

■ E-mail:gig-26@mail.ru ■ еженедельная газета ■ выходит с 31 марта 1988 года ■ 20 рублей ■ сайт gig26.ru

16+

ГОРОД и горожане

ПОЧЕМУ
ПРОПАЛ
КЛЕВ?

С таким
вопросом
рыбаки пришли
в редакцию

№5 (2396) ■ 30 ЯНВАРЯ 2020 ■ ЧЕТВЕРГ

Стр.3



МЫТЬ ИЛИ НЕ МЫТЬ...

Стр.6-7



ТЕПЛО ЛИ ТЕБЕ, ДОРОГО ЛИ?

На территории Железногорска с февраля 2020 года начинает действовать льготный тариф на тепло. Об этом сообщил глава ЗАТО Игорь Куксин.

СОГЛАСНО приказу министерства тарифной политики Красноярского края от 20 января, льготные тарифы установлены только для населения, всего 4 вида - в зависимости от типа домов (учитываются число этажей и год постройки). Приказ вступает в силу через 10 дней после его официального опубликования, то есть в феврале.

- Это принципиальное решение, к которому мы шли

очень долго и системно, - комментирует глава Железногорска Игорь Куксин. - Это была совместная работа администрации города и вице-спикера Законодательного собрания края. Важно, что губернатор одобрил концепцию закона и расходы на его исполнение. Министерство тарифной политики, с которым мы плотно взаимо-

действовали, разработала несколько категорий тарифа, которые позволят защищить интересы жителей. В результате уже в марте люди получат квитанции, где оплата за тепло будет снижена.

Отметим, тарифы действуют со дня вступления приказа в законную силу по 31 декабря 2020 года.

ПЕРВОАПРЕЛЬСКАЯ ЧИСТОТА

В связи с оптимизацией расходов в сфере образования в железногорских школах будут сокращены ставки уборщиков. С 1 апреля в учебных заведениях наводить чистоту станут специалисты профессиональных клининговых компаний. «ГиГ» узнал у жителей города, каково их мнение по поводу грядущих изменений.

ХОТИМ РАБОТАТЬ

Галина, пенсионерка

- Конечно, я в ужасе от этой новости. Это же сколько людей попадет под сокращение! А куда им всем деваться? Работу сейчас очень сложно найти, особенно пенсионерам, а ведь большинство уборщиц - это именно люди преклонного возраста. Мы сейчас никому не нужны, вот хотелось бы еще поработать, да не берет никто.



ЭТО ЖЕ ДЕТИ!

Светлана, парикмахер

- О новых реформах наслышана, и в нашей школе лично я ни от одного родителя отзывов положительных на этот счет не слышала. Да и учителя пока не представляют, как это будет выглядеть. Я понимаю, что после уроков люди, которые станут уборкой заниматься, наведут порядок. А на переменах кто будет поддерживать чистоту? Это же дети: уронили, разбили... Ведь сотрудники клининговой компании не будут находиться в школе постоянно, как штатные уборщицы. Может, я и не против, чтобы мой ребенок к труду приучался и убирал за собой, но ведь родители разные бывают. У нас вот даже такой случай был: попросил учитель ребенка доску помыть, а мама потом с разборками в школу приходила.



Народное мнение высушивала Елена АНТОШЕНКО



СОБЛЮСТИ САНПИНЫ

Татьяна, домохозяйка

- Давайте рассуждать так: есть санитарно-эпидемиологические нормы, и если клининговая компания в договоре согласится соблюдать все положения и правила, то почему бы и нет. Устраивает ли меня это как родительницу? Скорее да, чем нет. Я исхожу из интересов ребенка, а если он будет находиться в чистоте - мне, по большому счету, все равно, кто ее наводит. Не вижу смысла паниковать заранее и делать какие-то выводы. Считаю, что представители администрации, прежде чем принять такое решение, заранее все взвесили и обдумали.

ИСКЛЮЧИТЕЛЬНО ПОЛИТИКА

Иван, певец

- Одна из форм очередного вредительства населения. Ничего хорошего в этом нет, и для чего это делается, уже все прекрасно понимают, только сделать не могут ничего. Это все политика, экономия денег - просто повод. Вообще считаю, что все идет в итоге к тому, чтобы сократить население, поэтому нас во всех сферах сейчас зажимают, прохода не дают.



ТОЛЬКО НЕ МЫ

Арина, студентка

- Считаю, что это неплохо, и, возможно, за счет клининговых компаний действительно сократятся расходы. Потому что ведь в штате не одна уборщица, а несколько, всем платить нужно. А тут одна организация за всех работать начнет. Главное, чтобы нас к этому труду не привлекли, а по большому счету - мне все равно, кто там убираться будет.



СТОЙКОСТЬ И МУЖЕСТВО

На площади Победы 27 января прошел митинг, посвященный 76-й годовщине снятия блокады Северной столицы. Возле памятной надписи «Ленинград» собрались очевидцы тех страшных событий, руководство города, представители общественных организаций и учреждений, школьники и курсанты академии МЧС. Участники митинга почтили память погибших во время блокады минутой молчания, возложили цветы и зажгли свечи. На сегодняшний день в Железногорске проживают 10 блокадников.

ЗАМЫКАЮЩИЙ ЯДЕРНЫЙ ЦИКЛ

В реактор четвертого энергоблока Белоярской АЭС (Свердловская область) загружена первая серийная партия МОКС-топлива из 18 тепловыделяющих сборок, изготовленных на Горно-химическом комбинате. В отличие от традиционного для атомной энергетики обогащенного урана, сырьем для производства таблеток МОКС-топлива выступают оксид плутония и оксид обедненного урана.

С ЮБИЛЕЕМ, КОЛЛЕГИ!



Газете Горно-химического комбината «Вестник ГХК» 27 января исполнилось 30 лет. За годы существования издание неоднократно становилось победителем среди корпоративных СМИ на краевом и всероссийском уровнях. Кстати, с 2015 года газета также доступна в виде приложения для смартфонов, где можно читать статьи, просматривать фотографии, комментировать материалы, делиться впечатлениями от событий и мероприятий.

ФАКЕЛЬНОЕ ШЕСТВИЕ - 2020

В прошлом году организаторы сообщили, что шоу на горнолыжной базе «Снежинка» больше не будет. Такому решению поспособствовали негативные отзывы горожан о якобы однообразии мероприятия. Однако на днях появилась радостная новость: факельное шествие состоится 29 февраля. В 20.00 праздник откроет концерт от Центра досуга, а спуск факельщиков, которых в этом году ожидается более сотни, стартует в 21.00. Затем гостей и участников ждут фейерверк, большой костер и развлекательная программа.

ФЕЕРИЧНЫЕ ЧЕМПИОНЫ

Воспитанники танцевально-спортивного клуба «Феерия» успешно выступили на чемпионате и первенстве Красноярского края. Победителями стали Александр Ситников и Полина Муравьева, Арсений Янишевский и Мария Шестакова, серебряные призеры - Ростислав Федорцов и Софья Елесина, Михаил Искаков и Анна Милехина, бронза у Александра Серебренникова и Дианы Демидовой.

ПЕРВАЯ 95-Я

Центр «Патриот» 24 января провел Открытый лично-командный чемпионат среди школ города по пожарно-прикладному спорту. В этом году соревнования были посвящены 75-летию Победы в Великой Отечественной войне. В турнире участвовали 178 человек из 13 образовательных учреждений. По итогам чемпионата по трем возрастным группам первое место у школы 95, серебро завоевала команда лицея 103, замкнули призовую тройку ученики 98-й.




ИТОГИ НЕДЕЛИ С АНАТОЛИЕМ НОВАКОВСКИМ

В пятницу, 31 января, в прямом эфире «ГиГ» Анатолий Новаковский, депутат городского Совета депутатов и председатель комиссии по социальным вопросам.

Обсудим одну из самых горячих тем последней недели - аутсорсинг в образовательных учреждениях. Помимо этого поговорим о собраниях по выбору управляющих компаний МКД, про ремонты школ, и каким образом в Железногорске планируется выполнять поручение президента относительно бесплатного горячего питания для учащихся младших классов.

Присоединяйтесь к нам и задавайте свои вопросы - в пабликах «Инстаграм», «ВКонтакте», «Одноклассники» в 14.00.

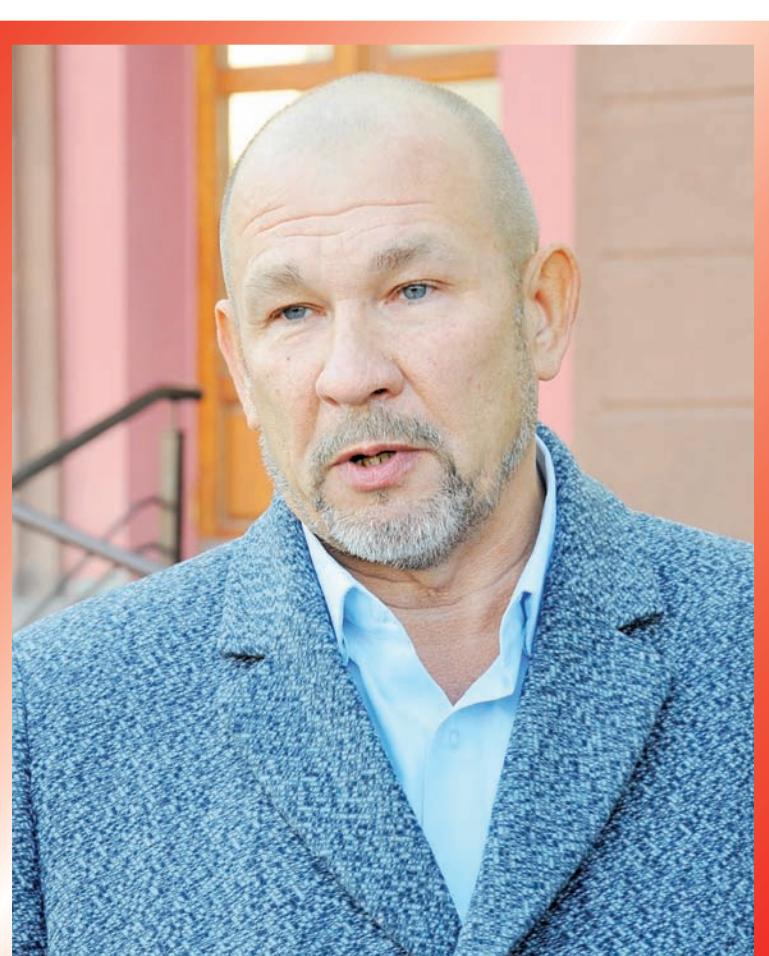



К нам в редакцию обратились жалобами на городское озеро и неприятный запах от воды. Связывают они это с возможным попаданием в водоем коммунальных стоков и даже место указывают - канализационно-насосная станция по 60 лет ВЛКСМ. «ГиГ» разбирался в ситуации.

ГДЕ РЫБА?

Нам показали фото, сделанные несколько дней назад. На них видно, что из бетонного желоба ливневки 3-го микрорайона, который идет от канализационно-насосной станции по 60 лет ВЛКСМ, 24а, периодически что-то вытекает. Образовалась промоина с водой желтого цвета и неприятным запахом.

Своими опасениями и предположениями поделился с нами КМС по рыболовному спорту Виктор Лосев.

- Всегда рыба в городском озере клевала очень хорошо, и зимой никакого запаха от воды не было, - рассказал гость редакции. - А в этом году просто отказывается клевать. Слишком уж подозрительное явление. Я много где рыбачу, по всему краю, и только в железногорском озере рыба практически исчезла. За целый день ни одной поклевки. Что только я не пробовал, даже камеру под воду опускал - пусто!

Виктор Павлович и еще несколько человек ходили к месту, где, по их мнению, происходит сброс. Из бетонного желоба вытекает вода непонятного цвета, причем горячая - промывает толстый слой льда. У мужчин сразу возникли вопросы, почему и откуда ее сливают, да еще зимой.

У сообщества рыбаков есть версия, что из-за сбросов рыба могла просто погибнуть. Причем клев стал хуже как раз после появления неприятного запаха. Кстати, заметно, насколько уменьшилось количество любителей зимней ловли на озере - в предыдущие зимы до четырехсот палаток доходило, утверждает Виктор Лосев.

- В 70-80-е годы городское озеро было очень богато: лещ, щука, сорога, карась, ерш, карп, сазан, - вспоминают рыбаки со стажем. - Щуки попадались по 15-20 килограммов. Лет 15 назад уже такого изобилия не наблюдали. Улов мог резко

уменьшиться из-за понижения уровня воды озера, посмотрите на старые мостки - они теперь летом почти полностью на сушке. А от объема воды зависит кормовая база.

Так, может, рыбе просто кислорода не хватает? Но Виктор Лосев уверен, что точно не в этом причина отсутствия рыбы, ведь наше озеро проточное и не мелкое.

ЗАПАХ НЕЧИСТОТ

На месте предполагаемого сброса - у выхода ливневой канализации в озеро - с корреспондентами «ГиГ» побывал директор Комбината благоустройства Николай Пасечкин. В бетонном желобе - лед естественного цвета. Чуть поодаль он действительно коричневато-желтый. Неприятного запаха не почувствовали.

Цвет воды и льда, по словам Николая Николаевича, ни о чем не говорит. Ремонт любой мягкой кровли зданий может привести к такому эффекту. Например, при оттепели по ливневому стоку смыв мастику или даже простой мусор. А запах сероводорода - один из характерных признаков нехватки кислорода в толще воды.

Попадание фекальных

НИКОГДА ТАКОГО НЕ БЫЛО, И ВОТ ОПЯТЬ...

Последний раз рыбу в озеро выпускали в 2015 году после очистки дна - несколько десятков тысяч мальков щуки. Как тогда объяснил журналистам Дмитрий Сошников, автор проекта по расчистке озера, это, по сути, компенсация ущерба, нанесенного рыбным запасам водного объекта. Процесс предусматривается проектом и согласовывается полномочным государственным органом - Енисейрыбводом. Специалисты организации ответили, что согласно анализу водного объекта наиболее благоприятная среда в нем именно для щуки.

В принципе возможно, если в каком-то из домов 3-го микрорайона переключить ливневый водосток с крыши на канализацию. Такое уже было несколько лет назад, что подтвердил и директор КБУ Николай Пасечкин (в прошлом начальник ЖЭК-8, в зоне ответственности которого 3-й микрорайон, и главный инженер МП «ГЖКУ»). Дело в том, что в жилых домах с мягкой плоской кровлей водосток с крыши может пересекаться с канализацией. Такая конструктивная особенность предусмотрена на случай проведения аварийных работ, когда ливневка оказывается замороженной, - чтобы в оттепель воде с кровли было куда уходить. Но возможен и обратный эффект: при засоре канализации стоки могут попасть в озеро по ливневому желобу, к которому подключены дворовые, уличные и кровельные водостоки.

Директор ГЖКУ Евгений Винокуров поручил специалистам ЖЭК-8 проверить дома из зоны риска. Ему отчитались - там все в порядке. Частные управляющие компании тоже проверили свои дома. Попадание фекальных стоков в озеро полностью исключено.

Получается, у рыбаков паника на пустом месте? Но в 2017 году в Кантат уже попадали стоки непонятного происхождения. Тогда было предположение, что это нечистоты из «Сибирского городка». Три года назад причины выяснили, последствия устранили, и руководство торгового комплекса пообещало провести масштабную реконструкцию, в том числе канализации. А на днях горожане, прогуливающиеся по озеру, почувствовали в районе моста через Кантат отчетливый запах нечистот. Неужели ситуация повторяется?

ВЕРИМ ФАКТАМ

- После вашего обращения мы комиссионно выезжали на место, обследовали береговую линию и территорию предполагаемого сли-

чей гадости. Из старой черты города все уходит в Байкал. А с Ленинградского - напрямую в озеро. Причем то, что стекает из бетонного желоба канализационно-насосной станции по 60 лет ВЛКСМ, - капля в море по сравнению с общим объемом.

Что интересно, в свое время был проект, по которому предполагалось ливневую канализацию выводить не в озеро, а подсоединить к очистным. Об этом «ГиГ» рассказал директор строительной фирмы «Мегаполис» Андрей Закалин. Но, видимо, не сложилось...

Кто-то может возразить: наше озеро проточное и не может быть грязным. Но ведь было время, когда санитарные врачи запрещали в нем купаться, а сине-зеленые водоросли уже в начале июля считали себя на нашем водоеме хозяевами.

«ГиГ» взял две пробы воды в озере: на участке, где обычно наблюдается самое большое количество рыбаков, и около канализационно-насосной станции. Результаты экспертизы, которую проведут специалисты красноярской независимой организации, будут известны через несколько дней. Мы обязательно обнародуем их в следующих номерах.

Екатерина МАЖУРИНА



Виктор ЛОСЕВ, КМС по рыболовному спорту
- Всегда рыба в городском озере клевала очень хорошо, и зимой никакого запаха от воды не было. А в этом году просто отказывается клевать. Слишком уж подозрительное явление.

МОЛОДЫМ СЕМЬЯМ ПОМОГУТ

В Железногорске 12 молодых семей получат социальные выплаты на приобретение жилья в 2020 году.

НАПОМНИМ, в Железногорске молодые семьи получают финансую поддержку с 2006 года в рамках муниципальной программы «Обеспечение доступным и комфортным жильем граждан ЗАТО Железногорск» на условиях софинансирования из краевого и федерального бюджетов. Всего за весь период предоставлено 239 социальных выплат, 40 из них получили многодетные семьи. При этом 100% средств использовано по назначению - приобретено жилье. Сейчас своей очереди ждут 75 молодых семей. В 2020 году выплаты получат 12 из них (в том числе 6 многодетных). Субсидия из краевого и федерального бюджетов составит 7,5 миллиона рублей, плюс 4,5 миллиона из местной казны. Ожидается, что финансирование программы продолжится. Об этом сообщил глава Железногорска Игорь Куксин.



ИЗ СИБИРИ В АФРИКУ

Флаг Железногорска установят на Килиманджаро. Во всяком случае, директор строительной фирмы «Мегаполис» Андрей Закалин на это очень надеется, ведь 4 февраля он в составе команды из 10 американских, 6 испанских и 3 русских альпинистов отправляется в Танзанию.

НА ДНЯХ предприниматель приезжал в редакцию газеты «Город и горожане» за флагом ЗАТО, который намерен водрузить на вершине горы. Напомним, этот флаг уже побывал на Северном полюсе вместе с учеником школы 95 Ильей Гайбуллаевым и на чемпионате мира-2018 по футболу с Александром и Артемом Силантьевыми. Теперь вот собирается в путешествие в Африку.

На наш вопрос «Зачем?» Андрей Закалин ответил, что у каждого человека должна быть цель в жизни, и у него она вот такая - покорить 7 горных вершин. Килиманджаро станет для железногорца первой ласточкой. Среди альпинистов подъем именно на эту вершину считается самым легким, здесь можно проверить возможности своего организма, а именно - восприимчивость к горной болезни. И если этот экзамен пройдет удачно, то уже в августе сибиряк отправится покорять Эльбрус.

Помимо цели у Закалина есть и мечта - подняться на Эверест. Но, скорей всего, мечта так и останется несбыточной, ведь подъем на самую коварную и высочайшую вершину Земли - удовольствие не из дешевых, на сегодняшний день стоит 4,5 миллиона рублей.



ОДИН ПРИХОДИЛ НЕ ОДИН

Полицейский-кинолог Ольга Шлячина встретилась с воспитанниками подготовительной группы детского сада «Рябинушка».

ПРАПОРЩИК полиции пришла вместе со своим верным напарником по службе - трехлетним псом Одином, который помог раскрыть не одно преступление. Ольга Александровна рассказала детям, почему силовые ведомства не могут обойтись без четвероногих помощников, какие экзамены и испытания должна пройти служебно-розыскная собака, прежде чем приступить к службе, а также продемонстрировала рабочие навыки Одина. Шестилетний Артем спрятал связку ключей в помещении музыкального зала и через несколько секунд служебный пес обнаружил пропажу.

- Собака - это не только большая радость, но и серьезная ответственность, - обратилась к дошкольникам полицейский-кинолог. - Если вы станете владельцем такого питомца, знайте, что его необходимо дрессировать. Ваш любимец не должен создавать проблем другим людям или животным.

В знак благодарности за интересную встречу воспитанники детского сада подарили четвероногому полицейскому плюшевую собаку.

ЕСЛИ ГОСТИЛИ В КИТАЕ...

Вспышка коронавируса в Китае унесла жизни нескольких десятков человек. Все они - жители КНР. В нашей стране пока нет ни одного заболевшего, на всех пограничных пунктах осуществляется строгий контроль.

ЖЕЛЕЗНОГОРЦАМ, особенно тем, кто в течение последнего месяца побывал в Китае, стоит внимательнее на- блюдать за своим самочувствием.

Главный специалист-эксперт отдела эпидемиологического надзора Межрегионального управления

№51 ФМБА Светлана Пирогова рассказала, что этот вирус - «родственник» тяжелого острого респираторного синдрома SARS, или атипичной пневмонии. С 31 декабря прошлого года по 26 января 2020-го в мире зарегистрирован 2041 заболевший коронавирусом. Признаки у новой инфекции схожи с ОРВИ и пнев-

монией. В ряде случаев присутствует поражение желудочно-кишечного тракта. Но наиболее опасным является то, что этот вирус может очень быстро поражать легкие. Вакцины пока нет, лечение - симптоматическое. Кстати, вирус оказался малоустойчив к препаратам, которые применяются при лечении ОРВИ

и гриппа. Наиболее тяжело болезнь протекает у пожилых людей, уже имеющих какие-либо патологии (сахарный диабет, туберкулез, гипертонию и т.д.), иногда требуется искусственная вентиляция легких.

Инкубационный период коронавируса от 2 до 14 суток, поэтому с особой осторожностью следует контак-



НЕ НАДО БАТТЛОВ

Жилищно-коммунальная сфера давно превратилась в поле нешуточных боев, но Железногорск пока старается держаться на цивилизованных позициях. Это непросто, потому что все чаще в ход на собраниях собственников по выбору новой управляющей компании идут черные технологии - это не пиар, это, скорее, такой прием захвата территории. Жаль только, что порой жильцы оказываются в сражении «трофеем», даже не зная того. О том, как не обмануться в сфере ЖКХ, очередной раз расскажем далее.

ХОТИМ СТАБИЛЬНОСТИ

Снова воскресенье. Снова собрание собственников большого дома - на этот раз по Восточной, 51. Нас туда пригласили жители с одним аргументом: просили «ГиГ» помочь разобраться, чтобы не попасть в ловушку красивых рекламных слов частной управляющей компании - хорошей компании, но с неприятным репутационным шлейфом.

Конкуренция среди УК, надо признать, сейчас очень высока. Они готовы биться за каждый дом, приносящий прибыль. Кто-то пытается работать со старшими домов: предлагают им заманчивые тарифы, обещают идеальное обслуживание, возят на образцово-показательные адреса. Тем самым склоняя заключить договор с их организацией. У нас такие сценарии тоже работают.

А еще УК находят среди жильцов того, кто готов выступить инициатором собрания, а сделать это может каждый собственник. Таким жильцом может быть и крепко дружащий с алкоголем безработный, и обиженный на старшего дома сосед, и бабушка, которой наобещали золотые горы, и должник, систематически не платящий за коммунальные услуги. Вот, к слову сказать, на Восточной, 51 в воскресенье был именно последний сценарий - по словам собственников, на собрание приглашали соседи, долги которых тянут ко дну весь дом.

- У нас в МКД все стабильно, - рассказывает местная активистка и старожил Галина Васильевна. - Мы спокойно и мирно жили, ожидая лицензии МП «Горэлектросеть». Хотим перейти в управление муниципальной компании. Но вдруг по квартирам начали сновать две женщины, пугающие тем, что нас старается захватить какая-то красноярская фирма, где наши платежи увеличиваются вдвое. Единственным спасением они называли УК «Очаг». Вывесили объявление без указания названия компании, без повестки - только дата, в подписи значилась некая инициативная группа. Увидели мы этих инициативных на собрании. Это злостные неплатильщики: у одних долг по платежам 441 тысяча рублей, а у вторых - 200 тысяч, и это не считая долгов за капремонт и электроэнергию.

СОХРАНЯЙТЕ ЛИЦО

Этих самых неплатильщиков и активных агитаторов за частную управляшку видно было невооруженным взглядом. Они громко и вызывающе кричали, что их коммунальщики обокрали, втиридорога им поставляли ресурсы, обманывали и качеством не блистали. Представители старшего поколения делали замечания возбужденной молодежи, но в ответ получали хамство и рьяный напор. А на просьбу погасить долги включалась агрессия и звучали заявления, мол, платить, если и будут, то только выбранной ими частной компании. Со-



бравшиеся на этой встрече народные контролеры и представители других управляшек отмечали, что такого, мягко скажем, некрасивого и неспортивного поведения в отношении соседей, пожалуй, еще не встречали.

- Разное бывает, конечно, - отметил депутат Анатолий Новаковский. - Люди напряжены, их запутали. И происходит это потому, что на коммунальном рынке, который сейчас делают, есть недобросовестные игроки. Я не могу утверждать, что кто-то кого-то нанял и режиссировал скандал на Восточной, 51, но сильно похоже, что возмущающихся подогревали и готовили. Хотя, подчеркну, это может быть искренняя позиция тех людей. Я повторяю только одно: надо выключать эмоции и рационально подходить к выбору управляющей компании - оценивать максимально все, не гнаться за красивыми словами и обещаниями, которые не подтверждаются документально и фактически.

ТЕРПЕТЬ НЕЛЬЗЯ, ИСКАТЬ

С каждым собранием собственников совершенно очевидным становится тот факт, что жильцы не готовы молча терпеть появление новых управляшек и покладисто платить по новым счетам. Люди стали разбираться и задавать вопросы. И этим порой раздражают некоторых представителей УК. Оно и понятно, если нет у тебя ответа на вопросы: как ты борешься и работаешь с должниками; почему решил, что можешь замыкать на себе платежи за коммунальные ресурсы, создавая пирамиды, которые рухнут в одночасье... Железногорцам

Надежда ОБИДОВА

[ПОСЛЕСЛОВИЕ]



МУНИЦИПАЛЬНЫЙ ОТВЕТ

Коммунальный рынок делают - не могут не делить, время сейчас такое для нашего города. И конечно, есть особенности у этого процесса (как и во всем в закрытом городке). Детали коммунальной дележки обсудили с гостем прямого эфира «ГиГ» - Анатолием Ковалем, директором МП «Горэлектросеть», в деятельность которой теперь входит еще и управление многоквартирными домами ЗАТО Железногорск.

ПРО ГАРАНТ

- Зачем МП «Горэлектросеть» такая деятельность, как управление МКД? Не утопит предприятие?

- Муниципальное предприятие создается для того, чтобы соответствовать социальному запросу населения. ГЖКУ - банкрот, и надо было на базе уже действующей организации создавать муниципальную управляющую компанию. Конечно, принимать решения легко. Проблемы и вопросы появляются уже потом, когда погружаешься в тонкости и заходишь на непривычный рынок. У нас пока больше положительного опыта. Сейчас людей не так много, как хотелось бы и будет необходимо в будущем. Есть штат для ведения текущей работы - проведения собраний и подсчета тарифов. Пока не можем позволить себе больший штат, потому что доходов от этого вида деятельности не получаем. Трудоустроившись сейчас в основном сотрудников ГЖКУ.

СПЕП-БАЙ-СТЕП

- Какое количество домов планируете взять в управление?

- На данный момент домов в нашем управлении нет. Мы получили лицензию буквально в середине декабря. Процедура проведения голосования длительная: надо вывесить объявление за 10 дней, провести очную и заочную части. Потом документы подаются в Стройнадзор. Эта организационная работа занимает много времени и сил. Все необходимо сделать в строгом соответствии с законодательством. Мы действуем по принципу постепенного продвижения к цели - шаг за шагом. Есть четыре дома, где мы еще до Нового года собрания провели, там процесс близится к логическому завершению.

Глава города поставил задачу взять в управление половину жилого фонда Железногорска - будем выполнять. Да, борьба серьезная сейчас на рынке. Но могло быть хуже, пока все достаточно цивилизованно. У нас в городе создается ассоциация управляющих компаний. Это будет некоммерческая организация, и у нас появится площадка, где мы сможем договариваться.

ГЛАВНОЕ - ЭКОНОМИКА

- Чем новая муниципальная УК будет отличаться от МП «ГЖКУ»?

- До того, как ГЖКУ вступило в процедуру банкротства, несколько частных организаций постигла та же участь. Поэтому не надо считать, что это случается только с муниципальными организациями. Мы стараемся свою экономику выстроить таким образом, чтобы нас такая судьба обошла. В первую очередь необходимы партнерские отношения с потребителями услуг: я общался со многими людьми, больших нареканий и нерешаемых проблем не так много, как кажется. ГЖКУ обслуживало жилой фонд достойно: и гости города говорят, что наши дома в приличном состоянии, и те, кто заходит на капитальные ремонты, подчеркивают, что у нас порядок по сравнению с другими территориями региона. Надо отдать дань ГЖКУ - в таком состоянии смогло сохранить жилой фонд города. Опираясь на опыт коллег, точно знаю, что каждый дом должен иметь свою экономику, и мы будем просчитывать все до копейки.



Железногорское образование стоит на пороге больших перемен. До него добрался аутсорсинг, концепцию которого 23 января презентовал директорам школ и руководителям учреждений дополнительного образования заместитель главы ЗАТО по социальным вопросам Евгений Карташов. Поскольку все новое и креативное, как правило, вызывает сначала если не откровенный негатив, то понятную настороженность, газета решила разобраться, как нововведение может отразиться на железногорских образовательных организациях.

МОДНЫЙ И БАЗОВЫЙ

Вкратце: принцип аутсорсинга состоит в делегировании части неосновных функций компании сторонним исполнителям - с целью снижения себестоимости и улучшения качества продукции. За последние десятилетия аутсорсинг как новая форма производства смог проникнуть во многие отрасли, в том числе и в социальную сферу. Впрочем, в нашей стране серьезно стали интересоваться данной темой только с 2005 года, после того как российский президент посетил Индию, на долю которой в то время приходилось 50-80% доходов от аутсорсинга во всем мире. Впоследствии появилась новая стратегия, направленная на повышение привлекательности России как исполнителя заказов, от данных на аутсорсинг, а сам модный тренд стал активно внедряться внутри страны.

Сейчас сложно полностью перечислить, какие виды и функции производственной деятельности еще не связаны с аутсорсингом. И уже несколько лет на его рельсы пытаются перевести российские школы. Обоснование данного процесса звучит буквально так: «Школы должны заниматься образованием. С другими видами деятельности учебного заведения - уборкой помещений, питанием, охраной, ремонтами - может успешно справиться сторонняя профессиональная организация».

По идее, это должно быть школам выгодно, ведь в таком случае не тратятся средства на оплату больничных и отпускных сотрудникам, выполняющим определенные работы, не идут на них отчисления в Пенсионный фонд и прочее. Освободившиеся деньги можно использовать, к примеру, на развитие или премии учителей. Это и есть оптимизация расходов.

ЗАГЛЯНУТЬ ЗА ГОРИЗОНТ

Об оптимизации расходов на городское образование говорил и Евгений Карташов перед презентацией концепции аутсорсинга. Он сообщил директорам, что глава ЗАТО уже неоднократноставил этот вопрос перед ним и Управлением образования. Кроме того, с позиции региональных властей социальная сфера Железногорска избыточная. В 2020 году экономическая ситуация обострилась, в связи с чем было принято решение - передать неосновные функции образовательных учреждений на аутсорсинг. И прежде всего - уборку помещений.

- Кто-то может назвать это несбыточной мечтой, - комментировал Евгений Карташов слайд презентации, где молодые люди в униформе позировали с клининговым оборудованием. - Но сегодня уборка в школах должна выглядеть именно так - чисто, красиво, с применением новых технических средств.

Однако замена школьных техничек на сотрудников клининговой организации - это

не самоцель. Главная идея, по словам Карташова, системно подойти к обслуживанию наших образовательных организаций. Поэтому на аутсорсинг предлагается перевести и другие работы. Например, в 97-й школе собираются обкатывать систему «Умное зрение» - она предусматривает установку программного обеспечения, которое распознает силуэт человека и принимает решение, опасно его приближение к зданию или нет, и отправляет сигналы на специальные пульты охраны. Эта система будет также распознавать вероятность коммунальных аварий в здании. Положительный результат эксперимента (если он случится) позволит в дальнейшем отказаться не только от сторожей, но и от вахтеров и гардеробщиков. Высвободившихся средств хватит для того, чтобы воспользоваться услугами специализированной охраны, считает Карташов.

Сторонние организации займутся ремонтами и обслуживанием школьных зданий, приобретением оборудования, а также питанием. Кроме избавления директоров от лишней головной боли, такая организация хозяйственной деятельности позволит сэкономить. Для этого конкурс на определение исполнителя услуги нужно проводить централизованно и крупными лотами. Евгений Карташов также упомянул о возможности создания некоего стабилизационного фонда, которым можно будет воспользоваться в случае некачественно оказанной услуги.

В заключение заместитель главы ЗАТО по социальным вопросам подчеркнул, что пока никаких положений и документов, относящихся к реализации плана, не существует. Директорам представлена лишь модель, которую требуется дорабатывать. Причем каждая об-

разовательная организация вправе решать, согласиться ли с данной концепцией или продолжать работать как раньше. Но в таком случае придется самостоятельно решать проблемы дефицита. С теми же, кто будет действовать по предложенной схеме, муниципалитет разделит ответственность.

- Успешные примеры аутсорсинга в школах имеются во многих регионах страны, в том числе Красноярске, - сообщил директорам Евгений Александрович. - Со стороны региональных властей мы получили одобрение нашего проекта. Под него можно просить соответствующие ресурсы.

Однако пока директора школ оптимизма вице-мэра не разделили. А депутат Анатолий Новаковский, присутствовавший на презентации, заявил прямо:

- За те деньги, которые есть у нас, клининговую компанию мы не найдем!

ЧТОБЫ ВЫЖИТЬ

Накануне на депутатской комиссии по социальным вопросам эту же мысль озвучивал Валерий Головкин, руководитель Управления образования. Валерий Геннадьевич объяснил депутатам, что передача на аутсорсинг некоторых видов работ в школах - мера вынужденная. Продиктована она обстоятельствами, в которых в 2020 году оказалось железногорская социалка, когда краевая дотация уменьшена на 170 миллионов рублей, и 45 миллионов из них недополучит городское образование. В 2020 году уровень МРОТа может достигнуть 19 408 рублей. И в утвержденных условиях стоит главная задача - выжить.

Оптимизацию расходов на образование решено было проводить согласно дорожным картам, разработанным отдельно для загородных лагерей, детских садов, а также школ и учреждений дополнительного образования.



В лицее 102 нашли свой путь решения проблемы с зарплатой техничек.



- Никогда такого дефицитного бюджета для образования мы не имели, - отметил Валерий Головкин на депутатской комиссии. - В 2015 году у нас отняли 10 миллионов рублей - сняли их с текущего ремонта. Последствия сказываются до сих пор. Недостаток в 45 миллионов будет ощущаться еще болезненнее, поскольку эти деньги заберут из фонда заработной платы.

Дорожная карта для школ и учреждений дополнительного образования уже утверждена Сергеем Проскурниным, первым заместителем главы ЗАТО по стратегическому планированию, экономическому развитию и финансам, и согласована с Евгением Карташовым, сообщил Головкин. В рамках этой дорожной карты в каждом образовательном учреждении проведены расчеты и определен объем услуги по уборке помещений. Также известен объем средств, которые каждое

учреждение должно передать в Управление образования. Чтобы определить поставщика услуги, УО проведет торги одним лотом. Это все должно произойти в течение первого квартала текущего года. И не позже 1 апреля должен быть заключен контракт. На площади всех тринадцати школ (включая филиал лицея 103 в Шиверах) плюс четырех учреждений допобразования зайдет клининговая компания. Уже разработано и подготовлено техническое задание с учетом СанПиНов, ГОСТов по уборке помещений и других нормативных актов федерального уровня, определен объем оказания услуги, а также периодичность ее реализации.

КЛИНИНГ - ЭТО БИЗНЕС

Работа по реализации дорожной карты проделана огромная, однако главный железногорский педагог не скрывает своего беспокой-

ства: все может пойти совсем не так, как запланировано.

- Чтобы начать торги, мы должны определить начальную и максимальную цену контракта, - объяснил депутатам Валерий Головкин. - С этой целью запущен мониторинг клининговых компаний.

Выяснилось, что желание поучаствовать в этой истории изъявили четыре железногорские фирмы. Причем клининговые услуги не являются в этих компаниях основным видом деятельности. Еще один потенциальный участник присутствует в федеральной сети. По словам Головкина, уже получен ответ от одной местной фирмы, и обозначенная цена сопоставима с ценами краевого центра. Таких средств у Управления образования нет.

- Клининговые услуги в школах не могут быть дешевыми, они обойдутся дороже, чем работа техничек, -

заявил Валерий Головкин на депутатской комиссии. - Если торги провалятся, то после 1 апреля в школах убираться не будут. Все техники давно в курсе предстоящих изменений: кто-то уже уволился по соглашению сторон, другие попадут под сокращение. В итоге за все будут отвечать директора образовательных учреждений, а пострадавшими окажутся дети. Но еще не поздно отыграть назад - уговорить уволившихся вчера техничек вернуться.

На депутатской комиссии присутствовал вице-спикер Заксобрания края Алексей Кулеш. По его мнению, аутсорсинг в школах обрекает низкооплачиваемых работников на нищету, потому что клининговая компания будет платить еще меньше, либо - в серую, уходя от налогов.

- Любая клининговая компания - это, прежде всего, коммерческая структура, главная задача которой зарабатывать деньги. Если это возможно в Красноярске, где работают гастарбайтеры, то в Железногорске, который является экономическим аквариумом, это может вызвать социальный взрыв, - предупредил вице-спикер.

ВЕДРО НА КОЛЕСИКАХ

Сотрудник клининга отличается от уборщицы тем, что у него ведро на колесиках, сказано в одном анекдоте. В этой шутке заключена истина. В отличие от других регионов, в красноярские школы клининг зашел лишь в 2017 году. Но вместо бравых людей с современным оборудованием полы в образовательных учреждениях трут те же самые технички, вооруженные лишь швабрами и тряпками. Но тут уж кому как повезет.

Вот один из примеров. В 2019 году отличилось ООО «Суббота», выигравшее тендер в Октябрьском районе краевого центра. С приходом этой компании начались задержки по оплате уборщицам. В красноярском управлении образования пояснили, что они деньги за услуги перечисляли в срок. В Трудовой

инспекции, куда пошли жаловаться женщины, сказали, что они подписали не трудовой договор, а фельянную грамоту. Зарплату на карту уборщицы получали переводом не от компании, а от неких посторонних лиц. Прокуратура отписалась, что нет актов выполненных работ, поэтому и денег нет, и посоветовала обратиться в суд. В судебном порядке трудовые отношения между истцами и ответчиком были установлены, а иск полностью удовлетворен. Однако денег женщины так и не получили - фирма самоликвидировалась.

Есть precedents в том же Красноярске, когда клининговая компания действовала от имени подставного лица. Все происходило по уже известной схеме. Уборщицы добросовестно мыли полы в школах, управление образования аккуратно перечисляло клининговой компании деньги, но до сотрудников они не доходили. В правоохранительные органы и суд жаловаться было бесполезно.

И разве подобное могло бы произойти, если бы уборщицы являлись школьными работниками? К слову, пока шли разбирательства, сотрудницы клининговой компании отказывались трудиться задаром. Получается, что желание оптимизировать расходы вышло боком. Причем не одной школе, а сразу нескольким, ведь аутсорсинговая фирма выигрывает большой лот и становится по сути монополистом на данном рынке.

ЭКОНОМИТЬ, НО НЕ ШАШКОЙ

О рисках говорили и директора железногорских школ.

- У меня вызывает тревогу, что все жизненно важные услуги отдают на аутсорсинг - электрические и инженерные сети, охранную и пожарную сигнализации, - поделился своими сомнениями Игорь Рыженков, директор школы 98. - Нас сегодня обслуживают разные железногорские фирмы, и меня все устраивает. На крупные лоты будут заявляться не извест-

ные нам красноярские организации. Начнется бардак с обслуживанием, а мы в любом случае за это будем отвечать. Мы это уже проходили.

- В этом правовом поле живет весь мир, и только Железногорску это мешает? - удивился Евгений Карташов.

- Рисков, конечно, много, мы отвечаем за детей. Я согласен с вами, что прежняя схема безопаснее и привычнее.

Но есть экономика, в рамках которой нужно жить.

- Давайте экономить, но не шашкой, - парировал Рыженков. - Ежегодная смена обслуживающих организаций приведет к хаосу. Да, мы получим экономию, но не сэкономим по большому счету.

Потому что новые фирмы не будут знать слабые места в наших сетях и зданиях, но они известны компаниям, с которым мы сотрудничаем продолжительное время.

- Искать способы исправить ситуацию нужно на уровне власти, - считает Валерий Головкин. - Необходимо восстановить объем финансирования образовательной отрасли.

Конструктивного обсуждения концепции аутсорсинга не получилось.

- Мы не будем ломать все сразу, это только модель! - завершил прения Евгений Карташов.

Вот только кто будет мыть в школах полы после 1 апреля, так и неясно.

Впрочем, в лицее 102 этот вопрос решен.

- Я имею большое желание не идти с вами в ногу, - сказал директор Виталий Лесняк после бурного обсуждения концепции аутсорсинга.

Не дожидаясь решения проблемы с зарплатой техничек, школа приобрелающую технику, которая позволяет практически полностью заменить ручной труд нескольких человек. Правда, уже сегодня понятно, что швабры далеко убирать не станут - не все уголки здания школы доступны для машин...


Марина СИНЮТИНА



«ГиГ» завершает спецпроект «Предотвратить беду», посвященный проблеме подростковых правонарушений. В цикле публикаций мы обсуждали реальные жизненные ситуации, в которых оказывались молодые жители города. Вместе со специалистами анализировали причины, которые побуждают детей нарушать закон, а также предлагали рекомендации родителям - как уберечь ребенка от возможной опасности.

Многие темы вызвали резонанс, и этот отклик в сердцах горожан особенно для нас важен. Поэтому не останавливаемся: у нас в планах новый проект, в другом формате. О нем мы объявим позже, а сегодня подводим итоги нашей акции.

ПРЕДОТВРАТИТЬ БЕДУ

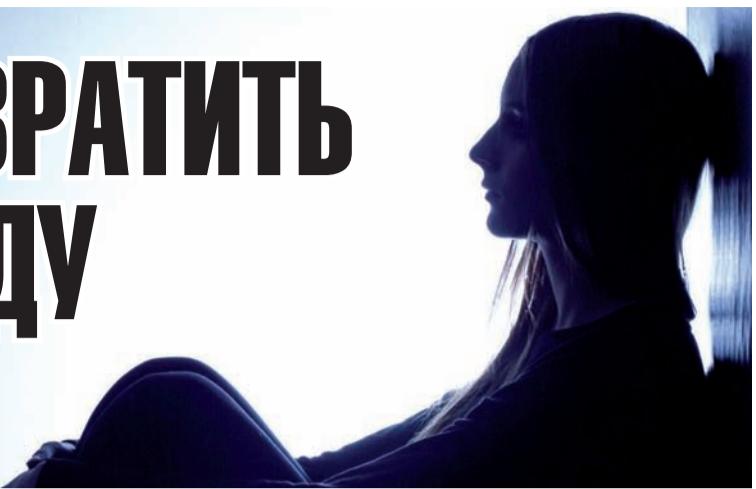

ЧЕРЕЗ СЕРДЦЕ

[ИТОГО]

Евгений КАРТАШОВ
заместитель главы ЗАТО
Железногорск по соци-
альным вопросам



- «Предотвратить беду» - несомненно нужный и важный проект для родителей, их детей и, конечно, педагогов. Это результат кропотливой работы редактора Юлии Третьяковой и автора Алисы Сбитневой, которая собирала информацию и в интересной форме доводила его до читательской аудитории. Знаю людей, которые полюбили газету «Город и горожане» именно благодаря этой серии статей. Считаю, спецпроект обязательно должен трансформироваться и получить продолжение.

Во-первых, социальная акция газеты позволила выявить неравнодушных людей, которые готовы думать над предложенными темами, комментировать. И оказывается, у каждого в душе есть какая-то своя давняя боль, о которой люди благодаря этим статьям вспоминают. Во-вторых, есть определенный резонанс, когда горожане обсуждают публикации не только с коллегами, но и со своими ребятишками. Это и было, собственно, нашей целью - дотучаться до родителей, заставить их задуматься и повлиять на детей.

К сожалению, статьи не дошли до каждого нашего ребенка - народ не так часто сейчас читает и выписывает газеты. Поэтому следующие проекты, я думаю, стоит адаптировать для социальных сетей, для групп «Ватсап», «Вайбер» - чтобы современным детям удобно было сначала по диагонали пробежать, а затем, если зацепило, - уйти в детальное прочтение. Еще я не исключаю возможности издать по материалам цикла «Предотвратить беду» сборник - для учителей, например, он был бы очень полезен для проведения классных часов.

Хотелось бы отметить, что многие темы вызвали очень эмоциональный отклик у читателей. Вот взять, например, последнюю январскую статью «Под тихое мычание». Наш детский омбудсмен мне примерно так сказала при встрече: «Я прочла - почти плакала, ведь на те главные нотки действует, что встречаются в жизни каждого человека!»

Знаете, публикации вызвали позитивное удивление коллег, психологов, педагогов в разных городах, и был резонанс. В Питере, например, мне заявили, что у них в прессе в плане подобной тематики - позапрошлый век по сравнению с тем, что делаем мы. Там подобные вещи пытаются утаить, стараются не обсуждать такие темы, а мы берем и открываем эти истории. Интересно среагировали в Москве. Когда я описывал концепцию проекта, один учитель истории сказал сначала: «О, «Пионерская правда» какая-то!» А потом, когда прочитал, изменил свое мнение, вспомнил свою неприятную историю бурной молодости, о которой давно позабыл. Вот статьи - про это, про настоящую жизнь, от которой нельзя прятаться. Дома прочитал - заболела душа - а на следующий день что-то сдвинулось в жизни, и в итоге получилось что-то позитивное.

Я считаю, что проект удался. Если хоть один ребенок остановился, то мы, взрослые, сделали все возможное, чтобы получить эффект. И я точно знаю, что вы застали задуматься многих родителей и детей.

[ФОРУМ]

В Железногорске в рамках спецпроекта по инициативе газеты «Город и горожане» в ноябре 2019 года прошел I Межрегиональный форум «Недетские проблемы современных подростков», ко-

торый поддержали администрация города и Управление образования.

Масштабное мероприятие объединило на своих площадках педагогов, психологов, родителей старшеклассников из Красноярска,

Сосновоборска, Зеленогорска, Минусинска, Ангарска. Взрослые актуализировали главные проблемы в обществе с современной молодежью и пытались найти лучшие и реалистичные ответы на вопросы «Как не стать

врагом ребенку, и что для этого можем сделать мы?» В ходе работы форума прошли брифинги, презентации проектов, обсуждения в группах по направлениям «Школа. Школьный уклад», «Семья», «Улица», «Интернет и СМИ».

[СЛОВО ДИРЕКТОРУ]

Игорь РЫЖЕНКОВ
директор школы 98

- Как учителю в третьем поколении мне особенно близок проект «Предотвратить беду». Тема социального детского неблагополучия сегодня актуальна как никогда. Сложные и рискованные темы талантливо представлены журналистом «ГиГ», показаны со всех точек зрения. Автор проекта не навязывает свое мнение, а заставляет задуматься, оглянуться вокруг, приводя примеры из жизни нашего города! Ведь эти «неблагополучные» семьи живут рядом с нами. Эти дети по соседству не получают достаточного количества родительского тепла, внимания взрослых, педагогов, с раннего детства живут в мире агрессии и социального дискомфорта.

Считаю, что общественное обсуждение проблем детского противоправного поведения, проблем семьи, разных форм социального неблагополучия полезно и необходимо. Особенно в условиях несовершенства нашего законодательства в области защиты прав несовершеннолетних, в том числе от взрослой жестокости и безразличия.

[РОДИТЕЛЬСКОЕ СОБРАНИЕ]

Хочу сказать огромное спасибо коллективу «ГиГ» за этот проект и за внимание к нашим детям и к нам, их родителям. «Предотвратить беду» - само название проекта обращает на себя внимание и заставляет взрослых задуматься над тем, что важно в жизни наших подростков, почему же они порой решаются на поступки, которые могут перечеркнуть жизнь (и не только их). Для нашей семьи было важно не только прочитать статьи, но и обсудить их в семье - мы ждали каждого нового номера. Здорово, что появляются поводы задуматься и узнать что-то новое из жизни взрослеющих детей - каждая история берет за душу, заставляет биться сердце, и, знаете, наш сын, читая ваши статьи и видя нашу реакцию, даже немного изменился - стал больше с нами разговаривать и рассказывать о том, что происходит в его жизни, пока нас нет рядом. За это вам отдельная наша родительская благодарность. Пожалуйста, не бросайте нас - продолжайте такие проекты.

Анастасия В.
Мы обсуждали статьи про подростков на родительских собраниях. Потому что это важно. Здорово, что журналист не побоялся вытащить темы, которые многие взрослые просто не хотят обсуждать с подростками. Родителям страшно, что дети закроются, оттолкнут или, наоборот, внимание обратят на какие-то вещи и захотят попробовать. Эффект из разряда бомбы: оказывается, мы все похожи, и каждый день сталкиваемся с одними и теми же проблемами в общении с нашими детьми, боямся одного и того же, ошибки допускаем одинаковые. Спасибо за проект, за статьи, за слезы, которые были при прочтении, за открытия, повод думать и по-другому отнестись к детям - им ведь и правда так непросто в этой наступающей на них жизни!

Владимир ЛЮТО
директор школы 106

- Заинтересованность нашей школы в социальных проектах вряд ли нужно пояснять. Мы внимательно следили за серией публикаций «Предотвратить беду». Вы затронули действительно актуальные на сегодняшний день проблемы. Это и есть самая настоящая профилактическая работа по предотвращению подростковых правонарушений.

К сожалению, школы и соответствующие структуры часто работают уже по факту совершенного ребенком проступка. Да, мы ищем разные варианты воздействия на школьника и его родителей, но это уже реакция на свершившееся.

Правильнее - выстроить профилактическую работу, а самое главное - сделать ее не формальной, а реально эффективной. Вот основная наша задача. Только двигаясь в этом направлении, выстраивая сотрудничество и взаимодействие со всеми возможными заинтересованными сторонами, можно будет действительно предотвратить беду!

[ПО ЗАКОНУ]

Алевтина КРИВИЦКАЯ
начальник отделения по делам несовершеннолетних МУ МВД России по ЗАТО Железногорск



- Изначально, при обсуждении проекта, у меня были небольшие сомнения: стоит ли на весь город говорить о реальных судьбах, проступках подростков, ведь для каждой семьи вызов на комиссию по делам несовершеннолетних - стрессовая ситуация. Позже решила для себя: если этот проект поможет родителям уберечь от необдуманного шага своих детей, он должен состояться.

Я благодарна инициаторам и участникам спецпроекта, который затронул очень непростую тему и, надеюсь, помог читателям понять, насколько важно участие родителей в жизни подростка.

Проект «Предотвратить беду» стал лауреатом творческого конкурса журналистов «Красноярские перья - 2019» в номинации «Акция года» (социально значимый проект).

ТЕЛЕПРОГРАММА

ГОРОД и горожане

3 - 9 ФЕВРАЛЯ



КАЛЕНДАРИК ФЕВРАЛЬ

1 ФЕВРАЛЯ - 49 лет назад состоялось открытие Станицы юных техников

3 ФЕВРАЛЯ - 21 год назад заработал Детско-юношеский центр «Патриот»

8 ФЕВРАЛЯ - 120 лет со дня рождения Аркадия Андреева (1900-1957), первого главного инженера Управления строительства «Сибхимстрой», начальника строительства города в 1953-1957 годах

16 ФЕВРАЛЯ - 58 лет назад в городе открылась медико-санитарная часть, а также образована комиссия по делам несовершеннолетних

20 ФЕВРАЛЯ - 19 лет назад основан ансамбль авторской песни «Зеленая лампа»

23 ФЕВРАЛЯ - 62 года назад открылся театр оперетты, прошла премьера первого спектакля - «Случай на разъезде»

26 ФЕВРАЛЯ - 70 лет назад вышло постановление ЦК КПСС о строительстве в Красноярском крае подземного оборонного предприятия атомной промышленности (предприятие 815 и поселок при нем)

- 10 лет назад открылся музей истории ГХК

28 ФЕВРАЛЯ - 58 лет назад на стенде №1 Химзавода в Подгорном прошло первое испытание ракетного двигателя


Подготовлено при содействии библиотеки им. Горького



ОТ «QUEEN» ДО ЕЛКИ

Молодежный центр 8 февраля приглашает на первый в наступившем году квартирник от коворкинга «Музыкальный дом».

ПЕРЕД ГОСТЯМИ выступит красноярская кавер-группа «2b». Прозвучат хиты «Queen», «Artik & Asti», Елки, «Время и Стекло», «Loboda», «Roxette» и других коллективов и исполнителей. С собой обязательно взять сменную обувь и хорошее настроение. Информация по телефону 7-913-559-34-44. Начало в 18.30.

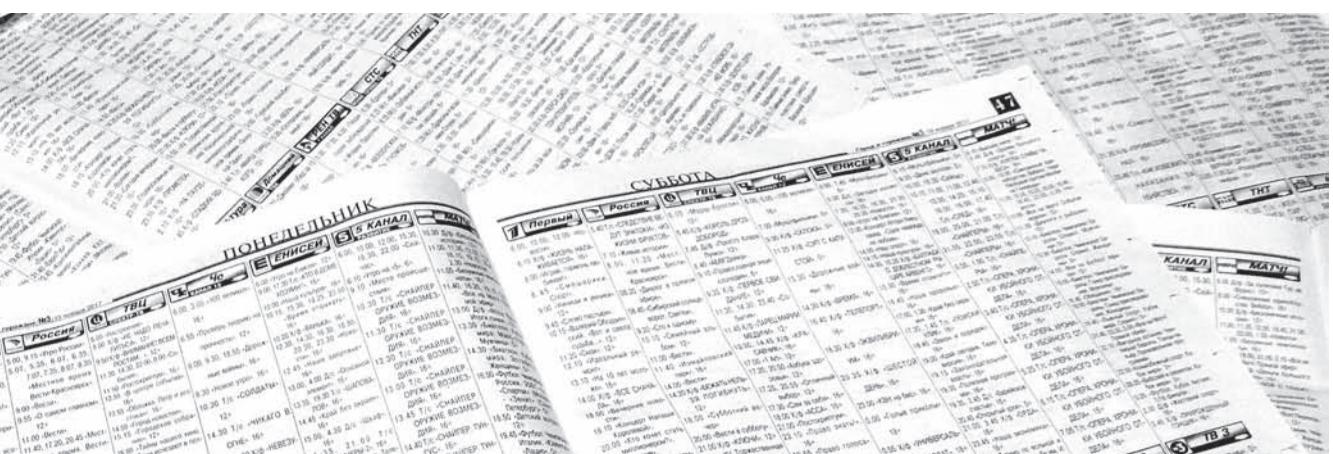

КНИЖНОЕ ВДОХНОВЕНИЕ

Молодежный отдел Горьковки 2 февраля приглашает на творческую встречу с красноярской писательницей Нелли Мазур.

ВПРОШЛОМ году была издана уже третья ее книга - «Старинная песня». Писательница расскажет, чем она вдохновляется и каковы ее творческие секреты. А также поговорит с гостями о любимых произведениях, направлении Young Adult, которое становится все популярнее в последние годы, и, конечно, о том, какие книжные новинки обязательно стоит прочесть.

Начало в 14.00.



И ЛЕНИН, И ДЕД МОРОЗ

Свой 85-й день рождения 28 января отметил артист театра оперетты, любимец публики Борис Тимофеев. Большую часть своей жизни он посвятил железногорской сцене.

ЕГО ВЫХОД на сцену всегда сопровождался громкими аплодисментами публики. И по сей день зрители помнят его роли, диапазон которых невероятно широк. Борис Иванович умел талантливо перевоплощаться как в простаков, комиков, характерных героев, так и в знаковых фигурах того времени - чего стоит, например, роль Ленина, во время Октябрьской революции! И еще одно заслуженное признание - за роль Деда Мороза, которой гордится сам Борис Иванович, и горожане отдают ему в этом пальму первенства. Неизменно добрый, щедрый, верный друг всех тех, кто верит в чудеса. Таким и по сей день остается именинник.

Артисты театра оперетты, коллеги, поклонники поздравляют Бориса Ивановича с днем рождения! И пусть новый год жизни будет не менее ярким и щедрым на все земные чудеса. Редакция «ГИГ» присоединяется к поздравлениям, желает здоровья и долгих лет жизни.



Борис Тимофеев и Александр Александров в оперетте «Летучая мышь».



ЧЕЛОВЕК РОДИЛСЯ

дочь ВИКТОРИЯ

у ТИМАШЬ

Дениса Юрьевича

и ЛЕПА

Светланы Михайловны

сын РОМАН

у КАЧИНЫХ

Юрия Васильевича

и Натальи Александровны

сын КОНСТАНТИН

у МАРТЫНОВЫХ

Николая Владимировича

и Валентины Николаевны

дочь ВАСИЛИСА

у ПОНАМАРЕВЫХ

Александра Владимировича

и Екатерины Викторовны

БЛАГОДАРИМ ЗА СОТРУДНИЧЕСТВО КОЛЛЕКТИВ
ЖЕЛЕЗНОГОРСКОГО ТЕРРИТОРИАЛЬНОГО ОТДЕЛА ЗАГС



БОГОСЛУЖЕНИЯ В СОБОРЕ МИХАИЛА АРХАНГЕЛА

30 ЯНВАРЯ

ЧЕТВЕРГ

8.00 Прп.Антония Великого. Прп.Антона Дымского. Литургия

17.00 Вечернее богослужение

ПЯТНИЦА

8.00 Свт.Афанасия и Кирилла, архиепископов Александрийских.

Прп.схиомонаха Кирилла и схиомонахини Марии, родителей прп.Сергия Радонежского. Литургия

17.00 Вечернее богослужение

СУББОТА

8.00 Прп.Макария Великого, Египетского. Свт.Марка, архиеп.Ефесского.

День интронизации Святейшего Патриарха Московского и всея Руси Кирилла. Литургия

17.00 Всенощное бдение

ВОСКРЕСЕНЬЕ

8.00 Неделя 33-я по Пятидесятнице. Прп.Евфимия Великого. Мчч.Инны, Пиньи и Риммы. Литургия

16.00 Вечернее богослужение

ПОНЕДЕЛЬНИК

8.00 Седмица 34-я по Пятидесятнице. Прп.Максима Грека. Прп.Анастасии исп.

Литургия

17.00 Вечернее богослужение

СРЕДА

17.00 Вечернее богослужение

3 ФЕВРАЛЯ

2 ФЕВРАЛЯ

5 ФЕВРАЛЯ

ТЕАТР ОПЕРЕТТЫ
62 ТЕАТРАЛЬНЫЙ СЕЗОН
ПРЕМЬЕРА

31 января 1 и 4 февраля «КТО НОЧЬЮ ЛИШНИЙ?» В. Аппо комедийная фантастомания о любви в 2-х действиях. Начало в 19.00 16+

6 февраля «ДОНСКИЕ КАЗАКИ» Е. Птичкин музикальная комедия в 2-х действиях по рассказам Михаила Шолохова Начало в 19.00 12+

13 февраля «ХАНУМА» Е. Канчели музикальная комедия в 2-х действиях Начало в 19.00 12+

Касса работает: Вторник - Суббота с 14.00 до 14.00, с 15.00 до 19.00
Выходные - понедельник, воскресенье - в дни мероприятий.
Справки по тел. 75-62-30, 75-30-59

реклама



5.00, 9.15 Телеканал «Доброе утро»
 9.00, 12.00, 15.00, 3.00 Новости
 9.50 Модный приговор. (6+)
 10.50 Жить здорово! (16+)
 12.10, 2.00, 3.05 Время покажет. (16+)
 15.10 Давай поженимся! (16+)
 16.00 Мужское / Женское. (16+)
 18.00 Вечерние новости (с субтитрами)
 18.30, 1.00 На самом деле. (16+)
 19.40 Пусть говорят. (16+)
 21.00 Время
 21.30 Т/с ПРЕМЬЕРА. «ПОЗДНИЙ СРОК». (16+)
 23.25 Вечерний Ургант. (16+)
 0.00 Познер. (16+)

5.00, 9.25 Утро России
 9.00, 11.00, 14.00, 20.00 Вести
 9.55 О самом главном. (12+)
 11.25, 14.25, 17.00, 20.45 Вести. Местное время
 11.45 «Судьба человека с Борисом Корчевниковым». (12+)
 12.50, 17.25 «60 минут». (12+)
 14.45 Т/с «ТАЙНЫ СЛЕДСТВИЯ». (12+)
 18.30 «Андрей Малахов. Прямой эфир». (16+)
 21.00 Т/с «КРЕПОСТНАЯ». (12+)
 23.00 «Вечер с Владимиром Соловьевым». (12+)
 2.00 Т/с «ПО ГОРЯЧИМ СЛЕДАМ». (12+)
 3.00 Т/с «СВАТЫ». (12+)

6.00 «Настроение»
 8.15 Х/ф «БОЛЬШАЯ СЕМЬЯ». (0+)
 10.20 Д/ф «Актёрские судьбы. Ариадна Шенгелая и Лев Прягунов». (12+)
 10.55 Городское собрание. (12+)
 11.30, 14.30, 17.50, 22.00, 0.00 События
 11.50 Т/с «ОНА НАПИСАЛА УБИЙСТВО». (12+)
 13.40 «Мой герой». (12+)
 14.50 Город новостей
 15.05 Т/с «ОТЕЦ БРАУН». (16+)
 16.55 «Естественный отбор». (12+)
 18.10 Х/ф «МАВР СДЕЛАЛ СВОЁ ДЕЛО». (12+)
 22.30 Специальный репортаж. (16+)
 23.05, 4.55 «Знак качества». (16+)
 0.35, 5.40 Петровка, 38. (16+)
 0.55 Т/с «ДАЛЬНОБОЙЩИКИ-2». (12+)
 2.45 «Прощание. Аркадий Райкин». (16+)
 3.35 Д/ф «90-е. Водка». (16+)
 4.20 «Вся правда». (16+)

6.00, 2.00, 5.30 Т/с «БРАТ ЗА БРАТА». (16+)
 9.00, 21.30 «Остановите Витю!». (16+)
 10.00, 5.00 «Дорожные войны». (16+)
 10.30 «Дорожные войны. Лучшее». (16+)
 11.30 «Дорожные войны 2.0». (16+)
 12.00 «Улетное видео». (16+)
 15.00 Х/ф «ОДНАЖДЫ В МЕКСИКЕ. ОТЧАЯННЫЙ-2». (16+)
 17.10 Х/ф «ВОЙНА ПО ПРИНУЖДЕНИЮ». (16+)
 19.30, 0.00 «+100500». (16+)
 20.30, 22.00 «Решала». (16+)
 23.00 «Опасные связи». (18+)
 1.00 «Шутники». (16+)

6.00 Утро на Енисее. (12+)
 9.00, 17.30 Т/с «НЕПРИДУМАННАЯ ЖИЗНЬ». (16+)
 10.00 Итоги. (16+)
 10.30 Законодательная власть. (16+)
 10.45 Проводник. (16+)
 11.45, 16.25, 21.00 Полезная программа. (16+)
 11.50, 19.20, 23.15 Д/с «Вне зоны». (16+)
 12.10 Закон и порядок. (16+)
 12.25, 19.15 Модные советы. (12+)
 12.30, 2.35 Д/с «Один день в городе». (12+)
 13.00, 3.15 Д/с «Тайны разведки». (16+)
 14.00 Край без окраин. (12+)
 14.15 Х/ф «ГОНКА С ПРЕСЛÉДОВАНИЕМ». (12+)
 16.15 Что и как. (12+)
 16.30, 18.30, 20.30, 23.30 Новости. (16+)
 16.45, 0.15 Новости районов. (16+)
 17.00 М/ф «Мультифильмы». (6+)
 17.25, 0.30, 5.55 Давайте пробовать. (16+)
 19.00, 0.35, 5.40 Наш спорт. (16+)
 19.15 НОВОСТИ. ВРЕМЯ МЕСТНОЕ/ ЖЕЛЕЗНОГОРСК
 19.30 Т/с «ЛОНДОНГРАД». (16+)
 21.05, 0.00 Интервью. (12+)
 21.20, 4.05 Х/ф «ДВА ДНЯ». (16+)
 0.50 Х/ф «СТРОГО НА ЗАПАД». (18+)
 3.25, 4.10 Т/с «СТРАСТЬ-2». (16+)

5.00, 9.00, 13.00, 18.30, 3.20 «Известия»
 5.20, 6.00, 6.40, 7.30, 8.20, 9.25, 9.40, 10.35, 11.30, 12.25, 13.25, 13.50, 14.40, 15.40, 16.35, 17.35 Т/с «ЧУЖОЙ РАЙОН-3».
 19.00, 19.50, 20.40, 21.25, 22.15, 0.25 Т/с «СЛЕД». (16+)
 23.10 Т/с «ВЕЛИКОЛЕПНАЯ ПЯТЕРКА-2». (16+)
 0.00 «Известия. Итоговый выпуск»
 1.10, 1.50, 2.15, 2.45 Т/с «ДЕТЕКТИВЫ». (16+)
 3.25, 4.10 Т/с «СТРАСТЬ-2». (16+)



6.55 Футбол. «Бордо» - «Марсель». Чемпионат Франции. (0+)
 8.55 Профессиональный бокс и ММА. Афиша. (16+)
 9.30 Команда мечты. (12+)
 10.00 «Вся правда про...». (12+)
 10.30 Д/с «Жестокий спорт». (16+)
 11.00, 12.25, 13.25, 14.25, 16.30, 19.20, 22.55, 2.10 Новости
 11.05, 16.35, 19.25, 2.15, 4.40 Все на Матч!
 12.30 Биатлон. Чемпионат мира среди юниоров. Гонка преследования. Юниоры. Трансляция из Швейцарии. (0+)
 13.30 Биатлон. Чемпионат мира среди юниоров. Гонка преследования. Юниорки. Трансляция из Швейцарии. (0+)
 14.30 Футбол. «Локомотив» (Москва, Россия) - «Партизан» (Сербия). Кубок Париматч Премьер-2020. Трансляция из Катара. (0+)
 17.00 Футбол. «Спартак» (Москва) - «Ростов». Кубок Париматч Премьер-2020. Трансляция из Катара. (0+)
 19.00 Специальный репортаж. (12+)
 19.55 Футбол. «Динамо» - «Интер». Чемпионат Италии. (0+)
 21.55 Тотальный футбол
 23.00 Хоккей. «Спартак» (Москва) - СКА (Санкт-Петербург). КХЛ. Прямая трансляция
 2.40 Футбол. «Самедория» - «Наполи». Чемпионат Италии. Прямая трансляция
 5.10 Футбол. «Майнц» - «Бавария». Чемпионат Германии. (0+)

6.30, 7.00, 7.30, 10.00, 15.00, 19.30, 23.40 «Новости культуры»
 6.35 Д/с «Пешком...»
 7.05 Д/с «Неизвестная»
 7.35 Д/ф «Да, скифы - мы!»
 8.15 «Легенды мирового кино»
 8.40 Д/с «Другие Романовы»
 9.10, 22.20 Т/с «РАСКОЛ». (16+)
 10.15 «Наблюдатель»
 11.10, 1.40 «ХХ век»
 12.10 Д/с «Красивая планета»
 12.30, 18.45, 1.00 «Власть факта»
 13.15 «Линия жизни»
 14.20 Д/ф «Горян. Обретение утраченного»
 15.10 «Новости. Подробно»
 15.25 «Агора»
 16.25 Д/ф «Роман в камне»
 16.55 Т/с «ЛЮДИ И ДЕЛЬФИНЫ»
 18.00 «К юбилею Государственного квартета имени А. П. Бородина»
 19.45 «Главная роль»
 20.05 «Правила жизни»
 20.30 «Спокойной ночи, малыши!»
 20.45 Д/ф «Женщины-волительницы. Викинги»
 21.40 «Сати. Нескучная классика»
 23.10 «Солисты ХХ века»
 0.00 Д/ф «Фестивальное кино». «Король Лир»
 2.35 П. Чайковский. Концерт №1 для фортепиано с оркестром

6.30 Д/с «Эффект Матроны». (16+)
 7.25 «По делам несовершеннолетних». (16+)
 8.25 «Давай разведёмся!» (16+)
 9.30, 5.00 «Тест на отцовство». (16+)
 11.30, 4.10 Д/с «Реальная мистика»
 12.30, 2.50 Д/с «Понять. Простить». (16+)
 14.20, 2.25 Д/с «Порча». (16+)
 14.50 Х/ф «ТРИ ДОРОГИ». (16+)
 17.00 Х/ф «ХИРУРГИЯ. ТЕРРИТОРИЯ ЛЮБВИ». (16+)
 23.20 Т/с «ВОСТОК-ЗАПАД». (16+)
 21.40 «Сати. Нескучная классика»
 23.10 «Солисты ХХ века»
 5.50 «Домашняя кухня». (16+)
 6.15 «6 кадров». (16+)
 6.20 «Удачная покупка». (16+)

5.00 «Территория заблуждений» с Игорем Прокопенко. (16+)
 6.00 «Документальный проект». (16+)
 7.00 «С бодрым утром!» (16+)
 8.30, 12.30, 16.30, 19.30, 23.00 «Новости». (16+)
 9.00 «Засекреченные списки». (16+)
 11.00 «Как устроен мир с Тимофеем Баженовым». (16+)
 12.00, 16.00, 19.00 «Информационная программа 112». (16+)
 13.00 «Загадки человечества с Олегом Шишкиным». (16+)
 14.00 «Невероятно интересные истории». (16+)
 15.00 Документальный спецпроект. (16+)
 17.00 «Тайны Чапман». (16+)
 18.00 «Самые шокирующие гипотезы». (16+)
 20.00 Х/ф «СТРЕЛОК». (16+)
 22.30 «Водить по-русски». (16+)
 23.30 «Неизвестная история». (16+)
 0.30 Х/ф «АНОН». (16+)
 2.15 Х/ф «СТОЛИК №19». (16+)
 3.40 Х/ф «ФОБОС». (16+)

6.00, 5.45 Ералаш. (0+)
 6.20 М/с «Приключения Вуди и его друзей». (0+)
 6.35 М/с «Охотники на троллей». (6+)
 7.00 Т/с «МАМОЧКИ». (16+)
 8.05, 19.00 Т/с «И ВАНОВЫ - ИВАНОВЫ». (12+)
 20.00 Х/ф «МАЛЫШ НА ДРАЙВЕ». (16+)
 22.20 Х/ф «УГНАТЬ ЗА 60 СЕКУНД». (12+)
 0.40 «Кино в деталях» с Фёдором Бондарчуком. (18+)
 1.40 Х/ф «РОЗОВАЯ ПАНТЕРА». (0+)
 3.10 Х/ф «РОЗОВАЯ ПАНТЕРА-2». (12+)
 4.35 М/ф «Винни-Пух». (0+)
 4.45 М/ф «Винни-Пух идёт в гости». (0+)
 4.55 М/ф «Винни-Пух и день забот». (0+)
 5.15 М/ф «Винтик и Шпунтик - весёлые мастера». (0+)
 5.35 М/ф «Петушок - золотой гребешок». (0+)
 6.35 ТНТ. Best. (16+)

7.00, 7.30, 8.00, 8.30 ТНТ. Gold. (16+)
 9.00 Дом-2. Lite. (16+)
 10.15 Дом-2. Остров любви. (16+)
 11.30 Бородина против Бузовой. (16+)
 12.30 «Дом-2. Спаси свою любовь». (16+)
 13.30, 14.00, 14.30 Т/с «РЕАЛЬНЫЕ ПАЦАНЫ». (16+)
 15.00, 15.30, 16.00, 16.30 Т/с «УНИВЕР. НОВАЯ ОБЩАГА». (16+)
 17.00, 17.30, 18.00, 18.30 Т/с «ИНТЕРНЫ». (16+)
 19.00 Т/с «ПОЛИЦЕЙСКИЙ С РУБЛЕВКИ». (16+)
 20.00, 20.30 Т/с «ГОД КУЛЬТУРЫ». (16+)
 21.00 Где логика? (16+)
 22.00 Однажды в России. (16+)
 23.00 Дом-2. Город любви. (16+)
 0.05 Дом-2. После заката. (16+)
 1.05 Х/ф «ПОВОРОТ НЕ ТУДА-4: КРОВАВОЕ НАЧАЛО». (18+)
 2.45 Х/ф «ТРИ БАЛБЕСА». (16+)
 4.10, 5.00, 5.50 «Открытый макрофон». (16+)
 6.35 ТНТ. Best. (16+)



5.10, 4.25 Т/с «ДЕВЯТЫЙ ОТДЕЛ». (16+)
 6.00 М/ф «Мультифильмы». (0+)
 9.20, 9.55, 10.30, 17.30, 18.00 Д/с «Слепая». (16+)
 6.00, 7.05, 8.20 Т/с «МОСКВА. ТРИ ВОКЗАЛА». (16+)
 7.00, 8.00, 10.00, 13.00, 16.00, 19.00, 23.55 Сегодня
 10.20, 1.20 Т/с «МОРСКИЕ ДЬЯВОЛЫ». (16+)
 13.20 Обзор. Чрезвычайное происшествие
 14.00, 16.25 Место встречи. (16+)
 17.00 ДНК. (16+)
 18.00, 19.40 Т/с «ПЁС». (16+)
 21.00 Т/с «ГОРЯЧАЯ ТОЧКА». (16+)
 23.00 Основано на реальных событиях. (16+)
 0.05 Поздняков. (16+)
 0.15 Мы и наука. Наука и мы. (16+)

6.00 М/ф «Мультифильмы». (0+)
 9.20, 9.55, 10.30, 17.30, 18.00 Д/с «Слепая». (16+)
 11.00, 11.30, 16.00, 16.30 Гадала. (16+)
 12.00, 13.00, 14.00 Не ври мне. (16+)
 15.00 Миистические истории. (16+)
 17.00 Д/с «Очевидцы». (16+)
 18.30, 19.30 Т/с «СЛЕДСТВИЕ ПО ТЕЛУ». (16+)
 20.30, 21.15, 22.10 Т/с «КАСЛ». (12+)
 23.00 Х/ф «ДРУГОЙ МИР: ВОССТАНИЕ ЛИКАНОВ». (16+)
 1.00, 2.00,



5.00, 9.15 Телеканал «Доброе утро»	5.00, 9.25 Утро России	6.00 «Настроение»	6.00, 2.00 Т/с «БРАТ ЗА БРАТА».	6.00 Утро на Енисее. (12+)
9.00, 12.00, 15.00, 3.00 Новости	9.00, 11.00, 14.00, 20.00 Вести	8.10 «Доктор И...» (16+)	(16+)	9.00, 17.30 Т/с «НЕПРИДУМАННАЯ ЖИЗНЬ» (16+)
9.50 Модный приговор. (6+)	9.55 О самом главном. (12+)	8.45 X/ф «СМЕРТЬ НА ВЗЛЕТЕ».	7.00, 3.30, 5.30 Т/с «БРАТ ЗА БРАТА-2».	10.00, 16.30, 18.30, 20.50, 23.30 Но-
10.50 Жить здорово! (16+)	11.25, 14.25, 17.00, 20.45 Вести. Мест-	10.30 Д/ф «Игорь Старыгин. Послед-	(16+)	10.30, 12.10, 14.00 Наш спорт. (16+)
12.10, 2.00, 3.05 Время покажет.	ное время	няя дуэль».	11.30, 14.30, 17.50, 22.00 События	10.45 Т/с «ЛОНДОНГРАД» (16+)
(16+)	11.45 «Судьба человека с Борисом	11.50 Т/с «ОНА НАПИСАЛА УБИЙ-	9.00, 21.30 «Остановите Витю!» (16+)	11.45, 17.25, 0.30 Модные сове-
15.10 Давай поженимся! (16+)	Корчевниковым».	СТВО».	10.00, 5.00 «Дорожные войны».	11.50, 16.10, 23.15 Д/с «Вне зоны».
16.00 Мужское / Женское. (16+)	12.50, 17.25 «60 минут».	13.40 «Мой герой».	10.30 «Дорожные войны. Лучшее».	12.25, 20.00, 5.55 Полезная програм-
18.00 Вечерние новости (с субтитра-ми)	14.45 Т/с «ТАЙНЫ СЛЕДСТВИЯ».	14.50 Город новостей	11.30 «Дорожные войны 2.0».	12.30, 2.35 Д/с «Один день в горо-
18.30, 1.00 На самом деле. (16+)	(12+)	15.05 Т/с «ОТЕЦ БРАУН».	12.00, 19.10, 0.00 «+100500».	13.00, 3.15 Д/с «Тайны разведки».
19.40 Пусть говорят. (16+)	18.30 «Андрей Малахов. Прямой	16.55 «Естественный отбор».	15.00 X/ф «ВОЙНА ПО ПРИНУЖДЕ-	14.15, 0.35 Т/с «БЕГЛЫЕ РОДСТВЕН-НИКИ».
21.00 Время	эфир».	18.10 X/ф «ТЕНЬ СТРЕКОЗЫ».	17.15 X/ф «АМЕРИКАНСКИЕ ГОРКИ».	15.15 Т/с «МУЖЧИНЫ НЕ ПЛАЧУТ».
21.30 Т/с ПРЕМЬЕРА. «ПОЗДНИЙ СРОК».	21.00 Т/с «КРЕПОСТНАЯ».	22.30, 4.20 «Осторожно, мошенники!»	20.30, 22.00 «Решала».	16.25, 21.20 Давайте пробовать.
23.25 Вечерний Ургант. (16+)	23.00 «Вечер с Владимиром Соловьевым».	(16+)	23.00 «Опасные связи».	16.45, 0.15 Новости районов.
23.55 Право на справедливость.	2.00 Т/с «ПО ГОРЯЧИМ СЛЕДАМ».	2.45 «Прощание. Иосиф Кобзон».	1.00 «Шутники».	17.00 М/ф «Мультифильмы».
(16+)	(12+)	(16+)		19.00 Хоккей с мячом. «Енисей» -
	3.00 Т/с «СВАТЫ».	4.55 «Знак качества».		«Динамо-Казань». 1-й тайм.



7.10 X/ф «БРЮС ЛИ: РОЖДЕНИЕ ДРАКОНА».	6.30, 7.00, 7.30, 10.00, 15.00, 19.30, 23.40 «Новости культуры»	6.30 Д/с «Эффект Матроны».	5.00 «Территория заблуждений» с Игорем Прокопенко.	6.00, 5.50 Ералаш.
9.00 «Анатомия спорта с Эдуардом Безугловым».	6.35 Д/с «Пешком...»	7.25 «По делам несовершеннолетних».	6.00, 15.00 «Документальный проект».	6.20 М/с «Приключения Вуди и его друзей».
9.30 «Команда мечты».	7.05, 20.05 «Правила жизни»	7.35, 14.05 Д/ф «Женщины-воительницы. Викинги»	(16+)	6.35 М/с «Охотники на троллей».
10.00 «Вся правда про...»	7.35, 14.05 Д/ф «Женщины-воительницы. Викинги»	8.25 «Легенды мирового кино»	7.00 «С бодрым утром!»	7.00, 7.30, 8.00, 8.30 ТНТ. Gold.
10.30 Д/с «Жестокий спорт».	8.25 «Легенды мирового кино»	8.55 Д/с «Красивая планета»	8.30, 12.30, 16.30, 19.30, 23.00 «Новости».	9.00 Дом-2. Lite.
11.00, 12.55, 14.50, 18.15, 19.40, 2.15 Новости	8.55 Д/с «Красивая планета»	9.10, 22.20 Т/с «РАСКОЛ».	(16+)	10.15 Дом-2. Остров любви.
11.05, 14.55, 19.45, 2.20, 4.40 Все на Матч!	10.15 «Наблюдатель»	10.15 «Наблюдатель»	9.00 «Как устроен мир с Тимофеем Баженовым».	11.30 Бородина против Бузовой.
13.00 Тотальный футбол. (12+)	11.10, 1.30 «ХХ век»	12.20 Д/с «Дороги старых мастеров»	12.00, 16.00, 19.00 «Информационная программа 112».	(16+)
14.00, 14.20, 18.20, 20.40, 21.10 Специальный репортаж. (12+)	12.20 Д/с «Дороги старых мастеров»	11.30, 4.00 Д/с «Реальная мистика».	(16+)	12.30 «Дом-2. Спаси свою любовь».
15.55 Профессиональный бокс. С. Воробьёв - К. Чухаджян, Г. Челохсаев - П. Дломо. Бой за титул WBO International в полу-среднем весе. Трансляция из Калининграда.	12.30, 18.40, 0.45 «Тем временем. Смыслы» с Александром Архангельским	(16+)	9.00 «Засекреченные списки».	13.30, 14.00, 14.30 Т/с «РЕАЛЬНЫЕ ПАЦАНЫ».
17.45, 18.40 Специальный обзор.	13.20 Д/ф «Дедукция крупным планом»	12.30, 2.40 Д/с «Понять. Простить».	10.00, 19.00 Т/с «ИВАНОВЫ-ИВАНОВЫ».	15.00, 15.30, 16.00, 16.30 Т/с «УНИВЕР. НОВАЯ ОБЩАГА».
21.30 Футбол. «Ростов» (Россия) - «Партизан» (Сербия). Кубок Премиат Премьер-2020. Прямая трансляция из Катара	15.10 «Новости. Подробно»	(16+)	11.00 «Как устроен мир с Тимофеем Баженовым».	17.00, 17.30, 18.00, 18.30 Т/с «ИНТЕРНЫ».
23.55 Баскетбол. ЦСКА (Россия) - «Анадолу. Эфес» (Турция). Евролига. Мужчины. Прямая трансляция	15.25 «Эрмитаж»	14.20, 2.15 Д/с «Порча».	12.00, 16.00, 19.00 «Информационная программа 112».	19.00 Т/с «ПОЛИЦЕЙСКИЙ С РУБЛЕВКИ».
2.40 Футбол. «Вердер» - «Боруссия» (Дортмунд). Кубок Германии. 1/8 финала. Прямая трансляция	15.55 «Белая студия»	(16+)	(16+)	20.00, 20.30 Т/с «ГОД КУЛЬТУРЫ».
5.10 Футбол. «Универсидад де Чили» (Чили) - «Интернасьонал» (Бразилия). Кубок Либертадорес. Прямая трансляция	16.40 Т/с «ЛЮДИ И ДЕЛЬФИНЫ»	14.50 X/ф «ХИРУРГИЯ. ТЕРРИТОРИЯ ЛЮБВИ»	13.35 X/ф «РАЗЛОМ САН-АНДРЕАС».	(16+)



5.10, 3.40 Т/с «ДЕВЯТЫЙ ОТДЕЛ».	6.00 М/ф «Мультифильмы».	6.50 X/ф «ТЫ ИНОГДА ВСПОМИНАЙ».	6.00 «Сегодня утром».	5.00, 2.55 «МастерШеф».
(16+)	9.20, 9.55, 10.30, 17.30, 18.00 Д/с «Слепая».	(12+)	8.00, 13.00, 21.15 Новости дня	6.55, 7.30 «Чик-зарядка».
6.00, 7.05, 8.20 Т/с «МОСКВА. ТРИ ВОКЗАЛА».	(16+)	8.25 X/ф «ЧАСТНОЕ ПИОНЕРСКОЕ».	8.20, 18.30 «Специальный репортаж».	7.00 «С добрым утром, малыш!»
(16+)	11.00, 11.30, 16.00, 16.30 Гадалка.	(6+)	(12+)	7.40 М/с «Суперкрылья. Подзарядка».
7.00, 8.00, 10.00, 13.00, 16.00, 19.00, 23.55 Сегодн	12.00, 13.00, 14.00 Не ври мне.	10.20, 19.15 Т/с «СВАТЫ».	8.40 «Не факт!»	8.15 М/с «Пластилиники».
(16+)	(12+)	(16+)	(6+)	8.20 М/с «Ми-Ми-Мишки».
10.20, 1.05 Т/с «МОРСКИЕ ДЬЯВОЛЫ».	15.00 Мистические истории.	15.00 Т/с «ДЕТЕКТИВЫ».	9.10, 13.20, 14.05 Т/с «ЛЕТУЧИЙ ОТРЯД».	9.20 «Лапы, морды и хвосты».
(16+)	(16+)	(16+)	(16+)	9.40 М/ф «Союзмультфильм» представляет: «Про девочку Машу».
13.20 Обзор. Чрезвычайное происшествие	17.00 Д/с «Очевидцы».	17.25 X/ф «ЧЕЛОВЕК С БУЛЬВАРА КАПУЦИНОВ».	10.10 «Тайны Чапман».	10.05 М/ф «Кот в сапогах».
(16+)	18.30, 19.30 Т/с «СЛЕДСТВИЕ ПО ТЕЛУ».	23.00 X/ф «ИНТЕРДЕВОЧКА».	18.00, 2.20 «Самые шокирующие гипотезы».	10.25 М/с «Роботы-поезды».
14.00, 16.25 Место встречи.	(16+)	1.50 X/ф «ВОЗВРАЩЕНИЕ «СВЯТОГО ЛУКИ».	(16+)	10.55 М/с «Аркадий Паровозов спешит на помощь».
(16+)	20.30, 21.15, 22.10 Т/с «КАСЛ».	3.35 X/ф «НЕУЛОВИМЫЕ МСТИТЕЛИ».	21.30 «Открытый эфир».	11.00 М/с «Робокар Поли и его друзья».
17.00, 0.05 ДНК.	(16+)	23.00 X/ф «ДРУГОЙ МИР: ПРОБУЖДЕНИЕ».	23.05 «Междуд тем» с Наталией Метлинской.	11.40 М/с «Ангел Бэби».
(16+)	23.00 X/ф «ДРУГОЙ МИР: ПРОБУЖДЕНИЕ».	5.05 X/ф «ЯДЫ, ИЛИ ВСЕМИРНАЯ ИСТОРИЯ ОТРАВЛЕНИЙ».	23.40 Д/ф «Покер-45. Черчилль, Рузельт, Сталин».	12.15 М/с «Тобот».
21.00 Т/с «ГОРЯЧАЯ ТОЧКА».	(16+)	1.00, 1.45, 2.30, 3.15, 3.45, 4.30, 5.15 Т/с «ПОМНИТЬ ВСЕ».	1.35 X/ф «В ПОЛОСЕ ПРИБОЯ».	12.40 М/с «Горимти».
(16+)		(16+)	3.00 X/ф «	



5.00, 9.15 Телеканал «Доброе утро»
9.00, 12.00, 15.00, 3.00 Новости
9.50 Модный приговор. (6+)
10.50 Жить здорово! (16+)
12.10, 1.10, 3.05 Время показ-
жет. (16+)
15.10 Давай поженимся! (16+)
16.00 Мужское / Женское. (16+)
18.00 Вечерние новости (с субтитра-
ми)
18.30, 0.00 На самом деле. (16+)
19.40 Пусть говорят. (16+)
21.00 Время
21.30 Т/с ПРЕМЬЕРА. «ПОЗДНИЙ
СРОК». (16+)
23.25 Вечерний Ургант. (16+)
3.30 Наедине со всеми. (16+)

5.00, 9.25 Утро России
9.00, 11.00, 14.00, 20.00 Вести
9.55 О самом главном. (12+)
11.25, 14.25, 17.00, 20.45 Вести. Мест-
ное время
11.45 «Судьба человека с Борисом
Корчевниковым». (12+)
12.50, 17.25 «60 минут». (12+)
14.45 Т/с «ТАЙНЫ СЛЕДСТВИЯ».
(12+)
18.30 «Андрей Малахов. Прямой
эфир». (16+)
21.00 Т/с «КРЕПОСТНАЯ». (12+)
23.00 «Вечер с Владимиром Соловьёвым».
(12+)
2.00 Т/с «ПО ГОРЯЧИМ СЛЕДАМ».
(12+)

6.00 «Настроение»
8.10 «Ералаш». (6+)
8.20 «Доктор И...» (16+)
8.55 X/ф «ВЕРСИЯ ПОЛКОВНИКА
ЗОРИНА». (0+)
10.35 Д/ф «Всеволод Санаев. Опти-
мистическая трагедия». (12+)
11.30, 14.30, 17.50, 22.00 События
11.50 Т/с «ОНА НАПИСАЛА УБИЙ-
СТВО». (12+)
13.40 «Мой герой». (12+)
14.50 Город новостей
15.05 Т/с «ОТЕЦ БРАУН». (16+)
16.55 «Естественный отбор». (12+)
18.20 X/ф «БАРЫШНИЯ И ХУЛИГАН».
(12+)
22.30, 4.20 Линия защиты. (16+)
23.05, 3.35 «Прощание. Лаврентий Бе-
рия». (16+)
0.00 События. 25-й час
0.35, 5.40 Петровка, 38. (16+)
0.55 Т/с «ДАЛЬНОБОЙЩИКИ-2».
(12+)
2.45 Хроники московского быта.
(12+)
4.55 «Знак качества». (16+)

6.00, 2.00, 5.30 Т/с «БРАТ ЗА БРАТА-2».
(16+)
9.00, 21.30 «Остановите Витю!»
(16+)
10.00, 5.00 «Дорожные войны». (16+)
10.30 «Дорожные войны. Лучшее».
(16+)
11.30 «Дорожные войны 2.0». (16+)
12.00, 20.00, 0.00 «+100500». (16+)
15.00 X/ф «АМЕРИКАНСКИЕ ГОРКИ».
(12+)
17.30 X/ф «ГЕНЕРАЛЬСКАЯ ДОЧЬ».
(16+)
20.30, 22.00 «Решала». (16+)
23.00 «Опасные связи». (18+)
1.00 «Шутники». (16+)

6.00 Утро на Енисее. (12+)
9.00, 17.30 Т/с «НЕПРИДУМАННАЯ
ЖИЗНЬ». (16+)
10.00, 16.30, 18.30, 20.30, 23.30 Но-
вости. (16+)
10.30, 12.10, 14.00 Наша экономи-
ка. (12+)
10.45, 19.30 Т/с «ЛОНДОНГРАД».
(16+)
11.45, 17.25, 21.00 Полезная програм-
ма. (16+)
11.50, 16.10, 19.20, 23.15, 2.35 Д/с
«Вне зоны». (16+)
12.25, 19.00, 1.25, 5.40 Давайте про-
бовать. (16+)
12.30 Экспертная среда. (16+)
13.00, 3.15 Д/с «Тайны разведки».
(16+)
14.15, 0.35 Т/с «БЕГЛЫЕ РОДСТВЕН-
НИКИ». (16+)
15.15 Т/с «МУЖЧИНЫ НЕ ПЛАЧУТ».
(16+)
16.25, 19.15, 0.30, 5.55 Модные со-
веты. (12+)
16.45, 0.15 Новости районов. (16+)
17.00 М/ф «Мультифильмы». (6+)
19.05, 1.30, 5.45 Что и как. (12+)
19.15 НОВОСТИ. ВРЕМЯ МЕСТНОЕ/Е
ЖЕЛЕЗНОГОРСК
21.05, 0.00 Интервью. (12+)
21.20, 4.05 X/ф «МОДНАЯ ШТУЧКА».
(12+)
1.40 Т/с «ЗАКРЫТАЯ ШКОЛА».
(16+)

5.00, 9.00, 13.00, 18.30, 3.20 «Из-
вестия»
5.35, 6.25, 7.05, 8.05, 13.25, 14.10,
15.05, 16.00, 16.45, 17.35 Т/с
«КАРПОВ». (16+)
9.25, 10.05, 10.50 Т/с «НОВАЯ ЖИЗНЬ
СЫЩИКА ГУРОВА». (16+)
11.25, 12.15 Т/с «НОВАЯ ЖИЗНЬ СЫ-
ЩИКА ГУРОВА. ПРОДОЛЖЕ-
НИЕ». (16+)
19.00, 19.50, 20.40, 21.25, 22.15, 0.25
Т/с «СЛЕД». (16+)
23.10 Т/с «ВЕЛИКОЛЕПНАЯ
ПЯТЕРКА-2». (16+)
0.00 «Известия. Итоговый выпуск»
1.10, 1.55, 2.25, 2.55 Т/с «ДЕТЕКТИ-
ВЫ». (16+)
3.30, 4.10 Т/с «СТРАСТЬ-2». (16+)



7.10 Футбол. «Нант» - ПСЖ. Чемпио-
нат Франции. (0+)
9.10, 13.00, 21.10 Специальный
репортаж. (12+)
9.30 Д/с «Первые леди». (12+)
10.00 «Вся правда про...» (12+)
10.30 Д/с «Жестокий спорт». (16+)
11.00, 12.55, 15.20, 18.00, 20.05, 2.15
Новости
11.05, 15.25, 20.10, 2.20, 4.40 Все
на Матч!
13.20 Футбол. «Ростов» (Россия) -
«Партизан» (Сербия). Кубок Па-
риматч Премьер-2020. Транс-
ляция из Катара. (0+)
16.00 Футбол. «Монако» - «Анже».
Чемпионат Франции. (0+)
18.05 Футбол. Кубок Германии. 1/8
финала. (0+)
21.30 Футбол. «Локомотив» (Москва)
- «Спартак» (Москва). Кубок Па-
риматч Премьер-2020. Прямая
трансляция из Катара
23.55 Баскетбол. «Зенит» (Россия) -
«Фенербахче» (Турция). Евро-
лига. Мужчины. Прямая транс-
ляция
2.40 Футбол. «Бавария» - «Хоффен-
хайм». Кубок Германии. 1/8 фи-
нала. Прямая трансляция
5.25 Баскетбол. «Маккаби» (Изра-
иль) - «Химки» (Россия). Евро-
лига. Мужчины. (0+)

6.30, 7.00, 7.30, 10.00, 15.00, 19.30,
23.40 «Новости культуры»
6.35 Д/с «Пешком...»
7.05, 20.05 «Правила жизни»
7.35, 14.05 Д/ф «Легендарный поход
Ганнибала»
8.25 «Легенды мирового кино»
8.55, 17.40 Д/с «Красивая планета»
9.10, 22.20 Т/с «РАСКОЛ». (16+)
10.15 «Наблюдатель»
11.10 «ХХ век»
12.30, 18.40, 0.45 «Что делать?»
13.20 «Искусственный отбор»
15.10 «Новости. Подробно»
15.25 «Библейский сюжет»
15.55 «Сати. Нескучная классика»
16.40 Т/с «ЛЮДИ И ДЕЛЬФИНЫ»
18.00 «К юбилею Государственного
квартета имени А. П. Бороди-
на. Фортепианный квартет А.
Дворжака. Святослав Рихтер
(фортепиано)

6.30 Д/с «Эффект Матроны». (16+)
7.30 «По делам несовершеннолет-
них». (16+)
8.30 «Давай разведёмся!» (16+)
9.35, 4.55 «Тест на отцовство».
(16+)
11.35, 4.05 Д/с «Реальная мистика».
(16+)
12.30, 2.45 Д/с «Понять. Простить».
(16+)
14.20, 2.20 Д/с «Порча». (16+)
14.50 X/ф «КЛЯНУСЬ ЛЮБИТЬ ТЕБЯ
ВЕЧНО». (16+)
19.00 X/ф «МИРАЖ». (16+)
23.20 Т/с «ВОСТОК-ЗАПАД». (16+)
5.45 «Солисты ХХI века»
0.00 Д/ф «Клетка». Сергей Чахо-
тин»
1.30 ХХ век

5.00 «Территория заблуждений» с
Игорем Прокопенко. (16+)
6.00 «Документальный проект».
(16+)
7.00 «С бодрым утром!» (16+)
8.30, 12.30, 16.30, 19.30, 23.00 «Но-
вости». (16+)
9.00, 15.00 Засекреченные списки.
(16+)
11.00 «Как устроен мир с Тимофеем
Баженовым». (16+)
12.00, 16.00, 19.00 «Информационная
программа 112». (16+)
13.00, 23.30 «Загадки человечества с
Олегом Шишкиным». (16+)
14.00 «Невероятно интересные исто-
рии». (16+)
17.00, 3.00 «Тайны Чапман». (16+)
18.00, 2.15 «Самые шокирующие ги-
потезы». (16+)
20.00 X/ф «ЧУДО-ЖЕНЩИНА».
(16+)
22.40 «Смотреть всем!» (16+)
0.30 X/ф «ДОБРО ПОЖАЛОВАТЬ В
КАПКАН». (16+)
4.40 «Военная тайна» с Игорем Про-
копенко. (16+)
6.20 «Удачная покупка». (16+)

6.00, 5.45 Ералаш. (0+)
6.20 М/с «Приключения Вуди и его
друзей». (0+)
6.35 М/с «Охотники на троллей».
(6+)
7.00 Т/с «ПЕКАРЬ И КРАСАВИЦА».
(16+)
8.00, 19.00 Т/с «И В А Н О В Ы -
ИВАНОВЫ». (16+)
9.00 X/ф «ЗАПЛАТИ ДРУГОМУ».
(16+)
11.35 X/ф «МАЛЫШ НА ДРАЙВЕ».
(16+)
13.55 X/ф «ЭФФЕКТ КОЛИБРИ».
(16+)
15.55 Т/с «ДЫЛДЫ». (16+)
20.00 X/ф «РЭД». (16+)
22.15 X/ф «КОМАНДА-А». (16+)
0.40 X/ф «СОТОВЫЙ». (16+)
2.20 Т/с «КОПИ ЦАРЯ СОЛОМОНА».
(12+)
5.05 М/ф «Миллион в мешке».
(0+)
5.35 М/ф «Путешествие муравья».
(0+)

7.00, 7.30, 8.00, 8.30 ТНТ. Gold. (16+)
9.00 Дом-2. Lite. (16+)
10.15 Дом-2. Остров любви. (16+)
11.30 Бородина против Бузовой.
(16+)
12.30 «Дом-2. Спаси свою любовь».
(16+)
13.30, 14.00, 14.30 Т/с «РЕАЛЬНЫЕ
ПАЦАНЫ». (16+)
15.00, 15.30, 16.00, 16.30 Т/с «УНИ-
ВЕР. НОВАЯ ОБЩАГА». (16+)
17.00, 17.30, 18.00, 18.30 Т/с «ИНТЕР-
НЫ». (16+)
19.00 Т/с «ПОЛИЦЕЙСКИЙ С РУ-
БЛЕВКИ». (16+)
20.00, 20.30 Т/с «ГОД КУЛЬ-
ТУРЫ». (16+)
21.00 Однажды в России. (16+)
22.00 Где логика? (16+)
23.00 Дом-2. Город любви. (16+)
0.05 Дом-2. После заката. (16+)
1.05 М/ф «Книга жизни». (12+)
2.45 X/ф «ОБЩАК». (16+)
4.25, 5.20 «Открытый микрофон».
(16+)
6.10, 6.35 ТНТ. Best. (16+)



5.10, 3.40 Т/с «ДЕВЯТЫЙ ОТДЕЛ».
(16+)
6.00, 7.05, 8.20 Т/с «МОСКВА. ТРИ
ВОКЗАЛА». (16+)
7.00, 8.00, 10.00, 13.00, 16.00, 19.00,
23.55 Сегодня
10.20, 1.05 Т/с «МОРСКИЕ ДЬЯВО-
ЛЫ». (16+)
13.20 Обзор. Чрезвычайное проис-
шествие
14.00, 16.25 Место встречи. (16+)
17.00, 0.05 ДНК. (16+)
18.00, 19.40 Т/с «ПЁС». (16+)
21.00 Т/с «ГОРЯЧАЯ ТОЧКА». (16+)
23.00 Основано на реальных собы-
тиях. (16+)

6.00 М/ф «Мультифильмы». (0+)
9.20, 9.55, 10.30, 17.30, 18.00 Д/с
«Слепая». (16+)
11.00, 11.30, 16.00, 16.30 Гадал-
ка. (16+)
12.00, 13.00, 14.00 Не ври мне. (12+)
15.00 Мистические истории. (16+)
17.00 Д/с «Очевидцы». (16+)
18.30, 19.30 Т/с «СЛЕДСТВИЕ ПО
ТЕЛУ». (16+)
20.30, 21.15, 22.10 Т/с «КАСЛ». (12+)
23.00 X/ф «ОБОРОТЕНЬ». (16+)
1.30, 2.15, 3.00, 3.45, 4.30, 5.15 Д/с
«Знахарки». (16+)

6.55 X/ф «КТО ЗАПЛАТИТ ЗА УДА-
ЧУ». (12+)
8.05 X/ф «КОММУНИСТ». (12+)
9.55 X/ф «АЛМАЗЫ ДЛЯ МАРИИ».
(12+)
11.20, 19.15 Т/с «СВАТЫ». (16+)
15.00 Т/с «ДЕТЕКТИВЫ». (16+)
17.30 X/ф «ДЕВЧАТА». (6+)
23.00 X/ф «ДЖЕНТЛЬМЕНЫ УДАЧИ».
(12+)
0.35 X/ф «ГАРАЖ». (12+)
2.30 X/ф «ХОЗЯИН ТАЙГИ». (12+)
4.05 X/ф «КАЗУС КУКОЦКОГО».
(16+)

6.00 «Сегодня утром». (12+)
8.00, 13.00, 21.15 Новости дня
8.20, 13.20, 14.05 Т/с «ВТОРОЕ ЗРЕ-
НИЕ». (12+)
14.00, 18.00 Военные новости
18.10 Д/с «Х

вся рекламируемая продукция подлежит обязательной сертификации и лицензированию.

ДЕЛО АРЕНДА

СДАЮТСЯ помещения в ТЦ «Европа» ул. Советская, 29, 1 эт., от 15 до 250 кв.м. Возможен и ремонт в счет аренды. Тел. 8-902-940-60-75.

РАЗНОЕ

АВТОЛОМБАРД. Займы под залог от 5%. Тел. 208-80-01, 8-983-140-00-01.

ЗАЙМ под залог имущества. Срочный выкуп: квартиры, долей, садов, участков, гаражей, автомобилей. Тел. 8-913-571-39-26. ООО «Саллид».

ЗАЙМЫ под залог имущества. Недвижимость, авто, спецтехника. Сочный выкуп квартир, долей, садов. Деньги в день обращения. ООО «Сибфинанс». Тел. 8-908-026-70-25.

НЕДВИЖИМОСТЬ КУПЛЮ

САД, огород, дачу в любом состоянии. Расмотрю все варианты, деньги сразу. Тел. 77-01-17, 8-908-223-41-17.

СРОЧНЫЙ выкуп садов, гаражей, земельных участков за наличный расчет, оформление документов возьму на себя. Тел. 77-00-29, 8-908-223-40-29.

ПРОДАМ

ГАРАЖ капитальный 4х8 м, теплый, с ж/б перекрытием, стены и потолок отделаны вагонкой. Тех. этаж оборудован стеллажами 4х7 м; подвал кирпичный 4х3 м. ул. Привокзальная. Тел. 72-36-70, 8-902-913-22-28.

ГАРАЖ теплый 12х4 м 2-этажный, ул. Северная напротив УВД. Тел. 8-913-533-21-33.

ГАРАЖ теплый 3.8х9 м, подиум, цокольный этаж. Недорого. Гараж теплый 6х11 м. Собственник. Тел. 8-902-941-18-63.

ГАРАЖ теплый 60 лет ВЛКСМ, 56, стр. 1, р-р 3.6x8x2.7 м. Тел. 8-902-924-79-44.

ГАРАЖ теплый в черте города. Тел. 8-902-990-20-77, 8-913-036-11-11.

ЗЕМЛЮ, 9 квартал, 8 соток под строительство, подвал, электричество, посадки, вода сезонная, цена договорная. Тел. 75-3-87.

САД-ОГОРОД СТ № 24, 6 соток, домик, теплицы. Тел. 8-913-178-14-27.

УЧАСТОК ИЖС п. Тартат или поменяю. ТУ15кВт. Тел. 8-913-522-51-42.

ЖИЛЬЕ КУПЛЮ

ЖЕЛЕЗНОГОРСКОЕ Агентство Недвижимости покупает 1-2-3-4-комн. квартиры во всех районах города, подселение, долю в квартире, частные дома, коттеджи. Предложим выгодный обмен. Консультации бесплатно. Наш адрес: ул. Октябрьская, 29; Тел. 77-07-87; 8-908-223-47-87; www.zhan26.ru

1-2-КОМН. на Ленинградском. Предложим обмен. Поможем оформить все необходимые документы. Тел. 77-07-87; 8-908-223-47-87.

2-3-КОМН. «хрущевку», переходной серии, Восточная, Курчатова, СРОЧНО! Тел. 8-953-850-85-43; 70-85-43.

2-КОМН. хрущ. р-н Курчатова, город. 3-комн. хрущ., р-н Курчатова, город. 2-комн. улучш. план. Ленинградский. Предложу обмен. Тел. 8-908-022-39-26.

ПРОДАМ

ЖЕЛЕЗНОГОРСКОЕ Агентство Недвижимости оказывает услуги по продаже, покупке и обмену недвижимости любой сложности. Приватизация. Наследство. Погасим задолженность. Консультации по всем видам кредитов. ИПОТЕКА от 8,4% годовых. Со-908-223-47-87; www.zhan26.ru

2-КОМН. хрущ. пр. Курчатова, 3/5, сост. хор., комнаты изолированные. Тел. 8-908-022-39-26.

ОКАЖУ профессиональную помощь в покупке, продаже, аренде квартир, комнат, любого объекта недвижимости в г. Санкт-Петербурге и Ленинградской области. Помогу с ипотекой. Тел. 8-983-

288-15-13 (вайбер, ватцап), 8-911-798-80-50.

СОБСТВЕННИК

1-КОМН. квартал, Восточная, 39. Тел. 8-906-972-33-46.

1-КОМН. сталинка, 2 эт., Ленина, 12, общ. пл. 43.4 кв.м. Тел. 8-913-559-73-06.

2-КОМН. квартира на Парковой, С 57.2 кв.м, 2 эт. Тел. 8-923-278-98-49, 8-923-669-65-20.

3-КОМН. квартира в 1/5 эт. дома, 3 застекленные лоджии, после кап. ремонта, комнаты раздельные, окна ПВХ. Квартира меблированная с быттехникой, рядом «Балтийский», школа. Тел. 8-913-509-73-95.

СОБСТВЕННИК. Продаю двухэтажный дом (камин, баня, бассейн, гараж). 11800 тыс. руб. п. Первомайский. Тел. 8-965-895-05-19.

АРЕНДА

!!! 8-950-989-33-77 В/Ч 3377. Военнослужащим необходимы 1-2-3 комн. квартиры и комнаты. Любой район. Срок-длительный. Спиртное не употребляем, не курим. В свободное время можем оказать помощь (прибить прикрепить, приклеить). Тел. 8-950-989-33-77.

1-2-КОМН. квартиры посуточно, чисто, домашняя обстановка. Командировочным скидка, документы строгой отчетности. Тел. 70-81-65, 8-963-258-74-40.

АРЕНДА посуточно, домашний уют, любой р-н. Командировочным скидка. Документы строгой отчетности. Тел. 77-09-03, 8-983-206-69-66.

АВТОСАЛОН КУПЛЮ

000-000-000-124AUTO. Дорого куплю ваш автомобиль в любом состоянии любого производства. Расчет сразу! Помощь при оформлении. Тел. 8-913-550-75-74, 8-908-019-82-30.

000000001AVTO. Дорого!!! Куплю ваш автомо-

биль отечественного и иностранного производства в любом состоянии. Помогу с обменом. Помощь в покупке автомобиля. Тел. 8-983-161-27-25.

1AUTOAGENSTVO Дорого купим ваш автомобиль импортного или отечественного производства в любом состоянии. Расчет на месте. Оформление документов. Дорого. Тел. 8-913-045-94-74.

ЗАПЧАСТИ ГАЗ-21. Тел. 8-902-940-94-23.

ПРОДАМ

АВТОМОБИЛЬ Mitsubishi Outlander 2014. Тел. 8-913-522-51-42.

ВАЗ 21540 инжектор, декабря 2010 г.в., пробег 32 тыс. км. Резина зима+лето. Дорого. Тел. 8-983-147-58-43.

ЗИМНЯЯ резина HAKKAPELITTA 8 205/55 R 16, комплект 12 тыс. руб. Диски литые комплект 3 тыс. руб. 6 1/2GX16H2 авт. (мерседес). Тел. 8-913-555-74-44.

РАЗНОЕ

АРЕНДА авто с последующим выкупом, 600 руб./сутки. Тел. 8-983-140-23-26, 8-913-037-40-14.

БЫТОВАЯ ТЕХНИКА КУПЛЮ

ХОЛОДИЛЬНИКИ, морозильные камеры, электропечи, торговое оборудование. Всегда в продаже холодильники б/у. Гарантия. Доставка. Тел. 8-913-537-88-54, 8-902-914-30-44.

ПРОДАМ

КОМИССИОННЫЙ магазин бытовой техники. Всегда в продаже: мобильные телефоны б/у, ноутбуки б/у, смартфоны б/у, планшеты б/у, телевизоры б/у, стиральные машины б/у и другая электроника и бытовая техника. Вся техника отремонтирована, проверена и не имеет неисправностей. У нас есть все! СЦ «Высокие технологии», Центральный пр., 10, ТЦ «Тель». Тел. 76-15-15, 8-904-895-72-55.

**ЗАПЧАСТИ
ДЛЯ БЫТОВОЙ
ТЕХНИКИ** и профессионального кухонного оборудования в наличии и под заказ

**РЕМОНТ МЕЛКОЙ
БЫТОВОЙ
ТЕХНИКИ**

ЗАТОЧКА ЦЕПЕЙ

ФИЛЬТРЫ ДЛЯ ВОДЫ

БЫТСЕРВИС пр.КУРЧАТОВА, 3В (рынок)

70-85-48

8-953-850-85-48

КОМПЬЮТЕРНЫЙ салон «Элемент-26» предлагает: компьютеры, комплектующие и оргтехника. Продажа, модернизация и ремонт.

Адрес: пр. Ленинградский, 27а (маг. «Современник», 2 этаж). Тел. 76-26-26, e-mail:

26element@k26.ru.

МЕБЕЛЬ ПРОДАМ

АВТОРИТЕТНОЕ ателье «Гермес» по перетяжке ремонту мягкой и корпусной мебели. Изготовление на заказ. Широкий выбор форм и тканей. Выезд мастера бесплатный. Гарантия качества. Есть доставка. Большая система скидок! Тел. 75-63-79, 8-904-897-10-63, маг. «Север», Свердлова, 58, 2 эт.

ОДЕЖДА ПРОДАМ

КОНЬКИ хоккейные «Bauer» р-р 36 (как новые) по стельке 23.5. Тел. 8-913-573-66-55.

ШУБА из меха бобра в хорошем состоянии, темно-рыжая, р-р 44-46, 15 тыс. руб. Шуба норковая короткая, хорошее состояние, р-р 44-46, 15 тыс. руб. Тел. 8-904-895-99-27.

ПРОДУКТЫ ПРОДАМ

КАРТОФЕЛЬ деревенский, доставка. Тел. 8-983-297-82-60.

ТОРГОВЫЙ РЯД КУПЛЮ

АСБЕСТОВУЮ ткань, асбоншур, асбокартон, асбокрошка, паронит, сальнико-

вую набивку, текстолит, фторопласт, газовые баллоны (ацетилен, кислород, аргон, углекислота, гелий). Дорого. Куплю. Тел. 8-904-894-89-39.

КУПИМ радиодетали, платы, электронный лом. Контрольно-измерительные приборы. Дорого. Тел. 8-913-591-77-33.

ПРОДАМ

ДРОВА! береза, сосна, сосна чурками, осина (колочные), сосна чурками, недорого. Кладем в укладку. Чистый объем. Тел. 8-983-140-05-45.

ДРОВА: береза, сосна, осина. Доставка. Акция. Сосна сухая, колотая, 1700 руб./куб.м. Тел. 8-983-573-84-71.

ПЕНОПЛАСТ б/у 2300x1200: 40 мм, 200 руб; 50 мм, 250 руб.; 80 мм, 40 руб. ДВП б/у 2150x1220, 200 руб. Возможна доставка. Тел. 8-902-947-04-55.

ЭЛЕКТРОКОНФОРКИ к любым печам, переключатели, терморегуляторы, тэнны, рабочие столы, стекла духовок. Нагревательные элементы к самоварам, электрочайникам. Доставка, установка, ремонт. Гарантия качества, разумные цены. Пенсионерам скидка. Тел. 75-21-82, 75-27-86, 8-923-337-60-82, 8-913-592-52-60 (с 9.00 до 22.00, без выходных).

ЖИВОТНЫЙ МИР РАЗНОЕ

ОТДАМ в добрые руки щенков от маленькой собачки, девочки 1.5 мес., привиты, игривые, едят все, ждут семью. Помогу со стерилизацией. Тел. 8-913-035-87-86.

РАБОТА ТРЕБУЮТСЯ

АО «КрасЭКо»: электромонтер оперативно-выездной бригады, электромонтер по ремонту релейной защиты и автоматики, инженер ПТО, электромонтер по эксплуатации распределительных сетей. Тел 75-74-23.

ПРАВИЛА ПРИЕМА ОБЪЯВЛЕНИЙ В ГАЗЕТУ

«МП ПАТП» срочно требуются: водители автобусов категорий «Д» городские перевозки, средняя з/плата от 30 тыс. руб; кондукторы, средняя з/плата от 20 тыс. руб; слесарь по ремонту автомобилей 3-5 раз., з/плата от 20 тыс. руб. Отдел кадров тел. 76-90-09.

БАРИСТА в кафе «Венера» в гостинице «Центральная». Обучение, график сменный, з/плата вовремя. Тел. 75-61-98, 8-908-012-12-11.

В автocomплекс «Южный» - автослесаря, автомеханики, автомойщики. Тел. 8-983-140-55-55.

В КГАОУ «Школа космонавтики» (г. Железногорск, ул. Красноярская, 36) открылась вакансия водителя с категориями В, С, Д - перевозка детей Непрерывный стаж по кат. Д не менее года на момент трудоустройства. З/плата от 25 тыс. руб. Наличие справки о несудимости всем обязательно. Решение о приеме выносится после собеседования. Тел. 8-908-213-73-93.

В Кулинарию «Время есть», пр. Ленинградский, 11 - повара, помощник повара, продавцы. График 2/2. т 8-923-367-86-71.

В связи с расширением производства в маг. «Кулинария на Школьной» срочно требуются: заведующая производством, технолог общепита, повара, пекаря, лепщицы пельменей, кондитер уборщицы. Возможно обучение. Тел. 75-30-31, 8-983-158-72-39, ул. Школьная, 38.

ВОДИТЕЛЬ-ГРУЗЧИК на грузовик. Регулярная подработка. Гибкий график работы. З/плата договорная. Тел. 8-902-923-55-58, 8-913-517-74-73.

КАССИР-ПОМОЩНИК повара в кафе «Венера» в гостинице «Центральная», график 5/2, з/плата вовремя. Тел. 75-61-98, 8-908-012-12-11.

ПОВАР в столовую. Тел. 8-950-433-94-97.

ПОВАР, официант, электрик (стаж от 5 лет, собеседование, тел. 75-81-43). Тел. 8-952-748-82-24.

ПРЕПОДАВАТЕЛЬ английского языка, з/плата от 3500 руб. Тел. 8(391) 290-26-50.

ПРОДАВЕЦ в круглосуточный продовольственный магазин. График работы 2/2, з/плата от 20 тыс. руб. Тел. 74-97-80 (с 10 до 18.00).

ПРОДАВЕЦ в круглосуточный продуктовый магазин, полные смены. График 4 через 3, з/плата 1400 руб./смена. Тел. 8-913-536-65-36.

ПРОДАВЕЦ в продуктовый магазин на 9 квартале (ночные смены), з/плата 25 тыс. руб. Тел. 8-913-047-03-41, 8-913-042-86-92.

ПРОДОВОЛЬСТВЕННОМУ магазину: зав. производством, зав. отделом, продавцы, пекарь. Соцпакет. Тел. раб. 77-03-61, сот. 8-908-223-43-61.

СТОРОЖ пенсионер на автостоянку ул. Восточная. Строго

без вредных привычек. Оплата своевременно. Тел. 8-913-585-09-58 (после 15.00).

ТОВАРОВЕД в продовольственный магазин. Знание 1С, Excel ответственность, з/плата от 20 тыс. руб. Тел. 74-97-80 (с 10 до 18.00).

УБОРЩИЦА. Тел. 8-908-012-01-52.

ЭЛЕКТРИК, сантехник на подработку. Тел. 8-913-031-11-45

УСЛУГИ ЮРИДИЧЕСКИЕ/ ПСИХОЛОГИЧЕСКИЕ

АДВОКАТ. Все виды юридической помощи. Консультирование. Иски. Уголовные, административные, гражданские, наследственные споры. Тел. 8-983-145-34-66, 8-904-892-32-12.

АРБИТРАЖ, защита прав потребителей, ДТП, лишение прав, споры с банками и страховыми компаниями, взыскание долгов, ЖКХ, трудовые, жилищные, наследственные споры, рассторжение брака, взыскание алиментов, раздел имущества. Представление интересов в суде. Консультации юриста бесплатно. Тел. 70-80-10, 8-950-981-45-67.

СЕМЕЙНЫЙ споры, расторжение брака, алименты, раздел имущества, споры, связанные с детьми, обжалование действий судебных приставов. Наследственные споры. Тел. 8-983-289-78-69, 8-904-892-32-12.

ОРГАНИЗАЦИЯ ПРАЗДНИКОВ

ВИДЕОСЪЕМКА выпускных вечеров, утренников, свадеб, юбилеев, выпускни из роддома, крещение. Переиссыпаем видеокассеты на DVD. Профессиональные ТАМАДА, ди-джеи, фотограф, фейерверк. Продам морозильную камеру «Бирюса-14». Распродажа мебели б/у. Тел. 74-52-13, 8-913-534-27-77.

ОРГАНИЗУЮ любой праздник. Аренда батута «Happy hop», 1500 руб./час. Тел. 8-913-553-35-11.

ГРУЗОПЕРЕВОЗКИ



«77-05-33»
ГАЗЕЛЬ

Квартирные, дачные переезды, доставка из магазинов строительных материалов, мебели и бытовой техники; удлиненная 4,2 м будка. Аккуратные грузчики. т. 8-913-562-1936 8-908-223-4533

«2-ГАЗЕЛИ». Грузоперевозки. Переезды. Буксировка. Газель тент, 9 и 12 куб.м. Услуги грузчиков. Работаем без выходных. От 300 руб. Бесплатно вывозим чугунные ванны и батареи. Тел. 8-923-277-99-00, 8-983-299-11-60, 8-933-336-70-60.

«AUTO БОРТОВОЙ КРАН». Автозавалкация траверсой безущербно. Абсолютная доставка грузов, кран 5 т, стрела 3 т, вылет 12 м. Автозавалкация траверсой безущербно. Газель (тент). Тел. 8-902-929-76-10.

«AUTO-ВОРОВАЙКА от 1000 руб., помочь при погрузке. Эвакуатор траверсой. Наличный и безналичный расчет. Тел. 8-908-223-43-34, 77-03-34.

«АВТОБОРТКРАН», воровайка, эвакуатор траверсой. Доставка грузов, монтаж/демонтаж и др. Тел. 8-913-175-19-39.

«АВТО-ГАЗЕЛЬ-ТЕНТ». Любые виды работ. Город - межгород. Служба грузчиков. Без выходных и праздников. Вывоз мусора и хлама. Помощь в погрузке и выгрузке. Тел. 8-913-511-56-94, 8-999-313-80-40.

«ГАЗЕЛИ» тент, грузчики, квитанции, любой регион. Тел. 77-00-19, 8-902-942-66-40.

«ГАЗЕЛЬ» (тент), 1.5 т. - 500 руб., свалка - от 1500 руб. Красноярск от 2000 руб. Межгород 18 руб./км. Грузчики - 300 руб. Тел. 70-82-40, 8-953-850-82-40, 8-913-515-43-96.

«ГАЗЕЛЬ-ТЕНТ», грузоперевозки по городу и краю. Любой грузовой транспорт от Газели до 5-тонника. Переезды, вывоз мусора, доставка из Леруа Мерлен. Услуги грузчиков. Тел. 70-80-03, 8-983-507-09-47.

«ГРУЗОВИК-РЕФРИЖЕРАТОР» будка 3 тн, 16 куб.м. Переезды, доставка мебели, стройматериалов. Вывоз мусора. Газель-тент, 1.5 тн. Грузчики с большим опытом. Тел. 70-80-03, 8-983-507-09-47.

АВТОГРУЗОДОСТАВКА. «ЗИЛ-БЫЧОК» бортовая. Дрова, береза, котловые и в чурках. Вывоз мусора. Тел. 8-913-533-52-58.

АВТОГРУЗОПЕРЕВОЗКИ по городу и краю до 5 тонн. Термобудки с автономным подогревателем (12 куб.м и 30 куб.м), фургон длина 6 м. Переезды любой сложности, доставка грузов и стройматериалов. Вывоз мусора и хлама. Услуги грузчиков. Заберем чугунные ванны и батареи. Скидки!!! Тел. 8-913-188-51-92.

ТРАНСПОРТНАЯ КОМПАНИЯ «ЭНЕРГИЯ»

- Ежедневно доставляем сборный груз
- Забираем груз у отправителя
- Доставка до дверей получателя

Железногорск
ул.Южная, 37/10
8-913-188-90-00
8-983-362-90-00
8(3919) 79-07-24
ghelezogorsk@nrg-tk.ru

АВТОКРАН-ВОРОВАЙКА, автовышка, эвакуатор. Помощь при погрузке, разгрузке, в любое время и на любое расстояние. Возможен безнал. Тел. 8-913-527-22-20 (Андрей).

АВТОЭВАКУАЦИЯ траверсой без ущерба, грузоперевозки, борт, кран, автовышка, в любое время. Тел. 8-913-030-36-74.

ГАЗЕЛЬ (тент) по городу и краю без выходных. Услуги грузчиков. Тел. 8-913-512-58-93.

ГРУЗОПЕРЕВОЗКИ 1.5 тн (тент). Вывоз мусора, не нужного имущества, работает 24 часа в сутки. Профессиональные грузчики. Работаем аккуратно! Заботимся о вашем имуществе! Тел. 8-983-165-90-51.

ДОСТАВИМ Самосвал 3 тн: ПГС, перегной (куряка нет), навоз, конский перегной, песок, гравий, щебень, красный щебень (скальник), асфальтная крошка, уголь (Бородино, Балахта), опилки. Вывоз мусора. Тел. 70-85-07, 8-963-268-03-36, 8-953-850-85-07.

ДОСТАВКА куряк, перегной, навоз, опилки, уголь, дрова, песок, щебень, гравий. МАЗ, ЗИЛ, японский самосвал 3 т. Тел. 8-908-203-08-02, 8-933-200-16-84, 8-908-023-24-29.

ДОСТАВКА уголь балахтинский (сорт - орех, семечка).

Дрова березовые, ПГС, щебень, ПШС. Навоз, перегной,

чернозем. Японский самосвал от 1 тн до 5 тн. Тел. 8-913-183-06-28.

ДОСТАВКА: куряк, навоз, песок, щебень, гравий и др. Японец самосвал. Тел. 8-913-538-99-32.

ЧИСТКА снега. Вывоз снега. Услуги трактора. МТЗ82 кун, отвал. Тел. 8-913-183-06-28.

РЕПЕТИОРСТВО

РЕПЕТИТОР по истории и обществознанию. Тел. 8-983-501-16-09.

ЧТЕНИЕ, красивый почерк, русский язык для школьников. Тел. 8-913-192-66-59.

САЛОН КРАСОТЫ

ПЕРСОНАЛЬНЫЙ тренер. Индивидуальный подход к клиенту. Разработка диеты и упражнения для похудения. Тел. 8-902-944-45-01.

СТРИЖКИ для всей семьи: от классики до авангарда. Модное окрашивание: блондирование, амбр, меланжирование. Прически. Укладки. Тел. 8-983-506-06-09 (Татьяна).

РАЗНОЕ

ЗАТОЧКА цепей электробензопил любых моделей профессиональным станком. Магазин «БЫТСЕРВИС». Тел. 70-85-48, 8-953-850-85-48, пр. Курчатова, 3В (Центр. рынок).

ОБЪЯВЛЕНИЯ

вся рекламируемая продукция подлежит обязательной сертификации и лицензированию.

ПУНКТЫ ПРИЕМА ОБЪЯВЛЕНИЙ

УВАЖАЕМЫЕ РЕКЛАМОДАТЕЛИ!

Для Вашего удобства расширена сеть пунктов приема объявлений в газету «Город и горожане»

«Эридан-Сервис» пр. Ленинградский, 35

Магазин «Народный инструмент»
ДБ «Центральный», 1 эт.

Магазин «Виктория О»
пр. Курчатова, 22а

Магазин «Катав»
пр. Ленинградский, 103а

Город и горожане

Все почтовые отделения

г. Железногорска

Город и горожане
ул. Комсомольская, 25а

Наш адрес:

вся рекламируемая продукция подлежит обязательной сертификации и лицензированию.

Уголь из Балахты (реализует угольный склад)

Применяется для обогрева частных домов и небольших котельных

Отменное качество с допустимой влажностью и малой зольностью

Дополнительно просеянный

Отгрузка через электронные весы
Самовывоз. Доставка.



Тел. 8-913-038-95-00, 8-991-375-05-00

АБСОЛЮТНОЕ избавление от КЛОПОВ, ТАРАКАНОВ, МУРАВЬЕВ, любых насекомых и грызунов в помещениях и территориях. Гарантия. Конфиденциально. При обработке двух квартир - скидка 10%, трех и более - 20%!
Тел. 8-913-839-48-06, 8-913-839-48-16.

АБСОЛЮТНОЕ уничтожение: клопов, тараканов, муравьев, плесени, грибка, грызунов. Технология «холодный туман». Большой опыт работы. Гарантия. Пенсионерам скидки. При коллективной заявке скидка до 30%. Тел. 8-913-514-32-06, 8-913-512-84-14.

ПАТРОНАЖНАЯ служба «Добрые руки» осуществляют уход за больными и престарелыми людьми. Тел. 8-913-533-95-18, 8-953-850-85-83.

**РЕМОНТ
РЕМОНТ МЕБЕЛИ,
ХИМЧИСТКА**

КЛИНИНГОВАЯ компания «Абсолютная чистота». Уборка: квартир, офисов, коттеджей, послеремонтных работ. Химчистка: ковров, мебели, подушек, матрацев. Тел. 8-983-615-29-71, 8-923-276-32-01.

МАСТЕРСКАЯ «Перетяжка мебели». Ремонт матрасов, диванов. Большой выбор тканей. Доставка. Пенсионерам скидка. Тел. 70-82-65, 8-983-157-72-27, 8-983-158-49-31.

СТИРКА ковров в цехе, с бесплатным вывозом и доставкой. Чистка мягкой мебели и ковролина на дому. Мытье окон. Пенсионерам скидка. Компания «ЛОСК». Тел. 8-913-582-65-58.

УБОРКА квартир, коттеджей, офисов. Мытье окон лоджий. Химчистка мягкой мебели, ковров, матрасов. Химчистка автомобилей.

Недорого, качественно, возможен безналичный расчет. Тел. 8-913-544-26-39, Евгения.

СТРОИТЕЛЬСТВО И РЕМОНТ

«БЫТСЕРВИС». Оказание сантехнических и бытовых услуг населению. Ремонт бытовой техники. Бесплатная консультация. Гарантия. Качество. Тел. 70-85-48, 8-953-850-85-48.

ДВЕРИ

• входные стальные и деревянные

• межкомнатные

• банные

ОКНА

• лоджии • жалюзи

НАТЯЖНЫЕ ПОТОЛКИ

Маг. «ДОМОСТРОЙ»

(здание «Светофор»)

ул. Южная, 38А

Тел. 76-35-35

8-908-010-82-09

• подъездные

• балконы

• балконы</

ИЗГОТАВЛИВАЕМ, устанавливаем металлические ворота, двери сейфовые, настенные, подъездные, печки, мангалы, сейфы (толщина металла любая), металлоизделия. Утепление, шумоизоляция, отделка - панели, оргалит. Порошковая покраска. Гарантия. Св-во Ж 10061. Тел. 75-22-44, 8-908-206-55-95, 8-904-894-35-50.

«ДОМОСТРОЙ» магазин стройматериалов

■ Доска пола, имитация бруса, вагонка
■ Деревянные уголки, штапики, плинтусы, галтели, нащельники, короба
■ Палочки под горючие и помидоры
■ Фанера, гипсокартон, ОСВ, ДСП
■ Цемент, песок, смеси, кирпич, блоки
■ Профлист, ондулин, шифер волнистый и плоский, нарезанный для грядок
■ Пенопласт, минплита, пленка
■ Крепеж, гвозди, инструмент, сетки
■ Грунтовки, краски, пропитки, лаки
■ Водосточные системы пластиковые и оцинкованные
■ Печной, садовый, банный инвентарь
■ Окна. Двери: входные, межкомнатные, банные. Столлярные изделия
■ Строительство: бани, туалеты, сарайки
ул. ЮЖНАЯ, 38А («Светофор»)
Тел. 76-96-26, 8-908-010-82-09
тп. сб. с 9.00 до 18.00, вс. с 9.00 до 17.00

КРОВЕЛЬНЫЕ работы. Устройство и ремонт любой кровли, выравнивание стропильной системы и др. Качественно, в короткие сроки. Договор! Гарантия! Тел. 8-983-204-94-15, 70-82-31.

МУЖ на час. Сверление бетона, кафеля, навеска предметов, гардин. Ремонт мебели, сборка. Ремонт и замена замков. Услуги электрика, сантехника и другие работы в садах, гаражах, квартирах. Тел. 75-60-46, 8-983-281-15-44, 8-913-566-34-09.

ООО «Сантехдоктор». Профессиональная установка радиаторов отопления, водосчетчиков, водоразбор и отопление, монтаж сантехники любой сложности. Установка и обслуживание. Бесплатные выезд и консультация специалиста. Гарантия на все работы. Тел. 77-06-77, 76-21-11.

ООО «УК Водяной»- все виды сантехнических и сварочных работ (монтаж сантехоборудования, замена труб водопровода и отопления, монтаж радиаторов, фильтров очистки, водонапорных станций, узлов учета). Принимаем на обслуживание юр/физ лица. Договор. Гарантия. Качество. Пенсионерам скидки. Тел. 8-913-831-18-11, 8-904-896-76-98, 8-908-223-46-06, 77-06-06..

ПРОФЕССИОНАЛЬНЫЙ ремонт помещений. Весь комплекс работ. Электромонтаж, сантехмонтаж и т.д. Мелкосрочный ремонт. Договор. Гарантия на все работы. Приемлемые цены, рекомендации. Тел. 8-923-356-66-80 (Андрей).

РЕМОНТ квартир любой сложности: обои, выравнивание стен, стеновые панели, натяжные потолки, настенные полы, установка дверей, кафелеукладка. Качественно. Недорого. Тел. 8-983-267-50-39.

РЕМОНТ окон ПВХ (регулировка, замена фурнитуры и уплотнителей). Натяжные потолки, окна ПВХ, жалюзи, москитные сетки. «Альянс». Договор, гарантия, скидки. Тел. 77-07-24, 8-913-044-66-00.

САНТЕХБРИГАДА: трубы, водосчетчики, батареи, унитазы, ванны, кафель, инди-

видуальное отопление, работа по садам. Газоэлектросварка «АРГОН», алюминий. Качество или вернем деньги! Пенсионерам огромные скидки! Тел. 8-983-286-48-25, 8-902-921-58-92.

СВЕРЛЮ бетон, кафель. Штроблю под электропроводку, трубы. Навешиваю предметы. Заменю, перенесу электророзетки, выключатели. Подключу светильники, люстры, электроплиты. Ломаю стены. Тел. 73-11-08, 8-913-185-10-32, 8-904-896-13-62.

РЕМОНТ ТЕХНИКИ

ARD0, ARISTON, BOSCH, BEKO, INDESIT, LG, SAMSUNG - автоматические стиральные машины. Качественный ремонт. Гарантия. Квантанция. Тел. 77-07-89, 8-908-223-47-89 (без выходных).

АВТОМАТИЧЕСКИЕ стиральные и посудомоечные машины. Профессиональный ремонт телевизоров, СВЧ-печей, холодильников, заправка и ремонт принтеров, копировальной техники. Продам стиральную машину б/у. Заявки по тел. 77-00-09, 8-908-223-40-09.

ПРОФЕССИОНАЛЬНЫЙ ремонт электроплит, замена электроконфорок, тэнов, рабочих столов, стекла духовок, переустановка плит, печных разъемов, кабеля, розеток. Установка нагревательных элементов к самоварам, электрочайникам. Гарантия 1 год. Пенсионерам скидки. Тел. 75-21-82, 75-27-86, 8-923-337-60-82, 8-913-592-52-60 (с 9 до 22.00, без выходных).

РЕМОНТ аудио-, теле-, видео-аппаратуры, DVD/LCD (ЖК), телевизоров, мониторов. Гарантия 6 мес. Обслуживаю Железногорск, Первомайский, Н.Путь, Додоново, Тартат. Продам телевизоры б/у. Тел. 77-02-11, 72-05-75, 8-908-223-42-11, 8-983-157-52-94.

РЕМОНТ бытовой техники: стиральные машины, холодильники, эл.печи, СВЧ, дрели, перфораторы, сварочники. Гарантия. Работаем с 10.00 до 20.00 без выходных. Продаем/покупаем: стиральные машины, холодильники, СВЧ, телевизоры, эл.инструмент. Тел. 77-06-24, 8-908-223-46-24.

РЕМОНТ всех марок телевизоров, вызов бесплатно, гарантия. А также обслуживаем п. Додоново, Новый Путь. Подгорный. Тел. 72-44-66, 8-923-306-97-24.

РЕМОНТ стиральных машин и прочей бытовой техники у Вас дома. Любые неисправности. Ремонт электронных модулей. Гарантия до 1.5 лет. Без выходных. Лучшие цены!! Тел. 8-908-015-81-18.

РЕМОНТ стиральных машин, холодильников, посудомоечных машин, СВЧ-печей, пылесосов, водонагревателей. Сертификат, дипломы. Тел. 77-00-28, 8-908-223-40-28. Продам холодильник, морозилку, стиральную машину.

РЕМОНТ телевизоров, сотовых телефонов, компьютеров, любой мелкой и круп-

ной, бытовой и офисной техники, а также электроинструмента. По стиральным машинам, печкам и холодильникам осуществляется выезд мастера на дом. Заправка картриджей от 300 руб. Качественно! Гарантия. Ленинградский пр., 35, со стороны «Золотого якоря» «Эридан-сервис». Тел. 8-913-170-04-04.

РЕМОНТ холодильников 8-913-83920-58, 70-86-55, замена уплотнительной резины, с 8 до 20.00.

РЕМОНТ холодильников и морозильных камер на дому. Быстро, качественно. Гарантия. Вызов мастера в любое время, без выходных. Заправка, диагностика, ремонт автокондиционеров. Пайка алюминия. Продам холодильники, морозильные камеры б/у. Адрес: Октябрьская, 37-1. Тел. 77-02-32, 76-23-31, 8-905-975-90-74.

РЕМОНТ холодильников и морозильных камер импортного и российского производства на дому и в мастерской. Ремонт, монтаж промышленного холодильного оборудования. Наличный, безналичный расчет. Поставка и установка кондиционеров в магазинах, офисах, квартирах. Мастерская по адресу: пр. Курчатова, 48а. Тел. 76-72-40, 77-00-46, 8-908-223-40-46, 8-983-286-17-80.

СЕРВИСНЫЙ центр «Высокие технологии» Ремонт смартфонов, навигаторов, регистраторов, LED телевизоров, ноутбуков, планшетов цифровых фотоаппаратов, видеокамер, стиральных машин, DVD-проигрывателей и другой персональной электроники. Мы делаем то, что не могут другие. Адрес: Центральный проезд, 10, ТЦ «Тель». Тел. 76-15-15, 8-904-895-72-55, АСЦ «Высокие Технологии».

СООБЩЕНИЯ

СОВЕТ ветеранов АО «ИСС» приглашает неработающих пенсионеров на перерегистрацию в феврале 2020 года. Дни приема: вторник, четверг, суббота 9.00 до 13.00. При себе иметь паспорт. Перерегистрация проводится по адресу: ул.Школьная,56 каб. 109. В Совете ветеранов АО «ИСС» с февраля 2020 года, каждый четверг с 9.00 до 13.00, начинает работу телефон «горячая линия». Звонить 76-42-20 или 73-67-81.

УВАЖАЕМЫЕ садоводы СНТ № 16 просим вас оплатить задолженность по целевым и членским взносам до 19 апреля 2020 г.

АЛКОГОЛИЗМ. Прерывание запоев. Выезд на дом. Кодирование. Тел. 8-983-299-40-40. Лиц. № ЛО-70-01-000478 от 27.07.2010 г.

АЛКОГОЛИЗМ. Экстренная врачебная помощь. Выезд на дом. Стационар. Лицензия. ПО-24-01-002784. Тел. 8-923-354-39-54.

ЕСЛИ алкоголь приносит в вашу жизнь серьезные проблемы, возможно, этот звонок изменит вашу жизнь. Содружество «Анонимные Алкоголики». По этим телефонам с вами поговорит алкоголик, который не пьет. Тел. 8-983-295-29-15, 8-902-941-82-12.

ОБЪЯВЛЕНИЯ

Муниципальное образование «Закрытое административно – территориальное образование Железногорск Красноярского края»
АДМИНИСТРАЦИЯ ЗАТО г. ЖЕЛЕЗНОГОРСК
ПОСТАНОВЛЕНИЕ

27.01.2020 № 207
г. Железногорск

О ВНЕСЕНИИ ИЗМЕНЕНИЙ В ПЕРЕЧЕНЬ ГЛАВНЫХ АДМИНИСТРАТОРОВ ДОХОДОВ МЕСТНОГО БЮДЖЕТА

В соответствии с пунктом 2 статьи 20 Бюджетного кодекса Российской Федерации, Уставом ЗАТО Железногорск, ПОСТАНОВЛЯЮ:

1. Внести в перечень главных администраторов доходов местного бюджета, утвержденный решением Совета депутатов ЗАТО г. Железногорск от 12.12.2019 № 49-289Р «О бюджете ЗАТО Железногорск на 2020 год и плановый период 2021-2022 годов», следующие изменения:

1.1. После строки 22 дополнить строками 23-24:

23	009	1 16 01074 01 0000 140	Административные штрафы, установленные Главой 7 Кодекса Российской Федерации об административных правонарушениях, за административные правонарушения в области охраны собственности, выявленные должностными лицами органов муниципального контроля
24	009	1 16 01084 01 0000 140	Административные штрафы, установленные Главой 8 Кодекса Российской Федерации об административных правонарушениях, за административные правонарушения в области охраны окружающей среды и природопользования, выявленные должностными лицами органов муниципального контроля

1.2. Строки 23-54 считать строками 25-56 соответственно.1.3. После строки 56 дополнить строками 57-58:

57	801	1 16 01154 01 0000 140	Административные штрафы, установленные Главой 15 Кодекса Российской Федерации об административных правонарушениях, за административные правонарушения в области финансов, налогов и сборов, страхования, рынка ценных бумаг (за исключением штрафов, указанных в пункте 6 статьи 46 Бюджетного кодекса Российской Федерации), выявленные должностными лицами органов муниципального контроля
58	801	1 16 01194 01 0000 140	Административные штрафы, установленные Главой 19 Кодекса Российской Федерации об административных правонарушениях, за административные правонарушения против порядка управления, выявленные должностными лицами органов муниципального контроля

1.4. Строки 55-62 считать строками 59-66 соответственно.1.5. После строки 66 дополнить строками 67-68:

67	801	2 02 25027 04 0000 150	Субсидии на реализацию мероприятий в сфере обеспечения доступности приоритетных объектов и услуг в приоритетных сферах жизнедеятельности инвалидов и других маломобильных групп населения
68	801	2 02 25210 04 0000 150	Субсидии на внедрение целевой модели цифровой образовательной среды в общеобразовательных организациях и профессиональных образовательных организациях

1.6. Строки 63-65 считать строками 69-71 соответственно.1.7. После строки 71 дополнить строкой 72:

72	801	2 02 29999 04 1048 150	Прочие субсидии бюджетам городских округов (на частичное финансирование (возмещение) расходов на повышение размеров оплаты труда отдельным категориям работников бюджетной сферы Красноярского края)
----	-----	------------------------	--

Муниципальное образование «Закрытое административно –
территориальное образование Железногорск Красноярского края»
АДМИНИСТРАЦИЯ ЗАТО г. ЖЕЛЕЗНОГОРСК
ПОСТАНОВЛЕНИЕ
24.01.2020 № 203
г. Железногорск

ОБ УТВЕРЖДЕНИИ НОРМАТИВНЫХ ЗАТРАТ НА ОКАЗАНИЕ МУНИЦИПАЛЬНЫХ УСЛУГ (РАБОТ) И НОРМАТИВНЫХ ЗАТРАТ НА СОДЕРЖАНИЕ ИМУЩЕСТВА МУНИЦИПАЛЬНЫХ БЮДЖЕТНЫХ, МУНИЦИПАЛЬНЫХ АВТОНОМНЫХ УЧРЕЖДЕНИЙ КУЛЬТУРЫ, МУНИЦИПАЛЬНЫХ БЮДЖЕТНЫХ УЧРЕЖДЕНИЙ ДОПОЛНИТЕЛЬНОГО ОБРАЗОВАНИЯ В СФЕРЕ КУЛЬТУРЫ НА 2020 ГОД И ПЛАННЫЙ ПЕРИОД 2021 И 2022 ГОДОВ

В соответствии с Бюджетным кодексом Российской Федерации, Федеральным законом от 06.10.2003 № 131-ФЗ «Об общих принципах организации местного самоуправления в Российской Федерации», Уставом ЗАТО Железногорск, постановлением Администрации ЗАТО г. Железногорск от 04.12.2015 № 1995 «Об утверждении Порядка формирования муниципального задания в отношении муниципальных учреждений ЗАТО Железногорск и финансового обеспечения выполнения муниципального задания», в целях определения потребности в финансировании оказания муниципальной услуги,

ПОСТАНОВЛЯЮ:

1. Утвердить значения натуральных норм, необходимых для определения базовых нормативов затрат на оказание муниципальных услуг (работ):
 - 1.1. «Показ (организация показа) спектаклей (театральных постановок), с учетом всех форм, на выезде» (Приложение № 1);
 - 1.2. «Показ (организация показа) спектаклей (театральных постановок), с учетом всех форм, на выезде» (Приложение № 2);
 - 1.3. «Показ (организация показа) концертов и концертных программ, (стационар)» (Приложение № 3);
 - 1.4. «Показ (организация показа) концертов и концертных программ (на выезде)» (Приложение № 4);
 - 1.5. «Реализация дополнительных общеразвивающих программ (художественной)» (Приложение № 5);
 - 1.6. «Библиотечное, библиографическое и информационное обслуживание пользователей библиотеки» (Приложение № 6);
 - 1.7. «Публичный показ музеиных предметов, музейных коллекций» (Приложение № 7);
 - 1.8. «Реализация дополнительных предпрофессиональных программ в области искусств (декоративно-прикладное творчество)» (Приложение № 8);
 - 1.9. «Реализация дополнительных предпрофессиональных программ в области искусств (дизайн)» (Приложение № 9);
 - 1.10. «Реализация дополнительных предпрофессиональных программ в области искусств (архитектура)» (Приложение № 10);
 - 1.11. «Реализация дополнительных предпрофессиональных программ в области искусств (живопись)» (Приложение № 11);
 - 1.12. «Реализация дополнительных предпрофессиональных программ в области искусств (струнных инструментов)» (Приложение № 12);
 - 1.13. «Реализация дополнительных предпрофессиональных программ в области искусств (народных инструментов)» (Приложение № 13);
 - 1.14. «Реализация дополнительных предпрофессиональных программ в области искусств (фототипиано)» (Приложение № 14);
 - 1.15. «Реализация дополнительных предпрофессиональных программ в области искусств (духовые и ударные инструменты)» (Приложение № 15);
 - 1.16. «Реализация дополнительных предпрофессиональных программ в области искусств (музыкальный фольклор)» (Приложение № 16).
2. Утвердить базовый норматив затрат на оказание муниципальных услуг (работ), оказываемых муниципальными бюджетными, муниципальными автономными учреждениями культуры, муниципальными бюджетными учреждениями дополнительного образования в сфере культуры (Приложение № 17).
3. Отменить постановление Администрации ЗАТО г. Железногорск от 14.01.2019 № 22 «Об утверждении нормативных затрат на оказание муниципальных услуг и нормативных затрат на содержание имущества муниципальных бюджетных, муниципальных автономных учреждений культуры, муниципальных бюджетных учреждений дополнительного образования в сфере культуры на 2019 год и плановый период 2020 и 2021 годов».
4. Управлению делами Администрации ЗАТО г. Железногорск (Е.В. Андросова) довести настоящее постановление до сведения населения через газету «Город и горожане».
5. Отдел общественных связей Администрации ЗАТО г. Железногорск (И.С. Пикалова) разместить настоящее постановление на официальном сайте муниципального образования «Закрытое административно-территориальное образование Железногорск Красноярского края» в информационно-телекоммуникационной сети «Интернет».
6. Контроль над исполнением настоящего постановления возложить на заместителя Главы ЗАТО г. Железногорск по социальным вопросам Е.А. Карташова.
7. Настоящее постановление вступает в силу после его официального опубликования и распространяется на правоотношения, возникшие с 01.01.2020.

Глава ЗАТО г. Железногорск И.Г.КУКСИН

Приложение № 1
к постановлению Администрации ЗАТО г. Железногорск
от 24.01.2020 № 203

ЗНАЧЕНИЯ НАТУРАЛЬНЫХ НОРМ, НЕОБХОДИМЫХ ДЛЯ ОПРЕДЕЛЕНИЯ БАЗОВЫХ НОРМАТИВОВ ЗАТРАТ НА ОКАЗАНИЕ МУНИЦИПАЛЬНЫХ УСЛУГ

Наименование муниципальной услуги	Уникальный номер реестровой записи	Наименование натуральной нормы	Единица измерения натуральной нормы	Значение натуральной нормы
1	2	3	4	5
Показ (организация показа) спектаклей (театральных постановок), с учетом всех форм, стационар	9004000.99.0.5567AA00000	1. Натуральные нормы, непосредственно связанные с оказанием муниципальной услуги		
		1.1. Работники, непосредственно связанные с оказанием муниципальной услуги		
		заработная плата	руб.	471,65831
		наличия на з/п	руб.	142,44080
		1.2. Материальные запасы и особо ценное движимое имущество, потребляемые (используемые) в процессе оказания муниципальной услуги		
		1.3. Иные натуральные нормы, непосредственно используемые в процессе оказания муниципальной услуги		
		2. Натуральные нормы на общехозяйственные нужды		
		2.1. Коммунальные услуги	руб.	32,24050

2.2. Содержание объектов недвижимого имущества, необходимого для выполнения муниципального задания	СНИ	руб.	2,35602
2.3. Содержание объектов особо ценного движимого имущества, необходимого для выполнения муниципального задания	СОЦДИ		
2.4. Услуги связи	УС		
2.5. Транспортные услуги			
2.6. Работники, которые не принимают непосредственного участия в оказании муниципальной услуги	заработная плата	руб.	22,40507
	наличия на з/п	руб.	6,76632
2.7. Прочие общехозяйственные нужды	ПНЗ	руб.	

Приложение № 2
к постановлению Администрации ЗАТО г. Железногорск
от 24.01.2020 № 203

ЗНАЧЕНИЯ НАТУРАЛЬНЫХ НОРМ, НЕОБХОДИМЫХ ДЛЯ ОПРЕДЕЛЕНИЯ БАЗОВЫХ НОРМАТИВОВ ЗАТРАТ НА ОКАЗАНИЕ МУНИЦИПАЛЬНЫХ УСЛУГ

Наименование муниципальной услуги	Уникальный номер реестровой записи	Наименование натуральной нормы	Единица измерения натуральной нормы	Значение натуральной нормы
1	2	3	4	5
Показ (организация показа) спектаклей (театральных постановок) с учетом всех форм, на выезде	9004000.99.0.5567AA1000	1. Натуральные нормы, непосредственно связанные с оказанием муниципальной услуги		
		1.1. Работники, непосредственно связанные с оказанием муниципальной услуги		
		заработка плата	руб.	218,35870
		наличия на з/п	руб.	65,94435
		1.2. Материальные запасы и особо ценное движимое имущество, потребляемые (используемые) в процессе оказания муниципальной услуги		
		МЗ и ОЦДИ	руб.	2,02609
		1.3. Иные натуральные нормы, непосредственно используемые в процессе оказания муниципальной услуги		
		2. Натуральные нормы на общехозяйственные нужды		
		2.1. Коммунальные услуги	руб.	22,20859

2.2. Содержание объектов недвижимого имущества, необходимого для выполнения муниципального задания	СНИ	руб.	4,16275
2.3. Содержание объектов особо ценного движимого имущества, необходимого для выполнения муниципального задания		руб.	
2.4. Услуги связи	УС	руб.	
2.5. Транспортные услуги	ТУ	руб.	0,74000
2.6. Работники, которые не принимают непосредственного участия в оказании муниципальной услуги	заработка плата	руб.	180,57725
	наличия на з/п	руб.	54,53451
2.7. Прочие общехозяйственные нужды	ПНЗ	руб.	19,27372

Приложение № 5
к постановлению Администрации ЗАТО г. Железногорск
от 24.01.2020 № 203

ЗНАЧЕНИЯ НАТУРАЛЬНЫХ НОРМ, НЕОБХОДИМЫХ ДЛЯ ОПРЕДЕЛЕНИЯ БАЗОВЫХ НОРМАТИВОВ ЗАТРАТ НА ОКАЗАНИЕ МУНИЦИПАЛЬНЫХ УСЛУГ

Наименование муниципальной услуги	Уникальный номер реестровой записи	Наименование натуральной нормы	Единица измерения натуральной нормы	Значение натуральной нормы
1	2	3	4	5
Реализация дополнительных общеразвивающих программ; художественной; Очная	8042000.99.0.5552AE76000	1. Натуральные нормы, непосредственно связанные с оказанием муниципальной услуги		
		1.1. Работники, непосредственно связанные с оказанием муниципальной услуги		
		заработка плата	руб.	42,54315
		наличия на з/п	руб.	12,61123
		1.2. Материальные запасы и особо ценное движимое имущество, потребляемые (используемые) в процессе оказания муниципальной услуги		
		МЗ и ОЦДИ	руб.	5,78334
		1.3. Иные натуральные нормы, непосредственно используемые в процессе оказания муниципальной услуги		
		2. Натуральные нормы на общехозяйственные нужды		
		2.1. Коммунальные услуги	руб.	6,78334

2.2. Содержание объектов недвижимого имущества, необходимого для выполнения муниципального задания	СНИ	руб.	5,76196
2.3. Содержание объектов особо ценного движимого имущества, необходимого для выполнения муниципального задания	СОЦДИ		
2.4. Услуги связи	УС	руб.	0,19435
2.5. Транспортные услуги	ТУ	руб.	0,19520
2.6. Работники, которые не принимают непосредственного участия в оказании муниципальной услуги	заработка плата	руб.	12,23722
	наличия на з/п	руб.	3,69562
2.7. Прочие общехозяйственные нужды	ПНЗ	руб.	0,43691

Наименование муниципальной услуги	Уникальный номер реестровой записи	Наименование натуральной нормы	Единица измерения натуральной нормы	Значение натуральной нормы
1	2	3	4	5

<tbl_r cells="5" ix="1" max

**БАЗОВЫЙ НОРМАТИВ ЗАТРАТ НА ОКАЗАНИЕ МУНИЦИПАЛЬНЫХ УСЛУГ,
ОКАЗЫВАЕМЫХ МУНИЦИПАЛЬНЫМИ БЮДЖЕТНЫМИ,
МУНИЦИПАЛЬНЫМИ АВТОНОМНЫМИ УЧРЕЖДЕНИЯМИ КУЛЬТУРЫ,
МУНИЦИПАЛЬНЫМИ БЮДЖЕТНЫМИ УЧРЕЖДЕНИЯМИ ДОПОЛНИТЕЛЬНОГО ОБРАЗОВАНИЯ
В СФЕРЕ КУЛЬТУРЫ**

№	Наименование муниципальной услуги	Содержание муниципальной услуги, условия (формы) оказания муниципальной услуги	Базовый норматив затрат на единицу объема (руб.)	Затраты на оплату труда работников, непосредственно связанных с оказанием услуги (руб.)	Затраты на коммунальные услуги (руб.)	Отраслевой корректирующий коэффициент	Нормативные затраты на оказание муниципальной услуги (руб.)
1	2	3	4	5	6	7	
1	Показ (организация показа) спектаклей (театральных постановок)	с учетом всех форм (стационар)	677,86701	614,09911	32,24050	1	677,86701
2	Показ (организация) спектаклей (театральных постановок)	с учетом всех форм-стационар (на выезде)	422,25543	284,30305	22,20859	1	422,25543
3	Показ (организация показа) концертов и концертных программ	с учетом всех форм (стационар)	653,86354	292,24850	86,28938	1	653,86354
4	Показ (организация показа) концертов и концертных программ	с учетом всех форм (на выезде)	454,39529	153,98549	41,12157	1	454,39529
5	Реализация дополнительных общеразвивающих программ	художественной, очная	83,6749	54,3703	6,78334	1	83,67490
6	Библиотечное, библиографическое и информационное обслуживание пользователей библиотеки	с учетом всех форм, в стационарных условиях	73,02548	53,10373	5,27695	1	73,02548
7	Публичный показ музейных предметов, музейных коллекций	с учетом всех форм, в стационарных условиях	333,39042	238,15061	32,38039	1	333,39042
8	Реализация дополнительных предпрофессиональных программ в области искусств	декоративно-прикладное творчество, очная	90,98611	52,49089	6,54347	1	90,98611
9	Реализация дополнительных предпрофессиональных программ в области искусств	дизайн, очная	83,90496	54,71755	6,82527	1	83,90496
10	Реализация дополнительных предпрофессиональных программ в области искусств	архитектура, очная	103,95673	54,76806	6,87734	1	103,95673
11	Реализация дополнительных предпрофессиональных программ в области искусств	живопись, очная	71,34611	53,96768	6,73832	1	71,34611
12	Реализация дополнительных предпрофессиональных программ в области искусств	струнные инструменты, очная	337,64955	244,71803	35,06747	1	337,64955
13	Реализация дополнительных предпрофессиональных программ в области искусств	народные инструменты, очная	356,97072	216,02659	19,39126	1	356,97072
14	Реализация дополнительных предпрофессиональных программ в области искусств	фортепиано, очная	330,67873	185,47387	26,10015	1	330,67873
15	Реализация дополнительных предпрофессиональных программ в области искусств	духовые и ударные инструменты, очная	531,66672	332,48987	29,73237	1	531,66672
16	Реализация дополнительных предпрофессиональных программ в области искусств	музыкальный фольклор	444,70221	209,50956	29,28924	1	444,70221
17	Создание спектаклей	кукольный спектакль, малая форма (камерный спектакль)	1 513 009,25000	1 115 355,00000	87 032,75000	1	1 513 009,25000
18	Создание спектаклей	музыкальная комедия, большая форма (многонаселенная пьеса, из двух и более актов)	4 974 389,66667	4 336 869,33333	228 664,66667	1	4 974 389,66667
19	Создание концертов и концертных программ	сборный концерт	110 116,25000	44 805,50000	13 184,70000	1	110 116,25000
20	Формирование, учет, изучение, обеспечение физического сохранения и безопасности фондов библиотек, включая оцифровку фондов		35,36364	24,04990	2,63695	1	35,36364
21	Формирование, учет, изучение, обеспечение физического сохранения и безопасности музеиных предметов, музеиных коллекций		218,20534	171,93819	23,88632	1	218,20534
22	Организация деятельности клубных формирований и формирований самодеятельного народного творчества (бесплатная)		99 114,76744	52 628,09302	16 440,74419	1	99 114,76744
23	Организация деятельности клубных формирований и формирований самодеятельного народного творчества (платно)		270 226,95000	114 735,00000	38 792,80000	1	270 226,95000
24	Организация и проведение культурно-массовых мероприятий (платная)	культурно-массовых (иные зрелищные мероприятия)	87,59016	50,57629	14,34243	1	87,59016
25	Организация и проведение культурно-массовых мероприятий (бесплатная)	культурно-массовых (иные зрелищные мероприятия)	246,35547	118,31324	38,45359	1	246,35547
26	Организация и проведение культурно-массовых мероприятий	творческих (фестиваль, выставка, конкурс, смотр)	200,00000			1	200,00000
27	Создание экспозиций (выставок) музеев, организация выездных выставок	в стационарных условиях	330 210,71429	209 731,35714	28 264,71429	1	330 210,71429
28	Формирование, сохранение, содержание и учет коллекций диких и домашних животных, растений		1 066 015,00000	355 786,00000	100 510,77778	1	1 066 015,00000
29	Создание спектаклей	музыкальная комедия, малая форма (камерный спектакль)	2 743 342,00000	2 502 039,00000	131 505,00000	1	2 743 342,00000

2.2. Содержание объектов недвижимого имущества, необходимого для выполнения муниципального задания
СНИ руб. 20,91520
2.3. Содержание объектов особо ценного движимого имущества, необходимого для выполнения муниципального задания
СОЦДИ
2.4. Услуги связи
УС руб. 0,85526
2.5. Транспортные услуги
ТУ руб. 0,10691
2.6. Работники, которые не принимают непосредственного участия в оказании муниципальной услуги
зарплата руб. 72,22423
наличия на з/п руб. 21,81177
2.7. Прочие общехозяйственные нужды
ПНЗ руб. 3,19134

Приложение № 15
к постановлению Администрации ЗАТО г. Железногорск
от 24.01.2020 № 203

**ЗНАЧЕНИЯ НАТУРАЛЬНЫХ НОРМ, НЕОБХОДИМЫХ
ДЛЯ ОПРЕДЕЛЕНИЯ БАЗОВЫХ НОРМАТИВОВ ЗАТРАТ
НА ОКАЗАНИЕ МУНИЦИПАЛЬНЫХ УСЛУГ**

Наименование муниципальной услуги	Уникальный номер реестровой записи	Наименование натуальной нормы	Единица измерения натуальной нормы	Значение натуальной нормы
1	2	3	4	5
Реализация дополнительных предпрофессиональных программ в области искусств (духовые и ударные инструменты)	8021120.99.0.5555АБ60000	1. Натуральные нормы, непосредственно связанные с оказанием муниципальной услуги		
		1.1. Работники, непосредственно связанные с оказанием муниципальной услуги		
		заработка руб. 255,36854		
		наличия на з/п руб. 77,12133		
		1.2. Материальные запасы и особо ценное движимое имущество, потребляемые (используемые) в процессе оказания муниципальной услуги		
		МЗ и ОЦДИ руб. 0,56564		
		1.3. Иные натуральные нормы, непосредственно используемые в процессе оказания муниципальной услуги		
		ИНЗ руб.		
		2. Натуральные нормы на общехозяйственные нужды		
		2.1. Коммунальные услуги		
		КУ руб. 29,73237		

2.2. Содержание объектов недвижимого имущества, необходимого для выполнения муниципального задания
СНИ руб. 22,90992
2.3. Содержание объектов особо ценного движимого имущества, необходимого для выполнения муниципального задания
СОЦДИ руб. 0,29609
2.4. Услуги связи
УС руб. 2,07402
2.5. Транспортные услуги
ТУ руб. 0,07716
2.6. Работники, которые не принимают непосредственного участия в оказании муниципальной услуги
зарплата руб. 104,81740
наличия на з/п руб. 31,65484
2.7. Прочие общехозяйственные нужды
ПНЗ руб. 7,04941

Приложение № 16
к постановлению Администрации ЗАТО г. Железногорск
от 24.01.2020 № 203

**ЗНАЧЕНИЯ НАТУРАЛЬНЫХ НОРМ, НЕОБХОДИМЫХ
ДЛЯ ОПРЕДЕЛЕНИЯ БАЗОВЫХ НОРМАТИВОВ ЗАТРАТ
НА ОКАЗАНИЕ МУНИЦИПАЛЬНОЙ УСЛУГИ**

Наименование муниципальной услуги	Уникальный номер реестровой записи	Наименование натуальной нормы	Единица измерения натуальной нормы	Значение натуальной нормы
1	2	3	4	5
Реализация дополнительных предпрофессиональных программ в области искусств, музыкальный фольклор	8021120.99.0.5555АГ84000	1. Натуральные нормы, непосредственно связанные с оказанием муниципальной услуги		
		1.1. Работники, непосредственно связанные с оказанием муниципальной услуги		
		зарплата руб. 160,91348		
		наличия на з/п руб. 48,59608		
		1.2. Материальные запасы и особо ценное движимое имущество, потребляемые (используемые) в процессе оказания муниципальной услуги		
		Материальные запасы		
		1.3. Иные натуральные нормы, непосредственно используемые в процессе оказания муниципальной услуги		
				</td

Муниципальное образование «Закрытое административно –
территориальное образование Железногорск Красноярского края»
АДМИНИСТРАЦИЯ ЗАТО г. ЖЕЛЕЗНОГОРСК
ПОСТАНОВЛЕНИЕ

22.01.2020 № 179

г. Железногорск

**О ПОДГОТОВКЕ И ПРОВЕДЕНИИ ГОРОДСКОГО МЕРОПРИЯТИЯ В РАМКАХ
ВСЕРОССИЙСКОЙ АКЦИИ «ЛЫЖНЯ РОССИИ - 2020»**

В соответствии с Федеральным законом от 06.10.2003 №131-ФЗ «Об общих принципах организации местного самоуправления в Российской Федерации», Федеральным законом от 04.12.2007 № 329-ФЗ «О физической культуре и спорте в Российской Федерации», постановлением Администрации ЗАТО г. Железногорск от 18.12.2019 № 2590 «Об утверждении Календарного плана проведения официальных физкультурных мероприятий и спортивных мероприятий ЗАТО Железногорск на 2020 год», руководствуясь Уставом ЗАТО Железногорск,

ПОСТАНОВЛЯЮ:

- Подготовить и провести 08 февраля 2020 года городское мероприятие в рамках всероссийской акции «Лыжня России - 2020».
- Утвердить состав Оргкомитета по подготовке и проведению городского мероприятия в рамках всероссийской акции «Лыжня России - 2020» (Приложение № 1).
- Утвердить План мероприятий по подготовке и проведению городского мероприятия в рамках всероссийской акции «Лыжня России - 2020» (Приложение № 2).
- Управлению делами Администрации ЗАТО г. Железногорск (Е.В. Андросова) довести настоящее постановление до сведения населения через газету «Город и горожане».
- Отделу общественных связей Администрации ЗАТО г. Железногорск (И.С. Пикалова) разместить настоящее постановление на официальном сайте муниципального образования «Закрытое административно-территориальное образование Железногорск Красноярского края» в информационно-телекоммуникационной сети Интернет.
- Контроль над исполнением настоящего постановления возложить на заместителя Главы ЗАТО г. Железногорск по социальным вопросам Е.А. Карташова.
- Настоящее постановление вступает в силу после его официального опубликования.

Глава ЗАТО г. Железногорск И.Г. КУКСИН

Приложение № 1
к постановлению Администрации ЗАТО г. Железногорск
от 22.01.2020 № 179

**СОСТАВ
ОРГКОМИТЕТА ПО ПОДГОТОВКЕ И ПРОВЕДЕНИЮ ГОРОДСКОГО МЕРОПРИЯТИЯ
В РАМКАХ ВСЕРОССИЙСКОЙ АКЦИИ «ЛЫЖНЯ РОССИИ - 2020»**

Карташов Евгений Александрович	- заместитель Главы ЗАТО г. Железногорск по социальным вопросам, председатель оргкомитета
Афонин Сергей Николаевич Рябкова Ирина Александровна Члены оргкомитета:	- руководитель МКУ «Управление физической культуры и спорта», заместитель председателя оргкомитета специалист МКУ «Управление физической культуры и спорта», секретарь оргкомитета
Анциферова Ольга Юрьевна	
Бейгель Александр Гербертович	-заместителя генерального директора по управлению персоналом ФГУП «ГХК» (по согласованию)
Герасимов Дмитрий Анатольевич	-заместитель Главы ЗАТО г. Железногорск по безопасности и взаимодействию с правоохранительными органами
Головкин Валерий Геннадьевич	-руководитель МКУ «Управление образования»
Дюбин Валентин Иванович	-директор МБУ СШ №1
Кукушкин Сергей Геннадьевич	-заместитель генерального директора по управлению персоналом АО «ИСС» (по согласованию)
Пасечник Николай Николаевич	-директор МБУ «Комбинат благоустройства»
Пикалова Ирина Сергеевна	-руководитель Отдела общественных связей Администрации ЗАТО г. Железногорск
Савицкий Алексей Петрович	-руководитель МАУ «КОСС»
Святченко Иван Владимирович	-руководитель МКУ «МЦ»
Фольц Владимир Владимирович	-руководитель группы социального отдела ФГУП «ГХК» (по согласованию)
Шевченко Андрей Вадимович	-руководитель МКУ «Управление по делам гражданской обороны, чрезвычайным ситуациям и режима ЗАТО Железногорск»
Юрченко Василий Николаевич	-председатель профсоюзного комитета Территориальное профсоюзное объединение (по согласованию)
Янушкевич Яна Олеговна	-руководитель МКУ «Управление культуры»

Приложение № 2
к постановлению Администрации ЗАТО г. Железногорск
от 22.01.2020 № 179

**ПЛАН МЕРОПРИЯТИЙ
ПО ПОДГОТОВКЕ И ПРОВЕДЕНИЮ ГОРОДСКОГО МЕРОПРИЯТИЯ В РАМКАХ
ВСЕРОССИЙСКОЙ АКЦИИ «ЛЫЖНЯ РОССИИ - 2020»**

№ п/п	Мероприятия	Срок исполнения	Ответственный
1	2	3	4
1	Проведение совещания рабочей группы по подготовке «Лыжни России-2020»	По назначению	Карташов Е.А.
2	Подготовка плана по обеспечению общественного порядка и общественной безопасности про проведении массового спортивного мероприятия на водном объекте. Направление плана в Железногорский участок ГИМС, МУ МВД по ЗАТО Железногорск, ФГБУЗ КБ-51, начальнику отдела общественной безопасности и режима Администрации ЗАТО г. Железногорск	до 17.01.2020	Афонин С.Н.
3	Информирование о предстоящих соревнованиях в газетах, на радио и телевидении, размещение на сайте	до 07.02.2020	Пикалова И.С. Афонин С.Н.
4	Подготовка лыжной трассы на городском озере, подготовка схемы трасс соревнований, разметки дистанций	до 08.02.2020	Савицкий А.П.
5	Подготовка информационного щита на городском озере	до 07.02.2020	Савицкий А.П.
6	Подготовка лыжного инвентаря для проката	до 07.02.2020	Савицкий А.П.
7	Подготовка стартовых ворот, оборудования для стартового городка, радиофицикация	до 07.02.2020	Савицкий А.П.
8	Подготовка и расчистка парковочных мест для участников соревнований	до 07.02.2020	Савицкий А.П.
9	Расчистка проезжей части дороги от здания по ул. Свердлова, 3 и площадки на берегу городского озера	до 07.02.2020	Пасечник Н.Н.
10	Проведение заседания мандатной и судейской коллегий, организация судейских бригад	до 07.02.2020	Афонин С.Н.

№ п/п	Мероприятия	Срок исполнения	Ответственный
1	2	3	4
11	Изготовление карточек участников, судейских карточек	до 07.02.2020	Афонин С.Н.
12	Подготовка сценария по торжественному открытию и закрытию соревнований	до 06.02.2020	Афонин С.Н. Янушкевич Я.О.
13	Организация бригады контролеров	до 06.02.2020	Савицкий А.П.
14	Обеспечение участия учащихся общеобразовательных школ	08.02.2020	Головкин В.Г.
15	Обеспечение участия учащихся средних специальных учебных заведений, студентов филиалов вузов	08.02.2020	Руководители учебных заведений, филиалов вузов
16	Обеспечение участия работников предприятий: - ФГУП «ГХК» - АО «ИСС» - Химзавод - филиал ОАО «Красмаш» пос. Подгорный - муниципальных предприятий и учреждений	08.02.2020	Кукушкин С.Г. Бейгель А.Г. Анциферова О.Ю. Юрченко В.Н. Руководители предприятий
17	Обеспечение судей и комендантской бригады единой формой	08.02.2020	Савицкий А.П.
18	Организация бригады волонтеров	08.02.2020	Святченко И.В.
19	Организация дополнительных нештатных формирований по спасению на льду и воде	08.02.2020	Шевченко С.В.
20	Организация буфета для участников соревнований	08.02.2020	Савицкий А.П.
21	Проведение торжественного открытия соревнований	08.02.2020	Афонин С.Н. Янушкевич Я.О. Руководители предприятий и организаций
22	Обеспечение медицинским обслуживанием соревнований	08.02.2020	Савицкий А.П.
23	Организация взаимодействия с правоохранительными органами для охраны общественного порядка в месте проведения соревнований	08.02.2020	Герасимов Д.А.
24	Проведение награждения победителей и торжественного закрытия соревнований	08.02.2020	Афонин С.Н. Янушкевич Я.О. Руководители предприятий и организаций
25	Организация репортажей в средствах массовой информации об этапах «Лыжни России-2020»	08.02.2020	Пикалова И.С.
26	Подготовка и сдача отчетов о соревнованиях в Министерства спорта, туризма и молодежной политике Красноярского края	до 11.02.2020	Афонин С.Н.

Муниципальное образование «Закрытое административно –
территориальное образование Железногорск Красноярского края»
АДМИНИСТРАЦИЯ ЗАТО г. ЖЕЛЕЗНОГОРСК
ПОСТАНОВЛЕНИЕ

24.01.2020 № 201

г. Железногорск

**ОБ УСТАНОВЛЕНИИ СТОИМОСТИ ПУТЕВКИ
В ЗАГОРОДНЫЕ ОЗДОРОВИТЕЛЬНЫЕ ЛАГЕРЯ
И РАЗМЕРА ЕЕ ОПЛАТЫ РОДИТЕЛЯМИ (ЗАКОННЫМИ ПРЕДСТАВИТЕЛЯМИ)
В 2020 ГОДУ**

В соответствии с п. 13 ч. 1 ст. 16 Федерального закона от 06.10.2003 № 131-ФЗ «Об общих принципах организации местного самоуправления в Российской Федерации», Федеральным законом от 29.12.2012 № 273-ФЗ «Об образовании в Российской Федерации», постановлением Правительства Красноярского края от 24.12.2019 № 757-п «Об утверждении средней стоимости путевки в краевые государственные и муниципальные загородные оздоровительные лагеря на 2020 год», Уставом ЗАТО Железногорск, постановлением Администрации ЗАТО г. Железногорск от 11.03.2011 № 485 «Об установлении цен (тарифов) на услуги, продукцию, работы муниципальных предприятий, муниципальных казенных и автономных учреждений ЗАТО Железногорск»,
ПОСТАНОВЛЯЮ:

1. Установить стоимость путевки в загородные оздоровительные лагеря МАУ ДО ДООЦ «Горный», МАУ ДО ДООЦ «Орбита», МАУ ДО ДООЦ «Взлет» в размере 5864,70 руб.

3. Управлению делами Администрации ЗАТО г. Железногорск (Е.В. Андросова) довести до сведения населения настоящее постановление через газету «Город и горожане».

4. Отделу общественных связей Администрации ЗАТО г. Железногорск (И.С. Пикалова) разместить настоящее постановление на официальном сайте муниципального образования «Закрытое административно-территориальное образование Железногорск Красноярского края» в информационно- телекоммуникационной сети «Интернет».

5. Контроль над исполнением настоящего постановления возложить на заместителя Главы ЗАТО г. Железногорск по социальным вопросам Е.А. Карташова.

6. Настоящее постановление вступает в силу после его официального опубликования и применяется к правоотношениям, возникшим с 01.01.2020.

Глава ЗАТО г. Железногорск И.Г. КУКСИН

АРЕНДАТОРАМ ЗЕМЕЛЬНЫХ УЧАСТКОВ

Администрация ЗАТО г. Железногорск напоминает о необходимости своевременного внесения платежей за земельные участки, расположенные на территории ЗАТО Железногорск.

Арендная плата вносится ежеквартально:

- не позднее 10 числа первого месяца отчетного квартала текущего года за земельные участки, государственная собственность на которые не разграничена;
- не позднее 20 числа последнего месяца отчетного квартала текущего года за земельные участки, находящиеся в собственности МО ЗАТО г. Железногорск.

Обращаем Ваше внимание, что в соответствии с действующим законодательством в обязанность Арендаторов земельных участков входит своевременное внесение арендной платы. В случае неисполнения или ненадлежащего исполнения обязательства по уплате арендной платы Арендатор обязан уплатить Арендодателю пени за каждый календарный день просрочки.

Обращаем Ваше внимание на изменение реквизитов для уплаты:

Оплата основного долга осуществляется по КБК 009 111 05012 04 0000 120.

Оплата пени осуществляется по КБК 009 116 07090 04 0000 140.

Для получения сведений о задолженности и проведения сверки по договорам аренды необходимо обратиться в часы приема: понедельник, среда с 13.30 до 17.00, вторник с 8.30 до 12.00 по адресу: проспект Курчатова, 48 А, кабинет № 2, либо по телефону 76-72-47.

**ЦЕНТР ЗАНЯТОСТИ
НАСЕЛЕНИЯ ЗАТО
Г.ЖЕЛЕЗНОГОРСКА**

извещает о том, что для ООО «Вертекс» срочно требуется бухгалтер.

Обращаться в Центр занятости населения по адресу:

Пионерский проезд, дом 6, кабинет 108, телефон 75-22-14, 8-933-333-96-33.

**ЦЕНТР ЗАНЯТОСТИ
НАСЕЛЕНИЯ ЗАТО
Г.ЖЕЛЕЗНОГОРСКА**

извещает о том, что для сети

Муниципальное образование «Закрытое административно –
территориальное образование Железногорск Красноярского края»
АДМИНИСТРАЦИЯ ЗАТО г. ЖЕЛЕЗНОГОРСК
ПОСТАНОВЛЕНИЕ

22.01.2020

№ 161

г. Железногорск

О ВНЕСЕНИИ ИЗМЕНЕНИЙ В ПОСТАНОВЛЕНИЕ
АДМИНИСТРАЦИИ ЗАТО г. ЖЕЛЕЗНОГОРСК ОТ
21.08.2017 № 1321 «ОБ УТВЕРЖДЕНИИ ПОРЯДКА
ПРЕДОСТАВЛЕНИЯ СУБСИДИИ НА КОМПЕНСАЦИЮ
ЧАСТИ ПЛАТЫ ГРАЖДАН ЗА КОММУНАЛЬНЫЕ
УСЛУГИ ИСПОЛНИТЕЛЯМ КОММУНАЛЬНЫХ УСЛУГ НА
ТЕРРИТОРИИ ЗАТО ЖЕЛЕЗНОГОРСК»

В соответствии с Законом Красноярского края от 01.12.2014 № 7-2839 «О наделении органов местного самоуправления городских округов и муниципальных районов края отдельными государственными полномочиями Красноярского края по реализации отдельных мер по обеспечению ограничения платы граждан за коммунальные услуги», Законом Красноярского края от 08.02.2018 № 5-1360 «О льготных тарифах в сфере теплоснабжения и горячего водоснабжения на территории края», постановлением Правительства Красноярского края от 09.04.2015 № 165-п «О реализации отдельных мер по обеспечению ограничения платы граждан за коммунальные услуги», руководствуясь Уставом ЗАТО Железногорск, постановляю:

1. Внести изменения в Порядок предоставления субсидии на компенсацию части платы граждан за коммунальные услуги исполнителям коммунальных услуг на территории ЗАТО Железногорск, утвержденный постановлением Администрации ЗАТО г. Железногорск от 21.08.2017 № 1321 «Об утверждении Порядка предоставления субсидии на компенсацию части платы граждан за коммунальные услуги исполнителям коммунальных услуг на территории ЗАТО Железногорск», следующие изменения:

1.1. Подпункт «в» пункта 2.3. изложить в новой редакции:

«в» справку об исполнении налогоплательщиком (платильщиком сбора, плательщиком страховых взносов, налоговым агентом) обязанности по уплате налогов, сборов, страховых взносов, пеней, штрафов, процентов по состоянию на дату подачи заявления о предоставлении субсидии».

1.2. Пункт 2.4.2 изложить в новой редакции:

«2.4.2. От Межрайонной ИФНС России № 26 по Красноярскому краю, в случае, если исполнитель коммунальных услуг не предоставил документы, указанные в подпунктах «б», «в» пункта 2.3. настоящего порядка:

а) копии выписки из Единого государственного реестра юридических лиц, выданной Межрайонной ИФНС России № 26 по Красноярскому краю не ранее тридцати рабочих дней до даты подачи заявления, заверенные в установленном порядке;

б) сведения о наличии (отсутствии) у исполнителя коммунальных услуг задолженности по уплате налогов, сборов и иных обязательных платежей в бюджеты бюджетной системы Российской Федерации, срок исполнения которых наступил в соответствии с законодательством Российской Федерации».

1.3. Подпункт «б» пункта 2.6. изложить в новой редакции:

«б» справку об исполнении налогоплательщиком (платильщиком сбора, плательщиком страховых взносов, налоговым агентом) обязанности по уплате налогов, сборов, страховых взносов, пеней, штрафов, процентов по состоянию на дату подачи заявления о предоставлении субсидии».

1.4. Пункт 2.7.1 изложить в новой редакции:

«2.7.1. От Межрайонной ИФНС России № 26 по Красноярскому краю, в случае, если исполнитель коммунальных услуг не предоставил документы, указанные в пункте 2.3. настоящего порядка:

а) копии выписки из Единого государственного реестра юридических лиц или Единого государственного реестра индивидуальных предпринимателей, выданной Межрайонной ИФНС России № 26 по Красноярскому краю не ранее тридцати рабочих дней до даты подачи заявления, заверенные в установленном порядке;

б) сведения о наличии (отсутствии) у исполнителя коммунальных услуг задолженности по уплате налогов, сборов и иных обязательных платежей в бюджеты бюджетной системы Российской Федерации, срок исполнения которых наступил в соответствии с законодательством Российской Федерации».

1.5. Дополнить пунктами 5.1.4, 5.1.5, 5.1.6 следующего содержания:

«5.1.4. Исполнитель коммунальных услуг – ресурсоснабжающая организация, оказывающая услуги в сфере теплоснабжения и горячего водоснабжения, не должен получать компенсацию выпадающих доходов, возникших в результате применения льготных тарифов на тепловую энергию (мощность) и горячую воду в части компонента на тепловую энергию;

5.1.5. Отсутствие у исполнителя коммунальных услуг, предоставляемого коммунальные услуги населению, теплоснабжения и (или) горячего водоснабжения с ресурсоснабжающей организацией, оказывающей услуги в сфере теплоснабжения и горячего водоснабжения, получившей компенсацию выпадающих доходов, возникших в результате применения льготных тарифов на тепловую энергию (мощность) и горячую воду в части компонента на тепловую энергию».

2. Управлению делами Администрации ЗАТО г. Железногорск (Е.В. Андрюсова) довести настоящее постановление до сведения населения через газету «Город и горожане».

3. Отделу общественных связей Администрации ЗАТО г. Железногорск (И.С. Пикалова) разместить настоящее постановление на официальном сайте муниципального образования «Закрытое административно-территориальное образование Железногорск Красноярского края» в информационно-телекоммуникационной сети «Интернет».

4. Контроль над исполнением настоящего постановления возложить на первого заместителя Главы ЗАТО г. Железногорск по стратегическому планированию, экономическому развитию и финансам С.Д. Проскурину.

5. Настоящее постановление вступает в силу после его официального опубликования и распространяется на правоотношения, возникшие с 01.01.2020.

Глава ЗАТО г. Железногорск И.Г. КУКСИН

Муниципальное образование «Закрытое административно –
территориальное образование Железногорск Красноярского края»
АДМИНИСТРАЦИЯ ЗАТО г. ЖЕЛЕЗНОГОРСК
ПОСТАНОВЛЕНИЕ

20.01.2020

№ 159

г. Железногорск

О ВНЕСЕНИИ ИЗМЕНЕНИЙ В ПОСТАНОВЛЕНИЕ
АДМИНИСТРАЦИИ ЗАТО г. ЖЕЛЕЗНОГОРСК
ОТ 20.06.2018 № 1242 «О СОЗДАНИИ
МЕЖВЕДОМСТВЕННОЙ КОМИССИИ ПО ОПРЕДЕЛЕНИЮ
СЛУЧАЕВ ОКАЗАНИЯ НА БЕЗВОЗВРАТНОЙ ОСНОВЕ
ДОПОЛНИТЕЛЬНОЙ ФИНАНСОВОЙ ПОМОЩИ В
ПРОВЕДЕНИИ КАПИТАЛЬНОГО РЕМОНТА»

Руководствуясь Федеральным законом от 06.10.2003 № 131-ФЗ «Об общих принципах организации местного самоуправления в Российской Федерации», постановлением Администрации ЗАТО г. Железногорск от 20.06.2018 № 1242 «О создании межведомственной комиссии по определению случаев оказания на безвозвратной основе дополнительной финансовой помощи в проведении капитального ремонта», Уставом ЗАТО Железногорск, постановляю:

1. Внести в постановление Администрации ЗАТО г. Железногорск от 20.06.2018 № 1242 «О создании межведомственной комиссии по определению случаев оказания на безвозвратной основе дополнительной финансовой помощи в проведении капитального ремонта» следующие изменения:

1.1. Приложение № 2 к постановлению изложить в новой редакции (приложение).

2. Управлению делами Администрации ЗАТО г. Железногорск (Е.В. Андрюсова) довести настоящее постановление до сведения населения через газету «Город и горожане».

3. Отделу общественных связей Администрации ЗАТО г. Железногорск (И.С. Пикалова) разместить настоящее постановление на официальном сайте муниципального образования «Закрытое административно-территориальное образование Железногорск Красноярского края» в информационно-телекоммуникационной сети «Интернет».

4. Контроль над исполнением настоящего постановления возложить на первого заместителя Главы ЗАТО г. Железногорск по жилищно-коммунальному хозяйству А.А. Сергеякина.

5. Настоящее постановление вступает в силу после его официального опубликования.

Глава ЗАТО г. Железногорск И.Г. КУКСИН

Приложение к постановлению Администрации
ЗАТО г. Железногорск от 20.01.2020 № 159

Приложение № 2 к постановлению Администрации
ЗАТО г. Железногорск от 20.06.2018 № 1242

СОСТАВ МЕЖВЕДОМСТВЕННОЙ КОМИССИИ ПО
ОПРЕДЕЛЕНИЮ СЛУЧАЕВ ОКАЗАНИЯ НА БЕЗВОЗВРАТНОЙ
ОСНОВЕ ДОПОЛНИТЕЛЬНОЙ ФИНАНСОВОЙ ПОМОЩИ В
ПРОВЕДЕНИИ КАПИТАЛЬНОГО РЕМОНТА

Сергейкин Алексей Александрович – первый заместитель Главы ЗАТО г. Железногорск по ЖКХ, председатель комиссии

Антоненко Людмила Михайловна – руководитель Управления городского хозяйства Администрации ЗАТО г. Железногорск, заместитель председателя комиссии

Ануфриева Каролина Александровна – главный специалист – муниципальный юридический инспектор Управления городского хозяйства Администрации ЗАТО г. Железногорск, секретарь комиссии

Члены комиссии:
Блохин Владимир Петрович – руководитель Межрегионального управления № 51 ФМБА России (по согласованию)

Дедова Наталья Васильевна – руководитель Комитета по управлению муниципальным имуществом Администрации ЗАТО г. Железногорск

Куксин Андрей Анатольевич – главный государственный инспектор ЗАТО Железногорск по пожарному надзору – начальник отдела государственного пожарного надзора ФГУП «СУ ФПС № 2 МЧС России» (по согласованию)

Шевченко Андрей Вадимович – руководитель МКУ «Управление по делам гражданской обороны, чрезвычайных ситуаций и режима ЗАТО Железногорск»

Петрова Юлия Павловна – начальник специального отдела Управления городского хозяйства Администрации ЗАТО г. Железногорск

Ридель Людмила Викторовна – руководитель Управления по правовой и кадровой работе Администрации ЗАТО г. Железногорск

Зимин Геннадий Николаевич – директор МКУ «Управление капитального строительства»

Муниципальное образование «Закрытое административно –
территориальное образование Железногорск Красноярского края»
АДМИНИСТРАЦИЯ ЗАТО г. ЖЕЛЕЗНОГОРСК
ПОСТАНОВЛЕНИЕ

22.01.2020

№ 25 И

г. Железногорск

О ПРЕДОСТАВЛЕНИИ ИНДИВИДУАЛЬНОМУ
ПРЕДПРИНИМАТЕЛЮ КРАВЦОВУ А.А. МУНИЦИПАЛЬНОЙ
ПРЕФЕРЕНЦИИ В ВИДЕ ЗАКЛЮЧЕНИЯ ДОГОВОРА
АРЕНДЫ МУНИЦИПАЛЬНОГО ИМУЩЕСТВА БЕЗ
ПРОВЕДЕНИЯ ТОРГОВ

Руководствуясь Гражданским кодексом Российской Федерации, Федеральным законом от 26.07.2006 № 135-ФЗ «О защите конкуренции», Уставом ЗАТО Железногорск, решением Совета депутатов ЗАТО г. Железногорск от 27.08.2009 № 62-409Р «Об утверждении положения «О сдаче в аренду и безвозмездное пользование муниципального имущества, находящегося в муниципальной казне закрытого административно-территориального образования «Железногорск Красноярского края»», постановлением Администрации ЗАТО г. Железногорск от 07.11.2013 № 1762 «Об утверждении муниципальной программы «Развитие инвестиционной, инновационной деятельности, малого и среднего предпринимательства на территории ЗАТО Железногорск», основанием единичного заявления индивидуального предпринимателя Кравцова Андрея Алексеевича (ОГРН 3092452635003, ИНН 2452777001), примиряя в внимание заключение № 271 от 16.01.2020 по результату рассмотрения заявления на предоставление муниципальной преференции в виде заключения договора аренды муниципального имущества без проведения торгов, на предмет предоставления муниципальной преференции в виде заключения договора аренды муниципального имущества без проведения торгов, с целью поддержки малого и среднего предпринимательства.

ПОСТАНОВЛЯЮ:

1. Предоставить индивидуальному предпринимателю Кравцову Андрею Алексеевичу, являющемуся субъектом малого и среднего предпринимательства, муниципальную преференцию в виде заключения договора аренды муниципального имущества без проведения торгов – нежилое помещение с кадастровым номером 24:58:030316:5646, площадью 12,7 кв. метра, расположенное по адресу: Российской Федерации, Красноярский край, ЗАТО Железногорск, ул. Советской Армии, д. 30, пом. 13/9, для оказания косметических услуг, на срок 10 (десять) лет.

2. Комитету по управлению муниципальным имуществом Администрации ЗАТО г. Железногорск (Дедова Н.В.):

2.1. Проинформировать ИП Кравцова А.А. о принятом решении;

2.2. Оформить договор аренды муниципального имущества с ИП Кравцовым А.А. в соответствии с п. 1 настоящего постановления;

2.3. Зарегистрировать договор аренды в Железногорском отделе Управления Федеральной службы государственной регистрации, кадастра и картографии по Красноярскому краю.

3. Управлению делами Администрации ЗАТО г. Железногорск (Андрюсова Е.В.) довести настоящее постановление до сведения населения через газету «Город и горожане».

4. Отделу общественных связей Администрации ЗАТО г. Железногорск (Пикалова И.С.) разместить настоящее постановление на официальном сайте муниципального образования «Закрытое административно-территориальное образование Железногорск Красноярского края» в информационно-телекоммуникационной сети «Интернет».

5. Контроль над исполнением настоящего постановления возложить на первого заместителя Главы ЗАТО г. Железногорск по жилищно-коммунальному хозяйству А.А. Сергеякина.

6. Настоящее постановление вступает в силу с момента его подписания.

Глава ЗАТО г. Железногорск И.Г. КУКСИН

заработной платы, установленной для целей расчета региональной выплаты в 2019 году).

Размеры заработной платы для расчета региональной выплаты включают в себя начисление по районному коэффициенту, процентной надбавки к заработной плате за стаж работы в районах Крайнего Севера и приравненных к ним местностях, в иных местностях края с особыми климатическими условиями.

Региональная выплата включает в себя начисление по районному коэффициенту, процентной надбавке к заработной плате за стаж работы в районах Крайнего Севера и приравненных к ним местностях, в иных местностях края с особыми климатическими условиями».

1.3. Абзац первый пункта 4.4 изложить в редакции:

«Выплаты стимулирующего характера производятся с учетом критерии оценки результативности и качества труда работника не учитываются при выплате стимулиру

Муниципальное образование «Закрытое административно –
территориальное образование Железногорск Красноярского края»
АДМИНИСТРАЦИЯ ЗАТО г. ЖЕЛЕЗНОГОРСК
ПОСТАНОВЛЕНИЕ

24.01.2020 № 199
г. Железногорск

**ОБ ОТМЕНЕ ПОСТАНОВЛЕНИЯ АДМИНИСТРАЦИИ
ЗАТО Г. ЖЕЛЕЗНОГОРСК ОТ 11.01.2019 № 17 «ОБ
УТВЕРЖДЕНИИ НОРМАТИВНЫХ ЗАТРАТ НА ВЫПОЛНЕНИЕ
МУНИЦИПАЛЬНЫХ РАБОТ МУНИЦИПАЛЬНОМУ
АВТОНОМНОМУ УЧРЕЖДЕНИЮ «КОМБИНАТ
ОЗДОРОВИТЕЛЬНЫХ СПОРТИВНЫХ СООРУЖЕНИЙ»**

В соответствии с бюджетным кодексом Российской Федерации, Уставом ЗАТО Железногорск, Федеральным законом от 06.10.2003 № 131-ФЗ «Об общих принципах организации местного самоуправления в Российской Федерации», постановлением Администрации ЗАТО г. Железногорск от 04.12.2015 № 1995 «Об утверждении Порядка формирования муниципального задания в отношении муниципальных учреждений ЗАТО Железногорск и финансового обеспечения выполнения муниципального задания».

ПОСТАНОВЛЕНИЕ:

1. Отменить пункт 1 постановления Администрации ЗАТО г. Железногорск от 11.01.2019 № 17 «Об утверждении нормативных затрат на выполнение муниципальных работ муниципальному автономному учреждению «Комбинат оздоровительных спортивных сооружений».

2. Управление делами Администрации ЗАТО г. Железногорск (Е.В. Андросова) довести настоящее постановление до сведения населения через газету «Город и горожане».

3. Отделу общественных связей Администрации ЗАТО г. Железногорск (И.С. Пикалова) разместить настоящее постановление на официальном сайте муниципального образования «Закрытое административно-территориальное образование Железногорск Красноярского края» в информационно-телекоммуникационной сети «Интернет».

4. Контроль над исполнением настоящего постановления возложить на заместителя Главы ЗАТО г. Железногорск по социальным вопросам Е.А. Картавова.

5. Настоящее постановление вступает в силу после его официального опубликования и распространяется на правоотношения, возникшие с 01.01.2020 года.

Глава ЗАТО г.Железногорск И.Г. КУКСИН

Муниципальное образование «Закрытое административно –
территориальное образование Железногорск Красноярского края»
АДМИНИСТРАЦИЯ ЗАТО г. ЖЕЛЕЗНОГОРСК
ПОСТАНОВЛЕНИЕ

24.01.2020 № 200
г. Железногорск

**ОБ ОТМЕНЕ ПОСТАНОВЛЕНИЯ АДМИНИСТРАЦИИ
ЗАТО Г. ЖЕЛЕЗНОГОРСК ОТ 15.01.2019 № 24 «ОБ
УТВЕРЖДЕНИИ БАЗОВЫХ НОРМАТИВОВ ЗАТРАТ НА
ОКАЗАНИЕ МУНИЦИПАЛЬНЫХ УСЛУГ (ВЫПОЛНЕНИЕ
РАБОТ) МУНИЦИПАЛЬНЫМИ СПОРТИВНЫМИ ШКОЛАМИ
ЗАТО ЖЕЛЕЗНОГОРСК И ЗНАЧЕНИЙ НАТУРАЛЬНЫХ
НОРМ, НЕОБХОДИМЫХ ДЛЯ ОПРЕДЕЛЕНИЯ БАЗОВЫХ
НОРМАТИВОВ ЗАТРАТ НА ОКАЗАНИЕ МУНИЦИПАЛЬНЫХ
УСЛУГ (ВЫПОЛНЕНИЕ РАБОТ) И УСТАНОВЛЕННЫХ
МЕТОДОМ НАИБОЛЕЕ ЭФФЕКТИВНОГО УЧРЕЖДЕНИЯ»**

В соответствии с бюджетным кодексом Российской Федерации, Уставом ЗАТО Железногорск, Федеральным законом от 06.10.2003 № 131-ФЗ «Об общих принципах организации местного самоуправления в Российской Федерации», постановлением Администрации ЗАТО г. Железногорск от 04.12.2015 № 1995 «Об утверждении Порядка формирования муниципального задания в отношении муниципальных учреждений ЗАТО Железногорск и финансового обеспечения выполнения муниципального задания».

ПОСТАНОВЛЕНИЕ:

1. Отменить пункты 1, 2 постановления Администрации ЗАТО г. Железногорск от 15.01.2019 № 24 «Об утверждении базовых нормативов затрат на оказание муниципальных услуг (выполнение работ) муниципальными спортивными школами ЗАТО Железногорск и значений натуральных норм, необходимых для определения базовых нормативов затрат на оказание муниципальных услуг (выполнение работ) и установленных методом наиболее эффективного учреждения».

2. Управление делами Администрации ЗАТО г. Железногорск (Е.В. Андросова) довести настоящее постановление до сведения населения через газету «Город и горожане».

3. Отделу общественных связей Администрации ЗАТО г. Железногорск (И.С. Пикалова) разместить настоящее постановление на официальном сайте муниципального образования «Закрытое административно-территориальное образование Железногорск Красноярского края» в информационно-телекоммуникационной сети «Интернет».

4. Контроль над исполнением настоящего постановления возложить на заместителя Главы ЗАТО г. Железногорск по социальным вопросам Е.А. Картавова.

5. Настоящее постановление вступает в силу после его официального опубликования и распространяется на правоотношения, возникшие с 01.01.2020 года.

Глава ЗАТО г.Железногорск И.Г. КУКСИН

Муниципальное образование «Закрытое административно –
территориальное образование Железногорск Красноярского края»
ГЛАВА ЗАТО г. ЖЕЛЕЗНОГОРСК
ПОСТАНОВЛЕНИЕ

22.01.2020 № 173
г. Железногорск

**О НАЗНАЧЕНИИ ПУБЛИЧНЫХ СЛУШАНИЙ ПО ВОПРОСУ
О РАССМОТРЕНИИ ПРОЕКТА ПЛАНИРОВКИ И ПРОЕКТА
МЕЖЕВАНИЯ ТЕРРИТОРИИ ЛИНЕЙНОГО ОБЪЕКТА:
«СТРОИТЕЛЬСТВО ЛЭП- 6 кВ ДЛЯ ЭЛЕКТРОСНАБЖЕНИЯ
ОБЪЕКТА, РАСПОЛОЖЕННОГО ПО АДРЕСУ: ЗАТО
ЖЕЛЕЗНОГОРСК, К.Н. 24:58:0502001:372»**

В соответствии со ст. 28 Федерального закона от 06.10.2003 № 131-ФЗ «Об общих принципах организации местного самоуправления в Российской Федерации», ст.ст. 45, 46 Градостроительного кодекса Российской Федерации, решением Совета депутатов ЗАТО г. Железногорск от 28.04.2011 № 14-8РР «Об утверждении Порядка проведения публичных слушаний в ЗАТО Железногорск», Правил землепользования и застройки ЗАТО Железногорск; утвержденным решением Совета депутатов ЗАТО г. Железногорск от 05.07.2012 № 26-152Р, заключением Комиссии по подготовке правил землепользования и застройки ЗАТО Железногорск от 14.01.2020, ст. 18 Устава ЗАТО Железногорск,

ПОСТАНОВЛЕНИЕ:

1. Назначить проведение публичных слушаний по вопросу о рассмотрении проекта планировки и проекта межевания территории линейного объекта: «Строительство ЛЭП- 6 кВ для электроснабжения объекта, расположенного по адресу: ЗАТО Железногорск, к.н. 24:58:0502001:372».

2. Провести публичные слушания с 03.03.2020 в 15-00 в помещении большого зала заседаний (4 этаж) Администрации ЗАТО г. Железногорск по ул. 22 партсъезда, 21 по вопросу о рассмотрении проекта планировки и проекта межевания территории линейного объекта: «Строительство ЛЭП- 6 кВ для электроснабжения объекта, расположенного по адресу: ЗАТО Железногорск, к.н. 24:58:0502001:372» (далее - Проект).

3. Возложить функции организатора публичных слушаний на комиссию по подготовке Правил землепользования и застройки ЗАТО Железногорск.

4. Управлению делами Администрации ЗАТО г. Железногорск (Е.В. Андросова) довести настоящее постановление до сведения населения через газету «Город и горожане».

5. Отделу общественных связей Администрации ЗАТО г. Железногорск (И.С. Пикалова) разместить настоящее постановление на официальном сайте муниципального образования «Закрытое административно-территориальное образование Железногорск Красноярского края» в информационно-телекоммуникационной сети «Интернет».

6. Контроль над исполнением настоящего постановления возложить на первого заместителя Главы ЗАТО г. Железногорск по жилищно-коммунальному хозяйству А.А. Серёгина.

7. Настоящее постановление вступает в силу после его официального опубликования.

Глава ЗАТО г. Железногорск И.Г. КУКСИН

**ИНФОРМАЦИОННОЕ СООБЩЕНИЕ О ПУБЛИЧНЫХ
СЛУШАНИЯХ**

В соответствии с постановлением Главы ЗАТО г. Железногорск от 22.01.2020 № 173 назначены публичные слушания по вопросу о рассмотрении проекта планировки и проекта межевания территории линейного объекта: «Строительство ЛЭП- 6 кВ для электроснабжения объекта, расположенного по адресу: ЗАТО Железногорск, к.н. 24:58:0502001:372» (далее - Проект).

Публичные слушания состоятся с 03.03.2019 в 15-00 в помещении большого зала заседаний (4 этаж) Администрации ЗАТО г. Железногорск, по ул. 22 партсъезда, 21.

Информационные материалы о проекте:

- чертежи линейных объектов;

- планы сан.планировочного размещения линейных объектов;

- чертежи межевания территории.

Публичные слушания проводятся в порядке, установленном решением Совета депутатов ЗАТО г. Железногорск от 28.04.2011 № 14-8РР «Об утверждении Порядка проведения публичных слушаний в ЗАТО Железногорск».

Публичные слушания проводятся посредством созыва участников публичных слушаний. Перед началом публичных слушаний проводится регистрация участников публичных слушаний. Для регистрации в качестве участника публичных слушаний необходимо представить следующие документы:

- для физических лиц - документы, подтверждающие сведения о фамилии, имени, отчестве (при наличии), дате рождения, адресе места жительства (регистрации);

- для юридических лиц - документы, подтверждающие наименование, основной государственный регистрационный номер, место нахождения и адрес;

- для правообладателей - документы, устанавливающие или удостоверяющие их права на земельные участки, объекты капитального строительства, помещения.

Участники публичных слушанийправе вносить организатору публичных слушаний предложения и замечания, касающиеся Проекта, в письменной форме в процессе обсуждения Проекта.

Для проведения публичных слушаний проводится экспозиция Проекта по адресу:

в помещении большого зала заседаний (4 этаж) Администрации ЗАТО

(место экспонирования проекта)

г. Железногорск по ул. 22 партсъезда, 21

(место экспонирования проекта)

с 13-30 по 17-00

(даты экспонирования)

Для посещения экспозиции регистрация не требуется.

Проект и информационных материалов к нему будут размещены на официальном сайте муниципального образования ЗАТО Железногорск www.adm26.ru.

ОБЩЕСТВО С ОГРАНИЧЕННОЙ ОТВЕТСТВЕННОСТЬЮ
«СИБИРСКАЯ ГЕОКАДАСТРОВАЯ КОМПАНИЯ»

**СТРОИТЕЛЬСТВО ЛЭП-6 кВ, КТП 6/0,4 кВ, ЛЭП-0,4 кВ
ДЛЯ ЭЛЕКТРОСНАБЖЕНИЯ ОБЪЕКТА,
РАСПОЛОЖЕННОГО ПО АДРЕСУ
ЗАТО ЖЕЛЕЗНОГОРСК, К.Н. 24:58:0502001:372**

**ПРОЕКТ ПЛАННИРОВКИ И ПРОЕКТ МЕЖЕВАНИЯ
ТЕРРИТОРИИ ОБЪЕКТА**

Ини. № проекта	Имен. и фамил.	Виды Ин. №

Красноярск, 2019 г.

Геолого-разведочная

Числовые обозначения

Инф. № подл	Подпись и дата	Взам. инф. №
-------------	----------------	--------------

Границы зон пологоризонтального размежевания линейных объектов
Характерные точки границ зон пологоризонтального размежевания линейных объектов
Зона пологоризонтального размежевания линейных объектов
Границы земельных участков, учтенных в едином государственном реестре недропользования

Изм	Кол. уч	Лист	№ док	Подпись	Дата
-----	---------	------	-------	---------	------

Разработала	Прусак Н.М.				
Проверила	Мороз А.С.				
Нач. отдела	Прусак Н.М.				
Н. контр	Мороз А.С.				

ОБЩЕСТВО С ОГРАНИЧЕННОЙ ОТВЕТСТВЕННОСТЬЮ
«СИБИРСКАЯ ГЕОКАДАСТРОВАЯ КОМПАНИЯ»

СТРОИТЕЛЬСТВО ЛЭП-6 кВ, КТП 6/0,4 кВ, ЛЭП-0,4 кВ
ДЛЯ ЭЛЕКТРОСНАБЖЕНИЯ ОБЪЕКТА,
РАСПОЛОЖЕННОГО ПО АДРЕСУ
ЗАТО ЖЕЛЕЗНОГОРСК, К.Н. 24:58:0502001:372

ДОКУМЕНТАЦИЯ ПО ПЛАНРИОВКЕ ТЕРРИТОРИИ ОБЪЕКТА

Основная (утверждаемая) часть проекта планировки территории

Том 1

Красноярск, 2019 г.

Номер раздела	Обозначение	Наименование	Примечание
1	ЕЕС-59.ПН19-227-Р.00.00-НПТ.1	Основная часть проекта планировки территории с проектом межевания, подлежащая утверждению	
		Графическая часть	
		Положение о размещении линейных объектов	
3	ЕЕС-59.ПН19-227-Р.00.00-НПТ.2	Материалы по обоснованию проекта планировки территории для размещения объекта местного значения	
		Графическая часть	
		Пояснительная записка	
4	ЕЕС-59.ПН19-227-Р.00.00-НПТ.3	Проект межевания территории	
		Основная часть проекта межевания территории подлежащая утверждению	
		Материалы по обоснованию проекта межевания территории включаящие в себя чертежи	
		Материалы ППТ и МТ, передаваемые Заказчику на электронных носителях	
		Диск 1 Материалы проекта в электронном виде – комплект текстовых материалов в формате Microsoft Word (.doc) и .pdf и графических материалов в форматах .dwg и .jpg	

ОБЩЕСТВО С ОГРАНИЧЕННОЙ ОТВЕТСТВЕННОСТЬЮ
«СИБИРСКАЯ ГЕОКАДСТРОВАЯ КОМПАНИЯ»

Заказчик – АО «Красноярская региональная энергетическая компания»

**СТРОИТЕЛЬСТВО ЛЭП-6 кВ, КТП 6/0,4 кВ, ЛЭП-0,4 кВ
ДЛЯ ЭЛЕКТРОСНАБЖЕНИЯ ОБЪЕКТА,
РАСПОЛОЖЕННОГО ПО АДРЕСУ:
ЗАТО ЖЕЛЕЗНОГОРСК, К.Н. 24:58:0502001:372**

Основная часть проекта планировки территории

ЕЕС-59.ПП19-227-Р.00.00-ППТ.1

Раздел 2

Положение о размещении линейных объектов

Директор

И.А. Немченко

Нач. отдела

Н.М. Прусак

Изм.	Ндок.	Подп.	Дата

Н/д	Исполн.	Подп. и дата	Взам. Исп. №

Красноярск, 2019 г.

ОБЩЕСТВО С ОГРАНИЧЕННОЙ ОТВЕТСТВЕННОСТЬЮ
«СИБИРСКАЯ ГЕОКАДСТРОВАЯ КОМПАНИЯ»

Заказчик – АО «Красноярская региональная энергетическая компания»

**СТРОИТЕЛЬСТВО ЛЭП-6 кВ, КТП 6/0,4 кВ, ЛЭП-0,4 кВ
ДЛЯ ЭЛЕКТРОСНАБЖЕНИЯ ОБЪЕКТА,
РАСПОЛОЖЕННОГО ПО АДРЕСУ:
ЗАТО ЖЕЛЕЗНОГОРСК, К.Н. 24:58:0502001:372**

Основная часть проекта планировки территории

ЕЕС-59.ПП19-227-Р.00.00-ППТ.1

Раздел 1

Проект планировки территории. Графическая часть

Директор


Нач. отдела


И.А. Немченко

Н.М. Прусак

Изм.	Недок.	Подп.	Дата

Красноярск, 2019 г.

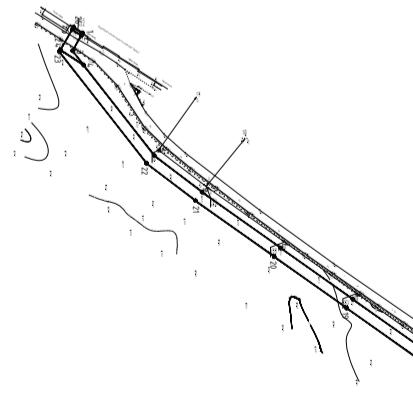Согласовано																	
Инб N подл	Подпись и дата	Взам. инб N															
																	
<table border="1"> <thead> <tr> <th>Условие для подписания</th> </tr> </thead> <tbody> <tr> <td>представление оценки для</td> </tr> <tr> <td>изменение оценки предыдущего оценки для</td> </tr> </tbody> </table>			Условие для подписания	представление оценки для	изменение оценки предыдущего оценки для												
Условие для подписания																	
представление оценки для																	
изменение оценки предыдущего оценки для																	
																	
<p style="text-align: center;">ЕЕС-59/М9-227Р/00-0-30-МП-1</p> <p style="text-align: center;"><i>Справочное издание № 3-5 № КИТБ 6/05 из № 13/3-04 из</i> <i>Для электроприводов объектов расположенных по</i> <i>адресу: 34117 г. Невинномысск, к. 24, з/п 05/2017/77</i></p> <table border="1"> <thead> <tr> <th>Признак</th> <th>Номер</th> <th>Номер</th> </tr> </thead> <tbody> <tr> <td>Приложение</td> <td>Приложение</td> <td>Приложение</td> </tr> <tr> <td>Подпись</td> <td>Подпись</td> <td>Подпись</td> </tr> <tr> <td>Инициалы</td> <td>Инициалы</td> <td>Инициалы</td> </tr> <tr> <td>H. Семенов</td> <td>К. Егоров А. С.</td> <td>К. Егоров А. С.</td> </tr> </tbody> </table> <p style="text-align: center;">Черновик Контрактной линии</p> <p style="text-align: center;">М 1/2000</p> <p style="text-align: center;">000 "ГидроК"</p> <p style="text-align: right;">Контракт</p> <p style="text-align: right;">Форма А.3</p>			Признак	Номер	Номер	Приложение	Приложение	Приложение	Подпись	Подпись	Подпись	Инициалы	Инициалы	Инициалы	H. Семенов	К. Егоров А. С.	К. Егоров А. С.
Признак	Номер	Номер															
Приложение	Приложение	Приложение															
Подпись	Подпись	Подпись															
Инициалы	Инициалы	Инициалы															
H. Семенов	К. Егоров А. С.	К. Егоров А. С.															

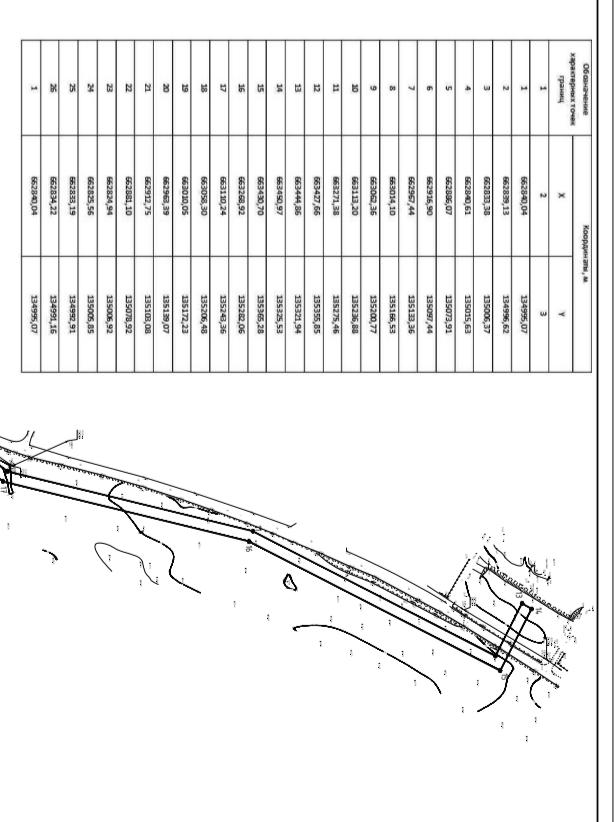

ЦЕЛИ И ЗАДАЧИ ПРОЕКТА ПЛАННИРОВКИ ТЕРРИТОРИИ ЛИНЕЙНОГО ОБЪЕКТА

5

Целью подготовки проекта планировки линейного объекта «Строительство ЛЭП-6 кВ, КПП 6/0,4 кВ, ЛЭП-0,4 кВ для электроснабжения объекта, расположенного по адресу: ЗАТО Железногорск, к.и. 24:58:0502001:372», является обеспечение устойчивого развития территории, установление зон планируемого размещения объекта.

Задачами проекта являются: выделение элемента планировочной структуры объекта, установление параметров планируемого развития элементов планировочной структуры, зон планируемого размещения линейного объекта.

Инд.№ листа:	Титул и заг.	Ваше Имя №:

Номер	Код участка	Площадь	Номер	Площадь

ECC-59.00119-227-R.00.00-ИИТ.1.ИИ

Лист

2

1	662840,04	134995,07
Зона естественного ландшафта (ЕЛ)		
Площадь – 127кв.м.		
2	662839,13	134996,62
3	662833,38	135006,37
4	662840,61	135015,63
24	662825,56	135005,85
25	662833,19	134992,91
2	662839,13	134996,62
Зона сельскохозяйственных угодий (СХЗ 1)		
Площадь – 523кв.м		
4	662840,61	135015,63
5	662886,07	135073,91
6	662916,90	135097,44
7	662967,44	135133,36
8	663014,10	135166,53
9	663062,36	135200,77
10	663113,20	135236,88
11	663271,38	135273,46
12	663427,66	135355,85
13	663444,86	135321,94
14	663450,97	135325,53
15	663430,70	135365,28
16	663268,92	135282,06
17	663110,24	135243,36
18	663058,30	135206,48
19	663010,05	135172,23
20	662963,39	135139,07
21	662912,75	135103,08
22	662881,10	135078,92
23	662824,94	135006,92
24	662825,56	135005,85
4	662840,61	135015,63

А) Наименование линейного объекта и его основные характеристики

Линейный объект местного назначения - «Строительство ЛЭП-6 кВ, КТП 6/0,4 кВ, ЛЭП-0,4 кВ для электроснабжения объекта, расположенного по адресу: ЗАТО Железногорск, к.н. 24:58:052001:372».

Основные технико-экономические показатели:

EKC-59.ИПП19-227-Р.00.00

Точкой подключения являются ШР-18 опора №32 ВЛ-6 кВ, ВЛ-6 кВ ШПП-2, ПС 110 кВ и 340. Резервное питание - отсутствует.

Класс напряжения 6/0,4 кВ, КТП - 6/0,4 кВ, Рр - 60кВт.

Категория потребителя по надежности электроснабжения: III.

Длина ВЛ-6 кВ - 756 м (по плану) из 19 опор, длина ВЛ-0,4 кВ - 11м (по плану) из 1 опоры. Линии выполнены при помощи самонесущего провода СИП на деревянных стойках с хб. приставками.

Для ВЛ-6 кВ предусмотрен провод неизолированный стальаломиниевый с алюминиевой жилой сечением 50 миллиметров квадратных и стальным несущим сердечником сечением 8 мм², 1х70, ГОСТ 839-80, СИП-3.

Для ВЛ-0,4 кВ предусмотрены провод с защитной изоляцией для воздушных линий электропередач, 3х70+1х54,6, ГОСТ 31996-2012, СИП-2.

Ввод и вывод по высокой и низкой стороне, из проектируемой КТП принят воздушный, запроектированная типовая комплектная трансформаторная юниковая подстанция типа КТП-ВВ-100-6/0,4 кВ УХЛ1, является сооружением полной заводской готовности, лицензировано и сертифицировано.

Для КТП выполнен контур заземления.

Учет электроэнергии организован на вводе РУ-0,4 кВ в КТП

Б) Перечень субъектов Российской Федерации, поселений и населенных пунктов, на территории которых устанавливаются зоны планируемого размещения линейных объектов

В административном отношении участок строительства расположен в северо-западной части ЗАТО Железногорск, примерно в 1500 м северо-восточнее границы п.Доново, в районе водно-моторного кооператива "Вихры".

Местоположение участка работ приведено на Ситуационной схеме расположения проектируемого объекта.

План №	Взам. Инв. №

EKC-59.ИПП19-227-Р.00.00-ИПП.1.П3

Лист

3

9						
Г) Перечень координат характерных точек границ зон планируемого размещения линейных объектов, подлежащих переносу (переустройству) из зон планируемого размещения линейных объектов						
Проектом не предусмотрено перенос (переустройство) линейных объектов из зон планируемого размещения линейных объектов.						
Д) Предельные параметры разрешенного строительства, реконструкции объектов капитального строительства, входящих в состав линейных объектов в границах зон их планируемого размещения:						
-предельное количество этажей и (или) предельная высота объектов капитального строительства, входящих в состав линейных объектов, в границах каждой зоны планируемого размещения таких объектов						
Действие градостроительного регламента не распространяется на земельные участки, предназначенные для размещения линейных объектов и (или) занятые линейными объектами (п. 4 ст. 36 ГрК РФ).						
-минимальные отступы от границ земельных участков в целях определения мест допустимого размещения объектов капитального строительства, которые входят в состав линейных объектов и за пределами которых запрещено строительство таких объектов, в границах каждой зоны планируемого размещения объектов капитального строительства, входящих в состав линейных объектов						
Согласно документов территориального планирования ЗАТО город Железногорск, участок строительства расположен:						
ЗОНА ОБЪЕКТОВ РЕЧНОГО (МОРСКОГО) ТРАНСПОРТА (ТИ 4)						
1. ОСНОВНЫЕ ВИДЫ РАЗРЕШЕННОГО ИСПОЛЬЗОВАНИЯ						
<table border="1"> <thead> <tr> <th>ВИДЫ РАЗРЕШЕННОГО ИСПОЛЬЗОВАНИЯ ЗЕМЕЛЬНЫХ УЧАСТКОВ И ОКС</th> <th>ПРЕДЕЛЬНЫЕ РАЗМЕРЫ ИМЕННЫХ УЧАСТКОВ И ПРЕДЕЛЬНЫЕ ПАРАМЕТРЫ РАЗРЕШЕННОГО СТРОИТЕЛЬСТВА, РЕКОНСТРУКЦИИ ОКС</th> <th>ОГРАНИЧЕНИЯ ИСПОЛЬЗОВАНИЯ ЗЕМЕЛЬНЫХ УЧАСТКОВ И ОКС</th> </tr> </thead> <tbody> <tr> <td>Объекты речного транспорта (речные вокзалы, порты, причалы, пристань и другие подобные объекты)</td> <td> Минимальные размеры земельного участка – 500 кв. м. Минимальные отступы от границ земельного участка в целях определения места допустимого размещения объекта – 3 м. Предельное количество этажей – 3. Максимальный процент застройки земельного участка – 50 </td> <td></td> </tr> </tbody> </table>	ВИДЫ РАЗРЕШЕННОГО ИСПОЛЬЗОВАНИЯ ЗЕМЕЛЬНЫХ УЧАСТКОВ И ОКС	ПРЕДЕЛЬНЫЕ РАЗМЕРЫ ИМЕННЫХ УЧАСТКОВ И ПРЕДЕЛЬНЫЕ ПАРАМЕТРЫ РАЗРЕШЕННОГО СТРОИТЕЛЬСТВА, РЕКОНСТРУКЦИИ ОКС	ОГРАНИЧЕНИЯ ИСПОЛЬЗОВАНИЯ ЗЕМЕЛЬНЫХ УЧАСТКОВ И ОКС	Объекты речного транспорта (речные вокзалы, порты, причалы, пристань и другие подобные объекты)	Минимальные размеры земельного участка – 500 кв. м. Минимальные отступы от границ земельного участка в целях определения места допустимого размещения объекта – 3 м. Предельное количество этажей – 3. Максимальный процент застройки земельного участка – 50	
ВИДЫ РАЗРЕШЕННОГО ИСПОЛЬЗОВАНИЯ ЗЕМЕЛЬНЫХ УЧАСТКОВ И ОКС	ПРЕДЕЛЬНЫЕ РАЗМЕРЫ ИМЕННЫХ УЧАСТКОВ И ПРЕДЕЛЬНЫЕ ПАРАМЕТРЫ РАЗРЕШЕННОГО СТРОИТЕЛЬСТВА, РЕКОНСТРУКЦИИ ОКС	ОГРАНИЧЕНИЯ ИСПОЛЬЗОВАНИЯ ЗЕМЕЛЬНЫХ УЧАСТКОВ И ОКС				
Объекты речного транспорта (речные вокзалы, порты, причалы, пристань и другие подобные объекты)	Минимальные размеры земельного участка – 500 кв. м. Минимальные отступы от границ земельного участка в целях определения места допустимого размещения объекта – 3 м. Предельное количество этажей – 3. Максимальный процент застройки земельного участка – 50					
2. УСЛОВИО РАЗРЕШЕННЫЕ ВИДЫ ИСПОЛЬЗОВАНИЯ						
<table border="1"> <thead> <tr> <th>ВИДЫ РАЗРЕШЕННОГО ИСПОЛЬЗОВАНИЯ ЗЕМЕЛЬНЫХ УЧАСТКОВ И ОКС</th> <th>ПРЕДЕЛЬНЫЕ РАЗМЕРЫ ИМЕННЫХ УЧАСТКОВ И ПРЕДЕЛЬНЫЕ ПАРАМЕТРЫ РАЗРЕШЕННОГО СТРОИТЕЛЬСТВА, РЕКОНСТРУКЦИИ ОКС</th> <th>ОГРАНИЧЕНИЯ ИСПОЛЬЗОВАНИЯ ЗЕМЕЛЬНЫХ УЧАСТКОВ И ОКС</th> </tr> </thead> <tbody> <tr> <td></td> <td></td> <td></td> </tr> </tbody> </table>	ВИДЫ РАЗРЕШЕННОГО ИСПОЛЬЗОВАНИЯ ЗЕМЕЛЬНЫХ УЧАСТКОВ И ОКС	ПРЕДЕЛЬНЫЕ РАЗМЕРЫ ИМЕННЫХ УЧАСТКОВ И ПРЕДЕЛЬНЫЕ ПАРАМЕТРЫ РАЗРЕШЕННОГО СТРОИТЕЛЬСТВА, РЕКОНСТРУКЦИИ ОКС	ОГРАНИЧЕНИЯ ИСПОЛЬЗОВАНИЯ ЗЕМЕЛЬНЫХ УЧАСТКОВ И ОКС			
ВИДЫ РАЗРЕШЕННОГО ИСПОЛЬЗОВАНИЯ ЗЕМЕЛЬНЫХ УЧАСТКОВ И ОКС	ПРЕДЕЛЬНЫЕ РАЗМЕРЫ ИМЕННЫХ УЧАСТКОВ И ПРЕДЕЛЬНЫЕ ПАРАМЕТРЫ РАЗРЕШЕННОГО СТРОИТЕЛЬСТВА, РЕКОНСТРУКЦИИ ОКС	ОГРАНИЧЕНИЯ ИСПОЛЬЗОВАНИЯ ЗЕМЕЛЬНЫХ УЧАСТКОВ И ОКС				

ИСХОДНО-РАЗРЕШИТЕЛЬНАЯ ДОКУМЕНТАЦИЯ ДЛЯ ВЫПОЛНЕНИЯ РАБОТ

- Технические отчеты результатов инженерно-геодезических, инженерно-геологических, гидрометеорологических, инженерно-экологических изысканий;
- Правила землепользования и застройки ЗАТО Железногорск, утвержденные Решением депутатов ЗАТО г. Железногорск № 26-152Р от 05.07.2012г.
- Генеральный план ЗАТО Железногорск на период до 2040 год.
- Программа «Комплексное развитие систем коммунальной инфраструктуры МО ЗАТО Железногорск на 2016 - 2020 годы».

Изм. в листе	Пол. в листе	Взам. Инв. №

Изм.	Кол.уч	Лист.	№ док.	Подп.	Дата
Разраб.	Пруск		12.19		
Проверил	Мороз		12.19		
Н.контроль	Мороз		12.19		

ЕЕС-59.ПП19-227-Р.00.00-ППТ.1.П3

Пояснительная записка

Стадия	Лист	Листов
П	1	15

ООО «СибГК»

Ситуационная схема расположения проектируемого объекта

7

Барабаново

Додоново

В) Перечень координат характерных точек границ зон планируемого размещения объекта

Обозначение характерных точек границ	Координаты, м	
	X	Y
1	2	3
Зона объектов речного (морского) транспорта (ТИ 4) Площадь – 13кв.м.		
1	662840,04	134995,07
2	662839,13	134996,62
25	662833,19	134992,91
26	662834,22	134991,16

Лист 1

10			
Объекты административно-делового назначения	Минимальные размеры земельного участка – 300 кв. м. Минимальные отступы от границ земельного участка в целях определения места допустимого размещения объекта – 3 м. Предельное количество этажей – 6. Максимальный процент застройки земельного участка – 50		
Объекты временного пребывания граждан (гостиницы, кампинги, мотели и другие подобные объекты)	Минимальные размеры земельного участка при выносе: – до 100 мес – 55 кв. м. и на 1 чел.; – от 101 до 500 мес – 30 кв. м и на 1 чел. Минимальные отступы от границ земельного участка в целях определения места допустимого размещения объекта – 3 м. Предельное количество этажей – 6. Максимальный процент застройки земельного участка – 60		
3. ВСПОМОГАТЕЛЬНЫЕ ВИДЫ РАЗРЕШЕННОГО ИСПОЛЬЗОВАНИЯ			
ВИДЫ РАЗРЕШЕННОГО ИСПОЛЬЗОВАНИЯ ЗЕМЕЛЬНЫХ УЧАСТКОВ И ОКС	ПРЕДЕЛЬНЫЕ РАЗМЕРЫ ВНЕШНИХ УЧАСТКОВ И ПОДЪЕЗДОВЫХ ПАРКИРУЮЩИХ МЕСТОВ ПРИ ПРОЕКТИРОВАНИИ СТРОИТЕЛЬСТВА, РЕКОНСТРУКЦИИ ОКС	ОГРАНИЧЕНИЯ ИСПОЛЬЗОВАНИЯ ЗЕМЕЛЬНЫХ УЧАСТКОВ И ОКС	
Объекты инженерно-технического обеспечения	Минимальные размеры земельного участка определяются в соответствии с нормативными регламентами по заданию на проектирование. Минимальные отступы от границ земельного участка в целях определения места допустимого размещения объекта – 0,5 м. Предельная высота объекта – 6 м., за исключение вышеуказанных иных подобных объектов	Параметры строительства определяются в соответствии со строительными нормами и правилами, техническими регламентами	
Стоянки автомобильного транспорта	Минимальные размеры земельного участка определяются индивидуально в соответствии с техническими регламентами	Нормы расчета стоянок автомобилей предусматриваются в соответствии с Приложением «Ко Своду правил СП 42.13330.2011 «Актуализированная редакция СНиП 2.07.01-89» Градостроительство. Планировка и застройка городских и сельских поселений, региональными и местными нормативами градостроительного проектирования	
ЗОНА ЕСТЕСТВЕННОГО ЛАНДШАФТА (ЕЛ):			
Действие градостроительных регламентов не распространяется на земельные участки в границах территорий общего пользования. Градостроительные регламенты не устанавливаются для земель лесного фонда, а также земель, покрытых поверхностными водами. При размещении объектов капитального строительства необходимо учитывать			

СОВЕРШЕННО ОФИЦИАЛЬНО

Город и горожане №5/30 января 2020

25

11																	
действующее лесное, водное, природоохранное законодательство и иное действующее законодательство.																	
ЗОНА СЕЛЬСКОХОЗЯЙСТВЕННЫХ УГОДИЙ (СХЗ 1)																	
1. ОСНОВНЫЕ ВИДЫ РАЗРЕШЕННОГО ИСПОЛЬЗОВАНИЯ																	
<table border="1"> <thead> <tr> <th>ВИДЫ РАЗРЕШЕННОГО ИСПОЛЬЗОВАНИЯ ЗЕМЕЛЬНЫХ УЧАСТКОВ И ОКС</th> <th>ПРЕДЕЛЬНЫЕ РАЗМЕРЫ ЗЕМЕЛЬНЫХ УЧАСТКОВ И ПРЕДЕЛЬНЫЕ ПАРАМЕТРЫ РАЗРЕШЕННОГО СТРОИТЕЛЬСТВА, РЕКОНСТРУКЦИИ ОКС</th> <th>ОГРАНИЧЕНИЯ ИСПОЛЬЗОВАНИЯ ЗЕМЕЛЬНЫХ УЧАСТКОВ И ОКС</th> </tr> </thead> <tbody> <tr> <td>Пашни, сенокосы, пастбища, сады, виноградники и т.д.</td> <td></td> <td>Запрещается строительство объектов капитального строительства, несомнеческих с функциональным назначением территории</td> </tr> <tr> <td>Огородничество</td> <td>Минимальные размеры земельного участка – 200 кв. м. Максимальные размеры земельного участка – 1500 кв. м.</td> <td></td> </tr> <tr> <td>Садоводство</td> <td>Минимальные размеры земельного участка – 600 кв. м. Максимальные размеры земельного участка – 1500 кв. м.</td> <td></td> </tr> <tr> <td>Крестьянское (фермерское) хозяйство</td> <td>Минимальные размеры земельного участка – 40000 кв. м. Максимальные размеры земельного участка – 25 процентов общей площади сельскохозяйственных угодий в границах муниципального образования</td> <td></td> </tr> </tbody> </table>			ВИДЫ РАЗРЕШЕННОГО ИСПОЛЬЗОВАНИЯ ЗЕМЕЛЬНЫХ УЧАСТКОВ И ОКС	ПРЕДЕЛЬНЫЕ РАЗМЕРЫ ЗЕМЕЛЬНЫХ УЧАСТКОВ И ПРЕДЕЛЬНЫЕ ПАРАМЕТРЫ РАЗРЕШЕННОГО СТРОИТЕЛЬСТВА, РЕКОНСТРУКЦИИ ОКС	ОГРАНИЧЕНИЯ ИСПОЛЬЗОВАНИЯ ЗЕМЕЛЬНЫХ УЧАСТКОВ И ОКС	Пашни, сенокосы, пастбища, сады, виноградники и т.д.		Запрещается строительство объектов капитального строительства, несомнеческих с функциональным назначением территории	Огородничество	Минимальные размеры земельного участка – 200 кв. м. Максимальные размеры земельного участка – 1500 кв. м.		Садоводство	Минимальные размеры земельного участка – 600 кв. м. Максимальные размеры земельного участка – 1500 кв. м.		Крестьянское (фермерское) хозяйство	Минимальные размеры земельного участка – 40000 кв. м. Максимальные размеры земельного участка – 25 процентов общей площади сельскохозяйственных угодий в границах муниципального образования	
ВИДЫ РАЗРЕШЕННОГО ИСПОЛЬЗОВАНИЯ ЗЕМЕЛЬНЫХ УЧАСТКОВ И ОКС	ПРЕДЕЛЬНЫЕ РАЗМЕРЫ ЗЕМЕЛЬНЫХ УЧАСТКОВ И ПРЕДЕЛЬНЫЕ ПАРАМЕТРЫ РАЗРЕШЕННОГО СТРОИТЕЛЬСТВА, РЕКОНСТРУКЦИИ ОКС	ОГРАНИЧЕНИЯ ИСПОЛЬЗОВАНИЯ ЗЕМЕЛЬНЫХ УЧАСТКОВ И ОКС															
Пашни, сенокосы, пастбища, сады, виноградники и т.д.		Запрещается строительство объектов капитального строительства, несомнеческих с функциональным назначением территории															
Огородничество	Минимальные размеры земельного участка – 200 кв. м. Максимальные размеры земельного участка – 1500 кв. м.																
Садоводство	Минимальные размеры земельного участка – 600 кв. м. Максимальные размеры земельного участка – 1500 кв. м.																
Крестьянское (фермерское) хозяйство	Минимальные размеры земельного участка – 40000 кв. м. Максимальные размеры земельного участка – 25 процентов общей площади сельскохозяйственных угодий в границах муниципального образования																

2. УСЛОВНО РАЗРЕШЕННЫЕ ВИДЫ ИСПОЛЬЗОВАНИЯ: нет.

3. ВСПОМОГАТЕЛЬНЫЕ ВИДЫ РАЗРЕШЕННОГО ИСПОЛЬЗОВАНИЯ

12								
На основании вышеизложенного, учитывая Генеральный план ЗАТО Железногорск на период по 2040 год и Программу «Комплексное развитие систем коммунальной инфраструктуры МО ЗАТО Железногорск на 2016 - 2020 годы», местоположение испрашиваемого участка строительства в указанных зонах не противоречит установленным нормам и правилам.								
-требования к архитектурным решениям объектов капитального строительства, входящих в состав линейных объектов, в границах каждой зоны планируемого размещения таких объектов, расположенной в границах территории исторического поселения федерального или регионального значения, с указанием: -требований к цветовому решению внешнего облика таких объектов; -требований к строительным материалам, определяющим внешний облик таких объектов; -требований к объемно-пространственным, архитектурно-стилистическим и иным характеристикам таких объектов, влияющим на их внешний облик и (или) на композицию, а также на силуэт застройки исторического поселения								
Проектуемый объект не располагается в границах поселения федерального, регионального значения. Требования к архитектурным решениям для рассматриваемого объекта не установлены.								
Е) Информация о необходимости осуществления мероприятий по защите сохраняемых объектов капитального строительства (здание, строение, сооружение, объекты, строительство которых не завершено), существующих и строящихся на момент подготовки проекта планировки территории, а также объектов капитального строительства, планируемых к строительству в соответствии с ранее утвержденной документацией по планировке территории, от возможного негативного воздействия в связи с размещением линейных объектов								
Мероприятия по защите сохраняемых объектов капитального строительства (здание, строение, сооружение, объекты, строительство которых не завершено), существующих и строящихся на момент подготовки проекта планировки территории, а также объектов капитального строительства, планируемых к строительству в соответствии с ранее утвержденной документацией по планировке территории, от возможного негативного воздействия в связи с размещением линейных объектов, не разрабатываются								
Ж) Информация о необходимости осуществления мероприятий по сохранению объектов культурного наследия от возможного негативного воздействия в связи с размещением линейных объектов								
Согласно справке Службы по государственной охране объектов культурного наследия Красноярского края от 13.09.2019г. исх. № 102-4847, объектов культурного наследия на территории, отводимой под проектирование и строительство объектов электроснабжения, нет.								
<table border="1"> <tr> <td>Изм.</td> <td>Кол.уч</td> <td>Лист.</td> <td>№ док.</td> <td>Подп.</td> <td>Дата</td> </tr> </table> <p>Лист</p> <p>EEC-59.ПИИ9-227-Р.00.00-ПИИ.Л13</p> <p>9</p>			Изм.	Кол.уч	Лист.	№ док.	Подп.	Дата
Изм.	Кол.уч	Лист.	№ док.	Подп.	Дата			

13								
3) Информация о необходимости осуществления мероприятий по охране окружающей среды								
Зоны с особыми условиями использования территории представлены охранными зонами объектов инженерной инфраструктуры.								
Градостроительные регламенты и особые условия использования земельных участков в границах зон с особыми условиями использования территории установлены в соответствии с законодательством Российской Федерации:								
<ul style="list-style-type: none"> -Градостроительным кодексом РФ от 29.12.2004 № 190-ФЗ; -Земельным кодексом РФ от 25.10.2001 № 136-ФЗ; -Сводом правил СП 42.13330.2011 «СНиП 2.07.01-89*. Градостроительство. Планировка и застройка городских и сельских поселений», утвержденных приказом Министерства регионального развития Российской Федерации от 28.12.2010 №820; -Федеральным законом от 30.03.1999 №52-ФЗ «О санитарно-эпидемиологическом благополучии населения»; -Положением о государственном санитарно-эпидемиологическом нормировании, утвержденным Постановлением Правительства Российской Федерации от 24.07.2000 №554; -Санитарно-эпидемиологическими правилами и нормативами СанПиН 2.2.1/2.1.1.1200-03 «Санитарно-защитные зоны и санитарная классификация предприятий, сооружений и иных объектов», утвержденными Постановлением Главного государственного санитарного врача РФ от 25.09.2007 №74; -Правилами охраны линий и сооружений связи Российской Федерации, утвержденными Постановлением Российской Федерации от 29.11.2000 №878; -Правилами охраны линий и сооружений связи Российской Федерации, утвержденными Постановлением Российской Федерации от 09.06.1995 от 578; -Типовыми правилами охраны коммунальных тепловых сетей, утвержденными Приказом Министра России от 17.08.1992 №197; -Правилами охраны магистральных трубопроводов, утвержденными Постановлением Госгортехнадзора России от 22.04.1992 №9; 								
<table border="1"> <tr> <td>Изм.</td> <td>Кол.уч</td> <td>Лист.</td> <td>№ док.</td> <td>Подп.</td> <td>Дата</td> </tr> </table> <p>Лист</p> <p>EEC-59.ПИИ9-227-Р.00.00-ПИИ.Л13</p> <p>10</p>			Изм.	Кол.уч	Лист.	№ док.	Подп.	Дата
Изм.	Кол.уч	Лист.	№ док.	Подп.	Дата			

14								
-Строительными нормами и правилами СНиП 3.05.04-85* «Наружные сети и сооружения, водоснабжения и канализации», утвержденными Постановлением Госстроя СССР от 31.05.1985 №73;								
-Строительными нормами и правилами СНиП 2.04.02-84* «Водоснабжение. Наружные сети и сооружения», утвержденными Постановлением Госстроя СССР от 27.07.1984 №123;								
-Санитарными правилами и нормами СанПиН 2.1.4.11 10-02 «Зоны санитарной охраны источников водоснабжения и водопроводов питьевого назначения», утвержденными Постановлением Главного государственного санитарного врача РФ от 14.03.2002 №10.								
Для обеспечения безопасного и безаварийного функционирования, безопасной эксплуатации объектов электроэнергетики устанавливаются охранные зоны с особыми условиями использования земельных участков независимо от категории земель, в состав которых входят эти земельные участки. (Земельный кодекс РФ от 25.10.2001 №136-ФЗ с изменениями).								
В соответствии с Постановлением Правительства РФ от 24 февраля 2009 г. N 160 «О порядке установления охранных зон объектов электросетевого хозяйства и особых условий использования земельных участков, расположенных в границах таких зон» в охранных зонах запрещается осуществлять любые действия, которые могут нарушить безопасную работу объектов электросетевого хозяйства, в том числе привести к их повреждению или уничтожению, и (или) повлечь причинение вреда жизни, здоровью граждан и имуществу физических или юридических лиц, а также повлечь наложение экологического ущерба и возникновение пожаров, в том числе:								
<ul style="list-style-type: none"> а) набрасывать на провода и опоры воздушных линий электропередачи посторонние предметы, а также подниматься на опоры воздушных линий электропередачи; б) размещать любые объекты и предметы (материалы) в пределах созданных в соответствии с требованиями нормативно-технических документов проходов и подъездов для доступа к объектам электросетевого хозяйства, а также проводить любые работы и возводить сооружения, которые могут препятствовать доступу к объектам электросетевого хозяйства, без создания необходимых для такого доступа проходов и подъездов; в) находиться в пределах огороженной территории и помещениях распределительных устройств и подстанций, открывать двери и люки распределительных устройств и подстанций, производить переключения и подключения в электрических сетях (указанное требование не распространяется на работников, занятых выполнением разрешенных в установленном порядке работ), разводить огонь в пределах охранных зон вводных и распределительных устройств, подстанций, воздушных линий электропередачи, а также в охранных зонах кабельных линий электропередачи; г) размещать свалки; д) производить работы ударными механизмами, сбрасывать тяжести массой свыше 5 тонн, производить сброс и слив едких и коррозионных веществ и горючих. 								
<table border="1"> <tr> <td>Изм.</td> <td>Кол.уч</td> <td>Лист.</td> <td>№ док.</td> <td>Подп.</td> <td>Дата</td> </tr> </table> <p>Лист</p> <p>EEC-59.ПИИ9-227-Р.00.00-ПИИ.Л13</p> <p>11</p>			Изм.	Кол.уч	Лист.	№ док.	Подп.	Дата
Изм.	Кол.уч	Лист.	№ док.	Подп.	Дата			

15														
смазочных материалов (в охранных зонах подземных кабельных линий электропередачи).														
Охранные зоны устанавливаются вдоль воздушных линий электропередачи – в виде части поверхности участка земли и воздушного пространства (на высоту, соответствующую высоте опор воздушных линий электропередачи), ограниченной параллельными вертикальными плоскостями, отстоящими по обе стороны линии электропередачи от крайних проводов при неотклонении их положения для ЛЭП напряжением:														
<ul style="list-style-type: none"> - 0,4 кВ на расстоянии 2 м; - 10 кВ на расстоянии 10 м; - 35 кВ на расстоянии 15 м; - 220 кВ на расстоянии 25м. 														
Санитарные разрывы от трансформаторных подстанций до окон жилых домов и общественных зданий должны составлять не менее 10 м, до зданий лечебно-профилактических учреждений не менее 15 м.														
Вдоль подземных кабельных линий электропередачи – в виде части поверхности участка земли, расположенного под ней участка недр (на глубину, соответствующую глубине прокладки кабельных линий электропередачи), ограниченной параллельными вертикальными плоскостями, отстоящими по обе стороны линии электропередачи от крайних кабелей на расстоянии 1 метра (при прохождении кабельных линий напряжением до 1 киловольта в городах под trotуарами – на 0,6 метра в сторону зданий и сооружений и на 1 метр в сторону проезжей части улицы)														
Сервитуты														
В районе строительства объекта не выявлены действующие сервитуты.														
Красные линии и линии регулирования застройки														
В соответствии со статьей 42 Градостроительного кодекса Российской Федерации в составе основной части проекта, которая подлежит утверждению, входит чертеж, на котором отображаются красные линии.														
Красные линии – линии, которые обозначают границы территорий общего пользования и подлежат установлению, изменению или отмене в документации по планировке территории (п. 11 в ред. Федерального закона от 02.08.2019 N 283-ФЗ).														
В связи с тем, что на территории проектируемого объекта не установлены красные линии, проектом предусмотрено установление красных линий по границам проектируемого объекта.														
Каталог координат проектируемых красных линий														
<table border="1"> <thead> <tr> <th>Обозначение характерных точек границ</th> <th colspan="2">Координаты, м</th> </tr> <tr> <th></th> <th>X</th> <th>Y</th> </tr> </thead> <tbody> <tr> <td>1</td> <td>2</td> <td>3</td> </tr> <tr> <td>1</td> <td>662840,04</td> <td>134995,07</td> </tr> </tbody> </table>			Обозначение характерных точек границ	Координаты, м			X	Y	1	2	3	1	662840,04	134995,07
Обозначение характерных точек границ	Координаты, м													
	X	Y												
1	2	3												
1	662840,04	134995,07												
<table border="1"> <tr> <td>Изм.</td> <td>Кол.уч</td> <td>Лист.</td> <td>№ док.</td> <td>Подп.</td> <td>Дата</td> </tr> </table> <p>Лист</p> <p>EEC-59.ПИИ9-227-Р.00.00-ПИИ.Л13</p> <p>12</p>			Изм.	Кол.уч	Лист.	№ док.	Подп.	Дата						
Изм.	Кол.уч	Лист.	№ док.	Подп.	Дата									

16													
<table border="1"> <tr> <td>2</td> <td>662839,13</td> <td>134996,62</td> </tr> <tr> <td>3</td> <td>662833,38</td> <td>135006,37</td> </tr> <tr> <td>4</td> <td>662840,61</td> <td>135015,63</td> </tr> <tr> <td>5</td> <td>662886,07</td> <td>135073,91</td> </tr> <tr> <td>6</td</td></tr></table>	2	662839,13	134996,62	3	662833,38	135006,37	4	662840,61	135015,63	5	662886,07	135073,91	6</td
2	662839,13	134996,62											
3	662833,38	135006,37											
4	662840,61	135015,63											
5	662886,07	135073,91											
6</td													

строительных, мелиоративных, хозяйственных работ, работ по использованию лесов и иных работ, объектов, обладающих признаками объекта культурного наследия в соответствии со статьей 3 настоящего Федерального закона проводится государственная историко-культурная экспертиза (далее – ГИКЭ) в целях определения наличия или отсутствия объектов, обладающих признаками объекта культурного наследия.

Согласно п. 6 Положения о ГИКЭ, утверждённого постановлением Правительства Российской Федерации от 15.07.2009 № 569, экспертиза проводится по инициативе заинтересованного органа государственной власти, органа местного самоуправления, юридического или физического лица (далее – заказчик) на основании договора между заказчиком и экспертом, заключённого в письменной форме в соответствии с гражданским законодательством Российской Федерации.

Перечень экспертов, уполномоченных на проведение ГИКЭ, размещён на официальном сайте министерства культуры Российской Федерации по адресу: <https://www.mkrf.ru/documents/eksperty-po-provedeniyu-gosudarstvennoy-istoriko-kulturnoy-ekspertizi>.

В целях проведения ГИКЭ заявителю, заинтересованному в проведении ГИКЭ, в соответствии с п. 2.7 Административного регламента предоставления Службой государственной услуги «Организация проведения государственной историко-культурной экспертизы», утверждённого приказом Службы от 05.07.2016 № 430, необходимо обратиться в Службу с заявлением об организации проведения ГИКЭ.

Начальник отдела учета, использования и популяризации объектов культурного наследия

В.Г. Буторин

ОБЩЕСТВО С ОГРАНИЧЕННОЙ ОТВЕТСТВЕННОСТЬЮ
«СИБИРСКАЯ ГЕОКАДСТРОВАЯ КОМПАНИЯ»

СТРОИТЕЛЬСТВО ЛЭП-6 кВ, КТП 6/0,4 кВ, ЛЭП-0,4 кВ
ДЛЯ ЭЛЕКТРОСНАБЖЕНИЯ ОБЪЕКТА,
РАСПОЛОЖЕННОГО ПО АДРЕСУ:
ЗАТО ЖЕЛЕЗНОГОРСК, К.Н. 24:58:0502001:372

ПРОЕКТ ПЛАННОВКИ ТЕРРИТОРИИ ОБЪЕКТА

Материалы по обоснованию проекта планировки территории

Том 2

Красноярск, 2019 г.

ОБЩЕСТВО С ОГРАНИЧЕННОЙ ОТВЕТСТВЕННОСТЬЮ
«СИБИРСКАЯ ГЕОКАДСТРОВАЯ КОМПАНИЯ»

Заказчик – АО «Красноярская региональная энергетическая компания»

СТРОИТЕЛЬСТВО ЛЭП-6 кВ, КТП 6/0,4 кВ, ЛЭП-0,4 кВ
ДЛЯ ЭЛЕКТРОСНАБЖЕНИЯ ОБЪЕКТА,
РАСПОЛОЖЕННОГО ПО АДРЕСУ:
ЗАТО ЖЕЛЕЗНОГОРСК, К.Н. 24:58:0502001:372

Материалы по обоснованию проекта планировки территории

ЕЕС-59.ПП19-227-Р.00.00-ППТ.2

Раздел 3

Графическая часть

Директор

Нач. отдела



И.А. Немченко

Н.М. Прусак

Красноярск, 2019 г.




Содержание					
1. Схема расположения элементов планировочной структуры	4				
2. Схема использования территории в период подготовки проекта планировки территории	5				
3. Схема вертикальной планировки территории	6				
4. Схема границ зон с особыми условиями использования территории	7				
5. Схема конструктивных и планировочных решений	8				

Изм. № полн. Подпись и дата					
Изм. № полн.	Подпись	Изм. № полн.	Подпись	Изм. № полн.	Подпись
Изм. № полн.	Подпись	Изм. № полн.	Подпись	Изм. № полн.	Подпись

ЕЕС-59.ПП19-227-Р.00.00-ППТ.2-С					
Изм. Кол.ч. Лист № док.	Подпись	Изм. Кол.ч. Лист № док.	Подпись	Изм. Кол.ч. Лист № док.	Подпись
Разраб. Прусак Н.М.	12.19	Разраб. Прусак Н.М.	12.19	Разраб. Прусак Н.М.	12.19
Проверил Мороз А.С.	12.19	Проверил Мороз А.С.	12.19	Проверил Мороз А.С.	12.19
Нач. отдела Прусак Н.М.		Нач. отдела Прусак Н.М.		Нач. отдела Прусак Н.М.	
Н.контр. Мороз А.С.		Н.контр. Мороз А.С.		Н.контр. Мороз А.С.	

Содержание					
Изм. № полн. Подпись и дата	Изм. № полн. Подпись и дата	Изм. № полн. Подпись и дата			
Изм. № полн.	Подпись	Изм. № полн.	Подпись	Изм. № полн.	Подпись
Изм. № полн.	Подпись	Изм. № полн.	Подпись	Изм. № полн.	Подпись

ЕЕС-59.ПП19-227-Р.00.00-ППТ.2-С					
Изм. Кол.ч. Лист № док.	Подпись	Изм. Кол.ч. Лист № док.	Подпись	Изм. Кол.ч. Лист № док.	Подпись
Разраб. Прусак Н.М.	12.19	Разраб. Прусак Н.М.	12.19	Разраб. Прусак Н.М.	12.19
Проверил Мороз А.С.	12.19	Проверил Мороз А.С.	12.19	Проверил Мороз А.С.	12.19
Нач. отдела Прусак Н.М.		Нач. отдела Прусак Н.М.		Нач. отдела Прусак Н.М.	
Н.контр. Мороз А.С.		Н.контр. Мороз А.С.		Н.контр. Мороз А.С.	

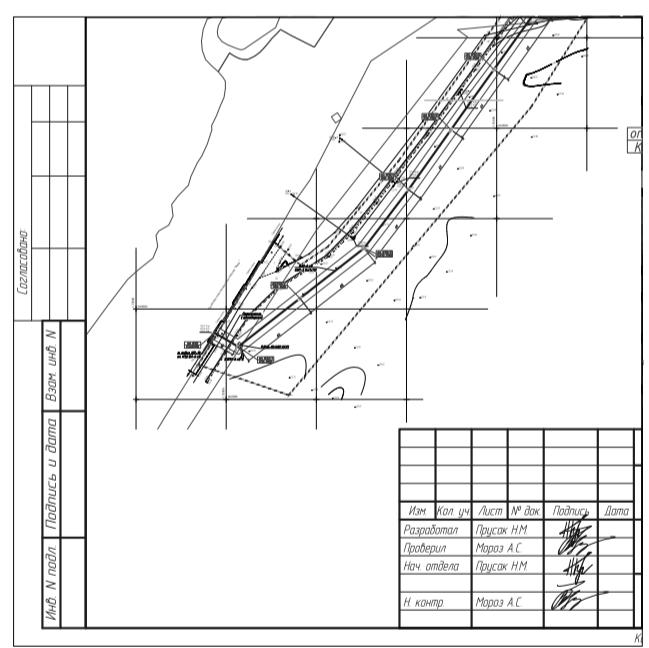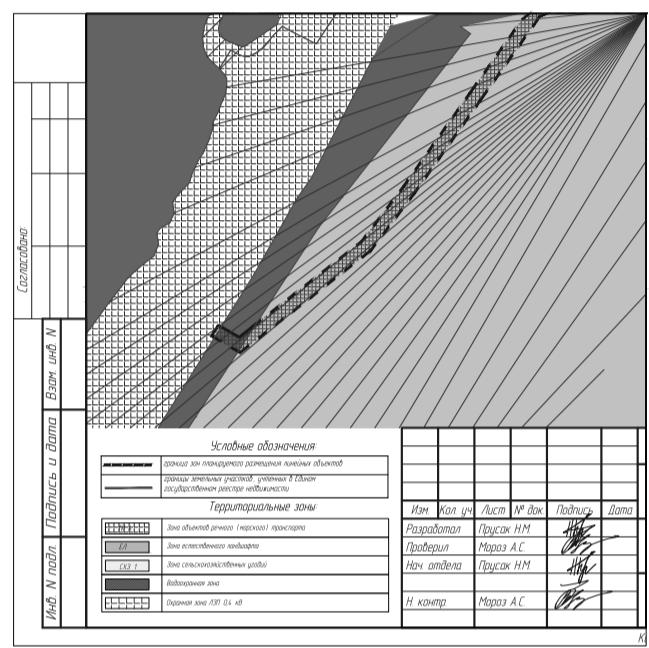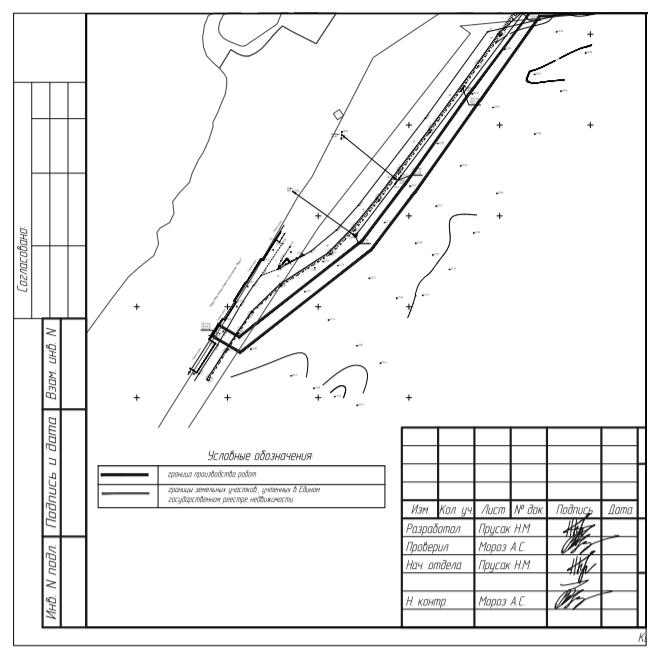

Содержание		2	
СОДЕРЖАНИЕ			
№ п/п	Наименование документов	Гриф, учётный №, обозначение	№ листов
ТЕКСТОВАЯ ЧАСТЬ			
	396-6233-19-ИГДИ-Т		
1.1	Общие сведения	3	
1.2	Краткая физико-географическая характеристика района работ	3	
1.3	Топографо-геодезическая изученность площадки работ	4	
1.4	Методика и технология инженерно-геодезических изысканий	4	
1.4.1	Съемочное геодезическое обоснование	4	
1.4.2	Топографическая съемка масштаба 1:500	5	
1.5	Контроль и приемка отчетных материалов	5	
1.6	Заключение	6	
1.7	Нормативно-техническая документация	7	
ПРИЛОЖЕНИЯ			
	Приложение А Техническое задание на выполнение инженерно-геодезических изысканий	396-6233-19-ИГДИ-Т	8
	Приложение Б Программа работ инженерно-геодезических изысканий		13
	Приложение В Обзорная схема расположения площадки инженерно-геодезических изысканий		18
	Приложение Г Метрологическая аттестация средств измерений		19
	Приложение Д Сертификат соответствия программного обеспечения		22
	Приложение Е Сведения о состоянии геодезических пунктов, использованных при производстве работ на объекте		24
	Приложение Ж Схема согласования полноты нанесения инженерных сетей на инженерно-топографический план		25
	Приложение З Акт полевого контроля и приемки топографо-геодезических работ		26
ГРАФИЧЕСКАЯ ЧАСТЬ			
	Схема съемочной геодезической сети (на одном листе)	396-6233-19-ИГДИ-Г	
	Инженерно-топографический план масштаба 1:500 (на трех листах)		

Изм. № полн.		Полн. и дата		Взам. изм. №		Полн. и дата	
6233-19							
Изм. Кол.ч	Лист	Недок.	Подп.	Дата	Стадия	Лист	Листов
Содержание							
396-6233-19-ИГДИ-Т							
Кам.исп.	Шишов			2019			
Пол.исп.	Шишов			2019			
Н.контрол.	Заворожина			2019			
Директор	Заворожина			2019			

Изм. № полн.		Полн. и дата		Взам. изм. №		Полн. и дата	
6233-19							
Изм. Кол.ч	Лист	Недок.	Подп.	Дата	Стадия	Лист	Листов
Текстовая часть							
396-6233-19-ИГДИ-Т							
Кам.исп.	Шишов			2019			
Пол.исп.	Шишов			2019			
Н.контрол.	Заворожина			2019			
Директор	Заворожина			2019			

Изм. № полн.		Полн. и дата		Взам. изм. №		Полн. и дата	
6233-19							
Изм. Кол.ч	Лист	Недок.	Подп.	Дата	Стадия	Лист	Листов
396-6233-19-ИГДИ-Т							
Кам.исп.	Шишов			2019			
Пол.исп.	Шишов			2019			
Н.контрол.	Заворожина			2019			
Директор	Заворожина			2019			

1 Текстовая часть		5	
Спутниковые определения выполнены в режиме статики. Интервал записи - 10 сек., маска угла отсечения - 5°, продолжительность сеанса - не менее 50 минут, длина векторов спутниковых определений не более 12 км, что соответствует требованиям [17].			
Точность положения определяемых точек относительно исходных пунктов составляет:			
- в плане ± 0,008 м;			
- по высоте ± 0,011 м.			
Координаты и высоты съемочных точек			
Таблица 1.3			
№ точки	Координаты, м		Высоты м
T1	663294.21	135339.04	126.57
T2	663298.51	135223.11	126.43
T3	663110.57	135221.12	126.28
T4	662879.67	135053.65	126.28

Измерения между съемочными точками выполнены в прямом и обратном направлениях, при двух наведениях на отражатель электронным тахеометром SOKKIL CX-105L EM 0615. Свидетельства поверки тахеометра – в приложении Г.

Схема съемочной геодезической сети – Лист 1.

Обработка измерений выполнена в программном комплексе обработки инженерно-геодезических данных CREDO_DAT (разработчик НПО «КРЕДО-ДИАЛОГ» г. Минск). Сертификат соответствия программного обеспечения - в приложении Д.

1.4.2 Топографическая съемка масштаба 1:500

Топографическая съемка масштаба 1:500 выполнена тахеометрическим методом с точек съемочного обоснования электронным тахеометром SOKKIL CX-105L EM 0615. Свидетельства поверки тахеометра – в приложении Г.

Необходимое количество съемочных пунктов определялось контурной загрузкой и сложностью рельефа.

Обработка результатов топографической съемки произведена в программном комплексе CREDO производства СП «КРЕДО-ДИАЛОГ». По результатам топографической съемки построена цифровая модель местности.

Цифровая модель местности построена на основе измерений точностных характеристик топографического плана масштаба 1:500, согласно [1]. Выходные результаты представлена в виде файлов DXF и распечатаны на бумажный носитель.

Местоположение и полнота нанесения инженерных сетей согласованы со службами эксплуатации. Схема согласования полноты нанесения инженерных коммуникаций - в приложении Ж.

1.5 Контроль и приемка отчетных материалов

Технический контроль и приемка законченных видов работ от исполнителей проведены в соответствии ГКНПП (ГНТА)-17-004-99. Контроль подтверждены все операции предварительной обработки полевых измерений.

Приложение 3 Акт полевого контроля и приемки

топографо-геодезических работ

396-6233-19-ИГДИ-Г

ООО «Земля и недвижимость»

1 Текстовая часть

1 ТЕКСТОВАЯ ЧАСТЬ

1.1 Общие сведения

Инженерно-геодезические изыскания для строительства ЛЭП-6 кВ, КПП 6/0,4 кВ, ЛЭП-0,4 кВ на территории ЗАТО Железногорск Красноярского края выполнены инженерно-геодезическим подразделением Общества с ограниченной ответственностью «Земля и недвижимость» (ООО «Земля и недвижимость»).

Основанием для производства работ является договор субподряда с ООО «КИД» № П19-106 от 23 сентября 2019г. на выполнение работ по инженерно-геодезическим изысканиям. Копия технического задания - в приложении А.

Площадка инженерно-геодезических изысканий расположена в западной части ЗАТО Железногорск, северо-восточное пос. Долоново, примерно в 1100 м, в градостроительной зоне сельскохозяйственных угодий СХЗ 1 (земельный участок 24:58:052001:74). В районе площадки ведется активное строительство зданий.

Обзорная схема расположения площадки инженерно-геодезических изысканий - в приложении В.

Цель работы – получение топографо-геодезических материалов и данных о ситуации и рельфе местности, существующих сооружений, необходимых для комплексной оценки природных и техногенных условий при подготовке проектной документации.

Состав и технология производства работ установлены в соответствии с требованиями технического задания и нормативно-технической документацией.

Полевые работы выполнены в сентябре 2019 г.

Система координат – МСК 167

Система высот – местная, принятая в г. Железногорске.

Исходы из требований технического задания и действующих нормативно-технических документов, выполнены следующие основные виды и объемы топографо-геодезических работ:

Таблица 1.1

Наименование видов работ	Единица измерений	Объем
1	2	3
Топографическая съемка масштаба 1:500	га	2.50
Создание цифрового плана масштаба 1:500	кв.дм	10
Составление технического отчета	отчет	1

1.2 Краткая физико-географическая характеристика района работ

Район работ расположен на юго-западе Восточной Сибири, в центральной части Красноярского края, 25 км северо-восточнее г. Красноярска. Лист топографической карты масштаба 1:1000000 О-46.

Климат резко континентальный с холодной зимой и непродолжительным жарким летом. Средняя годовая температура воздуха положительная – плюс 0,5°С. Самый холодный месяц январь, средняя месячная температура минус 18,2°С. Абсолютный минимум – минус 53°С. Самый жаркий месяц июль, средняя месячная температура –

плюс 19,3°С. Абсолютный максимум плюс 36°С. Могут наблюдаться значительные амплитуды температур, как сезонные, так и суточные. Годовое количество осадков – 444 мм. Для данной территории характерна однородность режима ветра в течение всего года, с господствующими ветрами западного (30-42%) и юго-западного (18-38%) направлениями. Климатические условия при ведении работ в зимнее время года ведут к их ухудшению. Продолжительность благоприятного периода для инженерно-геодезических изысканий – 4-5 месяцев, с 20 мая по 10 октября. Нормативная глубина сезонного промерзания 2,5 м.

Площадка инженерных изысканий расположена на правом берегу реки Енисей, рельеф частично техногенный, высоты поверхности изменяются от 125 м до 127 м.

1.3 Топографо-геодезическая изученность площадки работ

Сбор информации о наличии топографических планов масштаба 1:500 на изучаемую территорию проведен в архиве Администрации ЗАТО г. Железногорск (Управление градостроительства).

Установлено, что на данной территории топографические планы масштаба 1:500 прошлых лет отсутствуют.

1.4 Методика и технология инженерно-геодезических изысканий

1.4.1 Съемочное геодезическое обоснование

Сведения об опорной государственной геодезической сети представлены федеральной службой государственной регистрации, кадастра и картографии управлением Росреестра по Красноярскому краю – выписка координат геодезических пунктов регистрационный № 005 от 11. 01. 2018 г.

Данные об опорных пунктах приведены в таблице 1.2.

Таблица 1.2

Наименование	Класс, разряд	Координаты, м	Высоты м
Станция	3 класс	660069.81 140809.98	194.812
Море	3 класс	654949.98 139859.11	168.775
Третий	3 класс	649409.14 129313.83	156.23

Обследование центров опорной геодезической сети установлено их пригодность для использования в качестве исходных при создании съемочного геодезического обоснования. Сведения о состоянии геодезических пунктов, использованных при производстве работ на объекте в приведении Е.

Съемочное геодезическое обоснование создано с применением спутниковой аппаратуры:

- PrinCe X91 Geofone Satel Kit №951034;

- PrinCe 180 Geofone Satel Kit №10


СОВЕРШЕННО ОФИЦИАЛЬНО

29

Город и горожане №5/30 января 2020

Приложение В

Обзорная схема расположения площадки инженерно-геодезических изысканий

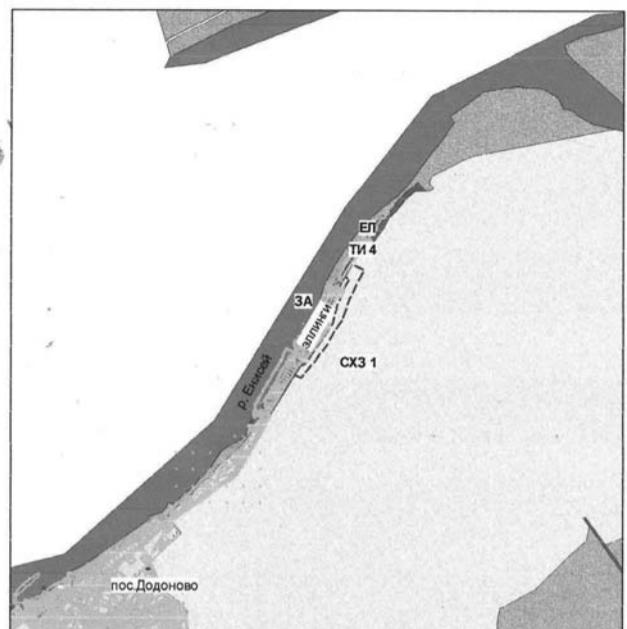

Площадка инженерно-геодезических изысканий

Приложение Г
Копия

Метрологическая аттестация средств измерений



Верно: В.А. Заворожина



Верно: В.А. Заворожина

Приложение 1. Ситуационный план.



Геодезия - 2,5 га

Главный инженер ООО «КИЦ»

В.В. Попов

Приложение Б
Копия

Невязка хода технического нивелирования или полигона не должна превышать величины $F_h = \pm 50 \text{ мм} \sqrt{L}$, где L - длина хода, км.

По результатам работ выполняется полевая камеральная обработка материалов. В процессе полевой камеральной обработки выполняется предварительное уравнивание с целью оценки качества выполненных геодезических измерений. Окончательное уравнивание геодезической сети с вычислением координат и высот точек съемочного обоснования, необходимых для создания инженерно-топографических планов.

Топографическая съемка выполняется в соответствии с требованиями СП 11-104-97 «Инженерно-геодезические изыскания для строительства», части I-II, электронным тахеометром.

Точность, детальность, полнота и оформление инженерно-топографических планов и других графических топографо-геодезических материалов должны соответствовать основным положениям СНиП 11-02-96 (пп. 5.8-5.13), СП 47.13330.2012 (пп. 5.1.15-5.1.19).

Ситуация, подземные и надземные сооружения, рельеф местности отображаются на инженерно-топографических планах в соответствии с требованиями п. 5.8 СНиП 11-02-96, п. 5.4.4 СП 47.13330.2012.

Содержание инженерно-топографических планов - информация о предметах и контурах местности, рельефе, гидрографии, растительном покрове, подземных и надземных сооружениях, являющейся обязательной для разработки проектной документации, следует устанавливать в соответствии с требованиями приложения «Д» СП 11-104-97.

Камеральная обработка материалов и составление технического отчета.

Вычисление и оформление полевых измерений выполняется в сертифицированном программном комплексе обработки инженерно-геодезических данных CREDO, разработчик НПО «КРЕДО-ДИАЛОГ» г. Минск. Копия сертификата соответствия программной продукции CREDO приведена в приложении В.

Точность, детальность, полнота и оформление инженерно-топографических планов и других графических материалов устанавливаются в соответствии с требованиями ГОСТ 2.105-95 ЕСКД «Правила начертания условных знаков на топографических планах подземных коммуникаций масштабов 1:5000, 1:2000, 1:1000, 1:500». Оформление текстовой части отчетной документации устанавливается в соответствии с требованиями ГОСТ 21.1101-2009.

Контроль и приемку работ оформляется актом полевого приемочного контроля.

Сроки и условия выполнения работ оговариваются в договорной документации.

Метрологическое обеспечение

Метрологическое обеспечение единства и точности измерений при инженерных изысканиях осуществляется согласно ГОСТ 17.0.02-79.

Предусматривается программой работы будут выполняться в соответствии с требованиями методик, инструкций и с применением ряда контрольно-измерительных приборов и средств.

Метрологический надзор предусмотрен с целью обеспечения единства и достоверности опыта и поддержания средств измерения в исправности и готовности к работе. Метрологического обеспечения потребуют топографо-геодезические, инженерно-геологические, гидрогеологические и лабораторные работы. Выбранные средства измерений соответствуют: регламентной точности измерений, группе устойчивости, надежны в эксплуатации и транспортировке.

Для поддержания в исправном состоянии контрольно-измерительных приборов, предусматривается периодическая в процессе эксплуатации проводить необходимые виды поверок, аттестаций, эталонирования и ремонта.

Время выполнения метрологического подтверждения определяется метрологической службой, выполнившей предыдущее подтверждение. Как правило, метрологическое подтверждение образцовых средств измерений осуществляется один раз в год.

Результаты подтверждения оформляются в виде «Свидетельства о поверке».

Средства измерений не обременены поверкой в отрасли, подотрасли, в которых они не применяются.

24

Приложение Е

Сведения о состоянии геодезических пунктов, использованных при производстве работ на объекте

№	Название пункта, тип и высота знака, тип центра, номер марки (в скобках)	Класс	Сведения о сохранности		
			наружного знака	центра	ориентирных пунктов
					№1
1	2	3	4	5	6 7
1	Стальная, пир. 6,4м	3 класс	сохр.	сохр.	не найд.
2	Море, пир. 5,5м	3 класс	нет	сохр.	не найд.
3	Тартат, пир. 5,3м	3 класс	сохр.	сохр.	не найд.

полевой приемки планшетов (планов) топографической съемки

Наименование объекта: Строительство ЛЭП-6кВ, КПП 6/0,4кВ, ЛЭП-0,4кВ для электроснабжения объекта расположенного по адресу: ЗАТО Железногорск, к.н. 24:58:0502001:372	Масштаб: 1:500
Площадь: 2,50га	Метод съемки: тахеометрический

Нормоконтролер: Заворожина В.А.

Исполнители: Шишов П.Э., Бобылев С.В.

1.Результаты приемки топографической съемки

1.1.Нанесение ситуации и твердых контуров	1.2.Рисовка рельефа
отклонения	отклонения
кол-во	кол-во
премеров	пикетов
до 5 см	до 5см
10	5
до 10 см	до 10см
5	7
до 15 см	до 15см
-	-
итого	итого
15	12
100%	100%



среднее отклонение: 8


среднее отклонение: 11

1.3.Наибольшее расстояние до пикетов при полевой приемке:

1.3.1.при съемке рельефа: 160м

1.3.2.при съемке твердых контуров: 120м

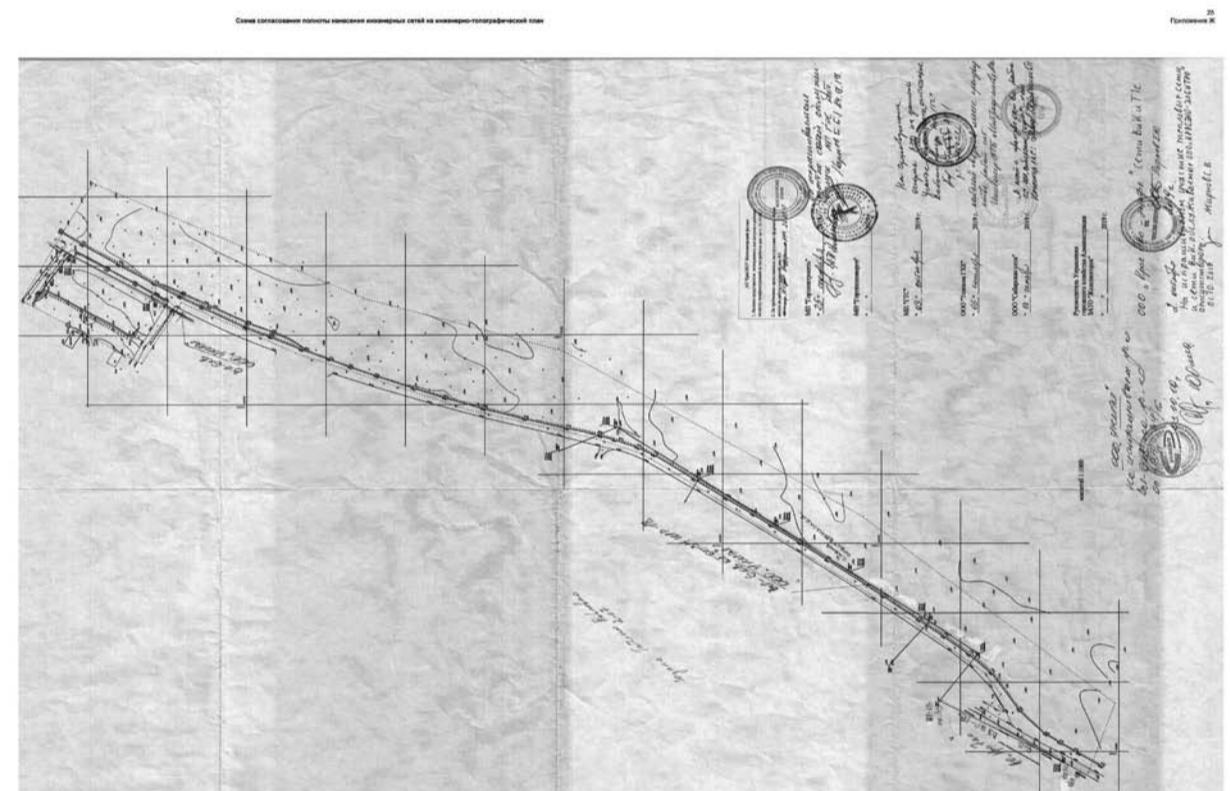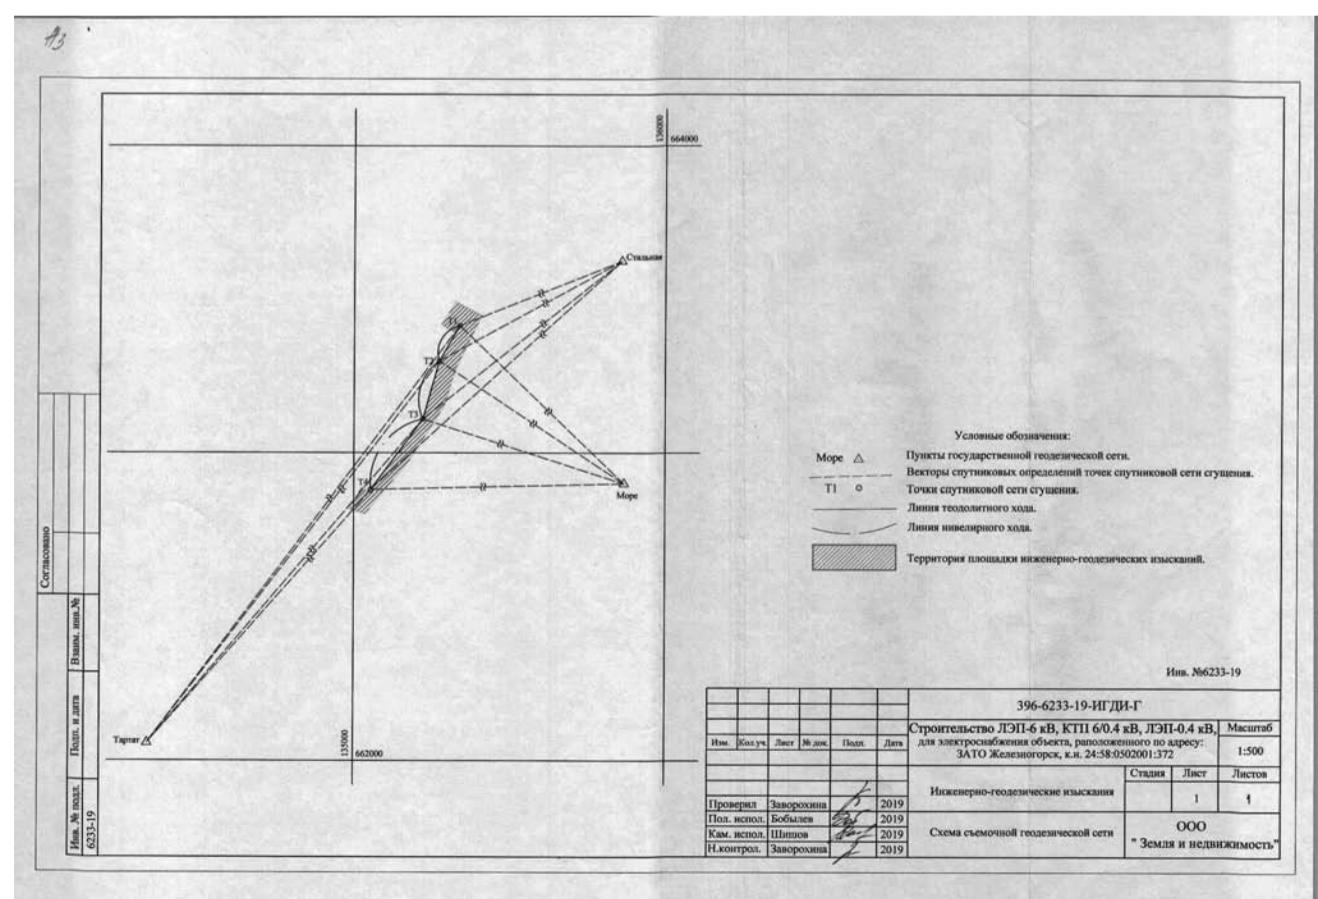Верно: *В.А. Заворожина*Приложение Д
КопияВерно: *В.А. Заворожина*Верно: *В.А. Заворожина*

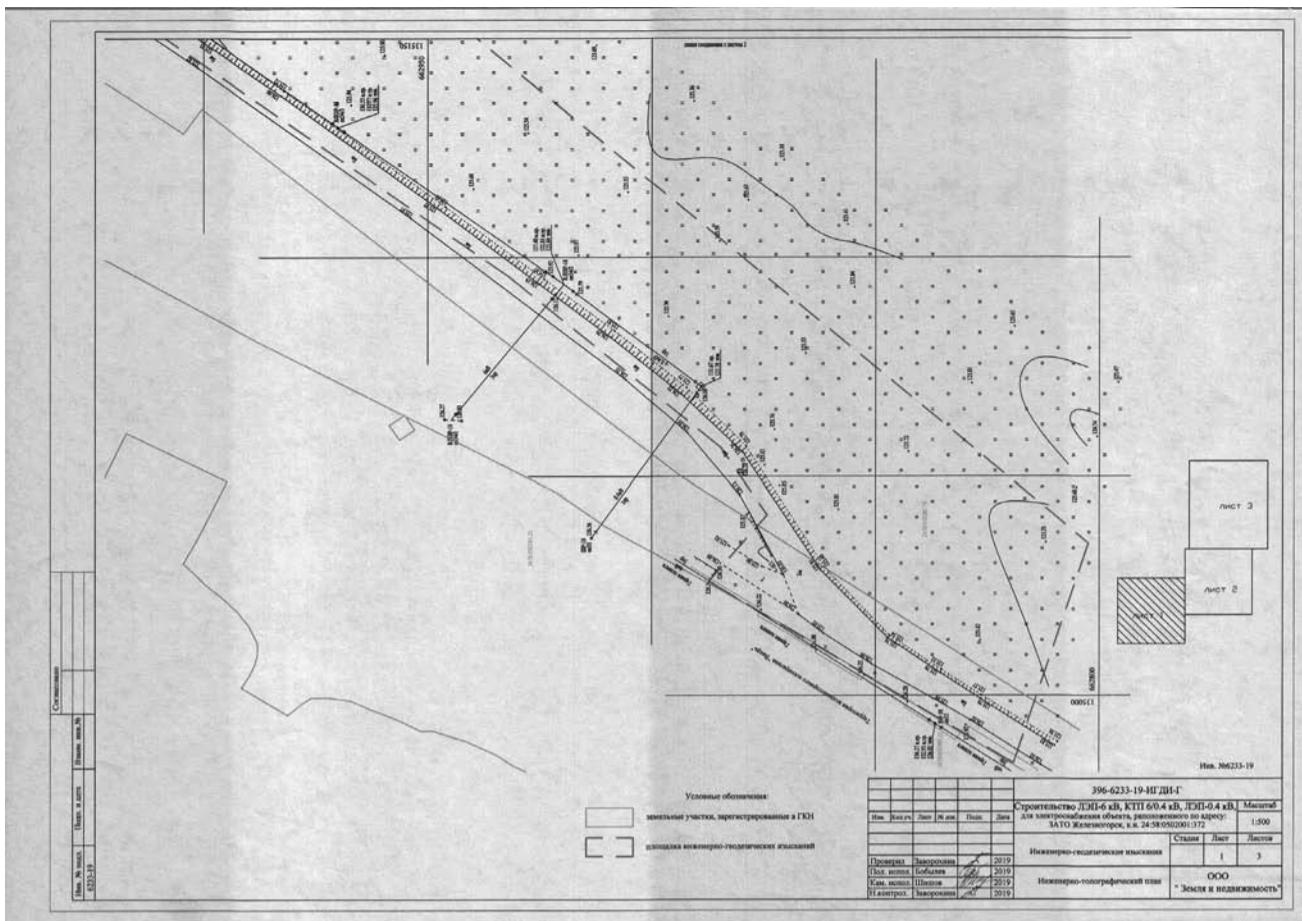

Акционерное общество
«КРАСНОЯРСКАЯ РЕГИОНАЛЬНАЯ ЭНЕРГЕТИЧЕСКАЯ
КОМПАНИЯ»

ПРИКАЗ

«10» декабря 2019 г.

№ 544

О принятии решения о подготовке
документации по планировке
территории линейного объекта

В соответствии со ст.45 Градостроительного кодекса Российской Федерации

ПРИКАЗЫВАЮ:


- Подготовить документацию по планировке территории (проект планировки территории, проект межевания территории) линейного объекта: «Строительство ЛЭП-6 кВ, КПП 6/0,4 кВ, ЛЭП-0,4 кВ для электроснабжения объекта, расположенного по адресу: ЗАТО Железногорск, к. к. 24:58:0502001:372».
- Контроль за исполнением настоящего приказа оставляю за собой.

Заместитель генерального директора –
директор по капитальному строительству

И.В. Дорофеев

Рассыпается: дело, Минченко Н.В., Зайцев А.В.

Исп. М.С. Панко
вн.тез. 2210

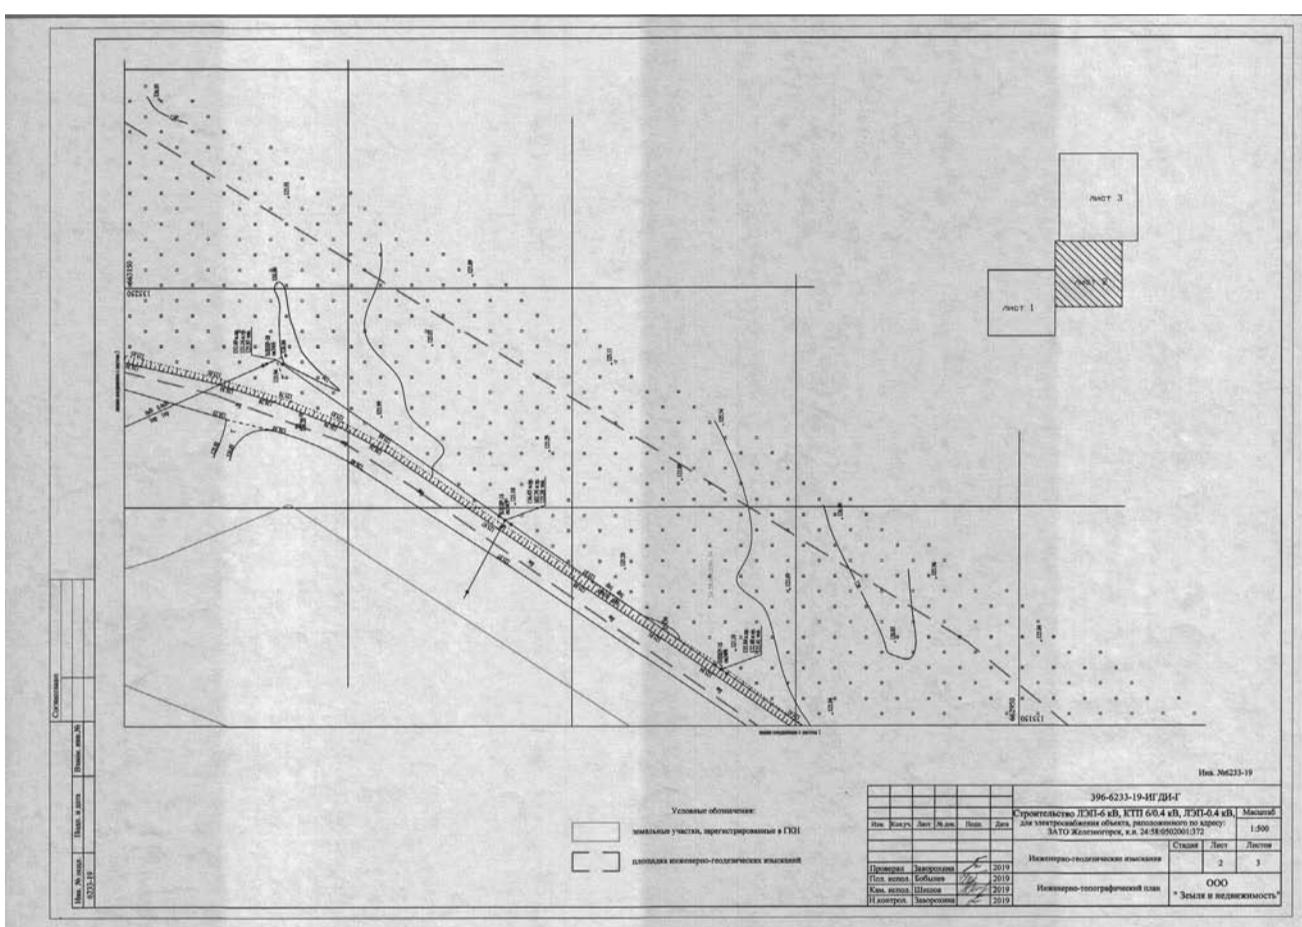

СОГЛАСОВАНО:
Генеральный директор
ООО «СибГК»

И.А. Немченко
000
2019г.
М.П.


УТВЕРЖДАЮ:
Заместитель генерального директора –
директор по капитальному
строительству
АО «КрасЭКо»

И.В. Дорофеев
2019г.
М.П.

Техническое задание

на разработку проекта планировки и проекта межевания территории
объекту «Строительство ЛЭП-6 кВ, КПП 6/0,4 кВ, ЛЭП-0,4 кВ для электроснабжения
объекта, расположенного по адресу: ЗАТО Железногорск, к. к. 24:58:0502001:372»

1. Заказчик	АО «КрасЭКо»
2. Подрядчик	ООО «СибГК»
3. Источник финансирования	Собственные средства Заказчика
4. Цели проекта	<p>4.1. Обеспечение устойчивого развития территории.</p> <p>4.2. Выделение элементов планировочной структуры территории проектирования.</p> <p>4.3. Установление параметров планируемого развития элементов планировочной структуры.</p> <p>4.4. Установление границ зон планируемого размещения объектов капитального строительства с выделением территорий объектов федерального, регионального и местного значения.</p> <p>4.5. Определение местоположения границ образуемых и изменяемых земельных участков.</p>
5. Нормативная правовая и методическая база	<p>5.1. Градостроительный Кодекс Российской Федерации.</p> <p>5.2. Земельный Кодекс Российской Федерации.</p> <p>5.3. Лесной кодекс Российской Федерации.</p> <p>5.4. Водный Кодекс Российской Федерации.</p> <p>5.5. Федеральный закон от 8 ноября 2007 г. N 257-ФЗ «Об автомобильных дорогах и о дорожной деятельности в</p>

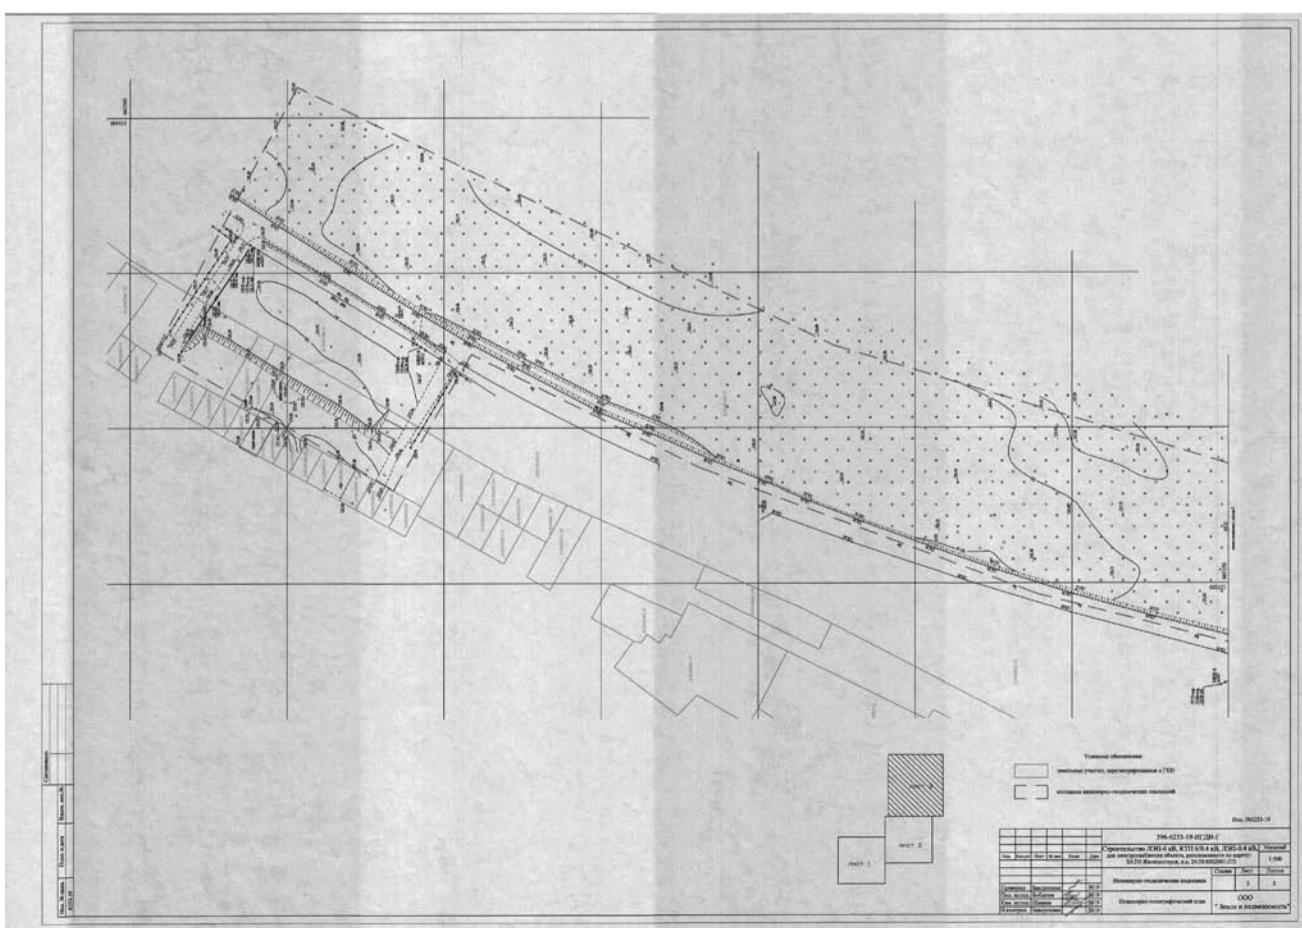

6. Территория проектирования	<p>Российской Федерации и о внесении изменений в отдельные законодательные акты Российской Федерации».</p> <p>5.6. СНиП 2.05.02-85.</p> <p>5.7. Действующие технические регламенты, санитарные нормы и правила, стандарты и иные нормативные документы.</p> <p>5.8. Постановление Правительства РФ от 12.05.2017 N 564 "Об утверждении Положения о составе и содержании проектов планировки территории, предусматривающих размещение одного или нескольких линейных объектов".</p> <p>5.9. Приказ Министра России от 25.04.2017 N 740/пр "Об установлении случаев подготовки и требований к подготовке входящих в состав материалов по обоснованию проекта планировки территории схемы вертикальной планировки, инженерной подготовки и инженерной защиты территории".</p> <p>5.10. Приказ Министра России от 25.04.2017 N 742/пр "О порядке установления и отображения красных линий, обозначающих границы территорий, занятых линейными объектами и (или) предназначенных для размещения линейных объектов".</p> <p>При разработке проекта планировки учитывать территориальное планирование Красноярского края, муниципального образования.</p> <p>6. Территория проектирования</p> <p>Строительство ЛЭП-6 кВ, КПП 6/0,4 кВ, ЛЭП-0,4 кВ для электроснабжения объекта, расположенного по адресу: ЗАТО Железногорск, к. к. 24:58:0502001:372 Ориентированная площадь территории проектирования – 5379 км.²</p> <p>7. Исходные материалы</p> <p>7.1. Отчет о результатах инженерных изысканий, заверенный в установленном порядке – (материалы и результаты инженерных изысканий, используемые при подготовке проекта планировки территории, с приложением документов, подтверждающих соответствие лиц, выполнивших инженерные изыскания, требованием части 2 статьи 47 Градостроительного кодекса Российской Федерации).</p> <p>7.2. Основные проектные решения (с выделением элементов планировочной структуры подлежащей застройке территории в связи с планируемым строительством).</p> <p>7.3. Дополнительные данные, необходимые для разработки документации по планировке территории в соответствии с требованиями Градостроительного кодекса Российской Федерации и Постановления Правительства РФ от 12.05.2017 N 564:</p> <p>- Сведения службы по государственной охране объектов</p>
------------------------------	--

Приложение №1
к Договору подряда №1725-16/19 от «02» декабря 2019 г.Приложение №1
к Договору подряда №1725-16/19 от «02» декабря 2019 г.

<p>культурного наследия о наличии/отсутствии объектов культурного или археологического наследия на испрашиваемой территории;</p> <ul style="list-style-type: none"> - Сведения из информационной системы обеспечения градостроительной деятельности (ИСОГД) об установленных красных линиях, зонах территориального планирования и других ограничениях/обременениях на испрашиваемой территории; - Сведения службы МЧС РФ о наличии/отсутствии потенциальной опасности на испрашиваемой территории при проведении работ; - Технические условия уполномоченного органа местного самоуправления, осуществляющего муниципальный контроль за обеспечением сохранности автомобильных дорог местного значения (при непосредственной близости и (или) пересечении автомобильных дорог); - Сведения уполномоченного органа местного самоуправления, осуществляющего муниципальный контроль за обеспечением сохранности водосливов и водных объектов местного значения (при непосредственной близости и (или) пересечении). 	
<p>8. Требования к составу проекта</p> <p>Проект планировки территории состоит из основной части, которая подлежит утверждению, и материалов по ее обоснованию.</p> <p>8.1. Основная часть проекта планировки территории включает в себя:</p> <ul style="list-style-type: none"> - раздел 1 "Проект планировки территории. Графическая часть"; - раздел 2 "Положение о размещении линейных объектов". <p>8.2. Материалы по обоснованию проекта планировки территории включают в себя:</p> <ul style="list-style-type: none"> - раздел 3 "Материалы по обоснованию проекта планировки территории. Графическая часть"; - раздел 4 "Материалы по обоснованию проекта планировки территории. Пояснительная записка". <p>8.3. Проект межевания территории состоит из:</p> <ul style="list-style-type: none"> - части 1 «Основная часть», которая подлежит утверждению; - части 2 «Материалы по обоснованию проекта». 	
<p>9. Состав и содержание этапов разработки</p> <p>Проект выполняется в два этапа:</p> <p>9.1. Первый этап:</p> <p>9.1.1. Сбор и анализ исходных данных;</p> <p>9.1.2. Подготовка технического задания на выполнение проекта планировки и проекта межевания территории линейного объекта (по требованию органа местного самоуправления);</p> <p>9.1.3. Обобщение полученных текстовых и графических</p>	

Приложение №1
к Договору подряда №1725-16/19 от «02» декабря 2019 г.

<p>объект, строительство которого не завершено), существующими и строящимися на момент подготовки проекта планировки территории;</p> <ul style="list-style-type: none"> - ведомость пересечений границ зон планируемого размещения линейного объекта (объектов) с объектами капитального строительства, строительство которых запланировано в соответствии с ранее утвержденной документацией по планировке территории; - ведомость пересечений границ зон планируемого размещения линейного объекта (объектов) с водными объектами (в том числе с водотоками, водосеками, болотами и т.д.). <p>10.2. Основные требования к форме представляемых графических материалов.</p> <p>Графические материалы, входящие в состав документации по планировке территории, разрабатываются в масштабе от 1:500 до 1:5000, если иной масштаб не установлен настоящим Положением в отношении отдельных графических материалов проекта планировки территории.</p>	
<p>11. Проектные материалы, передаваемые Заказчику</p> <p>Текстовые материалы на бумажных носителях представляются в брошюрованном виде на листах формата А4 - 2 экз.</p> <p>Графические материалы на бумажных носителях представляются на форматах кратного от А4 до А0 (выбранный формат должен обеспечивать наглядность) на бумажной основе - 2 экз.</p> <p>Электронные версии текстовых и графических материалов проекта представляются на DVD или CD диске - 1 экз.</p> <p>Текстовые материалы должны быть представлены в текстовом формате DOC, DOCX, RTF, XLS, XLSX.</p> <p>Графические материалы проекта должны быть представлены в векторном виде в формате ГИС MapInfo Professional(TAB), Autocad (.dwg, .dxf) в государственной или местной системе координат, установленной в соответствии с действующим законодательством.</p> <p>Документация по планировке территории линейного объекта также предоставляется Заказчику в электронном виде в формате PDF.</p>	

Начальник отдела исходно-разрешительной документации АО «КрасЭКО»



Н.В. Минченко

<p>материалов посредством создания обобщенной информационной базы данных об объектах градостроительной деятельности на проектируемой территории;</p> <p>9.1.4. Разработка проекта планировки и проекта межевания территории размещения линейного объекта.</p> <p>9.2. Второй этап:</p> <p>9.2.1. Проверка проекта планировки и проекта межевания территории линейного объекта органом местного самоуправления, принявшим решение о ее подготовке, подготовка презентационных материалов (в случае требования органом местного самоуправления), рассмотрение данной документации на публичных слушаниях и по их результатам утверждение органом местного самоуправления.</p> <p>9.2.2. По итогам второго этапа Заказчику предоставляется доработанный с учетом результатов проверки и рассмотрения на публичных слушаниях проект планировки и проект межевания территории линейного объекта, в составе, определенном техническим заданием.</p>	
<p>10.1. Состав и содержание проекта планировки и проекта межевания территории линейного объекта должно соответствовать:</p> <ul style="list-style-type: none"> - ст. 42, 43 Градостроительного кодекса РФ; - постановлению Правительства РФ от 12.05.2017 N 564 "Об утверждении Положения о составе и содержании проектов планировки территории, предусматривающих размещение одного или нескольких линейных объектов"; - приказу Министров России от 25.04.2017 N 742/пр "О Порядке установления и отображения красных линий, обозначающих границы территорий, занятых линейными объектами и (или) предназначенными для размещения линейных объектов"; - принятым в соответствии с действующим Градостроительным кодексом РФ нормативными правовыми актами субъекта РФ, документами территориального планирования муниципального образования (при наличии); <p>Материалы по обоснованию проекта планировки территории включают в себя материалы в графической форме и пояснительную записку:</p> <p>1) в графической форме содержат:</p> <ul style="list-style-type: none"> - чертеж красных линий; 	

Приложение №1
к Договору подряда №1725-16/19 от «02» декабря 2019 г.

<p>ОБЩЕСТВО С ОГРАНИЧЕННОЙ ОТВЕТСТВЕННОСТЬЮ «СИБИРСКАЯ ГЕОКАДАСТРОВАЯ КОМПАНИЯ»</p> <p>Заказчик – АО «Красноярская региональная энергетическая компания»</p> <p>СТРОИТЕЛЬСТВО ЛЭП-6 кВ, КТП 6/0,4 кВ, ЛЭП-0,4 кВ ДЛЯ ЭЛЕКТРОСНАБЖЕНИЯ ОБЪЕКТА, РАСПОЛОЖЕННОГО ПО АДРЕСУ: ЗАТО ЖЕЛЕЗНОГОРОСК, К.Н. 24:58:0502001:372</p> <p>Проект межевания территории</p> <p>ЕЕС-59.ПП19-227-Р.00.00-ПМТ.3</p> <p>Основная (утверждаемая) часть проекта и материалы по обоснованию проекта (графическая часть)</p> <p>Директор</p> <p>И.А. Немченко</p> <p>Нач. отдела</p> <p>Н.М. Пруск</p> <p>Красноярск, 2019 г.</p>	
--	--

И.Н. № подп. Пол. и дата Взам. ИН. № подп. Пол. и дата

<p>Содержание</p> <table border="1"> <tr> <td>1. Введение</td><td>4</td></tr> <tr> <td>2. Положения о характеристиках планируемого развития территории</td><td>5</td></tr> <tr> <td>2.1 Характеристика образуемых земельных участков</td><td>5</td></tr> <tr> <td>2.2 Красные линии и линии регулирования застройки</td><td>6</td></tr> <tr> <td>3. Установление границ земельных участков необходимых для размещения объекта местного значения</td><td>8</td></tr> <tr> <td>4. Исходные данные</td><td>100</td></tr> <tr> <td>ТЕКСТОВЫЕ ПРИЛОЖЕНИЯ</td><td>111</td></tr> </table> <p>ГРАФИЧЕСКАЯ ЧАСТЬ</p>		1. Введение	4	2. Положения о характеристиках планируемого развития территории	5	2.1 Характеристика образуемых земельных участков	5	2.2 Красные линии и линии регулирования застройки	6	3. Установление границ земельных участков необходимых для размещения объекта местного значения	8	4. Исходные данные	100	ТЕКСТОВЫЕ ПРИЛОЖЕНИЯ	111	
1. Введение	4	
2. Положения о характеристиках планируемого развития территории	5	
2.1 Характеристика образуемых земельных участков	5	
2.2 Красные линии и линии регулирования застройки	6	
3. Установление границ земельных участков необходимых для размещения объекта местного значения	8	
4. Исходные данные	100	
ТЕКСТОВЫЕ ПРИЛОЖЕНИЯ	111	
<table border="1"> <tr> <td>Изм. Кол.уч. Лист. № док. Подп. Дата</td><td>ЕЕС-59.ПП19-227-Р.00.00-ПМТ.3-С</td></tr> <tr> <td>Разраб. Пруск Н.М. Проверка Мороз Н.М. Н.контроль Мороз Н.М.</td><td>12.19 12.19 12.19</td></tr> <tr> <td>Стадия Лист Листов</td><td>П 1 1</td></tr> <tr> <td>Состав документации по планировке территории</td><td>Состав документации по планировке территории</td></tr> <tr> <td>ООО «СибГК»</td><td>ООО «СибГК»</td></tr> </table>		Изм. Кол.уч. Лист. № док. Подп. Дата	ЕЕС-59.ПП19-227-Р.00.00-ПМТ.3-С	Разраб. Пруск Н.М. Проверка Мороз Н.М. Н.контроль Мороз Н.М.	12.19 12.19 12.19	Стадия Лист Листов	П 1 1	Состав документации по планировке территории	Состав документации по планировке территории	ООО «СибГК»	ООО «СибГК»	
Изм. Кол.уч. Лист. № док. Подп. Дата	ЕЕС-59.ПП19-227-Р.00.00-ПМТ.3-С	
Разраб. Пруск Н.М. Проверка Мороз Н.М. Н.контроль Мороз Н.М.	12.19 12.19 12.19	
Стадия Лист Листов	П 1 1	
Состав документации по планировке территории	Состав документации по планировке территории	
ООО «СибГК»	ООО «СибГК»	
<table border="1"> <tr> <td>Номер раздела</td><td>Обозначение</td><td>Наименование</td><td>3</td></tr> <tr> <td>1</td><td>ЕЕС-59.ПП19-227-Р.00.00-ПМТ.1</td><td>Основная часть проекта планировки территории с проектом межевания, подлежащая утверждению</td><td>Приложение</td></tr> <tr> <td>2</td><td></td><td>Графическая часть</td><td></td></tr> <tr> <td>3</td><td>ЕЕС-59.ПП19-227-Р.00.00-ПМТ.2</td><td>Материалы по обоснованию проекта планировки территории для размещения объекта местного значения</td><td></td></tr> <tr> <td>4</td><td></td><td>Графическая часть</td><td></td></tr> <tr> <td></td><td>ЕЕС-59.ПП19-227-Р.00.00-ПМТ.3</td><td>Пояснительная записка</td><td></td></tr> <tr> <td></td><td></td><td>Проект межевания территории</td><td></td></tr> <tr> <td></td><td></td><td>Основная часть проекта межевания территории подлежащая утверждению</td><td></td></tr> <tr> <td></td><td></td><td>Материалы ПМТ и ПМТ, передаваемые Заказчику на электронных носителях</td><td></td></tr> <tr> <td></td><td></td><td>Диск 1 Материалы проекта в электронном виде – комплект текстовых материалов в формате Microsoft Word (.doc) и .pdf и графических материалов в форматах .dwg и .jpg</td><td></td></tr> <tr> <td colspan="2"> <table border="1"> <tr> <td>Изм. Кол.уч. Лист. № док. Подп. Дата</td><td>ЕЕС-59.ПП19-227-Р.00.00-ПМТ.3-СИ</td></tr> <tr> <td>Разраб. Пруск Н.М. Проверка Мороз Н.М. Н.контроль Мороз Н.М.</td><td>12.19 12.19 12.19</td></tr> <tr> <td>Стадия Лист Листов</td><td>П 1 1</td></tr> <tr> <td>Состав документации по планировке территории</td><td>Состав документации по планировке территории</td></tr> <tr> <td>ООО «СибГК»</td><td>ООО «СибГК»</td></tr> </table> </td></tr> <tr> <td colspan="2"> <table border="1"> <tr> <td>1. ВВЕДЕНИЕ</td><td>4</td></tr> <tr> <td>Проект межевания территории разработан в составе Проекта планировки и проекта объекта «Строительство ЛЭП-6 кВ, КТП 6/0,4 кВ, ЛЭП-0,4 кВ для электроснабжения объекта, расположенного по адресу: ЗАТО Железногорск, к.н. 24:58:0502001:372» в соответствии с техническим заданием.</td><td></td></tr> <tr> <td>Разработка проекта межевания линейной территории:</td><td></td></tr> <tr> <td>- обеспечение устойчивого развития территории;</td><td></td></tr> <tr> <td>- установление границ земельных участков, предназначенных для строительства;</td><td></td></tr> <tr> <td>- выделение элементов планировочной структуры, установления (определения) границ зон планируемого размещения объектов энергоснабжения объекта местного значения.</td><td></td></tr> <tr> <td>Основанием для разработки проекта является:</td><td></td></tr> <tr> <td>- Постановление Правительства Красноярского края от 26.06.2011г. №449-п об утверждении «Схемы территориального планирования Красноярского края»</td><td></td></tr> <tr> <td>- Градостроительный кодекс Российской Федерации» от 29.12.2004 N 190-ФЗ (ред. от 21.10.2013);</td><td></td></tr> <tr> <td>- «Земельный кодекс Российской Федерации» от 25.10.2001 N 136-ФЗ (ред. от 01.04.2015);</td><td></td></tr> <tr> <td>- «Лесной кодекс Российской Федерации» от 04.12.2006 N 200-ФЗ (ред. от 28.07.2012);</td><td></td></tr> <tr> <td>- Федеральным законом от 08.11.2007г. №257-ФЗ «Об автомобильных дорогах и дорожной деятельности в Российской Федерации и о внесении изменений в отдельные законодательные акты Российской Федерации»;</td><td></td></tr> <tr> <td>- Постановлением Правительства Российской Федерации от 02.09.2009г. №717 «О нормах отвода земель для размещения автодорог и (или) объектов дорожного сервиса»;</td><td></td></tr> <tr> <td>- Федеральный закон Российской Федерации от 24 июля 2007 г. N 221-ФЗ «О государственном кадастре недвижимости».</td><td></td></tr> <tr> <td>Государственными регламентами, нормами, правилами, стандартами, а также исходными данными, техническими условиями и требованиями, выданными органами государственного надзора и заинтересованными организациями при согласовании места расположения объекта.</td><td></td></tr> <tr> <td>И.Н. № подп. Пол. и дата Взам. ИН. № подп. Пол. и дата</td><td>ЕЕС-59.ПП19-227-Р.00.00-ПМТ.3-П</td></tr> <tr> <td>Изм. Кол.уч. Лист. № док. Подп. Дата</td><td></td></tr> <tr> <td>Разраб. Пруск Н.М. Проверка Мороз Н.М. Н.контроль Мороз Н.М.</td><td>12.19 12.19 12.19</td></tr> <tr> <td>Пояснительная записка</td><td>Пояснительная записка</td></tr> <tr> <td>ООО «СибГК»</td><td>ООО «СибГК»</td></tr> </table> </td></tr> </table>	Номер раздела	Обозначение	Наименование	3	1	ЕЕС-59.ПП19-227-Р.00.00-ПМТ.1	Основная часть проекта планировки территории с проектом межевания, подлежащая утверждению	Приложение	2		Графическая часть		3	ЕЕС-59.ПП19-227-Р.00.00-ПМТ.2	Материалы по обоснованию проекта планировки территории для размещения объекта местного значения		4		Графическая часть			ЕЕС-59.ПП19-227-Р.00.00-ПМТ.3	Пояснительная записка				Проект межевания территории				Основная часть проекта межевания территории подлежащая утверждению				Материалы ПМТ и ПМТ, передаваемые Заказчику на электронных носителях				Диск 1 Материалы проекта в электронном виде – комплект текстовых материалов в формате Microsoft Word (.doc) и .pdf и графических материалов в форматах .dwg и .jpg		<table border="1"> <tr> <td>Изм. Кол.уч. Лист. № док. Подп. Дата</td><td>ЕЕС-59.ПП19-227-Р.00.00-ПМТ.3-СИ</td></tr> <tr> <td>Разраб. Пруск Н.М. Проверка Мороз Н.М. Н.контроль Мороз Н.М.</td><td>12.19 12.19 12.19</td></tr> <tr> <td>Стадия Лист Листов</td><td>П 1 1</td></tr> <tr> <td>Состав документации по планировке территории</td><td>Состав документации по планировке территории</td></tr> <tr> <td>ООО «СибГК»</td><td>ООО «СибГК»</td></tr> </table>		Изм. Кол.уч. Лист. № док. Подп. Дата	ЕЕС-59.ПП19-227-Р.00.00-ПМТ.3-СИ	Разраб. Пруск Н.М. Проверка Мороз Н.М. Н.контроль Мороз Н.М.	12.19 12.19 12.19	Стадия Лист Листов	П 1 1	Состав документации по планировке территории	Состав документации по планировке территории	ООО «СибГК»	ООО «СибГК»	<table border="1"> <tr> <td>1. ВВЕДЕНИЕ</td><td>4</td></tr> <tr> <td>Проект межевания территории разработан в составе Проекта планировки и проекта объекта «Строительство ЛЭП-6 кВ, КТП 6/0,4 кВ, ЛЭП-0,4 кВ для электроснабжения объекта, расположенного по адресу: ЗАТО Железногорск, к.н. 24:58:0502001:372» в соответствии с техническим заданием.</td><td></td></tr> <tr> <td>Разработка проекта межевания линейной территории:</td><td></td></tr> <tr> <td>- обеспечение устойчивого развития территории;</td><td></td></tr> <tr> <td>- установление границ земельных участков, предназначенных для строительства;</td><td></td></tr> <tr> <td>- выделение элементов планировочной структуры, установления (определения) границ зон планируемого размещения объектов энергоснабжения объекта местного значения.</td><td></td></tr> <tr> <td>Основанием для разработки проекта является:</td><td></td></tr> <tr> <td>- Постановление Правительства Красноярского края от 26.06.2011г. №449-п об утверждении «Схемы территориального планирования Красноярского края»</td><td></td></tr> <tr> <td>- Градостроительный кодекс Российской Федерации» от 29.12.2004 N 190-ФЗ (ред. от 21.10.2013);</td><td></td></tr> <tr> <td>- «Земельный кодекс Российской Федерации» от 25.10.2001 N 136-ФЗ (ред. от 01.04.2015);</td><td></td></tr> <tr> <td>- «Лесной кодекс Российской Федерации» от 04.12.2006 N 200-ФЗ (ред. от 28.07.2012);</td><td></td></tr> <tr> <td>- Федеральным законом от 08.11.2007г. №257-ФЗ «Об автомобильных дорогах и дорожной деятельности в Российской Федерации и о внесении изменений в отдельные законодательные акты Российской Федерации»;</td><td></td></tr> <tr> <td>- Постановлением Правительства Российской Федерации от 02.09.2009г. №717 «О нормах отвода земель для размещения автодорог и (или) объектов дорожного сервиса»;</td><td></td></tr> <tr> <td>- Федеральный закон Российской Федерации от 24 июля 2007 г. N 221-ФЗ «О государственном кадастре недвижимости».</td><td></td></tr> <tr> <td>Государственными регламентами, нормами, правилами, стандартами, а также исходными данными, техническими условиями и требованиями, выданными органами государственного надзора и заинтересованными организациями при согласовании места расположения объекта.</td><td></td></tr> <tr> <td>И.Н. № подп. Пол. и дата Взам. ИН. № подп. Пол. и дата</td><td>ЕЕС-59.ПП19-227-Р.00.00-ПМТ.3-П</td></tr> <tr> <td>Изм. Кол.уч. Лист. № док. Подп. Дата</td><td></td></tr> <tr> <td>Разраб. Пруск Н.М. Проверка Мороз Н.М. Н.контроль Мороз Н.М.</td><td>12.19 12.19 12.19</td></tr> <tr> <td>Пояснительная записка</td><td>Пояснительная записка</td></tr> <tr> <td>ООО «СибГК»</td><td>ООО «СибГК»</td></tr> </table>		1. ВВЕДЕНИЕ	4	Проект межевания территории разработан в составе Проекта планировки и проекта объекта «Строительство ЛЭП-6 кВ, КТП 6/0,4 кВ, ЛЭП-0,4 кВ для электроснабжения объекта, расположенного по адресу: ЗАТО Железногорск, к.н. 24:58:0502001:372» в соответствии с техническим заданием.		Разработка проекта межевания линейной территории:		- обеспечение устойчивого развития территории;		- установление границ земельных участков, предназначенных для строительства;		- выделение элементов планировочной структуры, установления (определения) границ зон планируемого размещения объектов энергоснабжения объекта местного значения.		Основанием для разработки проекта является:		- Постановление Правительства Красноярского края от 26.06.2011г. №449-п об утверждении «Схемы территориального планирования Красноярского края»		- Градостроительный кодекс Российской Федерации» от 29.12.2004 N 190-ФЗ (ред. от 21.10.2013);		- «Земельный кодекс Российской Федерации» от 25.10.2001 N 136-ФЗ (ред. от 01.04.2015);		- «Лесной кодекс Российской Федерации» от 04.12.2006 N 200-ФЗ (ред. от 28.07.2012);		- Федеральным законом от 08.11.2007г. №257-ФЗ «Об автомобильных дорогах и дорожной деятельности в Российской Федерации и о внесении изменений в отдельные законодательные акты Российской Федерации»;		- Постановлением Правительства Российской Федерации от 02.09.2009г. №717 «О нормах отвода земель для размещения автодорог и (или) объектов дорожного сервиса»;		- Федеральный закон Российской Федерации от 24 июля 2007 г. N 221-ФЗ «О государственном кадастре недвижимости».		Государственными регламентами, нормами, правилами, стандартами, а также исходными данными, техническими условиями и требованиями, выданными органами государственного надзора и заинтересованными организациями при согласовании места расположения объекта.		И.Н. № подп. Пол. и дата Взам. ИН. № подп. Пол. и дата	ЕЕС-59.ПП19-227-Р.00.00-ПМТ.3-П	Изм. Кол.уч. Лист. № док. Подп. Дата		Разраб. Пруск Н.М. Проверка Мороз Н.М. Н.контроль Мороз Н.М.	12.19 12.19 12.19	Пояснительная записка	Пояснительная записка	ООО «СибГК»	ООО «СибГК»
Номер раздела	Обозначение	Наименование	3	
1	ЕЕС-59.ПП19-227-Р.00.00-ПМТ.1	Основная часть проекта планировки территории с проектом межевания, подлежащая утверждению	Приложение	
2		Графическая часть	
3	ЕЕС-59.ПП19-227-Р.00.00-ПМТ.2	Материалы по обоснованию проекта планировки территории для размещения объекта местного значения	
4		Графическая часть	
	ЕЕС-59.ПП19-227-Р.00.00-ПМТ.3	Пояснительная записка	
		Проект межевания территории	
		Основная часть проекта межевания территории подлежащая утверждению	
		Материалы ПМТ и ПМТ, передаваемые Заказчику на электронных носителях	
		Диск 1 Материалы проекта в электронном виде – комплект текстовых материалов в формате Microsoft Word (.doc) и .pdf и графических материалов в форматах .dwg и .jpg	
<table border="1"> <tr> <td>Изм. Кол.уч. Лист. № док. Подп. Дата</td><td>ЕЕС-59.ПП19-227-Р.00.00-ПМТ.3-СИ</td></tr> <tr> <td>Разраб. Пруск Н.М. Проверка Мороз Н.М. Н.контроль Мороз Н.М.</td><td>12.19 12.19 12.19</td></tr> <tr> <td>Стадия Лист Листов</td><td>П 1 1</td></tr> <tr> <td>Состав документации по планировке территории</td><td>Состав документации по планировке территории</td></tr> <tr> <td>ООО «СибГК»</td><td>ООО «СибГК»</td></tr> </table>		Изм. Кол.уч. Лист. № док. Подп. Дата	ЕЕС-59.ПП19-227-Р.00.00-ПМТ.3-СИ	Разраб. Пруск Н.М. Проверка Мороз Н.М. Н.контроль Мороз Н.М.	12.19 12.19 12.19	Стадия Лист Листов	П 1 1	Состав документации по планировке территории	Состав документации по планировке территории	ООО «СибГК»	ООО «СибГК»	
Изм. Кол.уч. Лист. № док. Подп. Дата	ЕЕС-59.ПП19-227-Р.00.00-ПМТ.3-СИ	
Разраб. Пруск Н.М. Проверка Мороз Н.М. Н.контроль Мороз Н.М.	12.19 12.19 12.19	
Стадия Лист Листов	П 1 1	
Состав документации по планировке территории	Состав документации по планировке территории	
ООО «СибГК»	ООО «СибГК»	
<table border="1"> <tr> <td>1. ВВЕДЕНИЕ</td><td>4</td></tr> <tr> <td>Проект межевания территории разработан в составе Проекта планировки и проекта объекта «Строительство ЛЭП-6 кВ, КТП 6/0,4 кВ, ЛЭП-0,4 кВ для электроснабжения объекта, расположенного по адресу: ЗАТО Железногорск, к.н. 24:58:0502001:372» в соответствии с техническим заданием.</td><td></td></tr> <tr> <td>Разработка проекта межевания линейной территории:</td><td></td></tr> <tr> <td>- обеспечение устойчивого развития территории;</td><td></td></tr> <tr> <td>- установление границ земельных участков, предназначенных для строительства;</td><td></td></tr> <tr> <td>- выделение элементов планировочной структуры, установления (определения) границ зон планируемого размещения объектов энергоснабжения объекта местного значения.</td><td></td></tr> <tr> <td>Основанием для разработки проекта является:</td><td></td></tr> <tr> <td>- Постановление Правительства Красноярского края от 26.06.2011г. №449-п об утверждении «Схемы территориального планирования Красноярского края»</td><td></td></tr> <tr> <td>- Градостроительный кодекс Российской Федерации» от 29.12.2004 N 190-ФЗ (ред. от 21.10.2013);</td><td></td></tr> <tr> <td>- «Земельный кодекс Российской Федерации» от 25.10.2001 N 136-ФЗ (ред. от 01.04.2015);</td><td></td></tr> <tr> <td>- «Лесной кодекс Российской Федерации» от 04.12.2006 N 200-ФЗ (ред. от 28.07.2012);</td><td></td></tr> <tr> <td>- Федеральным законом от 08.11.2007г. №257-ФЗ «Об автомобильных дорогах и дорожной деятельности в Российской Федерации и о внесении изменений в отдельные законодательные акты Российской Федерации»;</td><td></td></tr> <tr> <td>- Постановлением Правительства Российской Федерации от 02.09.2009г. №717 «О нормах отвода земель для размещения автодорог и (или) объектов дорожного сервиса»;</td><td></td></tr> <tr> <td>- Федеральный закон Российской Федерации от 24 июля 2007 г. N 221-ФЗ «О государственном кадастре недвижимости».</td><td></td></tr> <tr> <td>Государственными регламентами, нормами, правилами, стандартами, а также исходными данными, техническими условиями и требованиями, выданными органами государственного надзора и заинтересованными организациями при согласовании места расположения объекта.</td><td></td></tr> <tr> <td>И.Н. № подп. Пол. и дата Взам. ИН. № подп. Пол. и дата</td><td>ЕЕС-59.ПП19-227-Р.00.00-ПМТ.3-П</td></tr> <tr> <td>Изм. Кол.уч. Лист. № док. Подп. Дата</td><td></td></tr> <tr> <td>Разраб. Пруск Н.М. Проверка Мороз Н.М. Н.контроль Мороз Н.М.</td><td>12.19 12.19 12.19</td></tr> <tr> <td>Пояснительная записка</td><td>Пояснительная записка</td></tr> <tr> <td>ООО «СибГК»</td><td>ООО «СибГК»</td></tr> </table>		1. ВВЕДЕНИЕ	4	Проект межевания территории разработан в составе Проекта планировки и проекта объекта «Строительство ЛЭП-6 кВ, КТП 6/0,4 кВ, ЛЭП-0,4 кВ для электроснабжения объекта, расположенного по адресу: ЗАТО Железногорск, к.н. 24:58:0502001:372» в соответствии с техническим заданием.		Разработка проекта межевания линейной территории:		- обеспечение устойчивого развития территории;		- установление границ земельных участков, предназначенных для строительства;		- выделение элементов планировочной структуры, установления (определения) границ зон планируемого размещения объектов энергоснабжения объекта местного значения.		Основанием для разработки проекта является:		- Постановление Правительства Красноярского края от 26.06.2011г. №449-п об утверждении «Схемы территориального планирования Красноярского края»		- Градостроительный кодекс Российской Федерации» от 29.12.2004 N 190-ФЗ (ред. от 21.10.2013);		- «Земельный кодекс Российской Федерации» от 25.10.2001 N 136-ФЗ (ред. от 01.04.2015);		- «Лесной кодекс Российской Федерации» от 04.12.2006 N 200-ФЗ (ред. от 28.07.2012);		- Федеральным законом от 08.11.2007г. №257-ФЗ «Об автомобильных дорогах и дорожной деятельности в Российской Федерации и о внесении изменений в отдельные законодательные акты Российской Федерации»;		- Постановлением Правительства Российской Федерации от 02.09.2009г. №717 «О нормах отвода земель для размещения автодорог и (или) объектов дорожного сервиса»;		- Федеральный закон Российской Федерации от 24 июля 2007 г. N 221-ФЗ «О государственном кадастре недвижимости».		Государственными регламентами, нормами, правилами, стандартами, а также исходными данными, техническими условиями и требованиями, выданными органами государственного надзора и заинтересованными организациями при согласовании места расположения объекта.		И.Н. № подп. Пол. и дата Взам. ИН. № подп. Пол. и дата	ЕЕС-59.ПП19-227-Р.00.00-ПМТ.3-П	Изм. Кол.уч. Лист. № док. Подп. Дата		Разраб. Пруск Н.М. Проверка Мороз Н.М. Н.контроль Мороз Н.М.	12.19 12.19 12.19	Пояснительная записка	Пояснительная записка	ООО «СибГК»	ООО «СибГК»	
1. ВВЕДЕНИЕ	4	
Проект межевания территории разработан в составе Проекта планировки и проекта объекта «Строительство ЛЭП-6 кВ, КТП 6/0,4 кВ, ЛЭП-0,4 кВ для электроснабжения объекта, расположенного по адресу: ЗАТО Железногорск, к.н. 24:58:0502001:372» в соответствии с техническим заданием.	
Разработка проекта межевания линейной территории:	
- обеспечение устойчивого развития территории;	
- установление границ земельных участков, предназначенных для строительства;	
- выделение элементов планировочной структуры, установления (определения) границ зон планируемого размещения объектов энергоснабжения объекта местного значения.	
Основанием для разработки проекта является:	
- Постановление Правительства Красноярского края от 26.06.2011г. №449-п об утверждении «Схемы территориального планирования Красноярского края»	
- Градостроительный кодекс Российской Федерации» от 29.12.2004 N 190-ФЗ (ред. от 21.10.2013);	
- «Земельный кодекс Российской Федерации» от 25.10.2001 N 136-ФЗ (ред. от 01.04.2015);	
- «Лесной кодекс Российской Федерации» от 04.12.2006 N 200-ФЗ (ред. от 28.07.2012);	
- Федеральным законом от 08.11.2007г. №257-ФЗ «Об автомобильных дорогах и дорожной деятельности в Российской Федерации и о внесении изменений в отдельные законодательные акты Российской Федерации»;	
- Постановлением Правительства Российской Федерации от 02.09.2009г. №717 «О нормах отвода земель для размещения автодорог и (или) объектов дорожного сервиса»;	
- Федеральный закон Российской Федерации от 24 июля 2007 г. N 221-ФЗ «О государственном кадастре недвижимости».	
Государственными регламентами, нормами, правилами, стандартами, а также исходными данными, техническими условиями и требованиями, выданными органами государственного надзора и заинтересованными организациями при согласовании места расположения объекта.	
И.Н. № подп. Пол. и дата Взам. ИН. № подп. Пол. и дата	ЕЕС-59.ПП19-227-Р.00.00-ПМТ.3-П	
Изм. Кол.уч. Лист. № док. Подп. Дата	
Разраб. Пруск Н.М. Проверка Мороз Н.М. Н.контроль Мороз Н.М.	12.19 12.19 12.19	
Пояснительная записка	Пояснительная записка	
ООО «СибГК»	ООО «СибГК»	

Муниципальное образование «Закрытое административно –
территориальное образование Железногорск Красноярского края»
АДМИНИСТРАЦИЯ ЗАТО г. ЖЕЛЕЗНОГОРСК
ПОСТАНОВЛЕНИЕ

22.01.2020

№ 180

г. Железногорск

ОБ УТВЕРЖДЕНИИ НОРМАТИВНЫХ ЗАТРАТ НА
ВЫПОЛНЕНИЕ РАБОТ В СФЕРЕ МОЛОДЕЖНОЙ
ПОЛИТИКИ МУНИЦИПАЛЬНЫМ КАЗЕННЫМ
УЧРЕЖДЕНИЕМ «МОЛОДЕЖНЫЙ ЦЕНТР» НА 2020 ГОД И
ПЛАННЫЙ ПЕРИОД 2021 И 2022 ГОДОВ

В соответствии с Бюджетным кодексом Российской Федерации, Федеральным законом от 06.10.2003 № 131-ФЗ «Об общих принципах организации местного самоуправления в Российской Федерации», Уставом ЗАТО Железногорск, постановлением Администрации ЗАТО г. Железногорск от 04.12.2015 № 1995 «Об утверждении Порядка формирования муниципального задания в отношении муниципальных учреждений ЗАТО Железногорск и финансового обеспечения выполнения муниципального задания, в целях определения потребности в финансировании оказания муниципальной услуги, ПОСТАНОВЛЯЮ:

1. Утвердить нормативные затраты на выполнение работ в сфере молодежной политики муниципального казенного учреждением «Молодежный центр» на 2020 год и плановый период 2021 и 2022 годов (приложение).

2. Управлению делами Администрации ЗАТО г. Железногорск (Е.В. Андросова) довести настоящее постановление до сведения населения через газету «Город и горожане».

3. Отделу общественных связей Администрации ЗАТО г. Железногорск (И.С. Пикалова) разместить настоящее постановление на официальном сайте муниципального образования «Закрытое административно-территориальное образование Железногорск Красноярского края» в информационно-телекоммуникационной сети «Интернет».

4. Контроль над исполнением настоящего постановления возложить на заместителя Главы ЗАТО г. Железногорск по социальным вопросам Е.А. Карташова.

5. Настоящее постановление вступает в силу после его официального опубликования и распространяется на правоотношения, возникшие с 01.01.2020.

Глава ЗАТО г. Железногорск И.Г. КУКСИН

Приложение к постановлению Администрации
ЗАТО г. Железногорск от 22.01.2020 № 180

п/п	Наименование муниципальной работы	Уникальный номер реестровой записи	количество приложений	Цена за единицу объема работы
1	2	3	4	
1	Организация мероприятий, направленных на профилактику асоциального и деструктивного поведения подростков и молодежи, поддержка детей и молодежи, находящейся в социально-опасном положении	P.12.1.0095.0001.001	16	46 319,81
2	Организация мероприятий в сфере молодежной политики, направленных на формирование системы развития талантливой и инициативной молодежи, создание условий для самореализации подростков и молодежи, развитие творческого, професионального, интеллектуального потенциала подростков и молодежи	P.12.1.0098.0001.001	55	69 992,73
3	Организация мероприятий в сфере молодежной политики, направленных на гражданское и патриотическое воспитание молодежи, воспитание толерантности в молодежной среде, формирование правовых, культурных и нравственных ценностей среди молодежи	P.12.1.0099.0001.001	17	64 552,43
4	Организация мероприятий в сфере молодежной политики, направленных на вовлечение молодежи в инновационную, предпринимательскую, добровольческую деятельность, а также на развитие гражданской активности молодежи и формирование здорового образа жизни	P.12.1.0100.0001.001	5	87 143,47
5	Организация досуга детей, подростков и молодежи (Тип досуговой деятельности - Культурно-досуговые, спортивно-массовые мероприятия)	P.12.1.0096.0003.001	67	84 859,69

Муниципальное образование «Закрытое административно –
территориальное образование Железногорск Красноярского края»
АДМИНИСТРАЦИЯ ЗАТО г. ЖЕЛЕЗНОГОРСК
ПОСТАНОВЛЕНИЕ

24.01.2020

№ 204

г. Железногорск

ОБ ОТМЕНЕ ПОСТАНОВЛЕНИЯ АДМИНИСТРАЦИИ ЗАТО
г. ЖЕЛЕЗНОГОРСК ОТ 05.06.2008 № 928п «О СЕТИ
НАБЛЮДЕНИЯ И ЛАБОРАТОРНОГО КОНТРОЛЯ»

Руководствуясь Федеральным законом от 21.12.1994 № 68-ФЗ «О защите населения и территории от чрезвычайных ситуаций природного и техногенного характера», Федеральным законом от 06.10.2003 № 131-ФЗ «Об общих принципах организации местного самоуправления в Российской Федерации», постановлением Правительства Российской Федерации от 17.10.2019 № 1333 «О порядке функционирования сети наблюдения и лабораторного контроля гражданской обороны и защиты населения», Уставом ЗАТО Железногорск, ПОСТАНОВЛЯЮ:

1. Отменить постановление Администрации ЗАТО г. Железногорск от 05.06.2008 № 928п «О сети наблюдения и лабораторного контроля».

2. Управлению делами Администрации ЗАТО г. Железногорск (Е.В. Андросова) довести настоящее постановление до сведения населения через газету «Город и горожане».

3. Отделу общественных связей Администрации ЗАТО г. Железногорск (И.С. Пикалова) разместить настоящее постановление на официальном сайте муниципального образования «Закрытое административно-территориальное образование Железногорск» в информационно-телекоммуникационной сети Интернет.

4. Контроль над исполнением настоящего постановления возложить на заместителя Главы ЗАТО г. Железногорск по безопасности и взаимодействию с правоохранительными органами Д.А. Герасимова.

5. Настоящее постановление вступает в силу после его официального опубликования.

Глава ЗАТО г. Железногорск И.Г. КУКСИН

ИЗВЕЩЕНИЕ О ПРОВЕДЕНИИ АУКЦИОНА № 196 НА ПРАВО
ЗАКЛЮЧЕНИЯ ДОГОВОРА АРЕНДЫ МУНИЦИПАЛЬНОГО
ИМУЩЕСТВА

В соответствии с Федеральным законом от 26.07.2006 № 135-ФЗ «О защите конкуренции», приказом Федеральной антимонопольной службы Российской Федерации от 10.02.2010 № 67 «О порядке проведения конкурсов или аукционов для право заключения договоров аренды, договоров безвозмездного пользования, договоров доверительного управления имуществом, иных договоров, предусматривающих переход прав в отношении государственного или муниципального имущества, и перечня видов имущества, в отношении которого заключение указанных договоров может осуществляться путем проведения торгов в форме конкурса» (вместе с «Правилами проведения конкурсов или аукционов на право заключения договоров аренды, договоров безвозмездного пользования, договоров доверительного управления имуществом, иных договоров, предусматривающих переход прав в отношении государственного или муниципального имущества»), постановлением Администрации ЗАТО г. Железногорск от 27.11.2012 № 381 «О проведении открытого аукциона на право заключения договоров аренды муниципального имущества, входящего в состав Муниципальной казны ЗАТО Железногорск», постановлением Администрации ЗАТО г. Железногорск от 20.01.2020 № 271 «О проведении открытого аукциона на право заключения договоров аренды муниципального имущества, входящего в состав Муниципальной казны закрытого административно-территориального образования Железногорск Красноярского края».

1. Наименование, место нахождения, почтовый адрес, адрес электронной почты, номера контактных телефонов Организатора аукциона:

Организатор аукциона: Администрация ЗАТО г. Железногорск.

Место нахождения: Красноярский край, ЗАТО Железногорск, г. Железногорск, ул. 22 Партизъезда, 21.

Почтовый адрес: 662971 Красноярский край, ЗАТО Железногорск, г. Железногорск, ул. 22 Партизъезда, 21.

Адрес электронной почты: e-mail: shap@adm.k26.ru.

Ф.И.О. и номер телефона контактного лица Организатора торгов:

Шаповалова Галина Александровна: 8 (3919) 76-56-19;

Лукомская Оксана Юрьевна тел.: 8 (3919) 76-56-47;

Скрипченкова Анастасия Александровна тел. 8 (3919) 76-56-44.

2. Место, дата и время проведения аукциона:

Аукцион на право заключения договора аренды муниципального имущества, входящего в состав Муниципальной казны ЗАТО Железногорск состоится

05 марта 2020 года в 15 часов 00 мин. по местному времени

по адресу: 662971, Красноярский край, ЗАТО Железногорск, г. Железногорск, ул. 22 Партизъезда, 21, зал заседаний на 4-м этаже.

3. Предмет торгов: право заключения договора аренды муниципального имущества по двум лотам со следующими условиями:

3.1. Лот № 1: нежилое помещение с кадастровым номером 24:58:0000000:4396, расположенного по адресу: Российская Федерация, Красноярский край, ЗАТО Железногорск, г. Железногорск, ул. Восточная, д. 28 (объект 2).

Площадь объекта: 15,8 кв.м.

Начальная (минимальная) цена договора (лота) в месяц составляет (без НДС): 1 595,80 руб.

Шаг аукциона – 79,79 руб.

Срок аренды: 5 (пять) лет.

Целевое назначение объекта: осуществление деятельности, не запрещенной законодательством.

Описание и технические характеристики объекта: комната расположена на 1-м этаже нежилого 2-х этажного здания. Вход в комнату – из коридора общего пользования. Комната обеспечена централизованными системами отопления и электроснабжения. Сети электроснабжения выполнены скрыто. Система отопления – общая по зданию, в работоспособном состоянии, радиаторы закрыты декоративными решетками. Имеется пункт учета электрической энергии. Техническое состояние в целом удовлетворительное. Требуется: устройство системы автоматической пожарной сигнализации, системы оповещения людей о пожаре.

Собственник объекта: Муниципальное образование «Закрытое административно-территориальное образование Железногорск Красноярского края».

Объект внесен в перечень муниципального имущества, предназначенного для передачи во владение и (или) пользование субъектам малого и среднего предпринимательства и организациям, образующим инфраструктуру поддержки субъектов малого и среднего предпринимательства в соответствии с постановлением Администрации ЗАТО г. Железногорск от 25.07.2008 № 1257.

3.3. Лот № 2: комната 23 (согласно техническому паспорту, составленному по состоянию на 07.06.2008) первого этажа нежилого здания с кадастровым номером 24:58:0000000:3255, расположенного по адресу: Российская Федерация, Красноярский край, ЗАТО Железногорск, пос. Подгорный, ул. Лесная, д. 28 (объект 2).

Площадь объекта: 206,5 кв. метра;

- начальная (минимальная) цена договора (лота) (без НДС): 39 292,60 рублей;

- шаг аукциона – 1 964,60 рублей;

- срок аренды: 5 (пять) лет;

- целевое назначение объекта: осуществление деятельности, не запрещенной законодательством.

Описание и технические характеристики объекта: Комнаты расположены на 2-м этаже отдельно стоящего

нежилого 2-х этажного здания. Вход в комнаты может осуществляться через два входа из коридоров общего пользования. Комнаты обеспечены централизованными системами отопления, электроснабжения. Электрические сети выполнены скрыто. Санузел - общего пользования на этаже. Техническое состояние удовлетворительное. В помещении требуется: выборочный текущий ремонт отдельных покрытий стен, потолков, оконных заполнений, установка прибора учета электрической энергии, установка светильников, электр. розеток и выключателей, подключение эл. снабжения и заключение договора с энергоснабжающей организацией, ремонт системы автоматической пожарной сигнализации, при необходимости ее устройство.

Собственник объекта: Муниципальное образование «Закрытое административно-территориальное образование Железногорск Красноярского края».

Объект внесен в перечень муниципального имущества, предназначенного для передачи во владение и (или) пользование субъектам малого и среднего предпринимательства и организациям, образующим инфраструктуру поддержки субъектов малого и среднего предпринимательства в соответствии с постановлением Администрации ЗАТО г. Железногорск от 25.07.2008 № 1257.

4. Место, срок и порядок предоставления документации об аукционе:

Документация об аукционе предоставляется всем заинтересованным лицам на основании запроса в письменной форме, установленной документацией об аукционе, в том числе в форме электронного документа на электронную почту e-mail: shap@adm.k26.ru, о предоставлении документации об аукционе:

Документация об аукционе предоставляется в течение двух рабочих дней с даты получения соответствующего заявления без взимания платы по адресу: г. Железногорск, ул. 22 Партизъезда, 21, каб. № 324 по рабочим дням, кроме среды, с 13.30 до 17.00 часов, либо в форме электронного документа.

5. Электронный адрес сайта в сети «Интернет», на котором размещена документация об аукционе:

Извещение о проведении аукциона и документация об аукционе размещается на официальном сайте Российской Федерации в сети Интернет для размещения информации о проведении торгов, определенном Правительством Российской Федерации (далее по тексту – «официальный сайт торгов») www.torgi.gov.ru, а также на официальном сайте Администрации ЗАТО г. Железногорск www.adm.k26.ru.

6. Требования к участникам аукциона:

6.1. Участниками аукциона могут являться только субъекты малого и среднего предпринимательства, имеющие право на поддержку органами государственной власти и органами местного самоуправления в соответствии с частями 3 и 5 статьи 14 Федерального закона «О развитии малого и среднего предпринимательства в Российской Федерации»;

6.2. Участники аукциона должны соответствовать требованиям, установленным законодательством Российской Федерации к таким участникам, с учетом ст. 8 Закона Российской Федерации от 14.07.1992 № 3297-1 «О закрытом административно-территориальном образовании» и п. 30 Положения о порядке обеспечения особого режима в закрытом административно-территориальном образовании, на территории которого расположены объекты Государственной корпорации по атомной энергии «Росатом», утвержденного постановлением Правительства Российской Федерации от 11.06.1996 № 693;</p

СОВЕРШЕННО ОФИЦИАЛЬНО

Приложение № 1 к постановлению Администрации
ЗАТО г. Железногорск от 22.01.2020 № 177

СРОКИ ПРОВЕДЕНИЯ СЕЛЬСКОХОЗЯЙСТВЕННЫХ ЯРМАРОК «ПРОДОВОЛЬСТВЕННАЯ»

№	Место проведения сельскохозяйственных ярмарок	Месяц проведения сельскохозяйственных ярмарок	Дата
1	2	3	4
1.	В районе «Аллея Звезд»	февраль 2020 года	8, 22
2.	В районе площади «Ракушка»	март 2020 года	7, 21
3.	В районе площади «Ракушка»	апрель 2020 года	4, 18
4.	В районе площади «Ракушка»	май 2020 года	2
5.	В районе площади «Ракушка»	июнь 2020 года	13
6.	В районе площади «Ракушка»	июль 2020 года	11
7.	В районе площади «Ракушка»	август 2020 года	15, 29
8.	В районе площади «Ракушка»	сентябрь 2020 года	26
9.	В районе площади «Ракушка»	октябрь 2020 года	10, 24
10.	В районе площади «Ракушка»	ноябрь 2020 года	7, 21
11.	В районе «Аллея Звезд»	декабрь 2020 года	12, 26

Приложение № 2 к постановлению Администрации
ЗАТО г. Железногорск от 22.01.2020 № 177

ПОРЯДОК ОРГАНИЗАЦИИ СЕЛЬСКОХОЗЯЙСТВЕННЫХ ЯРМАРОК «ПРОДОВОЛЬСТВЕННАЯ» И ПРЕДОСТАВЛЕНИЯ МЕСТ ДЛЯ ПРОДАЖИ ТОВАРОВ (ВЫПОЛНЕНИЯ РАБОТ, ОКАЗАНИЯ УСЛУГ) НА НИХ

1. Общие положения

1.1. Настоящий порядок организации сельскохозяйственных ярмарок «Продовольственная» (далее - Порядок) разработан в соответствии с Федеральным законом от 28.12.2009 № 381-ФЗ «Об основах государственного регулирования торговой деятельности в Российской Федерации», постановлением Правительства Красноярского края от 11.07.2011 № 403-п «Об установлении порядка организации на территории Красноярского края ярмарок и продажи товаров (выполнения работ, оказания услуг) на них и требований к организации продажи товаров (в том числе товаров, подлежащих продаже на ярмарках соответствующих типов и включению в соответствующий перечень) и выполнения работ, оказания услуг на ярмарках на территории Красноярского края».

1.2. Настоящий Порядок регулирует вопросы организации сельскохозяйственных ярмарок «Продовольственная» (далее - ярмарка) и предоставления мест для продажи товаров (выполнения работ, оказания услуг) (далее - товаров) на них.

1.3. Ярмарки организуются с целью содействия в сбыте продукции краевыми сельскохозяйственными товаропроизводителями и повышения доступности продовольственных товаров для жителей ЗАТО г. Железногорск.

1.4. Продажа товаров на ярмарках осуществляется с торговых мест, в том числе с автотранспортных средств и лотков.

1.5. Требования к организации продажи товаров (в том числе товаров, подлежащих продаже на ярмарках соответствующих типов и включению в соответствующий перечень) и выполнения работ, оказания услуг на ярмарках (далее - Порядок) разработан в соответствии с Федеральным законом от 28.12.2009 № 381-ФЗ «Об основах государственного регулирования торговой деятельности в Российской Федерации», постановлением Правительства Красноярского края от 11.07.2011 № 403-п «Об установлении порядка организации на территории Красноярского края ярмарок и продажи товаров (выполнения работ, оказания услуг) на них и требований к организации продажи товаров (в том числе товаров, подлежащих продаже на ярмарках соответствующих типов и включению в соответствующий перечень) и выполнения работ, оказания услуг на ярмарках на территории Красноярского края».

2. Организация ярмарки

2.1. Организатором ярмарки является Администрация ЗАТО г. Железногорск (далее - Организатор ярмарки).

2.2. Торговые места на ярмарке предоставляются юридическим лицам, индивидуальным предпринимателям, а также гражданам (в том числе гражданам - главам крестьянских (фермерских) хозяйств, членам таких хозяйств, гражданам, ведущим личные подсобные хозяйства или занимающимся садоводством, огородничеством, животноводством) (далее - участники ярмарки).

2.3. Общее количество торговых мест на ярмарке в районе «Аллея звезд» - 30 мест, в районе площади «Ракушка» - 30 мест.

3. Порядок предоставления мест на ярмарке

3.1. Для участия в ярмарке лица, указанные в пункте 2.2 настоящего Порядка, в срок не менее чем за 3 дня до проведения ярмарки представляют Организатору ярмарки заявление об участии в ярмарке (далее - заявление) по форме, согласно приложению № 1 к настоящему Порядку.

3.2. Организатор ярмарки направляет в государственные органы и подведомственные им организации выписку из Единого государственного реестра юридических лиц или выписку из Единого государственного реестра индивидуальных предпринимателей в отношении лиц, подавших заявления. Подготовку запроса осуществляет Управление экономики и планирования Администрации ЗАТО г. Железногорск.

Заявитель вправе представить указанные документы самостоятельно.

3.3. Организатор ярмарки рассматривает поступившие заявления в течение трех рабочих дней и принимает решение о выдаче или об отказе в выдаче Уведомления о регистрации участника ярмарки (далее - Уведомление) по форме, согласно приложению № 2 к настоящему Порядку.

3.4. Заявителю должно быть отказано в выдаче Уведомления в случаях:

- отмечения заявлением о нарушении требований или содержания в нем недостоверных сведений;

- отсутствия свободных мест на схеме на момент рассмотрения заявления (в соответствии с очередностью обращения участников ярмарки).

3.5. Участники ярмарки, получившие Уведомление, размещаются на местах для продажи товаров согласно схемам размещения торговых мест для продажи товаров в местах проведения ярмарок (далее - схема) в соответствии с порядковым номером, указанным в Уведомлении.

3.6. Количество выданных Уведомлений должно соответствовать количеству торговых мест на схеме.

3.7. Места для продажи товаров участникам ярмарки предоставляются на безвозмездной основе в связи с отсутствием необходимости компенсации затрат на организацию ярмарки и продажи товаров на них.

4. Организация продажи товаров (выполнения работ, оказания услуг) на ярмарке

4.1. Организация продажи товаров (выполнения работ, оказания услуг) на ярмарке осуществляется в соответствии с требованиями к организации продажи товаров (выполнения работ, оказания услуг) в том числе товаров, подлежащих продаже на ярмарках соответствующих типов и включению в соответствующий перечень) и выполнения работ, оказания услуг на ярмарках на территории Красноярского края, утвержденными постановлением Правительства Красноярского края от 11.07.2011 г. № 403-п.

4.2. Участники ярмарки (продавцы) обязаны хранить в течение всего периода осуществления деятельности по продаже товаров на ярмарке документы, подтверждающие предоставление места, а также предъявлять их по требованию Организатора ярмарки, контролирующих органов, покупателей.

4.3. Участники ярмарки обеспечивают чистоту и порядок на местах для продажи товаров.

4.4. Пункт 4.4 является заключительным пунктом настоящего Порядка.

Приложение № 1 к Порядку организации сельскохозяйственных ярмарок «Продовольственная» и предоставления мест для продажи товаров (выполнения работ, оказания услуг) на них

ФОРМА ЗАЯВЛЕНИЯ ОБ УЧАСТИИ В СЕЛЬСКОХОЗЯЙСТВЕННОЙ ЯРМАРКЕ «ПРОДОВОЛЬСТВЕННАЯ»

Главе ЗАТО г. Железногорск И. Г. Куксину
от индивидуального предпринимателя, юридического лица

свидетельство о государственной регистрации: серия: № _____

от _____ года

ИНН: _____

Юридический адрес (домашний адрес для ИП): Красноярский край, _____

ул. _____

Наименование предприятия торговли: _____

Местонахождение предприятия торговли: _____

Телефоны: _____

Рабочий: +7 (____) _____

Сотовый: +7 (____) _____

ЗАЯВЛЕНИЕ

Прошу зарегистрировать в качестве участника сельскохозяйственной ярмарки «Продовольственная» и выдать уведомление о регистрации участника сельскохозяйственной ярмарки «Продовольственная»

Месторасположение на схеме _____ в районе _____ (расположение торгового места или указание об осуществлении торговли с использованием передвижных средств развозной и разносной торговли)

Ассортимент товаров, продукции: _____ (прилавки, палатки, холодильники и т.д.)

Дополнительная информация: _____

Наличие стационарного предприятия торговли: _____

Спорожком организации сельскохозяйственной ярмарки «Продовольственная» и предоставления мест для продажи товаров (выполнения работ, оказания услуг) на ней ознакомлен

Подпись: _____ Рассшифровка подписи (Ф.И.О.)

Согласие на обработку персональных данных

1. Я, _____, фамилия, имя, отчество субъекта персональных данных

зарегистрированный (ая) по адресу: _____

документ, удостоверяющий личность: _____

вид документа, № документа, когда и кому выдан

даю согласие на обработку моих персональных данных Организатору сельскохозяйственной ярмарки «Продовольственная» (далее - Организатор ярмарки).

2. Перенесен персональных данных, на обработку которых дается согласие:

Паспортные данные;

Государственная регистрация в качестве ИП;

Идентификационный номер налогоплательщика;

Банковские реквизиты;

Контактный телефон;

3. Перенесен действий с персональными данными, на совершение которых дается согласие, общее описание используемых Организатором сельскохозяйственной ярмарки «Продовольственная» способов обработки:

- Получение персональных данных у субъекта персональных данных, в т.ч. у третьих лиц;

- Хранение персональных данных (в электронном виде и на бумажном носителе);

- Уточнение (обновление) персональных данных;

- Использование персональных данных субъектом сельскохозяйственной ярмарки «Продовольственная» в связи с регистрацией участника ярмарки, выдачей уведомления о регистрации участника сельскохозяйственной ярмарки «Продовольственная»;

- Передача персональных данных субъекта в порядке, предусмотренного законодательством РФ.

4. Настоящее согласие дается на срок, необходимый для организации и проведения сельскохозяйственной ярмарки «Продовольственная» и подготовки отчетности.

5. Порядок отзыва настоящего согласия - по личному заявлению субъекта персональных данных.

Дата: _____ / _____ / _____

Подпись: _____ Рассшифровка подписи (И.О. Фамилия)

Приложение №2 к Порядку организации сельскохозяйственных ярмарок «Продовольственная» и предоставления мест для продажи товаров (выполнения работ, оказания услуг) на них

ФОРМА УВЕДОМЛЕНИЕ О РЕГИСТРАЦИИ УЧАСТНИКА СЕЛЬСКОХОЗЯЙСТВЕННОЙ ЯРМАРКИ «ПРОДОВОЛЬСТВЕННАЯ»

УТВЕРЖДАЮ

Первый заместитель Главы
ЗАТО г. Железногорск по
стратегическому планированию,
экономическому развитию и финансам
С.Д. Проскурин
от « ____ » 2020
Администрация ЗАТО г. Железногорск
Уведомление № _____

О регистрации участника сельскохозяйственной ярмарки «Продовольственная», проводимой в районе _____

(место, срок проведения и режим работы ярмарки)

Выдано:

(наименование и организационно-правовая форма для юридического лица, фамилия, имя отчество для индивидуального предпринимателя или гражданина)

Место нахождения/юридического лица или место жительства индивидуального предпринимателя или гражданина _____

Государственный регистрационный номер записи о создании юридического лица или иностранный регистрационный номер индивидуального предпринимателя: _____

Идентификационный номер налогоплательщика (для юридического лица, индивидуального предпринимателя или гражданина) _____

Данные документа удостоверяющие личность гражданина:

Реквизиты документа, подтверждающего ведение гражданином крестьянского (фермерского) хозяйства:

В месте, определенном согласно утвержденной схеме - в районе (расположение торгового места)

или указание об осуществлении торговли с использованием передвижных средств развозной и разносной торговли _____

Настоящее уведомление выдано на период с _____

на основании _____

Ассортимент товаров, продукции _____

Оборудование _____

(прилавки, палатки)

Примечание: _____

3.4. Заявителю должно быть отказано в выдаче Уведомления в случаях:
 - оформления заявления с нарушением требований или содержания в нем недостоверных сведений;
 - отсутствия свободных мест на схеме на момент рассмотрения заявления (в соответствии с очередностью обращения участников ярмарки);
 3.5. Участники ярмарки, получившие Уведомление, размещаются на местах для продажи товаров согласно схеме размещения торговых мест для продажи товаров в местах проведения сельскохозяйственной ярмарки «Весенняя ярмарка цветов, посвященная дню 8 марта» (далее – схема) в соответствии с порядковым номером, указанным в Уведомлении.
 3.6. Количество выданных Уведомлений должно соответствовать количеству торговых мест на схеме.
 3.7. Места для продажи товаров участникам ярмарки предоставляются на безвозмездной основе в связи с отсутствием необходимости компенсации затрат на организацию ярмарки и продажи товаров на схеме.

4. Организация продажи товаров (выполнения работ, оказания услуг) на ярмарке

4.1. Организация продажи товаров (выполнения работ, оказания услуг) на ярмарке осуществляется в соответствии с требованиями к организации продажи товаров (выполнения работ, оказания услуг) (в том числе товаров, подлежащих продаже на ярмарках соответствующих типов и включению в соответствующий перечень) и выполнением работ, оказания услуг на ярмарках на территории Красноярского края, утвержденными Постановлением Правительства Красноярского края от 11.07.2011 г. № 403-п.

4.2. Участники ярмарки обеспечивают:

4.2.1. Наличие у лиц, непосредственно осуществляющих продажу товаров на ярмарке, личных нагрудных карточек с указанием сведений об участнике ярмарки.

4.2.2. Наличие ценников на товары.

4.2.3. Наличие на торговом месте вывески с указанием фирменного наименования участника ярмарки и реквизита работы.

4.3. Участники ярмарки (продавцы) обязаны хранить в течение всего периода осуществления деятельности по продаже товаров на ярмарке документы, подтверждающие предоставление места, а также предъявлять их по требованию Организатора ярмарки, контролирующих органов, покупателей.

4.4. Участники ярмарки обеспечивают чистоту и порядок на местах для продажи товаров.

4.5. Пункт 4.5 является заключительным пунктом настоящего Порядка.

Приложение № 1 к Порядку
ФОРМА ЗАЯВЛЕНИЕ ОБ УЧАСТИИ В
СЕЛЬСКОХОЗЯЙСТВЕННОЙ ЯРМАРКЕ «ВЕСЕННЯЯ
ЯРМАРКА ЦВЕТОВ, ПОСВЯЩЕННАЯ ДНЮ 8 МАРТА»

В Администрацию ЗАТО г. Железногорск от индивидуального предпринимателя, юридического лица
 свидетельство о государственной регистрации: серия: № _____ от * * * * * года
 ИНН: _____
 Юридический адрес (домашний адрес для ИП): Красноярский край, _____ ул. _____
 Наименование предприятия торговли: _____
 Местонахождение предприятия торговли: _____ Телефоны: Рабочий: +7 (____) ____-____; Сотовый: +7 (____) ____-____;
ЗАЯВЛЕНИЕ
 Прошу зарегистрировать _____ в качестве участника сельскохозяйственной ярмарки «Весенняя ярмарка цветов, посвященная дню 8 марта» и выдать уведомление о регистрации участника сельскохозяйственной ярмарки «Весенняя ярмарка цветов, посвященная дню 8 марта»
 Месторасположение на схеме _____ в районе _____
 (расположение торгового места или указание об осуществлении торговли с использованием передвижных средств развозной и разносной торговли)
 Ассортимент товаров, продукции: _____
 Оборудование (прилавки, палатки, холодильники и т.д.) _____
 С порядком организации сельскохозяйственной ярмарки «Весенняя ярмарка цветов, посвященная дню 8 марта» и предоставления мест для продажи товаров (выполнения работ, оказания услуг) на ней ознакомлен
 Подпись _____ Рассыпка подпись (Ф.И.О.)
 Дополнительная информация:
 Наличие стационарного предприятия торговли: _____
 СОГЛАСИЕ НА ОБРАБОТКУ ПЕРСОНАЛЬНЫХ ДАННЫХ
 1. Я, _____, фамилия, имя, отчество субъекта персональных данных _____
 зарегистрированный (ав) по адресу: _____
 документ, удостоверяющий личность: _____
 даю согласие на обработку моих персональных данных Организатору сельскохозяйственной ярмарки «Весенняя ярмарка цветов, посвященная дню 8 марта» (далее - Организатор ярмарки).
 2. Перенос персональных данных, на обработку которых дается согласие:
 Паспортные данные;
 Государственная регистрация в качестве ИП;
 Идентификационный номер налогоплательщика;
 Банковские реквизиты;
 Вид деятельности субъекта;
 Контактный телефон;
 3. Перенос действий с персональными данными, на совершение которых дается согласие, общее описание используемых Организатором ярмарки способов обработки:
 - Получение персональных данных у субъекта персональных данных, а также у третьих лиц;
 - Хранение персональных данных в электронном виде и на бумажном носителе;
 - Уточнение (обновление, изменение) персональных данных;
 - Использование персональных данных Организатором ярмарки в связи с регистрацией участника ярмарки, выдачей уведомления о регистрации участника сельскохозяйственной ярмарки «Весенняя ярмарка цветов, посвященная дню 8 марта»;
 - Передача персональных данных в порядке, предусмотренный законодательством РФ.
 4. Настоящее согласие дается на срок, необходимый для организации и проведения ярмарки и подготовки отчетности.
 5. Порядок отзыва настоящего согласия - по личному заявлению субъекта персональных данных.
 Дата (день/месяц/год) _____ Подпись _____ Рассыпка подпись (И.О. Фамилия)

Приложение № 2 к Порядку
ФОРМА УДЕМОЛЕНИЯ О РЕГИСТРАЦИИ УЧАСТИКА
СЕЛЬСКОХОЗЯЙСТВЕННОЙ ЯРМАРКЕ «ВЕСЕННЯЯ
ЯРМАРКА ЦВЕТОВ, ПОСВЯЩЕННАЯ ДНЮ 8 МАРТА»

УТВЕРЖДАЮ
 Первый заместитель Главы
 ЗАТО г. Железногорск
 по стратегическому планированию, экономическому развитию и финансам
 С.Д. Проскурин
 от * * * * * 2020
 Администрация ЗАТО г. Железногорск
 Уведомление № _____
 О регистрации участника сельскохозяйственной ярмарки «Весенняя ярмарка цветов, посвященная дню 8 марта», проводимой в районе _____
 (место, срок проведения и режим работы ярмарки) _____
 Фамилия: _____
 (наименование и организационно-правовая форма для юридического лица, фамилия, имя отчество для индивидуального предпринимателя или гражданина)
 Место нахождения для юридического лица или место жительства для индивидуального предпринимателя или гражданина _____
 Государственный регистрационный номер записи о создании юридического лица или о государственной регистрации индивидуального предпринимателя: _____
 Идентификационный номер налогоплательщика (для юридического лица, индивидуального предпринимателя или гражданина) _____
 Данные документа удостоверяющие личность гражданина: _____
 Реквизиты документа, подтверждающего ведение гражданином крестьянского (фермерского) хозяйства
 В месте, определенном согласно утвержденной схеме - в районе _____
 (расположение торгового места) _____
 или указание об осуществлении торговли с торгового места или указание об осуществлении торговли с использованием передвижных средств развозной и разносной торговли _____
 Настоящее уведомление выдано на период _____
 на основании _____
 Ассортимент товаров, продукции: _____
 Оборудование (прилавки, палатки) _____
 Примечание: _____

Приложение № 2 к постановлению Администрации

ЗАТО г. Железногорск от 22.01.2020 № 162

ПЛАН МЕРОПРИЯТИЙ ПО ОРГАНИЗАЦИИ
СЕЛЬСКОХОЗЯЙСТВЕННОЙ ЯРМАРКИ «ВЕСЕННЯЯ
ЯРМАРКА ЦВЕТОВ, ПОСВЯЩЕННАЯ ДНЮ 8 МАРТА» И
ПРОДАЖИ ТОВАРОВ НА НЕЙ

№ п.п	Мероприятия	Срок исполнения	Ответственный исполнитель
1.	Подготовить и разместить информацию о проведении ярмарки в газете «Город и горожане» и на официальном сайте муниципально-образования «Закрытое административно-территориальное образование Железногорск Красноярского края» в информационно-телекоммуникационной сети «Интернет».	20.02.2020	Руководитель Управления экономики и планирования (Соловьевна Н.И.) Начальник отдела общественных связей (Пикалова И.С.)
2.	Организовать прием заявлений, регистрацию участников ярмарки, выдачу уведомлений о регистрации участника ярмарки для участия в ярмарке юридических лиц, индивидуальных предпринимателей, граждан	25.02.2020-02.03.2020	Руководитель Управления экономики и планирования (Соловьевна Н.И.)
3.	Обеспечить уборку территории от снега в местах проведения ярмарок (в случае необходимости)	Начало и окончание проведения ярмарки	Руководитель Управления городского хозяйства (Антоненко Л.М.)
4.	Организовать учет участников ярмарки	06.03.2020-08.03.2020	Руководитель Управления экономики и планирования (Соловьевна Н.И.)

5. Организовать размещение участников согласно схемам размещения торговых мест для продажи товаров в местах проведения сельскохозяйственной ярмарки «Весенняя ярмарка цветов, посвященная дню 8 марта»	06.03.2020-08.03.2020	Руководитель Управления экономики и планирования (Соловьевна Н.И.)
6. Проверить соблюдение требований законодательства пожарной безопасности	В день проведения ярмарки	Старший инспектор отдела ФГПН ФГКУ «Специальное управление ФПС № 2 МЧС России» (Булатова Я.А.), по согласованию
7. Довести до сведения участников и посетителей ярмарки информации о режиме работы ярмарки и схеме эвакуации при возникновении аварийных или чрезвычайных ситуаций	21.02.2019	Руководитель Управления экономики и планирования (Соловьевна Н.И.)

Приложение № 3 к постановлению Администрации

ЗАТО г. Железногорск от 22.01.2020 № 162

СХЕМА РАЗМЕЩЕНИЯ ТОРГОВЫХ МЕСТ ДЛЯ ПРОДАЖИ ТОВАРОВ В МЕСТАХ ПРОВЕДЕНИЯ СЕЛЬСКОХОЗЯЙСТВЕННОЙ ЯРМАРКИ «ВЕСЕННЯЯ ЯРМАРКА ЦВЕТОВ, ПОСВЯЩЕННАЯ ДНЮ 8 МАРТА» В РАЙОНЕ ПЛОЩАДИ «РАКУШКА»




Обозначения:

1-10 - торговля с автотранспортных средств

Приложение № 4 к постановлению Администрации

ЗАТО г. Железногорск от 22.01.2020 № 162

СХЕМА РАЗМЕЩЕНИЯ ТОРГОВЫХ МЕСТ ДЛЯ ПРОДАЖИ ТОВАРОВ В МЕСТАХ ПРОВЕДЕНИЯ СЕЛЬСКОХОЗЯЙСТВЕННОЙ ЯРМАРКИ «ВЕСЕННЯЯ ЯРМАРКА ЦВЕТОВ, ПОСВЯЩЕННАЯ ДНЮ 8 МАРТА» В РАЙОНЕ МБУК «ДВОРЕЦ КУЛЬТУРЫ», УЛ. ЛЕНИНА, 23(СТОРОНА УЛ. СВЕРДЛОВА)

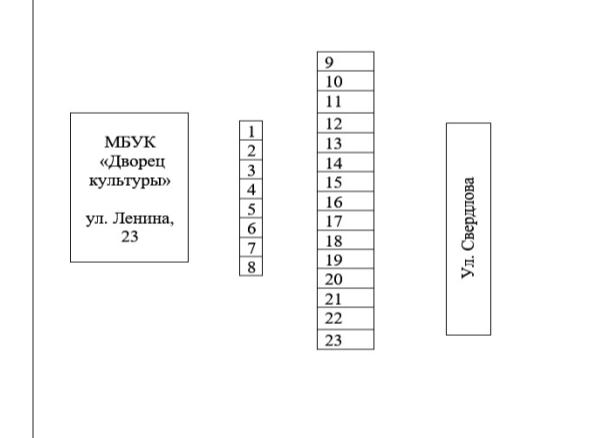

Обозначения:


1-8 - торговля с лотков;

9-23 - торговля с автотранспортных средств;

Приложение № 5 к постановлению Администрации

ЗАТО г. Железногорск от 22.01.2020 № 162

СХЕМА РАЗМЕЩЕНИЯ ТОРГОВЫХ МЕСТ ДЛЯ ПРОДАЖИ ТОВАРОВ В МЕСТАХ ПРОВЕДЕНИЯ СЕЛЬСКОХОЗЯЙСТВЕННОЙ ЯРМАРКИ «ВЕСЕННЯЯ ЯРМАРКА ЦВЕТОВ, ПОСВЯЩЕННАЯ ДНЮ 8 МАРТА» В РАЙОНЕ В РАЙОНЕ МАГАЗИНА «ПЯТЁРОЧКА», ПР. ЛЕНИНГРАДСКИЙ, 13

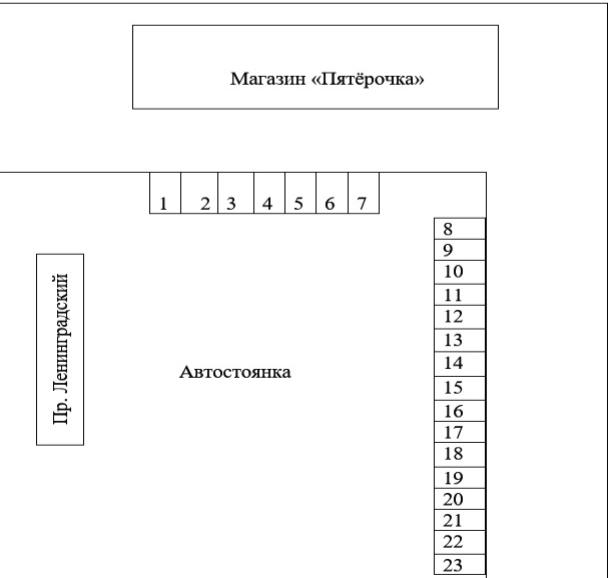

Обозначения:

1-23 - торговля с автотранспортных средств.

ВНИМАНИЮ РУКОВОДИТЕЛЕЙ ПРЕДПРИЯТИЙ, ОСУЩЕСТВЛЯЮЩИХ ДЕЯТЕЛЬНОСТЬ НА ТЕРРИТОРИИ ЗАТО ЖЕЛЕЗНОГОРСК!

О СОЗДАНИИ ЕДИНОГО ЭКСПЕРТНОГО ЦЕНТРА ПОДДЕРЖКИ ОТЕЧЕСТВЕННЫХ ПРОИЗВОДИТЕЛЕЙ И РАЗРАБОТЧИКОВ!

Министерство экономики и регионального развития Красноярского края информирует о создании по инициативе Комитета ветеранов спецслужб г. Москва «Единого экспертного центра поддержки отечественных производителей и разработчиков»

Для решения задач реструктуризации реального сектора экономики, повышения технологической конкурентоспособности промышленных предприятий страны, развития процессов импортозамещения Центр готов оказать поддержку отечественным производителям и разработчикам в регионах России, с целью:

дополнительного развития региональных отраслей экономики в условиях инновационного развития;

усовершенствования региональных практик и их дальнейшего распространения на другие субъекты Российской Федерации;

открытия и запуска новых рынков сбыта с формированием новых инструментов поддержки импортозамещения;

расширения выпуска новой номенклатуры продукции, соответствующей показателям качества государственных стандартов и международных норм.

Специалистами Центра разработаны и протестированы эффективные алгоритмы и оптимальные методы решения системных задач для успешного развития и продвижения отечественных предприятий-производителей и разработчиков.

По интересующим вопросам обращаться по адресу: 123100, Россия, г. Москва, Пресненская набережная, д. 12, тел. (495) 235-60-88.

Управление экономики и планирования Администрации ЗАТО г. Железногорск</b



5.00, 9.15 Телеканал «Доброе утро»
 9.00, 12.00, 15.00, 3.00 Новости
 9.50 Модный приговор. (6+)
 10.50 Жить здорово! (16+)
 12.10, 1.10, 3.05 Время покажет. (16+)
 15.10 Давай поженимся! (16+)
 16.00 Мужское / Женское. (16+)
 18.00 Вечерние новости (с субтитрами)
 18.30, 0.00 На самом деле. (16+)
 19.40 Пусть говорят. (16+)
 21.00 Время
 21.30 Т/с ПРЕМЬЕРА. «ПОЗДНИЙ СРОК». (16+)
 23.25 Вечерний Ургант. (16+)
 3.30 Наедине со всеми. (16+)

5.00, 9.25 Утро России
 9.00, 11.00, 14.00, 20.00 Вести
 9.55 О самом главном. (12+)
 11.25, 14.25, 17.00, 20.45 Вести. Местное время
 11.45 «Судьба человека с Борисом Корчевниковым». (12+)
 12.50, 17.25 «60 минут». (12+)
 14.45 Т/с «ТАЙНЫ СЛЕДСТВИЯ». (12+)
 18.00 Вечерние новости (с субтитрами)
 18.30, 0.00 На самом деле. (16+)
 21.00 Т/с «КРЕПОСТНАЯ». (12+)
 23.00 «Вечер с Владимиром Соловьевым». (12+)
 2.00 Т/с «ПО ГОРЯЧИМ СЛЕДАМ». (12+)
 3.30 Наедине со всеми. (16+)

6.00 «Настроение»
 8.10 «Доктор И...» (16+)
 8.45 X/ф «НЕ ПОСЛАТЬ ЛИ НАМ... ГОНЦА?» (12+)
 10.45 Д/ф «Александр Михайлов. Я боролся с любовью». (12+)
 11.30, 14.30, 17.50, 22.00 События
 11.50 Т/с «ОНА НАПИСАЛА УБИЙСТВО». (12+)
 13.40 «Мой герой». (12+)
 14.50 Город новостей
 15.05 Т/с «ОТЕЦ БРАУН». (16+)
 16.55 «Естественный отбор». (12+)
 18.20 Т/с «ВЫЙТИ ЗАМУЖ ЛЮБОЙ ЦЕНОЙ». (12+)
 22.30 Д/с «Обложка». (16+)
 23.05 Д/ф «Личные маги советских воителей». (12+)
 0.00 События. 25-й час
 0.35, 5.40 Петровка, 38. (16+)
 0.55 Т/с «ДАЛЬНОБОЙЩИКИ-2». (12+)
 2.50 Д/ф «Мужчины Жанны Фрикье». (16+)
 3.35 Д/с «Советские мафии». (16+)
 4.20 «Вся правда». (16+)
 4.55 «Знак качества». (16+)

6.00, 2.00, 5.30 Т/с «БРАТ ЗА БРАТА-2». (16+)
 9.00, 17.30 Т/с «НЕПРИДУМАННАЯ ЖИЗНЬ». (16+)
 10.00, 16.30, 18.30, 20.30, 23.30 Новости. (16+)
 10.30, 14.00, 17.25 Давайте пробовать. (16+)
 10.35, 12.10, 14.05 Что и как. (12+)
 10.45, 19.30 Т/с «ЛОНДОНГРАД». (16+)
 11.45, 16.25, 21.00, 5.55 Модные советы. (12+)
 11.50, 16.10, 19.20, 23.15 Д/с «Вне зоны». (16+)
 12.25, 19.15, 0.30 Полезная программа. (16+)
 12.30, 2.35 Д/с «Один день в городе». (12+)
 13.00, 3.15 Д/с «Тайны разведки». (16+)
 14.15, 0.35 Т/с «БЕГЛЫЕ РОДСТВЕННИКИ». (16+)
 15.15 Т/с «МУЖЧИНЫ НЕ ПЛАЧУТ». (16+)
 16.45, 0.15 Новости районов. (16+)
 17.00 М/ф «Мультифильмы». (6+)
 19.00, 1.25, 5.40 Наша культура. (12+)
 19.15 НОВОСТИ. ВРЕМЯ МЕСТНОЕ/ ЖЕЛЕЗНОГОРСК
 21.05, 0.00 Интервью. (12+)
 21.20, 4.05 X/ф «ОБЛЕПИХОВОЕ ЛЕТО». (12+)
 1.40 Т/с «ЗАКРЫТАЯ ШКОЛА». (16+)
 1.00 «Шутники». (18+)

6.00 Утро на Енисее. (12+)
 9.00, 17.30 Т/с «НЕПРИДУМАННАЯ ЖИЗНЬ». (16+)
 10.00, 16.30, 18.30, 20.30, 23.30 Новости. (16+)
 10.30, 14.00, 17.25 Давайте пробовать. (16+)
 10.35, 12.10, 14.05 Что и как. (12+)
 10.45, 19.30 Т/с «ЛОНДОНГРАД». (16+)
 11.45, 16.25, 21.00, 5.55 Модные советы. (12+)
 11.50, 16.10, 19.20, 23.15 Д/с «Вне зоны». (16+)
 12.25, 19.15, 0.30 Полезная программа. (16+)
 12.30, 2.35 Д/с «Один день в городе». (12+)
 13.00, 3.15 Д/с «Тайны разведки». (16+)
 14.15, 0.35 Т/с «БЕГЛЫЕ РОДСТВЕННИКИ». (16+)
 15.15 Т/с «МУЖЧИНЫ НЕ ПЛАЧУТ». (16+)
 16.45, 0.15 Новости районов. (16+)
 17.00 М/ф «Мультифильмы». (6+)
 19.00, 1.25, 5.40 Наша культура. (12+)
 19.15 НОВОСТИ. ВРЕМЯ МЕСТНОЕ/ ЖЕЛЕЗНОГОРСК
 21.05, 0.00 Интервью. (12+)
 21.20, 4.05 X/ф «ОБЛЕПИХОВОЕ ЛЕТО». (12+)
 1.40 Т/с «ЗАКРЫТАЯ ШКОЛА». (16+)
 3.25, 4.10 Т/с «СТРАСТЬ-2». (16+)

5.00, 9.00, 13.00, 18.30, 3.20 «Известия»
 5.20, 6.00, 6.50, 7.40, 13.25, 14.10, 15.05, 16.00, 16.50, 17.40 Т/с «КАРПОВ». (16+)
 9.25, 10.20, 11.15, 12.05 Т/с «НОВАЯ ЖИЗНЬ СЫЩИКА ГУРОВА. ПРОДОЛЖЕНИЕ». (16+)
 19.00, 19.50, 20.40, 21.25, 22.15, 0.25 Т/с «СЛЕД». (16+)
 23.10 Т/с «ВЕЛИКОЛЕПНАЯ ПЯТЕРКА-2». (16+)
 0.00 «Известия. Итоговый выпуск»
 1.10, 1.50, 2.15, 2.50 Т/с «ДЕТЕКТИВЫ». (16+)
 3.25, 4.10 Т/с «СТРАСТЬ-2». (16+)



7.25 Футбол. «Стронгест» (Боливия) - «Атлетико Тукуман» (Аргентина). Кубок Либертадорес. Прямая трансляция
 9.25 «Команда мечты». (12+)
 10.00 «Вся правда про...» (12+)
 10.30 Д/с «Жестокий спорт». (16+)
 11.00, 12.55, 15.20, 17.55, 20.20, 22.15 Новости
 11.05, 15.25, 20.25, 3.55 Все на Матч!
 13.00, 20.00, 21.55, 22.20 Специальный репортаж. (12+)
 13.20 Футбол. «Локомотив» (Москва) - «Спартак» (Москва). Кубок Премьер-2020. Трансляция из Катара. (0+)
 15.55 Футбол. «Лион» - «Амьен». Чемпионат Франции. (0+)
 18.00 Футбол. «Лацио» - «Верона». Чемпионат Италии. (0+)
 21.25 Специальный обзор. (12+)
 22.40 Все на хоккей!
 23.25 Хоккей. Финляндия - Россия. Евротур. «Шведские игры». Прямая трансляция
 1.55 Баскетбол. «Олимпиакос» (Греция) - ЦСКА (Россия). Евролига. Мужчины. Прямая трансляция
 4.25 Волейбол. «Уралочка-НТМК» (Россия) - «Динамо» (Москва, Россия). Лига чемпионов. Женщины. (0+)

6.30, 7.00, 7.30, 10.00, 15.00, 19.30, 23.40 «Новости культуры»
 6.35 Д/с «Пешком...»
 7.05, 20.05 «Правила жизни»
 7.35, 14.15, 20.45 Д/ф «Александр Македонский. Путь к власти»
 8.25 «Легенды мирового кино»
 8.55 Д/с «Красивая планета»
 9.10, 22.20 Т/с «РАСКОЛ». (16+)
 10.15 «Наблюдатель»
 11.10 «XX век»
 12.45, 18.45, 0.40 «Игра в бисер» с Игорем Волгинным
 13.30 «Абсолютный слух»
 15.10 «Новости. Подробно»
 15.25 «Моя любовь - Россия!»
 15.50 «2 Верник 2»
 16.40 Т/с «ЛЮДИ И ДЕЛЬФИНЫ»
 17.50, 22.10 «Цвет времени»
 21.25 Специальный обзор. (12+)
 22.40 Все на хоккей!
 23.25 Хоккей. Финляндия - Россия. Евротур. «Шведские игры». Прямая трансляция
 1.55 Баскетбол. «Олимпиакос» (Греция) - ЦСКА (Россия). Евролига. Мужчины. Прямая трансляция
 4.25 Волейбол. «Уралочка-НТМК» (Россия) - «Динамо» (Москва, Россия). Лига чемпионов. Женщины. (0+)

6.30 Д/с «Эффект Матроны». (16+)
 7.20 «По делам несовершеннолетних». (16+)
 7.05, 20.05 «Правила жизни»
 7.35, 14.15, 20.45 Д/ф «Александр Македонский. Путь к власти»
 8.20 «Легенды мирового кино»
 8.55 Д/с «Красивая планета»
 9.10, 22.20 Т/с «РАСКОЛ». (16+)
 9.25, 4.50 «Тест на отцовство». (16+)
 11.25, 3.55 Д/с «Реальная мистика». (16+)
 12.30, 2.35 Д/с «Понять. Простить». (16+)
 13.30 «Абсолютный слух»
 15.10 «Новости. Подробно»
 15.25 «Моя любовь - Россия!»
 15.50 «2 Верник 2»
 16.40 Т/с «ЛЮДИ И ДЕЛЬФИНЫ»
 17.50, 22.10 «Цвет времени»
 18.00 «К юбилею Государственного квартета имени А. П. Бородина. Произведения М. Глинки, А. Бородина. Михаил Плетнёв (фортепиано), Роберт Холл (вокал)»
 19.45 «Главная роль»
 20.30 «Спокойной ночи, малыши!»
 21.30 «Энigma»
 23.10 «Солисты XXI века»
 0.00 «Черные дыры. Белые пятна»
 1.25 XX век

5.00 «Военная тайна» с Игорем Прокопенко. (16+)
 6.00, 9.00 «Документальный проект». (16+)
 7.00 «С бодрым утром!» (16+)
 8.30, 12.30, 16.30, 19.30, 23.00 «Новости». (16+)
 11.00 «Как устроен мир с Тимофеем Баженовым». (16+)
 12.00, 16.00, 19.00 «Информационная программа 112». (16+)
 13.00, 23.30 «Загадки человечества с Олегом Шишкиным». (16+)
 14.00 «Невероятно интересные истории». (16+)
 14.20, 2.10 Д/с «Порча». (16+)
 14.50 X/ф «МИРАЖ». (16+)
 19.00 X/ф «С МЕНЯ ХВАТИТ». (16+)
 23.10 Т/с «ВОСТОК-ЗАПАД». (16+)
 2.00, 2.10 Д/с «Порча». (16+)
 14.00 «Неизвестная история». (16+)
 17.00, 3.15 «Тайны Чапман». (16+)
 18.00, 2.30 «Самые шокирующие гипотезы». (16+)
 20.00 X/ф «ВОЗДУШНАЯ ТЮРЬМА». (16+)
 5.40 «Домашняя кухня». (16+)
 6.05 «6 кадров». (16+)
 6.20 «Удачная покупка». (16+)

6.00, 5.45 Ералаш. (0+)
 6.20 М/с «Приключения Вуди и его друзей». (0+)
 6.35 М/с «Охотники на троллей». (6+)
 7.00 Т/с «ПЕКАРЬ И КРАСАВИЦА». (16+)
 8.00, 19.00 Т/с «И ВАНОВЫ - ИВАНОВЫ». (16+)
 9.00 X/ф «ПТИЧКА НА ПРОВОДЕ». (16+)
 11.15 X/ф «КОМАНДА-А». (16+)
 13.40 X/ф «РЭД». (16+)
 15.55 Т/с «ДЫЛДЫ». (16+)
 20.00 X/ф «ОПАСНЫЕ ПАССАЖИРЫ ПОЕЗДА 123». (16+)
 22.05 X/ф «2 СТВОЛА». (16+)
 0.20 X/ф «МЕХАНИК». (18+)
 2.00 X/ф «ЗАПЛАТИ ДРУГОМУ». (16+)
 4.00 X/ф «РИМСКИЕ СВИДАНИЯ». (16+)
 5.20 М/ф «Алло! Вас слышу». (0+)
 5.35 М/ф «А что ты умеешь?» (0+)

7.00, 7.30, 8.00, 8.30 Т/т. Gold. (16+)
 9.00 Дом-2. Lite. (16+)
 10.15 Дом-2. Остров любви. (16+)
 11.30 Бородина против Бузовой. (16+)
 12.30 «Дом-2. Спаси свою любовь». (16+)
 13.30, 14.00, 14.30 Т/с «РЕАЛЬНЫЕ ПАЦАНЫ». (16+)
 15.00, 15.30, 16.00, 16.30 Т/с «УНИВЕР. НОВАЯ ОБЩАГА». (16+)
 17.00, 17.30, 18.00, 18.30 Т/с «ИНТЕРНЫ». (16+)
 19.00 Т/с «ПОЛИЦЕЙСКИЙ С РУБЛЕВКИ». (16+)
 20.00, 20.30 Т/с «ГОД КУЛЬТУРЫ». (16+)
 21.00 Студия Союз. (16+)
 22.00 Импровизация. (16+)
 23.00 Дом-2. Город любви. (16+)
 0.05 Дом-2. После заката. (16+)
 1.05 М/ф «Симпсоны в кино». (16+)
 2.00 X/ф «ЗАПЛАТИ ДРУГОМУ». (16+)
 2.35 X/ф «БЕЛЫЕ ЛЮДИ НЕ УМЕЮТ ПРЫГАТЬ». (16+)
 4.25 THT-Club. (16+)
 4.30, 5.20 «Открытый микрофон». (16+)
 6.10, 6.35 THT. Best. (16+)



5.10, 4.20 Т/с «ДЕВЯТЫЙ ОТДЕЛ». (16+)
 6.00, 7.05, 8.20 Т/с «МОСКВА. ТРИ ВОКЗАЛА». (16+)
 7.00, 8.00, 10.00, 13.00, 16.00, 19.00, 23.55 Сегодня
 10.20, 1.40 Т/с «МОРСКИЕ ДЬЯВОЛЫ». (16+)
 13.20 Обзор. Чрезвычайное происшествие
 14.00, 16.25 Место встречи. (16+)
 17.00, 0.35 ДНК. (16+)
 18.00, 19.40 Т/с «ПЁС». (16+)
 21.00 Т/



5.00, 9.15 Телеканал «Доброе утро»
9.00, 12.00, 15.00 Новости
9.50 Модный приговор. (6+)
10.50 Жить здорово! (16+)
12.10 Время покажет. (16+)
15.10 Давай поженимся! (16+)
16.00 Мужское / Женское. (16+)
18.00 Вечерние новости (с субтитрами)
18.30 «Человек и закон» с Алексеем Пимановым. (16+)
19.40 Пое чудес. (16+)
21.00 Время
21.30 Премьера. Все на юбилее Леонида Агутина. (12+)
23.30 Вечерний Ургант. (16+)
0.25 Д/ф Премьера. «История The Cavern Club». (16+)
1.30 На самом деле. (16+)
2.25 Про любовь. (16+)
3.10 Наедине со всеми. (16+)
4.40 Д/с «Россия от края до края». (12+)

5.00, 9.25 Утро России
9.00, 11.00, 14.00, 20.00 Вести
9.55 О самом главном. (12+)
11.25, 14.25, 17.00, 20.45 Вести. Местное время
11.45 «Судьба человека с Борисом Корчевниковым». (12+)
12.50, 17.25 «60 минут». (12+)
14.45 Т/с «ТАЙНЫ СЛЕДСТВИЯ». (12+)
18.30 «Андрей Малахов. Прямой эфир». (16+)
21.00 «Юморина». (16+)
23.25 Х/ф «ДЕРЕВЕНСКАЯ ИСТОРИЯ». (12+)
3.25 Х/ф «ТОЛЬКО ВЕРНИСЬ». (12+)

6.00 «Настроение»
8.10 X/ф «ПО ДАННЫМ УГОЛОВНОГО РОЗЫСКА...» (12+)
9.40, 11.50, 15.10 Т/с «БЕСПОКОЙНЫЙ УЧАСТОК-2». (12+)
11.30, 14.30, 17.50 События
14.50 Город новостей
18.15 X/ф «СУМКА ИНКАССАТОРА». (12+)
20.00 X/ф «ОПАСНЫЙ КРУИЗ». (12+)
22.00, 2.45 «В центре событий» с Андреем Прохоровым. (16+)
23.10 «Приют комедиантов». (12+)
1.00 Д/ф «Семейные драмы. Несчастный кинобрак». (12+)
1.50 Д/ф «Личные маги советских воаждей». (12+)
3.55 Петровка, 38. (16+)
4.10 X/ф «ЛЮБИМАЯ». (12+)

6.00, 2.00 Т/с «БРАТ ЗА БРАТА-2». (16+)
9.00 «Остановите Витю!» (16+)
10.00, 5.00 «Дорожные войны». (16+)
10.30 «Дорожные войны. Лучшее». (16+)
11.30 «Дорожные войны 2.0». (16+)
12.00 «Дорога». (16+)
14.00, 20.30 X/ф «ОВЕРДРАЙВ». (16+)
16.00, 22.30 X/ф «БЫСТРЫЙ И МЁРТВЫЙ». (12+)
18.00 X/ф «БУДЬ КРУЧЕ». (16+)
0.30 «+100500». (18+)
1.00 «Шутники». (16+)

6.00 Утро на Енисее. (12+)
9.00, 17.30 Т/с «НЕПРИДУМАННАЯ ЖИЗНЬ». (16+)
10.00, 16.30, 18.30, 20.50, 23.30 Новости. (16+)
10.30, 12.10, 14.00 Наша культура. (12+)
10.45 Т/с «ЛОНДОНГРАД». (16+)
11.45, 17.25, 21.20 Полезная программа. (16+)
11.50, 16.10, 23.15 Д/с «Вне зоны». (16+)
12.25 Модные советы. (12+)
12.30, 2.35 Д/с «Один день в городе». (12+)
13.00, 3.15 Д/с «Тайны разведки». (16+)
14.15, 0.35 Т/с «БЕГЛЫЕ РОДСТВЕННИКИ». (16+)
15.15 Т/с «МУЖЧИНЫ НЕ ПЛАЧУТ». (16+)
16.25, 20.00, 0.30, 5.55 Давайте пробовать. (16+)
16.45, 0.15 Новости районов. (16+)
17.00 М/ф «Мультифильмы». (6+)
19.00 ПРОГРАММА «КСТАТИ»
19.05 Хоккей с мячом. ХК «Енисей» - ХК «Мурман». 1-й тайм
19.45, 1.25, 5.40 Наше здоровье. (16+)
20.05 Хоккей с мячом. «Енисей» - ХК «Мурман». 2-й тайм. Прямая трансляция
21.25, 0.00 Интервью. (12+)
21.40, 4.05 X/ф «ПОЗВОНИТЕ МЫШКИНА». (12+)
1.40 Т/с «ЗАКРЫТАЯ ШКОЛА». (16+)

5.00, 9.00, 13.00 «Известия»
5.35, 6.20, 7.05, 8.00, 13.25, 14.25, 15.10, 16.05, 17.05, 18.00 Т/с «КАРПОВ». (16+)
9.25, 10.05, 10.50, 11.35, 12.15 Т/с «НОВАЯ ЖИЗНЬ СЫЩИКА»
ГУРОВА. ПРОДОЛЖЕНИЕ. (16+)
19.00, 19.45, 20.40, 21.25, 22.10, 22.55, 0.45 Т/с «СЛЕД». (16+)
23.45 Светская хроника. (16+)
1.30, 2.10, 2.40, 3.05, 3.35, 4.00, 4.30, 4.55 Т/с «ДЕТЕКТИВЫ». (16+)



6.25, 13.00, 16.10, 18.35, 20.05 Специальный репортаж. (12+)
6.55 «С чего начинается футбол». (12+)
7.25 Футбол. «Унион» (Аргентина) - «Атлетико Минейро» (Бразилия). Южноамериканский кубок. 1/32 финала. Прямая трансляция
9.25 «Команда мечты». (12+)
10.00 «Вся правда про...» (12+)
10.30 Д/с «Хестокский спорт». (16+)
11.00, 12.55, 15.35, 17.30, 20.25, 22.30 Новости
11.05, 15.40, 17.35, 22.35, 2.15 Все на Матч!
13.20 Хоккей. Финляндия - Россия. Евротур. «Шведские игры». (0+)
16.30 Смешанные единоборства. Д. Бадд - К. «Сайборт» Жустини. Bellator. Трансляция из США. (16+)
19.05 Все на футбол! Афиша. (12+)
20.30 Смешанные единоборства. Д. Юсупов - П. Петнинди. М. Гафуров - Ю. Лапикус. One FC. Прямая трансляция из Индонезии
23.30 Баскетбол. «Химки» (Россия) - «Црвена Звезда» (Сербия). Евролига. Мужчины. Прямая трансляция
2.40 Футбол. «Рома» - «Болонья». Чемпионат Италии. Прямая трансляция
4.40 «Точная ставка». (16+)
5.00 Специальный обзор. (12+)

6.30, 7.00, 7.30, 10.00, 15.00, 19.30, 23.00 «Новости культуры»
6.35 Д/с «Пешком...»
7.05 «Правила жизни»
7.35, 14.15 Д/ф «Александр Македонский. Путь к власти»
8.25 «Легенды мирового кино»
8.55 Д/с «Красивая планета»
9.10, 22.05 Т/с «РАСПОЛ». (16+)
10.15 «Орфей спускается в ад»
12.50 Д/с «Острова»
13.35 «Черные дыры. Белые пятна»
15.10 «Письма из провинции»
15.40 «Энigma»
16.20 X/ф «ТИХОНИЯ»
17.35 «К юбилею Государственного квартета имени А. П. Бородина. Квартеты П. Чайковского»
18.45 «Царская ложа»
19.45 «Смехоностальгия»
20.15, 1.40 «Искатели»
21.00 «Линия жизни»
23.20 X/ф «МУЖСКАЯ ИСТОРИЯ». (16+)
0.05 X/ф «ФАРГО»
2.25 М/ф «Мультифильмы»

6.30 Д/с «Эффект Матроны». (16+)
7.30 «По делам несовершеннолетних». (16+)
8.30 «Давай разведёмся!» (16+)
9.35, 3.30 «Тест на отцовство». (16+)
11.00 «Легенды мирового кино»
11.35, 2.40 Д/с «Реальная мистика». (16+)
12.40, 1.20 Д/с «Понять. Простить». (16+)
14.30, 0.50 Д/с «Порча». (16+)
15.00 X/ф «С МЕНЯ ХВАТИТ». (16+)
19.00 X/ф «ГОРИЗОНТЫ ЛЮБВИ». (16+)
23.00 X/ф «РЕКА ПАМЯТИ». (16+)
4.20 Д/с «Героини нашего времени». (16+)
5.55 «Домашняя кухня». (16+)
6.20 «6 кадров». (16+)

5.00 «Военная тайна» с Игорем Прокопенко. (16+)
6.00, 9.00, 15.00 «Документальный проект». (16+)
7.00 «С бодрым утром!» (16+)
8.30, 12.30, 16.30, 19.30 «Новости». (16+)
11.00 «Как устроен мир с Тимофеем Баженовым». (16+)
12.00, 16.00, 19.00 «Информационная программа 112». (16+)
13.00 «Загадки человечества с Олегом Шишкиным». (16+)
14.00 «Невероятно интересные истории». (16+)
17.00, 3.20 «Тайны Чапман». (16+)
18.00 «Самые шокирующие гипотезы». (16+)
20.00, 21.00 Документальный спецпроект. (16+)
23.00 X/ф «ДЕВУШКА С ТАТУИРОВКОЙ ДРАКОНА». (18+)
2.00 X/ф «НУЛЕВОЙ ПАЦИЕНТ». (16+)
4.10 «Территория заблуждений» с Игорем Прокопенко. (16+)

6.00, 5.45 Ералаш. (0+)
6.20 М/с «Приключения Вуди и его друзей». (0+)
6.35 М/с «Охотники на троллей». (6+)
7.00 Т/с «ПЕКАРЬ И КРАСАВИЦА». (16+)
8.00 Т/с «ИВАНОВЫ-ИВАНОВЫ». (16+)
9.00 X/ф «2 СТВОЛА». (16+)
11.05 «Уральские пельмени». (16+)
11.40 «Шоу «Уральских пельменей». (16+)
21.00 X/ф «ЛЁД». (12+)
23.35 X/ф «В МЕТРЕ ДРУГ ОТ ДРУГА». (16+)
1.50 X/ф «ИГРЫ РАЗУМА». (12+)
4.00 М/ф «Би Муви. Медовый заговор». (0+)
5.15 М/ф «Кошкин дом». (0+)

7.00, 7.30, 8.00, 8.30 ТНТ. Gold. (16+)
9.00 Дом-2. Lite. (16+)
10.15 Дом-2. Остров любви. (16+)
11.30 Бородина против Бузовой. (16+)
12.30 «Дом-2. Спаси свою любовь». (16+)
13.30, 14.00, 14.30 Т/с «РЕАЛЬНЫЕ ПАЦАНЫ». (16+)
15.00, 15.30, 16.00, 16.30 Т/с «УНИВЕР. НОВАЯ ОБЩАГА». (16+)
17.00, 17.30, 18.00, 18.30, 19.00, 19.30 Т/с «ИНТЕРНЫ». (16+)
20.00 Comedy Woman. (16+)
21.00 Комеди Клаб. (16+)
22.00 Comedy Баттл. (16+)
23.00 Дом-2. Город любви. (16+)
0.05 Дом-2. После заката. (16+)
1.10 «Такое кино!» (16+)
1.40 X/ф «АВСТРАЛИЯ». (12+)
4.20 X/ф «ПРОКЛЯТЫЙ ПУТЬ». (16+)
6.10, 6.35 ТНТ. Best. (16+)



5.10 Т/с «ДЕВЯТЫЙ ОТДЕЛ». (16+)
6.00, 7.05, 8.20 Т/с «МОСКВА. ТРИ ВОКЗАЛА». (16+)
7.00, 8.00, 10.00, 13.00, 16.00, 19.00 Сегодня
10.20, 2.25 Т/с «МОРСКИЕ ДЬЯВОЛЫ». (16+)
13.20 Обзор. Чрезвычайное происшествие
14.00, 16.25 Место встречи. (16+)
17.00 Жди меня. (12+)
18.00, 19.40 Т/с «ПЁС». (16+)
21.00 Т/с «ГОРЯЧАЯ ТОЧКА». (16+)
23.00 ЧП. Расследование. (16+)
23.40 Квартирник НТВ у Маргулиса. (16+)
0.55 Квартирный вопрос. (0+)
2.00 Фоменко фейк. (16+)

6.00 М/ф «Мультифильмы». (0+)
9.20, 9.55, 10.30, 17.30, 18.00, 18.30, 19.00 Д/с «Слепая». (16+)
11.00, 16.00, 16.30 Гадалка. (16+)
12.00, 15.00 Вернувшиеся. (16+)
13.00, 14.00 Не ври мне. (12+)
17.00 Д/с «Очевидцы». (16+)
19.30 X/ф «ЭВЕРЕСТ». (16+)
22.00 X/ф «РАЗЛОМ». (16+)
0.15 X/ф «ПОКИНУТАЯ». (16+)
2.00 X/ф «ОБОРОТЕНЬ». (16+)
3.45, 4.15, 4.30, 5.00, 5.30 Психосоматика. (16+)

6.05 X/ф «ДОРОГА». (12+)
7.40 X/ф «ДАЛЕКО ОТ МОСКВЫ». (12+)
9.30 X/ф «ЧЁРНЫЙ ПРИНЦ». (12+)
11.20, 19.15 Т/с «СВАТЫ». (16+)
15.00 Т/с «ДЕТЕКТИВЫ». (16+)
17.25 X/ф «ОПЕРАЦИЯ «Ы» И ДРУГИЕ ПРИКЛЮЧЕНИЯ ШУРИКА». (6+)
23.00 X/ф «БЛОНДИНКА ЗА УГЛОМ». (12+)
0.35 X/ф «КАВКАЗСКАЯ ПЛЕННИЦА, ИЛИ НОВЫЕ ПРИКЛЮЧЕНИЯ ШУРИКА». (6+)
2.05 X/ф «ТРАКТИР НА ПЯТНИЦКОЙ». (12+)
3.50 X/ф «ЗА ВИТРИНОЙ УНИВЕРМАГА». (12+)

6.00 «Не факт!» (6+)
6.50, 8.20 X/ф «КУРЬЕР». (6+)
8.00, 13.00, 21.15 Новости дня
9.05 X/ф «МАЛЬТИЙСКИЙ КРЕСТ». (16+)
11.25, 13.20, 14.05, 16.50, 18.05, 21.30 Т/с «ВОЕННАЯ РАЗВЕДКА. ЗАПАДНЫЙ ФРОНТ». (16+)
14.00, 18.00 Военные новости
22.25 Д/с «Легенды госбезопасности». (16+)
23.10 «Десять фотографий». (6+)
0.05 X/ф «ЯРОСЛАВ». (16+)
2.10 X/ф «ТИХАЯ ЗАСТАВА». (16+)
3.40 X/ф «ГДЕ 042?» (12+)
4.50 X/ф «ЛЕТАЮЩИЙ КОРАБЛЬ». (16+)

5.00, 3.15 «МастерШеф». (16+)
7.10 «Папа попал». (12+)
10.00 «Беременна в 16». (16+)
11.00, 21.00 «Мастершев». (16+)
15.30 «СуперЖена». (16+)
17.30 «Немножко разведены». (16+)
0.50 Т/с «МЫСЛИТЬ К



6.00 Телеканал «Доброе утро. Суббота»
 9.00 Умницы и умники. (12+)
 9.45 Слово пастыря. (0+)
 10.00, 12.00 Новости
 10.15 Д/ф «Больше солнца, меньше грусти». К дню рождения Ирины Муравьевой. (12+)
 11.15, 12.15 Видели видео? (6+)
 13.55 Д/с «Теория заговора». (16+)
 15.00 Х/ф «КАРНАВАЛ». (0+)
 18.00 «Кто хочет стать миллионером?» с Дмитрием Дибровым. (12+)
 19.30, 21.20 Сегодня вечером. (16+)
 21.00 Время
 23.00 Большая игра. (16+)
 0.10 Х/ф ПРЕМЬЕРА. «БЕРЛИНСКИЙ СИНДРОМ». (18+)
 2.10 На самом деле. (16+)
 3.05 Про любовь. (16+)
 3.50 Наедине со всеми. (16+)

5.00 «Утро России. Суббота»
 8.00 Вести. Местное время
 8.20 Местное время. Суббота
 8.35 «По секрету всему свету»
 9.30 «Пятеро на одного»
 10.20 Сто к одному
 11.10 Смеяться разрешается
 13.40 Х/ф «КРЫЛЬЯ ПЕГАСА». (12+)
 18.00 «Привет, Андрей!» (12+)
 20.00 Вести в субботу
 21.00 Х/ф «ЗАМОК НА ПЕСКЕ». (12+)
 1.00 Х/ф «МАМОЧКА МОЯ». (12+)

«ЦЕНТР СПЕКТР-ТВ»



6.00 Х/ф «ТРИ ДНЯ НА ЛЮБОВЬ». (12+)
 8.05 Православная энциклопедия. (6+)
 8.35 Д/с Большое кино. (12+)
 9.05 Х/ф «КЕМ МЫ НЕ СТАНЕМ». (12+)
 11.00, 11.45 Х/ф «ЖЕНАТАЙ ХОЛОСТЯК». (12+)
 11.30, 14.30, 23.45 События
 13.05, 14.45 Т/с «ПОЕЗДКА ЗА СЧАСТЬЕМ». (12+)
 17.10 Т/с «ЗМЕИ И ЛЕСТНИЦЫ». (12+)
 21.00, 2.55 «Постскриптум» с Алексеем Пушкиным
 22.15, 4.05 «Право знать». (16+)
 0.00 «Приговор. Тамара Роглина». (16+)
 0.50 Д/ф «90-е. Во всём виноват Чубайс!» (16+)
 1.35 Д/с «Советские мафии». (16+)
 2.20 Специальный репортаж. (16+)
 5.20 Д/с «Обложка». (16+)
 5.50 Петровка, 38. (16+)

6.00, 4.30 «Ералаш». (0+)
 6.40 Т/с «РАЗВЕДЧИЦЫ». (16+)
 19.00 «Дорога». (16+)
 21.00 «Улетное видео». (16+)
 23.00 «+100500». (18+)
 1.00 Т/с «ИНСТИНКТ». (18+)
 2.40 Х/ф «ДОМ ЛЕТАЮЩИХ КИН-ЖАЛОВ». (0+)

6.00 Д/с «Русские тайны». (16+)
 7.00, 16.30, 18.30, 20.30, 23.30 Новости. (16+)
 7.30 М/ф «Мультифильмы». (6+)
 9.00 Утро на Енисее. (12+)
 11.00 Проводник. (16+)
 11.55, 20.25 Модные советы. (12+)
 12.00, 15.45 Наше здоровье. (16+)
 12.15 Д/с «Люди РФ». (12+)
 12.45 М/ф «Отважная лифи». (6+)
 14.40, 5.55 Давайте пробовать. (16+)
 14.45 Д/с «В мире еды». (12+)
 15.40, 23.45 Полезная программа. (16+)
 16.00 Евромах: Окно в Европу. (16+)
 16.45, 23.50, 5.35 О хлебе насыщном. (16+)
 17.05 «Жара в Вегасе». Концерт. (12+)
 18.45 Законодательная власть. (16+)
 19.00 СТРАНА «РОСАТОМ»
 19.05 Есть мнение. (16+)
 19.30 Д/с «Анатомия монстров». (12+)
 20.45 Что и как. (12+)
 21.00, 3.30 Х/ф «ИЗ НЕАПОЛИЯ С ЛЮБОВЬЮ». (12+)
 0.15 Т/с «ЗАКРЫТАЯ ШКОЛА». (16+)

5.00, 5.25, 5.55, 6.20, 6.45, 7.15, 7.45, 8.20, 9.00, 9.40 Т/с «ДЕТЕКТИВЫ». (16+)
 10.20, 11.10, 12.00, 12.45, 13.30, 14.20, 15.10, 16.00, 16.50, 17.35, 18.20, 19.05, 19.55, 20.45, 21.30, 22.20, 23.10 Т/с «СЛЕД». (16+)
 0.00 Известия. Главное 0.55, 1.45, 2.30, 3.05, 3.40, 4.20 Т/с «МОРЕ. ГОРЫ. КЕРАМЗИТ». (16+)



6.00 Баскетбол. «Панатинаикос» (Греция) - «Зенит» (Россия). Евролига. Мужчины. (0+)
 8.00 Конькобежный спорт. Кубок мира. (0+)
 8.30 Смешанные единоборства. С. Харитонов - М. Митрион. В. Минаков - Т. Джонсон. Bellator. Трансляция из США. (16+)
 10.00 Футбол. «Айнтрахт» - «Аугсбург». Чемпионат Германии. (0+)
 12.00 Футбол. «Анже» - «Лилль». Чемпионат Франции. (0+)
 14.00, 20.45 Новости
 14.10 Всё на футбол! Афиша. (12+)
 15.10 Футбол. «Вальядолид» - «Вильярреал». Испания. (0+)
 17.10, 21.20 Специальный репортаж. (12+)
 17.30 Футбол. «Спартак» (Москва, Россия) - «Партизан» (Сербия). Кубок Париматч Премьер-2020.
 20.15 «Жизнь после спорта». (12+)
 20.50, 2.25, 4.40 Все на Матч!
 21.40 Всё на хоккей!
 22.10 Хоккей. Швеция - Россия. Евротур. «Шведские игры».
 0.40 Футбол. «Байер» - «Боруссия» (Дортмунд). Чемпионат Германии. Прямая трансляция
 2.40 Футбол. «Верона» - «Овентус». Чемпионат Италии. Прямая трансляция
 5.10 Гандбол. «Ференцварош» (Венгрия) - «Ростов-Дон» (Россия). Лига чемпионов. Женщины. (0+)

6.30 «Библейский сюжет»
 7.05 Х/ф «ТИХОНЯ»
 8.20 М/ф «Конёк-Горбунок»
 9.35 «Телескоп»
 10.05 Х/ф «СКАЗАНИЕ О ЗЕМЛЕ СИБИРСКОЙ»
 11.45 Д/ф «Борис Андреев. У нас талант у много»
 12.25 Д/с «Первые в мире»
 12.40 «Человеческий фактор»
 13.15 «Эрмитаж»
 13.45, 1.20 Д/ф «Бегемоты - жизнь в воде»
 14.40 Д/ф «Почему Луна не из чугуна»
 15.25 Х/ф «НЕ БОЙСЯ, Я С ТОБОЙ!»
 17.55 Д/ф «Полад. Бюльбюль оглы. Больше, чем посол»
 18.40 Х/ф «ДОМ, КОТОРЫЙ ПОСТРОИЛ СВИФТ»
 21.00 «Агора»
 22.00 Х/ф «НЕЖНАЯ ИРМА»
 0.20 «Оскар Питерсон и Элла Фицджеральд в концертном зале «Олимпия»
 2.15 М/ф «Прометей». «Лабиринт. Подвиги Тесея»

6.30 «Удачная покупка». (16+)
 6.40, 6.15 «6 кадров». (16+)
 7.55 Х/ф «ОГРАБЛЕНИЕ ПО-ЖЕНСКИ». (16+)
 11.40, 1.20 Т/с «ЗАТМЕНИЕ». (16+)
 (16+)
 19.00 Т/с «ВЕЛИКОЛЕПНЫЙ ВЕК». (16+)
 (16+)
 23.20 Х/ф «ОСТРОВА». (16+)
 4.15 Д/с «Героини нашего времени». (16+)

5.00 «Территория заблуждений» с Игорем Прокопенко. (16+)
 7.30 М/ф «Урфин Джюс и его деревянные солдаты». (0+)
 9.15 «Минтранс». (16+)
 10.15 «Самая полезная программа». (16+)
 11.15 «Военная тайна» с Игорем Прокопенко. (16+)
 15.20 Засекреченные списки. (16+)
 17.20 Х/ф «ВОЙНА МИРОВЫХ». (12+)
 (12+)
 20.00 Х/ф «ТЕРМИНАТОР: ГЕНЕЗИС». (16+)
 (16+)
 22.20 Х/ф «ТЕРМИНАТОР-2: СУДНЫЙ ДЕНЬ». (16+)
 1.20 Х/ф «ТЕРМИНАТОР». (16+)
 3.00 «Тайны Чапман». (16+)

6.00, 5.45 Ералаш. (0+)
 6.25 М/с «Приключения Вуди и его друзей». (0+)
 6.45 М/с «Приключения Кота в сапогах». (6+)
 7.10 М/с «Тролли. Праздник продолжается!» (6+)
 7.35 М/с «Три кота». (0+)
 8.00 М/с «Том и Джерри». (0+)
 8.20, 10.00 «Шоу «Уральских пельменей». (16+)
 9.00 «Просто кухня». (12+)
 10.40 Х/ф «БОГАТЕНЬКИЙ РИЧИ». (12+)
 12.30 Х/ф «ДЕТСАДОВСКИЙ ПОЛИЦЕЙСКИЙ». (0+)
 14.55 Х/ф «ШПИОН ПО СОСЕДСТВУ». (12+)
 16.40 Х/ф «ПЛАН ИГРЫ». (12+)
 19.00 Х/ф «ВЕДЬМИНА ГОРЫ». (12+)
 21.00 Х/ф «ТИХООКЕАНСКИЙ РУБЕЖ». (12+)
 23.40 Х/ф «ПРИЗРАК В ДОСПЕХАХ». (16+)
 1.40 Х/ф «ДРАКУЛА БРЭМА СТОКЕРА». (18+)
 3.40 М/ф «Даффи Дак. Фантастический остров». (0+)
 4.55 М/ф «Сказка о золотом петушке». (0+)
 5.25 М/ф «Сестрица Алёнушка и братец Иванушка». (0+)
 5.35 М/ф «Лиса и волк». (0+)

7.00, 1.10 ТНТ Music. (16+)
 7.30, 8.00, 8.30 ТНТ Gold. (16+)
 9.00, 9.30, 10.00, 10.30 Т/с «САШАТАНЯ». (16+)
 11.00 «Битва экстрасенсов». (16+)
 12.30, 13.00, 14.00, 15.00 Комеди Клаб. (16+)
 16.00 Х/ф «ПЛАТОН». (16+)
 17.55 Х/ф «НЕВЕСТА ЛЮБОЙ ЦЕНОЙ». (16+)
 20.00 «Большой Stand-Up Павла Воли-2016». Концерт. (16+)
 21.00 «Павел Воля. Большой Stand Up». (16+)
 22.00 «Женский Стендап». (16+)
 23.05 Дом-2. Город любви. (16+)
 0.10 Дом-2. После заката. (16+)
 1.40 Х/ф «ПОТОМКИ». (16+)
 3.30 Х/ф «СУРОВОЕ ИСПЫТАНИЕ». (12+)
 5.25 «Открытый микрофон». (16+)
 6.10, 6.35 ТНТ Best. (16+)



5.00 ЧП. Расследование. (16+)
 5.35 Х/ф «АНТИСНАЙПЕР. ДВОЙНАЯ МОТИВАЦИЯ». (16+)
 7.20 Смотр. (0+)
 8.00, 10.00, 16.00 Сегодня
 8.20 Готовим с Алексеем Зиминным. (0+)
 8.45 Доктор Свет. (16+)
 9.25 Едим дома. (0+)
 10.20 Главная дорога. (16+)
 11.00 «Живая еда» с Сергеем Малозёмовым. (12+)
 11.55 Квартирный вопрос. (0+)
 13.00 НашПотребНадзор. (16+)
 14.05 Поедем, поедим! (0+)
 15.00 Своя игра. (0+)
 16.20 Следствие вели... (16+)
 19.00 «Центральное телевидение» с Вадимом Токмаковым
 20.50 Секрет на миллион. (16+)
 22.45 «Международная пилорама» с Тиграном Косяном. (16+)
 23.30 «Своя правда» с Романом Бабаяном. (16+)
 1.25 Дачный ответ. (0+)
 2.30 Фоменко фейк. (16+)
 2.55 Х/ф «НЕ БОЙСЯ, Я С ТОБОЙ! 1919». (12+)

6.00 М/ф «Мультифильмы». (0+)
 9.45, 10.45 Т/с «ВИКИНГИ». (16+)
 11.45 Х/ф «РАЗЛОМ». (16+)
 19.00 Последний герой. Зрители против звёзд. (12+)
 20.00 Последний герой. Год спустя. (12+)
 21.15 Х/ф «СМЕРЧ». (12+)
 23.30 Х/ф «ВНИЗУ». (16+)
 1.30 Х/ф «ГЛОБАЛЬНАЯ КАТАСТРОФА». (12+)
 2.45, 3.15, 3.45, 4.15, 4.45, 5.15, 5.45 Охотники за привидениями. (16+)

7.50 Х/ф «ЛЮБОВЬ С ПРИВЛЕЧЕНИЕМ». (16+)
 10.15 Х/ф «МЭРИ ПОППИНС, ДО СВИДАНИЯ». (6+)
 13.00 М/ф «Добрый Никитич и Змей Горыныч». (6+)
 14.15 Х/ф «ОПЕКУН». (12+)
 16.00 Х/ф «ГАРДЕМАРИНЫ, ВПЕРЕД!». (12+)
 21.30 Х/ф «САМАЯ ОБАЯТЕЛЬНАЯ И ПРИВЛЕКАТЕЛЬНАЯ». (12+)
 23.00 Х/ф «МОСКВА СЛЕЗАМ НЕ ВЕРИТ». (12+)
 1.50 Х/ф «МАЧЕХА». (6+)
 3.30 Х/ф «НЕИСПРАВИМЫЙ ЛГУН». (6+)

6.00 М/ф «Мультифильмы». (0+)
 7.10 Х/ф «РОДНАЯ КРОВЬ». (12+)
 9.00, 13.00, 18.00 Новости дня
 9.15 «Легенды музыки». (6+)
 9.45 «Круиз-контроль». (6+)
 10.10 «Легенды армии с Александром Маршалом». (12+)
 11.05 «Морской бой». (6+)
 12.05 «Последний день». (12+)
 13.15 «Легенды кино». (6+)
 14.00 Д/с «Улика из прошлого». (16+)
 14.55 Д/с «Загадки века с Сергеем Медведевым». (12+)
 15.50 «Не факт!» (6+)
 16.20 «СССР. Знак качества» с Гариком Сукачевым». (12+)
 17.05 Д/с «Секретные материалы». (12+)
 18.10 «Задело!» с Николаем Петровым
 18.25 Т/с «СМЕРШ». (16+)
 22.25 Х/ф «РОДИНА ИЛИ СМЕРТЬ». (12+)
 0.15 Д/с «Легенды госбезопасности». (16+)
 1.05 Т/с «ВОЕННАЯ РАЗВЕДКА. ЗАПАДНЫЙ ФРОНТ». (16+)



5.30, 6.10 X/ф «МОЯ МАМА - НЕВЕСТА». (12+)
 6.00, 10.00, 12.00 Новости
 7.00 Играй, гармонь любимая! (12+)
 7.45 Часовой. (12+)
 8.15 Здоровье. (16+)
 9.20 «Непутевые заметки» с Дмитрием Крыловым. (12+)
 10.10 Жизнь других. (12+)
 11.10, 12.15 Видели видео? (6+)
 13.55 Д/с «Теория заговора». (16+)
 15.00 Д/ф «Игорь Матвиенко. Крутоты попал...» (16+)
 16.35 Точь-в-точь. (16+)
 19.25 «Лучше всех!» Новый сезон. (0+)
 21.00 Время
 22.00 Премьера. «Dance Революция». (6+)
 23.45 X/ф «ПРО ЛЮБОВЬ. ТОЛЬКО ДЛЯ ВЗРОСЛЫХ». (18+)
 1.40 На самом деле. (16+)
 2.35 Про любовь. (16+)
 3.20 Наедине со всеми. (16+)

5.55, 2.10 X/ф «РОДНОЙ ЧЕЛОВЕК». (12+)
 8.00 Местное время. Воскресенье
 8.35 «Когда все дома с Тимуром Кизяковым»
 9.30 «Устами младенца»
 10.20 Сто к одному
 11.10 «Тест». Всероссийский потребительский проект. (12+)
 12.05 X/ф «ВОЗРАСТ ЛЮБВИ». (12+)
 14.00 X/ф «НИКТО КРОМЕ НАС». (12+)
 17.50 «Ну-ка, все вместе!» (12+)
 20.00 Вести недели
 22.00 Москва. Кремль. Путин
 22.40 «Воскресный вечер с Владимиром Соловьевым». (12+)
 1.00 Д/ф «Золото Колчака». (12+)

6.00 X/ф «ПО ДАННЫМ УГОЛОВНОГО РОЗЫСКА...» (12+)
 7.20 «Фактор жизни». (12+)
 7.45 «Верное решение». (16+)
 8.10 X/ф «КАК ВЕРНУТЬ МУЖА ЗА ТРИДЦАТЬ ДНЕЙ». (12+)
 9.50 Д/ф «Вия Артмане. Гениальная притворщица». (12+)
 10.40 «Спасите, я не умею готовить!» (12+)
 11.30, 0.20 События
 11.45 X/ф «СУМКА ИНКАССАТОРА». (12+)
 13.40 «Смех с доставкой на дом». (12+)
 14.30 Московская неделя
 15.00 Д/ф «90-е. Звезды из «ящика». (16+)
 15.55 Хроники московского быта. (12+)
 16.50 «Прощание. Олег Попов». (16+)
 17.45 X/ф «ПОРТРЕТ ЛЮБИМОГО». (12+)
 21.35, 0.40 Т/с «КОГОТЬ ИЗ МАВРИТАНИИ-2». (16+)
 1.45 Петровка, 38. (16+)
 1.55 X/ф «ОПАСНЫЙ КРУИЗ». (12+)
 3.45 X/ф «ПАТРИОТИЧЕСКАЯ КОМЕДИЯ». (12+)

6.00 «Ералаш». (0+)
 8.00, 9.00, 3.15, 4.00 «Туристы». (16+)
 10.00 Т/с «ВОРОНИНЫ». (16+)
 21.00, 4.50 «Улетное видео». (16+)
 23.00 «+100500». (18+)
 1.00 Т/с «ИНСТИНКТ». (18+)
 5.30 Т/с «БРАТ ЗА БРАТА-2». (16+)

6.00, 5.00 Д/с «Русские тайны». (16+)
 7.00 Новости. (16+)
 7.15 М/ф «Мультфильмы». (6+)
 8.45 Что и как. (12+)
 9.00 М/ф «Отважная лифи». (6+)
 10.55, 17.25 Давайте пробовать. (16+)
 11.00 Д/с «В мире еды». (12+)
 11.55, 20.25 Полезная программа. (16+)
 12.00, 18.45 Край без охраны. (12+)
 12.15 X/ф «ДЕНЬ СЕМЕЙНОГО ТОРЖЕСТВА». (12+)
 14.15 Наша культура. (12+)
 14.30, 15.30, 17.30 Т/с «МУЖЧИНЫ НЕ ПЛАЧУТ». (16+)
 15.25, 0.00, 5.55 Модные советы. (12+)
 18.30 Закон и порядок. (16+)
 19.00 «Жара в Вегасе». Концерт. (12+)
 20.30, 23.30 Итоги. (16+)
 21.00, 2.50 X/ф «ЦЕНА СТРАСТИ». (16+)
 0.05 Д/с «Анатомия монстров». (12+)
 1.00 X/ф «ЖЕНЩИНА В ЧЕРНОМ». (16+)

5.00, 5.35 Т/с «МОРЕ. ГОРЫ. КЕРАМ-ЗИТ». (16+)
 6.10, 7.00, 9.00 Д/с «Моя правда». (16+)
 8.00 Светская хроника. (16+)
 10.00, 11.00, 11.55, 12.50, 13.40, 14.35, 15.35, 16.25, 17.20, 18.20, 19.15, 20.15, 21.05, 22.00 Т/с «ЧУЖОЙ РАЙОН-3».
 22.55, 23.50, 0.35, 1.20 Т/с «СНАЙ-ПЕР. ОРУЖИЕ ВОЗМЕЗДИЯ». (16+)
 2.10 X/ф «БЕЛАЯ СТРЕЛА». (16+)
 3.35, 4.20 Т/с «СТРАСТЬ-2». (16+)



6.55, 5.10 Шорт-трек. Кубок мира. Трансляция из Германии. (0+)
 7.30 Конькобежный спорт. Кубок мира. Трансляция из Канады. (0+)
 8.00 Футбол. «Хетафе» - «Валенсия». Чемпионат Испании. (0+)
 10.00 Футбол. «Амьен» - «Монако». Чемпионат Франции. (0+)
 12.00 Футбол. «Атлетико» - «Гранада». Чемпионат Испании. (0+)
 14.00, 16.10, 20.40 Новости
 14.10 Футбол. «Порту» - «Бенфика». Чемпионат Португалии. (0+)
 16.15 «Жизнь после спорта». (12+)
 16.45, 20.45, 2.25, 4.40 Все на Матч!
 17.20 «Ярушин Хоккей Шоу». (12+)
 17.50, 21.10 Специальный репортаж. (12+)
 18.10 Хоккей. Россия - Чехия. Евротур. «Шведские игры». Прямая трансляция
 21.30 Футбол. «Ростов» - «Локомотив» (Москва). Кубок Париматч Премьер-2020. Прямая трансляция
 0.25 Футбол. «Сельта» - «Севилья». Чемпионат Испании. Прямая трансляция
 2.40 Футбол. «Интер» - «Милан». Чемпионат Италии. Прямая трансляция
 5.40 Художественная гимнастика. Кубок чемпионок «Газпром» имени Алины Кабаевой в рамках программы «Газпром - детям». «Гран-при. Москва-2020». Трансляция из Москвы. (0+)

6.30 М/ф «Каштанка». «Сказки-невелички»
 7.25 X/ф «НЕ БОЙСЯ, Я С ТОБОЙ!»
 9.55 «Мы - грамотеи!»
 10.35 «Обыкновенный концерт с Эдуардом Эфировым»
 11.05 X/ф «БОРЕЦ И КЛОУН»
 12.45, 1.45 «Диалоги о животных»
 13.30 Д/с «Другие Романовы»
 14.00, 0.05 X/ф «ВКУС МЕДА»
 15.50 Д/ф «Тень над Россией. Если бы победил Гитлер?»
 16.30 «Картина мира с Михаилом Кольчугином»
 17.15 X/ф «СТАНЦИОННЫЙ СМОТРИТЕЛЬ»
 18.20 Д/с «Первые в мире»
 18.35 «Романтика романса»
 19.30 «Новости культуры с Владиславом Фляковским»
 20.10 Д/ф «Они были первыми»
 21.45 Д/ф «Венеция - дерзкая и пристательная»
 22.40 «Вечер балетов Ханса ван Манена»
 2.25 М/ф «Следствие ведут Колобки». «И смех и грех»

6.30, 6.20 «Удачная покупка». (16+)
 6.40, 6.15 «6 кадров». (16+)
 6.50 X/ф «ОСТРОВА». (16+)
 8.50 «Пять ужинов». (16+)
 9.05 X/ф «РЕКА ПАМЯТИ». (16+)
 11.00 X/ф «ГОРИЗОНТЫ ЛЮБВИ». (16+)
 16.30 X/ф «Картина мира с Михаилом Кольчугином»
 14.45, 19.00 Т/с «ВЕЛИКОЛЕПНЫЙ ВЕК». (16+)
 20.30 Д/с «Первые в мире»
 23.20 X/ф «ГЛАВНОЕ - УСПЕТЬ». (16+)
 1.15 Т/с «ЗАТМЕНИЕ». (16+)
 4.10 Д/с «Эффект Матроны». (16+)
 5.50 «Домашняя кухня». (16+)

5.00 «Тайны Чапман». (16+)
 6.20 X/ф «ВОЗДУШНАЯ ТЮРЬМА». (16+)
 8.40 X/ф «ТЕРМИНАТОР». (16+)
 10.40 X/ф «ТЕРМИНАТОР-2: СУДНЫЙ ДЕНЬ». (16+)
 13.40 X/ф «ТЕРМИНАТОР-3: ВОССТАНИЕ МАШИН». (16+)
 15.50 X/ф «ТЕРМИНАТОР: ДА ПРИДЁТ СПАСИТЕЛЬ». (16+)
 18.00 X/ф «ТЕРМИНАТОР: ГЕНЕЗИС». (16+)
 20.30 X/ф «ВОЙНА МИРОВ Z». (16+)
 23.00 Добров в эфире. (16+)
 0.00 «Военная тайна» с Игорем Прокопенко. (16+)
 3.40 «Самые шокирующие гипотезы». (16+)
 4.10 Д/с «Эффект Матроны». (16+)
 4.30 «Территория заблуждений» с Игорем Прокопенко. (16+)

6.00, 5.45 Ералаш. (6+)
 6.20 М/с «Приключения Вуди и его друзей». (0+)
 6.45 М/с «Приключения Кота в сапогах». (6+)
 7.10 М/с «Тролли. Праздник продолжается!». (6+)
 7.35 М/с «Три кота». (0+)
 8.00 М/с «Царевны». (0+)
 8.20 «Шоу «Уральских пельменей». (16+)
 9.00 «Рогов в городе». (16+)
 10.00 «Уральские пельмени». (16+)
 10.10 X/ф «ШПИОН ПО СОСЕДСТВУ». (12+)
 12.05 X/ф «ПЛАН ИГРЫ». (12+)
 14.20 X/ф «ВЕДЬМИНА ГОРА». (12+)
 16.20 X/ф «НЕБОСКРЁБ». (16+)
 18.20 X/ф «ТИХООКЕАНСКИЙ РУБЕЖ». (12+)
 21.00 X/ф «ТИХООКЕАНСКИЙ РУБЕЖ-2». (12+)
 23.05 X/ф «ТРОН. НАСЛЕДИЕ». (12+)
 1.35 X/ф «ХРАБРОЕ СЕРДЦЕ». (16+)
 4.25 М/ф «Сказка о мёртвой царевне и семи богатырях». (0+)
 4.55 М/ф «Сказка о Попе и о работнике его балде». (0+)
 5.15 М/ф «Две сказки». (0+)
 5.30 М/ф «Хвосты». (0+)

7.00, 7.30, 8.00, 8.30 ТНТ. Gold. (16+)
 9.00, 9.30, 10.00, 10.30 Т/с «САШАТАНЯ». (16+)
 11.00 Перезагрузка. (16+)
 12.00, 12.30, 13.00, 13.30, 14.00, 14.30, 15.00, 15.30, 16.00, 16.30, 17.00, 17.30, 18.00, 18.30, 19.00, 19.30, 20.00, 20.30, 21.00, 21.30 Т/с «УНИВЕР». (16+)
 22.00 «Stand Up». (16+)
 23.00 Дом-2. Город любви. (16+)
 0.05 Дом-2. После заката. (16+)
 1.10 «Такое кино!». (16+)
 1.30 ТНТ Music. (16+)
 2.05 X/ф «ИДИОКРАТИЯ». (16+)
 3.25 X/ф «ОБЕЗЬЯНЯ КОСТЬ». (16+)
 4.45, 5.40 «Открытый микрофон». (16+)
 6.30 ТНТ. Best. (16+)



5.00 Их нравы. (0+)
 5.20 Д/с «Таинственный Россия». (16+)
 6.10 Центральное телевидение. (16+)
 8.00, 10.00, 16.00 Сегодня
 8.20 У нас выигрывают! (12+)
 10.20 Первая передача. (16+)
 11.00 Чудо техники. (12+)
 11.55 Дачный ответ. (0+)
 13.00 НашПотребНадзор. (16+)
 14.10 Однажды... (16+)
 15.00 Своя игра. (0+)
 16.20 Следствие вели... (16+)
 18.00 Новые русские сенсации. (16+)
 19.00 «Итоги недели» с Ирадой Зейналовой
 20.10 Звезды сошлись. (16+)
 21.45 Ты не поверишь! (16+)
 22.55 Основано на реальных событиях. (16+)
 2.05 X/ф «ИГРА С ОГНЕМ». (16+)

6.00 М/ф «Мультифильмы». (0+)
 10.30 X/ф «ГЛОБАЛЬНАЯ КАТАСТРОФА». (12+)
 12.15 X/ф «ВНИЗУ». (16+)
 14.00 X/ф «ЭПИДЕМИЯ». (16+)
 16.45 X/ф «СМЕРЧ». (12+)
 19.00 X/ф «ПИК ДАНТЕ». (12+)
 21.00 X/ф «ГОДЗИЛЛА». (16+)
 23.30 Последний герой. Зрители против звёзд. (12+)
 0.45 Последний герой. Год спустя. (12+)
 2.00 X/ф «ПОКИНУТАЯ». (16+)
 3.30, 4.00, 4.30, 5.00, 5.30 Охотники за привидениями. (16+)

5.00 X/ф «ЗАГАДОЧНЫЙ НАСЛЕДНИК». (16+)
 7.20 X/ф «ПУТЬ К ПРИЧАЛУ». (12+)
 9.00 X/ф «ЗЕМЛЯ САННИКОВА». (6+)
 10.40 X/ф «ХОД КОНЁМ». (12+)
 12.15 X/ф «УЗНИК ЗАМКА ИФ». (12+)
 16.35 X/ф «НЕИСПРАВИМЫЙ ЛГУН». (6+)
 18.00 X/ф «БЛОНДИНКА ЗА УГЛОМ». (12+)
 19.35 X/ф «ДЖЕНТЛЬМЕНЫ УДАЧИ». (12+)
 21.10 X/ф «ОПЕРАЦИЯ «Ы» И ДРУГИЕ ПРИКЛЮЧЕНИЯ ШУРИКА». (6+)
 23.00 X/ф «МУЖИКИ!». (6+)
 0.50 X/ф «ДВЕНАДЦАТЬ СТУЛЬЕВ». (12+)
 3.55 X/ф «ТРИДЦАТЬ ТРИ». (12+)
 5.20 X/ф «ШУМНЫЙ ДЕНЬ». (6+)
 7.05 X/ф «МОЛЧАНИЕ ДОКТОРА ИВЕНСА». (16+)
 8.20 X/ф «СТАРЫЙ ЗНАКОМЫЙ». (12+)

4.55 Т/с «ВОЕННАЯ РАЗВЕДКА. ЗАПАДНЫЙ ФРОНТ». (16+)
 9.00 Новости недели с Юрием Подкопаевым
 9.25 «Служу России». (12+)
 9.55 «Военная приемка». (6+)
 1

Игорь КОЛОТУПОВ:

«ОНКОЛОГИЮ МОЖНО КОНТРОЛИРОВАТЬ»

Всемирный день борьбы с раковыми заболеваниями отмечают 4 февраля. Главная цель этой даты - заставить людей задуматься и начать действовать ради здорового будущего. О том, что поможет уменьшить печальную статистику, кто имеет риск приобрести онкологию, как лечат заболевших железногорцев, рассказал ведущий онколог города, заместитель главного врача по медицинской части КБ-51 Игорь Колотупов.

СТАРЕЮЩЕЕ НАСЕЛЕНИЕ

- Игорь Викторович, количество онкологических больных в последние годы стремительно растет. С чем это связано?

- Прежде всего, с увеличением продолжительности жизни: чем старше человек, тем больше риск, что у него разовьется рак. В основе любого онкологического заболевания лежит накапливающаяся генетическая информационная ошибка. Как правило, она возникает на седьмом десятке жизни, и лечить таких больных сложно, поскольку есть сопутствующие заболевания. В 1970-х годах, когда онкологическая служба появилась в нашем городе, на учете стояло всего 140 человек, а сейчас более 3 тысяч. Город постарел, поэтому число заболевших выросло.

- Но ведь наши бабушки и дедушки тоже жили долго, а о таком заболевании в обществе говорили нечасто...

- Долгожители были всегда, но население Земли сильно увеличилось, даже я помню, когда на планете жили 4 миллиарда человек (конец 70-х), сейчас свыше 7 миллиардов. Значит, и частота встречаемости опухолей стала больше. Но спешу вас успокоить, онкология сегодня не является угрозой для жизни цивилизации на планете, потому что к моменту, когда развивается опухоль, как правило, все жизненно важные дела сделаны. В раннем возрасте рак выявляется гораздо реже. В нашем городе таких случаев единицы - один-два в год, а то и не бывает вовсе. По сравнению с другими территориями, конечно, немного, но у нас и детского населения всего 17 тысяч.

Конечно, немаловажную роль в статистике увеличения заболеваний играет и наш образ жизни. Мы больше стали злоупотреблять алкоголем, жирной пищей, курить, меньше двигаться. Еще один фактор - загрязнение окружающей среды, но на него каждый отдельно взятый человек повлиять не может, а вот минимизировать риски, изменив образ жизни, - вполне.

Системно изучать природу злокачественных заболеваний начали сто лет назад. И тогда считалось, что некоторые заболевания чрезвычайно редки. Например, рак легкого. А сегодня он стоит на первом месте по смертности от онкологии у мужчин. Эпидемия рака легкого захлестнула развитые страны из-за тяги к курению. Есть тенденция, что рак легкого вырастет в количестве и у женщин. У заядлого курильщика риск приобрести эту болезнь увеличивается в 25 раз. Табак поражает не только легкие,

через кровь он попадает в другие органы, очень чувствительна к его соединениям поджелудочная железа. Коварство опухоли этого органа в том, что на начальном этапе она никак себя не проявляет. Более того, ее клетки могут маскироваться под родные, поскольку возникли внутри организма, - иммунная система долго не распознает их как клетки-паразиты.

РАДИОФОБИЯ И ОБРАЗ ЖИЗНИ

- Как часто жители Железногорска заболевают раком? Есть мнение, что на показатели этого заболевания в нашем городе не последнюю роль играют радиационные загрязнения. Так ли это?

- Не стоит страдать радиофобией. Уровень ионизирующего излучения в нашем городе не больше, чем в любом другом. Производства эксплуатируются 60 лет, при штатном режиме работы никаких рисков нет. Кроме того, есть исследования ученых, что среди сотрудников основного производства заболевших раком меньше. Потому что образ жизни у них более здоровый - работодатель требует меньше курить, выпивать, больше заниматься спортом.

2794

человека
состояло на учете
у онколога в 2017 году

3201

человек
в 2019-м
(на 100 тысяч населения)

Если сравнивать с краем, то количество выявляемых больных в нашем городе выше, однако показатели смертности ниже, так как диагностика болезней на ранней стадии у нас построена лучше. Отчасти это благодаря градообразующим предприятиям, где налажена система регулярных профосмотров. В 2019 году количество выявленных заболеваний по сравнению с 2017-м выросла на 25 процентов: с 458 до 608 случаев на 100 тысяч населения. С одной стороны, это не радует, но 58 процентов из них - на ранней стадии. А значит, у пациентов больше шансов вернуться к нормальному образу жизни.

Для того чтобы как можно раньше выявить заболевание, внедрена бесплатная диспансеризация населения. На медосмотрах в 2018 году



у нас выявляли 12 процентов заболевших, в 2019-м - уже 24 процента. Но диспансеризацию проходят неохотно, а если и проходят, то нередко пациенты скрывают подозрительные симптомы. Такое бывает, особенно среди сотрудников предприятий - они боятся лишиться работы. Есть и те, кто стесняется сказать, что, например, у них во время стула выделяется кровь. А это может быть вследствие и доброкачественного заболевания, и опухоли. При таких симптомах необходимо дополнительное обследование - колоноскопия, малоприятная процедура, но на 100 процентов выявляет причину заболевания. На ранних стадиях рак кишечника лечится достаточно легко. Однако если больной молчит, через два года появляется непрходимость. Результаты лечения в таком случае могут быть неудовлетворительными. Поэтому лучше не вести политику страуса, а вовремя обратиться к врачам.

- Есть ли вероятность, что болезнь вернется у пролеченного человека?

- Такая вероятность сохраняется всю жизнь, именно поэтому мы регулярно наблюдаем таких пациентов. Важно поддерживать здоровый образ жизни и проводить своевременную диагностику - несколько лет по четыре раза в год, потом два, с пятого года один раз. От пяти лет и дольше живут 54 процента пролеченных. Эти показатели могут быть и лучше, если все пациенты будут соблюдать рекомендации врача.

ЗАДАЧИ ЕСТЬ, СПЕЦИАЛИСТОВ НЕТ

- Какие методы лечения применяются на уровне железногорской больницы, а с чем приходится обращаться в краевой онкологический центр?

- Лечение рака комплексное: применяется лучевая, лекарственная, гормональная терапия, химио- и иммунотерапия, оперативное лечение. Всего этого комплекса нет в нашей больнице. В нашем арсенале хирургическое лечение и лекарственная терапия - химиотерапия и иммунотерапия. Это достаточно дорогостоящие лекарства, за их назначением пациент обращается в краевой онкодиспансер, где врачебная комиссия решает, какой препарат применить. И уже имея решение врачебной комиссии, мы можем заказать лекарства для конкретного пациента. Препараты заказываем в рамках ОМС, но приобретаем сначала за свой счет, а страховые компании нам оплачивают уже по факту.

На ранней стадии заболевания мы можем оперировать новообразования молочной железы, легких, мягких тканей, желудочно-кишечного тракта. Но если средства на закупку препаратов нам выделяются, то с врачами-онкологами в городе сложно. Есть ряд задач, которые предстоит решить.

- А вы продолжаете оперировать, или хватает административной работы?

- Работы на должности замглавврача, конечно, немало, но я все равно стараюсь оперировать - чтобы руки не забывали. В среднем выходит 1-2 раза в месяц, а когда другие врачи-онкологи уходят в отпуск, - чаще.

- Как организована паллиативная помощь при стационаре? Хватает ли коек, специалистов?

- Паллиативная помощь есть, она подразумевает определенное количество госпитализаций и посещений на дому: это 4400 посещений в год и 200 госпитализаций. У нас 10 паллиативных коек при стационаре,

еще 15 в Подгорном. Они рассчитаны не только на онкологических больных, но и на людей после инсультов. Это паллиативные пациенты, которые, как правило, ложатся для получения симптоматического лечения.

Если вернуться к статистике, количество поздних выявлений в нашем городе снижается. Так, в 2018 году опухоль четвертой стадии была обнаружена у 14 процентов диагностированных, в 2019-м - у 11,5 процента. Примерно это же количество больных умирает в первый год после постановки диагноза. Для сравнения: в крае в последней стадии выявлено 18 процентов больных, а умерло - 21 процент в течение года.

- В нашем городе есть некоммерческие организации, которые оказывают паллиативную помощь смертельно больным, помогают принять болезнь родственникам, учат ухаживать. Ваше мнение, насколько они нам необходимы?

- Они, безусловно, нужны, вопрос в том, как это делается. Организации называют себя благотворительными, значит, и делать все должны бесплатно, не требуя награды за свою работу из бюджета. Есть гранты, помощь меценатов - именно на их средства НКО должны функционировать. Мы не можем и не имеем полномочий помогать им - выделять площади, оборудование, средства на ремонт.

Хотя, конечно, некоммерческие организации вносят свою лепту в уход за безнадежными больными, и хотелось бы больше взаимопонимания между государственными структурами и общественными.

**Беседовала
Вера РАКОВА**



ЖДЕМ ВАШИХ ПИСЕМ ПО АДРЕСУ:
662972 ЖЕЛЕЗНОГОРСК-2,
А/Я 174, e-mail: gig-26@mail.ru

НОВОГОДНИЕ СЮРПРИЗЫ

В декабре жители города получили платежные документы за жилищно-коммунальные услуги, ресурсы. И конечно, были удивлены заоблачным повышением тарифов. Так, тепловая энергия (ТЭ) на ГВС увеличилась на 12 процентов, теплоноситель для ГВС - на 8,36 процента, холодное водоснабжение на 19,98 процента, водоотведение - на 12,43. Это не сопоставимо с утвержденным предельным (максимальным) индексом изменения размера платы граждан за коммунальные услуги в муниципальном образовании в 2,7 процента с июля. Тарифы утверждены министерством тарифной политики Красноярского края с 19 ноября 2019 года. С января 2020 года увеличивается на 7 процентов тариф за капремонт.

И полностью прав депутат Евгений Балашов в том, что сначала взвинтили тарифы до небес, а потом попытаются выправить ситуацию установлением льгот для граждан, кроме бизнеса и юридических лиц. Такое же мнение высказывают депутаты С.Ташев и А.Новаковский.

В начале декабря премьер-министр Дмитрий Медведев на встрече с представителями ведущих телеканалов огласил инфляцию 2019 года в 3,8 процента. Но эта цифра отражает степень стабильности рубля. А вот каким образом добились снижения инфляции, это вопрос. Предполагаю, что в основном за счет налоговой и тарифной политики правительства и региональных властей. В течение года росли цены на топливо, на все виды транспорта и, конечно, на коммунальные услуги.

Довелось слушать по радио комментарии экономического обозревателя о причинах медленного роста экономики и жизненного уровня граждан России, которые были высказаны китайскими экономистами. Из нескольких названных причин запомнились две. Это низкоэффективная работа правительства. Какие программы и решения принимаются, можно судить хотя бы по недавнему приказу министра здравоохранения о введении новых обследований при прохождении водительской медкомиссии. Ее стоимость возросла с 780 рублей до 6 тысяч. Вскоре этот приказ был отменен до июля 2020 года. Но ажиотаж в поликлинике я испытал на себе. Другая причина - это очень низкий курс рубля по отношению к доллару и евро.

Китайцам выгоднее продавать свой товар в странах Европы и Америки, чем в России. К примеру, если китайцы продают какой-то товар в Германии за 10 евро, то для немца это мизер. Тот же товар в России за 700 рублей (исходя из курса) далеко не мизер. И китайцам приходится снижать цену, соответственно, получая меньшую выгоду.

Уже давно предлагают правительству ввести прогрессивный (дифференцированный) налог на доходы, как в других странах. Но это предложение стоит на мертвой точке. Если верить, что 3 процента богатых людей в России владеет 90 процентами всех финансовых активов страны, то, вероятно, именно они и тормозят принятие такого налогового закона. С принятием правильного, справедливого прогрессивного налога федеральный и региональные бюджеты получили бы определенную прибавку.

Закончить хочу на оптимистичной шутке: жить стало здорово, жить стало веселей.

Геннадий КАШИН



НЕПРОФИЛЬНЫЙ ПАЦИЕНТ

Хочу обратиться к вам всем. Что нам нужно сделать такого, чтобы не стыдиться за своих земляков? В частности, за медицинских работников. Я, конечно, может, чего-то и не понимаю, но меня это волнует.

Ближе к сути. Проясняю ситуацию. Человек серьезно болен и уже длительное время лежит в стационаре. Все достаточно неоднозначно и не просто. Справедливо ради отмечу, что к лечащему врачу и сотрудникам

кам отделения нареканий нет - они профессионалы своего дела.

Но вот 14 января потребовалась консультация невролога. И что в итоге? Спуститься с одного этажа на другой врач почему-то не может. Хотя лифт имеется. А пациентка, между прочим, лежачая. Повезли ее в неврологическое отделение на кресле-каталке, а она в кабинет к врачу из-за своих габаритов не въезжает, а посему - от ворот поворот. И слова доктора: «А что я сделаю?»

Понятно, в коридоре же не будут человека осматривать.

В палате больной объявили, что невролог отказалась ее консультировать, мотивируя тем, что больная не ее профиля. Вот так, глядя через порог, врач и вынесла свой вердикт.

Я умышленно не называю фамилию пациентки. Женщине и без того тяжело. Но если у тех, кто печется за честь своих сотрудников, появится желание уточнить детали - всегда пожалуйста. А что скажете вы, уважаемые горожане?

Ирина ПАХОМОВА



К ПОДЪЕЗДУ ДОМА СВОЕГО

Уж как нас разбаловала жизнь, автомобиль уже давно не роскошь, а средство передвижения. Но до того мы привыкли кататься, что в магазин на соседнюю улицу и то на машине ездим. С парковками во дворах с каждым годом все сложнее, а поставить в 300 метрах от подъезда - это же так далеко, оказывается. К чему я все это?



Живет в нашем доме сосед, в такси работает - авто с номерами телефонов на борту. Повадился он парковаться прямо перед входом в подъезд. Ему, наверное, удобно: поступил вызов, прыг в машину - и уже на месте. Но как быть другим жителям дома? Ладно, машину обходить приходится тем, кто пешком ходит. А если с коляской? Частенько и съезд перегорожен. А если скорая или пожарная?

Хорошо, что работников «Ростеха» уважает, к приезду мусоровоза почти всегда свободно.

На досуге салон может помыть, не отходя от подъезда. В общем, складывается ощущение, что место перед входом - это продолжение его квартиры.

Пытались объяснить ему, что негоже под козырьком стоять. Согласно кивает, извиняется и ставит опять там же, даже когда мест на парковке достаточно. Может быть, через вашу газету получится дотучаться до его совести. Или придется обращаться в ГИБДД, ведь с нового года вступили в силу ограничения, введенные Министерством транспорта, которые запрещают грузовикам и автомобилям такси парковаться на придомовой территории.

Валентина СОТНИКОВА,
 Первомайский



БЕРЕГИТЕ ЕГО

Здравствуйте, редакция «Город и горожане». В первую очередь хочется поблагодарить руководителей города, что постоянно участвуют в проектах и конкурсах по благоустройству общественных пространств. Железногорск мужает, матерееет - вот уже и 70 лет праздновать будем! - и, конечно, понемногу ветшает. Прежняя, первозданная красота пообшарпалась, где-то и отвалилась, рассыпалась. Поэтому сейчас очень важно не упустить тот момент, точку невозврата, когда

былое очарование наших улиц будет уже не спасти, не вернуть.

Да, денег нет. Их нет ни у кого. И спасибо, что все же умудряетесь найти миллионы на восстановление памятника Ленину, фасада Дворца культуры. Создаете новые бульвары - на Ленинградском, на Курчатова, сквер напротив «Восхода». Это радует.

Огорчает то, как расходуются выделяемые на благоустройство деньги. Много раз проезжал на автобусе мимо новой зоны отдыха на Курчатова. Красиво. Современные линии и

силуэты в сочетании с натуральными материалами придают комфорт и уют территории. Но, как оказалось, это только издали, мельком. Сегодня прогулялся с внуком там и увидел инсталляцию изнутри: грубо, топорно. И так во всем - прекрасная, талантливая идея получает кустарное воплощение. А мы ведь можем, уверен! Но почему не хотим?

Обращаюсь к молодежи: сохраните, берегите наш уютный город, который с любовью строился для вас.

Виталий Борисович,
 житель города с 1968 года

[ЖЕЛЕЗНОГОРЦЫ, ВЫ ХОРОШИЕ!]

КРЕСТНАЯ ДЛЯ БЕТТИ

ОДИН из первых рабочих дней этого года сотрудникница нашей газеты увидела в ленте в «Одноклассниках» фото милых щенков и вопрос под ним: «Кому?». Дело в том, что жительница Первомайского обнаружила в подъезде двух маленьких собачек, которых кто-то оставил, выбросил... Пройти мимо женщина не смогла, забрала песиков домой и наудачу бросила клич в соцсетях. Не прошло и дня, как обе мохнатые мордашки обрели себе хозяев - такие вот отзывчивые и неравнодушные наши горожане.

Кстати, одна из хвостатых сестренок стала членом семьи и.о. главного редактора «ГиГ». «Вот такое счастье! У нас в семье пополнение. Сегодня день, когда сбылась мечта дочки. У этой капельки есть имя - Бетти (так решила дочь). А еще у нашей малавки есть настоящая крестная, добрая фея, которая помогла нам всем встретиться», - написала Юлия Третьякова в своем «Инстаграме».

Кстати, по совпадению, хозяева второй собачки также назвали новую питомицу Бетти.



«ГиГ» ПАТРУЛИРУЕТ ГОРОД

«Стоят на Элке», «Тормозят всех подряд на Питере», «У них там какая-то операция сегодня, пристегивайте детей» - это сообщения из групп социальных сетей, в которых водители Железногорска делятся информацией, где в данный момент располагается патрульная машина. А госавтоинспекторы, выражаясь на сленге, «фишку секут» и с завидной частотой меняют место дислокации. Корреспондент «ГиГ» попробовал на себе, каково оно, быть инспектором ГИБДД, - провел один день со стражами правопорядка.

СЕГОДНЯ в смене три экипажа. Я в команде с опытными полицейскими. Александр Кунц работает в ГИБДД уже 17 лет, его коллега, Вячеслав Шалдаев, - 13. Наш маршрут: Первомайский, Тартат, Новый Путь.

- Пристегните ремень, - говорит мне Александр, - у нас с этим строго - в патрульном автомобиле три камеры.

Пишут они не только видео, но и звук. В первую очередь камеры нужны для дорожно-транспортных разбирательств, а еще для безопасности сотрудников и предотвращения коррупционных действий. Две находятся внутри салона, а одна снимает дорожную обстановку снаружи.

Пытаюсь завязать разговор и интересуюсь у сотрудников, каких же правонарушений в городе больше всего?

- Таких, наверное, нет, - в голос отвечают они, - нарушают все подряд: кто-то дорогу пешеходу не уступил, кто-то пролетел на красный, другой выпил и сел за руль.

Едем по маршруту. Сначала обследуем местность, инспекторы смотрят, нет ли вокруг чего подозрительного.

- В последнее время стал замечать, что чутье прям работает, - рассказывает Вячеслав. - Видишь автомобиль и понимаешь: за рулем или пьяный, или тот, кто закон нарушил. И точно! Остановимся здесь, поработаем, потом скажем место, - говорит коллеге Шалдаев.

Паркуемся у Поселкового проезда, 25, место освещенное, патрульный автомобиль

виден всем водителям. Выходим из машины. Александр переходит дорогу и тормозит вишневую «семерку». За рулем мужчина, он тут же признается: «Прав нет, учусь в автошколе».

В это же время Вячеслав жезлом указывает остановиться УАЗу. И снова правонарушение! «Оставил документы на работе», - сетует водитель.

Для проверки документов и оформления протоколов инспекторы усаживаются в патрульную машину.

- Водителя, не имеющего прав, мы отстраняем от управления автомобилем и направляем на административную комиссию, которая проходит в здании Управления каждую среду, - говорит Александр Кунц. - Там уже начальник ГИБДД выносит решение. В страховую полис вписана племянница водителя, он пояснил, что она приедет за машиной, поэтому данный автомобиль передадим ей. В других случаях отправляем машину на штрафстоянку.

- А у меня тут тоже не все просто, - сообщает Шалдаев, - в базе Красноярского края водитель не обнаружен, возможно, он получал удостоверение в другом регионе.

Тут же Вячеслав связывается по рации с дежурным инспектором. В здании ОГИБДД находится сотрудник, у которого при необходимости любой госавтоинспектор может запросить информацию о водителе или автомобиле. Также по рации передаются ориентировки, оперативные задания, сообщения о ДТП и внештатных ситуациях. Ино-



гда нужно резко среагировать и незамедлительно выехать на происшествие.

«Валентин Олегович имеет водительское удостоверение категории «В», срок действия до 2022 года. В последний раз привлекался по статье 12.3 часть 2 в августе 2019-го. С автомобилем все в порядке», - раздается в рации.

- Что за статья? - спрашиваю я.

- Водитель уже был оштрафован за это же правонарушение - ездил без прав, - поясняет мне инспектор.

Госавтоинспекторы проверяют каждый остановленный

зоро, что-то интересное, а для нас - просто работа. Бывает и так, что не догоняют, но, как говорится, каждый водитель инспектора своего найдет. Был у нас тут один, игрался с нами, два раза не поймали, а на третий взяли. Ну и получил он свою уголовную статью.

Без истерик и оскорблений тоже не обходится. Ребята говорят, что сложнее всего с пьяными водителями-женщинами.

- Всегда один и тот же сценарий: сначала истерика, потом слезы раскаяния, следом угрозы. Недавно вообще слу-

Ежедневно патрулируют город от одного до трех экипажей, каждый в составе двух человек. Дневной патруль работает с 8.30 до 21.00, ночной - с 21.00 до 8.30.

автомобиль по специальным базам на планшетах. Планшеты есть у каждого патруля. Находится ли автомобиль в уголове, или водитель в розыске, все ли в порядке с номерными агрегатами, есть ли штрафы у проверяемого - все это можно посмотреть на месте.

Во время работы инспекторам приходится сталкиваться и со сложными, и со смешными ситуациями. Воспоминаний много, есть о чем рассказать коллегам и друзьям.

- Да уж, всякого повидали, - делится Александр. - Погони так вообще обыденное дело, это для вас, в телеви-

чай был, посадили в машину такую даму, так она у нас тут чуть пол-автомобиля не разнесла, вырвала экран, который видеосъемку ведет, - с улыбкой рассказывает Вячеслав.

Ну и благодарных водителей тоже хватает. По личным наблюдениям полицейских, в последнее время вежливых на дорогах стало больше. И даже те, кто выпил за рулем, в благодарность за остановку жмут инспекторам руку, говорят «спасибо», потому что понимают, что в нетрезвом состоянии можно таких дел натворить!

Излюбленный вопрос о взятках я тоже задала, в ответ инспекторы заулыбались и в голос ответили - не предлагаю их сейчас. Каждый понимает уголовную ответственность за это и рисковать своей свободой никто не хочет. Но иногда снисхождение от госавтоинспектора водитель все же получить может - если, конечно, не грубое правонарушение.

Снова выходим на дорогу. Инспекторы приступают к работе. На этот раз в область внимания попала белая «Тойота». С документами у водителя все в порядке, а вот ребенок на заднем сиденье не пристегнут. И это значит, что за разъяснениями нарушения и последствий небезопасной перевозки детей последуют процедура составления протокола и штраф. Тут уже предупреждением не обойдешься: нарушение, говорят инспекторы, одно из грубейших.

Буквально час патрулирования, и уже пять протоколов. Получается, что нарушает правила дорожного движения буквально каждый второй водитель из тех, кого сегодня остановили. Вообще за рабочую смену сотрудники ГИБДД оформляют в среднем 20 протоколов. Никаких планов по количеству, как привыкли считать многие, у стражей правопорядка нет. Их главная зада-

ча - сохранение безопасности дорожного движения.

До конца смены патруля еще далеко, а я уже жутко замерзла. Это для ребят любая погода - дело привычное, а меня пожалели, повезли обратно к зданию ГИБДД, но пригласили поработать с ними еще, только одеться потеплее в следующий раз посоветовали и чай горячий с собой взять.

- И в снег, и в зной - в любую погоду мы на страже. Бывает в минус 40 ручка на улице перестает писать, когда ДТП оформляем, - рассказывает Александр, - но ничего. Мы работу свою любим, а все невзгоды - мелочи.

- А как семья относится к вашей работе: гордятся, ругают, хвалят? - напоследок интересуюсь.

- Мы же не в Чечне живем, - говорит Александр, - в городе более или менее тихая обстановка, поэтому относятся спокойно, привыкли уже.


- Хорошо относятся, - вторит напарнику Вячеслав. - Кому-то ведь нужно заниматься этой работой.

Благодарю ребят за погружение в профессию. Было интересно почувствовать на собственной шкуре, как это - вопреки погоде и предрассудкам - исполнять свой долг, чтобы нам с вами было на дорогах безопасно и комфортно.

Елена АНТОШЕНКО



Прямо на месте можно проверить любой автомобиль по базе.

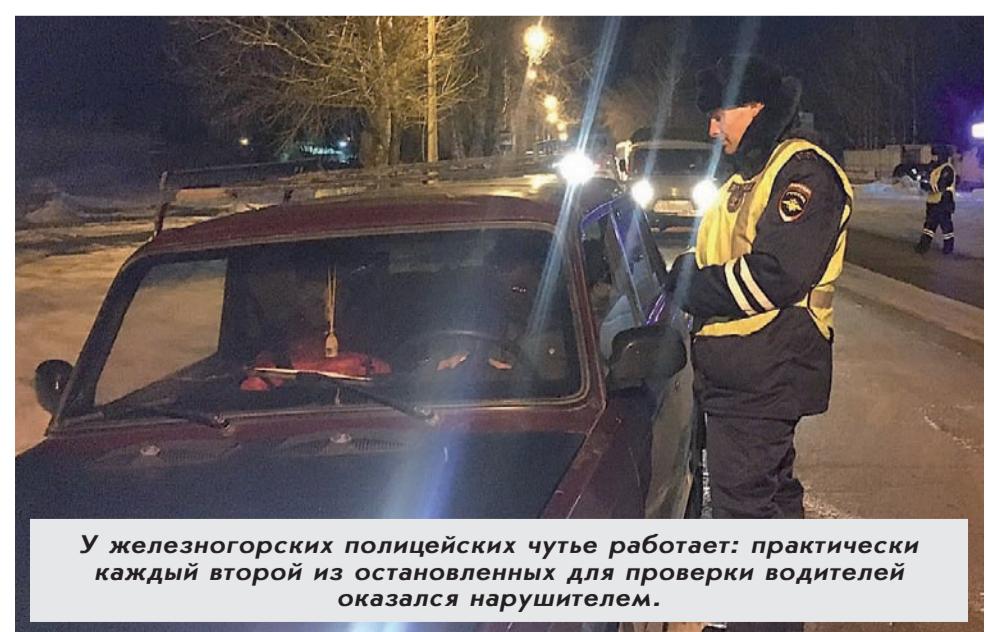

У железногорских полицейских чутче работают: практически каждый второй из остановленных для проверки водителей оказался нарушителем.

А ЧУКЧА В ЧУМЕ

Правда, наш чукча, ставший победителем фотоконкурса «Моя игрушка» в паблике «ВКонтакте» не в чуме, а верхом на олене. Уникальная 8-сантиметровая фигурка, выполненная вручную из ваты, досталась нашей подписчице Алле Весне от родителей. И женщина ее бережно хранит. А еще нам очень понравились новогодние украшения - соленые огурцы родом из СССР, фотографию которых в конкурсном альбоме тоже опубликовала Алла. В группе «Одноклассники» победа досталась Евгении Подгородецкой за серию снимков красивых и разноплановых елочных игрушек. Обе дамы получают призы от партнера нашего конкурса - Управления культуры - билеты на выставку и концерт. Поздравляем!



Мы поедем, мы помчимся...

Победитель во «ВКонтакте» Алла ВЕСНА

Какое застолье без огурчиков!

Победитель в «Одноклассниках» Евгения ПОДГОРОДЕЦКАЯ



Я люблю свою лошадку.



Музыка нас связала.




Восточная сказка.



За стеклом.



Кто в теремочке живет?

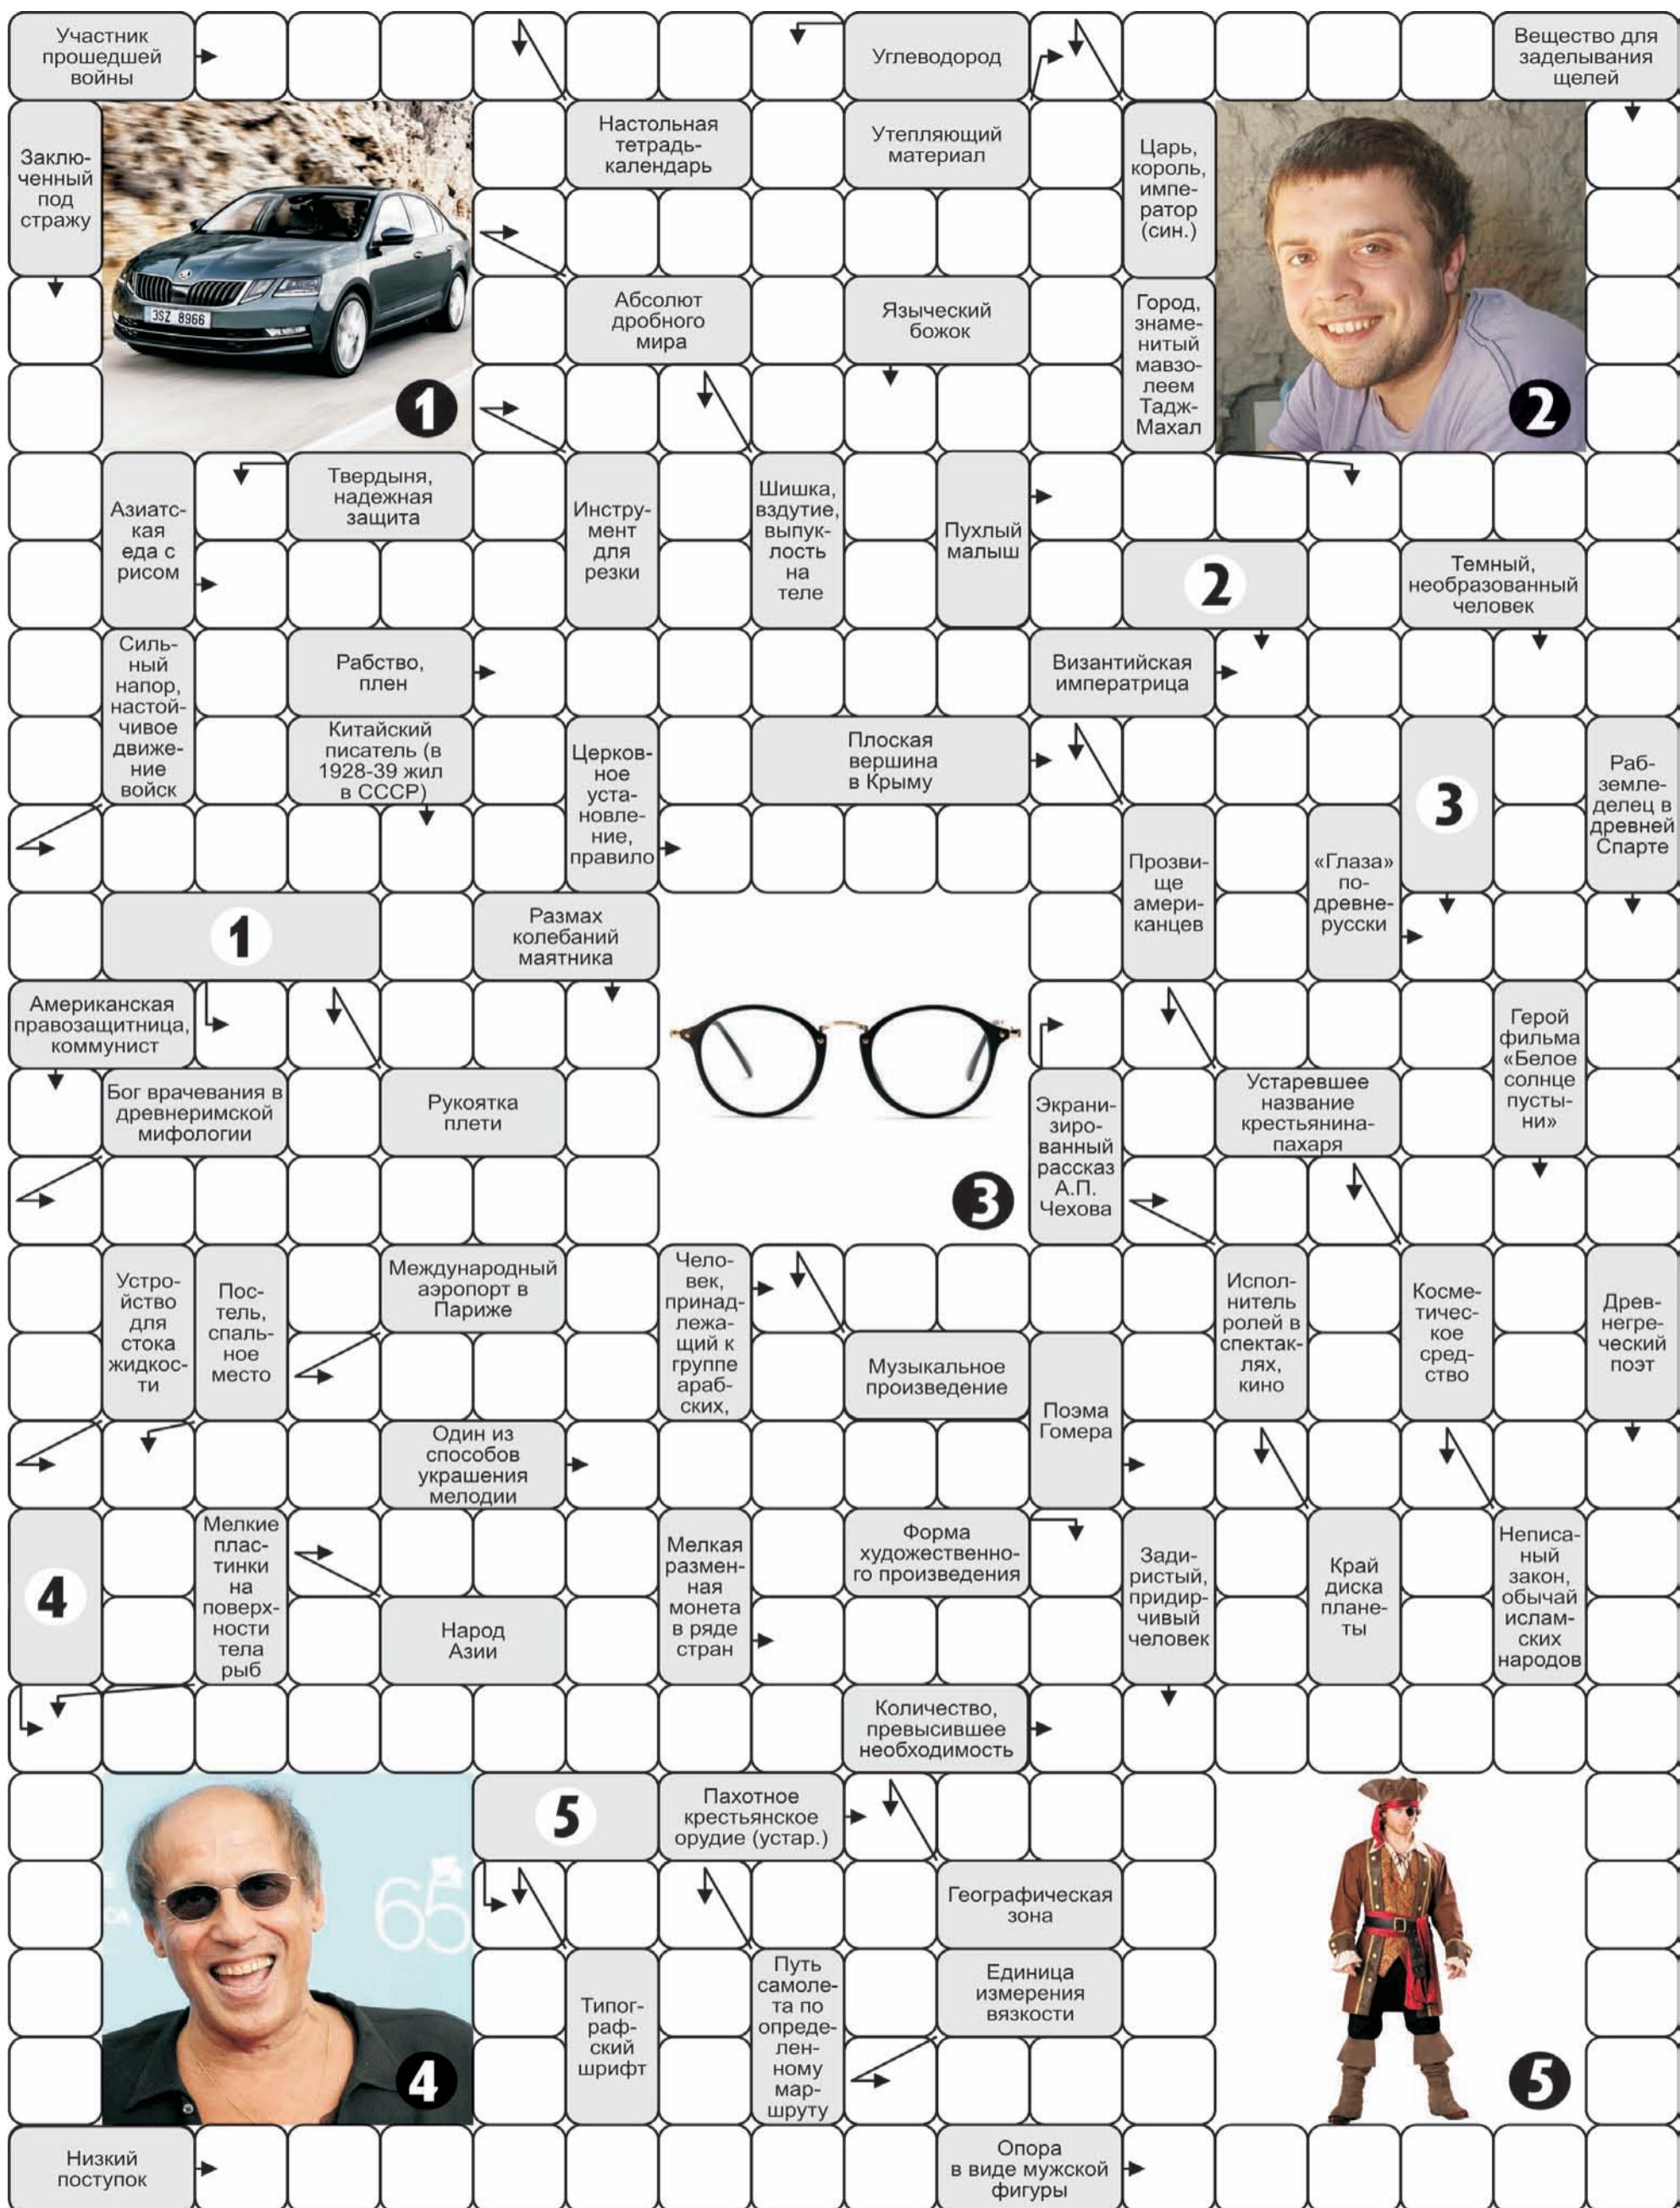

Ответы на сканворд №4

ПО ГОРИЗОНТАЛИ: Позитив. Эвенк. Лужники. Шумахер. Априори. Вудс. Тюрьма. Анимо. Высь. Дерево. Цифра. Тон. Глина. Артур. Регресс. Джинсы. Риччи. Овал. Агон. Ездок. Сеялка. Торр. Изар. Четвертак. Мокрица. Киот. Замер. Шкив. Небылица. Аренда.

ПО ВЕРТИКАЛИ: Заповедь. Кроха. Череп. Геде. Овчар. Лермонтов. Вой. Излишество. Зубы. Акселерат. Мудрец. Мини. Ванна. Родник. Хром. Крыша. Эпиграф. Ваза. Ярмо. Радиус. Отрава. Астат. Ежик. Июнь. Илья. Трон. Лози. Майо. Стык. Кропило. Ноты. Авиашкола.

СЕЗОН ОРАНЖЕВОГО МЯЧА

В воскресенье, 26 января, начался традиционный чемпионат города по баскетболу. В этом году в соревнованиях принимают участие 8 мужских и 4 женские команды.

ЧЕМПИОНАТ города - подготовительные соревнования перед участием в чемпионате Красноярского края. Традиционно в сборную Железногорска входят игроки из всех команд, тренирует ее Игорь Анатольевич Улитин. На уровне края наши баскетболисты котируются довольно высоко, практически всегда попадают в призы. Поэтому на городском первенстве важно не только определить победителя, но и отсмотреть потенциальных участников сборной города.

Открыла чемпионат Железногорска игра женских команд «Триумф» и «Лисы Сибири». С первых минут встречи девушки отчаянно боролись за мяч, много фолили, но нечасто совершали точные броски. Старшие и более опытные спортсменки из «Триумфа» захватили лидерство сразу: мячом владели больше, на площадке себя чувствовали гораздо увереннее и быстро отрывались от конкуренток. К концу первой половины встречи счет был 24:7. Во второй части разыгрались - попадали в корзину чаще, нарушили правила реже. Игра стала более динамичной, крики зрителей все чаще поддерживали маленьких спортсменок. Итог - 57:16. Самой результативной спортсменкой признана Татьяна Собчак из команды «Триумф», она набрала 20 очков.

Артем ХУДОЛЕЙ
тренер команды «Лисы Сибири»:

- Я доволен, несмотря на проигрыш. Девочки, которые у меня занимаются, еще маленькие, 2004 года рож-

дения, и в баскетболе всего пару лет. Для многих из них это первый турнир, и главной задачей было получить опыт и удовольствие. Они получившие поддержку болельщиков, сплоченность своей команды и, надеюсь, еще больше полюбили баскетбол. Каких-то целей, кроме приобретения опыта, на этом турнире нет. Но, конечно, мы будем бороться.

Девушек на площадке смешили мужчины. «Сибирский спутник», в составе которого многие тренеры, обыграл воспитанников ДЮСШ - команду «Смена-2». Но это поражение нельзя назвать разгромным. Если в первой половине встречи взрослые спортсмены явно доминировали, что показывало и счет 42:24, то во второй части парни приорвались, стали более уверенными и по-спортивному наглыми. Третью и четвертую четверти команды сыграли со счетом 45:39.

Пятнадцатилетним мальчишкам непросто было что-то противопоставить мастерству, опыту и росту соперников, но то, как они боролись, вызывает уважение и надежду, что когда-нибудь они превзойдут своих учителей. А в этот раз итог игры - 89:63.

Антон СОЛДАТОВ
игрок команды «Сибирский спутник»:

- Наша команда в основном состоит из работников ИСС, но есть и два легионера из Красноярска, это разрешено правилами. Тренируемся 2-3 раза в неделю в «Труде». Нам баскетбол нравится, в команде собрались настоящие ценители

этого вида спорта. Сегодня мы играли в удовольствие, кайфовали от причастности к большому баскетбольному празднику. Конечно, на играх с подрастающим поколением мы можем позволить себе отрабатывать комбинации, экспериментировать, финтить, но уровень парней растет, становится сложнее и интереснее, чему мы, конечно, рады. На этом турнире мы хотим победить, защитить звание чемпионов города, будем к этому стремиться и делать все от нас зависящее.

Денис ХУДОЛЕЙ
тренер команды «Смена-2»:

- Я недоволен сегодняшней игрой, потому что парни не сделали того, что могут и умеют, много ошибок в защите. Но на этом турнире



опыта. Моим мальчишкам еще расти и расти. Будем стараться выходить на новый уровень, тем более есть очень перспективные парни. Будем работать, постараемся дать бой «Смене-1» и Школе космонавтики, получим игровую практику, а ребята, надеюсь, получат заряд

положительных эмоций.

Третья игра воскресного дня прошла между любительской командой «Атлант» и курсантами академии МЧС. Баскетболисты «Атланта» превзошли будущих спасателей во многом за счет опыта и слаженности. Хотя временами, например, во второй четверти, «Академия МЧС» сражалась на равных - 19:17. Общий счет неутешительный для будущих спасателей - 82:47, но, как признались сами участники команды, сейчас главное для них - участие и наработка.

Наиль МУРАТОВ
тренер команды «Академия МЧС»:

- В этом году в нашей команде много новых игроков - парни, поступившие на первый курс. Ребята не плохие, и на тренировках все получается, но пока не хватает сыгранности, понимания друг друга. Думаю, от игры к игре мы будем прибавлять и сможем навязать борьбу соперникам. Сегодня многое не получилось, но это опыт, а он, как известно, бесценен.

Последними в это воскресенье сражались команды «Октябрь» и «Школа космо-



натики». Матерые работники Горно-химического комбината просто разнесли учеников железногорской школы-интерната. Силы были явно неравны - мастера спорта, члены сборной города играли против 8-9-классников, только-только начинающих тренироваться вместе. Цифры скажут лучше всяких слов: первая половина - 58:21, а по окончании матча на табло висело 114:29.

РАСПИСАНИЕ ИГР

СПОРТКОМПЛЕКС «ТРУД»

30 января

18.30 «Смена-1» - «Радуга»

20.00 «Атлант» - «Смена-2»

2 февраля

10.00 «Энерджи» - «МегаСМЕНА»

11.00 «Школа космонавтики» - «Смена-1»

12.30 «Смена-2» - «Радуга»

14.00 «Сибирский спутник» - «Атлант»

4 февраля

18.30 «Октябрь» - «Смена-2»

20.00 «Академия» - «Радуга»

Валерий СУХАНОВ
председатель Железногорской федерации баскетбола:

- Впервые за много лет мы проводим женский турнир. В нем играют только воспитанницы городских спортивных школ, так как взрослой женской команды, к сожалению, в городе нет. Стремимся к тому, чтобы ее создать, вырастить конкурентоспособную сборную из девушек, которые сейчас делают первые шаги в баскетбольном мире.

В мужской сетке все более-менее стабильно: восемь участников в заявке. Жаль, что нет сильной команды «Строитель», из-за финансовых трудностей она развалилась. По-прежнему между собой будут бороться «Сибирский спутник», «Октябрь», «Атлант» и «Радуга». Хотелось бы верить, что конкуренцию им смогут составить «Смена-1» и «Смена-2» - наше подрастающее поколение. Приятно, что в этих соревнованиях принимают участие команды академии МЧС и Школы космонавтики.



Вадим ЕГОРОВ
тренер команды «Октябрь»:

- Наша команда существует много лет, с 1996 года. Сейчас притока молодой крови мало, но мы однозначно конкурентоспособны и будем бороться с «Сибирским спутником» и «Атлантом» за первое место. Для турниров отбираем лучших игроков, так как людей у нас существенно больше, чем мест в команде. Сегодня хотели посмотреть на соперников, сыграться, отработать комбинации. В принципе, все получилось.



Подготовила Анастасия ЗАПОРОЖСКАЯ

Милана Якубчик:

«ТРИАТЛОН - АТМОСФЕРА НЕПЕРЕДАВАЕМОГО КАЙФА»

В упорной борьбе Милана Якубчик заняла третье место среди юниорок на первенстве России по зимнему триатлону, которое прошло в Петрозаводске 18 января. Мы встретились с чемпионкой и узнали, легко ли заниматься триатлоном в городе, где нет такой спортивной секции, почему транзитные зоны важно проходить быстро, и что общего между плаванием и лыжными гонками.

- Милана, тебе 16 лет, а в каком возрасте ты пришла в спорт?

- Лет до восьми я занималась спортивной гимнастикой, потом папа предложил мне поучаствовать в велогонке, которую организовывал Евгений Бушуев. Перед стартом я решила: если займусь первое место, пойду в секцию. Тогда соревнования я выиграла, но мое увлечение велоспортом продлилось недолго: папа посоветовал сменить велосипед на лыжи, все-таки они более полезны с точки зрения общефизической подготовки и развития всех групп мышц.

С 9 до 13 лет я занималась у Евгения Владимировича Цукмана на лыжной базе, параллельно ходила на плавание к Владимиру Николаевичу Мрясову. Но и тот, и другой вид спорта я воспринимала лишь как подготовку к будущим занятиям триатлоном.

- То есть ты изначально планировала серьезно заниматься триатлоном?

- Да, мне с детства нравился именно этот вид спорта. Но свой первый триатлон я пробежала только в 12 лет в Красноярске: мы плыли в бассейне, потом выбегали на улицу, ездили по 800-метровому кругу на велосипеде, бежали прямо по городу. Ту атмосферу помню до сих пор, как и ощущения непередаваемого кайфа. Тогда я поняла, что триатлон - это действительно мое. Зимний триатлон пришел в мою жизнь чуть позже, но понравился ничуть не меньше. Я принимаю участие во всех возможных разновидностях триатлона.

- В нашем городе нет секции триатлона. Кто тебя тренирует, и за какую спортивную школу ты выступаешь на соревнованиях?

- Я спортсменка красноярской спортивной школы олимпийского резерва «Здоровый мир», выезжаю с СШОР на тренировочные сборы и соревнования. В этом сезоне мы тренировались в лагере «Лесной», ездили на соревнования в Альметьевск, Тюмень и Челябинск. На выездных мероприятиях работаю под руководством Андрияна Николаевича Христофорова, дома меня тренирует папа.

- Каков график тренировок?

- Пять дней в неделю у меня по две тренировки, один день считается облегченным - одна тренировка, и один выходной. Каждая тренировка занимает 1-1,5, реже 2-2,5 часа, все зависит от периода подготовки и степени интенсивности занятия.


- Триатлон состоит из бега, велосипеда и плавания или лыж. Как ты успеваш готовиться во всех видах, и какому уделяешь больше времени?

- Я стараюсь развивать все составляющие равномерно: примерно по 30 процентов времени занимает бег и велосипед, а лыжи и плавание чередуются в зависимости от времени года.

- Где ты работаешь над велоподготовкой, ведь у нас в городе нет специализированных велодорожек?

- Зимой - на велостанке, летом катаясь по лыжероллерной трассе, езжу по автомобильной дороге до Сосновоборска или Подгорного. Конечно, это не очень удобно и небезопасно, но других вариантов, к сожалению, нет.

- Практически у каждого триатлета есть любимая, коронная часть дистанции.

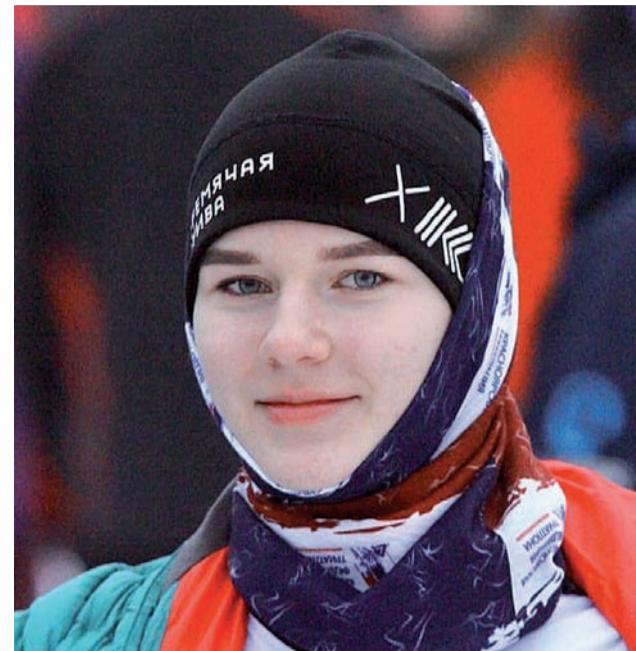

Что ты считаешь своей сильной стороной?

- Наверное, велосипед. У меня хорошо получается, я часто догоняю и обгоняю соперниц на велоэтапе. На первенстве России, например, именно эту часть дистанции я прошла лучше всего - показала первое время среди всех участниц.

- Бронзовая медаль этого первенства - твое самое значимое достижение на данный момент?

- Да. Конечно, я и раньше была призером первенств России, но это были смежные дисциплины - дуатлон и кросс-триатлон.

- Как ты готовилась к этим соревнованиям?

- В ноябре мы с родителями съездили на небольшой сбор в поселок Вершина Тей в Хакасии, потом я тренировалась в лагере с командой «Здорового мира», дальше готовилась дома, благо условия позволяли.

- Как проходила гонка в Петрозаводске?

- Из-за отсутствия снега организаторы перенесли соревнования за город, это создало необычайно сложные условия. Мы бежали по узкой тропинке, проваливались в мягкий снег, а я мечтала поскорее достичь транзитной зоны и пересесть на велосипед. Беговой этап закончил шестой из 13 участников, но отставания были не большие.

С велосипедной частью дистанции все тоже обстояло непросто: первые и последние 300-400 метров пришлось бежать с велосипедом. Ехать было невозможно - не позволяла трасса, состоявшая из рыхлого снега. Остальная часть этапа проходила по льду, где мне все же удалось догнать соперниц, которые были впереди. В транзитку я въехала

третьей, практически одновременно с первыми двумя участницами.

Лыжи - не самый сильный мой вид, но я смогла составить конкуренцию. Одна из девушек была посильнее и уехала вперед, еще одна спортсменка обогнала меня незадолго до финиша, но от остальных соперниц я сохранила гандикап, наработанный за два предыдущих сегмента.

Надо сказать, немалую роль сыграло то, что я быстро проходила транзитные зоны: участницу, занявшую четвертое место, я опередила совсем немногого, на 16 секунд, при этом на прохождении транзитов выиграла у нее целых полминуты.

- Какие эмоции ты испытала, когда осознала, что удалось попасть в тройку призеров на таких важных соревнованиях?

- Сначала меня захлестнула радость, но чуть позже, подумав, я поняла, что могла выступить и лучше. И немножко расстроилась. В любом случае, в моем возрасте полезно нарабатывать опыт, а с этой задачей я однозначно справилась.

- Твой результат позволяет рассчитывать на какое-то дополнительное финансирование от Академии зимних видов спорта Красноярского края или Министерства спорта России?

- К сожалению, нет. Все останется как прежде. В списках сборной России по своему возрасту я, вероятно, буду, но никаких привилегий это не дает.

- Свою жизнь собираешься связать со спортом?

- Да, буду поступать в Красноярский колледж олимпийского резерва и заниматься триатлоном.

Подготовила Анастасия ЗАПОРОЖСКАЯ



СЛАЛОМ ДЛЯ БОБРЯТ

В Красноярске на трассах фанпарка «Бобровый лог» с 21 по 24 января прошли всероссийские детские соревнования по горнолыжному спорту «Сибирские бобрят». В краевом центре собрались более 200 юных спортсменов из Иркутской, Кемеровской и Магаданской областей, Алтайского и Красноярского краев, а также из Казахстана. Ребята 2004-2005 и 2006-2007 годов рождения выявляли сильнейших в трех дисциплинах: слаломе, слаломе-гиганте и супер-гиганте. Воспитанница отделения горнолыжного спорта ДЮСШ-1 Вероника Грибенко стала второй в дисциплине «слалом».

ВОЗМОЖНОСТИ БЕЗГРАНИЧНЫ

В спортивном комплексе «Академия биатлона» 25-26 января состоялись чемпионат и первенство Красноярского края по лыжным гонкам среди лиц с ограниченными возможностями. В соревнованиях приняли участие команды Лесосибирска, Ачинска, Дивногорска, Красноярска, Шарыпово, Железногорска, ЗАТО «Солнечный». Чемпионкой на дистанциях 1,2 км и 2,5 км стала Надежда Руденко. Роман Сабитов занял 5 место в спринтерской гонке. Тренирует спортсменов Сергей Парыгин.

ПРОРЫВ ПЛОВЦОВ

Железногорцы привезли множество наград с чемпионата и первенства Красноярского края по плаванию, которые проходили с 23 по 25 января в Красноярске. В копилке Олега Видинеева четыре золота и четыре серебра, его брат Юрий завоевал золото и два серебра. В составе эстафетных четверок победителями стали Михаил Болвинов, Александр Палатов и Марк Струков, бронзовую награду выиграл Игорь Аллаяров. Девять медалей, среди которых три золотые, увезла из Красноярска Анна Позднякова, золото и четыре серебра у Виктории Быковой, Софья Братышева завоевала золото, два серебра и бронзу. В составе эстафет Екатерина Исаева стала чемпионкой, а Ксения Шилова - бронзовым призером.

ЛУЧШИЙ ВРАТАРЬ

Завершились игры первенства Красноярского края по мини-футболу среди юношей до 18 лет. За титул чемпиона боролись 10 команд. Железногорская «Смена» заняла 6 место, а голкипер городской команды Сергей Уланов получил звание лучшего вратаря турнира.

КАТА И КУМИТЭ

25 января в центре «Патриот» прошло первенство Железногорска по традиционному шотокан каратэ-до. Спортсмены от 7 до 18 лет демонстрировали свое мастерство в дисциплине ката - последовательный сбор ударов, а также соревновались в кумитэ - непосредственные поединки с соперником. В своих возрастных группах победителями стали Роберт Комаров, Евгений Ижболдин, Маргарита Федяева, Яна Ожогина, Никита Магалов, Арина Демко, Егор Сороков, Андрей Большаков, Даша Комарова.

[АНОНС]

ЛЫЖНЫЕ ГОНКИ

1 ФЕВРАЛЯ SKI9kaTOUR, 3 этап. Женщины - 5,4 км (2,7 км классика + 2,7 км свободный стиль), мужчины - 10,8 км (5,4 км + 5,4 км). Л/б «Снежинка», 11.00. Выдача стартовых номеров: Горького, 366 (судейский вагончик), 9.00-10.30.

ХОККЕЙ

3 ФЕВРАЛЯ Чемпионат Железногорска, III тур. «Смена» - «Зенит», 19.30. «Факел» - «Сибирские медведи», 21.00. Л/д «Факел» (Подгорный).



Тракторист Федор уснул за рулем и нечаянно стал участником программы по сносу ветхого жилья.

Почему если ноги от ушей, то это красавица, а если уши от ног - то Чебурашка?

- Ты новости смотришь?
- Нет. Я, наверное, пропустил пару сезонов и теперь ничего там не понимаю.

Старость - это когда проснулся, тебе очень плохо, а ты не помнишь, надо тебе похмеляться или лекарства пить.

Удивительное рядом. Таможенник Петров, просто закрыв глаза, заработал 25 тысяч долларов.

- Ты куда?
- Пойду по бутикам прогуляюсь.
- Что-нибудь купить хочешь?
- Нет! Подразнить продавцов надеждой!

Проверка счетчиков на воду показала, что жильцы не только не пользуются водой, но и закачивают ее обратно в водопровод.

- У тебя так классно! Такой минимализм!
- Это называется бедность.

Приходится засыпать, когда спать не хочешь, чтобы встать, когда не хочешь, чтобы успеть туда, где быть не хочешь. Офигенная штука - жизнь!

- В воскресенье схожу в церковь, исповедуюсь.
- Валидол возьми, вдруг батюшку прихватит...

Нельзя недооценивать возможности тупых людей, собравшихся в большие группы.

Бывают такие дни, когда даже самой сильной женщине хочется быть простым слабым мужиком.

Плохое, к которому привыкли, - уже немножко хорошее.

- Слушай, нам уже по 30 лет. Стоит задуматься о будущем, ведь есть цели, которые потом будет очень сложно достичь!
- Короче, Петрович: предлагаешь минералку на утро сразу купить?

- Да!
Народная примета. Если смартфон шлепнулся вам на лицо - значит, пора спать.

Мужик должен быть, как заяц - слегка косой и при капусте...

Люди, которые хотят выиграть «Мерседес» за лайк, вы понимаете, что это из-за вас инопланетяне не хотят с нами разговаривать?

Футбольный комментатор - это человек, который профессионально мешает смотреть футбол.

- В школе я очень ждал выходных. В университете мне было все равно, скоро ли выходные. Поэтому что я и в будни не ходил. Сейчас мне тоже все равно. Поэтому что по выходным я работаю тоже.


- У тебя есть какие-нибудь недостатки?
- Излишняя прямота.
- Я думаю, что это, наоборот, достоинство.
- А мне плевать, что ты думаешь.

Жена - мужу:
- Васенька, ты меня любишь?
- Денег нет!
- Ну что ты сразу про деньги, я же о чувствах...
- Люблю, Машенька, очень люблю!
- Ах, это уже не важно...

75-99-99
74-67-47

РЕКЛАМА В
ПОПУЛЯРНОМ
ИЗДАНИИ

ГОРОД
и горожане

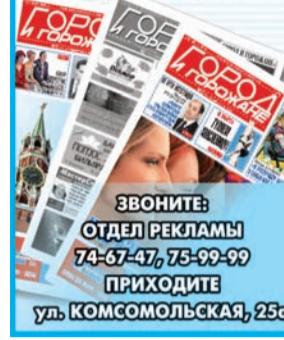

ЗВОНИТЕ:
ОТДЕЛ РЕКЛАМЫ
74-67-47, 75-99-99
ПРИХОДИТЕ
ул. КОМСОМОЛЬСКАЯ, 25а



РЕКЛАМА
В НАШИХ
СОЦСЕТЯХ



РЕКЛАМА НА САЙТЕ
популярный интернет-портал Железногорска **ГиГ** 16+

15 000 уникальных посетителей в месяц

Нас знают. Нас читают. Нам доверяют.

Подробная информация на gig26.ru в разделе «Рекламодателям»

РЕКЛАМА В СОЦСЕТЯХ



ВКонтакте



Одноклассники



Facebook



Instagram

ГДЕ КУПИТЬ ГАЗЕТУ «ГОРОД И ГОРОЖАНЕ»

В связи с закрытием сети магазинов «Балтийский» газету «Город и горожане» сегодня можно приобрести в следующих торговых точках:

■ Во всех киосках «Розпечать»
■ Микрорайон: рынок «Центральный», магазины «Елочка» (Молодежная, 15а), «Квадрат» (Курчатова, 16а), «7 шагов» (Центральный, 4а), «Семейный» (Восточная, 11), «Фортуна» (Восточная, 13), «Виктория-О» (Курчатова, 22), «Кедр» (Восточная, 31б), «Риф» (Восточная, 49), «Алмаз» (Восточная, 58а), «Белый аист» (Курчатова, 53), киоск «Гном» (Королева, 6а).
■ Ленинградский: киоск «Любимый» (60 лет ВЛКСМ, 64), магазины «Проспект» (Ленин-

градский, 20а), «Гурман» (Ленинградский, 71), «Хозтовары» (Мира, 15в), «Вега» (Ленинградский, 7/1), «Красный Яр» (Мира, 15), «Саяны» (60 лет ВЛКСМ, 54).

■ Заозерный (Элка): ТД «Железногорск».

■ Старая часть города: магазины «Квадрат» (Ленина, 13), «Час пик» (Ленина, 24), «Фасоль» (Октябрьская, 4), «Для вас» (Октябрьская, 41), «Квадрат» (Андреева, 9), «Аквариум» (Ленина, 42), «Тости» (Ленина, 50), «Осень» (Маяковского, 19), «Шанс» (Ленина, 63а), «Федя» (Свердлова, 53), «Восточный» (Крупской, 11), «Восьмерочка» (Свердлова, 8), ТЦ «Орион» (Курчатова 3/3), «Викинг» (Свердлова, 55).

■ А также в редакции газеты «Город и го-

рожане» по Комсомольской, 25а (в отделе рекламы).

■ Первомайский: магазины «ИП Павлюченко», «Палитра».

■ Лукаши: магазин «Лукаши».

■ Додоново: магазины «Додоновский», «Колос».

■ Подгорный: магазины «Соболь», «Толгут», «Енисей».

■ Новый Путь: магазин «Маяк».

■ У наших распространителей:

Дом быта, проходная ИСС, в магазинах «Прогресс», «Домашний» (Мира, 25а).



ИЩИТЕ НА ТОРГОВЫХ ТОЧКАХ
ЗАТО ОБЪЯВЛЕНИЕ
ЗДЕСЬ МОЖНО
КУПИТЬ ГАЗЕТУ
«ГОРОД И
ГОРОЖАНЕ»