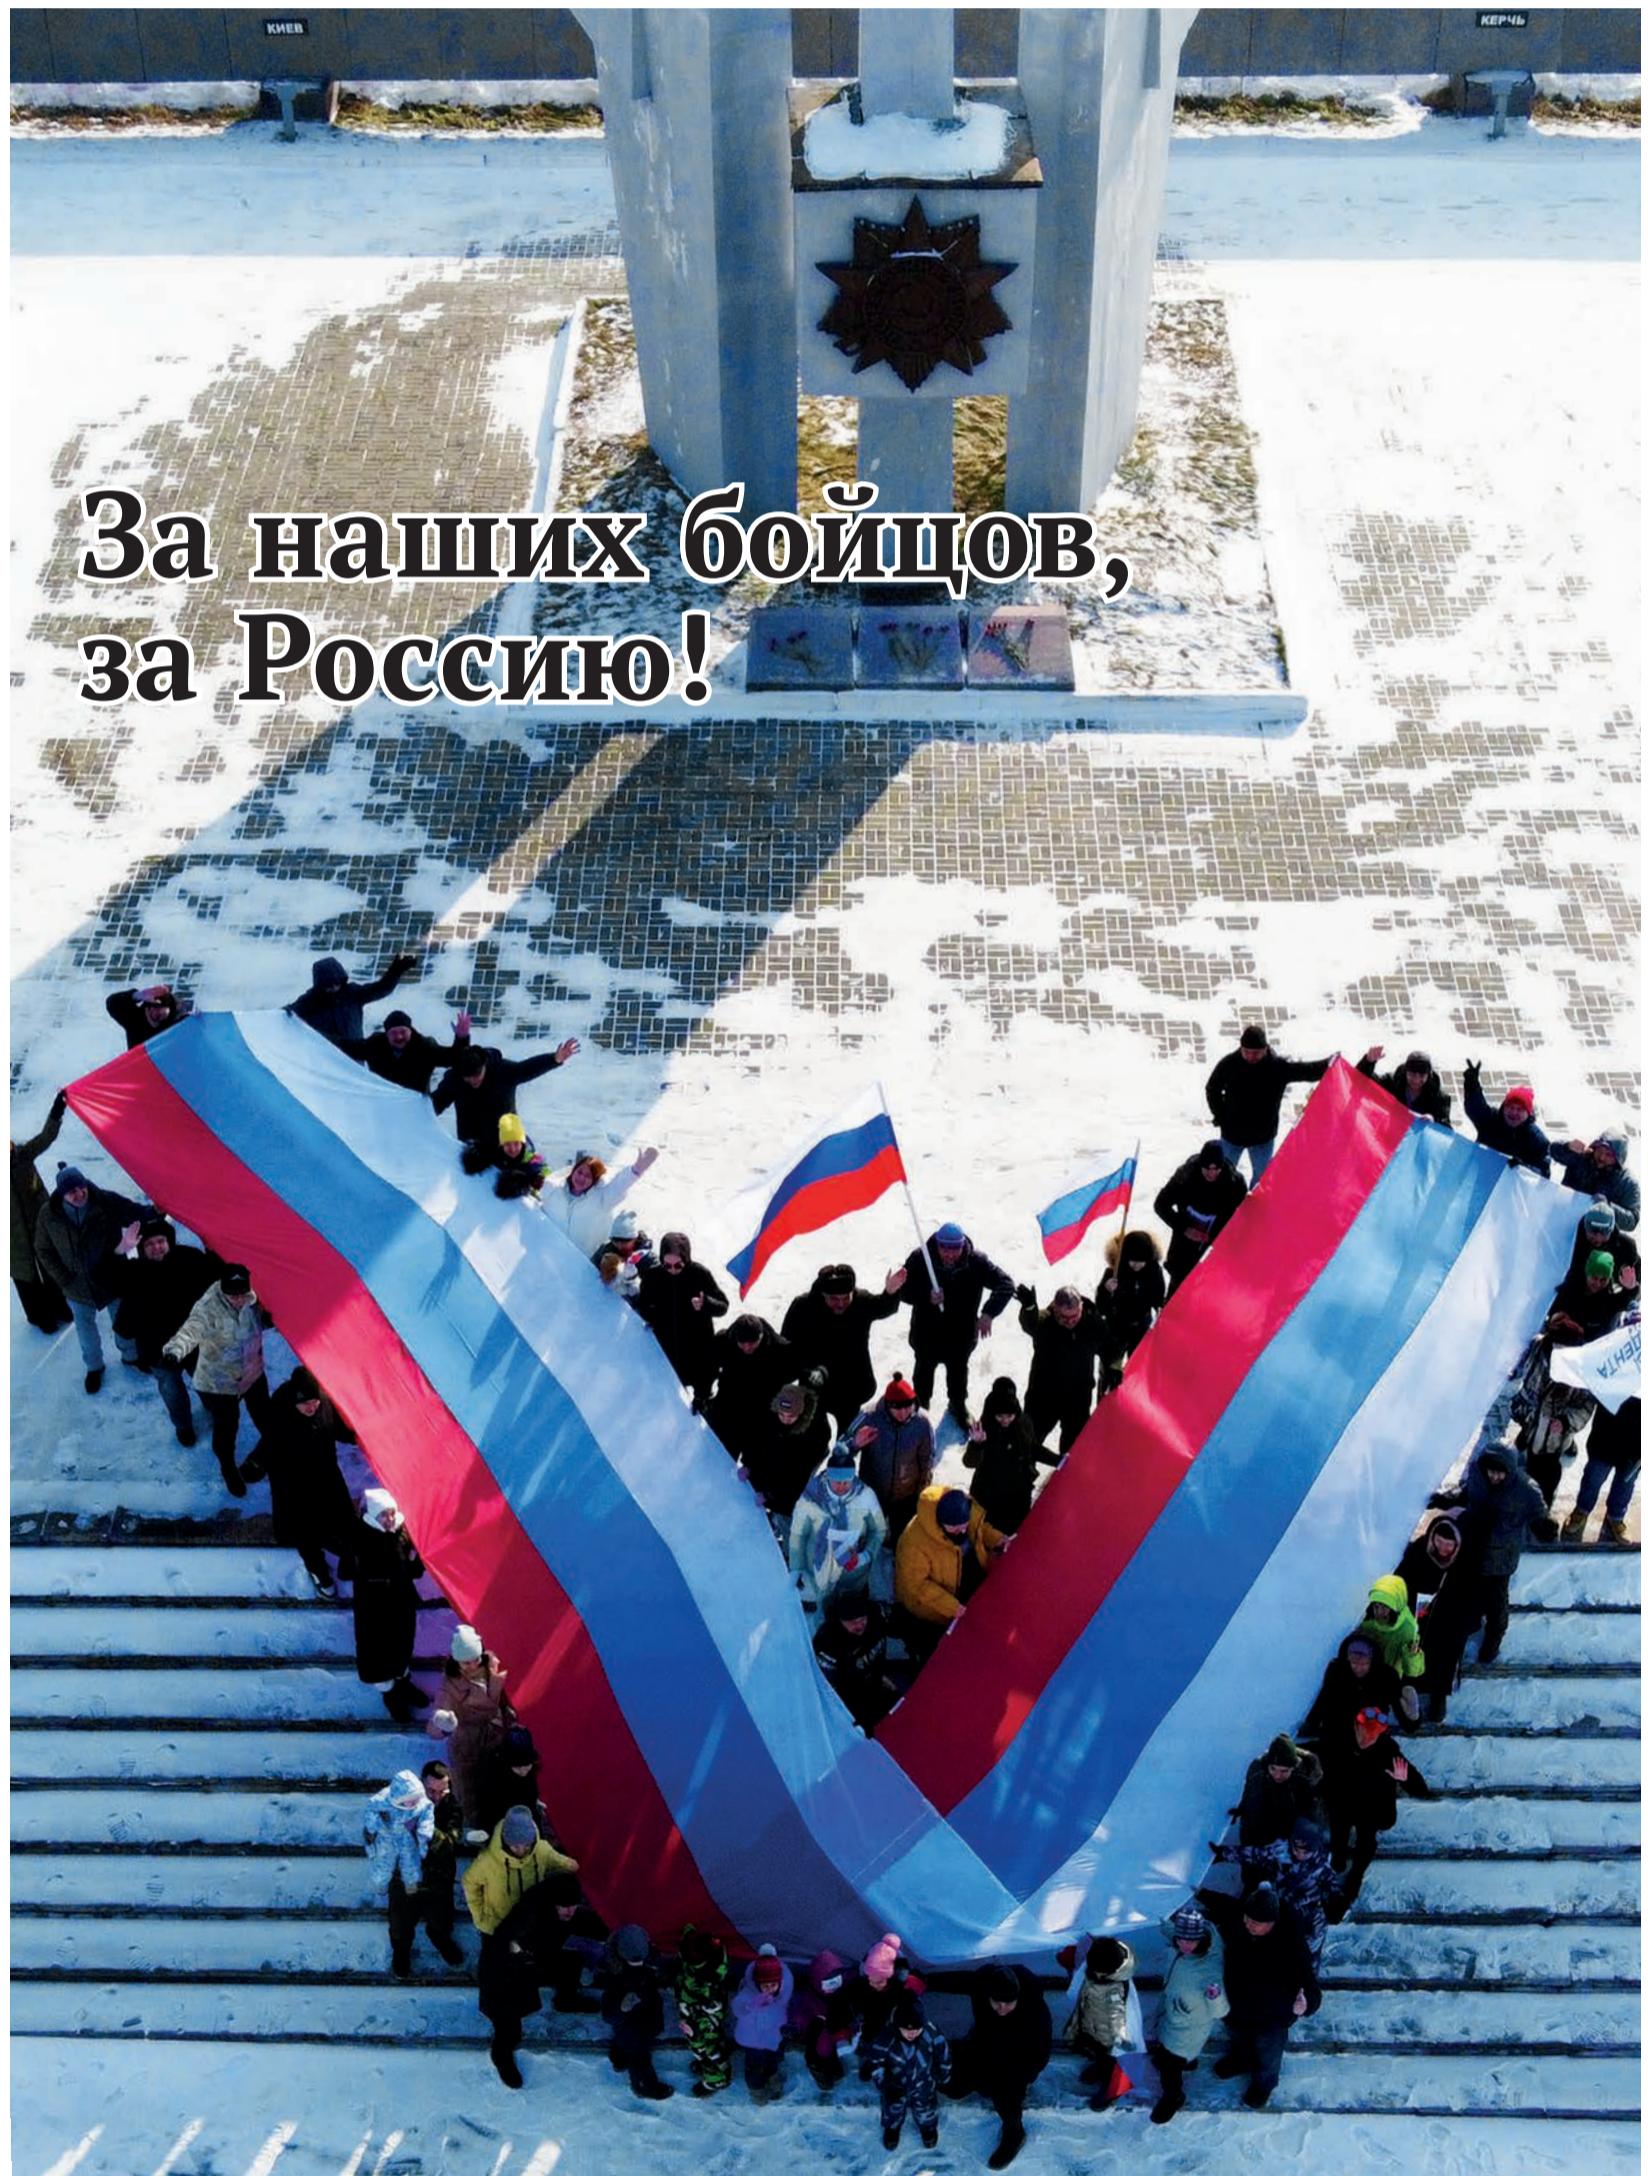


16+

№9
(2608)29 февраля 2024
четвергГОРОД
и ГОРОЖАНЕЕЖЕНЕДЕЛЬНАЯ ГАЗЕТА
выходит с 31 марта 1988 годаgig-26@mail.ru
gig26.ru**3** Мост...
...на ул. 60 лет ВЛКСМ
отремонтируют.**3** Жилье
Молодым семьям
вручили сертификаты.**5** Конкурс
Кто лучший учитель
и воспитатель?**6** Интервью
Андрей Фомкин о профессии
эксперта-криминалиста.**47** Утрата
Не стало
Бориса Гедройца.**51** Хоккей
Не простой,
а в валенках.

За наших бойцов, за Россию!

Ура! С Днем защитника Отечества! С такого приветствия 23 февраля от площадки перед с/к «Октябрь» стартовал патриотический автопробег, приуроченный в том числе к выборам президента РФ. Автолюбители большой колонной проехали по улицам Железногорска. На площади Победы участники растянули 15-метровый российский триколор и записали видеопоздравление для бойцов, находящихся на СВО.

По пути к автоколонне присоединялись еще машины, а прохожие радостно приветствовали их. Автопробег финишировал на площади Ленина, где водители и их пассажиры спели вместе с городскими творческими коллективами.

Всего по улицам города проехали более сотни горожан на 40 автомобилях. Настрой у всех участников был самый позитивный. Многие пришли на мероприятие с детьми и внуками, а также принесли с собой флаги родной страны. При этом рассказывали молодому поколению о празднике, патриотизме, наших воинах и Родине. Были среди тех, кто присоединился к колонне, и те, чьи родные сейчас находятся в зоне проведения СВО, и те, кто таким образом чтит память близких, погибших на Донбассе. Один из организаторов автопробега, секретарь местного отделения партии «Единая Россия» Сергей Шаранов отметил, что такое поздравление – одна из многих форм поддержки наших воинов.

На главной площади города участников автопробега приветствовал глава ЗАТО Железногорск Дмитрий Чернягин.

– Вы настоящие патриоты России, которые с флагами на автомобилях проехали по нашему городу и показали всем необходимость патриотичного отношения к нашему государству, к нашей Родине!

новости

Прямой эфир

с командиром поисково-спасательной группы «Сибирь» Андреем Поляковским.

В четверг, 29 февраля, поговорим с Андреем Станиславовичем о роли общественников в развитии и жизни территории, подводя итоги регионального фестиваля, посвященного Всемирному дню НКО. Спросим о безопасности при посещении лесных массивов в весенне-летний период. Также Андрей Поляковский ответит на ваши вопросы в онлайн-режиме. Телефоны для звонков в студию – 76-70-90, 8-908-203-66-22. К мобильному номеру привязаны все мессенджеры – пишите! Вы можете оставить свои вопросы и комментарии в социальных сетях «Наши новости» и «Город и горожане» под соответствующими постами. Начало эфира в пабликах муниципальных изданий и на телеканале «Мир 24» – в 20:20.

За цветами

Цветочная ярмарка пройдет с 6 по 8 марта с 10:00 до 20:00 в районе Дворца культуры. На ней можно будет приобрести цветы и другую сопутствующую продукцию к Международному женскому дню. Отметим, что специалисты зеленого хозяйства Комбината благоустройства вырастили к празднику около 60 тысяч цветов. Их можно приобрести в фирменном магазине КБУ по адресу: ул. Ленина, д.11.

На сцене с Башметом

Ученики и выпускники железногорской ДШИ им. М.П. Мусоргского сыграют в детском симфоническом оркестре. Вот уже три года юные музыканты атомных городов выступают под руководством народного артиста СССР, профессора Юрия Башмета. С 26 февраля по 2 марта в Сочи пройдет оркестровая сессия. Железногорск представят скрипачка Светлана Углева с преподавателем Евгенией Терехиной, трубач Денис Карлагин и тромбонист Лев Холодовский с преподавателем Владимиром Дюковым. В программе фестиваля прозвучат сочинения Моцарта, Чайковского, Брамса, Сибелиуса, Свиридова, Бриттена и Шостаковича.

Для самых спортивных

Железногорск присоединился к краевой акции «10 лет ГТО». Обладатели знаков отличия ГТО любого номинала могут бесплатно четыре раза в месяц посетить бассейн «Труд» или взять в прокат коньки или лыжи. Бесплатные посещения доступны с 1 по 31 марта. Необходимо предъявить администрации паспорт или свидетельство о рождении, знак отличия ГТО и удостоверение к нему (копии документов не принимаются). Сеансы свободного плавания ежедневно – 11:00, 14:00 и 19:00. Прокат работает в пятницу с 18:00 до 20:00, в субботу и воскресенье – с 12:00 до 20:00. Информацию можно уточнить у администратора бассейна «Труд» по телефону 75-49-11, администратора пункта проката стадиона «Труд» – 75-28-29, администратора Центра тестирования ГТО ЗАТО Железногорск – 72-80-06.

Знаешь ли ты Красноярский край

Жителей региона приглашают принять участие в викторине, посвященной 90-летию образования Красноярского края.

Получить купон для участия в викторине можно в здании администрации ЗАТО Железногорск в кабинетах 101 и 102 с 8:30 до 17:30 (обед с 12:30 до 13:30). Напоминаем, что на руки каждому участнику выдается один купон.

Вопросы в бланке связаны с историей и географией нашего региона. Викторина пройдет с 15 по 17 марта. Среди подарков – смартфоны и другие гаджеты, автомобили, квартиры.

Принять участие в викторине могут совершеннолетние жители Красноярского края, являющиеся гражданами Российской Федерации. Определение победителей будет проходить 16, 17 и 19 марта в утреннем прямом эфире краевого телеканала Енисей.

Ознакомиться с условиями участия можно на сайте <http://викторина2024.рф>

Также в дни выборов рядом с избирательными участками для всех граждан будет организована выездная торговля, консультации специалистов в области жилищно-коммунального хозяйства и юриспруденции. Кроме того, планируется, что на вопросы жителей Железногорска ответят и медики КБ №51.

Также жителям города предложат купоны с 10-процентной скидкой в аптеки города.

Ожидается и две масштабные выставки спецтехники – на площади Ленина и перед Центром досуга. Свои автомо-

били представят Академия МЧС и войсковые части Железногорска.

Подробную информацию ищите в следующем номере ГиГ и наших социальных сетях.

Выиграй квартиру, автомобиль или смартфон!



Информация о победителях и другая важная информация будет размещена на сайте

викторина2024.рф

18+

8 800 100 14 24

Хочешь на ВДНХ?

Центр досуга в партнерстве с Горно-химическим комбинатом объявляют фотоакцию «Моя семья – моя Россия», приуроченную к Году семьи. Одна из задач акции – чтобы в нашей стране становилось больше семей с активной жизненной позицией и тягой к техническим знаниям.

Что можно выиграть

– Суперпризы – 3 семейных поездки-экскурсии в павильон «Атом» на ВДНХ (Москва).

– Дополнительные призы – сувенирную и полезную в быту продукцию.

Что нужно сделать

– Выбрать из семейного архива фо-

тографию или сделать новую на фоне своей любимой достопримечательности/локации Железногорска. Обратите внимание: снимок должен быть сделан не ранее 1 января 2023 и опубликован в социальных сетях в период с 23 февраля по 17 марта 2024 года.

– Выложить одну самую качественную и эстетичную фотографию на странице одного из членов семьи в социальной сети «ВКонтакте» или «Одноклассники», сопроводив снимок хештегом #РоссияСемьяЖелезногорск, а также информацией о том, за что любима достопримечательность/локация на фото.

– Ждать старта регистрации семей для участия в розыгрыше экскурсий в павильон «Атом» и других призов. Регистрация пройдет с 15 по 17 марта вблизи участков для голосования.

– Следить в социальной сети «ВКонтакте» за группами «ЗАТО культура», «Центр досуга ЗАТО г. Железногорск», «Горно-химический комбинат», где всегда будут актуальные новости.

– Зарегистрироваться для участия в розыгрыше: пройти по QR-коду и оставить ссылку на размещенную в социальных сетях семейную фотографию и контакты для связи с вами.

Когда ждать результатов

– В конце марта состоится розыгрыш посредством жеребьевки с трансляцией в социальных сетях. Его участниками становятся все семьи, зарегистрированные в установленном порядке.

– Торжественная церемония вручения призов пройдет в апреле.

С заботой о семьях

Восемь молодых железногорских семей получили жилищные сертификаты.

В каждой семье уже есть дети, от года до пяти. И для них социальная выплата станет хорошим подспорьем. Потратить сертификат можно на приобретение нового жилья, погашение ранее взятой ипотеки или строительство дома. Главное, что жилищные условия улучшатся.

Евгений и Виктория Тимохины зарегистрировали брак в 2013 году, и через год вступили в программу по получению жилищного сертификата. Сейчас в семье двое детей. Супруги уже решили, что потратят средства на погашение ипотеки.

Общая сумма выплат в этом году – около 7 миллионов рублей, от 500 тысяч



до миллиона в зависимости от состава семьи.

Сейчас в очереди на получение этого вида помощи стоят 49 семей. Государственная программа обеспечения доступным и комфортным жильем действует в Железногорске с 2006 года. За это время сертификаты получили 269 семей, из них 44 – многодетные.

Условия участия в программе: возраст супружеского пары до 35 лет, нуждаемость в жилье, подходящий уровень доходов. Выплата покрывает 40 процентов от расчетной стоимости жилого помещения.

За подробной информацией можно обратиться в кабинет 208 администрации ЗАТО (вторник, четверг с 14:00 до 17:00). Телефон – 76-55-47.

Александра МИНИНА



Обновленные светлые коридоры встречают пациентов в поликлинике №3 в микрорайоне Первомайском. Ремонт помог повысить уровень комфорта пациентов и улучшить условия работы медицинского персонала.

Поликлинику №3 построили в 1987 году. И только спустя 35 лет, в 2022-м, там сделали ремонт: покрасили стены, обновили навигацию у кабинетов и сделали удобными перемещения для маломобильных граждан. А еще в прошлом году на базе поликлиники открыли дневной стационар. Ежегодно там проходят лечение более 300 человек с разными болезнями – пневмонией, осложнениями сахарного диабета, гипертонической болезнью, панкреатитом и другими.

■ –Сейчас концепция здравоохранения в принципе меняется, идет уклон в сторону профилактической медицины. Это диспан-

Работать и лечиться в комфорте



серизация, профилактические осмотры, – отметил заведующий поликлиникой №3 Анатолий Ощепков. – Мы с коллегами провели порядка трех тысяч этих профмероприятий. Ведь диспансеризация – это наиболее эффективный метод предупреждения хронических и инфекционных заболеваний. Выявление на ранней стадии помогает уменьшить риски распространения болезней.

ГК «Росатом» в этом году запустила проект «Территория здоровья», и поликлиника №3 присоединилась к нему. Учреждение продолжает меняться в лучшую сторону. В планах – сделать зону комфорта ожидания в поликлинике, приобрести рентген-аппарат и решить проблему с нехваткой среднего медицинского персонала.

Медицинскую помощь на «девятке» могут получить горожане из Нового Пути, Тартата, Додоново и Шиверов.

Ирина СИМОНОВА

Мост уходит в ремонт

В этом году отремонтируют мост и участок автодороги по ул. 60 лет ВЛКСМ. На это будет потрачено более 200 миллионов рублей из краевого бюджета.

Мост построили в 1987 году. За это время он износился, металлические элементы пострадали от коррозии. Есть и другие виды повреждений. Чтобы выявить все дефекты и проблемы, в 2017 году в город приезжали специалисты из Новосибирска, они провели инструментальную диагностику.

Три года спустя мост снова обследовали.

■ –Он находится в удовлетворительном состоянии, полностью выдерживает необходимую нагрузку, – прокомментировал начальник отдела коммуникаций Управления городского хозяйства Юрий Масалов. – Ограничений по грузоподъемности не требуется. Однако есть определенные факторы, которые сказываются на эксплуатационном состоянии моста и безопасности. У дорожного ограждения недостаточная высота – оно должно быть в два раза выше. И не соответствует



нормам размера полос безопасности, которые должны быть с краю проезжей части. Сейчас они 42 см, а должны быть не менее 75.

Ремонт моста начнется в 2024-м и продлится больше года. На него потратят 127 миллионов рублей. Работы пройдут в два этапа.

■ – Во время ремонта сначала разберут одну половину пролетов моста, а потом вторую. Полностью движение перекрывать для автотранспорта мы не планируем, – сообщил первый заместитель главы по ЖКХ Роман Вычужанин.



Также в 2024 году отремонтируют проезжую часть улицы 60 лет ВЛКСМ. Финансирование уже выделено. Ремонт обойдется более чем в 80 миллионов рублей. Как отметили в администрации, средств хватит, чтобы отремонтировать дорогу от павильона «Маяк» и почти до самого моста.

Кроме того, Роман Вычужанин добавил, что ведутся переговоры с краевым правительством по дополнительному выделению средств на ремонт этой улицы полностью.

Полина ЧЕРЕМНЫХ

Сегодня и завтра Горно-химического комбината

Горно-химический комбинат, ради которого в обстановке глубокой секретности и был построен наш город, остается одним из ведущих и высокотехнологичных предприятий атомной отрасли России. По-прежнему выполняя миссию по укреплению обороноспособности страны, ГХК также решает очень сложные научно-технические задачи, многие из которых уникальны. Здесь успешно осваивают новые производства и технологии, не имеющие мировых аналогов. Об этом и не только генеральный директор предприятия Дмитрий Колупаев подробно рассказал участникам большого городского собрания.

СВЕРЯЧАСЫ

«Собраться и сверить часы» – так Дмитрий Колупаев сформулировал цели мероприятия, инициированного впервые городской администрацией. О том, что происходит сейчас и что произойдет на первом градообразующем предприятии Железногорска, генеральный директор рассказал очень подробно.


Во-первых, ядерно-оружейный комплекс, о котором не принято говорить много. Идет очень значимая и очень важная для обороноспособности страны работа, подчеркнул Дмитрий Колупаев.

Во-вторых – комплекс производств по обеспечению замыкания ядерно-топливного цикла: начиная с фабрикации свежего МОКС-топлива для атомных станций, заканчивая разработкой новых технологий. Это и переработка облученного ядерного топлива (ОЯТ), и повторная фабрикация свежего топлива, и полезное использование элементов из ОЯТ. Все это обеспечивает экономическую основу существования ГХК, но самое главное – большую перспективу развития атомной энергетики, причем в мировом масштабе. Специалистами ГХК накоплены уникальные знания и навыки, и это безусловная перспектива развития, без которой будущее атомной энергетики представить невозможно. Дмитрий Колупаев напомнил: Россия, которая строит за рубежом самые безопасные и эффективные станции, пока монополист. Чтобы сохранить лидерство и обеспечить технологическую независимость, нужно научиться замыкать полноценный ядерный топливный цикл, оставляя потомкам только «зеленые лужайки», а не накопленные отходы. Такие технологии как раз сейчас и создаются, в том числе и на ГХК.

ДОСТИЖЕНИЯ

ГХК выполнил все ключевые задачи 2023 года, многие с опережением. Досрочно выведены из эксплуатации два реактора. Третий станет музеем, и после 2030 года многие смогут наконец увидеть уникальные сооружения в подгорной части предприятия, с которых началась история ГХК и города.

Переведен на полную загрузку сборками с МОКС-топливом, изготовленным на ГХК, «быстрый» реактор БН-800 (их использует только Россия, другие пока лишь мечтают). И важным рубежом, показавшим зрелость технологии, стала юбилейная 1000-я сборка, изготовленная в ушедшем году. МОКС-производство совершенствуется, уточнил генеральный директор ГХК, сделать предстоит много, так как есть решение о создании реактора БН-1200. Как его будут обеспечивать топливом? Дмитрий Колупаев уверен: без ГХК точно не обойдется.

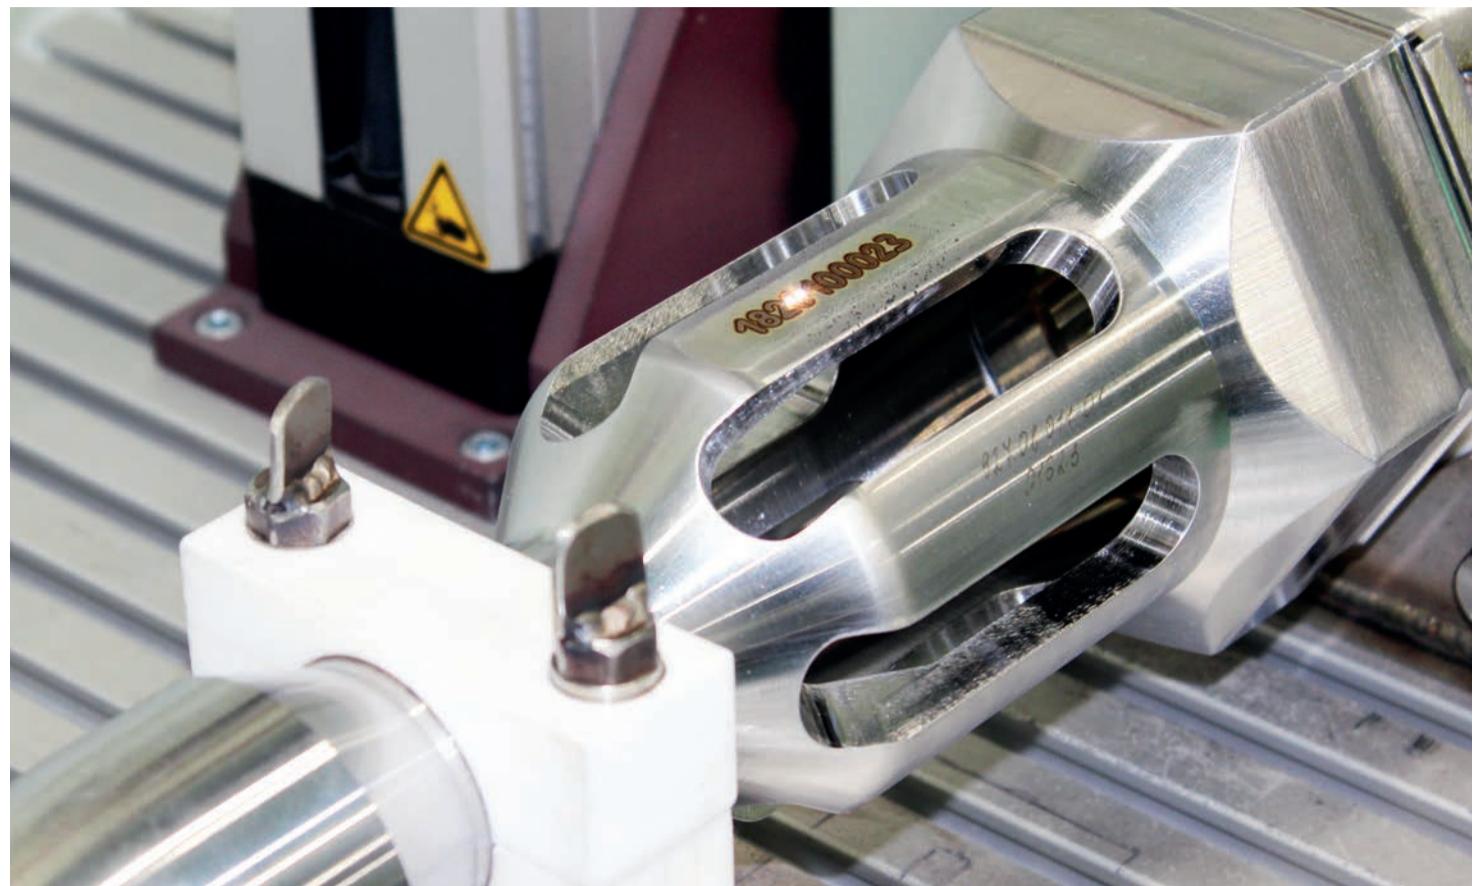

▲ Тысячная сборка с МОКС-топливом для реактора на быстрых нейтронах БН-800 Белоярской АЭС – знаковое событие для ГХК. Процессы отработаны, график по выпуску МОКС-топлива выполняется.


Изготовлены уникальные сборки уран-плутониевого МОКС-топлива с минорными актинидами, и после облучения в БН-800 Белоярской АЭС им предстоит исследования для обоснования возможности такого способа выжигания этих опасных радионуклидов, едва ли не главной головной боли всех атомщиков. И это очень значимый проект в части экологии.

Успешно выполнена программа перечистки плутония для партнеров из Северска для производства СНУП-топлива. Это еще один проект по направлению создания уран-плутониевого топлива, в котором задействован ГХК. СНУП-топливо предназначено для первого в мире быстрого реактора четвертого поколения со свинцовым теплоносителем – БРЕСТ-ОД-300, монтаж которого идет на площадке Северского химического комбината. Перед ГХК была поставлена задача изготовить исходный материал – диоксид плутония, который будет использовать СХК для фабрикации СНУП-топлива. И с этой задачей предприятие успешно справилось в минувшем году.

Выполнены в полном объеме НИОКР по проекту исследовательского жидкокислого реактора (ИЖСР) в рамках утвержденной президентом РФ Комплексной программы «Развитие техники, технологий и научных исследований в области использования атомной энергии в РФ на период до 2024 г.».

ПЕРСПЕКТИВЫ

Их немало, а с ними и планов по модернизации производства и освоению новых технологий. Во-первых, жидкокислый реактор, который Россия планирует создать не только для производства энергии, но и для дожигания уже упомянутых минорных актинидов, крайне осложняющих переработку ОЯТ. Проект исследовательского ЖСР предполагает, в том числе, и частичное отопление подгорной части с запуском в 2032 году. Получив практическое подтверждение технологии, перейдут к полноценному ЖСР, способному выжечь втройне больше миноров по сравнению с БН-1200, который сейчас планируется к сооружению. Плюс в перспективе отопление города, а это не только энергетическая независимость, но и ощущимое снижение коммунальных платежей.

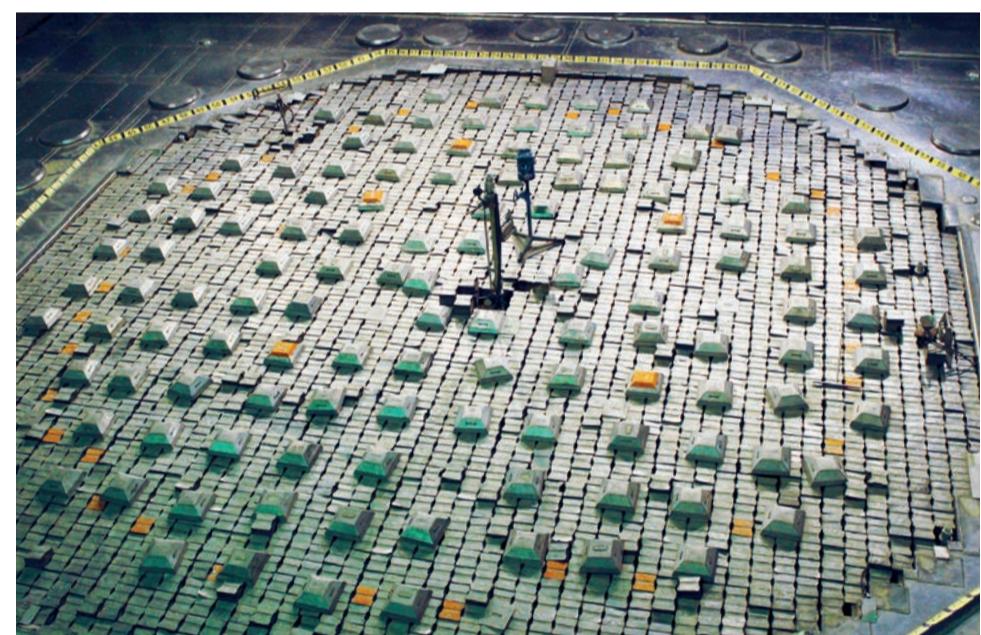

▲ С опережением графика выведены из эксплуатации реакторы ГХК. Уникальный опыт демонтажа и монтажа металлических и железобетонных конструкций и оборудования, работы с барьерными материалами, уникальная техника используются на стройках предприятия.

РИТЭГи – «атомные батарейки». На ГХК осваивают технологию их производства как для наземного использования, так и для освоения дальнего космоса, где бесполезны солнечные батареи. Спрос огромный, но стартовые возможности есть только у ГХК. Эксперимент уже в работе, генеральный директор уверен: у этого интересного с точки зрения науки проекта хорошие перспективы.

И главное, пожалуй. На первом пусковом комплексе опытно-демонстрационного центра успешно реализуют уникальные технологии переработки ОЯТ. После 2025 года предстоит запустить более масштабный второй пусковой комплекс. И создание высокоеффективного оборудования – сложная задача на сегодня, но вместе с технологиями это станет основой для проектирования уже будущих производств по переработке ОЯТ в России.

Четкое понимание значимости комбината есть и у руководства страны, и у руководителя отрасли, недавно побывавшего в Железногорске. В ходе визита Алексей Лихачев постоянно подчеркивал роль ГХК в будущей атомной энергетике как в стране, так и в мире.



▲ Уникальные ТВС изготовлены в ходе реализации комплексной программы по обоснованию выжигания минорных актинидов в «быстрых» реакторах в рамках развития продуктового направления «Сбалансированный ЯТЦ». Сборкам предстоит облучение в БН-800 Белоярской АЭС и постреакторные исследования.

– И мы спокойны за ГХК, – завершил свой доклад Дмитрий Колупаев. – Самая главная задача – создать в городе среду, привлекательную для молодежи. Чтобы и свои оставались в городе, и со стороны приезжали в расчете на хорошую и интересную работу, которой у нас хватает. Вместе с АО «РЕШЕТНЁВ» и администрацией города мы сумеем решить эту задачу.

Александра МИНИНА

Важная тема в формате игры[®]

В каком году учреждена медаль «За отвагу на пожаре»? Когда в Москве появилась первая пожарная охрана? На эти и другие вопросы отвечали сотрудники Горно-химического комбината. В Центральной городской библиотеке им. М. Горького 27 февраля прошел квиз на тему пожарной безопасности.

Интеллектуальная игра для работников ГХК в таком формате проводится в Железногорске в третий раз. Это часть проекта формирования и развития культуры безопасности, а также одно из мероприятий по внедрению концепции «Нулевой травматизм». В этот раз в квизе приняли участие не только сотрудники комбината, но и работники зависимых хозяйственных обществ. По словам организаторов, такие викторины проводятся для привлечения персонала к культуре безопасного поведения. Здесь поднимают очень важные и актуальные вопросы осознанного безопасного поведения на работе и в быту. По статистике, в 90% случаях люди получают травмы, гибнут сами и подвергают опасности окружающих из-за безответственного отношения к безопасности.



▲ В интеллектуальной викторине по пожарной безопасности приняли участие 11 команд ГХК и ЗХО.

— Впереди нас ждет пожароопасный период, поэтому проводим квиз именно по пожарной безопасности, — рассказывает главный специалист по КБ службы охраны труда Александра Альянова. — Ранее у нас проходили подобные мероприятия по обеспечению безопасности на дороге и транспорте, по высоте, так как это основные и самые главные факторы травмирования человека. Такие игры мы стараемся проводить тематически и с целью профилактики, опираясь на предстоящий опасный период года, выбирая актуальные темы из анализа несчастных случаев в российских организациях. От сотрудников мы получали массу положительных эмоций, некоторые участвуют дважды.

В этот раз в библиотеке собирались не простые команды: в каждой играли работники из разных подразделений предприятия — руководители и рабочие. Всего около 50 человек — это 11 команд. И для каждого участника независимо от должности тема пожарной безопасности особенно важна.

— Здесь, можно сказать, мы «снимаем погоны» и начинаем дружить с одной целью — победить. А еще, конечно, пообщаться и обменяться опытом, — добавила Александра Михайловна.

Второй год подряд в квизе принимает участие работница комбината Мария Русанова. В прошлом году ее команда забрала бронзу, поэтому девушка решила проверить свои знания и в этот раз.

— На мой взгляд, такие квизы полезны. С пожарной безопасностью мы сталкиваемся постоянно, важно знать максимально много, — считает Мария. — А формат квиза — это здорово! В игровой форме темы всегда проще запоминаются, чем на лекциях. Здесь есть возможность и обсудить, и правильный ответ узнать. Для победы самое главное — работать в команде, слушать и слышать друг друга. Именно работа на одной волне помогает добиться верного ответа.

Квиз по пожарной безопасности состоял из шести туров. В первом участники разминались, отвечали на общие вопросы с вариантами ответов. Во втором туре были задания по истории. В третьем популярная нейросеть нарисовала несколько картин, и участникам необходимо было отгадать крылатые фразы, зашифрованные в иллюстрациях. В четвертом туре вопросы касались в основном культуры безопасного поведения, а также пожарной безопасности (ПБ). Пятый был посвящен фильмам, картинам, роликам на главную тему, шестой — общим знаниям по ПБ. Время на ответы участникам давалось ограниченное. Важно было проявить логику, сообразительность, эрудицию и умение работать в команде.



▲ Один из членов жюри — инженер по профилактике пожаров ФПС №2 МЧС России Михаил Борзов.

— В такой интеллектуальной викторине участвую в первый раз. Был опыт в школьные годы, а вот так играть не приходилось, — рассказывает участник квиза «Пожарная безопасность» Алексей Светиков. — Я двадцать лет отработал в пожарной охране и был специалистом по пожарной безопасности. Поэтому мы с командой максимально настроены на победу.

Самой умной стала команда «ЗЭТ», в которую входят работники ФХ и ТУ, набрав 25 баллов. Серебра удостоилась команда «Бешеная улитка», состоящая из представителей ПТЭ и ЗФТ, — 24 балла. Бронзу забрала команда «Огонь», включающая сотрудников НП МЦИК и ЭУ, — 23 балла. Победителей и призеров наградили дипломами, подарками от организаторов игры и брендированными сувенирными наборами ГХК.

Такой же квиз среди работников ГХК и ЗХО планируют провести осенью.

Марина АНДРЕЕВА

Звезды образования

В городском Дворце творчества детей и молодежи подвели итоги муниципального этапа конкурсов «Учитель года Красноярского края — 2024» и «Воспитатель года Красноярского края — 2024». Победители представят Железногорск на краевом этапе в марте-апреле 2024-го.

Позади почти полтора месяца конкурсных испытаний. Волнение, немного страха и гордость — это то, что испытывали участники, проходя «проверку на прочность», чтобы получить престижное звание учителя и воспитателя года.

Заочный этап стартовал в начале января. Участники представили на суд жюри «Интернет-портфолио» и «Визитную карточку». По их итогам на очный этап конкурса прошли 7 учителей и 8 воспитателей.

На этой ступени испытаний у номинантов было много интересного: проведение уроков и занятий для ребят, творческие мастер-классы и приближение к самому важному испытанию — «Вопрос учителю года» для преподавателей, а для воспитателей — «Мастерская педагога» и «Педагогические дебаты».

Но сейчас спустимся на одну ступень ниже — второй очный этап. Школьные наставники прошли три испытания: «Урок», «Внеурочное воспитательное событие» и «Мастер-класс». По их итогам в полуфинал конкурса «Учитель года» вышли только пятеро из них — преподаватели английского языка Анастасия

Гревцова (лицей №102) и Александра Зиборова (школа №90) и учителя начальных классов Светлана Михайлова (школа №100), Людмила Серебренникова (школа №93) и Елена Приходько (Лицей №103 «Гармония»).

А воспитатели детских садов соревновались в «Моей педагогической находке» и «Педагогическом мероприятии с детьми». На ступень ближе к финалу поднялись Дарья Дорохова (д/с №31 «Колокольчик»), Наталья Едифанова (д/с № 45 «Малыш»), Ольга Верстакова (д/с №65 «Дельфин»), Екатерина Гоманкова (д/с №70 «Дюймовочка») и Анастасия Еремеева (д/с №72 «Дельфиненок»).

— Вы большие молодцы, потому что вошли в эту авантюру, — обратился к финалистам руководитель Управления образования Дмитрий Протопопов. — Здоровый авантюризм — это хорошее качество для педагога. Хочу сказать спасибо за то, что у каждой из вас был индивидуальный почерк, что в каждой из вас живет настоящий педагог. Никогда еще у нас не было таких маленьких разрывов среди участников финала. Это сделали вы, большие профессионалы! Я искренне считаю, что профессия педагога — лучшая на земле. Это здорово и классно, что каждая из вас с каждым своим испытанием подтверждала этот факт.

Победителем муниципального этапа конкурса «Учитель года Красноярского края — 2024» стала преподаватель английского языка лицея № 102 Анастасия Гревцова. Она считает, что самым сложным испытанием для нее был тест, потому что начинать всегда страшно.

— Участие в конкурсе мне позволило выйти из такой вот раковины, в которой очень часто находятся учителя, потому что наши будни — это куча тетрадей, уроков и еще всего другого. Это такая раковина-рутинка, которую конкурс заставил приоткрыть и немножко из нее выскохнуть, — рассказала Анастасия Гревцова.

«Воспитателем года Красноярского края — 2024» стала Дарья Дорохова, детский сад №31 «Колокольчик».

Полина ЧЕРЕМНЫХ



▲ «Учитель года Красноярского края — 2024» Анастасия Гревцова.



▲ «Воспитатель года Красноярского края — 2024» Дарья Дорохова.

Андрей ФОМКИН: «Нужно увидеть частное в общем»

Экспертно-криминалистической службе системы МВД 1 марта исполняется 105 лет. Кабинет судебной экспертизы, созданный в 1919 году при Центророзыске Народного Комиссариата Внутренних дел РСФСР, за столетие превратился в масштабную сеть экспертно-криминалистических подразделений – от Калининграда до Чукотки.

Какие современные достижения науки и техники используются сегодня при расследовании преступлений? На этот и другие вопросы ответил начальник Экспертно-криминалистического центра МУ МВД по ЗАТО Железногорск Андрей Фомкин.

– Андрей Александрович, каких личностных качеств от человека требует профессия эксперта-криминалиста?

– Прежде всего – крепкого психического и физического здоровья, самодисциплины и неуемной жажды знаний. Эксперт-криминалист на протяжении всей своей карьеры учится. Экспертные методы постоянно развиваются, поэтому профессиональному совершенствованию нет конца и края. Я глубоко убежден, что случайные люди в нашей специальности не задерживаются. Можно сказать, что эксперт-криминалист – это штучный товар. Во всей нашей огромной стране на 1 января 2024 их всего 18 тысяч человек.

– Какие исследования проводятся в Железногорском ЭКЦ, и какие специализации у сотрудников Центра?

– Мы имеем техническую возможность для выполнения семи видов традиционных криминалистических экспертиз, а также проводим два специальных исследования. Например, химическая экспертиза позволяет определить молекулярный состав веществ. Все наши сотрудники – универсалы. Эксперт-криминалист, на мой взгляд, должен быть развит в профессии всесторонне, а узкая специализация это-

го не позволяет. В нашей работе нет рутин, монотонных однотипных действий. К примеру, почековедческая экспертиза требует интеллектуального напряжения, и тут же у тебя в производстве может находиться трасология (раздел криминалистики, изучающий закономерности возникновения следов, отражающих механизм преступления. – Прим. автора), где нужно исследовать замок, а это уже совсем другой вид деятельности.

– Когда расследовали убийство Марии Яценко, в Железногорске проводился массовый сбор букального (с внутренней стороны щеки. – Прим. автора) эпителия. Исследования образцов биологического материала проводились в Красноярске. У нас нет специалистов такого уровня?

– Генетические исследования – это узкий специалитет. Кроме того, это затратные исследования и дорогостоящее аналитическое оборудование. Создавать такую лабораторию у нас экономически нецелесообразно. Поэтому следы для генетических исследований изымаются здесь и направляются в краевую лабораторию. При поисках убийцы девушки отрабатывалось почти все мужское население города. Был проделан огромный пласт работы, и лицо, причастное к совершению этого преступления, было установлено.

– А возможно ли гипотетически подменить результаты экспертизы? Люди переживают, что при стечении обстоятельств, например, ошибке машины, их генетические образцы, которые оказались в краевой базе МВД, могут послужить доказательством их вины в преступлении, которое они не совершили.

– Чтобы исключить фактор машины, информация, которую она выдает, обязательно проверяется повторно. Допустим, машина показала совпадение по тому или иному профилю ДНК – дальше рассматривает формулы и дает заключение человека. Вероятность же случайного совпадения ДНК равна соотношению одного к двум ква-



дриллионам – числу с пятнадцатью нулями. Сбор букального эпителия проводился в Железногорске в рамках процессуального законодательства при расследовании особо тяжкого преступления. И бояться того, что генетические образцы остались в базе, не нужно, если не совершаешь ничего противоправного. Именно по ДНК недавно была раскрыта кража стиральной машинки из общежития. На месте преступления было обнаружено пятно бурого цвета. Из него выделили ДНК, которое по базе дало совпадение по генотипу. Потом оказалось, что преступник порезал палец, когда выносил свою добычу. По ДНК был установлен и разбойник, который напал в мае 2022 года на пожилую женщину, проживающую на улице Калинина. Генетический след преступника остался на колесике зажигалки. Конечно, когда злоумышленники на месте преступления оставляют свои отпечатки пальцев и другие следы, то занимаются этим наши

специалисты. В июне прошлого года злоумышленник проник в помещение через открытое окно и похитил телевизор из квартиры на первом этаже. Криминалисты изъяли следы рук с подоконника и по дактилоскопическим учетам установили, кто их оставил. Подозреваемого задержали, он дал признательные показания.

– Андрей Александрович, через газету вы можете поздравить своих коллег с профессиональным праздником.

– Уважаемые коллеги, дорогие ветераны! Поздравляю вас со 105-й годовщиной образования экспертной службы в системе МВД РФ. Ежедневно благодаря кропотливому труду экспертов-криминалистов, бесконечно преданных своей профессии, достигаются цели, поставленные перед органами внутренних дел. Работая в тесном взаимодействии с оперативными и следственными подразделениями, эксперты-криминалисты оказывают неоценимую помощь в раскрытии и расследовании преступлений, установлении причастности правонарушителей и формировании доказательной базы. Благодарю всех сотрудников и ветеранов экспертно-криминалистической службы за плодотворную работу на благо нашей Родины, желаю всем крепкого здоровья и семейного благополучия. Также, пользуясь возможностью, приглашаю на службу в Экспертно-криминалистический центр молодых людей и девушек, которые желают связать свою жизнь с экспертной работой. Профилирующие вузы находятся в Москве, Волгограде, Краснодаре. Предельный возраст для поступления на службу для младшего состава – 35 лет, для среднего, старшего и высшего – 40 лет. Выпускникам школ не моложе 18 лет помогем собрать необходимый пакет документов для убытия в ту или иную академию МВД для прохождения первоначальных испытаний.



▲ Пулеулавливатель с кевларовыми нитями применяется при баллистической экспертизе.



▲ С помощью хроматографа эксперты определяют, является ли изъятое у гражданина вещество наркотическим средством. Для проведения экспертизы нужно микроскопическое количество вещества – одна десятая миллилита. Анализ выполняется в максимально короткие сроки

Беседовала Анастасия ЗЫКОВА

Всей семьей на фестиваль

2024 год объявлен Президентом годом Семьи. Семейный фестиваль «Железногорская зима», организованный Горно-химическим комбинатом, АО «РЕШЕТНЁВ» и городской администрацией, пройдет в воскресенье, 3 марта.

МЕРОПРИЯТИЯ ФЕСТИВАЛЯ СОСТОЯТСЯ НА НЕСКОЛЬКИХ ПЛОЩАДКАХ:

- **12:00-14:00.** Соревнования по горным лыжам на базе «Снежинка».
- **11:30-14:00.** Дружеский матч по хоккею с шайбой команд АО «РЕШЕТНЁВ» и ФГУП «ГХК» на хоккейном корте «Крылья».
- **11:30-15:00.** Чемпионат по подледному лову на озере в районе городского пляжа.
- **12:00.** Открытие фестиваля «Железногорская зима» на центральной аллее Парка культуры и отдыха им. С. М. Кирова.
- **12:30-16:00.** Открытый кубок по керлингу на катке стадиона «Труд».
- **12:30-15:00.** Лыжные семейные старты на запасном поле стадиона «Труд».
- **12:30-14:00.** Мастер-классы и занятия по северной ходьбе на центральной аллее Парка культуры и отдыха им. С. М. Кирова.
- **12:30-15:00.** Онлайн-гонка с треком на лыжной трассе на озере за запасным полем.



- **12:30-15:00.** Катание на ездовых собаках, лошадке, пони вдоль озера в сторону СЮТа.
- **12:30-14:30.** На площадке на берегу озера за стадионом «Труд» пройдут соревнования по метанию валенка, пробиванию буллитов, перетягиванию каната и матч по семейному хоккею в валенках.
- В зонах отдыха на берегу озера за запасным полем стадиона «Труд» и на горнолыжной базе «Снежинка» организована работа фудкорта с солдатской кашей и чаем.
- Во время спортивного праздника горожане могут принять участие в фотоконкурсе «Моя Железногорская зима», выложив в ВК фото со спортивных

площадок фестиваля с хэштегом #Железногорская зима

- **15:00-15:30.** Закрытие фестиваля, церемония награждения победителей, выступление собак с кинологом в/ч 3377 и лотерея с ценными призами на центральной аллее Парка культуры и отдыха им. С. М. Кирова.
- **18 февраля с 12:00 до 14:00** лыжные гонки на дистанциях 1 км, 2,5 км и 5 км. Место проведения – лыжная трасса на озере за запасным полем стадиона «Труд».

Приглашаем участвовать в мероприятиях. Размещайте свои фотографии и участвуйте в проекте «Всей семьей».

Фото АО «РЕШЕТНЁВ»

Вы за нас горой, мы за вас стеной

В День защитника Отечества во Дворце культуры прошел концерт симфонического оркестра Образцово-показательного оркестра войск национальной гвардии Российской Федерации.

Это один из ведущих военно-творческих коллективов страны. Ему уже более 52 лет. За это время оркестр подготовил сотни программ и дал тысячи концертов, объехал с гастролями все республики бывшего Советского Союза и многие другие страны. Коллектив состоит из двух частей – духового и симфонического оркестров. Сейчас в составе коллектива более 100 профессиональных артистов и музыкантов. В разные годы с ним выступали Иосиф Кобзон, Валентина Толкунова, Лев Лещенко и многие другие знаменитые певцы. Оркестр много раз участвовал в военных парадах войск на Красной площади и других важнейших государственных мероприятиях.

Вход был по пригласительным билетам. В зале оставались свободные места, и это очень обидно, потому что такой прекрасный концерт заслуживал аншлага. Не так уж часто в Железногорске есть возможность послушать живой симфонический оркестр в полном составе. Кстати, еще до начала он уже произвел впечатление – на сцене среди расставленных стульев и пюпитров красовалась арфа! Да и вообще, военный оркестр на сцене – красивое зрелище.



▲ Певица Дарья Пантишова.

Программа концерта составлена исключительно грамотно. Сначала военные песни, многие – из любимых фильмов. Песня из фильма «Офицеры» в исполнении солиста Дмитрия Чеботарева, пожалуй, прозвучала даже лучше, чем в оригинале. Часть зрителей слушала ее стоя.

Всего солистов-вокалистов было пять – Дмитрий Чеботарев, Илья Хардиков, Дарья Пантишова, Ольга Гетман, Малика. Эти имена для многих зрителей стали настоящим открытием. Исполнители очень разные по темпераменту, манере исполнения и

общения со зрителем. И каждому зрителю откладывалось то, что ему ближе.

Строгие и торжественные произведения первой половины программы постепенно сменились бодрыми и захватывающими. Среди них были популярнейшие народные и авторские песни – например, знаменитые «Валенки» (солистка О. Гетман) и неаполитанская песня «Влюбленный солдат» (солист И. Хардиков). В целом музыкальный подарок горожанам – военным и не только – получился замечательный.

Зинаида ГРИН

ЧЕЛОВЕК РОДИЛСЯ



сын МАРК

у БЛЕММ Ангелины Анатольевны и БЛЕММА Евгения Владимировича

сын МИХАИЛ

у ОЗНОБИХИНА

Татьяны Валерьевны

и Алексея Павловича

сын МАТВЕЙ

у КОМКОВЫХ

Екатерины Николаевны

и Николая Александровича

сын БОГДАН

у ТРЕГУБОВЫХ

Регины Владимировны

и Дениса Николаевича

СОВЕТ ДА ЛЮБОВЬ




22 ФЕВРАЛЯ

ТАЦЕНКО Александр Александрович и ВЕРЕНЕВА Юлия Сергеевна КРАВЧЕНКО Антон Олегович и ЛЫЧКОВСКАЯ Наталья Дмитриевна

26 ФЕВРАЛЯ

СЕЛЕНОК Иван Николаевич и ПРИДАННИКОВА Наталья Сергеевна РИКУН Сергей Иванович и ХОМЧЕНКО Нэлля Михайловна

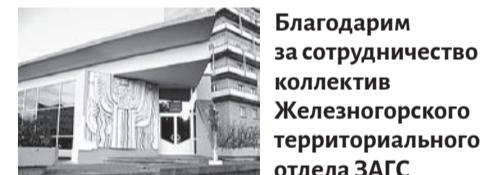

БОГОСЛУЖЕНИЯ

в соборе Михаила Архангела

29 ФЕВРАЛЯ

ЧЕТВЕРГ

8:00. Собор святых Новосибирской митрополии. Мчч. Персидских в Мартикополе. Литургия.

17:00. Вечернее богослужение.

1 МАРТА

ПЯТНИЦА

8:00. Сщмч. Ермогена, патриарха Московского и всея России, чудотворца. Литургия.

17:00. Вечернее богослужение.

2 МАРТА

СУББОТА

8:00. Свт. Льва, папы Римского. Прп. Космы Яхромского. Свт. Флавиана исп., патриарха Цареградского. Свт. Агапита исп., еп. Синадского. Литургия, по окончании – молебны, панихида, отпевание.

12:00. Таинство Крещения.

17:00. Всенощное бдение.

3 МАРТА

ВОСКРЕСЕНИЕ

8:00. Неделя о блудном сыне. Апп. от 70 Архиппа и Филиона и мц. равноап. Апфии. Литургия, по окончании – молебны, панихида, отпевание.

12:00. Таинство Крещения.

16:00. Акафист Божией Матери.

17:00. Катехизаторские курсы.

6 МАРТА

СРЕДА

9:00. Водосвятный молебен с акафистом перед иконой Божией Матери «Всескорая».

17:00. Вечернее богослужение.

ПЕРВЫЙ	
5:00	Телеканал «Доброе утро».
9:00, 3:00	Новости.
9:10	Премьера. «АнтиФейк». (16+).
9:50	«Жить здорово!» (16+).
10:45, 13:20	«Горячий лед». Тинькофф Кубок Первого канала по фигурному катанию-2024. (0+).
13:00, 16:00	Новости (с субтитрами).
14:05	ПОДКАСТ.ЛАБ. (16+).
14:50, 18:00	Информационный канал. (16+).
16:15	Премьера. «Давай поженимся!». (16+).
17:05	«Мужское / Женское». (16+).
19:55	Премьера. «Куклы наследника Тутти». (16+).
21:00	«Время».
21:45	Т/с ПРЕМЬЕРА. «СОЮЗ СПАСЕНИЯ». (16+).
22:45	«Большая игра». (16+).
23:45	Д/ф Премьера. «Александр Прокопьев. Исповедь». (18+).
0:40	ПОДКАСТ.ЛАБ «Обязательно к прочтению». (16+).
1:25	ПОДКАСТ.ЛАБ «Обман вещества». (16+).
2:10	ПОДКАСТ.ЛАБ «Триггеры». (16+).
2:50, 3:05	ПОДКАСТ.ЛАБ «Легкие деньги». (16+).
3:45	ПОДКАСТ.ЛАБ «Собрались с мыслями». (16+).
МАТЧ!	
7:25	«Что за спорт?» (12+).
7:55, 11:00, 14:10, 16:55, 18:45, 20:50	Новости. (0+).
8:00	Бильярд. Чемпионат мира. Мужчины. Финал. Трансляция из Киргизии. (0+).
10:00, 18:50	«Кто кого?» (12+).
10:30	«Всё о главном». (12+).
11:05, 23:00, 1:45, 4:45	Все на Матч!
14:15	Лица страны. (12+).
14:35	«Игры Будущего». (16+).
15:25	Футбол. МИР Российской Премьер-Лига. Обзор тура. (6+).
17:00	«Есть тема!»
18:15	География спорта. (12+).
19:20	Специальный репортаж. (12+).
19:40	«Громко».
20:55	Футбол. «Химки» (Московская область) - «Тюмень». МЕЛБЕТ-Первая Лига. Прямая трансляция.
23:20	Хоккей. Фонбет Чемпионат КХЛ. 1/8 финала. Прямая трансляция.
2:40	Футбол. «Интер» - «Дженоа». Чемпионат Италии. Прямая трансляция.
5:40	Теннис. Winter Moscow Open 2024. Финал. (6+).
ДОМАШНИЙ	
6:30, 5:40	По делам несовершеннолетних. (16+).
7:30, 4:25	Давай разведёмся! (16+).
8:30, 2:45	Тест на отцовство. (16+).
10:45, 23:15	Д/с «Понять. Простить». (16+).
11:50, 0:25	Д/с «Порча». (16+).
13:00, 1:25	Д/с «Знахарка». (16+).
13:35, 1:55	Д/с «Верну любимого». (16+).
14:10, 2:20	Д/с «Голоса ушедших душ». (16+).
14:45	Д/с «Кризисный центр». (16+).
19:00	Х/ф «РАЗВЕДЕНКА С ПРИЦЕПОМ». (16+).
5:15	«6 кадров». (16+).
ТВ-3	
6:00	М/ф «Мультфильмы». (0+).
8:00	М/с «Леди Баг и Супер-Кот». (6+).
8:35, 9:00, 16:15, 16:45, 17:30	Д/с «Слепая». (16+).
9:45	Хорошие новости с Василисой Володиной. (16+).
10:00, 10:30, 14:35, 15:15, 15:45	Гадалка. (16+).
11:00, 11:45	Знаки судьбы. (16+).
12:15	Мистические истории. (16+).
13:15, 14:00	Д/с «Старец». (16+).
18:05, 19:00, 20:15	Т/с «ГЛУХАРЬ. ВОЗВРАЩЕНИЕ». (16+).
21:15, 22:30	Т/с «МАЖОР». (16+).
23:30	Х/ф «ЭЛЬДОРАДО: ХРАМ СОЛНЦА». (16+).
1:30, 2:15	Т/с «АГЕНТСТВО О.К.О.». (16+).
3:00, 3:45, 4:30	Дневник экстрасенса с Фатимой Хадуевой. (16+).
5:15	Дневник экстрасенса с Фатимой Хадуевой. Молодой ученик. (16+).

РОССИЯ 1	
5:00, 9:25	Утро России.
9:00, 14:35	Вести. Местное время.
21:05	О самом главном. (12+).
9:55	«60 минут». (12+).
11:00, 14:00	Вести.
16:00, 20:00	Выборы Президента России-2024. Дебаты.
11:30, 17:30	«Малахов». (16+).
15:00	Т/с «АННА МЕДИУМ». (16+).
16:30	Вечер с Владимиром Соловьевым. (12+).
21:20	Т/с «ТАЙНЫ СЛЕДСТВИЯ». (12+).
2:10	«Наши». (12+).
3:50	Перерыв в вещании.
РЕН ТВ РЕГИОНЫ	
5:00, 18:00	«Самые шокирующие гипотезы». (16+).
2:35	«С бодрым утром!» (16+).
6:00	«Новости». (16+).
8:30, 12:30, 16:30, 19:30, 23:00	«Военная тайна» с Игорем Прокопенко. (16+).
9:00	«Как устроен мир с Тимофеем Баженовым». (16+).
11:00	Информационная программа 112. (16+).
12:00, 16:00, 19:00	«Загадки человечества с Олегом Шишкиным». (16+).
13:00	«Невероятно интересные истории». (16+).
14:00	«Засекреченные списки». (16+).
15:00	«Тайны Чапман». (16+).
17:00, 3:20	X/ф «ПОБЕГ ИЗ ПРЕТОРИИ». (16+).
20:00	«Водить по-русски». (16+).
22:00	«Документальный спецпроект». (16+).
0:30	X/ф «ВРЕМЯ ВОЗМЕЗДИЯ». (18+).
ЕНИСЕЙ	
6:00	«Утро на Енисее». (12+).
9:00, 17:25	T/с «25-Й ЧАС». (16+).
10:00	Итоги. (16+).
10:30	«Наше здоровье». (16+).
10:45	«Моя-твоя еда». (12+).
11:40, 16:25	«Полезная программа». (16+).
19:50, 21:35	«Край без окраин». (12+).
11:45, 14:45	Новости. (16+).
12:00, 14:00, 16:30, 18:30, 21:00, 23:30, 5:30	«О хлебе насущном». (16+).
12:15, 14:30	«Династии». (0+).
12:30, 1:45	«Давайте пробовать». (16+).
0:30, 5:55	T/с «ГЮЛЬЧАТАЙ». (16+).
13:00	«Закон и порядок». (16+).
15:00, 4:00	«Вне зоны». (16+).
15:15	T/с «ПРИНЦ СИБИРИ». (12+).
16:15	«Всё для победы». (16+).
16:45	Выборы-2024. Дебаты. (16+).
18:25, 21:30, 23:25, 5:25	Мировые новости. (16+).
19:00	ЧР по Хоккею с мячом. Матч ?финала. 1 тайм. Прямая трансляция.
19:55, 1:30, 5:10	«Наш спорт». (16+).
20:10	ЧР по Хоккею с мячом. Матч ?финала. 2 тайм. Прямая трансляция.
21:40, 2:15	T/с «ЖЕСТОКИЙ СТАМБУЛ». (16+).
0:00	«Интервью». (16+).
0:15	Новости районов. (16+).
0:35, 4:15	T/с «НЕБЕСНЫЙ СУД». (16+).
НТВ	
4:50	T/с «ПАСЕЧНИК». (16+).
6:30	«Утро. Самое лучшее». (16+).
8:00, 10:00, 13:00, 16:00, 19:00, 23:35	«Сегодня».
8:25, 10:35	T/с «ПЁС». (16+).
13:25	«Чрезвычайное происшествие».
14:00	«Место встречи». (16+).
16:45	«За гранью». (16+).
17:50	«ДНК». (16+).
20:00	T/с «ГДР». (16+).
22:00, 0:00	T/с «ПЯТЬ МИНУТ ТИШИНЫ. НОВЫЕ ГОРИЗОНТЫ». (12+).
0:40	T/с «ОДИН ПРОТИВ ВСЕХ». (16+).
2:25	T/с «КОДЕКС ЧЕСТИ». (16+).

ТВ ЦЕНТР	
6:00, 7:50	«Настроение».
7:40, 16:56	Выборы-2024. (12+).
8:10	Тайна песни. (16+).
8:45	T/с «АННА-ДЕТЕКТИВЪ-2». (16+).
10:45, 0:30	«Петровка, 38». (16+).
10:55	«Городское собрание». (12+).
11:30, 14:30	События.
17:50, 22:00, 0:00	«Настроение».
11:50, 2:45	T/с «АНАТОМИЯ УБИЙСТВА». (12+).
13:40, 5:20	Мой герой. (12+).
14:50	Город новостей.
15:05	X/ф «ДОКТОР ИВАНОВ. РОДНАЯ КРОВЬ». (12+).
17:00	Выборы-2024. Дебаты.
18:10	X/ф «СОКОЛОВА ПОДОЗРЕВАЕТ ВСЕХ». (12+).
22:35	Специальный репортаж. (16+).
23:05	«Знак качества». (16+).
0:45	Д/ф «Дорогие товарищи. Чёрные антиквары». (16+).
1:25	Д/ф «Молодые мужья: битва за счастье». (16+).
2:05	D/с «Назад в СССР». (16+).
4:15	D/ф «Тайны великих сказочников. Ганс Христиан Андерсен». (12+).
4:40	D/ф «Андрей Миронов. Клянусь, моя песня не спета». (16+).
5:55	Перерыв в вещании.
КАРУСЕЛЬ	
5:00	Ранние птички. (0+).
7:00	«С добрым утром, малыши!» (0+).
7:35	M/с «Суперкрылья. Мировые защитники». (0+).
8:05	M/с «Школьный автобус Гордон». (0+).
8:25	M/с «Робокар Поли и его друзья». (0+).
9:00	M/с «Три кота». (0+).
11:05	M/с «Край Бебис. Волшебные слёзки». (0+).
11:15	M/с «Клуб Винкс. Школа волшебниц». (6+).
11:40	M/с «Царевна и дракон. Магическая книга». (0+).
13:20	M/с «Диностор». (6+).
13:50, 22:00	M/с «Мотофайтеры». (6+).
14:05	M/с «Тобот. Герои Дэйдо». (6+).
14:30	«Навигатор. Новости». (0+).
14:45	«Ералаш». (6+).
23:15	M/ф «Час «Союзмультфильма». (0+).
16:00	M/с «Морики Дорики». (0+).
17:00	M/с «ББФ - лучшие друзья навсегда!» (0+).
17:30	M/с «Оранжевая корова». (0+).
19:20	M/с «Чик-Чирикино». (0+).
20:55	M/с «Деревяшки. Детские песни». (0+).
21:00	«Спокойной ночи, малыши!» (0+).
21:20	M/с «Ум и Хрум». (0+).
22:30	M/ф «Гадкий утёнок». (0+).
22:45	M/ф «Лягушка-путешественница». (0+).
23:05	M/ф «Паровозик из Ромашкова». (0+).
0:00	M/с «Фиксики. Новенькие». (0+).
1:25	M/с «Граненые золотые города». (6+).
2:35	M/с «Смешарики». (

ПЕРВЫЙ	
5:00	Телеканал «Доброе утро».
7:55	Выборы-2024.
9:00, 3:00	Новости.
9:05	Премьера. «АнтиФейк». (16+).
9:45	«Жить здорово!» (16+).
10:35, 13:20	Информационный канал. (16+).
18:00	
13:00, 16:00	Новости (с субтитрами).
16:15	Премьера. «Давай поженимся!». (16+).
17:05	«Мужское / Женское». (16+).
19:55	Д/с Премьера. Проект «Цивилизации». Фильм 6-й. «Индия». (16+).
21:00	«Время».
21:45	Т/с ПРЕМЬЕРА. «СОЮЗ СПАСЕНИЯ». (16+).
22:45	«Большая игра». (16+).
23:45	«Мой друг Жванецкий». 1-я серия. К 90-летию со дня рождения Михаила Жванецкого. (12+).
0:45	ПОДКАСТ.ЛАБ «Легкие деньги». (16+).
1:30	ПОДКАСТ.ЛАБ «Пусть не говорят, пусть читают». (16+).
2:20	ПОДКАСТ.ЛАБ «Кот Шредингера». (16+).
3:05	ПОДКАСТ.ЛАБ «Жизнь замечательных». (16+).
3:55	ПОДКАСТ.ЛАБ «Психика». (16+).

МАТЧ!

7:55, 11:00,	Новости. (0+).
14:10, 18:45,	
20:40	
8:00	Лёгкая атлетика. Чемпионат мира в закрытых помещениях. Трансляция из Великобритании. (6+).
10:00, 18:50	«Кто кого?» (12+).
10:30	География спорта. (12+).
11:05, 19:40,	Все на Матч!
1:45, 5:00	
14:15, 19:20	Специальный репортаж. (12+).
14:35	Еврофутбол. Обзор. (6+).
15:45, 23:15	Хоккей. Фонбет Чемпионат КХЛ. 1/8 финала. Прямая трансляция.
18:15	Фрирайд. Мировой тур. Трансляция из Канады. (6+).
20:45	Футбол. МИР Российской Премьер-Лига. Обзор тур. (6+).
22:15	Смешанные единоборства. Ж. Розенстрейк - Ш. Газиев. UFC. Трансляция из США. (16+).
2:40	Футбол. «Бавария» (Германия) - «Лацио» (Италия). Лига чемпионов. 1/8 финала. Прямая трансляция.
5:55	Футбол. «Реал Сосьедад» (Испания) - ПСЖ (Франция). Лига чемпионов. 1/8 финала. (6+).

ДОМАШНИЙ

6:30, 5:40	По делам несовершеннолетних. (16+).
7:25, 4:30	Давай разведёмся! (16+).
8:25, 2:50	Тест на отцовство. (16+).
10:40, 23:20	Д/с «Понять. Простить». (16+).
11:45, 0:30	Д/с «Порча». (16+).
12:55, 1:30	Д/с «Знахарка». (16+).
13:30, 2:00	Д/с «Верну любимого». (16+).
14:05, 2:25	Д/с «Голоса ушедших душ». (16+).
14:40	Д/с «Кризисный центр». (16+).
19:00	Х/ф «РАЗВЕДЕНКА С ПРИЦЕПОМ». (16+).
5:20	«6 кадров». (16+).

ТВ-3

6:00	М/ф «Мультфильмы». (0+).
8:00	М/с «Леди Баг и Супер-Кот». (6+).
8:35, 9:00, 16:15	Д/с «Слепая». (16+).
16:45, 17:30	
9:45	Хорошие новости с Василий Володиной. (16+).
10:00, 10:30,	
14:35, 15:15, 15:45	Гадалка. (16+).
11:00, 11:45	Знаки судьбы. (16+).
12:15	Мистические истории. (16+).
13:15, 14:00	Д/с «Старец». (16+).
18:05, 19:00,	Т/с «ГЛУХАРЬ. ВОЗВРАЩЕНИЕ». (16+).
20:15	
21:15, 22:30	Т/с «МАЖОР». (16+).
23:45	Х/ф «ЭЛЬДОРАДО: ГОРОД ЗОЛОТА». (16+).
1:30, 2:15	Т/с «АГЕНТСТВО О.К.О.». (16+).
3:00, 3:45, 4:30,	Дневник экстрасенса с Фатимой Хадуевой. Молодой ученик. (16+).
5:15	

РОССИЯ 1

5:00, 9:25	Утро России.
9:00, 14:35,	Вести. Местное время.
21:05	
9:55	О самом главном. (12+).
11:00, 14:00,	Вести.
16:00, 20:00	
11:30, 17:30	«60 минут». (12+).
15:00	Выборы Президента России-2024. Дебаты.
16:30	«Малахов». (16+).
21:20	Т/с «АННА МЕДИУМ». (16+).
23:30	Вечер с Владимиром Соловьевым. (12+).
2:10	Т/с «ТАЙНЫ СЛЕДСТВИЯ». (12+).
3:50	Т/с «МОРОЗОВА». (16+).
4:42	Перерыв в вещании.

РЕНТВ | РЕГИОНЫ

5:00, 18:00,	«Самые шокирующие гипотезы». (16+).
3:00	«С бодрым утром!» (16+).
6:00	«Новости». (16+).
8:30, 12:30,	
16:30, 19:30,	
23:00	
9:00	«Военная тайна» с Игорем Прокопенко. (16+).
10:00	«СОВБЕЗ». (16+).
11:00	«Как устроен мир с Тимофеем Баженовым». (16+).
12:00, 16:00,	Информационная программа 112. (16+).
19:00	
13:00	«Загадки человечества с Олегом Шишкиным». (16+).
14:00	«Невероятно интересные истории». (16+).
15:00	«Засекреченные списки». (16+).
17:00, 3:50	«Тайны Чапман». (16+).
20:00	Х/ф «ТЕРМИНАТОР-2: СУДНЫЙ ДЕНЬ». (16+).
23:30	«Знаете ли вы, что?» (16+).
0:30	Х/ф «АЛЛЕЯ КОШМАРОВ». (18+).

КАРУСЕЛЬ

5:00	Ранние птички. (0+).
7:00	«С добрым утром, малыши!» (0+).
7:35	М/с «Суперкрылья. Мировые защитники». (0+).
8:05	М/с «Школьный автобус Гордон». (0+).
8:25	М/с «Робокар Поли и его друзья». (0+).
9:00	М/с «Смешарики. Пин-код». (6+).
10:45	«Это супер!» (0+).
11:05	М/с «Край Бебис. Волшебные слёзки». (0+).
11:15	М/с «Клуб Винкс. Школа волшебниц». (6+).
11:40	М/с «Царевна и дракон. Магическая книга». (0+).
13:20	М/с «Диностор». (6+).
13:50	М/с «Мотофайтеры». (6+).
22:00	
14:05	М/с «Тобот. Герои Дэйдо». (6+).
14:30	«Навигатор. Новости». (0+).
14:45	«Ералаш». (6+).
23:15	
16:00	М/ф «Час «Союзмультфильма». (0+).
17:00	М/с «Морики Дорики». (0+).
17:20	М/с «БФФ - лучшие друзья навсегда!» (0+).
17:30	М/с «Оранжевая корова». (0+).
19:20	М/с «Ми-ми-мишки». (0+).
20:25	М/с «Мини-мишки». (0+).
20:55	М/с «Деревяшки. Детские песни». (0+).
21:00	«Спокойной ночи, малыши!» (0+).
21:20	М/с «Ум и Хрум». (0+).
22:30	М/ф «Летучий корабль». (0+).
22:45	М/ф «Вовка в Тридевятом царстве». (0+).
23:05	М/ф «Чучело-Мяучело». (0+).
0:00	М/с «Фиксики. Новенькие». (0+).
1:25	М/с «Таинственные золотые города». (6+).
2:35	М/с «Смешарики». (0+).
3:40	М/с «Летающие звери». «Малыши и летающие звери». «Машинки». (0+).

НТВ

4:55	T/с «ПАСЕЧНИК». (16+).
6:30	«Утро. Самое лучшее». (16+).
8:00, 10:00,	«Сегодня».
13:00, 16:00,	
19:00, 23:35	
8:25, 10:35	T/с «ПЁС». (16+).
13:25	«Чрезвычайное происшествие».
14:00	«Место встречи». (16+).
16:45	«За гранью». (16+).
17:50	«ДНК». (16+).
20:00	T/с «ГДР». (16+).
22:00, 0:00	T/с «ПЯТЬ МИНУТ ТИШИНЫ. СИМБИРСКИЕ МОРОЗЫ». (16+).
0:50	T/с «ОДИН ПРОТИВ ВСЕХ».
2:35	T/с «КОДЕКС ЧЕСТИ». (16+).

ТВ ЦЕНТР

6:00, 7:50	«Настроение».

<tbl_r cells="2" ix="5" maxcspan="1" maxrspan

ПЕРВЫЙ	
5:00	Телеканал «Доброе утро».
9:00, 3:00	Новости.
9:05	Премьера. «АнтиФейк». (16+).
9:45	«Жить здорово!» (16+).
10:35, 13:20	Информационный канал. (16+).
18:00, 19:20	
13:00, 16:00	Новости (с субтитрами).
19:00	
16:15	Премьера. «Давай поженимся!». (16+).
17:05	«Мужское / Женское». (16+).
21:00	«Время».
21:45	Т/с ПРЕМЬЕРА. «СОЮЗ СПАСЕНИЯ». (16+).
22:45	«Большая игра». (16+).
23:45	Церемония закрытия Всемирного фестиваля молодёжи-2024. (0+).
1:45	«Мой друг Жванецкий». 2-я серия. К 90-летию со дня рождения Михаила Жванецкого. (12+).
2:50, 3:05	ПОДКАСТ.ЛАБ «Триггеры». (16+).
3:40	ПОДКАСТ.ЛАБ «Нелыком шиты». (16+).
4:25	ПОДКАСТ.ЛАБ «Обязательно к прочтению!». (16+).

МАТЧ!

7:55, 11:00,	Новости. (0+).
14:10, 16:55,	
18:45, 20:40	
8:00	Дзюдо. Турнир «Большого шлема». Трансляция из Узбекистана. (12+).
10:00, 18:50	«Кто кого?» (12+).
10:30	Фрирайд. Мировой тур. Трансляция из Канады. (6+).
11:05, 19:40,	Все на Матч!
5:00	
14:15, 19:20	Специальный репортаж. (12+).
14:35, 23:20	Футбол. Лига чемпионов. Обзор. (6+).
15:45	Бокс. Дж. Массон-Вонг - Г. Роман. Bare Knuckle FC. Трансляция из Канады. (16+).
17:00	«Есть тема!»
18:15	«Вид сверху». (12+).
20:45	Хоккей. Фонбет Чемпионат КХЛ. 1/8 финала. Прямая трансляция.
0:30	Футбол. «Спортивный» (Португалия) - «Атланта» (Италия). Лига Европы. 1/8 финала. Прямая трансляция.
2:40	Футбол. «Реал» (Мадрид, Испания) - «Лейпциг» (Германия). Лига чемпионов. 1/8 финала. Прямая трансляция.
5:55	Футбол. «Манчестер Сити» (Англия) - «Копенгаген» (Дания). Лига чемпионов. 1/8 финала. (6+).

ДОМАШНИЙ

6:30, 5:40	По делам несовершеннолетних. (16+).
7:25, 4:50	Давай разведёмся! (16+).
8:25, 3:10	Тест на отцовство. (16+).
10:40, 23:45	Д/с «Понять. Простить». (16+).
11:45, 0:50	Д/с «Порча». (16+).
12:55, 1:50	Д/с «Знахарка». (16+).
13:30, 2:15	Д/с «Верну любимого». (16+).
14:05, 2:45	Д/с «Голоса ушедших душ». (16+).
14:40	Д/с «Кризисный центр». (16+).
19:00	Х/ф «НЕ БОЙСЯ, ВЕРЬ, ЛЮБИ». (16+).
23:20	Уютное утро. (16+).

ТВ-3

6:00, 5:30	М/ф «Мультильмы». (0+).
8:00	М/с «Леди Баг и Супер-Кот». (6+).
8:35, 9:00,	Д/с «Слепая». (16+).
16:15, 16:45,	
17:30	
9:45	Хорошие новости с Великой Володиной. (16+).
10:00, 10:30,	Гадалка. (16+).
14:35, 15:15,	
15:45	
11:00, 11:45	Знаки судьбы. (16+).
12:15	Мистические истории. (16+).
13:15, 14:00	Д/с «Старец». (16+).
18:05, 19:00,	Т/с «ГЛУХАРЬ. ВОЗВРАЩЕНИЕ». (16+).
20:15	
21:15, 22:15	Т/с «МАЖОР». (16+).
23:15	Х/ф «ЧЕЛЮСТИ». (16+).
1:00, 1:45	Т/с «АГЕНТСТВО О.К.О.». (16+).
2:30, 3:15,	Дневник экстрасенса с Фатимой Хадуевой. Молодой ученик. (16+).
4:00, 4:45	

РОССИЯ 1	
5:00, 9:25	Утро России.
9:00, 14:35,	Вести. Местное время.
21:05	
9:55	О самом главном. (12+).
11:00, 14:00,	Вести.
16:00, 20:00	
11:30, 17:30	«60 минут». (12+).
15:00	Судьба человека с Борисом Корчевниковым. (12+).
16:30	«Малахов». (16+).
21:20	Т/с «АННА МЕДИУМ». (16+).
23:30	Вечер с Владимиром Соловьевым. (12+).
2:10	Т/с «ТАЙНЫ СЛЕДСТВИЯ». (12+).
3:50	Т/с «МОРОЗОВА». (16+).
4:44	Перерыв в вещании.

РЕД ТВ РЕГИОНЫ	
5:00, 18:00,	«Самые шокирующие гипотезы». (16+).
2:05	
6:00	«С добрым утром!». (16+).
8:30, 12:30,	«Новости». (16+).
16:30, 19:30,	
23:00	
9:00	«Документальный спецпроект». (16+).
10:00, 15:00	«Засекреченные списки». (16+).
11:00	«Как устроен мир с Тимофеем Баженовым». (16+).
12:00,	Информационная программа
16:00, 19:00	112. (16+).
13:00, 23:30	«Загадки человечества с Олегом Шишкиным». (16+).
14:00	«Невероятно интересные истории». (16+).
17:00, 2:55	«Тайны Чапман». (16+).
20:00	Х/ф «ВАЛЬГАЛЛА: РАГНАРЕК». (12+).
22:00	«Смотреть всем!». (16+).
0:30	Х/ф «КОЛЬЦО ДРАКОНА». (16+).

ЕНИСЕЙ	
6:00	«Утро на Енисее». (12+).
9:00	Т/с «25-Й ЧАС». (16+).
10:00, 12:00,	Новости. (16+).
14:00, 16:30,	
18:30, 20:30,	
23:30, 5:30	
10:30, 11:40,	«Наша культура». (16+).
14:45, 1:45	
10:45	«Моя-твоя еда». (12+).
11:35, 18:20,	«Золотые руки». (16+).
19:25, 21:05	
11:55, 18:25,	Мировые новости. (16+).
21:00, 23:25,	
5:25	
12:15, 14:15,	Новости районов. (16+).
0:15	
12:25, 16:25,	«Давайте пробовать». (16+).
19:10, 0:30,	
1:30, 5:55	
12:30	«Экспертная среда». (16+).
13:00, 19:30	Т/с «ГЮЛЬЧАТАЙ». (16+).
14:30, 19:00,	«Интервью». (16+).
0:00	
15:00, 4:00	«Вне зоны». (16+).
15:15	Т/с «ПРИНЦ СИБИРИ». (12+).
16:15, 23:10	«Всё для победы». (16+).
16:45	Выборы-2024. Дебаты. (16+).
17:25	Т/с «ДЕЛО ГАСТРОНОМА №1». (16+).
19:15, 22:55,	«Что и как». (12+).
1:35, 5:10	
21:10, 2:15	Т/с «ЖЕСТОКИЙ СТАМБУЛ». (16+).
0:35, 4:15	Т/с «НЕБЕСНЫЙ СУД». (16+).
2:00	«Край без окраин». (12+).

НТВ	
4:50	Т/с «ПАСЕЧНИК». (16+).
6:30	«Утро. Самое лучшее». (16+).
8:00, 10:00,	«Сегодня».
13:00, 16:00,	
19:00, 23:35	
8:25, 10:35	Т/с «ПЁС». (16+).
13:25	«Чрезвычайное происшествие».
14:00	«Место встречи». (16+).
16:45	«За гранью». (16+).
17:50	«ДНК». (16+).
20:00, 0:00	Т/с «СЕВЕРНАЯ ЗВЕЗДА». (16+).
0:55	Т/с «ОДИН ПРОТИВ ВСЕХ». (16+).
2:40	Т/с «КОДЕКС ЧЕСТИ». (16+).
0:30	Т/с «ОДИН ПРОТИВ ВСЕХ». (16+).
3:10	Т/с «КОДЕКС ЧЕСТИ». (16+).

ТВ ЦЕНТР	
6:00, 7:50	«Настроение».
7:40, 16:56	Выборы-2024. (12+).
8:10	«Доктор И...». (16+).</td

ДЕЛО

ПРОДАМ

СОЛЯРИЙ горизонтальный lumina, переделанный на 220 В. Цена 5000. Самовывоз. Тел. 8-999-442-76-91.

АРЕНДА

СДАЮТСЯ в аренду помещения: 15, 25, 47 и 53 кв.м по адресу: ул. Советская, 29, "Силуэт". Тел. 8-983-573-64-47.

РАЗНОЕ

ЗАЙМ под залог недвижимости. Низкий процент. Рассматриваем квартиры, гаражи, авто. ИНН 2312319389. Тел. 8-908-223-44-50.

Недвижимость

КУПЛЮ

ГАРАЖ капитальный, можно холодный, желательно в черте города. Если не отвечаю, значит на работе. Тел. 8-913-570-55-05.

ГАРАЖ любой. Сад в черте города, квартиру. Быстрый наличный расчет. Помогу с документами. Работаем в праздники. Тел. 8-950-435-84-30.

СКУПКА!!! Купим участки со строениями и без. Наличные! 1-2-3-3А КПП. Погасим задолженность. Оформление за наш счет. Тел. 8-913-521-30-28. АН Элита.

АВЕНЮ НЕДВИЖИМОСТЬ
Поможет купить, продать, обменять недвижимость, оформить ипотеку, погасить долги
8-983-573-50-02
пр. Курчатова, 48А

СРОЧНЫЙ выкуп садов, гаражей, земельных участков за наличный расчет, оформление документов возьму на себя. Тел. 77-00-29, 8-908-223-40-29.

ПРОДАМ

ГАРАЖ теплый за "Белоснежкой", 3х4, уровневый, с погребом и техэтажом 3х8 м. 510 тыс. руб. Тел. 8-923-270-65-64.

САД 6,8 сотки, 9 квартал, кооп. № 11. Цена договорная. Тел. 8-913-562-67-48.

ЖИЛЬЕ

КУПЛЮ

1,5-2-КОМН. хрущевку в хорошем состоянии, город или микрорайон. Тел. 8-953-850-87-86; 77-07-87.

1-2-КОМН. город, микрорайон или обменяю на другое жилье. Тел. 8-953-850-88-28; 8-908-223-47-87; 77-07-87.

2-КОМН. квартиру в п. Первомайском. Тел. 77-07-87; 8-908-223-47-87.

2-КОМН. на Ленинградском. Требуются квартиры в хорошем состоянии. Возможен обмен на другое жилье. Тел. 8-908-223-47-87; 77-07-87.

ПРОБЛЕМНУЮ

квартиру с долгами. Погасим задолженность, приватизируем, оформим наследство. Тел. 8-908-223-47-87; 77-07-87.

ПРОДАМ

КАК продать спорную долю в квартире? Как продать жилье с обременением? Как оформить сложную сделку? Железногорское Агентство Недвижимости проводит бесплатные консультации по указанным темам. Наш адрес: ул. Октябрьская, 29. Тел. 77-07-87; 8-908-223-47-87.

"ЖЕЛЕЗНОГОРСКОЕ

Агентство Недвижимости" оказывает услуги по продаже, покупке и обмену недвижимости любой сложности. Оформление всех необходимых документов. Гашение задолженности и снятие обременений. Вступление в наследство. ИПОТЕКА (военная, гражданская). СЕРТИФИКАТЫ. Консультации по всем видам кредитов. Составляем проекты договоров. Наш адрес: ул. Октябрьская, 29. Тел. 77-07-87; 8-908-223-47-87.

СОБСТВЕННИК

продаст 2-комн. квартиру ул. Кирова, 10, 10а - 2500000; комнату Ленина, 47, 45 - 550000. Убедительная просьба агентам не звонить. Продаем сами. Тел. 8-999-448-68-98.

СОСТОЯТЕЛЬНЫЕ

люди! Купите дом, живите долго и счастливо! Дом кирпичный двухэтажный, жил. пл. - 190 кв.м. Баня, бассейн, гараж, погреб - все в доме, общ. пл. 320 кв.м, земельный участок 8,5 сот. Первомайский. Собственник. 14,5 млн. руб. Тел. 8-965-895-05-19.

АРЕНДА

АГЕНТСТВО недвижимости "УЮТ" для военнослужащих арендуем в Красноярске и в Железногорске 1-2-3-комн. квартиры, студии от собственника на длительный срок. Оплата вовремя. Также купим квартиры Железногорск - Красноярск. Тел. 8-950-989-33-77, круглосуточный.

АРЕНДУЕМ и купим квартиры в Железногорске и в Красноярске. Дорого! Юридический отдел 8-999-448-68-98, Ипотечный отдел 214-88-89 Ольга, Риелторы: 8-913-521-30-28 Елена, 8-913-522-74-79. Ирина. Отдел Аренды 8-913-521-30-28. АН Элита. Мы находимся: г. Железногорск - г. Красноярск. Работаем с 9.00-21.00 Ежедневно. Тел. 8-913-521-30-28.

ДЕВУШКА с Академии МЧС снимет в аренду на 2 года 1-комн. квартиру с наличием мебели и бытовой техники. Чистоту, порядок и оплату вовремя гарантирую. Тел. 8-963-254-62-71.

ОТ собственника. Без посредников. Семейная пара арендует 1-комн. меблированную квартиру в хорошем состоянии. До 16 тыс. руб., ежемесячно, оплатим без проблем. Любим уют, тишину, очень бережно относимся к имуществу. Тел. 8-983-291-91-47.

техники. Чистоту, порядок и оплату вовремя гарантирую. Тел. 8-963-254-62-71.

ОТ собственника. Без посредников. Семейная пара арендует 1-комн. меблированную квартиру в хорошем состоянии. До 16 тыс. руб., ежемесячно, оплатим без проблем. Любим уют, тишину, очень бережно относимся к имуществу. Тел. 8-983-291-91-47.

АГЕНТСТВО НЕДВИЖИМОСТИ
МЕРКУРИЙ

Поможет купить, продать или обменять вашу недвижимость, оформить ипотеку, погасить задолженность ЖКХ

8-902-962-66-41, 77-05-10
ул. Октябрьская, 19А, оф. 2-4

СЕМЬЯ ищет в аренду 2-комн. меблированную квартиру на длительный срок, в любом р-не, кроме 9 квартала. Работники ГХК. С оплатой проблем не возникнет. Ждем предложений. Готовы оплачивать до 25 тыс. руб. ежемесячно. Тел. 8-902-980-78-27.

СНИМУ 1-комн. квартиру. Дешево. Тел. 8-913-562-80-48.

АВТОСАЛОН

КУПЛЮ

"000-000-000-124AUTO".

Дорого куплю ваш автомобиль в любом состоянии любого производства. Расчет сразу! Помощь при оформлении. Тел. 8-913-550-75-74, 8-908-019-82-30. ******АВТОМОБИЛЬ.** - Жигули, -Волгу, -Иномарку, -Легковой прицеп с документами Тел. 8-983-504-44-96, 8-952-386-04-76.

"000-124-АВТОРИТЕТ".

Дорого купим Ваш автомобиль любого производителя. Рассмотрим любое состояние. Оформление и расчет сразу. Тел. 8-923-318-90-70.

"IAUTOAGENSTVO"

Дорого купим ваш автомобиль импортного или отечественного производства в любом состоянии. Расчет на месте. Оформление документов. Дорого. Тел. 8-913-045-94-74.

АВТОМОБИЛЬ в любом состоянии, мототехнику, прицеп. Тел. 8-902-924-51-80.

БЫТОВАЯ ТЕХНИКА

КУПЛЮ

ХОЛОДИЛЬНИКИ

морозильные камеры, электропечи, торговое оборудование. Всегда в продаже холодильники б/у. Гарантия. Доставка. Тел. 8-913-537-88-54, 8-902-914-30-44.

ПРОДАМ

ВЫСОКОКАЧЕСТВЕННЫЕ аккумуляторы, зарядные устройства, usb кабели, защитные стекла, блоки питания для смартфонов, ноутбуков, планшетов и пр. электроники. У нас есть все! СЦ "Высокие технологии", Центральный пр., 10, ТЦ "Тель". Тел. 76-15-15, 8-904-895-72-55.

МЕБЕЛЬ

ПРОДАМ

АВТОРИТЕТНОЕ ателье "Гермес" по перетяжке, ремонту мягкой и корпусной мебели. Изготовление на заказ. Широкий выбор форм и тканей. Выезд мастера бесплатный. Есть доставка. Официальная гарантия, наличный, безналичный расчет для организаций. **СКИДКИ! БОНУСЫ! ПОДАРКИ!** Тел. 75-63-79, 8-904-897-10-63, ул. Восточная, 60а (бывший магазин "Рассвет"), 2 эт.

ОДЕЖДА

УСЛУГИ АТЕЛЬЕ

ПОДАРКИ к 8 Марта! Супер-рюкзаки и сумочки из гобелена. Авторский дизайн. Высокое качество исполнения. Изысканный подарок себе, подруге маме. Меховая мастерская ТД "Александровский" Тел. 8-913-180-78-24, 8-908-209-83-51, с 11 до 19.00, суб., воск. с 11 до 17.00; ост. "техникум".

ТОРГОВЫЙ РЯД

КУПЛЮ

ПОСУДУ, сервизы, хрусталь, мельхиор, серебро, книги, елочные игрушки, подстаканники, картины, бижутерию, значки, фотоаппараты, объективы, статуэтки, шкатулки, часы, подсвечники, алмаз, витфон, бинокли, балалайки, аккордеон, антиквариат. Тел. 8-905-088-10-16.

ФАРФОРОВЫЕ чугунные статуэтки, вазы, посуду, предметы старины искусства. Тел. 8-995-431-95-45, Роман.

ПРОДАМ

ДРОВА береза, сосна, осина. Доставка. Самовывоз. Тел. 8-983-140-05-45.

ДРОВА сосновые, колотые (сухие), березовые. Тел. 8-913-183-06-28.

ОТКРЫЛСЯ магазин "Семена" (территория маг. "Светофор"). Большой ассортимент: семена, луковичные, розы, грунты, биостимуляторы для рассады, удобрения, средства защиты растений. Тел. 8-13-592-71-06.

СЛУХОВЫЕ

аппараты, фляшки, карты памяти, диски, наушники, элементы питания, аккумуляторы, батарейки обычные, часовые и для слуховых аппаратов. Семена. Канцтовары, фонарики, эл. лампочки и др. электротовары. Дом быта (холл), киоск "Товары для дома".

Для работы в Железногорске требуются

**ШТУКАТУРЫ
МАЛЯРЫ**
3/п от 70000 р.
8-983-269-87-27

ЭЛЕКТРОКОНФОРКИ

к любым печам, переключатели, терморегуляторы, тэнны, рабочие столы, стекла духовок. Нагревательные элементы к самоварам, электрочайникам. Доставка, установка, ремонт. Гарантия качества, разумные цены. Пенсионерам скидка. Тел. 8-913-592-52-60, 8-923-337-60-82 (с 9.00 до 22.00, без выходных).

РАБОТА

ТРЕБУЮТСЯ

ГОРНИЧНАЯ в гостиницу "Центральная", с 9 до 17.00, суб., воск. - вых. Соцпакет. Тел. 8-915-402-00-70. **УБОРЩИЦА**. График сменный. Будни с 15 до 22.00, выходные с 13 до 23.00. 3/плата от 18000. Тел. 8-923-333-47-75.

УКЛАДЧИКИ-УПАКОВЩИКИ

, возможна подработка для пенсионеров. Тел. 8-913-041-56-46.

ЧАСТНОМУ охранному предприятию - сотрудники группы быстрого реагирования, в том числе водители. Авто предоставляет работодатель. Тел. 72-40-33, 8-908-223-56-52, 8-913-192-85-61.

УСЛУГИ
ЮРИДИЧЕСКИЕ ПСИХОЛОГИЧЕСКИЕ КОНСУЛЬТАЦИИ юриста, представительство в судах для граждан и организаций, составление исков, жалоб, договоров, юридическое сопровождение бизнеса. Тел. 76-33-40, 8-902-913-53-65.

ГРУЗОПЕРЕВОЗКИ

"AUTO БОРТОВОЙ КРАН". Автозавалкация траверсой безущербно. Абсолютная доставка грузов, кран 5 т, стрела 3 т, вылет 12 м. Газель (тент). Тел.

АВТОГРУЗОДОСТАВКА. "ЗИЛ-БЫЧОК" бортовая. Дрова, береза, колотые и в чурках. Вывоз мусора. Тел. 8-913-533-52-58.

АВТОГРУЗОПЕРЕВОЗКИ по городу и краю до 5 тонн. Термобудки от 10 куб.м до 30 куб.м, фургон длина от 3 до 6 м. Переезды любой сложности, доставка грузов и стройматериалов. Вывоз мусора и хлама. Услуги грузчиков. Заберем чугунные ванны и батареи. Скидки!!! Тел. 8-913-188-51-92.

ВОЗИМ-НОСИМ по городу и краю. Бережно и ответственно перевезем вашу квартиру, офис, гараж, дачу. Доставим мебель из Красноярска, стройматериалы из Леруа Мерлен. Аккуратно вынесем и занесем. Приезжаем быстро. Услуги грузчиков. Тел. 70-80-03, 8-913-175-16-65.

ГРУЗОВИК 3 тн, 4 тн, от 16 до 26 куб.м с теплом. Переезды, доставка мебели и стройматериалов из магазинов, Леруа Мерлен, баз Красноярска. Хорошие грузчики. Тел. 70-80-03, 8-953-850-80-03.

УСЛУГИ автобуса, 20 мест. Документы отчетности. Тел. 8-983-165-34-70, Сергей.

САЛОН КРАСОТЫ ПАРИКМАХЕР-УНИВЕРСАЛ, стрижки у вас на дому от 350 руб. Тел. 8-908-030-42-42, Юлия.

СТРИЖКИ и окрашивание (у вас дома) для пенсионеров, цена от 600 руб. Тел. 8-983-149-04-71.

СТУДИЯ массажа и "Витапластики" (ул. Свердлова, 34) приглашает на курсовые программы естественного омоложения и оздоровления лица и тела. Предварительная запись. Тел. 8-983-611-76-95.

РАЗНОЕ

АБСОЛЮТНОЕ уничтожение насекомых. Технология "холодный туман". Большой опыт. 100% результат. Гарантия. Пенсионерам скидки. Обработка садов и скверов от клещей, ос, грызунов. Тел. 8-913-514-32-06, 8-913-560-83-77.

ЮВЕЛИРНАЯ МАСТЕРСКАЯ Ремонт, изготовление ювелирных украшений из золота и серебра, гравировка, ремонт очков. Тел. 8-983-201-77-87 ТК "Созвездие", 2 эт. вт-пт с 12⁰⁰ до 19⁰⁰, сб., вск. с 12⁰⁰ до 17⁰⁰ понедельник выходной

РЕМОНТ **РЕМОНТ МЕБЕЛИ, ХИМЧИСТКА**

АБСОЛЮТНО профессиональная перетяжка и ремонт мягкой мебели. Замена механизмов, пружинных блоков, поролона. Все виды работ выполняются быстро и качественно. При перетяжке углового дивана или набора - пufик в подарок!!! Пенсионерам скидка!!! Тел. 8-950-990-65-30, 8-913-553-07-92.

АТЕЛЬЕ "три пufика". Ремонт, перетяжка, изготовление любой мягкой мебели, прихожих, кроватей, замена пружинных блоков, поролона. Выезд мастера бесплатно. Тел. 8-913-839-42-44.

КОМПАНИЯ "Помагайка" предлагает спектр профессиональных услуг клининга для вашего дома, квартиры, офиса или коммерческого помещения. Помагайка-ваш надежный помощник в создании чистоты и порядка. Тел. 8-913-172-28-34.

МАСТЕРСКАЯ "Перетяжка мебели". Ремонт матрасов, диванов. Большой выбор тканей. Доставка. Пенсионерам скидка. Тел. 70-80-48, 8-953-850-80-48.

УБОРКА квартир, домов и коттеджей. Помощь по дому. Пенсионерам скидки. Тел. 8-913-598-18-49.

УБОРКА квартир, офисов, помещений. Обработка после больных и умерших. Дезинфекция (химия убивает всех микробов). Химчистка салонов автомобилей, мягкой мебели. Чисто! Быстро! Аккуратно! Недорого! Евгения. Тел. 8-913-544-26-39. https://vk.com/bardak_clean

УБОРКА квартир. Клининг Компания "УЮТ". 1 час - 1000 руб. Индивидуальные условия. Тел. 8-913-522-74-79.

СТРОИТЕЛЬСТВО И РЕМОНТ

АБСОЛЮТНО все работы". Бригада профессиональных строителей с 20-ти летним стажем, выполнит строительные работы. Строим как маленькие садовые домики, так и коттеджи: электрика, сантехника, крыша, фасад, септик, скважина, заборы (строительные работы), фундамент, сварка, погреба, гаражи. Материал приобретем - доставим. Гарантия сроков, качества. Мы профессионалы, за которыми не нужен контроль. Заказчики остаются довольны. Пенсионерам скидка. Вызов бесплатно. Тел. 8-953-850-80-48, 70-80-48.

АБСОЛЮТ-САНТЕХНИК. Устранение засоров, установка ванн унитаза, смесителя, а также их ремонт. Замена труб водоразбора, канализации, батарей, счетчиков. Кафель - ванны подключим. Пенсионерам скидки. Доставка, гарантия. Тел. 8-953-850-80-48, 70-80-48.

БРИГАДА-РЕМОНТ квартир. Все работы, потолки, стены, полы, демонтаж, обои, сантех-

САНТЕХРАБОТЫ от А до Я

- Замена труб, радиаторов отопления, полотенцесушителей.
- Замена ванн, унитазов, раковин, смесителей.
- Установка водосчетчиков, душевых кабин.
- Ремонт ванных комнат «под ключ».



ДЕЙСТВУЕТ СИСТЕМА СКИДОК
РАССРОЧКА ПЛАТЕЖА БЕЗ УЧАСТИЯ БАНКА

Обращаться по телефону:
8-983-286-84-59.

ника, кафель, малярные работы, гипсокартон, ламинат, панели, линолеум. Гарантия. Доставка бесплатно! Пенсионерам скидка. Тел. 70-80-48, 8-953-850-80-48.

БЫСТРО, качественно и недорого сделаем ремонт квартир, выравнивание стен, потолки, обои и т.д. Пенсионерам скидка. Тел. 73-02-28, 8-913-191-97-02.

САНТЕХБЫТСЕРВИС: подключение стиральных и посудомоечных машин, монтаж и замена водосчетчиков, смесителей, раковин, ванн, унитазов, моек, батарей. Ремонт, сборка, навеска мебели. Электромонтажные работы. Наклейка кафеля. Тел. 77-07-80, 8-908-223-47-80, 70-85-48, 8-913-594-24-46.

«ДОМОСТРОЙ»
Магазин стройматериалов

■ ДВЕРИ входные, межкомнатные, деревянные, банные, для подвалов
■ ОКНА пвх, деревянные, алюминиевые
■ НАТЯЖНЫЕ ПОТОЛКИ
■ остекление БАЛКОНОВ, подъездов
■ ДОСКА ПОЛА, вагонка, плинтусы.
■ Фанера, ДВП, ГЛП, ОСП, ДСП.
■ Цемент, песок, щебень, уголь
■ Столлярное производство
■ Отделочные, лакокрасочные, хозяйствственные, садовые, банные материалы. Крепеж.
■ Профлист, ондулин, шифер, поликарбонат
■ Блоки, плитка, поребрики, кирпич, брускатка, мраморная крошка

ул. Южная, 38А («Светофор»)
Тел. 76-35-35, 8-908-010-82-09
пн-пт с 9:00 до 18:00 сб-вс с 9:00 до 17:00

САНТЕХРАБОТЫ: профессиональная установка водосчетчиков, радиаторов, полотенцесушителей, замена труб водоснабжения, демонтаж/монтаж канализации. Мелкосрочный ремонт. Установка смесителей, ванн, унитазов и др. Замена труб, вентиля в садах и огородах. Консультация специалиста и доставка материала бесплатно. Пенсионерам скидки, рассрочка. Гарантия. Договор. Быстро, качественно, недорого. Тел. 70-8108, 8-913-599-44-36 (Сергей), 8-908-223-41-29 (Александр).

8913-031-11-45. Замочник, установка, замена, вскрытие дверных замков, ремонт дверей.

8913-031-45-52 Сантехник, установка полотенцесушителя, установка счетчиков воды, установка уни-

таза, установка смесителя, устранение засора, установка различного сантехнического оборудования, ремонт сантехнических приборов, подключение стиральных машин.

8913-031-45-52. Электрик,

замена ламп различного рода, диагностика и ремонт электроплит, подключение электроплиты, электромонтаж, перенос розеток и выключателей.

АБСОЛЮТНО любой ремонт квартир. Эконом, бюджет, кафель, обои, электрика, сантехника. Помогу приобрести материалы. СК "Благострой". Тел. 8-913-513-58-65 (Алексей).

АККУРАТНЫЙ мастер на час. Электрика, сантехника, мебель, двери. Помогу приобрести нужные детали. СК "Благострой". Тел. 8-913-513-58-65.

БРИГАДА кровельщиков выполнит любые виды работ: замена шифера на профлист, металлическую, ондулин и др. Устройство новой кровли. Договор! Гарантия! Без предоплат! Тел. 8-913-195-60-45, 77-04-80.

БРИГАДА с богатым опытом построит: дома, бани, беседки и др. Брусовое и каркасное строительство. Работаем по договору! Гарантия! Без предоплат! Тел. 8-908-223-44-80, 8-923-336-92-94, 70-82-31.

МАСТЕР НА ДОМ

электрика, сантехника, ремонт, мебель, замена замков, навес предметов и др.

ПЕНСИОНЕРАМ СКИДКА 10%

8-913-552-23-35
8-983-287-76-32
Влад

БРУСОВОЕ, каркасное строительство домов, бань, веранд, хоз. постройки и др. Отделка внутренняя, наружная! В срок! Гарантия! Без предоплат! Тел. 8-923-336-92-04, 70-82-31, 8-953-850-82-31.

ЗАБОРЫ, гаражные ворота. Сетка-рабица, профлист, металлоштакетник, доска и др. Качественно, в

Саженцы Людмила Горбуновой

8-902-990-66-77

pitomnik-mily.ru



Железногорский питомник п. Додоново

короткие сроки. Гарантия! Без предоплат! Тел. 77-04-80, 8-923-570-92-75, 8-983-204-94-15.

КРОВЕЛЬНЫЕ работы. Устройство и ремонт любой кровли, выравнивание стропильной системы и др. Качественно, в короткие сроки. Договор! Гарантия. Качество. Пенсионерам скидки. Тел. 8-983-363-18-11, 8-904-896-76-98.

ект, закупка материала, пуско-наладочные работы. Принимаем на обслуживание юр/физ лица. Договор. Гарантия. Качество. Пенсионерам скидки. Тел. 8-904-896-76-98.

МАСТЕР НА ЧАС ВСЕ ВИДЫ РАБОТ

Электрика, сантехника, ремонт, замена, установка, засоры. Ремонт люстр, стиральных машин и бытовой техники. Ремонт квартир и санузлов под ключ.

САМЫЕ НИЗКИЕ ЦЕНЫ СКИДКИ

+7-913-555-46-93

РЕМОНТ квартир (кафель, выравнивание стен, любые отделочные работы). Тел. 8-963-257-41-60.

РЕМОНТ помещений, демонтаж, монтаж электропроводки, сантехника (пропилен, сварка), полы любой сложности, изделия из гипсокартона, панели, кафель, укладка напольных покрытий, декоративные работы, любое решение отделочно-строительных идей и проблем (отклеилось, отвалилось, испачкалось, протекло, пришло в негодность, решение не стандартных проблем). Звоните, будем рады помочь вам в кратчайшие сроки, мобильность, профессиональный инструмент, наличие расходных материалов. Тел. 77-09-81, 8-908-223-49-81, с 9.00 до 19.00.

РЕМОНТ окон ПВХ (регулировка, замена фурнитуры и уплотнителей). Натяжные потолки, окна ПВХ, жалюзи, москитные сетки. "Альянс". Договор, гарантия, скидки. Тел. 8-913-044-66-00.

САНТЕХНИК, все виды сантехнических работ, установка смесителей, ванн, унитазов и прочих приборов, устройство и монтаж труб, ремонт и устранение течей и засоров. Доставка материалов и прочее. Тел. 8-923-373-33-73.

САНТЕХНИК. Все виды работ любой сложности от А до Я. Установка, замена, ремонт, панели ПВХ, натяжные потолки и многое другое. Ремонт квартир под ключ. Качественно, гарантировано. Скидки. Тел. 8-913-555-46-93.

**НАТЯЖНЫЕ
ПОТОЛКИ****т. 74-65-64****ОКНА ПВХ
РЕМОНТ
ОКОН****ул. Ленина, 39А,
офис 314
т. 74-65-64****МОСКИТНЫЕ
СЕТКИ****т. 74-65-64****ЖАЛЮЗИ
РОЛЛО
ШТОРЫ****ул. Ленина, 39А,
офис 314
т. 74-65-64**

САНТЕХРАБОТЫ! Все виды сантехнических и сварочных работ (замена труб водоснабжения, водоотведения, отопления, монтаж котлов, насосных станций, фильтров очистки, сантехоборудования). Проектирование и монтаж узлов учета. Договор. Гарантия. Выезд мастера бесплатно. Тел. 8-913-589-81-71.

СВЕРЛЮ бетон, кафель. Навешиваю гардины, зеркала, полки, шкафы и др. предметы. Заменю, перенесу электророзетки, выключатели. Подключение люстр, бра, эл. плит. Штроблю, ломаю стены. Тел. 73-11-08, 8-913-185-10-32, 8-904-896-13-62.

УСЛУГИ электрика. Установка розеток, выключателей, монтаж светильников, люстр, замена счетчиков, установка и подключение электрических щитов; частичная и полная замена электропроводки; отыскание и устранение неисправностей. Тел. 8-913-598-43-76 (Максим).

ЭЛЕКТРИК, подключение, перенос эл. счетчиков, штробление, сверление бетона, подключение и ремонт эл. плит. Пенсионерам скидки. Гарантия. Тел. 77-02-66, 8-908-223-42-66. Сантехник. Тел. 8-902-945-21-89.

ЭЛЕКТРИК. Все виды работ любой сложности, сделаем ваш свет на пульте дистанционного управления и многое другое от А до Я. Пенсионерам скидки, гарантия качества. Тел. 8-913-555-46-93.

РЕМОНТ ТЕХНИКИ "ARDO, ARISTON, BOSCH, BEKO, INDESIT, LG, SAMSUNG" - автоматические стиральные машины. Качественный ремонт. Гарантия. Квитанция. Тел. 77-07-89, 8-908-223-47-89 (без выходных).

"АВТОМАТИЧЕСКИЕ стиральные и посудомоечные машины". Профессиональный ремонт СВЧ-печей, холодильников, заправка и ремонт принтеров, копировальной техники. Продам стиральную машину б/у. Заявки по тел. 77-00-09, 8-908-223-40-09.

ПРОДАЕМ/ПОКУПАЕМ: б/у технику. Ремонт бытовой техники: стиральные машины, холодильники, эл. печи, СВЧ, дрели, перфораторы, сварочники. Гарантия. Работаем с 10.00 до 20.00 без выходных. Тел. 77-06-24, 8-908-223-46-24.

ПРОФЕССИОНАЛЬНЫЙ ремонт электроплит, замена электроконфорок, тэнов, рабочих столов, стекла духовок, переустановка плит, печных разъемов, кабеля, розеток. Установка нагревательных элементов к самоварам, электрочайникам. Гарантия 1 год. Пенсионерам скидки. Тел. 8-913-592-52-60, 8-923-337-60-82 (с 9 до 22.00, без выходных).

РЕМОНТ всех марок телевизоров, вызов бесплатно, гарантия. А также обслуживаем п. Додоново, Новый Путь. Подгорный. Тел. 72-44-66, 8-923-306-97-24.

РЕМОНТ аудио-, телевизоров, мониторов. Гарантия 6 мес. Обслу-

живаю Железногорск, Первомайский, Н.Путь, Додоново, Тартат. Продам телевизоры б/у. Тел. 77-02-11, 8-908-218-79-90, 8-983-157-52-94.

РЕМОНТ стиральных машин и бытовой техники, выезд на дом. Ремонт, замена, установка замков и многое другое от А до Я. Пенсионерам скидки, гарантия. Тел. 8913-555-46-93.

РЕМОНТ стиральных машин и прочей бытовой техники у Вас дома. Любые неисправности. Ремонт электронных модулей. Гарантия до 1.5 лет. Без выходных. Лучшие цены!! Тел. 8-908-015-81-18.

РЕМОНТ холодильников и морозильных камер импортного и российского производства на дому и в мастерской. Ремонт, монтаж промышленного холодильного оборудования. Наличный, безналичный расчет. Поставка и установка кондиционеров в магазинах, офисах, квартирах. Беспроцентная рассрочка!! Мастерская по адресу: пр. Курчатова, 48а. Тел. 76-72-40, 77-00-46, 8-908-223-40-46, 8-983-286-17-80.

РЕМОНТ, регулировка бытовых и промышленных швейных машин, оверлоков. Гарантия, скидки. Тел. 8-913-580-35-73.

СЕРВИСНЫЙ центр "Высокие технологии" Ремонт смартфонов, навигаторов, регистраторов, LED телевизоров, ноутбуков, планшетов цифровых фотоаппаратов, видеокамер, стиральных машин, DVD-проигрывателей и другой персональной электроники. Ремонт и заправка лазерных принтеров. Мы делаем то, что не могут другие. Адрес: Центральный проезд, 10, ТЦ "Тель". Тел. 76-15-15, 8-904-895-72-55, АСЦ "Высокие Технологии".

**ИЗВЕЩЕНИЕ О ПРОВЕДЕНИИ СОБРАНИЯ
О СОГЛАСОВАНИИ МЕСТОПОЛОЖЕНИЯ
ГРАНЦЫ ЗЕМЕЛЬНОГО УЧАСТКА**

Кадастровым инженером Воронцовой Еленой Александровной (Красноярский край, п. Тартат, ул. Береговая, 84, e-mail: bojco-elena@rambler.ru, тел. 8-983-163-2660, № регистрации в гос. реестре лиц, осуществляющих кадастровую деятельность 19932), выполняются кадастровые работы в отношении земельного участка с кадастровым номером 24:58:0347001:1740, расположенного по адресу: Красноярский край, городской округ ЗАТО город Железногорск, город Железногорск, территория СНТ № 19 (44), земельный участок 85. Заказчик кадастровых работ Шидриков Е.В. (г. Железногорск, ул. Ленина, дом 7А, кв. 9, тел. 8-983-157-71-88).

Собрание по поводу согласования местоположения границ состоится «от» апреля 2024г. в 10:00 по адресу: Красноярский край, г. Железногорск, пр. Курчатова, д.48А, пом.13. С проектом межевого плана земельного участка можно ознакомиться по адресу: Красноярский край, г. Железногорск, пр. Курчатова, зд.48А, пом.13. Требования о проведении согласования местоположения границ земельных участков на местности, а также обоснованные возражения о местоположении границ земельных участков после ознакомления с проектом межевого плана принимаются с «от» марта 2024г. по «29» марта 2024г. по адресу: Красноярский край, г. Железногорск, пр. Курчатова, д.48А, пом.13. Согласовать местоположение границ требуется с правобладателями смежных земельных участков, расположенных в кадастровом квартале 24:58:0347001.

При проведении согласования местоположения границ при себе необходимо иметь документ, удостоверяющий личность, а также документы о правах на земельный участок (ч.12 ст.39, ч.2 ст.40 Федерального закона от 24.07.2007, №221-ФЗ «О кадастровой деятельности»).

СООБЩЕНИЯ

ПАТРОНАЖНАЯ служба "Добрые руки" осуществляет уход за больными и престарелыми людьми. Тел. 70-85-83, 8-953-850-85-83, 8-913-533-95-18.

АЛКОГОЛИЗМ. Прерывание запоев. Выезд на дом. Кодирование. Тел. 8-983-299-40-40. Лиц. № ЛО-70-01-000478 от 27.07.2010 г.

АЛКОГОЛИЗМ. Экстренная врачебная помощь. Выезд на дом. Стационар. Лицензия. ПО-24-01-002784. Тел. 8-923-354-39-54.

ЕСЛИ у вас или ваших родственников проблемы с алкоголем возможно анонимные алкоголики помогут вам. Позвоните нам, и с вами поговорит алкоголик, который не пьет. Нерелигиозно (бесплатно, анонимно). Тел. 8-983-295-29-15.

СЧ. НЕДЕЙСТВИТ.

АТТЕСТАТ о среднем образовании № 478891 выдан в 1995 г. МБОУ Знаменской СОШ №1 имени Сергея Курочкина на имя Королева Алексея Сергеевича утерян и считать недействительным.

АТТЕСТАТ о среднем общем образовании серия 02424 № 007094334, выданный школой № 95 от 23.06.2023 г. на имя Лукашева Вячеслава Вячеславовича. сч. недейств.

**ГОРОД
И ГОРОЖАНЕ****ПРАВИЛА ПРИЕМА ОБЪЯВЛЕНИЙ В ГАЗЕТУ****НОВЫЕ** правила приема **НОВЫЕ** правила при-

- Максимальное количество слов в объявлении - 20, свыше 20 слов - тариф +5 руб. за каждое слово.
- Объявления об оказании услуг, подлежащих лицензированию, публикуются только с указанием номера лицензии, даты, органа, выдавшего лицензию, а также с предоставлением копии лицензии и соответствующего приложения, подтверждающего право заниматься данным видом деятельности.
- Не публикуются объявления о купле-продаже:
 - государственных наград СССР и России
 - иностранных валют

- лекарственных средств
- трудовых книжек, дипломов учебных заведений, паспортов, удостоверений личности и других документов индивидуального назначения;
- оружия, боеприпасов и взрывчатых веществ
- Не публикуются объявления:
 - с просьбой о предоплате, почтовой пересылке наложенным платежом или денежной суммой в конверте
 - содержащие информацию, затрагивающую личную жизнь граждан и посягающие на их честь и достоинство

Объявления принимаются во всех почтовых отделениях – за 10 ДНЕЙ до выхода газеты

Объявления в очередной номер принимаются по адресу: ул. Ленина 25а, до 11.00 среды

СТОИМОСТЬ ЧАСТНОГО ОБЪЯВЛЕНИЯ:

120 рублей
(4+1) – **480** рублей

СТОИМОСТЬ В РУБРИКУ «УСЛУГИ»:

150 рублей
(4+1) – **600** рублей

При подаче объявления на 4 недели пятое публикуется бесплатно

Выделение объявления тоном, большими буквами, позиционирование - двойной тариф

По всем вопросам обращаться:

ул. Ленина 25а, тел. 75-99-99, 74-67-47

Часы работы:
Пн.-пт. 08.30-17.30, обед - 12.30-13.30

Городской округ
«Закрытое административно-территориальное образование
Железногорск Красноярского края»
АДМИНИСТРАЦИЯ ЗАТО г. ЖЕЛЕЗНОГОРСК

ПОСТАНОВЛЕНИЕ
15.02.2024 № 198
г. Железногорск

О внесении изменений в постановление Администрации ЗАТО г. Железногорск от 30.11.2017 № 2069 «Об утверждении муниципальной программы «Формирование современной городской среды на 2018-2026 годы»

Руководствуясь статьей 16 Федерального закона от 06.10.2003 № 131-ФЗ «Об общих принципах организации местного самоуправления в Российской Федерации», Приказом Министра России от 18.03.2019 № 162-п/р «Об утверждении методических рекомендаций по подготовке государственных программ субъектов Российской Федерации и муниципальных программ формирования современной городской среды в рамках реализации федерального проекта «Формирование комфорной городской среды»», Уставом ЗАТО г. Железногорск, постановлением Администрации ЗАТО г. Железногорск от 21.08.2013 № 1301 «Об утверждении Порядка принятия решений о разработке, формировании и реализации муниципальных программ ЗАТО Железногорск», в целях формирования современной городской среды и обеспечения комплексного подхода к благоустройству территорий ЗАТО Железногорск, ПОСТАНОВЛЯЮ:

1. Внести следующие изменения в постановление Администрации ЗАТО г. Железногорск от 30.11.2017 № 2069 «Об утверждении муниципальной программы «Формирование современной городской среды на 2018-2026 годы»»:

1.1. В приложении № 1 к постановлению строку 5 таблицы раздела 1 «Паспорт муниципальной программы ЗАТО Железногорск» изложить в новой редакции:

Перечень подпрограмм и отдельных мероприятий муниципальной программы	<p>В реализации Программы подпрограммы не выделяются.</p> <p>Отдельные мероприятия Программы:</p> <ol style="list-style-type: none"> Создание условий для вовлечения граждан и организаций в процесс формирования современной городской среды; Инвентаризация уровня благоустройства индивидуальных жилых домов и земельных участков, предоставленных для их размещения, с целью заключения по результатам инвентаризации соглашений с собственниками (пользователями) указанных домов (собственниками (пользователями) земельных участков) об их благоустройстве не позднее 2026 года, в соответствии с требованиями правил благоустройства; Расходы на реализацию мероприятий по благоустройству, направленных на формирование современной городской среды; Благоустройство объектов недвижимого имущества (включая объекты незавершенного строительства) и земельных участков, находящихся в собственности (пользовании) юридических лиц и индивидуальных предпринимателей, физическим лицам, субсидий некоммерческим организациям, не являющимся муниципальными учреждениями на возмещение затрат по выполнению работ по благоустройству дворовых территорий (в случае, если дворовая территория образована земельными участками, находящимися полностью или частично в частной собственности). Благоустройство дворовых территорий. <p>В целях благоустройства дворовых территорий сформирован адресный перечень всех дворовых территорий, нуждающихся в благоустройстве в результате инвентаризации (с учетом их физического состояния) и подлежащих благоустройству в 2018-2026 годах, согласно приложению № 3 к Программе.</p> <p>При благоустройстве дворовой территории с привлечением бюджетных средств в порядке, установленном Правительством края, выполняется минимальный и дополнительный перечень работ:</p> <ul style="list-style-type: none"> ремонт тротуара, дворового проезда, ремонт дороги, образующей проезд к территории, прилегающей к многоквартирному дому; обеспечение освещения дворовых территорий; установка скамеек; установка урн для мусора. <p>Дополнительный перечень включает в себя следующие виды работ:</p> <ul style="list-style-type: none"> оборудование детской площадки; оборудование спортивной площадки; устройство пешеходных дорожек. <p>Работы по благоустройству дворовых территорий проводятся с учетом необходимости обеспечения физической, пространственной и информационной доступности зданий, сооружений, дворовых территорий для лиц с ограниченными возможностями и других маломобильных групп населения. Финансирование мероприятий, направленных на благоустройство дворовых территорий, предусмотренных данной Программой, осуществляется:</p> <p>В 2024 году за счет:</p> <ul style="list-style-type: none"> средств Федерального бюджета в размере 11 130 614,26 руб.; средств бюджета Красноярского края в размере 585 821,74 руб.; средств местного бюджета в размере 692 175,74 руб. <p>В 2025 году за счет:</p> <ul style="list-style-type: none"> средств бюджета Красноярского края в размере 624 153,81 руб.; средств местного бюджета в размере 36 351,90 руб. <p>В 2026 году за счет:</p> <ul style="list-style-type: none"> средств бюджета Красноярского края в размере 624 153,81 руб.; средств местного бюджета в размере 36 351,90 руб. <p>Доля финансового участия заинтересованных лиц может быть снижена при условии софинансирования за счет средств местного бюджета пропорционально доле снижения финансового участия заинтересованных лиц.</p> <p>Порядок аккумулирования средств заинтересованных лиц, направляемых на выполнение минимального и (или) дополнительного перечня работ по благоустройству дворовых территорий, механизм контроля за их расходованием, а также порядок и формы финансового и трудового участия граждан в выполнении указанных работ приведены в приложении № 5 к настоящей Программе.</p> <p>При проведении работ по благоустройству будет рассмотрена возможность привлечения студенческих строительных отрядов.</p> <p>Собственники помещений в многоквартирных домах, собственники иных зданий и сооружений, расположенных в границах дворовой территории, подлежащей благоустройству, и иные заинтересованные лица обеспечивают финансовое и трудовое участие в реализации мероприятий по благоустройству дворовых территорий.</p> <p>При выполнении работ по минимальному перечню заинтересованных лиц обеспечивают финансовое и трудовое участие в размере не менее 2% от сметной стоимости, кроме работ по ремонту дороги, образующей проезд к территории, прилегающей к многоквартирному дому. При выполнении работ по дополнительному перечню заинтересованные лица обеспечивают финансовое участие в размере не менее 20% от сметной стоимости на благоустройство дворовой территории.</p> <p>Решения об участии в Программе принимаются собственниками помещений многоквартирных домов на общем собрании собственников помещений в порядке, установленном ст. 44-48 Жилищного кодекса РФ.</p> <p>Отбор предложений по включению дворовой территории в Программу проводится Общественной комиссией по балльной системе, исходя из критерии отбора.</p> <p>Очередность благоустройства дворовых территорий, нуждающихся в благоустройстве и подлежащих благоустройству в 2018-2026 годах, определяется ежегодно по этапам, в порядке поступления предложений заинтересованных лиц об их участии в Программе.</p> <p>Физическое состояние дворовой территории и необходимость ее благоустройства определена по результатам инвентаризации дворовой территории, проведенной в порядке, установленном постановлением Правительства Красноярского края от 18.07.2017 № 415-п.</p> <p>Инициативным жителям оказывается содействие в проведении собраний собственников помещений в порядке, установленном ст. 44-48 Жилищного кодекса РФ.</p> <p>При формировании предложения на участие в отборе дворовых территорий для включения в Программу требуется разработка дизайн-проекта благоустройства дворовой территории. Порядок разработки, обсуждения с заинтересованными лицами и утверждения дизайн-проектов благоустройства дворовых территорий осуществляется в порядке, предусмотренным приложением № 4 к настоящей Программе.</p> <p>Адресный перечень дворовых территорий, подлежащих благоустройству в 2024 году, сформирован решением Общественной комиссии от 16.08.2023. По результатам обсуждения предложений граждан перечень дворовых территорий, подлежащих благоустройству в 2024 году, состоит из 10 объектов. Все дизайн-проекты согласованы с представителями собственников многоквартирных домов и утверждены Общественной комиссией.</p> <p>В случае удовлетворительного технического состояния объектов (затраты благоустройства и (или) работ по благоустройству, входящих в состав минимального (дополнительного) перечня, допускается выполнение не всего комплекса работ. Удовлетворительное состояние необходимо подтвердить предоставлением паспорта благоустройства.</p> <p>2.2. Благоустройство общественных пространств.</p> <p>В целях благоустройства общественных пространств сформирован адресный перечень всех общественных территорий, нуждающихся в благоустройстве (с учетом их физического состояния) и подлежащих благоустройству в 2018-2026 годах, согласно приложению № 3 к Программе.</p> <p>Физическое состояние общественных территорий и необходимость ее благоустройства определены по результатам инвентаризации общественных территорий и подлежащих благоустройству в соответствии с постановлением Администрации ЗАТО г. Железногорск от 27.02.2017 № 372 «Об утверждении порядка формирования и подтверждения инвентаризации дворовых территорий, а также самого дизайн-проекта благоустройства до проведения самого общественного обсуждения»;</p> <p>Проводится общественное обсуждение Программы. Общественное обсуждение проекта Программы предусматривает рассмотрение проекта программы представителями общественности с использованием информационно-телекоммуникационной сети «Интернет» (далее – Интернет) и рассмотрение проекта программы общественной комиссии. Порядок общественного обсуждения проекта Программы утвержден постановлением Администрации ЗАТО г. Железногорск от 29.12.2017 № 2325.</p> <p>Организуется отбор общественной территории для последующего благоустройства и включения в адресный перечень всех общественных территорий, находящихся в благоустройстве (с учетом их физического состояния общественной территории) и подлежащих благоустройству в соответствующий период (приложение № 3 к Программе) путем голосования граждан, в возрасте от 14 лет, в информационно-телекоммуникационной сети «Интернет» на сайте «Аблаузстройство.ру» и на официальном сайте Администрации ЗАТО г. Железногорск в информационно-телекоммуникационной сети «Интернет», а также заполнением бюллетеней. Порядок голосования утверждается постановлением Администрации ЗАТО г. Железногорск.</p> <p>Для выполнения данного мероприятия финансирование из местного бюджета не требуется.</p> <p>Мероприятие 2: Инвентаризация уровня благоустройства индивидуальных жилых домов и земельных участков, предоставленных для их размещения, с целью заключения по результатам инвентаризации соглашений с собственниками (пользователями) указанных домов (собственниками (пользователями) земельных участков) об их благоустройстве не позднее 2026 года, в соответствии с требованиями правил благоустройства. Финансирование из местного бюджета на проведение инвентаризации не требуется, инвентаризация проводится сотрудниками Управления градостроительства в рамках исполнения должностных обязанностей.</p> <p>Задача 2. Обеспечение проведения мероприятий по благоустройству территорий ЗАТО Железногорск.</p> <p>Для решения задачи 2 были разработаны и утверждены муниципальные нормативные правовые акты по вопросам реализации Программы:</p> <ul style="list-style-type: none"> постановление Администрации ЗАТО г. Железногорск от 01.06.2023, терриорий, подлежащих благоустройству в 2024 году.
--	---

14.07.2017 № 1164 «Об утверждении порядка представления, рассмотрения и оценки предложений по включению дворовых территорий в муниципальную программу «Формирование современной городской среды на 2018-2026 годы»;

- постановление Администрации ЗАТО г. Железногорск от 21.02.2023 № 313 «О назначении голосования по отбору общественных территорий ЗАТО Железногорск, подлежащих благоустройству в первоочередном порядке в

1.5.1.	Благоустройство - «Общественной территории Пляж (территория прилегающая к городскому озеру г. Железногорск, ед. объединенная с западной частью парка им. С.М. Кирова»)	ед.	0,02	Управление градостроительства	о	о	1	о	о
Мероприятие 6: Расходы на реализацию мероприятий по благоустройству территорий									
1.6.1	Благоустройство улицы Ленина (Территория пешеходных тротуаров и общественных пространств по ул. Ленина от пересечения с ул. Парковой до пересечения с ул. Андреева (с захватом ул. Андреева))	ед.	0,02	Управление градостроительства	о	о	1	о	о

И.о. руководителя УГХ Администрации ЗАТО г. Железногорск

Ю.С. МАСАЛОВ

Приложение № 2 к постановлению Администрации ЗАТО г. Железногорск от 15.02.2024 № 198
Приложение № 1 к муниципальной программе «Формирование современной городской среды на 2018-2026 годы»

Информация о ресурсном обеспечении муниципальной программы за счет средств местного бюджета, в том числе средств, поступивших из бюджетов других уровней бюджетной системы

рублей

Наименование показателя	КБК	КЦСР	КВСР	КФСР	КВР	2024	2025	2026	Итого на период
Муниципальная программа «Формирование современной городской среды на 2018-2026 годы»	1800000000					301 541 241,32	2 201 685,70	2 201 685,70	305 944 612,72
Резерв средств на исполнение условий соглашений о предоставлении межбюджетных трансфертов из вышестоящего бюджета в рамках муниципальной программы «Формирование современной городской среды на 2018-2026 годы»	1800000130					829 531,34	0,00	0,00	829 531,34
Финансовое управление Администрации ЗАТО г. Железногорск	1800000130	801				829 531,34	0,00	0,00	829 531,34
Благоустройство	1800000130	801	0503			829 531,34	0,00	0,00	829 531,34
Иные бюджетные ассигнования	1800000130	801	0503	800		829 531,34	0,00	0,00	829 531,34
Резервные средства	1800000130	801	0503	870		829 531,34	0,00	0,00	829 531,34
Расходы на благоустройство общественной территории «Бульвар Андреева на участке от ул. Школьная до ул. Кирова»	1800000150					3 903 875,90	0,00	0,00	3 903 875,90
Администрация закрытого административно-территориального образования город Железногорск	1800000150	009				3 903 875,90	0,00	0,00	3 903 875,90
Благоустройство	1800000150	009	0503			3 903 875,90	0,00	0,00	3 903 875,90
Закупка товаров, работ и услуг для обеспечения государственных (муниципальных) нужд	1800000150	009	0503	200		3 903 875,90	0,00	0,00	3 903 875,90
Иные закупки товаров, работ и услуг для обеспечения государственных (муниципальных) нужд	1800000150	009	0503	240		3 903 875,90	0,00	0,00	3 903 875,90
Реализация комплекса мероприятий по благоустройству по результатам Всероссийского конкурса лучших проектов создания комфортной городской среды	180F254240					101 052 530,00	0,00	0,00	101 052 530,00
Администрация закрытого административно-территориального образования город Железногорск	180F254240	009				101 052 530,00	0,00	0,00	101 052 530,00
Благоустройство	180F254240	009	0503			101 052 530,00	0,00	0,00	101 052 530,00
Закупка товаров, работ и услуг для обеспечения государственных (муниципальных) нужд	180F254240	009	0503	200		101 052 530,00	0,00	0,00	101 052 530,00
Иные закупки товаров, работ и услуг для обеспечения государственных (муниципальных) нужд	180F254240	009	0503	240		101 052 530,00	0,00	0,00	101 052 530,00
Расходы на реализацию мероприятий по благоустройству, направленных на формирование современной городской среды	180F255550					35 149 243,08	2 201 685,70	2 201 685,70	39 552 614,48
Администрация закрытого административно-территориального образования город Железногорск	180F255550	009				35 149 243,08	2 201 685,70	2 201 685,70	39 552 614,48
Дорожное хозяйство (дорожные фонды)	180F255550	009	0409			6 884 356,25	0,00	0,00	6 884 356,25
Иные бюджетные ассигнования	180F255550	009	0409	800		6 884 356,25	0,00	0,00	6 884 356,25
Субсидии юридическим лицам (кроме некоммерческих организаций), индивидуальным предпринимателям, физическим лицам - производителям товаров, работ, услуг	180F255550	009	0409	810		6 884 356,25	0,00	0,00	6 884 356,25
Благоустройство	180F255550	009	0503			28 264 886,83	2 201 685,70	2 201 685,70	32 668 258,23
Закупка товаров, работ и услуг для обеспечения государственных (муниципальных) нужд	180F255550	009	0503	200		22 740 631,34	1 541 179,99	1 541 179,99	25 822 991,32
Иные закупки товаров, работ и услуг для обеспечения государственных (муниципальных) нужд	180F255550	009	0503	240		22 740 631,34	1 541 179,99	1 541 179,99	25 822 991,32
Иные бюджетные ассигнования	180F255550	009	0503	800		5 524 255,49	660 505,71	660 505,71	6 845 266,91
Субсидии юридическим лицам (кроме некоммерческих организаций), индивидуальным предпринимателям, физическим лицам - производителям товаров, работ, услуг	180F255550	009	0503	810		5 524 255,49	660 505,71	660 505,71	6 845 266,91
Расходы на реализацию мероприятий по благоустройству территорий	180F278440					160 606 061,00	0,00	0,00	160 606 061,00
Администрация закрытого административно-территориального образования город Железногорск	180F278440	009				160 606 061,00	0,00	0,00	160 606 061,00
Дорожное хозяйство (дорожные фонды)	180F278440	009	0409			160 606 061,00	0,00	0,00	160 606 061,00
Закупка товаров, работ и услуг для обеспечения государственных (муниципальных) нужд	180F278440	009	0409	200		160 606 061,00	0,00	0,00	160 606 061,00
Иные закупки товаров, работ и услуг для обеспечения государственных (муниципальных) нужд	180F278440	009	0409	240		160 606 061,00	0,00	0,00	160 606 061,00

И.о. руководителя УГХ Администрации ЗАТО г. Железногорск

Ю.С. МАСАЛОВ

Приложение № 3 к постановлению Администрации ЗАТО г. Железногорск от 15.02.2024 № 198
Приложение № 2 к муниципальной программе «Формирование современной городской среды на 2018-2026 годы»

Информация об источниках финансирования подпрограмм, отдельных мероприятий муниципальной программы (средства местного бюджета, в том числе средства, поступившие из бюджетов других уровней бюджетной системы)

Статус	Наименование муниципальной программы, подпрограммы муниципальной программы	Уровень бюджетной системы / источники финансирования	Оценка расходов (руб.), годы			
			2024 год	2025 год	2026 год	Итого на период
Муниципальная программа	Формирование современной городской среды на 2018-2026 годы		всего	301 541 241,32	2 201 685,70	2 201 685,70
		в том числе:				
		федеральный бюджет	130 234 624,65	0,00	0,00	130 234 624,65
		краевой бюджет	161 656 457,43	2 080 512,70	2 080 512,70	165 817 482,83
		местный бюджет	9 650 159,24	121 173,00	121 173,00	9 892 505,24
		всего	35 149 243,08	2 201 685,70	2 201 685,70	39 552 614,48
Отдельное мероприятие 3	Расходы на реализацию мероприятий по благоустройству, направленных на формирование современной городской среды		в том числе:			
		федеральный бюджет	31 529 124,65	0,00	0,00	31 529 124,65
		краевой бюджет	1 659 427,43	2 080 512,70	2 080 512,70	5 820 452,83
		местный бюджет	1 960 691,00	121 173,00	121 173,00	2 203 037,00
		всего	101 052 530,00	0,00	0,00	101 052 530,00
Отдельное мероприятие 5	Реализация комплекса мероприятий по благоустройству по результатам Всероссийского конкурса лучших проектов создания комфортной городской среды		в том числе:			
		федеральный бюджет	98 705 504,70	0,00	0,00	98 705 504,70
		краевой бюджет	997 025,30	0,00	0,00	997 025,30
		местный бюджет	1 350 000,00	0,00	0,00	1 350 000,00
		всего	160 606 061,00	0,00	0,00	160 606 061,00
Отдельное мероприятие 6	Расходы на реализацию мероприятий по благоустройству территории		в том числе:			
		федеральный бюджет	0,00	0,00	0,00	0,00
		краевой бюджет				

В соответствии с Гражданским кодексом Российской Федерации, Федеральным законом от 06.10.2003 № 131-ФЗ «Об общих принципах организации местного самоуправления в Российской Федерации», решением Совета депутатов ЗАТО г. Железногорск от 27.05.2010 № 4-12Р «Об утверждении Порядка принятия в муниципальную собственность бесхозяйного имущества, находящегося на территории ЗАТО Железногорск», на основании служебной записи Управления городского хозяйства Администрации ЗАТО г. Железногорск от 12.02.2024 № 12-07/118, ПОСТАНОВЛЯЮ:

1. Комитету по управлению муниципальным имуществом Администрации ЗАТО г. Железногорск (О. В. Захарова):

1.1. Включить в Реестр бесхозяйного имущества следующий объект движимого имущества – торговый павильон, местонахождение: Российской Федерации, Красноярский край, городской округ ЗАТО г. Железногорск (В.Г. Винокурова) довести настоящее постановление до сведения населения через газету «Город и горожане».

1.2. Осуществить мероприятия по признанию имущества бесхозяйным.

2. Определить Администрацию ЗАТО г. Железногорск ответственной за организацию содержания и эксплуатации имущества, указанного в пункте 1 настоящего постановления.

3. Отделу управления проектами и документационного, организационного обеспечения деятельности Администрации ЗАТО г. Железногорск (В.Г. Винокурова) довести настоящее постановление до сведения населения через газету «Город и горожане».

4. Отделу общественных связей Администрации ЗАТО г. Железногорск (И.С. Архипова) разместить настоящее постановление на официальном сайте Администрации ЗАТО г. Железногорск в информационно-телекоммуникационной сети «Интернет».

5. Контроль над исполнением настоящего постановления возложить на первого заместителя Главы ЗАТО г. Железногорск по стратегическому планированию, экономическому развитию и финансам Т.В. Голдыреву.

6. Настоящее постановление вступает в силу с момента его подписания.

Глава ЗАТО г. Железногорск

Д.М. ЧЕРНЯТИН

Городской округ
«Закрытое административно – территориальное образование
Железногорск Красноярского края»
АДМИНИСТРАЦИЯ ЗАТО г. ЖЕЛЕЗНОГОРСК
ПОСТАНОВЛЕНИЕ
22.02.2024 №285
г. Железногорск

Обутверждении программы персонифицированного финансирования дополнительного образования детей по социальным сертификатам на территории ЗАТО Железногорск на 2024 год

В соответствии с постановлением Администрации ЗАТО г. Железногорск от 03.12.2020 №269 «Об утверждении системы персонифицированного финансирования дополнительного образования детей на территории городского округа «Закрытое административно – территориальное образование Железногорск Красноярского края», постановлением Администрации ЗАТО г. Железногорск от 03.05.2023 № 812 «Об организации оказания муниципальных услуг в социальной сфере при формировании муниципального социального заказа на оказание муниципальных услуг социальной сфере по направлению деятельности «Реализация дополнительных образовательных программ (за исключением дополнительных предпрофессиональных программ в области искусств) на территории ЗАТО Железногорск», постановлением Администрации ЗАТО г. Железногорск Красноярского края от 22.05.2023 № 950 «Об горячие формирования муниципального социального заказа на оказание муниципальных услуг в социальной сфере, отнесенных к полномочиям органа местного самоуправления ЗАТО Железногорск, о форме и сроках формирования отчета об их исполнении», на основании постановления Администрации ЗАТО г. Железногорск от 19.01.2024 № 49 «Об утверждении порядка определения нормативных затрат на оказание муниципальной услуги «Реализация дополнительных общеразвивающих программ», руководствуясь Уставом городского округа «Закрытое административно-территориальное образование Железногорск Красноярского края».

ПОСТАНОВЛЯЮ:

1. Утвердить нормативные затраты на оказание муниципальных услуг по реализации дополнительных общеразвивающих программ в соответствии с социальными сертификатами на 2024 год (приложение №1).

2. Утвердить отраслевые коэффициенты, применяемые на оказание муниципальных услуг по реализации дополнительных общеразвивающих программ в соответствии с социальными сертификатами на 2024 год (приложение № 2).

3. Отделу общественных связей Администрации ЗАТО г. Железногорск (И.С. Архипова) разместить настоящее постановление на официальном сайте Администрации ЗАТО г. Железногорск в информационно-телекоммуникационной сети «Интернет».

4. Отделу управления проектами и документационного, организационного обеспечения деятельности Администрации ЗАТО г. Железногорск (В.Г. Винокурова) довести до сведения населения настоящее постановление через газету «Город и горожане».

5. Контроль над исполнением настоящего постановления возложить на первого заместителя Главы ЗАТО г. Железногорск по социальным вопросам Ю.А. Гридину.

6. Настоящее постановление вступает в силу после его официального опубликования и применяется к правоотношениям, возникающим с 01.01.2024.

Глава ЗАТО г. Железногорск

Д.М. ЧЕРНЯТИН

Приложение
к постановлению Администрации ЗАТО г. Железногорск
от 22.02.2024 № 285

Программа персонифицированного финансирования дополнительного образования детей по социальным сертификатам на территории ЗАТО Железногорск на 2024 год

Наименование показателя

Значение показателя

1. Период действия программы персонифицированного финансирования по социальным сертификатам

с 1 января 2024 года по 31 декабря 2024 года

2. Категория получателей социальных сертификатов

Дети с 5 до 18 лет

3. Номинал социального сертификата по категориям потребителей «Дети от 5 до 18 лет», рублей

15 690,00

4. Номинал социального сертификата по категории потребителей «Дети от 5 до 18 лет с ограниченными возможностями здоровья», рублей

-

5. Объем обеспечения социальных сертификатов по категориям потребителей «Дети от 5 до 18 лет» в период действия программы персонифицированного финансирования детей по социальным сертификатам, рублей

34 706 280,00

6. Объем обеспечения социальных сертификатов по категории потребителей «Дети от 5 до 18 лет с ограниченными возможностями здоровья» в период действия программы персонифицированного финансирования детей по социальным сертификатам, рублей

-

Городской округ
«Закрытое административно – территориальное образование
Железногорск Красноярского края»
АДМИНИСТРАЦИЯ ЗАТО г. ЖЕЛЕЗНОГОРСК

ПОСТАНОВЛЕНИЕ
22.02.2024 № 288
г. Железногорск

Об исключении из перечня управляющих организаций для управления многоквартирным домом, в отношении которого собственниками помещений в многоквартирном доме не выбран способ управления таким домом или выбранный способ управления не реализован, не определена управляющая организация

В соответствии с частью 17 статьи 161 Жилищного кодекса Российской Федерации, постановлением Правительства Российской Федерации от 21.10.2018 №166 «Об утверждении Правил определения управляющей организации для управления многоквартирным домом, в отношении которого собственниками помещений в многоквартирном доме не выбран способ управления таким домом или выбранный способ управления не реализован, не определена управляющая организация», на основании заявления ООО «УК «АГАТ» на исключение из перечня управляющих организаций для управления многоквартирным домом, в отношении которого собственниками помещений в многоквартирном доме не выбран способ управления таким домом или выбранный способ управления не реализован, не определена управляющая организация от 15.02.2024, руководствуясь Уставом ЗАТО Железногорск,

ПОСТАНОВЛЯЮ:

1. Исключить из перечня управляющих организаций для управления многоквартирным домом, в отношении которого собственниками

помещений в многоквартирном доме не выбран способ управления таким домом или выбранный способ управления не реализован, не определена управляющая организация общество с ограниченной ответственностью Управляющая компания «АГАТ» (ООО «УК «АГАТ»).

2. Отделу управления проектами и документационного, организационного обеспечения деятельности Администрации ЗАТО г. Железногорска (В.Г. Винокурова) довести настоящее постановление до сведения населения через газету «Город и горожане».

3. Отделу общественных связей Администрации ЗАТО г. Железногорска (И.С. Архипова) разместить настоящее постановление на официальном сайте Администрации ЗАТО г. Железногорск в информационно-телекоммуникационной сети «Интернет».

4. Контроль над исполнением настоящего постановления возложить на первого заместителя Главы ЗАТО г. Железногорск по жилищно-коммунальному хозяйству Р.И. Вычужжанина.

5. Настоящее постановление вступает в силу после его официального опубликования.

Глава ЗАТО г. Железногорск

Д.М. ЧЕРНЯТИН

Городской округ
«Закрытое административно – территориальное образование
Железногорск Красноярского края»
АДМИНИСТРАЦИЯ ЗАТО г. ЖЕЛЕЗНОГОРСК

ПОСТАНОВЛЕНИЕ
26.02.2024 №290
г. Железногорск

Об установлении нормативных затрат на оказание муниципальных услуг по реализации дополнительных общеразвивающих программ в соответствии с социальными сертификатами на 2024 год

В соответствии с постановлением Администрации ЗАТО г. Железногорск от 03.05.2023 № 812 «Об организации оказания муниципальных услуг в социальной сфере при формировании муниципального социального заказа на оказание муниципальных услуг в социальной сфере по направлению деятельности «Реализация дополнительных образовательных программ (за исключением дополнительных предпрофессиональных программ в области искусств) на территории ЗАТО Железногорск», постановлением Администрации ЗАТО г. Железногорск Красноярского края от 22.05.2023 № 950 «Об горячие формирования муниципального социального заказа на оказание муниципальных услуг в социальной сфере, отнесенных к полномочиям органа местного самоуправления ЗАТО Железногорск, о форме и сроках формирования отчета об их исполнении», на основании постановления Администрации ЗАТО г. Железногорск от 19.01.2024 № 49 «Об утверждении порядка определения нормативных затрат на оказание муниципальных услуг в социальной сфере по направлению деятельности «Реализация дополнительных общеразвивающих программ», руководствуясь Уставом городского округа «Закрытое административно-территориальное образование Железногорск Красноярского края».

ПОСТАНОВЛЯЮ:

1. Утвердить нормативные затраты на оказание муниципальных услуг по реализации дополнительных общеразвивающих программ в соответствии с социальными сертификатами на 2024 год (приложение №1).

2. Утвердить отраслевые коэффициенты, применяемые на оказание муниципальных услуг по реализации дополнительных общеразвивающих программ в соответствии с социальными сертификатами на 2024 год (приложение № 2).

3. Отделу общественных связей Администрации ЗАТО г. Железногорск (И.С. Архипова) разместить настоящее постановление на официальном сайте Администрации ЗАТО г. Железногорск в информационно-телекоммуникационной сети «Интернет».

4. Отделу управления проектами и документационного, организационного обеспечения деятельности Администрации ЗАТО г. Железногорск (В.Г. Винокурова) довести до сведения населения настоящее постановление через газету «Город и горожане».

5. Контроль над исполнением настоящего постановления возложить на первого заместителя Главы ЗАТО г. Железногорск по жилищно-коммунальному хозяйству Р.И. Вычужжанина.

6. Настоящее постановление вступает в силу с момента его подписания.

Глава ЗАТО г. Железногорск

Д.М. ЧЕРНЯТИН

Приложение к постановлению Администрации

ЗАТО г. Железногорск

от 20.02.2024 № 244

Приложение № 2 к постановлению Администрации

ЗАТО г. Железногорск

от 25.10.2018 № 2039

СОСТАВ

КОМИССИИ ПРИ АДМИНИСТРАЦИИ ЗАТО г. ЖЕЛЕЗНОГОРСКА ПО ОБСЛЕДОВАНИЮ ЖИЛЫХ ПОМЕЩЕНИЙ ИНВАИДОВ И ОБЩЕГО ИМУЩЕСТВА В МНОГОКВАРТИРНЫХ ДОМАХ, В КОТОРЫХ ПРОЖИВАЮТ ИНВАИДЫ

Вичуяханин Роман Игоревич

Первый заместитель Главы ЗАТО г. Железногорск по жилищно-коммунальному, председатель комиссии

Ковалёв Алексей Владимирович

руководитель Управления градостроительства Администрации ЗАТО г. Железногорск, заместитель председателя комиссии

Корякова Нина Станиславовна

ведущий специалист по жилому отделу муниципального жилищного фонда Управления градостроительства Администрации ЗАТО г. Железногорск, секретарь комиссии

Члены комиссии:

Суховольская Яна Игоревна

главный специалист - муниципальный жилищный инспектор Управления городского хозяйства Администрации ЗАТО г. Железногорск

Аржанникова Надежда Алексеевна

начальник отдела по работе с ветеранами и инвалидами ТО ГКУ «Управление социальной защиты населения» по ЗАТО г. Железногорск (по согласованию)

Грицков Денис Владимирович

директор МКУ «Управление имущественным комплексом» (по согласованию)

Козлова Светлана Михайловна

председатель Железногорской местной организации общероссийской общественной организации «Всероссийское общество инвалидов (ЖМО ВОИ)» (по согласованию)

Ташев Семён Олегович

заместитель руководителя по социальному сопровождению филиала Государственного фонда поддержки участников специальной военной операции «Земляки отечества» по Красноярскому краю (по согласованию)

Ясинская Екатерина Владимировна

заместитель руководителя по социальному сопровождению филиала Государственного фонда поддержки участников специальной военной операции «Земляки отечества» по Красноярскому краю (по согласованию)</p

МБОУ Гимназия №96	ул. Восточная, 30, 32, 56, 58, 60, 62, ул. Саянская, ул. Курчатова, 58-70, ул. Верхняя Саянская, Горный проезд, Садоводческие товарищества: №14-17, 24, 24а, 26, 28, 31, 33, 38 Сельскохозяйственный животноводческий кооператив «Елочка»
МБОУ Школа №97	ул. Молодежная, проезд Центральный, ул. Королева, 2, 4, 6, 8, 10, 12, 14, 16, 18, 20, ул. Восточная, 1-23, пр-кт Курчатова, 2-38, поселок Додоново, Садоводческое товарищество №1
МБОУ Школа №98	ул. Школьная, 60-8, ул. Ленина, 31, 33, 35, 37, 41, 43, 44, 44а, 45, 45а, 47, 47а, 47б, 48а, 49, 49а, 49б, 50, 51, 52, 55, 57, ул. Свердлова, 36, 38, 40, 42, 44, 48, 48а, 50, 50а, 52, 56, 66, 70, 72, 72а, ул. Чапаева, 11-18, ул. Маяковского, 2, 4, 4, 42, 46, 9, 12, 13, 14, 16, ул. Решетнева, 1, 5, 11, 13, ул. Загородная, ул. Пушкина, 30-35, ул. Григорьева, поселок Додоново Садоводческие товарищества: №45, 47, 48, 50, 51, «Мечта-1»
МБОУ Школа №100	пр-кт Ленинградский, 1, 3, 5, 7, 9, 10, 11, 12, 12а, 14, 19, 21, 23, 27, 29, 31, 33, ул. 60 лет ВЛКСМ, 4, 6, 8, 12, 14, 16, 20, 22, 24, 26, 28, 30, ул. Царевского
МБОУ СОШ №101	ул. Крупской, ул. Андреева, 18, 22, 25-35, ул. Маяковского, 17-36а, ул. Чехова, 1-12, ул. Штефана, 4, 6, 10, ул. Пушкина, 1-29, ул. Северная, 2-20, ул. Свердлова, 23, 25, 29, 31, 33, 35а, 37, 37а, 39, 41, 43, 45, 49, 51, 53, 61, 65, 67, ул. Комсомольская, 1-56, ул. Кирова, 12, 14, 16, ул. Горького, ул. Березовая, ул. Кедровая, проспект Комсомольский
МАОУ «Лицей №102»	ул. Октябрьская, 1-26, 28, проезд Пионерский, ул. 22 Партизанская, ул. Андреева, 1-17, 19, 21, 23, ул. Чапаева, 1-10, ул. Маяковского, 1, 5, ул. Советской Армии, 13-29, 34, 36, ул. Школьная, 31-59, ул. Ленина, 16, 18, 20, 22, 24-30, 32, 34, 36, 38, 38а, 40, ул. Свердлова, 21, 24, 26, 28, 30, 34 поселок Додоново
МБОУ Лицей №103 «Гармония»	ул. 60 лет ВЛКСМ, 34, 36, 38, 40, 42, 48 пр-кт Ленинградский, 16, 18, 18г, 20, 22, 24, 26, 41, 43, 45, 49, проезд Юбилейный, Садоводческие товарищества: №29, 34, 37, 42
Филиал МБОУ Лицей №103 «Гармония»	деревня Шивера

Городской округ
«Закрытое административно-территориальное образование
Железногорск Красноярского края»
АДМИНИСТРАЦИЯ ЗАТО г. ЖЕЛЕЗНОГОРСК

ПОСТАНОВЛЕНИЕ
26.02.2024 № 293
г. Железногорск

О внесении изменений в постановление Администрации ЗАТО г. Железногорск от 01.02.2021 № 227 «Об утверждении Порядка определения объема и условий предоставления из бюджета ЗАТО Железногорск субсидий на иные цели муниципального бюджетным и автономным учреждениям культуры, учреждениям дополнительного образования в сфере культуры ЗАТО Железногорск»

В соответствии со статьей 78.1 Бюджетного кодекса Российской Федерации, постановлением Правительства Российской Федерации от 22 февраля 2020 года № 203 «Об общих требований к нормативным правовым актам и муниципальным правовым актам, устанавливающим порядок определения объема и условия предоставления бюджетным и автономным учреждениям субсидий на иные цели», Уставом ЗАТО Железногорск, ПОСТАНОВЛЯЮ:

1. Внести в постановление Администрации ЗАТО г. Железногорск от 01.02.2021 № 227 «Об утверждении Порядка определения объема и условий предоставления из бюджета ЗАТО Железногорск субсидий на иные цели муниципальным бюджетным и автономным учреждениям культуры, учреждениям дополнительного образования в сфере культуры ЗАТО Железногорск» следующие изменения:

1.1. В разделе 1 приложения к постановлению:
1.1.1. Пункт 4, дополнить подпунктом 4.14:

«4.14. Расходы на разработку проектно-сметной документации на капитальный ремонт зданий учреждений дополнительного образования.

Размер субсидий определяется на основании предварительных смет (расчетов) на выполнение работ, в целях разработки проектно-сметной документации на проведение капитального ремонта зданий учреждений дополнительного образования в области культуры.

Результатом предоставления субсидий является разработка проектно-сметной документации на капитальный ремонт здания МБОУ «ДХШ» по адресу: город Железногорск, ул. Школьная, д. 18.»

1.2. В разделе 2 приложения к постановлению:

1.2.1. Пункт 2.1. дополнить абзацем девятнадцать следующего содержания: «— сметы (расчеты) на выполнение работ, с указанием стоимости на основании не менее чем трех представляемых коммерческих предложений поставщиков (подрядчиков, исполнителей) в случае, если цели предоставления субсидии являются расходы на разработку проектно-сметной документации на проведение капитального ремонта в зданиях учреждений дополнительного образования в области культуры (для субсидии, указанной в подпункте 1.4.4 Порядка):

2. Отделу управления проектами и документационного, организационного обеспечения деятельности Администрации ЗАТО г. Железногорск (В.Г. Винокурова) довести настоящее постановление до сведения на исполняющего обязанности заместителя Главы ЗАТО г. Железногорск по социальным вопросам Ю.А. Грудинину.

5. Настоящее постановление вступает в силу после его официального опубликования.

Глава ЗАТО г. Железногорск

Д.М. ЧЕРНЯТИН

Городской округ
«Закрытое административно-территориальное образование
Железногорск Красноярского края»
АДМИНИСТРАЦИЯ ЗАТО г. ЖЕЛЕЗНОГОРСК

ПОСТАНОВЛЕНИЕ
26.02.2024 № 292
г. Железногорск

О закреплении муниципальных общеобразовательных учреждений ЗАТО Железногорск за конкретными территориями ЗАТО Железногорск

В соответствии с Федеральным законом от 06.10.2003 № 131-ФЗ «Об общих принципах организации местного самоуправления в Российской Федерации», Федеральным законом Российской Федерации, приказом Министерства образования и науки Российской Федерации от 02.09.2020 № 458 «Об утверждении Порядка приема на обучение по образовательным программам начального общего, основного общего и среднего общего образования», руководствуясь Уставом ЗАТО Железногорск, ПОСТАНОВЛЯЮ:

1. Закрепить муниципальные общеобразовательные учреждения ЗАТО Железногорск за конкретными территориями ЗАТО Железногорск согласно приложению к настоящему постановлению.

2. Отменить пункт 1 постановления Администрации ЗАТО г. Железногорск от 27.01.2023 № 100 «О закреплении муниципальных общеобразовательных учреждений ЗАТО Железногорск за конкретными территориями ЗАТО Железногорск».

3. Отделу управления проектами и документационного, организационного обеспечения деятельности Администрации ЗАТО г. Железногорск (В.Г. Винокурова) довести до сведения населения настоящее постановление через газету «Город и горожане».

4. Отделу общественных связей Администрации ЗАТО г. Железногорск (И.С. Архипова) разместить настоящее постановление на официальном сайте Администрации ЗАТО г. Железногорск в информационно-телекоммуникационной сети «Интернет».

5. Контроль над исполнением постановления возложить на исполняющего обязанности заместителя Главы ЗАТО г. Железногорск по социальным вопросам Ю.А. Грудинину.

6. Настоящее постановление вступает в силу после его официального опубликования и применяется к правоотношениям, возникшим с 01.01.2024.

Глава ЗАТО г. Железногорск

Д.М. ЧЕРНЯТИН

Приложение к постановлению Администрации ЗАТО г. Железногорск от 26.02.2024 № 292

ЗАКРЕПЛЕНИЕ МУНИЦИПАЛЬНЫХ ОБЩЕОБРАЗОВАТЕЛЬНЫХ УЧРЕЖДЕНИЙ ЗАТО ЖЕЛЕЗНОГОРСК ЗА КОНКРЕТНЫМИ ТЕРРИТОРИЯМИ ЗАТО ЖЕЛЕЗНОГОРСК

Муниципальное дошкольное образовательное учреждение	Закрепленная территория
Группы общеприватизирующей направленности	





МБДОУ №13 «Рябинушка»	Улицы: ХХII Партизъезда, Андреева, Березовая, Ботаническая, Горького, Григорьева, Ермака, Загородная, Кедровая, Кирова, Комсомольская, проезд
МБДОУ №23 «Золотой петушок»	Комсомольский, Кооперативная, Красноярская, Крupskaya, Красноярская, Линейная, Матросова, Маяковского, Озерная, Октябрьская, Островского, проезд
МБДОУ №37 «Теремок»	Пионерский, Парковая, Пушкина, Решетнева, Свердлова, Северная, Сибирская, Советская, Советской Армии, Трудовая, Чапаева, Чехова, Школьная, Штебрана,
МБДОУ №40 «Медвежонок»	Садоводческие товарищества: № 45, 47, 48, 50, 51, «Мечта-1»

МБДОУ №59 «Солнечный»	Улицы: ХХII Партизъезда, Андреева, Березовая, Ботаническая, Горького, Григорьева, Ермака, Загородная, Кедровая, Кирова, Комсомольская, проезд
МБДОУ №60 «Снегурочка»	Комсомольский, Кооперативная, Красноярская, Крupskaya, Красноярская, Линейная, Матросова, Маяковского, Озерная, Октябрьская, Островского, проезд
МБДОУ №62 «Ульбка»	Пионерский, Парковая, Пушкина, Решетнева, Свердлова, Северная, Сибирская, Советская, Советской Армии, Трудовая, Чапаева, Чехова, Школьная, Штебрана,
МБДОУ №65 «Дельфин»	Садоводческие товарищества: № 45, 47, 48, 50, 51, «Мечта-1»

МБДОУ №59 «Солнечный»	Улицы: Верхняя Саянская, Восточная, проезд Горный, Королева, проспект
МБДОУ №60 «Снегурочка»	Курчатова, Молодежная, Саянская, проезд
МБДОУ №62 «Ульбка»	Центральный
МБДОУ №65 «Дельфин»	Садоводческие товарищества: № 1, 14 - 17, 24, 24а, 28, 31, 33, 38.

МБДОУ №65 «Дельфин»	Сельскохозяйственный животноводческий кооператив «Елочка».
МБДОУ №70 «Дюймовочка»	Улицы: 60 лет ВЛКСМ, проспект Ленинградский, проезд Мира, Толстого, ул. Юбилейный.
МБДОУ №71 «Сибирская сказка»	Садоводческие товарищества: № 29, 34, 37, 42.
МБДОУ №72 «Дельфиненок»	Улицы: Белорусская, проезд Веселый, Госпитальная, Дачная, Енисейская, Калинина, Купеческая, Малая Садовая, Микурина, Объездная, Первомайская, Поселковая, Поселковый проезд, Ровная, Сосновая, Тяжкая, Толстого, Узкоколейная, Челюскинцев, Шевченко, Щетинкина. Поселок Тартар.

МБДОУ №45 «Малыш»	Садоводческие товарищества: № 2 - 13, 18 - 23, 25, 27, 30, 32, 35, 36, 39, 40, 43

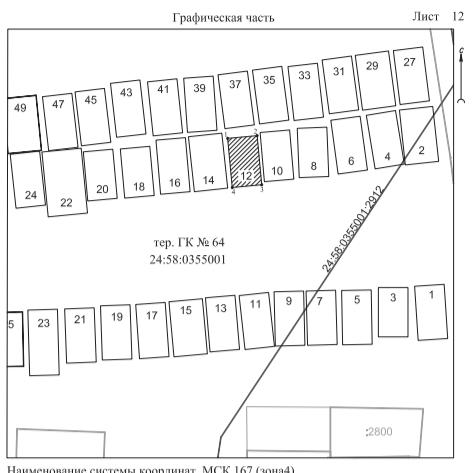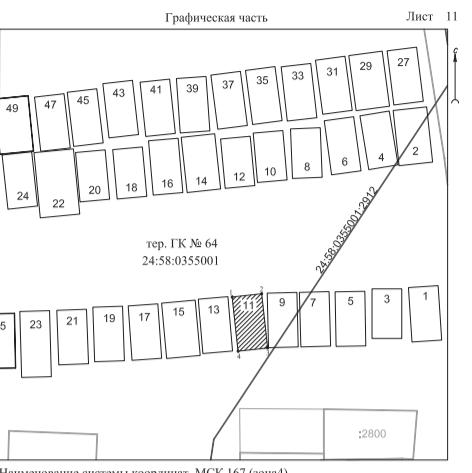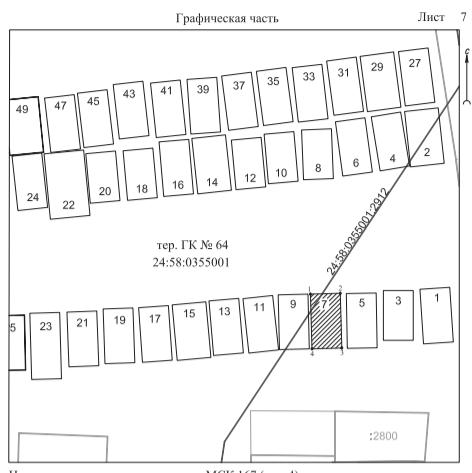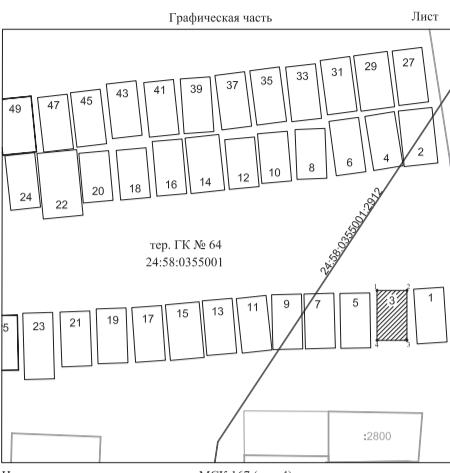

Обозначение характерных точек границ			Координаты, м	
	X	Y		
1	2	3		
1	658839.86	139042.33		
2	658839.86	139045.33		
3	658834.86	139045.33		
4	658834.86	139042.33		

Масштаб 1:250

Условные обозначения:

■ - земельный участок под существующим гаражом, и его номер

□ - граница земельного участка, сведения о местоположении которой содержатся в ЕГРН

Обозначение характерных точек границ			Координаты, м	
	X	Y		
1	2	3		
1	658839.50	139035.00		
2	658839.58	139038.00		
3	658834.08	139038.15		
4	658834.00	139035.15		

Обозначение
характерных
точек границ

Координаты, м

X

Y

1

2

167</div

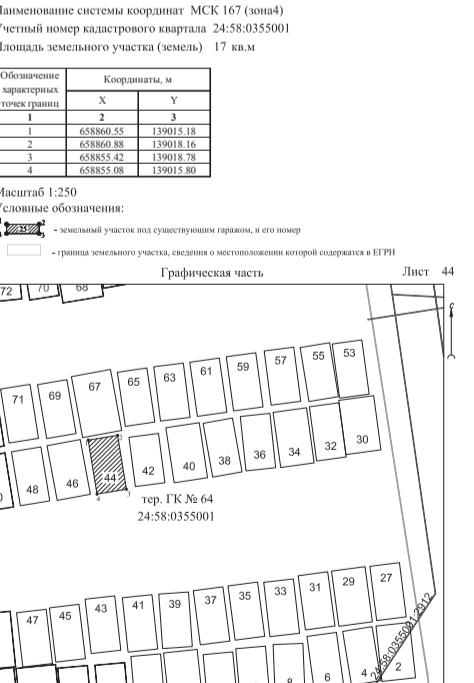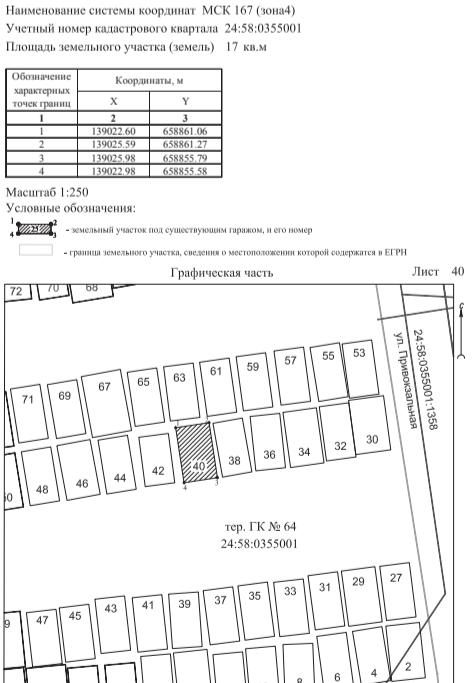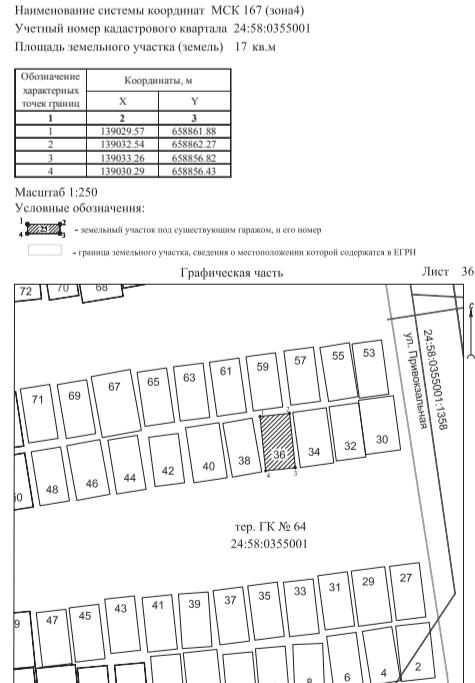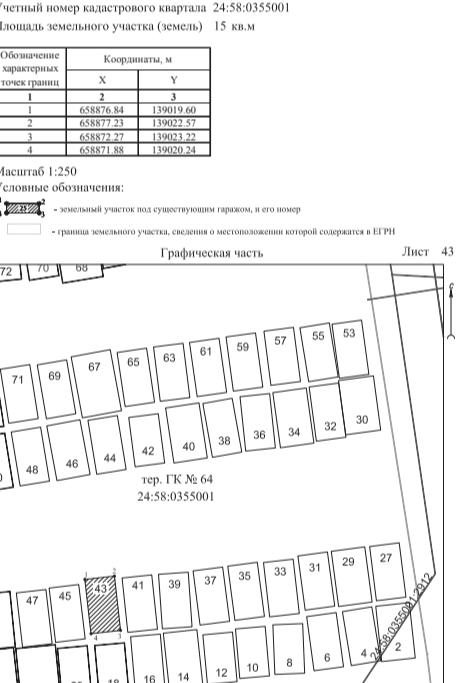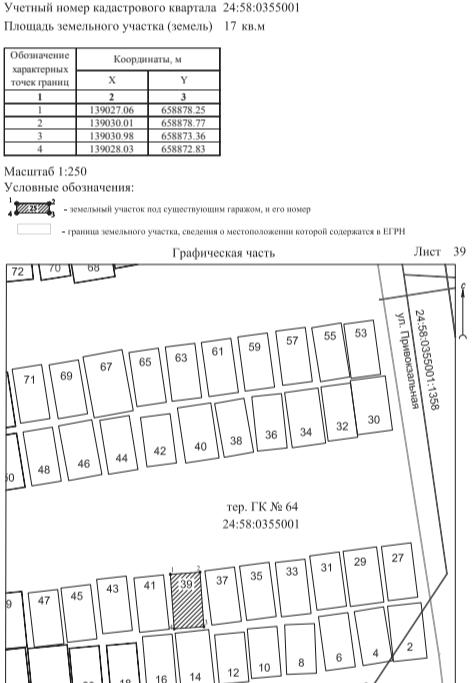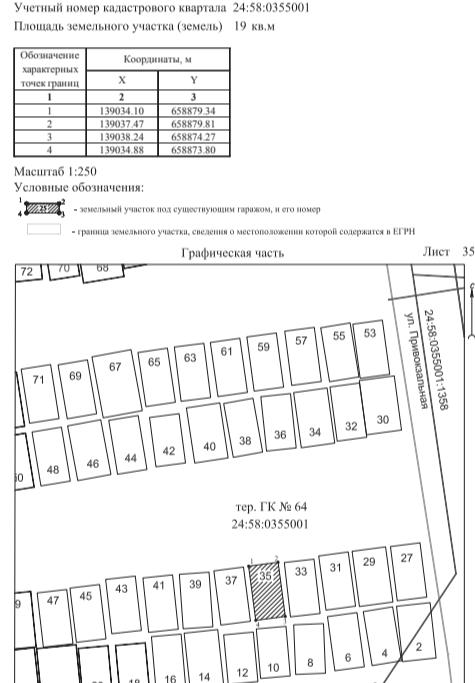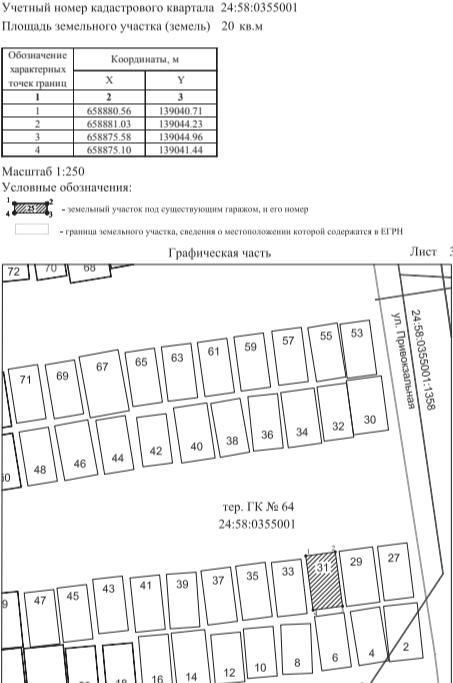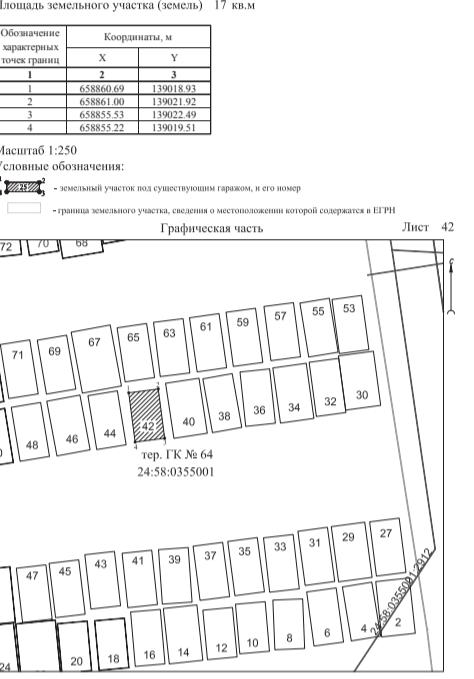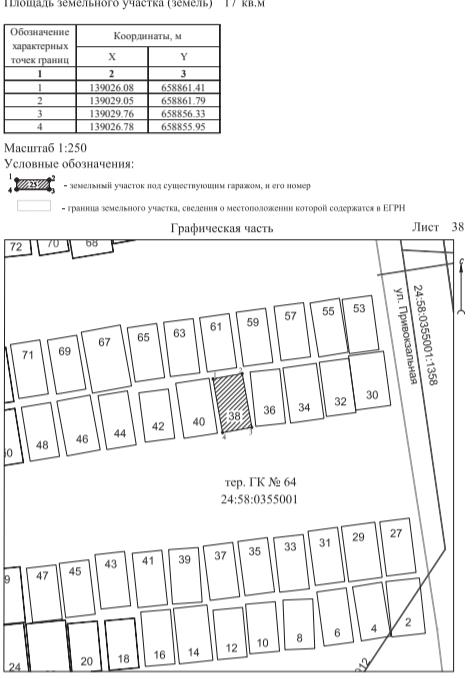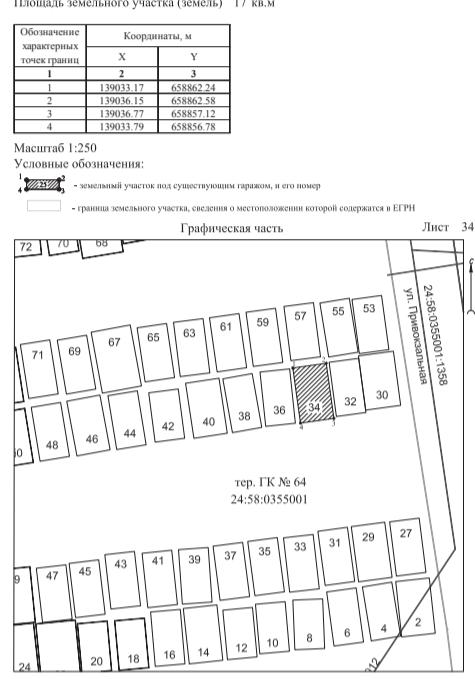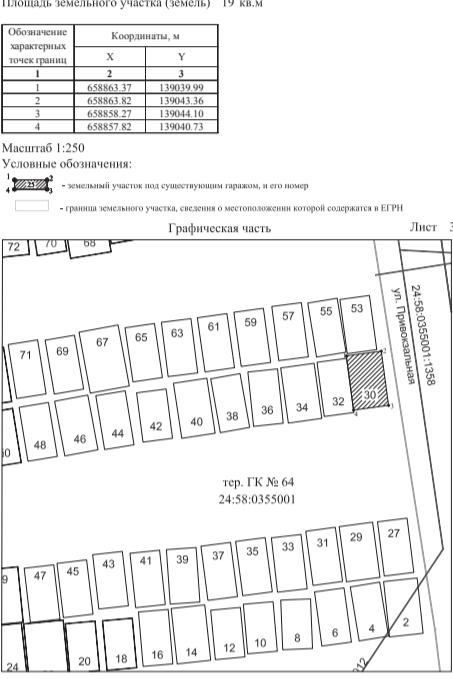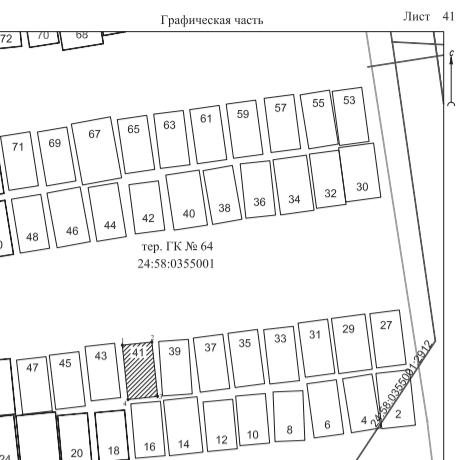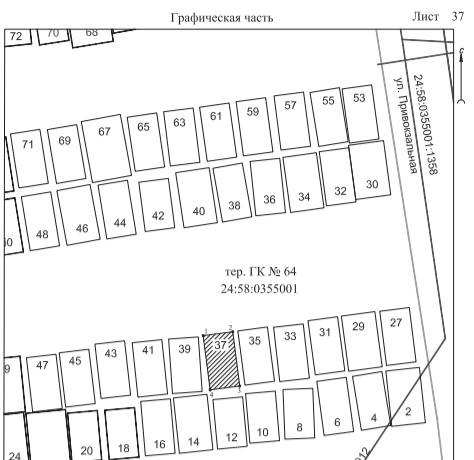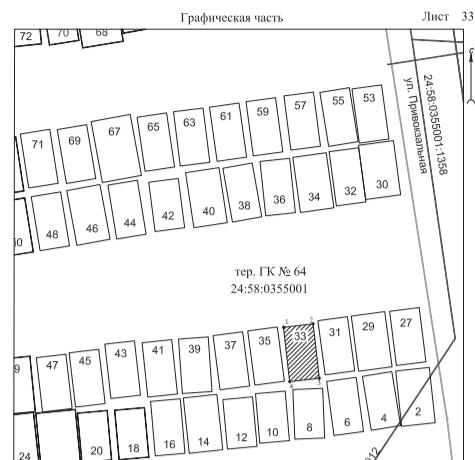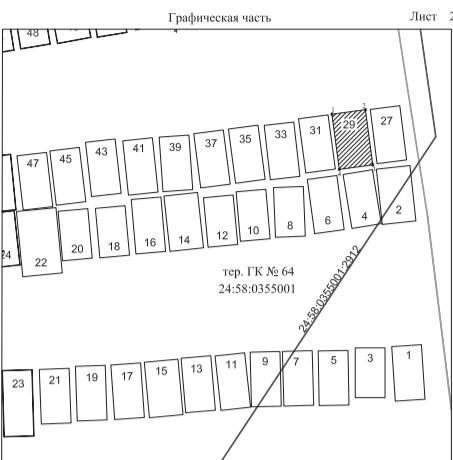

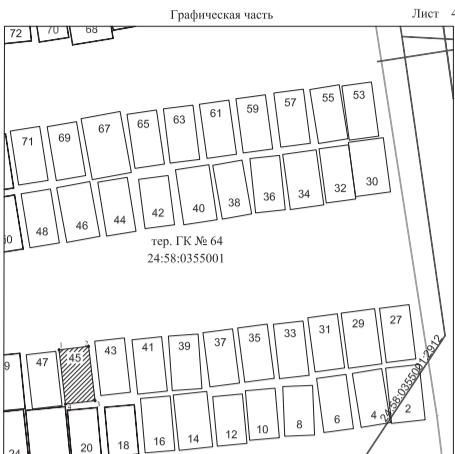

Наименование системы координат МСК 167 (зона4)
Учетный номер кадастрового квартала 24:58:0355001
Площадь земельного участка (земель) 17 кв.м

Обозначение характерных точек границ	Координаты, м	
	Х	Y
1	2	3
1	658859 68	139011.59
2	658860 03	139014.56
3	658854 57	139015.22
4	658854 21	139012.24


Масштаб 1:250

Условные обозначения:

■ - земельный участок под существующим гаражом, и его номер

■ - граница земельного участка, сведения о местоположении которой содержатся в ЕГРН

Графическая часть Лист 45

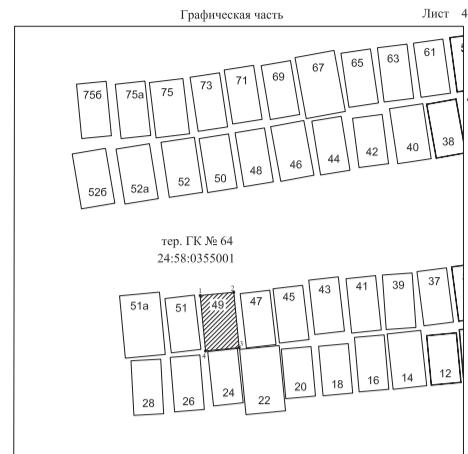

Наименование системы координат МСК 167 (зона4)
Учетный номер кадастрового квартала 24:58:0355001
Площадь земельного участка (земель) 19 кв.м

Обозначение характерных точек границ	Координаты, м	
	Х	Y
1	2	3
1	658859 00	139004.25
2	658859 33	139007.64
3	658853 75	139008.18
4	658853 43	139004.80


Масштаб 1:250

Условные обозначения:

■ - земельный участок под существующим гаражом, и его номер

■ - граница земельного участка, сведения о местоположении которой содержатся в ЕГРН

Графическая часть Лист 49

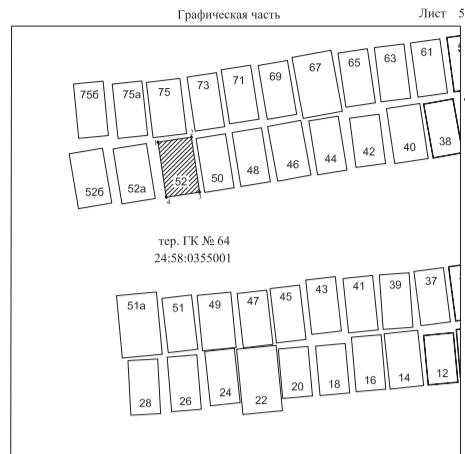

Наименование системы координат МСК 167 (зона4)
Учетный номер кадастрового квартала 24:58:0355001
Площадь земельного участка (земель) 19 кв.м

Обозначение характерных точек границ	Координаты, м	
	Х	Y
1	2	3
1	658874 42	139000.31
2	658874 92	139003.67
3	658869 39	139004.51
4	658868 88	139001.15


Масштаб 1:250

Условные обозначения:

■ - земельный участок под существующим гаражом, и его номер

■ - граница земельного участка, сведения о местоположении которой содержатся в ЕГРН

Графическая часть Лист 53

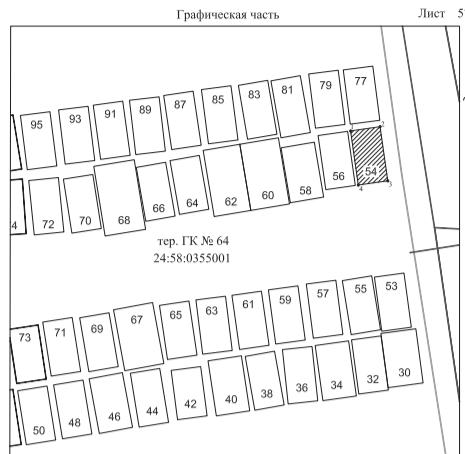

Наименование системы координат МСК 167 (зона4)
Учетный номер кадастрового квартала 24:58:0355001
Площадь земельного участка (земель) 17 кв.м

Обозначение характерных точек границ	Координаты, м	
	Х	Y
1	2	3
1	658900 94	139037.66
2	658901 36	139040.63
3	658895 92	139041.41
4	658895 49	139038.44


Масштаб 1:250

Условные обозначения:

■ - земельный участок под существующим гаражом, и его номер

■ - граница земельного участка, сведения о местоположении которой содержатся в ЕГРН

Графическая часть Лист 57

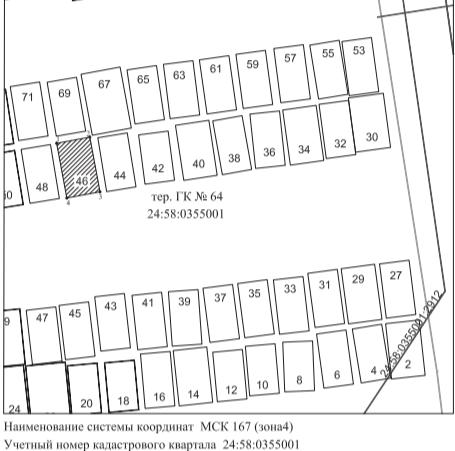

Наименование системы координат МСК 167 (зона4)
Учетный номер кадастрового квартала 24:58:0355001
Площадь земельного участка (земель) 19 кв.м

Обозначение характерных точек границ	Координаты, м	
	Х	Y
1	2	3
1	658875 99	139011.34
2	658876 62	139014.69
3	658871 11	139012.37
4	658870 49	139012.37


Масштаб 1:250

Условные обозначения:

■ - земельный участок под существующим гаражом, и его номер

■ - граница земельного участка, сведения о местоположении которой содержатся в ЕГРН

Графическая часть Лист 47

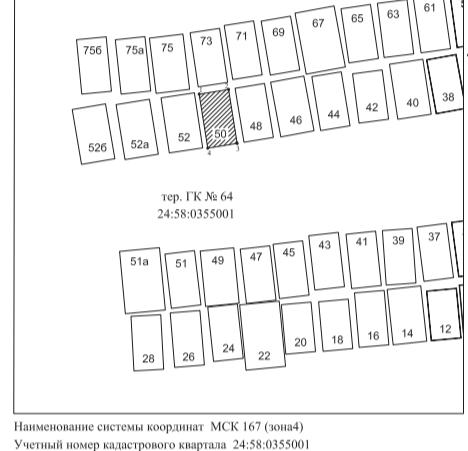

Наименование системы координат МСК 167 (зона4)
Учетный номер кадастрового квартала 24:58:0355001
Площадь земельного участка (земель) 17 кв.м

Обозначение характерных точек границ	Координаты, м	
	Х	Y
1	2	3
1	658874 79	139004.15
2	658875 26	139007.11
3	658869 83	139007.98
4	658869 36	139007.02


Масштаб 1:250

Условные обозначения:

■ - земельный участок под существующим гаражом, и его номер

■ - граница земельного участка, сведения о местоположении которой содержатся в ЕГРН

Графическая часть Лист 51

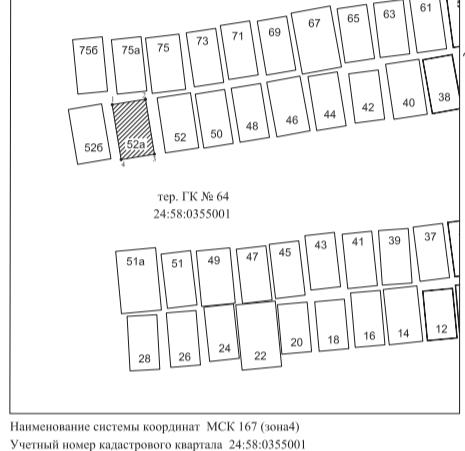

Наименование системы координат МСК 167 (зона4)
Учетный номер кадастрового квартала 24:58:0355001
Площадь земельного участка (земель) 19 кв.м

Обозначение характерных точек границ	Координаты, м	
	Х	Y
1	2	3
1	658873 73	138995.79
2	658874 28	138999.14
3	658868 75	139000.04
4	658868 21	138996.69


Масштаб 1:250

Условные обозначения:

■ - земельный участок под существующим гаражом, и его номер

■ - граница земельного участка, сведения о местоположении которой содержатся в ЕГРН


Графическая часть Лист 55

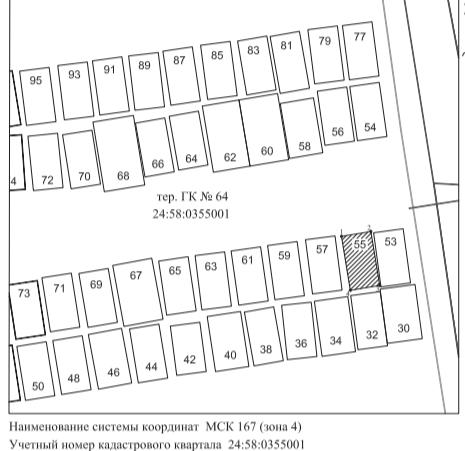

Наименование системы координат МСК 167 (зона4)
Учетный номер кадастрового квартала 24:58:0355001
Площадь земельного участка (земель) 17 кв.м

Обозначение характерных точек границ	Координаты, м	
	Х	Y

</tbl_r

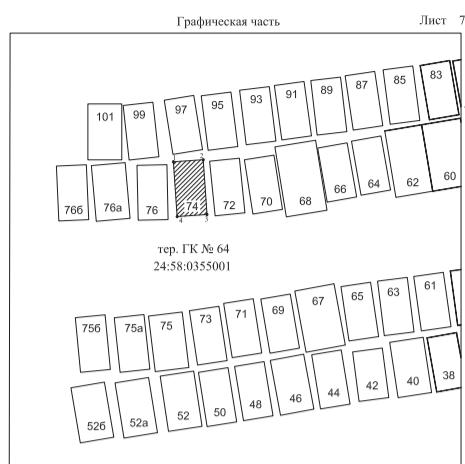

Наименование системы координат МСК 167 (зона 4)
Учетный номер кадастрового квартала 24:58:0355001
Площадь земельного участка (земель) 17 кв.м


Обозначение характерных точек границы			Координаты, м		
1	2	3	X	Y	
1	658805.88	139001.63			
2	658806.09	139004.62			
3	658809.60	139005.00			
4	658809.40	139002.61			

Масштаб 1:250

Условные обозначения:

■ - земельный участок под существующим гаражом, и его номер

■ - граница земельного участка, сведения о местоположении которой содержатся в ЕГРН

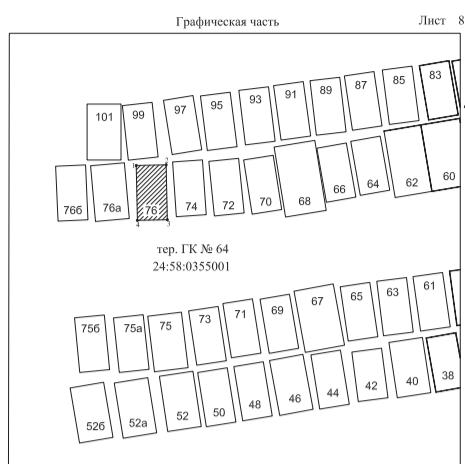

Наименование системы координат МСК 167 (зона 4)
Учетный номер кадастрового квартала 24:58:0355001
Площадь земельного участка (земель) 17 кв.м

Обозначение характерных точек границы			Координаты, м		
1	2	3	X	Y	
1	658805.53	139007.69			
2	658805.60	139009.69			
3	658809.10	139001.11			
4	658809.03	138998.11			

Масштаб 1:250

Условные обозначения:

■ - земельный участок под существующим гаражом, и его номер

■ - граница земельного участка, сведения о местоположении которой содержатся в ЕГРН



Наименование системы координат МСК 167 (зона 4)
Учетный номер кадастрового квартала 24:58:0355001
Площадь земельного участка (земель) 17 кв.м


Обозначение характерных точек границы			Координаты, м		
1	2	3	X	Y	
1	658805.40	139007.75			
2	658905.60	139001.69			
3	658917.66	139038.60			
4	658917.17	139035.64			

Масштаб 1:250

Условные обозначения:

■ - земельный участок под существующим гаражом, и его номер

■ - граница земельного участка, сведения о местоположении которой содержатся в ЕГРН

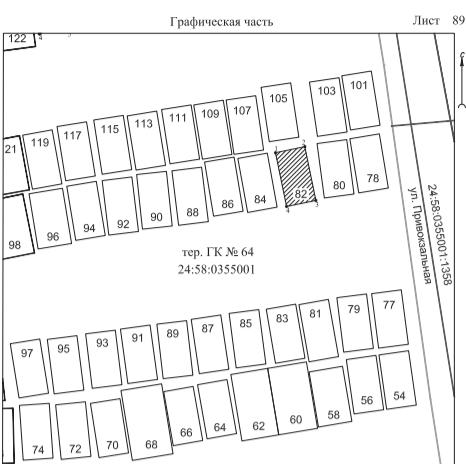

Наименование системы координат МСК 167 (зона 4)
Учетный номер кадастрового квартала 24:58:0355001
Площадь земельного участка (земель) 17 кв.м


Обозначение характерных точек границы			Координаты, м		
1	2	3	X	Y	
1	658921.20	139027.29			
2	658921.80	139030.23			
3	658916.42	139031.34			
4	658915.81	139028.41			

Масштаб 1:250

Условные обозначения:

■ - земельный участок под существующим гаражом, и его номер

■ - граница земельного участка, сведения о местоположении которой содержатся в ЕГРН

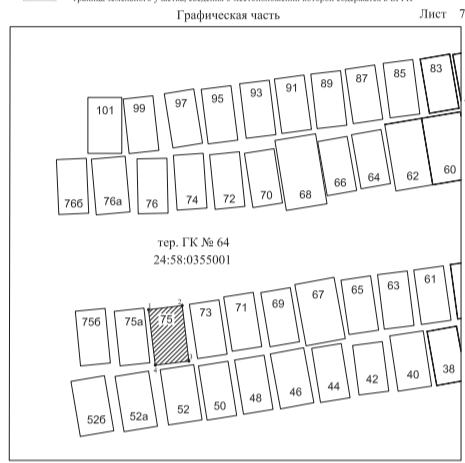

Наименование системы координат МСК 167 (зона 4)
Учетный номер кадастрового квартала 24:58:0355001
Площадь земельного участка (земель) 19 кв.м


Обозначение характерных точек границы			Координаты, м		
1	2	3	X	Y	
1	658804.43	138999.14			
2	658804.84	139002.52			
3	658807.28	139003.19			
4	658807.87	138999.82			

Масштаб 1:250

Условные обозначения:

■ - земельный участок под существующим гаражом, и его номер

■ - граница земельного участка, сведения о местоположении которой содержатся в ЕГРН

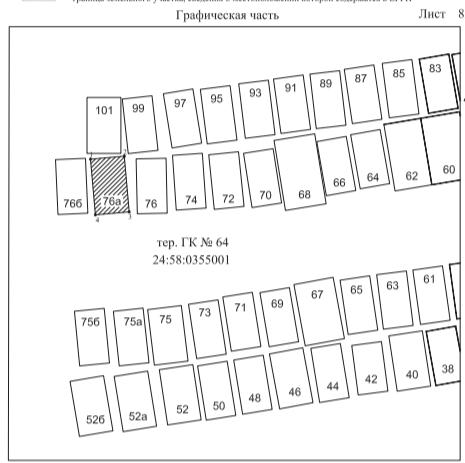

Наименование системы координат МСК 167 (зона 4)
Учетный номер кадастрового квартала 24:58:0355001
Площадь земельного участка (земель) 19 кв.м


Обозначение характерных точек границы			Координаты, м		
1	2	3	X	Y	
1	658805.50	138993.42			
2	658805.80	138900.80			
3	658807.28	138997.30			
4	658809.93	138993.91			

Масштаб 1:250

Условные обозначения:


■ - земельный участок под существующим гаражом, и его номер

■ - граница земельного участка, сведения о местоположении которой содержатся в ЕГРН

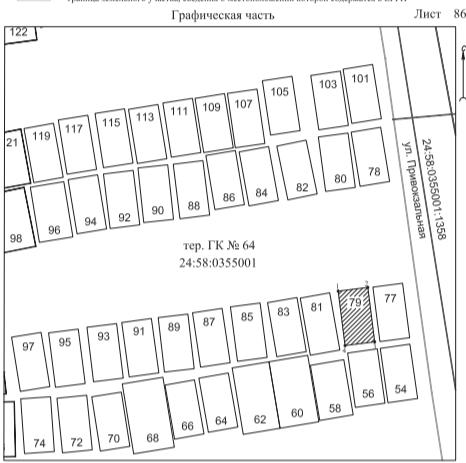

Наименование системы координат МСК 167 (зона 4)
Учетный номер кадастрового квартала 24:58:0355001
Площадь земельного участка (земель) 17 кв.м


Обозначение характерных точек границы					

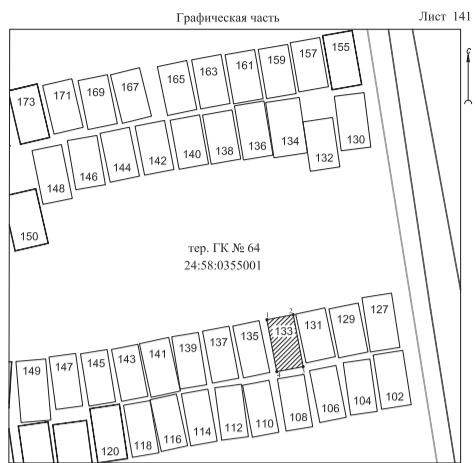

Наименование системы координат МСК 167 (зона 4)
Учетный номер кадастрового квартала 24:58:0355001
Площадь земельного участка (земель) 14 кв.м

Обозначение характерных точек границы	Координаты, м	
	X	Y
1	2	3
1	658947.48	139020.58
2	658947.99	139023.23
3	658942.79	139024.23
4	658942.28	139021.58


Масштаб 1:250
Условные обозначения:
■ - земельный участок под существующим гаражом, и его номер
■ - граница земельного участка, сведения о местоположении которой содержатся в ЕГРН

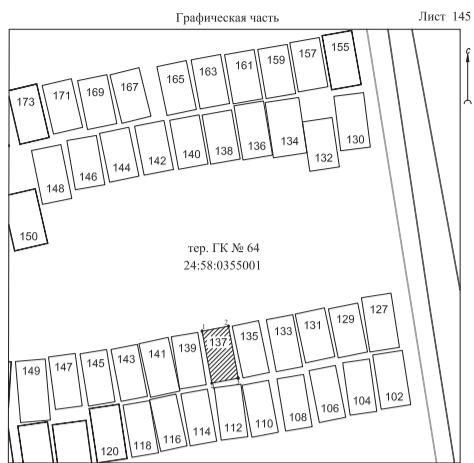

Наименование системы координат МСК 167 (зона 4)
Учетный номер кадастрового квартала 24:58:0355001
Площадь земельного участка (земель) 14 кв.м

Обозначение характерных точек границы	Координаты, м	
	X	Y
1	2	3
1	658946.34	139014.14
2	658946.84	139016.79
3	658941.63	139017.77
4	658941.13	139015.12


Масштаб 1:250
Условные обозначения:
■ - земельный участок под существующим гаражом, и его номер
■ - граница земельного участка, сведения о местоположении которой содержатся в ЕГРН

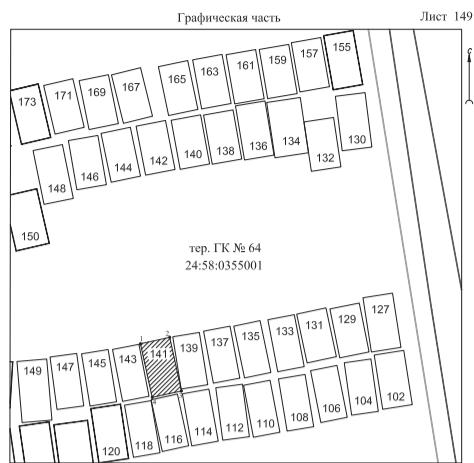

Наименование системы координат МСК 167 (зона 4)
Учетный номер кадастрового квартала 24:58:0355001
Площадь земельного участка (земель) 14 кв.м

Обозначение характерных точек границы	Координаты, м	
	X	Y
1	2	3
1	658945.08	139007.82
2	658945.72	139010.75
3	658940.34	139011.92
4	658939.70	139008.99


Масштаб 1:250
Условные обозначения:
■ - земельный участок под существующим гаражом, и его номер
■ - граница земельного участка, сведения о местоположении которой содержатся в ЕГРН

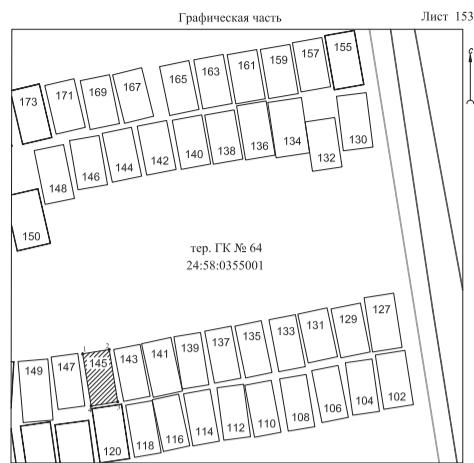

Наименование системы координат МСК 167 (зона 4)
Учетный номер кадастрового квартала 24:58:0355001
Площадь земельного участка (земель) 14 кв.м

Обозначение характерных точек границы	Координаты, м	
	X	Y
1	2	3
1	658944.06	139001.91
2	658944.50	139004.57
3	658939.26	139005.43
4	658938.83	139002.76


Масштаб 1:250
Условные обозначения:
■ - земельный участок под существующим гаражом, и его номер
■ - граница земельного участка, сведения о местоположении которой содержатся в ЕГРН

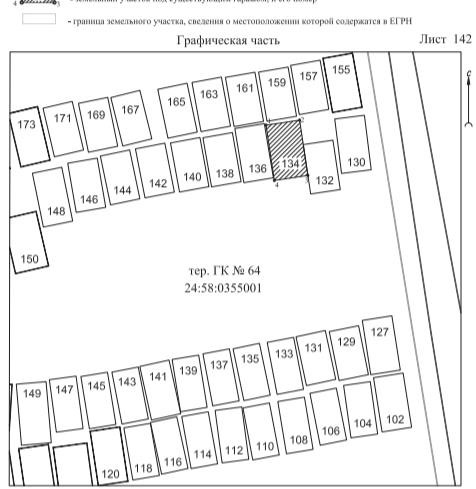

Наименование системы координат МСК 167 (зона 4)
Учетный номер кадастрового квартала 24:58:0355001
Площадь земельного участка (земель) 19 кв.м

Обозначение характерных точек границы	Координаты, м	
	X	Y
1	2	3
1	658969.24	139020.47
2	658969.75	139023.83
3	658964.21	139024.66
4	658963.71	139021.29


Масштаб 1:250
Условные обозначения:
■ - земельный участок под существующим гаражом, и его номер
■ - граница земельного участка, сведения о местоположении которой содержатся в ЕГРН

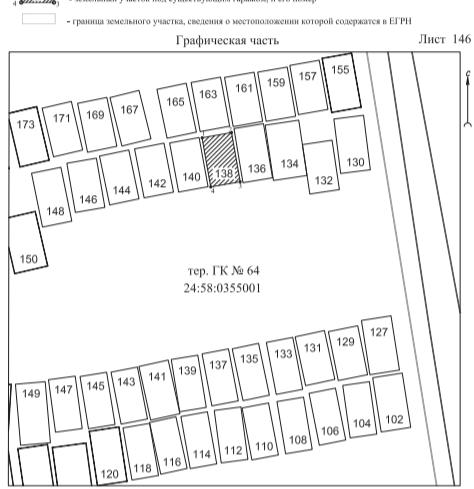

Наименование системы координат МСК 167 (зона 4)
Учетный номер кадастрового квартала 24:58:0355001
Площадь земельного участка (земель) 15 кв.м

Обозначение характерных точек границы	Координаты, м	
	X	Y
1	2	3
1	658967.98	139014.14
2	658968.50	139017.09
3	658963.58	139017.96
4	658963.06	139015.01


Масштаб 1:250
Условные обозначения:
■ - земельный участок под существующим гаражом, и его номер
■ - граница земельного участка, сведения о местоположении которой содержатся в ЕГРН

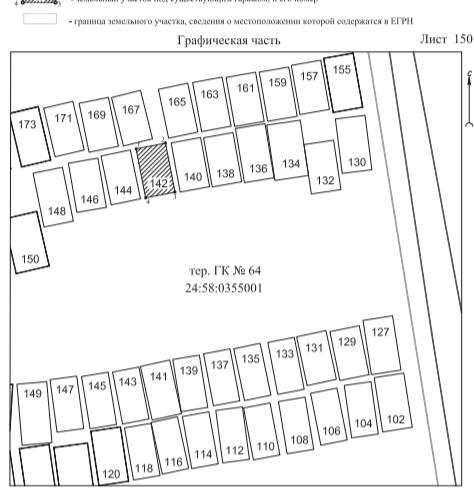

Наименование системы координат МСК 167 (зона 4)
Учетный номер кадастрового квартала 24:58:0355001
Площадь земельного участка (земель) 15 кв.м















Обозначение характерных точек границы	Координаты, м	
	X	Y
1	2	3
1	658965.87	139007.38
2	658967.44	139010.12
3	658962.54	139012.88
4	658961.96	139008.34


Масштаб 1:250
Условные обозначения:
■ - земельный участок под существующим гаражом, и его номер
■ - граница земельного участка, сведения о местоположении которой содержатся в ЕГРН

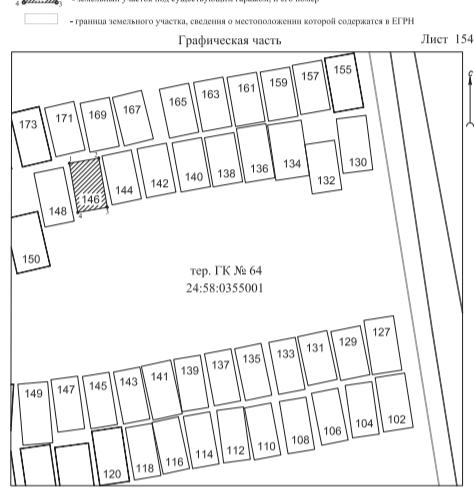

Наименование системы координат МСК 167 (зона 4)
Учетный номер кадастрового квартала 24:58:0355001
Площадь земельного участка (земель) 15 кв.м

Обозначение характерных точек границы	Координаты, м	

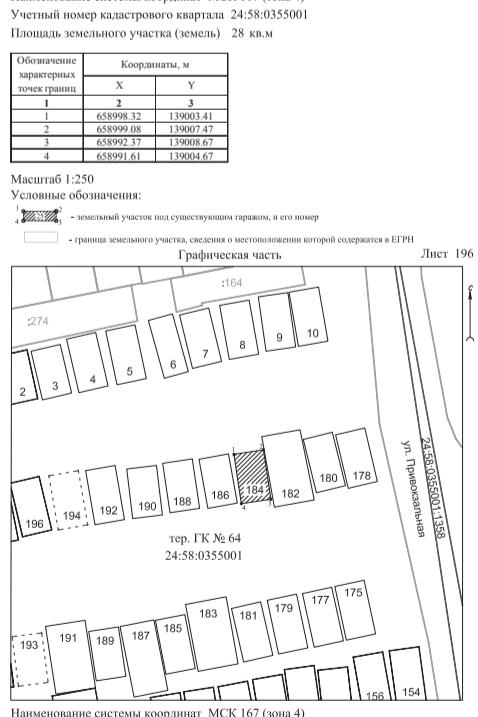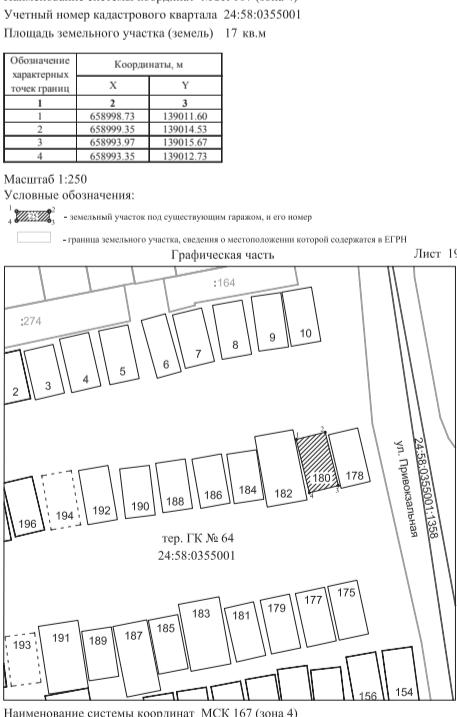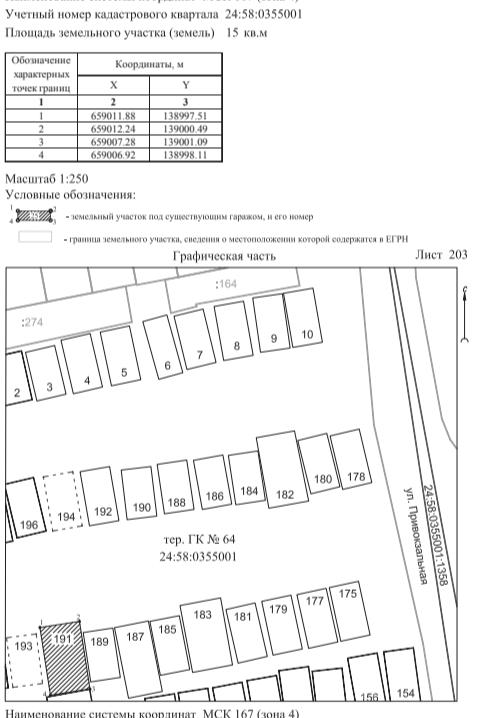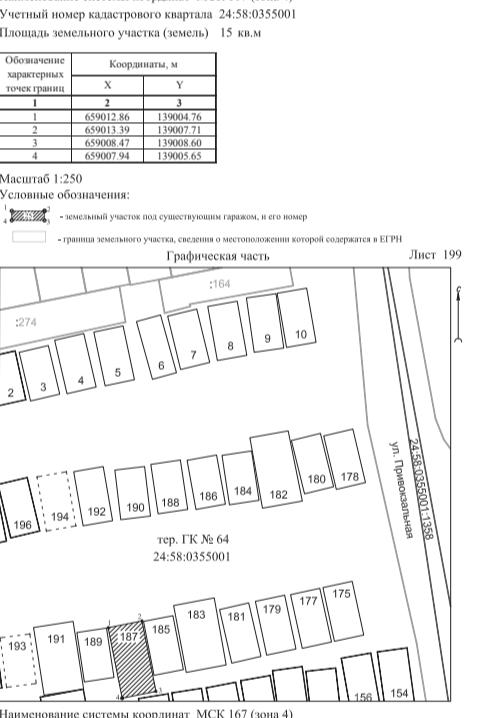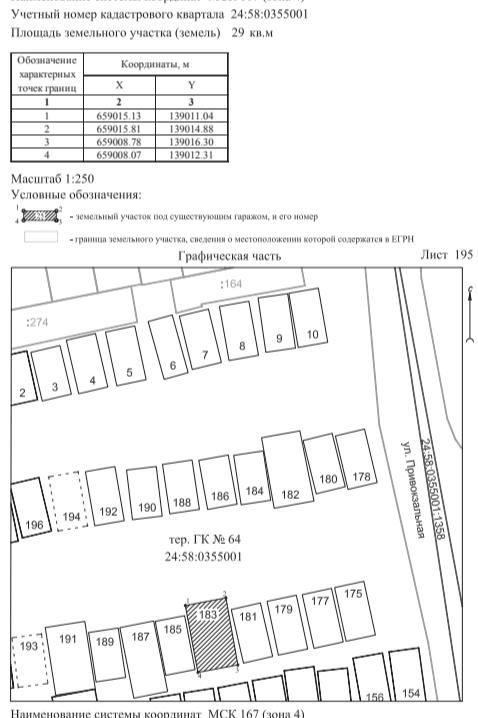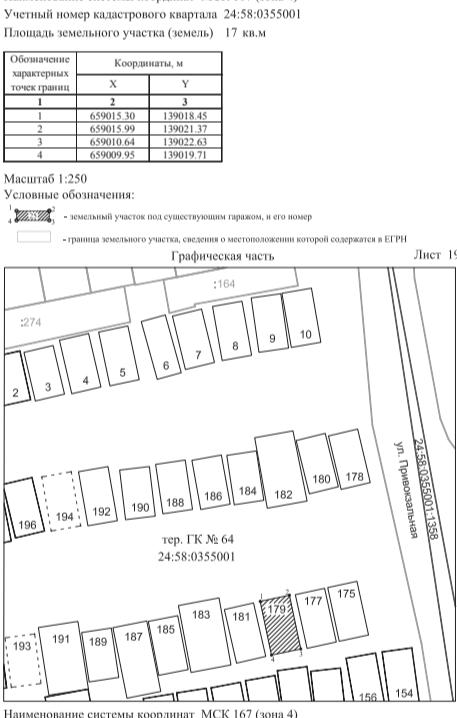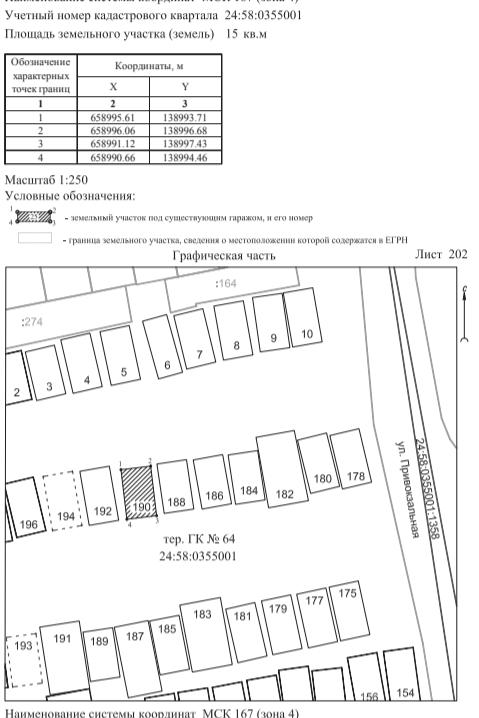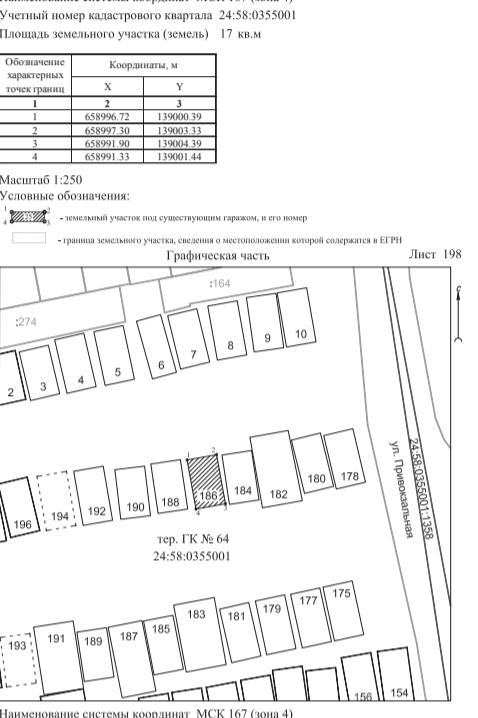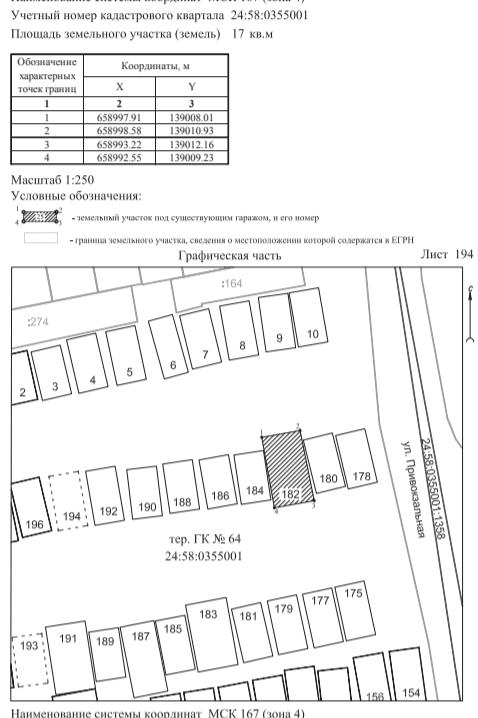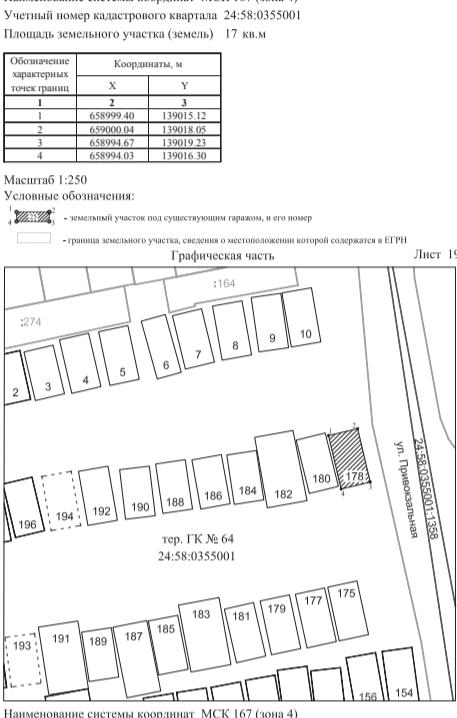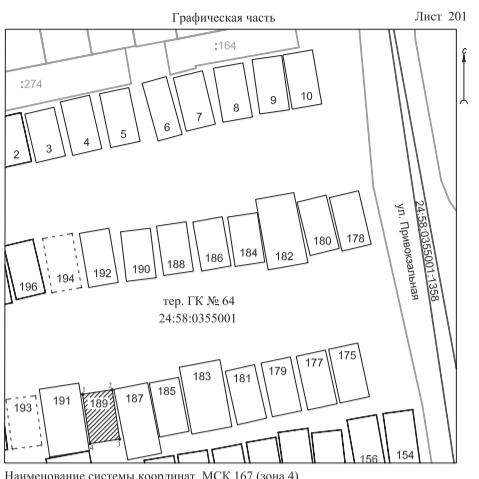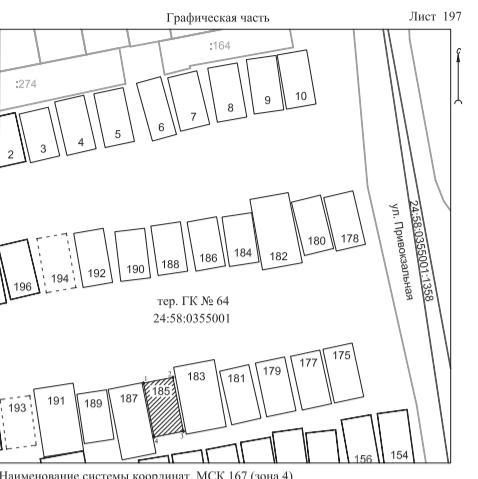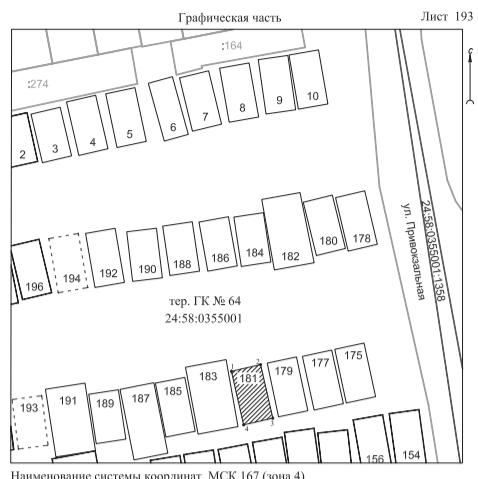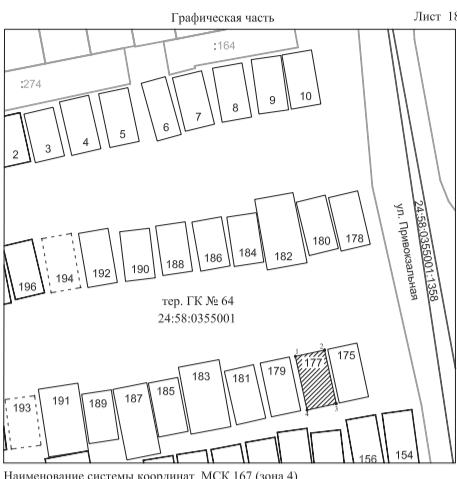

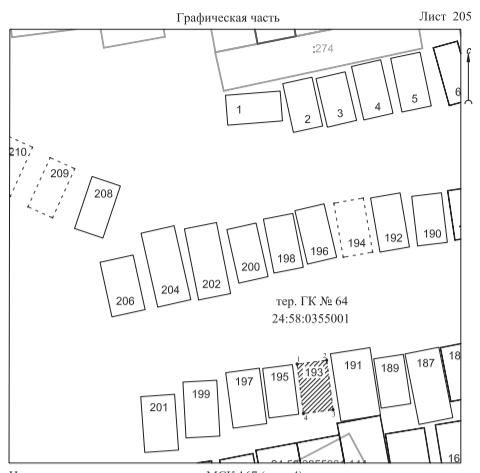

Обозначение характерных точек границ			Координаты, м		
1	2	3	X	Y	
1	658995.08	138986.02			
2	658995.47	138989.00			
3	658990.51	138989.64			
4	658990.12	138986.66			

Масштаб 1:250

Условные обозначения:

- свободный земельный участок для размещения гаража, и его номер

- граница земельного участка, сведения о местоположении которой содержатся в ЕГРН




Обозначение характерных точек границ			Координаты, м		
1	2	3	X	Y	
1	658994.22	138978.88			
2	658994.67	138982.25			
3	658991.12	138982.99			
4	658988.67	138979.62			

Масштаб 1:250

Условные обозначения:

- земельный участок под существующим гаражом, и его номер

- граница земельного участка, сведения о местоположении которой содержатся в ЕГРН

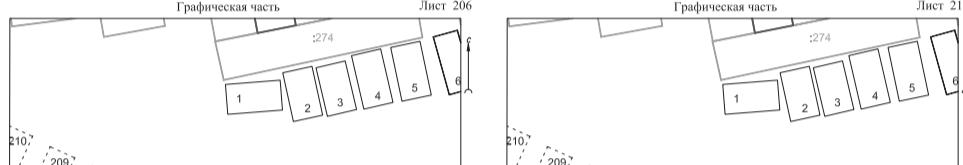


Обозначение характерных точек границ			Координаты, м		
1	2	3	X	Y	
1	659011.20	138989.71			
2	659011.71	138992.67			
3	659006.30	138993.61			
4	659005.78	138990.65			

Масштаб 1:250

Условные обозначения:

- свободный земельный участок для размещения гаража, и его номер

- граница земельного участка, сведения о местоположении которой содержатся в ЕГРН

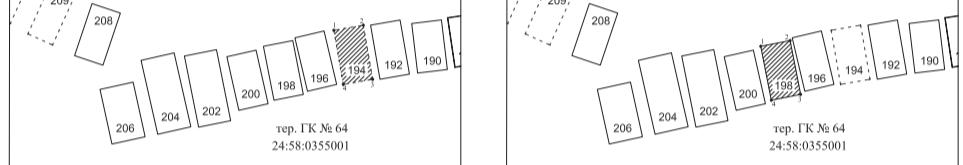


Обозначение характерных точек границ			Координаты, м		
1	2	3	X	Y	
1	659009.60	138982.65			
2	659010.17	138985.60			
3	659004.78	138986.66			
4	659004.20	138983.71			

Масштаб 1:250

Условные обозначения:

- земельный участок под существующим гаражом, и его номер

- граница земельного участка, сведения о местоположении которой содержатся в ЕГРН

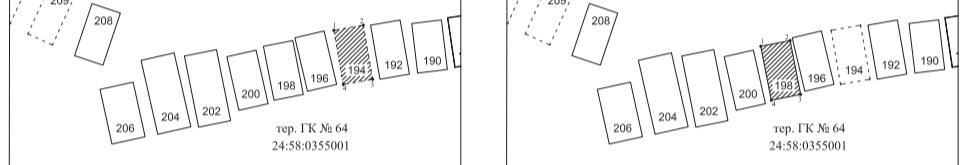


Обозначение характерных точек границ			Координаты, м		
1	2	3	X	Y	
1	659007.62	138970.36			
2	659007.06	138973.75			
3	659006.47	138974.15			
4	658986.67	138970.76			

Масштаб 1:250

Условные обозначения:

- земельный участок под существующим гаражом, и его номер

- граница земельного участка, сведения о местоположении которой содержатся в ЕГРН

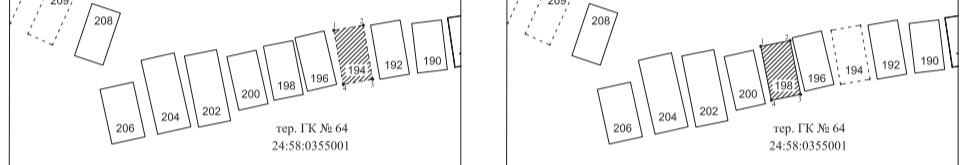


Обозначение характерных точек границ			Координаты, м		
1	2	3	X	Y	
1	659007.62	138970.36			
2	659007.06	138973.75			
3	659006.47	138974.15			
4	658986.67	138970.76			

Масштаб 1:250

Условные обозначения:


- земельный участок под существующим гаражом, и его номер

- граница земельного участка, сведения о местоположении которой содержатся в ЕГРН

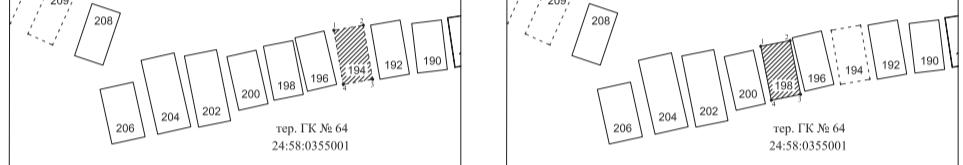

Обозначение характерных точек границ			Координаты, м		
1	2	3	X	Y	
1	659008.62	138970.36			
2	659007.06	138973.75			
3	659006.47	138974.15			
4	658986.67	138970.76			


Масштаб 1:250

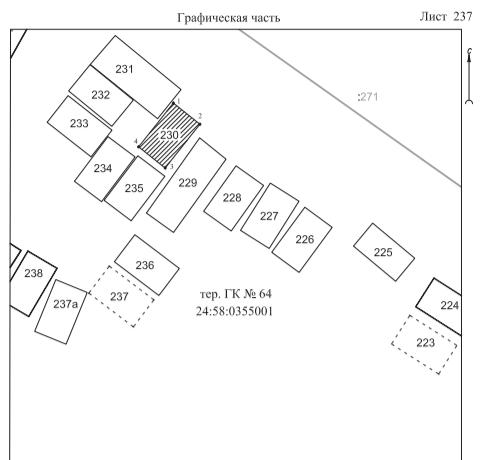

Наименование системы координат МСК 167 (зона 4)
Учетный номер кадастрового квартала 24:58:0355001
Площадь земельного участка (земель) 19 кв.м

Обозначение характерных точек границ		Координаты, м	
1	2	3	
1	659064.21	138871.93	
2	659062.09	138874.59	
3	659057.71	138871.10	
4	659059.82	138868.44	


Масштаб 1:250
Условные обозначения:
■ - земельный участок под существующим гаражом, и его номер
□ - граница земельного участка, сведения о местоположении которой содержатся в ЕГРН

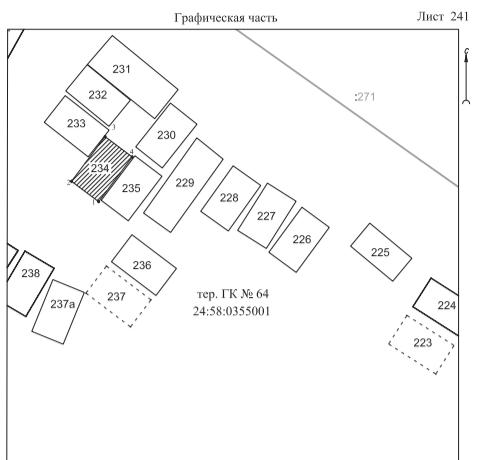

Наименование системы координат МСК 167 (зона 4)
Учетный номер кадастрового квартала 24:58:0355001
Площадь земельного участка (земель) 19 кв.м

Обозначение характерных точек границ		Координаты, м	
1	2	3	
1	659054.33	138864.73	
2	659056.37	138862.01	
3	659060.85	138865.37	
4	659058.81	138868.09	


Масштаб 1:250
Условные обозначения:
■ - земельный участок под существующим гаражом, и его номер
□ - граница земельного участка, сведения о местоположении которой содержатся в ЕГРН

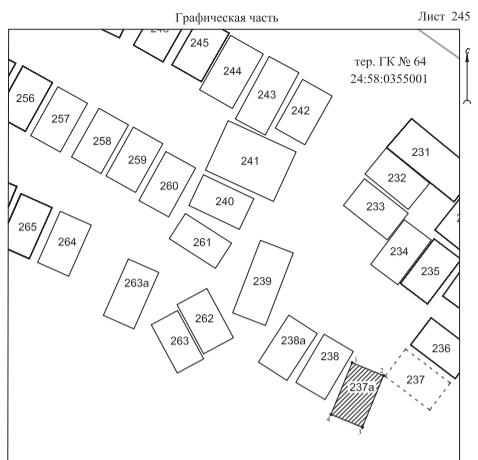

Наименование системы координат МСК 167 (зона 4)
Учетный номер кадастрового квартала 24:58:0355001
Площадь земельного участка (земель) 19 кв.м

Обозначение характерных точек границ		Координаты, м	
1	2	3	
1	659046.52	138860.15	
2	659045.24	138862.29	
3	659040.05	138861.17	
4	659041.34	138858.03	


Масштаб 1:250
Условные обозначения:
■ - земельный участок под существующим гаражом, и его номер
□ - граница земельного участка, сведения о местоположении которой содержатся в ЕГРН

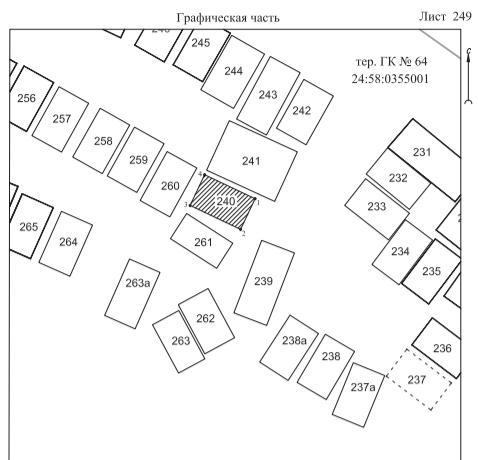

Наименование системы координат МСК 167 (зона 4)
Учетный номер кадастрового квартала 24:58:0355001
Площадь земельного участка (земель) 19 кв.м

Обозначение характерных точек границ		Координаты, м	
1	2	3	
1	659062.95	138850.30	
2	659059.88	138848.85	
3	659062.28	138843.79	
4	659065.35	138845.24	


Масштаб 1:250
Условные обозначения:
■ - земельный участок под существующим гаражом, и его номер
□ - граница земельного участка, сведения о местоположении которой содержатся в ЕГРН

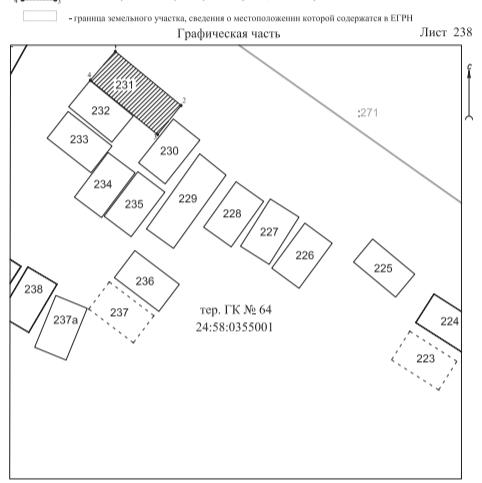

Наименование системы координат МСК 167 (зона 4)
Учетный номер кадастрового квартала 24:58:0355001
Площадь земельного участка (земель) 19 кв.м

Обозначение характерных точек границ		Координаты, м	
1	2	3	
1	659070.97	138866.10	
2	659065.56	138872.70	
3	659062.64	138870.35	
4	659068.08	138863.60	


Масштаб 1:250
Условные обозначения:
■ - земельный участок под существующим гаражом, и его номер
□ - граница земельного участка, сведения о местоположении которой содержатся в ЕГРН

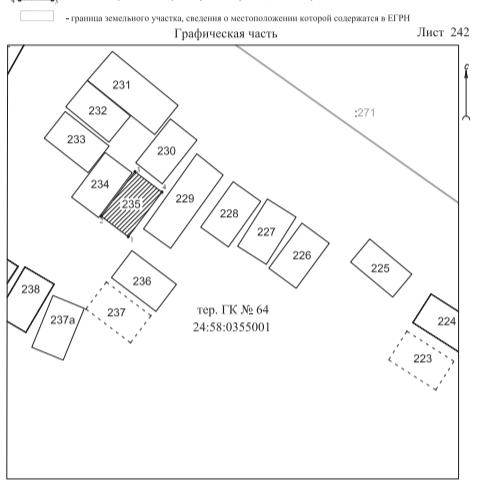

Наименование системы координат МСК 167 (зона 4)
Учетный номер кадастрового квартала 24:58:0355001
Площадь земельного участка (земель) 19 кв.м

Обозначение характерных точек границ		Координаты, м	
1	2	3	
1	659052.41	138867.70	
2	659054.46	138864.99	
3	659058.93	138868.37	
4	659056.88	138871.08	


Масштаб 1:250
Условные обозначения:
■ - земельный участок под существующим гаражом, и его номер
□ - граница земельного участка, сведения о местоположении которой содержатся в ЕГРН

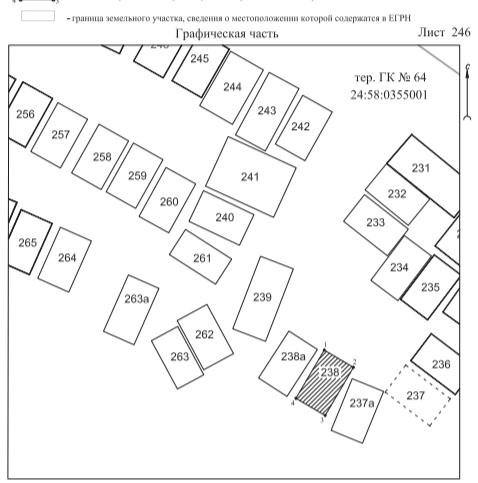

Наименование системы координат МСК 167 (зона 4)
Учетный номер кадастрового квартала 24:58:0355001
Площадь земельного участка (земель) 19 кв.м

Обозначение характерных точек границ		Координаты, м	
1	2	3	
1	659047.77	138847.72	
2	659047.64	138854.54	
3	659062.68	138852.26	
4	659065.81	138845.44	

Масштаб 1:250
Условные обозначения:
■ - земельный участок под существующим гаражом, и его номер
□ - граница земельного участка, сведения о местоположении которой содержатся в ЕГРН

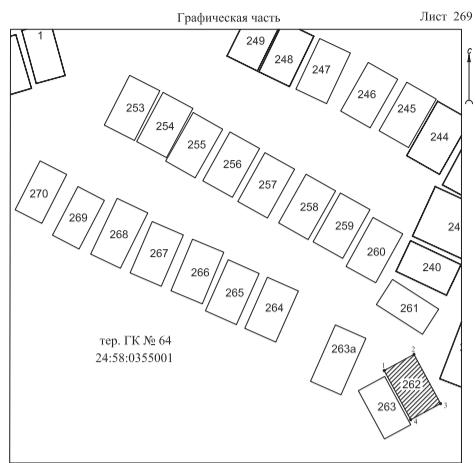

Наименование системы координат МСК 167 (зона 4)
Учетный номер кадастрового квартала 24:58:0355001
Площадь земельного участка (земель) 19 кв.м


Обозначение характерных точек границ	Координаты, м	
	X	Y
1	2	3
1	659052.34	138842.60
2	659053.96	138845.59
3	659049.03	138848.26
4	659047.41	138845.26

Масштаб 1:250

Условные обозначения:

■ - земельный участок под существующим гаражом, и его номер

■ - граница земельного участка, сведения о местоположении которой содержатся в ЕГРН

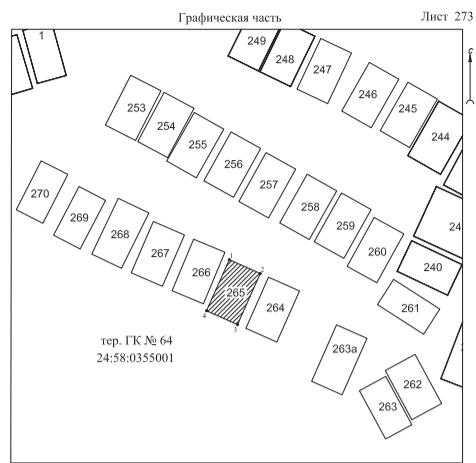

Наименование системы координат МСК 167 (зона 4)
Учетный номер кадастрового квартала 24:58:0355001
Площадь земельного участка (земель) 19 кв.м


Обозначение характерных точек границ	Координаты, м	
	X	Y
1	2	3
1	659063.44	138826.98
2	659062.06	138830.08
3	659056.94	138827.80
4	659058.33	138824.69

Масштаб 1:250

Условные обозначения:

■ - земельный участок под существующим гаражом, и его номер

■ - граница земельного участка, сведения о местоположении которой содержатся в ЕГРН

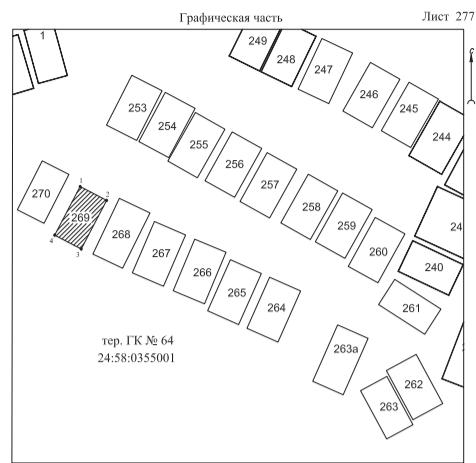

Наименование системы координат МСК 167 (зона 4)
Учетный номер кадастрового квартала 24:58:0355001
Площадь земельного участка (земель) 17 кв.м


Обозначение характерных точек границ	Координаты, м	
	X	Y
1	2	3
1	659070.77	138811.92
2	659069.38	138811.57
3	659064.51	138811.02
4	659065.90	138809.37

Масштаб 1:250

Условные обозначения:

■ - земельный участок под существующим гаражом, и его номер

■ - граница земельного участка, сведения о местоположении которой содержатся в ЕГРН

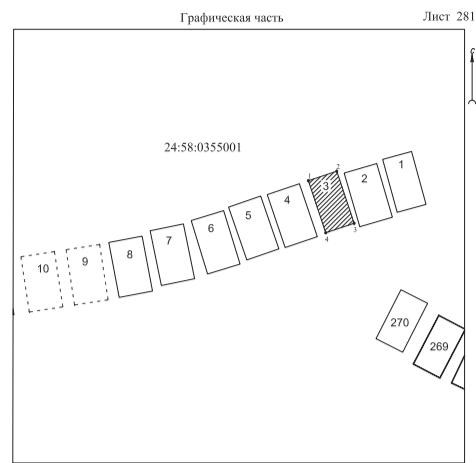

Наименование системы координат МСК 167 (зона 4)
Учетный номер кадастрового квартала 24:58:0355001
Площадь земельного участка (земель) 17 кв.м


Обозначение характерных точек границ	Координаты, м	
	X	Y
1	2	3
1	659084.27	138798.84
2	659085.22	138801.69
3	659080.00	138803.43
4	659079.05	138800.58

Масштаб 1:250

Условные обозначения:

■ - земельный участок под существующим гаражом, и его номер

■ - граница земельного участка, сведения о местоположении которой содержатся в ЕГРН

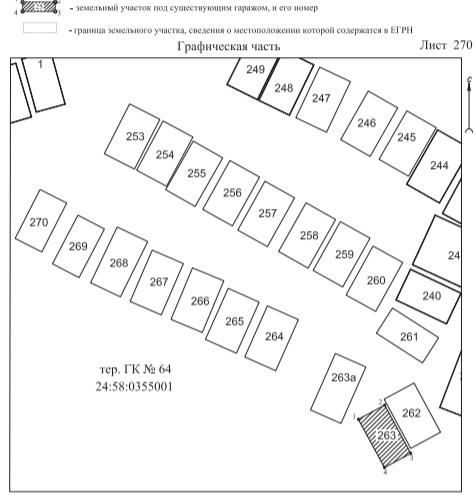

Наименование системы координат МСК 167 (зона 4)
Учетный номер кадастрового квартала 24:58:0355001
Площадь земельного участка (земель) 17 кв.м


Обозначение характерных точек границ	Координаты, м	
	X	Y
1	2	3
1	659050.32	138840.02
2	659051.75	138842.66
3	659046.91	138845.27
4	659045.48	138842.63

Масштаб 1:250

Условные обозначения:

■ - земельный участок под существующим гаражом, и его номер

■ - граница земельного участка, сведения о местоположении которой содержатся в ЕГРН

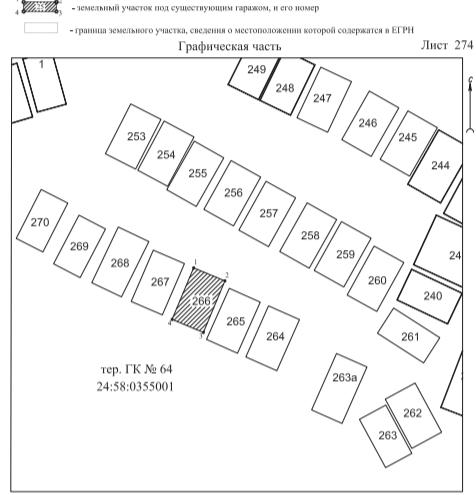

Наименование системы координат МСК 167 (зона 4)
Учетный номер кадастрового квартала 24:58:0355001
Площадь земельного участка (земель) 19 кв.м


Обозначение характерных точек границ	Координаты, м	
	X	Y
1	2	3
1	659065.50	138823.40
2	659064.19	138826.54
3	659059.02	138824.38
4	659060.33	138821.24

Масштаб 1:250

Условные обозначения:

■ - земельный участок под существующим гаражом, и его номер

■ - граница земельного участка, сведения о местоположении которой содержатся в ЕГРН

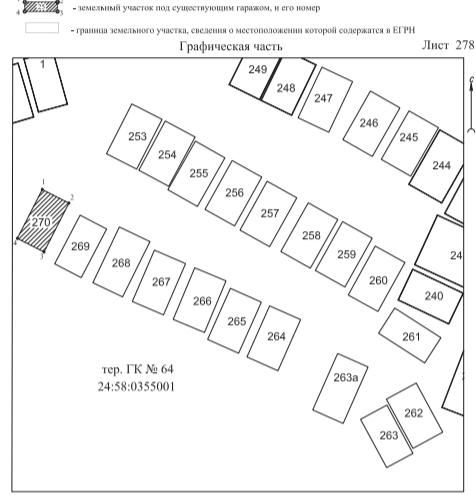

Наименование системы координат МСК 167 (зона 4)
Учетный номер кадастрового квартала 24:58:0355001
Площадь земельного участка (земель) 17 кв.м


Обозначение характерных точек границ	Координаты, м	
	X	Y
1	2	3
1	659073.35	138808.12
2	659071.98	138810.79
3	659067.08	138808.30
4	659063.45	138805.62

Масштаб 1:250

Условные обозначения:

■ - земельный участок под существующим гаражом, и его номер

■ - граница земельного участка, сведения о местоположении которой содержатся в ЕГРН

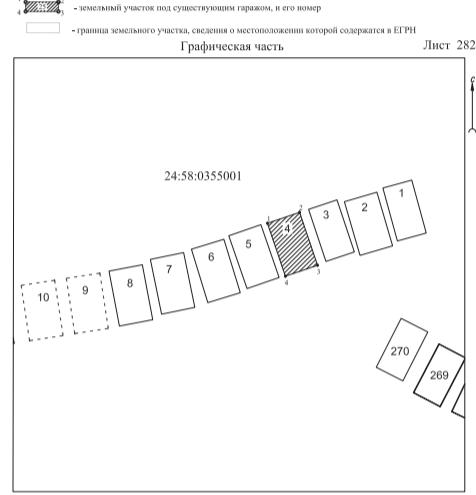

Наименование системы координат МСК 167 (зона 4)
Учетный номер кадастрового квартала 24:58:0355001
Площадь земельного участка (земель) 19 кв.м

Обозначение характерных точек границ	Координаты, м	
	X	Y
1	2	3
1	659082.87	138794.72
2	659083.97	138797.94
3	659078.66	138799.74
4	659077.57	138796.52

Масштаб 1:250

ИЗВЕЩЕНИЕ О ПРОВЕДЕНИИ АУКЦИОНА В ЭЛЕКТРОННОЙ ФОРМЕ

Муниципальное казенное учреждение «Управление имуществом, землепользования и землеустройства» сообщает о проведении «25» марта 2024 года в 14.00 часов (время местное) аукциона № 274 в электронной форме на право заключения договора аренды муниципального имущества, входящего в состав Муниципальной казны ЗАТО Железногорск

1. Организатор аукциона – полное и сокращенное (при наличии) наименование юридического лица, адрес юридического лица в пределах места нахождения, адрес электронной почты и номер контактного телефона организатора аукциона, адрес электронной площадки в информационно-телекоммуникационной сети «Интернет», на которой проводится аукцион	Организатор аукциона – Администрация закрытого административно-территориального образования город Железногорск Полное наименование – Администрация ЗАТО г. Железногорск От имени Администрации ЗАТО г. Железногорск функции организатора аукциона осуществляют муниципальное казенное учреждение «Управление имуществом, землепользования и землеустройства» (МКУ «УИЗИЗ»), действующее на основании Устава. Место нахождения, почтовый адрес МКУ «УИЗИЗ»: 662970, Красноярский край, ЗАТО Железногорск, г. Железногорск, пр-т Курчатова, 48 «А». Адрес электронной почты: e-mail: info@zetm.k26.ru; Ф.И.О. и номер телефона контактного лица Организатора аукциона: Билюкова Марина Геннадьевна, тел.: 8 (3919) 76-65-01; Шаповалова Галина Александровна, тел.: 8 (3919) 76-13-02; Лукомская Оксана Юрьевна, тел.: 8 (3919) 76-13-04 Адрес электронной площадки в информационно-телекоммуникационной сети «Интернет», на которой проводится аукцион: электронная площадка «РТС-тender» Имущественные торги в информационно-телекоммуникационной сети «Интернет» – автоматизированная система, размещенная на официальном сайте в информационно-телекоммуникационной сети «Интернет» по адресу: https://www.rts-tender.ru/property-sales
2. Место расположения, описание и технические характеристики муниципального имущества, права на которое передаются по договору	Нежилое помещение с кадастровым номером 24:58:000000:14685, расположенное по адресу: Российская Федерация, Красноярский край, ЗАТО Железногорск, ул. Железногорск, д.51 пом.54. Площадь объекта: 144,9 кв.м. Технические характеристики объекта: Нежилое помещение, расположено в многоквартирном доме. Вход в помещение осуществляется через отдельный вход с внутридворовой территорией. Помещение оборудовано центральными системами отопления, горячего и холодного водоснабжения, водоотведения, электроснабжения. Фотографии прилагаются. Цветные фотографии размещены на официальном сайте Администрации ЗАТО г. Железногорск в информационно-телекоммуникационной сети «Интернет» (www.admkt26.ru) в разделе Аренда имущества/Аукционы/2024.
3. Целевое назначение муниципального имущества, права на которое передаются по договору	Административное, осуществление медицинской деятельности
4. Начальная (минимальная) цена договора (цена лота) с указанием начальной (минимальной) цены договора (цены лота) за единицу площади муниципального имущества, права на которое передаются по договору, в размере ежемесячного платежа за право владения или пользования муниципальным имуществом	Начальная (минимальная) цена договора (цена лота) в размере ежемесячного платежа за право пользования (без НДС, коммунальных и эксплуатационных услуг): 55 062,00 рублей (пятьдесят пять тысяч шестьдесят два рубля 00 копеек). Начальная (минимальная) цена договора (цена лота) в размере стоимости аренды в месяц за 1 кв.м., (без НДС, коммунальных и эксплуатационных услуг), руб.: 380,00 руб. (триста восемьдесят рублей 00 копеек).
5. Срок действия договора	5 лет
6. Порядок, дата и время окончания срока подачи заявок на участие в аукционе	Местом подачи заявок на участие в аукционе является электронная площадка «РТС-тender» Имущественные торги в информационно-телекоммуникационной сети «Интернет» по адресу: www.rts-tender.ru . Заявка на участие в аукционе подается в срок и по форме, которая установлена документацией об аукционе. Заявка на участие в аукционе в сроки, указанные в извещении о проведении аукциона, направляется оператору электронной площадки в форме электронного документа и подписывается усиленной квалифицированной подписью заявителя. Прием заявок на участие в аукционе осуществляется круглосуточно. Время, указываемое в извещении о проведении аукциона и аукционной документации – местное Красноярское. Дата и время окончания срока подачи заявок: «20» марта 2024 в 12 час. 00 мин. (время местное)
7. Требование о внесении задатка, размер задатка, срок и порядок внесения задатка, реквизиты счета для перечисления задатка	Задаток устанавливается в размере начальной (минимальной) цены договора (лота) равной ежемесячному платежу за право аренды – 55 062 (пятьдесят пять тысяч шестьдесят два рубля) 00 копеек. Заявители обеспечивают оплату задатков в срок не позднее даты и времени окончания приема заявок на участие в аукционе. Заявитель к моменту подачи заявки, должен в порядке, установленном Соглашением о гарантинном обеспечении на электронной площадке «РТС-тender» Имущественные торги: - передать Оператору ЭП средства гарантинного обеспечения оплаты услуг Оператора ЭП, - передать Оператору ЭП суммы денежных средств в размере задатка. Размер платы оператору электронной площадки предполагается в соответствии с Тарифами на условиях разового оказания услуг, которые размещаются по адресу в информационно-телекоммуникационной сети «Интернет»: https://www.rts-tender.ru/tariffs/platformproperty-sales-tariffs . На момент размещения настоящего Извещения вознаграждение с Участников не взимается. Передача Оператору ЭП задатка осуществляется путем перечисления денежных средств на счет Оператора с обязательным указанием наименования платежа, по реквизитам: Получатель ООО «РТС-тender». Наименование банка ФИЛИАЛ «КОРПОРАТИВНЫЙ» ПАО «СОВКОМБАНК». Расчетный счет 407028105203006362 Корр. счет 30101810452500036 БИК 04525360 ИНН 77035767 КПП 77300100. Назначение платежа: Внесение гарантинного обеспечения по Соглашению о внесении гарантинного обеспечения, № аналитического счета ___, без НДС. Все денежные средства, перечисленные заявителем на счет Оператора, зачисляются на Аналитический счет заявителя и учитываются как свободные средства. Денежные средства в размере задатка блокируются на аналитическом счете заявителя в момент подачи заявки на участие в аукционе, при условии наличия на нем соответствующих суммы свободных денежных средств. В случае если свободных денежных средств недостаточно, Оператор электронной площадки отклоняет заявку. Задаток возвращается посредством прекращения блокирования (разблокирования) денежных средств. Порядок и сроки внесения и возврата гарантинного обеспечения оплаты услуг Оператора ЭП установлены Соглашением о гарантинном обеспечении на электронной площадке «РТС-тender» Имущественные торги.
8. Участниками аукциона	Участником аукциона может быть любое юридическое лицо независимо от организационно-правовой формы, места нахождения, а также места происхождения капитала или любое физическое лицо, в том числе индивидуальный предприниматель, претендующее на заключение договора. Участники аукциона должны соответствовать требованиям, установленным законодательством Российской Федерации к таким участникам, а именно: 1) Участники аукциона должны соответствовать требованиям, установленным законодательством Российской Федерации к таким участникам, с учетом статьи 8 Закона Российской Федерации от 14.07.1992 № 3297-1 «О закрытом административно-территориальном образовании» и пунктом 30 Положения о порядке обеспечения особого режима в закрытом административно-территориальном образовании, на территории которого расположены объекты Государственной корпорации по атомной энергии «Росатом», утвержденного постановлением Правительства Российской Федерации от 11.06.1996 № 693; 2) В отношении участника аукциона отсутствует решение о ликвидации заявителя – юридического лица, индивидуального предпринимателя банкротом и об открытии конкурсного производства; 3) В отношении участника аукциона отсутствует решение о приостановлении его деятельности в порядке, предусмотренном Кодексом Российской Федерации об административных правонарушениях, на момент подачи заявки на участие в аукционе.
9. Дата и время начала рассмотрения заявок на участие в аукционе	«20» марта 2024 года в 14.00 (время местное).
10. Величина повышения начальной цены договора (шаг аукциона)	Пять процентов начальной (минимальной) цены договора (цена лота) – 753,10 руб. (две тысячи семьсот пятьдесят три рубля 10 копеек)
11. Дата и время начала проведения аукциона	«25» марта 2024 года в 14:00 часов (время местное)
12. Сроки и порядок оплаты по договору	Арендная плата по заключенному договору аренды вносится арендатором ежемесячно не позднее 10 числа каждого месяца, следующего за оплачиваемым, по реквизитам, указанным в договоре аренды. Возмещение арендатором затрат арендодателю расходов, связанных с эксплуатацией арендованного объекта производится не позднее 15 числа каждого месяца, следующего за месяцем, в котором выставляется счет к возмещению расходов арендодателя по реквизитам указанного в договоре аренды.
13. Срок, в течение которого организатор аукциона вправе отказать от проведения аукциона. Извещение об отказе от проведения аукциона размещается на официальном сайте не позднее чем за пять дней до даты окончания срока подачи заявок на участие в аукционе.	Организатор аукциона вправе отказать от проведения аукциона. Извещение об отказе от проведения аукциона размещается на официальном сайте не позднее чем за пять дней до даты окончания срока подачи заявок на участие в аукционе.
14. Срок, в течение которого должен быть подписан проект договора	Договор аренды подписывается победителем аукциона/единственным заявителем на участие в аукционе/лицом, признанным единственным участником аукциона в течение 20 (двадцати) дней со дня получения вышеуказанного лицом соответствующего протокола или уведомления и проекта договора аренды, но не ранее чем через 10 (десять) дней со дня размещения на официальном сайте торцов протокола подведения итогов аукциона либо протокола рассмотрения заявок на участие в аукционе в случае, если аукцион признан несостоявшимся по причине подачи единственной заявки на участие в аукционе или признания участником аукциона только одного заявителя.

Е.Я. СИЧУК

Объект: нежилое помещение с кадастровым № 24:58:000000:14685, этаж №1, расположенного по адресу: Российская Федерация, Красноярский край, ЗАТО Железногорск, г. Железногорск, ул. Ленина, д.51 пом.54

Фото 1.



Фото 3.



ПРОЕКТ ДОГОВОРА
аренды муниципального имущества, оформленный на основании
протокола № от " " 202__ года

г. Железногорск №-И № " " 202__ г.

Администрация закрытого административно-территориального образования город Железногорск, в лице директора муниципального казенного учреждения «Управление имуществом, землепользования и землеустройства» (МКУ «УИЗИЗ»), действующее на основании Устава учреждения и доверенности, удостоверенной нотариусом Железногорского нотариального округа Глазковой Еленой Геннадьевной, зарегистрированной 20.03.2023 года в реестре за № 24/289-н/24-2023-3-155, именуемая в дальнейшем «Арендодатель», с одной стороны.

(наименование юридического лица, фамилия, имя, отчество для физического лица, в том числе для индивидуального предпринимателя)

дата рождения: _____ (для физических лиц)

(ИНН _____, ОГРН _____).

(для юридического лица, индивидуального предпринимателя)

именуемый в дальнейшем «Арендатор», в лице (для юридических лиц)

_____ (должность) _____ (фамилия, имя, отчество)

действующее на основании _____ (устав, доверенность)

с другой стороны заключили настоящий договор о нижеследующем:

1. ПРЕДМЕТ ДОГОВОРА

1.1. Арендодатель передает, а Арендатор принимает во временное пользование (в аренду) муниципальное имущество: нежилое помещение с кадастровым № 24:58:000000:14685, этаж №1, площадью 144,9 кв. м., расположенного по адресу: Российская Федерация, Красноярский край, ЗАТО Железногорск, г. Железногорск, ул. Ленина, д.51 пом.54 (далее по тексту – объект, арендодаемый объект*)

Границы объекта указаны в выкопированке из технического плана помещения (Приложение № 2).

1.2. Нежилое помещение принадлежит Закрытому административно-территориальному образованию Железногорск Красноярского края, о чем в Едином государственном реестре прав на недвижимое имущество и сделок с ним «07» июня 2011 года сделана запись регистрации № 24-01.11.6.2004:242.

2. СРОК ДЕЙСТВИЯ ДОГОВОРА

2.1. Договор подлежит регистрации в едином государственном реестре, органами, осуществляющими государственную регистрацию прав на недвижимость и сделок с ней. Обязанность по государственной регистрации договора возлагается на Арендодателя и может осуществляться в электронном виде.

2.2. Срок действия договора аренды устанавливается с " " 202__ года на 5 (пять) лет.

2.3. Срок аренды может быть сокращен по соглашению сторон в порядке, предусмотренным настоящим Договором.

2.4. Договор может быть расторгнут досрочно Арендодателем по основаниям и в порядке, предусмотренным настоящим Договором.

2.5. Договор действует в течение срока аренды, указанного в пункте 2.2 договора.

3. АРЕНДНАЯ ПЛАТА И ПОРЯДОК РАСЧЕТА

3.1. Размер арендной платы без НДС за один месяц составляет: на основании Протокола № от " " 202__ г. №.

Арендная плата облагается НДС по ставке, установленной действующим законодательством. Указанный налог перечисляется Арендатором в полном объеме по месту регистрации налогоплательщика.

3.2. Арендатор обязан вносить арендную плату (без НДС) ежемесячно, не позднее 10 числа каждого месяца, следующего за оплачиваемым – перечислением или наличными – на расчетный счет № 031006430000001900 в ОТДЕЛЕНИЕ КРАСНОЯРСК БАНКА РОССИИ// УФК по Красноярскому краю, г. Красноярск, кор. счет 401028102452000001, БИК 24520100, КПП 04735000, ИНН получателя: 2452034665, КПП 24520100, ОКТМО 04735000.

Арендная плата – КБК 09110105074 04 000 120;

Пени – КБК 09110105074 04 000 140.

В платежных документах Арендатор должен указать следующее наименование платежа:

«Арендная плата за муниципальное имущество по договору № от " " 202__ г. за _____ месяц 202__ г. (указать сумму арендной платы без учета НДС)»

обязан возместить Арендодателю все понесенные убытки, связанные с эксплуатацией арендованного объекта.

8.6. В случае взыскания задолженности ресурсоснабжающими организациями с Арендодателя за потребленные/принятые ресурсы Арендатором, Арендатор обязан возместить Арендодателю все понесенные убытки.

9. ДОСРОЧНОЕ РАСТОРЖЕНИЕ ДОГОВОРА

9.1. Договор может быть расторгнут по истечении срока действия по соглашению сторон. Заявление с предложением о досрочном расторжении договора должно быть направлено другой стороне не менее чем за 30 (тридцать) календарных дней до даты расторжения договора. В случае несогласия второй стороны на досрочное расторжение договора, сторона-инициатор расторжения вправе обратиться в суд с иском о расторжении договора.

9.2. Договор может быть расторгнут по истечении срока действия договора в судебном порядке в следующих случаях:

9.2.1. Арендатор не вносит арендную плату в полном объеме более двух раз подряд по истечении установленного договором срока платежа;

9.2.2. Арендатор не использует объект либо использует объект не в соответствии с его назначением в течение не менее двух месяцев подряд;

9.2.3. Арендатор существенно ухудшает состояние объекта в результате неправильной эксплуатации, нарушения норм и правил противопожарной безопасности, санитарно-гигиенических требований, отсутствия текущего ремонта, аварийного обслуживания объекта, противоправных действий арендатора;

9.2.4. Арендатор не несет расходы и/или не возмещает расходы Арендодателя по оплате коммунальных услуг, предоставленных для обеспечения благоприятных и безопасных условий использования арендованного объекта;

9.2.5. Арендатор не несет расходы по содержанию арендованного объекта;

9.2.6. Арендатор передал права на объект третьим лицам;

9.2.7. Арендатор произвел реконструкцию (перестройку, достройку, перепланировку) арендованного объекта без получения письменно-го согласия Арендодателя, без согласования в установленном законом порядке с надзорными органами, а также с нарушениями требований действующих норм строительного и технологического проектирования.

9.2.8. При получении сведений о начале процедуры ликвидации Арендатора - юридического лица, о прекращении деятельности Арендатора в качестве индивидуального предпринимателя или о начале процедуры банкротства арендатора;

9.3. Основанием досрочного расторжения договора в соответствии с п.9.2 договора являются следующие документы:

Для подпункта 9.2.1 – сведения о наличии задолженности Арендатора по арендной плате;

Для подпункта 9.2.2 – не менее двух Актов проверок, проведенных комиссией Арендодателя в течение двух месяцев в соответствии с п.6.2.2 договора;

Для подпункта 9.2.3 – не менее двух Актов проверок, проведенных комиссией Арендодателя либо документы проверок соответствующих контролирующих органов;

Для подпункта 9.2.4 – сведения о наличии задолженности Арендатора;

Для подпункта 9.2.5 – сведения о наличии задолженности Арендатора по договорам с обслуживающими организациями;

Для подпункта 9.2.6 – акт проверки комиссии Арендодателя либо договора субаренды;

Для подпункта 9.2.7 – акт проверки комиссии Арендодателя либо документы проверок соответствующих контролирующих органов;

Для подпункта 9.2.8 – сведения о начале процедуры ликвидации Арендатора - юридического лица, о прекращении деятельности Арендатора в качестве индивидуального предпринимателя или о начале процедуры банкротства арендатора.

9.4. Порядок досрочного расторжения договора в одностороннем порядке по требованию Арендодателя:

9.4.1. Арендодатель направляет Арендатору претензию с предложением добровольно устранить выявленные нарушения в десятидневный срок, а в случае не устранения нарушений в установленный срок, Арендатору предлагается расторгнуть договор добровольно по соглашению сторон в течение пяти дней по истечении срока, установленного для устранения нарушений. В претензии также содержится уведомление о том, что в случае неисполнения претензии в установленные сроки, Арендодатель вправе обратиться в суд с иском о расторжении договора аренды.

9.4.2. Претензия направляется Арендатору по последнему указанному им адресу заказным письмом, вручается лично, либо на электронный адрес, указанный Арендатором.

10. ОСОБЫЕ УСЛОВИЯ ДОГОВОРА

10.1. Арендатор освобождается от ответственности за частичное или полное неисполнение обязательств по Договору, если это неисполнение явилось следствием обстоятельств непреодолимой силы, возникших после заключения Договора. Арендатор обязан письменно уведомить Арендодателя о возникновении конкретных обстоятельств непреодолимой силы и их последствиях не позднее чем в десятидневный срок после их возникновения с предоставлением доказательств либо справок администрации органов о том, что данные обстоятельства действительно имели место.

10.2. Отношения между Арендатором и Арендодателем после признания факта наличия обстоятельств непреодолимой силы (по обстоянию согласию или решению арбитражного суда) определяются дополнительным соглашением.

10.3. В случае прекращения действия обстоятельств непреодолимой силы Арендодатель обязан письменно уведомить об этом Арендодателя не позднее чем в десятидневный срок со дня прекращения действия этих обстоятельств.

11. ЭЛЕКТРОННЫЙ ДОКУМЕНТООБОРОТ

11.1. В рамках настоящего Договора, стороны вправе применять электронный документооборот с использованием электронно-цифровой подписи при выставлении и обмене первичными учетными документами, в установленных ФНС России форматах, связанными с исполнением обязательств по Договору.

11.2. Стороны используют квалифицированную электронную подпись, которая предполагает получение Сторонами сертификата ключа проверки электронной подписи в аккредитованном удостоверяющим центре в соответствии с нормами действующего законодательства Российской Федерации.

11.3. Документы, полученные через электронный документооборот, согласно Федеральному закону от 06.04.2011 года № 63-ФЗ «Об электронной подписи», имеют юридическую силу. Стороны соглашаются признавать полученные (направленные) электронные первичные учетные документы равнозначными аналогичным документам на бумажных носителях, подписанных собственноручной подписью.

11.4. Первичные учетные документы по настоящему Договору предъявляются и подписываются Сторонами в сроки, установленные Договором.

12. ПРОЧИЕ УСЛОВИЯ

12.1. Договор составлен в двух подлинных экземплярах, имеющих одинаковую юридическую силу. Первый экземпляр хранится у Арендодателя, второй – у Арендатора.

12.2. В случаях, не предусмотренных Договором, стороны руководствуются действующим гражданским законодательством Российской Федерации.

12.3. Всие исправления по тексту Договора имеют юридическую силу только при взаимном их удостоверении представителями сторон в каждом отдельном случае.

12.4. Споры, вытекающие из Договора, разрешаются сторонами путем переговоров, а при не достижении согласия – в арбитражном суде Красноярского края.

12.5. В случаях, предусмотренных Договором, допускается одностороннее его расторжение.

12.6. Рыночная стоимость нежилого помещения, согласно отчету № 3614/11/23 «Об оценке рыночной стоимости и стоимости месячной арендной платы 1 кв.м., общей площади нежилого помещения, расположенного по адресу: Красноярский край, ЗАТО Железногорск, г. Железногорск, ул. Ленина, д. 51, пом. 54» (Отчет подготовлен Романченко Е.В.) по состоянию на 21.11.2023 составляет 330 000,00 руб.

13. ПРИЛОЖЕНИЯ К ДОГОВОРУ

Приложение №1. Копия протокола № от 202 года; Приложение №2. Выкопировка из технического плана помещения со схемой размещения Арендодателя;

Приложение №3. Акт приема-передачи.

Все приложения являются обязательной и неотъемлемой частью Договора.

ЮРИДИЧЕСКИЕ И ПОЧТОВЫЕ АДРЕСА, ПОДПИСИ СТОРОН:

АРЕНДОДАТЕЛЬ:
Администрация ЗАТО г. Железногорск
662971 Красноярский край, г. Железногорск, ул. 22 Партизанская, 21; ОГПОУ 0753108 ОГРН 1022401419590
ИНН/КПП 245202102069/245201001
тел.: (3919) 72-20-85, 76-56-15, 76-65-02, факс (3919) 74-60-32
E-mail: kancel@adm.k26.ru
МКУ «УИЗИЗ»

662970, Красноярский край,
г. Железногорск, пр. Курчатова, 48А
тел.: (3919) 76-56-02, факс (3919) 76-56-01
E-mail: info@zem.k26.ru
Директор

Е. Сивчук
мп

АРЕНДАТОР:

(для юридического лица)

(наименование)

Адрес (место нахождения) юридического лица:

ИНН/КПП

ОКВЭД

Телефон:

E-mail: (при наличии)

(занимаемая должность) (подпись) (фамилия, имя, отчество) (мп при наличии печати)

(для индивидуального предпринимателя)	
(фамилия, имя, отчество (при наличии), дата рождения)	
Место рождения: _____	
Документ, удостоверяющий личность: _____ серия _____ номер _____ выданный _____	
(число, месяц, год выдачи, наименование органа, выдавшего документ) _____ код подразделения	
Адрес регистрации/место жительства: _____	
(адрес с указанием почтового индекса)	
Почтовый адрес: _____	
(подпись) (фамилия, имя, отчество)	
(для физического лица)	
(фамилия, имя, отчество (при наличии), дата рождения)	
Место рождения: _____	
Документ, удостоверяющий личность: _____ серия _____ номер _____ выданный _____	
(число, месяц, год выдачи, наименование органа, выдавшего документ) _____ код подразделения	
Адрес регистрации/место жительства: _____	
(адрес с указанием почтового индекса)	
Почтовый адрес: _____	
(подпись) (фамилия, имя, отчество)	

12. Входная группа	Навес над входной группой выполнен из металлического профиля, над ступенями-металлический лист по деревянной обрешетке. Металлический лист сильно коррозирован. Крылья кирпичные: наблюдается замокание фундамента, частичное вытеснение швов кирпичной кладки, отслоение штукатурного слоя. Ступени-бетонные, имеются разрушения, выбоины.
13. Охранно-пожарная сигнализация	Имеется. На работоспособность не проверялась.

В помещении требуется:
- подключение эл.снабжения и заключение договора с энергоснабжающей организацией;

- устройство системы автоматической пожарной сигнализации (при необходимости);

- выполнение текущего ремонта помещения;

- выполнение ремонта входной группы.

Арендатором произведен осмотр помещения, претензий к Арендодателю по техническому состоянию передаваемых во временное пользование помещений не имеется.

Арендодатель передает, а Арендатор принимает вышеназванный объект в аренду на основании договора аренды от _____ № _____, заключенного на основании протокола от _____ г. № _____.

Настоящий Акт приема-передачи объекта в аренду составлен в трех экземплярах и является неотъемлемой частью договора аренды.

Представители Арендодателя: _____

Представитель Арендатора: _____

Представитель Арендатора: _____

ВНИМАНИЮ ПРЕДПРИНИМАТЕЛЕЙ И ЖИТЕЛЕЙ ГОРОДА!

Администрация ЗАТО г. Железногорск информирует юридических лиц, индивидуальных предпринимателей и граждан (в том числе граждан - Глав крестьянских (фермерских) хозяйств, членов таких хозяйств, граждан, ведущих личные подсобные хозяйства или занимающихся садоводством, огородничеством, животноводством) о проведении универсальных ярмарок «Масленица».

ЯРМАРКИ ПРОВОДЯТСЯ:

- 16 марта 2024 года в районе ДК «Старт» пос. Подгорный с 11.30 до 14.00;

- 16 марта 2024 года в районе ДК «Юность» с 11.30 до 14.00;

- 17 марта 2024 года в районе площади «Ракушка» с 11.00 до 17.00.

На универсальной ярмарке «Масленица» может быть представлена следующая продукция:

- изделия народных художественных промыслов;
- сувениры, игрушки;
- продовольственные товары, кроме сырого мяса и свежей, свежемороженой рыбы;
- поп-корн, хот-доги, сахарная вата;
- шашлыки;
- выпечка, блины, кондитерские изделия;
- безалкогольные напитки.

Заявления об участии в ярмарках (прилагается) принимаются с 11 по 13 марта 2024 года:

- в письменной форме при личном обращении в Управление экономики и планирования Администрации ЗАТО г. Железногорск по адресу: г. Железногорск, ул. 22パートъезда, д. 21, кабинет 104, предварительно записавшись по телефону 76-55-52 с 09.00 до 12.00 часов;

- в сканированном виде (в форматах PDF или JPEG) на адрес электронной почты yarmarki@adm.k26.ru. Заявления, поступившие на адрес электронной почты, рассматриваются на следующий день после поступления с 9.00 до 12.00.

Участникам универсальных ярмарок «Масленица» рекомендуется красочное тематическое оформление торговых точек, а также разноцветная праздничная одежда.

Внимание! Иного родным лицам, желающим принять участие в ярмарках, необходимо оформить согласование на въезд в контролируемую зону ЗАТО Железногорск (далее - согласование на въезд) в последовательности, изложенной в п. 3.9 Порядка организации специализированных, универсальных и сельскохозяйственных ярмарок и предоставления мест для продажи товаров (выполнения работ, оказания услуг) на них в 2024 году, утвержденного постановлением Администрации ЗАТО г. Железногорск от 05.12.2023 № 2464 «О подготовке и проведении ярмарок в 2024 году» (далее - Порядок организации ярмарок). В случае отсутствия согласования на въезд или действующего пропуска на территорию ЗАТО Железногорск заявителю будет отказано в выдаче уведомления о регистрации участника ярмарки в

ПЕРВЫЙ	
5:00	Телеканал «Доброе утро».
7:55	Выборы-2024.
9:00	Новости.
9:05	Премьера. «АнтиФейк». (16+).
9:45	«Жить здорово!» (16+).
10:35	Церемония закрытия Всемирного фестиваля молодёжи-2024. (0+).
12:20, 13:20	Информационный канал. (16+).
13:00, 16:00	Новости (с субтитрами).
16:15	Премьера. «Давай поженимся!». (16+).
17:05	«Мужское / Женское». (16+).
18:00	Вечерние новости.
18:40	«Человек и закон» с Алексеем Пимановым. (16+).
19:45	«Поле чудес». Праздничный выпуск. (16+).
21:00	«Время».
21:45	Т/с ПРЕМЬЕРА. «СОЮЗ СПАСЕНИЯ». (16+).
22:45	«Большая игра». (16+).
23:45	«Мой друг Жванецкий». 3-я серия. К 90-летию со дня рождения Михаила Жванецкого. (12+).
0:40	ПОДКАСТ.ЛАБ «Космические истории». (16+).
1:25	ПОДКАСТ.ЛАБ «20 лет спустя». (16+).
2:10	ПОДКАСТ.ЛАБ «Театральный подкаст». (16+).
2:55	ПОДКАСТ.ЛАБ «Не лыком шиты». (16+).
3:40	ПОДКАСТ.ЛАБ «Неформат». (16+).
4:25	ПОДКАСТ.ЛАБ «Легкие деньги». (16+).
5:00	ПОДКАСТ.ЛАБ «Пусть не говорят, пусть читают». (16+).

МАТЧ!

7:55, 11:00,	Новости. (0+).
14:10, 18:45,	
20:40	
8:00	Баскетбол. ЦСКА - УНИКС (Казань). Единая лига ВТБ. (6+).
10:00, 18:50	«Кто кого?» (12+).
10:30	«Вид сверху». (12+).
11:05, 19:40,	Все на Матч!
0:15, 5:00	
14:15, 19:20	Специальный репортаж. (12+).
14:35, 20:45	Футбол. Лига чемпионов. Обзор. (6+).
15:45, 21:55	Хоккей. Фонбет Чемпионат КХЛ. 1/8 финала. Прямая трансляция.
18:15	«Большой хоккей». (12+).
0:30	Футбол. «Спарта» (Чехия) - «Ливерпуль» (Англия). Лига Европы. 1/8 финала. Прямая трансляция.
2:45	Футбол. «Бенфика» (Португалия) - «Рейнджерс» (Шотландия). Лига Европы. 1/8 финала. Прямая трансляция.
5:55	Футбол. «Марсель» (Франция) - «Вильярреал» (Испания). Лига Европы. 1/8 финала. (6+).

ДОМАШНИЙ

6:30, 5:20	По делам несовершеннолетних. (16+).
7:15, 4:30	Давай разведёмся! (16+).
8:15, 2:50	Тест на отцовство. (16+).
10:30, 23:15	Д/с «Понять. Простить». (16+).
11:40, 0:30	Д/с «Порча». (16+).
12:55, 1:30	Д/с «Знахарка». (16+).
13:30, 2:00	Д/с «Верну любимого». (16+).
14:05, 2:25	Д/с «Голоса ушедших душ». (16+).
14:40	Д/с «Кризисный центр». (16+).
19:00	Х/ф «ПОВОРОТ СУДЬБЫ». (16+).
6:10	Д/с «Будни ЗАГСа». (16+).

ЗВЕЗДА

5:00, 13:55,	Т/с «КОМИССАРША». (16+).
2:25	
7:00	«Сегодня утром». (12+).
9:00, 13:00	Новости дня. (16+).
9:15, 21:00	«Открытый эфир». (16+).
11:00, 1:00	Х/ф «С ТОБОЙ И БЕЗ ТЕБЯ...» (12+).
12:50, 18:50	«Специальный репортаж». (16+).
19:00	Военные новости. (16+).
19:05	«По горячим следам». (16+).
20:10	«Код доступа». (12+).
22:45	«Междуд тем» с Наталией Метлиной. (12+).
23:15	Х/ф «БЕРЕГИТЕ МУЖЧИН!» (12+).

РОССИЯ 1	
5:00, 9:25	Утро России.
9:00, 14:35	Вести. Местное время.
21:05	
9:55	О самом главном. (12+).
11:00, 14:00	Вести.
16:00, 20:00	
11:30, 17:30	«60 минут». (12+).
15:00	Д/ф «Женщины. Война». (16+).
16:30	Прямой эфир. (16+).
21:20	Т/с «АННА МЕДИУМ». (16+).
23:30	Вечер с Владимиром Соловьёвым. (12+).
2:10	Т/с «ТАЙНЫ СЛЕДСТВИЯ». (12+).
3:50	Х/ф «УКРОЩЕНИЕ СВЕКРОВИ». (12+).
5:44	Перерыв в вещании.

РЕНТВ РЕГИОНЫ	
5:00, 18:00	«Самые шокирующие гипотезы». (16+).
2:25	«С бодрым утром!» (16+).
6:00	«Новости». (16+).
8:30, 12:30	«Документальный спецпроект». (16+).
16:30, 19:30	«Засекреченные списки». (16+).
9:00	«Как устроен мир с Тимофеем Баженовым». (16+).
10:00	Информационная программа
16:00, 19:00	112. (16+).
13:00	«Загадки человечества с Олегом Шишкиным». (16+).
14:00	«Невероятно интересные истории». (16+).
15:00	«Неизвестная история». (16+).
17:00, 3:10	«Тайны Чапман». (16+).
20:00	Х/ф «ПОСЛЕЗАВТРА». (12+).
22:25	Х/ф «НАПРОЛОМ». (16+).
0:10	Х/ф «ТАЙНА 7 СЕСТЕР». (18+).

КУЛЬТУРА ДУБЛЬ 2	
6:30	«Пешком...»
7:00	Легенды мирового кино.
7:30	Д/с «Атака астероидов».
8:25, 22:05	Х/ф «УЗНИК ЗАМКА ИФ».
10:00, 12:30,	Новости культуры.
17:00, 19:30	
10:15	«Наблюдатель».
11:10, 0:55	XX век.
12:15, 16:40	Д/с «Забытое ремесло».
12:45, 23:45	Новости. Подробно. Театр.
13:00, 21:35	«Монолог в 4-х частях». К юбилею Ларисы Лужиной.
13:30, 13:50,	Т/с «ПОРУС».
14:10, 0:00,	
0:20, 0:40	
14:35	Спектакль «Не будите мадам».
17:15	Д/с «Пряничный домик».
17:50	Оперные дивы.
19:00, 2:00	Д/ф «Роман в камне».
19:45	Главная роль.
20:05	Открытая книга.
20:30	«Спокойной ночи, малыши!»
20:50	«Энigma».
2:25	М/ф «Очень синяя борода». «Икар и мудрецы».
3:00	Перерыв в вещании.

НТВ	
4:55	Т/с «ПАСЕЧНИК». (16+).
6:30	«Утро. Самое лучшее». (16+).
8:00, 10:00,	«Сегодня».
13:00, 16:00,	
19:00	
8:25, 10:35	Т/с «ПЁС». (16+).
13:25	«Чрезвычайное происшествие».
14:00	«Место встречи». (16+).
16:50	«Прошу, прости!» (16+).
17:55	«Жди меня». (12+).
20:00	Т/с «СЕВЕРНАЯ ЗВЕЗДА». (16+).
0:00	«Своя правда» с Романом Бабанином. (16+).
2:05	Т/с «КОДЕКС ЧЕСТИ». (16+).

ТВ ЦЕНТР	
6:00, 7:50	«Настроение».
7:40, 17:45	Выборы-2024. (12+).
8:10	«Доктор И...» (16+).
8:45	Т/с «АННА-ДЕТЕКТИВЪ-2». (16+).
10:40	Д/ф «Андрей Миронов. Клянусь, моя песня не спета». (16+).
11:30, 14:30,	События.
17:50, 22:00	
11:50, 2:40	Т/с «АНАТОМИЯ УБИЙСТВА». (12+).
13:40, 5:00	Мой герой. (12+).
14:50	Город новостей.
15:05	Х/ф «ДОКТОР ИВАНОВ. УДАР». (12+).
16:50	Д/ф «Актёрские драмы. В плена азарта». (16+).
18:10	Х/ф «СОКОЛОВА ПОДЗРЕВА-ЕТ ВСЕХ-4». (12+).
22:35	«10 самых...» (16+).
23:05	Д/ф «Легенды эстрады. Цыганское счастье». (16+).
23:55	Д/ф «Закулисные войны. Экстрасенсы». (16+).

ПЕРВЫЙ	
6:00, 10:00, 12:00	Новости.
6:10	Х/ф «МОЯ ЛЮБОВЬ». (12+).
6:40	Х/ф «САМАЯ ОБАЯТЕЛЬНАЯ И ПРИВЛЕКАТЕЛЬНАЯ». (12+).
8:10	Х/ф «ВЕСНА НА ЗАРЕЧНОЙ УЛИЦЕ». КИНО В ЦВЕТЕ. (12+).
10:15	Х/ф «ДЕВЧАТА». (0+).
12:15	Д/ф Премьера. «Империя: Екатерина II». (12+).
16:30	Премьера. «Признание в любви». Праздничный концерт в Кремле. (12+).
18:00	Вечерние новости (с субтитрами).
18:20	«Признание в любви». Праздничный концерт в Кремле. (12+).
19:00	Х/ф «ЛЮБОВЬ И ГОЛУБИ». (12+).
21:00	«Время».
21:35	«Голос». Новый сезон. (12+).
23:20	Х/ф «9 1/2 НЕДЕЛЬ». (18+).
1:35	ПОДКАСТ.ЛАБ «Не лыком шиты». (16+).
2:20	ПОДКАСТ.ЛАБ «Неформат». (16+).
3:05	ПОДКАСТ.ЛАБ «Обязательно к прочтению». (16+).
3:50	ПОДКАСТ.ЛАБ «Психика». (16+).
4:35	ПОДКАСТ.ЛАБ «Обман вещества». (16+).
5:20	ПОДКАСТ.ЛАБ «Триггеры». (16+).
МАТЧ!	
7:55, 11:00, 13:35, 20:40	Новости. (0+).
8:00	Баскетбол. «ПАРМА» (Пермский край) - «Зенит» (Санкт-Петербург). Единая лига ВТБ. (6+).
10:00	«Кто кого?» (12+).
10:30	«Большой хоккей». (12+).
11:05, 20:00, 0:30, 2:15, 4:45	Все на Матч!
13:40	Небесная грация. (0+).
14:00	Х/ф «НЕФУТБОЛ». (12+).
15:55	Мини-футбол. «Синара» (Екатеринбург) - «Газпром-ЮГРА» (Югорск). Чемпионат России. ПАРИ-Суперлига. Прямая трансляция.
17:45	Футбол. «Крылья Советов» (Самара) - ЦСКА. МИР Российская Премьер-Лига. Прямая трансляция.
20:45	Футбол. Еврокубки. Обзор. (6+).
22:15	Футбол. «Ростов» (Ростов-на-Дону) - «Краснодар». МИР Российская Премьер-Лига. Прямая трансляция.
1:00	Бетсити. Вечер профессионального бокса. А. Папин (Россия) - О. Ннамди (Нигерия). Прямая трансляция из Майкопа.
2:40	Футбол. «Наполи» - «Торино». Чемпионат Италии. Прямая трансляция.
5:30	«Формула-1. Гаснут огни». (12+).
ТВ-3	
6:00	М/ф «Мультфильмы». (0+).
7:45	М/ф «Король сафари». (6+).
9:45	Хорошие новости с Василисой Володиной. (16+).
10:00, 10:30, 11:00, 11:45, 12:15, 12:45, 13:15, 13:45, 14:35, 15:00, 15:30, 16:00, 16:30, 17:00, 17:30, 18:05, 18:30, 19:00, 19:30, 20:00, 20:30	Гадалка. (16+).
21:00	Т/с «ГОСПОЖА». (16+).
0:30	Х/ф «ПЕРВАЯ ЛЮБОВЬ». (16+).
2:15, 3:00, 3:45, 4:30, 5:15	Мистические истории. (16+).

РОССИЯ 1	
5:45	Х/ф «УКРОЩЕНИЕ СВЕКРОВИ. ПРОДОЛЖЕНИЕ». (12+).
9:20	«Пятеро на одного».
10:10	Сто к одному.
11:00, 17:00, 20:00	Вести.
12:00	«О чём поют 8 Марта».
14:00	Х/ф «СЛУЖЕБНЫЙ РОМАН». (12+).
17:50	«Привет, Андрей!». Специальный праздничный выпуск. (12+).
21:00	«Ну-ка, все вместе! Хором!». Финал. (12+).
0:45	Х/ф «ЛЁД». (12+).
2:45	Х/ф «ЛЮБОВЬ БЕЗ РАЗМЕРА». (16+).
4:16	Перерыв в вещании.
РЕН ТВ РЕГИОНЫ	
5:00	«Тайны Чапман». (16+).
7:00	«С бодрым утром!» (16+).
8:30, 12:30	«Новости». (16+).
9:00	М/ф «Алёша Попович и Тугарин Змей». (12+).
10:30	М/ф «Три богатыря и Шамаханская царица». (12+).
12:00, 13:00	М/ф «Три богатыря на дальних берегах». (0+).
14:00	М/ф «Три богатыря: Ход конем». (6+).
15:25	М/ф «Три богатыря и Морской царь». (6+).
16:55	М/ф «Три богатыря и принцесса Египта». (6+).
18:20	М/ф «Три богатыря и Наследница престола». (6+).
20:00	М/ф «Конь Юлий и большие скачки». (6+).
21:30	М/ф «Три богатыря и Конь на троне». (6+).
23:20	М/ф «Добрыня Никитич и Змей Горыныч». (0+).
0:35	М/ф «Илья Муромец и Соловей-Разбойник». (6+).
2:10	«Самые шокирующие гипотезы». (16+).
ЕНИСЕЙ	
6:00	Д/ф «Людмила Гурченко. За кулисами карнавала». (12+).
7:00, 10:00, 16:30, 18:30, 20:30, 23:30, 5:30	Новости. (16+).
7:30	«Утро на Енисее». (12+).
10:30	Х/ф «ОДИНОКАЯ ЖЕНЩИНА ЖЕЛАЕТ ПОЗНАКОМИТЬСЯ». (6+).
12:00	«Наша экономика». (16+).
12:15, 13:15, 14:15, 15:15, 23:50	Х/ф «ИДЕАЛЬНАЯ ЖЕНА». (16+).
13:10, 16:10, 20:25	«Золотые руки». (16+).
14:10, 15:10, 18:25, 23:45, 5:55	«Давайте пробовать». (16+).
16:15, 20:45	«Всё для победы». (16+).
16:45	Х/ф «ОРЁЛ И РЕШКА». (12+).
18:45	Праздничное мероприятие, посвящённое Международному женскому дню 8 марта. (12+).
21:00, 3:30	Х/ф «БЕЗ МЕНДЕЛЬСОНА». (12+).
23:05	Мировые новости. (16+).
5:45	«Что и как». (12+).
ЗВЕЗДА	
5:45	Х/ф «УВОЛЬНЕНИЕ НА БЕРЕГ». (12+).
7:25, 8:15	«Легенды армии с Александром Маршалом». (12+).
9:00, 13:00, 19:00	Новости дня. (16+).
9:15	Д/ф «В знании - сила, в красоте - спасение, в служении - судьба». 15 лет Пансиону воспитанниц Министерства обороны Российской Федерации». (16+).
9:55	Х/ф «РАЗНЫЕ СУДЬБЫ». (12+).
12:05, 13:20	Х/ф «РАЗРЕШИТЕ ТЕБЯ ПОЦЕЛОВАТЬ». (16+).
14:35	Х/ф «РАЗРЕШИТЕ ТЕБЯ ПОЦЕЛОВАТЬ... СНОВА». (16+).
17:00	Х/ф «РАЗРЕШИТЕ ТЕБЯ ПОЦЕЛОВАТЬ... НА СВАДЬБЕ». (16+).
19:20	Х/ф «РАЗРЕШИТЕ ТЕБЯ ПОЦЕЛОВАТЬ... ОТЕЦ НЕВЕСТЫ». (16+).
21:20	«Специальный репортаж». (16+).
22:00	«Здравствуйте, товарищи!» (16+).
23:30	Музыка+. (12+).
0:55	Х/ф «ОБЫКНОВЕННОЕ ЧУДО». (12+).
3:15	Х/ф «ПРЕДЛАГАЮ РУКУ И СЕРДЦЕ». (12+).
4:45	Х/ф «ПОДКИДЫШ». (6+).

ТВ ЦЕНТР	
5:40	Х/ф «ЖДИТЕ НЕОЖИДАННОГО». (12+).
8:35	Х/ф «УКРОТИТЕЛЬНИЦА ТИГРОВ». (0+).
10:35	Д/с «Назад в СССР». (16+).
11:30, 22:00	События.
11:45	«Смешите меня семеро». (16+).
12:50	Х/ф «ВЫЙТИ ЗАМУЖ ЗА ГЕНЕРАЛА». (16+).
15:00	Х/ф «КНИЖНАЯ ДЕВОЧКА». (12+).
18:30	Х/ф «ЛЕДЯНОЕ СЕРДЦЕ СЕВЕРИНЫ». (12+).
22:15	«Хорошие песни». (12+).
23:40	Д/ф «Женские песни о главном». (16+).
0:25	Х/ф «ИНТИМ НЕ ПРЕДЛАГАТЬ». (12+).
1:55	Х/ф «НЕ НАДО ПЕЧАЛИТЬСЯ». (12+).
3:25	Д/ф «Закулисные войны. Экстравесны». (16+).
4:05	Д/ф «Юрий Григорович. Великий деспот». (12+).
КУЛЬТУРА ДУБЛЬ 2	
6:30	«Пешком...»
7:05, 2:20	М/ф «Мультфильмы».
8:45	Х/ф «ВАСИЛИСА ПРЕКРАСНАЯ».
10:00	Д/с «Первые в мире».
10:15	Д/ф «Марк Захаров. Технология чуда».
10:55	Х/ф «ОБЫКНОВЕННОЕ ЧУДО».
13:15	Музыкальная сказка «Снежная королева» по пьесе Е. Шварца. Мюзикл Театра Стаса Намина.
14:30	Д/ф «Исторические курорты России».
15:00	Д/ф «Красота по-русски».
15:55	Х/ф «ЕКАТЕРИНА ВОРОНИНА».
17:30	«35. Юбилейный диверти-спектакль». Светлана Безродная и Российский государственный академический камерный «Вивальди-оркестр».
19:30	Новости культуры.
19:45	Х/ф «СОЛОМЕННАЯ ШЛЯПКА».
22:00	«Андрей Дементьев. Всё начинается с любви». Концерт в Государственном Кремлёвском дворце.
0:50	Х/ф «ДУЭНЬЯ».
3:00	Перерыв в вещании.
ДОМАШНИЙ	
6:30	Д/с «Будни ЗАГСа». (16+).
6:55, 3:15	Х/ф «ОДНАЖДЫ ДВАДЦАТЬ ЛЕТ СПУСТЯ». (16+).
8:30, 4:30	Х/ф «МОЛОДАЯ ЖЕНА». (16+).
10:30	Х/ф «КАК ИЗВЕСТИ ЛЮБОВНИЦУ ЗА 7 ДНЕЙ». (16+).
14:40	Х/ф «ЖЕНСКИЙ ЗАЩИТНИК». (16+).
19:00	Х/ф «ОДНО ЦЕЛОЕ». (16+).
23:20	Х/ф «ПРОШУ ПОВЕРИТЬ МНЕ НА СЛОВО». (16+).
6:05	«6 кадров». (16+).
6:15	Х/ф «МАЧЕХА». (16+).
НТВ	
4:20, 8:20, 10:20	Т/с «ДЕКАБРИСТКА». (16+).
8:00, 10:00, 16:00, 19:00	«Сегодня».
15:15, 16:20	Х/ф «ИМПЕРАТРИЦЫ». (12+).
19:25	«Маска». Новый сезон. (12+).
23:15	Д/ф «Как? Разве вам ничего не говорили?» К юбилею Михаила Жванецкого». (16+).
1:00	Х/ф «СИЛЬНАЯ». (16+).
2:40	«Квартирный вопрос». (0+).
3:35	Т/с «КОДЕКС ЧЕСТИ». (16+).

5 КАНАЛ	
5:00, 5:40	Д/с «Мое родное». (12+).
6:35	Х/ф «ОДИНОКИМ ПРЕДОСТАВЛЯЕТСЯ ОБЩЕЖИТИЕ». (12+).
8:15	Х/ф «ТРИ ПЛЮС ДВА». (12+).
10:00	Х/ф «НЕ МОГУ СКАЗАТЬ «ПРОЩАЙ». (12+).
11:45	Х/ф «БЕЛЫЕ РОСЫ». (12+).
13:35	Х/ф «СВАДЬБА В МАЛИНОВКЕ». (12+).
15:25, 16:35, 17:40, 18:45, 19:55, 21:00, 22:05	

ПЕРВЫЙ	
6:00	Телеканал «Доброе утро. Суббота».
9:00	«Умницы и умники». (12+).
9:45	«Слово пастыря». (0+).
10:00, 12:00	Новости.
10:15	Д/ф Премьера. «Звезда по имени Гагарин». К 90-летию первого космонавта Земли. (12+).
11:05	Д/ф Премьера. «Человек, сошедший с небес». (12+).
12:15	Премьера. «Поехали!». (12+).
13:10	Х/ф «ВЕСНА НА ЗАРЕЧНОЙ УЛИЦЕ». КИНО В ЦВЕТЕ. (12+).
14:45	Д/ф «Империя: Анна Иоанновна». (12+).
15:55	Д/ф «Империя: Елизавета Петровна». (12+).
18:00	Вечерние новости (с субтитрами).
18:20	Премьера. «Эксклюзив» с Дмитрием Борисовым. (16+).
20:00, 21:35	«Сегодня вечером». (16+).
21:00	«Время».
22:10	Д/ф «Звезда по имени Гагарин». К 90-летию первого космонавта Земли. (12+).
23:10	Русский вызов. Турнир сильнейших фигуристов. Битва поколений в уникальном соревновании за звание лучших на льду. Прямой эфир.
1:50	Д/ф «Человек, сошедший с небес». (12+).
2:45, 5:00	ПОДКАСТ.ЛАБ «20 лет спустя». (16+).
3:30	ПОДКАСТ.ЛАБ «Анекдоты». (16+).
4:15	ПОДКАСТ.ЛАБ «Неформат». (16+).

МАТЧ!

6:00	Волейбол. «Динамо» (Москва) - «Газпром-ЮГра» (Сургут). Чемпионат России. Пари Суперлига. Мужчины. (6+).
7:55, 12:00, 14:10	Новости. (0+).
8:00, 10:00	Смешанные единоборства. ONE FC. Прямая трансляция из Таиланда.
12:05, 17:45, 20:45, 23:25, 4:45	Все на Матч!
14:15	М/с «Команда МАТЧ». (0+).
14:30	Синхронное плавание. XX Шоу олимпийских чемпионов. Трансляция из Москвы. (0+).
15:55	Мини-футбол. «Тюмень» - ЛКС (Липецк). Чемпионат России. ПАРИ-Суперлига. Прямая трансляция.
18:15	Хоккей. Фонбет Чемпионат КХЛ. 1/8 финала. Прямая трансляция.
21:25	Футбол. «Зенит» (Санкт-Петербург) - «Спартак» (Москва). Суперлига. Женщины. Прямая трансляция.
0:00	Смешанные единоборства. Б. Туменов - К. Тайгивов. АСА. Прямая трансляция из Москвы.
2:40	Футбол. «Дженоа» - «Монца». Чемпионат Италии. Прямая трансляция.
5:30	Футбол. Журнал Лиги чемпионов. (6+).

ТВ-3

6:00	М/ф «Мультифильмы». (0+).
8:35	М/ф «Леди Баг и Супер-Кот из Альтернативной Вселенной: Приключения в Париже». (6+).
9:30	Вкусно с Ляйсан. (16+).
10:00, 11:15, 12:30, 13:30, 14:45, 15:45, 16:45, 17:45, 19:00, 20:15, 21:15, 22:15	Т/с «ВАНГЕЛИЯ». (16+).
23:15	Х/ф «ОМУТ». (18+).
1:15	Х/ф «МАРИОНЕТКА». (16+).
3:00, 3:45, 4:30, 5:15	Д/с «Далеко и еще дальше с Михаилом Кожуховым». (16+).

РОССИЯ 1	
4:20	Х/ф «ТРЕТЬЯ ПОПЫТКА». (12+).
6:00	Х/ф «ПРАЗДНИК РАЗБИТЫХ СЕРДЕЦ». (12+).
8:00	Вести. Местное время.
8:20	Местное время. Суббота.
8:35	«По секрету всему свету».
9:00	«Формула еды». (12+).
9:25	«Пятеро на одного».
10:10	Сто к одному.
11:00, 17:00	Вести.
20:00	
11:40	Х/ф «СЛУЖЕБНЫЙ РОМАН». (12+).
14:35	«Измайловский парк». Большой юмористический концерт. (16+).
17:50	Большой концерт к 50-летию Юрия Шатунова.
21:00	Х/ф «СИНДРОМ ОТЛОЖЕННОГО СЧАСТЬЯ». (16+).
22:55	Х/ф «ЛЁД-2». (6+).
1:15	Х/ф «ЖЕНЩИНЫ». (12+).
4:30	Х/ф «НИНКИНА ЛЮБОВЬ». (12+).
6:12	Перерыв в вещании.

РЕН ТВ | РЕГИОНЫ

5:00, 2:55	«Самые шокирующие гипотезы». (16+).
7:00	«С бодрым утром!». (16+).
8:30, 12:30	«Новости». (16+).
16:30, 19:30	
9:00	«Минтранс». (16+).
10:00	Самая полезная программа. (16+).
11:00, 13:00	«Военная тайна» с Игорем Прокопенко. (16+).
15:00	«СОВБЕЗ». (16+).
17:00	«Документальный спецпроект». (16+).
18:00	«Засекреченные списки». (16+).
19:00	«Добровэфире». (16+).
19:55	Х/ф «СТРАЖИ ГАЛАКТИКИ». (16+).
22:20	Х/ф «ОККУПАЦИЯ». (16+).
0:40	Х/ф «ОККУПАЦИЯ: МИССИЯ «ДОЖДЬ»». (16+).

ЕНИСЕЙ

6:00	Д/ф «Людмила Зыкина. Опустела без тебя земля». (12+).
7:00, 8:45	Новости. (16+).
12:00	
7:15	Х/ф «ОДИНОКАЯ ЖЕНЩИНА ЖЕЛАЕТ ПОЗНАКОМИТЬСЯ». (6+).
9:00	Х/ф «ПО УЛИЦАМ КОМОД ВОДИЛИ». (6+).
10:30, 14:15, 3:30, 5:40	«О хлебе насыщном». (16+).
10:45, 14:10, 18:25, 5:55	«Давайте пробовать». (16+).
10:50	«Моя-твоя еда». (12+).
11:15	«Что и как». (12+).
11:30, 15:25, 23:45	«Золотые руки». (16+).
11:35, 23:10	Мировые новости. (16+).
12:15	Х/ф «ПРИНЦЕССА НА БОБАХ». (12+).
14:30, 15:30, 23:50	Т/с «ВЫЙТИ ЗАМУЖ ЗА ПУШКИНА». (12+).
18:30	«Леонид Агутину - 50». Концерт в «Олимпийском». (12+).
21:00, 3:45	Х/ф «ЖЕНИСЬ НА МНЕ». (12+).
23:30, 3:15	«Закон и порядок». (16+).

ЗВЕЗДА

6:00	Х/ф «МАМА». (6+).
7:55	«Морской бой». (6+).
9:00, 13:00	Новости дня. (16+).
19:00	
9:20	Х/ф «СУМКА ИНКАССАТОРА». (12+).
11:10	Мужики. (16+).
11:40	«СССР. Знак качества» с Иваном Охлобыстином. (12+).
12:30	«Не факт!». (12+).
13:15	Д/с «Легенды науки». (12+).
14:00	Главный день. (16+).
14:50	«Время героев». (16+).
15:10, 19:15	Т/с «ДОЛГАЯ ДОРОГА В ДЮНАХ». (12+).
2:30	Х/ф «РАЗНЫЕ СУДЬБЫ». (12+).
4:15	Д/ф «Незабудки. Бессмертный авиаполк». (16+).

ТВ ЦЕНТР	
4:50	Х/ф «ЖИЗНЬ, ПО СЛУХАМ, ОДНА». (12+).
7:45	«Православная энциклопедия». (6+).
8:15	Д/ф «Инна Чурикова. Я и так согласна». (16+).
9:05	Х/ф «ДЕВУШКА БЕЗ АДРЕСА». (0+).
10:55	«Просто & вкусно». (16+).
11:30, 14:30	События.
11:45	«Людям на смех». (12+).
12:15, 0:30	Д/ф «Короли моды. Итальянский шик». (16+).
13:05, 14:45	Х/ф «ИНТИМ НЕ ПРЕДЛАГАТЬ». (12+).
15:15	Т/с «СРАЗУ ПОСЛЕ СОТВОРЕНИЯ МИРА». (16+).
19:50	Т/с «ЧУДНЫ ДЕЛА ТВОИ, ГОСПОДИ!». (12+).
23:00	Д/ф «Сергей Челобанов. Судьба фаворита». (16+).
23:50	Д/ф «90-е. Кто правит жиром?». (16+).
1:10	Специальный репортаж. (16+).
1:35	«Хватит слухов!». (16+).
2:05	Д/ф «Женские песни о главном». (16+).
2:45	Д/ф «Николай Цискаридзе. Я не такой, как все». (12+).
3:35	Х/ф «ВЫЙТИ ЗАМУЖ ЗА ГЕНЕРАЛА». (16+).
5:25	Перерыв в вещании.

КУЛЬТУРА | ДУБЛЬ 2

6:30	«Пешком...»
7:05	М/ф «Мультифильмы».
8:05	Х/ф «ЕКАТЕРИНА ВОРОНИНА».
9:40	Д/ф «История вещей. Стол».
10:05	«Мы - грамотеи!»
10:45	Д/с «Первые в мире».
11:05	Х/ф «СОЛОМЕННАЯ ШЛЯПКА».
13:	

ПЕРВЫЙ	РОССИЯ 1	ТВ ЦЕНТР	5 КАНАЛ
6:00, 10:00, Новости. 12:00	6:15, 2:00 Х/ф «СОСЕДИ ПО РАЗВОДУ». (12+).	5:30 Т/с «ЧУДНЫ ДЕЛА ТВОИ, ГОСПОДИ!» (12+).	5:00, 5:30, Т/с «ПРОКУРОРСКАЯ ПРОВЕРКА». (16+).
6:10, 0:45 ПОДКАСТ.ЛАБ «Космические истории». (16+). 6:55 Играй, гармонь любимая! (12+). 7:40 «Часовой». (12+). 8:10 «Здоровье». (16+). 9:20 «Мечталион». Национальная Лотерея. (12+). 9:40 «Непутевые заметки» с Дмитрием Крыловым. (12+). 10:15 Премьера. «Играем свадьбу!». (12+). 11:05 «Жизнь других». (12+). 12:15 Премьера. «Повара на колесах». (12+). 13:10 «Видели видео?» (0+). 14:30 Х/ф «БЛАГОСЛОВИТЕ ЖЕНЩИНУ». (12+). 16:50 Д/ф Премьера. «Берёзка». Красота по-русски. (12+). 18:00 Вечерние новости (с субтитрами). 19:00 «Лучше всех!» Новый сезон. (0+). 21:00 «Время».	8:00 Местное время. Воскресенье. 8:35 «Когда все дома с Тимуром Кизяковым». 9:25 Утренняя почта с Николаем Басковым. 10:10 Сто к одному. 11:00, 17:00 Вести. 12:00 Большие перемены. 13:00 Х/ф «ЮЖНЫЙ ЦИКЛОН». (16+). 17:50 Песни от всей души. (12+). 20:00 Вести недели. 22:00 Москва. Кремль. Путин. 22:40 Воскресный вечер с Владимиром Соловьевым. (12+). 1:05 Д/ф «Женщины. Война». (16+). 3:44 Перерыв в вещании.	8:30 Х/ф «ЕВДОКИЯ». (0+). 10:35 Д/с «Назад в СССР». (16+). 11:30, 14:30, 0:35 События. 11:45 «Наша смешная жизнь». (16+). 12:35 Х/ф «НЕ НАДО ПЕЧАЛИТЬСЯ». (12+). 14:45 Д/ф «Дорогие товарищи. Дело универмага «Москва». (16+). 15:35 Д/ф «Следствие ведет КГБ. Операция «Капкан». (16+). 16:20 Д/ф «90-е. Короли шансона». (16+). 17:15 Х/ф «ТЕНЬ САЛАМАНДРЫ». (16+). 21:00 Х/ф «ЖЕНЩИНА НАВОДИТ ПОРЯДОК». (12+). 0:50 «Петровка, 38». (16+). 1:00 Х/ф «КНИЖНАЯ ДЕВОЧКА». (12+). 3:55 Х/ф «УКРОТИТЕЛЬНИЦА ТИГРОВ». (0+). 5:30 «10 самых...» (16+). 5:55 Перерыв в вещании.	6:25, 7:20, 0:35, 1:35, 2:30, 3:20, 4:10, 8:20 Х/ф «СВАДЬБА В МАЛИНОВКЕ». (12+). 10:10, 11:10 Х/ф «ОТСТАВНИК». (16+). 12:00 Х/ф «ОТСТАВНИК-2. СВОИХ НЕ БРОСАЕМ». (16+). 14:00 Х/ф «ОТСТАВНИК-3». (16+). 15:55, 16:55, 17:50, 18:45, 19:45, 20:40, 21:40, 22:40, 23:35 Т/с «ЧУЖКОЙ РАЙОН-2». (16+).
РЕД ТВ РЕГИОНЫ	РЕД ТВ РЕГИОНЫ	РЕД ТВ РЕГИОНЫ	РЕД ТВ РЕГИОНЫ
5:00, 23:55 «Самые шокирующие гипотезы». (16+). 7:00 «С бодрым утром!» (16+). 8:30, 12:30 «Новости». (16+). 9:00 «Самая народная программа». (16+). 9:30 «Знаете ли вы, что?» (16+). 10:30 «Наука и техника». (16+). 11:30 «Неизвестная история». (16+). 13:00 Х/ф «ЧЕЛОВЕК-ПАУК: ВОЗВРАЩЕНИЕ ДОМОЙ». (16+). 15:30 Х/ф «ЧЕЛОВЕК-ПАУК: ВДАЛИ ОТ ДОМА». (16+). 18:00 Х/ф «СТРАЖИ ГАЛАКТИКИ». (16+). 20:20 Х/ф «СТРАЖИ ГАЛАКТИКИ. ЧАСТЬ 2». (16+). 23:00 «Итоговая программа с Петром Марченко». (16+).	6:00, 23:55 «Самые шокирующие гипотезы». (16+). 7:00 «С бодрым утром!» (16+). 8:30, 12:30 «Новости». (16+). 9:00 «Самая народная программа». (16+). 9:30 «Знаете ли вы, что?» (16+). 10:30 «Наука и техника». (16+). 11:30 «Неизвестная история». (16+). 13:00 Х/ф «ЧЕЛОВЕК-ПАУК: ВОЗВРАЩЕНИЕ ДОМОЙ». (16+). 15:30 Х/ф «ЧЕЛОВЕК-ПАУК: ВДАЛИ ОТ ДОМА». (16+). 18:00 Х/ф «СТРАЖИ ГАЛАКТИКИ». (16+). 20:20 Х/ф «СТРАЖИ ГАЛАКТИКИ. ЧАСТЬ 2». (16+). 23:00 «Итоговая программа с Петром Марченко». (16+).	6:30 М/ф «Топтыжка». «Храбрый заяц». 7:05 Х/ф «МОЯ ЛЮБОВЬ». 8:20 Тайны старого чердака. 8:50, 1:40 Диалоги о животных. 9:30 Больше, чем любовь. 10:10 Х/ф «РАФ ЛЮКСЕМБУРГ». 11:55 Неизвестные маршруты России. 12:35 Гала-концерт Медиакорпорации Китая по случаю праздника Весны 2024 года. 13:20 «Рассказы из русской истории». 14:35, 23:50 Х/ф «БОГДАН ХМЕЛЬНИЦКИЙ». 16:30 «Картина мира с Михаилом Ковальчуком». 17:10 «Пешком...» 17:40 Линия жизни. 18:30 «Романтика романса». 19:30 Новости культуры. 19:45 Х/ф «ТРОЕ В ЛОДКЕ, НЕ СЧИТАЯ СОБАКИ». 22:00 Д/ф «Замуж за гения. Реальность и фантазии княгини Чегодаевой-Капабланки». 22:50 Телеверсия спектакля «Реверс» в постановке Московского театра мюзикла. 2:25 М/ф «Прекрасная лягушка». «Пиф-пaf, oй-ой-ой!» 3:00 Перерыв в вещании.	7:00, 7:30 «Однажды в России. Спецдайджесты-2023». (16+). 8:30 «Однажды в России». (16+). 9:00 «Новая фабрика звезд. Дневники». (16+). 9:30 «Битва пикников. Праздники». (16+). 10:00, 11:30, 13:00, 14:30 «Битва экстрасенсов». (16+). 16:00 «Экстрасенсы. Реванш». (16+). 17:00 «Новая фабрика звезд». (16+). 19:00 «Сокровище императора». (16+). 21:00 «Шоу Воли». (16+). 22:00 Х/ф «ТЕЦА. НОВЫЙ ГОД». (12+). 0:00 «Конфетка». (16+). 1:35 Х/ф «ЖЕСТОКИЕ ИГРЫ». (18+). 3:10 «Я тебе не верю». (16+). 3:55, 4:40 «Импровизация. Команды». (16+). 5:30 «Студия «Союз». (16+). 6:05, 6:50 «Импровизация». (16+).
МАТЧ!	ЕНИСЕЙ	КУЛЬТУРА ДУБЛЬ 2	СТС
6:00 Волейбол. «Белогорье» (Белгород) - «Кузбасс» (Кемерово). Чемпионат России. Pari Суперлига. Мужчины. (6+). 7:55, 13:00 Новости. (0+). 14:10, 17:00, 7:55 Триатлон. Мировая серия. Женщины. Мужчины. Трансляция из ОАЭ. (0+). 10:00 Смешанные единоборства. Ш. О'Мэлли - М. Вера. П. Ян - С. Ядונג. UFC. Прямая трансляция из США. 13:05, 17:05, Все на Матч! 20:00, 23:15, 4:45 14:15 М/с «Спорт Тоща». (0+). 14:30 Д/ф «Кристиану Роналду: Единственный и неповторимый». (12+). 15:55 «Вы это видели». (12+). 17:45 Футбол. «Оренбург» - «Балтика» (Калининградская область). МИР Российской Премьер-Лига. Прямая трансляция. 20:45 Хоккей. Фонбет Чемпионат КХЛ. 1/8 финала. Прямая трансляция. 23:55 Футбол. «Ювентус» - «Аталанта». Чемпионат Италии. Прямая трансляция. 2:00 «После футбола» с Георгием Черданцевым. 2:40 Футбол. «Фиорентина» - «Рома». Чемпионат Италии. Прямая трансляция. 5:30 Фрирайд. Мировой тур. Трансляция из Канады. (6+). 6:00 Волейбол. «Локомотив» (Новосибирск) - «Енисей» (Красноярск). Чемпионат России. Pari Суперлига. Мужчины. (6+). 8:00 Триатлон. Мировая серия. Смешанная эстафета. Трансляция из ОАЭ. (0+).	6:00 М/ф «Мультфильмы». (6+). 6:30 Детский музыкальный концерт «Волшебный микрофон». (0+). 7:00 Х/ф «ПО УЛИЦАМ КОМОД ВОДИЛИ». (6+). 8:15, 11:35 Мировые новости. (16+). 8:35 Х/ф «ПРИНЦЕССА НА БОБАХ». (12+). 10:35, 17:25, 0:00, 5:55 «Давайте пробовать». (16+). 10:40, 23:15 «Край без окраин». (12+). 10:55, 15:25, 20:25 «Золотые руки». (16+). 11:00, 14:00 Итоги. (16+). 18:30, 20:30, 23:30, 5:30 «Приключения АДЕЛЬ». (12+). 12:00 Х/ф «АДЕЛЬ». (12+). 14:30, 15:30, 17:30, 2:10 Т/с «ВЫЙТИ ЗАМУЖ ЗА ПУШКИНА». (12+). 19:00 «Будьте счастливы всегда». Концерт. (12+). 21:00 Х/ф «БЕЗДНА». (12+). 0:05 Финальные матчи Кубка России по волейболу на снегу. (12+).	6:30 М/ф «Топтыжка». «Храбрый заяц». 7:05 Х/ф «МОЯ ЛЮБОВЬ». 8:20 Тайны старого чердака. 8:50, 1:40 Диалоги о животных. 9:30 Больше, чем любовь. 10:10 Х/ф «РАФ ЛЮКСЕМБУРГ». 11:55 Неизвестные маршруты России. 12:35 Гала-концерт Медиакорпорации Китая по случаю праздника Весны 2024 года. 13:20 «Рассказы из русской истории». 14:35, 23:50 Х/ф «БОГДАН ХМЕЛЬНИЦКИЙ». 16:30 «Картина мира с Михаилом Ковальчуком». 17:10 «Пешком...» 17:40 Линия жизни. 18:30 «Романтика романса». 19:30 Новости культуры. 19:45 Х/ф «ТРОЕ В ЛОДКЕ, НЕ СЧИТАЯ СОБАКИ». 22:00 Д/ф «Замуж за гения. Реальность и фантазии княгини Чегодаевой-Капабланки». 22:50 Телеверсия спектакля «Реверс» в постановке Московского театра мюзикла. 2:25 М/ф «Прекрасная лягушка». «Пиф-пaf, oй-ой-ой!» 3:00 Перерыв в вещании.	6:00, Ералаш. (0+). 5:15 7:00 М/с «Отель «У овечек». (0+). 7:30 Уральские умельцы. (16+). 8:35, 10:00 Шоу «Уральские пельмени». (16+). 9:00 Премьера! Рогов в городе. (16+). 11:20 М/ф «Бука. Моё любимое чудище». (6+). 13:20 Х/ф «ПОСЛЕДНИЙ БОГАТЫРЬ. КОРЕНЬ ЗЛА». (6+). 15:55 Х/ф «ПОСЛЕДНИЙ БОГАТЫРЬ. ПОСЛАННИК ТЫМЫ». (6+). 18:00 Премьера! Прятки. (16+). 19:05 Х/ф «НОВЫЙ ЧЕЛОВЕК-ПАУК». (12+). 21:55 Х/ф «НОВЫЙ ЧЕЛОВЕК-ПАУК. ВЫСОКОЕ НАПРЯЖЕНИЕ». (16+). 0:40 Х/ф «С ЛЮБОВЬЮ, РОЗИ». (16+). 2:30 Т/с «МАМОЧКИ». (16+). 4:55 «6 кадров». (16+).
НТВ	ЗВЕЗДА	ТВ-3	КАРУСЕЛЬ
4:50 Т/с «ПАСЕЧНИК». (16+). 6:30 «Центральное телевидение». (16+). 8:00, 10:00, 16:00, 23:00, 5:30 «Сегодня». 8:20 «У нас выигрывают!» (12+). 10:20 «Первая передача». (16+). 11:00 «Чудо техники». (12+). 12:00 «Дачный ответ». (0+). 13:00 «НашПотребНадзор». (16+). 14:05 «Однажды...» (16+). 15:00 «Своя игра». (0+). 16:20 Человек в праве с Андреем Куницыным. (16+). 17:00 «Следствие вели...» (16+). 18:00 «Новые русские сенсации». (16+). 19:00 «Итоги недели» с Ирадой Зейналовой. 20:20 «Маска». Новый сезон. (12+). 0:00 «Звезды сошлись». (16+). 1:35 «Основано на реальных событиях». (16+). 3:10 Т/с «КОДЕКС ЧЕСТИ». (16+).	5:35, 1:40 Х/ф «ПОСТАРАЙСЯ ОСТАТЬСЯ ЖИВЫМ». (12+). 6:55 Х/ф «РЫСЬ». (16+). 9:00 «Новости недели» с Юрием Подкопаевым. (16+). 9:25 «Служу России». (12+). 9:55 «Военная приёмка». (12+). 10:40 «Легенды армии с Александром Маршалом». (12+). 11:30 «Моторы и колеса». (12+). 12:20 Д/с «Война миров». (16+). 13:10 «Код доступа». (12+). 14:00 Д/с «Улика из прошлого». (16+). 14:50 «Скрытые угрозы» с Николаем Чиндяйкиным. (16+). 15:40 Д/с «Секретные материалы». (16+). 16:30 Д/с «Загадки века» с Сергеем Медведевым. (12+). 17:20 «Специальный репортаж». (16+). 18:00 «Главное» с Ольгой Беловой. (16+). 19:45 Д/с «Легенды советского сыска». (16+). 22:10 Д/с «Легенды советского сыска. Годы войны». (16+). 23:00 «Фетисов». (12+). 23:50 Х/ф «СУМКА ИНКАССАТОРА». (12+). 2:45 Х/ф «УВОЛЬНЕНИЕ НА БЕРЕГ». (12+). 4:15 Д/с «Часовые памятки». (16+).	6:00, 5:45 М/ф «Мультфильмы». (0+). 8:00 Вкусно с Ляйсан. (16+). 8:35 М/ф «Леди Баг и Супер-Кот: Приключения в Шанхае». (6+). 9:45 Х/ф «ЭЛЬДОРАДО: ХРАМ СОЛНЦА». (16+). 12:00 Х/ф «ЭЛЬДОРАДО: ГОРОД ЗОЛОТА». (16+). 13:45, 15:00, 16:15, 17:30, 18:45, 20:00, 21:00, 22:00 Т/с «МАЖОР». (16+). 23:15, 0:15, 1:15, 2:00, 2:45, 3:30, 4:15, 5:00 Т/с «БРАТАНЫ-3». (16+).	5:00 Ранние птички. (6+). 7:00 «С добрым утром, малыши!» (0+). 7:35 М/с «Улётная доставка». (0+). 9:00 Еда на ура! Как в сказке. (0+). 9:25 М/с «Цветняшки!» (0+). 9:40 М/с «Лунтик». (0+). 11:00 «Студия красоты». (0+). 11:20 М/ф «Снежная королева-3: Огонь и лёд». (6+). 12:50 М/с «Супер МЯУ». (6+). 14:00 М/ф «Час «Союзмультфильма». (6+). 15:10 М/с «Просто о важном. Про Миру и Гошу». (0+). 16:40 М/с «Смешарики. Новые приключения». (0+). 18:45 М/с «Кошечки-собачки». (0+). 20:55 М/с «Деревяшки. Детские песни». (0+). 21:00 «Спокойной ночи, малыши!» (0+). 21:20 М/с «Простоквашино». (0+). 22:30 М/с «Дикие Скричеры!» (6+). 23:00 М/с «Герой Гуджитсу». (6+). 23:10 М/с «Жила-была царевна». (0+). 0:40 «Ералаш». (6+). 1:40 М/с «История изобретений». (0+). 3:00 М/с «Малышарики». (0+).

ВНИМАНИЕ! ТЕЛЕКОМПАНИИ МОГУТ ВНОСИТЬ ИЗМЕНЕНИЯ В СЕТКУ ВЕЩАНИЯ.

Комсомол научил меня главному – работать с людьми

На 95-м году жизни в Москве скончался почетный гражданин Железногорска Борис Гедройц.

Родился Борис Алексеевич в Томске 7 ноября 1930 года. В 1953 году после окончания Томского политехнического института направлен в п/я 9/44 (горное управление) на должность старшего инженера-геолога. С августа 1955 года – куратор комсомольской работы военно-строительных частей политотдела № 213 Управления строительства. Через год избран секретарем ГК ВЛКСМ и начальником штаба по строительству объектов Горно-химического комбината. Участвовал в приеме добровольцев, прибывавших в 1956-57 годах на стройки нашего города по призыву партии и правительства. Организовывал субботники по строительству театра и очистке ложа будущего озера.

Борис Алексеевич передал в городской музей Железногорска свой комсомольский билет, почетные грамоты, документы и оставил воспоминания, которые легли в основу комсомольской летописи города.

– Ответственности стало больше, – писал Борис Алексеевич о начале своей работы на посту второго секретаря горкома в 1956 году. – К организации соцсоревнований, быта и культурного досуга трудящейся молодежи добавилось руководство комсомольским производственным штабом, который помогал курировать сроки сдачи промышленных объектов Горно-химического комбината в эксплуатацию. Штаб принимал самое действенное участие в решении производственных задач. Помню, как однажды вечером в горком пришел инженер УКСа комбината Василий Попов и сказал, что фундамент объекта (строящегося атомного реактора АД) будут заливать из тяжелого бетона, и по технологии требуется обеспечить процесс непрерывного бетонирования. Все члены комсомольского штаба были собраны в течение получаса, и каждый получил свой ответственный участок в общей цепочке доставки. Бетонзавод взял на себя В. Зиновьев, за отправку бетона к горе автотранспортом отвечал Л. Нуждин, я обеспечивал доставку до места назначения электропоездом по подземным ж/д путям, а В. Попов организовывал бесперебойную укладку бетона. В процесс включились десятки людей. Бетонирование шло целые сутки. Штаб взял под контроль ночную смену, а под утром по моей просьбе на объект привезли почетные грамоты, и на утреннем разводе мы вручили их отличившимся комсомольцам.

Борис Алексеевич вспоминал, как радушно в июне 1956-го в закрытом городе встречали добровольцев из Москвы, и многие участники комсомольского десанта эту встречу сохранили в памяти. А скольким ребятам горкома комсомола дал путевку в жизнь?

– Заходят как-то два паренька. Приехали, говорят, по комсомольским путевкам из столицы, работаем штукатурами в СМУ-2 у Озиранского, – делился воспоминаниями с сотрудниками музея Гедройц. – А нет ли у вас вакансий следователей? Мы – выпускники юрфака МГУ. Я позвонил начальнику отдела милиции Николаю Романовичу Костину, и вскоре там появились два молодых лейтенанта. Один из них, Сергей Шорыгин, вырос до начальника ОВД Красноярска-26, а потом и до директора НИИ МВД СССР. Другой, Знаменский, стал ответственным работником Министерства внутренних дел. И таких случаев было немало. В Крас-

ноярске-26 я провел 17 незабываемых лет, и семья из них было отдано работе с молодежью. Комсомол научил меня главному – работать с людьми, верить в них и вести за собой. Эти правила – на все времена!

В 1959 году Бориса Гедройца перевели в ГК КПСС инструктором промышленно-транспортного отдела. Затем его избирают секретарем ГК КПСС, а в мае 1963 года – председателем исполкома городского Совета депутатов трудящихся и депутатом красноярского краевого Совета. Затем в 1970-м по решению краевого комитета КПСС Гедройц учится в высшей партийной школе при ЦК КПСС. Затем работает в аппарате Совета Министров СССР, а с 1973 года – в Главке Минсредмаша (Москва).

В 1981 году, когда комсомольская организация Красноярска-26 отмечала свое 25-летие, десять комсомольских активистов 1950-1960-х годов были удостоены звания «Почетный комсомолец Красноярска-26». В свидетельстве №1 стояло имя Бориса Гедройца.

Звание «Почетный гражданин ЗАТО г. Железногорск» присвоено Борису Гедройцу решением городского Совета ЗАТО г. Железногорск 27 октября 1998 года. Но вручили заслуженную награду ему только спустя 15 лет, в октябре 2013 года. Тогда в администрации Железногорска прошла встреча главы ЗАТО Вадима Медведева с ветеранами комсомола. Приехал из Москвы и Борис Гедройц. Тогда он признался, что хоть и родился в Томске, но именно Железногорск считает своей родиной.

– Я прошел здесь настоящую школу жизни, – поделился воспоминаниями с комсомольцами Борис Гедройц. – Все, чего в жизни достиг, получилось благодаря этому городу, куда я приехал в 23 года еще в самом начале строительства – это был 53-й год. Считаю и всегда буду считать Красноярск-26 своим родным. Спасибо вам всем, дорогие, за вашу память.

Борис Гедройц награжден орденом «Знак Почета» и тремя медалями. За развитие школьного строительства ему присвоено звание «Отличник народного образования».

Ирина СИМОНОВА

В статье использованы материалы и фото железногорского Музейно-выставочного центра.



▲ Красноярск-26, 19 мая 1959 года. В День рождения Всесоюзной пионерской организации первый секретарь горкома ВЛКСМ Борис Гедройц вручает вымпел Ольге Ивановой – председателю совета отряда, победившего в городском пионерском смотре. Торжественную линейку ведет заведующая отделом горкома комсомола Валентина Пак.



▲ Торжественная линейка на закладке здания городского Дворца пионеров и школьников. Рапорт пионерии принимает второй секретарь горкома ВЛКСМ Борис Гедройц. Красноярск-26, 1957 год.

Что случилось
в феврале

- 8.02.1816** Впервые в полицейской операции – аресте контрабандистов – участвовала собака. Это случилось в графстве Абердиншир на северо-востоке Шотландии. Полицейскому Малкольму Гиллеспи помогал бульдог. В Англии во второй половине XIX века была выведена новая порода служебной собаки – бульмастиф, в Германии полиция использовала ротвейлеров и доберманов. В России в середине XIX века собаки тоже начали служить – сначала в пограничной страже, потом в полиции.
- 16.02.1658** Испанская инквизиция вынесла смертный приговор всем жителям Нидерландов. Инквизицию в стране установил император Священной Римской империи Карл V в 1522 году для борьбы с протестантами. А в 1523 году в Антверпене уже сожгли двух первых протестантов. Введение инквизиции стало одной из причин Нидерландской революции 1566–1609 годов и разделения на государство протестантов и государство католиков.
- 25.02.1956** Никита Хрущев выступил на закрытом заседании XX съезда КПСС с обвинениями против Сталина. Этот съезд считается концом сталинской эпохи. После него обсуждение важных общественных вопросов стало более свободным, цензура в литературе и искусстве – менее жесткой, снова стали звучать имена, которые прежде было запрещено даже упоминать. Главная же критика Сталина прозвучала только на закрытом заседании ЦК КПСС после закрытия съезда. В докладе «О культе личности и его последствиях» Хрущев приводил факты, обличающие Сталина, и это привлекло огромное внимание во всем мире.
- 29.02.1288** В Шотландии начал действовать закон, согласно которому в этот день любая женщина могла сделать мужчине предложение жениться на ней. И отказать он мог, только если уже был обручен. В противном случае нужно было выплатить семье отвергнутой претендентки штраф в размере одного фунта – по тем временам довольно крупную сумму. Традиция распространилась в Великобритании, а потом и в других европейских странах. Есть легенда, что такую привилегию женщинам дал святой Патрик по просьбе святой Бригитты.

↓	То же, что изумруд	↓	Актер ... Ривз («Матрица»)	↓	Вечный соперник катода	↓	«Молодец» на конце ружья	↓	
	Возбуждение игрока		Космическое тело						
↖				14 строк Шекспира или Петарки		Глаз времен ланит			
↖	Заграничный счет банка		Единица измерения площади						
↖				Оседлавший велосипед	...насущный		«Кирпич» над дорогой		
	Места, заросшие густым лесом	Деревенская община	→					Рукотворная минигорка	↓
↖					Богиней чего была Эрида?	Алгебраический термин			
↖	Самый вкус	Круглая мужская шапочка	Груз, поклажа, багаж	↓	Полусонное состояние уставшего			Певец, «Вы не смотрите, Таня»	↓
	Дерево для праздника	Собачий «ход» под забором	→		Древние счеты		Денежная единица Чили	Рабочее место актера	↓
↖				Собранный компромат	→			...Клаус из Лапландии	Мука из овса
↖	Валюта Китая	Конец пропасти	→		Столица Калмыкии		Кафе для торопыг		
↖				Триумфальная роль Сталлоне	→			Определяет номер телефона	
				Комик ... де Фюнес	→		Префектура в Японии	«Развитие» по наклонной	«Пантенра» с гусеницами
							Крупная сорная копючая трава		
				Поперечная балка	→				
							Генрих – немецкий писатель-прозаик		
				Галоген в борьбе с кариесом		Муть на дне	→		

ОТВЕТЫ НА СКАНВОРД № 8

По горизонтали: Бульдозер. Овес. Серж. Офис. Цирк. Оптик. Отлив. Кресло. Лед. Зауэр. Болт. Скарб. Раджа. Гамлет. Кобожа. Копна. Мир. Ранг. Серб. Обет. Седи. Сайд. Кук. Рев. Ухо. Архиватор.

По вертикали: Молоковоз. Апломб. Ара. Веди. Тоту. Биение. Скит. Эскорт. Два. Клерк. Агар. Швабра. Обман. Укол. Трек. Атос. Звери. След. Перекур. Реле. Жанр. Дух. Рыжик. Одра. Абрикос.

Гороскоп на неделю с 4 по 10 марта 2024 года

ОВЕН

Вы будете чувствовать себя уверенными в своих силах и сможете достичь больших успехов в работе и личных делах. Могут произойти некоторые изменения в вашей личной жизни. Не забывайте о том, что нужно сохранять баланс между работой и отдыхом.

ТЕЛЕЦ

У Тельцов неделя может быть беспокойной, но вы сможете справиться со всеми трудностями благодаря своей силе и выносливости. Ваши отношения с близкими людьми будут крепкими и доверительными. Не забывайте двигаться вперед, удача будет вам сопутствовать.

БЛИЗНЕЦЫ

Неделя будет продуктивной для Близнецов, а также полна новых впечатлений. Вы сможете завершить все дела, которые откладывали на потом. Кроме того, у вас появится возможность улучшить свои отношения с коллегами и начальством. Не бойтесь пробовать что-то новое.

РАК

Раки будут чувствовать себя очень уверенно на этой неделе. Ваши отношения с окружающими людьми будут доверительными. Вы сможете найти новых друзей или партнеров по бизнесу. Не забывайте об отдыхе и заботе о своем здоровье.

ЛЕВ

Энергия Львов будет быть ключом на этой неделе. Вы сможете справиться со всеми задачами, настойчивость и упорство помогут вам достичь поставленных целей. Будьте осторожны с финансами и не тратьте деньги на ненужные вещи. Не забывайте уделять время своим близким.

ДЕВА

Дев ждет очень интересная и насыщенная неделя. Вы сможете добиться больших успехов в карьере и личной жизни благодаря своей энергии и упорству. У вас появится шанс проявить умение находить нестандартные решения. Не забывайте заботиться о своем здоровье.

ВЕСЫ

У Весов будет много возможностей для саморазвития. Не бойтесь экспериментировать, ваша интуиция поможет вам принимать правильные решения. Ваши идеи будут реализовываться быстрее, чем когда-либо. Однако не забывайте об осторожности и не рискуйте без необходимости.

СКОРПИОН

Скорпионам придется столкнуться с некоторыми трудностями, но вы справитесь с ними благодаря своей силе воли. Ваше финансовое положение будет стабильным, но не забывайте откладывать деньги на будущее. Вам предстоит много работы, но она принесет заслуженную награду.

СТРЕЛЕЦ

Для Стрельцов эта неделя будет очень удачной. Вы сможете достигнуть больших успехов в бизнесе и карьере. Не забывайте об общении с близкими и друзьями. Вы будете уверены в себе как никогда и сможете легко убеждать других людей в своей правоте.

КОЗЕРОГ

Отношения Козерогов с окружающими будут очень гармоничными и доверительными на этой неделе. Вы найдете новых друзей и сможете укрепить существующие связи. Ваша работа будет успешной благодаря вашим усилиям и настойчивости.

ВОДОЛЕЙ

Водолеи могут столкнуться с некоторыми препятствиями, но все наладится. Ваша личная жизнь будет стабильной благодаря вашему умению решать конфликты. Однако помните, что вы не обязаны поддерживать отношения в одиночку. Не бойтесь проявлять свою индивидуальность.

РЫБЫ

Финансовое положение Рыб может быть нестабильным из-за неожиданных расходов. Однако вы сможете преодолеть трудности благодаря своей интуиции. Ваша семья будет для вас опорой и поддержкой. Вам понадобится вера в свои силы.

Парта героя: помнить, знать, чтить

В железногорских школах торжественно открыли несколько «Парты Героя». Это всероссийский образовательный проект партии «Единая Россия», который реализуется в учебных учреждениях по всей стране. На ученических партах размещаются фото, биография, описание героического пути выпускника школы, вошедшего в историю Отечества и/или являющегося героем нашего времени.

АВАНТЮРИСТ, СПОРТСМЕН, ХРАБРЫЙ ВОИН

В школе №95 почтили память участника специальной военной операции на Украине Сергея Строилова, награжденного орденом Мужества и посмертно медалью «За отвагу».

— Сережа был самой яркой личностью нашего выпуска, ни одно мероприятие не проходило без его участия, — вспоминает классный руководитель Сергея Строилова Елена Карагина. — Он всегда был главным героем, всегда соглашался на все мои авантюры. Он был настоящей душой компании. Не верится, что сейчас его нет с нами.

Сергей окончил 95-ю в 2012 году, занимался пожарно-прикладным спортом, был чемпионом города, двукратным чемпионом Сибири и Дальнего Востока и чемпионом России в командном первенстве. В 2022 году был мобилизован в зону СВО, где год служил в ВДВ и был старшим водителем танка. За время службы побывал в разных городах, где неоднократно проходили сражения, приходилось жить в окопах и в землянках. В условиях постоянных пересылок и изменений дислокации он ни на шаг не отступал, всегда шел вперед первым. В одном из последних сражений, когда численность противника была больше в разы, Сергею чудом удалось выжить и удержать оборону. После этого он на себе тащил тела сослуживцев, чтобы родственники могли проститься со своими близкими. Но в последней битве враг оказался хитрее. Сергей вынужден был действовать без полной разведки территории и погиб, защищая свою Родину.

— У него не было ни одного вопроса, ни одного «но», — говорит мама Сергея Строилова Надежда Афанасьевна. — Уходя второй раз после отпуска, он знал, куда его отправляют, и что обратно не придет. Пришел, поплакал на плече и пошел. Для меня он — герой!

Почетное право первыми сесть за «Парту Героя» предоставили ученикам 5-го «А» класса Дарине Бекетовой и Максиму Карташову. Теперь учиться за этой партой будут отличники и активисты школы.

— Сейчас это один из основных проектов, благодаря которому сохраняется память о героях, — рассказывает руководитель Управления образования ЗАТО Железногорск Дмитрий Протопопов. — Причем здесь вырисовывается параллель между героями Великой Отечественной войны и героями современности — теми, кто служил в Афганистане, Чечне и на Украине. И объединяют все это люди, которые

совершают поступок ради страны, близких и родных.

ЗАЩИЩАЛИ И СПАСАЛИ

В Лицее №103 открыли две «Парты Героя». Здесь увековечили память Валентины Галатовой, героически погибшей на СВО, и участника боевых действий в Чечне Степана Якименко. Степан трижды побывал в Чечне в начале 2000-х, потом проходил срочную службу на Северном Кавказе, затем дважды служил там разведчиком по контракту. С самого детства хотел быть военным, примером для него был отец.

■ — После армии сам попросился служить в ВДВ, — рассказывает отец Степана Якименко Анатолий Николаевич. — Писал в письме, что сбылась мечта, но не знает, как быть дальше. Но потом и прыгал с парашютом, и бегал, все нормально было.

Началась горная война. Степан выполнял боевые задачи, охраняя «дорогу жизни», идущую по Аргунскому ущелью. Главная задача — занять позицию как можно выше и не пропустить врага. Работая параллельно с пограничниками, десантники делали все возможное, чтобы уничтожить боевиков: штурмовали захваченные селения, участвовали в стычках с мелкими бандформированиями. За одну из операций Степан получил самую престижную, по мнению многих солдат, награду — медаль «За отвагу»: как лучший гранатометчик батальона выполнил свою работу. После увольнения в запас Степана Якименко продолжал тянуть в армейский строй. Он вернулся в Чечню старшим разведчиком разведывательного взвода центральной военной комендатуры Грозного — разведка, поиск, усиленные патрули. Подошел срок окончания контракта, Степан снова вернулся в родной город. Но спокойный образ жизни оказался не для него. В мае 2005 года он окончил 34-е офицерские курсы Сухопутных войск в Чите и был отправлен для прохождения службы в воинскую часть в городе Алейске Алтайского края. А 16 июля лейтенант Якименко погиб при неизвестных обстоятельствах, прослужив в новом звании всего две недели. Степан Якименко награжден медалью Жукова, медалью «За отвагу», нагрудным знаком «За службу на Кавказе». Похоронен на Аллее славы железногорского кладбища.

Валентина Галатова училась в 103-й школе до восьмого класса, потом — в Школе космонавтики. Занималась скрипкой, английским языком, рисовала. Окончила Красноярский строительный техникум, переехала в Воронеж. Участвовала в оказании гуманитарной помощи Донбассу, а затем переехала жить в Донецк, там училась на психолога. Девушка отправилась в зону специальной военной операции добровольно, была сержантом медвзвода стрелкового батальона. Вытаскивала с поля боя, спасала, работала психологом с личным составом. Погибла Валентина Галатова 14 апреля 2022 года, попав под минометный обстрел в Мариуполе.

■ — Это такие же ребята, которые когда-то ходили в наш лицей, посещали все наши кабинеты, учились у наших преподавателей, — говорит директор Лицей №103 «Гармония» Дмитрий Диких. — Память, которую мы храним и несем



▲ Память о Сергее Строилове увековечили в школе №95.



▲ Первыми за парту в школе №98 сели дочь Дмитрия Дуганова Варвара и племянник Арсений.



▲ На торжественное открытие «Парты Героя» пришел отец военнослужащего Степана Якименко Анатолий Николаевич.



▲ Выпускница лицея №103, участница СВО Валентина Галатова навсегда останется в памяти педагогов и учеников учреждения.

через поколения, нас объединяет. Это именно то, чего нам всем не хватало в последние годы, и сейчас это очень важно для нас.

За «Парты Героев» сели четверо из лучших учеников школы — двое пятиклассников и две семиклассницы. Теперь парты будут стоять в ученических классах лицея. Помимо этого, на третьем этаже там создали стену славы, где располагается вся информация о героях «Гармонии». По словам директора, так о воинах будут знать все воспитанники учреждения.

УШЕЛ ДОБРОВОЛЬЦЕМ

Дмитрий Дуганов — выпускник 98-й школы. Военнослужащий погиб при выполнении боевой задачи в районе Артемовска 23 марта 2023 года. Тогда российские войска окружили противника и наносили мощные артиллерийские и авиационные удары по Вооруженным силам Украины. На СВО Дмитрий отправился добровольцем. Посмертно бойца наградили орденом Мужества и медалью «За отвагу».

На торжественном открытии парты были родные Дмитрия, ученики и выпускники школы, а также первые лица города. Первыми за «Парту Героя» сели дочь Дмитрия Варвара и его племянник Арсений.

Слез сдержать было невозможно. Но вспоминали и радостные моменты из жизни Димы, тогда еще ученика 98-й. Директор школы Игорь Рыженков рас-

сказывает, что с поведением у Димки всегда были проблемы, и учеба тоже не давалась ему легко. Но юноши были все качества, чтобы стать героям.

■ — Был случай, когда Дима не совсем хорошо себя вел на моем уроке географии. Я его вызывал к доске, к карте. С картой он справился плохо. Я говорю — Дима, ну что ты можешь? Могу, отвечает, отжаться 25 раз. Отжимайся. На мое удивление, он 25 раз отжался. Я, естественно, удивился, говорю — ну все, пятерка. А он мне — Игорь Валерьевич, можно я всегда буду отжиматься, только не по вашей карте ползать? — вспоминает директор школы №98 Игорь Рыженков.

Школа №98 открывала 36 лет назад «Парту Героя» — Олега Фомина, который погиб при исполнении служебного долга в Афганистане.

— Спустя 36 лет школа опять проводила своего героя. Тяжело и прискорбно прощаться с лучшими. Но и гордимся такими патриотами, которые Родину в своей душе и сердце хранят, — прокомментировал выпускник школы №98 и участник СВО Сергей Бурцев.

Подготовили
Марина АНДРЕЕВА
и Полина ЧЕРЕМНЫХ

Больше драконов, хороших и разных

Для тех, кто уже тоскует по новогодней атмосфере, существует китайский Новый год. У нас уже разобрали елки и сносят ледовые городки, а год Зеленого Дракона еще только-только отшумел фейерверками. Интересно, что в западной культуре дракон – это чудовище, не знающее жалости. Прилетает-улетает, сжигает города, требует в жертву девственниц. А в восточной традиции дракон воплощает силу, мудрость, служит символом добра и справедливости. В современной литературе эти представления тесно переплелись, и появилось великое множество самых разных образов: драконы большие и маленькие, морские, болотные и горные, злобные и добрые, даже смешные! Если вы любите открывать для себя новые миры в огромном мире фэнтези – эти книги для вас.

ТОДД ЛОКВУД
«ЛЕТНИЙ ДРАКОН. ПЕРВАЯ КНИГА ВЕЧНОЛИВА» 16+




МБУК ЦГБ им. М. Горького, зал «Ассорти», ул. Крупской, 8

Главная героиня Майя и ее брат Дарьян – потомственные разводчики драконов. Они помогают отцу и старшему брату и мечтают вырастить себе по дракону. Но однажды их жизнь меняет прилет летнего дракона...

Эта книга о драконах – и не только. Она о поиске справедливости, вере, борьбе, любви и потерях. Интересно прописаны сами драконы. Здесь они больше чем любимые животные. Каждый связан со своей парой – человеком, они понимают человеческий язык и даже немного могут на нем говорить. У каждого свой характер, особенности, это равнoprавные герои книги.

Части повествования сплетаются друг с другом в цепочки, сохраняя интригу и удивляя на каждом шагу. Вас порадуют красочный язык, яркие и живые персонажи. Рекомендуем всем любителям драконов, а также динамичного повествования с необычными сюжетными поворотами.

РОБИН ХОББ
«ХРОНИКИ ДОЖДЕВЫХ ЧАЩОВ» 18+

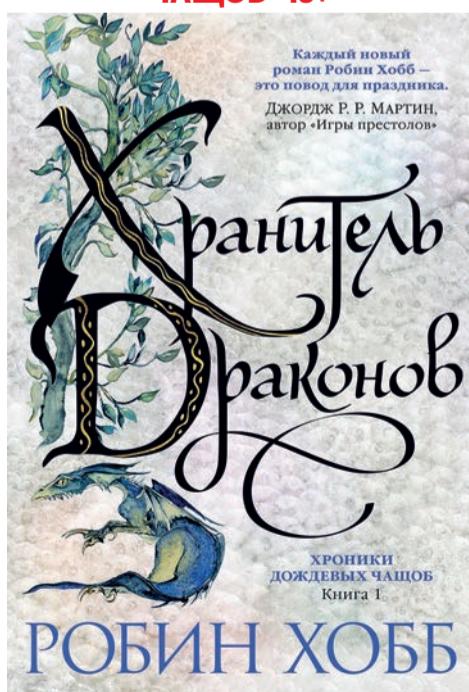

Модельная библиотека им. С. Кучина, ул. Свердлова, 51а


Подготовила Светлана КАЛИНИЧЕВА. Благодарим за содействие Центральную библиотеку им. М. Горького и лично Екатерину ЧЕРНЫХ

Эта тетralогия входит в основной цикл писательницы – «Мир Элдерлингов». И наибольшее внимание драконам уделяется именно в ней. В этом цикле мы будем следить за приключениями драконов в их путешествии.

Драконы тут играют главную роль. Они ищут свое место в жизни, в этом мире, где их сородичи давным-давно вымерли.

Красочные описания местности, мастерски созданные персонажи – они чувствуют, переживают. Главное достоинство книги – ее уникальность. Мир, созданный Робин Хобб, полон загадок и тайн, и каждая страница ведет нас в него все глубже. Книга не оставит равнодушным никого, даже тех, кто не привык читать фэнтези. Это роман не просто о мире драконов, но также и о человеческих чувствах и взаимоотношениях. Если вы любите масштабное неспешное фэнтези – вам понравится.

МАРИНА И СЕРГЕЙ ДЯЧЕНКО
«РИТУАЛ» 16+

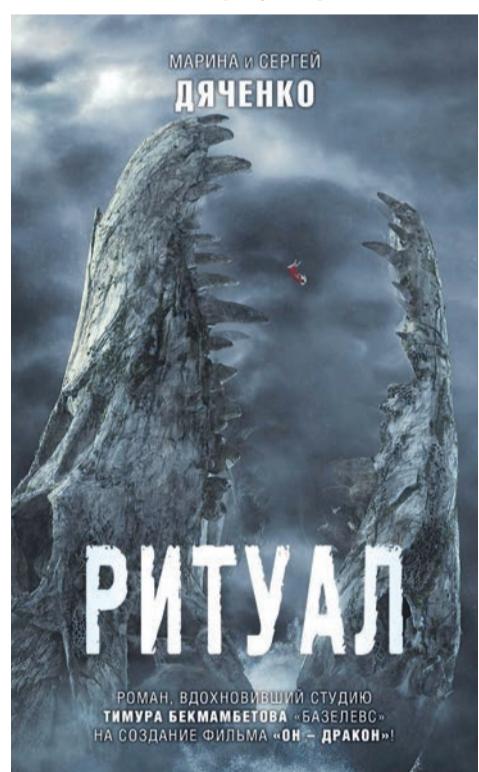

МБУК ЦГБ им. М. Горького, зал «Ассорти», молодежный отдел, ул. Крупской, 8

Главный герой книги Арм-Анн – дракон. Так же, как все его многочисленные предки, он должен похитить юную прекрасную принцессу и совершить кровавый ритуал. Но он – «неправильный» представитель своего рода. Слишком чувствительный, впечатлительный и мягкий. И принцесса ему достается тоже «неправильная». «Ритуал» – это история о любви, силе духа и смелости, о доброте, человечности и благородстве. Одинокий полуостров, замок-пещера с загадочными комнатами, волшебное зеркало, ритуальная комната с алтарем, пророчество, чудовища и битвы. И, конечно, любовь. Эта книга напомнит вам детство, светлые и добрые сказки, где зло будет наказано, а добро обязательно победит. В книге много легкого юмора, замечательно прописанная любовная линия – чувствам героев веришь. Здесь есть и драма, и приключения, и атмосферный, хорошо продуманный мир со своими законами.

УРСУЛА ЛЕ ГУИН
«ВОЛШЕБНИК ЗЕМНОМОРЬЯ» 16+



МБУК ЦГБ им. М. Горького, зал «Ассорти», молодежный отдел, ул. Крупской, 8

Библиотека им. А. Беляева. Ленинградский проспект, д. 37

Городская библиотека им. В. Шишкова, ул. Толстого, 19


Городская библиотека им. Р. Солнцева, ул. Ленина, 3

Центральная городская детская библиотека им. А. Гайдара, пр. Курчатова, 11

Это история Геда, которому судьбой предназначено стать одним из величайших героев Земноморья. Он пройдет нелегкий путь от сына деревенского кузнеца до могучего волшебника. Кроме классических драконов, в цикле есть и маленькие, размером с ладонь, домашние дракончики.

«Волшебник Земноморья» – это не ставшее уже привычным классическое фэнтези с обилием экшена. Это философская притча, сказание о становлении героя. История интересная, волшебная, читается легко и приятно. Больше всего напоминает старую легенду или предание с волшебством на каждом шагу, со своими магическими законами и правилами. Если кому хочется побольше волшебства, колдовства, драконов – рекомендуем.

ТЕРРИ ПРАТЧЕТ
«СТРАЖА! СТРАЖА!» 16+

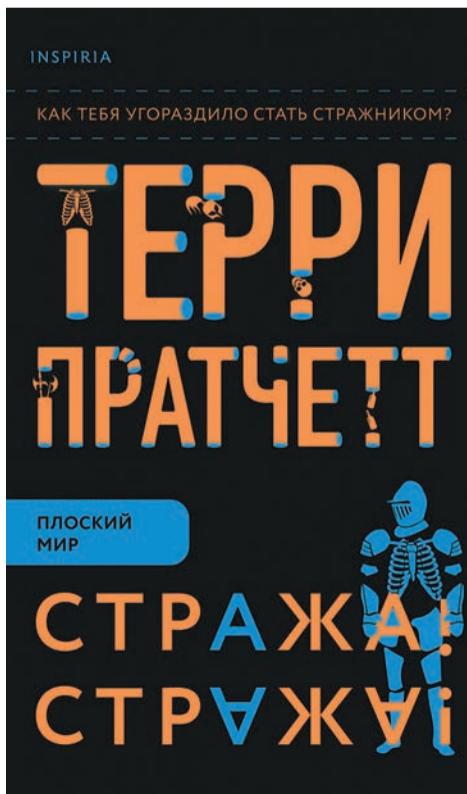


Библиотека им. А. Беляева. Ленинградский проспект, д. 37

Эта книга начинает серию о городской страже Анк-Морпорка в рамках «Плоского мира». Один из главных героев, Моркоу Железобетонссон, считает себя гномом. Так уж получилось, хотя ростом и статью его природа не обидела. А еще Моркоу возмутительно честный и порядочный. Он явился из глухомани Плоского мира, чтобы вступить в городскую стражу. В стражу, которую давным-давно никто не воспринимает всерьез! Но у юноши такая харизма, что постепенно даже циничный Сэм Ваймс, капитан городской стражи, вспоминает о том, для чего носит форму и какова миссия стражи. И когда в городе появляется, а потом исчезает огромный дракон, начинает собственное расследование. А надо сказать, что самая высокородная девственница города – это леди Сибилла Овнец, она же заводчица маленьких болотных дракончиков...

Как и все книги Терри Пратчетта, этот роман – не о драконах, троллях, гномах, волшебниках, ведьмах и других колоритных персонажах. Это о людях, о нашем с вами реальном мире. Увлекательно, местами очень смешно и пугающе актуально.

ЮЛИЯ СИМБИРСКАЯ
«А У НАС ЖИВЕТ ДРАКОН!» 0+

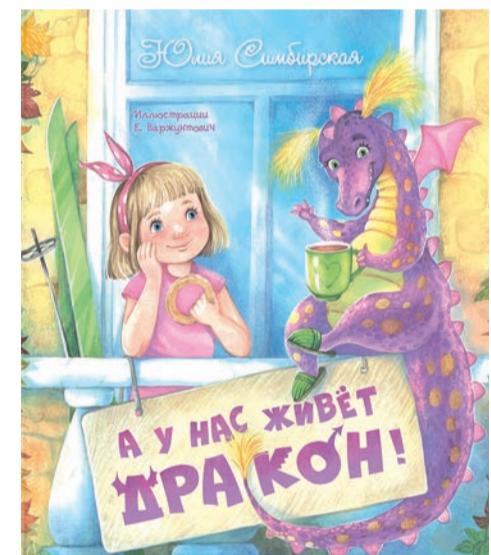

МБУК ЦГБ им. М. Горького, детский отдел, ул. Крупской, 8

Библиотека им. Д. Хармса, Ленинградский проспект, 73

Городская библиотека им. В. Шишкова, ул. Толстого, 19

Библиотека №7 д. Шивера, ул. Центральная, 2

Библиотека №8, п. Додоново, ул. Новоселов, 7

На балкон квартиры, в которой жила семья героев этой сказочной истории, приземлился дракон. Обнаружила его девочка Маша. Оказалось, дракон умеет менять цвет, а еще у него перепончатые крылья, чешуйчатый хвост и крепкие лапы с когтями. Маша познакомила дракончика со своими родными, и он всем очень понравился. С драконом было очень даже весело.

История написана так увлекательно и живо, что абсолютно погружаясь в происходящее и веришь каждому слову. А яркие забавные иллюстрации художницы Екатерины Варжунович помогают представить не только героев книги, но и саму атмосферу сказки.

Книга о том, что для дружбы не существует расстояний и преград. А еще о том, что взрослые тоже любят побывать детьми: верят в драконов, веселятся, шумят и хохочут. В книжке много тепла и любви. Рекомендуем книгу для семейного чтения.



В валенках и с клюшкой

В прошедшие праздничные выходные на стадионе «Труд» состоялся 12-й турнир «Хоккей в валенках». Участие в соревнованиях приняли 24 команды. В товарищеском матче с администрацией Зеленогорска наша команда завоевала кубок победителя, чего ей не удавалось последние три года.

Двадцатичетырехградусный мороз не стал помехой для игроков и болельщиков. В День защитника Отечества любители экстремального вида спорта сыграли на ледовом поле стадиона два тайма по 7 минут. Игры были напряженными. За кубок победителя боролись 24 команды. Больше их было только в 2018-м – 30.

■ – В этом году с погодой нам немножко не повезло. Но все равно солнце, ветра нет. Поэтому у всех настроение хорошее, праздничное, – прокомментировал один из организаторов турнира Анатолий Носов.



Правила этой народной забавы неизменны: на площадке по пять игроков плюс вратарь, играют клюшками, вместо шайбы – теннисный мяч.

Товарищеская встреча администраций Железногорска и Зеленогорска завершилась со счетом 1:0 в нашу пользу. Решающий мяч забил нападающий Евгений Приступ.

■ – Наша команда достаточно сплоченная. Мы играем давно, хотя и не так часто. Конечно, нам помогло то, что в команде соперников было меньше игроков, и мы физически их перебегали, – отметил председатель Совета депутатов ЗАТО г. Железногорск Сергей Проскурин.

Как и в настоящем хоккее, игроку может прилететь «шайбой» в лоб, но участников соревнований это нисколько не пугает – они знают о возможных последствиях. А чтобы удержаться в ва-

ленках на льду, нужно иметь хорошую физическую подготовку.

■ – Настроение классное, морозное, но всем тепло, всем по-спортивному жарко. И, конечно, мы все благодарны всем нам, что сегодня выиграли. Такой день важный для нашего города и жителей! Победа всегда приятна, поэтому и настроение хорошее, – рассказывает глава ЗАТО г. Железногорск Дмитрий Чернягин.

По итогам турнира «Хоккей в валенках» первое место заняла команда РХЗ. Серебро – у All in (Ва-банк), а бронза – у «Орлов» из Академии МЧС.

Каждый участник соревнований получил сувенирную кружку и магнит. Победителям вручили медали с символикой турнира и кубок.

Полина ЧЕРЕМНЫХ

Возьмите, если нужно

Благотворительный проект «Тотемка» осуществляет важную миссию оказания помощи людям, находящимся в трудной жизненной ситуации.

В Центре досуга (пр-т Ленинградский, 37) 2 марта 2024 года с 13:00 до 15:00 пройдет бесплатная раздача вещей. Семьи, оказавшиеся в трудной ситуации, могут без предъявления документов получить необходимые вещи в указанные часы.

В ассортименте – повседневная одежда, верхняя одежда, обувь, игрушки, книги, сумки.

Подробности можно узнать по телефону 8(983)152-18-00.



КОРОТКО

Лыжню!

В Дивногорске 16-18 февраля прошли краевые соревнования по лыжным гонкам на призы заслуженного мастера спорта Алены Сидько. Спортсмены отделения лыжных гонок Спортивной школы №1 привезли две серебряные медали. София Масленникова стала второй на дистанции 3 км классическим стилем в группе девушек 2010-2011 г.р., Алена Шастина – второй на той же дистанции свободным стилем.

В память о героях

В Спортивной школе №1 прошло Открытое первенство спортивной школы по легкой атлетике в честь участников СВО и памяти А. Минкина среди юношей и девушек 2009-2010 г.р. В турнире приняли участие около 70 спортсменов, они бежали 30 метров и прыгали в длину. Победила среди девушек в обеих дисциплинах Анна Буйлова, среди юношей лучше всех прыгнул Станислав Щепко, пробежал – Данила Семенов.

Быстрее, выше, сильнее

В Абакане прошли Всероссийские соревнования по легкой атлетике на призы главы и председателя правительства Республики Хакасия среди юношей и девушек до 16 лет. На стартах были 179 участников от 13 территорий. Золото забрали Константин Юксеев и Алена Шушкова в толкании ядра и Семен Гусев в беге на 800 метров. Серебро в беге на дистанциях 1,5 и 3 километра у Александра Бурмакина. Четвертым стал Архип Лашин в прыжках в высоту.

Боевые защитники

В спортивном зале стадиона «Труд» 15-17 февраля прошел Открытый турнир по кикбоксингу, посвященный Дню защитника Отечества, в разделах поинтфайтинг и лайт-контакт. В соревнованиях приняли участие 113 спортсменов из Железногорска, Красноярска и Сосновоборска. Воспитанники Спортивной школы №1 Михаил Зайцев, Максим Григорьев, Василина Куропаткина, Полина Кабанова, Вячеслав Валов, Андрей Басловяк, Ярослав Тесля, Андрей Лещенко, Тимофей Степанов, Артем Черногубов, Демид Митин, Артем Койструбов стали победителями в обоях разделах. Специальные призы получили Вячеслав Валов, Андрей Басловяк, Егор Гадиров, Иван Селянский, Михаил Жулянов, Анатолий Вовчук.

Шах и мат

В Железногорске завершился чемпионат города по классическим шахматам, в которых приняли участие 11 сильнейших игроков ЗАТО. Турнир проходил по круговой системе с контролем времени 75 минут до конца партии плюс 15 секунд после каждого сделанного хода. Победителем стал Александр Турусин – 8 очков из 10. Серебро – у воспитанника СШ «Смена» Дмитрия Дунаева, бронза – у Никиты Кайгородова с 6,5 очками. Также на чемпионате Красноярского края по быстрым шахматам Дмитрий Дунаев выполнил норматив кандидата в мастера спорта. Там он сыграл со взрослыми шахматистами и набрал 8,5 очков из 13 возможных.

Реклама

ПАЛИТРА
ТЕХНОЛОГИЯ ХХІ ВЕКА

НАТЯЖНЫЕ ПОТОЛКИ

АКЦИЯ СВЕТИЛЬНИКИ В ПОДАРОК!

8-953-850-82-82
8-983-256-82-82

70-82-82

12 марта Дворец культуры нач. 19:00
цена 600 руб. тел. 75-31-24

БИЛЕТЫ В КАССЕ И НА САЙТЕ ДВОРЕЦА КУЛЬТУРЫ

0+ **проект Вячеслава Добрынина (г.Москва)**

ЮБИЛЕЙНЫЙ ТУР!

группа ДОКТОР ШЛЯГЕР

ЮВЕЛИРНЫЙ НА СВЕРДЛОВА, 21

ПРАЗДНИЧНАЯ РАСПРОДАЖА

• Минимальная цена на ювелирные изделия (золото) от 3990 руб./гр
• Беспроцентная рассрочка до 12 месяцев
• Широкий ассортимент изделий из золота и серебра
• Сертификаты в подарок

8-913-835-23-88

Реклама

✓ ГИНЕКОЛОГ
✓ НЕВРОЛОГ
✓ ОКУЛИСТ
✓ УРОЛОГ
✓ ЛОР-ВРАЧ
✓ ГАСТРОЭНТЕРОЛОГ
✓ КАРДИОЛОГ
✓ ДЕРМАТОЛОГ (справка для бассейна)
✓ ОНКОЛОГ-МАММОЛОГ
✓ ЭНДОКРИНОЛОГ

✓ УЗИ
✓ ЭХО КГ (УЗИ сердца)
✓ ХОЛТЕР
✓ ФГС

САНАТОРНО-КУРОРТНАЯ КАРТА ПРОФОСМОТР (ДЕТСКИЙ)

Г. СОСНОВОБОРСК, ул. ВЕСЕННЯЯ, 12 Лицензия № ЛО 24 01 003398 от 15.09.2016 г.

Тел.: 8-983-610-17-33
8 (39131) 342-88

ПН.-ПТ. 9:00-21:00
СБ.-ВС. 9:00-18:00

Реклама

НеоМед
МЕДИЦИНСКИЙ ЦЕНТР

Имеется противопоказания, необходи́ма консульта́ция специали́ста

с 1 марта
по 31 марта
ПОРТЬЕРА
«BLACKOUT»
(светонепроницаемая)

от **650** руб./метр

Шторы
ИЖ Карнизы

Реклама

ТК «МОЗАИКА»
Ленинградский, 55
8-923-272-07-38
vk.com/shtoryikarnizy
г. СОСНОВОБОРСК
ул. Новоселов 8, 2 этаж

СБЕР-КАССА.РФ СБЕР КАССА 8-800-333-39-64

ЗАЙМЫ
ПОД ЗАЛОГ АВТОМОБИЛЯ
пр. Курчатова, 3/3, рынок, ТЦ «Орион»

ООО «МКК «СБЕР-КАССА.РФ» 663981, Красноярский край, Бирюсинский район, г. Октябрьск ул., дом 54, помещение 17 ИНН 244503401 КПП 244501001 ОГРН 1172468042768 Регистрационный номер ЦБ РФ: 1803564008737 от 12 февраля 2018 года. Реклама 18+

мск «УЮТ» ДВЕРИ
ОКНА ВХОДНЫЕ и МЕЖКОМНАТНЫЕ
ПВХ и дерево БАЛКОНЫ и ЛОДЖИИ
РЕМОНТ и ОБСЛУЖИВАНИЕ с отделкой
ОКОН любой сложности
ул. Андреева, 2 т. 70-86-81, 8-953-850-86-81, 8-983-146-6829

ЗАМЕР и РАСЧЕТ
ВСЕГДА В ПОДАРОК!!!

Скидки!!!*
Рассрочка
0%**

*Акция действует с 05.03.2020 до ее отмены. Подробности у менеджеров компании
**ИП Линько Лена Суреновна ОГРН 314246815500227

ГДЕ КУПИТЬ ГАЗЕТУ «ГОРОД И ГОРОЖАНЕ»

Газету «Город и Горожане» сегодня можно приобрести в следующих торговых точках:

■ Отдел рекламы газеты (ул. Ленина, 25а - Гостиница «Центральная»)
■ Во всех киосках «Розпечать»
■ В сети магазинов «Батон»
■ В сети магазинов «Командор»
■ Микрорайон: рынок «Центральный», магазины «Елочка» (Молодежная, 15а), «Квадрат» (Курчатова, 16а), «Семейный» (Восточная, 11), магазин «Батон» (Курчатова, 54, Восточная, 60а) «Виктория-О» (Курчатова, 22), «Дубок» (Восточная, 31а), «Риф» (Восточная, 49),

«Алмаз» (Восточная, 58а), «Белый аист» (Курчатова, 53), киоск «Гном» (Королева, 6а).

■ **Ленинградский:** киоск «Любимый» (60 лет ВЛКСМ, 64), магазины «Проспект» (Ленинградский, 20а), магазин «Батон» (Ленинградский, 89а), «Гурман» (Ленинградский, 71), «Саяны» (60 лет ВЛКСМ, 54), «Русалочка» (пр. Ленинградский, 107).

■ **Старая часть города:** проходная ИСС, магазины «Квадрат» (Ленина, 13), «Час пик» (Ленина, 24), магазин «Батон» (Свердлова, 9в), «Фасоль» (Октябрьская, 4), «Для вас» (Октябрьская, 41), «Квадрат» (Андреева, 9), «Аквариум» (Ленина, 42), «Осенъ» (Маяковского, 19), «Шанс» (Ленина, 63а), «Fedя» (Свердлова,

53), «Восточный» (Крупской, 11), ТЦ «Орион» (Курчатова 3/3), «Викинг» (Свердлова, 55), «9-ка» (ул. Ленина, 26).


■ **Первомайский:** магазины 000 «Полюс» (ул. Толстого 27а), «Палитра», магазин «Батон» (ул. Таежная, 66).

■ **Додоново:** магазины «Додоновский», «Колос».

■ **Подгорный:** магазины «Соболь», «Енисей».

■ **п.Новый Путь:** магазин «Маяк».

■ **п.Тартат:** магазин «Козерог».

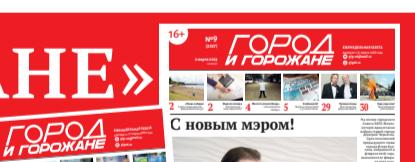

«ГОРОД И ГОРОЖАНЕ»
vk.com/gazetagig
odnoklassniki.ru/gig26

При перепечатке материалов ссылка на газету обязательна.

За содержание и достоверность рекламы ответственность несет рекламодатели. Редакция знакомится с рукописями и письмами читателей, не вступая в переписку. При публикации газета вправе редактировать и сокращать присланные материалы без согласования с автором. Рукописи не рецензируются и не возвращаются.

Материалы под рубрикой «К сведению», «Есть разговор», «Актуально», «Депутатский контроль», а также отмеченные знаком К носят информационно-рекламный характер.

