■ E-mail: gig-26@mail.ru ■ еженедельная газета ■ выходит с 31 марта 1988 года ■ 20 рублей ■ сайт gig26.ru

16+

ГОРОД И ГОРОЖАНЕ

№40 (2431) ■ 1 ОКТЯБРЯ 2020 ■ ЧЕТВЕРГ



СЕМЕН ТАШЕВ:

Путь от слесаря до директора ПАТП

Стр.5

168 ЗАБОЛЕВШИХ СПУСТЯ

ЧЕГО ЖДАТЬ ДАЛЬШЕ?

Стр.2

УВАЖАЕМЫЕ ЖЕЛЕЗНОГОРЦЫ!

Примите самые теплые поздравления с Днём пожилых людей - праздником мудрости и добра!

В этот день у всех нас есть прекрасная возможность выразить искреннюю любовь нашим родителям, ветеранам войны и труда, пенсионерам. И сказать слова признательности за многолетний добросовестный труд, силу духа, за вклад в развитие нашего города, за все, что вы сделали для Железногорска. Долг каждого из нас приложить все усилия, чтобы пожилые люди не чувствовали себя одинокими, чтобы вы всегда были окружены нашим вниманием и теплом.

Примите искренние поздравления все, кто находится на заслуженном отдыхе или продолжает трудиться, несмотря на возраст. Желаю вам доброго здоровья, бодрости духа, любви и внимания со стороны родных и близких!

Глава ЗАТО Железногорск Игорь КУКСИН

УВАЖАЕМЫЕ ПРЕДСТАВИТЕЛИ СТАРШЕГО ПОКОЛЕНИЯ ЖЕЛЕЗНОГОРЦЕВ!

Примите самые тёплые поздравления с Международным днем пожилых людей!

Эта дата - замечательный повод сказать тёплые слова благодарности всем горожанам, достигшим почтенного возраста, за мужество и отвагу, с которыми вы пережили все невзгоды, выпавшие на долю нашей страны; за энтузиазм и самопожертвование, с которыми вы восстанавливали ее мощь; за строительство и развитие нашего города и его предприятий, за многолетний добросовестный труд, за неравнодушие, доброту и бескорыстность!

Многие из вас, выйдя на заслуженный отдых, продолжают работать, активно участвуют в общественной и культурной жизни Железногорска, занимаются спортом, осваивают современные IT-технологии. При этом практически в каждой семье представители старшего поколения являются центром притяжения, хранителями домашнего очага и любви. И это очень важно! Накопленные Вами знания, бесценный опыт особенно необходимы в нынешних условиях, когда наряду с инициативой молодых требуется жизненная мудрость старших. Нам есть чему учиться у вас!

Вместе с поздравлениями примите пожелания крепкого здоровья и долголетия, оптимизма и жизненной энергии! Пусть вас всегда окружают внимание и забота родных и близких!

Генеральный директор ФГУП ГХК Дмитрий КОЛУПАЕВ

УВАЖАЕМЫЕ УЧИТЕЛЯ, РАБОТНИКИ СФЕРЫ ОБРАЗОВАНИЯ И ВЕТЕРАНЫ ПЕДАГОГИЧЕСКОГО ТРУДА!

От всей души поздравляю вас с профессиональным праздником - Международным днем учителя.

Этот день - прекрасный повод выразить глубокую признательность нашим учителям, вспомнить первых наставников, которые учили нас быть добрыми, справедливыми и человечными.

Именно в школе все мы учимся познавать мир, выстраивать отношения с другими, добиваться успеха. Достижения каждого ученика зависят от постоянного, кропотливого труда сотен педагогов. Каждый год учителя ЗАТО добиваются выдающихся успехов, что подтверждают награды на многочисленных конкурсах краевого и федерального уровня. Школьники Железногорска успешно участвуют в краевых и Всероссийских олимпиадах, где занимают призовые места. Все это заслуга учителей.

Этот год потребовал от вас особенных навыков и знаний при организации дистанционного обучения. В условиях пандемии на вас легла дополнительная ответственность, требующая концентрации сил, организаторских способностей, выдержки и огромного терпения. И вы достойно выполнили непростые задачи.

Дорогие учителя, спасибо вам за преданность профессии и заботу о наших детях. Желаю всем представителям этой славной профессии здоровья, счастья, неиссякаемой энергии и творческого роста!

Глава ЗАТО Железногорск Игорь КУКСИН

ДОРОГИЕ УЧИТЕЛЯ И ВЕТЕРАНЫ ПЕДАГОГИЧЕСКОГО ТРУДА!

Примите самые искренние поздравления с вашим профессиональным праздником - Днём учителя!

Наш город по праву гордится своими учителями! Даже нестандартные условия пандемии и необходимости экстренного перехода на дистанционное обучение не повлияли на высокое качество завершения учебного года.

Умение соответствовать вызовам времени и быстро обучаться новому - черты характерные для педагогов Железногорска. Росатом и Горно-химический комбинат, в частности, с большой ответственностью подходят не только к поддержке инициативной и талантливой молодежи, но и к творческой деятельности педагогов, содержащей в себе инновационный подход, практическую значимость.

Пример тому - современный проект «Школа Росатома» - масштабная инициатива госкорпорации по развитию систем образования в городах присутствия своих предприятий. Главный принцип реализации проекта - системность и работа на опережение. Приятной новостью стала недавняя информация о том, что гимназия № 91 имени М.В.Ломоносова заняла первое место (в прошлом году - 2 место) по итогам рейтинга школ-участниц сети атомклассов проекта «Школа Росатома» за 2019-2020 учебный год.

В рамках этого проекта в период пандемии была объявлена оригинальная конкурсная программа для педагогов под общим названием и тегом #ШколаРосатомаЭтоМы. Целью ее была помощь учителям в организации дистанционного взаимодействия с детьми в условиях самоизоляции.

У нас есть твердая уверенность, что среди сегодняшних школьников растет будущее атомной отрасли - достойная смена профессионалам-атомщикам. И на школьном этапе именно вы, уважаемые педагоги, являетесь главными нашими партнерами в профессиональной ориентации детей.

От имени всех работников Горно-химического комбината благодарю вас, уважаемые педагоги, за преданность своему делу! Будьте счастливы, будьте здоровы. Пусть ваш каждодневный труд находит отражение в достижениях и победах ваших учеников!

Генеральный директор ФГУП ГХК Дмитрий КОЛУПАЕВ

РАССЛАБИЛИСЬ? СОБЕРИТЕСЬ.

Коронавирус в Железногорске заходит на вторую волну. Каждый день медики выявляют новых заболевших - причем, их число начинает подходить к рекордным для всего периода пандемии. Глава Железногорска Игорь Куксин объявил о том, что в городе будет усилен контроль за соблюдением мер индивидуальной защиты населения.

БОЛЕЕ 850 человек с положительным тестом на вирус, за все время пандемии Covid-19, зарегистрировано на территории ЗАТО. Рост числа заболевших был спрогнозирован, потому не стал неожиданностью. Во вторник, 29 сентября, на специальном брифинге глава города Игорь Куксин рекомендовал гражданам старше 65 лет перейти на удаленный режим работы и как можно меньше выходить из дома.

- Наша лаборатория приобрела дополнительное оборудование, за счет чего появилась возможность тестировать большее количество людей, и соответственно выявлять больше заболевших. И это хорошо, чем раньше мы выявим положительных на ковид, тем быстрее сможем принять меры. На КЧС было принято решение рекомендовать работодателям максимально вывести людей, которые входят в зону риска, на удаленную работу - сообщил Игорь Германович. - Еще не скоро мы сможем снять маски и перестать обрабатывать руки антисептиком.

Также глава напомнил, что масочный режим в городе сохраняется, и рекомендовал родителям обеспечить масками своих детей. В администрации было принято решение проводить контрольные мероприятия в общественном транспорте, с привлечением страж порядка и эпидемиологов. На данный момент в КБ-51 сформирован коечный фонд для лечения больных от коронавируса в размере 90 штук.

Анна ЛУБНИНА



ЖЕЛЕЗНОГОРСК - ГОРОД БУДУЩЕГО



В День работника атомной промышленности, 28 сентября, в России прошел большой телемост «Перекличка городов». Он объединил центральную студию у здания Росатома на Большой Ордынке в Москве и 25 атомградов в различных регионах страны. Эфир «Перекличка городов» вошел в Книгу рекордов России как телемост на федеральном канале, объединивший наибольшее количество городов. Железногорск этот эфир открывал.

ПЕРЕКЛИЧКА проходила в прямом эфире, в ней приняли участие как руководители Госкорпорации «Росатом», дивизионов и градообразующих отраслевых предприятий, так и сотрудники организаций, ветераны, представители атомных династий, почетные жители атомных городов. Они делились рассказами о своей работе, отраслевых достижениях и планах на будущее, поздравляли друг друга с профессиональным праздником и юбилеем атомной промышленности.

- Хочу поздравить всех с профессиональным праздником - Днем работника атомной промышленности, а также с 75-летием атомной отрасли, которое мы отмечаем в этом году! Поздравить и поблагодарить за тяжкий и самоотверженный труд. Несмотря на все внешние ограничения, несмотря на сложности, мы идем вперед и уверенно смотрим в будущее, - подчеркнул в прямом эфире генеральный директор Госкорпорации «Росатом» Алексей Лихачев.

Телемост еще раз продемонстрировал масштаб отрасли. Росатом сегодня - это более 260 тысяч сотрудников, из которых более 80 тысяч - это молодежь. В рядах сотрудников отрасли 3800 кандидатов и докторов наук, 13 академиков. Росатом номер один на мировом рынке по объему строительства - 36 энергоблоков в 12 странах. Включение каждого города предварялось рассказом о нем и его жителях, о расположенном там предприятии, научном институте или атомной станции, особенностях работы и выпускаемой продукции, а главное, о людях, которые там работают и живут. Железногорск был представлен как территория, объединяющая две мощнейшие отрасли - атомную и космическую.

Телемост длился пять часов - с 17.00 до 22.00 по московскому времени. Из московской студии вышла на связь руководитель ФМБА России Вероника Скворцова, поздравления всем сотрудником атомной отрасли передали народный артист России, художественный руководитель «Театра Наций» Евгений Миронов и заслуженный мастер спорта России, продюсер и постановщик ледовых шоу Илья Авербух, которые отметили, как важно, что в «атомных» городах огромное внимание уделяется развитию и культуры, и спорта. В этот день свои композиции на разных площадках атомных городов исполнили Пелагея, Валерия, Владимир Пресняков и Наталья Подольская, Леонид Агутин, группы Uma2rman, «Дискотека Авария». Для железногорских атомщиков пел Валерий Сюткин. Все, кто в зал ДК не попал, могли присоединиться к празднику на площади Ленина, - там был установлен огромный экран, на котором шла трансляция концерта.

Конечно, в каждом атомграде в этот день прошли и официальные церемонии - награждали лучших работников отрасли. В Железногорск на торжественные мероприятия прилетел Олег Крюков, директор по государственной политике в области РАО, ОЯТ и ВЭ ЯРОО ГК «Росатом».



- Здесь, в Железногорске, уже реализуется блестящее будущее, - начал свою поздравительную речь Олег Васильевич. - Та работа, которой занимаются на Горно-химическом комбинате очень сложная и очень важная. И у предприятия колоссальные перспективы. Сейчас громадная проблема мировой атомной энергетики - это отработавшее ядерное топливо. Я уверен, что через несколько лет ГХК превратиться в центр компетенций по обращению с ОЯТ. И здесь мы будем решать такую важную задачу. Поздравляю всех работников и ветеранов атомной отрасли, желаю творческих успехов и успехов на каждом рабочем месте, с которого реализовывается важнейший опыт.

- Я хотел бы поделиться с вами моим внутренним отношением и пониманием того, что такое госкорпорация «Росатом» вчера и сегодня, - обратился к гостям праздника генеральный директор ФЯО ФГУП ГХК Дмитрий Колупаев. - Если в 2007 году, когда образовывалась корпорация мы искренне боролись за то, чтобы сохранить свои позиции, отстоять свои технологии и быть на достойном уровне в мире. То, сегодня мы - безоговорочный технологический лидер на мировом пространстве. Росатому поручаются такие проекты, которые являются диверсификацией технологических возможностей. Росатом, к примеру, стал оператором северного морского пути. Такие сложнейшие проекты как утилизация опасных отходов 1-2 класса, утилизация бытовых полигонов, освоение квантовых вычислений - это тоже все сегодня госкорпорация. Все, что поручается, всегда делается в срок, качественно, на мировом уровне. 11 сентября к нам приезжал Алексей Лихачев, это был визит с серьезной деловой программой. На встрече с генеральным директором АО ИСС говорили о вопросах освоения космоса и я поймал себя на мысли, что если завтра корпорации поручат стать оператором космического пути, ничего удивительного не будет, - Росатом за это возьмется и исполнит. Горно-химический комбинат - это тождество корпорации, неотъемлемая ее часть. И самая главная ценность предприятия, как и в целом атомной отрасли страны, - это человек и ощущение единой команды «Росатома». Я искренне поздравляю каждого, кто причастен к прошлому, настоящему и будущему атомной отрасли.

Кира КЕДРОВА

День работника атомной промышленности был учрежден указом Президента РФ от 3 июня 2005 года и ежегодно отмечается в России 28 сентября. Дата праздника была выбрана не случайно. Именно в этот день в 1942 году Государственный комитет обороны СССР выпустил постановление «Об организации работ по урану» и одобрил создание при Академии наук специальной лаборатории атомного ядра.
20 августа 1945 года вышло постановление ГКО о создании Первого главного управления при Совете народных комиссаров СССР для руководства работами по атомному проекту. Этот день считается днем основания отечественной атомной промышленности.





КОЛОНКА РЕДАКТОРА



Юлия ТРЕТЬЯКОВА

КТО, ЕСЛИ НЕ МЫ...

Что бы там ни говорили, а коронавирус со всеми нами сыграл шутку: с кем-то позаигрывал, а кого-то приложил так, что приходить в себя придется еще очень долго. Честно вам признаюсь, дорогой наш читатель, со мной разыгрывается именно второй сценарий - и как оно все развернется, пока неясно. Есть только ощущение, что я и знать не хочу, не стремлюсь заглядывать туда, где неизвестность. Потому что потом с этим всем что-то обязательно надо будет делать.

ИЗ ПЕРВЫХ дней октября (ага, уже серединка осени) сентябрь мне кажется бурей, во время которой приподнимало домики в нашем железногорском Канзасе. Вроде, утряслось: депутатов выбрали, тепло подключили, ремонты теплотрасс практически все завершили, отгуляли день рождения города. И качественно отметили юбилей атомной отрасли. Это знаковое событие для Железногорска, даже если кажется, что не вовремя. Росатом несет ответственность за территории, на которых расположены его отраслевые предприятия, и это не просто слова. Поделюсь впечатлениями - на прошлой неделе мне посчастливилось быть частью мегасобытия для журналистского пула страны. Редакторы, корреспонденты, операторы и фотографы со всех атомных городов съехались на конференцию «Медиа Завтра», которую организовали департаменты коммуникаций Росатома. И заглавной темой и болью для всех оказалась проблема ответственности журналиста: что это понятие несет в себе сегодня, кто и в какой мере отвечает за слова, которые звучат с экранов телевизоров, гаджетов, в соцсетях и напечатаны в газетах и на сайтах. Владимир Познер говорил об этом, и мысль он произнес пронзительную до невозможности: самые безответственные люди - это рабы, потому что они делают, а ответственность за них несут хозяева. Это работает в любой сфере, но в медийном пространстве особенно. Священник, врач и журналист - вот три профессии/призвания, в которых зашита истина «Долг превыше всего». Хочешь быть свободным журналистом - будь и помни, что свобода априори предполагает ответственность за то, что и как ты делаешь.

Я уверена, что команда «ГиГ» работает для своего читателя именно так: мы никогда и никого не убеждаем в том, что хорошо или плохо, мы стараемся дать публике информацию точную, полную и своевременную - так, чтобы вы сами могли сделать вывод и составить мнение, даже если оно сильно отличается от того восприятия событий, которое было у нас. И знаете, у меня, как главного редактора газеты, созрела-таки формулировка нашей миссии: «Жизнь с нами в этом городе приятнее и понятнее, мы совершенно точно не даем вам почувствовать себя одинокими». И какие бы злые шутки не проделывали вокруг нас коронавирус и вот это вот все, мы всегда на связи с миром и каждым из вас. Отличного и яркого на позитивные события октября тебе, Железногорск!



ПОДЗЕМНАЯ ЛАБОРАТОРИЯ: В ОЖИДАНИИ СИБИРСКИХ УЧЕНЫХ

В Железногорске 24 сентября прошло выездное заседание по теме общественно-экспертного контроля за ходом реализации проекта по созданию подземной исследовательской лаборатории в Нижнеканском скальном массиве (НКМ-лаборатории).

Это стало возможным благодаря трехстороннему соглашению о научном, образовательном и техническом сотрудничестве между Национальным оператором по обращению с радиоактивными отходами (НО РАО), Институтом проблем развития атомной энергетики Российской академии наук (ИБРАЭ РАН) и Сибирским Федеральным университетом (СФУ). В июне текущего года по этому соглашению началось формирование общественно-экспертного совета по вопросам безопасного обращения с радиоактивными отходами (РАО) на территории Красноярского края.

ЧЕТКО ПО ГРАФИКУ

В поездке и обсуждениях приняли участие специалисты Национального оператора, АО «НИиП центр «Природа», ИБРАЭ РАН, СФУ, представители администрации ЗАТО Железногорск и общественности.

На стройплощадке продолжается возведение наземной инфраструктуры подземной исследовательской лаборатории (НКМ-лаборатории) в полном соответствии с графиком. Заместитель директора филиала «Железногорский» НО РАО по капитальному строительству Константин Архипов рассказал, что весь объект можно разделить на три зоны: площадки вентиляционного, вспомогательного и технологического стволов. Каждый из них будет уходить вглубь гнейсового массива на 500 метров.

- На сегодня мы реализуем этап энергокомплекса, - показывает Константин Викторович. - Это ЛЭП на 220 киловольт, здание центральной понижающей подстанции и трансформаторные подстанции, которые будут раздавать электроэнергию непосредственно потребителям на площадке.

В 2021 году после процедуры выбора подрядчика и создания соответствующей инфраструктуры начнутся горнопроходческие работы. Предполагается, что первоначально специалисты приступят к работам на площадках вспомогательного и вентиляционного стволов.

ДЛЯ СИБИРСКИХ УЧЕНЫХ

Но подземная лаборатория - не только строительный объект. В ближайшем будущем здесь будут работать сибирские ученые, и не исключено, что проводить исследования доверят аспирантам и даже студентам СФУ. Тем более что летом этого года четверокурсники-экологи СФУ уже проходили практику на одном из объектов НО РАО - пункте финальной изоляции жидких радиоактивных отходов «Северный».

Заведующая кафедрой техносферной и экологической безопасности Политехнического института СФУ, профессор Татьяна Кулагина рассказала, что они, конечно же, планируют подключиться к научной деятельности, которая будет здесь осуществляться.

- А пока мы выполняем свою главную задачу - готовим специалистов, - отметила Татьяна Анатольевна. - И поэтому добавили новые дисциплины в направление «Техносферная безопасность». Наша кафедра готовит бакалавров и кроме этого, у нас есть четыре магистерских программы, две из которых непосредственно связаны с работой на объектах атомной энергетики.

Профессор СФУ согласна с тем, что при строительстве подобных объектов, главное, что волнует жителей прилегающих территорий - безопасность, особенно в том случае, если будет доказана пригодность Нижнеканского скального массива для хранения РАО.

- Я надеюсь, что проект по созданию подземной исследовательской лаборатории даст возможность тем людям, которые в нем участвуют, доказать в последующем не только себе, но и потомкам, что они были настоящими учеными и сделали все правильно, - подытожила Татьяна Кулагина.

Коллега Татьяны Анатольевны -доцент кафедры экологии и природопользования, директор Института экологии и географии СФУ Руслан Шарафутдинов добавил, что основные объемы работ для ученых будут сосредоточены на большой глубине.

- СФУ, как известно, объединил довольно много институтов, которые занимаются самыми разными направлениями. Уже на этапе создания лаборатории здесь будут работать наши геологи - ученые и аспиранты. Также экологи, гидрогеологии те, кто занимается математическим моделированием и расчетами техносферных рисков.



С УЧЕТОМ ВСЕХ МНЕНИЙ

Ученые ИБРАЭ РАН приступили к исследованиям на этом объекте еще до начала строительства зданий и сооружений, будут продолжать здесь работать и после ввода в эксплуатацию подземной лаборатории. А пока они плотно сотрудничают со строителями, так как участок очень специфический по своему строению, и, к примеру, геологоразведка будет вестись параллельно с горнопроходческими работами.

- Строители с геологами здесь должны работать в связке, - объяснил Дмитрий Озерский, старший научный сотрудник ИБРАЭ РАН.- Национальный оператор по обращению с РАО и ИБРАЭ РАН понимают важность этого объекта для страны. Нужно привести накопленные РАО в безопасное состояние, убрав их с поверхности на глубину. В том случае, конечно, если на это будет получена лицензия.

А пока ученые ИБРАЭ РАН будут постоянно находится на стройплощадке, несмотря на то что головной офисинститута расположен в столице. И уже сейчас ИБРАЭ активно ведет работу по созданию представительства в Красноярске.

- Постоянное научное сопровождение проекта НКМ-лаборатории направлено на усиление всех знаний, которые уже есть у нас, - продолжает Дмитрий Озерский. - Конечно, количество неопределенностей с точки зрения науки, еще достаточно большое, но мы будем стараться их сократить и перейти к непосредственно прогнозам на основе конкретных данных, так как ИБРАЭ РАН занимается обоснованием долговременной безопасности строящегося объекта. Поэтому считаем - необходимо учитывать любое мнение, не только экспертов, но и общественников.

Это несколько усложняет работу ученых, признался Дмитрий Андреевич, потому что уже сейчас существует огромное количество самых разнообразных мнений о подземной лаборатории и в перспективе - возможном пункте изоляции РАО. Естественно, что строящийся объект вызывает повышенный интерес и внимание. Эти мнения формируются не только в Железногорске, Красноярске и Москве, но и в других регионах. Ученый заявляет, что ИБРАЭ их слышит, и вся научная работа будет построена таким образом, чтобы обеспечить ответы на эти мнения, среди которых достаточно и негативных. Но в последнее время общественность все больше прислушивается и доверяет специалистам НО РАО и ученым и соглашаются с тем, что РАО нужно хранить глубоко под землей. Вся работа, которая будет курироваться ИБРАЭ –будет направлена на сокращение количества неопределенностей, чтобы объяснить широкой общественности - такой объект может здесь существовать. И он будет абсолютно безопасен, в том числе потому, что при строительстве будут применяться самые передовые технологии.

ТЕХНОЛОГИЧЕСКИЙ ПОДВИГ

После поездки на площадку строительства НКМ-лаборатории участники выездного заседания собрались в здании администрации, где продолжили обсуждение темы научного сопровождения работ на стройплощадке взаимодействие с общественностью по вопросам безопасного обращения с РАО.

Вице-спикер краевого Законодательного собрания Алексей Кулеш в своем выступлении отметил, что есть несколько важных аспектов оценки строительства подземной исследовательской лаборатории в Красноярском крае.

- Вот два наиболее значимых, на мой взгляд: с цивилизационной точки зрения человечеству необходимо надежно изолировать уже накопленные и вновь образуемые РАО. И то, что эту важнейшую для цивилизации задачу выполняют в нашем крае, с применением современных технологий и высоким уровнем надежности - внушает гордость за российскую науку и строителей. Кроме этого, с точки зрения развития государства крайне важно время от времени совершать технологические и технические подвиги, подобные строительству московского метрополитена, созданию ГХК или возведению космодрома Байконур. И строительство подземной исследовательской лаборатории - такой подвиг. Это подтверждение и доказательство мощи государства, способности исполнять им общественные функции.

Екатерина МАЖУРИНА



Семен ТАШЕВ:

«КРИТИКОВАЛ, ТЕПЕРЬ ВРЕМЯ ИСПРАВЛЯТЬ»

Об этом говорили давно, в это верилось с трудом, но свершилось. Семен Ташев, известный городу как активист-общественник, депутат, критик действующих подходов муниципального сектора экономики, назначен на должность директора МП ПАТП. Свое первое интервью журналистам Семен Олегович дал в первый день работы на новом месте.

- Семен Олегович, новость о вашем назначении на должность директора ПАТП разбудила даже давно дремавших троллей в социальных сетях Железногорска. Как ощущение в новой должности?

- Давайте начну с соцсетей. Я не терплю лжи, поэтому отвечаю тем, кто осознанно или по неведению вводит людей в заблуждение. Я обладаю информацией объективной, фактами, и не делиться этим было бы странно. Мнения могут быть разными, и все они имеют право на бытие - надо просто уметь видеть, где блеф, где политика, а где житейское желание полюбопытствовать. Что касается моих ощущений в назначении - пока неоднозначно. Но решение принимал осознанно.

- С какой должности вы ушли с ИСС и, собственно, ради каких привилегий в ПАТП?

- Привилегией пока мой статус и должность назвать сложно. С ИСС я ушел с должности слесаря-сборщика летательных аппаратов четвертого разряда и да, у меня была неплохая заработная плата. Люди забывают, что у меня было несколько должностей по совместительству в других организациях: генеральный директор, исполнительный директор, заместитель директора по общим вопросам. Поэтому тезис «Из слесаря в директора» формально правильный, но не учитывать мой управленческий опыт и тот факт, что я состою в кадровом резерве губернатора Красноярского края, по меньшей мере, странно. Про образование: я закончил Красноярское речное училище, затем учился заочно в Академии водного транспорта и, уже работая на ИСС, я закончил СибГАУ. Было бы смешно обсуждать, если бы кто-то решил поставить меня на пост директора ПАТП без высшего образования.

- Кто протежировал Семена Ташева на должность директора ПАТП? И чем пришлось поступиться?

- Абсолютно никакого протежирования не было. Предложение было озвучено руководством города какое-то время назад. Я долго думал. Последним аргументом в пользу решения стал внутренний вызов. Я выступал последовательным критиком деятельности ПАТП и вдруг появляется возможность что-то исправить, собственную критику преобразовать в задачи и исполнить их.

- Никаких слов обратно сейчас забрать не захотелось?

- Знаете, нет. Мало того, за пару дней работы я успел сформулировать задачи, которые надо решить в первую очередь.

- Какие, например?

- Смотрите, есть в Вайбере общегородской чат «Гражданин Железногорска». Отличная платформа для оперативного решения вопросов и обратной связи. Последние две недели я тщательно чат мониторил на предмет пассажирских перевозок и вот три ярких проблемы - от тех, для кого мы, собственно, работаем. Кондукторы без масок - есть такая проблема и сейчас масочный режим вновь сильно актуален, все мы видим рост числа заболевших коронавирусом. Я надеюсь, что уже сейчас эту проблему мы купировали - руководитель подразделения лично выпускает кондукторов на линии и контролирует наличие средств индивидуальной защиты. Вторая проблема - стиль общения и конфликтность кассиров Трансагентства. И здесь тоже есть решение - оборудовать предкассовое и внутрикассовое пространство видеорегистраторами с записью звука, чтобы любую жалобу можно было рассматривать объективно, кто кого провоцирует и кому хамят. Третий вопрос - оснащение кондукторов регистраторами, это снимет огромное количество нареканий. Видеофиксация дисциплинирует всех участников процесса.

- То есть сейчас ваш режим работы - ручное управление?

- Безусловно. Сейчас я работаю с теми проблемами, которые были на слуху, которыми занимался в статусе депутата. Все решаемо - работать в режиме ручного управления для меня не сложно и сейчас это самый эффективный формат.

- Семен Олегович, с чего начнете в своей работе - после традиционного «познакомлюсь с коллективом, подразделениями, цехами»?

- Пока я был представлен только руководителям подразделений. Планирую не просто собрать коллектив в большом актовом зале и вещать и обещать что-то общее. Я планирую встречи в каждом подразделении, чтобы можно было узким составом обсудить проблемы и задачи. Конечно, о каких-то управленческих решениях пока говорит рано - надо осмотреться, узнать все механизмы работы изнутри.

Беседовала
Юлия ТРЕТЬЯКОВА



БЛИЦ ДЛЯ СЕМЕНА ТАШЕВА:

1. *Вы рады новому назначению?* – **Скорее да, чем нет**.

2. *Стратегия работы есть?* – **Да, без этого никуда.**

3. *Сокращения в коллективе ПАТП будут?* – **Однозначно, нет.**

4. *Вы строгий начальник?* – **Да.**

5. *Поддержкой власти заручились?* – **Да, заручился. Меня представлял коллективу первый заместитель главы города Алексей Сергейкин.**

6. *За имидж народного борца не боитесь?* – **Нет, новая должность никак не мешает моей работе депутата. Наоборот, теперь есть ресурс решать определенные вопросы быстрее.**

7. *Тариф на проезд вырастет?* – **Нет. Ташев точно никак не влияет на рост тарифа, это прерогатива краевого министерства, где все цифры согласовываются.**

8. *В «Единую Россию» вступили?* – **Нет.**

9. *А планируете?* – **Без комментариев, время покажет.**

10. *Вы – командный игрок?* – **Да, абсолютно.**

11. *ПАТП ждет банкротство?* – **Нет, конечно, вы о чем?**

12. *Уверены, что сможете вывести предприятие из кризиса?* – **Я все для этого сделаю.**

Никита КАРЮК:

«ЖЕЛЕЗНОГОРСК – ГОРОД УНИКАЛЬНЫХ ВОЗМОЖНОСТЕЙ ДЛЯ АРХИТЕКТОРА»



Всего сто человек из трех тысяч стали финалистами конкурса «Архитекторы.РФ». Счастливчикам удалось пройти обучение по программе «Современная городская среда», среди них и главный специалист Управления градостроительства Железногорска Никита Карюк.

БОЛЬШОЙ проект железногорской власти - создать современную городскую среду, которая будет уникальна, и характеризовать только наш город. С этой целью к нам пригласили архитектора Никиту Карюка. Он родился и вырос в Железногорске, затем уехал получать высшее образование, много путешествовал по нашей стране и Европе. Теперь готов создавать новое. Первая задача для него - полноценная вело-пешеходная дорожка вокруг озера, велосипедная инфраструктура и развитие общественных пространств.

В Железногорске есть проекты Никиты Карюка, которые уже перенесли с бумаги на землю. Одна из первых его больших работ - площадка для отдыха на проспекте Курчатова, которая полюбилась не только местным жителям, но и стае голубей. Железногорский архитектор признает, что этот факт не учли, и теперь придется исправлять ошибки. Чтобы отогнать пернатых от качелей, уже разработали две стратегии. Во-первых, установят флюгер в виде сокола, который будет отпугивать птиц. Если же этот вариант не поможет, тогда специалисты установят по верху конструкций колышки, которые не позволят голубям сидеть на деревянном строении.

Вторая большая работа - пространство на площадке у СЮТа. Наверняка, многие из вас видели его, и сейчас задаются вопросом: что и в какой момент пошло не так? Где та красивая картинка, которую нам демонстрировали? Ответ оказался прост.

> ***«Я ездил по Европе, и прошел долгий процесс перехода от «обнимания» домов и фотографирования архитектуры к формированию среды.***

- Мы создали эскизный проект, согласовали его с жителями, а потом узнали, что рабочий вариант будут делать в нашем Управлении Капитального Строительства, - рассказывает Карюк. - Они понимают благоустройство вот так. Есть несколько причин, почему площадка в итоге выглядит таким образом. Первая - сотрудники УКСа, видимо, не изучали позитивный опыт других городов в создании городских пространств. Иначе они бы не смогли так построить. А вторая - они не используют принципов взаимодействия. По-хорошему, проектировщики, которые создают рабочую документацию, должны трепетно относиться к эскизному проекту. И очень внимательно вносить туда изменения. УКС откорректировал проект, как посчитал нужным, я не успел внести туда свои изменения, и получилось то, что получилось.

Никита Карюк признается, что недоволен результатом. Ведь проект был им детально проработан. Вместо цветных, пестрых горок там должен был быть детский городок в красивых цветовых решениях, например. Радует, что реализовали специальную площадку с дорожной разметкой для обучения детей правилам дорожного движения. Не смотря на все минусы данной работы, для архитектора это стало показательным моментом. Никита Андреевич обещает, что подобного не повторится. Следующий большой проект будет реализован в поселке Первомайский. Надеемся вместе с архитектором, что там все пойдет по плану.

Анна ЛУБНИНА

ВСЕ МОЖЕТ МЧС!



ПОЖАРЫ ТУШИТЬ...

Загорелся топливный резервуар: в цистерну с мазутом попала молния, и в ней разгорелся пожар на площади 120 квадратных метров. Такова легенда учений пожарных, которые прошли 25 сентября на территории котельной №1.

В МИНУВШУЮ пятницу на Южной было жарко. Сработала сигнализация и уже менее чем через три минуты на место прибыли пять автоцистерн, и два спецавтомобиля - подъемник и рукавный. Пожарные развернули на месте оперативный штаб. Поврежденный резервуар сначала охладили водой, затем потушили пеной. Также сразу были эвакуированы трое «пострадавших», которым на месте была оказана доврачебная помощь.

Такие учения, по словам представителя ФГКУ «Специальное Управление ФПС №2 МЧС России» Натальи Литовченко, позволяют пожарным отрабатывать в условиях, максимально приближенных к боевым, навыки тушения возгораний на объектах жизнеобеспечения города. В мероприятии принимали участие 34 человека личного состава.

ОТЕЧЕСТВУ ПРИСЯГАТЬ...

А 26 сентября 99 курсантов нового набора Сибирской пожарно-спасательной академии МЧС принесли клятвы верности Отечеству. Церемония приведения к Присяге первокурсников прошла на плацу учебного заведения.



ПОЗДРАВИТЬ курсантов приехал начальник Главного управления МЧС России по Красноярскому краю генерал-лейтенант внутренней службы Игорь Лисин. По традиции мероприятие украсили выступления взвода почетного караула и взвод барабанщиц академии.



ПЕСНИ ПЕТЬ...

В минувшую субботу на площадке «Соболька» в рамках акции «Музыка чутких сердец» прошел праздник для детей с ОВЗ, участие в котором приняли и сотрудники ФГКУ «Специальное управление ФПС №2 МЧС России».

МЕРОПРИЯТИЕ было снова приурочено к 30-летнему юбилею МЧС России.

Вокальная группа «Дежурный караул» исполнила авторские песни пожарных из разных городов страны про службу в МЧС. Помимо этого, сотрудники спецуправления организовали выставку пожарной техники - автомобилей и робототехнических комплексов (МРК-РП, робототехническая автоматизированная мобильная установка пожаротушения ЛУФ-60, автомобиль быстрого реагирования АБР). Пожарные рассказали детям о трудовых буднях, возможностях техники, ответили на вопросы. Особенно маленьких зрителей заинтересовал робот МРК-РП, предназначенный для разведки и тушения локальных очагов пожара, ликвидации последствий аварий при химических и радиационных загрязнениях.

И НА ПЛОЩАДИ ТАНЦЕВАТЬ!

Более ста курсантов Сибирской пожарно-спасательной академии МЧС присоединились к всероссийскому танцевальному флешмобу, посвященному 30-летию МЧС России. Будущие спасатели продемонстрировали танцевальные па на главной площади города.

СВОДНЫЙ клип с участием сотрудников из всех регионов страны под песню «МЫ-МЧС» будет показан на праздновании юбилея МЧС России в Государственном кремлевском дворце в декабре.



ПОДПИСАЛИ СОГЛАШЕНИЕ



Глава Железногорска Игорь Куксин и командир войсковой части 51966 Министерства обороны, полковник Андрей Фролов подписали 25 сентября соглашение о взаимодействии и сотрудничестве.

- ЭТА часть расположена на окраине нашего города, и есть определенные сложности у вновь принятых на работу военнослужащих, которые живут на территории воинского подразделения, - рассказал Игорь Куксин. - Их семьям должно быть удобно получать все социальные услуги в Железногорске. Мы уже обсуждали с командиром, что необходимо будет скорректировать графики движения общественного транспорта или рассмотреть другие возможности доставки детей военнослужащих в образовательные учреждения города по маршруту «Войсковая часть - город».

По словам полковника Андрея Фролова, подписанное соглашение также позволит проводить совместные культурно-массовые мероприятия, фестивали, смотры, концерты, выставки. Кроме этого, военнослужащие части будут информировать железногорцев призывного возраста о преимуществах прохождения военной службы но контракту в частях 12-го Главного Управления Министерства обороны.

Фото Александра Власова, а также из пабликов академии МЧС и Специального управления ФПС № 2 МЧС России.

ПЕРЕДОВАЯ ОТРАСЛЬ

В выставочном зале городского музея (Свердлова, 55а) открылась экспозиция «75 лет атомной промышленности: Опережая время». Она будет работать до 8 ноября.

СИМВОЛИЧЕСКУЮ ленту на открытии перерезали глава Железногорска Игорь Куксин, директор по государственной политике в области РАО, ОЯТ и ВЭ ЯРОО ГК «Росатом» Олег Крюков и генеральный директор ГХК Дмитрий Колупаев. Почетные гости и стали первыми посетителями выставки.

В экспозиции представлено более 120 предметов: архивные документы, фотографии и другие исторические экспонаты.Кроме этого, на экранах демонстрируются документальные фильмы по истории атомной отрасли страны.



Многие из экспонатов впервые показаны широкой общественности. К примеру, заявление руководителя советской атомной промышленности Ефима Славского об отставке или записка Льва Троцкого, адресованная Владимиру Ленину со словами: «Или мы поддержим ученых сейчас, или потом нам придется делать новых ученых».

Каждый документ выставки уникален, и вместе с остальными экспонатами посетители смогут получить полное представление об истории атомной отрасли и огромном труде советских ученых. Кстати, многие из них могли бы стать лауреатами Нобелевской премии, если бы не гриф секретности, под которым они работали.



- От этой выставки у меня только самые приятные эмоции, - отметил Олег Крюков. - Считаю, что изучение прошлого, особенно такого славного, дает нам силы на будущее.

Глава ЗАТО Железногорск Игорь Куксин добавил, что для атомного города Железногорска эта экспозиция - очередной шаг в познании того, в какой системе координат находится город.

- Наш Горно-химический комбинат - часть огромного целого комплекса по созданию ядерных технологий, которые выводят нашу страну вперед. Поэтому и выставка положительно должна сказаться на мировоззрении жителей и понимании своей роли во всей системе Росатома, - сказал Игорь Германович.

- Это недавняя практика Росатома - организация подобных передвижных выставок, - поделился впечатлениями генеральный директор ГХК Дмитрий Колупаев.- Причем, правильная, так как госкорпорация обладает огромным фондом. Меня всегда поражала история мирного использования атома, о чем мы сегодня здесь услышали. Это все закладывалось в то время, когда на самом деле, никакого паритета с США не было. И именно благодаря этому сейчас мы имеем такую уникальную госкорпорацию, не имеющую аналогов в мире.

Отметим, экспозиция, посвященная атомной промышленности - это не выставка в привычном нам понимании. Здесь горожане не увидят предметы высокой художественной ценности. Но именно они - символы тех достижений, которыми славится атомная промышленность, и показывают масштаб личностей руководителей, ученых и сотрудников, создавших в СССР атомную промышленность с нуля. С уровня фундаментальной науки до передовой отрасли.

Екатерина МАЖУРИНА

СРОКИ ПРОДЛИЛИ

Центробанк принял решение продлить срок перевода получателей социальных выплат на карты платежной системы «Мир» до 31 декабря 2020 года. Об этом заявила директор департамента национальной платежной системы ЦБ Алла Бакина.

НАПОМНИМ, изначально переход на карты «Мир» планировался до 1 июля текущего года. Затем из-за возникших сложностей с завершением программы в срок в условиях пандемии коронавируса Банк России перенес дату на 1 октября.

Теперь же принято решение о продлении переходного периода до конца 2020 года.

Так, с 1 января 2021-го ряд пособий в сфере социальной защиты населения будет перечисляться только на карты национальной платежной системы «Мир».

Речь идет о таких выплатах, как:

- ежемесячное пособие по уходу за ребенком до достижения им возраста 1,5 лет;
- единовременное пособие при рождении ребенка;
- ежемесячная выплата при рождении третьего и последующих детей;
- пособие по беременности и родам;
- единовременное пособие женщинам, вставшим на учет в медицинских учреждениях в ранние сроки беременности (до 12 недель);
- ежемесячная денежная выплата на ребенка в возрасте от 3 до 7 лет включительно;
- пособие на ребенка;
- единовременное пособие беременной жене военнослужащего, проходящего военную службу по призыву;
- ежемесячное пособие на ребенка военнослужащего, проходящего военную службу по призыву;
- выплаты гражданам, подвергшихся воздействию радиации.

ПРИДЕТСЯ ПОДТВЕРЖДАТЬ

С 1 октября в Красноярском крае прекращается режим автоматического продления ранее предоставленных социальных льгот и выплат.

Автоматическое продление было введено с 1 апреля на период неблагоприятной эпидемиологической ситуации. Это касалось льгот, требующих регулярного подтверждения данных о составе семьи или сведений о доходах:

- Субсидии на оплату жилого помещения и коммунальных услуг
- Ежемесячные выплаты в связи с рождением первого ребенка
- Пособия семьям с детьми, в которых родители-инвалиды
- Детские пособия

Если период выплаты завершается в октябре, то для продления льготы нужно подать заявление и необходимый пакет документов. Сделать это можно через портал Госуслуг, в МФЦ или территориальных отделениях соцзащиты.



БОГОСЛУЖЕНИЯ В СОБОРЕ МИХАИЛА АРХАНГЕЛА

1 ОКТЯБРЯ **ЧЕТВЕРГ**
8.00 Прп.Евмения, еп.Гортинского. Прп. ИларионаОптинского. Мч.Кастора. Литургия.
17.00 Вечернее богослужение.

2 ОКТЯБРЯ **ПЯТНИЦА**
8.00 Блгвв.кнн.Феодора Смоленского и чад его Давида и Константина, Ярославских, чудотворцев. Литургия.
17.00 Вечернее богослужение.

3 ОКТЯБРЯ **СУББОТА**
8.00 Суббота по Воздвижении. Мучеников и исповедников Михаила, кн.Черниговского, и болярина его Феодора, чудотворцев. Собор святых Брянской митрополии.Литургия, по окончании - молебен, панихида, отпевание.
12.00 Таинство крещения.
17.00 Всенощное бдение.

4 ОКТЯБРЯ **ВОСКРЕСЕНЬЕ**
8.00 Неделя 17-я по Пятидесятнице, по Воздвижении. Отдание праздника Воздвижения Животворящего Креста Господня. Обретение мощей свт.Димитрия, митр.Ростовского.Литургия, по окончании - молебен, панихида, отпевание.
12.00 Таинство крещения.
16.00 Акафист святой блаженной Матроне Московской.

6 ОКТЯБРЯ **ВТОРНИК**
17.00 Вечернее богослужение.

7 ОКТЯБРЯ **СРЕДА**
8.00 Первомц.равноап.Феклы. Прп.Никандра пустынножителя, Псковского, чудотворца. Прмч. Галактиона Вологодского. Прп.Коприя. Литургия.
17.00 Вечернее богослужение

РЕПЕРТУАР ТЕАТРА ОПЕРЕТТЫ
4 октября «ПРИНЦЕССА НА ГОРОШИНЕ» Е. Шашин 0+
Музыкальная сказка. Начало в 11.00
ПРЕМЬЕРА
16,17 и 20 октября «ТРИ МУШКЕТЕРА» М. Дунаевский 12+
Мюзикл в 2-х действиях, по мотивам одноименного романа А. Дюма Начало в 19.00
Касса работает: понедельник – пятница с 11.00 до 14.00, с 15.00 до 19.00.
Выходной-суббота, воскресенье – в дни мероприятий.
Справки по тел. 75-62-30, 75-30-59 реклама



КАЛЕНДАРИК ОКТЯБРЬ

2 ОКТЯБРЯ - 56 лет назад открылась Центральная библиотека им. М. Горького

4 ОКТЯБРЯ - 18 лет назад перед школой Космонавтики появилась стела, посвященная 45-летию запуска первого искусственного спутника Земли

6 ОКТЯБРЯ - 65 лет назад открылись родильный дом и инфекционный корпус больничного городка

9 ОКТЯБРЯ - 61 год назад в Красноярск-26 приезжал Н. С. Хрущев

11 ОКТЯБРЯ - 55 лет назад первых посетителей принял первый в крае закрытый плавательный бассейн «Труд»

12 ОКТЯБРЯ - 38 лет назад состоялся запуск спутника «Космос-1413» (первого из системы «Глонасс»)

13 ОКТЯБРЯ - 70 лет исполняется Сергею Пономаренко - первому ребенку, родившемуся в Красноярске-26
- 35 лет назад открылась лыже-роллерная трасса

19 ОКТЯБРЯ - 63 года назад на ГХК запущен самый мощный в мире вентилятор производительностью более 1 миллиона кубометров в час

21 ОКТЯБРЯ - 12 лет назад Железногорск посетил В. В. Путин (тогда - премьер-министр)

24 ОКТЯБРЯ - 58 лет назад учреждена городская Доска почета

25 ОКТЯБРЯ - 45 лет назад открыты две стелы: А. Г. Андрееву и Строителям города

29 ОКТЯБРЯ - 66 лет назад улицам города и поселкам присвоены наименования

30 ОКТЯБРЯ - 63 года назад открылся городской ДК

Подготовлено при содействии библиотеки им. Горького

ПОНЕДЕЛЬНИК, 5 ОКТЯБРЯ

Первый

5.00, 9.15 Телеканал «Доброе утро».
9.00, 12.00, 15.00, 3.00 Новости.
9.40 Жить здорово! (16+).
10.50 Модный приговор. (6+).
12.10, 17.00, 1.10, 3.05 Время покажет. (16+).
15.10 Давай поженимся! (16+).
16.00 Мужское / Женское. (16+).
18.00 Вечерние новости (с субтитрами).
18.40 На самом деле. (16+).
19.45 Пусть говорят. (16+).
21.00 Время.
21.30 Т/с ПРЕМЬЕРА. «ГАДАЛКА». НОВЫЕ СЕРИИ. (16+).
22.30 Премьера сезона. «Док-ток» (16+).
23.30 Вечерний Ургант. (16+).
0.10 Познер. (16+).

Россия

5.00, 9.30 Утро России.
9.00, 14.30, 21.05 Вести. Местное время.
9.55 О самом главном. (12+).
11.00, 14.00, 17.00, 20.00 Вести.
11.30 «Судьба человека с Борисом Корчевниковым». (12+).
12.40, 18.40 «60 минут». (12+).
14.55 Т/с «ТАЙНЫ СЛЕДСТВИЯ». (12+).
17.15 «Андрей Малахов. Прямой эфир». (16+).
21.20 Т/с «СПАССКАЯ». (12+).
23.30 «Вечер с Владимиром Соловьёвым». (12+).
2.20 Т/с «КАМЕНСКАЯ». (16+).
4.05 Т/с «ОТЕЦ МАТВЕЙ». (12+).

ТВЦ

6.00 «Настроение».
8.10 Х/ф «ПРИКЛЮЧЕНИЯ ШЕРЛОКА ХОЛМСА И ДОКТОРА ВАТСОНА». (0+).
10.55 Городское собрание. (12+).
11.30, 14.30, 17.50, 22.00, 0.00 События.
11.50, 0.35Петровка, 38. (16+).
12.05, 3.25Т/с «КОЛОМБО». (12+).
13.40, 5.20«Мой герой». (12+).
14.50 Город новостей.
15.05 Т/с «ОТЕЦ БРАУН». (16+).
16.55 Д/ф «Александр Кайдановский. Жажда крови». (16+).
18.15 Т/с «АННА-ДЕТЕКТИВЪ». (12+).
22.35 Специальный репортаж. (16+).
23.05, 1.35«Знак качества». (16+).
0.55 Д/ф «Нерешительный Штирлиц». (16+).
2.15 Д/ф «Шестидневная война. Ошибка резидентов». (12+).
2.55 Д/с «Истории спасения». (16+).
4.40 Д/с «Короли эпизода». (12+)

Че

6.00, 4.30 Т/с «ИВАН ПОДУШКИН. ДЖЕНТЛЬМЕН СЫСКА-2». (0+).
8.00, 2.45 Т/с «ДОЗНАВАТЕЛЬ». (16+).
10.00, 11.30 Дорожные войны 2.0. (16+).
10.30 Дорожные войны. Лучшее. (16+).
12.00 +100500. (16+).
13.30, 4.15Улётное видео. (16+).
14.00 Улётное видео. Лучшее. (16+).
14.30, 15.30 Утилизатор. (16+).
16.30 Т/с «ДАЛЬНОБОЙЩИКИ-2». (12+).
19.30, 21.30 Решала. (16+).
22.30, 23.00 Опасные связи. (16+).
1.00 Идеальный ужин. (16+).

ЕНИСЕЙ

6.00 «Утро на Енисее». (12+).
9.00, 17.30Т/с «САШКА». (16+).
10.00 Итоги. (16+).
10.30 «Законодательная власть». (16+).
10.45 «Барышня-крестьянка». (16+).
11.40, 16.25, 21.00 «Полезная программа». (16+).
11.45 «Край без окраин». (12+).
12.00, 14.00, 16.30, 18.30, 20.30, 23.30, 5.30 Новости. (16+).
12.15, 19.20, 23.15 Д/с «Вне зоны». (16+).
12.25, 17.25, 19.15, 0.30, 5.55 «Давайте пробовать». (16+).
12.30, 2.35Д/с «Большой скачок». (12+).
13.00 Праздничная программа ко Дню учителя «Перемена-2020». (6+).
14.15, 21.20 Т/с «ЧИСТО АНГЛИЙСКИЕ УБИЙСТВА». (12+).
16.15 «Что и как». (12+).
16.45, 0.15Новости районов. (16+).
17.00 М/ф «Мультфильмы». (6+).
19.00, 2.20«Наш спорт». (16+).
19.30 Т/с «ДУРНАЯ КРОВЬ». (16+).
21.05, 0.00«Интервью». (12+).
0.35, 3.55 Х/ф «ПОДСАДНОЙ». (16+).
3.05 Д/с «Агрессивная среда». (12+).

5 КАНАЛ

5.00, 9.00, 13.00, 17.30, 3.20 «Известия».
5.25, 5.45, 6.30, 7.20, 8.05 Т/с «УЛИЦЫ РАЗБИТЫХ ФОНАРЕЙ-8». (16+).
9.25, 10.20, 11.15, 12.15, 13.25, 13.40, 14.35, 15.30, 16.30 Т/с «ЧУЖОЙ РАЙОН-3». (16+).
17.45, 18.35 Т/с «БАРС». (16+).
19.20, 20.05, 20.55, 21.35, 22.20, 0.30 Т/с «СЛЕД». (16+).
23.10 Т/с «СВОИ-3». (16+).
0.00 «Известия. Итоговый выпуск».
1.15, 1.55, 2.20, 2.50, 3.30, 3.55, 4.30 Т/с «ДЕТЕКТИВЫ». (16+).

МАТЧ!

6.00 Д/ф «Джек Джонсон. Взлёт и падение». (16+).
8.00 Футбол. «Брест» - «Монако». Чемпионат Франции. (0+).
10.00, 12.55, 15.55, 18.00, 19.15, 21.05, 22.50, 1.25 Новости.
10.05, 17.00, 19.20, 22.05, 4.00 Все на Матч!
13.00 Профессиональный бокс. А. Усик - Ч. Уизерспун. Трансляция из США. (16+).
13.45 Д/с «Где рождаются чемпионы». (12+).
14.15, 15.30, 3.35 Специальный репортаж. (12+).
14.35 «После футбола» с Георгием Черданцевым. (12+).
16.00 «Жизнь после спорта». (12+).
16.30 «Моя игра». (12+).
18.05 Смешанные единоборства. Т. Настюхин - Э. Альварес. Ю. Вакамацу - Д. Джонсон. One FC. Трансляция из Японии. (16+).
20.05 Драмы большого спорта. (12+).
20.35 Д/с «Жестокий спорт». (12+).
21.10 Д/с «Рождённые побеждать». (12+).
22.55 Хоккей. «Ак Барс» (Казань) - «Салават Юлаев» (Уфа). КХЛ. Прямая трансляция.
1.35 Футбол. Тинькофф Российская Премьер-лига. Обзор тура. (0+).
2.50 Тотальный футбол.
4.45 Футбол. Чемпионат Германии. Обзор тура. (0+).
5.15 Футбол. Чемпионат Нидерландов. Обзор. (0+).
5.45 Профессиональный бокс. Г. Дрозд - К. Влодарчик. Бой за титул чемпиона мира по версии WBC в первом тяжёлом весе. Трансляция из Москвы. (16+).

Культура

6.30, 7.00, 7.30, 8.30, 10.00, 15.00, 19.30, 23.40 Новости культуры.
6.35 «Пешком...»
7.05 Д/ф «Другие Романовы».
7.35, 18.35, 1.00 Д/с «Кровь кланов».
8.35 Цвет времени.
8.45 Х/ф «УЧИТЕЛЬ МУЗЫКИ».
10.15 «Наблюдатель».
11.10, 0.00XX век.
12.15 Д/ф «Павел Попович. Космический хулиган».
12.50 Большие и маленькие.
15.05 Новости. Подробно.
15.20 «Агора».
16.25 Х/ф «РАСПИСАНИЕ НА ПОСЛЕЗАВТРА».
17.50, 2.00Музыка барокко. Филипп Ярусски и ансамбль старинной музыки под управлением Юрия Мартынова.
19.45 Главная роль.
20.05 «Правила жизни».
20.30 «Спокойной ночи, малыши!»
20.45 Д/с «Острова».
21.30 «Сати. Нескучная классика...»
22.15 Т/с «ПИКАССО». (16+).
23.10 Мастерская архитектуры Андрея Чернихова.
2.40 Д/с «Красивая планета».
3.00 Перерыв в вещании.

Домашний

6.30 «По делам несовершеннолетних». (16+).
8.00 «Давай разведёмся!» (16+).
9.10, 4.30 «Тест на отцовство». (16+).
11.20 Д/с «Реальная мистика». (16+).
12.25, 3.40Д/с «Понять. Простить». (16+).
13.30, 3.15Д/с «Порча». (16+).
14.00 Д/с «Знахарка». (16+).
14.30 Х/ф «ЛУЧШЕ ВСЕХ». (16+).
19.00 Т/с «ТЕСТ НА БЕРЕМЕННОСТЬ». (16+).
23.45 Т/с «ЖЕНСКИЙ ДОКТОР-2». (16+).
1.30 Т/с «УРАВНЕНИЕ ЛЮБВИ». (16+).
6.10 «6 кадров». (16+).

РЕН ТВ

5.00, 4.20 «Территория заблуждений» с Игорем Прокопенко. (16+).
6.00, 15.00«Документальный проект». (16+).
7.00 «С бодрым утром!» (16+).
8.30, 12.30, 16.30, 19.30, 23.00 «Новости». (16+).
9.00 Засекреченные списки. (16+).
11.00 «Как устроен мир с Тимофеем Баженовым». (16+).
12.00, 16.00, 19.00 «Информационная программа 112». (16+).
13.00 «Загадки человечества с Олегом Шишкиным». (16+).
14.00 «Невероятно интересные истории». (16+).
17.00 «Тайны Чапман». (16+).
18.00 «Самые шокирующие гипотезы». (16+).
20.00 Х/ф «ЗЕЛЁНЫЙ ФОНАРЬ». (12+).
22.05 «Водить по-русски». (16+).
23.30 «Неизвестная история». (16+).
0.30 Х/ф «ПЕРВЫЙ МСТИТЕЛЬ: ДРУГАЯ ВОЙНА». (12+).
2.50 Х/ф «ПРИЗРАЧНАЯ КРАСОТА». (16+).

СТС

6.00, 5.50 Ералаш. (0+).
6.25 М/с «Спирит. Дух свободы». (6+).
6.45 М/с «Приключения Вуди и его друзей». (0+).
7.35 М/с «Охотники на троллей». (6+).
8.00 Х/ф «ЕСЛИ Я ОСТАНУСЬ». (16+).
10.05 Х/ф «КОПЫ В ГЛУБОКОМ ЗАПАСЕ». (16+).
12.15 Х/ф «ТЁМНАЯ БАШНЯ». (16+).
14.05 Т/с «ОТЕЛЬ «ЭЛЕОН». (16+).
16.55 Т/с «КУХНЯ. ВОЙНА ЗА ОТЕЛЬ». (16+).
19.00 Т/с ПРЕМЬЕРА! «КУХНЯ. ВОЙНА ЗА ОТЕЛЬ». (16+).
20.00 Х/ф «РЭМПЕЙДЖ». (16+).
22.05 Х/ф «ВЕЛИКАЯ СТЕНА». (12+).
0.05 «Кино в деталях» с Фёдором Бондарчуком. (18+).
1.05 Х/ф «ДЖАНГО ОСВОБОЖДЁННЫЙ». (16+).
3.55 Т/с «ВЫ ВСЕ МЕНЯ БЕСИТЕ». (16+).
4.40 Слава Богу, ты пришёл! (16+).
5.30 М/ф «В лесной чаще». (0+).

ТНТ

7.00, 7.30 ТНТ. Gold. (16+).
8.00 Новое Утро. (16+).
9.00 Дом-2. Lite. (16+).
10.15 Дом-2. Остров любви. (16+).
11.30 Бородина против Бузовой. (16+).
12.30 «Танцы». (16+).
14.30, 15.00, 16.00, 17.00, 18.00 Однажды в России. Спецдайджест. (16+).
19.00 Т/с «ПОЛИЦЕЙСКИЙ С РУБЛЕВКИ». (16+).
20.00, 20.30 Т/с «ГУСАР». (16+).
21.00 «Где логика?» (16+).
22.00 Т/с «ДОМАШНИЙ АРЕСТ». (16+).
23.30 Дом-2. Город любви. (16+).
0.30 Дом-2. После заката. (16+).
1.30 «Дом-2. Спаси свою любовь». (16+).
2.20 «Такое кино!» (16+).
2.45 «Comedy Woman». (16+).
3.35, 4.25 «Stand Up». (16+).
5.15 «Открытый микрофон». (16+).
6.05, 6.30 ТНТ. Best. (16+).

НТВ

АФОНТОВО-22

5.05 Т/с «МУХТАР. НОВЫЙ СЛЕД». (16+).
6.00 Утро. Самое лучшее. (16+).
8.00, 10.00, 13.00, 16.00, 19.00, 23.40 Сегодня.
8.25, 10.25Т/с «МОРСКИЕ ДЬЯВОЛЫ. СМЕРЧ». (16+).
13.25 Обзор. Чрезвычайное происшествие.
14.00, 1.20Место встречи. (16+).
16.25 ДНК. (16+).
18.30, 19.40 Т/с «ПЁС». (16+).
21.20 Т/с «СТАРЫЕ КАДРЫ». (16+).
23.50 Основано на реальных событиях. (16+).
3.15 Их нравы. (0+).
3.35 Т/с «СВИДЕТЕЛИ». (16+).

ТВ 3

6.00, 5.45 М/ф «Мультфильмы». (0+).
9.30, 10.05, 10.40, 17.25, 18.00 Д/с «Слепая». (16+).
11.15 Миллион на мечту. (16+).
12.25, 13.00, 13.35, 15.45, 16.20 Гадалка. (16+).
14.10 Чудо. (12+).
14.45 Мистические истории. Начало. (16+).
16.55 Знаки судьбы. (16+).
18.30 Вернувшиеся. (16+).
19.30, 20.30, 21.15, 22.10 Т/с «ГРИММ». (16+).
23.00 Х/ф «НОЧЬ В ОСАДЕ». (16+).
1.15, 2.00, 2.45, 3.30, 4.15 Дневник экстрасенса с Фатимой Хадуевой. Молодой ученик. (16+).
5.00 Фактор риска. (16+).

ДОМ КИНО 2

6.50 Х/ф «ЛЮБИТ - НЕ ЛЮБИТ». (16+).
8.10 Х/ф «ДЖЕНТЛЬМЕНЫ, УДАЧИ!» (12+).
9.50, 20.40Т/с «СВАТЫ». (16+).
13.30, 0.30Т/с «ДИВЕРСАНТ». (16+).
15.30 Т/с «УБОЙНАЯ СИЛА». (16+).
17.20 Х/ф «САМЫЙ ЛУЧШИЙ ДЕНЬ». (16+).
19.20 Х/ф «АМЕРИКАНСКИЙ ДЕДУШКА». (16+).
2.30 Х/ф «БЛАГОСЛОВИТЕ ЖЕНЩИНУ». (16+).
4.50 Х/ф «АМЕРИКЭН БОЙ». (16+)

Звезда

6.00 «Сегодня утром». (12+).
8.00, 13.00, 21.15 Новости дня.
8.20, 5.40 Д/с «Оружие Победы». (6+).
8.40, 13.20, 14.05 Т/с «КУЛИНАР». (16+).
14.00, 18.00 Военные новости.
18.10 Д/с «ВМФ СССР. Хроника Победы». (12+).
18.30 «Специальный репортаж». (12+).
18.50 Д/с «Афганистан. Неизвестная война инженерных войск». (12+).
19.40 «Скрытые угрозы» с Николаем Чиндяйкиным. (12+).
20.25 Д/с «Загадки века с Сергеем Медведевым». (12+).
21.25 «Открытый эфир». (12+).
23.05 «Между тем» с Наталией Метлиной. (12+).
23.40 Т/с «ЗЕМЛЯК». (16+).
5.00 Д/ф «Не дождетесь!» (12+).

ТЕЛЕКАНАЛ «Ю»

5.30 «Europa plus чарт». (16+).
6.20 «Взвешенные и Счастливые». (16+).
14.55 «Моя свекровь - монстр». (16+).
17.00 «Мастершеф». (16+).
20.30 «Я стесняюсь своего тела». (16+).
0.20 Т/с «МЫСЛИТЬ КАК ПРЕСТУПНИК». (16+).
2.05 «Обмен жёнами». (16+).
4.15 «Я не знала, что беременна». (16+).

Карусель

5.00Ранние пташки. (0+).
6.55, 7.30 «Жужжалка». (0+).
7.00«С добрым утром, малыши!» (0+).
7.35М/с «Фиксики». (0+).
8.25М/с «Просто о важном. Про Миру и Гошу». (0+).
8.30М/с «Царевны». (0+).
9.20«Лабораториум. Маленькие исследователи». (0+).
9.45М/ф «Союзмультфильм» представляет: «38 попугаев». (0+).
10.30 М/с «Буренка Даша». (0+).
10.35 М/с «Смешарики. Пин-код». (6+).
11.05 М/с «Роботы-поезда». (0+).
11.35 М/с «Суперкрылья. Подзарядка». (0+).
12.15 М/с «Металионы». (6+).
12.40 М/с «Фьюжн Макс». (6+).
13.05 М/с «Тобот. Детективы Галактики». (6+).
13.30 М/с «Аркадий Паровозов спешит на помощь!» (0+).
13.35 М/с «Маша и Медведь». (0+).
14.00 «Навигатор. Новости». (0+).
14.10 М/с «Вперёд, Астробой!» (0+).
14.50 М/с «Три кота». (0+).
15.40 «Зелёный проект». (0+).
16.00 М/с «Пластилинки». (0+).
16.10 М/с «Клуб Винкс». (6+).
17.00 М/с «Фееринки». (0+).
17.50 М/с «Рев и заводная команда». (0+).
18.00 М/с «Бинг». (0+).
18.30 М/с «Радужный мир Руби». (0+).
19.00 М/с «44 котёнка». (0+).
19.25 М/с «Тайны Медовой долины». (0+).
19.30 М/с «Ми-Ми-Мишки». (0+).
20.15 М/с «Май Литтл Пони: Пони Лайф». (0+).
20.30 «Спокойной ночи, малыши!» (0+).
20.45 М/с «Зебра в клеточку». (0+).
20.50 М/с «Оранжевая корова». (0+).
22.00 М/с «Пауэр Плэйерс». (0+).
22.25 М/с «Хидден Сайд». (6+).
22.30 М/с «Дикие Скричеры!» (6+).
22.55 М/с «Инфинити Надо». (6+).
23.20 «Ералаш». (6+).
0.25М/с «Элвин и бурундуки». (6+).
1.10«Про палитры и пюпитры». (0+).
1.25М/с «История изобретений». (0+).
2.30«Бериляка учится читать». (0+).
2.45М/с «Приключения Тайо». (0+).
3.40М/с «Паровозик Тишка». (0+).

ВНИМАНИЕ! ТЕЛЕКОМПАНИИ МОГУТ ВНОСИТЬ ИЗМЕНЕНИЯ В СЕТКУ ВЕЩАНИЯ.

Первый

5.00, 9.15 Телеканал «Доброе утро».
9.00, 12.00, 15.00, 3.00 Новости.
9.40 Жить здорово! (16+).
10.50 Модный приговор. (6+).
12.10, 17.00, 1.10, 3.05 Время покажет. (16+).
15.10 Давай поженимся! (16+).
16.00 Мужское / Женское. (16+).
18.00 Вечерние новости (с субтитрами).
18.40 На самом деле. (16+).
19.45 Пусть говорят. (16+).
21.00 Время.
21.30 Т/с ПРЕМЬЕРА. «ГАДАЛКА». НОВЫЕ СЕРИИ. (16+).
22.30 Премьера сезона. «Док-ток» (16+).
23.30 Вечерний Ургант. (16+).
0.10 Т/с «ЕСЕНИН». (16+).

Россия

5.00, 9.30 Утро России.
9.00, 14.30, 21.05 Вести. Местное время.
9.55 О самом главном. (12+).
11.00, 14.00, 17.00, 20.00 Вести.
11.30 «Судьба человека с Борисом Корчевниковым». (12+).
12.40, 18.40 «60 минут». (12+).
14.55 Т/с «ТАЙНЫ СЛЕДСТВИЯ». (12+).
17.15 «Андрей Малахов. Прямой эфир». (16+).
21.20 Т/с «СПАССКАЯ». (12+).
23.30 «Вечер с Владимиром Соловьёвым». (12+).
2.20 Т/с «КАМЕНСКАЯ». (16+).
4.05 Т/с «ОТЕЦ МАТВЕЙ». (12+).

ТВЦ

СПЕКТР-ТВ

6.00 «Настроение».
8.15 «Доктор И...» (16+).
8.55 Х/ф «ПРИКЛЮЧЕНИЯ ШЕРЛОКА ХОЛМСА И ДОКТОРА ВАТСОНА». (0+).
10.15 Д/ф «Георг Отс. Публика ждет...» (12+).
11.30, 14.30, 17.50, 22.00 События.
11.50, 0.35Петровка, 38. (16+).
12.05, 3.25Т/с «КОЛОМБО». (12+).
13.40, 5.20«Мой герой». (12+).
14.50 Город новостей.
15.05 Т/с «ОТЕЦ БРАУН». (16+).
16.55 Д/ф «Виктор Авилов. Игры с нечистой силой». (16+).
18.10 Т/с «АННА-ДЕТЕКТИВЪ». (12+).
22.35 «Осторожно, мошенники!» (16+).
23.05, 1.35Д/ф «Александр Фатюшин. Вы Гурин?» (16+).
0.00 События. 25-й час.
0.55 Прощание. (16+).
2.20 Д/ф «Шестидневная война. Успех одноглазого министра». (12+).
3.00 Д/с «Истории спасения». (16+).
4.40 Д/с «Короли эпизода». (12+)

Че

КАНАЛ 12

6.00, 4.30 Т/с «ИВАН ПОДУШКИН. ДЖЕНТЛЬМЕН СЫСКА-2». (0+).
8.00, 2.50 Т/с «ДОЗНАВАТЕЛЬ». (16+).
10.00, 11.30 Дорожные войны 2.0. (16+).
10.30 Дорожные войны. Лучшее. (16+).
12.00 +100500. (16+).
13.30, 4.20Улётное видео. (16+).
14.00 Улётное видео. Лучшее. (16+).
14.30, 15.30 Утилизатор. (16+).
16.30 Т/с «ДАЛЬНОБОЙЩИКИ-2». (12+).
19.30, 20.30 Решала. (16+).
22.30, 23.00 Опасные связи. (16+).
1.05 Идеальный ужин. (16+).

ЕНИСЕЙ

6.00 «Утро на Енисее». (12+).
9.00, 17.30Т/с «САШКА». (16+).
10.00, 12.00, 14.00, 16.30, 18.30, 20.30, 23.30 Новости. (16+).
10.30, 11.45 «Наш спорт». (16+).
10.45, 19.35 Т/с «ДУРНАЯ КРОВЬ». (16+).
11.40, 16.25, 21.00 «Давайте пробовать». (16+).
12.15, 16.15, 23.15 Д/с «Вне зоны». (16+).
12.25, 17.25, 19.15 «Полезная программа». (16+).
12.30, 2.35Д/с «Большой скачок». (12+).
13.00, 3.05Д/с «Агрессивная среда». (12+).
14.15, 21.35 Т/с «ЧИСТО АНГЛИЙСКИЕ УБИЙСТВА». (12+).
16.45, 0.15Новости районов. (16+).
17.00 М/ф «Мультфильмы». (6+).
19.00, 2.20, 5.30 «Наша экономика». (12+).
19.20, 21.20, 5.45 «Русский мир». (16+).
21.05, 0.00«Интервью». (12+).
0.30 «Модные советы». (12+).
0.35, 3.55 Х/ф «НИЧЕЙ». (16+).

5 КАНАЛ

РАЗВИТИЕ

5.00, 9.00, 13.00, 17.30, 3.15 «Известия».
5.40, 6.20, 7.05, 8.00 Т/с «ЛИТЕЙНЫЙ». (16+).
9.25, 10.15, 11.15, 12.15, 13.25 Т/с «УЛИЦЫ РАЗБИТЫХ ФОНАРЕЙ-8». (16+).
12.55 Билет в будущее. (0+).
13.45, 14.40, 15.30, 16.30 Т/с «ЧУЖОЙ РАЙОН-3». (16+).
17.45, 18.35 Т/с «БАРС». (16+).
19.20, 20.00, 20.50, 21.35, 22.20, 0.30 Т/с «СЛЕД». (16+).
23.10 Т/с «СВОИ-3». (16+).
0.00 «Известия. Итоговый выпуск».
1.15, 1.55, 2.20, 2.50, 3.25, 3.55, 4.30 Т/с «ДЕТЕКТИВЫ». (16+).

МАТЧ!

7.00 Футбол. «Гронинген» - «Аякс». Чемпионат Нидерландов. (0+).
9.00 «Команда мечты». (12+).
9.30, 16.45 «Моя игра». (12+).
10.00, 12.55, 16.00, 17.45, 19.15, 21.05, 23.05, 1.55 Новости.
10.05, 16.05, 22.25, 2.05, 4.30 Все на Матч!
13.00 Профессиональный бокс. Дж. Гроувс - К. Смит. Всемирная Суперсерия. Финал. Трансляция из Саудовской Аравии. (16+).
13.45, 21.10 Футбол. Тинькофф Российская Премьер-лига. Обзор тура. (0+).
15.00 Футбол. Чемпионат Германии. Обзор тура. (0+).
15.30 Футбол. Чемпионат Нидерландов. Обзор. (0+).
17.15 Жизнь после спорта. (12+).
17.50 Смешанные единоборства. А.-Р. Дудаев - Д. Де Альмейда. А. Вагаев - Я. Эномото. АСА. Трансляция из Грозного. (16+).
19.20 Все на регби!
19.50, 20.10 Специальный репортаж. (12+).
20.35 «Правила игры». (12+).
23.10 Хоккей. ЦСКА - «Динамо» (Москва). КХЛ. Прямая трансляция.
2.25 Профессиональный бокс. Г. Деннис - А. Сироткин. А. Байфилд - А. Евченко. Международный турнир «Kold Wars II». Прямая трансляция из Белоруссии.
5.15 Футбол. Чемпионат Франции. Обзор тура. (0+).
5.45 Профессиональный бокс. Р. Болотник - Х. Бертон. Трансляция из Латвии. (16+).

Культура

6.30, 7.00, 7.30, 8.30, 10.00, 15.00, 19.30, 23.40 Новости культуры.
6.35 «Пешком...»
7.05, 20.05«Правила жизни».
7.35, 18.35, 1.15 Д/с «Кровь кланов».
8.35, 13.25Д/с «Красивая планета».
8.50, 16.30Х/ф «ПРОФЕССИЯ - СЛЕДОВАТЕЛЬ».
10.15 «Наблюдатель».
11.10, 0.00XX век.
12.30, 22.15 Т/с «ПИКАССО». (16+).
13.40 «Игра в бисер» с Игорем Волгиным.
14.20 Д/ф «Александр Шилов. Реалист».
15.05 Новости. Подробно.
15.20 Пятое измерение.
15.50 «Сати. Нескучная классика...»
17.40 Цвет времени.
17.50, 2.10Музыка барокко. Дмитрий Синьковский и ансамбль La Voce Strumentale.
19.45 Главная роль.
20.30 «Спокойной ночи, малыши!»
20.45 Искусственный отбор.
21.30 «Белая студия».
23.10 Мастерская архитектуры Андрея Чернихова.
3.00 Перерыв в вещании.

Домашний

ТВК

6.30 «По делам несовершеннолетних». (16+).
7.55 «Давай разведёмся!» (16+).
9.00, 4.30 «Тест на отцовство». (16+).
11.10 Д/с «Реальная мистика». (16+).
12.15, 3.40Д/с «Понять. Простить». (16+).
13.20, 3.15Д/с «Порча». (16+).
13.50 Д/с «Знахарка». (16+).
14.20, 19.00 Т/с «ТЕСТ НА БЕРЕМЕННОСТЬ». (16+).
23.45 Т/с «ЖЕНСКИЙ ДОКТОР-2». (16+).
1.30 Т/с «УРАВНЕНИЕ ЛЮБВИ». (16+).
6.10 «6 кадров». (16+).

РЕН ТВ

7 КАНАЛ

5.00, 4.15 «Территория заблуждений» с Игорем Прокопенко. (16+).
6.00 «Документальный проект». (16+).
7.00 «С бодрым утром!» (16+).
8.30, 12.30, 16.30, 19.30, 23.00 «Новости». (16+).
9.00 «Неизвестная история». (16+).
10.00, 15.00 Засекреченные списки. (16+).
11.00 «Как устроен мир с Тимофеем Баженовым». (16+).
12.00, 16.00, 19.00 «Информационная программа 112». (16+).
13.00, 23.30 «Загадки человечества с Олегом Шишкиным». (16+).
14.00 «Невероятно интересные истории». (16+).
17.00, 3.25«Тайны Чапман». (16+).
18.00, 2.40«Самые шокирующие гипотезы». (16+).
20.00 Х/ф «ВАЛЕРИАН И ГОРОД ТЫСЯЧИ ПЛАНЕТ». (16+).
22.40 «Водить по-русски». (16+).
0.30 Х/ф «ИЗ АДА». (18+).

СТС

ПРИМА-ТВ

6.00, 5.45 Ералаш. (0+).
6.25 М/с «Спирит. Дух свободы». (6+).
6.45 М/с «Приключения Вуди и его друзей». (0+).
7.35 М/с «Охотники на троллей». (6+).
8.00 Т/с «КУХНЯ. ВОЙНА ЗА ОТЕЛЬ». (16+).
9.00, 4.20 Х/ф «СТЮАРТ ЛИТТЛ-2». (0+).
10.30, 2.00Х/ф «ДЕСЯТЬ ПРИЧИН МОЕЙ НЕНАВИСТИ». (0+).
12.25 Т/с «ОТЕЛЬ «ЭЛЕОН». (16+).
19.00 Т/с ПРЕМЬЕРА! «КУХНЯ. ВОЙНА ЗА ОТЕЛЬ». (16+).
20.00 Х/ф «ШЕРЛОК ХОЛМС». (12+).
22.35 Х/ф «ШЕРЛОК ХОЛМС. ИГРА ТЕНЕЙ». (16+).
1.05 Дело было вечером. (16+).
3.35 Т/с «ВЫ ВСЕ МЕНЯ БЕСИТЕ». (16+).
5.30 М/ф «Василиса Микулишна». (0+).

ТНТ

7.00, 7.30 ТНТ. Gold. (16+).
8.00 «Где логика?» (16+).
9.00 Дом-2. Lite. (16+).
10.15 Дом-2. Остров любви. (16+).
11.30 Бородина против Бузовой. (16+).
12.30 «Золото Геленджика». (16+).
13.30, 14.00, 14.30 Т/с «САШАТАНЯ». (16+).
15.00, 16.00, 17.00, 18.00 Однажды в России. Спецдайджест. (16+).
19.00 Т/с «ПОЛИЦЕЙСКИЙ С РУБЛЕВКИ». (16+).
20.00, 20.30 Т/с «ГУСАР». (16+).
21.00 Импровизация. (16+).
22.00 Т/с «ДОМАШНИЙ АРЕСТ». (16+).
23.35 Дом-2. Город любви. (16+).
0.40 Дом-2. После заката. (16+).
1.35 «Дом-2. Спаси свою любовь». (16+).
2.20 «Comedy Woman. Новогодний выпуск». (16+).
3.10, 4.05 «Stand Up». (16+).
4.55, 5.45 «Открытый микрофон». (16+).
6.35 ТНТ. Best. (16+).

НТВ

АФОНТОВО-22

5.05 Т/с «МУХТАР. НОВЫЙ СЛЕД». (16+).
6.00 Утро. Самое лучшее. (16+).
8.00, 10.00, 13.00, 16.00, 19.00, 23.40 Сегодня.
8.25, 10.25Т/с «МОРСКИЕ ДЬЯВОЛЫ. СМЕРЧ». (16+).
13.25 Обзор. Чрезвычайное происшествие.
14.00, 1.30Место встречи. (16+).
16.25 ДНК. (16+).
18.30, 19.40 Т/с «ПЁС». (16+).
21.20 Т/с «СТАРЫЕ КАДРЫ». (16+).
23.50 Основано на реальных событиях. (16+).
3.15 Их нравы. (0+).
3.35 Т/с «СВИДЕТЕЛИ». (16+).

ТВ 3

6.00 М/ф «Мультфильмы». (0+).
9.30, 10.05, 10.40, 17.25, 18.00 Д/с «Слепая». (16+).
11.15 Лучший пёс. (6+).
12.25, 13.00, 13.35, 15.45, 16.20 Галалка. (16+).
14.10 Чудо. (12+).
14.45 Мистические истории. Начало. (16+).
16.55 Знаки судьбы. (16+).
18.30, 19.30, 20.30, 21.15, 22.10 Т/с «ГРИММ». (16+).
23.00 Х/ф «КРАСНЫЙ ДРАКОН». (16+).
1.45, 2.30, 3.15, 4.00, 4.45 Т/с «БАШНЯ». (16+).
5.30 Фактор риска. (16+).

ДОМ КИНО

6.55 Х/ф «ЛЕКАРСТВО ПРОТИВ СТРАХА». (12+).
8.25 Х/ф «ГОЛУБАЯ СТРЕЛА». (12+).
9.50, 20.40Т/с «СВАТЫ». (16+).
13.30, 0.30Т/с «ДИВЕРСАНТ». (16+).
15.30 Т/с «УБОЙНАЯ СИЛА». (16+).
16.35 Х/ф «ЛЕТУЧАЯ МЫШЬ». (12+).
19.10 Х/ф «ЗИМНИЙ РОМАН». (12+).
2.30 Х/ф «ОСОБЕННОСТИ НАЦИОНАЛЬНОЙ РЫБАЛКИ». (16+).
4.20 Х/ф «ТИХИЙ ДОН». (16+).

Звезда

6.00 «Сегодня утром». (12+).
8.00, 13.00, 21.15 Новости дня.
8.20, 18.30«Специальный репортаж». (12+).
8.40, 13.20, 14.05 Т/с «КУЛИНАР». (16+).
14.00, 18.00 Военные новости.
18.10 Д/с «ВМФ СССР. Хроника Победы». (12+).
18.50 Д/с «Афганистан. Неизвестная война инженерных войск». (12+).
19.40 «Легенды армии» с Александром Маршалом. (12+).
20.25 Д/с «Улика из прошлого». (16+).
21.25 «Открытый эфир». (12+).
23.05 «Между тем» с Наталией Метлиной. (12+).
23.40 Х/ф «НОЧНОЙ ПАТРУЛЬ». (12+).
1.35 Х/ф «ЧАПАЕВ». (0+).
3.05 Х/ф «ЮНГА СО ШХУНЫ «КОЛУМБ». (0+).
4.20 Д/ф «Забайкальская одиссея». (6+).

ТЕЛЕКАНАЛ «Ю»

5.00 «Папа попал». (12+).
6.45, 17.00«Мастершеф». (16+).
9.55 «Взвешенные и Счастливые». (16+).
14.55 «Моя свекровь - монстр». (16+).
20.30 «Я стесняюсь своего тела». (16+).
0.20 Т/с «МЫСЛИТЬ КАК ПРЕСТУПНИК». (16+).
2.05 «Обмен жёнами». (16+).
4.15 «Я не знала, что беременна». (16+).

Карусель

5.00Ранние пташки. (0+).
6.55, 7.30 «Жужжалка». (0+).
7.00«С добрым утром, малыши!» (0+).
7.35М/с «Фиксики». (0+).
8.25М/с «Просто о важном. Про Миру и Гошу». (0+).
8.30М/с «Царевны». (0+).
9.20«Лапы, морды и хвосты». (0+).
9.45М/ф «Союзмультфильм» представляет: «38 попугаев». (0+).
10.30 М/с «Буренка Даша». (0+).
10.35 М/с «Смешарики. Пин-код». (6+).
11.05 М/с «Роботы-поезда». (0+).
11.35 М/с «Суперкрылья. Подзарядка». (0+).
12.15 М/с «Металионы». (6+).
12.40 М/с «Фьюжн Макс». (6+).
13.05 М/с «Тобот. Детективы Галактики». (6+).
13.30 М/с «Аркадий Паровозов спешит на помощь!» (0+).
13.35 М/с «Маша и Медведь». (0+).
14.00 «Навигатор. Новости». (0+).
14.10 М/с «Вперёд, Астробой!» (0+).
14.50 М/с «Три кота». (0+).
15.40 «Танцоры». (0+).
15.55 М/с «Пластилинки». (0+).
16.10 М/с «Клуб Винкс». (6+).
17.00 М/с «Фееринки». (0+).
17.50 М/с «Рев и заводная команда». (0+).
18.00 М/с «Бинг». (0+).
18.30 М/с «Радужный мир Руби». (0+).
19.00 М/с «44 котёнка». (0+).
19.25 М/с «Тайны Медовой долины». (0+).
19.30 М/с «Ми-Ми-Мишки». (0+).
20.15 М/с «Май Литтл Пони: Пони Лайф». (0+).
20.30 «Спокойной ночи, малыши!» (0+).
20.45 М/с «Зебра в клеточку». (0+).
20.50 М/с «Турбозавры». (0+).
22.00 М/с «Пауэр Плэйерс». (0+).
22.25 М/с «Хидден Сайд». (6+).
22.30 М/с «Дикие Скричеры!» (6+).
22.55 М/с «Инфинити Надо». (6+).
23.20 «Ералаш». (6+).
0.25М/с «Элвин и бурундуки». (6+).
1.10«Про палитры и пюпитры». (0+).
1.25М/с «История изобретений». (0+).
2.30«Бериляка учится читать». (0+).
2.45М/с «Приключения Тайо». (0+).
3.40М/с «Паровозик Тишка». (0+).

ВНИМАНИЕ! ТЕЛЕКОМПАНИИ МОГУТ ВНОСИТЬ ИЗМЕНЕНИЯ В СЕТКУ ВЕЩАНИЯ.

СРЕДА, 7 ОКТЯБРЯ

Первый

5.00, 9.15 Телеканал «Доброе утро».
9.00, 12.00, 15.00, 3.00 Новости.
9.40 Жить здорово! (16+).
10.50 Модный приговор. (6+).
12.10, 17.00, 1.10, 3.05 Время покажет. (16+).
15.10 Давай поженимся! (16+).
16.00 Мужское / Женское. (16+).
18.00 Вечерние новости (с субтитрами).
18.40 На самом деле. (16+).
19.45 Пусть говорят. (16+).
21.00 Время.
21.30 Т/с ПРЕМЬЕРА. «ГАДАЛКА». НОВЫЕ СЕРИИ. (16+).
22.30 Премьера сезона. «Док-ток» (16+).
23.30 Вечерний Ургант. (16+).
0.10 Т/с «ЕСЕНИН». (16+).

Россия

5.00, 9.30 Утро России.
9.00, 14.30, 21.05 Вести. Местное время.
9.55 О самом главном. (12+).
11.00, 14.00, 17.00, 20.00 Вести.
11.30 «Судьба человека с Борисом Корчевниковым». (12+).
12.40, 18.40 «60 минут». (12+).
14.55 Т/с «ТАЙНЫ СЛЕДСТВИЯ». (12+).
17.15 «Андрей Малахов. Прямой эфир». (16+).
21.20 Т/с «СПАССКАЯ». (12+).
23.30 «Вечер с Владимиром Соловьёвым». (12+).
2.20 Т/с «КАМЕНСКАЯ». (16+).
4.05 Т/с «ОТЕЦ МАТВЕЙ». (12+).

ТВЦ

СПЕКТР-ТВ

6.00 «Настроение».
8.10 «Доктор И...» (16+).
8.45 Х/ф «ЖЕНАТЫЙ ХОЛОСТЯК». (12+).
10.35, 4.35Д/с «Короли эпизода». (12+).
11.30, 14.30, 17.50, 22.00 События.
11.50, 0.35Петровка, 38. (16+).
12.05, 3.25Т/с «КОЛОМБО». (12+).
13.40, 5.20«Мой герой». (12+).
14.50 Город новостей.
15.05 Т/с «ОТЕЦ БРАУН». (16+).
16.55 Д/ф «Андрей Панин. Последняя рюмка». (16+).
18.10 Т/с «АННА-ДЕТЕКТИВЪ». (12+).
22.35, 2.55Линия защиты. (16+).
23.05, 1.35Прощание. (16+).
0.00 События. 25-й час.
0.55 Д/с «Дикие деньги». (16+).
2.15 Д/ф «Шестидневная война. Брежневу брошен вызов». (12+)

Че

КАНАЛ 12

6.00, 4.30 Т/с «ИВАН ПОДУШКИН. ДЖЕНТЛЬМЕН СЫСКА-2». (0+).
8.00, 2.50 Т/с «ДОЗНАВАТЕЛЬ». (16+).
10.00, 11.30 Дорожные войны 2.0. (16+).
10.30 Дорожные войны. Лучшее. (16+).
12.00 +100500. (16+).
13.30, 4.20Улётное видео. (16+).
14.00 Улётное видео. Лучшее. (16+).
14.30, 15.30 Утилизатор. (16+).
16.35 Т/с «ДАЛЬНОБОЙЩИКИ-2». (12+).
19.30, 20.30 Решала. (16+).
22.30, 23.00 Опасные связи. (16+).
1.05 Идеальный ужин. (16+).

ЕНИСЕЙ

6.00 «Утро на Енисее». (12+).
9.00, 17.30Т/с «САШКА». (16+).
10.00, 12.00, 14.00, 16.30, 18.30, 20.30, 23.30, 5.30 Новости. (16+).
10.30, 11.45 «Наша экономика». (12+).
10.45, 19.30 Т/с «ДУРНАЯ КРОВЬ». (16+).
11.40, 17.25, 19.15, 21.00 «Полезная программа». (16+).
12.15, 16.15, 19.20, 23.15, 2.35 Д/с «Вне зоны». (16+).
12.25, 16.25, 19.00, 2.20 «Давайте пробовать». (16+).
12.30 «Экспертная среда». (16+).
13.00, 3.05Д/с «Агрессивная среда». (12+).
14.15, 21.20 Т/с «ЧИСТО АНГЛИЙСКИЕ УБИЙСТВА». (12+).
16.45, 0.15Новости районов. (16+).
17.00 М/ф «Мультфильмы». (6+).
19.05, 2.25«Что и как». (12+).
21.05, 0.00«Интервью». (12+).
0.30, 5.55 «Модные советы». (12+).
0.35, 3.55 Х/ф «ЛЮБОВЬ И ДРУЖБА». (12+).

5 КАНАЛ

РАЗВИТИЕ

5.00, 9.00, 13.00, 17.30, 3.30 «Известия».
5.25, 6.05, 6.55, 7.55, 9.25, 10.20 Т/с «УЛИЦЫ РАЗБИТЫХ ФОНАРЕЙ-8». (16+).
11.15, 12.10, 13.25, 13.35, 14.35, 15.35, 16.30 Т/с «УЛИЦЫ РАЗБИТЫХ ФОНАРЕЙ-9». (16+).
17.45, 18.35 Т/с «БАРС». (16+).
19.20, 20.05, 20.50, 21.35, 22.20, 0.30 Т/с «СЛЕД». (16+).
23.10 Т/с «СВОИ-3». (16+).
0.00 «Известия. Итоговый выпуск».
1.15, 1.55, 2.25, 3.00, 3.40, 4.05, 4.30 Т/с «ДЕТЕКТИВЫ». (16+).

МАТЧ!

7.00 Баскетбол. Уникс (Россия) - «Бахчешехир» (Турция). Кубок Европы. Мужчины. (0+).
9.00 «Команда мечты». (12+).
9.30, 16.45 «Моя игра». (12+).
10.00, 12.55, 16.00, 17.45, 19.15, 22.50, 1.55Новости.
10.05, 16.05, 19.20, 22.00, 1.25, 4.10 Все на Матч!
13.00 Профессиональный бокс и ММА. Итоги сентября. (16+).
14.00 Д/с «Где рождаются чемпионы». (12+).
14.30 «Правила игры». (12+).
15.00 Футбол. Чемпионат Франции. Обзор тура. (0+).
15.30 Футбол. Чемпионат Португалии. Обзор тура. (0+).
17.15 Жизнь после спорта. (12+).
17.50 Смешанные единоборства. KSW. Лучшее. М. Халидов - М. Линдланд. (16+).
19.55 Волейбол. «Факел» (Новый Уренгой) - «Газпром-Югра» (Сургут). Чемпионат России «Суперлига Париматч». Мужчины. Прямая трансляция.
22.55 Хоккей. СКА (Санкт-Петербург) - «Металлург» (Магнитогорск). КХЛ. Прямая трансляция.
2.05 Футбол. Франция - Украина. Товарищеский матч. Прямая трансляция.
5.00 Футбол. Португалия - Испания. Товарищеский матч. (0+).

Культура

6.30, 7.00, 7.30, 8.30, 10.00, 15.00, 19.30, 23.40 Новости культуры.
6.35 «Пешком...»
7.05, 20.05«Правила жизни».
7.35, 18.35, 0.55 Д/с «Кровь кланов».
8.35, 2.45 Д/с «Красивая планета».
8.50, 16.30Х/ф «ПРОФЕССИЯ - СЛЕДОВАТЕЛЬ».
10.15 «Наблюдатель».
11.10, 0.00XX век.
12.10 Т/с «ПИКАССО». (16+).
13.05 Д/ф «Людмила Фетисова. Запомните меня весёлой...»
13.35 Искусственный отбор.
14.15 Д/ф «Мир, который придумал Бор».
15.05 Новости. Подробно.
15.20 «Библейский сюжет».
15.50 «Белая студия».
17.40, 1.50Музыка барокко. Жорди Саваль, оркестр Le Concert des Nations и Королевская капелла Каталонии. «Ночь королей: торжественный концерт эпохи Людовика XIV».
19.45 Главная роль.
20.30 «Спокойной ночи, малыши!»
20.45 Абсолютный слух.
21.30 Власть факта.
22.10 Т/с «УБИЙСТВА ПО АЛФАВИТУ».
23.10 Мастерская архитектуры Андрея Чернихова.
3.00 Перерыв в вещании.

Домашний

ТВК

6.30 «По делам несовершеннолетних». (16+).
7.55 «Давай разведёмся!» (16+).
9.00, 5.30 «Тест на отцовство». (16+).
11.10 Д/с «Реальная мистика». (16+).
12.15, 4.40Д/с «Понять. Простить». (16+).
13.20, 3.50Д/с «Порча». (16+).
13.50, 4.15Д/с «Знахарка». (16+).
14.20, 19.00 Т/с «ТЕСТ НА БЕРЕМЕННОСТЬ». (16+).
23.35 Т/с «ЖЕНСКИЙ ДОКТОР-2». (16+).
2.10 Т/с «УРАВНЕНИЕ ЛЮБВИ». (16+).
6.20 «6 кадров». (16+).

РЕН ТВ

7 КАНАЛ

5.00 «Территория заблуждений» с Игорем Прокопенко. (16+).
6.00 «Документальный проект». (16+).
7.00 «С бодрым утром!» (16+).
8.30, 12.30, 16.30, 19.30, 23.00 «Новости». (16+).
9.00, 15.00Засекреченные списки. (16+).
11.00 «Как устроен мир с Тимофеем Баженовым». (16+).
12.00, 16.00, 19.00 «Информационная программа 112». (16+).
13.00, 23.30 «Загадки человечества с Олегом Шишкиным». (16+).
14.00 «Невероятно интересные истории». (16+).
17.00, 3.05«Тайны Чапман». (16+).
18.00, 2.20«Самые шокирующие гипотезы». (16+).
20.00 Х/ф «СКОРОСТЬ». (16+).
22.15 «Смотреть всем!» (16+).
0.30 Х/ф «ДЭННИ - ЦЕПНОЙ ПЁС». (18+).
4.45 «Военная тайна» с Игорем Прокопенко. (16+).

СТС

ПРИМА-ТВ

6.00, 5.45 Ералаш. (6+).
6.25 М/с «Спирит. Дух свободы». (6+).
6.45 М/с «Приключения Вуди и его друзей». (0+).
7.35 М/с «Охотники на троллей». (6+).
8.00 Т/с «КУХНЯ. ВОЙНА ЗА ОТЕЛЬ». (16+).
9.00 Х/ф «ШЕРЛОК ХОЛМС». (12+).
11.30 Х/ф «ШЕРЛОК ХОЛМС. ИГРА ТЕНЕЙ». (16+).
14.05 Т/с «ОТЕЛЬ «ЭЛЕОН». (16+).
19.00 Т/с ПРЕМЬЕРА! «КУХНЯ. ВОЙНА ЗА ОТЕЛЬ». (16+).
20.00 Х/ф «МЕЧ КОРОЛЯ АРТУРА». (16+).
22.30 Х/ф «ДИКИЙ, ДИКИЙ ВЕСТ». (12+).
0.40 Дело было вечером. (16+).
1.35 Х/ф «ПОСЛЕ ЗАКАТА». (12+).
3.10 Т/с «ВЫ ВСЕ МЕНЯ БЕСИТЕ». (16+).
4.00 Слава Богу, ты пришёл! (16+).
4.45 «6 кадров». (16+).
5.25 М/ф «Девочка в цирке». (0+).

ТНТ

7.00, 7.30 ТНТ. Gold. (16+).
8.00 Импровизация. (16+).
9.00 Дом-2. Lite. (16+).
10.15 Дом-2. Остров любви. (16+).
11.30 Бородина против Бузовой. (16+).
12.30 «Битва экстрасенсов». (16+).
14.00, 14.30 Т/с «САШАТАНЯ». (16+).
15.00, 16.00, 17.00, 18.00 Однажды в России. Спецдайджест. (16+).
19.00, 19.30 Т/с «ПОЛИЦЕЙСКИЙ С РУБЛЕВКИ-5». (16+).
20.00, 20.30 Т/с «ГУСАР». (16+).
21.00 «Двое на миллион». (16+).
22.00 Т/с «ДОМАШНИЙ АРЕСТ». (16+).
23.35 Дом-2. Город любви. (16+).
0.35 Дом-2. После заката. (16+).
1.30 «Дом-2. Спаси свою любовь». (16+).
2.20 «Comedy Woman». (16+).
3.10, 4.05 «Stand Up». (16+).
4.55, 5.45 «Открытый микрофон». (16+).
6.35 ТНТ. Best. (16+).

НТВ

АФОНТОВО-22

5.05 Т/с «МУХТАР. НОВЫЙ СЛЕД». (16+).
6.00 Утро. Самое лучшее. (16+).
8.00, 10.00, 13.00, 16.00, 19.00, 23.40 Сегодня.
8.25, 10.25Т/с «МОРСКИЕ ДЬЯВОЛЫ. СМЕРЧ». (16+).
13.25 Обзор. Чрезвычайное происшествие.
14.00, 1.35Место встречи. (16+).
16.25 ДНК. (16+).
18.30, 19.40 Т/с «ПЁС». (16+).
21.20 Т/с «СТАРЫЕ КАДРЫ». (16+).
23.50 Поздняков. (16+).
0.00 Захар Прилепин. Уроки русского. (12+).
0.35 Мы и наука. Наука и мы. (12+).
3.30 Т/с «СВИДЕТЕЛИ». (16+).

ТВ 3

6.00, 8.45 М/ф «Мультфильмы». (0+).
8.30 Рисуем сказки. (0+).
9.30, 10.05, 10.40, 11.15, 17.25, 18.00 Д/с «Слепая». (16+).
11.50, 12.25, 13.00, 13.35, 15.45, 16.20 Гадалка. (16+).
14.10 Чудо. (12+).
14.45 Мистические истории. Начало. (16+).
16.55 Знаки судьбы. (16+).
18.30, 19.30, 20.30, 21.15, 22.10 Т/с «ГРИММ». (16+).
23.00 Х/ф «УЖАС АМИТИВИЛЛЯ: ПРОБУЖДЕНИЕ». (16+).
1.00, 1.45, 2.30, 3.15 Т/с «ЧАСЫ ЛЮБВИ». (16+).
4.00, 4.45, 5.30 Фактор риска. (16+).

ДОМ КИНО

6.20 Х/ф «ЛЮБОВЬ С ПРИВИЛЕГИЯМИ». (16+).
8.30 Х/ф «СИРОТА КАЗАНСКАЯ». (12+).
9.50, 20.40Т/с «СВАТЫ». (16+).
13.30, 0.30Т/с «ДИВЕРСАНТ». (16+).
15.30 Т/с «УБОЙНАЯ СИЛА». (16+).
17.40 Х/ф «УТОМЛЁННЫЕ СОЛНЦЕМ-2: ЦИТАДЕЛЬ». (16+).
2.30 Х/ф «ПРИХОДИТЕ ЗАВТРА...» (12+).
4.20 Х/ф «ТИХИЙ ДОН». (16+).

Звезда

6.00 «Сегодня утром». (12+).
8.00, 13.00, 21.15 Новости дня.
8.20, 18.30«Специальный репортаж». (12+).
8.40 Т/с «КУЛИНАР». (16+).
13.25, 14.05 Т/с «КУЛИНАР-2». (16+).
14.00, 18.00 Военные новости.
18.10 Д/с «ВМФ СССР. Хроника Победы». (12+).
18.50 Д/с «Афганистан. Неизвестная война инженерных войск». (12+).
19.40 «Последний день». (12+).
20.25 Д/с «Секретные материалы». (12+).
21.25 «Открытый эфир». (12+).
23.05 «Между тем» с Наталией Метлиной. (12+).
23.40 Х/ф «ПРИКАЗАНО ВЗЯТЬ ЖИВЫМ». (6+).
1.25 Х/ф «ШЕЛ ЧЕТВЕРТЫЙ ГОД ВОЙНЫ...» (12+).
2.50 Х/ф «ПО ДАННЫМ УГОЛОВНОГО РОЗЫСКА...» (0+).
4.00 Х/ф «ЧАПАЕВ». (0+).
5.30 Д/с «Хроника Победы». (12+)

ТЕЛЕКАНАЛ «Ю»

5.00 «Папа попал». (12+).
7.10, 17.00«Мастершеф». (16+).
10.40 «Взвешенные и Счастливые». (16+).
14.55 «Моя свекровь - монстр». (16+).
20.30 «Я стесняюсь своего тела». (16+).
0.10 Т/с «МЫСЛИТЬ КАК ПРЕСТУПНИК». (16+).
2.00 «Обмен жёнами». (16+).
4.10 «Я не знала, что беременна». (16+).

Карусель

5.00Ранние пташки. (0+).
6.55, 7.30 «Жужжалка». (0+).
7.00«С добрым утром, малыши!» (0+).
7.35М/с «Фиксики». (0+).
8.25М/с «Просто о важном. Про Миру и Гошу». (0+).
8.30М/с «Царевны». (0+).
9.20«Микроистория». (0+).
9.30М/ф «Союзмультфильм» представляет: «Приключения Буратино». (0+).
10.30 М/с «Бурёнка Даша». (0+).
10.35 М/с «Смешарики. Пин-код». (6+).
11.05 М/с «Роботы-поезда». (0+).
11.35 М/с «Суперкрылья. Подзарядка». (0+).
12.15 М/с «Металионы». (6+).
12.40 М/с «Фьюжн Макс». (6+).
13.05 М/с «Тобот. Детективы Галактики». (6+).
13.30 М/с «Аркадий Паровозов спешит на помощь!» (0+).
13.35 М/с «Маша и Медведь». (0+).
14.00 «Навигатор. Новости». (0+).
14.10 М/с «Вперёд, Астробой!» (0+).
14.50 М/с «Три кота». (0+).
15.40 «ТриО!» (0+).
16.00 М/с «Пластилинки». (0+).
16.10 М/с «Клуб Винкс». (6+).
17.00 М/с «Фееринки». (0+).
17.50 М/с «Рев и заводная команда». (0+).
18.00 М/с «Бинг». (0+).
18.30 М/с «Радужный мир Руби». (0+).
19.00 М/с «44 котёнка». (0+).
19.25 М/с «Тайны Медовой долины». (0+).
19.30 М/с «Ми-Ми-Мишки». (0+).
20.15 М/с «Май Литтл Пони: Пони Лайф». (0+).
20.30 «Спокойной ночи, малыши!» (0+).
20.45 М/с «Зебра в клеточку». (0+).
20.50 М/с «Оранжевая корова». (0+).
22.00 М/с «Пауэр Плэйерс». (0+).
22.25 М/с «Хидден Сайд». (6+).
22.30 М/с «Дикие Скричеры!» (6+).
22.55 М/с «Инфинити Надо». (6+).
23.20 «Ералаш». (6+).
0.25М/с «Элвин и бурундуки». (6+).
1.10«Про палитры и пюпитры». (0+).
1.25М/с «История изобретений». (0+).
2.30«Бериляка учится читать». (0+).
2.45М/с «Приключения Тайо». (0+).
3.40М/с «Паровозик Тишка». (0+).

ВНИМАНИЕ! ТЕЛЕКОМПАНИИ МОГУТ ВНОСИТЬ ИЗМЕНЕНИЯ В СЕТКУ ВЕЩАНИЯ.

вся рекламируемая продукция подлежит обязательной сертификации и лицензированию.

ДЕЛО

АРЕНДА

ОРГАНИЗАЦИЯ сдает в аренду офисные помещения по адресу ул. Чапаева, 6. площ. 11, 3 кв.м; 12.5 кв.м; 18 кв.м; 19 кв.м. Тел. 8-962-067-63-62, в рабочее время.

СДАМ в аренду платежеспособным арендаторам или продам нежилое помещение 85 кв.м по адресу пр. Ленинградский, 73. Тел. 8-913-047-01-00.

РАЗНОЕ

АВТОЛОМБАРД. Займы под залог от 5%. Тел. 208-80-01, 8-983-140-00-01.

ЗАЙМ под залог имущества. Срочный выкуп: квартир, долей, садов, участков, гаражей, автомобилей. Тел. 8-913-571-39-26. ООО «Салид».

НЕДВИЖИМОСТЬ

КУПЛЮ

СКУПКА!!! Тел. 8-913-521-30-28. Дача, участки. Скупаем. Задаток в день обращения. Оценка. Оформление документов. Тел. 8-913-521-30-28.

СРОЧНЫЙ ВЫКУП САДОВ, ГАРАЖЕЙ, ЗЕМЕЛЬНЫХ УЧАСТКОВ за наличный расчет, оформление документов возьму на себя. Тел. 77-00-29, 8-908-223-40-29.

ПРОДАМ

ГАРАЖ капитальный 4х8 м р-н 9 квартала. Гараж холодный 6х10 р-н УПП. Тел. 8-913-036-60-65.

ГАРАЖ капитальный 4х8 м, теплый, с ж/б перекрытием, стены и потолок отделаны вагонкой. Тех. этаж оборудован стеллажами 4х7 м; подвал кирпичный 4х3 м. ул. Привокзальная. Тел. 72-36-70, 8-902-913-22-28.

ПОГРЕБ кирпичный, Восточная первая. Цена договорная. Документы готовы. Тел. 74-28-71, 8-983-203-09-33.

ПОДВАЛ коридорного типа напротив маг. «Горный», в р-не АЗС на ул. Саянской. Тел. 8-913-568-88-50, 72-42-22.

САД в Калиновке: дом 2-этаж, свет, вода, 3 теплицы, душ, все насаждения, 7 сотко. Цена договорная. Тел. 8-908-019-82-67 (Татьяна).

САД на Курье, 11.5 соток: дом, баня, электричество круглый год, 2 теплицы, 1колонка, 1 скважина, погреб и хоз. постройки. Тел. 8-913-509-68-59, 8-913-045-41-82.

АРЕНДА

СДАМ в аренду или продам теплый гараж с канализацией, водопровод напротив (через дорогу) от столовой «Заря». Тел. 74-10-93, 8-983-141-28-41.

ЖИЛЬЕ

КУПЛЮ

1-2-3-4-5-КОМН. квартиры во всех районах города, а также другие виды недвижимости: подселения, доли, земельные участки, дачи, коттеджи, гаражи. «Железногорское Агентство Недвижимости». Наш адрес: ул. Октябрьская, 29. Тел. 77-07-87, 8-908-223-47-87.

ПРОБЛЕМНОЕ жилье. Ипотека. Залог. Обременения. Задолженности по коммунальным платежам. Доли. Срочный выкуп. Консультации. Тел. 8-908-223-47-87, 77-07-87.

ПРОДАМ

«ЖЕЛЕЗНОГОРСКОЕ Агентство Недвижимости» оказывает услуги по продаже, покупке и обмену недвижимости любой сложности. Оформление всех необходимых документов. Гашение задолженности и снятие обременений. ИПОТЕКА (военная, сельская, гражданская). Консультации по всем видам кредитов. Составляем проекты договоров. Юридическое сопровождение сделок с недвижимостью. Наш адрес: ул. Октябрьская, 29. Тел. 77-07-87, 8-908-223-47-87.

1-КОМН. квартиру (Ленинградский не предлагать). Тел. 8-923-340-16-36.

АГЕНТСТВО Недвижимости предлагает услуги: в г.КРАСНОЯРСКЕ и пригород Красноярска Наш телефон: 8-913-521-30-28 Елена. БАЗА Аренда/ Купля/ Продажа комнаты и квартиры все районы. Дача, Участки Купля/Продажа. Работаем с мат. капиталом, ипотека, одобрение. ВСЕМ РАДЫ!!!

СОБСТВЕННИК

3-КОМН. квартира пл. 63 кв.м (половина дома) Горького, 45А, 3500000 руб., участок 12 соток, погреб, гараж. Дом внутри квартала, тихо. Собственник. Тел. 8-913-192-50-31.

3-КОМН. квартиру Октябрьская, 26, 3 эт., S 111 кв.м, 3 балкона, сост. хорошее. Тел. 8-963-257-91-89.

КИРПИЧНЫЙ двухэтажный дом (330 кв.м) с баней, бассейном. Земли (8.4 сотки) вполне хватает для работы с удовольствием, отдыха в беседке и прогулок, игр с детьми, внуками (особенно в режиме «самоизоляции»). В гараж, подвал-выход из дома. В магазины, в школу, поликлинику, на почту - ходим пешком. Собственник. 11 млн. 800 тыс. руб. Тел. 8-965-895-05-19.

АРЕНДА

!!! В/Ч 3377. Тел. 8-950-989-33-77. НЕОБХОДИМЫ 1-2-3-комн. квартиры и комнаты в любом районе! Только длительный срок. Мы без вредных привычек, ответственные, серьезные. В свободное время можем оказать помощь по хозяйству (прибить, прикрутить, приколотить) Тел. 8-950-989-33-77.

1-2-КОМН. квартиры посуточно, чисто, домашняя обстановка. Командировочным скидка, документы строгой отчетности. Тел. 70-81-65, 8-963-258-74-40.

АРЕНДА посуточно, домашний уют, любой р-н. Командировочным скидка. Документы строгой отчетности. Тел. 77-09-03, 8-983-206-69-66.

АРЕНДУЕМ 2-комн. меблированную квартиру в хорошем состоянии в старой черте города, по ул. Ленина, Школьная, Свердлова на длительный срок. Рассмотрим варианты до 20 тыс. руб. Тел. 8-902-973-81-31

ОТВЕТСТВЕННАЯ девушка снимет 1-комн. квартиру мебелью и быттехникой на длительный срок. до 14 тыс. руб. Бережно отношусь к имуществу. Ольга. Тел. 8-983-291-91-47.

СДАЕТСЯ 1-комн. квартира в Санкт-Петербурге, 10 мин. пешком от метро Пр. Ветеранов. 20 тыс. руб. +коммунальные услуги/ в месяц, для длительного проживания, студентам. Первый месяц оплачивается вперед. Тел. 8-913-570-50-37.

СДАМ 1-комн. квартиру Саянская, 3, 3 эт. Собственник. Тел. 8-962-077-99-27.

СДАМ 3-комн. квартиру центр, частично меблированная на длительный срок. Тел. 8-933-322-71-21.

СЕМЬЯ снимет 2-3-комн. квартиру с мебелью на ддлительный срок. Рассмотрим 60 лет ВЛКСМ или Ленинградский пр. Б/п. Тел. 8-963-254-62-71.

АВТОСАЛОН

КУПЛЮ

« 0 0 0 - 0 0 0 - 0 0 0 - 124AUTO». Дорого куплю ваш автомобиль в любом состоянии любого производства. Расчет сразу! Помощь при оформлении. Тел. 8-913-550-75-74, 8-908-019-82-30.

«0000000001AVTO». Дорого!!! Куплю ваш автомобиль отечественного и иностранного производства в любом состоянии. Помогу с обменом. Помощь в покупке автомобиля. Тел. 8-983-161-27-25.

«1AUTOAGENSTVO» Дорого купим ваш автомобиль импортного или отечественного производства в любом состоянии. Расчет на месте. Оформление документов. Дорого. Тел. 8-913-045-94-74.

БЫТОВАЯ ТЕХНИКА

КУПЛЮ

ХОЛОДИЛЬНИКИ, морозильные камеры, электропечи, торговое оборудование. Всегда в продаже холодильники б/у. Гарантия. Доставка. Тел. 8-913-537-88-54, 8-902-914-30-44.

ПРОДАМ

КОМИССИОННЫЙ магазин бытовой техники. Всегда в продаже: мобильные телефоны б/у, ноутбуки б/у, смартфоны б/у, планшеты б/у, телевизоры б/у, стиральные машины б/у и другая электроника и бытовая техника. Вся техника отремонтирована, проверена и не имеет неисправностей. У нас есть все! СЦ «Высокие технологии», Центральный пр., 10, ТЦ «Тель». Тел. 76-15-15, 8-904-895-72-55.



КОМПЬЮТЕРНЫЙ салон «Элемент-26» предлагает: компьютеры, комплектующие и оргтехника. Продажа, модернизация и ремонт. Адрес: пр. Ленинградский, 27а (маг. «Современник», 2 этаж). Тел. 76-26-26, 8-913-568-94-99, e-mail: 26element@k26.ru.

МЕБЕЛЬ

ПРОДАМ

АВТОРИТЕТНОЕ ателье «Гермес» по перетяжке ремонту мягкой и корпусной мебели. Изготовление на заказ. Широкий выбор форм и тканей. Выезд мастера бесплатный. Гарантия качества. Есть доставка. Большая система скидок! Тел. 75-63-79, 8-904-897-10-63, маг. «Север», Свердлова, 58, 2 эт.

МЕБЕЛЬ б/у: шкафы, комод, стол журнальный; эл. плита «Горение» (стеклокерамика). Тел. 8-913-556-66-36.

ПРОДУКТЫ

ПРОДАМ

КАРТОФЕЛЬ деревенский Уяр, сорт «каратоп» (желтый), сетки 35-40 кг. Доставим до подъезда бесплатно. Тел. 8-908-223-40-06, 77-00-06.



КАРТОФЕЛЬ деревенский, доставка. Тел. 8-983-297-82-60.

ПИЛОМАТЕРИАЛЫ сосна, осина, лиственница

ДОСКА ПОЛА, **ВАГОНКА,** БРУСОК, **РЕЙКА,** ДОСКА (22-50 ММ), **ШТАКЕТНИК,** ГОРБЫЛЬ, **ПЛИНТУС НАПОЛЬНЫЙ И ПОТОЛОЧНЫЙ,** НАЛИЧНИК, **ПОЛОК ОСИНА,** ШТАПИК, **ТЕРРАСНАЯ ДОСКА,** БРУС 100Х100 ММ И 100Х150 ММ, **ДОСКА ДЛЯ ЗАБОРА,** ПОЛИКАРБОНАТ, **БОЧКИ**

8-983-269-75-59 ул. ПЕРВОМАЙСКАЯ, 7а

с 9.00 до 18.00, без обеда, без выходных

ТОРГОВЫЙ РЯД

КУПЛЮ

АСБЕСТОВУЮ ткань, асбошнур, асбокартон, асбокрошка, паронит, сальниковую набивку, текстолит, фторопласт, газовые баллоны (ацетилен, кислород, аргон, углекислота, гелий). Дорого. Куплю. Тел. 8-904-894-89-39.

КУПИМ дорого и в любом состоянии! старинные Иконы , Книги, Самовары и др. антиквариат. Тел. 8-930-696-70-70.

ООО «ТД Восточный». Прием лома черных металлов. Категория: 3А - 12000 руб./тонна; 5А - 11000 руб./тонна; 12А-11000 руб./тонна. Адрес: ул. Промышленная, 32. Тел. 8-913-516-48-69, 8-902-957-03-98.

ПРОДАМ

ДРОВА СУХИЕ! Береза, сосна, осина (колотые и в чурках). Недорого. Кладем в укладку. Честный объем. Доставка от 1 куб.м. бесплатно. Тел. 8-983-140-05-45.

ДРОВА: береза, сосна, осина. Доставка. Тел. 8-983-573-84-71 (Константин).

ПЕНОПЛАСТ б/у 2300х1200: 40 мм, 200 руб; 50 мм, 250 руб.; 80 мм, 40 руб. ДВП б/у 2150х1220, 200 руб. Возможна доставка. Тел. 8-902-947-04-55.

ТЕПЛИЦЫ из квадратного профиля пр-ва г. Новосибирск «Мария Делюкс» р-ры 2х4, 2х6, 3х4 м, 3х6 м, 3х8 м. Производим монтаж теплиц за один день с установкой на брус из лиственницы 100х150 мм. Образцы стоят на рынке за КПП-3, и на л. Первомайская, 7а, база «Пиломатериалы». Тел. 77-04-87, 8-908-209-75-87.

ЭЛЕКТРОКОНФОРКИ к любым печам, переключатели, терморегуляторы, тэны, рабочие столы, стекла духовок. Нагревательные элементы к самоварам, электрочайникам. Доставка, установка, ремонт. Гарантия качества, разумные цены. Пенсионерам скидка. Тел. 75-21-82, 75-27-86, 8-923-337-60-82, 8-913-592-52-60 (с 9.00 до 22.00, без выходных.

РАБОТА

ТРЕБУЮТСЯ

АВТОМОЙЩИКИ, график 2/2, с 8.30 до 22.00. т 8-908-223-48-87, 77-08-87.

АВТОСЛЕСАРЬ, моториставтоэлектрик. З/плата от 30 до 45 тыс. руб. График работы, полный день. Тел. 8-901-240-10-00, 75-39-69.

В автокомплекс «Южный» - автослесаря, автомеханики, автомойщики. Тел. 8-983-140-55-55.

В гостиницу администратор, график работы сутки через двое. Хорошие коллектив. т 8-913-199-35-55.

В КАФЕ VIZAVI требуются: повар, кухонный рабочий, бармен, официант. Тел. 77-08-46, 8-908-223-48-46.

В магазин «Лавка самогонщика» - продавец, можно без опыта работы в данной сфере. Коммуникабельность, способность к обучению, доброжелательность. З/плата сдельная, высокая. Тел. 8-950-422-49-45.

В мастерскую мастер по изготовлению ключей, установке металлофурнитуры. Ответственно, без в/п. Возможно обучение. Тел. 8-913-554-59-59, 74-56-33.



В стоматологическую клинику требуется медицинская сестра. Адрес: ул. Советская, 10. Тел. 8-908-223-48-96

ВОДИТЕЛЬ с авто (малолитражка) - подработка с 14 до 15.00, ежедневно, кроме воскресенья. Тел. 8-983-292-99-77.

ВОЙСКОВАЯ часть 3377 г. Железногорск проводит набор на военную службу по контракту. Денежное довольствие от 40000 до 65000. Возможность поступить на службу без прохождения службы по призыву, при наличии средне-специального (технического) образования. Более подробная консультация по телефону 8-913-527-75-14.

вся рекламируемая продукция подлежит обязательной сертификации и лицензированию.

Уголь из Балахты
(реализует угольный склад)

- Применяется для обогрева частных домов и небольших котельных
- Отменное качество с допустимой влажностью и малой зольностью
- Дополнительно просеянный



Отгрузка через электронные весы.
Самовывоз. Доставка.
ПЕНСИОНЕРАМ СКИДКА НА ДОСТАВКУ!

ОРЕХ 25-50 мм
СОРТ 50-300 мм

Тел. 8-913-038-95-00, 8-991-375-05-00

ООО "ТД Восточный".
Прием лома черных металлов.
Категория: 3А - 13000 руб./тонна;
5А - 12000 руб./тонна;
12А-12000 руб./тонна.
Работаем: понедельник – пятница с 9 до 18.00; суббота с 9 до 15.00.
Тел. 8-913-516-48-69, 8-902-957-03-98.




МАСТЕР по изготовлению ключей в мастерскую. Обучение. Тел. 8-983-292-99-77.

МЕДИЦИНСКАЯ сестра, санитарка в стоматологию. Тел. 8-960-758-93-21.

НА постоянную работу требуется отделочник универсал, график 5/2 , опыт не менее 5 лет, зарплата сдельная, без вредных привычек, ответственный, желание работать и зарабатывать (испытательный срок). Тел. 8-953-850-86-33.

Требуются
УБОРЩИЦЫ

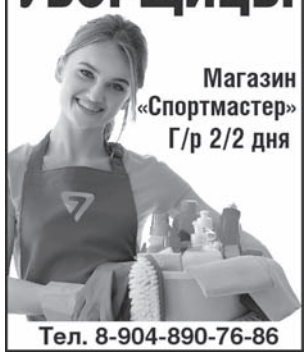

Магазин «Спортмастер» Г/р 2/2 дня
Тел. 8-904-890-76-86

НУЖЕН помощник в мясной магазин. Тел. 8-950-973-99-77.

ОПЕРАТОР поломоечной машины в ночную смену. Тел. 8-960-754-28-55.

ПЕКАРИ, продавцы, кухонные работники. Тел. 8-965-905-89-70.

ПРЕДПРИЯТИЕ примет на работу оператора раскройного станка (обучение), слесаря- сборщика (обучение), слесаря- ремонтника, сварщика (полу автомат). Тел. 74-62-66, 74-69-07.

ПРЕДПРИЯТИЮ - пекарь, ученик пекаря. Тел. 74-63-43, 74-64-12.

ПРОДАВЕЦ в круглосуточный продовольственный магазин, з/плата от 22 тыс. руб. Тел. 74-97-80(с 10 до 18.00).

ПРОДАВЕЦ в магазин цветов. Возраст 25-40 лет. Тел. 8-913-558-57-55.

ПРОДАВЕЦ в продуктовый магазин, график работы 2/2. Тел. 8-913-031-04-65.

ПРОДАВЕЦ-КОНСУЛЬТАНТ в мебельный салон (без опыта, возраст любой). Тел. 8-983-145-30-53.

ПРОДАВЕЦ-КОНСУЛЬТАНТ в оптику, возраст 27-50 лет, без вредных привычек. Коммуникабельность, обучаемость. Тел. 8-913-552-12-84.

РАБОТНИК в цех очистки овощей. График 6-дневка, неполный рабочий день. Тел. 8-904-897-99-99.

СЕКРЕТАРЬ, помощник пивовара. Тел. 8-906-917-72-83. Администратор в кафе. Тел. 8-952-748-82-24.

СОТРУДНИКИ в нотариальную контору с опытом работы. Тел. 75-22-75, 8-902-980-35-10.

СПЕЦИАЛИСТЫ по кафелю, керамограниту, теплым полам. Общестроительные работы. Обязательно: ООО или ИП наличие. Тел. 8-996-304-25-85, 8-929-339-11-55.

ТОВАРОВЕД в продовольственный магазин, знание 1С,Excel, з/плата 20000 руб. . Тел. 74-97-80(с 10 до 18.00).

УБОРЩИЦА на постоянную работу, з/плата от 15 тыс. руб. Тел. 8-913-199-35-55.

ШТУКАТУРЫ-МАЛЯРЫ, разнорабочие на стройку. Тел. раб. 77-03-61, сот. 8-908-223-43-61.

ЭЛЕКТРОМОНТЕР. Тел. 8-913-198-29-63.

УСЛУГИ

ЮРИДИЧЕСКИЕ/ ПСИХОЛОГИЧЕСКИЕ

АРБИТРАЖ, защита прав потребителей, ДТП, лишение прав, споры с банками и страховыми компаниями, взыскание долгов, ЖКХ, трудовые, жилищные, наследственные споры, расторжение брака, взыскание алиментов, раздел имущества. Консультации, представление интересов в суде. Тел. 70-80-10, 8-950-981-45-67.

ГРУЗОПЕРЕВОЗКИ



«77-05-33»
ГАЗЕЛЬ
Квартирные, дачные переезды, доставка из магазинов строительных материалов, мебели и бытовой техники; удлиненная 4,2 м будка. Аккуратные грузчики.
т. 8-913-562-1936
8-908-223-4533

«2-ГАЗЕЛИ». Грузоперевозки. Переезды. Буксировка. Газель тент, 9 и 12 куб.м. Услуги грузчиков. Работаем без выходных. От 300 руб. Бесплатно вывозим чугунные ванны и батареи. Тел. 8-923-277-99-00, 8-983-299-11-60, 8-933-336-70-60.

«ААVТОБОРТКРАН», воровайка, эвакуатор тра-версой. Доставка грузов, монтаж/демонтаж и др. Тел. 8-913-175-19-39.

«AUTO БОРТОВОЙ КРАН». Автоэвакуация траверсой безущербно. Абсолютная доставка грузов, кран 5 т, стрела 3 т, вылет 12 м. Автоэвакуация траверсой безущербно. Газель (тент). Тел. 8-902-929-76-10.

«AUTO-БОРТОВОЙ» 6 м от 700 руб. Помощь при погрузке-разгрузке. Нал/безнал. Тел. 8-908-223-43-34, 77-03-34.

«AUTO-ВОРОВАЙКА от 1000 руб., помощь при погрузке. Эвакуатор траверсой. Наличный и безналичный расчет. Тел. 8-908-223-43-34, 77-03-34.

«АВТО-ГАЗЕЛЬ-ТЕНТ». Любые виды работ. Город - межгород. Служба грузчиков. Без выходных и праздников. Вывоз мусора и хлама. Помощь в погрузке и выгрузке. Тел. 8-913-511-56-94, 8-999-313-80-40.

«ГАЗЕЛЬ» (тент), 1.5 т. - 500 руб. Красноярск от 2000 руб. Межгород 20 руб./км. Грузчики - 300 руб. Тел. 8-908-011-52-83.

«ГАЗЕЛЬ-ТЕНТ», грузоперевозки по городу и краю. Любой грузовой транспорт от Газели до 5-тонника. Переезды, вывоз мусора, доставка из Леруа Мерлен. Услуги грузчиков. Тел. 70-80-03, 8-983-507-09-47.

АВТОГРУЗОДОСТАВКА. «ЗИЛ-БЫЧОК» бортовая. Дрова, береза, колотые и в чурках. Вывоз мусора. Тел. 8-913-533-52-58.

АВТОГРУЗОПЕРЕВОЗКИ по городу и краю до 5 тонн. Термобудки от 10 куб.м до 30 куб.м, фургон длина от 3 до 6 м. Переезды любой сложности, доставка грузов и стройматериалов. Вывоз мусора и хлама. Услуги грузчиков. Заберем чугунные ванны и батареи. Скидки!!! Тел. 8-913-188-51-92.

ТРАНСПОРТНАЯ КОМПАНИЯ
«ЭНЕРГИЯ»
- Ежедневно доставляем сборный груз
- Забираем груз у отправителя
- Доставка до дверей получателя

Железногорск
ул.Южная, 37/10
8-913-188-90-00
8-983-362-90-00
8(3919) 79-07-24
gheleznogorsk@nrg-tk.ru

АВТОКРАН-ВОРОВАЙКА, автовышка, эвакуатор. Помощь при погрузке, разгрузке, в любое время и на любое расстояние. Возможен безнал. Тел. 8-913-527-22-20 (Андрей).

АВТОЭВАКУАЦИЯ траверсой без ущерба, грузоперевозки, борт, кран, автовышка, в любое время. Тел. 8-913-030-36-74.

ГАЗЕЛЬ (тент) по городу и краю без выходных. Услуги грузчиков. Тел. 8-913-512-58-93.

ГРУЗОВИК-РЕФРИЖЕРАТОР будка 3 тн, 16 куб.м, Перевозки по городу и краю. Доставка мебели, стройматериалов. Вывоз мусора. Газель-тент, 1.5 тн. Грузчики с большим опытом. Тел. 70-80-03, 8-983-507-09-47.

ДОСТАВИМ Самосвал 3 тн: ПГС, перегной (куряка нет), навоз, конский перегной, песок, гравий, щебень, красный щебень (скальник), асфальтная крошка, опилки, уголь (Бородино, Балахта сортовой, орех). Вывоз мусора. Тел. 70-85-07, 8-963-268-03-36, 8-953-850-85-07.

ДОСТАВКА куряк, перегной, навоз, опилки, уголь, дрова, песок, щебень, гравий. МАЗ, ЗИЛ, японский самосвал 3 т. Тел. 8-908-203-08-02, 8-933-200-16-84, 8-908-023-24-29.

ДОСТАВКА, перегной, куряк, навоз, чернозем, песок, ПГС, ПЩС. Тел. 8-902-910-06-18.

ДОСТАВКА. Самосвал. Японец: ПГС, гравий, ПЩС, щебень, песок (природный, растворный, бетонный), уголь, куряк, навоз, перегной, чернозем, торф. Вывоз мусора. Тел. 8-913-044-46-71.

ДОСТАВКА: куряк, навоз, песок, ПГС, щебень, уголь, гравий и др. Японец самосвал. Тел. 8-913-538-99-32.

ОТКАЧКА септика. Буроям. Гидромолот. Услуги самосвала. (ПГС, грунт, гравий, песок, ПЩС). Услуги экскаватора фронтального погрузчика. Кран, автовышка, Манипулятор, Газель, Каток. Тел. 8-950-412-38-16, 8-902-923-78-16.

УСЛУГИ: Самосвал «японец» 4 тн, разгрузка на 3 стороны, универсал. ПГС, песок, гравий, щебень, чернозем, перегной, куряк, коровяк, навоз, уголь. Тел. 8-902-922-8-503, 72-78-39.

ПРАВИЛА ПРИЕМА ОБЪЯВЛЕНИЙ В ГАЗЕТУ

Город и горожане

НОВЫЕ правила приема НОВЫЕ правила при

- Максимальное количество слов в объявлении - 20, свыше 20 слов - тариф- +5 руб. за каждое слово
- Объявления об оказании услуг, подлежащих лицензированию, публикуются только с указанием номера лицензии, даты, органа, выдавшего лицензию, а также с предоставлением копии лицензии и соответствующего приложения, подтверждающего право заниматься данным видом деятельности
- Не публикуются объявления о купле-продаже:
  - государственных наград СССР и России
  - иностранных валют
  - трудовых книжек, дипломов учебных заведений, паспортов, удостоверений личности и других документов индивидуального назначения
  - оружия, боеприпасов и взрывчатых веществ
  - лекарственных средств
- Не публикуются объявления:
  - с просьбой о предоплате, почтовой пересылке наложенным платежом или денежной суммой в конверте
  - содержащие информацию, затрагивающую личную жизнь граждан и посягающие на их честь и достоинство

Объявления принимаются во всех почтовых отделениях – за 10 ДНЕЙ до выхода газеты

Объявления в очередной номер принимаются по адресу: ул. Ленина,25а, до 11.00 среды

СТОИМОСТЬ ЧАСТНОГО ОБЪЯВЛЕНИЯ:	СТОИМОСТЬ В РУБРИКУ «УСЛУГИ»:
100 рублей	**120** рублей
(4+1) – **400** рублей	(4+1) – **480** рублей

При подаче объявления на 4 недели пятое публикуется бесплатно
Выделение объявления тоном, большими буквами, позиционирование - двойной тариф

По всем вопросам обращаться:
ул. Ленина 25а, тел. 75-99-99, 74-67-47

Часы работы:
Пн.-пт. 08.30-17.30, обед - 12.30-13.30

вся рекламируемая продукция подлежит обязательной сертификации и лицензированию.

РЕПЕТИТОРСТВО

АНГЛИЙСКИЙ школьникам и дошкольникам любого возраста. Репетиторство. Индивидуальные занятия, качественно, по цене групповых. Программа ваша или моя. Тел. 8-983-289-33-29.

ОРГАНИЗАЦИЯ ПРАЗДНИКОВ

ОРГАНИЗУЮ любой праздник. Детские дни рождения, Свадьбы, Юбилеи, Выпускные. Тел. 8-913-553-35-11.

САЛОН КРАСОТЫ

ЙОГА. Простой и надежный способ укрепить свое здоровье. Приглашаю вас на занятия, благодаря которым вы сможете обрести гармонию не только в теле, но и в душе. Уровень подготовки любой. Занятия ведет Алексей Чувылко, сертифицированный преподаватель с большим опытом. ТКЗ. Тел. 8-913-507- 51-48.

МАССАЖ на дому. Выезд с кушеткой. Индивидуальный подход. Тел. 8-913-507-51-48.

ПЕРСОНАЛЬНЫЙ тренер. Индивидуальный подход к клиенту. Разработка диеты и упражнения для похудения. Тел. 8-902-944-45-01.

СТРИЖКИ для всей семьи: от классики до авангарда. Модное окрашивание: блондирование, амбре, меланжирование. Прически. Укладки. Тел. 8-983-506-06-09 (Татьяна).

ФИТНЕС - ПРОКАЧ +ЖИРОСЖИГАНИЕ. Приглашаем в группу на эффективные, интересные и разнообразные фитнес-тренировки. Функциональный тренинг, кардио, силовой и танцевальный фитнес. Уровень нагрузки дифференцированный, для новичков и продвинутых. Опытный сертифицированный тренер Алексей Чувылко. Занятия в ТКЗ. Школа фитнеса и танцев «FreeDance» Тел. 8- 913-507-51-48.

ШКОЛА фитнеса и танцев «FreeDance» приглашает на занятия. Hip-hop, dancehall, waacking, reggaeton, house, locking и многие другие стили современного танца. Детские (с 8 лет) и взрослые группы. Опытные преподаватели, занятия в ТКЗ. Запись Тел. 8-913-507-51-48.

РАЗНОЕ

АБСОЛЮТНОЕ избавление от КЛОПОВ, ТАРАКАНОВ, МУРАВЬЕВ, любых насекомых и грызунов в помещениях и территориях. Гарантия. Конфиденциально. При обработке двух квартир - скидка 10%, трех и более - 20%! Тел. 8-913-839-48-06, 8-913-839-48-16.

ВСПАШКА земли японским мини-трактором, плуг, фреза. Тел. 8-950-995-44-95 (Вячеслав).

ВСПАШКА земли японским мини-трактором, плуг, фреза. Тел. 8-902-910-06-18.

ЗАТОЧКА цепей электробензопил любых моделей профессиональным станком. Магазин «БЫТСЕРВИС». Тел. 70-85-48, 8-953-850-85-48, пр. Курчатова, 3В (Центр. рынок).

РЕМОНТ

РЕМОНТ МЕБЕЛИ, ХИМЧИСТКА

МАСТЕРСКАЯ «Перетяжка мебели». Ремонт матрасов, диванов. Большой выбор тканей. Доставка. Пенсионерам скидка. Тел. 70-82-65, 8-983-157-72-27, 8-983-158-49-31.

ПЕРЕТЯЖКА и ремонт мягкой мебели. Замена механизмов, пружинных блоков, поролона. Все виды работ выполняются быстро и качественно. Пенсионерам скидка!!! Тел. 8-950-990-65-30, 8-913-553-07-92.

СТИРКА ковров в цехе, с бесплатным вывозом и доставкой. Чистка мягкой мебели и ковролина на дому. Мытье окон. Стирка пледов. Пенсионерам скидка. Компания «ЛОСК». Тел. 8-913-582-65-58.

УБОРКА квартир, офисов, помещений. Обработка после больных и умерших. Дезинфекция (химия убивает всех микробов). Химчистка салонов автомобилей, мягкой мебели. Мойка окон. Чисто! Быстро! Аккуратно! Недорого! Евгения. Тел. 8-913-544-26-39. ВК cleaindom

СТРОИТЕЛЬСТВО И РЕМОНТ

«БЫСТРО, качественно и недорого сделаем ремонт квартиры, потолки акриловые, наклейка обоев, выравнивание стен». Пенсионерам скидка. Тел. 73-02-28, 8-913-191-97-02.

«БЫТСЕРВИС». Оказание сантехнических и бытовых услуг населению. Ремонт бытовой техники. Бесплатная консультация. Гарантия. Качество. Тел. 70-85-48, 8-953-850-85-48.



«ВОРОТА» в гараж с установкой. Печи банные, мангалы, козырьки, навесы. Изготовление любых металлоконструкций. Генератор 220 V. Наличный, безналичный расчет. Тел. 8-908-223-43-34, 77-03-34.

«ЗАБОРЫ», ворота гаражные, кровля, отделка фасадов и др. Качественно. Наличный/безналичный расчет. Тел. 8-983-155-63-14.

«САНТЕХБЫТСЕРВИС»: подключение стиральных и посудомоечных машин, монтаж и замена водосчетчиков, смесителей, раковин, ванн, унитазов, моек, батарей. Ремонт, сборка, навеска мебели. Электромонтажные работы. Наклейка кафеля. Тел. 77-07-80, 8-908-223-47-80, 70-85-48, 8-913-594-24-46.


«САНТЕХРАБОТЫ». Сварка, замена стояков, труб водоснабжения (черные, оцинковка, полипропилен), радиаторов, канализации, санфаянса. Водосчетчики. Быстро, качественно, недорого. Лицензия. Тел. 79-65-33, 8-913-534-15-41, 8-902-911-83-33.

«САНТЕХРАБОТЫ»: профессиональная установка водосчетчиков, радиаторов, полотенцесушителей, замена труб водоснабжения, демонтаж/монтаж канализации. Мелкосрочный ремонт. Установка смесителей, ванн, унитазов и др.Замена труб, вентилей в садах и огородах. Консультация специалиста и доставка материала бесплатно. Пенсионерам скидки, рассрочка. Гарантия. Договор. Быстро, качественно, недорого. Тел. 708-108, 8-913-599-44-36 (Сергей), 8-908-223-41-29 (Александр).

8913-031-11-45 Замочник, установка, замена, вскрытие дверных замков, ремонт дверей.

8913-031-45-52 Сантехник, установка полотенцесушителя, установка счетчиков воды, установка унитаза, установка смесителя, устранение засора, установка различного сантехнического оборудования, ремонт сантехнических приборов, подключение стиральных машин.

8913-174-62-29. Электрик, замена ламп различного рода, диагностика и ремонт электроплит, подключение электроплиты, электромонтаж, перенос розеток и выключателей.

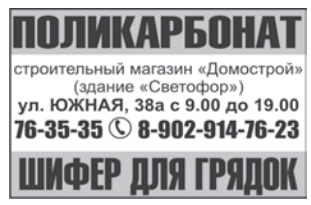

А кровля у нас недорого. Ремонт, устройство на: доме, гараже, бане и др. Договора гарантия до 3 лет. Тел. 70-80-18, 8-953-850-80-81.

А также строительство домов: брус, каркас. Отделка: сайдинг, вагонка, блок-хаус, имитация бруса. Договора, гарантия, доставка и вывоз мусора. Тел. 70-80-81, 8-953-850-80-81.

АРГОН. Газоэлектросварка. Установка батарей отопления, полотенцесушителей, замена труб воды, установка вродосчетчиков, замена канализации и др. Тел. 8-913-581-83-73.

БРИГАДА кровельщиков выполнит любые виды работ: замена шифера на профлист, металлочерепицу, ондулин и др. Устройство новой кровли. Договор! Гарантия! Без предоплат! Тел. 8-913-195-60-45, 77-04-80.



БРИГАДА с богатым опытом построит: дома, бани, беседки и др. Брусовое и каркасное строительство. Работаем по договору! Гарантия! Без предоплат! Тел. 8-908-223-44-80, 8-923-336-92-94, 70-82-31.

БРИГАДА с большим опытом сделает качественный ремонт (квартиры, офисы). Декоративная штукатурка, кафель, сантехника, сварка, окна, двери, потолки. Договор, портфолио, гарантия. Тел. 8-913-180-35-62.

БРУСОВОЕ, каркасное строительство домов, бань, веранд, хоз. постройки и др. Отделка внутренняя, наружная! В срок! Гарантия! Без предоплат! Тел. 8-923-336-92-04, 70-82-31, 8-953-850-82-31.

ВЫПОЛНИМ любые виды ремонтно-отделочных работ. От мелкосрочного до капитального ремонта под ключ. Качество, гарантия. Возможна рассрочка платежа, скидки. Тел. 70-81-61, 8-913-516-13-75, 8-953-850-81-61.

ДОМА, бани, строительство с нуля из: бруса и каркас. Наши цены вас приятно удивят! Договора, гарантия, опыт более 12 лет. Тел. 70-80-81, 8-983-159-04-45.

ЗАБОРЫ, гаражные ворота. Сетка-рабица, профлист, металлоштакетник, доска и др. Качественно, в короткие сроки. Гарантия! Без предоплат! Тел. 77-04-80, 8-923-570-92-75, 8-983-204-94-15.

ЗАБОРЫ, кровля. Низкие цены. Весь спектр ремонтно-строительных работ. Договор. Пенсионерам скидки. Тел. 8-908-223-49-98, 8-913-035-90-00, 770-998.

ЗАБОРЫ, кровля. Низкие цены. Весь спектр ремонтно-строительных работ. Договор. Пенсионерам скидки. Тел. 8-908-223-49-98, 8-913-035-90-00, 770-998.

КЛЕИМ обои, выравниваем и ломаем стены, навешиваем предметы, настил линолеума, ламината, плитки ПВХ и многое другое. Без вредных привычек, без предоплат. Тел. 70-81-61, 8-913-516-13-75, 8-953-850-81-61.

КРОВЕЛЬНЫЕ работы. Устройство и ремонт любой кровли, выравнивание стропильной системы и др. Качественно, в короткие сроки. Договор! Гарантия! Тел. 8-983-204-94-15, 70-82-31.

МЕЛКОСРОЧНЫЙ ремонт, демонтаж, электрика, сантехника, малярные работы, навес предметов, обои, кафель, монтаж панелей и изделий из гипсокартона, ламинат, линолеум. Быстро, качественно. Недорого. Тел. 70-86-33, 8-953-850-86-33.

МУЖ на час. Сверление бетона, кафеля, навеска предметов, гардин. Ремонт мебели, сборка. Ремонт и замена замков. Услуги электрика, сантехника и другие работы в садах, гаражах, квартирах. Тел. 75-60-46, 8-983-281-15-44, 8-913-566-34-09.





вся рекламируемая продукция подлежит обязательной сертификации и лицензированию.

ООО «Сантехдоктор». Профессиональная установка радиаторов отопления, водосчетчиков, водоразбор и отопление, монтаж сантехники любой сложности. Установка и обслуживание. Бесплатные выезд и консультация специалиста. Гарантия на все работы. Тел. 77-06-77, 76-21-11.

ООО «УК Водяной»- все виды сантехнических и сварочных работ (монтаж сантехоборудования, замена труб водопровода и отопления, монтаж радиаторов, фильтров очистки, водонапорных станций, узлов учета. Принимаем на обслуживание юр/физ лица. Договор. Гарантия. Качество. Пенсионерам скидки. Тел. 8-913-831-18-11, 8-904-896-76-98, 8-908-223-46-06, 77-06-06.

ОТДЕЛОЧНАЯ компания Сириус выполнит ремонт вашего помещения качественно и в срок. Помощь в выборе и закупке материала. Качество, гарантия, работаем без предоплат. Опыт работы имеется! Тел. 70-81-61, 8-913-516-13-75, 8-953-850-81-61, www.sirius-24.ru

РЕМОНТ окон ПВХ (регулировка, замена фурнитуры и уплотнителей). Натяжные потолки, окна ПВХ, жалюзи, москитные сетки. «Альянс». Договор, гарантия, скидки. Тел. 77-07-24, 8-913-044-66-00.

РЕМОНТ помещений, демонтаж, монтаж электропроводки, сантехника (пропилен/сварка), полы любой сложности, изделия из гипсокартона, потолки многоуровневые, малярные работы, декоративная отделка, монтаж окон и дверей, предоставление материалов. Разумные сроки работ, договор, гарантия, помощь в дизайне, высокое качество независимо от вашего бюджета. Тел. 77-09-81, 8-908-223-49-81.

САНТЕХБРИГАДА: трубы, водосчетчики, батареи, унитазы, ванны, кафель, индивидуальное отопление, работа по садам. Газоэлектросварка «АРГОН», алюминий. Качество или вернем деньги! Пенсионерам огромные скидки! Тел. 8-983-286-48-25, 8-902-921-58-92.

СВЕРЛЮ бетон, кафель. Навешиваю гардины, зеркала, полки, шкафы и др.предметы. Заменю, перенесу электророзетки, выключатели. Подключение люстр, бра, эл.плит. Штроблю, ломаю стены. Тел. 73-11-08, 8-913-185-10-32, 8-904-896-13-62.

СТРОИТЕЛЬНО-ОТДЕЛОЧНЫЕ работы, монтаж кровли, утепление, укладка блоков, бруса и др., монтаж окон дверей, отделочные работы любой сложности, сантехника, демонтаж стен, потолки любой сложности, малярные работы, электромонтаж, а так же мелкосрочные работы, помощь в дизайне, предоставление материалов, договор, качественно с гарантией. Тел. 8-953-850-86-33, 70-86-33.

ТЕПЛИЦЫ. Демонтаж старых теплиц, ремонт теплиц. Замена поликарбоната, установка новых теплиц. Тел. 77-04-87, 8-908-209-75-87.

РЕМОНТ ТЕХНИКИ

«ARDO, ARISTON, BOSCH, BEKO, INDESIT, LG, SAMSUNG» - автоматические стиральные машины. Качественный ремонт. Гарантия. Квитанция. Тел. 77-07-89, 8-908-223-47-89 (без выходных).

ИЗВЕЩЕНИЕ О ПРОВЕДЕНИИ СОБРАНИЯ О СОГЛАСОВАНИИ МЕСТОПОЛОЖЕНИЯ ГРАНИЦ ЗЕМЕЛЬНОГО УЧАСТКА

Кадастровым инженером Воронцовой Еленой Александровной (Томская область, г. Асино, ул. Ивана Буева, д.43, e-mail: bojco-elena@rambler.ru, тел. 8-983-163-2660, № регистрации в гос. реестре лиц, осуществляющих кадастровую деятельность 19932), выполняются кадастровые работы в отношении земельного участка с кадастровым № 24:58:0343001:40, расположенного по адресу: Красноярский край, ЗАТО Железногорск, г. Железногорск, садоводческое товарищество №5, ул. Северная, уч. №10. Заказчик кадастровых работ Зыкова Наталья Геннадьевна (г. Железногорск, ул. 60 лет ВЛКСМ, д. 52, кв. 138, тел. 8-908-224-4135).

Собрание по поводу согласования местоположения границ состоится «02» ноября 2020г. в 10:30 по адресу: Красноярский край, г. Железногорск, пр. Курчатова, д.48А, пом.13. С проектом межевого плана земельного участка можно ознакомиться по адресу: Красноярский край, г. Железногорск, пр. Курчатова, зд.48А, пом.13. Требования о проведении согласования местоположения границ земельных участков на местности, а также обоснованные возражения о местоположении границ земельных участков после ознакомления с проектом межевого плана принимаются с «05» октября 2020г. по «30» октября 2020г. по адресу: Красноярский край, г. Железногорск, пр. Курчатова, д.48А, пом.13. Согласовать местоположение границ требуется с правообладателями смежных земельных участков, расположенных в кадастровом квартале 24:58:0343001.

При проведении согласования местоположения границ при себе необходимо иметь документ, удостоверяющий личность, а также документы о правах на земельный участок (ч.12 ст.39, ч.2 ст.40 Федерального закона от 24.07.2007г. №221-ФЗ «О кадастровой деятельности»).

«АВТОМАТИЧЕСКИЕ стиральные и посудомоечные машины». Профессиональный ремонт телевизоров, СВЧ-печей, холодильников, заправка и ремонт принтеров, копировальной техники. Продам стиральную машину б/у. Заявки по тел. 77-00-09, 8-908-223-40-09.

ПРОФЕССИОНАЛЬНЫЙ ремонт электроплит, замена электроконфорок, тэнов, рабочих столов, стекла духовок, переустановка плит, печных разъемов, кабеля, розеток. Установка нагревательных элементов к самоварам, электрочайникам. Гарантия 1 год. Пенсионерам скидки. Тел. 75-21-82, 75-27-86, 8-923-337-60-82, 8-913-592-52-60 (с 9 до 22.00, без выходных).

РЕМОНТ аудио-, теле-, видео-аппаратуры, DVD/LCD (ЖК), телевизоров, мониторов. Гарантия 6 мес. Обслуживаю Железногорск, Первомайский, Н.Путь, Додоново, Тартат. Продам телевизоры б/у. Тел. 77-02-11, 8-908-223-42-11, 8-983-157-52-94.

РЕМОНТ бытовой техники: стиральные машины, холодильники, эл.печи, СВЧ, дрели, перфораторы, сварочники. Гарантия. Работаем с 10.00 до 20.00 без выходных. Продаем/покупаем: стиральные машины, холодильники, СВЧ, телевизоры, эл.инструмент. Тел. 77-06-24, 8-908-223-46-24.

РЕМОНТ всех марок телевизоров, вызов бесплатно, гарантия. А также обслуживаем п. Додоново, Новый Путь. Подгорный. Тел. 72-44-66, 8-923-306-97-24.

РЕМОНТ стиральных машин и прочей бытовой техники у Вас дома. Любые неисправности. Ремонт электронных модулей. Гарантия до 1.5 лет. Без выходных. Лучшие цены!! Тел. 8-908-015-81-18.

РЕМОНТ стиральных машин, холодильников, посудомоечных машин, СВЧ-печей, пылесосов, водонагревателей. Сертификат, дипломы. Тел. 77-00-28, 8-908-223-40-28. Продам холодильник, морозилку, стиральную машину.

РЕМОНТ холодильников и морозильных камер импортного и российского производства на дому и в мастерской. Ремонт, монтаж промышленного холодильного оборудования. Наличный, безналичный расчет. Поставка и установка кондиционеров в магазинах, офисах, квартирах. Мастерская по адресу: пр. Курчатова, 48а. Тел. 76-72-40, 77-00-46, 8-908-223-40-46, 8-983-286-17-80.

РЕМОНТ холодильников и морозильных камер на дому. Быстро, качественно. Гарантия. Вызов мастера в любое время, без выходных. Заправка, диагностика, ремонт автокондиционеров. Пайка алюминия. Продам холодильники, морозильные камеры б/у. Адрес: Октябрьская, 37-1. Тел. 77-02-32, 76-23-31, 8-905-975-90-74.

СЕРВИСНЫЙ центр «Высокие технологии» Ремонт смартфонов, навигаторов, регистраторов, LED телевизоров, ноутбуков, планшетов цифровых фотоаппаратов, видеокамер, стиральных машин, DVD-проигрывателей и другой персональной электроники. Мы делаем то, что не могут другие. Адрес: Центральный проезд, 10, ТЦ «Тель». Тел. 76-15-15, 8-904-895-72-55, АСЦ «Высокие Технологии».

СООБЩЕНИЯ

4 октября 2020 в 12.00 состоится собрание членов гаражного кооператива № 20 возле кассы кооператива.

ИНФОРМАЦИЯ ДЛЯ СОБСТВЕННИКОВ (НАНИМАТЕЛЕЙ) ЖИЛЫХ ПОМЕЩЕНИЙ МНОГОКВАРТИРНЫХ ДОМОВ ПО УЛ. ПУШКИНА, 22 И УЛ. ШТЕФАНА, 4!

ООО «КРАСЭКО-ЭЛЕКТРО» информирует жителей о направлении 29 сентября 2020 года в адрес ООО «Атлант» уведомления расторжении договора ресурсоснабжения с исполнителем коммунальных услуг, заключенным с ООО «Атлант» в целях предоставления коммунальных услуг собственникам и нанимателям жилых помещений многоквартирных домов, находящихся в управлении ООО «Атлант», в связи с наличием, по состоянию на 15.09.2020, у ООО «Атлант» задолженности перед ООО «КРАЭКО-ЭЛЕКТРО» в размере, превышающем две среднемесячные величины обязательств по оплате по договору ресурсоснабжения с исполнителем коммунальных услуг.

Договор считается прекращенным по истечении тридцати дней с даты направления в адрес ООО «Атлант» уведомления ООО «КРАЭКО-ЭЛЕКТРО» об отказе от договора.

С момента прекращения вышеуказанного договора договоры, содержащие положения о предоставлении коммунальных услуг между собственниками (нанимателями) помещений в многоквартирных домах, находящихся в управлении ООО «Атлант» и ООО «КРАСЭКО-ЭЛЕКТРО» считаются заключенными на неопределенный срок со всеми собственниками (нанимателями) жилых помещений в многоквартирных домах одновременно. С указанного момента услуги отопления, горячего водоснабжения, холодного водоснабжения и водоотведения будут предоставляться непосредственно ООО «КРАСЭКО-ЭЛЕКТРО» с выставлением платежных документов на оплату.

Получить всю информацию можно в ООО «КРАСЭКО-ЭЛЕКТРО» (г. Железногорск, ул. Восточная, 12, Отдел реализации и учета услуг, кабинет 110) ежедневно с понедельника по пятницу с 15.00 до 17.00, а также по телефону 71-55-04.

Текст уведомления ООО «КРАСЭКО-ЭЛЕКТРО» в адрес ООО «Атлант» об отказе от договора размещен на сайте ООО «КРАСЭКО-ЭЛЕКТРО» http://kraseco-elektro.ru/obyavleniya.

Администрация ООО «КРАСЭКО-ЭЛЕКТРО»

В городе Железногорск, начала свою работу приемная Алексея Викторовича Кулеша (Депутат Законодательного Собрания Красноярского Края). Записать на прием можно по телефону: +7 (953) 850-89-15, +7 (953) 599-89-81.

АЛКОГОЛИЗМ. Прерывание запоев. Выезд на дом. Кодирование. Тел. 8-983-299-40-40. Лиц. № ЛО-70-01-000478 от 27.07.2010 г.

АЛКОГОЛИЗМ. Экстренная врачебная помощь. Выезд на дом. Стационар. Лицензия. ПО-24-01-002784. Тел. 8-923-354-39-54.

СЧ. НЕДЕЙСТВИТ.

ЗАЧЕТНУЮ книжку на Белецкого Ивана Витальевича, выданную СибГау в г. Железногорске сч. недейств. в связи с утерей.

ПУНКТЫ ПРИЕМА ОБЪЯВЛЕНИЙ ГОРОД И ГОРОЖАНЕ

УВАЖАЕМЫЕ РЕКЛАМОДАТЕЛИ!

Для Вашего удобства расширена сеть пунктов приема объявлений в газету «Город и горожане»

«Эридан-Сервис» пр. Ленинградский, 35

Магазин «Народный инструмент» ДБ «Центральный», 1 эт.

Магазин «Виктория О» пр. Курчатова, 22а

Магазин «Катав» пр. Ленинградский, 103а

А также ВСЕ ПОЧТОВЫЕ ОТДЕЛЕНИЯ г. Железногорска

ГОРОД И ГОРОЖАНЕ

Наш адрес: ул. Ленина, 25а

ЗАКЛЮЧЕНИЕ О РЕЗУЛЬТАТАХ ПУБЛИЧНЫХ СЛУШАНИЙ

г. Железногорск
ул. 22 партсъезда, 21,
в помещении большого
зала заседаний (4 этаж)
Администрации ЗАТО
г. Железногорск
ЗАТО Железногорск
Красноярский край 22.09.2020 в 14-00

Публичные слушания по вопросу о предоставлении Администрации ЗАТО г. Железногорск по ул. 22 партсъезда, 21 по вопросу о предоставлении Администрации ЗАТО г. Железногорск разрешения на условно разрешенный вид использования земельного участка – коммунальное обслуживание (3.1), площадью 1896 кв. м, по адресу: Российская Федерация, Красноярский край, ЗАТО город Железногорск городской округ, город Железногорск, улица Поселковая, земельный участок № 17, так как испрашиваемый земельный участок расположен в производственная зоне непищевой промышленности (ПР 1).

Публичные слушания назначены постановлением Главы ЗАТО г. Железногорск от 09.09.2020 № 33п.

Количество участников публичных слушаний – 7 человек.

Предложения и замечания участников публичных слушаний, постоянно проживающих на территории, в пределах которой проводятся публичные слушания: отсутствуют.

Предложения и замечания иных участников публичных слушаний: разрешить предоставление Администрации ЗАТО г. Железногорск по ул. 22 партсъезда, 21 по вопросу о предоставлении Администрации ЗАТО г. Железногорск разрешения на условно разрешенный вид использования земельного участка – коммунальное обслуживание (3.1), площадью 1896 кв. м, по адресу: Российская Федерация, Красноярский край, ЗАТО город Железногорск городской округ, город Железногорск, улица Поселковая, земельный участок № 17, так как испрашиваемый земельный участок расположен в производственная зоне непищевой промышленности (ПР 1).

Рекомендации по учету внесенных предложений и замечаний: отсутствуют.

Выводы по результатам публичных слушаний:

1. Процедура проведения публичных слушаний по вопросу соблюдена и соответствует требованиям действующего законодательства Российской Федерации, решению Совета депутатов ЗАТО г. Железногорск от 28.04.2011 № 14-88Р «Об утверждении Положения о публичных слушаниях в ЗАТО Железногорск».

2. Разрешить предоставление Администрации ЗАТО г. Железногорск по ул. 22 партсъезда, 21 по вопросу о предоставлении Администрации ЗАТО г. Железногорск разрешения на условно разрешенный вид использования земельного участка – коммунальное обслуживание (3.1), площадью 1896 кв. м, по адресу: Российская Федерация, Красноярский край, ЗАТО город Железногорск городской округ, город Железногорск, улица Поселковая, земельный участок № 17, так как испрашиваемый земельный участок расположен в производственная зоне непищевой промышленности (ПР 1).Организатор публичных слушаний: Администрация ЗАТО г. Железногорск.

Председательствующий И.Г. КУКСИН
Секретарь Н.В. БУЗУН

ПРОТОКОЛ ПУБЛИЧНЫХ СЛУШАНИЙ

г. Железногорск
ул. 22 партсъезда, 21,
в помещении большого
зала заседаний (4 этаж)
Администрации ЗАТО
г. Железногорск
ЗАТО Железногорск
Красноярский край 22.09.2020 в 14-00

Публичные слушания по вопросу о предоставлении Администрации ЗАТО г. Железногорск по ул. 22 партсъезда, 21 по вопросу о предоставлении Администрации ЗАТО г. Железногорск разрешения на условно разрешенный вид использования земельного участка – коммунальное обслуживание (3.1), площадью 1896 кв. м, по адресу: Российская Федерация, Красноярский край, ЗАТО город Железногорск городской округ, город Железногорск, улица Поселковая, земельный участок № 17, так как испрашиваемый земельный участок расположен в производственная зоне непищевой промышленности (ПР 1).

Публичные слушания назначены постановлением Главы ЗАТО г. Железногорск от 09.09.2020 № 33п.

Информационное сообщение о публичных слушаниях опубликовано в газете «Город и горожане» от 17.09.2020 № 38.

Информационные материалы к нему размещены на официальном сайте муниципального образования ЗАТО Железногорск www.admk26.ru.

Территория проведения публичных слушаний - в помещении большого зала заседаний (4 этаж) Администрации ЗАТО г. Железногорск по ул. 22 партсъезда, 21.

Срок приема предложений и замечаний участников публичных слушаний с 17.09.2020 по 22.09.2020.

Для участия в публичных слушаниях зарегистрировались/присутствуют - 7 участников публичных слушаний (Приложение).

На публичных слушаниях присутствуют представители:

Председательствующий:

Куксин Игорь Германович – Глава ЗАТО г. Железногорск председатель комиссии по подготовке Правил землепользования и застройки ЗАТО Железногорск.

Секретарь публичных слушаний:

Бузун Наталья Владимировна - главный специалист Управления градостроительства Администрации ЗАТО г. Железногорск, секретарь комиссии по подготовке Правил землепользования и застройки ЗАТО Железногорск.

Докладчик:

Николаев Денис Юрьевич.

Повестка дня: по вопросу о предоставлении Администрации ЗАТО г. Железногорск по ул. 22 партсъезда, 21 по вопросу о предоставлении Администрации ЗАТО г. Железногорск разрешения на условно разрешенный вид использования земельного участка – коммунальное обслуживание (3.1), площадью 1896 кв. м, по адресу: Российская Федерация, Красноярский край, ЗАТО город Железногорск городской округ, город Железногорск, улица Поселковая, земельный участок № 17, так как испрашиваемый земельный участок расположен в производственная зоне непищевой промышленности (ПР 1).

Оглашен регламент проведения публичных слушаний: для выступления на слушаниях отводится:

- на вступительное слово председательствующего - до 3 минут;
- слово для доклада по вопросу начальнику отдела дежурного генплана и кадастра Управления градостроительства Администрации ЗАТО г. Железногорск Бузун Наталье Владимировне - до 5 минут;
- на выступление участников – до 5 минут;
- время выступления в прениях - до 5 минут.
- все участники публичных слушаний выступают только с разрешения председательствующего.

Вопросы, предложения и замечания по проекту подаются в письменном виде секретарю публичных слушаний.

Голосование по регламенту публичных слушаний:

Голосовали:

«ЗА» - 7;

«ПРОТИВ» - нет;

«ВОЗДЕРЖАЛОСЬ» - нет.

Председательствующий (Куксин И.Г.): Решение принято.

Выступление Бузун Н.В: рассказала, что разрешение на условно разрешенный вид использования земельного участка – коммунальное обслуживание (3.1) требуется для существующего объекта муниципальной собственности – насосная станция перекачки сточных вод № 19.

Вопросы к докладчику: отсутствуют.

Выступления: отсутствуют.

Замечания участников публичных слушаний: отсутствуют

Предложение: разрешить предоставление Администрации ЗАТО г. Железногорск по ул. 22 партсъезда, 21 по вопросу о предоставлении Администрации ЗАТО г. Железногорск разрешения на условно разрешенный вид использования земельного участка – коммунальное обслуживание (3.1), площадью 1896 кв. м, по адресу: Российская Федерация, Красноярский край, ЗАТО город Железногорск городской округ, город Железногорск, улица Поселковая, земельный участок № 17, так как испрашиваемый земельный участок расположен в производственная зоне непищевой промышленности (ПР 1).

Решение публичных слушаний и голосование за решение публичных слушаний: разрешить предоставление Администрации ЗАТО г. Железногорск по ул. 22 партсъезда, 21 по вопросу о предоставлении Администрации ЗАТО г. Железногорск разрешения на условно разрешенный вид использования земельного участка – коммунальное обслуживание (3.1), площадью 1896 кв. м, по адресу: Российская Федерация, Красноярский край, ЗАТО город Железногорск городской округ, город Железногорск, улица Поселковая, земельный участок № 17, так как испрашиваемый земельный участок расположен в производственная зоне непищевой промышленности (ПР 1).

Голосовали:

«ЗА» - 7;

«ПРОТИВ» - нет;

«ВОЗДЕРЖАЛОСЬ» - нет.

Председательствующий (Куксин И.Г.): Решение принято.

Приложения: список зарегистрированных участников публичных слушаний на 2 л.

Председательствующий И.Г. КУКСИН
Секретарь Н.В. БУЗУН

ЗАКЛЮЧЕНИЕ О РЕЗУЛЬТАТАХ ПУБЛИЧНЫХ СЛУШАНИЙ

г. Железногорск
ул. 22 партсъезда, 21,
в помещении большого
зала заседаний (4 этаж)
Администрации ЗАТО
г. Железногорск
ЗАТО Железногорск
Красноярский край 22.09.2020 в 14-30

Публичные слушания по вопросу о предоставлении Николаеву Денису Юрьевичу разрешения на условно разрешенный вид использования земельного участка – огородничество, площадью 440 кв. м, местоположением: Российская Федерация, Красноярский край, ЗАТО Железногорск, г. Железногорск, примерно в 12 м по направлению на юго-запад от жилого дома по ул. Купеческая, 8А, так как испрашиваемый земельный участок расположен в зоне застройки индивидуальными жилыми домами (Ж 1).

Публичные слушания назначены постановлением Главы ЗАТО г. Железногорск от 09.09.2020 № 30п.

Количество участников публичных слушаний – 8 человек.

Предложения и замечания участников публичных слушаний, постоянно проживающих на территории, в пределах которой проводятся публичные слушания: отсутствуют.

Предложения и замечания иных участников публичных слушаний: разрешить предоставление Николаеву Денису Юрьевичу разрешения на условно разрешенный вид использования земельного участка – огородничество, площадью 440 кв. м, местоположением: Российская Федерация, Красноярский край, ЗАТО Железногорск, г. Железногорск, примерно в 12 м по направлению на юго-запад от жилого дома по ул. Купеческая, 8А, так как испрашиваемый земельный участок расположен в зоне застройки индивидуальными жилыми домами (Ж 1).

Рекомендации по учету внесенных предложений и замечаний: отсутствуют.

Выводы по результатам публичных слушаний:

1. Процедура проведения публичных слушаний по вопросу соблюдена и соответствует требованиям действующего законодательства Российской Федерации, решению Совета депутатов ЗАТО г. Железногорск от 28.04.2011 № 14-88Р «Об утверждении Положения о публичных слушаниях в ЗАТО Железногорск».

2. Разрешить предоставление Николаеву Денису Юрьевичу разрешения на условно разрешенный вид использования земельного участка – огородничество, площадью 440 кв. м, местоположением: Российская Федерация, Красноярский край, ЗАТО Железногорск, г. Железногорск, примерно в 12 м по направлению на юго-запад от жилого дома по ул. Купеческая, 8А, так как испрашиваемый земельный участок расположен в зоне застройки индивидуальными жилыми домами (Ж 1).

Организатор публичных слушаний: Администрация ЗАТО г. Железногорск.

Председательствующий И.Г. КУКСИН
Секретарь Н.В. БУЗУН

ПРОТОКОЛ ПУБЛИЧНЫХ СЛУШАНИЙ

г. Железногорск
ул. 22 партсъезда, 21,
в помещении большого
зала заседаний (4 этаж)
Администрации ЗАТО
г. Железногорск
ЗАТО Железногорск
Красноярский край 22.09.2020 в 14-30

Публичные слушания по вопросу о предоставлении Николаеву Денису Юрьевичу разрешения на условно разрешенный вид использования земельного участка – огородничество, площадью 440 кв. м, местоположением: Российская Федерация, Красноярский край, ЗАТО Железногорск, г. Железногорск, примерно в 12 м по направлению на юго-запад от жилого дома по ул. Купеческая, 8А, так как испрашиваемый земельный участок расположен в зоне застройки индивидуальными жилыми домами (Ж 1).

Публичные слушания назначены постановлением Главы ЗАТО г. Железногорск от 09.09.2020 № 30п.

Информационное сообщение о публичных слушаниях опубликовано в газете «Город и горожане» от 17.09.2020 № 38.

Информационные материалы к нему размещены на официальном сайте муниципального образования ЗАТО Железногорск www.admk26.ru.

Территория проведения публичных слушаний - в помещении большого зала заседаний (4 этаж) Администрации ЗАТО г. Железногорск по ул. 22 партсъезда, 21.

Срок приема предложений и замечаний участников публичных слушаний с 17.09.2020 по 22.09.2020.

Для участия в публичных слушаниях зарегистрировались/присутствуют - 8 участников публичных слушаний (Приложение).

На публичных слушаниях присутствуют представители:

Председательствующий:

Куксин Игорь Германович – Глава ЗАТО г. Железногорск председатель комиссии по подготовке Правил землепользования и застройки ЗАТО Железногорск.

Секретарь публичных слушаний:

Бузун Наталья Владимировна - главный специалист Управления градостроительства Администрации ЗАТО г. Железногорск, секретарь комиссии по подготовке Правил землепользования и застройки ЗАТО Железногорск.

Докладчик:

Николаев Денис Юрьевич.

Повестка дня: по вопросу о предоставлении Николаеву Денису Юрьевичу разрешения на условно разрешенный вид использования земельного участка – огородничество, площадью 440 кв. м, местоположением: Российская Федерация, Красноярский край, ЗАТО Железногорск, г. Железногорск, примерно в 12 м по направлению на юго-запад от жилого дома по ул. Купеческая, 8А, так как испрашиваемый земельный участок расположен в зоне застройки индивидуальными жилыми домами (Ж 1).

Оглашен регламент проведения публичных слушаний: для выступления на слушаниях отводится:

- на вступительное слово председательствующего - до 3 минут;
- слово для доклада по вопросу Николаеву Денису Юрьевичу - до 5 минут;
- на выступление участников – до 5 минут;
- время выступления в прениях - до 5 минут.
- все участники публичных слушаний выступают только с разрешения председательствующего.

Вопросы, предложения и замечания по проекту подаются в письменном виде секретарю публичных слушаний.

Голосование по регламенту публичных слушаний:

Голосовали:

«ЗА» - 8;

«ПРОТИВ» - нет;

«ВОЗДЕРЖАЛОСЬ» - нет.

Председательствующий (Куксин И.Г.): Решение принято.

Выступление Николаева Дениса Юрьевича: рассказал о желании использовать испрашиваемый земельный участок для огородничества.

Вопросы к докладчику: отсутствуют.

Выступления: отсутствуют.

Замечания участников публичных слушаний: отсутствуют

Предложение: разрешить предоставление Николаеву Денису Юрьевичу разрешения на условно разрешенный вид использования земельного участка – огородничество, площадью 440 кв. м, местоположением: Российская Федерация, Красноярский край, ЗАТО Железногорск, г. Железногорск, примерно в 12 м по направлению на юго-запад от жилого дома по ул. Купеческая, 8А, так как испрашиваемый земельный участок расположен в зоне застройки индивидуальными жилыми домами (Ж 1).

Решение публичных слушаний и голосование за решение публичных слушаний: разрешить предоставление Николаеву Денису Юрьевичу разрешения на условно разрешенный вид использования земельного участка – огородничество, площадью 440 кв. м, местоположением: Российская Федерация, Красноярский край, ЗАТО Железногорск, г. Железногорск, примерно в 12 м по направлению на юго-запад от жилого дома по ул. Купеческая, 8А, так как испрашиваемый земельный участок расположен в зоне застройки индивидуальными жилыми домами (Ж 1).

Голосовали:

«ЗА» - 8;

«ПРОТИВ» - нет;

«ВОЗДЕРЖАЛОСЬ» - нет.

Председательствующий (Куксин И.Г.): Решение принято.

Приложения: список зарегистрированных участников публичных слушаний на 2 л.

Председательствующий И.Г. КУКСИН
Секретарь Н.В. БУЗУН

ЗАКЛЮЧЕНИЕ О РЕЗУЛЬТАТАХ ПУБЛИЧНЫХ СЛУШАНИЙ

п. Додоново
ул. Крестьянская, зд. 8, помещ. 1,
в помещении МКУ «УПТ»,
ЗАТО Железногорск
Красноярский край 23.09.2020 в 14-45

Публичные слушания по вопросу о предоставлении Журавлеву Анатолию Михайловичу разрешения на условно разрешенный вид использования земельного участка – огородничество, площадью 1078 кв. м, местоположением: Красноярский край, ЗАТО Железногорск, п. Додоново, примерно в 50 м по направлению на северо-запад от жилого дома по ул. Крестьянская, 15, так как испрашиваемый земельный участок расположен в зоне застройки индивидуальными жилыми домами (Ж 1).

Публичные слушания назначены постановлением Главы ЗАТО г. Железногорск от 09.09.2020 № 31п.

Количество участников публичных слушаний – 10 человек.

Предложения и замечания участников публичных слушаний, постоянно проживающих на территории, в пределах которой проводятся публичные слушания: отсутствуют.

Предложения и замечания иных участников публичных слушаний: разрешить предоставление Журавлеву Анатолию Михайловичу разрешения на условно разрешенный вид использования земельного участка – огородничество, площадью 1078 кв. м, местоположением: Красноярский край, ЗАТО Железногорск, п. Додоново, примерно в 50 м по направлению на северо-запад от жилого дома по ул. Крестьянская, 15, так как испрашиваемый земельный участок расположен в зоне застройки индивидуальными жилыми домами (Ж 1).

Рекомендации по учету внесенных предложений и замечаний: отсутствуют.

Выводы по результатам публичных слушаний:

1. Процедура проведения публичных слушаний по вопросу соблюдена и соответствует требованиям действующего законодательства Российской Федерации, решению Совета депутатов ЗАТО г. Железногорск от 28.04.2011 № 14-88Р «Об утверждении Положения о публичных слушаниях в ЗАТО Железногорск».

2. Разрешить предоставление Журавлеву Анатолию Михайловичу разрешения на условно разрешенный вид использования земельного участка – огородничество, площадью 1078 кв. м, местоположением: Красноярский край, ЗАТО Железногорск, п. Додоново, примерно в 50 м по направлению на северо-запад от жилого дома по ул. Крестьянская, 15, так как испрашиваемый земельный участок расположен в зоне застройки индивидуальными жилыми домами (Ж 1).

Организатор публичных слушаний: Администрация ЗАТО г. Железногорск.

Председательствующий И.Г. КУКСИН
Секретарь Н.В. БУЗУН

ПРОТОКОЛ ПУБЛИЧНЫХ СЛУШАНИЙ

п. Додоново
ул. Крестьянская, зд. 8, помещ. 1,
в помещении МКУ «УПТ»,
ЗАТО Железногорск
Красноярский край 23.09.2020 в 14-45

Публичные слушания по вопросу о предоставлении Журавлеву Анатолию Михайловичу разрешения на условно разрешенный вид использования земельного участка – огородничество, площадью 1078 кв. м, местоположением: Красноярский край, ЗАТО Железногорск, п. Додоново, примерно в 50 м по направлению на северо-запад от жилого дома по ул. Крестьянская, 15, так как испрашиваемый земельный участок расположен в зоне застройки индивидуальными жилыми домами (Ж 1).

Публичные слушания назначены постановлением Главы ЗАТО г. Железногорск от 09.09.2020 № 31п.

Информационное сообщение о публичных слушаниях опубликовано в газете «Город и горожане» от 17.09.2020 № 38.

Информационные материалы к нему размещены на официальном сайте муниципального образования ЗАТО Железногорск www.admk26.ru.

Территория проведения публичных слушаний - в п. Додоново, ул. Крестьянская, зд. 8, помещ. 1 (помещение МКУ «Управление поселковыми территориями»).

Срок приема предложений и замечаний участников публичных слушаний с 17.09.2020 по 23.09.2020.

Для участия в публичных слушаниях зарегистрировались/присутствуют - 10 участников публичных слушаний (Приложение).

На публичных слушаниях присутствуют представители:

Председательствующий:

Куксин Игорь Германович – Глава ЗАТО г. Железногорск председатель комиссии по подготовке Правил землепользования и застройки ЗАТО Железногорск.

Секретарь публичных слушаний:

Бузун Наталья Владимировна – начальник отдела Управления градостроительства Администрации ЗАТО г. Железногорск, секретарь комиссии по подготовке Правил землепользования и застройки ЗАТО Железногорск.

Докладчик:

Журавлев Анатолий Михайлович.

Повестка дня: по вопросу о предоставлении Журавлеву Анатолию Михайловичу разрешения на условно разрешенный вид использования земельного участка – огородничество, площадью 1078 кв. м, местоположением: Красноярский край, ЗАТО Железногорск, п. Додоново, примерно в 50 м по направлению на северо-запад от жилого дома по ул. Крестьянская, 15, так как испрашиваемый земельный участок расположен в зоне застройки индивидуальными жилыми домами (Ж 1).

Оглашен регламент проведения публичных слушаний: для выступления на слушаниях отводится:

- на вступительное слово председательствующего - до 3 минут;
- слово для доклада по вопросу Журавлеву Анатолию Михайловичу - до 5 минут;
- на выступление участников – до 5 минут;
- время выступления в прениях - до 5 минут.
- все участники публичных слушаний выступают только с разрешения председательствующего.

Вопросы, предложения и замечания по проекту подаются в письменном виде секретарю публичных слушаний.

Голосование по регламенту публичных слушаний:

Голосовали:

«ЗА» - 10;

«ПРОТИВ» - нет;

«ВОЗДЕРЖАЛОСЬ» - нет.

Председательствующий (Куксин И.Г.): Решение принято.

Выступление Журавлева Анатолия Михайловича: рассказал о желании использовать испрашиваемый земельный участок для огородничества.

Вопросы к докладчику: отсутствуют.

Выступления: отсутствуют.

Замечания участников публичных слушаний: отсутствуют

Предложение: разрешить предоставление Журавлеву Анатолию Михайловичу разрешения на условно разрешенный вид использования земельного участка – огородничество, площадью 1078 кв. м, местоположением: Российская Федерация, Красноярский край, ЗАТО Железногорск, п. Додоново, примерно в 50 м по направлению на северо-запад от жилого дома по ул. Крестьянская, 15, так как испрашиваемый земельный участок расположен в зоне застройки индивидуальными жилыми домами (Ж 1).

Решение публичных слушаний и голосование за решение публичных слушаний: разрешить предоставление Журавлеву Анатолию Михайловичу разрешения на условно разрешенный вид использования земельного участка – огородничество, площадью 1078 кв. м, местоположением: Красноярский край, ЗАТО Железногорск, п. Додоново, примерно в 50 м по направлению на северо-запад от жилого дома по ул. Крестьянская, 15, так как испрашиваемый земельный участок расположен в зоне застройки индивидуальными жилыми домами (Ж 1).

Голосовали:

«ЗА» - 10;

«ПРОТИВ» - нет;

«ВОЗДЕРЖАЛОСЬ» - нет.

Председательствующий (Куксин И.Г.): Решение принято.

Приложения: список зарегистрированных участников публичных слушаний на 2 л.

Председательствующий И.Г. КУКСИН
Секретарь Н.В. БУЗУН

ЗАКЛЮЧЕНИЕ О РЕЗУЛЬТАТАХ ПУБЛИЧНЫХ СЛУШАНИЙ

п. Додоново
ул. Крестьянская, зд. 8, помещ. 1,
в помещении МКУ «УПТ»,
ЗАТО Железногорск
Красноярский край 23.09.2020 в 14-30

Публичные слушания по вопросу о предоставлении Андриенко Вячеславу Александровичу разрешения на отклонение от предельных параметров разрешенного строительства объекта строительства (индивидуальный жилой дом), расположенного на земельном участке с кадастровым номером 24:58:0502001:342, площадью 1652 кв. м, местоположением: Российская Федерация, Красноярский край, ЗАТО Железногорск, пос. Додоново, ул. Луговая, 4Г: минимальные отступы от границ земельного участка в целях определения места допустимого размещения объекта – 1,5 м.

Публичные слушания назначены постановлением Главы ЗАТО г. Железногорск от 09.09.2020 № 32п.

Количество участников публичных слушаний – 8 человек.

Предложения и замечания участников публичных слушаний, постоянно проживающих на территории, в пределах которой проводятся публичные слушания: отсутствуют.

Предложения и замечания иных участников публичных слушаний: разрешить предоставление Андриенко Вячеславу Александровичу разрешения на отклонение от предельных параметров разрешенного строительства объекта строительства (индивидуальный жилой дом), расположенного на земельном участке с кадастровым номером 24:58:0502001:342, площадью 1652 кв. м, местоположением: Российская Федерация, Красноярский край, ЗАТО Железногорск, пос. Додоново, ул. Луговая, 4Г: минимальные отступы от границ земельного участка в целях определения места допустимого размещения объекта – 1,5 м.

Рекомендации по учету внесенных предложений и замечаний: отсутствуют.

Выводы по результатам публичных слушаний:

1. Процедура проведения публичных слушаний по вопросу соблюдена и соответствует требованиям действующего законодательства Российской Федерации, решению Совета депутатов ЗАТО г. Железногорск от 28.04.2011 № 14-88Р «Об утверждении Положения о публичных слушаниях в ЗАТО Железногорск».

2. Разрешить предоставление Андриенко Вячеславу Александровичу разрешения на отклонение от предельных параметров разрешенного строительства объекта строительства (индивидуальный жилой дом), расположенного на земельном участке с кадастровым номером 24:58:0502001:342, площадью 1652 кв. м, местоположением: Российская Федерация, Красноярский край, ЗАТО Железногорск, пос. Додоново, ул. Луговая, 4Г: минимальные отступы от границ земельного участка в целях определения места допустимого размещения объекта – 1,5 м.

Организатор публичных слушаний: Администрация ЗАТО г. Железногорск.

Председательствующий И.Г. КУКСИН
Секретарь Н.В. БУЗУН

ПРОТОКОЛ ПУБЛИЧНЫХ СЛУШАНИЙ

п. Додоново
ул. Крестьянская, зд. 8, помещ. 1,
в помещении МКУ «УПТ»,
ЗАТО Железногорск
Красноярский край 23.09.2020 в 14-30

Публичные слушания по вопросу о предоставлении Андриенко Вячеславу Александровичу разрешения на отклонение от предельных параметров разрешенного строительства объекта строительства (индивидуальный жилой дом), расположенного на земельном участке с кадастровым номером 24:58:0502001:342, площадью 1652 кв. м, местоположением: Российская Федерация, Красноярский край, ЗАТО Железногорск, пос. Додоново, ул. Луговая, 4Г: минимальные отступы от границ земельного участка в целях определения места допустимого размещения объекта – 1,5 м.

Публичные слушания назначены постановлением Главы ЗАТО г. Железногорск от 09.09.2020 № 32п.

Информационное сообщение о публичных слушаниях опубликовано в газете «Город и горожане» от 17.09.2020 № 38.

Информационные материалы к нему размещены на официальном сайте муниципального образования ЗАТО Железногорск www.admk26.ru.

Территория проведения публичных слушаний - в п. Додоново, ул. Крестьянская, зд. 8, помещ. 1 (помещение МКУ «Управление поселковыми территориями»).

Срок приема предложений и замечаний участников публичных слушаний с 17.09.2020 по 23.09.2020.

Для участия в публичных слушаниях зарегистрировались/присутствуют - 8 участников публичных слушаний (Приложение).

На публичных слушаниях присутствуют представители:

Председательствующий:

Куксин Игорь Германович – Глава ЗАТО г. Железногорск председатель комиссии по подготовке Правил землепользования и застройки ЗАТО Железногорск.

Секретарь публичных слушаний:

Бузун Наталья Владимировна – начальник отдела Управления градостроительства Администрации ЗАТО г. Железногорск, секретарь комиссии по подготовке Правил землепользования и застройки ЗАТО Железногорск.

Докладчик:

Бузун Наталья Владимировна.

Повестка дня: по вопросу о предоставлении Андриенко Вячеславу Александровичу разрешения на отклонение от предельных параметров разрешенного строительства объекта строительства (индивидуальный жилой дом), расположенного на земельном участке с кадастровым номером 24:58:0502001:342, площадью 1652 кв. м, местоположением: Российская Федерация, Красноярский край, ЗАТО Железногорск, пос. Додоново, ул. Луговая, 4Г: минимальные отступы от границ земельного участка в целях определения места допустимого размещения объекта – 1,5 м.

Оглашен регламент проведения публичных слушаний: для выступления на слушаниях отводится:

- на вступительное слово председательствующего - до 3 минут;
- слово для доклада по вопросу Бузун Н.В. - до 5 минут;
- на выступление участников – до 5 минут;
- время выступления в прениях - до 5 минут.
- все участники публичных слушаний выступают только с разрешения председательствующего.

Вопросы, предложения и замечания по проекту подаются в письменном виде секретарю публичных слушаний.

Голосование по регламенту публичных слушаний:

Голосовали:

«ЗА» - 8;

«ПРОТИВ» - нет;

«ВОЗДЕРЖАЛОСЬ» - нет.

Председательствующий (Куксин И.Г.): Решение принято.

Выступление Бузун Н.В: рассказал о желании Андриенко Вячеслава Александровича завершить строительство индивидуального дома на земельном участке с кадастровым номером 24:58:0502001:342.

Вопросы к докладчику: отсутствуют.

Выступления: отсутствуют.

Замечания участников публичных слушаний: отсутствуют

Предложение: разрешить предоставление Андриенко Вячеславу Александровичу разрешения на отклонение от предельных параметров разрешенного строительства объекта строительства (индивидуальный жилой дом), расположенного на земельном участке с кадастровым номером 24:58:0502001:342, площадью 1652 кв. м, местоположением: Российская Федерация, Красноярский край, ЗАТО Железногорск, пос. Додоново, ул. Луговая, 4Г: минимальные отступы от границ земельного участка в целях определения места допустимого размещения объекта – 1,5 м.

Решение публичных слушаний и голосование за решение публичных слушаний: разрешить предоставление Андриенко Вячеславу Александровичу разрешения на отклонение от предельных параметров разрешенного строительства объекта строительства (индивидуальный жилой дом), расположенного на земельном участке с кадастровым номером 24:58:0502001:342, площадью 1652 кв. м, местоположением: Российская Федерация, Красноярский край, ЗАТО Железногорск, пос. Додоново, ул. Луговая, 4Г: минимальные отступы от границ земельного участка в целях определения места допустимого размещения объекта – 1,5 м.

Голосовали:

«ЗА» - 8;

«ПРОТИВ» - нет;

«ВОЗДЕРЖАЛОСЬ» - нет.

Председательствующий (Куксин И.Г.): Решение принято.

Приложения: список зарегистрированных участников публичных слушаний на 2 л.

Председательствующий И.Г. КУКСИН
Секретарь Н.В. БУЗУН

Городской округ «Закрытое административно – территориальное образование Железногорск Красноярского края»
АДМИНИСТРАЦИЯ ЗАТО г. ЖЕЛЕЗНОГОРСК
ПОСТАНОВЛЕНИЕ
23.09.2020 № 1664
г. Железногорск

О ВНЕСЕНИИ ИЗМЕНЕНИЙ В ПЕРЕЧЕНЬ ГЛАВНЫХ АДМИНИСТРАТОРОВ ДОХОДОВ МЕСТНОГО БЮДЖЕТА

В соответствии с пунктом 2 статьи 20 Бюджетного кодекса Российской Федерации, Постановлением Администрации ЗАТО г. Железногорск от 07.07.2020 № 1196 «О ликвидации Комитета по управлению муниципальным имуществом Администрации ЗАТО г. Железногорск», Уставом ЗАТО Железногорск,

ПОСТАНОВЛЯЮ:

1. Внести в перечень главных администраторов доходов местного бюджета, утвержденный решением Совета депутатов ЗАТО г. Железногорск от 12.12.2019 № 49-289Р «О бюджете ЗАТО Железногорск на 2020 год и плановый период 2021-2022 годов», следующие изменения:

1.1. Строки 131-142 исключить;

1.2. Строки 143-167 считать строками 131-155 соответственно.

2. Управлению внутреннего контроля Администрации ЗАТО г. Железногорск (Е.Н. Панченко) довести настоящее постановление до сведения населения через газету «Город и горожане».

3. Отделу общественных связей Администрации ЗАТО г. Железногорск (И.С. Пикалова) разместить настоящее постановление на официальном сайте городского округа «Закрытое административно-территориальное образование Железногорск Красноярского края» в информационно-телекоммуникационной сети "Интернет".

4. Контроль над исполнением настоящего постановления оставляю за собой.

5. Настоящее постановление вступает в силу после его официального опубликования, но не ранее 01.10.2020 года.

Глава ЗАТО г. Железногорск И.Г. КУКСИН

Городской округ «Закрытое административно – территориальное образование Железногорск Красноярского края»
АДМИНИСТРАЦИЯ ЗАТО г. ЖЕЛЕЗНОГОРСК
ПОСТАНОВЛЕНИЕ
21.09.2020 № 1657
г. Железногорск

О ВНЕСЕНИИ ИЗМЕНЕНИЙ В ПОСТАНОВЛЕНИЕ АДМИНИСТРАЦИИ ЗАТО Г. ЖЕЛЕЗНОГОРСК ОТ 13.07.2010 № 1088 «ОБ ОПРЕДЕЛЕНИИ МЕСТ ОТБЫВАНИЯ НАКАЗАНИЯ В ВИДЕ ИСПРАВИТЕЛЬНЫХ РАБОТ, ОБ ОПРЕДЕЛЕНИИ ВИДА ОБЯЗАТЕЛЬНЫХ РАБОТ И ОБЪЕКТОВ, НА КОТОРЫХ ОНИ ОТБЫВАЮТСЯ»

В соответствии с Федеральным законом от 06.10.2003 № 131-ФЗ «Об общих принципах организации местного самоуправления в Российской Федерации», на основании статей 49, 50 Уголовного кодекса Российской Федерации, статей 25, 39 Уголовно-исполнительного кодекса Российской Федерации, руководствуясь Уставом ЗАТО Железногорск, принимая во внимание обращение индивидуального предпринимателя Скоморохова Л.А., согласованное с филиалом по г. Железногорску ФКУ УИИ ГУФСИН России по Красноярскому краю, обращение филиала по г. Железногорску ФКУ УИИ ГУФСИН России по Красноярскому краю от 03.09.2020 № 24/ТО/35/16-4640,

ПОСТАНОВЛЯЮ:

1. Внести в постановление Администрации ЗАТО г. Железногорск от 13.07.2010 № 1088 «Об определении мест отбывания наказания в виде исправительных работ, об определении вида обязательных работ и объектов, на которых они отбываются» следующие изменения:

1.1. Приложение № 1 «Перечень предприятий и учреждений ЗАТО Железногорск для отбывания наказания в виде исправительных работ» дополнить строкой 64 следующего содержания:

64.	Индивидуальный предприниматель Скоморохов Леонид Александрович	г. Железногорск

2. Управлению внутреннего контроля Администрации ЗАТО г. Железногорск (Е.Н. Панченко) довести настоящее постановление до сведения населения через газету «Город и горожане».

3. Отделу общественных связей Администрации ЗАТО г. Железногорск (И.С. Пикалова) разместить настоящее постановление на официальном сайте городского округа «Закрытое административно-территориальное образование Железногорск Красноярского края» в информационно-телекоммуникационной сети «Интернет».

4. Контроль над исполнением настоящего постановления оставляю за собой.

5. Настоящее постановление вступает в силу после его официального опубликования.

Глава ЗАТО г. Железногорск И.Г. КУКСИН

Городской округ «Закрытое административно – территориальное образование Железногорск Красноярского края»
АДМИНИСТРАЦИЯ ЗАТО г. ЖЕЛЕЗНОГОРСК
ПОСТАНОВЛЕНИЕ
15.09. 2020 № 1606
г. Железногорск

О ВНЕСЕНИИ ИЗМЕНЕНИЙ В ПОСТАНОВЛЕНИЕ АДМИНИСТРАЦИИ ЗАТО Г.ЖЕЛЕЗНОГОРСК ОТ 08.08.2016 № 1291 «ОБ УТВЕРЖДЕНИИ ПОРЯДКА ПРИНЯТИЯ РЕШЕНИЙ О ПРИЗНАНИИ БЕЗНАДЕЖНОЙ К ВЗЫСКАНИЮ ЗАДОЛЖЕННОСТИ ПО ПЛАТЕЖАМ В МЕСТНЫЙ БЮДЖЕТ»

В соответствии со статьей 47.2 Бюджетного кодекса Российской Федерации, постановлением Правительства Российской Федерации от 06 мая 2016 года № 393 «Об общих требованиях к порядку принятия решений о признании безнадежной к взысканию задолженности по платежам в бюджеты бюджетной системы Российской Федерации», Уставом ЗАТО Железногорск:

ПОСТАНОВЛЯЮ:

1. Внести в постановление Администрации ЗАТО г. Железногорск от 08.08.2016 № 1291 «Об утверждении Порядка принятия решений о признании безнадежной к взысканию задолженности по платежам в местный бюджет» следующие изменения:

1.1. В приложении к постановлению п.2 раздела I изложить в новой редакции:

«2. Действие настоящего порядка не распространяется на платежи, установленные законодательством о налогах и сборах, законодательством Российской Федерации об обязательном социальном страховании от несчастных случаев на производстве и профессиональных заболеваний, правом Евразийского экономического союза и законодательством Российской Федерации о таможенном регулировании, на денежные обязательства перед публично-правовым образованием».

1.2. В приложении к постановлению пункты 1,2 раздела II изложить в новой редакции:

«1. Платежи в бюджет, не уплаченные в установленный срок (задолженность по платежам в бюджет), признаются безнадежными к взысканию в случае:

1.1. Смерти физического лица – плательщика платежей в бюджет или объявления его умершим в порядке, установленном гражданским процессуальным законодательством Российской Федерации

1.2. Признания банкротом индивидуального предпринимателя-плательщика платежей в бюджет в соответствии с Федеральным законом от 26 октября 2002 года № 127 – ФЗ «О несостоятельности (банкротстве)» в части задолженности по платежам в бюджет, не погашенной по причине недостаточности имущества должника;

1.3. Признания банкротом гражданина, не являющегося индивидуальным предпринимателем, в соответствии с Федеральным законом от 26 октября 2002 года N 127-ФЗ "О несостоятельности (банкротстве)" - в части задолженности по платежам в бюджет, не погашенной после завершения расчетов с кредиторами в соответствии с указанным Федеральным законом;

1.4. Ликвидации организации – плательщика платежей в бюджет в части задолженности по платежам в бюджет, не погашенной по причине недостаточности имущества организации и (или) невозможности ее погашения учредителями (участниками) указанной организации в пределах и порядке, которые установлены законодательством Российской Федерации;

1.5. Применения актов об амнистии или о помиловании в отношении осужденных к наказанию в виде штрафа или принятия судом решения, в соответствии с которым администратор доходов бюджета утрачивает возможность взыскания задолженности по платежам в бюджет;

1.6. Вынесения судебным приставом – исполнителем постановления об окончании исполнительного производства и о возвращении взыскателю исполнительного документа по основанию, предусмотренному пунктом 3 или 4 части 1 статьи 46 Федерального закона от 02 октября 2007 года № 229 – ФЗ «Об исполнительном производстве», если с даты образования задолженности по платежам в бюджет прошло более пяти лет, в следующих случаях:

размер задолженности не превышает размера требований к должнику, установленного законодательством Российской Федерации о несостоятельности (банкротстве), для возбуждения производства по делу о банкротстве;

судом возвращено заявление о признании плательщика платежей в бюджет банкротом или прекращено производство по делу о банкротстве в связи с отсутствием средств, достаточных для возмещения судебных расходов на проведение процедур, применяемых в деле о банкротстве.

1.7. Исключения юридического лица по решению регистрирующего органа из единого государственного реестра юридических лиц и наличия ранее вынесенного судебным приставом-исполнителем постановления об окончании исполнительного производства в связи с возвращением взыскателю исполнительного документа по основанию, предусмотренному пунктом 3 или 4 части 1 статьи 46 Федерального закона от 2 октября 2007 года N 229-ФЗ "Об исполнительном производстве", - в части задолженности по платежам в бюджет, не погашенной по причине недостаточности имущества организации и невозможности ее погашения учредителями (участниками) указанной организации в случаях, предусмотренных законодательством Российской Федерации. В случае признания решения регистрирующего органа об исключении юридического лица из единого государственного реестра юридических лиц в соответствии с Федеральным законом от 8 августа 2001 года N 129-ФЗ "О государственной регистрации юридических лиц и индивидуальных предпринимателей" недействительным задолженность по платежам в бюджет, ранее признанная безнадежной к взысканию в соответствии с настоящим подпунктом, подлежит восстановлению в бюджетном (бухгалтерском) учете.

2. Неуплаченные административные штрафы признаются безнадежными к взысканию, если судьей, органом, должностным лицом, вынесшими постановление о назначении административного наказания, в случаях, предусмотренных Кодексом Российской Федерации об административных правонарушениях, вынесено постановление о прекращении исполнения постановления о назначении административного наказания".

1.3. В приложении к постановлению пункт 5 раздела II изложить в новой редакции:

«5. Документами, подтверждающими обстоятельства, предусмотренные пунктами 1 и 2 раздела II настоящего Порядка в целях списания задолженности по платежам в бюджет, являются:

5.1. В случае смерти физического лица – плательщика платежей в бюджет или объявления его умершим в порядке, установленным гражданским процессуальным законодательством Российской Федерации:

1) документ, свидетельствующий о смерти физического лица - плательщика платежей в бюджет или подтверждающий факт объявления его умершим;

2) выписка из отчетности администратора доходов бюджета об учитываемых суммах задолженности физического лица по уплате платежей в местный бюджет с указанием основания возникновения, вида (основной долг, проценты, пени) и периода образования задолженности;

3) справка администратора доходов бюджета о принятых мерах по обеспечению взыскания задолженности по платежам в местный бюджет.

5.2. В случае признания банкротом индивидуального предпринимателя – плательщика платежей в бюджет в соответствии с Федеральным законом от 26 октября 2002 года № 127-ФЗ «О несостоятельности (банкротстве)» в части задолженности по платежам в бюджет, не погашенной по причине недостаточности имущества должника:

1) выписка из Единого государственного реестра индивидуальных предпринимателей, содержащая сведения о государственной регистрации прекращения физическим лицом деятельности в качестве индивидуального предпринимателя либо о государственной регистрации прекращения деятельности крестьянского (фермерского) хозяйства, главой которого является индивидуальный предприниматель, вследствие признания крестьянского (фермерского) хозяйства банкротом;

2) судебный акт о завершении реализации имущества гражданина - плательщика платежей в бюджет, являвшегося индивидуальным предпринимателем;

3) выписка из отчетности администратора доходов бюджета об учитываемых суммах задолженности индивидуального предпринимателя по уплате платежей в местный бюджет с указанием основания возникновения, вида (основной долг, проценты, пени) и периода образования задолженности;

4) справка администратора доходов бюджета о принятых мерах по обеспечению взыскания задолженности по платежам в местный бюджет.

5.3. В случае ликвидации организации – плательщика платежей в бюджет в части задолженности по платежам в бюджет, не погашенной по причине недостаточности имущества организации и (или) невозможности их погашения учредителями (участниками) указанной организации в пределах и порядке, которые установлены законодательством Российской Федерации:

1) выписка из Единого государственного реестра юридических лиц, содержащая сведения о государственной регистрации прекращения деятельности юридического лица в связи с его ликвидацией;

2) копия вступившего в силу определения арбитражного суда о завершении конкурсного производства (представляется в случае ликвидации юридического лица в соответствии с законодательством о несостоятельности (банкротстве), заверенная надлежащим образом судом;

3) выписка из отчетности администратора доходов бюджета об учитываемых суммах задолженности организации по уплате платежей в местный бюджет Российской Федерации с указанием основания возникновения, вида (основной долг, проценты ,пени) и периода образования задолженности;

4) справка администратора доходов бюджета о принятых мерах по обеспечению взыскания задолженности по платежам в местный бюджет.

5.4. Признания банкротом гражданина, не являющегося индивидуальным предпринимателем, в соответствии с Федеральным законом от 26 октября 2002 года № 127-ФЗ «О несостоятельности (банкротстве)» - в части задолженности по платежам в бюджет, не погашенной после завершения расчетов с кредиторами в соответствии с указанным Федеральным законом:

1) судебный акт о завершении конкурсного производства или завершении реализации имущества гражданина – плательщика платежей в бюджет;

2) справка администратора доходов бюджета о принятых мерах по обеспечению взыскания задолженности по платежам в бюджеты бюджетной системы Российской Федерации;

3) выписка из отчетности администратора доходов бюджета об учитываемых суммах задолженности по уплате платежей в бюджеты бюджетной системы Российской Федерации.

5.5. В случае применения актов об амнистии или о помиловании в отношении осужденных к наказанию в виде штрафа или принятия судом решения, в соответствии с которым администратор доходов бюджета утрачивает возможность взыскания задолженности по платежам в бюджет:

1) акт об амнистии или о помиловании в отношении осужденных к наказанию в виде штрафа или судебный акт, в соответствии с которым администратор доходов бюджета утрачивает возможность взыскания задолженности по платежам в бюджет;

2) выписка из отчетности администратора доходов бюджета об учитываемых суммах задолженности по уплате платежей в местный бюджет с указанием основания возникновения, вида (основной долг, проценты, пени) и периода образования задолженности;

3) справка администратора доходов бюджета о принятых мерах по обеспечению взыскания задолженности по платежам в местный бюджет.

5.6. В случае вынесения судебным приставом – исполнителем постановления об окончании исполнительного производства и о возвращении взыскателю исполнительного документа по основанию, предусмотренному пунктом 3 или 4 части 1 статьи 46 Федерального закона от 02 октября 2007 года № 229 – ФЗ «Об исполнительном производстве», если с даты образования задолженности по платежам в бюджет прошло более пяти лет:

1) постановление судебного пристава-исполнителя об окончании исполнительного производства в связи с возвращением взыскателю исполнительного документа по основанию, предусмотренному пунктом 3 или 4 части 1 статьи 46 Федерального закона «Об исполнительном производстве»;

2) выписка из отчетности администратора доходов бюджета об учитываемых суммах задолженности по уплате платежей в местный бюджет с указанием основания возникновения, вида (основной долг, проценты, пени) и периода образования задолженности;

3) справка администратора доходов бюджета о принятых мерах по обеспечению взыскания задолженности по платежам в местный бюджет;

4) копия вступившего в силу определения о возвращении заявления о признании должника несостоятельным (банкротом) или прекращении производства по делу о банкротстве в связи с отсутствием средств, достаточных для возмещения судебных расходов на проведение процедур, применяемых в деле о банкротстве.

5.7. В случае исключения юридического лица по решению регистрирующего органа из единого государственного реестра юридических лиц и наличия ранее вынесенного судебным приставом-исполнителем постановления об окончании исполнительного производства в связи с возвращением взыскателю исполнительного документа по основанию, предусмотренному пунктом 3 или 4 части 1 статьи 46 Федерального закона от 2 октября 2007 года № 229-ФЗ «Об исполнительном производстве», - в части задолженности по платежам в бюджет, не погашенной по причине недостаточности имущества организации и невозможности ее погашения учредителями (участниками) указанной организации в случаях, предусмотренных законодательством Российской Федерации. В случае признания решения регистрирующего органа об исключении юридического лица из единого государственного реестра юридических лиц в соответствии с Федеральным законом от 8 августа 2001 года № 129-ФЗ «О государственной регистрации юридических лиц и индивидуальных предпринимателей» недействительным задолженность по платежам в бюджет, ранее признанная безнадежной к взысканию в соответствии с настоящим подпунктом, подлежит восстановлению в бюджетном (бухгалтерском) учете:

1) выписка из Единого государственного реестра юридических лиц об исключении юридического лица – плательщика платежей в бюджет из указанного реестра по решению регистрирующего органа;

2) постановление судебного пристава-исполнителя об окончании исполнительного производства в связи с возвращением взыскателю исполнительного документа по основанию, предусмотренному пунктом 3 или 4 части 1 статьи 46 Федерального закона «Об исполнительном производстве»;

3) выписка из отчетности администратора доходов бюджета об учитываемых суммах задолженности по уплате платежей в местный бюджет;

4) справка администратора доходов бюджета о принятых мерах по обеспечению взыскания задолженности по платежам в местный бюджет.

5.8. В случае, предусмотренном пунктом 2 раздела II настоящего Порядка:

1) копия постановления о прекращении исполнения постановления о назначении административного наказания;

2) выписка из отчетности администратора доходов бюджета об учитываемых суммах задолженности по уплате платежей в местный бюджет с указанием основания возникновения и периода образования задолженности;

3) справка администратора доходов бюджета о принятых мерах по обеспечению взыскания задолженности по платежам в местный бюджет.

2. Управлению внутреннего контроля Администрации ЗАТО г.Железногорск (Е.Н. Панченко) довести настоящее постановление до сведения населению через газету «Город и горожане».

3. Отделу общественных связей Администрации ЗАТО г.Железногорск (И.С. Пикалова) разместить настоящее постановление на официальном сайте городского округа «Закрытое административно-территориальное образование Железногорск Красноярского» в информационно-телекоммуникационной сети «Интернет».

4. Контроль над исполнением настоящего постановления возложить на первого заместителя Главы ЗАТО г.Железногорск по стратегическому планированию, экономическому развитию и финансам С.Д. Проскурнина.

5. Настоящее постановление вступает в силу после его официального опубликования.

Глава ЗАТО г. Железногорск И. Г. КУКСИН

Городской округ «Закрытое административно – территориальное образование Железногорск Красноярского края»
АДМИНИСТРАЦИЯ ЗАТО г. ЖЕЛЕЗНОГОРСК
ПОСТАНОВЛЕНИЕ
25.09. 2020 № 343И
г. Железногорск

ОБ ИСКЛЮЧЕНИИ ОБЪЕКТОВ ИЗ РЕЕСТРА БЕСХОЗЯЙНОГО ИМУЩЕСТВА

Руководствуясь Гражданским кодексом Российской Федерации, Федеральным законом от 06.10.2003 № 131-ФЗ «Об общих принципах организации местного самоуправления в Российской Федерации», Уставом ЗАТО Железногорск, решением Совета депутатов ЗАТО г. Железногорск от 27.05.2010 № 4-12Р «Об утверждении Порядка принятия в муниципальную собственность бесхозяйного имущества, находящегося на территории ЗАТО Железногорск», на основании решения Железногорского городского суда от 02.09.2020 по делу № 2-1103/2020,

ПОСТАНОВЛЯЮ:

1. Исключить из Реестра бесхозяйного имущества с момента вступления в законную силу решения суда следующие объекты движимого имущества:

- автотранспортное средство – Honda Vamos, серого цвета, государственный номер О476РХ 24;
- автотранспортное средство – ВАЗ-21013, бежевого цвета, государственный номер С970РХ 24;
- автотранспортное средство – ВАЗ-2106, красного цвета, государственный номер Н972УУ 24;
- автотранспортное средство – ВАЗ-2107, красного цвета, государственный номер Н875КХ 124, VIN ХТА21070041972846;
- автотранспортное средство – ВАЗ-2101, красного цвета, государственный номер К308ТВ 74;
- автотранспортное средство – ВАЗ-2108, красного цвета, государственный номер Е093МК 24.

2. Комитету по управлению муниципальным имуществом Администрации ЗАТО г. Железногорск (О.В. Захарова) организовать работу по приему в Муниципальную казну ЗАТО Железногорск имущества, указанного пункте 1 настоящего постановления.

3. Управлению внутреннего контроля Администрации ЗАТО г. Железногорск (Е.Н. Панченко) довести настоящее постановление до сведения населения через газету «Город и горожане».

4. Отделу общественных связей Администрации ЗАТО г. Железногорск (И.С. Пикалова) разместить настоящее постановление на официальном сайте городского округа «Закрытое административно-территориальное образование Железногорск Красноярского края» в информационно-телекоммуникационной сети «Интернет».

5. Контроль над исполнением настоящего постановления возложить на первого заместителя Главы ЗАТО г. Железногорск по жилищно-коммунальному хозяйству А.А. Сергейкина.

6. Настоящее постановление вступает в силу с момента его подписания.

Глава ЗАТО г. Железногорск И.Г. КУКСИН

Городской округ «Закрытое административно – территориальное образование Железногорск Красноярского края»
АДМИНИСТРАЦИЯ ЗАТО г. ЖЕЛЕЗНОГОРСК
ПОСТАНОВЛЕНИЕ
25.09.2020 № 1691
г. Железногорск

О ВНЕСЕНИИ ИЗМЕНЕНИЙ В ПОСТАНОВЛЕНИЕ АДМИНИСТРАЦИИ ЗАТО Г. ЖЕЛЕЗНОГОРСК ОТ 23.06.2011 № 1082 «ОБ УТВЕРЖДЕНИИ ПРИМЕРНОГО ПОЛОЖЕНИЯ ОБ ОПЛАТЕ ТРУДА РАБОТНИКОВ МУНИЦИПАЛЬНЫХ БЮДЖЕТНЫХ ОБРАЗОВАТЕЛЬНЫХ УЧРЕЖДЕНИЙ ЗАТО ЖЕЛЕЗНОГОРСК»

В соответствии с Трудовым кодексом Российской Федерации, Уставом городского округа «Закрытое административно-территориальное образование Железногорск Красноярского края», постановлением Администрации ЗАТО г.Железногорск от 10.06.2011 № 1011 «Об утверждении Положения о системах оплаты труда работников муниципальных учреждений ЗАТО Железногорск»,

ПОСТАНОВЛЯЮ:

1. Внести в постановление Администрации ЗАТО г. Железногорск от 23.06.2011 № 1082 «Об утверждении Примерного положения об оплате труда работников муниципальных бюджетных образовательных учреждений ЗАТО Железногорск» следующие изменения:

1.1. В Приложении № 1 к постановлению Администрации ЗАТО г. Железногорск от 23.06.2011 № 1082 «Об утверждении примерного положения об оплате труда работников муниципальных бюджетных образовательных учреждений ЗАТО Железногорск» пункты 2.3-2.11 изложить в новой редакции:

«2.3. Минимальные размеры окладов работников образования устанавливаются на основе профессиональных квалификационных групп (ПКГ), утвержденных приказом Министерства здравоохранения и социального развития Российской Федерации от 05.05.2008 № 216н «Об утверждении профессиональных квалификационных групп должностей работников образования»:

Квалификационные уровни		Минимальный размер оклада (должностного оклада), ставки заработной платы, руб.
Профессиональная квалификационная группа должностей работников учебно-вспомогательного персонала первого уровня		
		3334,0
Профессиональная квалификационная группа должностей работников учебно-вспомогательного персонала второго уровня		
1 квалификационный уровень		3511,0 <*>
2 квалификационный уровень		3896,0
Профессиональная квалификационная группа должностей педагогических работников		
1 квалификационный уровень	при наличии среднего профессионального образования	5760,0
	при наличии высшего образования	6556,0
2 квалификационный уровень	при наличии среднего профессионального образования	6029,0
	при наличии высшего образования	6866,0
3 квалификационный уровень	при наличии среднего профессионального образования	6603,0
	при наличии высшего образования	7521,0
4 квалификационный уровень	при наличии среднего профессионального образования	7226,0
	при наличии высшего образования	8234,0

<*> Для должности «младший воспитатель» минимальный размер оклада (должностного оклада), ставки заработной платы устанавливается в размере 3964,0 руб.

2.4. Минимальные размеры окладов специалистов и служащих общеотраслевых должностей устанавливаются на основе ПКГ, утвержденных приказом Министерства здравоохранения и социального развития Российской Федерации от 29.05.2008 № 247н «Об утверждении профессиональных квалификационных групп общеотраслевых должностей руководителей, специалистов и служащих»:

Квалификационные уровни	Минимальный размер оклада (должностного оклада), ставки заработной платы, руб.
Профессиональная квалификационная группа «Общеотраслевые должности служащих первого уровня»	
1 квалификационный уровень	3511,0
2 квалификационный уровень	3704,0
Профессиональная квалификационная группа «Общеотраслевые должности служащих второго уровня»	
1 квалификационный уровень	3896,0
2 квалификационный уровень	4282,0
3 квалификационный уровень	4704,0
4 квалификационный уровень	5937,0
Профессиональная квалификационная группа «Общеотраслевые должности служащих третьего уровня»	
1 квалификационный уровень	4282,0
2 квалификационный уровень	4704,0
3 квалификационный уровень	5164,0
4 квалификационный уровень	6208,0
5 квалификационный уровень	7248,0
Профессиональная квалификационная группа «Общеотраслевые должности служащих четвертого уровня»	
1 квалификационный уровень	7790,0
2 квалификационный уровень	9025,0
3 квалификационный уровень	9718,0

2.5. Минимальные размеры окладов должностей руководителей структурных подразделений устанавливаются на основе ПКГ, утвержденных приказом Министерства здравоохранения и социального развития Российской Федерации от 05.05.2008 № 216н «Об утверждении профессиональных квалификационных групп должностей работников образования»:

Квалификационные уровни	Минимальный размер оклада (должностного оклада), ставки заработной платы, руб.
Профессиональная квалификационная группа должностей руководителей структурных подразделений	
1 квалификационный уровень	8565,0
2 квалификационный уровень	9207,0
3 квалификационный уровень	9933,0

2.6. Минимальные размеры окладов (должностных окладов), ставок заработной платы по должностям работников культуры, искусства и кинематографии, устанавливаются на основе отнесения занимаемых ими должностей к ПКГ, утвержденным приказом Министерства здравоохранения и социального развития Российской Федерации от 31.08.2007 № 570 «Об утверждении профессиональных квалификационных групп должностей работников культуры, искусства и кинематографии»:

Квалификационные уровни		Минимальный размер оклада (должностного оклада), ставки заработной платы, руб.
Профессиональная квалификационная группа «Должности работников культуры, искусства и кинематографии среднего звена»		
		3896,0
Профессиональная квалификационная группа «Должности работников культуры, искусства и кинематографии ведущего звена»		
	при наличии среднего профессионального образования	4704,0
	при наличии высшего профессионального образования	5937,0
Профессиональная квалификационная группа «Должности руководящего состава учреждений культуры, искусства и кинематографии»		
		7419,0

2.7. Минимальные размеры окладов (должностных окладов), ставок заработной платы по должностям рабочих культуры, искусства и кинематографии, устанавливаются на основе отнесения занимаемых ими должностей к ПКГ, утвержденным приказом Министерства здравоохранения и социального развития Российской Федерации от 14.03.2008 № 121н «Об утверждении профессиональных квалификационных групп профессий рабочих культуры, искусства и кинематографии»:

Профессиональная квалификационная группа «Профессии рабочих культуры, искусства и кинематографии первого уровня»	
	3334,0
Профессиональная квалификационная группа «Профессии рабочих культуры, искусства и кинематографии второго уровня»	
1 квалификационный уровень	3511,0
2 квалификационный уровень	3896,0
4 квалификационный уровень	5667,0

2.8. Минимальные размеры окладов медицинских и фармацевтических работников устанавливаются на основе ПКГ, утвержденных приказом Министерства здравоохранения и социального развития Российской Федерации от 06.08.2007 № 526 «Об утверждении профессиональных квалификационных групп должностей медицинских и фармацевтических работников»:

Квалификационные уровни	Минимальный размер оклада (должностного оклада), ставки заработной платы, руб.
Профессиональная квалификационная группа «Медицинский и фармацевтический персонал первого уровня»	
1 квалификационный уровень	3016,0
Профессиональная квалификационная группа «Средний медицинский и фармацевтический персонал»	
1 квалификационный уровень	3896,0
2 квалификационный уровень	4282,0
3 квалификационный уровень	4635,0 <*>
4 квалификационный уровень	5068,0
5 квалификационный уровень	5678,0
Профессиональная квалификационная группа «Врачи и провизоры»	
2 квалификационный уровень	6706,0

<*> Для должности «медицинская сестра палатная (постовая)», «медицинская сестра по физиотерапии», «медицинская сестра по массажу», минимальный размер оклада (должностного оклада), ставки заработной платы устанавливается в размере 5068,0 руб.

2.9. Минимальные размеры ставок заработной платы работников, осуществляющих профессиональную деятельность по профессиям рабочих, устанавливаются в соответствии с ПКГ, утвержденных приказом Министерства здравоохранения и социального развития Российской Федерации от 29.05.2008 № 248н «Об утверждении

профессиональных квалификационных групп общеотраслевых профессий рабочих»:

Квалификационные уровни	Минимальный размер оклада (должностного оклада), ставки заработной платы, руб.
Профессиональная квалификационная группа «Общеотраслевые профессии рабочих первого уровня»	
1 квалификационный уровень	3016,0
2 квалификационный уровень	3161,0
Профессиональная квалификационная группа «Общеотраслевые профессии рабочих второго уровня»	
1 квалификационный уровень	3511,0
2 квалификационный уровень	4282,0
3 квалификационный уровень	4704,0
4 квалификационный уровень	5667,0

2.10. Минимальные размеры окладов по должностям работников физической культуры и спорта устанавливаются на основе ПКГ, утвержденных приказом Министерства здравоохранения и социального развития Российской Федерации от 27.02.2012 № 165н «Об утверждении профессиональных квалификационных групп должностей работников физической культуры и спорта»:

Квалификационные уровни	Минимальный размер оклада (должностного оклада), ставки заработной платы, руб.
Профессиональная квалификационная группа должностей работников физической культуры и спорта второго уровня	
2 квалификационный уровень	3896,0

2.11. Минимальные размеры окладов по должностям, не предусмотренных профессиональными квалификационными группами:

Должность	Минимальный размер оклада (должностного оклада), ставки заработной платы, руб.
Заведующий библиотекой	7248,0
Художественный руководитель	7419,0
Специалист по охране труда	4282,0
Контрактный управляющий 5 уровня квалификации	5164,0
Контрактный управляющий 6 уровня квалификации	6208,0
Контрактный управляющий 7 уровня квалификации	7248,0

»

2. Управлению внутреннего контроля Администрации ЗАТО г. Железногорск (Панченко Е.Н.) довести до сведения населения настоящее постановление через газету «Город и горожане».

3. Отделу общественных связей Администрации ЗАТО г. Железногорск (И.С. Пикалова) разместить настоящее постановление на официальном сайте городского округа «Закрытое административно-территориальное образование Железногорск Красноярского края» в информационно-телекоммуникационной сети «Интернет».

4. Контроль над исполнением настоящего постановления возложить на заместителя Главы ЗАТО г. Железногорск по социальным вопросам Е.А. Карташова.

5. Настоящее постановление вступает в силу после его официального опубликования, но не ранее 01.10.2020.

Глава ЗАТО г. Железногорск И.Г. КУКСИН

Городской округ «Закрытое административно – территориальное образование Железногорск Красноярского края»
АДМИНИСТРАЦИЯ ЗАТО г. ЖЕЛЕЗНОГОРСК
ПОСТАНОВЛЕНИЕ

22.09.2020 № 1659

г. Железногорск

О ВНЕСЕНИИ ИЗМЕНЕНИЙ В ПОСТАНОВЛЕНИЕ АДМИНИСТРАЦИИ ЗАТО Г. ЖЕЛЕЗНОГОРСК ОТ 23.06.2011 № 1082 «ОБ УТВЕРЖДЕНИИ ПРИМЕРНОГО ПОЛОЖЕНИЯ ОБ ОПЛАТЕ ТРУДА РАБОТНИКОВ МУНИЦИПАЛЬНЫХ БЮДЖЕТНЫХ ОБРАЗОВАТЕЛЬНЫХ УЧРЕЖДЕНИЙ ЗАТО ЖЕЛЕЗНОГОРСК»

В соответствии с Трудовым кодексом Российской Федерации, Уставом городского округа «Закрытое административно-территориальное образование Железногорск Красноярского края», постановлением Администрации ЗАТО г.Железногорск от 10.06.2011 № 1011 «Об утверждении Положения о системах оплаты труда работников муниципальных учреждений ЗАТО Железногорск»,

ПОСТАНОВЛЯЮ:

1. Внести в постановление Администрации ЗАТО г. Железногорск от 23.06.2011 № 1082 «Об утверждении Примерного положения об оплате труда работников муниципальных бюджетных образовательных учреждений ЗАТО Железногорск» следующие изменения:

1.1 таблицу Приложения №1 «Виды и размеры персональных выплат работникам муниципальных бюджетных образовательных учреждений ЗАТО Железногорск» дополнить пунктом 5 следующего содержания:

5	ежемесячное денежное вознаграждение за классное руководство педагогическим работникам муниципальных бюджетных образовательных учреждений ЗАТО Железногорск, реализующих образовательные программы начального общего, основного общего и среднего общего образования, в том числе адаптированные основные общеобразовательные программы <*******>	
5.1	в одном классе	5000 рублей
5.2	в двух и более классах	10000 рублей

1.2 дополнить сноской<*******> следующего содержания:

"<*******> Выплата ежемесячного денежного вознаграждения за классное руководство осуществляется с применением районного коэффициента, процентной надбавки к заработной плате за стаж работы в районах Крайнего Севера и приравненных к ним местностях и иных местностях с особыми климатическими условиями.

Финансовое обеспечение выплаты ежемесячного денежного вознаграждения за классное руководство осуществляется за счет средств иного межбюджетного трансферта на ежемесячное денежное вознаграждение за классное руководство педагогическим работникам муниципальных бюджетных общеобразовательных учреждений ЗАТО Железногорск, предоставляемого из краевого бюджета».

2. Управлению внутреннего контроля Администрации ЗАТО г. Железногорск (Панченко Е.Н.) довести до сведения населения настоящее постановление через газету «Город и горожане».

3. Отделу общественных связей Администрации ЗАТО г. Железногорск (И.С. Пикалова) разместить настоящее постановление на официальном сайте городского округа «Закрытое административно-территориальное образование Железногорск Красноярского края» в информационно-телекоммуникационной сети «Интернет».

4. Контроль над исполнением настоящего постановления возложить на заместителя Главы ЗАТО г. Железногорск по социальным вопросам Е.А. Карташова.

5. Настоящее постановление вступает в силу после его официального опубликования и распространяется на правоотношения, возникшие с 01.09.2020 года.

Глава ЗАТО г. Железногорск И.Г. КУКСИН

Городской округ «Закрытое административно – территориальное образование Железногорск Красноярского края»
АДМИНИСТРАЦИЯ ЗАТО г. ЖЕЛЕЗНОГОРСК
ПОСТАНОВЛЕНИЕ

23.09.2020 № 1665

г. Железногорск

О ВНЕСЕНИИ ИЗМЕНЕНИЙ В ПОСТАНОВЛЕНИЕ АДМИНИСТРАЦИИ ЗАТО Г. ЖЕЛЕЗНОГОРСК ОТ 15.06.2011 № 1039 «О КООРДИНАЦИОННОМ СОВЕТЕ ПРИ АДМИНИСТРАЦИИ ЗАТО Г. ЖЕЛЕЗНОГОРСК ПО РЕШЕНИЮ ПРОБЛЕМ ИНВАЛИДОВ И ДЕТЕЙ-ИНВАЛИДОВ НА ТЕРРИТОРИИ ЗАТО ЖЕЛЕЗНОГОРСК»

Руководствуясь Федеральным законом от 06.10.2003 № 131-ФЗ «Об общих принципах организации местного самоуправления в Российской Федерации», Уставом ЗАТО Железногорск,

ПОСТАНОВЛЯЮ:

1. Внести в постановление Администрации ЗАТО г. Железногорск от 15.06.2011 № 1039 «О Координационном совете при Администрации ЗАТО г. Железногорск по решению проблем инвалидов и детей-инвалидов на территории ЗАТО Железногорск» следующие изменения:

1.1. Приложение № 2 к постановлению изложить в редакции согласно приложению к настоящему постановлении.

2. Управлению внутреннего контроля Администрации ЗАТО г. Железногорск (Е.Н. Панченко) довести настоящее постановление до сведения населения через газету «Город и горожане».

3. Отделу общественных связей Администрации ЗАТО г. Железногорск (И.С. Пикалова) разместить настоящее постановление на официальном сайте городского округа «Закрытое административно-территориальное образование Железногорск Красноярского края» в информационно-телекоммуникационной сети «Интернет».

4. Контроль над исполнением настоящего постановления возложить на заместителя Главы ЗАТО г. Железногорск по социальным вопросам Е.А. Карташова.

5. Настоящее постановление вступает в силу после его официального опубликования.

Глава ЗАТО г. Железногорск И.Г. КУКСИН

Приложение к постановлению Администрации ЗАТО г. Железногорск от 23.09.2020 № 1665
Приложение № 2 к постановлению Администрации ЗАТО г. Железногорск от 15.06.2011 № 1039

СОСТАВ КООРДИНАЦИОННОГО СОВЕТА ПРИ АДМИНИСТРАЦИИ ЗАТО Г. ЖЕЛЕЗНОГОРСК ПО РЕШЕНИЮ ПРОБЛЕМ ИНВАЛИДОВ И ДЕТЕЙ-ИНВАЛИДОВ НА ТЕРРИТОРИИ ЗАТО ЖЕЛЕЗНОГОРСК

Карташов Е.А. - заместитель Главы ЗАТО г. Железногорск по социальным вопросам, председатель Координационного совета;

Будулуца М.В. - заместитель Главы ЗАТО г. Железногорск по общим вопросам, заместитель председателя Координационного совета;

Зубрева Н.А. главный специалист Социального отдела Администрации ЗАТО г. Железногорск, секретарь Координационного совета

Члены Координационного совета:

Антонова А.В. - главный специалист филиала № 1 государственного учреждения КРО ФСС РФ (по согласованию);

Афонин С.Н. руководитель МКУ «Управление физической культуры и спорта»;

Бачило А.М. - начальник Социального отдела Администрации ЗАТО г. Железногорск;

Бижик Н.Е. - руководитель бюро медико-социальной экспертизы смешанного профиля № 51 ФКУ «Главное бюро медико-социальной экспертизы ФМБА» (по согласованию);

Вавулин А.М. - директор КГБУ «Железногорская школа-интернат» (по согласованию);

Вершинина Г.И. - начальник Отдела по делам семьи и детства Администрации ЗАТО г. Железногорск;

Войнова Т.Ф. - председатель Железногорской местной общественной организации родителей по защите прав детей с ограниченными возможностями «Этот мир для тебя» (по согласованию);

Сафонова Е.В. - исполняющий обязанности заведующего МБДОУ «Детский сад № 71 "Сибирская сказка" компенсирующей и оздоровительной направленности»;

Ермакович В.Г. - начальник территориального отделения КГКУ «Управление социальной защиты населения» по ЗАТО г. Железногорск (по согласованию)

Захаренкова Т.Н. - директор КГБУ «Комплексный центр социального обслуживания населения "Железногорский"» (по согласованию)

Камалитдинова О.Е. - групорг Местной организации ВОС г. Железногорска Местной организации Ленинского района г. Красноярска Общероссийской общественной организации инвалидов «Всероссийское Ордена Трудового Красного Знамени общество слепых» (по согласованию)

Коваленко О.В. - руководитель городской психолого-медико-педагогической комиссии МКУ «Управление образования» (по согласованию)

Козлова С.М. председатель Железногорской местной организации Общероссийской общественной организации «Всероссийское общество инвалидов» (ВОИ) (по согласованию)

Колотупов И.В. заместитель главного врача по медицинской части Федерального государственного бюджетного учреждения здравоохранения «Клиническая больница № 51» Федерального медико-биологического агентства» (по согласованию)

Новаковский А.В. депутат Совета депутатов ЗАТО г. Железногорск (по согласованию)

Ольхина О.И. директор КГБОУ «Железногорская школа № 1» (по согласованию)

Синьковский К.Ф. начальник Управления ПФ РФ (государственное учреждение) в г. Железногорске Красноярского края (по согласованию)

Скоробогатов Ю.А. заведующий детской поликлиникой Федерального государственного бюджетного учреждения здравоохранения «Клиническая больница № 51» ФМБА России» (по согласованию)

Чуприна И.Ф. директор КГКУ «Центр занятости населения закрытого административно-территориального образования города Железногорска» (по согласованию)

Шичкова Т.П. председатель Местной общественной организации инвалидов «Вдохновение» г. Железногорска Красноярского края (по согласованию)

Янушкевич Я.О. руководитель МКУ «Управление культуры»

Городской округ «Закрытое административно – территориальное образование Железногорск Красноярского края»
АДМИНИСТРАЦИЯ ЗАТО г. ЖЕЛЕЗНОГОРСК
ПОСТАНОВЛЕНИЕ

23.09.2020 № 1671

г. Железногорск

ОБ ОПРЕДЕЛЕНИИ ОРГАНИЗАЦИЙ, В КОТОРЫХ ОТБЫВАЕТСЯ АДМИНИСТРАТИВНОЕ НАКАЗАНИЕ В ВИДЕ ОБЯЗАТЕЛЬНЫХ РАБОТ, И ВИДОВ ОБЯЗАТЕЛЬНЫХ РАБОТ

В соответствии с Федеральным законом от 06.10.2003 № 131-ФЗ «Об общих принципах организации местного самоуправления в Российской Федерации», на основании статей 3.13, 32.13 Кодекса Российской Федерации об административных правонарушениях, руководствуясь Уставом ЗАТО Железногорск, принимая во внимание уведомление от 09.09.2020 № 340423/20 Отделения судебных приставов по г. Железногорску,

ПОСТАНОВЛЯЮ:

1. Утвердить Перечень организаций, в которых отбывается административное наказание в виде обязательных работ, и видов обязательных работ (Приложение).

2. Руководителям организаций, указанных в пункте 1 настоящего постановления, обеспечить исполнение требований части 11 статьи 31.13 Кодекса Российской Федерации об административных правонарушениях, установленных в связи с отбыванием в организациях административного наказания в виде обязательных работ.

3. Управлению внутреннего контроля Администрации ЗАТО г. Железногорск (Е.Н. Панченко) довести настоящее постановление до сведения населения через газету «Город и горожане».

4. Отделу общественных связей Администрации ЗАТО г. Железногорск (И.С. Пикалова) разместить настоящее постановление на официальном сайте городского округа «Закрытое административно-территориальное образование Железногорск Красноярского края» в информационно-телекоммуникационной сети «Интернет».

5. Контроль над исполнением настоящего постановления оставляю за собой.

6. Настоящее постановление вступает в силу после его официального опубликования.

Глава ЗАТО г. Железногорск И.Г. КУКСИН

Приложение к постановлению Администрации ЗАТО г. Железногорск от «____»_____ 2020г.

ПЕРЕЧЕНЬ ОРГАНИЗАЦИЙ И ВИДЫ РАБОТ ДЛЯ ИСПОЛНЕНИЯ АДМИНИСТРАТИВНОГО НАКАЗАНИЯ В ВИДЕ ОБЯЗАТЕЛЬНЫХ РАБОТ

№ п/п	Наименование организации	Виды работ
1.	Муниципальное бюджетное учреждение «Комбинат благоустройства»	Уборка улиц, тротуаров, дворов от мусора, снега, льда; мероприятия по уходу за зелеными насаждениями, малыми архитектурными формами в летний период; погрузочно-разгрузочные работы; подсобные работы
2.	Муниципальное предприятие «Нега»	Уборка территории, покраска, мелкий ремонт МАФ, мероприятия по уходу за деревьями, кустарниками, газонами, цветниками
3.	Муниципальное казенное учреждение «Управление поселковыми территориями»	Уборка территории, покраска, мелкий ремонт МАФ, мероприятия по уходу за деревьями, кустарниками, газонами, цветниками
4.	Муниципальное автономное учреждение культуры «Парк культуры и отдыха им. С.М. Кирова»	Уборка улиц, тротуаров, дворов от мусора, снега, льда; мероприятия по уходу за зелеными насаждениями, малыми архитектурными формами в летний период; погрузочно-разгрузочные работы; подсобные работы

Городской округ «Закрытое административно – территориальное образование Железногорск Красноярского края»
АДМИНИСТРАЦИЯ ЗАТО г. ЖЕЛЕЗНОГОРСК
ПОСТАНОВЛЕНИЕ

25.09. 2020 № 1693

г. Железногорск

О ВНЕСЕНИИ ИЗМЕНЕНИЙ В ПОСТАНОВЛЕНИЕ АДМИНИСТРАЦИИ ЗАТО Г. ЖЕЛЕЗНОГОРСК ОТ 10.08.2009 № 1305П «ОБ УТВЕРЖДЕНИИ СОСТАВА КОМИССИИ ПО ПРИВАТИЗАЦИИ И ПОЛОЖЕНИЯ О ПОРЯДКЕ РАБОТЫ КОМИССИИ ПО ПРИВАТИЗАЦИИ»

Руководствуясь Федеральным законом от 21.12.2001 № 178-ФЗ «О приватизации государственного и муниципального имущества», Уставом ЗАТО Железногорск, решением городского Совета ЗАТО Железногорск от 29.06.2006 № 14-72Р «Об утверждении Положения о порядке и условиях приватизации муниципального имущества на территории ЗАТО Железногорск Красноярского края», в связи с кадровыми изменениями в Администрации ЗАТО г. Железногорск,

ПОСТАНОВЛЯЮ:

1. Внести следующие изменения в постановление Администрации ЗАТО г. Железногорск от 10.08.2009 № 1305п «Об утверждении состава комиссии по приватизации и Положения о порядке работы комиссии по приватизации»:

1.1. В пункте 4.1 Приложения № 1 к постановлению слова «Первый заместитель Главы администрации ЗАТО г. Железногорск» заменить словами «первый заместитель Главы ЗАТО г. Железногорск по жилищно-коммунальному хозяйству».

1.2. В пункте 4.4 Приложения № 1 к постановлению слова «Первый заместитель Главы администрации ЗАТО г. Железногорск» заменить словами «первый заместитель Главы ЗАТО г. Железногорск по жилищно-коммунальному хозяйству».

1.3. Приложение № 2 изложить в новой редакции согласно Приложению к настоящему постановлению.

2. Управлению внутреннего контроля Администрации ЗАТО г. Железногорск (Е.Н. Панченко) довести настоящее постановление до сведения населения через газету «Город и горожане».

3. Отделу общественных связей Администрации ЗАТО г. Железногорск (И.С. Пикалова) разместить настоящее постановление на официальном сайте городского округа «Закрытое административно-территориальное образование Железногорск Красноярского края» в информационно-телекоммуникационной сети «Интернет».

4. Контроль над исполнением настоящего постановления возложить на первого заместителя Главы ЗАТО г. Железногорск по жилищно-коммунальному хозяйству А.А. Сергейкина.

5. Настоящее постановление вступает в силу после его официального опубликования.

Глава ЗАТО г. Железногорск И.Г. КУКСИН

Приложение к постановлению Администрации ЗАТО г. Железногорск от 25.09.2020 № 1693
Приложение № 2 к постановлению Администрации ЗАТО г. Железногорск от 10.08.2009 № 1305п

СОСТАВ КОМИССИИ ПО ПРИВАТИЗАЦИИ

Сергейкин А.А. - первый заместитель Главы ЗАТО г. Железногорск по жилищно-коммунальному хозяйству, председатель комиссии

Белоусова Ю.А. - главный специалист по приватизации отдела по приватизации и работе с предприятиями КУМИ Администрации ЗАТО г. Железногорск, секретарь комиссии

Члены комиссии:

Белошапкина Н.Ф. - главный специалист отдела по приватизации и работе с предприятиями КУМИ Администрации ЗАТО г. Железногорск

Захарова О.В. - исполняющий обязанности руководителя КУМИ Администрации ЗАТО г. Железногорск

Сумина А.И. - главный специалист по работе с предприятиями отдела по приватизации и работе с предприятиями КУМИ Администрации ЗАТО г. Железногорск

Шаповалова Г.А. - начальник отдела аренды КУМИ Администрации ЗАТО г. Железногорск

Городской округ «Закрытое административно – территориальное образование Железногорск Красноярского края»
АДМИНИСТРАЦИЯ ЗАТО г. ЖЕЛЕЗНОГОРСК
ПОСТАНОВЛЕНИЕ

24.09.2020 № 1685

г. Железногорск

О ВНЕСЕНИИ ИЗМЕНЕНИЙ В ПОСТАНОВЛЕНИЕ АДМИНИСТРАЦИИ ЗАТО Г.ЖЕЛЕЗНОГОРСК ОТ 12.07.2013 № 1113 «ПРИМЕРНОЕ ПОЛОЖЕНИЕ ОБ ОПЛАТЕ ТРУДА РАБОТНИКОВ МУНИЦИПАЛЬНЫХ БЮДЖЕТНЫХ УЧРЕЖДЕНИЙ, РЕАЛИЗУЮЩИХ ПРОГРАММЫ СПОРТИВНОЙ ПОДГОТОВКИ НА ТЕРРИТОРИИ ЗАТО Г. ЖЕЛЕЗНОГОРСК»

В соответствии с Трудовым кодексом Российской Федерации, постановлением Администрации ЗАТО г. Железногорск от 10.06.2011 № 1011 «Об утверждении Положения о системах оплаты труда работников муниципальных учреждений ЗАТО Железногорск», руководствуясь Уставом ЗАТО Железногорск, в связи с увеличением с 01.10.2020 размеров окладов (должностных окладов), ставок заработной платы работников муниципальных учреждений

ПОСТАНОВЛЯЮ:

1. Внести в постановление Администрации ЗАТО г. Железногорск от 12.07.2013 № 1113 «Примерное положение об оплате труда работников муниципальных бюджетных учреждений, реализующих программы спортивной подготовки на территории ЗАТО г. Железногорск» следующие изменения:

1.1. Пункт 4.3.3 дополнить абзацами следующего содержания:

«При переносе или отмене в 2020 году в связи с предупреждением распространения новой коронавирусной инфекции (COVID-19) спортивных соревнований и (или) физкультурных мероприятий срок, на который установлена персональная выплата за сложность, указанный в абзацах третьем, четвертом настоящего пункта, продляется:

в случае проведения в 2020 году ранее перенесенного спортивного соревнования и (или) физкультурного мероприятия, являющегося очередным спортивным соревнованием, физкультурным мероприятием, идентичным тому, за достижение спортивного результата в котором установлена персональная выплата за сложность, – до окончания месяца, предшествующего месяцу, в котором проведено очередное идентичное спортивное соревнование, физкультурное мероприятие, но не более чем до 31.12.2020 включительно;

в случае непроведения в 2020 году ранее перенесенного спортивного соревнования и (или) физкультурного мероприятия, являющегося очередным спортивным соревнованием, физкультурным мероприятием, идентичным тому, за достижение спортивного результата в котором установлена персональная выплата за сложность, а также в случае его отмены – до 31.12.2020 включительно.».

1.2. Приложение № 1 к примерному положению об оплате труда работников муниципальных бюджетных учреждений, реализующих программы спортивной подготовки на территории ЗАТО г.Железногорск изложить в новой редакции согласно приложению к настоящему постановлению.

2. Управлению внутреннего контроля Администрации ЗАТО г. Железногорск (Е.Н. Панченко) довести до сведения населения настоящее постановление через газету «Город и горожане».

3. Отделу общественных связей Администрации ЗАТО г. Железногорск (И.С. Пикалова) разместить настоящее постановление на официальном сайте городского округа «Закрытое административно-территориальное образование Железногорск Красноярского края» в информационно-телекоммуникационной сети «Интернет».

4. Контроль над исполнением настоящего постановления возложить на заместителя Главы ЗАТО г. Железногорск по социальным вопросам Е.А. Карташова.

5. Настоящее постановление подлежит официальному опубликованию и вступает в силу с 01.10.2020.

Глава ЗАТО г.Железногорск И.Г. КУКСИН

Приложение к постановлению Администрации ЗАТО г.Железногорск № 1685 от 24.09.2020 г.
Приложение № 1к примерному положению об оплате труда работников муниципальных бюджетных учреждений, реализующих программы спортивной подготовки на территории ЗАТО г.Железногорск

МИНИМАЛЬНЫЕ РАЗМЕРЫ ОКЛАДОВ (ДОЛЖНОСТНЫХ ОКЛАДОВ), СТАВОК ЗАРАБОТНОЙ ПЛАТЫ

Минимальные размеры окладов (должностных окладов) работников учреждений физической культуры и спорта:

1.1. Профессиональная квалификационная группа (далее - ПКГ) должностей работников физической культуры и спорта должностей первого уровня:

Квалификационные уровни	Должность	Минимальный размер оклада (должностного оклада), руб.
1 квалификационный уровень		3 896
2 квалификационный уровень		6 208

1.2. ПКГ должностей работников физической культуры и спорта должностей второго уровня:

Квалификационные уровни	Должность	Минимальный размер оклада (должностного оклада), руб.
1 квалификационный уровень		7 786
2 квалификационный уровень		9 311
3 квалификационный уровень		9 668

1.3. ПКГ должностей работников физической культуры и спорта третьего уровня:

Квалификационные уровни	Должность	Минимальный размер оклада (должностного оклада), руб.
1 квалификационный уровень		9 025
2 квалификационный уровень		9 718

1.4. ПКГ должностей работников физической культуры и спорта четвертого уровня:

Квалификационные уровни	Должность	Минимальный размер оклада (должностного оклада), руб.
		12 460

2. Минимальные размеры окладов (должностных окладов) работников, занимающих общеотраслевые должности руководителей, специалистов и служащих:

2.1. ПКГ Общеотраслевые должности служащих первого уровня:

Квалификационные уровни	Должность	Минимальный размер оклада (должностного оклада), ставки заработной платы, руб.
1 квалификационный уровень		3 511
2 квалификационный уровень		3 704

2.2. ПКГ Общеотраслевые должности служащих второго уровня:

Квалификационные уровни	Должность	Минимальный размер оклада (должностного оклада), ставки заработной платы, руб.
1 квалификационный уровень		3 896
2 квалификационный уровень		4 282
3 квалификационный уровень		4 704
4 квалификационный уровень		5 937
5 квалификационный уровень		6 706

2.3. ПКГ Общеотраслевые должности служащих третьего уровня:

Квалификационные уровни	Должность	Минимальный размер оклада (должностного оклада), ставки заработной платы, руб.
1 квалификационный уровень		4 282
2 квалификационный уровень		4 704
3 квалификационный уровень		5 164
4 квалификационный уровень		6 208
5 квалификационный уровень		7 248

2.4. ПКГ Общеотраслевые должности служащих четвертого уровня:

Квалификационные уровни	Должность	Минимальный размер оклада (должностного оклада), ставки заработной платы, руб.
1 квалификационный уровень		7 790
2 квалификационный уровень		9 025
3 квалификационный уровень		9 718

3. Минимальные размеры ставок заработной платы работников, осуществляющих профессиональную деятельность по профессиям рабочих:

3.1. ПКГ Общеотраслевые профессии рабочих первого уровня:

Квалификационные уровни	Должность	Минимальный размер оклада (должностного оклада), ставки заработной платы, руб.
1 квалификационный уровень		3 016
2 квалификационный уровень		3 161

3.2. ПКГ Общеотраслевые профессии рабочих второго уровня:

Квалификационные уровни	Должность	Минимальный размер оклада (должностного оклада), ставки заработной платы, руб.
1 квалификационный уровень		3 511
2 квалификационный уровень		4 282
3 квалификационный уровень		4 704
4 квалификационный уровень		5 667

Городской округ «Закрытое административно – территориальное образование Железногорск Красноярского края»
АДМИНИСТРАЦИЯ ЗАТО г. ЖЕЛЕЗНОГОРСК
ПОСТАНОВЛЕНИЕ
25.09.2020 № 1690
г. Железногорск

О ВНЕСЕНИИ ИЗМЕНЕНИЙ В ПОСТАНОВЛЕНИЕ АДМИНИСТРАЦИИ ЗАТО Г. ЖЕЛЕЗНОГОРСК ОТ 18.05.2012 № 853 «ОБ УТВЕРЖДЕНИИ ПРИМЕРНОГО ПОЛОЖЕНИЯ ОБ ОПЛАТЕ ТРУДА РАБОТНИКОВ МУНИЦИПАЛЬНЫХ БЮДЖЕТНЫХ УЧРЕЖДЕНИЙ КУЛЬТУРЫ И МУНИЦИПАЛЬНЫХ БЮДЖЕТНЫХ УЧРЕЖДЕНИЙ ДОПОЛНИТЕЛЬНОГО ОБРАЗОВАНИЯ В СФЕРЕ КУЛЬТУРЫ ЗАТО ЖЕЛЕЗНОГОРСК»

В соответствии с Трудовым кодексом Российской Федерации, постановлением Администрации ЗАТО г. Железногорск от 10.06.2011 № 1011 «Об утверждении Положения о системах оплаты труда работников муниципальных учреждений ЗАТО Железногорск», Уставом ЗАТО Железногорск

ПОСТАНОВЛЯЮ:

1. Внести в постановление Администрации ЗАТО г. Железногорск от 18.05.2012 № 853 «Об утверждении примерного положения об оплате труда работников муниципальных бюджетных учреждений культуры и муниципальных бюджетных учреждений дополнительного образования в сфере культуры ЗАТО Железногорск» (далее – положение об оплате труда) следующие изменения:

1.1. В приложении к постановлению пункты 2.3 – 2.10 раздела 2 «Оклады (должностные оклады) ставки заработной платы» изложить в новой редакции:

«2.3. Минимальные размеры окладов (должностных окладов), ставок заработной платы по должностям работников культуры, искусства и кинематографии устанавливаются на основе отнесения занимаемых ими должностей к профессиональным квалификационным группам (далее – ПКГ), утвержденным приказом Министерства здравоохранения и социального развития Российской Федерации от 31.08.2007 № 570 «Об утверждении профессиональных квалификационных групп должностей работников культуры, искусства и кинематографии»:

Профессиональные квалификационные группы	Минимальный размер оклада (должностного оклада), ставки заработной платы, руб.
должности, отнесенные к ПКГ «Должности технических исполнителей и артистов вспомогательного состава»	5094
должности, отнесенные к ПКГ «Должности работников культуры, искусства и кинематографии среднего звена»	7428
должности, отнесенные к ПКГ «Должности работников культуры, искусства и кинематографии ведущего звена»*	10013*
должности, отнесенные к ПКГ «Должности руководящего состава учреждений культуры, искусства и кинематографии»	13073

<*> для должности библиотекарь муниципального бюджетного учреждения дополнительного образования в сфере культуры минимальный размер оклада (должностного оклада) устанавливается в размере 6674 рублей.

2.4. Минимальные размеры окладов, ставок заработной платы по профессиям рабочих культуры, искусства и кинематографии устанавливаются на основе отнесения занимаемых ими профессий к квалификационным уровням ПКГ, утвержденным приказом Министерства здравоохранения и социального развития Российской Федерации от 14.03.2008 № 121н «Об утверждении профессиональных квалификационных групп профессий рабочих культуры, искусства и кинематографии»:

Профессиональные квалификационные группы	Минимальный размер оклада, ставки заработной платы, руб.
профессии, отнесенные к ПКГ «Профессии рабочих культуры, искусства и кинематографии первого уровня»	5173
профессии, отнесенные к ПКГ «Профессии рабочих культуры, искусства и кинематографии второго уровня»	
1-й квалификационный уровень	5267
2-й квалификационный уровень	6423
3-й квалификационный уровень	7058
4-й квалификационный уровень	8502

2.5. Минимальные размеры окладов (должностных окладов), ставок заработной платы по должностям работников образования устанавливаются на основе отнесения занимаемых ими должностей к квалификационным уровням ПКГ, утвержденным Приказом Министерства здравоохранения и социального развития Российской Федерации от 05.05.2008 № 216н «Об утверждении профессиональных квалификационных групп должностей работников образования»:

Профессиональные квалификационные группы	Минимальный размер оклада (должностного оклада), ставки заработной платы, руб.
должности, отнесенные к ПКГ «Должности работников учебно-вспомогательного персонала первого уровня»	3895
должности, отнесенные к ПКГ «Должности педагогических работников»	
1-й квалификационный уровень	5193
2-й квалификационный уровень	6200
3-й квалификационный уровень	7410
4-й квалификационный уровень	7720
должности, отнесенные к ПКГ «Должности руководителей структурных подразделений»	
1-й квалификационный уровень	6729
2-й квалификационный уровень	7556
3-й квалификационный уровень	8715

2.6. Минимальные размеры окладов (должностных окладов), ставок заработной платы по общеотраслевым должностям руководителей, специалистов и служащих устанавливаются на основе отнесения занимаемых ими должностей к квалификационным уровням ПКГ, утвержденным приказом Министерства здравоохранения и социального развития Российской Федерации от 29.05.2008 № 247н «Об утверждении профессиональных квалификационных групп общеотраслевых должностей руководителей, специалистов и служащих»:

Профессиональные квалификационные группы	Минимальный размер оклада (должностного оклада), ставки заработной платы, руб.
должности, отнесенные к ПКГ «Общеотраслевые должности служащих первого уровня»	
1-й квалификационный уровень	3511
2-й квалификационный уровень	3704
должности, отнесенные к ПКГ «Общеотраслевые должности служащих второго уровня»	
1-й квалификационный уровень	3896
2-й квалификационный уровень	4282
3-й квалификационный уровень	4704
4-й квалификационный уровень	5937
5-й квалификационный уровень	6706*
должности, отнесенные к ПКГ «Общеотраслевые должности служащих третьего уровня»	
1-й квалификационный уровень	4282
2-й квалификационный уровень	4704
3-й квалификационный уровень	5164
4-й квалификационный уровень	6208
5-й квалификационный уровень	7248
должности, отнесенные к ПКГ «Общеотраслевые должности служащих четвертого уровня»	
1-й квалификационный уровень	7790
2-й квалификационный уровень	9025
3-й квалификационный уровень	9718

<*> для должности начальник цеха (участка) минимальный размер оклада (должностного оклада) устанавливается в размере 10060 рублей.

2.7. Минимальные размеры окладов, ставок заработной платы по общеотраслевым профессиям рабочих устанавливаются на основе отнесения занимаемых ими профессий к квалификационным уровням ПКГ, утвержденным приказом Министерства здравоохранения и социального развития Российской Федерации от 29.05.2008 № 248н «Об утверждении профессиональных квалификационных групп общеотраслевых профессий рабочих»:

Профессиональные квалификационные группы	Минимальный размер оклада, ставки заработной платы, руб.
профессии, отнесенные к ПКГ «Общеотраслевые профессии рабочих первого уровня»	
1-й квалификационный уровень	3016*
2-й квалификационный уровень	3161
профессии, отнесенные к ПКГ «Общеотраслевые профессии рабочих второго уровня»	
1-й квалификационный уровень	3511**
2-й квалификационный уровень	4282***
3-й квалификационный уровень	4704
4-й квалификационный уровень	5667

<*> для профессий: кассир билетный 2-3 разряд, конюх 1 разряд, рабочий зеленого хозяйства 3 разряд, рабочий по уходу за животными 1-3 разряд, швея 1-3 разряд, минимальный размер оклада, ставки заработной платы устанавливается в размере 4524 рублей.

<**> для профессий: обувщик по индивидуальному пошиву обуви 4-5 разряд, рабочий зеленого хозяйства 4-5 разряд, рабочий по уходу за животными 4-5 разряд, швея 4-5 разряд, минимальный размер оклада, ставки заработной платы устанавливается в размере 5267 рублей.

<***> для профессий: обувщик по индивидуальному пошиву обуви 6 разряд, рабочий зеленого хозяйства 6 разряд, рабочий по уходу за животными 6 разряд, швея 6 разряд, минимальный размер оклада, ставки заработной платы устанавливается в размере 6423 рублей.

2.8. Минимальные размеры окладов (должностных окладов), ставок заработной платы по должностям профессий работников культуры, искусства и кинематографии, не вошедшим в квалификационные уровни ПКГ, устанавливаются в следующем размере:

Профессия, должность	Минимальный размер оклада (должностного оклада), ставки заработной платы, руб.
заведующий библиотекой	7248
художественный руководитель	13073
главный режиссер	13073
менеджер по культурно-массовому досугу	10013

2.9. Минимальные размеры окладов (должностных окладов), ставок заработной платы по должностям руководителей, специалистов и служащих, профессий рабочих, не вошедшим в квалификационные уровни ПКГ, устанавливаются в следующем размере:

Профессия, должность	Минимальный размер оклада (должностного оклада), ставки заработной платы, руб.
главный инженер	9025
закройщик	8502
переплетчик	5173
макетчик театрально-постановочных макетов	8502
реставратор архивных и библиотечных материалов	8502
столяр	5667
контрактный управляющий 5 уровня квалификации <*>	5164
контрактный управляющий 6 уровня квалификации <*>	6208
контрактный управляющий 7 уровня квалификации <*>	7248
специалист по внедрению информационных систем <**>	6906
специалист по внедрению информационных систем 2 категории <**>	7588
специалист по внедрению информационных систем 1 категории <**>	8329
ведущий специалист по внедрению информационных систем <**>	10013
специалист по охране труда	4282

<*> уровни квалификации приведены в соответствии с утвержденными профессиональными стандартами.
<**> в учреждениях библиотечного и музейного типов.

2.10. Минимальные размеры окладов (должностных окладов), ставок заработной платы по должностям работников сферы научных исследований и разработок устанавливаются на основе отнесения занимаемых ими должностей к квалификационным уровням ПКГ, утвержденным приказом Министерства здравоохранения и социального развития Российской Федерации от 03.07.2008 № 305н «Об утверждении профессиональных квалификационных групп должностей работников сферы научных исследований и разработок»:

Профессиональные квалификационные группы	Минимальный размер оклада (должностного оклада), ставки заработной платы, руб.
должности, отнесенные к ПКГ «Научные работники и руководители структурных подразделений»	
1-й квалификационный уровень	10094
2-й квалификационный уровень	11336
3-й квалификационный уровень	12609
4-й квалификационный уровень	12730

».

2. Управлению внутреннего контроля Администрации ЗАТО г. Железногорск (Е.Н. Панченко) довести настоящее постановление до сведения населения через газету «Город и горожане».

3. Отделу общественных связей Администрации ЗАТО г. Железногорск (И.С. Пикалова) разместить настоящее постановление на официальном сайте городского округа «Закрытое административно-территориальное образование Железногорск Красноярского края» в информационно-телекоммуникационной сети «Интернет».

4. Контроль над исполнением настоящего постановления возложить на заместителя Главы ЗАТО г. Железногорск по социальным вопросам Е.А. Карташова

5. Постановление вступает в силу после его официального опубликования и применяется к правоотношениям, возникшим с 01.10.2020 года.

Глава ЗАТО г. Железногорск И.Г. КУКСИН

Городской округ «Закрытое административно – территориальное образование Железногорск Красноярского края»
АДМИНИСТРАЦИЯ ЗАТО г.ЖЕЛЕЗНОГОРСК
ПОСТАНОВЛЕНИЕ
25.09. 2020 № 1689
г. Железногорск

О ВНЕСЕНИИ ИЗМЕНЕНИЙ В ПОСТАНОВЛЕНИЕ АДМИНИСТРАЦИИ ЗАТО Г. ЖЕЛЕЗНОГОРСК ОТ 19.09.2019 № 1868 «О СОЗДАНИИ ПОСТОЯННО ДЕЙСТВУЮЩЕЙ КОНКУРСНОЙ КОМИССИИ ПО ОТБОРУ УПРАВЛЯЮЩЕЙ ОРГАНИЗАЦИИ ДЛЯ УПРАВЛЕНИЯ МНОГОКВАРТИРНЫМ ДОМОМ»

В соответствии с Жилищным кодексом Российской Федерации, постановлением Правительства Российской Федерации от 06.02.2006 № 75 «О порядке проведения органом местного самоуправления открытого конкурса по отбору управляющей организации для управления многоквартирным домом», решением Совета депутатов ЗАТО г. Железногорск от 12.12.2019 №49-287Р «Об определении органа, уполномоченного на организацию и проведение открытого конкурса по отбору управляющей организации для управления многоквартирным домом», руководствуясь Уставом ЗАТО Железногорск,

ПОСТАНОВЛЯЮ:

1. Внести в постановление Администрации ЗАТО г. Железногорск от 19.09.2019 № 1868 «О создании постоянно действующей конкурсной комиссии по отбору управляющей организации для управления многоквартирным домом» следующие изменения:

1.1. Приложение № 1 к постановлению изложить в новой редакции, согласно приложению к настоящему постановлению.

2. Управлению внутреннего контроля Администрации ЗАТО г. Железногорск (Е.Н. Панченко) довести до сведения населения настоящее постановление через газету «Город и горожане».

3. Отделу общественных связей Администрации ЗАТО г. Железногорск (И.С. Пикалова) разместить настоящее постановление на официальном сайте городского округа «Закрытое административно-территориальное образование Железногорск Красноярского края» в информационно-телекоммуникационной сети «Интернет».

4. Контроль над исполнением настоящего постановления возложить на первого заместителя Главы ЗАТО г. Железногорск по жилищно-коммунальному хозяйству А.А. Сергейкина.

5. Настоящее постановление вступает в силу после его официального опубликования.

Глава ЗАТО г. Железногорск И.Г. КУКСИН

Приложение к постановлению Администрации ЗАТО г. Железногорск от 25.09.2020 № 1689
Приложение № 1 к постановлению Администрации ЗАТО г. Железногорск от 19.09.2019 № 1868

СОСТАВ ПОСТОЯННО ДЕЙСТВУЮЩЕЙ КОНКУРСНОЙ КОМИССИИ ПО ОТБОРУ УПРАВЛЯЮЩЕЙ ОРГАНИЗАЦИИ ДЛЯ УПРАВЛЕНИЯ МНОГОКВАРТИРНЫМ ДОМОМ

Сергейкин А.А. - первый заместитель Главы ЗАТО г. Железногорск по жилищно-коммунальному хозяйству, председатель комиссии

Тельманова А.Ф. - руководитель Управления городского хозяйства Администрации ЗАТО г. Железногорск, заместитель председателя комиссии

Братышева Н.В. - главный специалист - экономист Отдела закупок Администрации ЗАТО г. Железногорск, секретарь комиссии (без права голоса)

Вылегжанина Н.Ю. - главный специалист - экономист Отдела закупок Администрации ЗАТО г. Железногорск, секретарь комиссии (без права голоса)

Члены комиссии:

Дунина Т.М. - исполняющий обязанности руководителя Управления экономики и планирования Администрации ЗАТО г. Железногорск

Захарова О.В. - исполняющий обязанности руководителя Комитета по управлению муниципальным имуществом Администрации ЗАТО г. Железногорск

Кориневская Е.Д. - главный специалист-юрисконсульт юридического отдела Управления по правовой и кадровой работе Администрации ЗАТО г. Железногорск

Мамонтова В.А. - депутат Совета депутатов ЗАТО г. Железногорск (по согласованию)

Прочанкина Е.В. - начальник Отдела закупок Администрации ЗАТО г. Железногорск

ИЗВЕЩЕНИЕ О ПРЕДОСТАВЛЕНИИ В АРЕНДУ ЗЕМЕЛЬНОГО УЧАСТКА ДЛЯ ВЕДЕНИЯ САДОВОДСТВА

Администрация ЗАТО г. Железногорск в соответствии со статьей 39.18 Земельного кодекса Российской Федерации сообщает о возможности предоставления в аренду для ведения садоводства земельного участка с кадастровым номером 24:58:0804001:799, площадью 600 кв. м, по адресу: местоположение установлено относительно ориентира, расположенного в границах участка. Ориентир п. Подгорный, СТ «Рассвет», квартал № 42, уч. 564. Почтовый адрес ориентира: Красноярский край, г. Железногорск, снт. Рассвет, ул. квартал № 42, на землях сельскохозяйственного назначения.

Граждане, заинтересованные в предоставлении земельного участка для ведения садоводства, имеют право в течение 30 (тридцати) дней со дня опубликования настоящего Извещения подать заявление о намерении участвовать в аукционе на право заключения договора аренды земельного участка.

Заявления принимаются в письменном виде в муниципальном казенном учреждении «Управление имуществом, землепользования и землеустройства» по адресу: Красноярский край, ЗАТО Железногорск, г. Железногорск, пр. Курчатова, д. 48 «А», кабинеты 3 и 6 в часы приема: понедельник, среда с 13.30 до 17.00, вторник с 08.30 до 12.00, либо направляются почтовым отправлением по вышеуказанному адресу.

Дата начала приема заявлений – 01 октября 2020 года.
Дата окончания приема заявлений – 30 октября 2020 года.
Телефоны для справок: 8 (3919) 76-65-03, 76-72-97

Директор МКУ «УИЗИЗ» Е.Я. СИВЧУК

Городской округ «Закрытое административно – территориальное образование Железногорск Красноярского края»
АДМИНИСТРАЦИЯ ЗАТО г. ЖЕЛЕЗНОГОРСК
ПОСТАНОВЛЕНИЕ
08.09.2020 № 96з
г. Железногорск

О ВНЕСЕНИИ ИЗМЕНЕНИЙ В ПОСТАНОВЛЕНИЕ АДМИНИСТРАЦИИ ЗАТО Г. ЖЕЛЕЗНОГОРСК ОТ 25.11.2016 № 1533

В соответствии со статьей 80 Земельного кодекса Российской Федерации, Федеральным законом от 06.10.2003 № 131 - ФЗ «Об общих принципах организации местного самоуправления в Российской Федерации», на основании Устава ЗАТО Железногорск, решения архитектурно-планировочной комиссии ЗАТО Железногорск от 01.09.2020 № 27, утвержденного постановлением Администрации ЗАТО г. Железногорск от 02.09.2020 № 1533

ПОСТАНОВЛЯЮ:

1. Внести в постановление Администрации ЗАТО г. Железногорск от 25.11.2016 № 153з «О создании фонда перераспределения земель» следующее изменение:

1.1. Приложение к постановлению Администрации ЗАТО г. Железногорск от 25.11.2016 № 153з изложить в новой редакции (Приложение).

2. Руководителю Управления внутреннего контроля Администрации ЗАТО г. Железногорск (Е.Н. Панченко) довести настоящее постановление до сведения населения через газету «Город и горожане».

3. Отделу общественных связей Администрации ЗАТО г. Железногорск (И.С. Пикалова) разместить информацию о принятии настоящего постановления на официальном сайте городского округа «Закрытое административно-территориальное образование Железногорск Красноярского края» в информационно-телекоммуникационной сети «Интернет».

4. Контроль над исполнением настоящего постановления возложить на первого заместителя Главы ЗАТО г. Железногорск по жилищно-коммунальному хозяйству А.А. Сергейкина.

5. Настоящее Постановление вступает в силу после его официального опубликования.

Глава ЗАТО г. Железногорск И.Г. КУКСИН

Приложение к Постановлению Администрации ЗАТО г. Железногорск от 08.09.2020 г. N 96з

ФОНД ПЕРЕРАСПРЕДЕЛЕНИЯ ЗЕМЕЛЬ ЗАТО ЖЕЛЕЗНОГОРСК

№ п/п	с/т	улица	№ участка	площадь участка (кв.м)	Кадастровый номер земельного участка	Основание для включения в фонд перераспределения
1	17	1	1а	500,00	24:58:0410001:381	Отказ от права собств 31.07.2015
2	17	4	2	1220,00	24:58:0410001:189	Отказ от права собств11.08.2015
3	20	19	15	710,00	24:58:0605001:785	Отказ от права собств 25.10.2012
4	20	18	11	708,00	24:58:0605001:347	Отказ от права собств 01.09.09
5	20	19	13	712,00	24:58:0605001:698	Отказ от права собств 27.10.2015
6	20	20	9	700,00	24:58:0605001:668	Отказ от права собств 09.10.2015
7	24	-	662а	600,00	24:58:0406001:295	Отказ от права собств 01.07.2015
8	24 А		75	600,00	24:58:0401001:65	Отказ от права собств от 18.01.2016
9	24 А	3	79	628,00	24:58:0404001:297	Отказ от права собств 10.06.2014
10	27	Кольцевая	1	1348,00	24:58:0606001:17	Отказ от права собств 22.06.2016
11	27	Лесная	30	600,00	24:58:0606001:171	Решение суда от 22.01.2010г
12	27	Кольцевая	57	957,00	24:58:0606001:578	Отказ от права собств 01.02.2011
13	31		114	600,00	Кадастровый номер не определен	Отказ от права собств 03.11.2011
14	31	-	226	600,00	24:58:0415001:151	Решение суда от 08.04.2010г. №2-188/2010
15	31		217	600,00	24:58:0415001:87	Отказ от права собств 11.07.2011
16	31		184	600,00	24:58:0415001:405	Отказ от права собств 18.03.2015
17	33	-	168	800,00	24:58:0412001:58	Отказ от права собств 08.06.09
18	33	-	321	1088,00	24:58:0412001:150	Решение суда от 30.04.2010 № 2-771/2010
19	33	-	284	840,00	24:58:0412001:418	Отказ от права собств 01.09.09
20	33	-	362	720,00	Кадастровый номер не определен	Отказ от права собств 22.06.2011
21	33	-	413	800,00	24:58:0412001:1	Решение суда от 10.09.2008г №2-1143/2008
22	33	-	365	800,00	24:58:0412001:316	Отказ от права собств 30.04.10
23	33	-	389	800,00	24:58:0412001:92	Решение суда от 01.07.2010 №2-1154/2010
24	33		255	800,00	24:58:0412001:678	Отказ от права собств28.08.2013
25	33		453	800,00	24:58:0412001:190	Отказ от права собств 01.02.2011
26	33		192	800,00	24:58:0412001:372	Отказ от права собств 04.06.2015
27	33		361	800,00	24:58:0412001:710	Отказ от права собств 12.10.2015
28	34	2	34	800,00	24:58:0706001:418	Отказ от права собств 03.11.2010
29	34	11	19	800,00	24:58:0706001:174	Отказ от права собств 11.08.09
30	34	16	43	810,70	24:58:0706001:264	Отказ от права собств 24.08.09
31	34	10	39	800,00	24:58:0706001:372	Решение суда от 15.05.2006г
32	34	5	29	837,80	24:58:0706001:205	Решение суда от 15.08.2006г
33	34	6	37		Кадастровый номер не определен	Отказ от права собств 14.12.09
34	34	6	26	800,00	24:58:0706001:754	Отказ от права собств 22.09.2010
35	34	4	37	830,60	24:58:0706001:278	Отказ от права собств 08.08.2007
36	34	5	52	800,00	24:58:0706001:746	Отказ от права собств 11.11.2010
37	34	10	42	800,00	24:58:0706001:1182	Отказ от права собств 27.08.2013
38	34	10	38	800,00	Кадастровый номер не определен	Отказ от права собств 08.11.2011
39	34	6	28	800,00		Отказ от права собств 07.08.2012
40	34	13	29	800,00	Кадастровый номер не определен	Отказ от права собств 01.11.2011
41	34	6	41	800,00	24:58:0706001:610	Отказ от права собств 13.01.2016
42	34	6	33	800,00	24:58:0706001:604	Отказ от права собств 21.09.2011
43	34	18	46	450,00	24:58:0706001:534	Отказ от права собств 14.03.2016
44	34	12	30	800,00	24:58:0706001:163	Отказ от права собств 10.06.2015
45	34	5	33	800,00	24:58:07060001:771	Отказ от права собств 09.07.2015
46	38	Средняя	128	800,00	24:58:0413001:43	Решение суда от 26.08.2008г №2-1138/2008
47	38		122	800,00	24:58:0413001:48	Отказ от права собств 06.08.2012
48	38	_	31	782,90	24:58:0413001:62	Отказ от права собств 19.08.2011
49	38		102	800,00	24:58:0413001:3	Отказ от права собств 12.12.2014
50	38		85	800,00	24:58:0413001:28	Отказ от права собств 22.04.2015
51	42	1	29	750,00	24:58:0413001:690	Отказ от права собств 09.08.2007
52	42	6	175	750,00	Кадастровый номер не определен	Отказ от права собств 06.09.2011
53	42	15	846	750,00	Кадастровый номер не определен	Отказ от права собств 22.09.2011
54	42	21	1094	750,00	24:58:0413001:857	Отказ от права собств 18.08.2011
55	42	18	1025	750,00	24:58:0708001:410	Отказ от права собств 06.04.2016
56	42	7	234	750,00	24:58:0413001:1068	Отказ от права собств 25.05.2010
57	42	20	1090	1384,00	24:58:0708001:466	Решение суда от 19.09.2006г
58	42	14	773	750,00	24:58:0708001:849	Отказ от права собств 24.02.2016
59	42	11	497	750,00	24:58:0708001:926	Отказ от права собств 22.06.2016
60	42	13	707	825,00	24:58:0708001:251	Решение суда от 24.07.2006г
61	42	14	742	750,00	24:58:0413001:309	Отказ от права собств 11.11.2011
62	42	14	711	750,00	Кадастровый номер не определен	Отказ от права собств 22.09.2011
63	42	14	736	750,00	24:58:0413001:314	Отказ от права собств 05.10.2010
64	42	18	1010	775,00	24:58:0708001:332	Отказ от права собств 05.06.09
65	42	16	915	750,00	24:58:0708001:226	Решение суда от 26.02.2009г №2-330/2009
66	42	13	706	750,00	24:58:0708001:341	Решение суда от 13.11.2009г №2-1447/2009
67	42	22	1130	750,00	24:58:0708001:29	бесхозяйная вещь
68	42	17	928	750,00	24:58:0708001:862	Решение суда от 26.04.2010 №2-761/2010
69	42	17	974	750,00	24:58:0708001:316	Отказ от права собств 13.08.2010
70	42	11	553	836,00	24:58:0708001:974	Отказ от права собств 12.04.2010
71	42	11	565	736,00	Кадастровый номер не определен	Соглашение о расторжении договора аренды
72	42	12	618		Кадастровый номер не определен	Отказ от права собств 30.05.2013
73	42	14	731	750,00	24:58:0413001:301	Отказ от права собств 11.06.2013
74	42	16	868	750,00	24:58:0708001:594	Отказ от права собств 15.04.2015
75	42	20	1075	747,00	24:58:0708001:473	Отказ от права собств 03.04.2015
76	42	10	437	750,00	24:58:0708001:892	Отказ от права собств 22.04.2015
77	42	13	698	750,00	24:58: 0708001:497	Отказ от права собств 22.05.2015
78	42	16	1197	750,00	24:58:0708001:644	Отказ от права собств 13.01.2015
79	42	6	212	750,00	24:58:0708001:738	Отказ от права собств 10.09.2015
80	42	8	318	751,00	24:58:0708001:245	Отказ от права собств 10.09.2015
81	42	22	1114	750,00	24:58:0708001:34	Отказ от права собств 11.04.2016
82	42	20	1080	750,00	24:58:0708001:1370	Отказ от права собств 28.04.2016
83	42	24	1240	750,00	24:58:0708001:1362	Отказ от права собств 17.11.2015
84	42	4	70	750,00	24:58:0708001:691	Отказ от права собств 20.01.2016
85	42	11	516	757,00	24:58:0708001:400	Отказ от права собств 24.06.2015
86	42	23	1226	733,00	24:58:0708001:807	Отказ от права собств 06.10.2015
87	42	20	1075	747,00	24:58:0708001:473	Отказ от права собств 19.03.2015
88	42	15	786	750,00	24:58:0708001:287	Отказ от права собств 16.11.2015
89	42	16	887	750,00	24:58:0708001:601	Отказ от права собств 07.10.2015
90	42	13	637	750,00	24:58:0708001:1361	Отказ от права собств 14.10.2015
91	53	5	146	600,00	24:58:0703001:60	Отказ от права собств 19.01.2016
92	53	3	121	600,00	Кадастровый номер не определен	Отказ от права собств 08.11.2010

93	53	2	34	600,00	24:58:0703001:131	Отказ от права собств 28.10.2011
94	53	2	77	600,00	Кадастровый номер не определен	Отказ от права собств 03.09.2010
95	53	2	45	600,00	24:58:0703001:145	Отказ от права собств 28.10.2011
96	53	4	142	578,00	24:58:0703001:2	Отказ от права собств 11.02.2010
97	53	3	91	600,00	24:58:0703001:41	Отказ от права собств 13.05.09
98	53	2	66	600,00	24:58:0703001:129	Решение суда №2-309/2009 от 26.02.2009г
99	53	1	11	600,00	24:58:0703001:132	Решение суда №2-1494/2009 от 13.11.2009г
100	53	2	65	600,00	24:58:0703001:117	Отказ от права собств 20.04.2016
101	53	1	18	600,00	24:58:0703001:107	Отказ от права собств 02.11.2012
102	53	4	126		24:58:0703001:76	Отказ от права собств 16.12.2014
103	53	2	78	600,00	24:58:0703001:30	Отказ от права собств 14.09.2015
104	53	3	114	600,00	24:58:0703001:65	Отказ от права собств 14.09.2015
105	53	2	74	600,00	24:58:0703001:26	Отказ от права собств 01.07.2015
106	53	2	30	600,00	24:58:0703001:96	Отказ от права собств 12.11.2015
107	"Рас-свет"	квартал 51	718	600,00	24:58:0804001:707	Отказ от права собств 22.09.2010
108	"Рас-свет"	квартал 41	529	600,00	Кадастровый номер не определен	Отказ от права собств 11.07.2011
109	Красноярский край, ЗАТО Железногорск, тер. СНТ «Серебренный тополь»		103200		24:58:0801001:100	п.1 ст.80 ЗК РФ
110	53	3	87	600,00	24:58:0703001:37	Отказ от права собств. 31.10.2016
111	34	5	44	799,00	24:58:0706001:640	Отказ от права собств. 30.08.2016
112	42	18	989	750,00	24:58:0708001:532	Отказ от права собств. 16.08.2016
113	42	11	50	1201,00	24:58:0708001:393	Отказ от права собств. 10.11.2016
114	42	15	807	750,00	24:58:0708001:1372	Отказ от права собств. 16.08.2016
115	33	-	23	800,00	24:58:0412001:245	Отказ от права собств. 13.07.2016
116	42	13	697	737,00	24:58:0708001:423	Отказ от права собств. 26.08.2016
117	42	19	1069	729,00	24:58:0708001:408	Отказ от права собств. от 14.10.2016
118	29	-	462	600,00	24:58:0315001:109	Отказ от права собств. 22.09.2016
119	53	3	95	600,00	24:58:0703001:5	Отказ от права собств. 31.10.2016
120	42	9	416	750,00	24:58:0708001:935	Отказ от права собств. 27.01.2017
121	34	5	28	800,00	24:58:0706001:777	Отказ от права собств. 27.01.2017
122	24А	-	219	850	24:58:0404001:89	Отказ от права собств. 12.12.2016
123	29	-	88	600	24:58:0315001:233	Отказ от права собств. 19.12.2016
124	29	-	409	600	24:58:0315001:192	Отказ от права собств. 29.12.2016
125	42	19	1061	774	24:58:0708001:420	Отказ от права собств. 01.12.2016
126	20	18	14	704	24:58:0605001:343	Прекращение права от 01.03.2018
127	24А	7	252	611	24:58:0404001:459	Прекращение права от 28.11.2018
128	24А	8	274	649	24:58:0404001:460	Прекращение права от 02.11.2018
129	24А	-	4А	600	24:58:0404001:231	Прекращение права от 15.11.2018
130	Местоположение установлено относительно ориентира, расположенного в границах участка. Ориентир садовый дом № 23, ул. № 3, СТ 26, участок находится примерно в 11 м на северо-запад			200	24:58:0405001:318	Прекращение права от 02.04.2019
131	26	13	15	600	24:58:0405001:71	Прекращение права от 22.02.2019
132	29		206	629	24:58:0315001:80	Прекращение права от 13.11.2018
133	29		145	600	24:58:0315001:310	Прекращение права от 09.12.2010
134	29		160	600	24:58:0315001:303	Прекращение права от 09.01.2013
135	29		214	600	24:58:0315001:83	Прекращение права от 27.04.2007
136	29		317	600	24:58:0315001:8	Прекращение права от 28.11.2013
137	29		300	600	24:58:0315001:26	Прекращение права от 05.12.2014
138	29		419	587	24:58:0315001:260	Прекращение права от 01.04.2010
139	29		377	642	24:58:0315001:127	Прекращение права от 04.03.2016
140	29		221	600	24:58:0315001:321	Прекращение права от 20.10.2015
141	31		20	600	24:58:0415001:96	Прекращение права от 14.12.2018
142	31		187	582	24:58:0415001:138	Прекращение права от 26.09.2019
143	33	13	46	783	24:58:0412001:1171	Прекращение права от 19.12.2018
144	34	5	37	800	24:58:0706001:772	Прекращение права от 14.11.2018
145	37	10	6	905	24:58:0316001:187	Прекращение права 09.01.2019
146	37	2	9	900	24:58:0316001:309	Прекращение права от 11.06.2013
147	37	10	4	850	24:58:0316001:125	Прекращение права от 18.06.2010
148	42	11	35	750	24:58:0000000:73558	Прекращение права 21.01.2019
149	42	11	42	750,00	24:58:0708001:922	Прекращение права 11.01.2019
150	42	10	473	754,00	24:58:0708001:175	Прекращение права 12.11.2018
151	42	11	528	750,00	24:58:0708001:124	Прекращение права 11.10.2018
152	42	1	17	750,00	24:58:0708001:871	Прекращение права от 03.03.2018
153	42	11	494	750,00	24:58:0708001:928	Прекращение права от 23.09.2019
154	42	12	628	746,00	24:58:0708001:799	Прекращение права от 08.07.2019
155	42	23	1153	750,00	24:58:0708001:57	Прекращение права от 01.07.2019
156	Рас-свет	-	705	600	24:58:0804001:986	Прекращение права от 05.08.2016
157	42	13	64	750,00	24:58:0708001:367	Прекращение права от29.03.2019
158	20	18	14	704	24:58:0605001:343	уведомление от 01.03.2018 № КУВД-001/2018-344065
159	24А	10	307	611	24:58:0404001:110	Прекращение права от 12.08.2020
160	29	-	208	600	24:58:0315001:874	Прекращение права от 02.04.2020

Городской округ «Закрытое административно – территориальное образование Железногорск Красноярского края»
СОВЕТ ДЕПУТАТОВ ЗАТО г. ЖЕЛЕЗНОГОРСК
РЕШЕНИЕ

20 августа 2020 № 55-336Р

г. Железногорск

О ВНЕСЕНИИ ИЗМЕНЕНИЙ И ДОПОЛНЕНИЙ В УСТАВ ГОРОДСКОГО ОКРУГА «ЗАКРЫТОЕ АДМИНИСТРАТИВНО-ТЕРРИТОРИАЛЬНОЕ ОБРАЗОВАНИЕ ЖЕЛЕЗНОГОРСК КРАСНОЯРСКОГО КРАЯ»

В целях приведения Устава городского округа «Закрытое административно-территориальное образование Железногорск Красноярского края» в соответствие с изменениями законодательства Российской Федерации и Красноярского края, руководствуясь частью 3 статьи 44 Федерального закона от 06.10.2003 № 131-ФЗ «Об общих принципах организации местного самоуправления в Российской Федерации», пунктом 1 части 1 статьи 28 Устава ЗАТО Железногорск, Совет депутатов

РЕШИЛ:

1. Внести в Устав городского округа «Закрытое административно-территориальное образование Железногорск Красноярского края» (далее – Устав ЗАТО Железногорск) следующие изменения и дополнения:

1.1. Часть 4 статьи 24 Устава ЗАТО Железногорск изложить в следующей редакции:

«4. Осуществляющие свои полномочия на постоянной основе депутаты Совета депутатов не вправе:

1) заниматься предпринимательской деятельностью лично или через доверенных лиц;

2) участвовать в управлении коммерческой или некоммерческой организацией, за исключением следующих случаев:

а) участие на безвозмездной основе в управлении политической партией, органом профессионального союза, в том числе выборным органом первичной профсоюзной организации, созданной в органе местного самоуправления ЗАТО Железногорск, аппарате избирательной комиссии ЗАТО Железногорск, участие в съезде (конференции) или общем собрании иной общественной организации, жилищного, жилищно-строительного, гаражного кооперативов, товарищества собственников недвижимости;

б) участие на безвозмездной основе в управлении некоммерческой организацией (кроме участия в управлении политической партией, органом профессионального союза, в том числе выборным органом первичной профсоюзной организации, созданной в органе местного самоуправления ЗАТО Железногорск, аппарате избирательной комиссии ЗАТО Железногорск, участия в съезде (конференции) или общем собрании иной общественной организации, жилищного, жилищно-строительного, гаражного кооперативов, товарищества собственников недвижимости) с предварительным уведомлением Губернатора Красноярского края (председателя Правительства Красноярского края) в порядке, установленном законом Красноярского края;

в) представление на безвозмездной основе интересов ЗАТО Железногорск в совете муниципальных образований Красноярского края, иных объединениях муниципальных образований, а также в их органах управления;

г) представление на безвозмездной основе интересов ЗАТО Железногорск в органах управления и ревизионной комиссии организации, учредителем (акционером, участником) которой является ЗАТО Железногорск, в соответствии с муниципальными правовыми актами ЗАТО Железногорск, определяющими порядок осуществления от имени ЗАТО Железногорск полномочий учредителя организации либо порядок управления находящимися в муниципальной собственности ЗАТО Железногорск акциями (долями в уставном капитале);

д) иные случаи, предусмотренные федеральными законами;

3) заниматься иной оплачиваемой деятельностью, за исключением преподавательской, научной и иной творческой деятельности. При этом преподавательская, научная и иная творческая деятельность не может финансироваться исключительно за счет средств иностранных государств, международных и иностранных организаций, иностранных граждан и лиц без гражданства, если иное не предусмотрено международным договором Российской Федерации или законодательством Российской Федерации;

4) входить в состав органов управления, попечительских или наблюдательных советов, иных органов иностранных некоммерческих неправительственных организаций и действующих на территории Российской Федерации их структурных подразделений, если иное не предусмотрено международным договором Российской Федерации или законодательством Российской Федерации.

Депутат Совета депутатов не может одновременно исполнять полномочия депутата представительного органа иного муниципального образования или выборного должностного лица местного самоуправления иного муниципального образования, за исключением случаев, установленных Федеральным законом.

Депутаты Совета депутатов, осуществляющие полномочия на постоянной основе, не могут участвовать в качестве защитника или представителя (кроме случаев законного представительства) по гражданскому, административному или уголовному делу либо делу об административном правонарушении.

Депутаты Совета депутатов должны соблюдать ограничения, запреты, исполнять обязанности, которые установлены Федеральным законом от 25 декабря 2008 года № 273-ФЗ «О противодействии коррупции» и другими федеральными законами. Полномочия депутата Совета депутатов прекращаются досрочно в случае несоблюдения ограничений, запретов, неисполнения обязанностей, установленных Федеральным законом от 25 декабря 2008 года № 273-ФЗ «О противодействии коррупции», Федеральным законом от 3 декабря 2012 года № 230-ФЗ «О контроле за соответствием расходов лиц, замещающих государственные должности, и иных лиц их доходам», Федеральным законом от 7 мая 2013 года № 79-ФЗ «О запрете отдельным категориям лиц открывать и иметь счета (вклады), хранить наличные денежные средства и ценности в иностранных банках, расположенных за пределами территории Российской Федерации, владеть и (или) пользоваться иностранными финансовыми инструментами», если иное не предусмотрено Федеральным законом от 06.10.2003 № 131-ФЗ «Об общих принципах организации местного самоуправления в Российской Федерации».».

1.2. Часть 1 статьи 33 Устава ЗАТО Железногорск изложить в следующей редакции:

«1. Глава ЗАТО г. Железногорск не вправе:

1) заниматься предпринимательской деятельностью лично или через доверенных лиц;

2) участвовать в управлении коммерческой или некоммерческой организацией, за исключением следующих случаев:

а) участие на безвозмездной основе в управлении политической партией, органом профессионального союза, в том числе выборным органом первичной профсоюзной организации, созданной в органе местного самоуправления ЗАТО Железногорск, аппарате избирательной комиссии ЗАТО Железногорск, участие в съезде (конференции) или общем собрании иной общественной организации, жилищного, жилищно-строительного, гаражного кооперативов, товарищества собственников недвижимости;

б) участие на безвозмездной основе в управлении некоммерческой организацией (кроме участия в управлении политической партией, органом профессионального союза, в том числе выборным органом первичной профсоюзной организации, созданной в органе местного самоуправления ЗАТО Железногорск, аппарате избирательной комиссии ЗАТО Железногорск, участия в съезде (конференции) или общем собрании иной общественной организации, жилищного, жилищно-строительного, гаражного кооперативов, товарищества собственников недвижимости) с предварительным уведомлением Губернатора Красноярского края (председателя Правительства Красноярского края) в порядке, установленном законом Красноярского края;

в) представление на безвозмездной основе интересов ЗАТО Железногорск в совете муниципальных образований Красноярского края, иных объединениях муниципальных образований, а также в их органах управления;

г) представление на безвозмездной основе интересов ЗАТО Железногорск в органах управления и ревизионной комиссии организации, учредителем (акционером, участником) которой является ЗАТО Железногорск, в соответствии с муниципальными правовыми актами ЗАТО Железногорск, определяющими порядок осуществления от имени ЗАТО Железногорск полномочий учредителя организации либо порядок управления находящимися в муниципальной собственности ЗАТО Железногорск акциями (долями в уставном капитале);

д) иные случаи, предусмотренные федеральными законами;

3) заниматься иной оплачиваемой деятельностью, за исключением преподавательской, научной и иной творческой деятельности. При этом преподавательская, научная и иная творческая деятельность не может финансироваться исключительно за счет средств иностранных государств, международных и иностранных организаций, иностранных граждан и лиц без гражданства, если иное не предусмотрено международным договором Российской Федерации или законодательством Российской Федерации;

4) входить в состав органов управления, попечительских или наблюдательных советов, иных органов иностранных некоммерческих неправительственных организаций и действующих на территории Российской Федерации их структурных подразделений, если иное не предусмотрено международным договором Российской Федерации или законодательством Российской Федерации.

Глава ЗАТО г. Железногорск:

1) не может быть депутатом Государственной Думы Федерального Собрания Российской Федерации, членом Совета Федерации Федерального Собрания Российской Федерации, депутатом законодательных (представительных) органов государственной власти субъектов Российской Федерации, занимать иные государственные должности Российской Федерации, государственные должности субъектов Российской Федерации, а также должности государственной гражданской службы и должности муниципальной службы;

2) не может одновременно исполнять полномочия депутата представительного органа иного муниципального образования или выборного должностного лица местного самоуправления иного муниципального образования, за исключением случаев, установленных Федеральным законом.».

2. Направить настоящее решение на государственную регистрацию в Управление Министерства юстиции Российской Федерации по Красноярскому краю.

3. Настоящее решение вступает в силу после его официального опубликования, осуществляемого после прохождения государственной регистрации.

4. Контроль над исполнением настоящего решения возложить на председателя комиссии по вопросам местного самоуправления и законности С.Г. Шаранова.

Председатель Совета депутатов
ЗАТО г. Железногорск А.И. КОНОВАЛОВ
Глава ЗАТО г. Железногорск И.Г. КУКСИН

Городской округ «Закрытое административно – территориальное образование Железногорск Красноярского края»
АДМИНИСТРАЦИЯ ЗАТО г. ЖЕЛЕЗНОГОРСК
РАСПОРЯЖЕНИЕ

15.09.2020 № 308пр

г. Железногорск

О ПРИСВОЕНИИ СПОРТИВНЫХ РАЗРЯДОВ

В соответствии с Федеральным законом от 04.12.2007 № 329-ФЗ «О физической культуре и спорте в Российской Федерации», Федеральным законом от 06.10.2003 № 131-ФЗ «Об общих принципах организации местного самоуправления в Российской Федерации», приказом Министерства спорта Российской Федерации от 20.02.2017 № 108 «Об утверждении положения о Единой всероссийской спортивной классификации», постановлением Администрации ЗАТО г. Железногорск от 23.09.2015 № 1538 «О присвоении спортивных разрядов», руководствуясь Уставом ЗАТО Железногорск,

1. Присвоить спортивные разряды согласно списку спортсменов по видам спорта на основании требований и нормативов Единой всероссийской спортивной классификации:

1.1. Второй спортивный разряд (приложение № 1);

1.2. Третий спортивный разряд (приложение № 2).

2. Отделу общественных связей Администрации ЗАТО г. Железногорск (И.С. Пикалова) разместить настоящее распоряжение на официальном сайте городского округа «Закрытое административно-территориальное образование Железногорск Красноярского края» в информационно-телекоммуникационной сети «Интернет».

3. Контроль над исполнением настоящего распоряжения возложить на заместителя Главы ЗАТО г. Железногорск по социальным вопросам (Е.А. Карташов).

4. Настоящее распоряжение вступает в силу с момента его подписания.

Глава ЗАТО г. Железногорск И.Г. КУКСИН

Приложение № 2 к распоряжению Администрации ЗАТО г. Железногорск от 15.09.2020 № 308пр

СПИСОК СПОРТСМЕНОВ ПО ВИДАМ СПОРТА, ВЫПОЛНИВШИХ ТРЕТИЙ СПОРТИВНЫЙ РАЗРЯД, НА ОСНОВАНИИ ТРЕБОВАНИЙ И НОРМАТИВОВ ЕДИНОЙ ВСЕРОССИЙСКОЙ СПОРТИВНОЙ КЛАССИФИКАЦИИ

№	Фамилия, имя, отчество	Организация	Тренер	Результаты
ПЛАВАНИЕ				
1	Бежок Максим Сергеевич	МАУ СШ "Юность"	Пономарева Т.Н.	800 в/с - 11, 37, 02

Приложение № 1 к распоряжению Администрации ЗАТО г. Железногорск от 15.09.2020 № 308пр

СПИСОК СПОРТСМЕНОВ ПО ВИДАМ СПОРТА, ВЫПОЛНИВШИХ ВТОРОЙ СПОРТИВНЫЙ РАЗРЯД, НА ОСНОВАНИИ ТРЕБОВАНИЙ И НОРМАТИВОВ ЕДИНОЙ ВСЕРОССИЙСКОЙ СПОРТИВНОЙ КЛАССИФИКАЦИИ

№	Фамилия, имя, отчество	Организация	Тренер	Результаты
ПЛАВАНИЕ				
1	Туманов Егор Александрович	МАУ СШ "Юность"	Пономарева Т.Н.	800 в/с - 13, 16, 26
2	Щеглов Алексей Александрович	МАУ СШ "Юность"	Кормич А.В.	800 в/с - 10, 16, 72

Городской округ «Закрытое административно – территориальное образование Железногорск Красноярского края»
АДМИНИСТРАЦИЯ ЗАТО г. ЖЕЛЕЗНОГОРСК
ПОСТАНОВЛЕНИЕ

25.09.2020 № 99з

г. Железногорск

ОБ УТВЕРЖДЕНИИ ПРОЕКТА ПЛАНИРОВКИ И ПРОЕКТА МЕЖЕВАНИЯ ТЕРРИТОРИИ ЛИНЕЙНОГО ОБЪЕКТА – ЛЭП ВЛ-35 КВ ОТ ОБЪЕКТА 309 (ПОДСТАНЦИЯ П-0) С КАДАСТРОВЫМ НОМЕРОМ 24:58:0302001:3866 ДО ОБЪЕКТА 252 (ПОДСТАНЦИЯ 35/6) (ПОДСТАНЦИЯ П-1) С КАДАСТРОВЫМ НОМЕРОМ 24:58:0201001:334 ГОРОДСКОЙ ОКРУГ ЗАТО ГОРОД ЖЕЛЕЗНОГОРСК КРАСНОЯРСКОГО КРАЯ

В соответствии со ст. ст. 45, 46 Градостроительного кодекса Российской Федерации, статьей 28 Федерального закона Российской Федерации от 06.10.2003 № 131-ФЗ «Об общих принципах организации местного самоуправления в Российской Федерации», решением Совета депутатов ЗАТО г. Железногорск от 28.04.2011 № 14-88Р «Об утверждении Положения о публичных слушаниях в ЗАТО Железногорск», статьями 36, 41 Устава ЗАТО Железногорск, на основании, заключения публичных слушаний от 15.09.2020, заключения Комиссии по подготовке правил землепользования и застройки ЗАТО Железногорск от 18.09.2020, руководствуясь пунктом 21 статьи 4 Закона Российской Федерации от 14 июля 1992 года № 3297-1 «О закрытом административно-территориальном образовании», согласно согласованию с государственной корпорацией по атомной энергии «Росатом» от 22.09.2020 № 1-9.2/39590

ПОСТАНОВЛЯЮ:

1. Утвердить проект планировки и проект межевания территории линейного объекта – ЛЭП ВЛ-35 кВ от объекта 309 (подстанция П-0) с кадастровым номером 24:58:0302001:3866 до объекта 252 (подстанция 35/6) (подстанция П-1) с кадастровым номером 24:58:0201001:334 Городской округ ЗАТО город Железногорск Красноярского края (Приложение).

2. Управлению внутреннего контроля Администрации ЗАТО г. Железногорск (Е.Н. Панченко) довести настоящее постановление до сведения населения через газету «Город и горожане».

3. Отделу общественных связей Администрации ЗАТО г. Железногорск (И.С. Пикалова) разместить информацию о принятии настоящего постановления на официальном сайте городского округа «Закрытое административно-территориальное образование Железногорск Красноярского края» в информационно-телекоммуникационной сети «Интернет».

4. Контроль над исполнением настоящего постановления оставляю за собой.

5. Настоящее постановление вступает в силу после его официального опубликования.

Глава ЗАТО г. Железногорск И.Г. КУКСИН

ИНСТИТУТ ОЦЕНКИ СОБСТВЕННОСТИ И ФИНАНСОВОЙ ДЕЯТЕЛЬНОСТИ

Заказчик – ФГУП «ГХК»

ДОКУМЕНТАЦИЯ ПО ПЛАНИРОВКЕ ТЕРРИТОРИИ
линейного объекта – ЛЭП ВЛ-35 кВ от объекта 309 (подстанция П-0)
с кадастровым номером 24:58:0302001:3866
до объекта 252 (подстанция 35/6) (подстанция П-1)
с кадастровым номером 24:58:0201001:334
Городской округ ЗАТО город Железногорск Красноярского края

Том 1.1. ПРОЕКТ ПЛАНИРОВКИ ТЕРРИТОРИИ. ОСНОВНАЯ (УТВЕРЖДАЕМАЯ) ЧАСТЬ

502-20-ППТ.ПМТ-ППТ1

Инв. №

Красноярск 2020 г.

Городской округ «Закрытое административно – территориальное образование Железногорск Красноярского края»
СОВЕТ ДЕПУТАТОВ ЗАТО г. ЖЕЛЕЗНОГОРСК
РЕШЕНИЕ

22 сентября 2020 № 1-2Р

г. Железногорск

О ВЫБОРАХ ЗАМЕСТИТЕЛЯ ПРЕДСЕДАТЕЛЯ СОВЕТА ДЕПУТАТОВ ЗАТО Г. ЖЕЛЕЗНОГОРСК

В соответствии с частью 4 статьи 25 Устава ЗАТО Железногорск, статьей 108 Регламента Совета депутатов ЗАТО г. Железногорск, утвердив протокол счетной комиссии по выборам заместителя председателя Совета депутатов ЗАТО г. Железногорск № 3 от 22 сентября 2020 года, Совет депутатов

РЕШИЛ:

1. Избрать заместителем председателя Совета депутатов ЗАТО г. Железногорск Двирного Гурия Валерьевича.

2. Настоящее решение вступает в силу с момента его принятия и подлежит официальному опубликованию.

Председатель Совета депутатов
ЗАТО г. Железногорск С.Д. ПРОСКУРНИН

Городской округ «Закрытое административно – территориальное образование Железногорск Красноярского края»
СОВЕТ ДЕПУТАТОВ ЗАТО г. ЖЕЛЕЗНОГОРСК
РЕШЕНИЕ

22 сентября 2020 № 1-1Р

г. Железногорск

О ВЫБОРАХ ПРЕДСЕДАТЕЛЯ СОВЕТА ДЕПУТАТОВ ЗАТО Г. ЖЕЛЕЗНОГОРСК

В соответствии с частью 3 статьи 25 Устава ЗАТО Железногорск, статьями 103, 105 Регламента Совета депутатов ЗАТО г. Железногорск, утвердив протокол счетной комиссии по выборам Председателя Совета депутатов ЗАТО г. Железногорск № 2 от 22 сентября 2020 года, Совет депутатов

РЕШИЛ:

1. Избрать Председателем Совета депутатов ЗАТО г. Железногорск Проскурнина Сергея Дмитриевича.

2. Настоящее решение вступает в силу с момента его принятия и подлежит официальному опубликованию.

Председатель Совета депутатов
ЗАТО г. Железногорск С.Д. ПРОСКУРНИН

ИНСТИТУТ ОЦЕНКИ СОБСТВЕННОСТИ И ФИНАНСОВОЙ ДЕЯТЕЛЬНОСТИ

Заказчик – ФГУП «ГХК»

ДОКУМЕНТАЦИЯ ПО ПЛАНИРОВКЕ ТЕРРИТОРИИ
линейного объекта – ЛЭП ВЛ-35 кВ от объекта 309 (подстанция П-0)
с кадастровым номером 24:58:0302001:3866
до объекта 252 (подстанция 35/6) (подстанция П-1)
с кадастровым номером 24:58:0201001:334
Городской округ ЗАТО город Железногорск Красноярского края

Том 1.1. ПРОЕКТ ПЛАНИРОВКИ ТЕРРИТОРИИ.
ОСНОВНАЯ (УТВЕРЖДАЕМАЯ) ЧАСТЬ

502-20-ППТ.ПМТ-ППТ1

Раздел 1. Проект планировки территории. Графическая часть
Раздел 2. Положение о размещении линейных объектов

Заместитель директора
ООО «Институт оценки» М.Ю. Попов

Красноярск 2020

Взам. инв.№ | Подп. и дата | Инв. № подл.

Согласовано

3

СОДЕРЖАНИЕ ТОМА:

Обозначение	Наименование	Примечание
502-20-ППТ.ПМТ-СП	Состав документации по планировке территории	Лист 2
502-20-ППТ.ПМТ-ППТ1-С	Содержание тома	Лист 3
502-20-ППТ.ПМТ-ППТ1-ГЧ	**Раздел 1. Проект планировки территории. Графическая часть**	
502-20-ППТ.ПМТ-ППТ1-Ч-01	Чертеж красных линий	Лист 8
502-20-ППТ.ПМТ-ППТ1-Ч-02	Чертеж границ зон планируемого размещения линейных объектов	Лист 14
502-20-ППТ.ПМТ-ППТ1-ТЧ	**Раздел 2. Положение о размещении линейных объектов**	Лист 19

Изм.	Кол.уч.	Лист	№док.	Подпись	Дата	502-20-ППТ.ПМТ-ППТ1-С		
Разработал		Зайгзне			06.20	Содержание тома	Стадия: П	Лист: 1	Листов: 2
Проверил		Попов			06.20		ИНСТИТУТ ОЦЕНКИ		
Н. контроль		Попов			06.20				

6

- Постановление Правительства РФ от 24.02.2009 № 160 «О порядке установления охранных зон объектов электросетевого хозяйства и особых условий использования земельных участков, расположенных в границах таких зон»;
- СНиП 11-04-2003. Инструкция о порядке разработки, согласования, экспертизы и утверждения градостроительной документации;
- СанПиН 2.2.1/2.1.1.1200-03 «Санитарно-защитные зоны и санитарная классификация предприятий, сооружений и иных объектов», (ред. от 25.04.2014)
- ВСН №14278тм-т1 «Нормы отвода земель для электрических сетей напряжением 0,38- 750кВ»;
- РД 34.02.201-91 «Инструкция по размещению и эксплуатации гаражей-стоянок автомобилей, принадлежащих гражданам, в охранных зонах воздушных линий электропередачи напряжением свыше 1 кВ» (утв. Минэнерго СССР);
- Правила землепользования и застройки ЗАТО Железногорск, утвержденными решением Совета депутатов ЗАТО г. Железногорск от 05.07.2012 № 26-152Р (с изменениями от 30.08.2012 года);
- Генеральный план ЗАТО Железногорск на период по 2020 год, утвержденный решением Совета депутатов ЗАТО г. Железногорск от 19.12.2011 № 21-130Р (действующий на 2020 год);
- Проект Генерального плана ЗАТО город Железногорск на период по 2040 год (ООО «Институт «ЛЕНГИПРОГОР», 2018);
- Постановления Администрации муниципального образования ЗАТО город Железногорск «О подготовке проекта планировки и проекта межевания линейного объекта - ЛЭП ВЛ-35 кВ от объекта 309 (подстанция П-0) с кадастровым номером 24:58:0302001:3866 до объекта 252 (подстанция 35/6) (подстанция П-1) с кадастровым номером 24:58:0201001:334 Городской округ ЗАТО город Железногорск Красноярского края», от 25.11.2019 года №205-з;
- Техническое задание на выполнение комплекса работ по подготовке и утверждению проекта планировки территории и проекта межевания территории.
- Технический отчет по инженерно-геодезическим изысканиям, выполненный ЗАО «Гея» в 2018 году.

Взам. инв.№ | Подп. и дата | Инв. № подл.

Изм.	Кол.уч.	Лист	№док.	Подпись	Дата	502-20-ППТ.ПМТ-ППТ1-ТЧ	Лист 2

Формат А4

ИНСТИТУТ ОЦЕНКИ СОБСТВЕННОСТИ И ФИНАНСОВОЙ ДЕЯТЕЛЬНОСТИ

УТВЕРЖДЕН
Постановлением администрации
Муниципального образования
«ЗАТО Железногорск»
Красноярского края
№_____ от «_____»_____20__г.

Заказчик – ФГУП «ГХК»

ДОКУМЕНТАЦИЯ ПО ПЛАНИРОВКЕ ТЕРРИТОРИИ
линейного объекта – ЛЭП ВЛ-35 кВ от объекта 309 (подстанция П-0)
с кадастровым номером 24:58:0302001:3866
до объекта 252 (подстанция 35/6) (подстанция П-1)
с кадастровым номером 24:58:0201001:334
Городской округ ЗАТО город Железногорск Красноярского края

Том 1.1. ПРОЕКТ ПЛАНИРОВКИ ТЕРРИТОРИИ.
ОСНОВНАЯ (УТВЕРЖДАЕМАЯ) ЧАСТЬ

502-20-ППТ.ПМТ-ППТ1

Инв. №

Раздел 1. Проект планировки территории. Графическая часть
Раздел 2. Положение о размещении линейных объектов

Красноярск 2020 г.

4

СОДЕРЖАНИЕ

Введение 5
1. Проект планировки. Графическая часть 7
1.1. Чертеж красных линий (Лист 8-13) 7
1.2. Чертеж границ зоны планируемого размещения линейного объекта (Лист 14-18) 7
1.3. Чертеж границ зон планируемого размещения линейных объектов, подлежащих переносу (переустройству) из зон планируемого размещения линейных объектов 7
2. Положение о размещении линейных объектов 19
2.1. Наименование, основные характеристики и назначение планируемых для размещения линейных объектов 19
2.2. Перечень субъектов Российской Федерации, перечень муниципальных районов, городских округов в составе субъектов Российской Федерации, перечень поселений, населенных пунктов, внутригородских территорий городов федерального значения, на территориях которых устанавливаются зоны планируемого размещения линейных объектов 19
2.3. Перечень координат характерных точек краных линий 20
2.4. Перечень координат характерных точек границ зоны размещения линейного объекта 21
2.5. Перечень координат характерных точек границ зон планируемого размещения линейных объектов, подлежащих переносу (переустройству) из зон планируемого размещения линейных объектов 34
2.6. Предельные параметры разрешенного строительства, реконструкции объектов капитального строительства, входящих в состав линейных объектов в границах зон их планируемого размещения 34
2.7. Информация о необходимости осуществления мероприятий по защите сохраняемых объектов капитального строительства от возможного негативного воздействия в связи с размещением линейных объектов 34
2.8. Информация о необходимости осуществления мероприятий по сохранению объектов культурного наследия от возможного негативного воздействия в связи с размещением линейных объектов 34
2.9. Информация о необходимости осуществления мероприятий по охране окружающей среды 34
2.10. Информация о необходимости осуществления мероприятий по защите территории от чрезвычайных ситуаций природного и техногенного характера, в том числе пообеспечению пожарной безопасности и гражданской обороне 37

Изм.	Кол.уч.	Лист	№док.	Подпись	Дата	502-20-ППТ.ПМТ-ППТ1-С	Лист 2

Формат А4

7

1. ПРОЕКТ ПЛАНИРОВКИ. ГРАФИЧЕСКАЯ ЧАСТЬ

Содержание раздела:

1.1. Чертеж красных линий (Лист 8-13)

В соответствии с письмом Администрации ЗАТО город Железногорск №01-39/1448 от 20.02.2020 г. существующие красные линии отсутствуют на территории проектирования.

Редакцией от 27.12.2019 года «Градостроительного кодекса Российской Федерации» (№ 190-ФЗ от 29.12.2004 г.) из основного понятия «Красные линии» исключены «границы территорий, занятых линейными объектами и (или) предназначенных для размещения линейных объектов». Таким образом, в обязательном порядке красные линии в отношении зоны планируемого размещения линейного объекта не устанавливаются.

Однако, Постановлением Правительства Российской Федерации от 11.08.2003 г. № 486 «Об утверждении Правил определения размеров земельных участков для размещения воздушных линий электропередачи и опор линий связи, обслуживающих электрические сети» установлены минимальные размеры земельных участков для установки опор воздушной линии электропередачи напряжением свыше 10 кВ. В соответствии с ними земельные участки (контура многоконтурного земельного участка) под опорами №№ 4, 5 и 8 приобретают статус неделимых земельных участков (образование двух земельных участков под опорой, согласно п. 2 ст. 39.20 ЗК РФ, невозможно осуществить без нарушений требований к образуемым или измененным земельным участкам).

Таким образом, в связи с необходимостью образования земельных участков (контуров многоконтурного земельного участка) под опорами №№ 4, 5 и 8 проектом предусматривается установление красной линии по границе земельного участка с кадастровым номером 24:58:0000000:34364 (контур 4), с разрешенным использованием «размещение проезда - улица Транзитная», с учетом проектных границ земельных участков (контуров многоконтурного земельного участка) под опорами №№ 4, 5 и 8.

Проектируемые границы красных линий представлены на Чертеже (Листы 8-13).

1.2. Чертеж границ зоны планируемого размещения линейного объекта (Лист 14-18)

1.3. Чертеж границ зон планируемого размещения линейных объектов, подлежащих переносу (переустройству) из зон планируемого размещения линейных объектов

В связи с отсутствием на территории проектирования линейных объектов, подлежащих переносу (переустройству) из зон планируемого размещения линейных объектов, данный чертеж не разрабатывается.

Взам. инв.№ | Подп. и дата | Инв. № подл.

Изм.	Кол.уч.	Лист	№док.	Подпись	Дата	502-20-ППТ.ПМТ-ППТ1-ТЧ	Лист 3

Формат А4

2

СОСТАВ ДОКУМЕНТАЦИИ ПО ПЛАНИРОВКЕ ТЕРРИТОРИИ

Номер тома	Обозначение	Наименование	Приме-чание
1.1	502-20-ППТ.ПМТ-ППТ1	**Том 1.1** Основная часть проекта планировки территории: Раздел 1. Проект планировки территории. Графическая часть Раздел 2. Положение о размещении линейного объекта	
1.2	502-20-ППТ.ПМТ-ППТ2	**Том 1.2** Материалы по обоснованию проекта планировки территории. Раздел 3. Графическая часть Раздел 4. Пояснительная записка	
1.3	502-20-ППТ.ПМТ-ПМТ1	**Том 1.3** Основная часть проекта межевания территории Раздел 5. Текстовая часть Раздел 6. Графическая часть	
1.4	502-20-ППТ.ПМТ-ПМТ2	**Том 1.4** Материалы по обоснованию. Проект межевания территории Раздел 7. Графическая часть	

Изм.	Кол.уч.	Лист	№док.	Подпись	Дата	502-20-ППТ.ПМТ-СП		
Н.контроль		Попов			06.20	Состав проекта	Стадия: П	Лист: 1	Листов: 1
Разработал		Зайгзне			06.20		ИНСТИТУТ ОЦЕНКИ		
Проверил		Попов			06.20				
ГАП		Попов			06.20				

Формат А4

5

ВВЕДЕНИЕ

В соответствии с пп.5 п.3 ст.11.3 Земельного Кодекса РФ образование земельных участков для строительства, реконструкции линейных объектов федерального, регионального или местного значения осуществляется исключительно в соответствии с утвержденным проектом межевания территории.

Градостроительным Кодексом РФ (п.6 ст.41) установлено, что основой для подготовки проекта межевания территории, является Проект планировки территории. Подготовка проекта межевания территории осуществляется в составе проекта планировки территории или в виде отдельного документа.

В задачу проекта планировки входит анализ существующего состояния территории (вопросы землепользования, состояние жилищного фонда, обеспеченность объектами социально-культурного обслуживания, состояние зеленого фонда района, обеспеченность объектами и сетями инженерной и транспортной инфраструктуры, а также планировочные ограничения природного и техногенного характера) и определение основных направлений и параметров планируемого развития элементов планировочной структуры.

Документация по планировке территории с проектом межевания для размещения линейного объекта «ЛЭП ВЛ-35 кВ от объекта 309 (подстанция П-0) с кадастровым номером 24:58:0302001:3866 до объекта 252 (подстанция 35/6) (подстанция П-1) с кадастровым номером 24:58:0201001:334», расположенного на территории городского округа ЗАТО Железногорск Красноярского края, разработан ООО «Институт оценки собственности и финансовой деятельности» в соответствии с договором на разработку проекта, а также на основании Постановления Администрации муниципального образования «ЗАТО город Железногорск» №205-з от 25.11.2019 года. Целью подготовки данной документации является определение параметров территории проектирования и границ земельных участков, необходимых для строительства объекта электросетевого хозяйства.

В составе проекта планировки территории подготовлен проект межевания территории. Указанные проекты объединены в данную Документацию по планировке территории линейного объекта.

Подготовка проектов межевания территорий осуществляется применительно к застроенным и подлежащим застройке территориям, расположенным в границах элементов планировочной структуры.


При подготовке документации по планировке территории с проектом межевания в ее составе для размещения линейного объекта использованы следующие нормативно-правовые документы и материалы:


- Градостроительный кодекс Российской Федерации от 29.12.2004 № 190-ФЗ (ред. от 27.12.2019);
- Земельный кодекс Российской Федерации от 25.10.2001 № 136-ФЗ (ред. от 27.12.2019;
- Федеральный закон от 25.06.2002 №73-ФЗ «Об объектах культурного наследия (памятниках истории и культуры) народов Российской Федерации» в редакции от 21.02.2019;
- Федеральный закон от 10.01.2002 № 7-ФЗ «Об охране окружающей среды» в редакции от 29.07.2018;
- Постановление Правительства Российской Федерации от 12.05.2017 № 564 «Об утверждении Положения о составе и содержании проектов планировки, предусматривающих размещение одного или нескольких линейных объектов»;
- Постановление Правительства Российской Федерации от 11.08.2003 № 486. «Об утверждении Правил определения размеров земельных участков для размещения воздушных линий электропередачи и опор линий связи, обслуживающих электрические сети»;

Взам. инв.№ | Подп. и дата | Инв. № подл.

Изм.	Кол.уч.	Лист	№док.	Подпись	Дата	502-20-ППТ.ПМТ-ППТ1-ТЧ	Лист 1

Формат А4

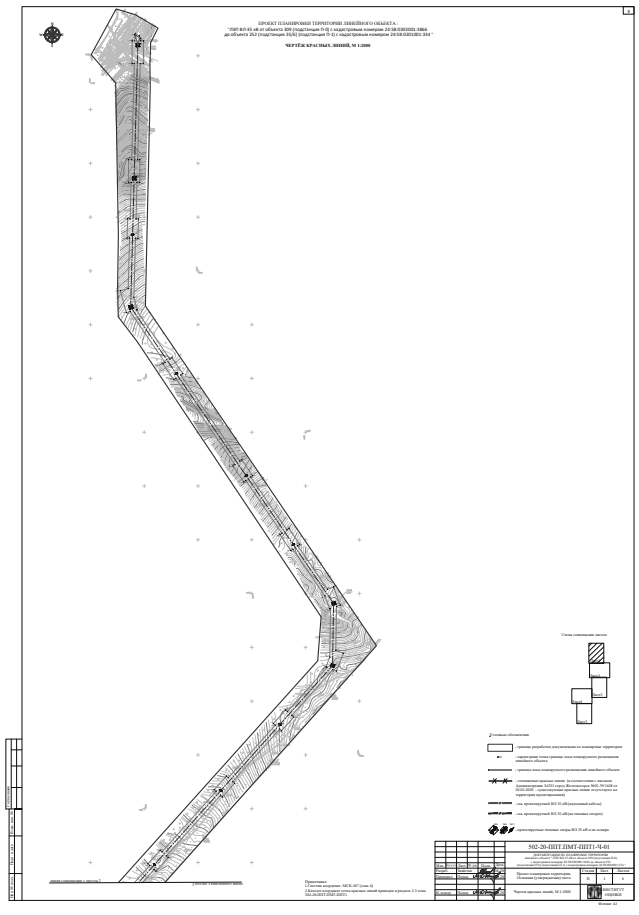


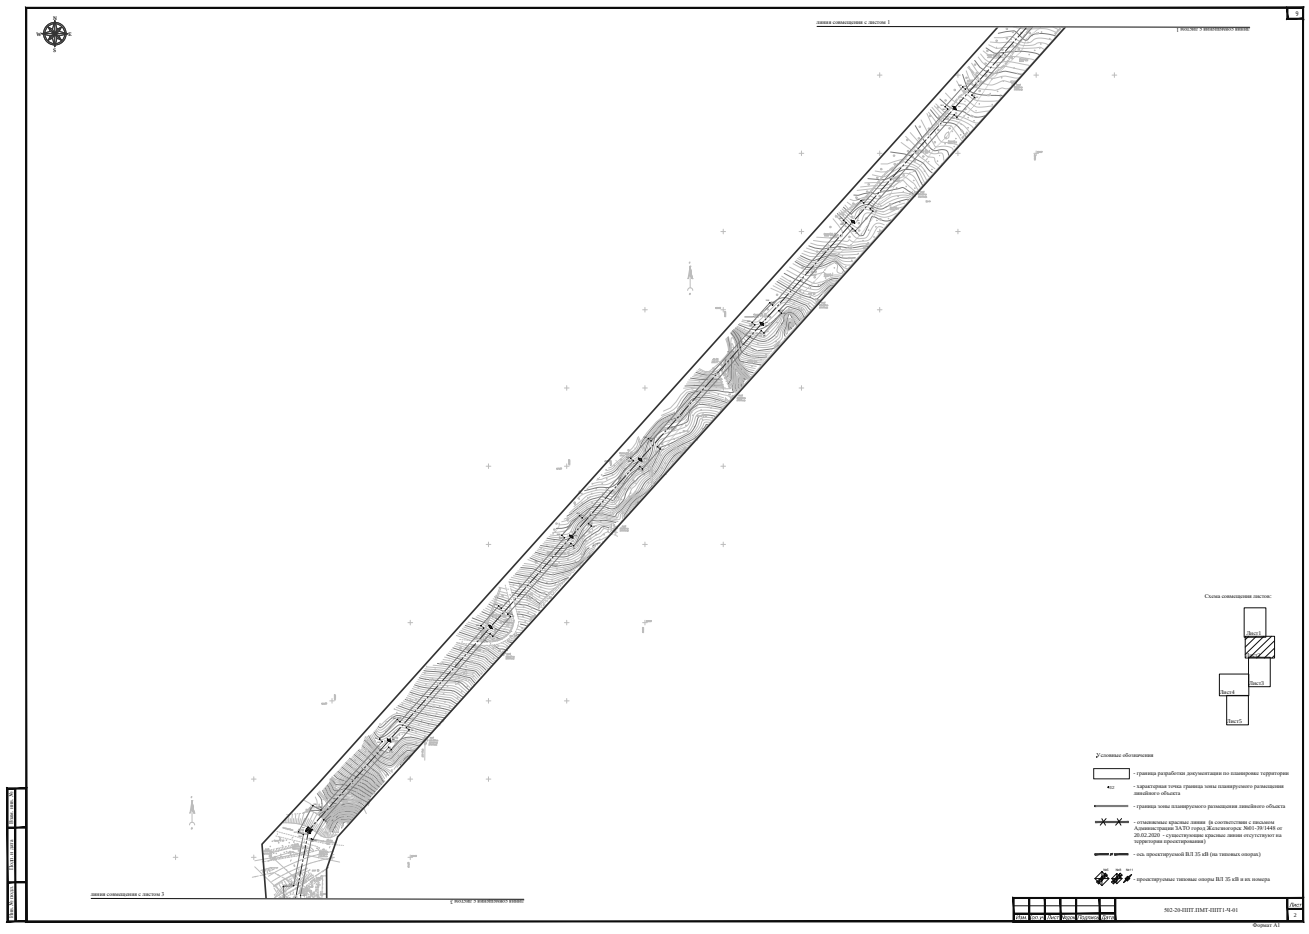



Каталог координат характерных точек краных линий


Номер точки	Координата X	Координата Y
1	660 36.73	139667.21
2	660 76.47	139694.44
3	660 80.43	139697.55
4	660 80.46	139697.51
5	660 83.22	139697.43
6	660 85.08	139698.72
7	660 85.96	139701.34
8	660 85.71	139701.69
9	660 65.45	139764.20
10	660866.95	139763.39
11	660868.29	139764.44
12	660867.85	139766.08
13	660901.18	139792.21
14	660981.06	139852.41
15	661182.17	140029.52
16	661206.09	140050.63
17	661208.30	140052.30
18	661208.21	140052.50
19	661277.03	140113.25


Взам. инв. №
Подп. и дата
Инв. № подл.
Изм. Кол.уч. Лист № докум. Подпись Дата
502-20-ППТ.ПМТ-ППТ1-Ч-01
Лист 6
Формат А4

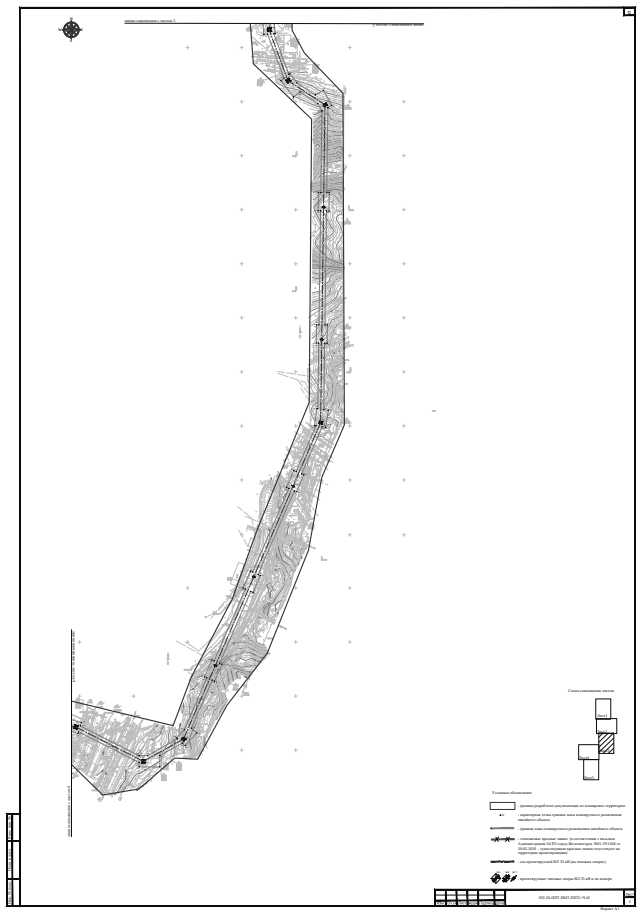


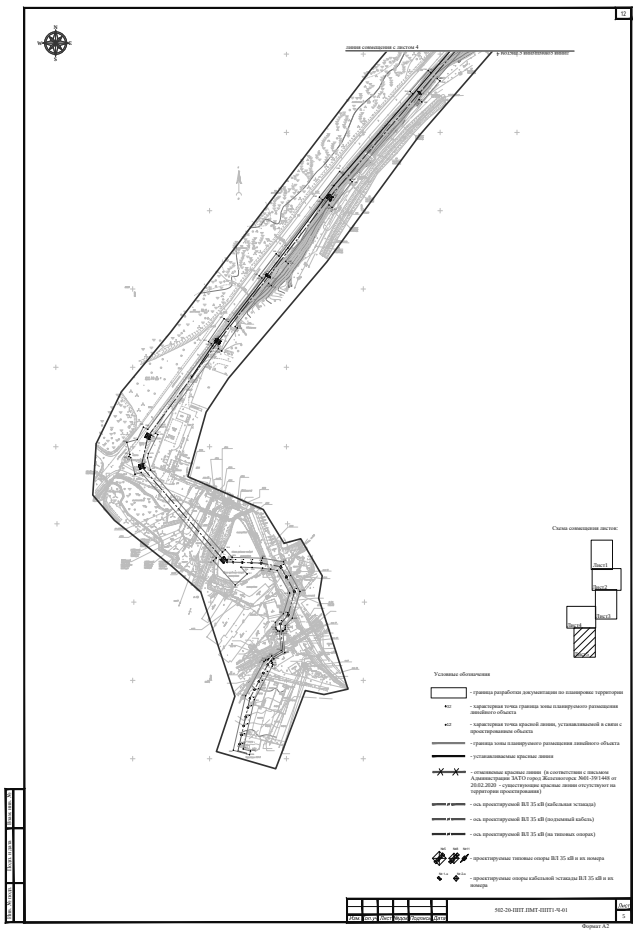


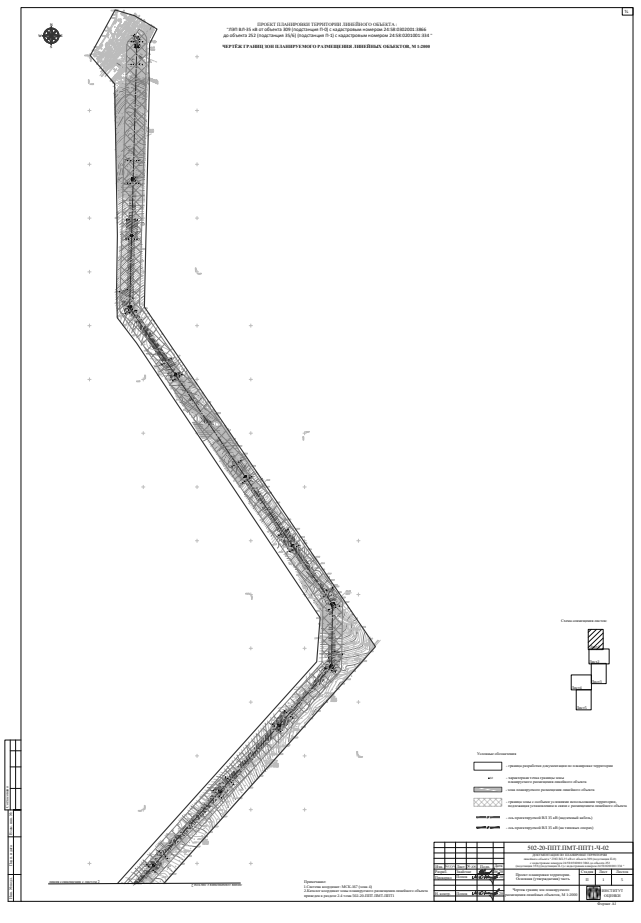

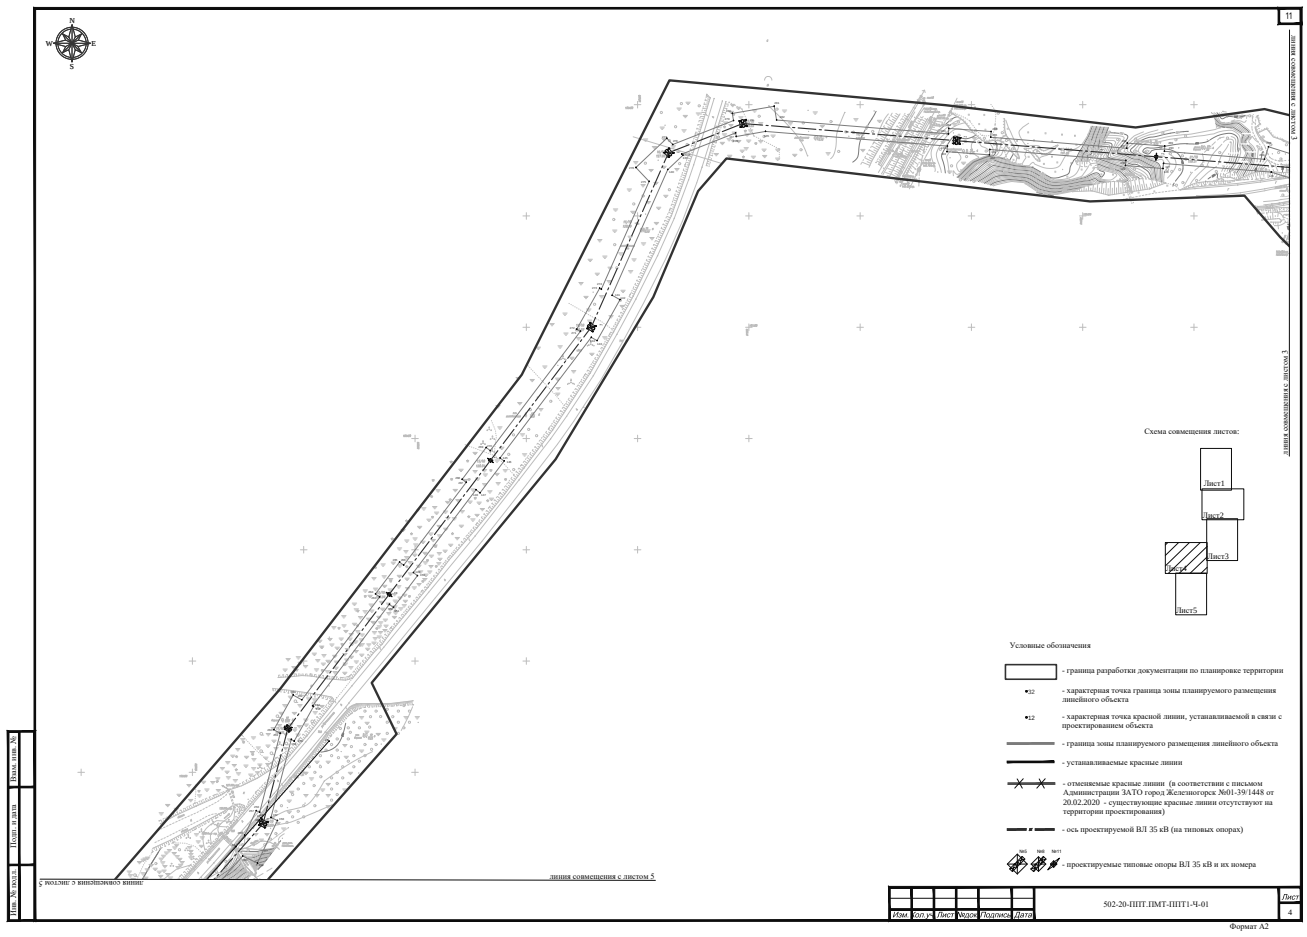

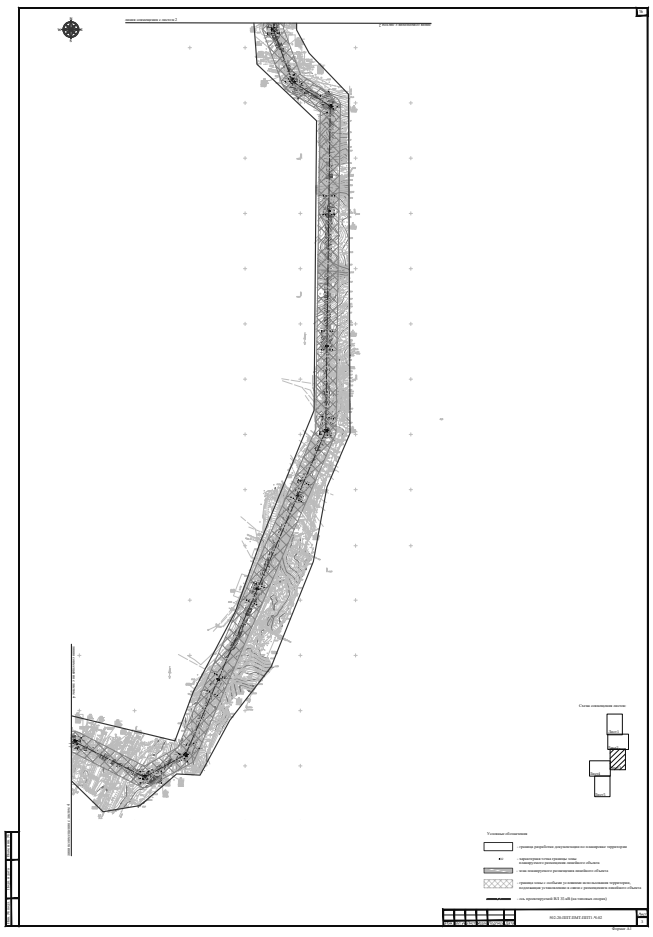

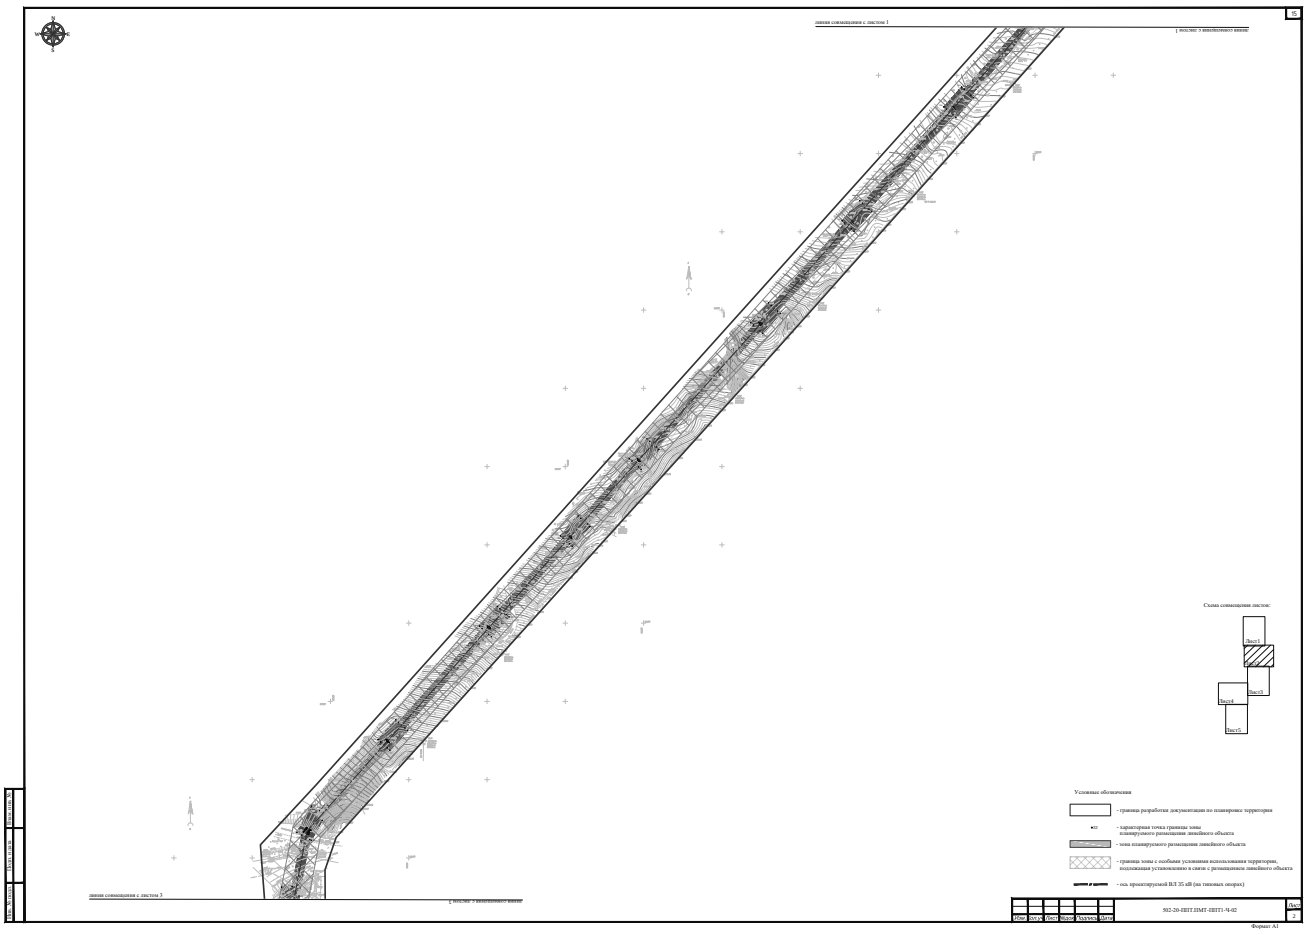

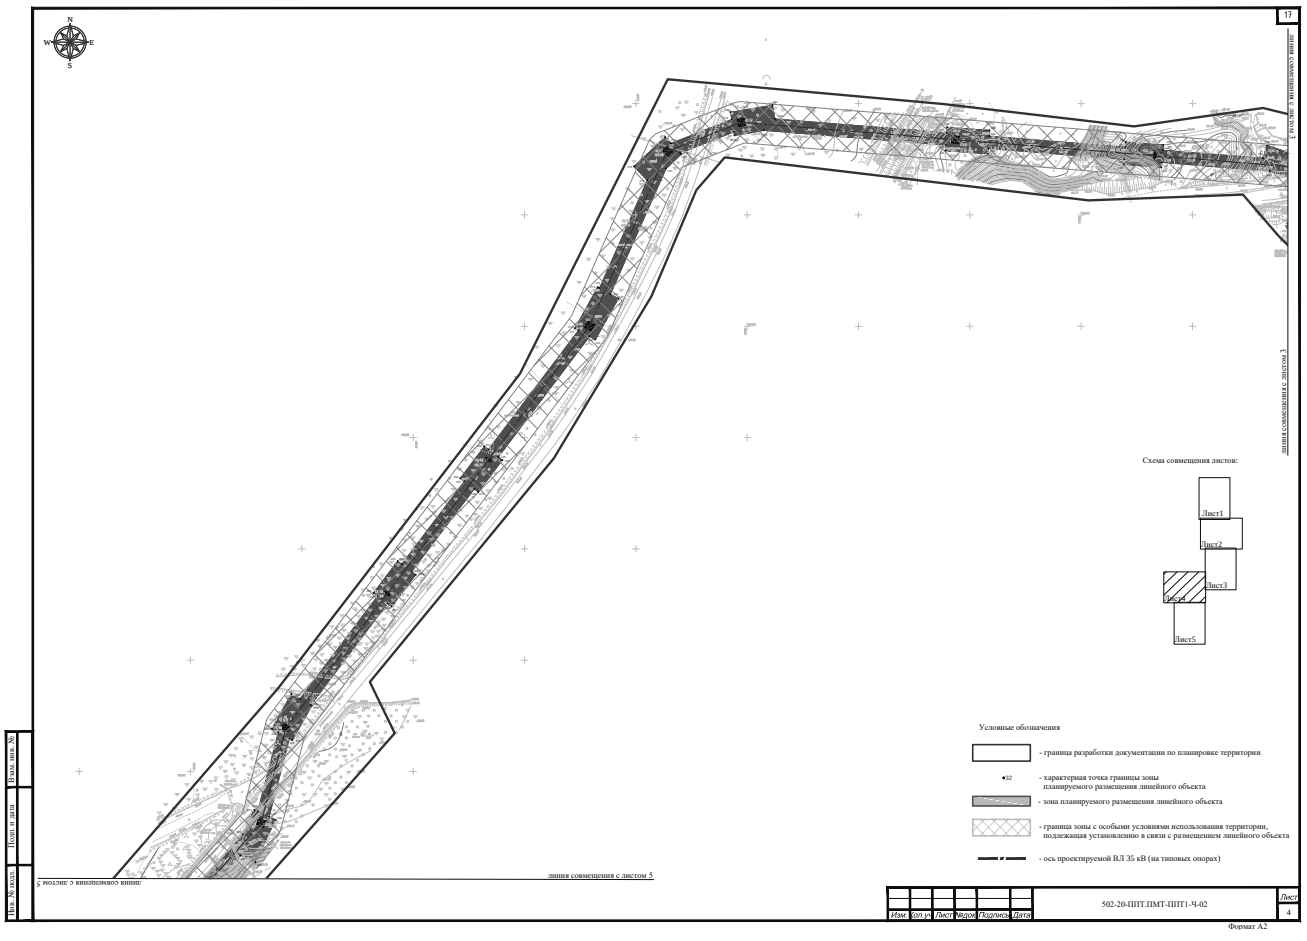



2. ПОЛОЖЕНИЕ О РАЗМЕЩЕНИИ ЛИНЕЙНЫХ ОБЪЕКТОВ

2.1. Наименование, основные характеристики и назначение планируемых для размещения линейных объектов

Наименование объекта: «ЛЭП ВЛ-35 кВ от объекта 309 (подстанция П-0) с кадастровым номером 24:58:0302001:3866 до объекта 252 (подстанция 35/6) (подстанция П-1) с кадастровым номером 24:58:0201001:334», расположенная на территории городского округа ЗАТО Железногорск Красноярского края.

Основные характеристики:

Линия электропередачи напряжением 35 кВ, двухцепная, воздушная. Длина проектируемой двухцепной ВЛ-35 кВ составляет 7500 м.*

На проектируемой двухцепной ВЛ-35 кВ, на участках, от точки подключения (подстанция П-0) до опоры № 10-э и от опоры № 11-э до опоры № 1, предусмотрена прокладка кабеля с применением непроходной кабельной эстакады. Тип и характеристики кабельной эстакады, а также применяемого кабеля, будет уточнено проектом. Суммарная протяженность участков прокладки с применением кабельной эстакады составляет примерно 300 м. Между опорами № 10-э и № 11-э предусмотрен участок подземной прокладки кабеля ориентировочной протяженностью 65 м. На остальном (основном) участке проектируемой двухцепной ВЛ-35 кВ, от опоры № 1 до точки поключения (подстанции П-1), предусмотрено применение изолированного самонесущего провода марки СИП-3 1х185 по ГОСТ 52373-2005 на типовых металлических опорах. Допустимые механические напряжения в проводе приняты исходя из прочности опор, в соответствии с ПУЭ, и составляют 11,4 даН/мм2 при минимальной температуре и максимальных нагрузках и 8,5 даН/мм2 при среднегодовой температуре. Устойчивость линии к гололедным нагрузкам (толщина стенки гололеда не превышает 20 мм) обеспечивается принятыми конструктивными и технологическими решениями, плавка гололеда на проводах и тросах не требуется. Трасса проектируемой ВЛ 35 кВ расположена в районе с второй степенью загрязнения. Удельная длина пути утечки изоляции в соответствии с СТО- 56947007-29.240.068-2011 составляет 4,1 см/кВ.

Назначение планируемого для размещения линейного объекта - передача электроэнергии на территории городского округа «ЗАТО город Железногорск» для нужд ФГУП «Горно-химический комбинат».

2.2. Перечень субъектов Российской Федерации, перечень муниципальных районов, городских округов в составе субъектов Российской Федерации, перечень поселений, населенных пунктов, внутригородских территорий городов федерального значения, на территориях которых устанавливаются зоны планируемого размещения линейных объектов

В административном отношении проектируемый линейный объект «ЛЭП ВЛ-35 кВ от объекта 309 (подстанция П-0) с кадастровым номером 24:58:0302001:3866 до объекта 252 (подстанция 35/6) (подстанция П-1) с кадастровым номером 24:58:0201001:334 объекта 309 (подстанция П-0) с кадастровым номером 24:58:0302001:3866», расположен в Красноярском крае, в границах муниципального образования «Закрытое административно-территориальное образование Железногорск». Трасса проектируемого линейного объекта проходит по землям населенных пунктов, землям промышленности, энергетики, транспорта, связи, радиовещания, телевидения, информатики, землями для обеспечения космической деяельности, землями обороны, безопасности и землями иного специального назначения.

* - возможно изменение (уточнение) протяженности при разработке проектной документации.

2.3. Перечень координат характерных точек краных линий

Координаты характерных точек красных линий, обозначающие границы территорий общего пользования устанавливаемые (изменяемые) в связи со строительством линейного объекта, приведены в Таблице 2.1. Координаты характерных точек указаны в соответствии с системой координат, в которой осуществляется ведение Единого государственного реестра недвижимости (ЕГРН) – МСК 167, зона 4.

Таблица 2.1 Перечень координат характерных точек красных линий, устанавливаемых в связи со строительством линейного объекта

Номер точки	Координата X	Координата Y
1	660736.73	139667.21
2	660776.47	139694.44
3	660780.43	139697.55
4	660780.46	139697.51
5	660783.22	139697.43
6	660785.08	139698.72
7	660785.96	139701.34
8	660785.71	139701.69
9	660865.45	139764.20
10	660866.95	139763.39
11	660868.29	139764.44
12	660867.85	139766.08
13	660901.18	139792.21
14	660981.06	139852.41
15	661182.17	140029.52
16	661206.09	140050.63
17	661208.30	140052.30
18	661208.21	140052.50
19	661277.03	140113.25

2.4. Перечень координат характерных точек границ зоны размещения линейного объекта

Местоположение планируемого размещения линейного объекта определено координатами характерных (концевых и поворотных) точек границ зоны планируемого размещения линейного объекта (Таблица 2.2). Координаты характерных точек указаны в соответствии с системой координат, в которой осуществляется ведение Единого государственного реестра недвижимости (ЕГРН) – МСК 167, зона 4.

Таблица 2.2 Перечень координат характерных точек границы зоны планируемого размещения линейного объекта

Номер точки	Координата X	Координата Y
1	665790.04	142274.27
2	665785.72	142281.42
3	665781.50	142283.83
4	665776.77	142283.95
5	665776.75	142289.08
6	665734.59	142288.92
7	665734.62	142283.13
8	665555.73	142278.27
9	665555.72	142282.45
10	665513.56	142282.29
11	665513.58	142277.12
12	665445.46	142275.27
13	665445.36	142279.88
14	665409.44	142278.89
15	665409.57	142274.29
16	665299.74	142271.31
17	665276.92	142277.51
18	665276.41	142275.64
19	665184.90	142338.29
20	665187.50	142342.09
21	665157.95	142362.32
22	665155.35	142358.52
23	664995.10	142468.24
24	664997.70	142472.03
25	664968.16	142492.27
26	664965.56	142488.47
27	664867.38	142555.69
28	664869.98	142559.48

Продолжение таблицы 2.2

Номер точки	Координата X	Координата Y
29	664840.43	142579.72
30	664837.83	142575.92
31	664756.99	142631.27
32	664761.14	142642.71
33	664727.62	142654.88
34	664725.12	142648.00
35	664643.50	142646.64
36	664638.13	142660.69
37	664604.82	142647.93
38	664607.44	142641.10
39	664522.23	142564.92
40	664519.16	142568.35
41	664493.88	142545.75
42	664496.95	142542.32
43	664399.23	142454.96
44	664396.16	142458.39
45	664370.88	142435.79
46	664373.95	142432.36
47	664261.30	142331.65
48	664258.23	142335.08
49	664232.95	142312.48
50	664236.02	142309.05
51	664123.38	142208.36
52	664120.31	142211.78
53	664095.03	142189.18
54	664098.10	142185.75
55	663978.00	142078.39
56	663974.94	142081.82
57	663949.65	142059.22
58	663952.72	142055.79
59	663847.54	141961.76
60	663844.47	141965.19
61	663819.19	141942.59
62	663822.26	141939.16

23

Продолжение таблицы 2.2

Номер точки	Координата X	Координата Y
63	663673.85	141806.48
64	663670.78	141809.91
65	663645.50	141787.31
66	663648.57	141783.88
67	663575.42	141718.50
68	663572.36	141721.93
69	663547.08	141699.32
70	663550.14	141695.90
71	663459.87	141615.19
72	663456.80	141618.62
73	663431.52	141596.02
74	663434.59	141592.59
75	663314.86	141485.56
76	663311.80	141488.99
77	663286.52	141466.39
78	663289.58	141462.96
79	663196.84	141380.05
80	663171.43	141366.04
81	663172.48	141364.15
82	663100.20	141350.31
83	663075.26	141352.39
84	663075.04	141349.79
85	662999.23	141377.87
86	663000.61	141379.66
87	662983.66	141392.80
88	662961.39	141426.79
89	662969.74	141441.90
90	662941.99	141457.25
91	662938.01	141450.05
92	662780.60	141447.89
93	662780.54	141452.49
94	662746.63	141452.02
95	662746.69	141447.43
96	662535.78	141444.53

Взам. инв. №
Подп. и дата
Инв. № подл.

Изм.	Кол.уч.	Лист	№док.	Подпись	Дата	502-20-ПИТ.ПМТ-ПИТ1-ТЧ	Лист 8

Формат А4

24

Продолжение таблицы 2.2

Номер точки	Координата X	Координата Y
97	662535.71	141449.13
98	662501.81	141448.67
99	662501.87	141444.07
100	662379.01	141442.38
101	662377.72	141450.71
102	662346.39	141445.84
103	662347.41	141439.25
104	662260.11	141401.44
105	662258.28	141405.66
106	662227.17	141392.18
107	662228.99	141387.96
108	662073.84	141320.75
109	662072.01	141324.97
110	662040.89	141311.49
111	662042.72	141307.27
112	661909.57	141249.60
113	661907.74	141253.82
114	661876.63	141240.34
115	661878.46	141236.12
116	661789.53	141197.60
117	661780.65	141207.32
118	661757.25	141185.92
119	661762.03	141180.69
120	661738.92	141138.93
121	661717.98	141138.97
122	661717.91	141100.76
123	661726.24	141100.74
124	661783.11	140988.65
125	661779.64	140987.55
126	661788.38	140959.93
127	661796.17	140863.07
128	661791.59	140862.70
129	661794.30	140828.90
130	661798.89	140829.27

Взам. инв. №
Подп. и дата
Инв. № подл.

Изм.	Кол.уч.	Лист	№док.	Подпись	Дата	502-20-ПИТ.ПМТ-ПИТ1-ТЧ	Лист 9

Формат А4

26

Продолжение таблицы 2.2

Номер точки	Координата X	Координата Y
165	660988.17	139873.44
166	660986.04	139876.11
167	660953.07	139849.84
168	660956.16	139845.96
169	660884.25	139789.45
170	660881.41	139793.07
171	660853.25	139770.94
172	660856.09	139767.32
173	660800.92	139723.96
174	660799.02	139726.69
175	660769.75	139706.33
176	660772.77	139701.99
177	660664.63	139620.15
178	660663.08	139623.25
179	660638.73	139611.02
180	660633.29	139609.80
181	660617.64	139613.90
182	660617.56	139613.61
183	660512.72	139707.36
184	660516.04	139710.99
185	660506.18	139719.99
186	660505.16	139759.53
187	660500.52	139786.75
188	660462.58	139808.21
189	660428.35	139798.22
190	660418.88	139788.95
191	660416.26	139789.25
192	660414.22	139788.70
193	660412.39	139786.87
194	660412.02	139785.77
195	660384.40	139788.46
196	660376.44	139774.21
197	660373.90	139770.98
198	660373.29	139770.63

Взам. инв. №
Подп. и дата
Инв. № подл.

Изм.	Кол.уч.	Лист	№док.	Подпись	Дата	502-20-ПИТ.ПМТ-ПИТ1-ТЧ	Лист 11

Формат А4

25

Продолжение таблицы 2.2

Номер точки	Координата X	Координата Y
131	661808.72	140707.06
132	661803.92	140706.71
133	661806.75	140668.60
134	661811.78	140668.98
135	661824.93	140505.50
136	661820.40	140479.21
137	661823.61	140478.66
138	661804.57	140430.30
139	661803.53	140431.28
140	661790.70	140417.69
141	661677.75	140367.62
142	661673.76	140374.76
143	661636.96	140354.18
144	661639.91	140348.91
145	661531.50	140266.93
146	661528.73	140270.60
147	661500.16	140249.01
148	661502.93	140245.34
149	661428.52	140189.09
150	661425.74	140192.76
151	661397.18	140171.17
152	661399.95	140167.50
153	661308.67	140098.50
154	661308.18	140099.39
155	661277.05	140081.98
156	661278.51	140079.38
157	661208.35	140061.10
158	661205.64	140066.88
159	661167.47	140048.98
160	661173.70	140035.71
161	661117.76	139986.79
162	661114.74	139990.25
163	661087.78	139966.67
164	661090.81	139963.21

Взам. инв. №
Подп. и дата
Инв. № подл.

Изм.	Кол.уч.	Лист	№док.	Подпись	Дата	502-20-ПИТ.ПМТ-ПИТ1-ТЧ	Лист 10

Формат А4

27

Продолжение таблицы 2.2

Номер точки	Координата X	Координата Y
199	660371.92	139772.00
200	660369.42	139772.67
201	660367.03	139772.07
202	660324.35	139748.88
203	660261.32	139734.33
204	660258.87	139743.83
205	660254.09	139742.58
206	660259.76	139721.45
207	660329.39	139737.52
208	660372.97	139761.40
209	660374.80	139763.23
210	660375.47	139765.73
211	660375.24	139766.65
212	660376.83	139767.58
213	660380.10	139771.54
214	660387.14	139783.78
215	660411.58	139781.40
216	660412.14	139779.30
217	660413.97	139777.47
218	660416.03	139776.81
219	660423.05	139776.06
220	660434.09	139786.56
221	660460.51	139794.80
222	660489.50	139778.39
223	660491.04	139770.07
224	660492.38	139759.40
225	660493.14	139745.85
226	660493.60	139731.46
227	660484.89	139739.41
228	660470.74	139723.90
229	660501.88	139695.48
230	660505.31	139699.23
231	660614.43	139601.65

Взам. инв. №
Подп. и дата
Инв. № подл.

Изм.	Кол.уч.	Лист	№док.	Подпись	Дата	502-20-ПИТ.ПМТ-ПИТ1-ТЧ	Лист 12

Формат А4

28

Продолжение таблицы 2.2

Номер точки	Координата X	Координата Y
232	660612.32	139593.58
233	660633.60	139588.01
234	660634.83	139585.56
235	660637.61	139586.96
236	660653.10	139582.90
237	660656.67	139596.53
238	660672.50	139604.48
239	660669.65	139610.16
240	660779.05	139692.96
241	660781.74	139689.09
242	660811.02	139709.46
243	660807.21	139714.92
244	660862.89	139758.68
245	660865.73	139755.06
246	660893.89	139777.19
247	660891.05	139780.80
248	660963.01	139837.36
249	660966.16	139833.42
250	660999.13	139859.69
251	660995.04	139864.83
252	661098.05	139954.93
253	661101.08	139951.47
254	661128.03	139975.04
255	661125.01	139978.51
256	661192.44	140037.49
257	661214.56	140047.87
258	661213.11	140050.97
259	661284.06	140069.46
260	661287.30	140063.65
261	661318.43	140081.06
262	661314.09	140088.81
263	661406.58	140158.72
264	661409.36	140155.05
265	661437.92	140176.65

Взам. инв. №
Подп. и дата
Инв. № подл.

Изм.	Кол.уч.	Лист	№док.	Подпись	Дата	502-20-ПИТ.ПМТ-ПИТ1-ТЧ	Лист 13

Формат А4

29

Продолжение таблицы 2.2

Номер точки	Координата X	Координата Y
266	661435.15	140180.32
267	661509.57	140236.56
268	661512.34	140232.89
269	661540.91	140254.49
270	661538.13	140258.16
271	661645.33	140339.21
272	661647.21	140335.85
273	661684.01	140356.43
274	661683.14	140357.98
275	661780.02	140400.93
276	661792.56	140389.08
277	661818.80	140416.86
278	661813.18	140422.17
279	661834.68	140476.75
280	661841.10	140475.65
281	661847.58	140513.30
282	661835.17	140515.44
283	661822.75	140669.79
284	661827.69	140670.16
285	661824.86	140708.26
286	661819.69	140707.88
287	661809.85	140830.15
288	661814.44	140830.52
289	661811.72	140864.32
290	661807.14	140863.95
291	661799.90	140953.89
292	661811.19	140957.46
293	661799.66	140993.89
294	661793.74	140992.02
295	661738.59	141100.72
296	661738.91	141100.72
297	661738.94	141116.24
298	661769.86	141172.12
299	661771.42	141170.42

Взам. инв. №
Подп. и дата
Инв. № подл.

Изм.	Кол.уч.	Лист	№док.	Подпись	Дата	502-20-ПИТ.ПМТ-ПИТ1-ТЧ	Лист 14

Формат А4

30

Продолжение таблицы 2.2

Номер точки	Координата X	Координата Y
300	661786.68	141184.38
301	661882.83	141226.03
302	661884.66	141221.81
303	661915.77	141235.28
304	661913.95	141239.51
305	662047.09	141297.18
306	662048.92	141292.96
307	662080.04	141306.44
308	662078.21	141310.66
309	662233.37	141377.86
310	662235.20	141373.64
311	662266.31	141387.12
312	662264.48	141391.34
313	662349.16	141428.02
314	662349.61	141425.08
315	662380.95	141429.96
316	662380.72	141431.40
317	662502.02	141433.07
318	662502.08	141428.47
319	662535.99	141428.93
320	662535.93	141433.53
321	662746.85	141436.43
322	662746.91	141431.83
323	662780.82	141432.29
324	662780.75	141436.89
325	662931.88	141438.96
326	662931.83	141438.87
327	662945.15	141431.50
328	662966.82	141398.43
329	662957.55	141386.46
330	662987.75	141363.06
331	662992.16	141368.75
332	663074.10	141338.41
333	663073.52	141331.46

Взам. инв. №
Подп. и дата
Инв. № подл.

Изм.	Кол.уч.	Лист	№док.	Подпись	Дата	502-20-ПИТ.ПМТ-ПИТ1-ТЧ	Лист 15

Формат А4

31

Продолжение таблицы 2.2

Номер точки	Координата X	Координата Y
334	663111.60	141328.29
335	663112.70	141341.51
336	663178.06	141354.02
337	663181.57	141347.65
338	663215.03	141366.10
339	663209.33	141376.46
340	663296.91	141454.76
341	663299.98	141451.33
342	663325.26	141473.93
343	663322.19	141477.36
344	663441.92	141584.39
345	663444.98	141580.96
346	663470.26	141603.56
347	663467.20	141606.99
348	663557.48	141687.69
349	663560.54	141684.27
350	663585.82	141706.87
351	663582.76	141710.30
352	663655.90	141775.68
353	663658.96	141772.25
354	663684.24	141794.85
355	663681.18	141798.28
356	663829.59	141930.96
357	663832.65	141927.53
358	663857.94	141950.13
359	663854.87	141953.56
360	663960.05	142047.59
361	663963.12	142044.16
362	663988.40	142066.76
363	663985.33	142070.19
364	664105.43	142177.55
365	664108.49	142174.12
366	664133.77	142196.72
367	664130.71	142200.15

Взам. инв. №
Подп. и дата
Инв. № подл.

Изм.	Кол.уч.	Лист	№док.	Подпись	Дата	502-20-ПИТ.ПМТ-ПИТ1-ТЧ	Лист 16

Формат А4

Продолжение таблицы 2.2

Номер точки	Координата X	Координата Y
368	664243.35	142300.85
369	664246.41	142297.42
370	664271.70	142320.02
371	664268.63	142323.45
372	664381.28	142424.16
373	664384.35	142420.73
374	664409.63	142443.33
375	664406.56	142446.76
376	664504.28	142534.12
377	664507.35	142530.69
378	664532.63	142553.29
379	664529.56	142556.72
380	664611.65	142630.11
381	664612.33	142628.32
382	664630.89	142635.43
383	664721.11	142636.93
384	664720.46	142635.14
385	664744.75	142626.32
386	664831.62	142566.84
387	664829.02	142563.05
388	664858.57	142542.82
389	664861.17	142546.61
390	664959.34	142479.39
391	664956.74	142475.60
392	664986.29	142455.37
393	664988.89	142459.16
394	665149.14	142349.45
395	665146.54	142345.65
396	665176.09	142325.42
397	665178.68	142329.22
398	665273.36	142264.40
399	665271.41	142257.24
400	665312.10	142246.20
401	665316.05	142260.75

Взам. инв. № | Подп. и дата | Инв. № подл.

Изм. Кол.уч. Лист Ндок. Подпись Дата | 502-20-ППТ.ПМТ-ППТ1-ТЧ | Лист 17

Формат А4

Продолжение таблицы 2.2

Номер точки	Координата X	Координата Y
402	665409.86	142263.30
403	665409.99	142258.70
404	665445.79	142259.67
405	665445.69	142264.27
406	665513.62	142266.12
407	665513.64	142261.29
408	665555.80	142261.45
409	665555.78	142267.26
410	665734.66	142272.13
411	665734.67	142267.92
412	665776.83	142268.08
413	665776.82	142272.87
414	665787.77	142272.54

Взам. инв. № | Подп. и дата | Инв. № подл.

Изм. Кол.уч. Лист Ндок. Подпись Дата | 502-20-ППТ.ПМТ-ППТ1-ТЧ | Лист 18

Формат А4

2.5. Перечень координат характерных точек границ зон планируемого размещения линейных объектов, подлежащих переносу (переустройству) из зон планируемого размещения линейных объектов

Объекты, подлежащие переносу (переустройству) из зон планируемого размещения линейного объекта – отсутствуют. В связи с изложенным – раздел не разрабатывается.

2.6. Предельные параметры разрешенного строительства, реконструкции объектов капитального строительства, входящих в состав линейных объектов в границах зон их планируемого размещения

Действие градостроительного регламента не распространяется на земельные участки, предназначенные для размещения линейных объектов и (или) занятые линейными объектами в соответствии с п. 3 ч.4 ст. 36 Градостроительного кодекса РФ.

Предельные параметры разрешенного строительства для объектов капитального строительства, входящих в состав линейного объекта, в проекте не устанавливаются.

2.7. Информация о необходимости осуществления мероприятий по защите сохраняемых объектов капитального строительства от возможного негативного воздействия в связи с размещением линейных объектов

Проектируемый объект расположен на землях свободных от застройки. При разработке проекта, на участке ЛЭП ВЛ-35 кВ от точки подключения (подстанции П-0) до опоры № 5, предусмотрена надземная, с применением непроходных кабельных эстакад, и подземная прокладка кабеля с целью соблюдения требований Инструкции по размещению и эксплуатации гаражей-стоянок автомобилей, принадлежащих гражданам, в охранных зонах воздушных линий электропередачи напряжением свыше 1 кВ (РД 34.02.201-91.). Таким образом, объекты капитального строительства, на которые может негативно повлиять строительство, вблизи размещения объекта отсутствуют. В связи с этим, мероприятия по защите от возможного негативного воздействия в связи с работами по строительству не предусматриваются.

2.8. Информация о необходимости осуществления мероприятий по сохранению объектов культурного наследия от возможного негативного воздействия в связи с размещением линейных объектов

В соответсвии с реестром объектов культурного наследия Красноярского края (https://ookn.ru/) испрашиваемый земельный участок расположен вне зон охраны, защитных зон объектов культурного наследия. Объекты культурного наследия, либо объекты, обладающие признаками объектов культурного наследия на территории проектирования, отсутствуют, что подтверждается письмом Службы по государсвтенной охране объектов культурного наследия Красноярского края от 20.02.2020 г. № 102-1600.

2.9. Информация о необходимости осуществления мероприятий по охране окружающей среды

В данном разделе проведена оценка воздействия на окружающую среду, от строительства ЛЭП 10 кВ, и намечены меры по минимизации этого воздействия.

Воздействие проектируемого строительства ВЛ-35 кВ и расширения ПС «П-0» на территорию, условия землепользования и геологическую среду выражается в незначительном нарушении земель, загрязнении окружающего воздуха и почвы во время строительства.

Во время эксплуатации негативного воздействия на окружающую среду нет.

Взам. инв. № | Подп. и дата | Инв. № подл.

Изм. Кол.уч. Лист Ндок. Подпись Дата | 502-20-ППТ.ПМТ-ППТ1-ТЧ | Лист 19

Формат А4

Непосредственно в районе площадки строительства ВЛ-35 кВ и расширения ПС «П-0», предусмотренного данной проектной документацией, не встречаются представители растительного и животного мира, занесенные в Красную книгу Российской Федерации и Красную книгу, в том числе редкие и исчезающие виды животных и растений.

В период эксплуатации объекта влияние на животный и растительный мир не происходит.

При производстве работ по строительству ВЛ-35 кВ и расширения ПС «П-0» используются машины и механизмы с двигателями на жидком топливе мощностью до 40 кВт. Одновременное нахождение таких машин и механизмов на площадке строительства в среднем составляет 1-3 единиц в течение рабочей смены при продолжительности работы двигателей каждой единицы за смену в течение 6 часов.

Предельно-допустимые уровни напряженности электромагнитного поля ВЛ в период эксплуатации не превышают гигиенические нормы, установленные СанПиН 2.2.4.1191-03 и ГОСТ 12.1.002-84. При транспортировании электрической энергии отходов, в том числе опасных, не образуется.

На ПС предусмотрена замена масляных выключателей на вакуумные выключатели, что улучшает экологическую обстановку на подстанции.

Строительство ВЛ будет под руководством ответственного руководителя, который будет следить за исключением попадания животных на место установки опор. Также шум, производимый автотехникой, будет производить отпугивающий эффект. В связи с этим дополнительных мер (ограждение и пр.) не требуется.

Площадка для строительства расположена вне пределов местных и региональных особо охраняемых природных территорий (письмо КГКУ «Дирекция по ООПТ» от 24.03.2020 г. № 535/05-17). Сезонные перемещения зверей и птиц в районе строительства отсутствуют. Строительство данного объекта не будет оказывать влияние на миграционные пути птиц и зверей.

Проектируемый объект не является источником негативного воздействия на водные объекты в период эксплуатации.

На данной площадке из охранных мероприятий растительного покрова предусматривается рекультивация нарушенных земель и сохранение условий окружающей среды.

Согласно инженерно-экологическим изысканиям п.1.8.4, редкие животные на территории строительства не встречаются.

С целью уменьшения негативного воздействия выбросов загрязняющих веществ на атмосферный воздух в период строительства проектом предусмотрены мероприятия организационно-технического характера, к которым относятся:

- использование при строительстве машин и механизмов, находящихся в исправном состоянии, с рабочими характеристиками, удовлетворяющими экологическим нормам, регулировка топливной аппаратуры двигателей внутреннего сгорания машин и механизмов, использование нейтрализаторов токсичных газов;
- обязательное наличие для всех технических транспортных средств диагностической карты и талона технического обслуживания;
- поддержание техники в исправном состоянии за счет проведения в установленное время техосмотра, техобслуживания и планово- предупредительного ремонта;
- запрет на оставление техники с работающим двигателем в нерабочее время;
- движение транспортных средств строго по утвержденной в ППР схеме;
- на территории строительной площадки запрещается разжигание костров с использованием дымящих видов топлива и сжигание строительных отходов.

Взам. инв. № | Подп. и дата | Инв. № подл.

Изм. Кол.уч. Лист Ндок. Подпись Дата | 502-20-ППТ.ПМТ-ППТ1-ТЧ | Лист 20

Формат А4

Земляные работы предусматривают устройство свайного фундамента для установки опор. При производстве земляных работ воздействие оказывается на территорию и геологическую среду. Это нарушения поверхности земли, не приводящие к изменению рельефа, нарушению параметров поверхностного стока и гидрогеологических условий площадки строительства. Эти нарушения носят временный характер.

В соответствии с «Земельным кодексом РФ» после окончания строительных работ, нарушаемые земли и занимаемые земельные участки необходимо привести в состояние, пригодное для дальнейшего использования, то есть необходимо провести рекультивацию нарушенных земель.

Техническая рекультивация земель выполняется непосредственно после освобождения строительной организацией временно занимаемых территорий.

На техническом этапе рекультивации проектом предусматривается выполнение следующих работ:

- восстановление ручным способом нарушенной поверхности грунта покрытия площадки;
- восстановление механизированным способом нарушенных дорожных кюветов.

Кроме того, на техническом этапе рекультивации земель в процессе проведения строительства проектируемого объекта производится уборка бытового мусора с площадки проведения работ с вывозом на санкционированную свалку. Все работы по рекультивации выполняются строительной организацией.

Для производства работ по рекультивации поверхности земли используется техника, ранее выполнявшая основные работы по строительству объекта.

Работы, связанные с технической рекультивацией выполнять в теплый период года, когда растительный грунт находится в немерзлом состоянии и возможно выполнение благоустроительных работ в полном объеме и прежних границах.

В комплексе работ по восстановлению нарушенных территорий предусматривается:

- засыпка и послойная трамбовка или выравнивание рытвин, непредвиденно возникших в процессе производства работ;
- выборочное удаления грунта в местах непредвиденного его загрязнения с заменой незагрязненным грунтом;
- уборка бытового и строительного мусора с вывозкой, бытовые отходы вывести в герметичных контейнерах.

В период эксплуатации проектируемый объект не окажет негативного воздействия на территорию.

Для снижения воздействия на поверхность земель в период строительства проектом предусмотрены следующие мероприятия:

- проезд строительной техники разрешается только в пределах полосы отвода земель;
- необходимо строго придерживаться дорог и маршрутов перевозки грузов и проезда транспорта, согласованных с местными органами. В местах повреждения травяного слоя автотранспортом предполагается самозаростание травяного покрова. При строительстве использовать колесную технику;
- при производстве работ в сухой период года запрещается разведение костров, предупреждая этим возгорание растительности;
- своевременная уборка мусора и отходов;
- рекультивация и восстановление нарушенных земель;
- запрещение использования неисправных, пожароопасных транспортных и строительно-монтажных средств;

Взам. инв. № | Подп. и дата | Инв. № подл.

Изм. Кол.уч. Лист Ндок. Подпись Дата | 502-20-ППТ.ПМТ-ППТ1-ТЧ | Лист 21

Формат А4

- работы, связанные с повышенной пожарной опасностью, должны выполняться специалистами соответствующей квалификации;
- запрещается слив горюче-смазочных материалов вне специально оборудованных для этих целей мест, где исключается возможность загрязнения почвы, в местах пролива грунт снимается и укладывается плодородный слой почвы;
- машины и механизмы, участвующие в строительном процессе, должны постоянно подвергаться техническому осмотру и ремонту с целью предотвращения попадания горюче-смазочных материалов в почву.

Для сокращения площадей, на которых может произойти нарушение поверхности земли, рекомендуется максимально приблизить к месту проведения работ площадки стоянки техники, складирования материалов и разместить их в зоне производства работ. Для исключения возникновения аварийной ситуации в период эксплуатации машин и механизмов рекомендуется своевременно проводить планово-предупредительные ремонты.

2.10. Информация о необходимости осуществления мероприятий по защите территории от чрезвычайных ситуаций природного и техногенного характера, в том числе пообеспечению пожарной безопасности и гражданской обороне

В целях исключения чрезвычайных ситуаций техногенного характера по трассе линейного объекта, необходимо соблюдение правил установки электрооборудования при строительстве, а также при эксплуатации, установленных нормативной документацией для охранных зон и воздушных линий электропередач.

Мероприятия по технике безопасности и охране труда должны обеспечиваться правильной организационно- технической подготовкой к строительству и выполнением работ в полном соответствии с действующими нормами, правилами и технологическими картами.

При производстве строительно-монтажных работ необходимо соблюдать правила пожарной безопасности. Пожарная безопасность на строительной площадке, участках работ и рабочих местах должны обеспечиваться в соответствии с «Правилами пожарной безопасности при производстве строительно- монтажных работ» и «Правилами пожарной безопасности при производстве сварочных и других огневых работ на объектах народного хозяйства», утвержденными ГУПО МВД РФ, а также требованиями ГОСТ 12.1.004-76.

Электробезопасность на строительной площадке, участках работ и рабочих местах должна обеспечиваться в соответствии с требованиями ГОСТ 12.1.013-78.

Не допускается пользоваться открытым огнем в радиусе 50 м от места применения и складирования материалов, содержащих легковоспламеняющиеся или взрывоопасные вещества.

Складирование материалов, конструкций и оборудования должно осуществляться в соответствии с требованиями стандартов или технических условий на материалы, изделия и оборудование.

Погрузочно-разгрузочные работы должны производиться, как правило, механизированным способом согласно требованиям ГОСТ 12.3009-76.

Перемещение материалов, строительных конструкций и узлов оборудования на рабочей площадке должно выполняться механизированным способом и в технологической последовательности, обеспечивающей безопасность работ.

Складировать материалы следует на рабочих местах так, чтобы они не создавали опасность при выполнении работ и не стеснили проходы.

При подаче материалов, строительных конструкций следует применять поддоны, контейнеры, тару и грузозахватные устройства, исключающие падение груза.

Взам. инв. № | Подп. и дата | Инв. № подл.

Изм. Кол.уч. Лист Ндок. Подпись Дата | 502-20-ППТ.ПМТ-ППТ1-ТЧ | Лист 22

Формат А4

На участке, где ведутся демонтажные работы, не допускается выполнение других работ. На всей территории площадки должны быть установлены указатели рабочих проходов и проездов и определены зоны, согласно табл. 1 и 2 СНиП III-4-80* опасные для прохода и проезда. В зонах устанавливаются ограждения, надписи, сигналы. До начала работ должна быть проверена исправность монтажного и подъемного оборудования, а также захватных приспособлений. Способы строповки элементов конструкций должны обеспечивать их подачу к месту складирования либо погрузки в транспортные средства.

Очистку конструкций от грязи и наледи следует производить до их подъема.

Не допускается пребывание людей на элементах конструкций во время подъема или перемещения. Установленные в проектном положении элементы конструкций должны быть закреплены так, чтобы обеспечивалась их устойчивость и геометрическая неизменяемость. Не допускается нахождение людей под демонтируемыми элементами конструкций в течение всего технологического процесса. Во время перерывов в работе не допускается оставлять поднятые элементы конструкций на весу.

На действующих объектах (ПС и ВЛ) все работы производить в соответствии с «Инструкцией по организации и производству работ повышенной опасности в строительно – монтажных организациях и на промышленных предприятиях Минэнерго», только в присутствии наблюдающих от эксплуатации.

Проектом предусматривается система пожарной безопасности, направленная на предотвращение воздействия на людей опасных факторов пожара, в том числе их вторичных проявлений.

Требуемый уровень обеспечения пожарной безопасности людей с помощью указанной системы обеспечен выполнением требований нормативных документов по пожарной безопасности.

Система обеспечения пожарной безопасности проектируемого объекта содержит комплекс мероприятий, исключающих возможность превышения значений допустимого пожарного риска, и направленных на предотвращение опасности причинения вреда третьим лицам в результате пожара.

Проектом предусматриваются мероприятия, обеспечивающие пожарную безопасность:

- обеспечить каждый объект, участок строительства противопожарным оборудованием и средствами для тушения пожаров, согласно нормам и содержать указанное оборудование и средства в полной готовности;
- создать на пожароопасный сезон (во временных жилых городках, на участках строительства) пожарные дружины из числа рабочих, служащих и обеспечить дежурство этих дружин транспортными средствами, противопожарным оборудованием и инвентарем;
- запретить засор бытовыми отходами и отбросами, свалку мусора и строительных остатков;
- запретить выжигание травы на лесных полянах, прогалинах, лугах и стерни на полях (в том числе проведение сельскохозяйственных палов) на землях лесного фонда и на земельных участках, непосредственно примыкающих к лесам, а также защитным и озеленительным лесонасаждениям;
- на участках строительства организовать стенды наглядной агитации по противопожарной безопасности со схемой оповещения, эвакуации персонала и номерами телефонов для своевременного оповещения вышестоящих организаций о внештатных ситуациях.

В соответствии с требованиями ГОСТ 12.1.004-91* «Пожарная безопасность. Общие требования», в основу обеспечения пожарной безопасности проектируемых ВЛ заложен системный

Взам. инв. № | Подп. и дата | Инв. № подл.

Изм. Кол.уч. Лист Ндок. Подпись Дата | 502-20-ППТ.ПМТ-ППТ1-ТЧ | Лист 23

Формат А4

комплекс организационных мероприятий и технических средств, направленных на предотвращение пожара, воздействия на людей опасных факторов пожара и ограничение ущерба от него, обеспечивающий:

- предотвращение пожара;
- ограничение распространение пожара;
- безопасную эвакуацию людей;
- противопожарную защиту техническими средствами пожарной безопасности.

Система предотвращения пожара на проектируемой ВЛ обеспечивается:

- применением пожаробезопасных строительных материалов;
- применением безопасного в пожарном отношении инженерно-технического оборудования, прошедшего соответствующие испытания и сертификацию;
- привлечением организаций, имеющих соответствующие лицензии, для осуществления проектирования, монтажа, наладки, эксплуатации и технического обслуживания ВЛ;
- выполнением комплекса организационно-технических мероприятий по предотвращению пожара в процессе эксплуатации объекта.

Площадки строительства оснащаются противопожарным инвентарем и первичными средствами пожаротушения.

Система противопожарной защиты ВЛ обеспечивается комплексом технических и конструктивных решений. Системой противопожарной защиты предусматривается обеспечение безопасности обслуживающего персонала, повышение эффективности действий пожарных подразделений по проведению спасательных операций и тушению пожара, ограничение материальных потерь от возможного пожара.

Определяются необходимые системы и технические решения обеспечения пожарной безопасности ВЛ, включая алгоритм их работы, автоматизации и блокировки, а также обеспечение автономной работы каждой системы в случае повреждения сблокированных систем или оборудования.

Приоритетным при разработки противопожарных мероприятий для ВЛ считается снижение вероятности возникновения пожара и обеспечение безопасной эвакуации людей в случае его возникновения

К решениям по обеспечению пожарной безопасности проектируемой ВЛ можно отнести:

- отсечение опасного участка от остальной сети;
- обеспечение технологического надзора за качеством строительства и ремонта объекта;
- создание систем взаимооповещения организаций и предприятий, выполняющих работы в охранной зоне ВЛ, это позволит снизить возможность непреднамеренных повреждений;
- осуществление планового контроля ВЛ.

Взам. инв. № | Подп. и дата | Инв. № подл.

Изм. Кол.уч. Лист Ндок. Подпись Дата | 502-20-ППТ.ПМТ-ППТ1-ТЧ | Лист 24

Формат А4

Таблица регистрации изменений

Изм.	Номера листов (страниц)				Всего листов (страниц) в документе	№ докум.	Подпись	Дата
	Измененных	Замененных	Новых	Аннулированных				

ИНСТИТУТ ОЦЕНКИ СОБСТВЕННОСТИ И ФИНАНСОВОЙ ДЕЯТЕЛЬНОСТИ

Заказчик – ФГУП «ГХК»

ДОКУМЕНТАЦИЯ ПО ПЛАНИРОВКЕ ТЕРРИТОРИИ
линейного объекта – ЛЭП ВЛ-35 кВ от объекта 309 (подстанция П-0)
с кадастровым номером 24:58:0302001:3866
до объекта 252 (подстанция 35/6) (подстанция П-1)
с кадастровым номером 24:58:0201001:334
Городской округ ЗАТО город Железногорск Красноярского края

Том 1.2. ПРОЕКТ ПЛАНИРОВКИ ТЕРРТОРИИ.
МАТЕРИАЛЫ ПО ОБОСНОВАНИЮ

502-20-ППТ.ПМТ-ППТ2

Инв. №

Красноярск 2020 г.

ИНСТИТУТ ОЦЕНКИ СОБСТВЕННОСТИ И ФИНАНСОВОЙ ДЕЯТЕЛЬНОСТИ

Заказчик – ФГУП «ГХК»

ДОКУМЕНТАЦИЯ ПО ПЛАНИРОВКЕ ТЕРРИТОРИИ
линейного объекта – ЛЭП ВЛ-35 кВ от объекта 309 (подстанция П-0)
с кадастровым номером 24:58:0302001:3866
до объекта 252 (подстанция 35/6) (подстанция П-1)
с кадастровым номером 24:58:0201001:334
Городской округ ЗАТО город Железногорск Красноярского края

Том 1.2. ПРОЕКТ ПЛАНИРОВКИ ТЕРРТОРИИ.
МАТЕРИАЛЫ ПО ОБОСНОВАНИЮ

502-20-ППТ.ПМТ-ППТ2

Раздел 3. Графическая часть

Раздел 4. Пояснительная записка

Заместитель директора
ООО «Институт оценки» О. Попов

Красноярск 2020

Взам. инв.№ | Подп. и дата | Инв. № подл.

3

СОДЕРЖАНИЕ ТОМА:

Обозначение	Наименование	Примечание
502-20-ППТ.ПМТ-СП	Состав документации по планировке территории	Лист 2
502-20-ППТ.ПМТ-ППТ2-СП	Содержание тома	Лист 3
502-20-ППТ.ПМТ-ППТ2-ГЧ	**Раздел 1. Материалы по обоснованию проекта планировки территории. Графическая часть:**	
502-20-ППТ.ПМТ-ППТ2-Ч-01	Схема расположения элементов планировочной структуры	Лист 6
502-20-ППТ.ПМТ-ППТ2-Ч-02	Схема использования территории в период подготовки проекта планировки территории. Схема конструктивных и планировочных решений	Лист 7
502-20-ППТ.ПМТ-ППТ2-Ч-02	Схема границ зон с особыми условиями использования территорий	Лист 12
502-20-ППТ.ПМТ-ППТ2-ПЗ	**Раздел 1. Материалы по обоснованию проекта планировки территории. Пояснительная записка**	Лист 17
	ПРИЛОЖЕНИЯ	Лист 28

Согласовано | Взам. инв. № | Подп. и дата | Инв. № подл.

Изм.	Кол.уч.	Лист	№док.	Подпись	Дата	502-20-ППТ.ПМТ-ППТ2-С		
Разработал		Змайгзне			06.20	Содержание тома	Стадия: П	Лист: 1	Листов: 2
Проверил		Попов			06.20		ИНСТИТУТ ОЦЕНКИ		
Н. контроль		Попов			06.20				

5

1. РАЗДЕЛ 1. МАТЕРИАЛЫ ПО ОБОСНОВАНИЮ ПРОЕКТА ПЛАНИРОВКИ. ГРАФИЧЕСКАЯ ЧАСТЬ.

Данный раздел согласно требованиям Постановления Правительства РФ от 12 мая 2017 г. № 564 "Об утверждении Положения о составе и содержании проектов планировки территории, предусматривающих размещение одного или нескольких линейных объектов".

Раздел содержит следующие схемы:

1.1. Схема расположения элементов планировочной структуры

Схема представлена на чертеже 502-20-ППТ.ПМТ-ППТ2-Ч-01

1.2. Схема использования территории в период подготовки проекта планировки территории

Схема представлена на чертеже 502-20-ППТ.ПМТ-ППТ2-Ч-02.

1.3. Схема организации улично-дорожной сети и движения транспорта

В связи с отстсутствием необходимости размещения автомобильных и железных дорог на территории проектирования данная схема не разрабатывается.

1.4. Схема вертикальной планировки территории, инженерной подготовки и инженерной защиты территории

В связи с отстсутствием необходимости размещения автомобильных и железных дорог на территории проектирования данная схема не разрабатывается.

1.5. Схема границ территорий объектов культурного наследия

В соответсвии с реестром объектов культурного наследия Красноярского края (https://ookn.ru/) испрашиваемый земельный участок расположен вне зон охраны, защитных зон объектов культурного наследия. Объекты культурного наследия, либо объекты, обладающие признаками объектов культурного наследия наа территории проектирования, отсутствуют. Схема не разрабатывается.

1.6. Схема границ зон с особыми условиями использования территорий

Схема представлена на чертеже 502-20-ППТ.ПМТ-ППТ2-Ч-03.

1.7. Схема границ территорий, подверженных риску возникновения чрезвычайных ситуаций природного и техногенного характера

При соблюдении техники безопасности во влемя эксплуатации ВЛ риск возникновения чрезвычайных ситуаций природного и техногенного характера минимален. Схема не разрабатывается.

1.8. Схема конструктивных и планировочных решений

Схема совмещена со схемой использования территории в период подготовки проекта планировки территории и представлена на чертеже 502-20-ППТ.ПМТ-ППТ2-Ч-02.

Взам. инв. № | Подп. и дата | Инв. № подл.

Изм.	Кол.уч.	Лист	№док.	Подпись	Дата	502-20-ППТ.ПМТ-ППТ2-ГЧ	Лист 3

Формат А4

4

СОДЕРЖАНИЕ

1. Раздел 1. Материалы по обоснованию проекта планировки. Графическая часть 5
   1.1. Схема расположения элементов планировочной структуры 5
   1.2. Схема использования территории в период подготовки проекта планировки территории 5
   1.3. Схема организации улично-дорожной сети и движения транспорта 5
   1.4. Схема вертикальной планировки территории, инженерной подготовки и инженерной защиты территории 5
   1.5. Схема границ территорий объектов культурного наследия 5
   1.6. Схема границ зон с особыми условиями использования территорий 5
   1.7. Схема границ территорий, подверженных риску возникновения чрезвычайных ситуаций природного и техногенного характера 5
   1.8. Схема конструктивных и планировочных решений (лист) 5
2. Раздел 2. Материалы по обоснованию проекта планировки территории. Пояснительная записка 17
   2.1. Описание природно-климатических условий территории, в отношении которой разрабатывается проект планировки территории 17
   2.2. Обоснование определения границ зон планируемого размещения линейных объектов 19
   2.3. Обоснование определения границ зон планируемого размещения линейных объектов, подлежащих переносу (переустройству) из зон планируемого размещения линейных объектов 20
   2.4. Обоснование определения предельных параметров застройки территории в границах зон планируемого размещения объектов капитального строительства, входящих в состав линейных объектов 20
   2.5. Ведомость пересечений границ зон планируемого размещения линейного объекта (объектов) с сохраняемыми объектами капитального строительства (здание, строение, сооружение, объект, строительство которого не завершено), существующими и строящимися на момент подготовки проекта планировки территории* 20
   2.6. Ведомость пересечений границ зон планируемого размещения линейного объекта (объектов) с объектами капитального строительства, строительство которых запланировано в соответствии с ранее утвержденной документацией по планировке территории 26
   2.7. Ведомость пересечений границ зон планируемого размещения линейного объекта с водными объектами 26

Изм	Кол.уч	Лист	Ндок.	Подпись	Дата	502-20-ППТ.ПМТ-ППТ2-С	Лист 2

Формат А4

6

ПРОЕКТ ПЛАНИРОВКИ ТЕРРИТОРИИ ЛИНЕЙНОГО ОБЪЕКТА:
"ЛЭП ВЛ-35 кВ от объекта 309 (подстанция П-0) с кадастровым номером 24:58:0302001:3866
до объекта 252 (подстанция 35/6) (подстанция П-1) с кадастровым номером 24:58:0201001:334 "

СХЕМА РАСПОЛОЖЕНИЯ ЭЛЕМЕНТОВ ПЛАНИРОВОЧНОЙ СТРУКТУРЫ, М 1:16 000



Согласовано | Взам. инв. № | Подп. и дата | Инв. № подл.

Изм.	Кол.уч.	Лист	№док.	Подпись	Дата	502-20-ППТ.ПМТ-ППТ2-Ч-01		
Разраб.		Змайгзне			06.20	Проект планировки территории. Материалы по обоснованию	Стадия: П	Лист: 1	Листов: 1
Проверил		Попов			06.20				
Н. контр.		Попов			06.20	Схема расположения элементов планировочной структуры. М 1:16 000	ИНСТИТУТ ОЦЕНКИ		

Формат А2

2


СОСТАВ ДОКУМЕНТАЦИИ ПО ПЛАНИРОВКЕ ТЕРРИТОРИИ

Номер тома	Обозначение	Наименование	Приме-чание
1.1	502-20-ППТ.ПМТ-ППТ1	**Том 1.1** Основная часть проекта планировки территории: Раздел 1. Проект планировки территории. Графическая часть Раздел 2. Положение о размещении линейного объекта	
1.2	502-20-ППТ.ПМТ-ППТ2	**Том 1.2** Материалы по обоснованию проекта планировки территории. Раздел 3. Графическая часть Раздел 4. Пояснительная записка	
1.3	502-20-ППТ.ПМТ-ПМТ1	**Том 1.3** Основная часть проекта межевания территории Раздел 5. Текстовая часть Раздел 6. Графическая часть	
1.4	502-20-ППТ.ПМТ-ПМТ2	**Том 1.4** Материалы по обоснованию. Проект межевания территории Раздел 7. Графическая часть	

Изм.	Кол.уч.	Лист	№док.	Подпись	Дата	502-20-ППТ.ПМТ-СП		
Н.контроль		Попов			06.20	Состав проекта	Стадия: П	Лист: 1	Листов: 1
Разработал		Змайгзне			06.20		ИНСТИТУТ ОЦЕНКИ		
Проверил		Попов			06.20				
ГАП		Попов			06.20				


Формат А4

8

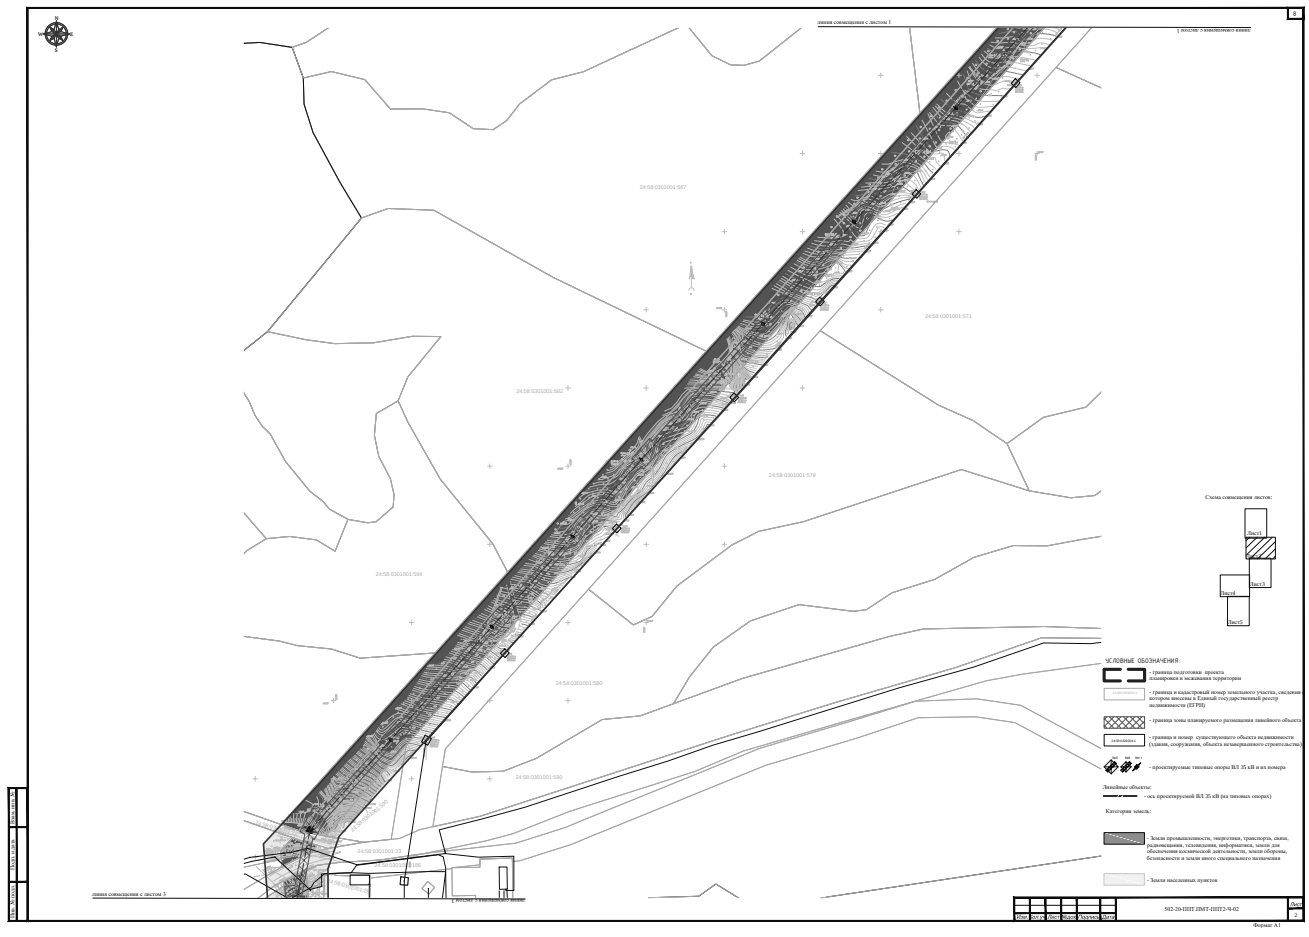



Изм.	Кол.уч.	Лист	№док.	Подпись	Дата	502-20-ППТ.ПМТ-ППТ2-Ч-02	Лист 2


Формат А1

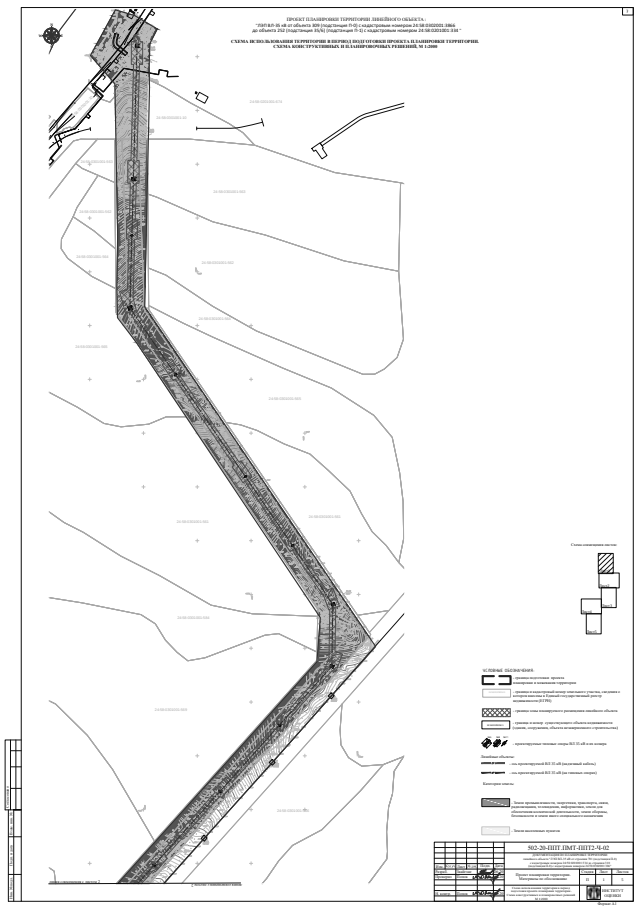





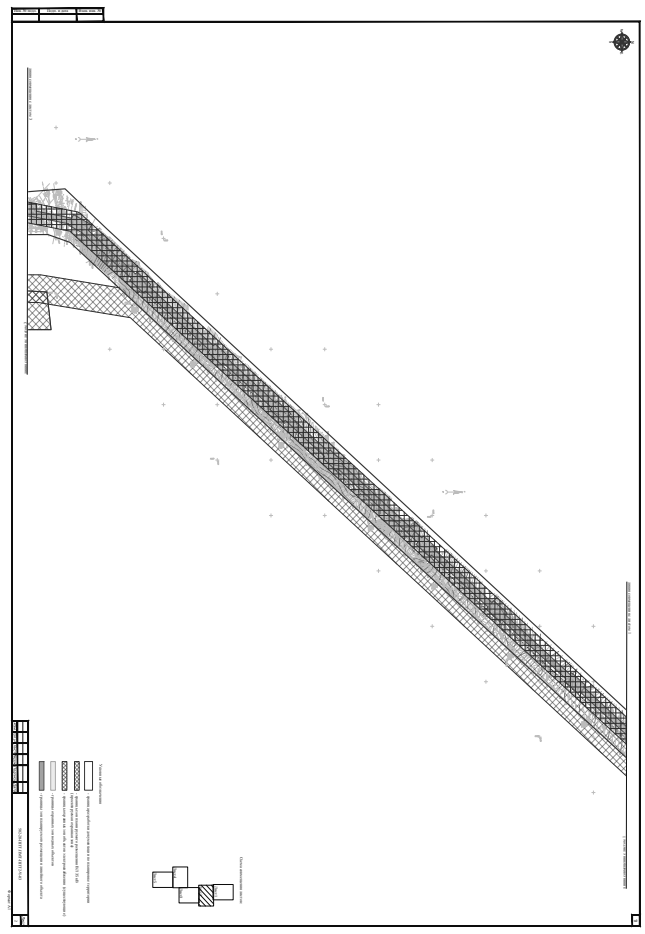


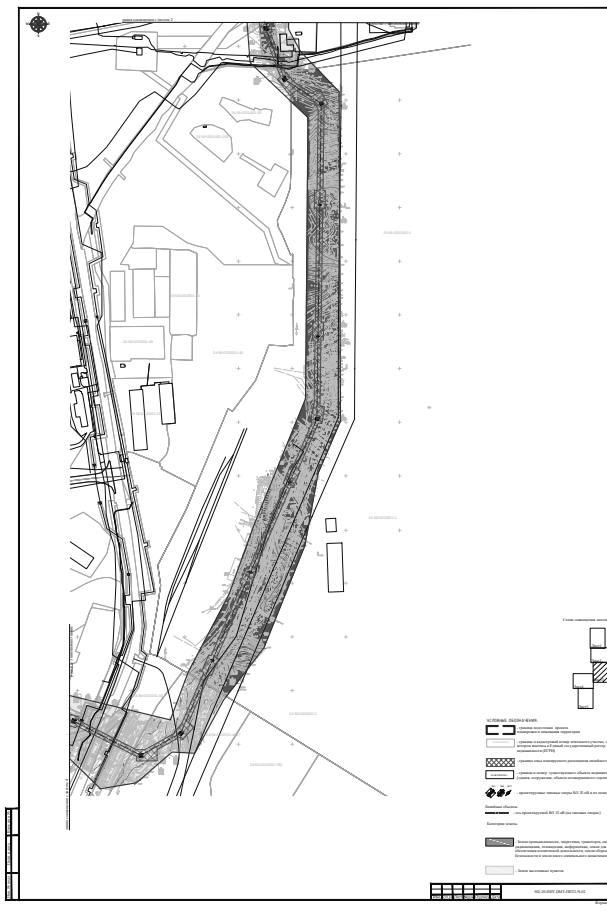


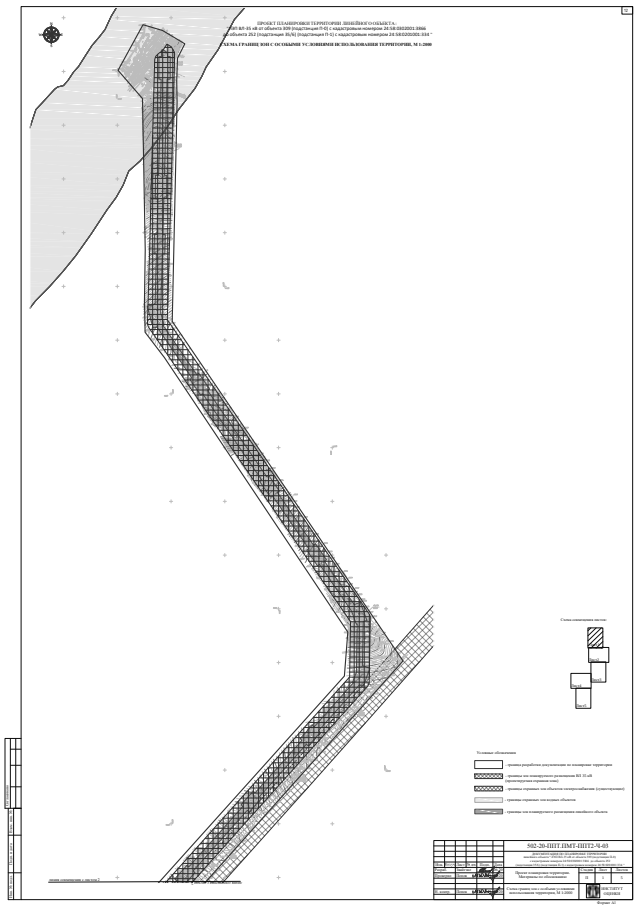

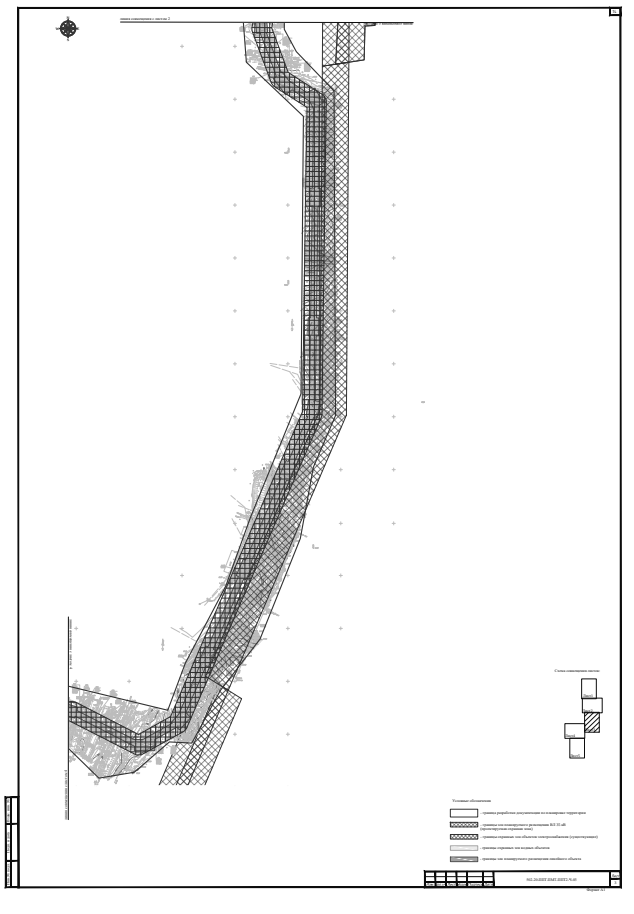

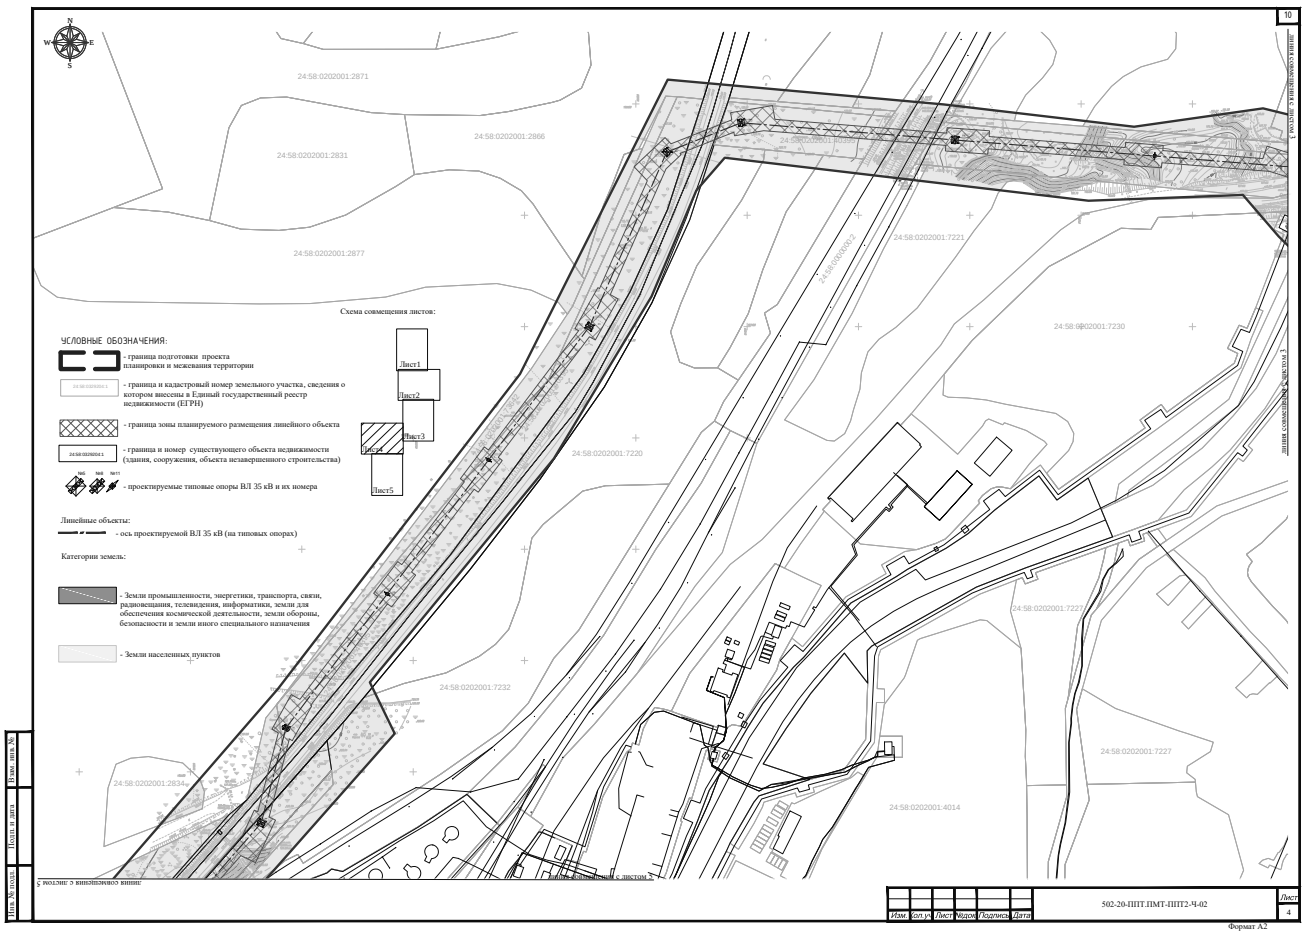
Схема совмещения листов:
Лист1
Лист2
Лист3
Лист4
Лист5
УСЛОВНЫЕ ОБОЗНАЧЕНИЯ:
- граница подготовки проекта планировки и межевания территории
- граница и кадастровый номер земельного участка, сведения о котором внесены в Единый государственный реестр недвижимости (ЕГРН)
- граница зоны планируемого размещения линейного объекта
- граница и номер существующего объекта недвижимости (здания, сооружения, объекта незавершенного строительства)
- проектируемые типовые опоры ВЛ 35 кВ и их номера
Линейные объекты:
- ось проектируемой ВЛ 35 кВ (на типовых опорах)
Категории земель:
- Земли промышленности, энергетики, транспорта, связи, радиовещания, телевидения, информатики, земли для обеспечения космической деятельности, земли обороны, безопасности и земли иного специального назначения
- Земли населенных пунктов
24:58:0202001:2871
24:58:0202001:2866
24:58:0202001:2831
24:58:0202001:2877
24:58:0202001:7220
24:58:0202001:7221
24:58:0202001:7230
24:58:0202001:7227
24:58:0202001:7232
24:58:0202001:2824
24:58:0202001:4014
502-20-ППТ.ПМТ-ППТ2-Ч-02
Лист 4
Формат А2

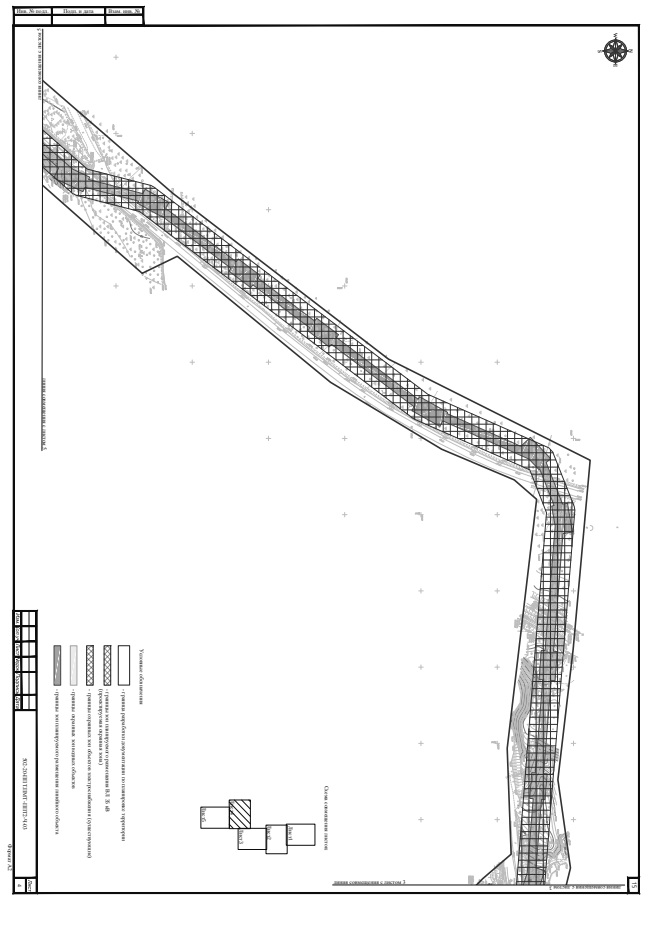
Условные обозначения
Схема совмещения листов
502-20-ППТ.ПМТ-ППТ2-Ч-02
Формат А2

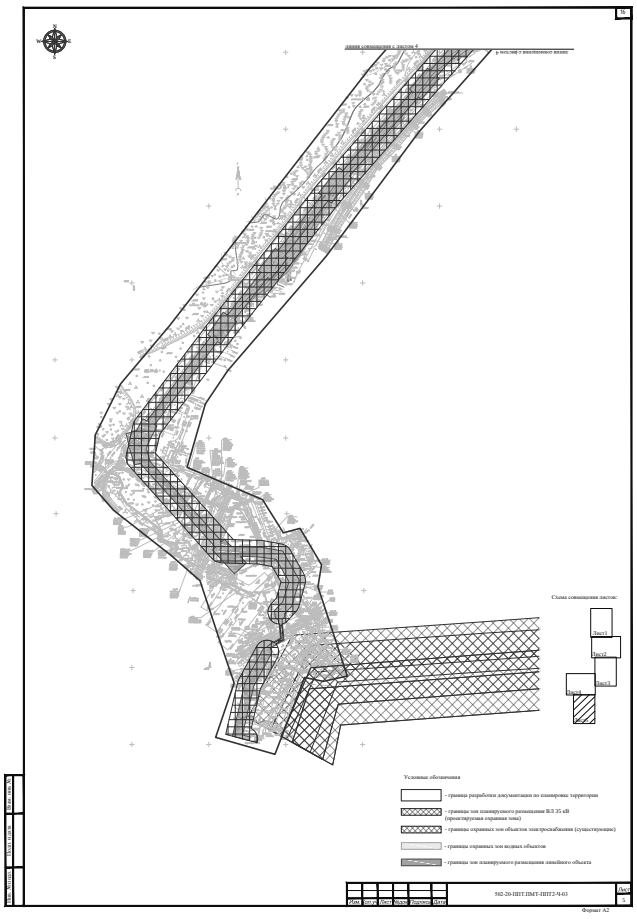

2.2. Обоснование определения границ зон планируемого размещения линейных объектов

Границы зон планируемого размещения линейных объектов, устанавливаются в соответствии с нормами отвода земельных участков для конкретных видов линейных объектов с указанием границ зон планируемого размещения объектов капитального строительства, входящих в состав линейных объектов.

Выбор трассы был выполнен исходя из возможности оптимального строительства ВЛ 35 кВ с оптимальными отключениями в электроснабжении и меньшего использования земель. Проектируемая ВЛ проходит по землям насленных пунктов, частично по землям промышленности, энергетики, транспорта, связи, радиовещания, телевидения, информатики, землями для обеспечения космической деятельности, землями обороны, безопасности и землями иного специального назначения. Границы зоны планируемого размещения ВЛ 35 кВ на период строительства определены в соответствии с «Нормами отвода земель для электрических сетей напряжением 0,38 - 750 кВ. № 14278ТМ-Т1» (утв. Минтопэнерго 20.05.1994).

Полоса отвода линейного объекта определяется зоной для строительства линейных объектов. Она включает в себя: полосу раскрытия траншеи, монтажную зону, материально технический склад, зону хранения техники и автотранспорта, зона отвала грунта, городок для организации бытовых условий для строительного персонала.

Земельные участки (части земельных участков), используемые хозяйствующими субъектами в период строительства, реконструкции, технического перевооружения и ремонта воздушных линий электропередачи, представляют собой полосу земли по всей длине воздушной линии электропередачи.

Ширина полос земель для линий электропередачи, сооружаемых на землях, покрытых лесом, должна приниматься по согласованию с организациями и лицами, во владении которых находятся эти земли, с учетом требований «Правил устройства электроустановок», предъявляемых к ширине просек для линий электропередачи.

Ширина охранной зоны

Согласно Постановлению Правительства РФ от 24 февраля 2009 г. №160 «О порядке установления охранных зон объектов электросетевого хозяйства и особых условий использования земельных участков, расположенных в границах таких зон», ширина охранной зоны составляет для ВЛ 35 кВ - 15,0 м по обе стороны от от крайних проводов.

Таким образом ширина охранной зоны для проектируемой ВЛ составляет ≈ 37,0 м.

Полоса для временного пользования на период строительства

Ширина полосы для временного пользования на период строительства, согласно «Нормам отвода земель для электрических сетей напряжением 0,38- 750 кВ» №14278тм-т1, составляет для ВЛ: bВЛ = 11,0 м, а также площадок, предоставляемых во временное пользование для монтажа унифицированных и типовых опор (нормальной высоты) воздушных линий электропередачи в местах их размещения (дополнительно к полосе предоставляемых земель) соответствующих размеров.

Земельные участки для постоянного пользования

Согласно Постановлению Правительства РФ от 11.08.2003 г. №486 «Об утверждении Правил определения размеров земельных участков для размещения воздушных линий электропередачи и опор линий связи, обслуживающих электрические сети», площадь постоянного землеотвода равна площади контура, отстоящего на 1 метр от контура проекции опоры на поверхность земли (для опор на оттяжках - включая оттяжки) - для земельных участков, граничащих с земельными участками всех категорий земель.

2.3. Обоснование определения границ зон планируемого размещения линейных объектов, подлежащих переносу (переустройству) из зон планируемого размещения линейных объектов

Объекты, подлежащие переносу (переустройству) из зон планируемого размещения линейного объекта – отсутствуют. В связи с изложенным – раздел не разрабатавается.

2.4. Обоснование определения предельных параметров застройки территории в границах зон планируемого размещения объектов капитального строительства, входящих в состав линейных объектов

Действие градостроительного регламента не распространяется на земельные участки, предназначенные для размещения линейных объектов и (или) занятые линейными объектами в соответствии с п. 3 ч. 4 ст. 36 Градостроительного кодекса РФ. Градостроительные регламенты на территории опережающего социально-экономического развития не устанавливаются в соответствии с ч. 6 ст. 36 Градостроительного кодекса РФ.

Предельные параметры разрешенного строительства для объектов капитального строительства, входящих в состав линейного объекта, в проекте не устанавливаются. Раздел не разрабатывается.

2.5. Ведомость пересечений границ зон планируемого размещения линейного объекта (объектов) с сохраняемыми объектами капитального строительства (здание, строение, сооружение, объект, строительство которого не завершено), существующими и строящимися на момент подготовки проекта планировки территории*

ВЕДОМОСТЬ ПЕРЕСЕКАЕМЫХ АВТОМОБИЛЬНЫХ ДОРОГ И ПРОЕЗДОВ

№№ п/п	Местоположение перехода, км	Пикет	Плюсовка	Наименование дороги	Категория автодороги в месте пересечения с трассой	Категория дороги	Угол пересечения, градусы	Тип покрытия	Ширина основания полотна, м	Ширина проезжей части, м	Грунтовые условия перехода	Владелец, адрес, телефон, факс
1	2	3	4	5	6	7	8	9	10	11	12	13
1	0	1	88.43	ул. Северная	отсутствует	б/к	49°49'	асфальт	-	6.50	-	-
2	0	2	48.03	ул. Северная	отсутствует	б/к	32°22'	асфальт	-	6.50	-	-
3	0	3	70.00	проезд	отсутствует	б/к	67°22'	асфальт	-	5.50	-	-
4	0	4	45.79	проезд	отсутствует	б/к	23°38'	асфальт	-	5.50	-	-
5	1	12	38.24	ул. Промышленная	отсутствует	б/к	24°57'	асфальт	11.60	8.40	-	-
6	1	19	61.37	ул. Промышленная	отсутствует	б/к	51°20'	асфальт	11.60	8.40	-	-
7	2	25	15.12	проезд	отсутствует	б/к	34°42'	гравий	-	5.30	-	-
8	2	25	55.18	ул. Ленина	отсутствует	б/к	86°31'	асфальт	9.00	6.00	-	-
9	2	27	14.41	проезд	отсутствует	б/к	70°49'	асфальт	-	5.20	-	-
10	3	33	22.40	проезд	отсутствует	б/к	70°59'	асфальт	-	8.30	-	-
11	4	41	91.39	ул. Загородная	отсутствует	б/к	58°35'	асфальт	12	8.00	-	-
12	4	42	22.58	проезд	отсутствует	б/к	35°28'	гравий	-	4.70	-	-
13	7	73	99.43	проезд	отсутствует	б/к	33°07'	гравий	-	4.80	-	-

*сведения получены из инженерно-геодезического отчета

2. РАЗДЕЛ 2. МАТЕРИАЛЫ ПО ОБОСНОВАНИЮ ПРОЕКТА ПЛАНИРОВКИ ТЕРРИТОРИИ. ПОЯСНИТЕЛЬНАЯ ЗАПИСКА

2.1. Описание природно-климатических условий территории, в отношении которой разрабатывается проект планировки территории

По климатическому районированию для строительства территория относится к району 1В. Зона влажности района по СП 131.13330.2012 (рисунок 3.2.1), СНиП 23-01-99 - сухая.

Климат территории района расположения предприятий ФГУП «ГХК» и г. Железногорска, как и климат любого другого района, формируется в результате взаимодействия основных климатообразующих процессов: притока солнечной радиации и циркуляции атмосферы с подстилающей поверхностью. Роль и значение каждого из этих факторов в процессах формирования климата определяется внутриконтинентальным положением территории на стыке горных систем Южной Сибири, Среднесибирского плоскогорья и Западно-Сибирской равнины.

Климатические параметры окружающей территории приведены в таблице 2.1.

Таблица 2.1 - Климатические параметры

Характеристика	НД, станция	Величина
Среднегодовая температура воздуха, ^{0}С		- 4
Абсолютный минимум / максимум температуры воздуха, ^{0}С	СП 131.13330.2012	- 53 / 36
Температура воздуха наиболее холодных суток, ^{0}С, обеспеченностью 0,98 / 0,92%	СП 131.13330.2012	- 42 /-39
Температура воздуха наиболее холодной пятидневки, ^{0}С обеспеченностью 0,98/0,92%	СП 131.13330.2012	- 40/-37
Температура воздуха ^{0}С, обеспеченностью 0,94	СП 131.13330.2012	-20
Средняя максимальная температура воздуха наиболее теплого месяца, ^{0}С	СП 131.13330.2012	24,3
Температура воздуха в теплый период года, ^{0}С, обеспеченностью 0,95/0,98	СП 131.13330.2012	23 / 27
Средняя суточная амплитуда температуры воздуха наиболее теплого месяца, ^{0}С	СП 131.13330.2012	12,0
Средняя температура периода со среднемесячной температурой менее или равной 8, ^{0}С	СП 131.13330.2012	-6,7
Продолжительность в сутках периода со среднемесячной температурой менее или равной 8 ^{0}С, день	СП 131.13330.2012	233
Количество осадков в холодный период года (ноябрь-март), мм	СП 131.13330.2012	104
Количество осадков в теплый период года (апрель-октябрь), мм	СП 131.13330.2012	367
Барометрическое давление, гПа	СП 131.13330.2012	980
Среднее количество осадков за год, мм	СП 131.13330.2012	471
Суточный максимум осадков, мм	СП 131.13330.2012	97
Суточный максимум осадков, 1% обеспеченности, мм	Красноярск о.п.	103
Средняя дата образования устойчивого снежного покрова	Красноярск о.п.	01.11
Средняя дата окончательного схода снега	Красноярск о.п.	01.05
Наибольшая средняя декадная высота снежного покрова, см	Красноярск о.п.	56
Количество дней со снежным покровом	Красноярск о.п.	169
Р-н по расчетному значению веса снегового покрова	СП 20.13330.2016	IV

ВЕДОМОСТЬ ПЕРЕСЕКАЕМЫХ ПОДЗЕМНЫХ СООРУЖЕНИЙ

№№ п/п	Местоположение, км	Пикет	Плюсовка	Наименование коммуникаций	Техническая характеристика	Глубина заложения до верхней образующей, м	Марка (сечение), диаметр, мм	Угол пересечения, градусы	Владелец, адрес, телефон, факс	Примечание
1	2	3	4	5	6	7	8	9	10	11
1	0	0	92.53	связь	асб.	0.5	2х100	75°00'07"	-	-
2	0	1	33.18	связь	-	0.5	-	47°39'42"	-	-
3	0	1	57.98	теплосеть	сталь	-	2х700	12°04'34"	-	-
4	0	1	59.50	напорный коллектор	сталь	-	150	29°42'32"	-	-
5	0	1	81.00	эл. каб. низ. напр.	0.4кВ	0.5	-	77°47'20"	-	-
6	0	1	90.13	эл. каб. выс. напр.	-	0.7	-	20°26'37"	-	-
7	0	1	99.16	эл. каб. выс. напр.	-	0.7	-	23°47'11"	-	-
8	0	1	98.01	связь	-	0.5	-	51°22'02"	-	-
9	0	2	38.68	водопроп. сооруж.	ж/б	0.6	800	42°55'58"	-	-
10	0	2	44.33	связь	-	0.5	-	51°29'44"	-	-
11	0	2	51.57	водопроп. сооруж.	ж/б	1.0	2000х300	43°48'52"	-	-
12	0	2	57.73	напорный коллектор	сталь	-	150	59°11'26"	-	-
13	0	2	58.92	эл. каб. низ. напр.	0.4кВ	0.5	-	57°11'43"	-	-
14	0	3	48.57	связь	-	0.5	-	60°20'06"	-	-
15	0	3	65.97	теплосеть	сталь	-	2х50	67°23'20"	-	-
16	0	3	67.35	напорный коллектор	сталь	-	2х150	65°27'21"	-	-
17	0	3	70.00	эл. каб. низ. напр.	0.4кВ	0.5	-	67°22'33"	-	-
18	0	3	86.01	канализация бытовая	асб.	2.5	150	69°02'51"	-	-
19	0	3	91.38	водопровод	сталь	2.4	150	68°58'40"	-	-
20	0	4	04.49	канализация ливневая	асб.	-	300	73°12'27"	-	недейств.
21	0	7	07.19	канализация ливневая	сталь	1.7	2х200	63°41'09"	-	-
22	2	21	66.86	связь	-	0.5	-	81°40'31"	-	-
23	2	25	27.51	эл. каб. выс. напр.	6кВ	0.7	-	78°08'58"	-	КЛТ-6
24	2	25	29.57	эл. каб. выс. напр.	6кВ	0.7	-	78°04'50"	-	КЛТ-5

Расчетная снеговая нагрузка, кПа (кгс/м2)	СП 20.13330.2016	2.4 (240)
Преобладающее направление ветра / повторяемость, % в год	Красноярск о.п.	ЮЗ/56
Средний из абсолютных минимумов температуры воздуха, °С	Красноярск о.п.	40
Ветровой район	СП 20.13330.2016	III
Нормативное ветровое давление кПа (кгс/м^2)	СП 20.13330.2016	0.38 (380)
Максимальная толщина стенки гололеда, мм	СП 20.13330.2016	10
Вес гололедно-изморозевого отложения, г/м	Красноярск о.п.	40
Район для строительства	СП 131.13330.2012	IВ

1	2	3	4	5	6	7	8	9	10	11
25	2	25	13.39	теплосеть	сталь	-	2х500	81°47'11"	-	-
26	2	25	39.57	эл. каб. низ. напр.	0.4кВ	0.5	-	50°12'33"	-	-
27	2	25	45.80	связь	асб.	1.8	12х100	86°26'45"	-	-
28	2	25	48.98	связь	-	0.5	-	86°18'54"	-	-
29	2	25	66.42	связь	-	0.5	-	89°43'54"	-	-
30	2	25	70.95	водопровод	-	-	-	86°29'10"	-	-
31	2	25	71.29	связь	-	0.5	-	88°12'24"	-	-
32	2	25	82.41	водопровод	-	-	-	85°39'23"	-	-
33	2	26	30.42	эл. каб. низ. напр.	0.4кВ	0.5	-	87°37'51"	-	-
34	2	26	80.62	связь	-	0.5	-	61°06'23"	-	-
35	2	27	02.91	эл. каб. низ. напр.	0.4кВ	0.5	-	58°57'34"	-	-
36	2	27	40.52	водопровод	сталь	-	100	80°51'49"	-	-
37	2	27	52.21	эл. каб. низ. напр.	0.4кВ	0.5	-	15°31'56"	-	-
38	2	27	75.22	эл. каб. низ. напр.	0.4кВ	0.5	-	09°51'59"	-	-
39	2	27	83.07	связь	-	0.5	-	84°02'03"	-	-
40	2	28	17.51	эл. каб. низ. напр.	0.4кВ	0.5	-	27°12'19"	-	-
41	2	28	21.16	водопровод	сталь	-	200	12°49'00"	-	-
42	2	28	93.10	водопровод	сталь	-	200	21°19'13"	-	-
43	2	29	29.27	эл. каб. низ. напр.	0.4кВ	0.5	-	14°49'47"	-	-
44	2	29	88.78	эл. каб. низ. напр.	0.4кВ	0.5	-	89°38'50"	-	-
45	2	29	99.28	водопроп. сооруж.	ж/б	2.0	1000	87°53'16"	-	р. Тимофеев
46	3	30	19.24	эл. каб. низ. напр.	0.4кВ	0.5	-	84°15'56"	-	-
47	3	30	50.29	эл. каб. низ. напр.	0.4кВ	0.5	-	87°00'53"	-	-
48	3	30	94.50	эл. каб. низ. напр.	0.4кВ	0.5	-	18°44'40"	-	-
49	3	30	96.13	напорный коллектор	сталь	-	150	88°13'48"	-	-
50	3	31	56.59	напорный коллектор	сталь	-	150	84°10'22"	-	-
51	3	31	66.43	водопровод	сталь	2.6	200	15°19'47"	-	-
52	3	31	68.44	эл. каб. низ. напр.	0.4кВ	0.5	-	8°51'45"	-	-
53	3	31	91.27	эл. каб. низ. напр.	0.4кВ	0.5	-	10°29'41"	-	-
54	3	32	21.44	водопровод	сталь	-	200	10°00'21"	-	-
55	3	32	80.65	связь	ТБ	0.5	10	20°18'11"	-	-
56	3	32	87.29	связь	ТБ	0.5	10	21°10'05"	-	-
57	3	32	94.10	эл. каб. низ. напр.	0.4кВ	0.5	-	84°26'47"	-	-
58	3	32	99.94	водопровод	-	-	-	82°49'24"	-	-

1	2	3	4	5	6	7	8	9	10	11
59	3	33	12.21	эл. каб. выс. напр.	6кВ	0.7	-	78°03'05"	-	-
60	3	33	15.21	эл. каб. выс. напр.	6кВ	0.7	-	77°44'05"	-	-
61	3	33	44.74	водопровод	сталь	-	150	79°42'38"	-	-
62	3	33	89.70	связь	ТЗБ	0.5	3х4х12	46°11'26"	-	-
63	3	34	48.71	эл. каб. выс. напр.	СБ	1.0	3х95	56°02'54"	-	-
64	3	34	70.57	связь	АСБ2	0.5	3х50	65°25'26"	-	-
65	3	35	06.74	связь	ТБ	0.5	20х2	63°03'15"	-	-
66	3	35	11.50	связь	2ТБ	0.5	30х2	63°49'23"	-	-
67	3	35	63.26	связь	-	0,5	-	49°41'07"	-	-
68	3	35	67.70	связь	-	0.5	-	53°39'55"	-	-
69	3	35	77.98	эл. каб. низ. напр.	0.4кВ	0.5	-	57°16'47"	-	-
70	3	35	79.49	связь	-	0.5	-	52°38'05"	-	-
71	3	35	95.39	связь	-	0.5	-	60°56'24"	-	-
72	4	40	09.22	связь	-	0.5	-	57°23'34"	-	-
73	4	40	22.88	связь	-	0.9	-	57°57'56"	-	-
74	4	40	47.01	водопровод	сталь	2.9	2х150	54°38'15"	-	-
75	4	40	50.63	эл. каб. выс. напр.	-	-	-	72°30'28"	-	-
76	4	40	51.46	эл. каб. выс. напр.	-	-	-	72°30'28"	-	-
77	4	40	65.46	связь	-	0.5	-	57°34'23"	-	-
78	4	40	68.77	связь	-	0.5	-	63°01'32"	-	-
79	4	40	70.16	эл. каб. низ. напр.	0.4кВ	0.5	-	60°13'07"	-	-
90	4	40	71.74	эл. каб. низ. напр.	0.4кВ	0.5	-	60°12'43"	-	-
91	4	40	74.17	водопровод	сталь	2.9	2х150	18°17'42"	-	-
92	4	41	53.76	эл. каб. выс. напр.	-	-	-	42°31'51"	-	-
93	4	41	64.35	водопровод	сталь	-	250	48°16'47"	-	-
94	4	41	67.48	связь	-	-	-	70°36'14"	-	-
95	7	72	75.80	ж/д тунель	ж/б	-	-	88°26'36"	-	-
96	7	73	95.00	водопроп. сооруж.	ж/б	-	1900х3700	62°05'09"	-	р. Студеный
97	7	74	16.78	связь	-	-	-	69°11'04"	-	-
98	7	74	24.78	связь	-	-	-	72°07'29"	-	-
99	7	74	28.84	связь	-	-	-	73°47'36"	-	-

ВЕДОМОСТЬ ПЕРЕСЕКАЕМЫХ НАДЗЕМНЫХ СООРУЖЕНИЙ

№ п/п	Пикет	Плюсовка	Наименование линии, напряжение	Число пересекаемых проводов, труб, шт	Схемы расположения проводов, труб	Угол пересечения, градусы	Высота и материал опор, м	Расстояние от оси трассы до опор пересекаемой линии, м		Высота проводов, труб, м			Владелец, адрес, телефон, факс	Дата и температура воздуха	Примечание, ТУ согласование
								левый	правый	Верхний/ нижний: левый столб	правый столб	точка пересечения			
1	2	3	4	5	6	7	8	9	10	11	12	13	14	15	16
1	0	23.12	6кВ	3пр.	Тип 17	49	8.3мет.	11.5	28.1	8.1	8.1	8.0	-	-	-
2	1	77.40	т/с	2х700	-	86	-	-	-	-	-	-	-	-	-
3	2	14.11	т/с	2х700	-	53	4.0ж/б	20.2	-	-	-	-	-	-	-
4	2	35.94	0.4кВ	4пр.	Тип 12	67	8.0ж/б	58.1	0.6	7.1н 7.6в	7.0н 7.8в	7.0н 7.8в	-	-	-
5	3	36.99	6кВ	3пр.	Тип 16	62	9.0мет.	21.8	24.8	7.0н 8.9в	7.0н 8.9в	6.8н 8.7в	-	-	-
6	3	55.40	6кВ, связь	3пр, 8пр.	Тип 15	62	8.8дер.	21.0	48.1	5.8н 8.9в	5.5н 8.5в	5.4н 8.4в	-	-	-
7	4	21.02	т/с	2х1.0	-	66	1.0ж/б	-	-	-	-	-	-	-	-
8	21	46.82	6кВ	3пр.	Тип18	64	8.0мет.	16.4	36.2	7.9в	7.9в	7.8в	-	-	-
9	21	66.30	6кВ	3пр.	Тип18	66	9.0мет.	45.0	19.3	8.5в	8.4в	8.3в	-	-	-
10	21	74.94	6кВ, связь	3пр, 8пр.	Тип 5, Тип 15	65	8.0дер.	29.6	27.7	7.2в	7.7в	7.4в	-	-	-
11	25	83.39	т/с	2х400 ст.500	-	86	1.3ж/б	1.5	9.5	-	-	-	-	-	-
12	33	22.40	0.4кВ	4пр.	Тип 12	77	7.5ж/б	-	12.3	-	7.1н 7.4в	6.9н 7.2в	-	-	-
13	34	67.39	т/с	2х200	-	68	0.4ж/б	7.5	8.0	-	-	-	-	-	-
14	40	70.16	Водопр.	ст.80	-	19	б/о	-	-	-	-	-	-	-	-
15	40	79.44	т/с	2тр.	-	68	-	-	-	-	-	-	-	-	-

1	2	3	4	5	6	7	8	9	10	11	12	13	14	15	16
16	40	89.89	связь	1пр.	Тип 11	75	7.0дер.	11.4	11.4	5.3	-	5.15	-	-	-
17	41	13.36	0.4кВ	4пр.	Тип 8, тип 9	57	10.2дер. 9.7дер.	33.7	0.7	8.6н 10.1в	8.4н 9.5в	8.4н 9.5в	-	-	-
18	41	73.35	6кВ	3пр.	Тип 4	56	10.2дер.	43.9	-	9.1н 10.1в	-	-	-	-	-
19	42	07.78	6кВ	3пр.	Тип 3	87	10.2дер.	15.0	-	9.1н 10.1в	-	-	-	-	-
20	73	81.26	Водопр.	2тр.	-	83	-	-	-	-	-	-	-	-	-
21	73	85.56	т/с, В	5тр.	-	81	-	-	-	-	-	-	-	-	-
22	74	07.97	Водопр.	ст.100	-	55	1.2мет.	4.8	5.8	-	-	-	-	-	-

2.6. Ведомость пересечений границ зон планируемого размещения линейного объекта (объектов) с объектами капитального строительства, строительство которых запланировано в соответствии с ранее утвержденной документацией по планировке территории

В соответствии с письмом Администрации ЗАТО г. Железногорск от 20.02.2020 №01-39/1448 документация по планировке территории на испрашиваемую территорию ранее не выполнялась. В связи с этим данный раздел не разрабатывается.

2.7. Ведомость пересечений границ зон планируемого размещения линейного объекта с водными объектами*

№ ручья	Наименование водотока	Куда впадает	ПК	Плюсовка	Отметка уровня воды (уклон), м (бит.)	Ширина в межень, м	Глубина, м	Ширина поймы, м	Скорость течения, м/с	Площадь водосбора, км2	Расход воды, л/с
1	руч. Тимофеев	р. Курья	29	99.28	164.47	1.00 ж/б труба	-	-	-	2.9	-
2	руч. Меркурьев	р. Курья	38	17.92	148.80	2.50	-	-	-	11.8	-
3	руч. Безымянный	р. Курья	42	80.86	170.97	0.90	-	-	-	2.2	-
4	руч. Студёный	р. Енисей	73	95.00	-	1.90 ж/б лоток	-	-	-	5.2	-

*сведения получены из инженерно-геодезического отчета

Таблица регистрации изменений

Изм.	Номера листов (страниц)				Всего листов (страниц) в документе	№ докум.	Подпись	Дата
	Измененных	Замененных	Новых	Аннулированных				

Приложение № 1
к договору № 01-25-19-1251/15591/476
от «____» _____ 2020 г.

УТВЕРЖДАЮ:

Заказчик:
ФГУП «ГХК»
Главный инженер предприятия – первый заместитель генерального директора предприятия

_____ И.А. Меркулов
«____» _____ 2020г.
м.п.

СОГЛАСОВАНО:

Исполнитель:
ООО «Институт оценки»
Заместитель директора

_____ М.Ю. Попов
2020г.

ТЕХНИЧЕСКОЕ ЗАДАНИЕ
на выполнение работ

Предмет закупки – «Разработка и утверждение проекта планировки и межевания территории для строительства линейного объекта «ЛЭП 35-кВ»»

Железногорск
2019

Согласовано | Взам. инв. № | Подп. и дата | Инв. № подл.

СОДЕРЖАНИЕ

РАЗДЕЛ 1. НАИМЕНОВАНИЕ РАБОТ
РАЗДЕЛ 2. ОПИСАНИЕ РАБОТ
Подраздел 2.1 Состав (перечень) работ
Подраздел 2.2 Описание работ
Подраздел 2.3 Объем работ либо доля выполняемых работ в общем объеме закупки
РАЗДЕЛ 3. ТРЕБОВАНИЯ К РАБОТАМ
Подраздел 3.1 Общие требования
Подраздел 3.2 Требования к качеству работ
Подраздел 3.3 Требования к гарантийным обязательствам работ
Подраздел 3.4 Требования к конфиденциальности
Подраздел 3.5 Требования к безопасности работ и безопасности результата работ
Подраздел 3.6 Требования по обучению персонала заказчика
Подраздел 3.7 Требования к составу технического предложения участника
Подраздел 3.8 Специальные требования
РАЗДЕЛ 4. РЕЗУЛЬТАТ РАБОТ
Подраздел 4.1 Описание конечного результата работ
Подраздел 4.2 Требования по приемке работ
Подраздел 4.3 Требования по передаче заказчику технических и иных документов (оформление результатов работ)
РАЗДЕЛ 5. ТРЕБОВАНИЯ К ТЕХНИЧЕСКОМУ ОБУЧЕНИЮ ПЕРСОНАЛА ЗАКАЗЧИКА
РАЗДЕЛ 6. ПЕРЕЧЕНЬ ПРИНЯТЫХ СОКРАЩЕНИЙ
РАЗДЕЛ 7. ПЕРЕЧЕНЬ ПРИЛОЖЕНИЙ

РАЗДЕЛ 1. НАИМЕНОВАНИЕ РАБОТ

Разработка и утверждение проекта планировки и межевания территории для строительства линейного объекта «ЛЭП 35-кВ».

РАЗДЕЛ 2. ОПИСАНИЕ РАБОТ

Подраздел 2.1 Состав (перечень) работ

2.1.1. Сбор и анализ исходных данных.
2.1.1.1. Исходные данные (запрашиваются исполнителем самостоятельно):
- Выписки из ЕГРН на земельные участки, входящие в границы проектируемой территории и на смежные земельные участки;
- Данные ЕГРН о границах муниципальных образований, границах населённых пунктов, зонах с особыми условиями использования территорий, территориальных зонах и земельных участках на проектируемой территории;
- Кадастровые планы территорий из ЕГРН;
- Проекты планировки и проекты межевания территорий, попадающих в границы разрабатываемого объекта;
- Региональные и местные нормативы градостроительного проектирования;
- Схемы и документы территориального планирования;
- Документация по планировке территорий;
- Правила землепользования и застройки (по необходимости);
- Комплексные транспортные схемы;
- Информация:
- о размещении объектов федерального значения, объектов регионального значения, объектов местного значения;
- о зонах с особыми условиями использования территорий;
- о территориях объектов культурного наследия (археологических памятников);
- об особо охраняемых природных территориях;
- о территориях, подверженных риску возникновения чрезвычайных ситуаций природного и техногенного характера;
- иная информация о состоянии, об использовании, ограничениях использования территории.
- Иные, необходимые для проектирования данные и информация.
2.1.1.2. Анализ землепользования, а именно: сведения о границах земель и земельных участков; сведения о категории земель; сведения о принадлежности земельных участков к особо ценным и продуктивным сельскохозяйственным угодьям; сведения о видах разрешенного использования земельных участков; сведения о видах права на земельные участки; сведения об ограничениях права на земельные участки; сведения об объектах культурного наследия (памятниках истории, археологии и культуры) народов Российской Федерации федерального, регионального или местного значения, а также вновь выявленных объектах культурного наследия: границы территорий объектов культурного наследия (памятников истории, археологии и культуры) народов Российской Федерации; границы зон охраны объектов культурного наследия (памятников истории, археологии и культуры) народов Российской Федерации и режим использования территорий в указанных границах (сведения о проектах зон охраны объектов культурного наследия (памятников истории, археологии и культуры) народов Российской Федерации), с указанием кем и когда согласованы указанные проекты;
2.1.1.3. Характеристика зон с особыми условиями использования территории, а именно: перечень, границы и характеристика существующих и планируемых особо охраняемых природных территорий федерального, регионального и местного значения; сведения о зонах с особыми условиями использования территории (зоны которые невозможно отразить в масштабе чертежа, представить в табличной форме); границы и характеристика охранных зон, водоохранных зон, санитарно-защитных зон, санитарных разрывов и иных зон с особыми условиями использования территории;
2.1.1.4. Анализ территорий, подверженных риску возникновения чрезвычайных ситуаций природного и техногенного характера. Характеристика объектов гражданской обороны включает: перечень чрезвычайных ситуаций природного и техногенного характера, риску возникновения которых подвержена Территория; границы территорий, подверженных риску возникновения чрезвычайных ситуаций природного и техногенного характера; перечень объектов гражданской обороны и их характеристики (при наличии);
2.1.1.5. Анализ пересечений линейного объекта с существующими и планируемыми к размещению линейными объектами;
2.1.1.6. Анализ документов территориального планирования Красноярского края, документов территориального планирования муниципального образования ЗАТО Железногорск Красноярского края, внесение, при необходимости, изменений в указанные документы (проектов указанных документов), размещенных в федеральной информационной государственной системе территориального планирования, включая отображение и характеристику: планируемого к размещению линейного объекта;
2.1.1.7. Анализ правил землепользования и застройки ЗАТО Железногорск (проектов правил землепользования и застройки), размещенных в федеральной государственной системе территориального планирования: сведения о территориальных зонах, пересекаемых линейным объектом; сведения о градостроительных регламентах, установленных в отношении пересекаемых линейным объектом территориальных зон.
2.1.1.8. Анализ документации по планировке территории (в том числе проектов документации по планировке территории): перечень документации по планировке территории, разработанной в отношении территории; границы территорий, применительно к которым разработана документация по планировке территории; границы территорий, применительно к которым разрабатывается документация по планировке территории.
2.1.1.9. Сбор и анализ иных документов и информации необходимых для разработки проекта планировки территории и проекта межевания территории.
2.1.2. Подготовка документации по планировке территории и передача документации на согласование в администрацию ЗАТО Железногорск.
2.1.2.1. Подготовка проекта планировки территории и проекта межевания территории в соответствии с требованиями Градостроительного кодекса Российской Федерации и данным заданием. Участие в согласовании проекта планировки территории и проекта межевания территории в соответствии с настоящим заданием, в том числе доработка документации в соответствии с поступившими замечаниями.
2.1.2.2. Проект планировки территории состоит из основной части, которая подлежит утверждению, и материалов по ее обоснованию. Содержание проекта планировки и межевания территории должно соответствовать ст.ст.42,43 Градостроительного кодекса РФ,
2.1.2.3. Основная часть проекта планировки территории включает в себя:
1) чертеж или чертежи планировки территории, на которых отображаются:
а) красные линии;
б) линии, обозначающие дороги, улицы, проезды, линии связи, объекты инженерной и транспортной инфраструктур, проходы к водным объектам общего пользования и их береговым полосам;
в) существующие и проектируемые объекты транспортной инфраструктуры, в том числе эстакады, путепроводы, мосты, тоннели, пешеходные переходы;
г) границы существующих и планируемых элементов планировочной структуры;
д) границы проектируемой территории;
е) границы зон планируемого размещения объектов федерального значения, объектов регионального значения, объектов местного значения;
2.1.2.4. Материалы по обоснованию проекта планировки территории включают в себя материалы в графической форме и пояснительную записку.
2.1.2.5. Материалы по обоснованию проекта планировки территории в графической форме содержат:
а) схему расположения элемента планировочной структуры;
б) схему использования территории в период подготовки проекта планировки территории;
в) схему организации улично-дорожной сети и схему движения транспорта на соответствующей территории;
г) схему границ территорий объектов культурного наследия *(разрабатывается в случае наличия объектов культурного наследия в границах территории, в отношении которой осуществляется подготовка проекта планировки. При отсутствии объектов культурного наследия в границах территории, в отношении которой осуществляется подготовка проекта планировки, соответствующая информация указывается материалах по обоснованию проекта планировки территории)*;
д) схему границ зон с особыми условиями использования территорий;
е) схему вертикальной планировки и инженерной подготовки территории *(выполняется в случаях, предусмотренных пп. «б» п.1 Приказ Минстроя России от 25.04.2017 N 740/пр и в случаях, установленных федеральным органом исполнительной власти, осуществляющим функции по выработке и реализации государственной политики и нормативно-правовому регулированию в сфере строительства, архитектуры, градостроительства. Допускается отображение соответствующей информации на одной или нескольких схемах в зависимости от обеспечения читаемости линий и условных обозначений)*;
ж) иные материалы в графической форме для обоснования положений о планировке территории.
2.1.2.6. Пояснительная записка содержит описание и обоснование следующих положений:
а) обоснования параметров планируемого к размещению линейного объекта (категория, протяженность, проектная мощность, основные параметры продольного профиля и полос отвода и др.);
б) ведомость пересечения трассы линейного объекта с естественными и искусственными препятствиями, ведомость пересечения объекта с автомобильными и железными дорогами и сетями инженерно-технического обеспечения;
в) ведомость земельных участков разных форм собственности и мероприятия по обходу участков или предложения по выкупу (аренде данных участков) по трассе линейного объекта;
г) ведомость земель различных категорий по трассе линейного объекта и мероприятия по переводу земель из одной категории в другую;
д) сведения об инженерных коммуникациях, попадающих в зону строительства;
е) описание и обоснование мероприятий по защите территорий от воздействия ЧС природного и техногенного характера, мероприятий по гражданской обороне и обеспечению пожарной безопасности;
ж) иные вопросы планировки территории.
2.1.2.7. Проект межевания территории включает в себя чертежи межевания территории, на которых отображаются:
а) линии отступа от красных линий в целях определения места допустимого размещения строений, сооружений;
б) границы застроенных земельных участков, в том числе границы земельных участков на которых расположены линейные объекты;
в) границы формируемых земельных участков, планируемых для строительства линейного объекта;
г) границы земельных участков, предназначенных для размещения объектов капитального строительства федерального, регионального или местного значения;
д) граница территорий объектов культурного наследия;
е) граница зон с особыми условиями использования территорий;
ж) границы зон действия публичных сервитутов;
Подготовка чертежа или чертежей межевания осуществляется с выделением земель, необходимых для строительства и эксплуатации планируемого к размещению линейного объекта, т.е. земельных участков, предоставляемых в аренду на период строительства, и земельных участков, предоставляемых в долгосрочную аренду или для выкупа в период эксплуатации с указанием их категории.
2.1.2.8. Проверку проекта планировки и межевания территории, предусматривающего размещение линейного объекта, следует осуществлять в порядке, установленном ст. 45 Градостроительного кодекса Российской Федерации.
2.1.2.9. Проект планировки и межевания территории, предусматривающий размещение линейного объекта, направляется на согласование в администрацию ЗАТО Железногорск.
2.1.2.10. Разработчик отвечает на замечания и предложения, полученные в ходе проверки и согласования проекта Заказчиком, готовит аргументированные обоснования учёта или отклонения поступивших замечаний и предложений, корректирует проект планировки и межевания территории, предусматривающий размещение линейного объекта.
2.1.3. Постановка на государственный кадастровый учет сформированных в соответствии с проектом межевания земельных участков, планируемых для строительства линейного объекта.
2.1.3.1. Подготовка необходимого пакета документов для постановки на государственный кадастровый учет и внесения сведений в ЕГРН о сформированных земельных участках, планируемых для строительства линейного объекта в порядке, установленном Федеральным законом от 13 июля 2015 года № 218-ФЗ «О государственной регистрации недвижимости».
2.1.3.2. Получение в уполномоченном государственном органе выписки из ЕГРН в отношении сформированных земельных участков, планируемых для строительства линейного объекта.

Подраздел 2.2 Описание работ

Разработка и утверждение проекта планировки и межевания территории для строительства линейного объекта «ЛЭП 35-кВ».
2.2.1. Цели разработки проекта планировки и межевания территории:
2.2.1.1. Определение зоны планируемого размещения линейного объекта в соответствии с документами территориального планирования ЗАТО Железногорск Красноярского края;
2.2.1.2. Установление границ земельных участков, предназначенных для строительства линейного объекта, определение местоположения границ, образуемых и изменяемых земельных участков.
2.2.1.3. Разработка проекта зоны с особыми условиями использования территории планируемых к размещению линейного объекта;
2.2.1.4. Установление границ публичных сервитутов (в случае необходимости).
2.2.1.5. Утверждение проекта планировки и межевания территории в администрации ЗАТО Железногорск Красноярского края.
2.2.2. Территория проектирования.
Территория проектирования расположена в границах ЗАТО Железногорск Красноярского края.
Вид планируемого к размещению линейного объекта: «Линия электропередач».
Объемные показатели ЛЭП-35 кВ:
Общая длина проектируемой трассы -7,5 км.
Начальный пункт – трансформаторная подстанция по адресу г. Железногорск, ул. Северная, 32.
Конечный пункт – Промтерритория ФГУП «ГХК».
Образованные земельные участки не должны приводить к вклиниванию, вкрапливанию, изломанности границ, чересполосице и другим препятствующим рациональному использованию и охране земель недостаткам, а также нарушать требования, установленные Земельным кодексом Российской Федерации, другими федеральными законами.
Подготовка проекта планировки территории осуществляется по внешним границам максимально удаленных от планируемого маршрута прохождения линейного объекта (трассы) зон с особыми условиями использования территорий, которые подлежат установлению в связи с размещением линейного объекта.

Подраздел 2.3 Объем работ либо доля работ в общем объеме закупки

Проект планировки и межевания территории для строительства линейного объекта «ЛЭП 35-кВ» протяженностью 7,5 км.

РАЗДЕЛ 3. ТРЕБОВАНИЯ К РАБОТАМ

Подраздел 3.1 Общие требования

Работы выполняются лично.

Подраздел 3.2 Требования к качеству выполняемых работ

3.2.1. Основная нормативная правовая и методическая база:
3.2.1.1. Градостроительный Кодекс Российской Федерации;
3.2.1.2. Земельный Кодекс Российской Федерации;
3.2..3. Водный кодекс Российской Федерации;
3.2.1.4. Лесной кодекс Российской Федерации;
3.2.1.5. Федеральный закон от 29 декабря 2004 года № 191-ФЗ «О введение в действие Градостроительного кодекса Российской Федерации»;
3.2.1.6. Федеральный закон от 25 октября 2001 года № 137-ФЗ «О введении в действии Земельного кодекса Российской Федерации»;
3.2.1.7. Федеральный закон от 10.01.2002 № 7-ФЗ «Об охране окружающей среды»;
3.2.1.8. Федеральный закон от 30 марта 1999 года № 52−ФЗ «О санитарно − эпидемиологическом благополучии населения»;
3.2.1.9. Федеральный закон от 14 марта 1995 года № 33-ФЗ «Об особо охраняемых природных территориях»;
3.2.1.10. Федеральный закон от 25 июня 2002 года № 73-ФЗ «Об объектах культурного наследия (памятниках истории и культуры) народов Российской Федерации»;
3.2.1.11. Федеральный закон от 24.07.2007 N 221-ФЗ "О кадастровой деятельности";
3.2.1.12. Федеральный закон от 13.07.2015 N 218-ФЗ (ред. от 25.12.2018) "О государственной регистрации недвижимости";
3.2.1.13. Постановление Правительства Российской Федерации от 12.05.2017 №564 "Об утверждении положения о составе и содержании проектов планировки территории, предусматривающих размещение одного или нескольких линейных объектов";
3.2.1.14. Приказ Минстроя России от 25.04.2017 №742/пр "О порядке установления и отображения красных линий, обозначающих границы территорий, занятых линейными объектами и (или) предназначенных для размещения линейных объектов";
3.2.1.15. Приказ Минстроя России от 31.03.2017 №402 «Об утверждении правил выполнения инженерных изысканий, необходимых для подготовки документации по планировке территории, перечня видов инженерных изысканий, необходимых для подготовки документации по планировке территории, и о внесении изменений в постановление Правительства РФ от 19.01.2006 №20»;
3.2.1.16. Приказ Минстроя России от 25.04.2017 №739/пр "об утверждении требований к цифровым топографическим картам и цифровым топографическим планам, используемым при подготовке графической части документации по планировке территории";
3.2.1.17. Приказ Минстроя России от 25.04.217 №740/пр «Об установлении случаев подготовки и требований к подготовке, входящей в состав материалов по обоснованию проекта планировки территории схемы вертикальной планировки, инженерной подготовки и инженерной защиты территории»;
3.2.1.18. Приказ Минстроя России от 25.04.2017 №738/пр "Об утверждении видов элементов планировочной структуры";
3.2.1.19. СП 42.13330.2016. Свод правил. Градостроительство. Планировка и застройка городских и сельских поселений. Актуализированная редакция СНиП 2.07.01-89*", (утв. Приказом Минстроя России от 30.12.2016 N 1034/пр);
3.2.1.20. СП 47.13330.2016. «Свод правил. Инженерные изыскания для строительства. Основные положения. Актуализированная редакция СНиП 11-02-96» (утв. и введен в действие Приказом Минстроя России от 30.12.2016 N 1033/пр);
3.2.1.21. СНиП 22-01-95 «Геофизика опасных природных воздействий»;
3.2.1.22. СП 131. 13330.2018 «Свод правил. Строительная климатология СНиП 23-01-99;
3.2.1.23. СанПиН 2.2.1/2.1.1.1200-03 от 25.09.2007г. «Санитарно-защитные зоны и санитарная классификация предприятий, сооружений и иных объектов»
(ред. от 25.04.2014);
3.2.1.24. СанПиН 2971-84 «Санитарные правила и нормы защиты населения от воздействия электрического поля, создаваемого воздушными линиями электропередачи (ВЛ) переменного тока промышленной частоты» (ред. от 01.10.2008).
3.2.1.25. ГКИНП-02-033-82 «Инструкция по топографической съемке в масштабах 1:5000, 1:2000, 1:1000 и 1:500»;
3.2.1.26. Технические регламенты,
3.2.1.27. Приказ Минприроды России от 03.02.2017 N 54 «Об утверждении Требований к составу и к содержанию проектной документации лесного участка, порядка ее подготовки»
3.2.1.28. Региональные нормативы градостроительного проектирования (при наличии);
3.2.1.29. Местные нормативы градостроительного проектирования (при наличии);
3.2.1.30. Правила землепользования и застройки ЗАТО Железногорск (при наличии);
3.2.1.31. Иные нормативы и правила.

Подраздел 3.4 Требования к конфиденциальности

В рамках заключаемого договора все передаваемые сведения, а также вся информация, касающаяся исполнения договора не является конфиденциальной.

Подраздел 3.5 Требования к безопасности работ и безопасности результата работ

Не требуются

Подраздел 3.6 Требования по обучению персонала заказчика

Не требуются

Подраздел 3.7 Требования к составу технического предложения участника

Не требуются

Подраздел 3.8 Специальные требования

3.8.1. Исполнитель должен ознакомиться с «Информационным письмом для Поставщиков продукции/услуг», подписанным генеральным директором предприятия, расположенным на официальном сайте предприятия: www.sibghk/2providers.html (раздел «Поставщикам»).
3.8.2. На территории, ЗАТО Железногорск действует особый режим, ограничивающий въезд иногородних лиц.
3.8.3. Подрядчик обязан привлекать к выполнению работ по договору персонал из числа граждан РФ в соответствии с требованиями статьи 3 Федерального закона о ЗАТО от 14.07.1992 №3297-1 и раздела 1 Постановления Правительства РФ от 11.06.1996 № 693 «Об утверждении Положения о порядке обеспечения особого режима в закрытом административно-территориальном образовании, на территории которого расположены объекты Государственной корпорации по атомной энергии «Росатом».
3.8.4. При выполнении работ на территории Заказчика Подрядчик обязан выполнить работы в присутствии представителя Заказчика своим оборудованием без использования фото-видеоаппаратуры, носителей и накопителей информации. Не менее чем за 10 (десять) рабочих дней до начала выполнения работ, предоставить заказчику перечень оборудования для согласования.
3.8.5. Не разглашать сведения о Заказчике полученные в ходе выполнения работ по договору.

РАЗДЕЛ 4. РЕЗУЛЬТАТ ОКАЗАННЫХ РАБОТ

Подраздел 4.1 Описание конечного результата работ

4.1. Конечным результатом работ является проект планировки и межевания территории, утвержденный в администрации ЗАТО Железногорск Красноярского края и отвечающий следующим требованиям.
4.1.1. Электронную версию документов представить в следующих форматах: текстовые материалы в форматах, используемых в Microsoft Office, графические материалы в форматах JPG и AutoCAD.
4.1.2. Подготовка материалов выполняется в местной системе координат, используемой для ведения государственного кадастра недвижимости, с определенными для нее параметрами перехода к единой государственной системе координат.
4.1.3. На чертежах планировки и межевания территории отображаются:
- действующие и проектируемые красные линии;
- границы элементов планировочной структуры;
- границы проектируемой территории;
- наименование существующих улиц и обозначение проектируемых улиц (в населенных пунктах);
- границы и (или) фрагменты границ муниципальных образований и населенных пунктов
- границы земельных участков по данным ЕГРН;
4.1.4. В основной (утверждаемой) части проекта планировки территории в графической части разработать:
4.1.4.1. Ситуационная схема М 1:5000, М 1:10000 с трассой Объекта, включая участок проектирования.
4.1.4.2. Чертеж планировки территории (основной чертеж) М 1:2000 с отображением:
- красных линий; координат концевых, поворотных точек с ведомостью координат; расстояний между точками красных линий, углов поворота и радиусов искривления красных линий;
- линий, обозначающих дороги, улицы, проезды, линий связи, объектов инженерной и транспортной инфраструктуры, проходов к водным объектам общего пользования и их береговым полосам;
- границ зон планируемого размещения объектов федерального значения, объектов регионального значения, объектов местного значения.
4.1.4.3. Положение о размещении объектов капитального строительства регионального значения, а так же о характеристиках планируемого развития территории включает:
- сведения об основных положениях документа территориального планирования, предназначенного для размещения линейного объекта транспортной инфраструктуры регионального значения;
- сведения о зонах размещения объектов капитального строительства и их видах, красных линиях;
- технико-экономические характеристики планируемого к размещению линейного объекта;
- характеристика планируемого развития территории, включая меры по защите территории от воздействия чрезвычайных ситуаций природного и техногенного характера и мероприятия по гражданской обороне.
4.1.5. Материалы по обоснованию проекта планировки включают:
4.1.5.1. Пояснительную записку, содержащую сведения:
- наименование, основные характеристики и назначение планируемого для размещения линейного объекта;
- перечень субъектов Российской Федерации, перечень муниципальных районов, городских округов в составе субъектов Российской Федерации, перечень поселений, населенных пунктов, внутригородских территорий городов федерального значения, на территориях которых устанавливаются

ЭКЗЕМПЛЯР ФГУП «ГХК»

зоны планируемого размещения линейных объектов;
-перечень координат характерных точек границ зон планируемого размещения линейных объектов;
- перечень координат характерных точек границ зон планируемого размещения линейных объектов, подлежащих переносу (переустройству) из зон планируемого размещения линейных объектов;
- анализ существующего положения по градостроительным условиям прохождения линейного объекта; - обоснование параметров планируемого к размещению линейного объекта и полосы отвода и др.;
- ведомость пересечений трассы линейного объекта с естественными и искусственными препятствиями, ведомость пересечения объекта с автомобильными и железными дорогами и сетями инженерно - технического обеспечения (при наличии);
- ведомость земельных участков разных форм собственности и мероприятия по обходу участков, предложения по выкупу с предварительной оценкой размеров возмещения собственникам объектов, подлежащих сносу по трассе линейного объекта;
- ведомость земель различных категорий по трассе линейного объекта и мероприятия по переводу земель из одной категории в другую;
-сведения об установленных границах территорий объектов культурного наследия, границах зон охраны объектов культурного наследия (при необходимости);
- сведения об установленных границах охранных зон, санитарно-защитных зон, водоохранных зон и других зон с особым режимом использования;
- сведения о состоянии и использовании объектов капитального строительства, сведения об имущественных отношениях по указанным объектам;
- технико-экономическое обоснование и сравнение вариантов прохождения трассы, в том числе с указанием укрупненных затрат на компенсационные выплаты, переустройство коммуникаций и пр.
- мероприятия по охране окружающей среды, включая описание современного и прогнозируемого состояния окружающей среды планируемой территории, поверхностных водоемов, акустического режима, санитарного состояния и очистки территории, санитарно-защитных зон, площади и количестве зеленых насаждений общего пользования, планировочных ограничений;
- перечень мероприятий по защите территорий от чрезвычайных ситуаций природного и техногенного характера и мероприятий по гражданской обороне и обеспечению пожарной безопасности;
- перечень мероприятий по предотвращению в ходе строительства опасных инженерно-геологических и техногенных явлений, иных опасных природных процессов.
- предложения по установлению (корректировке) красных линий линейных объектов и территорий общего пользования, находящихся в границах проектируемой территории, включая расчёт координат точек перелома красных линий;
- информацию о необходимости осуществления мероприятий по защите

ЭКЗЕМПЛЯР ФГУП «ГХК»

сведения о нахождении лесного участка в границах особо защитных участков лесов (в случае, если подготовка проекта межевания территории осуществляется в целях определения местоположения границ, образуемых и (или) изменяемых лесных участков);
- сведения о границах территории, в отношении которой утвержден проект межевания, содержащие перечень координат характерных точек этих границ в системе координат, используемой для ведения ЕГРН.
4.1.9. Выписки из ЕГРН в отношении сформированных земельных участков, планируемых для строительства линейного объекта.
4.1.10. Выписки из ЕГРН в отношении земельных участков переведённых из категории земель сельскохозяйственного назначения в категорию земель промышленности, энергетики, транспорта, связи, радиовещания, телевидения, информатики, земель для обеспечения космической деятельности, земель обороны, безопасности и земель иного специального назначения.
4.1.11. Текстовые материалы на бумажных носителях предоставляются в брошюрованном виде на листах формата А4 - 5 экз.
4.1.12. Графические материалы на бумажных носителях предоставляются на форматах кратного от А2 до А0 (выбранный формат должен обеспечивать наглядность) на бумажной основе - 5 экз.
4.1.13. Электронные версии текстовых и графических материалов проекта предоставляются на DVD или CD диске - 5 экз.
4.1.14. Текстовые материалы должны быть представлены в текстовом формате DOC, DOCX, XLS.
4.1.15. Графические материалы проекта должны быть представлены в векторном формате DWG, DXF в местной системе координат, установленной в соответствии с действующим законодательством.

Подраздел 4.2 Требования по приемке работ

4.2.1. После окончания срока выполнения работ, Подрядчик передает Заказчику Документы на бумажном носителе и CD-диске. Документы на бумажном носителе и CD-диске в 5-ти экз. доставляются нарочным способом либо передаются представителю Заказчика по доверенности.
4.2.2. Заказчик обязан в течение 3-х (трех) рабочих дней с момента получения документов, акта сдачи-приемки выполненных работ рассмотреть и возвратить Подрядчику подписанный акт сдачи-приемки выполненных работ или мотивированный отказ от приемки с указанием недостатков и сроков их устранения.
4.2.3. Подрядчик вправе досрочно выполнить кадастровые работы, а Заказчик обязан их принять и оплатить.

Подраздел 4.3 Требования по передаче Заказчику технических и иных документов (оформление результатов выполненных работ)

-

РАЗДЕЛ 5. ТРЕБОВАНИЯ К ТЕХНИЧЕСКОМУ ОБУЧЕНИЮ ПЕРСОНАЛА ЗАКАЗЧИКА

Не требуются

РАЗДЕЛ 6. ПЕРЕЧЕНЬ ПРИНЯТЫХ СОКРАЩЕНИЙ

№ п/п	Сокращение	Расшифровка сокращения

ЭКЗЕМПЛЯР ФГУП «ГХК»

сохраняемых объектов капитального строительства (здание, строение, сооружение, объекты, строительство которых не завершено), существующих и строящихся на момент подготовки проекта планировки территории, а также объектов капитального строительства, планируемых к строительству в соответствии с ранее утвержденной документацией по планировке территории, от возможного негативного воздействия в связи с размещением линейных объектов;
- информацию о необходимости осуществления мероприятий по сохранению объектов культурного наследия от возможного негативного воздействия в связи с размещением линейных объектов;
- предложения для внесения изменений в документы территориального планирования, в документы градостроительного зонирования, в документацию по планировке территории.
4.1.6. Графические материалы проекта планировки содержат:
4.1.6.1. Схему расположения элемента планировочной структуры (М 1:10 000) на которой отображаются:
- зоны различного функционального назначения в соответствии с документами территориального планирования;
- границы элементов планировочной структуры;
- границы и (или) фрагменты границ муниципальных образований и населенных пунктов, на территории которых осуществляется проектирование.
- варианты размещения трассы линейного объекта;
4.1.6.2. Схему использования территории в период подготовки проекта планировки территории (опорный план) (М 1:2000) на которой отображаются:
- зоны современного функционального использования территории;
- действующие и проектируемые красные линии, подлежащие отмене красные линии;
- существующая застройка с характеристикой зданий и сооружений по назначению;
- улично-дорожная сеть с указанием типов покрытия проезжей части;
- транспортные сооружения;
- сооружения и коммуникации инженерной инфраструктуры, места присоединения этих сетей к магистральным линиям и сооружениям.
4.1.6.3. Схему организации дорожной сети (М 1:2000) на которой отображаются:
- существующие сохраняемые, реконструируемые, проектируемые линейные объекты с указанием их категории, класса;
- объекты транспортной инфраструктуры, в том числе эстакады, мосты, пешеходные переходы (при наличии);
- существующие и проектируемые сооружения и устройства для хранения и обслуживания транспортных средств (при наличии);
- остановочные пункты всех видов общественного транспорта (при наличии);
- существующие и проектируемые хозяйственные проезды, и скотопрогоны (при наличии);
- организация движения транспорта с обозначением мест расположения пешеходных переходов в разных уровнях с проезжей частью (для населенного пункта) (при наличии).

ЭКЗЕМПЛЯР ФГУП «ГХК»

РАЗДЕЛ 7. ПЕРЕЧЕНЬ ПРИЛОЖЕНИЙ

Номер приложения	Наименование приложения	Номер страницы
1.	Ситуационный план расположения объекта «ВЛ-35 кВ»	

Начальник УИК ДПРиИК Д.А. Сергейкин

Харабет Алексей Иванович
75-92-69

ЭКЗЕМПЛЯР ФГУП «ГХК»

4.1.6.4. Схему границ территорий объектов культурного наследия (М 1:2000) на которой отображаются; - границы территории объектов культурного наследия, включенных в единый государственный реестр объектов культурного наследия (памятники истории, археологии и культуры);
- границы территории вновь выявленных объектов культурного наследия.
4.1.6.5. Схему границ зон с особыми условиями использования территории (М 1:2000) на которой отображаются:
- утвержденные в установленном порядке границы зон с особыми условиями использования территории;
- нормативные границы зон с особыми условиями использования территории, отображаемые на основании требований законодательства и нормативно-технических документов и правил.
4.1.6.6. При наличии условий, предусмотренных пп. «е» п.8.2.5. настоящего технического задания схему вертикальной планировки и инженерной подготовки территории (М 1:2000) на которой отображаются:
- существующие и проектные отметки по осям проектируемой трассы, в местах перелома продольного профиля, проектные продольные уклоны;
- проектируемые мероприятия по инженерной подготовке территории (организация отвода поверхностных вод);
- сооружения инженерной защиты территории от воздействия чрезвычайных ситуаций природного и техногенного характера.
4.1.6.7. Иные материалы в графической форме для обоснования положений о планировке территории.
4.1.7. На чертеже межевания территории отобразить основные сведения:
- красные линии, предусмотренные в составе проекта планировки территории;
- линии отступа от красных линий в целях определения места допустимого размещения линейного объекта;
- границы образуемых и изменяемых земельных участков на кадастровом плане территории, условные номера образуемых земельных участков;
- границы территорий объектов культурного наследия;
- границы зон с особыми условиями использования территорий;
- границы зон действия публичных сервитутов;
- границы существующих и (или) подлежащих образованию земельных участков.
4.1.8. В проекте межевания территории также должны быть указаны:
- площадь образуемых и изменяемых земельных участков, и их частей, в том числе возможные способы их образования;
- образуемые земельные участки, которые после образования будут относиться к территориям общего пользования или имуществу общего пользования, в том числе в отношении которых предполагаются резервирование и (или) изъятие для государственных или муниципальных нужд;
- вид разрешенного использования образуемых земельных участков в соответствии с проектом планировки территории в случаях, предусмотренных настоящим Кодексом.
- целевое назначение лесов, вид (виды) разрешенного использования лесного участка, количественные и качественные характеристики лесного участка,

ЭКЗЕМПЛЯР ФГУП «ГХК»

Приложение № 1 к Техническому заданию

Ситуационный план прохождения трассы приведен на рисунке 1.

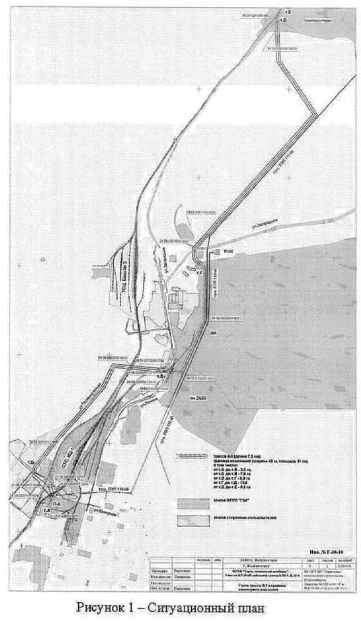


Рисунок 1 – Ситуационный план

ЕИ-026.13.ПЗ Лист 4

ЭКЗЕМПЛЯР ФГУП «ГХК»

Муниципальное образование «Закрытое административно – территориальное образование Железногорск Красноярского края»

АДМИНИСТРАЦИЯ ЗАТО г.ЖЕЛЕЗНОГОРСК

ПОСТАНОВЛЕНИЕ

25.11 2019 г. Железногорск № 2053

О подготовке проекта планировки и проекта межевания территории линейного объекта – ЛЭП ВЛ-35 кВ от объекта 309 (подстанция П-0) с кадастровым номером 24:58:0303001:3866 до объекта 252 (подстанция 35/6) (подстанция П-1) с кадастровым номером 24:58:0201001:334 Городской округ ЗАТО город Железногорск Красноярского края

В соответствии со статьями 45, 46 Градостроительного кодекса Российской Федерации, статьей 28 Федерального закона Российской Федерации от 06.10.2003 № 131-ФЗ «Об общих принципах организации местного самоуправления в Российской Федерации», решением Совета депутатов ЗАТО г. Железногорск от 28.04.2011 № 14-88Р «Об утверждении Положения о публичных слушаниях в ЗАТО Железногорск», статьями 36, 41 Устава ЗАТО Железногорск, на основании решения архитектурно-планировочной комиссии от 12.11.2019 № 48, заявления от 30.10.2019 № 212-01-25-49-05/Д-1348 Федеральной ядерной организации Федерального государственного унитарного предприятия «Горно – химический комбинат», в лице исполняющего обязанности генерального директора предприятия Д.Н. Колупаева

ПОСТАНОВЛЯЮ:

1. Принять предложение ФЯО ФГУП «ГХК» о разработке документации по планировке территории (проект планировки территории, проект межевания территории) для строительства линейного объекта – ЛЭП ВЛ-35 кВ от объекта 309 (подстанция П-0) с кадастровым номером 24:58:0303001:3866 до объекта 252 (подстанция 35/6) (подстанция П-1) с кадастровым номером 24:58:0201001:334 Городской округ ЗАТО город Железногорск Красноярского края (далее Проект).

2. ФЯО ФГУП «ГХК» обеспечить:
- подготовку задания на проектирование работ: «Разработка проекта планировки и проекта межевания территории линейного объекта – ЛЭП ВЛ-35 кВ от объекта 309 (подстанция П-0) с кадастровым номером 24:58:0303001:3866 до объекта 252 (подстанция 35/6) (подстанция П-1) с кадастровым номером 24:58:0201001:334 Городской округ ЗАТО город Железногорск Красноярского края»;
- подготовку Проекта.
3. Управлению градостроительства Администрации ЗАТО г. Железногорск (С.В. Каверзина) обеспечить:
- проверку подготовленного Проекта на соответствие требованиям технических регламентов, градостроительных регламентов с учетом границ территорий объектов культурного наследия, включенных в Единый государственный реестр объектов культурного наследия (памятников истории и культуры) народов Российской Федерации, границ территорий вновь выявленных объектов культурного наследия, границ зон с особыми условиями использования территорий;
- проведение процедуры по рассмотрению предложений физических и юридических лиц о порядке, сроках подготовки и содержанию указанного Проекта;
- рассмотрение Проекта на публичных слушаниях;
- направление Главе ЗАТО г. Железногорск Проекта, протокола публичных слушаний и заключения о результатах публичных слушаний.
4. Управлению делами Администрации ЗАТО г. Железногорск (Е.В. Андросова) довести настоящее постановление до сведения населения через газету «Город и горожане».
5. Отделу общественных связей Администрации ЗАТО г. Железногорск (И.С. Пикалова) разместить информацию о принятии настоящего постановления на официальном сайте муниципального образования «Закрытое административно-территориальное образование Железногорск Красноярского края» в информационно-телекоммуникационной сети «Интернет».
6. Контроль над исполнением настоящего постановления оставляю за собой.
7. Настоящее постановление вступает в силу после его официального опубликования.

Глава ЗАТО г. Железногорск И.Г. Куксин

Городской округ «Закрытое административно – территориальное образование Железногорск Красноярского края»

АДМИНИСТРАЦИЯ ЗАТО г. ЖЕЛЕЗНОГОРСК

ПОСТАНОВЛЕНИЕ

11.06. 2020 г. Железногорск № 673

О внесении изменений в постановление Администрации ЗАТО г. Железногорск от 25.11.2019 № 2053

В соответствии со статьями 45, 46 Градостроительного кодекса Российской Федерации, статьей 28 Федерального закона Российской Федерации от 06.10.2003 № 131-ФЗ «Об общих принципах организации местного самоуправления в Российской Федерации», решением Совета депутатов ЗАТО г. Железногорск от 28.04.2011 № 14-88Р «Об утверждении Положения о публичных слушаниях в ЗАТО Железногорск», статьями 36, 41 Устава ЗАТО Железногорск, на основании решения архитектурно-планировочной комиссии от 12.11.2019 № 48, распоряжения Администрации ЗАТО г. Железногорск от 03.06.2020 № 330 «О ежегодном отпуске И.Г. Куксина», заявления от 30.10.2019 № 212-01-25-49-05/Д-1348 Федеральной ядерной организации Федерального государственного унитарного предприятия «Горно – химический комбинат», в лице исполняющего обязанности генерального директора предприятия Д.Н. Колупаева,

ПОСТАНОВЛЯЮ:

1. Внести в постановление Администрации ЗАТО г. Железногорск от 25.11.2020 № 2053 «О подготовке проекта планировки и проекта межевания территории линейного объекта – ЛЭП ВЛ-35 кВ от объекта 309 (подстанция П-0) с кадастровым номером 24:58:0303001:3866 до объекта 252 (подстанция 35/6) (подстанция П-1) с кадастровым номером

24:58:0201001:334 Городской округ ЗАТО город Железногорск Красноярского края» следующие изменения:

1.1. В наименовании постановления слова «с кадастровым номером 24:58:0303001:3866» заменить на слова «с кадастровым номером 24:58:0302001:3866».

1.2. В пункте 1 постановления слова «с кадастровым номером 24:58:0303001:3866» заменить на слова «с кадастровым номером 24:58:0302001:3866».

1.3. В пункте 2 постановления слова «с кадастровым номером 24:58:0303001:3866» заменить на слова «с кадастровым номером 24:58:0302001:3866».

2. Руководителю Управления внутреннего контроля Администрации ЗАТО г. Железногорск (Е.Н. Панченко) довести настоящее постановление до сведения населения через газету «Город и горожане».

3. Отделу общественных связей Администрации ЗАТО г. Железногорск (И.С. Пикалова) разместить информацию о принятии настоящего постановления на официальном сайте городского округа «Закрытое административно-территориальное образование Железногорск Красноярского края» в информационно-телекоммуникационной сети «Интернет».

4. Контроль над исполнением настоящего постановления возложить на первого заместителя Главы ЗАТО г. Железногорск по жилищно-коммунальному хозяйству А.А. Сергейкина.

5. Настоящее постановление вступает в силу после его официального опубликования.

Исполняющий обязанности
Главы ЗАТО г. Железногорск А.А. Сергейкин

СЛУЖБА
по государственной охране объектов культурного наследия Красноярского края

Ленина ул., д. 108, г. Красноярск, 660017
Телефон: (391) 228-93-37
http://www.ookn.ru
E-mail: info@ookn.ru

20.03.2020 № 102-1600
На № 212-01-25-49/Д от 17.02.2020

ФГУП «ГХК»
Заместителю генерального директора предприятия по правовой работе и имущественному комплексу – начальнику департамента
Д.Н. Крейцшмар
(с нарочным)

Об объектах культурного наследия

В связи с запросом информации о наличии объектов культурного наследия на территории, отводимой под объект ЛЭП ВЛ-35 кВ от строения 701 (подстанция П-0) с кадастровым номером 24:58:0201001:334 до строения 310 (подстанция П-0) с кадастровым номером 24:58:0302001:386 в городском округе ЗАТО г. Железногорск Красноярского края (согласно предоставленной схеме) (далее – Участок), сообщаем.

Объектов культурного наследия (в том числе включённых в единый государственный реестр объектов культурного наследия (памятников истории и культуры) народов Российской Федерации), выявленных объектов культурного наследия на территории Участка нет.

В соответствии с п. 1 ст. 36 Федерального закона от 25.06.2002 № 73-ФЗ «Об объектах культурного наследия (памятниках истории и культуры) народов Российской Федерации» (далее – Федеральный закон № 73-ФЗ) проектирование и проведение земляных, строительных, мелиоративных, хозяйственных работ, указанных в статье 30 настоящего Федерального закона работ по использованию лесов и иных работ осуществляются при отсутствии на данной территории объектов культурного наследия, включенных в реестр, выявленных объектов культурного наследия или объектов, обладающих признаками объекта культурного наследия, либо при условии соблюдения техническим заказчиком (застройщиком) объекта капитального строительства, заказчиками других видов работ, лицом, проводящим указанные работы, требований настоящей статьи.

Информацией об отсутствии объектов, обладающих признаками объекта культурного наследия, на территории Участка служба по государственной охране объектов культурного наследия Красноярского края (далее – Служба) не располагает.

В соответствии со ст. 28 Федерального закона № 73-ФЗ в случае, если орган охраны объектов культурного наследия не имеет данных об отсутствии

МИНИСТЕРСТВО ЭКОЛОГИИ И РАЦИОНАЛЬНОГО ПРИРОДОПОЛЬЗОВАНИЯ КРАСНОЯРСКОГО КРАЯ
краевое государственное казённое учреждение
Дирекция по особо охраняемым природным территориям Красноярского края
(КГКУ «Дирекция по ООПТ»)

г. Красноярск, ул. Ленина, 41
660049, г. Красноярск, а/я 5404
тел./факс: (391) 265-25-94
E-mail: mail@doopt.ru; http://www.doopt.ru

24 МАР 2020 № 535/05-17
на № 212-01-25-49-05/Д-213 от 25.02.2020

Заместителю генерального директора предприятия по правовой работе и имущественному комплексу ФГУП «ГХК» – начальнику департамента
Д.Н. Крейцшмару
Ленина ул., д. 53,
г. Железногорск,
Красноярский край, 662972

О предоставлении информации

Уважаемый Денис Николаевич!

КГКУ «Дирекция по ООПТ» рассмотрен запрос о наличии ООПТ на территории линейного объекта – ЛЭП ВЛ-35 кВ от объекта 309 (подстанция П-0) с кадастровым номером 24:58:0303001:3866 до объекта 252 (подстанция 35/6) (подстанция П-1) с кадастровым номером 24:58:0201001:334 Городской округ ЗАТО город Железногорск Красноярского края.

По результатам сообщаем, что согласно представленным схемам и прилагаемым к ним географическим координатам испрашиваемый объект расположен вне границ действующих ООПТ регионального значения и объектов, планируемых для организации ООПТ в Красноярском крае на период до 2030 года.

Предоставление сведений об ООПТ федерального и местного значения не входит в компетенцию Учреждения. Согласно статье 2 Федерального закона от 14.03.1995 № 33-ФЗ «Об особо охраняемых природных территориях» предоставление информации об ООПТ федерального и местного значения находится в полномочиях соответственно федеральных органов исполнительной власти и органов местного самоуправления.

Директор А.С. Ногин

Кудакова Дарина Рафаэлевна, 265-26-31

АДМИНИСТРАЦИЯ
закрытого административно-территориального образования город Железногорск
(Администрация ЗАТО г. Железногорск)
ул. 22 партсъезда, 21,
г. Железногорск,
Красноярский край,
Россия, 662971
тел. 72-20-85, 76-56-15
факс (3919) 74-60-32
E-mail: kancel@adm.k26.ru
ОКПО 07531108 ОГРН 1022401419590
ИНН/КПП 2452012069/245201001

20.02. 2020 N 01-39/1448
на № 212-01-25-49-05/Д-170
от 17.02.2020

Начальнику отдела УИК ДПРиИК
ФЯО ФГУП «ГХК»
А.И. Харабет

О предоставлении информации

Уважаемый Алексей Иванович!

На Ваш запрос о предоставлений сведений из ИСГОД для подготовки проекта планировки и проекта межевания территории линейного объекта – ЛЭП ВЛ-35 кВ от строения 701 (подстанция П-0) с кадастровым номером 24:58:0201001:334 до строения 310 (подстанция П-0) с кадастровым номером 24:58:0302001:386 Городской округ ЗАТО город Железногорск Красноярского края сообщаю:

- по пунктам 1, 2, 3: Генеральным планом ЗАТО Железногорск на период по 2020 год размещение объектов федерального регионального и местного значения на испрашиваемой территории не предусматривается. Генеральный план ЗАТО Железногорск на период по 2020 год утвержден решением Совета депутатов ЗАТО г. Железногорск от 19.12.2011 № 21- 130Р и размещен на официальном сайте муниципального образования «Закрытое административно-территориальное образование Железногорск Красноярского края» в информационно-телекоммуникационной сети «Интернет»: www.admk26.ru → Совет депутатов → Решения сессии → 2011;

- по пункту 4: Правила землепользования и застройки ЗАТО Железногорск утверждены решением Совета депутатов ЗАТО г. Железногорск от 05.07.2012 № 26-152Р и размещены на официальном сайте муниципального образования «Закрытое административно-территориальное образование Железногорск Красноярского края» в информационно-телекоммуникационной сети «Интернет»: www.admk26.ru → Совет депутатов → Решения сессии → 2012;

- по пункту 5: документация по планировке территорий на испрашиваемую территорию раннее не выполнялась и красные линии не устанавливались;

- по пункту 6: информация о природных и техногенных условиях размещена в Генеральном плане ЗАТО Железногорск на период по 2020 год;

- по пункту 7: изъятие и резервирование земельных участков для муниципальных нужд на испрашиваемой территории не предусматривается;

- по пункту 8: сведения государственного кадастра недвижимости, в том числе кадастровые паспорта земельных участков, входящих в границы проектируемой территории и на смежные земельные участки можно получить из Единого государственного реестра недвижимости.

- по пункту 9: геодезические и картографические материалы на данную территорию отсутствуют;

- по пункту 10: Местные нормативы градостроительного проектирования ЗАТО Железногорск утверждены решением Совета депутатов ЗАТО г. Железногорск от 13.12.2018 № 40- 199Р и размещены во ФГИС ТП и на официальном сайте муниципального образования «Закрытое административно-территориальное образование Железногорск Красноярского края» в информационно-телекоммуникационной сети «Интернет»: www.admk26.ru → Совет депутатов → Решения сессии → 2018.

Первый заместитель
Главы ЗАТО г. Железногорск
по жилищно-коммунальному хозяйству А.А. Сергейкин

Бузун Наталья Владимировна, 76-55-99

2

на земельных участках, подлежащих воздействию в ходе земляных, строительных, мелиоративных, хозяйственных работ, работ по использованию лесов и иных работ, объектов, обладающих признаками объекта культурного наследия в соответствии со статьей 3 настоящего Федерального закона проводится государственная историко-культурная экспертиза (далее – ГИКЭ) в целях определения наличия или отсутствия объектов, обладающих признаками объекта культурного наследия.

Согласно п. 6 Положения о ГИКЭ, утверждённого постановлением Правительства Российской Федерации от 15.07.2009 № 569, экспертиза проводится по инициативе заинтересованного органа государственной власти, органа местного самоуправления, юридического или физического лица (далее – заказчик) на основании договора между заказчиком и экспертом, заключённого в письменной форме в соответствии с гражданским законодательством Российской Федерации.

Перечень экспертов, уполномоченных на проведение ГИКЭ, размещён на официальном сайте министерства культуры Российской Федерации по адресу: https://www.mkrf.ruldocuments/eksperty-po-provedeniyu-gosudarstvennoy-istoriko-kulturnoy-ekspertizi.

В целях проведения ГИКЭ заявителю, заинтересованному в проведении ГИКЭ, в соответствии с п. 2.7 Административного регламента предоставления Службой государственной услуги «Организация проведения государственной историко-культурной экспертизы», утверждённого приказом Службы от 05.07.2016 № 430, необходимо обратиться в Службу с заявлением об организации проведения ГИКЭ.

Начальник отдела учета,
использования и популяризации
объектов культурного наследия В.Г. Буторин

Саковцева Дарья Андреевна
228 97 29 (доб. 111)

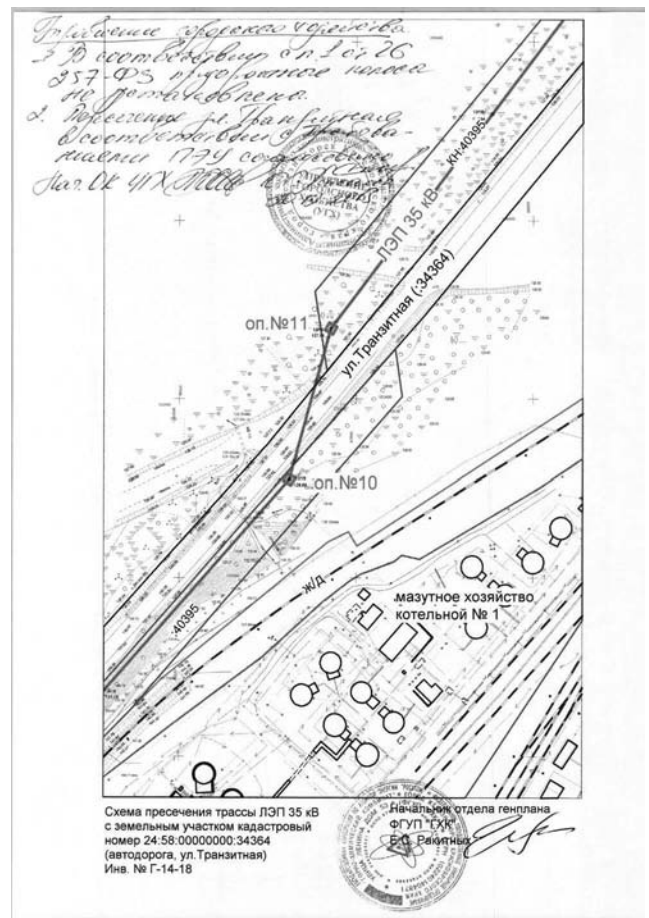


Схема пересечения трассы ЛЭП 35 кВ
с земельным участком кадастровый
номер 24:58:00000000:34364
(автодорога, ул.Транзитная)
Инв. № Г-14-18

Начальник отдела генплана
ФГУП "ГХК"
Е.С. Ракитных

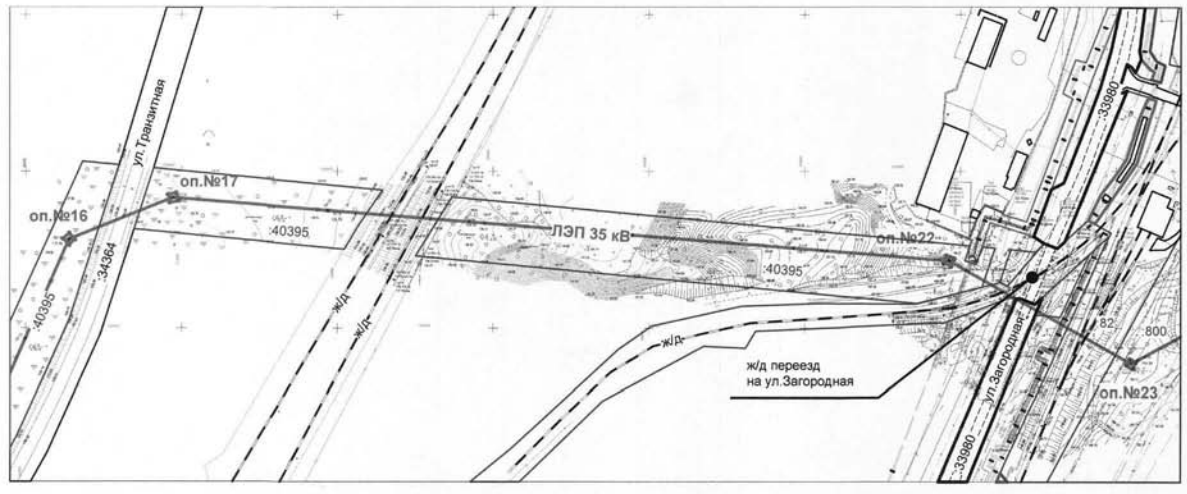


Схема пересечения трассы ЛЭП 35 кВ
с земельными участками КН 24:58:00000000:34364 (автодорога, ул.Транзитная)
и земельного участка КН 24:58:00000000:33980 (автодорога, ул.Загородная)
Инв. № Г-15-18

Начальник отдела генплана
ФГУП "ГХК"
Е.С. Ракитных

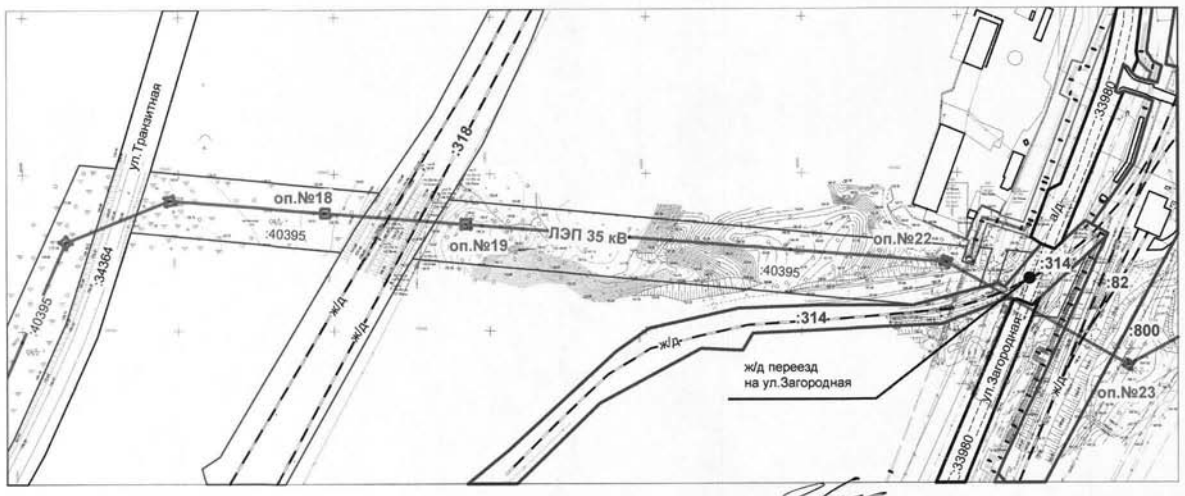


Схема пресечения трассы ЛЭП 35 кВ
с земельными участками, предоставленных ФГУП "ГХК"
для размещения промышленных объектов:
- КН 24:58:0302001:318 (ж.-д. путь)
- КН 24:58:0302001:800 (автодорога)
- КН 24:58:0302001:314 (ж.-д. путь)
- КН 24:58:0302001:82 (ж.-д. путь)

Инв. № Г-17-18

Согласовано.
Начальник отдела генплана ФГУП "ГХК"
Е.С. Ракитных

Придорожные полосы автодорог не устанавливаны, т.к. они расположены в границе населенного пункта (257-ФЗ от 08.11.2007, ст.26).
Охранные зоны подземного ж/д пути ФГУП "ГХК" не устанавливаны, т.к. он не проходит в местах, для которых могут устанавливаться охранные зоны (п.7 ППРФ от 12.10.2006 № 611)
Нач. отд. генплана ФГУП "ГХК" (Ракитных)

ИНСТИТУТ ОЦЕНКИ СОБСТВЕННОСТИ И ФИНАНСОВОЙ ДЕЯТЕЛЬНОСТИ

УТВЕРЖДЕН
Постановлением администрации
Муниципального образования
«ЗАТО Железногорск»
Красноярского края
№_____ от «_____»_____20__г.

Заказчик – ФГУП «ГХК»

ДОКУМЕНТАЦИЯ ПО ПЛАНИРОВКЕ ТЕРРИТОРИИ
линейного объекта – ЛЭП ВЛ-35 кВ от объекта 309 (подстанция П-0)
с кадастровым номером 24:58:0302001:3866
до объекта 252 (подстанция 35/6) (подстанция П-1)
с кадастровым номером 24:58:0201001:334
Городской округ ЗАТО город Железногорск Красноярского края


Том 1.3. ПРОЕКТ МЕЖЕВАНИЯ ТЕРРИТОРИИ.
ОСНОВНАЯ (УТВЕРЖДАЕМАЯ) ЧАСТЬ

502-20-ППТ.ПМТ-ПМТ1

Инв. №

Раздел 5. Текстовая часть
Раздел 6. Графическая часть

Красноярск 2020 г.

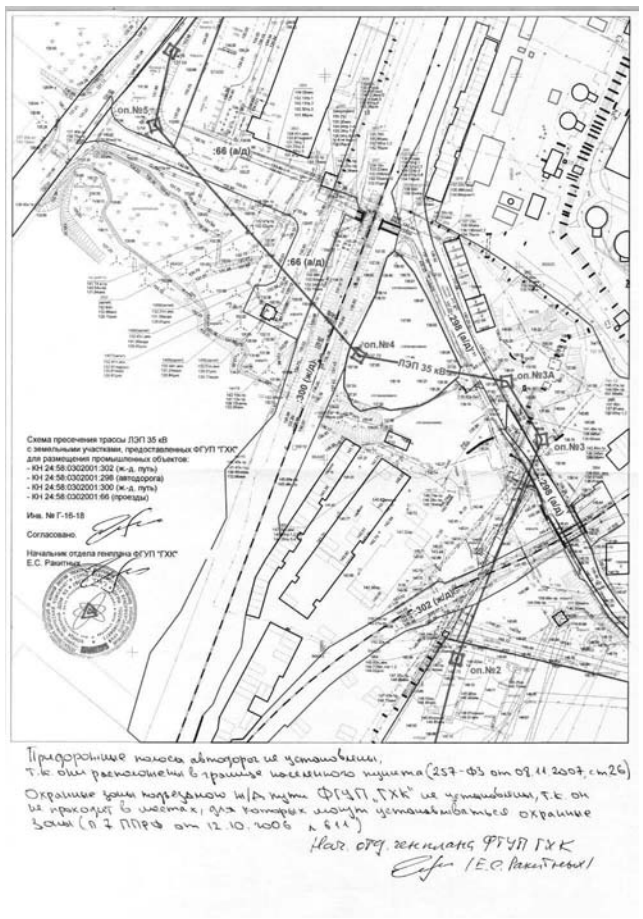

Придорожные полосы автодорог не устанавливаны,
т.к. они расположены в границе населенного пункта (257-ФЗ от 08.11.2007, ст.26)
Охранные зоны подземного ж/д пути ФГУП "ГХК" не устанавливаны, т.к. он не проходит в местах, для которых могут устанавливаться охранные зоны (п.7 ППРФ от 12.10.2006 № 611)
Нач. отд. генплана ФГУП ГХК (Е.С. Ракитных)

ИНСТИТУТ ОЦЕНКИ СОБСТВЕННОСТИ И ФИНАНСОВОЙ ДЕЯТЕЛЬНОСТИ

Заказчик – ФГУП «ГХК»

ДОКУМЕНТАЦИЯ ПО ПЛАНИРОВКЕ ТЕРРИТОРИИ
линейного объекта – ЛЭП ВЛ-35 кВ от объекта 309 (подстанция П-0)
с кадастровым номером 24:58:0302001:3866
до объекта 252 (подстанция 35/6) (подстанция П-1)
с кадастровым номером 24:58:0201001:334
Городской округ ЗАТО город Железногорск Красноярского края

Том 1.3. ПРОЕКТ МЕЖЕВАНИЯ ТЕРРИТОРИИ.
ОСНОВНАЯ (УТВЕРЖДАЕМАЯ) ЧАСТЬ

502-20-ППТ.ПМТ-ПМТ1

Инв. №


Красноярск 2020 г.

СОСТАВ ДОКУМЕНТАЦИИ ПО ПЛАНИРОВКЕ ТЕРРИТОРИИ

Номер тома	Обозначение	Наименование	Приме-чание
1.1	502-20-ППТ.ПМТ-ППТ1	**Том 1.1** Основная часть проекта планировки территории: Раздел 1. Проект планировки территории. Графическая часть Раздел 2. Положение о размещении линейного объекта	
1.2	502-20-ППТ.ПМТ-ППТ2	**Том 1.2** Материалы по обоснованию проекта планировки территории. Раздел 3. Графическая часть Раздел 4. Пояснительная записка	
1.3	502-20-ППТ.ПМТ-ПМТ1	**Том 1.3** Основная часть проекта межевания территории Раздел 5. Текстовая часть Раздел 6. Графическая часть	
1.4	502-20-ППТ.ПМТ-ПМТ2	**Том 1.4** Материалы по обоснованию. Проект межевания территории Раздел 7. Графическая часть	

Изм.	Кол.уч.	Лист	№ док.	Подпись	Дата	502-20-ППТ.ПМТ-СП			
Н.контроль		Попов			06.20	Состав проекта	Стадия	Лист	Листов
Разработал		Зайгзне			06.20		П	1	1
Проверил		Попов			06.20		ИНСТИТУТ ОЦЕНКИ		
ГАП		Попов			06.20				

Формат А4

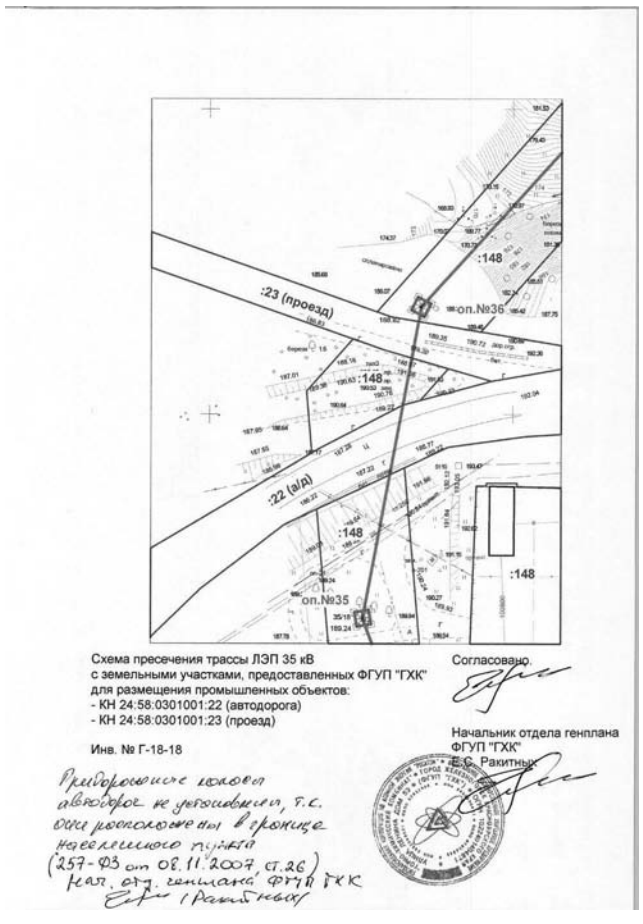

Придорожные полосы автодорог не устанавливаны, т.к. они расположены в границе населенного пункта (257-ФЗ от 08.11.2007, ст.26)
Нач. отд. генплана ФГУП ГХК
(Е.С. Ракитных)

ИНСТИТУТ ОЦЕНКИ СОБСТВЕННОСТИ И ФИНАНСОВОЙ ДЕЯТЕЛЬНОСТИ

Заказчик – ФГУП «ГХК»

ДОКУМЕНТАЦИЯ ПО ПЛАНИРОВКЕ ТЕРРИТОРИИ
линейного объекта – ЛЭП ВЛ-35 кВ от объекта 309 (подстанция П-0)
с кадастровым номером 24:58:0302001:3866
до объекта 252 (подстанция 35/6) (подстанция П-1)
с кадастровым номером 24:58:0201001:334
Городской округ ЗАТО город Железногорск Красноярского края

Том 1.3. ПРОЕКТ МЕЖЕВАНИЯ ТЕРРИТОРИИ.
ОСНОВНАЯ (УТВЕРЖДАЕМАЯ) ЧАСТЬ

502-20-ППТ.ПМТ-ПМТ1

Раздел 5. Текстовая часть
Раздел 6. Графическая часть

Заместитель директора
ООО «Институт оценки» М.Ю. Попов

Красноярск 2020

Взам. инв.№ | Подп. и дата | Инв.№ подл.

СОДЕРЖАНИЕ ТОМА:

Обозначение	Наименование	Примечание
502-20-ППТ.ПМТ-СП	Состав документации по планировке территории	Лист 2
502-20-ППТ.ПМТ-ППТ1-СП	Содержание тома	Лист 3
502-20-ППТ.ПМТ-ПМТ1-ТЧ	**Раздел 5. Проект межевания территории. Текстовая часть**	Лист 5
	Раздел 5. Проект межевания территории. Графическая часть	
502-20-ППТ.ПМТ-ПМТ1-Ч-01	**Чертеж межевания территории. М 1:2000**	Лист 61

Согласовано

Изм.	Кол.уч.	Лист	№ док.	Подпись	Дата	502-20-ППТ.ПМТ-ПМТ1-С			
Разработал		Зайгзне			06.20	Содержание тома	Стадия	Лист	Листов
Проверил		Попов			06.20		П	1	2
Н. контроль		Попов			06.20		ИНСТИТУТ ОЦЕНКИ		

4

СОДЕРЖАНИЕ

Введение.....5
1. ОСНОВАНИЕ ДЛЯ ВЫПОЛНЕНИЯ ПРОЕКТА МЕЖЕВАНИЯ ТЕРРИТОРИИ.....6
2. ЦЕЛИ И ЗАДАЧИ ВЫПОЛНЕНИЯ ПРОЕКТА МЕЖЕВАНИЯ ТЕРРИТОРИИ.....7
3. ЗЕМЕЛЬНЫЕ УЧАСТКИ, ПЛАНИРУЕМЫЕ ДЛЯ РАЗМЕЩЕНИЯ ОБЪЕКТА.....8
3.1. Характеристики образуемых частей земельных участков, а также образуемых земельных участков (1-ый этап, временный отвод на период строительства).....9
3.1.1. Описание и каталоги координат образуемых частей земельных участков.....14
3.1.2. Описание и каталоги координат образуемых земельных участков на 1-ом этапе (отвод на период строительства).....20
3.2. Характеристики образуемых земельных участков (постоянный отвод на период эксплуатации).....23
3.2.1. Описание и каталоги координат земельных участков образуемых на 2-ом этапе (промежуточный этап, с целью образования участков на 3-ем этапе).....31
3.2.2. Описание и каталоги координат земельных участков образуемых на 3-ем этапе.....26

Изм	Кол.уч	Лист	№док.	Подпись	Дата	502-20-ППТ.ПМТ-ПМТ1-С	Лист 2

Формат А4

5

ВВЕДЕНИЕ

Документация по планировке территории линейного объекта местного значения выполнена в соответствии со ст. 42, 43 Градостроительного кодекса РФ, Федеральным законом от 03 июля 2016 года № 373-ФЗ, Федеральным законом от 29.12.2014 N 473-ФЗ, Постановлением Правительства РФ от 12 мая 2017 № 564 «Об утверждении Положения о составе и содержании проектов планировки территории, предусматривающих размещение одного или нескольких линейных объектов». В соответствии со ст.11.3 Земельного кодеса РФ образование земельных участков для строительства линейного объекта возможно исключительно в соответствии с утвержденным проектом межевания территории.

В систве документации по планировке территории линейного объекта «ЛЭП ВЛ-35 кВ от объекта 309 (подстанция П-0) с кадастровым номером 24:58:0302001:3866 до объекта 252 (подстанция 35/6) (подстанция П-1) с кадастровым номером 24:58:0201001:334», расположенного на территории городского округа ЗАТО Железногорск Красноярского края разработан проект межевания.

В соответствии с Постановлением Госстроя РФ от 29.10.2002 N 150 "Об утверждении Инструкции о порядке разработки, согласования, экспертизы и утверждения градостроительной документации" проект межевания территории разрабатывается с учетом градостроительной документацией и градостроительных регламентов правил землепользования и застройки.

В соответствии со ст. 36 действие градостроительного регламента не распространяется на земельные участки, предназначенные для размещения линейных объектов и (или) занятые линейными объектами.

Основное решение проекта межевания предусматривает отвод земельных участков и их частей для размещения линейного объекта электроснабжения «ЛЭП ВЛ-35 кВ от объекта 309 (подстанция П-0) с кадастровым номером 24:58:0302001:3866 до объекта 252 (подстанция 35/6) (подстанция П-1) с кадастровым номером 24:58:0201001:334», расположенного на территории городского округа ЗАТО Железногорск Красноярского края. Границы земельных участков и их частей сформированы в соответствии с материалами графической части проекта планировки («Чертеж границ зон планируемого размещения линейных объектов»), а также с учетом границ ранее сформированных земельных участков, сведения о которых внесены в Единый государственный реестр недвижимости (ЕГРН). Также при реализации строительства планируется использовать земельные участки, которые находятся в долгосрочной аренде собственника проектируемого объекта (ФГУП «Горно-химический комбинат»), и границы которых остаются неизменными.

Граница проектируемого объекта капитального строительства на момент разработки ДПТ не установлена. После уточнения его границ расположение объекта планируется в пределах границ зон планируемого размещения линейных объектов, установленных проектом планировки. Также проектом запланирован отвод земельных участков для эксплуатации Объекта.

В соответствии с действующими нормативно-правовыми актами (Градостроительный кодекс РФ, Земельный кодекс РФ и другие нормативные документы) проект межевания включает в себя чертеж межевания территории, на котором отображены:

- границы подготовки проекта планировки территории (устанавливаются по внешним границам максимально удаленных от планируемого маршрута прохождения линейных объектов зон с особыми условиями использования территорий, которые подлежат установлению в связи с размещением этих линейных объектов– п.2 Общих положений Постановления Правительства РФ от 12 мая 2017 г. № 564);
- существующие и устанавливаемые красные линии, утвержденные в составе проекта планировки территории;
- границы образуемых и изменяемых земельных участков, а также частей земельных участков;
- границы существующих земельных участков, задействованных в реализации проекта;
- условные номера образуемых земельных участков и их частей.

Взам. инв. № | Подп. и дата | Инв. № подл.

Изм	Кол.уч	Лист	№док.	Подпись	Дата	502-20-ППТ.ПМТ-ПМТ1-ТЧ	Лист 1

Формат А4

6

1. ОСНОВАНИЕ ДЛЯ ВЫПОЛНЕНИЯ ПРОЕКТА МЕЖЕВАНИЯ ТЕРРИТОРИИ

Проект межевания территории разрабатывается в местной системе координат (МСК-167, зона 4) на основании проекта планировки линейного объекта электроснабжения «ЛЭП ВЛ-35 кВ от объекта 309 (подстанция П-0) с кадастровым номером 24:58:0302001:3866 до объекта 252 (подстанция 35/6) (подстанция П-1) с кадастровым номером 24:58:0201001:334», расположенного на территории городского округа ЗАТО Железногорск Красноярского края, разработанного на основании решения о подготовке проекта и технического задания заказчика.

В работе использованы сведения Росреестра о земельных участках, расположенных в пределах кадастровых кварталов: 24:58:0000000, 24:58:0202001, 24:58:0302001, 24:58:0355001.

Взам. инв. № | Подп. и дата | Инв. № подл.

Изм	Кол.уч	Лист	№док.	Подпись	Дата	502-20-ППТ.ПМТ-ПМТ1-ТЧ	Лист 2

Формат А4

7

2. ЦЕЛИ И ЗАДАЧИ ВЫПОЛНЕНИЯ ПРОЕКТА МЕЖЕВАНИЯ ТЕРРИТОРИИ

Целью разработки проекта межевания является определение местоположения границ, образуемых и изменяемых земельных участков, частей земельных участков, необходимых для строительства проектируемого линейного объекта.

Задачами подготовки проекта являются:

- анализ фактического землепользования в пределах планируемого маршрута прохождения проектируемого линейного объекта;
- определение координат характерных точек границ образуемых земельных участков (частей земельных участков), необходимых для строительства сетей электроснабжения;
- формирование границ земельных участков с учётом обеспечения требований сложившейся системы землепользования на территории проектирования;
- определение в соответствии с нормативными требованиями площадей земельных участков исходя из фактически сложившейся планировочной структуры района проектирования.

Таким образом, по итогам проделанной работы разработка проекта межевания должна обеспечить:

- возможность реализации кадастрового учёта запроектированных земельных участков и их частей в соответствии с действующим законодательством;
- возможность обеспечения прав лиц, являющихся правообладателями земельных участков, прилегающих к территории проектирования ЛЭП;
- возможность беспрепятственного доступа на территорию строительства;
- возможность выноса на местность характерных точек границ образованных земельных участков и их частей в пределах территории, занятой проектируемым линейным объектом местного значения.

Изм	Кол.уч	Лист	№док.	Подпись	Дата	502-20-ППТ.ПМТ-ПМТ1-ТЧ	Лист 3

Формат А4

8

3. ЗЕМЕЛЬНЫЕ УЧАСТКИ, ПЛАНИРУЕМЫЕ ДЛЯ РАЗМЕЩЕНИЯ ОБЪЕКТА

В данном разделе отражена информация о земельных участках необходимых для размещения линейного объекта электроснабжения «ЛЭП ВЛ-35 кВ от объекта 309 (подстанция П-0) с кадастровым номером 24:58:0302001:3866 до объекта 252 (подстанция 35/6) (подстанция П-1) с кадастровым номером 24:58:0201001:334», расположенного на территории городского округа ЗАТО Железногорск Красноярского края. В рамках раздела указываются перечень и сведения о площади, видах разрешенного использования и категории земель образуемых земельных участках, а также возможные способы их образования.

Виды разрешенного использования образуемых земельных участков, а также их частей установлены в соответствии с технологическим назначением проектируемого линейного объекта, а также с учетом категории земель на территории проектирования. Для вновь образуемых земельных участков принят вид разрешенного использования «Энергетика», для частей земельных участков определена характеристика части – «для строительства линии электропередачи». Виды разрешенного использования ранее сформированных участков, используемых при реализации проекта, сохраняются.

Земельные участки, необходимые для строительства и линейного объекта, сформированы на землях населенных пунктов и землях промышленности, энергетики, транспорта, связи, радиовещания, телевидения, информатики, земли для обеспечения космической деятельности, земли обороны, безопасности и земли иного специального назначения на территории муниципального образования «ЗАТО город Железногорск».

Проектная площадь образуемых земельных участков и их частей вычислена с использованием технологических и программных средств (Autocad, MapInfo). Общая площадь проектируемой территории составляет – 297306 кв.м. (29,7306 га)

Участки сформированы из земельных участков, как свободных от прав третьих лиц, так и обремененных их правами с учётом категории земель, кадастрового деления и возможности выделения объекта проектирования и предназначаются для размещения объекта и подготовки строительства.

Ширина полосы для временного пользования на период строительства, согласно «Нормам отвода земель для электрических сетей напряжением 0,38- 750 кВ» №14278тм-т1, составляет для ВЛ: bВЛ = 11,0 м, а также площадок, предоставляемых во временное пользование для монтажа унифицированных и типовых опор (нормальной высоты) воздушных линий электропередачи в местах их размещения (дополнительно к полосе предоставляемых земель) соответствующих размеров

Согласно Постановлению Правительства РФ от 11.08.2003 г. №486 «Об утверждении Правил определения размеров земельных участков для размещения воздушных линий электропередачи и опор линий связи, обслуживающих электрические сети», площадь постоянного землеотвода равна площади контура, отстоящего на 1 м от контура проекции опоры на поверхность земли. Общее количество опор 68 шт., в т.ч: 20 опор кабельной эстакады и 48 типовых опор.

Проектом не предусматривается образование земельных участков, отнесенных к территориям общего пользования или имуществу общего пользования. Резервирование и изъятие для государственных или муниципальных нужд проектом также не планируется.

Определение местоположения границ образуемых и изменяемых земельных участков, и их частей, осуществлено в соответствии с нормами отвода земельных участков для размещения объектов электросетевого хозяйства, иными требованиями к образуемым и изменяемым земельным участкам, установленным федеральными законами и законами Красноярского края, техническими регламентами, сводами правил.

Границы образуемых, изменяемых земельных участков и их частей отражены в графической части проекта межевания - «Чертёж межевания территории. М1:2000».

Взам. инв. № | Подп. и дата | Инв. № подл.

Изм	Кол.уч	Лист	№док.	Подпись	Дата	502-20-ППТ.ПМТ-ПМТ1-ТЧ	Лист 4

Формат А4

10

Таблица 3.1. Перечень и сведения о существующих земельных участках, использование которых возможно без преобразования (временный отвод на период строительства)

№ п/п	Кадастровый номер / кадастровый квартал	Условный номер образуемого земельного участка/ части земельного участка	Способ образования земельного участка	Площадь земельного участка, кв. м.	Площадь образуемого участка / части земельного участка, кв. м.	Категория земель	Вид разрешенного использования земельного участка	Вид разрешенного использования образуемого земельного участка / характеристика образуемой части	Правообладатель земельного участка, вид права/обременения	Правоустанавливающий документ (либо вид обременения, возникающего в связи с размещением объекта)
1	2	3	4	5	6	7	8	9	10	11
1.	24:58:0302001:74	-	Образование не требуется	57300	-	Земли населённых пунктов	под размещение ЦСП	-	РОССИЯ - Собственность/ ФГУП "ГХК" - Аренда с 01.08.2003 по 22.05.2052	Договор аренды №58-10 от 10.06.2003
2.	24:58:0000000:40395	-	Образование не требуется	57442	-	Земли населённых пунктов	размещение объектов инженерно-технического обеспечения (ВЛ-35 кВ)	-	Неразграниченная государственная собственность/ ФГУП "ГХК" - Аренда с 23.08.2019 по 22.08.2029	Договор аренды №11385-у от 29.08.2019
3.	24:58:0302001:302	-	Образование не требуется	2911	-	Земли населённых пунктов	для обслуживания объекта федеральной собственности	-	РОССИЯ - Собственность/ ФГУП "ГХК" - Аренда с 20.10.2005 по 26.05.2054	Договор аренды №58-94 от 27.05.2005
4.	24:58:0000000:73644	-	Образование не требуется	2000	-	Земли населённых пунктов	атомная энергетика (6.7.1)	-	Неразграниченная государственная собственность/ ФГУП "ГХК" - Аренда с 09.09.2019 по 08.09.2029	Договор аренды №11525-у от 11.11.2019
5.	24:58:0302001:300	-	Образование не требуется	38805	-	Земли населённых пунктов	для обслуживания объекта федеральной собственности	-	РОССИЯ - Собственность/ ФГУП "ГХК" - Аренда с 11.10.2005 по 26.05.2054	Договор аренды№58-92 от 27.05.2005
6.	24:58:0302001:66	-	Образование не требуется	17974	-	Земли населённых пунктов	под ЦСБТ. Объект 4а	-	РОССИЯ - Собственность/ ФГУП "ГХК" - Аренда с 30.12.2004 по 10.10.2053	Договор аренды №58-30 от 11.10.2004

Изм	Кол.уч	Лист	№док.	Подпись	Дата	502-20-ППТ.ПМТ-ПМТ1-ТЧ	Лист 6

Формат А4

11

Продолжение таблицы 3.1

1	2	3	4	5	6	7	8	9	10	11
7.	24:58:0000000:73642	-	Образование не требуется	12335	-	Земли населённых пунктов	коммунальное обслуживание (3.1)	-	Неразграниченная государственная собственность/ ФГУП "ГХК" - Аренда с 09.09.2019 по 08.09.2029	Договор аренды №11527-у от 11.11.2019
8.	Единое землепользование 24:58:0000000:2 (обособленный участок 24:58:0302001:318)	-	Образование не требуется	29117 (26054)	-	Земли населённых пунктов	для обслуживания объекта федеральной собственности	-	РОССИЯ - Собственность/ ФГУП "ГХК" - Аренда с 11.10.2005 по 26.05.2054	Договор аренды №58-88 от 27.05.2005
9.	24:58:0302001:314	-	Образование не требуется	26433	-	Земли населённых пунктов	для обслуживания объекта федеральной собственности	-	РОССИЯ - Собственность/ ФГУП "ГХК" - Аренда с 11.10.2005 по 26.05.2054	Договор аренды №58-89 от 27.05.2005
10.	24:58:0302001:82	-	Образование не требуется	28904	-	Земли населённых пунктов	Железнодорожный транспорт	-	РОССИЯ - Собственность/ ФГУП "ГХК" - Аренда с 22.12.2006 по 16.04.2055	Договор аренды №58-146 от 17.04.2006
11.	24:58:0302001:800	-	Образование не требуется	224938	-	Земли населённых пунктов	для объектами федеральной собственности нежилыми зданиями, используемыми войсковой частью 2669	-	РОССИЯ - Собственность/ ФГУП "ГХК" - Аренда с 26.10.2011 по 03.02.2060	Договор аренды №58-187 от 04.02.2011
12.	24:58:0202001:1	-	Образование не требуется	5466089	-	Земли промышленности, энергетики, транспорта, … и земли иного специального назначения	для размещения объектов федерального хранилища делящихся материалов	-	РОССИЯ - Собственность/ ФГУП "ГХК" - Постоянное (бессрочное) пользование	-
13.	24:58:0301001:148	-	Образование не требуется	96636	-	Земли промышленности, энергетики, транспорта, … и земли иного специального назначения	Для размещения воздушных линий электропередачи	-	Неразграниченная государственная собственность/ ФГУП "ГХК" - Аренда с 29.08.2019 по 22.08.2029	Договор аренды №11386-у от 29.08.2019

Взам. инв. № | Подп. и дата | Инв. № подл.

Изм	Кол.уч	Лист	№док.	Подпись	Дата	502-20-ППТ.ПМТ-ПМТ1-ТЧ	Лист 7

Формат А4

Продолжение таблицы 3.1

1	2	3	4	5	6	7	8	9	10	11
14.	24:58:0301001:23	-	Образование не требуется	75724	-	Земли населённых пунктов	для обслуживания объекта федеральной собственности	-	РОССИЯ - Собственность/ ФГУП "ГХК" - Аренда с 12.10.2005 по 26.05.2054	Договор аренды №58-84 от 27.05.2005
15.	24:58:0301001:22	-	Образование не требуется	8255	-	Земли населённых пунктов	для обслуживания объекта федеральной собственности	-	РОССИЯ - Собственность/ ФГУП "ГХК" - Аренда с 11.10.2005 по 26.05.2054	Договор аренды №58-83 от 27.05.2005
16.	24:58:0301001:558	-	Образование не требуется	63886	-	Земли промышленности, энергетики, транспорта, … и земли иного специального назначения	атомная энергетика (6.7.1)	-	Неразграниченная государственная собственность/ ФГУП "ГХК" - Аренда с 09.09.2019 по 08.09.2029	Договор аренды №11528-у от 11.11.2019
17.	24:58:0301001:10	-	Образование не требуется	32480	-	Земли населённых пунктов	для обслуживания объекта федеральной собственности	-	РОССИЯ - Собственность/ ФГУП "ГХК" - Аренда с 17.10.2005 по 16.05.2054	Договор аренды №58-64 от 17.05.2005
18.	24:58:0201001:674	-	Образование не требуется	98522364	-	Земли промышленности, энергетики, транспорта, … и земли иного специального назначения	Для размещения иных объектов промышленности	-	РОССИЯ - Собственность/ ФГУП "ГХК" - Постоянное (бессрочное) пользование	-

3.1. Характеристики образуемых частей земельных участков, а также образуемых земельных участков (1-ый этап, временный отвод на период строительства).

Сведения о земельных участках, в настоящий момент предоставленных ФГУП «ГХК», использование которых возможно с целью строительства без преобразования приведены в Таблице 3.1.

Сведения о частях земельных участков, образуемых с целью установления сервитута на период строительства, а также об образуемых на период строительства земельных участках приведены в Таблице 3.1.1.

Таблица 3.1.1. Перечень и сведения о площади образуемых земельных участков, частей земельных участков, в том числе возможные способы их образования (1-ый этап, временный отвод на период строительства)

№пп	Кадастровый номер / кадастровый квартал	Условный номер образуемого земельного участка/ части земельного участка	Способ образования земельного участка	Площадь земельного участка, кв. м.	Площадь образуемого участка / части земельного участка, кв. м.	Категория земель	Вид разрешенного использования изменяемого земельного участка	Вид разрешенного использования образуемого земельного участка / характеристика образуемой части	Правообладатель земельного участка, вид права/обременения	Правоустанавливающий документ (либо вид обременения, позволяющего снять размещением объекта)
1	2	3	4	5	6	7	8	9	10	11
Существующие земельные участки, использование которых в реализации строительства возможно после образования их частей										
1.	24:58:0302001:4150	24:58:0302001:4150 /чзу1	Образование части земельного участка	11407	426	Земли населённых пунктов	Для размещения производственных и административных зданий, строений, сооружений и обслуживающих их объектов	Для строительства линии электропередачи	Красноярский край – Собственность/ не зарегистрировано	Сервитут
2.	24:58:0302001:78	24:58:0302001:78 /чзу1	Образование части земельного участка	3100	1237	Земли населённых пунктов	под РСЦ. Участок приготовления мастик	Для строительства линии электропередачи	РОССИЯ - Собственность/ не зарегистрировано	Сервитут
3.	24:58:0302001:7143	24:58:0302001:7143 /чзу1	Образование части земельного участка	31009	429	Земли населённых пунктов	данные отсутствуют	Для строительства линии электропередачи	Неразграниченная государственная собственность/ не зарегистрировано	Сервитут
4.	Единое землепользование 24:58:0000000:31 (обособленный участок 24:58:0302001:647)	24:58:0000000:31 /чзу1	Образование части земельного участка	61257	266	Земли населённых пунктов	Для размещения и эксплуатации объектов трубопроводного транспорта	Для строительства линии электропередачи	ЗАТО г.Железногорск - Собственность/ не зарегистрировано	Сервитут

3.1.1. Описание и каталоги координат образуемых частей земельных участков

1. Часть земельного участка с условным обозначением 24:58:0302001:4150/чзу1, площадью 426 кв.м. (п.1 табл. 3.1.1), является частью земельного участка с кадастровым номером 24:58:0302001:4150, общей площадью 11407 кв.м. Способ образования – образование части земельного участка. Цель образования (характеристика части) – установление сервитута для строительства линии электропередачи.

Таблица 3.1.1.1. Каталог координат части земельного участка 24:58:0302001:4150/чзу1

Номер точки	Координата X	Координата Y
1	660505.19	139758.52
2	660505.16	139759.53
3	660502.82	139773.24
4	660449.01	139804.25
5	660437.10	139800.77
6	660439.90	139799.35
7	660443.48	139797.35
8	660445.00	139796.40
9	660448.94	139794.04
10	660449.37	139794.21
11	660449.73	139793.62
12	660451.92	139792.12
13	660460.51	139794.80
14	660489.50	139778.39
15	660491.04	139770.07
16	660492.17	139761.10
17	660492.22	139761.16
18	660497.31	139762.29
1	660505.19	139758.52

2. Часть земельного участка с условным обозначением 24:58:0302001:78/чзу1, площадью 1237 кв.м. (п.2 табл. 3.1.1), является частью земельного участка с кадастровым номером 24:58:0302001:78, общей площадью 3100 кв.м. Способ образования – образование части земельного участка. Цель образования (характеристика части) – установление сервитута для строительства линии электропередачи.

Таблица 3.1.1.2. Каталог координат части земельного участка 24:58:0302001:78/чзу1

Номер точки	Координата X	Координата Y
1	660516.04	139710.99
2	660506.18	139719.99
3	660505.19	139758.52
4	660497.31	139762.29
5	660492.22	139761.16
6	660492.17	139761.10

Продолжение таблицы 3.1.1

1	2	3	4	5	6	7	8	9	10	11
5.	24:58:0000000:34364	24:58:0000000:34364 /чзу1	Образование части земельного участка	109549	1806	Земли населённых пунктов	размещение проезда - улица Транзитная	Для строительства линии электропередачи	ЗАТО г.Железногорск - Собственность/ не зарегистрировано	Сервитут
		24:58:0000000:34364 /чзу2	Образование части земельного участка		842					
		24:58:0000000:34364 /чзу3	Образование части земельного участка		312					
6.	24:58:0302001:304	24:58:0302001:304 /чзу1	Образование части земельного участка	4013	1	Земли населённых пунктов	для обслуживания объекта федеральной собственности	Для строительства линии электропередачи	Красноярский край – Собственность/ не зарегистрировано	Сервитут
7.	24:58:0000000:34261	24:58:0000000:34261 /чзу1	Образование части земельного участка	13556	68	Земли населённых пунктов	Для размещения иных объектов промышленности, энергетики, транспорта, связи, радиовещания, телевидения, информатики, обеспечения космической деятельности, обороны, безопасности и иного специального назначения	Для строительства линии электропередачи	РОССИЯ – Собственность/ ФГБОУ ВО «Сибирская пожарно-спасательная академия» ГПС МЧС РОССИИ - Постоянное (бессрочное) пользование	Сервитут
		24:58:0000000:34261 /чзу2	Образование части земельного участка		24					
8.	24:58:0000000:33980	24:58:0000000:33980 /чзу1	Образование части земельного участка	51256	89	Земли населённых пунктов	Для размещения объектов, характерных для населённых пунктов	Для строительства линии электропередачи	ЗАТО г.Железногорск - Собственность/ не зарегистрировано	Сервитут
9.	24:58:0302001:315	24:58:0302001:315 /чзу1	Образование части земельного участка	7474	77	Земли населённых пунктов	для обслуживания объекта федеральной собственности	Для строительства линии электропередачи	Красноярский край - Собственность/ не зарегистрировано	Сервитут

Продолжение таблицы 3.1.1.2

Номер точки	Координата X	Координата Y
7	660492.38	139759.40
8	660493.14	139745.85
9	660493.60	139731.46
10	660484.89	139739.41
11	660475.55	139729.17
12	660475.02	139725.74
13	660476.88	139719.93
14	660476.56	139718.59
15	660494.97	139701.78
16	660497.71	139701.97
17	660507.55	139704.44
18	660512.98	139707.13
19	660512.72	139707.36
1	660516.04	139710.99

3. Часть земельного участка с условным обозначением 24:58:0302001:7143/чзу1, площадью 429 кв.м. (п.3 табл. 3.1.1), является частью земельного участка с кадастровым номером 24:58:0302001:7143, общей площадью 31009 кв.м. Способ образования – образование части земельного участка. Цель образования (характеристика части) – установление сервитута для строительства линии электропередачи.

Таблица 3.1.1.3. Каталог координат части земельного участка 24:58:0302001:7143/чзу1

Номер точки	Координата X	Координата Y
1	660580.11	139642.09
2	660576.84	139650.02
3	660553.56	139670.84
4	660542.46	139666.01
5	660572.63	139639.03
1	660580.11	139642.09

4. Часть земельного участка с условным обозначением 24:58:0000000:31/чзу1, площадью 266 кв.м. (п.4 табл. 3.1.1), является частью обособленного участка с кадастровым номером 24:58:0302001:647, площадью 1105 кв.м., входящего в состав единого землепользования с кадастровым номером 24:58:0000000:31, общей площадью 61257 кв.м. Способ образования – образование части земельного участка. Цель образования (характеристика части) – установление сервитута для строительства линии электропередачи.

Таблица 3.1.1.4. Каталог координат части земельного участка 24:58:0000000:31/чзу1

Номер точки	Координата X	Координата Y
1	660599.81	139614.72
2	660599.11	139616.52
3	660594.27	139628.44

Продолжение таблицы 3.1.1

1	2	3	4	5	6	7	8	9	10	11
10.	24:58:0301001:186	24:58:0301001:186 /чзу1	Образование части земельного участка	54793	1	Земли населённых пунктов	данные отсутствуют	Для строительства линии электропередачи	Неразграниченная государственная собственность/ ФГУП " Национальный оператор по обращению с радиоактивными отходами" - Аренда с 19.12.2016 по 11.12.2019	Сервитут
Земельные участки, которые необходимо образовать для реализации строительства										
11.	24:58:0301001 24:58:0302001	:ЗУ1 (многоконтурный)	Образование земельного участка из земель	-	858	Земли населённых пунктов	-	Объекты инженерно-технического обеспечения (Энергетика – код 6.7)	Неразграниченная государственная собственность	Аренда

3.1.2. Описание и каталоги координат образуемых земельных участков на 1-ом этапе (отвод на период строительства)

1. Земельный участок с условным обозначением :ЗУ1 (п.11 табл. 3.1.1) расположен: Красноярский край, ЗАТО Железногорск, г. Железногорск. Образуемый участок является многоконтурным и состоит из 12 контуров. Общая площадь образуемого земельного участка составляет 858 кв.м. Способ образования - из земель, государственная и муниципальная собственность на которые не разграничена. Категория земель, устанавливаемая проектом межевания – земли населенных пунктов, вид разрешенного использования, в соответствии с Приказом Минэкономразвития России от 01.09.2014 № 540 – Энергетика (6.7), в соответствии с Правилами землепользования и застройки ЗАТО Железногорск – Объекты инженерно-технического обеспечения.

Таблица 3.1.2. Каталог координат земельного участка :ЗУ1

Номер точки	Координата X	Координата Y
1	660372.01	139763.76
2	660356.30	139756.57
3	660356.66	139754.98
4	660327.97	139737.19
5	660329.39	139737.52
6	660370.79	139760.20
1	660372.01	139763.76
7	660376.44	139774.21
8	660374.02	139771.61
9	660370.21	139773.80
10	660354.31	139765.16
11	660355.37	139760.57
12	660373.81	139769.01
13	660374.27	139770.32
7	660376.44	139774.21
14	660417.69	139789.09
15	660402.29	139790.82
16	660396.40	139779.35
14	660417.69	139789.09
17	660451.92	139792.12
18	660449.73	139793.62
19	660449.37	139794.21
20	660448.94	139794.04
21	660445.00	139796.40
22	660444.29	139796.84
23	660403.47	139778.17
24	660423.05	139776.06

Продолжение таблицы 3.1.1.4

Номер точки	Координата X	Координата Y
4	660593.68	139629.88
5	660591.13	139636.12
6	660590.35	139637.94
7	660576.84	139650.02
8	660580.11	139642.09
9	660572.63	139639.03
1	660599.81	139614.72

5. Части земельного участка с условными обозначениями 24:58:0000000:34364/чзу1, площадью 1806 кв.м, 24:58:0000000:34364/чзу2, площадью 842 кв.м. и 24:58:0000000:34364/чзу4, площадью 312 кв.м. (п.5 табл. 3.1.1), являются частями земельного участка с кадастровым номером 24:58:0000000:34364, общей площадью 109549 кв.м. Способ образования – образование частей земельного участка. Цель образования (характеристика частей) – установление сервитута для строительства линии электропередачи.

Таблица 3.1.1.5.1. Каталог координат части земельного участка 24:58:0000000:34364/чзу1

Номер точки	Координата X	Координата Y
1	660999.13	139859.69
2	660995.09	139864.77
3	660981.06	139852.41
4	660901.18	139792.21
5	660776.47	139694.44
6	660736.73	139667.21
7	660738.21	139665.19
8	660684.51	139624.13
9	660639.86	139586.37
10	660653.10	139582.90
11	660656.67	139596.53
12	660672.50	139604.48
13	660669.65	139610.16
14	660779.05	139692.96
15	660781.74	139689.09
16	660811.02	139709.46
17	660807.21	139714.92
18	660862.89	139758.68
19	660865.73	139755.06
20	660893.89	139777.19
21	660891.05	139780.80
22	660963.01	139837.36
23	660966.16	139833.42
1	660999.13	139859.69

дью 13556 кв.м. Способ образования – образование части земельного участка. Цель образования (характеристика части) – установление сервитута для строительства линии электропередачи.

Таблица 3.1.1.7.1. Каталог координат части земельного участка 24:58:0000000:34261/чзу1

Номер точки	Координата X	Координата Y
1	661785.41	141008.44
2	661780.83	141017.47
3	661778.10	141016.58
4	661775.21	141005.13
1	661785.41	141008.44

Таблица 3.1.1.7.2. Каталог координат части земельного участка 24:58:0000000:34261/чзу2

Номер точки	Координата X	Координата Y
5	663009.78	141362.22
6	663009.24	141374.16
7	663007.23	141374.90
8	663007.77	141362.97
5	663009.78	141362.22

8. Часть земельного участка с условным обозначением 24:58:0000000:33980/чзу1, площадью 89 кв.м. (п.8 табл. 3.1.1), является частью земельного участка с кадастровым номером 24:58:0000000:33980, общей площадью 51256 кв.м. Способ образования – образование части земельного участка. Цель образования (характеристика части) – установление сервитута для строительства линии электропередачи.

Таблица 3.1.1.8. Каталог координат части земельного участка 24:58:0000000:33980/чзу1

Номер точки	Координата X	Координата Y
1	661767.87	141043.01
2	661767.67	141043.40
3	661757.46	141039.21
4	661764.25	141025.82
5	661767.88	141027.39
6	661767.58	141030.81
7	661764.21	141038.99
1	661767.87	141043.01

9. Часть земельного участка с условным обозначением 24:58:0302001:315/чзу1, площадью 77 кв.м. (п.9 табл. 3.1.1), является частью земельного участка с кадастровым номером 24:58:0302001:315, общей площадью 7474 кв.м. Способ образования – образование части земельного участка. Цель образования (характеристика части) – установление сервитута для строительства линии электропередачи.

Продолжение таблицы 3.1.2

Номер точки	Координата X	Координата Y
25	660434.09	139786.56
17	660451.92	139792.12
26	660440.00	139799.29
27	660439.90	139799.35
28	660437.10	139800.77
29	660428.35	139798.22
30	660420.19	139790.23
26	660440.00	139799.29
31	660502.82	139773.24
32	660502.27	139776.50
33	660501.31	139774.12
31	660502.82	139773.24
34	660476.88	139719.93
35	660475.02	139725.74
36	660475.55	139729.17
37	660470.74	139723.90
38	660476.56	139718.59
34	660476.88	139719.93
39	660497.71	139701.97
40	660494.97	139701.78
41	660495.73	139701.10
39	660497.71	139701.97
42	661768.34	141022.26
43	661767.88	141027.39
44	661764.25	141025.82
45	661767.35	141019.70
42	661768.34	141022.26
46	661757.51	141039.24
47	661755.98	141055.41
48	661750.51	141052.90
49	661757.46	141039.21
46	661757.51	141039.24
50	662986.10	141364.34
51	662965.16	141388.64

Таблица 3.1.1.5.2. Каталог координат части земельного участка 24:58:0000000:34364/чзу2

Номер точки	Координата X	Координата Y
24	661266.62	140076.28
25	661221.98	140064.65
26	661182.17	140029.52
27	661013.12	139880.64
28	661098.05	139954.93
29	661101.08	139951.47
30	661128.03	139975.04
31	661125.01	139978.51
32	661192.44	140037.49
33	661214.56	140047.87
34	661213.11	140050.97
35	661246.22	140059.60
24	661266.62	140076.28

Таблица 3.1.1.5.3. Каталог координат части земельного участка 24:58:0000000:34364/чзу3

Номер точки	Координата X	Координата Y
36	661830.78	140466.85
37	661817.23	140462.46
38	661806.85	140436.09
39	661820.39	140440.47
36	661830.78	140466.85

6. Часть земельного участка с условным обозначением 24:58:0302001:304/чзу1, площадью 1 кв.м. (п.6 табл. 3.1.1), является частью земельного участка с кадастровым номером 24:58:0302001:304, общей площадью 4013 кв.м. Способ образования – образование части земельного участка. Цель образования (характеристика части) – установление сервитута для строительства линии электропередачи.

Таблица 3.1.1.6. Каталог координат части земельного участка 24:58: 0302001:304/чзу1

Номер точки	Координата X	Координата Y
1	661792.57	140994.32
2	661791.30	140996.83
3	661792.21	140994.20
1	661792.57	140994.32

7. Части земельного участка с условными обозначениями 24:58:0000000:34261/чзу1, площадью 68 кв.м. и 24:58:0000000:34261/чзу2, площадью 24 кв.м. (п.7 табл. 3.1.1), являются частями земельного участка с кадастровым номером 24:58:0000000:34261, общей площа-

Таблица 3.1.1.9. Каталог координат части земельного участка 24:58:0302001:315/чзу1

Номер точки	Координата X	Координата Y
1	661760.51	141057.51
2	661757.34	141063.77
3	661753.38	141061.99
4	661747.33	141059.16
5	661750.51	141052.90
1	661760.51	141057.51

10. Часть земельного участка с условным обозначением 24:58:0301001:186/чзу1, площадью 1 кв.м. (п.10 табл. 3.1.1), является частью земельного участка с кадастровым номером 24:58:0301001:186, общей площадью 54793 кв.м. Способ образования – образование части земельного участка. Цель образования (характеристика части) – установление сервитута для строительства линии электропередачи.

Таблица 3.1.1.10. Каталог координат части земельного участка 24:58:0301001:186/чзу1

Номер точки	Координата X	Координата Y
1	663131.28	141356.26
2	663128.71	141355.77
3	663130.83	141355.58
1	663131.28	141356.26

Продолжение таблицы 3.1.2

Номер точки	Координата X	Координата Y
52	662959.24	141388.65
53	662957.55	141386.46
50	662986.10	141364.34
54	663132.01	141356.40
55	663131.28	141356.26
56	663130.83	141355.58
57	663131.59	141355.51
54	663132.01	141356.40

3.2. Характеристики образуемых земельных участков (постоянный отвод на период эксплуатации).

Сведения о земельных участках, предоставленных ФГУП «ГХК» в постоянное бессрочное пользование или долгосрочную аренду, на которых возможно размещение опор без образования земельных участков приведены в Таблице 3.2.

Образование земельных участков необходимых для эксплуатации объекта предусмотрено в 2 (два) этапа (2-й и 3-й этапы). На 2-ом этапе (промежуточном), путем раздела с сохранением исходных земельных участков в измененных границах, образуются земельные участки, которые на 3-ем этапе, вместе с земельными участками, предоставленными ФГУП «ГХК», будут участвовать в образовании земельных участков необходимых для эксплуатации сооружения, путем перераспределения земель и земельных участков,

Сведения о земельных участках, образуемых путем раздела с сохранением исходных земельных участков в измененных границах на 2-ом этапе (промежуточном) с целью последующего участия в образовании земельных участков необходимых для эксплуатации сооружения, приведены в Таблице 3.2.1.

Сведения о земельных участках, образуемых путем перераспределения земель и земельных участков на 3-ем этапе (окончательном), необходимых для эксплуатации сооружения, приведены в Таблице 3.2.2.

Таблица 3.2. Перечень и сведения о существующих земельных участках, использование которых возможно без преобразования (постоянный отвод на период эксплуатации)

№ пп	Кадастровый номер / кадастровый квартал	Условный номер образуемого земельного участка	Способ образования земельного участка	Площадь земельного участка, кв. м.	Площадь образуемого земельного участка, кв. м.	Категория земель	Вид разрешенного использования изменяемого земельного участка	Вид разрешенного использования образуемого земельного участка	Правообладатель земельного участка, вид права/обременения	Правоустанавливающий документ (либо вид обременения, возникающего в связи с размещением объекта)
1.	24:58:0302001:74	-	Образование не требуется	57300	-	Земли населённых пунктов	под размещение ЦСП	-	РОССИЯ - Собственность/ ФГУП "ГХК" - Аренда с 01.08.2003 по 22.05.2052	Договор аренды №58-10 от 10.06.2003
2.	24:58:0302001:800	-	Образование не требуется	224938	-	Земли населённых пунктов	для объектами федеральной собственности нежилыми зданиями, используемыми войсковой частью 2669	-	РОССИЯ - Собственность/ ФГУП "ГХК" - Аренда с 26.10.2011 по 03.02.2060	Договор аренды №58-187 от 04.02.2011
3.	24:58:0202001:1	-	Образование не требуется	5466089	-	Земли промышленности, энергетики, транспорта, … и земли иного специального назначения	для размещения объектов федерального хранилища делящихся материалов	-	РОССИЯ - Собственность/ ФГУП "ГХК" - Постоянное (бессрочное) пользование	-
4.	24:58:0201001:674	-	Образование не требуется	98522364	-	Земли промышленности, энергетики, транспорта, … и земли иного специального назначения	Для размещения иных объектов промышленности	-	РОССИЯ - Собственность/ ФГУП "ГХК" - Постоянное (бессрочное) пользование	-

3.2.1. Описание и каталоги координат земельных участков образуемых на 2-ом этапе (промежуточный этап, с целью образования участков на 3-ем этапе)

1. Земельный участок с условным обозначением 24:58:0302001:78:ЗУ1 (п.1 табл. 3.2.1) расположен: Красноярский край, ЗАТО Железногорск, г. Железногорск. Образуемый участок является многоконтурным и состоит из 5-и контуров. Общая площадь образуемого земельного участка составляет 126 кв.м. Способ образования – раздел земельного участка с кадастровым номером 24:58:0302001:78 с сохранением исходного в измененных границах. Категория земель, устанавливаемая проектом межевания – земли населенных пунктов, вид разрешенного использования, в соответствии с Приказом Минэкономразвития России от 01.09.2014 № 540 – Энергетика (6.7), в соответствии с Правилами землепользования и застройки ЗАТО Железногорск – Объекты инженерно-технического обеспечения. Данный земельный участок образуется на 2-м (промежуточном) этапе образования земельных участков, необходимых для постоянного отвода на период эксплуатации Объекта, с целью последующего включения в состав земельного участка, образуемого на 3-ем этапе, путем перераспределения земель и земельных участков.

Таблица 3.2.1.1. Каталог координат земельного участка 24:58:0302001:78:ЗУ1

Номер точки	Координата X	Координата Y
1	660500.88	139755.75
2	660500.75	139759.64
3	660496.86	139759.52
4	660496.98	139755.62
1	660500.88	139755.75
5	660501.01	139743.76
6	660500.92	139746.76
7	660497.52	139746.65
8	660497.61	139743.65
5	660501.01	139743.76
9	660501.40	139731.77
10	660501.30	139734.77
11	660497.90	139734.66
12	660498.00	139731.66
9	660501.40	139731.77
13	660501.79	139719.77
14	660501.69	139722.77
15	660498.29	139722.66
16	660498.39	139719.66
13	660501.79	139719.77

Таблица 3.2.1. Перечень и сведения о площади образуемых земельных участках, в том числе возможные способы их образования (постоянный отвод на период эксплуатации) 2 этап (промежуточный).

№ пп	Кадастровый номер / кадастровый квартал	Условный номер образуемого земельного участка	Способ образования земельного участка	Площадь исходного земельного участка (площадь участка после преобразования), кв. м.	Площадь образуемого земельного участка, кв. м.	Категория земель	Вид разрешенного использования изменяемого земельного участка	Вид разрешенного использования образуемого земельного участка	Правообладатель земельного участка, вид права/обременения в период строительства	Вид обременения, возникающего в связи с эксплуатацией объекта
1	2	3	4	5	6	7	8	9	10	11
1.	24:58:0302001:78	24:58:0302001:78:ЗУ1	Образование земельного участка путем раздела с сохранением исходного земельного участка в измененных границах	3100 (2974)	126	Земли населённых пунктов	под РСЦ. Участок приготовления мастик	Объекты инженерно-технического обеспечения (Энергетика – код 6.7)	РОССИЯ - Собственность/ ФГУП "ГХК" - Сервитут	Аренда
2	24:58:0000000:34364	24:58:0000000:34364:ЗУ1	Образование земельного участка путем раздела с сохранением исходного земельного участка в измененных границах	109549 (109536)	13	Земли населённых пунктов	размещение проезда - улица Транзитная	Объекты инженерно-технического обеспечения (Энергетика – код 6.7)	ЗАТО г.Железногорск - Собственность/ ФГУП "ГХК" - Сервитут	Аренда

Продолжение таблицы 3.2.1.1

Номер точки	Координата X	Координата Y
17	660508.74	139708.62
18	660506.85	139711.26
19	660505.53	139712.46
20	660502.73	139714.10
21	660501.95	139714.64
22	660498.55	139714.53
23	660498.71	139709.70
24	660497.57	139708.45
25	660499.47	139705.81
26	660500.78	139704.61
27	660503.00	139703.30
28	660504.15	139703.59
17	660508.74	139708.62

2. Земельный участок с условным обозначением 24:58:0000000:34364:ЗУ1 (п.2 табл. 3.2.1) расположен: Красноярский край, ЗАТО Железногорск, г. Железногорск. Образуемый участок является многоконтурным и состоит из 3-х контуров. Общая площадь образуемого земельного участка составляет 13 кв.м. Способ образования – раздел земельного участка с кадастровым номером 24:58:0000000:34364 с сохранением исходного в измененных границах. Категория земель, устанавливаемая проектом межевания – земли населенных пунктов, вид разрешенного использования, в соответствии с Приказом Минэкономразвития России от 01.09.2014 № 540 – Энергетика (6.7), в соответствии с Правилами землепользования и застройки ЗАТО Железногорск – Объекты инженерно-технического обеспечения. Данный земельный участок образуется на 2-м (промежуточном) этапе образования земельных участков, необходимых для постоянного отвода на период эксплуатации Объекта, с целью последующего включения в состав земельного участка, образуемого на 3-ем этапе, путем перераспределения земель и земельных участков.

Таблица 3.2.1.2. Каталог координат земельного участка 24:58:0000000:34364:ЗУ1

Номер точки	Координата X	Координата Y
1	660785.96	139701.34
2	660785.71	139701.69
3	660780.43	139697.55
4	660780.46	139697.51
5	660783.22	139697.43
6	660785.08	139698.72
1	660785.96	139701.34
7	660868.29	139764.44
8	660867.85	139766.08
9	660865.45	139764.20

Продолжение таблицы 3.2.1

1	2	3	4	5	6	7	8	9	10	11
3.	24:58:0301001:22	24:58:0301001:22:ЗУ1	Образование земельного участка путем раздела с сохранением исходного земельного участка в измененных границах	8255 (8253)	2	Земли населённых пунктов	для обслуживания объекта федеральной собственности	Объекты инженерно-технического обеспечения (Энергетика – код 6.7)	РОССИЯ - Собственность/ ФГУП "ГХК" - Аренда с 11.10.2005 по 26.05.2054	Аренда
4.	24:58:0301001:148	24:58:0301001:148:ЗУ1	Образование земельного участка путем раздела с сохранением исходного земельного участка в измененных границах	96636 (96500)	136	Земли населённых пунктов	Для размещения воздушных линий электропередачи	Объекты инженерно-технического обеспечения (Энергетика – код 6.7)	Неразграниченная государственная собственность/ ФГУП "ГХК" - Аренда с 29.08.2019 по 22.08.2029	Аренда

В случае утверждения проекта генерального плана ЗАТО Железногорск на период по 2040 год земельный участок с условным номером 24:58:0301001:148:ЗУ1 (п.4 табл. 3.2.1) не образуется

Таблица 3.2.2. Перечень и сведения о площади образуемых земельных участках, в том числе возможные способы их образования (постоянный отвод на период эксплуатации) 3 этап.

№пп	Условный номер образуемого земельного участка	Площадь образуемого земельного участка, кв. м.	Категория земель	Вид разрешенного использования земельного участка	Вид обременения, возникающего в связи с эксплуатацией объекта	Способ образования земельного участка	Кадастровый (условный) номер преобразуемого земельного участка	Площадь преобразуемого земельного участка, кв. м.	Площадь части земельного участка, участвующая в формировании образуемого участка, кв. м	Площадь части земельного участка, перераспределяемая в земли, государственная собственность на которые не разграничена, кв. м
1	2	3	4	5	6	7	8	9	10	11
1.	:ЗУ2*	1302	Земли населённых пунктов	Объекты инженерно-технического обеспечения (Энергетика – код 6.7)	Аренда	Перераспределение земель и (или) земельных участков	:ЗУ1	858	18	840
							24:58:0000000:40395	57442	891	56551
							24:58:0000000:73644	2000	116	1884
							24:58:0302001:78:ЗУ1	126	126	-
							24:58:0000000:34364:ЗУ1	13	13	-
							24:58:0000000:73642	12335	-	12335
							24:58:0301001:148:ЗУ1	136	136	-
							24:58:0301001:22:ЗУ1	2	2	-
							земли, государственная собственность на которые не разграничена	-	-71610	
2.	:ЗУ3*	650	Земли промышленности, энергетики, транспорта, … и земли иного специального назначения	Объекты инженерно-технического обеспечения (Энергетика – код 6.7)		Перераспределение земель и (или) земельных участков	24:58:0301001:148	96500	641	95859
							24:58:0301001:558	63886	9	63877
							земли, государственная собственность на которые не разграничена	-	-159736	-

* - В случае утверждения проекта генерального плана ЗАТО Железногорск на период по 2040 год, земельные участки с условными номерами :ЗУ2 и :ЗУ3, не образуются.

Продолжение таблицы 3.2.2

1	2	3	4	5	6	7	8	9	10	11
3.	:ЗУ4**	1952	Земли населённых пунктов	Объекты инженерно-технического обеспечения (Энергетика – код 6.7)	Аренда	Перераспределение земель и земельных участков	:ЗУ1	858	18	840
							24:58:0000000:40395	57442	891	56551
							24:58:0000000:73644	2000	116	1884
							24:58:0302001:78:ЗУ1	126	126	-
							24:58:0000000:34364:ЗУ1	13	13	-
							24:58:0000000:73642	12335	-	12335
							24:58:0301001:148	96636	777	95859
							24:58:0301001:22:ЗУ1	2	2	-
							24:58:0301001:558	63886	9	63877
							земли, государственная собственность на которые не разграничена	-	-231346	

** - В случае утверждения проекта генерального плана ЗАТО Железногорск на период по 2040 год, земельный участок с условным номером :ЗУ4 образуется вместо земельных участков с условными номерами :ЗУ2 и :ЗУ3.

Продолжение таблицы 3.2.1.2

Номер точки	Координата X	Координата Y
10	660866.95	139763.39
7	660868.29	139764.44
11	661208.30	140052.30
12	661208.21	140052.50
13	661206.09	140050.63
11	661208.30	140052.30

3. Земельный участок с условным обозначением 24:58:0301001:22:ЗУ1 (п.3 табл. 3.2.1) расположен: Красноярский край, ЗАТО Железногорск, г. Железногорск. Общая площадь образуемого земельного участка составляет 2 кв.м. Способ образования – раздел земельного участка с кадастровым номером 24:58:0301001:22 с сохранением исходного в измененных границах. Категория земель, устанавливаемая проектом межевания – земли населенных пунктов, вид разрешенного использования, в соответствии с Приказом Минэкономразвития России от 01.09.2014 № 540 – Энергетика (6.7), в соответствии с Правилами землепользования и застройки ЗАТО Железногорск – Объекты инженерно-технического обеспечения. Данный земельный участок образуется на 2-м (промежуточном) этапе образования земельных участков, необходимых для постоянного отвода на период эксплуатации Объекта, с целью последующего включения в состав земельного участка, образуемого на 3-ем этапе, путем перераспределения земель и земельных участков.

Таблица 3.2.1.3. Каталог координат земельного участка 24:58:0301001:22:ЗУ1

Номер точки	Координата X	Координата Y
1	663179.69	141358.91
2	663179.01	141362.93
3	663177.97	141362.03
1	663179.69	141358.91

4. Земельный участок с условным обозначением 24:58:0301001:148:ЗУ1 (п.4 табл. 3.2.1) расположен: Красноярский край, ЗАТО Железногорск, г. Железногорск. Образуемый участок является многоконтурным и состоит из 2-х контуров. Общая площадь образуемого земельного участка составляет 136 кв.м. Способ образования – раздел земельного участка с кадастровым номером 24:58:0301001:148 с сохранением исходного в измененных границах. Категория земель, устанавливаемая проектом межевания – земли населенных пунктов, вид разрешенного использования, в соответствии с Приказом Минэкономразвития России от 01.09.2014 № 540 – Энергетика (6.7), в соответствии с Правилами землепользования и застройки ЗАТО Железногорск – Объекты инженерно-технического обеспечения. Данный земельный участок образуется на 2-м (промежуточном) этапе образования земельных участков, необходимых для постоянного отвода на период эксплуатации Объекта, с целью последующего включения в состав земельного участка, образуемого на 3-ем этапе, путем перераспределения земель и земельных участков. В случае утверждения проекта генерального плана ЗАТО Железногорск на период по 2040 год, образование земельного участка с условным номером 24:58:0301001:148:ЗУ1 не предусмотрено.

Таблица 3.2.1.3. Каталог координат земельного участка 24:58:0301001:148:ЗУ1

Номер точки	Координата X	Координата Y
1	663086.59	141344.75
2	663083.48	141345.68
3	663081.70	141345.83
4	663078.48	141345.43
5	663077.84	141337.79
6	663080.96	141336.86
7	663082.73	141336.71
8	663085.95	141337.12
1	663086.59	141344.75
9	663188.80	141359.25
10	663185.10	141365.96
11	663181.99	141365.01
12	663180.43	141364.15
13	663179.01	141362.93
14	663179.69	141358.91
15	663181.67	141355.32
16	663184.78	141356.27
17	663186.33	141357.13
9	663188.80	141359.25

3.2.2. Описание и каталоги координат земельных участков образуемых на 3-ем этапе

1. Земельный участок с условным обозначением :ЗУ2 (п.1 табл. 3.2.2) расположен: Красноярский край, ЗАТО Железногорск, г. Железногорск. Образуемый участок является многоконтурным и состоит из 31-го контура. Общая площадь образуемого земельного участка составляет 1302 кв.м. Способ образования – перераспределения земель и земельных участков. Категория земель, устанавливаемая проектом межевания – земли населенных пунктов, вид разрешенного использования, в соответствии с Приказом Минэкономразвития России от 01.09.2014 № 540 – Энергетика (6.7), в соответствии с Правилами землепользования и застройки ЗАТО Железногорск – Объекты инженерно-технического обеспечения. Данный земельный участок образуется на 3-м (окончательном) этапе образования земельных участков, необходимых для постоянного отвода на период эксплуатации Объекта В случае утверждения проекта генерального плана ЗАТО Железногорск на период по 2040 год, образование земельного участка с условным номером :ЗУ2 не предусмотрено.

Таблица 3.2.2.1. Каталог координат земельного участка :ЗУ2

Номер точки	Координата X	Координата Y
1	660360.70	139759.74
2	660359.08	139762.74
3	660356.09	139761.12
4	660357.70	139758.13
1	660360.70	139759.74
5	660371.28	139765.49
6	660369.67	139768.48
7	660367.03	139767.06
8	660368.64	139764.07
5	660371.28	139765.49
9	660423.38	139782.40
10	660421.12	139784.94
11	660418.88	139782.95
12	660421.14	139780.41
9	660423.38	139782.40
13	660435.01	139791.46
14	660433.98	139795.23
15	660430.22	139794.19
16	660431.25	139790.43
13	660435.01	139791.46

Продолжение таблицы 3.2.2.1

Номер точки	Координата X	Координата Y
17	660465.64	139801.43
18	660461.73	139803.63
19	660459.81	139800.23
20	660463.72	139798.04
17	660465.64	139801.43
21	660483.78	139791.17
22	660480.47	139793.03
23	660478.55	139789.63
24	660481.86	139787.77
21	660483.78	139791.17
25	660496.83	139783.79
26	660492.92	139785.98
27	660491.00	139782.59
28	660494.90	139780.39
25	660496.83	139783.79
29	660500.88	139755.75
30	660500.75	139759.64
31	660496.86	139759.52
32	660496.98	139755.62
29	660500.88	139755.75
33	660501.01	139743.76
34	660500.92	139746.76
35	660497.52	139746.65
36	660497.61	139743.65
33	660501.01	139743.76
37	660501.40	139731.77
38	660501.30	139734.77
39	660497.90	139734.66
40	660498.00	139731.66
37	660501.40	139731.77
41	660501.79	139719.77
42	660501.69	139722.77

Продолжение таблицы 3.2.2.1

Номер точки	Координата X	Координата Y
43	660498.29	139722.66
44	660498.39	139719.66
41	660501.79	139719.77
45	660508.74	139708.62
46	660506.85	139711.26
47	660505.53	139712.46
48	660502.73	139714.10
49	660501.95	139714.64
50	660498.55	139714.53
51	660498.71	139709.70
52	660497.57	139708.45
53	660499.47	139705.81
54	660500.78	139704.61
55	660503.00	139703.30
56	660504.15	139703.59
45	660508.74	139708.62
57	660627.49	139604.42
58	660624.58	139605.88
59	660622.86	139606.33
60	660619.61	139606.49
61	660617.67	139599.08
62	660620.58	139597.62
63	660622.30	139597.17
64	660625.54	139597.01
57	660627.49	139604.42
65	660666.13	139608.74
66	660662.69	139615.59
67	660659.54	139614.76
68	660657.95	139613.96
69	660655.41	139611.93
70	660658.85	139605.09
71	660661.99	139605.92
72	660663.58	139606.72
65	660666.13	139608.74

38

Продолжение таблицы 3.2.2.1

Номер точки	Координата X	Координата Y
73	660785.96	139701.34
74	660785.71	139701.69
75	660782.70	139706.02
76	660779.94	139706.11
77	660778.08	139704.82
78	660777.20	139702.20
79	660780.43	139697.55
80	660780.46	139697.51
81	660783.22	139697.43
82	660785.08	139698.72
73	660785.96	139701.34
83	660868.29	139764.44
84	660867.85	139766.08
85	660867.47	139767.54
86	660865.79	139769.68
87	660862.97	139771.20
88	660861.64	139770.15
89	660862.45	139767.06
90	660864.13	139764.92
91	660865.45	139764.20
92	660866.95	139763.39
83	660868.29	139764.44
93	660971.32	139846.06
94	660966.55	139852.05
95	660963.65	139850.60
96	660962.25	139849.49
97	660960.18	139846.98
98	660964.96	139840.99
99	660967.80	139842.42
100	660969.16	139843.44
93	660971.32	139846.06
101	661103.14	139960.97
102	661102.16	139964.02
103	661100.37	139966.07
104	661097.47	139967.45
105	661096.19	139966.33

Взам. инв. № | Подп. и дата | Инв. № подл.

Изм	Кол.уч.	Лист	№док.	Подпись	Дата	502-20-ППТ.ПМТ-ПМТ1-ТЧ	Лист 35

Формат А4

39

Продолжение таблицы 3.2.2.1

Номер точки	Координата X	Координата Y
106	661097.17	139963.28
107	661098.97	139961.23
108	661101.86	139959.85
101	661103.14	139960.97
109	661208.30	140052.30
110	661208.21	140052.50
111	661205.05	140059.23
112	661201.89	140058.49
113	661200.28	140057.73
114	661197.68	140055.78
115	661200.93	140048.84
116	661204.10	140049.59
117	661205.72	140050.35
118	661206.09	140050.63
109	661208.30	140052.30
119	661292.70	140075.43
120	661289.91	140080.41
121	661287.17	140080.77
122	661285.20	140079.66
123	661284.06	140077.14
124	661286.85	140072.16
125	661289.59	140071.81
126	661291.56	140072.91
119	661292.70	140075.43
127	661412.09	140164.39
128	661411.33	140167.50
129	661409.69	140169.67
130	661406.90	140171.25
131	661405.54	140170.22
132	661406.30	140167.11
133	661407.94	140164.94
134	661410.73	140163.36
127	661412.09	140164.39

Взам. инв. № | Подп. и дата | Инв. № подл.

Изм	Кол.уч.	Лист	№док.	Подпись	Дата	502-20-ППТ.ПМТ-ПМТ1-ТЧ	Лист 36

Формат А4

40

Продолжение таблицы 3.2.2.1

Номер точки	Координата X	Координата Y
135	661532.54	140255.43
136	661531.78	140258.54
137	661530.14	140260.71
138	661527.35	140262.29
139	661526.00	140261.27
140	661526.76	140258.16
141	661528.40	140255.99
142	661531.18	140254.41
135	661532.54	140255.43
143	661654.36	140347.50
144	661650.62	140354.18
145	661647.52	140353.21
146	661645.97	140352.34
147	661643.52	140350.21
148	661647.26	140343.52
149	661650.36	140344.49
150	661651.91	140345.36
143	661654.36	140347.50
151	661811.35	140418.69
152	661805.78	140423.95
153	661803.11	140422.10
154	661801.89	140420.80
155	661800.19	140418.03
156	661805.76	140412.77
157	661808.43	140414.62
158	661809.66	140415.92
151	661811.35	140418.69
159	661836.67	140485.28
160	661836.55	140488.53
161	661829.00	140489.83
162	661827.80	140486.81
163	661827.50	140485.06
164	661827.62	140481.81
165	661835.17	140480.51
166	661836.37	140483.53
159	661836.67	140485.28

Взам. инв. № | Подп. и дата | Инв. № подл.

Изм	Кол.уч.	Лист	№док.	Подпись	Дата	502-20-ППТ.ПМТ-ПМТ1-ТЧ	Лист 37

Формат А4

41

Продолжение таблицы 3.2.2.1

Номер точки	Координата X	Координата Y
167	661821.19	140676.66
168	661821.06	140678.43
169	661820.15	140681.56
170	661812.52	140680.99
171	661812.08	140677.77
172	661812.22	140675.99
173	661813.12	140672.87
174	661820.76	140673.44
167	661821.19	140676.66
175	661806.56	140856.08
176	661806.43	140857.77
177	661803.40	140858.80
178	661800.68	140858.59
179	661797.86	140857.08
180	661797.99	140855.39
181	661801.02	140854.36
182	661803.74	140854.58
175	661806.56	140856.08
183	661796.90	140980.51
184	661796.58	140983.74
185	661796.04	140985.44
186	661794.44	140988.27
187	661787.14	140985.96
188	661787.46	140982.72
189	661788.00	140981.03
190	661789.60	140978.20
183	661796.90	140980.51
191	662993.54	141376.70
192	662991.43	141379.18
193	662990.03	141380.27
194	662987.10	141381.69
195	662982.41	141375.63
196	662984.51	141373.16
197	662985.92	141372.07
198	662988.84	141370.65
191	662993.54	141376.70

Взам. инв. № | Подп. и дата | Инв. № подл.

Изм	Кол.уч.	Лист	№док.	Подпись	Дата	502-20-ППТ.ПМТ-ПМТ1-ТЧ	Лист 38

Формат А4

42

Продолжение таблицы 3.2.2.1

Номер точки	Координата X	Координата Y
199	663086.59	141344.75
200	663083.48	141345.68
201	663081.70	141345.83
202	663078.48	141345.43
203	663077.84	141337.79
204	663080.96	141336.86
205	663082.73	141336.71
206	663085.95	141337.12
199	663086.59	141344.75
207	663188.80	141359.25
208	663185.10	141365.96
209	663181.99	141365.01
210	663180.43	141364.15
211	663179.01	141362.93
212	663177.97	141362.03
213	663179.69	141358.91
214	663181.67	141355.32
215	663184.78	141356.27
216	663186.33	141357.13
207	663188.80	141359.25

Взам. инв. № | Подп. и дата | Инв. № подл.

Изм	Кол.уч.	Лист	№док.	Подпись	Дата	502-20-ППТ.ПМТ-ПМТ1-ТЧ	Лист 39

Формат А4

43

2. Земельный участок с условным обозначением :ЗУ3 (п.2 табл. 3.2.2) расположен: Красноярский край, ЗАТО Железногорск, г. Железногорск. Образуемый участок является многоконтурным и состоит из 18-и контуров. Общая площадь образуемого земельного участка составляет 650 кв.м. Способ образования – перераспределения земель и земельных участков. Категория земель, устанавливаемая проектом межевания – земли промышленности, энергетики, транспорта, связи, радиовещания, телевидения, информатики, земли для обеспечения космической деятельности, земли обороны, безопасности и земли иного специального назначения, вид разрешенного использования, в соответствии с Приказом Минэкономразвития России от 01.09.2014 № 540 – Энергетика (6.7), в соответствии с Правилами землепользования и застройки ЗАТО Железногорск – Объекты инженерно-технического обеспечения. Данный земельный участок образуется на 3-м (окончательном) этапе образования земельных участков, необходимых для постоянного отвода на период эксплуатации Объекта В случае утверждения проекта генерального плана ЗАТО Железногорск на период по 2040 год, образование земельного участка с условным номером :ЗУ3 не предусмотрено.

Таблица 3.2.2.2. Каталог координат земельного участка :ЗУ3

Номер точки	Координата X	Координата Y
1	663301.93	141460.85
2	663300.92	141463.89
3	663299.11	141465.92
4	663296.20	141467.27
5	663294.93	141466.13
6	663295.95	141463.09
7	663297.76	141461.07
8	663300.66	141459.72
1	663301.93	141460.85
9	663446.94	141590.48
10	663445.92	141593.52
11	663444.11	141595.55
12	663441.20	141596.90
13	663439.94	141595.76
14	663440.95	141592.72
15	663442.76	141590.70
16	663445.67	141589.35
9	663446.94	141590.48
17	663562.49	141693.79
18	663561.48	141696.83
19	663559.67	141698.86
20	663556.76	141700.20
21	663555.50	141699.07

Взам. инв. № | Подп. и дата | Инв. № подл.

Изм	Кол.уч.	Лист	№док.	Подпись	Дата	502-20-ППТ.ПМТ-ПМТ1-ТЧ	Лист 40

Формат А4

44

Продолжение таблицы 3.2.2.2

Номер точки	Координата X	Координата Y
22	663556.51	141696.03
23	663558.32	141694.00
24	663561.23	141692.66
17	663562.49	141693.79
25	663660.92	141781.78
26	663659.90	141784.82
27	663658.09	141786.85
28	663655.19	141788.19
29	663653.92	141787.06
30	663654.93	141784.02
31	663656.74	141781.99
32	663659.65	141780.65
25	663660.92	141781.78
33	663834.61	141937.06
34	663833.60	141940.09
35	663831.78	141942.12
36	663828.88	141943.47
37	663827.61	141942.33
38	663828.62	141939.30
39	663830.43	141937.27
40	663833.34	141935.92
33	663834.61	141937.06
41	663965.07	142053.69
42	663964.06	142056.73
43	663962.25	142058.75
44	663959.34	142060.10
45	663958.07	142058.97
46	663959.08	142055.93
47	663960.90	142053.90
48	663963.80	142052.55
41	663965.07	142053.69
49	664110.45	142183.65
50	664109.43	142186.69
51	664107.62	142188.72
52	664104.72	142190.06

Взам. инв. № | Подп. и дата | Инв. № подл.

Изм	Кол.уч.	Лист	№док.	Подпись	Дата	502-20-ППТ.ПМТ-ПМТ1-ТЧ	Лист 41

Формат А4

45

Продолжение таблицы 3.2.2.2

Номер точки	Координата X	Координата Y
53	664103.45	142188.93
54	664104.46	142185.89
55	664106.27	142183.86
56	664109.18	142182.52
49	664110.45	142183.65
57	664248.37	142306.95
58	664247.36	142309.99
59	664245.54	142312.01
60	664242.64	142313.36
61	664241.37	142312.23
62	664242.38	142309.19
63	664244.19	142307.16
64	664247.10	142305.82
57	664248.37	142306.95
65	664386.30	142430.26
66	664385.29	142433.30
67	664383.47	142435.32
68	664380.57	142436.67
69	664379.30	142435.54
70	664380.31	142432.50
71	664382.13	142430.47
72	664385.03	142429.12
65	664386.30	142430.26
73	664509.30	142540.22
74	664508.29	142543.26
75	664506.48	142545.28
76	664503.57	142546.63
77	664502.30	142545.50
78	664503.31	142542.46
79	664505.13	142540.43
80	664508.03	142539.08
73	664509.30	142540.22
81	664619.36	142639.20
82	664617.32	142644.53
83	664614.66	142645.28

Взам. инв. № | Подп. и дата | Инв. № подл.

Изм	Кол.уч.	Лист	№док.	Подпись	Дата	502-20-ППТ.ПМТ-ПМТ1-ТЧ	Лист 42

Формат А4

46

Продолжение таблицы 3.2.2.2

Номер точки	Координата X	Координата Y
84	664612.55	142644.47
85	664611.06	142642.14
86	664613.11	142636.80
87	664615.77	142636.06
88	664617.88	142636.87
81	664619.36	142639.20
89	664734.84	142644.12
90	664733.32	142646.43
91	664731.19	142647.20
92	664728.54	142646.41
93	664726.59	142641.04
94	664728.12	142638.74
95	664730.24	142637.97
96	664732.89	142638.76
89	664734.84	142644.12
97	664843.59	142570.52
98	664842.19	142571.48
99	664839.48	142569.77
100	664837.95	142567.53
101	664837.33	142564.38
102	664838.74	142563.42
103	664841.45	142565.13
104	664842.98	142567.38
97	664843.59	142570.52
105	664971.32	142483.07
106	664969.92	142484.03
107	664967.21	142482.32
108	664965.67	142480.08
109	664965.06	142476.93
110	664966.46	142475.97
111	664969.17	142477.68
112	664970.71	142479.93
105	664971.32	142483.07
113	665161.11	142353.12
114	665159.71	142354.08

Взам. инв. № | Подп. и дата | Инв. № подл.

Изм	Кол.уч.	Лист	№док.	Подпись	Дата	502-20-ППТ.ПМТ-ПМТ1-ТЧ	Лист 43

Формат А4

47

Продолжение таблицы 3.2.2.2

Номер точки	Координата X	Координата Y
115	665157.00	142352.37
116	665155.46	142350.13
117	665154.85	142346.99
118	665156.25	142346.03
119	665158.96	142347.73
120	665160.50	142349.98
113	665161.11	142353.12
121	665286.68	142267.95
122	665283.78	142269.42
123	665282.07	142269.89
124	665278.82	142270.08
125	665276.81	142262.68
126	665279.71	142261.21
127	665281.43	142260.74
128	665284.67	142260.55
121	665286.68	142267.95
129	665418.82	142267.68
130	665418.75	142270.40
131	665417.40	142273.31
132	665415.70	142273.26
133	665414.51	142270.29
134	665414.59	142267.57
135	665415.94	142264.66
136	665417.63	142264.71
129	665418.82	142267.68
137	665525.54	142268.01
138	665525.51	142275.67
139	665522.33	142276.33
140	665520.55	142276.32
141	665517.37	142275.64
142	665517.40	142267.98
143	665520.58	142267.32
144	665522.36	142267.33
137	665525.54	142268.01

Взам. инв. №
Подп. и дата
Инв. № подл.

Изм	Кол.уч.	Лист	№док.	Подпись	Дата	502-20-ППТ.ПМТ-ПМТ1-ТЧ	Лист 44

Формат А4

48

3. Земельный участок с условным обозначением :ЗУ4 (п.3 табл. 3.2.2) расположен: Красноярский край, ЗАТО Железногорск, г. Железногорск. Образуемый участок является многоконтурным и состоит из 49-и контуров. Общая площадь образуемого земельного участка составляет 1952 кв.м. Способ образования – перераспределения земель и земельных участков. Категория земель, устанавливаемая проектом межевания – земли населенных пунктов, вид разрешенного использования, в соответствии с Приказом Минэкономразвития России от 01.09.2014 № 540 – Энергетика (6.7), в соответствии с Правилами землепользования и застройки ЗАТО Железногорск – Объекты инженерно-технического обеспечения. Данный земельный участок образуется на 3-м (окончательном) этапе образования земельных участков, необходимых для постоянного отвода на период эксплуатации Объекта, в случае утверждения проекта генерального плана ЗАТО Железногорск на период по 2040 год, вместо земельных участков :ЗУ2 и :ЗУ3.

Таблица 3.2.2.3. Каталог координат земельного участка :ЗУ4

Номер точки	Координата X	Координата Y
1	660360.70	139759.74
2	660359.08	139762.74
3	660356.09	139761.12
4	660357.70	139758.13
1	660360.70	139759.74
5	660371.28	139765.49
6	660369.67	139768.48
7	660367.03	139767.06
8	660368.64	139764.07
5	660371.28	139765.49
9	660423.38	139782.40
10	660421.12	139784.94
11	660418.88	139782.95
12	660421.14	139780.41
9	660423.38	139782.40
13	660435.01	139791.46
14	660433.98	139795.23
15	660430.22	139794.19
16	660431.25	139790.43
13	660435.01	139791.46
17	660465.64	139801.43
18	660461.73	139803.63
19	660459.81	139800.23
20	660463.72	139798.04
17	660465.64	139801.43

Взам. инв. №
Подп. и дата
Инв. № подл.

Изм	Кол.уч.	Лист	№док.	Подпись	Дата	502-20-ППТ.ПМТ-ПМТ1-ТЧ	Лист 45

Формат А4

49

Продолжение таблицы 3.2.2.3

Номер точки	Координата X	Координата Y
21	660483.78	139791.17
22	660480.47	139793.03
23	660478.55	139789.63
24	660481.86	139787.77
21	660483.78	139791.17
25	660496.83	139783.79
26	660492.92	139785.98
27	660491.00	139782.59
28	660494.90	139780.39
25	660496.83	139783.79
29	660500.88	139755.75
30	660500.75	139759.64
31	660496.86	139759.52
32	660496.98	139755.62
29	660500.88	139755.75
33	660501.01	139743.76
34	660500.92	139746.76
35	660497.52	139746.65
36	660497.61	139743.65
33	660501.01	139743.76
37	660501.40	139731.77
38	660501.30	139734.77
39	660497.90	139734.66
40	660498.00	139731.66
37	660501.40	139731.77
41	660501.79	139719.77
42	660501.69	139722.77
43	660498.29	139722.66
44	660498.39	139719.66
41	660501.79	139719.77
45	660508.74	139708.62
46	660506.85	139711.26
47	660505.53	139712.46
48	660502.73	139714.10

Взам. инв. №
Подп. и дата
Инв. № подл.

Изм	Кол.уч.	Лист	№док.	Подпись	Дата	502-20-ППТ.ПМТ-ПМТ1-ТЧ	Лист 46

Формат А4

50

Продолжение таблицы 3.2.2.3

Номер точки	Координата X	Координата Y
49	660501.95	139714.64
50	660498.55	139714.53
51	660498.71	139709.70
52	660497.57	139708.45
53	660499.47	139705.81
54	660500.78	139704.61
55	660503.00	139703.30
56	660504.15	139703.59
45	660508.74	139708.62
57	660627.49	139604.42
58	660624.58	139605.88
59	660622.86	139606.33
60	660619.61	139606.49
61	660617.67	139599.08
62	660620.58	139597.62
63	660622.30	139597.17
64	660625.54	139597.01
57	660627.49	139604.42
65	660666.13	139608.74
66	660662.69	139615.59
67	660659.54	139614.76
68	660657.95	139613.96
69	660655.41	139611.93
70	660658.85	139605.09
71	660661.99	139605.92
72	660663.58	139606.72
65	660666.13	139608.74
73	660785.96	139701.34
74	660785.71	139701.69
75	660782.70	139706.02
76	660779.94	139706.11
77	660778.08	139704.82
78	660777.20	139702.20
79	660780.43	139697.55
80	660780.46	139697.51
81	660783.22	139697.43

Взам. инв. №
Подп. и дата
Инв. № подл.

Изм	Кол.уч.	Лист	№док.	Подпись	Дата	502-20-ППТ.ПМТ-ПМТ1-ТЧ	Лист 47

Формат А4

51

Продолжение таблицы 3.2.2.3

Номер точки	Координата X	Координата Y
82	660785.08	139698.72
73	660785.96	139701.34
83	660868.29	139764.44
84	660867.85	139766.08
85	660867.47	139767.54
86	660865.79	139769.68
87	660862.97	139771.20
88	660861.64	139770.15
89	660862.45	139767.06
90	660864.13	139764.92
91	660865.45	139764.20
92	660866.95	139763.39
83	660868.29	139764.44
93	660971.32	139846.06
94	660966.55	139852.05
95	660963.65	139850.60
96	660962.25	139849.49
97	660960.18	139846.98
98	660964.96	139840.99
99	660967.80	139842.42
100	660969.16	139843.44
93	660971.32	139846.06
101	661103.14	139960.97
102	661102.16	139964.02
103	661100.37	139966.07
104	661097.47	139967.45
105	661096.19	139966.33
106	661097.17	139963.28
107	661098.97	139961.23
108	661101.86	139959.85
101	661103.14	139960.97
109	661208.30	140052.30
110	661208.21	140052.50
111	661205.05	140059.23
112	661201.89	140058.49

Взам. инв. №
Подп. и дата
Инв. № подл.

Изм	Кол.уч.	Лист	№док.	Подпись	Дата	502-20-ППТ.ПМТ-ПМТ1-ТЧ	Лист 48

Формат А4

52

Продолжение таблицы 3.2.2.3

Номер точки	Координата X	Координата Y
113	661200.28	140057.73
114	661197.68	140055.78
115	661200.93	140048.84
116	661204.10	140049.59
117	661205.72	140050.35
118	661206.09	140050.63
119	661292.70	140075.43
120	661289.91	140080.41
121	661287.17	140080.77
122	661285.20	140079.66
123	661284.06	140077.14
124	661286.85	140072.16
125	661289.59	140071.81
126	661291.56	140072.91
119	661292.70	140075.43
127	661412.09	140164.39
128	661411.33	140167.50
129	661409.69	140169.67
130	661406.90	140171.25
131	661405.54	140170.22
132	661406.30	140167.11
133	661407.94	140164.94
134	661410.73	140163.36
127	661412.09	140164.39
135	661532.54	140255.43
136	661531.78	140258.54
137	661530.14	140260.71
138	661527.35	140262.29
139	661526.00	140261.27
140	661526.76	140258.16
141	661528.40	140255.99
142	661531.18	140254.41
135	661532.54	140255.43

Взам. инв. №
Подп. и дата
Инв. № подл.

Изм	Кол.уч.	Лист	№док.	Подпись	Дата	502-20-ППТ.ПМТ-ПМТ1-ТЧ	Лист 49

Формат А4

53

Продолжение таблицы 3.2.2.3

Номер точки	Координата X	Координата Y
143	661654.36	140347.50
144	661650.62	140354.18
145	661647.52	140353.21
146	661645.97	140352.34
147	661643.52	140350.21
148	661647.26	140343.52
149	661650.36	140344.49
150	661651.91	140345.36
143	661654.36	140347.50
151	661811.35	140418.69
152	661805.78	140423.95
153	661803.11	140422.10
154	661801.89	140420.80
155	661800.19	140418.03
156	661805.76	140412.77
157	661808.43	140414.62
158	661809.66	140415.92
151	661811.35	140418.69
159	661836.67	140485.28
160	661836.55	140488.53
161	661829.00	140489.83
162	661827.80	140486.81
163	661827.50	140485.06
164	661827.62	140481.81
165	661835.17	140480.51
166	661836.37	140483.53
159	661836.67	140485.28
167	661821.19	140676.66
168	661821.06	140678.43
169	661820.15	140681.56
170	661812.52	140680.99
171	661812.08	140677.77
172	661812.22	140675.99
173	661813.12	140672.87
174	661820.76	140673.44
167	661821.19	140676.66

Взам. инв. №
Подп. и дата
Инв. № подл.

Изм	Кол.уч.	Лист	№док.	Подпись	Дата	502-20-ППТ.ПМТ-ПМТ1-ТЧ	Лист 50

Формат А4

54

Продолжение таблицы 3.2.2.3

Номер точки	Координата X	Координата Y
175	661806.56	140856.08
176	661806.43	140857.77
177	661803.40	140858.80
178	661800.68	140858.59
179	661797.86	140857.08
180	661797.99	140855.39
181	661801.02	140854.36
182	661803.74	140854.58
175	661806.56	140856.08
183	661796.90	140980.51
184	661796.58	140983.74
185	661796.04	140985.44
186	661794.44	140988.27
187	661787.14	140985.96
188	661787.46	140982.72
189	661788.00	140981.03
190	661789.60	140978.20
183	661796.90	140980.51
191	662993.54	141376.70
192	662991.43	141379.18
193	662990.03	141380.27
194	662987.10	141381.69
195	662982.41	141375.63
196	662984.51	141373.16
197	662985.92	141372.07
198	662988.84	141370.65
191	662993.54	141376.70
199	663086.59	141344.75
200	663083.48	141345.68
201	663081.70	141345.83
202	663078.48	141345.43
203	663077.84	141337.79
204	663080.96	141336.86
205	663082.73	141336.71
206	663085.95	141337.12
199	663086.59	141344.75

Взам. инв. №
Подп. и дата
Инв. № подл.

Изм	Кол.уч.	Лист	№док.	Подпись	Дата	502-20-ППТ.ПМТ-ПМТ1-ТЧ	Лист 51

Формат А4

55

Продолжение таблицы 3.2.2.3

Номер точки	Координата X	Координата Y
207	663188.80	141359.25
208	663185.10	141365.96
209	663181.99	141365.01
210	663180.43	141364.15
211	663179.01	141362.93
212	663177.97	141362.03
213	663179.69	141358.91
214	663181.67	141355.32
215	663184.78	141356.27
216	663186.33	141357.13
207	663188.80	141359.25
217	663301.93	141460.85
218	663300.92	141463.89
219	663299.11	141465.92
220	663296.20	141467.27
221	663294.93	141466.13
222	663295.95	141463.09
223	663297.76	141461.07
224	663300.66	141459.72
217	663301.93	141460.85
225	663446.94	141590.48
226	663445.92	141593.52
227	663444.11	141595.55
228	663441.20	141596.90
229	663439.94	141595.76
230	663440.95	141592.72
231	663442.76	141590.70
232	663445.67	141589.35
225	663446.94	141590.48
233	663562.49	141693.79
234	663561.48	141696.83
235	663559.67	141698.86
236	663556.76	141700.20
237	663555.50	141699.07
238	663556.51	141696.03

Взам. инв. №
Подп. и дата
Инв. № подл.

Изм	Кол.уч.	Лист	№док.	Подпись	Дата	502-20-ППТ.ПМТ-ПМТ1-ТЧ	Лист 52

Формат А4

56

Продолжение таблицы 3.2.2.3

Номер точки	Координата X	Координата Y
239	663558.32	141694.00
240	663561.23	141692.66
233	663562.49	141693.79
241	663660.92	141781.78
242	663659.90	141784.82
243	663658.09	141786.85
244	663655.19	141788.19
245	663653.92	141787.06
246	663654.93	141784.02
247	663656.74	141781.99
248	663659.65	141780.65
241	663660.92	141781.78
249	663834.61	141937.06
250	663833.60	141940.09
251	663831.78	141942.12
252	663828.88	141943.47
253	663827.61	141942.33
254	663828.62	141939.30
255	663830.43	141937.27
256	663833.34	141935.92
249	663834.61	141937.06
257	663965.07	142053.69
258	663964.06	142056.73
259	663962.25	142058.75
260	663959.34	142060.10
261	663958.07	142058.97
262	663959.08	142055.93
263	663960.90	142053.90
264	663963.80	142052.55
257	663965.07	142053.69
265	664110.45	142183.65
266	664109.43	142186.69
267	664107.62	142188.72
268	664104.72	142190.06
269	664103.45	142188.93

Взам. инв. № | Подп. и дата | Инв. № подл.

Изм	Кол.уч.	Лист	№док.	Подпись	Дата	502-20-ППТ.ПМТ-ПМТ1-ТЧ	Лист 53

Формат А4

59


Продолжение таблицы 3.2.2.3

Номер точки	Координата X	Координата Y
332	665155.46	142350.13
333	665154.85	142346.99
334	665156.25	142346.03
335	665158.96	142347.73
336	665160.50	142349.98
329	665161.11	142353.12
337	665286.68	142267.95
338	665283.78	142269.42
339	665282.07	142269.89
340	665278.82	142270.08
341	665276.81	142262.68
342	665279.71	142261.21
343	665281.43	142260.74
344	665284.67	142260.55
337	665286.68	142267.95
345	665418.82	142267.68
346	665418.75	142270.40
347	665417.40	142273.31
348	665415.70	142273.26
349	665414.51	142270.29
350	665414.59	142267.57
351	665415.94	142264.66
352	665417.63	142264.71
345	665418.82	142267.68
353	665525.54	142268.01
354	665525.51	142275.67
355	665522.33	142276.33
356	665520.55	142276.32
357	665517.37	142275.64
358	665517.40	142267.98
359	665520.58	142267.32
360	665522.36	142267.33
353	665525.54	142268.01

Взам. инв. № | Подп. и дата | Инв. № подл.

Изм	Кол.уч.	Лист	№док.	Подпись	Дата	502-20-ППТ.ПМТ-ПМТ1-ТЧ	Лист 56

Формат А4

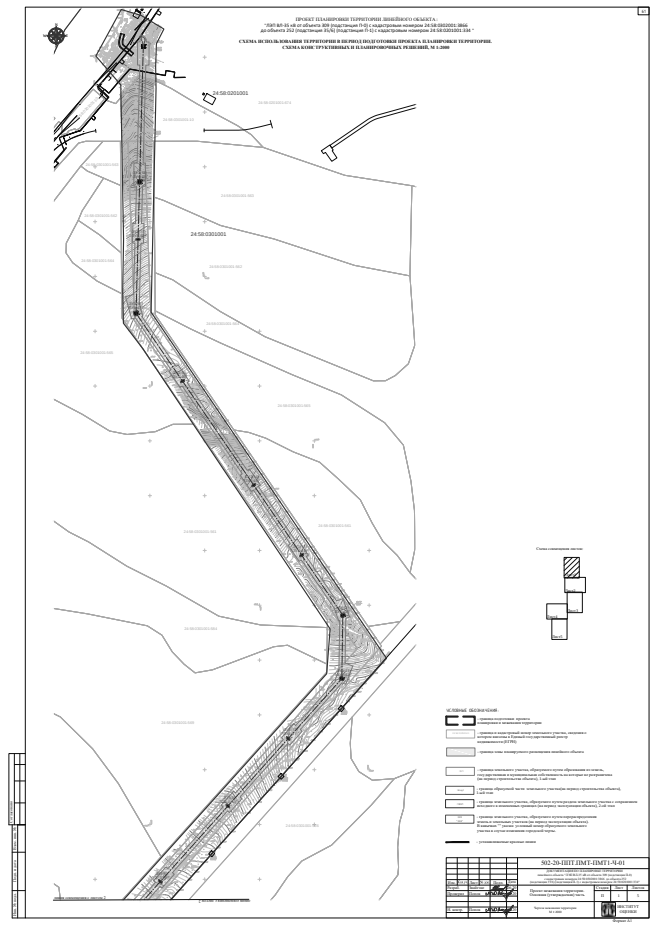

57

Продолжение таблицы 3.2.2.3

Номер точки	Координата X	Координата Y
270	664104.46	142185.89
271	664106.27	142183.86
272	664109.18	142182.52
265	664110.45	142183.65
273	664248.37	142306.95
274	664247.36	142309.99
275	664245.54	142312.01
276	664242.64	142313.36
277	664241.37	142312.23
278	664242.38	142309.19
279	664244.19	142307.16
280	664247.10	142305.82
273	664248.37	142306.95
281	664386.30	142430.26
282	664385.29	142433.30
283	664383.47	142435.32
284	664380.57	142436.67
285	664379.30	142435.54
286	664380.31	142432.50
287	664382.13	142430.47
288	664385.03	142429.12
281	664386.30	142430.26
289	664509.30	142540.22
290	664508.29	142543.26
291	664506.48	142545.28
292	664503.57	142546.63
293	664502.30	142545.50
294	664503.31	142542.46
295	664505.13	142540.43
296	664508.03	142539.08
289	664509.30	142540.22
297	664619.36	142639.20
298	664617.32	142644.53
299	664614.66	142645.28
300	664612.55	142644.47

Взам. инв. № | Подп. и дата | Инв. № подл.

Изм	Кол.уч.	Лист	№док.	Подпись	Дата	502-20-ППТ.ПМТ-ПМТ1-ТЧ	Лист 54

Формат А4

60

Таблица регистрации изменений

Изм.	Номера листов (страниц)				Всего листов (страниц) в документе	№ докум.	Подпись	Дата
	Измененных	Замененных	Новых	Аннулированных				

Взам. инв. № | Подп. и дата | Инв. № подл.

Изм	Кол.уч.	Лист	№док.	Подпись	Дата	502-20-ППТ.ПМТ-ПМТ1-ТЧ	Лист 57

Формат А4

58


Продолжение таблицы 3.2.2.3


Номер точки	Координата X	Координата Y
301	664611.06	142642.14
302	664613.11	142636.80
303	664615.77	142636.06
304	664617.88	142636.87
297	664619.36	142639.20
305	664734.84	142644.12
306	664733.32	142646.43
307	664731.19	142647.20
308	664728.54	142646.41
309	664726.59	142641.04
310	664728.12	142638.74
311	664730.24	142637.97
312	664732.89	142638.76
305	664734.84	142644.12
313	664843.59	142570.52
314	664842.19	142571.48
315	664839.48	142569.77
316	664837.95	142567.53
317	664837.33	142564.38
318	664838.74	142563.42
319	664841.45	142565.13
320	664842.98	142567.38
313	664843.59	142570.52
321	664971.32	142483.07
322	664969.92	142484.03
323	664967.21	142482.32
324	664965.67	142480.08
325	664965.06	142476.93
326	664966.46	142475.97
327	664969.17	142477.68
328	664970.71	142479.93
321	664971.32	142483.07
329	665161.11	142353.12
330	665159.71	142354.08
331	665157.00	142352.37

Взам. инв. № | Подп. и дата | Инв. № подл.

Изм	Кол.уч.	Лист	№док.	Подпись	Дата	502-20-ППТ.ПМТ-ПМТ1-ТЧ	Лист 55

Формат А4

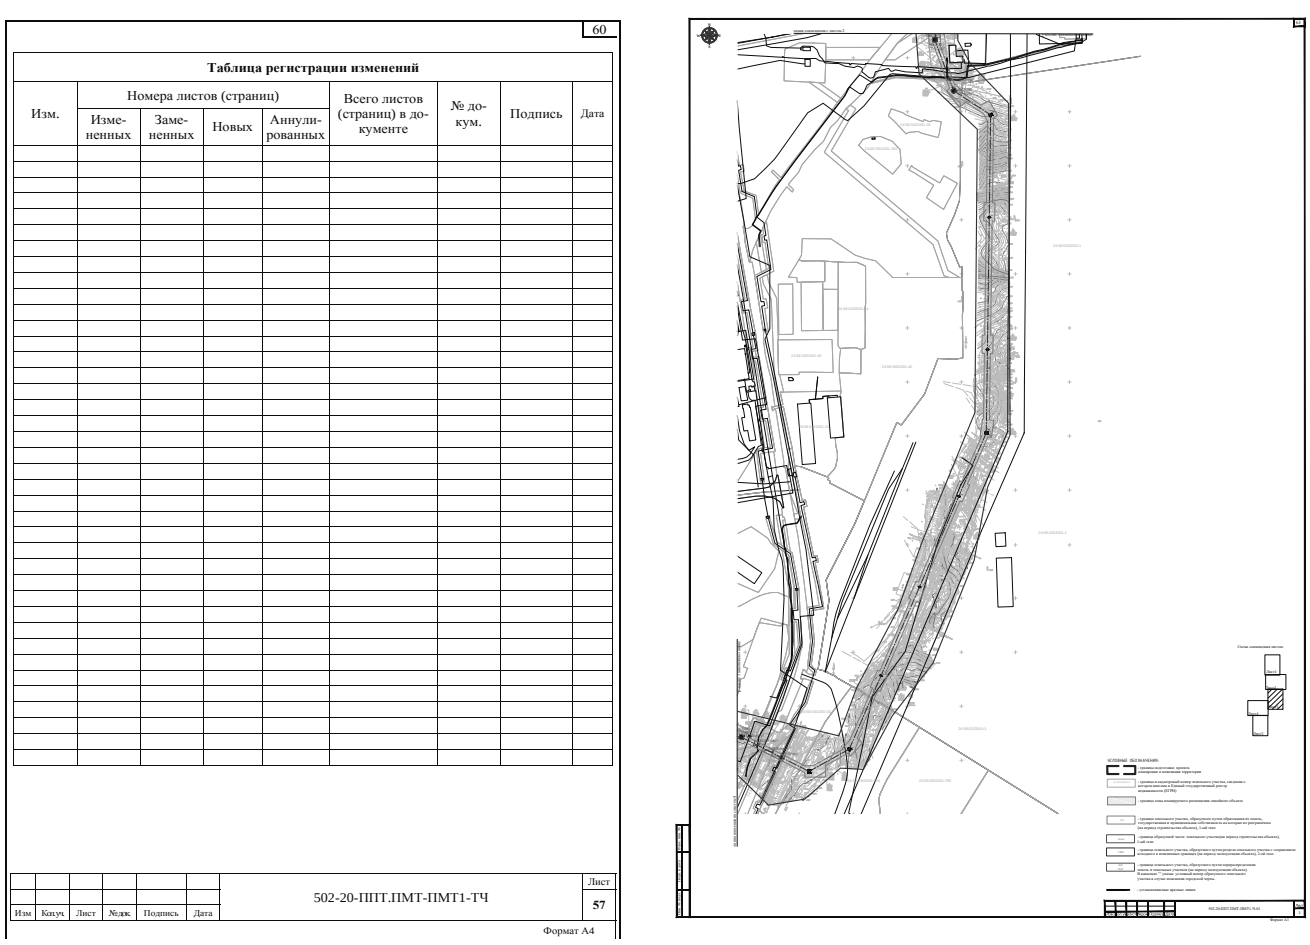

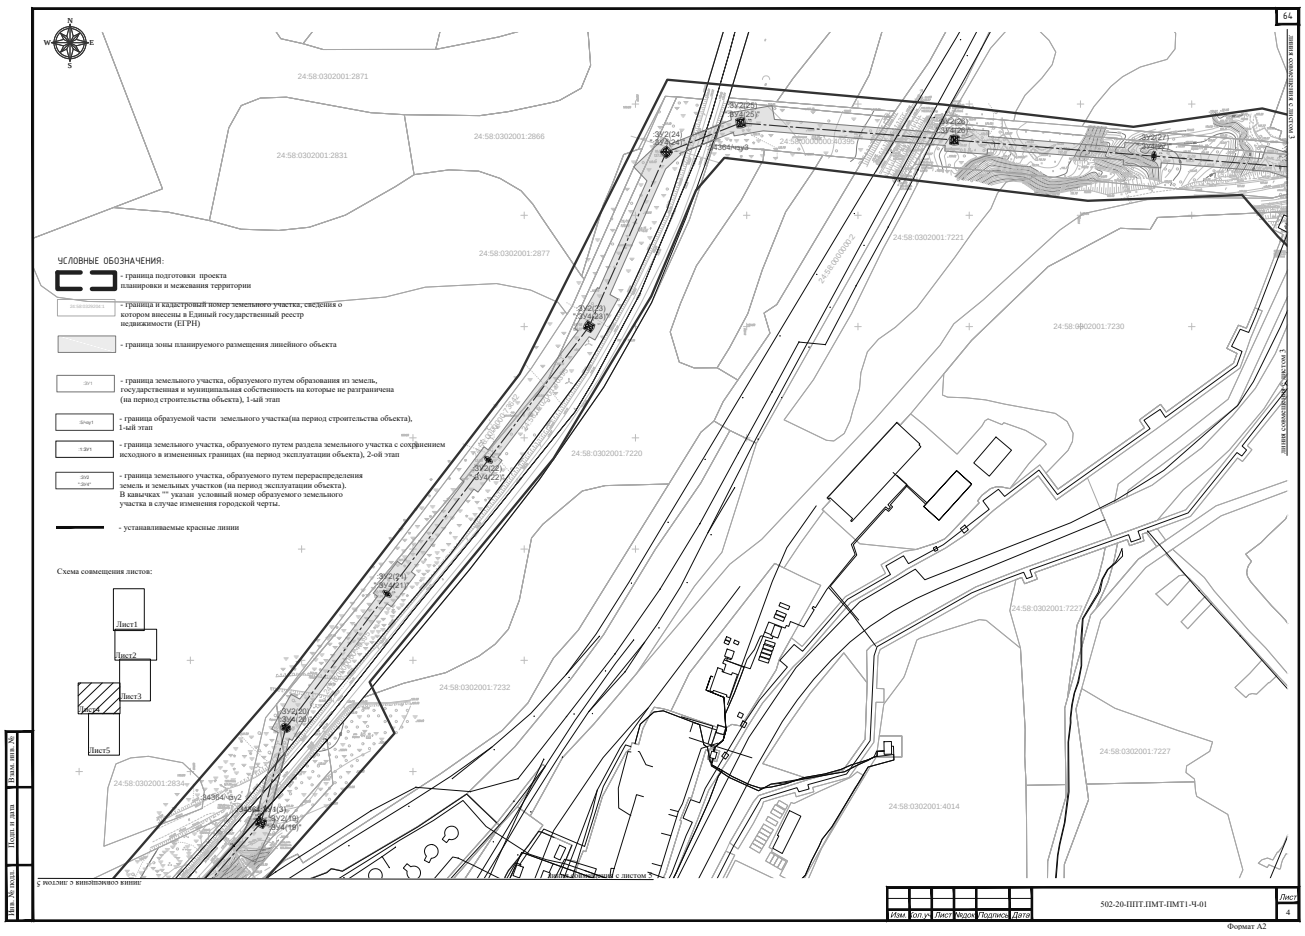


2

СОСТАВ ДОКУМЕНТАЦИИ ПО ПЛАНИРОВКЕ ТЕРРИТОРИИ

Номер тома	Обозначение	Наименование	Приме-чание
1.1	502-20-ППТ.ПМТ-ППТ1	**Том 1.1** Основная часть проекта планировки территории: Раздел 1. Проект планировки территории. Графическая часть Раздел 2. Положение о размещении линейного объекта	
1.2	502-20-ППТ.ПМТ-ППТ2	**Том 1.2** Материалы по обоснованию проекта планировки территории. Раздел 3. Графическая часть Раздел 4. Пояснительная записка	
1.3	502-20-ППТ.ПМТ-ПМТ1	**Том 1.3** Основная часть проекта межевания территории Раздел 5. Текстовая часть Раздел 6. Графическая часть	
1.4	502-20-ППТ.ПМТ-ПМТ2	**Том 1.4** Материалы по обоснованию. Проект межевания территории Раздел 7. Графическая часть	

Изм.	Кол.уч.	Лист	№док.	Подпись	Дата	502-20-ППТ.ПМТ-СП		
Н.контроль		Попов			06.20	Состав проекта	Стадия: П	Лист: 1	Листов: 1
Разработал		Звайгзне			06.20		ИНСТИТУТ ОЦЕНКИ		
Проверил		Попов			06.20				
ГАП		Попов			06.20				

Формат А4

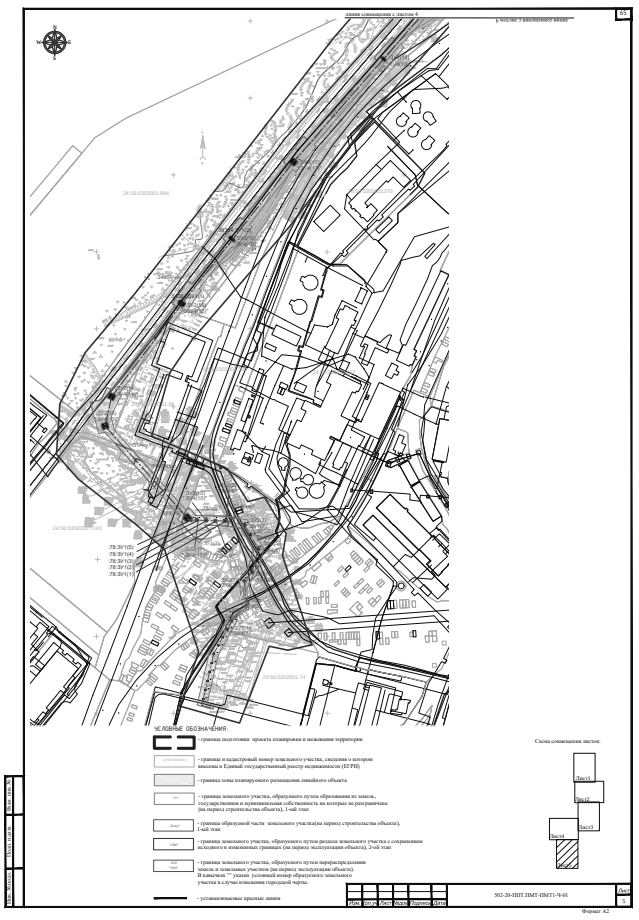

ИНСТИТУТ ОЦЕНКИ СОБСТВЕННОСТИ И ФИНАНСОВОЙ ДЕЯТЕЛЬНОСТИ

Заказчик – ФГУП «ГХК»

ДОКУМЕНТАЦИЯ ПО ПЛАНИРОВКЕ ТЕРРИТОРИИ
линейного объекта – ЛЭП ВЛ-35 кВ от объекта 309 (подстанция П-0)
с кадастровым номером 24:58:0302001:3866
до объекта 252 (подстанция 35/6) (подстанция П-1)
с кадастровым номером 24:58:0201001:334
Городской округ ЗАТО город Железногорск Красноярского края

Том 1.4. ПРОЕКТ МЕЖЕВАНИЯ ТЕРРТОРИИ.
МАТЕРИАЛЫ ПО ОБОСНОВАНИЮ

502-20-ППТ.ПМТ-ПМТ2

Раздел 7. Графическая часть

Заместитель директора
ООО «Институт оценки» М.Ю. Попов

Красноярск 2020

3

СОДЕРЖАНИЕ ТОМА:

Обозначение	Наименование	Примечание
502-20-ППТ.ПМТ-СП	Состав документации по планировке территории	Лист 2
502-20-ППТ.ПМТ-ПМТ2-СП	Содержание тома	Лист 3
502-20-ППТ.ПМТ-ПМТ2-ГЧ	**Раздел 7. Материалы по обоснованию проекта межевания территории. Графическая часть.**	Лист 4

Изм.	Кол.уч.	Лист	№док.	Подпись	Дата	502-20-ППТ.ПМТ-ПМТ2-С		
Разработал		Звайгзне			06.20	Содержание тома	Стадия: П	Лист: 1	Листов: 1
Проверил		Попов			06.20		ИНСТИТУТ ОЦЕНКИ		
Н. контроль		Попов			06.20				

ИНСТИТУТ ОЦЕНКИ СОБСТВЕННОСТИ И ФИНАНСОВОЙ ДЕЯТЕЛЬНОСТИ

Заказчик – ФГУП «ГХК»


ДОКУМЕНТАЦИЯ ПО ПЛАНИРОВКЕ ТЕРРИТОРИИ
линейного объекта – ЛЭП ВЛ-35 кВ от объекта 309 (подстанция П-0)
с кадастровым номером 24:58:0302001:3866
до объекта 252 (подстанция 35/6) (подстанция П-1)
с кадастровым номером 24:58:0201001:334
Городской округ ЗАТО город Железногорск Красноярского края


Том 1.4. ПРОЕКТ МЕЖЕВАНИЯ ТЕРРТОРИИ.
МАТЕРИАЛЫ ПО ОБОСНОВАНИЮ

502-20-ППТ.ПМТ-ПМТ2

Инв. №

Красноярск 2020 г.

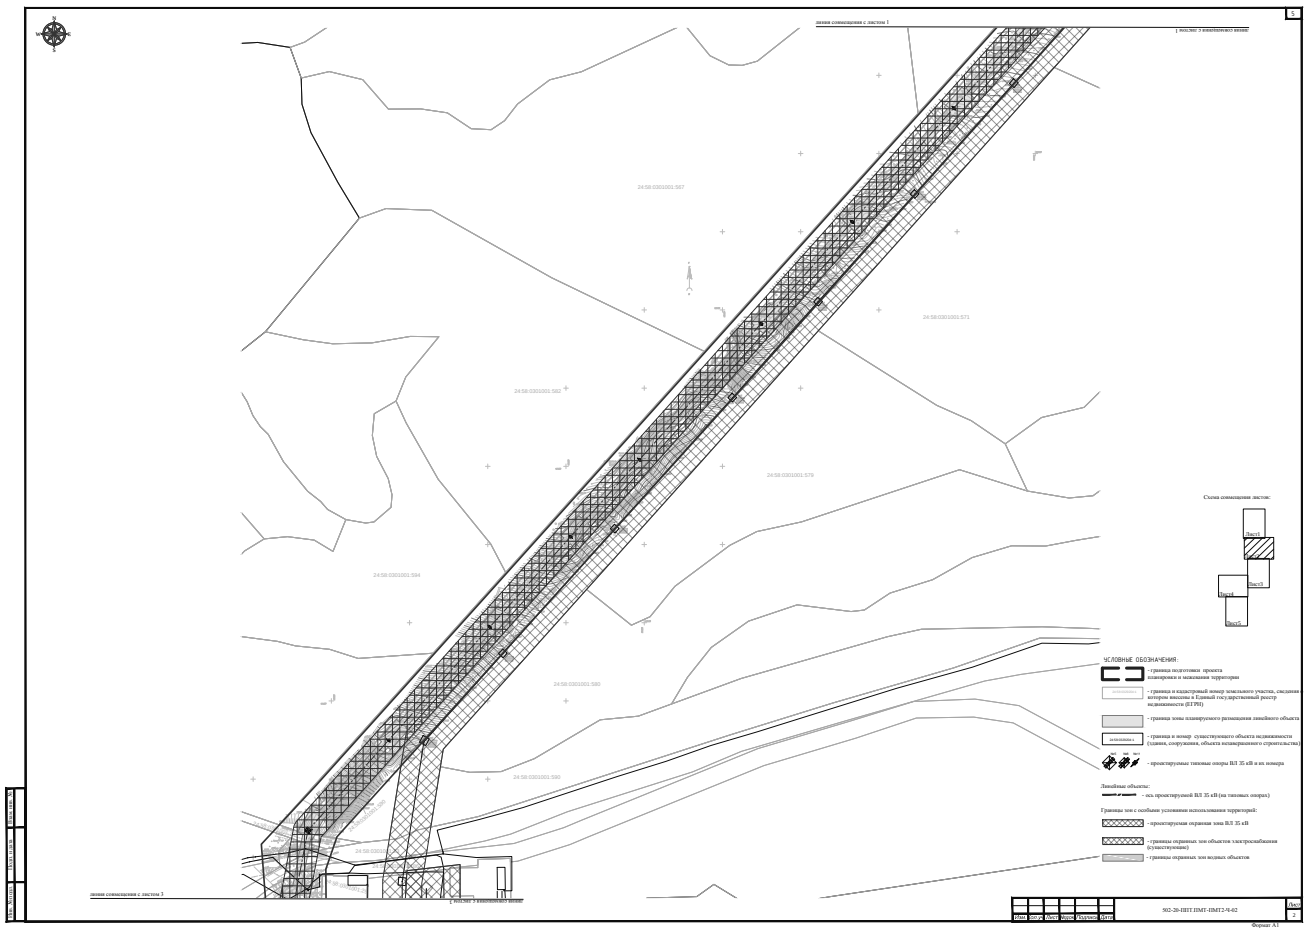

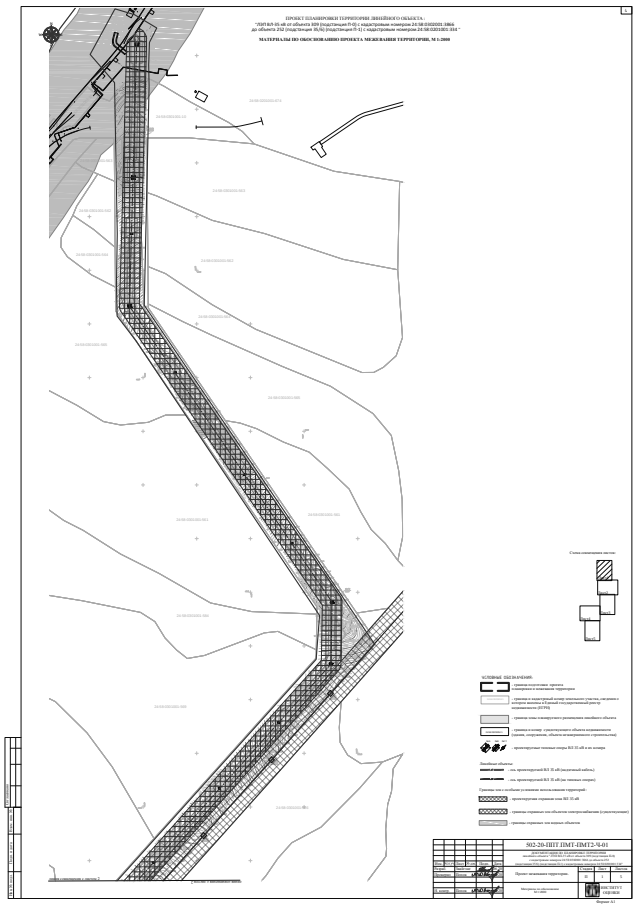



Городской округ «Закрытое административно – территориальное образование Железногорск Красноярского края»
АДМИНИСТРАЦИЯ ЗАТО г. ЖЕЛЕЗНОГОРСК
ПОСТАНОВЛЕНИЕ

25.09.2020 № 100з

г. Железногорск

ОБ УТВЕРЖДЕНИИ ПРОЕКТА ВНЕСЕНИЯ ИЗМЕНЕНИЙ В ДОКУМЕНТАЦИЮ ПО ПРОЕКТУ ПЛАНИРОВКИ И ПРОЕКТУ МЕЖЕВАНИЯ ТЕРРИТОРИИ КВАРТАЛА ИНДИВИДУАЛЬНОЙ ЖИЛОЙ ЗАСТРОЙКИ В СЕВЕРО-ВОСТОЧНОЙ ЧАСТИ ПЕРВОМАЙСКОГО РАЙОНА ГОРОДА ЖЕЛЕЗНОГОРСК ЗАТО ЖЕЛЕЗНОГОРСК КРАСНОЯРСКОГО КРАЯ, УТВЕРЖДЕННОГО ПОСТАНОВЛЕНИЕМ АДМИНИСТРАЦИИ ЗАТО Г. ЖЕЛЕЗНОГОРСК ОТ 11.12.2019 № 2113

В соответствии со ст. ст. 45, 46 Градостроительного кодекса Российской Федерации, статьей 28 Федерального закона Российской Федерации от 06.10.2003 № 131-ФЗ «Об общих принципах организации местного самоуправления в Российской Федерации», решением Совета депутатов ЗАТО г. Железногорск от 28.04.2011 № 14-88Р «Об утверждении Положения о публичных слушаниях в ЗАТО Железногорск», статьями 36, 41 Устава ЗАТО Железногорск, на основании, заключения публичных слушаний от 26.08.2020, заключения Комиссии по подготовке правил землепользования и застройки ЗАТО Железногорск от 03.09.2020, руководствуясь пунктом 21 статьи 4 Закона Российской Федерации от 14 июля 1992 года № 3297-1 «О закрытом административно-территориальном образовании», согласно согласованию с государственной корпорацией по атомной энергии «Росатом» от 22.09.2020 № 1-9.2/39590

ПОСТАНОВЛЯЮ:

1. Утвердить проект внесения изменений в документацию по проекту планировки и проекту межевания территории квартала индивидуальной жилой застройки в северо-восточной части первомайского района города Железногорск ЗАТО Железногорск Красноярского края, утвержденного постановлением Администрации ЗАТО г. Железногорск от 11.12.2019 № 211з (Приложение).


2. Управлению внутреннего контроля Администрации ЗАТО г. Железногорск (Е.Н. Панченко) довести настоящее постановление до сведения населения через газету «Город и горожане».

3. Отделу общественных связей Администрации ЗАТО г. Железногорск (И.С. Пикалова) разместить информацию о принятии настоящего постановления на официальном сайте городского округа «Закрытое административно-территориальное образование Железногорск Красноярского края» в информационно-телекоммуникационной сети «Интернет».

4. Контроль над исполнением настоящего постановления оставляю за собой.

5. Настоящее вступает в силу после его официального опубликования.

Глава ЗАТО г. Железногорск И.Г. КУКСИН

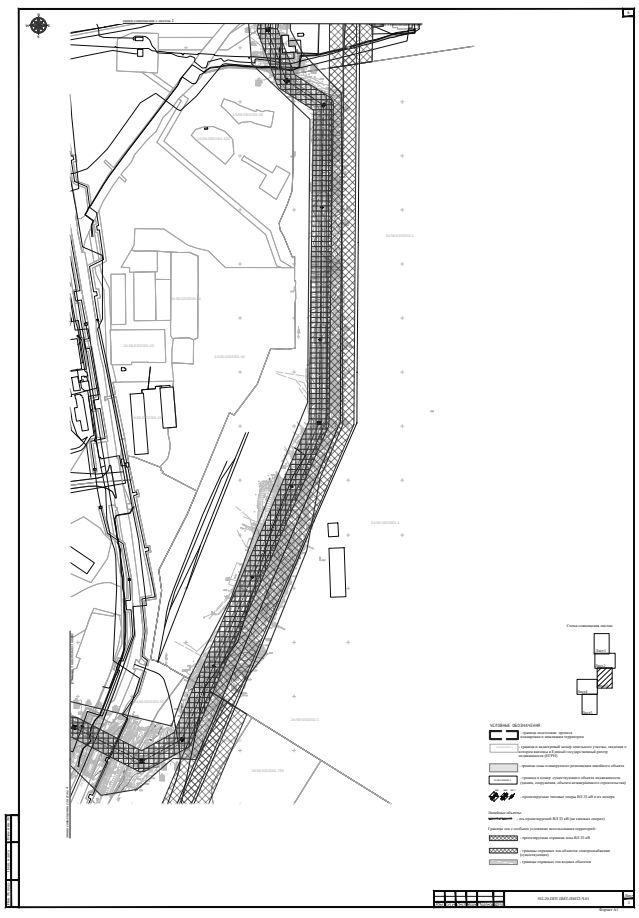

9

Таблица регистрации изменений

Изм.	Номера листов (страниц)				Всего листов (страниц) в документе	№ докум.	Подпись	Дата
	Измененных	Замененных	Новых	Аннулированных				

Изм.	Кол.уч	Лист	№док.	Подпись	Дата	502-20-ППТ.ПМТ-ПМТ2-ГЧ	Лист 6

Формат А4


ОБЩЕСТВО С ОГРАНИЧЕННОЙ ОТВЕТСТВЕННОСТЬЮ
«Земля и недвижимость»

Заказчик – Администрация ЗАТО г. Железногорск

Проект внесения изменений в документацию по проекту планировки и проекту межевания территории квартала индивидуальной жилой застройки в северо-восточной части первомайского района города Железногорск ЗАТО Железногорск Красноярского края, утвержденного постановлением Администрации ЗАТО г. Железногорск от 11.12.2019 № 211з.

415/20/6402/ППиМ

Железногорск 2020

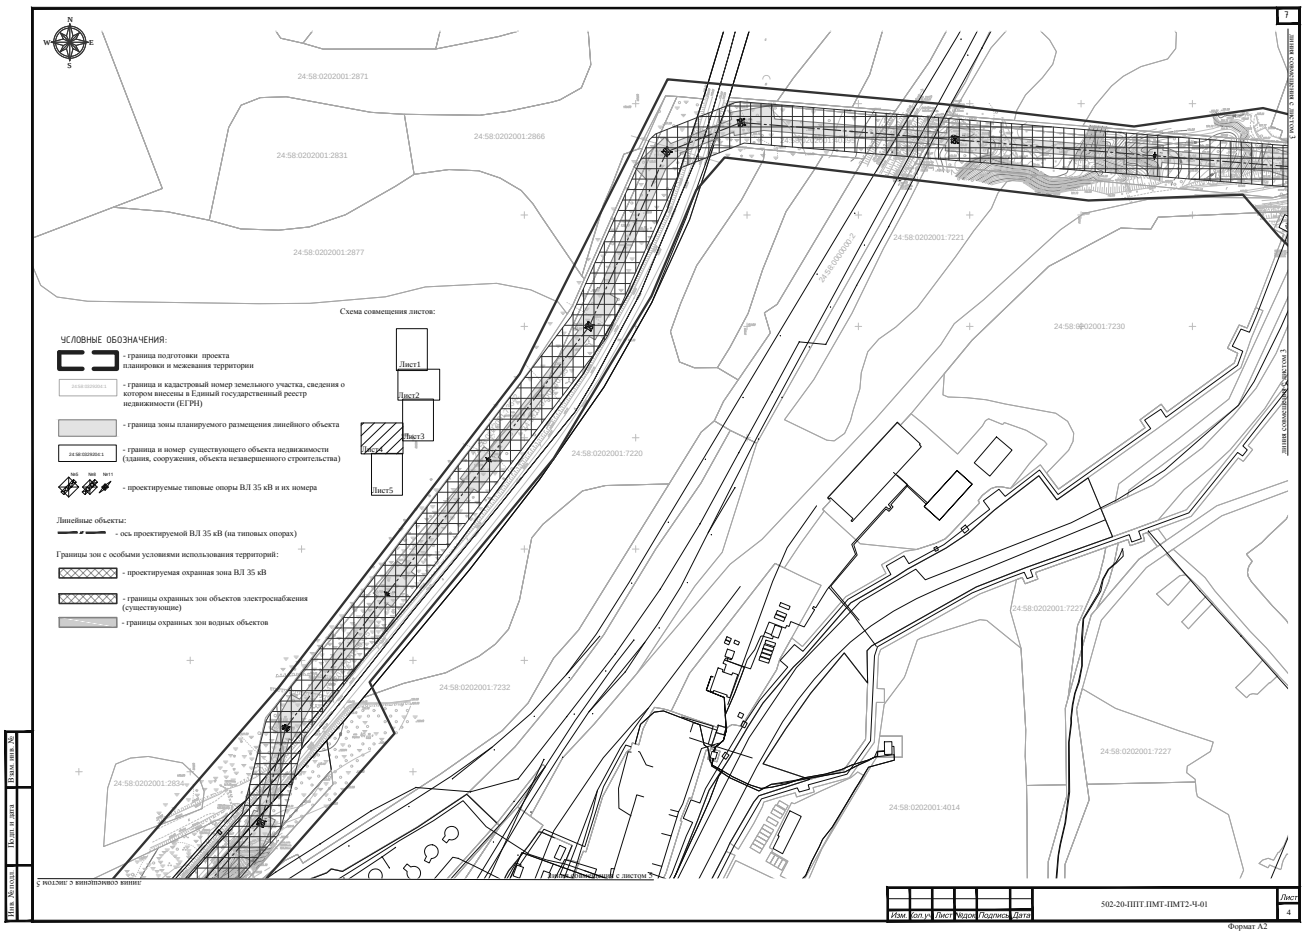

ОБЩЕСТВО С ОГРАНИЧЕННОЙ ОТВЕТСТВЕННОСТЬЮ
«Земля и недвижимость»

Заказчик – Администрация ЗАТО г. Железногорск

Проект внесения изменений в документацию по проекту планировки и проекту межевания территории квартала индивидуальной жилой застройки в северо-восточной части первомайского района города Железногорск ЗАТО Железногорск Красноярского края, утвержденного постановлением Администрации ЗАТО г. Железногорск от 11.12.2019 № 211з.

415/20/6402/ППиМ

Директор ООО «ЗЕМЛЯ И НЕДВИЖИМОСТЬ» В.А. Заворохина

Железногорск 2020

СОДЕРЖАНИЕ

Наименование	лист
ТЕКСТОВАЯ ЧАСТЬ	
Пояснительная записка	3
1. Общие сведения	4
2. Цели и задачи выполнения работ	4
3. Проектные решения	
ПРИЛОЖЕНИЯ	
А. Муниципальный контракт № 01193000389200000460001	8
Б. Постановление Администрации ЗАТО г. Железногорска от 25.03.2020 № 31 з.	21
ГРАФИЧЕСКИЕ МАТЕРИАЛЫ	
Проект межевания	лист 1
Разбивочный чертеж	лист 2

Согласовано | Взам.инв. № | Подп. и дата | Инв. № подл. 6402–20

Изм.	Кол.уч.	Лист	№док.	Подп.	Дата	415/20/6402		
Исполнитель	Заворохин		2020	Содержание	Стадия	Лист	Листов
Проверил	Заворохина		2020			1	1
Норм.контр.	Заворохина		2020		ООО «Земля и недвижимость»		

Таблица 2.1

№ п/п	Условный номер образуемого участка	Местоположение	Разрешенное использование	Площадь, кв.м
1	:ЗУ1	Красноярский край, ЗАТО Железногорск, г. Железногорск, примерно 10 м на запад от жилого дома, расположенного по адресу Красноярский край, ЗАТО Железногорск, г. Железногорск ул. Сосновая, 15А:	Земельные участки (территории) общего пользования (12.0)	1312
2	:ЗУ2	Красноярский край, ЗАТО Железногорск, г. Железногорск, примерно 55 м на северо-восток от жилого дома, расположенного по адресу Красноярский край, ЗАТО Железногорск, г. Железногорск ул. Узкоколейная, 10	Земельные участки (территории) общего пользования (12.0)	3573
3	:ЗУ3	Красноярский край, ЗАТО Железногорск, г. Железногорск, примерно 35 м на северо-восток от жилого дома, расположенного по адресу Красноярский край, ЗАТО Железногорск, г. Железногорск ул. Узкоколейная, 10	Площадки для занятия спортом	5.1.3
4	:ЗУ4	Красноярский край, ЗАТО Железногорск, г. Железногорск, примерно 74 м на юг - запад от жилого дома, расположенного по адресу Красноярский край, ЗАТО Железногорск, г. Железногорск ул. Сосновая, 23	Земельные участки (территории) общего пользования (12.0)	4104
5	:ЗУ5	Красноярский край, ЗАТО Железногорск, г. Железногорск, примерно 15 м на северо-восток от жилого дома, расположенного по адресу Красноярский край, ЗАТО Железногорск, г. Железногорск ул. Узкоколейная, 10	Ведение огородничества (13.1)	850
6	:ЗУ6	Красноярский край, ЗАТО Железногорск, г. Железногорск, примерно 35 м на юг от жилого дома, расположенного по адресу Красноярский край, ЗАТО Железногорск, г. Железногорск ул. Сосновая, 23	Ведение огородничества (13.1)	406

В таблице 2.2 приведен каталог координат характерных точек границ образуемых земельных участков.

Взам.инв. № | Подп. и дата | Инв. № подл. 6164-19

Изм.	Кол.уч.	Лист	№док.	Подп.	Дата	4115/20/6402	Лист

Приложение А

МУНИЦИПАЛЬНЫЙ КОНТРАКТ № 01193000389200000460001
на выполнение работ по подготовке проекта внесения изменений в документацию по проекту планировки и проекту межевания (ИКЗ 203245201206924520100100290027111244)

Красноярский край, ЗАТО Железногорск
г. Железногорск «_01_»____06_____ 2020 г.

Администрация ЗАТО г. Железногорск, действующая от имени городского округа «Закрытое административно-территориальное образование Железногорск Красноярского края», именуемая в дальнейшем «Заказчик», в лице заместителя Главы ЗАТО г. Железногорск по общим вопросам **Будулуцы Михаила Владимировича**, действующего на основании доверенности от 03.04.2020 № 01-50/21, с одной стороны, и победитель электронного аукциона среди субъектов малого предпринимательства, социально ориентированных некоммерческих организаций на выполнение работ по подготовке проекта внесения изменений в документацию по проекту планировки и проекту межевания (далее – аукцион), **Общество с ограниченной ответственностью «Земля и недвижимость»** (ООО «Земля и недвижимость»), именуемое в дальнейшем «Подрядчик», в лице директора **Заворохиной Веры Алексеевны**, действующего на основании Устава общества, с другой стороны, совместно именуемые «Стороны», на основании протокола подведения итогов электронного аукциона от 19.05.2020 для закупки № 0119300038920000046 заключили настоящий муниципальный контракт (далее - контракт) о нижеследующем:

1. Предмет контракта

1.1. Подрядчик принимает на себя обязательства выполнить работы по подготовке проекта внесения изменений в документацию по проекту планировки и проекту межевания (далее – работы) и сдать результат Заказчику, а Заказчик обязуется принять результат работ и оплатить его в порядке и на условиях, предусмотренных настоящим контрактом.

1.2. Объем, содержание и сроки выполнения работ определяются условиями настоящего контракта, Техническим заданием (Приложение № 1 к настоящему контракту).

1.3. Место выполнения работ: Российская Федерация, Красноярский край, ЗАТО Железногорск,
г. Железногорск, территория квартала индивидуальной жилой застройки в северо-восточной части первомайского района.

Разработка документации осуществляется по месту нахождения Подрядчика.

1.4. При исполнении контракта по согласованию Подрядчика с Заказчиком допускается выполнение работ, качество, технические и функциональные характеристики которых являются улучшенными по сравнению с качеством и соответствующими техническими и функциональными характеристиками, указанными в контракте.

2. Качество работ

2.1. Качество выполненных работ должно соответствовать всем обязательным требованиям, установленным нормативными документами и законодательством Российской Федерации для данного вида работ.

2.2. Подрядчик несет ответственность за качество и достоверность предоставленных им материалов и документов.

3.Цена контракта

3.1. Цена настоящего контракта установлена на основании протокола подведения итогов электронного аукциона от 19.05.2020 для закупки № 0119300038920000046 и составляет **39 813 (тридцать девять тысяч восемьсот тринадцать) рублей 70 копеек**, НДС не облагается.

1 Общие сведения

Проект внесения изменений в документацию по проекту планировки и проекту межевания территории квартала индивидуальной жилой застройки в северо-восточной части первомайского района города Железногорск ЗАТО Железногорск Красноярского края, утвержденного постановлением Администрации ЗАТО г. Железногорск от 11.12.2019 № 211з разработан в соответствии с требованиями законодательных актов и рекомендаций следующих нормативно-правовой документов:

- «Градостроительный кодекс РФ» от 29.12.2004 № 190-ФЗ;
- «Земельный кодекс РФ» от 25.10.2001 № 136-ФЗ;
- Федеральный закон от 06.10.2003 № 131-ФЗ «Об общих принципах организации местного самоуправления в Российской Федерации»;
- Федеральный закон от 10.01.2002 № 7-ФЗ «Об охране окружающей среды»;
- Федеральный закон от 30.03.1999 № 52-ФЗ «О санитарно-эпидемиологическом благополучии населения»;
- Федеральный закон от 21.12.1994 № 68-ФЗ «О защите населения и территорий от чрезвычайных ситуаций природного и техногенного характера»;
- Федеральный закон от 08.11.2007 № 257-ФЗ «Об автомобильных дорогах и о дорожной деятельности в Российской Федерации и о внесении изменений в отдельные законодательные акты Российской Федерации»;
- Федеральный закон от 18.06.2001 № 78-ФЗ «О землеустройстве»;
- Федеральный закон от 24.07.2007 № 221-ФЗ «О кадастровой деятельности»;
- Федеральный закон от 21.12.1994 № 69-ФЗ «О пожарной безопасности»;
- Федеральный закон от 13.07.2015 № 218-ФЗ «О государственной регистрации недвижимости»;
- Закон РФ от 14.07.1992 № 3297-1 «О закрытом административно-территориальном образовании»;
- Постановление Правительства РФ от 24.02.2009 № 160 «О порядке установления охранных зон объектов электросетевого хозяйства и особых условий использования земельных участков, расположенных в границах таких зон» (вместе с «Правилами установления охранных зон объектов электросетевого хозяйства и особых условий использования земельных участков, расположенных в границах таких зон»);
- Постановление Правительства Красноярского края от 23.12.2014 № 631-п «Об утверждении региональных нормативов градостроительного проектирования Красноярского края»;
- «РДС 30-201-98. Система нормативных документов в строительстве. Руководящий документ системы. Инструкция о порядке проектирования и установления красных линий в городах и других поселениях Российской Федерации»;
- «СП 165.1325800.2014. Свод правил. Инженерно-технические мероприятия по гражданской обороне. Актуализированная редакция СНиП 2.01.51-90»;

Согласовано | Взам.инв. № | Подп. и дата | Инв. № подл. 6402–20

Изм.	Кол.уч.	Лист	№док.	Подп.	Дата	4115/20/6402/ПЗиММ		
Исполнитель	Заворохин		2020	Пояснительная записка	Стадия	Лист	Листов
Проверил	Заворохина		2020			1	7
Норм.контр.	Заворохина		2020		ООО «Земли и недвижимость»		

Таблица 2.2

№ точки	Координаты. м	
	X	Y
	:ЗУ1	
1	652787.45	134712.84
2	652781.05	134721.17
3	652748.31	134698.23
4	652709.26	134667.95
5	652703.08	134663.20
6	652692.42	134654.90
7	652698.05	134649.80
8	652699.40	134651.49
9	652702.87	134646.77
10	652724.62	134664.41
11	652746.32	134680.98
12	652768.68	134698.40
	:ЗУ2	
13	652672.86	134706.39
14	652658.42	134726.94
15	652564.28	134795.22
16	652558.17	134786.81
17	652553.34	134784.40
18	652584.87	134761.67
19	652589.01	134758.69
20	652610.61	134743.13
21	652630.03	134729.13
22	652647.08	134716.60
23	652635.26	134700.06
24	652658.39	134681.64
25	652678.99	134666.11
5	652692.42	134654.90
6	652703.08	134663.20
	:ЗУ3	
23	652635.26	134700.06
22	652647.08	134716.60
21	652630.03	134729.13
26	652618.76	134713.58
	:ЗУ4	
14	652658.42	134726.94
27	652678.96	134741.28
28	652665.22	134760.96
29	652649.75	134783.09
30	652669.84	134797.13
31	652641.40	134833.21
32	652634.39	134824.12
33	652619.88	134803.76
34	652620.04	134803.64
35	652635.21	134792.62
36	652616.42	134766.72
37	652601.23	134777.77

Взам.инв. № | Подп. и дата | Инв. № подл. 6164-19

Изм.	Кол.уч.	Лист	№док.	Подп.	Дата	4115/20/6402	Лист

3.2. Цена контракта включает все расходы, связанные с исполнением обязательств по настоящему контракту, в том числе стоимость выполненных работ, используемых материалов, а также все транспортные расходы, уплату налогов, сборов и других обязательных платежей.

3.3. Цена контракта является твердой, определяется на весь срок исполнения контракта и не подлежит изменению в ходе его исполнения, за исключением случаев, предусмотренных п. 11.2 настоящего контракта.

3.4. Сумма, подлежащая уплате Заказчиком Подрядчику, уменьшается на размер налогов, сборов и иных обязательных платежей в бюджеты бюджетной системы Российской Федерации, связанных с оплатой настоящего контракта, если в соответствии с законодательством Российской Федерации о налогах и сборах такие налоги, сборы и иные обязательные платежи подлежат уплате в бюджеты бюджетной системы Российской Федерации Заказчиком.

4. Порядок оплаты

4.1. Оплата по контракту осуществляется за счет бюджетных средств ЗАТО Железногорск.

4.2. Оплата выполненных работ осуществляется за фактически выполненные работы в соответствии с Расчетом стоимости выполняемых работ (Приложение № 2 к настоящему контракту) на основании документов, указанных в пункте 7.2 настоящего контракта, в течение **15 (пятнадцати) рабочих дней** с даты подписания Заказчиком предоставленного Подрядчиком документа о приемке выполненных работ.

4.3. Оплата выполненных работ осуществляется путем перечисления денежных средств на расчетный счет Подрядчика.

4.4. В случае неисполнения или ненадлежащего исполнения Подрядчиком обязательств по контракту Заказчик вправе произвести оплату по контракту за вычетом соответствующего размера неустойки (штрафа, пени) из суммы оплаты по контракту, оплата по контракту в этом случае осуществляется Заказчиком на основании акта о приемке выполненных работ, в котором указываются:

- сумма, подлежащая оплате в соответствии с условиями заключенного контракта;
- размер неустойки (штрафа, пени), подлежащих взысканию;
- основания применения и порядок расчета неустойки (штрафа, пени);
- итоговая сумма, подлежащая оплате Подрядчику по контракту.

4.5. Обязательство Заказчика по оплате за выполненные работы считается исполненным с момента списания денежных средств с расчетного счета Заказчика.

5. Сроки выполнения работ

5.1. Сроки выполнения работ по настоящему контракту: **в течение 10 рабочих дней с даты заключения контракта.**

6. Права и обязанности Сторон

6.1. Подрядчик *обязан*:

6.1.1. Выполнить работы, предусмотренные настоящим контрактом, в соответствии с Техническим заданием и в сроки, установленные в Разделе 5 «Сроки выполнения работ» настоящего контракта.

6.1.2. Своевременно предоставить Заказчику достоверную информацию о ходе исполнения своих обязательств по контракту, в том числе о сложностях, возникших при исполнении контракта.

6.1.3. Безвозмездно устранить по требованию Заказчика недостатки выполненных работ в течение 5 (пяти) рабочих дней с момента выявления указанных недостатков.

6.1.4. По окончании выполнения работ сдать результат работ Заказчику в порядке и в сроки, определенные Разделом 7 «Порядок сдачи-приемки выполненных работ» настоящего контракта.

6.1.5. Предоставить Заказчику вместе с результатами работ рекомендации и разъяснения, а также информацию, касающуюся использования результатов выполненных работ.

6.1.6. Обеспечить свое участие в публичных слушаниях, выступление в качестве докладчика, в том числе подготовку необходимых текстовых и графических материалов и документов для слушаний, устранение ошибок и опечаток в документации, внесение изменений в документацию (при необходимости) по результатам публичных слушаний.

6.1.7. Отменить не вступившее в силу решение об одностороннем отказе от исполнения настоящего контракта, если в течение десятидневного срока с даты надлежащего уведомления

- Решение Совета депутатов ЗАТО г. Железногорск (Красноярский край) от 19.12.2011 № 21-130Р «Об утверждении «Генерального плана ЗАТО Железногорск на период по 2020 год»;
- Решение Совета депутатов ЗАТО г. Железногорск Красноярского края от 05.07.2012 № 26-152Р «Об утверждении Правил землепользования и застройки ЗАТО Железногорск»;

Основанием для внесения изменения в проект планировки и проект межевания территории квартала индивидуальной жилой застройки в северо-восточной части первомайского района города Железногорск ЗАТО Железногорск Красноярского края, является постановление Администрации ЗАТО г. Железногорск от 25.03.2020 № 31з «О подготовке проекта внесения изменений в документацию по проекту планировки и проекту межевания территории квартала индивидуальной жилой застройки в северо-восточной части первомайского района города Железногорск ЗАТО Железногорск Красноярского края, утвержденного постановлением Администрации ЗАТО г. Железногорск от 11.12.2019 № 211з».

2 Цели и задачи выполнения работ

Цель: формирование земельного участка для проезда от ул. Дачная на внутреннюю территорию квартала индивидуальной жилой застройки в северо-восточной части первомайского района города Железногорск.

Задачи:

- определение границ земельного участка, предназначенного для проезда от ул. Дачная на внутреннюю территорию квартала индивидуальной жилой застройки в северо-восточной части первомайского района;
- обеспечение публичности и открытости градостроительных решений.

3 Проектные решения

Реализация поставленной задачи основана на принципах создания комфортной организации транспортного и пешеходного обслуживания улично-дорожной сети к жилым домам. Создание благоприятных условий для проживания граждан на данной территории.

Проектируемая территория расположена в зоне застройки индивидуальными жилыми домами (Ж 1), в границах кадастрового квартала 24:58:0317024.

Для реализации поставленной задачи на проектируемой территории сформировано 6 (шесть) земельных участков разного функционального назначения.

Сведения о местоположении, разрешенном использовании и площадях образованных земельных участках приведены в таблице 2.1

Согласовано | Взам.инв. № | Подп. и дата | Инв. № подл. 6402–20

Изм.	Кол.уч.	Лист	№док.	Подп.	Дата	4115/20/6402	Лист

№ точки	Координаты. м	
	X	Y
38	652605.36	134783.41
39	652572.86	134806.99
15	652564.28	134795.22
	:ЗУ5	
40	652648.45	134669.12
24	652658.39	134681.64
23	652635.26	134700.06
26	652618.76	134713.58
41	652608.13	134698.91
42	652627.69	134684.78
	:ЗУ6	
43	657675.45	140419.76
44	652675.98	134801.42
45	652661.97	134820.94
31	652647.39	134841.28
30	652641.40	134833.21

Взам.инв. № | Подп. и дата | Инв. № подл. 6164-19

Изм.	Кол.уч.	Лист	№док.	Подп.	Дата	4115/20/6402	Лист

Заказчика о принятом решении об одностороннем отказе от исполнения контракта, устранены нарушения условий контракта, послужившие основанием для принятия указанного решения.

6.1.8. Представить Заказчику сведения об изменении своего места нахождения, платежных и иных реквизитов в срок не позднее 5 (пяти) календарных дней со дня соответствующего изменения. В случае не предоставления указанных сведений в установленный срок достоверными будут считаться сведения, указанные в настоящем контракте.

6.1.9. Обеспечить при выполнении работ необходимые противопожарные мероприятия, мероприятия по технике безопасности, охране окружающей среды.

6.2. Подрядчик *имеет право*:

6.2.1. Требовать подписания Заказчиком в соответствии с условиями контракта акта о приемке выполненных работ по настоящему контракту.

6.2.2. Требовать оплаты результата выполненных работ в порядке и сроки, предусмотренные настоящим контрактом.

6.2.3. Принять решение об одностороннем отказе от исполнения контракта в соответствии с гражданским законодательством Российской Федерации.

6.3. Заказчик *обязан*:

6.3.1. Своевременно принять и оплатить результат выполненных работ в соответствии с условиями настоящего контракта.

6.3.2. Провести экспертизу для проверки предоставленных Подрядчиком результатов выполненных работ, предусмотренных контрактом, в части их соответствия условиям контракта.

6.3.3. Принять решение об одностороннем отказе от исполнения контракта, если в ходе исполнения контракта установлено, что Подрядчик не соответствует установленным требованиям к участникам закупки или предоставил недостоверную информацию о своем соответствии указанным требованиям, что позволило ему стать победителем определения Подрядчика.

6.3.4. Отменить не вступившее в силу решение об одностороннем отказе от исполнения настоящего контракта, если в течение десятидневного срока с даты надлежащего уведомления Подрядчика о принятом решении об одностороннем отказе от исполнения контракта, устранены нарушения условий контракта, послужившие основанием для принятия указанного решения, а также Заказчику компенсированы затраты на проведение экспертизы в соответствие с п. 6.4.6 настоящего контракта.

Положения п. 6.3.4 не применяются в случае повторного нарушения Подрядчиком условий настоящего контракта, которые в соответствие с гражданским законодательством РФ являются основанием для одностороннего отказа Заказчика от исполнения контракта.

6.4. Заказчик *имеет право*:

6.4.1. Требовать от Подрядчика надлежащего исполнения обязательств в соответствии с условиями контракта.

6.4.2. Осуществлять общий контроль над исполнением контракта, не вмешиваясь в хозяйственную деятельность Подрядчика.

6.4.3. Решать спорные вопросы по исполнению настоящего контракта в претензионном и судебном порядке.

6.4.4. Требовать от Подрядчика представления надлежащим образом оформленных документов, подтверждающих исполнение обязательств в соответствии с условиями контракта, в том числе качество выполненных работ.

6.4.5. Принять решение об одностороннем отказе от исполнения контракта в соответствии с гражданским законодательством Российской Федерации.

6.4.6. Провести экспертизу выполненных работ с привлечением экспертов, экспертных организаций до принятия решения об одностороннем отказе от исполнения контракта.

7. Порядок сдачи-приемки выполненных работ

7.1. Приемка результатов выполненных работ по настоящему контракту осуществляется в порядке и в сроки, установленные в контракте, и оформляется актом о приемке выполненных работ, с приложением документов, указанных в Техническом задании.

7.2. В течение 5 (пяти) рабочих дней после выполнения работ, предусмотренных настоящим контрактом, Подрядчик на основании Расчета стоимости выполняемых работ предоставляет финансовые документы (счет, счет-фактуру (при наличии)) за фактически выполненные работы, а также подписанный Подрядчиком акт о приемке выполненных работ в двух экземплярах.

7.3. Для проверки предоставленных Подрядчиком результатов, предусмотренных настоящим

контрактом, в части их соответствия условиям контракта Заказчик обязан провести экспертизу. Экспертиза результатов, предусмотренных контрактом, может проводиться Заказчиком своими силами или к ее проведению могут привлекаться эксперты, экспертные организации на основании контрактов, заключенных в соответствии с Федеральным законом № 44-ФЗ. Заказчик вправе не отказывать в приемке выполненных работ в случае выявления несоответствия таких работ условиям настоящего контракта, если выявленное несоответствие не препятствует приемке работ и устранено Подрядчиком.

7.4. Исправление недостатков, допущенных Подрядчиком и выявленных при сдаче-приемке работ, осуществляется в срок, согласованный с Заказчиком, силами Подрядчика и за счет его средств.

7.5. По решению Заказчика для приемки выполненных работ может создаваться приемочная комиссия, состоящая не менее чем из пяти человек. В случае привлечения Заказчиком для проведения экспертизы экспертов, экспертных организаций при принятии решения о приемке или об отказе в приемке выполненных работ, приемочная комиссия должна учитывать отраженные в заключении по результатам указанной экспертизы предложения экспертов, экспертных организаций, привлеченных для ее проведения.

7.6. Заказчик принимает работы по объему и качеству в течение 10 рабочих дней со дня получения акта о приемке выполненных работ и направляет Подрядчику подписанный акт о приемке выполненных работ или мотивированный отказ от приемки работ с указанием перечня выявленных недостатков в выполненных работах, который составляется, в том числе, с учетом отраженного в заключении по результатам экспертизы выполненных работ предложения экспертов, экспертных организаций, если таковые привлекались для ее проведения.

Согласно распоряжения Администрации ЗАТО г. Железногорск «О назначении специалистов, действующих на постоянной основе и осуществляющих приемку и проведение внутренней экспертизы поставленного товара, выполненной работы, оказанной услуги для муниципальных нужд Администрации ЗАТО г. Железногорск», **приемку и проведение внутренней экспертизы от имени Заказчика по настоящему контракту, в том числе подписание документов о приемке и экспертизе, осуществляет Каверзина Светлана Васильевна, тел. 8 (3919) 76-55-95,** (либо лицо, замещающее в период отсутствия назначенного специалиста).

В случае отсутствия и назначенного специалиста, и лица замещающего его по распоряжению Администрации ЗАТО г. Железногорск, приемку и проведение внутренней экспертизы осуществляет вышестоящий руководитель.

8. Обеспечение исполнения контракта

8.1. Исполнение настоящего контракта должно быть обеспечено Подрядчиком в размере **5% от цены,** установленной в п. 3.1 настоящего контракта, что составляет **1 990 (одна тысяча девятьсот девяносто) рублей 69 копеек** или Подрядчик освобождается от предоставления обеспечения исполнения контракта в связи с предоставлением Подрядчиком информации, содержащейся в реестре контрактов, заключенных заказчиками, и подтверждающей исполнение Подрядчиком в течение трех лет до даты подачи заявки на участие в закупке трех контрактов, исполненных без применения неустоек (штрафов, пеней).

8.2. Если Подрядчиком предложена цена контракта (сумма цен единиц работы), которые снижены на двадцать пять и более процентов по отношению к начальной (максимальной) цене контракта (начальной сумме цен единиц работы), контракт заключается после предоставления обеспечения исполнения контракта с учетом положений статьи 37 Закона № 44-ФЗ.

8.3. Способ обеспечения исполнения настоящего контракта, гарантийных обязательств, срок действия банковской гарантии определяются Подрядчиком самостоятельно.

Подрядчиком может предоставить Заказчику банковскую гарантию, выданную банком и соответствующую требованиям Закона № 44-ФЗ или внести денежные средства на расчетный счет Заказчика по реквизитам: **УФК по Красноярскому краю (Администрация ЗАТО г.Железногорск), ИНН 2452012069, КПП 245201001, л/с 0519309450, р/с 40302810950043001209, БИК 040407001 в Отделении Красноярск, г. Красноярск, КБК 00900000000000000000.**

8.3. В случае если Подрядчиком в качестве обеспечения исполнения контракта выбрана безотзывная банковская гарантия, данная банковская гарантия должна соответствовать требованиям ст.45 Закона №44-ФЗ.

8.4. Срок действия банковской гарантии должен превышать предусмотренный п. 5.1 настоящего контракта срок исполнения обязательств, которые должны быть обеспечены такой банковской гарантией, не менее чем на один месяц, в том числе в случае его изменения в соответствии с п. 11.2 настоящего контракта.

8.5. В случае отзыва в соответствии с законодательством Российской Федерации у банка, предоставившего банковскую гарантию в качестве обеспечения исполнения контракта, гарантийных обязательств, лицензии на осуществление банковских операций Подрядчик обязан предоставить новое обеспечение исполнения контракта, гарантийных обязательств не позднее одного месяца со дня надлежащего уведомления Заказчиком Подрядчика о необходимости предоставить соответствующее обеспечение.

8.6. В ходе исполнения контракта Подрядчик вправе изменить способ обеспечения исполнения контракта и (или) предоставить заказчику взамен ранее предоставленного обеспечения исполнения контракта новое обеспечение исполнения контракта, размер которого может быть уменьшен, в порядке и случаях, которые предусмотрены пп. 8.7-8.10 настоящего контракта. Подрядчик вправе изменить способ обеспечения гарантийных обязательств и (или) предоставить заказчику взамен ранее предоставленного обеспечения гарантийных обязательств новое обеспечение гарантийных обязательств.

8.7. Размер обеспечения исполнения контракта уменьшается посредством направления заказчиком информации об исполнении Подрядчиком обязательств по оказанию услуги и стоимости исполненных обязательств для включения в соответствующий реестр контрактов, предусмотренный ст. 103 Закона № 44-ФЗ. Уменьшение размера обеспечения исполнения контракта производится пропорционально стоимости исполненных обязательств, приемка и оплата которых осуществлены в порядке и сроки, которые предусмотрены контрактом. В случае, если обеспечение исполнения контракта осуществляется путем предоставления банковской гарантии, требование заказчика об уплате денежных сумм по этой гарантии может быть предъявлено в размере не более размера обеспечения исполнения контракта, рассчитанного Заказчиком на основании информации об исполнении контракта, размещенной в соответствующем реестре контрактов.

8.8. В случае, если обеспечение исполнения контракта осуществляется путем внесения денежных средств на счет, указанный Заказчиком, по заявлению Подрядчика ему возвращаются Заказчиком в установленный в соответствии с частью 8.12 настоящего контракта срок денежные средства в сумме, на которую уменьшен размер обеспечения исполнения контракта, рассчитанный Заказчиком на основании информации об исполнении контракта, размещенной в соответствующем реестре контрактов.

8.9. Предусмотренное уменьшение размера обеспечения исполнения контракта осуществляется при условии отсутствия неисполненных Подрядчиком требований об уплате неустоек (штрафов, пеней), предъявленных Заказчиком в соответствии с Законом № 44-ФЗ.

8.10. Уменьшение размера обеспечения исполнения контракта, предоставленного в виде банковской гарантии, осуществляется Заказчиком путем отказа от части своих прав по этой гарантии.

8.11. В случае предоставления нового обеспечения исполнения контракта возврат банковской гарантии Заказчиком гаранту, предоставившему указанную банковскую гарантию, не осуществляется, взыскание по ней не производится.

8.12. Денежные средства, внесенные в качестве обеспечения исполнения контракта (в том числе часть таких денежных средств, в случае уменьшения размера обеспечения исполнения контракта), обеспечения гарантийных обязательств возвращаются Подрядчику в срок **не позднее 15 (пятнадцати) дней** с даты исполнения Подрядчиком обязательств (в том числе гарантийных обязательств), предусмотренных настоящим контрактом.

9. Ответственность Сторон

9.1. За неисполнение или ненадлежащее исполнение своих обязательств по настоящему контракту Стороны несут ответственность в соответствии с действующим законодательством Российской Федерации.

9.2. В случае просрочки исполнения Заказчиком обязательств, предусмотренных настоящим контрактом, а также в иных случаях неисполнения или ненадлежащего исполнения Заказчиком обязательств, предусмотренных контрактом, Подрядчик вправе потребовать уплаты неустоек (штрафов, пеней).

9.2.1. Пеня начисляется за каждый день просрочки исполнения обязательства, предусмотренного контрактом, начиная со дня, следующего после дня истечения установленного контрактом срока исполнения обязательства. Такая пеня устанавливается в размере одной трехсотой действующей на дату уплаты пеней ключевой ставки Центрального банка Российской Федерации от не уплаченной в срок суммы.

9.2.2. За каждый факт неисполнения Заказчиком обязательств, предусмотренных контрактом, за исключением просрочки исполнения обязательств, предусмотренных контрактом, размер штрафа устанавливается в сумме **1000 рублей.**

9.2.3. Общая сумма начисленных штрафов за ненадлежащее исполнение Заказчиком обязательств, предусмотренных контрактом, не может превышать цену контракта.

9.3. В случае просрочки исполнения Подрядчиком обязательств (в том числе гарантийного обязательства), предусмотренных контрактом, а также в иных случаях неисполнения или ненадлежащего исполнения Подрядчиком обязательств, предусмотренных контрактом, Заказчик направляет Подрядчику требование об уплате неустоек (штрафов, пеней).

9.3.1. Пеня начисляется за каждый день просрочки исполнения Подрядчиком обязательства, предусмотренного контрактом (в том числе обязательства по предоставлению нового обеспечения исполнения контракта в случае отзыва в соответствии с законодательством Российской Федерации у банка, предоставившего банковскую гарантию в качестве обеспечения исполнения контракта, лицензии на осуществление банковских операций), в размере одной трехсотой действующей на дату уплаты пени ключевой ставки Центрального банка РФ от цены контракта, уменьшенной на сумму, пропорциональную объему обязательств, предусмотренных контрактом и фактически исполненных Подрядчиком.

9.3.2. За каждый факт неисполнения или ненадлежащего исполнения Подрядчиком обязательств, предусмотренных контрактом, за исключением просрочки исполнения обязательств (в том числе гарантийного обязательства), предусмотренных контрактом, размер штрафа устанавливается в сумме **1 000** рублей *(1 % цены контракта, но не более 5000 рублей и не менее 1000 рублей).*

9.3.3. Общая сумма начисленных штрафов за неисполнение или ненадлежащее исполнение Подрядчиком обязательств, предусмотренных контрактом, не может превышать цену контракта.

9.4. В случае просрочки исполнения, неисполнения или ненадлежащего исполнения обязательства, предусмотренного контрактом, Заказчик вправе произвести оплату по контракту за вычетом соответствующего размера неустойки (штрафа, пени).

9.5. Заказчик оставляет за собой право на взыскание неустойки (штрафа, пени) с обеспечения исполнения контракта, предоставленного в виде денежных средств, если Подрядчиком в срок не более чем 10 (десять) календарных дней не исполнено требование Заказчика о добровольной оплате неустойки (штрафа, пени).

9.6. Уплата неустойки (штрафа, пени) не освобождает нарушившую условия контракта Сторону от исполнения взятых на себя обязательств.

9.7. Сторона освобождается от уплаты неустойки (штрафа, пени), если докажет, что неисполнение или ненадлежащее исполнение обязательства, предусмотренного контрактом, произошло вследствие непреодолимой силы или по вине другой Стороны.

10. Обстоятельства непреодолимой силы

10.1. Стороны освобождаются от ответственности за полное или частичное неисполнение своих обязательств по настоящему контракту в случае, если оно явилось следствием обстоятельств непреодолимой силы, а именно: наводнения, пожара, землетрясения, диверсии, военных действий, блокад, изменения законодательства, препятствующих надлежащему исполнению обязательств по настоящему контракту, а также других чрезвычайных обстоятельств, подтвержденных в установленном законодательством порядке, которые возникли после заключения настоящего контракта и непосредственно повлияли на исполнение Сторонами своих обязательств, а также которые Стороны были не в состоянии предвидеть и предотвратить.

10.2. При наступлении таких обстоятельств срок исполнения обязательств по настоящему контракту отодвигается соразмерно времени действия данных обстоятельств, поскольку эти обстоятельства значительно влияют на исполнение настоящего контракта в срок.

10.3. Сторона, для которой надлежащее исполнение обязательств оказалось невозможным вследствие возникновения обстоятельств непреодолимой силы, обязана в течение 5 (пяти) дней с даты возникновения таких обстоятельств уведомить в письменной форме другую Сторону об их возникновении, виде и возможной продолжительности действия.

10.4. Если обстоятельства, указанные в п. 10.1 настоящего контракта, будут длиться более 2 месяцев с даты соответствующего уведомления, каждая из Сторон вправе расторгнуть настоящий контракт без требования возмещения убытков, понесенных в связи с наступлением таких обстоятельств.

10.5. Неуведомление или несвоевременное уведомление о наступлении обстоятельств непреодолимой силы лишает права любую из Сторон ссылаться на эти обстоятельства как на основание, освобождающее ее от ответственности за невыполнение обязательств по отношению к другой Стороне.

11. Срок действия и порядок изменения контракта

11.1. Настоящий контракт вступает в действие с момента его подписания обеими Сторонами и действует **по 31 декабря 2020 года** включительно, но в любом случае – до полного исполнения Сторонами принятых на себя обязательств.

11.2. Изменение существенных условий настоящего контракта при его исполнении не допускается, за исключением их изменения по соглашению Сторон в следующих случаях:

- при снижении цены контракта без изменения предусмотренных настоящим контрактом объема выполненных работ, качества выполненных работ и иных условий контракта;

- если по предложению Заказчика изменяется (увеличивается или уменьшается) предусмотренный настоящим контрактом объем выполненных работ не более чем на десять процентов;

- в случаях, предусмотренных п. 6 статьи 161 Бюджетного кодекса Российской Федерации, при уменьшении ранее доведенных до Заказчика как получателя бюджетных средств лимитов бюджетных обязательств. При этом Заказчик в ходе исполнения контракта обеспечивает согласование новых условий контракта, в том числе цены и (или) сроков исполнения контракта и (или) объемов работ, предусмотренных контрактом.

11.3. Изменение банковских и других реквизитов Сторон, указанных в контракте, осуществляется без подписания дополнительного соглашения путем обмена документами (уведомление) одним из способов: письменным обращением, сообщением на электронную почту, факсимильной связью, телеграммой.

12. Порядок урегулирования споров

12.1. В случае возникновения любых противоречий, претензий и разногласий, а также споров, связанных с исполнением настоящего контракта, Стороны предпринимают усилия для урегулирования таких противоречий, претензий и разногласий в добровольном порядке.

12.2. В случае невыполнения Сторонами своих обязательств и недостижения взаимного согласия споры по настоящему контракту разрешаются в Арбитражном суде Красноярского края.

12.3. Стороны предусматривают претензионный порядок урегулирования споров, срок рассмотрения претензий не более 15 (пятнадцати) календарных дней.

13. Порядок расторжения контракта

13.1. Расторжение настоящего контракта допускается:

- по соглашению Сторон;

- по решению суда по основаниям, предусмотренным гражданским законодательством Российской Федерации;

- в связи с односторонним отказом Стороны контракта от исполнения контракта в соответствии с гражданским законодательством.

13.2. Заказчик вправе принять решение об одностороннем отказе от исполнения настоящего контракта по основаниям, предусмотренным гражданским законодательством Российской Федерации.

13.3. Заказчик обязан принять решение об одностороннем отказе от исполнения контракта, если в ходе исполнения контракта установлено, что Подрядчик не соответствует установленным требованиям к участникам закупки или предоставил недостоверную информацию о своем соответствии указанным требованиям, что позволило ему стать победителем.

13.4. Расторжение контракта в связи с односторонним отказом Заказчика или Подрядчика от исполнения контракта осуществляется в порядке, предусмотренном статьей 95 Федерального закона № 44-ФЗ.

13.5. При расторжении настоящего контракта в связи с односторонним отказом Стороны

контракта от исполнения контракта, другая Сторона контракта вправе потребовать возмещения только фактически понесенного ущерба, непосредственно обусловленного обстоятельствами, являющимися основанием для принятия решения об одностороннем отказе от исполнения контракта.

13.6. Расторжение контракта по соглашению Сторон производится Сторонами путем подписания соответствующего соглашения о расторжении. Сторона, решившая расторгнуть настоящий контракт не в связи с односторонним отказом от расторжения контракта, должна направить письменное уведомление о намерении расторгнуть настоящий контракт другой Стороне, не позднее, чем за 10 календарных дней до предполагаемого дня расторжения настоящего контракта.

13.7. В случае расторжения настоящего контракта по соглашению Сторон Стороны подписывают акт сверки расчётов, отображающий расчеты Сторон за период исполнения контракта до момента его расторжения, а также объём работ, фактически оказанных Подрядчиком.

13.8. При расторжении контракта по соглашению Сторон, контракт считается расторгнутым с момента подписания соглашения о расторжении.

14. Прочие условия

14.1. При исполнении настоящего контракта не допускается перемена Подрядчика, за исключением случая, если новый Подрядчик является правопреемником Подрядчика по настоящему контракту вследствие реорганизации юридического лица в форме преобразования, слияния или присоединения.

14.2. Все уведомления Сторон, связанные с исполнением настоящего контракта, направляются в письменной форме по почте заказным письмом по фактическому адресу Стороны, указанному в разделе 16 настоящего контракта, или с использованием факсимильной связи с последующим предоставлением оригинала. В случае направления уведомлений с использованием почты уведомления считаются полученными Стороной в день фактического получения, подтвержденного отметкой почты. В случае отправления уведомлений посредством факсимильной связи уведомления считаются полученными Стороной в день их отправки.

14.3. Изменения и дополнения к настоящему контракту являются его неотъемлемыми частями и имеют силу, только если они подписаны Сторонами или уполномоченными представителями Сторон.

14.4. Настоящий контракт составлен в 2 (двух) экземплярах, имеющих одинаковую юридическую силу, по одному для каждой из Сторон.

14.5. Во всем, что не предусмотрено настоящим контрактом, Стороны руководствуются действующим законодательством Российской Федерации.

Приложения к настоящему контракту:

Приложение № 1 – Техническое задание.

Приложение № 2 – Расчет стоимости выполняемых работ.

15. Юридические адреса и банковские реквизиты Сторон

Заказчик:
Администрация ЗАТО г.Железногорск
Юридический/почтовый адрес:
662971, Красноярский край, г. Железногорск
ул. 22 Партсъезда, д. 21
Банковские реквизиты:
УФК по Красноярскому краю
(ИНН/КПП 2452012069/245201001
Администрация ЗАТО г. Железногорск,
л/с 03193009450)
р/с 40204810350040001515 БИК 040407001
Отделение Красноярск, г. Красноярск,
ОКОНХ 97600, ОКПО 07531108
тел. 8(3919) 75-20-30, 76-55-56
факс 8(3919) 74-60-32

Подрядчик:
Общество с ограниченной ответственностью «Земля и недвижимость» (ООО «Земля и недвижимость»)
Юридический/почтовый адрес:
662971, Красноярский край, г. Железногорск, ул. Октябрьская, д. 33, кв. 2
Банковские реквизиты:
ИНН/КПП 2452030501/245201001
ОГРН 1052452021951 ОКПО 78445714
р/с 40702810823290000165
Филиал «Новосибирский» АО «АЛЬФА-БАНК»
к/с 30101810600000000774
БИК 045004774
Тел/факс: 8 (3919) 74-55-80
эл.почта: kadastr24@mail.ru

Заказчик:
Заместитель Главы ЗАТО
г. Железногорск по общим вопросам

_____М.В. Будулуца
М.п.

Подрядчик:
Директор ООО «Земля и недвижимость»

_____ В.А. Заворохина
М.п.

Приложение № 1
к муниципальному контракту
от _____ № 01193000389200000460001

ТЕХНИЧЕСКОЕ ЗАДАНИЕ

Наименование: Выполнение работ по подготовке проекта внесения изменений в документацию по проекту планировки и проекту межевания.

Место выполнения работ: Российская Федерация, Красноярский край, ЗАТО Железногорск, г. Железногорск, территория квартала индивидуальной жилой застройки в северо-восточной части первомайского района.
Разработка документации осуществляется по месту нахождения Подрядчика.

Объем работ: подготовка 1 проекта внесения изменений в документацию по проекту планировки и проекту межевания.

Срок выполнения работ: в течение 10 рабочих дней с даты заключения контракта.

Основание для выполнения работ: Постановление Администрации ЗАТО г. Железногорск от 25.03.2020
№ 31з «О подготовке проекта внесения изменений в документацию по проекту планировки и проекту межевания территории квартала индивидуальной жилой застройки в северо-восточной части первомайского района города Железногорск ЗАТО Железногорск Красноярского края, утвержденного постановлением Администрации ЗАТО г. Железногорск от 11.12.2019 № 211з».

Цели и задачи выполнения работ:
Цель: формирование земельного участка для проезда от ул. Дачная на внутреннюю территорию квартала индивидуальной жилой застройки в северо-восточной части первомайского района города Железногорск, так как земельный участок с кадастровым номером 24:58:0317024:21 снят с государственного кадастрового учета 03.12.2019.
Задачи:
- определение границ земельного участка, предназначенного для проезда от ул. Дачная на внутреннюю территорию квартала индивидуальной жилой застройки в северо-восточной части первомайского района;
- обеспечение публичности и открытости градостроительных решений.

Результат выполнения работ:
Результатом выполнения работ является проект внесения изменений в документацию по проекту планировки и проекту межевания территории квартала индивидуальной жилой застройки в северо-восточной части первомайского района города Железногорск ЗАТО Железногорск Красноярского края, утвержденного постановлением Администрации ЗАТО г. Железногорск от 11.12.2019 № 211з.

Характеристики работ:
Работы выполняются в соответствии с требованиями действующего законодательства Российской Федерации:

- «Градостроительный кодекс РФ» от 29.12.2004 № 190-ФЗ;
- «Земельный кодекс РФ» от 25.10.2001 № 136-ФЗ;
- Федеральный закон от 06.10.2003 № 131-ФЗ «Об общих принципах организации местного самоуправления в Российской Федерации»;
- Федеральный закон от 10.01.2002 № 7-ФЗ «Об охране окружающей среды»;
- Федеральный закон от 30.03.1999 № 52-ФЗ «О санитарно-эпидемиологическом благополучии населения»;
- Федеральный закон от 21.12.1994 № 68-ФЗ «О защите населения и территорий от чрезвычайных ситуаций природного и техногенного характера»;
- Федеральный закон от 08.11.2007 № 257-ФЗ «Об автомобильных дорогах и о дорожной деятельности в Российской Федерации и о внесении изменений в отдельные законодательные акты Российской Федерации»;
- Федеральный закон от 18.06.2001 № 78-ФЗ «О землеустройстве»;
- Федеральный закон от 24.07.2007 № 221-ФЗ «О кадастровой деятельности»;
- Федеральный закон от 30.12.2015 № 431-ФЗ «О геодезии, картографии и пространственных данных и о внесении изменений в отдельные законодательные акты Российской Федерации»;
- Федеральный закон от 21.12.1994 № 69-ФЗ «О пожарной безопасности»;
- Федеральный закон от 13.07.2015 № 218-ФЗ «О государственной регистрации недвижимости»;
- Закон РФ от 14.07.1992 № 3297-1 «О закрытом административно-территориальном образовании»;
- Постановление Правительства РФ от 24.02.2009 № 160 «О порядке установления охранных зон объектов электросетевого хозяйства и особых условий использования земельных участков, расположенных в границах таких зон» (вместе с «Правилами установления охранных зон объектов электросетевого хозяйства и особых условий использования земельных участков, расположенных в границах таких зон»);
- Постановление Правительства Красноярского края от 23.12.2014 № 631-п «Об утверждении региональных нормативов градостроительного проектирования Красноярского края»;
- «РДС 30-201-98. Система нормативных документов в строительстве. Руководящий документ системы. Инструкция о порядке проектирования и установления красных линий в городах и других поселениях Российской Федерации»;
- «СП 165.1325800.2014. Свод правил. Инженерно-технические мероприятия по гражданской обороне. Актуализированная редакция СНиП 2.01.51-90»;
- Решение Совета депутатов ЗАТО г. Железногорск (Красноярский край) от 19.12.2011 № 21-130Р
«Об утверждении «Генерального плана ЗАТО Железногорск на период по 2020 год»;
- Решение Совета депутатов ЗАТО г. Железногорск Красноярского края от 05.07.2012 № 26-152Р
«Об утверждении Правил землепользования и застройки ЗАТО Железногорск»;
- Постановление Администрации ЗАТО г. Железногорск от 25.03.2020 № 31з «О подготовке проекта внесения изменений в документацию по проекту планировки и проекту межевания территории квартала индивидуальной жилой застройки в северо-восточной части первомайского района города Железногорск ЗАТО Железногорск Красноярского края, утвержденного постановлением Администрации ЗАТО г. Железногорск от 11.12.2019 № 211з»;
- Иные нормативные правовые акты, регулирующие деятельность в данной области.

Порядок проведения работ:
1. Сбор и анализ исходных данных.
Подрядчик самостоятельно, а при необходимости – при содействии Заказчика, осуществляет сбор и анализ исходных данных, необходимых для разработки проекта внесения изменений в документацию по проекту планировки и проекту межевания (в графической и текстовой формах).
В качестве исходных данных Подрядчиком используются:
- Генеральный план ЗАТО Железногорск на период по 2020 год;

- Правила землепользования и застройки ЗАТО Железногорск;
- Проект планировки и проект межевания территории квартала индивидуальной жилой застройки в северо-восточной части первомайского района города Железногорск ЗАТО Железногорск Красноярского края, утвержденного постановлением Администрации ЗАТО г. Железногорск от 11.12.2019 № 211з;
- Решение совета депутатов ЗАТО г. Железногорск от 07.09.2017 г. № 22-91Р «Об утверждении правил благоустройства территории ЗАТО Железногорск».
2. Внести изменения в проект в части транспортного обслуживания для строительства улично-дорожной сети к жилым домам, сформировав земельный участок для проезда от ул. Дачная на внутреннюю территорию квартала индивидуальной жилой застройки в северо-восточной части первомайского района.
3. Подготовить проект внесения изменений в документацию по проекту планировки и проекту межевания территории квартала индивидуальной жилой застройки в северо-восточной части первомайского района города Железногорск ЗАТО Железногорск Красноярского края, утвержденного постановлением Администрации ЗАТО г. Железногорск от 11.12.2019 № 211з.
Проект должен соответствовать требованиям статей 42-43 Градостроительного кодекса РФ, в том числе включать в себя:
1) описание принципов формирования земельных участков;
2) сводную таблицу земельных участков с данными по площадям земельных участков;
3) таблицы с координатами поворотных точек границ образуемых земельных участков.
В графической части Проекта оригиналы чертежей должны быть выполнены в цвете, выведены на электронной периферийной технике в масштабе 1:500 или 1:1000.
Проект предоставляется Заказчику в двух экземплярах и оформляется на бумажном носителе (должен быть сброшюрован (сфальцован) и уложен в папки длительного хранения формата А3), а также в электронном виде(на оптическом носителе CD).

Заказчик:
Заместитель Главы ЗАТО
г. Железногорск по общим вопросам

_____М.В. Будулуца
М.п.

Подрядчик:
Директор ООО «Земля и недвижимость»

_____ В.А. Заворохина
М.п.

Приложение № 2
к муниципальному контракту
от _____ № 01193000389200000460001

РАСЧЕТ СТОИМОСТИ ВЫПОЛНЯЕМЫХ РАБОТ

№ п/п	Наименование	Ед. изм.	Кол-во	Цена за ед., руб.	Стоимость, руб.
1.	Выполнение работ по подготовке проекта внесения изменений в документацию по проекту планировки и проекту межевания	усл. ед.	1	39 813,70	39 813,70

ИТОГО: **39 813 (тридцать девять тысяч восемьсот тринадцать) рублей 70 копеек,** НДС не облагается.

Заказчик:
Заместитель Главы ЗАТО
г. Железногорск по общим вопросам

_____М.В. Будулуца
М.п.

Подрядчик:
Директор ООО «Земля и недвижимость»

_____ В.А. Заворохина
М.п.

Приложение Б

Городской округ «Закрытое административно – территориальное образование Железногорск Красноярского края»

АДМИНИСТРАЦИЯ ЗАТО г. ЖЕЛЕЗНОГОРСК

ПОСТАНОВЛЕНИЕ

25.03. 2020 г. Железногорск № 31з

О подготовке проекта внесения изменений в документацию по проекту планировки и проекту межевания территории квартала индивидуальной жилой застройки в северо-восточной части первомайского района города Железногорск ЗАТО Железногорск Красноярского края, утвержденного постановлением Администрации ЗАТО г. Железногорск от 11.12.2019 № 211з

В соответствии со статьями 45, 46 Градостроительного кодекса Российской Федерации, статьей 28 Федерального закона Российской Федерации от 06.10.2003 № 131-ФЗ «Об общих принципах организации местного самоуправления в Российской Федерации», решением Совета депутатов ЗАТО г. Железногорск от 28.04.2011 № 14-88Р «Об утверждении Положения о публичных слушаниях в ЗАТО Железногорск», статьями 36, 41 Устава ЗАТО Железногорск, на основании постановления Администрации ЗАТО г. Железногорск от 11.12.2019 № 211з «Об утверждении проекта планировки и проекта межевания территории квартала индивидуальной жилой застройки в северо-восточной части первомайского района города Железногорск ЗАТО Железногорск Красноярского края», решения архитектурно-планировочной комиссии от 17.03.2020 № 6,

ПОСТАНОВЛЯЮ:

1. Обеспечить подготовку проекта внесения изменений в документацию по проекту планировки и проекту межевания территории квартала индивидуальной жилой застройки в северо-восточной части первомайского района города Железногорск ЗАТО Железногорск Красноярского края, утвержденного постановлением Администрации ЗАТО г. Железногорск от 11.12.2019 № 211з (далее Проект).

2. Управлению градостроительства Администрации ЗАТО г. Железногорск (С.В. Каверзина) обеспечить:

- подготовку задания на проектирование работ: «Разработка проекта внесения изменений в документацию по проекту планировки и проекту межевания территории квартала индивидуальной жилой застройки в северо-восточной части первомайского района города Железногорск ЗАТО Железногорск Красноярского края, утвержденного постановлением Администрации ЗАТО г. Железногорск от 11.12.2019 № 211з»;

- подготовку Проекта.

- проверку подготовленного Проекта, на соответствие Генеральному плану ЗАТО Железногорск на период по 2020 год, Правилам землепользования и застройки ЗАТО Железногорск, а также требованиям технических регламентов, градостроительных регламентов с учетом границ территорий объектов культурного наследия, включенных в Единый государственный реестр объектов культурного наследия (памятников истории и культуры) народов Российской Федерации, границ территорий вновь выявленных объектов культурного наследия, границ зон с особыми условиями использования территорий;

- проведение процедуры по рассмотрению предложений физических и юридических лиц о порядке, сроках подготовки и содержанию указанного Проекта;

- рассмотрение Проекта на публичных слушаниях;

- направление Главе ЗАТО г. Железногорск Проекта, протокола публичных слушаний и заключения о результатах публичных слушаний.


3. Управлению делами Администрации ЗАТО г. Железногорск (Е.В. Андросова) довести настоящее постановление до сведения населения через газету «Город и горожане».

4. Отделу общественных связей Администрации ЗАТО г. Железногорск (И.С. Пикалова) разместить настоящее постановление на официальном сайте муниципального образования «Закрытое административно-территориальное образование Железногорск Красноярского края» в информационно-телекоммуникационной сети «Интернет».

5. Контроль над исполнением настоящего постановления оставляю за собой.

6. Настоящее постановление вступает в силу после его официального опубликования.

Глава ЗАТО г. Железногорск И.Г. Куксин

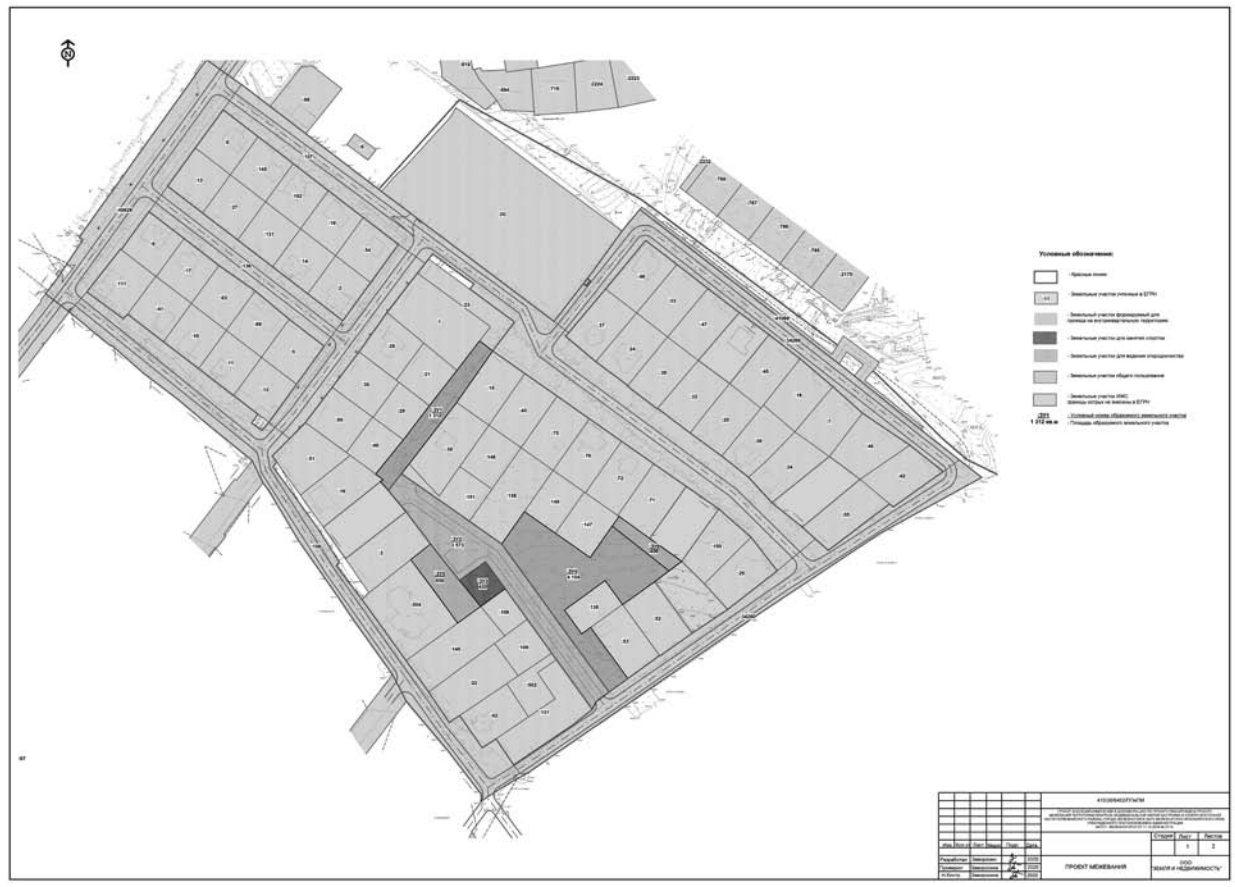

Городской округ «Закрытое административно – территориальное образование Железногорск Красноярского края»
АДМИНИСТРАЦИЯ ЗАТО г. ЖЕЛЕЗНОГОРСК
ПОСТАНОВЛЕНИЕ
25.09.2020 № 101з
г. Железногорск

ОБ УТВЕРЖДЕНИИ ПРОЕКТА ВНЕСЕНИЯ ИЗМЕНЕНИЙ В ДОКУМЕНТАЦИЮ ПО ПРОЕКТУ ПЛАНИРОВКИ И ПРОЕКТУ МЕЖЕВАНИЯ ТЕРРИТОРИИ КВАРТАЛА ИНДИВИДУАЛЬНОЙ ЖИЛОЙ ЗАСТРОЙКИ ПО УЛИЦЕ ВЕРХНЯЯ САЯНСКАЯ И ГОРНЫЙ ПРОЕЗД ГОРОДА ЖЕЛЕЗНОГОРСК ЗАТО ЖЕЛЕЗНОГОРСК КРАСНОЯРСКОГО КРАЯ, УТВЕРЖДЕННОГО ПОСТАНОВЛЕНИЕМ АДМИНИСТРАЦИИ ЗАТО Г. ЖЕЛЕЗНОГОРСК ОТ 10.12.2019 № 2093

В соответствии со ст. ст. 45, 46 Градостроительного кодекса Российской Федерации, статьей 28 Федерального закона Российской Федерации от 06.10.2003 № 131-ФЗ «Об общих принципах организации местного самоуправления в Российской Федерации», решением Совета депутатов ЗАТО г. Железногорск от 28.04.2011 № 14-88Р «Об утверждении Положения о публичных слушаниях в ЗАТО Железногорск», статьями 36, 41 Устава ЗАТО Железногорск, на основании, заключения публичных слушаний от 27.08.2020, заключения Комиссии по подготовке правил землепользования и застройки ЗАТО Железногорск от 03.09.2020, руководствуясь пунктом 21 статьи 4 Закона Российской Федерации от 14 июля 1992 года № 3297-1 «О закрытом административно-территориальном образовании», согласно согласованию с государственной корпорацией по атомной энергии «Росатом» от 22.09.2020 № 1-9.2/39590

ПОСТАНОВЛЯЮ:

1. Утвердить проект внесения изменений в документацию по проекту планировки и проекту межевания территории квартала индивидуальной жилой застройки по улице Верхняя Саянская и Горный проезд города Железногорск ЗАТО Железногорск Красноярского края, утвержденного постановлением Администрации ЗАТО г. Железногорск от 10.12.2019 № 209з (Приложение).


2. Управлению внутреннего контроля Администрации ЗАТО г. Железногорск (Е.Н. Панченко) довести настоящее постановление до сведения населения через газету «Город и горожане».

3. Отделу общественных связей Администрации ЗАТО г. Железногорск (И.С. Пикалова) разместить информацию о принятии настоящего постановления на официальном сайте городского округа «Закрытое административно-территориальное образование Железногорск Красноярского края» в информационно-телекоммуникационной сети «Интернет».

4. Контроль над исполнением настоящего постановления оставляю за собой.

5. Настоящее постановление вступает в силу после его официального опубликования.

Глава ЗАТО г. Железногорск И.Г. КУКСИН

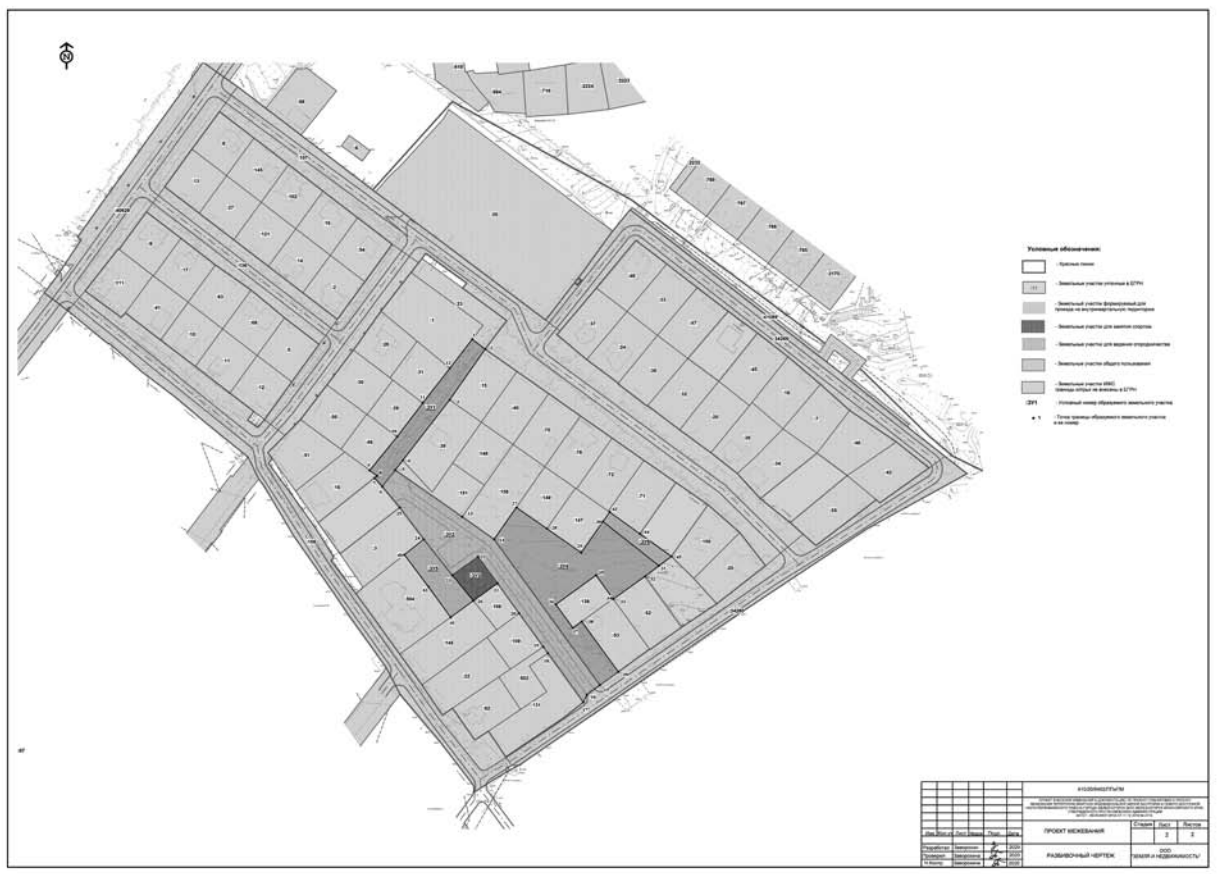

ОБЩЕСТВО С ОГРАНИЧЕННОЙ ОТВЕТСТВЕННОСТЬЮ
«Земля и недвижимость»

Заказчик – Администрация ЗАТО г. Железногорск

Проект внесения изменений в документацию по проекту планировки и проекту межевания территории квартала индивидуальной жилой застройки по улице Верхняя Саянская и Горный проезд города Железногорск ЗАТО Железногорск Красноярского края, утвержденного постановлением Администрации ЗАТО г. Железногорск от 10.12.2019 № 209з.

417/20/6390/ППиПМ

Железногорск 2020

ОБЩЕСТВО С ОГРАНИЧЕННОЙ ОТВЕТСТВЕННОСТЬЮ
«Земля и недвижимость»

Заказчик – Администрация ЗАТО г. Железногорск

Проект внесения изменений в документацию по проекту планировки и проекту межевания территории квартала индивидуальной жилой застройки по улице Верхняя Саянская и Горный проезд города Железногорск ЗАТО Железногорск Красноярского края, утвержденного постановлением Администрации ЗАТО г. Железногорск от 10.12.2019 № 209з.

417/20/6390/ППиПМ

Директор ООО «ЗЕМЛЯ И НЕДВИЖИМОСТЬ» В.А. Заворохина

Железногорск 2020

2

СОДЕРЖАНИЕ

	Наименование	лист
	ТЕКСТОВАЯ ЧАСТЬ	
	Пояснительная записка	
	1. Общие сведения	3
	2. Цели и задачи выполнения работ	4
	3. Проектные решения	4
	ПРИЛОЖЕНИЯ	
	А. Муниципальный контракт № 0119300038920000045000 1 на выполнение работ по подготовке проекта внесения изменений в документацию по проекту планировки и проекту межевания	14
	Б. Постановление Администрации ЗАТО г. Железногорска от 08.04.2020 № 35 з.	26
	ГРАФИЧЕСКИЕ МАТЕРИАЛЫ	
	Схема вертикальной планировки и инженерной защиты территории	лист 1
	Схема размещения инженерных сетей и сооружений	лист 2
	Поперечные профили	лист 3
	Проект межевания	лист 4
	Разбивочный чертеж	лист 5

Согласовано | Инв.№ подл. | Подп. и дата | Инв. № подл. 6390-20

Изм.	Кол.уч.	Лист	№док.	Подп.	Дата	417/20/6390/ППиПМ		
Исполнитель	Заворохин				2020	Содержание	Стадия	Лист	Листов
Проверил	Заворохина				2020			1	1
Норм.контр.	Заворохина				2020		ООО «Земля и недвижимость»		

Пояснительная записка 3

1 Общие сведения

Проект внесения изменений в документацию по проекту планировки и проекту межевания территории квартала индивидуальной жилой застройки по улице Верхняя Саянская и Горный проезд города Железногорск ЗАТО Железногорск Красноярского края, утвержденного постановлением Администрации ЗАТО г. Железногорск от 10.12.2019 № 209з разработан в соответствии с требованиями законодательных актов и рекомендаций следующих нормативно-правовой документов:

- «Градостроительный кодекс РФ» от 29.12.2004 № 190-ФЗ;
- «Земельный кодекс РФ» от 25.10.2001 № 136-ФЗ;
- Федеральный закон от 06.10.2003 № 131-ФЗ «Об общих принципах организации местного самоуправления в Российской Федерации»;
- Федеральный закон от 10.01.2002 № 7-ФЗ «Об охране окружающей среды»;
- Федеральный закон от 30.03.1999 № 52-ФЗ «О санитарно-эпидемиологическом благополучии населения»;
- Федеральный закон от 21.12.1994 № 68-ФЗ «О защите населения и территорий от чрезвычайных ситуаций природного и техногенного характера»;
- Федеральный закон от 08.11.2007 № 257-ФЗ «Об автомобильных дорогах и о дорожной деятельности в Российской Федерации и о внесении изменений в отдельные законодательные акты Российской Федерации»;
- Федеральный закон от 18.06.2001 № 78-ФЗ «О землеустройстве»;
- Федеральный закон от 24.07.2007 № 221-ФЗ «О кадастровой деятельности»;
- Федеральный закон от 21.12.1994 № 69-ФЗ «О пожарной безопасности»;
- Федеральный закон от 13.07.2015 № 218-ФЗ «О государственной регистрации недвижимости»;
- Закон РФ от 14.07.1992 № 3297-1 «О закрытом административно-территориальном образовании»;
- Постановление Правительства РФ от 24.02.2009 № 160 «О порядке установления охранных зон объектов электросетевого хозяйства и особых условий использования земельных участков, расположенных в границах таких зон» (вместе с «Правилами установления охранных зон объектов электросетевого хозяйства и особых условий использования земельных участков, расположенных в границах таких зон»);
- Постановление Правительства Красноярского края от 23.12.2014 № 631-п «Об утверждении региональных нормативов градостроительного проектирования Красноярского края»;
- «РДС 30-201-98. Система нормативных документов в строительстве. Руководящий документ системы. Инструкция о порядке проектирования и установления красных линий в городах и других поселениях Российской Федерации»;
- «СП 165.1325800.2014. Свод правил. Инженерно-технические мероприятия по гражданской обороне. Актуализированная редакция СНиП 2.01.51-90»;

Согласовано

Взам.инв. № | Подп. и дата | Инв. № подл. 6390-20

Изм.	Кол.уч	Лист	№док.	Подп.	Дата
Исполнитель	Заворохин				2020
Проверил	Заворохина				2020
Норм.контр.	Заворохина				2020

417/20/6390/ППиПМ

Пояснительная записка | Стадия: 1 | Лист: 7 | Листов

ООО «Земля и недвижимость»

1 Текстовая часть 4

- Решение Совета депутатов ЗАТО г. Железногорск (Красноярский край) от 19.12.2011 № 21-130Р «Об утверждении «Генерального плана ЗАТО Железногорск на период по 2020 год»;
- Решение Совета депутатов ЗАТО г. Железногорск Красноярского края от 05.07.2012 № 26-152Р «Об утверждении Правил землепользования и застройки ЗАТО Железногорск»;

Основанием для внесения изменения в проект планировки и проект межевания территории квартала индивидуальной жилой застройки в северо-восточной части первомайского района города Железногорск ЗАТО Железногорск Красноярского края, является постановление Администрации ЗАТО г. Железногорск от 08.04.2020 № 35з «О подготовке проекта внесения изменений в документацию по проекту планировки и проекту межевания территории квартала индивидуальной жилой по улице Верхняя Саянская и горный проезд города Железногорск ЗАТО Железногорск Красноярского края, утвержденного постановлением Администрации ЗАТО г. Железногорск от 10.12.2019 № 209з».

2 Цели и задачи выполнения работ

Цель: в части транспортного обслуживания предусмотреть II вариант строительства системы закрытых (открытых) водоотводящих устройств (канав, кюветов, лотков) вдоль дорог с последующим отводом в существующую ливневую канализацию вдоль ул. Саянская;

- предусмотреть часть земельного участка (:ЗУ1) для строительства водопропускного канала - труба dy=1000 расположив на дне распадка для ливневой канализации и использования для отвода талых вод;
- изменить границы и вид разрешенного использования земельного участка № 4А - (:ЗУ1) на с видом разрешенного использования – благоустройство территории (12.0.2), так как земельный участок представляет собой глубокий распадок;

Задачи:

- определение границ земельных участков;
- обеспечение публичности и открытости градостроительных решений.

3 Проектные решения

Реализация поставленных задач основана на принципах создания комфортной организации транспортного и пешеходного обслуживания улично-дорожной сети на территории квартала. Создание благоприятных условий для проживания граждан на данной территории.

Проектируемая территория расположена в трех градостроительных зонах.

Зона Ж 1 – застройка индивидуальными жилыми домами, улицы Верхняя Саянская и Горный проезд;

Зона ТОП - территории общего пользования (улично-дорожная сеть), линии ПЭП 110 кВ, зона особого использования территории (охранная зона ЛЭП);

Зона ЕЛ – зона естественного ландшафта, прилегающая территория к границам застройки индивидуальными жилыми домами по улице Горный проезд.

Для обеспечения водоотвода ливневых стоков с целью исключения подтопления жилой застройки, данным проектом предлагается устройство нагорных канав, открытых лотков, водопропускного канала на дне распадка земельными участками 24:58:0306005:15 (ул. Верхняя Саянская, 4) и 24:58:0306005:17 (ул. Верхняя Саянская, 6), ливневой канализации подземными трубопроводами учетом подключения их к системе ливневой канализации Микрорайона №2 А.

Для реализации поставленной задачи на проектируемой территории сформировано 17 (семнадцать) земельных участков разного функционального назначения.

При определении границ земельных участков планируемых для размещения сетей инженерного обеспечения, учитывались следующие факторы:

1) границы градостроительных зон;
2) границы зон особых условий использования территорий (ЗОУИТ);
3) границы проектируемых и существующих земельных участков в соответствии с Единым государственным реестром недвижимости;
4) границы планировочных элементов;
5) обеспечение возможности размещения оборудования, необходимого для строительства сетей и их дальнейшего обслуживания;
6) возможность подключения к существующим магистральным сетям;
7) обеспечение возможности проезда строительной техники.

Сведения о местоположении, разрешенном использовании и площадях образованных земельных участках приведены в таблице 3.1

Таблица 3.1

№ п/п	Условный номер образуемого участка	Местоположение	Разрешенное использование	Функциональное использование/ градостроительная зона	Площадь, кв.м
1	:ЗУ1	Красноярский край, ЗАТО Железногорск, г. Железногорск, примерно 20 м к востоку от жилого дома, расположенного по адресу Красноярский край, ЗАТО Железногорск, г. Железногорск ул. Верхняя Саянская, 5	Земельные участки (территории) общего пользования (12.0)	Размещение сооружений для обеспечения отвода ливневых стоков/ зона Ж1	2407
2	:ЗУ2	Красноярский край, ЗАТО Железногорск, г. Железногорск, примерно 40 м к западу от жилого дома, расположенного по адресу Красноярский край, ЗАТО Железногорск, г. Железногорск ул. Горный проезд, 2	Земельные участки (территории) общего пользования (12.0)	Размещение водопроводной насосной станции/ зона ТОП	134
3	:ЗУ3	Красноярский край, ЗАТО Железногорск, г. Железногорск, примерно 55 м к востоку от жилого дома, расположенного по адресу Красноярский край, ЗАТО Железногорск, г. Железногорск ул. Верхняя Саянская, 5	Земельные участки (территории) общего пользования (12.0)	Размещение сооружений для обеспечения отвода ливневых стоков/ зона ТОП	1904
4	:ЗУ4	Красноярский край, ЗАТО Железногорск, г. Железногорск, примерно 20 м к югу от жилого дома, расположенного по адресу Красноярский край, ЗАТО Железногорск, г. Железногорск ул. Горный проезд, 16	Земельные участки (территории) общего пользования (12.0)	Размещение сооружений для обеспечения отвода ливневых стоков/ зона Ж1	4793
5	:ЗУ5	Красноярский край, ЗАТО Железногорск, г. Железногорск, примерно 40 м к югу от жилого дома, расположенного по адресу Красноярский край, ЗАТО Железногорск, г. Железногорск ул. Горный проезд, 34	Земельные участки (территории) общего пользования (12.0)	Размещение сооружений для обеспечения отвода ливневых стоков/ зона ЕЛ	10000
6	:ЗУ6	Красноярский край, ЗАТО Железногорск, г. Железногорск, примерно 20 м к северу от жилого дома, расположенного по адресу Красноярский край, ЗАТО Железногорск, г. Железногорск ул. Горный проезд, 25	Земельные участки (территории) общего пользования (12.0)	Размещение сооружений для обеспечения отвода ливневых стоков/ зона Ж1	736
	:ЗУ7	Красноярский край, ЗАТО Железногорск, г. Железногорск, примерно 35 м к западу от жилого дома, расположенного по адресу Красноярский край, ЗАТО Железногорск, г. Железногорск ул. Горный проезд, 3	Земельные участки (территории) общего пользования (12.0)	Размещение сооружений для обеспечения отвода ливневых стоков/ зона ТОП	2987
	:ЗУ8 состоит из 2-х контуров :ЗУ8(1) :ЗУ8(2)	Красноярский край, ЗАТО Железногорск, г. Железногорск, примерно 35 м к югу от жилого дома, расположенного по адресу Красноярский край, ЗАТО Железногорск, г. Железногорск ул. Верхняя Саянская, 34	Земельные участки (территории) общего пользования (12.0)	Размещение проезда/ зона Ж1	1143 (1) 727 (2) 416
	:ЗУ9	Красноярский край, ЗАТО Железногорск, г. Железногорск, примерно 55 м к востоку от жилого дома, расположенного по адресу Красноярский край, ЗАТО Железногорск, г. Железногорск ул. Верхняя Саянская, 34	Земельные участки (территории) общего пользования (12.0)	Размещение проезда/ зона ТОП	1046
	:ЗУ10	Красноярский край, ЗАТО Железногорск, г. Железногорск, примерно 55 м к югу от жилого дома, расположенного по адресу Красноярский край, ЗАТО Железногорск, г. Железногорск ул. Верхняя Саянская, 47	Земельные участки (территории) общего пользования (12.0)	Размещение сооружений для обеспечения отвода ливневых стоков/ зона ТОП	4552
	:ЗУ11	Красноярский край, ЗАТО Железногорск, г. Железногорск, примерно 15 м к северу от жилого дома, расположенного по адресу Красноярский край, ЗАТО Железногорск, г. Железногорск ул. Верхняя Саянская, 1	Земельные участки (территории) общего пользования (12.0)	Размещение сооружений инженерных сетей/ зона Ж1	175
	:ЗУ12	Красноярский край, ЗАТО Железногорск, г. Железногорск, примерно 30 м к северу от жилого дома, расположенного по адресу Красноярский край, ЗАТО Железногорск, г. Железногорск ул. Верхняя Саянская, 1	Земельные участки (территории) общего пользования (12.0)	Размещение сооружений инженерных сетей/ зона Ж1	1132
	:ЗУ13	Красноярский край, ЗАТО Железногорск, г. Железногорск, примерно 60 м к северу от жилого дома, расположенного по адресу Красноярский край, ЗАТО Железногорск, г. Железногорск ул. Горный проезд, 11	Земельные участки (территории) общего пользования (12.0)	Размещение сооружений инженерных сетей/ зона ЕЛ	674
	:ЗУ14	Красноярский край, ЗАТО Железногорск, г. Железногорск, примерно 45 м к западу от жилого дома, расположенного по адресу Красноярский край, ЗАТО Железногорск, г. Железногорск ул. Верхняя Саянская, 41	Земельные участки (территории) общего пользования (12.0)	Размещение сооружений инженерных сетей/ зона ТОП	4415
	:ЗУ15 состоит из 3-х контуров :ЗУ15(1) :ЗУ15(2) :ЗУ15(3)	Красноярский край, ЗАТО Железногорск, г. Железногорск, примерно 23 м к западу от жилого дома, расположенного по адресу Красноярский край, ЗАТО Железногорск, г. Железногорск ул. Верхняя Саянская, 45	Земельные участки (территории) общего пользования (12.0)	Размещение сооружений инженерных сетей/ зона ТОП	4912 (1) 587 (2) 3775 (3) 550
	:ЗУ16 состоит из 3-х контуров :ЗУ16(1) :ЗУ16(2) :ЗУ16(3)	Красноярский край, ЗАТО Железногорск, г. Железногорск, примерно 26 м к югу от жилого дома, расположенного по адресу Красноярский край, ЗАТО Железногорск, г. Железногорск ул. Верхняя Саянская, 45	Земельные участки (территории) общего пользования (12.0)	Размещение сооружений инженерных сетей/ зона Ж 1	702 (1) 568 (2) 34 (3) 100

1 Текстовая часть 6

№ п/п	Условный номер образуемого участка	Местоположение	Разрешенное использование	Функциональное использование/ градостроительная зона	Площадь, кв.м
3	:ЗУ3	Красноярский край, ЗАТО Железногорск, г. Железногорск, примерно 55 м к востоку от жилого дома, расположенного по адресу Красноярский край, ЗАТО Железногорск, г. Железногорск ул. Верхняя Саянская, 5	Земельные участки (территории) общего пользования (12.0)	Размещение сооружений для обеспечения отвода ливневых стоков/ зона ТОП	1904
4	:ЗУ4	Красноярский край, ЗАТО Железногорск, г. Железногорск, примерно 20 м к югу от жилого дома, расположенного по адресу Красноярский край, ЗАТО Железногорск, г. Железногорск ул. Горный проезд, 16	Земельные участки (территории) общего пользования (12.0)	Размещение сооружений для обеспечения отвода ливневых стоков/ зона Ж1	4793
5	:ЗУ5	Красноярский край, ЗАТО Железногорск, г. Железногорск, примерно 40 м к югу от жилого дома, расположенного по адресу Красноярский край, ЗАТО Железногорск, г. Железногорск ул. Горный проезд, 34	Земельные участки (территории) общего пользования (12.0)	Размещение сооружений для обеспечения отвода ливневых стоков/ зона ЕЛ	10000
6	:ЗУ6	Красноярский край, ЗАТО Железногорск, г. Железногорск, примерно 20 м к северу от жилого дома, расположенного по адресу Красноярский край, ЗАТО Железногорск, г. Железногорск ул. Горный проезд, 25	Земельные участки (территории) общего пользования (12.0)	Размещение сооружений для обеспечения отвода ливневых стоков/ зона Ж1	736
	:ЗУ7	Красноярский край, ЗАТО Железногорск, г. Железногорск, примерно 35 м к западу от жилого дома, расположенного по адресу Красноярский край, ЗАТО Железногорск, г. Железногорск ул. Горный проезд, 3	Земельные участки (территории) общего пользования (12.0)	Размещение сооружений для обеспечения отвода ливневых стоков/ зона ТОП	2987

Инв. № подл. 6164-19 | Подп. и дата | Взам.инв. №

Изм.	Кол.уч	Лист	№док.	Подп.	Дата

417/20/6390/ППиПМ Лист

1 Текстовая часть 7

№ п/п	Условный номер образуемого участка	Местоположение	Разрешенное использование	Функциональное использование/ градостроительная зона	Площадь, кв.м
		г. Железногорск ул. Горный проезд, 3			
	:ЗУ8 состоит из 2-х контуров :ЗУ8(1) :ЗУ8(2)	Красноярский край, ЗАТО Железногорск, г. Железногорск, примерно 35 м к югу от жилого дома, расположенного по адресу Красноярский край, ЗАТО Железногорск, г. Железногорск ул. Верхняя Саянская, 34	Земельные участки (территории) общего пользования (12.0)	Размещение проезда/ зона Ж1	1143 (1) 727 (2) 416
	:ЗУ9	Красноярский край, ЗАТО Железногорск, г. Железногорск, примерно 55 м к востоку от жилого дома, расположенного по адресу Красноярский край, ЗАТО Железногорск, г. Железногорск ул. Верхняя Саянская, 34	Земельные участки (территории) общего пользования (12.0)	Размещение проезда/ зона ТОП	1046
	:ЗУ10	Красноярский край, ЗАТО Железногорск, г. Железногорск, примерно 55 м к югу от жилого дома, расположенного по адресу Красноярский край, ЗАТО Железногорск, г. Железногорск ул. Верхняя Саянская, 47	Земельные участки (территории) общего пользования (12.0)	Размещение сооружений для обеспечения отвода ливневых стоков/ зона ТОП	4552
	:ЗУ11	Красноярский край, ЗАТО Железногорск, г. Железногорск, примерно 15 м к северу от жилого дома, расположенного по адресу Красноярский край, ЗАТО Железногорск, г. Железногорск ул. Верхняя Саянская, 1	Земельные участки (территории) общего пользования (12.0)	Размещение сооружений инженерных сетей/ зона Ж1	175
	:ЗУ12	Красноярский край, ЗАТО Железногорск, г. Железногорск, примерно 30 м к северу от жилого дома, расположенного по адресу Красноярский край, ЗАТО Железногорск, г. Железногорск ул. Верхняя Саянская, 1	Земельные участки (территории) общего пользования (12.0)	Размещение сооружений инженерных сетей/ зона Ж1	1132
	:ЗУ13	Красноярский край, ЗАТО Железногорск, г. Железногорск, примерно 60 м к северу от жилого дома, расположенного по адресу Красноярский край, ЗАТО Железногорск, г. Железногорск ул. Горный проезд, 11	Земельные участки (территории) общего пользования (12.0)	Размещение сооружений инженерных сетей/ зона ЕЛ	674
	:ЗУ14	Красноярский край, ЗАТО Железногорск, г. Железногорск, примерно 45 м к западу от жилого дома, расположенного по адресу Красноярский край, ЗАТО Железногорск, г. Железногорск ул. Верхняя Саянская, 41	Земельные участки (территории) общего пользования (12.0)	Размещение сооружений инженерных сетей/ зона ТОП	4415
	:ЗУ15 состоит из 3-х контуров :ЗУ15(1) :ЗУ15(2) :ЗУ15(3)	Красноярский край, ЗАТО Железногорск, г. Железногорск, примерно 23 м к западу от жилого дома, расположенного по адресу Красноярский край, ЗАТО Железногорск, г. Железногорск ул. Верхняя Саянская, 45	Земельные участки (территории) общего пользования (12.0)	Размещение сооружений инженерных сетей/ зона ТОП	4912 (1) 587 (2) 3775 (3) 550
	:ЗУ16 состоит из 3-х контуров :ЗУ16(1) :ЗУ16(2) :ЗУ16(3)	Красноярский край, ЗАТО Железногорск, г. Железногорск, примерно 26 м к югу от жилого дома, расположенного по адресу Красноярский край, ЗАТО Железногорск, г. Железногорск ул. Верхняя Саянская, 45	Земельные участки (территории) общего пользования (12.0)	Размещение сооружений инженерных сетей/ зона Ж 1	702 (1) 568 (2) 34 (3) 100

1 Текстовая часть 8

№ п/п	Условный номер образуемого участка	Местоположение	Разрешенное использование	Функциональное использование/ градостроительная зона	Площадь, кв.м
		положенного по адресу Красноярский край, ЗАТО Железногорск, г. Железногорск ул. Верхняя Саянская, 1	(12.0)		
	:ЗУ13	Красноярский край, ЗАТО Железногорск, г. Железногорск, примерно 60 м к северу от жилого дома, расположенного по адресу Красноярский край, ЗАТО Железногорск, г. Железногорск ул. Горный проезд, 11	Земельные участки (территории) общего пользования (12.0)	Размещение сооружений инженерных сетей/ зона ЕЛ	674
	:ЗУ14	Красноярский край, ЗАТО Железногорск, г. Железногорск, примерно 45 м к западу от жилого дома, расположенного по адресу Красноярский край, ЗАТО Железногорск, г. Железногорск ул. Верхняя Саянская, 41	Земельные участки (территории) общего пользования (12.0)	Размещение сооружений инженерных сетей/ зона ТОП	4415
	:ЗУ15 состоит из 3-х контуров :ЗУ15(1) :ЗУ15(2) :ЗУ15(3)	Красноярский край, ЗАТО Железногорск, г. Железногорск, примерно 23 м к западу от жилого дома, расположенного по адресу Красноярский край, ЗАТО Железногорск, г. Железногорск ул. Верхняя Саянская, 45	Земельные участки (территории) общего пользования (12.0)	Размещение сооружений инженерных сетей/ зона ТОП	4912 (1) 587 (2) 3775 (3) 550
	:ЗУ16 состоит из 3-х контуров :ЗУ16(1) :ЗУ16(2) :ЗУ16(3)	Красноярский край, ЗАТО Железногорск, г. Железногорск, примерно 26 м к югу от жилого дома, расположенного по адресу Красноярский край, ЗАТО Железногорск, г. Железногорск ул. Верхняя Саянская, 45	Земельные участки (территории) общего пользования (12.0)	Размещение сооружений инженерных сетей/ зона Ж 1	702 (1) 568 (2) 34 (3) 100

1 Текстовая часть 9

№ п/п	Условный номер образуемого участка	Местоположение	Разрешенное использование	Функциональное использование/ градостроительная зона	Площадь, кв.м
	:ЗУ17 состоит из 5 контуров :ЗУ17 (1) :ЗУ17 (2) :ЗУ17 (3) :ЗУ17 (4) :ЗУ17 (5)	Красноярский край, ЗАТО Железногорск, г. Железногорск, примерно 26 м к югу от жилого дома, расположенного по адресу Красноярский край, ЗАТО Железногорск, г. Железногорск ул. Верхняя Саянская, 45	Земельные участки (территории) общего пользования (12.0)	Размещение сооружений инженерных сетей/ зона ТОП	9768 (1) 4750 (2) 33 (3) 3806 (4) 858 (5) 522

В таблице 3.2 приведен каталог координат характерных точек границ образуемых земельных участков.

Таблица 3.2

№ точки	Координаты. м	
	X	Y
	:ЗУ1	
1	656501.60	141749.05
2	656505.16	141788.89
3	656533.05	141786.40
4	656533.42	141788.96
5	656454.44	141795.89
6	656451.41	141764.54
7	656429.05	141758.94
8	656430.89	141755.29
	:ЗУ2	
9	655978.68	141882.97
10	655979.98	141899.91
11	655972.32	141900.66
12	655970.69	141883.74
	:ЗУ3	
4	656533.42	141788.96
13	656533.68	141792.89
14	656508.46	141806.74
15	656508.25	141825.36
16	656482.78	141827.08
17	656464.61	141829.08
5	656454.44	141795.89
	:ЗУ4	
18	655934.60	142185.14
19	655928.91	142194.17
20	655905.59	142189.59
21	655881.55	142184.55
22	655868.64	142176.43
23	655855.05	142167.77
24	655778.53	142099.97

1 Текстовая часть 10

№ точки	Координаты. м	
	X	Y
25	655762.25	142085.45
26	655779.43	142096.29
27	655801.06	142071.75
28	655808.13	142076.16
29	655853.10	142104.22
30	655845.15	142116.95
31	655856.04	142165.59
32	655864.53	142170.88
33	655877.76	142149.67
34	655896.43	142161.33
	:ЗУ5	
21	655881.55	142184.55
35	655860.85	142179.98
36	655778.79	142114.64
37	655705.73	142057.13
38	655726.62	142021.84
39	655728.71	142002.79
40	655698.36	141908.31
41	655714.50	141907.03
42	655820.87	141897.02
43	655822.99	141915.12
44	655790.70	141918.24
45	655792.82	141940.14
46	655721.20	142054.90
47	655722.27	142055.57
48	655736.89	142064.70
49	655734.77	142068.09
25	655762.25	142085.45
24	655778.53	142099.97
23	655855.05	142167.77
22	655868.64	142176.43
	:ЗУ6	
50	656234.80	142015.05
51	656236.44	142035.01
52	656238.48	142059.72
53	656222.46	142061.45
54	656218.21	142016.66
	:ЗУ7	
55	656015.56	141882.01
56	656016.80	141896.35
57	656006.23	141897.37
58	656004.58	141880.65
59	656048.95	141875.99
60	656219.83	141862.21
61	656221.64	141876.51
62	656050.16	141893.12
63	656048.73	141878.84
	:ЗУ8	
64	655927.62	141843.56

1 Текстовая часть 11

№ точки	Координаты. м	
	X	Y
65	655951.52	141841.51
66	655951.24	141838.61
67	655948.59	141811.24
68	655924.70	141813.55
69	655926.05	141827.49
70	655927.30	141840.43
71	655933.51	141904.42
72	655957.39	141902.11
73	655955.76	141885.19
74	655931.84	141886.77
75	655933.12	141900.44
	:ЗУ9	
65	655951.52	141841.51
73	655955.76	141885.19
74	655931.84	141886.77
76	655928.10	141848.54
77	655927.71	141844.56
	:ЗУ10	
41	655714.50	141907.03
40	655698.36	141908.31
78	655649.36	141760.40
79	655733.28	141748.37
80	655734.31	141755.86
81	655737.30	141787.00
82	655721.35	141788.54
83	655681.54	141792.40
84	655684.00	141817.78
85	655685.30	141817.66
86	655685.46	141820.12
87	655681.43	141820.51
88	655683.61	141844.94
89	655698.90	141868.01
	:ЗУ11	
90	656570.42	141698.90
91	656572.02	141728.72
92	656566.60	141729.19
93	656564.02	141700.31
	:ЗУ12	
94	656594.80	141780.89
95	656604.79	141780.17
96	656594.59	141694.84
97	656573.45	141698.53
98	656574.41	141718.50
99	656593.40	141717.90
100	656596.66	141736.85
101	656577.67	141737.39
102	656577.30	141742.29
103	656592.76	141757.98
	:ЗУ13	

1 Текстовая часть 12

№ точки	Координаты. м	
	X	Y
104	656230.18	141966.33
105	656241.00	141970.81
106	656246.60	142033.39
51	656236.44	142035.01
50	656234.80	142015.05
	:ЗУ14	
107	655999.59	141723.25
108	656000.62	141735.25
109	655937.71	141741.24
110	655932.98	141737.03
111	655929.63	141731.15
112	655910.39	141730.05
113	655909.95	141737.48
114	655819.83	141749.19
115	655744.85	141758.73
116	655741.19	141756.94
117	655738.28	141756.23
80	655734.31	141755.86
118	655732.93	141741.96
119	655871.20	141729.44
120	655900.43	141722.17
121	655918.29	141706.94
122	655933.48	141714.32
123	655951.88	141719.28
124	655972.67	141722.65
125	655990.56	141723.48
	:ЗУ15	
97	656573.45	141698.53
96	656594.59	141694.84
126	656591.44	141666.28
127	656571.88	141670.29
128	656413.51	141712.82
129	656428.57	141712.40
130	656529.16	141703.42
93	656564.02	141700.31
90	656570.42	141698.90
131	656568.92	141670.93
132	656564.78	141671.83
133	656524.23	141679.02
134	656494.13	141682.02
135	656482.25	141677.55
136	656451.13	141680.52
137	656448.94	141684.42
138	656445.27	141687.08
139	656419.06	141705.62
140	656467.62	141686.95
141	656472.62	141686.73
142	656472.41	141681.73
143	656467.41	141681.95

Инв. № подл. 6164-19 | Подп. и дата | Взам. инв. №
Изм. Кол.уч. Лист Nдок. Подп. Дата
417/20/6390/ППиПМ
Лист

1 Текстовая часть 13

№ точки	Координаты. м	
	X	Y
144	656404.79	141713.78
145	656410.77	141713.07
146	656417.66	141704.15
147	656441.53	141687.53
148	656447.41	141683.05
149	656448.70	141680.76
150	656414.07	141684.05
151	656411.96	141690.80
	:ЗУ16	
152	656401.09	141725.65
145	656410.77	141713.07
144	656404.79	141713.78
153	656378.08	141728.30
154	656389.07	141720.87
155	656390.82	141715.25
156	656377.03	141717.49
157	656422.06	141742.08
158	656420.21	141721.33
159	656428.45	141712.40
160	656413.38	141712.82
161	656391.68	141740.96
	:ЗУ17	
162	656231.85	141726.32
163	656232.53	141726.25
164	656231.86	141701.42
165	656229.90	141701.60
166	656232.25	141731.51
167	656248.63	141729.93
168	656278.49	141727.04
169	656308.35	141724.15
170	656338.21	141721.25
156	656377.03	141717.49
155	656390.82	141715.25
171	656397.75	141692.95
172	656392.22	141686.14
173	656234.87	141701.13
174	656235.61	141728.99
175	656232.08	141729.30
176	656284.27	141704.74
177	656289.37	141704.52
178	656289.15	141699.63
179	656284.05	141699.85
180	656009.36	141734.45
181	656046.06	141731.11
182	656061.73	141717.92
183	656009.39	141722.76
184	656053.21	141740.01
185	656105.47	141735.26
186	656103.25	141714.09

Инв. № подл. 6164-19 | Подп. и дата | Взам. инв. №
Изм. Кол.уч. Лист Nдок. Подп. Дата
417/20/6390/ППиПМ
Лист

1 Текстовая часть 14

№ точки	Координаты. м	
	X	Y
187	656093.96	141714.94
188	655953.46	141758.52
189	655973.44	141756.59
190	656003.30	141753.70
191	656033.15	141750.80
192	656063.01	141747.91
193	656092.87	141745.02
194	656122.73	141742.13
195	656152.59	141739.23
196	656182.45	141736.34
197	656182.20	141733.13
198	656189.01	141732.50
199	656188.84	141729.45
200	656228.78	141725.92
201	656226.84	141701.89
202	656193.47	141705.07
203	656185.27	141713.55
204	656153.90	141716.62
205	656145.42	141710.19
206	656106.23	141713.82
207	656108.45	141735.00
208	656111.91	141734.69
209	656112.27	141738.67
210	655952.96	141753.10

Инв. № подл. 6164-19 | Подп. и дата | Взам. инв. №
Изм. Кол.уч. Лист Nдок. Подп. Дата
417/20/6390/ППиПМ
Лист

Приложение А

МУНИЦИПАЛЬНЫЙ КОНТРАКТ № 0119300038920000045001
на выполнение работ по подготовке проекта внесения изменений в документацию по проекту планировки и проекту межевания
(ИКЗ 203245201206924520100100290017111244)

Красноярский край, ЗАТО Железногорск
г. Железногорск «__29__»___05____ 2020 г.

Администрация ЗАТО г. Железногорск, действующая от имени городского округа «Закрытое административно-территориальное образование Железногорск Красноярского края», именуемая в дальнейшем «Заказчик», в лице заместителя Главы ЗАТО г. Железногорск по общим вопросам **Будуцуцы Михаила Владимировича**, действующего на основании доверенности от 03.04.2020 № 01-50/21, с одной стороны, и победитель электронного аукциона среди субъектов малого предпринимательства, социально ориентированных некоммерческих организаций на выполнение работ по подготовке проекта внесения изменений в документацию по проекту планировки и проекту межевания (далее – аукцион), **Общество с ограниченной ответственностью «Земля и недвижимость»** (ООО «Земля и недвижимость»), именуемое в дальнейшем «Подрядчик», в лице директора **Заворохиной Веры Алексеевны**, действующего на основании Устава общества, с другой стороны, совместно именуемые «Стороны», на основании протокола подведения итогов электронного аукциона от 18.05.2020 для закупки № 0119300038920000045 заключили настоящий муниципальный контракт (далее - контракт) о нижеследующем:

1. Предмет контракта

1.1. Подрядчик принимает на себя обязательства выполнить работы по подготовке проекта внесения изменений в документацию по проекту планировки и проекту межевания (далее – работы) и сдать результат Заказчику, а Заказчик обязуется принять результат работ и оплатить его в порядке и на условиях, предусмотренных настоящим контрактом.

1.2. Объем, содержание и сроки выполнения работ определяются условиями настоящего контракта, Техническим заданием (Приложение № 1 к настоящему контракту).

1.3. Место выполнения работ: Российская Федерация, Красноярский край, ЗАТО Железногорск,г. Железногорск, территория квартала индивидуальной жилой застройки по улице Верхняя Саянская и Горный проезд. Разработка документации осуществляется по месту нахождения Подрядчика.

1.4. При исполнении контракта по согласованию Подрядчика с Заказчиком допускается выполнение работ, качество, технические и функциональные характеристики которых являются улучшенными по сравнению с качеством и соответствующими техническими и функциональными характеристиками, указанными в контракте.

2. Качество работ

2.1. Качество выполненных работ должно соответствовать всем обязательным требованиям, установленным нормативными документами и законодательством Российской Федерации для данного вида работ, в том числе требованиям нормативных документов, указанных в Техническом задании.

2.2. Подрядчик несет ответственность за качество предоставленных им материалов и качество используемого для выполнения работ оборудования. Используемые Подрядчиком при выполнении работ материалы должны соответствовать требованиям, предъявляемым нормативно-техническими актами (государственными и международными стандартами) к строительному оборудованию, материалам, инструментарию и инвентарю и иметь сертификаты соответствия качества, технические паспорта и другие документы, удостоверяющие их качество. Копии

документов, подтверждающих качество материалов, предъявляются Заказчику до начала производства работ, выполняемых с использованием этих материалов.

3.Цена контракта

3.1. Цена настоящего контракта установлена на основании протокола подведения итогов электронного аукциона от 18.05.2020 для закупки № 0119300038920000045 и составляет **120 000 (сто двадцать тысяч) рублей 00 копеек**, НДС не облагается.

3.2. Цена контракта включает все расходы, связанные с исполнением обязательств по настоящему контракту, в том числе стоимость выполненных работ, используемых материалов, а также все транспортные расходы, уплату налогов, сборов и других обязательных платежей.

3.3. Цена контракта является твердой, определяется на весь срок исполнения контракта и не подлежит изменению в ходе его исполнения, за исключением случаев, предусмотренных п. 11.2 настоящего контракта.

3.4. Сумма, подлежащая уплате Заказчиком Подрядчику, уменьшается на размер налогов, сборов и иных обязательных платежей в бюджеты бюджетной системы Российской Федерации, связанных с оплатой настоящего контракта, если в соответствии с законодательством Российской Федерации о налогах и сборах такие налоги, сборы и иные обязательные платежи подлежат уплате в бюджеты бюджетной системы Российской Федерации Заказчиком.

4. Порядок оплаты

4.1. Оплата по контракту осуществляется за счет бюджетных средств ЗАТО Железногорск.

4.2. Оплата выполненных работ осуществляется за фактически выполненные работы в соответствии с Расчетом стоимости выполняемых работ (Приложение № 1 к настоящему контракту) на основании документов, указанных в пункте 7.2 настоящего контракта, в течение **15 (пятнадцати) рабочих дней** с даты подписания Заказчиком предоставленного Подрядчиком документа о приемке выполненных работ .

4.3. Оплата выполненных работ осуществляется путем перечисления денежных средств на расчетный счет Подрядчика.

4.4. В случае неисполнения или ненадлежащего исполнения Подрядчиком обязательств по контракту Заказчик вправе произвести оплату по контракту за вычетом соответствующего размера неустойки (штрафа, пени) из суммы оплаты по контракту, оплата по контракту в этом случае осуществляется Заказчиком на основании акта о приемке выполненных работ, в котором указываются:
- сумма, подлежащая оплате в соответствии с условиями заключенного контракта;
- размер неустойки (штрафа, пени), подлежащих взысканию;
- основания применения и порядок расчета неустойки (штрафа, пени);
- итоговая сумма, подлежащая оплате Подрядчику по контракту.

4.5. Обязательство Заказчика по оплате за выполненные работы считается исполненным с момента списания денежных средств с расчетного счета Заказчика.

5. Сроки выполнения работ

5.1. Сроки выполнения работ по настоящему контракту: **в течение 10 рабочих дней с даты заключения муниципального контракта.**

6. Права и обязанности Сторон

6.1. Подрядчик *обязан*:

6.1.1. Выполнить работы, предусмотренные настоящим контрактом, в соответствии с Техническим заданием, и в сроки, установленные в Разделе 5 «Сроки выполнения работ» настоящего контракта.

6.1.2. Своевременно предоставить Заказчику достоверную информацию о ходе исполнения своих обязательств по контракту, в том числе о сложностях, возникших при исполнении контракта.

6.1.3. Безвозмездно устранить по требованию Заказчика недостатки (замечания) выполненных работ, выявленные в ходе проведении публичных слушаний, в течение 5 (пяти) рабочих дней с момента выявления указанных недостатков (замечаний).

6.1.4. По окончании выполнения работ сдать результат работ Заказчику в порядке и в сроки, определенные Разделом 7 «Порядок сдачи-приемки выполненных работ» настоящего контракта.

6.1.5. Предоставить Заказчику вместе с результатами работ рекомендации и разъяснения, а также информацию, касающуюся использования результатов выполненных работ.

6.1.6. Обеспечить свое участие в публичных слушаниях, выступление в качестве докладчика, в том числе подготовку необходимых текстовых и графических материалов и документов для слушаний, устранения ошибок и опечаток в документации, внесение изменений в документацию (при необходимости) по результатам публичных слушаний.

6.1.7. Отменить не вступившее в силу решение об одностороннем отказе от исполнения настоящего контракта, если в течение десятидневного срока с даты надлежащего уведомления Заказчика о принятом решении об одностороннем отказе от исполнения контракта, устранены нарушения условий контракта, послужившие основанием для принятия указанного решения.

6.1.8. Представить Заказчику сведения об изменении своего места нахождения, платежных и иных реквизитов в срок не позднее 5 (пяти) календарных дней со дня соответствующего изменения. В случае не предоставления указанных сведений в установленный срок достоверными будут считаться сведения, указанные в настоящем контракте.

6.1.9. Обеспечить при выполнении работ необходимые противопожарные мероприятия, мероприятия по технике безопасности, охране окружающей среды.

6.2. Подрядчик *имеет право*:

6.2.1. Требовать подписания Заказчиком в соответствии с условиями контракта акта сдачи-приемки выполненных работ по настоящему контракту.

6.2.2. Требовать оплаты результата выполненных работ в порядке и сроки, предусмотренные настоящим контрактом.

6.2.3. Принять решение об одностороннем отказе от исполнения контракта в соответствии с гражданским законодательством Российской Федерации.

6.3. Заказчик *обязан*:

6.3.1. Своевременно принять и оплатить результат выполненных работ в соответствии с условиями настоящего контракта.

6.3.2. Провести экспертизу для проверки предоставленных Подрядчиком результатов выполненных работ, предусмотренных контрактом, в части их соответствия условиям контракта.

6.3.3. Принять решение об одностороннем отказе от исполнения контракта, если в ходе исполнения контракта установлено, что Подрядчик не соответствует установленным требованиям к участникам закупки или предоставил недостоверную информацию о своем соответствии указанным требованиям, что позволило ему стать победителем определения Подрядчика.

6.3.4. Отменить не вступившее в силу решение об одностороннем отказе от исполнения настоящего контракта, если в течение десятидневного срока с даты надлежащего уведомления Подрядчика о принятом решении об одностороннем отказе от исполнения контракта, устранены нарушения условий контракта, послужившие основанием для принятия указанного решения, а также Заказчику компенсированы затраты на проведение экспертизы в соответствие с п. 6.4.6 настоящего контракта. Положения п. 6.3.4 не применяются в случае повторного нарушения Подрядчиком условий настоящего контракта, которые в соответствие с гражданским законодательством Российской Федерации являются основанием для одностороннего отказа Заказчика от исполнения контракта.

6.4. Заказчик *имеет право*:

7.4.1. Требовать от Подрядчика надлежащего исполнения обязательств в соответствии с условиями контракта.

6.4.2. Осуществлять общий контроль над исполнением контракта, не вмешиваясь в хозяйственную деятельность Подрядчика.

6.4.3. Решать спорные вопросы по исполнению настоящего контракта в претензионном и судебном порядке.

6.4.4. Требовать от Подрядчика представления надлежащим образом оформленных документов, подтверждающих исполнение обязательств в соответствии с условиями контракта, в том числе качество выполненных работ.

6.4.5. Принять решение об одностороннем отказе от исполнения контракта в соответствии с гражданским законодательством Российской Федерации.

6.4.6. Провести экспертизу выполненных работ с привлечением экспертов, экспертных организаций до принятия решения об одностороннем отказе от исполнения контракта.

7. Порядок сдачи-приемки выполненных работ

7.1. Приемка результатов выполненных работ по настоящему контракту осуществляется в порядке и в сроки, установленные в настоящем контракте, и оформляется актом о приемке выполненных работ, с приложением документов, перечисленных в Техническом задании.

7.2. В течение 5 (пяти) рабочих дней после выполнения работ, предусмотренных настоящим контрактом, Подрядчик, на основании Расчета стоимости выполняемых работ (Приложение № 1 к настоящему контракту), предоставляет финансовые документы (счет, счет-фактуру (при наличии) за фактически выполненные работы), а также подписанный акт о приемке выполненных работ в двух экземплярах.

7.3. Для проверки предоставленных Подрядчиком результатов, предусмотренных настоящим контрактом, в части их соответствия условиям контракта Заказчик обязан провести экспертизу. Экспертиза результатов, предусмотренных контрактом, может проводиться Заказчиком своими силами или к ее проведению могут привлекаться эксперты, экспертные организации на основании контрактов, заключенных в соответствии с Федеральным законом от 05.04.2013 № 44-ФЗ. Заказчик вправе не отказывать в приемке выполненных работ в случае выявления несоответствия таких работ условиям настоящего контракта, если выявленное несоответствие не препятствует приемке работ и устранено Подрядчиком.

7.4. Исправление недостатков, допущенных Подрядчиком и выявленных при сдаче-приемке работ, осуществляется в срок, согласованный с Заказчиком, силами Подрядчика и за счет его средств.

7.5. По решению Заказчика для приемки выполненных работ может создаваться приемочная комиссия, состоящая не менее чем из пяти человек. В случае привлечения Заказчиком для проведения экспертизы экспертов, экспертных организаций при принятии решения о приемке или об отказе в приемке выполненных работ, приемочная комиссия должна учитывать отраженные в заключении по результатам указанной экспертизы предложения экспертов, экспертных организаций, привлеченных для ее проведения.

7.6. Заказчик принимает работы по объему и качеству в течение 10 (десяти) рабочих дней со дня получения акта о приемки выполненных работ направляет Подрядчику подписанный акт о приемки выполненных работ или мотивированный отказ от приемки работ с указанием перечня выявленных недостатков в выполненных работах, который составляется, в том числе, с учетом отраженного в заключении по результатам экспертизы выполненных работ предложения экспертов, экспертных организаций, если таковые привлекались для ее проведения.

Согласно распоряжения Администрации ЗАТО г. Железногорск «О назначении специалистов, действующих на постоянной основе и осуществляющих приемку и проведение внутренней экспертизы поставленного товара, выполненной работы, оказанной услуги для муниципальных нужд Администрации ЗАТО г.Железногорск», **приемку и проведение внутренней экспертизы от имени Заказчика по настоящему контракту, в том числе подписание документов о приемке и экспертизе, осуществляет Кавезина Светлана Васильевна, тел. 8 (3919) 76-55-95,** (либо лицо, замещающее в период отсутствия назначенного специалиста).

В случае отсутствия и назначенного специалиста, и лица замещающего его по распоряжению Администрации ЗАТО г. Железногорск, приемку и проведение внутренней экспертизы осуществляет вышестоящий руководитель.

8. Обеспечение исполнения контракта

8.1. Исполнение настоящего контракта должно быть обеспечено Подрядчиком в размере **5% от цены,** установленной в п. 3.1 настоящего контракта, что составляет **6 000 (шесть тысяч) рублей 00 копеек** или Подрядчик освобождается от предоставления обеспечения исполнения контракта в связи с предоставлением Исполнителем информации, содержащейся в реестре контрактов, заключенных заказчиками, и подтверждающей исполнение Подрядчиком в течение трех лет до даты подачи заявки на участие в закупке трех контрактов, исполненных без применения неустоек (штрафов, пеней).

8.2. **Если Подрядчиком предложена цена контракта (сумма цен единиц работы), которые снижены на двадцать пять и более процентов по отношению к начальной (максимальной) цене контракта (начальной сумме цен единиц работы), контракт заключается после предоставления обеспечения исполнения контракта с учетом положений статьи 37 Закона № 44-ФЗ.**

8.3. Способ обеспечения исполнения настоящего контракта, гарантийных обязательств, срок действия банковской гарантии определяются Подрядчиком самостоятельно. Подрядчик может предоставить Заказчику банковскую гарантию, выданную банком и соответствующую требованиям Закона № 44-ФЗ или внести денежные средства на расчетный счет Заказчика по реквизитам: **УФК по Красноярскому краю (Администрация ЗАТО г.Железногорск), ИНН 2452012069, КПП 245201001, л/с 05193009450, р/с 40302810950043001209, БИК 040407001 в Отделении Красноярск, г. Красноярск, КБК 00900000000000000000.**

8.4. В случае если Подрядчиком в качестве обеспечения исполнения контракта выбрана безотзывная банковская гарантия, данная банковская гарантия должна соответствовать требованиям ст.45 Закона №44-ФЗ.

8.5. Срок действия банковской гарантии должен превышать предусмотренный п. 5.1 настоящего контракта срок исполнения обязательств, которые должны быть обеспечены такой банковской гарантией, не менее чем на один месяц, в том числе в случае его изменения в соответствии с п. 11.2 настоящего контракта.

8.8. В случае отзыва в соответствии с законодательством Российской Федерации у банка, предоставившего банковскую гарантию в качестве обеспечения исполнения контракта, гарантийных обязательств, лицензии на осуществление банковских операций Подрядчик обязан предоставить новое обеспечение исполнения контракта, гарантийных обязательств не позднее одного месяца со дня надлежащего уведомления Заказчиком Подрядчика о необходимости предоставить соответствующее обеспечение.

8.9. В ходе исполнения контракта Подрядчик вправе изменить способ обеспечения исполнения контракта и (или) предоставить заказчику взамен ранее предоставленного обеспечения исполнения контракта новое обеспечение исполнения контракта, размер которого может быть уменьшен, в порядке и случаях, которые предусмотрены пп. 8.10-8.13 настоящего контракта. Подрядчик вправе изменить способ обеспечения гарантийных обязательств и (или) предоставить заказчику взамен ранее предоставленного обеспечения гарантийных обязательств новое обеспечение гарантийных обязательств.

8.10. Размер обеспечения исполнения контракта уменьшается посредством направления заказчиком информации об исполнении Подрядчиком обязательств по оказанию услуги и стоимости исполненных обязательств для включения в соответствующий реестр контрактов, предусмотренный статьей 103 Закона № 44-ФЗ. Уменьшение размера обеспечения исполнения контракта производится пропорционально стоимости исполненных обязательств, приемка и оплата которых осуществлены в порядке и сроки, которые предусмотрены контрактом. В случае, если обеспечение исполнения контракта осуществляется путем предоставления банковской гарантии, требование заказчика об уплате денежных сумм по этой гарантии может быть предъявлено в размере не более размера обеспечения исполнения контракта, рассчитанного Заказчиком на основании информации об исполнении контракта, размещенной в соответствующем реестре контрактов.

8.11. В случае, если обеспечение исполнения контракта осуществляется путем внесения денежных средств на счет, указанный Заказчиком, по заявлению Подрядчика ему возвращаются Заказчиком в установленный в соответствии с частью 8.15 настоящего контракта срок денежные средства в сумме, на которую уменьшен размер обеспечения исполнения контракта, рассчитанный Заказчиком на основании информации об исполнении контракта, размещенной в соответствующем реестре контрактов.

8.12. Предусмотренное уменьшение размера обеспечения исполнения контракта осуществляется при условии отсутствия неисполненных Подрядчиком требований об уплате неустоек (штрафов, пеней), предъявленных Заказчиком в соответствии с Законом № 44-ФЗ.

8.13. Уменьшение размера обеспечения исполнения контракта, предоставленного в виде банковской гарантии, осуществляется Заказчиком путем отказа от части своих прав по этой гарантии.

8.14. В случае предоставления нового обеспечения исполнения контракта возврат банковской гарантии Заказчиком гаранту, предоставившему указанную банковскую гарантию, не осуществляется, взыскание по ней не производится.

8.15. Денежные средства, внесенные в качестве обеспечения исполнения контракта (в том числе часть таких денежных средств, в случае уменьшения размера обеспечения исполнения контракта), обеспечения гарантийных обязательств возвращаются Подрядчику в срок **не позднее**

15 (пятнадцати) дней с даты исполнения Подрядчиком обязательств (в том числе гарантийных обязательств), предусмотренных настоящим контрактом.

9. Ответственность Сторон

9.1. За неисполнение или ненадлежащее исполнение своих обязательств по настоящему контракту Стороны несут ответственность в соответствии с действующим законодательством Российской Федерации.

9.2. В случае просрочки исполнения Заказчиком обязательств, предусмотренных настоящим контрактом, а также в иных случаях неисполнения или ненадлежащего исполнения Заказчиком обязательств, предусмотренных контрактом, Подрядчик вправе потребовать уплаты неустоек (штрафов, пеней).

9.2.1. Пеня начисляется за каждый день просрочки исполнения обязательства, предусмотренного контрактом, начиная со дня, следующего после дня истечения установленного контрактом срока исполнения обязательства. Такая пеня устанавливается в размере одной трехсотой действующей на дату уплаты пеней ключевой ставки Центрального банка Российской Федерации от не уплаченной в срок суммы.

9.2.2. За каждый факт неисполнения Заказчиком обязательств, предусмотренных контрактом, за исключением просрочки исполнения обязательств, предусмотренных контрактом, размер штрафа устанавливается в виде фиксированной суммы и составляет **1000 рублей**.

9.2.3. Общая сумма начисленных штрафов за ненадлежащее исполнение Заказчиком обязательств, предусмотренных контрактом, не может превышать цену контракта.

9.3. В случае просрочки исполнения Подрядчиком обязательств (в том числе гарантийного обязательства), предусмотренных контрактом, а также в иных случаях неисполнения или ненадлежащего исполнения Подрядчиком обязательств, предусмотренных контрактом, Заказчик направляет Подрядчику требование об уплате неустоек (штрафов, пеней).

9.3.1. Пеня начисляется за каждый день просрочки исполнения Подрядчиком обязательства, предусмотренного контрактом (в том числе обязательства по предоставлению нового обеспечения исполнения контракта в случае отзыва в соответствии с законодательством Российской Федерации у банка, предоставившего банковскую гарантию в качестве обеспечения исполнения контракта, лицензии на осуществление банковских операций), в размере одной трехсотой действующей на дату уплаты пени ключевой ставки Центрального банка РФ от цены контракта, уменьшенной на сумму, пропорциональную объему обязательств, предусмотренных контрактом и фактически исполненных Исполнителем.

9.3.2. За каждый факт неисполнения или ненадлежащего исполнения Подрядчиком обязательств, предусмотренных контрактом, за исключением просрочки исполнения обязательств (в том числе гарантийного обязательства), предусмотренных контрактом, размер штрафа устанавливается в сумме **1 200** рублей *(1 % цены контракта, но не более 5000 рублей и не менее 1000 рублей)*.

9.3.3. Общая сумма начисленных штрафов за неисполнение или ненадлежащее исполнение Подрядчиком обязательств, предусмотренных контрактом, не может превышать цену контракта.

9.4. В случае просрочки исполнения, неисполнения или ненадлежащего исполнения обязательства, предусмотренного контрактом, Заказчик вправе произвести оплату по контракту за вычетом соответствующего размера неустойки (штрафа, пени).

9.5. Заказчик оставляет за собой право на взыскание неустойки (штрафа, пени) с обеспечения исполнения контракта, предоставленного в виде денежных средств, если Подрядчиком в срок не более чем 10 (десять) календарных дней не исполнено требование Заказчика о добровольной оплате неустойки (штрафа, пени).

9.6. Уплата неустойки (штрафа, пени) не освобождает нарушившую условия контракта Сторону от исполнения взятых на себя обязательств.

9.7. Сторона освобождается от уплаты неустойки (штрафа, пени), если докажет, что неисполнение или ненадлежащее исполнение обязательства, предусмотренного контрактом, произошло вследствие непреодолимой силы или по вине другой Стороны.

10. Обстоятельства непреодолимой силы

10.1. Стороны освобождаются от ответственности за полное или частичное неисполнение своих обязательств по настоящему контракту в случае, если оно явилось следствием обстоятельств

непреодолимой силы, а именно: наводнения, пожара, землетрясения, диверсии, военных действий, блокад, изменения законодательства, препятствующих надлежащему исполнению обязательств по настоящему контракту, а также других чрезвычайных обстоятельств, подтвержденных в установленном законодательством порядке, которые возникли после заключения настоящего контракта и непосредственно повлияли на исполнение Сторонами своих обязательств, а также которые Стороны были не в состоянии предвидеть и предотвратить.

10.2. При наступлении таких обстоятельств срок исполнения обязательств по настоящему контракту отодвигается соразмерно времени действия данных обстоятельств, поскольку эти обстоятельства значительно влияют на исполнение настоящего контракта в срок.

10.3. Сторона, для которой надлежащее исполнение обязательств оказалось невозможным вследствие возникновения обстоятельств непреодолимой силы, обязана в течение 5 (пяти) дней с даты возникновения таких обстоятельств уведомить в письменной форме другую Сторону об их возникновении, виде и возможной продолжительности действия.

10.4. Если обстоятельства, указанные в п. 10.1 настоящего контракта, будут длиться более 2 (двух) месяцев с даты соответствующего уведомления, каждая из Сторон вправе расторгнуть настоящий контракт без требования возмещения убытков, понесенных в связи с наступлением таких обстоятельств.

10.5. Неуведомление или несвоевременное уведомление о наступлении обстоятельств непреодолимой силы лишает права любую из Сторон ссылаться на эти обстоятельства как на основание, освобождающее ее от ответственности за невыполнение обязательств по отношению к другой Стороне.

11. Срок действия и порядок изменения контракта

11.1. Настоящий контракт вступает в действие с момента его подписания обеими Сторонами и действует **по 31 декабря 2020 года** включительно, но в любом случае – до полного исполнения Сторонами принятых на себя обязательств.

11.2. Изменение существенных условий настоящего контракта при его исполнении не допускается, за исключением их изменения по соглашению Сторон в следующих случаях:

- при снижении цены контракта без изменения предусмотренных настоящим контрактом объема выполненных работ, качества выполненных работ и иных условий контракта;
- если по предложению Заказчика изменяется (увеличивается или уменьшается) предусмотренный настоящим контрактом объем выполненных работ не более чем на десять процентов;
- в случаях, предусмотренных пунктом 6 статьи 161 Бюджетного кодекса Российской Федерации, при уменьшении ранее доведенных до Заказчика как получателя бюджетных средств лимитов бюджетных обязательств. При этом Заказчик в ходе исполнения контракта обеспечивает согласование новых условий контракта, в том числе цены и (или) сроков исполнения контракта и (или) объемов работ, предусмотренных контрактом.

11.3. Изменение банковских и других реквизитов Сторон, указанных в контракте, осуществляется без подписания дополнительного соглашения путем обмена документами (уведомление) одним из способов: письменным обращением, сообщением на электронную почту, факсимильной связью, телеграммой.

12. Порядок урегулирования споров

12.1. В случае возникновения любых противоречий, претензий и разногласий, а также споров, связанных с исполнением настоящего контракта, Стороны предпринимают усилия для урегулирования таких противоречий, претензий и разногласий в добровольном порядке.

12.2. В случае невыполнения Сторонами своих обязательств и недостижении взаимного согласия споры по настоящему контракту разрешаются в Арбитражном суде Красноярского края.

12.3. Стороны предусматривают претензионный порядок урегулирования споров, срок рассмотрения претензий не более 15 (пятнадцати) календарных дней.

13. Порядок расторжения контракта

13.1. Расторжение настоящего контракта допускается:

- по соглашению Сторон;
- по решению суда по основаниям, предусмотренным гражданским законодательством Российской Федерации;

- в связи с односторонним отказом Стороны контракта от исполнения контракта в соответствии с гражданским законодательством.

13.2. Заказчик вправе принять решение об одностороннем отказе от исполнения настоящего контракта по основаниям, предусмотренным гражданским законодательством Российской Федерации.

13.3. Заказчик обязан принять решение об одностороннем отказе от исполнения контракта, если в ходе исполнения контракта установлено, что Подрядчик не соответствует установленным требованиям к участникам закупки или предоставил недостоверную информацию о своем соответствии указанным требованиям, что позволило ему стать победителем.

13.4. Расторжение контракта в связи с односторонним отказом Заказчика или Подрядчика от исполнения контракта осуществляется в порядке, предусмотренном статьей 95 Федерального закона от 05.04.2013 № 44-ФЗ.

13.5. При расторжении настоящего контракта в связи с односторонним отказом Стороны контракта от исполнения контракта, другая Сторона контракта вправе потребовать возмещения только фактически понесенного ущерба, непосредственно обусловленного обстоятельствами, являющимися основанием для принятия решения об одностороннем отказе от исполнения контракта.

13.6. Расторжение контракта по соглашению Сторон производится Сторонами путем подписания соответствующего соглашения о расторжении. Сторона, решившая расторгнуть настоящий контракт не в связи с односторонним отказом от расторжения контракта, должна направить письменное уведомление о намерении расторгнуть настоящий контракт другой Стороне, не позднее, чем за 10 календарных дней до предполагаемого дня расторжения настоящего контракта.

13.7. В случае расторжения настоящего контракта по соглашению Сторон Стороны подписывают акт сверки расчётов, отображающий расчеты Сторон за период исполнения контракта до момента его расторжения, а также объём работ, фактически оказанных Подрядчиком.

13.8. При расторжении контракта по соглашению Сторон, контракт считается расторгнутым с момента подписания соглашения о расторжении.

14. Прочие условия

14.1. При исполнении настоящего контракта не допускается перемена Подрядчика, за исключением случая, если новый Подрядчик является правопреемником Подрядчика по настоящему контракту вследствие реорганизации юридического лица в форме преобразования, слияния или присоединения.

14.2. Все уведомления Сторон, связанные с исполнением настоящего контракта, направляются в письменной форме по почте заказным письмом по фактическому адресу Стороны, указанному в разделе 15 настоящего контракта, или с использованием факсимильной связи с последующим предоставлением оригинала.
В случае направления уведомлений с использованием почты уведомления считаются полученными Стороной в день фактического получения, подтвержденного отметкой почты. В случае отправления уведомлений посредством факсимильной связи уведомления считаются полученными Стороной в день их отправки.

14.3. Изменения и дополнения к настоящему контракту являются его неотъемлемыми частями и имеют силу, только если они подписаны Сторонами или уполномоченными представителями Сторон.

14.4. Настоящий контракт составлен в 2 (двух) экземплярах, имеющих одинаковую юридическую силу, по одному для каждой из Сторон.

14.5. Во всем, что не предусмотрено настоящим контрактом, Стороны руководствуются действующим законодательством Российской Федерации.

Приложения к настоящему контракту:
Приложение № 1 – Техническое задание
Приложение № 2 – Расчет стоимости выполняемых работ.

15. Юридические адреса и банковские реквизиты Сторон

Заказчик:

Администрация ЗАТО г.Железногорск
Юридический/почтовый адрес:
662971, Красноярский край, г. Железногорск
ул. 22 Партъезда, д. 21
Банковские реквизиты:
УФК по Красноярскому краю
(ИНН/КПП 2452012069/245201001
Администрация ЗАТО г. Железногорск,
л/с 03193009450)
р/с 40204810350040001515 БИК 040407001
Отделение Красноярск, г. Красноярск,
ОКОНХ 97600, ОКПО 07531108
тел. 8(3919) 75-20-30, 76-55-36
факс 8(3919) 74-60-32

Подрядчик:
Общество с ограниченной ответственностью «Земля и недвижимость» (ООО «Земля и недвижимость)
Юридический/почтовый адрес:
662971, Красноярский край, г. Железногорск, ул. Октябрьская, д. 33, кв. 2
Банковские реквизиты:
ИНН/КПП 2452030501/245201001
ОГРН 1052452021951 ОКПО 78445714
р/с 40702810823290000165
Филиал «Новосибирский» АО «АЛЬФА-БАНК»
к/с 30101810600000000774
БИК 045004774
Тел/факс: 8 (3919) 74-55-80
эл.почта: kadastr24@mail.ru

Заказчик:
Заместитель Главы ЗАТО
г. Железногорск по общим вопросам

_____М.В. Будулуца
М.п.

Подрядчик:
Директор ООО «Земля и недвижимость»

_____ В.А. Заворохина
М.п.

Приложение № 1
к муниципальному контракту
от _____ № **01193000389200000450001**

ТЕХНИЧЕСКОЕ ЗАДАНИЕ

Наименование: Выполнение работ по подготовке проекта внесения изменений в документацию по проекту планировки и проекту межевания.

Место выполнения работ: Российская Федерация, Красноярский край, ЗАТО Железногорск,
г. Железногорск, территория квартала индивидуальной жилой застройки по улице Верхняя Саянская и Горный проезд. Разработка документации осуществляется по месту нахождения Подрядчика.

Срок выполнение работ: В течение 10 рабочих дней с даты заключения муниципального контракта.

Основание для выполнения работ: Постановление Администрации ЗАТО г. Железногорск от 25.03.2020 № 31з «О подготовке проекта внесения изменений в документацию по проекту планировки и проекту межевания территории квартала индивидуальной жилой застройки по улице Верхняя Саянская и Горный проезд города Железногорск ЗАТО Железногорск Красноярского края, утвержденного постановлением Администрации ЗАТО г. Железногорск от 10.12.2019 № 209з».

Нормативно-правовая база: Работы по настоящему контракту должны выполняться с соблюдением требований следующих нормативных правовых актов:

- Градостроительный кодекс РФ;
- Земельный кодекс РФ;
- Федеральный закон от 06.10.2003 № 131-ФЗ «Об общих принципах организации местного самоуправления в Российской Федерации»;
- Федеральный закон от 10.01.2002 № 7-ФЗ «Об охране окружающей среды»;
- Федеральный закон от 30.03.1999 № 52-ФЗ «О санитарно-эпидемиологическом благополучии населения»;
- Федеральный закон от 21.12.1994 № 68-ФЗ «О защите населения и территорий от чрезвычайных ситуаций природного и техногенного характера»;
- Федеральный закон от 08.11.2007 № 257-ФЗ «Об автомобильных дорогах и о дорожной деятельности в Российской Федерации и о внесении изменений в отдельные законодательные акты Российской Федерации»;
- Федеральный закон от 18.06.2001 № 78-ФЗ «О землеустройстве»;
- Федеральный закон от 24.07.2007 № 221-ФЗ «О кадастровой деятельности»;
- Федеральный закон от 30.12.2015 № 431-ФЗ «О геодезии, картографии и пространственных данных и о внесении изменений в отдельные законодательные акты Российской Федерации»;
- Федеральный закон от 21.12.1994 № 69-ФЗ «О пожарной безопасности»;
- Федеральный закон от 13.07.2015 № 218-ФЗ «О государственной регистрации недвижимости»;
- Закон РФ от 14.07.1992 № 3297-1 «О закрытом административно-территориальном образовании»;
- Постановление Правительства РФ от 24.02.2009 № 160 «О порядке установления охранных зон объектов электросетевого хозяйства и особых условий использования земельных участков, расположенных в границах таких зон» (вместе с «Правилами установления охранных зон объектов электросетевого хозяйства и особых условий использования земельных участков, расположенных в границах таких зон»);
- РДС 30-201-98. «Система нормативных документов в строительстве. Руководящий документ системы. Инструкция о порядке проектирования и установления красных линий в городах и других поселениях Российской Федерации»;

- СП 165.1325800.2014. «Свод правил. Инженерно-технические мероприятия по гражданской обороне. Актуализированная редакция СНиП 2.01.51-90»;
- Решение Совета депутатов ЗАТО г. Железногорск (Красноярский край) от 19.12.2011 № 21-130Р «Об утверждении «Генерального плана ЗАТО Железногорск на период по 2020 год»;
- Решение Совета депутатов ЗАТО г. Железногорск Красноярского края от 05.07.2012 № 26-152Р «Об утверждении Правил землепользования и застройки ЗАТО Железногорск»;
- Постановление Правительства Красноярского края от 23.12.2014 № 631-п «Об утверждении региональных нормативов градостроительного проектирования Красноярского края»;
- Иные нормативные правовые акты, регулирующие деятельность в данной области.

Все нормативные правовые акты должны применяться в действующей актуальной редакции на момент выполнения работ.

Цели и задачи выполнения работ:

1) Цель:
- в части транспортного обслуживания предусмотреть II вариант строительства системы закрытых (открытых) водоотводящих устройств (канав, кюветов, лотков) вдоль дорог с последующим отводом в существующую ливневую канализацию вдоль ул. Саянская;
- предусмотреть часть земельного участка (:ЗУ1) для строительства водопропускного канала - труба dy=1000 расположив на дне распадка для ливневой канализации и использования для отвода талых вод;
- изменить границы и вид разрешенного использования земельного участка № 4А - (:ЗУ1) на с видом разрешенного использования – благоустройство территории (12.0.2), так как земельный участок представляет собой глубокий распадок;

2) Задачи:
- определение границ земельных участков;
- обеспечение публичности и открытости градостроительных решений.

Порядок выполнения работ:

Подрядчик осуществляет сбор исходных данных, а также анализ полученных сведений с учетом следующих документов и информации:

1. Генеральный план ЗАТО Железногорск на период по 2020 год.
2. Правила землепользования и застройки ЗАТО Железногорск.
3. Проект планировки и проект межевания территории квартала индивидуальной жилой застройки по улице Верхняя Саянская и Горный проезд города Железногорск ЗАТО Железногорск Красноярского края, утвержденного постановлением Администрации ЗАТО г. Железногорск от 10.12.2019 № 209з;
4. Решение совета депутатов ЗАТО г. Железногорск от 07.09.2017 г. № 22-91Р «Об утверждении правил благоустройства территории ЗАТО Железногорск».

Характеристики работ:

1. В части транспортного обслуживания предусмотреть и сформировать земельные участки для II варианта для сбора и отвода стоков воды с глубокого распадка и для системы закрытых (открытых) водоотводящих устройств (канав, кюветов, лотков) вдоль дорог с последующим отводом в существующую ливневую канализацию вдоль ул. Саянская;

2. Сформировать в измененных границах земельный участок № 4А - (:ЗУ1) с видом разрешенного использования – благоустройство территории (12.0.2).

Подрядчик самостоятельно, а при необходимости – при содействии Заказчика, **осуществляет сбор и анализ исходных данных**, необходимых для разработки проекта внесения изменений в документацию по проекту планировки и проекту межевания (в графической и текстовой формах).

Результат выполнения работы:

Результатом выполнения работы по настоящему контракту является проект внесения изменений в документацию по проекту планировки и проекту межевания территории квартала территории квартала индивидуальной жилой застройки по улице Верхняя Саянская и Горный проезд города Железногорск ЗАТО Железногорск Красноярского края, утвержденного постановлением Администрации ЗАТО г. Железногорск от 10.12.2019 № 209з (далее по тексту – Проект).

Состав Проекта должен соответствовать требованиям статей 42-43 Градостроительного кодекса РФ и включать в себя:

1) описание принципов формирования земельных участков;
2) сводную таблицу земельных участков с данными по площадям земельных участков;
3) таблицы с координатами поворотных точек границ образуемых земельных участков.

В графической части Проекта оригиналы чертежей должны быть выполнены в цвете, выведены на электронной периферийной технике в масштабе 1:500 или 1:1000.

Проект предоставляется Заказчику в двух экземплярах и оформляется на бумажном носителе (должен быть сброшюрован (сфальцован) и уложен в папки длительного хранения формата А3), а также в электронном виде (на оптическом носителе CD).

Заказчик:
Заместитель Главы ЗАТО
г. Железногорск по общим вопросам

_____М.В. Будулуца
М.п.

Подрядчик:
Директор ООО «Земля и недвижимость»

_____ В.А. Заворохина
М.п.

Приложение № 2
к муниципальному контракту
от _____ № **01193000389200000450001**

РАСЧЕТ СТОИМОСТИ ВЫПОЛНЯЕМЫХ РАБОТ

№ п/п	Наименование	Ед. изм.	Кол-во	Цена за ед., руб.	Стоимость, руб.
1.	Выполнение работ по подготовке проекта внесения изменений в документацию по проекту планировки и проекту межевания территории	усл. ед.	1	120 000,00	120 000,00

ИТОГО: **120 000 (сто двадцать тысяч) рублей 00 копеек**, НДС не облагается.

Заказчик:
Заместитель Главы ЗАТО
г. Железногорск по общим вопросам

_____М.В. Будулуца
М.п.

Подрядчик:
Директор ООО «Земля и недвижимость»

_____ В.А. Заворохина
М.п.

Городской округ «Закрытое административно – территориальное образование Железногорск Красноярского края»

АДМИНИСТРАЦИЯ ЗАТО г. ЖЕЛЕЗНОГОРСК

ПОСТАНОВЛЕНИЕ

09.04 2020 г. Железногорск № 35з

О подготовке проекта внесения изменений в документацию по проекту планировки и проекту межевания территории квартала индивидуальной жилой застройки по улице Верхняя Саянская и Горный проезд города Железногорск ЗАТО Железногорск Красноярского края, утвержденного постановлением Администрации ЗАТО г. Железногорск от 10.12.2019 № 209з

В соответствии со статьями 45, 46 Градостроительного кодекса Российской Федерации, статьей 28 Федерального закона Российской Федерации от 06.10.2003 № 131-ФЗ «Об общих принципах организации местного самоуправления в Российской Федерации», решением Совета депутатов ЗАТО г. Железногорск от 28.04.2011 № 14-88Р «Об утверждении Положения о публичных слушаниях в ЗАТО Железногорск», статьями 36, 41 Устава ЗАТО Железногорск, на основании постановления Администрации ЗАТО г. Железногорск от 10.12.2019 № 209з «Об утверждении проекта планировки и проекта межевания территории квартала индивидуальной жилой застройки по улице Верхняя Саянская и Горный проезд города Железногорск ЗАТО Железногорск Красноярского края», решения архитектурно-планировочной комиссии от 31.03.2020 № 8,

ПОСТАНОВЛЯЮ:

1. Обеспечить подготовку проекта внесения изменений в документацию по проекту планировки и проекту межевания территории квартала индивидуальной жилой застройки по улице Верхняя Саянская и Горный проезд города Железногорск ЗАТО Железногорск Красноярского края, утвержденного постановлением Администрации ЗАТО г. Железногорск от 10.12.2019 № 209з (далее Проект).

2. Управлению градостроительства Администрации ЗАТО г. Железногорск (С.В. Каверзина) обеспечить:
- подготовку технического задания на проектирование работ: «Разработка проекта внесения изменений в документацию по проекту планировки и проекту межевания территории квартала индивидуальной жилой застройки по улице Верхняя Саянская и Горный проезд города Железногорск ЗАТО Железногорск Красноярского края, утвержденного постановлением Администрации ЗАТО г. Железногорск от 10.12.2019 № 209з»;
- подготовку Проекта;
- проверку подготовленного Проекта, на соответствие Генеральному плану ЗАТО Железногорск на период по 2020 год, Правилам землепользования и застройки ЗАТО Железногорск, а также требованиям технических регламентов, градостроительных регламентов с учетом границ территорий объектов культурного наследия, включенных в Единый государственный реестр объектов культурного наследия (памятников истории и культуры) народов Российской Федерации, границ территорий вновь выявленных объектов культурного наследия, границ зон с особыми условиями использования территорий;
- проведение процедуры по рассмотрению предложений физических и юридических лиц о порядке, сроках подготовки и содержанию указанного Проекта;
- рассмотрение Проекта на публичных слушаниях;
- направление Главе ЗАТО г. Железногорск Проекта, протокола публичных слушаний и заключения о результатах публичных слушаний.


3. Заместителю руководителя управления – заведующему отделом Управления внутреннего контроля Администрации ЗАТО г. Железногорск (Е.В. Андросова) довести настоящее постановление до сведения населения через газету «Город и горожане».


4. Отделу общественных связей Администрации ЗАТО г. Железногорск (И.С. Пикалова) разместить настоящее постановление на официальном сайте муниципального образования «Закрытое административно-территориальное образование Железногорск Красноярского края» в информационно-телекоммуникационной сети «Интернет».


5. Контроль над исполнением настоящего постановления оставляю за собой.


6. Настоящее постановление вступает в силу после его официального опубликования.


Глава ЗАТО г. Железногорск И.Г. Куксин

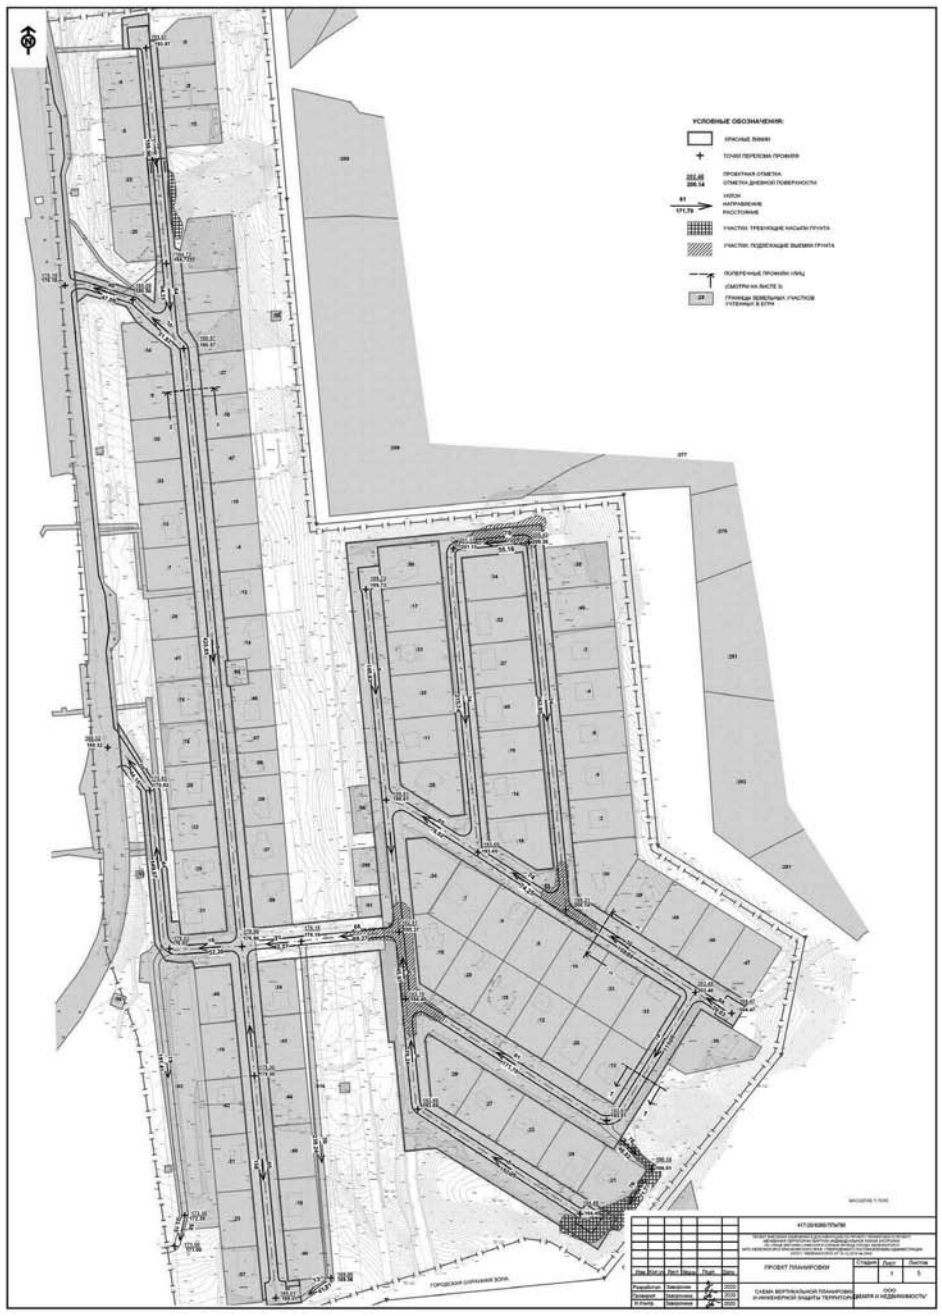
УСЛОВНЫЕ ОБОЗНАЧЕНИЯ:
ГОРОДСКОЙ СУДЕБНЫЙ ВОУЗ
ПРОЕКТ ПЛАНИРОВКИ
СХЕМА ВЕРТИКАЛЬНОЙ ПЛАНИРОВКИ И ИНЖЕНЕРНОЙ ЗАЩИТЫ ТЕРРИТОРИИ
ООО "ЗЕМЛЯ И НЕДВИЖИМОСТЬ"

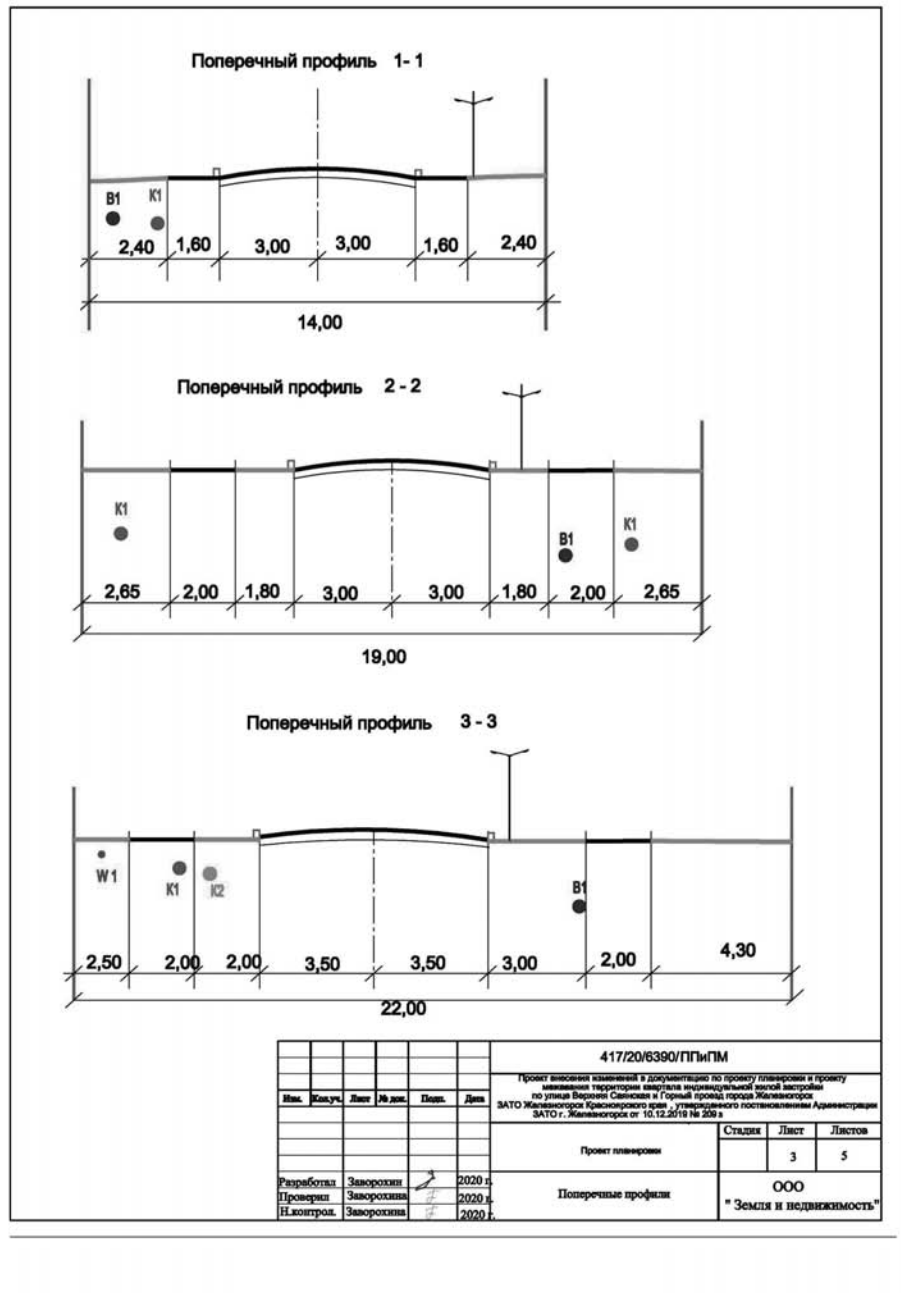
Поперечный профиль 1- 1
B1
K1
2,40
1,60
3,00
3,00
1,60
2,40
14,00
Поперечный профиль 2 - 2
K1
B1
K1
2,65
2,00
1,80
3,00
3,00
1,80
2,00
2,65
19,00
Поперечный профиль 3 - 3
W1
K1
K2
B1
2,50
2,00
2,00
3,50
3,50
3,00
2,00
4,30
22,00
417/20/6390/ППиПМ
Проект внесения изменений в документацию по проекту планировки и проекту межевания территории квартала индивидуальной жилой застройки по улице Верхней Свинская и Горный проезд города Железногорск ЗАТО Железногорск Красноярского края , утвержденного постановлением Администрации ЗАТО г. Железногорск от 10.12.2019 № 209 в
Проект планировки
Стадия
Лист
Листов
3
5
Разработал Заворохин 2020 г.
Проверил Заворохина 2020 г.
Н.контрол. Заворохина 2020 г.
Поперечные профили
ООО
" Земля и недвижимость"

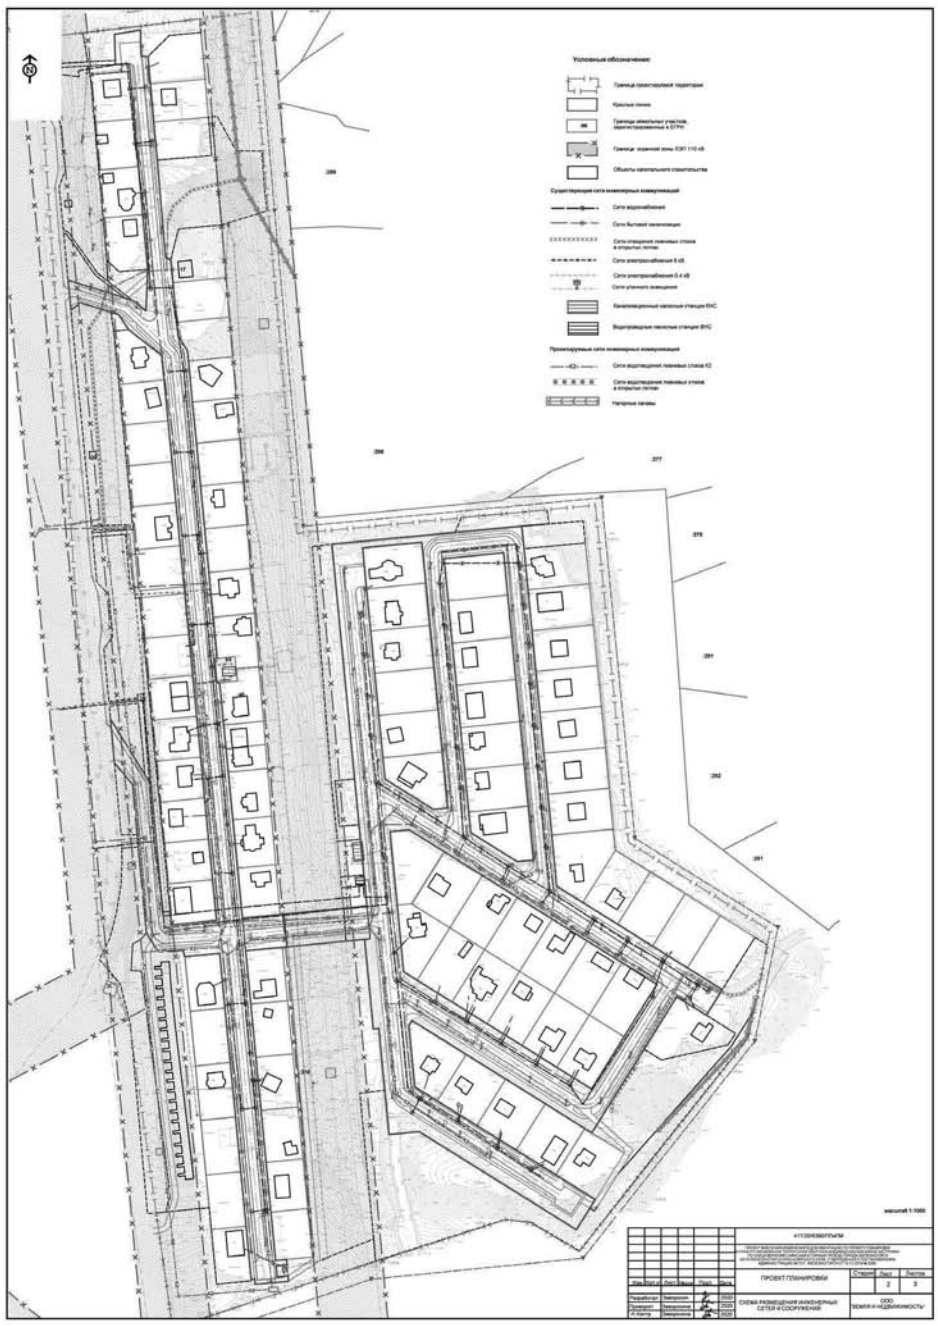
Условные обозначения:
ПРОЕКТ ПЛАНИРОВКИ
СХЕМА РАЗМЕЩЕНИЯ ИНЖЕНЕРНЫХ СЕТЕЙ И СООРУЖЕНИЙ
ООО "ЗЕМЛЯ И НЕДВИЖИМОСТЬ"

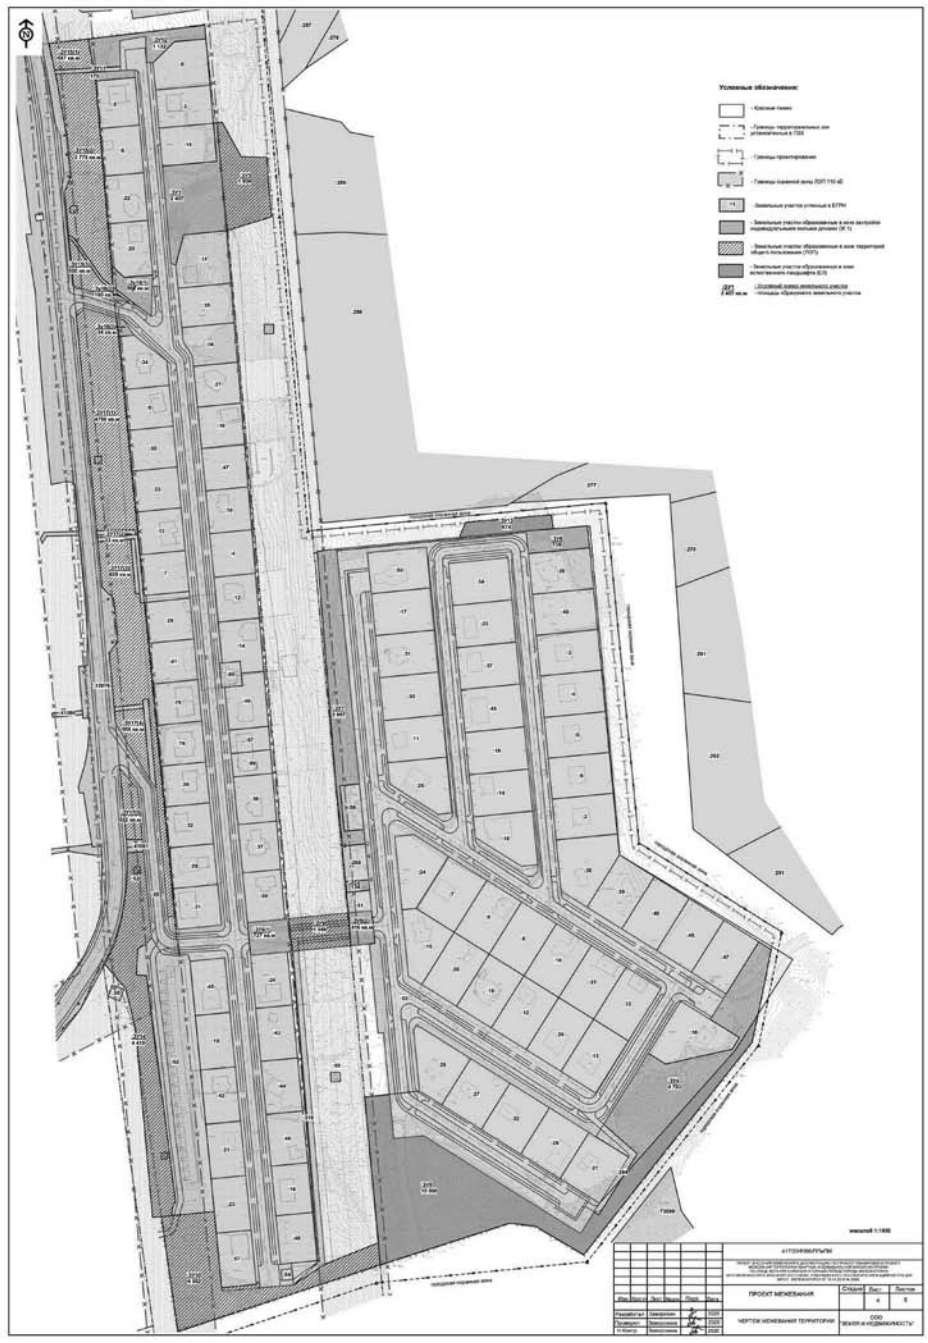
Условные обозначения:
ПРОЕКТ МЕЖЕВАНИЯ
ЧЕРТЕЖИ МЕЖЕВАНИЯ ТЕРРИТОРИИ
ООО "ЗЕМЛЯ И НЕДВИЖИМОСТЬ"

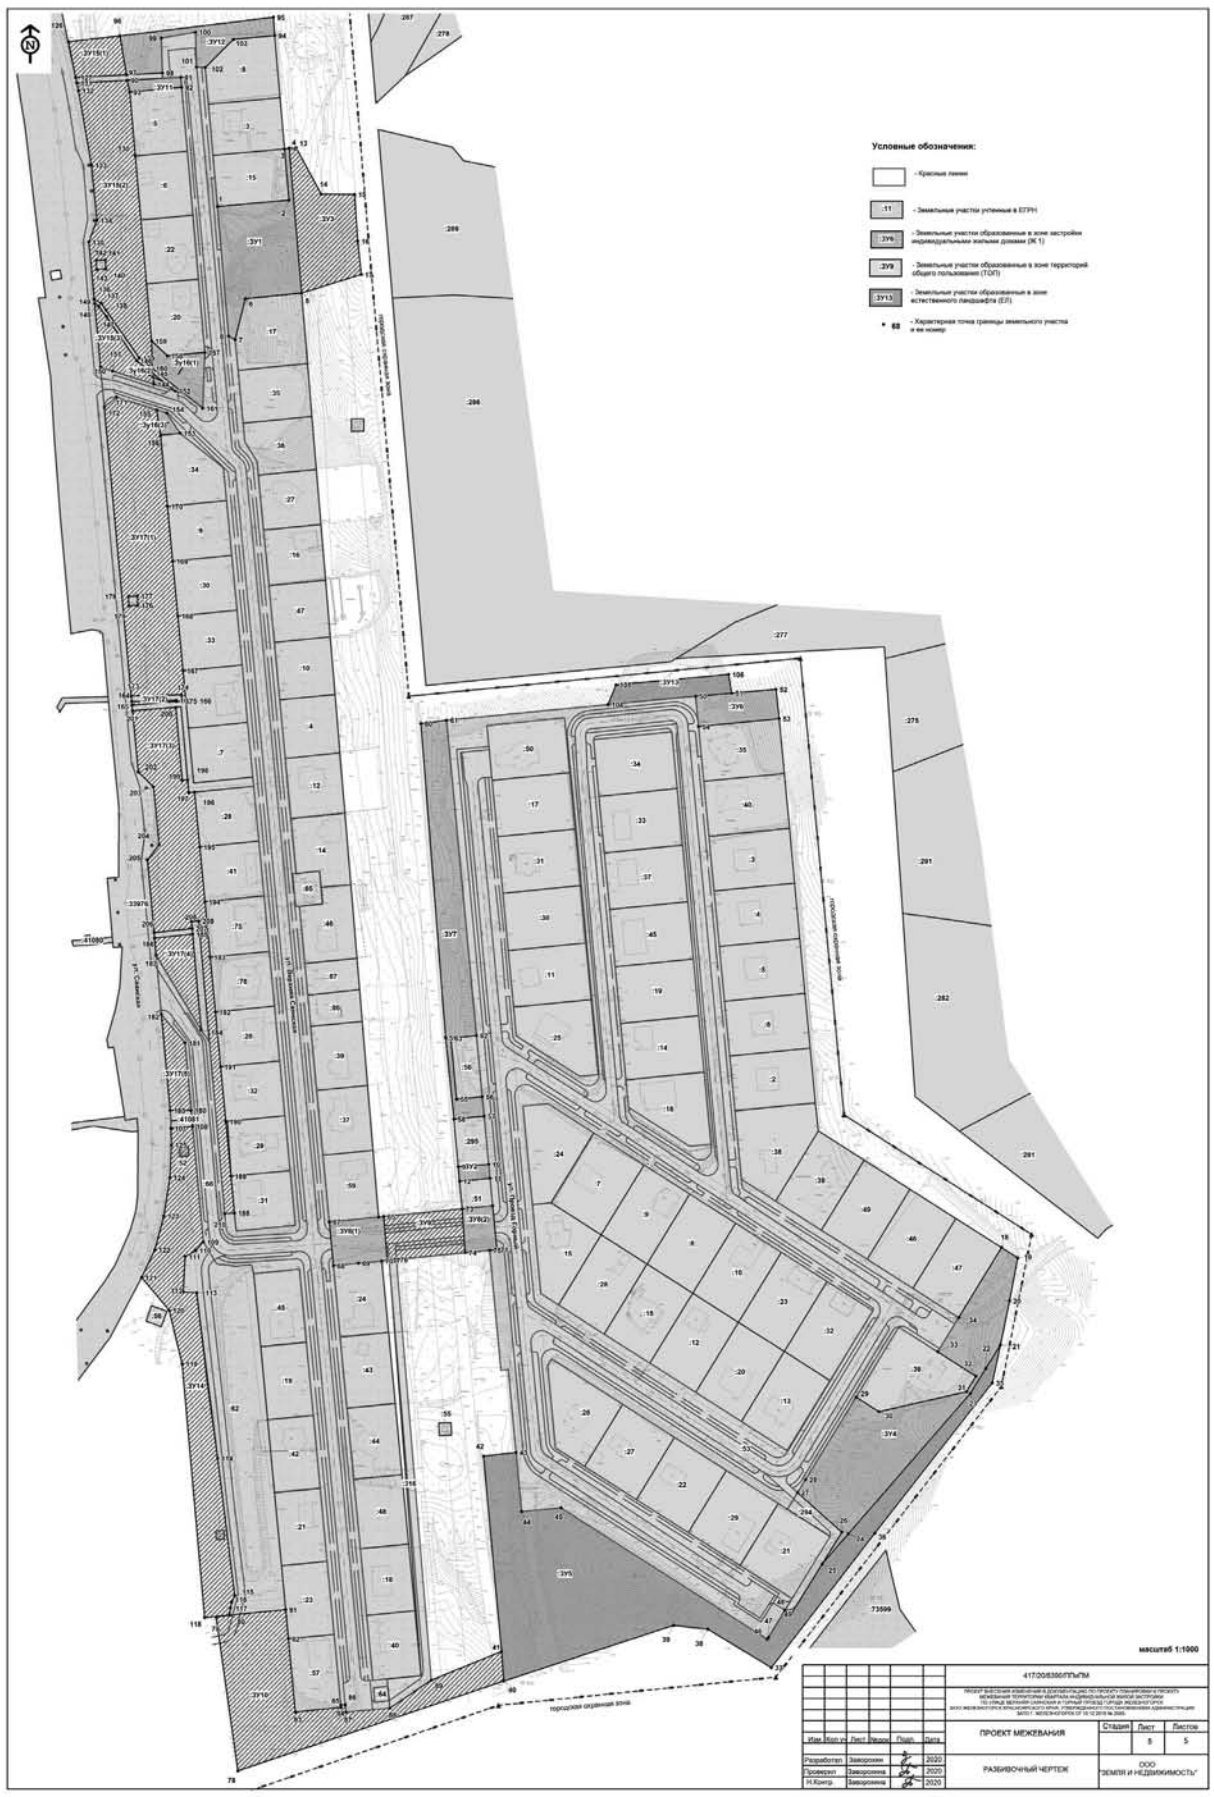

Приложение:

1) Ответ о предоставлении информации от Администрации ЗАТО г. Железногорск «01-46/2932 от 27.04.2020 г.
2) Ответ о предоставлении информации от МБУ «Городское лесное хозяйство» № 19-01-05/102 от 27.02.2020 г.
3) Технический отчет по результатам инженерно-геодезических изысканий для подготовки проектной документации от 11.2019 г.
4) Ответ на запрос об объектах культурного наследия от Службы по государственной охране объектов культурного наследия Красноярского края № 10-6418 от 30.10.2019 г.
5) Ответ на запрос о предоставлении информации от КГКУ «Дирекция по ООПТ» № 1719/05-17 от 18.10.2019 г.
6) Ответ на запрос о предоставлении информации от Администрации ЗАТО г. Железногорск № 01-46/7040 от 21.10.2019 г.
7) Приказ «О принятии решения о подготовке документации по планировке территории линейного объекта» № 168/1 от 07.05.2020 г.
8) Ответ на запрос о предоставлении информации от Администрации ЗАТО г. Железногорск № 01-46/7196 от 25.10.2019 г.
9) Ответ на запрос о предоставлении информации от Администрации ЗАТО г. Железногорск № 01-46/7451 от 05.11.2019 г.
10) Ответ на запрос о предоставлении информации от УКУ Управление по делам гражданской обороны, чрезвычайным ситуациям и режима ЗАТО Железногорск №08-16/324 от 01.11.2019г.
11) Уведомление о принятии решения о подготовке документации по планировке территории №001/3717 от 08.05.2020 г.
12) Согласование схем трассы тепловой сети № 01/806 от 17.10.2019 г.
13) О выдаче технических условий № 12/1378 от 21.11.2019 г.
14) О согласовании пересечений и выдаче условий № 01/2874 от 10.06.2020 г.
15) О согласовании расположения ЦТП на территории бойлерной № 01/2266 от 07.05.2020 г.
16) Схемы согласования пересечений от 29.04.2020 г.
17) Схемы согласования пересечений от 29.04.2020 г.
18) Технические условия на пересечение водопровода и канализации проектируемого участка тепловой магистрали «Железногорская ТЭЦ-город» до бойлерной м-на Первомайский № 01/2870 от 10.06.2020 г.
19) О согласовании пересечений и выдаче технических условий №01/2874 от 10.06.2020 г.
20) Технические требования № 293/20-ПЛ от 09.06.2020 г.

АДМИНИСТРАЦИЯ
закрытого административно-территориального образования город Железногорск
(Администрация ЗАТО г. Железногорск)
ул. 22 партсъезда, 21,
г. Железногорск,
Красноярский край,
Россия, 662971
тел. 72-20-85, 76-56-15
факс (3919) 74-60-32
E-mail: kancel@adm.k26.ru
ОКПО 07531108 ОГРН 1022401419590
ИНН/КПП 2452012069/245201001

Врио исполнительному директору ООО «Краевая инжиниринговый центр» Е.А. Прозоровскому
mail@krasing.ru

27.04.2020 N 01-46/2932
На № 12/329 от 23.04.2020

Предоставление информации

Уважаемый Евгений Александрович!

На Ваше обращение сообщаю.

Проект планировки и проект межевания на кадастровые квартала с номерами: 24:58:0317016, 24:58:0317017, 24:58:0317018, 24:58:0317012, 24:58:0317013 ранее выполнялся и утвержден постановлением Администрации ЗАТО г. Железногорск от 01.11.2011 № 1737, который размещен на официальном сайте муниципального образования «Закрытое административно-территориальное образование Железногорск Красноярского края» в информационно-телекоммуникационной сети «Интернет»: www.admk26.ru → вопросы землепользования → 2011. Границы красных линий в координатах не определены.

Других проектов планировки и проектов межевания в районе разработки проектной документации по объекту: «Строительство участка тепловой магистрали «Железногорская ТЭЦ – город» до бойлерной п. Первомайский» нет.

Сведения о наличии земельных участков и реестровых ошибок, не верно установленных границах земельного участка в полосе отвода для строительства объекта отсутствуют.

Сведения об объектах капитального строительства, расположенных в границах полосы отвода для строительства теплотрассы необходимо запросить в Росреестре.

Сведения об утвержденных документах территориального планирования:

1) решение Совета депутатов ЗАТО г. Железногорск от 19.12.2011 № 21-

ВХ. ООО «КИЦ» №42/471 от 28.04.20

Городской округ «Закрытое административно – территориальное образование Железногорск Красноярского края»
АДМИНИСТРАЦИЯ ЗАТО г. ЖЕЛЕЗНОГОРСК
ПОСТАНОВЛЕНИЕ

25.09.2020 № 98з

г. Железногорск

ОБ УТВЕРЖДЕНИИ ПРОЕКТА ПЛАНИРОВКИ И ПРОЕКТА МЕЖЕВАНИЯ ТЕРРИТОРИИ ЛИНЕЙНОГО ОБЪЕКТА: «СТРОИТЕЛЬСТВО УЧАСТКА ТЕПЛОВОЙ МАГИСТРАЛИ «ЖЕЛЕЗНОГОРСК ТЭЦ – ГОРОД ДО БОЙЛЕРНОЙ П. ПЕРВОМАЙСКИЙ»

В соответствии со ст. ст. 45, 46 Градостроительного кодекса Российской Федерации, статьей 28 Федерального закона Российской Федерации от 06.10.2003 № 131-ФЗ «Об общих принципах организации местного самоуправления в Российской Федерации», решением Совета депутатов ЗАТО г. Железногорск от 28.04.2011 № 14-88Р «Об утверждении Положения о публичных слушаниях в ЗАТО Железногорск», статьями 36, 41 Устава ЗАТО Железногорск, на основании, заключения публичных слушаний от 26.08.2020, заключения Комиссии по подготовке правил землепользования и застройки ЗАТО Железногорск от 03.09.2020, руководствуясь пунктом 21 статьи 4 Закона Российской Федерации от 14 июля 1992 года № 3297-1 «О закрытом административно-территориальном образовании», согласно согласованию с государственной корпорацией по атомной энергии «Росатом» от 22.09.2020 № 1-9.2/39590

ПОСТАНОВЛЯЮ:

1. Утвердить проект планировки и проект межевания территории линейного объекта: «Строительство участка тепловой магистрали «Железногорск ТЭЦ – город до бойлерной п. Первомайский» (Приложение).
2. Управлению внутреннего контроля Администрации ЗАТО г. Железногорск (Е.Н. Панченко) довести настоящее постановление до сведения населения через газету «Город и горожане».
3. Отделу общественных связей Администрации ЗАТО г. Железногорск (И.С. Пикалова) разместить информацию о принятии настоящего постановления на официальном сайте городского округа «Закрытое административно-территориальное образование Железногорск Красноярского края» в информационно-телекоммуникационной сети «Интернет».
4. Контроль над исполнением настоящего постановления оставляю за собой.
5. Настоящее постановление вступает в силу после его официального опубликования.

Глава ЗАТО г. Железногорск И.Г. КУКСИН

Краевой инжиниринговый центр
ОБЩЕСТВО С ОГРАНИЧЕННОЙ ОТВЕТСТВЕННОСТЬЮ

СТРОИТЕЛЬСТВО ТЕПЛОВОЙ СЕТИ ОТ ТЕПЛОМАГИСТРАЛИ "ЖЕЛЕЗНОГОРСКАЯ ТЭЦ - ГОРОД" ДО БОЙЛЕРНОЙ КОТЕЛЬНОЙ № 1 МКР. ПЕРВОМАЙСКИЙ. СТРОИТЕЛЬСТВО ЦТП МКР. ПЕРВОМАЙСКИЙ.

Проект планировки и межевания территории

Прилагаемые документы

Том 5

2020

130Р «Об утверждении Генерального плана ЗАТО Железногорск на период по 2020 год» размещено на официальном сайте муниципального образования «Закрытое административно-территориальное образование Железногорск Красноярского края» в информационно-телекоммуникационной сети «Интернет»: www.admk26.ru → Совет депутатов → Решения сессии → 2011;

2) решение Совета депутатов ЗАТО г. Железногорск от 05.07.2012 № 26-152Р «Об утверждении Правил землепользования и застройки ЗАТО Железногорск» размещено на официальном сайте муниципального образования «Закрытое административно-территориальное образование Железногорск Красноярского края» в информационно-телекоммуникационной сети «Интернет»: www.admk26.ru → Совет депутатов → Решения сессии → 2012.

Границы градостроительных зон указаны в Правилах землепользования и застройки ЗАТО Железногорск без координат.

Первый заместитель
Главы ЗАТО г. Железногорск
по жилищно-коммунальному хозяйству А.А. Сергейкин

Кутун Наталья Владимировна, 76-55-99

Муниципальное бюджетное учреждение «Городское лесное хозяйство» (МБУ «Горлесхоз»)
ул. Горького, 36Б г. ЗАТО Железногорск Красноярский край, Россия, 662971
тел./факс 8(3919) 75-97-90, 72-19-84
e-mail: mbuglhd@gmail.com

27.02.2020 № 19-01-05/102
на №_____от_____

Общество с ограниченной ответственностью
Красной инжиниринговый центр
Врио исполнительного директора
Е.А.Прозоровскому

ул. Деповская, 15
г. Красноярск
660058
Тел. (391)226-66-07, 226-66-08
E-mail: mail@krasing.ru

О предоставлении информации

На исх. № 12/119 от 06.02.2020 о предоставлении информации сообщаем следующее.

На территории ЗАТО Железногорск в границах проектируемого объекта земли лесного фонда отсутствуют.

Директор Т.Е. Кузнецова

Ивщенко Марина Вячеславовна
8 (3919) 75-97-43

ООО "КИЦ"
№ 12/223 от 28.02.2020

Общество с ограниченной ответственностью
«Прогресс-Гео»

«Строительство участка тепловой магистрали «Железногорская ТЭЦ – город» до бойлерной п. Первомайский»

Технический отчет по результатам инженерно-геодезических изысканий для подготовки проектной документации

ЕТС-59.ПП19-35.П.00.00-ИГДИ

Том 1

Красноярск
2019г.

Общество с ограниченной ответственностью
«Прогресс-Гео»

Строительство участка тепловой магистрали «Железногорская ТЭЦ – город» до бойлерной п. Первомайский»

Технический отчет по результатам инженерно-геодезических изысканий для подготовки проектной документации

ЕТС-59.ПП19-35.П.00.00-ИГДИ

Том 1

Генеральный директор **Р.В. Курако**

Красноярск
2019г.

СОСТАВ РАЗРАБОТЧИКОВ

Должность	Подпись	Ф.И.О.
Инженер-геодезист		Вагнер А.Н.

Согласовано | Взам.инв. № | Подп. и дата | Инв. № подл.

Изм.	Кол.уч.	Лист	№док.	Подп.	Дата
инж.геод.		Вагнер			11.19
разработал		Вагнер			11.19

ЕТС-59.ПП19-35.П.00.00-ИГДИ.СР

Состав разработчиков

Стадия	Лист	Листов
П,Р	1	1

ООО «Прогресс-Гео»

СОСТАВ ОТЧЕТНОЙ ТЕХНИЧЕСКОЙ ДОКУМЕНТАЦИИ

Номер тома	Обозначение	Наименование	Примечание
том 1	ЕТС-59.ПП19-35.П.00.00-ИГДИ	Технический отчет по результатам инженерно-геодезических изысканий	

Согласовано | Взам.инв. № | Подп. и дата | Инв. № подл.

Изм.	Кол.уч.	Лист	№док.	Подп.	Дата
инж.геод.		Вагнер			11.19
разработал		Вагнер			11.19

ЕТС-59.ПП19-35.П.00.00-ИГДИ.СД

Состав отчетной технической документации

Стадия	Лист	Листов
П,Р	1	1

ООО «Прогресс-Гео»

СОДЕРЖАНИЕ ТОМА 1

Обозначение	Наименование	Прим.
ЕТС-59.ПП19-35.П.00.00-ИГДИ.СР	Состав разработчиков	2
ЕТС-59.ПП19-35.П.00.00-ИГДИ.СД	Состав отчетной технической документации	3
ЕТС-59.ПП19-35.П.00.00-ИГДИ.СТ	Содержание	4-5
ЕТС-59.ПП19-35.П.00.00-ИГДИ-ТЧ	Пояснительная записка	6-13
ЕТС-59.ПП19-35.П.00.00-ИГДИ-ТЧ	Текстовые приложения	14-52
	Графическая часть.	
ЕТС-59.ПП19-35.П.00.00-ИГДИ-ГЧ1	Обзорная схема	1
ЕТС-59.ПП19-35.П.00.00-ИГДИ-ГЧ2	Схема геодезической изученности	2
ЕТС-59.ПП19-35.П.00.00-ИГДИ-ГЧ3	Схема построения опорной геодезической сети	3
ЕТС-59.ПП19-35.П.00.00-ИГДИ-ГЧ4	Инженерно-топографический план М1:500	4-7

Согласовано | Взам.инв. № | Подп. и дата | Инв. № подл.

Изм.	Кол.уч.	Лист	№док.	Подп.	Дата
инж.геод.		Вагнер			11.19
разработал		Вагнер			11.19

ЕТС-59.ПП19-35.П.00.00-ИГДИ.СТ

Содержание тома 1

Стадия	Лист	Листов
П,Р	1	1

ООО «Прогресс-Гео»

Содержание текстовой части

1 Общие сведения 6
2 Краткая физико-географическая характеристика района 7
3 Топографо-геодезическая изученность района работ 8
3.1 Рекогносцировочное обследование территории 8
3.2 Развитие опорно-съемочной геодезической сети. 8
3.3 Создание топографического плана. 10
3.4 Подготовка и выпуск отчетных материалов. 11
4 Технический контроль и приемка работ 11
5 Заключение 13

Текстовые приложения

Приложение А	Техническое задание на выполнение инженерных изысканий	14
Приложение Б	Программа инженерно-геодезических изысканий	21
Приложение В	Свидетельство о вступлении в СРО	27
Приложение Г	Свидетельства о метрологической аттестации средств измерений	29
Приложение Д	Сертификаты соответствия программного комплекса КРЕДО	32
Приложение Е	Акт полевого контроля и приемки работ	34
Приложение Ж	Экспликация колодцев подземных коммуникаций	35
Приложение З	Схема согласования полноты нанесения инженерных сетей на инженерно-топографический план	49

Согласовано | Взам.инв. № | Подп. и дата | Инв. № подл.

Изм.	Кол.уч.	Лист	№док.	Подп.	Дата
инж.геод.		Вагнер			11.19
разработал		Вагнер			11.19

ЕТС-59.ПП19-35.П.00.00-ИГДИ-ТЧ

Текстовая часть

Стадия	Лист	Листов
ПР	1	52

ООО «Прогресс-Гео»

1 ОБЩИЕ СВЕДЕНИЯ

Основанием для производства инженерно-геодезических изысканий по объекту: «Строительство тепловой магистрали «Железногорская ТЭЦ - город» до бойлерной п. Первомайский», является договор №П19-133 от 07.11.2019г. на выполнение инженерно-геодезических изысканий, заключенный с ООО «КИЦ».

Площадка инженерно – геодезических изысканий расположена в юго-западной части г. Железногорска.

Цель инженерно - геодезических работ: обеспечить получение топографо-геодезических материалов и данных о ситуации и рельефе местности, существующих зданиях и сооружениях (наземных, подземных и надземных), элементах планировки, необходимых для комплексной оценки природных и техногенных условий.

Задачи инженерно – геодезических изысканий: создание инженерно-топографического плана в масштабе 1:500.

Заказчик: ООО «КИЦ».

Местоположение: Площадка расположена: Красноярский край, ЗАТО Железногорск, г. Железногорск, ул. Узкоколейная, 40.

Система координат – система координат МСК-167.

Система высот - система высот местная, принятая в г. Железногорске.

Вид документации – проектная и рабочая документация.

Объект изысканий – «Строительство тепловой магистрали «Железногорская ТЭЦ - город» до бойлерной п. Первомайский».

Полевые работы выполнены в период октябрь-ноябрь 2019г. бригадой в составе:

1. Вагнер А.Н.- инженер-геодезист I категории;
2. Чебодаев А.С. - инженер-геодезист.

За период изысканий выполнены следующие объемы и состав основных полевых инженерно – геодезических работ:

табл.1.1

№ п/п	Наименование работ	Единица измерения	Объемы
1	2	3	4
1	Развитие опорно-съемочной геодезической сети с использованием GPS измерений	точка	6
2	Топографическая съемка в масштабе М 1:500	га	11,5
3	Подготовка и выпуск технического отчета, включая текстовые приложения и графическую часть	отчет	1

Работы выполнены с соблюдением требований, следующих нормативно – технических документов (НТД):

1. Инструкция по топографической съемке в масштабах 1:5000 ÷ 1:500 – М,Недра, 1985 г.
2. Условные знаки для топографических планов масштабов 1:5000 ÷ 1:500 –М, Недра, 1989 г.
3. Правила по технике безопасности на топографо – геодезических работах (ПТБ-88), Недра, 1988 г.
4. СП47.13330.2016 “Инженерные изыскания для строительства, основные положения”, актуализированная редакция СНиП11-02-96 – , Минрегион России, 2012 г.
5. СП 11-104-97 “Инженерно-геодезические изыскания для строительства”, Госстрой России, 1997 г.

Изм.	Кол.уч.	Лист	№док.	Подп.	Дата

ЕТС-59.ПП19-35.П.00.00-ИГДИ-ТЧ

Лист 6

2 КРАТКАЯ ФИЗИКО-ГЕОГРАФИЧЕСКИЯ ХАРАКТЕРИСТИКА РАЙОНА

Общее описание.

Местоположение - Красноярский край, ЗАТО Железногорск, г. Железногорск, п. Первомайский

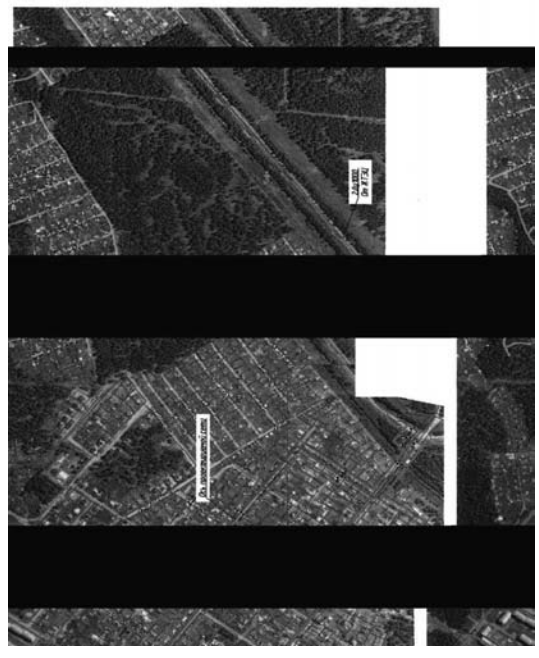


Рис. Схема расположения площадки изысканий.

Изм.	Кол.уч.	Лист	№док.	Подп.	Дата

ЕТС-59.ПП19-35.П.00.00-ИГДИ-ТЧ

Лист 7

Район работ в географическом отношении расположен в юго-западной части Восточной Сибири, в центральной части Красноярского края, в 25 км. северо-восточнее г. Красноярска. Лист топографической карты масштаба 1:1000000 О-46.. В геоморфологическом отношении район работ расположен на правом берегу р. Енисей и приурочен к 14-й надпойменной террасе. Рельеф техногенный, высоты поверхности изменяются от 141 до 154м.

Климат резко континентальный с коротким жарким летом и длинной, холодной зимой. Температура летом может достигать 37 0С, а зимой опускаться до минус 51 0С. В зимнее время земля промерзает на 2,5-3 метра. Ежегодное количество осадков, составляющее 316 мм, выпадает неравномерно в течение года, 81% осадков приходится на лето. Доминирующими ветрами являются западный и юго-западный.

Континентальность выражена большой годовой (38°С по средним месячным значениям) и суточной (12-14°) амплитудам колебаний воздуха.

Самый холодный месяц январь - минус 17°С. Абсолютный минимум минус 53°С.

Самым жарким месяцем является июль-18.4°С. Абсолютный максимум 36°С.

Наибольшие суточные колебания температуры воздуха наблюдаются в июне-июле 8.3-8.1°С, наименьшие в ноябре (2.2°С) и декабре (1.6°С).

Осадки. Район относится к зоне достаточного увлажнения. Среднегодовое количество осадков - 349мм. Большая часть выпадает в теплое время года (4-9месяцы) - 78%.

Снежный покров появляется 16 октября, самая ранняя дата появления - 4 сентября, самая поздняя - 9 ноября. Средняя многолетняя дата образования устойчивого снежного покрова 4 ноября. Число дней со снежным покровом - 169. Средняя дата разрушения устойчивого снежного покрова 4 апреля, дата схода снежного покрова 1 мая.

3 ТОПОГРАФО-ГЕОДЕЗИЧЕСКАЯ ИЗУЧЕННОСТЬ РАЙОНА РАБОТ

Сбор информации о наличии топографических планов на территорию инженерно-геодезических изысканий проведен в архиве Администрации ЗАТО г. Железногорск (Управление градостроительства). Установлено что на данную территорию существуют топографические планы масштаба 1:500 выполненные ЗАО «Гея" в 1999, 2001 и 2005гг., инв. №458-99/ДСП, инв. №709-01/ДСП и инв. №1297-05/ДСП соответственно.

Состав инженерно-геодезических изысканий:

-рекогносцировочное обследование территории;

-развитие опорно-съемочной геодезической сети методом GPS измерений;

-создание топографического плана масштаба 1:500;

-подготовка и выпуск отчетных материалов.

3.1 Рекогносцировочное обследование территории.

Перед проведением полевых инженерно – геодезических изысканий проведено рекогносцировочное обследование территории изысканий. Установлено, что изменения ситуации значительны и необходимо произвести топографическую съемку заново (пп 5.190 СП 11-104-97)

3.2 Развитие опорно-съемочной геодезической сети.

На участке изысканий использовались GPS поправки в режиме RTK, с пунктов государственной геодезической сети, находящихся на территории ЗАТО Железногорск. Сведения о пунктах представлены федеральной службой государственной регистрации, кадастра и

картографии (РОСРЕЕСТР) Управлением Росреестра по Красноярскому краю - выписка координат геодезических пунктов от 11,01,2018г.

Данные об опорных пунктах приведены в табл. 1.2

Табл. 1.2

Наименование	Класс, разряд		Координаты, м		Высоты, м
	триангуляция	нивелирования			
Стальная	3 класс	III класс	660069,81	140809,98	194,812
Море	3 класс	III класс	654949,98	139859,11	168,775
Тартат	3 класс	III класс	649409,14	129313,83	156,23

Обследование центров установило их пригодность для использования в качестве исходных при создании съемочной геодезической сети.

Съемочное геодезическое обоснование создано с применением спутниковой аппаратуры:

- PrinCe X91Geofence Satel Kit №951034;

- PrinCe i80 Geofence Satel Kit №1024321;

При помощи спутниковых GPS приемников выполнено планово-высотное положение точек съемки S1-S6, которые в настоящей работе служат исходными для создания съемочного геодезического обоснования. Координаты и высоты исходных точек – в таблице 1.3

Спутниковые определения выполнены в режиме статики. Интервал записи-10 сек., маска угла отсечения - 5°, продолжительность сеанса – не менее 50 минут, длина векторов спутниковых определений не более 12 км.

Точность положения исходных точек относительно пунктов государственной сети составляет:

- в плане ±0,008 м;

- по высоте ±0,011 м.

Координаты и высоты съемочных точек

Табл. 1.3

№ точки	Координаты, м		Высоты м
S1	651893,03	134847,90	155,19
S2	652031,64	134643,30	148,79
S3	652661,49	134232,03	144,67
S4	652865,74	133957,53	140,16
S5	652956,05	134351,94	142,06
S6	653129,62	134467,84	141,85

От исходных точек проложена сеть теодолитных и нивелирных ходов. Измерения между съемочными точками выполнены в прямом и обратном направлениях, при двух наведениях на отражатель электронным тахеометром SOKKIJI CX-105L EM 0615.

Технические характеристики теодолитных ходов

Табл. 1.4

Точки хода		Длина хода	Число углов	Невязки			
начальная	конечная	(км)		угловые (мин.)		линейные	
				получ.	допуст. ±	абс. см.	относит
S2	S3	0.855	6	-1.27	2.44	12	7125
S4	S5	0.569	4	-1.04	2.00	8	7112

Допустимая угловая невязка вычислена по формуле:

$F_{\beta}^{доп.} = \pm 1' \sqrt{n}$, где n – число углов в ходе.

Высоты теодолитных точек определены тригонометрическим нивелированием с точностью технического.

Технические характеристики хода нивелирования

Табл. 1.5

№ линии	Начальный пункт	Конечный пункт	Длина линии, км	Число звеньев	Невязки, мм	
					Полученная	Допустимая
1	S2	S3	0,855	5	-12	46
2	S4	S5	0,569	3	+18	38

Допустимая невязка определена по формуле:

$f_h^{доп.} = \pm 50\ мм \sqrt{L}$, где L - длина хода в километрах.

Обработка измерений выполнена в программном комплексе обработки инженерно-геодезических данных CREDO_DAT (разработчик НПО «КРЕДО-ДИАЛОГ» г. Минск) – приложение Д.

3.3 Создание топографического плана.

Топографическая съемка масштаба 1:500 выполнена тахеометрическим методом с точек съемочного обоснования электронным тахеометром SOKKIJI CX-105L EM 0615.

Необходимое количество съемочных пикетов определялось контурной загрузкой и сложностью рельефа.

Обработка результатов топографической съемки произведена в программном комплексе CREDO производства СП «КРЕДО-ДИАЛОГ». По результатам топографической съемки построена цифровая модель местности.

Параллельно топографической съемке проведено обследование подземных инженерных коммуникаций. Определены: вид коммуникаций, материал, направление и глубины залегания прокладок.

Высоты люков подземных коммуникаций определены техническим нивелированием. Глубина залегания прокладок определялась путем промера от обечайки колодца до верха труб. Местоположение и полнота нанесения инженерных сетей согласованы со службами эксплуатации. Схема согласования полноты нанесения инженерных коммуникаций в приложении З.

Результаты обследования колодцев приведены в экспликации колодцев подземных коммуникаций (приложение Ж).

Сети с подписью «ориент.» нанесены на топографический план ориентировочно по исполнительным схемам эксплуатирующих организаций.

3.4 Подготовка и выпуск отчетных материалов.

Полевые материалы, поступившие в камеральную обработку, проверялись ведущими специалистами на предмет полноты и достоверности сведений, точности используемых исходных данных.

Камеральная обработка материалов топографической съемки выполнена с использованием программного комплекса «AutoCAD». Составлена электронная версия чертежей, электронный вид топографического плана.

Топографический план выполнен в электронном виде в формате программы AutoCAD.

Для чертежа применена метрическая система единиц.

Ситуация и рельеф местности, подземные и надземные сооружения изображаются на инженерно-топографических планах условными знаками, обязательными для всех предприятий, организаций и учреждений, выполняющих топографо-геодезические и картографические работы и утвержденными ГУГК при Совете Министров СССР 25 ноября 1986г. («Условные знаки» ФГУП «Картгеоцентр» Москва, 2005).

Составлен технический отчет по выполненным инженерно-геодезическим изысканиям. Все инженерные коммуникации нанесены на топографический план.

Составлен технический отчет по выполненным инженерно-геодезическим изысканиям. Все инженерные коммуникации нанесены на топографический план.

Материалы изысканий выданы на бумажном и электронном носителях DVD-R (графические в формате AutoCAD, текстовые в формате - WORD, EXEL, 2экз.).

Отчет размножен в 4 экземплярах и направлен:

в ООО «КИЦ» - 3 экз.

в ООО «Прогресс-Гео» - 1 экз.

4 ТЕХНИЧЕСКИЙ КОНТРОЛЬ И ПРИЕМКА РАБОТ

Технический контроль и приемка работ выполнялись на этапе завершения инженерно-геодезических изысканий. Контроль инженерно-геодезических работ производился с целью проверки соответствия применяемой технологии работ требованиям нормативных документов. На участке работ полевой инструментальный контроль был совмещен с приемкой работ директором ООО «Прогресс-Гео».

При полевом контроле была произведена проверка:

- выполнения требований технического задания и методики производства работ;

- правильности организации работ и использования инструментов;

- соблюдение установленных документацией и требований к оформлению полевых материалов;

- соблюдения требований экологии и правил техники безопасности.

При контроле предварительной камеральной обработки полевой бригады проверены:

- материалы спутниковых измерений;

- материалы тахеометрической съемки;

- предварительные топографические планы в электронном виде (детальность, полнота и точность).

В результате полевой приемки установлено, что методика полевых работ и полученные материалы соответствуют заданию Заказчика и требованиям действующих нормативных документов.

Технический контроль камеральных топографо - геодезических работ осуществлен главными специалистами группы камеральной обработки на каждом этапе технологического процесса:

- проверка и анализ входных полевых материалов (оценка точности спутниковых измерений, схемы, ведомости, абрисы привязки геодезических пунктов и др.);

- контроль материалов технического отчета пояснительной записки, текстовых и графических приложений на соответствие требованиям Заказчика, программы инженерных изысканий и нормативных документов.

Все работы выполнены при соблюдении требований Заказчика, программы инженерных изысканий, системы качества и других нормативных документов на инженерно-геодезические изыскания в строительстве. Составлен «Акт по результатам контроля полевых работ».

5 ЗАКЛЮЧЕНИЕ

В результате проведения инженерно-геодезических изысканий по объекту: «Строительство тепловой магистрали « Железногорская ТЭЦ – город» до бойлерной п. Первомайский» получены топографо-геодезические материалы и данные о ситуации и рельефе местности, элементах планировки, необходимых для комплексной оценки природных и техногенных условий площадки изысканий.

Полученные инженерно–геодезические материалы по своим техническим показателям удовлетворяют требованиям технического задания, требованиям перечисленных ранее нормативных документов как полноценные материалы. На основе данных материалов инженерных изысканий, осуществляется разработка проектной документации, и обоснование инвестиций в строительство.

Отчет составил
Инженер-геодезист: Вагнер А.Н.

Приложение А

Согласовано:
Генеральный директор
ООО «Прогресс-Гео»
_____ Р. В. Курако
_____ 2019 г.
М.П.

Утверждаю:
Врио исполнительного директора
ООО «КИЦ»
_____ Е. А. Прозоровский
«__» _____ 2019 г.
М.П.

Техническое задание
на выполнение комплексных (инженерно-геодезических, инженерно-геологических, инженерно-гидрометеорологических и инженерно-экологических) инженерных изысканий на объекте:
«Строительство участка тепловой магистрали «Железногорская ТЭЦ - город» до бойлерной п. Первомайский»

№ п/п	Перечень основных данных и требований	Содержание данных требований
1	2	3
1	Наименование объекта строительства	Строительство участка тепловой магистрали «Железногорская ТЭЦ - город» до бойлерной п. Первомайский
2	Место расположение объекта	Красноярский край, ЗАТО г. Железногорск, пос. Первомайский
3	Заказчик	ООО «КИЦ»
4	Изыскательская организация	
5	Сроки выполнения работ	10 рабочих дней –полевые работы 20 рабочих дней – камеральные работы
6	Исходные данные	1. Заказчик, при необходимости, обеспечивает допуск Исполнителя на объект выполнения инженерных изысканий. 3. Заказчик передает (по дополнительному запросу) Исполнителю архивные материалы и техническую документацию (при ее наличии), а также иную необходимую документацию. 4. В течение 10 (десяти) рабочих дней с даты подписания Договора Исполнитель обязан представить перечень необходимых исходных данных, необходимых для выполнения обязательств по Договору. Заказчик по запросу Исполнителя и при наличии может предоставить материалы разрабатываемых Заказчиком иных проектов, актуальных для целей выполнения работ (изысканий) в соответствии с требованиями настоящего Задания.
7	Данные о ранее выполненных изысканиях	Отсутствуют
8	Вид строительства	Новое строительство
9	Стадия инженерных изысканий	Проект
10	Перечень и технические характеристики объектов изысканий	Ориентировочная протяженность проектируемой тепловой сети составляет 1700 метров
11	Основание для	Договор подряда на выполнение изыскательских

	Выполнения работ	работ в отношении объекта – «Строительство участка тепловой магистрали «Железногорская ТЭЦ - город» до бойлерной п. Первомайский»
12	Цели и виды инженерных изысканий	Изучение природных и техногенных условий площадки строительства, проектируемых сооружений с детальностью, необходимой и достаточной для разработки проекта, объемно-планировочных решений, расчетов оснований, фундаментов и конструкций, обоснования проектных решений по инженерной защите, охране окружающей среды, рациональному природопользованию и обоснованию методов производства земляных работ. Инженерные изыскания выполняется в составе: • Инженерно-геодезические изыскания • Инженерно-геологические изыскания • Инженерно-экологические изыскания • Инженерно-гидрометеорологические изыскания
13	Инженерно-геодезические изыскания	Инженерно-геодезические изыскания производить в соответствии с требованиями СП 47.13330.2012 «Инженерные изыскания для строительства. Основные положения» и СП 11-104-97 «Инженерно-геодезические изыскания для строительства». Масштаб топографической съемки 1:500, сечение рельефа горизонталями через 0,5 м. Общий объем топографической съемки ориентировочно составляет 11,5 га. Выполнить съемку и обследования подземных и надземных инженерных коммуникаций. На планах топографической съемки указать их технические характеристики: марки кабелей, материал и диаметр труб, давление в газопроводах, глубины залегания коммуникаций, отметки центров колодцев и их глубины, высоты и низа эстакад, опор линий электропередачи и связи, их номера, высоты подвеса проводов и их количества, напряжение. Положение всех подземных коммуникаций на топографических планах согласовать с эксплуатирующими организациями. Произвести вынос в натуру инженерно-геологических выработок и их последующую планово-высотную привязку. Система координат – местная, МСК-167; система высот – местная, принятая для г. Железногорска.
14	Требования к отчетным материалам инженерно-геодезических изысканий	Представить следующие текстовые и графические приложения: - обзорная карта; - картограмма выполненных работ; - схема планово-высотного съемочного обоснования; - план топографической съемки; - каталог координат и высот пунктов опорной

		планово-высотной геодезической сети; - характеристики опорной планово-высотной геодезической сети и сети пунктов планово-высотного съемочного обоснования; - расчеты уравнивания опорной планово-высотной геодезической сети со схемой и сети пунктов планово-высотного съемочного обоснования; - ведомости согласований подземных коммуникаций; - акт сдачи геодезических пунктов опорной геодезической сети для наблюдения за сохранностью. По результатам выполненных инженерно-геодезических изысканий должны быть представлены материалы, соответствующие требованиям нормативных документов: - СП 47.13330.2012 «Инженерные изыскания для строительства. Основные положения»; - СП 11-104-97 «Инженерно- геодезические изыскания для строительства»; - ГКИНП-02-033-82. Инструкция по топографической съемке в масштабах 1:5000, 1:2000, 1:1000, 1:500; - ГКИНП(ОНТА)-02-262-02 «Инструкция по развитию съемочного обоснования и съемке ситуации и рельефа с применением глобальных навигационных спутниковых систем ГЛОНАСС и GPS; - Условные знаки для топографических планов масштабов 1:5000, 1:2000, 1:1000, 1:500. Москва. «Недра». 1989; - ГОСТ 2.105-95 «Общие требования к текстовым документам».
15	Инженерно-геологические изыскания	Инженерно-геологические изыскания должны быть выполнены в соответствии с требованиями нормативных документов: - СП 47.13330.2012. Инженерные изыскания для строительства. Основные положения; - СП 11-105-97 ч. I-III. Инженерно-геологические изыскания для строительства; - СНиП 2.02.01-83*. Основания зданий и сооружений; - СП 22.13330.2011. Основания зданий и сооружений. Актуализированная редакция; - ГЭСН-2001-01. Распределение грунтов на группы в зависимости от трудности разработки; - ГОСТ 25100-2011. Грунты. Классификация. Примерный объем изысканий составляет 70 п.м. Объем изысканий подлежит уточнению и(или) изменению, при условии недостаточности или излишка указанного объема. Объем изысканий должен быть достаточным для получения заключения в экспертном учреждении. При инженерно-геологических изысканиях

		определить основные нормативные и расчетные физико-механические свойства грунтов: - угол внутреннего трения; - удельное сцепление; - модуль деформации; - плотность грунта; - плотность частиц грунта; - гранулометрический состав грунта; - показатель текучести, число пластичности; - коэффициент пористости; - коэффициенты фильтрации; - указать категории грунтов по трудности разработки.
16	Требования к отчетным материалам инженерно-геологических изысканий	При завершении работ представить данные о геологическом строении площади застройки, физико-механических свойствах грунтов, гидрогеологических условиях, сейсмичности, опасных инженерно-геологических процессах, агрессивности грунтов и подземных вод к бетону, стали, свинцу и алюминию, химическом составе подземных вод. Определить категорию сложности инженерно-геологических условий. Представить текстовые и графические материалы в соответствии с указаниями СП 47.13330.2012 в составе: - план фактического материала М 1:500; - план инженерно-геологических условий трасс М 1:500; - инженерно-геологические разрезы по трассам коммуникаций; - литолого-геологические колонки скважин; - таблицу нормативных и расчетных характеристик по ИГЭ; - ведомость лабораторных исследований грунтов; - ведомость химических анализов воды и водных вытяжек из грунтов; - исходные данные и результаты статистической обработки показателей свойств грунтов по ИГЭ; - каталог координат и высот инженерно-геологических выработок.
17	Инженерно-экологические изыскания	Инженерно-экологические изыскания производить в соответствии с требованиями - СП 47.13330.2012 «Инженерные изыскания для строительства. Основные положения» - Закон РФ «Об охране окружающей среды»; - СП 11-102-97 - СНиП 11-02-96 - НРБ – 99/2009 - СанПиН 2.1.7.1287-03 - СанПиН 2.1.5.1032-01 - СанПиН 2.1.7.730-99
18	Требования к отчетным материалам инженерно-	Представить следующие текстовые и графические приложения:

Приложение 1 к Техническому заданию.
Ситуационная схема расположения объекта



Главный инженер _____ В.В. Попов

Геодезия – 11.5 Га;
Геология – 70 п.м.

1 ОБЩИЕ СВЕДЕНИЯ

Объект: «Строительство участка тепловой магистрали «Железногорская ТЭЦ-город» до бойлерной п. Первомайский»

Заказчик: ООО «КИЦ»

Стадия проектирования: проект

Работы выполняются согласно технического задания, выданного заказчиком.

Система координат – местная СК 167.

Система высот – местная, принятая в г. Железногорске.

Стадия проектирования: проектная документация.

Целевое назначение изысканий – получение топографо-геодезических материалов и данных о ситуации и рельефе местности, существующих зданиях и сооружениях, элементах планировки, необходимых для комплексной оценки природных и техногенных условий строительства тепловой магистрали.

Вид строительства: Новое.

Основные задачи инженерных изысканий

- топографическая съемка в масштабе 1:500, площадью 11,5 га, с высотой сечения рельефа 0.5 м;
- обследование колодцев подземных инженерных коммуникаций;
- камеральная обработка материалов;
- составление технического отчета по инженерно-геодезическим изысканиям.

Основные нормативные требования

Программа разработана в соответствие с требованиями следующих нормативных документов:

1 СНиП 11-02-96 Инженерные изыскания для строительства. Основные положения.

2 СП11-104-97. Инженерно-геодезические изыскания для строительства.

3 СП11-104-97. Инженерно-геодезические изыскания для строительства. Часть II. Выполнение съемки подземных коммуникаций при инженерно-геодезических изысканиях для строительства.

4 ГОСТ Р 51872-2002. Документация исполнительная геодезическая. Правила выполнения.

5 ГОСТ Р 21.1101-2009. Система проектной документации для строительства. Основные требования к проектной и рабочей документации.

6 ГОСТ 2.105-95 ЕСКД. Общие требования к текстовым документам.

7 Условные знаки для топографических планов масштабов 1:5000, 1:2000, 1:1000, 1:500. - М.: ФГУП «Картгеоцентр», 2005. – 287.: ил.

8 Правила начертания условных знаков на топографических планах подземных коммуникаций масштабов 1:5000, 1:2000, 1:1000, 1:500. /ГУГК СССР.М.: Недра. 1981.

9 ГКИНП (ГНТА) 17-195-99. Инструкция по проведению технологической поверки геодезических приборов.

10 ГКИНП (ГНТА)-17-004-99 Инструкция о порядке контроля и приемки геодезических, топографических и картографических работ.

11 Правила по технике безопасности на топографо-геодезических работах.(ПТБ- 88).

12 Трудовой кодекс Российской Федерации от 30.12.2001г №197-ФЗ. Часть III. Раздел X. Охрана труда.

13 ОТ-1.12.16-И-04.2004. Инструкция №16 по охране труда при производстве топографо-геодезических работ.

	экологических изысканий	- Краткую природно-хозяйственную характеристику объекта; - Сведения о зонах с особой чувствительностью; - Состав и объем изыскательских работ; - Маршрутные наблюдения; - Почвенные исследования (санитарно-бактериологические, паразитологические, химические исследования почвы); - Оценка загрязнения атмосферного воздуха; - оценка радиационной обстановки; - изучение растительного и животного мира; - Камеральная обработка материалов - Фоновые концентрации ЗВ атмосферного воздуха; - наличие/отсутствие полезных ископаемых - наличие/отсутствие историко-культурного наследия; - наличие/отсутствие границ ООПТ. - места опробования почв. По результатам выполненных инженерно-экологических изысканий должны быть представлены материалы, соответствующие требованиям нормативных документов: - СП 47.13330.2012 «Инженерные изыскания для строительства. Основные положения» - Закон РФ «об охране окружающей среды»; - СП 11-102-97 - СНиП 11-02-96 - НРБ – 99/2009 - СанПиН 2.1.7.1287-03 - СанПиН 2.1.5.1032-01 - СанПиН 2.1.7.730-99
19	Инженерно-гидрометеорологические изыскания	Инженерно-гидрометеорологические изыскания производить в соответствии с требованиями - СНиП 11-02-96. Инженерные изыскания для строительства. Основные положения. Актуализированная редакция,2012г. - СП 11-103-97. Инженерно-гидрометеорологические изыскания для строительства Основные виды гидрометеорологических работ: - сбор, анализ и обобщение материалов гидрометеорологической изученности района - рекогносцировочное и гидроморфологическое обследования, - изучение опасных гидрометеорологических процессов и явлений - наблюдения на водомерных постах, -измерения расходов водотоков, -отбор проб воды, -камеральные работы, -составление климатической характеристики, -составление отчета.
20	Требования к отчетным материалам инженерно-	При завершении работ представить гидрологические и метеорологические характеристики, достаточные

Приложение Б

Приложение № 3 к Договору подряда № ПП9-133 от «7» мая 2019г.

Общество с ограниченной ответственностью
«Прогресс-Гео»

СОГЛАСОВАНО:
Врио исполнительного директора
ООО «КИЦ»
_____ Е.А. Прозоровский
«__» _____ 2019 г.

УТВЕРЖДЕНО
Генеральный директор
ООО «Прогресс-Гео»
_____ Р.В. Курако
«__» _____ 2019 г.

«Строительство участка тепловой магистрали «Железногорская ТЭЦ-город» до бойлерной п. Первомайский»

ПРОЕКТНАЯ И РАБОЧАЯ ДОКУМЕНТАЦИЯ

Инженерно-геодезические изыскания

ЕТС-59.ПП19-35.П.00.00.ИГДИ.ТП

Красноярск 2019

14 Инженерно-геодезические работы при реконструкции промышленных объектов. Справочное пособие, М., Недра, 1991.

15 Федеральный закон от 30.12.2009 г. №384-ФЗ «Технический регламент о безопасности зданий и сооружений»

16 Градостроительный кодекс РФ от 29.12.2004 г.№190-ФЗ (с изменениями от 27.12.2009г.)

17 Инструкция по развитию съемочного обоснования и съемке ситуации и рельефа с применением глобальных навигационных спутниковых систем ГЛОНАСС и GPS, М., ЦНИИГАиК, 2002г.

18 Стандарт отрасли. Карты цифровые топографические. Правила описания картографической информации. Общие требования. ОСТ 68-3.3-98, М., ЦНИИГАиК, 2000г.

19 Стандарт отрасли. Карты цифровые топографические. Требования к качеству цифровых топографических карт. ОСТ 68-3.4-98, М., ЦНИИГАиК, 2000

Виды, объёмы и методика проектируемых работ

Состав и объем выполняемых инженерных изысканий определены техническим заданием и нормативными документами в области инженерно-геодезических изысканий согласно СП 11-104-97 – «Инженерно – геодезические изыскания для строительства».

Методы производства отдельных видов работ соответствуют общепринятым методикам, которые регламентируются нормативными документами: ГОСТ, СНиП, СП, методическими указаниями и рекомендациями. Контрольно-измерительная аппаратура проходит поверку и эталонируется в сроки и по обстоятельствам, регламентированным техническими паспортами и условиями эксплуатации.

Сбор и систематизация материалов изысканий прошлых лет предшествует инженерным изысканиям. В состав материалов, подлежащих сбору и обработке, входят: ранее выполненные топографические съемки.

Создание съемочного геодезического обоснования

За геодезическую основу на участке изысканий принимаются пункты опорной геодезической сети. Плотность размещения пунктов опорной геодезической сети уточняется и устанавливается в соответствии с п.5.9 СП 11-104-96.

Сгущение съемочной геодезической сети выполняется геодезической спутниковой приемной аппаратурой – PrinCe X91Geofence Satel Kit №951034, PrinCe i80 Geofence Satel Kit №1024321.

На каждую точку съемочного обоснования планируется выполнить определение линий до четырех исходных пунктов методом построения сети [«Инструкция по развитию съемочного обоснования и съемке ситуации и рельефа с применением глобальных навигационных спутниковых систем ГЛОНАСС и GPS» Москва ЦНИИГАиК 2002 г.].

Спутниковые определения выполнить в режиме статики. Интервал записи - 10 сек., маска угла отсечения - 15°, продолжительность сеанса - не менее 1 часа, длина ГНСС векторов не более 10 км, что соответствует требованиям [«Инструкция по развитию съемочного обоснования и съемке ситуации и рельефа с применением глобальных навигационных спутниковых систем ГЛОНАСС и GPS» Москва ЦНИИГАиК 2002 г.].

Обработка измерений выполняется в программном комплексе обработки инженерно-геодезических данных CREDO_DAT (разработчик НПО «КРЕДО-ДИАЛОГ» г. Минск).

Средняя квадратическая ошибка (СКО) планового положения определяемых точек относительно исходных пунктов по результатам уравнивания, должна соответствовать точности опорной геодезической сети 1 разряда.

СКО высотного положения определяемых точек относительно исходных пунктов, по результатам уравнивания должна соответствовать точности технического нивелирования.

От точек созданной спутниковой геодезической сети строиться сеть геодезитных и нивелирных ходов.

Средние погрешности положения пунктов (точек) плановой съемочной геодезической сети относительно пунктов опорной геодезической сети не должны превышать 0.05м.

	гидрометеорологических изысканиях	для проектирования объекта. Представить текстовые и графические материалы в соответствии с указаниями СП 47.13330.2012 .
21	Требования к выдаче промежуточных материалов.	Перед началом работ предоставить программы инженерных изысканий и согласовать ее с Заказчиком. По требованию Заказчика передавать промежуточные материалы инженерных изысканий, имеющиеся на момент запроса.
22	Требования к выпуску Технического отчета	Технический отчет передается Заказчику на русском языке: 5 печатных экземпляров на бумажном носителе и 1 экземпляр на электронном носителе. Электронная версия отчета передается на дисках CD-R или DVD-R. Состав и содержание диска должно соответствовать комплекту документации. Файлы должны корректно открываться в режиме просмотра средствами операционной системы Windows 9x/NT/2000/XP. Текстовые приложения передаются в формате Microsoft Word 2000/2003. Таблицы приложений передаются в формате Microsoft Excel 2000/2003, Microsoft Word 2000/2003. Графические приложения оформляются в AutoCAD (dwg). Форматы чертежей должны соответствовать стандартным форматам листов от А4 до А0, или кратные им.

Графические приложения:

1. Ситуационная схема расположения объекта

Общество с ограниченной ответственностью
«Прогресс-Гео»

СОГЛАСОВАНО:
Врио исполнительного директора
ООО «КИЦ»
_____ Е.А. Прозоровский
«__» _____ 2019 г.

УТВЕРЖДЕНО
Генеральный директор
ООО «Прогресс-Гео»
_____ Р.В. Курако
«__» _____ 2019 г.

«Строительство участка тепловой магистрали «Железногорская ТЭЦ-город» до бойлерной п. Первомайский»

ПРОЕКТНАЯ И РАБОЧАЯ ДОКУМЕНТАЦИЯ

Инженерно-геодезические изыскания

Программа работ

ЕТС-59.ПП19-35.П.00.00.ИГДИ.ТП

Начальник отдела изысканий _____ К.А. Гаева

Красноярск 2019

Согласовано
Взам.инв. №
Подп. и дата
Инв. № подл.

Средние погрешности определения высот пунктов (точек) съемочной геодезической сети относительно ближайших реперов (марок) опорной высотной сети не должны превышать 0.05м.

Предельные длины теодолитных ходов и их предельные абсолютные невязки следует принимать в соответствие с таблицей 5.1. СП 11-104-97.

Измерения в ходах выполняются электронным тахеометром. Тахеометр устанавливается на штативы с использованием оптического центрира. Точность центрирования ±1 мм. Веха с отражателем удерживается на точке руками с использованием цилиндрического уровня.

Допустимые невязки измерений в геодезических ходах должны приниматься согласно таблице 5.2. СП 11-104-97.

Допустимые длины ходов технического нивелирования должны приниматься по таблице 5.3. СП 11-104-97.

Невязка хода технического нивелирования или полигона не должна превышать величины $Fh = \pm 50мм\sqrt{L}$, где L – длина хода, км.

По результатам работ выполняется полевая камеральная обработка материалов.

В процессе полевой камеральной обработки выполняется предварительное уравнивание с целью оценки качества выполненных геодезических измерений. Окончательное уравнивание геодезической сети с вычислением координат и высот точек съемочного обоснования, необходимых для создания инженерно-топографических планов.

Топографическая съемка

Топографическая съемка выполняется в соответствии с требованиями СП 11-104-97 «Инженерно-геодезические изыскания для строительства», часть I-II, электронным тахеометром с точек съемочного обоснования. Масштаб съемки 1:500 высота сечения рельефа 0.5 м. Метод съемки – тахеометрический.

Точность, детальность, полнота и оформление инженерно-топографических планов и других графических топографо-геодезических материалов должны соответствовать основным положениям СНиП 11-02-96 (пп. 5.8-5.13), СП 47.13330.2012 (пп. 5.1.1.15-5.1.1.19).

Ситуация, подземные и надземные сооружения, рельеф местности отображаются на инженерно-топографических планах в соответствие с требованиями п. 5.8 СНиП 11-02-96, п. 5.4.4 СП 47.13330.2012.

Содержание инженерно-топографических планов - информации о предметах и контурах местности, рельефе, гидрографии, растительном покрове, подземных и надземных сооружениях, являющейся обязательной для разработки проектной документации, следует устанавливать в соответствие с требованиями приложения «Д» СП 11-104-97.

Камеральная обработка материалов и составление технического отчета

Вычисление и оформление полевых измерений выполняется в сертифицированном программном комплексе обработки инженерно-геодезических данных CREDO, разработчик НПО «КРЕДО-ДИАЛОГ» г. Минск. Копия сертификата соответствия программной продукции CREDO приведена в приложении Б.

Точность, детальность, полнота и оформление инженерно-топографических планов и других графических материалов устанавливаются в соответствии с требованиями ГОСТ 2.105-95 ЕСКД и «Правила начертания условных знаков на топографических планах подземных коммуникаций масштабов 1:5000, 1:2000, 1:1000, 1:500». Оформление текстовой части отчетной документации устанавливаются в соответствие с требованиями ГОСТ 21.1101-2009.

Контроль и приемку работ оформляется актом полевого приемочного контроля.

Сроки и условия выполнения работ оговариваются в договорной документации.

Метрологическое обеспечение

Метрологическое обеспечение единства и точности измерений при инженерных изысканиях осуществляется согласно ГОСТ 17.0.0.02-79.

Предусматриваемые программой работы будут выполняться в соответствии с требованием методик, инструкций и с применением ряда контрольно-измерительных приборов и средств.

Взам.инв. №
Подп. и дата
Инв. № подл.

Метрологический надзор предусмотрен с целью обеспечения единства и достоверности опытов и поддержания средств измерения в исправности и готовности к работе. Метрологического обеспечения потребуют топографо-геодезические, инженерно-геологические, гидрогеологические и лабораторные работы. Выбранные средства соответствуют: регламентной точности измерений, групне устойчивости, надежны в эксплуатации и транспортировке.

Для поддержания в исправном состоянии контрольно-измерительных приборов, предусматривается периодически в процессе эксплуатации проводить необходимые виды поверок, аттестаций, эталонирования и ремонта.

Время выполнения метрологического подтверждения определяется метрологической службой, выполняющей предыдущее подтверждение. Как правило, метрологическое подтверждение образцовых средств измерений осуществляется один раз в год.

Результаты подтверждения оформляются в виде «Свидетельства о поверке».

Средства измерений не обеспеченные поверкой в отрасли подготавливаются к работе в соответствии с технической документацией. Текущее обслуживание их проводится согласно эксплуатационным документам специалистами предприятия в установленные сроки.

Организация контроля и приемки отчетных материалов

Управление качеством работ осуществляется в соответствии с действующим стандартом предприятия «Комплексная система управления качеством изысканий».

Работы выполняются по гостированным методикам. Вся контрольно-измерительная аппаратура подвергается госповерке в срок и по обстоятельствам, регламентированным техническими паспортами и техническими условиями эксплуатации.

Контроль и приемка работ от полевых исполнителей производится начальником полевой группы, что оформляется соответствующими актами полевого приемочного контроля.

Приемка полевых материалов из камеральную обработку, проверка соблюдения требований технических инструкций и задания заказчика, а так же приемка законченных видов работ от камеральных исполнителей производиться начальником группы.

Общий контроль над производством полевых и камеральных работ осуществляет директор ООО «Земля и недвижимость».

Охрана труда и техника безопасности

В целях обеспечения охраны труда и безопасности работающих, все работы проводятся с соблюдением всех действующих правил, инструкций и нормативных документов по технике безопасности соответствующих характеру труда и условиям проведения работ.

За основу и руководство при исполнении и контроле за проведением работ берутся «Правила по технике безопасности на топографо-геодезических работах» (ПТБ-88).

Все рабочие места на объекте и транспортные средства обеспечиваются, согласно нормативам, охранными и спасательными средствами, медицинскими аптечками, пожарным инвентарем и средствами пожаротушения, а персонал средствами защиты.

Приложения:
Приложение А Копия технического задания
Приложение Б. Выписка из реестра членов СРО
Приложение В. Копия свидетельства о поверке геодезических приборов;
Приложение Г. Копия сертификата соответствия программной продукции CREDO.

							ЕТС-59.ПП19-35.П.00.00 ИГДИ.ТП	Лист 4
Изм.	Кол.уч.	Лист	№док.	Подп.	Дата			

Взам. инв. № | Подп. и дата | Инв. № подл.

пл

Приложение Г

НАВГЕОТЕХ

ОБЩЕСТВО С ОГРАНИЧЕННОЙ ОТВЕТСТВЕННОСТЬЮ «ЦЕНТР ИСПЫТАНИЙ И ПОВЕРКИ СРЕДСТВ ИЗМЕРЕНИЙ НАВГЕОТЕХ - ДИАГНОСТИКА» регистрационный номер аттестата аккредитации РОСС RU.0001.310 380

СВИДЕТЕЛЬСТВО О ПОВЕРКЕ

№ 0126019

Действительно до: «21» февраля 20 20 г.

Средство измерений: Аппаратура геодезическая спутниковая
PrinCe i80, рег. номер 61944-15

заводской номер: 1024321

поверено: без ограничений

поверено в соответствии с: ГОСТ Р 8.793-2012

с применением эталонов: эталон единицы длины 1 разряда в диапазоне значений от 1,5 до 3000 м №3.2.ГСХ.0007.2017

при следующих значениях влияющих факторов: температура -5° С, относительная влажность 85 %, давление 741 мм. рт. ст.

Знак поверки: 1 м 9 ГСХ

Руководитель: Уткин С.Ю.

Поверитель: Петров М.А.

Дата поверки «22» февраля 20 19 г.

Приложение Д

СИСТЕМА СЕРТИФИКАЦИИ ГОСТ Р
ФЕДЕРАЛЬНОЕ АГЕНТСТВО ПО ТЕХНИЧЕСКОМУ РЕГУЛИРОВАНИЮ И МЕТРОЛОГИИ

СЕРТИФИКАТ СООТВЕТСТВИЯ

№ RA.RU.АБ86.Н01106

Срок действия с 20.07.2018 по 19.07.2020

№ 0351005

ОРГАН ПО СЕРТИФИКАЦИИ RA.RU.11АБ86

ООО ЦСПС. Орган по сертификации программной продукции в строительстве
125057 г. Москва, Ленинградский проспект, дом 63, тел. (499) 157-1990

ПРОДУКЦИЯ Программный комплекс КРЕДО в составе программ КРЕДО ГЕОЛОГИЯ, КРЕДО ГЕОСТАТИСТИКА, КРЕДО ГЕОКОЛОНКА, КРЕДО ГЕОКАРТЫ, КРЕДО ДОРОГИ, КРЕДО ОЦЕНКА ДОРОГИ, КРЕДО СЪЕЗДЫ, КРЕДО ОРГАНИЗАЦИЯ ДВИЖЕНИЯ
код ОК 58.29.29.000
обеспечение программное прикладное прочее на электронном носителе, серийный выпуск

СООТВЕТСТВУЕТ ТРЕБОВАНИЯМ НОРМАТИВНЫХ ДОКУМЕНТОВ
ГОСТ 28195-89, разд. 2, п.2.1 (пп.1.1, 1.2, 2.1, 2.2, 2.3, 3.1, 3.2, 3.3, 6.1, 6.2); ГОСТ 28806-90, разд. 2, пп.13 – 16; ГОСТ Р ИСО/МЭК 9126-93, разд. 4, пп.4.1 – 4.4; ГОСТ Р ИСО 9127-94, разд.6, пп.6.1.1, 6.3.1, 6.3.3, 6.5.1 – 6.5.3, 6.5.5; ГОСТ Р ИСО/МЭК 12119-2000, разд. 3, пп.3.1.1, 3.1.3, 3.2.1 – 3.2.5
код ТН ВЭД

ИЗГОТОВИТЕЛЬ ООО "КОМПАНИЯ "КРЕДО-ДИАЛОГ"
ИНН 7724814670, Россия, 115230, г. Москва, пр. Хлебозаводский, д. 7, стр. 9, пом. XII, ком. 6р, тел. (499) 346-06-73

СЕРТИФИКАТ ВЫДАН ООО "КОМПАНИЯ "КРЕДО-ДИАЛОГ", Россия, 115230, г. Москва, пр. Хлебозаводский, д. 7, стр. 9, пом. XII, ком. 6р, тел. (499) 346-06-73

НА ОСНОВАНИИ Заключения ООО ЦСПС № 01-47-18 от 19 июля 2018 г. на 14-и страницах.

ДОПОЛНИТЕЛЬНАЯ ИНФОРМАЦИЯ Схема сертификации 3

Руководитель органа С.Д.Риттер

Эксперт Т.Н.Бубнова

Сертификат не применяется при обязательной сертификации

							ЕТС-59.ПП19-35.П.00.00-ИГДИ-ТЧ	Лист 32
Изм.	Кол.уч.	Лист	№док.	Подп.	Дата			

Приложение В

УТВЕРЖДЕНА
приказом Федеральной службы
по экологическому, технологическому и
атомному надзору
от 4 марта 2019 г. № 86

ВЫПИСКА ИЗ РЕЕСТРА ЧЛЕНОВ САМОРЕГУЛИРУЕМОЙ ОРГАНИЗАЦИИ

24 сентября 2019г. (дата) № 1 (номер)

Ассоциация инженеров-изыскателей
«Инженерная подготовка нефтегазовых комплексов»
(полное и сокращенное наименование саморегулируемой организации)

Саморегулируемая организация: АС «Инженерная подготовка нефтегазовых комплексов» основанная на членстве лиц, осуществляющих изыскания
(вид саморегулируемой организации)

192012, г. Санкт-Петербург, пер. 3-й Рабфаковский, д. 5, корп. 4, литер А, оф. 4.11, www.ingnefti.ru
nvingnefti@mail.ru
(адрес места нахождения саморегулируемой организации, адрес официального сайта в информационно-телекоммуникационной сети «Интернет», адрес электронной почты)

СРО-И-033-2112001
(регистрационный номер записи в государственном реестре саморегулируемых организаций)

выдана ОБЩЕСТВО С ОГРАНИЧЕННОЙ ОТВЕТСТВЕННОСТЬЮ «ПРОГРЕСС-ГЕО»
(фамилия, имя, (в случае, если имеется) отчество заявителя – физического лица или полное наименование заявителя – юридического лица)

Наименование	Сведения
1. Сведения о члене саморегулируемой организации:	
1.1. Полное и (в случае, если имеется) сокращенное наименование юридического лица или фамилия, имя, (в случае, если имеется) отчество индивидуального предпринимателя	ОБЩЕСТВО С ОГРАНИЧЕННОЙ ОТВЕТСТВЕННОСТЬЮ «ПРОГРЕСС-ГЕО» (ООО «ПРОГРЕСС-ГЕО»)
1.2. Идентификационный номер налогоплательщика (ИНН)	ИНН 2462212846
1.3. Основной государственный регистрационный номер (ОГРН) или основной государственный регистрационный номер индивидуального предпринимателя (ОГРНИП)	ОГРН 1102468035670
1.4. Адрес места нахождения юридического лица	660046, Красноярский край, Красноярск, ул. Бийская, здание 5А, оф.1-03
1.5. Место фактического осуществления деятельности (*только для индивидуального предпринимателя*)	
2. Сведения о членстве индивидуального предпринимателя или юридического лица в саморегулируемой организации:	
2.1. Регистрационный номер члена в реестре членов саморегулируемой организации	Регистрационный номер в реестре членов: 050313/650
2.2. Дата регистрации юридического лица или индивидуального предпринимателя в реестре членов саморегулируемой организации (*число, месяц, год*)	Дата регистрации в реестре: 05.03.2013
2.3. Дата (*число, месяц, год*) и номер решения о приеме в члены саморегулируемой организации	Решение б/н от 05.03.2013
2.4. Дата вступления в силу решения о приеме в члены саморегулируемой организации (*число, месяц, год*)	вступило в силу 05.03.2013
2.5. Дата прекращения членства в саморегулируемой организации (*число, месяц, год*)	Действующий член Ассоциации
2.6. Основания прекращения членства в саморегулируемой организации	
3. Сведения о наличии у члена саморегулируемой организации права выполнения работ:	
3.1. Дата, с которой член саморегулируемой организации имеет право выполнять инженерные изыскания, осуществлять подготовку проектной документации, строительство, реконструкцию, капитальный ремонт, снос объектов капитального строительства по договору подряда на выполнение инженерных изысканий, подготовку проектной документации, по договору строительного подряда, по договору подряда на осуществление сноса (*нужное выделить*):	

НАВГЕОТЕХ

ОБЩЕСТВО С ОГРАНИЧЕННОЙ ОТВЕТСТВЕННОСТЬЮ «ЦЕНТР ИСПЫТАНИЙ И ПОВЕРКИ СРЕДСТВ ИЗМЕРЕНИЙ НАВГЕОТЕХ - ДИАГНОСТИКА» регистрационный номер аттестата аккредитации РОСС RU.0001.310 380

СВИДЕТЕЛЬСТВО О ПОВЕРКЕ

№ 0125019

Действительно до: «21» февраля 20 20 г.

Средство измерений: Аппаратура геодезическая спутниковая
PrinCe X91, рег. номер 61945-15

заводской номер: 951034

поверено: без ограничений

поверено в соответствии с: ГОСТ Р 8.793-2012

с применением эталонов: эталон единицы длины 1 разряда в диапазоне значений от 1,5 до 3000 м №3.2.ГСХ.0007.2017

при следующих значениях влияющих факторов: температура -5° С, относительная влажность 85 %, давление 741 мм. рт. ст.

Знак поверки: 1 м 9 ГСХ

Руководитель: Уткин С.Ю.

Поверитель: Петров М.А.

Дата поверки «22» февраля 20 19 г.

СИСТЕМА СЕРТИФИКАЦИИ ГОСТ Р
ФЕДЕРАЛЬНОЕ АГЕНТСТВО ПО ТЕХНИЧЕСКОМУ РЕГУЛИРОВАНИЮ И МЕТРОЛОГИИ

СЕРТИФИКАТ СООТВЕТСТВИЯ

№ RA.RU.АБ86.Н01105

Срок действия с 20.07.2018 по 19.07.2020

№ 0351003

ОРГАН ПО СЕРТИФИКАЦИИ RA.RU.11АБ86

ООО ЦСПС. Орган по сертификации программной продукции в строительстве
125057 г. Москва, Ленинградский проспект, дом 63, тел. (499) 157-1990

ПРОДУКЦИЯ Программный комплекс КРЕДО в составе программ КРЕДО ТОПОПЛАН, КРЕДО ОБЪЕМЫ, КРЕДО КОНВЕРТЕР, КРЕДО ЛИНЕЙНЫЕ ИЗЫСКАНИЯ, КРЕДО ГЕПЛАН, КРЕДО ТОПОГРАФ, КРЕДО КАДАСТР, КРЕДО ОСАДКА, КРЕДО ТРУБОПРОВОД ИЗЫСКАНИЯ
код ОК 58.29.29.000
обеспечение программное прикладное прочее на электронном носителе, серийный выпуск

СООТВЕТСТВУЕТ ТРЕБОВАНИЯМ НОРМАТИВНЫХ ДОКУМЕНТОВ
ГОСТ 28195-89, разд. 2, п.2.1 (пп.1.1, 1.2, 2.1, 2.2, 2.3, 3.1, 3.2, 3.3, 6.1, 6.2); ГОСТ 28806-90, разд. 2, пп.13 – 16; ГОСТ Р ИСО/МЭК 9126-93, разд. 4, пп.4.1 4.4; ГОСТ Р ИСО 9127-94, разд.6, пп.6.1.1, 6.3.1, 6.3.3, 6.5.1 – 6.5.3, 6.5.5; ГОСТ Р ИСО/МЭК 12119-2000, разд. 3, пп.3.1.1, 3.1.3, 3.2.1 – 3.2.5
код ТН ВЭД

ИЗГОТОВИТЕЛЬ ООО "КОМПАНИЯ "КРЕДО-ДИАЛОГ"
ИНН 7724814670, Россия, 115230, г. Москва, пр. Хлебозаводский, д. 7, стр. 9, пом. XII, ком. 6р, тел. (499) 346-06-73

СЕРТИФИКАТ ВЫДАН ООО "КОМПАНИЯ "КРЕДО-ДИАЛОГ", Россия, 115230, г. Москва, пр. Хлебозаводский, д. 7, стр. 9, пом. XII, ком. 6р, тел. (499) 346-06-73

НА ОСНОВАНИИ Заключения ООО ЦСПС № 01-46-18 от 19 июля 2018 г. на 13-и страницах.

ДОПОЛНИТЕЛЬНАЯ ИНФОРМАЦИЯ Схема сертификации 3

Руководитель органа С.Д.Риттер

Эксперт Т.Н.Бубнова

Сертификат не применяется при обязательной сертификации

							ЕТС-59.ПП19-35.П.00.00-ИГДИ-ТЧ	Лист 33
Изм.	Кол.уч.	Лист	№док.	Подп.	Дата			

Наименование		Сведения
в отношении объектов капитального строительства (кроме особо опасных, технически сложных и уникальных объектов, объектов использования атомной энергии)	в отношении особо опасных, технически сложных и уникальных объектов капитального строительства (кроме объектов использования атомной энергии)	в отношении объектов использования атомной энергии
05.03.2013	05.03.2013	-

3.2. Сведения об уровне ответственности члена саморегулируемой организации по обязательствам **по договору подряда на выполнение инженерных изысканий**, подготовку проектной документации, по договору строительного подряда, по договору подряда на осуществление сноса, и стоимости работ по одному договору, в соответствии с которым указанным членом внесен взнос в компенсационный фонд возмещения вреда (*нужное выделить*):

а) первый	x	до 25000000 руб.
б) второй	-	до 50000000 руб.
в) третий	-	до 300000000 руб.
г) четвертый	-	300000000 руб. и более

3.3. Сведения об уровне ответственности члена саморегулируемой организации по обязательствам **по договору подряда на выполнение инженерных изысканий**, подготовку проектной документации, по договору строительного подряда, по договору подряда на осуществление сноса, заключенным с использованием конкурентных способов заключения договоров, и предельному размеру обязательств по таким договорам, в соответствии с которым указанным членом внесен взнос в компенсационный фонд обеспечения договорных обязательств (*нужное выделить*):

а) первый	-	до 25000000 руб.
б) второй	-	до 50000000 руб.
в) третий	-	до 300000000 руб.
г) четвертый	-	300000000 руб. и более

4. Сведения о приостановлении права выполнять инженерные изыскания, осуществлять подготовку проектной документации, строительство, реконструкцию, капитальный ремонт, снос объектов капитального строительства:	
4.1. Дата, с которой приостановлено право выполнения работ (*число, месяц, год*)	-
4.2. Срок, на который приостановлено право выполнения работ *	-

* *указываются сведения только в отношении действующей меры дисциплинарного воздействия*

Генеральный директор
АС «Инженерная подготовка нефтегазовых комплексов» (должность уполномоченного лица) (подпись) Артемкин Н.Ф. (инициалы, фамилия)

М.П.

НАВГЕОТЕХ

ОБЩЕСТВО С ОГРАНИЧЕННОЙ ОТВЕТСТВЕННОСТЬЮ «ЦЕНТР ИСПЫТАНИЙ И ПОВЕРКИ СРЕДСТВ ИЗМЕРЕНИЙ НАВГЕОТЕХ - ДИАГНОСТИКА» регистрационный номер аттестата аккредитации РОСС RU.0001.310 380

СВИДЕТЕЛЬСТВО О ПОВЕРКЕ

№ 1900846

Действительно до: «09» сентября 20 20 г.

Средство измерений: Тахеометр электронный
СХ-105L, рег. номер 49708-12

заводской (серийный) номер: EM0615

в составе -

номер знака предыдущей поверки: отсутствует

поверено: в соответствии с описанием типа

в соответствии с: МИ 2798-2003 "ГСИ. Тахеометры электронные. Методика поверки"

с применением эталонов: эталон единицы длины 1 разряда №3.2.ГСХ.0007.2017, эталон единицы плоского угла №3.2.ГСХ.0010.2018

при следующих значениях влияющих факторов: температура + 22 °С, относительная влажность 50 %, атмосферное давление 764 мм. рт. ст.

и на основании результатов первичной (периодической) поверки признано пригодным к применению.

Знак поверки: 1 м 9 ГСХ

Руководитель: Уткин С. Ю.

Поверитель: Петров М. А.

Дата поверки «10» сентября 20 19г.

Приложение Е

Акт полевого контроля и приемки работ

Объект: «Строительство строительство участка тепловой магистрали « Железногорская ТЭЦ – город» до бойлерной п. Первомайский»

Дата 25.11.2019г.

Предприятие ООО «Прогресс-Гео», директор Курако Р.В., инженер-геодезист Вагнер А.Н.
(организация, должность, Ф. И. О. контролирующего лица)

Предприятие ООО «Прогресс-Гео», инженер-геодезист I кат. Кузнецов О.Н.
(организация, должность, Ф. И. О. контролируемого лица)

Проведена проверка и приёмка результатов полевых работ. Проверка проведена выборочно.

1.Целью проверки являлось определение полноты и достоверности сведений о ситуации и рельефе, отображенных на планах, правильности оформления материалов наблюдений, отчётных данных.

2.Контроль проводился камеральным просмотром материалов, путем визуального сравнения местности с планом, линейными промерами между жесткими контурами, набором контрольных пикетов электронным тахеометром.

Результаты полевого контроля:

1) Визуальное сравнение плана с местностью не выявило отсутствия каких-либо элементов местности и их отклонений.

2)Набор контрольных пикетов электронным тахеометром по топографической съемке М1:500

Внешне		Показало	
величина отклонения	количество	величина отклонения	количество
от 0м.до 0,12м	25	от 0м.до 3м	30
от 0,12м.до 0,25м	5	от 8м.до 13м	0
от 0,25мм.выше	0	от 17мм.выше	0

Согласно СП 47.13330.2012 п.5.1.1 б) средняя погрешность определения планового положения предметов контуров местности с четкими границами относительно ближайших исходных пунктов съемочной сети, на открытой территории не должна превышать 0,5мм (0,25мм в горах).

Согласно СП 47.13330.2012 п.5.1.1 В) средняя погрешность определения планового положения неподвижных ближайших точек съемочного обоснования не должна превышать 1/3 высоты сечения рельефа (не более 0,17м).

Проверкой установлено: работа выполнена в соответствии с техническими указаниями и действующими нормативными документами.

Заключение: полевые геодезические и топографические работы выполнены с оценкой "хорошо". Материалы результатов работ соответствуют требованиям технического задания, нормативным документам регламентирующим их точность, состав и оформление. Данные работы приняты.

работу сдал: О.Н.Кузнецов

контроль провел: А.Н.Вагнер

работу принял: Р.В. Курако

35

Приложение Ж

Экспликация колодцев подземных коммуникаций

Составил: А.С. Чебодаев

ЕТС-59.ПП19-35.П.00.00-ИГДИ-ТЧ
Изм. Колуч. Лист Nдокс. Подп. Дата
Лист 35

36

Номер колодца на плане	Назначение сети	Координаты центра люка X (м)	Y (м)	Высотные отметки (м)		Примечание
1	теплосеть	653169,26	134359,17	люк земля тр.1,2 дно	140.75 140.60 139.06 138.60	
2	связь	653106,64	134448,45	люк земля канал 1 канал2,3 канал 4 дно	141,70 141,75 140,30 140,35 141,10 140,25	
3	канализация бытовая	653093,78	134448,96	люк земля лоток	141,81 141,80 140,66	
4	мокрый	653087,53	134450,54	люк земля тр. 1 дно	141,97 141,95 140,08 139,62	
5	канализация бытовая	653076,29	134434,96	люк тр. 3 лоток	141,95 140,50 140,40	
6	канализация бытовая	653045,06	134413,33	люк земля лоток	142,13 142,08 140,03	
7	водопровод (пожарный гидрант)	653039,34	134405,72	люк ПГ тр. 1,2 тр. 3,4 дно	142,07 141,82 138,77 138,87 138,57	
8	канализация бытовая	653021,44	134399,09	люк земля лоток	141,95 141,88 139,85	
9	канализация бытовая	653002,95	134388,27	люк земля лоток	141,97 141,92 139,72	
10	канализация бытовая	652983,70	134376,94	люк земля лоток	142,00 141,95 139,55	
11	водопровод	652968,11	134362,43	люк тр. 1,2 тр. 3,4 тр. 5 дно	141,99 138,74 138,79 139,64 138,54	

ЕТС-59.ПП19-35.П.00.00-ИГДИ-ТЧ
Изм. Колуч. Лист Nдокс. Подп. Дата
Лист 36

37

Номер колодца на плане	Назначение сети	Координаты центра люка X (м)	Y (м)	Высотные отметки (м)		Примечание
12 12а 12б 12в	теплосеть	652966,21 652968,33 652966,50 652964,46	134359,99 134357,17 134355,88 134358,72	люк люк люк люк тр. 1-4 тр. 5,6 тр. 7 дно	142,04 142,09 142,04 142,00 140,53 140,08 139,03 138,12	
13	канализация бытовая	652959,66	134363,63	люк тр.1 лоток	142,08 141,98 139,28	
14	связь	652954,93	134359,91	люк земля канал 1 канал 2 канал 3 дно	142,10 142,07 140,85 141,30 141,35 140,10	
15	канализация бытовая	652952,06	134355,86	люк земля тр.3 лоток	142,03 142,00 138,83 138,83	
16	водопровод	652943,73	134348,01	люк земля тр. 1,2 тр. 3,4 тр. 5 тр. 6 дно	142,06 142,06 138,76 138,66 139,06 139,56 138,16	
17	канализация бытовая	652949,02	134344,00	люк земля тр. 1 тр. 2 тр. 3 тр. 4 тр. 5	141,82 141,77 138,87 138,52 138,22 138,02 138,36	
18	канализация бытовая	652968,85	134320,19	люк тр.1 лоток	141,58 137,93 137,68	
19	канализация бытовая	652998,25	134283,38	люк земля тр. 2 тр. 3 лоток	141,56 141,41 139,11 138,86 137,56	

ЕТС-59.ПП19-35.П.00.00-ИГДИ-ТЧ
Изм. Колуч. Лист Nдокс. Подп. Дата
Лист 37

38

Номер колодца на плане	Назначение сети	Координаты центра люка X (м)	Y (м)	Высотные отметки (м)		Примечание
20	канализация бытовая	652989,82	134277,50	люк тр. 1 тр. 2	142,13 139,11 138,92	
21 21а 21б 21в	теплосеть	652993,78 652995,44 652993,99 652992,28	134317,61 134319,09 134320,90 134319,54	люк люк люк люк земля тр. 1-4 тр. 5,6 тр. 7,8 дно	142,98 143,00 142,95 142,95 142,19 140,48 140,18 140,08 138,78	
22 22а 22б 22в	теплосеть	653028,97 653031,72 653030,15 653027,04	134271,70 134274,72 134276,54 134274,13	люк люк люк люк земля тр. 1-4 тр. 5,6 дно	141,85 141,80 141,80 141,86 141,82 139,55 139,70 137,65	
23	канализация бытовая	653010,89	134266,16	люк земля лоток	141,41 141,38 137,56	
24 24а 24б 24в	теплосеть	653002,60 653004,45 653007,25 653005,29	134255,49 134253,04 134255,19 134257,62	люк люк люк люк тр. 1-4 тр. 5,6 дно	141,45 141,50 141,46 141,48 139,55 139,82 138,15	
25	мокрый	653000,04	134255,68	люк тр. 1,2 дно	141,45 138,05 137,13	
26	водопровод (пожарный гидрант)	652995,10	134254,13	люк ПГ тр. 1,3 тр. 2 дно	141,50 141,02 138,84 138,90 138,40	
27	связь	653014,62	134250,75	люк канал1,2 дно	141,21 140,16 139,01	

ЕТС-59.ПП19-35.П.00.00-ИГДИ-ТЧ
Изм. Колуч. Лист Nдокс. Подп. Дата
Лист 38

39

Номер колодца на плане	Назначение сети	Координаты центра люка X (м)	Y (м)	Высотные отметки (м)		Примечание
28	канализация бытовая	653028,51	134241,68	люк тр. 2 лоток	141,25 137,25 137,25	
29 29а 29б 29в 29г 29д	теплосеть	653058,47 653056,76 653058,85 653061,13 653055,72 653057,13	134229,12 134231,32 134233,69 134231,14 134234,05 134235,63	люк люк люк люк люк земля тр. 1,2 тр. 3,4 тр. 5,6 тр. 7 тр. 8 тр.9 дно	141,42 141,45 141,33 141,41 141,37 141,36 141,29 139,31 138,96 139,26 139,93 140,11 137,31 137,66	
30	мокрый	653054,84	134229,79	люк земля тр.1 дно	141,45 141,29 137,50 136,85	
31	канализация бытовая	653055,26	134271,99	люк тр. 1 тр. 2 тр. 3	141,56 139,46 138,76 138,60	
32	канализация бытовая	653043,31	134289,37	люк лоток	141,67 138,92	
33	теплосеть	653051,79	134293,16	люк тр. 1,2 тр. 3,4 дно	141,64 139,41 141,64 139,08	выходят на поверхность
34	водопровод (пожарный гидрант)	653045,74	134308,89	люк ПГ тр. 1 тр. 2,3 дно	141,65 141,35 138,40 138,58 138,25	
35	канализация бытовая	653026,52	134319,21	люк тр. 1 тр. 2	141,58 139,18 139,43	
36	назначение не известно	653047,64	134330,54	люк дно	140,99 138,14	

ЕТС-59.ПП19-35.П.00.00-ИГДИ-ТЧ
Изм. Колуч. Лист Nдокс. Подп. Дата
Лист 39

40

Номер колодца на плане	Назначение сети	Координаты центра люка X (м)	Y (м)	Высотные отметки (м)		Примечание
37	канализация бытовая	653055,04	134298,31	люк тр. 2 лоток	141,53 139,53 138,93	
38	канализация бытовая	653058,64	134301,02	люк тр. 2 дно	141,52 139,47 138,95	
39	канализация бытовая	653073,75	134311,68	люк лоток	141,71 139,11	
40 40а	канализация бытовая	653084,47 653083,47	134300,13 134299,13	люк люк земля дно	142,50 142,45 141,68 139,00	труб не видно
41	канализация бытовая	653081,40	134298,49	люк лоток	141,79 139,09	
42	канализация ливневая	653125,10	134315,58	люк земля тр. 1 тр. 2	141,15 140,99 140,83 139,10	
43	канализация ливневая	653138,49	134323,92	люк лоток	140,69 138,83	
44	канализация ливневая	653185,45	134321,30	люк тр. 1 тр. 2 тр. 3	140,33 137,57 137,86 138,39	
45	мокрый	653149,90	134355,06	люк тр. 1,2 дно	141,41 140,34 140,01	
46	водопровод	653122,43	134440,69	люк тр. 1,3 тр. 2,4 тр.5 дно	141,87 138,82 138,77 138,67 138,37	
47	связь	653114,52	134437,14	люк канал 1 канал 2 канал 3 дно	141,56 140,61 140,29 140,96 139,76	
48	связь	653043,52	134383,94	люк канал 1 канал 2	141,76 140,93 140,89	

ЕТС-59.ПП19-35.П.00.00-ИГДИ-ТЧ
Изм. Колуч. Лист Nдокс. Подп. Дата
Лист 40

41

Номер колодца на плане	Назначение сети	Координаты центра люка X (м)	Y (м)	Высотные отметки (м)		Примечание
49	канализация бытовая	653055,78	134206,24	люк тр. 1 лоток	140,71 137,45 137,15	
50	канализация бытовая	653040,70	134199,98	люк лоток	141,32 137,47	
51	мокрый	653089,88	134179,53	люк дно	140,59 136,69	засыпан
52 52а 52б 52в	теплосеть	653092,08 653093,98 653095,54 653093,38	134180,17 134182,37 134180,44 134178,81	люк люк люк люк тр. 1-4 тр.5,6 дно	141,44 141,44 141,38 141,42 138,59 139,04 137,24	
53	теплосеть	653099,11	134182,70	люк тр. 1,2 тр. 3,4 тр. 5-8 дно	141,17 139,22 138,77 138,57 138,42	тр. 7,8 - не действуют
54	канализация бытовая	653084,06	134164,68	люк лоток	140,71 136,86	
55	канализация бытовая	653097,54	134144,67	люк тр. 1 дно	140,64 137,79 136,81	
56	канализация бытовая	653096,67	134138,36	люк лоток	140,54 136,74	
57	канализация бытовая	653118,22	134136,82	люк земля лоток	140,79 140,20 138,24	
58	водопровод	653104,49	134131,67	люк земля тр. 1,2 тр. 3,4 дно	140,72 140,34 137,75 138,28 137,34	
59	водопровод (пожарный гидрант)	653100,91	134128,56	люк земля ПГ дно	140,64 140,36 140,17 138,74	залит, заилен
60	канализация бытовая	653059,26	134111,47	люк лоток	139,95 136,07	

ЕТС-59.ПП19-35.П.00.00-ИГДИ-ТЧ
Изм. Колуч. Лист Nдокс. Подп. Дата
Лист 41

42

Номер колодца на плане	Назначение сети	Координаты центра люка X (м)	Y (м)	Высотные отметки (м)		Примечание
61	канализация бытовая	653040,27	134111,00	люк тр. 2 тр. 1	140,47 138,69 138,03	
62	канализация бытовая	653015,62	134093,77	люк тр. 1 тр. 2 тр. 3 тр. 4	140,55 137,71 137,71 138,29 138,43	
63 63а	теплосеть	653016,13 653016,05	134089,42 134087,58	люк люк тр. 1-4 тр. 5,6 дно	140,54 140,55 138,06 138,91 137,52	
64	мокрый	653014,94	134085,54	люк дно	140,49 136,41	залит
65	канализация бытовая	653020,49	134084,71	люк тр. 1 лоток	140,41 137,56 135,58	
66	канализация бытовая	652999,29	134083,02	люк лоток	140,60 138,22	
67	канализация бытовая	652999,58	134070,74	люк дно	139,84 137,09	
68	канализация бытовая	653009,42	134058,41	люк тр. 1 лоток	140,01 137,16 137,16	
69	водопровод	652994,48	134052,84	люк тр. 1-4 дно	139,74 136,94 136,84	заилен
70	водопровод	652984,88	134066,08	люк тр. 1,2 тр. 3 дно	139,91 137,46 137,51 137,08	
71	канализация бытовая	652964,34	134044,57	люк лоток	139,81 137,53	
72	водопровод (пожарный гидрант)	652971,38	134034,79	люк земля ПГ тр. 1,2 тр. 3 тр. 4 дно	139,78 139,48 139,41 136,91 137,26 136,83 136,78	

ЕТС-59.ПП19-35.П.00.00-ИГДИ-ТЧ
Изм. Колуч. Лист Nдокс. Подп. Дата
Лист 42

43

Номер колодца на плане	Назначение сети	Координаты центра люка X (м)	Y (м)	Высотные отметки (м)		Примечание
73	водопровод	652927,94	134002,01	люк тр. 1,2 тр. 3 дно	139,76 136,79 137,83 136,46	
74	водопровод (пожарный гидрант)	652897,96	133980,05	люк тр. 1 тр. 2 тр. 3 тр. 4 дно	140,02 137,00 138,00 136,92 136,87 136,62	
75	водопровод	652873,95	133962,16	люк тр. 1-4 дно	140,14 137,24 136,84	
76	канализация бытовая	652851,85	133970,48	люк лоток	140,42 138,13	
77	канализация бытовая	652826,71	134003,54	люк лоток	140,67 138,38	
78	канализация бытовая	652796,33	134042,59	люк тр. 1 тр. 2 тр. 3 лоток	142,01 139,51 139,89 139,81 138,90	
79	водопровод (пожарный гидрант)	652822,29	134029,13	люк ПГ тр. 1,2 тр. 3 дно	141,21 140,83 137,84 137,79 137,59	заилен
80	водопровод	652798,79	134063,47	люк тр. 1,2 тр. 3 дно	142,72 139,88 140,08 139,62	
81	водопровод (пожарный гидрант)	652774,82	134094,84	люк земля ПГ дно	143,06 142,96 142,51 139,82	залит, труб не видно
82	канализация бытовая	652769,70	134077,54	люк земля лоток	142,47 142,52 138,98	
83	канализация бытовая	652744,99	134111,29	люк лоток	142,45 139,26	
84	водопровод (пожарный гидрант)	652736,47	134146,45	люк ПГ дно	142,79 142,03 139,49	заилен

ЕТС-59.ПП19-35.П.00.00-ИГДИ-ТЧ
Изм. Колуч. Лист Nдокс. Подп. Дата
Лист 43

44

Номер колодца на плане	Назначение сети	Координаты центра люка X (м)	Y (м)	Высотные отметки (м)		Примечание
85	канализация бытовая	652718,58	134146,72	люк лоток	143,27 139,58	
86	канализация бытовая	652696,09	134176,70	люк тр. 1 тр. 2 лоток	143,41 140,23 139,95 139,95	
87	канализация бытовая	652685,59	134190,42	люк тр. 1 лоток	143,90 140,64 140,35	
88	водопровод	652700,33	134193,03	люк тр. 1,2 тр. 3 дно	143,64 140,43 141,32 140,34	
89	водопровод	652722,13	134163,16	люк тр. 1-3 дно	143,22 139,72 139,62	
90	связь	652669,68	134198,96	люк тр. 1-3 дно	144,42 143,62 142,27	
91	связь	652671,70	134217,16	люк земля	144,30 144,30	не открыли
92	водопровод (пожарный гидрант)	652655,94	134250,61	люк ПГ тр. 1-3 дно	144,94 144,29 142,04 141,89	
93	водопровод	652655,06	134253,57	люк тр.1,2 тр.3 дно	144,81 142,16 142,13 142,01	не дейст.
94	канализация бытовая (септик)	652635,89	134278,81	люк земля	145,60 145,60	
95	водопровод	652622,35	134293,31	люк тр. 1,2 тр. 3 дно	145,99 143,54 143,54 142,59	тр. 4,5 - не видно заилен
96	водопровод (пожарный гидрант)	652617,22	134302,47	люк ПГ тр. 1 тр. 2 дно	146,09 145,59 143,44 143,51 142,59	тр. 3-5 - не видно заилен

ЕТС-59.ПП19-35.П.00.00-ИГДИ-ТЧ

Изм. Колуч. Лист №докум. Подп. Дата

Лист 44

47

Номер колодца на плане	Назначение сети	Координаты центра люка X (м)	Y (м)	Высотные отметки (м)		Примечание
121	водопровод (пожарный гидрант)	652238,67	134812,33	люк земля ПГ	149,56 149,51 149,06	залит
122	водопровод	652217,87	134797,99	люк земля	149,61 149,55	утеплен
123	водопровод	652189,91	134776,05	люк земля	149,50 149,28	залит
124	водопровод	652167,47	134759,61	люк земля	149,66 149,66	утеплен
125	водопровод	652164,69	134756,65	люк земля	149,74 149,68	утеплен
126	водопровод (пожарный гидрант)	652157,83	134751,77	люк ПГ тр. 1,2 тр. 3 дно	149,44 148,74 146,34 146,29 146,09	
127	водопровод	652156,04	134750,47	люк земля	149,62 149,62	утеплен
128	водопровод	652154,22	134748,74	люк земля	149,46 149,46	утеплен
129	водопровод	652147,76	134744,60	люк земля	149,56 149,53	утеплен
130	водопровод	652131,78	134732,90	люк земля	149,44 149,44	утеплен
131	водопровод	652124,76	134727,12	люк земля	149,57 149,57	утеплен
132	водопровод	652120,29	134724,06	люк земля дно	149,65 149,65 146,45	засыпан
133	водопровод	652097,55	134706,00	люк земля дно	149,62 149,54 146,32	засыпан
134	водопровод	652094,72	134704,36	люк земля тр. 1 дно	149,42 149,32 146,42 146,32	засыпан
135	водопровод (пожарный гидрант)	652081,61	134694,33	люк земля ПГ тр. 1,2 дно	149,44 149,38 149,24 146,39 146,18	

ЕТС-59.ПП19-35.П.00.00-ИГДИ-ТЧ

Изм. Колуч. Лист №докум. Подп. Дата

Лист 47

48

Номер колодца на плане	Назначение сети	Координаты центра люка X (м)	Y (м)	Высотные отметки (м)		Примечание
136	водопровод	652075,30	134689,29	люк земля тр. 1 тр. 2 тр. 3,4 дно	149,89 149,82 146,74 146,99 146,39 146,19	
137	водопровод	652042,68	134664,89	люк тр. 1,2 тр. 3 тр. 4 дно	148,82 146,22 146,42 146,15 145,87	
138	водопровод	652040,70	134665,40	люк тр. 1,2 дно	148,80 146,70 146,23	
139	водопровод (пожарный гидрант)	652033,71	134658,21	люк ПГ дно	148,90 148,35 146,25	тр. 1,2-заглушены, засыпан
140	водопровод	652022,15	134649,90	люк земля	148,73 148,72	утеплен
141	водопровод	652708,36	134124,86	люк земля	143,16 143,06	заилен
142	водопровод	652850,29	133945,10	люк тр. 1 тр. 2 тр. 3 дно	140,29 137,82 137,64 137,55 137,39	

ЕТС-59.ПП19-35.П.00.00-ИГДИ-ТЧ

Изм. Колуч. Лист №докум. Подп. Дата

Лист 48


45

Номер колодца на плане	Назначение сети	Координаты центра люка X (м)	Y (м)	Высотные отметки (м)		Примечание
97	водопровод	652600,21	134292,01	люк тр. 1,2 тр. 3,4 дно	146,31 143,66 143,63 143,06	тр. 4 - заглушена
98	водопровод	652586,59	134343,18	люк тр. 1,2 тр. 3 дно	146,16 142,66 142,96 142,56	
99	водопровод (пожарный гидрант)	652580,47	134352,16	люк ПГ дно	146,00 145,26 143,00	заилен, труб не видно
100	водопровод	652571,68	134364,29	люк земля	146,41 146,39	утеплен
101	водопровод	652557,73	134383,41	люк земля	146,23 146,17	утеплен
102	водопровод (пожарный гидрант)	652523,51	134428,13	люк ПГ тр. 1,2 тр. 3,4 тр. 5 дно	146,42 145,92 143,07 143,07 143,72 142,92	
103	связь	652511,53	134418,11	люк канал 1 канал 2 канал 3 дно	146,36 145,83 145,83 145,93 145,26	
104	водопровод	652508,86	134447,35	люк тр. 1,2 тр. 3 дно	146,16 143,51 143,81 143,31	
105	водопровод	652472,78	134496,14	люк земля	147,44 147,32	утеплен
106	водопровод (пожарный гидрант)	652463,76	134508,33	люк ПГ дно	147,68 147,58 144,68	заилен, труб не видно
107	водопровод	652466,21	134509,89	люк дно	147,64 144,74	заилен, труб не видно
108	водопровод	652456,26	134518,26	люк земля	147,73 147,73	утеплен

ЕТС-59.ПП19-35.П.00.00-ИГДИ-ТЧ

Изм. Колуч. Лист №докум. Подп. Дата

Лист 45

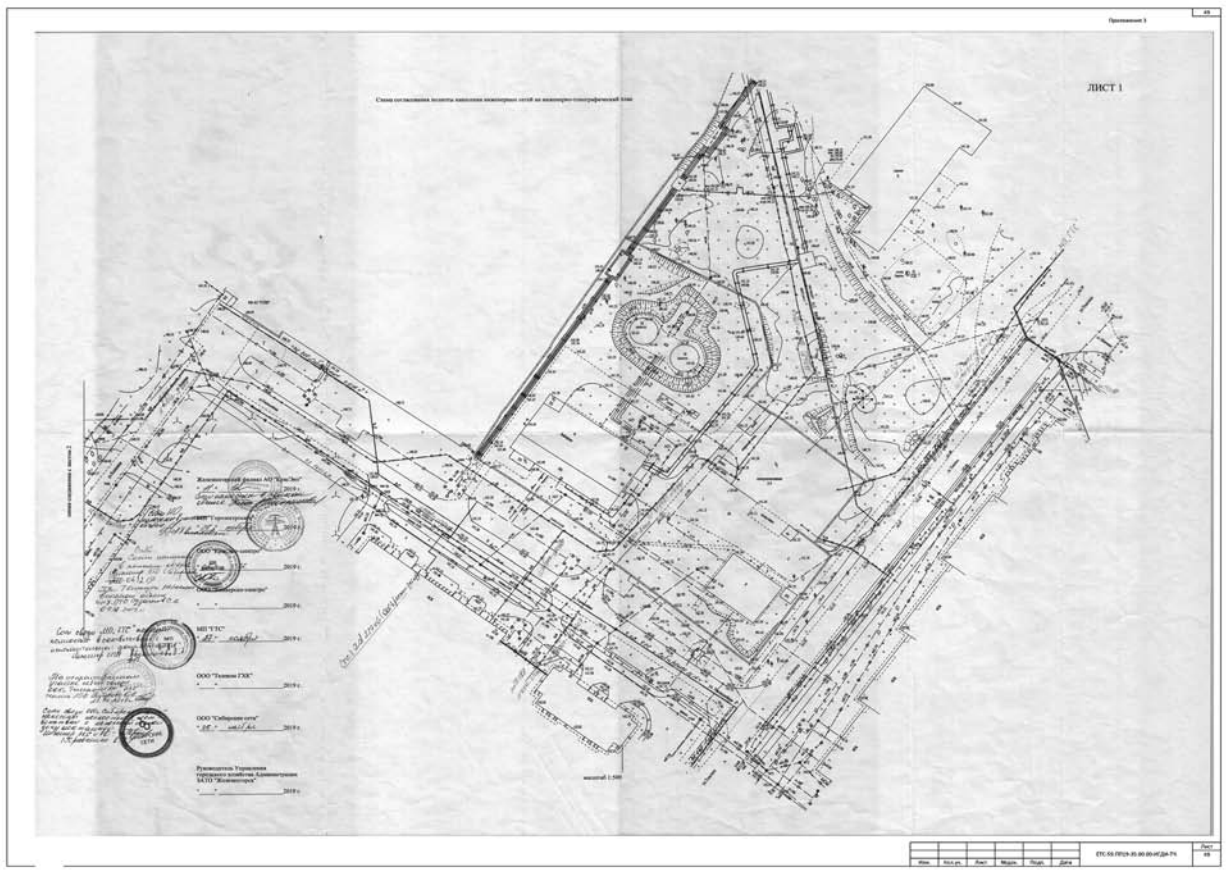


46


Номер колодца на плане	Назначение сети	Координаты центра люка X (м)	Y (м)	Высотные отметки (м)		Примечание
109	водопровод (пожарный гидрант)	652425,26	134560,13	люк ПГ тр. 1-3 тр. 4 дно	147,38 146,73 144,21 144,21 143,98	
110	водопровод	652392,26	134604,63	люк земля	147,64 147,63	утеплен
111	водопровод	652388,83	134609,17	люк тр.1,2 дно	148,52 145,57 145,50	
112	водопровод (пожарный гидрант)	652379,60	134621,22	люк ПГ тр. 1,2 дно	148,28 147,78 145,03 144,78	
113	водопровод	652366,43	134638,76	люк тр.1,2 дно	148,78 146,23 145,93	заилен
114	водопровод	652338,21	134677,70	люк тр. 1-3 дно	149,31 146,09 145,81	
115	водопровод (пожарный гидрант)	652331,21	134686,52	люк ПГ тр. 1-3 тр. 4 дно	149,79 149,24 146,39 146,39 145,99	
116	водопровод	652306,94	134719,88	люк земля	150,22 150,11	утеплен
117	водопровод (пожарный гидрант)	652289,08	134742,78	люк ПГ тр. 1,3 тр. 2 тр. 4 дно	149,76 149,56 146,24 146,41 147,03 146,07	
118	водопровод	652268,42	134770,68	люк земля тр. 1 тр. 2 тр. 3,4 дно	149,61 149,53 146,69 146,74 146,56 146,12	
119	канализация бытовая (септик)	652252,85	134794,96	люк земля	149,53 149,53	
120	водопровод	652239,78	134813,19	люк земля	149,54 149,51	залит


ЕТС-59.ПП19-35.П.00.00-ИГДИ-ТЧ

Изм. Колуч. Лист №докум. Подп. Дата

Лист 46

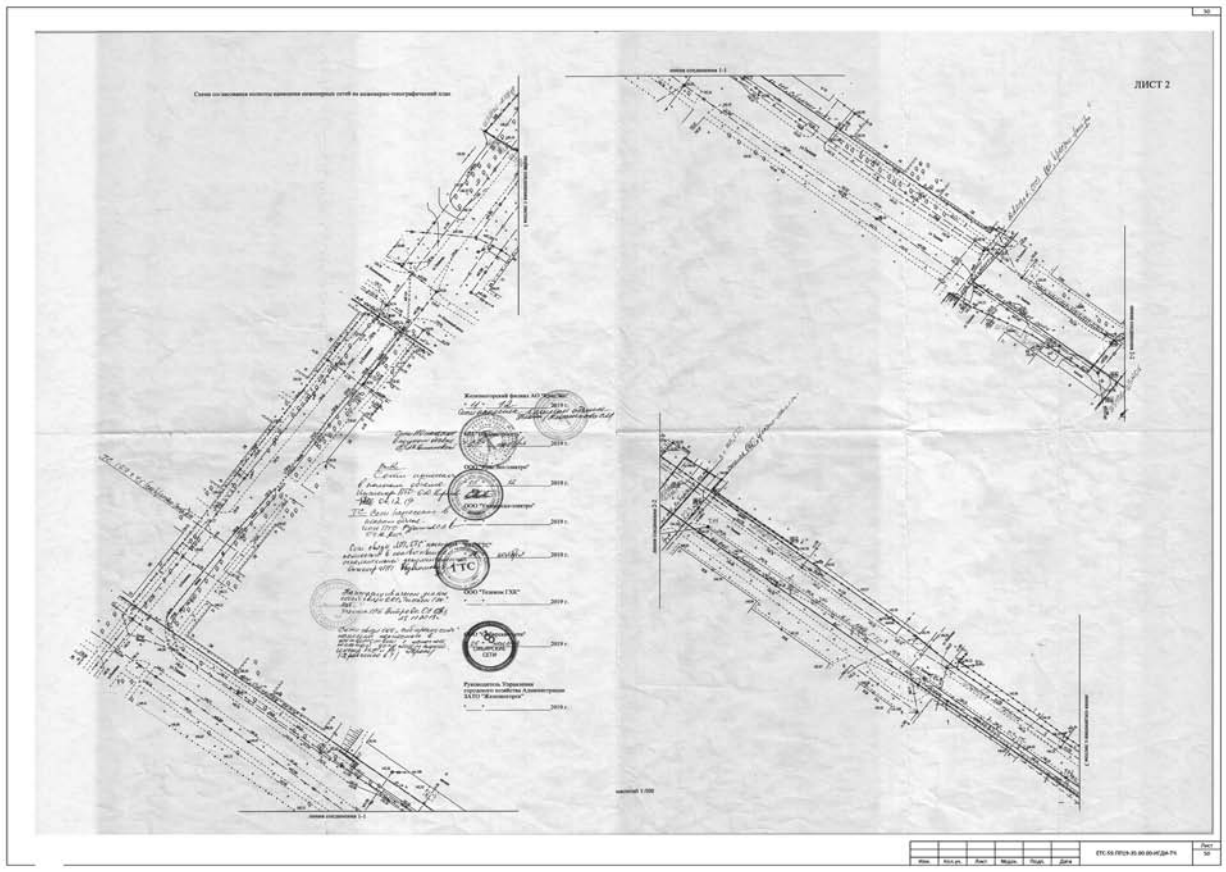

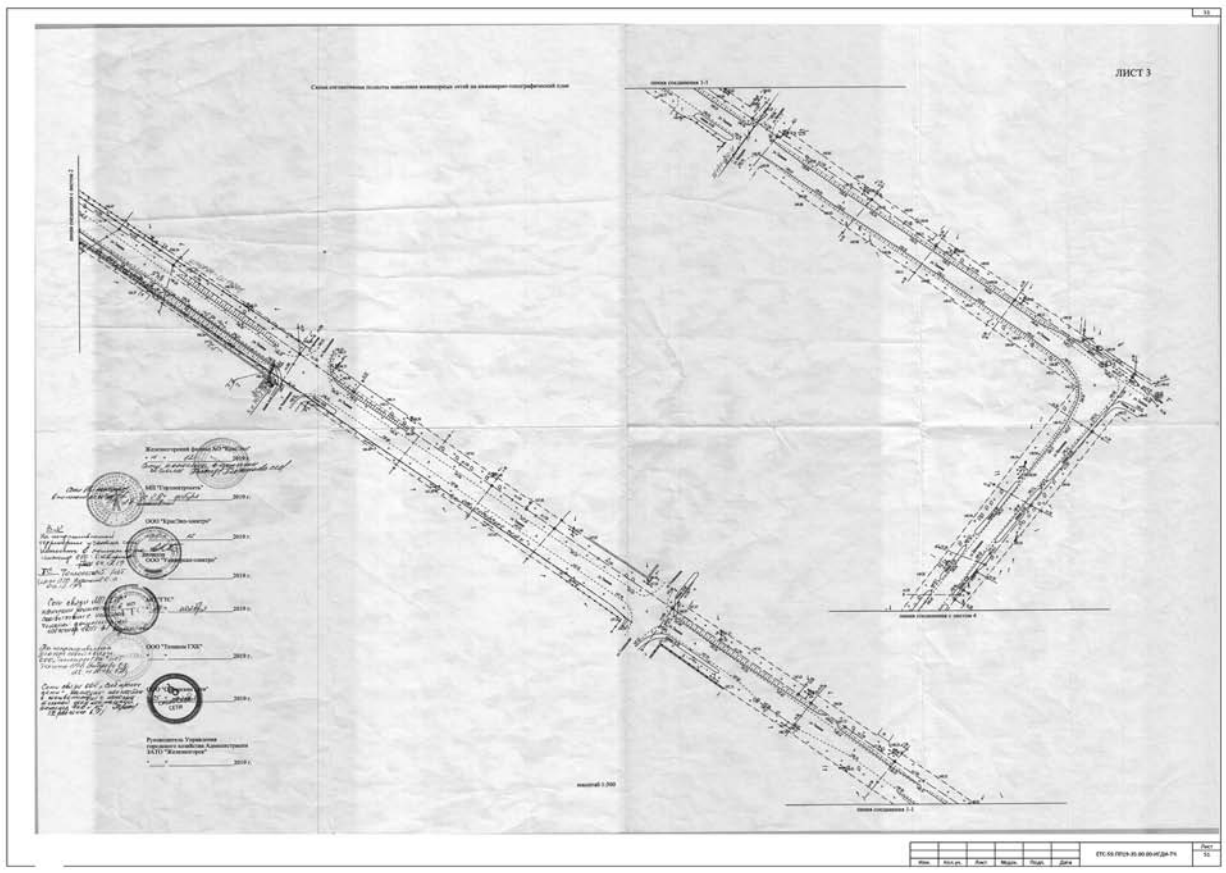

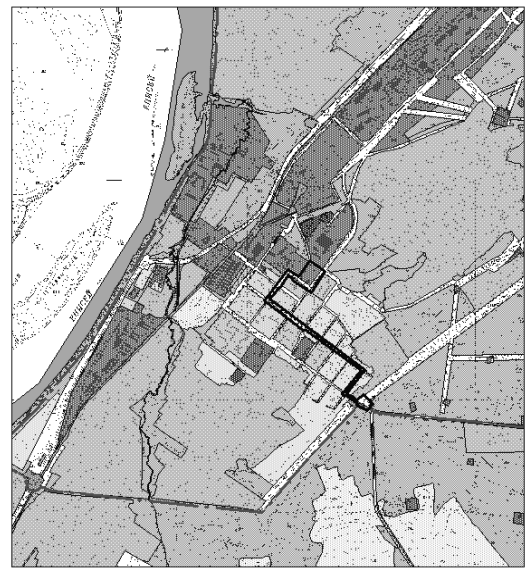



участок инженерно-геодезических изысканий

граница городской черты

							ЕТС-59.ПП19-35.П.00.00-ИГДИ-ГЧ1	
Изм.	Кол.уч.	Лист	№док	Лист	Подп.	Дата		
инж. геод.		Вагнер				11.19	Обзорная схема	Стадия: П,Р; Лист: 1; Листов: 7
разработал		Вагнер				11.19		ООО «Прогресс-Гео»

Согласовано | Взаим. инв.№ | Подп. и дата | Инв. № подл.

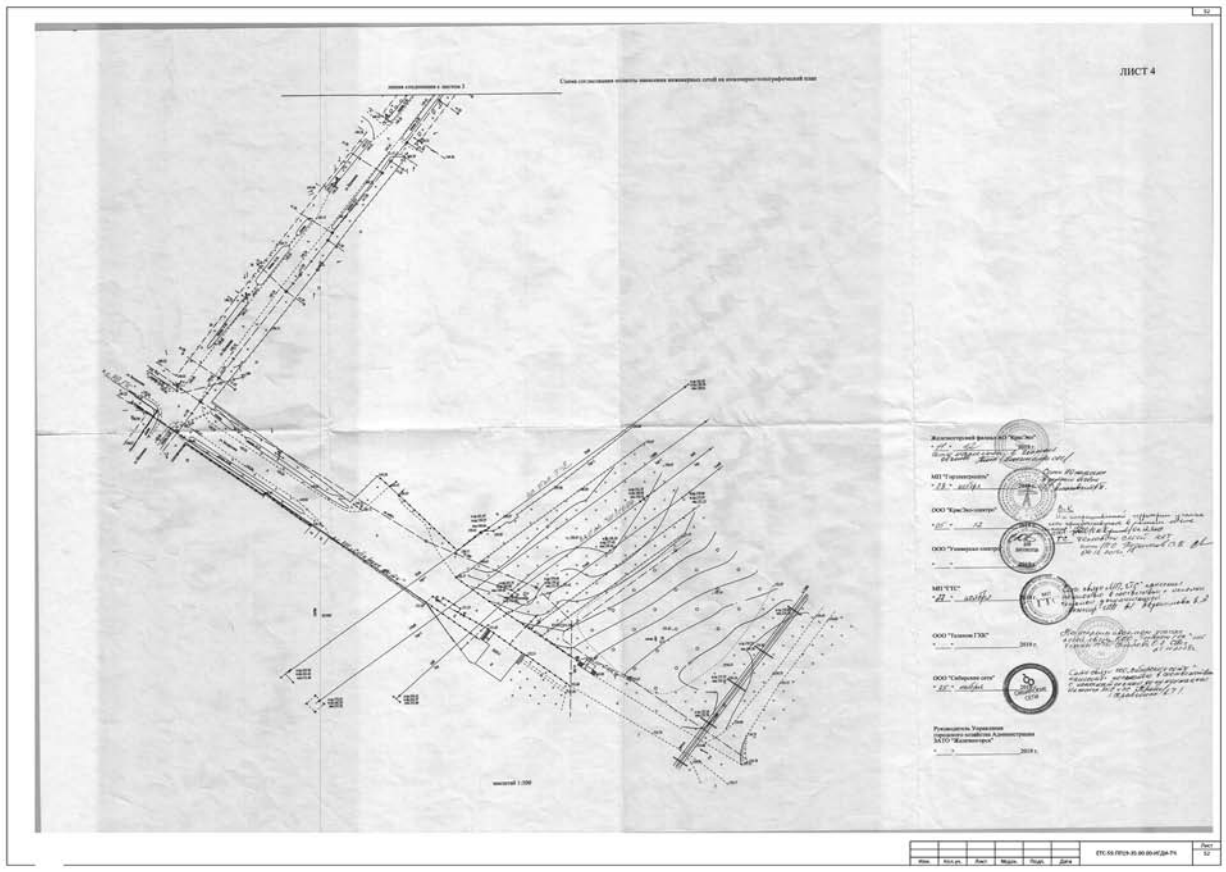

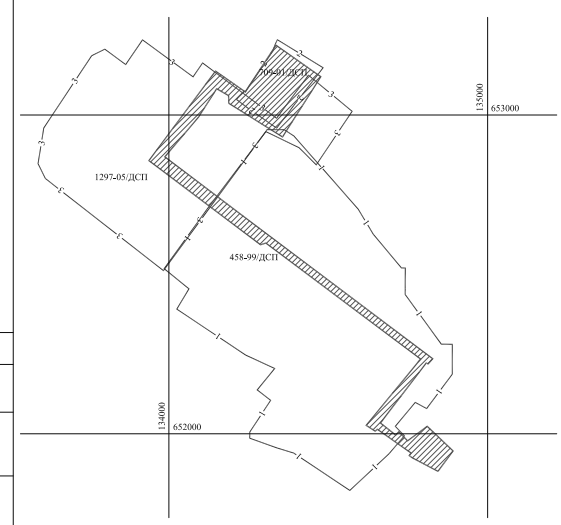

Условные обозначения:

1 — Топографическая съемка производства 1999 г. ЗАО "Гея", масштаба 1:500 инв.№458-99/ДСП


2 — Топографическая съемка производства 2001 г. ЗАО "Гея", масштаба 1:500 инв.№709-01/ДСП

3 — Топографическая съемка производства 2005 г. ЗАО "Гея", масштаба 1:500 инв.№1297-05/ДСП

Площадка инженерно-геодезических изысканий.

							ЕТС-59.ПП19-35.П.00.00-ИГДИ.ГЧ2	
Изм.	Кол.уч.	Лист	№ док.	Подп.	Дата			
Инж.геод.		Вагнер			11.19		Схема геодезической изученности	Стадия: П,Р; Лист: 2; Листов: 7
разработал		Вагнер			11.19			ООО "Прогресс-Гео"

Согласовано | Взаим. инв.№ | Подп. и дата | Инв. № подл.

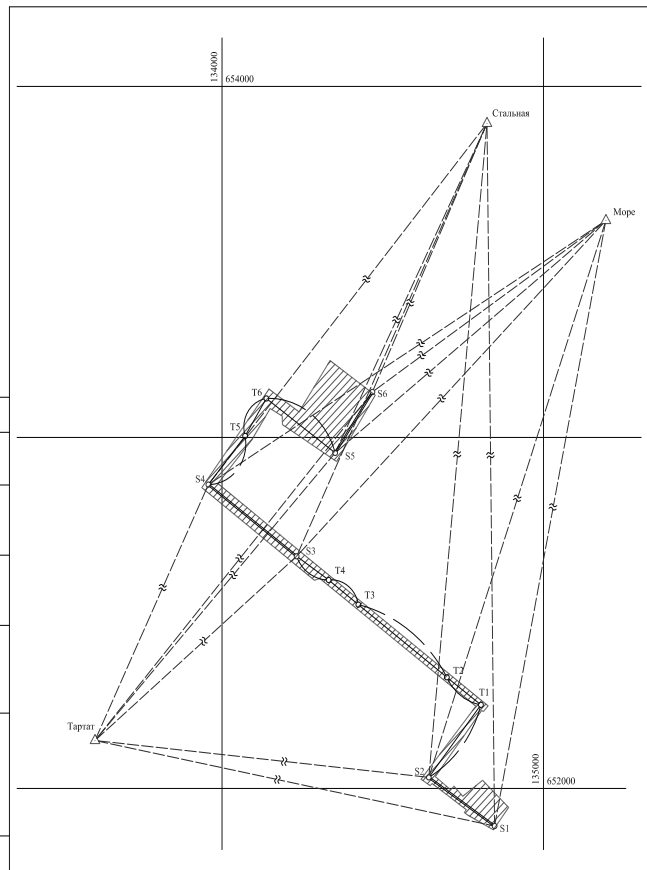

Условные обозначения:

Море — Пункты государственной геодезической сети.

Векторы определений точек спутниковой сети сгущения.

S1 — Точки спутниковой сети сгущения.

T1 — Точки теодолитного хода

Линия теодолитного хода.

Линия нивелирного хода.

Территория площадки инженерно-геодезических изысканий.

							ЕТС-59.ПП19-35.П.00.00-ИГДИ.ГЧ3	
Изм.	Кол.уч.	Лист	№ док.	Подп.	Дата			
Инж.геод.		Вагнер			11.19		Схема построения опорной геодезической сети	Стадия: П,Р; Лист: 3; Листов: 7
разработал		Вагнер			11.19			ООО "Прогресс-Гео"

Согласовано | Взаим. инв.№ | Подп. и дата | Инв. № подл.

СЛУЖБА
по государственной охране
объектов культурного наследия
Красноярского края

Ленина ул., д. 108, г. Красноярск, 660017
Телефон: (391) 228-93-37
http://www.ookn.ru
E-mail: info@ookn.ru

30.10.2019 № 102-6418

На № 41/1134 от 10.10.2019

Врио исполнительного директора
ООО «Краевой инжиниринговый центр»
Е.А. Прозоровскому
ул. Деповская, 15
г. Красноярск
660058
(простое, электронно)

Об объектах культурного наследия


В связи с запросом информации о наличии (отсутствии) объектов культурного наследия на территории, отводимой под объект «Строительство участка тепловой магистрали «Железногорская ТЭЦ – город» до бойлерной п. Первомайский» (далее – Участок), сообщаем.

Объектов культурного наследия (в том числе включённых в единый государственный реестр объектов культурного наследия (памятников истории и культуры) народов Российской Федерации), выявленных объектов культурного наследия на территории Участка нет.

В соответствии с п. 1 ст. 36 Федерального закона от 25.06.2002 № 73-ФЗ «Об объектах культурного наследия (памятниках истории и культуры) народов Российской Федерации» (далее – Федеральный закон № 73-ФЗ) проектирование и проведение земляных, строительных, мелиоративных, хозяйственных работ, указанных в статье 30 настоящего Федерального закона работ по использованию лесов и иных работ осуществляются при отсутствии на данной территории объектов культурного наследия, включенных в реестр, выявленных объектов культурного наследия или объектов, обладающих признаками объекта культурного наследия, либо при условии соблюдения техническим заказчиком (застройщиком) объекта капитального строительства, заказчиками других видов работ, лицом, проводящим указанные работы, требований настоящей статьи.

Информацией об отсутствии объектов, обладающих признаками объекта культурного наследия, на территории Участка служба по государственной охране объектов культурного наследия Красноярского края (далее – Служба) не располагает.

В соответствии со ст. 28 Федерального закона № 73-ФЗ в случае, если орган охраны объектов культурного наследия не имеет данных об отсутствии на земельных участках, подлежащих воздействию в ходе земляных,

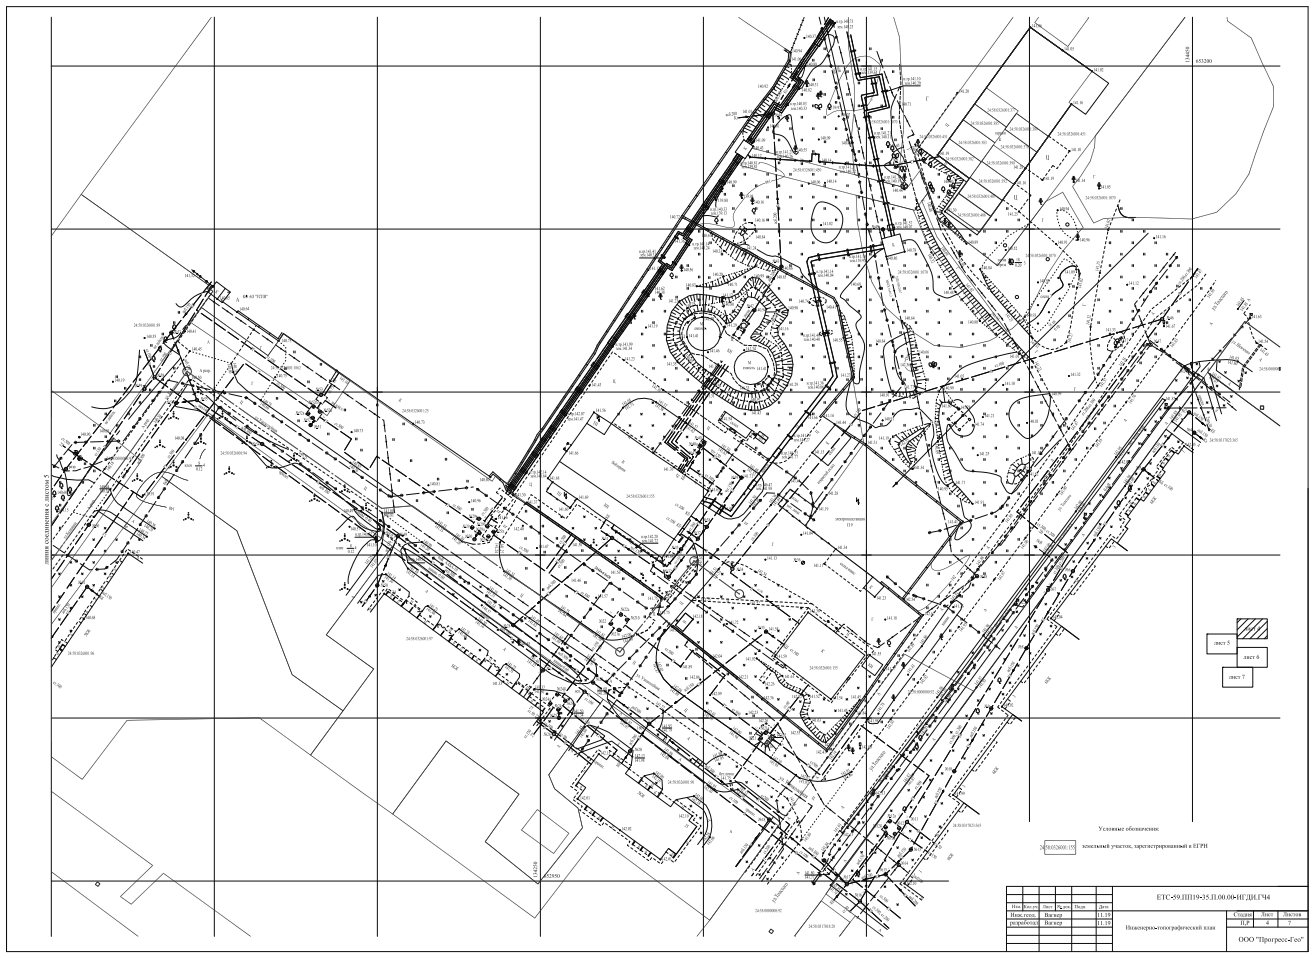

2

строительных, мелиоративных, хозяйственных работ, работ по использованию лесов и иных работ, объектов, обладающих признаками объекта культурного наследия в соответствии со статьей 3 настоящего Федерального закона проводится государственная историко-культурная экспертиза (далее – ГИКЭ) в целях определения наличия или отсутствия объектов, обладающих признаками объекта культурного наследия.


Согласно п. 6 Положения о ГИКЭ, утверждённого постановлением Правительства Российской Федерации от 15.07.2009 № 569, экспертиза проводится по инициативе заинтересованного органа государственной власти, органа местного самоуправления, юридического или физического лица (далее – заказчик) на основании договора между заказчиком и экспертом, заключённого в письменной форме в соответствии с гражданским законодательством Российской Федерации.

Перечень экспертов, уполномоченных на проведение ГИКЭ, размещён на официальном сайте министерства культуры Российской Федерации по адресу: https://www.mkrf.ruldocuments/eksperty-po-provedeniyu-gosudarstvennoy-istoriko-kulturnoy-ekspertizi.

В целях проведения ГИКЭ заявителю, заинтересованному в проведении ГИКЭ, в соответствии с п. 2.7 Административного регламента предоставления Службой государственной услуги «Организация проведения государственной историко-культурной экспертизы», утверждённого приказом Службы от 05.07.2016 № 430, необходимо обратиться в Службу с заявлением об организации проведения ГИКЭ.

Врио начальника отдела учета,
использования и популяризации
объектов культурного наследия И.А. Русина

Саковцева Дарья Андреевна
228 97 29 (доб. 111)

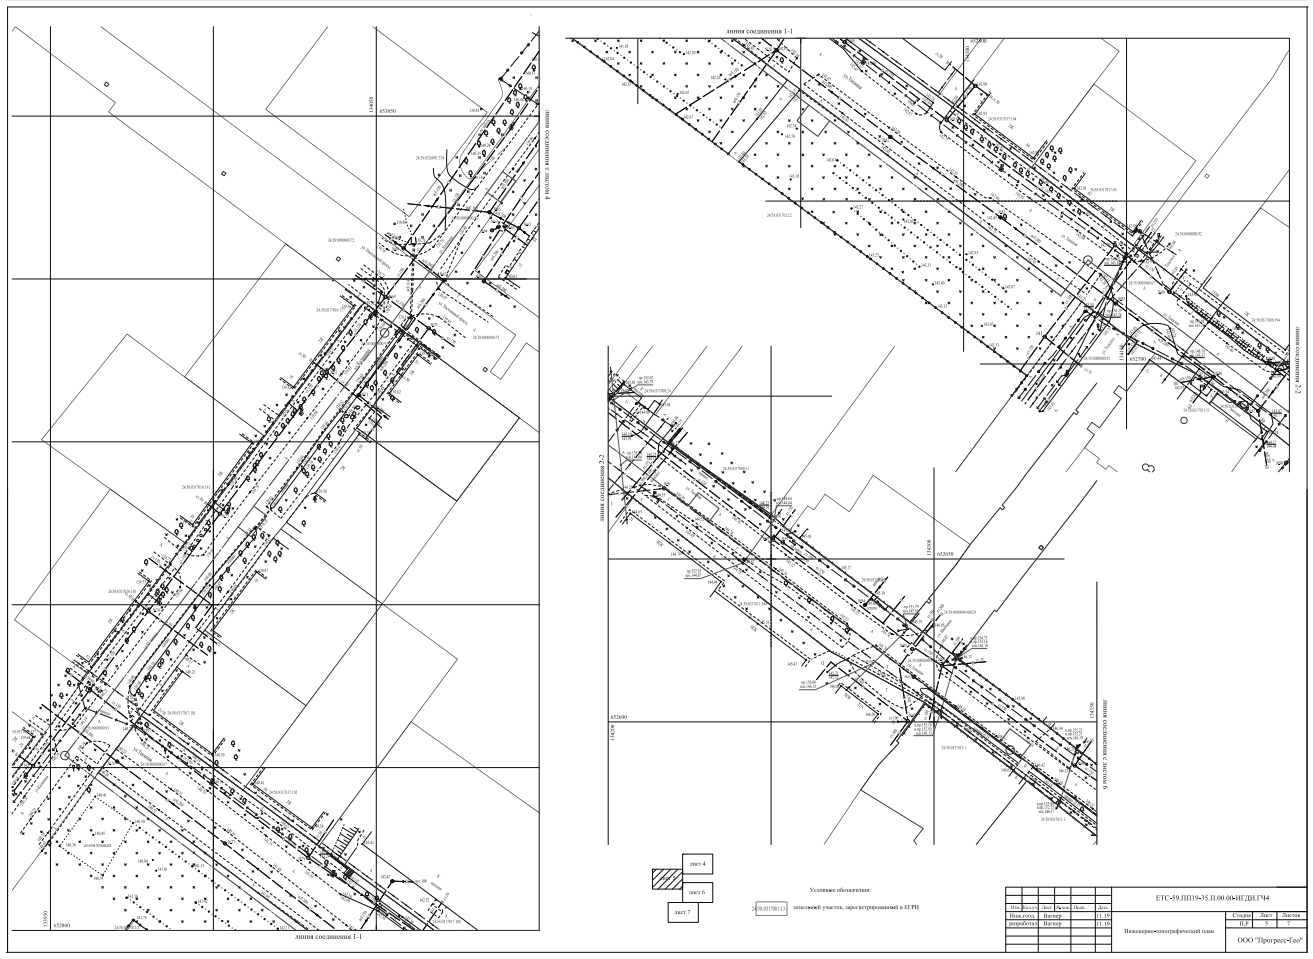

МИНИСТЕРСТВО ЭКОЛОГИИ И РАЦИОНАЛЬНОГО ПРИРОДОПОЛЬЗОВАНИЯ КРАСНОЯРСКОГО КРАЯ

краевое государственное казённое учреждение

Дирекция по особо охраняемым природным территориям Красноярского края

(КГКУ «Дирекция по ООПТ»)

г. Красноярск, ул. Ленина, 41
660049, г. Красноярск, а/я 5404
тел./факс: (391) 265-25-94
E-mail: mail@doopt.ru; http://www.doopt.ru

18 ОКТ 2019 № 1719/05-14
на № 12/1130 от 10.10.2019

Врио исполнительного директора
ООО «Краевой инжиниринговый центр»

Е.А. Прозоровскому

Деповская ул., д.15,
г. Красноярск, 660058
E-mail: mail@krasing.ru

О предоставлении информации

Уважаемый Евгений Александрович!

КГКУ «Дирекция по ООПТ» рассмотрен запрос о наличии ООПТ на территории объекта «Строительство участка тепловой магистрали «Железногорская ТЭЦ – горсд» до бойлерной п. Первомайский», расположенного по адресу: Красноярский край, г. Железногорск, п. Первомайский.


По результатам сообщаю, что согласно представленной схеме испрашиваемый объект расположен вне границ действующих ООПТ регионального значения и объектов, планируемых для организации ООПТ в Красноярском крае на период до 2030 года.

Предоставление сведений об ООПТ федерального и местного значения не входит в компетенцию Учреждения. Согласно статье 2 Федерального закона от 14.03.1995 № 33-ФЗ «Об особо охраняемых природных территориях» предоставление информации об ООПТ федерального и местного значения находится в полномочиях соответственно федеральных органов исполнительной власти и органов местного самоуправления.

Директор А.С. Ногин

Кузакова Дарина Рафаэлевна
265-26-31

ООО "КИЦ"
№ 12/1179 от 07.11.2019

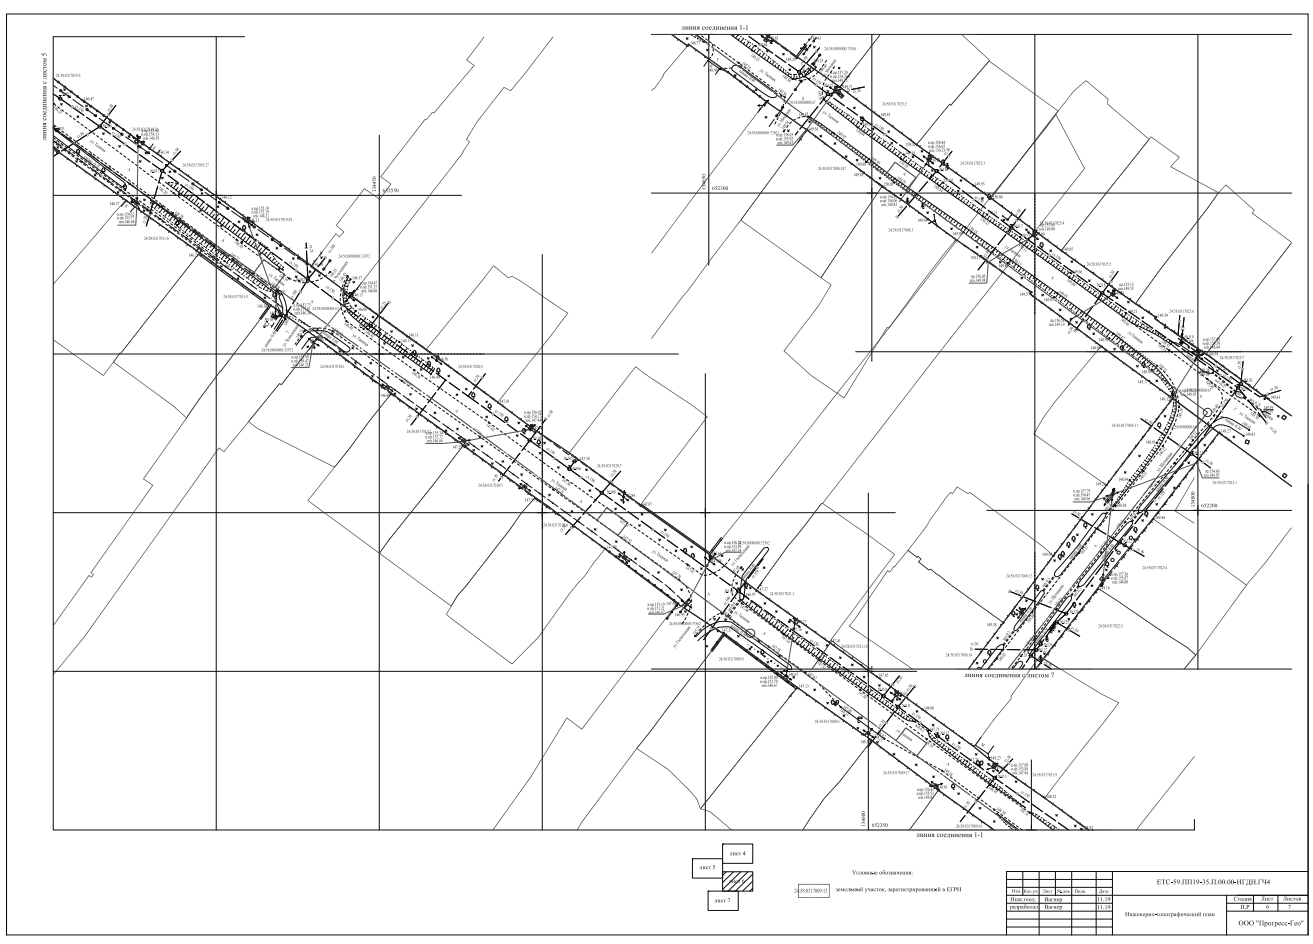

АДМИНИСТРАЦИЯ
закрытого административно-территориального образования город Железногорск
(Администрация ЗАТО г. Железногорск)
ул.22 партсъезда, 21,
г. Железногорск,
Красноярский край,
Россия, 662971
тел. 72-20-85, 76-56-15
факс (3919) 74-60-32
E-mail: kancel@adm.k26.ru

На № 12/1122 от 10.10.2019
О предоставлении информации

ВРИО исполнительного директора
ООО «Краевой инжиниринговый центр»

Е.А. Прозоровскому


Уважаемый Евгений Александрович!


На Ваше обращение в Администрацию ЗАТО г. Железногорск от 10.10.2019 сообщаю:

- особо охраняемые природные территории местного значения на территории ЗАТО Железногорск отсутствуют.

Первый заместитель
Главы ЗАТО г. Железногорск по ЖКХ С.Е. Пешков

исп. Шахина Ирина Александровна, 8(3919) 76-53-62.

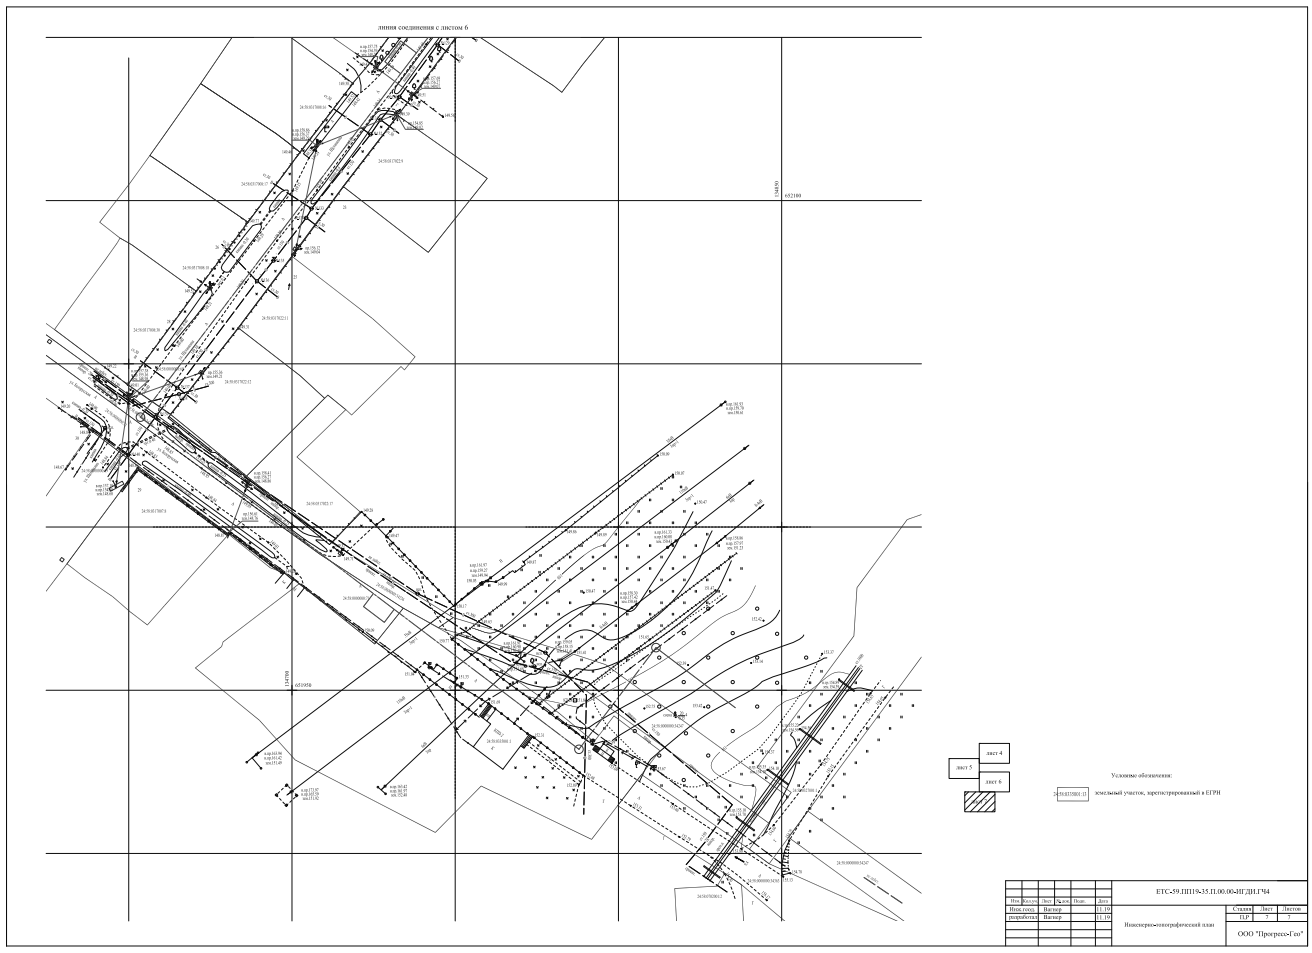

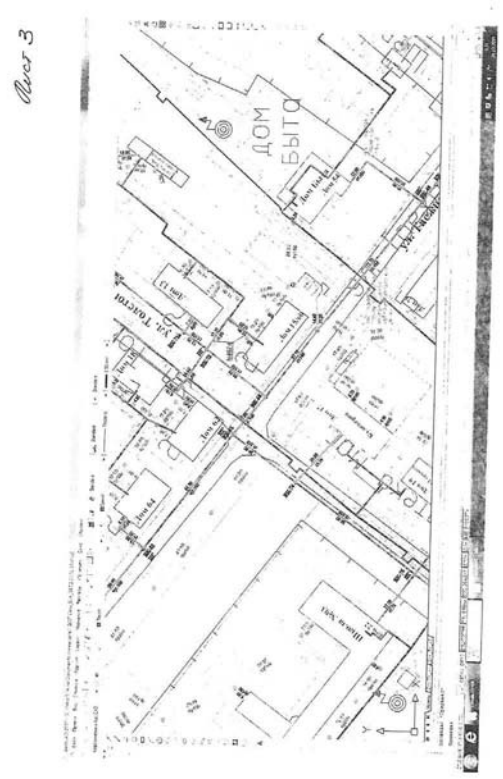

Акционерное общество
«КРАСНОЯРСКАЯ РЕГИОНАЛЬНАЯ ЭНЕРГЕТИЧЕСКАЯ КОМПАНИЯ»

ПРИКАЗ

07 мая 2020 г. № 168/1

О принятии решения о подготовке документации по планировке территории линейного объекта


В соответствии со ст.45 Градостроительного кодекса Российской Федерации


ПРИКАЗЫВАЮ:

1. Подготовить документацию по планировке территории (проект планировки территории, проект межевания территории) линейного объекта: «Строительство участка тепловой магистрали «Железногорская ТЭЦ – город» до бойлерной п. Первомайский».
2. Контроль исполнения настоящего приказа оставляю за собой.

Заместитель генерального директора – директор по капитальному строительству И.В. Дорофеев

Рассылается: дело, Минченко Н.В., Трачев Н.В.
Исп. М.С. Папко 228-62-07 (2210)

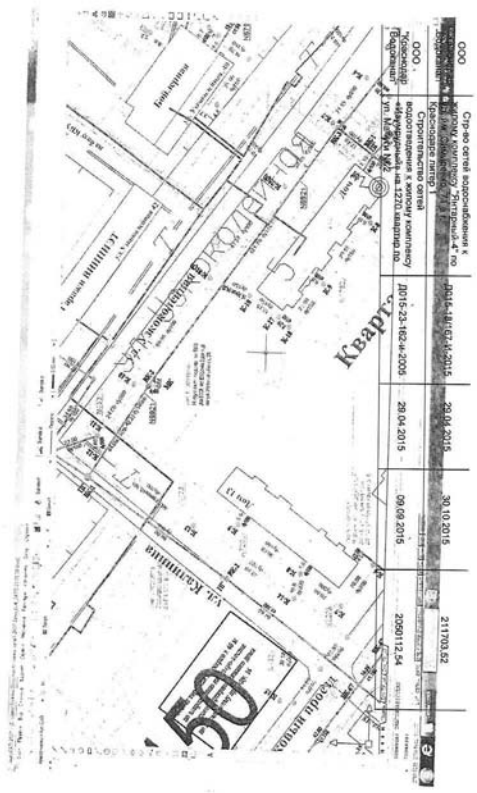

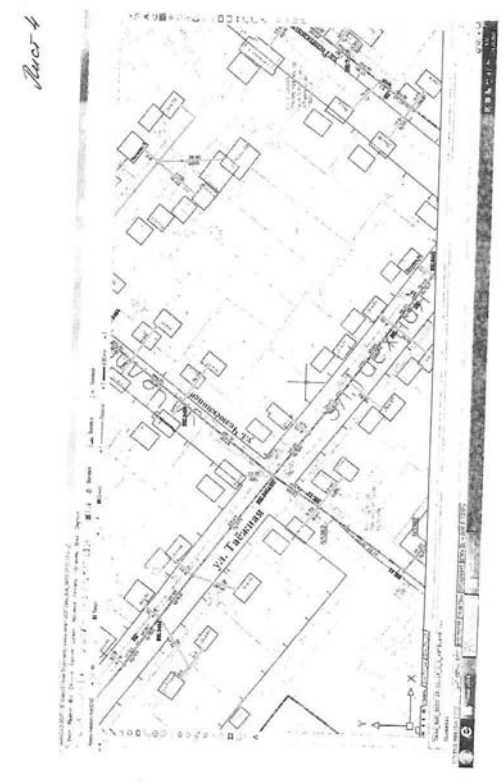

АДМИНИСТРАЦИЯ
закрытого административно-территориального образования город Железногорск
(Администрация ЗАТО г.Железногорск)
ул.22 Партсъезда, 21,
г.Железногорск,
Красноярский край,
Россия, 662971
тел. 72-20-85, 76-56-15
факс (3919) 74-60-32
E-mail: kancel@adm.k26.ru

Врио исполнительного директора
ООО «Краевой инжиниринговый центр»
Е.А.Прозоровскому

28.10.2019 N 01-18/1198
На № 12/1138 от 14.10.2019

Ответ на письмо

Уважаемый Евгений Александрович!

На Ваш запрос по вопросу наличия систем пожаротушения в месте прохождения проектируемой тепломагистрали от Железногорская ТЭЦ до бойлерной мкр.Первомайский сообщаю следующее:
- система пожаротушения на территории микрорайона Первомайский совмещена с централизованным хозяйственно-бытовым водопроводом от городских водозаборных сооружений;
- в месте прохождения проектируемой теплотрассы расположены пожарные гидранты в следующих колодцах:
-ВК-1, ВК-2 (см. лист 1),
-ВК-55а, ВК-54,, ВК-52 (см. лист 2),
-ВК-51, ВК-49 (см. лист 3),
-ВК 3454, ВК-3456 (см. лист 4),
-ПГ в районе ВК 551, ПГ в районе ВК 28а (см. лист 5),
-ВК-871, ВК-18 (см. лист 6),
-ВК-1789 (см. лист 7).


В электронном виде схема централизованных сетей водоснабжения находится в ООО «КРАСЭКО-ЭЛЕКТРО». Противопожарных водоемов в районе проектируемой теплотрассы нет.


Приложение: схемы сетей водопровода на 7 л. в 1 экз.

Исполняющий обязанности
Главы ЗАТО г. Железногорск С.Е.Пешков


Синкина Татьяна Витальевна
т.76-55-70

ООО "ЦИЦ"
№ 12/1138 от 28.10.2019

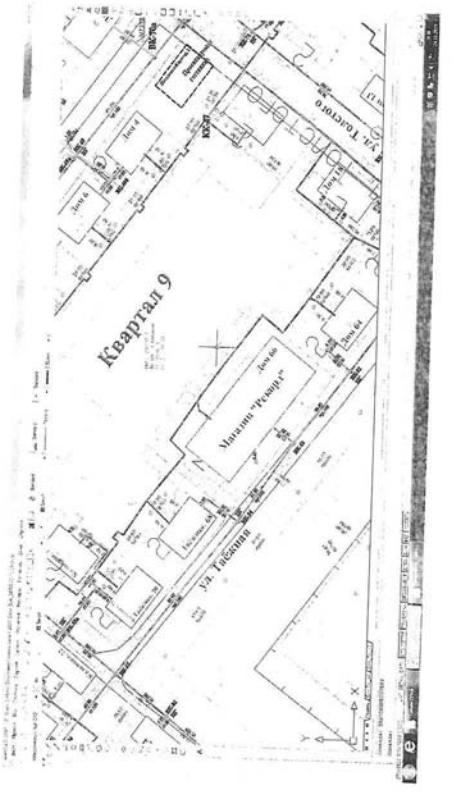

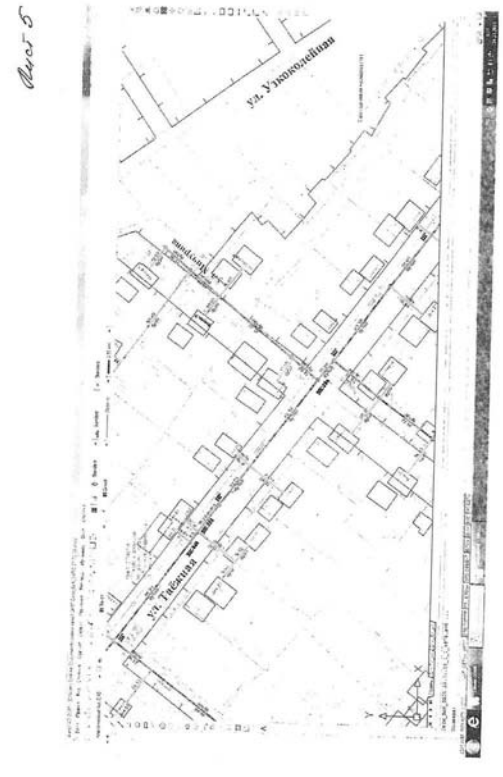

Лист 6

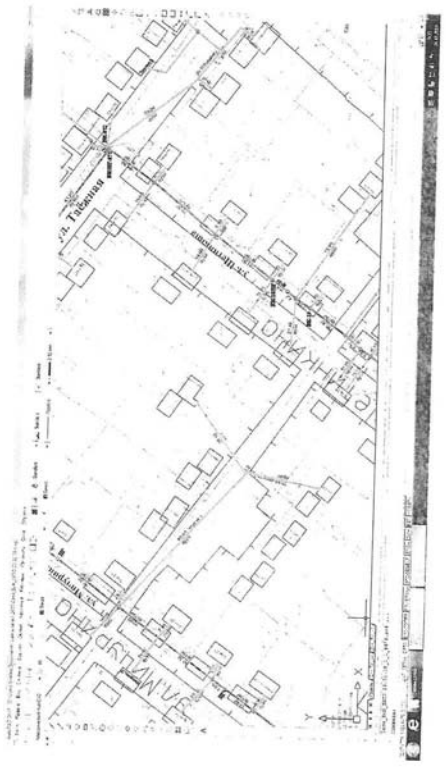

Муниципальное казенное учреждение
Управление по делам гражданской обороны, чрезвычайным ситуациям и режима ЗАТО Железногорск
пр. Ленинградский, 10,
г. Железногорск,
Красноярский край, 662978
почт. адрес: 662978, г. Железногорск,
ОПС-8, МКУ «УГОЧС и Р, до востр.
тел.: (391-9) 75-13-00, 76-16-96
факс: 75-26-49
e-mail: ugochs@k26.ru

от 01.11.2019 № 08-16/324
на _____ № _____

О направлении информации

Врио исполнительного директора
ООО «Краевой инжиниринговый центр»

Е.А. Прозоровскому

Уважаемый Евгений Александрович!

На Ваши запросы от 10.10.2019 № 12/1119, от 14.10.2019 № 12/1138, для разработки проектной документации по объекту: «Строительство участка тепловой магистрали «Железногорская ТЭЦ - город» до бойлерной п. Первомайский», расположенном по адресу: Красноярский край, г. Железногорск, п. Первомайский, направляем, представленные ФГКУ «Специальное управление ФПС № 2 МЧС России», сведения.

Приложение: на 2 л. в 1 экз.

С уважением
Руководитель МКУ «Управление ГОЧС и режима ЗАТО Железногорск» А.В. Шевченко

Рогачева Наталья Борисовна
8(3919)75-60-14

КРАСЭКО
АКЦИОНЕРНОЕ ОБЩЕСТВО «КРАСНОЯРСКАЯ РЕГИОНАЛЬНАЯ ЭНЕРГЕТИЧЕСКАЯ КОМПАНИЯ»
ИНН 2460087259/ КПП 246001001
Адрес: 660058, г. Красноярск, ул. Деповская, 15
Тел. приемной: (391) 228-62-07, 228-62-24
Факс: (391)228-62-26, 228-62-19
www.красэко24.рф; mail@kraseco24.ru
№ 08/3478 от 08 МАЙ 2020 г.
на № _____ от _____ 20__ г.

Главе ЗАТО г. Железногорск
Красноярского края
662971, Россия, Красноярский край,
г.Железногорск, ул. XXII партсъезда, 21

И.Г. Куксину

Уведомление о принятии решения о подготовке документации по планировке территории

Уважаемый Игорь Германович!


В соответствии с п.7 ст.45 Градостроительного кодекса РФ уведомляем Вас о принятии решения о подготовке документации по планировке территории линейного объекта: «Строительство участка тепловой магистрали «Железногорская ТЭЦ – город» до бойлерной п. Первомайский». Разработка документации по планировке территории будет осуществляться за счет средств акционерного общества «Красноярская региональная энергетическая компания».

Приложение:
1. Схема расположения земельного участка на кадастровом плане территории на 1 л. в 1 экз.

Генеральный директор А.В. Чернов

Исп. Анна Николаевна Маслобоева
Т.с. 89504085161
e-mail: aMasloboeva@kraseco24.ru

Лист 8

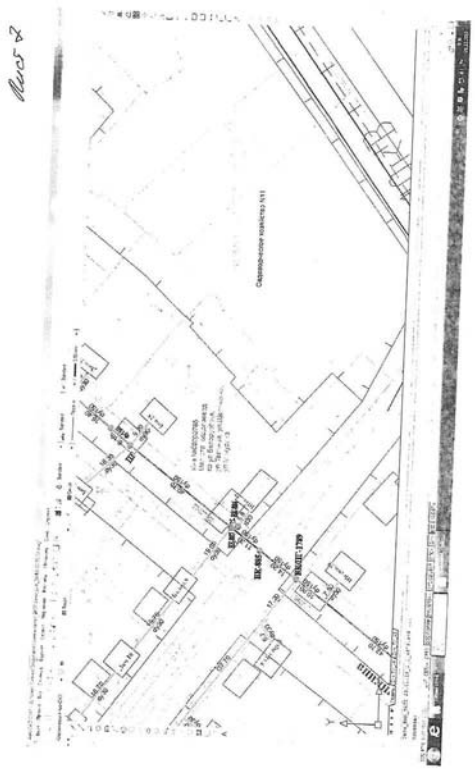

В адрес

ОБЩЕСТВО С ОГРАНИЧЕННОЙ ОТВЕТСТВЕННОСТЬЮ
«КРАСЭКО-ЭЛЕКТРО»
(ООО «КРАСЭКО-ЭЛЕКТРО»)

ИНН 2460225783/КПП 245221001
Юридический адрес: 662970, Красноярский край, город Железногорск,
ул. Восточная 12, помещение 314.
Адрес для корреспонденции: 662970 Красноярский край,
ЗАТО г. Железногорск, ул. Восточная, 12, а/я 129
Тел. приемной: (391-9) 74-66-60,
Факс: (391-9) 72-50-17
http://krasco-ekkro.ru, e-mail: mail@krasco-ekkro.ru
№ 01/2874 от 10.06 2020г.
на №0013722 от 08.05 2020 г.

Генеральному директору
АО «КРАСЭКО»
А.В. Чернову
660058, г. Красноярск,
ул. Деповская, 15
8-950-408-51-61

О согласовании пересечений и
выдаче технических условий

Технические условия
на пересечение трубопроводов теплоснабжения проектируемой тепловой сети
от магистрали «Железногорская ТЭЦ-город» до бойлерной м-па. Первомайский»

Общество с ограниченной ответственностью «КРАСЭКО-ЭЛЕКТРО», рассмотрев схему согласования коммуникаций, сообщает следующее.

1. Пересечение с трубопроводами теплоснабжения выполнить в соответствии с требованиями СП 124.13330.2012 Тепловые сети актуализированная редакция СНиП 41-02-2003, конструкции пересечения тепловой сети с подземными коммуникациями СК 3105-98, раздел 7 СНиП 2.07.01-89.

2. Пересекаемые тепловые сети ООО «КРАСЭКО-ЭЛЕКТРО» нанесены в полном объеме.

3. В проекте решить узлы пересечения существующих тепловых сетей на участках Н13-Н14(см. лист 11), в районе Н16(см. лист12).

4. Разрешение и допуск на производство строительных работ будут даны АО«КрасЭКо» после согласования проекта, рабочей документации и проекта производства работ.

5. Разрешение на производство земляных работ получить от администрации ЗАТО г. Железногорск.


6. Работы в охранных зонах трубопроводов теплоснабжения проводить в присутствии представителя ООО «КРАСЭКО-ЭЛЕКТРО».

7. Срок действия технических условий до 10.06.2023.

Дренажная труба Ду400 под автодорогой через ул. Таежная в районе компенсатора К-5(см. лист 2) не эксплуатируется ООО «КРАСЭКО-ЭЛЕКТРО.

И. о. главного инженера А.И. Шевелев

исп. инженер ПТО С.В. Жирнов 72-61-49

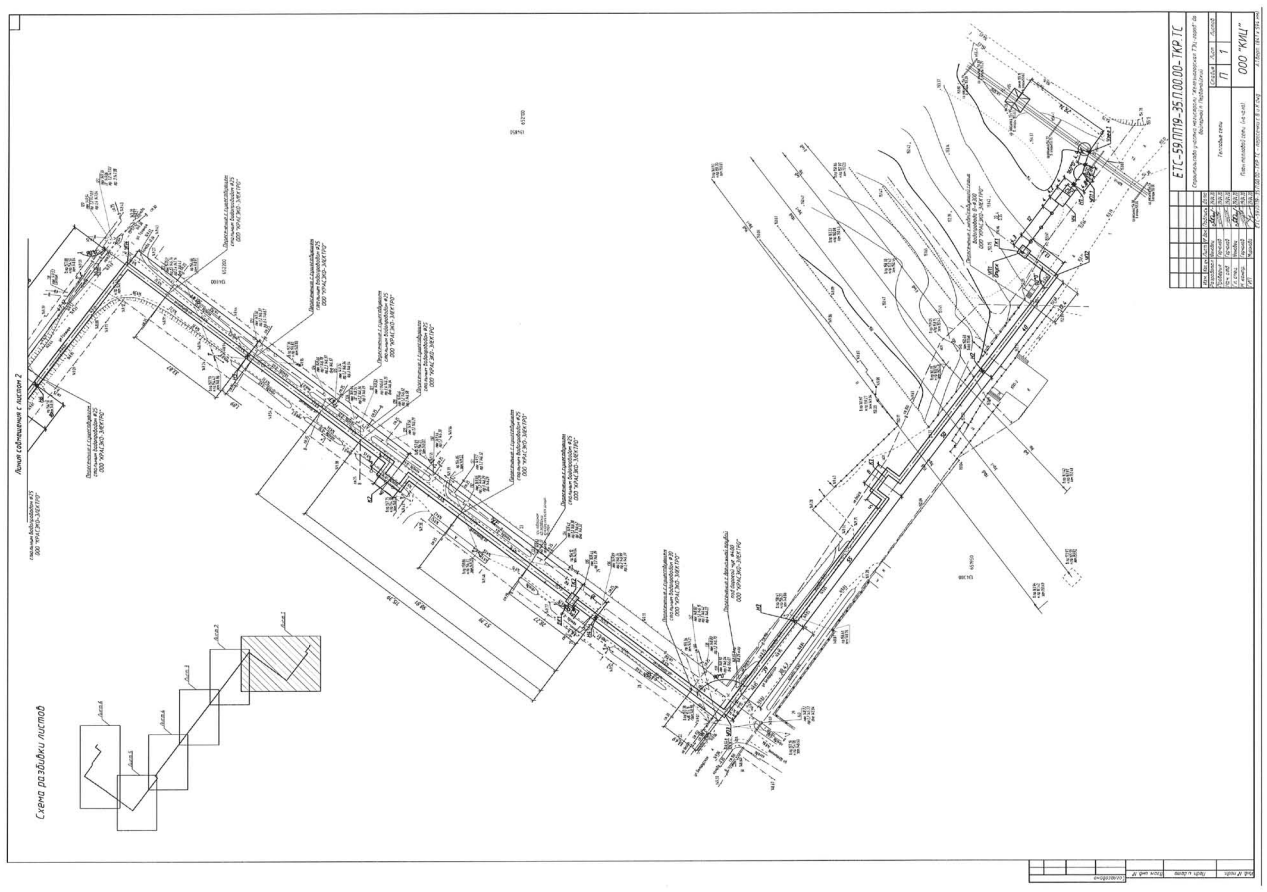

ОБЩЕСТВО С ОГРАНИЧЕННОЙ ОТВЕТСТВЕННОСТЬЮ
«КРАСЭКО-ЭЛЕКТРО»
(ООО «КРАСЭКО-ЭЛЕКТРО»)

ИНН 2460225783/КПП 245201001
Юридический адрес: 662970, Красноярский край, город Железногорск,
ул. Восточная 12, помещение 314.
Адрес для корреспонденции: 662970 Красноярский край,
ЗАТО г. Железногорск, ул. Восточная, 12, а/я 129
Тел. приемной: (391-9) 74-66-60,
Факс: (391-9) 72-50-17
http://krasco-ekkro.ru, e-mail: mail@krasco-ekkro.ru
№ 01/2899 от 02.05 2020г.
на №120300 от 15.04.2020 г.

ООО «Краевой инжиниринговый центр»
Врио исполнительного директора
Е.А. Прозоровскому
660058, г. Красноярск, ул. Деповская, 15
тел. (391)226-66-07, 226-66-08
E-mail: mail@krasing.ru

О согласовании расположения ЦТП
на территории бойлерной

ООО «КРАСЭКО-ЭЛЕКТРО», рассмотрев предложенную схему размещения ЦТП на территории бойлерной, расположенной на земельном участке с кадастровым номером 24:58:0326001:155 по адресу г. Железногорск, ул. Узкоколейная, 40, сообщает следующее.

Место посадки ЦТП на территории бойлерной согласовано при следующих условиях:


- вынос водопроводной сети у предполагаемого места размещения объекта;
- восстановление благоустройства (устройство тротуара) у предполагаемого места размещения ЦТП.


Приложение: Схема размещения ЦТП на территории бойлерной на 1л. в 1 экз.


Главный инженер Е.Ю. Пыряев


ООО "КИЦ"
№ 12/400 от 07.05.2020


исп. В.В. Березин 8 963 181 18 05

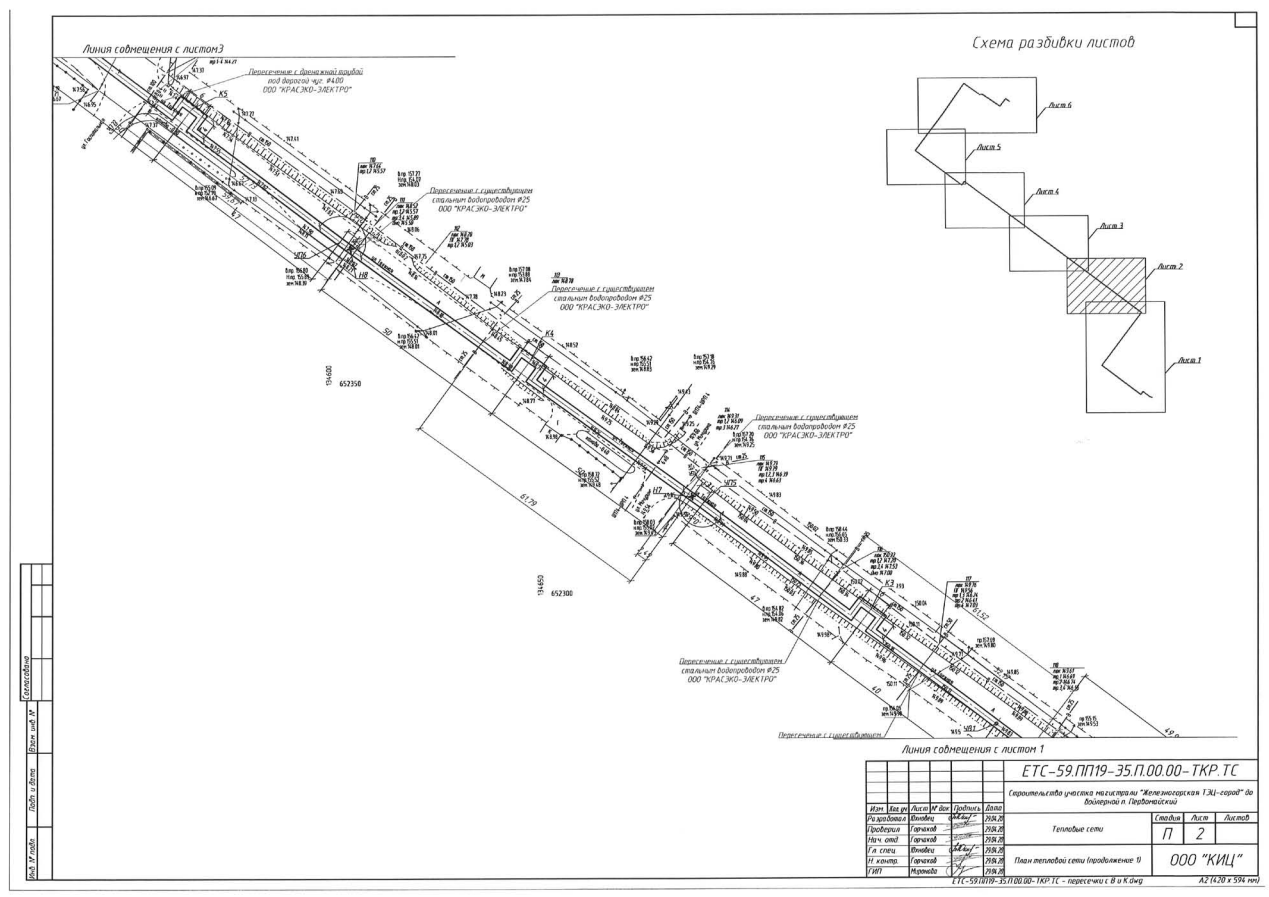


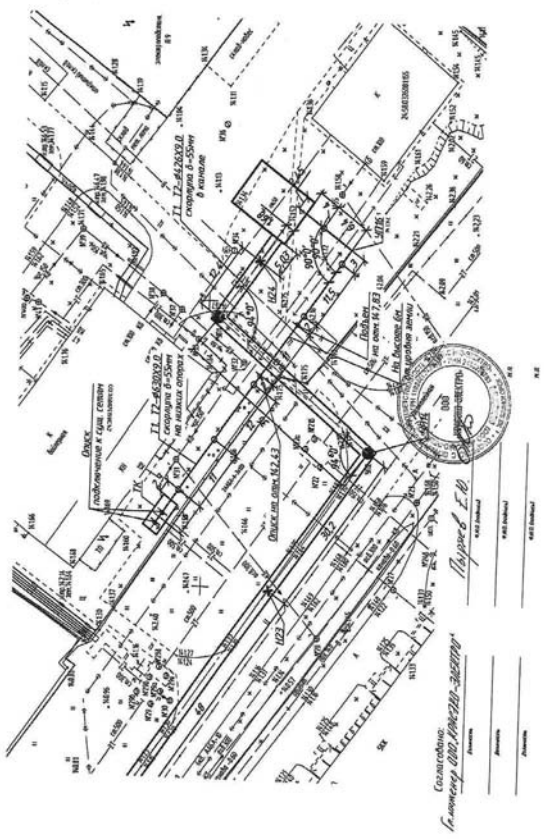


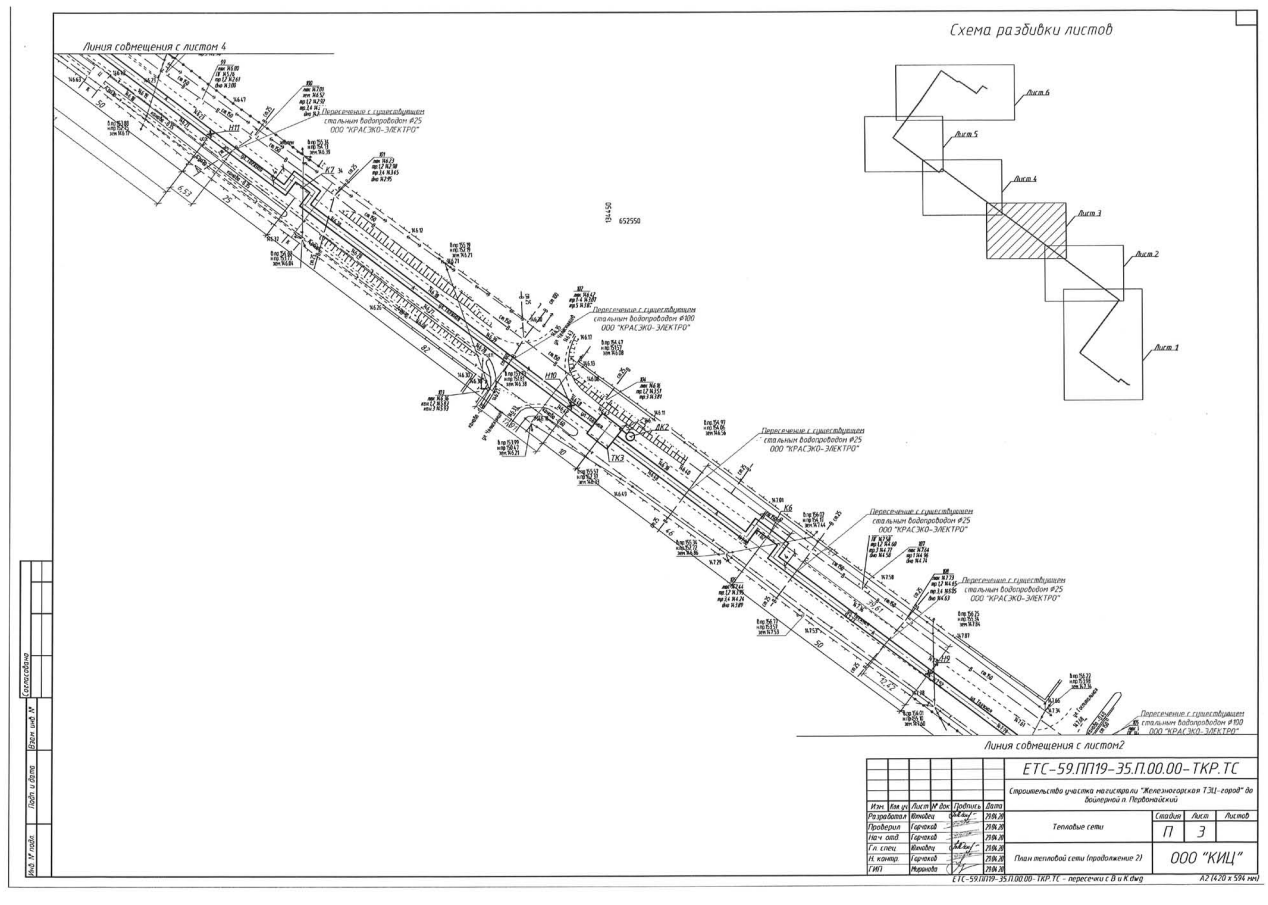


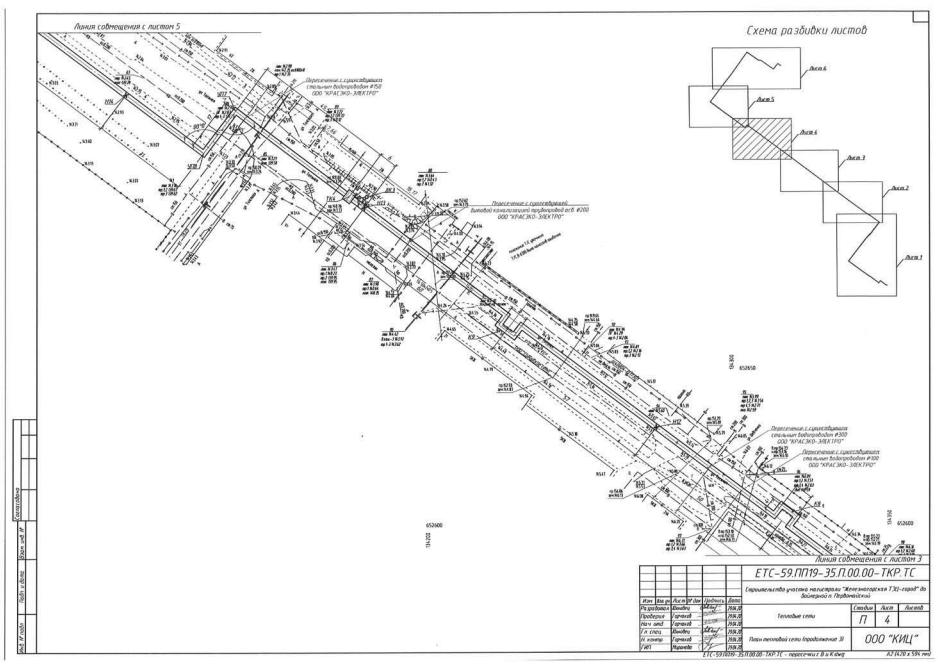

Линия совмещения с листом 5
Схема разбивки листов
Лист 6
Лист 5
Лист 4
Лист 3
Лист 2
Лист 1
Линия совмещения с листом 3
ЕТС-59.ПП19-35.П.00.00-ТКР.ТС
Строительство участка магистрали "Железнодорожная ТЭЦ-город" до Вешенской п. Первомайский
Тепловые сети
Стадия П
Лист 4
Планы тепловой сети (продолжение 3)
ООО "КИЦ"

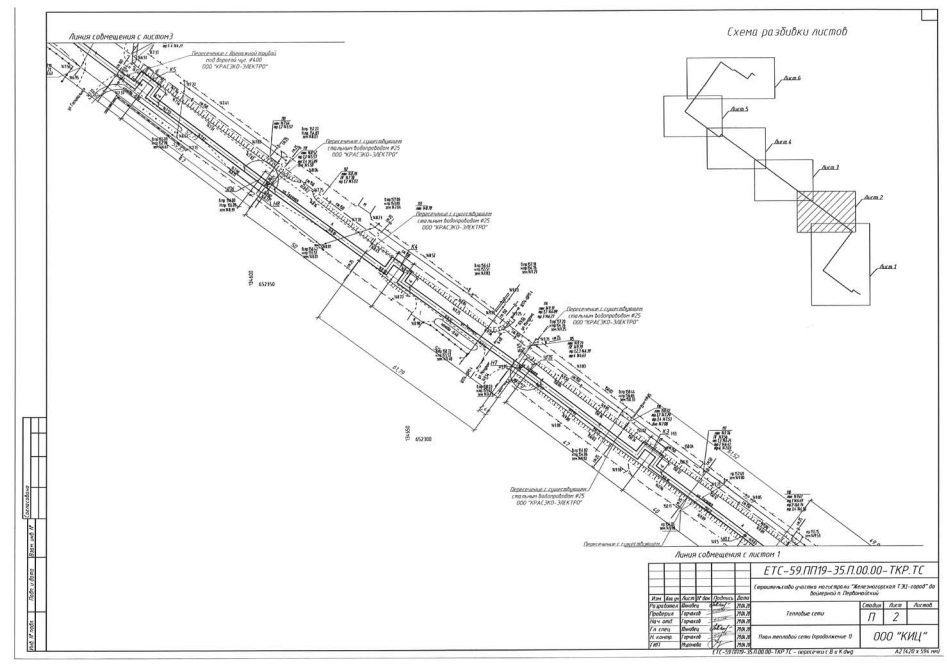

Линия совмещения с листом 3
Схема разбивки листов
Лист 6
Лист 5
Лист 4
Лист 3
Лист 2
Лист 1
Линия совмещения с листом 1
ЕТС-59.ПП19-35.П.00.00-ТКР.ТС
Строительство участка магистрали "Железнодорожная ТЭЦ-город" до Вешенской п. Первомайский
Тепловые сети
Стадия П
Лист 2
Планы тепловой сети (продолжение 1)
ООО "КИЦ"

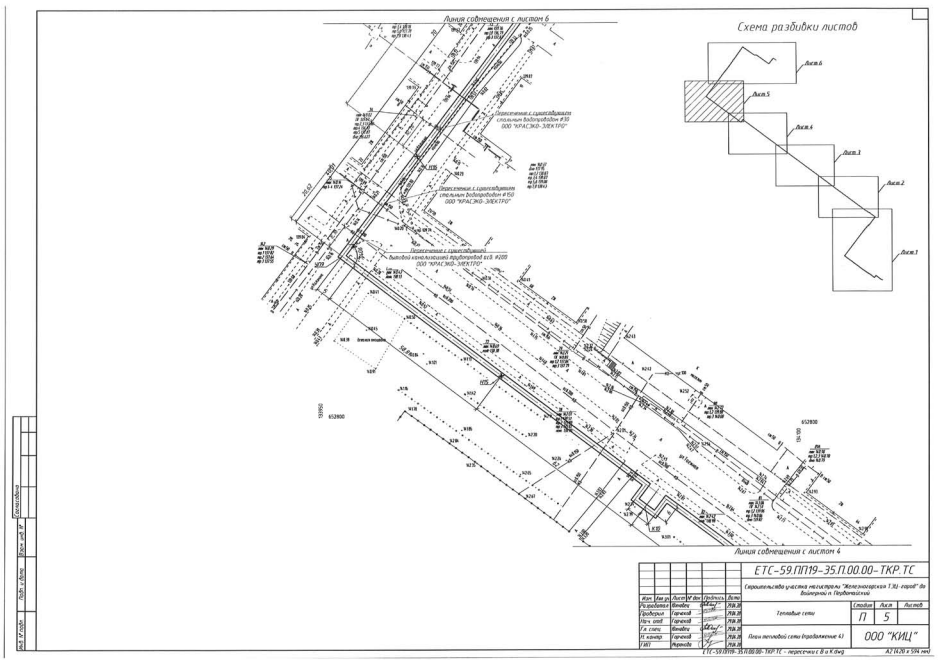

Линия совмещения с листом 6
Схема разбивки листов
Лист 6
Лист 5
Лист 4
Лист 3
Лист 2
Лист 1
Линия совмещения с листом 4
ЕТС-59.ПП19-35.П.00.00-ТКР.ТС
Строительство участка магистрали "Железнодорожная ТЭЦ-город" до Вешенской п. Первомайский
Тепловые сети
Стадия П
Лист 5
Планы тепловой сети (продолжение 4)
ООО "КИЦ"

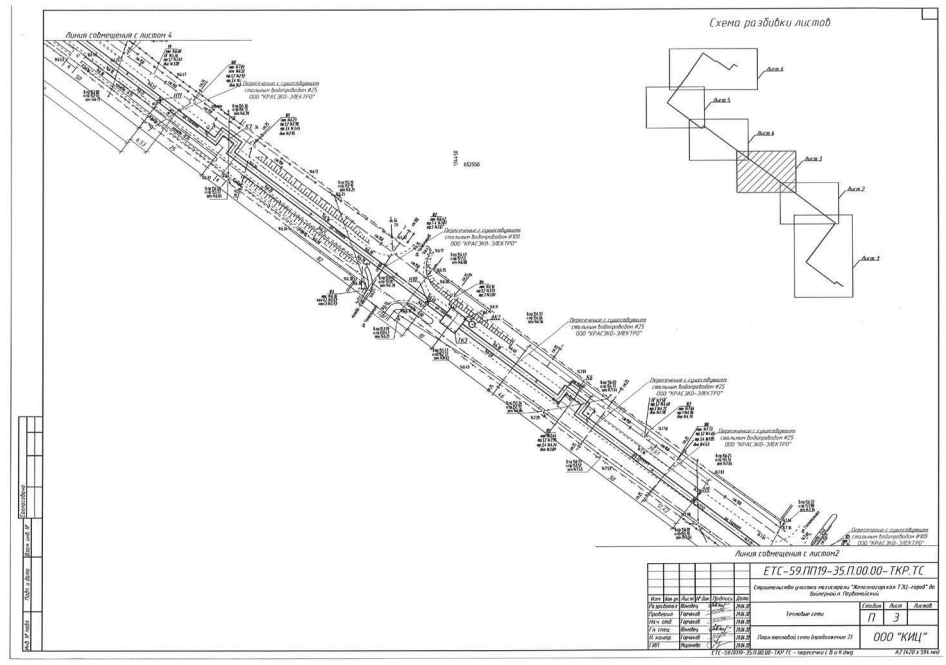

Линия совмещения с листом 4
Схема разбивки листов
Лист 6
Лист 5
Лист 4
Лист 3
Лист 2
Лист 1
Линия совмещения с листом2
ЕТС-59.ПП19-35.П.00.00-ТКР.ТС
Строительство участка магистрали "Железнодорожная ТЭЦ-город" до Вешенской п. Первомайский
Тепловые сети
Стадия П
Лист 3
Планы тепловой сети (продолжение 2)
ООО "КИЦ"

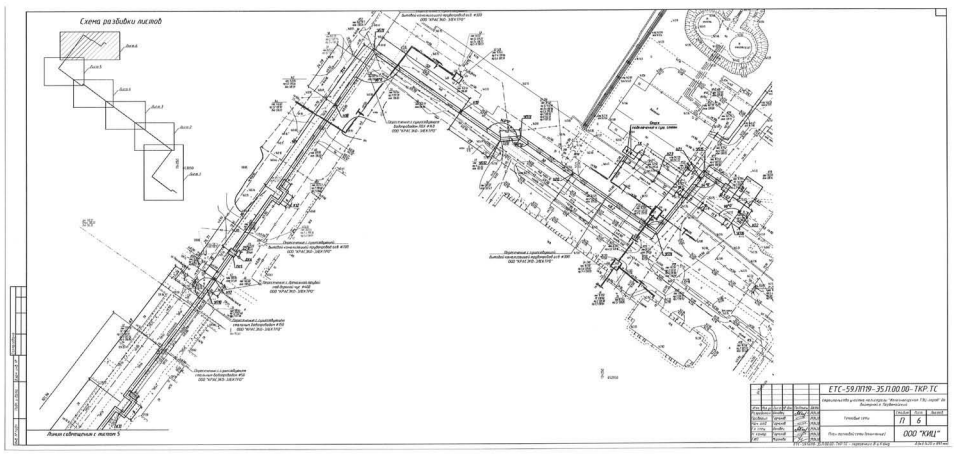

Схема разбивки листов
Лист 6
Лист 5
Лист 4
Лист 3
Лист 2
Лист 1
Линия совмещения с листом 5
ЕТС-59.ПП19-35.П.00.00-ТКР.ТС
Строительство участка магистрали "Железнодорожная ТЭЦ-город" до Вешенской п. Первомайский
Тепловые сети
Стадия П
Лист 6
Планы тепловой сети (продолжение)
ООО "КИЦ"

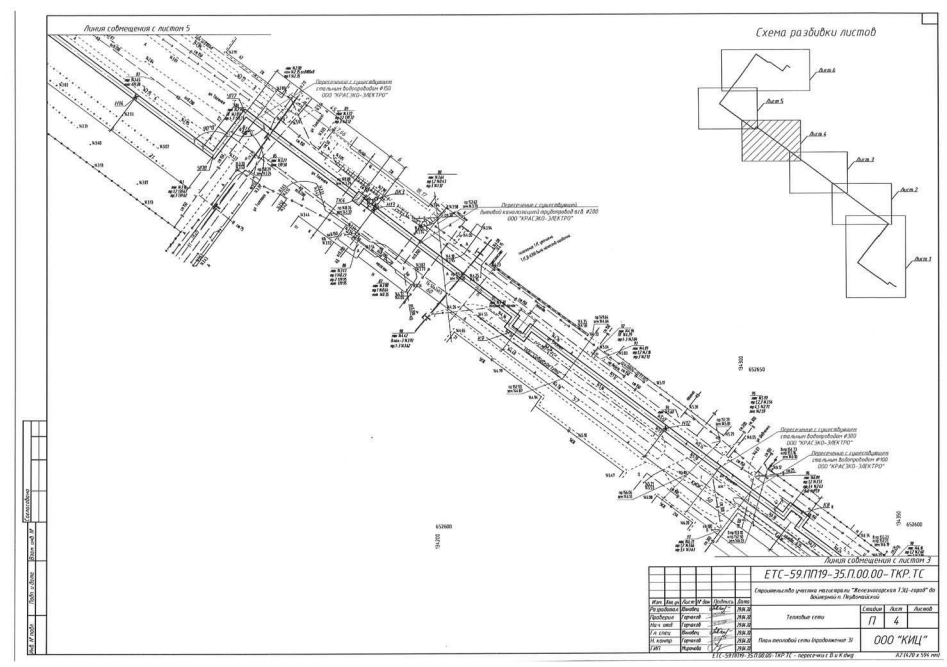

Линия совмещения с листом 3
Схема разбивки листов
Лист 6
Лист 5
Лист 4
Лист 3
Лист 2
Лист 1
ЕТС-59.ПП19-35.П.00.00-ТКР.ТС
Строительство участка магистрали "Железнодорожная ТЭЦ-город" до Вешенской п. Первомайский
Тепловые сети
Стадия П
Лист 4
Планы тепловой сети (продолжение 3)
ООО "КИЦ"

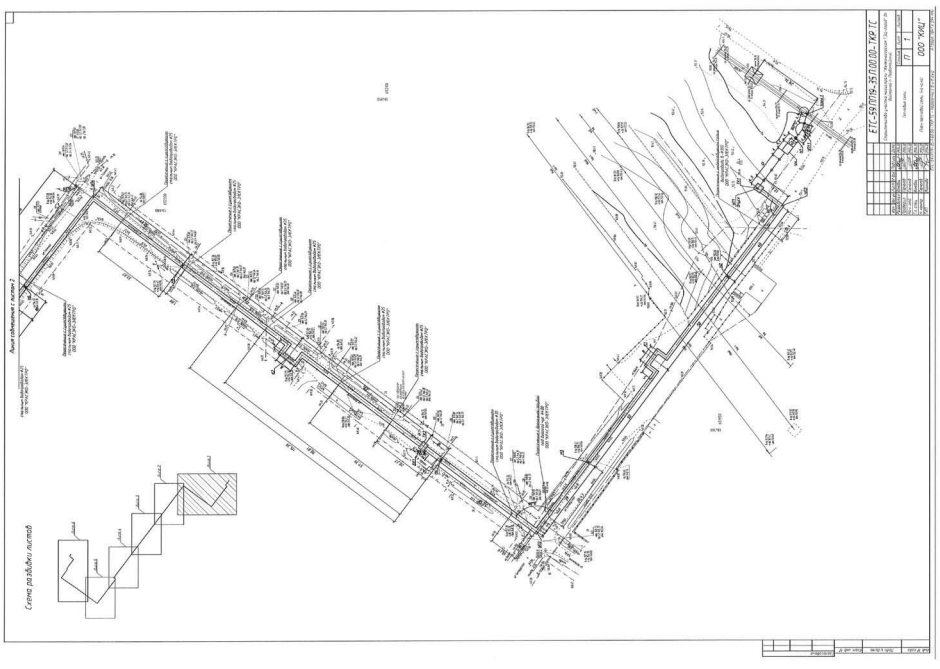

Линия совмещения с листом 2
Схема разбивки листов
ЕТС-59.ПП19-35.П.00.00-ТКР.ТС
Стадия П
Лист 1
Планы тепловой сети (продолжение 1)
ООО "КИЦ"

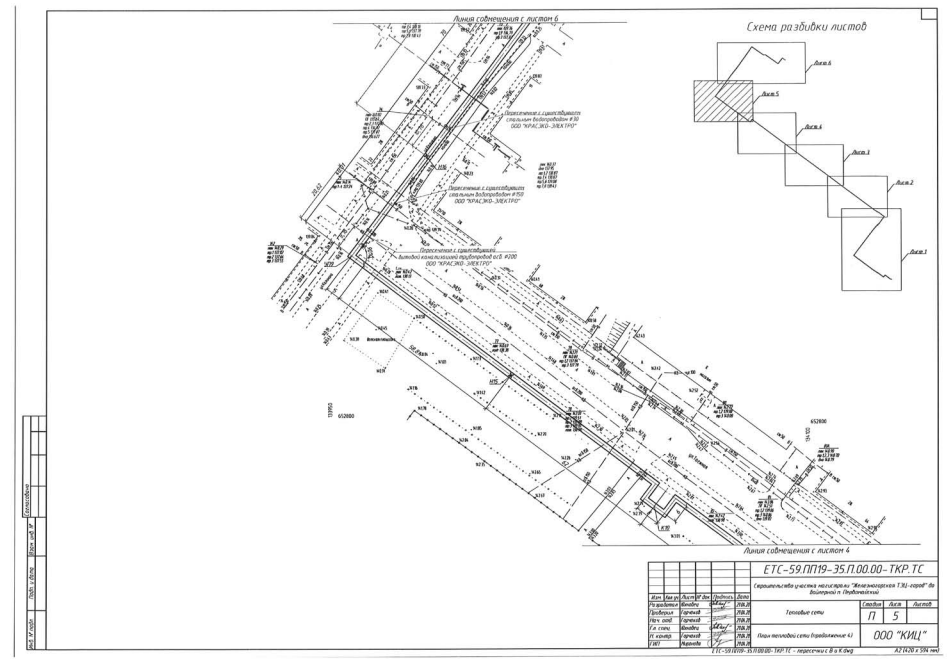
Линия совмещения с листом 6
Схема разбивки листов
Лист 6
Лист 5
Лист 4
Лист 3
Лист 2
Лист 1
Линия совмещения с листом 4
ЕТС-59.ПП19-35.П.00.00-ТКР.ТС
Строительство участка магистрали "Железнодорожная ТЭЦ-город" до Вешенской п. Первомайский
Тепловые сети
Стадия П
Лист 5
Планы тепловой сети (продолжение 4)
ООО "КИЦ"

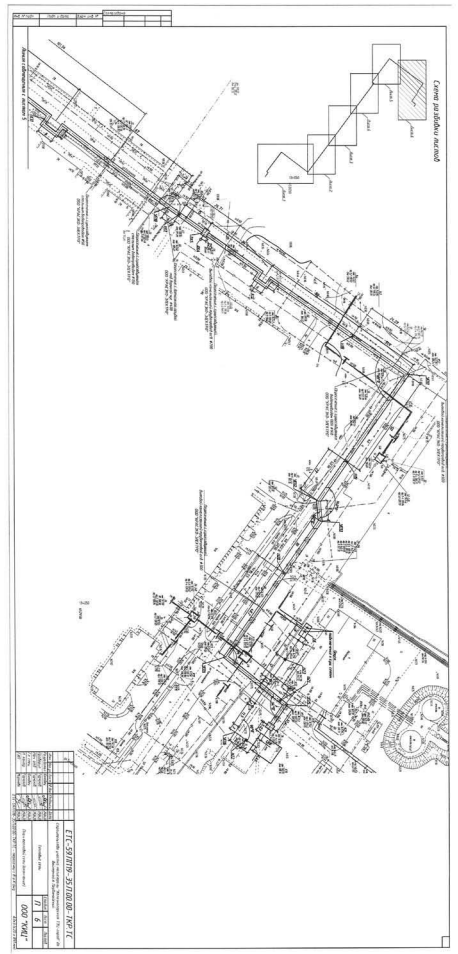

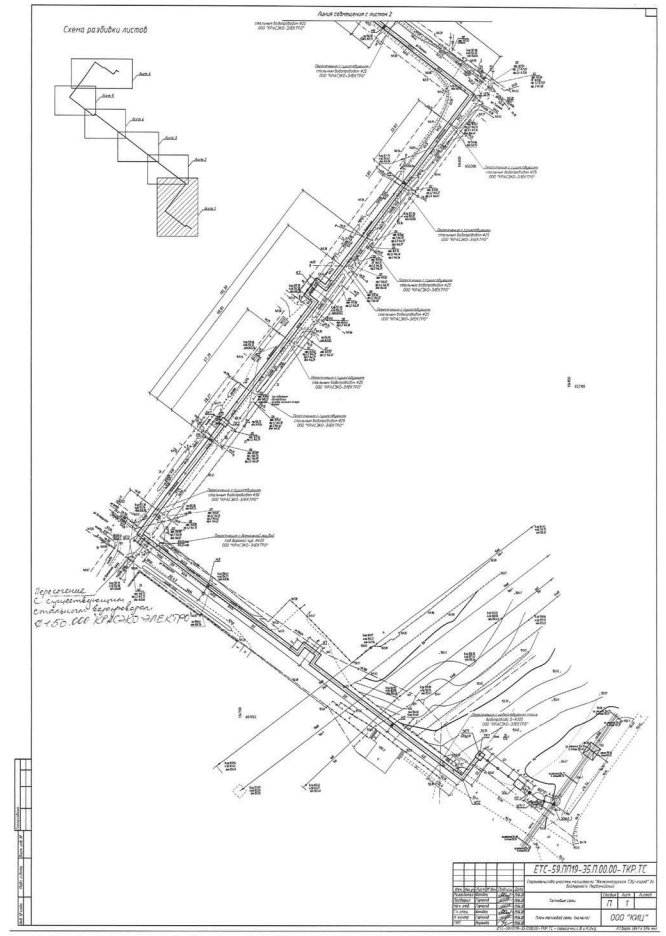

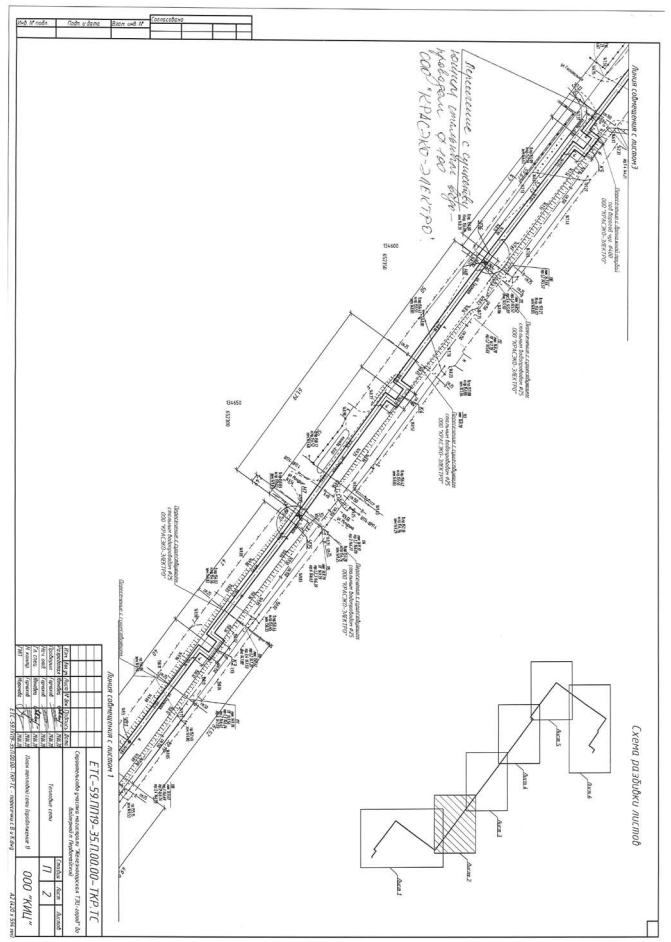

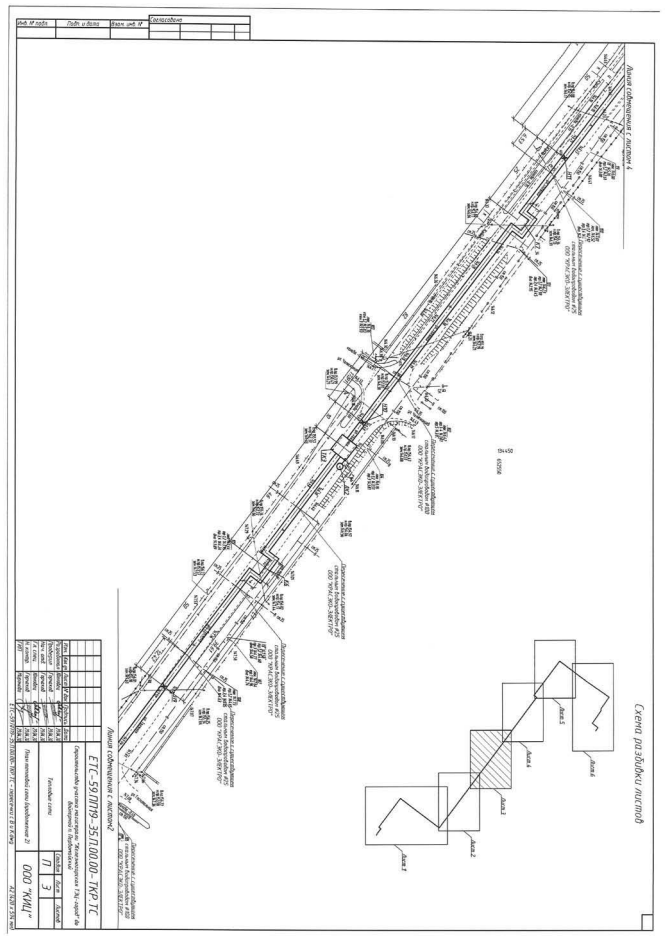

ОБЩЕСТВО С ОГРАНИЧЕННОЙ ОТВЕТСТВЕННОСТЬЮ
«КРАСЭКО–ЭЛЕКТРО»

ИНН 2460225783/ КПП 245201001
Адрес: ул. Восточная, 12, г. Железногорск,
ЗАТО Железногорск, Красноярский край, 662971
Тел. приемной: (391-5) 74-66-60, доп 16262
Факс: (391-8) 72-60-17
http://kraseco-elektro.ru, e-mail: mail@kraseco-elektro.ru
№ 01/2270 от 20.05.2020
на № _____ от _____ 20__ г.

Генеральному директору
АО «КРАСЭКО»
А.В. Чернову
660058 г. Красноярск, ул. Деповская, 15
Тел. (391)228-62-07, 228-62-24

Технические условия


на пересечение водопровода и канализации проектируемого участка тепловой магистрали «Железногорская ТЭЦ-город» до бойлерной м-на Первомайский.


1. Пересечение с сетями водоснабжения выполнить в соответствии с требованиями «СНиП 2.04.02-84* Водоснабжение. Наружные сети и сооружения», «СанПиН 2.1.4.1110-02 Зоны санитарной охраны источников водоснабжения и водопроводов питьевого назначения». Наружные сети и сооружения водоснабжения и канализации СНиП 3.05.04-85*.
2. Проектные решение на строительство участка тепловой магистрали «Железногорская ТЭЦ-город» до бойлерной м-на Первомайский согласовать с ООО «КРАСЭКО-ЭЛЕКТРО».
3. Общестроительные, строительные монтажные работы выполнять в соответствии с согласованным проектным решением.
4. Работы в охранных зонах водопроводных и канализационных сетей ООО КРАСЭКО-ЭЛЕКТРО», проводить в присутствии представителей эксплуатации ООО КРАСЭКО-ЭЛЕКТРО».
5. После выполнения строительно-монтажных работ исполнительную документацию по пересечению сетей водоснабжения и водоотведения направить в ООО «КРАСЭКО-ЭЛЕКТРО».
6. Технические условия действительны до 10.06.2023 г.


Приложение: схемы с указанием пересечений на 6 листах в 1 экз.

И.о. главного инженера А.И. Шевелев

О.Ю. Кирилов, т. 8 (3919) 75-77-35

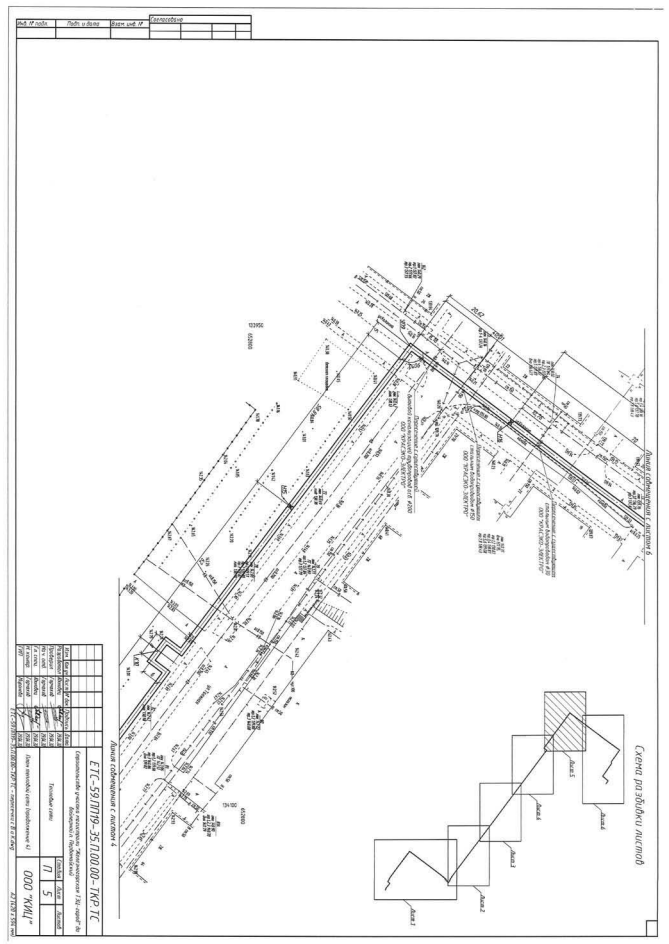

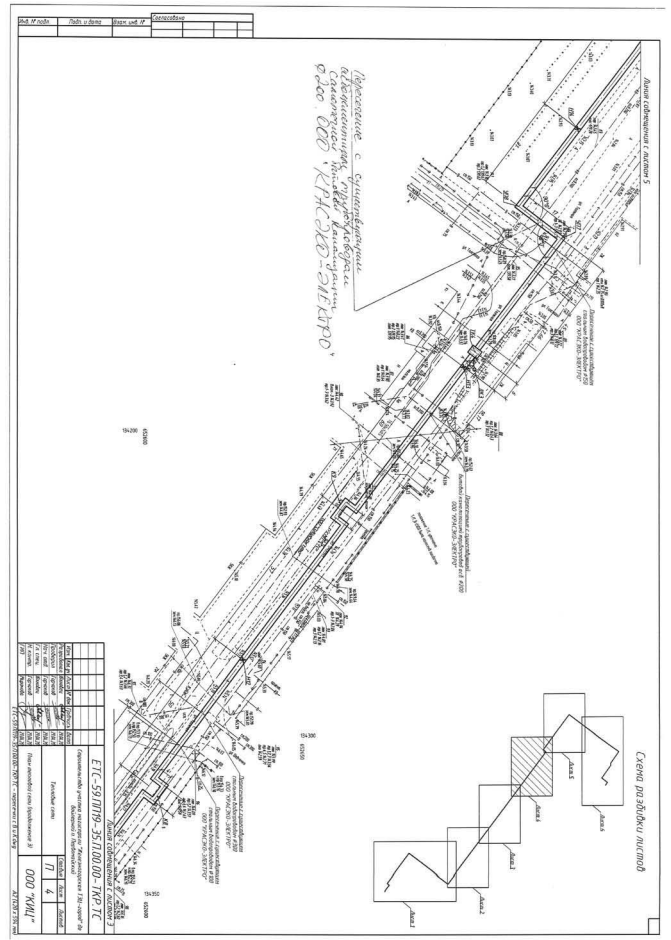

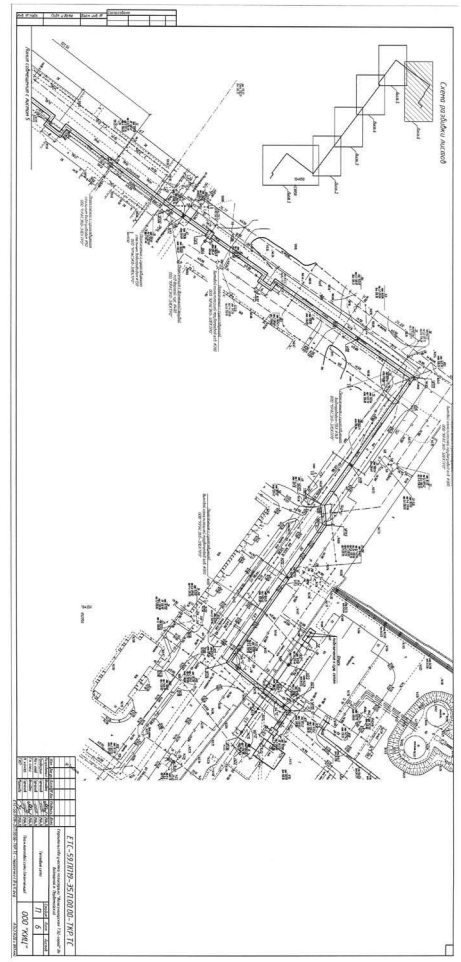

В адрес

ОБЩЕСТВО С ОГРАНИЧЕННОЙ ОТВЕТСТВЕННОСТЬЮ
«КРАСЭКО-ЭЛЕКТРО»
(ООО «КРАСЭКО-ЭЛЕКТРО»)

ИНН 2452225783, КПП 245201001
Юридический адрес: 662970, Красноярский край, город Железногорск,
ул. Восточная 12, помещение 214,
Адрес для корреспонденции: 662970 Красноярский край,
ЗАТО г. Железногорск, ул. Восточная, 12, а/я 129
Тел. приемной: (391-9) 74-66-80,
Факс: (391-6) 72-60-17,
http://krasco-elektro.ru, e-mail: mail@krasco-elektro.ru
№ 01/2874 от 10.06 2020
на № 301/3722 от 08.09 2020 г.

Генеральному директору
АО «КРАСЭКО»
А.В. Чернову
660058, г. Красноярск,
ул. Деповская, 15
8-950-408-51-61

О согласовании пересечений и
выдаче технических условий

Технические условия
на пересечение трубопроводов теплоснабжения проектируемой тепловой сети
от магистрали «Железногорская ТЭЦ-город» до бойлерной м-на. Первомайский»

Общество с ограниченной ответственностью «КРАСЭКО-ЭЛЕКТРО», рассмотрев схему согласования коммуникаций, сообщает следующее.

1. Пересечение с трубопроводами теплоснабжения выполнить в соответствии с требованиями СП 124.13330.2012 Тепловые сети актуализированная редакция СНиП 41-02-2003, конструкции пересечения тепловой сети с подземными коммуникациями СК 3105-98. раздел 7 СНиП 2.07.01-89.
2. Пересекаемые тепловые сети ООО «КРАСЭКО-ЭЛЕКТРО» нанесены в полном объеме.
3. В проекте решить узлы пересечения существующих тепловых сетей на участках Н13-Н14(см. лист 11), в районе Н16(см. лист12).
4. Разрешение и допуск на производство строительных работ будут даны АО«КрасЭКо» после согласования проекта, рабочей документации и проекта производства работ.
5. Разрешение на производство земляных работ получить от администрации ЗАТО г. Железногорск.
6. Работы в охранных зонах трубопроводов теплоснабжения проводить в присутствии представителя ООО «КРАСЭКО-ЭЛЕКТРО».
7. Срок действия технических условий до 10.06.2023.

Дренажная труба Ду400 под автодорогой через ул. Таежная в районе компенсатора К-5(см. лист 2) не эксплуатируется ООО «КРАСЭКО-ЭЛЕКТРО.

И. о. главного инженера А.И. Шевелев
исп. инженер ПТО С.В. Жирнов 72-61-49

Краевой инжиниринговый центр

ПРИЛОЖЕНИЕ

УТВЕРЖДЕНО
Постановлением Администрации
ЗАТО г. Железногорск
от _____ № _____

ОСНОВНАЯ (УТВЕРЖДАЕМАЯ) ЧАСТЬ ПРОЕКТА МЕЖЕВАНИЯ ТЕРРИТОРИИ

СТРОИТЕЛЬСТВО ТЕПЛОВОЙ СЕТИ ОТ ТЕПЛОМАГИСТРАЛИ "ЖЕЛЕЗНОГОРСКАЯ ТЭЦ - ГОРОД" ДО БОЙЛЕРНОЙ КОТЕЛЬНОЙ № 1 МКР. ПЕРВОМАЙСКИЙ. СТРОИТЕЛЬСТВО ЦТП МКР. ПЕРВОМАЙСКИЙ.

ЕТС-59.ПП19-35.П.00.00-ПМТ1

Том 3

2020

3

СОСТАВ ПРОЕКТНОЙ ДОКУМЕНТАЦИИ

Номер тома	Обозначение	Наименование	Примечание
		Основная (утверждаемая) часть проекта планировки территории	
1.1	ЕТС-59.ПП19-35.П.00.00- ППТ1.1	раздел 1 «Проект планировки территории. Графическая часть»	
1.2	ЕТС-59.ПП19-35.П.00.00- ППТ1.2	раздел 2 «Положение о размещении линейных объектов»	
		Материалы по обоснованию проекта планировки территории	
2.1	ЕТС-59.ПП19-35.П.00.00- ППТ2.1	раздел 3 «Материалы по обоснованию проекта планировки территории. Графическая часть»	
2.2	ЕТС-59.ПП19-35.П.00.00- ППТ2.2	раздел 4 «Материалы по обоснованию проекта планировки территории. Пояснительная записка»	
3	ЕТС-59.ПП19-35.П.00.00- ПМТ1	**Основная (утверждаемая) часть проекта межевания территории**	
4	ЕТС-59.ПП19-35.П.00.00- ПМТ2	**Материалы по обоснованию проекта межевания территории**	
5		**Проект планировки и межевания территории. Прилагаемые документы**	

согласовано | Взам. инв. № | Подп. и дата | Инв. № подл.

Изм.	Кол.	Лист	№док.	Подпись	Дата
ГИП		Миронова			04.20

ЕТС-59.ПП19-35.П.00.00-СП

Состав проектной документации | Стадия: П | Лист | Листов: 1 | ООО «КИЦ»

Технические требования № 293/20-ПЛ от «09» 06 2020г.

На пересечение и сближение проектируемых коммуникаций, по титулу: «Строительство участка тепловой магистрали «Железногорская ТЭЦ - город» до бойлерной п. Первомайский» с существующими ЛЭП, находящимися в эксплуатационной ответственности АО «КрасЭКо».

1. Пересекаемые (существующие) ЛЭП:
   - ЛЭП-110кВ «Узловая-Город»;
   - ЛЭП-35кВ Т-2;
   - ЛЭП-6кВ Ш32907-Ш0919, Ш31902-Ш0918;
   - Ш32901-Ш31907, Ш40804-Ш17301, Ш31106-Ш31201;
   - ЛЭП-0,4кВ Л-10 ТП-319, Л-3 ТП-174, Л-2 ТП-174, Л-4 ТП-311.

   Номера опор пересекаемых участков ЛЭП определить проектом.
2. Разработать проект (раздел проекта) на пересечение проектируемых коммуникаций с существующими ЛЭП, который должен быть выполнен организацией, имеющей свидетельство, выданное СРО, а также соответствовать требованиям гл. 2.3. «Правил Устройства Электроустановок» 7-е издание и других действующих нормативных и регламентирующих документов.
3. Получить в порядке, установленном действующим законодательством, разрешение на выполнение земляных работ, в случае повреждения в местах пересечений асфальто-бетонного покрытия, предусмотреть восстановление.
4. Проект (раздел проекта) согласовать с муниципальным образованием г. Железногорска и АО «КрасЭКо».
5. Для получения разрешения выполнения строительно-монтажных работ направить в адрес аппарата управления АО «КрасЭКо» и Железногорского филиала пакет документов, подтверждающих выполнение вышеуказанных мероприятий.
6. Порядок допуска к работам и работы в охранных зонах производить в соответствии с требованиями «Правил по охране труда при эксплуатации электроустановок» и в присутствии представителя Железногорского филиала Общества.
7. Общестроительные, строительные, электромонтажные работы выполнить в соответствии с согласованным проектом, организациями имеющими свидетельство о допуске на производство соответствующих видов работ.
8. После выполнения работ исполнительную документацию направить в адрес Железногорского филиала АО «КрасЭКо».
9. Срок действия технических условий – 12 месяцев с даты регистрации.

Краевой инжиниринговый центр

ОСНОВНАЯ (УТВЕРЖДАЕМАЯ) ЧАСТЬ ПРОЕКТА МЕЖЕВАНИЯ ТЕРРИТОРИИ

СТРОИТЕЛЬСТВО ТЕПЛОВОЙ СЕТИ ОТ ТЕПЛОМАГИСТРАЛИ "ЖЕЛЕЗНОГОРСКАЯ ТЭЦ - ГОРОД" ДО БОЙЛЕРНОЙ КОТЕЛЬНОЙ № 1 МКР. ПЕРВОМАЙСКИЙ. СТРОИТЕЛЬСТВО ЦТП МКР. ПЕРВОМАЙСКИЙ.

ЕТС-59.ПП19-35.П.00.00-ПМТ1

Том 3

Главный инженер проекта Е. Л. Миронова

2020

4

СОДЕРЖАНИЕ

1. Перечень и сведения о площади образуемых земельных участков, в том числе возможные способы их образования 5
2. Положение о характеристиках планируемого развития территории. 6
   2.1. Полоса отвода для временного пользования на период строительства объекта. 6
   2.2. Полоса отвода для постоянного пользования на весь период эксплуатации объекта. 8
   2.3. Красные линии и линии регулировки застройки 10
3. Сведения о границах территории, в отношении которой утвержден проект межевания 17

Нормативно-техническая (ссылочная) литература 28

Взам. инв. № | Подп. и дата | Инв. № подл.

Изм.	Кол.уч.	Лист	№док.	Подп.	Дата

ЕТС-59.ПП19-35.П.00.00-ПМТ1 | Лист 1

Ген. М.А. Тонильский
Тел. 7 391 228 62 07 (2127)

2

СОДЕРЖАНИЕ ТОМА

Обозначение	Наименование	Примечание
ЕТС-59.ПП19-35.П.00.00-СП	Состав проектной документации	
ЕТС-59.ПП19-35.П.00.00-ПМТ1	Текстовая часть	
ЕТС-59.ПП19-35.П.00.00-ПМТ1, л.1-4	Проект межевания территории. Проект красных линий. М 1:1000	

согласовано | Взам. инв. № | Подп. и дата | Инв. № подл.

Изм.	Кол.уч.	Лист	№док.	Подпись	Дата
Разработал		Колобова			04.20

ЕТС-59.ПП19-35.П.00.00-ПМТ1-С

Содержание тома 3 | Стадия: П | Лист | Листов: 1 | ООО «КИЦ»

5

1. ПЕРЕЧЕНЬ И СВЕДЕНИЯ О ПЛОЩАДИ ОБРАЗУЕМЫХ ЗЕМЕЛЬНЫХ УЧАСТКОВ, В ТОМ ЧИСЛЕ ВОЗМОЖНЫЕ СПОСОБЫ ИХ ОБРАЗОВАНИЯ

Территория разработки проекта межевания территории линейного объекта «Строительство тепловой сети от тепломагистрали "Железногорская ТЭЦ - город" до бойлерной котельной № 1 мкр. Первомайский. Строительство ЦТП мкр. Первомайский.» расположена на застроенной териитории. Проект межевания выполнен в системе координат МСК-167, предназначенной для ведения ЕГРН на территории Красноярского края.

Формирование проектной границы земельного участка выполнено с соблюдением следующих принципов:

- учет существующей и проектируемой градостроительной ситуации и планируемого использования территории;
- обеспечения доступа к формируемому земельному участку путем установления границ территорий, предназначенных для размещения объектов инженерной инфраструктуры, их перспективного развития и обеспечения беспрепятственного доступа к ним.

Основными критериями при выборе трассы явились минимизация ущерба, причиняемого природной среде, а также обеспечение надежности и безаварийности в период эксплуатации. При этом учитывались категория местности, применяемые методы производства строительно-монтажных работ.

Ширина полосы отвода для тепловых сетей назначена исходя из необходимой площади для обеспечения размещения строительных механизмов и их нормальной эксплуатации в течение строительства сетей теплоснабжения.

Территория разработки проекта планировки расположена на землях района Первомайский ЗАТО Железногорск, г. Железногорск, Красноярский край в границах кадастровых кварталов: 24:58:0702001, 24:58:0327001, 24:58:0335001, 24:58:0320001, 24:58:0317007, 24:58:0317029, 24:58:0317022, 24:58:0317008, 24:58:0317025, 24:58:0317009, 24:58:0317021, 24:58:0317010, 24:58:0317020, 24:58:0317019, 24:58:0317011, 24:58:0317018, 24:58:0317012, 24:58:0317013, 24:58:0317016, 24:58:0317017, 24:58:032600 границы которых установлены в соответствии с кадастровым делением территории ЗАТО Железногорск, г. Железногорск, Красноярский край.

Образование земельных участков для размещения линейных объектов, осуществляется из земель, находящихся в государственной собственности, не предоставленных физическим и юридическим лицам в установленном законодательством Российской Федерации порядке.

Вид разрешенного использования для образуемых земельных участков, устанавливается в соответствии с Приказом Минэкономразвития России от 01.09.2014 N 540 "Об утверждении классификатора видов разрешенного использования земельных участков" – объекты бытового обслуживания.

Формирование земельных участков для размещения теплотрассы, осуществляется из земель государственной собственности, не закрепленной за конкретными лицами.

Взам. инв. № | Подп. и дата | Инв. № подл.

Изм.	Кол.уч.	Лист	№док.	Подп.	Дата

ЕТС-59.ПП19-35.П.00.00-ПМТ1 | Лист 2

2. ПОЛОЖЕНИЕ О ХАРАКТЕРИСТИКАХ ПЛАНИРУЕМОГО РАЗВИТИЯ ТЕРРИТОРИИ.

2.1. Полоса отвода для временного пользования на период строительства объекта.

Площадь полосы отвода для временного пользования на период строительства объекта составляет 33965 кв. м.

Характеристики образуемых земельных участков, частей земельных участков, публичных сервитутов представлены в Таблице 1.

Таблица 1

№ п/п	Кадастровый номер земельного участка/ условный номер участка; кадастровый номер квартала, в который попадает участок	Местоположение	Площадь, кв.м.	Землепользователь (собственник), вид права	Вид разрешенного использования, предусмотренный документацией по планировке территории	Категория земель, предусмотренная документацией по планировке территории
1	Публичный сервитут (временный отвод)/ 24:58:0000000	Красноярский край, ЗАТО Железногорск, г. Железногорск.	33965 м²	Права не зарегистрированы	В целях размещения тепловой сети	Земли населенных пунктов
	24:58:0326001:155	Красноярский край, ЗАТО Железногорск, г. Железногорск, ул. Узколинейная, 40	2062,46 м²	Правообладатель: права не зарегистрированы. Аренда (в том числе, субаренда) № 24-24-12/009/2011-692 от 28.06.2011. Муниципальное предприятие ЗАТО Железногорск Красноярского края «Гортеплоэнерго».	В целях размещения тепловой сети	Земли населенных пунктов
	24:58:0326001	Красноярский край, ЗАТО Железногорск, г. Железногорск.	4570,93 м²	Права не зарегистрированы	В целях размещения тепловой сети	Земли населенных пунктов
	24:58:0000000:93	Красноярский край, ЗАТО Железногорск,	3591,44 м²	Правообладатель: ЗАТО Железногорск, Красноярский	В целях размещения тепловой сети	Земли населенных пунктов

		г. Железногорск, улица Калинина		край. Собственность № 274-24-12/001/2011-394 от 15.03.2011 г.		
	24:58:0317016	Красноярский край, ЗАТО Железногорск, г. Железногорск.	1,00 м²	Права не зарегистрированы	В целях размещения тепловой сети	Земли населенных пунктов
	24:58:0000000:72	Красноярский край, ЗАТО Железногорск, г. Железногорск, Поселковый проезд	410,80 м²	Правообладатель: ЗАТО Железногорск, Красноярский край. Собственность № 27-24-12/001/2011-357 от 10.03.2011 г.	В целях размещения тепловой сети	Земли населенных пунктов
	24:58:0317012	Красноярский край, ЗАТО Железногорск, г. Железногорск.	1959,33 м²	Права не зарегистрированы	В целях размещения тепловой сети	Земли населенных пунктов
	24:58:0000000:67	Красноярский край, ЗАТО Железногорск, г. Железногорск, ул. Таежная	14029,33 м²	Правообладатель: ЗАТО Железногорск, Красноярский край. Собственность № 24-24-12/001/2011-359 от 10.03.2011 г.	В целях размещения тепловой сети	Земли населенных пунктов
	24:58:0000000:69	Красноярский край, ЗАТО Железногорск, г. Железногорск, ул. Щетинкина	3742,01 м²	Правообладатель: ЗАТО Железногорск, Красноярский край. Собственность № 24-24-12/004/2011-584 от 09.03.2011г.	В целях размещения тепловой сети	Земли населенных пунктов
	24:58:0000000:71	Красноярский край, ЗАТО Железногорск, г. Железногорск, ул. Белорусская	1212,58 м²	Правообладатель: ЗАТО Железногорск, Красноярский край. Собственность № 24-24-12/001/2011-356 от 10.03.2011 г.	В целях размещения тепловой сети	Земли населенных пунктов
	24:58:0000000:34236	Красноярский край, ЗАТО Железногорск, г. Железногорск, ул. Белорусская, 30	270,54 м²	Права не зарегистрированы	В целях размещения тепловой сети	Земли населенных пунктов
	24:58:0335001:1	Красноярский край, ЗАТО Железногорск, г Железногорск, ул Белорусская, дом №16	512,11 м²	Правообладатель: Россия, Собственность № 24:01:9.2003:88 от 02.04.2003 г. Аренда (в том числе,	В целях размещения тепловой сети	Земли населенных пунктов

				субаренда) 24:01:.11:13.2003:289 с11.08.2003 по 22.05.2052 г. ФГУП «Горно-химический комбинат»		
	24:58:0000000:34247	Красноярский край, ЗАТО Железногорск, г. Железногорск, ул. Белорусская, 1Б	738,60 м²	Права не зарегистрированы	В целях размещения тепловой сети	Земли промышленности, энергетики, транспорта, связи, радиовещания, телевидения, информатики, земли для обеспечения космической деятельности, земли обороны, безопасности и земли иного специального назначения
	24:58:0327001	Красноярский край, ЗАТО Железногорск, г. Железногорск.	863,91 м²	Права не зарегистрированы	В целях размещения тепловой сети	Земли населенных пунктов

2.2. Полоса отвода для постоянного пользования на весь период эксплуатации объекта.

Площадь полосы отвода для постоянного пользования на период эксплуатации объекта составляет 655 кв. м.

Характеристики образуемых земельных участков представлены в Таблице 2.

Таблица 2

№ п/п	Кадастровый номер земельного участка/ условный номер участка; кадастровый номер квартала, в который попадает участок	Местоположение	Площадь, кв.м.	Землепользователь (собственник), вид права	Вид разрешенного использования, предусмотренный документацией по планировке территории	Категория земель, предусмотренная документацией по планировке территории
1	:ЗУ1(1-2) многоконтурный, образуемый земельный участок из земель	Красноярский край, ЗАТО Железногорск.	61 м²	Права не зарегистрированы	Территориальная зона ТОП. Предоставление коммунальных	Земли населенных пунктов

№ п/п	Кадастровый номер земельного участка/ условный номер участка; кадастровый номер квартала, в который попадает участок/ ограничения	Местоположение	Площадь, кв.м.	Землепользователь (собственник), вид права	Вид разрешенного использования, предусмотренный документацией по планировке территории	Категория земель, предусмотренная документацией по планировке территории
	неразграниченной государственной собственности/ 24:58:0327001/ Аренда :ЗУ1 администрация ЗАТО Железногорск Красноярского края.				услуг (код 3.1.1)	
	:ЗУ1(1)	-	23,66 м²	-	-	-
	:ЗУ1(2)	-	37,35 м²	-	-	-
2	24:58:0326001:155:ЗУ1(1), 24:58:0326001:155:ЗУ1(2) (Раздел земельного участка с сохранением исходного с кадастровым номером 24:58:0326001:155; постоянный отвод)/ 24:58:0326001/ Аренда :155:ЗУ1 администрация ЗАТО г. Железногорск Красноярского края.	Красноярский край, ЗАТО Железногорск, г. Железногорск, ул. Узколинейная, 40	Контур 1=224,52 м²; контур 2=22,63м² Общая площадь :155:ЗУ1= 247 м².	Правообладатель: права не зарегистрированы. Аренда (в том числе, субаренда) № 24-24-12/009/2011-692 от 28.06.2011. Муниципальное предприятие ЗАТО Железногорск Красноярского края «Гортеплоэнерго».	Территориальная зона ПР1. Коммунальное обслуживание (код 3.1)	Земли населенных пунктов
3	24:58:0326001:155:ЗУ2 (Раздел земельного участка с сохранением исходного с кадастровым номером 24:58:0326001:155; постоянный отвод)/ 24:58:0326001/ Аренда :155:ЗУ2 администрация ЗАТО г. Железногорск Красноярского края.	Красноярский край, ЗАТО Железногорск, г. Железногорск, ул. Узколинейная, 40	314 м²	Правообладатель: права не зарегистрированы. Аренда (в том числе, субаренда) № 24-24-12/009/2011-692 от 28.06.2011. Муниципальное предприятие ЗАТО Железногорск Красноярского края «Гортеплоэнерго».	Территориальная зона ПР1. Коммунальное обслуживание (код 3.1)	Земли населенных пунктов
4	:ЗУ2/образуемый земельный участок для размещение узла учета тепловой энергии/24:58:0327001/ Аренда :ЗУ2 администрация ЗАТО Железногорск Красноярского края.	Красноярский край, ЗАТО г. Железногорск.	33 м²	Права не зарегистрированы	Территориальная зона ТОП. Предоставление коммунальных услуг (код 3.1.1)	Земли населенных пунктов

2.3. Красные линии и линии регулировки застройки

В соответствии со статьей 42 Градостроительного кодекса Российской Федерации в составе основной части проекта, которая подлежит утверждению, входит чертеж, на котором отображаются красные линии.

Красные линии - линии, которые обозначают границы территорий общего пользования и подлежат установлению, изменению или отмене в документации планировке территории (п. 11 в ред. Федерального закона от 02.08.2019 N 283-ФЗ).

В связи с тем, что на территории проектируемого объекта не полностью установлены красные линии, проектом предусмотрено установление красных линий по границе проектируемого объекта. Координаты красных линий приведены в Таблице 3.

Каталог координат существующих красных линий

Таблица 3

№ по каталогу	X, м	Y, м
58	652479.87	134390.92
59	652515.30	134416.83
60	652531.95	134394.93
61	652548.32	134372.46
62	652564.36	134350.71
63	652581.87	134328.50
64	652602.85	134301.17
65	652605.93	134297.17
66	652621.76	134267.97
67	652668.79	134207.66
68	652680.83	134192.68
69	652685.35	134186.72
70	652686.29	134187.43
71	652688.49	134187.11
72	652688.43	134184.64
73	652687.48	134183.92
74	652691.79	134178.24
75	652696.99	134171.26
76	652703.26	134158.72
77	652703.38	134158.48
78	652674.28	134137.14
89	652823.45	133920.73
90	652860.03	133947.83
91	652876.91	133925.12

92	652895.34	133938.92
93	652878.75	133961.49
94	652992.75	134046.39
95	653010.81	134022.19
116	652980.09	134063.42
117	652923.25	134020.74
118	652920.35	134018.28
119	652865.96	133977.85
120	652745.79	134139.73
121	652736.40	134151.98
122	652824.48	134221.23
123	652849.71	134238.49
116	652980.09	134063.42
124	652946.02	134337.58
125	652721.70	134171.27
126	652701.12	134198.27
127	652685.56	134218.70
128	652674.63	134234.14
129	652663.59	134250.11
130	652658.59	134255.58
131	652639.18	134281.41
132	652630.65	134292.62
133	652749.39	134385.68
134	652824.67	134447.46
135	652835.60	134455.75
136	652855.46	134459.86
124	652946.02	134337.58

Каталог координат устанавливаемых красных линий

Таблица 4

№ по каталогу	X, м	Y, м
1	651901.29	134840.12
2	651931.36	134798.75
3	651933.80	134795.45
4	651938.00	134788.50
5	651936.65	134787.51
6	651955.70	134761.21

7	651949.46	134747.24
8	651985.60	134698.48
9	651988.51	134693.58
10	652018.51	134653.06
11	651988.72	134631.07
12	651997.28	134616.12
13	652029.28	134639.05
14	652054.48	134603.74
15	652060.50	134627.26
16	652043.61	134649.69
17	652059.09	134661.09
18	652072.21	134670.74
19	652093.40	134686.53
20	652114.75	134702.47
21	652135.80	134718.62
22	652142.08	134723.82
23	652164.64	134740.39
24	652185.68	134755.76
25	652207.93	134771.92
26	652235.29	134792.24
27	652251.73	134770.31
28	652268.21	134748.46
29	652268.79	134748.88
30	652278.97	134735.02
31	652285.36	134725.81
32	652291.88	134717.19
33	652319.92	134680.22
34	652315.94	134677.40
35	652325.43	134665.08
36	652328.87	134667.63
37	652338.13	134655.75
38	652346.77	134643.90
39	652346.41	134643.50
40	652361.97	134622.28
41	652362.53	134621.43
42	652363.03	134620.78
43	652363.64	134619.99
44	652378.24	134601.02
45	652394.95	134578.19

46	652412.12	134555.64
47	652406.62	134551.70
48	652416.69	134538.28
49	652421.07	134541.49
50	652438.65	134519.32
51	652454.80	134497.83
52	652457.80	134493.80
53	652471.28	134475.81
54	652487.65	134453.75
55	652489.19	134451.74
56	652504.99	134431.08
57	652490.27	134419.97
79	652646.58	134082.51
80	652696.58	134119.51
81	652705.87	134126.56
82	652761.45	134056.41
83	652773.53	134040.47
84	652778.89	134036.80
85	652789.12	134022.92
86	652792.42	134025.42
87	652841.89	133959.95
88	652786.19	133918.78
96	653052.06	134016.09
97	653019.12	134060.11
98	653051.15	134084.07
99	653087.29	134117.97
100	653125.98	134145.99
101	653111.18	134166.45
102	653117.82	134171.25
103	653072.63	134235.23
104	653067.01	134243.56
107	653020.46	134299.76
108	652989.81	134337.88
109	652966.96	134322.97
110	653005.74	134269.28
111	653037.68	134225.27
112	653056.51	134199.32

113	653093.51	134148.35
114	653002.48	134080.42
115	652981.18	134109.49
137	652634.30	134318.56
138	652619.53	134307.39
139	652617.34	134310.11
140	652608.39	134322.15
141	652598.22	134335.48
142	652587.24	134349.60
143	652580.06	134358.76
144	652579.97	134358.95
145	652573.64	134367.54
146	652564.75	134379.62
147	652548.79	134401.19
148	652527.77	134429.21
149	652537.89	134436.71
150	652529.57	134449.98
151	652518.19	134441.40
152	652514.29	134446.69
153	652511.20	134451.13
154	652506.76	134457.17
155	652502.19	134463.13
156	652499.16	134467.18
157	652487.86	134482.15
158	652483.64	134487.74
159	652481.53	134490.53
160	652477.32	134496.12
161	652475.96	134497.91
162	652468.29	134508.06
163	652466.57	134511.02
164	652452.21	134530.12
165	652436.69	134551.40
166	652441.93	134555.32
167	652433.64	134571.22
168	652425.43	134565.61
169	652409.15	134587.95
170	652398.25	134602.69
171	652382.74	134623.67
172	652372.25	134637.05

173	652371.12	134638.72
174	652370.54	134639.53
175	652360.06	134654.08
176	652353.24	134663.02
177	652342.58	134677.02
178	652348.03	134681.15
179	652335.81	134692.00
180	652333.41	134690.19
181	652315.29	134713.74
182	652298.33	134736.56
183	652281.87	134758.08
184	652265.12	134780.84
185	652260.87	134787.03
186	652260.48	134786.71
187	652252.05	134798.19
188	652249.18	134802.63
189	652238.50	134816.82
190	652221.89	134839.34
191	652202.84	134835.04
192	652224.46	134806.40
193	652209.51	134795.21
194	652197.42	134786.16
195	652191.03	134781.15
196	652178.39	134771.41
197	652177.62	134770.73
198	652175.48	134769.29
199	652153.31	134752.64
200	652131.91	134736.84
201	652126.55	134732.79
202	652125.67	134732.10
203	652104.34	134715.69
204	652085.24	134701.61
205	652082.94	134699.96
206	652068.05	134688.79
207	652047.37	134672.85
208	652046.58	134672.23
209	652034.51	134662.77
210	652032.22	134661.39
211	652006.43	134696.79
212	651995.11	134712.32

213	651972.26	134749.35
214	651969.14	134759.62
215	651957.86	134796.08
216	651917.37	134851.96

Проект межевания территории выполнен в соответствии и на базе разработанного проекта планировки территории объекта «Строительство тепловой сети от тепломагистрали "Железногорская ТЭЦ - город" до бойлерной котельной № 1 мкр. Первомайский. Строительство ЦТП мкр. Первомайский.».

Минимальные отступы от красных линий в целях определения места допустимо размещения зданий установлены Правилами землепользования и застройки ЗАТО Железногорск, г. Железногорска, Красноярского края.

3. СВЕДЕНИЯ О ГРАНИЦАХ ТЕРРИТОРИИ, В ОТНОШЕНИИ КОТОРОЙ УТВЕРЖДЕН ПРОЕКТ МЕЖЕВАНИЯ

Согласно п. 4 ст. 43 Градостроительного кодекса Российской Федерации размеры земельных участков в границах застроенных территорий установлены с учетом фактического землепользования согласно градостроительным нормативам и правилам действовавшим в период застройки указанных территорий. Границы указанных земельных участков установлены по границам зон планируемого размещения линейного объекта с учетом конструктивных особенностей.

Проект межевания территории объекта обеспечивает точное и однозначное положение земельных участков на местности путем использования координатной привязки границ земельных участков и фиксации геометрических характеристик каждого полученного контура.

Территория разработки проекта межевания объекта находится в кадастровых кварталах 24:58:0702001, 24:58:0327001, 24:58:0335001, 24:58:0320001, 24:58:0317007, 24:58:0317029, 24:58:0317022, 24:58:0317008, 24:58:0317025, 24:58:0317009, 24:58:0317021, 24:58:0317010, 24:58:0317020, 24:58:0317019, 24:58:0317011, 24:58:0317018, 24:58:0317012, 24:58:0317013, 24:58:0317016, 24:58:0317017, 24:58:032600.

Иные необходимые для внесения в Единый государственный реестр недвижимос сведения о земельных участках, формируемых для строительства линейного объекта местного значения приведены в Приложении.

Указанные земельные участки необходимы на время проведения работ по строительству линейного объекта.

Координаты концевых и поворотных точек границ полосы отвода для строительства объекта «Строительство тепловой сети от тепломагистрали "Железногорская ТЭЦ - город" до бойлерной котельной № 1 мкр. Первомайский. Строительство ЦТП мкр. Первомайский.» приведены в Таблице 5.

Каталог координат границы публичного сервитута (временный отвод) на период строительства

Таблица 5

№ по каталогу	X, м	Y, м
1	651957.61	134736.50
2	651975.45	134712.38
3	651982.58	134702.73
4	651985.60	134698.48
5	651988.28	134694.32
6	651998.61	134681.00
7	652018.51	134653.06
8	652029.28	134639.05

9	652043.67	134649.80
10	652059.09	134661.09
11	652056.84	134663.76
12	652100.91	134697.02
13	652103.16	134693.91
14	652115.28	134703.12
15	652114.73	134703.82
16	652129.02	134714.83
17	652129.55	134714.15
18	652141.60	134723.82
19	652207.83	134772.07
20	652235.09	134792.50
21	652235.29	134792.24
22	652268.20	134748.68
23	652268.94	134749.11
24	652291.88	134717.19
25	652329.37	134667.69
26	652363.56	134621.16
27	652363.97	134621.45
28	652364.55	134620.64
29	652364.14	134620.35
30	652366.72	134616.89
31	652379.89	134600.59
32	652380.37	134600.51
33	652380.95	134599.70
34	652380.87	134599.25
35	652398.34	134575.41
36	652398.92	134574.59
37	652405.67	134565.16
38	652412.17	134555.65
39	652419.90	134543.57
40	652422.07	134545.62
41	652422.76	134544.91
42	652420.55	134542.77
43	652446.12	134509.65
44	652457.20	134494.60
45	652458.18	134495.30
46	652458.76	134494.49
47	652457.80	134493.80
48	652472.04	134476.07

49	652472.85	134476.65
50	652473.43	134475.84
51	652472.61	134475.26
52	652488.58	134452.53
53	652489.60	134453.26
54	652490.18	134452.44
55	652489.19	134451.74
56	652504.99	134431.08
57	652515.30	134416.83
58	652531.96	134394.94
59	652532.77	134395.51
60	652533.35	134394.70
61	652532.57	134394.14
62	652534.45	134391.66
63	652553.55	134366.19
64	652574.64	134338.38
65	652575.17	134338.76
66	652575.75	134337.94
67	652575.24	134337.58
68	652602.25	134301.96
69	652603.26	134302.68
70	652603.84	134301.87
71	652602.85	134301.17
72	652605.93	134297.17
73	652624.22	134270.04
74	652655.20	134229.20
75	652656.18	134226.31
76	652657.75	134223.77
77	652659.96	134221.09
78	652662.32	134219.11
79	652663.41	134218.38
80	652664.77	134216.59
81	652686.29	134187.43
82	652688.49	134187.11
83	652688.43	134184.64
84	652693.31	134177.04
85	652722.55	134138.69
86	652712.50	134130.97
87	652766.24	134060.03
88	652761.45	134056.41
89	652773.53	134040.47

90	652778.31	134044.09
91	652781.98	134039.24
92	652778.89	134036.80
93	652789.12	134022.92
94	652792.42	134025.42
95	652852.03	133946.54
96	652900.35	133982.80
97	652901.16	133983.39
98	652927.72	134004.35
99	652928.53	134004.94
100	652936.82	134011.06
101	652952.18	134022.67
102	652989.39	134050.94
103	653000.00	134047.43
104	653009.15	134053.35
105	653019.12	134060.11
106	653013.79	134067.23
107	653083.53	134117.13
108	653100.01	134129.42
109	653115.45	134140.94
110	653111.28	134146.87
111	653108.82	134155.25
112	653106.08	134155.82
113	653104.47	134156.53
114	653087.19	134181.08
115	653097.63	134188.59
116	653088.07	134201.88
117	653077.62	134194.68
118	653071.75	134203.02
119	653072.54	134212.39
120	653055.49	134236.62
121	653077.58	134249.93
122	653075.39	134253.55
123	653073.45	134252.39
124	653072.34	134253.79
125	653069.60	134251.91
126	653047.94	134284.28
127	653050.09	134285.92
128	653048.79	134287.81
129	653063.66	134298.26
130	653055.70	134310.03
131	653063.27	134316.16

132	653047.00	134339.49
133	653035.93	134331.44
134	653033.95	134334.69
135	653032.74	134330.89
136	653016.90	134319.21
137	653019.93	134314.94
138	653012.95	134309.98
139	653020.89	134300.07
140	653001.69	134285.92
141	653053.14	134213.21
142	653052.54	134207.78
143	653058.20	134199.36
144	653097.39	134143.79
145	653044.06	134106.14
146	653042.20	134108.79
147	653025.70	134097.06
148	653027.51	134094.49
149	652994.82	134071.48
150	652945.29	134034.20
151	652943.98	134035.94
152	652926.22	134022.55
153	652927.56	134020.79
154	652880.66	133985.26
155	652870.05	133977.27
156	652865.96	133977.85
157	652862.18	133979.30
158	652858.09	133980.75
159	652848.66	133972.92
160	652820.02	134010.77
161	652780.85	134062.47
162	652730.87	134128.45
163	652744.41	134138.72
164	652745.79	134139.73
165	652736.40	134151.98
166	652734.57	134154.36
167	652733.19	134156.13
168	652730.41	134157.20
169	652709.03	134185.43
170	652678.91	134225.19
171	652679.69	134225.79
172	652667.71	134242.15
173	652666.69	134241.33

174	652638.28	134278.82
175	652614.30	134310.48
176	652615.89	134311.69
177	652603.68	134327.83
178	652602.08	134326.62
179	652578.00	134358.41
180	652567.21	134372.65
181	652568.15	134373.35
182	652566.99	134374.95
183	652566.39	134375.75
184	652560.09	134384.38
185	652559.08	134383.61
186	652523.58	134431.17
187	652524.94	134432.14
188	652514.29	134446.69
189	652502.25	134463.05
190	652501.22	134462.27
191	652487.27	134481.61
192	652487.87	134482.08
193	652477.17	134496.21
194	652476.58	134497.04
195	652467.26	134504.21
196	652428.23	134555.34
197	652426.20	134562.07
198	652426.92	134562.62
199	652416.55	134576.97
200	652415.43	134577.14
201	652408.62	134581.31
202	652367.26	134637.04
203	652370.15	134639.80
204	652357.16	134657.68
205	652349.13	134667.52
206	652348.16	134666.88
207	652347.57	134667.68
208	652348.48	134668.40
209	652333.19	134688.90
210	652332.48	134688.19
211	652329.94	134690.69
212	652330.63	134691.40
213	652331.07	134691.75
214	652296.88	134737.58
215	652291.51	134738.84

216	652234.32	134814.63
217	652224.46	134806.40
218	652209.51	134795.21
219	652191.03	134781.15
220	652178.39	134771.41
221	652178.47	134771.31
222	652179.11	134770.46
223	652178.30	134769.87
224	652177.62	134770.73
225	652176.79	134770.17
226	652174.93	134768.73
227	652153.31	134752.64
228	652132.72	134737.42
229	652133.30	134736.62
230	652127.19	134731.91
231	652126.35	134731.28
232	652125.67	134732.11
233	652104.34	134715.69
234	652085.67	134701.03
235	652085.83	134700.80
236	652085.03	134700.21
237	652084.87	134700.43
238	652068.05	134688.79
239	652047.37	134672.85
240	652048.03	134672.01
241	652047.24	134671.39
242	652046.58	134672.23
243	652034.51	134662.77
244	652033.48	134662.03
245	652030.08	134659.97
246	652022.04	134670.59
247	652004.94	134693.16
248	652007.42	134695.04
249	651993.75	134712.59
250	651990.89	134710.42
251	651967.57	134741.06
252	651971.76	134751.01
253	651957.86	134796.08
254	651939.63	134821.10
255	651909.31	134846.03
256	651901.29	134840.12
257	651931.36	134798.75

258	651933.80	134795.45
259	651938.00	134788.50
260	651936.65	134787.51
261	651960.74	134754.25
262	651954.67	134740.33
1	651957.61	134736.50
263	652202.87	134771.59
264	652205.85	134773.77
265	652205.27	134774.58
266	652202.29	134772.39
263	652202.87	134771.59
267	652732.62	134148.86
268	652733.43	134149.45
269	652732.84	134150.26
270	652732.03	134149.67
267	652732.62	134148.86
271	652167.55	134745.18
272	652168.36	134745.77
273	652167.77	134746.57
274	652166.96	134745.98
271	652167.55	134745.18
275	652547.43	134374.89
276	652548.24	134375.47
277	652547.67	134376.28
278	652546.85	134375.70
275	652547.43	134374.89
279	652140.75	134724.94
280	652141.56	134725.52
281	652140.97	134726.33
282	652140.17	134725.74
279	652140.75	134724.94
283	652435.78	134524.58
284	652436.59	134525.15
285	652436.01	134525.98
286	652435.20	134525.39
283	652435.78	134524.58

48	651920.06	134820.52
39	651921.18	134821.37
38	651923.10	134822.81
43	651924.21	134823.65

Проект межевания территории выполнен в соответствии и на базе разработанн проекта планировки территории объекта «Строительство тепловой сети от тепломагистрали "Железногорская ТЭЦ - город" до бойлерной котельной № 1 мкр. Первомайский. Строительство ЦТП мкр. Первомайский.».

Минимальные отступы от красных линий в целях определения места допустимо размещения зданий установлены Правилами землепользования и застройки ЗАТО Железногорск, г. Железногорск, Красноярского края.

НОРМАТИВНО-ТЕХНИЧЕСКАЯ (ССЫЛОЧНАЯ) ЛИТЕРАТУРА


1. Постановление правительства РФ № 87 от 16 февраля 2008 г. «О составе разделов проектной документации и требованиях к их содержанию».
2. Постановление правительства РФ № 87 от 16 февраля 2008 г. «О составе разделов проектной документации и требованиях к их содержанию».
3. СНиП 12-03-2001 «Безопасность труда в строительстве»;
4. Градостроительный кодекс Российской Федерации (№ 190-ФЗ от 29.12.2004 г.).
5. Земельный кодекс Российской Федерации (№ 136-ФЗ от 25.10.2001 г.)
6. Лесной кодекс Российской Федерации (№ 200-ФЗ от 04.12.2006 г.)
7. Водный кодекс Российской Федерации (№ 74-ФЗ от 03.06.2006 г.)
8. Федеральный закон от 25.06.2002г. №73-ФЗ «Об объектах культурного наследия (памятниках истории и культуры) народов Российской Федерации».
9. Федеральный закон от 10.01.2002г. №7-ФЗ «Об охране окружающей среды».
10. Федеральный закон от 21.02.1992г. №2395-1 «О недрах».
11. Федеральный закон от 20.03.2011 г. № 41-ФЗ «О внесении изменений в градостроительный кодекс РФ и отдельные законодательные акты РФ в части вопросов территориального планирования».
12. СП 42.13330.2011 «Градостроительство. Планировка и застройка городских и сельских поселений».
13. СНиП 11-04-2003 «Инструкция о порядке разработки. согласования. экспертизы и утверждения градостроительной документации».
14. СанПиН 2.2.1/2.1.1.1200-03 «Санитарно-защитные зоны и санитарная классификация предприятий. сооружений и иных объектов».
15. Приказ Минстроя РФ от 17.08.1992 N 197 "О типовых правилах охраны коммунальных тепловых сетей"
16. Приказ Министерства архитектуры. строительства и жилищно-коммунального хозяйства РФ от 17 августа 1992 г. №197 «О типовых правилах охраны коммунальных тепловых сетей».

287	652310.56	134716.86
288	652311.35	134717.45
289	652310.78	134718.26
290	652309.97	134717.67
287	652310.56	134716.86
291	652039.27	134649.24
292	652040.09	134649.81
293	652039.52	134650.63
294	652038.70	134650.07
291	652039.27	134649.24
295	652116.73	134706.90
296	652117.53	134707.48
297	652116.95	134708.29
298	652116.14	134707.70
295	652116.73	134706.90


Каталог координат образуемых земельных участков (постоянный отвод)

Таблица 6

№ точки на плане	X, м	Y, м
24:58:0326001:155:ЗУ1(1)		
1	653061.68	134260.53
2	653057.08	134267.07
3	653056.28	134266.51
4	653032.75	134299.95
5	653025.03	134299.25
6	653020.82	134305.23
7	653023.63	134307.05
8	653022.36	134309.00
9	653029.78	134316.46
10	653028.36	134318.41
11	653016.79	134306.80
12	653023.86	134296.74
13	653031.59	134297.43
14	653042.11	134282.32
15	653042.68	134281.51
15	653041.67	134280.81
17	653043.39	134278.34
18	653044.48	134279.11
19	653054.32	134265.13

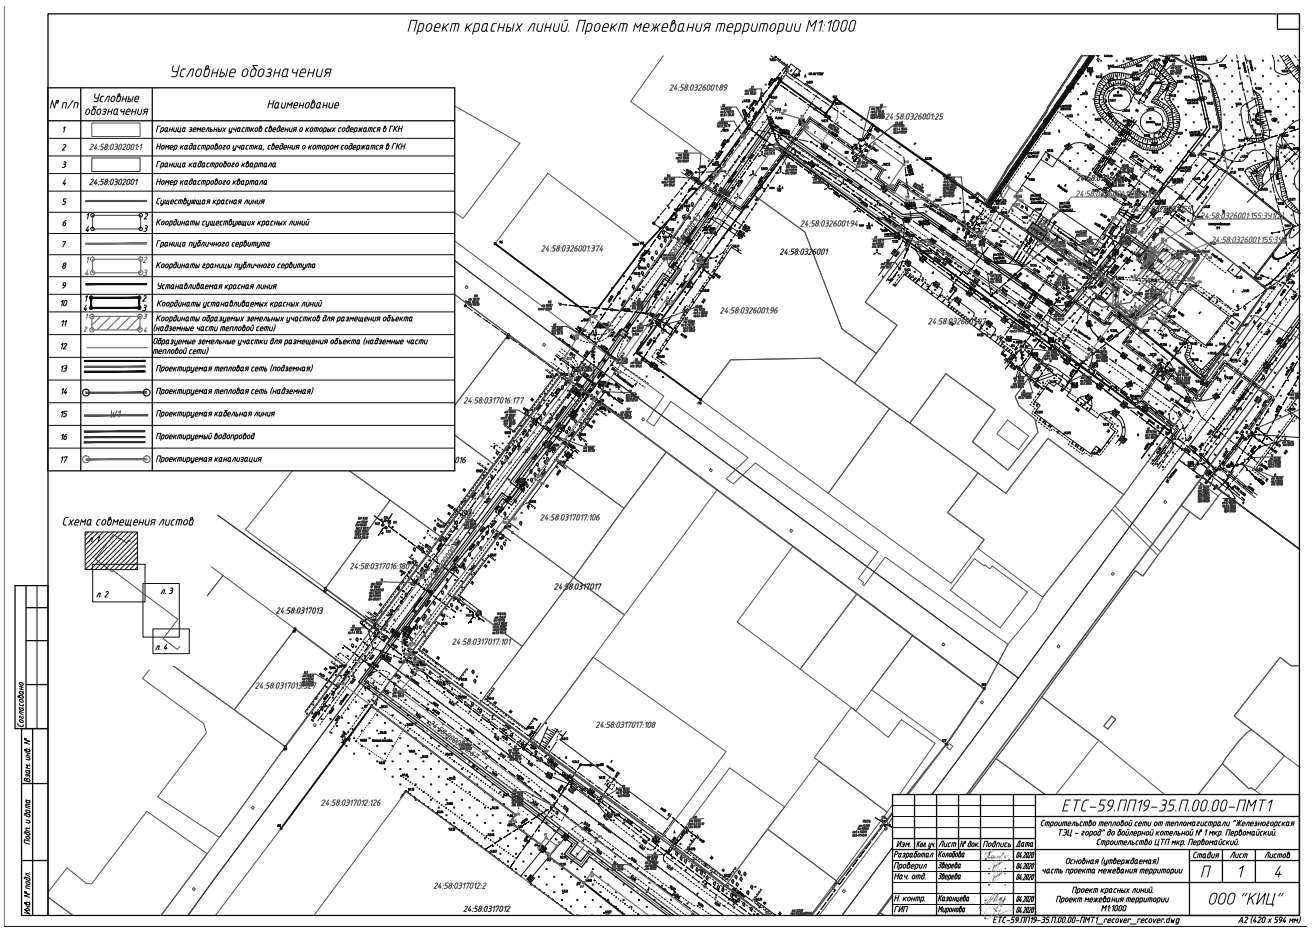

20	653053.40	134264.49
21	653058.00	134257.94
1	653061.68	134260.53
24:58:0326001:155:ЗУ1(2)		
22	653045.19	134309.51
23	653050.91	134313.70
24	653049.30	134315.99
25	653048.81	134315.64
26	653048.33	134316.31
27	653046.39	134314.90
28	653046.80	134314.32
29	653045.87	134313.70
30	653043.44	134311.94
22	653045.19	134309.51
24:58:0326001:155:ЗУ2		
31	653036.26	134307.54
27	653046.39	134314.90
26	653048.33	134316.31
32	653052.84	134319.59
33	653043.86	134331.97
34	653027.27	134319.92
10	653028.36	134318.41
9	653029.78	134316.46
31	653036.26	134307.54
:ЗУ1(1)		
35	651928.62	134816.22
36	651926.97	134818.84
37	651926.38	134818.47
38	651923.10	134822.81
39	651921.18	134821.37
40	651924.34	134817.19
41	651924.01	134816.98
42	651925.66	134814.36
35	651928.62	134816.22
:ЗУ1(2)		
45	651919.23	134827.92
49	651914.71	134833.88
50	651912.45	134841.19
51	651910.16	134840.49
52	651912.54	134832.77
46	651917.31	134826.47
45	651919.23	134827.92
:ЗУ2		
43	651924.21	134823.65
44	651920.36	134828.77
45	651919.23	134827.92
46	651917.31	134826.47
47	651916.21	134825.63

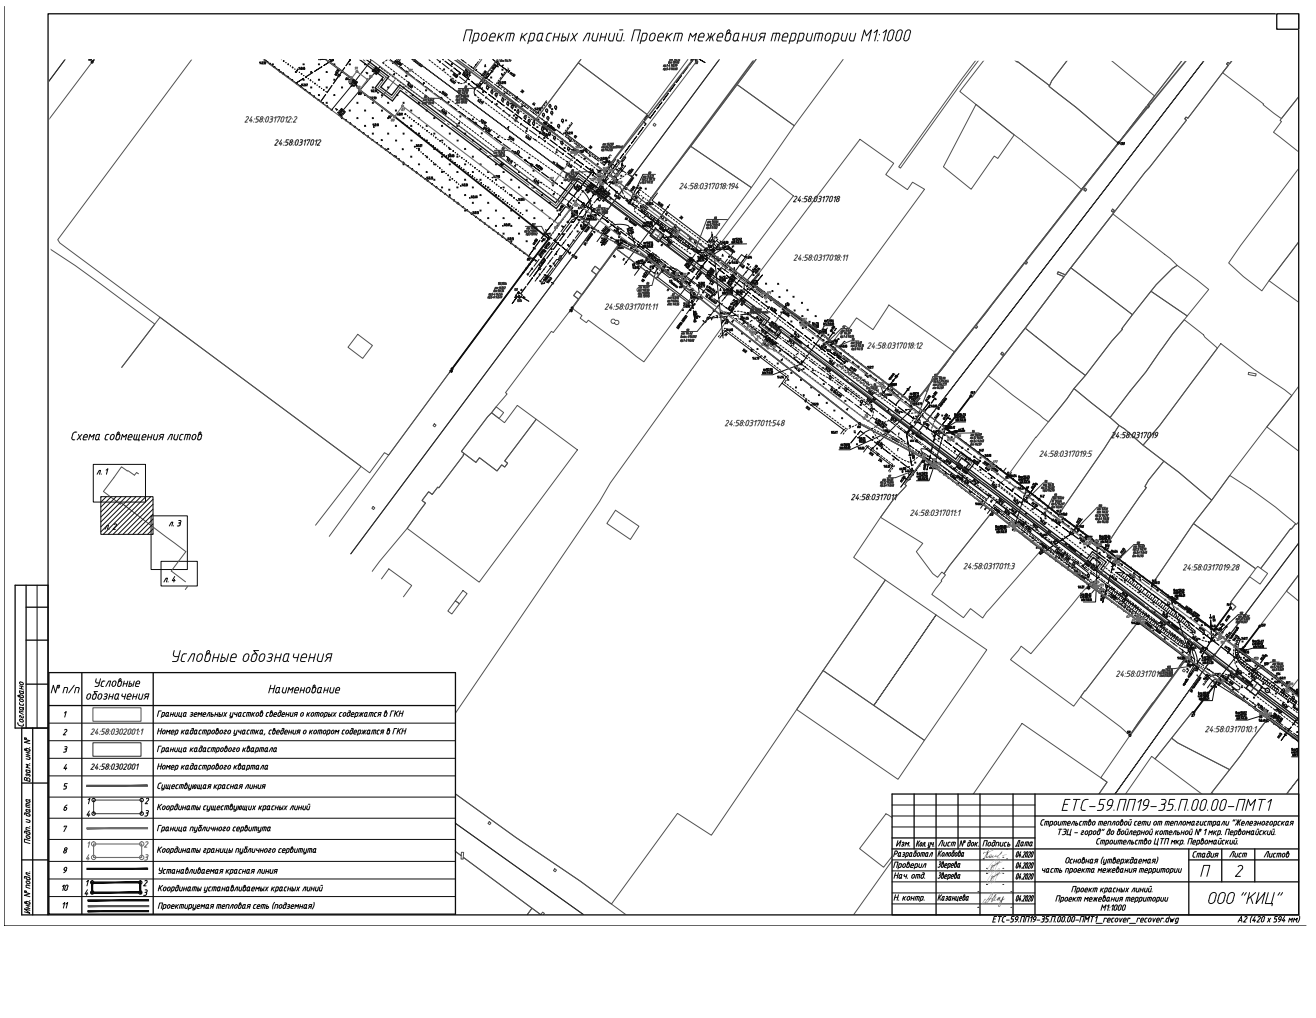

29

Таблица регистрации изменений

Изм.	Номера листов (страниц)				Всего листов (страниц) в документе	№ докум.	Подпись	Дата
	Измененных	Замененных	Новых	Аннулированных				

Взам. инв. №

Подп. и дата

Инв. № подл.

Изм.	Кол.уч.	Лист	№док.	Подп.	Дата	ЕТС-59.ПП19-35.П.00.00-ПМТ1	Лист 26

Краевой инжиниринговый центр

МАТЕРИАЛЫ ПО ОБОСНОВАНИЮ ПРОЕКТА МЕЖЕВАНИЯ ТЕРРИТОРИИ

СТРОИТЕЛЬСТВО ТЕПЛОВОЙ СЕТИ ОТ ТЕПЛОМАГИСТРАЛИ "ЖЕЛЕЗНОГОРСКАЯ ТЭЦ - ГОРОД" ДО БОЙЛЕРНОЙ КОТЕЛЬНОЙ № 1 МКР. ПЕРВОМАЙСКИЙ. СТРОИТЕЛЬСТВО ЦТП МКР. ПЕРВОМАЙСКИЙ

Материалы по обоснованию проекта межевания территории

ЕТС-59.ПП19-35.П.00.00-ПМТ2

Том 4

2020

2

СОДЕРЖАНИЕ ТОМА

Обозначение	Наименование	Примечание
ЕТС-71.ПП19-23.П.00.00-СП	Состав проектной документации	
	Графическая часть	
ЕТС-71.ПП19-23.П.00.00-ПМТ2, л.1	Проект межевания территории. Схема границ зон с особыми условиями использования территории М 1:1000	
ЕТС-71.ПП19-23.П.00.00-ПМТ2, л.2	Проект межевания территории. Схема границ зон с особыми условиями использования территории М 1:1000	
ЕТС-71.ПП19-23.П.00.00-ПМТ2, л.3	Проект межевания территории. Схема границ зон с особыми условиями использования территории М 1:1000	
ЕТС-71.ПП19-23.П.00.00-ПМТ2, л.4	Проект межевания территории. Схема границ зон с особыми условиями использования территории М 1:1000	


Согласовано

Взам. инв. №

Подп. и дата

Инв. № подл.

Изм.	Кол.уч.	Лист	№док.	Подпись	Дата	ЕТС-59.ПП19-35.П.00.00-ПМТ2-С		
Разработал	Колобова				04.20	Содержание тома 4	Стадия П	Лист	Листов 1
							ООО «КИЦ»		

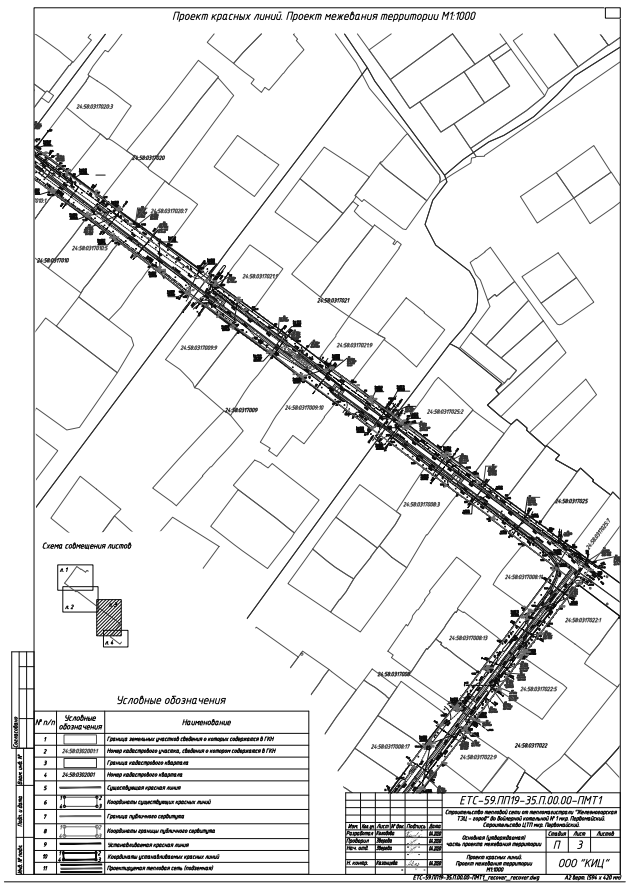

Краевой инжиниринговый центр

МАТЕРИАЛЫ ПО ОБОСНОВАНИЮ ПРОЕКТА МЕЖЕВАНИЯ ТЕРРИТОРИИ

СТРОИТЕЛЬСТВО ТЕПЛОВОЙ СЕТИ ОТ ТЕПЛОМАГИСТРАЛИ "ЖЕЛЕЗНОГОРСКАЯ ТЭЦ - ГОРОД" ДО БОЙЛЕРНОЙ КОТЕЛЬНОЙ № 1 МКР. ПЕРВОМАЙСКИЙ. СТРОИТЕЛЬСТВО ЦТП МКР. ПЕРВОМАЙСКИЙ

ЕТС-59.ПП19-35.П.00.00-ПМТ2

Том 4

Главный инженер проекта Е. Л. Миронова

2020

3

СОСТАВ ПРОЕКТНОЙ ДОКУМЕНТАЦИИ

Номер тома	Обозначение	Наименование	Примечание
		Основная (утверждаемая) часть проекта планировки территории	
1.1	ЕТС-59.ПП19-35.П.00.00- ППТ1.1	раздел 1 «Проект планировки территории. Графическая часть»	
1.2	ЕТС-59.ПП19-35.П.00.00- ППТ1.2	раздел 2 «Положение о размещении линейных объектов»	
		Материалы по обоснованию проекта планировки территории	
2.1	ЕТС-59.ПП19-35.П.00.00- ППТ2.1	раздел 3 «Материалы по обоснованию проекта планировки территории. Графическая часть»	
2.2	ЕТС-59.ПП19-35.П.00.00- ППТ2.2	раздел 4 «Материалы по обоснованию проекта планировки территории. Пояснительная записка»	
3	ЕТС-59.ПП19-35.П.00.00- ПМТ1	**Основная (утверждаемая) часть проекта межевания территории**	
4	ЕТС-59.ПП19-35.П.00.00- ПМТ2	**Материалы по обоснованию проекта межевания территории**	
5		**Проект планировки и межевания территории. Прилагаемые документы**	


Согласовано


Взам. инв. №


Подп. и дата

Инв. № подл.

Изм.	Кол.уч.	Лист	№док.	Подпись	Дата	ЕТС-59.ПП19-35.П.00.00-ПМТ2			
ГИП		Миронова			04.20	Состав проектной документации	Стадия П	Лист	Листов 1
							ООО «КИЦ»		

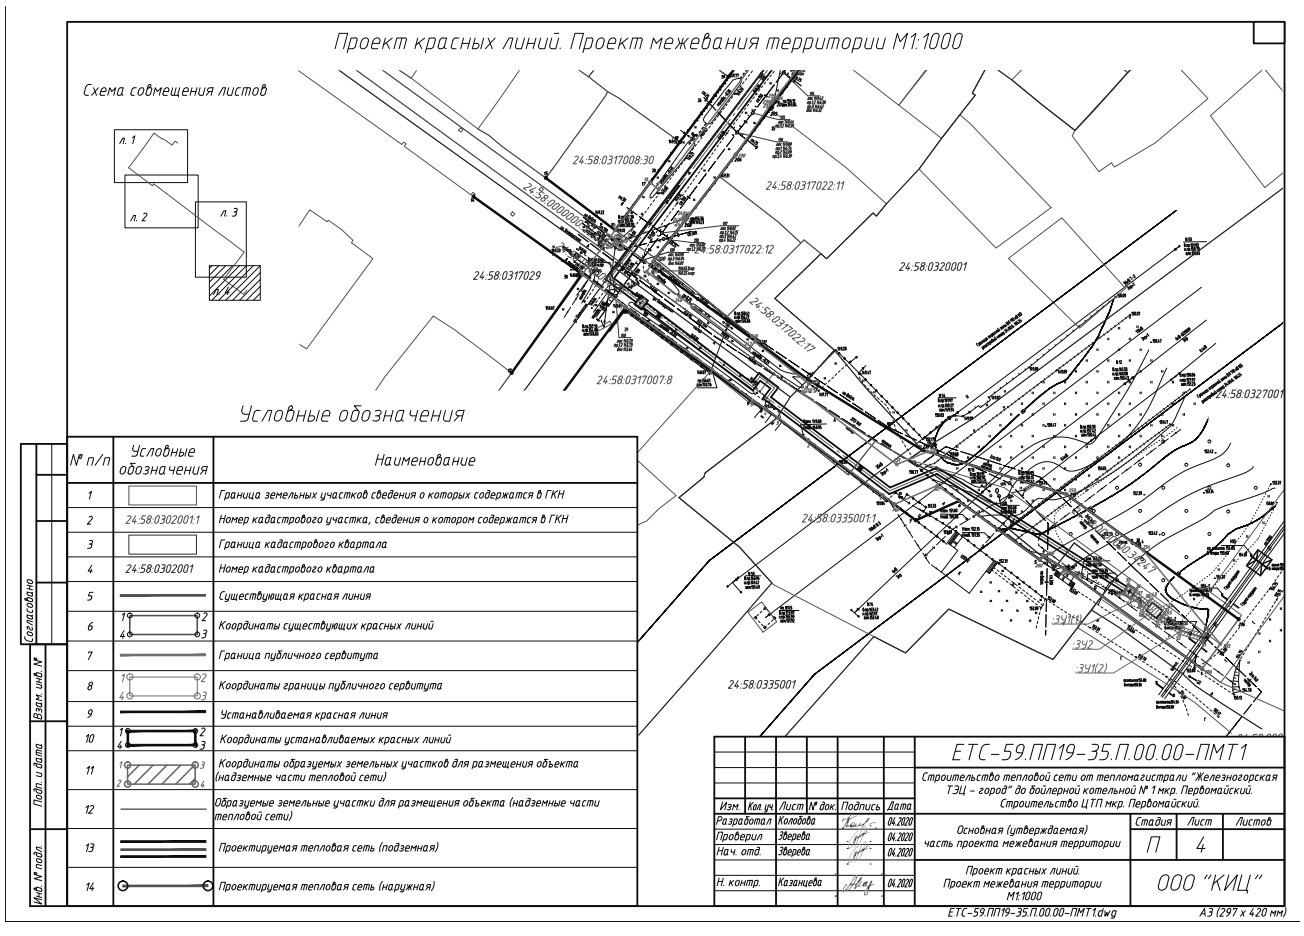

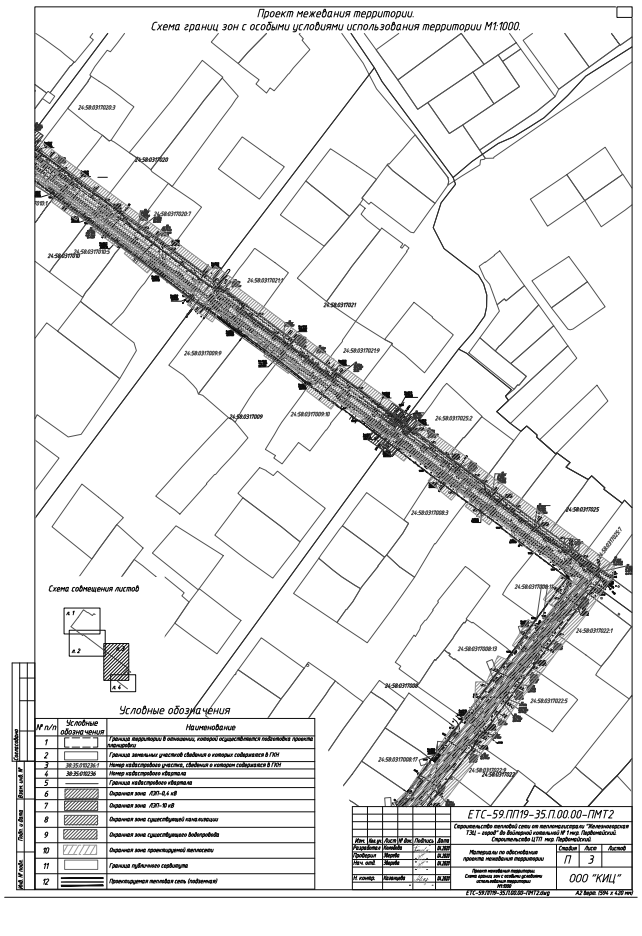

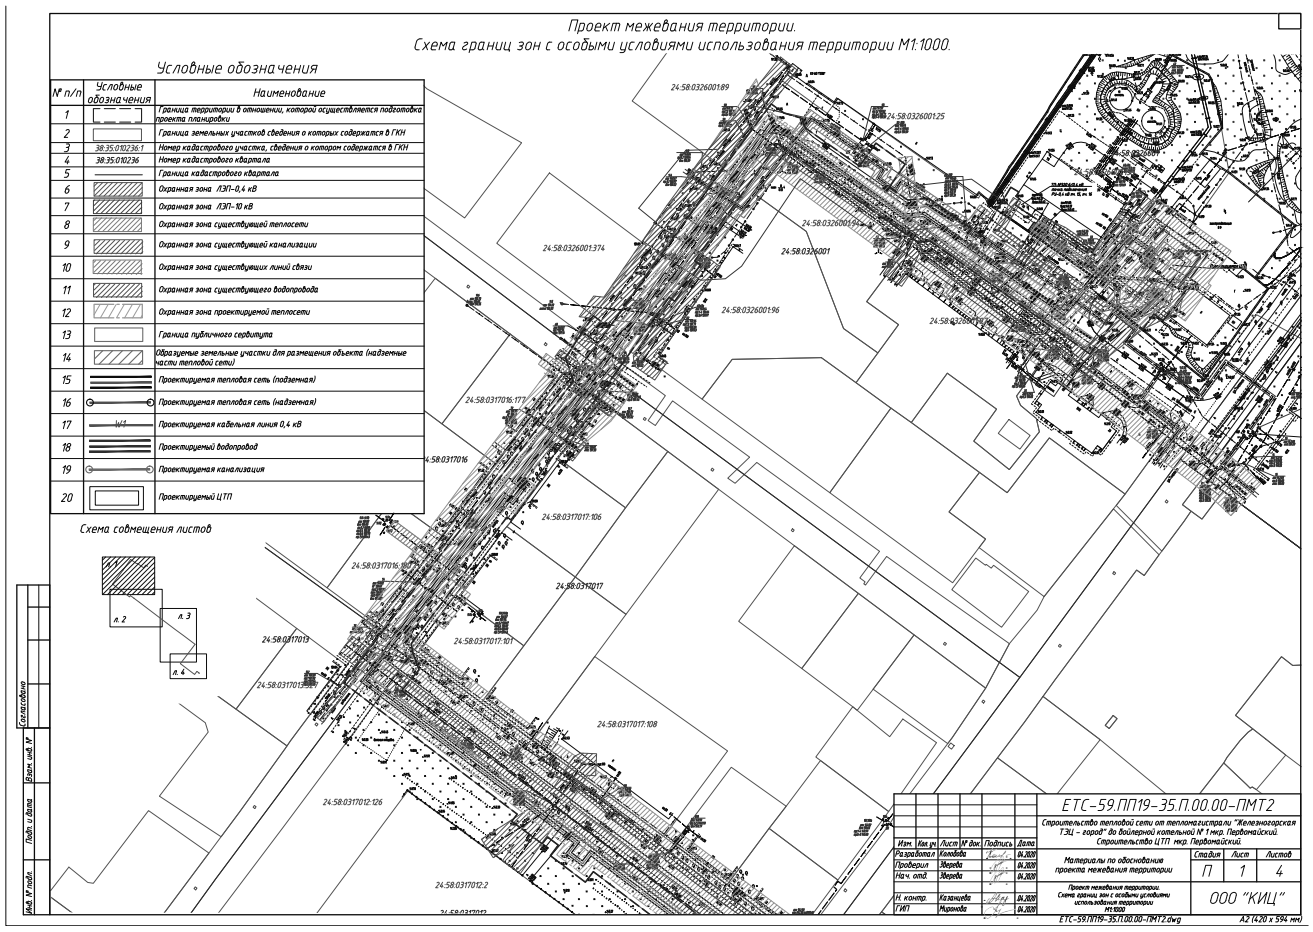

Краевой инжиниринговый центр

ПРИЛОЖЕНИЕ

УТВЕРЖДЕНО
Постановлением Администрации
ЗАТО г. Железногорск
от _____ № _____

СТРОИТЕЛЬСТВО ТЕПЛОВОЙ СЕТИ ОТ ТЕПЛОМАГИСТРАЛИ "ЖЕЛЕЗНОГОРСКАЯ ТЭЦ - ГОРОД" ДО БОЙЛЕРНОЙ КОТЕЛЬНОЙ № 1 МКР. ПЕРВОМАЙСКИЙ. СТРОИТЕЛЬСТВО ЦТП МКР. ПЕРВОМАЙСКИЙ.


ОСНОВНАЯ (УТВЕРЖДАЕМАЯ) ЧАСТЬ ПРОЕКТА ПЛАНИРОВКИ ТЕРРИТОРИИ

Раздел 1. Проект планировки территории. Графическая часть

ЕТС-59.ПП19-35.П.00.00-ППТ1.1

Том 1.1

2020

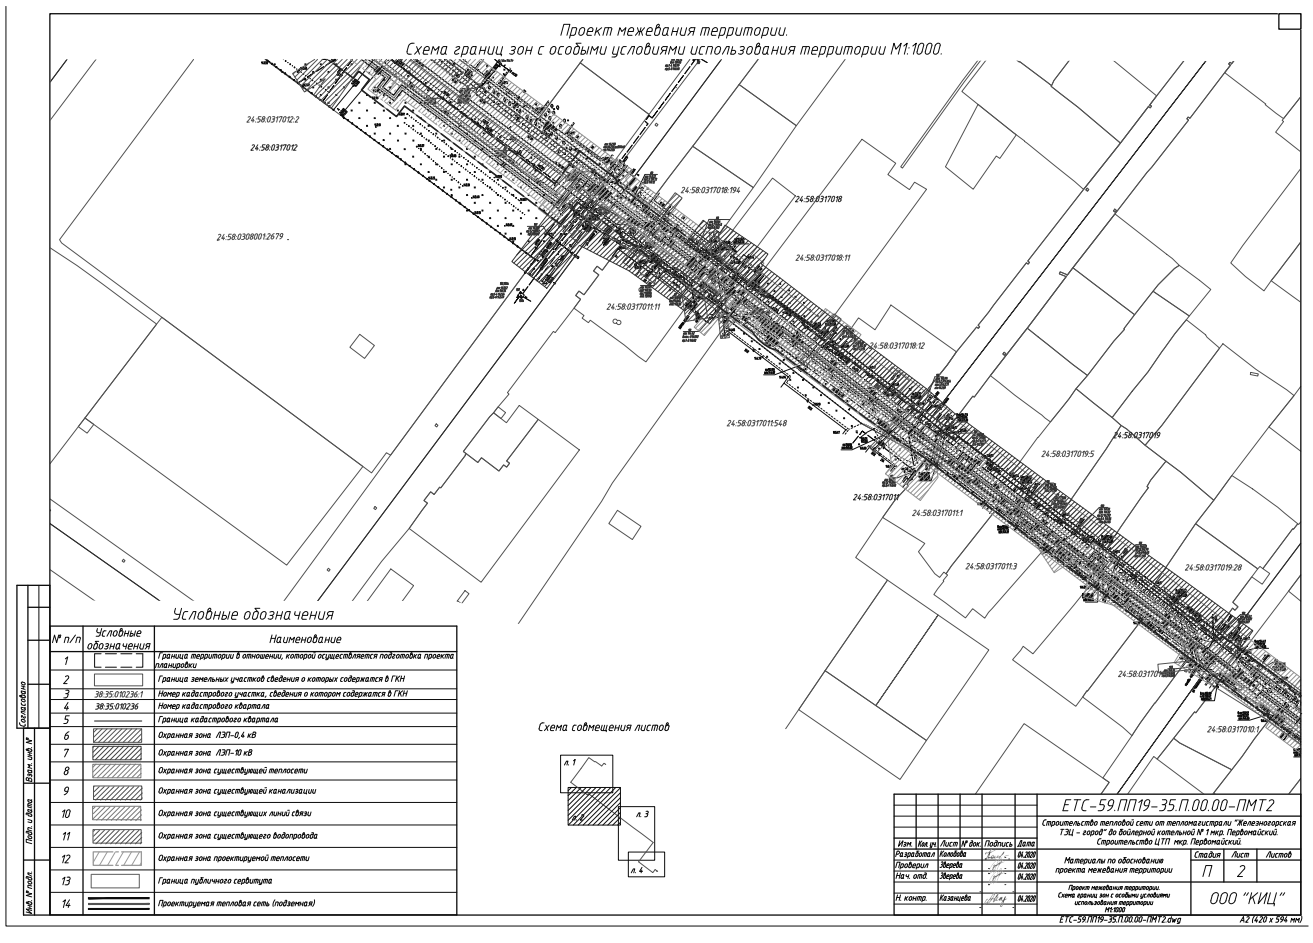

Краевой инжиниринговый центр

СТРОИТЕЛЬСТВО ТЕПЛОВОЙ СЕТИ ОТ ТЕПЛОМАГИСТРАЛИ "ЖЕЛЕЗНОГОРСКАЯ ТЭЦ - ГОРОД" ДО БОЙЛЕРНОЙ КОТЕЛЬНОЙ № 1 МКР. ПЕРВОМАЙСКИЙ. СТРОИТЕЛЬСТВО ЦТП МКР. ПЕРВОМАЙСКИЙ.

ОСНОВНАЯ (УТВЕРЖДАЕМАЯ) ЧАСТЬ ПРОЕКТА ПЛАНИРОВКИ ТЕРРИТОРИИ


Раздел 1. Проект планировки территории. Графическая часть

ЕТС-59.ПП19-35.П.00.00-ППТ1.1

Том 1.1

Главный инженер проекта Е. Л. Миронова

2020

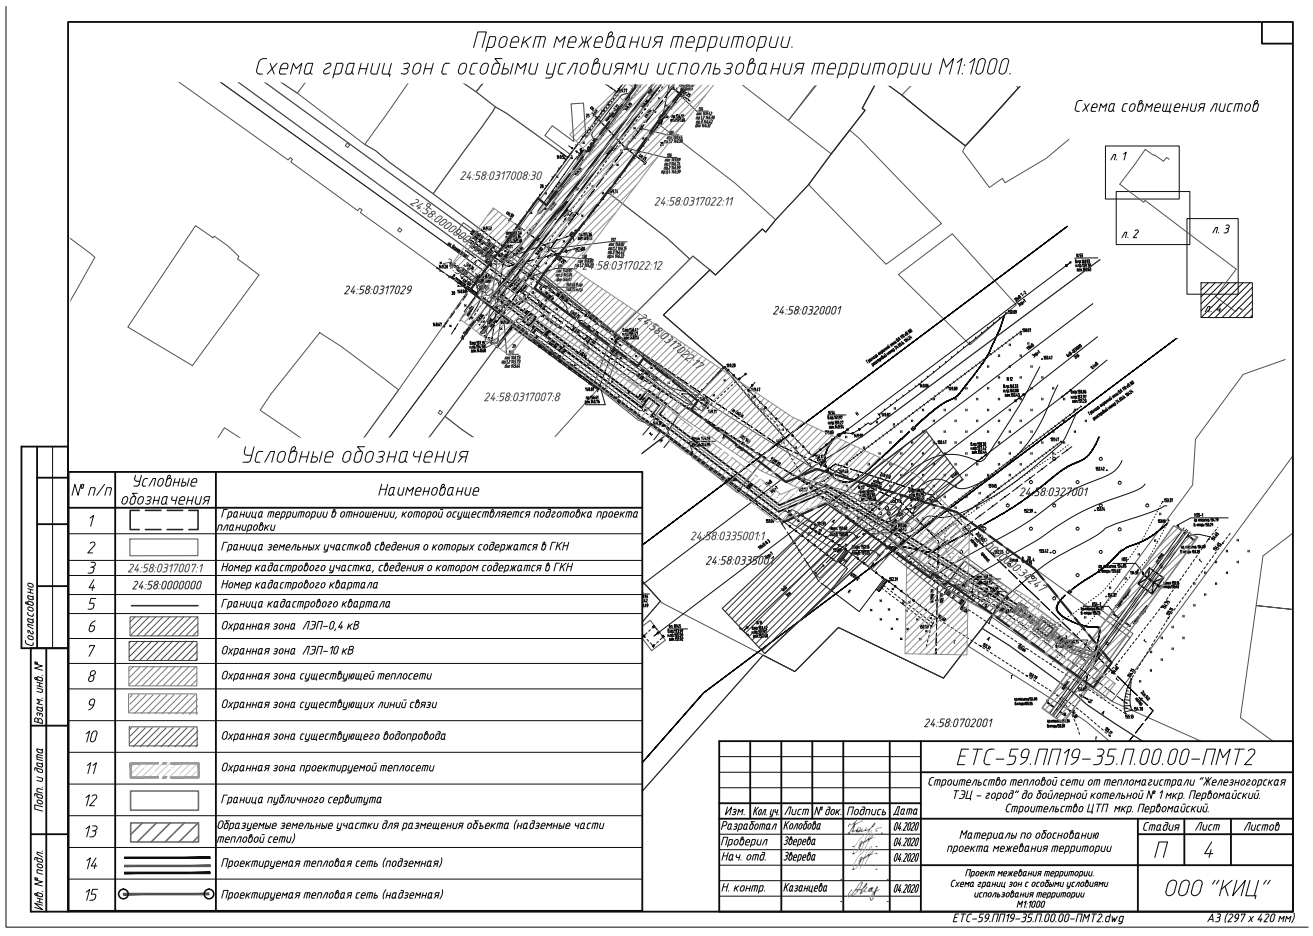

2

СОДЕРЖАНИЕ ТОМА

Обозначение	Наименование	Примечание
ЕТС-59.ПП19-35.П.00.00-СП	Состав проектной документации	
	Графическая часть	
ЕТС-59.ПП19-35.П.00.00-ППТ1.1, лист 1	Чертеж границ зон планируемого размещения линейных объектов М1:1000. Чертеж красных линий М1:1000	
ЕТС-59.ПП19-35.П.00.00-ППТ1.1, лист 2	Чертеж границ зон планируемого размещения линейных объектов М1:1000. Чертеж красных линий М1:1000	
ЕТС-59.ПП19-35.П.00.00-ППТ1.1, лист 3	Чертеж границ зон планируемого размещения линейных объектов М1:1000. Чертеж красных линий М1:1000	
ЕТС-59.ПП19-35.П.00.00-ППТ1.1, лист 4	Чертеж границ зон планируемого размещения линейных объектов М1:1000. Чертеж красных линий М1:1000	

ЕТС-59.ПП19-35.П.00.00-ППТ1.1-С

Изм. Кол.уч. Лист №док. Подпись Дата
Разработал Колобова 04.20
Содержание тома 1.1
Стадия П Лист 1 Листов 1
ООО «КИЦ»

3

СОСТАВ ПРОЕКТНОЙ ДОКУМЕНТАЦИИ

Номер тома	Обозначение	Наименование	Примечание
		Основная (утверждаемая) часть проекта планировки территории	
1.1	ЕТС-59.ПП19-35.П.00.00- ППТ1.1	раздел 1 «Проект планировки территории. Графическая часть»	
1.2	ЕТС-59.ПП19-35.П.00.00- ППТ1.2	раздел 2 «Положение о размещении линейных объектов»	
		Материалы по обоснованию проекта планировки территории	
2.1	ЕТС-59.ПП19-35.П.00.00- ППТ2.1	раздел 3 «Материалы по обоснованию проекта планировки территории. Графическая часть»	
2.2	ЕТС-59.ПП19-35.П.00.00- ППТ2.2	раздел 4 «Материалы по обоснованию проекта планировки территории. Пояснительная записка»	
3	ЕТС-59.ПП19-35.П.00.00- ПМТ1	**Основная (утверждаемая) часть проекта межевания территории**	
4	ЕТС-59.ПП19-35.П.00.00- ПМТ2	**Материалы по обоснованию проекта межевания территории**	
5		**Проект планировки и межевания территории. Прилагаемые документы**	

Изм.	Кол.уч.	Лист	Ндок.	Подпись	Дата
ГИП		Мирзоева			04.20

ЕТС-59.ПП19-35.П.00.00-СП

Состав проектной документации

Стадия	Лист	Листов
П	1	1

ООО «КИЦ»

Согласовано | Взам. инв. № | Подп. и дата | Инв. № подл.

Чертеж границ зон планируемого размещения линейных объектов.
Красные линии М1:1000

Условные обозначения

№ п/п	Условные обозначения	Наименование
1		Граница земельных участков сведения о которых содержатся в ГКН
2	24:58:03020011	Номер кадастрового участка, сведения о котором содержатся в ГКН
3		Граница кадастрового квартала
4	24:58:0302001	Номер кадастрового квартала
5		Граница зоны планируемого размещения линейного объекта(Временный отвод)
6		Граница проектируемой территории
7	1 2 4 3	Координаты границ зон планируемого размещения линейного объекта(Временный отвод)
8		Устанавливаемая красная линия
9	1 2 4 3	Координаты устанавливаемых красных линий
10		Существующие красные линии
11	1 2 4 3	Координаты существующих красных линий
12		Проектируемая тепловая сеть (подземная)
13		Проектируемая тепловая сеть (надземная)
14	ЦТ2	Проектируемая кабельная линия 0,4 кВ
15		Проектируемый водопровод
16		Проектируемая канализация
17		Проектируемый ЦТП

Схема совмещения листов

л.1 л.2 л.3 л.4

Изм.	Кол.уч.	Лист	№ док.	Подпись	Дата
Разработал	Колодова				04.2020
Проверил	Зверева				04.2020
Нач. отд.	Зверева				04.2020
Н. контр.	Казанцева				04.2020

ЕТС-59.ПП19-35.П.00.00-ППТ1.1

Строительство тепловой сети от тепломагистрали "Железногорская ТЭЦ-город" до бойлерной котельной № 1 мкр. Первомайский. Строительство ЦТП мкр. Первомайский.

Стадия	Лист	Листов
П	1	4

Основная (утверждаемая часть) проекта планировки территории

Чертеж границ зон планируемого размещения линейных объектов. Красные линии М1:1000

ООО "КИЦ"

ЕТС-59\ПП19-35\П\00\00-ППТ1\1.dwg А2 (420 x 594 мм)

Чертеж границ зон планируемого размещения линейных объектов.
Красные линии М1:1000

Схема совмещения листов

л.1 л.2 л.3 л.4

Условные обозначения

№ п/п	Условные обозначения	Наименование
1		Граница земельных участков сведения о которых содержатся в ГКН
2	24:58:03020011	Номер кадастрового участка, сведения о котором содержатся в ГКН
3		Граница кадастрового квартала
4	24:58:0302001	Номер кадастрового квартала
5		Граница зоны планируемого размещения линейного объекта(Временный отвод)
6		Граница проектируемой территории
7	1 2 4 3	Координаты границ зон планируемого размещения линейного объекта(Временный отвод)
8		Устанавливаемая красная линия
9	1 2 4 3	Координаты устанавливаемых красных линий
10		Существующие красные линии
11	1 2 4 3	Координаты существующих красных линий
12		Проектируемая тепловая сеть (подземная)

Изм.	Кол.уч.	Лист	№ док.	Подпись	Дата
Разработал	Колодова				04.2020
Проверил	Зверева				04.2020
Нач. отд.	Зверева				04.2020
Н. контр.	Казанцева				04.2020

ЕТС-59.ПП19-35.П.00.00-ППТ1.1

Строительство тепловой сети от тепломагистрали "Железногорская ТЭЦ-город" до бойлерной котельной № 1 мкр. Первомайский. Строительство ЦТП мкр. Первомайский.

Стадия	Лист	Листов
П	2	

Основная (утверждаемая часть) проекта планировки территории

Чертеж границ зон планируемого размещения линейных объектов. Красные линии М1:1000

ООО "КИЦ"

ЕТС-59\ПП19-35\П\00\00-ППТ1\1.dwg А2 (420 x 594 мм)

Чертеж границ зон планируемого размещения линейных объектов.
Красные линии М1:1000

Схема совмещения листов

л.1 л.2 л.3 л.4

Условные обозначения

№ п/п	Условные обозначения	Наименование
1		Граница земельных участков сведения о которых содержатся в ГКН
2	24:58:03020011	Номер кадастрового участка, сведения о котором содержатся в ГКН
3		Граница кадастрового квартала
4	24:58:0302001	Номер кадастрового квартала
5		Граница зоны планируемого размещения линейного объекта(Временный отвод)
6		Граница проектируемой территории
7	1 2 4 3	Координаты границ зон планируемого размещения линейного объекта(Временный отвод)
8		Устанавливаемая красная линия
9	1 2 4 3	Координаты устанавливаемых красных линий
10		Существующие красные линии
11	1 2 4 3	Координаты существующих красных линий
12		Проектируемая тепловая сеть (подземная)

Изм.	Кол.уч.	Лист	№ док.	Подпись	Дата
Разработал	Колодова				04.2020
Проверил	Зверева				04.2020
Нач. отд.	Зверева				04.2020
Н. контр.	Казанцева				04.2020

ЕТС-59.ПП19-35.П.00.00-ППТ1.1

Строительство тепловой сети от тепломагистрали "Железногорская ТЭЦ-город" до бойлерной котельной № 1 мкр. Первомайский. Строительство ЦТП мкр. Первомайский.

Стадия	Лист	Листов
П	4	

Основная (утверждаемая часть) проекта планировки территории

Чертеж границ зон планируемого размещения линейных объектов. Красные линии М1:1000

ООО "КИЦ"

ЕТС-59.ПП19-35.П.00.00-ППТ1.1.dwg А3 (297 x 420 мм)

Краевой инжиниринговый центр

ПРИЛОЖЕНИЕ

УТВЕРЖДЕНО
Постановлением Администрации
ЗАТО г. Железногорск
от _____ № _____

СТРОИТЕЛЬСТВО ТЕПЛОВОЙ СЕТИ ОТ ТЕПЛОМАГИСТРАЛИ "ЖЕЛЕЗНОГОРСКАЯ ТЭЦ - ГОРОД" ДО БОЙЛЕРНОЙ КОТЕЛЬНОЙ № 1 МКР. ПЕРВОМАЙСКИЙ. СТРОИТЕЛЬСТВО ЦТП МКР. ПЕРВОМАЙСКИЙ.

ОСНОВНАЯ (УТВЕРЖДАЕМАЯ) ЧАСТЬ ПРОЕКТА ПЛАНИРОВКИ ТЕРРИТОРИИ

Раздел 2. Положение о размещении линейных объектов

ЕТС-59.ПП19-35.П.00.00-ППТ1.2

Том 1.2

2020

Краевой инжиниринговый центр

СТРОИТЕЛЬСТВО ТЕПЛОВОЙ СЕТИ ОТ ТЕПЛОМАГИСТРАЛИ "ЖЕЛЕЗНОГОРСКАЯ ТЭЦ - ГОРОД" ДО БОЙЛЕРНОЙ КОТЕЛЬНОЙ № 1 МКР. ПЕРВОМАЙСКИЙ. СТРОИТЕЛЬСТВО ЦТП МКР. ПЕРВОМАЙСКИЙ.

ОСНОВНАЯ (УТВЕРЖДАЕМАЯ) ЧАСТЬ ПРОЕКТА ПЛАНИРОВКИ ТЕРРИТОРИИ

Раздел 2. Положение о размещении линейных объектов

ЕТС-59.ПП19-35.П.00.00-ППТ1.2

Том 1.2

Главный инженер проекта Е. Л. Миронова

2020

2

СОДЕРЖАНИЕ ТОМА

Обозначение	Наименование	Примечание
ЕТС-59.ПП19-35.П.00.00-СП	Состав проектной документации	
ЕТС-59.ПП19-35.П.00.00-ППТ1.2	Текстовая часть	

Согласовано | Взам. инв. № | Подп. и дата | Инв. № подл.

Изм.	Кол.уч.	Лист	№док.	Подпись	Дата
Разработал		Колобова			04.20

ЕТС-59.ПП19-35.П.00.00-ППТ1.2-С

Содержание тома 1.2

Стадия	Лист	Листов
П		1

ООО «КИЦ»

3

СОСТАВ ПРОЕКТНОЙ ДОКУМЕНТАЦИИ

Номер тома	Обозначение	Наименование	Примечание
		Основная (утверждаемая) часть проекта планировки территории	
1.1	ЕТС-59.ПП19-35.П.00.00-ППТ1.1	раздел 1 «Проект планировки территории. Графическая часть»	
1.2	ЕТС-59.ПП19-35.П.00.00-ППТ1.2	раздел 2 «Положение о размещении линейных объектов»	
		Материалы по обоснованию проекта планировки территории	
2.1	ЕТС-59.ПП19-35.П.00.00-ППТ2.1	раздел 3 «Материалы по обоснованию проекта планировки территории. Графическая часть»	
2.2	ЕТС-59.ПП19-35.П.00.00-ППТ2.2	раздел 4 «Материалы по обоснованию проекта планировки территории. Пояснительная записка»	
3	ЕТС-59.ПП19-35.П.00.00-ПМТ1	**Основная (утверждаемая) часть проекта межевания территории**	
4	ЕТС-59.ПП19-35.П.00.00-ПМТ2	**Материалы по обоснованию проекта межевания территории**	
5		**Проект планировки и межевания территории. Прилагаемые документы**	

Согласовано | Взам. инв. № | Подп. и дата | Инв. № подл.

Изм.	Кол.уч.	Лист	№док.	Подпись	Дата
ГИП		Миронова			04.20

ЕТС-59.ПП19-35.П.00.00-СП

Состав проектной документации

Стадия	Лист	Листов
П		1

ООО «КИЦ»

4

СОДЕРЖАНИЕ

Введение 5
1. Пояснительная записка 6
1.1. Описание и характеристика планируемого размещения линейного объекта 6
1.2. Сведения о границах территории в отношении, которой осуществляется подготовка проекта планировки 6
1.3. Сведения о существующих и планируемых красных линиях 14
1.4. Мероприятия по охране окружающей среды 20
1.5. Перечень мероприятий по защите территории от чрезвычайных ситуаций природного и техногенного характера, в том числе по обеспечению пожарной безопасности и гражданской обороне 21
Заключение 24
Нормативно-техническая (ссылочная) литература 25

Согласовано | Взам. инв. № | Подп. и дата | Инв. № подл.

Изм.	Кол.уч.	Лист	№док.	Подпись	Дата
Разработал		Колобова			04.20

ЕТС-59.ПП19-35.П.00.00-ППТ1.2

Содержание

Стадия	Лист	Листов
П		1

ООО «КИЦ»

5

ВВЕДЕНИЕ

Федеральным законом от 20 марта 2011 г. № 41-ФЗ были внесены изменения в Градостроительный кодекс РФ, в соответствии с которыми для строительства или реконструкции линейных объектов подготовка градостроительного плана земельного участка (ГПЗУ) не требуется. По новым требованиям разработка проектной документации для строительства или реконструкции таких объектов должна осуществляться на основании проекта планировки и проекта межевания территории.

Согласно п. 2 (в) «Положения о составе разделов проектной документации и требованиях к их содержанию», утвержденного постановлением Правительства Российской Федерации от 16.02.2008 г. № 87, к линейным объектам относятся автомобильные и железные дороги, линии связи, линии электропередачи, магистральные трубопроводы и другие подобные объекты.

Подготовка проекта планировки территории осуществляется для выделения элементов планировочной структуры, установления параметров планируемого развития элементов планировочной структуры, зон планируемого размещения объектов федерального значения, объектов регионального значения, объектов местного значения.

Проект планировки территории «Строительство тепловой сети от тепломагистрали "Железногорская ТЭЦ - город" до бойлерной котельной № 1 мкр. Первомайский. Строительство ЦТП мкр. Первомайский.» состоит из основной части, которая подлежит утверждению, и материалов по ее обоснованию. Материалы по обоснованию проекта планировки территории включает в себя материалы в графической форме и пояснительную записку. При подготовке документации по планировке территорий осуществляется разработка проектов планировки территорий, проектов межевания территорий для данного объекта.

Согласовано | Взам. инв. № | Подп. и дата | Инв. № подл.

Изм.	Кол.уч.	Лист	№док.	Подпись	Дата
Разработал		Колобова			04.20
Проверил		Зверева			04.20
Рук. отдела		Зверева			04.20
Н. контр.		Казанцева			04.20
ГИП		Миронова			04.20

ЕТС-59.ПП19-35.П.00.00-ППТ1.2

Раздел 2. Положение о размещении линейных объектов

Стадия	Лист	Листов
П	1	22

ООО «КИЦ»

6

1. ПОЯСНИТЕЛЬНАЯ ЗАПИСКА

1.1. Описание и характеристика планируемого размещения линейного объекта

Проектная документация разработана на основании задания на проектирование по объекту «Строительство тепловой сети от тепломагистрали "Железногорская ТЭЦ - город" до бойлерной котельной № 1 мкр. Первомайский. Строительство ЦТП мкр. Первомайский.» выданного АО «КРАСЭКО».

Объект представляет собой линейный объект с инфраструктурой включающий в себя:

- магистральную тепловую сеть с трубопроводами IV категории условным диаметром 2 Ду 400 мм общей протяжённостью 2099.53 м,

-здание центрального теплового пункта с габаритами 15,300х11,100 х 6,5м с размещённым внутри технологическим оборудованием обеспечивающим передачу тепловой энергии из магистрально сети к потребителю;

- распределительную тепловую сеть с трубопроводами V категории условным диаметром 2 Ду 600 мм общей протяжённостью 70 м;

- присоединительные инженерные коммуникации, предназначенные для функционирования центрального теплового пункта:

- кабельная линия класса напряжения – 0,4 кВ; расчетная мощность 350 кВт.
- сети канализации ДУ 100 протяжённостью 100 м.
- сети водоснабжения ДУ 50 протяжённостью 100 м.

Начало теплотрассы 2 Ду 400 предлагается разместить, вблизи КПП2 в районе неподвижной опоры Н 55. Врезку в тепловую сеть Ду 1000 предлагается выполнить в надземном исполнении с установкой запорной отсечной арматуры, и установкой надземного узла учёта, в отдельном павильоне. Место размещения отсечной арматуры расположено в непосредственной близости от дороги общего пользования. От места врезки до ТК1 предлагается надземное выполнение трассы на низких опорах. От ТК1, расположенной рядом с КПП2 предлагается подземная прокладка тепловой сети. Трасса проходит вдоль ул. Белоруской до пересечения с улицей Щетинкина, в створе ул. Щетинкина до пересечения с ул. Таёжной, в створе ул. Таёжной до пересечения с ул. Калинина, в створе ул. Калинина до пересечения с ул. Узкоколейной и в створе ул. Узкоколейной до территории бойлерной. На территории насосной -бойлерной предлагается выполнить переход на надземный тип прокладки и выполнить ввод в здание бойлерной на отметке +2,500 м. от нуля здания.

Створ трассы выбран по существующей жилой застройке, не планируемой к расширению либо переустройству. Доступ к тепловым камерам и тепловой сети после окончания строительства будет легкодоступен и дополнительных организационных мероприятий не потребует.

Проектируемая тепловая сеть, проходящая в створе улиц Белорусская, Щетинкина, Таёжная предлагается к прокладке под автодорогой протяжённостью приблизительно 1500 м. Улицы Щетинкина, Калинина и Таёжная имеют ширину меньше 6-ти метров. Движение автотранспорта этим улицам организовано односторонне. Прокладка тепловой сети принята в железобетонных непроходных лотках. Район проектируемой теплотрассы насыщен существующими коммуникациями (при строительстве трасы потребуется выполнить ориентировочно 130 пересечений существующих коммуникаций (водопровод, канализации, КЛ, ВЛ сети связи). Общая протяженность проектируемой тепловой сети составляет 2099 метров.

1.2. Сведения о границах территории в отношении, которой осуществляется подготовка проекта планировки

Территория разработки проекта планировки и межевания территории линейного объек-

Взам. инв. № | Подп. и дата | Инв. № подл.

Изм.	Кол.уч.	Лист	№док.	Подп.	Дата

ЕТС-59.ПП19-35.П.00.00-ППТ1.2

Лист 2

7

та «Строительство тепловой сети от тепломагистрали "Железногорская ТЭЦ - город" до бойлерной котельной № 1 мкр. Первомайский. Строительство ЦТП мкр. Первомайский.» находится в зоне жилой застройки. Проект планировки и межевания выполнен в системе координат МСК-167.

Территория разработки проекта планировки расположена на землях микрорайона Первомайский ЗАТО Железногорск, г. Железногорска, Красноярского края в границах кадастровых кварталов: 24:58:0702001, 24:58:0327001, 24:58:0335001, 24:58:0320001, 24:58:0317007, 24:58:0317029, 24:58:0317022, 24:58:0317008, 24:58:0317025, 24:58:0317009, 24:58:0317021, 24:58:0317010, 24:58:0317020, 24:58:0317019, 24:58:0317011, 24:58:0317018, 24:58:0317012, 24:58:0317013, 24:58:0317016, 24:58:0317017, 24:58:032600 границы которых установлены в соответствии с кадастровым делением территории ЗАТО Железногорск г. Железногорска, Красноярского края.

Формирование земельных участков для размещения тепловой сети, осуществляется из земель государственной собственности, не закрепленной за конкретными лицами.

Особенности формирования земельных участков для размещения линейного объекта.

Формирование земельных участков из земель государственной собственности, не закрепленной за конкретными лицами, для размещения объекта строительства выполнено согласно письму Министерства Экономического развития РФ №22409-ИМ/Д23 от 22.12.2009 «Особенности подготовки документов, необходимых для осуществления государственного кадастрового учета многоконтурных земельных участков, осуществления такого учета и предоставления сведений государственного кадастра недвижимости о многоконтурных земельных участках» п32-п40.

Каталог координат границ зон планируемого размещения линейного объекта

Таблица 1

№ по каталогу	X, м	Y, м
1	651957.61	134736.50
2	651975.45	134712.38
3	651982.58	134702.73
4	651985.60	134698.48
5	651988.28	134694.32
6	651998.61	134681.00
7	652018.51	134653.06
8	652029.28	134639.05
9	652043.67	134649.80
10	652059.09	134661.09
11	652056.84	134663.76
12	652100.91	134697.02
13	652103.16	134693.91
14	652115.28	134703.12
15	652114.73	134703.82
16	652129.02	134714.83
17	652129.55	134714.15
18	652141.60	134723.82

Взам. инв. № | Подп. и дата | Инв. № подл.

Изм.	Кол.уч.	Лист	№док.	Подп.	Дата

ЕТС-59.ПП19-35.П.00.00-ППТ1.2

Лист 3

8

19	652207.83	134772.07
20	652235.09	134792.50
21	652235.29	134792.24
22	652268.20	134748.68
23	652268.94	134749.11
24	652291.88	134717.19
25	652329.37	134667.69
26	652363.56	134621.16
27	652363.97	134621.45
28	652364.55	134620.64
29	652364.14	134620.35
30	652366.72	134616.89
31	652379.89	134600.59
32	652380.37	134600.51
33	652380.95	134599.70
34	652380.87	134599.25
35	652398.34	134575.41
36	652398.92	134574.59
37	652405.67	134565.16
38	652412.17	134555.65
39	652419.90	134543.57
40	652422.07	134545.62
41	652422.76	134544.91
42	652420.55	134542.77
43	652446.12	134509.65
44	652457.20	134494.60
45	652458.18	134495.30
46	652458.76	134494.49
47	652457.80	134493.80
48	652472.04	134476.07
49	652472.85	134476.65
50	652473.43	134475.84
51	652472.61	134475.26
52	652488.58	134452.53
53	652489.60	134453.26
54	652490.18	134452.44
55	652489.19	134451.74
56	652504.99	134431.08
57	652515.30	134416.83
58	652531.96	134394.94
59	652532.77	134395.51
60	652533.35	134394.70

Взам. инв. № | Подп. и дата | Инв. № подл.

Изм.	Кол.уч.	Лист	№док.	Подп.	Дата

ЕТС-59.ПП19-35.П.00.00-ППТ1.2

Лист 4

9

61	652532.57	134394.14
62	652534.45	134391.66
63	652553.55	134366.19
64	652574.64	134338.38
65	652575.17	134338.76
66	652575.75	134337.94
67	652575.24	134337.58
68	652602.25	134301.96
69	652603.26	134302.68
70	652603.84	134301.87
71	652602.85	134301.17
72	652605.93	134297.17
73	652624.22	134270.04
74	652655.20	134229.20
75	652656.18	134226.31
76	652657.75	134223.77
77	652659.96	134221.09
78	652662.32	134219.11
79	652663.41	134218.38
80	652664.77	134216.59
81	652686.29	134187.43
82	652688.49	134187.11
83	652688.43	134184.64
84	652693.31	134177.04
85	652722.55	134138.69
86	652712.50	134130.97
87	652766.24	134060.03
88	652761.45	134056.41
89	652773.53	134040.47
90	652778.31	134044.09
91	652781.98	134039.24
92	652778.89	134036.80
93	652789.12	134022.92
94	652792.42	134025.42
95	652852.03	133946.54
96	652900.35	133982.80
97	652901.16	133983.39
98	652927.72	134004.35
99	652928.53	134004.94
100	652936.82	134011.06
101	652952.18	134022.67
102	652989.39	134050.94
103	653000.00	134047.43
104	653009.15	134053.35

Взам. инв. № | Подп. и дата | Инв. № подл.

Изм.	Кол.уч.	Лист	№док.	Подп.	Дата

ЕТС-59.ПП19-35.П.00.00-ППТ1.2

Лист 5

10

105	653019.12	134060.11
106	653013.79	134067.23
107	653083.53	134117.13
108	653100.01	134129.42
109	653115.45	134140.94
110	653111.28	134146.87
111	653108.82	134155.25
112	653106.08	134155.82
113	653104.47	134156.53
114	653087.19	134181.08
115	653097.63	134188.59
116	653088.07	134201.88
117	653077.62	134194.68
118	653071.75	134203.02
119	653072.54	134212.39
120	653055.49	134236.62
121	653077.58	134249.93
122	653075.39	134253.55
123	653073.45	134252.39
124	653072.34	134253.79
125	653069.60	134251.91
126	653047.94	134284.28
127	653050.09	134285.92
128	653048.79	134287.81
129	653063.66	134298.26
130	653055.70	134310.03
131	653063.27	134316.16
132	653047.00	134339.49
133	653035.93	134331.44
134	653033.95	134334.69
135	653032.74	134330.89
136	653016.90	134319.21
137	653019.93	134314.94
138	653012.95	134309.98
139	653020.89	134300.07
140	653001.69	134285.92
141	653053.14	134213.21
142	653052.54	134207.78
143	653058.20	134199.36
144	653097.39	134143.79
145	653044.06	134106.14
146	653042.20	134108.79
147	653025.70	134097.06
148	653027.51	134094.49

Взам. инв. № | Подп. и дата | Инв. № подл.

Изм. Кол.уч. Лист №док. Подп. Дата ЕТС-59.ПП19-35.П.00.00-ППТ1.2 Лист 6

11

149	652994.82	134071.48
150	652945.29	134034.20
151	652943.98	134035.94
152	652926.22	134022.55
153	652927.56	134020.79
154	652880.66	133985.26
155	652870.05	133977.27
156	652865.96	133977.85
157	652862.18	133979.30
158	652858.09	133980.75
159	652848.66	133972.92
160	652820.02	134010.77
161	652780.85	134062.47
162	652730.87	134128.45
163	652744.41	134138.72
164	652745.79	134139.73
165	652736.40	134151.98
166	652734.57	134154.36
167	652733.19	134156.13
168	652730.41	134157.20
169	652709.03	134185.43
170	652678.91	134225.19
171	652679.69	134225.79
172	652667.77	134242.15
173	652666.69	134241.33
174	652638.28	134278.82
175	652614.30	134310.48
176	652615.89	134311.69
177	652603.68	134327.83
178	652602.08	134326.62
179	652578.00	134358.41
180	652567.21	134372.65
181	652568.15	134373.35
182	652566.99	134374.95
183	652566.39	134375.75
184	652560.09	134384.38
185	652559.08	134383.61
186	652523.58	134431.17
187	652524.94	134432.14
188	652514.29	134446.69
189	652502.25	134463.05
190	652501.22	134462.27
191	652487.27	134481.61
192	652487.87	134482.08

Взам. инв. № | Подп. и дата | Инв. № подл.

Изм. Кол.уч. Лист №док. Подп. Дата ЕТС-59.ПП19-35.П.00.00-ППТ1.2 Лист 7

8

Взам. инв. № | Подп. и дата | Инв. № подл.

Изм. Кол.уч. Лист №док. Подп. Дата ЕТС-59.ПП19-35.П.00.00-ППТ1.2 Лист 8

193	652487.87	134482.08
194	652487.27	134481.61
195	652501.22	134462.27
196	652502.25	134463.05
197	652514.29	134446.69
198	652524.94	134432.14
199	652523.58	134431.17
200	652559.08	134383.61
201	652560.09	134384.38
202	652566.39	134375.75
203	652566.99	134374.95
204	652568.15	134373.35
205	652567.21	134372.65
206	652578.00	134358.41
207	652602.08	134326.62
208	652603.68	134327.83
209	652615.89	134311.69
210	652614.30	134310.48
211	652638.28	134278.82
212	652667.77	134242.15
213	652679.69	134225.79
214	652678.91	134225.19
215	652709.03	134185.43
216	652730.41	134157.20
217	652730.87	134128.45
218	652780.85	134062.47
219	652820.02	134010.77
220	652848.66	133972.92
221	652858.09	133980.75
222	652862.18	133979.30
223	652865.96	133977.85
224	652870.05	133977.27
225	652880.66	133985.26
226	652927.56	134020.79
227	652926.22	134022.55
228	652943.98	134035.94
229	652945.29	134034.20
230	652994.82	134071.48
231	653027.51	134094.49
232	653025.70	134097.06
233	653042.20	134108.79
234	653044.06	134106.14
235	653097.39	134143.79
236	653058.20	134199.36

13

237	652084.87	134700.43
238	652068.05	134688.79
239	652047.37	134672.85
240	652048.03	134672.01
241	652047.24	134671.39
242	652046.58	134672.23
243	652034.51	134662.77
244	652033.48	134662.03
245	652030.08	134659.97
246	652022.04	134670.59
247	652004.94	134693.16
248	652007.42	134695.04
249	651993.75	134712.59
250	651990.89	134710.42
251	651967.57	134741.06
252	651971.76	134751.01
253	651957.86	134796.08
254	651939.63	134821.10
255	651909.31	134846.03
256	651901.29	134840.12
257	651931.36	134798.75
258	651933.80	134795.45
259	651938.00	134788.50
260	651936.65	134787.51
261	651960.74	134754.25
262	651954.67	134740.33
1	651957.61	134736.50
263	652202.87	134771.59
264	652205.85	134773.77
265	652205.27	134774.58
266	652202.29	134772.39
263	652202.87	134771.59
267	652732.62	134148.86
268	652733.43	134149.45
269	652732.84	134150.26
270	652732.03	134149.67
267	652732.62	134148.86
271	652167.55	134745.18
272	652168.36	134745.77
273	652167.77	134746.57
274	652166.96	134745.98

Взам. инв. № | Подп. и дата | Инв. № подл.

Изм. Кол.уч. Лист №док. Подп. Дата ЕТС-59.ПП19-35.П.00.00-ППТ1.2 Лист 9

14

271	652167.55	134745.18
275	652547.43	134374.89
276	652548.24	134375.47
277	652547.67	134376.28
278	652546.85	134375.70
275	652547.43	134374.89
279	652140.75	134724.94
280	652141.56	134725.52
281	652140.97	134726.33
282	652140.17	134725.74
279	652140.75	134724.94
283	652435.78	134524.58
284	652436.59	134525.15
285	652436.01	134525.98
286	652435.20	134525.39
283	652435.78	134524.58
287	652310.56	134716.86
288	652311.35	134717.45
289	652310.78	134718.26
290	652309.97	134717.67
287	652310.56	134716.86
291	652039.27	134649.24
292	652040.09	134649.81
293	652039.52	134650.63
294	652038.70	134650.07
291	652039.27	134649.24
295	652116.73	134706.90
296	652117.53	134707.48
297	652116.95	134708.29
298	652116.14	134707.70
295	652116.73	134706.90

1.3. Сведения о существующих и планируемых красных линиях

Утверждаемые настоящим проектом «красные линии линейного объекта», установлены для линейного объекта, включая основную линейную часть и все необходимые конструктивные элементы, предусмотренные к строительству. Ведомость координат поворотных точек устанавливаемых красных линий в границах проектирования в МСК–167 приведена в таблице.

Взам. инв. № | Подп. и дата | Инв. № подл.

Изм. Кол.уч. Лист №док. Подп. Дата ЕТС-59.ПП19-35.П.00.00-ППТ1.2 Лист 10

15

Каталог координат существующих красных линий

Таблица 2

№ по каталогу	X, м	Y, м
58	652479.87	134390.92
59	652515.30	134416.83
60	652531.95	134394.93
61	652548.32	134372.46
62	652564.36	134350.71
63	652581.87	134328.50
64	652602.85	134301.17
65	652605.93	134297.17
66	652621.76	134267.97
67	652668.79	134207.66
68	652680.83	134192.68
69	652685.35	134186.72
70	652686.29	134187.43
71	652688.49	134187.11
72	652688.43	134184.64
73	652687.48	134183.92
74	652691.79	134178.24
75	652696.99	134171.26
76	652703.26	134158.72
77	652703.38	134158.48
78	652674.28	134137.14
89	652823.45	133920.73
90	652860.03	133947.83
91	652876.91	133925.12
92	652895.34	133938.92
93	652878.75	133961.49
94	652992.75	134046.39
95	653010.81	134022.19
116	652980.09	134063.42
117	652923.25	134020.74
118	652920.35	134018.28
119	652865.96	133977.85
120	652745.79	134139.73
121	652736.40	134151.98
122	652824.48	134221.23
123	652849.71	134238.49

Взам. инв. № | Подп. и дата | Инв. № подл.

Изм. Кол.уч. Лист №док. Подп. Дата ЕТС-59.ПП19-35.П.00.00-ППТ1.2 Лист 11

16

116	652980.09	134063.42
124	652946.02	134337.58
125	652721.70	134171.27
126	652701.12	134198.27
127	652685.56	134218.70
128	652674.63	134234.14
129	652663.59	134250.11
130	652658.59	134255.58
131	652639.18	134281.41
132	652630.65	134292.62
133	652749.39	134385.68
134	652824.67	134447.46
135	652835.60	134455.75
136	652855.46	134459.86
124	652946.02	134337.58

Каталог координат устанавливаемых красных линий

Таблица 3

№ по каталогу	X, м	Y, м
1	651901.29	134840.12
2	651931.36	134798.75
3	651933.80	134795.45
4	651938.00	134788.50
5	651936.65	134787.51
6	651955.70	134761.21
7	651949.46	134747.24
8	651985.60	134698.48
9	651988.51	134693.58
10	652018.51	134653.06
11	651988.72	134631.07
12	651997.28	134616.12
13	652029.28	134639.05
14	652054.48	134603.74
15	652060.50	134627.26
16	652043.61	134649.69
17	652059.09	134661.09
18	652072.21	134670.74
19	652093.40	134686.53
20	652114.75	134702.47

Взам. инв. № | Подп. и дата | Инв. № подл.

Изм. Кол.уч. Лист №док. Подп. Дата ЕТС-59.ПП19-35.П.00.00-ППТ1.2 Лист 12

17

21	652135.80	134718.62
22	652142.08	134723.82
23	652164.64	134740.39
24	652185.68	134755.76
25	652207.93	134771.92
26	652235.29	134792.24
27	652251.73	134770.31
28	652268.21	134748.46
29	652268.79	134748.88
30	652278.97	134735.02
31	652285.36	134725.81
32	652291.88	134717.19
33	652319.92	134680.22
34	652315.94	134677.40
35	652325.43	134665.08
36	652328.87	134667.63
37	652338.13	134655.75
38	652346.77	134643.90
39	652346.41	134643.50
40	652361.97	134622.28
41	652362.53	134621.43
42	652363.03	134620.78
43	652363.64	134619.99
44	652378.24	134601.02
45	652394.95	134578.19
46	652412.12	134555.64
47	652406.62	134551.70
48	652416.69	134538.28
49	652421.07	134541.49
50	652438.65	134519.32
51	652454.80	134497.83
52	652457.80	134493.80
53	652471.28	134475.81
54	652487.65	134453.75
55	652489.19	134451.74
56	652504.99	134431.08
57	652490.27	134419.97
79	652646.58	134082.51
80	652696.58	134119.51
81	652705.87	134126.56

Взам. инв. № | Подп. и дата | Инв. № подл.

Изм. Кол.уч. Лист №док. Подп. Дата ЕТС-59.ПП19-35.П.00.00-ППТ1.2 Лист 13

18

82	652761.45	134056.41
83	652773.53	134040.47
84	652778.89	134036.80
85	652789.12	134022.92
86	652792.42	134025.42
87	652841.89	133959.95
88	652786.19	133918.78
96	653052.06	134016.09
97	653019.12	134060.11
98	653051.15	134084.07
99	653087.29	134117.97
100	653125.98	134145.99
101	653111.18	134166.45
102	653117.82	134171.25
103	653072.63	134235.23
104	653067.01	134243.56
107	653020.46	134299.76
108	652989.81	134337.88
109	652966.96	134322.97
110	653005.74	134269.28
111	653037.68	134225.27
112	653056.51	134199.32
113	653093.51	134148.35
114	653002.48	134080.42
115	652981.18	134109.49
137	652634.30	134318.56
138	652619.53	134307.39
139	652617.34	134310.11
140	652608.39	134322.15
141	652598.22	134335.48
142	652587.24	134349.60
143	652580.06	134358.76
144	652579.97	134358.95
145	652573.64	134367.54
146	652564.75	134379.62
147	652548.79	134401.19
148	652527.77	134429.21
149	652537.89	134436.71

Взам. инв. № | Подп. и дата | Инв. № подл.

Изм. Кол.уч. Лист №док. Подп. Дата ЕТС-59.ПП19-35.П.00.00-ППТ1.2 Лист 14

150	652529.57	134449.98
151	652518.19	134441.40
152	652514.29	134446.69
153	652511.20	134451.13
154	652506.76	134457.17
155	652502.19	134463.13
156	652499.16	134467.18
157	652487.86	134482.15
158	652483.64	134487.74
159	652481.53	134490.53
160	652477.32	134496.12
161	652475.96	134497.91
162	652468.29	134508.06
163	652466.57	134511.02
164	652452.21	134530.12
165	652436.69	134551.40
166	652441.93	134555.32
167	652433.64	134571.22
168	652425.43	134565.61
169	652409.15	134587.95
170	652398.25	134602.69
171	652382.74	134623.67
172	652372.25	134637.05
173	652371.12	134638.72
174	652370.54	134639.53
175	652360.06	134654.08
176	652353.24	134663.02
177	652342.58	134677.02
178	652348.03	134681.15
179	652335.81	134692.00
180	652333.41	134690.19
181	652315.29	134713.74
182	652298.33	134736.56
183	652281.87	134758.08
184	652265.12	134780.84
185	652260.87	134787.03
186	652260.48	134786.71
187	652252.05	134798.19
188	652249.18	134802.63
189	652238.50	134816.82
190	652221.89	134839.34

191	652202.84	134835.04
192	652224.46	134806.40
193	652209.51	134795.21
194	652197.42	134786.16
195	652191.03	134781.15
196	652178.39	134771.41
197	652177.62	134770.73
198	652175.48	134769.29
199	652153.31	134752.64
200	652131.91	134736.84
201	652126.55	134732.79
202	652125.67	134732.10
203	652104.34	134715.69
204	652085.24	134701.61
205	652082.94	134699.96
206	652068.05	134688.79
207	652047.37	134672.85
208	652046.58	134672.23
209	652034.51	134662.77
210	652032.22	134661.39
211	652006.43	134696.79
212	651995.11	134712.32
213	651972.26	134749.35
214	651969.14	134759.62
215	651957.86	134796.08
216	651917.37	134851.96

1.4. Мероприятия по охране окружающей среды

Все работы на строительстве тепловых сетей выполняются специализированной организацией с учетом требований заинтересованных сторон, согласовавших строительство данного объекта.

Выполнение строительно-монтажных работ, с учетом перечисленных ниже мероприятий, не вызовет изменений в природе и не приведет к опасным воздействиям на нее.

При строительстве предусматриваются щадящие по отношению к природе технологии:

- проезд строительной техники осуществляется в полосе отвода;
- технология выполнения строительно-монтажных работ не требует одновременной работы большого количества строительных механизмов и транспортных средств, поэтому их суммарный выброс вредных веществ в атмосферу не требует никаких специальных мероприятий для снижения концентрации вредных примесей в воздухе в районе строительства;
- -автотранспорт, задействованный для строительства, должен ежегодно проходить техосмотр в органах УГИБДД и поэтому должен соответствовать всем необходимым нормам, в том числе и на содержание серы, свинца и двуокиси углерода в выхлопных

газах. Воздействие на атмосферный воздух в процессе строительства будет носить кратковременный характер, источник загрязнения – строительная техника;

- заправка автотранспорта, строительных машин и механизмов производится на ближайшей автозаправочной станции (АЗС) с соблюдением всех мер предосторожности против растекания ГСМ по земле и с соблюдением правил пожарной безопасности при работе с горюче-смазочными материалами;
- за весь период строительства никаких вредных или токсичных сбросов не предусматривается;
- при строительстве линейными инженерно-техническими работниками, непосредственно руководящими строительством, должна проводиться разъяснительная работа среди строителей и монтажников по сохранению природных ресурсов и соблюдению правил противопожарной безопасности;
- после завершения строительства территория, где производились работы, должна быть очищена от строительного мусора и приведена в состояние пригодное для дальнейшего использования – т. е. выполнена рекультивация. Строительный мусор подлежит утилизации. Проведение всех работ по рекультивации земли осуществляется в соответствии с требованиями СНиП III – 10 – 75* в течении одного календарного месяца после сдачи объекта в эксплуатацию.

1.5. Перечень мероприятий по защите территории от чрезвычайных ситуаций природного и техногенного характера, в том числе по обеспечению пожарной безопасности и гражданской обороне

К решениям по обеспечению пожарной безопасности проектируемой тепловой сети можно отнести:

- отсечение опасного участка от остальной сети;
- обеспечение технологического надзора за качеством строительства объекта;
- создание систем взаимооповещения организаций и предприятий, выполняющих работы в охранной зоне, это позволит снизить возможность непреднамеренных повреждений;
- осуществление планового контроля проектируемой тепловой сети;

Основные требования пожарной безопасности к территории строительной площадки следующие:

- в месте размещения бытовых помещений устанавливаются первичные средства пожаротушения;
- при производстве работ на строительной технике размещается передвижной пожарный щит (ЩПП) и перемещается по ходу ведения работ;
- самоходная техника, сварочные агрегаты, компрессоры, задействованные в производстве работ должны обеспечиваться не менее чем двумя огнетушителями ОУ-5-10 и ОП-5-10 (каждая единица техники);
- при эксплуатации строительных машин на строительной площадке необходимо обеспечить места стоянки первичными средствами пожаротушения, выделить места для курения.

В местах, содержащих горючие или легковоспламеняющиеся материалы, курение должно быть запрещено, а пользование открытым огнем допускается только в радиусе более 50 м.

Не разрешается накапливать на площадках горючие вещества (жирные масляные тряпки, опилки и т.д.), их следует хранить в закрытых металлических контейнерах в безопасном месте.

На рабочих местах, где используются или приготавливаются мастика, краски другие материалы, выделяющие взрывоопасные или вредные вещества, не допускаются действия с

использованием огня или вызывающие искрообразование. Эти рабочие места должны проветриваться. Электроустановки в таких помещениях (зонах) должны быть во взрывобезопасном исполнении. Кроме того, должны быть приняты меры, предотвращающие возникновение и накопление зарядов статического электричества.

Мероприятия по защите территории от чрезвычайных ситуаций природного и техногенного характера

Чрезвычайная ситуация – обстановка на определенной территории или акватории, сложившаяся в результате аварии, опасного природного явления, катастрофы, стихийного или иного бедствия, которые могут повлечь или повлекли за собой человеческие жертвы, ущерб здоровью людей или окружающей природной среде, значительные материальные потери и нарушение условий жизнедеятельности людей. Различают чрезвычайные ситуации по характеру источника (природные, техногенные, биологосоциальные и военные) и по масштабам.

Предупреждение чрезвычайных ситуаций – комплекс мероприятий, проводимых заблаговременно и направленных на максимально возможное уменьшение риска возникновения чрезвычайных ситуаций, а также на сохранение здоровья людей, снижение размеров ущерба окружающей среде и материальных потерь в случае их возникновения.

В процессе производства строительно-монтажных работ и эксплуатации сооружений должны соблюдаться требования действующих правил охраны труда, техники безопасности и пожарной безопасности, изложенных в следующих нормативных документах:

- СанПиН 2.2.1.1312-03 «Гигиенические требования к проектированию вновь строящихся и реконструируемых предприятий»;
- СанПиН 2.2.2.1327-03 «Гигиенические требования к организации технологических процессов, производственному оборудованию и рабочему инструменту»;
- СанПиН 2.2.3.1384-03 «Гигиенические требования к организации строительного производства и строительных работ»;
- СНиП 12-03-2001 «Безопасность труда в строительстве» Часть 1. Общие требования;
- СНиП 12-04-2002 «Безопасность труда в строительстве» Часть 2.
- ППБ-01-03 «Правила пожарной безопасности в Российской Федерации»;

Организация строительной площадки, участков работ и рабочих мест должна обеспечивать безопасность труда работающих на всех этапах производства работ.

Необходимо выполнить ограждение опасных зон, устроить проходы, проезды и переходы с соблюдением правил внутрипостроечного движения, разместить знаки безопасности и наглядную агитацию по безопасности труда.

Металлические части строительных машин и механизмов с электроприводом должны быть заземлены.

В процессе производства работ необходимо постоянно контролировать прочность, устойчивость конструкций.

Рабочим должны быть созданы необходимые условия труда, питания и отдыха.

В аварийных ситуациях, когда перерывы в работе невозможны, работу с пневматическим инструментом разрешается вести постоянно, обеспечивая замену работающих.

Организация рабочего места для монтажных работ должна обеспечивать безопасность и удобство выполняемых работ.

При работе с устройством для сварки трубопровода необходимо соблюдать следующие требования:

- Во время наладочных работ следует помнить, что трансформатор, высоковольтные провода, электроды в режиме сварки находятся под высоким напряжением.
- Запрещается эксплуатация устройства со снятым защитным кожухом блока электродов. До начала производства земляных работ строительной организации необходимо уточнить места и глубину заложения существующих подземных коммуникаций, если таковые имеются. Точное расположение действующих подземных коммуникаций в местах сближения и

пересечения должно быть установлено силами и средствами строительной организации в присутствии представителя эксплуатирующей организации по технической документации трассопоисковыми приборами, шурфованием в границах всей зоны производства работ.

С основных автодорог техника и транспорт съезжает по существующим съездам и к месту производства работ подъезд осуществляется также по существующим грунтовым автодорогам.

Производство работ без письменного разрешения в охранных зонах существующих коммуникаций запрещается.

На все скрытые работы должны составляться акты освидетельствования работ. Предотвращение постороннего вмешательства в деятельность объекта (система физической защиты и охраны) обеспечивается путем наблюдения обходчиками.

При подозрении на постороннее вмешательство сообщается в местные органы МВД.

При обнаружении подозрительного предмета требуется принять следующие меры предосторожности:

- сообщить дежурному по РОВД;
- эвакуировать в безопасную зону находящихся вблизи людей;
- организовать оцепление и охрану участка местности с обнаруженным подозрительным предметом до прибытия специальной группы (саперов);
- не следует предмет вскрывать и подвергать механическому воздействию

ЗАКЛЮЧЕНИЕ

Проектом предусмотрены природоохранные мероприятия, как полностью исключающие вредное воздействие, так и сводящие к минимуму ущерб окружающей природной среде.

Таким образом, проектная документация соответствует требованиям экологической безопасности в соответствии с Законом РФ «Об охране окружающей среды», а созданная планировочная структура позволяет обеспечить:

- экологическую безопасность на испрашиваемой территории;
- санитарно-гигиенические требования по организации хозяйственной деятельности без увеличения экологической нагрузки на прилегающую территорию.

В случае нарушения норм и правил производства строительно-монтажных работ, эксплуатации оборудования при осуществлении хозяйственной деятельности собственник несет ответственность в соответствии с Законодательством Российской Федерации

НОРМАТИВНО-ТЕХНИЧЕСКАЯ (ССЫЛОЧНАЯ) ЛИТЕРАТУРА

1. Градостроительный кодекс Российской Федерации от 29 декабря 2004 года № 190 – ФЗ (ред. от 03.08.2018) (с изм. и доп., вступ. в силу с 01.09.2018).
2. Земельный кодекс Российской Федерации от 25 октября 2001 года № 136 - ФЗ (ред. от 03.08.2018) (с изм. и доп., вступ. в силу с 01.10.2018)
3. Федеральный закон от 10.01.2002г. №7-ФЗ «Об охране окружающей среды».
4. Федеральный закон от 20.03.2011 г. № 41-ФЗ «О внесении изменений в градостроительный кодекс РФ и отдельные законодательные акты РФ в части вопросов территориального планирования».
5. ВСН №14278тм-т1 «Нормы отвода земель для электрических сетей напряжением 0,38-750кВ».
6. Постановление от 24.02.2009 №160 «О порядке установления охранных зон объектов электросетевого хозяйства и особых условий использования земельных участков, расположенных в границах таких зон»
7. СНиП 12-03-2001 «Безопасность труда в строительстве»;
8. Федеральный закон «Технический регламент о требованиях пожарной безопасности», от 22.07.2008г.№ 123-ФЗ;
9. ГОСТ 12.1.004-91 * «Пожарная безопасность. Общие требования»;
10. СП 5.13130.2009 «Системы противопожарной защиты. Установки пожарной сигнализации и пожаротушения автоматические. Нормы и правила проектирования»;
11. Приказ от 25 апреля 2017 года N 742/пр «О Порядке установления и отображения красных линий, обозначающих границы территорий, занятых линейными объектами и (или) предназначенных для размещения линейных объектов»

Таблица регистрации изменений

Изм.	Номера листов (страниц)				Всего листов (страниц) в документе	№ докум.	Подпись	Дата
	Измененных	Замененных	Новых	Аннулированных				

Краевой инжиниринговый центр

МАТЕРИАЛЫ ПО ОБОСНОВАНИЮ ПРОЕКТА ПЛАНИРОВКИ ТЕРРИТОРИИ

СТРОИТЕЛЬСТВО ТЕПЛОВОЙ СЕТИ ОТ ТЕПЛОМАГИСТРАЛИ "ЖЕЛЕЗНОГОРСКАЯ ТЭЦ - ГОРОД" ДО БОЙЛЕРНОЙ КОТЕЛЬНОЙ № 1 МКР. ПЕРВОМАЙСКИЙ. СТРОИТЕЛЬСТВО ЦТП МКР. ПЕРВОМАЙСКИЙ.


Раздел 3. Материалы по обоснованию проекта планировки территории. Графическая часть

ЕТС-59.ПП19-35.П.00.00-ППТ2.1

Том 2.1

Главный инженер проекта Е. Л. Миронова

2020

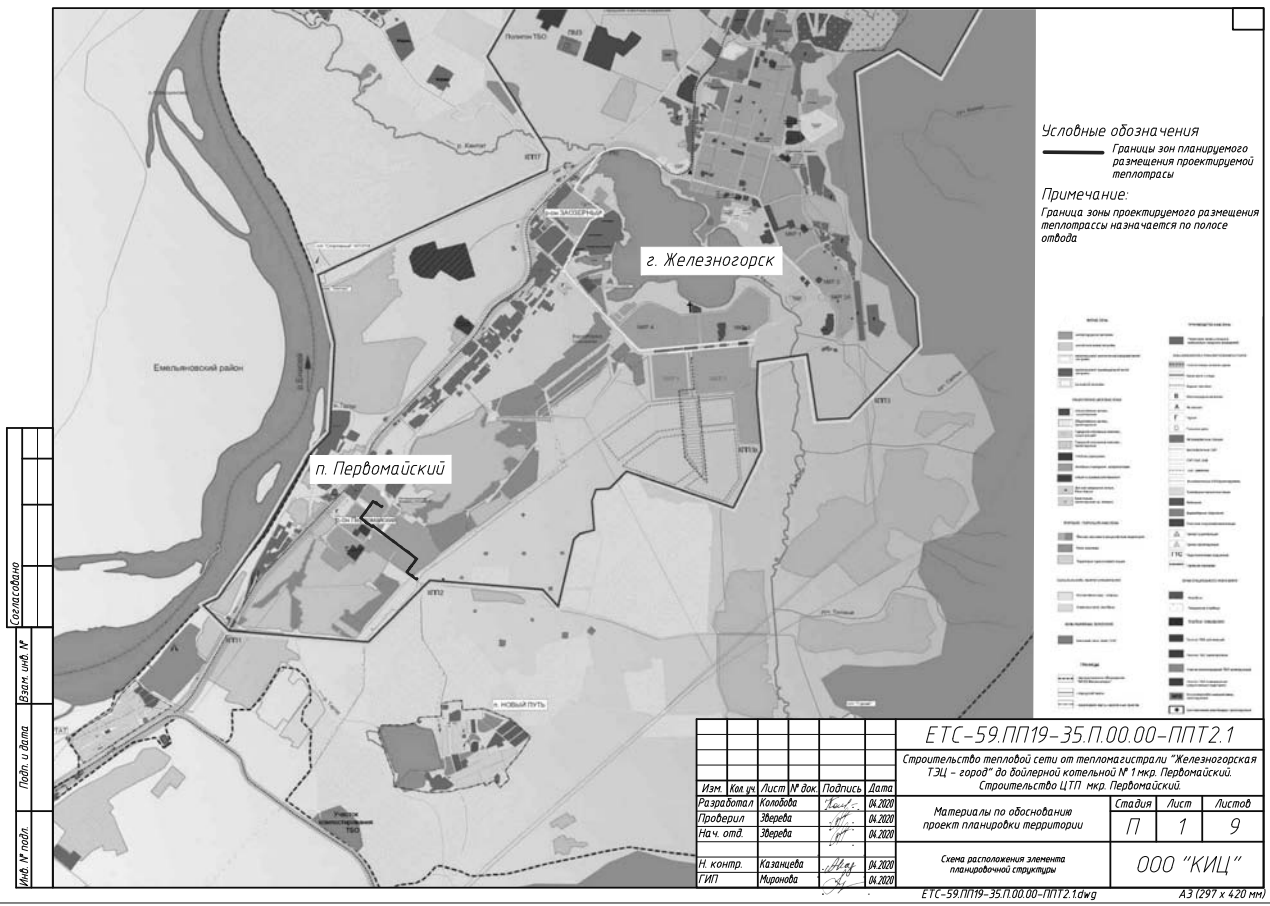

2

СОДЕРЖАНИЕ ТОМА

Обозначение	Наименование	Примечание
ЕТС-59.ПП19-35.П.00.00-СП	Состав проектной документации	
	Графическая часть	
ЕТС-59.ПП19-35.П.00.00-ППТ2.1, лист 1	Схема расположения элемента планировочной структуры	
ЕТС-59.ПП19-35.П.00.00-ППТ2.1, лист 2	Схема использования территории в период подготовки проекта планировки территории. Границы зон с особыми условиями использования М1:1000	
ЕТС-59.ПП19-35.П.00.00-ППТ2.1, лист 3	Схема использования территории в период подготовки проекта планировки территории. Границы зон с особыми условиями использования М1:1000	
ЕТС-59.ПП19-35.П.00.00-ППТ2.1, лист 4	Схема использования территории в период подготовки проекта планировки территории. Границы зон с особыми условиями использования М1:1000	
ЕТС-59.ПП19-35.П.00.00-ППТ2.1, лист 5	Схема использования территории в период подготовки проекта планировки территории. Границы зон с особыми условиями использования М1:1000	
ЕТС-59.ПП19-35.П.00.00-ППТ2.1, лист 6	Схема конструктивных и планировочных решений М1:1000	
ЕТС-59.ПП19-35.П.00.00-ППТ2.1, лист 7	Схема конструктивных и планировочных решений М1:1000	
ЕТС-59.ПП19-35.П.00.00-ППТ2.1, лист 8	Схема конструктивных и планировочных решений М1:1000	
ЕТС-59.ПП19-35.П.00.00-ППТ2.1, лист 9	Схема конструктивных и планировочных решений М1:1000	

Согласовано | Взам. инв. № | Подп. и дата | Инв. № подл.

Изм. Кол.уч. Лист Ндок. Подпись Дата


ЕТС-59.ПП19-35.П.00.00-ППТ2.1-С

Разработал Колобова 04.20

Содержание тома 3.1

Стадия П Лист 1 Листов 1

ООО «КИЦ»

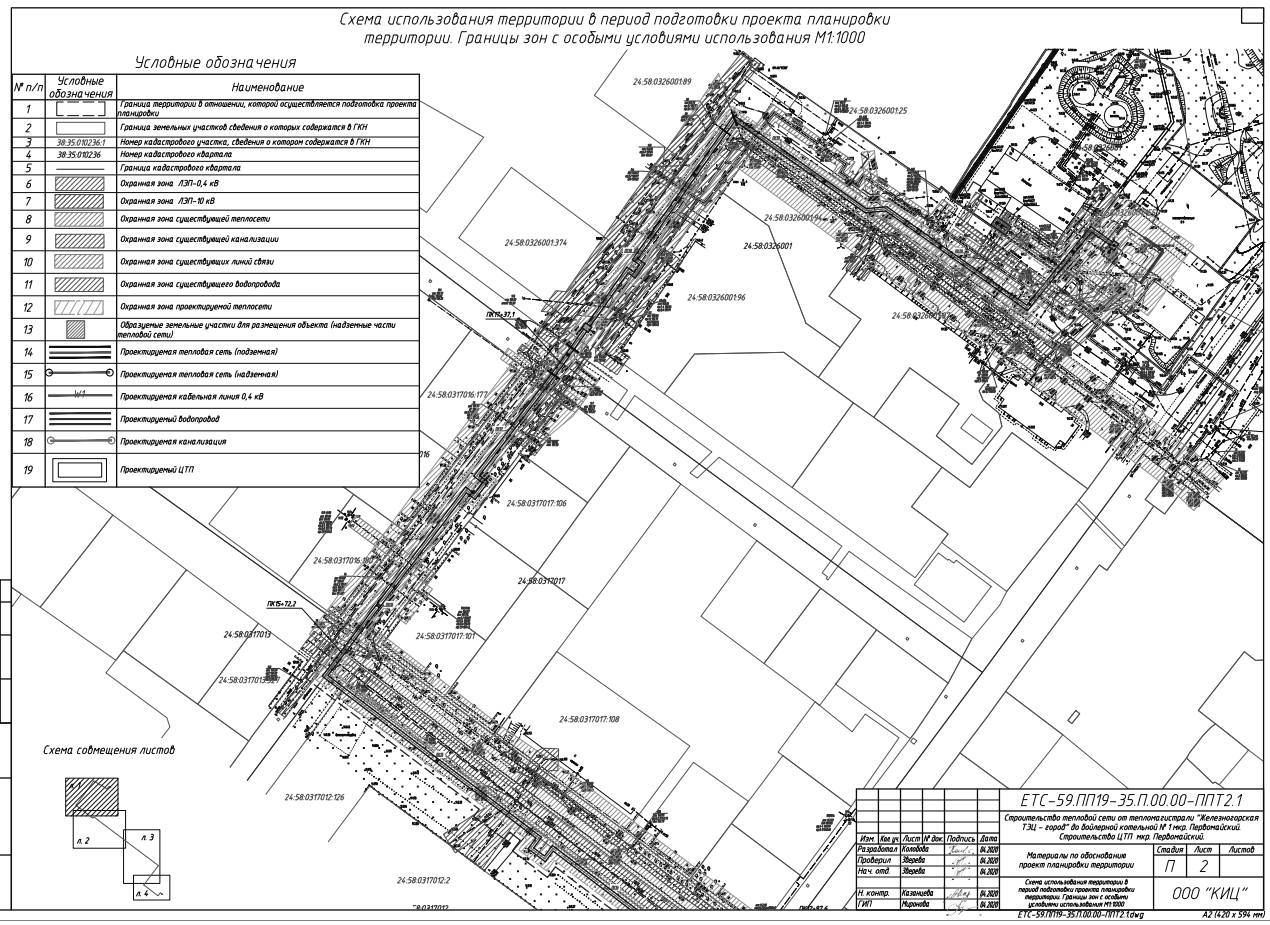

3

СОСТАВ ПРОЕКТНОЙ ДОКУМЕНТАЦИИ

Номер тома	Обозначение	Наименование	Примечание
		Основная (утверждаемая) часть проекта планировки территории	
1.1	ЕТС-59.ПП19-35.П.00.00- ППТ1.1	раздел 1 «Проект планировки территории. Графическая часть»	
1.2	ЕТС-59.ПП19-35.П.00.00- ППТ1.2	раздел 2 «Положение о размещении линейных объектов»	
		Материалы по обоснованию проекта планировки территории	
2.1	ЕТС-59.ПП19-35.П.00.00- ППТ2.1	раздел 3 «Материалы по обоснованию проекта планировки территории. Графическая часть»	
2.2	ЕТС-59.ПП19-35.П.00.00- ППТ2.2	раздел 4 «Материалы по обоснованию проекта планировки территории. Пояснительная записка»	
3	ЕТС-59.ПП19-35.П.00.00- ПМТ1	**Основная (утверждаемая) часть проекта межевания территории**	
4	ЕТС-59.ПП19-35.П.00.00- ПМТ2	**Материалы по обоснованию проекта межевания территории**	
5		**Проект планировки и межевания территории. Прилагаемые документы**	

Согласовано | Взам. инв. № | Подп. и дата | Инв. № подл.

Изм. Кол.уч. Лист Ндок. Подпись Дата


ЕТС-59.ПП19-35.П.00.00-СП


ГИП Миронова 04.20


Состав проектной документации


Стадия П Лист 1 Листов 1

ООО «КИЦ»

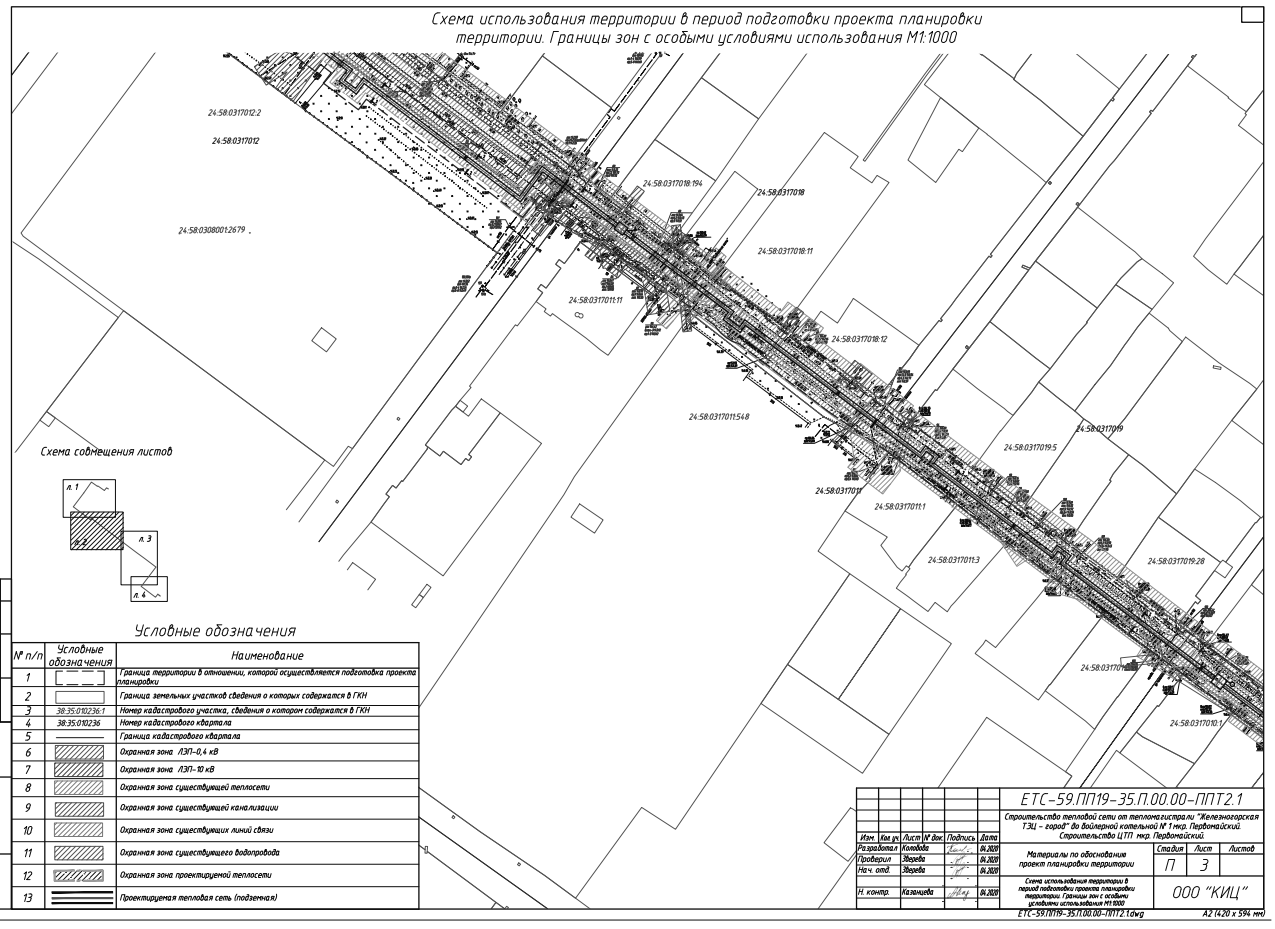


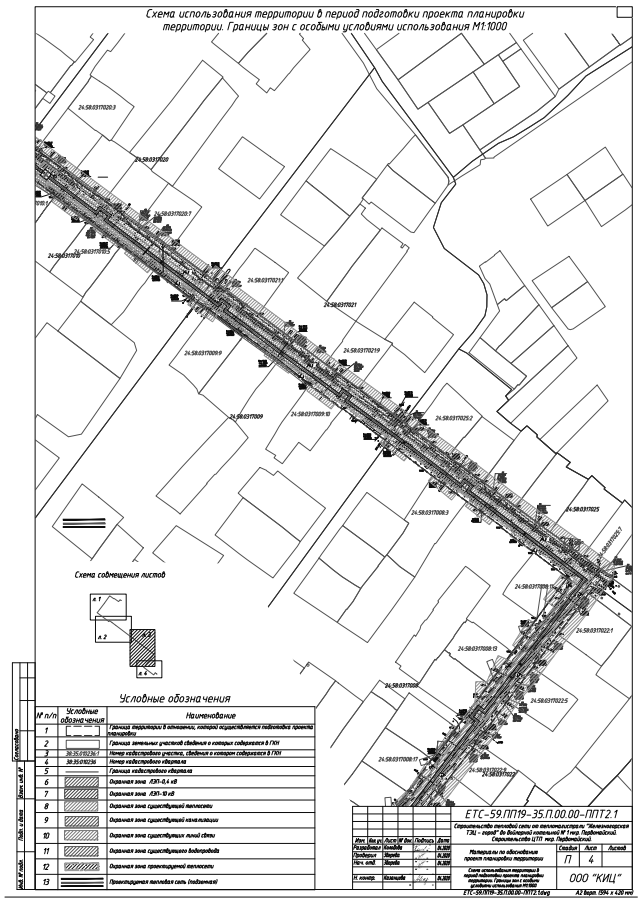

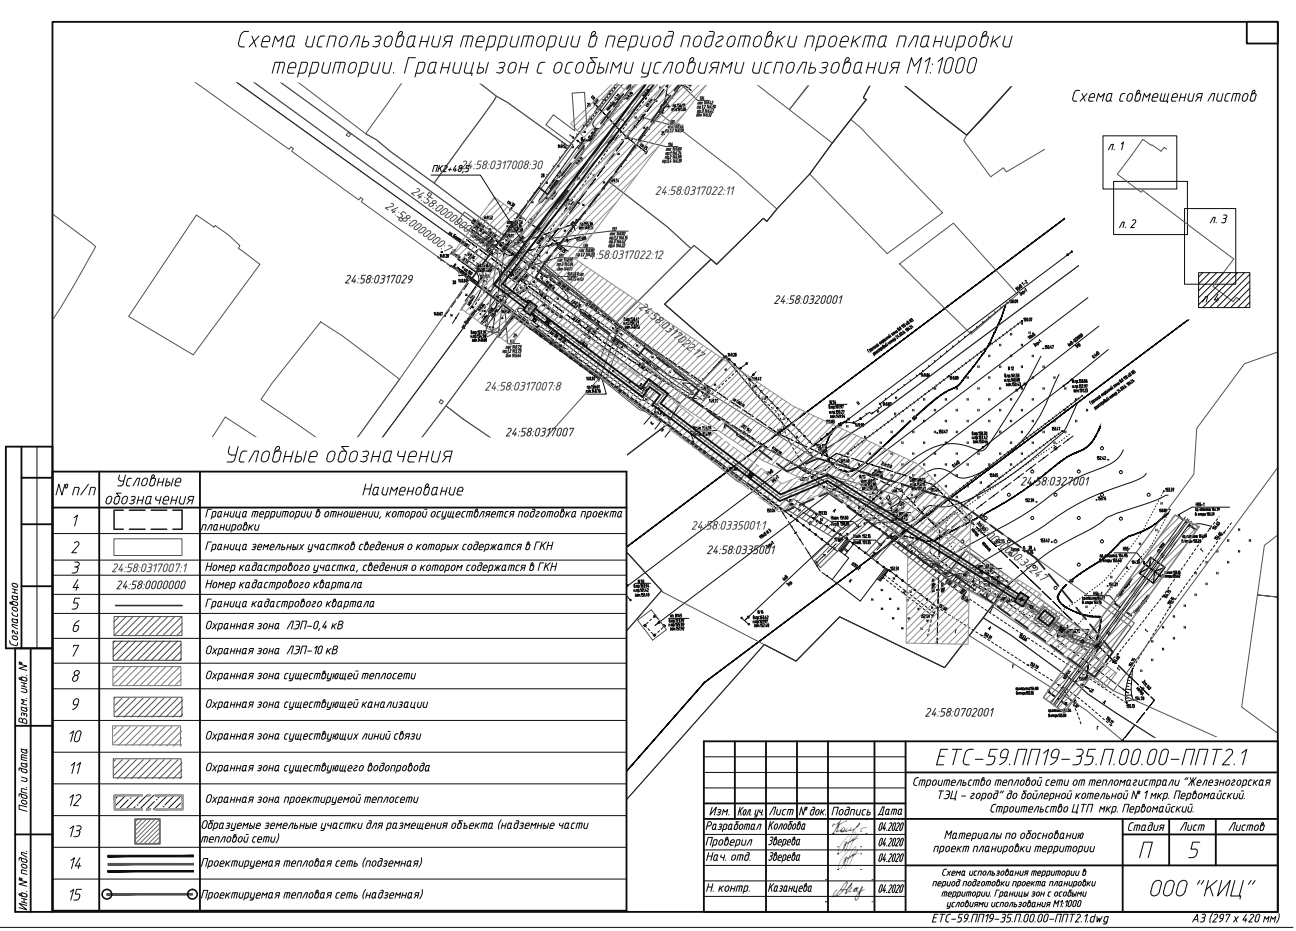

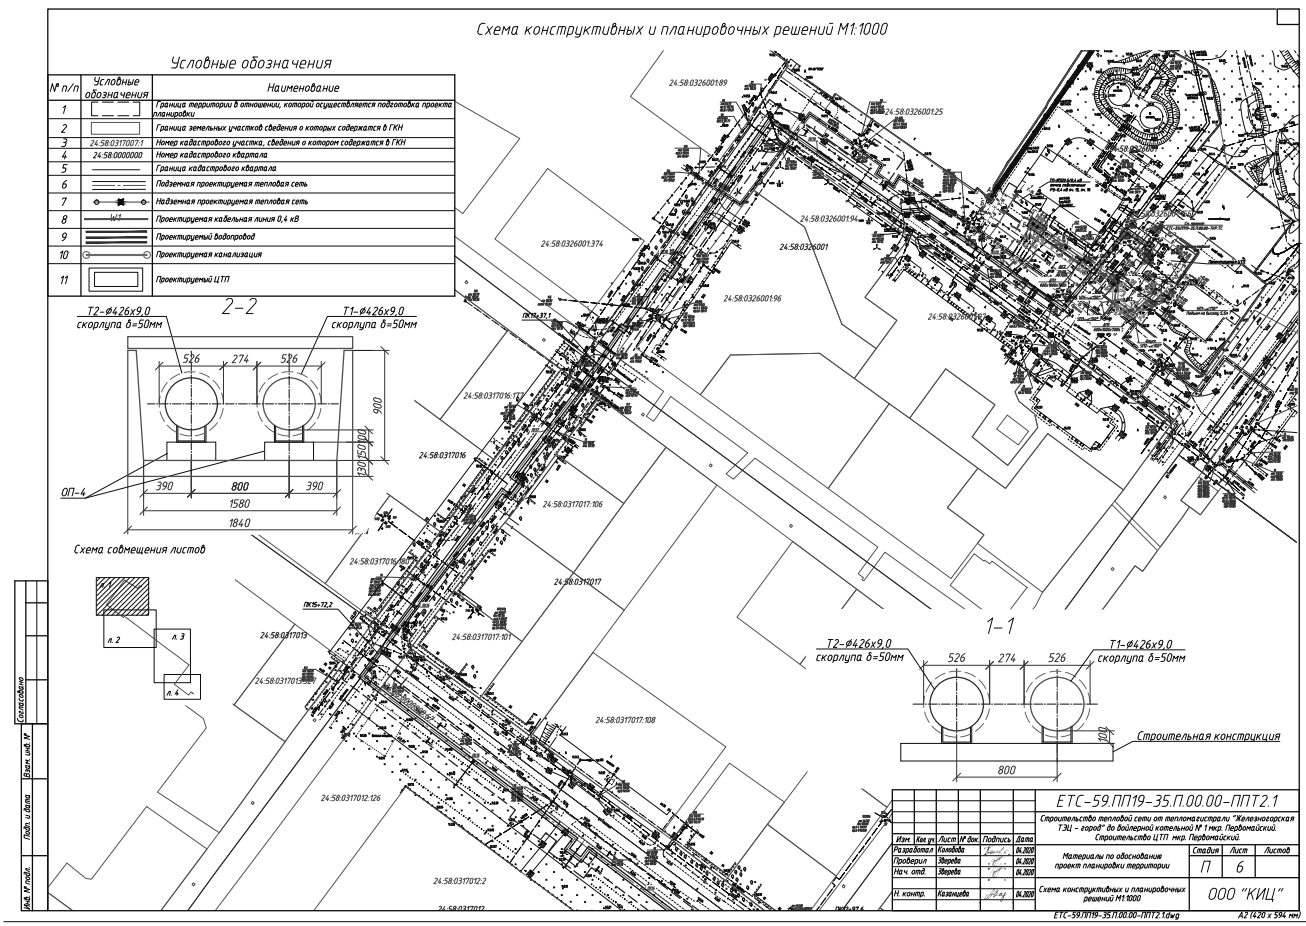



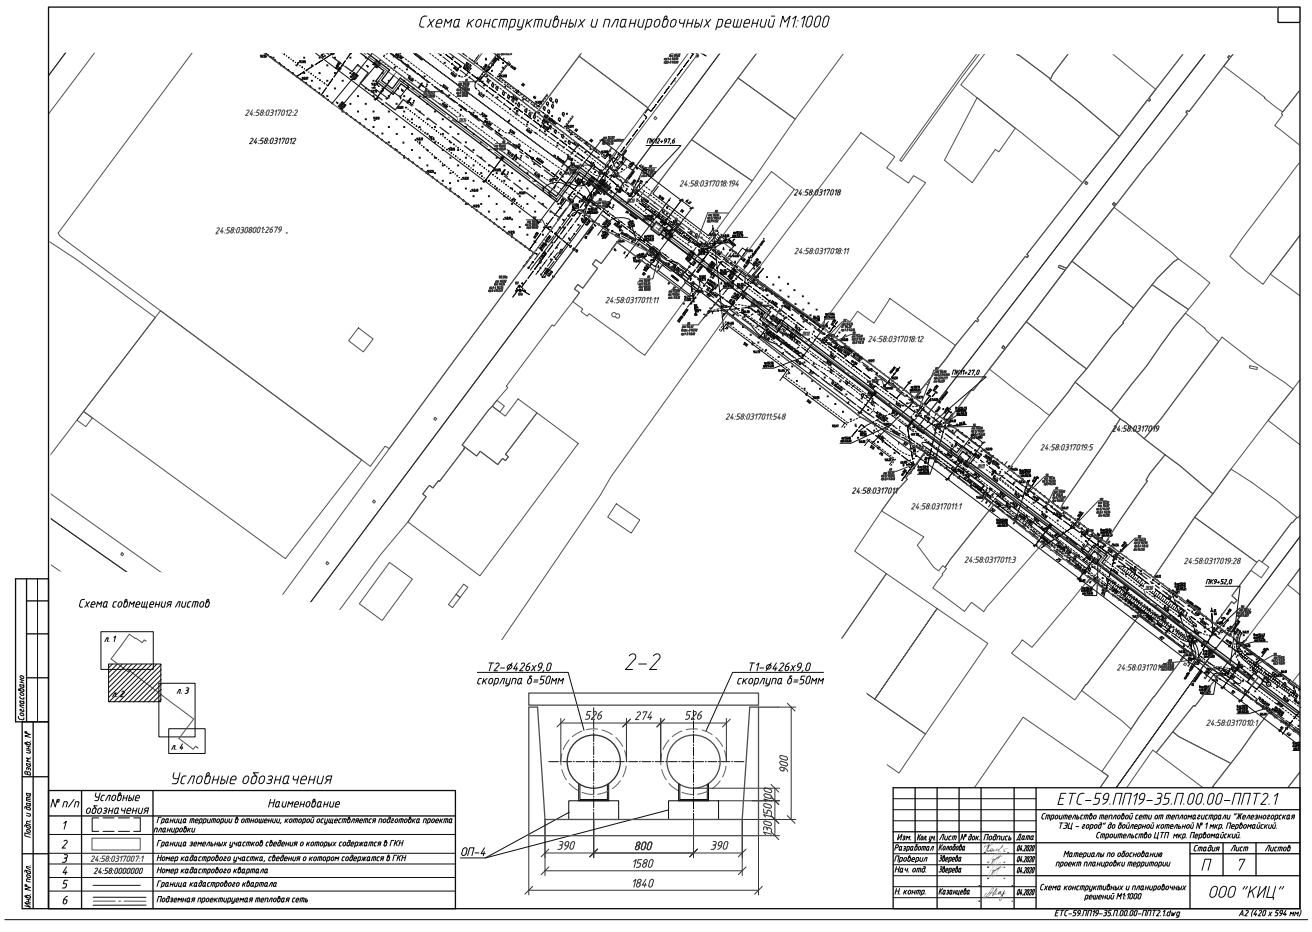

Краевой инжиниринговый центр

СТРОИТЕЛЬСТВО ТЕПЛОВОЙ СЕТИ ОТ ТЕПЛОМАГИСТРАЛИ "ЖЕЛЕЗНОГОРСКАЯ ТЭЦ - ГОРОД" ДО БОЙЛЕРНОЙ КОТЕЛЬНОЙ № 1 МКР. ПЕРВОМАЙСКИЙ. СТРОИТЕЛЬСТВО ЦТП МКР. ПЕРВОМАЙСКИЙ.


МАТЕРИАЛЫ ПО ОБОСНОВАНИЮ ПРОЕКТА ПЛАНИРОВКИ ТЕРРИТОРИИ

Раздел 4. Материалы по обоснованию проекта планировки территории. Пояснительная записка

ЕТС-59.ПП19-35.П.00.00-ППТ2.2

Том **2.2**

2020

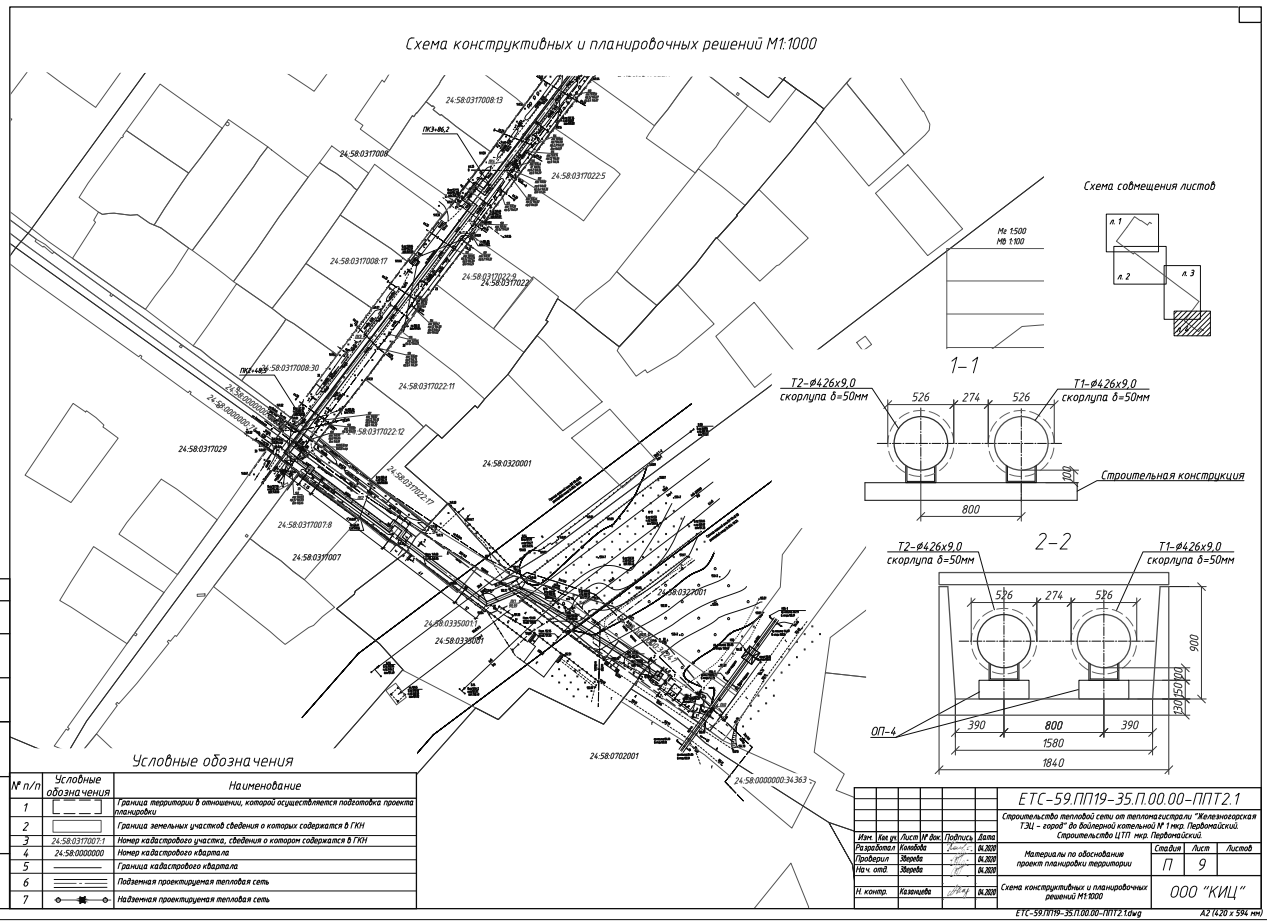

5

ВВЕДЕНИЕ

Федеральным законом от 20 марта 2011 г. № 41-ФЗ были внесены изменения в Градостроительный кодекс РФ, в соответствии с которыми для строительства или реконструкции линейных объектов подготовка градостроительного плана земельного участка (ГПЗУ) не требуется. По новым требованиям разработка проектной документации для строительства или реконструкции таких объектов должна осуществляться на основании проекта планировки и проекта межевания территории.

Согласно п. 2 (в) «Положения о составе разделов проектной документации и требованиях к их содержанию», утвержденного постановлением Правительства Российской Федерации от 16.02.2008 г. № 87, к линейным объектам относятся автомобильные и железные дороги, линии связи, линии электропередачи, магистральные трубопроводы и другие подобные объекты.

Подготовка проекта планировки территории осуществляется для выделения элементов планировочной структуры, установления параметров планируемого развития элементов планировочной структуры, зон планируемого размещения объектов федерального значения, объектов регионального значения, объектов местного значения.

Проект планировки территории «Строительство тепловой сети от тепломагистрали "Железногорская ТЭЦ - город" до бойлерной котельной № 1 мкр. Первомайский. Строительство ЦТП мкр. Первомайский.» состоит из основной части, которая подлежит утверждению, и материалов по ее обоснованию. Материалы по обоснованию проекта планировки территории включает в себя материалы в графической форме и пояснительную записку. При подготовке документации по планировке территорий осуществляется разработка проектов планировки территорий, проектов межевания территорий для данного объекта.

Изм.	Кол.уч.	Лист	№док.	Подпись	Дата	ЕТС-59.ПП19-35.П.00.00-ППТ2.2		
Разработал		Колобова			04.20	Раздел 4. Материалы по обоснованию проекта планировки территории. Пояснительная записка	Стадия П	Лист 1	Листов 9
Проверил		Зверева			04.20		ООО «КИЦ»		
Рук. отдела		Зверева			04.20				
Н. контр.		Казанцева			04.20				
ГИП		Миронова			04.20				

Согласовано | Взам. инв. № | Подп. и дата | Инв. № подл.

Краевой инжиниринговый центр

СТРОИТЕЛЬСТВО ТЕПЛОВОЙ СЕТИ ОТ ТЕПЛОМАГИСТРАЛИ "ЖЕЛЕЗНОГОРСКАЯ ТЭЦ - ГОРОД" ДО БОЙЛЕРНОЙ КОТЕЛЬНОЙ № 1 МКР. ПЕРВОМАЙСКИЙ. СТРОИТЕЛЬСТВО ЦТП МКР. ПЕРВОМАЙСКИЙ.

МАТЕРИАЛЫ ПО ОБОСНОВАНИЮ ПРОЕКТА ПЛАНИРОВКИ ТЕРРИТОРИИ

Раздел 4. Материалы по обоснованию проекта планировки территории. Пояснительная записка

ЕТС-59.ПП19-35.П.00.00-ППТ2.2

Том 2.2

Главный инженер проекта Е. Л. Миронова

2020

3

СОСТАВ ПРОЕКТНОЙ ДОКУМЕНТАЦИИ

Номер тома	Обозначение	Наименование	Примечание
		Основная (утверждаемая) часть проекта планировки территории	
1.1	ЕТС-59.ПП19-35.П.00.00-ППТ1.1	раздел 1 «Проект планировки территории. Графическая часть»	
1.2	ЕТС-59.ПП19-35.П.00.00-ППТ1.2	раздел 2 «Положение о размещении линейных объектов»	
		Материалы по обоснованию проекта планировки территории	
2.1	ЕТС-59.ПП19-35.П.00.00-ППТ2.1	раздел 3 «Материалы по обоснованию проекта планировки территории. Графическая часть»	
2.2	ЕТС-59.ПП19-35.П.00.00-ППТ2.2	раздел 4 «Материалы по обоснованию проекта планировки территории. Пояснительная записка»	
3	ЕТС-59.ПП19-35.П.00.00-ПМТ1	**Основная (утверждаемая) часть проекта межевания территории**	
4	ЕТС-59.ПП19-35.П.00.00-ПМТ2	**Материалы по обоснованию проекта межевания территории**	
5		**Проект планировки и межевания территории. Прилагаемые документы**	

Согласовано | Взам. инв. № | Подп. и дата | Инв. № подл.

Изм.	Кол.уч.	Лист	№док.	Подпись	Дата	ЕТС-59.ПП19-35.П.00.00-СП		
ГИП		Миронова			04.20	Состав проектной документации	Стадия П	Лист	Листов 1
							ООО «КИЦ»		

6

1. ПОЯСНИТЕЛЬНАЯ ЗАПИСКА

1.1. Описание природно-климатических условий территории, в отношении которой разрабатывается проект планировки территории

Климат

Территория района находится в зоне резко-континентального климата, который несколько смягчается под влиянием незамерзающего зимой Енисея, с низкими зимними и высокими летними температурами.

Основные количественные климатические характеристики приводятся по СП 131.133330.2012 Актуализированная редакция СНиП 23-01-99* по метеостанции Красноярск и научно-прикладному справочнику по климату СССР выпуск 21.

Температура. Средняя годовая температура воздуха 1,2°С. Самый холодный месяц года - январь, средняя температура января -16,0°С. Абсолютный минимум температуры воздуха -48°С. Самый теплый месяц - июль, его средняя месячная температура больше 18,7°С Абсолютные максимумы температуры воздуха, зарегистрированные здесь, достигают 37°С.

Температура воздуха наиболее холодной пятидневки обеспеченностью 0,92 – минус 37°С, обеспеченностью 0,98 – минус 40°С.

Глубина сезонного промерзания грунта может довольно резко меняться в зависимости от экспозиции склона, залесённости, увлажненности и типа грунта. Полное оттаивание мерзлого грунта обычно заканчивается после прохождения весеннего половодья, но в отдельные годы может быть приурочено к моменту прохождения пика весеннего половодья. По данным ближайших метеостанций устойчивое промерзание почвы на данной территории наступает в середине октября, полное оттаивание происходит в конце июня - начале июля.

По данным метеостанции Красноярск – Опытное поле, промерзание почвы наступает в конце октября - начале ноября, весеннее оттаивание происходит в конце апреля - начале мая. Среднегодовая температура поверхности почвы 1 °С, абсолютный максимум 60 °С, абсолютный минимум минус 52 °С.

Первые заморозки на поверхности почвы начинаются в среднем с 13 сентября, а последние заморозки заканчиваются в среднем 1 июня. Средняя продолжительность безморозного периода на поверхности почвы 126 дней.

Средняя многолетняя сумма атмосферных осадков равна 479 мм/год.

Характер залегания снежного покрова находится в непосредственной зависимости от местных условий. На высоту снежного покрова влияет не только защищенность местности и особенности рельефа, но и характер подстилающей поверхности.

Преобладающее направление ветра за декабрь-февраль – З со средней скоростью 2,6м/с, за июнь-август – З.

По ветровым нагрузкам согласно СП 20.13330.2016 (СНиП 2.01.07-85*), изучаемую территорию можно отнести к III ветровому району. Нормативное значение ветрового давления, соответствующее 10-ти минутному интервалу осреднения скорости на высоте 10 м превышаемое в среднем раз в 5 лет принимается равным 0,38 кПа (38 кгс/м2). Согласно ПУЭ (правила устройства электроустановок, издание 7, раздел 2) изучаемая территория относится к III району, где нормативное ветровое давление, превышаемое раз в 25 лет, принимается равным 0,65 кПа (65 кгс/м2).

По весу снегового покрова согласно СП 20.13330.2016 (СНиП 2.01.07-85*) район изысканий может быть отнесен к III району (карта 1), где расчетное значение веса снегового покрова на 1 м2 горизонтальной поверхности составляет 1,8 кПа (180 кгс/м2).

Район по стенке гололеда – III, согласно картам районирования «Правила устройства электроустановок» (ПУЭ, издание 7, раздел 2), нормативная толщина стенки гололеда для высоты 10 м над поверхностью земли повторяемостью 1 раз в 25 лет равна 20 мм (таблица 2.5.3 ПУЭ). Согласно СП 20.13330.2016 (СНиП 2.01.07-85*) * (карта 4) – район изысканий

Взам. инв. № | Подп. и дата | Инв. № подл.

Изм.	Кол.уч.	Лист	№док.	Подп.	Дата	ЕТС-59.ПП19-35.П.00.00-ППТ2.2	Лист 2

2

СОДЕРЖАНИЕ ТОМА

Обозначение	Наименование	Примечание
ЕТС-59.ПП19-35.П.00.00-СП	Состав проектной документации	
ЕТС-59.ПП19-35.П.00.00-ППТ2.2	Текстовая часть	

Согласовано | Взам. инв. № | Подп. и дата | Инв. № подл.

Изм.	Кол.уч.	Лист	№док.	Подпись	Дата	ЕТС-59.ПП19-35.П.00.00-ППТ2.2-С		
Разработал		Колобова			04.20	Содержание тома 2.2	Стадия П	Лист	Листов 1
							ООО «КИЦ»		

4

СОДЕРЖАНИЕ

Введение 5
1. Пояснительная записка 6
1.1. Описание природно-климатических условий территории, в отношении которой разрабатывается проект планировки территории 6
1.2. Обоснование определения границ зон планируемого размещения линейных объектов 8
1.2.1. Охранная зона 9
1.2.2. Полоса для временного пользования на период строительства 9
1.2.3. Полоса для постоянного пользования на все время эксплуатации объекта 9
1.3. Перечни искусственных сооружений, пересечений, примыканий, включая их характеристику, перечень инженерных коммуникаций, подлежащих переустройству 10
1.4. Сведения о радиусах и углах поворота, длине прямых и криволинейных участков, продольных и поперечных уклонах, преодолеваемых высотах 11
Нормативно-техническая (ссылочная) литература 12

Согласовано | Взам. инв. № | Подп. и дата | Инв. № подл.

Изм.	Кол.уч.	Лист	№док.	Подпись	Дата	ЕТС-59.ПП19-35.П.00.00-ППТ2.2		
Разработал		Колобова			04.20	Содержание	Стадия П	Лист	Листов 1
							ООО «КИЦ»		

7

по толщине стенки гололеда относится к III району, где нормативная толщина стенки гололеда повторяемостью 1 раз в 5 лет равна 10 мм.

Геологическое строение

Геологическое строение тепловой магистрали изучено с поверхности до глубины 5,0 м. В разрезе грунтового основания вскрыты техногенные и аллювиальные отложения четвертичного возраста.

Грунты представлены супесью твердой гравелистой, асфальтобетоном и батоном, сформированы в процессе строительства автомобильных дорог и планировки прилежащих территорий.

Аллювиальные отложения имеют повсеместное распространение в пределах трассы изысканий и представлены супесью песчанистой твердой с линзами песка пылеватого.

Условия залегания аллювиальных отложений простые.

Супеси залегают с поверхности под насыпными грунтами и почвенно-растительным слоем (0,10 – 2,6 м) до изученной глубины 5,0 м соответствующей мощностью.

Условия залегания литолого-генетических типов, видов и разновидностей грунтов, а также их краткое описание представлены на продольном профиле и геолого-литологических колонках по скважинам №№ 1-13.

На основании проведенных буровых работ и лабораторных исследований грунтов, в соответствии с требованиями ГОСТ 25100-2011 и ГОСТ 20522-2012 были выделены два инженерно-геологический элемента, соответствующий слоям сводного инженерно-геологического разреза.

ИГЭ-1 Техногенные насыпные грунты представлены супесью твердой гравелистой. Мощностью 0,40-2,50 м.

ИГЭ-1 – Супесь песчанистая твердая с линзами песка пылеватого.

Залегает повсеместно под насыпными грунтами и почвенно-растительным слоем с глубины 0,10 м до изученной 5,0 м. Вскрытая мощность отложений 4,90 – 2,40 м.

Коррозионная активность грунтов. По результатам исследований установлено, что грунты обладают средней агрессивностью к алюминиевым оболочкам кабеля и высокой к свинцовым. По отношению к бетону и железобетону грунты являются неагрессивными.

На исследуемой площадке на период выполнения изысканий (декабрь 2019 г.) до исследуемой глубины 5,0 м грунтовые воды не встречены

В пределах трассы встречены грунты, обладающие специфическими свойствами (элювиальные, техногенные).

Техногенные отложения вскрыты практически повсеместно кроме скважины 13 скважинами, распространены до глубины 0,1-2,6 м. Техногенные насыпные грунты представлены супесью твердой гравелистой, асфальтобетоном и батоном, сформированы в процессе строительства автомобильных дорог и планировки прилежащих территорий.

В процессе изысканий развития современных негативных инженерно-геологических процессов не выявлено. Однако в период производства строительных и других видов инженерных работ нельзя исключить изменения сложившихся природных условий участка.

Нормативная глубина сезонного промерзания грунта (под оголенной поверхностью), определенная согласно рекомендациям СП 22.13330.2011, составляет для супеси и песков пылеватых D_{fn} = 2,30 м;

По расчетам согласно п. 6.8.3 СП 22.13330.2011, исходя из физических характеристик грунта находящегося в слое сезонного промерзания по степени морозной пучинистости согласно табл. Б.27 ГОСТ 25100-2011, грунты ИГЭ-1 относятся к непучинистым (Єfn=0,8), ИГЭ-2 относятся к непучинистым (Єfn=0,7).

В случае дополнительного увлажнения грунтов до состояния полного водонасыщения в период строительства и эксплуатации проектируемого объекта грунты перейдут в состояние: ИГЭ-1 в слабопучинистые (Єfn=1,9), ИГЭ-2 в сильнопучинистые (Єfn=7,4).

Взам. инв. № | Подп. и дата | Инв. № подл.

Изм.	Кол.уч.	Лист	№док.	Подп.	Дата	ЕТС-59.ПП19-35.П.00.00-ППТ2.2	Лист 3

8

При промерзании грунтов, способных к морозному пучению, происходит увеличение их объёма, при оттаивании происходит разуплотнение грунтов, сопровождающееся осадкой и снижением несущей способности. Напряжения и деформации, возникающие в процессе пучения грунтов основания вызывают деформацию и нарушают эксплуатационную пригодность подземных и наземных конструкций сооружений.

При проектировании необходимо учитывать степень морозоопасности и в случае необходимости предусматривать противопучинные мероприятия. Виды мероприятий назначаются в зависимости от инженерно-геологических условий, типов фундаментов, степени капитальности и сроков эксплуатации сооружения согласно п.п. 6.8.11-6.8.15 СП 22.13330.2011.

В соответствии с таблицей 5.1 СП 115.13330.2016 процессы морозного пучения оцениваются как опасные.

Согласно общему сейсмическому районированию территории СП 14.13330.2014, интенсивность сейсмического воздействия для г. Железногорск принимается по карте В – 6 баллов.

Грунты, залегающие в десятиметровой толще, по сейсмическим свойствам относятся ко II категории.

В соответствии с таблицей 5.1 СП 115.13330.2016 категория опасных природных воздействий по сейсмической интенсивности - опасная.

1.2. Обоснование определения границ зон планируемого размещения линейных объектов

Проектная документация разработана на основании задания на проектирование по объекту «Строительство тепловой сети от теплomагистрали "Железногорская ТЭЦ - город" до бойлерной котельной № 1 мкр. Первомайский. Строительство ЦТП мкр. Первомайский.» выданного АО «КРАСЭКО».

Объект представляет собой линейный объект с инфраструктурой включающий в себя:

- магистральную тепловую сеть с трубопроводами IV категории условным диаметром 2 Ду 400 мм общей протяжённостью 2099.53 м,

-здание центрального теплового пункта с габаритами 15,300х11,100 х 6,5м с размещённым внутри технологическим оборудованием обеспечивающим передачу тепловой энергии из магистрально сети к потребителю;

- распределительную тепловую сеть с трубопроводами V категории условным диаметром 2 Ду 600 мм общей протяжённостью 70 м;

- присоединительные инженерные коммуникации, предназначенные для функционирования центрального теплового пункта:

- кабельная линия класса напряжения – 0,4 кВ; расчетная мощность 350 кВт.
- сети канализации ДУ 100 протяжённостью 100 м.
- сети водоснабжения ДУ 50 протяжённостью 100 м.

Начало теплотрассы 2 Ду 400 предлагается разместить, вблизи КПП2 в районе неподвижной опоры Н 55. Врезку в тепловую сеть Ду 1000 предлагается выполнить в надземном исполнении с установкой запорной отсечной арматуры, и установкой надземного узла учёта, в отдельном павильоне. Место размещения отсечной арматуры расположено в непосредственной близости от дороги общего пользования. От места врезки до ТК1 предлагается надземное выполнение трассы на низких опорах. От ТК1, расположенной рядом с КПП2 предлагается подземная прокладка тепловой сети. Трасса проходит вдоль ул. Белоруской до пересечения с улицей Щетинкина, в створе ул. Щетинкина до пересечения с ул. Таёжной, в створе ул. Таёжной до пересечения с ул. Калинина, в створе ул. Калинина до пересечения с ул. Узкоколейной и в створе ул. Узкоколейной до территории бойлерной. На территории насосной -бойлерной предлагается выполнить переход на надземный тип прокладки и выполнить ввод в здание бойлерной на отметке +2,500 м. от нуля здания.

Створ трассы выбран по существующей жилой застройке, не планируемой к расширению либо переустройству. Доступ к тепловым камерам и тепловой сети после окончания строительства будет легкодоступен и дополнительных организационных мероприятий не потребует.

Проектируемая тепловая сеть, проходящая в створе улиц Белорусская, Щетинкина, Таёжная предлагается к прокладке под автодорогой протяжённостью приблизительно 1500 м. Улицы Щетинкина, Калинина и Таёжная имеют ширину меньше 6-ти метров. Движение автотранспорта этим улицам организовано односторонне. Прокладка тепловой сети принята в железобетонных непроходных лотках. Район проектируемой теплотрассы насыщен существующими коммуникациями (при строительстве трасы потребуется выполнить ориентировочно 130 пересечений существующих коммуникаций (водопровод, канализации, КЛ, ВЛ сети связи). Общая протяженность проектируемой тепловой сети составляет 2100 метров.

1.2.1. Охранная зона

Ширина охранной зоны для тепловой сети, согласно Приказу Министерства архитектуры, строительства и жилищно-коммунального хозяйства РФ от 17 августа 1992 г. №197 «О типовых правилах охраны коммунальных тепловых сетей», равна 3 м в каждую сторону от края строительных конструкций.

Площадь охранной зоны тепловой сети равна:
$S_{ОХР_ТС}$ = **17888 м²**.

Ширина охранной зоны для тепловой сети, согласно СНиП 2.07.01-89* «Состав и расстояния от объектов строительства до инженерных коммуникаций», равна 5 м в каждую сторону от края строительных конструкций.

Площадь охранной зоны канализационной сети равна:
$S_{ОХ_РК}$ = **250 м²**.

Ширина охранной зоны, согласно Постановлению Правительства РФ от 24 февраля 2009 г. №160 «О порядке установления охранных зон объектов электросетевого хозяйства и особых условий использования земельных участков, расположенных в границах таких зон», для подземных кабельных линий электропередачи, шириной на расстоянии 1 м по обе стороны от крайних кабелей.

Площадь охранной зоны кабельной линии сети равна:
$S_{ОХР_КЛ}$ = **407 м²**.

Ширина охранной зоны для водопроводной сети, согласно Строительные нормы и правила СНиП 2.05.06-85* "Магистральные трубопроводы" (утв. постановлением Госстроя СССР от 30 марта 1985 г. N 30, равна 10 м в каждую сторону от края строительных конструкций.

Площадь охранной зоны водопроводной сети равна:
$S_{ОХР_В}$ = **1140 м²**.

1.2.2. Полоса для временного пользования на период строительства

Границы полосы для временного пользования на период строительства приняты исходя из необходимой площади для обеспечения размещения строительных механизмов и их нормальной эксплуатации в течение строительства тепловой сети.

Общая площадь полосы для временного пользования: $S_{ВРЕМ}$ = **33965 м²**.

1.2.3. Полоса для постоянного пользования на все время эксплуатации объекта.

Земельные участки в постоянное пользование для тепловых узлов приняты с размерами по внешним граням строительных конструкций, для дренажных колодцев, воздушников земельные участки приняты с размерами 3×3 м. Общая площадь постоянного землеотвода составляет:

Здание центрального теплового пункта с габаритами 15,300х11,100 х 6,5м с размещённым внутри технологическим оборудованием. $S_{ПОСТ3}$ = **655 м².**

Площади участков для постоянного использования входят в общую площадь участков временного отвода для строительства линейного объекта.

Оформление ОКС (тепловой сети) осуществляется на основании подготовленного технического плана в соответствии с Приказом Министерства Экономического Развития Российской Федерации от 26 марта 2019 года N 166 «О внесении изменений в требования к подготовке акта обследования, утвержденные приказом Минэкономразвития России от 20 ноября 2015 г. N 861, и требования к подготовке технического плана и состав содержащихся в нем сведений, утвержденные приказом Минэкономразвития России от 18 декабря 2015 г. N 953.

1.3. Перечни искусственных сооружений, пересечений, примыканий, включая их характеристику, перечень инженерных коммуникаций, подлежащих переустройству

Проектируемая тепловая сеть пересекает:

- от врезки в сущ. сеть до УП 1 – тепловую сеть;
- от УП 2 до УП 3 ВЛ-0,4 кВ;
- от УП 3 до УП 4 – ВЛ-110 кВ;
- от УП 4 до УП 5 – ВЛ-35 кВ, водопровод;
- от УП 5 до УП 6 – водопровод (в 9-ти местах), ВЛ-0,4 кВ (в 5-ти местах);
- от УП 6 до УП 7 – водопровод (в 3-ех местах), ВЛ-0,4 кВ (в 4-ех местах);
- от УП 7 до УП 8 – водопровод (в 3-ех местах), ВЛ-0,4 кВ (в 3-ех местах), ВЛ-6 кВ; сети связи (в 3–ех местах), тепловая сеть (в 2-ух местах), канализация (в 4-ех местах), автомобильная дорога;
- от УП 8 до УП 9 – водопровод (в 11-ти местах), ВЛ-0,4 кВ (в 9-ти местах), ВЛ-6 (в 2-ух местах) кВ; сети связи (в 3-ех местах), тепловая сеть (в 3-ех местах), канализация, автомобильную дорогу;
- от УП 9 до УП 10 – канализация;
- от УП 10 до УП 11 – канализация (в 2-ух местах), автомобильная дорога;
- от УП 11 до УП 12 - канализация, ВЛ-0,4 кВ (в двух местах), водопровод (в 4-ех местах), сети связи (в двух местах), тепловая сеть; автомобильная дорога
- от УП 12 до УП 13 – автомобильная дрога, канализация (в 4-ех местах); ВЛ-10 кВ (в двух местах), тепловая сеть, водопровод;
- от УП 13 до УП 14 – ВЛ-10 кВ, тепловая сеть, автомобильная дорога;
- от УП 14 до УП 15 – сети связи, автомобильная дорога;
- от УП 15 до УП 16 – тепловая сеть (в двух местах), канализация, ВЛ-6 кВ;
- от УП 16 до УП 17 – тепловая сеть, ВЛ-6 кВ, ВЛ-0,4 кВ, сети связи,
- от УП 17 до точки подключения – ВЛ-6 кВ.

1.4. Сведения о радиусах и углах поворота, длине прямых и криволинейных участков, продольных и поперечных уклонах, преодолеваемых высотах

Длины прямолинейных участков (углы поворота, продольные уклоны):

- от врезки в сущ. сеть до УУ (160°) 20,87 м 0,02‰;
- от УУ до УП2 (175°) 9 м 0,06‰;
- от УП2 до УП3 (125°) 65,30 м 0,06‰;
- от УП3 до УП4 (120°) 17,5 м 0,08‰;
- от УП4 до ТК2 (90°) 109 м 0,08‰;
- от ТК2 до УП5 (90°) 13,00 м 0,07‰;
- от УП5 до УП6 (90°) 258,41 м 0,02‰;
- от УП6 до УВ1 (90°) 49,96 м 0,02‰;
- от УВ1 до УП7 (179°) 87,00 м 0,02‰;
- от УП7 до УП8 (179°) 106 м 0,013‰;
- от УП8 до Н10 (179°) 203 м 0,007‰;
- от Н10 до Н11 (179°) 107 м 0,003‰;
- от Н11 до Н12 (179°) 100 м 0,007‰;
- от Н12 до Н13 (179°) 117 м 0,003‰;
- от Н13 до УП9 (90°) 51,51 м 0,002‰;
- от УП9до УП10 (90°) 17 м 0,002‰;
- от УП10 до УП11 (90°) 218,81 м 0,019‰;
- от УП11 до УП12 (179°) 177 м 0,002‰;
- от УП12 до УП13 (90°) 137,4 м 0,012‰;
- от УП13 до УП14 (140°) 73 м 0,002‰;
- от УП14 до УП15 (140°) 9,4 м 0,039‰;
- от УП15 до УП16 (97°) 78,2 м 0,01‰;
- от УП16 до УП17 (94°) 36 м 0,021‰;
- от УП17 до ТК6 (94°) 12,08 м 0,021‰;
- от ТК6 до наружная стена ЦТП (97°) 5,35 м 0,02‰.

НОРМАТИВНО-ТЕХНИЧЕСКАЯ (ССЫЛОЧНАЯ) ЛИТЕРАТУРА

1. Постановление правительства РФ № 87 от 16 февраля 2008 г. «О составе разделов проектной документации и требованиях к их содержанию».
1. Постановление правительства РФ № 87 от 16 февраля 2008 г. «О составе разделов проектной документации и требованиях к их содержанию».
2. СНиП 12-03-2001 «Безопасность труда в строительстве»;
3. Градостроительный кодекс Российской Федерации (№ 190-ФЗ от 29.12.2004 г.).
4. Земельный кодекс Российской Федерации (№ 136-ФЗ от 25.10.2001 г.)
5. Лесной кодекс Российской Федерации (№ 200-ФЗ от 04.12.2006 г.)
6. Водный кодекс Российской Федерации (№ 74-ФЗ от 03.06.2006 г.)
7. Федеральный закон от 25.06.2002г. №73-ФЗ «Об объектах культурного наследия (памятниках истории и культуры) народов Российской Федерации».
8. Федеральный закон от 10.01.2002г. №7-ФЗ «Об охране окружающей среды».
9. Федеральный закон от 21.02.1992г. №2395-1 «О недрах».
10. Федеральный закон от 20.03.2011 г. № 41-ФЗ «О внесении изменений в градостроительный кодекс РФ и отдельные законодательные акты РФ в части вопросов территориального планирования».
11. СНиП 2.07.01-89* «Градостроительство. Планировка и застройка городских и сельских поселений».
12. СНиП 11-04-2003 «Инструкция о порядке разработки, согласования, экспертизы и утверждения градостроительной документации».
13. СанПиН 2.2.1/2.1.1.1200-03 «Санитарно-защитные зоны и санитарная классификация предприятий, сооружений и иных объектов».
14. Приказ министерства архитектуры, строительства и жилищно-коммунального хозяйства РФ от 17 августа 1992 г. №197 "О типовых правилах охраны коммунальных тепловых сетей».
15. Приказ министерства архитектуры, строительства и жилищно-коммунального хозяйства РФ от 17 августа 1992 г. №197 "О типовых правилах охраны коммунальных тепловых сетей».

Таблица регистрации изменений

Изм.	Номера листов (страниц) Измененных	Замененных	Новых	Аннулированных	Всего листов (страниц) в документе	№ докум.	Подпись	Дата

ЕТС-59.ПП19-35.П.00.00-ППТ2.2

Изм. Кол.уч. Лист №док. Подп. Дата

Лист 4 | Лист 5 | Лист 6 | Лист 7 | Лист 8 | Лист 9

Инв. № подл. | Подп. и дата | Взам. инв. №

ИТОГОВЫЙ ФИНАНСОВЫЙ ОТЧЕТ (ПЕРВЫЙ (ИТОГОВЫЙ))

о поступлении и расходовании средств избирательного фонда кандидата/

Выборы депутатов Совета депутатов ЗАТО г. Железногорск Красноярского края шестого созыва
(наименование избирательной кампании)

Закалин Андрей Владимирович, одномандатный избирательный округ № 11
(Фамилия, имя, отчество кандидата, номер избирательного округа / наименование избирательного объединения)

№ 40810819531009409943, дополнительный офис № № 8646/010 Красноярского отделения №8646 ПАО Сбербанк, Красноярский край, г. Железногорск, ул. Ленина, 48 А.
(номер специального избирательного счета, наименование и адрес кредитной организации)1

По состоянию на «21» сентября 2020 года

Строка финансового отчета		Шифр строки	Сумма, руб.	Примечание
1		2	3	4
1	Поступило средств в избирательный фонд, всего	0	0,00	
в том числе				
1.1	Поступило средств в установленном порядке для формирования избирательного фонда	0	0,00	
из них				
1.1.1	Собственные средства кандидата /избирательного объединения	0	0,00	
1.1.2	Средства, выделенные кандидату выдвинувшим его избирательным объединением	0	0,00	
1.1.3	Добровольные пожертвования гражданина	0	0,00	
1.1.4	Добровольные пожертвования юридического лица	0	0,00	
1.2	Поступило в избирательный фонд денежных средств, подпадающих под действие п.4, п.4.1, п.5 ст.44 Закона Красноярского края от 02.10.2003 г. № 8-1411 и п. 6 ст. 58 Федерального Закона от 12.06.2002 г. № 67-ФЗ 1*	0	0,00	
из них				
1.2.1	Собственные средства кандидата / избирательного объединения	0	0,00	
1.2.2	Средства, выделенные кандидату выдвинувшим его избирательным объединением	0	0,00	
1.2.3	Средства гражданина	0	0,00	
1.2.4	Средства юридического лица	0	0,00	
2	Возвращено денежных средств из избирательного фонда, всего	0	0,00	
в том числе				
2.1	Перечислено в доход местного бюджета	0	0,00	
2.2	Возвращено денежных средств, поступивших с нарушением установленного порядка	0	0,00	
из них				
2.2.1	Гражданам, которым запрещено осуществлять пожертвования либо не указавшим обязательные сведения в платежном документе или указавшим недостоверные сведения	0	0,00	
2.2.2	Юридическим лицам, которым запрещено осуществлять пожертвования либо не указавшим обязательные сведения в платежном документе или указавшим недостоверные сведения	0	0,00	
2.2.3	Средств, поступивших с превышением предельного размера	0	0,00	
2.3	Возвращено жертвователям денежных средств, поступивших в установленном порядке	0	0,00	
3	Израсходовано средств, всего	0	0,00	
в том числе				
3.1	На организацию сбора подписей избирателей	0	0,00	
3.1.1	Из них на оплату труда лиц, привлекаемых для сбора подписей избирателей	0	0,00	
3.2	На предвыборную агитацию через организации телерадиовещания	0	0,00	
3.3	На предвыборную агитацию через редакции периодических печатных изданий	0	0,00	
3.4.	На предвыборную агитацию через сетевые издания*	0	0,00	
3.5	На выпуск и распространение печатных и иных агитационных материалов	0	0,00	
3.6	На проведение публичных массовых мероприятий	0	0,00	
3.7	На оплату работ (услуг) информационного и консультационного характера 1*	0	0,00	
3.8	На оплату других работ (услуг), выполненных (оказанных) юридическими лицами или гражданами РФ по договорам	0	0,00	
3.9	На оплату иных расходов, непосредственно связанных с проведением избирательной кампании	0	0,00	
4	Распределено неизрасходованного остатка средств фонда пропорционально перечисленным в избирательный фонд денежным средствам	0	0,00	
5	Остаток средств фонда на дату сдачи отчета (заверяется банковской справкой) (стр.300=стр.10-стр.120-стр.190-стр.290)	0	0,00	

Правильность сведений, указанных в настоящем финансовом отчете, подтверждаю, других денежных средств, минуя избирательный фонд, на организацию и проведение избирательной кампании не привлекалось.

Кандидат — 22.09.2020 г. (подпись, дата) — А. В. Закалин (инициалы, фамилия)

1 Не заполняется в случае неоткрытия специального избирательного счета в соответствии с пунктом 11 статьи 44 Закона Красноярского края от 02.10.2003 г. № 8-1411

* Указывается сумма денежных средств, поступивших в избирательный фонд с нарушением, в том числе с превышением установленного предельного размера.

ИТОГОВЫЙ ФИНАНСОВЫЙ ОТЧЕТ (ПЕРВЫЙ (ИТОГОВЫЙ), СВОДНЫЕ СВЕДЕНИЯ)

о поступлении и расходовании средств избирательного фонда избирательного объединения на выборах депутатов Совета депутатов ЗАТО г. Железногорск Красноярского края шестого созыва

Новаковский Анатолий Вадимович, одномандатный округ № 2

40810810831009409575, УДО 8646/0010 Красноярского отделения № 8646 ПАО Сбербанк
(номер специального избирательного счета, наименование

662972, Красноярский край, ЗАТО Железногорск, г. Железногорск, ул. Ленина, 48а, пом. 23
и адрес кредитной организации)

По состоянию на « 18 » сентября 2020 года

Строка финансового отчета		Шифр строки	Сумма, руб.	Примечание
1		2	3	4
1	Поступило средств в избирательный фонд, всего	10	0,00	
в том числе				
1.1	Поступило средств в установленном порядке для формирования избирательного фонда	20	0,00	
из них				
1.1.1	Собственные средства кандидата/ избирательного объединения	30	0,00	
1.1.2	Средства, выделенные кандидату выдвинувшим его избирательным объединением	40	0,00	
1.1.3	Добровольные пожертвования гражданина	50	0,00	
1.1.4	Добровольные пожертвования юридического лица	60	0,00	
1.2	Поступило в избирательный фонд денежных средств, подпадающих под действие п.4, п.4.1, п.5 ст.44 Закона Красноярского края от 02.10.2003 г. № 8-1411 и п. 6 ст. 58 Федерального Закона от 12.06.2002 г. № 67-ФЗ 1*	70	0,00	
из них				
1.2.1	Собственные средства кандидата/ избирательного объединения	80	0,00	
1.2.2	Средства, выделенные кандидату выдвинувшим его избирательным объединением	90	0,00	
1.2.3	Средства гражданина	100	0,00	
1.2.4	Средства юридического лица	110	0,00	
2	Возвращено денежных средств из избирательного фонда, всего	120	0,00	
в том числе				
2.1	Перечислено в доход местного бюджета	130	0,00	
2.2	Возвращено денежных средств, поступивших с нарушением установленного порядка	140	0,00	
из них				
2.2.1	Гражданам, которым запрещено осуществлять пожертвования либо не указавшим обязательные сведения в платежном документе или указавшим недостоверные сведения	150	0,00	
2.2.2	Юридическим лицам, которым запрещено осуществлять пожертвования либо не указавшим обязательные сведения в платежном документе или указавшим недостоверные сведения	160	0,00	
2.2.3	Средств, поступивших с превышением предельного размера	170	0,00	
2.3	Возвращено денежных средств, поступивших в установленном порядке	180	0,00	
3	Израсходовано средств, всего	190	0,00	
в том числе				
3.1	На организацию сбора подписей избирателей	200	0,00	
3.1.1	Из них на оплату труда лиц, привлекаемых для сбора подписей избирателей	210	0,00	
3.2	На предвыборную агитацию через организации телерадиовещания	220	0,00	
3.3	На предвыборную агитацию через редакции периодических печатных изданий	230	0,00	
3.4	На предвыборную агитацию через сетевые издания	240	0,00	
3.5	На выпуск и распространение печатных и иных агитационных материалов	250	0,00	
3.6	На проведение публичных массовых мероприятий	260	0,00	
3.7	На оплату работ (услуг) информационного и консультационного характера 1*	270	0,00	
3.8	На оплату других работ (услуг), выполненных (оказанных) юридическими лицами или гражданами РФ по договорам	280	0,00	
3.9	На оплату иных расходов, непосредственно связанных с проведением избирательной кампании	290	0,00	
4	Распределено неизрасходованного остатка средств фонда пропорционально перечисленным в избирательный фонд денежным средствам	300	0,00	
5	Остаток средств фонда на дату сдачи отчета (заверяется банковской справкой) (стр.300=стр.10-стр.120-стр.190-стр.300)	310	0,00	

Правильность сведений, указанных в настоящем финансовом отчете, подтверждаю, других денежных средств, минуя избирательный фонд, на организацию и проведение избирательной кампании не привлекалось.

Кандидат (уполномоченный представитель по финансовым вопросам кандидата) — 18.09.2020 г. (подпись, дата) — А.В. Новаковский (инициалы, фамилия)

МП

ИТОГОВЫЙ ФИНАНСОВЫЙ ОТЧЕТ (ПЕРВЫЙ (ИТОГОВЫЙ), СВОДНЫЕ СВЕДЕНИЯ)

о поступлении и расходовании средств избирательного фонда избирательного объединения на выборах депутатов Совета депутатов ЗАТО г. Железногорск Красноярского края шестого созыва

Ощепков Анатолий Владимирович, одномандатный избирательный округ №14

40810810131009409550, УДО 8646/0010 Красноярского отделения № 8646 ПАО Сбербанк
(номер специального избирательного счета, наименование

662972, Красноярский край, ЗАТО Железногорск, г. Железногорск, ул. Ленина, 48а, пом. 23
и адрес кредитной организации)

По состоянию на «18 » сентября 2020 года

Строка финансового отчета		Шифр строки	Сумма, руб.	Примечание
1		2	3	4
1	Поступило средств в избирательный фонд, всего	10	51 900,00	
в том числе				
1.1	Поступило средств в установленном порядке для формирования избирательного фонда	20	31 900,00	
из них				
1.1.1	Собственные средства кандидата/ избирательного объединения	30	11 900,00	
1.1.2	Средства, выделенные кандидату выдвинувшим его избирательным объединением	40	0,00	
1.1.3	Добровольные пожертвования гражданина	50	20 000,00	
1.1.4	Добровольные пожертвования юридического лица	60	0,00	
1.2	Поступило в избирательный фонд денежных средств, подпадающих под действие п.4, п.4.1, п.5 ст.44 Закона Красноярского края от 02.10.2003 г. № 8-1411 и п. 6 ст. 58 Федерального Закона от 12.06.2002 г. № 67-ФЗ 1*	70	20 000,00	
из них				
1.2.1	Собственные средства кандидата/ избирательного объединения	80	0,00	
1.2.2	Средства, выделенные кандидату выдвинувшим его избирательным объединением	90	0,00	
1.2.3	Средства гражданина	100	20 000,00	
1.2.4	Средства юридического лица	110	0,00	
2	Возвращено денежных средств из избирательного фонда, всего	120	20 000,00	
в том числе				
2.1	Перечислено в доход местного бюджета	130	0,00	
2.2	Возвращено денежных средств, поступивших с нарушением установленного порядка	140	20 000,00	
из них				
2.2.1	Гражданам, которым запрещено осуществлять пожертвования либо не указавшим обязательные сведения в платежном документе или указавшим недостоверные сведения	150	20 000,00	
2.2.2	Юридическим лицам, которым запрещено осуществлять пожертвования либо не указавшим обязательные сведения в платежном документе или указавшим недостоверные сведения	160	0,00	
2.2.3	Средств, поступивших с превышением предельного размера	170	0,00	
2.3	Возвращено денежных средств, поступивших в установленном порядке	180	0,00	
3	Израсходовано средств, всего	190	31 890,00	
в том числе				
3.1	На организацию сбора подписей избирателей	200	0,00	
3.1.1	Из них на оплату труда лиц, привлекаемых для сбора подписей избирателей	210	0,00	
3.2	На предвыборную агитацию через организации телерадиовещания	220	5 000,00	
3.3	На предвыборную агитацию через редакции периодических печатных изданий	230	250,00	
3.4	На предвыборную агитацию через сетевые издания	240	0,00	
3.5	На выпуск и распространение печатных и иных агитационных материалов	250	26 640,00	
3.6	На проведение публичных массовых мероприятий	260	0,00	
3.7	На оплату работ (услуг) информационного и консультационного характера 1*	270	0,00	
3.8	На оплату других работ (услуг), выполненных (оказанных) юридическими лицами или гражданами РФ по договорам	280	0,00	
3.9	На оплату иных расходов, непосредственно связанных с проведением избирательной кампании	290	0,00	
4	Распределено неизрасходованного остатка средств фонда пропорционально перечисленным в избирательный фонд денежным средствам	300	10,00	
5	Остаток средств фонда на дату сдачи отчета (заверяется банковской справкой) (стр.310=стр.10-стр.120-стр.190-стр.300)	310	0,00	

Правильность сведений, указанных в настоящем финансовом отчете, подтверждаю, других денежных средств, минуя избирательный фонд, на организацию и проведение избирательной кампании не привлекалось.

Кандидат (уполномоченный представитель по финансовым вопросам кандидата) — 18.09.2020 г. (подпись, дата) — А.В. Ощепков (инициалы, фамилия)

1* Указывается сумма денежных средств, поступивших в избирательный фонд с нарушением, в том числе с превышением установленного предельного размера.

ИТОГОВЫЙ ФИНАНСОВЫЙ ОТЧЕТ (ПЕРВЫЙ (ИТОГОВЫЙ)

о поступлении и расходовании средств избирательного фонда кандидата/ избирательного объединения

Выборы депутатов Совета депутатов ЗАТО Железногорск Красноярского края шестого созыва
(наименование избирательной кампании)

Сергачев Владимир Николаевич, одномандатный избирательный округ № 5
(Фамилия, имя, отчество кандидата, номер избирательного округа / наименование избирательного объединения)

№ 40810810331009409923, дополнительный офис № 8646/010 Красноярского отделения Сибирского банка ПАО Сбербанк , 662972, Красноярский край, г. Железногорск, ул. Ленина, 48А, пом. 23
(номер специального избирательного счета, наименование и адрес кредитной организации)

По состоянию на «25» сентября 2020 года

Строка финансового отчета		Шифр строки	Сумма, руб.	Примечание
1		2	3	4
1	Поступило средств в избирательный фонд, всего	10	10600,00	
в том числе				
1.1	Поступило средств в установленном порядке для формирования избирательного фонда	20	5300,00	
из них				
1.1.1	Собственные средства кандидата /избирательного объединения	30	5300,00	
1.1.2	Средства, выделенные кандидату выдвинувшим его избирательным объединением	40	0,00	
1.1.3	Добровольные пожертвования гражданина	50	0,00	
1.1.4	Добровольные пожертвования юридического лица	60	0,00	
1.2	Поступило в избирательный фонд денежных средств, подпадающих под действие п.4, п.4.1, п.5 ст.44 Закона Красноярского края от 02.10.2003 г. № 8-1411 и п. 6 ст. 58 Федерального Закона от 12.06.2002 г. № 67-ФЗ	70	5300,00	
из них				
1.2.1	Собственные средства кандидата / избирательного объединения	80	0,00	
1.2.2	Средства, выделенные кандидату выдвинувшим его избирательным объединением	90	0,00	
1.2.3	Средства гражданина	100	5300,00	
1.2.4	Средства юридического лица	110	0,00	
2	Возвращено денежных средств из избирательного фонда, всего	120	0,00	
в том числе				
2.1	Перечислено в доход местного бюджета	130	0,00	
2.2	Возвращено денежных средств, поступивших с нарушением установленного порядка	140	5300,00	
из них				
2.2.1	Гражданам, которым запрещено осуществлять пожертвования либо не указавшим обязательные сведения в платежном документе или указавшим недостоверные сведения	150	5300,00	
2.2.2	Юридическим лицам, которым запрещено осуществлять пожертвования либо не указавшим обязательные сведения в платежном документе или указавшим недостоверные сведения	160	0,00	
2.2.3	Средств, поступивших с превышением предельного размера	170	0,00	
2.3	Возвращено жертвователям денежных средств, поступивших в установленном порядке	180	0,00	
3	Израсходовано средств, всего	190	5300,00	
в том числе				
3.1	На организацию сбора подписей избирателей	200	0,00	
3.1.1	Из них на оплату труда лиц, привлекаемых для сбора подписей избирателей	210	0,00	
3.2	На предвыборную агитацию через организации телерадиовещания	220	0,00	
3.3	На предвыборную агитацию через редакции периодических печатных изданий	230	0,00	
3.4.	На предвыборную агитацию через сетевые издания*	240	0,00	
3.5	На выпуск и распространение печатных и иных агитационных материалов	250	5300,00	
3.6	На проведение публичных массовых мероприятий	260	0,00	
3.7	На оплату работ (услуг) информационного и консультационного характера 1*	270	0,00	
3.8	На оплату других работ (услуг), выполненных (оказанных) юридическими лицами или гражданами РФ по договорам	280	0,00	
3.9	На оплату иных расходов, непосредственно связанных с проведением избирательной кампании	290	0,00	
4	Распределено неизрасходованного остатка средств фонда пропорционально перечисленным в избирательный фонд денежным средствам	300	0,00	
5	Остаток средств фонда на дату сдачи отчета (заверяется банковской справкой) (стр.300=стр.10-стр.120-стр.190-стр.290)	310	0,00	

Правильность сведений, указанных в настоящем финансовом отчете, подтверждаю, других денежных средств, минуя избирательный фонд, на организацию и проведение избирательной кампании не привлекалось.

Кандидат (уполномоченный представитель по финансовым вопросам кандидата) — 25.09.2020 (подпись, дата) — Сергачев В. Н. (инициалы, фамилия)

ПРОКУРАТУРА ЗАТО Г. ЖЕЛЕЗНОГОРСК ПО ПУБЛИКАЦИЯМ В СЕТИ ИНТЕРНЕТ О ТРАВМИРОВАНИИ МЕСТНОГО ЖИТЕЛЯ ПРИ ПАДЕНИИ В ТРАНШЕЮ ПРОВЕЛА ПРОВЕРКУ СОБЛЮДЕНИЯ ТРЕБОВАНИЙ СТРОИТЕЛЬНЫХ НОРМ И ПРАВИЛ.

Установлено, что ООО «КРАСЭКО-ЭЛЕКТРО» в ходе подготовки тепловых сетей к отопительному периоду были выявлены многочисленные порывы трубопровода по ул. Ленина в г. Железногорске, в связи с чем принято решение о его замене.

Вместе с тем, при проведении земляных работ на участке тепловых сетей, расположенном вблизи тротуара и пешеходного перехода, требования к обеспечению безопасности людей не выполнены.

В нарушение строительных норм и правил, а также правил благоустройства территории ЗАТО г. Железногорск установленное ограждение траншеи не исключало доступа посторонних лиц на место производства работ, в темное время суток ограждение не было обозначено сигнальными фонарями. Также на ограждении не была размещена информация об организации, выполняющей работы, и ответственном за производство работ лице.

В связи с выявленными нарушениями прокуратурой города исполнительному директору ООО «КРАСЭКО-ЭЛЕКТРО» внесено представление.

В настоящее время ремонтные работы выполнены в полном объеме, траншея засыпана. Согласно требованиям действующего законодательства ресурсоснабжающая организация обязана восстановить дорожное покрытие».

ОБЪЯВЛЕНИЕ

О проведении конкурса заявок субъектов малого и среднего предпринимательства на предоставление субсидий субъектам малого и среднего предпринимательства, осуществившим расходы на строительство (реконструкцию) для собственных нужд производственных зданий, строений, сооружений и (или) приобретение оборудования за счет привлеченных целевых заемных средств, предоставляемых на условиях платности и возвратности кредитными и лизинговыми организациями, региональной микрофинансовой организацией, федеральными и региональными институтами развития и поддержки субъектов малого и среднего предпринимательства, в целях создания и (или) развития, и (или) модернизации производства товаров (работ, услуг)

Администрация ЗАТО г. Железногорск в соответствии с Порядком предоставления субсидий субъектам малого и среднего предпринимательства, осуществившим расходы на строительство (реконструкцию) для собственных нужд производственных зданий, строений, сооружений и (или) приобретение оборудования за счет привлеченных целевых заемных средств, предоставляемых на условиях платности и возвратности кредитными и лизинговыми организациями, региональной микрофинансовой организацией, федеральными и региональными институтами развития и поддержки субъектов малого и среднего предпринимательства, в целях создания и (или) развития, и (или) модернизации производства товаров (работ, услуг), объявляет о приеме заявок на предоставление субсидий субъектам малого и среднего предпринимательства, осуществившим расходы на строительство (реконструкцию) для собственных нужд производственных зданий, строений, сооружений и (или) приобретение оборудования за счет привлеченных целевых заемных средств, предоставляемых на условиях платности и возвратности кредитными и лизинговыми организациями, региональной микрофинансовой организацией, федеральными и региональными институтами развития и поддержки субъектов малого и среднего предпринимательства, в целях создания и (или) развития, и (или) модернизации производства товаров (работ, услуг).

Заявки принимаются в рабочие дни с 25.09.2020 по 08.10.2020 включительно по адресу: г. Железногорск, ул. 22 партсъезда, 21, каб.114 с 13:30 до 17:30.

Ознакомиться с Порядком предоставления субсидий можно на официальном сайте городского округа «Закрытое административно-территориальное образование Железногорск Красноярского края» в информационно-телекоммуникационной сети «Интернет» (раздел «Бизнес») по адресу: http://www.admk26.ru/sfery/smb/munitsipalnaya_podderzhka.

Также информацию о перечне необходимых документов субъектов малого и среднего предпринимательства, претендующих на получение финансовой поддержки, можно получить обратившись за консультацией в каб. 114, 117 Администрации ЗАТО г. Железногорск, либо по тел. 76-56-76, 76-55-02.

Управление экономики и планирования Администрации ЗАТО г. Железногорск

Первый

5.00, 9.15 Телеканал «Доброе утро».
9.00, 12.00, 15.00, 3.00 Новости.
9.40 Жить здорово! (16+).
10.50 Модный приговор. (6+).
12.10, 17.00, 1.20, 3.05 Время покажет. (16+).
15.10 Давай поженимся! (16+).
16.00 Мужское / Женское. (16+).
18.00 Вечерние новости (с субтитрами).
18.40 На самом деле. (16+).
19.45 Пусть говорят. (16+).
21.00 Время.
21.30 Т/с ПРЕМЬЕРА. «ГАДАЛКА». НОВЫЕ СЕРИИ. (16+).
22.30 Премьера. «Большая игра». (16+).
23.40 Вечерний Ургант. (16+).
0.20 Т/с «ЕСЕНИН». (16+).

Россия

5.00, 9.30 Утро России.
9.00, 14.30, 21.00 Вести. Местное время.
9.55 О самом главном. (12+).
11.00, 14.00, 17.00, 20.00 Вести.
11.30 «Судьба человека с Борисом Корчевниковым». (12+).
12.40, 18.40 «60 минут». (12+).
14.55 Т/с «ТАЙНЫ СЛЕДСТВИЯ». (12+).
17.15 «Андрей Малахов. Прямой эфир». (16+).
21.20 Т/с «СПАССКАЯ». (12+).
23.30 «Вечер с Владимиром Соловьёвым». (12+).
2.20 Т/с «КАМЕНСКАЯ». (16+).
3.50 «42-й Московский международный кинофестиваль. Торжественное закрытие».

ТВЦ

6.00 «Настроение».
8.10 «Доктор И...» (16+).
8.45 Х/ф «КОЛЬЦО ИЗ АМСТЕРДАМА». (12+).
10.35 Д/ф «Ия Саввина. Что будет без меня?» (12+).
11.30, 14.30, 17.50, 22.00 События.
11.50, 3.10Т/с «КОЛОМБО». (12+).
13.40, 5.20«Мой герой». (12+).
14.50 Город новостей.
15.05 Т/с «ОТЕЦ БРАУН». (16+).
16.55 Д/ф «Михаил Ульянов. Вечный самосуд». (16+).
18.10 Т/с «АННА-ДЕТЕКТИВЪ». (12+).
22.35 «10 самых...» (16+).
23.05 Д/ф «Актёрские драмы. Приказано полюбить». (12+).
0.00 События. 25-й час.
0.35, 2.55 Петровка, 38. (16+).
0.55 Д/ф «Удар властью. Лев Рохлин». (16+).
1.35 Д/ф «90-е. Бог простит?» (16+).
2.15 Д/ф «Шестидневная война. Косыгин и Джонсон: неудачное свидание». (12+).
4.40 Д/с «Короли эпизода». (12+)

Че

6.00, 4.30 Т/с «ИВАН ПОДУШКИН. ДЖЕНТЛЬМЕН СЫСКА-2». (0+).
8.00, 2.45 Т/с «ДОЗНАВАТЕЛЬ». (16+).
10.00, 11.30 Дорожные войны 2.0. (16+).
10.30 Дорожные войны. Лучшее. (16+).
12.00 +100500. (16+).
13.30, 4.15Улётное видео. (16+).
14.00 Улётное видео. Лучшее. (16+).
14.30, 15.30 Утилизатор. (16+).
16.30 Т/с «ДАЛЬНОБОЙЩИКИ-2». (12+).
19.30, 20.30 Решала. (16+).
22.30, 23.00 Опасные связи. (16+).
1.00 Идеальный ужин. (16+).

ЕНИСЕЙ

6.00 «Утро на Енисее». (12+).
9.00, 17.30Т/с «САШКА». (16+).
10.00, 12.00, 14.00, 16.30, 18.30, 20.30, 23.30, 5.30 Новости. (16+).
10.30, 17.25, 21.00 «Давайте пробовать». (16+).
10.35, 11.45 «Что и как». (12+).
10.45, 19.30 Т/с «ДУРНАЯ КРОВЬ». (16+).
11.40, 16.25, 5.55 «Модные советы». (12+).
12.15, 16.10, 19.20, 23.15 Д/с «Вне зоны». (16+).
12.25, 19.15, 0.30 «Полезная программа». (16+).
12.30, 2.35Д/с «Большой скачок». (12+).
13.00, 3.05Д/с «Агрессивная среда». (12+).
14.15, 21.35 Т/с «ЧИСТО АНГЛИЙСКИЕ УБИЙСТВА». (12+).
16.45, 0.15Новости районов. (16+).
17.00 М/ф «Мультфильмы». (6+).
19.00, 2.20«Наша культура». (12+).
21.05, 0.00«Интервью». (12+).
21.20 «Русский мир». (16+).
0.35, 3.55 Х/ф «УТРО». (16+).

5 КАНАЛ

5.00, 9.00, 13.00, 17.30, 3.30 «Известия».
5.40, 6.35, 7.35, 9.25, 10.20, 11.15, 12.20, 13.25, 13.45, 14.40, 15.40, 16.30 Т/с «УЛИЦЫ РАЗБИТЫХ ФОНАРЕЙ-9». (16+).
8.35 День ангела. (0+).
17.45, 18.35 Т/с «БАРС». (16+).
19.20, 20.00, 20.50, 21.35, 22.20, 0.30 Т/с «СЛЕД». (16+).
23.10 Т/с «СВОИ-3». (16+).
0.00 «Известия. Итоговый выпуск».
1.15, 1.55, 2.25, 3.00, 3.40, 4.05, 4.30 Т/с «ДЕТЕКТИВЫ». (16+).

МАТЧ!

7.00 Баскетбол. «Виртус» (Италия) - «Локомотив-Кубань» (Россия). Кубок Европы. Мужчины. (0+).
9.00 «Команда мечты». (12+).
9.30, 16.45 «Моя игра». (12+).
10.00, 12.55, 16.00, 17.45, 19.15, 21.10, 22.50 Новости.
10.05, 16.05, 19.20, 22.55, 4.00 Все на Матч!
13.00 Профессиональный бокс. Д. Дэвис - Ю. Гамбоа. Бой за титул чемпиона мира по версии WBA в лёгком весе. Трансляция из США. (16+).
14.00 Д/с «Где рождаются чемпионы». (12+).
14.30, 21.15 Футбол. Обзор товарищеских матчей. (0+).
15.30 «Русские легионеры». (12+).
17.15 Жизнь после спорта. (12+).
17.50 Смешанные единоборства. KSW. Лучшее. М. Халидов - Б. Манковски. (16+).
20.10 «Большой хоккей». (12+).
20.40 Д/с «Одержимые». (12+).
22.15 Все на футбол! Афиша. (12+).
23.40 Баскетбол. ЦСКА (Россия) - «Маккаби» (Израиль). Евролига. Мужчины. Прямая трансляция.
1.55 Футбол. Англия - Уэльс. Товарищеский матч. Прямая трансляция.
4.45 Профессиональный бокс. Д. Лебедев - Р. Джонс. Трансляция из Москвы. (16+).
5.40 Футбол. Уругвай - Чили. Чемпионат мира-2022. Отборочный турнир. Прямая трансляция.

Культура

6.30, 7.00, 7.30, 8.30, 10.00, 15.00, 19.30, 23.40 Новости культуры.
6.35 «Пешком...»
7.05, 20.05«Правила жизни».
7.35, 18.30, 0.55 Д/ф «Тайна Золотой мумии».
8.35 Цвет времени.
8.45, 16.35Х/ф «ПРОФЕССИЯ - СЛЕДОВАТЕЛЬ».
10.15 «Наблюдатель».
11.10, 0.00XX век.
12.10, 22.10 Т/с «УБИЙСТВА ПО АЛФАВИТУ».
13.10, 2.40Д/с «Красивая планета».
13.25 Абсолютный слух.
14.05 Д/ф «Абрам да Марья».
15.05 Новости. Подробно.
15.20 Д/с «Пряничный домик».
15.45 «2 Верник 2».
17.45, 1.55Музыка барокко. Максим Венгеров и Ваг Папян.
19.45 Главная роль.
20.30 «Спокойной ночи, малыши!»
20.45 Д/ф «Гардемарины, вперёд!». Невидимые слёзы».
21.25 «Энигма».
23.10 Мастерская архитектуры Андрея Чернихова.
3.00 Перерыв в вещании.

Домашний

6.30 «По делам несовершеннолетних». (16+).
7.55 «Давай разведёмся!» (16+).
9.00, 5.40 «Тест на отцовство». (16+).
11.10 Д/с «Реальная мистика». (16+).
12.20, 4.50Д/с «Понять. Простить». (16+).
13.25, 4.00Д/с «Порча». (16+).
13.55, 4.25Д/с «Знахарка». (16+).
14.25, 19.00 Т/с «ТЕСТ НА БЕРЕМЕННОСТЬ». (16+).
23.45 Т/с «ЖЕНСКИЙ ДОКТОР-2». (16+).
2.20 Т/с «УРАВНЕНИЕ ЛЮБВИ». (16+).

РЕН ТВ

5.00, 4.40 «Военная тайна» с Игорем Прокопенко. (16+).
6.00, 9.00 «Документальный проект». (16+).
7.00 «С бодрым утром!» (16+).
8.30, 12.30, 16.30, 19.30, 23.00 «Новости». (16+).
11.00 «Как устроен мир с Тимофеем Баженовым». (16+).
12.00, 16.00, 19.00 «Информационная программа 112». (16+).
13.00, 23.30 «Загадки человечества с Олегом Шишкиным». (16+).
14.00 «Невероятно интересные истории». (16+).
15.00 «Неизвестная история». (16+).
17.00, 3.00«Тайны Чапман». (16+).
18.00, 2.15«Самые шокирующие гипотезы». (16+).
20.00 Х/ф «СКОРОСТЬ-2: КОНТРОЛЬ НАД КРУИЗОМ». (16+).
22.30 «Смотреть всем!» (16+).
0.30 Х/ф «ЧЁРНЫЙ РЫЦАРЬ». (12+).

СТС

6.00, 5.50 Ералаш. (0+).
6.25 М/с «Спирит. Дух свободы». (6+).
6.45 М/с «Приключения Вуди и его друзей». (0+).
7.35 М/с «Охотники на троллей». (6+).
8.00 Т/с «КУХНЯ. ВОЙНА ЗА ОТЕЛЬ». (16+).
9.00 Х/ф «ПОСЛЕ ЗАКАТА». (12+).
11.00 Х/ф «ДИКИЙ, ДИКИЙ ВЕСТ». (12+).
13.00 Т/с «ОТЕЛЬ «ЭЛЕОН». (16+).
19.00 Т/с ПРЕМЬЕРА! «КУХНЯ. ВОЙНА ЗА ОТЕЛЬ». (16+).
20.00 Х/ф «ИЛЛЮЗИЯ ОБМАНА». (12+).
22.15 Х/ф «ИЛЛЮЗИЯ ОБМАНА-2». (12+).
0.45 Дело было вечером. (16+).
1.45 Х/ф ВПЕРВЫЕ НА СТС! «ОБИТЕЛЬ ТЕНЕЙ». (18+).
3.30 Т/с «ВЫ ВСЕ МЕНЯ БЕСИТЕ». (16+).
4.15 Слава Богу, ты пришёл! (16+).
5.05 «6 кадров». (16+).
5.25 М/ф «Муха-Цокотуха». (0+).
5.35 М/ф «Крылатый, мохнатый да масленый». (0+).
5.40 М/ф «Жил-был пёс». (0+).

ТНТ

7.00, 7.30 ТНТ. Gold. (16+).
8.00 «Двое на миллион». (16+).
9.00 Дом-2. Lite. (16+).
10.15 Дом-2. Остров любви. (16+).
11.30 Бородина против Бузовой. (16+).
12.30, 13.00, 13.30, 14.00, 14.30 Т/с «САШАТАНЯ». (16+).
15.00, 16.00, 17.00, 18.00 Однажды в России. Спецдайджест. (16+).
19.00, 19.30 Т/с «ПОЛИЦЕЙСКИЙ С РУБЛЕВКИ-5». (16+).
20.00, 20.30 Т/с «ГУСАР». (16+).
21.00 Студия Союз. (16+).
22.00 Т/с «ДОМАШНИЙ АРЕСТ». (16+).
23.55 Дом-2. Город любви. (16+).
0.55 Дом-2. После заката. (16+).
1.45 «Дом-2. Спаси свою любовь». (16+).
2.35 ТНТ-Club. (16+).
2.40 «Comedy Woman». (16+).
3.30, 4.25 «Stand Up». (16+).
5.15 «Открытый микрофон». (16+).
6.05, 6.30 ТНТ. Best. (16+).

НТВ

АФОНТОВО-22

5.05 Т/с «МУХТАР. НОВЫЙ СЛЕД». (16+).
6.00 Утро. Самое лучшее. (16+).
8.00, 10.00, 13.00, 16.00, 19.00, 23.40 Сегодня.
8.25, 10.25Т/с «МОРСКИЕ ДЬЯВОЛЫ. СМЕРЧ». (16+).
13.25 Обзор. Чрезвычайное происшествие.
14.00, 1.15Место встречи. (16+).
16.25 ДНК. (16+).
18.30, 19.40 Т/с «ПЁС». (16+).
21.20 Т/с «СТАРЫЕ КАДРЫ». (16+).
23.50 ЧП. Расследование. (16+).
0.20 «Крутая история» с Татьяной Митковой. (12+).
3.05 Их нравы. (0+).
3.30 Т/с «СВИДЕТЕЛИ». (16+).

ТВ 3

6.00 М/ф «Мультфильмы». (0+).
9.30, 10.05, 10.40, 17.25, 18.00 Д/с «Слепая». (16+).
11.15 Вернувшиеся. (16+).
12.25, 13.00, 13.35, 15.45, 16.20 Гадалка. (16+).
14.10 Чудо. (12+).
14.45 Мистические истории. Начало. (16+).
16.55 Знаки судьбы. (16+).
18.30, 19.30, 20.30, 21.15, 22.10 Т/с «ГРИММ». (16+).
23.00 Х/ф «ОТЕЛЬ «АРТЕМИДА». (18+).
1.00, 2.00, 2.45, 3.30 Т/с «ТВОЙ МИР». (16+).
4.15, 4.45, 5.00, 5.30 Охотники за привидениями. (16+).

ДОМ КИНО 2

6.25 Х/ф «ПОЛЁТЫ ВО СНЕ И НАЯВУ». (16+).
7.55 Х/ф «НЕ ВАЛЯЙ ДУРАКА». (16+).
9.50, 20.40Т/с «СВАТЫ». (16+).
13.30, 0.30Т/с «ДИВЕРСАНТ». (16+).
15.30 Т/с «УБОЙНАЯ СИЛА». (16+).
17.30 Х/ф «КОГДА ДЕРЕВЬЯ БЫЛИ БОЛЬШИМИ». (12+).
19.10 Х/ф «8 ПЕРВЫХ СВИДАНИЙ». (16+).
2.30 Х/ф «ВЕСНА НА ЗАРЕЧНОЙ УЛИЦЕ». (12+).
4.20 Х/ф «ТИХИЙ ДОН». (16+).

Звезда

6.00 «Сегодня утром». (12+).
8.00, 13.00, 21.15 Новости дня.
8.20, 18.30«Специальный репортаж». (12+).
8.40, 13.20, 14.05 Т/с «КУЛИНАР-2». (16+).
14.00, 18.00 Военные новости.
18.10 Д/с «ВМФ СССР. Хроника Победы». (12+).
18.50 Д/с «Афганистан. Неизвестная война инженерных войск». (12+).
19.40 «Легенды кино». (6+).
20.25 «Код доступа». (12+).
21.25 «Открытый эфир». (12+).
23.05 «Между тем» с Наталией Метлиной. (12+).
23.40 Х/ф «ВНИМАНИЕ! ВСЕМ ПОСТАМ...» (0+).
1.20 Х/ф «СВЕТ В КОНЦЕ ТОННЕЛЯ». (12+).
2.50 Х/ф «КЛЮЧИ ОТ РАЯ». (0+).
4.25 Д/ф «Боевые награды Советского Союза». (12+).

ТЕЛЕКАНАЛ «Ю»

5.15 «Папа попал». (12+).
7.10, 16.30«Мастершеф». (16+).
10.20 «Взвешенные и Счастливые». (16+).
14.20 «Моя свекровь - монстр». (16+).
20.50 «Я стесняюсь своего тела». (16+).
0.25 Т/с «МЫСЛИТЬ КАК ПРЕСТУПНИК». (16+).
2.10 «Обмен жёнами». (16+).
4.05 «Europa plus чарт». (16+).

Карусель

5.00Ранние пташки. (0+).
6.55, 7.30 «Жужжалка». (0+).
7.00«С добрым утром, малыши!» (0+).
7.35М/с «Фиксики». (0+).
8.25М/с «Просто о важном. Про Миру и Гошу». (0+).
8.30М/с «Царевны». (0+).
9.20«Игра с умом». (0+).
9.40М/ф «Союзмультфильм» представляет: «Чудесный колокольчик». (0+).
10.00 М/ф «Чудо-мельница». (0+).
10.20 М/ф «Разные колёса». (0+).
10.30 М/с «Бурёнка Даша». (0+).
10.35 М/с «Смешарики. Пин-код». (6+).
11.05 М/с «Роботы-поезда». (0+).
11.35 М/с «Суперкрылья. Подзарядка». (0+).
12.15 М/с «Металионы». (6+).
12.40 М/с «Фьюжн Макс». (6+).
13.05 М/с «Тобот. Детективы Галактики». (6+).
13.30 М/с «Аркадий Паровозов спешит на помощь!» (0+).
13.35 М/с «Маша и Медведь». (0+).
14.00 «Навигатор. Новости». (0+).
14.10 М/с «Вперёд, Астробой!» (0+).
14.50 М/с «Три кота». (0+).
15.40 «Всё, что вы хотели знать, но боялись спросить». (6+).
16.05 М/с «Пластилинки». (0+).
16.10 М/с «Клуб Винкс». (6+).
17.00 М/с «Фееринки». (0+).
17.50 М/с «Рев и заводная команда». (0+).
18.00 М/с «Бинг». (0+).
18.30 М/с «Радужный мир Руби». (0+).
19.00 М/с «44 котёнка». (0+).
19.25 М/с «Тайны Медовой долины». (0+).
19.30 М/с «Ми-Ми-Мишки». (0+).
20.15 М/с «Май Литтл Пони: Пони Лайф». (0+).
20.30 «Спокойной ночи, малыши!» (0+).
20.45 М/с «Зебра в клеточку». (0+).
20.50 М/с «Турбозавры». (0+).
22.00 М/с «Пауэр Плэйерс». (0+).
22.25 М/с «Хидден Сайд». (6+).
22.30 М/с «Дикие Скричеры!» (6+).
22.55 М/с «Инфинити Надо». (6+).
23.20 «Ералаш». (6+).
0.25М/с «Элвин и бурундуки». (6+).
1.10«Чаепитие». (0+).
1.25М/с «История изобретений». (0+).
2.30«Бериляка учится читать». (0+).
2.45М/с «Приключения Тайо». (0+).

ВНИМАНИЕ! ТЕЛЕКОМПАНИИ МОГУТ ВНОСИТЬ ИЗМЕНЕНИЯ В СЕТКУ ВЕЩАНИЯ.

ПЯТНИЦА, 9 ОКТЯБРЯ

Первый

5.00, 9.15 Телеканал «Доброе утро».
9.00, 12.00, 15.00 Новости.
9.40 Жить здорово! (16+).
10.50, 2.40Модный приговор. (6+).
12.10, 17.00 Время покажет. (16+).
15.10, 3.30Давай поженимся! (16+).
16.00, 4.10Мужское / Женское. (16+).
18.00 Вечерние новости (с субтитрами).
18.40 «Человек и закон» с Алексеем Пимановым. (16+).
19.45 Поле чудес. (16+).
21.00 Время.
21.30 «Голос». Новый сезон. (12+).
23.30 Вечерний Ургант. (16+).
0.25 Д/ф «Джон и Йоко: «Выше нас только небо». (16+).
2.00 Наедине со всеми. (16+).

Россия

5.00, 9.30 Утро России.
9.00, 14.30, 21.05 Вести. Местное время.
9.55 О самом главном. (12+).
11.00, 14.00, 17.00, 20.00 Вести.
11.30 «Судьба человека с Борисом Корчевниковым». (12+).
12.40, 18.40 «60 минут». (12+).
14.55 Т/с «ТАЙНЫ СЛЕДСТВИЯ». (12+).
17.15 «Андрей Малахов. Прямой эфир». (16+).
21.20 «Юморина-2020». (16+).
0.40 Х/ф «ИСЦЕЛЕНИЕ». (12+).
4.05 Т/с «ОТЕЦ МАТВЕЙ». (12+).

ТВЦ

СПЕКТР-ТВ

6.00 «Настроение».
8.10, 11.50Х/ф «ВЕРНИСЬ В СОРРЕНТО». (12+).
11.30, 14.30, 17.50 События.
12.20, 15.05 Х/ф «ПРЕИМУЩЕСТВО ДВУХ СЛОНОВ». (12+).
14.50 Город новостей.
16.55 Д/ф «Актёрские драмы. Приказано полюбить». (12+).
18.15 Х/ф «ДВА СИЛУЭТА НА ЗАКАТЕ СОЛНЦА». (12+).
20.00 Х/ф «ПТИЧКА В КЛЕТКЕ». (12+).
22.00 «В центре событий» с Анной Прохоровой. (16+).
23.10 «Приют комедиантов». (12+).
1.05 Д/ф «Чайковский. Между раем и адом». (12+).
1.50 Х/ф «ПУЛЯ-ДУРА. АГЕНТ ПОЧТИ НЕ ВИДЕН». (16+).
4.50 Петровка, 38. (16+).
5.05 «Смех с доставкой на дом». (12+).

Че

КАНАЛ 12

6.00, 4.20 Т/с «ИВАН ПОДУШКИН. ДЖЕНТЛЬМЕН СЫСКА-2». (0+).
8.00, 2.00 Т/с «ДОЗНАВАТЕЛЬ». (16+).
10.00, 19.30 Экстрасенсы-детективы. (16+).
13.00 +100500. (16+).
15.20 Х/ф «ПТИЧКА НА ПРОВОДЕ». (16+).
17.40 Х/ф «БРИЛЛИАНТОВЫЙ ПОЛИЦЕЙСКИЙ». (16+).
22.30, 23.00 Опасные связи. (16+).
1.00 Идеальный ужин. (16+).
3.35 Улётное видео. (16+).

ЕНИСЕЙ

6.00 «Утро на Енисее». (12+).
9.00, 17.30Т/с «САШКА». (16+).
10.00, 12.00, 14.00, 16.30, 18.30, 20.30, 23.30, 5.30 Новости. (16+).
10.30, 11.45 «Наша культура». (12+).
10.45 Т/с «ДУРНАЯ КРОВЬ». (16+).
11.40, 17.25, 21.00 «Полезная программа». (16+).
12.15, 16.15, 19.20, 23.15 Д/с «Вне зоны». (16+).
12.25, 16.25, 19.15, 0.30, 5.55 «Давайте пробовать». (16+).
12.30, 2.35Д/с «Большой скачок». (12+).
13.00, 3.05Д/с «Агрессивная среда». (12+).
14.15, 21.20 Т/с «ЧИСТО АНГЛИЙСКИЕ УБИЙСТВА». (12+).
16.45, 0.15Новости районов. (16+).
17.00 М/ф «Мультфильмы». (6+).
19.00, 2.20«Наше здоровье». (16+).
19.35 «О хлебе насущном». (16+).
20.00 «Есть мнение». (16+).
21.05, 0.00«Интервью». (12+).
0.35, 3.55 Х/ф «ПОЛНОЕ ПРЕВРАЩЕНИЕ». (16+).

5 КАНАЛ

РАЗВИТИЕ

5.00, 9.00, 13.00 «Известия».
5.25, 6.10, 6.55, 7.50, 8.40, 9.25, 10.10, 11.05, 12.05, 13.25, 14.20, 15.20, 16.15 Т/с «УЛИЦЫ РАЗБИТЫХ ФОНАРЕЙ-9». (16+).
8.55 Билет в будущее. (0+).
17.10, 18.05 Т/с «БАРС». (16+).
18.55, 19.45, 20.35, 21.20, 22.10, 23.00, 0.45 Т/с «СЛЕД». (16+).
23.45 Светская хроника. (16+).
1.30, 2.05, 2.30, 3.05, 3.25, 4.00, 4.30 Т/с «ДЕТЕКТИВЫ». (16+).

МАТЧ!

7.40 Футбол. Аргентина - Эквадор. Чемпионат мира-2022. Отборочный турнир. Прямая трансляция.
9.15 Д/с «500 лучших голов». (12+).
9.30 «Моя игра». (12+).
10.00, 12.55, 16.00, 19.15, 21.50, 1.55 Новости.
10.05, 16.05, 19.20, 2.05, 4.30 Все на Матч!
13.00 Профессиональный бокс. Д. Уайлдер - Л. Ортис. Реванш. Бой за титул чемпиона мира по версии WBC в супертяжёлом весе. Трансляция из США. (16+).
13.45 Футбол. Россия - Швеция. Товарищеский матч. (0+).
14.30, 3.30 Футбол. Чемпионат Европы-2020. Отборочный турнир. Обзор. (0+).
15.30 «Русские легионеры». (12+).
16.40 Регби. «ВВА-Подмосковье» (Монино) - «Металлург» (Новокузнецк). Лига Ставок - Чемпионат России. 1/4 финала. Прямая трансляция.
18.55, 3.10 Специальный репортаж. (12+).
19.55 Мини-футбол. «Тюмень» (Россия) - «Мурсия» (Испания). Лига чемпионов. «Финал 4-х». 1/2 финала. Прямая трансляция из Испании.
21.55 Футбол. Россия - Эстония. Чемпионат Европы-2021. Молодёжные сборные. Отборочный турнир. Прямая трансляция.
23.55 Баскетбол. «Химки» (Россия) - «Жальгирис» (Литва). Евролига. Мужчины. Прямая трансляция.
2.50 «Точная ставка». (16+).
5.25 Баскетбол. «Зенит» (Россия) - «Барселона» (Испания). Евролига. Мужчины. (0+).

Культура

6.30, 7.00, 7.30, 10.00, 15.00, 19.30, 23.40 Новости культуры.
6.35 «Пешком...»
7.05 «Правила жизни».
7.35 Д/ф «Роман в камне».
8.05, 16.30Х/ф «ПРОФЕССИЯ - СЛЕДОВАТЕЛЬ».
10.20 Телеспектакль «Страницы журнала Печорина».
11.50 Д/с «Первые в мире».
12.05, 21.55 Т/с «УБИЙСТВА ПО АЛФАВИТУ».
14.05 Д/ф «Абрам да Марья».
15.05 Письма из провинции.
15.35 «Энигма».
16.15 Д/с «Красивая планета».
18.25, 1.50Музыка барокко. Уильям Кристи и ансамбль Les Arts Florissants. «В итальянском саду».
19.45 Х/ф «КАРУСЕЛЬ».
20.55 Линия жизни.
22.50 «2 Верник 2».
0.00 Х/ф «СЕЗАР И РОЗАЛИ».
3.00 Перерыв в вещании.

Домашний

ТВК

6.30, 4.35 «По делам несовершеннолетних». (16+).
7.55, 5.25 «Давай разведёмся!» (16+).
9.00, 2.55 «Тест на отцовство». (16+).
11.10 Д/с «Реальная мистика». (16+).
12.20, 2.00Д/с «Понять. Простить». (16+).
13.25, 1.35Д/с «Порча». (16+).
13.55 Д/с «Знахарка». (16+).
14.25 Т/с «ТЕСТ НА БЕРЕМЕННОСТЬ». (16+).
19.00 Х/ф «МОЯ ЛЮБИМАЯ МИШЕНЬ». (16+).
23.20 «Про здоровье». (16+).
23.35 Х/ф «БОЛЬШАЯ ЛЮБОВЬ». (16+).
6.15 «6 кадров». (16+).

РЕН ТВ

7 КАНАЛ

5.00 «Военная тайна» с Игорем Прокопенко. (16+).
6.00, 9.00 «Документальный проект». (16+).
7.00 «С бодрым утром!» (16+).
8.30, 12.30, 16.30, 19.30 «Новости». (16+).
11.00 «Как устроен мир с Тимофеем Баженовым». (16+).
12.00, 16.00, 19.00 «Информационная программа 112». (16+).
13.00 «Загадки человечества с Олегом Шишкиным». (16+).
14.00 «Невероятно интересные истории». (16+).
15.00 Засекреченные списки. (16+).
17.00 «Тайны Чапман». (16+).
18.00 «Самые шокирующие гипотезы». (16+).
20.00 Документальный спецпроект. (16+).
21.00 Х/ф «ВИКИНГИ ПРОТИВ ПРИШЕЛЬЦЕВ». (16+).
23.20 Х/ф «ЧЕЛОВЕК-ВОЛК». (16+).
1.15 Т/с «СТИВЕН КИНГ. КРАСНАЯ РОЗА». (16+).

СТС

ПРИМА-ТВ

6.00, 5.50 Ералаш. (0+).
6.25 М/с «Спирит. Дух свободы». (6+).
6.45 М/с «Приключения Вуди и его друзей». (0+).
7.35 М/с «Охотники на троллей». (6+).
8.00 Т/с «КУХНЯ. ВОЙНА ЗА ОТЕЛЬ». (16+).
9.00 Х/ф «ИЛЛЮЗИЯ ОБМАНА». (12+).
11.15 Х/ф «ИЛЛЮЗИЯ ОБМАНА-2». (12+).
13.45 Шоу «Уральских пельменей». (16+).
18.25 Премьера! Шоу «Уральских пельменей». (16+).
20.00 Премьера! Русские не смеются. (16+).
21.00 Х/ф «ПЕРВОМУ ИГРОКУ ПРИГОТОВИТЬСЯ». (16+).
23.45 Х/ф «S.W.A.T. СПЕЦНАЗ ГОРОДА АНГЕЛОВ». (12+).
2.00 Слава Богу, ты пришёл! (16+).
3.35 Шоу выходного дня. (16+).
4.20 «6 кадров». (16+).
5.20 М/ф «Петушок - Золотой гребешок». (0+).
5.30 М/ф «Невиданная, неслыханная». (0+).
5.40 М/ф «Пряник». (0+).

ТНТ

7.00, 7.30 ТНТ. Gold. (16+).
8.00 Битва дизайнеров. (16+).
9.00 Дом-2. Lite. (16+).
10.15 Дом-2. Остров любви. (16+).
11.30 Бородина против Бузовой. (16+).
12.30, 13.00, 13.30, 14.00, 14.30 Т/с «САШАТАНЯ». (16+).
15.00, 16.00, 17.00 Однажды в России. Спецдайджест. (16+).
18.00 Однажды в России. (16+).
19.00 Ты как я. (12+).
20.00 «Импровизация. Команды». (16+).
21.00 Комеди Клаб. (16+).
22.00 Открытый микрофон. (16+).
23.00 Дом-2. Город любви. (16+).
0.00 Дом-2. После заката. (16+).
1.00 «Дом-2. Спаси свою любовь». (16+).
1.55 «Такое кино!» (16+).
2.20, 3.10 «Stand Up». (16+).
4.00, 4.50, 6.10 «Открытый микрофон». (16+).

НТВ

АФОНТОВО-22

5.05 Т/с «МУХТАР. НОВЫЙ СЛЕД». (16+).
6.00 Утро. Самое лучшее. (16+).
8.00, 10.00, 13.00, 16.00, 19.00 Сегодня.
8.25, 10.25Т/с «МОРСКИЕ ДЬЯВОЛЫ. СМЕРЧ». (16+).
13.25 Обзор. Чрезвычайное происшествие.
14.00 Место встречи. (16+).
16.25 ДНК. (16+).
17.25 Жди меня. (12+).
18.20, 19.40 Т/с «ПЁС». (16+).
21.20 Т/с «СТАРЫЕ КАДРЫ». (16+).
23.30 «Своя правда» с Романом Бабаяном. (16+).
1.25 Квартирный вопрос. (0+).
2.30 Х/ф «ПРОСТЫЕ ВЕЩИ». (12+).
4.15 Т/с «СВИДЕТЕЛИ». (16+).

ТВ 3

6.00 М/ф «Мультфильмы». (0+).
9.30, 10.05, 10.40, 17.25, 18.00, 18.30 Д/с «Слепая». (16+).
11.15 Новый день. (12+).
11.50, 12.25, 13.00, 13.35, 15.45, 16.20 Гадалка. (16+).
14.10 Чудо. (12+).
14.45 Вернувшиеся. (16+).
16.55 Знаки судьбы. (16+).
19.00 Миллион на мечту. (16+).
20.15 Х/ф «УЖАСТИКИ». (12+).
22.15 Х/ф «УЖАСТИКИ: БЕСПОКОЙНЫЙ ХЭЛЛОУИН». (6+).
0.00 Х/ф «АКУЛЫ В МИССИСИПИ». (16+).
1.45 Х/ф «УЖАС АМИТИВИЛЛЯ: ПРОБУЖДЕНИЕ». (16+).
3.00, 3.45, 4.15, 4.45, 5.00, 5.30 Т/с «ЧТЕЦ». (12+).

ДОМ КИНО

6.35 Х/ф «ДВА БОЙЦА». (12+).
7.50 Т/с «ЛЕНИНГРАДЕЦ». (16+).
9.50, 20.40Т/с «СВАТЫ». (16+).
13.30, 0.30Т/с «ДИВЕРСАНТ». (16+).
15.30 Т/с «УБОЙНАЯ СИЛА». (16+).
17.10 Х/ф «ГАРДЕМАРИНЫ III». (16+).
19.15 Х/ф «КОРОЛЕВА БЕНЗОКОЛОНКИ». (6+).
2.30 Х/ф «72 МЕТРА». (16+).
5.20 Х/ф «ТАБАЧНЫЙ КАПИТАН». (12+).

Звезда

5.40 Х/ф «АЛЛЕГРО С ОГНЕМ». (12+).
7.45 «Специальный репортаж». (12+).
8.00, 13.00, 21.15 Новости дня.
8.20, 23.00Д/с «Сделано в СССР». (6+).
8.40, 13.20, 14.05 Т/с «КУЛИНАР-2». (16+).
14.00, 18.00 Военные новости.
18.10 Д/с «ВМФ СССР. Хроника Победы». (12+).
18.40, 21.25 Т/с «СНЕГ И ПЕПЕЛ». (16+).
23.10 «Десять фотографий». (6+).
0.05 Х/ф «РУССКАЯ РУЛЕТКА». (16+).
1.40 Х/ф «СИЦИЛИАНСКАЯ ЗАЩИТА». (6+).
3.05 Х/ф «ДУРАКИ УМИРАЮТ ПО ПЯТНИЦАМ». (16+).
4.40 Д/ф «Фатеич и море». (16+).

ТЕЛЕКАНАЛ «Ю»

5.00 «Папа попал». (12+).
7.10 «Мастершеф». (16+).
11.20 «Взвешенные и Счастливые». (16+).
15.20 «Моя свекровь - монстр». (16+).
17.30 «Измены». (16+).
20.30 «Я стесняюсь своего тела». (16+).
0.05 Т/с «МЫСЛИТЬ КАК ПРЕСТУПНИК». (16+).
1.55 «Обмен жёнами». (16+).
4.05 «Я не знала, что беременна». (16+).

Карусель

5.00Ранние пташки. (0+).
6.55, 7.30 «Жужжалка». (0+).
7.00«С добрым утром, малыши!» (0+).
7.35М/с «Фиксики». (0+).
8.25М/с «Просто о важном. Про Миру и Гошу». (0+).
8.30М/с «Царевны». (0+).
9.20«Студия Каляки-Маляки». (0+).
9.50М/ф «Союзмультфильм» представляет: «Золотая антилопа». (0+).
10.20 М/ф «Катерок». (0+).
10.30 М/с «Бурёнка Даша». (0+).
10.35 М/с «Смешарики. Пин-код». (6+).
11.05 М/с «Роботы-поезда». (0+).
11.35 М/с «Суперкрылья. Подзарядка». (0+).
12.15 М/с «Металионы». (6+).
12.40 М/с «Фьюжн Макс». (6+).
13.05 М/с «Тобот. Детективы Галактики». (6+).
13.30 М/с «Аркадий Паровозов спешит на помощь!» (0+).
13.35 М/с «Маша и Медведь». (0+).
14.00 «Навигатор. У нас гости!» (0+).
14.10 М/с «Вперёд, Астробой!» (0+).
14.50 М/с «Три кота». (0+).
15.40 «Трам-пам-пам». (0+).
16.10 М/с «Подружки-супергерои». (6+).
16.35 М/с «Ник-изобретатель». (0+).
17.50 М/с «Рев и заводная команда». (0+).
18.00 М/с «Бинг». (0+).
18.30 М/с «Радужный мир Руби». (0+).
19.00 М/с «44 котёнка». (0+).
19.25 М/с «Тайны Медовой долины». (0+).
19.30 М/с «Ми-Ми-Мишки». (0+).
20.15 М/с «Май Литтл Пони: Пони Лайф». (0+).
20.30 «Спокойной ночи, малыши!» (0+).
20.45 М/с «Зебра в клеточку». (0+).
20.50 М/с «Смешарики. Новые приключения». (0+).
22.30 М/с «Ниндзяго». (6+).
22.55 М/с «Инфинити Надо». (6+).
23.20 М/с «Инспектор Гаджет». (6+).
23.40 М/с «Новые Луни Тюнз». (6+).
0.45«Говорим без ошибок». (0+).
1.00М/с «Бумажки». (0+).
1.55М/с «Соник Бум». (6+).
3.20М/с «Консуни. Чудеса каждый день». (0+).

ВНИМАНИЕ! ТЕЛЕКОМПАНИИ МОГУТ ВНОСИТЬ ИЗМЕНЕНИЯ В СЕТКУ ВЕЩАНИЯ.

Первый

6.00 Телеканал «Доброе утро. Суббота».
9.00 Умницы и умники. (12+).
9.45 Слово пастыря. (0+).
10.00, 12.00 Новости.
10.15 Премьера. «101 вопрос взрослому». (12+).
11.15, 12.15 Видели видео? (6+).
13.55 Премьера. «На дачу!» с Наташей Барбье. (6+).
15.00 Новости (с субтитрами).
15.15 «До и после...» (12+).
16.00 «Кто хочет стать миллионером?» с Дмитрием Дибровым. (12+).
17.20 «Ледниковый период». Новый сезон. (0+).
21.00 Время.
21.20 Сегодня вечером. (16+).
23.00 Премьера. «Лобода. Суперстар-шоу!» (16+).
1.20 «Горячий лед». Фигурное катание. Кубок России-2020. Женщины. Короткая программа. (0+).
2.20 Наедине со всеми. (16+).
3.00 Модный приговор. (6+).
3.50 Давай поженимся! (16+).

Россия

5.00 «Утро России. Суббота».
8.00 Вести. Местное время.
8.20 Местное время. Суббота.
8.35 «По секрету всему свету».
9.00 «Тест». Всероссийский потребительский проект. (12+).
9.25 «Пятеро на одного».
10.10 Сто к одному.
11.00 Вести.
11.30 «Юмор! Юмор! Юмор!!!» (16+).
12.30 «Доктор Мясников». (12+).
13.40 Х/ф «МИШЕЛЬ». (12+).
18.00 «Привет, Андрей!» (12+).
20.00 Вести в субботу.
21.00 Х/ф «ТАКСИСТКА». (12+).
1.15 Х/ф «ЧЁРНАЯ МЕТКА». (12+)

ТВЦ

СПЕКТР-ТВ

5.55 Х/ф «КОЛЬЦО ИЗ АМСТЕРДАМА». (12+).
7.40 Православная энциклопедия. (6+).
8.10 «Полезная покупка». (16+).
8.15 «Выходные на колёсах». (6+).
8.45 Д/ф «Олег Янковский. Последняя охота». (12+).
9.25, 11.45Х/ф «ПРИКЛЮЧЕНИЯ ШЕРЛОКА ХОЛМСА И ДОКТОРА ВАТСОНА. СОБАКА БАСКЕРВИЛЕЙ». (0+).
11.30, 14.30, 23.45 События.
12.55, 14.45 Х/ф «ДЕТЕКТИВ НА МИЛЛИОН». (12+).
17.15 Х/ф «ДЕТЕКТИВ НА МИЛЛИОН. ЖЕРТВЫ ИСКУССТВА». (12+).
21.00 «Постскриптум» с Алексеем Пушковым.
22.15 «Право знать!» (16+).
0.00 Прощание. (16+).
0.50 Д/ф «Удар властью. Чехарда премьеров». (16+).
1.35 Специальный репортаж. (16+).
2.00 Д/ф «Александр Кайдановский. Жажда крови». (16+).
2.40 Д/ф «Виктор Авилов. Игры с нечистой силой». (16+).
3.20 Д/ф «Михаил Ульянов. Вечный самосуд». (16+).
4.00 Д/ф «Андрей Панин. Последняя рюмка». (16+).
4.40 Д/ф «Георг Отс. Публика ждет...» (12+).
5.35 Петровка, 38. (16+).

Че

КАНАЛ 12

6.00, 9.00 Улётное видео. Лучшее. (16+).
10.30 Х/ф «БРИЛЛИАНТОВЫЙ ПОЛИЦЕЙСКИЙ». (16+).
12.30 Т/с «ДАЛЬНОБОЙЩИКИ-2». (12+).
17.30 Утилизатор. (16+).
19.30, 2.00КВН. Высший балл. (16+).
20.30, 2.45КВН. Бенефис. (16+).
21.00, 22.00, 3.55 Улётное видео. (16+).
23.00, 23.30 +100500. (18+).
0.00 Х/ф «ЧЕЛОВЕК С ЖЕЛЕЗНЫМИ КУЛАКАМИ». (18+).
3.10 Шутники. (16+).

ЕНИСЕЙ

6.00 Д/с «Достояние республики». (12+).
7.00, 16.30, 18.30, 20.30, 23.30 Новости. (16+).
7.30 М/ф «Мультфильмы». (0+).
8.30 «Волшебный микрофон». (0+).
9.00 «Утро на Енисее». (12+).
11.00 «Барышня-крестьянка». (16+).
11.55, 14.40, 5.55 «Давайте пробовать». (16+).
12.00, 15.45 «Наше здоровье». (16+).
12.15 «Планета вкусов». (12+).
12.45 Х/ф «ЛЕГЕНДА ЛОНГВУДА». (12+).
14.45 Д/с «Легенды Крыма». (12+).
15.40, 23.45 «Полезная программа». (16+).
16.00 «Euromaxx: Окно в Европу». (16+).
16.45, 23.50, 5.35 «О хлебе насущном». (16+).
17.05 Юбилейный концерт Леонида Агутина. (12+).
18.45 «Законодательная власть». (16+).
19.05 Д/с «Вне зоны». (16+).
19.30 «ЕХперименты». (12+).
20.25 «Модные советы». (12+).
20.45 «Что и как». (12+).
21.00, 3.30Х/ф «УГОНЯЯ ЛОШАДЕЙ». (16+).
0.15 Т/с «ЗАЩИТНИЦА». (16+).

5 КАНАЛ

РАЗВИТИЕ

5.00, 5.30, 5.55, 6.20, 6.50 Т/с «ДЕТЕКТИВЫ». (16+).
7.25, 0.55 Х/ф «НОВЫЕ ПРИКЛЮЧЕНИЯ НЕУЛОВИМЫХ». (12+).
9.00 Светская хроника. (16+).
10.00, 10.50, 11.40, 12.30 Т/с «БАРС». (16+).
13.20, 14.10, 15.00, 15.50, 16.40, 17.30, 18.20, 19.15, 20.00, 20.50, 21.40, 22.25, 23.15 Т/с «СЛЕД». (16+).
0.00 «Известия. Главное».
2.25, 3.05, 3.45, 4.30 Т/с «ЛИТЕЙНЫЙ». (16+).

МАТЧ!

7.25 Футбол. Бразилия - Боливия. Чемпионат мира-2022. Отборочный турнир. Прямая трансляция.
9.30 «Спортивные прорывы». (12+).
10.00 Профессиональный бокс. Д. Лебедев - Л. Кайоде. Трансляция из Казани. (16+).
11.00, 16.05, 19.00, 21.10, 3.45 Все на Матч!
13.00 «Дома легионеров». (12+).
13.30 Автоспорт. Туринг-лайт. Российская серия кольцевых гонок. Гонка 1. Прямая трансляция из Грозного.
14.30, 16.00, 18.55, 21.05, 1.00 Новости.
14.40 Автоспорт. Российская серия кольцевых гонок. Туринг. Гонка 1. Прямая трансляция из Грозного.
15.40 Специальный репортаж. (12+).
16.55 Баскетбол. ЦСКА - «Автодор» (Саратов). Единая лига ВТБ. Прямая трансляция.
19.55 Формула-1. Гран-при Айфеля. Квалификация. Прямая трансляция из Германии.
21.25 Хоккей. «Авангард» (Омск) - «Сибирь» (Новосибирская область). КХЛ. Прямая трансляция.
23.55 Смешанные единоборства. С.-А Гайнгадао - Дж. Тонна. Р. Макларен - А. Тойвонен. One FC. (16+).
1.10 Все на футбол!
1.35 Футбол. Украина - Германия. Лига наций. Прямая трансляция.
4.30 Футбол. Испания - Швейцария. Лига наций. (0+).

Культура

6.30 «Библейский сюжет».
7.05 М/ф «Мультфильмы».
8.20 Х/ф «КАРУСЕЛЬ».
9.30 «Обыкновенный концерт с Эдуардом Эфировым».
9.55 Д/с «Святыни Кремля».
10.25 Х/ф «БЕЛОРУССКИЙ ВОКЗАЛ».
12.05 Пятое измерение.
12.35 Черные дыры. Белые пятна.
13.20 Д/с «Династии».
14.10 Д/с «Ехал грека... Путешествие по настоящей России».
15.00 Д/ф «Георгий Франгулян. О скульптуре».
15.55 Х/ф «ОБЫКНОВЕННЫЙ ЧЕЛОВЕК».
17.30 Большие и маленькие.
19.30 Х/ф «СТЭНЛИ И АЙРИС».
21.15 Д/с «История научной фантастики с Джеймсом Кэмероном».
22.00 «Агора».
23.00 Спектакль «Маскарад».
1.35 Жаки Террасон в концертном зале «Олимпия».
2.50 М/ф «Дочь великана».
3.00 Перерыв в вещании.

Домашний

ТВК

6.30, 6.20 «6 кадров». (16+).
6.40 Д/с «Знахарка». (16+).
7.40 Х/ф «ЗНАХАРЬ». (16+).
10.30, 0.45Т/с «РАЙСКИЙ УГОЛОК». (16+).
19.00 Т/с «ЛЮБОВЬ ПРОТИВ СУДЬБЫ». (16+).
22.45 Х/ф «ДВАЖДЫ В ОДНУ РЕКУ». (16+).
4.15 Д/с «Эффект Матроны». (16+).
5.55 «Домашняя кухня». (16+).

РЕН ТВ

7 КАНАЛ

5.00 Т/с «СТИВЕН КИНГ. КРАСНАЯ РОЗА». (16+).
5.25 «Невероятно интересные истории». (16+).
7.25 М/ф «Полярный экспресс». (6+).
9.15 «Минтранс». (16+).
10.15 «Самая полезная программа». (16+).
11.15 «Военная тайна» с Игорем Прокопенко. (16+).
15.20 Засекреченные списки. (16+).
17.20 Х/ф «ПОСЛЕ НАШЕЙ ЭРЫ». (16+).
19.15 Х/ф «СТРАЖИ ГАЛАКТИКИ». (12+).
21.40 Х/ф «СТРАЖИ ГАЛАКТИКИ. ЧАСТЬ 2». (16+).
0.15 Х/ф «ЗЕЛЁНЫЙ ФОНАРЬ». (12+).
2.15 «Тайны Чапман». (16+).

СТС

ПРИМА-ТВ

6.00, 5.50 Ералаш. (0+).
6.20 М/с «Приключения Вуди и его друзей». (0+).
6.35 М/с «Тролли. Праздник продолжается!» (6+).
7.00 М/с «Три кота». (0+).
7.30 М/с «Том и Джерри». (0+).
8.00 М/с «Лекс и Плу. Космические таксисты». (6+).
8.25 Уральские пельмени. (16+).
9.00 ПроСТО кухня. (12+).
10.00 Форт Боярд. Возвращение. (16+).
12.05 Шоу «Уральских пельменей». (16+).
13.40 М/ф «Миньоны». (6+).
15.25 М/ф «Гадкий я». (6+).
17.20 М/ф «Гадкий я-2». (6+).
19.15 М/ф «Гадкий я-3». (6+).
21.00 Х/ф ПРЕМЬЕРА! «АЛИТА. БОЕВОЙ АНГЕЛ». (16+).
23.35 Х/ф «ТРОН. НАСЛЕДИЕ». (12+).
1.55 Х/ф «ОБИТЕЛЬ ТЕНЕЙ». (18+).
3.40 Слава Богу, ты пришёл! (16+).
4.25 «6 кадров». (16+).
5.05 М/ф «Самый маленький гном». (0+).
5.45 М/ф «Бравый инспектор Мамочкин». (0+).

ТНТ

7.00, 1.55 ТНТ Music. (16+).
7.30 ТНТ. Gold. (16+).
8.00 Где логика? (16+).
9.00, 9.30, 10.00, 10.30 Т/с «САША-ТАНЯ». (16+).
11.00 Битва дизайнеров. (16+).
12.00, 13.30, 15.00, 16.30 Т/с «ДОМАШНИЙ АРЕСТ». (16+).
18.30 «Битва экстрасенсов». (16+).
20.00 «Танцы». (16+).
22.00 «Секрет». (16+).
23.00 «Женский Стендап». (16+).
0.00 Дом-2. Город любви. (16+).
1.00 Дом-2. После заката. (16+).
2.20, 3.10 «Stand Up». (16+).
4.00, 4.50, 5.40 «Открытый микрофон». (16+).
6.30 ТНТ. Best. (16+).

НТВ

АФОНТОВО-22

5.00 ЧП. Расследование. (16+).
5.30 Х/ф «ЗВЕЗДА». (12+).
7.20 Смотр. (0+).
8.00, 10.00, 16.00 Сегодня.
8.20 Готовим с Алексеем Зиминым. (0+).
8.45 Кто в доме хозяин? (16+).
9.25 Едим дома. (0+).
10.20 Главная дорога. (16+).
11.00 «Живая еда» с Сергеем Малозёмовым». (12+).
12.00 Квартирный вопрос. (0+).
13.00 НашПотребНадзор. (16+).
14.00 Поедем, поедим! (0+).
15.00 Своя игра. (0+).
16.20 Следствие вели... (16+).
18.00 Д/с «По следу монстра». (16+).
19.00 «Центральное телевидение» с Вадимом Такменевым.
20.20 Ты не поверишь! (16+).
21.20 Секрет на миллион. (16+).
23.25 «Международная пилорама» с Тиграном Кеосаяном. (16+).
0.15 Квартирник НТВ у Маргулиса. (16+).
1.35 Дачный ответ. (0+).
2.30 Д/ф «НТВ 25+». (18+).
3.35 Т/с «СВИДЕТЕЛИ». (16+).

ТВ 3

6.00 М/ф «Мультфильмы». (0+).
10.00 Х/ф «БЕТХОВЕН-4». (0+).
12.00 Лучший пёс. (6+).
13.00 Х/ф «ОЗЕРО СТРАХА: АНАКОНДА». (16+).
15.00 Х/ф «УЖАСТИКИ: БЕСПОКОЙНЫЙ ХЭЛЛОУИН». (6+).
17.00 Х/ф «УЖАСТИКИ». (12+).
19.00 Х/ф «МОГУЧИЕ РЕЙНДЖЕРЫ». (16+).
21.15 Х/ф «ЭВОЛЮЦИЯ». (12+).
23.30 Х/ф «ДРУЖИННИКИ». (16+).
1.30 Х/ф «УБИЙСТВА В АМИТИВИЛЛЕ». (16+).
3.00, 3.45, 4.30, 5.15 Д/с «Тайные знаки». (16+).

ДОМ КИНО

2

6.50 Х/ф «СВЯЗЬ». (16+).
8.10 Х/ф «ЛОВУШКА ДЛЯ ОДИНОКОГО МУЖЧИНЫ». (16+).
9.50, 19.50Т/с «СВАТЫ». (16+).
13.30, 0.30Т/с «ДИВЕРСАНТ». (16+).
15.30 Т/с «УБОЙНАЯ СИЛА». (16+).
17.25 Х/ф «МЕТРО». (16+).
2.30 Х/ф «СТАТСКИЙ СОВЕТНИК». (16+).

Звезда

6.00 М/ф «Мультфильмы». (0+).
7.00, 8.15 Х/ф «КОРТИК». (0+).
8.00, 13.00, 18.00 Новости дня.
9.00 «Легенды цирка с Эдгардом Запашным». (6+).
9.30 «Легенды телевидения». (12+).
10.15 Д/с «Загадки века с Сергеем Медведевым». (12+).
11.05 Д/с «Улика из прошлого». (16+).
11.55 «Не факт!» (6+).
12.30 Круиз-контроль. (6+).
13.15 «Специальный репортаж». (12+).
13.35 «СССР. Знак качества» с Гариком Сукачевым». (12+).
14.25 «Морской бой». (6+).
15.30, 3.35Д/с «Сделано в СССР». (6+).
15.55, 18.25 Т/с «ДУМА О КОВПАКЕ». (12+).
18.10 «Задело!» с Николаем Петровым.
23.50 Х/ф «ОТ БУГА ДО ВИСЛЫ». (12+).
2.15 Х/ф «РУССКАЯ РУЛЕТКА». (16+).
3.45 Д/с «Москва фронту». (12+).
4.10 Х/ф «ВНИМАНИЕ! ВСЕМ ПОСТАМ...» (0+).

ТЕЛЕКАНАЛ «Ю»

5.10, 2.40 «Папа попал». (12+).
7.25, 13.35, 20.20 «Беременна в 16». (16+).
15.05 «За кадром. Б16». (16+).
15.40, 18.00 «Модель XL». (16+).
22.00 Х/ф «СВАДЕБНЫЙ ПЕРЕПОЛОХ». (16+).
0.05 Т/с «МЫСЛИТЬ КАК ПРЕСТУПНИК». (16+).

Карусель

5.00М/с «Ангел Бэби». (0+).
6.55, 7.30 «Жужжалка». (0+).
7.00«С добрым утром, малыши!» (0+).
7.40М/с «Шаранавты. Герои космоса». (6+).
9.00«Еда на ура!» (0+).
9.20М/с «Малышарики. Танцуем и поём!» (0+).
9.25М/с «Маленькое королевство Бена и Холли». (0+).
10.45 «ТриО!» (0+).
11.00 М/с «Пластилинки». (0+).
11.05 М/с «Йоко». (0+).
12.30 «Большие праздники». (0+).
12.55 М/с «История изобретений». (0+).
13.40 М/ф «Союзмультфильм» представляет: «Чиполлино». (0+).
14.15 М/ф «Бобик в гостях у Барбоса». (0+).
14.25 «Доктор Малышкина». (0+).
14.30 «Ералаш». (6+).
15.35 М/с «Тайны Медовой долины». (0+).
16.10 М/с «Подружки-супергерои». (6+).
16.35 М/с «Три кота». (0+).
17.40 М/с «Томас и его друзья. Большой мир. Большие приключения!» (0+).
18.05 М/с «Смешарики». (0+).
19.00 М/ф «Большое путешествие». (6+).
20.20 М/с «Зебра в клеточку». (0+).
20.30 «Спокойной ночи, малыши!» (0+).
20.45 М/с «Деревяшки». (0+).
20.50 М/с «Ми-Ми-Мишки». (0+).
22.05 М/с «Радужно-бабочково-единорожная кошка». (6+).
22.30 М/с «Ниндзяго». (6+).
22.55 М/с «Инфинити Надо». (6+).
23.20 М/с «Инспектор Гаджет». (6+).
23.40 М/с «Новые Луни Тюнз». (6+).
0.45«Говорим без ошибок». (0+).
1.00М/с «Бумажки». (0+).
1.55М/с «Соник Бум». (6+).
3.20М/с «Консуни. Чудеса каждый день». (0+).

ВНИМАНИЕ! ТЕЛЕКОМПАНИИ МОГУТ ВНОСИТЬ ИЗМЕНЕНИЯ В СЕТКУ ВЕЩАНИЯ.

ВОСКРЕСЕНЬЕ, 11 ОКТЯБРЯ

Первый

5.10, 6.10, 15.05 Х/ф «ПРИХОДИТЕ ЗАВТРА...» (0+).
6.00, 10.00, 12.00 Новости.
6.55 Играй, гармонь любимая! (12+).
7.40 Часовой. (12+).
8.10 Здоровье. (16+).
9.20 «Непутевые заметки» с Дмитрием Крыловым. (12+).
10.10 Жизнь других. (12+).
11.10, 12.10 Видели видео? (6+).
13.50 Премьера. «На дачу!» с Ларисой Гузеевой. (6+).
16.40 Д/ф «Между ангелом и бесом». К юбилею Виктора Павлова. (12+).
17.35 Премьера. Праздничный концерт к Дню работника сельского хозяйства. (12+).
19.15 «Три аккорда». Новый сезон. (16+).
21.10 Время.
21.50 «Горячий лед». Фигурное катание. Кубок России-2020. Женщины. Произвольная программа. Прямой эфир.
23.10 Х/ф «ПЛЫВЕМ, МУЖИКИ». (16+).
0.55 «Наедине со всеми». (16+).
1.40 Футбол. Сборная России - сборная Турции. Лига наций UEFA 2020-2021. Прямой эфир.
3.40 Модный приговор. (6+).

Россия

4.30, 1.30 Х/ф «ОБЕТ МОЛЧАНИЯ». (12+).
6.00, 3.10 Х/ф «РАЙСКИЙ УГОЛОК». (12+).
8.00 Местное время. Воскресенье.
8.35 «Устами младенца».
9.20 «Когда все дома с Тимуром Кизяковым».
10.10 Сто к одному.
11.00 Вести.
11.30 Х/ф «СЕРДЕЧНАЯ НЕДОСТАТОЧНОСТЬ». (12+).
13.35 Х/ф «НЕТ ЖИЗНИ БЕЗ ТЕБЯ». (12+).
17.50 «Удивительные люди. Новый сезон». (12+).
20.00 Вести недели.
22.00 Москва. Кремль. Путин.
22.40 Воскресный вечер с Владимиром Соловьёвым. (12+).

ТВЦ

5.45 Х/ф «ДВА СИЛУЭТА НА ЗАКАТЕ СОЛНЦА». (12+).
7.20 «Фактор жизни». (12+).
7.45 «Полезная покупка». (16+).
8.10 «10 самых...» (16+).
8.40 Х/ф «ПТИЧКА В КЛЕТКЕ». (12+).
10.40 «Спасите, я не умею готовить!» (12+).
11.30, 0.35События.
11.45 Х/ф «ЛАРЕЦ МАРИИ МЕДИЧИ». (12+).
13.40 «Смех с доставкой на дом». (12+).
14.30, 5.30Московская неделя.
15.05 Д/ф «Жёны против любовниц». (16+).
15.55 Прощание. (16+).
16.50 Д/ф «Тамара Носова. Не бросай меня!» (16+).
17.40 Т/с «КОНЬ ИЗАБЕЛЛОВОЙ МАСТИ». (12+).
21.55, 0.50Т/с «ХРОНИКА ГНУСНЫХ ВРЕМЕН». (12+).
1.35 Петровка, 38. (16+).
1.45 Т/с «ДОКТОР КОТОВ». (12+).
5.05 «Осторожно, мошенники!» (16+).

Че

6.00, 9.00 Улётное видео. Лучшее. (16+).
11.00 Х/ф «ПТИЧКА НА ПРОВОДЕ». (16+).
13.15 Т/с «ДАЛЬНОБОЙЩИКИ-2». (12+).
16.15, 17.30 Решала. (16+).
20.30, 2.45КВН. Бенефис. (16+).
21.00, 22.00, 3.55 Улётное видео. (16+).
23.00, 23.30 +100500. (18+).
1.00 Х/ф «ЧЕЛОВЕК С ЖЕЛЕЗНЫМИ КУЛАКАМИ». (18+).
3.10 Шутники. (16+).

ЕНИСЕЙ

6.00, 5.00 «Вся правда о...» (12+).
7.00 Новости. (16+).
7.15 М/ф «Мультфильмы». (6+).
8.45 «Что и как». (12+).
9.00 Х/ф «ЛЕГЕНДА ЛОНГВУДА». (12+).
10.55, 17.25 «Давайте пробовать». (16+).
11.00 Д/с «Легенды Крыма». (12+).
11.55, 15.25, 20.25 «Полезная программа». (16+).
12.00, 18.45 «Край без окраин». (12+).
12.15 Х/ф «ЖЕНИТЬБА БАЛЬЗАМИНОВА». (0+).
14.30, 15.30, 17.30 Т/с «ЗАЩИТНИЦА». (16+).
18.30 «Закон и порядок». (16+).
19.00 Юбилейный концерт Леонида Агутина. (12+).
20.30, 23.30 Итоги. (16+).
21.00, 2.50Д/ф «Быть Харви Вайнштейном». (16+).
0.00, 5.55 «Модные советы». (12+).
0.05 «ЕХперименты». (12+).
1.00 Х/ф «НЕ ОСТАВЛЯЙ МЕНЯ». (18+).

5 КАНАЛ

5.00, 5.15, 6.00, 6.45, 7.35 Т/с «ЛИТЕЙНЫЙ». (16+).
8.25, 9.20, 10.15, 11.15, 12.10, 13.00, 13.55, 14.55, 15.50, 16.40, 17.40, 18.35, 19.30, 20.30, 21.20, 22.15 Т/с «ЧУЖОЙ РАЙОН-3». (16+).
23.10 Х/ф «БЕГЛЕЦЫ». (16+).
0.55, 1.50, 2.30, 3.10, 3.50, 4.35 Т/с «УЛИЦЫ РАЗБИТЫХ ФОНАРЕЙ-9». (16+).

МАТЧ!

6.30 Автоспорт. Российская серия кольцевых гонок. Туринг. Гонка 2. Трансляция из Грозного. (0+).
7.30, 7.30 «Команда мечты». (12+).
8.00, 10.00 Профессиональный бокс. С. Липинец - К. Абдукахоров. Бой за титул чемпиона мира по версии IBF в полусреднем весе. Прямая трансляция из США.
11.00, 18.00, 21.10, 3.45 Все на Матч!
13.00, 21.55 Футбол. Обзор Лиги наций. (0+).
13.30 Смешанные единоборства. М. Пейдж - Р. Хьюстон. Ч. Конго - Т. Джонсон. Bellator. Трансляция из Франции. (16+).
14.35 Профессиональный бокс. С. Липинец - К. Абдукахоров. Бой за титул чемпиона мира по версии IBF в полусреднем весе. Трансляция из США. (16+).
15.35, 18.45, 21.05, 22.25, 1.00 Новости.
15.40 Волейбол. «Кузбасс» (Кемерово) - «Локомотив» (Новосибирск). Чемпионат России «Суперлига Париматч». Мужчины. Прямая трансляция.
18.50 Формула-1. Гран-при Айфеля. Прямая трансляция из Германии.
22.30, 1.10 Все на футбол!
22.50 Футбол. Англия - Бельгия. Лига наций. Прямая трансляция.
1.35 Футбол. Франция - Португалия. Лига наций. Прямая трансляция.
4.30 Футбол. Россия - Турция. Лига наций. (0+).
6.30 Д/ф «Когда папа тренер». (12+).
8.00 Формула-1. Гран-при Айфеля. Трансляция из Германии. (0+).

Культура

6.30 М/ф «Мультфильмы».
7.40 Х/ф «ОБЫКНОВЕННЫЙ ЧЕЛОВЕК».
9.15 «Обыкновенный концерт с Эдуардом Эфировым».
9.45 «Мы - грамотеи!»
10.25 Х/ф «САПОГИ ВСМЯТКУ».
11.50 Д/с «Острова».
12.30 Письма из провинции.
13.00 Диалоги о животных.
13.40 Д/ф «Другие Романовы».
14.10 «Игра в бисер» с Игорем Волгиным.
14.55, 1.25Х/ф «ДЕВУШКА НА БОРТУ».
16.30 Больше, чем любовь.
17.10 «Пешком...»
17.35 Д/ф «Властелин оркестра. Евгений Мравинский».
18.30 «Романтика романса».
19.30 Новости культуры с Владиславом Флярковским.
20.10 Д/ф «Елизавета».
21.05 Х/ф «БЕЛОРУССКИЙ ВОКЗАЛ».
22.45 Шедевры мирового музыкального театра.
3.00 Перерыв в вещании.

Домашний

6.30 «Пять ужинов». (16+).
6.45 Х/ф «ОДИНОКИМ ПРЕДОСТАВЛЯЕТСЯ ОБЩЕЖИТИЕ». (16+).
8.35 Х/ф «ДВАЖДЫ В ОДНУ РЕКУ». (16+).
10.30 Х/ф «АБОНЕНТ ВРЕМЕННО НЕДОСТУПЕН...» (16+).
14.55 Х/ф «МОЯ ЛЮБИМАЯ МИШЕНЬ». (16+).
19.00 Т/с «ЛЮБОВЬ ПРОТИВ СУДЬБЫ». (16+).
22.45 «Про здоровье». (16+).
23.00 Х/ф «ВАША ОСТАНОВКА, МАДАМ!» (16+).
1.00 Т/с «РАЙСКИЙ УГОЛОК». (16+).
4.25 Х/ф «ЗНАХАРЬ». (16+).

РЕН ТВ

5.00 «Тайны Чапман». (16+).
6.20 Х/ф «ВОЗМЕЩЕНИЕ УЩЕРБА». (16+).
8.20 Х/ф «СКОРОСТЬ». (16+).
10.35 Х/ф «СКОРОСТЬ-2: КОНТРОЛЬ НАД КРУИЗОМ». (16+).
13.00 Х/ф «ДЖЕК - ПОКОРИТЕЛЬ ВЕЛИКАНОВ». (12+).
15.15 Х/ф «СТРАЖИ ГАЛАКТИКИ». (12+).
17.35 Х/ф «СТРАЖИ ГАЛАКТИКИ. ЧАСТЬ 2». (16+).
20.15 Х/ф «МСТИТЕЛИ: ЭРА АЛЬТРОНА». (12+).
23.00 Добров в эфире. (16+).
0.05 «Военная тайна» с Игорем Прокопенко. (16+).
3.40 «Самые шокирующие гипотезы». (16+).
4.25 «Территория заблуждений» с Игорем Прокопенко. (16+).

СТС

6.00, 5.45 Ералаш. (0+).
6.20 М/с «Приключения Вуди и его друзей». (0+).
6.35 М/с «Тролли. Праздник продолжается!» (6+).
7.00 М/с «Три кота». (0+).
7.30 М/с «Царевны». (0+).
7.55, 11.05Шоу «Уральских пельменей». (16+).
9.00 Рогов в деле. (16+).
10.00 Русские не смеются. (16+).
11.25 М/ф «Гадкий я». (6+).
13.20 М/ф «Гадкий я-2». (6+).
15.15 М/ф «Гадкий я-3». (6+).
17.00 Полный блэкаут. (16+).
18.00 Х/ф «РЭМПЕЙДЖ». (16+).
20.10 Х/ф «ЖИВАЯ СТАЛЬ». (16+).
22.45 Х/ф «ПЕРВОМУ ИГРОКУ ПРИГОТОВИТЬСЯ». (16+).
1.30 Х/ф «V» ЗНАЧИТ ВЕНДЕТТА». (16+).
3.35 Слава Богу, ты пришёл! (16+).
4.20 «6 кадров». (16+).
5.10 М/ф «Храбрец-удалец». (0+).
5.25 М/ф «Лабиринт. Подвиги Тесея». (0+).

ТНТ

7.00, 7.30 ТНТ. Gold. (16+).
8.00, 8.30, 10.00, 10.30 Т/с «САША-ТАНЯ». (16+).
9.00 Новое Утро. (16+).
11.00 Перезагрузка. (16+).
12.00 Ты как я. (12+).
13.00, 14.00, 15.00 Комеди Клаб. (16+).
16.00, 16.30, 17.00, 17.30, 18.00, 18.30 Т/с «ГУСАР». (16+).
19.00 «Золото Геленджика». (16+).
20.00 Пой без правил. (16+).
21.00 Однажды в России. (16+).
22.00, 1.50, 3.10 «Stand Up». (16+).
23.00 «Talk». (16+).
0.00 Дом-2. Город любви. (16+).
1.00 Дом-2. После заката. (16+).
2.45 ТНТ Music. (16+).
4.00, 4.50, 5.40 «Открытый микрофон». (16+).
6.30 ТНТ. Best. (16+).

НТВ

АФОНТОВО-22

5.05 Х/ф «ТОНКАЯ ШТУЧКА». (16+).
6.40 Центральное телевидение. (16+).
8.00, 10.00, 16.00 Сегодня.
8.20 У нас выигрывают! (12+).
10.20 Первая передача. (16+).
11.00 Чудо техники. (12+).
11.50 Дачный ответ. (0+).
13.00 НашПотребНадзор. (16+).
14.05 Однажды... (16+).
15.00 Своя игра. (0+).
16.20 Следствие вели... (16+).
18.00 Новые русские сенсации. (16+).
19.00 «Итоги недели» с Ирадой Зейналовой.
20.10 Ты супер! (6+).
22.55 Звезды сошлись. (16+).
0.25 Основано на реальных событиях. (16+).
3.35 Т/с «СВИДЕТЕЛИ». (16+).

ТВ 3

6.00 М/ф «Мультфильмы». (0+).
8.15 Рисуем сказки. (0+).
8.30 Новый день. (12+).
9.00 Х/ф «БЕТХОВЕН-4». (0+).
11.00 Х/ф «АКУЛЫ В МИССИСИПИ». (16+).
12.45 Х/ф «ВРАТА». (12+).
14.45 Х/ф «МОГУЧИЕ РЕЙНДЖЕРЫ». (16+).
17.00 Х/ф «ЭВОЛЮЦИЯ». (12+).
19.00 Х/ф «ВТОРЖЕНИЕ». (16+).
21.00 Х/ф «ФАКУЛЬТЕТ». (16+).
23.00 Х/ф «ОЗЕРО СТРАХА: АНАКОНДА». (16+).
1.00 Х/ф «ОТЕЛЬ «АРТЕМИДА». (18+).
2.30 Х/ф «УБИЙСТВА В АМИТИВИЛЛЕ». (16+).
4.00, 4.45, 5.30 Д/с «Тайные знаки». (16+).

ДОМ КИНО

6.20 Х/ф «ПАССАЖИРКА». (16+).
7.55 Х/ф «МАМЫ». (12+).
9.50, 20.40Т/с «СВАТЫ». (16+).
13.30, 0.30Т/с «ДИВЕРСАНТ». (16+).
15.30 Т/с «УБОЙНАЯ СИЛА». (16+).
16.25 «Ералаш». (6+).
16.50 Х/ф «ПРИКЛЮЧЕНИЯ ЭЛЕКТРОНИКА». (6+).
2.30 Х/ф «ПРИЗРАК». (6+).
4.40 Х/ф «12». (16+).
7.30 Х/ф «БОЙ С ТЕНЬЮ - 3: ПОСЛЕДНИЙ РАУНД». (16+).

Звезда

5.25 Х/ф «ПОДВИГ РАЗВЕДЧИКА». (6+).
7.05 Х/ф «ТИХАЯ ЗАСТАВА». (16+).
9.00 «Новости недели» с Юрием Подкопаевым.
9.25 «Служу России». (12+).
9.55 «Военная приемка». (6+).
10.45 «Скрытые угрозы» с Николаем Чиндяйкиным. (12+).
11.30 Д/с «Секретные материалы». (12+).
12.20 «Код доступа». (12+).
13.15 «Специальный репортаж». (12+).
13.55, 22.45 Д/с «Сделано в СССР». (6+).
14.05 Т/с «КРАПОВЫЙ БЕРЕТ». (16+).
18.00 Главное с Ольгой Беловой.
19.25 Д/с «Легенды советского сыска». (16+).
23.00 «Фетисов». (12+).
23.45 Х/ф «СОШЕДШИЕ С НЕБЕС». (12+).
1.20 Х/ф «9 ДНЕЙ ОДНОГО ГОДА». (0+).
3.10 Х/ф «ПРЕЖДЕ, ЧЕМ РАССТАТЬСЯ». (0+).
4.30 Х/ф «ПРАВДА ЛЕЙТЕНАНТА КЛИМОВА». (12+).

ТЕЛЕКАНАЛ «Ю»

5.00, 3.10 «Папа попал». (12+).
7.10, 9.05 «Дорогая, я забил». (16+).
8.35 «За кадром. Дорогая, я забил». (12+).
10.40 «Беременна в 16». (16+).
12.20 «Модель XL». (16+).
17.00 «Другая битва экстрасенсов». (16+).
22.35 Х/ф «СВАДЕБНЫЙ ПЕРЕПОЛОХ». (16+).
0.45 Т/с «МЫСЛИТЬ КАК ПРЕСТУПНИК». (16+).

Карусель

5.00М/с «Белка и Стрелка. Озорная семейка». (0+).
6.55, 7.30 «Жужжалка». (0+).
7.00«С добрым утром, малыши!» (0+).
7.40М/с «Супер Ралли». (0+).
9.00«Съедобное или несъедобное». (0+).
9.20М/с «Малышарики. Танцуем и поём!» (0+).
9.25М/с «Простоквашино». (0+).
10.45 «Мастерская «Умелые ручки». (0+).
11.00 М/с «Пластилинки». (0+).
11.05 М/с «Сказочный патруль». (0+).
12.30 «Вкусняшки шоу». (0+).
12.45 М/с «Буба». (6+).
13.40 М/ф «Союзмультфильм» представляет: «Возвращение блудного попугая». (0+).
14.05 М/ф «Утро попугая Кеши». (0+).
14.15 М/ф «Хитрая ворона». (0+).
14.25 «Доктор Малышкина». (0+).
14.30 «Ералаш». (6+).
15.35 М/с «Снежная Королева: Хранители Чудес». (0+).
16.10 М/с «Подружки-супергерои». (6+).
16.35 М/с «Кошечки-собачки». (0+).
17.30 М/с «Бурёнка Даша». (0+).
17.40 М/с «Томас и его друзья. Большой мир. Большие приключения!» (0+).
18.05 М/с «Оранжевая корова». (0+).
19.10 М/с «Зебра в клеточку». (0+).
19.50 М/с «Бинг». (0+).
20.30 «Спокойной ночи, малыши!» (0+).
20.45 М/с «Деревяшки». (0+).
20.50 М/с «Лео и Тиг». (0+).
22.05 М/с «Радужно-бабочково-единорожная кошка». (6+).
22.30 М/с «Ниндзяго». (6+).
22.55 М/с «Инфинити Надо». (6+).
23.20 М/с «Инспектор Гаджет». (6+).
23.40 М/с «Новые Луни Тюнз». (6+).
0.45«Говорим без ошибок». (0+).
1.00М/с «Бумажки». (0+).
1.55М/с «Соник Бум». (6+).
3.20М/с «Консуни. Чудеса каждый день». (0+).

ВНИМАНИЕ! ТЕЛЕКОМПАНИИ МОГУТ ВНОСИТЬ ИЗМЕНЕНИЯ В СЕТКУ ВЕЩАНИЯ.

ОНЕГИН, МИЛЫЙ МОЙ ПРИЯТЕЛЬ









Спектакль в стихах с великолепной актерской игрой Дмитрия Дюжева - это подарок от госкорпорации «Росатом» к юбилею атомной промышленности. В тот вечер «Евгений Онегин» звучал со сцены городского Дворца культуры почти два часа. И все 120 минут железногорцы были очарованы и полностью погружены в происходящее на сцене.

Я ВПЕРВЫЕ была на моноспектакле, и уж точно никогда не видела, как человек читает роман в стихах наизусть. Да, Дмитрий Дюжев, конечно, обычный человек, и дважды я слышала, как из-за кулис ему подсказывали слово из следующей строчки. Но это такая мелочь, когда ты видишь по-настоящему талантливого человека, который не только выучил огромный текст, но и отыграл каждую роль так эмоционально, будто прожив целую жизнь на сцене.

Спектакль закончился. Раздались бурные аплодисменты. И зрители вышли, а у меня появилась возможность задать несколько вопросов столичному актеру.

- Дмитрий Петрович, почему ваш выбор пал именно на роман в стихах «Евгений Онегин»?

- Это произведение Александра Пушкина мне нравилось еще со школы. Уже после судьба сводила меня с этим произведением в театральном институте. И как гениальна сама жизнь, так и случай, который произошел буквально на улице. Еще в 1999 году я учился художественному слову у Антонины Михайловны Кузнецовой. В тот год я выиграл первую чтецкую премию, после чего Антонина Михайловна сказала, что мы обязательно должны вместе сделать большой материал. И вот прошло каких-то 20 лет - и буквально на улице я встретил ее. А Антонина Михайловна за минуту до этого получила предложение поставить моноспектакль для московской филармонии. Она меня видит и сразу же говорит: «Димыч, мы с вами будем делать «Евгения Онегина».

- Как долго вы учили столь внушительный текст и готовились к спектаклю?

- У нас был год, из которого примерно восемь месяцев мы потратили на разбор произведения, на особенное слово Пушкина, его словосочетания, рифмы и слог. А за оставшиеся несколько месяцев я уже просто зазубрил все сто страниц текста. Конечно, это непросто, но благодаря работе с режиссером и педагогом Антониной Кузнецовой спектакль получился.

- В одном из интервью вы рассказывали, как отец устраивал подобные выступления на сцене драматического театра под светом софитов, а в зале сидели только вы. Можно ли провести параллель между вашими воспоминаниями об этом и тем, что теперь вы играете целый спектакль в одиночку?

- Безусловно, отец всегда был для меня примером. Я видел его боль, когда он ушел из театра. Он не мог этого пережить - продолжал выступать с чтецкими программами на самых разных площадках. И он, действительно, сажал меня в пустом зрительном зале астраханского театра, выходил на сцену и читал стихи. Эти воспоминания живут во мне по сей день.

- Каким вы увидели железногорского зрителя?

- Я не знаю, с чем это связано, но среди поэтического, не самого простого для восприятия спектакля, зритель отреагировал открытым смехом на одну из сцен. Можно ли себе представить, что на моноспектакле «Евгений Онегин» люди засмеются, как на Comedy? Для меня это непостижимо, недосягаемо. Ведь так, специально, ты не можешь посмешить людей, чтобы они в голос рассмеялись. А здесь была речь про «чашечку с ложечкой для всех одну». И это значит, что пойман момент «здесь и сейчас», что налажен контакт, что зритель не только слышит, но и имеет вкус и видит юмор в поэзии. Это дорогого стоит. Я ощутил такую чуткость и желание слушать и воспринимать... Я счастлив, что в Сибири, у людей с особым нравом, со своим укладом жизни и особенностями, есть такое любящее, понимающее, открытое зрительское сердце.

- Есть ли у вас схожие черты с Евгением Онегиным?

- С Онегиным у меня нет ничего общего. Надо сказать, что я работаю по принципу психотерапевта и клиента. Клиент - это мой персонаж. Я ничего от себя не вношу, я только разбираю его жизнь, его тревоги и страхи. То, какие комплексы тянутся из его детства во взрослую жизнь. То есть я помогаю своему «клиенту» познать себя и быть счастливым, зная, какой он есть. Поэтому схожести нет ни в одном персонаже, которых я когда-либо играл.

* * *

Разговор с Дмитрием шел как по маслу. Слушать его было безумно интересно. Но в какой-то момент я поймала себя на мысли, будто продолжаю смотреть спектакль. Как будто актер не успел до конца выйти из роли, настолько выверенной была его речь, интересно подобраны слова и построены предложения. Жаль, что не получится передать вам интонации - именно они создавали такой чарующий эффект от, казалось бы, самых простых ответов.

- Как вы выбираете для себя роли?

- Мне очень важен выбор «клиентов», не каждого я беру к себе на сеанс. Самое главное - он должен быть мне интересен. Ведь чем больше я о нем не знаю, тем мне азартнее и интереснее узнать атмосферу его жизни, работы, окружающих его людей. Я посвящаю изучению достаточно много времени, чтобы понять психофизику этого персонажа.

- Среди всех ваших ролей есть та, которую русский зритель запомнил почему-то больше всего. Это Космос из сериала «Бригада». Не обижает ли вас, что многие люди ассоциируют Дмитрия Дюжева именно с этим героем?

- К чему может привести обида? Что она изменит? Ты - настоящий человек. Тебя зовут Дима, ты Дюжев, - с улыбкой говорит актер. - Ты учился в определенной школе, жил в конкретном доме. О тебе не снимают фильмов, не пишут книг, не сочиняют песен. А в твоих персонажах это все существует. И в рамках искусства ты находишься в своем персонаже. Это интересно. И таких персонажей множество, их по-разному зовут. И какое отношение к тебе имеет имя одного из них? Никакого. Просто в данной ситуации некоторый зритель видел только это, не интересовался ничем другим, не следил за моим творчеством. И просто не понимает, что актер - это вершина искусства перевоплощения до такой степени, что они не узнают в жизни человека, а верят экранному персонажу. А уж играть самого себя, мне кажется, както кощунственно пред актерской профессией. Вспомните, Станиславский писал, что настоящий актер себя самого оставляет дома и уже по дороге в театр начинает перевоплощаться в своего персонажа. И вот третий звонок, он выходит - и это не он.

- Дмитрий Петрович, есть ли у вас любимая роль?

- Одну любимую роль выбрать невозможно, как ребенка. Вот у меня большая семья моих «клиентов». И сказать про одного, что он мой любимчик, я не могу. Потому что все шестьдесят королей я отбирал по такому принципу: мне интересен этот человек, и я хочу узнать, как это - жить в его коже. Знаете, по системе Михаила Чехова, мое тело - это кукла. И мне не страшно быть смешным, отрицательным, да каким угодно. Это лично ко мне не имеет никакого отношения. А вот кукла выполняет определенную задачу.

* * *

С уверенностью могу сказать, что вечер 24 сентября удался на сто процентов. Я действительно получила огромное удовольствие от спектакля, как и большинство горожан, которым удалось попасть в тот вечер во Дворец культуры. Наш разговор с Дмитрием Дюжевым надолго останется в моей памяти. И навсегда в архивах газеты «Город и горожане».

Анна ЛУБНИНА

СКАНВОРД

Им мышка разбила золотое яичко (сказ.)

Они решают все, как считал Сталин

Перечень сведений

Польский патриот по имени Тодеуш



Теплоизоляционный материал

Белая ива

1



Язвительный человек

Условные знаки для секретной переписки

Народ Азии

2

Профессия Джеймса Бонда

Кусочек льда

Метательное копье

Питомник, где выращивают розы

Стихотворное созвучие

«Дрожащий» десерт

Мелкий ров

Часть церкви, отделенная иконостасом

Индийский князь

Повозка с кладью

Учебная комната

Вечерняя трапеза

Игровой залог в шапке

Американские индейцы

Часть антенны

Волшебница

Краткое сообщение по теме

Порядок ведения заседаний



3

Остекленная рама для икон

Вид спортивного рыболовства

Любитель падать хлебом вверх

Похищение (син.)

Территория, район

Бревна для строительства бани

Тушеные овощи

Антипатичное лицо (разг.)

Составляющие музыки

Череда поворотов

Утрата способности говорить

Ее «дерут», когда громко орут

Город в Турции

Антоним «эгоизм»

Расплавленная масса в недрах Земли

Немецкий парламент

Хлебец из пшеничной муки

4

5


Школьная отметка

Имя юмориста Шифрина

Клятва рыцаря

Настоящее имя Дж. Х. Чейза

Коллегиальный руководящий орган

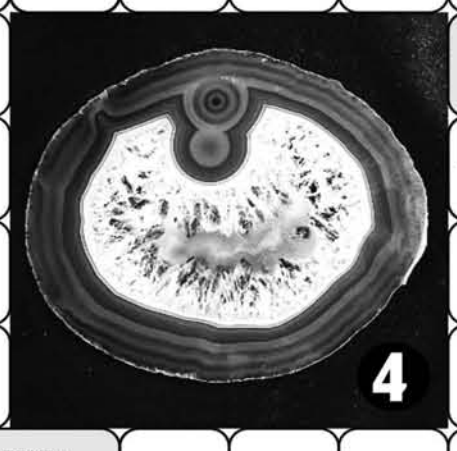

Черная у пиратов

Площадь для военных парадов, смотров

Бумажный «портфель» для бумаг

Высохшие останки святых людей

Приток Оби

Позывной «мышкой»



«Подвиг» со стороны холостяка

Автор, скрывший свое имя

Ответы на сканворд №38

ПО ГОРИЗОНТАЛИ: Правота. Пучок. Зоопарк. Оборона. Желудок. Бэта. Никита. Базар. Перс. Резюме. Лопес. Мак. Маржа. Хвала. Эскалоп. Регата. Ведро. Титр. Соха. Ислам. Аккорд. Слет. Отел. Ульяновск. Арсенал. Яшма. Тромб. Дзот. Этикетка. Арабик.

ПО ВЕРТИКАЛИ: Полундра. Уэллс. Усики. Обол. Абхаз. Анастасия. Мир. Возгорание. Трюк. Апперитив. Оракул. Отит. Ампир. Волчок. Обет. Ябеда. Поклажа. Псих. Элам. Ворона. Ракета. Брага. Кокс. Ужас. Грек. Маша. Один. Арба. Тигр. Паникер. Кета. Докладчик.

ТЫСЯЧИ НОВЫХ ДЕРЕВЬЕВ

Прошлая неделя в Железногорске была богатой на посадки и озеленение. Саженцы сибирской сосны и кедра высадили сразу в двух железногорских локациях.



ПРЕКРАСНЫМ осенним утром 24 сентября на стеле Строителям города собралась внушительных размеров компания. Работники ФГУП "ГУССТ №9 при Спецстрое России", стражи порядка, ветераны, сотрудники администрации и МБУ КБУ вооружились лопатами и высадили 25 саженцев сибирской сосны. Так Железногорск принял участие во Всероссийской акции «Лес Победы». Основная ее задача - высадить дерево в память каждого из 27 миллионов погибших в Великой отечественной войне.

- Мы стали участниками мероприятия, которое посвящено 75-летию победы в Великой отечественной войне, и посадили так называемый «Лес Победы-2020». Это, безусловно, поможет продлить память о героях тех лет и их подвиге. Помня о тех страшных событиях, у нас есть возможность не допустить подобного впредь, - говорит и.о. начальника УМВД Евгений Шурпик.

Посадив молодые сосны, ответственно утрамбовав землю в лунке, глава ЗАТО Игорь Куксин с директором КБУ Николаем Пасечкиным отправились в путешествие по непроходимым тропам, за 5 километров от города. Около 10 лет назад в этой части был низовой пожар, выгорело 2 гектара леса. Добраться сюда можно только на надежном советском уазике. Качаясь из стороны в сторону по грязевой колее, все прибыли на место высадки деревьев. 7000 саженцев сосны и кедра стали новыми жителями этой части леса. Еще несколько лет работники Горлесхоза и Комбината благоустройства будут ухаживать за саженцами, говорит Николай Пасечкин.

- Понаблюдаем за деревцами еще в течение 2-3 лет. Будем окашивать саженцы, чтобы их не забивала трава, и они могли свободно расти. И, конечно, будем опахивать сосны и кедры, для обеспечения противопожарных мер.

Разумеется, возникает вопрос: нельзя ли подождать, когда лес восстановится сам?

- В рамках муниципальной программы по восстановлению городских лесов была произведена посадка саженцев в этой местности. Если ждать, что лес восстановится сам, то пройдет слишком много времени. А сейчас мы точно знаем, какие породы деревьев здесь вырастут, и с какой частотой. Это очень важно. Их высаживают с оптимальным расстоянием друг между другом, что благоприятно сказывается и на противопожарной обстановке в лесу, - прокомментировал глава города Игорь Куксин.

В Железногорске осталось еще несколько территорий, которые также требуют обновления лесного массива. Их немного, и в КБУ уже идет работа над составлением муниципального задания на будущий год, чтобы продолжить восстановление зеленого периметра территории ЗАТО.

Анна ЛУБНИНА



ЗА ЧИСТОЕ ОЗЕРО

100 человек в защитных масках и перчатках, вооружившись специальными пакетами, прошлись вдоль городского озера со стороны Элки. В рамках всероссийской акции «Чистая вода» неравнодушные железногорцы очистили береговую линию от бытового мусора.

РАБОТНИКИ железногорской администрации, муниципальных предприятий, а также сотрудники КрасЭКо-Электро 25 сентября встретились на парковке у элковского пляжа. Несмотря на дождь и холодный ветер, люди ответственно подошли к делу, и достаточно быстро убрали весь мусор. А точнее – 120 мешков бытовых отходов.

- В рамках общероссийской акции «Чистая вода» мы участвуем в марафоне со звучным названием «Чистые берега Сибири». Это очень важное событие, которое нацелено на то, чтобы наши жители, наша молодежь, наша общественность внесли свой вклад в сохранение и поддержание чистоты водных ресурсов, - объяснила Анастасия Тельманова, руководитель Управления городского хозяйства, - Для комфортной работы Министерство экологии снабдило нас необходимым инвентарем. И сейчас наша цель – убрать весь мусор с берега озера.



Однако на этом работа не заканчивается. Железногорское озеро называют Голубой жемчужиной и это излюбленное место отдыха горожан. Но многие отдыхающие не обременяют себя проблемами защиты природы и экологии, и оставляют после себя мусор: бутылки, пакеты, фантики, пачки от сигарет... Чтобы привести территорию в порядок перед зимой, планируется провести еще два субботника.

Напомним, Всероссийская акция по уборке водоёмов и их берегов проводится Минприроды России совместно с Росводресурсами в рамках ФЦП «Вода России» с 2014 года, за это время она объединила более 5 миллионов человек по всей стране. Отличительной особенностью этого года стала серия экомарафонов. Заявки на участие в мероприятиях подали 82 региона России. В общей сложности в акции в этом году планируется очистить 1500 км берегов.

Анна ЛУБНИНА

АВТОБУС БУДУЩЕГО

В Железногорск прибыл мобильный технопарк «Кванториум». Он припарковался возле СЮТа. Укомплектованный по последнему слову техники автобус, в котором находятся 3D-принтеры и сканеры, лазерные граверы, дроны и прочие гаджеты, позволит заниматься программированием, робототехникой, виртуальной и дополненной реальностью, изучать беспилотники и 3D-технологии школьникам 5-11 классов.

ПРЕЗЕНТОВАТЬ «Кванториум» приехал генеральный директор Сергей Кениг. Он рассказал, что на базе технопарка школьники попробуют создать и реализовать собственный проект при поддержке опытных наставников. А после 14-дневного обучения дети смогут дистанционно общаться со своими педагогами, получать консультации и помощь в разработке других своих проектов.

Мобильный технопарк приобретен в рамках нацпроекта «Образование» и регионального проекта «Успех каждого ребенка». На создание и работу мобильного технопарка в Красноярском крае в текущем учебном году выделено более 30 млн рублей из краевого и федерального бюджетов. В учебном году мобильный технопарк проедет по шести городам – Железногорск, Лесосибирск, Канск, Бородино, Шарыпово, Минусинск. В каждом муниципалитете автомобиль побывает два раза по две недели.

Кстати, команда специалистов «Кванториума» будет не только проводить занятия для школьников по программам инженерной направленности, но и осуществлять дополнительную подготовку и обучение педагогов школ и учреждений допобразования. Планируется, что обучение смогут пройти 200 школьников.

- Уже рассматривается вопрос, чтобы мобильный технопарк мог поработать на территории ЗАТО и в каникулярное время, - отметил Евгений Карташов, заместитель главы Железногорска по социальным вопросам. - Так, есть возможность на базе детского центра «Орбита» организовать выездные погружения не только для детей из Железногорска, но и Сосновоборска.

Ирина СИМОНОВА






ТУРИЗМ БЕЗ ГРАНИЦ

Вот так называется один из самых мощных социальных проектов, который поддержали в рамках конкурса «ГХК ТОП-20», и который реализовывался в Железногорске. Он завершен, но в случае этого проекта это значит, что все только начинается для тех молодых людей, которые впервые 27 сентября были на Столбах, и сделали, казалось бы, невозможное. Они взобрались на Первый столб, встав с инвалидной коляски.



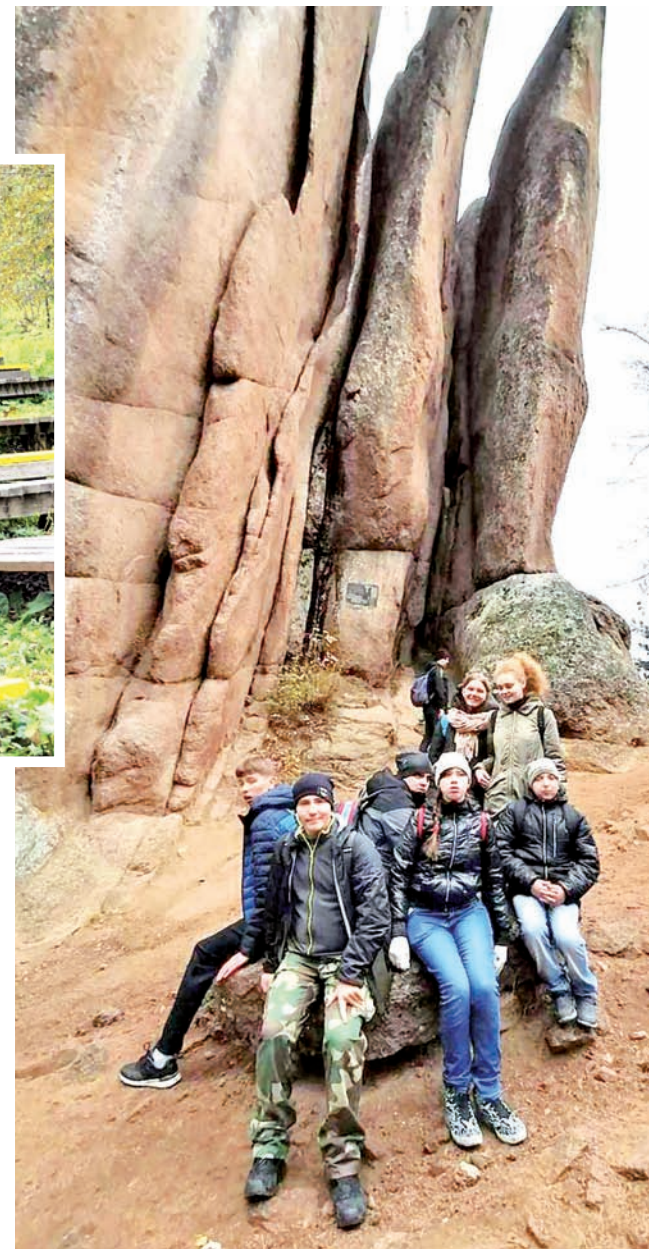

ОТКРЫВАЯ ГОРИЗОНТЫ

Все возможно, просто на невозможное требуется чуть больше времени и сил. Общественная организация «Этот мир для тебя» всем своим существованием и каждым проектом, за который берется, доказывает это. На днях завершился очередной проект «Туризм без границ». В этом году семьи с детьми с ограниченными возможностями здоровья исследовали новые горизонты и ставили перед собой амбициозные задачи преодолевать маршруты, которые под силу далеко не каждому. Старт взяли на сплаве по Мане - три дня путешествия с настоящей рыбалкой, баней по-черному, играми и песнями у костра, кто-то даже рискнул искупаться в ледяной воде сибирской речки.



- Для нас сплав по Мане был уже вторым опытом, - делится с нами Татьяна Войнова, председатель общественной организации «Этот мир для тебя» и вдохновитель проекта. - В прошлом году это казалось невозможным и, вообще, идеей на уровне бреда, но все мы были в таком восторге, что в этом году написали целый проект лишь бы еще раз оказаться на Мане. И, конечно, мы решились и на новые маршруты.

Вторым этапом подготовки был туристический квест на выезде. На территории лагеря «Взлет» ребята с особенностями развития, их родители и волонтеры разворачивали палатки, читали карты, составляли и продумывали тонкости разных маршрутов, собирали снаряжение и, конечно, отыгрывали разные ситуации походов. А у настоящих туристов в путешествиях бывает, как говорится, все и к неожиданным поворотам надо быть просто готовым.

КУДА ВАС НЕСЕТ?

Красивым, несколько экстремальным и ярким финалом проекта «Туризм без границ» был выезд ребят с ОВЗ на Столбы. Это двойной вызов - первый раз в заповеднике и впервые дети поехали куда-то одни, без родителей.

- Этим выходом на Столбы мы завершаем проект «ГХК ТОП-20» «Туризм без границ». В заповедник приехали 15 ребят с разными нозологиями, их сопровождали 12 волонтеров, - рассказывает Татьяна Войнова. - Организаторами этого похода мы заехали накануне на базу «Нарым». Ребята ехали к нам абсолютно самостоятельно - они впервые оторвались от родителей и все делали сами. Это было невероятно.



Новоявленные туристы приехали в деревню Нарым - конечно, туда ребят довезли на специальном автобусе. Сначала была экскурсия. Ребята узнали, что заповедник «Столбы» был учреждён в 1925 году постановлением Енисейского губернского исполкома. Что делится он на три зоны и то, что доступно туристам - это лишь малая его часть. Зона абсолютной заповедности (это 90% территории) - там могут находиться исключительно сотрудники «Столбов», выполняющие природоохранные и научно-исследовательские работы. Буферная зона (это 7% от общей территории) ограничена для посещения, туда можно попасть только по специальным пропускам. А туристско-экскурсионный район составляет 3% площади и он открыт для свободного посещения при условии соблюдения установленных правил на территории заповедника. После чаепития и семинаров для участников проекта по общению и мотивации, ребята, волонтеры и немногочисленные взрослые выдвинулись к первому столбу. У них все получилось - они смогли прикоснуться к уникальным скалам, сравнить свои представления из книг и рассказов с реальностью. И, конечно, настоящее превзошло все ожидания.

- Впечатления у меня очень разноплановые, - эмоционально подводит итоги Татьяна Войнова. - Я сама была здесь лет 25 назад, сейчас огляделась, поизучала, погуляла и очень приятно удивлена тем переменам, которые произошли в заповеднике. Уникальная деревня Нарым - это оазис для туристов. В восторге все - более мобильные ребята побывали на первых двух столбах, а кое-кто ушел даже до Перьев, чего никто не планировал. Не без приключений. Получилось больше, чем мы загадывали. Восхищение, конечно. И главный вывод - туризм может быть доступным - нам все говорили, что мы сумасшедшие, куда прем детей с ограниченными возможностями здоровья и мобильности. Я еще и еще раз убеждаюсь в правильности нашей работы: любой вид спорта, любой вид отдыха не должен быть каким-то особенным с точки зрения ограничений. Любая площадка должна быть доступной. Когда появляется дополнительная мотивация отказаться от коляски, ни это ли лучший повод сказать, что все получилось. Наши дети признаются, что готовы делать больше возможного, чтобы познавать новое, общаться и быть на равных с миром.

Татьяна Войнова поделилась еще тем, что многие родители, которые в день похода на Столбы остались дома, писали и звонили - очень волновались и переживали, как их чадо без него. И вот здесь был главный инсайд - оказывается, эти дети многое умеют и хотят делать сами. Финал проекта «Туризм без границ» стал стартом мотивационной программы самостоятельного проживания молодежи с ограниченными возможностями здоровья и мобильности «Сделай свою жизнь сам», который стартует в Железногорске в октябре.

Юлия ТРЕТЬЯКОВА



[СЛОВО УЧАСТНИКАМ]

МАША ЕЛФИМОВА

- Я в восторге от Столбов и от того, каким получился этот проект для нас. И этот восторг не спрятать. Здорово, что у нас есть такая возможность общаться. Я была впервые в заповеднике. Да, я совершила восхождение на первый столб – я для этого сюда согласилась приехать. Когда я еще здесь побываю? И энергия здесь сильная, живая, фантастическая. Я даже на какой-то момент задумалась о своем прошлом и о будущем. Со Столбами у меня связана особенная история – мне важно было здесь побывать, чтобы понять одного близкого мне человека через теперь уже общие впечатления.

ДАРЬЯ САЛИКОВА

- Тут очень красиво: лес, природа, свежий воздух. Я смогла пообщаться с ребятами и взрослыми позитивными людьми. Наши волонтеры прекрасны. Я могла бы устать гораздо больше, но волонтеры все время хотели нести меня на руках – я такая принцесса заповедника. Как только у меня появится еще возможность приехать сюда, я обязательно это сделаю. Все не зря.

АРТЕМ ХРАМОВ

- Я хотел бы увидеть диких животных. Медведя, например. Но понимаю, что не знаю, что бы я делал при этой встрече. Я, конечно, шучу. Мне очень понравилась экскурсия в Нарыме – оказывается, на Столбах водятся одичавшие домашние собаки, страшновато было бы встретиться с такими в лесу. Природа класс – комаров нет, это прямо очень круто.

ЛЫЖНЫЕ ГОНКИ

История этого вида спорта в Железногорске началась в далеком 1955 году, когда прошли первые соревнования на первенство города. И уже через пять лет в Красноярске-26 была набрана первая детская группа. С тех пор железногорские спортсмены-лыжники регулярно представляют город и край на соревнованиях разного уровня. Три года назад в спортшколу №1 пригласили супругов Дерюшевых - Ивана и Галину. Молодые, по-хорошему амбициозные мастера спорта готовят новых покорителей лыжни.



ПРИХОДИ-ЗАНИМАЙСЯ

В семейном спортивном тандеме красноречие - это Галина. И «ГиГ» с удовольствием побеседовал с молодым тренером. О пользе этого вида спорта она может рассказывать много и всегда эмоционально.

- Во-первых, здесь задействованы все группы мышц и системы организма - дыхательная, сердечно-сосудистая, опорно-двигательный аппарат, - объясняет мастер спорта. - Лыжные гонки - сложно координационный вид спорта и поэтому сначала нужно дать базу и заложить ее правильно. Для этого мы все время находимся рядом с детьми. Нет такого, что я или супруг где-то стоим, а дети наматывают круги по трассе. Каждую тренировку бежим все вместе.

Сейчас у Дерюшевых в группе больше сорока юных спорсменов, самым младшим из которых 6 лет. Но начинали они свою работу в Железногорске с нуля. Да, в городе существовало отделение лыжных гонок, но пришлось заниматься в первую очередь не тренировками, а набором детей. В первый год к Дерюшевым записались всего пять человек.

- На самом деле, было немного страшно и еще первое время я, честно, просто не понимала менталитет железногорцев, - откровенничает Галина. - Не хочу хвалиться, но мы - амбициозные тренеры, знаем себе цену. Когда приходили в школы, детские сады и начинали рассказывать про лыжные гонки, то первое, что поражало - взгляды родителей. Было такое ощущение, что я им предлагаю косметику из сетевого магазина купить. Причем секция бесплатная, инвентарь для начинающих мы предоставляем. Приходи - занимайся. Конечно, я расстраивалась, понимая, что людям просто не интересен этот вид спорта. Но я до сих пор не понимаю - почему? Это же так круто!

БЕЗ ТРУДА…

Галина не раз повторяла, что они с супругом не ставят целью сделать всех детей чемпионами. Хотя порой родители именно для этого их и приводят.

- Есть такие амбициозные взрослые, но тут главное, чтобы их сын или дочь тоже были такие же, - добавляет тренер. - Хотя чаще получается, что детям вообще ничего не надо. И честно говоря, мы в этом случае идем на поводу у ребенка.

Поэтому первое время новичкам не ставят непосильных задач, им предлагают заниматься в свою силу. Первый год-два тренеры смотрят, на что ребенок способен, работают с мышцами, дыханием, опорно-двигательным аппаратом. Бывает, порой видно, что ну не хочет ребенок напрягаться, а просто погулять на лыжах пришел. В таких случаях Дерюшевы тоже не настаивают. Но при этом все равно прививают любовь к труду.

- Дети и родители должны понимать, что здоровое, красивое тело - это большой труд над собой, - отмечает Галина Константиновна. - Не будет так, что ты будешь немножко бегать, немножко делать упражнений, столько же тренироваться на лыжах, кушать фруктики - и ты такой здоровый и спортивный. Ничего подобного!

И чаще всего, через какое-то время у начинающих лыжников просыпается азарт, дети понимают, что, оказывается, если стараться, то можно в соревнованиях участвовать. Они начинают придерживаться установки: «Я могу, я хочу, я буду». И все получается!

ВСЕ ПО КЛАССИКЕ

Тренеры стараются к каждому ребенку подойти индивидуально, не жалеть время на общение. Нет такого, что для всех работает один спортивный план. Всегда на тренировке у каждого - своя нагрузка.

Естественно, сначала на занятиях учат классическому ходу. Этот способ передвижения анатомически схож с ходьбой, но по энергозатратам и мышечному усилию тяжелее, чем коньковый ход, особенно сложно даются подъемы.

- А наши дети любят классику! – рассказывает Галина Дерюшева. - Возможно потому, что с нее начинается обучение. И только после полного овладения этой техникой, когда видим, что ребенок держит равновесие, освоил скольжение, умеет переносить вес тела, стоять на одной ноге, понимает, что такое прокат, только тогда переходим к коньку. У всех возникают сложности на подъемах, так как взбираться надо «елочкой», а не боком, как на уроках физкультуры показывают. Вот тут начинается путаница в собственных ногах.

С первого раза дети не могут поставить лыжу на ребро, и ногу в правильное положение. Поэтому Галина всегда подходит и методично сама им ставит ноги. Вот такой сложный, оказывается, классический способ передвижения на лыжах!

- Знаете, на самом деле, когда видишь благодарных детей и родителей, то понимаешь, что все нами делается правильно и все это не зря, - подчеркнула Галина Дерюшева. - За три года появилась своя команда, это здорово. Мега-чемпионов пока нет, так как они пришли к нам в 6-7-летнем возрасте, но победы и призовые места на краевом уровне имеются и впереди у наших лыжных гонщиков – только победы!

Екатерина МАЖУРИНА



ИСТОРИЧЕСКАЯ СПРАВКА

Лыжные гонки- циклический зимний вид спорта, в котором соревнуются по времени прохождения дистанции по специально подготовленной снежной трассе. Впервые состязания в лыжном беге на скорость состоялись на территории современной Норвегии в 1767 году. Затем примеру норвежцев последовали шведы и финны, позже увлечение гонками возникло и в Центральной Европе. В конце XIX - начале XX века во многих странах появились национальные лыжные клубы.

Этот вид спорта входит в программу Зимних Олимпийских игр с 1924 года, когда была создана Международная федерация лыжного спорта (FIS). В 2000 FIS насчитывала 98 национальных федераций. Сейчас официальные соревнования проводят на дистанциях длиной от 800 метров до 70 километров.

Основные виды лыжных гонок: марафон, соревнования с общим и раздельным стартом, гонка преследования, эстафета, индивидуальный и командный спринт.

ОСВЕЩЕНИЕ И ПОМЕЩЕНИЕ

Много и часто в Железногорске говорится про развитие спорта, с тренеров требуют результаты, а откуда им взяться, когда нет ни подходящих и соответствующих нормам помещений, ни освещенной трассы. Чем нам людей привлекать, - негодуют тренеры по лыжным гонкам.

Сейчас лыжники занимают два помещения в одном здании с Горлесхозом. Этого катастрофически не хватает. Нет соответствия даже по метражу. А кроме этого, нужен хотя бы небольшой гимнастический зал.

Парадокс, но лыжероллерная трасса никак не освещается! А там имеются опасные повороты и спуски, на которых, ко всему прочему не мешало бы установить ограждение. Плюс ограниченная видимость из-за кустов и деревьев. На скорости в таких местах вылететь с трассы - раз плюнуть!

Еще одна проблема - подготовка трассы. Ратрак в лучшем случае раз в месяц проедет и все. А надо минимум, два раза в неделю для качественного покрытия.

И напоследок - головная боль для спортсменов -прогуливающиеся по трассе горожане, причем нередко во время интенсивных тренировок. А зимой к ним прибавляются любители покататься на плюшках. К сожалению, среди горожан нет понимания, что это спортивный объект, и они мешают тренировочному процессу, создают опасные ситуации, перемещаются против хода движения и портят лыжню. На замечания в ответ тренеры часто слышат агрессивные высказывания.

Анекдоты

Фотографии, на которых человек похудел со 120 до 80 кг, круто воодушевляют. Ты понимаешь, что похудеть можно всегда, и продолжаешь жрать.

- Папа, я хочу большую Барби!
- Дочь, я тоже. Мама не разрешает.

“Банк вам доверяет”, - гласит реклама.
Однако в банке у вас требуют документы, чтобы принять ваши же деньги, и предлагают подписать бланк привязанной ручкой.

Хозяюшке на заметку: если налить красное вино в стеклянную банку, взять с собой на работу и сказать всем, что это борщ, то обед пройдет веселее, чем обычно.

- Ты кто?
- Твоя смерть.
- А почему в цветном платье с рюшечками?!
- Нелепая.

- Семья, дети есть?
- Нет.
- А что так?
- А что не так?!

- Папа, а ты женился на маме по любви или по расчету?
- По любви, доченька, по любви, ибо на то, что дедушка зашел с ружьем случайно, рассчитывать не приходилось.

Если мужчине понравился изгиб тела женщины, то извилины ее мозга его не волнуют.

Жена сказала, что мечтает, чтобы каждое наше свидание было бы как в первый раз.
Поэтому после кинотеатра я отвез ее к родителям.

Собрал отец сыновей, взял в руки пруток, согнул - и сломался пруток.
Потом взял пучок, стал гнуть его по-всякому - но не сломались прутки.
- Так вот, сыны, мораль такая. Если нагнуть кого надо - то лучше сразу весь коллектив. Никто не сломается, никто не уволится.

Как только начинаешь жить отдельно от родителей, автоматически отключается функция автозаполнения холодильника.

Реклама
ECO LAVKA
Полезные продукты для здорового питания
• суперфуды (семена Чиа, хлорелла, спирулина)
• гранола, ореховые пасты
• масла холодного отжима масло ГХИ
• сладости без сахара
• полезные перекусы
Бесплатная доставка при заказе от 500 рублей
ECO_LAVKA_ZHELEZNOGORSK
Рынок «Северный» (Советской армии 38/5)
Ленинградский, 13 (бывшая эскадра)

с 1 октября по 31 октября
Шторы Карнизы
ПОРТЬЕРА ЛЕН
650 руб. метр 780 руб. метр
ТК «МОЗАИКА» Ленинградский, 55
8-923-272-07-38
vk.com/shtoryikarnizy
Реклама

Реклама
6,7,8 ОКТЯБРЯ
ДВОРЕЦ КУЛЬТУРЫ, Ленина, 23
ШУБНАЯ ЯРМАРКА
г. Пятигорск
БОЛЬШОЙ ВЫБОР ШУБ
МУТОН от 10 000 руб.
НОРКА от 40 000 руб.
а так же дубленки и пуховики
АКЦИЯ!
ОБМЕН СТАРОЙ ШУБЫ НА НОВУЮ С ВАШЕЙ ДОПЛАТОЙ
ПЕНСИОНЕРАМ СКИДКИ
Кредит без первоначального взноса до 3х лет
Рассрочка по карте Халва до 13 месяцев
ПАО "МТС банк" лиц. ЦБ РФ 2268 от 17.12.2014
ПАО "Восточный Банк" лиц. ЦБ РФ 1460 от 24.10.2014
АО "АЛЬФА-Банк" лиц. ЦБ РФ 1326 от 16.01.2015
АО "Тинькофф Банк" лиц. ЦБ РФ 2673 от 24.13.2015
АО "Кредит Европа Банк" лиц. ЦБ РФ 3311 от 03.09.2019
АО "ОТП Банк" лиц. ЦБ РФ 2766 от 27.11.2014

Зимние месяцы
меховые изделия
г. Киров
ВЫСТАВКА-ПРОДАЖА
Коллекция шуб "ЗИМА-2020-2021"
РАССРОЧКА ПЛАТЕЖА
0-0-36
СКИДКИ ДО 50%
АКЦИЯ!!!
МЕНЯЕМ СТАРУЮ ШУБУ НА НОВУЮ
С ВАШЕЙ ДОПЛАТОЙ!
ПОДРОБНОСТИ АКЦИИ УТОЧНЯЙТЕ У ПРОДАВЦОВ -КОНСУЛЬТАНТОВ НА ВЫСТАВКЕ.
ИНН 434300092070 ОГРН 304432910700036
Рассрочку предоставляет ИП ЛАРИОНОВ Ю.В.
89091300010 zm-meha.ru
3-4 ОКТЯБРЯ
ЦЕНТР ДОСУГА пр. Ленинградский, 37
с 10.00 до 19.00
Реклама

ВСЕГДА НА СВЯЗИ
Рекламный отдел
75-99-99, 74-67-47
ГОРОД и ГОРОЖАНЕ

vk.com/gazetagig
ok.ru/gig26
/gorod_i_gorozhane
facebook.com/groups/gazetagig
РЕКЛАМА В НАШИХ СОЦСЕТЯХ

ВНИМАНИЕ! ВНИМАНИЕ!
10 ОКТЯБРЯ
с 10.00 до 18.00, ДК ул. Ленина, 23
ЧЕРНЫЙ БРИЛЛИАНТ
В продаже имеется большой выбор шуб: норки, мутоны.
Женские дубленки от 15 тыс. руб.
Акция: меняем старое на новое (старое до 15 тыс.руб.)
Кредиты, рассрочка, без первоначального взноса сроком до 3 лет.
Размеры до 76. Цена от производителя.
Не решайтесь на покупку, не увидев наши цены!
Новая коллекция 2020 года
Реклама

РЕКЛАМА НА САЙТЕ ГиГ 16+
популярный интернет-портал Железногорска
Нас знают
Нас читают
Нам доверяют
15 000 уникальных посетителей в месяц
Подробная информация на gig26.ru в разделе «Рекламодателям»
РЕКЛАМА В СОЦСЕТЯХ
ВКонтакте Одноклассники Facebook Instagram

ISSN 2412-9577 20040
9 772412 957241

вся рекламируемая продукция подлежит обязательной сертификации и лицензированию.

ГОРОД и ГОРОЖАНЕ
Учредители: Администрация закрытого административно-территориального образования город Железногорск, Совет депутатов ЗАТО г. Железногорск, Муниципальное казенное учреждение ЗАТО Железногорск «Центр общественных связей».

Главный редактор Ю. Третьякова 74-66-11.
Ответственный секретарь: А. Котенев
Корреспонденты: М.Синютина, Е.Мажурина,
Фотограф: А.Власов
Отдел рекламы: Е.Запорожская 75-99-99. E-mail: **otrp1@mail.ru**
Адрес редакции, издателя: 662972, г. Железногорск Красноярского края, ул. 22 Партсъезда, 21, а/я 174.
E-mail: **gig-26@mail.ru**

■Газета зарегистрирована в Управлении Федеральной службы по надзору в сфере связи, информационных технологий и массовых коммуникаций по Красноярскому краю.
■Свидетельство о регистрации ПИ № ТУ 24 - 00408 от 30 мая 2011 года.
■При перепечатке материалов ссылка на газету обязательна. ■За содержание и достоверность рекламы ответственность несут рекламодатели. Редакция знакомится с рукописями и письмами читателей, не вступая в переписку. При публикации газета вправе редактировать и сокращать присланные материалы без согласования с автором. Рукописи не рецензируются и не возвращаются.
■Материалы под рубрикой «Принять к сведению», «Есть разговор», «Актуально», «Депутатский контроль», а также отмеченные знаком Ⓚ носят информационно-рекламный характер. ■Газета отпечатана в типографии ИГ «ВВВ», 660111, г. Красноярск, ул. Пограничников, 28, стр. 1. Периодичность 1 раз в неделю.
Подписано в печать 30 сентября 2020 г. в 15.00, по графику - 15.00.
Тираж 2350 экз.