■ E-mail:gig-26@mail.ru ■ еженедельная газета ■ выходит с 31 марта 1988 года ■ 20 рублей ■ сайт gig26.ru

16+

ГОРОД И ГОРОЖАНЕ

№3 (2394) ■ 16 ЯНВАРЯ 2020 ■ ЧЕТВЕРГ



ПОД ТИХОЕ МЫЧАНИЕ

Учителя-то каждый обидеть может...

Стр.8

ЗАБОР РАЗДОРА

ДОМ ПОСТРОИЛ. ДЕРЕВО ПОСАДИЛ. А ШТРАФ ЗАПЛАТИЛ?

Стр.7

ВЫБИРАЕМ!

На сайте городской администрации организовано голосование в рамках программы «Формирование современной городской среды». Железногорцам предложено выбрать общественную территорию, которую необходимо благоустроить в 2021 году.



Фото Сергея ФИЛИНИНА

ВАРИАНТОВ, в поддержку которых горожане могут отдать свои голоса, четыре:

- пространство на участке от Парковой до Советской по Ленина;
- территория возле городского озера в районе зоны отдыха по 60 лет ВЛКСМ;
- зона, прилегающая к пляжу, памятнику «Богатыри России»;
- территория возле стелы «Строителям города».


Железногорцы могут предложить и собственный вариант благоустройства, прислав предложения по электронной почте portal@adm.k26.ru. Проголосовать можно до 15 февраля на главной странице муниципального портала.

ДОВЕСТИ ПЕДАГОГА

Часто приходится слышать, что современные школьники в общении с учителями теряют берега. Невинные шутки вроде кнопки на стуле уже не в моде, и порой издевательства приобретают довольно изощренные формы. И если родители могут перевести ребенка в другую школу, то педагог не вправе сменить учеников. Разве что уволиться по собственному желанию.

«ГиГ» поинтересовался у жителей города, что не так с нашими детьми.

БЕССИЛИЕ ПЕРЕД НАГЛОСТЬЮ

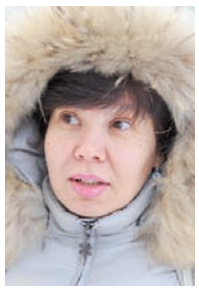

Галина, Горэлектросеть

- Пожалуй, соглашусь с тем, что сейчас дети перестали уважать педагогов. Раньше идешь по школьному коридору - тишина во время уроков, а теперь шум и гам. Конечно, слышала, что и со стороны учителей тоже происходят перегибы. Могут запросто обзывать детей тупыми, перед всем классом ругать нехорошими словами. Не знаю, почему так происходит, может, от бессилия и невозможности справиться с наглыми подростками?

УЧИТЕЛЯ ПРОВОЦИРУЮТ



Ольга, старший научный сотрудник

- Многое зависит от педагога - как он общается со школьниками. Когда я училась в 6 классе, наш преподаватель Валентина Кудинова к нам на вы обращалась. Второй момент - мнение родителей. Если ребенок часто слышит дома критику в адрес школы и ее сотрудников, то, скорее всего, не стоит от него ждать уважительного отношения. Периодически учителя сами провоцируют негативное отношение к себе. Однажды пришла по работе в одну из школ города и, пока сидела в коридоре, слышала, как на уроке русского педагог называла детей недоумками, и это было далеко не самым обидным словом.

НЕ АВТОРИТЕТ



Юлия, ГХК

- К сожалению, не хватает сейчас у детей уважения к преподавателям. Все идет из семьи, от того, как родители о педагогах говорят. Еще, конечно, негативно на детей влияет интернет и информация из телевизора. Да и в целом роль учителя поменялась со временем. Раньше педагог был источником знаний и непререкаемым авторитетом, а сейчас - сайты, видеоролики и соцсети. Слышала от детей: «Зачем мне учиться, если в компьютере можно все найти?» Видимо, надо каким-то образом учителям искать подход к современным детям.

У НАС ВСЕ ОТЛИЧНО



Константин, ИСС

- У меня двое детей-школьников, 3 и 7 класс, и у нас все отлично. На собраниях классные руководители не жалуются, у детей абсолютно положительное отношение ко всем педагогам нашей 95-й. Считаю, когда школьники позволяют себе плохое поведение на уроках, это желание показать свою крутость и где-то безнаказанность. И попробуй на таких голос повысь - тут же на телефон снимать начнут.

НАБЛЮДАЮТ ЗА РЕАКЦИЕЙ



Лилия, Ростехнадзор

- Когда я в школе училась, и в мыслях не было даже возразить учителю. А то, как теперь дети ведут себя на уроках, наверное, происходит потому, что падает статус педагога. Где-то школьники увидели ролик с отвратительным поведением сверстников на уроке - и думают, что они тоже могут пнуть учителя, нахамить ему. И смотрят на реакцию. Родители порой тоже хороши - не разобравшись в ситуации, зачастую встают на сторону ребенка, не выслушав педагога. Хотя и учителя тоже не всегда бывают правы.

Народное мнение выслушивала Екатерина МАЖУРИНА

ИТОГИ НЕДЕЛИ С ТАТЬЯНОЙ ВОЙНОВОЙ

ГиГ в прямом эфире

В пятницу, 17 января, в прямом эфире «ГиГ» Татьяна Войнова, заместитель председателя общественной организации «Этот мир для тебя». Обсудим одну из самых сложных тем начала года. Есть мнение, что в России планомерно сокращают число инвалидов - таковы последствия новой реформы Минтруда. И эти люди не чудесным образом выздоравливают - так экономят на социальных выплатах. Больше всех в этой реформе страдают дети-инвалиды. Как видится ближайшее будущее, и что будет главным в работе с новым законом в реальной жизни? Об этом будем говорить в прямом эфире. Присоединяйтесь к нам, если интересно или есть особое мнение. «ГиГ» в прямом эфире - в пабликах «Инстаграм», «ВКонтакте», «Одноклассники» в 15.30.



ЧУДЕСНАЯ ВОДА

Церемония освящения воды в соборе Михаила Архангела пройдет в Крещенский сочельник, 18 января, в 10.00 и непосредственно в сам праздник Крещения Господня в 9.00. В этот день все желающие смогут набрать освященную воду с 9.00 до 19.00.

ДАЕШЬ ПЯТИЛЕТКУ!

На сегодняшний день в космосе находятся 104 спутника производства АО «ИСС», что составляет две трети орбитального флота Российской Федерации. За прошлый год на различные типы орбит были выведены 8 космических аппаратов, разработанных и изготовленных в Железногорске. Известно, что АО «ИСС» обеспечено заказами со 100-процентной загрузкой производства по 2025 год. В рамках ФЦП «Глонасс» предприятию предстоит изготовить 27 навигационных спутников. В настоящее время порядка 50 космических аппаратов находятся на разных стадиях создания, в том числе 12 спутников - в наземном резерве. Часть из них планируется к запуску в 2020 году, сообщает сайт предприятия.

ПРО ДИСПАНСЕРИЗАЦИЮ

Министерство здравоохранения России запустило горячую линию по вопросам прохождения диспансеризации. Позвонив по телефону 8-800-200-0-200 (звонок по России бесплатный), жители любого региона смогут получить консультацию квалифицированных специалистов. Если возникнут вопросы, связанные с отказом в прохождении диспансеризации, или другие жалобы, оператор переведет звонок на страховую компанию. А если звонящий не будет знать, какой страховщик выдал ему полис, звонок перенаправят специалисту территориального фонда ОМС.

ДОГОВОР ЗАКЛЮЧИЛИ?

Гражданам, проживающим в жилых помещениях муниципального жилищного фонда на основании ордера, необходимо заключить договор социального найма в соответствии с требованиями Жилищного кодекса РФ.

Если договор был заключен раньше, необходимо оформить дополнительное соглашение об оплате за пользование жилым помещением (плата за наем).

Для этого нужно обратиться в отдел муниципального жилищного фонда администрации по адресу: ул. XXII Партсъезда, 21, кабинет 208, ежедневно с 14.00 до 17.00. Телефоны для справок: 76-55-90, 76-55-56.

ЛУЧШИЙ В КРАЕ

Зеленогорск с 9 по 13 января принимал первенство края по настольному теннису среди юниоров. В турнире участвовало 60 спортсменов из Зеленогорска, Красноярска, Большой Мурты, Железногорска, Ачинска и Уяра. В личном разряде первое место у Никиты Клочко. Кроме этого, юноша стал победителем среди смешанных мужских пар с партнером из Ачинска. Светлана Киселева и Анастасия Шкуренко в этом же виде завоевали третье место. По итогам соревнований и мужская, и женская команды «Смены» стали обладателями бронзовых медалей. Подготовили спортсменов мастера спорта Игорь Постников и Наталья Огурцова.

С ПОБЕДОЙ ИЗ КИТАЯ

Железногорец Павел Якимов победил в Открытом чемпионате Китая по зимнему триатлону. Участники состязались на дистанции «3 км бег - 15 км маунтинбайк - 3 км лыжи». Спортсмен краевой Академии зимних видов спорта, железногорец Павел Якимов после бега шел на второй позиции, еще одна представительница края Валерия Кузнецова - на третьей. Во время велоэтапа оба вышли вперед и лидировали уже до самого финиша.

Подготовила
Ирина СИМОНОВА



МЫ ДЕЛИЛИ АПЕЛЬСИН: КОММУНАЛЬНЫЙ И ОДИН

Никогда не бывает так плохо, как мы опасаемся, и так хорошо, как нам бы хотелось. Генерал Ханс фон Сект сейчас был бы актуален и интересен Железногорску. В период обострений социальных и коммунальных споров, доходящих до войн местного масштаба, всегда в топе мыслители, политики, общественные деятели, способные мотивировать, объяснять, рассказывать так, чтобы каждый мог прочитать или услышать что-то свое. Приятно же, когда говорят про тебя. Лишь бы говорили хорошее. Да?

УДАРИТЬ БЕЗ ПРЕДУПРЕЖДЕНИЯ

В пятницу, 10 января, железногорские паблики в соцсетях облетело обращение небольшой (судя по видео) группы горожан к губернатору Красноярского края и главе ЗАТО. Люди говорили о своей крайней обеспокоенности проведением собрания по переходу в новую муниципальную управляющую компанию их дома по Саянской, 23. Чуть-чуть напомним - в нашей газете от 21 ноября 2019 года вышла статья «Голосуй умом», где мы рассказали, как в Железногорске начинается и с каким настроением идет новый этап передела коммунальной сферы. Это действительно этап в истории отдельных предприятий, людей, да и в целом города, который привык жить с уверенностью, что есть подушка безопасности: в нее и плюнуть можно - ей ничего не будет, все равно спасет, когда прижмет. А теперь есть факт - больше такого гаранта-гиганта нет, МП «ГЖКУ» кануло в Лету.

Заметим, сейчас у нас нет цели както заниматься имиджем предприятия - упаси бог. Нам бы разобраться с тем, что имеем, и не запутать читателя. Так вот, в ноябре жители Саянской, 23 инициировали собрание жильцов, чтобы предложить им перейти от муниципальной УК в частную. Агитировали тогда за УК «Очаг». Вот все бы ничего, компания на слуху, вроде, и отзывы разные имеет - положительных немало, кстати говоря, но все равно постоянно какое-то неприятное послевкусие остается, осадочек. Руководитель этой УК не скрывает амбиций (он же нормальныЙ современный бизнесмен) и заявляет, что в управление желает 30 домов Железногорска, больших и доходных (это же бизнес, и компании надо чем-то жить). Тогда же, в ноябре, прозвучал еще один определяющий и, прямо скажем, настораживающий аргумент про рубильник: от прямых договоров с ресурсоснабжающими организациями жителям предложено отказаться - все деньги собственников идут на счета компании, а там уже распоряжаются, расщепляют и закрывают платежи. Осеннее собрание завершилось вполне конструктивно, голосовали в заочной форме.

И вдруг в начале года жителям Саянской, 23 предложена альтернатива - муниципальная управляющая компания, недавно созданная на базе МП «Горэлектросеть». Группа собственников-активистов, агитировавшая за переход в частную УК, почему-то расценила объявленное собрание новой управляшки практически как нарушение своих прав и свобод. О чем, собственно, и заявила. Без объявления войны, без предварительных переговоров - просто так, бабах и сразу губернатору. Чтобы не расслаблялись дорогие железногорцы, а то ведь мало про нас на региональном уровне знают.

ЧИСТО, ЧЕСТНО

Но очная часть собрания все-таки прошла. Утром в понедельник, 13 января, на Саянской, 23 было многолюдно. Жители дома на этой встрече поддерживали МП «Горэлектросеть». В ходе очного собрания собственники и директор новой УК Анатолий Коваль пришли к общему решению о снижении предлагаемого к утверждению тарифа. Свидетелем этого был и депутат Анатолий Новаковский, который курирует в Железногорске партийный проект «Народный контроль» и мониторит ситуацию в сфере ЖКХ.

Парламентарий еще раз обратил внимание горожан на четыре принципиальные позиции, которые надо помнить при выборе управляющей компании. Итак, ПЕРВОЕ - договор заключать только на один год: это важно, потому что если вам не понравится качество работы управляшки, то вы просто не продлеваете отношения и идете искать лучший для себя вариант. ВТОРОЕ - тариф на жилищную услугу должен быть однозначно ниже, чем у ГЖКУ, минимум на 13%, так как ни одна частная УК не платит НДС. ТРЕТЬЕ - у выбранной вами компании должны быть договоры с аварийной службой и лифтовым хозяйством (если дом многоэтажный): это ваша безопасность, за этим необходимо следить, запрашивать документы на собраниях. ЧЕТВЕРТОЕ - жители должны напрямую платить за ресурсы (вода, тепло, электричество), а не в управляющую компанию.

- Прямой договор с ресурсоснабжающими организациями - единственно верный вариант, все остальное похоже на мошенничество, новые виды финансовых пирамид. Собрал деньги, обанкротился и исчез, а жители остались со своими интересами и проблемами, - настаивает Анатолий Новаковский. - Мы сейчас создаем Ассоциацию УК Железногорска, оформляем документы. Скажу одно: в нее войдут только добросовестные компании, в ней не будет места тем УК, которые напрямую собирают платежи населения за ресурсы.

Итак, еще раз - решение по выбору УК принимают жители! А управляшкам сейчас надо убеждать людей перейти именно к ним, это же конкурентный рынок (в Железногорске есть из чего выбирать). Всегда сложно, согласитесь, когда в нашу жизнь приходит что-то очень новое, и с этим надо не просто смириться, с этим надо что-то срочно сделать. От этого нового будет зависеть качество нашей с вами жизни. Поэтому, чтобы не было досадно, обидно, хлопотно или сыро и холодно, думайте, взвешивайте, пробуйте, требуйте гарантий. Это так, наш совет, а следовать ему или нет - снова решать только вам.

Такова новая реальность. Добро пожаловать.

Надежда ОБИДОВА

ГиГ **КОЛОНКА РЕДАКТОРА**



Юлия ТРЕТЬЯКОВА

НАЕДИНЕ С ГОРОДОМ

Здравствуйте, дорогой читатель!

Если ваши глаза сейчас бегут по этим строчкам, значит, мы разговариваем. Значит, почему-то вам интересно было открыть газету или заглянуть на наши странички в соцсетях или пройти обзором сайт. Это моя первая редакторская колонка, несмотря на то, что пока к моей должности еще есть приставка и.о. Мы коллективно решили, что так будет правильно: главный редактор «ГиГ» говорит о самом актуальном, выражая свою позицию, свое отношение к событиям, мнениям, обстоятельствам. Сегодня - о настроениях, потому что они порой определяют то, что мы привыкли называть ключевым. Именно это еще и еще раз доказывают события старта нового 2020 года.

Я пришла в редакцию «ГиГ» в апреле 2019-го. Неожиданно не только для коллектива старейшего СМИ в городе, но и для самой себя. В то время я была... нигде. Сегодня, кстати, ровно год, как я ушла с телевидения, которому посвятила 20 лет творчества, вдохновения, профессиональной любви. Скучаю ли я? Да. Потому что это была и есть настоящая любовь и постоянная работа над собой. Но так получилось, так было надо именно в тот момент. Меня до сих пор спрашивают, почему не возвращаюсь. А я отвечаю всем и себе: «Все еще впереди!» Потому что случилась точка роста - совершенно волшебная и захватывающая работа в газете. Всем сегодня понятно, что журналистика в том виде, в котором она много-много лет была востребована и интересна, просто обязана трансформироваться, учитывая потребности современного общества. И ставки делать необходимо на скорость не только генерирования информации, но и способности ее обрабатывать. Но! Ценным и важным было и есть наше отношение друг к другу через информацию, которую мы зачем-то раздобыли или внезапно узнали и несем нашим читателям, зрителям, слушателям. Согласны? Надеюсь, что вы задумались или хмыкнули, или, быть может, просто улыбнулись.

На этой неделе мы отметили профессиональный праздник - День российской печати. Меня спрашивали коллеги с ТВ, а что такое журналистика? И вот что мне кажется важным: журналистика - это сообщение информации. Какой? Точной, полной, объективной и своевременной. Как же часто обвиняют нас, журналистов, в продажности, подконтрольности, ограниченности, субъективности... Да, признаюсь, мой опыт говорит, что журналист не может быть на сто процентов объективным, просто потому что мы не роботы и невозможно выключить эмоции, свое отношение к событиям... Но каждый из нас может и должен стремиться к максимальной объективности. Задача журналиста, как бы пафосно это ни звучало, состоит в том, чтобы рассказать людям о них самих. Зачем? Затем, что правдивая информация помогает людям ориентироваться в жизни, совершать меньше ошибок, достигать успеха. Я знаю и уверена, что коллектив «ГиГ» работает именно так. Мы не претендуем на звание образца для подражания - нам интересно двигаться вперед, становиться интереснее, экспериментировать, развиваться как мультимедийному изданию. И в этом будет наша задача.

Для меня лично сейчас журналистика - это возможность делать газету для людей, понимающих, что жизнь вокруг зависит от каждого из нас. Это попытка создать качественную дискуссионную площадку, на которой можно будет задать вопрос, конструктивно поспорить и совместно выработать общую концепцию решения. Я верю в тех, кто привык рассчитывать на свои силы, знания, талант и трудолюбие. Ценю тех, кто умеет принимать решения и брать на себя ответственность. Мне нравятся такие люди, и я надеюсь, что «Город и горожане» полезна вам, нашим читателям.

Собственно, к чему все эти слова? Вы нам пишите-звоните, разговаривайте с нами. С уважением к каждому.

ГиГ gig26.ru 16+

САМЫЕ ОПЕРАТИВНЫЕ И ДОСТОВЕРНЫЕ НОВОСТИ ЖЕЛЕЗНОГОРСКА

мы в «ВКонтакте» https://vk.com/gazetagig
мы в «Одноклассниках» www.odnoklassniki.ru/gig26
мы в «Фейсбуке» https://www.facebook.com/groups/gazetagig/



ЦИФРОВОЕ ПОКОЛЕНИЕ В «ОРБИТЕ»

В рамках федерального проекта «Кадры для цифровой экономики» детский центр «Орбита» вошел в число победителей конкурсного отбора на проведение тематических смен по передовым направлениям дискретной математики, информатики, цифровых технологий. Организатор конкурса - Министерство просвещения Российской Федерации.

ПРОФИЛЬНАЯ смена «Цифровое поколение» - это площадка неформального образования, где учащиеся специализированных классов в формате интенсивного погружения приобретают необходимые им предметные навыки в области математики, информатики и физики, а также получают возможность взаимодействовать с молодыми учеными, профессорско-преподавательским составом высших учебных заведений Красноярского края и градообразующими компаниями из реального сектора экономики региона.

Смена «Цифровое поколение» осуществляется в рамках развития системы дополнительного образования, важным элементом которого является проект «Кампус молодежных инноваций». С 10 по 19 января участниками смены уже стали 150 учащихся специализированных физико-математических классов школ края, заинтересованных в получении инженерного образования. Программа реализуется в новом модульном корпусе детского центра «Орбита», возведенном на средства краевого гранта в 2019 году.

Партнерами по организации и проведению смены выступают Сибирская угольно-энергетическая компания, Сибирский федеральный университет, Красноярская летняя школа и радиостанция «Серебряный дождь - Красноярск».



БИЛЕТЫ ПО ИНТЕРНЕТУ

Билеты на автобус маршрута 189 можно приобрести на официальном сайте автовокзала Красноярска без комиссии. Стоимость поездки составляет 141 рубль 30 копеек.

ЭЛЕКТРОННАЯ продажа осуществляется для билетов на рейсы с отправлением от автовокзала Железногорска и железнодорожного вокзала Красноярска. Во время поиска на главной странице сайта необходимо указать пункт «Красноярск ЖД». При регистрации на рейс потребуется ввести персональные данные, затем электронная система позволит выбрать место в автобусе и оплатить поездку.

Посадка пассажиров производится при предъявлении документа, удостоверяющего личность, либо по квитанции электронного билета.



С БОДРЫМ ДУХОМ!

В иордань можно будет окунуться в праздник Крещения Господня, 19 января. В этом году, по предложению настоятеля собора Михаила Архангела Анатолия Кизюна, впервые купель появится и в Додоново.

ТРАДИЦИОННОЕ место для погружения оборудуют на городском озере в районе спасательной станции. Кроме того, окунуться можно будет в воды артезианской скважины в Додоново, проехать к источнику помогут специально установленные указатели. Обе купели освятит отец Анатолий.

В местах купания будут дежурить медики, матросы-спасатели, сотрудники МЧС и полицейские. Установят теплые палатки для переодевания. Окунуться можно с 10 до 17 часов, после этого времени наряды полиции не будут допускать горожан к местам купания.

Кстати, по предварительному прогнозу, ожидается температура около минус 15 градусов.

ПОСЛЕ ПРАЗДНИКОВ


В Железногорске подвели итоги работы подразделений полиции в выходные и праздничные дни. Новогодние каникулы на территории ЗАТО прошли достаточно спокойно.

ГОРОД находился под постоянным контролем со стороны правоохранительных органов: с 31 декабря по 8 января железногорские полицейские были переведены на усиленный вариант несения службы.

Благодаря теплой погоде около 8 тысяч горожан встречали Новый год на улице. Преступлений или правонарушений в местах массового пребывания не зафиксировано.


Всего за 9 дней было зарегистрировано 530 обращений в дежурную часть (в начале прошлого года - 558), сотрудниками следствия и дознания возбуждено 17 уголовных дел, 14 из которых раскрыты. К административной ответственности (в том числе за мелкое хулиганство, курение и распитие алкоголя в общественных местах) привлечены 24 человека.

Количество происшествий, зафиксированных на дорогах, незначительно превысило прошлогодний показатель: 22 против 17. Положительным моментом стало снижение травматизма на дорогах: за прошедшие дни зарегистрировано только одно ДТП, в котором пешеход получил травмы. Всего дорожными полицейскими было выявлено 275 нарушений ПДД, задержано 12 нетрезвых водителей, в отношении двоих (повторно севших за руль в состоянии опьянения) возбуждены уголовные дела, 10 человек отстранены от управления автомобилями, поскольку не имели прав либо были их лишены ранее.

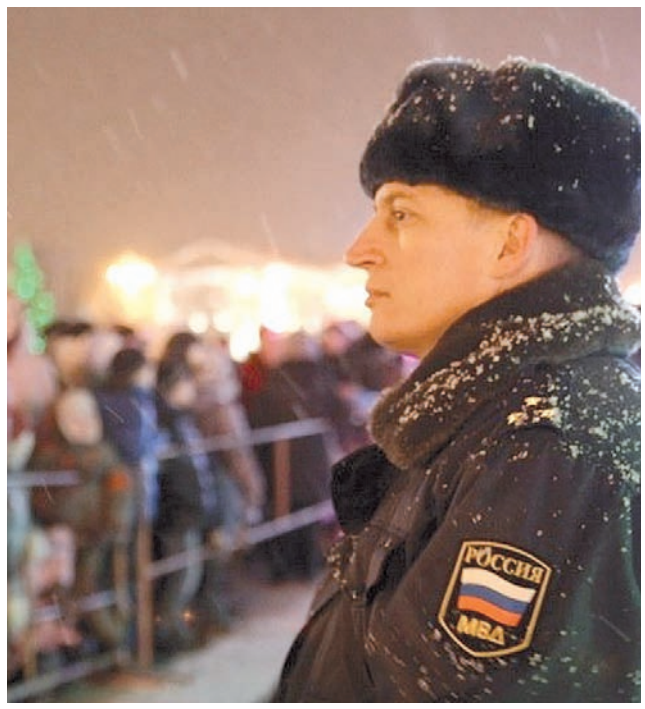

СОГЛАСНО СТАТИСТИКЕ

Ко Дню российской печати, который отмечался в понедельник, 13 января, Красноярскстат подготовил информацию о выпуске газет и журналов в регионах Енисейской Сибири.

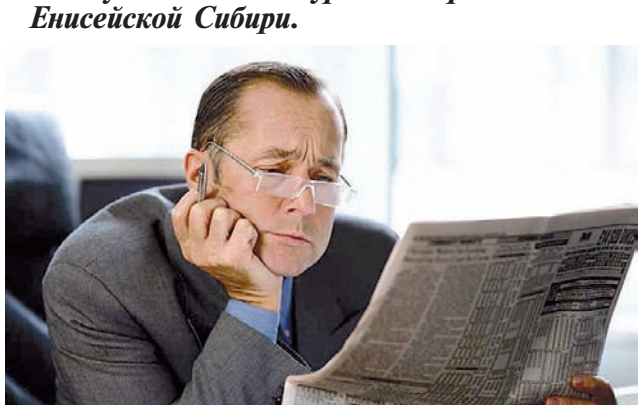

В 2018 году в Красноярском крае выходили в свет 137 газет и 70 журналов. Общий годовой тираж прессы составлял 69,1 миллиона экземпляров. За пять лет число выпускаемых периодических изданий сократилось на 25 процентов, а их тираж уменьшился на 38 процентов.

В Республике Хакасия в 2018 году выпускались 49 газет и 15 журналов. Общий годовой тираж там составлял 10,9 миллиона экземпляров. За пять лет число выпускаемых периодических изданий сократилось на 4 процента, а их тираж уменьшился на 29 процентов.

В Республике Тыва публиковались 24 газеты и 3 журнала. Общий годовой тираж составлял 2,9 миллиона экземпляров. Число выпускаемых периодических изданий сохранилось на уровне 2014 года, а их тираж за пять лет увеличился на 27 процентов.

7 ДЕСЯТИЛЕТИЙ - 7 РИТМОВ

В этом году нашему городу исполняется 70 лет. Заместитель главы ЗАТО Железногорск по социальным вопросам Евгений Карташов, не раскрывая пока всех секретов, обозначил некоторые моменты предстоящих торжеств.

ГОТОВА общая концепция юбилейных мероприятий, имеются договоренности с учреждениями культуры, спорта, образования, назначены ответственные лица. В феврале оргкомитет обещает представить горожанам подробную программу празднования 70-летия Железногорска.

- Основная тема юбилея созвучна с возрастом города - «Семь десятилетий - семь ритмов праздника», - рассказал Евгений Карташов. - Одна из идей - провести вечерний, или даже ночной, карнавал. Конечно, не обойдется без интересных фотозон и мастер-классов. Сам День города, по многолетней традиции, пройдет в парке.

Заместитель главы также отметил, что в прошлом году интересную локацию с участием спецтехники предприятия сделал КБУ. Поэтому сейчас в планах расширить эту площадку, добавить технику и оборудование других городских организаций. Также есть определенные идеи, как задействовать в праздновании автобусы ПАТП.

Что касается общего финансирования юбилейных мероприятий: понятно, муниципальным бюджетом здесь не обойтись. А по поводу приглашенной звезды пока ведутся дискуссии и поиск спонсоров. Как только станет понятен уровень финансирования, возможно, стартует голосование. Уже имеется предварительная договоренность с заместителями глав центральной группы районов Красноярского края, чтобы к нам приехали их творческие коллективы.

А что известно точно - фейерверку на День города быть! Это однозначно утверждено и отмене уже не подлежит.



УСПЕТЬ ЗАЯВИТЬСЯ ®

Прием заявок на благотворительный конкурс социальных проектов «ГХК ТОП-20 - 2020» завершится 18 января.

ГОРНО-ХИМИЧЕСКИЙ КОМБИНАТ, в соответствии с политикой Совета по благотворительности госкорпорации «Росатом», продолжает прием заявок на участие в благотворительном грантовом конкурсе «ГХК ТОП-20». В этом году конкурс проходит под знаком юбилеев: 75-летия Росатома, 70-летия ГХК и Железногорска. В связи с этим организаторы сдвинули сроки конкурсных процедур: заявки необходимо направить до 18 января включительно.

В юбилейном году конкурс получил имя собственное - «Преображая жизнь», и условия проведения приведены в соответствие с новыми «Едиными отраслевыми методическими указаниями по ведению благотворительной деятельности организациями госкорпорации «Росатом». Принято новое Положение о конкурсе. Согласно ему будут распределяться 50 грантов по сто тысяч рублей, требования к творческим инициативам и заявкам на конкурс стали более конкретными, увеличилось число грантов, выдаваемых по квотам: к традиционным квотам от генерального директора, молодежной организации, совета ветеранов и ППО ГХК добавлены «Новички».

С Положением о конкурсе и формами заявок можно ознакомиться на официальном сайте предприятия sibghk.ru в разделе «Конкурсы». Прием заявок осуществляется по электронной почте: ghktop20@mail.ru, или по адресу: ул.Ленина, 56 (5 этаж, офис УСО).

На уточняющие вопросы вам ответят по телефонам: 73-13-80, 75-45-38, 75-91-41.



[ПОСЛЕСЛОВИЕ]



БЕЗОПАСНОСТЬ ПРЕЖДЕ ВСЕГО

Гостем первого в этом году прямого эфира «ГиГ» был начальник ФГКУ «Специальное управление ФПС №2 МЧС России» Владимир Дерышев. Обсудили итоги ушедшего 2019-го - он по статистике был печальнее и сложнее предыдущих лет (на пожарах погибли 4 человека), возгораний было больше, а причины, по словам Дерышева, банальные - неосторожное обращение с огнем и нарушение элементарных правил. Радует, что ущерб от пожаров был все же меньше. Конечно, говорили о нововведениях, планах и перспективах на 2020-й - МЧС России нынче отмечает юбилей - 30 лет. Но текущей работы, главный акцент в которой будет сделан на профилактику, никто не отменял.

СОСЕДЯМ НА ЗАМЕТКУ

- Запрещено ли по закону курение на балконе, если дым мешает окружающим?

- И да, и нет. Это вопрос актуальный и сложный для трактовок. С одной стороны, законодательство допускает компенсацию морального вреда за нарушение прав гражданина в сфере охраны здоровья от воздействия табачного дыма. Поэтому, если дым мешает, то соседи вправе пожаловаться. Но это, скорее, работа полиции - нарушение общественного порядка. Конечно, виновные будут привлекаться к административной ответственности. А вот если имеет место открытый огонь, то тут вступают в дело противопожарные правила. Для нас главным критерием является прямой запрет на использование открытого огня на балконах (лоджиях) квартир, комнат общежитий и номеров гостиниц. Зажигалка, горящая спичка - это открытый огонь, так что любителям покурить на балконах придется пересмотреть свои привычки.

ЯРКО, ЯСНО, НО ОПАСНО

- Завершена ли проверка причин пожара на Восточной, 35 в новогоднюю ночь? Можно ли запретить использование петард и фейерверков?

- Этот вопрос всегда был и остается очень актуальным. Честно скажу, что наши мероприятия по обеспечению безопасности всегда были связаны с запуском больших фейерверков, профессиональных - они относятся к четвертому классу опасности, и с ними работают исключительно люди, прошедшие специализированную подготовку. В этом году городского фейерверка не было, и мы работали исключительно профилактически, чтобы исключить несанкционированную продажу пиротехнических изделий первого класса опасности, это так называемые бытовые фейерверки, петарды, бенгальские огни. Они доступны всем. У нас нет полномочий запретить их продажу. Мы проводили рейды: проверяли лицензии, сами средства на соответствие требованиям. И нарушений не было. Но этого оказалось мало, к сожалению.

О пожаре на Восточной, 35 в новогоднюю ночь знают, наверное, все в городе. Неправильно запущенный фейерверк попал на балкон - квартира выгорела, пострадали жильцы верхних этажей, не говоря уже о том, что праздничное настроение было испорчено. А виновные пока не установлены. Но работа продолжается, виновных найти реально, но непросто. Сегодня проводится дополнительная проверка органами дознания - идет поиск свидетелей, опрашивают тех, кто мог видеть авторов злополучного фейерверка. Кроме того, пока не завершена пожарно-техническая экспертиза, по ее итогам будут определены ущерб и мера наказания: административная или уголовная ответственность. Ясно одно: если бы соблюдались правила запуска фейерверка, правильно были выбраны место и дистанция, то трагедии бы не случилось. Это ведь так просто - внимательно прочитать инструкцию и следовать ей, не надеяться на авось. Берегите себя и своих родных!

ЖЕЛЕЗНОГОРСК 70 важен каждый год 1950-2020


ПО ПРОЕКТАМ ЮЛИЯ И ЭЛИНЫ ЧЕКМАРЕВЫХ

ГиГ АРХИВНЫЕ ЭТЮДЫ



Виктор АФЕРЕНКО, краевед

К юбилею города начинаем проект «Наши династии». В своих публикациях будем рассказывать об удивительных людях, принимавших самое непосредственное участие в строительстве Красноярска-26, его становлении и развитии.

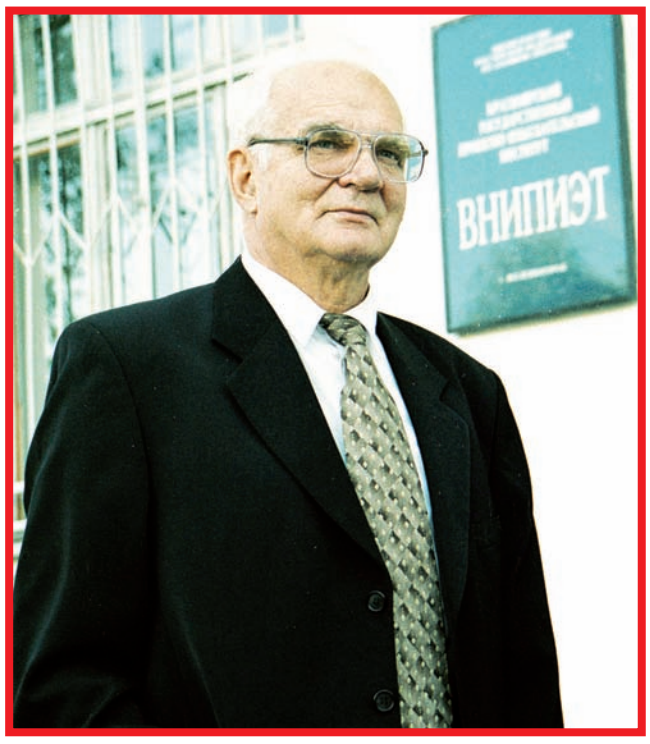



ЗНАМЕНИТЫЙ ПОЧЕТНЫЙ

Юлий Алексеевич Чекмарев (1933-2011) - ученый, конструктор, архитектор, инженер, Почетный гражданин города, прожил в Железногорске (Красноярске-26) 63 года. В августе 1952 года он закончил Рязанский железнодорожный техникум, проявил яркую страсть к черчению и получил направление в Госстрой СССР, а вскоре, в 1953 году, в 20-летнем возрасте, - на секретную стройку Средмаша под Красноярск, в п/я 45 - в филиал Всесоюзного научно-исследовательского института (ВНИПИЭТ) «Ленгипроектстрой». Об истории этого легендарного предприятия проработавший в нем многие годы известный краевед, научный сотрудник МВЦ Сергей Павлович Кучин написал книгу «Все начинается с проекта».

Институт занимался проектированием объектов ядерной энергетики, ракетных пусковых площадок и шахт, гражданского строительства. По множеству его проектов построен Железногорск. Многие комплексы, здания, жилые дома, площади вызывают истинное восхищение у знатоков зодчества и архитектуры, у нас - жителей, у гостей города. Особенно эффектно выглядит город на фотографиях (подборки их выставлены в фойе института и в библиотеке им.М.Горького).

Юлий Чекмарев с первых лет проявил себя как глубоко одаренный специалист, стал ведущим конструктором-проектантом, много лет возглавлял один из ГИПов ВНИПИЭТа. Я горжусь добрым вниманием этого незаурядного человека, знаменитого железногорца. Знакомством с ним.

Наша квартира находится напротив здания института и его гаражей. Один из боксов принадлежал Юлию Александровичу. Несколько раз он окликал меня: «Виктор! Заходи!» У входа стоял столик, за которым Чекмарев сидел, пил чай, писал, читал редкие книги, рекомендовал их мне.

Мы беседовали на разные темы. Он рассказывал: «В пятидесятые-шестидесятые годы жизнь моя протекала очень бурно. Я работал и учился заочно во Всесоюзном строительном институте в Москве. Женился на Татьяне Степановне, приехавшей по направлению из Нижнего Новгорода. В 1970 родилась дочь Элина. Заказов полно. И среди них главный - это использование горячей воды после реакторов для отопления производств и города. В те годы в стране повсеместно шло создание ТЭС и ТЭЦ. ТЭС - это тепловые электростанции, на которых через особые котлы прокачивается под большим давлением вода, перегретый пар направляется на вращающиеся лопатки турбин. На одном валу с ними насажены роторы генераторов трехфазного тока. Выходя из турбин, пар обладает еще большой внутренней энергией, его направляют в теплообменник, где нагревается вода. Это и есть ТЭЦ. Физические принципы и технология понятны, но у нас были особые условия: замкнутое пространство в скалах; горячая, с температурой около 100 градусов радиоактивная вода из реакторов (а горячая вода, идущая в дома, должна быть чистой); большое количество азота. Как и что пришлось преодолеть - настоящий детектив технократического плана.

Я не только представлял проект «Ленпроектстроя», но проектировал с отделом сам, более того, курировал в горе осуществление ноу-хау. Было ясно, что нужны три ступени, а потому после первой не обойтись без АЭС (вторая ступень). Конечно, электроэнергию от нее используют, но это - не главная цель, потому установили не мощные, а «хвостовые» турбины.

Мы думали пустить горячую воду и сделать замкнутый цикл на АДЭ-1, но по ряду причин не получилось. Начали эксплуатацию ТЭЦ при пуске реактора АДЭ-2 и полностью успешно завершили строительство в 1974 году. Мне и еще трем инженерам за проектирование системы теплоснабжения и горячего водоснабжения Красноярска-26 от промобъекта присудили в 1974 году премию Совета Министров СССР. Не посчитайте нескромным, если скажу, что за свой труд получил в разные годы три медали, много грамот.

Мой ГИП продолжал проектировать главные объекты ГХК: ИХЗ, транспортно-коммуникационного тоннеля под Енисеем, хранилища твердых отходов, РТ-2; выполняли заказы по проектированию промышленных комплексов в городах Дмитровграде, Пензе-19 и других местах. В 90-е годы стали вести работы по выводу из эксплуатации реакторов АД и АДЭ-1.

Кстати, при закрытии они были в хорошем состоянии. Я всегда старался свой большой опыт передавать молодым специалистам, в том числе дочери».

УМНИЦА, КРАСАВИЦА

В 1988 году дочь Чекмаревых Элина закончила 10 классов школы 99, где автор этих этюдов 13 лет работал директором. Училась она хорошо. Мы, учителя и одноклассники, любили ее за справедливость, за культуру общения и редкую красоту. Однажды я уловил, что Элина не только имеет одинаковое имя со знаменитой актрисой Быстрицкой, но и похожа на нее - на ту, которую мы помним в роли Аксиньи в «Тихом Доне». Похожа лицом, фигурой, статью, походкой. Схожа в общении и в обаянии. Элина Чекмарева окончила факультет ПГС Красноярской архитектурно-строительной академии и 22 года проработала во ВНИПИЭТе рядом с отцом. Начала с чертежницы. В 2012 году ее пригласили на должность ведущего инженера архитектурно-строительного отдела золотопромышленной компании «Полюс». По ее проектам сооружены производственные объекты, агрегаты на месторождениях в Северо-Енисейском районе. Она бывает там как куратор. Ее дочь Алина окончила СФУ, отделение архитектуры и дизайна. Славная преемственность знаменитых железногорцев!

С ТВОРЧЕСКИМ ОГОНЬКОМ

Юлий Алексеевич Чекмарев и Элина Юльевна Чекмарева знамениты как оригинальные, с творческим огоньком специалисты, сделавшие много для города, края и страны, как яркие представители железногорской элиты и хорошие люди. Об этом вспоминают, говорят практически все, к кому я обращал вопрос о героях очерка, кто знал Чекмаревых или работал с ними.

Ильдар Рахимович ЗЯПАРОВ

инженер-ядерщик, работал на реакторах в цехах 4, 6, 8 ГМЗ, несколько лет трудился начальником отдела радиационной безопасности, советник генерального директора ГХК В.В.Жидкова

- Чекмарев был инженером незаурядным, с божьей искрой, ответственный. Курировал работу реакторов в ГМЗ, прежде всего наше общее детище, наш прорыв - водоснабжение горячей водой производств и жилищного фонда города.

Альберт Анатольевич ПЕСЦОВ

инженер-ядерщик, работал начальником смены на реакторах

- Юлий Алексеевич Чекмарев бывал у нас постоянно, нас выслушивал и советы давал. Я поражался его умению излагать непростые технические вопросы четким, понятным специалистам языком; он прекрасно владел терминологией, имел ясный ум.

Сергей Павлович КУЧИН

инженер и общественный деятель ВНИПИЭТ, научный сотрудник МВЦ (из книги «Все начинается с проекта», 1966)

- Самому Юлию Алексеевичу в делах помогают его энциклопедические знания, техническая эрудиция и увлеченность. Увлеченность работой, радиотехникой, музыкой, путешествиями. С Г.Н.Локтевым на своих «Волгах» они побывали с видеокамерой на Памире, Байкале, в Саянах, Средней Азии. Ныне Чекмарев - заслуженный строитель, ветеран труда, предприятия, ветеран Всероссийского объединения ВНИПИЭТ - продолжает успешно решать сложные вопросы конверсии ГХК.

Ирина Ивановна ЧАПЛЫГИНА

архитектор, ветеран ВНИПИЭТ

- Я десятки лет работала и общалась с Чекмаревыми. Юлий Алексеевич - интеллигент с большой буквы, был человеком хорошим, добрым, общительным. Элина - труженица, умница в пятом промышленном отделе. Работала начальником группы. Всегда отзывчивая и обаятельная.

Елена Витальевна АРТЕМОВА

во ВНИПИЭТе трудится 35 лет

- Мои отзывы об Юлии Алексеевиче и Элине Чекмаревых самые хорошие, добрые. Они в жизнь, в атмосферу большого коллектива вносили витамины оптимизма и сплоченности. Истинно знаменитые железногорцы!



ЗАБОР РАЗДОРА

Твердо ли вы уверены, что ваш забор стоит там, где полагается? Житель Первомайского Геннадий Степин в этом не сомневался целых 15 лет. И вдруг неожиданно узнал, что попал в число нарушителей земельного законодательства. Теперь мужчина обязан перенести ограду и заплатить административный штраф.

СТЕПИН получил 15 соток по Поселковой, 63 для индивидуального жилищного строительства еще в 2005 году. К 2013-му Геннадий Викторович возвел на этом участке жилой дом и зарегистрировал право собственности, а с 2014 года оформил землю в аренду на 49 лет. И никаких претензий ему до сей поры никто не предъявлял. Когда в декабре прошлого года Степин получил из муниципалитета уведомление о предстоящей проверке своего участка, то совершенно не обеспокоился. Он был абсолютно уверен, что все документы на землю у него в порядке.

Но комиссия по осуществлению муниципального земельного контроля на территории ЗАТО Железногорск пришла к совершенно другим выводам. «Степин использует земельный участок за границами арендованного им земельного участка», - указано в акте проверки. Обмеры показали, что металлический забор, которым огорожен по всему периметру участок по Поселковой, 63, установлен неправильно. Степин самовольно захватил 165 квадратных метров чужой земли. Судя по схеме границ земельного участка, приложенной к акту проверки, речь идет об узком клине, захватывающем территорию спортивного объекта КОССа, а также о том, что Степин выдвинул свой забор на улицу Поселковую. Нарушителю земельного законодательства в ближайшее время предъявят административный протокол. По предписанию он обязан перенести ограждение участка на свою территорию.

Геннадий Викторович расстроился безмерно. И не денег ему жалко, а деревьев, которые он посадил на «захваченной» территории и любовно обихаживал. Их придется спилить. Особенно сокрушается Степин по поводу печальной участи пушистой 12-летней елочки - ее традиционно украшают перед новогодними праздниками.

- Требование перенести забор абсурдное, ведь мы в Сибири живем, где земли много, - говорит мужчина. - Я хочу оформить в аренду эти полторы сотки. Знаю, что с подобными проблемами сталкивались другие люди и как-то находили решение.

К слову, с сентября 2019 года действительно можно узаконить «прирезанную» землю. Но только при одновременном выполнении четырех условий. Во-первых, у гражданина имеется земельный участок, сведения о котором есть в Едином государственном реестре недвижимости (ЕГРН). Во-вторых, гражданин уже более 15 лет использует дополнительно к этому участку другой. И это подтверждают природные или искусственно созданные ограждения. Третье условие - на дополнительный участок, используемый 15 лет, нет претензий со стороны соседей и органов власти. И наконец, площадь «лишних метров» не превышает установленный в данной местности предельный минимальный размер земельного участка, если же такой размер не установлен, то «лишние метры» не должны превышать 10% от площади основного участка, информация о котором есть в ЕГРН.

Предполагаем, что одновременное соблюдение всех четырех пунктов на практике встречается крайне редко.

* * *

Прокомментировать законодательную новеллу применительно к случаю с участком по Поселковой, 63 мы попросили Евгению Сивчук, руководителя МКУ «Управление имуществом, землепользования и землеустройства». Она заявила, что узаконить прирезанные 165 квадратных метров у Степина не получится. Даже несмотря на то, что он использовал эту землю 15 лет. Забор однозначно придется переносить, поскольку участки, от которых Степин «прирезал» себе землю, состоят на кадастровом учете и имеют правообладателей.

- Можно оформить только не разграниченную землю, - объяснила Евгения Яковлевна.

Сивчук также предположила, что, скорее всего, Управлению придется обращаться в суд, чтобы решить вопрос по Поселковой, 63.

* * *

Геннадий Степин считает, что проверку ему устроили в отместку: пару лет назад он пожаловался на муниципалитет в прокуратуру.

- С одной стороны от моего дома находится физкультурно-оздоровительный центр, с другой - бывшее ПТУ-47, - рассказал Геннадий Викторович. - Оба участка запущенные - заросли бурьяном и кустарником. Самое удивительное, что предписания от пожарных получаю почему-то я. На мои неоднократные обращения в администрацию мне ответили, что муниципалитет не может заставить эти учреждения косить траву и вырубать кустарник. Пожарные инспекторы посоветовали мне обратиться в прокуратуру. И только тогда кусты вырубили. Но мне в администрации сказали: «Мы тоже можем вам предъявить претензии». Вот и предъявили.

Но Евгения Сивчук уверяет, что ни о какой мести речи не может быть, проверка в отношении Степина - плановая. И количество случаев, когда человек получит штраф за передвинутый на несколько сантиметров забор, будет только увеличиваться. Дело в том, что уже три года государственному земельному надзору уделяется большое внимание. Иначе говоря, государство требует выявлять нарушения целевого и разрешенного использования земель. И штрафовать нарушителей. К слову, именно три года назад были подняты штрафы за нарушение земельного законодательства. Для граждан - от 5 до 100 тысяч рублей, для индивидуальных предпринимателей и должностных лиц - от 20 до 300 тысяч рублей, для юридических лиц - от 20 до 700 тысяч рублей.

Замечательный способ пополнить государственную казну, ведь практически у каждого владельца земельного участка можно при желании обнаружить какие-то нарушения!

* * *

По сообщениям интернет-порталов, ежегодный мониторинг земель действительно проводится в целях массового выявления нарушений, а значит, в целях увеличения поступления штрафов. Что касается Красноярского края, то на официальном сайте регионального Росреестра сказано, что в январе-мае 2018 года на территории края зафиксировано 1260 нарушений требований законодательства Российской Федерации, что на 20% больше показателя за аналогичный период 2017 года. В январе-мае 2018 года по результатам осуществления государственного земельного надзора привлечено к административной ответственности 345 нарушителей. Наложено административных штрафов на общую сумму 2,9 миллиона рублей.

Подобная картина наблюдается и в других регионах страны. И самое распространенное нарушение - изменение фактических границ земельных участков, в результате которых увеличивается площадь за счет самовольного занятия земель, принадлежащих смежным правообладателям.

* * *

Но Геннадий Степин уверяет, что забор он строил по колышкам, которыми изначально были обозначены границы участка, и ни на сантиметр не сдвигал. Все соседские заборы по Поселковой находятся на этом же уровне. Правда, эти участки еще не проверяли. Но самое интересное, что в Росреестре Степин регистрировал землю в 2005 году, а участок, где находится физкультурно-оздоровительный центр, зарегистрирован только спустя шесть лет. Никаких претензий по земле в тот момент к Степину не предъявляли. Выходит, что регистрировали соседний участок по забору, который установил Геннадий Викторович? Но кто будет обращать внимание на такие нюансы, когда сверху спускаются планы по штрафам?

Марина СИНЮТИНА



По предписанию Геннадий Степин должен перенести забор и из-за этого срубить елочку, которую выращивал 12 лет.

«ГиГ» продолжает серию публикаций, посвященную проблеме подростковых правонарушений. Мы рассказываем о реальных жизненных ситуациях, в которых оказываются молодые железногорцы. Совместно с комиссией по делам несовершеннолетних, сотрудниками полиции, педагогами, психологами пытаемся найти причины, которые заставляют детей нарушать закон, а также формируем конкретные советы для родителей, чтобы в первую очередь именно они присмотрелись к своим детям, наладили с ними взаимоотношения и смогли вовремя оградить ребенка от потенциальной опасности.

ПРЕДУПРЕДИТЬ БЕДУ



ПОД ТИХОЕ МЫЧАНИЕ

В нашей стране то тут, то там происходят шокирующие случаи - или школьники жестоко избивают учителя, или наоборот. К постоянной матерщине подростков на улице мы уже все как-то попривыкли, иной раз и от совсем уж смешных карапузов доносится трехэтажный мат. А что у нас в железногорских школах, были ли случаи рукоприкладства, наказывают ли за нецензурную брань, спросили мы на комиссии по делам несовершеннолетних.

ПИНАЛ И РЫЧАЛ

И вот что нам ответили: за прошедший год набралось всего три истории на эту тему. Пойдем по порядку.

В феврале 14-летний подросток одной из школ города позволил себе выражаться матом в адрес учителя, находясь на уроке. Его вызвали на КДН, поговорили. Но уверена, это далеко не единичный случай, их сейчас сколько угодно. Второй эпизод: в апреле 11-летний школьник нанес побои учителю. Педагог попросила мальчика передать ей дневник, в ответ тот встал из-за парты, подошел к учителю и ударил в грудь, затем наотмашь еще три раза в предплечье. Нужно ли добавлять, что физическая боль человека намного перекрывалась моральной травмой.

Ну и третий случай. В марте девятилетний мальчик в ходе игры без объяснения причины сбросил со стола на пол карточки. Учитель сделала замечание, после чего собрала с пола домино и снова разложила на столе. Обидевшись, ученик подошел и начал складывать карточки в карман, тогда преподаватель забрала у мальчишки домино и вывела его из класса, чтобы отвести к социальному педагогу для беседы. В коридоре школьник начал рычать на учителя и стал отчаянно царапать ногтями кисти ее рук, а потом еще десяток раз пнул ее по ногам. У преподавателя - множественные ссадины. Вот такие второклашки попадаются...

Во всех трех случаях дети поставлены на внутришкольный учет, а также профилактический в УВД и КДН.

ГДЕ ШАЛОСТЬ

Что тут скажешь? Классные руководители то и дело слышат жалобы предметников: контрольную сорвали, кнопки на стул подложили, замок в кабинете залепили, довели молодую учительницу до слез шуточками. Многое из этого мы видели в «Ералаше», и обычно взрослые персонажи обязательно находят выход: в ответ пытаются сами удивить учеников, обескуражить, не поддаться на провокацию. Ведь это гораздо предпочтительней, чем кричать, вызывать родителей или просто растерянно молчать.

Но ведь и опытные педагоги поддаются на коварные уловки. На радость детям демонстрируют предсказуемую реакцию, ругаются, а потом корят себя за то, что не смогли достойно выйти из нелепого положения. Педагогическая позиция, когда учитель склонен обвинять только детей в нарушении дисциплины, тупиковая.

Преподаватели, у которых нет проблем с дисциплиной, поступают иначе: честно анализируют не только детей, но и себя, собственные навыки и опыт. Они готовы к признанию своих ошибок и думают над изменениями методов работы.

А ГДЕ НАГЛОСТЬ

Но когда доходит уже до матов в лицо учителю, до систематических издевательств с участием большой группы детей, откровенного нахального гнобления, многочисленных срывов уроков - здесь уже все очень серьезно. Конечно, некоторые современные подростки склонны к провокациям и даже жестокости, справиться с ними действительно чрезвычайно трудно.



Каждая школа решает подобные проблемы внутри. С привлечением службы медиации (примирения), других учителей, психолога, всех учеников и их родителей. Где-то вопрос удается решить, где-то невозможно. Многие учителя от безвыходности меняют школу, но, стоит сказать, не всегда отношение к ним меняется и в новом коллективе. И вот тут есть вопросы к педагогу - на каком этапе и почему у него что-то идет не так? Создается впечатление, будто ход урока зависит только от школьников, а вовсе не от преподавателя. Может, стоит все-таки помнить о том, что поведение детей - тест на профпригодность самих учителей? И, повторюсь, нельзя изменить ситуацию, требуя изменений только от детей, но не от себя. И главное, что бы там ни произошло, нужно все-таки продолжать верить и в свои силы, и в своих учеников.

БОЛЬШАЯ РАЗНИЦА

Традиционно мы предлагаем родителям советы. На этот раз ограничимся письмом железногорской старшеклассницы из самой обычной школы. Мы попросили ее обрисовать проблему, так сказать, изнутри. Намеренно решили обойтись в этом случае без привлечения специалистов. И думаю, родителям будет о чем поговорить со своими детьми после этого мини-сочинения.

И еще. Девушка рассказала, как ее 9 класс однажды на протяжении нескольких уроков кряду сидел и мычал. И я подумала: во время Великой Отечественной дети этого возраста всеми правдами-неправдами убегали на фронт, сражались и погибали. А эти здоровенные лбы сейчас могут себе позволить сидеть и мычать на уроках. И все-то у них есть, и всем-то обеспечены. А они сидят и тупо мычат...

Алиса СБИТНЕВА

[ИЗ ПИСЬМА В НОМЕР]

МНЕ СТЫДНО ВСПОМИНАТЬ!

- В моей школе, где я раньше училась, гнобить учителей было обычным делом, особенно новеньких, чтобы все сразу узнали, какой у нас знаменитый «крутой» класс! А класс гремел на всю школу, начиная с 5-го года обучения. И чем старше мы становились - тем хуже. На наши уроки постоянно вызывали завучей и директора для поддержания порядка, но даже это не помогало!

Помню, самыми распространенными у нашего 9-го класса проявлениями агрессии по отношению к учителям были огрызательство и хамство, это стало привычкой. На втором месте - плевки в сторону учителей сжеванными бумажками из трубочек от ручек. Вся аудитория под конец урока была заплевана. Учитель заставляла все это прибрать, пыталась не выпускать из кабинета на перемену, но каждый говорил: «Да это не я!» - и прорывался на волю. Ну а из самого привычного для нас было хоровое мычание. Один замычит - второй подхватывает, и так далее. Определить, кто мычит, невозможно, ведь все сидят закрыв рот с самым невозмутимым видом. Под такой гул мы легко срывали десятки уроков, доводили многих учителей.

Конкретно в моем классе была тогда некая ОПГ, назову ее так, которая вечно организовывала срыв уроков. Она работала по схеме: один вожак предлагает, начинает - друзья поддерживают, а остальные присоединяются, чтобы не оказаться в глазах остальных паиньками, предателями. Как стадо. Так стыдно мне сейчас это вспоминать! Радует только, что были единицы, которые все-таки понимали, что такое уважение к старшим, и не занимались глумлением над своими преподавателями. Этих детей толпа считала отстоем...

Я очень хорошо помню ситуацию, когда мой одноклассник очень грубо при всех обозвал учительницу-завуча шалавой. После этого его, естественно, повели к директору. Одноклассник покаялся, но не прошло и урока, как он снова приступил к обстрелу обслюнявленной бумагой по тому же преподавателю.


Не раз вообще слышала маты по отношению к учителям от школьников любого возраста - и посылали многие в открытую.

Но учителя сами иногда не очень правильно вели себя с детьми - оскорбления и рукоприкладство с их стороны тоже случались. Сама как-то попала в историю, когда учительница подумала, что я копаюсь в рюкзаке, чтобы переписываться в телефоне, который там лежал. Подошла, взяла меня за шкирку (мне было четырнадцать) и вышвырнула к доске со словами «Ах ты, маленькая мразь!» Я убежала в коридор и долго там плакала от обиды. А еще была преподаватель, которая плохо вела предмет: не объяснив темы, постоянно задавала задание из учебника, затем утыкалась в свой телефон и сидела так весь урок. Мы сильно отставали. Материал не давала вообще – «сами разберетесь!» А вела, между прочим, математику. Один мальчик не вытерпел и как-то заявил ей: «Вы учитель, а мы пришли учиться, а не смотреть на композицию «Учитель в телефоне». Дама без лишних слов выкинула мальчика из кабинета - и с ужасной силой (одноклассник так впечатался лицом в закрытую дверь, что она открылась, а он упал на пол, ударившись головой об лавочку). После этого случая над преподавателем дети стали издеваться еще больше, ее и так-то никто не уважал. Вскоре она ушла из школы, и с новым преподавателем нам пришлось догонять программу за год.

Но, к счастью, не все дети и учителя такие. В моей новой школе, где я сейчас учусь, ребята даже не посмеют голос повысить на старшего человека, и наши учителя уважительно к нам относятся. Вот тут у меня точно не поворачивается язык про какой-то гнобеж. Даже близко нет такого...

Я очень надеюсь, что мои бывшие одноклассники, когда выпустятся из школы, будут сожалеть о том, как относились к своим преподавателям, доводили их до истерик, когда те пытались донести до нас что-то доброе и полезное!

Ирина, 18 лет

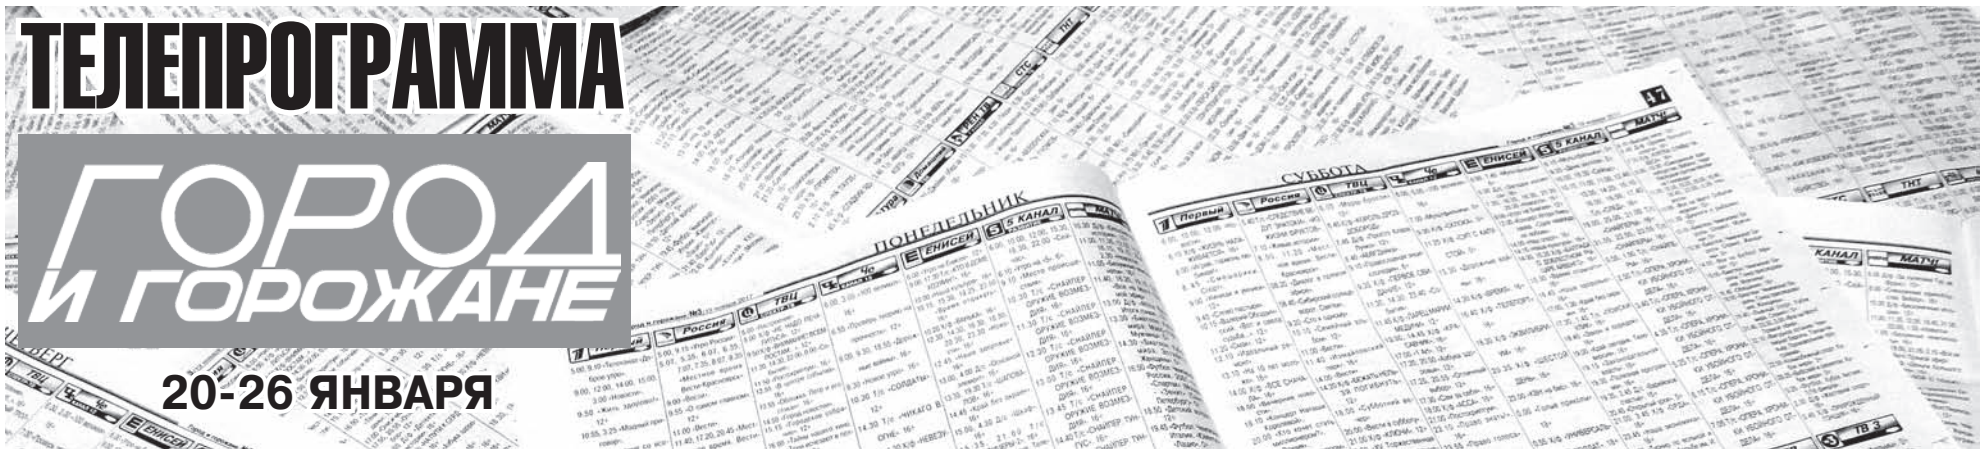



ТАНЦУЙ, ПОКА МОЛОДОЙ

Дворец культуры до 31 января принимает заявки на новый сезон городского конкурса «STARTEEN 2.0».

УЧАСТНИКАМИ танцевального батла могут стать все желающие от 14 до 25 лет. В каждой команде должно быть пять человек.

В финале, который состоится 30 марта, будет 4 этапа: «#НИКname» - визитка, представление команды; «Второй дубль» - двое из команды одновременно повторяют танцевальные движения за ведущим; «FREEstyle dance» - демонстрация танцевального попурри; и «#ДЗ» - домашнее задание.

Ознакомиться с положением можно в группе ДК в «ВКонтакте». Заявки следует отправлять по электронной почте dvoreck26@yandex.ru. По всем вопросам обращаться в ДК, кабинет 49, телефон 75-31-23.

ПРОВОДИЛИ - ВСТРЕТИЛИ

Центр досуга приглашает 20 января на спектакль Отдельного театра Пашнина «Проводили-встретили, или банкет на пятом этаже».

В КОМЕДИИ по произведению драматурга Родиона Овчинникова зрители увидят противостояние двух бывших однокурсников театрального института, волею судеб поселившихся в одном подъезде. Михаил, некогда лучший выпускник вуза, теперь Дед Мороз на детских праздниках, а Кирилл умудрился сколотить состояние, играя зайчика в популярном шоу. Мужчины еще во времена юности испытывали взаимную неприязнь и, случайно встретившись, пустились во все тяжкие, стремясь досадить друг другу.

В главных ролях - заслуженные артисты РФ Андрей Пашнин и Андрей Киндяков.

Начало в 19.00.



СЛАВА ГЕРОЯМ!

Красноярская краевая детская библиотека проводит акцию «Сердцем к подвигу прикоснись».

НАСТУПИВШИЙ 2020-й объявлен Годом памяти и славы в честь 75-летия Победы. Организаторы предлагают детям от 7 до 14 лет сделать фотографии предметов времен Великой Отечественной войны, которые сохранились в их семье. Это могут быть награды, одежда, грампластинки, письма, открытки, документы, плакаты, газетные статьи, записи из дневников. Также нужно описать историю их появления и свое отношение к услышанному от старшего поколения.

Работы принимаются до 1 марта 2020 года на электронную почту controlhost@mail.ru с пометкой «Акция». Дополнительную информацию можно получить по телефонам (3912) 201-35-92, (3912) 268-60-62.

На основе присланных материалов будет издан одноименный сборник для передачи в фонды краевых библиотек.





ВЕСЕЛЬЕ С УМКОЙ

В парке им. Кирова 19 января пройдет семейный праздник «Снежный переворот».

НА РОЗОВОМ катке «Умка» маленькие железногорцы встретятся с белым медвежонком, который не даст заскучать и наградит за активное участие в играх и конкурсах вкусными подарками.

Начало в 12.00.



ЧЕЛОВЕК РОДИЛСЯ

сын БОГДАН
у ШИКОЛИНЫХ
Павла Сергеевича
и Марии Владимировны

сын ДМИТРИЙ
у ШИЛЯЕВЫХ
Дмитрия Олеговича
и Анны Григорьевны

сын ВЯЧЕСЛАВ
у ДОБРИНОВЫХ
Романа Александровича
и Натальи Александровны



БЛАГОДАРИМ ЗА СОТРУДНИЧЕСТВО КОЛЛЕКТИВ ЖЕЛЕЗНОГОРСКОГО ТЕРРИТОРИАЛЬНОГО ОТДЕЛА ЗАГС



БОГОСЛУЖЕНИЯ В СОБОРЕ МИХАИЛА АРХАНГЕЛА

16 ЯНВАРЯ — **ЧЕТВЕРГ**
17.00 Вечернее богослужение.

17 ЯНВАРЯ — **ПЯТНИЦА**
8.00 Собор 70-ти апостолов. Прп.Ахилы, диакона Печерского, в Дальних пещерах. Прмч.Зосимы и мч.Афанасия. Литургии не положено. Часы навечерия.

18 ЯНВАРЯ — **СУББОТА**
8.00 Суббота пред Богоявлением. Навечерие Богоявления (Крещенский сочельник). Прп.Симеона Псково-Печерского. День постный. Литургия св.Иоанна Златоуста.
17.00 Всенощное бдение.

19 ЯНВАРЯ — **ВОСКРЕСЕНЬЕ**
7.00 Неделя 31-я по Пятидесятнице. Святое богоявление. Крещение господа нашего Иисуса Христа. Литургия св.Василия Великого. По заамвонной молитве - великое освящение воды.
16.00 Вечернее богослужение.

20 ЯНВАРЯ — **ПОНЕДЕЛЬНИК**
8.00 Седмица 32-я по Пятидесятнице. Попразднство Богоявления. Собор Предтечи и Крестителя Господня Иоанна. Литургия.

22 ЯНВАРЯ — **СРЕДА**
17.00 Вечернее богослужение.

ТЕАТР ОПЕРЕТТЫ
62 ТЕАТРАЛЬНЫЙ СЕЗОН

18 января — «МОЙДОДЫР» — А. Туркичев
семейный мюзикл в 1-м действие. Начало в 10.00 — 0+

18 января — «УНИЖЕННЫЕ И ОСКОРБЛЕННЫЕ» — А. Журбин
мюзикл в 2-х действиях по одноименному роману Ф.М.Достоевского. Начало в 19.00 — 12+

ПРЕМЬЕРА
31 января, 1 и 4 февраля — «КТО НОЧЬЮ ЛИШНИЙ?» — В. Арро
комедийная фантасмагория о любви в 2-х действиях
Начало в 19.00 — 16+

Касса работает: Вторник - Суббота с 11.00 до 14.00, с 15.00 до 19.00
Выходные - понедельник, воскресенье - в дни мероприятий.
Справки по тел. 75-62-30, 75-30-59
реклама

ПОНЕДЕЛЬНИК, 20 ЯНВАРЯ

Первый

5.00, 9.15 Телеканал «Доброе утро»
9.00, 12.00, 15.00, 3.00 Новости
9.50 Модный приговор. (6+)
10.50 Жить здорово! (16+)
12.10, 17.00, 0.40, 3.05 Время покажет. (16+)
15.10 Давай поженимся! (16+)
16.00 Мужское / Женское. (16+)
18.00 Вечерние новости (с субтитрами)
18.30, 23.30 На самом деле. (16+)
19.40 Пусть говорят. (16+)
21.00 Время
21.30 Т/с ПРЕМЬЕРА. «УЧЕНИЦА МЕССИНГА». (16+)
4.10 Наедине со всеми. (16+)

Россия

5.00, 9.25 Утро России
9.00, 11.00, 14.00, 20.00 Вести
9.55 О самом главном. (12+)
11.25, 14.25, 17.00, 20.45 Вести. Местное время
11.45 «Судьба человека с Борисом Корчевниковым». (12+)
12.50, 17.25 «60 минут». (12+)
14.45 Т/с «ТАЙНЫ СЛЕДСТВИЯ». (12+)
18.30 «Андрей Малахов. Прямой эфир». (16+)
21.00 Т/с «КРЕПОСТНАЯ». (12+)
23.05 «Вечер с Владимиром Соловьёвым». (12+)
2.00 Т/с «СВАТЫ». (12+)

ТВЦ

СПЕКТР-ТВ

6.00 Профилактика на канале с 2.00 до 11.00
15.00 Город новостей
15.10 Т/с «МИСС МАРПЛ АГАТЫ КРИСТИ». (12+)
17.00 «Естественный отбор». (12+)
17.50, 22.00, 0.00 События
18.15 Т/с «ЖЕНЩИНА В БЕДЕ». (12+)
22.35 Специальный репортаж. (16+)
23.05, 5.20 «Знак качества». (16+)
0.35 Петровка, 38. (16+)
0.55 Т/с «ДАЛЬНОБОЙЩИКИ». (12+)
2.55 «Мой герой». (12+)
3.35 Т/с «ОНА НАПИСАЛА УБИЙСТВО». (12+)

Че

КАНАЛ 12

6.00, 4.35 Т/с «БРАТ ЗА БРАТА». (16+)
6.30, 7.30, 8.30 «Дорожные войны». (16+)
9.00, 21.30 «Остановите Витю!» (16+)
10.00, 18.45 «Дорожные войны. Лучшее». (16+)
11.00, 19.30 «Дорожные войны 2.0». (16+)
12.00, 13.00, 14.00 «Улетное видео». (16+)
15.00 Х/ф «ЛУЗЕРЫ». (16+)
17.00 Х/ф «В ПОСЛЕДНИЙ МОМЕНТ». (16+)
20.30, 22.00 «Решала». (16+)
23.00 «Опасные связи». (18+)
0.00 «+100500». (18+)
1.00 Т/с «БЕРЕГОВАЯ ОХРАНА». (16+)
4.15 «Ералаш». (0+)

ЕНИСЕЙ

6.00 Утро на Енисее. (12+)
9.00, 17.30 Т/с «ДВОЙНАЯ ЖИЗНЬ». (12+)
10.00 Итоги. (16+)
10.30 Законодательная власть. (16+)
10.45 Д/с «Проводник». (16+)
11.45, 16.25, 21.00 Полезная программа. (16+)
11.50 М/ф «Мультфильмы». (6+)
12.25, 19.15 Модные советы. (12+)
12.30, 2.35 Моя история. (12+)
13.00 Х/ф «БИНДЮЖНИК И КОРОЛЬ». (12+)
16.10 Край без окраин. (12+)
16.30, 18.30, 20.30, 23.30 Новости. (16+)
16.45, 0.15 Новости районов. (16+)
17.00 Д/с «Экстремальный фотограф». (12+)
17.25, 0.30, 5.55 Давайте пробовать. (16+)
19.00, 0.35, 5.40 Наш спорт. (16+)
19.15 НОВОСТИ. ВРЕМЯ МЕСТНОЕ/ЖЕЛЕЗНОГОРСК
19.20, 23.15 Д/с «Вне зоны». (16+)
19.30 Т/с «ЛОНДОНГРАД». (16+)
21.05, 0.00 Интервью. (12+)
21.20, 4.05 Х/ф «ЧЕГО ХОЧЕТ ДЖУЛЬЕТТА». (16+)
0.50 Х/ф «ЧАСОВЩИК». (16+)
3.15 Д/с «Секретная папка». (12+)

5 КАНАЛ

РАЗВИТИЕ

5.00, 9.00, 13.00, 18.30, 3.20 «Известия»
5.20, 5.40, 6.25 Т/с «ТАЙНЫ ГОРОДА ЭН». (16+)
7.20, 8.20, 9.25, 9.40, 10.30, 11.30, 12.25, 13.25, 13.45, 14.45, 15.40, 16.35, 17.30 Т/с «ЧУЖОЙ РАЙОН-2». (16+)
19.00, 19.50, 20.35, 21.25, 22.15, 0.25 Т/с «СЛЕД». (16+)
23.05 Т/с «БАРС». (16+)
0.00 «Известия. Итоговый выпуск»
1.10, 1.50, 2.25, 2.50 Т/с «ДЕТЕКТИВЫ». (16+)
3.25, 4.10 Т/с «СТРАСТЬ-2». (16+)

МАТЧ!

14.00 Автоспорт. «Рождественская гонка чемпионов - 2020». Трансляция из Тольятти. (0+)
15.00, 22.40 Специальный репортаж. (12+)
15.30 Биатлон. Кубок мира. Гонка преследования. Женщины. Трансляция из Германии. (0+)
16.20, 19.00, 23.00 Новости
16.30 Биатлон. Кубок мира. Гонка преследования. Мужчины. Трансляция из Германии. (0+)
17.20 Биатлон с Дмитрием Губерниевым. (12+)
18.00 Смешанные единоборства. Итоги-2019. (16+)
18.30 Дневник III Зимних юношеских Олимпийских игр. (0+)
19.05, 23.05, 4.40 Все на Матч!
19.55 III Зимние юношеские Олимпийские игры. Хоккей. Россия - Дания. Прямая трансляция из Швейцарии
22.00 Все на футбол!
23.30 Баскетбол. Единая лига ВТБ. «Зенит» (Санкт-Петербург) - ЦСКА. Прямая трансляция
2.00 Тотальный футбол
2.40 Футбол. Чемпионат Италии. «Аталанта» - СПАЛ. Прямая трансляция
5.10 Водное поло. Чемпионат Европы. Мужчины. Плей-офф. Трансляция из Венгрии. (0+)

Культура

6.30, 7.00, 7.30, 10.00, 15.00, 19.30, 23.30 «Новости культуры»
6.35 Д/с «Пешком»
7.05 Д/с «Неизвестная»
7.35, 12.15 Д/с «Красивая планета»
7.55 Х/ф «ВЫСОКАЯ НАГРАДА»
9.30 Д/с «Другие Романовы»
10.15 «Наблюдатель»
11.10, 1.15 «XX век»
12.30, 18.45, 0.35 «Власть факта»
13.15 «Линия жизни»
14.15, 2.10 Д/ф «Человек эры Кольца. Иван Ефремов»
15.10 «Новости. Подробно»
15.25 «Агора»
16.30 Х/ф «ЧЕЛОВЕК В ПРОХОДНОМ ДВОРЕ»
17.35 Д/ф «Роман в камне»
18.00 «На концертах Берлинского Филармонического Оркестра. Вальдбюне-»
19.45 «Главная роль»
20.05 «Правила жизни»
20.30 Х/ф «8 1/2»
22.40 Д/ф «Алхимик кино. Вспоминая Феллини»
23.50 «Кинескоп» с Петром Шепотинником»

Домашний

ТВК

6.30 «По делам несовершеннолетних». (16+)
8.30 «Давай разведёмся!» (16+)
9.35 «Тест на отцовство». (16+)
11.35 Д/с «Реальная мистика». (16+)
12.30, 5.50 Д/с «Понять. Простить». (16+)
14.20, 5.25 Д/с «Порча». (16+)
14.50 Х/ф «ПАПА НАПРОКАТ». (16+)
19.00 Х/ф «ВЫБИРАЯ СУДЬБУ». (16+)
23.25 Т/с «ВОСТОК-ЗАПАД». (16+)
2.30 Т/с «ЛИЧНАЯ ЖИЗНЬ ДОКТОРА СЕЛИВАНОВОЙ». (16+)
6.15 «6 кадров». (16+)
6.20 «Удачная покупка». (16+)

РЕН ТВ

7 КАНАЛ

5.00 «Территория заблуждений» с Игорем Прокопенко. (16+)
6.00 «Документальный проект». (16+)
7.00 «С бодрым утром!» (16+)
8.30, 12.30, 16.30, 19.30, 23.00 «Новости». (16+)
9.00 Засекреченные списки. (16+)
11.00 «Как устроен мир с Тимофеем Баженовым». (16+)
12.00, 16.00, 19.00 «Информационная программа 112». (16+)
13.00 «Загадки человечества с Олегом Шишкиным». (16+)
14.00 «Невероятно интересные истории». (16+)
15.00 Документальный спецпроект. (16+)
17.00, 4.10 «Тайны Чапман». (16+)
18.00 «Самые шокирующие гипотезы». (16+)
20.00 Х/ф «СУРРОГАТЫ». (16+)
21.45 «Водить по-русски». (16+)
23.30 «Неизвестная история». (16+)
0.30 Х/ф «ФОРРЕСТ ГАМП». (16+)
3.00 Х/ф «ТУПОЙ И ЕЩЕ ТУПЕЕ ТУПОГО: КОГДА ГАРРИ ВСТРЕТИЛ ЛЛОЙДА». (16+)

СТС

ПРИМА-ТВ

6.00, 5.45 Ералаш. (0+)
6.15 М/с «Приключения Вуди и его друзей». (0+)
6.30 М/с «Том и Джерри». (0+)
7.00 Т/с «ОТЕЛЬ «ЭЛЕОН». (16+)
8.00 Х/ф «МИССИЯ НЕВЫПОЛНИМА». (12+)
10.15 Х/ф «ДИКИЙ, ДИКИЙ ВЕСТ». (12+)
12.20 Х/ф «НЕУПРАВЛЯЕМЫЙ». (16+)
14.20 Т/с ПРЕМЬЕРА! «ПАПИК». (16+)
20.20 Х/ф «ВАЛЕРИАН И ГОРОД ТЫСЯЧИ ПЛАНЕТ». (16+)
23.05 Х/ф «ПРОФЕССИОНАЛ». (16+)
1.25 «Кино в деталях» с Фёдором Бондарчуком. (18+)
2.20 Х/ф «СЕЛФИ». (16+)
4.05 Х/ф «КОПИ ЦАРЯ СОЛОМОНА». (12+)
5.30 М/ф «Приключения запятой и точки». (0+)

ТНТ

7.00, 7.30, 8.00, 8.30 ТНТ. Gold. (16+)
9.00 Дом-2. Lite. (16+)
10.15 Дом-2. Остров любви. (16+)
11.30 Бородина против Бузовой. (16+)
12.30 «Дом-2. Спаси свою любовь». (16+)
13.30, 14.00, 14.30 Т/с «РЕАЛЬНЫЕ ПАЦАНЫ»
15.00, 15.30, 16.00, 16.30 Т/с «УНИВЕР. НОВАЯ ОБЩАГА». (16+)
17.00, 17.30, 18.00, 18.30, 19.00, 19.30 Т/с «ИНТЕРНЫ». (16+)
20.00, 20.30 Т/с «ТРИАДА». (16+)
21.00 Где логика?. (16+)
22.00, 22.30 Т/с «КОРОЧЕ». (16+)
23.00 Дом-2. Город любви. (16+)
0.05 Дом-2. После заката. (16+)
1.05 Х/ф «ИДИОКРАТИЯ». (16+)
2.45 Х/ф «ПУСТОГОЛОВЫЕ». (16+)
4.10 Открытый микрофон. (16+)
5.25 Открытый микрофон. Дайджест. (16+)
6.10, 6.35 ТНТ. Best. (16+)

НТВ

АФОНТОВО-22

5.15, 3.50 Т/с «ВОСКРЕСЕНЬЕ В ЖЕНСКОЙ БАНЕ». (16+)
6.05 Мальцева. (12+)
7.00, 8.00, 10.00, 13.00, 16.00, 19.00, 23.50 Сегодня
7.05, 8.20 Т/с «МОСКВА. ТРИ ВОКЗАЛА». (16+)
10.20, 1.20 Т/с «МОРСКИЕ ДЬЯВОЛЫ». (16+)
13.20 Обзор. Чрезвычайное происшествие
14.00 Место встречи. (16+)
16.25 Следствие вели... (16+)
17.10, 0.10 ДНК. (16+)
18.10, 19.40 Т/с «НЕВСКИЙ. ПРОВЕРКА НА ПРОЧНОСТЬ». (16+)
21.00 Т/с «ЛЕГЕНДА ФЕРРАРИ». (16+)
23.00 Основано на реальных событиях. (16+)
0.00 Поздняков. (16+)

ТВ 3

6.00 М/ф «Мультфильмы». (0+)
9.20, 9.55, 10.30, 17.30, 18.00 Д/с «Слепая». (16+)
11.00, 11.30, 16.00, 16.30, 17.00 «Гадалка». (16+)
12.00, 13.00, 14.00 «Не ври мне». (12+)
15.00 «Мистические истории». (16+)
18.30, 19.30 Т/с «ДОКТОР ХЭРРОУ». (16+)
20.30, 21.15, 22.10 Т/с «КАСЛ». (12+)
23.00 Х/ф «НАЁМНИК». (16+)
1.15, 2.15, 3.00, 3.45 «Сверхъестественный отбор». (16+)
4.30, 5.15 Д/с «Тайные знаки». (16+)

ДОМ КИНО 2

6.50 Х/ф «ФОКУСНИК». (6+)
8.10 Х/ф «ПИТЕР FM». (12+)
9.35 Х/ф «ФОРМУЛА ЛЮБВИ». (6+)
11.20, 19.15 Т/с «СВАТЫ». (16+)
15.00 Т/с «ДЕТЕКТИВЫ». (16+)
16.25 Х/ф «МАРЬЯ-ИСКУСНИЦА». (6+)
17.55 Х/ф «НЕИСПРАВИМЫЙ ЛГУН». (6+)
23.00 Х/ф «БЕРЕГИСЬ АВТОМОБИЛЯ». (12+)
0.50 Х/ф «ПО СЕМЕЙНЫМ ОБСТОЯТЕЛЬСТВАМ». (12+)
3.25 Х/ф «ГАРАЖ». (12+)
5.20 Х/ф «АТТЕСТАТ ЗРЕЛОСТИ». (12+)

Звезда

6.00 Сегодня утром. (12+)
7.50 «Полезная покупка». (12+)
8.00, 13.00, 21.15 Новости дня
8.25, 18.30 «Специальный репортаж». (12+)
8.45 «Не факт!» (6+)
9.10, 13.20 Т/с «ТРАССА». (16+)
13.50, 14.05 Т/с «СМЕРШ. ЛЕГЕНДА ДЛЯ ПРЕДАТЕЛЯ». (16+)
14.00, 18.00 Военные новости
18.10 Д/с «Хроника Победы». (12+)
18.50 Д/с «Без права на ошибку. История и вооружение инженерных войск». (12+)
19.40 «Скрытые угрозы» с Николаем Чиндяйкиным. (12+)
20.25 Д/с «Загадки века с Сергеем Медведевым». (12+)
21.25 «Открытый эфир». (12+)
23.05 «Между тем» с Наталией Метлиной. (12+)
23.40 Х/ф «ПРИЗНАТЬ ВИНОВНЫМ». (12+)
1.20 Х/ф ДОЖИВЕМ ДО ПОНЕДЕЛЬНИКА. (0+)
3.05 Х/ф «КАРЬЕРА ДИМЫ ГОРИНА». (0+)
4.40 Х/ф «ЖЕНЯ, ЖЕНЕЧКА И «КАТЮША». (0+)

ТЕЛЕКАНАЛ «Ю»

5.00 Профилактика на канале с 5.00 до 10.00
10.00 «Папа попал». (12+)
11.00 «Беременна в 16». (16+)
12.00, 19.25 «Мастершеф. Украина». (16+)
15.30 «СуперЖена». (16+)
17.30 «Одинокий папа мечтает познакомиться». (16+)
0.00 Т/с «МЫСЛИТЬ КАК ПРЕСТУПНИК». (16+)
2.35 «МастерШеф». (16+)

Карусель

5.00 «Ранние пташки». (0+)
6.55, 7.30 «Чик-зарядка». (0+)
7.00 «С добрым утром, малыши!» (0+)
7.40 М/с «Бинг». (0+)
8.10 М/с «Пластилинки». (0+)
8.15 М/с «Малышарики». (0+)
9.20 «Лабораториум. Маленькие исследователи». (0+)
9.40 М/ф «Союзмультфильм» представляет: «Ну, погоди!» (0+)
10.25 М/с «Смурфики». (0+)
11.15 М/с «Аркадий Паровозов спешит на помощь!» (0+)
11.20 М/с «Йоко». (0+)
12.15 М/с «Трансформеры. Боты-спасатели. Академия». (0+)
12.35 М/с «Гормити». (6+)
13.05 М/с «Металионы». (6+)
13.30 М/с «Домики». (0+)
14.00 «Навигатор. Новости». (0+)
14.10 М/с «Фиксики». (0+)
14.50 М/с «Турбозавры». (0+)
15.40 «Танцоры». (0+)
16.05 М/с «Бурёнка Даша». (0+)
16.10 М/с «Сказочный патруль». (0+)
17.00 М/с «Оранжевая корова». (0+)
18.05 М/с «Радужный мир Руби». (0+)
18.45 М/с «Рикки Зум. Полный вперёд!» (0+)
19.25 М/с «Ми-Ми-Мишки». (0+)
20.30 «Спокойной ночи, малыши!» (0+)
20.45 М/с «Лунтик и его друзья». (0+)
22.00 М/с «Эволюция Черепашек-ниндзя». (6+)
22.25 М/с «Трансформеры. Кибервселенная». (6+)
22.45 М/с «Губка Боб Квадратные штаны». (6+)
23.35 М/с «Шоу Тома и Джерри». (6+)

ВНИМАНИЕ! ТЕЛЕКОМПАНИИ МОГУТ ВНОСИТЬ ИЗМЕНЕНИЯ В СЕТКУ ВЕЩАНИЯ.

Первый

5.00, 9.15 Телеканал «Доброе утро»
9.00, 12.00, 15.00, 3.00 Новости
9.50 Модный приговор. (6+)
10.50 Жить здорово! (16+)
12.10, 17.00, 1.40, 3.05 Время покажет. (16+)
15.10 Давай поженимся! (16+)
16.00 Мужское / Женское. (16+)
18.00 Вечерние новости (с субтитрами)
18.30, 0.30 На самом деле. (16+)
19.40 Пусть говорят. (16+)
21.00 Время
21.30 Т/с ПРЕМЬЕРА. «УЧЕНИЦА МЕССИНГА». (16+)
23.30 Право на справедливость. (16+)
4.10 Наедине со всеми. (16+)

Россия

5.00, 9.25 Утро России
9.00, 11.00, 14.00, 20.00 Вести
9.55 О самом главном. (12+)
11.25, 14.25, 17.00, 20.45 Вести. Местное время
11.45 «Судьба человека с Борисом Корчевниковым». (12+)
12.50, 17.25 «60 минут». (12+)
14.45 Т/с «ТАЙНЫ СЛЕДСТВИЯ». (12+)
18.30 «Андрей Малахов. Прямой эфир». (16+)
21.00 Т/с «КРЕПОСТНАЯ». (12+)
23.05 «Вечер с Владимиром Соловьёвым». (12+)
2.00 Т/с «СВАТЫ». (12+)

ТВЦ

СПЕКТР-ТВ

6.00 «Настроение»
8.10 «Доктор И...» (16+)
8.45 Х/ф «ВАМ И НЕ СНИЛОСЬ...» (0+)
10.35 Д/ф «Екатерина Савинова. Шаг в бездну». (12+)
11.30, 14.30, 17.50, 22.00 События
11.50 Т/с «ОНА НАПИСАЛА УБИЙСТВО». (12+)
13.40 «Мой герой». (12+)
14.50 Город новостей
15.05 Т/с «МИСС МАРПЛ АГАТЫ КРИСТИ». (12+)
16.55 «Естественный отбор». (12+)
18.10 Т/с «ЖЕНЩИНА В БЕДЕ-2». (12+)
22.35, 4.25 «Осторожно, мошенники!» (16+)
23.05, 3.35 Д/ф «Тайные дети звёзд». (16+)
0.00 События. 25-й час
0.35, 5.45 Петровка, 38. (16+)
0.55 Т/с «ДАЛЬНОБОЙЩИКИ». (12+)
2.50 Д/с «Советские мафии». (16+)
4.55 «Знак качества». (16+)

Че

КАНАЛ 12

6.00, 5.15 Т/с «БРАТ ЗА БРАТА». (16+)
6.50, 7.30, 8.30 «Дорожные войны». (16+)
9.00, 21.30 «Остановите Витю!» (16+)
10.00 «Дорожные войны. Лучшее». (16+)
11.00, 19.30 «Дорожные войны 2.0». (16+)
12.00, 13.30, 0.00 «+100500». (16+)
15.00 Х/ф «В ПОСЛЕДНИЙ МОМЕНТ». (16+)
17.00 Х/ф «ПОЕЗД НА ЮМУ». (16+)
20.30, 22.00 «Решала». (16+)
23.00 «Опасные связи». (18+)
1.00 Т/с «БЕРЕГОВАЯ ОХРАНА». (16+)
5.00 «Ералаш». (0+)

ЕНИСЕЙ

6.00 Утро на Енисее. (12+)
9.00, 17.30 Т/с «ДВОЙНАЯ ЖИЗНЬ». (12+)
10.00, 16.30, 18.30, 20.30, 23.30 Новости. (16+)
10.30, 14.00 Наш спорт. (16+)
10.45, 19.30 Т/с «ЛОНДОНГРАД». (16+)
11.45, 17.25, 0.30 Модные советы. (12+)
11.50 М/ф «Мультфильмы». (6+)
12.25, 19.15, 5.55 Полезная программа. (16+)
12.30, 2.35 Моя история. (12+)
13.00, 3.15 Д/с «Секретная папка». (12+)
14.15, 0.35, 1.40 Т/с «НЕОБЫЧНАЯ СЕМЬЯ». (16+)
16.25, 21.00 Давайте пробовать. (16+)
16.45, 0.15 Новости районов. (16+)
17.00 Д/с «Экстремальный фотограф». (12+)
19.00, 1.25, 5.40 Наша экономика. (12+)
19.15 НОВОСТИ. ВРЕМЯ МЕСТНОЕ/ ЖЕЛЕЗНОГОРСК
19.20, 23.15 Д/с «Вне зоны». (16+)
21.05, 0.00 Интервью. (12+)
21.20, 4.05 Х/ф «НЕИДЕАЛЬНАЯ ЖЕНЩИНА». (16+)

5 КАНАЛ

РАЗВИТИЕ

5.00, 9.00, 13.00, 18.30, 3.20 «Известия»
5.50, 6.35, 7.20, 8.05 Т / с «СНАЙПЕР-2. ТУНГУС». (16+)
9.25, 10.20, 11.10, 12.05 Т/с «БЕЗДНА». (16+)
13.25, 14.10, 15.05, 15.55, 16.45, 17.40 Т/с «ШАМАН-2». (16+)
19.00, 19.50, 20.40, 21.25, 22.15, 0.25 Т/с «СЛЕД». (16+)
23.05 Т/с «БАРС». (16+)
0.00 «Известия. Итоговый выпуск»
1.10, 1.50, 2.20, 2.50 Т/с «ДЕТЕКТИВЫ». (16+)
3.30, 4.15 Т/с «СТРАСТЬ-2». (16+)

МАТЧ!

6.10 III Зимние юношеские Олимпийские игры. Шорт-трек. (0+)
7.10 III Зимние юношеские Олимпийские игры. Фристайл. Хафпайп. (0+)
8.10 Футбол. Чемпионат Германии. «Герта» - «Бавария». (0+)
10.00 Д/с «Вся правда про...» (12+)
10.30 «Неизведанная хоккейная Россия». (12+)
11.00, 12.30, 13.45, 16.50, 19.00, 21.55, 2.15Новости
11.05, 19.05, 22.00, 4.25 Все на Матч!
12.35 Дневник III Зимних юношеских Олимпийских игр. (0+)
13.05 Тотальный футбол. (12+)
13.50 Хоккей. ФОНБЕТ Матч звёзд КХЛ - 2020. (0+)
16.30 Специальный репортаж. (12+)
16.55 III Зимние юношеские Олимпийские игры. Хоккей. 1/2 финала. Прямая трансляция из Швейцарии
20.00 Водное поло. Чемпионат Европы. Женщины. 1/4 финала.
22.50 Хоккей. КХЛ. ЦСКА - СКА (Санкт-Петербург). Прямая трансляция
2.25 Волейбол. Лига чемпионов. Женщины. «Канн» (Франция) - «Уралочка-НТМК» (Россия). Прямая трансляция
5.10 Футбол. Кубок Либертадорес. «Карабобо» (Венесуэла) - «Университарио» (Перу). Прямая трансляция

Культура

6.30, 7.00, 7.30, 10.00, 15.00, 19.30, 23.30 «Новости культуры»
6.35 Д/с «Пешком»
7.05, 20.05 «Правила жизни»
7.35, 20.45 Д/с «Восход цивилизации»
8.25 «Легенды мирового кино»
8.50 Д/с «Первые в мире»
9.05, 22.20 Т/с «РАСКОЛ». (16+)
10.15 «Наблюдатель»
11.10, 1.15 «XX век»
12.30, 18.40, 0.30 «Тем временем. Смыслы» с Александром Архангельским»
13.20, 23.15 Д/с «Красивая планета»
13.35 «Кинескоп» с Петром Шепотинником»
14.15, 23.50 Д/ф «История научной фантастики с Джеймсом Кэмероном»
15.10 «Новости. Подробно»
15.25 «Эрмитаж»
15.55 «Белая студия»
16.40 Х/ф «ЧЕЛОВЕК В ПРОХОДНОМ ДВОРЕ»
17.45 «На концертах Берлинского Филармонического Оркестра. Вальдбюне-»
19.45 «Главная роль»
20.30 «Спокойной ночи, малыши!»
21.40 «Искусственный отбор»
2.35 «Pro memoria»

Домашний

ТВК

6.30 «По делам несовершеннолетних». (16+)
8.20 «Давай разведёмся!» (16+)
9.25 «Тест на отцовство». (16+)
11.25 Д/с «Реальная мистика». (16+)
12.25, 5.20 Д/с «Понять. Простить». (16+)
14.15, 4.55 Д/с «Порча». (16+)
14.45 Х/ф «ВЫБИРАЯ СУДЬБУ». (16+)
19.00 Х/ф «ПИСЬМО ПО ОШИБКЕ». (16+)
22.50 Т/с «ВОСТОК-ЗАПАД». (16+)
1.55 Т/с «ЛИЧНАЯ ЖИЗНЬ ДОКТОРА СЕЛИВАНОВОЙ». (16+)
6.15 «6 кадров». (16+)

РЕН ТВ

7 КАНАЛ

5.00 «Территория заблуждений» с Игорем Прокопенко. (16+)
6.00, 15.00 «Документальный проект». (16+)
7.00 «С бодрым утром!» (16+)
8.30, 12.30, 16.30, 19.30, 23.00 «Новости». (16+)
9.00 Засекреченные списки. (16+)
11.00 «Как устроен мир с Тимофеем Баженовым». (16+)
12.00, 16.00, 19.00 «Информационная программа 112». (16+)
13.00, 23.30 «Загадки человечества с Олегом Шишкиным». (16+)
14.00 «Невероятно интересные истории». (16+)
17.00, 3.15 «Тайны Чапман». (16+)
18.00, 2.30 «Самые шокирующие гипотезы». (16+)
20.00 Х/ф «И ГРЯНУЛ ШТОРМ». (16+)
22.15 «Водить по-русски». (16+)
0.30 Х/ф «ИДЕАЛЬНЫЙ НЕЗНАКОМЕЦ». (16+)

СТС

ПРИМА-ТВ

6.00, 5.45 Ералаш. (0+)
6.15 М/с «Приключения Вуди и его друзей». (0+)
6.30 М/с «Том и Джерри». (0+)
7.00 Т/с «ОТЕЛЬ «ЭЛЕОН». (16+)
8.30 Т/с «ПАПИК». (16+)
9.10 «Уральские пельмени». (16+)
9.30 Х/ф «ВАЛЕРИАН И ГОРОД ТЫСЯЧИ ПЛАНЕТ». (16+)
12.15 Х/ф «БЕЗУМНЫЙ МАКС. ДОРОГА ЯРОСТИ». (16+)
14.40 Т/с «КУХНЯ». (16+)
17.20 Т/с «КУХНЯ. ВОЙНА ЗА ОТЕЛЬ». (16+)
19.00 Т/с ПРЕМЬЕРА! «ПАПИК». (16+)
20.20 Х/ф «ЗВЁЗДНЫЙ ПУТЬ». (16+)
22.55 Х/ф «ЭФФЕКТ КОЛИБРИ». (16+)
0.50 Х/ф «ШПИОНСКИЙ МОСТ». (16+)
3.15 Т/с «КОПИ ЦАРЯ СОЛОМОНА». (12+)
4.40 М/ф «Последний лепесток». (0+)
5.05 М/ф «Похитители красок». (0+)
5.25 М/ф «Петушок - золотой гребешок». (0+)
5.35 М/ф «Сестрица Алёнушка и братец Иванушка». (0+)

ТНТ

7.00, 7.30, 8.00, 8.30 ТНТ. Gold. (16+)
9.00 Дом-2. Lite. (16+)
10.15 Дом-2. Остров любви. (16+)
11.30 Бородина против Бузовой. (16+)
12.30 «Дом-2. Спаси свою любовь». (16+)
13.30, 14.00, 14.30 Т/с «РЕАЛЬНЫЕ ПАЦАНЫ»
15.00, 15.30, 16.00, 16.30 Т/с «УНИВЕР. НОВАЯ ОБЩАГА». (16+)
17.00, 17.30, 18.00, 18.30, 19.00, 19.30 Т/с «ИНТЕРНЫ». (16+)
20.00, 20.30 Т/с «ТРИАДА». (16+)
21.00 Импровизация. (16+)
22.00, 22.30 Т/с «КОРОЧЕ». (16+)
23.00 Дом-2. Город любви. (16+)
0.05 Дом-2. После заката. (16+)
1.05 Х/ф «СУПЕРПОЛИЦЕЙСКИЕ». (16+)
3.00 Х/ф «ОБЕЗЬЯНЬЯ КОСТЬ». (16+)
4.20, 5.15 Открытый микрофон. (16+)
6.10, 6.35 ТНТ. Best. (16+)

НТВ

АФОНТОВО-22

5.20, 3.50 Т/с «ВОСКРЕСЕНЬЕ В ЖЕНСКОЙ БАНЕ». (16+)
6.05 Мальцева. (12+)
7.00, 8.00, 10.00, 13.00, 16.00, 19.00, 23.50 Сегодня
7.05, 8.20 Т/с «МОСКВА. ТРИ ВОКЗАЛА». (16+)
10.20, 1.00 Т/с «МОРСКИЕ ДЬЯВОЛЫ». (16+)
13.20 Обзор. Чрезвычайное происшествие
14.00 Место встречи. (16+)
16.25 Следствие вели... (16+)
17.10, 0.00 ДНК. (16+)
18.10, 19.40 Т/с «НЕВСКИЙ. ПРОВЕРКА НА ПРОЧНОСТЬ». (16+)
21.00 Т/с «ЛЕГЕНДА ФЕРРАРИ». (16+)
23.00 Основано на реальных событиях. (16+)

ТВ 3

6.00 М/ф «Мультфильмы». (0+)
9.20, 9.55, 10.30, 17.30, 18.00 Д/с «Слепая». (16+)
11.00, 11.30, 16.00, 16.30, 17.00 «Гадалка». (16+)
12.00, 13.00, 14.00 «Не ври мне». (12+)
15.00 «Мистические истории». (16+)
18.30, 19.30 Т/с «ДОКТОР ХЭРРОУ». (16+)
20.30, 21.15, 22.10 Т/с «КАСЛ». (12+)
23.00 Х/ф «УБИЙЦА». (16+)
1.45, 2.30, 3.15, 4.00, 4.45, 5.30 «Человек-невидимка». (16+)

ДОМ КИНО 2

6.55 Х/ф «ПРИВЕТ ОТ ЧАРЛИ-ТРУБАЧА». (12+)
8.15 Х/ф «СКАЗАНИЕ О ЗЕМЛЕ СИБИРСКОЙ». (12+)
9.55 Х/ф «ТРИДЦАТЬ ТРИ». (12+)
11.20, 19.15 Т/с «СВАТЫ». (16+)
15.00 Т/с «ДЕТЕКТИВЫ». (16+)
17.10 Х/ф «КАЛИНА КРАСНАЯ». (16+)
23.00 Х/ф «КАВКАЗСКАЯ ПЛЕННИЦА, ИЛИ НОВЫЕ ПРИКЛЮЧЕНИЯ ШУРИКА». (6+)
0.30 Х/ф «ЖЕНИТЬБА БАЛЬЗАМИНОВА». (6+)
2.10 Х/ф «ВИВАТ, ГАРДЕМАРИНЫ!» (16+)
4.45 Х/ф «СВАДЬБА С ПРИДАНЫМ». (6+)

Звезда

6.00 Сегодня утром. (12+)
7.50 «Полезная покупка». (12+)
8.00, 13.00, 21.15 Новости дня
8.20, 18.30 «Специальный репортаж». (12+)
8.40 Д/с «Легенды госбезопасности». (16+)
9.35, 13.20, 14.05 Т/с «КОТОВСКИЙ». (16+)
14.00, 18.00 Военные новости
18.10 Д/с «Хроника Победы». (12+)
18.50 Д/с «Без права на ошибку. История и вооружение инженерных войск». (12+)
19.40 «Легенды армии» с Александром Маршалом». (12+)
20.25 Д/с «Улика из прошлого». (16+)
21.25 «Открытый эфир». (12+)
23.05 «Между тем» с Наталией Метлиной. (12+)
23.40 Х/ф «ГОРОЖАНЕ». (12+)
1.30 Х/ф «ПРОВЕРЕНО - МИН НЕТ». (12+)
2.50 Х/ф ДОЖИВЕМ ДО ПОНЕДЕЛЬНИКА. (0+)
4.35 Х/ф «ПРИЗНАТЬ ВИНОВНЫМ». (12+)

ТЕЛЕКАНАЛ «Ю»

5.00, 3.00 «МастерШеф». (16+)
7.00 «Папа попал». (12+)
10.40 «Беременна в 16». (16+)
11.40, 21.00 «Мастершеф. Украина». (16+)
15.30 «СуперЖена». (16+)
17.30 «Обмен жёнами». (16+)
0.30 Т/с «МЫСЛИТЬ КАК ПРЕСТУПНИК». (16+)

Карусель

5.00 «Ранние пташки». (0+)
6.55, 7.30 «Чик-зарядка». (0+)
7.00 «С добрым утром, малыши!» (0+)
7.40 М/с «Бинг». (0+)
8.10 М/с «Пластилинки». (0+)
8.15 М/с «Малышарики». (0+)
9.20 «Лапы, морды и хвосты». (0+)
9.40 М/ф «Союзмультфильм» представляет: «Ну, погоди!» (0+)
10.25 М/с «Смурфики». (0+)
11.15 М/с «Аркадий Паровозов спешит на помощь!» (0+)
11.20 М/с «Йоко». (0+)
12.15 М/с «Трансформеры. Боты-спасатели. Академия». (0+)
12.35 М/с «Гормити». (6+)
13.05 М/с «Металионы». (6+)
13.30 М/с «Домики». (0+)
14.00 «Навигатор. Новости». (0+)
14.10 М/с «Фиксики». (0+)
14.50 М/с «Турбозавры». (0+)
15.40 «Танцоры». (0+)
16.05 М/с «Бурёнка Даша». (0+)
16.10 М/с «Сказочный патруль». (0+)
17.00 М/с «Три кота». (0+)
18.05 М/с «Радужный мир Руби». (0+)
18.45 М/с «Рикки Зум. Полный вперёд!» (0+)
19.25 М/с «Ми-Ми-Мишки». (0+)
20.30 «Спокойной ночи, малыши!» (0+)
20.45 М/с «Лунтик и его друзья». (0+)
22.00 М/с «Эволюция Черепашек-ниндзя». (6+)
22.25 М/с «Трансформеры. Кибервселенная». (6+)
22.45 М/с «Губка Боб Квадратные штаны». (6+)
23.35 М/с «Шоу Тома и Джерри». (6+)

ВНИМАНИЕ! ТЕЛЕКОМПАНИИ МОГУТ ВНОСИТЬ ИЗМЕНЕНИЯ В СЕТКУ ВЕЩАНИЯ.

СРЕДА, 22 ЯНВАРЯ

Первый

5.00, 9.15 Телеканал «Доброе утро»
9.00, 12.00, 15.00, 3.00 Новости
9.50 Модный приговор. (6+)
10.50 Жить здорово! (16+)
12.10, 17.00, 0.40, 3.05 Время покажет. (16+)
15.10 Давай поженимся! (16+)
16.00 Мужское / Женское. (16+)
18.00 Вечерние новости (с субтитрами)
18.30, 23.30 На самом деле. (16+)
19.40 Пусть говорят. (16+)
21.00 Время
21.30 Т/с ПРЕМЬЕРА. «УЧЕНИЦА МЕССИНГА». (16+)
3.15 Наедине со всеми. (16+)

Россия

5.00, 9.25 Утро России
9.00, 11.00, 14.00, 20.00 Вести
9.55 О самом главном. (12+)
11.25, 14.25, 17.00, 20.45 Вести. Местное время
11.45 «Судьба человека с Борисом Корчевниковым». (12+)
12.50, 17.25 «60 минут». (12+)
14.45 Т/с «ТАЙНЫ СЛЕДСТВИЯ». (12+)
18.30 «Андрей Малахов. Прямой эфир». (16+)
21.00 Т/с «КРЕПОСТНАЯ». (12+)
23.05 «Вечер с Владимиром Соловьёвым». (12+)
2.00 Т/с «СВАТЫ». (12+)

ТВЦ

СПЕКТР-ТВ

6.00 «Настроение»
8.10 «Доктор И...» (16+)
8.45 Х/ф «ВОЗВРАЩЕНИЕ «СВЯТОГО ЛУКИ». (0+)
10.35 Д/ф «Валентина Талызина. Зигзаги и удачи». (12+)
11.30, 14.30, 17.50, 22.00 События
11.50 Т/с «ОНА НАПИСАЛА УБИЙСТВО». (12+)
13.35 «Мой герой». (12+)
14.50 Город новостей
15.05 Т/с «ОТЕЦ БРАУН». (16+)
17.00 «Естественный отбор». (12+)
18.10 Т/с «ЖЕНЩИНА В БЕДЕ-3». (12+)
22.35, 4.30 Линия защиты. (16+)
23.05, 3.40 «Прощание. Фаина Раневская». (16+)
0.00 События. 25-й час
0.35, 5.45 Петровка, 38. (16+)
0.55 Т/с «ДАЛЬНОБОЙЩИКИ». (12+)
2.50 Д/ф «90-е. В шумном зале ресторана». (16+)
5.00 «Знак качества». (16+)

Че

КАНАЛ 12

6.00, 5.15 Т/с «БРАТ ЗА БРАТА». (16+)
6.50, 7.30, 8.30 «Дорожные войны». (16+)
9.00, 21.30 «Остановите Витю!» (16+)
10.00 «Дорожные войны. Лучшее». (16+)
11.00, 19.30 «Дорожные войны 2.0». (16+)
12.00 «Улетное видео». (16+)
13.30, 0.00 «+100500». (16+)
15.00 Х/ф «ПОЕЗД НА ЮМУ». (16+)
17.30 Х/ф «ОТЧАЯННЫЙ». (0+)
20.30, 22.00 «Решала». (16+)
23.00 «Опасные связи». (18+)
1.00 Т/с «БЕРЕГОВАЯ ОХРАНА». (16+)

ЕНИСЕЙ

6.00 Утро на Енисее. (12+)
9.00, 17.30 Т/с «ДВОЙНАЯ ЖИЗНЬ». (12+)
10.00, 16.30, 18.30, 20.30, 23.30 Новости. (16+)
10.30, 14.00 Наша экономика. (12+)
10.45, 19.30 Т/с «ЛОНДОНГРАД». (16+)
11.45, 17.25, 21.00 Полезная программа. (16+)
11.50 М/ф «Мультфильмы». (6+)
12.25, 19.00, 1.25, 5.40 Давайте пробовать. (16+)
12.30 Экспертная среда. (16+)
13.00, 3.15 Д/с «Секретная папка». (12+)
14.15, 0.35, 1.40 Т/с «НЕОБЫЧНАЯ СЕМЬЯ». (16+)
16.25, 19.15, 0.30, 5.55 Модные советы. (12+)
16.45, 0.15 Новости районов. (16+)
17.00, 2.35 Д/с «Экстремальный фотограф». (12+)
19.05, 1.30, 5.45 Что и как. (12+)
19.15 НОВОСТИ. ВРЕМЯ МЕСТНОЕ/ЖЕЛЕЗНОГОРСК
19.20, 23.15 Д/с «Вне зоны». (16+)
21.05, 0.00 Интервью. (12+)
21.20, 4.05 Х/ф «МЕСТЬ ОТ КУТЮР». (16+)

5 КАНАЛ

РАЗВИТИЕ

5.00, 9.00, 13.00, 18.30, 3.20 «Известия»
5.35, 6.20, 7.05, 8.00, 13.25, 14.20, 15.05, 15.55, 16.50, 17.40 Т/с «ШАМАН-2». (16+)
9.25, 10.20, 11.10, 12.05 Т/с «БЕЗДНА». (16+)
19.00, 19.50, 20.40, 21.25, 22.15, 0.25 Т/с «СЛЕД». (16+)
23.05 Т/с «БАРС». (16+)
0.00 «Известия. Итоговый выпуск»
1.10, 1.50, 2.25, 2.55 Т/с «ДЕТЕКТИВЫ». (16+)
3.25, 4.10 Т/с «СТРАСТЬ-2». (16+)

МАТЧ!

7.10 Гандбол. Чемпионат Европы. Мужчины. (0+)
8.45 III Зимние юношеские Олимпийские игры. Сноубординг. Хафпайп. (0+)
10.00 Д/с «Вся правда про...» (12+)
10.30 Специальный репортаж. (12+)
11.00, 12.55, 13.30, 17.15, 20.00, 23.00, 2.20Новости
11.05, 15.35, 17.20, 20.05, 23.35, 2.25 Все на Матч!
13.00 Дневник III Зимних юношеских Олимпийских игр. (0+)
13.35 Футбол. Кубок Французской лиги. 1/2 финала. «Лион» - «Лилль». (0+)
15.55 III Зимние юношеские Олимпийские игры. Шорт-трек. Смешанные команды. Эстафета.
17.50 III Зимние юношеские Олимпийские игры. Фристайл и сноубординг. Биг-эйр.
20.55 III Зимние юношеские Олимпийские игры. Хоккей. Финал.
23.05 Профессиональный бокс и смешанные единоборства. Афиша. (16+)
0.30 Водное поло. Чемпионат Европы. Мужчины. 1/4 финала. Прямая трансляция из Венгрии
2.55 Футбол. Кубок Французской лиги. 1/2 финала. «Реймс» - ПСЖ. Прямая трансляция
4.55 III Зимние юношеские Олимпийские игры. Церемония закрытия. Трансляция из Швейцарии. (0+)
5.50 Х/ф «СПАРТА». (16+)

Культура

6.30, 7.00, 7.30, 10.00, 15.00, 19.30, 23.30 «Новости культуры»
6.35 Д/с «Пешком»
7.05, 20.05 «Правила жизни»
7.35, 20.45 Д/с «Восход цивилизации»
8.25 «Легенды мирового кино»
8.50, 12.15 Д/с «Первые в мире»
9.05, 22.20 Т/с «РАСКОЛ». (16+)
10.15 «Наблюдатель»
11.10, 1.20 «XX век»
12.30, 18.40, 0.30 «Что делать?»
13.20, 23.15 Д/с «Красивая планета»
13.35 «Искусственный отбор»
14.15, 23.50 Д/ф «История научной фантастики с Джеймсом Кэмероном»
15.10 «Новости. Подробно»
15.25 Д/ф «85 лет со дня рождения Александра Меня»
15.55 «Сати. Нескучная классика»
16.40 Х/ф «ЧЕЛОВЕК В ПРОХОДНОМ ДВОРЕ»
17.45 «Цвет времени»
17.55 «На концертах Берлинского Филармонического Оркестра. «Европаконцерт-2017»
19.45 «Главная роль»
20.30 «Спокойной ночи, малыши!»
21.40 «Абсолютный слух»
2.25 Д/ф «Роман в камне»

Домашний

ТВК

6.30, 6.20 «Удачная покупка». (16+)
6.40, 6.15 «6 кадров». (16+)
6.45 «По делам несовершеннолетних». (16+)
8.45 «Давай разведёмся!» (16+)
9.50 «Тест на отцовство». (16+)
11.50 Д/с «Реальная мистика». (16+)
12.55, 5.50 Д/с «Понять. Простить». (16+)
14.45, 5.25 Д/с «Порча». (16+)
15.15 Х/ф «ПИСЬМО ПО ОШИБКЕ». (16+)
19.00 Х/ф «ДОМ НАДЕЖДЫ». (16+)
23.20 Т/с «ВОСТОК-ЗАПАД». (16+)
2.25 Т/с «ЛИЧНАЯ ЖИЗНЬ ДОКТОРА СЕЛИВАНОВОЙ». (16+)

РЕН ТВ

7 КАНАЛ

5.00 «Территория заблуждений» с Игорем Прокопенко. (16+)
6.00 «Документальный проект». (16+)
7.00 «С бодрым утром!» (16+)
8.30, 12.30, 16.30, 19.30, 23.00 «Новости». (16+)
9.00, 15.00 Засекреченные списки. (16+)
11.00 «Как устроен мир с Тимофеем Баженовым». (16+)
12.00, 16.00, 19.00 «Информационная программа 112». (16+)
13.00, 23.30 «Загадки человечества с Олегом Шишкиным». (16+)
14.00 «Невероятно интересные истории». (16+)
17.00, 3.20 «Тайны Чапман». (16+)
18.00, 2.40 «Самые шокирующие гипотезы». (16+)
20.00 Х/ф «НА КРЮЧКЕ». (16+)
22.20 «Смотреть всем!» (16+)
0.30 Х/ф «ЖЕЛЕЗНЫЙ РЫЦАРЬ». (16+)

СТС

ПРИМА-ТВ

6.00, 5.45 Ералаш. (0+)
6.15 М/с «Приключения Вуди и его друзей». (0+)
6.30 М/с «Том и Джерри». (0+)
7.00 Т/с «ОТЕЛЬ «ЭЛЕОН». (16+)
8.30 Т/с «ПАПИК». (16+)
9.10 «Уральские пельмени». (16+)
9.55 Х/ф «ЗВЁЗДНЫЙ ПУТЬ». (16+)
12.20 Х/ф «ПРОФЕССИОНАЛ». (16+)
14.40 Т/с «КУХНЯ». (16+)
17.20 Т/с «КУХНЯ. ВОЙНА ЗА ОТЕЛЬ». (16+)
19.00 Т/с ПРЕМЬЕРА! «ПАПИК». (16+)
20.15 Х/ф «СТАРТРЕК. ВОЗМЕЗДИЕ». (12+)
23.00 Х/ф «БЕЗ КОМПРОМИССОВ». (18+)
0.55 Х/ф «БЕЗ ГРАНИЦ». (12+)
2.40 Х/ф «КВАРТИРКА ДЖО». (12+)
3.50 «Слава Богу, ты пришел!» (16+)
4.40 М/ф «Сказка о рыбаке и рыбке». (0+)
5.10 М/ф «Опять двойка». (0+)
5.30 М/ф «Петух и краски». (0+)

ТНТ

7.00, 7.30, 8.00, 8.30 ТНТ. Gold. (16+)
9.00 Дом-2. Lite. (16+)
10.15 Дом-2. Остров любви. (16+)
11.30 Бородина против Бузовой. (16+)
12.30 «Дом-2. Спаси свою любовь». (16+)
13.30, 14.00, 14.30 Т/с «РЕАЛЬНЫЕ ПАЦАНЫ»
15.00, 15.30, 16.00, 16.30 Т/с «УНИВЕР. НОВАЯ ОБЩАГА». (16+)
17.00, 17.30, 18.00, 18.30, 19.00, 19.30 Т/с «ИНТЕРНЫ». (16+)
20.00, 20.30 Т/с «ТРИАДА». (16+)
21.00 Однажды в России. (16+)
22.00 Где логика?. (16+)
23.00 Дом-2. Город любви. (16+)
0.05 Дом-2. После заката. (16+)
1.05 Х/ф «ПОВОРОТ НЕ ТУДА-4: КРОВАВОЕ НАЧАЛО». (18+)
2.55 Х/ф «ПЛОХИЕ ДЕВЧОНКИ». (16+)
4.25 Открытый микрофон. (16+)
5.20 «Открытый микрофон». (16+)
6.10, 6.35 ТНТ. Best. (16+)

НТВ

АФОНТОВО-22

5.20, 3.50 Т/с «ВОСКРЕСЕНЬЕ В ЖЕНСКОЙ БАНЕ». (16+)
6.05 Мальцева. (12+)
7.00, 8.00, 10.00, 13.00, 16.00, 19.00, 23.50 Сегодня
7.05, 8.20 Т/с «МОСКВА. ТРИ ВОКЗАЛА». (16+)
10.20, 1.00 Т/с «МОРСКИЕ ДЬЯВОЛЫ». (16+)
13.20 Обзор. Чрезвычайное происшествие
14.00 Место встречи. (16+)
16.25 Следствие вели... (16+)
17.10, 0.00 ДНК. (16+)
18.10, 19.40 Т/с «НЕВСКИЙ. ПРОВЕРКА НА ПРОЧНОСТЬ». (16+)
21.00 Т/с «ЛЕГЕНДА ФЕРРАРИ». (16+)
23.00 Основано на реальных событиях. (16+)

ТВ 3

6.00 М/ф «Мультфильмы». (0+)
9.20, 9.55, 10.30, 17.30, 18.00 Д/с «Слепая». (16+)
11.00, 11.30, 16.00, 16.30, 17.00 «Гадалка». (16+)
12.00, 13.00, 14.00 «Не ври мне». (12+)
15.00 «Мистические истории». (16+)
18.30, 19.30 Т/с «ДОКТОР ХЭРРОУ». (16+)
20.30, 21.15, 22.10 Т/с «КАСЛ». (12+)
23.00 Х/ф «КАРМА». (16+)
1.00, 2.00, 2.45, 3.45, 4.30, 5.15 Д/с «Колдуны мира». (16+)

ДОМ КИНО 2

6.40 Х/ф «РАБА ЛЮБВИ». (12+)
8.15 Х/ф «ЗАГАДКА ЭНДХАУЗА». (12+)
9.55 Х/ф «ВЗРОСЛЫЕ ДЕТИ». (6+)
11.20, 19.15 Т/с «СВАТЫ». (16+)
15.00 Т/с «ДЕТЕКТИВЫ». (16+)
17.30 Х/ф «ИВАН ВАСИЛЬЕВИЧ МЕНЯЕТ ПРОФЕССИЮ». (6+)
23.00 Х/ф «АФОНЯ». (12+)
0.45 Х/ф «ИЩИТЕ ЖЕНЩИНУ». (12+)
3.40 Х/ф «МИМИНО». (12+)

Звезда

6.00 Сегодня утром. (12+)
7.50 «Полезная покупка». (12+)
8.00, 13.00, 21.15 Новости дня
8.20, 18.30 «Специальный репортаж». (12+)
8.40 Х/ф «ЗАСТАВА В ГОРАХ». (12+)
11.00, 13.20, 14.05 Т/с «ЛИГОВКА». (16+)
14.00, 18.00 Военные новости
18.10 Д/с «Хроника Победы». (12+)
18.50 Д/с «Без права на ошибку. История и вооружение инженерных войск». (12+)
19.40 «Последний день». (12+)
20.25 Д/с «Секретные материалы». (12+)
21.25 «Открытый эфир». (12+)
23.05 «Между тем» с Наталией Метлиной. (12+)
23.40 Х/ф «СЛУЧАЙ В ТАЙГЕ». (0+)
1.35 Х/ф «МАКСИМКА». (0+)
2.50 Х/ф «ГОРОЖАНЕ». (12+)
4.10 Х/ф «ТРЕМБИТА». (0+)

ТЕЛЕКАНАЛ «Ю»

5.00, 2.55 «МастерШеф». (16+)
7.10 «Папа попал». (12+)
11.00, 17.30 «Беременна в 16». (16+)
12.00, 20.25 «Мастершеф. Украина». (16+)
15.30 «СуперЖена». (16+)
0.00 Т/с «МЫСЛИТЬ КАК ПРЕСТУПНИК». (16+)
2.30 «Популярная правда». (16+)

Карусель

5.00 «Ранние пташки». (0+)
6.55, 7.30 «Чик-зарядка». (0+)
7.00 «С добрым утром, малыши!» (0+)
7.40 М/с «Бинг». (0+)
8.10 М/с «Пластилинки». (0+)
8.15 М/с «Малышарики». (0+)
9.20 «Видимое невидимое». (0+)
9.35 М/ф «Союзмультфильм» представляет: «Ну, погоди!» (0+)
10.25 М/с «Смурфики». (0+)
11.15 М/с «Аркадий Паровозов спешит на помощь!» (0+)
11.20 М/с «Йоко». (0+)
12.15 М/с «Трансформеры. Боты-спасатели. Академия». (0+)
12.35 М/с «Гормити». (6+)
13.05 М/с «Металионы». (6+)
13.30 М/с «Домики». (0+)
14.00 «Навигатор. Новости». (0+)
14.10 М/с «Фиксики». (0+)
14.50 М/с «Турбозавры». (0+)
16.05 М/с «Бурёнка Даша». (0+)
16.10 М/с «Сказочный патруль». (0+)
17.00 М/с «Оранжевая корова». (0+)
18.05 М/с «Радужный мир Руби». (0+)
18.45 М/с «Рикки Зум. Полный вперёд!» (0+)
19.25 М/с «Ми-Ми-Мишки». (0+)
20.30 «Спокойной ночи, малыши!» (0+)
20.45 М/с «Лунтик и его друзья». (0+)
22.00 М/с «Эволюция Черепашек-ниндзя». (6+)
22.25 М/с «Трансформеры. Кибервселенная». (6+)
22.45 М/с «Губка Боб Квадратные штаны». (6+)
23.35 М/с «Шоу Тома и Джерри». (6+)

ВНИМАНИЕ! ТЕЛЕКОМПАНИИ МОГУТ ВНОСИТЬ ИЗМЕНЕНИЯ В СЕТКУ ВЕЩАНИЯ.

вся рекламируемая продукция подлежит обязательной сертификации и лицензированию.

ДЕЛО

АРЕНДА

СДАМ в аренду или продам помещение 76 кв.м на Курчатова. Проходное место, 2 входа, есть все. Назначение любое. Тел. 8-913-550-71-97 (вечером).

СДАЮТСЯ в аренду представительные офисные помещения 16.5 кв.м - 24.8 кв.м, центр города, современный ремонт, ул. Октябрьская, 19А. Тел. 8-913-534-67-42.

СДАЮТСЯ помещения в ТЦ «Европа» ул. Советская, 29, 1 эт., от 15 до 250 кв.м. Возможен и ремонт в счет аренды. Тел. 8-902-940-60-75.

РАЗНОЕ

АВТОЛОМБАРД. Займы под залог от 5%. Тел. 208-80-01, 8-983-140-00-01.

ЗАЙМ под залог имущества. Срочный выкуп: квартир, долей, садов, участков, гаражей, автомобилей. Тел. 8-913-571-39-26. ООО «Салид».

ЗАЙМЫ под залог имущества. Недвижимость, авто, спецтехника. Сочный выкуп квартир, долей, садов. Деньги в день обращения. ООО «Сибфинанс». Тел. 8-908-026-70-25.

НЕДВИЖИМОСТЬ

КУПЛЮ

СРОЧНЫЙ ВЫКУП САДОВ, ГАРАЖЕЙ, ЗЕМЕЛЬНЫХ УЧАСТКОВ за наличный расчет, оформление документов возьму на себя. Тел. 77-00-29, 8-908-223-40-29.

ПРОДАМ

ГАРАЖ капитальный 4х8 м, теплый, с ж/б перекрытием, стены и потолок отделаны вагонкой. Тех. этаж оборудован стеллажами 4х7 м; подвал кирпичный 4х3 м. ул. Привокзальная. Тел. 72-36-70, 8-902-913-22-28.

ГАРАЖ теплый 3.8х9 м, погреб, цокольный этаж. Недорого. Гараж теплый 6х11 м. Собственник. Тел. 8-902-941-18-63.

ГАРАЖ теплый в черте города. Тел. 8-902-990-20-77, 8-913-036-11-11.

ГАРАЖ теплый г/к № 111 за ГУС, р-р 4х8, высота 4 м, стояночный, вода круглосуточно. Удобный подъезд. Тел. 8-983-055-61-80.

ГАРАЖ, есть все. Тел. 8-904-898-94-77.

АРЕНДА

СНИМУ теплый гараж. 3000 руб. За УЖТ, за налоговой, в городе, на полгода. Оплачу сразу за квартал. Тел. 8-923-326-45-82.

ЖИЛЬЕ

ПРОДАМ

«А.Н.НАШ ГОРОД» Оказываем услуги по покупке, продаже, обмену недвижимости. Сопровождение сделок. Составление договоров. Оформление наследства. Большой выбор квартир, комнат, домов! Тел. 770-980, 8-913-187-2840.

«А.Н.НАШ ГОРОД» 1-комн. хрущ. Андреева, 18; Крупской, 7; Комсомольская, 33 с ремонтом; Свердлова, 13 А; Советская, 32; Центральный пр., 5; Восточная, 53; Курчатова, 10А; Королева, 12; 11; 15; стал. Ленина, 35, с ремонтом; улучш. план. Курчатова, 42; 46; Тел. 8-983-297-73-20, Наталья.

«А.Н.НАШ ГОРОД» 1,5-комн. хрущ. Курчатова, 36; 1,5-комн. стал. Школьная, 57А - 2 эт.; 2-комн. хрущ. Кирова, 4, 3 эт.; Андреева, 33А; Королева, 5; 8; Комсомольская, 48; Белорусская, 36; улучш. план. Юбилейный, 7; Царевского, 7; Ленинградский, 27; 33; 60 лет ВЛКСМ, 28; Курчатова, 42; трехл. 60 лет ВЛКСМ, 36; Ленинградский, 12; 95; стал. Андреева, 16; 8; Свердлова, 20; 42; Ленина, 50; дерев. Комсомольская, 8; Тел. 708-343, 8-983-611-8233, Галина.

«А.Н.НАШ ГОРОД» 1-комн. хрущ. Свердлова, 19; Октябрьская, 37; Андреева, 33; Кирова, 16; Восточная, 13;17; пер/серии Королева, 11; Саянская, 9; Курчатова, 52; Восточная, 57; стал. Ленина, 33; 7А; 45А; Комсомольская, 27; Школьная, 51; улучш. план. Ленинградский, 9; Царевского, 7; 60 лет ВЛКСМ, 4; 48; 48Б; Юбилейный, 4; Восточная, 45; дерев. Белорусская, 46; Поселковая, 31; Тел. 708-343, 8-983-611-8233, Галина.

«А.Н.НАШ ГОРОД» 1-комн. хрущ. Курчатова, 12; Кирова, 12; Королева, 18; Молодежная, 5; Школьная, 50 Б; Саянская, 1; улучш. план. Ленинградский, 33; Курчатова, 46; 60 лет ВЛКСМ, 42; Саянская, 19; 60 лет ВКСМ, 48; Царевского, 7; Ленинградский, 26 стр. 1; Курчатова, 2; Восточная, 47; 58; стал. Ленина, 44; Свердлова, 34;48. Тел. 8-983-208-2711, Ольга.

«А.Н.НАШ ГОРОД» 2-комн. хрущ. Свердлова, 13А; Курчатова, 68; Кирова, 16; 2-комн. трехл. Ленинградский, 75; улучш. план. 60 лет ВЛКСМ, 12; 42; 4; 8; Ленинградский, 45; 67; 105; Ленинградский 26 стр1; Курчатова, 70; Саянская, 11; Царевского, 7; стал. Ленина, 44А; Решетнева, 5; Тел. 8-983-208-2711, Ольга.

«А.Н.НАШ ГОРОД» 3-комн. стал. Свердлова, 48 А, ж/б перекрытия с ремонтом; Чапаева, 14; Тел. 770-980; 8-913-187-2840, Антонина Петровна.

«А.Н.НАШ ГОРОД» 3-комн. улучш. план.Ленинградский, 41; 153, 2000 тыс.руб.; 60 лет ВЛКСМ, 72; Мира, 17; Ленинградский, 69; 11; улучш. план. Курчатова, 48, 2300 тыс. руб.; Ленинградский ,27; 107; 3-комн. хрущ. Комсомольская, 48; Октябрьская, 42; Королева, 9; 15; Саянская 1, 2 эт.; 3-комн. стал. Советская, 9; Ленина, 27; 22 Партсъезда, 5; 3-комн. дер.Белорусская, 48; Тел. 708-343, 8-983-611-8233, Галина.

«А.Н.НАШ ГОРОД» 3-комн. хрущ. Восточная, 60; 23; 21; Маяковского, 32; Курчатова, 8; улучш. план. Мира, 7; 25; Ленинградский, 11; 49; Андреева, 2А; стал. Свердлова, 38; Свердлова, 51; Ленина, 40; Тел. 8-983-297-73-20, Наталья.

«А.Н.НАШ ГОРОД» 3-комн. хрущ. Курчатова, 68; Восточная, 35; стал. Андреева, 6; Свердлова, 42; Чапаева, 13; улучш. план. Ленинградский 26 стр 1; 60 лет ВЛКСМ, 8; 24; Царевского, 7; Ленинградский, 69,105; 18; 45; 27; 49; Восточная, 51 Тел. 8-983-208-2711, Ольга..

«А.Н.НАШ ГОРОД» 3-комн. хрущ. Курчатова, 68; Восточная, 35; стал. Андреева, 6; Свердлова, 42; Чапаева, 13; улучш. план. Ленинградский, 26 стр 1; 60 лет ВЛКСМ, 8; 24; Царевского, 7; Ленинградский, 69; 105; 18; 45; 27; 49; Восточная, 51 Тел. 8-983-208-2711, Ольга.

«А.Н.НАШ ГОРОД» 4-ком. улучш. план. Ленинградский, 99, 4 эт. Тел. 770-980, 8-913-187-2840; 4-комн. на повороте 60 лет ВЛКСМ, 72; улучш. план. Ленинградский, 67, 60 лет ВЛКСМ, 78. Тел. 8-983-208-2711, Ольга.

«А.Н.НАШ ГОРОД»1,5-комн. хрущ. Октябрьская, 43; 2-комн. хрущ. Крупской, 3;Свердлова, 15; Комсомольская, 45; Восточная, 23; Молодежная, 9; Королева, 8; улучш. план. Мира, 7; Саянская, 19; Ленинградский, 18; 33; 49; стал. Ленина, 44 А; Советской Армии, 5; Свердлова, 45; 51; Тел. 8-983-297-73-20, Наталья.

ОКАЖУ профессиональную помощь в покупке, продаже, аренде квартир, комнат, любого объекта недвижимости в г. Санкт-Петербурге и Ленинградской области. Помогу с ипотекой. Тел. 8-983-288-15-13 (вайбер, ватцап), 8-911-798-80-50.

СОБСТВЕННИК

1-КОМН. сталинка, 2 эт., Ленина, 12, общ. пл. 43.4 кв.м. Тел. 8-913-559-73-06.

2-КОМН. квартира в п. Новый Путь, 54 кв.м, кухня 11 кв.м, прихожая 9 кв.м, рядом железный гараж, подвал, есть огород, все за 1200 тыс. руб. с торгом. Тел. 8-923-345-83-68.

3-КОМН. квартира в 1/5 эт. дома, 3 застекленные лоджии, после кап. ремонта, комнаты раздельные, окна ПВХ. Квартира меблированная с быттехникой, рядом «Балтийский», школа. Тел. 8-913-509-73-95.

ДОМ 57 кв.м в Краснодарском крае ст. Переясловская. Вода сетевая, газ, летняя кухня, гаражи, подвал, сад. Участок ровный 16 соток. Можно размежевать на 2. Развито сельское хозяйство. Тел. 8-923-345-83-68, 8-913-038-37-26.

КВАРТИРА по Андреева, 35, студия, ремонт, 1 эт., собственник. 1050 тыс. руб. Торг уместен. Тел. 8-983-265-30-80.

КОМНАТА 19.5 кв.м в 3-комн. сталинке Ленина, 35, 1 эт., 600 тыс. руб. Собственник. Тел. 8-913-199-21-14.

АРЕНДА

!!! 8-950-989-33-77 В/Ч 3377. Военнослужащим необходимы 1-2-3 комн. квартиры и комнаты. Любой район. Срок - длительный. Спиртное не употребляем, не курим. В свободное время можем оказать помощь (прибить прикрутить, приклеить). Тел. 8-950-989-33-77.

1-2-КОМН. квартиры посуточно, чисто, домашняя обстановка. Командировочным скидка, документы строгой отчетности. Тел. 70-81-65, 8-963-258-74-40.

АРЕНДА посуточно, домашний уют, любой р-н. Командировочным скидка. Документы строгой отчетности. Тел. 77-09-03, 8-983-206-69-66.

ОТВЕТСТВЕННАЯ семья снимет 3-комн. меблированную квартиру в хорошем состоянии. Готовы оплачивать 19 тыс. руб. ежемесячно. Тел. 8-962-080-89-45.

СДАЕТСЯ 1-комн. квартира, 9 квартал, без мебели, хороший ремонт, добропорядочным на долгий срок. Тел. 8-913-509-70-84.

СДАМ 1-комн. меблированную квартиру в хорошем состоянии на длительный срок. Тел. 8-923-311-65-65.

СДАМ 1-комн. по Восточной без мебели. Собственник. Тел. 8-908-026-32-40.

СДАМ комнату в общежитии Свердлова, 52, частично меблированная. Тел. 8-923-362-30-89.

СЕМЬЯ арендует 2-комн. квартиру с мебелью, на длительный срок, по возможности с последующим выкупом. У нас стабильный доход. Тел. 8-950-414-25-49.



ТОЛЬКО от собственника. Семейная пара. Арендует 1-комн. квартиру с мебелью или студию. Мы без материальных проблем. Тел. 8-983-284-56-60.

АВТОСАЛОН

КУПЛЮ

«000-000-000-124AUTO». Дорого куплю ваш автомобиль в любом состоянии любого производства. Расчет сразу! Помощь при оформлении. Тел. 8-913-550-75-74, 8-908-019-82-30.

«0000000001AVTO». Дорого!!! Куплю ваш автомобиль отечественного и иностранного производства в любом состоянии. Помогу с обменом. Помощь в покупке автомобиля. Тел. 8-983-161-27-25.

«1AUTOAGENSTVO» Дорого купим ваш автомобиль импортного или отечественного производства в любом состоянии. Расчет на месте. Оформление документов. Дорого. Тел. 8-913-045-94-74.

ОДЕЖДА

ПРОДАМ

КОНЬКИ хоккейные «Bauer» р-р 36 (как новые) по стельке 23.5. Тел. 8-913-573-66-55.

ШУБА из меха бобра в хорошем состоянии, темно-рыжая, р-р 44-46, 15 тыс. руб. Шуба норковая короткая, хорошее состояние, р-р 44-46, 15 тыс. руб. Тел. 8-904-895-99-27.

ПРОДУКТЫ

ПРОДАМ

КАРТОФЕЛЬ деревенский, доставка. Тел. 8-983-297-82-60.

БЫТОВАЯ ТЕХНИКА

КУПЛЮ

ХОЛОДИЛЬНИКИ, морозильные камеры, электропечи, торговое оборудование. Всегда в продаже холодильники б/у. Гарантия. Доставка. Тел. 8-913-537-88-54, 8-902-914-30-44.

ПРОДАМ

КОМИССИОННЫЙ магазин бытовой техники. Всегда в продаже: мобильные телефоны б/у, ноутбуки б/у, смартфоны б/у, планшеты б/у, телевизоры б/у, стиральные машины б/у и другая электроника и бытовая техника. Вся техника отремонтирована, проверена и не имеет неисправностей. У нас есть все! СЦ «Высокие технологии», Центральный пр., 10, ТЦ «Тель». Тел. 76-15-15, 8-904-895-72-55.



КОМПЬЮТЕРНЫЙ салон «Элемент-26» предлагает: компьютеры, комплектующие и оргтехника. Продажа, модернизация и ремонт. Адрес: пр. Ленинградский, 27а (маг. «Современник», 2 этаж). Тел. 76-26-26, e-mail: 26element@k26.ru.

ТОРГОВЫЙ РЯД

КУПЛЮ

АСБЕСТОВУЮ ткань, асбошнур, асбокартон, асбокрошка, паронит, сальниковую набивку, текстолит, фторопласт, газовые баллоны (ацетилен, кислород, аргон, углекислота, гелий). Дорого. Куплю. Тел. 8-904-894-89-39.

КУПИМ радиодетали, платы, электронный лом. Контрольно-измерительные приборы. Дорого. Тел. 8-913-591-77-33.

ПРАВИЛА ПРИЕМА ОБЪЯВЛЕНИЙ В ГАЗЕТУ

НОВЫЕ правила приема НОВЫЕ правила при

ГОРОД и ГОРОЖАНЕ

- Максимальное количество слов в объявлении - 20, свыше 20 слов - тариф- +5 руб. за каждое слово.
- Объявления об оказании услуг, подлежащих лицензированию, публикуются только с указанием номера лицензии, даты, органа, выдавшего лицензию, а также с предоставлением копии лицензии и соответствующего приложения, подтверждающего право заниматься данным видом деятельности.
- Не публикуются объявления о купле-продаже:
  - государственных наград СССР и России
  - иностранных валют
  - лекарственных средств
  - трудовых книжек, дипломов учебных заведений, паспортов, удостоверений личности и других документов индивидуального назначения;
  - оружия, боеприпасов и взрывчатых веществ
- Не публикуются объявления:
  - с просьбой о предоплате, почтовой пересылке наложенным платежом или денежной суммой в конверте
  - содержащие информацию, затрагивающую личную жизнь граждан и посягающие на их честь и достоинство

Объявления принимаются во всех почтовых отделениях – за 10 ДНЕЙ до выхода газеты

Объявления в очередной номер принимаются по адресу: ул. Комсомольская, 25а, до 11.00 среды

СТОИМОСТЬ ЧАСТНОГО ОБЪЯВЛЕНИЯ:	СТОИМОСТЬ В РУБРИКУ «УСЛУГИ»:
100 рублей	**120** рублей
(4+1) – **400** рублей	(4+1) – **480** рублей

При подаче объявления на 4 недели пятое публикуется бесплатно
Выделение объявления тоном, большими буквами, позиционирование - двойной тариф


По всем вопросам обращаться:
ул. Комсомольская, 25а, тел. 75-99-99, 74-67-47

Часы работы:
Пн.-пт. 08.30-17.30, обед - 12.30-13.30

вся рекламируемая продукция подлежит обязательной сертификации и лицензированию.

Уголь из Балахты
(реализует угольный склад)

- Применяется для обогрева частных домов и небольших котельных
- Отменное качество с допустимой влажностью и малой зольностью
- Дополнительно просеянный

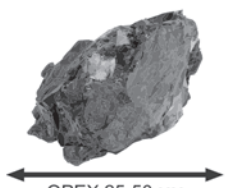

Отгрузка через электронные весы
Самовывоз. Доставка.

ОРЕХ 25-50 мм
СОРТ 50-300 мм

Тел. 8-913-038-95-00, 8-991-375-05-00

ПРОДАМ

ДРОВА! Береза, сосна, сосна чурками, осина (колотые), сосна чурками, недорого. Кладем в укладку. Честный объем. Тел. 8-983-140-05-45.

ПЕНОПЛАСТ б/у 2300х1200: 40 мм, 200 руб; 50 мм, 250 руб.; 80 мм, 40 руб. ДВП б/у 2150х1220, 200 руб. Возможна доставка. Тел. 8-902-947-04-55.

ЭЛЕКТРОКОНФОРКИ к любым печам, переключатели, терморегуляторы, тэны, рабочие столы, стекла духовок. Нагревательные элементы к самоварам, электрочайникам. Доставка, установка, ремонт. Гарантия качества, разумные цены. Пенсионерам скидка. Тел. 75-21-82, 75-27-86, 8-923-337-60-82, 8-913-592-52-60 (с 9.00 до 22.00, без выходных).

ЖИВОТНЫЙ МИР

ПОТЕРИ

В садах «Курья» пропал рыжий пушистый кот. Просьба вернуть за вознаграждение. Тел. 8-913-590-94-00.

РАЗНОЕ

ДВА очаровательных черных котенка ждут своих хозяев. Тел. 8-913-550-71-99.

ОТДАМ в добрые руки щенков от маленькой собачки, девочки 1.5 мес., привиты, игривые, едят все, ждут семью. Помогу со стерилизацией. Тел. 8-913-035-87-86.

РАБОТА

ТРЕБУЮТСЯ

«АО «КрасЭКо»: электромонтер оперативно-выездной бригады, электромонтер по испытаниям и измерениям, электромонтер по ремонту релейной защиты и автоматики, инженер ПТО, электромонтер по эксплуатации распределительных сетей. Тел 75-74-23.

«МП ПАТП» срочно требуются: водители автобусов категории «Д» городские перевозки, средняя з/плата от 30 тыс. руб; кондукторы, средняя з/плата от 20 тыс. руб; слесарь по ремонту автомобилей 3-5 раз., з/плата от 20 тыс. руб. Отдел кадров тел. 76-90-09.

АВТОМОЙЩИКИ (цы) с опытом работы и без. Тел. 8-908-223-48-87, 770-887.

БАРИСТА в кафе «Венера» в гостинице «Центральная». Обучение, график сменный, з/плата вовремя. Тел. 75-61-98, 8-908-012-12-11.

В автокомплекс «Южный» - автослесаря, автомеханики, автомойщики. Тел. 8-983-140-55-55.

В КГАОУ «Школа космонавтики» (г. Железногорск, ул. Красноярская, 36) открылась вакансия водителя с категориями В, С, Д - перевозка детей. Непрерывный стаж по кат. Д не менее года на момент трудоустройства. З/плата от 25 тыс. руб. Наличие справки о несудимости всем обязательно. Решение о приеме выносится после собеседования. Тел. 8-908-213-73-93.

В Краевом государственном учреждении «Школа космонавтики» (г. Железногорск, ул. Красноярская, 36, раб. тел. 8 (391) 219-55-51 факс 8(3919) 79-05-65 открылась вакансия дворника. Информацию с указание своего телефона для связи, просьба высылать по адресу: sekretar@shk26.ru Наличие справки о несудимости всем обязательно. Решение о приеме выносится после собеседования.

В мастерскую мастер по изготовлению ключей от 45-60 лет (обучение). Тел. 8-913-190-95-02.

ВОДИТЕЛЬ-ГРУЗЧИК на грузовик. Регулярная подработка. Гибкий график работы. З/плата договорная. Тел. 8-902-923-55-58, 8-913-517-74-73.

ГРУЗЧИК без в/п в продовольственный магазин. Тел. 74-97-80 (с 10 до 18.00).

КАССИР-ПОМОЩНИК повара в кафе «Венера» в гостинице «Центральная», график 5/2, з/плата вовремя. Тел. 75-61-98, 8-908-012-12-11.

ПОВАР в столовую. Тел. 8-950-433-94-97.

ПРЕПОДАВАТЕЛЬ английского языка, з/плата от 35000 руб. Тел. 8(391) 290-26-50.

ПРОДАВЕЦ в круглосуточный продуктовый магазин, полные смены. График 4 через 3, з/плата 1400 руб./смена. Тел. 8-913-536-65-36.

ПРОДАВЕЦ в круглосуточный продовольственный магазин. График работы 2/2, з/плата от 20 тыс. руб. Тел. 74-97-80 (с 10 до 18.00).

ПРОДОВОЛЬСТВЕННОМУ магазину: зав. производством, зав. отделом, продавцы, пекарь. Соцпакет. Тел. раб. 77-03-61, сот. 8-908-223-43-61.

ПРОДУКТОВОМУ магазину - продавец. Тел. 73-21-02.

СЛУЖБА по контракту в ГУФСИН России. Различные варианты графика работы, достойная з/плата, возможность карьерного роста, льготная пенсия, социальные гарантии, страхование жизни и здоровья. Бесплатный проезд по России к месту отдыха в отпуск сотруднику и одному члену семьи. Ждем вас на службу. Тел. 8-902-966-03-04.

ТОВАРОВЕД в продовольственный магазин. Знание 1С, Excel ответственность, з/плата от 20 тыс. руб. Тел. 74-97-80 (с 10 до 18.00).

УБОРЩИЦА в общепит. Возможна подработка. Ночные смены. Тел. 8-923-018-43-43.

УСЛУГИ

ЮРИДИЧЕСКИЕ/ ПСИХОЛОГИЧЕСКИЕ

АДВОКАТ. Все виды юридической помощи. Консультирование. Иски. Уголовные, административные, гражданские, наследственные споры. Тел. 8-983-145-34-66, 8-904-892-32-12.

АРБИТРАЖ, защита прав потребителей, ДТП, лишение прав, споры с банками и страховыми компаниями, взыскание долгов, ЖКХ, трудовые, жилищные, наследственные споры, расторжение брака, взыскание алиментов, раздел имущества. Представление интересов в суде. Консультации юриста бесплатно. Тел. 70-80-10, 8-950-981-45-67.

СЕМЕЙНЫЙ споры, расторжение брака, алименты, раздел имущества, споры, связанные с детьми, обжалование действий судебных приставов. Наследственные споры. Тел. 8-983-289-78-69, 8-904-892-32-12.

ГРУЗОПЕРЕВОЗКИ



«77-05-33»
ГАЗЕЛЬ
Квартирные, дачные переезды, доставка из магазинов строительных материалов, мебели и бытовой техники; удлиненная 4,2 м будка. Аккуратные грузчики.
т. 8-913-562-1936
8-908-223-4533

«2-ГАЗЕЛИ». Грузоперевозки. Переезды. Буксировка. Газель тент, 9 и 12 куб.м. Услуги грузчиков. Работаем без выходных. От 300 руб. Бесплатно вывозим чугунные ванны и батареи. Тел. 8-923-277-99-00, 8-983-299-11-60, 8-933-336-70-60.

«AUTO БОРТОВОЙ КРАН». Автоэвакуация траверсой безущербно. Абсолютная доставка грузов, кран 5 т, стрела 3 т, вылет 12 м. Автоэвакуация траверсой безущербно. Газель (тент). Тел. 8-902-929-76-10.

«AUTO-ВОРОВАЙКА от 1000 руб., помощь при погрузке. Эвакуатор траверсой. Наличный и безналичный расчет. Тел. 8-908-223-43-34, 77-03-34.

«АВТОБОРТКРАН», воровайка, эвакуатор траверсой. Доставка грузов, монтаж/демонтаж и др. Тел. 8-913-175-19-39.

«АВТО-ГАЗЕЛЬ-ТЕНТ». Любые виды работ. Город - межгород. Служба грузчиков. Без выходных и праздников. Вывоз мусора и хлама. Помощь в погрузке и выгрузке. Тел. 8-913-511-56-94, 8-999-313-80-40.

«ГАЗЕЛИ» тент, грузчики, квитанции, любой регион. Тел. 77-00-19, 8-902-942-66-40.

«ГАЗЕЛЬ» (тент), 1.5 т. - 500 руб., свалка - от 1500 руб. Красноярск от 2000 руб. Межгород 18 руб./км. Грузчики - 300 руб. Тел. 70-82-40, 8-953-850-82-40, 8-913-515-43-96.

«ГАЗЕЛЬ-ТЕНТ», грузоперевозки по городу и краю. Любой грузовой транспорт от Газели до 5-тонника. Переезды, вывоз мусора, доставка из Леруа Мерлен. Услуги грузчиков. Тел. 70-80-03, 8-983-507-09-47.

Муниципальное предприятие ЗАТО Железногорск Красноярского края
«ГОРЭЛЕКТРОСЕТЬ»
предоставляет организациям и частным лицам следующие услуги:

- замена пунктов учета электроэнергии;
- электрические испытания и измерения, в том числе испытание электрозащитных средств, измерение сопротивления изоляции кабелей, контуров заземления, прогрузка автоматических выключателей с предоставлением соответствующих протоколов;
- отыскание мест повреждения и ремонт кабельных и воздушных линий электропередачи;
- ремонт силовых трансформаторов 6/0,4 кВ;
- монтаж сетей внешнего электроснабжения;
- прокладка электропроводки в зданиях и сооружениях;
- изготовление и монтаж светорекламных конструкций;
- монтаж систем освещения;
- комплексное техническое обслуживание электроустановок потребителей;
- обследование теплотехнического состояния ограждающих конструкций жилых и общественных зданий с помощью тепловизора;
- выполнение работ спецтехникой: буроям, автовышка, экскаватор, самосвал, автокран;
- предоставляет в аренду производственные и офисные помещения;
- предрейсовый медицинский осмотр водителей;
- сбор и транспортировка ртутьсодержащих ламп.

72-80-68 ☎ 75-72-03

«ГРУЗОВИК-РЕФРИЖЕРАТОР» будка 3 тн, 16 куб.м, Перевозки по городу и краю. Доставка мебели, стройматериалов. Вывоз мусора. Газель-тент, 1.5 тн. Грузчики с большим опытом. Тел. 70-80-03, 8-983-507-09-47.

ТРАНСПОРТНАЯ КОМПАНИЯ
«ЭНЕРГИЯ»

- Ежедневно доставляем сборный груз
- Забираем груз у отправителя
- Доставка до дверей получателя

Железногорск
ул.Южная, 37/10
8-913-188-90-00
8-983-362-90-00
8(3919) 79-07-24
gheleznogorsk@nrg-tk.ru

АВТОГРУЗОДОСТАВКА. «ЗИЛ-БЫЧОК» бортовая. Дрова, береза, колотые и в чурках. Вывоз мусора. Тел. 8-913-533-52-58.

АВТОГРУЗОПЕРЕВОЗКИ по городу и краю до 5 тонн. Термобудки с автономным подогревателем (12 куб.м и 30 куб.м), фургон длина 6 м. Переезды любой сложности, доставка грузов и стройматериалов. Вывоз мусора и хлама. Услуги грузчиков. Заберем чугунные ванны и батареи. Скидки!!! Тел. 8-913-188-51-92.

АВТОКРАН-ВОРОВАЙКА, автовышка, эвакуатор. Помощь при погрузке, разгрузке, в любое время и на любое расстояние. Возможен безнал. Тел. 8-913-527-22-20 (Андрей).

АВТОЭВАКУАЦИЯ траверсой без ущерба, грузоперевозки, борт, кран, автовышка, в любое время. Тел. 8-913-030-36-74.

ГАЗЕЛЬ (тент) по городу и краю без выходных. Услуги грузчиков. Тел. 8-913-512-58-93.

ДОСТАВИМ Самосвал 3 тн: ПГС, перегной (куряка нет), навоз, конский перегной, песок, гравий, щебень, красный щебень (скальник), асфальтная крошка, уголь (Бородино, Балахта), опилки. Вывоз мусора. Тел. 70-85-07, 8-963-268-03-36, 8-953-850-85-07.

ДОСТАВКА куряк, перегной, навоз, опилки, уголь, дрова, песок, щебень, гравий. МАЗ, ЗИЛ, японский самосвал 3 т. Тел. 8-908-203-08-02, 8-933-200-16-84, 8-908-023-24-29.

ДОСТАВКА уголь балахтинский (сорт - орех, семечка). Дрова березовые, ПГС, щебень, ПЩС. Навоз, перегной, чернозем. Японский самосвал от 1 тн до 5 тн. Тел. 8-913-183-06-28.

ДОСТАВКА: куряк, навоз, песок, ПГС, щебень, уголь, гравий и др. Японец самосвал. Тел. 8-913-538-99-32.

ЧИСТКА снега. Вывоз снега. Услуги трактора. МТЗ82 кун, отвал. Тел. 8-913-183-06-28.

РЕПЕТИТОРСТВО

ЧТЕНИЕ, красивый почерк, русский язык для школьников. Тел. 8-913-192-66-59.

ОРГАНИЗАЦИЯ ПРАЗДНИКОВ

ОРГАНИЗУЮ любой праздник. Аренда батута «Happy hop», 1500 руб./час. Тел. 8-913-553-35-11.

ПУНКТЫ ПРИЕМА ОБЪЯВЛЕНИЙ ГОРОД И ГОРОЖАНЕ

УВАЖАЕМЫЕ РЕКЛАМОДАТЕЛИ!
Для Вашего удобства расширена сеть пунктов приема объявлений в газету «Город и горожане»

«Эридан-Сервис» пр. Ленинградский, 35
Магазин «Народный инструмент» ДБ «Центральный», 1 эт.
Магазин «Виктория О» пр. Курчатова, 22а
Магазин «Катав» пр. Ленинградский, 103а

А также ВСЕ ПОЧТОВЫЕ ОТДЕЛЕНИЯ г. Железногорска

ГОРОД И ГОРОЖАНЕ
Наш адрес: ул. Комсомольская, 25а

вся рекламируемая продукция подлежит обязательной сертификации и лицензированию.

ИЗВЕЩЕНИЕ О ПРОВЕДЕНИИ СОБРАНИЯ О СОГЛАСОВАНИИ МЕСТОПОЛОЖЕНИЯ ГРАНИЦ ЗЕМЕЛЬНОГО УЧАСТКА

Кадастровым инженером Воронцовой Еленой Александровной (Томская область, г. Асино, ул. Ивана Буева, д.43, e-mail: bojco-elena@rambler.ru, тел. 8-983-163-2660, № регистрации в гос. реестре лиц, осуществляющих кадастровую деятельность 19932), выполняются кадастровые работы в отношении земельного участка с кадастровым № 24:58:0317022:10, расположенного по адресу: Красноярский край, ЗАТО Железногорск, г. Железногорск, ул. Таежная, 5. Заказчик кадастровых работ Скороход М.А (г. Железногорск, ул. Толстого, 21А-28, тел. 8913-190-7889).

Собрание по поводу согласования местоположения границ состоится «17» февраля 2020г. в 10:00 по адресу: Красноярский край, г. Железногорск, пр. Курчатова, д.48А, пом.13. С проектом межевого плана земельного участка можно ознакомиться по адресу: Красноярский край, г. Железногорск, пр. Курчатова, зд.48А, пом.13. Требования о проведении согласования местоположения границ земельных участков на местности, а также обоснованные возражения о местоположении границ земельных участков после ознакомления с проектом межевого плана принимаются с «20» января 2020г. по «14» февраля 2020г. по адресу: Красноярский край, г. Железногорск, пр. Курчатова, д.48А, пом.13. Согласовать местоположение границ требуется с правообладателями смежных земельных участков, расположенных в кадастровых кварталах 24:58:0320001 и 24:58:0317022.

При проведении согласования местоположения границ при себе необходимо иметь документ, удостоверяющий личность, а также документы о правах на земельный участок (ч.12 ст.39, ч.2 ст.40 Федерального закона от 24.07.2007г. №221-ФЗ «О кадастровой деятельности»).

ИЗВЕЩЕНИЕ О ПРОВЕДЕНИИ СОБРАНИЯ О СОГЛАСОВАНИИ МЕСТОПОЛОЖЕНИЯ ГРАНИЦЫ ЗЕМЕЛЬНОГО УЧАСТКА

Кадастровым инженером Соколовым Владимиром Васильевичем, почтовый адрес 662980, Красноярский край, ЗАТО Железногорск, г. Железногорск, ул. 60 лет ВЛКСМ, д. 62, кв. 37, адрес электронной почты sokovan@mail.ru, контактный телефон 8(3919)74-85-37, № регистрации в государственном реестре лиц, осуществляющих кадастровую деятельность - 5569, выполняются кадастровые работы в отношении земельного участка с кадастровым номером 24:58:0311001:18, расположенного Красноярский край, ЗАТО Железногорск, г. Железногорск, СТ № 48, ул. Сиреневая, участок № 12.

Заказчиком кадастровых работ является Зулин С.А., почтовый адрес: 636000, Томская область, г. Северск, ул. Пионерская, д. 28, кв. 50, тел: 89509821926.

Собрание по поводу согласования местоположения границы состоится по адресу: Красноярский край, ЗАТО Железногорск, г. Железногорск, СТ № 48, ул. Сиреневая, участок № 12, «16» февраля 2020 г. в 10 часов 30 минут.

С проектом межевого плана земельного участка можно ознакомиться по адресу: 662980, Красноярский край, ЗАТО Железногорск, г. Железногорск, ул. 60 лет ВЛКСМ, д. 62, кв. 37.

Требования о проведении согласования местоположения границ земельных участков на местности, а так же обоснованные возражения о местоположении границ земельных участков после ознакомления с проектом межевого плана принимаются с «16» января 2020 г. по «15» февраля 2020 г. по адресу 662980, Красноярский край, ЗАТО Железногорск, г. Железногорск, ул. 60 лет ВЛКСМ, д. 62, кв. 37.

Требуется согласовать местоположение границ с правообладателями смежных земельных участков, расположенных в кадастровом квартале 24:58:0311001.

При проведении согласования местоположения границ при себе необходимо иметь документ, удостоверяющий личность, а также документы о правах на земельный участок (часть 12 статьи 39, часть 2 статьи 40 Федерального закона от 24.07.2007 г. № 221-ФЗ «О кадастровой деятельности»).

ИЗВЕЩЕНИЕ О ПРОВЕДЕНИИ СОБРАНИЯ О СОГЛАСОВАНИИ МЕСТОПОЛОЖЕНИЯ ГРАНИЦЫ ЗЕМЕЛЬНОГО УЧАСТКА.

Кадастровым инженером Киреевым Егором Сергеевичем (660012, Красноярский край, г. Красноярск, ул. Ярыгинская набережная, д. 21, кв. 179, e-mail: ooo_kzi@mail.ru, тел. 8-908-210-71-12, 8 (391) 234 72 27, реестровый № 39248), выполняются кадастровые работы в отношении земельного участка с кадастровым номером 24:58:0606001:276, расположенного: Красноярский край, ЗАТО Железногорск, садоводческое товарищество № 27, улица Труда, участок № 24. Заказчиком кадастровых работ является Самохвалов Юрий Викторович, 662501, Красноярский край, г. Сосновоборск, ул. Ленинского Комсомола, д. 30, кв. 56, тел. 89658914774. Собрание заинтересованных лиц по поводу согласования местоположения границ состоится 17.02.2020 г. в 10 ч. 00 мин. по адресу: Красноярский край, ЗАТО Железногорск, садоводческое товарищество № 27, улица Труда, участок № 24. С проектом межевого плана можно ознакомиться по адресу: Красноярский край, г. Красноярск, ул. Анатолия Гладкова, д. 6, 7 этаж, тел. 8 (391) 234-72-27, e-mail: ooo_kzi@mail.ru. Требования о проведении согласования местоположения границ земельных участков на мест¬ности, а также обоснованные возражения о местоположении границ земельных участков после ознакомления с проектом межевого плана прини¬маются с 16.01.2020 г. по 17.02.2020 г. по адресу: Красноярский край, г. Красноярск, ул. Анатолия Гладкова, д. 6, 7 этаж, тел. 8 (391) 234-72-27, e-mail: ooo_kzi@mail.ru либо по почтовому адресу кадастрового инженера. Требуется согласование местоположения границ с правообладателем смежного земельного участка расположенного: Красноярский край, ЗАТО Железногорск, сад. тов. № 27, улица Труда, участок № 26, кадастровый квартал 24:58:0606001. При проведении согласования местоположения границ при себе необходимо иметь документ, удостоверяющий личность, а также документы подтверждающие права на земельный участок (ч. 12 ст. 39, ч. 2 ст. 40 ФЗ от 24.07.2007 г. №221-ФЗ «О кадастровой деятельности»).

ВИДЕОСЪЕМКА выпускных вечеров, утренников, свадеб, юбилеев, выписки из роддома, крещение. Переписываем видеокассеты на DVD. Профессиональные ТАМАДА, ди-джей, фотограф, фейерверк. Продам морозильную камеру «Бирюса-14». Распродажа мебели б/у. Тел. 74-52-13, 8-913-534-27-77.

ТАМАДА (ведущая) и DJ сделают ваш юбилей, вечер незабываемым. Интересная программ, игры, конкурсы, индивидуальный подход, музыка. Тел. 8-983-143-21-91 (Наталья).

САЛОН КРАСОТЫ

ПЕРСОНАЛЬНЫЙ тренер. Индивидуальный подход к клиенту. Разработка диеты и упражнения для похудения. Тел. 8-902-944-45-01.

СТРИЖКИ для всей семьи: от классики до авангарда. Модное окрашивание: блондирование, амбре, меланжирование. Прически. Укладки. Тел. 8-983-506-06-09 (Татьяна).

РАЗНОЕ

АБСОЛЮТНОЕ избавление от КЛОПОВ, ТАРАКАНОВ, МУРАВЬЕВ, любых насекомых и грызунов в помещениях и территориях. Гарантия. Конфиденциально. При обработке двух квартир - скидка 10%, трех и более - 20%! Тел. 8-913-839-48-06, 8-913-839-48-16.

АБСОЛЮТНОЕ уничтожение: клопов, тараканов, муравьев, плесени, грибка, грызунов. Технология «холодный туман». Большой опыт работы. Гарантия. Пенсионерам скидки. При коллективной заявке скидка до 30%. Тел. 8-913-514-32-06, 8-913-512-84-14.

ЗАТОЧКА цепей электробензопил любых моделей профессиональным станком. Магазин «БЫТСЕРВИС». Тел. 70-85-48, 8-953-850-85-48, пр. Курчатова, 3В (Центр. рынок).

РЕМОНТ

РЕМОНТ МЕБЕЛИ, ХИМЧИСТКА

КЛИНИНГОВАЯ компания «Абсолютная чистота». Уборка: квартир, офисов, коттеджей, послеремонтных работ. Химчистка: ковров, мебели, подушек, матрацев. Тел. 8-983-615-29-71, 8-923-276-32-01.

МАСТЕРСКАЯ «Перетяжка мебели». Ремонт матрасов, диванов. Большой выбор тканей. Доставка. Пенсионерам скидка. Тел. 70-82-65, 8-983-157-72-27, 8-983-158-49-31.

СТИРКА ковров в цехе, с бесплатным вывозом и доставкой. Чистка мягкой мебели и ковролина на дому. Мытье окон. Пенсионерам скидка. Компания «ЛОСК». Тел. 8-913-582-65-58.

СТРОИТЕЛЬСТВО И РЕМОНТ

«БЫТСЕРВИС». Оказание сантехнических и бытовых услуг населению. Ремонт бытовой техники. Бесплатная консультация. Гарантия. Качество. Тел. 70-85-48, 8-953-850-85-48.

«ВОРОТА» в гараж с установкой. Печи банные, мангалы, козырьки, навесы. Изготовление любых металлоконструкций. Генератор 220 V. Наличный, безналичный расчет. Тел. 8-953-850-87-15, 70-87-15.

«САНТЕХБЫТСЕРВИС»: подключение стиральных и посудомоечных машин, монтаж и замена водосчетчиков, смесителей, раковин, ванн, унитазов, моек, батарей. Ремонт, сборка, навеска мебели. Электромонтажные работы. Наклейка кафеля. Тел. 77-07-80, 8-908-223-47-80, 70-85-48, 8-913-594-24-46.

УГОЛЬ
строительный магазин «Домострой»
(здание «Светофор»)
ул. ЮЖНАЯ, 38а с 9.00 до 19.00
76-35-35 8-902-914-76-23
ШИФЕР ДЛЯ ГРЯДОК

«САНТЕХРАБОТЫ». Сварка, замена стояков, труб водоснабжения (черные, оцинковка, полипропилен), радиаторов, канализации, санфаянса. Водосчетчики. Быстро, качественно, недорого. Лицензия. Тел. 79-65-33, 8-913-534-15-41, 8-902-911-83-33.

«САНТЕХРАБОТЫ»: профессиональная установка водосчетчиков, радиаторов, полотенцесушителей, замена труб водоснабжения, демонтаж/монтаж канализации. Мелкосрочный ремонт. Установка смесителей, ванн, унитазов и др. Замена труб, вентелей в садах и огородах. Консультация специалиста и доставка материала бесплатно. Пенсионерам скидки, рассрочка. Гарантия. Договор. Быстро, качественно, недорого. Тел. 708-108, 8-913-599-44-36 (Сергей), 8-908-223-41-29 (Александр).

8913-031-11-45 Замочник, установка, замена, вскрытие дверных замков, ремонт дверей.

8913-031-45-52 Сантехник, установка полотенцесушителя, установка счетчиков воды, установка унитаза, установка смесителя, устранение засора, установка различного сантехнического оборудования, ремонт сантехнических приборов, подключение стиральных машин.

ДВЕРИ
• входные стальные и деревянные
• межкомнатные
• банные
ОКНА
• лоджии • жалюзи
НАТЯЖНЫЕ ПОТОЛКИ
Маг. «ДОМОСТРОЙ» (здание «Светофор»)
ул. Южная, 38А
Тел. 76-35-35
8-908-010-82-09

8913-174-62-29. Электрик, замена ламп различного рода, диагностика и ремонт электроплит, подключение электроплиты, электромонтаж, перенос розеток и выключателей.

АБСОЛЮТНО любой ремонт квартир, панели ПВХ, укладка кафеля, обои, напольные покрытия. Помощь в выборе материалов. Пенсионерам скидки. Тел. 8-913-595-47-76.

БАНИ, дома, балконы и многое другое. Отделка вагонкой, блок-хаус, гипсокартоном, сайдингом и др. Самые дешевые цены. Скидки на материал. Договора, гарантия, без предоплат. Тел. 70-80-81, 8-983-159-04-45.

БАНИ, дома, пристройки и т. д. Строительство, ремонт из бруса, каркасные технологии и др. Ремонт крыш, заборов. Тел. 70-80-81, 8-983-159-05-53.

БРИГАДА кровельщиков выполнит любые виды работ: замена шифера на профлист, металлочерепицу, ондулин и др. Устройство новой кровли. Договор! Гарантия! Без предоплат! Тел. 8-913-195-60-45, 77-04-80.

БРИГАДА кровельщиков починит кровлю на гараже, доме, бане по самым низким ценам в городе. Привоз материала и вывоз мусора берем на себя! Работаем без предоплат. Тел. 70-80-18, 8-983-159-04-45.

БРИГАДА с богатым опытом построит: дома, бани, беседки и др. Брусовое и каркасное строительство. Работаем по договору! Гарантия! Без предоплат! Тел. 8-908-223-44-80, 8-923-336-92-94, 70-82-31.

«ДОМОСТРОЙ»
магазин стройматериалов
■ Доска пола, имитация бруса, вагонка
■ Деревянные уголки, штапики, плинтусы, галтели, нащельники, короба
■ Палочки под горох и помидоры
■ Фанера, гипсокартон, ОСВ, ДСП
■ Цемент, песок, смеси, кирпич, блоки
■ Профлист, ондулин, шифер волновой и плоский, нарезанный для грядок
■ Пенопласт, минплита, пленка
■ Крепеж, гвозди, инструмент, сетки
■ Грунтовки, краски, пропитки, лаки
■ Водосточные системы пластиковые и оцинкованные
■ Печной, садовый, банный инвентарь
■ Окна. Двери: входные, межкомнатные, банные. Столярные изделия
■ Строительство: бани, туалеты, сарайки
ул. ЮЖНАЯ, 38А («Светофор»)
Тел. 76-96-26, 8-908-010-82-09
пн.- сб. с 9.00 до 18.00, вс. с 9.00 до 17.00

БРИГАДА с большим опытом сделает качественный ремонт (квартиры, офисы), декоративная штукатурка, кафель, сантехника, сварка, окна, двери, потолки. Договор, портфолио, гарантии. Тел. 8-913-180-35-62.

БРУСОВОЕ, каркасное строительство домов, бань, веранд, хоз. постройки и др. Отделка внутренняя, наружная! В срок! Гарантия! Без предоплат! Тел. 8-923-336-92-04, 70-82-31, 8-953-850-82-31.

БЫСТРО, качество, договор-гарантия на ремонтно-отделочные работы от мелкосрочной косметики до капитального. Проф. оборудование: штукатурка от300 руб., стяжка от 30 руб.; теплые/водяные полы от 150 руб. Демонтаж, электрика, сантехника, кафель, ламинат, дерев. полы, декоративно-малярные, планировка, дизайн. Консультация и выезд бесплатно. Тел. 8-913-832-34-61.

ВОССТАНОВЛЕНИЕ поверхности ванн (реставрация). Устранение любых повреждений: сколы, трещины, ржавчина и др. Нанесение высоко-прочного покрытия. Срок службы 15 лет. Новая белоснежная ванна за 3 часа. Тел. 8-913-532-17-89.

ЗАБОРЫ, гаражные ворота. Сетка-рабица, профлист, металлоштакетник, доска и др. Качественно, в короткие сроки. Гарантия! Без предоплат! Тел. 77-04-80, 8-923-570-92-75, 8-983-204-94-15.

ИЗГОТАВЛИВАЕМ, устанавливаем металлические ворота, двери сейфовые, накладные, подъездные, печки, мангалы, сейфы (толщина металла любая), металлоизделия. Утепление, шумоизоляция, отделка - панели, оргалит. Порошковая покраска. Гарантия. Св-во Ж 10061. Тел. 75-22-44, 8-908-206-55-95, 8-904-894-35-50.

КРОВЕЛЬНЫЕ работы. Устройство и ремонт любой кровли, выравнивание стропильной системы и др. Качественно, в короткие сроки. Договор! Гарантия! Тел. 8-983-204-94-15, 70-82-31.

МУЖ на час. Сверление бетона, кафеля, навеска предметов, гардин. Ремонт мебели, сборка. Ремонт и замена замков. Услуги электрика, сантехника и другие работы в садах, гаражах, квартирах. Тел. 75-60-46, 8-983-281-15-44, 8-913-566-34-09.

ООО «Сантехдоктор». Профессиональная установка радиаторов отопления, водосчетчиков, водоразбор и отопление, монтаж сантехники любой сложности. Установка и обслуживание. Бесплатные выезд и консультация специалиста. Гарантия на все работы. Тел. 77-06-77, 76-21-11.

ООО «УК Водяной»- все виды сантехнических и сварочных работ (монтаж сантехоборудования, замена труб водопровода и отопления, монтаж радиаторов, фильтров очистки, водонапорных станций, узлов учета. Принимаем на обслуживание юр/физ лица. Договор. Гарантия. Качество. Пенсионерам скидки. Тел. 8-913-831-18-11, 8-904-896-76-98, 8-908-223-46-06, 77-06-06..

РЕМОНТ квартир любой сложности: обои, выравнивание стен, стеновые панели, натяжные потолки, настил полов, установка дверей, кафелеукладка. Качественно. Недорого. Тел. 8-983-267-50-39.

РЕМОНТ окон ПВХ (регулировка, замена фурнитуры и уплотнителей). Натяжные потолки, окна ПВХ, жалюзи, москитные сетки. «Альянс». Договор, гарантия, скидки. Тел. 77-07-24, 8-913-044-66-00.

САНТЕХБРИГАДА: трубы, водосчетчики, батареи, унитазы, ванны, кафель, индивидуальное отопление, работа по садам. Газоэлектросварка «АРГОН», алюминий. Качество или вернем деньги! Пенсионерам огромные скидки! Тел. 8-983-286-48-25, 8-902-921-58-92.

СВЕРЛЮ бетон, кафель. Штроблю под электропроводку, трубы. Навешиваю предметы. Заменю, перенесу электророзетки, выключатели. Подключу светильники, люстры, электроплиты. Ломаю стены. Тел. 73-11-08, 8-913-185-10-32, 8-904-896-13-62.

СТРОИТЕЛЬНЫЕ работы!!! Ремонт квартир, офисов. Электрика, монтаж, демонтаж. Сантехнические работы. Качественно, быстро, без посредников. Тел. 8-950-988-60-22.

РЕМОНТ ТЕХНИКИ

«ARDO, ARISTON, BOSCH, BEKO, INDESIT, LG, SAMSUNG» - автоматические стиральные машины. Качественный ремонт. Гарантия. Квитанция. Тел. 77-07-89, 8-908-223-47-89 (без выходных).

«АВТОМАТИЧЕСКИЕ стиральные и посудомоечные машины». Профессиональный ремонт телевизоров, СВЧ-печей, холодильников, заправка и ремонт принтеров, копировальной техники. Продам стиральную машину б/у. Заявки по тел. 77-00-09, 8-908-223-40-09.

ПРОФЕССИОНАЛЬНЫЙ ремонт электроплит, замена электроконфорок, тэнов, рабочих столов, стекла духовок, переустановка плит, печных разъемов, кабеля, розеток. Установка нагревательных элементов к самоварам, электрочайникам. Гарантия 1 год. Пенсионерам скидки. Тел. 75-21-82, 75-27-86, 8-923-337-60-82, 8-913-592-52-60 (с 9 до 22.00, без выходных).

РЕМОНТ аудио-, теле-, видеоаппаратуры, DVD/LCD (ЖК), телевизоров, мониторов. Гарантия 6 мес. Обслуживаю Железногорск, Первомайский, Н.Путь, Додоново, Тартат. Продам телевизоры б/у. Тел. 77-02-11, 72-05-75, 8-908-223-42-11, 8-983-157-52-94.

РЕМОНТ бытовой техники: стиральные машины, холодильники, эл.печи, СВЧ, дрели, перфораторы, сварочники. Гарантия. Работаем с 10.00 до 20.00 без выходных. Продаем/покупаем: стиральные машины, холодильники, СВЧ, телевизоры, эл.инструмент. Тел. 77-06-24, 8-908-223-46-24.

РЕМОНТ всех марок телевизоров, вызов бесплатно, гарантия. А также обслуживаем п. Додоново, Новый Путь. Подгорный. Тел. 72-44-66, 8-923-306-97-24.

РЕМОНТ стиральных машин и прочей бытовой техники у Вас дома. Любые неисправности. Ремонт электронных модулей. Гарантия до 1.5 лет. Без выходных. Лучшие цены!! Тел. 8-908-015-81-18.

РЕМОНТ стиральных машин, холодильников, посудомоечных машин, СВЧ-печей, пылесосов, водонагревателей. Сертификат, дипломы. Тел. 77-00-28, 8-908-223-40-28. Продам холодильник, морозилку, стиральную машину.

РЕМОНТ телевизоров, сотовых телефонов, компьютеров, любой мелкой и крупной, бытовой и офисной техники, а также электроинструмента. По стиральным машинам, печкам и холодильникам осуществляется выезд мастера на дом. Заправка картриджей от 300 руб. Качественно! Гарантия. Ленинградский пр., 35, со стороны «Золотого якоря» «Эридан-сервис». Тел. 8-913-170-04-04.

РЕМОНТ телевизоров. Низкие цены. Пенсионерам скидка. Без выходных. Вызов бесплатно. Продам телевизор. Тел. 77-05-77, 8-908-223-45-77.

РЕМОНТ холодильников 8-913-83920-58, 70-86-55, замена уплотнительной резины, с 8 до 20.00.

РЕМОНТ холодильников и морозильных камер на дому. Быстро, качественно. Гарантия. Вызов мастера в любое время, без выходных. Заправка, диагностика, ремонт автокондиционеров. Пайка алюминия. Продам холодильники, морозильные камеры б/у. Адрес: Октябрьская, 37-1. Тел. 77-02-32, 76-23-31, 8-905-975-90-74.

РЕМОНТ холодильников и морозильных камер импортного и российского производства на дому и в мастерской. Ремонт, монтаж промышленного холодильного оборудования. Наличный, безналичный расчет. Поставка и установка кондиционеров в магазинах, офисах, квартирах. Мастерская по адресу: пр. Курчатова, 48а. Тел. 76-72-40, 77-00-46, 8-908-223-40-46, 8-983-286-17-80.

СЕРВИСНЫЙ центр «Высокие технологии» Ремонт смартфонов, навигаторов, регистраторов, LED телевизоров, ноутбуков, планшетов цифровых фотоаппаратов, видеокамер, стиральных машин, DVD-проигрывателей и другой персональной электроники. Мы делаем то, что не могут другие. Адрес: Центральный проезд, 10, ТЦ «Тель». Тел. 76-15-15, 8-904-895-72-55, АСЦ «Высокие Технологии».

СООБЩЕНИЯ

СОБРАНИЕ СТСН № 24 и ТСН № 24А состоится 12 января 2020 г. в Центре Досуга (пр. Ленинградский, 37) в 15.00.

«КРАЕВОЕ ОБЩЕСТВО ТРЕЗВОСТИ И ЗДОРОВЬЯ»
СООБЩАЕТ!
освобождение алкогольной, табачной зависимостей проводит специалист, ученик Довженко
МЕТЕЛЁВ А. С.
25 и 27 ЯНВАРЯ
в г. Красноярск
ул. Ленина, 28
тел.: 8(391)211-00-09
8-902-927-40-86
www.krotz.ru

СОВЕТ ветеранов АО «ИСС» приглашает неработающих пенсионеров на перерегистрацию в январе и феврале 2020 года. Дни приема: вторник, четверг, суббота. При себе иметь паспорт. Перерегистрация проводится по адресу: ул.Школьная, 56 каб. 109.

АЛКОГОЛИЗМ. Прерывание запоев. Выезд на дом. Кодирование. Тел. 8-983-299-40-40. Лиц. № ЛО-70-01-000478 от 27.07.2010 г.

АЛКОГОЛИЗМ. Экстренная врачебная помощь. Выезд на дом. Стационар. Лицензия. ПО-24-01-002784. Тел. 8-923-354-39-54.

ЕСЛИ алкоголь приносит в вашу жизнь серьезные проблемы, возможно, этот звонок изменит вашу жизнь. Содружество «Анонимные Алкоголики». По этим телефонам с вами поговорит алкоголик, который не пьет. Тел. 8-983-295-29-15, 8-902-941-82-12.

СЧ. НЕДЕЙСТВИТ.

ВОЕННЫЙ билет № ГД 0395869 от 23.01.2006 г., выданный военкоматом г. Железногорска сч. недейств.

Муниципальное образование «Закрытое административно – территориальное образование Железногорск Красноярского края»
АДМИНИСТРАЦИЯ ЗАТО г. ЖЕЛЕЗНОГОРСК
ПОСТАНОВЛЕНИЕ

30.12.2019 № 2685

г. Железногорск

ОБ УТВЕРЖДЕНИИ ПОРЯДКА И СЛУЧАЕВ ОСУЩЕСТВЛЕНИЯ РАСПОРЯДИТЕЛЕМ БЮДЖЕТНЫХ СРЕДСТВ ОТДЕЛЬНЫХ БЮДЖЕТНЫХ ПОЛНОМОЧИЙ ГЛАВНОГО РАСПОРЯДИТЕЛЯ БЮДЖЕТНЫХ СРЕДСТВ, В ВВЕДЕНИИ КОТОРОГО ОН НАХОДИТСЯ

В соответствии с пп. 4 п. 2 статьи 158 Бюджетного кодекса Российской Федерации,
ПОСТАНОВЛЯЮ:

1. Утвердить Порядок и случаи осуществления распорядителем бюджетных средств отдельных бюджетных полномочий главного распорядителя бюджетных средств Администрации ЗАТО г. Железногорск, в ведении которого он находится согласно приложению.

2. Передать отдельные бюджетные полномочия главного распорядителя бюджетных средств Администрации ЗАТО г. Железногорск распорядителю бюджетных средств МКУ «Централизованная бухгалтерия».

3. Передать полномочия Администрации ЗАТО г. Железногорск по ведению бухгалтерского учета, бюджетного учета и формированию (составлению) бюджетной отчетности МКУ «Централизованная бухгалтерия» на основании соглашения.

4. МКУ «Централизованная бухгалтерия» (Г.И. Стуликова) обеспечить ведение бухгалтерского учета Администрации ЗАТО г.Железногорск на основании соглашения.

5. Управлению делами Администрации ЗАТО г. Железногорск (Е.В. Андросова) довести настоящее постановление до сведения населения через газету «Город и горожане».

6. Отделу общественных связей Администрации ЗАТО г. Железногорск (И.С. Пикалова) разместить настоящее постановление на официальном сайте муниципального образования «Закрытое административно-территориальное образование Железногорск Красноярского края» в информационно-телекоммуникационной сети «Интернет».

7. Контроль за исполнением настоящего постановления возложить на первого заместителя Главы ЗАТО г. Железногорск по стратегическому планированию, экономическому развитию и финансам С.Д. Проскурнина.

8. Настоящее постановление вступает в силу с момента подписания распространяет свое действие на правоотношения, возникшие с 2 февраля 2019 года и подлежит официальному опубликованию.

Глава ЗАТО г. Железногорск И. Г. КУКСИН

Приложение к постановлению Администрации ЗАТО г. Железногорск от 30.12.2019 № 2685

ПОРЯДОК ОСУЩЕСТВЛЕНИЯ РАСПОРЯДИТЕЛЕМ БЮДЖЕТНЫХ СРЕДСТВ ОТДЕЛЬНЫХ БЮДЖЕТНЫХ ПОЛНОМОЧИЙ ГЛАВНОГО РАСПОРЯДИТЕЛЯ БЮДЖЕТНЫХ СРЕДСТВ, В ВВЕДЕНИИ КОТОРОГО ОН НАХОДИТСЯ

Настоящий Порядок осуществления распорядителями бюджетных средств отдельных бюджетных полномочий главного распорядителя бюджетных средств, в ведении которого он находится разработан в соответствии с пп. 4 п. 2 статьи 158 Бюджетного кодекса Российской Федерации в целях реализации мер, направленных на повышение эффективности бюджетных расходов.

Распорядитель бюджетных средств вправе осуществлять отдельные бюджетные полномочия главного распорядителя бюджетных средств ЗАТО Железногорск, в ведении которого находится, в соответствии с настоящим Порядком и в следующих случаях:

- при составлении проекта бюджета ЗАТО Железногорск,
- при исполнении бюджета ЗАТО Железногорск,
- при составлении и утверждении отчета об исполнении бюджета ЗАТО Железногорск.

Распорядитель средств бюджета осуществляет следующие бюджетные полномочия главного распорядителя бюджетных средств бюджета ЗАТО Железногорск, в ведении которого он находится:

- ведет реестр расходных обязательств, подлежащих исполнению в пределах утвержденных ему лимитов бюджетных обязательств и бюджетных ассигнований
- осуществляет планирование соответствующих расходов бюджета, составляет обоснования бюджетных ассигнований;
- составляет и ведет бюджетную роспись, распределяет бюджетные ассигнования, лимиты бюджетных обязательств по подведомственным распорядителям и получателям бюджетных средств и исполняет соответствующую часть бюджета;
- вносит предложения по формированию и изменению лимитов бюджетных обязательств;
- вносит предложения по формированию и изменению сводной бюджетной росписи;
- определяет порядок утверждения бюджетных смет подведомственных получателей бюджетных средств, являющихся казенными учреждениями;
- обеспечивает соблюдение получателями межбюджетных субсидий, субвенций и иных межбюджетных трансфертов, имеющих целевое назначение, а также иных субсидий и бюджетных инвестиций, определенных Бюджетным кодексом Российской Федерации, условий, целей и порядка, установленных при их предоставлении;
- формирует бюджетную отчетность главного распорядителя бюджетных средств;
- осуществляет иные бюджетные полномочия, установленные Бюджетным кодексом Российской Федерации и принимаемыми в соответствии с ним муниципальными правовыми актами, регулирующими бюджетные правоотношения.

Распорядитель несет ответственность за неисполнение или ненадлежащее исполнение отдельных бюджетных полномочий главного распорядителя бюджетных средств бюджета ЗАТО Железногорск в соответствии с действующим законодательством.

Муниципальное образование «Закрытое административно – территориальное образование Железногорск Красноярского края»
АДМИНИСТРАЦИЯ ЗАТО г. ЖЕЛЕЗНОГОРСК
ПОСТАНОВЛЕНИЕ

30.12.2019 № 2687

г. Железногорск

О ВНЕСЕНИИ ИЗМЕНЕНИЙ В ПОСТАНОВЛЕНИЕ АДМИНИСТРАЦИИ ЗАТО Г. ЖЕЛЕЗНОГОРСК ОТ 18.01.2019 №69 «ОБ УТВЕРЖДЕНИИ ЗНАЧЕНИЙ НОРМАТИВНЫХ ЗАТРАТ НА ВЫПОЛНЕНИЕ МУНИЦИПАЛЬНЫХ РАБОТ МУНИЦИПАЛЬНЫМ БЮДЖЕТНЫМ УЧРЕЖДЕНИЕМ «КОМБИНАТ БЛАГОУСТРОЙСТВА» НА 2019 ГОД И ПЛАНОВЫЙ ПЕРИОД 2020 И 2021 ГОДОВ»

В соответствии с постановлением Администрации ЗАТО г. Железногорск от 04.12.2015 № 1995 «Об утверждении Порядка формирования муниципального задания в отношении муниципальных учреждений ЗАТО Железногорск и финансового обеспечения выполнения муниципального задания», руководствуясь Уставом ЗАТО Железногорск,
ПОСТАНОВЛЯЮ:

1. Внести следующее изменение в постановление Администрации ЗАТО г. Железногорск от 18.01.2019 № 69 «Об утверждении значений нормативных затрат на выполнение муниципальных работ муниципальным бюджетным учреждением «Комбинат благоустройства» на 2019 год и плановый период 2020 и 2021 годов»:

1.1. Приложение к постановлению изложить в новой редакции согласно приложению.

2. Управлению делами Администрации ЗАТО г. Железногорск (Е. В. Андросова) довести настоящее постановление до сведения населения через газету «Город и горожане».

3. Отделу общественных связей Администрации ЗАТО г. Железногорск (И. С. Пикалова) разместить настоящее постановление на официальном сайте муниципального образования «Закрытое административно-территориальное образование Железногорск Красноярского края» в информационно-телекоммуникационной сети «Интернет».

4. Контроль над исполнением настоящего постановления возложить на первого заместителя Главы ЗАТО г. Железногорск по жилищно-коммунальному хозяйству А.А. Сергейкина.

5. Настоящее постановление вступает в силу с момента его подписания, распространяется на правоотношения, возникшие с 05.12.2019 и подлежит официальному опубликованию.

Глава ЗАТО г. Железногорск И. Г. КУКСИН

Приложение к постановлению Администрации ЗАТО Железногорск от 30.12.2019 № 2687
Приложение к постановлению Администрации ЗАТО Железногорск от 18.01.2019 № 69

ЗНАЧЕНИЯ НОРМАТИВНЫХ ЗАТРАТ НА ВЫПОЛНЕНИЕ МУНИЦИПАЛЬНЫХ РАБОТ, ВЫПОЛНЯЕМЫХ МУНИЦИПАЛЬНЫМИ БЮДЖЕТНЫМ УЧРЕЖДЕНИЕМ «КОМБИНАТ БЛАГОУСТРОЙСТВА» НА 2019 ГОД И ПЛАНОВЫЙ ПЕРИОД 2020-2021 ГОДОВ

Наименование муниципальной работы	Уникальный номер реестровой записи	Содержание муниципальной работы	Условия (формы) оказания муниципальной работы	Нормативные затраты, руб.		
				2019 г.	2020 г.	2021 г.
Организация капитального ремонта, ремонта и содержания закрепленных автомобильных дорог общего пользования и искусственных дорожных сооружений в их составе	Р.19.1.0143.0001.001	Выполнение работ в соответствии с классификацией работ по содержанию автомобильных дорог		1 106 118,82	1 122 773,21	1 148 200,40
Уборка территории и аналогичная деятельность	Р.05.1.0053.0001.002			21,871	21,87	21,87
Организация благоустройства и озеленения	Р.22.1.0149.0001.001			25,66	25,66	25,66
Организация ритуальных услуг и содержание мест захоронения	Р.05.1.0054.0001.002			14,248	14,25	14,25

Муниципальное образование «Закрытое административно – территориальное образование Железногорск Красноярского края»
АДМИНИСТРАЦИЯ ЗАТО г. ЖЕЛЕЗНОГОРСК
ПОСТАНОВЛЕНИЕ

10.01.2020 № 19

г. Железногорск

О ПРЕДОСТАВЛЕНИИ ГРАНТОВ В ФОРМЕ СУБСИДИЙ МУНИЦИПАЛЬНЫМ БЮДЖЕТНЫМ И АВТОНОМНЫМ УЧРЕЖДЕНИЯМ ОБРАЗОВАНИЯ НА РЕАЛИЗАЦИЮ ПРОЕКТОВ, НАПРАВЛЕННЫХ НА ФОРМИРОВАНИЕ ЗДОРОВОГО ОБРАЗА ЖИЗНИ ДЕТЕЙ И МОЛОДЕЖИ В 2020 ГОДУ

В целях реализации социальных проектов, в соответствии с Бюджетным кодексом Российской Федерации, Федеральным законом от 06.10.2003 N 131-ФЗ "Об общих принципах организации местного самоуправления в Российской Федерации", Уставом ЗАТО Железногорск, постановлением Администрации ЗАТО г. Железногорск от 11.11.2013 № 1791 «Об утверждении муниципальной программы ЗАТО Железногорск "Развитие образования ЗАТО Железногорск"», постановлением Администрации ЗАТО г. Железногорск от 04.12.2018 № 2312 «Об утверждении порядка предоставления грантов в форме субсидий на конкурсной основе муниципальным бюджетным и автономным учреждениям образования на реализацию проектов, направленных на формирование здорового образа жизни детей и молодежи»
ПОСТАНОВЛЯЮ:

1. Утвердить список победителей конкурса на предоставление грантов в форме субсидий на конкурсной основе муниципальным бюджетным и автономным учреждениям образования на реализацию проектов, направленных на формирование здорового образа жизни детей и молодежи (приложение).

2. Управлению делами Администрации ЗАТО г. Железногорск (Е.В. Андросова) довести до сведения населения настоящее Постановление через газету "Город и горожане".

3. Отделу общественных связей Администрации ЗАТО г. Железногорск (И.С. Пикалова) разместить настоящее Постановление на официальном сайте муниципального образования "Закрытое административно-территориальное образование Железногорск" в информационно-телекоммуникационной сети Интернет.

4. Контроль над исполнением настоящего постановления возложить на заместителя Главы ЗАТО г. Железногорск по социальным вопросам Е.А. Карташова.

5. Настоящее постановление вступает в силу после его официального опубликования.

Исполняющий обязанности
Главы ЗАТО г. Железногорск А.А. СЕРГЕЙКИН

Приложение к постановлению Администрации ЗАТО г. Железногорск от 10.01.2020 № 19

СПИСОК ПОБЕДИТЕЛЕЙ КОНКУРСА НА ПРЕДОСТАВЛЕНИЕ ГРАНТОВ В ФОРМЕ СУБСИДИЙ НА КОНКУРСНОЙ ОСНОВЕ МУНИЦИПАЛЬНЫМ БЮДЖЕТНЫМ И АВТОНОМНЫМ УЧРЕЖДЕНИЯМ ОБРАЗОВАНИЯ НА РЕАЛИЗАЦИЮ ПРОЕКТОВ, НАПРАВЛЕННЫХ НА ФОРМИРОВАНИЕ ЗДОРОВОГО ОБРАЗА ЖИЗНИ ДЕТЕЙ И МОЛОДЕЖИ

Победитель конкурса	Размер предоставляемого Гранта (руб.)
Муниципальное бюджетное общеобразовательное учреждение «Средняя школа № 90»	248010,78
Муниципальное бюджетное общеобразовательное учреждение «Гимназия № 91 имени М.В. Ломоносова»	154179,12
Муниципальное бюджетное образовательное учреждение «Средняя школа № 93 имени Героя Социалистического Труда М.М. Царевского»	799931,00
Муниципальное бюджетное общеобразовательное учреждение «Средняя школа № 95»	393901,00
Муниципальное бюджетное общеобразовательное учреждение «Гимназия № 96 имени В.П. Астафьева»	252578,00
Муниципальное бюджетное общеобразовательное учреждение «Средняя школа № 97»	390529,00
Муниципальное бюджетное общеобразовательное учреждение «Средняя школа № 98»	193470,14
Муниципальное бюджетное общеобразовательное учреждение «Средняя школа № 100»	281319,59
Муниципальное бюджетное общеобразовательное учреждение «Средняя школа № 101 с углубленным изучением математики и информатики»	264097,00
Муниципальное автономное общеобразовательное учреждение «Лицей № 102»	271014,70
Муниципальное бюджетное общеобразовательное учреждение Лицей № 103 «Гармония»	305205, 00
Муниципальное бюджетное общеобразовательное учреждение «Средняя школа № 104»	308721,60
Муниципальное бюджетное общеобразовательное учреждение «Средняя школа № 106 с углубленным изучением математики»	241485,00
Итого:	4104441,93

Муниципальное образование «Закрытое административно – территориальное образование Железногорск Красноярского края»
АДМИНИСТРАЦИЯ ЗАТО г. ЖЕЛЕЗНОГОРСК
ПОСТАНОВЛЕНИЕ

30.12.2019 № 2686

г. Железногорск

О ВНЕСЕНИИ ИЗМЕНЕНИЙ В ПОСТАНОВЛЕНИЕ АДМИНИСТРАЦИИ ЗАТО Г. ЖЕЛЕЗНОГОРСК ОТ 29.03.2019 № 697 «ОБ УТВЕРЖДЕНИИ ПОЛОЖЕНИЯ И СОСТАВА КОМИССИИ ПРИ АДМИНИСТРАЦИИ ЗАТО Г. ЖЕЛЕЗНОГОРСК ПО ПРИЗНАНИЮ МОЛОДЫХ СЕМЕЙ УЧАСТНИКАМИ МЕРОПРИЯТИЯ "РАСХОДЫ НА ПРЕДОСТАВЛЕНИЕ СОЦИАЛЬНЫХ ВЫПЛАТ МОЛОДЫМ СЕМЬЯМ НА ПРИОБРЕТЕНИЕ (СТРОИТЕЛЬСТВО) ЖИЛЬЯ" МУНИЦИПАЛЬНОЙ ПРОГРАММЫ ЗАТО ЖЕЛЕЗНОГОРСК "ОБЕСПЕЧЕНИЕ ДОСТУПНЫМ И КОМФОРТНЫМ ЖИЛЬЕМ ГРАЖДАН ЗАТО ЖЕЛЕЗНОГОРСК"»

В целях реализации основного мероприятия «Обеспечение жильем молодых семей» государственной программы Российской Федерации «Обеспечение доступным и комфортным жильем и коммунальными услугами граждан Российской Федерации», утвержденной постановлением Правительства Российской Федерации от 30.12.2017 № 1710, мероприятия «Субсидии бюджетам муниципальных образований на предоставление социальных выплат молодым семьям на приобретение (строительство) жилья» государственной программы Красноярского края «Создание условий для обеспечения доступным и комфортным жильем граждан», утвержденной постановлением Правительства Красноярского края от 30.09.2013 № 514-п, мероприятия «Расходы на предоставление социальных выплат молодым семьям на приобретение (строительство) жилья» муниципальной программы ЗАТО Железногорск «Обеспечение доступным и комфортным жильем граждан ЗАТО Железногорск», утвержденной постановлением Администрации ЗАТО г. Железногорск от 16.11.2017 № 1879, руководствуясь Уставом ЗАТО Железногорск,
ПОСТАНОВЛЯЮ:

1. Внести в постановление Администрации ЗАТО г. Железногорск от
29.03.2019 № 697 «Об утверждении Положения и состава комиссии при Администрации ЗАТО г. Железногорск по признанию молодых семей участниками мероприятия № 4 "Расходы на предоставление социальных выплат молодым семьям на приобретение (строительство) жилья" муниципальной программы ЗАТО Железногорск "Обеспечение доступным и комфортным жильем граждан ЗАТО Железногорск"» следующие изменения:

1.1. В приложении № 2 к постановлению слова «Пешков С.Е. - первый заместитель Главы ЗАТО г. Железногорск по жилищно-коммунальному хозяйству, председатель комиссии» заменить словами «Сергейкин А.А. - первый заместитель Главы ЗАТО г. Железногорск по жилищно-коммунальному хозяйству, председатель комиссии».

2. Управлению делами Администрации ЗАТО г. Железногорск (Е.В. Андросова) довести настоящее постановление до сведения населения через газету «Город и горожане».

3. Отделу общественных связей Администрации ЗАТО г. Железногорск (И.С. Пикалова) разместить настоящее постановление на официальном сайте муниципального образования «Закрытое административно-территориальное образование Железногорск Красноярского края» в информационно-телекоммуникационной сети «Интернет».

4. Контроль за исполнением настоящего постановления оставляю за собой.

5. Настоящее постановление вступает в силу после его официального опубликования.

Глава ЗАТО г. Железногорск И.Г. КУКСИН

ИЗВЕЩЕНИЕ

Администрации ЗАТО г. Железногорск объявляет о намерении предоставить субъектам малого и среднего предпринимательства в аренду на основании муниципальной преференции в виде заключения договора аренды муниципального имущества без проведения торгов (далее – муниципальная преференция) в отношении следующего муниципального имущества, входящего в состав Муниципальной казны ЗАТО Железногорск:

Номер п.п.	Наименование объекта	Адрес	Площадь (кв. м)	Целевое использование
1	Комната 14 со шкафом 15 (согласно выписке из ЕГРОКС от 31.03.2005) нежилого помещения, этаж 3	Российская Федерация, Красноярский край, ЗАТО Железногорск, г. Железногорск, ул. Ленина, зд. 39, пом. 10.	39,2	Размещение офиса, осуществление оптовой торговли непродовольственными товарами, осуществление строительной деятельности, предоставление услуг

Муниципальная преференция предоставляется в соответствии с муниципальной программой «Развитие инвестиционной, инновационной деятельности, малого и среднего предпринимательства на территории ЗАТО Железногорск» (далее – Программа), утвержденной постановлением Администрации ЗАТО г. Железногорск от 07.11.2013 № 1762 с изменениями внесенными постановлением Администрации ЗАТО г. Железногорск от 01.06.2015 № 843, от 02.10.2015 № 1574.

Порядок и условия предоставления муниципальной преференции изложены в приложении № 4 к Программе «Порядок оказания имущественной поддержки субъектам малого и среднего предпринимательства и организациям, образующим инфраструктуру поддержки субъектов малого и среднего предпринимательства» (далее – Порядок) и размещены на официальном сайте муниципального образования «Закрытое административно-территориальное образование Железногорск Красноярского края»: www.admk26.ru. в разделе Сферы/КУМИ/Предоставление имущественной поддержки.

Заявление о предоставлении муниципальной преференции по установленной форме с приложением документов, определенных Порядком, принимаются Комитетом по управлению муниципальным имуществом Администрации ЗАТО г. Железногорск по адресу: Красноярский край, ЗАТО Железногорск, г. Железногорск, ул. 22 Партсъезда, д. 21, каб. № 324.

Прием заявлений осуществляется ежедневно в рабочие дни, кроме среды, с 14.00 до 17.00 (время местное).

Дата начала приема заявлений: «16» января 2020 года.

Дата окончания срока подачи заявлений: заявления о предоставлении муниципальной преференции должны быть поданы не позднее 17.00 часов (время местное) «30» января 2020 года.

Ф.И.О. и номер телефона контактного лица:
Шаповалова Галина Александровна, тел. 8 (3919) 76-56-19;
Скрипченкова Анастасия Александровна, тел. 8 (3919) 76-56-44;
Лукомская Оксана Юрьевна, тел. 8 (3919) 76-56-47;

Руководитель Н.В. ДЕДОВА

УВАЖАЕМЫЕ ПРЕДПРИНИМАТЕЛИ!

В рамках действующей на территории ЗАТО Железногорск муниципальной программы «Развитие инвестиционной, инновационной деятельности, малого и среднего предпринимательства на территории ЗАТО Железногорск», Администрация ЗАТО г. Железногорск осуществляет прием заявок на оказание финансовой поддержки субъектам малого и среднего предпринимательства на возмещение части понесенных затрат по следующим видам:

1. Субсидии на возмещение части затрат субъектов малого и среднего предпринимательства, связанных с приобретением оборудования в целях создания и (или) развития либо модернизации производства товаров (работ, услуг).

2. Субсидии субъектам малого и среднего предпринимательства, осуществившим расходы на строительство (реконструкцию) для собственных нужд производственных зданий, строений, сооружений и (или) приобретение оборудования за счет привлеченных целевых заемных средств, предоставляемых на условиях платности и возвратности кредитными и лизинговыми организациями, региональной микрофинансовой организацией, федеральными и региональными институтами развития и поддержки субъектов малого и среднего предпринимательства, в целях создания и (или) развития, и (или) модернизации производства товаров (работ, услуг).

3. Субсидии на возмещение части затрат субъектов малого и среднего предпринимательства, связанных с уплатой лизинговых платежей по договору (договорам) лизинга оборудования, заключенному (заключенным) с российскими лизинговыми организациями в целях создания и (или) развития, и (или) модернизации производства товаров (работ, услуг).

4. Субсидии субъектам малого и среднего предпринимательства, являющимся резидентами промышленного парка на территории г. Железногорска, на возмещение части затрат на уплату арендной платы за земельные участки (объекты недвижимости), расположенные на территории промышленного парка.

5. Субсидии на возмещение части затрат субъектов малого и среднего предпринимательства, в состав учредителей которых входят граждане, относящиеся к приоритетной целевой группе, а также индивидуальных предпринимателей из числа граждан, относящихся к приоритетной целевой группе.

Информацию о перечне необходимых документов для получения финансовой поддержки можно получить на официальном сайте муниципального образования «Закрытое административно-территориальное образование Железногорск Красноярского края» в сети «Интернет» (раздел «Бизнес») по адресу http://www.admk26.ru/sfery/smb/munitsipalnaya_podderzhka, а также обратившись за консультацией в каб. 114 Администрации ЗАТО г. Железногорск, либо по тел. 76-56-76.

Управление экономики и планирования Администрации ЗАТО г. Железногорск

Муниципальное образование «Закрытое административно – территориальное образование Железногорск Красноярского края»
АДМИНИСТРАЦИЯ ЗАТО г. ЖЕЛЕЗНОГОРСК
ПОСТАНОВЛЕНИЕ

27.12.2019 № 2684

г. Железногорск

ОБ УТВЕРЖДЕНИИ МУНИЦИПАЛЬНОГО ЗАДАНИЯ МУНИЦИПАЛЬНЫМ БЮДЖЕТНЫМ УЧРЕЖДЕНИЯМ КУЛЬТУРЫ, МУНИЦИПАЛЬНЫМ БЮДЖЕТНЫМ УЧРЕЖДЕНИЯМ ДОПОЛНИТЕЛЬНОГО ОБРАЗОВАНИЯ В СФЕРЕ КУЛЬТУРЫ НА ОКАЗАНИЕ (ВЫПОЛНЕНИЕ) МУНИЦИПАЛЬНЫХ УСЛУГ (РАБОТ) НА 2020 ГОД И ПЛАНОВЫЙ ПЕРИОД 2021 И 2022 ГОДОВ

В соответствии с Бюджетным кодексом Российской Федерации, Уставом ЗАТО Железногорск, постановлением Администрации ЗАТО г. Железногорск от 04.12.2015 № 1995 «Об утверждении Порядка формирования муниципального задания в отношении муниципальных учреждений ЗАТО Железногорск и финансового обеспечения выполнения муниципального задания»,
ПОСТАНОВЛЯЮ:

1. Утвердить муниципальное задание муниципальным бюджетным учреждениям культуры на оказание муниципальных услуг в 2020 году и плановом периоде 2021 – 2022 годов:

1.1. Муниципальному бюджетному учреждению культуры «Дворец культуры» (Приложение № 1);

1.2. Муниципальному бюджетному учреждению культуры «Центр досуга» (Приложение № 2);

1.3. Муниципальному бюджетному учреждению культуры «Музейно-выставочный центр» (Приложение № 3);

1.4. Муниципальному бюджетному учреждению культуры Театр оперетты (Приложение № 4);

1.5. Муниципальному бюджетному учреждению культуры театр кукол «Золотой ключик» (Приложение № 5);

1.6. Муниципальному бюджетному учреждению культуры Центральная городская библиотека им М. Горького (Приложение № 6);

1.7. Муниципальному бюджетному учреждению дополнительного образования «Детская художественная школа» (Приложение № 7);

1.8. Муниципальному бюджетному учреждению дополнительного образования «Детская школа искусств им М.П. Мусоргского» (Приложение № 8);

1.9. Муниципальному бюджетному учреждению дополнительного образования «Детская школа искусств № 2» (Приложение № 9).

2. Управлению делами Администрации ЗАТО г. Железногорск (Е.В. Андросова) довести настоящее постановление до сведения населения через газету «Город и горожане».

3. Отделу общественных связей Администрации ЗАТО г. Железногорск (И.С. Пикалова) разместить настоящее постановление на официальном сайте муниципального образования «Закрытое административно - территориальное образование Железногорск Красноярского края» в информационно - телекоммуникационной сети «Интернет».

4. Контроль над исполнением настоящего постановления возложить на заместителя Главы ЗАТО г. Железногорск по социальным вопросам Е.А. Карташова.

5. Настоящее постановление вступает в силу после его официального опубликования и применяется к правоотношениям, возникшим с 01.01.2020.

Глава ЗАТО г. Железногорск И.Г. КУКСИН

Приложение № 1
к постановлению Администрации
ЗАТО г. Железногорск
от 27.12.2019 № 2684

МУНИЦИПАЛЬНОЕ ЗАДАНИЕ
на 20 20 год и на плановый период 20 21 и 20 22 годов

		Коды
Наименование муниципального учреждения: Муниципальное бюджетное учреждение культуры "Дворец культуры"	Форма по ОКУД	0506001
	Дата	
Виды деятельности муниципального учреждения: Культура, кинематография, архивное дело	по сводному реестру	
	По ОКВЭД	
	По ОКВЭД	

Часть 1. Сведения об оказываемых муниципальных услугах [1]

Раздел 1

1. Наименование муниципальной услуги :
Показ (организация показа) концертов и концертных программ
2. Категории потребителей муниципальной услуги :
Физические лица

Код муниципальной услуги (работы): 47.002.0

3. Показатели, характеризующие объем и (или) качество муниципальной услуги:
3.1. Показатели, характеризующие качество муниципальной услуги [2]:

Уникальный номер реестровой записи	Показатель, характеризующий содержание муниципальной услуги			Показатель, характеризующий условия (формы) оказания муниципальной услуги		Показатель качества муниципальной услуги			Значение показателя качества муниципальной услуги			Допустимые (возможные) отклонения от установленных показателей качества муниципальной услуги	
	Содержание 1 (наименование показателя)	Содержание 2 (наименование показателя)	Содержание 3 (наименование показателя)	Условие 1 (наименование показателя)	Условие 2 (наименование показателя)	наименование показателя	единица измерения по ОКЕИ: наименование	единица измерения по ОКЕИ: код	20 20 год (очередной финансовый год)	20 21 год (1-й год планового периода)	20 22 год (2-й год планового периода)	в процентах	в абсолютных показателях
1	2	3	4	5	6	7	8	9	10	11	12	13	14
900100О.99.0.ББ68АА00001	с учетом всех форм			стационар		заполняемость зала	процент	744	56%	56%	56%	15	8

3.2. Показатели, характеризующие объем муниципальной услуги:

Уникальный номер реестровой записи	Показатель, характеризующий содержание муниципальной услуги			Показатель, характеризующий условия (формы) оказания муниципальной услуги		Показатель объема муниципальной услуги			Значение показателя объема муниципальной услуги			Среднегодовой размер платы (цена, тариф)			Допустимые (возможные) отклонения от установленных показателей объема муниципальной услуги	
	Содержание 1 (наименование показателя)	Содержание 2 (наименование показателя)	Содержание 3 (наименование показателя)	Условие 1 (наименование показателя)	Условие 2 (наименование показателя)	наименование показателя	единица измерения по ОКЕИ: наименование	единица измерения по ОКЕИ: код	20 20 год (очередной финансовый год)	20 21 год (1-й год планового периода)	20 22 год (2-й год планового периода)	20 20 год (очередной финансовый год)	20 21 год (1-й год планового периода)	20 22 год (2-й год планового периода)	в процентах	в абсолютных показателях
1	2	3	4	5	6	7	8	9	10	11	12	13	14	15	16	17
900100О.99.0.ББ68АА00001	с учетом всех форм			стационар		число зрителей	человек	792	9650	9650	9650	250,0	250,0	250,0	15	1447

4. Нормативные правовые акты, устанавливающие размер платы (цену, тариф) либо порядок ее (его) установления:

Нормативный правовой акт				
вид	принявший орган	дата	номер	наименование
1	2	3	4	5
Постановление	Администрация ЗАТО г. Железногорск	25.10.2016	№1779	Об утверждении Порядка определения платы для физических и юридических лиц за услуги (работы), относящиеся к основным видам деятельности муниципальных бюджетных учреждений, оказываемые ими сверх установленного муниципального задания, а также в случаях, определенных федеральными законами, в пределах установленного муниципального задания

5. Порядок оказания муниципальной услуги
5.1. Нормативные правовые акты, регулирующие порядок оказания муниципальной услуги : отсутствуют
(наименование, номер и дата нормативного правового акта)

5.2. Порядок информирования потенциальных потребителей муниципальной услуги:

Способ информирования	Состав размещаемой информации	Частота обновления информации
1	2	3
размещение информации в средствах массовой информации	информация о проведении мероприятий	в соответствии с планом работы
размещение информации в сети Интернет	информация о проведении мероприятий	в соответствии с планом работы
размещение информации на информационных стендах в помещениях муниципальных бюджетных образовательных учреждений дополнительного образования	информация о проведении мероприятий	в соответствии с планом работы
размещение афиш на улицах города	информация о проведении мероприятий	в соответствии с планом работы
предоставление информации при личном обращении заявителей	информация о проведении мероприятий	в соответствии с планом работы

Приложение № 2
к Постановлению Администрации
ЗАТО г. Железногорск
от 27.12.2019 № 2684

МУНИЦИПАЛЬНОЕ ЗАДАНИЕ
на 20 20 год и на плановый период 20 21 и 20 22 годов

		Коды
Наименование муниципального учреждения: Муниципальное бюджетное учреждение культуры "Центр досуга"	Форма по ОКУД	0506001
	Дата	
Виды деятельности муниципального учреждения: Культура, кинематография, архивное дело	по сводному реестру	
	По ОКВЭД	
	По ОКВЭД	

Часть 1. Сведения об оказываемых муниципальных услугах [1]

Раздел 1

1. Наименование муниципальной услуги :
Показ (организация показа) концертов и концертных программ
2. Категории потребителей муниципальной услуги :
Физические лица

Код муниципальной услуги (работы): 47.002.0

3. Показатели, характеризующие объем и (или) качество муниципальной услуги:
3.1. Показатели, характеризующие качество муниципальной услуги [2]:

Уникальный номер реестровой записи	Показатель, характеризующий содержание муниципальной услуги			Показатель, характеризующий условия (формы) оказания муниципальной услуги		Показатель качества муниципальной услуги			Значение показателя качества муниципальной услуги			Допустимые (возможные) отклонения от установленных показателей качества муниципальной услуги	
	Содержание 1 (наименование показателя)	Содержание 2 (наименование показателя)	Содержание 3 (наименование показателя)	Условие 1 (наименование показателя)	Условие 2 (наименование показателя)	наименование показателя	единица измерения по ОКЕИ: наименование	единица измерения по ОКЕИ: код	20 20 год (очередной финансовый год)	20 21 год (1-й год планового периода)	20 22 год (2-й год планового периода)	в процентах	в абсолютных показателях
1	2	3	4	5	6	7	8	9	10	11	12	13	14
900100О.99.0.ББ68АА00001	с учетом всех форм			стационар		заполняемость зала	процент	744	60%	60%	60%	15	9

3.2. Показатели, характеризующие объем муниципальной услуги:

Уникальный номер реестровой записи	Показатель, характеризующий содержание муниципальной услуги			Показатель, характеризующий условия (формы) оказания муниципальной услуги		Показатель объема муниципальной услуги			Значение показателя объема муниципальной услуги			Среднегодовой размер платы (цена, тариф)			Допустимые (возможные) отклонения от установленных показателей объема муниципальной услуги	
	Содержание 1 (наименование показателя)	Содержание 2 (наименование показателя)	Содержание 3 (наименование показателя)	Условие 1 (наименование показателя)	Условие 2 (наименование показателя)	наименование показателя	единица измерения по ОКЕИ: наименование	единица измерения по ОКЕИ: код	20 20 год (очередной финансовый год)	20 21 год (1-й год планового периода)	20 22 год (2-й год планового периода)	20 20 год (очередной финансовый год)	20 21 год (1-й год планового периода)	20 22 год (2-й год планового периода)	в процентах	в абсолютных показателях
1	2	3	4	5	6	7	8	9	10	11	12	13	14	15	16	17
900100О.99.0.ББ68АА00001	с учетом всех форм			стационар		число зрителей	человек	792	11300	11350	11350	150,0	160,0	170,0	15	1695

4. Нормативные правовые акты, устанавливающие размер платы (цену, тариф) либо порядок ее (его) установления:

Нормативный правовой акт				
вид	принявший орган	дата	номер	наименование
1	2	3	4	5
Постановление	Администрация ЗАТО г. Железногорск	25.10.2016	№ 1779	Об утверждении Порядка определения платы для физических и юридических лиц за услуги (работы), относящиеся к основным видам деятельности муниципальных бюджетных учреждений, оказываемые ими сверх установленного муниципального задания, а также в случаях, определенных федеральными законами, в пределах установленного муниципального задания

5. Порядок оказания муниципальной услуги
5.1. Нормативные правовые акты, регулирующие порядок оказания муниципальной услуги :отсутствуют
(наименование, номер и дата нормативного правового акта)

5.2. Порядок информирования потенциальных потребителей муниципальной услуги:

Способ информирования	Состав размещаемой информации	Частота обновления информации
1	2	3
размещение информации в средствах массовой информации	информация о проведении мероприятий	в соответствии с планом работы
размещение информации в сети Интернет	информация о проведении мероприятий	в соответствии с планом работы
размещение информации на информационных стендах в помещениях муниципальных бюджетных образовательных учреждений дополнительного образования	информация о проведении мероприятий	в соответствии с планом работы
размещение афиш на улицах города	информация о проведении мероприятий	в соответствии с планом работы
предоставление информации при личном обращении заявителей	информация о проведении мероприятий	в соответствии с планом работы

Приложение № 3
к постановлению Администрации
ЗАТО г. Железногорск
от 27.12.2019 № 2684

МУНИЦИПАЛЬНОЕ ЗАДАНИЕ
на 20 20 год и на плановый период 20 21 и 20 22 годов

		Коды
Наименование муниципального учреждения: Муниципальное бюджетное учреждение культуры "Музейно-выставочный центр"	Форма по ОКУД	0506001
	Дата	
Виды деятельности муниципального учреждения: Культура, кинематография, архивное дело	по сводному реестру	
	По ОКВЭД	
	По ОКВЭД	

Часть 1. Сведения об оказываемых муниципальных услугах [1]

Раздел 1

1. Наименование муниципальной услуги :
Публичный показ музейных предметов, музейных коллекций
2. Категории потребителей муниципальной услуги :
Физические лица

Код муниципальной услуги (работы): 47.003.0

3. Показатели, характеризующие объем и (или) качество муниципальной услуги:
3.1. Показатели, характеризующие качество муниципальной услуги [2]:

Уникальный номер реестровой записи	Показатель, характеризующий содержание муниципальной услуги			Показатель, характеризующий условия (формы) оказания муниципальной услуги		Показатель качества муниципальной услуги			Значение показателя качества муниципальной услуги			Допустимые (возможные) отклонения от установленных показателей качества муниципальной услуги	
	Содержание 1 (наименование показателя)	Содержание 2 (наименование показателя)	Содержание 3 (наименование показателя)	Условие 1 (наименование показателя)	Условие 2 (наименование показателя)	наименование показателя	единица измерения по ОКЕИ: наименование	единица измерения по ОКЕИ: код	20 20 год (очередной финансовый год)	20 21 год (1-й год планового периода)	20 22 год (2-й год планового периода)	в процентах	в абсолютных показателях
1	2	3	4	5	6	7	8	9	10	11	12	13	14
910200О.99.0.ББ69АА00000	с учетом всех форм			в стационарных условиях		Количество музейных предметов основного Музейного фонда учреждения, опубликованных на экспозициях и выставках за отчетный период	единица	642	4750	4800	4850	15	712

3.2. Показатели, характеризующие объем муниципальной услуги:

Уникальный номер реестровой записи	Показатель, характеризующий содержание муниципальной услуги			Показатель, характеризующий условия (формы) оказания муниципальной услуги		Показатель объема муниципальной услуги			Значение показателя объема муниципальной услуги			Среднегодовой размер платы (цена, тариф)			Допустимые (возможные) отклонения от установленных показателей объема муниципальной услуги	
	Содержание 1 (наименование показателя)	Содержание 2 (наименование показателя)	Содержание 3 (наименование показателя)	Условие 1 (наименование показателя)	Условие 2 (наименование показателя)	наименование показателя	единица измерения по ОКЕИ: наименование	единица измерения по ОКЕИ: код	20 20 год (очередной финансовый год)	20 21 год (1-й год планового периода)	20 22 год (2-й год планового периода)	20 20 год (очередной финансовый год)	20 21 год (1-й год планового периода)	20 22 год (2-й год планового периода)	в процентах	в абсолютных показателях
1	2	3	4	5	6	7	8	9	10	11	12	13	14	15	14	15
910200О.99.0.ББ69АА00000	с учетом всех форм			число посетителей		человек	792	31100	31100	31100	25,0	25,0	25,0	15	4665	

4. Нормативные правовые акты, устанавливающие размер платы (цену, тариф) либо порядок ее (его) установления:

Нормативный правовой акт				
вид	принявший орган	дата	номер	наименование
1	2	3	4	5
Постановление	Администрация ЗАТО г. Железногорск	25.10.2016	№ 1779	Об утверждении Порядка определения платы для физических и юридических лиц за услуги (работы), относящиеся к основным видам деятельности муниципальных бюджетных учреждений, оказываемые ими сверх установленного муниципального задания, а также в случаях, определенных федеральными законами, в пределах установленного муниципального задания

5. Порядок оказания муниципальной услуги
5.1. Нормативные правовые акты, регулирующие порядок оказания муниципальной услуги : отсутствуют
(наименование, номер и дата нормативного правового акта)

5.2. Порядок информирования потенциальных потребителей муниципальной услуги:

Способ информирования	Состав размещаемой информации	Частота обновления информации
1	2	3
размещение информации в средствах массовой информации	информация о деятельности учреждения	в соответствии с планом работы
размещение информации в сети Интернет	информация о деятельности учреждения	в соответствии с планом работы
размещение информации на информационных стендах во внутренних помещениях учреждения	информация о деятельности учреждения	в соответствии с планом работы
размещение афиш на улицах города	информация о деятельности учреждения	в соответствии с планом работы
предоставление информации при личном обращении заявителей	информация в соответствии с запросом	по мере обращений заявителей

Приложение № 4
к постановлению Администрации
ЗАТО г. Железногорск
от 27.12.2019 № 2684

МУНИЦИПАЛЬНОЕ ЗАДАНИЕ
на 20 20 год и на плановый период 20 21 и 20 22 годов

		Коды
Наименование муниципального учреждения: Муниципальное бюджетное учреждение культуры Театр оперетты	Форма по ОКУД	0506001
	Дата	
Виды деятельности муниципального учреждения: Культура, кинематография, архивное дело	по сводному реестру	
	По ОКВЭД	
	По ОКВЭД	

Часть 1. Сведения об оказываемых муниципальных услугах [1]

Раздел 1

1. Наименование муниципальной услуги :
Показ (организация показа) спектаклей (театральных постановок)
2. Категории потребителей муниципальной услуги :
Физические лица

Код муниципальной услуги (работы): 47.001.0

3. Показатели, характеризующие объем и (или) качество муниципальной услуги:
3.1. Показатели, характеризующие качество муниципальной услуги [2]:

Уникальный номер реестровой записи	Показатель, характеризующий содержание муниципальной услуги			Показатель, характеризующий условия (формы) оказания муниципальной услуги		Показатель качества муниципальной услуги			Значение показателя качества муниципальной услуги			Допустимые (возможные) отклонения от установленных показателей качества муниципальной услуги	
	Содержание 1 (наименование показателя)	Содержание 2 (наименование показателя)	Содержание 3 (наименование показателя)	Условие 1 (наименование показателя)	Условие 2 (наименование показателя)	наименование показателя	единица измерения по ОКЕИ: наименование	единица измерения по ОКЕИ: код	20 20 год (очередной финансовый год)	20 21 год (1-й год планового периода)	20 22 год (2-й год планового периода)	в процентах	в абсолютных показателях
1	2	3	4	5	6	7	8	9	10	11	12	13	14
900400О.99.0.ББ67АА00000	с учетом всех форм			стационар		заполняемость зала	процент	744	38%	38%	38%	15	8

3.2. Показатели, характеризующие объем муниципальной услуги:

Уникальный номер реестровой записи	Показатель, характеризующий содержание муниципальной услуги			Показатель, характеризующий условия (формы) оказания муниципальной услуги		Показатель объема муниципальной услуги			Значение показателя объема муниципальной услуги			Среднегодовой размер платы (цена, тариф)			Допустимые (возможные) отклонения от установленных показателей объема муниципальной услуги	
	Содержание 1 (наименование показателя)	Содержание 2 (наименование показателя)	Содержание 3 (наименование показателя)	Условие 1 (наименование показателя)	Условие 2 (наименование показателя)	наименование показателя	единица измерения по ОКЕИ: наименование	единица измерения по ОКЕИ: код	20 20 год (очередной финансовый год)	20 21 год (1-й год планового периода)	20 22 год (2-й год планового периода)	20 20 год (очередной финансовый год)	20 21 год (1-й год планового периода)	20 22 год (2-й год планового периода)	в процентах	в абсолютных показателях
1	2	3	4	5	6	7	8	9	10	11	12	13	14	15	14	15
900400О.99.0.ББ67АА00000	с учетом всех форм			стационар		число зрителей	человек	792	20100	20100	20100	130р	130,0р.	130р	15	3015

4. Нормативные правовые акты, устанавливающие размер платы (цену, тариф) либо порядок ее (его) установления:

Нормативный правовой акт				
вид	принявший орган	дата	номер	наименование
1	2	3	4	5
Постановление	Администрация ЗАТО г. Железногорск	25.10.2016	№1779	Об утверждении Порядка определения платы для физических и юридических лиц за услуги (работы), относящиеся к основным видам деятельности муниципальных бюджетных учреждений, оказываемые ими сверх установленного муниципального задания, а также в случаях, определенных федеральными законами, в пределах установленного муниципального задания

5. Порядок оказания муниципальной услуги
5.1. Нормативные правовые акты, регулирующие порядок оказания муниципальной услуги : отсутствуют
(наименование, номер и дата нормативного правового акта)

5.2. Порядок информирования потенциальных потребителей муниципальной услуги:

Способ информирования	Состав размещаемой информации	Частота обновления информации
1	2	3
размещение информации в средствах массовой информации	информация о деятельности театра	в соответствии с планом работы
размещение информации в сети Интернет	информация о деятельности театра	в соответствии с планом работы
размещение информации на информационных стендах в помещениях муниципальных бюджетных образовательных учреждений дополнительного образования	информация о деятельности театра	в соответствии с планом работы
предоставление информации при личном обращении заявителей	информация о деятельности театра	в соответствии с планом работы

Приложение №5
к постановлению Администрации
ЗАТО г. Железногорск
от 27.12.2019 № 2684

МУНИЦИПАЛЬНОЕ ЗАДАНИЕ
на 20 20 год и на плановый период 20 21 и 20 22 годов

		Коды
Наименование муниципального учреждения: Муниципальное бюджетное учреждение культуры театр кукол "Золотой ключик"	Форма по ОКУД	0506001
	Дата	
Виды деятельности муниципального учреждения: Культура, кинематография, архивное дело	по сводному реестру	
	По ОКВЭД	
	По ОКВЭД	

Часть 1. Сведения об оказываемых муниципальных услугах [1]

Раздел 1

1. Наименование муниципальной услуги :
Показ (организация показа) спектаклей (театральных постановок)
2. Категории потребителей муниципальной услуги :
Физические лица

Код муниципальной услуги (работы): 47.001.0

3. Показатели, характеризующие объем и (или) качество муниципальной услуги:
3.1. Показатели, характеризующие качество муниципальной услуги [2]:

Уникальный номер реестровой записи	Показатель, характеризующий содержание муниципальной услуги			Показатель, характеризующий условия (формы) оказания муниципальной услуги		Показатель качества муниципальной услуги			Значение показателя качества муниципальной услуги			Допустимые (возможные) отклонения от установленных показателей качества муниципальной услуги	
	Содержание 1 (наименование показателя)	Содержание 2 (наименование показателя)	Содержание 3 (наименование показателя)	Условие 1 (наименование показателя)	Условие 2 (наименование показателя)	наименование показателя	единица измерения по ОКЕИ: наименование	код	20 20 год (очередной финансовый год)	20 21 год (1-й год планового периода)	20 22 год (2-й год планового периода)	в процентах	в абсолютных показателях
1	2	3	4	5	6	7	8	9	10	11	12	13	14
900400О.99.0.ББ67АА00000	с учетом всех форм			стационар		заполняемость зала	процент	744	70%	70%	70%	15	10

3.2. Показатели, характеризующие объем муниципальной услуги:

Уникальный номер реестровой записи	Показатель, характеризующий содержание муниципальной услуги			Показатель, характеризующий условия (формы) оказания муниципальной услуги		Показатель объема муниципальной услуги			Значение показателя объема муниципальной услуги			Среднегодовой размер платы (цена, тариф)			Допустимые (возможные) отклонения от установленных показателей объема муниципальной услуги	
	Содержание 1 (наименование показателя)	Содержание 2 (наименование показателя)	Содержание 3 (наименование показателя)	Условие 1 (наименование показателя)	Условие 2 (наименование показателя)	наименование показателя	единица измерения по ОКЕИ: наименование	код	20 20 год (очередной финансовый год)	20 21 год (1-й год планового периода)	20 22 год (2-й год планового периода)	20 20 год (очередной финансовый год)	20 21 год (1-й год планового периода)	20 22 год (2-й год планового периода)	в процентах	в абсолютных показателях
1	2	3	4	5	6	7	8	9	10	11	12	13	14	15	14	15
900400О.99.0.ББ67АА00000	с учетом всех форм			стационар		число зрителей	человек	792	7700	7720	7720	180,0р.	180,0р.	180,0р.	15	1155

4. Нормативные правовые акты, устанавливающие размер платы (цену, тариф) либо порядок ее (его) установления:

Нормативный правовой акт				
вид	принявший орган	дата	номер	наименование
1	2	3	4	5
Постановление	Администрация ЗАТО г. Железногорск	25.10.2016	№ 1779	за услуги (работы), относящиеся к основным видам деятельности муниципальных бюджетных учреждений, оказываемые ими сверх установленного муниципального задания, а также в случаях, определенных федеральными законами, в пределах установленного муниципального задания

5. Порядок оказания муниципальной услуги
5.1. Нормативные правовые акты, регулирующие порядок оказания муниципальной услуги : отсутствуют
(наименование, номер и дата нормативного правового акта)

5.2. Порядок информирования потенциальных потребителей муниципальной услуги:

Способ информирования	Состав размещаемой информации	Частота обновления информации
1	2	3
размещение информации в средствах массовой информации	информация о деятельности театра	в соответствии с планом работы
размещение информации в сети Интернет	информация о деятельности театра	в соответствии с планом работы
размещение информации на информационных стендах в помещениях муниципальных бюджетных образовательных учреждений дополнительного образования	информация о деятельности театра	в соответствии с планом работы
предоставление информации при личном обращении заявителей	информация о деятельности театра	в соответствии с планом работы

Приложение № 6
к постановлению Администрации
ЗАТО г. Железногорск
от 27.12.2019 № 2684

МУНИЦИПАЛЬНОЕ ЗАДАНИЕ
на 20 20 год и на плановый период 20 21 и 20 22 годов

		Коды
Наименование муниципального учреждения: Муниципальное бюджетное учреждение культуры Центральная городская библиотека им. М. Горького	Форма по ОКУД	0506001
	Дата	
Виды деятельности муниципального учреждения: Культура, кинематография, архивное дело	по сводному реестру	
	По ОКВЭД	
	По ОКВЭД	

Часть 1. Сведения об оказываемых муниципальных услугах [1]

Раздел 1

1. Наименование муниципальной услуги :
Библиотечное, библиографическое и информационное обслуживание пользователей библиотеки
2. Категории потребителей муниципальной услуги :
Физические лица

Код муниципальной услуги (работы): 47.018.0

3. Показатели, характеризующие объем и (или) качество муниципальной услуги:
3.1. Показатели, характеризующие качество муниципальной услуги [2]:

Уникальный номер реестровой записи	Показатель, характеризующий содержание муниципальной услуги			Показатель, характеризующий условия (формы) оказания муниципальной услуги		Показатель качества муниципальной услуги			Значение показателя качества муниципальной услуги			Допустимые (возможные) отклонения от установленных показателей качества муниципальной услуги	
	Содержание 1 (наименование показателя)	Содержание 2 (наименование показателя)	Содержание 3 (наименование показателя)	Условие 1 (наименование показателя)	Условие 2 (наименование показателя)	наименование показателя	единица измерения по ОКЕИ: наименование	код	20 20 год (очередной финансовый год)	20 21 год (1-й год планового периода)	20 22 год (2-й год планового периода)	в процентах	в абсолютных показателях
1	2	3	4	5	6	7	8	9	10	11	12	13	14
910100О.99.0.ББ83АА00000	с учетом всех форм			в стационарных условиях		динамика посещений пользователей библиотеки (реальных и удаленных) по сравнению с предыдущим годом	процент	792	сохранение показателя не менее, чем на 100%	сохранение показателя не менее, чем на 100%	сохранение показателя не менее, чем на 100%	15	15

3.2. Показатели, характеризующие объем муниципальной услуги:

Уникальный номер реестровой записи	Показатель, характеризующий содержание муниципальной услуги			Показатель, характеризующий условия (формы) оказания муниципальной услуги		Показатель объема муниципальной услуги			Значение показателя объема муниципальной услуги			Среднегодовой размер платы (цена, тариф)			Допустимые (возможные) отклонения от установленных показателей объема муниципальной услуги	
	Содержание 1 (наименование показателя)	Содержание 2 (наименование показателя)	Содержание 3 (наименование показателя)	Условие 1 (наименование показателя)	Условие 2 (наименование показателя)	наименование показателя	единица измерения по ОКЕИ: наименование	код	20 20 год (очередной финансовый год)	20 21 год (1-й год планового периода)	20 22 год (2-й год планового периода)	20 20 год (очередной финансовый год)	20 21 год (1-й год планового периода)	20 22 год (2-й год планового периода)	в процентах	в абсолютных показателях
1	2	3	4	5	6	7	8	9	10	11	12	13	14	15	16	17
910100О.99.0.ББ83АА00000	с учетом всех форм			в стационарных условиях		количество посещений	единица	642	433300	433400	433400				15	64995

4. Нормативные правовые акты, устанавливающие размер платы (цену, тариф) либо порядок ее (его) установления:

Нормативный правовой акт				
вид	принявший орган	дата	номер	наименование
1	2	3	4	5
Постановление	Администрация ЗАТО г. Железногорск	25.10.2016	№ 1779	Об утверждении Порядка определения платы для физических и юридических лиц за услуги (работы), относящиеся к основным видам деятельности муниципальных бюджетных учреждений, оказываемые ими сверх установленного муниципального задания, а также в случаях, определенных федеральными законами, в пределах установленного муниципального задания

5. Порядок оказания муниципальной услуги
5.1. Нормативные правовые акты, регулирующие порядок оказания муниципальной услуги : отсутствуют
(наименование, номер и дата нормативного правового акта)

5.2. Порядок информирования потенциальных потребителей муниципальной услуги:

Способ информирования	Состав размещаемой информации	Частота обновления информации
1	2	3
размещение информации в средствах массовой информации	информация о деятельности библиотеки	в соответствии с планом работы
размещение информации в сети Интернет	информация о деятельности библиотеки	в соответствии с планом работы
размещение информации на информационных стендах во внутренних помещениях учреждения	информация о деятельности библиотеки	в соответствии с планом работы
предоставление информации при личном обращении заявителей	предоставление информации о деятельности библиотеки в соответствии с запросом	в соответствии с планом работы

Приложение № 7
к постановлению Администрации
ЗАТО г. Железногорск
от 27.12.2019 № 2684

МУНИЦИПАЛЬНОЕ ЗАДАНИЕ
на 20 20 год и на плановый период 20 21 и 20 22 годов

		Коды
Наименование муниципального учреждения: Муниципальное бюджетное учреждение дополнительного образования "Детская художественная школа"	Форма по ОКУД	0506001
	Дата	
Виды деятельности муниципального учреждения: Образование и наука	по сводному реестру	
	По ОКВЭД	
	По ОКВЭД	

Часть 1. Сведения об оказываемых муниципальных услугах [1]

Раздел 1

1. Наименование муниципальной услуги :
Реализация дополнительных общеразвивающих программ
2. Категории потребителей муниципальной услуги :
Физические лица

Код муниципальной услуги (работы): 42.Г42.0

3. Показатели, характеризующие объем и (или) качество муниципальной услуги:
3.1. Показатели, характеризующие качество муниципальной услуги [2]:

Уникальный номер реестровой записи	Показатель, характеризующий содержание муниципальной услуги			Показатель, характеризующий условия (формы) оказания муниципальной услуги		Показатель качества муниципальной услуги			Значение показателя качества муниципальной услуги			Допустимые (возможные) отклонения от установленных показателей качества муниципальной услуги	
	Содержание 1 (наименование показателя)	Содержание 2 (наименование показателя)	Содержание 3 (наименование показателя)	Условие 1 (наименование показателя)	Условие 2 (наименование показателя)	наименование показателя	единица измерения по ОКЕИ: наименование	код	20 20 год (очередной финансовый год)	20 21 год (1-й год планового периода)	20 22 год (2-й год планового периода)	в процентах	в абсолютных показателях
1	2	3	4	5	6	7	8	9	10	11	12	13	14
804200О.99.0.ББ52АЕ76000	не указано	не указано	художественной	очная									

3.2. Показатели, характеризующие объем муниципальной услуги:

Уникальный номер реестровой записи	Показатель, характеризующий содержание муниципальной услуги			Показатель, характеризующий условия (формы) оказания муниципальной услуги		Показатель объема муниципальной услуги			Значение показателя объема муниципальной услуги			Среднегодовой размер платы (цена, тариф)			Допустимые (возможные) отклонения от установленных показателей качества муниципальной услуги	
	Содержание 1 (наименование показателя)	Содержание 2 (наименование показателя)	Содержание 3 (наименование показателя)	Условие 1 (наименование показателя)	Условие 2 (наименование показателя)	наименование показателя	единица измерения по ОКЕИ: наименование	код	20 20 год (очередной финансовый год)	20 21 год (1-й год планового периода)	20 22 год (2-й год планового периода)	20 20 год (очередной финансовый год)	20 21 год (1-й год планового периода)	20 22 год (2-й год планового периода)	в процентах	в абсолютных показателях
1	2	3	4	5	6	7	8	9	10	11	12	13	14	15	16	17
804200О.99.0.ББ52АЕ76000	не указано	не указано	художественной	очная		количество человеко-часов	человеко-час	539	118185	112516	100000	0,0	0,0	0,0	15	17728

4. Нормативные правовые акты, устанавливающие размер платы (цену, тариф) либо порядок ее (его) установления:

Нормативный правовой акт				
вид	принявший орган	дата	номер	наименование
1	2	3	4	5
отсутствует				

5. Порядок оказания муниципальной услуги
5.1. Нормативные правовые акты, регулирующие порядок оказания муниципальной услуги : отсутствуют
(наименование, номер и дата нормативного правового акта)

5.2. Порядок информирования потенциальных потребителей муниципальной услуги:

Способ информирования	Состав размещаемой информации	Частота обновления информации
1	2	3
размещение информации в средствах массовой информации	информация о проведении мероприятий	в соответствии с планом работы
размещение информации в сети Интернет	информация о проведении мероприятий	в соответствии с планом работы
размещение информации на информационных стендах в помещениях муниципальных бюджетных образовательных учреждений дополнительного образования	информация о проведении мероприятий	в соответствии с планом работы
предоставление информации при личном обращении заявителей	информация о проведении мероприятий	в соответствии с планом работы

Приложение № 8
к постановлению Администрации
ЗАТО г. Железногорск
от 27.12.2019 № 2684

МУНИЦИПАЛЬНОЕ ЗАДАНИЕ
на 20 20 год и на плановый период 20 21 и 20 22 годов

		Коды
Наименование муниципального учреждения: Муниципальное бюджетное учреждение дополнительного образования "Детская школа искусств им. М.П. Мусоргского"	Форма по ОКУД	0506001
	Дата	
Виды деятельности муниципального учреждения: Образование и наука	по сводному реестру	
	По ОКВЭД	
	По ОКВЭД	

Часть 1. Сведения об оказываемых муниципальных услугах [1]

Раздел 1

1. Наименование муниципальной услуги :
Реализация дополнительных общеразвивающих программ
2. Категории потребителей муниципальной услуги :
Физические лица

Код муниципальной услуги (работы): 42.Г42.0

3. Показатели, характеризующие объем и (или) качество муниципальной услуги:
3.1. Показатели, характеризующие качество муниципальной услуги [2]:

Уникальный номер реестровой записи	Показатель, характеризующий содержание муниципальной услуги			Показатель, характеризующий условия (формы) оказания муниципальной услуги		Показатель качества муниципальной услуги			Значение показателя качества муниципальной услуги			Допустимые (возможные) отклонения от установленных показателей качества муниципальной услуги	
	Содержание 1 (наименование показателя)	Содержание 2 (наименование показателя)	Содержание 3 (наименование показателя)	Условие 1 (наименование показателя)	Условие 2 (наименование показателя)	наименование показателя	единица измерения по ОКЕИ: наименование	код	20 20 год (очередной финансовый год)	20 21 год (1-й год планового периода)	20 22 год (2-й год планового периода)	в процентах	в абсолютных показателях
1	2	3	4	5	6	7	8	9	10	11	12	13	14
804200О.99.0.ББ52АЕ76000	не указано	не указано	художественной	очная									

3.2. Показатели, характеризующие объем муниципальной услуги:

Уникальный номер реестровой записи	Показатель, характеризующий содержание муниципальной услуги			Показатель, характеризующий условия (формы) оказания муниципальной услуги		Показатель объема муниципальной услуги			Значение показателя объема муниципальной услуги			Среднегодовой размер платы (цена, тариф)			Допустимые (возможные) отклонения от установленных показателей качества муниципальной услуги	
	Содержание 1 (наименование показателя)	Содержание 2 (наименование показателя)	Содержание 3 (наименование показателя)	Условие 1 (наименование показателя)	Условие 2 (наименование показателя)	наименование показателя	единица измерения по ОКЕИ: наименование	код	20 20 год (очередной финансовый год)	20 21 год (1-й год планового периода)	20 22 год (2-й год планового периода)	20 20 год (очередной финансовый год)	20 21 год (1-й год планового периода)	20 22 год (2-й год планового периода)	в процентах	в абсолютных показателях
1	2	3	4	5	6	7	8	9	10	11	12	13	14	15	16	17
804200О.99.0.ББ52АЕ76000	не указано	не указано	художественной	очная		количество человеко-часов	человеко-час	539	118185	112516	100000	0,0	0,0	0,0	15	17728

4. Нормативные правовые акты, устанавливающие размер платы (цену, тариф) либо порядок ее (его) установления:

Нормативный правовой акт				
вид	принявший орган	дата	номер	наименование
1	2	3	4	5
отсутствует				

5. Порядок оказания муниципальной услуги
5.1. Нормативные правовые акты, регулирующие порядок оказания муниципальной услуги : отсутствуют
(наименование, номер и дата нормативного правового акта)

5.2. Порядок информирования потенциальных потребителей муниципальной услуги:

Способ информирования	Состав размещаемой информации	Частота обновления информации
1	2	3
размещение информации в средствах массовой информации	информация о проведении мероприятий	в соответствии с планом работы
размещение информации в сети Интернет	информация о проведении мероприятий	в соответствии с планом работы
размещение информации на информационных стендах в помещениях муниципальных бюджетных образовательных учреждений дополнительного образования	информация о проведении мероприятий	в соответствии с планом работы
предоставление информации при личном обращении заявителей	информация о проведении мероприятий	в соответствии с планом работы

Приложение № 9
к постановлению Администрации
ЗАТО г. Железногорск
от 27.12.2019 № 2684

МУНИЦИПАЛЬНОЕ ЗАДАНИЕ
на 20 20 год и на плановый период 20 21 и 20 22 годов

	Коды
Форма по ОКУД	0506001
Дата	
по сводному реестру	
По ОКВЭД	
По ОКВЭД	

Наименование муниципального учреждения:
Муниципальное бюджетное учреждение дополнительного образования "Детская школа искусств №2"

Виды деятельности муниципального учреждения:
Образование и наука

Часть 1. Сведения об оказываемых муниципальных услугах [1]

Раздел 1

1. Наименование муниципальной услуги :
Реализация дополнительных общеразвивающих программ
2. Категории потребителей муниципальной услуги :
Физические лица

Код муниципальной услуги (работы): 42.Г42.0

3. Показатели, характеризующие объем и (или) качество муниципальной услуги:
3.1. Показатели, характеризующие качество муниципальной услуги [2]:

Уникальный номер реестровой записи	Показатель, характеризующий содержание муниципальной услуги			Показатель, характеризующий условия (формы) оказания муниципальной услуги		Показатель качества муниципальной услуги			Значение показателя качества муниципальной услуги			Допустимые (возможные) отклонения от установленных показателей качества муниципальной услуги	
	Содержание 1 (наименование показателя)	Содержание 2 (наименование показателя)	Содержание 3 (наименование показателя)	Условие 1 (наименование показателя)	Условие 2 (наименование показателя)	наименование показателя	единица измерения по ОКЕИ: наименование	единица измерения по ОКЕИ: код	20 20 год (очередной финансовый год)	20 21 год (1-й год планового периода)	20 22 год (2-й год планового периода)	в процентах	в абсолютных показателях
1	2	3	4	5	6	7	8	9	10	11	12	13	14
804200О.99.0.ББ52АЕ76000	не указано	не указано	художественной	очная									

3.2. Показатели, характеризующие объем муниципальной услуги:

Уникальный номер реестровой записи	Показатель, характеризующий содержание муниципальной услуги			Показатель, характеризующий условия (формы) оказания муниципальной услуги		Показатель объема муниципальной услуги			Значение показателя объема муниципальной услуги			Среднегодовой размер платы (цена, тариф)			Допустимые (возможные) отклонения от установленных показателей качества муниципальной услуги	
	Содержание 1 (наименование показателя)	Содержание 2 (наименование показателя)	Содержание 3 (наименование показателя)	Условие 1 (наименование показателя)	Условие 2 (наименование показателя)	наименование показателя	единица измерения по ОКЕИ: наименование	единица измерения по ОКЕИ: код	20 20 год (очередной финансовый год)	20 21 год (1-й год планового периода)	20 22 год (2-й год планового периода)	20 20 год (очередной финансовый год)	20 21 год (1-й год планового периода)	20 22 год (2-й год планового периода)	в процентах	в абсолютных показателях
1	2	3	4	5	6	7	8	9	10	11	12	13	14	15	16	17
804200О.99.0.ББ52АЕ76000	не указано	не указано	художественной	очная		количество человеко-часов	человеко-час	539	21285	18697	16310	0,0	0,0	0,0	15	3193

4. Нормативные правовые акты, устанавливающие размер платы (цену, тариф) либо порядок ее (его) установления:

Нормативный правовой акт				
вид	принявший орган	дата	номер	наименование
1	2	3	4	5
отсутствует				

5. Порядок оказания муниципальной услуги
5.1. Нормативные правовые акты, регулирующие порядок оказания муниципальной услуги : отсутствуют
(наименование, номер и дата нормативного правового акта)

5.2. Порядок информирования потенциальных потребителей муниципальной услуги:

Способ информирования	Состав размещаемой информации	Частота обновления информации
1	2	3
размещение информации в средствах массовой информации	информация о проведении мероприятий	в соответствии с планом работы
размещение информации в сети Интернет	информация о проведении мероприятий	в соответствии с планом работы
размещение информации на информационных стендах в помещениях муниципальных бюджетных образовательных учреждений дополнительного образования	информация о проведении мероприятий	в соответствии с планом работы
предоставление информации при личном обращении заявителей	информация о проведении мероприятий	в соответствии с планом работы

Муниципальное образование «Закрытое административно – территориальное образование Железногорск Красноярского края»
ГЛАВА ЗАТО г. ЖЕЛЕЗНОГОРСК
ПОСТАНОВЛЕНИЕ
14.01.2020 11з
г. Железногорск

О назначении публичных слушаний по вопросу о рассмотрении проекта планировки и проекта межевания территории линейного объекта: «Строительство ЛЭП-0,4 кВ для электроснабжения объекта, расположенного по адресу: г. Железногорск, в районе ДОКа»

В соответствии со ст. 28 Федерального закона от 06.10.2003 № 131-ФЗ «Об общих принципах организации местного самоуправления в Российской Федерации», ст.ст. 45, 46 Градостроительного кодекса Российской Федерации, решением Совета депутатов ЗАТО г. Железногорск от 28.04.2011 № 14-88Р «Об утверждении Положения о публичных слушаниях в ЗАТО Железногорск», Правилами землепользования и застройки ЗАТО Железногорск», утвержденными решением Совета депутатов ЗАТО г. Железногорск от 05.07.2012 № 26-152Р, заключения Комиссии по подготовке правил землепользования и застройки ЗАТО Железногорск от 19.04.2019, ст. 18 Устава ЗАТО Железногорск,

ПОСТАНОВЛЯЮ:

1. Назначить проведение публичных слушаний по вопросу о рассмотрении проекта планировки и проекта межевания территории линейного объекта: «Строительство ЛЭП-0,4 кВ для электроснабжения объекта, расположенного по адресу: г. Железногорск, в районе ДОКа».
2. Провести публичные слушания 20.02.2020 в 15-00 в помещении большого зала заседаний (4 этаж) Администрации ЗАТО г. Железногорск по ул. 22 партсъезда, 21 по вопросу о рассмотрении проекта планировки и проекта межевания территории линейного объекта: «Строительство ЛЭП-0,4 кВ для электроснабжения объекта, расположенного по адресу: г. Железногорск, в районе ДОКа» (далее Проект):
3. Возложить функции организатора публичных слушаний на комиссию по подготовке Правил землепользования и застройки ЗАТО Железногорск.
4. Управлению делами Администрации ЗАТО г. Железногорск (Е.В. Андросова) довести настоящее постановление до сведения населения через газету «Город и горожане».
5. Отделу общественных связей Администрации ЗАТО г. Железногорск (И.С. Пикалова) разместить настоящее постановление на официальном сайте муниципального образования «Закрытое административно-территориальное образование Железногорск Красноярского края» в информационно-телекоммуникационной сети «Интернет».
6. Контроль над исполнением настоящего постановления оставляю за собой.
7. Настоящее постановление вступает в силу после его официального опубликования.

Исполняющий обязанности
Главы ЗАТО г. Железногорск А.А. СЕРГЕЙКИН

ОБЩЕСТВО С ОГРАНИЧЕННОЙ ОТВЕТСТВЕННОСТЬЮ
«СИБИРСКАЯ ГЕОКАДАСТРОВАЯ КОМПАНИЯ»

Заказчик – АО «Красноярская региональная энергетическая компания»

СТРОИТЕЛЬСТВО ЛЭП-0.4 кВ ДЛЯ ЭЛЕКТРОСНАБЖЕНИЯ ОБЪЕКТА, РАСПОЛОЖЕННОГО ПО АДРЕСУ: Г. ЖЕЛЕЗНОГОРСК, В РАЙОНЕ ДОКА

Основная часть проекта планировки территории

ЕЕС-59.ПП18-390-Р.00.00-ППТ.1

Раздел 1

Проект планировки территории. Графическая часть

Директор И.А. Немченко
Нач. отдела Н.М. Прусак

Изм.	№док.	Подп.	Дата

Красноярск, 2019 г.

Номер раздела	Обозначение	Наименование	Примечание
	ЕЕС-59.ПП18-390-Р.00.00-ППТ.1	**Основная часть проекта планировки территории с проектом межевания, подлежащая утверждению**	
1		Графическая часть	
2		Положение о размещении линейных объектов	
	ЕЕС-59.ПП18-390-Р.00.00-ППТ.2	**Материалы по обоснованию проекта планировки территории для размещения объекта местного значения**	
3		Графическая часть	
4		Пояснительная записка	
	ЕЕС-59.ПП18-390-Р.00.00-ППТ.3	**Проект межевания территории**	
		Основная часть проекта межевания территории подлежащая утверждению	
		Материалы по обоснованию проекта межевания территории включающие в себя чертежи	
		Материалы ППТ и МТ, передаваемые Заказчику на электронных носителях	
		Диск 1 Материалы проекта в электронном виде – комплект текстовых материалов в формате Microsoft Word (.doc) и .pdf и графических материалов в форматах .dwg и .jpg	


ЕЕС-59.ПП18-390-Р.00.00-ППТ-МТ-СП


Изм.	Кол.уч.	Лист.	№ док.	Подп.	Дата
Разраб.		Прусак			09.19
Проверил		Мороз			09.19
Н.контроль		Мороз			09.19

Состав документации по планировке территории

Стадия	Лист	Листов
П		1

ООО «СибГК»

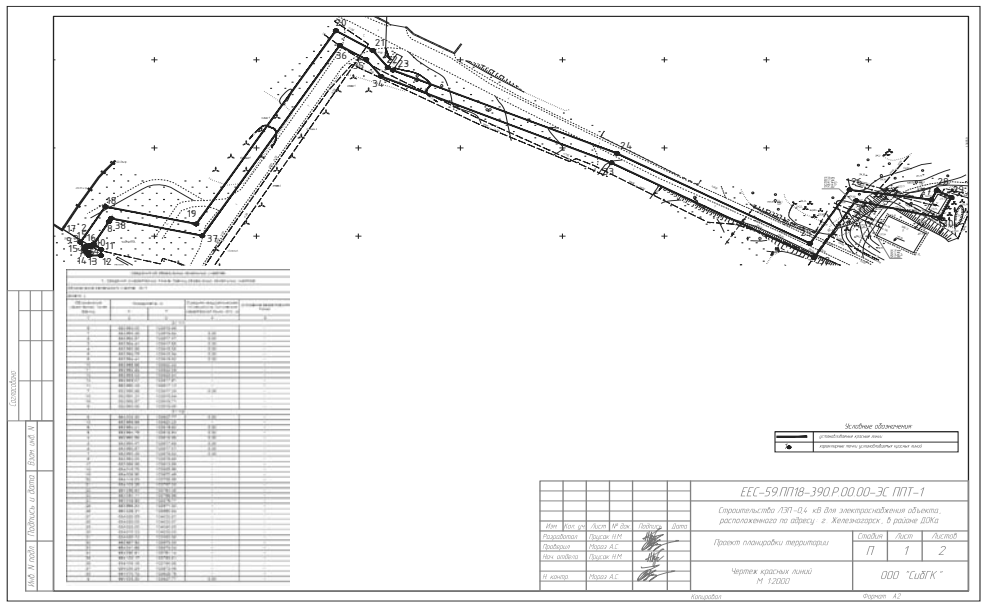

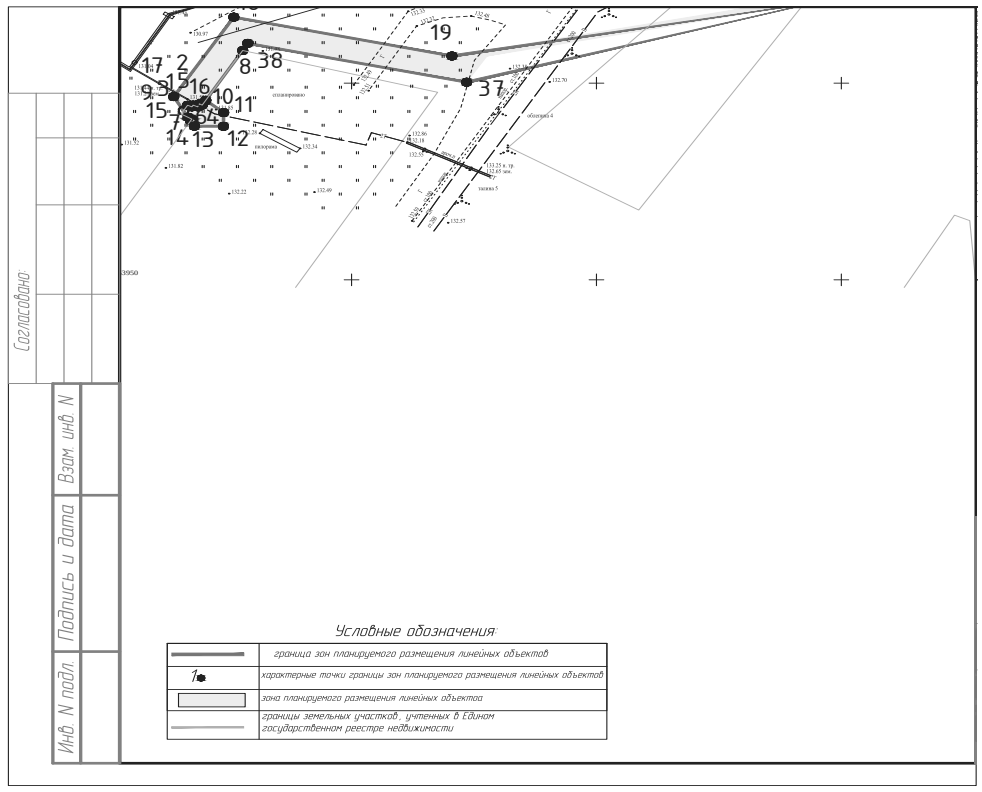

ОБЩЕСТВО С ОГРАНИЧЕННОЙ ОТВЕТСТВЕННОСТЬЮ
«СИБИРСКАЯ ГЕОКАДАСТРОВАЯ КОМПАНИЯ»

СТРОИТЕЛЬСТВО ЛЭП-0.4 кВ ДЛЯ ЭЛЕКТРОСНАБЖЕНИЯ ОБЪЕКТА, РАСПОЛОЖЕННОГО ПО АДРЕСУ: Г. ЖЕЛЕЗНОГОРСК, В РАЙОНЕ ДОКА

ПРОЕКТ ПЛАНИРОВКИ И ПРОЕКТ МЕЖЕВАНИЯ ТЕРРИТОРИИ ЛИНЕЙНОГО ОБЪЕКТА

Красноярск, 2019 г.

2

Содержание

1. Чертеж красных линий 1
2. Чертеж границ зон планируемого размещения линейных объектов 2

ЕЕС-59.ПП18-390-Р.00.00-ППТ.1-С

Изм.	Кол.уч.	Лист.	№ док.	Подп.	Дата
Разраб.		Прусак			09.19
Проверил		Мороз			09.19
Н.контроль		Мороз			09.19

Содержание

Стадия	Лист	Листов
П		1

ООО «СибГК»

ОБЩЕСТВО С ОГРАНИЧЕННОЙ ОТВЕТСТВЕННОСТЬЮ
«СИБИРСКАЯ ГЕОКАДАСТРОВАЯ КОМПАНИЯ»

Заказчик – АО «Красноярская региональная энергетическая компания»

СТРОИТЕЛЬСТВО ЛЭП-0.4 кВ ДЛЯ ЭЛЕКТРОСНАБЖЕНИЯ ОБЪЕКТА, РАСПОЛОЖЕННОГО ПО АДРЕСУ: Г. ЖЕЛЕЗНОГОРСК, В РАЙОНЕ ДОКА

Основная часть проекта планировки территории

ЕЕС-59.ПП18-390-Р.00.00-ППТ.1

Раздел 2

Положение о размещении линейных объектов

Директор И.А. Немченко
Нач. отдела Н.М. Прусак

Изм.	№док.	Подп.	Дата

Красноярск, 2019 г.

2

Содержание

Исходно-разрешительная документация для выполнения работ 4
Цели и задачи проекта планировки территории линейного объекта 5
А) Наименование линейного объекта и его основные характеристики 6
Б) Перечень субъектов Российской Федерации, поселений и населенных пунктов, на территории которых устанавливаются зоны планируемого размещения линейных объектов ..6
В) Перечень координат характерных точек границ зон планируемого размещения объекта 7
Г) Перечень координат характерных точек границ зон планируемого размещения линейных объектов, подлежащих переносу (переустройству) из зон планируемого размещения линейных объектов 9
Д) Предельные параметры разрешенного строительства, реконструкции объектов капитального строительства, входящих в состав линейных объектов в границах зон их планируемого размещения 9
Е) Информация о необходимости осуществления мероприятий по защите сохраняемых объектов капитального строительства (здание, строение, сооружение, объекты, строительство которых не завершено), существующих и строящихся на момент подготовки проекта планировки территории, а также объектов капитального строительства, планируемых к строительству в соответствии с ранее утвержденной документацией по планировке территории, от возможного негативного воздействия в связи с размещением линейных объектов 13
Ж) Информация о необходимости осуществления мероприятий по сохранению объектов культурного наследия от возможного негативного воздействия в связи с размещением линейных объектов 13
З) Информация о необходимости осуществления мероприятий по охране окружающей среды 14
И) Информация о необходимости осуществления мероприятий по защите территории от чрезвычайных ситуаций природного и техногенного характера, в том числе по обеспечению пожарной безопасности и гражданской обороне. 18
ТЕКСТОВЫЕ ПРИЛОЖЕНИЯ 20

ЕЕС-59.ПП18-390-Р.00.00-ППТ.1-С

Изм.	Кол.уч.	Лист.	№ док.	Подп.	Дата
Разраб.		Прусак			09.19
Проверил		Мороз			09.19
Н.контроль		Мороз			09.19

Содержание

Стадия	Лист	Листов
П		1

ООО «СибГК»

Номер раздела	Обозначение	Наименование	Примечание
	ЕЕС-59.ШП18-390-Р.00.00-ШПТ.1	**Основная часть проекта планировки территории с проектом межевания, подлежащая утверждению**	
1		Проект планировки территории. Графическая часть	
2		Положение о размещении линейных объектов	
	ЕЕС-59.ШП18-390-Р.00.00-ШПТ.2	**Материалы по обоснованию проекта планировки территории для размещения объекта местного значения**	
3		Графическая часть	
4		Пояснительная записка	
	ЕЕС-59.ШП18-390-Р.00.00-ПМТ.3	**Проект межевания территории**	
		Основная часть проекта межевания территории подлежащая утверждению	
		Материалы по обоснованию проекта межевания территории включающие в себя чертежи	
		Материалы ППТ и ПМТ, передаваемые Заказчику на электронных носителях	
		Диск 1 Материалы проекта в электронном виде – комплект текстовых материалов в формате Microsoft Word (.doc) и .pdf и графических материалов в форматах .dwg и .jpg	

ЕЕС-59.ШП18-390-Р.00.00- ШПТ-МТ-СП

Изм. Кол.уч. Лист. № док. Подп. Дата

Разраб. Прусак 09.19 | Стадия: П | Лист: | Листов: 1
Проверил Мороз 09.19
Н.контроль Мороз 09.19

Состав документации по планировке территории

ООО «СибГК»

Взам. Инв.№ | Подп. и дата | Инв.№ подл.

ИСХОДНО-РАЗРЕШИТЕЛЬНАЯ ДОКУМЕНТАЦИЯ ДЛЯ ВЫПОЛНЕНИЯ РАБОТ

- Технические отчеты результатов инженерно-геодезических, инженерно-геологических, гидрометеорологических, инженерно-экологических изысканий.
- Правила землепользования и застройки ЗАТО Железногорск, утвержденные Решением депутатов ЗАТО г. Железногорск № 26-152Р от 05.07.2012г.
- Генеральный план ЗАТО Железногорск на период по 2040 год.
- Программа «Комплексное развитие систем коммунальной инфраструктуры МО ЗАТО Железногорск на 2016 - 2020 годы".

ЕЕС-59.ШП18-390-Р.00.00-ШПТ.1.ПЗ

Пояснительная записка

ООО «СибГК»

культур и картофеля без права возведения зданий и строений на земельном участке, расположенном за границами населенного пункта)	участка – 2500 кв. м. Предельное количество этажей – 2.	
Огородничество	Минимальные размеры земельного участка – 200 кв. м. Максимальные размеры земельного участка – 1500 кв. м.	
Садоводство	Минимальные размеры земельного участка – 600 кв. м. Максимальные размеры земельного участка – 1500 кв. м.	
Крестьянское (фермерское) хозяйство	Минимальные размеры земельного участка – 400000 кв. м. Максимальные размеры земельного участка – 25 процентов общей площади сельскохозяйственных угодий в границах муниципального образования	

2. УСЛОВНО РАЗРЕШЁННЫЕ ВИДЫ ИСПОЛЬЗОВАНИЯ

ВИДЫ РАЗРЕШЕННОГО ИСПОЛЬЗОВАНИЯ ЗЕМЕЛЬНЫХ УЧАСТКОВ И ОКС	ПРЕДЕЛЬНЫЕ РАЗМЕРЫ ЗЕМЕЛЬНЫХ УЧАСТКОВ И ПРЕДЕЛЬНЫЕ ПАРАМЕТРЫ РАЗРЕШЕННОГО СТРОИТЕЛЬСТВА, РЕКОНСТРУКЦИИ ОКС	ОГРАНИЧЕНИЯ ИСПОЛЬЗОВАНИЯ ЗЕМЕЛЬНЫХ УЧАСТКОВ И ОКС
Объекты административно-делового назначения	Минимальные размеры земельного участка при этажности объекта: - до 5 этажей – 44 – 18,5 кв. м. на 1 рабочее место Минимальные отступы от границ земельного участка в целях определения места допустимого размещения объекта – 3 м. Предельное количество этажей – 3. Максимальный процент застройки земельного участка - 50	
Объекты торгового назначения	Минимальные размеры земельного участка объектов торгового назначения: - до 100 кв. м. торговой площади – 300 кв. м.; - более 100 кв. м. торговой площади 500 кв. м. Минимальные отступы от границ земельного участка в целях определения места допустимого размещения объекта – 3 м.	

ЕЕС-59.ШП18-390-Р.00.00-ШПТ.1.ПЗ

Лист 8

	Предельное количество этажей – 3. Максимальный процент застройки земельного участка – 50	
Объекты животноводства, птицеводства и звероводства	Минимальные размеры земельного участка – 100000 кв. м. Максимальные размеры земельного участка - 10 процентов общей площади сельскохозяйственных угодий в границах муниципального образования Минимальные отступы от границ земельного участка в целях определения места допустимого размещения объекта – 3 м. Предельное количество этажей – 3. Максимальный процент застройки – 70	
Стоянки автомобильного транспорта	Минимальные размеры земельного участка определяются индивидуально в соответствии с техническими регламентами	Нормы расчета стоянок автомобилей предусмотреть в соответствии с Приложением «К» Свода правил СП 42.13330.2011 «Актуализированная редакция СНиП2.07.01-89* Градостроительство. Планировка и застройка городских и сельских поселений», региональными и местными нормативами градостроительного проектирования

3. ВСПОМОГАТЕЛЬНЫЕ ВИДЫ РАЗРЕШЕННОГО ИСПОЛЬЗОВАНИЯ

ВИДЫ РАЗРЕШЕННОГО ИСПОЛЬЗОВАНИЯ ЗЕМЕЛЬНЫХ УЧАСТКОВ И ОКС	ПРЕДЕЛЬНЫЕ РАЗМЕРЫ ЗЕМЕЛЬНЫХ УЧАСТКОВ И ПРЕДЕЛЬНЫЕ ПАРАМЕТРЫ РАЗРЕШЕННОГО СТРОИТЕЛЬСТВА, РЕКОНСТРУКЦИИ ОКС	ОГРАНИЧЕНИЯ ИСПОЛЬЗОВАНИЯ ЗЕМЕЛЬНЫХ УЧАСТКОВ И ОКС
Объекты хозяйственного назначения	Минимальные размеры земельного участка определяются в соответствии с местными нормативами градостроительного проектирования, техническими регламентами	Отдельно стоящие объекты, необходимые для обслуживания объектов основного вида использования
Объекты инженерно-технического обеспечения	Минимальные размеры земельного участка определяются в соответствии с местными нормативами градостроительного проектирования, техническими регламентами по заданию на проектирование. Минимальные отступы от границ земельного участка в целях определения места допустимого размещения объекта – 0,5 м. Предельная высота объекта – 6 м., за исключение вышек связи и иных подобных объектов	Параметры строительства определяются в соответствии со строительными нормами и правилами, техническими регламентами

ЕЕС-59.ШП18-390-Р.00.00-ШПТ.1.ПЗ

Лист 9

ЦЕЛИ И ЗАДАЧИ ПРОЕКТА ПЛАНИРОВКИ ТЕРРИТОРИИ ЛИНЕЙНОГО ОБЪЕКТА

Целью подготовки проекта планировки линейного объекта «Строительство ЛЭП-0,4 кВ для электроснабжения объекта, расположенного по адресу: г. Железногорск, в районе ДОКа», является обеспечение устойчивого развития территории, установление зон планируемого размещения объекта.

Задачами проекта являются: выделение элемента планировочной структуры объекта, установление параметров планируемого развития элементов планировочной структуры, зон планируемого размещения линейного объекта.

ЕЕС-59.ШП18-390-Р.00.00-ШПТ.1.ПЗ

Лист 2

А) Наименование линейного объекта и его основные характеристики

Линейный объект местного назначения - «Строительство ЛЭП-0,4 кВ для электроснабжения объекта, расположенного по адресу: г. Железногорск, в районе ДОКа».

Основные технико-экономические показатели:

ЕЕС-59.ШП18-390-Р.00.00

Точкой подключения являются ШО11 ТП 6/0,4 кВ 445У, РУ-0,4кВ.

Класс напряжения 0.4 кВ.

Количество кабельных линий - 1 шт.

Длина питающей кабельной линии от ТП 6/0,4 кВ 445У РУ-0,4 кВ до РЩ заявителя - 600 м.

Категория потребителя по надежности электроснабжения: III.

Расчетная мощность энергопринимающего РЩ составляет - 90 кВт.

Коэффициент мощности ф - 0,93.

Расчётный ток в линии -144,3 А.

Материал жил кабеля - алюминии, количество и сечение жил питающих кабелей - 2х(4х185).

Б) Перечень субъектов Российской Федерации, поселений и населенных пунктов, на территории которых устанавливаются зоны планируемого размещения линейных объектов

В административном отношении участок строительства расположен в западной части г. Железногорска примерно в 730 м северо-восточнее перекрестка ул. Красноярская – Поселковый проезд, в 710 м юго-западнее перекрестка ул. Красноярская – ул. Южная.

Местоположение участка работ приведено на Ситуационной схеме расположения проектируемого объекта.

ЕЕС-59.ШП18-390-Р.00.00-ШПТ.1.ПЗ

Лист 3

На основании вышеизложенного, учитывая Генеральный план ЗАТО Железногорск на период по 2040 год и Программу «Комплексное развитие систем коммунальной инфраструктуры МО ЗАТО Железногорск на 2016 - 2020 годы», местоположение испрашиваемого участка строительства в указанных зонах не противоречит установленным нормам и правилам.

-требования к архитектурным решениям объектов капитального строительства, входящих в состав линейных объектов, в границах каждой зоны планируемого размещения таких объектов, расположенной в границах территории исторического поселения федерального или регионального значения, с указанием:

-требований к цветовому решению внешнего облика таких объектов;

-требований к строительным материалам, определяющим внешний облик таких объектов;

-требований к объемно-пространственным, архитектурно-стилистическим и иным характеристикам таких объектов, влияющим на их внешний облик и (или) на композицию, а также на силуэт застройки исторического поселения

Проектируемый объект не располагается в границах поселения федерального, регионального значения. Требования к архитектурным решениям для рассматриваемого объекта не установлены.

Е) Информация о необходимости осуществления мероприятий по защите сохраняемых объектов капитального строительства (здание, строение, сооружение, объекты, строительство которых не завершено), существующих и строящихся на момент подготовки проекта планировки территории, а также объектов капитального строительства, планируемых к строительству в соответствии с ранее утвержденной документацией по планировке территории, от возможного негативного воздействия в связи с размещением линейных объектов

Мероприятия по защите сохраняемых объектов капитального строительства (здание, строение, сооружение, объекты, строительство которых не завершено), существующих и строящихся на момент подготовки проекта планировки территории, а также объектов капитального строительства, планируемых к строительству в соответствии с ранее утвержденной документацией по планировке территории, от возможного негативного воздействия в связи с размещением линейных объектов, не разрабатываются

Ж) Информация о необходимости осуществления мероприятий по сохранению объектов культурного наследия от возможного негативного воздействия в связи с размещением линейных объектов

Согласно справке Службы по государственной охране объектов культурного наследия Красноярского края от 03.12.2018г. исх. № 102-4902, объектов культурного

ЕЕС-59.ШП18-390-Р.00.00-ШПТ.1.ПЗ

Лист 10

наследия на территории, отводимой под проектирование и строительство объектов электроснабжения, нет.

З) Информация о необходимости осуществления мероприятий по охране окружающей среды

Зоны с особыми условиями использования территории представлены охранными зонами объектов инженерной инфраструктуры.

Градостроительные регламенты и особые условия использования земельных участков в границах зон с особыми условиями использования территорий устанавливаются в соответствии с законодательством Российской Федерации:

–Градостроительным кодексом РФ от 29.12.2004 № 190-ФЗ;

–Земельным кодексом РФ от 25.10.2001 № 136-ФЗ;

–Сводом правил СП 42.13330.2011 «СНиП 2.07.01-89*. Градостроительство. Планировка и застройка городских и сельских поселений», утвержденных приказом Министерства регионального развития Российской Федерации от 28.12.2010 №820;

–Федеральным законом от 30.03.1999 №52-ФЗ «О санитарно-эпидемиологическом благополучии населения»;

–Положением о государственном санитарно-эпидемиологическом нормировании, утвержденным Постановлением Правительства Российской Федерации от 24.07.2000 №554;

–Санитарно-эпидемиологическими правилами и нормативами СанПиН 2.2.1/2.1.1.1200-03 «Санитарно-защитные зоны и санитарная классификация предприятий, сооружений и иных объектов», утвержденными Постановлением Главного государственного санитарного врача РФ от 25.09.2007 №74;

Охранные зоны объектов электроэнергии

Установление границ охранных зон инженерных сетей и особые условия использования таких участков регламентируется следующими документами:

–Правилами установления охранных зон объектов электросетевого хозяйства и особых условий использования земельных участков, расположенных в границах таких зон, утвержденными Постановлением Правительства Российской Федерации от 24.02.2009г. №160;

–Правилами охраны линий и сооружений связи Российской Федерации, утвержденными Постановлением Российской Федерации от 29.11.2000 №878;

–Правилами охраны линий и сооружений связи Российской Федерации, утвержденными Постановлением Российской Федерации от 09.06.1995 от 578;

–Типовыми правилами охраны коммунальных тепловых сетей, утвержденными Приказом Минстроя России от 17.08.1992 №197;

ЕЕС-59.ШП18-390-Р.00.00-ШПТ.1.ПЗ

Лист 11

Ситуационная схема расположения проектируемого объекта



В) Перечень координат характерных точек границ зон планируемого размещения объекта

Обозначение характерных точек границ	Координаты, м	
	X	Y
1	2	3
Условное обозначение участка :ЗУ1(1)		
9	653993.00	133615.69
1	653994.38	133616.52
2	653993.97	133617.41
3	653994.41	133617.65
4	653993.98	133618.58
5	653994.75	133618.94
6	653994.41	133619.50

ЕЕС-59.ШП18-390-Р.00.00-ШПТ.1.ПЗ

Лист 4

10	653995.65	133620.23
11	653992.52	133623.89
12	653989.03	133623.84
13	653989.07	133617.91
14	653990.43	133617.14
7	653990.86	133617.39
15	653991.31	133616.64
16	653992.97	133615.71
9	653993.00	133615.69
Условное обозначение участка :ЗУ1(2)		
8	654008.30	133627.77
10	653995.65	133620.23
6	653994.41	133619.50
5	653994.75	133618.94
4	653993.98	133618.58
3	653994.41	133617.65
2	653993.97	133617.41
1	653994.38	133616.52
9	653993.00	133615.69
17	653996.56	133613.69
18	654016.78	133625.96
19	654006.90	133670.49
20	654116.53	133738.98
21	654105.26	133757.08
22	654095.64	133764.38
23	654094.11	133766.95
24	654046.93	133876.77
25	653995.84	133971.30
26	654026.31	133990.82
27	654020.69	134030.81
28	654026.05	134033.57
29	654022.00	134040.69
30	654010.33	134035.05

ЕЕС-59.ШП18-390-Р.00.00-ШПТ.1.ПЗ

Лист 5

–Правилами охраны магистральных трубопроводов, утвержденными Постановлением Госгортехнадзора России от 22.04.1992 №9;

–Строительными нормами и правилами СНиП 3.05.04-85* «Наружные сети и сооружения водоснабжения и канализации», утвержденными Постановлением Госстроя СССР от 31.05.1985 №73;

–Строительными нормами и правилами СниП 2.04.02-84* «Водоснабжение. Наружные сети и сооружения», утвержденными Постановлением Госстроя СССР от 27.07.1984 №123;

–Санитарными правилами и нормами СанПиН 2.1.4.11 10-02 «Зоны санитарной охраны источников водоснабжения и водопроводов питьевого назначения», утвержденными Постановлением Главного государственного санитарного врача РФ от 14.03.2002 №10.

Для обеспечения безопасного и безаварийного функционирования, безопасной эксплуатации объектов электроэнергетики устанавливаются охранные зоны с особыми условиями использования земельных участков независимо от категорий земель, в состав которых входят эти земельные участки. (Земельный кодекс РФ от 25.10.2001 №136-ФЗ с изменениями).

В соответствии с Постановлением Правительства РФ от 24 февраля 2009 г. N 160 «О порядке установления охранных зон объектов электросетевого хозяйства и особых условий использования земельных участков, расположенных в границах таких зон» в охранных зонах запрещается осуществлять любые действия, которые могут нарушить безопасную работу объектов электросетевого хозяйства, в том числе привести к их повреждению или уничтожению, и (или) повлечь причинение вреда жизни, здоровью граждан и имуществу физических или юридических лиц, а также повлечь нанесение экологического ущерба и возникновение пожаров, в том числе:

а) набрасывать на провода и опоры воздушных линий электропередачи посторонние предметы, а также подниматься на опоры воздушных линий электропередачи;

б) размещать любые объекты и предметы (материалы) в пределах созданных в соответствии с требованиями нормативно-технических документов проходов и подъездов для доступа к объектам электросетевого хозяйства, а также проводить любые работы и возводить сооружения, которые могут препятствовать доступу к объектам электросетевого хозяйства, без создания необходимых для такого доступа проходов и подъездов;

в) находиться в пределах огороженной территории и помещениях распределительных устройств и подстанций, открывать двери и люки распределительных устройств и подстанций, производить переключения и подключения в электрических сетях (указанное требование не распространяется на работников, занятых выполнением разрешенных в установленном порядке работ), разводить огонь в пределах охранных зон вводных и распределительных устройств, подстанций, воздушных линий электропередачи, а также в охранных зонах кабельных линий электропередачи;

г) размещать свалки;

ЕЕС-59.ШП18-390-Р.00.00-ШПТ.1.ПЗ

Лист 12

д) производить работы ударными механизмами, сбрасывать тяжести массой свыше 5 тонн, производить сброс и слив едких и коррозионных веществ и горюче-смазочных материалов (в охранных зонах подземных кабельных линий электропередачи).

Охранные зоны устанавливаются вдоль воздушных линий электропередачи – в виде части поверхности участка земли и воздушного пространства (на высоту, соответствующую высоте опор воздушных линий электропередачи), ограниченной параллельными вертикальными плоскостями, отстоящими по обе стороны линии электропередачи от крайних проводов при неотклоненном их положении для ЛЭП напряжением:

- 0,4 кВ на расстоянии 2 м;
- 10 кВ на расстоянии 10 м;
- 35 кВ на расстоянии 15 м;
- -220 кВ на расстоянии 25м.

Санитарные разрывы от трансформаторных подстанций до окон жилых домов и общественных зданий должны составлять не менее 10 м, до зданий лечебно-профилактических учреждений не менее 15 м.

Вдоль подземных кабельных линий электропередачи – в виде части поверхности участка земли, расположенного под ней участка недр (на глубину, соответствующую глубине прокладки кабельных линий электропередачи), ограниченной параллельными вертикальными плоскостями, отстоящими по обе стороны линии электропередачи от крайних кабелей на расстоянии 1 метра (при прохождении кабельных линий напряжением до 1 киловольта в городах под тротуарами – на 0,6 метра в сторону зданий и сооружений и на 1 метр в сторону проезжей части улицы)

Сервитуты

В районе строительства объекта не выявлены действующие сервитуты.

Красные линии и линии регулирования застройки

В соответствии со статьей 42 Градостроительного кодекса Российской Федерации в составе основной части проекта, которая подлежит утверждению, входит чертеж, на котором отображаются красные линии.

Красные линии - линии, которые обозначают границы территорий общего пользования и подлежат установлению, изменению или отмене в документации по планировке территории (п. 11 в ред. Федерального закона от 02.08.2019 N 283-ФЗ).

В связи с тем, что на территории проектируемого объекта не установлены красные линии, проектом предусмотрено установление красных линий по границам проектируемого объекта.

ЕЕС-59.ШП18-390-Р.00.00-ШПТ.1.ПЗ

Лист 13

31	654020.13	133993.98
32	653987.92	133973.33
33	654041.58	133874.04
34	654090.61	133761.14
35	654100.17	133753.81
36	654108.18	133740.88
37	654000.24	133673.49
38	654010.12	133628.79
8	654008.30	133627.77

Г) Перечень координат характерных точек границ зон планируемого размещения линейных объектов, подлежащих переносу (переустройству) из зон планируемого размещения линейных объектов

Проектом не предусмотрен перенос (переустройство) линейных объектов из зон планируемого размещения линейных объектов.

Д) Предельные параметры разрешенного строительства, реконструкции объектов капитального строительства, входящих в состав линейных объектов в границах зон их планируемого размещения:

-предельное количество этажей и (или) предельная высота объектов капитального строительства, входящих в состав линейных объектов, в границах каждой зоны планируемого размещения таких объектов

Действие градостроительного регламента не распространяется на земельные участки, предназначенные для размещения линейных объектов и (или) занятые линейными объектами (п. 4 ст. 36 ГрК РФ).

-минимальные отступы от границ земельных участков в целях определения мест допустимого размещения объектов капитального строительства, которые входят в состав линейных объектов и за пределами которых запрещено строительство таких объектов, в границах каждой зоны планируемого размещения объектов капитального строительства, входящих в состав линейных объектов

Согласно документов территориального планирования ЗАТО город Железногорск, участок строительства расположен:

ПРОИЗВОДСТВЕННАЯ ЗОНА ПИЩЕВОЙ ПРОМЫШЛЕННОСТИ (ПР 1):

ЕЕС-59.ШП18-390-Р.00.00-ШПТ.1.ПЗ

Лист 6

ПРЕДЕЛЬНЫЕ РАЗМЕРЫ ЗЕМЕЛЬНЫХ УЧАСТКОВ И ПРЕДЕЛЬНЫЕ ПАРАМЕТРЫ РАЗРЕШЕННОГО СТРОИТЕЛЬСТВА, РЕКОНСТРУКЦИИ ОКС
Минимальные размеры земельного участка – 2000 кв. м. Минимальные отступы от границ земельного участка в целях определения места допустимого размещения объекта – 5 м. Предельное количество этажей – 6. Максимальный процент застройки – 70
Минимальные размеры земельного участка объектов торгового назначения: - до 100 кв. м. торговой площади – 300 кв. м.; - более 100 кв. м. торговой площади 500 кв. м. Минимальные размеры земельного участка объектов общественного питания при числе мест, кв. м. на 100 мест: - до 50 мест – 2000 кв. м.; - от 51 до 150 мест – 1500 кв. м.; - свыше 150 мест – 1000 кв. м. Минимальные отступы от границ земельного участка в целях определения места допустимого размещения объекта – 3 м. Предельное количество этажей – 6. Максимальный процент застройки земельного участка – 50
Минимальные размеры земельного участка – 300 кв. м. Минимальные отступы от границ земельного участка в целях определения места допустимого размещения объекта – 3 м. Предельное количество этажей – 6. Максимальный процент застройки земельного участка – 50
Минимальные размеры земельного участка – 300 кв. м. Минимальные отступы от границ земельного участка в целях определения места допустимого размещения объекта – 3 м. Предельное количество этажей – 3. Максимальный процент застройки земельного участка – 50
Минимальные размеры земельного участка – 500 кв. м. Минимальные отступы от границ земельного участка в целях определения места допустимого размещения объекта – 3 м. Предельное количество этажей – 3. Максимальный процент застройки земельного участка – 50

ЗОНА ЕСТЕСТВЕННОГО ЛАНДШАФТА (ЕЛ):

Действие градостроительных регламентов не распространяется на земельные участки в границах территорий общего пользования. Градостроительные регламенты не устанавливаются для земель лесного фонда, а также земель, покрытых поверхностными водами. При размещении объектов капитального строительства необходимо учитывать действующее лесное, водное, природоохранное законодательство и иное действующее законодательство.

ЗОНА ОБЪЕКТОВ СЕЛЬСКОХОЗЯЙСТВЕННОГО НАЗНАЧЕНИЯ (СХЗ 3)

1. ОСНОВНЫЕ ВИДЫ РАЗРЕШЁННОГО ИСПОЛЬЗОВАНИЯ

ВИДЫ РАЗРЕШЕННОГО ИСПОЛЬЗОВАНИЯ ЗЕМЕЛЬНЫХ УЧАСТКОВ И ОКС	ПРЕДЕЛЬНЫЕ РАЗМЕРЫ ЗЕМЕЛЬНЫХ УЧАСТКОВ И ПРЕДЕЛЬНЫЕ ПАРАМЕТРЫ РАЗРЕШЕННОГО СТРОИТЕЛЬСТВА, РЕКОНСТРУКЦИИ ОКС	ОГРАНИЧЕНИЯ ИСПОЛЬЗОВАНИЯ ЗЕМЕЛЬНЫХ УЧАСТКОВ И ОКС
Личное подсобное хозяйство (выращивание плодовых, ягодных, овощных, бахчевых или иных сельскохозяйственных	Минимальные размеры земельного участка – 600 кв. м. Максимальные размеры земельного	

ЕЕС-59.ШП18-390-Р.00.00-ШПТ.1.ПЗ

Лист 7

Каталог координат проектируемых красных линий

Обозначение характерных точек границ	Координаты, м	
	X	Y
1	2	3
Условное обозначение проектируемых красных линий :КЛ1(1)		
9	653993.00	133615.69
1	653994.38	133616.52
2	653993.97	133617.41
3	653994.41	133617.65
4	653993.98	133618.58
5	653994.75	133618.94
6	653994.41	133619.50
10	653995.65	133620.23
11	653992.52	133623.89
12	653989.03	133623.84
13	653989.07	133617.91
14	653990.43	133617.14
7	653990.86	133617.39
15	653991.31	133616.64
16	653992.97	133615.71
9	653993.00	133615.69
Условное обозначение проектируемых красных линий :КЛ1(2)		
8	654008.30	133627.77
10	653995.65	133620.23
6	653994.41	133619.50
5	653994.75	133618.94
4	653993.98	133618.58
3	653994.41	133617.65
2	653993.97	133617.41
1	653994.38	133616.52
9	653993.00	133615.69
17	653996.56	133613.69

ЕЕС-59.ШП18-390-Р.00.00-ШПТ.1.ПЗ

Лист 14

18	654016.78	133625.96
19	654006.90	133670.49
20	654116.53	133738.98
21	654105.26	133757.08
22	654095.64	133764.38
23	654094.11	133766.95
24	654046.93	133876.77
25	653995.84	133971.30
26	654026.31	133990.82
27	654020.69	134030.81
28	654026.05	134033.57
29	654022.00	134040.69
30	654010.33	134035.05
31	654020.13	133993.98
32	653987.92	133973.33
33	654041.58	133874.04
34	654090.61	133761.14
35	654100.17	133753.81
36	654108.18	133740.88
37	654000.24	133673.49
38	654010.12	133628.79
8	654008.30	133627.77

И) Информация о необходимости осуществления мероприятий по защите территории от чрезвычайных ситуаций природного и техногенного характера, в том числе по обеспечению пожарной безопасности и гражданской обороне.

1. Обеспечение сохранения или улучшения существующего ландшафта, защиты почв, растительности и животного мира;

2. Обеспечение рекультивации земель, временно используемых для размещения применяемых при строительстве оборудования, материалов, подъездных путей, территории карьеров и других зон деятельности;

ЕЕС-59.ШП18-390-Р.00.00-ШПТ.1.ПЗ

Лист 15

19

3. Обеспечение повышения устойчивости земляного полотна на оползневых участках, создание благоприятных условий для дальнейшего использования земель, временно изымаемых под строительство;

4. Осуществление защиты поверхностных и грунтовых вод от загрязнения дорожной пылью, горюче-смазочными материалами, обеспыливающими, противогололедными и другими химическими веществами, используемыми во время строительства;

5. Разработка мероприятий по предупреждению и снижению загрязнения атмосферного воздуха выбросами пыли и отработавшими газами, а также по защите от шума, вибрации, электромагнитного загрязнения населения, проживающего в непосредственной близости от строящегося участка автомобильной дороги;

6. Обеспечение контроля за радиационным уровнем используемых строительных материалов;

7. Обеспечение во время строительства уборки бытового мусора и других загрязнений, включая отходы строительного производства на временных площадках, расположенных в полосе отвода;

8. Восстановление естественного течения проточных водоемов.

С целью защиты населения от метеорологических явлений и процессов предусматривается комплекс мероприятий по предотвращению развития гололедных явлений, воздействия молний, снежных заносов.

Проектируемый объект не является потенциально опасным, поэтому на нем отсутствуют источники возникновения ЧС, информацию о которых необходимо доводить до людей, находящихся на территории объекта и заинтересованных организаций.

Инв.№ подл. | Подп. и дата | Взам. Инв.№

Изм. | Кол.уч. | Лист. | № док. | Подп. | Дата

ЕЕС-59.ПП18-390-Р.00.00-ППТ.1.ПЗ | Лист 16

20

ТЕКСТОВЫЕ ПРИЛОЖЕНИЯ

Инв.№ подл. | Подп. и дата | Взам. Инв.№

Изм. | Кол.уч. | Лист. | № док. | Подп. | Дата

ЕЕС-59.ПП18-390-Р.00.00-ППТ.1.ПЗ | Лист 17

21

Служба по государственной охране объектов культурного наследия Красноярского края

Сурикова ул., д.23, г. Красноярск, 660049
т. (391) 212-51-72
ОКОГУ 2300231, ОГРН 1152468019032
ИНН/КПП 2466161462/246601001

03.12.2019 № 02-4902

На № 066/19-ГПЗУ от 26.11.2019

Об объектах культурного наследия

АО «Красноярская региональная энергетическая компания»
Начальнику отдела исходно-разрешительной документации
Н.В. Миниченко
ул. Деповская, 15
г. Красноярск
660058
(простое, электронно)

Уважаемая Наталья Васильевна!

В связи с запросом информации о наличии (отсутствии) объектов культурного наследия на территории планируемого размещения объекта «Строительство ЛЭП-0,4 кВ для электроснабжения объекта, расположенного по адресу: г. Железногорск, в районе ДОКа» (далее – Участок), сообщаем.

Объектов культурного наследия (в том числе включённых в единый государственный реестр объектов культурного наследия (памятников истории и культуры) народов Российской Федерации), выявленных объектов культурного наследия на территории Участка нет.

В соответствии с п. 1 ст. 36 Федерального закона от 25.06.2002 № 73-ФЗ «Об объектах культурного наследия (памятниках истории и культуры) народов Российской Федерации» (далее – Федеральный закон № 73-ФЗ) проектирование и проведение земляных, строительных, мелиоративных, хозяйственных работ, указанных в статье 30 настоящего Федерального закона работ по использованию лесов и иных работ осуществляются при отсутствии на данной территории объектов культурного наследия, включенных в реестр, выявленных объектов культурного наследия или объектов, обладающих признаками объекта культурного наследия, либо при условии соблюдения техническим заказчиком (застройщиком) объекта капитального строительства, заказчиками других видов работ, лицом, проводящим указанные работы, требований настоящей статьи.

Информацией об отсутствии объектов, обладающих признаками объекта культурного наследия, на территории Участка служба по государственной охране объектов культурного наследия Красноярского края (далее – Служба) не располагает.

07 ДЕК. 2019 № 18/01455

22

В соответствии со ст. 28 Федерального закона № 73-ФЗ в случае, если орган охраны объектов культурного наследия не имеет данных об отсутствии на земельных участках, подлежащих воздействию в ходе земляных, строительных, мелиоративных, хозяйственных работ, работ по использованию лесов и иных работ, объектов, обладающих признаками объекта культурного наследия в соответствии со статьей 3 настоящего Федерального закона проводится государственная историко-культурная экспертиза (далее – ГИКЭ) в целях определения наличия или отсутствия объектов, обладающих признаками объекта культурного наследия.

Согласно п. 6 Положения о ГИКЭ, утверждённого постановлением Правительства Российской Федерации от 15.07.2009 № 569, экспертиза проводится по инициативе заинтересованного органа государственной власти, органа местного самоуправления, юридического или физического лица (далее – заказчик) на основании договора между заказчиком и экспертом, заключённого в письменной форме в соответствии с гражданским законодательством Российской Федерации.

Перечень экспертов, уполномоченных на проведение ГИКЭ, размещён на официальном сайте министерства культуры Российской Федерации по адресу: https://www.mkrf.ru/documents/eksperty-po-provedeniyu-gosudarstvennoy-istoriko-kulturnoy-ekspertizi.

В целях проведения ГИКЭ заявителю, заинтересованному в проведении ГИКЭ, в соответствии с п. 2.7 Административного регламента предоставления Службой государственной услуги «Организация проведения государственной историко-культурной экспертизы», утверждённого приказом Службы от 05.07.2016 № 430, необходимо обратиться в Службу с заявлением об организации проведения ГИКЭ.

Начальник отдела учета, использования и популяризации объектов культурного наследия В.Г. Буторин

Синюшина Дарья Андреевна 228 97 29

Согласовано:

Взам. инв. N | Подпись и дата | Инв. N подл.

Условные обозначения:

	граница зон планируемого размещения линейных объектов
	границы земельных участков, учтенных в Едином государственном реестре недвижимости
	земли населенных пунктов

ОБЩЕСТВО С ОГРАНИЧЕННОЙ ОТВЕТСТВЕННОСТЬЮ
«СИБИРСКАЯ ГЕОКАДАСТРОВАЯ КОМПАНИЯ»

Заказчик – АО «Красноярская региональная энергетическая компания»

СТРОИТЕЛЬСТВО ЛЭП-0.4 кВ ДЛЯ ЭЛЕКТРОСНАБЖЕНИЯ ОБЪЕКТА, РАСПОЛОЖЕННОГО ПО АДРЕСУ: Г. ЖЕЛЕЗНОГОРСК, В РАЙОНЕ ДОКА

Материалы по обоснованию проекта планировки территории

ЕЕС-59.ПП18-390-Р.00.00-ППТ.2

Раздел 3

Графическая часть

Директор И.А. Немченко

Нач. отдела Н.М. Прусак

Изм.	№док.	Подп.	Дата

Красноярск, 2019 г.

Инв.№ подл. | Подп. и дата | Взам. Инв.№

2

Содержание

1. Схема расположения элементов планировочной структуры 1
2. Схема использования территорий в период подготовки проекта планировки территории 2
3. Схема вертикальной планировки территории 3
4. Схема границ зон с особыми условиями использования территории 4
5. Схема конструктивных и планировочных решений 5

Инв.№ подл. | Подп. и дата | Взам. Инв.№

Изм. | Кол.уч. | Лист. | № док. | Подп. | Дата

ЕЕС-59.ПП18-390-Р.00.00-ППТ.2-С

Разраб.	Прусак		09.19
Проверил	Мороз		09.19
Н.контроль	Мороз		09.19

Содержание

Стадия	Лист	Листов
П		1

ООО «СибГК»

Согласовано:

Взам. инв. N | Подпись и дата | Инв. N подл.

Условные обозначения:

	граница производства работ
	границы земельных участков, учтенных в Едином государственном реестре недвижимости

3

Номер раздела	Обозначение	Наименование	Примечание
	ЕЕС-59.ПП18-390-Р.00.00-ППТ.1	**Основная часть проекта планировки территории с проектом межевания, подлежащая утверждению**	
1		Графическая часть	
2		Положение о размещении линейных объектов	
	ЕЕС-59.ПП18-390-Р.00.00-ППТ.2	**Материалы по обоснованию проекта планировки территории для размещения объекта местного значения**	
3		Графическая часть	
4		Пояснительная записка	
	ЕЕС-59.ПП18-390-Р.00.00-ППТ.3	**Проект межевания территории**	
		Основная часть проекта межевания территории подлежащая утверждению	
		Материалы по обоснованию проекта межевания территории включающие в себя чертежи	
		Материалы ППТ и МТ, передаваемые Заказчику на электронных носителях	
		Диск 1 Материалы проекта в электронном виде – комплект текстовых материалов в формате Microsoft Word (.doc) и .pdf и графических материалов в форматах .dwg и .jpg	

Инв.№ подл. | Подп. и дата | Взам. Инв.№

Изм. | Кол.уч. | Лист. | № док. | Подп. | Дата


ЕЕС-59.ПП18-390-Р.00.00-ППТ-МТ-СП

Разраб.	Прусак		09.19
Проверил	Мороз		09.19
Н.контроль	Мороз		09.19

Состав документации по планировке территории

Стадия	Лист	Листов
П		1

ООО «СибГК»

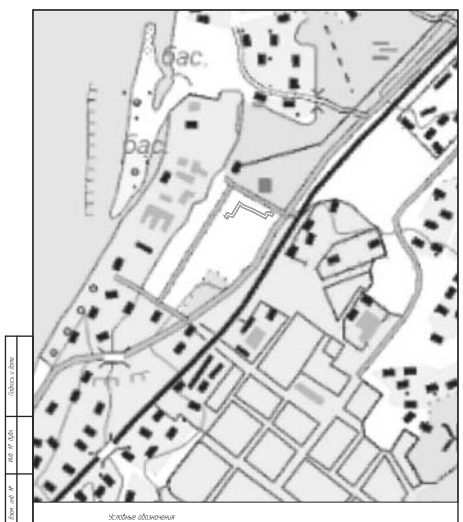

Условные обозначения

ЕЕС-59.ПП18-390.Р.00.00-ЭС.ППТ-3

Строительство ЛЭП-0,4 кВ для электроснабжения объекта, расположенного по адресу: г. Железногорск, в районе ДОКа

Проект планировки территории	Стадия	Лист	Листов
	П	1	5
Схема расположения элементов планировочной структуры М 1:10000	ООО "СибГК"		

Согласовано:

Взам. инв. N | Подпись и дата | Инв. N подл.

Научно-производственная зона

Зоны транспортной и инженерной инфраструктур

Зона инженерной инфраструктуры

Зона транспортной инфраструктуры

Зоны сельскохозяйственного использования

Зона сельскохозяйственного использования

Зона сельскохозяйственных угодий

Зона садоводческих, огороднических или дачных некоммерческих объединений граждан

Производственная зона сельскохозяйственных предприятий

Зоны рекреационного назначения

Зона озелененных территорий общего пользования

Зона отдыха

Зоны лесов

Зона лесов

Зоны специального назначения

Зона кладбищ

Зона складирования и захоронения отходов


Зона озелененных территорий специального назначения


Зона режимных террриторий

Иные зоны

Природные территории

Охранная зона ЛЭП 0,4 кВ

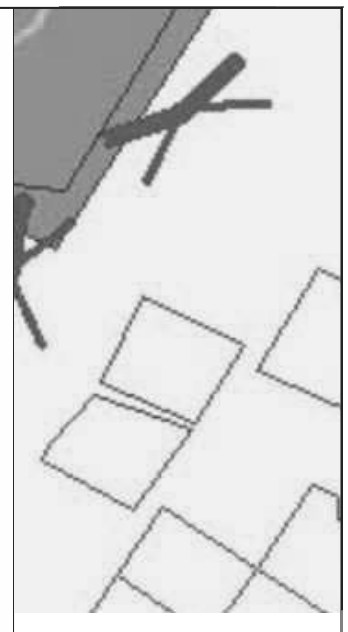

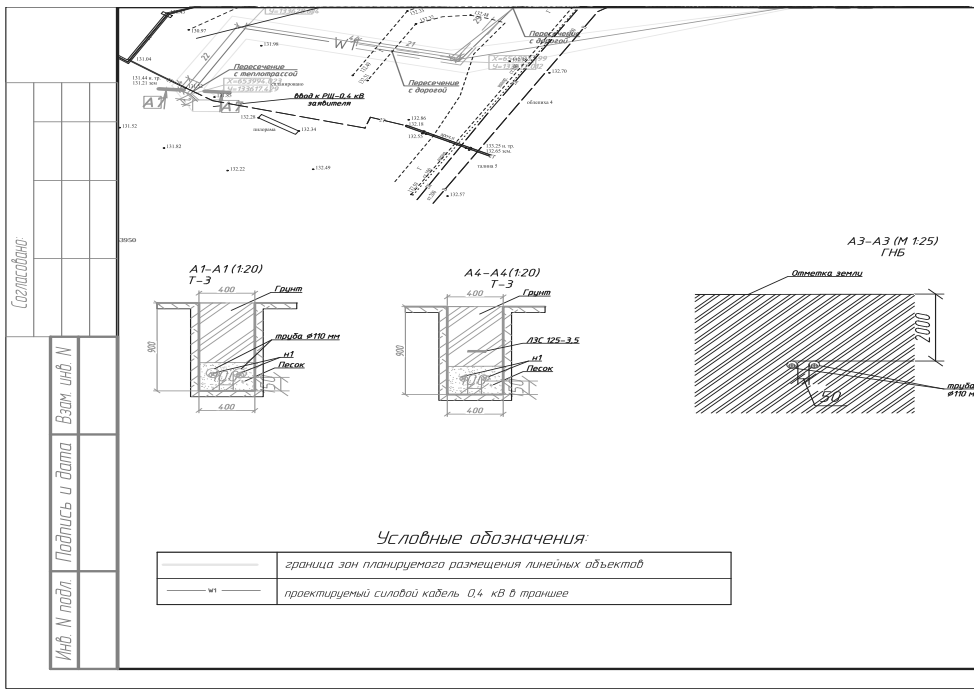

Согласовано
Взам. инв. N
Подпись и дата
Инв. N подл.

Ж) Ведомость пересечений границ зон планируемого размещения линейного объекта (объектов) с водными объектами (в том числе с водотоками, водоемами, болотами и т.д.)

Границы зон проектируемого линейного объекта не пересекаются с водными объектами, состоящими на учете в Енисейском БВУ, УГМС.

п.23 раздела 3 - ведомость пересечений границ зон планируемого размещения линейного объекта (объектов) с объектами культурного наследия в границах территории, в отношении которой осуществляется подготовка проекта планировки

Согласно справке Службы по государственной охране объектов культурного наследия Красноярского края от 03.12.2018г. исх. № 102-4902, объектов культурного наследия на территории, отводимой под проектирование и строительство объектов электроснабжения, нет.

ТЕКСТОВЫЕ ПРИЛОЖЕНИЯ

ОБЩЕСТВО С ОГРАНИЧЕННОЙ ОТВЕТСТВЕННОСТЬЮ
«СИБИРСКАЯ ГЕОКАДАСТРОВАЯ КОМПАНИЯ»

Заказчик – АО «Красноярская региональная энергетическая компания»

СТРОИТЕЛЬСТВО ЛЭП-0.4 кВ ДЛЯ ЭЛЕКТРОСНАБЖЕНИЯ ОБЪЕКТА, РАСПОЛОЖЕННОГО ПО АДРЕСУ: Г. ЖЕЛЕЗНОГОРСК, В РАЙОНЕ ДОКА

Материалы по обоснованию проекта планировки территории

ЕЕС-59.ПП18-390-Р.00.00-ПТ.2

Раздел 4

Пояснительная записка

Директор И.А. Немченко

Нач. отдела Н.М. Прусак

Изм.	№док.	Подп.	Дата

Красноярск, 2019 г.

Взам. Инв.№
Подп. и дата
Инв.№ подл.

Содержание

Общая часть	4
Цели и задачи подготовки документации по планировке территории для размещения объекта	4
Основная нормативная, правовая и методическая база	4
А) Описание природно-климатических условий территории, в отношении которой разрабатывается проект планировки территории	5
Б) Обоснование определения границ зон планируемого размещения линейных объектов	5
В) Обоснование определения границ зон планируемого размещения линейных объектов, подлежащих переносу (переустройству) из зон планируемого размещения линейных объектов	6
Г) Обоснование определения предельных параметров застройки территории в границах зон планируемого размещения объектов капитального строительства, входящих в состав линейных объектов	6
Д) Ведомость пересечений границ зон планируемого размещения линейного объекта (объектов) с сохраняемыми объектами капитального строительства (здание, строение, сооружение, объект, строительство которого не завершено), существующими и строящимися на момент подготовки проекта планировки территории	6
Е) Ведомость пересечений границ зон планируемого размещения линейного объекта (объектов) с объектами капитального строительства, строительство которых запланировано в соответствии с ранее утвержденной документацией по планировке территории	6
Ж) Ведомость пересечений границ зон планируемого размещения линейного объекта (объектов) с водными объектами (в том числе с водотоками, водоемами, болотами и т.д.)	7
п.23 раздела 3 - ведомость пересечений границ зон планируемого размещения линейного объекта (объектов) с объектами культурного наследия в границах территории, в отношении которой осуществляется подготовка проекта планировки	7
ТЕКСТОВЫЕ ПРИЛОЖЕНИЯ	8

Изм.	Кол.уч.	Лист	№ док.	Подп.	Дата	ЕЕС-59.ПП18-390-Р.00.00-ПТ2.2-С		
Разраб.		Прусак			09.19	Содержание	Стадия	Лист	Листов
Проверил		Мороз			09.19		П		1
Н.контроль		Мороз			09.19		ООО «СибГК»		

Взам. Инв.№
Подп. и дата
Инв.№ подл.

Акционерное общество
«КРАСНОЯРСКАЯ РЕГИОНАЛЬНАЯ ЭНЕРГЕТИЧЕСКАЯ КОМПАНИЯ»

ПРИКАЗ

«01» августа 2019 г. №311/1

О принятии решения о подготовке документации по планировке территории линейных объектов

В соответствии со ст.45 Градостроительного кодекса Российской Федерации

ПРИКАЗЫВАЮ:

1. Подготовить документацию по планировке территории (проект планировки территории, проект межевания территории) следующих линейных объектов:
   - Строительство ЛЭП-6 кВ для электроснабжения объекта, расположенного по адресу: Красноярский край, Березовский район, в районе п. Тартат, к.н. 24:04:0305004:1016;
   - Строительство ЛЭП-6 кВ, для электроснабжения объекта, расположенного по адресу: г. Лесосибирск, ул. Северный промышленный узел, 2/3 стр.5;
   - Строительство ЛЭП-10 кВ для электроснабжения объекта, расположенного по адресу: г. Лесосибирск, Южный промышленный узел, к.н. 24:52:0010512:1979;
   - Строительство ЛЭП-0,4 кВ для электроснабжения объекта, расположенного по адресу: г.Лесосибирск, 298 км Енисейского тракта, 4, зд. 2, в 223 метрах по направлению юго-запад;
   - Строительство ЛЭП-10 кВ, КТП 10/0,4 кВ для электроснабжения объекта, расположенного по адресу: г. Сосновоборск, ул. Заводская, участок 1;
   - Строительство ЛЭП-0,4 кВ для электроснабжения объекта, расположенного по адресу: г. Железногорск, в районе ДОКа;
   - Строительство ЛЭП-0,4 кВ для электроснабжения объекта по адресу: г.Железногорск, примерно в 3 м от пр-кт. Ленинградский 31 А.
2. Контроль за исполнением настоящего приказа оставляю за собой.

Заместитель генерального директора – директор по капитальному строительству И.В. Дорофеев

Рассылается: дело, Минченко Н.В., Зайцев А.В.

Исп. М.С. Папко
вн.тел.. 2210

Взам. Инв.№
Подп. и дата
Инв.№ подл.

СТРОИТЕЛЬСТВО ЛЭП-0.4 кВ ДЛЯ ЭЛЕКТРОСНАБЖЕНИЯ ОБЬЕКТА, РАСПОЛОЖЕННОГО ПО АДРЕСУ: Г. ЖЕЛЕЗНОГОРСК, В РАЙОНЕ ДОКА

ТЕХНИЧЕСКИЙ ОТЧЕТ ПО РЕЗУЛЬТАТАМ ИНЖЕНЕРНО-ГЕОДЕЗИЧЕСКИХ ИЗЫСКАНИЙ ДЛЯ ПОДГОТОВКИ ПРОЕКТНОЙ ДОКУМЕНТАЦИИ

Красноярск, 2019 г.

Взам. Инв.№
Подп. и дата
Инв.№ подл.

Номер раздела	Обозначение	Наименование	Примечание
	ЕЕС-59.ПП18-390-Р.00.00-ПТ.1	**Основная часть проекта планировки территории с проектом межевания, подлежащая утверждению**	
1		Графическая часть	
2		Положение о размещении линейных объектов	
	ЕЕС-59.ПП18-390-Р.00.00-ПТ.2	**Материалы по обоснованию проекта планировки территории для размещения объекта местного значения**	
3		Графическая часть	
4		Пояснительная записка	
	ЕЕС-59.ПП18-390-Р.00.00-ПМТ.3	**Проект межевания территории**	
		Основная часть проекта межевания территории подлежащая утверждению	
		Материалы по обоснованию проекта межевания территории включающие в себя чертежи	
		Материалы ПТ и МТ, передаваемые Заказчику на электронных носителях	
		Диск 1 Материалы проекта в электронном виде – комплект текстовых материалов в формате Microsoft Word (.doc) и .pdf и графических материалов в форматах .dwg и .jpg	

Изм.	Кол.уч.	Лист	№ док.	Подп.	Дата	ЕЕС-59.ПП18-390-Р.00.00-ПМТ-СП			
Разраб.		Прусак			09.19	Состав документации по планировке территории	Стадия	Лист	Листов
Проверил		Мороз			09.19		П		1
Н.контроль		Мороз			09.19		ООО «СибГК»		

Взам. Инв.№
Подп. и дата
Инв.№ подл.

ОБЩАЯ ЧАСТЬ

Документация по планировке территории объекта «Строительство ЛЭП-0,4 кВ для электроснабжения объекта, расположенного по адресу: г. Железногорск, в районе ДОКа» разработана в соответствии с техническим заданием АО «Красноярская региональная энергетическая компания» на выполнение работ.

По народнохозяйственному и административному значению проектируемые электрические сети относятся к объектам местного значения, в целях энергоснабжения объекта, расположенного по адресу: г. Железногорск, в районе ДОКа.

Цели и задачи подготовки документации по планировке территории для размещения объекта

Подготовка документации по планировке территории осуществляется в целях обеспечения устойчивого развития территорий, выделения элементов планировочной структуры (кварталов, микрорайонов, иных элементов), установления границ земельных участков, на которых расположены объекты капитального строительства, границ земельных участков, предназначенных для строительства и размещения линейных объектов.

Обоснование границ занятия территории в пределах которой разрабатывается размещение объекта в соответствии с инфраструктурой, установленной документами территориального планирования и градостроительного зонирования района проектирования.

Установление параметров планируемого развития элементов планировочной структуры.

А также другие цели и задачи, определяющие перспективное назначение территории.

Основная нормативная, правовая и методическая база

В качестве основной нормативно-правовой и методической базы, согласно заданию на проектирование, при подготовке документации по планировке территории использовались:

- Градостроительный Кодекс Российской Федерации;
- Гражданский кодекс Российской Федерации;
- Земельный кодекс Российской Федерации;
- Федеральный Закон РФ от 25.06.2002 № 73-ФЗ «Об объектах культурного наследия (памятниках истории и культуры) народов Российской Федерации»
- Федеральный Закон РФ от 26.03.2003 № 35-ФЗ «Об электроэнергетике»;
- Федеральный Закон РФ от 24.07.2007 № 221-ФЗ «О государственном кадастре

Изм.	Кол.уч.	Лист	№ док.	Подп.	Дата	ЕЕС-59.ПП18-390-Р.00.00-ПТ2.2П3			
Разраб.		Прусак			09.19	Пояснительная записка	Стадия	Лист	Листов
Проверил		Мороз			09.19		П	1	5
Н.контроль		Мороз			09.19		ООО «СибГК»		

Взам. Инв.№
Подп. и дата
Инв.№ подл.

ОБЩЕСТВО С ОГРАНИЧЕННОЙ ОТВЕТСТВЕННОСТЬЮ
«Земля и недвижимость»

№ СРОСИ - И - 00238.1 - 15022012 от 15 - 02 - 2012 г.

Заказчик: ООО «Краевой инжиниринговый центр»

экз. № 1

Красноярский край, ЗАТО Железногорск, г. Железногорск, район ДОКа

ТЕХНИЧЕСКИЙ ОТЧЕТ ПО РЕЗУЛЬТАТАМ ИНЖЕНЕРНО-ГЕОДЕЗИЧЕСКИХ ИЗЫСКАНИЙ ДЛЯ ПОДГОТОВКИ ПРОЕКТНОЙ ДОКУМЕНТАЦИИ

366-5978/1-18-ИГДИ

Железногорск, 2019

Общество с ограниченной ответственностью
«Земля и недвижимость»
№ СРОСИ - И - 00238.1 - 15022012 от 15 - 02 - 2012 г.
Заказчик: ООО «Краевой инжиниринговый центр»
экз. № 1
Красноярский край, ЗАТО Железногорск, г. Железногорск, район ДОКа
ТЕХНИЧЕСКИЙ ОТЧЕТ ПО РЕЗУЛЬТАТАМ ИНЖЕНЕРНО-ГЕОДЕЗИЧЕСКИХ ИЗЫСКАНИЙ ДЛЯ ПОДГОТОВКИ ПРОЕКТНОЙ ДОКУМЕНТАЦИИ
366-5978/1-18-ИГДИ

Директор ООО «Земля и недвижимость» В.А. Заворохина

Железногорск, 2019

Взам. Инв.№
Подп. и дата
Инв.№ подл. 5978/1-18

недвижимости»;

- ГОСТ 17516.1-90*. Изделия электрические. Общие требования в части стойкости к механическим внешним воздействующим факторам;
- ПУЭ. Правила устройства электроустановок, изд. 7.
- СП 31-110-2003 «Проектирование и монтаж электроустановок жилых и общественных зданий»;
- СНиП 3.05.06-85 Электротехнические устройства;
- СП 11-107-98 «Порядок разработки и состав раздела «Инженерно-технические мероприятия гражданской обороны. Мероприятия по предупреждению чрезвычайных ситуаций» проектов строительства»;
- РДС 30-201-98 Инструкция о порядке проектирования и установления красных линий в городах и других поселениях Российской Федерации.

А) Описание природно-климатических условий территории, в отношении которой разрабатывается проект планировки территории

Климатические условия (Красноярский край, ЗАТО город Железногорск):

Район по ветровому давлению: III (650 Па).

Район по гололеду: III (20 мм).

Абсолютная минимальная температура воздуха: минус 60°С.

Средняя температура наиболее холодных суток °С:
- с обеспеченностью 0,92: минус 39°С;
- с обеспеченностью 0,98: минус 44°С.

Средняя температура наиболее холодной пятидневки °С:
- с обеспеченностью 0,92: минус 37°С;
- с обеспеченностью 0,98: минус 41°С.

Максимальная температура воздуха наиболее теплого месяца: +37°С.

Расчетная сейсмическая интенсивность в баллах шкалы MSK-64 для средних грунтовых условий в пределах района составляет: 6 баллов по шкале Рихтера - соответствует 10% вероятности.

Б) Обоснование определения границ зон планируемого размещения линейных объектов

Документация по планировке территории объекта «Строительство ЛЭП-0,4 кВ для электроснабжения объекта, расположенного по адресу: г. Железногорск, в районе

ДОКа» выполнена в соответствии с техническим заданием АО «Красноярская региональная энергетическая компания».

Границы занятия территории, в пределах которых разрабатывается размещение объекта, обусловлены существующей инфраструктурой, установленной документами территориального планирования и градостроительного зонирования района проектирования.

В) Обоснование определения границ зон планируемого размещения линейных объектов, подлежащих переносу (переустройству) из зон планируемого размещения линейных объектов

Проектом не предусматривается перенос (переустройство) линейных объектов из зон планируемого размещения объекта.

Г) Обоснование определения предельных параметров застройки территории в границах зон планируемого размещения объектов капитального строительства, входящих в состав линейных объектов

Действие градостроительного регламента не распространяется на земельные участки, предназначенные для размещения линейных объектов и (или) занятые линейными объектами (п. 4 ст. 36 ГрК РФ).

Д) Ведомость пересечений границ зон планируемого размещения линейного объекта (объектов) с сохраняемыми объектами капитального строительства (здание, строение, сооружение, объект, строительство которого не завершено), существующими и строящимися на момент подготовки проекта планировки территории


Переустройство инженерных коммуникаций проектом не предусмотрено.

На пересечениях через существующие и проектируемые подземные коммуникации предусмотрена защита кабеля от механических повреждений путем прокладки кабеля в двустенных трубах.


Пересечения границ зон планируемого размещения линейного объекта отображены и согласованы на Схеме расположения инженерных сетей и коммуникаций в районе места строительства инженерных сетей ЛЭП-6 кВ (Текстовые приложения).

Е) Ведомость пересечений границ зон планируемого размещения линейного объекта (объектов) с объектами капитального строительства, строительство которых запланировано в соответствии с ранее утвержденной документацией по планировке территории

Границы зон проектируемого линейного объекта не пересекаются с объектами капитального строительства, строительство которых запланировано в соответствии с ранее утвержденной документацией по планировке территории.

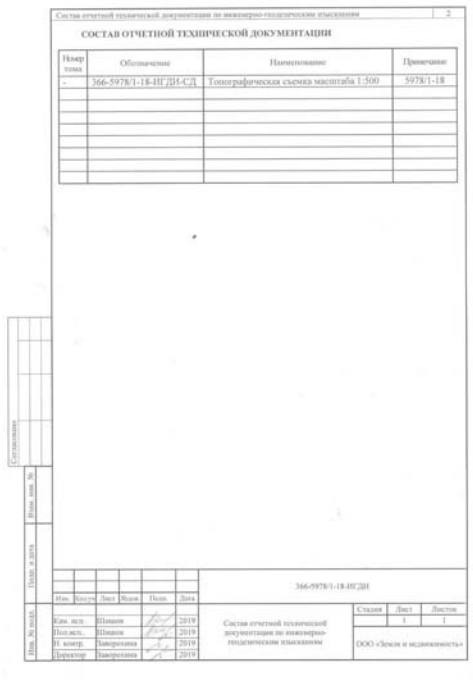




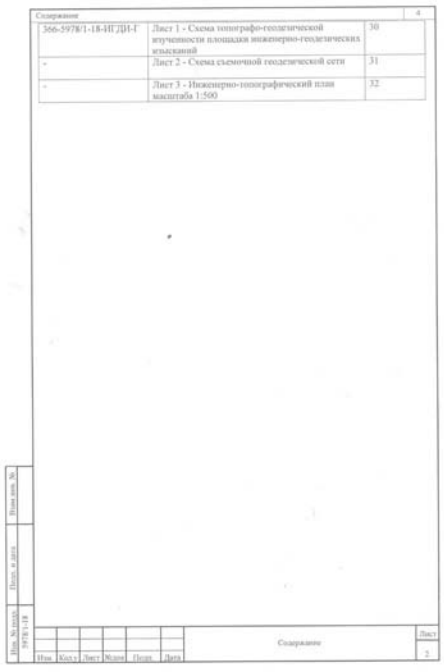

Содержание

366-5978/1-18-ИГДИ-Г	Лист 1 - Схема топографо-геодезической изученности площадки инженерно-геодезических изысканий	30
-	Лист 2 - Схема съемочной геодезической сети	31
-	Лист 3 - Инженерно-топографический план масштаба 1:500	32

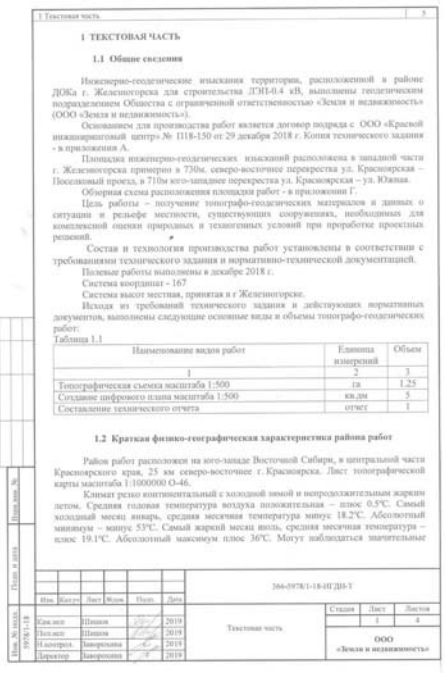

1 ТЕКСТОВАЯ ЧАСТЬ

1.1 Общие сведения

Инженерно-геодезические изыскания территории, расположенной в районе ДОКа г. Железногорска для строительства ДГП-0.4 кВ, выполнены геодезическим подразделением Общества с ограниченной ответственностью «Земля и недвижимость» (ООО «Земля и недвижимость»).

Основанием для производства работ является договор подряда с ООО «Красной инжиниринговый центр» № 1118-150 от 29 декабря 2018 г. Копия технического задания - в приложения А.

Площадка инженерно-геодезических изысканий расположена в западной части г. Железногорска примерно в 730м. северо-восточнее перекрестка ул. Красноярская – Поселковый проезд, в 710м юго-западнее перекрестка ул. Красноярская – ул. Южная.

Обзорная схема расположения площадки работ - в приложении Г.

Цель работы – получение топографо-геодезических материалов и данных о ситуации и рельефе местности, существующих сооружениях, необходимых для комплексной оценки природных и техногенных условий при проработке проектных решений.

Состав и технология производства работ установлены в соответствии с требованиями технического задания и нормативно-технической документацией.

Полевые работы выполнены в декабре 2018 г.

Система координат - 167

Система высот местная, принятая в г Железногорске.

Исходя из требований технического задания и действующих нормативных документов, выполнены следующие основные виды и объемы топографо-геодезических работ:

Таблица 1.1

Наименование видов работ	Единица измерений	Объем
1	2	3
Топографическая съемка масштаба 1:500	га	1,25
Создание цифрового плана масштаба 1:500	кв.дм	5
Составление технического отчета	отчет	1

1.2 Краткая физико-географическая характеристика района работ

Район работ расположен на юго-западе Восточной Сибири, в центральной части Красноярского края, 25 км северо-восточнее г. Красноярска. Лист топографической карты масштаба 1:1000000 О-46.

Климат резко континентальный с холодной зимой и непродолжительным жарким летом. Средняя годовая температура воздуха положительная – плюс 0.5°С. Самый холодный месяц январь, средняя месячная температура минус 18.2°С. Абсолютный минимум – минус 53°С. Самый жаркий месяц июль, средняя месячная температура – плюс 19.1°С. Абсолютный максимум плюс 36°С. Могут наблюдаться значительные

366-5978/1-18-ИГДИ-Т

							Стадия	Лист	Листов
								1	4
Кон.инж.		Шишов			2019	Текстовая часть	ООО «Земля и недвижимость»		
Пол.инж.		Шишов			2019				
Н.контрол.		Заворохина			2019				
Директор		Заворохина			2019				







амплитуды температур, как сезонные, так и суточные. Годовое количество осадков – 444 мм. Для данной территории характерна однородность режима ветра в течение всего года, с господствующими ветрами западного (30-42%) и юго-западного (18-38%) направлениями. Климатические условия для ведения работ в зимнее время года ведут к их удорожанию. Продолжительность благоприятного периода для инженерно-геодезических изысканий - 4.5 месяца, с 20 мая по 10 октября. Нормативная глубина сезонного промерзания 2.5 м.

Площадка инженерных изысканий расположена на правом берегу реки Енисей, , рельеф техногенный, высоты поверхности изменяются от 130м до 135м.

1.3 Топографо-геодезическая изученность площадки работ

Ранее топографическая съемка территории площадки изысканий выполнена отделом №12 КТПИ «ВНИИГЕО» в 1985г. инв. № 185-3594/ДСП, № 185-3658/ДСП, в 2002г. - инв. № 102-6245/ДСП.

Схема топографо-геодезической изученности – Лист 1.

Визуальное обследование площадки работ и сличение с имеющимся топографическим планом 2000 г. выявило необходимость произвести новую топографическую съемку.

1.4 Методика и технология инженерно-геодезических изысканий

1.4 .1 Съемочное геодезическое обоснование

Сведения об опорной геодезической сети представлены федеральной службой государственной регистрации, кадастра и картографии (РОСРЕЕСТР) управление росреестра по Красноярскому краю – выписка координат геодезических пунктов регистрационный №005 от 11. 01. 2018г.

Данные об опорных пунктах приведены в таблице 1.2.

Таблица 1.2

Наименование	Класс, разряд		Координаты, м		Высоты м
	триангуляция	нивелирования			
Стальная	3 класс	III класс	660009.81	140809.98	194.812
Море	3 класс	III класс	654949.98	139859.11	168.775
Тюртат	3 класс	III класс	649409.14	129313.83	156.23

Обследование центров опорной геодезической сети (пунктов триангуляции) установило их пригодность для использования в качестве исходных при создании съемочного геодезического обоснования. Ведомость инвентаризации пунктов триангуляции приведена в приложении Н.

Съемочное геодезическое обоснование создано с применением спутниковых двухчастотных, двух системных (ГЛОНАСС, GPS) приемников;

- PrinCe X91Geofence Satel Kit №951034;
- PrinCe i80 Geofence Satel Kit №1024321.

Свидетельства поверки приемников – приложение Д.

На участке работ выполнено сгущение опорной геодезической сети. Методом спутниковых измерений определены координаты и высоты точек S1, S2, S3, которые в

366-5978/1-18-ИГДИ-Т



настоящей работе служат съемочными точками. Координаты и высоты съемочных точек приведены в таблице 1.3.

Спутниковые определения выполнены в режиме статики. Интервал записи - 10 сек., маска угла отсечения - 5°, продолжительность сеанса - не менее 50 минут, длина всех сторон спутниковых определений не более 10 км, что соответствует требованиям [17].

Точность положения определяемых точек относительно исходных пунктов составляет:

- в плане не более ±0,008 м;
- по высоте не более ±0,001 м.

На местности съемочные точки закреплены временными знаками: металлические штыри длиной 0.2 м забитые в грунт или долбаки длиной 0.05м. забитые в асфальт.

Координаты и высоты съемочных точек

Таблица 1.3.

№ точки	Координаты, м		Высоты м
S1	653988.83	133979.73	134.52
S2	654115.44	133751.64	131.59
S3	653995.81	133673.34	132.43

Измерения между съемочными точками выполнены в прямом и обратном направлениях, при двух наведениях на отражатель электронным тахеометром SOKKIA CX-105I. EM 0615.

Обработка измерений выполнена в программном комплексе обработки инженерно-геодезических данных CREDO_DAT (разработчик НПО «КРЕДО-ДИАЛОГ» г. Минск).

Схема съемочной геодезической сети – Лист 2.

1.4.2 Топографическая съемка масштаба 1:500

Топографическая съемка масштаба 1:500 выполнена тахеометрическим методом электронным тахеометром SOKKIA CX-105I. EM 0615. Средственно поверки тахеометра – приложение Е.


Необходимое количество съемочных пикетов определялось контурной загрузкой и сложностью рельефа.

Параллельно топографической съемке проведено обследование подземных инженерных коммуникаций. Определены: вид коммуникаций, материал, направление и глубины залегания прокладок.

Высоты люков подземных коммуникаций определены техническим нивелированием. Глубина залегания прокладок определялась путем промера от обсечайки колодца до определяемой точки. В самотечных сетях определены высоты низа лотка, труб, в напорных сетях – высоты верха труб.

Сети, нанесенные по словесному описанию, на топографическом плане сопровождаются пояснительной надписью «юрисит.», т.е. – нанесены юристпровочно, сеть, проложенные, но не работающие - сопровождаются надписью - не действ.

366-5978/1-18-ИГДИ-Т

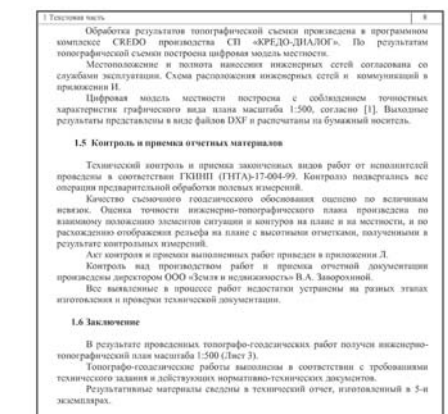

Содержание

1	Титульный лист	1
2	Содержание	2
3	Текстовая часть	3
4	Приложение А. Копия технического задания	10
5	Приложение Б. Копия программы работ	14
6	Приложение В. Копия нормативно-технической документации	18
7	Приложение Г. Обзорная схема расположения площадки работ	20
8	Приложение Д. Копии свидетельств о поверке приемников	21
9	Приложение Е. Копия свидетельства о поверке тахеометра	23
10	Приложение Ж. Ведомость пунктов триангуляции	24
11	Приложение И. Схема топографо-геодезической изученности	30
12	Приложение К. Схема съемочной геодезической сети	31
13	Приложение Л. Инженерно-топографический план масштаба 1:500	32

366-5978/1-18-ИГДИ-Т



1 Текстовая часть

Обработка результатов топографической съемки произведена в программном комплексе CREDO производства СП «КРЕДО-ДИАЛОГ». По результатам топографической съемки построена цифровая модель местности.

Местоположение и полнота нанесения инженерных сетей согласована со службами эксплуатации. Схема расположения инженерных сетей и коммуникаций в приложении И.

Цифровая модель местности построена с соблюдением точностных характеристик графического вида плана масштаба 1:500, согласно [1]. Выходные результаты представлены в виде файлов DXF и распечатаны на бумажный носитель.

1.5 Контроль и приемка отчетных материалов

Технический контроль и приемка законченных видов работ от исполнителей проведены в соответствии ГКИНП (ГНТА)-17-004-99. Контролю подвергались все операции предварительной обработки полевых измерений.

Качество съемочного геодезического обоснования оценено по величинам невязок. Оценка точности инженерно-топографического плана произведена по взаимному положению элементов ситуации и контуров на плане и на местности, и по расхождению отображения рельефа на плане с высотными отметками, полученными в результате контрольных измерений.

Акт контроля и приемки выполненных работ приведен в приложении Л.

Контроль над производством работ и приемка отчетной документации произведены директором ООО «Земля и недвижимость» В.А. Заворохиной.

Все выявленные в процессе работ недостатки устранены на разных этапах изысканий и проверки технической документации.

1.6 Заключение

В результате проведенных топографо-геодезических работ получен инженерно-топографический план масштаба 1:500 (Лист 3).

Топографо-геодезические работы выполнены в соответствии с требованиями технического задания и действующих нормативно-технических документов.

Результативные материалы сведены в технический отчет, изготовленный в 5-и экземплярах.

366-5978/1-18-ИГДИ-Т



Нормативно-техническая документация

НОРМАТИВНО-ТЕХНИЧЕСКАЯ ДОКУМЕНТАЦИЯ

1 СПиП 11-02-96 Инженерные изыскания для строительства. Основные положения.
2 СП11-104-97. Инженерно-геодезические изыскания для строительства
3 СП11-104-97. Инженерно-геодезические изыскания для строительства. Часть II. Выполнение съемки подземных коммуникаций при инженерно-геодезических изысканиях для строительства.
4 ГОСТ Р 51872-2002. Документация исполнительная геодезическая. Правила выполнения.
5 ГОСТ Р 21.1101-2009. Система проектной документации для строительства. Основные требования к проектной и рабочей документации.
6 СП 2.105-95 ЕСКД. Общие требования к текстовым документам.
7 Условные знаки для топографических планов масштабов 1:5000, 1:2000, 1:1000, 1:500. - М.: ФГУП «Картгеоцентр», 2005. – 287.: ил.
8 Правила начертания условных знаков на топографических планах подземных коммуникаций масштабов 1:5000, 1:2000, 1:1000, 1:500. /ГУГК СССР.М.: Недра, 1981.
9 ГКИНП (ГНТА)-17-195-99. Инструкция по проведению технологической поверки геодезических приборов.
10 ГКИНП (ГНТА)-17-004-99 Инструкция о порядке контроля и приемки геодезических, топографических и картографических работ.
11 Правила по технике безопасности на топографо-геодезических работах.(ПТБ-88).
12 Трудовой кодекс Российской Федерации от 30.12.2001г №197-ФЗ. Часть III. Раздел X. Охрана труда.
13 ОГ-1.12.16-И-04.2004. Инструкция №16 по охране труда при производстве топографо-геодезических работ.
14 Инженерно-геодезические работы при реконструкции промышленных объектов. Справочное пособие, М., Недра, 1991.
15 Федеральный закон от 30.12.2009 г. №384-ФЗ «Технический регламент о безопасности зданий и сооружений»
16 Градостроительный кодекс РФ от 29.12.2004 г.№190-ФЗ (с изменениями от 27.12.2009 г.)
17 Инструкция по развитию съемочного обоснования и съемке ситуации и рельефа с применением глобальных навигационных спутниковых систем ГЛОНАСС и GPS. М., ЦНИИГАиК, 2002г.
18 Стандарт отрасли. Карты цифровые топографические. Правила описания картографической информации. Общие требования. ОСТ 68-3.3-98. М., ЦНИИГАиК, 2000г.
19 Стандарт отрасли. Карты цифровые топографические. Требования к качеству цифровых топографических карт. ОСТ 68-3.4-98. М., ЦНИИГАиК, 2000г.

366-5978/1-18-ИГДИ-Т

							Стадия	Лист	Листов
								1	1
Кам.инж.		Шишов			2019	Нормативно-техническая документация	ООО «Земля и недвижимость»		
Пол.инж.		Шишов			2019				
Н.контрол.		Заворохина			2019				
Директор		Заворохина			2019				





Приложение А
Копия

СОГЛАСОВАНО:
Директор
ООО «Земля и недвижимость»
_____ В.А. Заворохина
«___» _____ 201_ г.
М.П.


УТВЕРЖДАЮ:
Исполнительный директор
ООО «АИЦ»
_____ В.В.Н. Первит
«___» _____ 201_ г.
М.П.

ТЕХНИЧЕСКОЕ ЗАДАНИЕ № 1
на выполнение инженерно-геодезических изысканий для объекта:
«Строительство ДГП-0,4 кВ для электроснабжения объекта, расположенного по адресу: г. Железногорск, в районе ДОКа»

1.	Наименование объекта	Строительство ДГП-0.4 кВ для электроснабжения объекта, расположенного по адресу: г. Железногорск, в районе ДОКа
2.	Вид строительства	Новое строительство
3.	Стадия проектирования	Рабочая документация
4.	Заказчик	ООО «ЕИЦ»:
5.	Цель и цели инженерных изысканий	Инженерно-геодезические изыскания. Проведение исследований для обеспечения проектных Заказчика целей необходимыми материалами инженерно-геодезических изысканий для разработки рабочей документации, с учетом современного состояния окружающей среды перед началом строительства. Основные цели: - получение полного объема исходных данных для разработки рабочей документации; - результаты инженерных изысканий должны быть достоверными и достаточными для обоснования конструктивных и объемно-планировочных решений, установления проектных нагрузок и характеристик зданий или сооружений, мероприятий инженерной защиты и мероприятий по охране окружающей среды.
6.	Перечень нормативных документов.	1.СП 47.13330.2012 «Инженерные изыскания для строительства. Основные положения». 2.СП 11-104-97 Инженерно-геодезические изыскания для строительства. 3.Инструкция по топографической съемке в масштабах 1:5000, 1:2000, 1:1000, 1:500. (М.Недра , 1982г.); 4.Инструкция по нивелированию I, II, III, IV классов; 5.Условные знаки для топографических планов масштабов 1:5000, 1:2000, 1:1000, 1:500; 6.Инструкция о порядке контроля и приемки геодезических, топографических и картографических работ. ГКИНП (ГНТА)-17-004-99; 7.Правила по технике безопасности при топографических работах.
7.	Местоположение	Производственный участок в г. Железногорск



8.	Сведения о ранее выполненных инженерных изысканиях	Отсутствуют
9.	Дополнительные требования к производству отдельных видов инженерных изысканий	Отсутствуют
10.	Требования к точности, надежности и достоверности необходимых данных при инженерных изысканиях	В соответствии с действующими нормативными документами
11.	Требования к состоянию и содержанию принятых изменений природных и техногенных условий	Не требуется
12.	Сведения о необходимости выполнения исследований в процессе инженерных изысканий	Не требуется
13.	Требования к оценке опасности и риска от природных и техногенных процессов	Не требуется
14.	Факторы обусловливающие возможность изменения инженерно-геологических условий при строительстве	Отсутствует
15.	Перечень и технические характеристики объектов изысканий	Участок проектирования: Строительство ДГП-0.4 кВ (проектируемая) -400 м.
16.	Исходные данные	Ситуационный план (Приложение 1.)
17.	Требования к выполнению изысканий	**Инженерно-геодезические изыскания** - выполнить топографическую съемку масштаба М1:500 с сечением рельефа 0,5м (сети 0,4кВ и 6кВ); - систему координат-местная; - систему высот - Балтийская.
18.	Отчетные материалы	Результаты изыскательских работ являются технический отчет о инженерно-геодезических изысканиях для создания Рабочая документация (в объеме достаточном для осуществления строительства). Согласно календарному плану.
19.	Сроки представления отчета по инженерно-геодезическим изысканиям, инженерно-геодезическим изысканиям	
20.	Форма и порядок предоставления материалов	Материалы изысканий передаются На согласование Заказчику: – на CD или DVD носителе (формат файлов DWG и PDF) в 1-ом экземпляре; после полученья акта сдачи-приемки документации: – в переплетенном или сброшюрованном виде в количестве 3-х экземпляров и на CD или DVD носителе (формат файлов DWG и PDF) в 1-ом экземпляре; Текстовые разделы отчетных материалов передаются в редакторе "Microsoft Word 2003", графические – в "AutoCAD 2010". Требования к передаче материалов на CD или DVD

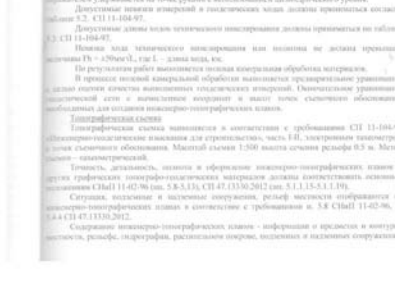





Приложение Б
Копия

Согласовано
Исполнительный директор
ООО «АИЦ»
_____ В.Ю. Первит
«___» _____ 201_ г.

Утверждаю
Директор ООО «Земля и недвижимость»
_____ О. А. Заворохина
«___» _____ 201_ г.

Программа работ № 1
на проведение инженерно-геодезических изысканий по объекту:
"Строительство ДГП-0,4 кВ для электроснабжения объекта, расположенного по адресу: г. Железногорск, в районе ДОКа"

Программа работ на выполнение инженерно-геодезических изысканий разработана на основании гарантийного письма №12/1795 от 06.12.2018г.

Заказчик: Общество ограниченной ответственности «Красной инжиниринговый центр» (ООО «ЕИЦ»).

Исполнитель: Общество ограниченной ответственности «Земля и недвижимость» Красноярский край, г. Железногорск, ул. Октябрьская, д.33, пом. 2.

Право ООО «Земля и недвижимость» на осуществление инженерных изысканий подтверждено свидетельством № СРО-И-029-25102011 от 15.02.2012г. в допуске к определенному виду или видам работ, которые оказывают влияние на безопасность объектов капитального строительства, копия свидетельства приведена в приложении В.

При проведении инженерных изысканий исполнитель руководствуется законодательством и нормативными актами Российской Федерации и субъекта Российской Федерации, на территории которого находятся участки изысканий.

Место расположения участка изысканий

Красноярский край, ЗАТО Железногорск, г. Железногорск, в районе ДОКа

Система координат – местная СК 167.

Система высот – местная, принятая в г. Железногорске.

Стадия проектирования: проектная документация.

Целевое назначение изысканий – получение топографо-геодезических материалов и данных о ситуации и рельефе местности, существующих зданиях и сооружениях, коммуникациях подземных, необходимых для комплексной оценки природных и техногенных условий проектирования ДГП-0.4 кВ.

Вид строительства: Новое.

Основные задачи инженерных изысканий

- топографическая съемка в масштабе 1:500, площадью 1,25 га, с высотой сечения рельефа 0,5 м;
- обследование коллекторов подземных инженерных коммуникаций;
- камеральная обработка материалов;
- составление технического отчета по инженерно-геодезическим изысканиям.



Основные нормативные требования

Программа разработана в соответствии с требованиями следующих нормативных документов:

1 СПиП 11-02-96 Инженерные изыскания для строительства. Основные положения.
2 СП11-104-97. Инженерно-геодезические изыскания для строительства
3 СП11-104-97. Инженерно-геодезические изыскания для строительства. Часть II. Выполнение съемки подземных коммуникаций при инженерно-геодезических изысканиях для строительства.
4 ГОСТ Р 51872-2002. Документация исполнительная геодезическая. Правила выполнения.
5 ГОСТ Р 21.1101-2009. Система проектной документации для строительства. Основные требования к проектной и рабочей документации.
6 ГОСТ 2.105-95 ЕСКД. Общие требования к текстовым документам.
7 Условные знаки для топографических планов масштабов 1:5000, 1:2000, 1:1000, 1:500. - М.: ФГУП «Картгеоцентр», 2005. – 287.: ил.
8 Правила начертания условных знаков на топографических планах подземных коммуникаций масштабов 1:5000, 1:2000, 1:1000, 1:500. /ГУГК СССР.М.: Недра, 1981.
9 ГКИНП (ГНТА)-17-195-99. Инструкция по проведению технологической поверки геодезических приборов.
10 ГКИНП (ГНТА)-17-004-99 Инструкция о порядке контроля и приемки геодезических, топографических и картографических работ.
11 Правила по технике безопасности на топографо-геодезических работах.(ПТБ-88).
12 Трудовой кодекс Российской Федерации от 30.12.2001г №197-ФЗ. Часть III. Раздел X. Охрана труда.
13 ОГ-1.12.16-И-04.2004. Инструкция №16 по охране труда при производстве топографо-геодезических работ.
14 Инженерно-геодезические работы при реконструкции промышленных объектов. Справочное пособие, М., Недра, 1991.
15 Федеральный закон от 30.12.2009 г. №384-ФЗ «Технический регламент о безопасности зданий и сооружений»
16 Градостроительный кодекс РФ от 29.12.2004 г.№190-ФЗ (с изменениями от 27.12.2009 г.)
17 Инструкция по развитию съемочного обоснования и съемке ситуации и рельефа с применением глобальных навигационных спутниковых систем ГЛОНАСС и GPS. М., ЦНИИГАиК, 2002г.
18 Стандарт отрасли. Карты цифровые топографические. Правила описания картографической информации. Общие требования. ОСТ 68-3.3-98. М., ЦНИИГАиК, 2000г.
19 Стандарт отрасли. Карты цифровые топографические. Требования к качеству цифровых топографических карт. ОСТ 68-3.4-98. М., ЦНИИГАиК, 2000г.





10

Приложение А
Копия

8.	Сведения о ранее выполненных инженерных изысканиях	Отсутствуют
9.	Дополнительные требования к производству отдельных видов инженерных изысканий	Отсутствуют
10.	Требования к точности, надежности и достоверности необходимых данных при инженерных изысканиях	В соответствии с действующими нормативными документами
11.	Требования к состоянию и содержанию принятых изменений природных и техногенных условий	Не требуется
12.	Сведения о необходимости выполнения исследований в процессе инженерных изысканий	Не требуется
13.	Требования к оценке опасности и риска от природных и техногенных процессов	Не требуется
14.	Факторы обусловливающие возможность изменения инженерно-геологических условий при строительстве	Отсутствует
15.	Перечень и технические характеристики объектов изысканий	Участок проектирования: Строительство ДГП-0.4 кВ (проектируемая) -400 м.
16.	Исходные данные	Ситуационный план (Приложение 1.)
17.	Требования к выполнению изысканий	**Инженерно-геодезические изыскания** - выполнить топографическую съемку масштаба М1:500 с сечением рельефа 0,5м (сети 0,4кВ и 6кВ); - систему координат-местная; - систему высот - Балтийская.
18.	Отчетные материалы	Результаты изыскательских работ являются технический отчет о инженерно-геодезических изысканиях для создания Рабочая документация (в объеме достаточном для осуществления строительства). Согласно календарному плану.
19.	Сроки представления отчета по инженерно-геодезическим изысканиям, инженерно-геодезическим изысканиям	
20.	Форма и порядок предоставления материалов	Материалы изысканий передаются На согласование Заказчику: – на CD или DVD носителе (формат файлов DWG и PDF) в 1-ом экземпляре; после полученья акта сдачи-приемки документации: – в переплетенном или сброшюрованном виде в количестве 3-х экземпляров и на CD или DVD носителе (формат файлов DWG и PDF) в 1-ом экземпляре; Текстовые разделы отчетных материалов передаются в редакторе "Microsoft Word 2003", графические – в "AutoCAD 2010". Требования к передаче материалов на CD или DVD

11

18

Охрана труда и техника безопасности

В целях обеспечения охраны труда и безопасности работающих, все работы проводятся с соблюдением всех действующих правил, инструкций и нормативных документов по технике безопасности соответствующих характеру труда и условиям проведения работ.

За полную и руководство при выполнении и контроле за проведением работ будут по технике безопасности на топографо-геодезических работах (ПТБ-88).

Все рабочие места на объекте и транспортные средства обеспечиваются, согласно нормативам, аптечками и спасательными средствами, медицинскими аптечками, пожарным инвентарем и средствами пожаротушения, а персонал средствами защиты.

Приложения:

Приложение А. Копия свидетельства о поверке геодезических приборов;
Приложение Б. Копия сертификата соответствия программной продукции CREDO.

Составил:
Инженер-геодезист Ш. Э. Шишов

Согласовано:
Директор ООО «Земля и недвижимость» О. А. Заворохина

19

Приложение В
Копия

Самоорегулируемая организация, основанная на членстве лиц, выполняющих инженерные изыскания
Некоммерческое партнерство инженеров-изыскателей
«Стандарт-Изыскания»
107136, г. Санкт-Петербург, ул. Подрезова, д. 8, лит. А, пом. 13Н
http://si-aisol.ru
регистрационный номер в государственном реестре саморегулируемых организаций:
СРО-И-029-25102011

г. Санкт-Петербург «15» февраля 2012 г.

СВИДЕТЕЛЬСТВО

о допуске к определенному виду или видам работ, которые оказывают влияние на безопасность объектов капитального строительства

№ СРОСИ-И-00238.1-15022012

от
№ 00238.И

Выдано членом саморегулируемой организации Обществу с ограниченной ответственностью «Земля и недвижимость», ИНН 2452036301, ОГРН 1092452001911, юридический адрес местонахождения 662971, РФ, Красноярский край, г. Железногорск, ул. Октябрьская, д. 33, кв. 2

Основание выдачи Свидетельства: Решение Совета СРО НП «Стандарт-Изыскания», протокол № 65 от 15 февраля 2012 года.

Настоящее Свидетельство подтверждает право и работы, указанные в приложении к настоящему Свидетельству, которые оказывают влияние на безопасность объектов капитального строительства.

Начало действия: «15» февраля 2012 г.
Свидетельство без приложения не действительно.
Свидетельство выдано без ограничения срока и территории его действия.
Свидетельство выдано взамен ранее выданного

Директор СРО НП «Стандарт-Изыскания» _____ М.Ш. Смирнов
М.П.

Верно: В.А. Заворохина

20

Приложение 1
к Свидетельству о допуске к определенному виду или видам работ, которые оказывают влияние на безопасность объектов капитального строительства
от «26» февраля 2012 г.
№ СРОСИ-И-0023ИЛ-1.1.0222012

Виды работ, которые оказывают влияние на безопасность объектов капитального строительства (кроме особо опасных и технически сложных объектов, объектов использования атомной энергии), и о допуске к которым члена Саморегулируемой организации, основанной на членстве лиц, выполняющих инженерные изыскания Некоммерческого партнерства инженеров-изыскателей «Стандарт-Изыскания»

Общество с ограниченной ответственностью «Земля и недвижимость»

имеет Свидетельство

№	Наименование видов работ
1	**Работы в составе инженерно-геодезических изысканий**
1.1	Создание опорных геодезических сетей
1.2	Геодезические измерения по деформациям и осадкам зданий и сооружений, определение горизонтальных и вертикальных перемещений
1.3	Создание и обновление инженерно-топографических планов в масштабах 1:200 – 1:5000, в том числе в цифровой форме, съемка подземных коммуникаций и сооружений
1.4	Трассирование линейных объектов
1.5	Наземное лазерное сканирование
1.6	Специальные обследования и мониторинг зданий, сооружений, их частей и конструкций

Директор СРО НП «Стандарт-Изыскания» [подпись] О.Ш. Шамиев
М.П.

Верно: В.А. Заворохина

21


Приложение Г

Обзорная схема расположения площадки работ



27

Приложение И
Копия

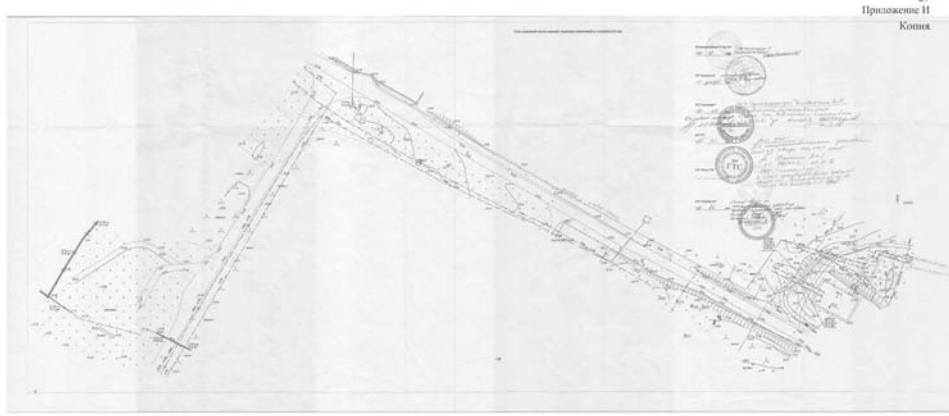

Верно: В. А. Заворохина

22

Приложение Д
Копия.

СВИДЕТЕЛЬСТВО О ПОВЕРКЕ № 410

Действительно до «28» февраля 2019

Средство измерений: Аппаратура геодезическая спутниковая
Prin5e 888
заводской номер (индекс): 1024321
поверено в соответствии: МИ 2400-97, МИОК 63-05
с применением эталонов: Полигон пространственный эталонный 2-го разряда
«Вердский» 9960-01-03-3033
при следующих значениях влияющих факторов: Приведены к Т=20°С, Р=760 мм. рт. ст.
f=60%
и на основании результатов первичной (периодической) поверки признано соответствующим установленным в описании типа метрологическим требованиям и пригодным к применению в сфере государственного регулирования обеспечения единства измерений.
Знак поверки
Главный метролог В. А. Кандалов
Поверитель О. Г. Нефедова
Дата поверки «28» февраля 2018 г.

Верно: В.А. Заворохина

23

СВИДЕТЕЛЬСТВО О ПОВЕРКЕ № 411

Действительно до «28» февраля 2019

Средство измерений: Аппаратура геодезическая спутниковая
Prin5e 850
заводской номер (индекс): 923039
поверено в соответствии: МИ 2400-97, МИОК 63-05
с применением эталонов: Полигон пространственный эталонный 2-го разряда
«Вердский» 9960-01-03-3033
при следующих значениях влияющих факторов: Приведены к Т=20°С, Р=760 мм. рт. ст.
f=60%
и на основании результатов первичной (периодической) поверки признано соответствующим установленным в описании типа метрологическим требованиям и пригодным к применению в сфере государственного регулирования обеспечения единства измерений.
Знак поверки
Главный метролог В. А. Кандалов
Поверитель О. Г. Нефедова
Дата поверки «28» февраля 2018 г.

Верно: В.А. Заворохина

29

Приложение Л
Копия

А К Т

«10» января 2019г.

полевой приемки планшетов (планов) топографической съемки

Наименование объекта: ЗАТО Железногорск, г. Железногорск, в районе ДОКа	Масштаб:	1: 500
	Площадь:	1,25га.
	Метод съемки:	тахеометрический

Нормоконтролер: Заворохина В.А. Исполнители: Шишов П.Э., Бобылев С.В.

1.Результаты приемки топографической съемки

1.1.Нанесение ситуации и твердых контуров

отклонения	кол-во проверок	%
до 5 см	12	83
до 10 см	6	17
до 15 см	-	-
итого	18	100%

1.2 Рисовка рельефа

отклонения	кол-во пикетов	%
до 5см	14	71
до 10см	9	29
до 15см	-	-
итого	23	100%


среднее отклонение: 7 среднее отклонение: 8

1.3.Наибольшее расстояние до пикетов при полевой приемке:
1.3.1.при съемке рельефа: 60м
1.3.2.при съемке твердых контуров: 60м

Состояние:
планшетов (планов): хорошее
полевых журналов: хорошее
Общая оценка материалов: хорошее

Материалы сдал: Шишов П.Э. Материалы принял: Заворохина В.А.

Верно: В.А. Заворохина

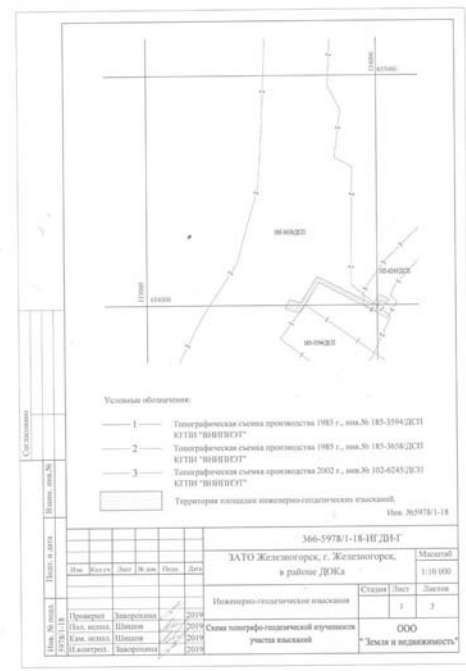

24


Приложение Е
Копия



25

Приложение Ж
Копия,



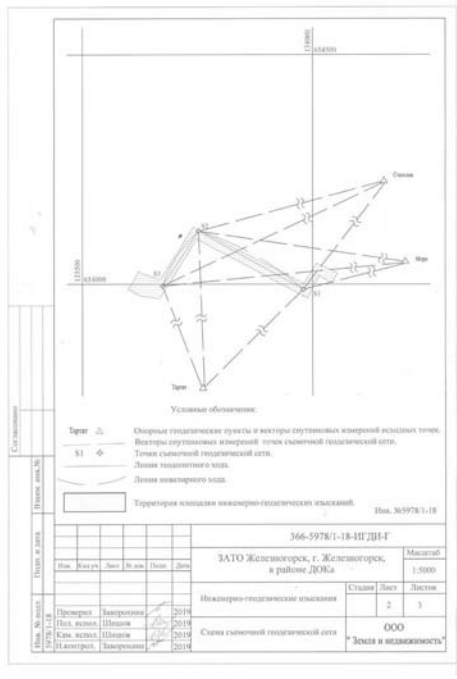

РЕЕСТР СУБЪЕКТОВ ЕСТЕСТВЕННЫХ МОНОПОЛИЙ
Сведения о юридических лицах (индивидуальных предпринимателях)

№	Реестр	Раздел	Номер	Регион	Организация	Реквизиты	Адрес	Номер приказа о включении	Дата приказа о включении
1	Реестр субъектов естественных монополий в топливно-энергетическом комплексе	Раздел 1.«Услуги по передаче электрической и (или) тепловой энергии»	24.19.4	Красноярский край	АО «КРАСНОЯРСКАЯ РЕГИОНАЛЬНАЯ ЭНЕРГЕТИЧЕСКАЯ КОМПАНИЯ» (АО «Красноярская региональная энергетическая компания)	ИНН 2466118202 ОГРН 1042402949434	ул. Ковалева, д.40, г. Красноярск, 660001	574-э	04.04.2014

Подготовлен с применением ФГИС ИАС
Данные с сайта ФАС России по состоянию на 11.04.2019 08:42

Страница 1

26




28

Ведомость инвентаризации пунктов триангуляции Приложение К

№	Название пункта, тип и высота знака, тип центра, номер марки (в скобках)	Класс	Сведения о сохранности			
			наружного знака	центра	ориентирных пунктов	
					№1	№2
1	2	3	4	5	6	7
1	Стальная, пир. 6,4м	3 класс	сохр.	сохр.	не найд.	не найд.
2	Море, пир. 5,5м	3 класс	сохр.	сохр.	не найд.	не найд.
3	Тартат, пир. 5,3м	3 класс	сохр.	сохр.	не найд.	не найд.

Составил:
Инженер-геодезист П. Э. Шишов

Проверил:
Нормоконтролер В. А. Заворохина

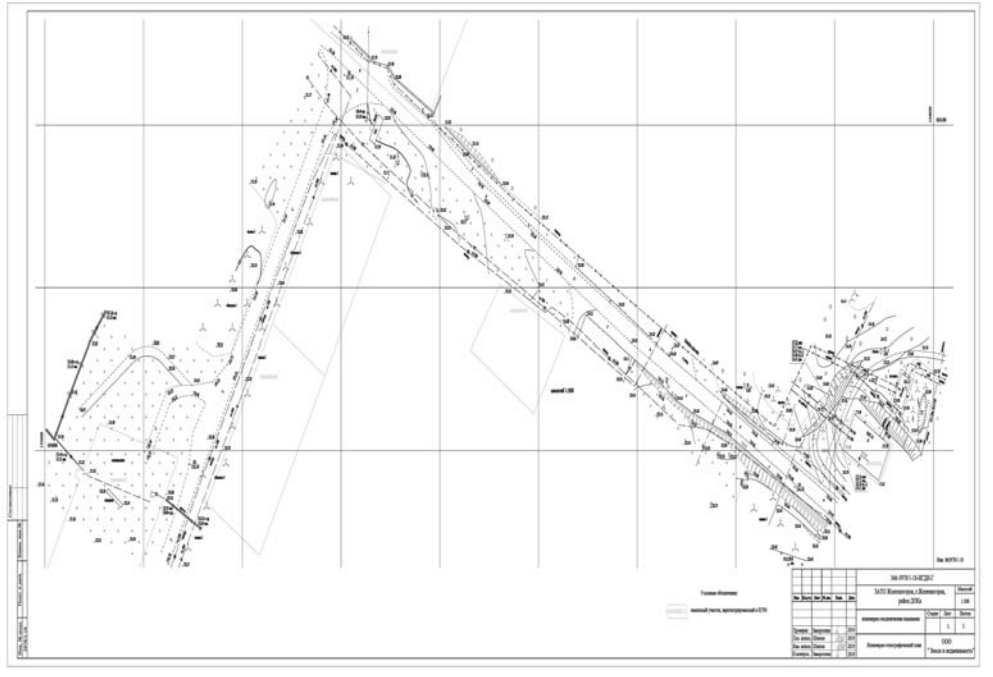

Приложение № 1
к Договору подряда №620-16/19 от «26» апреля 2019 г.

СОГЛАСОВАНО:
Генеральный директор
ООО «СибГК»
И.А. Немченко
2019 г.

УТВЕРЖДАЮ:
Заместитель генерального директора –
директору по капитальному строительству
АО «КрасЭКо»
И.В. Дорофеев
2019 г.

Техническое задание

на разработку проекта планировки и проекта межевания территории по объекту «Строительство ЛЭП-0,4 кВ для электроснабжения объекта, расположенного по адресу: г. Железногорск, районе ДОКа»

1. Заказчик	АО «КрасЭКо»
2. Подрядчик	ООО «СибГК»
3. Источник финансирования	Собственные средства Заказчика
4. Цели проекта	4.1. Обеспечение устойчивого развития территорий. 4.2. Выделение элементов планировочной структуры территории проектирования. 4.3. Установление параметров планируемого развития элементов планировочной структуры. 4.4. Установление границ зон планируемого размещения объектов капитального строительства с выделением территорий объектов федерального, регионального и местного значения. 4.5. Определение местоположения границ образуемых и изменяемых земельных участков.
5. Нормативная правовая и методическая база	5.1. Градостроительный Кодекс Российской Федерации. 5.2. Земельный Кодекс Российской Федерации. 5.3. Лесной кодекс Российской федерации 5.4. Водный Кодекс Российской федерации 5.5. Федеральный закон от 8 ноября 2007 г. N 257-ФЗ «Об автомобильных дорогах и о дорожной деятельности в Российской Федерации и о внесении изменений в отдельные законодательные акты Российской Федерации». 5.6. СНиП 2.05.02-85. 5.7. Действующие технические регламенты, санитарные нормы и правила, стандарты и иные нормативные документы. 5.8. Постановление Правительства РФ от 12.05.2017 N 564 "Об утверждении Положения о составе и содержании проектов планировки территории, предусматривающих размещение одного или нескольких линейных объектов". 5.9. Приказ Минстроя России от 25.04.2017 N 740/пр "Об установлении случаев подготовки и требований к подготовке входящей в состав материалов по обоснованию проекта планировки территории схемы вертикальной планировки, инженерной подготовки и инженерной защиты территории". 5.10. Приказ Минстроя России от 25.04.2017 N 742/пр "О порядке установления и отображения красных линий, обозначающих границы территорий, занятых линейными объектами и (или) предназначенных для размещения линейных объектов" При разработке проекта планировки учитывать территориальное планирование Красноярского края, муниципального образования.
6. Территория проектирования	Строительство ЛЭП-0,4 кВ для электроснабжения объекта, расположенного по адресу: г. Железногорск, районе ДОКа. Ориентировочная площадь территории проектирования – 3370 кв.м.
7. Исходные материалы	7.1. Отчет о результатах инженерных изысканий, заверенный в установленном порядке – (материалы и результаты инженерных изысканий, используемые при подготовке проекта планировки территории, с приложением документов, подтверждающих соответствие лиц, выполнивших инженерные изыскания, требованиям части 2 статьи 47 Градостроительного кодекса Российской Федерации). 7.2. Основные проектные решения (с выделением элементов планировочной структуры подлежавшей застройке территории в связи с планируемым строительством). 7.3. Дополнительны данные, необходимые для разработки документации по планировке территории в соответствии с требованиями Градостроительного кодекса Российской Федерации и Постановления Правительства РФ от 12.05.2017 N 564: - Сведения службы по государственной охране объектов культурного наследия о наличии/отсутствии объектов культурного или археологического наследия на испрашиваемой территории; - Сведения из информационной системы обеспечения градостроительной деятельности (ИСОГД) об установленных красных линиях, зонах территориального планирования и других ограничениях/обременениях на испрашиваемой территории; - Сведения службы МЧС РФ о наличии/отсутствии потенциальной опасности на испрашиваемой территории при проведении работ; - Технические условия уполномоченного органа местного самоуправления, осуществляющего муниципальный контроль за обеспечением сохранности автомобильных дорог местного значения (при непосредственной близости и (или) пересечении автомобильных дорог); - Сведения уполномоченного органа местного самоуправления, осуществляющего муниципальный контроль за обеспечением сохранности водоемов и водных объектов местного значения (при непосредственной близости и (или) пересечении).
8. Требования к составу проекта	Проект планировки территории состоит из основной части, которая подлежит утверждению, и материалов по ее обоснованию. 8.1. Основная часть проекта планировки территории включает в себя: - раздел 1 "Проект планировки территории. Графическая часть"; - раздел 2 "Положение о размещении линейных объектов". 8.2 Материалы по обоснованию проекта планировки территории включают в себя: - раздел 3 "Материалы по обоснованию проекта планировки территории. Графическая часть"; - раздел 4 "Материалы по обоснованию проекта планировки территории. Пояснительная записка". 8.3. Проект межевания территории состоит из: - часть 1 «Основная часть», которая подлежит утверждению; - часть 2 «Материалы по обоснованию проекта».
9. Состав и содержание этапов разработки	Проект выполняется в два этапа: 9.1. Первый этап: 9.1.1. Сбор и анализ исходных данных; 9.1.2. Подготовка технического задания на выполнение проекта планировки и проекта межевания территории линейного объекта (по требованию органа местного самоуправления); 9.1.3. Обобщение полученных текстовых и графических материалов посредством создания обобщенной информационной базы данных об объектах градостроительной деятельности на проектируемой территории; 9.1.4. Разработка проекта планировки и проекта межевания территории размещения линейного объекта. 9.2. Второй этап: 9.2.1. Проверка проекта планировки и проекта межевания территории линейного объекта органом местного самоуправления, принявшим решение о ее подготовке, подготовка презентационных материалов (в случае требования органом местного самоуправления), рассмотрение данной документации на публичных слушаниях и по их результатам утверждение органом местного самоуправления. 9.2.2. По итогам второго этапа Заказчику предоставляется доработанный с учетом результатов проверки и рассмотрения на публичных слушаниях проект планировки и проект межевания территории линейного объекта, в составе, определенном техническим заданием.
10. Состав проектных материалов	10.1. Состав и содержание проекта планировки и проекта межевания территории линейного объекта должно соответствовать: - ст. 42, 43 Градостроительного кодекса РФ; - постановлению Правительства РФ от 12.05.2017 N 564 "Об утверждении Положения о составе и содержании проектов планировки территории, предусматривающих размещение одного или нескольких линейных объектов"; - приказу Минстроя России от 25.04.2017 N 740/пр "Об установлении случаев подготовки и требований к подготовке входящей в состав материалов по обоснованию проекта планировки территории схемы вертикальной планировки, инженерной подготовки и инженерной защиты территории"; - приказу Минстроя России от 25.04.2017 N 742/пр "О Порядке установления и отображения красных линий, обозначающих границы территорий, занятых линейными объектами и (или) предназначенных для размещения линейных объектов"; - принятым в соответствии с действующим Градостроительным кодексом РФ нормативными правовыми актами субъекта РФ, документами территориального планирования муниципального образования (при наличии). Материалы по обоснованию проекта планировки территории включают в себя материалы в графической форме и пояснительную записку: 1) в графической форме содержат: - чертеж красных линий; - чертеж границ зон планируемого размещения линейных объектов; - чертеж границ зон планируемого размещения линейных объектов, подлежащих переносу (переустройству) из зон планируемого размещения линейных объектов; - схема расположения элементов планировочной структуры (территорий, занятых линейными объектами и (или) предназначенных для размещения линейных объектов); - схема использования территории в период подготовки проекта планировки территории; - схема организации улично-дорожной сети и движения транспорта; - схема вертикальной планировки территории, инженерной подготовки и инженерной защиты территории; - схема границ территорий объектов культурного наследия (при наличии таких объектов); - схема границ зон с особыми условиями использования территорий (при наличии таких территорий); - схема границ территорий, подверженных риску возникновения чрезвычайных ситуаций природного и техногенного характера (пожар, взрыв, химическое, радиоактивное заражение, затопление, подтопление, оползень, карсты, эрозия и т.д.) (при наличии таких территорий); - схема конструктивных и планировочных решений. 2) пояснительная записка содержит описание и обоснование положений, касающихся: - описание природно-климатических условий территории, в отношении которой разрабатывается проект планировки территории; - обоснование определения границ зон планируемого размещения линейных объектов; - обоснование определения границ зон планируемого размещения линейных объектов, подлежащих переносу (переустройству) из зон планируемого размещения линейных объектов; - обоснование определения предельных параметров застройки территории в границах зон планируемого размещения объектов капитального строительства, входящих в состав линейных объектов; - ведомость пересечений границ зон планируемого размещения линейного объекта (объектов) с сохраняемыми объектами капитального строительства (здание, строение, сооружение, объект, строительство которого не завершено), существующими и строящимися на момент подготовки проекта планировки территории; - ведомость пересечений границ зон планируемого размещения линейного объекта (объектов) с объектами капитального строительства, строительство которых запланировано в соответствии с ранее утвержденной документацией по планировке территории; - ведомость пересечений границ зон планируемого размещения линейного объекта (объектов) с водными объектами (в том числе с водотоками, водоемами, болотами и т.д.). 10.2. Основные требования к форме представляемых графических материалов. Графические материалы, входящие в состав документации по планировке территории, разрабатываются в масштабе от 1:500 до 1:5000, если иной масштаб не установлен настоящим Положением в отношении отдельных графических материалов проекта планировки территории.
11. Проектные материалы, передаваемые Заказчику	Текстовые материалы на бумажных носителях предоставляются в брошюрованном виде на листах формата А4 - 2 экз. Графические материалы на бумажных носителях предоставляются на форматах кратного от А4 до А0 (выбранный формат должен обеспечивать наглядность) на бумажной основе - 2 экз. Электронные версии текстовых и графических материалов проекта предоставляются на DVD или CD диске - 1 экз. Текстовые материалы должны быть представлены в текстовом формате DOC, DOCX, RTF,XLS, XLSX. Графические материалы проекта должны быть представлены в векторном виде в формате ГИС MapInfo Professional(TAB), Autocad (dwg, dxf) в государственной или местной системе координат, установленной в соответствии с действующим законодательством. Документация по планировки территории линейного объекта также предоставляется Заказчику в электронном виде в формате PDF.

Руководитель одела разрешительной документации АО «КРАСЭКО» Н.В. Минченко

Приложение № 1
к Договору подряда №620-16/19 от «26» апреля 2019 г.

ОБЩЕСТВО С ОГРАНИЧЕННОЙ ОТВЕТСТВЕННОСТЬЮ
«СИБИРСКАЯ ГЕОКАДАСТРОВАЯ КОМПАНИЯ»

Заказчик – АО «Красноярская региональная энергетическая компания»

СТРОИТЕЛЬСТВО ЛЭП-0.4 кВ ДЛЯ ЭЛЕКТРОСНАБЖЕНИЯ ОБЪЕКТА, РАСПОЛОЖЕННОГО ПО АДРЕСУ: Г. ЖЕЛЕЗНОГОРСК, В РАЙОНЕ ДОКА

Проект межевания территории территории

ЕЕС-59.ПП18-390-Р.00.00-ПМТ.3

Основная (утверждаемая) часть проекта
и материалы по обоснованию проекта (графическая часть)

Директор И.А. Немченко

Нач. отдела Н.М. Прусак

Изм.	Кол.уч.	Лист.	№ док.	Подп.	Дата

Взам. Инв.№ | Подп. и дата | Инв.№ подл.

Красноярск, 2019 г.

Содержание

1.	Введение	4
2.	Положения о характеристиках планируемого развития территории	5
2.1	Характеристика образуемых земельных участков	5
2.2	Красные линии и линии регулирования застройки	5
3.	Установление границ земельных участков необходимых для размещения объекта местного значения	8
4.	Исходные данные	11
	ТЕКСТОВЫЕ ПРИЛОЖЕНИЯ	12
	ГРАФИЧЕСКАЯ ЧАСТЬ	

Изм.	Кол.уч.	Лист.	№ док.	Подп.	Дата
Разраб.		Прусак			09.19
Проверил		Мороз			09.19
Н.контроль		Мороз			09.19

ЕЕС-59.ПП18-390-Р.00.00-ПМТ.3-С

Содержание

Стадия: П | Лист: 1 | Листов:

ООО «СибГК»

Приложение № 1
к Договору подряда №620-16/19 от «26» апреля 2019 г.

Номер раздела	Обозначение	Наименование	Примечание
	ЕЕС-59.ПП18-390-Р.00.00-ПМТ.1	**Основная часть проекта планировки территории с проектом межевания, подлежащая утверждению**	
1		Графическая часть	
2		Положение о размещении линейных объектов	
	ЕЕС-59.ПП18-390-Р.00.00-ПМТ.2	**Материалы по обоснованию проекта планировки территории для размещения объекта местного значения**	
3		Графическая часть	
4		Пояснительная записка	
	ЕЕС-59.ПП18-390-Р.00.00-ПМТ.3	**Проект межевания территории территории**	
		Основная часть проекта межевания территории подлежащая утверждению	
		Материалы по обоснованию проекта межевания территории включающие в себя чертежи	
		Материалы ПТТ и ПМТ, передаваемые Заказчику на электронных носителях	
		Диск 1 Материалы проекта в электронном виде – комплект текстовых материалов в формате Microsoft Word (.doc) и .pdf и графических материалов в форматах .dwg и .jpg	

Взам. Инв.№ | Подп. и дата | Инв.№ подл.

Изм.	Кол.уч.	Лист.	№ док.	Подп.	Дата
Разраб.		Прусак			09.19
Проверил		Мороз			09.19
Н.контроль		Мороз			09.19

ЕЕС-59.ПП18-390-Р.00.00-ПМТ.3-СП

Состав документации по планировке территории

Стадия: П | Лист: 1 | Листов:

ООО «СибГК»

1. ВВЕДЕНИЕ

Проект межевания территории территории разработан в составе Проекта планировки и проекта межевания территории объекта «Строительство ЛЭП-0,4 кВ для электроснабжения объекта, расположенного по адресу: г. Железногорск, в районе ДОКа» в соответствии с техническим заданием.

Разработка проекта межевания линейного объекта проведена в целях:

- обеспечения устойчивого развития территории;
- установления границ земельных участков, предназначенных для строительства;
- выделения элементов планировочной структуры, установления (определения) границ зон планируемого размещения объектов энергоснабжения объекта местного значения.

Основанием для разработки проекта является:

- Постановление Правительства Красноярского края от 26.06.2011г. №449-п об утверждении «Схемы территориального планирования Красноярского края»

Проект разработан в соответствии с:

- "Градостроительный кодекс Российской Федерации" от 29.12.2004 N 190-ФЗ (ред. от 21.10.2013);
- "Земельный кодекс Российской Федерации" от 25.10.2001 N 136-ФЗ (ред. от 01.04.2015);
- "Лесной кодекс Российской Федерации" от 04.12.2006 N 200-ФЗ (ред. от 28.07.2012);
- Федеральным законом от 08.11.2007г. №257-ФЗ «Об автомобильных дорогах и дорожной деятельности в Российской Федерации и о внесении изменений в отдельные законодательные акты Российской Федерации;
- Постановлением Правительства Российской Федерации от 02.09.2009г. №717 «О нормах отвода земель для размещения автодорог и (или) объектов дорожного сервиса»;
- Федеральный закон Российской Федерации от 24 июля 2007 г. N 221-ФЗ "О государственном кадастре недвижимости".

Государственными регламентами, нормами, правилами, стандартами, а также исходными данными, техническими условиями и требованиями, выданными органами государственного надзора и заинтересованными организациями при согласовании места расположения объекта.

Взам. Инв.№ | Подп. и дата | Инв.№ подл.

Изм.	Кол.уч.	Лист.	№ док.	Подп.	Дата
Разраб.		Прусак			09.19
Проверил		Мороз			09.19
Н.контроль		Мороз			09.19

ЕЕС-59.ПП18-390-Р.00.00-ПМТ.3.ПЗ

Пояснительная записка

Стадия: П | Лист: 1 | Листов: 9

ООО «СибГК»

Приложение № 1
к Договору подряда №620-16/19 от «26» апреля 2019 г.

2. ПОЛОЖЕНИЯ О ХАРАКТЕРИСТИКАХ ПЛАНИРУЕМОГО РАЗВИТИЯ ТЕРРИТОРИИ

2.1 Характеристика образуемых земельных участков

Характеристики образуемых земельных участков представлены в Таблице 1.

Таблица 1

№ п/п	Условный номер образуемого земельного участка	Кадастровый номер исходного земельного участка	Местоположение	Образуемая площадь, кв.м.	Предполагаемая цель (сообщение) Иных прав	Вид разрешенного использования, в том числе предусмотренный документом по планировке территории	Категория земель, предусмотренная документом по планировке территории
1	24:58:0340001:71 :ЗУ1	24:58:0340001 :71	Красноярский край, ЗАТО Железногорск, г. Железногорск, в районе ДОКа	38	Ранее учтенный Права не зарегистрированы	Коммунальное обслуживание	Земли населённых пунктов
2	24:58:0340001: ЗУ1	-	Красноярский край, ЗАТО Железногорск, г. Железногорск,	3312	Ранее учтенный Права не зарегистрированы	Коммунальное обслуживание	Земли населённых пунктов

2.2 Красные линии и линии регулирования застройки

В соответствии со статьей 42 Градостроительного кодекса Российской Федерации в составе основной части проекта, которая подлежит утверждению, входит чертеж, на котором отображаются красные линии.

Красные линии - линии, которые обозначают границы территорий общего пользования и подлежат установлению, изменению или отмене в документации по планировке территории (п. 11 в ред. Федерального закона от 02.08.2019 N 283-ФЗ).

В связи с тем, что на территории проектируемого объекта не установлены красные линии, проектом предусмотрено установление красных линий по границам проектируемого объекта.

Изм.	Кол.уч.	Лист.	№ док.	Подп.	Дата

ЕЕС-59.ПП18-390-Р.00.00-ПМТ.3.ПЗ

Лист 2

Каталог координат проектируемых красных линий

Обозначение характерных точек границ	Координаты, м	
	X	Y
1	2	3
Условное обозначение проектируемых красных линий :КЛ1(1)		
9	653993.00	133615.69
1	653994.38	133616.52
2	653993.97	133617.41
3	653994.41	133617.65
4	653993.98	133618.58
5	653994.75	133618.94
6	653994.41	133619.50
10	653995.65	133620.23
11	653992.52	133623.89
12	653989.03	133623.84
13	653989.07	133617.91
14	653990.43	133617.14
7	653990.86	133617.39
15	653991.31	133616.64
16	653992.97	133615.71
9	653993.00	133615.69
Условное обозначение проектируемых красных линий :КЛ1(2)		
8	654008.30	133627.77
10	653995.65	133620.23
6	653994.41	133619.50
5	653994.75	133618.94
4	653993.98	133618.58
3	653994.41	133617.65
2	653993.97	133617.41
1	653994.38	133616.52
9	653993.00	133615.69
17	653996.56	133613.69

Изм.	Кол.уч.	Лист.	№ док.	Подп.	Дата


ЕЕС-59.ПП18-390-Р.00.00-ПМТ.3.ПЗ

Лист 3

Приложение № 1
к Договору подряда №620-16/19 от «26» апреля 2019 г.

Схема расположения и характеристики инженерных сетей и коммуникаций в районе места строительства инженерных сетей ЛЭП-6 кВ

Местоположение: г. Железногорск, в районе ДОКа, кадастровый квартал 24:58:0340001
Протяженность (м): 538
Категория земель: земли населенных пунктов

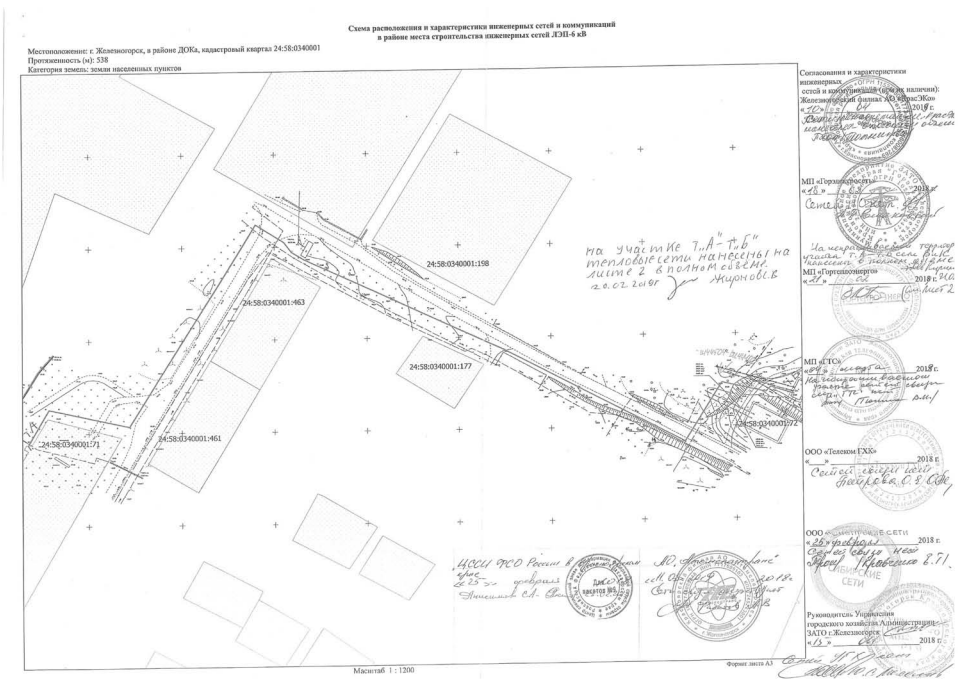

Масштаб 1 : 1200 Формат листа А3

Изм.	Кол.уч.	Лист.	№ док.	Подп.	Дата

ЕЕС-59.ПП18-390-Р.00.00-ПМТ.3.ПЗ

Лист 4

18	654016.78	133625.96
19	654006.90	133670.49
20	654116.53	133738.98
21	654105.26	133757.08
22	654095.64	133764.38
23	654094.11	133766.95
24	654046.93	133876.77
25	653995.84	133971.30
26	654026.31	133990.82
27	654020.69	134030.81
28	654026.05	134033.57
29	654022.00	134040.69
30	654010.33	134035.05
31	654020.13	133993.98
32	653987.92	133973.33
33	654041.58	133874.04
34	654090.61	133761.14
35	654100.17	133753.81
36	654108.18	133740.88
37	654000.24	133673.49
38	654010.12	133628.79
8	654008.30	133627.77

Проект межевания территории территории выполнен в соответствии и на базе разработанного проекта планировки территории объекта «Строительство ЛЭП-0,4 кВ для электроснабжения объекта, расположенного по адресу: г. Железногорск, в районе ДОКа».

Минимальные отступы от красных линий в целях определения места допустимого размещения зданий установлены Правилами землепользования и застройки ЗАТО Железногорск.

Изм.	Кол.уч.	Лист.	№ док.	Подп.	Дата

ЕЕС-59.ПП18-390-Р.00.00-ПМТ.3.ПЗ

Лист 5

3. УСТАНОВЛЕНИЕ ГРАНИЦ ЗЕМЕЛЬНЫХ УЧАСТКОВ НЕОБХОДИМЫХ ДЛЯ РАЗМЕЩЕНИЯ ОБЪЕКТА МЕСТНОГО ЗНАЧЕНИЯ

Согласно п. 4 ст. 43 Градостроительного кодекса Российской Федерации размеры земельных участков в границах застроенных территорий установлены с учетом фактического землепользования согласно градостроительным нормативам и правилам, действовавшим в период застройки указанных территорий. Границы указанных земельных участков установлены по границам зон планируемого размещения линейного объекта с учетом конструктивных особенностей.

Проект межевания территории объекта обеспечивает точное и однозначное положение земельных участков на местности путем использования координатной привязки границ земельных участков и фиксации геометрических характеристик каждого полученного контура.

Территория разработки проекта межевания территории объекта расположена на землях населенных пунктов, в кадастровом квартале: 24:58:0340001.

На чертеже проекта межевания территории в графической форме указаны границы земельных участков, на которых расположены линейные объекты, так же установлены границы землепользователей.

Иные необходимые для внесения в государственный кадастр недвижимости сведения о земельных участках, формируемых для строительства линейного объекта местного значения приведены в Приложении.

Указанные земельные участки необходимы на время проведения работ по строительству линейного объекта.

Координаты концевых и поворотных точек границ полосы отвода для строительства объекта «Строительство ЛЭП-0,4 кВ для электроснабжения объекта, расположенного по адресу: г. Железногорск, в районе ДОКа» приведены в Таблице 2.

Таблица 2

Обозначение характерных точек границ	Координаты, м	
	X	Y
1	2	3
Условное обозначение участка :ЗУ1(1)		
9	653993.00	133615.69
1	653994.38	133616.52
2	653993.97	133617.41
3	653994.41	133617.65
4	653993.98	133618.58
5	653994.75	133618.94
6	653994.41	133619.50
10	653995.65	133620.23
11	653992.52	133623.89
12	653989.03	133623.84

Изм.	Кол.уч.	Лист.	№ док.	Подп.	Дата

ЕЕС-59.ПП18-390-Р.00.00-ПМТ.3.ПЗ

Лист 5

9

13	653989.07	133617.91
14	653990.43	133617.14
7	653990.86	133617.39
15	653991.31	133616.64
16	653992.97	133615.71
9	653993.00	133615.69
Условное обозначение участка :ЗУ1(2)		
8	654008.30	133627.77
10	653995.65	133620.23
6	653994.41	133619.50
5	653994.75	133618.94
4	653993.98	133618.58
3	653994.41	133617.65
2	653993.97	133617.41
1	653994.38	133616.52
9	653993.00	133615.69
17	653996.56	133613.69
18	654016.78	133625.96
19	654006.90	133670.49
20	654116.53	133738.98
21	654105.26	133757.08
22	654095.64	133764.38
23	654094.11	133766.95
24	654046.93	133876.77
25	653995.84	133971.30
26	654026.31	133990.82
27	654020.69	134030.81
28	654026.05	134033.57
29	654022.00	134040.69
30	654010.33	134035.05
31	654020.13	133993.98
32	653987.92	133973.33

ЕЕС-59.ПП18-ЗПО-Р.00.00-ПМТ.3.ПЗ — Лист 6

10

33	654041.58	133874.04
34	654090.61	133761.14
35	654100.17	133753.81
36	654108.18	133740.88
37	654000.24	133673.49
38	654010.12	133628.79
8	654008.30	133627.77

ЕЕС-59.ПП18-ЗПО-Р.00.00-ПМТ.3.ПЗ — Лист 7

4	24:58:0340001:6	Земельный участок	Местоположение установлено относительно ориентира, расположенного в границах участка. Почтовый адрес ориентира: Красноярский край, г Железногорск	2508	Земли населенных пунктов	для эксплуатации нежилого сооружения-железнодорожный тупик СУ от стрелки №5 через стрелки №7, №104, №105, №111 до упора	———	1653725.04
5	24:58:0340001:7	Земельный участок	Местоположение установлено относительно ориентира, расположенного в границах участка. Почтовый адрес ориентира: Красноярский край, г Железногорск, ул Красноярская	183007	Земли населенных пунктов	для эксплуатации нежилых зданий производственного назначения	———	224560569.42

полное наименование должности М.П. подпись инициалы, фамилия

11

4. ИСХОДНЫЕ ДАННЫЕ

В качестве исходных данных использованы топографические и электронные карты МО ЗАТО город Железногорск.

Были проведены подготовительные работы, включающие в себя:
- Изучение задания на разработку проектной документации;
- Сбор и изучение имеющейся технической и землеустроительной документации;
- Анализ топографо-геодезической изученности участка работ, полевое обследование пунктов геодезической сети сгущения (ГСС).

Система координат – СК кадастрового округа, зона 4.

Для выполнения проектных работ, расчетов конструктивных элементов строений и сооружений, а также сметных программ использовались следующие программные продукты:
- AutoCAD LT 2011;
- MapInfo Professional 10.5.2 Build 202 (Rus);
- МИ-Сервис: Межевой план.

ЕЕС-59.ПП18-ЗПО-Р.00.00-ПМТ.3.ПЗ — Лист 8

12

ТЕКСТОВЫЕ ПРИЛОЖЕНИЯ

ЕЕС-59.ПП18-ЗПО-Р.00.00-ПМТ.3.ПЗ — Лист 9

Филиал Федерального государственного бюджетного учреждения «Федеральная кадастровая палата Федеральной службы государственной регистрации, кадастра и картографии» по Красноярскому краю
(полное наименование органа регистрации прав)

Раздел 1

КАДАСТРОВЫЙ ПЛАН ТЕРРИТОРИИ

Лист № 2	раздела 1	Всего листов раздела 1: 50	Всего разделов: 10	Всего листов: 881
« 16 » мая 2019 г. № КУВИ-001/2019-11115337				
Номер кадастрового квартала: 24:58:0340001				

Номер п/п	Кадастровый номер объекта недвижимости	Вид объекта недвижимости	Адрес	Площадь или основная характеристика	Категория земель	Виды разрешенного использования	Назначение (проектируемое назначение)	Кадастровая стоимость (руб)
1	2	3	4	5	6	7	8	9
6	24:58:0340001:10	Земельный участок	Местоположение установлено относительно ориентира, расположенного в границах участка. Почтовый адрес ориентира: Красноярский край, ЗАТО Железногорск тер, г Железногорск, №3	830	Земли населенных пунктов	для садоводства	———	62499
7	24:58:0340001:11	Земельный участок	Местоположение установлено относительно ориентира, расположенного в границах участка. Почтовый адрес ориентира: Красноярский край, ЗАТО Железногорск тер, г Железногорск, №4	766	Земли населенных пунктов	для садоводства	———	57679.8
8	24:58:0340001:12	Земельный участок	Местоположение установлено относительно ориентира, расположенного в границах участка. Почтовый адрес ориентира: Красноярский край, г Железногорск, уч 11	991	Земли населенных пунктов	под садоводство	———	74622.3
9	24:58:0340001:13	Земельный участок	Местоположение установлено относительно ориентира, расположенного в границах участка. Почтовый адрес ориентира: Красноярский край, г Железногорск, уч 10	764	Земли населенных пунктов	под садоводство	———	57529.2
10	24:58:0340001:14	Земельный участок	Местоположение установлено относительно ориентира, расположенного в границах участка. Почтовый адрес ориентира: Красноярский край, ЗАТО Железногорск тер, г Железногорск, ул Красноярская, №80/1	450	Земли населенных пунктов	размещение объекта обслуживания автомобильного транспорта (шиномонтажная мастерская)	———	815512.5

полное наименование должности М.П. подпись инициалы, фамилия

Служба по государственной охране объектов культурного наследия Красноярского края

Сурикова ул., д.23, г. Красноярск, 660049
т. (391) 212-51-72
ОКОГУ 2300231, ОГРН 1152468019032
ИНН/КПП 2466161462/246601001

03.12.2018 № 102-4902
На № 010/17444вн от 26.11.2018

АО «Красноярская региональная энергетическая компания»
Начальнику отдела исходно-разрешительной документации
Н.В. Минченко
ул. Деповская, 15
г. Красноярск
660058
(простое, электронно)

Об объектах культурного наследия

Уважаемая Наталья Васильевна!

В связи с запросом информации о наличии (отсутствии) объектов культурного наследия на территории планируемого размещения объекта «Строительство ЛЭП-0,4 кВ для электроснабжения объекта, расположенного по адресу: г. Железногорск, в районе ДОКа» (далее – Участок), сообщаем.

Объектов культурного наследия (в том числе включённых в единый государственный реестр объектов культурного наследия (памятников истории и культуры) народов Российской Федерации), выявленных объектов культурного наследия на территории Участка нет.

В соответствии с п. 1 ст. 36 Федерального закона от 25.06.2002 № 73-ФЗ «Об объектах культурного наследия (памятниках истории и культуры) народов Российской Федерации» (далее – Федеральный закон № 73-ФЗ) проектирование и проведение земляных, строительных, мелиоративных, хозяйственных работ, указанных в статье 30 настоящего Федерального закона работ по использованию лесов и иных работ осуществляются при отсутствии на данной территории объектов культурного наследия, включенных в реестр, выявленных объектов культурного наследия или объектов, обладающих признаками объекта культурного наследия, либо при условии соблюдения технических заказчиком (застройщиком) объекта капитального строительства, заказчиками других видов работ, лицом, проводящим указанные работы, требований настоящей статьи.

Информацией об отсутствии объектов, обладающих признаками объекта культурного наследия, на территории Участка служба по государственной охране объектов культурного наследия Красноярского края (далее – Служба) не располагает.

07 ДЕК. 2018

В соответствии со ст. 28 Федерального закона № 73-ФЗ в случае, если орган охраны объектов культурного наследия не имеет данных об отсутствии на земельных участках, подлежащих воздействию в ходе земляных, строительных, мелиоративных, хозяйственных работ, работ по использованию лесов и иных работ, объектов, обладающих признаками объекта культурного наследия в соответствии со статьей 3 настоящего Федерального закона проводится государственная историко-культурная экспертиза (далее – ГИКЭ) в целях определения наличия или отсутствия объектов, обладающих признаками объекта культурного наследия.

Согласно п. 6 Положения о ГИКЭ, утверждённого постановлением Правительства Российской Федерации от 15.07.2009 № 569, экспертиза проводится по инициативе заинтересованного органа государственной власти, органа местного самоуправления, юридического или физического лица (далее – заказчик) на основании договора между заказчиком и экспертом, заключённого в письменной форме в соответствии с гражданским законодательством Российской Федерации.

Перечень экспертов, уполномоченных на проведение ГИКЭ, размещён на официальном сайте министерства культуры Российской Федерации по адресу: https://www.mkrf.ru/documents/eksperty-po-provedeniyu-gosudarstvennoy-istoriko-kulturnoy-ekspertizi.

В целях проведения ГИКЭ заявителю, заинтересованному в проведении ГИКЭ, в соответствии с п. 2.7 Административного регламента предоставления Службой государственной услуги «Организация проведения государственной историко-культурной экспертизы», утверждённого приказом Службы от 05.07.2016 № 430, необходимо обратиться в Службу с заявлением об организации проведения ГИКЭ.

Начальник отдела учета, использования и популяризации объектов культурного наследия В.Г. Буторин

Саковцева Дарья Андреевна 228 97 29

Филиал Федерального государственного бюджетного учреждения «Федеральная кадастровая палата Федеральной службы государственной регистрации, кадастра и картографии» по Красноярскому краю
(полное наименование органа регистрации прав)

Раздел 1

КАДАСТРОВЫЙ ПЛАН ТЕРРИТОРИИ

На основании запроса от 20.05.2019, поступившего на рассмотрение 20.05.2019, сообщаем, что согласно записям Единого государственного реестра недвижимости:

Лист № 1	раздела 1	Всего листов раздела 1: 50	Всего разделов: 10	Всего листов: 881
« 16 » мая 2019 г. № КУВИ-001/2019-11115337				
Номер кадастрового квартала: 24:58:0340001			Площадь кадастрового квартала: 202.48 Га	

Общие сведения об объектах недвижимости в кадастровом квартале

Номер п/п	Кадастровый номер объекта недвижимости	Вид объекта недвижимости	Адрес	Площадь или основная характеристика	Категория земель	Виды разрешенного использования	Назначение (проектируемое назначение)	Кадастровая стоимость (руб)
1	2	3	4	5	6	7	8	9
1	24:58:0340001:3	Земельный участок	Местоположение установлено относительно ориентира, расположенного в границах участка. Почтовый адрес ориентира: Красноярский край, ЗАТО Железногорск тер, г Железногорск, тер г. Железногорск, ул Красноярская	3931	Земли населенных пунктов	земельный участок для размещения производственных зданий	———	4814610.18
2	24:58:0340001:4	Земельный участок	Местоположение установлено относительно ориентира, расположенного в границах участка. Почтовый адрес ориентира: Красноярский край, ЗАТО Железногорск тер, г Железногорск, тер г. Железногорск, ул Красноярская, №74	5706	Земли населенных пунктов	под сооружение (АЗС) и прилегающую территорию	———	10997687.34
3	24:58:0340001:5	Земельный участок	Красноярский край, ЗАТО Железногорск р-н, г Железногорск	28 +/-2	Земли населенных пунктов	под строительство торгового павильона	———	53973.64

Филиал Федерального государственного бюджетного учреждения «Федеральная кадастровая палата Федеральной службы государственной регистрации, кадастра и картографии» по Красноярскому краю
(полное наименование органа регистрации прав)

Раздел 1

КАДАСТРОВЫЙ ПЛАН ТЕРРИТОРИИ

Лист № 3	раздела 1	Всего листов раздела 1: 50	Всего разделов: 10	Всего листов: 881
« 16 » мая 2019 г. № КУВИ-001/2019-11115337				
Номер кадастрового квартала: 24:58:0340001				

Номер п/п	Кадастровый номер объекта недвижимости	Вид объекта недвижимости	Адрес	Площадь или основная характеристика	Категория земель	Виды разрешенного использования	Назначение (проектируемое назначение)	Кадастровая стоимость (руб)
1	2	3	4	5	6	7	8	9
11	24:58:0340001:15	Земельный участок	Местоположение установлено относительно ориентира, расположенного в границах участка. Почтовый адрес ориентира: Красноярский край, г Железногорск	904	Земли населенных пунктов	для ведения садоводства	———	68071.2
12	24:58:0340001:16	Земельный участок	Местоположение установлено относительно ориентира, расположенного в границах участка. Ориентир СПК Солнечный, ул. №1, №9. Почтовый адрес ориентира: Красноярский край, г Железногорск	739	Земли населенных пунктов	для ведения садоводства	———	55646.7
13	24:58:0340001:17	Земельный участок	Местоположение установлено относительно ориентира, расположенного в границах участка. Почтовый адрес ориентира: Красноярский край, ЗАТО Железногорск тер, г Железногорск, ул Красноярская	9155	Земли населенных пунктов	под нежилое здание	———	2105000
14	24:58:0340001:18	Земельный участок	Местоположение установлено относительно ориентира, расположенного в границах участка. Почтовый адрес ориентира:	860 +/-0	Земли населенных пунктов	для ведения садоводства	———	64758

			Красноярский край, г Железногорск					
15	24:58:0340001:19	Земельный участок	Местоположение установлено относительно ориентира, расположенного в границах участка. Почтовый адрес ориентира: Красноярский край, г Железногорск	664	Земли населенных пунктов	для ведения садоводства	____	49999.2

полное наименование должности М.П. подпись инициалы, фамилия

25	24:58:0340001:30	Земельный участок	Местоположение установлено относительно ориентира, расположенного в границах участка. Почтовый адрес ориентира: Красноярский край, г Железногорск, уч 16	786	Земли населенных пунктов	Для садоводства	____	59185.8

полное наименование должности М.П. подпись инициалы, фамилия

Филиал Федерального государственного бюджетного учреждения «Федеральная кадастровая палата Федеральной службы государственной регистрации, кадастра и картографии» по Красноярскому краю
(полное наименование органа регистрации прав)

Раздел 1

КАДАСТРОВЫЙ ПЛАН ТЕРРИТОРИИ

Лист № 4	раздела 1	Всего листов раздела 1: 50	Всего разделов: 10	Всего листов: 881
« 16 » мая 2019 г. № КУВИ-001/2019-11115337				
Номер кадастрового квартала: 24:58:0340001				

Номер п/п	Кадастровый номер объекта недвижимости	Вид объекта недвижимости	Адрес	Площадь или основная характеристика	Категория земель	Виды разрешенного использования	Назначение (проектируемое назначение)	Кадастровая стоимость (руб)
1	2	3	4	5	6	7	8	9
16	24:58:0340001:20	Земельный участок	Местоположение установлено относительно ориентира, расположенного в границах участка. Почтовый адрес ориентира: Красноярский край, г Железногорск	1262	Земли населенных пунктов	для ведения садоводства	____	95028.6
17	24:58:0340001:21	Земельный участок	Местоположение установлено относительно ориентира, расположенного в границах участка. Почтовый адрес ориентира: Красноярский край, г Железногорск	873	Земли населенных пунктов	для ведения садоводства	____	65736.9
18	24:58:0340001:23	Земельный участок	Местоположение установлено относительно ориентира, расположенного в границах участка. Почтовый адрес ориентира: Красноярский край, г Железногорск, уч 38	1001	Земли населенных пунктов	под садоводство	____	75375.3
19	24:58:0340001:24	Земельный участок	Местоположение установлено относительно ориентира, расположенного в границах участка. Почтовый адрес ориентира: Красноярский край, г Железногорск	823	Земли населенных пунктов	под садоводство	____	61971.9
20	24:58:0340001:25	Земельный участок	Местоположение установлено относительно ориентира, расположенного в границах участка. Почтовый адрес ориентира: Красноярский край, ЗАТО Железногорск тер, г Железногорск	778	Земли населенных пунктов	под садоводство	____	58583.4

полное наименование должности М.П. подпись инициалы, фамилия

Филиал Федерального государственного бюджетного учреждения «Федеральная кадастровая палата Федеральной службы государственной регистрации, кадастра и картографии» по Красноярскому краю
(полное наименование органа регистрации прав)

Раздел 1

КАДАСТРОВЫЙ ПЛАН ТЕРРИТОРИИ

Лист № 5	раздела 1	Всего листов раздела 1: 50	Всего разделов: 10	Всего листов: 881
« 16 » мая 2019 г. № КУВИ-001/2019-11115337				
Номер кадастрового квартала: 24:58:0340001				

Номер п/п	Кадастровый номер объекта недвижимости	Вид объекта недвижимости	Адрес	Площадь или основная характеристика	Категория земель	Виды разрешенного использования	Назначение (проектируемое назначение)	Кадастровая стоимость (руб)
1	2	3	4	5	6	7	8	9
21	24:58:0340001:26	Земельный участок	Местоположение установлено относительно ориентира, расположенного в границах участка. Почтовый адрес ориентира: Красноярский край, ЗАТО Железногорск тер, г Железногорск	842	Земли населенных пунктов	под садоводство	____	63402.6
22	24:58:0340001:27	Земельный участок	Местоположение установлено относительно ориентира, расположенного в границах участка. Почтовый адрес ориентира: Красноярский край, ЗАТО Железногорск тер, г Железногорск	785	Земли населенных пунктов	под садоводство	____	59110.5
23	24:58:0340001:28	Земельный участок	Местоположение установлено относительно ориентира, расположенного в границах участка. Почтовый адрес ориентира: Красноярский край, г Железногорск, уч 7	754	Земли населенных пунктов	Для садоводства	____	56776.2
24	24:58:0340001:29	Земельный участок	Местоположение установлено относительно ориентира, расположенного в границах участка. Почтовый адрес ориентира: Красноярский край, г Железногорск	840 +/-20	Земли населенных пунктов	Для садоводства	____	63252

Филиал Федерального государственного бюджетного учреждения «Федеральная кадастровая палата Федеральной службы государственной регистрации, кадастра и картографии» по Красноярскому краю
(полное наименование органа регистрации прав)

Раздел 1

КАДАСТРОВЫЙ ПЛАН ТЕРРИТОРИИ

Лист № 6	раздела 1	Всего листов раздела 1: 50	Всего разделов: 10	Всего листов: 881
« 16 » мая 2019 г. № КУВИ-001/2019-11115337				
Номер кадастрового квартала: 24:58:0340001				

Номер п/п	Кадастровый номер объекта недвижимости	Вид объекта недвижимости	Адрес	Площадь или основная характеристика	Категория земель	Виды разрешенного использования	Назначение (проектируемое назначение)	Кадастровая стоимость (руб)
1	2	3	4	5	6	7	8	9
26	24:58:0340001:31	Земельный участок	Местоположение установлено относительно ориентира, расположенного в границах участка. Почтовый адрес ориентира: Красноярский край, г Железногорск, уч 18	780	Земли населенных пунктов	под садоводство	____	58734
27	24:58:0340001:32	Земельный участок	Местоположение установлено относительно ориентира, расположенного в границах участка. Почтовый адрес ориентира: Красноярский край, г Железногорск, уч 32	888	Земли населенных пунктов	под садоводство	____	66866.4
28	24:58:0340001:33	Земельный участок	Местоположение установлено относительно ориентира, расположенного в границах участка. Почтовый адрес ориентира: Красноярский край, г Железногорск, уч 14	793	Земли населенных пунктов	под садоводство	____	59712.9
29	24:58:0340001:34	Земельный участок	Местоположение установлено относительно ориентира, расположенного в границах участка. Почтовый адрес ориентира: Красноярский край, г Железногорск, уч 1	816 +/-20	Земли населенных пунктов	Для садоводства	____	61444.8
30	24:58:0340001:35	Земельный участок	Красноярский край, г Железногорск, уч 27	798 +/-20	Земли населенных пунктов	Для садоводства	____	60089.4

полное наименование должности М.П. подпись инициалы, фамилия

Филиал Федерального государственного бюджетного учреждения «Федеральная кадастровая палата Федеральной службы государственной регистрации, кадастра и картографии» по Красноярскому краю
(полное наименование органа регистрации прав)

Раздел 1

КАДАСТРОВЫЙ ПЛАН ТЕРРИТОРИИ

Лист № 7	раздела 1	Всего листов раздела 1: 50	Всего разделов: 10	Всего листов: 881
« 16 » мая 2019 г. № КУВИ-001/2019-11115337				
Номер кадастрового квартала: 24:58:0340001				

Номер п/п	Кадастровый номер объекта недвижимости	Вид объекта недвижимости	Адрес	Площадь или основная характеристика	Категория земель	Виды разрешенного использования	Назначение (проектируемое назначение)	Кадастровая стоимость (руб)
1	2	3	4	5	6	7	8	9
31	24:58:0340001:36	Земельный участок	Местоположение установлено относительно ориентира, расположенного в границах участка. Ориентир с/к "ДОК", улица №7, участок №25. Почтовый адрес ориентира: Красноярский край, г Железногорск	761 +/-19	Земли населенных пунктов	Для садоводства	____	57303.3
32	24:58:0340001:37	Земельный участок	Местоположение установлено относительно ориентира, расположенного в границах участка. Почтовый адрес ориентира: Красноярский край, г Железногорск	714	Земли населенных пунктов	Для садоводства	____	53764.2
33	24:58:0340001:38	Земельный участок	Местоположение установлено относительно ориентира, расположенного в границах участка. Почтовый адрес ориентира: Красноярский край, г Железногорск	795	Земли населенных пунктов	для ведения садоводства	____	59863.5
34	24:58:0340001:39	Земельный участок	Местоположение установлено относительно ориентира, расположенного в границах участка. Почтовый адрес ориентира: Красноярский край, г Железногорск, ул	13693	Земли населенных пунктов	под нежилое здание	____	16807746.71

			Красноярская, 78					
35	24:58:0340001:40	Земельный участок	Местоположение установлено относительно ориентира, расположенного в границах участка. Почтовый адрес ориентира: Красноярский край, г Железногорск	1089 +/-23	Земли населенных пунктов	Для садоводства	____	82001.7

полное наименование должности М.П. подпись инициалы, фамилия

45	24:58:0340001:50	Земельный участок	Местоположение установлено относительно ориентира, расположенного в границах участка. Почтовый адрес ориентира: Красноярский край, г Железногорск, уч 15	1024 +/-22	Земли населенных пунктов	Для садоводства	____	77107.2

полное наименование должности М.П. подпись инициалы, фамилия

Филиал Федерального государственного бюджетного учреждения «Федеральная кадастровая палата Федеральной службы государственной регистрации, кадастра и картографии» по Красноярскому краю
(полное наименование органа регистрации прав)

Раздел 1

КАДАСТРОВЫЙ ПЛАН ТЕРРИТОРИИ

Лист № 8	раздела 1	Всего листов раздела 1: 50	Всего разделов: 10	Всего листов: 881
« 16 » мая 2019 г. № КУВИ-001/2019-11115337				
Номер кадастрового квартала: 24:58:0340001				

Номер п/п	Кадастровый номер объекта недвижимости	Вид объекта недвижимости	Адрес	Площадь или основная характеристика	Категория земель	Виды разрешенного использования	Назначение (проектируемое назначение)	Кадастровая стоимость (руб)
1	2	3	4	5	6	7	8	9
36	24:58:0340001:41	Земельный участок	Местоположение установлено относительно ориентира, расположенного в границах участка. Почтовый адрес ориентира: Красноярский край, ЗАТО Железногорск тер, г Железногорск	756	Земли населенных пунктов	для ведения садоводства	____	56926.8
37	24:58:0340001:42	Земельный участок	Местоположение установлено относительно ориентира, расположенного в границах участка. Почтовый адрес ориентира: Красноярский край, г Железногорск, уч 10	720	Земли населенных пунктов	Для садоводства	____	54216
38	24:58:0340001:43	Земельный участок	Местоположение установлено относительно ориентира, расположенного в границах участка. Почтовый адрес ориентира: Красноярский край, г Железногорск, уч 31	1146	Земли населенных пунктов	Для садоводства	____	86293.8
39	24:58:0340001:44	Земельный участок	Местоположение установлено относительно ориентира, расположенного в границах участка. Почтовый адрес ориентира: Красноярский край, г Железногорск, уч 6	877	Земли населенных пунктов	Для садоводства	____	66038.1
40	24:58:0340001:45	Земельный участок	Местоположение установлено относительно ориентира, расположенного в границах участка. Почтовый адрес ориентира: Красноярский край, г Железногорск, уч 25	859 +/-21	Земли населенных пунктов	Для садоводства	____	64682.7

полное наименование должности М.П. подпись инициалы, фамилия

Филиал Федерального государственного бюджетного учреждения «Федеральная кадастровая палата Федеральной службы государственной регистрации, кадастра и картографии» по Красноярскому краю
(полное наименование органа регистрации прав)

Раздел 1

КАДАСТРОВЫЙ ПЛАН ТЕРРИТОРИИ

Лист № 10	раздела 1	Всего листов раздела 1: 50	Всего разделов: 10	Всего листов: 881
« 16 » мая 2019 г. № КУВИ-001/2019-11115337				
Номер кадастрового квартала: 24:58:0340001				

Номер п/п	Кадастровый номер объекта недвижимости	Вид объекта недвижимости	Адрес	Площадь или основная характеристика	Категория земель	Виды разрешенного использования	Назначение (проектируемое назначение)	Кадастровая стоимость (руб)
1	2	3	4	5	6	7	8	9
46	24:58:0340001:51	Земельный участок	Местоположение установлено относительно ориентира, расположенного в границах участка. Почтовый адрес ориентира: Красноярский край, г Железногорск, уч 20	810 +/-20	Земли населенных пунктов	Для садоводства	____	60993
47	24:58:0340001:52	Земельный участок	Местоположение установлено относительно ориентира, расположенного в границах участка. Почтовый адрес ориентира: Красноярский край, г Железногорск, уч 7	846 +/-20	Земли населенных пунктов	Для садоводства	____	63703.8
48	24:58:0340001:53	Земельный участок	Местоположение установлено относительно ориентира, расположенного в границах участка. Почтовый адрес ориентира: Красноярский край, г Железногорск, уч 26	823 +/-20	Земли населенных пунктов	Для садоводства	____	61971.9
49	24:58:0340001:54	Земельный участок	Местоположение установлено относительно ориентира, расположенного в границах участка. Почтовый адрес ориентира: Красноярский край, ЗАТО Железногорск тер, г Железногорск	740	Земли населенных пунктов	Для садоводства	____	55722
50	24:58:0340001:55	Земельный участок	Местоположение установлено относительно ориентира, расположенного в границах участка. Почтовый адрес ориентира: Красноярский край, г Железногорск, уч 15	808 +/-20	Земли населенных пунктов	для ведения садоводства	____	60842.4

полное наименование должности М.П. подпись инициалы, фамилия

Филиал Федерального государственного бюджетного учреждения «Федеральная кадастровая палата Федеральной службы государственной регистрации, кадастра и картографии» по Красноярскому краю
(полное наименование органа регистрации прав)

Раздел 1

КАДАСТРОВЫЙ ПЛАН ТЕРРИТОРИИ

Лист № 9	раздела 1	Всего листов раздела 1: 50	Всего разделов: 10	Всего листов: 881
« 16 » мая 2019 г. № КУВИ-001/2019-11115337				
Номер кадастрового квартала: 24:58:0340001				

Номер п/п	Кадастровый номер объекта недвижимости	Вид объекта недвижимости	Адрес	Площадь или основная характеристика	Категория земель	Виды разрешенного использования	Назначение (проектируемое назначение)	Кадастровая стоимость (руб)
1	2	3	4	5	6	7	8	9
41	24:58:0340001:46	Земельный участок	Местоположение установлено относительно ориентира, расположенного в границах участка. Почтовый адрес ориентира: Красноярский край, г Железногорск, уч 28	814 +/-20	Земли населенных пунктов	Для садоводства	____	61294.2
42	24:58:0340001:47	Земельный участок	Местоположение установлено относительно ориентира, расположенного в границах участка. Почтовый адрес ориентира: Красноярский край, г Железногорск, уч 3	1042	Земли населенных пунктов	Для садоводства	____	78462.6
43	24:58:0340001:48	Земельный участок	Местоположение установлено относительно ориентира, расположенного в границах участка. Почтовый адрес ориентира: Красноярский край, г Железногорск, уч 24	953 +/-22	Земли населенных пунктов	Для садоводства	____	71760.9
44	24:58:0340001:49	Земельный участок	Местоположение установлено относительно ориентира, расположенного в границах участка. Почтовый адрес ориентира: Красноярский край, г Железногорск, уч 18	815	Земли населенных пунктов	Для садоводства	____	61369.5

Филиал Федерального государственного бюджетного учреждения «Федеральная кадастровая палата Федеральной службы государственной регистрации, кадастра и картографии» по Красноярскому краю
(полное наименование органа регистрации прав)

Раздел 1

КАДАСТРОВЫЙ ПЛАН ТЕРРИТОРИИ

Лист № 11	раздела 1	Всего листов раздела 1: 50	Всего разделов: 10	Всего листов: 881
« 16 » мая 2019 г. № КУВИ-001/2019-11115337				
Номер кадастрового квартала: 24:58:0340001				

Номер п/п	Кадастровый номер объекта недвижимости	Вид объекта недвижимости	Адрес	Площадь или основная характеристика	Категория земель	Виды разрешенного использования	Назначение (проектируемое назначение)	Кадастровая стоимость (руб)
1	2	3	4	5	6	7	8	9
51	24:58:0340001:56	Земельный участок	Местоположение установлено относительно ориентира, расположенного в границах участка. Почтовый адрес ориентира: Красноярский край, ЗАТО Железногорск р-н, г Железногорск	920 +/-21	Земли населенных пунктов	Для садоводства	____	69276
52	24:58:0340001:57	Земельный участок	Местоположение установлено относительно ориентира, расположенного в границах участка. Почтовый адрес ориентира: Красноярский край, г Железногорск, уч 14	821	Земли населенных пунктов	Для садоводства	____	61821.3
53	24:58:0340001:58	Земельный участок	Местоположение установлено относительно ориентира, расположенного в границах участка. Почтовый адрес ориентира: Красноярский край, г Железногорск, уч 16	744 +/-19	Земли населенных пунктов	Для садоводства	____	56023.2
54	24:58:0340001:60	Земельный участок	Местоположение установлено относительно ориентира, расположенного в границах участка. Почтовый адрес ориентира: Красноярский край, г Железногорск, ул Красноярская	1788	Земли населенных пунктов	под обустройство дороги	____	1178971.44

55	24:58:0340001:61	Земельный участок	Местоположение установлено относительно ориентира, расположенного в границах участка. Почтовый адрес ориентира: Красноярский край, г Железногорск	846 +/-20	Земли населенных пунктов	для ведения садоводства	——	63703.8

полное наименование должности М.П. подпись инициалы, фамилия

			Красноярский край, г Железногорск, уч 9					
65	24:58:0340001:71	Земельный участок	Местоположение установлено относительно ориентира, расположенного в границах участка. Почтовый адрес ориентира: Красноярский край, ЗАТО Железногорск р-н, г Железногорск	4340 +/-23	Земли населенных пунктов	Строительная промышленность	——	5323270.4

полное наименование должности М.П. подпись инициалы, фамилия

Филиал Федерального государственного бюджетного учреждения «Федеральная кадастровая палата Федеральной службы государственной регистрации, кадастра и картографии» по Красноярскому краю
(полное наименование органа регистрации прав)

Раздел 1

КАДАСТРОВЫЙ ПЛАН ТЕРРИТОРИИ

Лист № 12	раздела 1	Всего листов раздела 1: 50	Всего разделов: 10	Всего листов: 881

« 16 » мая 2019 г. № КУВИ-001/2019-11115337

Номер кадастрового квартала: 24:58:0340001

Номер п/п	Кадастровый номер объекта недвижимости	Вид объекта недвижимости	Адрес	Площадь или основная характеристика	Категория земель	Виды разрешенного использования	Назначение (проектируемое назначение)	Кадастровая стоимость (руб)
1	2	3	4	5	6	7	8	9
56	24:58:0340001:62	Земельный участок	Местоположение установлено относительно ориентира, расположенного в границах участка. Почтовый адрес ориентира: Красноярский край, г Железногорск	761 +/-19	Земли населенных пунктов	для ведения садоводства	——	57303.3
57	24:58:0340001:63	Земельный участок	Местоположение установлено относительно ориентира, расположенного в границах участка. Почтовый адрес ориентира: Красноярский край, г Железногорск	812	Земли населенных пунктов	Для садоводства	——	61143.6
58	24:58:0340001:64	Земельный участок	Местоположение установлено относительно ориентира, расположенного в границах участка. Почтовый адрес ориентира: Красноярский край, г Железногорск, ул Красноярская	9078 +/-33	Земли населенных пунктов	для установки ветростанции	——	5985851.64
59	24:58:0340001:65	Земельный участок	Местоположение установлено относительно ориентира, расположенного в границах участка. Почтовый адрес	843 +/-20	Земли населенных пунктов	Для садоводства	——	63477.9

Филиал Федерального государственного бюджетного учреждения «Федеральная кадастровая палата Федеральной службы государственной регистрации, кадастра и картографии» по Красноярскому краю
(полное наименование органа регистрации прав)

Раздел 1

КАДАСТРОВЫЙ ПЛАН ТЕРРИТОРИИ

Лист № 14	раздела 1	Всего листов раздела 1: 50	Всего разделов: 10	Всего листов: 881

« 16 » мая 2019 г. № КУВИ-001/2019-11115337

Номер кадастрового квартала: 24:58:0340001

Номер п/п	Кадастровый номер объекта недвижимости	Вид объекта недвижимости	Адрес	Площадь или основная характеристика	Категория земель	Виды разрешенного использования	Назначение (проектируемое назначение)	Кадастровая стоимость (руб)
1	2	3	4	5	6	7	8	9
66	24:58:0340001:72	Земельный участок	Местоположение установлено относительно ориентира, расположенного в границах участка. Почтовый адрес ориентира: Красноярский край, ЗАТО Железногорск тер, г Железногорск, тер г. Железногорск, ул Красноярская, 76	324 +/-6.3	Земли населенных пунктов	для эксплуатации нежилого здания производственного назначения	——	397755.36
67	24:58:0340001:73	Земельный участок	Местоположение установлено относительно ориентира, расположенного в границах участка. Почтовый адрес ориентира: Красноярский край, г Железногорск, уч 8	804 +/-20	Земли населенных пунктов	Для садоводства	——	60541.2
68	24:58:0340001:74	Земельный участок	Местоположение установлено относительно ориентира, расположенного в границах участка. Почтовый адрес ориентира: Красноярский край, г Железногорск, уч 20	788 +/-20	Земли населенных пунктов	Для садоводства	——	59336.4
69	24:58:0340001:75	Земельный участок	Местоположение установлено относительно ориентира, расположенного в	716 +/-19	Земли населенных пунктов	Для садоводства	——	53914.8

			ориентира: Красноярский край, г Железногорск, уч 3					
60	24:58:0340001:66	Земельный участок	Местоположение установлено относительно ориентира, расположенного в границах участка. Почтовый адрес ориентира: Красноярский край, г Железногорск, ул Красноярская	3541 +/-20	Земли населенных пунктов	для размещения открытой производственной площадки	——	4337902.05

полное наименование должности М.П. подпись инициалы, фамилия

			границах участка. Почтовый адрес ориентира: Красноярский край, г Железногорск, уч 9					
70	24:58:0340001:76	Земельный участок	Местоположение установлено относительно ориентира, расположенного за пределами участка. Почтовый адрес ориентира: Красноярский край, г Железногорск, уч 1	1530 +/-4	Земли населенных пунктов	под садоводство	——	115209

полное наименование должности М.П. подпись инициалы, фамилия

Филиал Федерального государственного бюджетного учреждения «Федеральная кадастровая палата Федеральной службы государственной регистрации, кадастра и картографии» по Красноярскому краю
(полное наименование органа регистрации прав)

Раздел 1

КАДАСТРОВЫЙ ПЛАН ТЕРРИТОРИИ

Лист № 13	раздела 1	Всего листов раздела 1: 50	Всего разделов: 10	Всего листов: 881

« 16 » мая 2019 г. № КУВИ-001/2019-11115337

Номер кадастрового квартала: 24:58:0340001

Номер п/п	Кадастровый номер объекта недвижимости	Вид объекта недвижимости	Адрес	Площадь или основная характеристика	Категория земель	Виды разрешенного использования	Назначение (проектируемое назначение)	Кадастровая стоимость (руб)
1	2	3	4	5	6	7	8	9
61	24:58:0340001:67	Земельный участок	Местоположение установлено относительно ориентира, расположенного в границах участка. Почтовый адрес ориентира: Красноярский край, г Железногорск	773 +/-19	Земли населенных пунктов	Для садоводства	——	58206.9
62	24:58:0340001:68	Земельный участок	Местоположение установлено относительно ориентира, расположенного в границах участка. Почтовый адрес ориентира: Красноярский край, г Железногорск	802 +/-20	Земли населенных пунктов	для ведения садоводства	——	60390.6
63	24:58:0340001:69	Земельный участок	Местоположение установлено относительно ориентира, расположенного в границах участка. Почтовый адрес ориентира: Красноярский край, г Железногорск	912 +/-21	Земли населенных пунктов	Для садоводства	——	68673.6
64	24:58:0340001:70	Земельный участок	Местоположение установлено относительно ориентира, расположенного в границах участка. Почтовый адрес ориентира:	724 +/-19	Земли населенных пунктов	Для садоводства	——	54517.2

Филиал Федерального государственного бюджетного учреждения «Федеральная кадастровая палата Федеральной службы государственной регистрации, кадастра и картографии» по Красноярскому краю
(полное наименование органа регистрации прав)

Раздел 1

КАДАСТРОВЫЙ ПЛАН ТЕРРИТОРИИ

Лист № 15	раздела 1	Всего листов раздела 1: 50	Всего разделов: 10	Всего листов: 881

« 16 » мая 2019 г. № КУВИ-001/2019-11115337

Номер кадастрового квартала: 24:58:0340001

Номер п/п	Кадастровый номер объекта недвижимости	Вид объекта недвижимости	Адрес	Площадь или основная характеристика	Категория земель	Виды разрешенного использования	Назначение (проектируемое назначение)	Кадастровая стоимость (руб)
1	2	3	4	5	6	7	8	9
71	24:58:0340001:77	Земельный участок	Местоположение установлено относительно ориентира, расположенного в границах участка. Почтовый адрес ориентира: Красноярский край, г Железногорск, уч 4	827 +/-20	Земли населенных пунктов	Для садоводства	——	62273.1
72	24:58:0340001:78	Земельный участок	Красноярский край, г Железногорск, уч 8	649	Земли населенных пунктов	Для садоводства	——	48869.7
73	24:58:0340001:79	Земельный участок	Местоположение установлено относительно ориентира, расположенного в границах участка. Почтовый адрес ориентира: Красноярский край, г Железногорск	829 +/-20	Земли населенных пунктов	для садоводства	——	62423.7
74	24:58:0340001:80	Земельный участок	Местоположение установлено относительно ориентира, расположенного в границах участка. Почтовый адрес ориентира: Красноярский край, г Железногорск, уч 30	831 +/-20	Земли населенных пунктов	под садоводство	——	62574.3
75	24:58:0340001:81	Земельный участок	Местоположение установлено относительно ориентира, расположенного в границах участка. Почтовый адрес ориентира:	834 +/-3	Земли населенных пунктов	под садоводство	——	62800.2

Филиал Федерального государственного бюджетного учреждения «Федеральная кадастровая палата Федеральной службы государственной регистрации, кадастра и картографии» по Красноярскому краю
(полное наименование органа регистрации прав)

Раздел 1

КАДАСТРОВЫЙ ПЛАН ТЕРРИТОРИИ

Лист № 16	раздела 1	Всего листов раздела 1: 50	Всего разделов: 10	Всего листов: 881
« 16 » мая 2019 г. № КУВИ-001/2019-11115337				
Номер кадастрового квартала: 24:58:0340001				

Номер п/п	Кадастровый номер объекта недвижимости	Вид объекта недвижимости	Адрес	Площадь или основная характеристика	Категория земель	Виды разрешенного использования	Назначение (проектируемое назначение)	Кадастровая стоимость (руб)
1	2	3	4	5	6	7	8	9
76	24:58:0340001:82	Земельный участок	Местоположение установлено относительно ориентира, расположенного в границах участка. Почтовый адрес ориентира: Красноярский край, г Железногорск, уч 22	767 +/-19	Земли населенных пунктов	под садоводство	____	57755.1
77	24:58:0340001:83 (входит в единое землепользование 24:58:0000000:25)	Земельный участок	Местоположение установлено относительно ориентира, расположенного в границах участка. Почтовый адрес ориентира: Красноярский край, ЗАТО Железногорск тер, г Железногорск	11 +/-1	Земли населенных пунктов	размещение линейного объекта (ВЛ 6 кВ)	____	7253.18
78	24:58:0340001:84 (входит в единое землепользование 24:58:0000000:25)	Земельный участок	Местоположение установлено относительно ориентира, расположенного в границах участка. Почтовый адрес ориентира: Красноярский край, ЗАТО Железногорск тер, г Железногорск	11 +/-1	Земли населенных пунктов	размещение линейного объекта (ВЛ 6 кВ)	____	7253.18
79	24:58:0340001:85 (входит в единое землепользование 24:58:0000000:25)	Земельный участок	Местоположение установлено относительно ориентира, расположенного в границах участка. Почтовый адрес ориентира: Красноярский край, ЗАТО Железногорск тер, г Железногорск	11 +/-1	Земли населенных пунктов	размещение линейного объекта (ВЛ 6 кВ)	____	7253.18
80	24:58:0340001:86 (входит в единое землепользование 24:58:0000000:25)	Земельный участок	Местоположение установлено относительно ориентира, расположенного в границах участка. Почтовый адрес ориентира: Красноярский край, ЗАТО Железногорск тер, г Железногорск	11 +/-1	Земли населенных пунктов	размещение линейного объекта (ВЛ 6 кВ)	____	7253.18

полное наименование должности М.П. подпись инициалы, фамилия

Филиал Федерального государственного бюджетного учреждения «Федеральная кадастровая палата Федеральной службы государственной регистрации, кадастра и картографии» по Красноярскому краю
(полное наименование органа регистрации прав)

Раздел 1

КАДАСТРОВЫЙ ПЛАН ТЕРРИТОРИИ

Лист № 18	раздела 1	Всего листов раздела 1: 50	Всего разделов: 10	Всего листов: 881
« 16 » мая 2019 г. № КУВИ-001/2019-11115337				
Номер кадастрового квартала: 24:58:0340001				

Номер п/п	Кадастровый номер объекта недвижимости	Вид объекта недвижимости	Адрес	Площадь или основная характеристика	Категория земель	Виды разрешенного использования	Назначение (проектируемое назначение)	Кадастровая стоимость (руб)
1	2	3	4	5	6	7	8	9
86	24:58:0340001:92	Земельный участок	Местоположение установлено относительно ориентира, расположенного в границах участка. Почтовый адрес ориентира: Красноярский край, ЗАТО Железногорск тер, г Железногорск, ул Красноярская	1311 +/-13	Земли населенных пунктов	размещение нежилого здания автосервиса	____	2379176.58
87	24:58:0340001:93	Земельный участок	Местоположение установлено относительно ориентира, расположенного в границах участка. Ориентир г.Железногорск, с/к "ДОК", улица №4, участок №5. Почтовый адрес ориентира: Красноярский край, г Железногорск	791 +/-20	Земли населенных пунктов	под садоводство	____	59562.3
88	24:58:0340001:94	Земельный участок	Местоположение установлено относительно ориентира, расположенного в границах участка. Почтовый адрес ориентира: Красноярский край, г Железногорск	15823 +/-44	Земли населенных пунктов	под размещение открытой производственной площадки	____	19379852.17
89	24:58:0340001:95	Земельный участок	Местоположение установлено относительно ориентира, расположенного в границах участка. Ориентир нежилое здание. Почтовый адрес ориентира: Красноярский край, г Железногорск, ул Красноярская	35102 +/-66	Земли населенных пунктов	для эксплуатации нежилых зданий производственного назначения	____	43029084.66
90	24:58:0340001:96	Земельный участок	Местоположение установлено относительно ориентира, расположенного в границах участка. Почтовый адрес ориентира: Красноярский край, г Железногорск	848 +/-10	Земли населенных пунктов	Под садоводство	____	63854.4

полное наименование должности М.П. подпись инициалы, фамилия

Филиал Федерального государственного бюджетного учреждения «Федеральная кадастровая палата Федеральной службы государственной регистрации, кадастра и картографии» по Красноярскому краю
(полное наименование органа регистрации прав)

Раздел 1

КАДАСТРОВЫЙ ПЛАН ТЕРРИТОРИИ

Лист № 17	раздела 1	Всего листов раздела 1: 50	Всего разделов: 10	Всего листов: 881
« 16 » мая 2019 г. № КУВИ-001/2019-11115337				
Номер кадастрового квартала: 24:58:0340001				

Номер п/п	Кадастровый номер объекта недвижимости	Вид объекта недвижимости	Адрес	Площадь или основная характеристика	Категория земель	Виды разрешенного использования	Назначение (проектируемое назначение)	Кадастровая стоимость (руб)
1	2	3	4	5	6	7	8	9
81	24:58:0340001:87 (входит в единое землепользование 24:58:0000000:25)	Земельный участок	Местоположение установлено относительно ориентира, расположенного в границах участка. Почтовый адрес ориентира: Красноярский край, ЗАТО Железногорск тер, г Железногорск	11 +/-1	Земли населенных пунктов	размещение линейного объекта (ВЛ 6 кВ)	____	7253.18
82	24:58:0340001:88 (входит в единое землепользование 24:58:0000000:25)	Земельный участок	Местоположение установлено относительно ориентира, расположенного в границах участка. Почтовый адрес ориентира: Красноярский край, ЗАТО Железногорск тер, г Железногорск	25 +/-2	Земли населенных пунктов	размещение линейного объекта (ВЛ 6 кВ)	____	16484.5
83	24:58:0340001:89 (входит в единое землепользование 24:58:0000000:25)	Земельный участок	Местоположение установлено относительно ориентира, расположенного в границах участка. Почтовый адрес ориентира: Красноярский край, ЗАТО Железногорск тер, г Железногорск	11 +/-1	Земли населенных пунктов	размещение линейного объекта (ВЛ 6 кВ)	____	7253.18
84	24:58:0340001:90 (входит в единое землепользование 24:58:0000000:25)	Земельный участок	Местоположение установлено относительно ориентира, расположенного в границах участка. Почтовый адрес ориентира: Красноярский край, ЗАТО Железногорск тер, г Железногорск	11 +/-1	Земли населенных пунктов	размещение линейного объекта (ВЛ 6 кВ)	____	7253.18
85	24:58:0340001:91 (входит в единое землепользование 24:58:0000000:25)	Земельный участок	Местоположение установлено относительно ориентира, расположенного в границах участка. Почтовый адрес ориентира: Красноярский край, ЗАТО Железногорск тер, г Железногорск	11 +/-1	Земли населенных пунктов	размещение линейного объекта (ВЛ 6 кВ)	____	7253.18

полное наименование должности М.П. подпись инициалы, фамилия

Филиал Федерального государственного бюджетного учреждения «Федеральная кадастровая палата Федеральной службы государственной регистрации, кадастра и картографии» по Красноярскому краю
(полное наименование органа регистрации прав)

Раздел 1

КАДАСТРОВЫЙ ПЛАН ТЕРРИТОРИИ

Лист № 19	раздела 1	Всего листов раздела 1: 50	Всего разделов: 10	Всего листов: 881
« 16 » мая 2019 г. № КУВИ-001/2019-11115337				
Номер кадастрового квартала: 24:58:0340001				

Номер п/п	Кадастровый номер объекта недвижимости	Вид объекта недвижимости	Адрес	Площадь или основная характеристика	Категория земель	Виды разрешенного использования	Назначение (проектируемое назначение)	Кадастровая стоимость (руб)
1	2	3	4	5	6	7	8	9
91	24:58:0340001:97	Земельный участок	Местоположение установлено относительно ориентира, расположенного за пределами участка. Ориентир нежилое здание(АЗС). Участок находится примерно в 108 м метрах, по направлению на северо-запад от ориентира . Почтовый адрес ориентира: Красноярский край, г Железногорск, ул Красноярская	31 +/-2	Земли населенных пунктов	для размещения временного сооружения (торгового киоска)	____	60162.63
92	24:58:0340001:98	Земельный участок	Местоположение установлено относительно ориентира, расположенного в границах участка. Почтовый адрес ориентира: Красноярский край, г Железногорск, уч 14	845 +/-10	Земли населенных пунктов	под садоводство	____	63628.5
93	24:58:0340001:99	Земельный участок	Местоположение установлено относительно ориентира, расположенного в границах участка. Почтовый адрес ориентира: Красноярский край, г Железногорск	807 +/-10	Земли населенных пунктов	под садоводство	____	60767.1
94	24:58:0340001:100	Земельный участок	Местоположение установлено относительно ориентира, расположенного за пределами участка. Почтовый адрес ориентира: Красноярский край, г Железногорск, ул Красноярская, уч 80/5	1400	Земли населенных пунктов	деловое управление	____	3379082
95	24:58:0340001:101	Земельный участок	Местоположение установлено относительно ориентира, расположенного в границах участка. Почтовый адрес ориентира: Красноярский край, ЗАТО Железногорск р-н, г Железногорск	803 +/-10	Земли населенных пунктов	под садоводство	____	60465.9

полное наименование должности М.П. подпись инициалы, фамилия

Филиал Федерального государственного бюджетного учреждения «Федеральная кадастровая палата Федеральной службы государственной регистрации, кадастра и картографии» по Красноярскому краю

(полное наименование органа регистрации прав)

Раздел 1

КАДАСТРОВЫЙ ПЛАН ТЕРРИТОРИИ

Лист № 20 раздела 1 | Всего листов раздела 1: 50 | Всего разделов: 10 | Всего листов: 881

« 16 » мая 2019 г. № КУВИ-001/2019-11115337

Номер кадастрового квартала: 24:58:0340001

Номер п/п	Кадастровый номер объекта недвижимости	Вид объекта недвижимости	Адрес	Площадь или основная характеристика	Категория земель	Виды разрешенного использования	Назначение (проектируемое назначение)	Кадастровая стоимость (руб)
1	2	3	4	5	6	7	8	9
96	24:58:0340001:103	Земельный участок	Местоположение установлено относительно ориентира, расположенного за пределами участка. Ориентир нежилое здание. Участок находится примерно в 100 м метрах, по направлению на восток от ориентира. Почтовый адрес ориентира: Красноярский край, ЗАТО Железногорск р-н, г.Железногорск, ул Красноярская	12991 +/-40	Земли населенных пунктов	для размещения открытой производственной площадки	____	1916443.29
97	24:58:0340001:106	Земельный участок	Местоположение установлено относительно ориентира, расположенного в границах участка. Почтовый адрес ориентира: Красноярский край, ЗАТО Железногорск р-н, г.Железногорск	787 +/-10	Земли населенных пунктов	под садоводство	____	59261.1
98	24:58:0340001:107	Земельный участок	Местоположение установлено относительно ориентира, расположенного в границах участка. Почтовый адрес ориентира: Красноярский край, ЗАТО Железногорск р-н, г.Железногорск	773 +/-10	Земли населенных пунктов	под садоводство	____	58206.9
99	24:58:0340001:108	Земельный участок	Местоположение установлено относительно ориентира, расположенного за пределами участка. Ориентир нежилое здание по ул. Красноярская, 74. Участок находится примерно в 80 метров метрах, по направлению на северо-восток от ориентира. Почтовый адрес ориентира: Красноярский край, г Железногорск	100 +/-4	Земли населенных пунктов	размещение объекта торговли	____	193773
100	24:58:0340001:109	Земельный участок	Местоположение установлено относительно ориентира, расположенного в границах участка. Почтовый адрес ориентира: Красноярский край, г Железногорск	821 +/-10	Земли населенных пунктов	под садоводство	____	61821.3

полное наименование должности М.П. подпись инициалы, фамилия

Филиал Федерального государственного бюджетного учреждения «Федеральная кадастровая палата Федеральной службы государственной регистрации, кадастра и картографии» по Красноярскому краю

(полное наименование органа регистрации прав)

Раздел 1

КАДАСТРОВЫЙ ПЛАН ТЕРРИТОРИИ

Лист № 22 раздела 1 | Всего листов раздела 1: 50 | Всего разделов: 10 | Всего листов: 881

« 16 » мая 2019 г. № КУВИ-001/2019-11115337

Номер кадастрового квартала: 24:58:0340001

Номер п/п	Кадастровый номер объекта недвижимости	Вид объекта недвижимости	Адрес	Площадь или основная характеристика	Категория земель	Виды разрешенного использования	Назначение (проектируемое назначение)	Кадастровая стоимость (руб)
1	2	3	4	5	6	7	8	9
106	24:58:0340001:116	Земельный участок	Местоположение установлено относительно ориентира, расположенного в границах участка. Почтовый адрес ориентира: Красноярский край, г Железногорск	816 +/-10	Земли населенных пунктов	под садоводство	____	61444.8
107	24:58:0340001:117	Земельный участок	Местоположение установлено относительно ориентира, расположенного за пределами участка. Ориентир нежилое здание АЗС по ул. Красноярская, 74. Участок находится примерно в 80 м метрах, по направлению на северо-восток от ориентира. Почтовый адрес ориентира: Красноярский край, г Железногорск	30 +/-2	Земли населенных пунктов	размещение объекта торговли (временное сооружение - контейнер)	____	55466.1
108	24:58:0340001:118	Земельный участок	Местоположение установлено относительно ориентира, расположенного в границах участка. Почтовый адрес ориентира: Красноярский край, г	788 +/-10	Земли населенных пунктов	под садоводство	____	59336.4
109	24:58:0340001:119	Земельный участок	Местоположение установлено относительно ориентира, расположенного в границах участка. Почтовый адрес ориентира: Красноярский край, г Железногорск	838 +/-10	Земли населенных пунктов	под садоводство	____	63101.4
110	24:58:0340001:120	Земельный участок	Местоположение установлено относительно ориентира, расположенного за пределами участка. Почтовый адрес ориентира: Красноярский край, г Железногорск, ул Красноярская, 78в	86	Категория не установлена	под трансформаторной подстанцией № 445	____	56838.56

полное наименование должности М.П. подпись инициалы, фамилия

Филиал Федерального государственного бюджетного учреждения «Федеральная кадастровая палата Федеральной службы государственной регистрации, кадастра и картографии» по Красноярскому краю

(полное наименование органа регистрации прав)

Раздел 1

КАДАСТРОВЫЙ ПЛАН ТЕРРИТОРИИ

Лист № 21 раздела 1 | Всего листов раздела 1: 50 | Всего разделов: 10 | Всего листов: 881

« 16 » мая 2019 г. № КУВИ-001/2019-11115337

Номер кадастрового квартала: 24:58:0340001

Номер п/п	Кадастровый номер объекта недвижимости	Вид объекта недвижимости	Адрес	Площадь или основная характеристика	Категория земель	Виды разрешенного использования	Назначение (проектируемое назначение)	Кадастровая стоимость (руб)
1	2	3	4	5	6	7	8	9
101	24:58:0340001:110	Земельный участок	Местоположение установлено относительно ориентира, расположенного в границах участка. Почтовый адрес ориентира: Красноярский край, ЗАТО Железногорск р-н, г.Железногорск	731 +/-10	Земли населенных пунктов	под садоводство	____	55044.3
102	24:58:0340001:111	Земельный участок	Местоположение установлено относительно ориентира, расположенного в границах участка. Почтовый адрес ориентира: Красноярский край, г Железногорск	862 +/-10	Земли населенных пунктов	под садоводство	____	64908.6
103	24:58:0340001:112	Земельный участок	Местоположение установлено относительно ориентира, расположенного в границах участка. Почтовый адрес ориентира: Красноярский край, г Железногорск	899 +/-10	Земли населенных пунктов	под садоводство	____	67694.7
104	24:58:0340001:114	Земельный участок	Местоположение установлено относительно ориентира, расположенного в границах участка. Почтовый адрес ориентира: Красноярский край, г Железногорск	797 +/-10	Земли населенных пунктов	под садоводство	____	60014.1
105	24:58:0340001:115	Земельный участок	Местоположение установлено относительно ориентира, расположенного в границах участка. Почтовый адрес ориентира: Красноярский край, г Железногорск	803 +/-10	Земли населенных пунктов	под садоводство	____	60465.9

полное наименование должности М.П. подпись инициалы, фамилия

Филиал Федерального государственного бюджетного учреждения «Федеральная кадастровая палата Федеральной службы государственной регистрации, кадастра и картографии» по Красноярскому краю

(полное наименование органа регистрации прав)

Раздел 1

КАДАСТРОВЫЙ ПЛАН ТЕРРИТОРИИ

Лист № 23 раздела 1 | Всего листов раздела 1: 50 | Всего разделов: 10 | Всего листов: 881

« 16 » мая 2019 г. № КУВИ-001/2019-11115337

Номер кадастрового квартала: 24:58:0340001

Номер п/п	Кадастровый номер объекта недвижимости	Вид объекта недвижимости	Адрес	Площадь или основная характеристика	Категория земель	Виды разрешенного использования	Назначение (проектируемое назначение)	Кадастровая стоимость (руб)
1	2	3	4	5	6	7	8	9
111	24:58:0340001:122	Земельный участок	Местоположение установлено относительно ориентира, расположенного в границах участка. Почтовый адрес ориентира: Красноярский край, г Железногорск	791 +/-10	Категория не установлена	под садоводство	____	59562.3
112	24:58:0340001:123	Здание	Красноярский край, г Железногорск, ул Красноярская, д. 80а, #2714	площадь: 493.5 кв.м	____	____	Нежилое	7215652.39
113	24:58:0340001:124	Здание	Красноярский край, г Железногорск, ул Красноярская, д. 76	площадь: 256.6 кв.м	____	____	Нежилое	5241614.29
114	24:58:0340001:125	Здание	Красноярский край, г Железногорск, ул Красноярская, д. 80	площадь: 1585.5 кв.м	____	____	Нежилое	28246846.66
115	24:58:0340001:126	Здание	Красноярский край, г Железногорск, 12	площадь: 48 кв.м	____	____	Нежилое	755551.53

полное наименование должности М.П. подпись инициалы, фамилия

Филиал Федерального государственного бюджетного учреждения «Федеральная кадастровая палата Федеральной службы государственной регистрации, кадастра и картографии» по Красноярскому краю

(полное наименование органа регистрации прав)

Раздел 1

КАДАСТРОВЫЙ ПЛАН ТЕРРИТОРИИ

Лист № 24 раздела 1 | Всего листов раздела 1: 50 | Всего разделов: 10 | Всего листов: 881

« 16 » мая 2019 г. № КУВИ-001/2019-11115337

Номер кадастрового квартала: 24:58:0340001

Номер п/п	Кадастровый номер объекта недвижимости	Вид объекта недвижимости	Адрес	Площадь или основная характеристика	Категория земель	Виды разрешенного использования	Назначение (проектируемое назначение)	Кадастровая стоимость (руб)
1	2	3	4	5	6	7	8	9
116	24:58:0340001:127	Здание	Красноярский край, г Железногорск, ул Красноярская, д 78А	площадь: 242.1 кв.м	____	____	Нежилое	4907172.54
117	24:58:0340001:128	Здание	Красноярский край, г Железногорск, ул Красноярская, д 78 Б	площадь: 4112.5 кв.м	____	____	Нежилое	83357071.77
118	24:58:0340001:129	Здание	Красноярский край, г Железногорск, ул Красноярская, д 78Д	площадь: 101.8 кв.м	____	____	Нежилое	2063404.23
119	24:58:0340001:130	Здание	Красноярский край, г Железногорск, ул Красноярская, д 78Е	площадь: 498.8 кв.м	____	____	Нежилое	10110275.35
120	24:58:0340001:131	Здание	Красноярский край, г Железногорск, ул Красноярская, д 78 З	площадь: 156.3 кв.м	____	____	Нежилое	2587959.03

полное наименование должности М.П. подпись инициалы, фамилия

Филиал Федерального государственного бюджетного учреждения «Федеральная кадастровая палата Федеральной службы государственной регистрации, кадастра и картографии» по Красноярскому краю
(полное наименование органа регистрации прав)

Раздел 1

КАДАСТРОВЫЙ ПЛАН ТЕРРИТОРИИ

Лист № 25	раздела 1	Всего листов раздела 1: 50	Всего разделов: 10	Всего листов: 881
« 16 » мая 2019 г. № КУВИ-001/2019-11115337				
Номер кадастрового квартала: 24:58:0340001				

Номер п/п	Кадастровый номер объекта недвижимости	Вид объекта недвижимости	Адрес	Площадь или основная характеристика	Категория земель	Виды разрешенного использования	Назначение (проектируемое назначение)	Кадастровая стоимость (руб)
1	2	3	4	5	6	7	8	9
121	24:58:0340001:132	Здание	Красноярский край, г Железногорск, ул Красноярская, д 80И	площадь: 2869.5 кв.м	____	____	Нежилое	58162460.17
122	24:58:0340001:133	Здание	662970, Красноярский край, г Железногорск, ул Красноярская, 80/1	площадь: 151.6 кв.м	____	____	Нежилое	4457612.81
123	24:58:0340001:134	Здание	Красноярский край, г Железногорск, ул Красноярская, д 80Е	площадь: 2710 кв.м	____	____	Нежилое	36429214.98
124	24:58:0340001:136	Здание	Красноярский край, г Железногорск, ул Красноярская, д 80г	площадь: 2393.1 кв.м	____	____	Нежилое	48506214.82
125	24:58:0340001:137	Здание	662970, Красноярский край, г Железногорск, ул Красноярская, д 80В	площадь: 1418.1 кв.м	____	____	Нежилое	6344777.93

полное наименование должности М.П. подпись инициалы, фамилия

Красноярская

полное наименование должности М.П. подпись инициалы, фамилия

Филиал Федерального государственного бюджетного учреждения «Федеральная кадастровая палата Федеральной службы государственной регистрации, кадастра и картографии» по Красноярскому краю
(полное наименование органа регистрации прав)

Раздел 1

КАДАСТРОВЫЙ ПЛАН ТЕРРИТОРИИ

Лист № 26	раздела 1	Всего листов раздела 1: 50	Всего разделов: 10	Всего листов: 881
« 16 » мая 2019 г. № КУВИ-001/2019-11115337				
Номер кадастрового квартала: 24:58:0340001				

Номер п/п	Кадастровый номер объекта недвижимости	Вид объекта недвижимости	Адрес	Площадь или основная характеристика	Категория земель	Виды разрешенного использования	Назначение (проектируемое назначение)	Кадастровая стоимость (руб)
1	2	3	4	5	6	7	8	9
126	24:58:0340001:138	Здание	Красноярский край, г Железногорск, ул Красноярская, д 80б	площадь: 1526.1 кв.м	____	____	Нежилое	30803504.84
127	24:58:0340001:139	Земельный участок	Местоположение установлено относительно ориентира, расположенного за пределами участка. Почтовый адрес ориентира: Красноярский край, г Железногорск	773 +/-10	Земли населенных пунктов	для ведения садоводства	____	58206.9
128	24:58:0340001:140	Земельный участок	Местоположение установлено относительно ориентира, расположенного за пределами участка. Почтовый адрес ориентира: Красноярский край, ЗАТО Железногорск р-н, г Железногорск	854 +/-10	Земли населенных пунктов	под садоводство	____	64306.2
129	24:58:0340001:141	Земельный участок	Местоположение установлено относительно ориентира, расположенного за пределами участка. Почтовый адрес ориентира: Красноярский край, ЗАТО Железногорск р-н, г Железногорск	952 +/-11	Земли населенных пунктов	под садоводство	____	71685.6
130	24:58:0340001:142	Земельный участок	Местоположение установлено относительно ориентира, расположенного за пределами участка. Почтовый адрес ориентира: Красноярский край, г Железногорск	799 +/-10	Земли населенных пунктов	для ведения садоводства	____	60164.7

полное наименование должности М.П. подпись инициалы, фамилия

Филиал Федерального государственного бюджетного учреждения «Федеральная кадастровая палата Федеральной службы государственной регистрации, кадастра и картографии» по Красноярскому краю
(полное наименование органа регистрации прав)

Раздел 1

КАДАСТРОВЫЙ ПЛАН ТЕРРИТОРИИ

Лист № 28	раздела 1	Всего листов раздела 1: 50	Всего разделов: 10	Всего листов: 881
« 16 » мая 2019 г. № КУВИ-001/2019-11115337				
Номер кадастрового квартала: 24:58:0340001				

Номер п/п	Кадастровый номер объекта недвижимости	Вид объекта недвижимости	Адрес	Площадь или основная характеристика	Категория земель	Виды разрешенного использования	Назначение (проектируемое назначение)	Кадастровая стоимость (руб)
1	2	3	4	5	6	7	8	9
136	24:58:0340001:150	Земельный участок	Местоположение установлено относительно ориентира, расположенного за пределами участка. Ориентир нежилое здание. Участок находится примерно в 40 м метрах, по направлению на северо-восток от ориентира. Почтовый адрес ориентира: Красноярский край, г Железногорск, ул Красноярская	3456 +/-21	Земли населенных пунктов	размещение производственного объекта	____	4238714.88
137	24:58:0340001:151	Земельный участок	Местоположение установлено относительно ориентира, расположенного за пределами участка. Почтовый адрес ориентира: Красноярский край, г Железногорск, ул Красноярская	7932 +/-31	Земли населенных пунктов	размещение производственного объекта	____	9728439.36
138	24:58:0340001:152	Земельный участок	Местоположение установлено относительно ориентира, расположенного за пределами участка. Почтовый адрес ориентира: Красноярский край, г Железногорск, ул Красноярская	5156 +/-25	Земли населенных пунктов	размещение производственного объекта	____	6323730.88
139	24:58:0340001:153	Здание	Красноярский край, г Железногорск	площадь: 72 кв.м	____	____	Нежилое	1294254.72
140	24:58:0340001:154	Земельный участок	Местоположение установлено относительно ориентира, расположенного за пределами участка. Почтовый адрес ориентира: 662970, Красноярский край, г Железногорск	832 +/-10	Земли населенных пунктов	для ведения садоводства	____	62649.6

полное наименование должности М.П. подпись инициалы, фамилия

Филиал Федерального государственного бюджетного учреждения «Федеральная кадастровая палата Федеральной службы государственной регистрации, кадастра и картографии» по Красноярскому краю
(полное наименование органа регистрации прав)

Раздел 1

КАДАСТРОВЫЙ ПЛАН ТЕРРИТОРИИ

Лист № 27	раздела 1	Всего листов раздела 1: 50	Всего разделов: 10	Всего листов: 881
« 16 » мая 2019 г. № КУВИ-001/2019-11115337				
Номер кадастрового квартала: 24:58:0340001				

Номер п/п	Кадастровый номер объекта недвижимости	Вид объекта недвижимости	Адрес	Площадь или основная характеристика	Категория земель	Виды разрешенного использования	Назначение (проектируемое назначение)	Кадастровая стоимость (руб)
1	2	3	4	5	6	7	8	9
131	24:58:0340001:143	Земельный участок	Местоположение установлено относительно ориентира, расположенного за пределами участка. Почтовый адрес ориентира: Красноярский край, г Железногорск	686 +/-9	Земли населенных пунктов	для ведения садоводства	____	51655.8
132	24:58:0340001:146	Здание	662970, Красноярский край, г Железногорск, ул Красноярская, 80В/1	площадь: 3020.8 кв.м	____	____	Нежилое	54301175.81
133	24:58:0340001:147	Здание	Красноярский край, г Железногорск, уч 38, с/к "Док", улица №6	площадь: 10 кв.м	____	____	Нежилое	179757.6
134	24:58:0340001:148	Земельный участок	Местоположение установлено относительно ориентира, расположенного за пределами участка. Почтовый адрес ориентира: Красноярский край, г Железногорск, ул Красноярская	9267 +/-34	Земли населенных пунктов	размещение производственного объекта	____	11365790.16
135	24:58:0340001:149	Земельный участок	Местоположение установлено относительно ориентира, расположенного за пределами участка. Почтовый адрес ориентира: Красноярский край, г Железногорск, ул	15359 +/-43	Земли населенных пунктов	размещение производственного объекта	____	18837506.32

Филиал Федерального государственного бюджетного учреждения «Федеральная кадастровая палата Федеральной службы государственной регистрации, кадастра и картографии» по Красноярскому краю
(полное наименование органа регистрации прав)

Раздел 1

КАДАСТРОВЫЙ ПЛАН ТЕРРИТОРИИ

Лист № 29	раздела 1	Всего листов раздела 1: 50	Всего разделов: 10	Всего листов: 881
« 16 » мая 2019 г. № КУВИ-001/2019-11115337				
Номер кадастрового квартала: 24:58:0340001				

Номер п/п	Кадастровый номер объекта недвижимости	Вид объекта недвижимости	Адрес	Площадь или основная характеристика	Категория земель	Виды разрешенного использования	Назначение (проектируемое назначение)	Кадастровая стоимость (руб)
1	2	3	4	5	6	7	8	9
141	24:58:0340001:155	Земельный участок	Местоположение установлено относительно ориентира, расположенного за пределами участка. Почтовый адрес ориентира: 662970, Красноярский край, г Железногорск	862 +/-10	Земли населенных пунктов	для ведения садоводства	____	64908.6
142	24:58:0340001:156	Земельный участок	Местоположение установлено относительно ориентира, расположенного за пределами участка. Почтовый адрес ориентира: 662970, Красноярский край, г Железногорск	662 +/-9	Земли населенных пунктов	для ведения садоводства	____	49848.6
143	24:58:0340001:157	Земельный участок	Местоположение установлено относительно ориентира, расположенного за пределами участка. Почтовый адрес ориентира: Красноярский край, г Железногорск	746 +/-10	Земли населенных пунктов	для садоводства	____	56173.8
144	24:58:0340001:159	Земельный участок	Местоположение установлено относительно ориентира, расположенного за пределами участка. Почтовый адрес ориентира: 662970,	870 +/-10	Земли населенных пунктов	для ведения садоводства	____	65511

			Красноярский край, г Железногорск					
145	24:58:0340001:160	Земельный участок	Местоположение установлено относительно ориентира, расположенного за пределами участка. Почтовый адрес ориентира: 662970, Красноярский край, г Железногорск	718 +/-9	Земли населенных пунктов	для ведения садоводства	____	54065.4

полное наименование должности М.П. подпись инициалы, фамилия

Филиал Федерального государственного бюджетного учреждения «Федеральная кадастровая палата Федеральной службы государственной регистрации, кадастра и картографии» по Красноярскому краю

(полное наименование органа регистрации прав)

Раздел 1

КАДАСТРОВЫЙ ПЛАН ТЕРРИТОРИИ

Лист № 33	раздела 1	Всего листов раздела 1: 50	Всего разделов: 10	Всего листов: 881
« 16 » мая 2019 г. № КУВИ-001/2019-11115337				
Номер кадастрового квартала: 24:58:0340001				

Номер п/п	Кадастровый номер объекта недвижимости	Вид объекта недвижимости	Адрес	Площадь или основная характеристика	Категория земель	Виды разрешенного использования	Назначение (проектируемое назначение)	Кадастровая стоимость (руб)
1	2	3	4	5	6	7	8	9
161	24:58:0340001:176	Земельный участок	Местоположение установлено относительно ориентира, расположенного за пределами участка. Почтовый адрес ориентира: Красноярский край, г Железногорск	639 +/-9	Земли населенных пунктов	для садоводства	____	48116.7
162	24:58:0340001:177	Земельный участок	Местоположение установлено относительно ориентира, расположенного за пределами участка. Почтовый адрес ориентира: 662970, Красноярский край, г Железногорск	983 +/-11	Земли населенных пунктов	для садоводства	____	74019.9
163	24:58:0340001:178	Земельный участок	Местоположение установлено относительно ориентира, расположенного за пределами участка. Почтовый адрес ориентира: 662970, Красноярский край, г Железногорск, уч 3	774 +/-10	Земли населенных пунктов	для садоводства	____	58282.2
164	24:58:0340001:179	Земельный участок	Местоположение установлено относительно ориентира, расположенного за пределами участка. Почтовый адрес ориентира:	919 +/-11	Земли населенных пунктов	для садоводства	____	69200.7

Филиал Федерального государственного бюджетного учреждения «Федеральная кадастровая палата Федеральной службы государственной регистрации, кадастра и картографии» по Красноярскому краю

(полное наименование органа регистрации прав)

Раздел 1

КАДАСТРОВЫЙ ПЛАН ТЕРРИТОРИИ

Лист № 30	раздела 1	Всего листов раздела 1: 50	Всего разделов: 10	Всего листов: 881
« 16 » мая 2019 г. № КУВИ-001/2019-11115337				
Номер кадастрового квартала: 24:58:0340001				

Номер п/п	Кадастровый номер объекта недвижимости	Вид объекта недвижимости	Адрес	Площадь или основная характеристика	Категория земель	Виды разрешенного использования	Назначение (проектируемое назначение)	Кадастровая стоимость (руб)
1	2	3	4	5	6	7	8	9
146	24:58:0340001:161	Земельный участок	Местоположение установлено относительно ориентира, расположенного за пределами участка. Почтовый адрес ориентира: 662970, Красноярский край, г Железногорск, уч 6	760 +/-10	Земли населенных пунктов	для ведения садоводства	____	57228
147	24:58:0340001:162	Земельный участок	Местоположение установлено относительно ориентира, расположенного за пределами участка. Почтовый адрес ориентира: Красноярский край, г Железногорск, уч 6	798 +/-10	Земли населенных пунктов	для садоводства	____	60089.4
148	24:58:0340001:163	Земельный участок	Местоположение установлено относительно ориентира, расположенного за пределами участка. Почтовый адрес ориентира: Красноярский край, ЗАТО Железногорск р-н, г Железногорск	756 +/-10	Земли населенных пунктов	для садоводства	____	56926.8
149	24:58:0340001:164	Сооружение	662970, Красноярский край, г Железногорск, ул Красноярская	____	____	____	сооружения канализации (сооружение)	____
150	24:58:0340001:165	Сооружение	662970, Красноярский край, г Железногорск, ул Красноярская	____	____	____	сооружение канализации (сооружение)	____

			Красноярский край, г Железногорск, уч 9					
165	24:58:0340001:180	Земельный участок	Местоположение установлено относительно ориентира, расположенного за пределами участка. Почтовый адрес ориентира: Красноярский край, г Железногорск, уч 25	748 +/-10	Земли населенных пунктов	для садоводства	____	56324.4

полное наименование должности М.П. подпись инициалы, фамилия

Филиал Федерального государственного бюджетного учреждения «Федеральная кадастровая палата Федеральной службы государственной регистрации, кадастра и картографии» по Красноярскому краю

(полное наименование органа регистрации прав)

Раздел 1

КАДАСТРОВЫЙ ПЛАН ТЕРРИТОРИИ

Лист № 31	раздела 1	Всего листов раздела 1: 50	Всего разделов: 10	Всего листов: 881
« 16 » мая 2019 г. № КУВИ-001/2019-11115337				
Номер кадастрового квартала: 24:58:0340001				

Номер п/п	Кадастровый номер объекта недвижимости	Вид объекта недвижимости	Адрес	Площадь или основная характеристика	Категория земель	Виды разрешенного использования	Назначение (проектируемое назначение)	Кадастровая стоимость (руб)
1	2	3	4	5	6	7	8	9
151	24:58:0340001:166	Земельный участок	Местоположение установлено относительно ориентира, расположенного за пределами участка. Почтовый адрес ориентира: Красноярский край, г Железногорск, уч 26	829 +/-10	Земли населенных пунктов	для садоводства	____	62423.7
152	24:58:0340001:167	Земельный участок	Местоположение установлено относительно ориентира, расположенного за пределами участка. Почтовый адрес ориентира: Красноярский край, г Железногорск, уч 34	780 +/-10	Земли населенных пунктов	для садоводства	____	58734
153	24:58:0340001:168	Сооружение	662970, Красноярский край, г Железногорск, ул Красноярская	____	____	____	сооружения водозаборные (сооружение)	____
154	24:58:0340001:169	Сооружение	662970, Красноярский край, г Железногорск, ул Красноярская, д 80В/4	площадь: 10.8 кв.м	____	____	сооружения электроэнергетики (сооружение)	____
155	24:58:0340001:170	Сооружение	662970, Красноярский край, г Железногорск, ул Красноярская	протяженность: 1994 м	____	____	1.1. Сооружения электроэнергетики	____

полное наименование должности М.П. подпись инициалы, фамилия

Филиал Федерального государственного бюджетного учреждения «Федеральная кадастровая палата Федеральной службы государственной регистрации, кадастра и картографии» по Красноярскому краю

(полное наименование органа регистрации прав)

Раздел 1

КАДАСТРОВЫЙ ПЛАН ТЕРРИТОРИИ

Лист № 34	раздела 1	Всего листов раздела 1: 50	Всего разделов: 10	Всего листов: 881
« 16 » мая 2019 г. № КУВИ-001/2019-11115337				
Номер кадастрового квартала: 24:58:0340001				

Номер п/п	Кадастровый номер объекта недвижимости	Вид объекта недвижимости	Адрес	Площадь или основная характеристика	Категория земель	Виды разрешенного использования	Назначение (проектируемое назначение)	Кадастровая стоимость (руб)
1	2	3	4	5	6	7	8	9
166	24:58:0340001:181	Земельный участок	Местоположение установлено относительно ориентира, расположенного за пределами участка. Почтовый адрес ориентира: 662970, Красноярский край, г Железногорск	1000 +/-11	Земли населенных пунктов	для садоводства	____	75300
167	24:58:0340001:182	Земельный участок	Местоположение установлено относительно ориентира, расположенного за пределами участка. Почтовый адрес ориентира: 662970, Красноярский край, г Железногорск, уч 24	759 +/-10	Земли населенных пунктов	для садоводства	____	57152.7
168	24:58:0340001:183	Земельный участок	Местоположение установлено относительно ориентира, расположенного за пределами участка. Почтовый адрес ориентира: 662970, Красноярский край, г Железногорск, уч 26	839 +/-10	Земли населенных пунктов	для садоводства	____	63176.7
169	24:58:0340001:184	Земельный участок	Местоположение установлено относительно ориентира, расположенного за пределами участка. Почтовый адрес ориентира: 662970,	799 +/-10	Земли населенных пунктов	для садоводства	____	60164.7

Филиал Федерального государственного бюджетного учреждения «Федеральная кадастровая палата Федеральной службы государственной регистрации, кадастра и картографии» по Красноярскому краю

(полное наименование органа регистрации прав)

Раздел 1

КАДАСТРОВЫЙ ПЛАН ТЕРРИТОРИИ

Лист № 32	раздела 1	Всего листов раздела 1: 50	Всего разделов: 10	Всего листов: 881
« 16 » мая 2019 г. № КУВИ-001/2019-11115337				
Номер кадастрового квартала: 24:58:0340001				

Номер п/п	Кадастровый номер объекта недвижимости	Вид объекта недвижимости	Адрес	Площадь или основная характеристика	Категория земель	Виды разрешенного использования	Назначение (проектируемое назначение)	Кадастровая стоимость (руб)
1	2	3	4	5	6	7	8	9
156	24:58:0340001:171	Здание	662970, Красноярский край, г Железногорск, ул Красноярская, д 80В/2	площадь: 867.9 кв.м	____	____	Нежилое	15601162.1
157	24:58:0340001:172	Сооружение	662970, Красноярский край, г Железногорск, ул Красноярская	____	____	____	сооружения топливной промышленности (сооружение)	____
158	24:58:0340001:173	Здание	662970, Красноярский край, г Железногорск, ул Красноярская, д 80В/3	площадь: 24.5 кв.м	____	____	Нежилое	440406.12
159	24:58:0340001:174	Земельный участок	Местоположение установлено относительно ориентира, расположенного за пределами участка. Почтовый адрес ориентира: Красноярский край, г Железногорск, уч 11	756 +/-10	Земли населенных пунктов	для садоводства	____	56926.8
160	24:58:0340001:175	Сооружение	662970, Красноярский край, г Железногорск, ул Красноярская	____	____	____	сооружения электроэнергетики (сооружение)	____

полное наименование должности М.П. подпись инициалы, фамилия

			Красноярский край, г Железногорск					
170	24:58:0340001:185	Земельный участок	Местоположение установлено относительно ориентира, расположенного за пределами участка. Почтовый адрес ориентира: Красноярский край, г Железногорск, уч 6	778 +/-10	Земли населенных пунктов	для садоводства	____	58583.4

полное наименование должности М.П. подпись инициалы, фамилия

Филиал Федерального государственного бюджетного учреждения «Федеральная кадастровая палата Федеральной службы государственной регистрации, кадастра и картографии» по Красноярскому краю
(полное наименование органа регистрации прав)

Раздел 1

КАДАСТРОВЫЙ ПЛАН ТЕРРИТОРИИ

Лист № 35	раздела 1	Всего листов раздела 1: 50	Всего разделов: 10	Всего листов: 881
« 16 » мая 2019 г. № КУВИ-001/2019-11115337				
Номер кадастрового квартала: 24:58:0340001				

Номер п/п	Кадастровый номер объекта недвижимости	Вид объекта недвижимости	Адрес	Площадь или основная характеристика	Категория земель	Виды разрешенного использования	Назначение (проектируемое назначение)	Кадастровая стоимость (руб)
1	2	3	4	5	6	7	8	9
171	24:58:0340001:186	Сооружение	Красноярский край, г Железногорск, ул Красноярская, сооружение 74	площадь: 5706 кв.м, площадь застройки: 5706 кв.м	———	———	другие сооружения (сооружение)	———
172	24:58:0340001:187	Здание	Красноярский край, г Железногорск, ул Красноярская, д 80з/2	площадь: 932.4 кв.м	———	———	Нежилое	16760598.62
173	24:58:0340001:188	Земельный участок	Местоположение установлено относительно ориентира, расположенного за пределами участка. Почтовый адрес ориентира: 662970, Красноярский край, г Железногорск	990 +/-11	Земли населенных пунктов	для садоводства	———	74547
174	24:58:0340001:189	Земельный участок	Местоположение установлено относительно ориентира, расположенного за пределами участка. Почтовый адрес ориентира: 662970, Красноярский край, г Железногорск, уч 2	1330 +/-13	Земли населенных пунктов	для ведения садоводства	———	100149
175	24:58:0340001:190	Земельный участок	Местоположение установлено относительно ориентира, расположенного за пределами участка. Почтовый адрес ориентира: 662970, Красноярский край, г Железногорск, уч 4	932 +/-11	Земли населенных пунктов	для ведения садоводства	———	70179.6
			относительно ориентира, расположенного за пределами участка. Почтовый адрес ориентира: 662970, Красноярский край, г Железногорск, уч 40		пунктов			

полное наименование должности М.П. подпись инициалы, фамилия

Филиал Федерального государственного бюджетного учреждения «Федеральная кадастровая палата Федеральной службы государственной регистрации, кадастра и картографии» по Красноярскому краю
(полное наименование органа регистрации прав)

Раздел 1

КАДАСТРОВЫЙ ПЛАН ТЕРРИТОРИИ

Лист № 36	раздела 1	Всего листов раздела 1: 50	Всего разделов: 10	Всего листов: 881
« 16 » мая 2019 г. № КУВИ-001/2019-11115337				
Номер кадастрового квартала: 24:58:0340001				

Номер п/п	Кадастровый номер объекта недвижимости	Вид объекта недвижимости	Адрес	Площадь или основная характеристика	Категория земель	Виды разрешенного использования	Назначение (проектируемое назначение)	Кадастровая стоимость (руб)
1	2	3	4	5	6	7	8	9
176	24:58:0340001:191	Здание	Красноярский край, г Железногорск, СТ "Солнечный", №1, № 6	площадь: 82 кв.м	———	———	Нежилое	1474012.32
177	24:58:0340001:192	Земельный участок	Местоположение установлено относительно ориентира, расположенного за пределами участка. Почтовый адрес ориентира: 662970, Красноярский край, г Железногорск	1500 +/-14	Земли населенных пунктов	для садоводства	———	112950
178	24:58:0340001:193	Здание	662977, Красноярский край, г Железногорск, ул Красноярская, здание 74/1	площадь: 23.5 кв.м	———	———	Нежилое	422430.36
179	24:58:0340001:194	Земельный участок	Местоположение установлено относительно ориентира, расположенного за пределами участка. Почтовый адрес ориентира: 662970, Красноярский край, г Железногорск, ул Красноярская	178 +/-5	Земли населенных пунктов	размещение объектов инженерно-технического обеспечения (ЛЭП 6кВ, подстанция КТПН-100)	———	117369.64
180	24:58:0340001:195	Земельный участок	Местоположение установлено относительно ориентира, расположенного за пределами участка. Почтовый адрес ориентира: 662970, Красноярский край, г	400 +/-7	Земли населенных пунктов	стоянка автомобильного транспорта (для индивидуального гаража)	———	544360
			Железногорск, ул Красноярская					

полное наименование должности М.П. подпись инициалы, фамилия

Филиал Федерального государственного бюджетного учреждения «Федеральная кадастровая палата Федеральной службы государственной регистрации, кадастра и картографии» по Красноярскому краю
(полное наименование органа регистрации прав)

Раздел 1

КАДАСТРОВЫЙ ПЛАН ТЕРРИТОРИИ

Лист № 37	раздела 1	Всего листов раздела 1: 50	Всего разделов: 10	Всего листов: 881
« 16 » мая 2019 г. № КУВИ-001/2019-11115337				
Номер кадастрового квартала: 24:58:0340001				

Номер п/п	Кадастровый номер объекта недвижимости	Вид объекта недвижимости	Адрес	Площадь или основная характеристика	Категория земель	Виды разрешенного использования	Назначение (проектируемое назначение)	Кадастровая стоимость (руб)
1	2	3	4	5	6	7	8	9
181	24:58:0340001:196	Земельный участок	Местоположение установлено относительно ориентира, расположенного за пределами участка. Почтовый адрес ориентира: 662970, Красноярский край, г Железногорск, уч 6	960 +/-11	Земли населенных пунктов	для садоводства	———	73794
182	24:58:0340001:197	Земельный участок	Местоположение установлено относительно ориентира, расположенного за пределами участка. Почтовый адрес ориентира: 662970, Красноярский край, г Железногорск, уч 9	677 +/-9	Земли населенных пунктов	для садоводства	———	50978.1
183	24:58:0340001:201	Земельный участок	Местоположение установлено относительно ориентира, расположенного за пределами участка. Почтовый адрес ориентира: 662970, Красноярский край, г Железногорск, уч 13	874 +/-10	Земли населенных пунктов	для садоводства	———	65812.2
184	24:58:0340001:202	Здание	Красноярский край, г Железногорск, д 6, садоводческое товарищество "ДОК", улица № 6	площадь: 150 кв.м	———	———	Жилое	1379871
185	24:58:0340001:203	Земельный участок	Местоположение установлено	937 +/-11	Земли населенных	для садоводства	———	70556.1

Филиал Федерального государственного бюджетного учреждения «Федеральная кадастровая палата Федеральной службы государственной регистрации, кадастра и картографии» по Красноярскому краю
(полное наименование органа регистрации прав)

Раздел 1

КАДАСТРОВЫЙ ПЛАН ТЕРРИТОРИИ

Лист № 38	раздела 1	Всего листов раздела 1: 50	Всего разделов: 10	Всего листов: 881
« 16 » мая 2019 г. № КУВИ-001/2019-11115337				
Номер кадастрового квартала: 24:58:0340001				

Номер п/п	Кадастровый номер объекта недвижимости	Вид объекта недвижимости	Адрес	Площадь или основная характеристика	Категория земель	Виды разрешенного использования	Назначение (проектируемое назначение)	Кадастровая стоимость (руб)
1	2	3	4	5	6	7	8	9
186	24:58:0340001:204	Земельный участок	662970, Красноярский край, г Железногорск, уч 17	1318 +/-13	Земли населенных пунктов	для садоводства	———	99245.4
187	24:58:0340001:205	Земельный участок	Местоположение установлено относительно ориентира, расположенного за пределами участка. Почтовый адрес ориентира: 662970, Красноярский край, г Железногорск, уч 1	915 +/-11	Земли населенных пунктов	для садоводства	———	68899.5
188	24:58:0340001:206	Земельный участок	Местоположение установлено относительно ориентира, расположенного за пределами участка. Почтовый адрес ориентира: 662970, Красноярский край, г Железногорск, уч 20	812 +/-10	Земли населенных пунктов	для садоводства	———	61143.6
189	24:58:0340001:207	Земельный участок	Местоположение установлено относительно ориентира, расположенного за пределами участка. Почтовый адрес ориентира: 662970, Красноярский край, г Железногорск, уч 28	821 +/-10	Земли населенных пунктов	под садоводство	———	61821.3
190	24:58:0340001:208	Земельный участок	Местоположение установлено относительно ориентира,	997 +/-11	Земли населенных пунктов	для ведения садоводства	———	75074.1
			расположенного за пределами участка. Почтовый адрес ориентира: 662970, Красноярский край, г Железногорск, уч 42					

полное наименование должности М.П. подпись инициалы, фамилия

Филиал Федерального государственного бюджетного учреждения «Федеральная кадастровая палата Федеральной службы государственной регистрации, кадастра и картографии» по Красноярскому краю
(полное наименование органа регистрации прав)

Раздел 1

КАДАСТРОВЫЙ ПЛАН ТЕРРИТОРИИ

Лист № 39	раздела 1	Всего листов раздела 1: 50	Всего разделов: 10	Всего листов: 881
« 16 » мая 2019 г. № КУВИ-001/2019-11115337				
Номер кадастрового квартала: 24:58:0340001				

Номер п/п	Кадастровый номер объекта недвижимости	Вид объекта недвижимости	Адрес	Площадь или основная характеристика	Категория земель	Виды разрешенного использования	Назначение (проектируемое назначение)	Кадастровая стоимость (руб)
1	2	3	4	5	6	7	8	9
191	24:58:0340001:209	Земельный участок	Местоположение установлено относительно ориентира, расположенного за пределами участка. Почтовый адрес ориентира: 662970, Красноярский край, г Железногорск, уч 3	764 +/-10	Земли населенных пунктов	для ведения садоводства	———	57529.2
192	24:58:0340001:210	Земельный участок	Местоположение установлено относительно ориентира, расположенного за пределами участка. Почтовый адрес ориентира: 662970, Красноярский край, г Железногорск, уч 23	793 +/-10	Земли населенных пунктов	для садоводства	———	59712.9
193	24:58:0340001:211	Земельный участок	Местоположение установлено относительно ориентира, расположенного за пределами участка. Почтовый адрес ориентира: 662970, Красноярский край, г Железногорск, ул Красноярская, д 74	550 +/-8	Земли населенных пунктов	размещение объекта торгового назначения (временное сооружение павильон)	———	1016878.5
194	24:58:0340001:212	Земельный участок	Местоположение установлено относительно ориентира, расположенного за пределами участка. Почтовый адрес	764 +/-10	Земли населенных пунктов	под садоводство	———	57529.2

			ориентира: 662970, Красноярский край, г Железногорск, уч 7					
195	24:58:0340001:213	Объект незавершенного строительства	662970, Красноярский край, г Железногорск, ул Красноярская, д 80/7/5	площадь: 141.5 кв.м	____	____	____	____

полное наименование должности М.П. подпись инициалы, фамилия

Филиал Федерального государственного бюджетного учреждения «Федеральная кадастровая палата Федеральной службы государственной регистрации, кадастра и картографии» по Красноярскому краю
(полное наименование органа регистрации прав)

Раздел 1

КАДАСТРОВЫЙ ПЛАН ТЕРРИТОРИИ

Лист № 42	раздела 1	Всего листов раздела 1: 50	Всего разделов: 10	Всего листов: 881
« 16 » мая 2019 г. № КУВИ-001/2019-11115337				
Номер кадастрового квартала: 24:58:0340001				

Номер п/п	Кадастровый номер объекта недвижимости	Вид объекта недвижимости	Адрес	Площадь или основная характеристика	Категория земель	Виды разрешенного использования	Назначение (проектируемое назначение)	Кадастровая стоимость (руб)
1	2	3	4	5	6	7	8	9
206	24:58:0340001:224	Земельный участок	Красноярский край, г Железногорск, ул Красноярская, уч 76	930	Земли населенных пунктов	под канализационную насосную станцию	____	1140626.4
207	24:58:0340001:225	Здание	662970, Красноярский край, г Железногорск, ул Красноярская, д 80/5	площадь: 703.2 кв.м	____	____	Нежилое	12640554.43
208	24:58:0340001:226	Земельный участок	Местоположение установлено относительно ориентира, расположенного за пределами участка. Почтовый адрес ориентира: 662970, Красноярский край, г Железногорск, уч 4	954 +/-11	Земли населенных пунктов	садоводство	____	71836.2
209	24:58:0340001:227	Земельный участок	662970, Красноярский край, г Железногорск	409 +/-7	Земли населенных пунктов	коммунальное обслуживание	____	501102.71
210	24:58:0340001:228	Земельный участок	Местоположение установлено относительно ориентира, расположенного за пределами участка. Почтовый адрес ориентира: 662970, Красноярский край, г Железногорск	12526 +/-39	Земли населенных пунктов	коммунальное обслуживание	____	15346729.94

полное наименование должности М.П. подпись инициалы, фамилия

Филиал Федерального государственного бюджетного учреждения «Федеральная кадастровая палата Федеральной службы государственной регистрации, кадастра и картографии» по Красноярскому краю
(полное наименование органа регистрации прав)

Раздел 1

КАДАСТРОВЫЙ ПЛАН ТЕРРИТОРИИ

Лист № 40	раздела 1	Всего листов раздела 1: 50	Всего разделов: 10	Всего листов: 881
« 16 » мая 2019 г. № КУВИ-001/2019-11115337				
Номер кадастрового квартала: 24:58:0340001				

Номер п/п	Кадастровый номер объекта недвижимости	Вид объекта недвижимости	Адрес	Площадь или основная характеристика	Категория земель	Виды разрешенного использования	Назначение (проектируемое назначение)	Кадастровая стоимость (руб)
1	2	3	4	5	6	7	8	9
196	24:58:0340001:214	Объект незавершенного строительства	662970, Красноярский край, г Железногорск, ул Красноярская, д 80Г/4	площадь: 742 кв.м	____	____	____	____
197	24:58:0340001:215	Земельный участок	Местоположение установлено относительно ориентира, расположенного за пределами участка. Почтовый адрес ориентира: 662970, Красноярский край, г Железногорск, уч 17	611 +/-9	Земли населенных пунктов	для садоводства	____	46008.3
198	24:58:0340001:216	Земельный участок	Местоположение установлено относительно ориентира, расположенного за пределами участка. Почтовый адрес ориентира: 662970, Красноярский край, г Железногорск, уч 15	634 +/-9	Земли населенных пунктов	для садоводства	____	47740.2
199	24:58:0340001:217	Здание	Красноярский край, г Железногорск, уч 1, садоводческий кооператив "ДОК", улица 7	площадь: 36 кв.м	____	____	Жилое	331169.04
200	24:58:0340001:218	Здание	Красноярский край, г Железногорск, уч 1, садоводческий кооператив "ДОК", улица 7	площадь: 27 кв.м	____	____	Нежилое	485345.52

полное наименование должности М.П. подпись инициалы, фамилия

Филиал Федерального государственного бюджетного учреждения «Федеральная кадастровая палата Федеральной службы государственной регистрации, кадастра и картографии» по Красноярскому краю
(полное наименование органа регистрации прав)

Раздел 1

КАДАСТРОВЫЙ ПЛАН ТЕРРИТОРИИ

Лист № 41	раздела 1	Всего листов раздела 1: 50	Всего разделов: 10	Всего листов: 881
« 16 » мая 2019 г. № КУВИ-001/2019-11115337				
Номер кадастрового квартала: 24:58:0340001				

Номер п/п	Кадастровый номер объекта недвижимости	Вид объекта недвижимости	Адрес	Площадь или основная характеристика	Категория земель	Виды разрешенного использования	Назначение (проектируемое назначение)	Кадастровая стоимость (руб)
1	2	3	4	5	6	7	8	9
201	24:58:0340001:219	Земельный участок	Местоположение установлено относительно ориентира, расположенного за пределами участка. Почтовый адрес ориентира: 662970, Красноярский край, г Железногорск, уч 18	734 +/-9	Земли населенных пунктов	для садоводства	____	55270.2
202	24:58:0340001:220	Здание	Красноярский край, г Железногорск, ул Красноярская, уч 80/1, Относительно ориентира - 15 м по направлению на юго-восток от нежилого здания по ул. Красноярская, 80/1, расположенного за пределами земельного участка. Адрес ориентира: Красноярский край, ЗАТО Железногорск	площадь: 48 кв.м	____	____	Нежилое	862836.48
203	24:58:0340001:221	Земельный участок	Местоположение установлено относительно ориентира, расположенного за пределами участка. Почтовый адрес ориентира: 662970, Красноярский край, г Железногорск, уч 3	762 +/-10	Земли населенных пунктов	садоводство	____	57378.6
204	24:58:0340001:222	Земельный участок	Местоположение установлено относительно	783 +/-10	Земли населенных пунктов	для садоводства	____	58959.9

Филиал Федерального государственного бюджетного учреждения «Федеральная кадастровая палата Федеральной службы государственной регистрации, кадастра и картографии» по Красноярскому краю
(полное наименование органа регистрации прав)

Раздел 1

КАДАСТРОВЫЙ ПЛАН ТЕРРИТОРИИ

Лист № 43	раздела 1	Всего листов раздела 1: 50	Всего разделов: 10	Всего листов: 881
« 16 » мая 2019 г. № КУВИ-001/2019-11115337				
Номер кадастрового квартала: 24:58:0340001				

Номер п/п	Кадастровый номер объекта недвижимости	Вид объекта недвижимости	Адрес	Площадь или основная характеристика	Категория земель	Виды разрешенного использования	Назначение (проектируемое назначение)	Кадастровая стоимость (руб)
1	2	3	4	5	6	7	8	9
211	24:58:0340001:229	Земельный участок	662970, Красноярский край, г Железногорск	56 +/-3	Земли населенных пунктов	коммунальное обслуживание	____	68610.64
212	24:58:0340001:230	Земельный участок	Местоположение установлено относительно ориентира, расположенного за пределами участка. Почтовый адрес ориентира: 662970, Красноярский край, г Железногорск, уч 1	570 +/-8	Земли населенных пунктов	огородничество	____	42921
213	24:58:0340001:231	Земельный участок	Местоположение установлено относительно ориентира, расположенного за пределами участка. Почтовый адрес ориентира: Красноярский край, г Железногорск, уч 14	786 +/-10	Земли населенных пунктов	под садоводство	____	59185.8
214	24:58:0340001:232	Здание	Красноярский край, г Железногорск, уч 19, СТ "ДОК, ул. № 4	площадь: 80 кв.м	____	____	Жилое	735931.2
215	24:58:0340001:234	Земельный участок	Красноярский край, г Железногорск, уч 13	950 +/-11	Земли населенных пунктов	под садоводство	____	71535

полное наименование должности М.П. подпись инициалы, фамилия

Филиал Федерального государственного бюджетного учреждения «Федеральная кадастровая палата Федеральной службы государственной регистрации, кадастра и картографии» по Красноярскому краю
(полное наименование органа регистрации прав)

Раздел 1

КАДАСТРОВЫЙ ПЛАН ТЕРРИТОРИИ

Лист № 44	раздела 1	Всего листов раздела 1: 50	Всего разделов: 10	Всего листов: 881
« 16 » мая 2019 г. № КУВИ-001/2019-11115337				
Номер кадастрового квартала: 24:58:0340001				

Номер п/п	Кадастровый номер объекта недвижимости	Вид объекта недвижимости	Адрес	Площадь или основная характеристика	Категория земель	Виды разрешенного использования	Назначение (проектируемое назначение)	Кадастровая стоимость (руб)
1	2	3	4	5	6	7	8	9
216	24:58:0340001:235	Земельный участок	Местоположение установлено относительно ориентира, расположенного за пределами участка. Почтовый адрес ориентира: Красноярский край, г Железногорск	940 +/-11	Земли населенных пунктов	садоводство	____	70782
217	24:58:0340001:346	Земельный участок	Красноярский край, г Железногорск	756 +/-10	Земли населенных пунктов	ведение садоводства (13.2)	____	56926.8
218	24:58:0340001:461	Земельный участок	Красноярский край, г Железногорск	2000 +/-16	Земли населенных пунктов	приюты для животных (3.10.2)	____	770760
219	24:58:0340001:462	Земельный участок	Красноярский край, г Железногорск	3200 +/-20	Земли населенных пунктов	приюты для животных (3.10.2)	____	1233216
220	24:58:0340001:463	Земельный участок	Красноярский край, г Железногорск, ул Красноярская	2000 +/-16	Земли населенных пунктов	приюты для животных (3.10.2)	____	770760

полное наименование должности М.П. подпись инициалы, фамилия

			ориентира, расположенного за пределами участка. Почтовый адрес ориентира: 662970, Красноярский край, г Железногорск, уч 10					
205	24:58:0340001:223	Здание	Красноярский край, г Железногорск, строение 8, с/к "ДОК", улица № 6	площадь: 65 кв.м	____	____	Жилое	597944.1

полное наименование должности М.П. подпись инициалы, фамилия

Филиал Федерального государственного бюджетного учреждения «Федеральная кадастровая палата Федеральной службы государственной регистрации, кадастра и картографии» по Красноярскому краю
(полное наименование органа регистрации прав)

Раздел 1

КАДАСТРОВЫЙ ПЛАН ТЕРРИТОРИИ

Лист № 45	раздела 1	Всего листов раздела 1: 50	Всего разделов: 10	Всего листов: 881
« 16 » мая 2019 г. № КУВИ-001/2019-11115337				
Номер кадастрового квартала: 24:58:0340001				

Номер п/п	Кадастровый номер объекта недвижимости	Вид объекта недвижимости	Адрес	Площадь или основная характеристика	Категория земель	Виды разрешенного использования	Назначение (проектируемое назначение)	Кадастровая стоимость (руб)
1	2	3	4	5	6	7	8	9
221	24:58:0340001:520	Земельный участок	Красноярский край, г Железногорск	282 +/-6	Земли населенных пунктов	огородничество	____	21234.6
222	24:58:0340001:521	Земельный участок	Красноярский край, г Железногорск	745 +/-10	Земли населенных пунктов	ведение садоводства (13.2)	____	56098.5
223	24:58:0340001:543	Земельный участок	Красноярский край, г Железногорск	880 +/-10	Земли населенных пунктов	Ведение садоводства	____	66264
224	24:58:0340001:544	Здание	Российская Федерация, Красноярский край, ЗАТО Железногорск, г. Железногорск, СПК Солнечный, улица №1, д. 10	площадь: 180.8 кв.м	____	____	Жилое	1663204.51
225	24:58:0340001:545	Здание	Российская Федерация, Красноярский край, ЗАТО Железногорск, г. Железногорск, СПК "Солнечный", ул. 2, д. 7	площадь: 126.7 кв.м	____	____	Жилое	1165531.04

полное наименование должности М.П. подпись инициалы, фамилия

Филиал Федерального государственного бюджетного учреждения «Федеральная кадастровая палата Федеральной службы государственной регистрации, кадастра и картографии» по Красноярскому краю

(полное наименование органа регистрации прав)

Раздел 1

КАДАСТРОВЫЙ ПЛАН ТЕРРИТОРИИ

Лист № 46	раздела 1	Всего листов раздела 1: 50	Всего разделов: 10	Всего листов: 881

« 16 » мая 2019 г. № КУВИ-001/2019-11115337

Номер кадастрового квартала: 24:58:0340001

Номер п/п	Кадастровый номер объекта недвижимости	Вид объекта недвижимости	Адрес	Площадь или основная характеристика	Категория земель	Виды разрешенного использования	Назначение (проектируемое назначение)	Кадастровая стоимость (руб)
1	2	3	4	5	6	7	8	9
226	24:58:0340001:546	Земельный участок	Красноярский край, г Железногорск	986 +/-11	Земли населенных пунктов	ведение садоводства (13.2)	———	72739.8
227	24:58:0340001:547	Земельный участок	662970, Красноярский край, г.Железногорск, тер Садоводческое товарищество 47, ул Энтузиастов	813	Земли населенных пунктов	Ведение садоводства	———	61218.9
228	24:58:0340001:548	Здание	Российская Федерация, Красноярский край, ЗАТО Железногорск, г.Железногорск, садоводческое товарищество "ДОК", улица №5, д. №27	площадь: 151.5 кв.м	———	———	Жилое	1393669.71
229	24:58:0340001:549	Земельный участок	Красноярский край, г Железногорск	721 +/-9	Земли населенных пунктов	ведение садоводства (13.2)	———	54291.3
230	24:58:0340001:550	Здание	Российская Федерация, Красноярский край, ЗАТО Железногорск, г. Железногорск, СПК "Солнечный", улица № 1, дом № 7	площадь: 116.8 кв.м	———	———	Жилое	1074459.55

полное наименование должности М.П. подпись инициалы, фамилия

Филиал Федерального государственного бюджетного учреждения «Федеральная кадастровая палата Федеральной службы государственной регистрации, кадастра и картографии» по Красноярскому краю

(полное наименование органа регистрации прав)

Раздел 1

КАДАСТРОВЫЙ ПЛАН ТЕРРИТОРИИ

Лист № 47	раздела 1	Всего листов раздела 1: 50	Всего разделов: 10	Всего листов: 881

« 16 » мая 2019 г. № КУВИ-001/2019-11115337

Номер кадастрового квартала: 24:58:0340001

Номер п/п	Кадастровый номер объекта недвижимости	Вид объекта недвижимости	Адрес	Площадь или основная характеристика	Категория земель	Виды разрешенного использования	Назначение (проектируемое назначение)	Кадастровая стоимость (руб)
1	2	3	4	5	6	7	8	9
231	24:58:0340001:551	Здание	Российская Федерация, Красноярский край, ЗАТО Железногорск, г. Железногорск, садоводческое товарищество "ДОК", ул. № 3, д. 17	площадь: 271.6 кв.м	———	———	Жилое	2498486.42
232	24:58:0340001:552	Здание	Российская Федерация, Красноярский край, ЗАТО Железногорск, г. Железногорск, садоводческое товарищество "ДОК", улица № 4, д. 8	площадь: 130.9 кв.м	———	———	Жилое	1204167.43
233	24:58:0340001:553	Здание	Российская Федерация, Красноярский край, ЗАТО Железногорск, г. Железногорск, с/к "ДОК", улица № 4, д. 9	площадь: 191.6 кв.м	———	———	Жилое	1762555.22
234	24:58:0340001:554	Здание	Российская Федерация, Красноярский край, ЗАТО Железногорск, г.Железногорск, с/к ДОК, ул. № 8, д. 19	площадь: 44.8 кв.м	———	———	Жилое	412121.47
235	24:58:0340001:555	Земельный участок	Красноярский край, г Железногорск	6296 +/-28	Земли населенных пунктов	склады (6.9)	———	7721918.08

полное наименование должности М.П. подпись инициалы, фамилия

Филиал Федерального государственного бюджетного учреждения «Федеральная кадастровая палата Федеральной службы государственной регистрации, кадастра и картографии» по Красноярскому краю

(полное наименование органа регистрации прав)

Раздел 1

КАДАСТРОВЫЙ ПЛАН ТЕРРИТОРИИ

Лист № 48	раздела 1	Всего листов раздела 1: 50	Всего разделов: 10	Всего листов: 881

« 16 » мая 2019 г. № КУВИ-001/2019-11115337

Номер кадастрового квартала: 24:58:0340001

Номер п/п	Кадастровый номер объекта недвижимости	Вид объекта недвижимости	Адрес	Площадь или основная характеристика	Категория земель	Виды разрешенного использования	Назначение (проектируемое назначение)	Кадастровая стоимость (руб)
1	2	3	4	5	6	7	8	9
236	24:58:0340001:556	Сооружение	Российская Федерация, Красноярский край, ЗАТО Железногорск, г. Железногорск, от ТП-407 ул. Красноярская, 80/2 до тер. СНТ "ДОК", улицы № 6, № 7, № 8	протяженность: 141 м, площадь застройки: 5.9 кв.м	———	———	1.1. Сооружения электроэнергетики	———
237	24:58:0340001:557	Здание	Российская Федерация, Красноярский край, ЗАТО Железногорск, г.Железногорск, с/к "ДОК", улица № 5, д. № 6	площадь: 83.8 кв.м	———	———	Жилое	770887.93
238	24:58:0340001:558	Здание	Российская Федерация, Красноярский край, ЗАТО Железногорск, г. Железногорск, СК "ДОК", ул. №4, д. №18	площадь: 73.2 кв.м	———	———	Жилое	673377.05
239	24:58:0340001:559	Здание	Российская Федерация, Красноярский край, ЗАТО Железногорск, г. Железногорск, СК "ДОК", ул. №4, д. №25	площадь: 112.5 кв.м	———	———	Жилое	1034903.25
240	24:58:0340001:560	Здание	Российская Федерация, Красноярский край, ЗАТО Железногорск, г. Железногорск, СК "ДОК", ул. № 4, д. № 24	площадь: 86 кв.м	———	———	Жилое	791126.04

полное наименование должности М.П. подпись инициалы, фамилия

Филиал Федерального государственного бюджетного учреждения «Федеральная кадастровая палата Федеральной службы государственной регистрации, кадастра и картографии» по Красноярскому краю

(полное наименование органа регистрации прав)

Раздел 1

КАДАСТРОВЫЙ ПЛАН ТЕРРИТОРИИ

Лист № 49	раздела 1	Всего листов раздела 1: 50	Всего разделов: 10	Всего листов: 881

« 16 » мая 2019 г. № КУВИ-001/2019-11115337

Номер кадастрового квартала: 24:58:0340001

Номер п/п	Кадастровый номер объекта недвижимости	Вид объекта недвижимости	Адрес	Площадь или основная характеристика	Категория земель	Виды разрешенного использования	Назначение (проектируемое назначение)	Кадастровая стоимость (руб)
1	2	3	4	5	6	7	8	9
241	24:58:0340001:561	Земельный участок	Красноярский край, г Железногорск	2943 +/-18.99	Земли населенных пунктов	Отдых (рекреация)	———	2412082.8
242	24:58:0340001:562	Земельный участок	Красноярский край, г Железногорск	31173 +/-61.8	Земли населенных пунктов	Отдых (рекреация)	———	25549390.8
243	24:58:0340001:563	Земельный участок	Красноярский край, г Железногорск	21989 +/-51.9	Земли населенных пунктов	Отдых (рекреация)	———	18022184.4
244	24:58:0340001:564	Земельный участок	Красноярский край, г Железногорск	22728 +/-52.77	Земли населенных пунктов	Отдых (рекреация)	———	18627868.8
245	24:58:0340001:565	Земельный участок	Красноярский край, г Железногорск	1245 +/-12	Земли населенных пунктов	ведение садоводства (13.2)	———	93748.5

полное наименование должности М.П. подпись инициалы, фамилия

Филиал Федерального государственного бюджетного учреждения «Федеральная кадастровая палата Федеральной службы государственной регистрации, кадастра и картографии» по Красноярскому краю

(полное наименование органа регистрации прав)

Раздел 1

КАДАСТРОВЫЙ ПЛАН ТЕРРИТОРИИ

Лист № 50	раздела 1	Всего листов раздела 1: 50	Всего разделов: 10	Всего листов: 881

« 16 » мая 2019 г. № КУВИ-001/2019-11115337

Номер кадастрового квартала: 24:58:0340001

Номер п/п	Кадастровый номер объекта недвижимости	Вид объекта недвижимости	Адрес	Площадь или основная характеристика	Категория земель	Виды разрешенного использования	Назначение (проектируемое назначение)	Кадастровая стоимость (руб)
1	2	3	4	5	6	7	8	9
246	24:58:0000000:888	Здание	Красноярский край, г Железногорск, ул Красноярская, д 76А	площадь: 40.7 кв.м	———	———	Нежилое	881902.66
247	24:58:0000000:1292	Здание	Красноярский край, г Железногорск, ул Красноярская, д 78	площадь: 2749.5 кв.м	———	———	Нежилое	59577183.54

полное наименование должности М.П. подпись инициалы, фамилия

Раздел 2

КАДАСТРОВЫЙ ПЛАН ТЕРРИТОРИИ

Лист № 1	раздела 2	Всего листов раздела 2: 1	Всего разделов: 10	Всего листов: 881


« 16 » мая 2019 г. № КУВИ-001/2019-11115337

Номер кадастрового квартала: 24:58:0340001

План (чертеж, схема) объектов недвижимости, расположенных в кадастровом квартале



Масштаб:

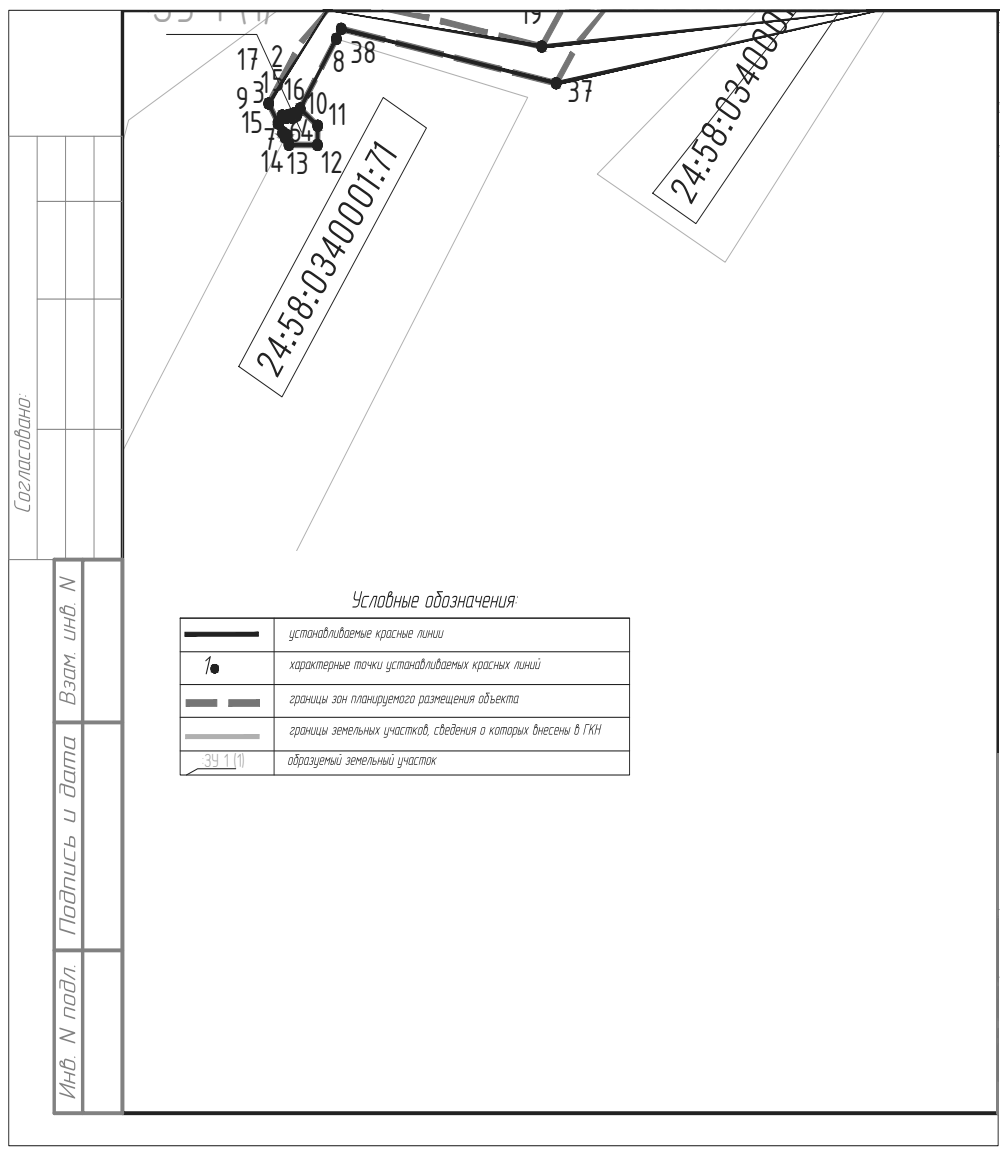

Муниципальное образование «Закрытое административно – территориальное образование Железногорск Красноярского края»
АДМИНИСТРАЦИЯ ЗАТО г. ЖЕЛЕЗНОГОРСК
ПОСТАНОВЛЕНИЕ
14.01.2020 № 59
г. Железногорск

ОБ УТВЕРЖДЕНИИ МУНИЦИПАЛЬНЫХ ЗАДАНИЙ МУНИЦИПАЛЬНЫМ СПОРТИВНЫМ ШКОЛАМ ЗАТО ЖЕЛЕЗНОГОРСК НА 2020 ГОД И ПЛАНОВЫЙ ПЕРИОД 2021 И 2022 ГОДОВ

В соответствии с Бюджетным кодексом Российской Федерации, Федеральным законом от 03.11.2006 № 174-ФЗ «Об автономных учреждениях», Уставом ЗАТО Железногорск, постановлением Администрации ЗАТО г. Железногорск от 04.12.2015 № 1995 «Об утверждении Порядка формирования муниципального задания в отношении муниципальных учреждений ЗАТО Железногорск и финансового обеспечения выполнения муниципального задания»,

ПОСТАНОВЛЯЮ:

1. Утвердить муниципальные задания муниципальным спортивным школам на 2020 год и плановый период 2021 и 2022 годов:

1.1. Муниципальному автономному учреждению Спортивная школа «Юность» (Приложение № 1);

1.2. Муниципальному бюджетному учреждению «Спортивная школа №1» (Приложение № 2);

1.3. Муниципальному бюджетному учреждению «Спортивная школа по спортивным играм «Смена» (Приложение № 3).

2. Управлению делами Администрации ЗАТО г. Железногорск (Е.В. Андросова) довести настоящее постановление до сведения населения через газету «Город и горожане».

3. Отделу общественных связей Администрации ЗАТО г. Железногорск (И.С. Пикалова) разместить настоящее постановление на официальном сайте муниципального образования «Закрытое административно-территориальное образование Железногорск Красноярского края» в информационно-телекоммуникационной сети «Интернет».

4. Контроль над исполнением настоящего постановления возложить на заместителя Главы ЗАТО г. Железногорск по социальным вопросам Е.А. Карташова.

5. Настоящее постановление вступает в силу после его официального опубликования и распространяется на правоотношения, возникшие с 01.01.2020 года.

Исполняющий обязанности
Главы ЗАТО г.Железногорск А.А. СЕРГЕЙКИН

Приложение № 1
к постановлению Администрации
ЗАТО г.Железногорск
от _____ № _____

МУНИЦИПАЛЬНОЕ ЗАДАНИЕ
на 20 20 год и на плановый период 2021 и 2022 годов

Наименование муниципального учреждения: Муниципальное автономное учреждение Спортивная школа "Юность" (МАУ СШ "Юность")
Виды деятельности муниципального учреждения: Деятельность в области спорта прочая

	Коды
Форма по ОКУД	0506001
Дата	
по сводному реестру	
По ОКВЭД	93.19

Часть 1. Сведения об оказываемых муниципальных услугах

Раздел 1

1. Наименование муниципальной услуги: Спортивная подготовка по олимпийским видам спорта — Код муниципальной услуги: БВ27
2. Категории потребителей муниципальной услуги: Физические лица
3. Показатели, характеризующие объем и (или) качество муниципальной услуги:
3.1. Показатели, характеризующие качество муниципальной услуги:

Уникальный номер реестровой записи	Показатель, характеризующий содержание муниципальной услуги			Показатель, характеризующий условия (формы) оказания муниципальной услуги		Показатель качества муниципальной услуги			Значение показателя качества муниципальной услуги			Допустимые (возможные) отклонения от установленных показателей качества муниципальной услуги	
						наименование показателя	единица измерения по ОКЕИ		20 20 год (очередной финансовый год)	20 21 год (1-й год планового периода)	20 22 год (2-й год планового периода)		
	Содержание 1 (наименование показателя)	Содержание 2 (наименование показателя)	Содержание 3 (наименование показателя)	Условие 1 (этапы спортивной подготовки)	Условие 2 (наименование показателя)		наименование	код				в процентах	в абсолютных показателях
1	2	3	4	5	6	7	8	9	10	11	12	13	14
931900О.99.0.ББ27АБ31006	Плавание	нет	нет	этап начальной подготовки	нет	Доля лиц, прошедших спортивную подготовку на этапе начальной подготовки и зачисленных на тренировочный этап (этап спортивной специализации)	процент	744	70	70	70	10	7

3.2. Показатели, характеризующие объем муниципальной услуги:

Уникальный номер реестровой записи	Показатель, характеризующий содержание муниципальной услуги			Показатель, характеризующий условия (формы) оказания муниципальной услуги		Показатель объема муниципальной услуги			Значение показателя объема муниципальной услуги			Среднегодовой размер платы (цена, тариф)			Допустимые (возможные) отклонения от установленных показателей объема муниципальной услуги	
						наименование показателя	единица измерения по ОКЕИ		20 20 год (очередной финансовый год)	20 21 год (1-й год планового периода)	20 22 год (2-й год планового периода)	20 20 год (очередной финансовый год)	20 21 год (1-й год планового периода)	20 22 год (2-й год планового периода)		
	Содержание 1 (наименование показателя)	Содержание 2 (наименование показателя)	Содержание 3 (наименование показателя)	Условие 1 (этапы спортивной подготовки)	Условие 2 (наименование показателя)		наименование	код							в процентах	в абсолютных показателях
1	2	3	4	5	6	7	8	9	10	11	12	13	14	15	16	17
931900О.99.0.ББ27АБ31006	Плавание	нет	нет	этап начальной подготовки	нет	Число лиц, прошедших спортивную подготовку на этапах спортивной подготовки	человек	792	90	90	90	0,00	0,00	0,00	10	9

Раздел 2

1. Наименование муниципальной услуги: Спортивная подготовка по олимпийским видам спорта — Код муниципальной услуги: БВ27
2. Категории потребителей муниципальной услуги: Физические лица
3. Показатели, характеризующие объем и (или) качество муниципальной услуги:
3.1. Показатели, характеризующие качество муниципальной услуги:

Уникальный номер реестровой записи	Показатель, характеризующий содержание муниципальной услуги			Показатель, характеризующий условия (формы) оказания муниципальной услуги		Показатель качества муниципальной услуги			Значение показателя качества муниципальной услуги			Допустимые (возможные) отклонения от установленных показателей качества муниципальной услуги	
						наименование показателя	единица измерения по ОКЕИ		20 20 год (очередной финансовый год)	20 21 год (1-й год планового периода)	20 22 год (2-й год планового периода)		
	Содержание 1 (наименование показателя)	Содержание 2 (наименование показателя)	Содержание 3 (наименование показателя)	Условие 1 (этапы спортивной подготовки)	Условие 2 (наименование показателя)		наименование	код				в процентах	в абсолютных показателях
1	2	3	4	5	6	7	8	9	10	11	12	13	14
931900О.99.0.ББ27АБ32006	Плавание	нет	нет	Тренировочный этап (этап спортивной специализации)	нет	Доля лиц, прошедших спортивную подготовку на тренировочном этапе (этап спортивной специализации) и зачисленных на этап совершенствования спортивного мастерства	процент	744	22	22	22	10	2

3.2. Показатели, характеризующие объем муниципальной услуги:

Уникальный номер реестровой записи	Показатель, характеризующий содержание муниципальной услуги			Показатель, характеризующий условия (формы) оказания муниципальной услуги		Показатель объема муниципальной услуги			Значение показателя объема муниципальной услуги			Среднегодовой размер платы (цена, тариф)			Допустимые (возможные) отклонения от установленных показателей объема муниципальной услуги	
						наименование показателя	единица измерения по ОКЕИ		20 20 год (очередной финансовый год)	20 21 год (1-й год планового периода)	20 22 год (2-й год планового периода)	20 20 год (очередной финансовый год)	20 21 год (1-й год планового периода)	20 22 год (2-й год планового периода)		
	Содержание 1 (наименование показателя)	Содержание 2 (наименование показателя)	Содержание 3 (наименование показателя)	Условие 1 (этапы спортивной подготовки)	Условие 2 (наименование показателя)		наименование	код							в процентах	в абсолютных показателях
1	2	3	4	5	6	7	8	9	10	11	12	13	14	15	16	17
931900О.99.0.ББ27АБ32006	Плавание	нет	нет	Тренировочный этап (этап спортивной специализации)	нет	Число лиц, прошедших спортивную подготовку на этапах спортивной подготовки	человек	792	162	162	162	0,00	0,00	0,00	10	16

Раздел 3

1. Наименование муниципальной услуги: Спортивная подготовка по олимпийским видам спорта — Код муниципальной услуги: БВ27
2. Категории потребителей муниципальной услуги: Физические лица
3. Показатели, характеризующие объем и (или) качество муниципальной услуги:
3.1. Показатели, характеризующие качество муниципальной услуги:

Уникальный номер реестровой записи	Показатель, характеризующий содержание муниципальной услуги			Показатель, характеризующий условия (формы) оказания муниципальной услуги		Показатель качества муниципальной услуги			Значение показателя качества муниципальной услуги			Допустимые (возможные) отклонения от установленных показателей качества муниципальной услуги	
						наименование показателя	единица измерения по ОКЕИ		20 20 год (очередной финансовый год)	20 21 год (1-й год планового периода)	20 22 год (2-й год планового периода)		
	Содержание 1 (наименование показателя)	Содержание 2 (наименование показателя)	Содержание 3 (наименование показателя)	Условие 1 (этапы спортивной подготовки)	Условие 2 (наименование показателя)		наименование	код				в процентах	в абсолютных показателях
1	2	3	4	5	6	7	8	9	10	11	12	13	14
931900О.99.0.ББ27АБ86006	Спортивная гимнастика	нет	нет	этап начальной подготовки	нет	Доля лиц, прошедших спортивную подготовку на этапе начальной подготовки и зачисленных на тренировочный этап (этап спортивной специализации)	процент	744	80	80	80	10	8

3.2. Показатели, характеризующие объем муниципальной услуги:

Уникальный номер реестровой записи	Показатель, характеризующий содержание муниципальной услуги			Показатель, характеризующий условия (формы) оказания муниципальной услуги		Показатель объема муниципальной услуги			Значение показателя объема муниципальной услуги			Среднегодовой размер платы (цена, тариф)			Допустимые (возможные) отклонения от установленных показателей объема муниципальной услуги	
						наименование показателя	единица измерения по ОКЕИ		20 20 год (очередной финансовый год)	20 21 год (1-й год планового периода)	20 22 год (2-й год планового периода)	20 20 год (очередной финансовый год)	20 21 год (1-й год планового периода)	20 22 год (2-й год планового периода)		
	Содержание 1 (наименование показателя)	Содержание 2 (наименование показателя)	Содержание 3 (наименование показателя)	Условие 1 (этапы спортивной подготовки)	Условие 2 (наименование показателя)		наименование	код							в процентах	в абсолютных показателях
1	2	3	4	5	6	7	8	9	10	11	12	13	14	15	16	17
931900О.99.0.ББ27АБ86006	Спортивная гимнастика	нет	нет	этап начальной подготовки	нет	Число лиц, прошедших спортивную подготовку на этапах спортивной подготовки	человек	792	14	14	14	0,00	0,00	0,00	10	1

Раздел 4

1. Наименование муниципальной услуги: Спортивная подготовка по олимпийским видам спорта — Код муниципальной услуги: БВ27
2. Категории потребителей муниципальной услуги: Физические лица
3. Показатели, характеризующие объем и (или) качество муниципальной услуги:
3.1. Показатели, характеризующие качество муниципальной услуги:

Уникальный номер реестровой записи	Показатель, характеризующий содержание муниципальной услуги			Показатель, характеризующий условия (формы) оказания муниципальной услуги		Показатель качества муниципальной услуги			Значение показателя качества муниципальной услуги			Допустимые (возможные) отклонения от установленных показателей качества муниципальной услуги	
						наименование показателя	единица измерения по ОКЕИ		20 20 год (очередной финансовый год)	20 21 год (1-й год планового периода)	20 22 год (2-й год планового периода)		
	Содержание 1 (наименование показателя)	Содержание 2 (наименование показателя)	Содержание 3 (наименование показателя)	Условие 1 (этапы спортивной подготовки)	Условие 2 (наименование показателя)		наименование	код				в процентах	в абсолютных показателях
1	2	3	4	5	6	7	8	9	10	11	12	13	14
931900О.99.0.ББ27АБ87006	Спортивная гимнастика	нет	нет	Тренировочный этап (этап спортивной специализации)	нет	Доля лиц, прошедших спортивную подготовку на тренировочном этапе (этап спортивной специализации) и зачисленных на этап совершенствования спортивного мастерства	процент	744	0	0	0	не установлено	не установлено

3.2. Показатели, характеризующие объем муниципальной услуги:

Уникальный номер реестровой записи	Показатель, характеризующий содержание муниципальной услуги			Показатель, характеризующий условия (формы) оказания муниципальной услуги		Показатель объема муниципальной услуги			Значение показателя объема муниципальной услуги			Среднегодовой размер платы (цена, тариф)			Допустимые (возможные) отклонения от установленных показателей объема муниципальной услуги	
						наименование показателя	единица измерения по ОКЕИ		20 20 год (очередной финансовый год)	20 21 год (1-й год планового периода)	20 22 год (2-й год планового периода)	20 20 год (очередной финансовый год)	20 21 год (1-й год планового периода)	20 22 год (2-й год планового периода)		
	Содержание 1 (наименование показателя)	Содержание 2 (наименование показателя)	Содержание 3 (наименование показателя)	Условие 1 (этапы спортивной подготовки)	Условие 2 (наименование показателя)		наименование	код							в процентах	в абсолютных показателях
1	2	3	4	5	6	7	8	9	10	11	12	13	14	15	16	17
931900О.99.0.ББ27АБ87006	Спортивная гимнастика	нет	нет	Тренировочный этап (этап спортивной специализации)	нет	Число лиц, прошедших спортивную подготовку на этапах спортивной подготовки	человек	792	8	8	8	0,00	0,00	0,00	не установлено	1

Раздел 5

1. Наименование муниципальной услуги: Спортивная подготовка по олимпийским видам спорта — Код муниципальной услуги: БВ27
2. Категории потребителей муниципальной услуги: Физические лица
3. Показатели, характеризующие объем и (или) качество муниципальной услуги:
3.1. Показатели, характеризующие качество муниципальной услуги:

Уникальный номер реестровой записи	Показатель, характеризующий содержание муниципальной услуги			Показатель, характеризующий условия (формы) оказания муниципальной услуги		Показатель качества муниципальной услуги			Значение показателя качества муниципальной услуги			Допустимые (возможные) отклонения от установленных показателей качества муниципальной услуги	
						наименование показателя	единица измерения по ОКЕИ		20 20 год (очередной финансовый год)	20 21 год (1-й год планового периода)	20 22 год (2-й год планового периода)		
	Содержание 1 (наименование показателя)	Содержание 2 (наименование показателя)	Содержание 3 (наименование показателя)	Условие 1 (этапы спортивной подготовки)	Условие 2 (наименование показателя)		наименование	код				в процентах	в абсолютных показателях
1	2	3	4	5	6	7	8	9	10	11	12	13	14
931900О.99.0.ББ27АБ88006	Спортивная гимнастика	нет	нет	этап совершенствования спортивного мастерства	нет	Доля лиц, прошедших спортивную подготовку на этапе совершенствования спортивного мастерства и зачисленных на этап высшего спортивного мастерства	процент	744	0	0	0	не установлено	не установлено

3.2. Показатели, характеризующие объем муниципальной услуги:

Уникальный номер реестровой записи	Показатель, характеризующий содержание муниципальной услуги			Показатель, характеризующий условия (формы) оказания муниципальной услуги		Показатель объема муниципальной услуги			Значение показателя объема муниципальной услуги			Среднегодовой размер платы (цена, тариф)			Допустимые (возможные) отклонения от установленных показателей объема муниципальной услуги	
						наименование показателя	единица измерения по ОКЕИ		20 20 год (очередной финансовый год)	20 21 год (1-й год планового периода)	20 22 год (2-й год планового периода)	20 20 год (очередной финансовый год)	20 21 год (1-й год планового периода)	20 22 год (2-й год планового периода)		
	Содержание 1 (наименование показателя)	Содержание 2 (наименование показателя)	Содержание 3 (наименование показателя)	Условие 1 (этапы спортивной подготовки)	Условие 2 (наименование показателя)		наименование	код							в процентах	в абсолютных показателях
1	2	3	4	5	6	7	8	9	10	11	12	13	14	15	16	17
931900О.99.0.ББ27АБ88006	Спортивная гимнастика	нет	нет	этап совершенствования спортивного мастерства	нет	Число лиц, прошедших спортивную подготовку на этапах спортивной подготовки	человек	792	6	6	6	0,00	0,00	0,00	не установлено	1

Раздел 6

1. Наименование муниципальной услуги: Спортивная подготовка по олимпийским видам спорта — Код муниципальной услуги: БВ27
2. Категории потребителей муниципальной услуги: Физические лица
3. Показатели, характеризующие объем и (или) качество муниципальной услуги:
3.1. Показатели, характеризующие качество муниципальной услуги:

Уникальный номер реестровой записи	Показатель, характеризующий содержание муниципальной услуги			Показатель, характеризующий условия (формы) оказания муниципальной услуги		Показатель качества муниципальной услуги			Значение показателя качества муниципальной услуги			Допустимые (возможные) отклонения от установленных показателей качества муниципальной услуги	
						наименование показателя	единица измерения по ОКЕИ		20 20 год (очередной финансовый год)	20 21 год (1-й год планового периода)	20 22 год (2-й год планового периода)		
	Содержание 1 (наименование показателя)	Содержание 2 (наименование показателя)	Содержание 3 (наименование показателя)	Условие 1 (этапы спортивной подготовки)	Условие 2 (наименование показателя)		наименование	код				в процентах	в абсолютных показателях
1	2	3	4	5	6	7	8	9	10	11	12	13	14
931900О.99.0.ББ27АБ38006	Спортивная гимнастика	нет	нет	этап совершенствования спортивного мастерства	нет	Доля лиц, прошедших спортивную подготовку на тренировочном этапе (этап спортивной специализации) и зачисленных на этап совершенствования спортивного мастерства	процент	744	0	0	0	не установлено	не установлено

3.2. Показатели, характеризующие объем муниципальной услуги:

Уникальный номер реестровой записи	Показатель, характеризующий содержание муниципальной услуги			Показатель, характеризующий условия (формы) оказания муниципальной услуги		Показатель объема муниципальной услуги			Значение показателя объема муниципальной услуги			Среднегодовой размер платы (цена, тариф)			Допустимые (возможные) отклонения от установленных показателей объема муниципальной услуги	
						наименование показателя	единица измерения по ОКЕИ		20 20 год (очередной финансовый год)	20 21 год (1-й год планового периода)	20 22 год (2-й год планового периода)	20 20 год (очередной финансовый год)	20 21 год (1-й год планового периода)	20 22 год (2-й год планового периода)		
	Содержание 1 (наименование показателя)	Содержание 2 (наименование показателя)	Содержание 3 (наименование показателя)	Условие 1 (этапы спортивной подготовки)	Условие 2 (наименование показателя)		наименование	код							в процентах	в абсолютных показателях
1	2	3	4	5	6	7	8	9	10	11	12	13	14	15	16	17
931900О.99.0.ББ27АБ38006	Спортивная гимнастика	нет	нет	этап совершенствования спортивного мастерства	нет	Число лиц, прошедших спортивную подготовку на этапах спортивной подготовки	человек	792	6	6	6	0,00	0,00	0,00	не установлено	1

Раздел 7

1. Наименование муниципальной услуги: Спортивная подготовка по олимпийским видам спорта — Код муниципальной услуги: БВ27
2. Категории потребителей муниципальной услуги: Физические лица
3. Показатели, характеризующие объем и (или) качество муниципальной услуги:
3.1. Показатели, характеризующие качество муниципальной услуги:

Уникальный номер реестровой записи	Показатель, характеризующий содержание муниципальной услуги			Показатель, характеризующий условия (формы) оказания муниципальной услуги		Показатель качества муниципальной услуги			Значение показателя качества муниципальной услуги			Допустимые (возможные) отклонения от установленных показателей качества муниципальной услуги	
						наименование показателя	единица измерения по ОКЕИ		20 20 год (очередной финансовый год)	20 21 год (1-й год планового периода)	20 22 год (2-й год планового периода)		
	Содержание 1 (наименование показателя)	Содержание 2 (наименование показателя)	Содержание 3 (наименование показателя)	Условие 1 (этапы спортивной подготовки)	Условие 2 (наименование показателя)		наименование	код				в процентах	в абсолютных показателях
1	2	3	4	5	6	7	8	9	10	11	12	13	14
931900О.99.0.ББ27АБ52006	Художественная гимнастика	нет	нет	Тренировочный этап (этап спортивной специализации)	нет	Доля лиц, прошедших спортивную подготовку на тренировочном этапе (этап спортивной специализации) и зачисленных на этап совершенствования спортивного мастерства	процент	744	0	0	0	не установлено	не установлено

3.2. Показатели, характеризующие объем муниципальной услуги:

Уникальный номер реестровой записи	Показатель, характеризующий содержание муниципальной услуги			Показатель, характеризующий условия (формы) оказания муниципальной услуги		Показатель объема муниципальной услуги			Значение показателя объема муниципальной услуги			Среднегодовой размер платы (цена, тариф)			Допустимые (возможные) отклонения от установленных показателей объема муниципальной услуги	
						наименование показателя	единица измерения по ОКЕИ		20 20 год (очередной финансовый год)	20 21 год (1-й год планового периода)	20 22 год (2-й год планового периода)	20 20 год (очередной финансовый год)	20 21 год (1-й год планового периода)	20 22 год (2-й год планового периода)		
	Содержание 1 (наименование показателя)	Содержание 2 (наименование показателя)	Содержание 3 (наименование показателя)	Условие 1 (этапы спортивной подготовки)	Условие 2 (наименование показателя)		наименование	код							в процентах	в абсолютных показателях
1	2	3	4	5	6	7	8	9	10	11	12	13	14	15	16	17
931900О.99.0.ББ27АБ52006	Художественная гимнастика	нет	нет	Тренировочный этап (этап спортивной специализации)	нет	Число лиц, прошедших спортивную подготовку на этапах спортивной подготовки	человек	792	48	48	48	0,00	0,00	0,00	10	5

Раздел 8

1. Наименование муниципальной услуги: Спортивная подготовка по олимпийским видам спорта — Код муниципальной услуги: БВ27
2. Категории потребителей муниципальной услуги: Физические лица
3. Показатели, характеризующие объем и (или) качество муниципальной услуги:
3.1. Показатели, характеризующие качество муниципальной услуги:

Уникальный номер реестровой записи	Показатель, характеризующий содержание муниципальной услуги			Показатель, характеризующий условия (формы) оказания муниципальной услуги		Показатель качества муниципальной услуги			Значение показателя качества муниципальной услуги			Допустимые (возможные) отклонения от установленных показателей качества муниципальной услуги	
						наименование показателя	единица измерения по ОКЕИ		20 20 год (очередной финансовый год)	20 21 год (1-й год планового периода)	20 22 год (2-й год планового периода)		
	Содержание 1 (наименование показателя)	Содержание 2 (наименование показателя)	Содержание 3 (наименование показателя)	Условие 1 (этапы спортивной подготовки)	Условие 2 (наименование показателя)		наименование	код				в процентах	в абсолютных показателях
1	2	3	4	5	6	7	8	9	10	11	12	13	14
931900О.99.0.ББ27АА82006	Спортивная борьба	нет	нет	Тренировочный этап (этап спортивной специализации)	нет	Доля лиц, прошедших спортивную подготовку на тренировочном этапе (этап спортивной специализации) и зачисленных на этап совершенствования спортивного мастерства	процент	744	0	10	10	не установлено	не установлено

3.2. Показатели, характеризующие объем муниципальной услуги:

Уникальный номер реестровой записи	Показатель, характеризующий содержание муниципальной услуги			Показатель, характеризующий условия (формы) оказания муниципальной услуги		Показатель объема муниципальной услуги			Значение показателя объема муниципальной услуги			Среднегодовой размер платы (цена, тариф)			Допустимые (возможные) отклонения от установленных показателей объема муниципальной услуги	
						наименование показателя	единица измерения по ОКЕИ		20 20 год (очередной финансовый год)	20 21 год (1-й год планового периода)	20 22 год (2-й год планового периода)	20 20 год (очередной финансовый год)	20 21 год (1-й год планового периода)	20 22 год (2-й год планового периода)		
	Содержание 1 (наименование показателя)	Содержание 2 (наименование показателя)	Содержание 3 (наименование показателя)	Условие 1 (этапы спортивной подготовки)	Условие 2 (наименование показателя)		наименование	код							в процентах	в абсолютных показателях
1	2	3	4	5	6	7	8	9	10	11	12	13	14	15	16	17
931900О.99.0.ББ27АА82006	Спортивная борьба	нет	нет	этап совершенствования спортивного мастерства	нет	Число лиц, прошедших спортивную подготовку на этапах спортивной подготовки	человек	792	8	8	8	0,00	0,00	0,00	не установлено	1

Раздел 9

1. Наименование муниципальной услуги: Спортивная подготовка по олимпийским видам спорта — Код муниципальной услуги: БВ27
2. Категории потребителей муниципальной услуги: Физические лица
3. Показатели, характеризующие объем и (или) качество муниципальной услуги:
3.1. Показатели, характеризующие качество муниципальной услуги:

Уникальный номер реестровой записи	Показатель, характеризующий содержание муниципальной услуги			Показатель, характеризующий условия (формы) оказания муниципальной услуги		Показатель качества муниципальной услуги			Значение показателя качества муниципальной услуги			Допустимые (возможные) отклонения от установленных показателей качества муниципальной услуги	
						наименование показателя	единица измерения по ОКЕИ		20 20 год (очередной финансовый год)	20 21 год (1-й год планового периода)	20 22 год (2-й год планового периода)		
	Содержание 1 (наименование показателя)	Содержание 2 (наименование показателя)	Содержание 3 (наименование показателя)	Условие 1 (этапы спортивной подготовки)	Условие 2 (наименование показателя)		наименование	код				в процентах	в абсолютных показателях
1	2	3	4	5	6	7	8	9	10	11	12	13	14
931900О.99.0.ББ27АБ83006	Спортивная борьба	нет	нет	этап совершенствования спортивного мастерства	нет	Доля лиц, прошедших спортивную подготовку на этапе совершенствования спортивного мастерства и зачисленных на этап высшего спортивного мастерства	процент	744	0	0	0	не установлено	не установлено

3.2. Показатели, характеризующие объем муниципальной услуги:

Уникальный номер реестровой записи	Показатель, характеризующий содержание муниципальной услуги			Показатель, характеризующий условия (формы) оказания муниципальной услуги		Показатель объема муниципальной услуги			Значение показателя объема муниципальной услуги			Среднегодовой размер платы (цена, тариф)			Допустимые (возможные) отклонения от установленных показателей объема муниципальной услуги	
						наименование показателя	единица измерения по ОКЕИ		20 20 год (очередной финансовый год)	20 21 год (1-й год планового периода)	20 22 год (2-й год планового периода)	20 20 год (очередной финансовый год)	20 21 год (1-й год планового периода)	20 22 год (2-й год планового периода)		
	Содержание 1 (наименование показателя)	Содержание 2 (наименование показателя)	Содержание 3 (наименование показателя)	Условие 1 (этапы спортивной подготовки)	Условие 2 (наименование показателя)		наименование	код							в процентах	в абсолютных показателях
1	2	3	4	5	6	7	8	9	10	11	12	13	14	15	16	17
931900О.99.0.ББ27АБ83006	Спортивная борьба	нет	нет	этап совершенствования спортивного мастерства	нет	Число лиц, прошедших спортивную подготовку на этапах спортивной подготовки	человек	792	8	8	8	0,00	0,00	0,00	не установлено	1

Раздел 10

1. Наименование муниципальной услуги: Спортивная подготовка по олимпийским видам спорта — Код муниципальной услуги: БВ27
2. Категории потребителей муниципальной услуги: Физические лица
3. Показатели, характеризующие объем и (или) качество муниципальной услуги:
3.1. Показатели, характеризующие качество муниципальной услуги:

Уникальный номер реестровой записи	Показатель, характеризующий содержание муниципальной услуги			Показатель, характеризующий условия (формы) оказания муниципальной услуги		Показатель качества муниципальной услуги			Значение показателя качества муниципальной услуги			Допустимые (возможные) отклонения от установленных показателей качества муниципальной услуги	
						наименование показателя	единица измерения по ОКЕИ		20 20 год (очередной финансовый год)	20 21 год (1-й год планового периода)	20 22 год (2-й год планового периода)		
	Содержание 1 (наименование показателя)	Содержание 2 (наименование показателя)	Содержание 3 (наименование показателя)	Условие 1 (этапы спортивной подготовки)	Условие 2 (наименование показателя)		наименование	код				в процентах	в абсолютных показателях
1	2	3	4	5	6	7	8	9	10	11	12	13	14
931900О.99.0.ББ27АА26006	Бокс	нет	нет	этап начальной подготовки	нет	Доля лиц, прошедших спортивную подготовку на этапе начальной подготовки и зачисленных на тренировочный этап (этап спортивной специализации)	процент	744	70	70	70	10	7

3.2. Показатели, характеризующие объем муниципальной услуги:

Уникальный номер реестровой записи	Показатель, характеризующий содержание муниципальной услуги			Показатель, характеризующий условия (формы) оказания муниципальной услуги		Показатель объема муниципальной услуги			Значение показателя объема муниципальной услуги			Среднегодовой размер платы (цена, тариф)			Допустимые (возможные) отклонения от установленных показателей объема муниципальной услуги	
						наименование показателя	единица измерения по ОКЕИ		20 20 год (очередной финансовый год)	20 21 год (1-й год планового периода)	20 22 год (2-й год планового периода)	20 20 год (очередной финансовый год)	20 21 год (1-й год планового периода)	20 22 год (2-й год планового периода)		
	Содержание 1 (наименование показателя)	Содержание 2 (наименование показателя)	Содержание 3 (наименование показателя)	Условие 1 (этапы спортивной подготовки)	Условие 2 (наименование показателя)		наименование	код							в процентах	в абсолютных показателях
1	2	3	4	5	6	7	8	9	10	11	12	13	14	15	16	17
931900О.99.0.ББ27АА26006	Бокс	нет	нет	этап начальной подготовки	нет	Число лиц, прошедших спортивную подготовку на этапах спортивной подготовки	человек	792	30	30	30	0,00	0,00	0,00	10	3

Раздел 11

1. Наименование муниципальной услуги: Спортивная подготовка по олимпийским видам спорта — Код муниципальной услуги: БВ27
2. Категории потребителей муниципальной услуги: Физические лица
3. Показатели, характеризующие объем и (или) качество муниципальной услуги:
3.1. Показатели, характеризующие качество муниципальной услуги:

Уникальный номер реестровой записи	Показатель, характеризующий содержание муниципальной услуги			Показатель, характеризующий условия (формы) оказания муниципальной услуги		Показатель качества муниципальной услуги			Значение показателя качества муниципальной услуги			Допустимые (возможные) отклонения от установленных показателей качества муниципальной услуги	
						наименование показателя	единица измерения		20 20 год (очередной финансовый год)	20 21 год (1-й год планового периода)	20 22 год (2-й год планового периода)		
	Содержание 1 (наименование показателя)	Содержание 2 (наименование показателя)	Содержание 3 (наименование показателя)	Условие 1 (этапы спортивной подготовки)	Условие 2 (наименование показателя)		наименование	код				в процентах	в абсолютных показателях
1	2	3	4	5	6	7	8	9	10	11	12	13	14
931900О.99.0.ББ27АА27006	Бокс	нет	нет	Тренировочный этап (этап спортивной специализации)	нет	Доля лиц, прошедших спортивную подготовку на тренировочном этапе (этап спортивной специализации) и зачисленных на этап совершенствования спортивного мастерства	процент	744	20	20	20	10	2

3.2. Показатели, характеризующие объем муниципальной услуги:

Уникальный номер реестровой записи	Показатель, характеризующий содержание муниципальной услуги			Показатель, характеризующий условия (формы) оказания муниципальной услуги		Показатель объема муниципальной услуги			Значение показателя объема муниципальной услуги			Среднегодовой размер платы (цена, тариф)			Допустимые (возможные) отклонения от установленных показателей объема муниципальной услуги	
						наименование показателя	единица измерения по ОКЕИ		20 20 год (очередной финансовый год)	20 21 год (1-й год планового периода)	20 22 год (2-й год планового периода)	20 20 год (очередной финансовый год)	20 21 год (1-й год планового периода)	20 22 год (2-й год планового периода)		
	Содержание 1 (наименование показателя)	Содержание 2 (наименование показателя)	Содержание 3 (наименование показателя)	Условие 1 (этапы спортивной подготовки)	Условие 2 (наименование показателя)		наименование	код							в процентах	в абсолютных показателях
1	2	3	4	5	6	7	8	9	10	11	12	13	14	15	16	17
931900О.99.0.ББ27АА27006	Бокс	нет	нет	Тренировочный этап (этап спортивной специализации)	нет	Число лиц, прошедших спортивную подготовку на этапах спортивной подготовки	человек	792	20	20	20	0,00	0,00	0,00	10	2

Раздел 12

1. Наименование муниципальной услуги: Спортивная подготовка по олимпийским видам спорта — Код муниципальной услуги: ББ27

2. Категории потребителей муниципальной услуги: Физические лица

3. Показатели, характеризующие объем и (или) качество муниципальной услуги:
3.1. Показатели, характеризующие качество муниципальной услуги:

Уникальный номер реестровой записи	Показатель, характеризующий содержание муниципальной услуги			Показатель, характеризующий условия (формы) оказания муниципальной услуги		Показатель качества муниципальной услуги			Значение показателя качества муниципальной услуги			Допустимые (возможные) отклонения от установленных показателей качества муниципальной услуги	
						наименование показателя	единица измерения по ОКЕИ		20 20 год (очередной финансовый год)	20 21 год (1-й год планового периода)	20 22 год (2-й год планового периода)	в процентах	в абсолютных показателях
	Содержание 1 (наименование показателя)	Содержание 2 (наименование показателя)	Содержание 3 (наименование показателя)	Условие 1 (этапы спортивной подготовки)	Условие 2 (наименование показателя)		наименование	код					
1	2	3	4	5	6	7	8	9	10	11	12	13	14
931900О.99.0.ББ27АА28006	Бокс	нет	нет	этап совершенствования спортивного мастерства	нет	Доля лиц, прошедших спортивную подготовку на этапе совершенствования спортивного мастерства и зачисленных на этап высшего спортивного мастерства	процент	744	0	0	0	не установлено	не установлено

3.2. Показатели, характеризующие объем муниципальной услуги:

Уникальный номер реестровой записи	Показатель, характеризующий содержание муниципальной услуги			Показатель, характеризующий условия (формы) оказания муниципальной услуги		Показатель объема муниципальной услуги			Значение показателя объема муниципальной услуги			Среднегодовой размер платы (цена, тариф)			Допустимые (возможные) отклонения от установленных показателей объема муниципальной услуги	
						наименование показателя	единица измерения по ОКЕИ		20 20 год (очередной финансовый год)	20 21 год (1-й год планового периода)	20 22 год (2-й год планового периода)	20 20 год (очередной финансовый год)	20 21 год (1-й год планового периода)	20 22 год (2-й год планового периода)		
	Содержание 1 (наименование показателя)	Содержание 2 (наименование показателя)	Содержание 3 (наименование показателя)	Условие 1 (этапы спортивной подготовки)	Условие 2 (наименование показателя)		наименование	код							в процентах	в абсолютных показателях
1	2	3	4	5	6	7	8	9	10	11	12	13	14	15	16	17
931900О.99.0.ББ27АА28006	Бокс	нет	нет	этап совершенствования спортивного мастерства	нет	Число лиц, прошедших спортивную подготовку на этапах спортивной подготовки	человек	792	4	4	4	0,00	0,00	0,00	не установлено	1

Раздел 13

1. Наименование муниципальной услуги: Спортивная подготовка по олимпийским видам спорта — Код муниципальной услуги: ББ27

2. Категории потребителей муниципальной услуги: Физические лица

3. Показатели, характеризующие объем и (или) качество муниципальной услуги:
3.1. Показатели, характеризующие качество муниципальной услуги:

Уникальный номер реестровой записи	Показатель, характеризующий содержание муниципальной услуги			Показатель, характеризующий условия (формы) оказания муниципальной услуги		Показатель качества муниципальной услуги			Значение показателя качества муниципальной услуги			Допустимые (возможные) отклонения от установленных показателей качества муниципальной услуги	
						наименование показателя	единица измерения по ОКЕИ		20 20 год (очередной финансовый год)	20 21 год (1-й год планового периода)	20 22 год (2-й год планового периода)	в процентах	в абсолютных показателях
	Содержание 1 (наименование показателя)	Содержание 2 (наименование показателя)	Содержание 3 (наименование показателя)	Условие 1 (этапы спортивной подготовки)	Условие 2 (наименование показателя)		наименование	код					
1	2	3	4	5	6	7	8	9	10	11	12	13	14
931900О.99.0.ББ27АА86006	Дзюдо	нет	нет	Этап начальной подготовки	нет	Доля лиц, прошедших спортивную подготовку на этапе начальной подготовки и зачисленных на тренировочный этап (этап спортивной специализации)	процент	744	0	0	0	не установлено	не установлено

3.2. Показатели, характеризующие объем муниципальной услуги:

Уникальный номер реестровой записи	Показатель, характеризующий содержание муниципальной услуги			Показатель, характеризующий условия (формы) оказания муниципальной услуги		Показатель объема муниципальной услуги			Значение показателя объема муниципальной услуги			Среднегодовой размер платы (цена, тариф)			Допустимые (возможные) отклонения от установленных показателей объема муниципальной услуги	
						наименование показателя	единица измерения по ОКЕИ		20 20 год (очередной финансовый год)	20 21 год (1-й год планового периода)	20 22 год (2-й год планового периода)	20 20 год (очередной финансовый год)	20 21 год (1-й год планового периода)	20 22 год (2-й год планового периода)		
	Содержание 1 (наименование показателя)	Содержание 2 (наименование показателя)	Содержание 3 (наименование показателя)	Условие 1 (этапы спортивной подготовки)	Условие 2 (наименование показателя)		наименование	код							в процентах	в абсолютных показателях
1	2	3	4	5	6	7	8	9	10	11	12	13	14	15	16	17
931900О.99.0.ББ27АА86006	Дзюдо	нет	нет	Этап начальной подготовки	нет	Число лиц, прошедших спортивную подготовку на этапах спортивной подготовки	человек	792	12	12	12	0,00	0,00	0,00	10	1

Раздел 14

1. Наименование муниципальной услуги: Спортивная подготовка по олимпийским видам спорта — Код муниципальной услуги: ББ27

2. Категории потребителей муниципальной услуги: Физические лица

3. Показатели, характеризующие объем и (или) качество муниципальной услуги:
3.1. Показатели, характеризующие качество муниципальной услуги:

Уникальный номер реестровой записи	Показатель, характеризующий содержание муниципальной услуги			Показатель, характеризующий условия (формы) оказания муниципальной услуги		Показатель качества муниципальной услуги			Значение показателя качества муниципальной услуги			Допустимые (возможные) отклонения от установленных показателей качества муниципальной услуги	
						наименование показателя	единица измерения по ОКЕИ		20 20 год (очередной финансовый год)	20 21 год (1-й год планового периода)	20 22 год (2-й год планового периода)	в процентах	в абсолютных показателях
	Содержание 1 (наименование показателя)	Содержание 2 (наименование показателя)	Содержание 3 (наименование показателя)	Условие 1 (этапы спортивной подготовки)	Условие 2 (наименование показателя)		наименование	код					
1	2	3	4	5	6	7	8	9	10	11	12	13	14
931900О.99.0.ББ27АА87006	Дзюдо	нет	нет	Тренировочный этап (этап спортивной специализации)	нет	Доля лиц, прошедших спортивную подготовку на тренировочном этапе (этап спортивной специализации) и зачисленных на этап совершенствования спортивного мастерства	процент	744	0	0	0	не установлено	не установлено

3.2. Показатели, характеризующие объем муниципальной услуги:

Уникальный номер реестровой записи	Показатель, характеризующий содержание муниципальной услуги			Показатель, характеризующий условия (формы) оказания муниципальной услуги		Показатель объема муниципальной услуги			Значение показателя объема муниципальной услуги			Среднегодовой размер платы (цена, тариф)			Допустимые (возможные) отклонения от установленных показателей объема муниципальной услуги	
						наименование показателя	единица измерения по ОКЕИ		20 20 год (очередной финансовый год)	20 21 год (1-й год планового периода)	20 22 год (2-й год планового периода)	20 20 год (очередной финансовый год)	20 21 год (1-й год планового периода)	20 22 год (2-й год планового периода)		
	Содержание 1 (наименование показателя)	Содержание 2 (наименование показателя)	Содержание 3 (наименование показателя)	Условие 1 (этапы спортивной подготовки)	Условие 2 (наименование показателя)		наименование	код							в процентах	в абсолютных показателях
1	2	3	4	5	6	7	8	9	10	11	12	13	14	15	16	17
931900О.99.0.ББ27АА87006	Дзюдо	нет	нет	Тренировочный этап (этап спортивной специализации)	нет	Число лиц, прошедших спортивную подготовку на этапах спортивной подготовки	человек	792	19	19	19	0,00	0,00	0,00	10	2

4. Нормативные правовые акты, устанавливающие размер платы (цену, тариф) либо порядок ее (его) установления: -

Нормативный правовой акт				
вид	принявший орган	дата	номер	наименование
1	2	3	4	5
-	-	-	-	-

5. Порядок оказания муниципальной услуги
5.1. Нормативные правовые акты, регулирующие порядок оказания муниципальной услуги:
Федеральный закон от 06.10.2003 № 131-ФЗ "Об общих принципах организации местного самоуправления в Российской Федерации";
Федеральный закон от 04.12.2007 № 329-ФЗ "О физической культуре и спорте в Российской Федерации";
Приказ Министерства спорта Красноярского края от 19.05.2015 г. № 191п "Об установлении Порядка приема лиц в физкультурно-спортивные организации, созданные Красноярским краем или муниципальными образованиями Красноярского края и осуществляющие спортивную подготовку"
Приказ Минспорта России от 19.01.2018 № 41 "Об утверждении федерального стандарта спортивной подготовки по виду спорта "плавание"
Приказ Минспорта России от 21.08.2017 №767 "Об утверждении федерального стандарта спортивной подготовки по виду спорта "дзюдо"
Приказ Минспорта России от 16.04.2018 № 348 "Об утверждении федерального стандарта спортивной подготовки по виду спорта "бокс"
Приказ Минспорта России от 27.03.2013 № 145 "Об утверждении федерального стандарта спортивной подготовки по виду спорта "спортивная борьба"
Приказ Минспорта России от 27.10.2017 № 935 "Об утверждении федерального стандарта спортивной подготовки по виду спорта "спортивная гимнастика"
Приказ Минспорта России от 20.08.2019 № 675 "Об утверждении федерального стандарта спортивной подготовки по виду спорта "художественная гимнастика"
5.2. Порядок информирования потенциальных потребителей муниципальной услуги (наименование, номер и дата нормативного правового акта)

Способ информирования	Состав размещаемой информации	Частота обновления информации
1	2	3
1. Официальный сайт http://bus.gov.ru, официальный сайт ЗАТО Железногорск, официальный сайт учреждения	Информация о деятельности учреждения, нормативные правовые акты	По мере необходимости
2. Средства массовой информации	Нормативные правовые акты	По мере утверждения
3. Информация в помещениях	Режим работы, правила посещения	По мере необходимости

Часть 2. Сведения о выполняемых работах

Раздел 1

1. Наименование муниципальной работы:
Проведение занятий физкультурно-спортивной направленности по месту проживания граждан — Код муниципальной работы: Р.03.1.0016
2. Категории потребителей работы: В интересах общества

3. Показатели, характеризующие объем и (или) качество работы:
3.1. Показатели, характеризующие качество работы:

Уникальный номер реестровой записи	Показатель, характеризующий содержание работы (по справочникам)			Показатель, характеризующий условия (формы) выполнения работы (по справочникам)		Показатель качества работы			Значение показателя качества работы			Допустимые (возможные) отклонения от установленных показателей качества муниципальной работы	
						наименование показателя	единица измерения по ОКЕИ		2020 год (очередной финансо-вый год)	20 21 год (1-й год планового периода)	20 22 год (2-й год планового периода)	в процентах	в абсолютных показателях
	Содержание 1 (наименование показателя)	Содержание 2 (наименование показателя)	Содержание 3 (наименование показателя)	Условие 1 (наименование показателя)	Условие 2 (наименование показателя)		наименование	код					
1	2	3	4	5	6	7	8	9	10	11	12	13	14
Р.03.1.0016.0001.002	нет	нет	нет	нет	нет	Наличие обоснованных жалоб	единица	642	2	2	2	не установлено	1

3.2. Показатели, характеризующие объем работы:

Уникальный номер реестровой записи	Показатель, характеризующий содержание работы (по справочникам)			Показатель, характеризующий условия (формы) выполнения работы (по справочникам)		Показатель объема работы				Значение показателя объема работы			Допустимые (возможные) отклонения от установленных показателей объема муниципальной работы	
						наименование показа-теля	единица измерения по ОКЕИ		опи-сание работы	20 20 год (очередной финансо-вый год)	20 21 год (1-й год планового периода)	20 22 год (2-й год планового периода)	в процентах	в абсолютных показателях
	Содержание 1 (наименование показателя)	Содержание 2 (наименование показателя)	Содержание 3 (наименование показателя)	Условие 1 (наименование показателя)	Условие 2 (наименование показателя)		наименование	код						
1	2	3	4	5	6	7	8	9	10	11	12	13	14	15
Р.03.1.0016.0001.002	нет	нет	нет	нет	нет	Количество занятий	штука	796		2 070	2 070	2 070	10	207

Раздел 2

1. Наименование муниципальной работы:
Организация и обеспечение подготовки спортивного резерва — Код муниципальной работы: Р.03.1.0022
2. Категории потребителей работы: В интересах общества

3. Показатели, характеризующие объем и (или) качество работы:
3.1. Показатели, характеризующие качество работы:

Уникальный номер реестровой записи	Показатель, характеризующий содержание работы (по справочникам)			Показатель, характеризующий условия (формы) выполнения работы (по справочникам)		Показатель качества работы			Значение показателя качества работы			Допустимые (возможные) отклонения от установленных показателей качества муниципальной работы	
						наименование показателя	единица измерения по ОКЕИ		2020 год (очередной финансо-вый год)	20 21 год (1-й год планового периода)	20 22 год (2-й год планового периода)	в процентах	в абсолютных показателях
	Содержание 1 (наименование показателя)	Содержание 2 (наименование показателя)	Содержание 3 (наименование показателя)	Условие 1 (наименование показателя)	Условие 2 (наименование показателя)		наименование	код					
1	2	3	4	5	6	7	8	9	10	11	12	13	14
Р.03.1.0022.0001.002	нет	нет	нет	нет	нет	Отклонение достигнутых результатов, запланированных планом мероприятий	процент	744	0	0	0	не установлено	не установлено
						Доля спортсменов, выполнивших требования спортивной программы в их общей численности	процент	744	80	80	80	10	8

3.2. Показатели, характеризующие объем работы:

Уникальный номер реестровой записи	Показатель, характеризующий содержание работы (по справочникам)			Показатель, характеризующий условия (формы) выполнения работы (по справочникам)		Показатель объема работы				Значение показателя объема работы			Допустимые (возможные) отклонения от установленных показателей объема муниципальной работы	
						наименование показа-теля	единица измерения по ОКЕИ		опи-сание работы	20 20 год (очередной финансо-вый год)	20 21 год (1-й год планового периода)	20 22 год (2-й год планового периода)	в процентах	в абсолютных показателях
	Содержание 1 (наименование показателя)	Содержание 2 (наименование показателя)	Содержание 3 (наименование показателя)	Условие 1 (наименование показателя)	Условие 2 (наименование показателя)		наименование	код						
1	2	3	4	5	6	7	8	9	10	11	12	13	14	15
Р.03.1.0022.0001.002	нет	нет	нет	нет	нет	Количество спортсменов	человек	792		607	607	607	10	61

Часть 3. Прочие сведения о муниципальном задании

1. Основания для досрочного прекращения выполнения муниципального задания:
В случае ликвидации или реорганизации учреждения, исключения муниципальной услуги (работы) из общероссийского базового (отраслевого) перечня (классификатора) государственных и муниципальных услуг, оказываемых физическим лицам, а также из регионального перечня (классификатора) государственных (муниципальных) услуг, не включенных в общероссийские базовые (отраслевые) перечни (классификаторы) государственных и муниципальных услуг и работ
2. Иная информация, необходимая для выполнения (контроля за выполнением) муниципального задания: Категории лиц, получающих услугу (работу) на бесплатной основе:
лица, занимающиеся в клубах по месту жительства граждан.

3. Порядок контроля за выполнением муниципального задания:

Форма контроля	Периодичность	Орган исполнительной власти, осуществляющий контроль за выполнением муниципального задания
1	2	3
1. Предварительный	В соответствии с "Правилами осуществления контроля за выполнением муниципального задания муниципальными учреждениями", утвержденными постановлением Администрации ЗАТО г.Железногорск от 04.12.2015 г. № 1995 "Об утверждении Порядка формирования муниципального задания в отношении муниципальных учреждений ЗАТО Железногорск и финансового обеспечения выполнения муниципального задания"	Администрация ЗАТО г. Железногорск
2. Текущий		
3. Последующий		

4. Требования к отчетности о выполнении муниципального задания
4.1. Периодичность представления отчетов о выполнении муниципального задания: ежеквартально
4.2. Сроки представления отчетов о выполнении муниципального задания:
Сведения о фактическом исполнении муниципального задания за 1 квартал, за полугодие, за 9 месяцев отчетного периода - в срок до 2 числа месяца, следующего за отчетным, по форме согласно приложению № 5 к Порядку, утвержденному постановлением Администрации ЗАТО г.Железногорск от 04.12.2015 г. № 1995 "Об утверждении Порядка формирования муниципального задания в отношении муниципальных учреждений ЗАТО Железногорск и финансового обеспечения выполнения муниципального задания". Отчет о выполнении муниципального задания за отчетный финансовый год- в срок не позднее 3 рабочего дня текущего финансового года, по форме согласно приложению № 6 к Порядку, утвержденному постановлением Администрации ЗАТО г.Железногорск от 04.12.2015 г. № 1995 "Об утверждении Порядка формирования муниципального задания в отношении муниципальных учреждений ЗАТО Железногорск и финансового обеспечения выполнения муниципального задания".
4.3. Иные требования к отчетности о выполнении муниципального задания: Отсутствуют
5. Иная информация, необходимая для исполнения (контроля за исполнением) муниципального задания: Отсутствует

Приложение № 2
к постановлению Администрации
ЗАТО г.Железногорск
от_____ №_____

МУНИЦИПАЛЬНОЕ ЗАДАНИЕ
на 2020 год и плановый период 2021 и 2022 годов

	Коды
Наименование муниципального учреждения: Муниципальное бюджетное учреждение "Спортивная школа №1" (МБУ СШ №1)	Форма по ОКУД: 0506001
Виды деятельности муниципального учреждения:	Дата:
	по сводному реестру:
Деятельность в области спорта прочая	По ОКВЭД: 93.19

Часть 1. Сведения об оказываемых муниципальных услугах

Раздел 1

1. Наименование муниципальной услуги: Спортивная подготовка по олимпийским видам спорта — Код муниципальной услуги: ББ27

2. Категории потребителей муниципальной услуги: Физические лица

3. Показатели, характеризующие объем и (или) качество муниципальной услуги:
3.1. Показатели, характеризующие качество муниципальной услуги:

Уникальный номер реестровой записи	Показатель, характеризующий содержание муниципальной услуги			Показатель, характеризующий условия (формы) оказания муниципальной услуги		Показатель качества муниципальной услуги			Значение показателя качества муниципальной услуги			Допустимые (возможные) отклонения от установленных показателей качества муниципальной услуги	
						наименование показателя	единица измерения по ОКЕИ		20 20 год (очередной финансовый год)	20 21 год (1-й год планового периода)	20 22 год (2-й год планового периода)	в процентах	в абсолютных показателях
	Содержание 1 (наименование показателя)	Содержание 2 (наименование показателя)	Содержание 3 (наименование показателя)	Условие 1 (этапы спортивной подготовки)	Условие 2 (наименование показателя)		наименование	код					
1	2	3	4	5	6	7	8	9	10	11	12	13	14
931900О.99.0.ББ27АБ51006	Пулевая стрельба	нет	нет	этап начальной подготовки	нет	Доля лиц, прошедших спортивную подготовку на этапе начальной подготовки и зачисленных на тренировочный этап (этап спортивной специализации)	процент	744	60	60	60	10	6

3.2. Показатели, характеризующие объем муниципальной услуги:

Уникальный номер реестровой записи	Показатель, характеризующий содержание муниципальной услуги			Показатель, характеризующий условия (формы) оказания муниципальной услуги		Показатель объема муниципальной услуги			Значение показателя объема муниципальной услуги			Среднегодовой размер платы (цена, тариф)			Допустимые (возможные) отклонения от установленных показателей объема муниципальной услуги	
						наименование показа-теля	единица измерения по ОКЕИ		20 20 год (очередной финансовый год)	20 21 год (1-й год планового периода)	20 22 год (2-й год планового периода)	20 20 год (очеред-ной финансо-вый год)	20 21 год (1-й год планового периода)	20 22 год (2-й год планового периода)		
	Содержание 1 (наименование показателя)	Содержание 2 (наименование показателя)	Содержание 3 (наименование показателя)	Условие 1 (этапы спортивной подготовки)	Условие 2 (наименование показателя)		наименование	код							в процентах	в абсолютных показателях
1	2	3	4	5	6	7	8	9	10	11	12	13	14	15	16	17
931900О.99.0.ББ27АБ51006	Пулевая стрельба	нет	нет	этап начальной подготовки	нет	Число лиц, прошедших спортивную подготовку на этапах спортивной подготовки	человек	792	12	12	12	0,00	0,00	0,00	10	1

Раздел 2

1. Наименование муниципальной услуги: Спортивная подготовка по олимпийским видам спорта — Код муниципальной услуги: ББ27

2. Категории потребителей муниципальной услуги: Физические лица

3. Показатели, характеризующие объем и (или) качество муниципальной услуги:
3.1. Показатели, характеризующие качество муниципальной услуги:

Уникальный номер реестровой записи	Показатель, характеризующий содержание муниципальной услуги			Показатель, характеризующий условия (формы) оказания муниципальной услуги		Показатель качества муниципальной услуги			Значение показателя качества муниципальной услуги			Допустимые (возможные) отклонения от установленных показателей качества муниципальной услуги	
						наименование показателя	единица измерения по ОКЕИ		20 20 год (очередной финансовый год)	20 21 год (1-й год планового периода)	20 22 год (2-й год планового периода)	в процентах	в абсолютных показателях
	Содержание 1 (наименование показателя)	Содержание 2 (наименование показателя)	Содержание 3 (наименование показателя)	Условие 1 (этапы спортивной подготовки)	Условие 2 (наименование показателя)		наименование	код					
1	2	3	4	5	6	7	8	9	10	11	12	13	14
931900О.99.0.ББ27АБ52006	Пулевая стрельба	нет	нет	Тренировочный этап (этап спортивной специализации)	нет	Доля лиц, прошедших спортивную подготовку на тренировочном этапе (этап спортивной специализации) и зачисленных на этап совершенствования спортивного мастерства	процент	744	0	0	0	не установлено	не установлено

3.2. Показатели, характеризующие объем муниципальной услуги:

Уникальный номер реестровой записи	Показатель, характеризующий содержание муниципальной услуги			Показатель, характеризующий условия (формы) оказания муниципальной услуги		Показатель объема муниципальной услуги			Значение показателя объема муниципальной услуги			Среднегодовой размер платы (цена, тариф)			Допустимые (возможные) отклонения от установленных показателей объема муниципальной услуги	
						наимено-вание показа-теля	единица измерения по ОКЕИ		20 20 год (очередной финансовый год)	20 21 год (1-й год планового периода)	20 22 год (2-й год планового периода)	20 20 год (очеред-ной финансо-вый год)	20 21 год (1-й год планового периода)	20 22 год (2-й год планового периода)		
	Содержание 1 (наименование показателя)	Содержание 2 (наимено-вание показателя)	Содержание 3 (наименование показателя)	Условие 1 (этапы спортивной подготовки)	Условие 2 (наимено-вание показателя)		наимено-вание	код							в процентах	в абсолютных показателях
1	2	3	4	5	6	7	8	9	10	11	12	13	14	15	16	17
931900О.99.0.ББ27АБ52006	Пулевая стрельба	нет	нет	Тренировочный этап (этап спортивной специализации)	нет	Число лиц, прошедших спортивную подготовку на этапах спортивной подготовки	человек	792	13	13	13	0,00	0,00	0,00	10	1

Раздел 3

1. Наименование муниципальной услуги: Спортивная подготовка по олимпийским видам спорта — Код муниципальной услуги: ББ27

2. Категории потребителей муниципальной услуги: Физические лица

3. Показатели, характеризующие объем и (или) качество муниципальной услуги:
3.1. Показатели, характеризующие качество муниципальной услуги:

Уникальный номер реестровой записи	Показатель, характеризующий содержание муниципальной услуги			Показатель, характеризующий условия (формы) оказания муниципальной услуги		Показатель качества муниципальной услуги			Значение показателя качества муниципальной услуги			Допустимые (возможные) отклонения от установленных показателей качества муниципальной услуги	
						наименование показателя	единица измерения по ОКЕИ		20 20 год (очередной финансовый год)	20 21 год (1-й год планового периода)	20 22 год (2-й год планового периода)	в процентах	в абсолютных показателях
	Содержание 1 (наименование показателя)	Содержание 2 (наименование показателя)	Содержание 3 (наименование показателя)	Условие 1 (этапы спортивной подготовки)	Условие 2 (наименование показателя)		наименование	код					
1	2	3	4	5	6	7	8	9	10	11	12	13	14
931900О.99.0.ББ27АБ53006	Пулевая стрельба	нет	нет	Этап совершенствования спортивного мастерства	нет	Доля лиц, прошедших спортивную подготовку на этапе совершенствования спортивного мастерства и зачисленных на этап высшего спортивного мастерства	процент	744	0	0	0	не установлено	не установлено

3.2. Показатели, характеризующие объем муниципальной услуги:

Уникальный номер реестровой записи	Показатель, характеризующий содержание муниципальной услуги			Показатель, характеризующий условия (формы) оказания муниципальной услуги		Показатель объема муниципальной услуги			Значение показателя объема муниципальной услуги			Среднегодовой размер платы (цена, тариф)			Допустимые (возможные) отклонения от установленных показателей объема муниципальной услуги	
						наимено-вание показа-теля	единица измерения по ОКЕИ		20 20 год (очередной финансовый год)	20 21 год (1-й год планового периода)	20 22 год (2-й год планового периода)	20 20 год (очеред-ной финансо-вый год)	20 21 год (1-й год планового периода)	20 22 год (2-й год планового периода)		
	Содержание 1 (наименование показателя)	Содержание 2 (наимено-вание показателя)	Содержание 3 (наименование показателя)	Условие 1 (этапы спортивной подготовки)	Условие 2 (наимено-вание показателя)		наимено-вание	код							в процентах	в абсолютных показателях
1	2	3	4	5	6	7	8	9	10	11	12	13	14	15	16	17
931900О.99.0.ББ27АБ53006	Пулевая стрельба	нет	нет	Этап совершенствования спортивного мастерства	нет	Число лиц, прошедших спортивную подготовку на этапах спортивной подготовки	человек	792	2	2	2	0,00	0,00	0,00	не установлено	1

Раздел 4

1. Наименование муниципальной услуги: Спортивная подготовка по олимпийским видам спорта — Код муниципальной услуги: ББ27

2. Категории потребителей муниципальной услуги: Физические лица

3. Показатели, характеризующие объем и (или) качество муниципальной услуги:
3.1. Показатели, характеризующие качество муниципальной услуги:

Уникальный номер реестровой записи	Показатель, характеризующий содержание муниципальной услуги			Показатель, характеризующий условия (формы) оказания муниципальной услуги		Показатель качества муниципальной услуги			Значение показателя качества муниципальной услуги			Допустимые (возможные) отклонения от установленных показателей качества муниципальной услуги	
						наименование показателя	единица измерения по ОКЕИ		20 20 год (очередной финансовый год)	20 21 год (1-й год планового периода)	20 22 год (2-й год планового периода)	в процентах	в абсолютных показателях
	Содержание 1 (наименование показателя)	Содержание 2 (наименование показателя)	Содержание 3 (наименование показателя)	Условие 1 (этапы спортивной подготовки)	Условие 2 (наименование показателя)		наименование	код					
1	2	3	4	5	6	7	8	9	10	11	12	13	14
931900О.99.0.ББ27АБ16006	Лыжные гонки	нет	нет	этап начальной подготовки	нет	Доля лиц, прошедших спортивную подготовку на этапе начальной подготовки и зачисленных на тренировочный этап (этап спортивной специализации)	процент	744	0	0	0	не установлено	не установлено

3.2. Показатели, характеризующие объем муниципальной услуги:

Уникальный номер реестровой записи	Показатель, характеризующий содержание муниципальной услуги			Показатель, характеризующий условия (формы) оказания муниципальной услуги		Показатель объема муниципальной услуги			Значение показателя объема муниципальной услуги			Среднегодовой размер платы (цена, тариф)			Допустимые (возможные) отклонения от установленных показателей объема муниципальной услуги	
						наимено-вание показа-теля	единица измерения по ОКЕИ		20 20 год (очередной финансовый год)	20 21 год (1-й год планового периода)	20 22 год (2-й год планового периода)	20 20 год (очеред-ной финансо-вый год)	20 21 год (1-й год планового периода)	20 22 год (2-й год планового периода)		
	Содержание 1 (наименование показателя)	Содержание 2 (наимено-вание показателя)	Содержание 3 (наименование показателя)	Условие 1 (этапы спортивной подготовки)	Условие 2 (наимено-вание показателя)		наименование	код							в процентах	в абсолютных показателях
1	2	3	4	5	6	7	8	9	10	11	12	13	14	15	16	17
931900О.99.0.ББ27АБ16006	Лыжные гонки	нет	нет	этап начальной подготовки	нет	Число лиц, прошедших спортивную подготовку на этапах спортивной подготовки	человек	792	70	70	70	0,00	0,00	0,00	10	7

Раздел 5

1. Наименование муниципальной услуги: Спортивная подготовка по олимпийским видам спорта — Код муниципальной услуги: ББ27

2. Категории потребителей муниципальной услуги: Физические лица

3. Показатели, характеризующие объем и (или) качество муниципальной услуги:
3.1. Показатели, характеризующие качество муниципальной услуги:

Уникальный номер реестровой записи	Показатель, характеризующий содержание муниципальной услуги			Показатель, характеризующий условия (формы) оказания муниципальной услуги		Показатель качества муниципальной услуги			Значение показателя качества муниципальной услуги			Допустимые (возможные) отклонения от установленных показателей качества муниципальной услуги	
						наименование показателя	единица измерения по ОКЕИ		20 20 год (очередной финансовый год)	20 21 год (1-й год планового периода)	20 22 год (2-й год планового периода)	в процентах	в абсолютных показателях
	Содержание 1 (наименование показателя)	Содержание 2 (наименование показателя)	Содержание 3 (наименование показателя)	Условие 1 (этапы спортивной подготовки)	Условие 2 (наименование показателя)		наименование	код					
1	2	3	4	5	6	7	8	9	10	11	12	13	14
931900О.99.0.ББ27АБ17006	Лыжные гонки	нет	нет	Тренировочный этап (этап спортивной специализации)	нет	Доля лиц, прошедших спортивную подготовку на тренировочном этапе (этап спортивной специализации) и зачисленных на этап совершенствования спортивного мастерства	процент	744	0	0	0	не установлено	не установлено

3.2. Показатели, характеризующие объем муниципальной услуги:

Уникальный номер реестровой записи	Показатель, характеризующий содержание муниципальной услуги			Показатель, характеризующий условия (формы) оказания муниципальной услуги		Показатель объема муниципальной услуги			Значение показателя объема муниципальной услуги			Среднегодовой размер платы (цена, тариф)			Допустимые (возможные) отклонения от установленных показателей объема муниципальной услуги	
						наимено-вание показа-теля	единица измерения по ОКЕИ		20 20 год (очередной финансовый год)	20 21 год (1-й год планового периода)	20 22 год (2-й год планового периода)	20 20 год (очеред-ной финанс-овый год)	20 21 год (1-й год планового периода)	20 22 год (2-й год планового периода)		
	Содержание 1 (наименование показателя)	Содержание 2 (наимено-вание показателя)	Содержание 3 (наименование показателя)	Условие 1 (этапы спортивной подготовки)	Условие 2 (наимено-вание показателя)		наимено-вание	код							в процентах	в абсолютных показателях
1	2	3	4	5	6	7	8	9	10	11	12	13	14	15	16	17
931900О.99.0.ББ27АБ17006	Лыжные гонки	нет	нет	Тренировочный этап (этап спортивной специализации)	нет	Число лиц, проходящих спортивную подготовку на этапах спортивной подготовки	человек	792	10	10	10	0,00	0,00	0,00	10	1

Раздел 6

1. Наименование муниципальной услуги: Спортивная подготовка по олимпийским видам спорта — Код муниципальной услуги: ББ27

2. Категории потребителей муниципальной услуги: Физические лица

3. Показатели, характеризующие объем и (или) качество муниципальной услуги:
3.1. Показатели, характеризующие качество муниципальной услуги:

Уникальный номер реестровой записи	Показатель, характеризующий содержание муниципальной услуги			Показатель, характеризующий условия (формы) оказания муниципальной услуги		Показатель качества муниципальной услуги			Значение показателя качества муниципальной услуги			Допустимые (возможные) отклонения от установленных показателей качества муниципальной услуги	
						наименование показателя	единица измерения по ОКЕИ		20 20 год (очередной финансовый год)	20 21 год (1-й год планового периода)	20 22 год (2-й год планового периода)	в процентах	в абсолютных показателях
	Содержание 1 (наименование показателя)	Содержание 2 (наимено-вание показателя)	Содержание 3 (наименование показателя)	Условие 1 (этапы спортивной подготовки)	Условие 2 (наимено-вание показателя)		наимено-вание	код					
1	2	3	4	5	6	7	8	9	10	11	12	13	14
931900О.99.0.ББ27АБ06006	Легкая атлетика	нет	нет	этап начальной подготовки	нет	Доля лиц, прошедших спортивную подготовку на этапе начальной подготовки и зачисленных на тренировочный этап (этап спортивной специализации)	процент	744	80	80	80	10	8

3.2. Показатели, характеризующие объем муниципальной услуги:

Уникальный номер реестровой записи	Показатель, характеризующий содержание муниципальной услуги			Показатель, характеризующий условия (формы) оказания муниципальной услуги		Показатель объема муниципальной услуги			Значение показателя объема муниципальной услуги			Среднегодовой размер платы (цена, тариф)			Допустимые (возможные) отклонения от установленных показателей объема муниципальной услуги	
						наимено-вание показа-теля	единица измерения по ОКЕИ		20 20 год (очередной финансовый год)	20 21 год (1-й год планового периода)	20 22 год (2-й год планового периода)	20 20 год (очеред-ной финанс-овый год)	20 21 год (1-й год планового периода)	20 22 год (2-й год планового периода)		
	Содержание 1 (наименование показателя)	Содержание 2 (наимено-вание показателя)	Содержание 3 (наименование показателя)	Условие 1 (этапы спортивной подготовки)	Условие 2 (наимено-вание показателя)		наимено-вание	код							в процентах	в абсолютных показателях
1	2	3	4	5	6	7	8	9	10	11	12	13	14	15	16	17
931900О.99.0.ББ27АБ06006	Легкая атлетика	нет	нет	этап начальной подготовки	нет	Число лиц, проходящих спортивную подготовку на этапах спортивной подготовки	человек	792	118	118	118	0,00	0,00	0,00	10	12

Раздел 7

1. Наименование муниципальной услуги: Спортивная подготовка по олимпийским видам спорта — Код муниципальной услуги: ББ27

2. Категории потребителей муниципальной услуги: Физические лица

3. Показатели, характеризующие объем и (или) качество муниципальной услуги:
3.1. Показатели, характеризующие качество муниципальной услуги:

Уникальный номер реестровой записи	Показатель, характеризующий содержание муниципальной услуги			Показатель, характеризующий условия (формы) оказания муниципальной услуги		Показатель качества муниципальной услуги			Значение показателя качества муниципальной услуги			Допустимые (возможные) отклонения от установленных показателей качества муниципальной услуги	
						наименование показателя	единица измерения по ОКЕИ		20 20 год (очередной финансовый год)	20 21 год (1-й год планового периода)	20 22 год (2-й год планового периода)	в процентах	в абсолютных показателях
	Содержание 1 (наименование показателя)	Содержание 2 (наимено-вание показателя)	Содержание 3 (наименование показателя)	Условие 1 (этапы спортивной подготовки)	Условие 2 (наимено-вание показателя)		наимено-вание	код					
1	2	3	4	5	6	7	8	9	10	11	12	13	14
931900О.99.0.ББ27АБ07006	Легкая атлетика	нет	нет	Тренировочный этап (этап спортивной специализации)	нет	Доля лиц, прошедших спортивную подготовку на тренировочном этапе (этап спортивной специализации) и зачисленных на этап совершенствования спортивного мастерства	процент	744	0	0	0	не установлено	не установлено

3.2. Показатели, характеризующие объем муниципальной услуги:

Уникальный номер реестровой записи	Показатель, характеризующий содержание муниципальной услуги			Показатель, характеризующий условия (формы) оказания муниципальной услуги		Показатель объема муниципальной услуги			Значение показателя объема муниципальной услуги			Среднегодовой размер платы (цена, тариф)			Допустимые (возможные) отклонения от установленных показателей объема муниципальной услуги	
						наимено-вание показа-теля	единица измерения по ОКЕИ		20 20 год (очередной финансовый год)	20 21 год (1-й год планового периода)	20 22 год (2-й год планового периода)	20 20 год (очеред-ной финанс-овый год)	20 21 год (1-й год планового периода)	20 22 год (2-й год планового периода)		
	Содержание 1 (наименование показателя)	Содержание 2 (наимено-вание показателя)	Содержание 3 (наименование показателя)	Условие 1 (этапы спортивной подготовки)	Условие 2 (наимено-вание показателя)		наимено-вание	код							в процентах	в абсолютных показателях
1	2	3	4	5	6	7	8	9	10	11	12	13	14	15	16	17
931900О.99.0.ББ27АБ07006	Легкая атлетика	нет	нет	Тренировочный этап (этап спортивной специализации)	нет	Число лиц, проходящих спортивную подготовку на этапах спортивной подготовки	человек	792	110	110	110	0,00	0,00	0,00	10	11

Раздел 8

1. Наименование муниципальной услуги: Спортивная подготовка по олимпийским видам спорта — Код муниципальной услуги: ББ27

2. Категории потребителей муниципальной услуги: Физические лица

3. Показатели, характеризующие объем и (или) качество муниципальной услуги:
3.1. Показатели, характеризующие качество муниципальной услуги:

Уникальный номер реестровой записи	Показатель, характеризующий содержание муниципальной услуги			Показатель, характеризующий условия (формы) оказания муниципальной услуги		Показатель качества муниципальной услуги			Значение показателя качества муниципальной услуги			Допустимые (возможные) отклонения от установленных показателей качества муниципальной услуги	
						наименование показателя	единица измерения по ОКЕИ		20 20 год (очередной финансовый год)	20 21 год (1-й год планового периода)	20 22 год (2-й год планового периода)	в процентах	в абсолютных показателях
	Содержание 1 (наименование показателя)	Содержание 2 (наимено-вание показателя)	Содержание 3 (наименование показателя)	Условие 1 (этапы спортивной подготовки)	Условие 2 (наимено-вание показателя)		наимено-вание	код					
1	2	3	4	5	6	7	8	9	10	11	12	13	14
931900О.99.0.ББ27АБ01006	Конькобежный спорт	нет	нет	этап начальной подготовки	нет	Доля лиц, прошедших спортивную подготовку на этапе начальной подготовки и зачисленных на тренировочный этап (этап спортивной специализации)	процент	744	0	0	0	не установлено	не установлено

3.2. Показатели, характеризующие объем муниципальной услуги:

Уникальный номер реестровой записи	Показатель, характеризующий содержание муниципальной услуги			Показатель, характеризующий условия (формы) оказания муниципальной услуги		Показатель объема муниципальной услуги			Значение показателя объема муниципальной услуги			Среднегодовой размер платы (цена, тариф)			Допустимые (возможные) отклонения от установленных показателей объема муниципальной услуги	
						наимено-вание показа-теля	единица измерения по ОКЕИ		20 20 год (очередной финансовый год)	20 21 год (1-й год планового периода)	20 22 год (2-й год планового периода)	20 20 год (очеред-ной финанс-овый год)	20 21 год (1-й год планового периода)	20 22 год (2-й год планового периода)		
	Содержание 1 (наименование показателя)	Содержание 2 (наимено-вание показателя)	Содержание 3 (наименование показателя)	Условие 1 (этапы спортивной подготовки)	Условие 2 (наимено-вание показателя)		наимено-вание	код							в процентах	в абсолютных показателях
1	2	3	4	5	6	7	8	9	10	11	12	13	14	15	16	17
931900О.99.0.ББ27АБ01006	Конькобежный спорт	нет	нет	этап начальной подготовки	нет	Число лиц, проходящих спортивную подготовку на этапах спортивной подготовки	человек	792	36	36	36	0,00	0,00	0,00	10	4

Раздел 9

1. Наименование муниципальной услуги: Спортивная подготовка по олимпийским видам спорта — Код муниципальной услуги: ББ27

2. Категории потребителей муниципальной услуги: Физические лица

3. Показатели, характеризующие объем и (или) качество муниципальной услуги:
3.1. Показатели, характеризующие качество муниципальной услуги:

Уникальный номер реестровой записи	Показатель, характеризующий содержание муниципальной услуги			Показатель, характеризующий условия (формы) оказания муниципальной услуги		Показатель качества муниципальной услуги			Значение показателя качества муниципальной услуги			Допустимые (возможные) отклонения от установленных показателей качества муниципальной услуги	
						наименование показателя	единица измерения по ОКЕИ		20 20 год (очередной финансовый год)	20 21 год (1-й год планового периода)	20 22 год (2-й год планового периода)	в процентах	в абсолютных показателях
	Содержание 1 (наименование показателя)	Содержание 2 (наимено-вание показателя)	Содержание 3 (наименование показателя)	Условие 1 (этапы спортивной подготовки)	Условие 2 (наимено-вание показателя)		наимено-вание	код					
1	2	3	4	5	6	7	8	9	10	11	12	13	14
931900О.99.0.ББ27АБ02006	Конькобежный спорт	нет	нет	Тренировочный этап (этап спортивной специализации)	нет	Доля лиц, прошедших спортивную подготовку на тренировочном этапе (этап спортивной специализации) и зачисленных на этап совершенствования спортивного мастерства	процент	744	0	0	0	не установлено	не установлено

3.2. Показатели, характеризующие объем муниципальной услуги:

Уникальный номер реестровой записи	Показатель, характеризующий содержание муниципальной услуги			Показатель, характеризующий условия (формы) оказания муниципальной услуги		Показатель объема муниципальной услуги			Значение показателя объема муниципальной услуги			Среднегодовой размер платы (цена, тариф)			Допустимые (возможные) отклонения от установленных показателей объема муниципальной услуги	
						наимено-вание показа-теля	единица измерения по ОКЕИ		20 20 год (очередной финансовый год)	20 21 год (1-й год планового периода)	20 22 год (2-й год планового периода)	20 20 год (очеред-ной финанс-овый год)	20 21 год (1-й год планового периода)	20 22 год (2-й год планового периода)		
	Содержание 1 (наименование показателя)	Содержание 2 (наимено-вание показателя)	Содержание 3 (наименование показателя)	Условие 1 (этапы спортивной подготовки)	Условие 2 (наимено-вание показателя)		наимено-вание	код							в процентах	в абсолютных показателях
1	2	3	4	5	6	7	8	9	10	11	12	13	14	15	16	17
931900О.99.0.ББ27АБ02006	Конькобежный спорт	нет	нет	Тренировочный этап (этап спортивной специализации)	нет	Число лиц, проходящих спортивную подготовку на этапах спортивной подготовки	человек	792	10	10	10	0,00	0,00	0,00	10	1

Раздел 10

1. Наименование муниципальной услуги: Спортивная подготовка по олимпийским видам спорта — Код муниципальной услуги: ББ27

2. Категории потребителей муниципальной услуги: Физические лица

3. Показатели, характеризующие объем и (или) качество муниципальной услуги:
3.1. Показатели, характеризующие качество муниципальной услуги:

Уникальный номер реестровой записи	Показатель, характеризующий содержание муниципальной услуги			Показатель, характеризующий условия (формы) оказания муниципальной услуги		Показатель качества муниципальной услуги			Значение показателя качества муниципальной услуги			Допустимые (возможные) отклонения от установленных показателей качества муниципальной услуги	
						наименование показателя	единица измерения по ОКЕИ		20 20 год (очередной финансовый год)	20 21 год (1-й год планового периода)	20 22 год (2-й год планового периода)	в процентах	в абсолютных показателях
	Содержание 1 (наименование показателя)	Содержание 2 (наимено-вание показателя)	Содержание 3 (наименование показателя)	Условие 1 (этапы спортивной подготовки)	Условие 2 (наимено-вание показателя)		наимено-вание	код					
1	2	3	4	5	6	7	8	9	10	11	12	13	14
931900О.99.0.ББ27АА71006	Горнолыжный спорт	нет	нет	этап начальной подготовки	нет	Доля лиц, прошедших спортивную подготовку на этапе начальной подготовки и зачисленных на тренировочный этап (этап спортивной специализации)	процент	744	0	0	0	не установлено	не установлено

3.2. Показатели, характеризующие объем муниципальной услуги:

Уникальный номер реестровой записи	Показатель, характеризующий содержание муниципальной услуги			Показатель, характеризующий условия (формы) оказания муниципальной услуги		Показатель объема муниципальной услуги			Значение показателя объема муниципальной услуги			Среднегодовой размер платы (цена, тариф)			Допустимые (возможные) отклонения от установленных показателей объема муниципальной услуги	
						наимено-вание показа-теля	единица измерения по ОКЕИ		20 20 год (очередной финансовый год)	20 21 год (1-й год планового периода)	20 22 год (2-й год планового периода)	20 20 год (очеред-ной финанс-овый год)	20 21 год (1-й год планового периода)	20 22 год (2-й год планового периода)		
	Содержание 1 (наименование показателя)	Содержание 2 (наимено-вание показателя)	Содержание 3 (наименование показателя)	Условие 1 (этапы спортивной подготовки)	Условие 2 (наимено-вание показателя)		наимено-вание	код							в процентах	в абсолютных показателях
1	2	3	4	5	6	7	8	9	10	11	12	13	14	15	16	17
931900О.99.0.ББ27АА71006	Горнолыжный спорт	нет	нет	этап начальной подготовки	нет	Число лиц, проходящих спортивную подготовку на этапах спортивной подготовки	человек	792	12	12	12	0,00	0,00	0,00	10	1

Раздел 11

1. Наименование муниципальной услуги: Спортивная подготовка по олимпийским видам спорта — Код муниципальной услуги: ББ27

2. Категории потребителей муниципальной услуги: Физические лица

3. Показатели, характеризующие объем и (или) качество муниципальной услуги:
3.1. Показатели, характеризующие качество муниципальной услуги:

Уникальный номер реестровой записи	Показатель, характеризующий содержание муниципальной услуги			Показатель, характеризующий условия (формы) оказания муниципальной услуги		Показатель качества муниципальной услуги			Значение показателя качества муниципальной услуги			Допустимые (возможные) отклонения от установленных показателей качества муниципальной услуги	
						наименование показателя	единица измерения по ОКЕИ		20 20 год (очередной финансовый год)	20 21 год (1-й год планового периода)	20 22 год (2-й год планового периода)	в процентах	в абсолютных показателях
	Содержание 1 (наименование показателя)	Содержание 2 (наимено-вание показателя)	Содержание 3 (наименование показателя)	Условие 1 (этапы спортивной подготовки)	Условие 2 (наимено-вание показателя)		наимено-вание	код					
1	2	3	4	5	6	7	8	9	10	11	12	13	14
931900О.99.0.ББ27АА72006	Горнолыжный спорт	нет	нет	Тренировочный этап (этап спортивной специализации)	нет	Доля лиц, прошедших спортивную подготовку на тренировочном этапе (этап спортивной специализации) и зачисленных на этап совершенствования спортивного мастерства	процент	744	0	0	0	не установлено	не установлено

3.2. Показатели, характеризующие объем муниципальной услуги:

Уникальный номер реестровой записи	Показатель, характеризующий содержание муниципальной услуги			Показатель, характеризующий условия (формы) оказания муниципальной услуги		Показатель объема муниципальной услуги			Значение показателя объема муниципальной услуги			Среднегодовой размер платы (цена, тариф)			Допустимые (возможные) отклонения от установленных показателей объема муниципальной услуги	
						наимено-вание показа-теля	единица измерения по ОКЕИ		20 20 год (очередной финансовый год)	20 21 год (1-й год планового периода)	20 22 год (2-й год планового периода)	20 20 год (очеред-ной финанс-овый год)	20 21 год (1-й год планового периода)	20 22 год (2-й год планового периода)		
	Содержание 1 (наименование показателя)	Содержание 2 (наимено-вание показателя)	Содержание 3 (наименование показателя)	Условие 1 (этапы спортивной подготовки)	Условие 2 (наимено-вание показателя)		наимено-вание	код							в процентах	в абсолютных показателях
1	2	3	4	5	6	7	8	9	10	11	12	13	14	15	16	17
931900О.99.0.ББ27АА72006	Горнолыжный спорт	нет	нет	Тренировочный этап (этап спортивной специализации)	нет	Доля лиц, прошедших спортивную подготовку на тренировочном этапе (этап спортивной специализации) и зачисленных на этап совершенствования спортивного мастерства	процент	744	0	0	0	не установлено	не установлено

Уникальный номер реестровой записи	Показатель, характеризующий содержание муниципальной услуги			Показатель, характеризующий условия (формы) оказания муниципальной услуги		Показатель объема муниципальной услуги			Значение показателя объема муниципальной услуги			Среднегодовой размер платы (цена, тариф)			Допустимые (возможные) отклонения от установленных показателей объема муниципальной услуги	
						наимено-вание показа-теля	единица измерения по ОКЕИ		20 20 год (очередной финансовый год)	20 21 год (1-й год планового периода)	20 22 год (2-й год планового периода)	20 20 год (очеред-ной финанс-овый год)	20 21 год (1-й год планового периода)	20 22 год (2-й год планового периода)		
	Содержание 1 (наименование показателя)	Содержание 2 (наимено-вание показателя)	Содержание 3 (наименование показателя)	Условие 1 (этапы спортивной подготовки)	Условие 2 (наимено-вание показателя)		наимено-вание	код							в процентах	в абсолютных показателях
1	2	3	4	5	6	7	8	9	10	11	12	13	14	15	16	17
931900О.99.0.ББ28АБ86000	Полиатлон	нет	нет	Тренировочный этап (этап спортивной специализации)	нет	Число лиц, проходящих спортивную подготовку на этапах спортивной подготовки	человек	792	25	25	25	0,00	0,00	0,00	10	3

Раздел 14

1. Наименование муниципальной услуги: Спортивная подготовка по неолимпийским видам спорта — Код муниципальной услуги: ББ28

2. Категории потребителей муниципальной услуги: Физические лица

3. Показатели, характеризующие объем и (или) качество муниципальной услуги:
3.1. Показатели, характеризующие качество муниципальной услуги:

Уникальный номер реестровой записи	Показатель, характеризующий содержание муниципальной услуги			Показатель, характеризующий условия (формы) оказания муниципальной услуги		Показатель качества муниципальной услуги			Значение показателя качества муниципальной услуги			Допустимые (возможные) отклонения от установленных показателей качества муниципальной услуги	
						наименование показателя	единица измерения по ОКЕИ		20 20 год (очередной финансовый год)	20 21 год (1-й год планового периода)	20 22 год (2-й год планового периода)	в процентах	в абсолютных показателях
	Содержание 1 (наименование показателя)	Содержание 2 (наимено-вание показателя)	Содержание 3 (наименование показателя)	Условие 1 (этапы спортивной подготовки)	Условие 2 (наимено-вание показателя)		наимено-вание	код					
1	2	3	4	5	6	7	8	9	10	11	12	13	14
931900О.99.0.ББ28АА85000	Спортивное ориентирование	нет	нет	этап начальной подготовки	нет	Доля лиц, прошедших спортивную подготовку на этапе начальной подготовки и зачисленных на тренировочный этап (этап спортивной специализации)	процент	744	80	80	80	10	8

3.2. Показатели, характеризующие объем муниципальной услуги:

Уникальный номер реестровой записи	Показатель, характеризующий содержание муниципальной услуги			Показатель, характеризующий условия (формы) оказания муниципальной услуги		Показатель объема муниципальной услуги			Значение показателя объема муниципальной услуги			Среднегодовой размер платы (цена, тариф)			Допустимые (возможные) отклонения от установленных показателей объема муниципальной услуги	
						наимено-вание показа-теля	единица измерения по ОКЕИ		20 20 год (очередной финансовый год)	20 21 год (1-й год планового периода)	20 22 год (2-й год планового периода)	20 20 год (очеред-ной финанс-овый год)	20 21 год (1-й год планового периода)	20 22 год (2-й год планового периода)		
	Содержание 1 (наименование показателя)	Содержание 2 (наимено-вание показателя)	Содержание 3 (наименование показателя)	Условие 1 (этапы спортивной подготовки)	Условие 2 (наимено-вание показателя)		наимено-вание	код							в процентах	в абсолютных показателях
1	2	3	4	5	6	7	8	9	10	11	12	13	14	15	16	17
931900О.99.0.ББ28АА85000	Спортивное ориентирование	нет	нет	этап начальной подготовки	нет	Число лиц, проходящих спортивную подготовку на этапах спортивной подготовки	человек	792	24	24	24	0,00	0,00	0,00	10	2

Раздел 15

1. Наименование муниципальной услуги: Спортивная подготовка по неолимпийским видам спорта — Код муниципальной услуги: ББ28

2. Категории потребителей муниципальной услуги: Физические лица

3. Показатели, характеризующие объем и (или) качество муниципальной услуги:
3.1. Показатели, характеризующие качество муниципальной услуги:

Уникальный номер реестровой записи	Показатель, характеризующий содержание муниципальной услуги			Показатель, характеризующий условия (формы) оказания муниципальной услуги		Показатель качества муниципальной услуги			Значение показателя качества муниципальной услуги			Допустимые (возможные) отклонения от установленных показателей качества муниципальной услуги	
						наименование показателя	единица измерения по ОКЕИ		20 20 год (очередной финансовый год)	20 21 год (1-й год планового периода)	20 22 год (2-й год планового периода)	в процентах	в абсолютных показателях
	Содержание 1 (наименование показателя)	Содержание 2 (наимено-вание показателя)	Содержание 3 (наименование показателя)	Условие 1 (этапы спортивной подготовки)	Условие 2 (наимено-вание показателя)		наимено-вание	код					
1	2	3	4	5	6	7	8	9	10	11	12	13	14
931900О.99.0.ББ28АБ30000	Кикбоксинг	нет	нет	этап начальной подготовки	нет	Доля лиц, прошедших спортивную подготовку на этапе начальной подготовки и зачисленных на тренировочный этап (этап спортивной специализации)	процент	744	90	90	90	10	9

3.2. Показатели, характеризующие объем муниципальной услуги:

Уникальный номер реестровой записи	Показатель, характеризующий содержание муниципальной услуги			Показатель, характеризующий условия (формы) оказания муниципальной услуги		Показатель объема муниципальной услуги			Значение показателя объема муниципальной услуги			Среднегодовой размер платы (цена, тариф)			Допустимые (возможные) отклонения от установленных показателей объема муниципальной услуги	
						наимено-вание показа-теля	единица измерения по ОКЕИ		20 20 год (очередной финансовый год)	20 21 год (1-й год планового периода)	20 22 год (2-й год планового периода)	20 20 год (очеред-ной финанс-овый год)	20 21 год (1-й год планового периода)	20 22 год (2-й год планового периода)		
	Содержание 1 (наименование показателя)	Содержание 2 (наимено-вание показателя)	Содержание 3 (наименование показателя)	Условие 1 (этапы спортивной подготовки)	Условие 2 (наимено-вание показателя)		наимено-вание	код							в процентах	в абсолютных показателях
1	2	3	4	5	6	7	8	9	10	11	12	13	14	15	16	17
931900О.99.0.ББ28АБ30000	Кикбоксинг	нет	нет	этап начальной подготовки	нет	Число лиц, проходящих спортивную подготовку на этапах спортивной подготовки	человек	792	42	42	42	0,00	0,00	0,00	10	4

Раздел 16

1. Наименование муниципальной услуги: Спортивная подготовка по неолимпийским видам спорта — Код муниципальной услуги: ББ28

2. Категории потребителей муниципальной услуги: Физические лица

3. Показатели, характеризующие объем и (или) качество муниципальной услуги:
3.1. Показатели, характеризующие качество муниципальной услуги:

Уникальный номер реестровой записи	Показатель, характеризующий содержание муниципальной услуги			Показатель, характеризующий условия (формы) оказания муниципальной услуги		Показатель качества муниципальной услуги			Значение показателя качества муниципальной услуги			Допустимые (возможные) отклонения от установленных показателей качества муниципальной услуги	
						наименование показателя	единица измерения по ОКЕИ		20 20 год (очередной финансовый год)	20 21 год (1-й год планового периода)	20 22 год (2-й год планового периода)	в процентах	в абсолютных показателях
	Содержание 1 (наименование показателя)	Содержание 2 (наимено-вание показателя)	Содержание 3 (наименование показателя)	Условие 1 (этапы спортивной подготовки)	Условие 2 (наимено-вание показателя)		наимено-вание	код					
1	2	3	4	5	6	7	8	9	10	11	12	13	14
931900О.99.0.ББ28АБ31000	Кикбоксинг	нет	нет	Тренировочный этап (этап спортивной специализации)	нет	Доля лиц, прошедших спортивную подготовку на тренировочном этапе (этап спортивной специализации) и зачисленных на этап совершенствования спортивного мастерства	процент	744	20	20	20	10	2

3.2. Показатели, характеризующие объем муниципальной услуги:

Уникальный номер реестровой записи	Показатель, характеризующий содержание муниципальной услуги			Показатель, характеризующий условия (формы) оказания муниципальной услуги		Показатель объема муниципальной услуги			Значение показателя объема муниципальной услуги			Среднегодовой размер платы (цена, тариф)			Допустимые (возможные) отклонения от установленных показателей объема муниципальной услуги	
						наимено-вание показа-теля	единица измерения по ОКЕИ		20 20 год (очередной финансовый год)	20 21 год (1-й год планового периода)	20 22 год (2-й год планового периода)	20 20 год (очеред-ной финанс-овый год)	20 21 год (1-й год планового периода)	20 22 год (2-й год планового периода)		
	Содержание 1 (наименование показателя)	Содержание 2 (наимено-вание показателя)	Содержание 3 (наименование показателя)	Условие 1 (этапы спортивной подготовки)	Условие 2 (наимено-вание показателя)		наимено-вание	код							в процентах	в абсолютных показателях
1	2	3	4	5	6	7	8	9	10	11	12	13	14	15	16	17
931900О.99.0.ББ28АБ31000	Кикбоксинг	нет	нет	Тренировочный этап (этап спортивной специализации)	нет	Число лиц, проходящих спортивную подготовку на этапах спортивной подготовки	человек	792	21	21	21	0,00	0,00	0,00	10	2

Раздел 17

1. Наименование муниципальной услуги: Спортивная подготовка по неолимпийским видам спорта — Код муниципальной услуги: ББ28

2. Категории потребителей муниципальной услуги: Физические лица

3. Показатели, характеризующие объем и (или) качество муниципальной услуги:
3.1. Показатели, характеризующие качество муниципальной услуги:

Уникальный номер реестровой записи	Показатель, характеризующий содержание муниципальной услуги			Показатель, характеризующий условия (формы) оказания муниципальной услуги		Показатель качества муниципальной услуги			Значение показателя качества муниципальной услуги			Допустимые (возможные) отклонения от установленных показателей качества муниципальной услуги	
						наименование показателя	единица измерения по ОКЕИ		20 20 год (очередной финансовый год)	20 21 год (1-й год планового периода)	20 22 год (2-й год планового периода)	в процентах	в абсолютных показателях
	Содержание 1 (наименование показателя)	Содержание 2 (наимено-вание показателя)	Содержание 3 (наименование показателя)	Условие 1 (этапы спортивной подготовки)	Условие 2 (наимено-вание показателя)		наимено-вание	код					
1	2	3	4	5	6	7	8	9	10	11	12	13	14
931900О.99.0.ББ28АБ32000	Кикбоксинг	нет	нет	Этап совершенство-вания спортивного мастерства	нет	Доля лиц, прошедших спортивную подготовку на этапе совершенствования спортивного мастерства и зачисленных на этап высшего спортивного мастерства	процент	744	0	0	0	не установлено	не установлено

3.2. Показатели, характеризующие объем муниципальной услуги:

Уникальный номер реестровой записи	Показатель, характеризующий содержание муниципальной услуги			Показатель, характеризующий условия (формы) оказания муниципальной услуги		Показатель объема муниципальной услуги			Значение показателя объема муниципальной услуги			Среднегодовой размер платы (цена, тариф)			Допустимые (возможные) отклонения от установленных показателей объема муниципальной услуги	
	Содержание 1 (наименование показателя)	Содержание 2 (наимено-вание показателя)	Содержание 3 (наименование показателя)	Условие 1 (этапы спортивной подготовки)	Условие 2 (наимено-вание показателя)	наимено-вание показа-теля	единица измерения по ОКЕИ: наимено-вание	код	20 20 год (очередной финансовый год)	20 21 год (1-й год планового периода)	20 22 год (2-й год планового периода)	20 20 год (очеред-ной финансо-вый год)	20 21 год (1-й год планового периода)	20 22 год (2-й год планового периода)	в процентах	в абсолютных показателях
1	2	3	4	5	6	7	8	9	10	11	12	13	14	15	16	17
931900О.99.0.БВ28АБ32000	Кикбоксинг	нет	нет	Этап совершенство-вания спортивного мастерства	нет	Число лиц, прошедших спортивную подготовку на этапах спортивной подготовки	человек	792	4	4	4	0,00	0,00	0,00	не установлено	1

Раздел 18

1. Наименование муниципальной услуги Спортивная подготовка по спорту лиц с интеллектуальными нарушениями

2. Категории потребителей муниципальной услуги Отдельные категории граждан, установленные законодательством Российской Федерации

Код муниципальной услуги: БВ31

3. Показатели, характеризующие объем и (или) качество муниципальной услуги:
3.1. Показатели, характеризующие качество муниципальной услуги:

Уникальный номер реестровой записи	Показатель, характеризующий содержание муниципальной услуги			Показатель, характеризующий условия (формы) оказания муниципальной услуги		Показатель качества муниципальной услуги			Значение показателя качества муниципальной услуги			Допустимые (возможные) отклонения от установленных показателей качества муниципальной услуги	
	Содержание 1 (наименование показателя)	Содержание 2 (наименование показателя)	Содержание 3 (наименование показателя)	Условие 1 (этапы спортивной подготовки)	Условие 2 (наименование показателя)	наименование показателя	единица измерения по ОКЕИ: наимено-вание	код	20 20 год (очередной финансовый год)	20 21 год (1-й год планового периода)	20 22 год (2-й год планового периода)	в процентах	в абсолютных показателях
1	2	3	4	5	6	7	8	9	10	11	12	13	14
926200О.99.0.БВ31АА07002	Легкая атлетика	нет	нет	Тренировочный этап (этап спортивной специализации)	нет	Доля лиц, прошедших спортивную подготовку на тренировочном этапе (этап спортивной специализации) и зачисленных на этап совершенствования спортивного мастерства	процент	744	0	0	0	не установлено	не установлено

3.2. Показатели, характеризующие объем муниципальной услуги:

Уникальный номер реестровой записи	Показатель, характеризующий содержание муниципальной услуги			Показатель, характеризующий условия (формы) оказания муниципальной услуги		Показатель объема муниципальной услуги			Значение показателя объема муниципальной услуги			Среднегодовой размер платы (цена, тариф)			Допустимые (возможные) отклонения от установленных показателей объема муниципальной услуги	
	Содержание 1 (наименование показателя)	Содержание 2 (наимено-вание показателя)	Содержание 3 (наименование показателя)	Условие 1 (этапы спортивной подготовки)	Условие 2 (наимено-вание показателя)	наимено-вание показа-теля	единица измерения по ОКЕИ: наимено-вание	код	20 20 год (очередной финансовый год)	20 21 год (1-й год планового периода)	20 22 год (2-й год планового периода)	20 20 год (очеред-ной финансо-вый год)	20 21 год (1-й год планового периода)	20 22 год (2-й год планового периода)	в процентах	в абсолютных показателях
1	2	3	4	5	6	7	8	9	10	11	12	13	14	15	16	17
926200О.99.0.БВ31АА07002	Легкая атлетика	нет	нет	Тренировочный этап (этап спортивной специализации)	нет	Число лиц, прошедших спортивную подготовку на этапах спортивной подготовки	человек	792	8	8	8	0,00	0,00	0,00	не установлено	1

4. Нормативные правовые акты, устанавливающие размер платы (цену, тариф) либо порядок его (ее) установления: -

Нормативный правовой акт				
вид	принявший орган	дата	номер	наименование
1	2	3	4	5
-	-	-	-	-

5. Порядок оказания муниципальной услуги услуги
5.1. Нормативные правовые акты, регулирующие порядок оказания муниципальной услуги:
Федеральный закон от 06.10.2003 № 131-ФЗ "Об общих принципах организации местного самоуправления в Российской Федерации";
Федеральный закон от 04.12.2007 № 329-ФЗ "О физической культуре и спорте в Российской Федерации";
Приказ Министерства спорта Красноярского края от 19.05.2015 г. № 191п "Об установлении Порядка приема лиц в физкультурно-спортивные организации, созданные Красноярским краем или муниципальными образованиями Красноярского края и осуществляющие спортивную подготовку"
Приказ Минспорта России от 20.08.2019 № 673 "Об утверждении федерального стандарта спортивной подготовки по виду спорта "легкая атлетика";
Приказ Минспорта России от 10.06.2014 № 449 "Об утверждении федерального стандарта спортивной подготовки по виду спорта "кикбоксинг";
Приказ Минспорта России от 20.11.2014 № 930 "Об утверждении федерального стандарта спортивной подготовки по виду спорта "спортивное ориентирование";
Приказ Минспорта России от 30.12.2016 № 1363 "Об утверждении федерального стандарта спортивной подготовки по виду спорта "полиатлон";
Приказ Минспорта России от 19.01.2018 № 19 "Об утверждении федерального стандарта спортивной подготовки по виду спорта "спорт лиц с интеллектуальными нарушениями";
Приказ Минспорта России от 19.01.2018 № 24 "Об утверждении федерального стандарта спортивной подготовки по виду спорта "гонолыжный спорт";
Приказ Минспорта России от 20.03.2019 № 250 "Об утверждении федерального стандарта спортивной подготовки по виду спорта "лыжные гонки";
Приказ Минспорта России от 19.01.2018 № 28 "Об утверждении федерального стандарта спортивной подготовки по виду спорта "конькобежный спорт";
Приказ Минспорта России от 19.01.2018 № 35 "Об утверждении федерального стандарта спортивной подготовки по виду спорта "пулевая стрельба".

5.2. Порядок информирования потенциальных потребителей муниципальной услуги:

Способ информирования	Состав размещаемой информации	Частота обновления информации
1	2	3
1. Официальный сайт http://bus.gov.ru, официальный сайт ЗАТО Железногорск, официальный сайт учреждения	Информация о деятельности учреждения, нормативные правовые акты	По мере необходимости
2. Средства массовой информации	Нормативные правовые акты	По мере утверждения
3. Информация в помещениях	Режим работы, правила посещения	По мере необходимости

Часть 2. Сведения о выполняемых работах

Раздел 1

1. Наименование муниципальной работы:
Проведение занятий физкультурно-спортивной направленности по месту проживания граждан
2. Категории потребителей работы: В интересах общества

Код муниципальной работы: Р.03.1.0016

3. Показатели, характеризующие объем и (или) качество работы:
3.1. Показатели, характеризующие качество работы:

Уникальный номер реестровой записи	Показатель, характеризующий содержание работы (по справочникам)			Показатель, характеризующий условия (формы) выполнения работы (по справочникам)		Показатель качества работы			Значение показателя качества работы			Допустимые (возможные) отклонения от установленных показателей качества муниципальной работы	
	Содержание 1 (наименование показателя)	Содержание 2 (наименование показателя)	Содержание 3 (наименование показателя)	Условие 1 (наименование показателя)	Условие 2 (наименование показателя)	наименование показателя	единица измерения по ОКЕИ: наименование	код	2020 год (очередной финансо-вый год)	20 21 год (1-й год планового периода)	20 22 год (2-й год планового периода)	в процентах	в абсолютных показателях
1	2	3	4	5	6	7	8	9	10	11	12	13	14
Р.03.1.0016.0001.002	нет	нет	нет	нет	нет	Наличие обоснованных жалоб	единица	642	2	2	2	не установлено	1

3.2. Показатели, характеризующие объем работы:

Уникальный номер реестровой записи	Показатель, характеризующий содержание работы (по справочникам)			Показатель, характеризующий условия (формы) выполнения работы (по справочникам)		Показатель объема работы				Значение показателя объема работы			Допустимые (возможные) отклонения от установленных показателей объема муниципальной работы	
	Содержание 1 (наименование показателя)	Содержание 2 (наименование показателя)	Содержание 3 (наименование показателя)	Условие 1 (наименование показателя)	Условие 2 (наименование показателя)	наименование показа-теля	единица измерения по ОКЕИ: наименование	код	опи-сание работы	20 20 год (очередной финансовый год)	20 21 год (1-й год планового периода)	20 22 год (2-й год планового периода)	в процентах	в абсолютных показателях
1	2	3	4	5	6	7	8	9	10	11	12	13	14	15
Р.03.1.0016.0001.002	нет	нет	нет	нет	нет	Количество занятий	штука	796		510	510	510	10	51

Раздел 2

1. Наименование муниципальной работы:
Организация и обеспечение подготовки спортивного резерва
2. Категории потребителей работы: В интересах общества

Код муниципальной работы: Р.03.1.0022

3. Показатели, характеризующие объем и (или) качество работы:
3.1. Показатели, характеризующие качество работы:

Уникальный номер реестровой записи	Показатель, характеризующий содержание работы (по справочникам)			Показатель, характеризующий условия (формы) выполнения работы (по справочникам)		Показатель качества работы			Значение показателя качества работы			Допустимые (возможные) отклонения от установленных показателей качества муниципальной работы	
	Содержание 1 (наименование показателя)	Содержание 2 (наименование показателя)	Содержание 3 (наименование показателя)	Условие 1 (наименование показателя)	Условие 2 (наименование показателя)	наименование показателя	единица измерения по ОКЕИ: наименование	код	2020 год (очередной финансо-вый год)	20 21 год (1-й год планового периода)	20 22 год (2-й год планового периода)	в процентах	в абсолютных показателях
1	2	3	4	5	6	7	8	9	10	11	12	13	14
Р.03.1.0022.0001.002	нет	нет	нет	нет	нет	Отклонение достигнутых результатов запланированных планом мероприятий	процент	744	0	0	0	не установлено	не установлено
						Доля спортсменов, выполнивших требования спортивной программы в их общей численности	процент	744	90	90	90	10	9

3.2. Показатели, характеризующие объем работы:

Уникальный номер реестровой записи	Показатель, характеризующий содержание работы (по справочникам)			Показатель, характеризующий условия (формы) выполнения работы (по справочникам)		Показатель объема работы				Значение показателя объема работы			Допустимые (возможные) отклонения от установленных показателей объема муниципальной работы	
	Содержание 1 (наименование показателя)	Содержание 2 (наименование показателя)	Содержание 3 (наименование показателя)	Условие 1 (наименование показателя)	Условие 2 (наименование показателя)	наименование показа-теля	единица измерения по ОКЕИ: наименование	код	опи-сание работы	20 20 год (очередной финансовый год)	20 21 год (1-й год планового периода)	20 22 год (2-й год планового периода)	в процентах	в абсолютных показателях
1	2	3	4	5	6	7	8	9	10	11	12	13	14	15
Р.03.1.0022.0001.002	нет	нет	нет	нет	нет	Количество спортсменов	человек	792		170	170	170	10	17

Часть 3. Прочие сведения о муниципальном задании

1. Основания для досрочного прекращения выполнения муниципального задания:
В случае ликвидации или реорганиазации учреждения, исключения муниципальной услуги (работы) из общероссийского базового (отраслевого) перечня (классификатора) государственных и муниципальных услуг, оказываемых физическим лицам, а также из регионального перечня (классификатора) государственных (муниципальных) услуг, не включенных в общероссийские базовые (отраслевые) перечни (классификаторы) государственных и муниципальных услуг и работ
2. Иная информация, необходимая для выполнения (контроля за выполнением) муниципального задания: Категории лиц, получающих услугу (работу) на бесплатной основе: лица, занимающиеся в клубах по месту жительства граждан.

3. Порядок контроля за выполнением муниципального задания:

Форма контроля	Периодичность	Орган исполнительной власти, осуществляющий контроль за выполнением муниципального задания
1	2	3
1. Предварительный	В соответствии с "Правилами осуществления контроля за выполнением муниципального задания муниципальными учреждениями", утвержденными постановлением Администрации ЗАТО г.Железногорск от 04.12.2015 г. № 1995 "Об утверждении Порядка формирования муниципального задания в отношении муниципальных учреждений ЗАТО Железногорск и финансового обеспечения выполнения муниципального задания"	Администрация ЗАТО г. Железногорск
2. Текущий		
3. Последующий		

4. Требования к отчетности о выполнении муниципального задания
4.1. Периодичность представления отчетов о выполнении муниципального задания: ежеквартально
4.2. Сроки представления отчетов о выполнении муниципального задания:
Сведения о фактическом исполнении муниципального задания за 1 квартал, за полугодие, за 9 месяцев отчетного периода - в срок до 2 числа месяца, следующего за отчетным, по форме согласно приложению № 5 к Порядку, утвержденному постановлением Администрации ЗАТО г.Железногорск от 04.12.2015 г. № 1995 "Об утверждении Порядка формирования муниципального задания в отношении муниципальных учреждений ЗАТО Железногорск и финансового обеспечения выполнения муниципального задания". Отчет о выполнении муниципального задания за отчетный финансовый год- в срок не позднее 3 рабочего дня текущего финансового года, по форме согласно приложению № 6 к Порядку, утвержденному постановлением Администрации ЗАТО г.Железногорск от 04.12.2015 г. № 1995 "Об утверждении Порядка формирования муниципального задания в отношении муниципальных учреждений ЗАТО Железногорск и финансового обеспечения выполнения муниципального задания".
4.3. Иные требования к отчетности о выполнении муниципального задания: Отсутствуют
5. Иная информация, необходимая для исполнения (контроля за исполнением) муниципального задания: Отсутствует

Приложение № 3
к постановлению Администрации
ЗАТО г.Железногорск
от __________ №_______

МУНИЦИПАЛЬНОЕ ЗАДАНИЕ
на 2020 год и плановый период 2021 и 2022 годов

Наименование муниципального учреждения
Муниципальное бюджетное учреждение "Спортивная школа по спортивным играм "Смена" (МБУ СШ "Смена")

Виды деятельности муниципального учреждения

Деятельность в области спорта прочая

	Коды
Форма по ОКУД	0506001
Дата	
по сводному реестру	
По ОКВЭД	93.19

Часть 1. Сведения об оказываемых муниципальных услугах

Раздел 1

1. Наименование муниципальной услуги Спортивная подготовка по олимпийским видам спорта

2. Категории потребителей муниципальной услуги Физические лица

Код муниципальной услуги: БВ27

3. Показатели, характеризующие объём и (или) качество муниципальной услуги
3.1. Показатели, характеризующие качество муниципальной услуги:

Уникальный номер реестровой записи	Показатель, характеризующий содержание муниципальной услуги			Показатель, характеризующий условия (формы) оказания муниципальной услуги		Показатель качества муниципальной услуги			Значение показателя качества муниципальной услуги			Допустимые (возможные) отклонения от установленных показателей качества муниципальной услуги	
	Содержание 1 (наименование показателя)	Содержание 2 (наименование показателя)	Содержание 3 (наименование показателя)	Условие 1 (этапы спортивной подготовки)	Условие 2 (наименование показателя)	наименование показателя	единица измерения по ОКЕИ: наимено-вание	код	2020 год (очередной финансовый год)	2021 год (1-й год планового периода)	2022 год (2-й год планового периода)	в процентах	в абсолютных показателях
1	2	3	4	5	6	7	8	9	10	11	12	13	14
931900О.99.0.БВ27АА11006	Баскетбол	нет	нет	Этап начальной подготовки	нет	Доля лиц, прошедших спортивную подготовку на этапе начальной подготовки и зачисленных на тренировочный этап (этап спортивной специализации)	процент	744	30	30	30	10	3

3.2. Показатели, характеризующие объём муниципальной услуги:

Уникальный номер реестровой записи	Показатель, характеризующий содержание муниципальной услуги			Показатель, характеризующий условия (формы) оказания муниципальной услуги		Показатель объёма муниципальной услуги			Значение показателя объёма муниципальной услуги			Среднегодовой размер платы (цена, тариф)			Допустимые (возможные) отклонения от установленных показателей объёма муниципальной услуги	
	Содержание 1 (наименование показателя)	Содержание 2 (наименование показателя)	Содержание 3 (наименование показателя)	Условие 1 (этапы спортивной подготовки)	Условие 2 (наименование показателя)	наименование показателя	единица измерения по ОКЕИ: наимено-вание	код	2020 год (очередной финансовый год)	2021 год (1-й год планового периода)	2022 год (2-й год планового периода)	2020 год (очередной финансовый год)	2021 год (1-й год планового периода)	2022 год (2-й год планового периода)	в процентах	в абсолютных показателях
1	2	3	4	5	6	7	8	9	10	11	12					
931900О.99.0.БВ27АА11006	Баскетбол	нет	нет	Этап начальной подготовки	нет	Число лиц, прошедших спортивную подготовку на этапах спортивной подготовки	человек	792	60	60	60	0,00	0,00	0,00	10	6

Раздел 2

1. Наименование муниципальной услуги Спортивная подготовка по олимпийским видам спорта

2. Категории потребителей муниципальной услуги Физические лица

Код муниципальной услуги: БВ27

3. Показатели, характеризующие объём и (или) качество муниципальной услуги
3.1. Показатели, характеризующие качество муниципальной услуги:

Уникальный номер реестровой записи	Показатель, характеризующий содержание муниципальной услуги			Показатель, характеризующий условия (формы) оказания муниципальной услуги		Показатель качества муниципальной услуги			Значение показателя качества муниципальной услуги			Допустимые (возможные) отклонения от установленных показателей качества муниципальной услуги	
	Содержание 1 (наименование показателя)	Содержание 2 (наименование показателя)	Содержание 3 (наименование показателя)	Условие 1 (этапы спортивной подготовки)	Условие 2 (наименование показателя)	наименование показателя	единица измерения по ОКЕИ: наимено-вание	код	2020 год (очередной финансовый год)	2021 год (1-й год планового периода)	2022 год (2-й год планового периода)	в процентах	в абсолютных показателях
1	2	3	4	5	6	7	8	9	10	11	12	13	14
931900О.99.0.БВ27АА12006	Баскетбол	нет	нет	Тренировочный этап (этап спортивной специализации)	нет	Доля лиц, прошедших спортивную подготовку на тренировочном этапе (этап спортивной специализации) и зачисленных на этап совершенствования спортивного мастерства	процент	744	0	0	0	не установлено	не установлено

3.2. Показатели, характеризующие объём муниципальной услуги:

Уникальный номер реестровой записи	Показатель, характеризующий содержание муниципальной услуги			Показатель, характеризующий условия (формы) оказания муниципальной услуги		Показатель объёма муниципальной услуги			Значение показателя объёма муниципальной услуги			Среднегодовой размер платы (цена, тариф)			Допустимые (возможные) отклонения от установленных показателей объёма муниципальной услуги	
	Содержание 1 (наименование показателя)	Содержание 2 (наименование показателя)	Содержание 3 (наименование показателя)	Условие 1 (этапы спортивной подготовки)	Условие 2 (наименование показателя)	наименование показателя	единица измерения по ОКЕИ: наимено-вание	код	2020 год (очередной финансовый год)	2021 год (1-й год планового периода)	2022 год (2-й год планового периода)	2020 год (очередной финансовый год)	2021 год (1-й год планового периода)	2022 год (2-й год планового периода)	в процентах	в абсолютных показателях
1	2	3	4	5	6	7	8	9	10	11	12	13	14	15	16	17
931900О.99.0.БВ27АА12006	Баскетбол	нет	нет	Тренировочный этап (этап спортивной специализации)	нет	Число лиц, прошедших спортивную подготовку на этапах спортивной подготовки	человек	792	63	63	63	0,00	0,00	0,00	10	6

Раздел 3

1. Наименование муниципальной услуги Спортивная подготовка по олимпийским видам спорта

2. Категории потребителей муниципальной услуги Физические лица

Код муниципальной услуги: БВ27

3. Показатели, характеризующие объём и (или) качество муниципальной услуги
3.1. Показатели, характеризующие качество муниципальной услуги:

Уникальный номер реестровой записи	Показатель, характеризующий содержание муниципальной услуги			Показатель, характеризующий условия (формы) оказания муниципальной услуги		Показатель качества муниципальной услуги			Значение показателя качества муниципальной услуги			Допустимые (возможные) отклонения от установленных показателей качества муниципальной услуги	
	Содержание 1 (наименование показателя)	Содержание 2 (наименование показателя)	Содержание 3 (наименование показателя)	Условие 1 (этапы спортивной подготовки)	Условие 2 (наименование показателя)	наименование показателя	единица измерения по ОКЕИ: наимено-вание	код	2020 год (очередной финансовый год)	2021 год (1-й год планового периода)	2022 год (2-й год планового периода)	в процентах	в абсолютных показателях
1	2	3	4	5	6	7	8	9	10	11	12	13	14
931900О.99.0.БВ27АА56006	Волейбол	нет	нет	Этап начальной подготовки	нет	Доля лиц, прошедших спортивную подготовку на этапе начальной подготовки и зачисленных на тренировочный этап (этап спортивной специализации)	процент	744	16	16	16	10	2

3.2. Показатели, характеризующие объём муниципальной услуги:

Уникальный номер реестровой записи	Показатель, характеризующий содержание муниципальной услуги			Показатель, характеризующий условия (формы) оказания муниципальной услуги		Показатель объёма муниципальной услуги			Значение показателя объёма муниципальной услуги			Среднегодовой размер платы (цена, тариф)			Допустимые (возможные) отклонения от установленных показателей объёма муниципальной услуги	
	Содержание 1 (наименование показателя)	Содержание 2 (наименование показателя)	Содержание 3 (наименование показателя)	Условие 1 (этапы спортивной подготовки)	Условие 2 (наименование показателя)	наименование показателя	единица измерения по ОКЕИ: наимено-вание	код	2020 год (очередной финансовый год)	2021 год (1-й год планового периода)	2022 год (2-й год планового периода)	2020 год (очередной финансовый год)	2021 год (1-й год планового периода)	2022 год (2-й год планового периода)	в процентах	в абсолютных показателях
1	2	3	4	5	6	7	8	9	10	11	12	13	14	15	16	17
931900О.99.0.БВ27АА56006	Волейбол	нет	нет	Этап начальной подготовки	нет	Число лиц, прошедших спортивную подготовку на этапах спортивной подготовки	человек	792	58	58	58	0,00	0,00	0,00	10	6

Раздел 4

1. Наименование муниципальной услуги Спортивная подготовка по олимпийским видам спорта

2. Категории потребителей муниципальной услуги Физические лица

Код муниципальной услуги: БВ27

3. Показатели, характеризующие объём и (или) качество муниципальной услуги
3.1. Показатели, характеризующие качество муниципальной услуги:

Уникальный номер реестровой записи	Показатель, характеризующий содержание муниципальной услуги			Показатель, характеризующий условия (формы) оказания муниципальной услуги		Показатель качества муниципальной услуги			Значение показателя качества муниципальной услуги			Допустимые (возможные) отклонения от установленных показателей качества муниципальной услуги	
	Содержание 1 (наименование показателя)	Содержание 2 (наименование показателя)	Содержание 3 (наименование показателя)	Условие 1 (этапы спортивной подготовки)	Условие 2 (наименование показателя)	наименование показателя	единица измерения по ОКЕИ: наимено-вание	код	2020 год (очередной финансовый год)	2021 год (1-й год планового периода)	2022 год (2-й год планового периода)	в процентах	в абсолютных показателях
1	2	3	4	5	6	7	8	9	10	11	12		
931900О.99.0.БВ27АА57006	Волейбол	нет	нет	Тренировочный этап (этап спортивной специализации)	нет	Доля лиц, прошедших спортивную подготовку на тренировочном этапе (этап спортивной специализации) и зачисленных на этап совершенствования спортивного мастерства	процент	744	0	0	0	не установлено	не установлено

3.2. Показатели, характеризующие объём муниципальной услуги:

Уникальный номер реестровой записи	Показатель, характеризующий содержание муниципальной услуги			Показатель, характеризующий условия (формы) оказания муниципальной услуги		Показатель объёма муниципальной услуги			Значение показателя объёма муниципальной услуги			Среднегодовой размер платы (цена, тариф)			Допустимые (возможные) отклонения от установленных показателей объёма муниципальной услуги	
	Содержание 1 (наименование показателя)	Содержание 2 (наименование показателя)	Содержание 3 (наименование показателя)	Условие 1 (этапы спортивной подготовки)	Условие 2 (наименование показателя)	наименование показателя	единица измерения по ОКЕИ: наимено-вание	код	2020 год (очередной финансовый год)	2021 год (1-й год планового периода)	2022 год (2-й год планового периода)	2020 год (очередной финансовый год)	2021 год (1-й год планового периода)	2022 год (2-й год планового периода)	в процентах	в абсолютных показателях
1	2	3	4	5	6	7	8	9	10	11	12	13	14	15	16	17
931900О.99.0.БВ27АА57006	Волейбол	нет	нет	Тренировочный этап (этап спортивной специализации)	нет	Число лиц, прошедших спортивную подготовку на этапах спортивной подготовки	человек	792	48	48	48	0,00	0,00	0,00	10	5

Раздел 5

1. Наименование муниципальной услуги Спортивная подготовка по олимпийским видам спорта

2. Категории потребителей муниципальной услуги Физические лица

Код муниципальной услуги: БВ27

3. Показатели, характеризующие объём и (или) качество муниципальной услуги
3.1. Показатели, характеризующие качество муниципальной услуги:

Уникальный номер реестровой записи	Показатель, характеризующий содержание муниципальной услуги			Показатель, характеризующий условия (формы) оказания муниципальной услуги		Показатель качества муниципальной услуги			Значение показателя качества муниципальной услуги			Допустимые (возможные) отклонения от установленных показателей качества муниципальной услуги	
	Содержание 1 (наименование показателя)	Содержание 2 (наименование показателя)	Содержание 3 (наименование показателя)	Условие 1 (этапы спортивной подготовки)	Условие 2 (наименование показателя)	наименование показателя	единица измерения по ОКЕИ: наимено-вание	код	2020 год (очередной финансовый год)	2021 год (1-й год планового периода)	2022 год (2-й год планового периода)	в процентах	в абсолютных показателях
1	2	3	4	5	6	7	8	9	10	11	12	13	14
931900О.99.0.БВ27АБ21006	Настольный теннис	нет	нет	Этап начальной подготовки	нет	Доля лиц, прошедших спортивную подготовку на этапе начальной подготовки и зачисленных на тренировочный этап (этап спортивной специализации)	процент	744	65	65	65	10	7

3.2. Показатели, характеризующие объём муниципальной услуги:

Уникальный номер реестровой записи	Показатель, характеризующий содержание муниципальной услуги			Показатель, характеризующий условия (формы) оказания муниципальной услуги		Показатель объёма муниципальной услуги			Значение показателя объёма муниципальной услуги			Среднегодовой размер платы (цена, тариф)			Допустимые (возможные) отклонения от установленных показателей объёма муниципальной услуги	
	Содержание 1 (наименование показателя)	Содержание 2 (наименование показателя)	Содержание 3 (наименование показателя)	Условие 1 (этапы спортивной подготовки)	Условие 2 (наименование показателя)	наименование показателя	единица измерения по ОКЕИ: наимено-вание	код	2020 год (очередной финансовый год)	2021 год (1-й год планового периода)	2022 год (2-й год планового периода)	2020 год (очередной финансовый год)	2021 год (1-й год планового периода)	2022 год (2-й год планового периода)	в процентах	в абсолютных показателях
1	2	3	4	5	6	7	8	9	10	11	12	13	14	15	16	17
931900О.99.0.БВ27АБ21006	Настольный теннис	нет	нет	Этап начальной подготовки	нет	Число лиц, прошедших спортивную подготовку на этапах спортивной подготовки	человек	792	20	20	20	0,00	0,00	0,00	10	2

Раздел 6

1. Наименование муниципальной услуги Спортивная подготовка по олимпийским видам спорта

2. Категории потребителей муниципальной услуги Физические лица

Код муниципальной услуги: БВ27

3. Показатели, характеризующие объём и (или) качество муниципальной услуги
3.1. Показатели, характеризующие качество муниципальной услуги:

Уникальный номер реестровой записи	Показатель, характеризующий содержание муниципальной услуги			Показатель, характеризующий условия (формы) оказания муниципальной услуги		Показатель качества муниципальной услуги			Значение показателя качества муниципальной услуги			Допустимые (возможные) отклонения от установленных показателей качества муниципальной услуги	
	Содержание 1 (наименование показателя)	Содержание 2 (наименование показателя)	Содержание 3 (наименование показателя)	Условие 1 (этапы спортивной подготовки)	Условие 2 (наименование показателя)	наименование показателя	единица измерения по ОКЕИ: наимено-вание	код	2020 год (очередной финансовый год)	2021 год (1-й год планового периода)	2022 год (2-й год планового периода)	в процентах	в абсолютных показателях
1	2	3	4	5	6	7	8	9	10	11	12	13	14
931900О.99.0.БВ27АБ22006	Настольный теннис	нет	нет	Тренировочный этап (этап спортивной специализации)	нет	Доля лиц, прошедших спортивную подготовку на тренировочном этапе (этап спортивной специализации) и зачисленных на этап совершенствования спортивного мастерства	процент	744	4	4	4	не установлено	1

3.2. Показатели, характеризующие объём муниципальной услуги:

Уникальный номер реестровой записи	Показатель, характеризующий содержание муниципальной услуги			Показатель, характеризующий условия (формы) оказания муниципальной услуги		Показатель объёма муниципальной услуги			Значение показателя объёма муниципальной услуги			Среднегодовой размер платы (цена, тариф)			Допустимые (возможные) отклонения от установленных показателей объёма муниципальной услуги	
	Содержание 1 (наименование показателя)	Содержание 2 (наименование показателя)	Содержание 3 (наименование показателя)	Условие 1 (этапы спортивной подготовки)	Условие 2 (наименование показателя)	наименование показателя	единица измерения по ОКЕИ: наимено-вание	код	2020 год (очередной финансовый год)	2021 год (1-й год планового периода)	2022 год (2-й год планового периода)	2020 год (очередной финансовый год)	2021 год (1-й год планового периода)	2022 год (2-й год планового периода)	в процентах	в абсолютных показателях
1	2	3	4	5	6	7	8	9	10	11	12	13	14	15	16	17
931900О.99.0.БВ27АБ22006	Настольный теннис	нет	нет	Тренировочный этап (этап спортивной специализации)	нет	Число лиц, прошедших спортивную подготовку на этапах спортивной подготовки	человек	792	28	28	28	0,00	0,00	0,00	10	3

Раздел 7

1. Наименование муниципальной услуги Спортивная подготовка по олимпийским видам спорта

2. Категории потребителей муниципальной услуги Физические лица

Код муниципальной услуги: БВ27

3. Показатели, характеризующие объём и (или) качество муниципальной услуги
3.1. Показатели, характеризующие качество муниципальной услуги:

Уникальный номер реестровой записи	Показатель, характеризующий содержание муниципальной услуги			Показатель, характеризующий условия (формы) оказания муниципальной услуги		Показатель качества муниципальной услуги			Значение показателя качества муниципальной услуги			Допустимые (возможные) отклонения от установленных показателей качества муниципальной услуги	
	Содержание 1 (наименование показателя)	Содержание 2 (наименование показателя)	Содержание 3 (наименование показателя)	Условие 1 (этапы спортивной подготовки)	Условие 2 (наименование показателя)	наименование показателя	единица измерения по ОКЕИ: наимено-вание	код	2020 год (очередной финансовый год)	2021 год (1-й год планового периода)	2022 год (2-й год планового периода)	в процентах	в абсолютных показателях
1	2	3	4	5	6	7	8	9	10	11	12	13	14
931900О.99.0.БВ27АВ36006	Футбол	нет	нет	Этап начальной подготовки	нет	Доля лиц, прошедших спортивную подготовку на этапе начальной подготовки и зачисленных на тренировочный этап (этап спортивной специализации)	процент	744	22	22	22	10	2

3.2. Показатели, характеризующие объём муниципальной услуги:

Уникальный номер реестровой записи	Показатель, характеризующий содержание муниципальной услуги			Показатель, характеризующий условия (формы) оказания муниципальной услуги		Показатель объёма муниципальной услуги			Значение показателя объёма муниципальной услуги			Среднегодовой размер платы (цена, тариф)			Допустимые (возможные) отклонения от установленных показателей объёма муниципальной услуги	
	Содержание 1 (наименование показателя)	Содержание 2 (наименование показателя)	Содержание 3 (наименование показателя)	Условие 1 (этапы спортивной подготовки)	Условие 2 (наименование показателя)	наименование показателя	единица измерения по ОКЕИ наименование	единица измерения по ОКЕИ код	2020 год (очередной финансовый год)	2021 год (1-й год планового периода)	2022 год (2-й год планового периода)	2020 год (очередной финансовый год)	2021 год (1-й год планового периода)	2022 год (2-й год планового периода)	в процентах	в абсолютных показателях
1	2	3	4	5	6	7	8	9	10	11	12	13	14	15	16	17
931900О.99.0.БВ27АВ36006	Футбол	нет	нет	Этап начальной подготовки	нет	Число лиц, прошедших спортивную подготовку на этапах спортивной подготовки	человек	792	64	64	64	0,00	0,00	0,00	10	6

Раздел 8

1. Наименование муниципальной услуги Спортивная подготовка по олимпийским видам спорта — Код муниципальной услуги: БВ27

2. Категории потребителей муниципальной услуги Физические лицо

3. Показатели, характеризующие объём и (или) качество муниципальной услуги
3.1. Показатели, характеризующие качество муниципальной услуги:

Уникальный номер реестровой записи	Показатель, характеризующий содержание муниципальной услуги			Показатель, характеризующий условия (формы) оказания муниципальной услуги		Показатель качества муниципальной услуги			Значение показателя качества муниципальной услуги			Допустимые (возможные) отклонения от установленных показателей качества муниципальной услуги	
	Содержание 1 (наименование показателя)	Содержание 2 (наименование показателя)	Содержание 3 (наименование показателя)	Условие 1 (этапы спортивной подготовки)	Условие 2 (наименование показателя)	наименование показателя	единица измерения по ОКЕИ наименование	единица измерения по ОКЕИ код	2020 год (очередной финансовый год)	2021 год (1-й год планового периода)	2022 год (2-й год планового периода)	в процентах	в абсолютных показателях
1	2	3	4	5	6	7	8	9	10	11	12	13	14
931900О.99.0.БВ27АВ37006	Футбол	нет	нет	Тренировочный этап (этап спортивной специализации)	нет	Доля лиц, прошедших спортивную подготовку на тренировочном этапе (этап спортивной специализации) и зачисленных на этап совершенствования спортивного мастерства	процент	744	0	0	0	не установлено	не установлено

3.2. Показатели, характеризующие объём муниципальной услуги:

Уникальный номер реестровой записи	Показатель, характеризующий содержание муниципальной услуги			Показатель, характеризующий условия (формы) оказания муниципальной услуги		Показатель объёма муниципальной услуги			Значение показателя объёма муниципальной услуги			Среднегодовой размер платы (цена, тариф)			Допустимые (возможные) отклонения от установленных показателей объёма муниципальной услуги	
	Содержание 1 (наименование показателя)	Содержание 2 (наименование показателя)	Содержание 3 (наименование показателя)	Условие 1 (этапы спортивной подготовки)	Условие 2 (наименование показателя)	наименование показателя	единица измерения по ОКЕИ наименование	единица измерения по ОКЕИ код	2020 год (очередной финансовый год)	2021 год (1-й год планового периода)	2022 год (2-й год планового периода)	2020 год (очередной финансовый год)	2021 год (1-й год планового периода)	2022 год (2-й год планового периода)	в процентах	в абсолютных показателях
1	2	3	4	5	6	7	8	9	10	11	12	13	14	15	16	17
931900О.99.0.БВ27АВ37006	Футбол	нет	нет	Тренировочный этап (этап спортивной специализации)	нет	Число лиц, прошедших спортивную подготовку на этапах спортивной подготовки	человек	792	101	101	101	0,00	0,00	0,00	10	10

Раздел 9

1. Наименование муниципальной услуги Спортивная подготовка по олимпийским видам спорта — Код муниципальной услуги: БВ27

2. Категории потребителей муниципальной услуги Физические лицо

3. Показатели, характеризующие объём и (или) качество муниципальной услуги
3.1. Показатели, характеризующие качество муниципальной услуги:

Уникальный номер реестровой записи	Показатель, характеризующий содержание муниципальной услуги			Показатель, характеризующий условия (формы) оказания муниципальной услуги		Показатель качества муниципальной услуги			Значение показателя качества муниципальной услуги			Допустимые (возможные) отклонения от установленных показателей качества муниципальной услуги	
	Содержание 1 (наименование показателя)	Содержание 2 (наименование показателя)	Содержание 3 (наименование показателя)	Условие 1 (этапы спортивной подготовки)	Условие 2 (наименование показателя)	наименование показателя	единица измерения по ОКЕИ наименование	единица измерения по ОКЕИ код	2020 год (очередной финансовый год)	2021 год (1-й год планового периода)	2022 год (2-й год планового периода)	в процентах	в абсолютных показателях
1	2	3	4	5	6	7	8	9	10	11	12	13	14
931900О.99.0.БВ27АВ38006	Футбол	нет	нет	Этап совершенствования спортивного мастерства	нет	Доля лиц, прошедших спортивную подготовку на этапе совершенствования спортивного мастерства и зачисленных на этап высшего спортивного мастерства	процент	744	0	0	0	не установлено	не установлено

3.2. Показатели, характеризующие объём муниципальной услуги:

Уникальный номер реестровой записи	Показатель, характеризующий содержание муниципальной услуги			Показатель, характеризующий условия (формы) оказания муниципальной услуги		Показатель объёма муниципальной услуги			Значение показателя объёма муниципальной услуги			Среднегодовой размер платы (цена, тариф)			Допустимые (возможные) отклонения от установленных показателей объёма муниципальной услуги	
	Содержание 1 (наименование показателя)	Содержание 2 (наименование показателя)	Содержание 3 (наименование показателя)	Условие 1 (этапы спортивной подготовки)	Условие 2 (наименование показателя)	наименование показателя	единица измерения по ОКЕИ наименование	единица измерения по ОКЕИ код	2020 год (очередной финансовый год)	2021 год (1-й год планового периода)	2022 год (2-й год планового периода)	2020 год (очередной финансовый год)	2021 год (1-й год планового периода)	2022 год (2-й год планового периода)	в процентах	в абсолютных показателях
1	2	3	4	5	6	7	8	9	10	11	12	13	14	15	16	17
931900О.99.0.БВ27АВ38006	Футбол	нет	нет	Этап совершенствования спортивного мастерства	нет	Число лиц, прошедших спортивную подготовку на этапах спортивной подготовки	человек	792	8	8	8	0,00	0,00	0,00	не установлено	1

Раздел 10

1. Наименование муниципальной услуги Спортивная подготовка по олимпийским видам спорта — Код муниципальной услуги: БВ27

2. Категории потребителей муниципальной услуги Физические лица

3. Показатели, характеризующие объём и (или) качество муниципальной услуги
3.1. Показатели, характеризующие качество муниципальной услуги:

Уникальный номер реестровой записи	Показатель, характеризующий содержание муниципальной услуги			Показатель, характеризующий условия (формы) оказания муниципальной услуги		Показатель качества муниципальной услуги			Значение показателя качества муниципальной услуги			Допустимые (возможные) отклонения от установленных показателей качества муниципальной услуги	
	Содержание 1 (наименование показателя)	Содержание 2 (наименование показателя)	Содержание 3 (наименование показателя)	Условие 1 (этапы спортивной подготовки)	Условие 2 (наименование показателя)	наименование показателя	единица измерения по ОКЕИ наименование	единица измерения по ОКЕИ код	2020 год (очередной финансовый год)	2021 год (1-й год планового периода)	2022 год (2-й год планового периода)	в процентах	в абсолютных показателях
1	2	3	4	5	6	7	8	9	10	11	12	13	14
931900О.99.0.БВ27АВ41006	Хоккей	нет	нет	Этап начальной подготовки	нет	Доля лиц, прошедших спортивную подготовку на этапе начальной подготовки и зачисленных на тренировочный этап (этап спортивной специализации)	процент	744	0	0	0	не установлено	не установлено

3.2. Показатели, характеризующие объём муниципальной услуги:

Уникальный номер реестровой записи	Показатель, характеризующий содержание муниципальной услуги			Показатель, характеризующий условия (формы) оказания муниципальной услуги		Показатель объёма муниципальной услуги			Значение показателя объёма муниципальной услуги			Среднегодовой размер платы (цена, тариф)			Допустимые (возможные) отклонения от установленных показателей объёма муниципальной услуги	
	Содержание 1 (наименование показателя)	Содержание 2 (наименование показателя)	Содержание 3 (наименование показателя)	Условие 1 (этапы спортивной подготовки)	Условие 2 (наименование показателя)	наименование показателя	единица измерения по ОКЕИ наименование	единица измерения по ОКЕИ код	2020 год (очередной финансовый год)	2021 год (1-й год планового периода)	2022 год (2-й год планового периода)	2020 год (очередной финансовый год)	2021 год (1-й год планового периода)	2022 год (2-й год планового периода)	в процентах	в абсолютных показателях
1	2	3	4	5	6	7	8	9	10	11	12	13	14	15	16	17
931900О.99.0.БВ27АВ41006	Хоккей	нет	нет	Этап начальной подготовки	нет	Число лиц, прошедших спортивную подготовку на этапах спортивной подготовки	человек	792	33	33	33	0,00	0,00	0,00	10	3

Раздел 11

1. Наименование муниципальной услуги Спортивная подготовка по олимпийским видам спорта — Код муниципальной услуги: БВ27

2. Категории потребителей муниципальной услуги Физические лица

3. Показатели, характеризующие объём и (или) качество муниципальной услуги
3.1. Показатели, характеризующие качество муниципальной услуги:

Уникальный номер реестровой записи	Показатель, характеризующий содержание муниципальной услуги			Показатель, характеризующий условия (формы) оказания муниципальной услуги		Показатель качества муниципальной услуги			Значение показателя качества муниципальной услуги			Допустимые (возможные) отклонения от установленных показателей качества муниципальной услуги	
	Содержание 1 (наименование показателя)	Содержание 2 (наименование показателя)	Содержание 3 (наименование показателя)	Условие 1 (этапы спортивной подготовки)	Условие 2 (наименование показателя)	наименование показателя	единица измерения по ОКЕИ наименование	единица измерения по ОКЕИ код	2020 год (очередной финансовый год)	2021 год (1-й год планового периода)	2022 год (2-й год планового периода)	в процентах	в абсолютных показателях
1	2	3	4	5	6	7	8	9	10	11	12	13	14
931900О.99.0.БВ27АВ42006	Хоккей	нет	нет	Тренировочный этап (этап спортивной специализации)	нет	Доля лиц, прошедших спортивную подготовку на тренировочном этапе (этап спортивной специализации) и зачисленных на этап совершенствования спортивного мастерства	процент	744	0	0	0	не установлено	не установлено

3.2. Показатели, характеризующие объём муниципальной услуги:

Уникальный номер реестровой записи	Показатель, характеризующий содержание муниципальной услуги			Показатель, характеризующий условия (формы) оказания муниципальной услуги		Показатель объёма муниципальной услуги			Значение показателя объёма муниципальной услуги			Среднегодовой размер платы (цена, тариф)			Допустимые (возможные) отклонения от установленных показателей объёма муниципальной услуги	
	Содержание 1 (наименование показателя)	Содержание 2 (наименование показателя)	Содержание 3 (наименование показателя)	Условие 1 (этапы спортивной подготовки)	Условие 2 (наименование показателя)	наименование показателя	единица измерения по ОКЕИ наименование	единица измерения по ОКЕИ код	2020 год (очередной финансовый год)	2021 год (1-й год планового периода)	2022 год (2-й год планового периода)	2020 год (очередной финансовый год)	2021 год (1-й год планового периода)	2022 год (2-й год планового периода)	в процентах	в абсолютных показателях
1	2	3	4	5	6	7	8	9	10	11	12	13	14	15	16	17
931900О.99.0.БВ27АВ42006	Хоккей	нет	нет	Тренировочный этап (этап спортивной специализации)	нет	Число лиц, прошедших спортивную подготовку на этапах спортивной подготовки	человек	792	34	34	34	0,00	0,00	0,00	10	3

Раздел 12

1. Наименование муниципальной услуги Спортивная подготовка по неолимпийским видам спорта — Код муниципальной услуги: БВ28

2. Категории потребителей муниципальной услуги Физические лица

3. Показатели, характеризующие объём и (или) качество муниципальной услуги
3.1. Показатели, характеризующие качество муниципальной услуги:

Уникальный номер реестровой записи	Показатель, характеризующий содержание муниципальной услуги			Показатель, характеризующий условия (формы) оказания муниципальной услуги		Показатель качества муниципальной услуги			Значение показателя качества муниципальной услуги			Допустимые (возможные) отклонения от установленных показателей качества муниципальной услуги	
	Содержание 1 (наименование показателя)	Содержание 2 (наименование показателя)	Содержание 3 (наименование показателя)	Условие 1 (этапы спортивной подготовки)	Условие 2 (наименование показателя)	наименование показателя	единица измерения по ОКЕИ наименование	единица измерения по ОКЕИ код	2020 год (очередной финансовый год)	2021 год (1-й год планового периода)	2022 год (2-й год планового периода)	в процентах	в абсолютных показателях
1	2	3	4	5	6	7	8	9	10	11	12	13	14
931900О.99.0.БВ28АГ55000	Шахматы	нет	нет	Этап начальной подготовки	нет	Доля лиц, прошедших спортивную подготовку на этапе начальной подготовки и зачисленных на тренировочный этап (этап спортивной специализации)	процент	744	0	0	0	не установлено	не установлено

3.2. Показатели, характеризующие объём муниципальной услуги:

Уникальный номер реестровой записи	Показатель, характеризующий содержание муниципальной услуги			Показатель, характеризующий условия (формы) оказания муниципальной услуги		Показатель объёма муниципальной услуги			Значение показателя объёма муниципальной услуги			Среднегодовой размер платы (цена, тариф)			Допустимые (возможные) отклонения от установленных показателей объёма муниципальной услуги	
	Содержание 1 (наименование показателя)	Содержание 2 (наименование показателя)	Содержание 3 (наименование показателя)	Условие 1 (этапы спортивной подготовки)	Условие 2 (наименование показателя)	наименование показателя	единица измерения по ОКЕИ наименование	единица измерения по ОКЕИ код	2020 год (очередной финансовый год)	2021 год (1-й год планового периода)	2022 год (2-й год планового периода)	2020 год (очередной финансовый год)	2021 год (1-й год планового периода)	2022 год (2-й год планового периода)	в процентах	в абсолютных показателях
1	2	3	4	5	6	7	8	9	10	11	12	13	14	15	16	17
931900О.99.0.БВ28АГ55000	Шахматы	нет	нет	Этап начальной подготовки	нет	Число лиц, прошедших спортивную подготовку на этапах спортивной подготовки	человек	792	10	10	10	0,00	0,00	0,00	10	1

Раздел 13

1. Наименование муниципальной услуги Спортивная подготовка по неолимпийским видам спорта — Код муниципальной услуги: БВ28

2. Категории потребителей муниципальной услуги Физические лица

3. Показатели, характеризующие объём и (или) качество муниципальной услуги
3.1. Показатели, характеризующие качество муниципальной услуги:

Уникальный номер реестровой записи	Показатель, характеризующий содержание муниципальной услуги			Показатель, характеризующий условия (формы) оказания муниципальной услуги		Показатель качества муниципальной услуги			Значение показателя качества муниципальной услуги			Допустимые (возможные) отклонения от установленных показателей качества муниципальной услуги	
	Содержание 1 (наименование показателя)	Содержание 2 (наименование показателя)	Содержание 3 (наименование показателя)	Условие 1 (этапы спортивной подготовки)	Условие 2 (наименование показателя)	наименование показателя	единица измерения по ОКЕИ наименование	единица измерения по ОКЕИ код	2020 год (очередной финансовый год)	2021 год (1-й год планового периода)	2022 год (2-й год планового периода)	в процентах	в абсолютных показателях
1	2	3	4	5	6	7	8	9	10	11	12	13	14
931900О.99.0.БВ28АГ56000	Шахматы	нет	нет	Тренировочный этап (этап спортивной специализации)	нет	Доля лиц, прошедших спортивную подготовку на тренировочном этапе (этап спортивной специализации) и зачисленных на этап совершенствования спортивного мастерства	процент	744	0	0	0	не установлено	не установлено

3.2. Показатели, характеризующие объём муниципальной услуги:

Уникальный номер реестровой записи	Показатель, характеризующий содержание муниципальной услуги			Показатель, характеризующий условия (формы) оказания муниципальной услуги		Показатель объёма муниципальной услуги			Значение показателя объёма муниципальной услуги			Среднегодовой размер платы (цена, тариф)			Допустимые (возможные) отклонения от установленных показателей объёма муниципальной услуги	
	Содержание 1 (наименование показателя)	Содержание 2 (наименование показателя)	Содержание 3 (наименование показателя)	Условие 1 (этапы спортивной подготовки)	Условие 2 (наименование показателя)	наименование показателя	единица измерения по ОКЕИ наименование	единица измерения по ОКЕИ код	2020 год (очередной финансовый год)	2021 год (1-й год планового периода)	2022 год (2-й год планового периода)	2020 год (очередной финансовый год)	2021 год (1-й год планового периода)	2022 год (2-й год планового периода)	в процентах	в абсолютных показателях
1	2	3	4	5	6	7	8	9	10	11	12	13	14	15	16	17
931900О.99.0.БВ28АГ56000	Шахматы	нет	нет	Тренировочный этап (этап спортивной специализации)	нет	Число лиц, прошедших спортивную подготовку на этапах спортивной подготовки	человек	792	19	19	19	0,00	0,00	0,00	10	2

4. Нормативные правовые акты, устанавливающие размер платы (цену, тариф) либо порядок его (её) установления:

Нормативный правовой акт				
вид	принявший орган	дата	номер	наименование
1	2	3	4	5
-	-	-	-	-

5. Порядок оказания муниципальной услуги
5.1. Нормативные правовые акты, регулирующие порядок оказания муниципальной услуги
Федеральный закон от 06.10.2003 № 131-ФЗ "Об общих принципах организации местного самоуправления в Российской Федерации""
Федеральный закон от 04.12.2007 № 329-ФЗ "О физической культуре и спорте в Российской Федерации"
Приказ Министерства спорта Красноярского края от 19.05.2015 г. № 191п "Об установлении Порядка приема лиц в физкультурно-спортивные организации, созданные Красноярским краем или муниципальными образованиями Красноярского края и осуществляющие спортивную подготовку"
Приказ Министерства спорта Российской Федерации от 10.04.2013 г. № 114 "Об утверждении Федерального стандарта спортивной подготовки по виду спорта "баскетбол"
Приказ Министерства спорта Российской Федерации от 30.08.2013 г. № 680 "Об утверждении Федерального стандарта спортивной подготовки по виду спорта "волейбол"
Приказ Министерства спорта Российской Федерации от 19.01.2018 г. № 31 "Об утверждении Федерального стандарта спортивной подготовки по виду спорта "настольный теннис"
Приказ Министерства спорта Российской Федерации от 19.01.2018 г. № 34 "Об утверждении Федерального стандарта спортивной подготовки по виду спорта "футбол"
Приказ Министерства спорта Российской Федерации от 15.05.2019 г. № 373 "Об утверждении Федерального стандарта спортивной подготовки по виду спорта "хоккей"
Приказ Министерства спорта Российской Федерации от 12.10.2015 г. № 930 "Об утверждении Федерального стандарта спортивной подготовки по виду спорта "шахматы"
(наименование, порядок и дата нормативного правового акта)

5.2. Поядок информирования потенциальных потребителей муниципальной услуги:

Способ информирования	Состав размещаемой информации	Частота обновляемой информации
1	2	3
1. Официальный сайт http://bus.gov.ru, официальный сайт ЗАТО Железногорск, официальный сайт учреждения	Информация о деятельности учреждения, нормативные правовые акты	По мере необходимости
2. Средства массовой информации	Нормативные правовые акты	По мере утверждения
3. Информация в помещениях	Режим работы, правила посещения	По мере необходимости

Часть 2. Сведения о выполняемых работах

Раздел 1

1. Наименование работы Проведение занятий физкультурно-спортивной направленности по месту проживания граждан — Код муниципальной работы: P.03.1.0016

2. Категории потребителей работы В интересах общества

3. Показатели, характеризующие объём и (или) качество работы
3.1. Показатели, характеризующие качество работы:

Уникальный номер реестровой записи	Показатель, характеризующий содержание работы (по справочникам)			Показатель, характеризующий условия (формы) выполнения работы (по справочникам)		Показатель качества работы			Значение показателя качества работы			Допустимые (возможные) отклонения от установленных показателей качества муниципальной работы	
	Содержание 1 (наименование показателя)	Содержание 2 (наименование показателя)	Содержание 3 (наименование показателя)	Условие 1 (наименование показателя)	Условие 2 (наименование показателя)	наименование показателя	единица измерения по ОКЕИ наименование	единица измерения по ОКЕИ код	2020год (очередной финансовый год)	2021 год (1-й год планового периода)	2022 год (2-й год планового периода)	в процентах	в абсолютных показателях
1	2	3	4	5	6	7	8	9	10	11	12	13	14
P.03.1.0016.0001.002	нет	нет	нет	нет	нет	Наличие обоснованных жалоб	единица	642	2	2	2	не установлено	1

3.2. Показатели, характеризующие объём работы:

Уникальный номер реестровой записи	Показатель, характеризующий содержание работы (по справочникам)			Показатель, характеризующий условия (формы) выполнения работы (по справочникам)		Показатель объёма работы				Значение показателя объёма работы			Допустимые (возможные) отклонения от установленных показателей объёма муниципальной работы	
	Содержание 1 (наименование показателя)	Содержание 2 (наименование показателя)	Содержание 3 (наименование показателя)	Условие 1 (наименование показателя)	Условие 2 (наименование показателя)	(наименование показателя)	единица измерения по ОКЕИ наименование	единица измерения по ОКЕИ код	описание работы	2020 год (очередной финансовый год)	2021 год (1-й год планового периода)	2022 год (2-й год планового периода)	в процентах	в абсолютных показателях
1	2	3	4	5	6	7	8	9	10	11	12	13	14	15
P.03.1.0016.0001.002	нет	нет	нет	нет	нет	Количество занятий	штука	796		1 500	1 500	1 500	10	150

Раздел 2

1. Наименование работы Организация и обеспечение подготовки спортивного резерва — Код муниципальной работы: P.03.1.0022

2. Категории потребителей работы В интересах общества

3. Показатели, характеризующие объём и (или) качество работы
3.1. Показатели, характеризующие качество работы:

Уникальный номер реестровой записи	Показатель, характеризующий содержание работы (по справочникам)			Показатель, характеризующий условия (формы) выполнения работы (по справочникам)		Показатель качества работы			Значение показателя качества работы			Допустимые (возможные) отклонения от установленных показателей качества муниципальной работы	
	Содержание 1 (наименование показателя)	Содержание 2 (наименование показателя)	Содержание 3 (наименование показателя)	Условие 1 (наименование показателя)	Условие 2 (наименование показателя)	наименование показателя	единица измерения по ОКЕИ наименование	единица измерения по ОКЕИ код	2020 год (очередной финансовый год)	2021 год (1-й год планового периода)	2022 год (2-й год планового периода)	в процентах	в абсолютных показателях
1	2	3	4	5	6	7	8	9	10	11	12	13	14
P.03.1.0022.0001.002	нет	нет	нет	нет	нет	Отклонение достигнутых результатов, запланированных планом мероприятий	процент	744	0	0	0	не установлено	не установлено
						Доля спортсменов, выполнивших требования спортивной программы и их общей численности	процент	744	90	90	90	10	9

3.2. Показатели, характеризующие объём работы:

Уникальный номер реестровой записи	Показатель, характеризующий содержание работы (по справочникам)			Показатель, характеризующий условия (формы) выполнения работы (по справочникам)		Показатель объёма работы				Значение показателя объёма работы			Допустимые (возможные) отклонения от установленных показателей объёма муниципальной работы	
	Содержание 1 (наименование показателя)	Содержание 2 (наименование показателя)	Содержание 3 (наименование показателя)	Условие 1 (наименование показателя)	Условие 2 (наименование показателя)	наименование показателя	единица измерения по ОКЕИ наименование	единица измерения по ОКЕИ код	описание работы	2020 год (очередной финансовый год)	2021 год (1-й год планового периода)	2022 год (2-й год планового периода)	в процентах	в абсолютных показателях
1	2	3	4	5	6	7	8	9	10	11	12	13	14	15
P.03.1.0022.0001.002	нет	нет	нет	нет	нет	Количество спортсменов	человек	792		246	246	246	10	25

Часть 3. Прочие сведения о муниципальном задании

1. Основания для досрочного прекращения муниципального задания:
В случае ликвидации или реорганизации учреждения, исключения муниципальной услуги (работы) из общероссийского базового (отраслевого) перечня (классификатора) государственных и муниципальных услуг, оказываемых физическим лицам, а также из регионального перечня (классификатора) государственных (муниципальных) услуг, не включенных в общероссийские базовые (отраслевые) перечни (классификаторы) государственных и муниципальных услуг и работ

2. Иная информация, необходимая для выполнения (контроля за выполнением) муниципального задания Категории лиц, получающих услугу (работу) на бесплатной основе:
лица, занимающиеся в клубах по месту жительства граждан.

3. Порядок контроля за выполнением муниципального задания:

Форма контроля	Периодичность	Орган, осуществляющий контроль за выполнением муниципального задания
1	2	3
1. Предварительный	В соответствии с Правилами осуществления контроля за выполнением муниципального задания муниципальными учреждениями, утверждёнными постановлением Администрации ЗАТО г. Железногорск от 04.12.2015 г. № 1995 "Об утверждении Порядка формирования муниципального задания в отношении муниципальных учреждений ЗАТО Железногорск и финансового обеспечения выполнения муниципального задания	Администрация ЗАТО г. Железногорск
2. Текущий		
3. Последующий		

4. Требования к отчётности о выполнении муниципального задания
4.1. Периодичность представления отчётов о выполнении муниципального задания ежеквартально
4.2. Сроки представления отчётов о выполнении муниципального задания
Сведения о фактическом исполнении муниципального задания за 1 квартал, за полугодие, за 9 месяцев отчетного периода - в срок до 2 числа месяца, следующего за отчетным, по форме согласно приложению № 5 к Порядку, утвержденному постановлением Администрации ЗАТО г.Железногорск от 04.12.2015 г. № 1995 "Об утверждении Порядка формирования муниципального задания в отношении муниципальных учреждений ЗАТО Железногорск и финансового обеспечения выполнения муниципального задания". Отчет о выполнении муниципального задания за отчетный финансовый год - в срок не позднее 3 рабочего дня текущего финансового года, по форме согласно приложению № 6 к Порядку, утвержденному постановлением Администрации ЗАТО г. Железногорск от 04.12.2015 г. № 1995 "Об утверждении Порядка формирования муниципального задания в отношении муниципальных учреждений ЗАТО Железногорск и финансового обеспечения выполнения муниципального задания".

4.3. Иные требования к отчётности о выполнении муниципального задания Отсутствуют
5. Иная информация, необходимая для исполнения (контроля за исполнением) муниципального задания Отсутствует

Муниципальное образование «Закрытое административно – территориальное образование Железногорск Красноярского края»
АДМИНИСТРАЦИЯ ЗАТО г. ЖЕЛЕЗНОГОРСК
ПОСТАНОВЛЕНИЕ

14.01.2020 № 57

г. Железногорск

ОБ УТВЕРЖДЕНИИ МУНИЦИПАЛЬНОГО ЗАДАНИЯ МУНИЦИПАЛЬНОМУ АВТОНОМНОМУ УЧРЕЖДЕНИЮ «КОМБИНАТ ОЗДОРОВИТЕЛЬНЫХ СПОРТИВНЫХ СООРУЖЕНИЙ» НА 2020 ГОД И ПЛАНОВЫЙ ПЕРИОД 2021 И 2022 ГОДОВ

В соответствии с Бюджетным кодексом Российской Федерации, Федеральным законом от 03.11.2006 № 174-ФЗ «Об автономных учреждениях», Уставом ЗАТО Железногорск, постановлением Администрации ЗАТО г. Железногорск от 04.12.2015 № 1995 «Об утверждении Порядка формирования муниципального задания в отношении муниципальных учреждений ЗАТО Железногорск и финансового обеспечения выполнения муниципального задания»,

ПОСТАНОВЛЯЮ:

1. Утвердить муниципальное задание муниципальному автономному учреждению «Комбинат оздоровительных спортивных сооружений» на 2020 год и плановый период 2021 и 2022 годов согласно приложению к данному постановлению.

2. Управлению делами Администрации ЗАТО г. Железногорск (Е.В. Андросова) довести настоящее постановление до сведения населения через газету «Город и горожане».

3. Отделу общественных связей Администрации ЗАТО г. Железногорск (И.С. Пикалова) разместить настоящее постановление на официальном сайте муниципального образования «Закрытое административно-территориальное образование Железногорск Красноярского края» в информационно-телекоммуникационной сети «Интернет».

4. Контроль над исполнением настоящего постановления возложить на заместителя Главы ЗАТО г.Железногорск по социальным вопросам Е.А.Карташова.

5. Настоящее постановление вступает в силу после его официального опубликования и распространяется на правоотношения, возникшие с 01.01.2020 года.

Исполняющий обязанности
Главы ЗАТО г.Железногорск А.А. СЕРГЕЙКИН

Приложение
к постановлению Администрации
ЗАТО г.Железногорск
от _____ № _____

МУНИЦИПАЛЬНОЕ ЗАДАНИЕ
на 2020 год и плановый период 2021 и 2022 годов

	Коды
Наименование муниципального учреждения: Муниципальное автономное учреждение "Комбинат оздоровительных спортивных сооружений" (МАУ "КОСС") — Форма по ОКУД	0506001
Дата	
Виды деятельности муниципального учреждения: Физическая культура и спорт — по сводному реестру	
Деятельность спортивных объектов — По ОКВЭД	93.11
Деятельность в области спорта прочая — По ОКВЭД	93.19

Часть 2. Сведения о выполняемых работах

Раздел 1

1. Наименование работы: Обеспечение доступа к объектам спорта — Код муниципальной работы: P.03.1.0026

2. Категории потребителей работы: В интересах общества

3. Показатели, характеризующие объем и (или) качество работы:
3.1. Показатели, характеризующие качество работы:

Уникальный номер реестровой записи	Показатель, характеризующий содержание работы (по справочникам)			Показатель, характеризующий условия (формы) выполнения работы (по справочникам)		Показатель качества работы			Значение показателя качества работы			Допустимые (возможные) отклонения от установленных показателей качества муниципальной работы	
	Содержание 1 (наименование показателя)	Содержание 2 (наименование показателя)	Содержание 3 (наименование показателя)	Условие 1 (наименование показателя)	Условие 2 (наименование показателя)	наименование показателя	единица измерения по ОКЕИ наименование	единица измерения по ОКЕИ код	20 20 год (очередной финансовый год)	20 21 год (1-й год планового периода)	20 22 год (2-й год планового периода)	в процентах	в абсолютных показателях
1	2	3	4	5	6	7	8	9	10	11	12	13	14
						Наличие обоснованных жалоб	единица	642	нет	нет	нет	не установлено	не установлено

Р.03.1.0026.0001.002	нет	нет	нет	нет	нет	Реализация на объектах спорта физкультурных мероприятий, спортивных мероприятий, проводимых в рамках реализации утвержденного календарного плана официальных физкультурных мероприятий и спортивных мероприятий муниципального образования, официальных физкультурных мероприятий и спортивных мероприятий Красноярского края, а также утвержденного Единого календарного плана межрегиональных, всероссийских и международных физкультурных мероприятий и спортивных мероприятий	процент	744	100	100	100	10	10
						Коэффициент удовлетворенности спортсменов, посетивших объекты спорта для проведения физкультурных мероприятий, спортивных мероприятий	процент	744	нет	нет	нет	не установлено	не установлено

3.2. Показатели, характеризующие объем муниципальной работы:

Уникальный номер реестровой записи	Показатель, характеризующий содержание работы (по справочникам)			Показатель, характеризующий условия (формы) выполнения работы (по справочникам)		Показатель объема работы				Значение показателя объема работы			Допустимые (возможные) отклонения от установленных показателей объема муниципальной работы	
						наимено-вание показа-теля	единица измерения по ОКЕИ		описание работы	20 20 год (очередной финансовый год)	20 21 год (1-й год планового периода)	20 22 год (2-й год планового периода)	в процентах	в абсолютных показателях
	Содержание 1 (наименование показателя)	Содержание 2 (наименование показателя)	Содержание 3 (наименование показателя)	Условие 1 (наименование показателя)	Условие 2 (наименование показателя)		наименование	код						
1	2	3	4	5	6	7	8	9	10	11	12	13	14	15
Р.03.1.0026.0001.002	нет	нет	нет	нет	нет	Количество договоров	штука	796		15	15	15	10	2

Раздел 2

1. Наименование работы: Организация и проведение официальных физкультурных (физкультурно-оздоровительных) мероприятий
2. Категории потребителей работы: В интересах общества

Код муниципальной работы: Р.03.1.0028

3. Показатели, характеризующие объем и (или) качество работы:
3.1. Показатели, характеризующие качество работы :

Уникальный номер реестровой записи	Показатель, характеризующий содержание работы (по справочникам)			Показатель, характеризующий условия (формы) выполнения работы (по справочникам)		Показатель качества работы			Значение показателя качества работы			Допустимые (возможные) отклонения от установленных показателей качества муниципальной работы	
						наименование показателя	единица измерения по ОКЕИ		2020 год (очередной финансовый год)	20 21 год (1-й год планового периода)	20 22 год (2-й год планового периода)	в процентах	в абсолютных показателях
	Содержание 1 Уровни проведения соревнований	Содержание 2 (наименование показателя)	Содержание 3 (наименование показателя)	Условие 1 (наименование показателя)	Условие 2 (наименование показателя)		наимено-вание	код					
1	2	3	4	5	6	7	8	9	10	11	12	13	14
Р.03.1.0028.0003.002	Муниципальные	нет	нет	нет	нет	Доля удовлетворенных протестов, поступивших в письменной форме в главную судейскую коллегию при проведении физкультурных мероприятий	процент	744	нет	нет	нет	не установлено	не установлено
						Доля обоснованных жалоб граждан, поступивших в министерство спорта Красноярского края по итогам проведения физкультурных мероприятий	процент	744	нет	нет	нет	не установлено	не установлено
						Количество участников физкультурных мероприятий	человек	792	4 935	4 935	4 935	10	494

3.2. Показатели, характеризующие объем работы:

Уникальный номер реестровой записи	Показатель, характеризующий содержание работы (по справочникам)			Показатель, характеризующий условия (формы) выполнения работы (по справочникам)		Показатель объема работы				Значение показателя объема работы			Допустимые (возможные) отклонения от установленных показателей объема муниципальной работы	
	Содержание 1 Уровни проведения соревнований	Содержание 2 (наименование показателя)	Содержание 3 (наименование показателя)	Условие 1 (наименование показателя)	Условие 2 (наименование показателя)	наимено-вание показа-теля	единица измерения по ОКЕИ		описание работы	20 20 год (очередной финансовый год)	20 21 год (1-й год планового периода)	20 22 год (2-й год планового периода)	в процентах	в абсолютных показателях
							наименование	код						
1	2	3	4	5	6	7	8	9	10	11	12	13	14	15
Р.03.1.0028.0003.002	Муниципальные	нет	нет	нет	нет	Количество мероприятий	штука	796		24	24	24	10	2

Раздел 3

1. Наименование работы: Организация и проведение официальных спортивных мероприятий

Код муниципальной работы: Р.03.1.0017

2. Категории потребителей работы: В интересах общества

3. Показатели, характеризующие объем и (или) качество работы:
3.1. Показатели, характеризующие качество работы:

Уникальный номер реестровой записи	Показатель, характеризующий содержание работы (по справочникам)			Показатель, характеризующий условия (формы) выполнения работы (по справочникам)		Показатель качества работы			Значение показателя качества работы			Допустимые (возможные) отклонения от установленных показателей качества муниципальной работы	
						наименование показателя	единица измерения по ОКЕИ		20 20 год (очередной финансовый год)	20 21 год (1-й год планового периода)	20 22 год (2-й год планового периода)	в процентах	в абсолютных показателях
	Содержание 1 Уровни проведения соревнований	Содержание 2 Уровни проведения соревнований	Содержание 3 (наименование показателя)	Условие 1 (наименование показателя)	Условие 2 (наименование показателя)		наимено-вание	код					
1	2	3	4	5	6	7	8	9	10	11	12	13	14
Р.03.1.0017.0003.002	Муниципальные	На территории муниципального образования	нет	нет	нет	Доля удовлетворенных протестов, поступивших в письменной форме в главную судейскую коллегию при проведении спортивных мероприятий	процент	744	нет	нет	нет	не установлено	не установлено
						Доля обоснованных жалоб граждан, поступивших в министерство спорта Красноярского края по итогам проведения спортивных мероприятий	процент	744	нет	нет	нет	не установлено	не установлено
						Количество участников спортивных мероприятий	человек	792	12 585	12 585	12 585	10	1 259

3.2. Показатели, характеризующие объем работы:

Уникальный номер реестровой записи	Показатель, характеризующий содержание работы (по справочникам)			Показатель, характеризующий условия (формы) выполнения работы (по справочникам)		Показатель объема работы				Значение показателя объема работы			Допустимые (возможные) отклонения от установленных показателей объема муниципальной работы	
	Содержание 1 Уровни проведения соревнований	Содержание 2 Уровни проведения соревнований	Содержание 3 (наименование показателя)	Условие 1 (наименование показателя)	Условие 2 (наименование показателя)	наимено-вание показа-теля	единица измерения по ОКЕИ		описание работы	20 20 год (очередной финансовый год)	20 21 год (1-й год планового периода)	20 22 год (2-й год планового периода)	в процентах	в абсолютных показателях
							наименование	код						
1	2	3	4	5	6	7	8	9	10	11	12	13	14	15
Р.03.1.0017.0003.002	Муниципальные	На территории муниципального образования	нет	нет	нет	Количество мероприятий	штука	796		104	104	104	10	10

Раздел 4

1. Наименование работы: Организация мероприятий по подготовке спортивных сборных команд

Код муниципальной работы: Р.03.1.0020

2. Категории потребителей работы: В интересах общества

3. Показатели, характеризующие объем и (или) качество работы:
3.1. Показатели, характеризующие качество работы :

Уникальный номер реестровой записи	Показатель, характеризующий содержание работы (по справочникам)			Показатель, характеризующий	Показатель качества работы	Значение показателя качества работы			Допустимые (возможные) отклонения от
						20 20 год	20 21 год	20 22 год	

Уникальный номер реестровой записи	Показатель, характеризующий содержание работы (по справочникам)			Показатель, характеризующий условия (формы) выполнения работы (по справочникам)		Показатель качества работы			Значение показателя качества работы			Допустимые (возможные) отклонения от установленных показателей качества муниципальной работы	
	Содержание 1 (наименование показателя)	Содержание 2 (наименование показателя)	Содержание 3 (наименование показателя)	Условие 1 (наименование показателя)	Условие 2 (наименование показателя)	наименование показателя	единица измерения по ОКЕИ		2020 год (очередной финансовый год)	20 21 год (1-й год планового периода)	20 22 год (2-й год планового периода)	в процентах	в абсолютных показателях
							наимено-вание	код					
1	2	3	4	5	6	7	8	9	10	11	12	13	14
Р.03.1.0016.0001.002	нет	нет	нет	нет	нет	Наличие обоснованных жалоб	единица	642	2	2	2	не установлено	1

3.2. Показатели, характеризующие объем работы:

Уникальный номер реестровой записи	Показатель, характеризующий содержание работы (по справочникам)			Показатель, характеризующий условия (формы) выполнения работы (по справочникам)		Показатель объема работы				Значение показателя объема работы			Допустимые (возможные) отклонения от установленных показателей объема муниципальной работы	
	Содержание 1 (наименование показателя)	Содержание 2 (наименование показателя)	Содержание (наименование показателя)	Условие 1 (наименование показателя)	Условие 2 (наименование показателя)	наимено-вание показа-теля	единица измерения по ОКЕИ		описание работы	20 20 год (очередной финансовый год)	20 21 год (1-й год планового периода)	20 22 год (2-й год планового периода)	в процентах	в абсолютных показателях
							наименование	код						
1	2	3	4	5	6	7	8	9	10	11	12	13	14	15
Р.03.1.0016.0001.002	нет	нет	нет	нет	нет	Количество занятий	штука	796		2 200	2 200	2 200	10	220

Раздел 6

1. Наименование работы:
Проведение тестирования выполнения нормативов испытаний (тестов) комплекса ГТО

Р.03.1.0027

2. Категории потребителей работы: В интересах общества
3. Показатели, характеризующие объем и (или) качество работы:
3.1. Показатели, характеризующие качество работы:

Уникальный номер реестровой записи	Показатель, характеризующий содержание работы (по справочникам)			Показатель, характеризующий условия (формы) выполнения работы (по справочникам)		Показатель качества работы			Значение показателя качества работы			Допустимые (возможные) отклонения от установленных показателей качества муниципальной работы	
						наименование показателя	единица измерения по ОКЕИ		2020 год (очередной финансовый год)	20 21 год (1-й год планового периода)	20 22 год (2-й год планового периода)	в процентах	в абсолютных показателях
	Содержание 1 (наименование показателя)	Содержание 2 (наименование показателя)	Содержание 3 (наименование показателя)	Условие 1 (наименование показателя)	Условие 2 (наименование показателя)		наимено-вание	код					
1	2	3	4	5	6	7	8	9	10	11	12	13	14
Р.03.1.0027.0001.002	нет	нет	нет	нет	нет	Количество участников мероприятий	человек	792	300	300	300	10	30

3.2. Показатели, характеризующие объем работы:

Уникальный номер реестровой записи	Показатель, характеризующий содержание работы (по справочникам)			Показатель, характеризующий условия (формы) выполнения работы (по справочникам)		Показатель объема работы				Значение показателя объема работы			Допустимые (возможные) отклонения от установленных показателей объема муниципальной работы	
	Содержание 1 (наименование показателя)	Содержание 2 (наименование показателя)	Содержание 3 (наименование показателя)	Условие 1 (наименование показателя)	Условие 2 (наименование показателя)	наимено-вание показа-теля	единица измерения по ОКЕИ		описание работы	20 20 год (очередной финансовый год)	20 21 год (1-й год планового периода)	20 22 год (2-й год планового периода)	в процентах	в абсолютных показателях
							наименование	код						
1	2	3	4	5	6	7	8	9	10	11	12	13	14	15
Р.03.1.0027.0001.002	нет	нет	нет	нет	нет	Количество мероприятий	штука	796		4	4	4	не установлено	не установлено

Часть 3. Прочие сведения о муниципальном задании

1. Основания для досрочного прекращения выполнения муниципального задания
В случае ликвидации или реорганизации учреждения, исключения муниципальной услуги (работы) из общероссийского базового (отраслевого) перечня (классификатора) государственных и муниципальных услуг, оказываемых физическим лицам, а также из регионального перечня (классификатора) государственных (муниципальных) услуг, не включенных в общероссийские базовые (отраслевые) перечни (классификаторы) государственных и муниципальных услуг и работ

2. Иная информация, необходимая для выполнения (контроля за выполнением) муниципального задания
Категории лиц, получающих услугу (работу) на бесплатной основе: учащиеся образовательных учреждений города; лица, реализующие программы спортивной подготовки; члены клубов по месту жительства граждан; лица с ограниченными возможностями здоровья; члены сборных команд города, участники соревнований; лица, приступившие к выполнению нормативов испытаний (тестов) ВФСК ГТО.

3. Порядок контроля за выполнением муниципального задания

Форма контроля	Периодичность	Орган исполнительной власти, осуществляющий контроль за выполнением муниципального задания
1	2	3
1. Предварительный	В соответствии с "Правилами осуществления контроля за выполнением муниципального задания муниципальными учреждениями", утвержденными постановлением Администрации ЗАТО г.Железногорск от 04.12.2015 г. № 1995 "Об утверждении Порядка формирования муниципального задания в отношении муниципальных учреждений ЗАТО Железногорск и финансового обеспечения выполнения муниципального задания"	Администрация ЗАТО г. Железногорск
2. Текущий		
3. Последующий		

4. Требования к отчетности о выполнении муниципального задания
4.1. Периодичность представления отчетов о выполнении муниципального задания: ежеквартально
4.2. Сроки представления отчетов о выполнении муниципального задания:
Сведения о фактическом исполнении муниципального задания за 1 квартал, за полугодие, за 9 месяцев отчетного периода - в срок до 2 числа месяца, следующего за отчетным, по форме согласно приложению № 5 к Порядку, утвержденному постановлением Администрации ЗАТО г.Железногорск от 04.12.2015 г. № 1995 "Об утверждении Порядка формирования муниципального задания в отношении муниципальных учреждений ЗАТО Железногорск и финансового обеспечения выполнения муниципального задания". Отчет о выполнении муниципального задания за отчетный финансовый год- в срок не позднее 3 рабочего дня текущего финансового года, по форме согласно приложению № 6 к Порядку, утвержденному постановлением Администрации ЗАТО г.Железногорск от 04.12.2015 г. № 1995 "Об утверждении Порядка формирования муниципального задания в отношении муниципальных учреждений ЗАТО Железногорск и финансового обеспечения выполнения муниципального задания".

4.3. Иные требования к отчетности о выполнении муниципального задания: Отсутствуют
5. Иная информация, необходимая для исполнения (контроля за исполнением) муниципального задания: Отсутствует

Муниципальное образование «Закрытое административно – территориальное образование Железногорск Красноярского края»
АДМИНИСТРАЦИЯ ЗАТО г. ЖЕЛЕЗНОГОРСК
ПОСТАНОВЛЕНИЕ
14.01.2020 № 58
г. Железногорск

ОБ УТВЕРЖДЕНИИ НОРМАТИВНЫХ ЗАТРАТ НА ВЫПОЛНЕНИЕ МУНИЦИПАЛЬНЫХ РАБОТ МУНИЦИПАЛЬНОМУ АВТОНОМНОМУ УЧРЕЖДЕНИЮ «КОМБИНАТ ОЗДОРОВИТЕЛЬНЫХ СПОРТИВНЫХ СООРУЖЕНИЙ»

В соответствии с Бюджетным кодексом Российской Федерации, Уставом ЗАТО Железногорск, постановлением Администрации ЗАТО г. Железногорск от 04.12.2015 № 1995 «Об утверждении Порядка формирования муниципального задания в отношении муниципальных учреждений ЗАТО Железногорск и финансового обеспечения выполнения муниципального задания»,

ПОСТАНОВЛЯЮ:

1. Утвердить нормативные затраты на выполнение муниципальных работ муниципальному автономному учреждению «Комбинат оздоровительных спортивных сооружений» согласно приложению к настоящему постановлению.
2. Управлению делами Администрации ЗАТО г. Железногорск (Е.В. Андросова) довести настоящее постановление до сведения населения через газету «Город и горожане».
3. Отделу общественных связей Администрации ЗАТО г. Железногорск (И.С. Пикалова) разместить настоящее постановление на официальном сайте муниципального образования «Закрытое административно-территориальное образование Железногорск Красноярского края» в информационно-телекоммуникационной сети «Интернет».
4. Контроль над исполнением настоящего постановления возложить на заместителя Главы ЗАТО г. Железногорск по социальным вопросам Е.А. Карташова.
5. Настоящее постановление вступает в силу после его официального опубликования и распространяется на правоотношения, возникшие с 01.01.2020 года.

Исполняющий обязанности
Главы ЗАТО г.Железногорск А.А. СЕРГЕЙКИН

Приложение к постановлению Администрации ЗАТО г. Железногорск от 14.01.2020 № 58

НОРМАТИВНЫЕ ЗАТРАТЫ НА ВЫПОЛНЕНИЕ МУНИЦИПАЛЬНЫХ РАБОТ МУНИЦИПАЛЬНЫМ АВТОНОМНЫМ УЧРЕЖДЕНИЕМ "КОМБИНАТ ОЗДОРОВИТЕЛЬНЫХ СПОРТИВНЫХ СООРУЖЕНИЙ"

№	Наименование и содержание муниципальной работы	Нормативные затраты на единицу объема муниципальной работы (руб.)
1.	2.	3.
1	Обеспечение доступа к объектам спорта	3 923 171,60
2	Организация мероприятий по подготовке спортивных сборных команд	4 434,9096
3	Организация и проведение официальных спортивных мероприятий	24 221,50
4	Организация и проведение официальных физкультурных (физкультурно-оздоровительных) мероприятий	46 279,4166
5	Проведение занятий физкультурно-спортивной направленности по месту проживания граждан	1 072,10196
6	Проведение тестирования выполнения нормативов испытаний (тестов) комплекса ГТО	510 403,50

Муниципальное образование «Закрытое административно – территориальное образование Железногорск Красноярского края»
АДМИНИСТРАЦИЯ ЗАТО г. ЖЕЛЕЗНОГОРСК
ПОСТАНОВЛЕНИЕ
14.01.2020 № 60
г. Железногорск

ОБ УТВЕРЖДЕНИИ БАЗОВЫХ НОРМАТИВОВ ЗАТРАТ НА ОКАЗАНИЕ МУНИЦИПАЛЬНЫХ УСЛУГ (ВЫПОЛНЕНИЕ РАБОТ) МУНИЦИПАЛЬНЫМИ СПОРТИВНЫМИ ШКОЛАМИ ЗАТО ЖЕЛЕЗНОГОРСК И ЗНАЧЕНИЙ НАТУРАЛЬНЫХ НОРМ, НЕОБХОДИМЫХ ДЛЯ ОПРЕДЕЛЕНИЯ БАЗОВЫХ НОРМАТИВОВ ЗАТРАТ НА ОКАЗАНИЕ МУНИЦИПАЛЬНЫХ УСЛУГ (ВЫПОЛНЕНИЕ РАБОТ) И УСТАНОВЛЕННЫХ МЕТОДОМ НАИБОЛЕЕ ЭФФЕКТИВНОГО УЧРЕЖДЕНИЯ

В соответствии с Бюджетным кодексом Российской Федерации, Уставом ЗАТО Железногорск, постановлением Администрации ЗАТО г. Железногорск от 04.12.2015 № 1995 «Об утверждении Порядка формирования муниципального задания в отношении муниципальных учреждений ЗАТО Железногорск и финансового обеспечения выполнения муниципального задания»,

ПОСТАНОВЛЯЮ:

1. Утвердить базовые нормативы затрат на оказание муниципальных услуг (выполнение работ) муниципальными спортивными школами ЗАТО Железногорск согласно приложению № 1 к настоящему постановлению.
2. Утвердить значения натуральных норм, необходимых для определения базовых нормативов затрат на оказание муниципальных услуг и установленных методом наиболее эффективного учреждения, согласно приложению № 2 к настоящему постановлению.
3. Управлению делами Администрации ЗАТО г. Железногорск (Е.В. Андросова) довести настоящее постановление до сведения населения через газету «Город и горожане».
4. Отделу общественных связей Администрации ЗАТО г. Железногорск (И.С. Пикалова) разместить настоящее постановление на официальном сайте муниципального образования «Закрытое административно-территориальное образование Железногорск Красноярского края» в информационно-телекоммуникационной сети «Интернет».
5. Контроль над исполнением настоящего постановления возложить на заместителя Главы ЗАТО г. Железногорск по социальным вопросам Е.А. Карташова.
6. Настоящее постановление вступает в силу после его официального опубликования и распространяется на правоотношения, возникшие с 01.01.2020 года.

Исполняющий обязанности
Главы ЗАТО г.Железногорск А.А. СЕРГЕЙКИН

Приложение № 1 к постановлению Администрации ЗАТО г. Железногорск от 14.01.2020 № 60

БАЗОВЫЕ НОРМАТИВЫ ЗАТРАТ НА ОКАЗАНИЕ МУНИЦИПАЛЬНЫХ УСЛУГ (ВЫПОЛНЕНИЕ РАБОТ) МУНИЦИПАЛЬНЫМИ СПОРТИВНЫМИ ШКОЛАМИ ЗАТО ЖЕЛЕЗНОГОРСК

№	Наименование услуги (работы)	Базовый норматив затрат на единицу объема муниципальной услуги (руб.)	Затраты на оплату труда работников, непосредственно связанных с оказанием муниципальной услуги (руб.)	Затраты на коммунальные услуги (руб.)	Отраслевой корректиру-ющий коэффициент	Нормативные затраты на единицу объема муниципальной услуги (руб.)
1.	2.	3.	4.	5.	6.	7.
1	Спортивная подготовка по неолимпийским видам спорта; кикбоксинг; этап начальной подготовки	34 284,65	22 199,08	2 263,56	1	34 284,65
2	Спортивная подготовка по неолимпийским видам спорта; кикбоксинг; тренировочный этап (этап спортивной специализации)	46 726,34	24 449,73	4 527,11	1	46 726,34
3	Спортивная подготовка по неолимпийским видам спорта; кикбоксинг; этап совершенствования спортивного мастерства	254 473,73	151 001,47	23 767,35	1	254 473,73
4	Спортивная подготовка по олимпийским видам спорта, плавание, этап начальной подготовки	36 399,79	7 575,31	8 210,51	1	36 399,79
5	Спортивная подготовка по олимпийским видам спорта, плавание, тренировочный этап (этап спортивной специализации)	30 365,16	4 025,53	8 210,51	1	30 365,16
6	Спортивная подготовка по олимпийским видам спорта, пулевая стрельба, этап начальной подготовки	50 973,61	26 436,00	7 922,45	1	50 973,61
7	Спортивная подготовка по олимпийским видам спорта, пулевая стрельба, тренировочный этап (этап спортивной специализации)	84 932,93	48 808,51	7 313,03	1	84 932,93
8	Спортивная подготовка по олимпийским видам спорта, пулевая стрельба, этап совершенствования спортивного мастерства	492 295,74	293 362,00	47 534,70	1	492 295,74
9	Спортивная подготовка по олимпийским видам спорта,футбол, этап начальной подготовки	25 711,64	13 668,28	1 075,13	1	25 711,64
10	Спортивная подготовка по олимпийским видам спорта,футбол, тренировочный этап (этап спортивной специализации)	54 816,68	18 705,91	11 468,11	1	54 816,68
11	Спортивная подготовка по олимпийским видам спорта,футбол, этап совершенствования спортивного мастерства	99 677,96	47 232,42	0,00	1	99 677,96
12	Спортивная подготовка по олимпийским видам спорта, спортивная гимнастика, этап начальной подготовки	109 277,66	47 639,77	8 065,99	1	109 277,66
13	Спортивная подготовка по олимпийским видам спорта, спортивная гимнастика, тренировочный этап (этап спортивной специализации)	171 278,17	84 110,66	8 065,99	1	171 278,17
14	Спортивная подготовка по олимпийским видам спорта, спортивная гимнастика, этап совершенствования спортивного мастерства	208 303,48	108 689,25	8 210,51	1	208 303,48
15	Спортивная подготовка по олимпийским видам спорта, художественная гимнастика, этап начальной подготовки	87 911,90	37 876,56	8 210,51	1	87 911,90
16	Спортивная подготовка по олимпийским видам спорта, художественная гимнастика, тренировочный этап (этап спортивной специализации)	47 431,38	13 586,16	7 691,48	1	47 431,38
17	Спортивная подготовка по олимпийским видам спорта, спортивная борьба, тренировочный этап (этап спортивной специализации)	81 113,31	30 989,91	8 140,51	1	81 113,31
18	Спортивная подготовка по олимпийским видам спорта, спортивная борьба, этап совершенствования спортивного мастерства	164 686,28	81 516,94	8 191,22	1	164 686,28
19	Спортивная подготовка по олимпийским видам спорта, бокс, этап начальной подготовки	62 570,89	21 737,85	7 940,51	1	62 570,89
20	Спортивная подготовка по олимпийским видам спорта, бокс, тренировочный этап (этап спортивной специализации)	83 276,09	32 606,77	7 940,51	1	83 276,09
21	Спортивная подготовка по олимпийским видам спорта, бокс, этап совершенствования спортивного мастерства	308 410,10	163 033,87	6 941,58	1	308 410,10
22	Спортивная подготовка по олимпийским видам спорта, дзюдо, этап начальной подготовки	120 106,98	56 814,83	8 210,51	1	120 106,98
23	Спортивная подготовка по олимпийским видам спорта, дзюдо, тренировочный этап (этап спортивной специализации)	84 186,12	34 322,92	8 804,46	1	84 186,12
24	Спортивная подготовка по олимпийским видам спорта, лыжные гонки, этап начальной подготовки	30 709,16	20 894,61	1 926,01	1	30 709,16
25	Спортивная подготовка по олимпийским видам спорта, лыжные гонки, тренировочный этап (этап спортивной специализации)	79 887,66	41839.41	9 548,27	1	79 887,66
26	Спортивная подготовка по олимпийским видам спорта, легкая атлетика, этап начальной подготовки	27 825,95	19 498,94	809,18	1	27 825,95
27	Спортивная подготовка по олимпийским видам спорта, легкая атлетика, тренировочный этап (этап спортивной специализации)	62 774,33	41 642,69	868,02	1	62 774,33
28	Спортивная подготовка по олимпийским видам спорта, конькобежный спорт, этап начальной подготовки	30 094,85	18 527,08	2 652,30	1	30 094,85
29	Спортивная подготовка по олимпийским видам спорта, конькобежный спорт, тренировочный этап (этап спортивной специализации)	67 159,54	32 386,67	9 548,27	1	67 159,54
30	Спортивная подготовка по олимпийским видам спорта, горнолыжный спорт, этап начальной подготовки	51 040,48	26 436,00	7 956,90	1	51 040,48
31	Спортивная подготовка по олимпийским видам спорта, горнолыжный спорт, тренировочный этап (этап спортивной специализации)	58 974,60	34 337,01	3 978,45	1	58 974,60
32	Спортивная подготовка по олимпийским видам спорта, баскетбол, этап начальной подготовки	28 967,22	11 646,35	5 712,48	1	28 967,22
33	Спортивная подготовка по олимпийским видам спорта, баскетбол, тренировочный этап (этап спортивной специализации)	43 406,14	23 991,07	2 680,83	1	43 406,14
34	Спортивная подготовка по олимпийским видам спорта, волейбол, этап начальной подготовки	20 291,42	11 244,75	1 617,74	1	20 291,42
35	Спортивная подготовка по олимпийским видам спорта, волейбол, тренировочный этап (этап спортивной специализации)	44 279,59	23 184,86	3 627,17	1	44 279,59
36	Спортивная подготовка по олимпийским видам спорта, настольный теннис, этап начальной подготовки	34 844,42	19 928,20	625,50	1	34 844,42
37	Спортивная подготовка по олимпийским видам спорта, настольный теннис, тренировочный этап (этап спортивной специализации)	59 476,76	35 123,91	0,00	1	59 476,76
38	Спортивная подготовка по олимпийским видам спорта, хоккей, этап начальной подготовки	30 180,13	10 666,02	0,00	1	30 180,13
39	Спортивная подготовка по олимпийским видам спорта, хоккей, тренировочный этап (этап спортивной специализации)	56 161,83	19 182,22	0,00	1	56 161,83
40	Спортивная подготовка по неолимпийским видам спорта, шахматы, этап начальной подготовки	25 892,17	15 010,85	0,00	1	25 892,17
41	Спортивная подготовка по неолимпийским видам спорта, шахматы, тренировочный этап (этап спортивной специализации)	74 049,27	42 498,96	2 194,84	1	74 049,27
42	Спортивная подготовка по неолимпийским видам спорта, полиатлон, этап начальной подготовки	39 324,77	23 470,16	3 978,45	1	39 324,77
43	Спортивная подготовка по неолимпийским видам спорта, полиатлон, тренировочный этап (этап спортивной специализации)	75 193,11	46 611,34	3 819,31	1	75 193,11
44	Спортивная подготовка по неолимпийским видам спорта, спортивное ориентирование, этап начальной подготовки	43 318,27	26 436,00	3 978,45	1	43 318,27
45	Спортивная подготовка по спорту лиц с интеллектуальными нарушениями, легкая атлетика, тренировочный этап (этап спортивной специализации)	87 644,31	44 231,07	11 883,67	1	87 644,31
46	Организация и обеспечение подготовки спортивного резерва	17 999,16	12 561,22	559,23	1	17 999,16
47	Проведение занятий физкультурно-спортивной направленности по месту проживания граждан	1 072,10196	796,21	0,00	1	1 072,10196

Приложение № 2 к постановлению Администрации ЗАТО г. Железногорск от 14.01.2020 № 60

ЗНАЧЕНИЯ НАТУРАЛЬНЫХ НОРМ, НЕОБХОДИМЫХ ДЛЯ ОПРЕДЕЛЕНИЯ БАЗОВЫХ НОРМАТИВОВ ЗАТРАТ НА ОКАЗАНИЕ МУНИЦИПАЛЬНЫХ УСЛУГ (РАБОТ) И УСТАНОВЛЕННЫХ МЕТОДОМ НАИБОЛЕЕ ЭФФЕКТИВНОГО УЧРЕЖДЕНИЯ

№ п/п	Наименование муниципальной услуги / работы	Уникальный номер реестровой записи	Наименование натуральной нормы	Единица измерения натуральной нормы	Значение натуральной нормы
1.	2.	3.	4.	5.	6.
1	Спортивная подготовка по неолимпийским видам спорта (кикбоксинг, этап начальной подготовки)	931900О.99.0.ББ28АБ30000	1. Натуральные нормы, непосредственно связанные с оказанием муниципальной услуги/работы		
			1.1. Работники, непосредственно связанные с оказанием муниципальной услуги /работы		
			Заработная плата	руб.	17 049,98
			Начисления на заработную плату	руб.	5 149,10
			1.2. Материальные запасы и особо ценное движимое имущество, потребляемые (используемые) в процессе оказания муниципальной услуги /работы		
			-	-	-
			1.3. Иные натуральные нормы, непосредственно используемые в процессе оказания муниципальной услуги /работы		
			-	-	-
			2. Натуральные нормы на общехозяйственные нужды		
			2.1. Коммунальные услуги		
			КУ	руб.	2 263,56
			2.2. Содержание объектов недвижимого имущества, необходимого для выполнения муниципального задания		
			СНИ	руб.	729,17
			2.3. Содержание объектов особо ценного движимого имущества, необходимого для выполнения муниципального задания		
			СОЦДИ	руб.	65,00
			2.4. Услуги связи		
			УС	руб.	114,17
			2.5. Транспортные услуги		
			-	-	-
			2.6. Работники, которые не принимают непосредственного участия в оказании муниципальной услуги /работы		
			Заработная плата	руб.	5 907,81
			Начисления на заработную плату	руб.	1 784,17
			2.7. Прочие общехозяйственные нужды		
			ПНЗ	руб.	1 221,69
2	Спортивная подготовка по неолимпийским видам спорта (кикбоксинг, тренировочный этап (этап спортивной специализации))	931900О.99.0.ББ28АБ31000	1. Натуральные нормы, непосредственно связанные с оказанием муниципальной услуги/работы		
			1.1. Работники, непосредственно связанные с оказанием муниципальной услуги /работы		
			Заработная плата	руб.	18 778,59
			Начисления на заработную плату	руб.	5 671,14
			1.2. Материальные запасы и особо ценное движимое имущество, потребляемые (используемые) в процессе оказания муниципальной услуги /работы		
			-	-	-
			1.3. Иные натуральные нормы, непосредственно используемые в процессе оказания муниципальной услуги /работы		
			ИНЗ	руб.	5 017,62
			2. Натуральные нормы на общехозяйственные нужды		
			2.1. Коммунальные услуги		
			КУ	руб.	4 527,11
			2.2. Содержание объектов недвижимого имущества, необходимого для выполнения муниципального задания		
			СНИ	руб.	1 458,34
			2.3. Содержание объектов особо ценного движимого имущества, необходимого для выполнения муниципального задания		
			СОЦДИ	руб.	129,99
			2.4. Услуги связи		
			УС	руб.	228,35
			2.5. Транспортные услуги		
			-	-	-
			2.6. Работники, которые не принимают непосредственного участия в оказании муниципальной услуги /работы		
			Заработная плата	руб.	6 506,78
			Начисления на заработную плату	руб.	1 965,05
			2.7. Прочие общехозяйственные нужды		
			ПНЗ	руб.	2 443,37
3	Спортивная подготовка по неолимпийским видам спорта (кикбоксинг, этап совершенст-вования спортивного мастерства)	931900О.99.0.ББ28АБ32000	1. Натуральные нормы, непосредственно связанные с оказанием муниципальной услуги/работы		
			1.1. Работники, непосредственно связанные с оказанием муниципальной услуги /работы		
			Заработная плата	руб.	115 976,55
			Начисления на заработную плату	руб.	35 024,92
			1.2. Материальные запасы и особо ценное движимое имущество, потребляемые (используемые) в процессе оказания муниципальной услуги /работы		
			-	-	-
			1.3. Иные натуральные нормы, непосредственно используемые в процессе оказания муниципальной услуги /работы		
			ИНЗ	руб.	5 017,62
			2. Натуральные нормы на общехозяйственные нужды		
			2.1. Коммунальные услуги		
			КУ	руб.	23 767,35
			2.2. Содержание объектов недвижимого имущества, необходимого для выполнения муниципального задания		
			СНИ	руб.	7 656,27
			2.3. Содержание объектов особо ценного движимого имущества, необходимого для выполнения муниципального задания		
			СОЦДИ	руб.	682,47
			2.4. Услуги связи		
			УС	руб.	1 198,84
			2.5. Транспортные услуги		
			-	-	-
			2.6. Работники, которые не принимают непосредственного участия в оказании муниципальной услуги /работы		
			Заработная плата	руб.	40 185,88
			Начисления на заработную плату	руб.	12 136,13
			2.7. Прочие общехозяйственные нужды		
			ПНЗ	руб.	12 827,70

4	Спортивная подготовка по олимпийским видам спорта (плавание, этап начальной подготовки)	931900О.99.0.ББ27АБ31006	1. Натуральные нормы, непосредственно связанные с оказанием муниципальной услуги/работы		
			1.1. Работники, непосредственно связанные с оказанием муниципальной услуги /работы		
			Заработная плата	руб.	5 818,21
			Начисления на заработную плату	руб.	1 757,10
			1.2. Материальные запасы и особо ценное движимое имущество, потребляемые (используемые) в процессе оказания муниципальной услуги /работы		
			-	-	-
			1.3. Иные натуральные нормы, непосредственно используемые в процессе оказания муниципальной услуги /работы		
			ИНЗ	руб.	4 114,00
			2. Натуральные нормы на общехозяйственные нужды		
			2.1. Коммунальные услуги		
			КУ	руб.	8 210,51
			2.2. Содержание объектов недвижимого имущества, необходимого для выполнения муниципального задания		
			СНИ	руб.	687,47
			2.3. Содержание объектов особо ценного движимого имущества, необходимого для выполнения муниципального задания		
			СОЦДИ	руб.	371,37
			2.4. Услуги связи		
			УС	руб.	25,45
			2.5. Транспортные услуги		
			-	-	-
			2.6. Работники, которые не принимают непосредственного участия в оказании муниципальной услуги /работы		
			Заработная плата	руб.	4 072,75
			Начисления на заработную плату	руб.	1 229,97
			2.7. Прочие общехозяйственные нужды		
			ПНЗ	руб.	10 112,96
5	Спортивная подготовка по олимпийским видам спорта (плавание, тренировочный этап (этап спортивной специализации))	931900О.99.0.ББ27АБ32006	1. Натуральные нормы, непосредственно связанные с оказанием муниципальной услуги/работы		
			1.1. Работники, непосредственно связанные с оказанием муниципальной услуги /работы		
			Заработная плата	руб.	3 091,80
			Начисления на заработную плату	руб.	933,73
			1.2. Материальные запасы и особо ценное движимое имущество, потребляемые (используемые) в процессе оказания муниципальной услуги /работы		
			-	-	-
			1.3. Иные натуральные нормы, непосредственно используемые в процессе оказания муниципальной услуги /работы		
			ИНЗ	руб.	4 114,00
			2. Натуральные нормы на общехозяйственные нужды		
			2.1. Коммунальные услуги		
			КУ	руб.	8 210,51
			2.2. Содержание объектов недвижимого имущества, необходимого для выполнения муниципального задания		
			СНИ	руб.	687,47
			2.3. Содержание объектов особо ценного движимого имущества, необходимого для выполнения муниципального задания		
			СОЦДИ	руб.	371,37
			2.4. Услуги связи		
			УС	руб.	25,45
			2.5. Транспортные услуги		
			-	-	-
			2.6. Работники, которые не принимают непосредственного участия в оказании муниципальной услуги /работы		
			Заработная плата	руб.	2 164,26
			Начисления на заработную плату	руб.	653,61
			2.7. Прочие общехозяйственные нужды		
			ПНЗ	руб.	10 112,96
6	Спортивная подготовка по олимпийским видам спорта (пулевая стрельба, этап начальной подготовки)	931900О.99.0.ББ27АБ51006	1. Натуральные нормы, непосредственно связанные с оказанием муниципальной услуги/работы		
			1.1. Работники, непосредственно связанные с оказанием муниципальной услуги /работы		
			Заработная плата	руб.	20 304,15
			Начисления на заработную плату	руб.	6 131,85
			1.2. Материальные запасы и особо ценное движимое имущество, потребляемые (используемые) в процессе оказания муниципальной услуги /работы		
			-	-	-
			1.3. Иные натуральные нормы, непосредственно используемые в процессе оказания муниципальной услуги /работы		
			-	-	-
			2. Натуральные нормы на общехозяйственные нужды		
			2.1. Коммунальные услуги		
			КУ	руб.	7 922,45
			2.2. Содержание объектов недвижимого имущества, необходимого для выполнения муниципального задания		
			СНИ	руб.	2 552,09
			2.3. Содержание объектов особо ценного движимого имущества, необходимого для выполнения муниципального задания		
			СОЦДИ	руб.	227,49
			2.4. Услуги связи		
			УС	руб.	399,61
			2.5. Транспортные услуги		
			-	-	-
			2.6. Работники, которые не принимают непосредственного участия в оказании муниципальной услуги /работы		
			Заработная плата	руб.	7 035,38
			Начисления на заработную плату	руб.	2 124,69
			2.7. Прочие общехозяйственные нужды		
			ПНЗ	руб.	4 275,90
7	Спортивная подготовка по олимпийским видам спорта, пулевая стрельба (тренировочный этап (этап спортивной специализации))	931900О.99.0.ББ27АБ52006	1. Натуральные нормы, непосредственно связанные с оказанием муниципальной услуги/работы		
			1.1. Работники, непосредственно связанные с оказанием муниципальной услуги /работы		
			Заработная плата	руб.	37 487,33
			Начисления на заработную плату	руб.	11 321,18
			1.2. Материальные запасы и особо ценное движимое имущество, потребляемые (используемые) в процессе оказания муниципальной услуги /работы		
			-	-	-
			1.3. Иные натуральные нормы, непосредственно используемые в процессе оказания муниципальной услуги /работы		
			ИНЗ	руб.	5 017,62
			2. Натуральные нормы на общехозяйственные нужды		
			2.1. Коммунальные услуги		
			КУ	руб.	7 313,03
			2.2. Содержание объектов недвижимого имущества, необходимого для выполнения муниципального задания		
			СНИ	руб.	2 355,78
			2.3. Содержание объектов особо ценного движимого имущества, необходимого для выполнения муниципального задания		
			СОЦДИ	руб.	209,99
			2.4. Услуги связи		
			УС	руб.	368,87
			2.5. Транспортные услуги		
			-	-	-
			2.6. Работники, которые не принимают непосредственного участия в оказании муниципальной услуги /работы		
			Заработная плата	руб.	12 989,36
			Начисления на заработную плату	руб.	3 922,79
			2.7. Прочие общехозяйственные нужды		
			ПНЗ	руб.	3 946,98
8	Спортивная подготовка по олимпийским видам спорта, пулевая стрельба, этап совершенствования спортивного мастерства	931900О.99.0.ББ27АБ53006	1. Натуральные нормы, непосредственно связанные с оказанием муниципальной услуги/работы		
			1.1. Работники, непосредственно связанные с оказанием муниципальной услуги /работы		
			Заработная плата	руб.	225 316,44
			Начисления на заработную плату	руб.	68 045,56
			1.2. Материальные запасы и особо ценное движимое имущество, потребляемые (используемые) в процессе оказания муниципальной услуги /работы		
			-	-	-
			1.3. Иные натуральные нормы, непосредственно используемые в процессе оказания муниципальной услуги /работы		
			ИНЗ	руб.	5 017,62
			2. Натуральные нормы на общехозяйственные нужды		
			2.1. Коммунальные услуги		
			КУ	руб.	47 534,70
			2.2. Содержание объектов недвижимого имущества, необходимого для выполнения муниципального задания		
			СНИ	руб.	15 312,54
			2.3. Содержание объектов особо ценного движимого имущества, необходимого для выполнения муниципального задания		
			СОЦДИ	руб.	1 364,93
			2.4. Услуги связи		
			УС	руб.	2 397,67
			2.5. Транспортные услуги		
			-	-	-
			2.6. Работники, которые не принимают непосредственного участия в оказании муниципальной услуги /работы		
			Заработная плата	руб.	78 072,14
			Начисления на заработную плату	руб.	23 577,79
			2.7. Прочие общехозяйственные нужды		
			ПНЗ	руб.	25 656,35
9	Спортивная подготовка по олимпийским видам спорта (футбол, этап начальной подготовки)	931900О.99.0.ББ27АВ36006	1. Натуральные нормы, непосредственно связанные с оказанием муниципальной услуги/работы		
			1.1. Работники, непосредственно связанные с оказанием муниципальной услуги /работы		
			Заработная плата	руб.	10 497,91
			Начисления на заработную плату	руб.	3 170,37
			1.2. Материальные запасы и особо ценное движимое имущество, потребляемые (используемые) в процессе оказания муниципальной услуги /работы		
			-	-	-
			1.3. Иные натуральные нормы, непосредственно используемые в процессе оказания муниципальной услуги /работы		
			ИНЗ	руб.	2 881,25
			2. Натуральные нормы на общехозяйственные нужды		
			2.1. Коммунальные услуги		
			КУ	руб.	1 075,13
			2.2. Содержание объектов недвижимого имущества, необходимого для выполнения муниципального задания		
			-	-	-
			2.3. Содержание объектов особо ценного движимого имущества, необходимого для выполнения муниципального задания		
			-	-	-
			2.4. Услуги связи		
			-	-	-
			2.5. Транспортные услуги		
			-	-	-
			2.6. Работники, которые не принимают непосредственного участия в оказании муниципальной услуги /работы		
			Заработная плата	руб.	6 211,20
			Начисления на заработную плату	руб.	1 875,78
			2.7. Прочие общехозяйственные нужды		
			-	-	-
10	Спортивная подготовка по олимпийским видам спорта (футбол, тренировочный этап (этап спортивной специализации))	931900О.99.0.ББ27АВ37006	1. Натуральные нормы, непосредственно связанные с оказанием муниципальной услуги /работы		
			1.1. Работники, непосредственно связанные с оказанием муниципальной услуги /работы		
			Заработная плата	руб.	14 367,06
			Начисления на заработную плату	руб.	4 338,85
			1.2. Материальные запасы и особо ценное движимое имущество, потребляемые (используемые) в процессе оказания муниципальной услуги /работы		
			-	-	-
			1.3. Иные натуральные нормы, непосредственно используемые в процессе оказания муниципальной услуги /работы		
			ИНЗ	руб.	4 847,52
			2. Натуральные нормы на общехозяйственные нужды		
			2.1. Коммунальные услуги		
			КУ	руб.	11 468,11
			2.2. Содержание объектов недвижимого имущества, необходимого для выполнения муниципального задания		
			СНИ	руб.	1 143,06
			2.3. Содержание объектов особо ценного движимого имущества, необходимого для выполнения муниципального задания		
			СОЦДИ	руб.	1 032,39
			2.4. Услуги связи		
			УС	руб.	423,93
			2.5. Транспортные услуги		
			-	-	-
			2.6. Работники, которые не принимают непосредственного участия в оказании муниципальной услуги /работы		
			Заработная плата	руб.	8 500,41
			Начисления на заработную плату	руб.	2 567,13
			2.7. Прочие общехозяйственные нужды		
			ПНЗ	руб.	6 128,22
11	Спортивная подготовка по олимпийским видам спорта (футбол, этап совершенствования спортивного мастерства)	931900О.99.0.ББ27АВ38006	1. Натуральные нормы, непосредственно связанные с оказанием муниципальной услуги/работы		
			1.1. Работники, непосредственно связанные с оказанием муниципальной услуги /работы		
			Заработная плата	руб.	36 276,82
			Начисления на заработную плату	руб.	10 955,60
			1.2. Материальные запасы и особо ценное движимое имущество, потребляемые (используемые) в процессе оказания муниципальной услуги /работы		
			-	-	-
			1.3. Иные натуральные нормы, непосредственно используемые в процессе оказания муниципальной услуги /работы		
			ИНЗ	руб.	24 500,00
			2. Натуральные нормы на общехозяйственные нужды		
			2.1. Коммунальные услуги		
			-	-	-
			2.2. Содержание объектов недвижимого имущества, необходимого для выполнения муниципального задания		
			-	-	-
			2.3. Содержание объектов особо ценного движимого имущества, необходимого для выполнения муниципального задания		
			-	-	-
			2.4. Услуги связи		
			-	-	-
			2.5. Транспортные услуги		
			-	-	-
			2.6. Работники, которые не принимают непосредственного участия в оказании муниципальной услуги /работы		
			Заработная плата	руб.	21 463,55
			Начисления на заработную плату	руб.	6 481,99
			2.7. Прочие общехозяйственные нужды		
			-	-	-
12	Спортивная подготовка по олимпийским видам спорта, спортивная гимнастика, этап начальной подготовки	931900О.99.0.ББ27АБ86006	1. Натуральные нормы, непосредственно связанные с оказанием муниципальной услуги/работы		
			1.1. Работники, непосредственно связанные с оказанием муниципальной услуги /работы		
			Заработная плата	руб.	36 589,69
			Начисления на заработную плату	руб.	11 050,08
			1.2. Материальные запасы и особо ценное движимое имущество, потребляемые (используемые) в процессе оказания муниципальной услуги /работы		
			-	-	-
			1.3. Иные натуральные нормы, непосредственно используемые в процессе оказания муниципальной услуги /работы		
			ИНЗ	руб.	4 134,89
			2. Натуральные нормы на общехозяйственные нужды		
			2.1. Коммунальные услуги		
			КУ	руб.	8 065,99
			2.2. Содержание объектов недвижимого имущества, необходимого для выполнения муниципального задания		
			СНИ	руб.	1 919,69
			2.3. Содержание объектов особо ценного движимого имущества, необходимого для выполнения муниципального задания		
			СОЦДИ	руб.	470,06
			2.4. Услуги связи		
			УС	руб.	24,80
			2.5. Транспортные услуги		
			-	-	-
			2.6. Работники, которые не принимают непосредственного участия в оказании муниципальной услуги /работы		
			Заработная плата	руб.	25 612,78
			Начисления на заработную плату	руб.	7 735,06
			2.7. Прочие общехозяйственные нужды		
			ПНЗ	руб.	13 674,62

13	Спортивная подготовка по олимпийским видам спорта, спортивная гимнастика, тренировочный этап (этап спортивной специализации)	931900О.99.0.ББ27АБ87006	1. Натуральные нормы, непосредственно связанные с оказанием муниципальной услуги/работы		
			1.1. Работники, непосредственно связанные с оказанием муниципальной услуги /работы		
			Заработная плата	руб.	64 601,12
			Начисления на заработную плату	руб.	19 509,54
			1.2. Материальные запасы и особо ценное движимое имущество, потребляемые (используемые) в процессе оказания муниципальной услуги /работы		
			-	-	-
			1.3. Иные натуральные нормы, непосредственно используемые в процессе оказания муниципальной услуги /работы		
			ИНЗ	руб.	4 134,89
			2. Натуральные нормы на общехозяйственные нужды		
			2.1. Коммунальные услуги		
			КУ	руб.	8 065,99
			2.2. Содержание объектов недвижимого имущества, необходимого для выполнения муниципального задания		
			СНИ	руб.	1 919,69
			2.3. Содержание объектов особо ценного движимого имущества, необходимого для выполнения муниципального задания		
			СОЦДИ	руб.	470,06
			2.4. Услуги связи		
			УС	руб.	24,80
			2.5. Транспортные услуги		
			-	-	-
			2.6. Работники, которые не принимают непосредственного участия в оказании муниципальной услуги /работы		
			Заработная плата	руб.	45 220,78
			Начисления на заработную плату	руб.	13 656,68
			2.7. Прочие общехозяйственные нужды		
			ПНЗ	руб.	13 674,62
14	Спортивная подготовка по олимпийским видам спорта, спортивная гимнастика, этап совершенствования спортивного мастерства	931900О.99.0.ББ27АБ88006	1. Натуральные нормы, непосредственно связанные с оказанием муниципальной услуги/работы		
			1.1. Работники, непосредственно связанные с оказанием муниципальной услуги /работы		
			Заработная плата	руб.	83 478,69
			Начисления на заработную плату	руб.	25 210,56
			1.2. Материальные запасы и особо ценное движимое имущество, потребляемые (используемые) в процессе оказания муниципальной услуги /работы		
			-	-	-
			1.3. Иные натуральные нормы, непосредственно используемые в процессе оказания муниципальной услуги /работы		
			ИНЗ	руб.	4 114,00
			2. Натуральные нормы на общехозяйственные нужды		
			2.1. Коммунальные услуги		
			КУ	руб.	8 210,51
			2.2. Содержание объектов недвижимого имущества, необходимого для выполнения муниципального задания		
			СНИ	руб.	687,47
			2.3. Содержание объектов особо ценного движимого имущества, необходимого для выполнения муниципального задания		
			СОЦДИ	руб.	371,37
			2.4. Услуги связи		
			УС	руб.	25,45
			2.5. Транспортные услуги		
			-	-	-
			2.6. Работники, которые не принимают непосредственного участия в оказании муниципальной услуги /работы		
			Заработная плата	руб.	58 435,08
			Начисления на заработную плату	руб.	17 647,39
			2.7. Прочие общехозяйственные нужды		
			ПНЗ	руб.	10 122,96
15	Спортивная подготовка по олимпийским видам спорта, художественная гимнастика, этап начальной подготовки	931900О.99.0.ББ27АБ51006	1. Натуральные нормы, непосредственно связанные с оказанием муниципальной услуги/работы		
			1.1. Работники, непосредственно связанные с оказанием муниципальной услуги /работы		
			Заработная плата	руб.	29 091,06
			Начисления на заработную плату	руб.	8 785,50
			1.2. Материальные запасы и особо ценное движимое имущество, потребляемые (используемые) в процессе оказания муниципальной услуги /работы		
			-	-	-
			1.3. Иные натуральные нормы, непосредственно используемые в процессе оказания муниципальной услуги /работы		
			ИНЗ	руб.	4 114,00
			2. Натуральные нормы на общехозяйственные нужды		
			2.1. Коммунальные услуги		
			КУ	руб.	8 210,51
			2.2. Содержание объектов недвижимого имущества, необходимого для выполнения муниципального задания		
			СНИ	руб.	687,47
			2.3. Содержание объектов особо ценного движимого имущества, необходимого для выполнения муниципального задания		
			СОЦДИ	руб.	371,37
			2.4. Услуги связи		
			УС	руб.	25,45
			2.5. Транспортные услуги		
			-	-	-
			2.6. Работники, которые не принимают непосредственного участия в оказании муниципальной услуги /работы		
			Заработная плата	руб.	20 363,74
			Начисления на заработную плату	руб.	6 149,85
			2.7. Прочие общехозяйственные нужды		
			ПНЗ	руб.	10 112,95
16	Спортивная подготовка по олимпийским видам спорта, художественная гимнастика, тренировочный этап (этап спортивной специализации)	931900О.99.0.ББ27АВ52006	1. Натуральные нормы, непосредственно связанные с оказанием муниципальной услуги/работы		
			1.1. Работники, непосредственно связанные с оказанием муниципальной услуги /работы		
			Заработная плата	руб.	10 434,84
			Начисления на заработную плату	руб.	3 151,32
			1.2. Материальные запасы и особо ценное движимое имущество, потребляемые (используемые) в процессе оказания муниципальной услуги /работы		
			-	-	-
			1.3. Иные натуральные нормы, непосредственно используемые в процессе оказания муниципальной услуги /работы		
			ИНЗ	руб.	4 130,08
			2. Натуральные нормы на общехозяйственные нужды		
			2.1. Коммунальные услуги		
			КУ	руб.	7 691,48
			2.2. Содержание объектов недвижимого имущества, необходимого для выполнения муниципального задания		
			СНИ	руб.	559,91
			2.3. Содержание объектов особо ценного движимого имущества, необходимого для выполнения муниципального задания		
			СОЦДИ	руб.	366,95
			2.4. Услуги связи		
			УС	руб.	21,40
			2.5. Транспортные услуги		
			-	-	-
			2.6. Работники, которые не принимают непосредственного участия в оказании муниципальной услуги /работы		
			Заработная плата	руб.	7 304,39
			Начисления на заработную плату	руб.	2 205,92
			2.7. Прочие общехозяйственные нужды		
			ПНЗ	руб.	11 565,09
17	Спортивная подготовка по олимпийским видам спорта, спортивная борьба, тренировочный этап (этап спортивной специализации)	931900О.99.0.ББ27АБ82006	1. Натуральные нормы, непосредственно связанные с оказанием муниципальной услуги/работы		
			1.1. Работники, непосредственно связанные с оказанием муниципальной услуги /работы		
			Заработная плата	руб.	23 801,77
			Начисления на заработную плату	руб.	7 188,14
			1.2. Материальные запасы и особо ценное движимое имущество, потребляемые (используемые) в процессе оказания муниципальной услуги /работы		
			-	-	-
			1.3. Иные натуральные нормы, непосредственно используемые в процессе оказания муниципальной услуги /работы		
			ИНЗ	руб.	5 040,72
			2. Натуральные нормы на общехозяйственные нужды		
			2.1. Коммунальные услуги		
			КУ	руб.	8 140,51
			2.2. Содержание объектов недвижимого имущества, необходимого для выполнения муниципального задания		
			СНИ	руб.	3 887,47
			2.3. Содержание объектов особо ценного движимого имущества, необходимого для выполнения муниципального задания		
			СОЦДИ	руб.	1 121,58
			2.4. Услуги связи		
			УС	руб.	18,91
			2.5. Транспортные услуги		
			-	-	-
			2.6. Работники, которые не принимают непосредственного участия в оказании муниципальной услуги /работы		
			Заработная плата	руб.	16 661,24
			Начисления на заработную плату	руб.	5 031,70
			2.7. Прочие общехозяйственные нужды		
			ПНЗ	руб.	10 221,27
18	Спортивная подготовка по олимпийским видам спорта, спортивная борьба, этап совершенствования спортивного мастерства	931900О.99.0.ББ27АБ83006	1. Натуральные нормы, непосредственно связанные с оказанием муниципальной услуги		
			1.1. Работники, непосредственно связанные с оказанием муниципальной услуги /работы		
			Заработная плата	руб.	62 609,02
			Начисления на заработную плату	руб.	18 907,92
			1.2. Материальные запасы и особо ценное движимое имущество, потребляемые (используемые) в процессе оказания муниципальной услуги /работы		
			-	-	-
			1.3. Иные натуральные нормы, непосредственно используемые в процессе оказания муниципальной услуги /работы		
			ИНЗ	руб.	4 106,35
			2. Натуральные нормы на общехозяйственные нужды		
			2.1. Коммунальные услуги		
			КУ	руб.	8 191,22
			2.2. Содержание объектов недвижимого имущества, необходимого для выполнения муниципального задания		
			СНИ	руб.	3 359,46
			2.3. Содержание объектов особо ценного движимого имущества, необходимого для выполнения муниципального задания		
			СОЦДИ	руб.	200,79
			2.4. Услуги связи		
			УС	руб.	28,41
			2.5. Транспортные услуги		
			-	-	-
			2.6. Работники, которые не принимают непосредственного участия в оказании муниципальной услуги /работы		
			Заработная плата	руб.	43 826,31
			Начисления на заработную плату	руб.	13 235,54
			2.7. Прочие общехозяйственные нужды		
			ПНЗ	руб.	10 221,26
19	Спортивная подготовка по олимпийским видам спорта, бокс, этап начальной подготовки	931900О.99.0.ББ27АА26006	1. Натуральные нормы, непосредственно связанные с оказанием муниципальной услуги/работы		
			1.1. Работники, непосредственно связанные с оказанием муниципальной услуги /работы		
			Заработная плата	руб.	16 695,74
			Начисления на заработную плату	руб.	5 042,11
			1.2. Материальные запасы и особо ценное движимое имущество, потребляемые (используемые) в процессе оказания муниципальной услуги /работы		
			-	-	-
			1.3. Иные натуральные нормы, непосредственно используемые в процессе оказания муниципальной услуги /работы		
			ИНЗ	руб.	4 131,72
			2. Натуральные нормы на общехозяйственные нужды		
			2.1. Коммунальные услуги		
			КУ	руб.	7 940,51
			2.2. Содержание объектов недвижимого имущества, необходимого для выполнения муниципального задания		
			СНИ	руб.	3 311,58
			2.3. Содержание объектов особо ценного движимого имущества, необходимого для выполнения муниципального задания		
			СОЦДИ	руб.	1 718,91
			2.4. Услуги связи		
			УС	руб.	11,59
			2.5. Транспортные услуги		
			-	-	-
			2.6. Работники, которые не принимают непосредственного участия в оказании муниципальной услуги /работы		
			Заработная плата	руб.	10 351,36
			Начисления на заработную плату	руб.	3 126,11
			2.7. Прочие общехозяйственные нужды		
			ПНЗ	руб.	10 241,26
20	Спортивная подготовка по олимпийским видам спорта, бокс, тренировочный этап (этап спортивной специализации)	931900О.99.0.ББ27АА27006	1. Натуральные нормы, непосредственно связанные с оказанием муниципальной услуги/работы		
			1.1. Работники, непосредственно связанные с оказанием муниципальной услуги /работы		
			Заработная плата	руб.	25 043,60
			Начисления на заработную плату	руб.	7 563,17
			1.2. Материальные запасы и особо ценное движимое имущество, потребляемые (используемые) в процессе оказания муниципальной услуги /работы		
			-	-	-
			1.3. Иные натуральные нормы, непосредственно используемые в процессе оказания муниципальной услуги /работы		
			ИНЗ	руб.	4 140,72
			2. Натуральные нормы на общехозяйственные нужды		
			2.1. Коммунальные услуги		
			КУ	руб.	7 940,51
			2.2. Содержание объектов недвижимого имущества, необходимого для выполнения муниципального задания		
			СНИ	руб.	3 311,58
			2.3. Содержание объектов особо ценного движимого имущества, необходимого для выполнения муниципального задания		
			СОЦДИ	руб.	1 718,91
			2.4. Услуги связи		
			УС	руб.	11,59
			2.5. Транспортные услуги		
			-	-	-
			2.6. Работники, которые не принимают непосредственного участия в оказании муниципальной услуги /работы		
			Заработная плата	руб.	17 530,52
			Начисления на заработную плату	руб.	5 294,22
			2.7. Прочие общехозяйственные нужды		
			ПНЗ	руб.	10 721,27
21	Спортивная подготовка по олимпийским видам спорта, бокс, этап совершенствования спортивного мастерства	931900О.99.0.ББ27АА28006	1. Натуральные нормы, непосредственно связанные с оказанием муниципальной услуги/работы		
			1.1. Работники, непосредственно связанные с оказанием муниципальной услуги /работы		
			Заработная плата	руб.	125 218,03
			Начисления на заработную плату	руб.	37 815,84
			1.2. Материальные запасы и особо ценное движимое имущество, потребляемые (используемые) в процессе оказания муниципальной услуги /работы		
			-	-	-
			1.3. Иные натуральные нормы, непосредственно используемые в процессе оказания муниципальной услуги /работы		
			ИНЗ	руб.	4 202,43
			2. Натуральные нормы на общехозяйственные нужды		
			2.1. Коммунальные услуги		
			КУ	руб.	6 941,58
			2.2. Содержание объектов недвижимого имущества, необходимого для выполнения муниципального задания		
			СНИ	руб.	2 718,91
			2.3. Содержание объектов особо ценного движимого имущества, необходимого для выполнения муниципального задания		
			СОЦДИ	руб.	401,59
			2.4. Услуги связи		
			УС	руб.	26,81
			2.5. Транспортные услуги		
			-	-	-
			2.6. Работники, которые не принимают непосредственного участия в оказании муниципальной услуги /работы		
			Заработная плата	руб.	87 652,62
			Начисления на заработную плату	руб.	26 471,09
			2.7. Прочие общехозяйственные нужды		
			ПНЗ	руб.	16 961,20

22	Спортивная подготовка по олимпийским видам спорта, дзюдо, этап начальной подготовки	931900О.99.0.ББ27АА86006	1. Натуральные нормы, непосредственно связанные с оказанием муниципальной услуги/работы		
			1.1. Работники, непосредственно связанные с оказанием муниципальной услуги /работы		
			Заработная плата	руб.	43 636,58
			Начисления на заработную плату	руб.	13 178,25
			1.2. Материальные запасы и особо ценное движимое имущество, потребляемые (используемые) в процессе оказания муниципальной услуги /работы		
			-	-	-
			1.3. Иные натуральные нормы, непосредственно используемые в процессе оказания муниципальной услуги /работы		
			ИНЗ	руб.	4 114,00
			2. Натуральные нормы на общехозяйственные нужды		
			2.1. Коммунальные услуги		
			КУ	руб.	8 210,51
			2.2. Содержание объектов недвижимого имущества, необходимого для выполнения муниципального задания		
			СНИ	руб.	687,47
			2.3. Содержание объектов особо ценного движимого имущества, необходимого для выполнения муниципального задания		
			СОЦДИ	руб.	371,37
			2.4. Услуги связи		
			УС	руб.	25,45
			2.5. Транспортные услуги		
			-	-	-
			2.6. Работники, которые не принимают непосредственного участия в оказании муниципальной услуги /работы		
			Заработная плата	руб.	30 545,61
			Начисления на заработную плату	руб.	9 224,77
			2.7. Прочие общехозяйственные нужды		
			ПНЗ	руб.	10 112,97
23	Спортивная подготовка по олимпийским видам спорта, дзюдо, тренировочный этап (этап спортивной специализации)	931900О.99.0.ББ27АА87006	1. Натуральные нормы, непосредственно связанные с оказанием муниципальной услуги/работы		
			1.1. Работники, непосредственно связанные с оказанием муниципальной услуги /работы		
			Заработная плата	руб.	26 361,69
			Начисления на заработную плату	руб.	7 961,23
			1.2. Материальные запасы и особо ценное движимое имущество, потребляемые (используемые) в процессе оказания муниципальной услуги /работы		
			-	-	-
			1.3. Иные натуральные нормы, непосредственно используемые в процессе оказания муниципальной услуги /работы		
			ИНЗ	руб.	4 212,47
			2. Натуральные нормы на общехозяйственные нужды		
			2.1. Коммунальные услуги		
			КУ	руб.	8 804,46
			2.2. Содержание объектов недвижимого имущества, необходимого для выполнения муниципального задания		
			СНИ	руб.	631,07
			2.3. Содержание объектов особо ценного движимого имущества, необходимого для выполнения муниципального задания		
			СОЦДИ	руб.	565,86
			2.4. Услуги связи		
			УС	руб.	25,38
			2.5. Транспортные услуги		
			-	-	-
			2.6. Работники, которые не принимают непосредственного участия в оказании муниципальной услуги /работы		
			Заработная плата	руб.	18 453,18
			Начисления на заработную плату	руб.	5 572,86
			2.7. Прочие общехозяйственные нужды		
			Прочие затраты	руб.	11 597,92
24	Спортивная подготовка по олимпийским видам спорта, лыжные гонки, этап начальной подготовки	931900О.99.0.ББ27АБ16006	1. Натуральные нормы, непосредственно связанные с оказанием муниципальной услуги/работы		
			1.1. Работники, непосредственно связанные с оказанием муниципальной услуги /работы		
			Заработная плата	руб.	16 048,09
			Начисления на заработную плату	руб.	4 846,52
			1.2. Материальные запасы и особо ценное движимое имущество, потребляемые (используемые) в процессе оказания муниципальной услуги /работы		
			-	-	-
			1.3. Иные натуральные нормы, непосредственно используемые в процессе оказания муниципальной услуги /работы		
			-	-	-
			2. Натуральные нормы на общехозяйственные нужды		
			2.1. Коммунальные услуги		
			КУ	руб.	1 926,01
			2.2. Содержание объектов недвижимого имущества, необходимого для выполнения муниципального задания		
			СНИ	руб.	620,43
			2.3. Содержание объектов особо ценного движимого имущества, необходимого для выполнения муниципального задания		
			СОЦДИ	руб.	55,30
			2.4. Услуги связи		
			УС	руб.	97,15
			2.5. Транспортные услуги		
			-	-	-
			2.6. Работники, которые не принимают непосредственного участия в оказании муниципальной услуги /работы		
			Заработная плата	руб.	4 666,78
			Начисления на заработную плату	руб.	1 409,37
			2.7. Прочие общехозяйственные нужды		
			ПНЗ	руб.	1 039,51
25	Спортивная подготовка по олимпийским видам спорта, лыжные гонки, тренировочный этап (этап спортивной специализации)	931900О.99.0.ББ27АБ17006	1. Натуральные нормы, непосредственно связанные с оказанием муниципальной услуги/работы		
			1.1. Работники, непосредственно связанные с оказанием муниципальной услуги /работы		
			Заработная плата	руб.	32 134,72
			Начисления на заработную плату	руб.	9 704,69
			1.2. Материальные запасы и особо ценное движимое имущество, потребляемые (используемые) в процессе оказания муниципальной услуги /работы		
			-	-	-
			1.3. Иные натуральные нормы, непосредственно используемые в процессе оказания муниципальной услуги /работы		
			ИНЗ	руб.	5 017,62
			2. Натуральные нормы на общехозяйственные нужды		
			2.1. Коммунальные услуги		
			КУ	руб.	9 548,27
			2.2. Содержание объектов недвижимого имущества, необходимого для выполнения муниципального задания		
			СНИ	руб.	3 075,82
			2.3. Содержание объектов особо ценного движимого имущества, необходимого для выполнения муниципального задания		
			СОЦДИ	руб.	274,17
			2.4. Услуги связи		
			УС	руб.	481,62
			2.5. Транспортные услуги		
			-	-	-
			2.6. Работники, которые не принимают непосредственного участия в оказании муниципальной услуги /работы		
			Заработная плата	руб.	11 134,69
			Начисления на заработную плату	руб.	3 362,67
			2.7. Прочие общехозяйственные нужды		
			ПНЗ	руб.	5 153,39
26	Спортивная подготовка по олимпийским видам спорта, легкая атлетика, этап начальной подготовки	931900О.99.0.ББ27АБ06006	1. Натуральные нормы, непосредственно связанные с оказанием муниципальной услуги/работы		
			1.1. Работники, непосредственно связанные с оказанием муниципальной услуги /работы		
			Заработная плата	руб.	14 976,14
			Начисления на заработную плату	руб.	4 522,80
			1.2. Материальные запасы и особо ценное движимое имущество, потребляемые (используемые) в процессе оказания муниципальной услуги /работы		
			-	-	-
			1.3. Иные натуральные нормы, непосредственно используемые в процессе оказания муниципальной услуги /работы		
			-	-	-
			2. Натуральные нормы на общехозяйственные нужды		
			2.1. Коммунальные услуги		
			КУ	руб.	809,18
			2.2. Содержание объектов недвижимого имущества, необходимого для выполнения муниципального задания		
			СНИ	руб.	260,66
			2.3. Содержание объектов особо ценного движимого имущества, необходимого для выполнения муниципального задания		
			СОЦДИ	руб.	23,24
			2.4. Услуги связи		
			УС	руб.	40,82
			2.5. Транспортные услуги		
			-	-	-
			2.6. Работники, которые не принимают непосредственного участия в оказании муниципальной услуги /работы		
			Заработная плата	руб.	5 189,23
			Начисления на заработную плату	руб.	1 567,15
			2.7. Прочие общехозяйственные нужды		
			ПНЗ	руб.	436,73
27	Спортивная подготовка по олимпийским видам спорта, легкая атлетика, тренировочный этап (этап спортивной специализации)	931900О.99.0.ББ27АБ07006	1. Натуральные нормы, непосредственно связанные с оказанием муниципальной услуги/работы		
			1.1. Работники, непосредственно связанные с оказанием муниципальной услуги /работы		
			Заработная плата	руб.	31 983,63
			Начисления на заработную плату	руб.	9 659,06
			1.2. Материальные запасы и особо ценное движимое имущество, потребляемые (используемые) в процессе оказания муниципальной услуги /работы		
			-	-	-
			1.3. Иные натуральные нормы, непосредственно используемые в процессе оказания муниципальной услуги /работы		
			ИНЗ	руб.	5 017,62
			2. Натуральные нормы на общехозяйственные нужды		
			2.1. Коммунальные услуги		
			КУ	руб.	868,02
			2.2. Содержание объектов недвижимого имущества, необходимого для выполнения муниципального задания		
			СНИ	руб.	279,62
			2.3. Содержание объектов особо ценного движимого имущества, необходимого для выполнения муниципального задания		
			СОЦДИ	руб.	24,92
			2.4. Услуги связи		
			УС	руб.	43,78
			2.5. Транспортные услуги		
			-	-	-
			2.6. Работники, которые не принимают непосредственного участия в оказании муниципальной услуги /работы		
			Заработная плата	руб.	11 082,33
			Начисления на заработную плату	руб.	3 346,86
			2.7. Прочие общехозяйственные нужды		
			ПНЗ	руб.	468,49
28	Спортивная подготовка по олимпийским видам спорта, конькобежный спорт, этап начальной подготовки	931900О.99.0.ББ27АБ01006	1. Натуральные нормы, непосредственно связанные с оказанием муниципальной услуги/работы		
			1.1. Работники, непосредственно связанные с оказанием муниципальной услуги /работы		
			Заработная плата	руб.	14 229,71
			Начисления на заработную плату	руб.	4 297,37
			1.2. Материальные запасы и особо ценное движимое имущество, потребляемые (используемые) в процессе оказания муниципальной услуги /работы		
			-	-	-
			1.3. Иные натуральные нормы, непосредственно используемые в процессе оказания муниципальной услуги /работы		
			-	-	-
			2. Натуральные нормы на общехозяйственные нужды		
			2.1. Коммунальные услуги		
			КУ	руб.	2 652,30
			2.2. Содержание объектов недвижимого имущества, необходимого для выполнения муниципального задания		
			СНИ	руб.	854,40
			2.3. Содержание объектов особо ценного движимого имущества, необходимого для выполнения муниципального задания		
			СОЦДИ	руб.	76,16
			2.4. Услуги связи		
			УС	руб.	133,78
			2.5. Транспортные услуги		
			-	-	-
			2.6. Работники, которые не принимают непосредственного участия в оказании муниципальной услуги /работы		
			Заработная плата	руб.	4 930,59
			Начисления на заработную плату	руб.	1 489,04
			2.7. Прочие общехозяйственные нужды		
			ПНЗ	руб.	1 431,50
29	Спортивная подготовка по олимпийским видам спорта, конькобежный спорт, тренировочный этап (этап спортивной специализации)	931900О.99.0.ББ27АБ02006	1. Натуральные нормы, непосредственно связанные с оказанием муниципальной услуги/работы		
			1.1. Работники, непосредственно связанные с оказанием муниципальной услуги /работы		
			Заработная плата	руб.	24 874,55
			Начисления на заработную плату	руб.	7 512,12
			1.2. Материальные запасы и особо ценное движимое имущество, потребляемые (используемые) в процессе оказания муниципальной услуги /работы		
			-	-	-
			1.3. Иные натуральные нормы, непосредственно используемые в процессе оказания муниципальной услуги /работы		
			ИНЗ	руб.	5 017,62
			2. Натуральные нормы на общехозяйственные нужды		
			2.1. Коммунальные услуги		
			КУ	руб.	9 548,27
			2.2. Содержание объектов недвижимого имущества, необходимого для выполнения муниципального задания		
			СНИ	руб.	3 075,82
			2.3. Содержание объектов особо ценного движимого имущества, необходимого для выполнения муниципального задания		
			СОЦДИ	руб.	274,17
			2.4. Услуги связи		
			УС	руб.	481,62
			2.5. Транспортные услуги		
			-	-	-
			2.6. Работники, которые не принимают непосредственного участия в оказании муниципальной услуги /работы		
			Заработная плата	руб.	8 619,03
			Начисления на заработную плату	руб.	2 602,95
			2.7. Прочие общехозяйственные нужды		
			ПНЗ	руб.	5 153,39
30	Спортивная подготовка по олимпийским видам спорта, горнолыжный спорт, этап начальной подготовки	931900О.99.0.ББ27АА71006	1. Натуральные нормы, непосредственно связанные с оказанием муниципальной услуги/работы		
			1.1. Работники, непосредственно связанные с оказанием муниципальной услуги /работы		
			Заработная плата	руб.	20 304,15
			Начисления на заработную плату	руб.	6 131,85
			1.2. Материальные запасы и особо ценное движимое имущество, потребляемые (используемые) в процессе оказания муниципальной услуги /работы		
			-	-	-
			1.3. Иные натуральные нормы, непосредственно используемые в процессе оказания муниципальной услуги /работы		
			-	-	-
			2. Натуральные нормы на общехозяйственные нужды		
			2.1. Коммунальные услуги		
			КУ	руб.	7 956,90
			2.2. Содержание объектов недвижимого имущества, необходимого для выполнения муниципального задания		
			СНИ	руб.	2 563,19
			2.3. Содержание объектов особо ценного движимого имущества, необходимого для выполнения муниципального задания		
			СОЦДИ	руб.	228,48
			2.4. Услуги связи		
			УС	руб.	401,35
			2.5. Транспортные услуги		
			-	-	-
			2.6. Работники, которые не принимают непосредственного участия в оказании муниципальной услуги /работы		
			Заработная плата	руб.	7 035,38
			Начисления на заработную плату	руб.	2 124,69
			2.7. Прочие общехозяйственные нужды		
			ПНЗ	руб.	4 294,49

31	Спортивная подготовка по олимпийским видам спорта, горнолыжный спорт, тренировочный этап (этап спортивной специализации)	931900О.99.0.ББ27АА72006	1. Натуральные нормы, непосредственно связанные с оказанием муниципальной услуги/работы			
			1.1. Работники, непосредственно связанные с оказанием муниципальной услуги /работы			
			Заработная плата	руб.	26 372,51	
			Начисления на заработную плату	руб.	7 964,50	
			1.2. Материальные запасы и особо ценное движимое имущество, потребляемые (используемые) в процессе оказания муниципальной услуги /работы			
			-	-	-	
			1.3. Иные натуральные нормы, непосредственно используемые в процессе оказания муниципальной услуги /работы			
			ИНЗ	руб.	5 017,62	
			2. Натуральные нормы на общехозяйственные нужды			
			2.1. Коммунальные услуги			
			КУ	руб.	3 978,45	
			2.2. Содержание объектов недвижимого имущества, необходимого для выполнения муниципального задания			
			СНИ	руб.	1 281,59	
			2.3. Содержание объектов особо ценного движимого имущества, необходимого для выполнения муниципального задания			
			СОЦДИ	руб.	114,24	
			2.4. Услуги связи			
			УС	руб.	200,67	
			2.5. Транспортные услуги			
			-	-	-	
			2.6. Работники, которые не принимают непосредственного участия в оказании муниципальной услуги /работы			
			Заработная плата	руб.	9 138,07	
			Начисления на заработную плату	руб.	2 759,70	
			2.7. Прочие общехозяйственные нужды			
			ПНЗ	руб.	2 147,25	
32	Спортивная подготовка по олимпийским видам спорта, баскетбол, этап начальной подготовки	931900О.99.0.ББ27АА11006	1. Натуральные нормы, непосредственно связанные с оказанием муниципальной услуги/работы			
			1.1. Работники, непосредственно связанные с оказанием муниципальной услуги /работы			
			Заработная плата	руб.	8 944,97	
			Начисления на заработную плату	руб.	2 701,38	
			1.2. Материальные запасы и особо ценное движимое имущество, потребляемые (используемые) в процессе оказания муниципальной услуги /работы			
			-	-	-	
			1.3. Иные натуральные нормы, непосредственно используемые в процессе оказания муниципальной услуги /работы			
			ИНЗ	руб.	1 083,33	
			2. Натуральные нормы на общехозяйственные нужды			
			2.1. Коммунальные услуги			
			КУ	руб.	5 712,48	
			2.2. Содержание объектов недвижимого имущества, необходимого для выполнения муниципального задания			
			СНИ	руб.	476,00	
			2.3. Содержание объектов особо ценного движимого имущества, необходимого для выполнения муниципального задания			
			СОЦДИ	руб.	429,91	
			2.4. Услуги связи			
			УС	руб.	176,54	
			2.5. Транспортные услуги			
			-	-	-	
			2.6. Работники, которые не принимают непосредственного участия в оказании муниципальной услуги /работы			
			Заработная плата	руб.	5 292,38	
			Начисления на заработную плату	руб.	1 598,30	
			2.7. Прочие общехозяйственные нужды			
			ПНЗ	руб.	2 551,93	
33	Спортивная подготовка по олимпийским видам спорта, баскетбол, тренировочный этап (этап спортивной специализации)	931900О.99.0.ББ27АА12006	1. Натуральные нормы, непосредственно связанные с оказанием муниципальной услуги /работы			
			1.1. Работники, непосредственно связанные с оказанием муниципальной услуги /работы			
			Заработная плата	руб.	18 426,32	
			Начисления на заработную плату	руб.	5 564,75	
			1.2. Материальные запасы и особо ценное движимое имущество, потребляемые (используемые) в процессе оказания муниципальной услуги /работы			
			-	-	-	
			1.3. Иные натуральные нормы, непосредственно используемые в процессе оказания муниципальной услуги /работы			
			ИНЗ	руб.	2 539,68	
			2. Натуральные нормы на общехозяйственные нужды			
			2.1. Коммунальные услуги			
			КУ	руб.	2 680,83	
			2.2. Содержание объектов недвижимого имущества, необходимого для выполнения муниципального задания			
			-	-	-	
			2.3. Содержание объектов особо ценного движимого имущества, необходимого для выполнения муниципального задания			
			-	-	-	
			2.4. Услуги связи			
			-	-	-	
			2.5. Транспортные услуги			
			-	-	-	
			2.6. Работники, которые не принимают непосредственного участия в оказании муниципальной услуги /работы			
			Заработная плата	руб.	10 902,12	
			Начисления на заработную плату	руб.	3 292,44	
			2.7. Прочие общехозяйственные нужды			
			-	-	-	
34	Спортивная подготовка по олимпийским видам спорта, волейбол, этап начальной подготовки	931900О.99.0.ББ27АА56006	1. Натуральные нормы, непосредственно связанные с оказанием муниципальной услуги/работы			
			1.1. Работники, непосредственно связанные с оказанием муниципальной услуги /работы			
			Заработная плата	руб.	8 636,52	
			Начисления на заработную плату	руб.	2 608,23	
			1.2. Материальные запасы и особо ценное движимое имущество, потребляемые (используемые) в процессе оказания муниципальной услуги /работы			
			-	-	-	
			1.3. Иные натуральные нормы, непосредственно используемые в процессе оказания муниципальной услуги /работы			
			ИНЗ	руб.	775,86	
			2. Натуральные нормы на общехозяйственные нужды			
			2.1. Коммунальные услуги			
			КУ	руб.	1 617,74	
			2.2. Содержание объектов недвижимого имущества, необходимого для выполнения муниципального задания			
			-	-	-	
			2.3. Содержание объектов особо ценного движимого имущества, необходимого для выполнения муниципального задания			
			-	-	-	
			2.4. Услуги связи			
			-	-	-	
			2.5. Транспортные услуги			
			-	-	-	
			2.6. Работники, которые не принимают непосредственного участия в оказании муниципальной услуги /работы			
			Заработная плата	руб.	5 109,88	
			Начисления на заработную плату	руб.	1 543,19	
			2.7. Прочие общехозяйственные нужды			
			-	-	-	
35	Спортивная подготовка по олимпийским видам спорта, волейбол, тренировочный этап (этап спортивной специализации)	931900О.99.0.ББ27АА57006	1. Натуральные нормы, непосредственно связанные с оказанием муниципальной услуги/работы			
			1.1. Работники, непосредственно связанные с оказанием муниципальной услуги /работы			
			Заработная плата	руб.	17 807,11	
			Начисления на заработную плату	руб.	5 377,75	
			1.2. Материальные запасы и особо ценное движимое имущество, потребляемые (используемые) в процессе оказания муниципальной услуги /работы			
			-	-	-	
			1.3. Иные натуральные нормы, непосредственно используемые в процессе оказания муниципальной услуги /работы			
			ИНЗ	руб.	3 750,00	
			2. Натуральные нормы на общехозяйственные нужды			
			2.1. Коммунальные услуги			
			КУ	руб.	3 627,17	
			2.2. Содержание объектов недвижимого имущества, необходимого для выполнения муниципального задания			
			-	-	-	
			2.3. Содержание объектов особо ценного движимого имущества, необходимого для выполнения муниципального задания			
			-	-	-	
			2.4. Услуги связи			
			-	-	-	
			2.5. Транспортные услуги			
			-	-	-	
			2.6. Работники, которые не принимают непосредственного участия в оказании муниципальной услуги /работы			
			Заработная плата	руб.	10 535,76	
			Начисления на заработную плату	руб.	3 181,80	
			2.7. Прочие общехозяйственные нужды			
			-	-	-	
36	Спортивная подготовка по олимпийским видам спорта, настольный теннис, этап начальной подготовки	931900О.99.0.ББ27АБ21006	1. Натуральные нормы, непосредственно связанные с оказанием муниципальной услуги/работы			
			1.1. Работники, непосредственно связанные с оказанием муниципальной услуги /работы			
			Заработная плата	руб.	15 305,84	
			Начисления на заработную плату	руб.	4 622,36	
			1.2. Материальные запасы и особо ценное движимое имущество, потребляемые (используемые) в процессе оказания муниципальной услуги /работы			
			-	-	-	
			1.3. Иные натуральные нормы, непосредственно используемые в процессе оказания муниципальной услуги /работы			
			ИНЗ	руб.	2 500,00	
			2. Натуральные нормы на общехозяйственные нужды			
			2.1. Коммунальные услуги			
			КУ	руб.	625,50	
			2.2. Содержание объектов недвижимого имущества, необходимого для выполнения муниципального задания			
			-	-	-	
			2.3. Содержание объектов особо ценного движимого имущества, необходимого для выполнения муниципального задания			
			-	-	-	
			2.4. Услуги связи			
			-	-	-	
			2.5. Транспортные услуги			
			-	-	-	
			2.6. Работники, которые не принимают непосредственного участия в оказании муниципальной услуги /работы			
			Заработная плата	руб.	9 055,85	
			Начисления на заработную плату	руб.	2 734,87	
			2.7. Прочие общехозяйственные нужды			
			-	-	-	
37	Спортивная подготовка по олимпийским видам спорта, настольный теннис, тренировочный этап (этап спортивной специализации)	931900О.99.0.ББ27АБ22006	1. Натуральные нормы, непосредственно связанные с оказанием муниципальной услуги/работы			
			1.1. Работники, непосредственно связанные с оказанием муниципальной услуги /работы			
			Заработная плата	руб.	26 976,89	
			Начисления на заработную плату	руб.	8 147,02	
			1.2. Материальные запасы и особо ценное движимое имущество, потребляемые (используемые) в процессе оказания муниципальной услуги /работы			
			-	-	-	
			1.3. Иные натуральные нормы, непосредственно используемые в процессе оказания муниципальной услуги /работы			
			ИНЗ	руб.	3 571,43	
			2. Натуральные нормы на общехозяйственные нужды			
			2.1. Коммунальные услуги			
			-	-	-	
			2.2. Содержание объектов недвижимого имущества, необходимого для выполнения муниципального задания			
			-	-	-	
			2.3. Содержание объектов особо ценного движимого имущества, необходимого для выполнения муниципального задания			
			-	-	-	
			2.4. Услуги связи			
			-	-	-	
			2.5. Транспортные услуги			
			-	-	-	
			2.6. Работники, которые не принимают непосредственного участия в оказании муниципальной услуги /работы			
			Заработная плата	руб.	15 961,15	
			Начисления на заработную плату	руб.	4 820,27	
			2.7. Прочие общехозяйственные нужды			
			-	-	-	
38	Спортивная подготовка по олимпийским видам спорта, хоккей, этап начальной подготовки	931900О.99.0.ББ27АВ41006	1. Натуральные нормы, непосредственно связанные с оказанием муниципальной услуги/работы			
			1.1. Работники, непосредственно связанные с оказанием муниципальной услуги /работы			
			Заработная плата	руб.	8 192,03	
			Начисления на заработную плату	руб.	2 473,99	
			1.2. Материальные запасы и особо ценное движимое имущество, потребляемые (используемые) в процессе оказания муниципальной услуги /работы			
			-	-	-	
			1.3. Иные натуральные нормы, непосредственно используемые в процессе оказания муниципальной услуги /работы			
			ИНЗ	руб.	13 203,45	
			2. Натуральные нормы на общехозяйственные нужды			
			2.1. Коммунальные услуги			
			-	-	-	
			2.2. Содержание объектов недвижимого имущества, необходимого для выполнения муниципального задания			
			-	-	-	
			2.3. Содержание объектов особо ценного движимого имущества, необходимого для выполнения муниципального задания			
			-	-	-	
			2.4. Услуги связи			
			-	-	-	
			2.5. Транспортные услуги			
			-	-	-	
			2.6. Работники, которые не принимают непосредственного участия в оказании муниципальной услуги /работы			
			Заработная плата	руб.	4 846,90	
			Начисления на заработную плату	руб.	1 463,76	
			2.7. Прочие общехозяйственные нужды			
			-	-	-	
39	Спортивная подготовка по олимпийским видам спорта, хоккей, тренировочный этап (этап спортивной специализации)	931900О.99.0.ББ27АВ42006	1. Натуральные нормы, непосредственно связанные с оказанием муниципальной услуги/работы			
			1.1. Работники, непосредственно связанные с оказанием муниципальной услуги /работы			
			Заработная плата	руб.	14 732,89	
			Начисления на заработную плату	руб.	4 449,33	
			1.2. Материальные запасы и особо ценное движимое имущество, потребляемые (используемые) в процессе оказания муниципальной услуги /работы			
			-	-	-	
			1.3. Иные натуральные нормы, непосредственно используемые в процессе оказания муниципальной услуги /работы			
			ИНЗ	руб.	25 630,26	
			2. Натуральные нормы на общехозяйственные нужды			
			2.1. Коммунальные услуги			
			-	-	-	
			2.2. Содержание объектов недвижимого имущества, необходимого для выполнения муниципального задания			
			-	-	-	
			2.3. Содержание объектов особо ценного движимого имущества, необходимого для выполнения муниципального задания			
			-	-	-	
			2.4. Услуги связи			
			-	-	-	
			2.5. Транспортные услуги			
			-	-	-	
			2.6. Работники, которые не принимают непосредственного участия в оказании муниципальной услуги /работы			
			Заработная плата	руб.	8 716,86	
			Начисления на заработную плату	руб.	2 632,49	
			2.7. Прочие общехозяйственные нужды			
			-	-	-	

40	Спортивная подготовка по неолимпийским видам спорта, шахматы, этап начальной подготовки	931900О.99.0.ББ28АГ55000	1. Натуральные нормы, непосредственно связанные с оказанием муниципальной услуги/работы		
			1.1. Работники, непосредственно связанные с оказанием муниципальной услуги /работы		
			Заработная плата	руб.	11 529,07
			Начисления на заработную плату	руб.	3 481,78
			1.2. Материальные запасы и особо ценное движимое имущество, потребляемые (используемые) в процессе оказания муниципальной услуги /работы		
			-	-	-
			1.3. Иные натуральные нормы, непосредственно используемые в процессе оказания муниципальной услуги /работы		
			ИНЗ	руб.	2 000,00
			2. Натуральные нормы на общехозяйственные нужды		
			2.1. Коммунальные услуги		
			-	-	-
			2.2. Содержание объектов недвижимого имущества, необходимого для выполнения муниципального задания		
			-	-	-
			2.3. Содержание объектов особо ценного движимого имущества, необходимого для выполнения муниципального задания		
			-	-	-
			2.4. Услуги связи		
			-	-	-
			2.5. Транспортные услуги		
			-	-	-
			2.6. Работники, которые не принимают непосредственного участия в оказании муниципальной услуги /работы		
			Заработная плата	руб.	6 821,29
			Начисления на заработную плату	руб.	2 060,03
			2.7. Прочие общехозяйственные нужды		
			-	-	-
41	Спортивная подготовка по неолимпийским видам спорта, шахматы, тренировочный этап (этап спортивной специализации)	931900О.99.0.ББ28АГ56000	1. Натуральные нормы, непосредственно связанные с оказанием муниципальной услуги/работы		
			1.1. Работники, непосредственно связанные с оказанием муниципальной услуги /работы		
			Заработная плата	руб.	32 641,29
			Начисления на заработную плату	руб.	9 857,67
			1.2. Материальные запасы и особо ценное движимое имущество, потребляемые (используемые) в процессе оказания муниципальной услуги /работы		
			-	-	-
			1.3. Иные натуральные нормы, непосредственно используемые в процессе оказания муниципальной услуги /работы		
			ИНЗ	руб.	4 210,53
			2. Натуральные нормы на общехозяйственные нужды		
			2.1. Коммунальные услуги		
			КУ	руб.	2 194,84
			2.2. Содержание объектов недвижимого имущества, необходимого для выполнения муниципального задания		
			-	-	-
			2.3. Содержание объектов особо ценного движимого имущества, необходимого для выполнения муниципального задания		
			-	-	-
			2.4. Услуги связи		
			-	-	-
			2.5. Транспортные услуги		
			-	-	-
			2.6. Работники, которые не принимают непосредственного участия в оказании муниципальной услуги /работы		
			Заработная плата	руб.	19 312,55
			Начисления на заработную плату	руб.	5 832,39
			2.7. Прочие общехозяйственные нужды		
			-	-	-
42	Спортивная подготовка по неолимпийским видам спорта, полиатлон, этап начальной подготовки	931900О.99.0.ББ28АБ58000	1. Натуральные нормы, непосредственно связанные с оказанием муниципальной услуги/работы		
			1.1. Работники, непосредственно связанные с оказанием муниципальной услуги /работы		
			Заработная плата	руб.	18 026,24
			Начисления на заработную плату	руб.	5 443,92
			1.2. Материальные запасы и особо ценное движимое имущество, потребляемые (используемые) в процессе оказания муниципальной услуги /работы		
			-	-	-
			1.3. Иные натуральные нормы, непосредственно используемые в процессе оказания муниципальной услуги /работы		
			-	-	-
			2. Натуральные нормы на общехозяйственные нужды		
			2.1. Коммунальные услуги		
			КУ	руб.	3 978,45
			2.2. Содержание объектов недвижимого имущества, необходимого для выполнения муниципального задания		
			СНИ	руб.	1 281,59
			2.3. Содержание объектов особо ценного движимого имущества, необходимого для выполнения муниципального задания		
			СОЦДИ	руб.	114,24
			2.4. Услуги связи		
			УС	руб.	200,67
			2.5. Транспортные услуги		
			-	-	-
			2.6. Работники, которые не принимают непосредственного участия в оказании муниципальной услуги /работы		
			Заработная плата	руб.	6 246,09
			Начисления на заработную плату	руб.	1 886,32
			2.7. Прочие общехозяйственные нужды		
			ПНЗ	руб.	2 147,25
43	Спортивная подготовка по неолимпийским видам спорта, полиатлон, тренировочный этап (этап спортивной специализации)	931900О.99.0.ББ28АБ58000	1. Натуральные нормы, непосредственно связанные с оказанием муниципальной услуги/работы		
			1.1. Работники, непосредственно связанные с оказанием муниципальной услуги /работы		
			Заработная плата	руб.	35 799,80
			Начисления на заработную плату	руб.	10 811,54
			1.2. Материальные запасы и особо ценное движимое имущество, потребляемые (используемые) в процессе оказания муниципальной услуги /работы		
			-	-	-
			1.3. Иные натуральные нормы, непосредственно используемые в процессе оказания муниципальной услуги /работы		
			ИНЗ	руб.	5 017,62
			2. Натуральные нормы на общехозяйственные нужды		
			2.1. Коммунальные услуги		
			КУ	руб.	3 819,31
			2.2. Содержание объектов недвижимого имущества, необходимого для выполнения муниципального задания		
			СНИ	руб.	1 230,33
			2.3. Содержание объектов особо ценного движимого имущества, необходимого для выполнения муниципального задания		
			СОЦДИ	руб.	109,67
			2.4. Услуги связи		
			УС	руб.	192,65
			2.5. Транспортные услуги		
			-	-	-
			2.6. Работники, которые не принимают непосредственного участия в оказании муниципальной услуги /работы		
			Заработная плата	руб.	12 404,63
			Начисления на заработную плату	руб.	3 746,20
			2.7. Прочие общехозяйственные нужды		
			ПНЗ	руб.	2 061,36
44	Спортивная подготовка по неолимпийским видам спорта, спортивное ориентирование, этап начальной подготовки	931900О.99.0.ББ28АВ85000	1. Натуральные нормы, непосредственно связанные с оказанием муниципальной услуги/работы		
			1.1. Работники, непосредственно связанные с оказанием муниципальной услуги /работы		
			Заработная плата	руб.	20 304,15
			Начисления на заработную плату	руб.	6 131,85
			1.2. Материальные запасы и особо ценное движимое имущество, потребляемые (используемые) в процессе оказания муниципальной услуги /работы		
			-	-	-
			1.3. Иные натуральные нормы, непосредственно используемые в процессе оказания муниципальной услуги /работы		
			-	-	-
			2. Натуральные нормы на общехозяйственные нужды		
			2.1. Коммунальные услуги		
			КУ	руб.	3 978,45
			2.2. Содержание объектов недвижимого имущества, необходимого для выполнения муниципального задания		
			СНИ	руб.	1 281,59
			2.3. Содержание объектов особо ценного движимого имущества, необходимого для выполнения муниципального задания		
			СОЦДИ	руб.	114,24
			2.4. Услуги связи		
			УС	руб.	200,67
			2.5. Транспортные услуги		
			-	-	-
			2.6. Работники, которые не принимают непосредственного участия в оказании муниципальной услуги /работы		
			Заработная плата	руб.	7 035,38
			Начисления на заработную плату	руб.	2 124,69
			2.7. Прочие общехозяйственные нужды		
			ПНЗ	руб.	2 147,25
45	Спортивная подготовка по спорту лиц с интеллектуальными нарушениями, легкая атлетика, тренировочный этап (этап спортивной специализации)	926200О.99.0.ББ31АА07002	1. Натуральные нормы, непосредственно связанные с оказанием муниципальной услуги/работы		
			1.1. Работники, непосредственно связанные с оказанием муниципальной услуги /работы		
			Заработная плата	руб.	33 971,64
			Начисления на заработную плату	руб.	10 259,43
			1.2. Материальные запасы и особо ценное движимое имущество, потребляемые (используемые) в процессе оказания муниципальной услуги /работы		
			-	-	-
			1.3. Иные натуральные нормы, непосредственно используемые в процессе оказания муниципальной услуги /работы		
			ИНЗ	руб.	5 017,62
			2. Натуральные нормы на общехозяйственные нужды		
			2.1. Коммунальные услуги		
			КУ	руб.	11 883,67
			2.2. Содержание объектов недвижимого имущества, необходимого для выполнения муниципального задания		
			СНИ	руб.	3 828,13
			2.3. Содержание объектов особо ценного движимого имущества, необходимого для выполнения муниципального задания		
			СОЦДИ	руб.	341,23
			2.4. Услуги связи		
			УС	руб.	599,42
			2.5. Транспортные услуги		
			-	-	-
			2.6. Работники, которые не принимают непосредственного участия в оказании муниципальной услуги /работы		
			Заработная плата	руб.	11 771,18
			Начисления на заработную плату	руб.	3 554,89
			2.7. Прочие общехозяйственные нужды		
			ПНЗ	руб.	6 417,10
46	Организация и обеспечение подготовки спортивного резерва	Р.03.1.0022.0001.002	1. Натуральные нормы, непосредственно связанные с оказанием муниципальной услуги/работы		
			Работники, непосредственно связанные с оказанием муниципальной услуги /работы		
			Заработная плата	руб.	9 647,63
			Начисления на заработную плату	руб.	2 913,59
			1.2. Материальные запасы и особо ценное движимое имущество, потребляемые (используемые) в процессе оказания муниципальной услуги /работы		
			-	-	-
			1.3. Иные натуральные нормы, непосредственно используемые в процессе оказания муниципальной услуги /работы		
			-	-	-
			2. Натуральные нормы на общехозяйственные нужды		
			2.1. Коммунальные услуги		
			КУ	руб.	559,23
			2.2. Содержание объектов недвижимого имущества, необходимого для выполнения муниципального задания		
			СНИ	руб.	180,15
			2.3. Содержание объектов особо ценного движимого имущества, необходимого для выполнения муниципального задания		
			СОЦДИ	руб.	16,06
			2.4. Услуги связи		
			УС	руб.	28,21
			2.5. Транспортные услуги		
			-	-	-
			2.6. Работники, которые не принимают непосредственного участия в оказании муниципальной услуги /работы		
			Заработная плата	руб.	3 342,90
			Начисления на заработную плату	руб.	1 009,56
			2.7. Прочие общехозяйственные нужды		
			ПНЗ	руб.	301,83
47	Проведение занятий физкультурно-спортивной направленности по месту проживания граждан	Р.03.1.0016.0001.002	1. Натуральные нормы, непосредственно связанные с оказанием муниципальной услуги/работы		
			Работники, непосредственно связанные с оказанием муниципальной услуги /работы		
			Заработная плата	руб.	611,53
			Начисления на заработную плату	руб.	184,68
			1.2. Материальные запасы и особо ценное движимое имущество, потребляемые (используемые) в процессе оказания муниципальной услуги /работы		
			-	-	-
			1.3. Иные натуральные нормы, непосредственно используемые в процессе оказания муниципальной услуги /работы		
			-	-	-
			2. Натуральные нормы на общехозяйственные нужды		
			2.1. Коммунальные услуги		
			-	-	-
			2.2. Содержание объектов недвижимого имущества, необходимого для выполнения муниципального задания		
			-	-	-
			2.3. Содержание объектов особо ценного движимого имущества, необходимого для выполнения муниципального задания		
			-	-	-
			2.4. Услуги связи		
			-	-	-
			2.5. Транспортные услуги		
			-	-	-
			2.6. Работники, которые не принимают непосредственного участия в оказании муниципальной услуги /работы		
			Заработная плата	руб.	211,89196
			Начисления на заработную плату	руб.	64,00
			2.7. Прочие общехозяйственные нужды		
			-	-	-

ВНИМАНИЮ ГРАЖДАН, ПРОЖИВАЮЩИХ В ЖИЛЫХ ПОМЕЩЕНИЯХ МУНИЦИПАЛЬНОГО ЖИЛИЩНОГО ФОНДА

Администрация ЗАТО г. Железногорск доводит до сведения граждан, проживающих в жилых помещениях муниципального жилищного фонда, что с 01.01.2020 года повышается плата за пользование жилым помещением (плата за наем) в соответствии с постановлением Администрации ЗАТО г. Железногорск от 18.12.2019 № 2592 «О внесении изменений в постановление Администрации ЗАТО г. Железногорск от 19.11.2018 № 2198 «Об установлении платы за пользование жилым помещением (платы за наем)».

В соответствии с требованиями Жилищного кодекса Российской Федерации, гражданам, проживающим в муниципальных жилых помещениях на основании ордера, необходимо заключить договор социального найма жилого помещения.

Гражданам, ранее заключившим договоры социального найма, договоры найма жилых помещений муниципального специализированного жилищного фонда (служебные, маневренные) необходимо заключить дополнительное соглашение к договору найма об оплате за пользование жилым помещением (плата за наем).

Для уточнения размера платы за пользование жилым помещением (платы за наем) и оформлением документов обращаться в отдел муниципального жилищного фонда Администрации ЗАТО г. Железногорск, по адресу: г. Железногорск, ул. 22 партсъезда, дом 21, кабинет 208, 208А ежедневно с 14.00 до 17.00 часов.

Информация предоставляется по телефонам 76-55-90, 76-55-56, 76-55-48

Муниципальное образование «Закрытое административно – территориальное образование Железногорск Красноярского края»
АДМИНИСТРАЦИЯ ЗАТО г. ЖЕЛЕЗНОГОРСК
ПОСТАНОВЛЕНИЕ
10.01.2020 № 4
г. Железногорск

О ВНЕСЕНИИ ИЗМЕНЕНИЙ В ПОСТАНОВЛЕНИЕ АДМИНИСТРАЦИИ ЗАТО Г. ЖЕЛЕЗНОГОРСК ОТ 30.11.2017 № 2069 «ОБ УТВЕРЖДЕНИИ МУНИЦИПАЛЬНОЙ ПРОГРАММЫ «ФОРМИРОВАНИЕ СОВРЕМЕННОЙ ГОРОДСКОЙ СРЕДЫ НА 2018-2024 ГОДЫ»

Руководствуясь статьей 16 Федерального закона от 06.10.2003 № 131-ФЗ «Об общих принципах организации местного самоуправления в Российской Федерации», Приказом Минстроя России от 18.03.2019 № 162/пр "Об утверждении методических рекомендаций по подготовке государственных программ субъектов Российской Федерации и муниципальных программ формирования современной городской среды в рамках реализации федерального проекта «Формирование комфортной городской среды»", Уставом ЗАТО Железногорск, постановлением Администрации ЗАТО г. Железногорск от 21.08.2013 № 1301 «Об утверждении Порядка принятия решений о разработке, формировании и реализации муниципальных программ ЗАТО Железногорск», в целях формирования современной городской среды и обеспечения комплексного подхода к благоустройству территорий ЗАТО Железногорск,

ПОСТАНОВЛЯЮ:

1. Внести следующие изменения в постановление Администрации ЗАТО г. Железногорск от 30.11.2017 № 2069 "Об утверждении муниципальной программы «Формирование современной городской среды на 2018-2024 годы»":

1.1. Приложение № 1 к постановлению изложить в новой редакции согласно приложению к настоящему постановлению.

2. Управлению делами Администрации ЗАТО г. Железногорск (Е.В. Андросова) довести настоящее постановление до сведения населения через газету «Город и горожане».

3. Отделу общественных связей Администрации ЗАТО г. Железногорск (И.С. Пикалова) разместить настоящее постановление на официальном сайте муниципального образования «Закрытое административно-территориальное образование город Железногорск Красноярского края» в информационно-телекоммуникационной сети «Интернет».

4. Контроль над исполнением настоящего постановления возложить на первого заместителя Главы ЗАТО г. Железногорск по жилищно-коммунальному хозяйству А.А. Сергейкина.

5. Настоящее постановление вступает в силу после его официального опубликования.

Исполняющий обязанности Главы ЗАТО г. Железногорск А.А. СЕРГЕЙКИН

Приложение
к постановлению Администрации ЗАТО г. Железногорск от 10.01.2020 № 4
Приложение № 1
к постановлению Администрации ЗАТО г. Железногорск от 30.11.2017 № 2069

1. Паспорт муниципальной программы ЗАТО Железногорск

Наименование муниципальной программы	Формирование современной городской среды на 2018-2024 годы (далее – Программа)
Основания для разработки муниципальной программы	Статья 179 Бюджетного кодекса Российской Федерации, Федеральный закон от 06.10.2003 № 131-ФЗ «Об общих принципах организации местного самоуправления в Российской Федерации», Федеральный приоритетный проект «Формирование комфортной городской среды», Приказ Минстроя России от 18.03.2019 № 162/пр "Об утверждении методических рекомендаций по подготовке государственных программ субъектов Российской Федерации и муниципальных программ формирования современной городской среды в рамках реализации федерального проекта «Формирование комфортной городской среды»", Постановление Правительства РФ от 30.12.2017 N 1710 «Об утверждении государственной программы Российской Федерации "Обеспечение доступным и комфортным жильем и коммунальными услугами граждан Российской Федерации», Постановление Правительства Красноярского края от 29.08.2017 № 512-п "Об утверждении государственной программы Красноярского края «Содействие органам местного самоуправления в формировании современной городской среды»", Устав ЗАТО Железногорск постановление Администрации ЗАТО г. Железногорск от 21.08.2013 № 1301 «Об утверждении Порядка принятия решений о разработке, формировании и реализации муниципальных программ ЗАТО Железногорск», постановление Администрации ЗАТО г. Железногорск от 30.07.2013 № 1207 «Об утверждении перечня муниципальных программ ЗАТО Железногорск»
Разработчик муниципальной программы	Управление городского хозяйства Администрации ЗАТО г. Железногорск
Исполнители муниципальной программы	Администрация ЗАТО г. Железногорск, Муниципальное казенное учреждение «Управление капитального строительства»
Перечень подпрограмм и отдельных мероприятий муниципальной программы	В реализации Программы подпрограммы не выделяются. Отдельные мероприятия Программы: 1. Создание условий для вовлечения граждан и организаций в процесс формирования современной городской среды; 2. Инвентаризация уровня благоустройства индивидуальных жилых домов и земельных участков, предоставленных для их размещения, с целью заключения по результатам инвентаризации соглашений с собственниками (пользователями) указанных домов (собственниками (пользователями) земельных участков) об их благоустройстве не позднее 2024 года, в соответствии с требованиями правил благоустройства; 3. Проведение работ по образованию земельных участков, на которых расположены многоквартирные дома, работы по благоустройству дворовых территорий которых софинансируются из бюджета субъекта Российской Федерации; 4. Расходы на реализацию мероприятий по благоустройству, направленных на формирование современной городской среды; 5. Резерв средств на софинансирование мероприятий по краевым программам в рамках программы «Формирование современной городской среды на 2018-2024 годы»; 6. Благоустройство объектов недвижимого имущества (включая объекты незавершенного строительства) и земельных участков, находящихся в собственности (пользовании) юридических лиц и индивидуальных предпринимателей, за счет средств указанных лиц в соответствии с требованиями правил благоустройства
Цели муниципальной программы	Повышение качества и комфорта среды проживания на территории ЗАТО Железногорск
Задачи муниципальной программы	1. Повышение степени вовлеченности заинтересованных граждан, организаций в реализацию мероприятий по благоустройству территории ЗАТО Железногорск; 2. Обеспечение проведения мероприятий по благоустройству территорий ЗАТО Железногорск
Этапы и сроки реализации муниципальной программы	Сроки реализации Программы - 2018-2024 годы. 2018 год – 1 этап, 2019 год – 2 этап, 2020 год – 3 этап 2021 год – 4 этап, 2022 год – 5 этап, 2023 год – 6 этап, 2024 год – 7 этап
Перечень целевых показателей и показателей результативности муниципальной программы с указанием планируемых к достижению значений в результате реализации муниципальной программы (приложение к паспорту муниципальной программы)	Приложение № 1 к паспорту Программы
Информация по ресурсному обеспечению муниципальной программы, в том числе в разбивке по источникам финансирования по годам реализации программы	Финансирование программы составит 133 582 573,00 рубля, в том числе за счет средств: Федерального бюджета - 121 147 320,10 рублей, краевого бюджета – 6 376 179,90 рублей, местного бюджета – 6 059 073,00 рубля, или в том числе по годам: из федерального бюджета: 2020 г. - 39 817 063,39 рубля, 2021 г. - 39 817 063,39 рубля, 2022 г. - 41 513 193,32 рубля, из краевого бюджета: 2020 г. - 2 095 636,61 рублей, 2021 г. - 2 095 636,61 рублей, 2022 г. - 2 184 906,68 рублей, из местного бюджета: 2020 г. -2 000 000,00 рублей, 2021 г. - 2 000 000,00 0 рублей, 2022 г. - 2 059 073,00 рубля

Руководитель УГХ Администрации ЗАТО г. Железногорск Л.М. АНТОНЕНКО

2. Характеристика текущего состояния социально-экономического развития благоустройства территории ЗАТО Железногорск, с указанием основных показателей социально-экономического развития ЗАТО Железногорск

Формирование современной городской среды - это комплекс мероприятий, направленных на создание условий для обеспечения благоприятных, безопасных и доступных условий проживания населения в муниципальных образованиях.

Городская среда должна соответствовать санитарным и гигиеническим нормам, а также иметь завершенный, привлекательный и эстетичный внешний вид. Создание современной городской среды включает в себя проведение работ по благоустройству дворовых территорий и общественных пространств (устройство детских и спортивных площадок, зон отдыха, парковок и автостоянок, набережных, озеленение территорий, устройство наружного освещения).

Решение актуальных задач требует комплексного, системного подхода, разработки муниципальной программы, содержащей мероприятия по благоустройству территорий. Основные принципы Программы:

- Общественное участие. Общественная комиссия по развитию городской среды (далее – Общественная комиссия), созданная Администрацией ЗАТО г. Железногорск, контролирует реализацию настоящей программы, согласует отчеты, принимает работы. В состав Общественной комиссии включаются представители политических и общественных партий и движений. Согласно данного принципа осуществляются обязательное общественное обсуждение, утверждение настоящей Программы, концепций и дизайн-проектов объектов благоустройства. В рамках данного принципа обеспечиваются свободное право граждан на подачу предложений по объектам для включения в Программу, подробное информирование обо всех этапах реализации Программы.

- Системный подход. Реализация приоритетного проекта «Формирование комфортной городской среды» осуществляется на территориях всех муниципальных образований Красноярского края и Российской Федерации с численностью населения более 1000 человек, в рамках которого муниципальными образованиями разрабатываются и реализуются программы «Формирование современного городской среды на 2018-2024 годы». В целях реализации принципа системности подхода в рамках формирования и реализации Программы осуществляется инвентаризация объектов (земельных участков) частной собственности, общественных и дворовых территорий, формирование графика проведение благоустройства дворовых территорий, общественных пространств и объектов (земельных участков) частной собственности.

- Все начинается с дворов. Дворовые территорию включаются в Программу только по инициативе жителей. Условием включения дворовых территорий в Программу является софинансирование собственников в размере не менее 2% от сметной стоимости по минимальному перечню работ по благоустройству (ремонт тротуара, дворового проезда, ремонт дороги, образующей проезд к территории, прилегающей к многоквартирному дому, обеспечение освещения дворовых территорий, установка скамеек, установка урн для мусора) и 20% от сметной стоимости по дополнительному перечню работ по благоустройству (оборудование детской площадки, оборудование спортивной площадки, устройство пешеходных дорожек). При благоустройстве двора учитывается принцип безбарьерности для маломобильных групп населения.

- Создание общественного пространства. На основании инвентаризации общественных пространств и по выбору жителей осуществляется формирование плана благоустройства до 2024 неблагоустроенных или нуждающихся в дальнейшем развитии общественных зон.

- Закрепление ответственности за содержанием благоустроенной территории. При проведении работ по благоустройству дворовых территорий организуются и проводятся мероприятия для жителей, с их непосредственным участием (посадка деревьев, участие в субботниках и т.д.). Вместе с тем, содержание благоустроенных дворовых территорий и объектов благоустройства на них, согласно условия реализации Программы, закрепляются за жильцами многоквартирных домов, территории которых были благоустроены.

- Применение лучших практик благоустройства. В рамках реализации настоящей Программы создаются условия для привлечения молодых архитекторов, студентов ВУЗов к разработке дизайн-проектов благоустройства дворов и общественных пространств соответствующего функционального назначения.

Всего на территории ЗАТО Железногорск расположены 719 дворовых территорий и 146 общественных территорий. При этом 51 общественное пространство имеется потенциальную возможность функционального развития. По результатам инвентаризации, проведенной в соответствии с Постановлением Правительства Красноярского края № 415 от 18.06.2017, в 2017 году неблагоустроенными дворовыми территориями признаны 473 двора.

В последнее время на территории ЗАТО Железногорск большое внимание уделяется вопросам благоустройства городской среды, так помимо осуществления регулярных работ по содержанию и ремонту дорог общего пользования, территорий общего пользования в 2016 году были выполнены работы по:

- ремонту 80 дворовых территорий, ремонту ливневой канализации во дворе жилого дома № 3 по ул. Октябрьская,

- обустройству пешеходного перехода через пр. Курчатова в соответствии с требованиями, предъявляемыми для доступности объектов транспортной инфраструктуры маломобильными категориями граждан,

- 8 пешеходных переходов, расположенных вблизи образовательных учреждений, оборудованы светофорами Т.7, искусственными неровностями, пешеходными ограждениями,

- выполнены работы по благоустройству Аллеи воинской славы,

- выполнен локальный ремонт тротуаров центральных дорог города.

В 2017 году в рамках реализации приоритетного проекта «Формирование комфортной городской среды», выполнены работы по:

- благоустройству 73-х дворовых территорий: на 67-и дворовых территориях выполнен ремонт проезда дворовой территории; на 2-х территориях, помимо ремонта проезда, установлены урны и лавочки; на 2-х территориях выполнены работы по обеспечению освещения территории с помощью энергосберегающего оборудования, установлены урны и лавочки; на 2-х территориях установлены урны, лавочки, выполнено электроосвещение и установлены игровые и спортивные снаряжения,

- благоустройству общественной территории - территории, прилегающей к Торговому дому «Михайлова», МБУК «Центр досуга» и МАУ ДО «ДЮСШ «Юность», определенной гражданами ЗАТО Железногорск по итогам интерактивного голосования, с установкой оборудования спортивного, игрового направления, и для спокойного отдыха, что позволило привлечь на данную общественную территорию различные группы населения.

В 2018 году в рамках реализации приоритетного проекта «Формирование комфортной городской среды», выполнены работы по:

- благоустройству 79-х дворовых территорий: на 79-и дворовых территориях выполнен ремонт проезда дворовой территории; на 40-а территориях, помимо ремонта проезда, установлены урны и лавочки; на 9-х территориях выполнены работы по обеспечению освещения территории с помощью энергосберегающего оборудования; на 1-ой территории установлены игровые и спортивные снаряжения,

- благоустройству общественной территории - пешеходной части пр. Курчатова на участке от площади Победы до ул. Королева, определенной гражданами ЗАТО Железногорск по итогам голосования, с устройством зон отдыха и пандусов, что позволило привлечь на данную общественную территорию различные группы населения, в том числе с ограниченными способностями.

В 2019 году в рамках реализации приоритетного проекта «Формирование комфортной городской среды», выполнены работы по:

- благоустройству 73-х дворовых территорий: на 38-и дворовых территориях выполнен ремонт проезда дворовой территории; на 14-и территориях выполнены работы по обеспечению освещения; установка скамеек и урн выполнена на 37 дворах, установка нового игрового оборудования на 20 дворовых территориях;

- благоустройству общественной территории: общественное пространство по проспекту Курчатова между МКД №№ 48-56, определенное гражданами ЗАТО Железногорск по итогам голосования, с устройством зон отдыха и пандусов, что позволило привлечь на данную общественную территорию различные группы населения, в том числе с ограниченными способностями.

Основными проблемами в области благоустройства дворовых территории и общественных пространств ЗАТО Железногорск являются:

- недостаточное количество детских и спортивных площадок, зон отдыха, площадок для свободного выгула собак;

- недостаточное количество автостоянок и мест парковки транспортных средств на общественных территориях;

- недостаточное количество малых архитектурных форм на дворовых и общественных территориях;

- недостаточное озеленение дворовых территорий и отсутствие общей концепции озеленения общественных территорий, увязанной с остальными элементами благоустройства;

- изнашивание покрытий дворовых проездов и тротуаров;

- недостаточное освещение отдельных дворовых и общественных территорий.

Кроме того, городская среда требует проведения большого объема работ по приспособлению ее к условиям доступности для инвалидов всех категорий и маломобильных групп населения.

Основными причинами отсутствия необходимого количества обустроенных пространств на территории ЗАТО Железногорск являются отсутствие финансирования на благоустройство существующих пространств и недостаточное количество свободных участков для создания новых мест для спорта и отдыха. Необходимо решение вопросов благоустройства имеющихся пространств, с созданием обустроенных зон отдыха для населения.

Для определения конкретного перечня объектов благоустройства проведен анализ текущего состояния территории ЗАТО Железногорск с инвентаризацией объектов благоустройства и составлением паспортов благоустройства дворовых, общественных территорий.

Проведенный анализ благоустройства дворовых территорий позволил определить общее состояние таких важных элементов благоустройства, как детские игровые и спортивные площадки. Большинство оборудования игровых и спортивных площадок было изготовлено и установлено в период строительства жилых домов, срок эксплуатации которых составляет от 30 до 55 лет. Из всех дворовых территорий, расположенных на территории ЗАТО Железногорск, в настоящее время полноценными игровыми площадками, соответствующими требованиям безопасности при их эксплуатации, оборудованы не более 10 процентов дворов. На отдельных площадках во дворах сохранились элементы игрового и спортивного оборудования (качалки, качели, горки, турники, шведские стенки и т.п.), малых архитектурных форм, однако, их состояние не обеспечивает безопасность, а также потребностей жителей города в игровых и спортивных модулях, они физически и морально устарели. Длительное время не проводилось благоустройство дворов, оборудование пришло в ветхое состояние. Проведение работ по оборудованию на дворовых территориях детских и спортивных площадок должно создать для детей условия для развития воображения, умственных и физических способностей.

Также установлено, что озеленение и оснащенность малыми архитектурными формами (скамейки, урны, газонные ограждения и т.п.) дворовых территорий в отдельных случаях выполнены в недостаточном количестве. Многие зеленые насаждения за период долговременной эксплуатации благоустройства дворовых территорий претерпели омолаживающую обрезку, удаление по причине их старения, многие требуют ухода и прореживания от сорных, сухостойных и больных древесных и кустарниковых растений. Озеленение территории - неотъемлемая и важная задача благоустройства дворов, микрорайонов. Размещение деревьев и кустарников, открытых газонных участков и цветников должно быть взаимосвязано с территорией, ее размерами и конфигурацией, с различными сооружениями, а также, жилыми и общественными зданиями. При этом, насаждения должны выполнять функции защиты от пыли, частично от шума, ветровых потоков, а также служить средством изоляции различных планировочных элементов территории. Проведение мероприятий положительно скажется на эмоциональном состоянии проживающих в многоквартирных домах и поможет улучшить санитарные и экологические условия вокруг домов.

В результате проведенного обследования установлено, что при длительной эксплуатации асфальтобетонное покрытие отдельных дворовых территории имеет дефекты, при которых дальнейшая эксплуатация дорожного покрытия затруднена, а на отдельных участках недопустима.

На отдельных территориях уровень освещенности входных групп ниже допустимого или имеющиеся светильники находятся в ветхом состоянии и требуют замены. Проведение мероприятий по замене существующих ламп на энергосберегающие лампы повышенной яркости или светильников целиком позволит создать безопасные условия для участников дорожного движения, уменьшить аварийные ситуации, обеспечить безопасность и уменьшить травматизм населения, а также создать условия для доступности маломобильных групп населения и граждан с детскими колясками.

Анализ общественных территорий, показал, что запущенное состояние парковых зон, скверов, отсутствие или недостаточное количество детских игровых площадок и зон отдыха на общественных территориях и во дворах, устаревшие малые архитектурные формы - негативно влияет на эмоциональное состояние и качество жизни населения.

В силу объективных причин, из-за ограниченности финансовых средств, объекты благоустройства, такие как пешеходные зоны, зоны отдыха, тротуары, объекты уличного освещения, нуждаются в ремонте и изменении. Территории функционального назначения благоустраиваются, но не в достаточном количестве и объемах.

С целью существенных изменений данной ситуации Администрацией ЗАТО г. Железногорск на протяжении последних лет реализуются гранты на социальные проекты, благоустройство гаражных, садоводческих кооперативов, дворовых территорий, проект «Живой костер Славы», население ЗАТО Железногорск привлекается к участию в субботниках, конкурсах «Лучший двор», «Лучший сад». Администрация ЗАТО г. Железногорск участвует в краевых конкурсах «Жители - за чистоту и благоустройство», в рамках которых выполнены проекты реконструкции пл. Королева, пл. Победы, Аллеи воинской Славы.

В результате реализации мероприятий Программы ожидается:

- повышение уровня комфортности проживания населения;

- повышение качества жилищно-коммунальных услуг;

- улучшение организации досуга всех возрастных групп населения;

- улучшение экологических, санитарных, функциональных и эстетических качеств городской среды;

-привлечение общественности и населения к решению задач благоустройства общественных и дворовых территорий;

- воспитание бережного отношения и создание условий для вовлечения жителей в сферу благоустройства, а также развитие их творческого потенциала;

- поиск и привлечение внебюджетных источников к решению задач благоустройства.

Учитывая значительную стоимость работ, связанных с благоустройством общественных и дворовых территорий, ежегодное увеличение размера платы за содержание и ремонт общедомового имущества, в целях более эффективного использования финансовых средств требуется усиление взаимодействия органов местного самоуправления, населения, привлечение источников финансирования всех уровней, синхронизация выполняемых мероприятий по благоустройству с мероприятиями иных муниципальных программ, национальных и федеральных проектов, что обусловливает необходимость разработки и применения данной Программы.

Мероприятия Программы направлены на формирование современной городской среды, в том числе, с учетом создания условий для маломобильных групп населения, и на повышение общей культуры населения, способствуя снятию напряженности в процессе решения проблем городского хозяйства.

В настоящей Программе учтено внедрение новых федеральных стандартов благоустройства общественных городских пространств и дворовых территорий, в то же время уделено внимание вопросу создания индивидуального облика отдельных территорий муниципального образования, избегая формирования однородной и стандартизированной городской среды.

Использование программно-целевого метода для реализации мероприятий Программы позволит целенаправленно и планомерно осуществлять реализацию мероприятий и своевременно координировать действия их исполнителей.

3. Приоритеты и цели социально-экономического развития в области благоустройства территории ЗАТО Железногорск, описание основных целей и задач Программы, тенденции социально-экономического развития в области благоустройства территории ЗАТО Железногорск

Выбор приоритетов Программы и прогноз развития сферы реализации Программы предусмотрен с учетом анализа проблем, свойственных данной сфере на территории ЗАТО Железногорск, Федерального приоритетного проекта «Формирование комфортной городской среды», приказа Министерства строительства и жилищно-коммунального хозяйства Российской Федерации от 18.03.2019 № 162/пр "Об утверждении методических рекомендаций по подготовке государственных программ субъектов Российской Федерации и муниципальных программ формирования современной городской среды в рамках реализации федерального проекта «Формирование комфортной городской среды»".

Цель Программы - повышение качества и комфорта среды проживания на территории ЗАТО Железногорск.

Для достижения целей и планируемых целевых показателей в рамках данной Программы необходимо решить следующие задачи:

1. Повышение степени вовлеченности заинтересованных граждан, организаций в реализацию мероприятий по благоустройству территории ЗАТО Железногорск;

2. Обеспечение проведения мероприятий по благоустройству территорий ЗАТО Железногорск.

Таким образом, разработка и реализация Программы должна обеспечить комплексный подход к благоустройству территории ЗАТО Железногорск, создать организационно-финансовые механизмы взаимодействия, координации усилий и концентрации ресурсов субъектов экономики для решения поставленной цели.

Достигая цели программы, возникнет социально-экономическое развитие в области благоустройства – снижение финансовой нагрузки населения по оплате за жилищную услугу при выполнении работ по благоустройству дворовой территории, у населения ЗАТО Железногорск появляются дополнительные площадки отдыха и развлечения.

4. Прогноз конечных результатов реализации Программы, характеризующих целевое состояние (изменение состояния) уровня и качества жизни населения, социально-экономическое развитие в сфере благоустройства территории ЗАТО Железногорск, экономики, степени реализации других общественно значимых интересов

Прогноз достижения цели Программы должен отражать как повышение качества и комфорта среды ЗАТО Железногорск, так и увеличение активности граждан, их вовлеченности в процессы благоустройства и повышение их ответственности за содержание общего имущества многоквартирных домов.

Реализация Программы:

повысит качество среды ЗАТО Железногорск;

улучшит параметры качества жизни населения;

повысит привлекательность территории для населения и бизнеса;

сформирует на территории ЗАТО Железногорск новые и современные общественные территории.

Перечень целевых показателей Программы с указанием планируемых к достижению значений в результате реализации программы представлен в приложении № 1 к паспорту программы.

5. Перечень подпрограмм и отдельных мероприятий Программы с указанием сроков их реализации и ожидаемых результатов

В реализации Программы подпрограммы не выделяются.

Задача 1. Повышение степени вовлеченности заинтересованных граждан, организаций в реализацию мероприятий по благоустройству территории ЗАТО Железногорск.

В целях повышения степени вовлеченности заинтересованных граждан, организаций в реализацию мероприятий в рамках настоящей Программы реализуются следующие принципы:

- участия граждан, организаций в процессе обсуждения проекта муниципальной программы, отбора дворовых территорий, общественных территорий для включения в Муниципальную программу;

- обеспечения вовлеченности заинтересованных граждан за счет размещения на официальном сайте Администрации ЗАТО Железногорск в сети «Интернет» достоверной и актуальной информации о дизайн-проекте по благоустройству общественных территорий, о результатах предпроектного исследования, а также самого дизайн-проекта благоустройства до проведения самого общественного обсуждения;

- осуществления общественного (контроля собственников помещений в многоквартирных домах - применительно к дворовым территориям) контроля над процессом реализации проекта по благоустройству общественных и дворовых территорий (включая как возможность для контроля со стороны заинтересованных лиц, так и формирование рабочей группы, общественного совета проекта).

Мероприятие 1: Создание условий для вовлечения граждан и организаций в процесс формирования современной городской среды.

В целях выполнения мероприятия:

Осуществляется постоянная работы Общественной комиссии по развитию городской (далее – Общественная комиссия) с организацией информативности населения ЗАТО Железногорск о ходе реализации Программы. Работа Общественной комиссии осуществляется в соответствии с постановлением Администрации ЗАТО г. Железногорск от 27.02.2017 № 372 «Об утверждении порядка формирования и состава общественной комиссии по развитию городской среды».

Проводится общественное обсуждение Программы. Общественное обсуждение проекта Программы предусматривает рассмотрение проекта программы представителями общественности с использованием информационно-телекоммуникационной сети «Интернет» (далее - Интернет) и рассмотрение проекта программы общественной комиссией. Порядок общественного обсуждения проекта Программы утвержден постановлением Администрации ЗАТО г. Железногорск от 29.12.2017 № 2325.

Организуется отбор общественной территории для последующего благоустройства и включения в адресный перечень всех общественных территорий, нуждающихся в благоустройстве (с учетом их физического состояния общественной территории) и подлежащих благоустройству в соответствующий период (приложение № 3 к Программе) путем голосования граждан, в возрасте от 14 лет, в информационно - телекоммуникационной сети «Интернет» на сайте «24благоустройство.рф» и на официальном сайте муниципального образования «Закрытое административно-территориальное образование город Железногорск Красноярского края» в информационно-телекоммуникационной сети «Интернет», а также заполнением бюллетеней. Порядок голосования утверждается постановлением Администрации ЗАТО г. Железногорск.

Для выполнения данного мероприятия финансирование из местного бюджета не требуется.

Мероприятие 2: Инвентаризация уровня благоустройства индивидуальных жилых домов и земельных участков, предоставленных для их размещения, с целью заключения по результатам инвентаризации соглашений с собственниками (пользователями) указанных домов (собственниками (пользователями) земельных участков) об их благоустройстве не позднее 2024 года, в соответствии с требованиями правил благоустройства. В 2018, в 2019 годах проведена инвентаризация 10 земельных участков индивидуальных домов. Финансирование из местного бюджета на проведение инвентаризации не требуется, инвентаризация проводится сотрудниками Управления градостроительства в рамках исполнения должностных обязанностей.

Мероприятие 3: Проведение работ по образованию земельных участков, на которых расположены многоквартирные дома, работы по благоустройству дворовых территорий которых софинансируются из бюджета субъекта Российской Федерации. Финансирование мероприятия обеспечивается в рамках муниципальной программы «Обеспечение доступным и комфортным жильем граждан ЗАТО Железногорск», утвержденной постановлением Администрации ЗАТО г. Железногорск Красноярского края от 16.11.2017 № 1879. В 2019 году выполнены работы по образованию земельных участков многоквартирных домов по адресу: ул. 60 лет ВЛКСМ, д. 42 и пр. Юбилейный, д. 8, дворовые территории которых подлежат благоустройству в 2019 году. Работа по образованию земельных участков проводилась с привлечением собственников помещений данных домов.

Задача 2. Обеспечение проведения мероприятий по благоустройству территорий ЗАТО Железногорск.

Для решения задачи 2 были разработаны и утверждены муниципальные нормативные правовые акты по вопросам реализации Программы:

- постановление Администрации ЗАТО г. Железногорск от 14.07.2017 № 1164 "Об утверждении порядка представления, рассмотрения и оценки предложений по включению дворовых территорий в муниципальную программу «Формирование современной городской среды на 2018-2024 годы», порядка организации и проведения голосования по отбору общественных территорий, подлежащих в рамках реализации муниципальной программы формирования современной городской среды на 2018 - 2024 годы благоустройству в первоочередном порядке в 2018 году";

Кроме того, для обеспечения реализации задачи предусмотрено финансовое обеспечение следующих мероприятий:

Мероприятие 4: Расходы на реализацию мероприятий по благоустройству, направленных на формирование современной городской среды.

Мероприятие 5: Резерв средств на софинансирование мероприятий по краевым программам в рамках программы «Формирование современной городской среды на 2018-2024 годы».

Данное мероприятие направлено на благоустройство дворовых территорий и общественных пространств.

Расходование средств, направляемых на выполнение работ по благоустройству дворовых и общественных территорий, может осуществляться путем:

- закупки товаров, работ и услуг для обеспечения муниципальных нужд (за исключением бюджетных ассигнований для обеспечения выполнения функций казенного учреждения и бюджетных ассигнований на осуществление бюджетных инвестиций в объекты государственной (муниципальной) собственности казенных учреждений) в порядке, установленном Федеральным законом от 05.04.2013 N 44-ФЗ "О контрактной системе в сфере закупок товаров, работ, услуг для обеспечения государственных и муниципальных нужд". Заключение соглашения (муниципального контракта) на закупку товаров, работ и услуг для обеспечения муниципальных нужд в рамках реализации Муниципальной программы, заключается не позднее 1 июля года, предусмотренного для благоустройства данной общественной территории, за исключением случаев обжалования действий (бездействия) заказчика и (или) комиссия по осуществлению закупок и (или) оператора электронной площадки при осуществлении закупки товаров, работ, услуг в порядке, установленном законодательством Российской Федерации, при которых срок заключения таких соглашений продлевается на срок указанного обжалования;

- предоставления субсидий юридическим лицам (за исключением субсидий государственным (муниципальным) учреждениям), индивидуальным предпринимателям, физическим лицам, субсидий некоммерческим организациям, не являющимся муниципальными учреждениями на возмещение затрат по выполнению работ по благоустройству дворовых территорий (в случае, если дворовая территория образована земельными участками, находящимися полностью или частично в частной собственности). Соглашение (договор) заключается не позднее 1 мая года предоставления субсидии, за исключением случаев обжалования действий (бездействия) заказчика и (или) комиссия по осуществлению закупок и (или) оператора электронной площадки при осуществлении закупки товаров, работ, услуг в порядке, установленном законодательством Российской Федерации, при которых срок заключения таких соглашений продлевается на срок указанного обжалования.

2.1. Благоустройство дворовых территорий.

В целях благоустройства дворовых территорий сформирован адресный перечень всех дворовых территорий, нуждающихся в благоустройстве по результатам инвентаризации (с учетом их физического состояния) и подлежащих благоустройству в 2018-2024 годах, согласно приложению № 3 к Программе.

При благоустройстве дворовой территории с привлечением бюджетных средств в порядке, установленном Правительством края, выполняется минимальный и дополнительный перечни работ.

Минимальный перечень включает в себя следующие виды работ:

- ремонт тротуара, ремонт дороги, образующей проезд к территории, прилегающей к многоквартирному дому,

- ремонт дворового проезда,

- обеспечение освещения дворовых территорий,

- установка скамеек,

- установка урн для мусора.

Дополнительный перечень включает в себя следующие виды работ:

- оборудование детской площадки,
- оборудование спортивной площадки,
- устройство пешеходных дорожек.

Работы по благоустройству дворовых территорий проводятся с учетом необходимости обеспечения физической, пространственной и информационной доступности зданий, сооружений, дворовых территорий для лиц с ограниченными возможностями и других маломобильных групп населения. Финансирование мероприятий, направленных на благоустройство дворовых территорий, предусмотренных данной Программой, осуществляется:

В 2019 году за счет:
- субсидии из бюджета Российской Федерации в размере 24 084 017,73 руб.,
- субсидии из бюджета Красноярского края в размере 1 267 579,35 руб.,
- средств местного бюджета на софинансирование федеральной и краевой субсидий в размере 1 393 021,39 руб.,
- средства финансового участия заинтересованных лиц на реализацию мероприятий по благоустройству дворовых территорий (данные финансовые средства настоящей Программой не учитываются).

В 2020 году за счет:
- субсидии из бюджета Российской Федерации в размере 11 044 747,59 руб.,
- субсидии из бюджета Красноярского края в размере 581 302,98 руб.,
- средств местного бюджета на софинансирование федеральной и краевой субсидий в размере 572 879,71 руб.,
- средства финансового участия заинтересованных лиц на реализацию мероприятий по благоустройству дворовых территорий (данные финансовые средства настоящей Программой не учитываются).

В 2021 году за счет:
- субсидии из бюджета Российской Федерации в размере 11 945 119,02 руб.,
- субсидии из бюджета Красноярского края в размере 628 690,98 руб.,
- средств местного бюджета на софинансирование федеральной и краевой субсидий в размере 572 879,71 руб.,
- средства финансового участия заинтересованных лиц на реализацию мероприятий по благоустройству дворовых территорий (данные финансовые средства настоящей Программой не учитываются).

В 2022 году за счет:
- субсидии из бюджета Российской Федерации в размере 12 453 958,00 руб.,
- субсидии из бюджета Красноярского края в размере 655 472,00 руб.,
- средств местного бюджета на софинансирование федеральной и краевой субсидий в размере 617 722,00 руб.,
- средства финансового участия заинтересованных лиц на реализацию мероприятий по благоустройству дворовых территорий (данные финансовые средства настоящей Программой не учитываются).

Доля финансового участия заинтересованных лиц может быть снижена при условии обеспечения софинансирования за счет средств местного бюджета соразмерно доле снижения финансового участия заинтересованных лиц.

Порядок аккумулирования средств заинтересованных лиц, направляемых на выполнение минимального и (или) дополнительного перечней работ по благоустройству дворовых территорий, механизм контроля за их расходованием, а также порядок и формы финансового и трудового участия граждан в выполнении указанных работ приведены в приложении № 5 к настоящей Программе.

При проведении работ по благоустройству будет рассмотрена возможность привлечения студенческих строительных отрядов.

Собственники помещений в многоквартирных домах, собственники иных зданий и сооружений, расположенных в границах дворовой территории, подлежащей благоустройству, и иные заинтересованные лица обеспечивают финансовое и трудовое участие в реализации мероприятий по благоустройству дворовых территорий.

При выполнении работ по минимальному перечню заинтересованные лица обеспечивают финансовое участие в размере не менее 2% от сметной стоимости, кроме работ по ремонту тротуара, ремонту дороги, образующей проезд к территории, прилегающей к многоквартирному дому. При выполнении работ по дополнительному перечню заинтересованные лица обеспечивают финансовое участие в размере не менее 20% от сметной стоимости на благоустройство дворовой территории.

Решения об участии в Программе принимаются собственниками помещений многоквартирных домов на общем собрании собственников помещений в порядке, установленном ст. 44-49 Жилищного кодекса РФ.

Отбор предложений по включению дворовой территории в Программу проводится Общественной комиссией по балльной системе, исходя из критериев отбора.

Очередность благоустройства дворовых территорий, нуждающихся в благоустройстве и подлежащих благоустройству в 2018-2024 годах, определяется ежегодно по этапам, в порядке поступления предложений заинтересованных лиц об их участии в Программе.

Физическое состояние дворовой территории и необходимость ее благоустройства определена по результатам инвентаризации дворовой территории, проведенной в порядке, установленном постановлением Правительства Красноярского края от 18.07.2017 № 415-п.

Инициативным жителям оказывается содействие в проведении собраний собственников помещений в порядке, установленном ст. 44-49 Жилищного кодекса РФ.

При формировании предложения на участие в отборе дворовых территорий для включения в настоящую Программу требуется разработка дизайн-проекта благоустройства дворовой территории. Порядок разработки, обсуждения с заинтересованными лицами и утверждения дизайн-проектов благоустройства дворовых территорий осуществляется в порядке, предусмотренным приложением № 4 к настоящей Программе.

Адресный перечень всех дворовых территорий, нуждающихся в благоустройстве (формируемый исходя из физического состояния, а также с учетом предложений заинтересованных лиц) и подлежащих благоустройству в 2018 году, исходя из минимального перечня работ по благоустройству, сформирован решениями Общественной комиссии от 15.08.2017, 13.10.2017, 18.01.2018,04.06.2018, 06.07.2018, 04.09.2018. По результатам обсуждения предложений граждан перечень дворовых территорий, подлежащих благоустройству в 2018 году, содержал 79 объектов. Все дизайн-проекты согласованы с представителями собственников многоквартирных домов и утверждены Общественной комиссией.

Адресный перечень всех дворовых территорий, нуждающихся в благоустройстве (формируемый исходя из физического состояния, а также с учетом предложений заинтересованных лиц) и подлежащих благоустройству в 2019 году, исходя из минимального перечня работ по благоустройству, сформирован решениями Общественной комиссии от 23.11.2018, 07.12.2018, 30.01.2019, 21.05.2019, 02.09.2019. По результатам обсуждения предложений граждан перечень дворовых территорий, подлежащих благоустройству в 2019 году, состоит из 73 объектов (приложение № 3 к настоящей Программе). Все дизайн-проекты согласованы с представителями собственников многоквартирных домов и утверждены Общественной комиссией.

Адресный перечень дворовых территорий, подлежащих благоустройству в 2020 году, сформирован решением Общественной комиссией от 16.12.2019. По результатам обсуждения предложений граждан перечень дворовых территорий, подлежащих благоустройству в 2020 году, состоит из 25 объектов (приложение № 3 к настоящей Программе). Все дизайн-проекты согласованы с представителями собственников многоквартирных домов и утверждены Общественной комиссией.

2.2. Благоустройство общественных пространств.

В целях благоустройства общественных пространств сформирован адресный перечень всех общественных территорий, нуждающихся в благоустройстве (с учетом их физического состояния) и подлежащих благоустройству в 2018-2024 годах, согласно приложению № 3 к Программе.

Физическое состояние общественных территорий и необходимость их благоустройства определены по результатам инвентаризации общественных территорий, проведенной в порядке, установленном постановлением Правительства Красноярского края от 18.07.2017 № 415-п «Об утверждении порядка проведения инвентаризации дворовых территорий многоквартирных домов, общественных территорий, объектов недвижимого имущества (включая объекты незавершенного строительства) и земельных участков, находящихся в собственности (пользовании) юридических лиц и индивидуальных предпринимателей, предоставленных для их размещения, уровня благоустройства индивидуальных жилых домов и земельных участков, предоставленных для их размещения, расположенных на территории Красноярского края».

Перечень общественных территорий, сформированный по итогам инвентаризации, для общественного обсуждения был размещен на сайте Администрации ЗАТО г. Железногорск. В дальнейшем данный перечень может быть дополнен, по мере поступления предложений от граждан и проведения инвентаризации дополнительных, ранее не учтенных территорий. Порядок представления, рассмотрения и оценки предложений граждан, организаций о включении наиболее посещаемых муниципальных территорий общего пользования в муниципальную программу определяется постановлением Администрации ЗАТО г. Железногорск.

Очередность благоустройства общественных пространств в 2018 году определялась с учетом мнения граждан во исполнение постановления Администрации ЗАТО г. Железногорск от 14.07.2017 № 1164 "Об утверждении порядка представления, рассмотрения и оценки предложений по включению дворовых территорий в муниципальную программу «Формирование современной городской среды на 2018-2024 годы», порядка организации и проведения голосования по отбору общественных территорий, подлежащих в рамках реализации муниципальной программы «Формирования современной городской среды на 2018 - 2024 годы» благоустройству в первоочередном порядке в 2018 году".

Выбор общественной территории, подлежащей благоустройству в 2019 году, осуществлялся в соответствие Порядку представления, рассмотрения и оценки предложений граждан, организаций о включении наиболее посещаемых муниципальных территорий общего пользования в муниципальную программу «Формирование современной городской среды на 2018-2022 годы», утвержденному постановлением Администрации ЗАТО г. Железногорск от 16.10.2018 № 1970, из числа территорий общего пользования, представленных на рейтинговое голосование в марте 2018 года и набравших следующее за победителем рейтингового голосования количество баллов, либо последующего этапа благоустройства территории общего пользования, набравшей наибольшее количество голосов и благоустроенной в 2018 году, в случае, если проектом ее благоустройства предусматриваются этапы его реализации.

Выбор общественной территории, подлежащей благоустройству в 2020 году, осуществлялся в соответствии с требованиями постановления Администрации ЗАТО г. Железногорск от 08.02.2019 № 329 «О назначении рейтингового голосования по проектам благоустройства общественных территорий ЗАТО Железногорск, подлежащих в первоочередном порядке благоустройству в 2020 году» (приложение № 3 к настоящей Программе).

Порядок разработки, обсуждения с заинтересованными лицами и утверждения дизайн-проектов благоустройства общественных территорий осуществляется в порядке, предусмотренным приложением № 4 к настоящей Программе.

Финансирование мероприятий, направленных на благоустройство общественных пространств, предусмотренных данной Программой, осуществлялось:

В 2019 году за счет:
- субсидии из бюджета Российской Федерации в размере 20 463 003,22 руб.,
- субсидии из бюджета Красноярского края в размере 1 076 999,70 руб.,
- средств местного бюджета на софинансирование федеральной и краевой субсидий в размере 1 183 581,66 руб.

В 2020 году за счет:
- субсидии из бюджета Российской Федерации в размере 28 772 315,80 руб.,
- субсидии из бюджета Красноярского края в размере 1 514 333,63 руб.,
- средств местного бюджета на софинансирование федеральной и краевой субсидий в размере 1 427 120,29 руб.

В 2021 году за счет:
- субсидии из бюджета Российской Федерации в размере 27 871 944,37 руб.,
- субсидии из бюджета Красноярского края в размере 1 466 945,63 руб.,
- средств местного бюджета на софинансирование федеральной и краевой субсидий в размере 1 433 995,72 руб.

В 2022 году за счет:
- субсидии из бюджета Российской Федерации в размере 29 059 235,32 руб.,
- субсидии из бюджета Красноярского края в размере 1 529 434,68 руб.,
- средств местного бюджета на софинансирование федеральной и краевой субсидий в размере 1 441 351,00 руб.

Работы по благоустройству общественных территорий проводятся с учетом необходимости обеспечения физической, пространственной и информационной доступности зданий, сооружений, общественных территорий для инвалидов и других маломобильных групп населения.

В период с 11.01.2018 по 09.02.2018 гражданам ЗАТО Железногорск предлагалось выбрать путем голосования на официальном сайте Администрации ЗАТО г. Железногорск три общественных территории из 48 территорий, определенных после проведенной инвентаризации, для последующего отбора территории, подлежащей в первоочередном порядке благоустройству в 2018 году. 18.03.2018 проведено рейтинговое голосование по отбору общественной территории, подлежащей благоустройству в 2018 году. На голосование было предложены три территории: пешеходная часть ул. Ленина на участке от ул. Парковая до ул. Октябрьская, Бульвар Свердлова, Пешеходная часть пр. Курчатова на участке от пл. Победы до ул. Королева.

По результатам рейтингового голосования определена общественная территория подлежащая благоустройству в первоочередном порядке в 2018 году: Пешеходная часть пр. Курчатова на участке от пл. Победы до ул. Королева.

В период с 29.11.2018 по 12.12.2018 гражданам ЗАТО Железногорск предлагалось выбрать путем голосования на официальном сайте Администрации ЗАТО г. Железногорск общественную территорию, подлежащую благоустройству в 2019 году. Выбор территории происходил из двух территорий: благоустройство территории отобранной для благоустройства в 2018 году (2 этап) и территории, набравшей следующее за победителем рейтингового голосования количество баллов.

По результатам голосования и решения Общественной комиссии от 12.12.2018 определена общественная территория подлежащая благоустройству в первоочередном порядке в 2019 году: второй этап благоустройства пешеходной части пр. Курчатова на участке от пл. Победы до ул. Королева.

На 2020 год жителям предлагалось провести отбор общественной территории, подлежащей благоустройству из числа территорий общего пользования, представленных на рейтинговое голосование в марте 2018 года и набравших следующее за победителем рейтингового голосования количество баллов. Данный перечень был дополнен территорией, которая в период с 24.01.2019 по 08.02.2019 была определена общественным обсуждением по отбору предложений заинтересованных лиц по благоустройству взаимосвязанных территорий общего пользования, прилегающих к городскому озеру г. Железногорска: территория, прилегающая к Муниципальному бюджетному учреждению дополнительного образования «Станция юных техников» (МБУ ДО «СЮТ»).

В период с 15.02.2019 по 24.02.2019, в соответствии с требованиями постановления Администрации ЗАТО г. Железногорск от 08.02.2019 № 329 «О назначении рейтингового голосования по проектам благоустройства общественных территорий ЗАТО Железногорск, подлежащих в первоочередном порядке благоустройству в 2020 году», проведено рейтинговое голосование по отбору общественной территории для благоустройства в первоочередном порядке в 2020 году. По итогам голосования протоколом Общественной комиссии от 25.02.2019 признана набравшей наибольшее количество голосов территория, прилегающая к Муниципальному бюджетному учреждению дополнительного образования «Станция юных техников» (МБУ ДО «СЮТ»). На основании итогового протокола сформирован адресный перечень всех общественных территорий, нуждающихся в благоустройстве (с учетом их физического состояния общественной территории) и подлежащих благоустройству в 2020 году.

Мероприятие 6: Благоустройство объектов недвижимого имущества (включая объекты незавершенного строительства) и земельных участков, находящихся в собственности (пользовании) юридических лиц и индивидуальных предпринимателей, за счет средств указанных лиц в соответствии с требованиями правил благоустройства.

В целях благоустройства земельных участков, находящихся в собственности (пользовании) юридических лиц и индивидуальных предпринимателей сформирован адресный перечень объектов недвижимого имущества (включая объекты незавершенного строительства) и земельных участков, находящихся в собственности (пользовании) юридических лиц и индивидуальных предпринимателей, которые подлежат благоустройству не позднее последнего года реализации Программы, за счет средств указанных лиц, в соответствии с требованиями, утвержденными правилами благоустройства территории ЗАТО Железногорск, согласно приложению № 3 к Программе.

Благоустройство данных участков проводится по результатам инвентаризации и в рамках соглашений Администрации ЗАТО г. Железногорск заключенных с юридическими лицами и индивидуальными предпринимателями о благоустройстве объектов недвижимого имущества (включая объекты незавершенного строительства) и земельных участков за счет средств указанных юридических лиц и индивидуальных предпринимателей. Финансирование из местного бюджета на проведение инвентаризации не требуется, инвентаризация проводится сотрудниками Управления градостроительства в рамках должностных обязанностей. Финансирование благоустройства земельных участков проводится за счет средств юридических лиц и предпринимателей. Заключение соглашения о благоустройстве объектов недвижимого имущества носит заявительный характер.

6. Информацию о ресурсном обеспечении муниципальной программы

Информация о ресурсном обеспечении муниципальной программы за счет средств местного бюджета, в том числе средств, поступивших из бюджетов других уровней бюджетной системы (с расшифровкой по главным распорядителям средств бюджета ЗАТО Железногорск, в разрезе подпрограмм, отдельных мероприятий муниципальной программы), отражена в приложении № 1 к муниципальной программе.

Информация об источниках финансирования подпрограмм, отдельных мероприятий муниципальной программы (средства местного бюджета, в том числе средства, поступившие из бюджетов других уровней бюджетной системы) отражена в приложении № 2 к муниципальной программе.

Резерв средств на софинансирование мероприятий по краевым программа в рамках программы «Формирование современной городской среды на 2018-2024 годы» направлен на реализацию отдельных мероприятий программы.

7. Информация о мероприятиях Программы реализуемых в рамках региональных проектов Красноярского края, федеральных проектов Российской Федерации в составе национальных проектов, принятых во исполнение Указа Президента Российской Федерации от 07.05.2018 № 204

В рамках Указа Президента Российской Федерации от 07.05.2019 № 204 разработан национальный проект «Жилье и городская среда», утвержденный президиумом Совета при Президенте Российской Федерации по стратегическому развитию и национальным проектам (протокол от 24 декабря 2018 г. N 16), задачей которого является федеральный проект «Формирование комфортной городской среды». Данный проект связан с Государственной программой Российской Федерации «Обеспечение доступным и комфортным жильем и коммунальными услугами граждан Российской Федерации», утвержденной постановлением Правительства Российской Федерации от 30 декабря 2017 г. № 1710 (далее – Государственная программа).

Приложением № 15 к Государственной программе определены правила предоставления и распределения субсидий из федерального бюджета бюджетам субъектов Российской Федерации на поддержку государственных программ субъектов Российской Федерации и муниципальных программ формирования современной городской среды.

Постановлением Правительства Красноярского края от 29.08.2017 № 512-п утверждена государственная программа Красноярского края «Содействие органам местного самоуправления в формировании современной городской среды».

Основные мероприятия данных программ?
- Содействие обустройству мест массового отдыха населения (городских парков);
- Субсидии бюджетам муниципальных образований на поддержку обустройства мест массового отдыха населения (городских парков);
- Субсидии бюджетам муниципальных образований на софинансирование муниципальных программ формирования современной городской среды.

Руководитель УГХ Администрации ЗАТО г. Железногорск Л.М. АНТОНЕНКО

Приложение
к паспорту муниципальной программы «Формирование современной городской среды на 2018-2024 годы»

ПЕРЕЧЕНЬ ЦЕЛЕВЫХ ПОКАЗАТЕЛЕЙ И ПОКАЗАТЕЛЕЙ РЕЗУЛЬТАТИВНОСТИ МУНИЦИПАЛЬНОЙ ПРОГРАММЫ, С УКАЗАНИЕМ ПЛАНИРУЕМЫХ К ДОСТИЖЕНИЮ ЗНАЧЕНИЙ В РЕЗУЛЬТАТЕ РЕАЛИЗАЦИИ МУНИЦИПАЛЬНОЙ ПРОГРАММЫ

№п/п	Цели, задачи, показатели	Единица измерения	Вес показателя	Источник информации	2018 год	2019 год	2020 год	2021 год	2022 год	2023 год	2024 год
1.	Цель программы: Повышение качества и комфорта среды проживания на территории ЗАТО Железногорск										
	Целевой показатель 1: Доля благоустроенных дворовых территорий в общем количестве дворовых территорий в муниципальном образовании	%	x	Управляющие организации, паспорт благоустройства дворовых территорий	62,7	73,44	90,96	95,97	97,36	98,33	100,00
	Целевой показатель 2: Доля благоустроенных общественных территорий муниципального образования	%	x	Управление градостроительства, паспорт благоустройства общественных пространств	91,67	91,1	91,78	93,15	93,84	94,52	95,21
	Целевой показатель 3:Доля обустроенных мест массового отдыха населения (городских парков) в общем количестве мест массового отдыха населения (городских парков) на территории города	%	x	МКУ «Управление культуры»	0	100	0	0	0	0	0
	Целевой показатель 4: Доля граждан, принявших участие в решении вопросов развития городской среды от общего количества граждан в возрасте от 14 лет, проживающих в ЗАТО Железногорск	%	x	Секретарь общественной комиссии по развитию городской среды	7	9	12	15	20	25	30
1.1.	Задача 1. Повышение степени вовлеченности заинтересованных граждан, организаций в реализацию мероприятий по благоустройству территории ЗАТО Железногорск										
	Мероприятие 1: Создание условий для вовлечения граждан и организаций в процесс формирования современной городской среды										
1.1.1.	Количество совещаний общественной комиссии по развитию городской среды	ед.	0,05	Секретарь общественной комиссии по развитию городской среды	21	21	21	19	19	19	19
1.1.2.	Количество предложений, поступивших по итогам общественного обсуждения проекта Программы	ед.	0,05	Секретарь общественной комиссии по развитию городской среды	4	5	6	7	7	4	4
1.1.3.	Количество участников отбора предложений по благоустройству общественного пространства, размещенных на официальном сайте Администрации ЗАТО Железногорск в сети «Интернет»	ед.	0,05	Отдел общественных связей	5433	6991	9321	11651,25	15535	19418,75	23302,5
	Мероприятие 2: Инвентаризация уровня благоустройства индивидуальных жилых домов и земельных участков, предоставленных для их размещения, с целью заключения по результатам инвентаризации соглашений с собственниками (пользователями) указанных домов (собственниками (пользователями) земельных участков) об их благоустройстве не позднее 2024 года, в соответствии с требованиями правил благоустройства										
1.2.1.	Количество мероприятий по инвентаризации уровня благоустройства индивидуальных жилых домов и земельных участков, предоставленных для их размещения,, с целью заключения по результатам инвентаризации соглашений с собственниками (пользователями) указанных домов (собственниками (пользователями) земельных участков) об их благоустройстве не позднее 2024 года, в соответствии с требованиями правил благоустройства	ед.	0,02	Управление градостроительства	5	5	5	0	0	0	0
	Мероприятие 3: Проведение работ по образованию земельных участков, на которых расположены многоквартирные дома, работы по благоустройству дворовых территорий которых софинансируются из бюджета субъекта Российской Федерации										
1.3.1.	Количество дворовых территорий, по которым проведена работа по образованию земельных участков, на которых расположены многоквартирные дома, работы по благоустройству дворовых территорий которых софинансируются из бюджета субъекта Российской Федерации	ед.	0,02	Управление градостроительства	0	2	0	0	0	0	0
	Задача 2. Обеспечение проведения мероприятий по благоустройству территорий ЗАТО Железногорск										
	Мероприятие 4: Резерв средств на софинансирование мероприятий по краевым программам в рамках программы "Формирование современной городской среды на 2018-2024 годы"										
1.4.1.	Реализованые мероприятия по благоустройству, предусмотренные муниципальной программой формирования современной городской среды (количество обустроенных общественных территорий), не менее ед. накопительным итогом	ед.	0,5	Управление градостроительства	1	2	3	5	6	7	8
1.4.2.	Реализованые мероприятия по благоустройству, предусмотренные муниципальной программой формирования современной городской среды (количество обустроенных дворовых территорий), накопительным итогом	ед.	0,2	Управление городского хозяйства	79	152	177	202	227	252	277
1.4.3.	Среднее значение индекса качества городской среды	условные единицы	0,09	Управление градостроительства	0	2	2,1	2,2	2,3	2,5	2,6
	Мероприятие 5: Благоустройство объектов недвижимого имущества (включая объекты незавершенного строительства) и земельных участков, находящихся в собственности (пользовании) юридических лиц и индивидуальных предпринимателей, за счет средств указанных лиц в соответствии с требованиями правил благоустройства										
1.5.1.	Количество мероприятий о благоустройстве объектов недвижимого имущества (включая объекты незавершенного строительства) и земельных участков, находящихся в собственности (пользовании) юридических лиц и индивидуальных предпринимателей, за счет средств указанных лиц в соответствии с требованиями правил благоустройства	%	0,02	Управление градостроительства	0	2	4	6	8	10	12

Приложение № 1
к муниципальной программе «Формирование современной городской среды на 2018-2024 годы»

ИНФОРМАЦИЯ О РЕСУРСНОМ ОБЕСПЕЧЕНИИ МУНИЦИПАЛЬНОЙ ПРОГРАММЫ ЗА СЧЕТ СРЕДСТВ МЕСТНОГО БЮДЖЕТА, В ТОМ ЧИСЛЕ СРЕДСТВ, ПОСТУПИВШИХ ИЗ БЮДЖЕТОВ ДРУГИХ УРОВНЕЙ БЮДЖЕТНОЙ СИСТЕМЫ

Наименование показателя	КБК				2020	2021	2022	Итого на период
	КЦСР	КВСР	КФСР	КВР				
Муниципальная программа "Формирование современной городской среды на 2018-2024 годы"	1800000000				43 912 700,00	43 912 700,00	45 757 173,00	133 582 573,00
Резерв средств на софинансирование мероприятий по краевым программам в рамках программы "Формирование современной городской среды на 2018-2024 годы"	1800000020				25 055,00	25 055,00	0,00	50 110,00
Финансовое управление Администрации ЗАТО г.Железногорск	1800000020	801			25 055,00	25 055,00	0,00	50 110,00
Благоустройство	1800000020	801	0503		25 055,00	25 055,00	0,00	50 110,00
Иные бюджетные ассигнования	1800000020	801	0503	800	25 055,00	25 055,00	0,00	50 110,00
Резервные средства	1800000020	801	0503	870	25 055,00	25 055,00	0,00	50 110,00
Расходы на реализацию мероприятий по благоустройству, направленных на формирование современной городской среды	180F255550				43 887 645,00	43 887 645,00	45 757 173,00	133 532 463,00
Администрация закрытого административно-территориального образования город Железногорск	180F255550	009			43 887 645,00	43 887 645,00	45 757 173,00	133 532 463,00
Дорожное хозяйство (дорожные фонды)	180F255550	009	0409		12 173 875,28	13 114 759,28	13 727 152,00	39 015 786,56
Иные бюджетные ассигнования	180F255550	009	0409	800	12 173 875,28	13 114 759,28	13 727 152,00	39 015 786,56
Субсидии юридическим лицам (кроме некоммерческих организаций), индивидуальным предпринимателям, физическим лицам - производителям товаров, работ, услуг	180F255550	009	0409	810	12 173 875,28	13 114 759,28	13 727 152,00	39 015 786,56
Благоустройство	180F255550	009	0503		31 713 769,72	30 772 885,72	32 030 021,00	94 516 676,44
Закупка товаров, работ и услуг для обеспечения государственных (муниципальных) нужд	180F255550	009	0503	200	31 713 769,72	30 772 885,72	32 030 021,00	94 516 676,44
Иные закупки товаров, работ и услуг для обеспечения государственных (муниципальных) нужд	180F255550	009	0503	240	31 713 769,72	30 772 885,72	32 030 021,00	94 516 676,44

Руководитель УГХ Администрации ЗАТО г. Железногорск Л.М. АНТОНЕНКО

Приложение № 2
к муниципальной программе «Формирование современной городской среды на 2018-2024 годы»

ИНФОРМАЦИЯ ОБ ИСТОЧНИКАХ ФИНАНСИРОВАНИЯ ПОДПРОГРАММ, ОТДЕЛЬНЫХ МЕРОПРИЯТИЙ МУНИЦИПАЛЬНОЙ ПРОГРАММЫ (СРЕДСТВА МЕСТНОГО БЮДЖЕТА, В ТОМ ЧИСЛЕ СРЕДСТВА, ПОСТУПИВШИЕ ИЗ БЮДЖЕТОВ ДРУГИХ УРОВНЕЙ БЮДЖЕТНОЙ СИСТЕМЫ)

Статус	Наименование муниципальной программы, подпрограммы муниципальной программы	Уровень бюджетной системы / источники финансирования	Оценка расходов (руб.), годы			
			2020 год	2021 год	2022 год	Итого на период
Муниципальная программа	Формирование современной городской среды на 2018-2024 годы	всего	43 912 700,00	43 912 700,00	45 757 173,00	133 582 573,00
		в том числе:				
		федеральный бюджет	39 817 063,39	39 817 063,39	41 513 193,32	121 147 320,10
		краевой бюджет	2 095 636,61	2 095 636,61	2 184 906,68	6 376 179,90
		местный бюджет	2 000 000,00	2 000 000,00	2 059 073,00	6 059 073,00
Отдельное мероприятие 4	Расходы на реализацию мероприятий по благоустройству, направленных на формирование современной городской среды	всего	43 887 645,00	43 887 645,00	45 757 173,00	133 532 463,00
		в том числе:				
		федеральный бюджет	39 817 063,39	39 817 063,39	41 513 193,32	121 147 320,10
		краевой бюджет	2 095 636,61	2 095 636,61	2 184 906,68	6 376 179,90
		местный бюджет	1 974 945,00	1 974 945,00	2 059 073,00	6 008 963,00
Отдельное мероприятие 5	Резерв средств на софинансирование мероприятий по краевым программам в рамках программы «Формирование современной городской среды на 2018-2024 годы»	всего	25 055,00	25 055,00	0,00	50 110,00
		в том числе:				
		федеральный бюджет	0,00	0,00	0,00	0,00
		краевой бюджет	0,00	0,00	0,00	0,00
		местный бюджет	25 055,00	25 055,00	0,00	50 110,00

Руководитель УГХ Администрации Л.М. АНТОНЕНКО

Приложение № 3
к муниципальной программе «Формирование современной городской среды на 2018-2024 годы»

АДРЕСНЫЙ ПЕРЕЧЕНЬ ВСЕХ ДВОРОВЫХ ТЕРРИТОРИЙ, НУЖДАЮЩИХСЯ В БЛАГОУСТРОЙСТВЕ (ФОРМИРУЕМЫЙ ИСХОДЯ ИЗ ФИЗИЧЕСКОГО СОСТОЯНИЯ, А ТАКЖЕ С УЧЕТОМ ПРЕДЛОЖЕНИЙ ЗАИНТЕРЕСОВАННЫХ ЛИЦ) И ПОДЛЕЖАЩИХ БЛАГОУСТРОЙСТВУ В 2020 ГОДУ, ИСХОДЯ ИЗ МИНИМАЛЬНОГО ПЕРЕЧНЯ РАБОТ ПО БЛАГОУСТРОЙСТВУ

№ п/п	Адрес дворовой территории	№ локально-сметного расчета	Сумма локально-сметного расчета, руб.	Размер субсидии	Распределение по источникам финансирования				Виды трудового участия
					Федеральный и краевой бюджет (95,5%), руб.	Местный бюджет не менее 4,5%, руб.	средства заинтересованных лиц по минимальному перечню работ (от 2%), руб.	средства заинтересованных лиц по дополнительному перечню работ 20%), руб.	
1	2	3	4	5	6	7	8	9	
1	22 п/съезда, 14		56 518,80	55 388,42	52 895,94	2 492,48	1 130,38		Субботник
	освещение	101/18	56 518,80	55 388,42	52 895,94	2 492,48	1 130,38		
2	Андреева, 9		838 882,80	822 105,14	785 110,39	36 994,75	16 777,66		Субботник
	ремонт проезда	1040/18	838 882,80	822 105,14	785 110,39	36 994,75	16 777,66		
3	Андреева, 23		188 458,20	152 787,35	145 911,92	6 875,43	224,53	35 446,32	Субботник
	установка лавок, урн	764/19	11 226,60	11 002,07	10 506,98	495,09	224,53		
	установка игрового оборудования	765/19	177 231,60	141 785,28	135 404,94	6 380,34		35 446,32	
4	Белорусская, 45		275 854,00	222 972,80	212 939,02	10 033,78	254,40	52 626,80	Субботник
	установка лавок, урн	1309/19	12 720,00	12 465,60	11 904,65	560,95	254,40		
	установка игрового оборудования	1070/18	226 014,00	180 811,20	172 674,69	8 136,51		45 202,80	
	установка спортивного оборудования	1071/18	37 120,00	29 696,00	28 359,68	1 336,32		7 424,00	
5	Белорусская, 47		247 590,00	210 361,68	200 895,40	9 466,28	1 365,52	35 862,80	Субботник
	установка лавок, урн	1073/18	68 276,00	66 910,48	63 899,51	3 010,97	1 365,52		
	установка игрового оборудования	1072/18	179 314,00	143 451,20	136 995,89	6 455,31		35 862,80	
6	Боровая д.9		306 318,00	300 494,52	286 972,26	13 522,26	5 823,48		Субботник
	ремонт проезда	15/2019	273 478,80	268 009,22	255 948,80	12 060,42	5 469,58		
	ремонт дороги	16/2019	15 144,00	15 144,00	14 462,52	681,48			
	установка лавок, урн	17/2019	17 695,20	17 341,30	16 560,94	780,36	353,90		
7	Восточная, 60		240 603,12	214 635,84	204 977,22	9 658,62	2 461,48	23 505,80	Субботник
	установка лавок, урн	1311/19	123 074,10	120 612,62	115 185,05	5 427,57	2 461,48		
	установка игрового оборудования	883/19	117 529,02	94 023,22	89 792,17	4 231,05		23 505,80	
8	Восточная, 62		210 875,28	183 093,25	174 854,05	8 239,20	1 599,23	26 182,80	Субботник
	установка лавок, урн	1312/19	79 961,28	78 362,05	74 835,76	3 526,29	1 599,23		
	установка игрового оборудования	925/19	130 914,00	104 731,20	100 018,29	4 712,91		26 182,80	
9	Ленина, 27		173 223,00	139 626,18	133 343,00	6 283,18	116,42	33 480,40	Субботник
	установка лавок, урн	1048/18	5 821,00	5 704,58	5 447,87	256,71	116,42		
	установка игрового оборудования	1047/18	137 427,00	109 941,60	104 994,23	4 947,37		27 485,40	
	установка спортивного оборудования	1078/18	29 975,00	23 980,00	22 900,90	1 079,10		5 995,00	
10	Ленина, 30		819 427,60	803 039,04	766 902,26	36 136,78	16 388,56		Субботник
	установка лавок, урн	1046/18	21 868,00	21 430,64	20 466,26	964,38	437,36		
	ремонт проезда	1042/18	716 560,80	702 229,58	670 629,23	31 600,35	14 331,22		
	освещение	98/18	80 998,80	79 378,82	75 806,77	3 572,05	1 619,98		
11	Ленина, 48А		546 936,40	535 997,67	511 877,76	24 119,91	10 938,73		Субботник
	установка лавок, урн	1220/19	9 472,00	9 282,56	8 864,84	417,72	189,44		
	ремонт проезда	1019/18	537 464,40	526 715,11	503 012,92	23 702,19	10 749,29		
12	Ленинградский, 11		985 264,80	965 559,51	922 109,31	43 450,20	19 705,29		Субботник
	установка лавок, урн	1	25 111,20	24 608,98	23 501,58	1 107,40	502,22		
	ремонт проезда	2	686 581,20	672 849,58	642 571,33	30 278,25	13 731,62		
	освещение	3	273 572,40	268 100,95	256 036,40	12 064,55	5 471,45		
13	Ленинградский, 23		620 170,80	612 312,41	584 758,34	27 554,07	7 858,39		Субботник
	ремонт проезда	1039/18	392 919,60	385 061,21	367 733,45	17 327,76	7 858,39		
	ремонт дороги	1151/19	227 251,20	227 251,20	217 024,89	10 226,31			
14	Ленинградский, 7		451 387,20	442 359,46	422 453,27	19 906,19	9 027,74		Субботник
	ремонт проезда	1036/18	451 387,20	442 359,46	422 453,27	19 906,19	9 027,74		
15	Ленинградский, 95		1 927 329,60	1 888 783,01	1 803 787,73	84 995,28	38 546,59		Субботник
	ремонт проезда	1016/18	1 927 329,60	1 888 783,01	1 803 787,73	84 995,28	38 546,59		
16	Малая Садовая, 6		93 529,00	74 823,20	71 456,15	3 367,05	0,00	18 705,80	Субботник
	установка игрового оборудования	1212/18	36 855,00	29 484,00	28 157,22	1 326,78		7 371,00	
	установка спортивного оборудования	1211/18	56 674,00	45 339,20	43 298,93	2 040,27		11 334,80	
17	Маяковского, 25		58 701,00	49 317,18	47 097,91	2 219,27	261,82	9 122,00	Субботник
	установка игрового оборудования	1162/18	45 610,00	36 488,00	34 846,04	1 641,96		9 122,00	
	установка лавок, урн	1161/18	13 091,00	12 829,18	12 251,87	577,31	261,82		
18	Парковая, 12		101 700,60	99 666,59	95 181,59	4 485,00	2 034,01		Субботник
	установка лавок, урн	880/19	25 061,40	24 560,17	23 454,96	1 105,21	501,23		
	освещение	881/19	76 639,20	75 106,42	71 726,63	3 379,79	1 532,78		
19	Свердлова, 50		81 772,00	68 562,74	65 477,41	3 085,33	349,46	12 859,80	Субботник
	установка лавок, урн	1169/18	17 473,00	17 123,54	16 352,98	770,56	349,46		
	установка игрового оборудования	1168/18	7 625,00	6 100,00	5 825,50	274,50		1 525,00	
	установка спортивного оборудования	1167/18	56 674,00	45 339,20	43 298,93	2 040,27		11 334,80	
20	Советская, 30		606 662,40	487 668,23	465 723,14	21 945,09	259,81	118 734,36	Субботник
	установка лавок, урн	769/19	12 990,60	12 730,79	12 157,90	572,89	259,81		
	установка игрового оборудования	768/19	593 671,80	474 937,44	453 565,24	21 372,20		118 734,36	
21	Строительная д.7		221 716,80	217 282,47	207 504,75	9 777,72	4 434,33		Субботник
	ремонт проезда	13/2019	204 021,60	199 941,17	190 943,81	8 997,36	4 080,43		
	установка лавок, урн	14/2019	17 695,20	17 341,30	16 560,94	780,36	353,90		
22	Толстого, 3		2 674 810,80	2 562 261,98	2 446 960,13	115 301,85	46 934,82	65 614,00	Субботник
	ремонт проезда	1024/18	2 333 260,80	2 286 595,58	2 183 698,73	102 896,85	46 665,22		
	установка лавок, урн	893/19	13 480,00	13 210,40	12 615,93	594,47	269,60		
	установка игрового оборудования	892/19	187 249,00	149 799,20	143 058,23	6 740,97		37 449,80	
	установка спортивного оборудования	894/19	140 821,00	112 656,80	107 587,24	5 069,56		28 164,20	
23	Школьная, 36		106 313,00	86 755,36	82 851,36	3 904,00	189,44	19 368,20	Субботник
	установка лавок, урн	1056/18	9 472,00	9 282,56	8 864,84	417,72	189,44		
	установка игрового оборудования	1055/18	96 841,00	77 472,80	73 986,52	3 486,28		19 368,20	
24	Школьная, 49		626 906,80	615 503,24	587 805,58	27 697,66	11 403,56		Субботник
	установка лавок, урн	1197/19	29 498,80	28 908,82	27 607,92	1 300,90	589,98		
	ремонт проезда	1064/18	540 679,20	529 865,62	506 021,66	23 843,96	10 813,58		
	ремонт дороги	1155/19	56 728,80	56 728,80	54 176,00	2 552,80			
25	Школьная, 55		389 688,60	362 518,01	346 204,68	16 313,33	5 640,79	21 529,80	Субботник
	ремонт проезда	1063/18	236 774,40	232 038,91	221 597,15	10 441,76	4 735,49		
	установка лавок, урн	1222/19	45 265,20	44 359,90	42 363,70	1 996,20	905,30		
	установка игрового оборудования	1223/19	107 649,00	86 119,20	82 243,83	3 875,37		21 529,80	
Итого			12 850 640,60	12 173 875,28	11 626 050,57	547 824,71	203 726,44	473 038,88	

АДРЕСНЫЙ ПЕРЕЧЕНЬ ВСЕХ ДВОРОВЫХ ТЕРРИТОРИЙ МНОГОКВАРТИРНЫХ ДОМОВ, НУЖДАЮЩИХСЯ В БЛАГОУСТРОЙСТВЕ ПО РЕЗУЛЬТАТАМ ИНВЕНТАРИЗАЦИИ

№ п/п	Адрес дворовой территории	Площадь дворовой территории
1	2	3
1.	г. Железногорск, Курчатова пр., д. 2	нет кадастрового паспорта
2.	г. Железногорск, Курчатова пр., д. 12	7578
3.	г. Железногорск, Курчатова пр., д. 18	2457,6
4.	г. Железногорск, Курчатова пр., д.26	6790,3
5.	г. Железногорск, Курчатова пр., д. 30	нет кадастрового паспорта
6.	г. Железногорск, Курчатова пр., д. 42	3962,1
7.	г. Железногорск, Курчатова пр., д. 60	5569,2
8.	г. Железногорск, Курчатова пр., д. 70	7465
9.	г. Железногорск, Ленинградский пр., д.7	2627,29
10.	г. Железногорск, Ленинградский пр., д.11	2292,9
11.	г. Железногорск, Ленинградский пр., д.12	7137
12.	г. Железногорск, Ленинградский пр., д.23	1959,79
13.	г. Железногорск, Ленинградский пр., д.57	4900,74
14.	г. Железногорск, Ленинградский пр., д. 95	5630,56
15.	г. Железногорск, Ленинградский пр., д.153	4927
16.	г. Железногорск, Пионерский пр., д.4	2670
17.	г. Железногорск, Поселковый презд., д.6	1542
18.	г. Железногорск, Поселковый проезд, д.10	2045
19.	г. Железногорск, Поселковый проезд, д.12	1223
20.	г. Железногорск, Поселковый проезд, д.16	2190
21.	г. Железногорск, Поселковый проезд, д.18	2201
22.	г. Железногорск, Поселковый проезд, д.20	2178
23.	г. Железногорск, Поселковый проезд, д.22	2184
24.	г. Железногорск, Поселковый проезд, д.24	1727
25.	г. Железногорск, пр. Юбилейный, д.4	нет кадастрового паспорта
26.	г. Железногорск, пр. Юбилейный, д.6	нет кадастрового паспорта
27.	г. Железногорск, ул. 22 Партсъезда, д. 3	1985
28.	г. Железногорск, ул. 22 Партсъезда, д. 5	2202
29.	г. Железногорск, ул. 22 Партсъезда, д. 13	2402
30.	г. Железногорск, ул. 22 Партсъезда, д. 14	2095
31.	г. Железногорск, ул. 22 Партсъезда, д. 15	2414
32.	г. Железногорск, ул. 60 лет ВЛКСМ, д. 28	2170,91
33.	г. Железногорск, ул. 60 лет ВЛКСМ, д.70	6276,5
34.	г. Железногорск, ул. Андреева, д. 3	2135
35.	г. Железногорск, ул. Андреева, д. 4	1661,15
36.	г. Железногорск, ул. Андреева, д. 6	1629,17
37.	г. Железногорск, ул. Андреева, д. 8	1729,12
38.	г. Железногорск, ул. Андреева, д. 9	2862
39.	г. Железногорск, ул. Андреева, д. 18	2283,35
40.	г. Железногорск, ул. Андреева, д. 21	1971
41.	г. Железногорск, ул. Андреева, д. 22	2722,53
42.	г. Железногорск, ул. Андреева, д. 29	1514
43.	г. Железногорск, ул. Андреева, д. 31	1446
44.	г. Железногорск, ул. Андреева, д. 33	1527
45.	г. Железногорск, ул. Андреева, д. 33 А	3967
46.	г. Железногорск, ул. Андреева, д. 35	1969
47.	г. Железногорск, ул. Белорусская, д. 30А	3327
48.	г. Железногорск, ул. Белорусская, д. 34	4246,23
49.	г. Железногорск, ул. Белорусская, д. 36	4250,37
50.	г. Железногорск, ул. Белорусская, д. 44	1896
51.	г. Железногорск, ул. Белорусская, д. 45	2411
52.	г. Железногорск, ул. Белорусская, д. 46	2188
53.	г. Железногорск, ул. Белорусская, д. 47	3816,07
54.	г. Железногорск, ул. Белорусская, д. 48	2616
55.	г. Железногорск, ул. Белорусская, д. 49 А	6441,47
56.	г. Железногорск, ул. Белорусская, д. 50	2220
57.	г. Железногорск, ул. Белорусская, д. 52	1758
58.	г. Железногорск, ул. Восточная, д. 5	2078,7
59.	г. Железногорск, ул. Восточная, д. 19	2695,4
60.	г. Железногорск, ул. Восточная, д. 27	8442
61.	г. Железногорск, ул. Восточная, д. 41	2264,9
62.	г. Железногорск, ул. Восточная, д.43	2254,1
63.	г. Железногорск, ул. Восточная, д.60	10036,6
64.	г. Железногорск, ул. Восточная, д. 62	8970,7
65.	г. Железногорск, ул. Ермака, д. 15	1309
66.	г. Железногорск, ул. Загородная, д. 4	1946,07
67.	г. Железногорск, ул. Загородная, д. 5	1800
68.	г. Железногорск, ул. Загородная, д. 6	1799
69.	г. Железногорск, ул. Загородная, д. 3	1969,43
70.	г. Железногорск, ул. Калинина, д. 17	1488
71.	г. Железногорск, ул. Калинина, д. 18	1557
72.	г. Железногорск, ул. Калинина, д. 19	1513
73.	г. Железногорск, ул. Калинина, д. 20	2207
74.	г. Железногорск, ул. Калинина, д. 22	1405
75.	г. Железногорск, ул. Калинина, д. 24	1299
76.	г. Железногорск, ул. Калинина, д. 26	2210
77.	г. Железногорск, ул. Калинина, д. 32	2183
78.	г. Железногорск, ул. Калинина, д.30	2188
79.	г. Железногорск, ул. Кирова, д. 8	4381,71
80.	г. Железногорск, ул. Комсомольская, д. 2	1204
81.	г. Железногорск, ул. Комсомольская, д. 3	944
82.	г. Железногорск, ул. Комсомольская, д. 4	1134
83.	г. Железногорск, ул. Комсомольская, д. 5	1208
84.	г. Железногорск, ул. Комсомольская, д. 7	1317
85.	г. Железногорск, ул. Комсомольская, д. 7 А	1412
86.	г. Железногорск, ул. Комсомольская, д.10	1659
87.	г. Железногорск, ул. Комсомольская, д. 11	1088
88.	г. Железногорск, ул. Комсомольская, д. 11 А	1621
89.	г. Железногорск, ул. Комсомольская, д. 13	1024
90.	г. Железногорск, ул. Комсомольская, д. 14	1349
91.	г. Железногорск, ул. Комсомольская, д. 15	1516
92.	г. Железногорск, ул. Комсомольская, д. 16	1735
93.	г. Железногорск, ул. Комсомольская, д. 17	1130
94.	г. Железногорск, ул. Комсомольская, д. 20	1056
95.	г. Железногорск, ул. Комсомольская, д. 22	1304
96.	г. Железногорск, ул. Комсомольская, д. 26	1871
97.	г. Железногорск, ул. Комсомольская, д. 28	961
98.	г. Железногорск, ул. Комсомольская, д. 30	1223
99.	г. Железногорск, ул. Комсомольская, д.32	1916
100.	г. Железногорск, ул. Комсомольская, д. 34	1527
101.	г. Железногорск, ул. Комсомольская, д.38	1302
102.	г. Железногорск, ул. Комсомольская, д. 45	2699,47
103.	г. Железногорск, ул. Комсомольская, д. 48	2822,72
104.	г. Железногорск, ул. Комсомольская, д. 50	1772,53
105.	г. Железногорск, ул. Комсомольская, д. 54	1918,03
106.	г. Железногорск, ул. Комсомольская, д. 56	3177,97
107.	г. Железногорск, ул. Королева, д. 7	4038,4
108.	г. Железногорск, ул. Ленина, д. 5	2474
109.	г. Железногорск, ул. Ленина, д. 7	2737
110.	г. Железногорск, ул. Ленина, д. 7 А	3448
111.	г. Железногорск, ул. Ленина, д. 8	1880
112.	г. Железногорск, ул. Ленина, д. 10	3198
113.	г. Железногорск, ул. Ленина, д. 11 А	3483
114.	г. Железногорск, ул. Ленина, д. 12	2254,61
115.	г. Железногорск, ул. Ленина, д. 19	2886
116.	г. Железногорск, ул. Ленина, д. 20	1835
117.	г. Железногорск, ул. Ленина, д. 21	2717
118.	г. Железногорск, ул. Ленина, д. 22	1793
119.	г. Железногорск, ул. Ленина, д. 24	2923
120.	г. Железногорск, ул. Ленина, д. 26	3149
121.	г. Железногорск, ул. Ленина, д. 27	2634
122.	г. Железногорск, ул. Ленина, д. 30	1887
123.	г. Железногорск, ул. Ленина, д. 36	3161,39
124.	г. Железногорск, ул. Ленина, д. 38	2421,46
125.	г. Железногорск, ул. Ленина, д. 38 А	2949,23
126.	г. Железногорск, ул. Ленина, д. 40	1544,38
127.	г. Железногорск, ул. Ленина, д. 44	2812,47
128.	г. Железногорск, ул. Ленина, д. 45 А	1926,18
129.	г. Железногорск, ул. Ленина, д. 47 А	1898,21
130.	г. Железногорск, ул. Ленина, д. 48 А	3932
131.	г. Железногорск, ул. Малая Садовая, д. 2	4523,95
132.	г. Железногорск, ул. Малая Садовая, д. 6	7290,76
133.	г. Железногорск, ул. Маяковского, д. 4А	3529,67
134.	г. Железногорск, ул. Маяковского, д. 4Б	1766,21
135.	г. Железногорск, ул. Маяковского, д. 16	1493
136.	г. Железногорск, ул. Маяковского, д. 17 Б	3624,31
137.	г. Железногорск, ул. Маяковского, д. 19 А	2673,69
138.	г. Железногорск, ул. Маяковского, д. 19 Б	1866,17
139.	г. Железногорск, ул. Маяковского, д. 22	2202,65
140.	г. Железногорск, ул. Маяковского, д. 22 А	2206,03
141.	г. Железногорск, ул. Маяковского, д. 23	2166,71
142.	г. Железногорск, ул. Маяковского, д. 24	2221,51
143.	г. Железногорск, ул. Маяковского, д. 25	2159,04
144.	г. Железногорск, ул. Октябрьская, д. 3	4002,68
145.	г. Железногорск, ул. Октябрьская, д. 17	1046
146.	г. Железногорск, ул. Октябрьская, д. 23	1069
147.	г. Железногорск, ул. Октябрьская, д. 26	5118
148.	г. Железногорск, ул. Октябрьская, д. 29	2576
149.	г. Железногорск, ул. Октябрьская, д. 32	1505
150.	г. Железногорск, ул. Октябрьская, д. 33	2959
151.	г. Железногорск, ул. Октябрьская, д. 36	1536
152.	г. Железногорск, ул. Октябрьская, д.39	2543,47
153	г. Железногорск, ул. Парковая, д. 4	нет кадастрового паспорта
154.	г. Железногорск, ул. Парковая, д. 12	2478
155.	г. Железногорск, ул. Парковая, д. 14	2473
156.	г. Железногорск, ул. Поселковая, д. 27	2194
157.	г. Железногорск, ул. Поселковая, д. 29	2219
158.	г. Железногорск, ул. Поселковая, д. 31	1747
159.	г. Железногорск, ул. Поселковая, д. 33	2212
160.	г. Железногорск, ул. Поселковая, д. 35	2409
161.	г. Железногорск, ул. Поселковая, д. 37	2104
162.	г. Железногорск, ул. Поселковая, д. 39	2175
163.	г. Железногорск, ул. Поселковая, д. 47	4192,29
164.	г. Железногорск, ул. Пушкина, д. 20	1162
165.	г. Железногорск, ул. Пушкина, д. 21	1520
166.	г. Железногорск, ул. Пушкина, д. 23	1515
167.	г. Железногорск, ул. Пушкина, д. 24	1614
168.	г. Железногорск, ул. Пушкина, д. 25	953
169.	г. Железногорск, ул. Пушкина, д. 26	нет кадастрового паспорта
170.	г. Железногорск, ул. Пушкина, д. 27	1392
171.	г. Железногорск, ул. Пушкина, д. 29	1660
172.	г. Железногорск, ул. Пушкина, д. 31	1114
173.	г. Железногорск, ул. Решетнева, д.13	2657
174.	г. Железногорск, ул. Свердлова, д. 8	3261
175.	г. Железногорск, ул. Свердлова, д. 10	2480
176.	г. Железногорск, ул. Свердлова, д. 53	3389,85
177.	г. Железногорск, ул. Свердлова, д. 56	3380,12
178.	г. Железногорск, ул. Свердлова, д. 61	968

179.	г. Железногорск, ул. Свердлова, д. 66	1140
180.	г. Железногорск, ул. Свердлова, д. 50	2939,23
181.	г. Железногорск, ул. Свердлова, д. 70	1145
182.	г. Железногорск, ул. Северная, д. 8	1397
183.	г. Железногорск, ул. Северная, д. 14	1078
184.	г. Железногорск, ул. Северная, д. 16	1086
185.	г. Железногорск, ул. Советская, д. 13	2705
186.	г. Железногорск, ул. Советская, д. 20	2998
187.	г. Железногорск, ул. Советская, д. 30	5087,8
188.	г. Железногорск, ул. Советской Армии, д. 5	3675,04
189.	г. Железногорск, ул. Советской Армии, д. 11	1507,6
190.	г. Железногорск, ул. Советской Армии, д. 15	2795
191.	г. Железногорск, ул. Советской Армии, д. 19	3332
192.	г. Железногорск, ул. Таежная, д. 63	1907
193.	г. Железногорск, ул. Таежная, д. 64	1347
194.	г. Железногорск, ул. Таежная, д. 67	2201
195.	г. Железногорск, ул. Таежная, д. 69	2170
196.	г. Железногорск, ул. Таежная, д. 70	1263
197.	г. Железногорск, ул. Таежная, д. 74	2186
198.	г. Железногорск, ул. Таежная, д. 60	1139
199.	г. Железногорск, ул. Таежная, д. 65	2203
200.	г. Железногорск, ул. Таежная, д. 68	2059
201.	г. Железногорск, ул. Толстого, д. 3	8543,77
202.	г. Железногорск, ул. Толстого, д. 9	1104
203.	г. Железногорск, ул. Толстого, д. 13	1135
204.	г. Железногорск, ул. Толстого, д. 18	1508
205.	г. Железногорск, ул. Толстого, д. 20	1262
206.	г. Железногорск, ул. Толстого, д. 21А	5821,46
207.	г. Железногорск, ул. Толстого, д. 23	4238,67
208.	г. Железногорск, ул. Толстого, д. 25	3816,02
209.	г. Железногорск, ул. Чапаева, д. 5	1593,61
210.	г. Железногорск, ул. Чапаева, д. 8	2421,92
211.	г. Железногорск, ул. Чапаева, д. 13	2516,81
212.	г. Железногорск, ул. Школьная, д. 35	1762
213.	г. Железногорск, ул. Школьная, д. 36	3100
214.	г. Железногорск, ул. Школьная, д. 49	3168,41
215.	г. Железногорск, ул. Школьная, д. 55	2469
216.	г. Железногорск, ул. Штефана, д. 10	1181
217.	д. Шивера, ул. Центральная, д. 11	2236
218.	д. Шивера, ул. Новая, д. 10	1502
219.	д. Шивера, ул. Новая, д. 12	1513
220.	д. Шивера, ул. Новая, д. 4	1475
221.	д. Шивера, ул. Новая, д. 6	1470
222.	п. Додоново, ул. Луговая, д. 5	2615,68
223.	п. Додоново, ул. Новоселов, д. 2	1602,3
224.	п. Додоново, ул. Полевая, д. 18	1573
225.	п. Додоново, ул. Полевая, д. 19	1599
226.	п. Додоново, ул. Полевая, д. 20	1824
227.	п. Додоново, ул. Полевая, д. 20а	1816
228.	п. Додоново, ул. Полевая, д. 21	1819
229.	п. Подгорный, ул. Боровая, д. 3	5861
230.	п. Подгорный, ул. Боровая, д. 9	1433
231.	п. Новый Путь, ул. Гагарина, д. 2	1130
232.	п. Новый Путь, ул. Гагарина, д. 6	1155
233.	п. Новый Путь, ул. Гагарина, д. 8	1162
234.	п. Новый Путь, ул. Гагарина, д. 10	1146
235.	п. Новый Путь, ул. Гагарина, д.12	899
236.	п. Новый Путь, ул. Гагарина, д.16	1204
237.	п. Новый путь, ул. Майская, д.23	1804
238.	п. Подгорный, ул. Кировская, д. 6	1470
239.	п. Подгорный, ул. Кировская, д. 8	1659
240.	п. Подгорный, ул. Кировская, д. 13	3946
241.	п. Подгорный, ул. Кировская, д. 13А	7853
242.	п. Подгорный, ул. Кировская, д. 17	3068
243.	п. Подгорный, ул. Лесная, д. 6	2659
244.	п. Подгорный, ул. Мира д.,6	1109
245.	п. Подгорный, ул. Мира, д. 16	1125
246.	п. Подгорный, ул. Строительная, д. 5	1230
247.	п. Подгорный, ул. Строительная, д. 7	1125
248.	п. Подгорный, ул. Строительная, д. 17	1342

Адресный перечень всех общественных территорий, нуждающихся в благоустройстве (с учетом их физического состояния общественной территории) и подлежащих благоустройству в 2020 году

№ п/п	Физическое расположение общественной территории, адрес	Наименование общественной территории	Назначение	Кадастровый номер земельного участка	Общая площадь общественной территории, кв.м.	Наличие урн на общественной территории	Наличие освещения на общественной территории	Наличие лавок на общественной территории	Наличие малых архитектурных форм на общественной территории	Наличие асфальтированного проезда на земельном участке
1	2	3	4	5	6	7	8	9	10	11
1	Территория, прилегающая к Муниципальному бюджетному учреждению дополнительного образования «Станция юных техников» (МБУ ДО «СЮТ»)	Красноярский край, ЗАТО Железногорск, г. Железногорск, территория, прилегающая к зданию по пр. Курчатова, 15	Иное (иное)	24:58:0304001:3	33 903	нет	да	нет	нет	нет

Адресный перечень всех общественных территорий, нуждающихся в благоустройстве (формируемый исходя из физического состояния общественной территории, а также с учетом предложений заинтересованных лиц) и подлежащих благоустройству в период 2018-2024 годов

№ п/п	Физическое расположение общественной территории, адрес	Наименование общественной территории	Назначение	Кадастровый номер земельного участка	Общая площадь общественной территории, кв.м.	Наличие урн на общественной территории	Наличие освещения на общественной территории	Наличие лавок на общественной территории	Наличие малых архитектурных форм на общественной территории	Наличие асфальтированного проезда на земельном участке
1	2	3	4	5	6	7	8	9	10	11
1.	ЗАТО Железногорск, г. Железногорск, ул. Восточная, 3а, пр. Курчатова, 28, ул. Королева, 14, пр. Курчатова, 34	Территория от здания ул. Восточная, 3а до жилых домов пр. Курчатова, 28, ул. Королева, 14, пр. Курчатова, 34	Иное (территория, прилегающая к жилой застройке)	-	57709	да	да	да	да	нет
2.	ЗАТО Железногорск, г. Железногорск, площадь Королева (перекресток пр. Курчатова, ул. Королева)	Территория площади Королева	Сквер (территория, прилегающая к жилой застройке)	24:58:0306002:38	8571	да	да	да	да	да
3.	ЗАТО Железногорск, г. Железногорск, ул. Королева, 7а, 15а, пр. Курчатова, 54а, 54б	Территория вокруг зданий ул. Королева, 7а, 15а, пр. Курчатова, 54а, 54б	Сквер (территория, прилегающая к жилой застройке, лесной массив, пешеходная зона)	-	35332	нет	да	нет	да	да
4.	ЗАТО Железногорск, г. Железногорск, ул. Саянская, 5, 7, 9, 11, 23, пр. Курчатова 68, 70	Территория вокруг зданий ул. Саянская, 5, 7 и жилых домов ул. Саянская 9, 11, 23, пр. Курчатова, 68, 70	Иное (территория, прилегающая к жилой застройке)	-	45272	нет	да	да	да	нет
5.	ЗАТО Железногорск, г. Железногорск, Площадь Победы (перекресток пр. Курчатова и пр. Ленинградский)	Площадь Победы	Сквер (территория, прилегающая к жилой застройке)	-	20542	да	да	да	да	нет
6.	ЗАТО Железногорск, г. Железногорск, пр. Ленинградский, 27	Территория западнее жилого дома пр. Ленинградский, 27	Сквер (территория, прилегающая к жилой застройке)	-	2425	нет	да	нет	да	нет
7.	ЗАТО Железногорск, г. Железногорск, пр. Ленинградский, 35	Территория южнее здания пр. Ленинградский, 35	Сквер (пешеходная зона)	-	3496	да	да	да	да	нет
8.	ЗАТО Железногорск, г. Железногорск, пр. Ленинградский, 35, 37, 41, 43, 47, ул. 60 лет ВЛКСМ, 42	Территория между зданиями пр. Ленинградский, 37, 47 и жилыми домами пр. Ленинградский 41, 43, ул. 60 лет ВЛКСМ, 42	Площадь (площадь, детская игровая площадка)	-	8329	да	нет	нет	да	нет
9.	ЗАТО Железногорск, г. Железногорск, ул. 60 лет ВЛКСМ, 48, 48б, пр. Мира, 6, ул. Юбилейная, 11	Территория между жилыми домами ул. 60 лет ВЛКСМ, 48, 48б, пр. Мира, 6, ул. Юбилейная, 11	Иное (территория, прилегающая к жилой застройке)	-	5670	нет	нет	нет	да	нет
10.	ЗАТО Железногорск, г. Железногорск, пр. Ленинградский, 16 и 18	Территория между жилыми домами пр. Ленинградский, 16 и 18 (детская площадка)	Сквер (территория, прилегающая к жилой застройке, пешеходная зона)	-	2685	да	нет	да	да	нет
11.	ЗАТО Железногорск, г. Железногорск, пр. Ленинградский, 57, 59, 69, 73	Территория за жилыми домами пр. Ленинградский, 57, 59, 69, 73	Иное (территория, прилегающая к жилой застройке)	-	6434	да	нет	да	да	нет
12.	ЗАТО Железногорск, г. Железногорск, Территория на перекрестке пр. Курчатова и ул. Молодежная	Территория на перекрестке пр. Курчатова и ул. Молодежная	Иное (территория, прилегающая к жилой застройке)	-	11502	нет	нет	нет	да	нет
13.	ЗАТО Железногорск, г. Железногорск, ул. Советская, 29, пр. Курчатова, 1	Территория в районе зданий пр. Курчатова, 1, ул. Советская, 29	Сквер (территория, прилегающая к жилой застройке, лесной массив)	-	4973	нет	нет	нет	да	нет
14.	ЗАТО Железногорск, г. Железногорск, ул. Парковая - ул. Советская - ул. Свердлова - ул. Ленина	Территория в квартале ул. Парковая - ул. Советская - ул. Свердлова - ул. Ленина	Сквер (территория, прилегающая к жилой застройке, лесной массив, пешеходная зона)	-	3289	нет	нет	нет	да	да
15.	ЗАТО Железногорск, г. Железногорск, ул. Ленина, 9, ул. Свердлова, 10	Территория между зданием ул. Ленина, 9 и жилым домом ул. Свердлова, 10	Сквер (территория, прилегающая к жилой застройке, лесной массив)	-	6191	да	нет	да	да	нет
16.	ЗАТО Железногорск, г. Железногорск, ул. Свердлова, 9, ул. Октябрьская, 41, ул. Советская, 28б	Территория вокруг зданий ул. Свердлова, 9, ул. Октябрьская, 41, ул. Советская, 28б	Сквер (территория, прилегающая к жилой застройке, пешеходная зона)	-	7799	да	да	да	да	да
17.	ЗАТО Железногорск, г. Железногорск, пр. Пионерский	Территория в районе Пионерского проезда	Сквер (пешеходная зона)	-	8038	да	нет	да	да	нет
18.	ЗАТО Железногорск, г. Железногорск, ул. Советской Армии, 19, 21	Сквер западнее жилых домов ул. Советской Армии, 19, 21	Площадь (площадь)	-	10207	да	да	да	да	нет
19.	ЗАТО Железногорск, г. Железногорск, ул. Красноярская	Территория, прилегающая к пляжу, памятнику "Богатыри России"	Иное (территория, прилегающая к жилой застройке, лесной массив)	-	22731	да	нет	да	да	нет
20.	ЗАТО Железногорск, г. Железногорск, ул. Красноярская	Территория, прилегающая к стеле "Строителям города"	Сквер (территория, прилегающая к жилой застройке)	-	19916	да	нет	нет	да	нет
21.	ЗАТО Железногорск, г. Железногорск, ул. Советской Армии, 8	Территория юго-западнее здания ул. Советской Армии, 8, в том числе сквер Комсомольский, Аллея Воинской славы	Иное (территория, прилегающая к жилой застройке)	-	23882	да	нет	да	да	нет
22.	ЗАТО Железногорск, г. Железногорск, ул. Школьная, 56, 54а, ул. Андреева, 2а, ул. Советской Армии, 40	Территория между зданиями ул. Школьная, 56, ул. Советской Армии, 40, жилыми домами ул. Школьная, 54а, ул. Андреева, 2а	Сквер (территория, прилегающая к жилой застройке, пешеходная зона, площадь)	-	7123	да	нет	нет	да	да
23.	ЗАТО Железногорск, г. Железногорск, ул. Маяковского, 19б, ул. Свердлова, 35а, 37а, 37, 39, ул. Маяковского, 17а	Территория между домами ул. Маяковского, 19б, ул. Свердлова, 35а, 37а, 37, 39, зданием ул. Маяковского, 17а	Сквер (территория, прилегающая к жилой застройке, пешеходная зона)	-	13485	да	да	да	да	да
24.	ЗАТО Железногорск, г. Железногорск, ул. Ленина, 47а, ул. Свердлова, 50а	Территория между жилыми домами ул. Ленина, 47а, ул. Свердлова, 50а (сквер Космонавтики)	Сквер (территория, прилегающая к жилой застройке, пешеходная зона)	-	6578	да	да	да	да	нет
25.	ЗАТО Железногорск, г. Железногорск, ул. Маяковского - ул. Свердлова - ул. Штефана - ул. Комсомольская (в т.ч. Сквер Штефана)	Территория в квартале ул. Маяковского - ул. Свердлова - ул. Штефана - ул. Комсомольская (в том числе сквер П.Т. Штефана)	Сквер (территория, прилегающая к жилой застройке)	-	14736	да	да	да	да	да
26.	ЗАТО Железногорск, г. Железногорск, ул. Свердлова, 52а	Территория севернее здания ул. Свердлова, 52а	Сквер (территория, прилегающая к жилой застройке, лесной массив, пешеходная зона, детская игровая площадка, сквер)	-	2468	нет	нет	нет	да	нет
27.	ЗАТО Железногорск, г. Железногорск, ул. Школьная, 46	Территория у здания ул. Школьная, 46 (в том числе сквер участникам ликвидации аварии на Чернобыльской АЭС)	Иное (территория, прилегающая к жилой застройке)	-	10929	да	да	да	да	нет
28.	ЗАТО Железногорск, г. Железногорск, ул. Загородная	Смотровая площадка ул. Загородная ("На прижиме")	Иное (территория, прилегающая к жилой застройке, лесной массив)	-	4260	да	нет	да	да	нет
29.	ЗАТО Железногорск, г. Железногорск, мкрн. Первомайский, ул. Толстого, 22, ул. Белорусская, 42	Территория в районе зданий ул. Толстого, 22, ул. Белорусская, 42	Иное (территория, прилегающая к жилой застройке, детская игровая площадка)	-	23897	да	да	да	да	да
30.	ЗАТО Железногорск, г. Железногорск, мкрн. Первомайский, ул. Белорусская, 45, 45а	Территория северо-восточнее зданий ул. Белорусская, 45, 45а	Сквер (территория, прилегающая к жилой застройке, пешеходная зона)	-	14652	нет	нет	нет	да	да
31.	ЗАТО Железногорск, пос. Подгорный, ул. Строительная, 21, 23, ул. Лесная, 8	Территория в районе жилых домов ул. Строительная, 21, 23, ул. Лесная, 8	Иное (территория, прилегающая к жилой застройке)	-	4412	да	нет	да	да	да
32.	ЗАТО Железногорск, пос. Подгорный, ул. Лесная, 9, 10, 11, 12, 14, 15	Территория в районе зданий ул. Лесная, 9, 10, 11 и домов ул. Лесная, 12, 14, 15	Иное (территория, прилегающая к жилой застройке)	-	10100	да	нет	да	да	да
33.	ЗАТО Железногорск, пос. Подгорный, ул. Боровая, 13, 13а	Территория в районе жилых домов ул. Боровая, 13, 13а	Сквер (территория, прилегающая к жилой застройке, лесной массив, пешеходная зона)	-	1415	нет	нет	нет	да	да
34.	ЗАТО Железногорск, пос. Подгорный, ул. Мира, 8а, 10а, ул. Боровая, 17а	Территория между зданием ул. Мира, 8а, жилыми домами ул. Мира, 10а и ул. Боровая, 17а	Сквер (территория, прилегающая к жилой застройке, лесной массив, пешеходная зона)	-	2071	нет	нет	нет	да	да
35.	ЗАТО Железногорск, пос. Подгорный, ул. Мира, 9	Территория вокруг здания ул. Мира, 9	Иное (территория, прилегающая к жилой застройке, лесной массив)	-	4998	да	нет	да	да	да
36.	ЗАТО Железногорск, пос. Подгорный, ул. Строительная, 2	Территория южнее здания ул. Строительная, 2	Иное (территория, прилегающая к жилой застройке)	-	42605	нет	нет	нет	да	нет
37.	ЗАТО Железногорск, пос. Подгорный, ул. Строительная 12, 14, 16, ул. Заводская	Территория в районе жилых домов ул. Мира, 3, 5	Иное (иное)	-	1228	нет	нет	нет	да	нет
38.	ЗАТО Железногорск, г. Железногорск, ул. Андреева на участке от ул. Школьная до ул. Кирова	Бульвар Андреева	Иное (лесной массив)	24:58:0000000:81	22466	да	нет	да	да	нет
39.	ЗАТО Железногорск, г. Железногорск, ул. Свердлова на участке от ул. Парковая до ул. Решетнева	Бульвар Свердлова	Иное (лесной массив)	24:58:0000000:97	15278	да	нет	да	да	нет

40.	ЗАТО Железногорск, г. Железногорск, ул. Кирова на участке от ул. Советская до ул. Андреева	Бульвар Кирова	Площадь (пешеходная зона, площадь)	-	34302	да	нет	да	да	нет
41.	ЗАТО Железногорск, г. Железногорск, ул. 22 Партсъезда на участке от ул. Ленина до ул. Свердлова	пл. Ленина	Сквер (пешеходная зона)	24:58:0000000:95,24:58:0303009:312	18614	да	да	да	да	нет
42.	ЗАТО Железногорск, г. Железногорск, ул. 22 Партсъезда на участке от ул. Ленина до жилых домов 15, 16	Сквер ул. 22 Партсъезда	Сквер (территория, прилегающая к жилой застройке)	24:58:0000000:95	1174	да	нет	да	да	нет
43.	ЗАТО Железногорск, г. Железногорск, ул. Ленина на участке от ул. Парковая до ул. Октябрьская	Пешеходная часть ул. Ленина на участке от ул. Парковая до ул. Октябрьская	Иное (иное)	24:58:0000000:97	11954	да	да	да	да	да
44.	ЗАТО Железногорск, г. Железногорск, ул. Ленина на участке от ул. Октябрьская до ул. Андреева	Пешеходная часть ул. Ленина на участке от ул. Октябрьская до ул. Андреева	Сквер (территория, прилегающая к жилой застройке)	24:58:0000000:97	10068	да	нет	да	да	нет
45.	ЗАТО Железногорск, г. Железногорск, ул. Ленина на участке от ул. Андреева до ул. Григорьева	Пешеходная часть ул. Ленина на участке от ул. Андреева до ул. Григорьева	Сквер (территория, прилегающая к жилой застройке, пешеходная зона, детская игровая площадка, сквер)	24:58:0000000:97	18946	да	нет	да	да	нет
46.	ЗАТО Железногорск, г. Железногорск, ул. Чапаева	Пешеходная ул. Чапаева	Сквер (территория, прилегающая к жилой застройке, пешеходная зона, сквер)	24:58:0000000:64	10241	да	да	да	да	да
47.	ЗАТО Железногорск, г. Железногорск, ул. Советской Армии, ул. 60 лет ВЛКСМ, пр. Курчатова	Территория, прилегающая к городскому озеру г. Железногорска	Иное (иное)	-	4 950 000	да	да	да	да	да
48.	Территория, прилегающая к Муниципальному бюджетному учреждению дополнительного образования «Станция юных техников» (МБУ ДО «СЮТ»)	Красноярский край, ЗАТО Железногорск, г. Железногорск, территория, прилегающая к зданию по пр. Курчатова, 15	Иное (иное)	24:58:0304001:3	33 903	нет	да	нет	нет	нет

Адресный перечень объектов недвижимого имущества (включая объекты незавершенного строительства) и земельных участков, находящихся в собственности (пользовании) юридических лиц и индивидуальных предпринимателей, которые подлежат благоустройству не позднее 2024 года за счет средств указанных лиц в соответствии с требованиями утвержденных правил благоустройства

№ п/п	Арендатор	Кадастровый номер земельного участка	Местоположение земельного участка	Вид разрешенного использования земельного участка	Площадь, кв.м.
1.	Муниципальное предприятие ЗАТО Железногорск Красноярского края "Городская телефонная сеть"	24:58:0305025:0014	в районе ул. Южная, 16г	для эксплуатации нежилых административно-производственных зданий	1685
2.	Муниципальное предприятие ЗАТО Железногорск Красноярского края "Городское жилищно-коммунальное управление"	24:58:0306002:15	пр-кт Курчатова, № 54а	для эксплуатации нежилого здания (нежилое здание ЖЭК-5)	1552
3.	Муниципальное предприятие ЗАТО Железногорск Красноярского края "Городское жилищно-коммунальное управление"	24:58:0303015:10	относительно ориентира, расположенного в границах участка. Адрес ориентира: Красноярский край, ЗАТО Железногорск, г. Железногорск, ул. Ленина, № 42 А	для эксплуатации нежилого здания (нежилое здание ЖЭК-6)	990
4.	Муниципальное предприятие ЗАТО Железногорск Красноярского края "Городское жилищно-коммунальное управление"	24:58:0312001:43	относительно ориентира, расположенного в границах участка. Адрес ориентира: Красноярский край, ЗАТО Железногорск, г. Железногорск, ул. 60 лет ВЛКСМ, № 46	для эксплуатации нежилого здания производственного назначения (нежилое здание ОДС)	1231
5.	Муниципальное предприятие ЗАТО Железногорск Красноярского края "Городское жилищно-коммунальное управление"	24:58:0312002:83	относительно ориентира, расположенного в границах участка. Адрес ориентира: Красноярский край, ЗАТО Железногорск, г. Железногорск, проезд Мира, № 13	для эксплуатации нежилого здания (нежилое здание ЖЭК-1)	1305
6.	Муниципальное предприятие ЗАТО Железногорск Красноярского края "Городское жилищно-коммунальное управление"	24:58:0306006:366	относительно ориентира, расположенного в границах участка. Адрес ориентира: Красноярский край, ЗАТО Железногорск, г. Железногорск, ул. Восточная, № 24	для эксплуатации нежилого здания административного назначения	2350
7.	Муниципальное предприятие ЗАТО Железногорск Красноярского края "Городское жилищно-коммунальное управление"	24:58:0306001:20	относительно ориентира, расположенного в границах участка. Адрес ориентира: Красноярский край, ЗАТО Железногорск, г. Железногорск, ул. Восточная, № 3 А	для эксплуатации нежилого здания административного назначения	549
8.	Муниципальное предприятие ЗАТО Железногорск Красноярского края "Городское жилищно-коммунальное управление"	24:58:0317001:28	местоположение установлено относительно ориентира, расположенного в границах участка. Адрес ориентира: Красноярский край, ЗАТО Железногорск, г. Железногорск, ул. Поселковая, №50	для эксплуатации нежилого здания (вид разрешенного использования- земельный участок для размещения объекта коммунального хозяйства)	3251
9.	Муниципальное предприятие ЗАТО Железногорск Красноярского края "Городское жилищно-коммунальное управление"	24:58:0317001:27	местоположение установлено относительно ориентира, расположенного в границах участка. Адрес ориентира: Красноярский край, ЗАТО Железногорск, г. Железногорск, ул. Поселковая, №64	для эксплуатации нежилого здания (вид разрешенного использования- земельный участок для размещения объекта коммунального хозяйства	6056
10.	Муниципальное предприятие ЗАТО Железногорск Красноярского края "Городское жилищно-коммунальное управление"	24:58:0312001:47	местоположение установлено относительно ориентира, расположенного в границах участка. Адрес ориентира: Красноярский край, ЗАТО Железногорск, г. Железногорск, пр-кт Ленинградский, №17	для эксплуатации нежилого здания (нежилое здание ЖЭК-8)	1536
11.	Муниципальное предприятие ЗАТО Железногорск Красноярского края "Городское жилищно-коммунальное управление"	24:58:0303005:16	местоположение установлено относительно ориентира, расположенного в границах участка. Адрес ориентира: Красноярский край, ЗАТО Железногорск, г. Железногорск, ул. Советская, №28а	для эксплуатации нежилого здания (нежилое здание ЖЭК-2)	1841
12.	Муниципальное предприятие ЗАТО Железногорск Красноярского края "Городское жилищно-коммунальное управление"	24:58:0339001:170	местоположение установлено относительно ориентира, расположенного в границах участка. Ориентир нежилое здание. Почтовый адрес ориентира: Красноярский край, ЗАТО Железногорск, г. Железногорск, ул. Первомайская, 3	для эксплуатации нежилого здания (вид разрешенного использования - размещение объектов технического обслуживания и ремонта транспортных средств, машин и оборудования)	10999
13.	Муниципальное предприятие ЗАТО Железногорск Красноярского края "Комбинат благоустройства"	24:58:0326001:151	местоположение установлено относительно ориентира, расположенного за пределами участка. Ориентир нежилое здание. Почтовый адрес ориентира: Красноярский край, ЗАТО Железногорск, г. Железногорск, ул. Поселковая, 20/1	для размещения складских объектов (вид разрешенного использования - размещение складских объектов)	3999
14.	Муниципальное предприятие ЗАТО Железногорск Красноярского края "Комбинат благоустройства"	24:58:0000000:96	относительно ориентира, расположенного в границах участка. Почтовый адрес ориентира: Красноярский край, ЗАТО Железногорск, г. Железногорск, ул. Южная, 12 Б	для эксплуатации нежилого здания (вид разрешенного использования - размещение объекта коммунального хозяйства (спасательная станция)	9314
15.	Муниципальное предприятие ЗАТО Железногорск Красноярского края "Жилищно-коммунальное хозяйство"	24:58:0805001:61	Красноярский край, ЗАТО Железногорск, пос. Подгорный, ул. Заводская, 3	для эксплуатации нежилых зданий и теплицы (вид разрешенного использования - под объекты МУП ЖКХ)	17374
16.	Муниципальное предприятие ЗАТО Железногорск Красноярского края "Жилищно-коммунальное хозяйство"	24:58:0801001:3	Красноярский край, ЗАТО Железногорск, пос. Подгорный, ул. Дальняя,2	для эксплуатации нежилых зданий (вид разрешенного использования - размещение объектов коммунального хозяйства (очистные сооружения)	48832
17.	Муниципальное предприятие ЗАТО Железногорск Красноярского края "Жилищно-коммунальное хозяйство"	24:58:0000000:19	Красноярский край, ЗАТО Железногорск, пос. Подгорный, ул. Кировская, 22	для эксплуатации нежилого здания и напорного коллектора (вид разрешенного использования- под существующими станцией перекачки и напорного коллектора)	24663
18.	Муниципальное предприятие ЗАТО Железногорск Красноярского края "Жилищно-коммунальное хозяйство"	24:58:0801003:52	местоположение: установлено относительно ориентира, расположенного в границах участка. Почтовый адрес ориентира: Красноярский край, ЗАТО Железногорск, пос. Подгорный, ул. Боровая, 5	для эксплуатации нежилого здания (вид разрешенного использования - размещение объекта бытового обслуживания (баня)	876

Руководитель Управления городского хозяйства Администрации ЗАТО г. Железногорск
Л.М. АНТОНЕНКО

Приложение № 4
к муниципальной программе «Формирование современной городской среды на 2018-2024 годы»

ПОРЯДОК РАЗРАБОТКИ, ОБСУЖДЕНИЯ С ЗАИНТЕРЕСОВАННЫМИ ЛИЦАМИ И УТВЕРЖДЕНИЯ ДИЗАЙН-ПРОЕКТОВ БЛАГОУСТРОЙСТВА ДВОРОВЫХ И ОБЩЕСТВЕННЫХ ТЕРРИТОРИЙ

1. Общие положения

1.1. Порядок разработки, обсуждения с заинтересованными лицами и утверждения дизайн-проектов благоустройства дворовых и общественных территорий (далее — Порядок) разработан в соответствии с Градостроительным кодексом Российской Федерации, Федеральным законом от 06.10.2003 № 131-ФЗ «Об общих принципах организации местного самоуправления в Российской Федерации», постановлением Правительства Красноярского края от 29.08.2017 № 512-п «Об утверждении государственной программы Красноярского края «Содействие органам местного самоуправления в формировании современной городской среды», в целях обеспечения единой концепции архитектурного облика городской среды ЗАТО Железногорск, формируемой в рамках Программы.

1.2. В качестве составных частей благоустройства территорий применяются декоративные, технические, планировочные, конструктивные элементы, объекты озеленения, различные виды оборудования и оформления, малые архитектурные формы, некапитальные нестационарные сооружения, знаки информации.

Все элементы благоустройства должны создавать композиционно-целостное единство и подчиняться общему дизайну концепции.

2. Разработка дизайн-проектов

2.1. Дизайн-проекты должны предусматривать свободную авторскую интерпретацию воплощения мероприятий по возможному благоустройству дворовых территорий или общественных территорий при условии максимального сохранения существующего озеленения и с учетом исторически сложившейся ситуации, а также существующих, реконструируемых и новых объектов.

Дизайн-проект разрабатывается с учетом единого подхода к формированию современной комфортной городской среды и должны содержать текстовое и визуальное описание предлагаемого проекта, в том числе его концепция и перечень (в том числе визуализированный) элементов благоустройства, предлагаемых к размещению на соответствующей территории. Содержание дизайн-проекта зависит от вида и состава планируемых работ:

2.1.1. Для дворовых территорий — схема благоустройства дворовой территории, согласованная с ресурсоснабжающими организациями, в том числе в виде соответствующих визуализированных изображений элементов благоустройства, предполагаемых к размещению на соответствующей дворовой территории, дефектной ведомости и сметного расчёта стоимости благоустройства дворовых территорий по минимальному и (или) дополнительному перечню работ (в случае принятия такого решения собственниками).

2.1.2. Для общественных территорий — текстовая (описательная) часть и графическая часть, в том числе в виде визуализированных изображений предлагаемого проекта.

Текстовая часть включает в себя следующие разделы:

- общая пояснительная записка;
- фотофиксация и описание существующих объектов;
- описание творческой концепции, ее основной идеи и смысловой направленности с учетом зонирования территорий благоустройства по возрастному принципу (площадки для детей дошкольного и младшего школьного возраста, подростков, площадки для отдыха взрослого населения, спортивные площадки и т.п.).

Графическая часть включает в себя:

- схему планировочной организации земельного участка;
- ситуационный план с указанием инженерных коммуникаций;
- план расстановки малых архитектурных форм и оборудования;
- спецификацию МАФ и элементов.

2.2. При разработке дизайн-проектов следует учитывать следующие условия:

- условия сложившейся застройки;
- сеть пешеходных пространств на дворовых и общественных территориях следует формировать как единую общегородскую систему, взаимоувязанную с функционально-планировочной организацией города и окружающим ландшафтом;
- при выборе цветового решения необходимо учитывать цветовые контрасты, функциональные зоны, влияние географического расположения на колористическое решение, повышение информативности и комфортности среды.

2.3. Для системного решения градостроительных проблем города и создания многообразия и высоких эстетических качеств застройки необходимо отдавать предпочтение комплексному благоустройству дворовых и общественных территорий с целью гармонизации городской среды, завершенности городской застройки, архитектурно-пространственной связи старых и новых элементов благоустройства.

3. Обсуждение дизайн-проектов

3.1. Разработка дизайн-проектов в отношении дворовых территорий многоквартирных домов и общественных территорий, осуществляется в соответствии с Правилами благоустройства, утвержденными органами местного самоуправления, требованиями Градостроительного кодекса Российской Федерации, а также действующими строительными, санитарными и иными нормами и правилами.

В составе дизайн-проекта благоустройства должны учитываться мероприятия по обеспечению физической, пространственной, информационной доступности дворовых и (или) общественных территорий для инвалидов и маломобильных групп населения.

3.2. Дизайн-проекты благоустройства дворовых территорий разрабатываются управляющими организациями, собственниками жилья, проходят общественные обсуждения на общих собраниях жильцов многоквартирных домов.

Разработка дизайн-проекта благоустройства дворовой территории многоквартирного дома осуществляется с учетом минимальных и дополнительных перечней работ по благоустройству дворовой территории, установленных Программой и утвержденных протоколом общего собрания собственников помещений в многоквартирном доме, в отношении которой разрабатывается дизайн-проект благоустройства.

Все решения, касающиеся обсуждения благоустройства дворовых территорий принимаются открыто и гласно, с учетом мнения жителей соответствующих многоквартирных домов. При необходимости и в особо спорных случаях рекомендуется повторно проводить общественные обсуждения, до достижения консенсуса между всеми заинтересованными сторонами.

3.3. Дизайн-проект по благоустройству общественных территорий разрабатывается Администрацией ЗАТО г. Железногорск.

3.4. После разработки дизайн-проект по благоустройству общественной территории проходит общественное обсуждение путем голосования граждан, в возрасте от 14 лет, в информационно - телекоммуникационной сети «Интернет» на сайте «24благоустройство.рф» и на официальном сайте муниципального образования «Закрытое административно-территориальное образование город Железногорск Красноярского края» в информационно-телекоммуникационной сети «Интернет», заполнением бюллетеней, в том числе при проведении урбан-форумов.

3.5. По окончании обсуждений Общественная комиссия готовит заключение.

Результаты заключения носят рекомендательный характер.

3.6. В случае отсутствия обращений о согласовании или о несогласовании дизайн-проекта, предлагаемого к обсуждению, соответствующее решение принимает Общественная комиссия, порядок формирования которой и состав утверждены постановлением Администрации ЗАТО г. Железногорск от 27.02.2017 № 372 «Об утверждении порядка формирования и состава общественной комиссии по развитию городской среды».

4. Согласование и утверждение дизайн-проектов.

4.1. Согласование дизайн-проектов благоустройства дворовых территорий осуществляется уполномоченными лицами из числа собственников помещений, указанных в предложениях на участие в отборе дворовых территорий для включения в Программу, по итогам общественных обсуждений на общих собраниях жильцов многоквартирных домов.

4.2. Согласование дизайн-проекта благоустройства общественных территорий по итогам общественного обсуждения, учитывая заключение Общественной комиссии, осуществляется Управлением градостроительства Администрации ЗАТО г. Железногорск.

Приложение № 5
к муниципальной программе «Формирование современной городской среды на 2018-2024 годы»

ПОРЯДОК АККУМУЛИРОВАНИЯ СРЕДСТВ ЗАИНТЕРЕСОВАННЫХ ЛИЦ, НАПРАВЛЯЕМЫХ НА ВЫПОЛНЕНИЕ РАБОТ ПО БЛАГОУСТРОЙСТВУ ДВОРОВЫХ ТЕРРИТОРИЙ, МЕХАНИЗМ КОНТРОЛЯ ЗА ИЗ РАСХОДОВАНИЕМ, А ТАК ЖЕ ПОРЯДОК И ФОРМЫ ФИНАНСОВОГО И ТРУДОВОГО УЧАСТИЯ ГРАЖДАН В ВЫПОЛНЕНИИ УКАЗАННЫХ РАБОТЫ

1.Общие положения

1.1. Порядок аккумулирования средств заинтересованных лиц, направляемых на выполнение минимального, дополнительного перечней работ по благоустройству дворовых территорий, и механизм контроля за их расходованием определяет механизм сбора и перечисления средств заинтересованных лиц, направляемых на выполнение минимального, дополнительного перечней работ по благоустройству дворовых территорий, финансируемых за счет средств Программы.

1.2. Заинтересованные лица — собственники помещений в многоквартирных домах, собственники иных зданий и сооружений, расположенных в границах дворовой территории, подлежащей благоустройству и обеспечивающие финансовое и трудовое участие в реализации мероприятий по благоустройству дворовых территорий.

1.3. Благоустройство дворовых территорий, финансируемых за счет бюджетных средств, осуществляется по минимальному и дополнительному перечням видов работ по благоустройству дворовых территорий.

1.5. Решение о финансовом и трудовом участии заинтересованных лиц в реализации мероприятий по благоустройству дворовых территорий по минимальному перечню работ по благоустройству принимается на общем собрании собственников помещений многоквартирного дома, которое проводится в соответствии с требованиями статей 44-48 Жилищного кодекса Российской Федерации.

2. О формах финансового и трудового участия

2.1. При выполнении работ по минимальному перечню заинтересованные лица обеспечивают финансовое участие в размере не менее 2% от сметной стоимости на благоустройство дворовой территории. При выполнении работ по дополнительному перечню заинтересованные лица обеспечивают финансовое участие в размере не менее 20% от сметной стоимости на благоустройство дворовой территории.

2.2. Заинтересованные лица должны обеспечить трудовое участие в реализации мероприятий по благоустройству дворовых территорий:

- выполнение жителями неоплачиваемых работ, не требующих специальной квалификации, как например: подготовка объекта (дворовой территории) к началу работ (земляные работы, снятие старого оборудования, уборка мусора), и другие работы (покраска оборудования, озеленение территории посадка деревьев, охрана объекта);
- обеспечение благоприятных условий для работы подрядной организации, выполняющей работы и для ее работников.

В качестве документов (материалов), подтверждающих трудовое участие, представляется информация совета многоквартирного дома, лица, управляющего многоквартирным домом о проведении мероприятия с трудовым участием граждан, с указанием количества человек, принявших участие в мероприятии и вид работ. При этом, рекомендуется в качестве приложения к такой информации представлять фото-, видеоматериалы, подтверждающие проведение мероприятия с трудовым участием граждан.

3. Сбор, учет и контроль средств заинтересованных лиц

3.1. Сбор средств заинтересованных лиц на выполнение минимального (дополнительного) перечней работ по благоустройству дворовых территорий обеспечивают организации, управляющие многоквартирными домами, товарищества собственников жилья на специальном счете, открытом в российской кредитной организации и предназначенном для перечисления средств на благоустройство в целях софинансирования мероприятий Программы.3.2. Специальный счет может быть открыт в российских кредитных организациях, величина собственных средств (капитала) которых составляет не менее чем двадцать миллиардов рублей. Центральный банк Российской Федерации ежеквартально размещает информацию о кредитных организациях, которые соответствуют требованиям, установленным настоящим пунктом, на своем официальном сайте в информационно-телекоммуникационной сети «Интернет».

3.3. Средства на выполнение минимального и (или) дополнительного перечней работ по благоустройству дворовых территорий вносят собственники жилых (нежилых) помещений путем оплаты за жилое помещение согласно платежному документу единовременно, через два месяца после включения дворовой территории в перечень дворов, подлежащих благоустройству по Программе.3.4. Размер средств, вносимых собственниками помещений на выполнение минимального (дополнительного) перечня работ по благоустройству дворовых территорий, рассчитывается, как произведение сметной стоимости работ по благоустройству дворовой территории по договору заключенному между управляющей организацией, товариществом собственников жилья и подрядной организацией, доли участия (не менее 2% для минимального и не менее 20% для дополнительного перечней) и доли в праве общей собственности на общее имущество в многоквартирном доме собственника жилого (нежилого) помещения, определяемой согласно части 1 ст. 37 Жилищного кодекса РФ.

3.5. Управляющие организации, товарищества собственников жилья ведут учет средств, поступивших от заинтересованных лиц по многоквартирным домам, дворовые территории которых подлежат благоустройству согласно Программе.Данные по учету и списанию средств, при оплате за выполненные работы, поступивших от заинтересованных лиц, управляющие организации, товарищества собственников жилья ежемесячно в срок до 15 числа, месяца следующего за отчетным, направляют в Администрацию ЗАТО г. Железногорск для опубликования на официальном сайте Администрации ЗАТО г. Железногорск в информационно-телекоммуникационной сети «Интернет» и направления в Общественную комиссию, сформированную в соответствии с постановлением Администрации ЗАТО г. Железногорск от 27.02.2017 № 372 «Об утверждении порядка формирования и состава общественной комиссии по развитию городской среды». Управляющие организации, товарищества собственников жилья несут полную ответственность за предоставляемые ими данные.

Списание средств заинтересованных лиц на оплату выполненных работ обеспечивается с учетом сроков, предусмотренных договорами с подрядными организациями. Учет и списание средств, поступающих от заинтересованных лиц, осуществляется согласно Форме по учету и списанию средств, поступающих от заинтересованных лиц, являющейся приложением к настоящему порядку.

Приложение
к порядку аккумулирования средств заинтересованных лиц, направляемых на выполнение минимального и (или) дополнительного перечней работ по благоустройству дворовых территорий, механизму контроля за из расходованием, а так же порядку и формы финансового и трудового участия граждан в выполнении указанных работы

ФОРМА ПО УЧЕТУ И СПИСАНИЮ СРЕДСТВ, ПОСТУПАЮЩИХ ОТ ЗАИНТЕРЕСОВАННЫХ ЛИЦ

Номер документа _____
месяц

Наименование объекта (адрес многоквартирного дома, территория которого подлежит благоустройству)	Сметная стоимость работ по минимальному перечню, руб.	Сметная стоимость работ по дополнительному перечню, руб.	Общая сумма финансового участия при выполнении работ, руб.	Внесенные средства собственников на отчетную дату (первое число месяца следующего за отчетным), руб.	Списание средств собственников на отчетную дату, руб.	Остаток средств после списания, руб.

Главный бухгалтер управляющей организации

Директор управляющей организации (Председатель ТСЖ)

М.П.

Приложение № 6
к муниципальной программе «Формирование современной городской среды на 2018-2024 годы»

ПОРЯДОК ПРЕДОСТАВЛЕНИЯ СУБСИДИЙ ЮРИДИЧЕСКИМ ЛИЦАМ (ЗА ИСКЛЮЧЕНИЕМ СУБСИДИЙ МУНИЦИПАЛЬНЫМ УЧРЕЖДЕНИЯМ), В ЦЕЛЯХ ВОЗМЕЩЕНИЯ ЗАТРАТ В СВЯЗИ С ПРОВЕДЕНИЕМ РАБОТ ПО БЛАГОУСТРОЙСТВУ ДВОРОВЫХ ТЕРРИТОРИЙ

1. Общие положения

1.1 Порядок предоставления субсидии юридическим лицам (за исключением субсидий муниципальным учреждениям) (далее по тексту – Порядок), в целях возмещения затрат в связи с проведением работ по благоустройству дворовых территорий (далее – субсидии) определяет процедуру и условия предоставления финансовой поддержки на проведение работ по благоустройству дворовых территорий за счет средств, поступивших из федерального бюджета, краевого бюджета и местного бюджета, предусмотренных в решении Совета депутатов ЗАТО г. Железногорск о бюджете ЗАТО Железногорск на очередной финансовый год и плановый период на реализацию мероприятий Программы, а также требования к отчетности, требования об осуществлении контроля за соблюдением условий, целей и порядка предоставления субсидий и ответственности за их нарушение.

1.2. Субсидии предоставляются получателям субсидий в целях возмещения затрат работ по благоустройству дворовых территорий многоквартирных домов (далее по тексту - Объект).

1.3. Критерии отбора получателей субсидии и условия включения дворовой территории в Программу определены Порядком представления, рассмотрения и оценки предложений по включению дворовых территорий в муниципальную программу «Формирование современной городской среды на 2018-2024 годы», утвержденным постановлением Администрации ЗАТО г. Железногорск.

Получатели субсидий определяются при включении дворовой территории в Программу.

1.4. Получателями субсидий на благоустройство дворовых территорий являются юридические лица (за исключением субсидий муниципальным учреждениям), управляющие многоквартирными домами (за исключением непосредственного управления), которые вошли в адресный перечень всех дворовых территорий многоквартирных домов, нуждающихся в благоустройстве по результатам инвентаризации, на основании решения Общественной комиссии, принятого в порядке, установленном постановлением Администрации ЗАТО г. Железногорск от 27.02.2017 № 372.

1.5. Субсидии предоставляются в пределах утвержденных бюджетных ассигнований, предусмотренных решением Совета депутатов ЗАТО г. Железногорск о бюджете ЗАТО Железногорск на очередной финансовый год в соответствии с мероприятиями Программы на условиях определенных настоящим Порядком и Соглашениями о предоставлении субсидии (далее по тексту – Соглашения), заключенными между Администрацией ЗАТО г. Железногорск и получателями субсидии.

1.6. Главным распорядителем (получателем) бюджетных средств на благоустройство дворовых территорий многоквартирных домов, является Администрация ЗАТО г. Железногорск.

2. Условия и порядок предоставления субсидий и требования к отчетности при предоставлении субсидии на благоустройство дворовых территорий

2.1. Получатели субсидии на первое число месяца, предшествующего месяцу, в котором планируется заключение соглашения, должны соответствовать следующим требованиям:

- у получателей субсидий должна отсутствовать неисполненная обязанность по уплате налогов, сборов, страховых взносов, пеней, штрафов, процентов, подлежащих уплате в соответствии с законодательством Российской Федерации о налогах и сборах;

- у получателей субсидий должна отсутствовать просроченная задолженность по возврату в бюджет ЗАТО Железногорск субсидий, бюджетных инвестиций, предоставленных в том числе в соответствии с иными правовыми актами, и иная просроченная задолженность перед бюджетом ЗАТО Железногорск;

-получатели субсидий - юридические лица не должны находиться в процессе реорганизации, ликвидации, банкротства, а получатели субсидий - индивидуальные предприниматели не должны прекратить деятельность в качестве индивидуального предпринимателя;

- деятельность получателя субсидии не должна быть приостановлена в порядке, предусмотренном законодательством РФ;

- получатели субсидий не должны являться иностранными юридическими лицами, а также российскими юридическими лицами, в уставном (складочном) капитале которых доля участия иностранных юридических лиц, местом регистрации которых является государство или территория, включенные в утверждаемый Министерством финансов Российской Федерации перечень государств и территорий, предоставляющих льготный налоговый режим налогообложения и (или) не предусматривающих раскрытия и предоставления информации при проведении финансовых операций (оффшорные зоны) в отношении таких юридических лиц, в совокупности превышает 50 процентов;

-получатели субсидий не должны получать средства из бюджета ЗТО Железногорск на цели, указанные в подпункте 1.2. настоящего Порядка.

2.2. Соглашение заключается по форме, утвержденной распоряжением Финансового управления Администрации ЗАТО г. Железногорск от 18.04.2017 № 17. Соглашение заключается не позднее 1 мая года предоставления субсидии, за исключением случаев обжалования действий (бездействия) заказчика и (или) комиссии по осуществлению закупок и (или) оператора электронной площадки при осуществлении закупки товаров, работ, услуг в порядке, установленном законодательством Российской Федерации, при которых срок заключения таких соглашений продлевается на срок указанного обжалования.

Дополнительно Соглашение должно содержать следующие условия:

1) выполнение полного объема работ в текущем финансовом году;

2) выполнение работ по благоустройству в соответствии с требованиями действующего законодательства Российской Федерации;

3) возмещение затрат, связанных с благоустройством дворовых территорий многоквартирных домов, после выполнения полного объема работ, предусмотренного адресным перечнем дворовых территорий многоквартирных домов, включенных в Программу;

4) обязанность получателя субсидии в гарантийный срок, который составляет не менее трёх лет со дня подписания актов приемки и справок о стоимости выполненных работ, указанных в пункте 2.10. настоящего Порядка, устранить выявленные недостатки и дефекты безвозмездно, за исключением случаев преднамеренного повреждения со стороны третьих лиц;

5) привлечение подрядных организаций для проведения работ по благоустройству дворовых территорий многоквартирных домов в соответствии с законодательством Российской Федерации;

6) сбор, учет и контроль средств финансового участия заинтересованных лиц, в соответствии с требованиями п. 3.1., 3.2. приложения № 5 к Программе;

7) определения порядка предоставления отчетности. Предоставление отчетов с приложением фотодокументов, подтверждающих трудовое участие заинтересованных лиц. Предоставление итогового отчета о выполнении работ по благоустройству дворовых территорий многоквартирных домов, включенных в адресный перечень благоустройства дворовых территорий Программы, в соответствии с приложением № 2 к настоящему Порядку. Предоставление отчета о достижении значений показателей результативности в соответствии с приложением № 4 к настоящему Порядку;

8) показатели результативности использования полученных средств в соответствии с приложением № 3 к настоящему Порядку;

9) об установлении критериев отбора получателей субсидий;

10) согласие получателя субсидий на осуществление главным распорядителем (распорядителем) бюджетных средств, предоставившим субсидии, и органами муниципального финансового контроля проверок соблюдения получателями субсидий условий, целей и порядка их предоставления.

2.3. Соглашение заключается по каждому отдельному Объекту.

2.4. Для заключения Соглашения получатели субсидии направляют в Администрацию ЗАТО г. Железногорск, в срок до 15 апреля года предоставления субсидий, заявление по форме согласно приложению № 1 к настоящему Порядку, с приложением следующих документов:

а) копия лицензии на осуществление предпринимательской деятельности по управлению многоквартирными домами, заверенную в установленном порядке;

б) копия учредительных документов, заверенные в установленном порядке;

в) копия свидетельства о государственной регистрации юридического лица, заверенную в установленном порядке;

г) копия выписки из единого государственного реестра юридических лиц, выданной налоговым органом не ранее тридцати рабочих дней до дня подачи заявления, заверенную в установленном порядке;

д) справка налогового органа об отсутствии задолженности по уплате налогов, сборов и иных обязательных платежей в бюджеты бюджетной системы Российской Федерации, полученную не ранее тридцати рабочих дней до дня подачи заявления, заверенную в установленном порядке;

е) решение общего собрания собственников помещений многоквартирного дома, проведенного в соответствии с требованиями статей 44 – 48 Жилищного кодекса Российской Федерации по вопросам, указанным в подпункте 1 пункта 2.1. приложения № 1 к постановлению Администрации ЗАТО г. Железногорск от 14.07.2017 № 1164;

ж) дизайн-проект каждой дворовой территории, подлежащей благоустройству, который должен содержать:

- текстовое и визуальное описание проекта благоустройства, в том числе концепцию проекта и перечень (в том числе визуализированный) элементов благоустройства, предполагаемых к размещению на соответствующей территории;

- дефектную ведомость;

- сметы на выполнение работ, согласованные министерством строительства и жилищно-коммунального хозяйства края;

з) копия договоров подряда на проведение работ по благоустройству.

и) выписка (справка) об открытии в российской кредитной организации специального счета предназначенного для перечисления средств на благоустройство в целях софинансирования мероприятий Программы заинтересованными лицами.

2.5. Управление городского хозяйства Администрации ЗАТО г. Железногорск (далее – УГХ) в течение 3 рабочих дней со дня поступления документов, указанных в пункте 2.4. настоящего Порядка, рассматривает документы и направляет, в целях принятия решения о предоставлении субсидии, Главе ЗАТО г. Железногорск. Решение принимается о предоставлении или об отказе в предоставлении субсидии в течение 3 рабочих дней в форме письменного уведомления.

2.6. Основанием для принятия решения об отказе в предоставлении субсидии является:

а) представление документов, указанных в пункте 2.4. настоящего Порядка, не в полном объеме;

б) представление документов, содержащих недостоверные сведения;

в) наличие просроченной задолженности по возврату в бюджет ЗАТО Железногорск субсидий, бюджетных инвестиций, предоставленных, в том числе в соответствии с иными правовыми актами.

Администрация ЗАТО г. Железногорск в течение 3 рабочих дней с момента принятия решения об отказе в предоставлении субсидии уведомляет в письменной форме получателя субсидии об отказе в предоставлении субсидии с указанием причин отказа.

2.7. Получатель субсидии в течение 2 рабочих дней с момента получения уведомления об отказе в заключении Соглашения вправе повторно направить в Администрацию ЗАТО г. Железногорск документы, указанные в пункте 2.4. настоящего Порядка, после устранения замечаний, явившихся основанием для принятия решения об отказе.

2.8. Размер субсидии определяется на основании сметы на выполнение работ, согласованной министерством строительства и жилищно-коммунального хозяйства Красноярского края, с корректировкой по результатам отбора подрядной организации, за вычетом суммы софинансирования жителями.

2.9. Предоставление субсидии осуществляется после выполнения полного объема работ и наличия средств софинансирования мероприятий Программы заинтересованных лиц на специальном счету, открытом в соответствии с требованиями п. 3.1., 3.2. приложения № 5 к Программе.

2.10. Перечисление субсидий осуществляется Администрацией ЗАТО г. Железногорск до 25 числа месяца следующего за месяцем предоставления в УГХ следующих документов:

а) актов приемки выполненных работ (форма КС-2).

Акт приемки выполненных работ подписывается представителем управляющей организации, представителем подрядчика, а так же лицом, уполномоченным собранием собственников многоквартирного дома на участие в контроле, в том числе промежуточном, и приемке работ по благоустройству дворовой территории многоквартирного дома, в том числе подписание соответствующих актов приемки выполненных работ на основании протокола собрания собственников;

б) справок о стоимости выполненных работ и затрат (форма КС-3);

в) информации о трудовом участии собственников помещений по благоустройству дворовой территории, согласованной уполномоченным лицом из числа собственников помещений согласно решению общего собрания собственников помещений о включении придомовой территории в адресный перечень благоустройства дворовых территорий Программы с приложением фото, видео материалов;

г) данных по учету средств, поступивших от собственников помещений в качестве доли софинансирования выполнения работ по благоустройству и данные о списании средств при оплате за выполненные работы с учетом сроков, предусмотренных договорами подряда по форме, являющейся приложением к Порядку аккумулирования средств заинтересованных лиц, направляемых на выполнение минимального и (или) дополнительного перечней работ по благоустройству дворовых территорий, механизм контроля за из расходованием, а также порядок и формы финансового и трудового участия граждан в выполнении указанных работ, настоящей Программы;

д) письменного отчета о выполнении работ по благоустройству дворовых территорий многоквартирных домов, включенных в адресный перечень благоустройства дворовых территорий Программы по форме согласно приложению № 2 к настоящему Порядку. Отчета о достижении значений показателей результативности по форме приложения № 4 к настоящему Порядку. Отчеты предоставляются ежемесячно, не позднее 5 числа месяца, следующего за отчетным месяцем;

е) копий дополнительных соглашений - в случае заключения дополнительных соглашений к договорам подряда;

ж) исполнительных схем произведенных работ;

з) документов, подтверждающих качество выполненных работ (сертификаты качества применяемых материалов, акты скрытых работ);

и) товарных накладных - для поставки товаров; платежных поручений, подтверждающих оплату выполненных работ с приложением реестра платежных поручений.

2.11. УГХ в течение 10 рабочих дней со дня принятия документов, указанных в п. 2.10., рассматривает их, осуществляет проверку выполненных работ и согласование (в случае соответствия представленных документов требованиям настоящего Порядка и выполненным работам) представленных получателями субсидий актов приемки выполненных работ.

2.12. Если получатели субсидий не представили или представили не в полном объеме документы, указанные в пункте 2.10. настоящего Порядка или представили документы, содержащие недостоверные сведения, то в течение 5 рабочих дней УГХ уведомляет получателя субсидии в письменной форме об отказе в перечислении субсидии, с указанием причины отказа. Получатели субсидий в течение 5 рабочих дней с момента получения уведомления об отказе в перечислении субсидии, вправе направить в УГХ повторно документы, указанные в п. 2.10., после устранения замечаний, явившихся причиной отказа в перечислении субсидии.

2.13. Перечисление субсидий осуществляется Администрацией ЗАТО г. Железногорск, в течение 10 рабочих дней со дня согласования УГХ актов приемки выполненных работ, на расчетные счета открытые в кредитных организациях в пределах объемов, указанных в заявке на предоставление субсидии и на цели, установленные в соответствии с заключенными соглашениями.

2.14. Ответственность за целевое использование полученных средств субсидии, а также достоверность представленных в Администрацию ЗАТО г. Железногорск сведений возлагается на получателей субсидий.

3. Порядок осуществления контроля за соблюдением условий, целей и порядка предоставления субсидий на благоустройство дворовых территорий, ответственности за их нарушение и порядок возврата субсидий

3.1. УГХ совместно с получателями субсидий не ранее первого июня года, следующего за годом в котором заключено Соглашение, осуществляют проверку качества выполненных работ по благоустройству дворовых территорий многоквартирных домов.

Проверка качества выполненных работ оформляется актом оценки качества выполненных работ (далее - Акт оценки качества), подписанным обеими сторонами.

3.2. В случае обнаружения недостатков и дефектов в выполненных работах:

- УГХ уведомляет в письменной форме получателей субсидий о выявленных недостатках и дефектах;

- получатели субсидий в тридцатидневный срок с момента получения уведомления устраняют недостатки и дефекты в выполненных работах за счет собственных средств или за счет средств по гарантийным обязательствам подрядных организаций, за исключением случаев преднамеренного повреждения со стороны третьих лиц.

3.3. Получатели субсидий обязаны использовать средства субсидий только на цели, предусмотренные настоящим Порядком и Соглашением.

Запрещается приобретение получателями субсидий за счет средств субсидии иностранной валюты.

3.4. Контроль за соблюдением получателями субсидий условий, целей и порядка предоставления субсидий осуществляется в ходе обязательной проверки, проводимой Администрацией ЗАТО г. Железногорск по итогам финансового года и органом муниципального финансового контроля.

3.5. В случае непредставления получателями субсидий документов, указанных пунктом 2.10. настоящего Порядка после получения уведомления об отказе в перечислении субсидии, Администрация ЗАТО г. Железногорск в одностороннем порядке отказывается от исполнения Соглашения, о чем уведомляет получателя субсидии.

Соглашение считается расторгнутым со дня, указанного в уведомлении.

Заключение дополнительного соглашения не требуется.

3.6. В случае нарушения условий, установленных в соглашении при предоставлении субсидии, получатель субсидии обязан обеспечить возврат в 10-дневный срок перечисленных сумм субсидий с момента уведомления его о необходимости возврата перечисленных сумм субсидии, на лицевой счет Администрации ЗАТО г. Железногорск.

3.7. В случае расторжения Соглашения по основанию, предусмотренному пунктом 3.5. настоящего Порядка, а также недостижения показателей результативности, указанных в приложении № 3 к настоящему Порядку, субсидия не предоставляется.

Приложение № 1
к Порядку предоставления субсидии юридическим лицам в целях возмещения затрат в связи с проведением работ по благоустройству дворовых территорий

Главе ЗАТО г. Железногорск
(ФИО)

от получателя субсидии

Управляющей организации

_____
(наименование)

_____
(ФИО руководителя)

Адрес:_____

Телефон: _____

Заявление
о предоставлении субсидии на реализацию мероприятий по благоустройству дворовых территорий многоквартирных домов, включенных в адресный перечень благоустройства муниципальной программы «Формирование современной городской среды на 2018-2024 годы»

В соответствии с Порядком предоставления субсидии юридическим лицам, некоммерческим организациям в целях финансового обеспечения (возмещения) затрат в связи с проведением работ по благоустройству дворовых территорий, прошу рассмотреть документы для заключения соглашения на предоставление субсидии в целях выполнения работ по благоустройству дворовых территорий многоквартирных домов, включенных в адресный перечень благоустройства муниципальной программы «Формирование современной городской среды на 2018-2024 годы»

_____.
(наименование получателя субсидии)

По многоквартирному дому (домам), расположенному (расположенным) по адресу (адресам):
_____.
_____.
_____.
_____.
_____.
_____.
_____.

В случае принятия решения о предоставлении субсидии прошу ее перечислять

на расчетный счет _____
(наименование получателя субсидии)

№ _____ в _____,
(наименование банка)

БИК _____,

корсчет № _____.

Приложение: на __ л. в __ экз.

Заявитель _____ _____
(ФИО руководителя получателя субсидии) (подпись)

_____

Приложение № 2
к Порядку предоставления субсидии юридическим лицам в целях возмещения затрат в связи с проведением работ по благоустройству дворовых территорий

ИТОГОВЫЙ ОТЧЕТ О ВЫПОЛНЕНИИ РАБОТ ПО БЛАГОУСТРОЙСТВУ ДВОРОВЫХ ТЕРРИТОРИЙ МНОГОКВАРТИРНЫХ ДОМОВ, ВКЛЮЧЕННЫХ В АДРЕСНЫЙ ПЕРЕЧЕНЬ БЛАГОУСТРОЙСТВА МУНИЦИПАЛЬНОЙ ПРОГРАММЫ «ФОРМИРОВАНИЕ СОВРЕМЕННОЙ ГОРОДСКОЙ СРЕДЫ НА 2018-2024 ГОДЫ»

_____
(наименование получателя субсидии)
за _____ 201_ года
(по месяцам)

Адрес многоквартирного дома (МКД)	Показатели	Ед. изм.	По соглашению	Доля средств местного бюджета и (или) средств заинтересованных лиц, %	Объем выполненных работ		Оплата выполненных работ, тыс. рублей		Примечание <*>
					всего	в том числе за отчетный период	всего	в том числе за отчетный период	
1	2	3	4	5	6	7	8	9	10
МКД	1. Источники финансирования работ в том числе <**>								
	средства федерального бюджета	руб.		x					
	средства краевого бюджета	руб.		x					
	средства местного бюджета	руб.							
	средства финансового участия заинтересованных лиц								
	II. Результат от реализации:								
МКД	уложено асфальтового полотна	кв. м.							
	установлено (отремонтировано) светоточек;	ед.							
	установлено скамеек;	ед.							
	установлено урн для мусора;	ед.							
	оборудовано детских площадок;	ед.							
	оборудовано спортивных площадок;	ед.							
	площадь благоустроенных дворовых территорий	кв. м.							

<*> В примечании дается расшифровка выполненных работ по соответствующим направлениям.

Руководитель получателя субсидии Управляющей организации _____ _____
(подпись) (ФИО)

Главный бухгалтерполучателя субсидии Управляющей организации _____ _____
(подпись) (ФИО)

М.П.

Приложение № 3
к Порядку предоставления субсидии юридическим лицам в целях возмещения затрат в связи с проведением работ по благоустройству дворовых территорий

ПОКАЗАТЕЛИ РЕЗУЛЬТАТИВНОСТИ

N п/п	Наименование показателя	Наименование мероприятия	Единица измерения по ОКЕИ		Плановое значение показателя	Срок, на который запланировано достижение показателя
			Наименование	Код		
1	2	3	4	5	6	7
	Выполнение мероприятий по благоустройству дворовой территории	Благоустройство дворовой территории многоквартирного дома	Процент	744	100	

Приложение № 4
к Порядку предоставления субсидии юридическим лицам в целях возмещения затрат в связи с проведением работ по благоустройству дворовых территорий

ОТЧЕТ О ДОСТИЖЕНИИ ЗНАЧЕНИЙ ПОКАЗАТЕЛЕЙ РЕЗУЛЬТАТИВНОСТИ

по состоянию на __ _____ 20__ года
Наименование Получателя _____
Периодичность: _____

N п/п	Наименование показателя <1>	Наименование мероприятия	Единица измерения по ОКЕИ		Плановое значение показателя <2>	Достигнутое значение показателя по состоянию на отчетную дату	Процент выполнения плана	Причина отклонения
			Наименование	Код				
1	2	3	4	5	6	7	8	9

Руководитель Получателя (уполномоченное лицо) _____ _____ _____
(должность) (подпись) (расшифровка подписи)

Исполнитель _____ _____ _____
(должность) (ФИО) (телефон)

"__" _____ 20__ г.

<1> Наименование показателя, указываемого в настоящей таблице, должно соответствовать наименованию показателя, указанному в графе 2 приложения № 2 к соглашению.

<2> Плановое значение показателя, указываемого в настоящей таблице, должно соответствовать плановому значению показателя, указанному в графе 6 приложения № 2 к соглашению.

Приложение № 7
к муниципальной программе «Формирование современной городской среды на 2018-2024 годы»

ПОРЯДОК ПРЕДОСТАВЛЕНИЯ СУБСИДИЙ НЕКОММЕРЧЕСКИМ ОРГАНИЗАЦИЯМ, НЕ ЯВЛЯЮЩИМСЯ МУНИЦИПАЛЬНЫМИ УЧРЕЖДЕНИЯМИ, В ЦЕЛЯХ ВОЗМЕЩЕНИЯ ЗАТРАТ В СВЯЗИ С ПРОВЕДЕНИЕМ РАБОТ ПО БЛАГОУСТРОЙСТВУ ДВОРОВЫХ ТЕРРИТОРИЙ

1. Общие положения

1.1. Порядок предоставления субсидии некоммерческим организациям, не являющимся муниципальными учреждениями (далее по тексту – Порядок), в целях возмещения затрат в связи с проведением работ по благоустройству дворовых территорий (далее – субсидии) определяет процедуру и условия предоставления финансовой поддержки на проведение работ по благоустройству дворовых территорий за счет средств, поступивших из федерального бюджета, краевого бюджета и местного бюджета, предусмотренных в решении Совета депутатов ЗАТО г. Железногорск о бюджете ЗАТО Железногорск на очередной финансовый год и плановый период на реализацию мероприятий Программы, а также требования к отчетности, требования об осуществлении контроля за соблюдением условий, целей и порядка предоставления субсидий и ответственности за их нарушение.

1.2. Субсидии предоставляются получателям субсидии в целях возмещения затрат работ по благоустройству дворовых территорий многоквартирных домов (далее по тексту - Объект).

1.3. Критерии отбора получателей субсидии и условия включения дворовой территории в Программу определены Порядком представления, рассмотрения и оценки предложений по включению дворовых территорий в муниципальную программу «Формирование современной городской среды на 2018-2024 годы», утвержденным постановлением Администрации ЗАТО г. Железногорск.

Получатели субсидий определяются при включении дворовой территории в Программу.

1.4. Получателями субсидий на благоустройство дворовых территорий являются некоммерческие организации, не являющиеся муниципальными

учреждениями, управляющие многоквартирными домами (за исключением непосредственного управления), которые вошли в адресный перечень всех дворовых территорий многоквартирных домов, нуждающихся в благоустройстве по результатам инвентаризации, на основании решения Общественной комиссии, принятого в порядке, установленном постановлением Администрации ЗАТО г. Железногорск от 27.02.2017 № 372.

1.5. Субсидии предоставляются в пределах утвержденных бюджетных ассигнований, предусмотренных решением Совета депутатов ЗАТО г. Железногорск о бюджете ЗАТО Железногорск на очередной финансовый год в соответствии с мероприятиями Программы на условиях определенных настоящим Порядком и Соглашениями о предоставлении субсидии (далее по тексту – Соглашения), заключенными между Администрацией ЗАТО г. Железногорск и получателями субсидии.

1.6. Главным распорядителем (получателем) бюджетных средств на благоустройство дворовых территорий многоквартирных домов, является Администрация ЗАТО г. Железногорск.

2. Условия и порядок предоставления субсидий и требования к отчетности при предоставлении субсидии на благоустройство дворовых территорий

2.1. Получатели субсидии на первое число месяца, предшествующего месяцу, в котором планируется заключение соглашения, должны соответствовать следующим требованиям:

- у получателя субсидии должна отсутствовать неисполненная обязанность по уплате налогов, сборов, страховых взносов, пеней, штрафов, процентов, подлежащих уплате в соответствии с законодательством Российской Федерации о налогах и сборах;

- у получателей субсидий должна отсутствовать просроченная задолженность по возврату в бюджет ЗАТО Железногорск субсидий, бюджетных инвестиций, предоставленных в том числе в соответствии с иными правовыми актами, и иная просроченная задолженность перед бюджетом ЗАТО Железногорск;

- деятельность получателя субсидии не должна быть приостановлена в порядке, предусмотренном законодательством РФ;

- получатель субсидии не должен находиться в процессе реорганизации, ликвидации, банкротства;

-получатели субсидий не должны получать средства из бюджета ЗТО Железногорск на цели, указанные в подпункте 1.2. настоящего Порядка.

2.2. Соглашение заключается по форме, утвержденной распоряжением Финансового управления Администрации ЗАТО г. Железногорск от 18.04.2017 № 17. Соглашение заключается не позднее 1 мая года предоставления субсидии, за исключением случаев обжалования действий (бездействия) заказчика и (или) комиссии по осуществлению закупок и (или) оператора электронной площадки при осуществлении закупки товаров, работ, услуг в порядке, установленном законодательством Российской Федерации, при которых срок заключения таких соглашений продлевается на срок указанного обжалования.

Дополнительно соглашение должно содержать следующие условия:

1) выполнение полного объема работ в текущем финансовом году;

2) выполнение работ по благоустройству в соответствии с требованиями действующего законодательства Российской Федерации;

3) возмещение затрат, связанных с благоустройством дворовых территорий многоквартирных домов, после выполнения полного объема работ, предусмотренного адресным перечнем дворовых территорий многоквартирных домов, включенных в Программу;

4) обязанность получателя субсидии в гарантийный срок, который составляет не менее трёх лет со дня подписания актов приемки и справок о стоимости выполненных работ, указанных в пункте 2.11. настоящего Порядка, устранить выявленные недостатки и дефекты безвозмездно, за исключением случаев преднамеренного повреждения со стороны третьих лиц;

5) сбор, учет и контроль средств финансового участия заинтересованных лиц, в соответствии с требованиями п. 3.1., 3.2. приложения № 5 к Программе;

6) порядок предоставления отчетности. Предоставление отчетов с приложением фотодокументов, подтверждающих трудовое участие заинтересованных лиц. Предоставление итогового отчета о выполнении работ по благоустройству дворовых территорий многоквартирных домов, включенных в адресный перечень благоустройства дворовых территорий Программы, в соответствии с приложением № 2 к настоящему Порядку. Предоставление отчета о достижении значений показателей результативности в соответствии с приложением № 4 к настоящему Порядку;

7) привлечение подрядных организаций для проведения работ по благоустройству дворовых территорий многоквартирных домов в соответствии с законодательством Российской Федерации;

8) указание на запрет приобретения за счет полученных средств иностранной валюты;

9) показатели результативности использования полученных средств в соответствии с приложением № 3 к настоящему Порядку;

10) согласие получателя субсидий на осуществление главным распорядителем (распорядителем) бюджетных средств, предоставившим субсидии, и органами муниципального финансового контроля проверок соблюдения получателями субсидий условий, целей и порядка их предоставления;

11) об установлении критериев отбора получателей субсидий.

2.3. Соглашение заключается по каждому отдельному Объекту.

2.4. Для заключения Соглашения получатели субсидии направляют в Администрацию ЗАТО г. Железногорск, в срок до 15 апреля года предоставления субсидий, заявление по форме согласно приложению № 1 к настоящему Порядку, с приложением следующих документов:

а) копия решения общего собрания собственников помещений многоквартирного дома о выборе способа управления – товариществом собственников жилья;

б) копия учредительных документов, заверенные в установленном порядке;

в) копия свидетельства о государственной регистрации некоммерческой организации, заверенную в установленном порядке;

г) копия выписки из единого государственного реестра юридических лиц, выданной налоговым органом не ранее тридцати рабочих дней до дня подачи заявления, заверенную в установленном порядке;

д) справка налогового органа об отсутствии задолженности по уплате налогов, сборов и иных обязательных платежей в бюджеты бюджетной системы Российской Федерации, полученную не ранее тридцати рабочих дней до дня подачи заявления, заверенную в установленном порядке;

е) решение общего собрания собственников помещений многоквартирного дома, проведенного в соответствии с требованиями статей 44 – 48 Жилищного кодекса Российской Федерации по вопросам, указанным в подпункте 1 пункта 2.1. приложения № 1 к постановлению Администрации ЗАТО г. Железногорск от 14.07.2017 № 1164;

ж) дизайн-проект каждого объекта, который должен содержать:

- текстовое и визуальное описание проекта благоустройства, в том числе концепцию проекта и перечень (в том числе визуализированный) элементов благоустройства, предполагаемых к размещению на соответствующей территории;

- дефектную ведомость;

- сметы на выполнение работ, согласованные министерством строительства и жилищно-коммунального хозяйства края;

з) копии договоров подряда на проведение работ по благоустройству.

и) выписка (справка) об открытии в российской кредитной организации специального счета предназначенного для перечисления средств на благоустройство в целях софинансирования мероприятий Программы заинтересованными лицами.

2.5. Управление городского хозяйства Администрации ЗАТО г. Железногорск в течение 3 рабочих дней со дня поступления документов, указанных в пункте 2.4. настоящего Порядка, рассматривает документы и направляет, в целях принятия решения о предоставлении субсидии, Главе ЗАТО г. Железногорск. Решение принимается о предоставлении или об отказе в предоставлении субсидии в течение 3 рабочих дней в форме письменного уведомления.

2.6. Основанием для принятия решения об отказе в предоставлении субсидии является:

а) представление документов, указанных в пункте 2.4. настоящего Порядка, не в полном объеме;

б) представление документов, содержащих недостоверные сведения;

в) наличие просроченной задолженности по возврату в бюджет ЗАТО Железногорск субсидий, бюджетных инвестиций, предоставленных, в том числе в соответствии с иными правовыми актами.

Администрация ЗАТО г. Железногорск в течение 3 рабочих дней с момента принятия решения об отказе в предоставлении субсидии уведомляет в письменной форме получателя субсидии об отказе в предоставлении субсидии с указанием причин отказа.

2.7. Получатель субсидии в течение 2 рабочих дней с момента получения уведомления об отказе в предоставлении субсидии вправе повторно направить в Администрацию ЗАТО г. Железногорск документы, указанные в пункте 2.4. настоящего Порядка, после устранения замечаний, явившихся основанием для принятия решения об отказе в предоставлении субсидии.

2.8. Размер субсидии определяется на основании сметы на выполнение работ, согласованной министерством строительства и жилищно-коммунального хозяйства Красноярского края, с корректировкой по результатам отбора подрядной организации, за вычетом суммы софинансирования жителями.

2.9. Предоставление субсидии осуществляется после выполнения полного объема работ и наличия средств софинансирования мероприятий Программы заинтересованных лиц на специальном счету, открытом в соответствии с требованиями п. 3.1., 3.2. приложения № 5 к Программе.

2.10. Перечисление субсидий некоммерческим организациям осуществляется Администрацией ЗАТО г. Железногорск до 25 числа месяца следующего за месяцем предоставления в Управление городского хозяйства Администрации ЗАТО г. Железногорск (далее - УГХ) следующих документов:

а) актов приемки выполненных работ (форма КС-2).

Акт приемки выполненных работ подписывается представителем некоммерческой организации, представителем подрядчика, а так же лицом, уполномоченным собранием собственников многоквартирного дома на участие в контроле, в том числе промежуточном, и приемке работ по благоустройству дворовой территории многоквартирного дома, в том числе подписание соответствующих актов приемки выполненных работ на основании протокола собрания собственников;

б) справок о стоимости выполненных работ и затрат (форма КС-3);

в) информации о трудовом участии собственников помещений по благоустройству дворовой территории, согласованной уполномоченным лицом из числа собственников помещений согласно решению общего собрания собственников помещений о включении придомовой территории в адресный перечень благоустройства дворовых территорий Программы с приложением фото, видео материалов;

г) данных по учету средств, поступивших от собственников помещений в качестве доли софинансирования выполнения работ по благоустройству и данные о списании средств при оплате за выполненные работы с учетом сроков, предусмотренных договорами подряда по форме, являющейся приложением к Порядку аккумулирования средств заинтересованных лиц, направляемых на выполнение минимального и (или) дополнительного перечней работ по благоустройству дворовых территорий, механизм контроля за из расходованием, а также порядок и формы финансового и трудового участия граждан в выполнении указанных работ, настоящей Программы;

д) письменного отчета о выполнении работ по благоустройству дворовых территорий многоквартирных домов, включенных в адресный перечень благоустройства дворовых территорий Программы по форме согласно приложению № 2 к настоящему Порядку. Отчета о достижении значений показателей результативности по форме приложения № 4 к настоящему Порядку. Отчеты предоставляются ежемесячно, не позднее 5 числа месяца, следующего за отчетным месяцем;

е) копий дополнительных соглашений - в случае заключения дополнительных соглашений к договорам подряда;

ж) исполнительных схем произведенных работ;

з) документов, подтверждающих качество выполненных работ (сертификаты качества применяемых материалов, акты скрытых работ);

и) товарных накладных - для поставки товаров; платежных поручений, подтверждающих оплату выполненных работ с приложением реестра платежных поручений.

2.11. УГХ в течение 10 рабочих дней со дня принятия документов, указанных в п. 2.10., рассматривает их, осуществляет проверку выполненных работ и согласование (в случае соответствия представленных документов требованиям настоящего Порядка и выполненным работам) представленных получателями субсидий актов приемки выполненных работ.

2.12. Если получатели субсидий не представили или представили не в полном объеме документы, указанные в пункте 2.10. настоящего Порядка или представили документы, содержащие недостоверные сведения, то в течение 5 рабочих дней Администрация ЗАТО г. Железногорск уведомляет получателя субсидий в письменной форме об отказе в перечислении субсидии, с указанием причины отказа. Получатели субсидий в течение 5 рабочих дней с момента получения уведомления об отказе в перечислении субсидии, вправе направить в УГХ повторно документы, указанные в п. 2.10., после устранения замечаний, явившихся причиной отказа в перечислении субсидии.

2.13. Перечисление субсидий осуществляется Администрацией ЗАТО г. Железногорск, в течение 10 рабочих дней со дня согласования УГХ актов приемки выполненных работ, на расчетные счета открытые в кредитных организациях в пределах объемов, указанных в заявке на предоставление субсидии и на цели, установленные в соответствии с заключенными соглашениями.

2.14. Ответственность за целевое использование полученных средств субсидии, а также достоверность представленных в Администрацию ЗАТО г. Железногорск сведений возлагается на получателей субсидий.

3. Порядок осуществления контроля за соблюдением условий, целей и порядка предоставления субсидий на благоустройство дворовых территорий, ответственности за их нарушение и порядок возврата субсидий

3.1. УГХ совместно с получателями субсидий не ранее первого июня года, следующего за годом в котором заключено Соглашение, осуществляют проверку качества выполненных работ по благоустройству дворовых территорий многоквартирных домов.

Проверка качества выполненных работ оформляется актом оценки качества выполненных работ (далее - Акт оценки качества), подписанным обеими сторонами.

3.2. В случае обнаружения недостатков и дефектов в выполненных работах:

- УГХ уведомляет в письменной форме получателей субсидий о выявленных недостатках и дефектах;

- получатели субсидий в тридцатидневный срок с момента получения уведомления устраняют недостатки и дефекты в выполненных работах за счет собственных средств или за счет средств по гарантийным обязательствам подрядных организаций, за исключением случаев преднамеренного повреждения со стороны третьих лиц.

3.3. Получатели субсидий обязаны использовать средства Субсидий только на цели, предусмотренные настоящим Порядком и Соглашением.

Запрещается приобретение получателями субсидий за счет средств Субсидии иностранной валюты.

3.4. Контроль за соблюдением получателями субсидий условий, целей и порядка предоставления Субсидий осуществляется в ходе обязательной проверки, проводимой Администрацией ЗАТО г. Железногорск по итогам финансового года и органом муниципального финансового контроля.

3.5. В случае непредставления получателями субсидий документов, указанных пунктом 2.10. настоящего Порядка после получения уведомления об отказе в перечислении Субсидии, Администрация ЗАТО г. Железногорск в одностороннем порядке отказывается от исполнения Соглашения, о чем уведомляет получателя субсидии.

Соглашение считается расторгнутым со дня, указанного в уведомлении.

Заключение дополнительного соглашения не требуется.

3.6. В случае нарушения условий, установленных при предоставлении субсидии, выявленного по фактам проверок, проведенных Администрацией ЗАТО г. Железногорск и органом муниципального финансового контроля, получатель субсидии обязан обеспечить возврат в 10-дневный срок перечисленных сумм субсидий с момента уведомления его о необходимости возврата перечисленных сумм субсидии, на лицевой счет Администрации ЗАТО г. Железногорск.

3.7. В случае расторжения Соглашения по основанию, предусмотренному пунктом 3.5. настоящего Порядка, а также недостижения показателей результативности, указанных в приложении № 3 к настоящему Порядку, субсидия не предоставляется.

Приложение № 1
к Порядку предоставления некоммерческим организациям в целях возмещения затрат в связи с проведением работ по благоустройству дворовых территорий

Главе ЗАТО г. Железногорск
(ФИО)

от получателя субсидии
(ТСЖ)

_____
(наименование)

_____
(ФИО руководителя)

Адрес: _____
Телефон: _____

Заявление
о предоставлении субсидии на реализацию мероприятий по благоустройству дворовых территорий многоквартирных домов, включенных в адресный перечень благоустройства муниципальной программы «Формирование современной городской среды на 2018-2024 годы»

В соответствии с Порядком предоставления субсидии некоммерческим организациям в целях финансового обеспечения (возмещения) затрат в связи с проведением работ по благоустройству дворовых территорий, прошу рассмотреть документы для заключения соглашения на предоставление субсидии в целях выполнения работ по благоустройству дворовых территорий многоквартирных домов, включенных в адресный перечень благоустройства муниципальной программы «Формирование современной городской среды на 2018-2024 годы»

_____.
(наименование получателя субсидии)

По многоквартирному дому (домам), расположенному (расположенным) по адресу (адресам):

_____;
_____;
_____;
_____;
_____;
_____;
_____.

В случае принятия решения о предоставлении субсидии прошу ее перечислять

на расчетный счет _____
(наименование получателя субсидии)

№ _____ в _____,
(наименование банка)

БИК _____,

корсчет № _____.

Приложение: на __ л. в __ экз.

Заявитель _____ _____
(ФИО руководителя получателя субсидии) (подпись)

_____
(дата)

Приложение № 2
к Порядку предоставления субсидии некоммерческим организациям в целях возмещения затрат в связи с проведением работ по благоустройству дворовых территорий

ИТОГОВЫЙ ОТЧЕТ О ВЫПОЛНЕНИИ РАБОТ ПО БЛАГОУСТРОЙСТВУ ДВОРОВЫХ ТЕРРИТОРИЙ МНОГОКВАРТИРНЫХ ДОМОВ, ВКЛЮЧЕННЫХ В АДРЕСНЫЙ ПЕРЕЧЕНЬ БЛАГОУСТРОЙСТВА МУНИЦИПАЛЬНОЙ ПРОГРАММЫ «ФОРМИРОВАНИЕ СОВРЕМЕННОЙ ГОРОДСКОЙ СРЕДЫ НА 2018-2024 ГОДЫ»

_____
(наименование получателя субсидии)
за _____ 201_ года
(по месяцам)

Адрес многоквартирного дома (МКД)	Показатели	Единица измерения	По согласованию	Доля средств местного бюджета и (или) средств заинтересованных лиц, %	Объем выполненных работ		Оплата выполненных работ, тыс. рублей		Примечание <*>
					всего	в том числе за отчетный период	всего	в том числе за отчетный период	
1	2	3	4	5	6	7	8	9	10
МКД	1. Источники финансирования работ в том числе <**>								
	средства федерального бюджета	руб.		х					
	средства краевого бюджета	руб.		х					
	средства местного бюджета	руб.							
	средства финансового участия заинтересованных лиц	руб.							
	II. Результат от реализации:								
МКД	уложено асфальтового полотна	кв. м.							
	установлено (отремонтировано) светоточек;	ед.							
	установлено скамеек;	ед.							
	установлено урн для мусора;	ед.							
	оборудовано детских площадок;	ед.							
	оборудовано спортивных площадок;	ед.							
	площадь благоустроенных дворовых территорий	кв. м.							

<*> В примечании дается расшифровка выполненных работ по соответствующим направлениям.
Руководитель получателя субсидии (ТСЖ) _____ _____
(подпись) (ФИО)

Главный бухгалтер получателя субсидии (ТСЖ) _____ _____
(подпись) (ФИО)

М.П.

Приложение № 3
к Порядку предоставления субсидии некоммерческим организациям в целях возмещения затрат в связи с проведением работ по благоустройству дворовых территорий

ПОКАЗАТЕЛИ РЕЗУЛЬТАТИВНОСТИ

N п/п	Наименование показателя	Наименование мероприятия	Единица измерения по ОКЕИ		Плановое значение показателя	Срок, на который запланировано достижение показателя
			Наименование	Код		
1	2	3	4	5	6	7
	Выполнение мероприятий по благоустройству дворовой территории	Благоустройство дворовой территории многоквартирного дома	Процент	744	100	

Приложение № 4
к Порядку предоставления субсидии некоммерческим организациям в целях возмещения затрат в связи с проведением работ по благоустройству дворовых территорий

ОТЧЕТ О ДОСТИЖЕНИИ ЗНАЧЕНИЙ ПОКАЗАТЕЛЕЙ РЕЗУЛЬТАТИВНОСТИ

по состоянию на __ _____ 20__ года
Наименование Получателя _____
Периодичность: _____

N п/п	Наименование показателя <1>	Наименование мероприятия	Единица измерения по ОКЕИ		Плановое значение показателя <2>	Достигнутое значение показателя по состоянию на отчетную дату	Процент выполнения плана	Причина отклонения
			Наименование	Код				
1	2	3	4	5	6	7	8	9

Руководитель Получателя (уполномоченное лицо) _____ _____ _____ _____
(должность) (подпись) (расшифровка подписи)

Исполнитель _____ _____ _____
(должность) (ФИО) (телефон)

"__" _____ 20__ г.

<1> Наименование показателя, указываемого в настоящей таблице, должно соответствовать наименованию показателя, указанному в графе 2 приложения № 2 к соглашению.


<2> Плановое значение показателя, указываемого в настоящей таблице, должно соответствовать плановому значению показателя, указанному в графе 6 приложения № 2 к соглашению.

Приложение № 8
к муниципальной программе «Формирование современной городской среды на 2018-2024 годы»

ВИЗУАЛИЗИРОВАННЫЙ ПЕРЕЧЕНЬ ОБРАЗЦОВ ЭЛЕМЕНТОВ БЛАГОУСТРОЙСТВА, ПРЕДПОЛАГАЕМЫХ К РАЗМЕЩЕНИЮ НА ДВОРОВЫХ ТЕРРИТОРИЯХ И ПРИМЕР ОФОРМЛЕНИЯ ДИЗАЙН-ПРОЕКТА БЛАГОУСТРОЙСТВА ДВОРОВОЙ ТЕРРИТОРИИ



Высота скамейки: 900 мм, длина: 1500 мм, ширина: 700 мм.

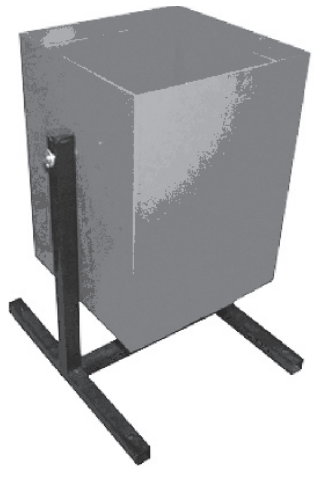


Высота урны: 700 мм, длина: 500 мм, ширина: 500 мм.

Пример оформления дизайн-проекта благоустройства дворовой территории


Дизайн-проект благоустройства дворовой территории по адресу:_____

Схема расположения на плане территории

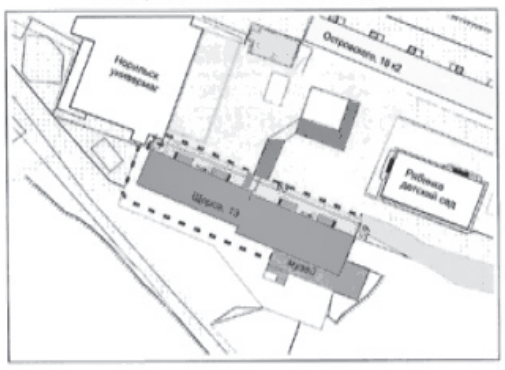

Параметры многоквартирного дома

Размер жилого дома, м	Этажность	Кол-во квартир	Кол-во подъездов	Площадь придомовой территории, м²	Площадь входа в подъезд, м²
62,0x16,0x10,25	5	73	4	490	9,0

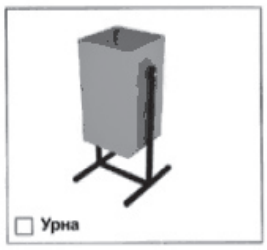


☐ Урна



☐ Скамья

Визуализация работ по благоустройству

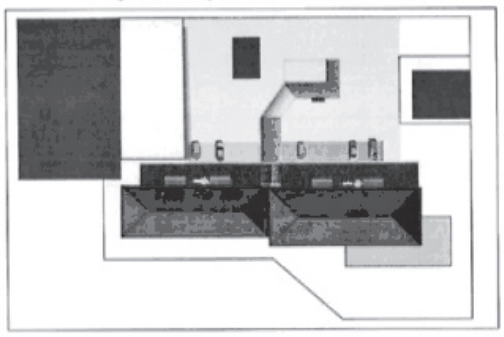

Условные обозначения:

- граница дворовой территории
- многоквартирный дом
- скамейка (2 шт.)
- урна (2 шт.)
- светильники на фасаде дома (2 шт.)
- площадь асфальтирования дворовой территории (490 кв.м)



☐ Фонарь уличный настенный

Согласовано: представитель собственников помещений многоквартирного дома_____

Приложение № 9
к муниципальной программе «Формирование современной городской среды
на 2018-2024 годы»

ПОРЯДОК ВКЛЮЧЕНИЯ ПРЕДЛОЖЕНИЙ ЗАИНТЕРЕСОВАННЫХ ЛИЦ О ВКЛЮЧЕНИИ ДВОРОВОЙ И ОБЩЕСТВЕННОЙ ТЕРРИТОРИИ В МУНИЦИПАЛЬНУЮ ПРОГРАММУ «ФОРМИРОВАНИЕ СОВРЕМЕННОЙ ГОРОДСКОЙ СРЕДЫ НА 2018-2024 ГОДЫ»

1. Общие положения

1.1. Настоящий порядок определяет механизм отбора дворовых и общественных территорий для включения в муниципальную программу «Формирование современной городской среды на 2018-2024 годы» (далее по тексту – Муниципальная программа) в целях улучшения городского облика и вовлечения жителей в развитие территорий.

1.2. Организатором отбора дворовых территорий многоквартирных домов является Администрация ЗАТО г. Железногорск (далее по тексту — организатор отбора).

1.2.1. К обязанностям организатора отбора относятся:

1) опубликование на официальном сайте муниципального образования «Закрытое административно-территориальное образование Железногорск Красноярского края» в информационно-телекоммуникационной сети «Интернет» (далее по тексту — официальный сайт), а также в средствах массовой информации за 5 календарных дней до начала приема заявок на участие в отборе дворовых территорий многоквартирных домов следующей информации:

 сроки подачи предложений, сроки проведения отбора предложений;

 ответственные лица за проведение отбора предложений, определенные составом, утвержденным постановлением Администрации ЗАТО г. Железногорск;

 время и место приема предложений на участие в отборе дворовых территорий многоквартирных домов;

2) организация приема предложений;

3) оказание консультационно-методической помощи участникам отбора дворовых территорий многоквартирных домов;

4) организация работы Общественной комиссии, сформированной в соответствии с порядком, утвержденным постановлением Администрации ЗАТО г. Железногорск;

5) опубликование результатов отбора дворовых территорий многоквартирных домов на официальном сайте, а также в средствах массовой информации.

1.3. Организатором отбора общественных территорий является Администрация ЗАТО г. Железногорск (Управление градостроительства Администрации ЗАТО г. Железногорск) (далее – организатор отбора общественных территорий).

1.3.1. К обязанностям организатора отбора общественных территорий относятся:

1) опубликование на официальном сайте информации об отборе общественной территории, подлежащей благоустройству, в которой в обязательном порядке отражается:

а) перечень объектов, их характеристика, описание функционального назначения, место расположения (адрес), анализ проблем, задачи по её развитию;

б) перечень мест для получения бюллетеней и голосования по отбору общественной территории для благоустройства в первоочередном порядке;

в) сроки проведения отбора;

г) ответственные лица;

2) проведение опроса граждан и выбор общественной территории;

3) организация обсуждения и выработки проектов благоустройства общественной территории;

4) организация работы Общественной комиссии;

5) опубликование результатов отбора общественной территории и выработанного проекта ее благоустройства на официальном сайте, а также в средствах массовой информации.

В голосовании могут принимать участие граждане Российской Федерации, достигшие 14-летнего возраста и имеющие регистрацию места жительства на территории ЗАТО Железногорск

2. Условия включения дворовых и общественных территорий

в Муниципальную программу

2.1. Под дворовыми территориями понимается совокупность территорий, прилегающих к многоквартирным домам, с расположенными на них объектами, предназначенными для обслуживания и эксплуатации таких домов, и элементами благоустройства этих территорий, в том числе местами стоянки автотранспортных средств, тротуарами и автомобильными дорогами, включая автомобильные дороги, образующие проезды к территориям, прилегающим к многоквартирным домам.

2.2.Условия включения дворовой территории в Муниципальную программу определены Порядком представления, рассмотрения и оценки предложений по включению дворовых территорий в муниципальную программу «Формирование современной городской среды на 2018-2024 годы», утвержденным постановлением Администрации ЗАТО г. Железногорск.

2.3. Включение общественной территории в Адресный перечень всех общественных территорий, нуждающихся в благоустройстве (с учетом их физического состояния общественной территории) и подлежащих благоустройству в соответствующем периоде происходит по результатам голосования граждан и подведения результатов голосования Общественной комиссией по развитию городской среды.

2.3. Администрация ЗАТО г. Железногорск имеет право исключить из адресного перечня дворовых и общественных территорий, подлежащих благоустройству в рамках реализации Муниципальной программы, территории, расположенные вблизи многоквартирных дворов, физический износ основных конструктивных элементов (крыша, стены, фундамент) которых превышает 70 процентов, а также территории, которые планируются к изъятию для муниципальных или государственных нужд в соответствии с генеральным планом ЗАТО Железногорск при условии одобрения решения об исключении указанных территорий из адресного перечня дворовых и общественных территорий межведомственной комиссией (Общественной комиссией) в порядке, установленном такой комиссией.

2.4. Администрация ЗАТО г. Железногорск имеет право исключить из адресного перечня дворовых территорий, подлежащих благоустройству в рамках реализации Муниципальной программы, дворовые территории, собственники помещений многоквартирных домов которых приняли решение об отказе от благоустройства дворовой территории в рамках реализации Муниципальной программы или не приняли решение о благоустройстве дворовой территории в сроки, установленные Муниципальной программой. При этом исключение дворовой территории возможно только при условии одобрения решения об исключении указанных территорий из адресного перечня дворовых территорий межведомственной комиссией (Общественной комиссией) в порядке, установленном такой комиссией.

3. Порядок подачи документов для проведения отбора предложений по благоустройству дворовой территории

3.1. Заявки на участие в Муниципальной программе направляются заинтересованными лицами в управляющую организацию (для подготовки документов, необходимых при проведении собрания собственников, а также для формирования предложения по включению дворовой территории в Муниципальную программу) или в Администрацию ЗАТО г. Железногорск (г. Железногорск, ул. 22 Партсъезда, 21, каб. 413), а также на адрес электронной почты: akulshina@adm.k26.ru (для последующего направления в управляющую организацию). Заявка на участие в Муниципальной программе — это волеизъявление граждан, проживающих в многоквартирном доме, о необходимости проведения работ по благоустройству дворовой территории. Заявка может содержать информацию о текущем состоянии дворовой территории и желаниях благоустроить, должна содержать фамилию, имя, отчество, контактный телефон заявителя, а также согласие на участие в организации проведения общего собрания собственников многоквартирного дома для принятия решений по благоустройству.

3.2. После проведения собрания собственников в Администрацию ЗАТО г. Железногорск направляются нарочно Предложения о включении дворовой территории в Муниципальную программу.

3.3. Предложение включает в себя пакет документов:

а) заявка о включении придомовой территории в адресный перечень благоустройства дворовых территорий Муниципальной программы от лица, уполномоченного общим собранием собственников многоквартирного дома на представление предложения, с указанием следующей информации: фамилия, имя, отчество уполномоченного лица, номер контактного телефона; адрес многоквартирного дома, дворовая территория которого подлежит благоустройству (населенный пункт, улица, номер дома);

б) копия протокола общего собрания собственников помещений многоквартирных домов, отражающего решение вопросов, указанных в п.п. 2.1. настоящего порядка, в том числе по проведению мероприятий по текущему ремонту общего имущества многоквартирного дома (элементы фасада многоквартирного дома, объекты благоустройства, расположенные на земельном участке, образующем дворовую территорию), проведенного в соответствии со статей 44 – 48 Жилищного кодекса Российской Федерации;

в) пояснительная записка, отражающая общие сведения о дворовой территории, количество квартир, количество проживающих, состав элементов благоустройства, с описанием планируемых работ по благоустройству, общую площадь дворовой территории, площадь благоустраиваемой территории, номер кадастрового участка;

г) фотоматериалы, отражающие фактическое состояние дворовой территории;

д) информация об общественной деятельности собственников по благоустройству дворовой территории (проведение субботников, участие в конкурсах на лучший двор, разбивка клумб и т.п.) за последние пять лет;

е) информация организации, управляющей многоквартирным домом об уровне оплаты за жилое помещение и коммунальные услуги по состоянию на 1 января года, в котором направляется предложение по многоквартирному дому, дворовая территория которого подлежит благоустройству, информация об отсутствии проведения капитального ремонта наружных коммунальных и иных сетей (коммуникаций) в период благоустройства дворовой территории;

ж) Ф.И.О. представителя (представителей) заинтересованных лиц, уполномоченных на представление предложений, согласование дизайн-проекта благоустройства дворовой территории, а также на участие в контроле за выполнением работ по благоустройству дворовой территории, в том числе промежуточном, и их приемке;

з) информация о наличии или отсутствии споров по границам земельного участка;

и) дизайн-проект, согласованный лицом, уполномоченным от лица собственников, дефектная ведомость и сметный расчёт стоимости благоустройства дворовых территорий;

к) копия протокола собрания собственников о выборе способа управления многоквартирным домом;

л) копия протокола собрания собственников об избрании совета многоквартирного дома (при принятии такого решения);

м) документы, необходимые для рассмотрения вопроса о включении дворовой территории в Муниципальную программу, предоставляемые по инициативе заявителя.

3.4. Организатор отбора регистрирует предложения в день их поступления в реестре в порядке очередности поступления, проставляя отметку на заявке с указанием даты, времени и порядкового номера.

3.5. В отношении одной дворовой территории может быть подано только одно предложение на участие в отборе дворовых территорий многоквартирных домов.

3.6. Если предложение на участие в отборе дворовых территорий многоквартирных домов подано по истечении срока подачи предложений, либо предоставлены документы не в полном объеме, установленном п. 3.4 настоящего порядка, предложение к участию в отборе не допускается. О причинах не допуска к отбору сообщается уполномоченному лицу в письменном виде не позднее трех рабочих дней со дня поступления документов.

4. Порядок оценки и отбора поступивших предложений по благоустройству дворовой территории

4.1. Общественная комиссия проводит отбор представленных предложений, в целях включения дворовых территорий в Муниципальную программу, по балльной системе, исходя из критериев отбора, в срок не более пяти рабочих дней с даты окончания срока подачи.

4.2. Общественная комиссия рассматривает предложения на участие в отборе на соответствие требованиям и условиям, установленным настоящими порядком, о чем составляется протокол рассмотрения и оценки предложений на участие в отборе (далее по тексту — протокол оценки), в котором в обязательном порядке оцениваются предложения на участие в отборе всех участников отбора, с указанием набранных ими баллов.

4.3. Общественная комиссия проводит проверку данных, представленных участниками отбора, путем рассмотрения представленного пакета документов, при необходимости выезжает на место.

4.4. Включению в Муниципальную программу подлежат все дворовые территории, нуждающиеся в благоустройстве (с учетом их физического состояния) и подлежащие благоустройству в указанный период исходя из минимального (дополнительного) перечня работ по благоустройству.

Физическое состояние дворовой территории и необходимость ее благоустройства определяется по результатам инвентаризации дворовой территории, проведенной в порядке, установленном постановлением Правительства Красноярского края от 18.07.2017 № 415-п.

Очередность включения в Муниципальную программу определяется по наибольшему количеству баллов.

В случае, если несколько дворовых территорий наберут одинаковое количество баллов, очередность включения в Муниципальную программу определяется по времени и дате подачи предложения.

4.5. Решение Общественной комиссии оформляется протоколом, подписанным председателем, с приложением таблицы подсчета баллов, который размещается на официальном сайте, а также в средствах массовой информации.

4.6. В течение 5 рабочих дней со дня утверждения Муниципальной программы, заявителю направляется уведомление о включении дворовой территории в адресный перечень благоустройства дворовых территорий Муниципальной программы и предоставлении субсидии.

ИНФОРМАЦИЯ ДЛЯ ЛЬГОТНЫХ КАТЕГОРИЙ ГРАЖДАН!

В соответствии с постановлением Правительства Красноярского края от 19.01.2010 № 12-п «О Порядке предоставления ежемесячных денежных выплат отдельным категориям граждан» ежемесячные денежные выплаты отдельным категориям граждан проиндексированы с 01.01.2020 с коэффициентом 1.039, размер составил:

	Было до 01.01.2020	Стало с 01.01.2020
реабилитированным лицам	454	472
лицам, признанным пострадавшими от политических репрессий	454	472
труженикам тыла	454	472
ветеранам труда и ветеранам военной службы	454	472
ветеранам труда края	334	347
родителям и вдовам погибших военнослужащих	228	237
пенсионерам, не относящимся к категории федеральных или региональных льготников, достигших нетрудоспособного возраста	167	174

с 01 января 2020 года увеличен размер оплаты базовых поездок по социальной карте

	Базовые	Дополнительные		
Количество ежемесячных поездок	36	36+10=46	36+14=50	36+24=60
Размер оплаты проезда (руб)	174	304	356	486

Постановление Правительства Красноярского края
№ 223-п от 27 апреля 2010 года
«О льготном проезде отдельных категорий граждан в общественном транспорте»

ОБЪЯВЛЕНИЕ

Федеральное государственное унитарное предприятие «Горно-химический комбинат» (ФГУП «ГХК») информирует юридических и физических лиц, индивидуальных предпринимателей, что в соответствии с Правилами технологического присоединения энергопринимающих устройств потребителей электрической энергии, объектов по производству электрической энергии, а также объектов электросетевого хозяйства, принадлежащих сетевым организациям и иным лицам, к электрическим сетям», утвержденных Постановлением Правительства Российской Федерации от 27 декабря 2004 г. № 861, с 01.10.2017 на официальном сайте ФГУП «ГХК» начал работать Личный кабинет Заявителя (ЛКЗ). Для всех Заявителей организуется единая точка входа по адресуhttp://lkz.sibghk.ru/.

ЛКЗ обеспечивает взаимодействие Заявителей и ФГУП «ГХК» при подаче заявок и получение Заявителями информации о ходе прохождения заявки на технологическое присоединение к электрическим сетям ФГУП «ГХК».

Использование ЛКЗ позволит Заявителям минимизировать время подачи и обработки документов на технологическое присоединение.

Первый

5.00, 9.15 Телеканал «Доброе утро»
9.00, 12.00, 15.00, 3.00 Новости
9.50 Модный приговор. (6+)
10.50 Жить здорово! (16+)
12.10, 17.00, 1.30, 3.05 Время покажет. (16+)
15.10 Давай поженимся! (16+)
16.00 Мужское / Женское. (16+)
18.00 Вечерние новости (с субтитрами)
18.30, 0.15 На самом деле. (16+)
19.40 Пусть говорят. (16+)
21.00 Время
21.30 Т/с ПРЕМЬЕРА. «УЧЕНИЦА МЕССИНГА». (16+)
23.30 «Горячий лед». Фигурное катание. Чемпионат Европы-2020. Пары. Короткая программа. Трансляция из Австрии. (0+)
4.05 Наедине со всеми. (16+)

Россия

5.00, 9.25 Утро России
9.00, 11.00, 14.00, 20.00 Вести
9.55 О самом главном. (12+)
11.25, 14.25, 17.00, 20.45 Вести. Местное время
11.45 «Судьба человека с Борисом Корчевниковым». (12+)
12.50, 17.25 «60 минут». (12+)
14.45 Т/с «ТАЙНЫ СЛЕДСТВИЯ». (12+)
18.30 «Андрей Малахов. Прямой эфир». (16+)
21.00 Т/с «КРЕПОСТНАЯ». (12+)
23.05 «Вечер с Владимиром Соловьёвым». (12+)
2.00 Т/с «СВАТЫ». (12+)

ТВЦ

СПЕКТР-ТВ

6.00 «Настроение»
8.15 «Доктор И...» (16+)
8.50 Х/ф «ПРИКАЗАНО ВЗЯТЬ ЖИВЫМ». (6+)
10.35 Д/ф «Всеволод Сафонов. В двух шагах от славы». (12+)
11.30, 14.30, 17.50, 22.00 События
11.50 Т/с «ОНА НАПИСАЛА УБИЙСТВО». (12+)
13.40 «Мой герой». (12+)
14.50 Город новостей
15.05 Т/с «ОТЕЦ БРАУН». (16+)
17.00 «Естественный отбор». (12+)
18.10 Т/с «ЖЕНЩИНА В БЕДЕ-4». (12+)
22.35, 4.25 Д/с «Обложка». (16+)
23.05 Д/ф «Я смерти тебя не отдам». (12+)
0.00 События. 25-й час
0.35 Петровка, 38. (16+)
0.55 Т/с «ДАЛЬНОБОЙЩИКИ». (12+)
2.50 Д/ф «Фальшивая родня». (16+)
3.40 Д/с «Советские мафии». (16+)
4.50 «Знак качества». (16+)
5.30 Д/ф «Актерские судьбы. Инна Гулая и Геннадий Шпаликов». (12+)

Че

КАНАЛ 12

6.00, 5.20 Т/с «БРАТ ЗА БРАТА». (16+)
6.50, 7.30, 8.30 «Дорожные войны». (16+)
9.00, 21.30 «Остановите Витю!» (16+)
10.00, 19.00 «Дорожные войны. Лучшее». (16+)
11.00, 19.30 «Дорожные войны 2.0». (16+)
12.00, 12.30 «Улетное видео». (16+)
13.30, 14.00, 0.00 «+100500». (16+)
15.00 Х/ф «ОТЧАЯННЫЙ». (0+)
17.00 Х/ф «ЛУЗЕРЫ». (16+)
20.30, 22.00 «Решала». (16+)
23.00 «Опасные связи». (18+)
1.00 Т/с «БЕРЕГОВАЯ ОХРАНА». (16+)
5.05 «Ералаш». (0+)

ЕНИСЕЙ

6.00 Утро на Енисее. (12+)
9.00 Т/с «ДВОЙНАЯ ЖИЗНЬ». (12+)
10.00, 16.30, 18.30, 20.30, 23.30 Новости. (16+)
10.30, 14.00, 17.25 Давайте пробовать. (16+)
10.35, 14.05 Что и как. (12+)
10.45, 19.30 Т/с «ЛОНДОНГРАД». (16+)
11.45, 16.25, 21.00, 5.55 Модные советы. (12+)
11.50 М/ф «Мультфильмы». (6+)
12.25, 19.15, 0.30 Полезная программа. (16+)
12.30, 19.20, 23.15, 2.35 Д/с «Вне зоны». (16+)
13.00, 3.15 Д/с «Секретная папка». (12+)
14.15, 0.35, 1.40 Т/с «НЕОБЫЧНАЯ СЕМЬЯ». (16+)
16.45, 0.15 Новости районов. (16+)
17.00 Д/с «Экстремальный фотограф». (12+)
17.30 Т/с «НЕПРИДУМАННАЯ ЖИЗНЬ». (16+)
19.00, 1.25, 5.40 Наша культура. (12+)
19.15 НОВОСТИ. ВРЕМЯ МЕСТНОЕ/ЖЕЛЕЗНОГОРСК
21.05, 0.00 Интервью. (12+)
21.20, 4.05 Х/ф «СЕСТРЁНКА». (16+)

5 КАНАЛ

РАЗВИТИЕ

5.00, 9.00, 13.00, 18.30, 3.20 «Известия»
5.20, 6.00, 6.50, 7.40 Т/с «ШАМАН-2». (16+)
8.35 «День ангела»
9.25, 10.20, 11.10, 12.05 Т/с «БЕЗДНА». (16+)
13.25, 14.15, 15.05, 15.55, 16.45, 17.40 Т/с «ШАМАН. НОВАЯ УГРОЗА». (16+)
19.00, 19.50, 20.40, 21.25, 22.15, 0.25 Т/с «СЛЕД». (16+)
23.05 Т/с «БАРС». (16+)
0.00 «Известия. Итоговый выпуск»
1.10, 1.50, 2.25, 2.55 Т/с «ДЕТЕКТИВЫ». (16+)
3.25, 4.10 Т/с «СТРАСТЬ-2». (16+)

МАТЧ!

7.25 Футбол. Кубок Либертадорес. «Прогресо» (Уругвай) - «Барселона» (Эквадор).
9.25 «Команда мечты». (12+)
10.00 Д/с «Вся правда про...» (12+)
10.30, 22.45 Специальный репортаж. (12+)
11.00, 12.55, 14.30, 17.35, 19.15, 22.10, 23.05, 1.55 Новости
11.05, 14.35, 19.20, 23.10, 2.00 Все на Матч!
13.00 Дневник III Зимних юношеских Олимпийских игр. (0+)
13.30 III Зимние юношеские Олимпийские игры. Церемония закрытия. (0+)
15.05 Профессиональный бокс. Ш. Эргашев - Э. Эстрелла. В. Шишкин - У. Сьерра. (16+)
17.05 Профессиональный бокс и смешанные единоборства. Афиша. (16+)
17.40 Смешанные единоборства. Bellator. И.-Л. Макфарлейн - К. Джексон. Э. Д. Макки - Д. Кампос. (16+)
19.55 Биатлон. Кубок мира. Индивидуальная гонка. Мужчины.
22.15 Профессиональный бокс. Тяжеловесы. (16+)
23.55 Баскетбол. Евролига. Мужчины. ЦСКА (Россия) - «Валенсия» (Испания).
2.55 Баскетбол. Евролига. Мужчины. «Баскония» (Испания) - «Химки» (Россия).
4.55 Волейбол. Лига чемпионов. Женщины. «Динамо» (Москва, Россия) - «Марица» (Болгария). (0+)

Культура

6.30, 7.00, 7.30, 10.00, 15.00, 19.30, 23.30 «Новости культуры»
6.35 Д/с «Пешком»
7.05, 20.05 «Правила жизни»
7.35, 20.45 Д/ф «Тайны Великой пирамиды Гизы»
8.25 «Легенды мирового кино»
8.55 «Цвет времени»
9.05, 22.20 Т/с «РАСКОЛ». (16+)
10.15 «Наблюдатель»
11.10, 1.15 «XX век»
12.20 Д/с «Дороги старых мастеров»
12.30, 18.45, 0.30 «Игра в бисер» с Игорем Волгиным»
13.15, 17.45, 23.10 Д/с «Красивая планета»
13.35 «Абсолютный слух»
14.15, 23.50 Д/ф «История научной фантастики с Джеймсом Кэмероном»
15.10 «Новости. Подробно»
15.25 «Моя любовь - Россия!»
15.50 «2 Верник 2»
16.40 Х/ф «ЧЕЛОВЕК В ПРОХОДНОМ ДВОРЕ»
18.00 «На концертах Берлинского Филармонического Оркестра. «Европаконцерт-2017»
19.45 «Главная роль»
20.30 «Спокойной ночи, малыши!»
21.35 Д/ф «Александр Калягин и «Et cetera»
2.25 Д/ф «Роман в камне»

Домашний

ТВК

6.30 «По делам несовершеннолетних». (16+)
8.25 «Давай разведёмся!» (16+)
9.30 «Тест на отцовство». (16+)
11.30 Д/с «Реальная мистика». (16+)
12.30, 5.30 Д/с «Понять. Простить». (16+)
14.20, 5.05 Д/с «Порча». (16+)
14.50 Х/ф «ДОМ НАДЕЖДЫ». (16+)
19.00 Х/ф «СВОЙ ЧУЖОЙ СЫН». (16+)
23.00 Т/с «ВОСТОК-ЗАПАД». (16+)
2.05 Т/с «ЛИЧНАЯ ЖИЗНЬ ДОКТОРА СЕЛИВАНОВОЙ». (16+)
6.25 «6 кадров». (16+)

РЕН ТВ

7 КАНАЛ

5.00 «Военная тайна» с Игорем Прокопенко. (16+)
6.00, 9.00 «Документальный проект». (16+)
7.00 «С бодрым утром!» (16+)
8.30, 12.30, 16.30, 19.30, 23.00 «Новости». (16+)
11.00 «Как устроен мир с Тимофеем Баженовым». (16+)
12.00, 16.00, 19.00 «Информационная программа 112». (16+)
13.00, 23.30 «Загадки человечества с Олегом Шишкиным». (16+)
14.00 «Невероятно интересные истории». (16+)
15.00 «Неизвестная история». (16+)
17.00, 3.15 «Тайны Чапман». (16+)
18.00, 2.30 «Самые шокирующие гипотезы». (16+)
20.00 Х/ф «БЫСТРЕЕ ПУЛИ». (16+)
22.00 «Смотреть всем!» (16+)
0.30 Х/ф «ЖЕЛЕЗНЫЙ РЫЦАРЬ-2». (16+)

СТС

ПРИМА-ТВ

6.00, 5.45 Ералаш. (0+)
6.15 М/с «Приключения Вуди и его друзей». (0+)
6.30 М/с «Том и Джерри». (0+)
7.00 Т/с «ОТЕЛЬ «ЭЛЕОН». (16+)
8.30 Т/с «ПАПИК». (16+)
9.05 «Уральские пельмени». (16+)
10.05 Х/ф «СТАРТРЕК. ВОЗМЕЗДИЕ». (12+)
12.40 Х/ф «ЭФФЕКТ КОЛИБРИ». (16+)
14.40 Т/с «КУХНЯ». (16+)
17.20 Т/с «КУХНЯ. ВОЙНА ЗА ОТЕЛЬ». (16+)
19.00 Т/с ПРЕМЬЕРА! «ПАПИК». (16+)
20.15 Х/ф «СТАРТРЕК. БЕСКОНЕЧНОСТЬ». (16+)
22.45 Х/ф «МЕХАНИК». (16+)
0.30 Х/ф «АЛЕКСАНДР». (16+)
3.30 «Слава Богу, ты пришел!» (16+)
4.20 М/ф «Сказка о царе Салтане». (0+)
5.10 М/ф «Первая скрипка». (0+)
5.30 М/ф «Хвосты». (0+)

ТНТ

7.00, 7.30, 8.00, 8.30 ТНТ. Gold. (16+)
9.00 Дом-2. Lite. (16+)
10.15 Дом-2. Остров любви. (16+)
11.30 Бородина против Бузовой. (16+)
12.30 «Дом-2. Спаси свою любовь». (16+)
13.30, 14.00, 14.30 Т/с «РЕАЛЬНЫЕ ПАЦАНЫ»
15.00, 15.30, 16.00, 16.30 Т/с «УНИВЕР. НОВАЯ ОБЩАГА». (16+)
17.00, 17.30, 18.00, 18.30, 19.00, 19.30 Т/с «ИНТЕРНЫ». (16+)
20.00, 20.30 Т/с «ТРИАДА». (16+)
21.00 Студия Союз. (16+)
22.00 Импровизация. (16+)
23.00 Дом-2. Город любви. (16+)
0.05 Дом-2. После заката. (16+)
1.05 Х/ф «ПОВОРОТ НЕ ТУДА-5: КРОВНОЕ РОДСТВО». (18+)
2.55 Х/ф «ДОКТОР ДУЛИТТЛ-3». (12+)
4.20 ТНТ-Club. (16+)
4.25, 5.15 «Открытый микрофон». (16+)
6.10, 6.35 ТНТ. Best. (16+)

НТВ

АФОНТОВО-22

5.20, 3.55 Т/с «ВОСКРЕСЕНЬЕ В ЖЕНСКОЙ БАНЕ». (16+)
6.05 Мальцева. (12+)
7.00, 8.00, 10.00, 13.00, 16.00, 19.00, 23.50 Сегодня
7.05, 8.20 Т/с «МОСКВА. ТРИ ВОКЗАЛА». (16+)
10.20, 1.00 Т/с «МОРСКИЕ ДЬЯВОЛЫ». (16+)
13.20 Обзор. Чрезвычайное происшествие
14.00 Место встречи. (16+)
16.25 Следствие вели... (16+)
17.05, 0.00 ДНК. (16+)
18.10, 19.40 Т/с «НЕВСКИЙ. ПРОВЕРКА НА ПРОЧНОСТЬ». (16+)
21.00 Т/с «ЛЕГЕНДА ФЕРРАРИ». (16+)
23.00 Основано на реальных событиях. (16+)

ТВ 3

6.00, 5.45 М/ф «Мультфильмы». (0+)
9.20, 9.55, 10.30, 17.30, 18.00 Д/с «Слепая». (16+)
11.00, 11.30, 16.00, 16.30, 17.00 «Гадалка». (16+)
12.00, 13.00, 14.00 «Не ври мне». (12+)
15.00 «Мистические истории». (16+)
18.30, 19.30 Т/с «ДОКТОР ХЭРРОУ». (16+)
20.30, 21.15, 22.10 Т/с «КАСЛ». (12+)
23.00, 0.00 Т/с «ВИКИНГИ». (16+)
1.00, 2.00, 2.45, 3.30, 4.15, 5.00 Т/с «ПЯТАЯ СТРАЖА. СХВАТКА». (16+)

ДОМ КИНО

2

5.30 Х/ф «РОЗЫГРЫШ». (12+)
7.05 Х/ф «СОЛОМЕННАЯ ШЛЯПКА». (12+)
9.20 Х/ф «БАРЫШНЯ-КРЕСТЬЯНКА». (12+)
11.20, 19.15 Т/с «СВАТЫ». (16+)
15.00 Т/с «ДЕТЕКТИВЫ». (16+)
17.40 Х/ф «БЕЛОЕ СОЛНЦЕ ПУСТЫНИ». (12+)
23.00 Х/ф «ПРИХОДИТЕ ЗАВТРА...» (12+)
0.50 Х/ф «ОПЕКУН». (12+)
2.30 Х/ф «НЕПОДДАЮЩИЕСЯ». (6+)
4.00 Х/ф «СУЕТА СУЕТ». (12+)
5.35 Х/ф «ВОЛГА-ВОЛГА». (12+)

Звезда

6.00 Сегодня утром. (12+)
7.50 «Полезная покупка». (12+)
8.00, 13.00, 21.15 Новости дня
8.20 «Не факт!» (6+)
8.55 Х/ф «ГОЛУБАЯ СТРЕЛА». (0+)
11.00, 13.20, 14.05 Т/с «ЛИГОВКА». (16+)
14.00, 18.00 Военные новости
18.10, 5.30 Д/с «Хроника Победы». (12+)
18.30 «Специальный репортаж». (12+)
18.50 Д/с «Без права на ошибку. История и вооружение инженерных войск». (12+)
19.40 «Легенды космоса». (6+)
20.25 «Код доступа». (12+)
21.25 «Открытый эфир». (12+)
23.05 «Между тем» с Наталией Метлиной. (12+)
23.40 Х/ф «НАГРАДИТЬ (ПОСМЕРТНО)». (12+)
1.30 Х/ф «СВИДЕТЕЛЬСТВО О БЕДНОСТИ». (12+)
2.35 Х/ф «ГОЛУБЫЕ ДОРОГИ». (6+)
4.00 Х/ф «ИГРА БЕЗ ПРАВИЛ». (12+)

ТЕЛЕКАНАЛ «Ю»

5.00, 2.55 «МастерШеф». (16+)
7.10 «Папа попал». (12+)
11.00 «Беременна в 16». (16+)
12.00, 20.25 «Мастершеф. Украина». (16+)
15.30 «СуперЖена». (16+)
17.30 «Дорогая, я забил». (12+)
0.25 Т/с «МЫСЛИТЬ КАК ПРЕСТУПНИК». (16+)
4.15 «Europa plus чарт». (16+)

Карусель

5.00 «Ранние пташки». (0+)
6.55, 7.30 «Чик-зарядка». (0+)
7.00 «С добрым утром, малыши!» (0+)
7.40 М/с «Бинг». (0+)
8.10 М/с «Пластилинки». (0+)
8.15 М/с «Малышарики». (0+)
9.20 «Букабу». (0+)
9.35 М/ф «Союзмультфильм» представляет: «Ну, погоди!» (0+)
10.25 М/с «Смурфики». (0+)
11.15 М/с «Аркадий Паровозов спешит на помощь!» (0+)
11.20 М/с «Йоко». (0+)
12.15 М/с «Трансформеры. Боты-спасатели. Академия». (0+)
12.35 М/с «Гормити». (6+)
13.05 М/с «Металионы». (6+)
13.30 М/с «Домики». (0+)
14.00 «Навигатор. Новости». (0+)
14.10 М/с «Фиксики». (0+)
14.50 М/с «Турбозавры». (0+)
15.40 «Всё, что вы хотели знать, но боялись спросить». (6+)
16.05 М/с «Бурёнка Даша». (0+)
16.10 М/с «Сказочный патруль». (0+)
17.00 М/с «Три кота». (0+)
18.05 М/с «Радужный мир Руби». (0+)
18.45 М/с «Рикки Зум. Полный вперёд!» (0+)
19.25 М/с «Ми-Ми-Мишки». (0+)
20.30 «Спокойной ночи, малыши!» (0+)
20.45 М/с «Лунтик и его друзья». (0+)
22.00 М/с «Эволюция Черепашек-ниндзя». (6+)
22.25 М/с «Трансформеры. Кибервселенная». (6+)
22.45 М/с «Губка Боб Квадратные штаны». (6+)
23.35 М/с «Шоу Тома и Джерри». (6+)

ВНИМАНИЕ! ТЕЛЕКОМПАНИИ МОГУТ ВНОСИТЬ ИЗМЕНЕНИЯ В СЕТКУ ВЕЩАНИЯ.

ПЯТНИЦА, 24 ЯНВАРЯ

Первый

5.00, 9.15 Телеканал «Доброе утро»
9.00, 12.00, 15.00 Новости
9.50 Модный приговор. (6+)
10.50 Жить здорово! (16+)
12.10, 17.35, 18.25 Время покажет. (16+)
15.10 Давай поженимся! (16+)
16.00 Мужское / Женское. (16+)
18.00 Вечерние новости (с субтитрами)
18.50 «Горячий лед». Фигурное катание. Чемпионат Европы-2020. Мужчины. Произвольная программа. Трансляция из Австрии. (0+)
19.45 Поле чудес. (16+)
21.00 Время
21.30 Премьера. «Своя колея». (16+)
23.00 «Горячий лед». Фигурное катание. Чемпионат Европы-2020. Женщины. Короткая программа. Трансляция из Австрии. (0+)
0.20 Х/ф «ШПИОНЫ ПО СОСЕДСТВУ». (16+)
2.15 Про любовь. (16+)
3.00 «Горячий лед». Фигурное катание. Чемпионат Европы-2020. Пары. Произвольная программа. Прямой эфир из Австрии
4.00 На самом деле. (16+)
5.05 Наедине со всеми. (16+)

Россия

5.00, 9.25 Утро России
9.00, 11.00, 14.00, 20.00 Вести
9.55 О самом главном. (12+)
11.25, 14.25, 17.00, 20.45 Вести. Местное время
11.45 «Судьба человека с Борисом Корчевниковым». (12+)
12.50, 17.25 «60 минут». (12+)
14.45 Т/с «ТАЙНЫ СЛЕДСТВИЯ». (12+)
18.30 «Андрей Малахов. Прямой эфир». (16+)
21.00 Юбилейный выпуск «Аншлага» - нам 30 лет! (16+)
0.45 Х/ф «ИСКУШЕНИЕ». (12+)
2.10 XVIII Торжественная церемония вручения Национальной кинематографической премии «Золотой Орёл». Прямая трансляция

ТВЦ

6.00 «Настроение»
8.10 «Ералаш». (6+)
8.35, 11.50 Т/с «ПАРФЮМЕРША-3». (12+)
11.30, 14.30, 17.50 События
12.55 Он и Она. (16+)
14.50 Город новостей
15.05 Д/ф «Я смерти тебя не отдам». (12+)
15.55 Х/ф «СЫН». (12+)
18.10 Х/ф «СИЦИЛИАНСКАЯ ЗАЩИТА». (12+)
20.05 Х/ф «КРУТОЙ». (16+)
22.00, 2.45 «В центре событий» с Анной Прохоровой. (16+)
23.10 «Приют комедиантов». (12+)
1.05 Д/ф «Владимир Высоцкий. Не сыграно, не спето». (12+)
1.55 Д/ф «Великие обманщики. По ту сторону славы». (12+)
3.55 Петровка, 38. (16+)
4.10 Д/ф «Всеволод Сафонов. В двух шагах от славы». (12+)
4.50 Д/ф «Польские красавицы. Кино с акцентом». (12+)

Че

6.00, 5.00 Т/с «БРАТ ЗА БРАТА». (16+)
7.00, 7.30, 8.30 «Дорожные войны». (16+)
9.00 «Остановите Витю!» (16+)
10.00 «Дорожные войны. Лучшее». (16+)
12.00, 12.30, 14.00, 14.30 «Улетное видео». (16+)
15.00, 22.10 Х/ф «УРАГАН». (16+)
18.00 Х/ф «ДВОЙНОЙ УДАР». (16+)
20.10 Х/ф «КРОВАВЫЙ СПОРТ». (16+)
1.10 Т/с «БЕРЕГОВАЯ ОХРАНА». (16+)

ЕНИСЕЙ

6.00 Утро на Енисее. (12+)
9.00 Т/с «НЕПРИДУМАННАЯ ЖИЗНЬ». (16+)
10.00, 16.30, 18.30, 20.30, 23.30 Новости. (16+)
10.30, 14.00, 19.40 Наша культура. (12+)
10.45 Т/с «ЛОНДОНГРАД». (16+)
11.45, 18.15, 21.00 Полезная программа. (16+)
11.50 М/ф «Мультфильмы». (6+)
12.25, 19.55 Модные советы. (12+)
12.30, 19.20, 23.15, 2.35 Д/с «Вне зоны». (16+)
13.00, 3.15 Д/с «Секретная папка». (12+)
14.15 Т/с «НЕОБЫЧНАЯ СЕМЬЯ». (16+)
16.25, 19.15, 0.00, 5.55 Давайте пробовать. (16+)
16.45 Новости районов. (16+)
17.00 Д/с «Экстремальный фотограф». (12+)
17.30, 0.05 XXXI Международный турнир по вольной борьбе серии Гран-при «Иван Ярыгин». Церемония открытия. Прямая трансляция
18.20 Что и как. (12+)
19.00 ПРОГРАММА «КСТАТИ»
20.00 Есть мнение. (16+)
21.05 Интервью. (12+)
21.20, 4.05 Х/ф «ПРО ЖЕНУ, МЕЧТУ И ЕЩЕ ОДНУ...» (12+)
5.40 Наше здоровье. (16+)

5 КАНАЛ

5.00, 9.00, 13.00 «Известия»
5.40, 6.25, 7.10, 8.00, 13.25, 14.20, 15.10, 16.05, 17.00, 17.55 Т/с «ШАМАН. НОВАЯ УГРОЗА». (16+)
9.25, 10.15, 11.10, 12.05 Т/с «БЕЗДНА». (16+)
18.45, 19.40, 20.25, 21.15, 22.05, 22.55, 0.45 Т/с «СЛЕД». (16+)
23.45 Светская хроника. (16+)
1.30, 2.10, 2.40, 3.05, 3.30, 3.55, 4.25, 4.55 Т/с «ДЕТЕКТИВЫ». (16+)

МАТЧ!

6.45 Футбол. Кубок Нидерландов. 1/8 финала. «НАК Бреда» - ПСВ. (0+)
8.35 Профессиональный бокс и смешанные единоборства. Самые зрелищные поединки 2019 года. (16+)
9.30 «Команда мечты». (12+)
10.00 Д/с «Вся правда про...» (12+)
10.30, 1.05 Специальный репортаж. (12+)
11.00, 12.55, 15.00, 17.35, 19.30, 22.10, 0.30Новости
11.05, 15.05, 19.35, 1.25, 4.25 Все на Матч!
13.00 Биатлон. Кубок мира. Индивидуальная гонка. Мужчины. Трансляция из Словении. (0+)
15.35 Баскетбол. Евролига. Мужчины. «Зенит» (Россия) - «Олимпиакос» (Греция). (0+)
17.40 Смешанные единоборства. PFL. Сезон-2019. Финалы. А. Исаев - Д. Рошолт. Л. Раджабов - Н. Шульте. (16+)
19.55 Биатлон. Кубок мира. Индивидуальная гонка. Женщины.
22.20 Все на футбол! (12+)
23.25 Водное поло. Чемпионат Европы. Мужчины. 1/2 финала. Прямая трансляция из Венгрии
0.35 Смешанные единоборства. Итоги-2019. (16+)
2.25 Футбол. Чемпионат Германии. «Боруссия» (Дортмунд) - «Кёльн». Прямая трансляция
5.00 Бобслей и скелетон. Кубок мира. Трансляция из Германии. (0+)

Культура

6.30, 7.00, 7.30, 10.00, 15.00, 19.30, 23.00 «Новости культуры»
6.35 Д/с «Пешком»
7.05 «Правила жизни»
7.35, 14.05 Д/ф «Девушка из Эгтведа»
8.30, 17.40 Д/с «Первые в мире»
8.45, 16.20 Х/ф «ПОСЛЕДНИЙ ВИЗИТ»
10.20 «Шедевры старого кино»
11.50 Д/ф «Евгений Петров, Валентин Катаев. Два брата»
12.30 Д/ф «Гатчина. Свершилось»
13.20 Д/ф «Рroневесомость»
15.10 «Письма из провинции»
15.40 Д/ф «Герой советского народа. Павел Кадочников»
17.55 «Фортепианный дуэт - Дмитрий Алексеев и Николай Демиденко. Произведения Н. Метнера, С. Рахманинова»
18.45 «Царская ложа»
19.45, 2.10 «Искатели»
20.35 «Линия жизни»
21.45 Х/ф «КОМИЧЕСКИЙ ЛЮБОВНИК, ИЛИ ЛЮБОВНЫЕ ЗАТЕИ СЭРА ДЖОНА ФАЛЬСТАФА»
23.20 «2 Верник 2»
0.05 «Культ кино» с Кириллом Разлоговым»

Домашний

6.30 «Удачная покупка». (16+)
6.40 «По делам несовершеннолетних». (16+)
8.40 «Давай разведёмся!» (16+)
9.45 «Тест на отцовство». (16+)
11.45 Д/с «Реальная мистика». (16+)
12.50, 3.40 Д/с «Понять. Простить». (16+)
14.40, 3.15 Д/с «Порча». (16+)
15.10 Х/ф «СВОЙ ЧУЖОЙ СЫН». (16+)
19.00 Х/ф «АННА». (16+)
23.35 Х/ф «ДЕНЬ РАСПЛАТЫ». (16+)
4.35 Д/с «Героини нашего времени». (16+)
6.10 «6 кадров». (16+)

РЕН ТВ

5.00 «Военная тайна» с Игорем Прокопенко. (16+)
6.00, 9.00, 15.00 «Документальный проект». (16+)
7.00 «С бодрым утром!» (16+)
8.30, 12.30, 16.30, 19.30 «Новости». (16+)
11.00 «Как устроен мир с Тимофеем Баженовым». (16+)
12.00, 16.00, 19.00 «Информационная программа 112». (16+)
13.00 «Загадки человечества с Олегом Шишкиным». (16+)
14.00 «Невероятно интересные истории». (16+)
17.00, 3.45 «Тайны Чапман». (16+)
18.00, 3.00 «Самые шокирующие гипотезы». (16+)
20.00, 21.00 Документальный спецпроект. (16+)
23.00 Х/ф «СОННАЯ ЛОЩИНА». (16+)
1.00 Х/ф «МОТЕЛЬ». (18+)
4.30 «Территория заблуждений» с Игорем Прокопенко. (16+)

СТС

6.00, 5.45 Ералаш. (0+)
6.15 М/с «Приключения Вуди и его друзей». (0+)
6.30 М/с «Том и Джерри». (0+)
7.00 Т/с «ОТЕЛЬ «ЭЛЕОН». (16+)
8.30 Т/с «ПАПИК». (16+)
9.10 Х/ф «СТАРТРЕК. БЕСКОНЕЧНОСТЬ». (16+)
11.30 «Уральские пельмени». (16+)
12.00 «Шоу «Уральских пельменей». (16+)
21.00 Х/ф «ПЯТЫЙ ЭЛЕМЕНТ». (16+)
23.35 Х/ф «ВРЕМЯ». (16+)
1.40 Х/ф «БЕЗ КОМПРОМИССОВ». (18+)
3.15 Х/ф «МАФИЯ. ИГРА НА ВЫЖИВАНИЕ». (16+)
4.40 М/ф «Приключения Буратино». (0+)

ТНТ

7.00, 7.30, 8.00, 8.30 ТНТ. Gold. (16+)
9.00 Дом-2. Lite. (16+)
10.15 Дом-2. Остров любви. (16+)
11.30 Бородина против Бузовой. (16+)
12.30 «Дом-2. Спаси свою любовь». (16+)
13.30, 14.00, 14.30 Т/с «РЕАЛЬНЫЕ ПАЦАНЫ»
15.00, 15.30, 16.00, 16.30 Т/с «УНИВЕР. НОВАЯ ОБЩАГА». (16+)
17.00, 17.30, 18.00, 18.30, 19.00, 19.30 Т/с «ИНТЕРНЫ». (16+)
20.00 Comedy Woman. (16+)
21.00 Комеди Клаб. (16+)
22.00 Comedy Баттл. (16+)
23.00 Дом-2. Город любви. (16+)
0.05 Дом-2. После заката. (16+)
1.10 «Такое кино!» (16+)
1.40 Х/ф «У ХОЛМОВ ЕСТЬ ГЛАЗА». (18+)
3.30 Х/ф «БЕЛЫЕ ЛЮДИ НЕ УМЕЮТ ПРЫГАТЬ». (16+)
5.20 «Открытый микрофон». (16+)
6.10, 6.35 ТНТ. Best. (16+)

НТВ

АФОНТОВО-22

5.20 Т/с «ВОСКРЕСЕНЬЕ В ЖЕНСКОЙ БАНЕ». (16+)
6.05 Мальцева. (12+)
7.00, 8.00, 10.00, 13.00, 16.00, 19.00 Сегодня
7.05, 8.20 Т/с «МОСКВА. ТРИ ВОКЗАЛА». (16+)
10.20 Т/с «МОРСКИЕ ДЬЯВОЛЫ». (16+)
13.20 Обзор. Чрезвычайное происшествие
14.00 Место встречи. (16+)
16.25 Следствие вели... (16+)
17.10 Жди меня. (12+)
18.10, 19.40 Т/с «НЕВСКИЙ. ПРОВЕРКА НА ПРОЧНОСТЬ». (16+)
21.00 Т/с «ЛЕГЕНДА ФЕРРАРИ». (16+)
1.00 Квартирник НТВ у Маргулиса. (16+)
2.55 Квартирный вопрос. (0+)
3.45 Х/ф «ПОЦЕЛУЙ В ГОЛОВУ». (16+)

ТВ 3

6.00 М/ф «Мультфильмы». (0+)
9.20, 9.55, 10.30, 17.30, 18.00, 18.30, 19.00 Д/с «Слепая». (16+)
11.00, 16.00, 16.30, 17.00 «Гадалка». (16+)
11.30 «Новый день». (12+)
12.00, 15.00 «Вернувшиеся». (16+)
13.00, 14.00 «Не ври мне». (12+)
19.30 Х/ф «ПРОВОДНИК». (16+)
21.15 Х/ф «РАССВЕТ». (16+)
23.15 Х/ф «КОЛДОВСТВО». (16+)
1.15 Х/ф «КАРМА». (16+)
2.45 Х/ф «ПАДШИЙ». (12+)
4.00, 4.45, 5.30 «Предсказатели». (12+)

ДОМ КИНО 2

7.20 Х/ф «СТИЛЯГИ». (16+)
9.40 Х/ф «ОСЕННИЙ МАРАФОН». (12+)
11.20, 19.15 Т/с «СВАТЫ». (16+)
15.00 Т/с «ДЕТЕКТИВЫ». (16+)
17.30 Х/ф «БЕРЕГИСЬ АВТОМОБИЛЯ». (12+)
23.00 Х/ф «ЭКИПАЖ». (12+)
1.40 Х/ф «БРИЛЛИАНТОВАЯ РУКА». (6+)
3.35 Х/ф «ОСОБЕННОСТИ НАЦИОНАЛЬНОЙ ОХОТЫ». (16+)
5.25 Х/ф «ПРО ЛЮБОFF». (16+)

Звезда

6.05 «Не факт!» (6+)
6.45 Д/ф «Не дождетесь!» (12+)
7.50 «Полезная покупка». (12+)
8.00, 13.00, 21.15 Новости дня
8.25 «Рыбий жЫр». (6+)
9.05 Х/ф «ПОСТАРАЙСЯ ОСТАТЬСЯ ЖИВЫМ». (12+)
10.35 Х/ф «ЛЬВИНАЯ ДОЛЯ». (12+)
13.20, 14.05, 18.05, 21.25 Т/с «ВОЕННАЯ РАЗВЕДКА. СЕВЕРНЫЙ ФРОНТ». (12+)
14.00, 18.00 Военные новости
23.10 Десять фотографий. (6+)
0.00 Х/ф «ТРЕМБИТА». (0+)
1.55 Х/ф «ВЕРТИКАЛЬ». (0+)
3.10 Д/ф «Высоцкий. Песни о войне». (6+)
3.50 Х/ф «НАГРАДИТЬ (ПОСМЕРТНО)». (12+)
5.15 Д/с «Легендарные самолеты». (6+)

ТЕЛЕКАНАЛ «Ю»

5.05, 3.30 «МастерШеф». (16+)
7.10 «Папа попал». (12+)
10.30 «Беременна в 16». (16+)
11.25, 21.00 «Мастершеф. Украина». (16+)
15.30 «СуперЖена». (16+)
17.30 «Немножко разведены». (16+)
0.55 Т/с «МЫСЛИТЬ КАК ПРЕСТУПНИК». (16+)

Карусель

5.00 «Ранние пташки». (0+)
6.55, 7.30 «Чик-зарядка». (0+)
7.00 «С добрым утром, малыши!» (0+)
7.40 М/с «Бинг». (0+)
8.10 М/с «Пластилинки». (0+)
8.15 М/с «Малышарики». (0+)
9.20 «Букварий». (0+)
9.40 М/ф «Союзмультфильм» представляет: «Бременские музыканты». (0+)
10.00 М/ф «По следам бременских музыкантов». (0+)
10.25 М/с «Смурфики». (0+)
11.15 М/с «Аркадий Паровозов спешит на помощь!» (0+)
11.20 М/с «Йоко». (0+)
12.15 М/с «Трансформеры. Боты-спасатели. Академия». (0+)
12.35 М/с «Гормити». (6+)
13.05 М/с «Металионы». (6+)
13.30 М/с «Домики». (0+)
14.00 «Навигатор. У нас гости!» (0+)
14.10 М/с «Фиксики». (0+)
14.50 М/с «Турбозавры». (0+)
15.40 «Вкусняшки шоу». (0+)
16.05 М/с «Бурёнка Даша». (0+)
16.10 М/с «Сказочный патруль». (0+)
16.40 М/с «Барби: Дримтопия». (0+)
17.05 М/с «Оранжевая корова». (0+)
18.05 М/с «Радужный мир Руби». (0+)
18.45 М/с «Рикки Зум. Полный вперёд!» (0+)
19.25 М/с «Ми-Ми-Мишки». (0+)
20.30 «Спокойной ночи, малыши!» (0+)
20.45 М/с «Смешарики. Новые приключения». (0+)
22.30 М/с «Бен 10». (12+)
23.05 М/с «Губка Боб Квадратные штаны». (6+)

ВНИМАНИЕ! ТЕЛЕКОМПАНИИ МОГУТ ВНОСИТЬ ИЗМЕНЕНИЯ В СЕТКУ ВЕЩАНИЯ.

Первый

6.00 Телеканал «Доброе утро. Суббота»
9.00 Умницы и умники. (12+)
9.45 Слово пастыря. (0+)
10.00, 12.00 Новости
10.15 Д/ф Премьера. «Дмитрий Харатьян. «Я ни в чем не знаю меры». К 60-летию актера. (12+)
11.15, 12.05 Видели видео? (6+)
13.50 Х/ф «СТРЯПУХА». (0+)
15.15 Д/ф «И, улыбаясь, мне ломали крылья». К дню рождения Владимира Высоцкого. (16+)
17.45 «Горячий лед». Фигурное катание. Чемпионат Европы-2020. Пары. Произвольная программа. Трансляция из Австрии. (0+)
18.45 «Кто хочет стать миллионером?» с Дмитрием Дибровым. (12+)
19.45, 21.20 Сегодня вечером. (16+)
21.00 Время
23.00 «Горячий лед». Фигурное катание. Чемпионат Европы-2020. Танцы. Произвольная программа. Трансляция из Австрии. (0+)
23.55 Х/ф «КРАСИВО ЖИТЬ НЕ ЗАПРЕТИШЬ». (16+)
1.30 На самом деле. (16+)
3.00 «Горячий лед». Фигурное катание. Чемпионат Европы-2020. Женщины. Произвольная программа. Прямой эфир из Австрии
4.25 Про любовь. (16+)

Россия

5.00 «Утро России. Суббота»
8.00 Вести. Местное время
8.20 Местное время. Суббота. (12+)
8.35 «По секрету всему свету»
9.30 «Пятеро на одного»
10.20 Сто к одному
11.10 «Измайловский парк». Большой юмористический концерт. (16+)
13.40 Х/ф «ДЕРЖИ МЕНЯ ЗА РУКУ». (16+)
18.00 «Привет, Андрей!» (12+)
20.00 Вести в субботу
21.00 Х/ф «ТОКСИЧНАЯ ЛЮБОВЬ». (12+)
0.50 Х/ф «СЛАБАЯ ЖЕНЩИНА». (12+)

ТВЦ

СПЕКТР-ТВ

5.45 АБВГДейка. (0+)
6.15 Д/с «Короли эпизода». (12+)
7.05 Православная энциклопедия. (6+)
7.35 Х/ф «МОЙ ЛЮБИМЫЙ ПРИЗРАК». (12+)
9.35 Х/ф «СИЦИЛИАНСКАЯ ЗАЩИТА». (12+)
11.30, 14.30, 23.45 События
11.50 Д/ф «Актёрские судьбы. Валентина Токарская и Евгений Весник». (12+)
12.25, 14.50 Х/ф «ВТОРАЯ ПЕРВАЯ ЛЮБОВЬ». (12+)
16.45 Т/с «БЕГИ, НЕ ОГЛЯДЫВАЙСЯ!» (12+)
21.00, 2.55 «Постскриптум» с Алексеем Пушковым
22.15, 4.05 «Право знать!». (16+)
0.00 Д/ф «Александр Демьяненко. Я вам не Шурик!» (16+)
0.50 «Прощание. Ян Арлазоров». (16+)
1.40 Д/с «Советские мафии». (16+)
2.25 Специальный репортаж. (16+)
5.25 Петровка, 38. (16+)

Че

КАНАЛ 12

6.00 «Ералаш». (0+)
8.30, 9.30, 21.00, 22.00 «Улетное видео». (16+)
10.00, 1.00 Х/ф «СЛЕДЫ НА ВОДЕ». (16+)
12.00, 5.45 Т/с «ШТРАФНИК». (16+)
19.00 «Дорога». (16+)
23.00, 0.00 «+100500». (18+)
2.50 Т/с «БЕРЕГОВАЯ ОХРАНА». (16+)

ЕНИСЕЙ

6.00 Д/с «Русские тайны». (16+)
7.00, 16.30, 18.30, 20.30, 23.30 Новости. (16+)
7.30 М/ф «Мультфильмы». (6+)
9.00 Утро на Енисее. (12+)
11.00 Д/с «Проводник». (16+)
11.55, 20.25 Модные советы. (12+)
12.00, 15.45 Наше здоровье. (16+)
12.15 Д/с «Люди РФ». (12+)
12.45 М/ф «Пчёлка Майя и Кубок мёда». (0+)
14.40, 5.55 Давайте пробовать. (16+)
14.45 Д/с «В мире еды». (12+)
15.40, 23.45 Полезная программа. (16+)
16.00 Euromaxx: Окно в Европу. (16+)
16.45 Наша культура. (12+)
17.00 Концерт «Жара в Вегасе». (12+)
18.45 Законодательная власть. (16+)
19.00 СТРАНА «РОСАТОМ»
19.05, 23.50 Д/с «Вне зоны». (16+)
19.30 Сверхспособности. (12+)
20.45 Что и как. (12+)
21.00 Х/ф «СВЕТЛЯЧКИ В САДУ». (16+)
0.05 XXXI Международный турнир по вольной борьбе серии Гран-при «Иван Ярыгин». Церемония открытия. Прямая трансляция. (12+)
2.35 Т/с «ЗАКРЫТАЯ ШКОЛА». (16+)

5 КАНАЛ

РАЗВИТИЕ

5.00, 5.25, 5.55, 6.20, 6.50, 7.25, 8.00, 8.25, 9.05, 9.40 Т/с «ДЕТЕКТИВЫ». (16+)
10.20, 11.05, 11.55, 12.45, 13.35, 14.20, 15.05, 15.55, 16.45, 17.35, 18.20, 19.10, 20.00, 20.50, 21.35, 22.25, 23.15 Т/с «СЛЕД». (16+)
0.00 Известия. Главное
0.55, 1.45, 2.25, 3.05 Т/с «БАРС». (16+)
3.45 «Большая разница». (16+)

МАТЧ!

6.00 Профессиональный бокс. Т. Кроуфорд - Э. Каваляускас. Бой за титул чемпиона мира по версии WBO в полусреднем весе. М. Конлан - В. Никитин. (16+)
7.30 Хоккей. ФОНБЕТ Матч звёзд КХЛ - 2020. (0+)
10.00 Профессиональный бокс. Д. Дэвис - Ю. Гамбоа. Бой за титул чемпиона мира по версии WBA в лёгком весе. Ж. Паскаль - Б. Джек. Трансляция из США. (16+)
12.00 Профессиональный бокс. Тяжеловесы. (16+)
12.30 Все на футбол! (12+)
13.30 Футбол. Чемпионат Италии. «Брешиа» - «Милан». (0+)
15.25, 17.35, 20.15, 22.35, 23.15, 2.25 Новости
15.35 Биатлон. Кубок мира. Индивидуальная гонка. Женщины. (0+)
17.40, 22.45 Специальный репортаж. (12+)
18.00, 20.20, 23.20, 2.30 Все на Матч!
18.55 Биатлон. Кубок мира. Одиночная смешанная эстафета. Прямая трансляция из Словении
20.40 Биатлон. Кубок мира. Смешанная эстафета.
0.25 Футбол. Чемпионат Германии. «Бавария» - «Шальке». Прямая трансляция
2.55 Футбол. Чемпионат Испании. «Севилья» - «Гранада». Прямая трансляция
4.55 Шорт-трек. Чемпионат Европы. Трансляция из Венгрии. (0+)

Культура

6.30 «Библейский сюжет»
7.05 М/ф «Кот Леопольд». «Приключения Буратино»
8.45 Х/ф «КОМИЧЕСКИЙ ЛЮБОВНИК, ИЛИ ЛЮБОВНЫЕ ЗАТЕИ СЭРА ДЖОНА ФАЛЬСТАФА»
10.00 «Телескоп»
10.25 Д/с «Неизвестная»
10.55 Х/ф «ЗЕЛЕНЫЙ ФУРГОН»
13.15 «Эрмитаж»
13.40 «Человеческий фактор»
14.10, 0.50 Д/ф «Древний остров Борнео»
15.05 «Жизнь замечательных идей»
15.30 «Три королевы». Концерт Марины Ребеки»
16.50 Д/с «Великие реки России»
17.35 «Линия жизни»
18.25 Х/ф «АРБАТСКИЙ МОТИВ»
21.00 «Агора»
22.00 Х/ф «ЖЕЛЕЗНАЯ ЛЕДИ»
23.50 «Клуб 37»
1.40 «Искатели»
2.30 М/ф «История одного преступления». «Конфликт»

Домашний

ТВК

6.30 «Удачная покупка». (16+)
6.40 «6 кадров». (16+)
7.05 Х/ф «Я ТРЕБУЮ ЛЮБВИ!» (16+)
11.00, 2.00 Т/с «ВТОРАЯ ЖИЗНЬ ЕВЫ». (16+)
19.00 Т/с «ВЕЛИКОЛЕПНЫЙ ВЕК». (16+)
23.55 Х/ф «ВРЕМЯ СЧАСТЬЯ». (16+)
5.05 Д/ф «Наш Новый год. Золотые восьмидесятые». (16+)
6.15 Д/с «Тайны еды». (16+)

РЕН ТВ

7 КАНАЛ

5.00 «Территория заблуждений» с Игорем Прокопенко. (16+)
7.30 Х/ф «МИСТЕР КРУТОЙ». (12+)
9.15 «Минтранс». (16+)
10.15 «Самая полезная программа». (16+)
11.00, 2.00 Т/с «ВТОРАЯ ЖИЗНЬ ЕВЫ». (16+)
11.15 «Военная тайна» с Игорем Прокопенко. (16+)
15.20 Засекреченные списки. (16+)
17.20 Х/ф «ПЕРЕВОЗЧИК». (16+)
19.10 Х/ф «ПЕРЕВОЗЧИК-2». (16+)
20.50 Х/ф «ПЕРЕВОЗЧИК-3». (16+)
22.50 Х/ф «ПЕРЕВОЗЧИК: НАСЛЕДИЕ». (16+)
0.45 Х/ф «СКАЛОЛАЗ». (16+)
2.30 «Тайны Чапман». (16+)

СТС

ПРИМА-ТВ

6.00, 5.45 Ералаш. (0+)
6.25 М/с «Приключения Вуди и его друзей». (0+)
6.45 М/с «Приключения Кота в сапогах». (6+)
7.10 М/с «Тролли. Праздник продолжается!» (6+)
7.35 М/с «Три кота». (0+)
8.00 М/с «Том и Джерри». (0+)
8.20, 10.00 «Шоу «Уральских пельменей». (16+)
9.00 «ПроСТО кухня». (12+)
11.25 Х/ф «АСТЕРИКС И ОБЕЛИКС В БРИТАНИИ». (6+)
13.40 Х/ф «АСТЕРИКС НА ОЛИМПИЙСКИХ ИГРАХ». (12+)
16.05 Х/ф «ПЯТЫЙ ЭЛЕМЕНТ». (16+)
18.40 Х/ф «ПАССАЖИРЫ». (16+)
21.00 Х/ф ВПЕРВЫЕ НА СТС! «ГРАВИТАЦИЯ». (12+)
22.45 Х/ф «ЖИВОЕ». (16+)
0.45 Х/ф «МЕХАНИК». (18+)
2.25 Х/ф «РОЗОВАЯ ПАНТЕРА». (0+)
3.50 Х/ф «РОЗОВАЯ ПАНТЕРА-2». (12+)
5.15 М/ф «В стране невыученных уроков». (0+)
5.35 М/ф «Василёк». (0+)

ТНТ

7.00, 1.10 ТНТ Music. (16+)
7.30, 8.00, 8.30 ТНТ. Gold. (16+)
9.00, 9.30, 10.00, 10.30 Т/с «САШАТАНЯ». (16+)
11.00 «Битва экстрасенсов». (16+)
12.35 Х/ф «8 НОВЫХ СВИДАНИЙ». (12+)
14.15 Х/ф «БИЛЕТ НА VEGAS». (16+)
16.00, 17.00, 18.00, 19.00, 20.00, 21.00 Комеди Клаб. (16+)
22.00 «Женский Stand Up». (16+)
23.05 Дом-2. Город любви. (16+)
0.10 Дом-2. После заката. (16+)
1.40 Х/ф «У ХОЛМОВ ЕСТЬ ГЛАЗА-2». (18+)
3.30 Х/ф «ЛУЧШИЕ ПЛАНЫ». (16+)
5.20 «Открытый микрофон». (16+)
6.10, 6.35 ТНТ. Best. (16+)

НТВ

АФОНТОВО-22

5.30 Большие родители. (12+)
6.05 Х/ф «МЕНЯЛЫ». (0+)
8.00, 10.00, 16.00 Сегодня
8.20 Готовим с Алексеем Зиминым. (0+)
8.45 Доктор Свет. (16+)
9.25 Едим дома. (0+)
10.20 Главная дорога. (16+)
11.00 Еда живая и мёртвая. (12+)
12.00 Квартирный вопрос. (0+)
13.10 Последние 24 часа. (16+)
14.05 Поедем, поедим! (0+)
15.00 Своя игра. (0+)
16.20 Следствие вели... (16+)
19.00 «Центральное телевидение» с Вадимом Такменевым
20.50 Секрет на миллион. (16+)
22.45 «Международная пилорама» с Тиграном Кеосаяном. (16+)
23.30 «Своя правда» с Романом Бабаяном. (16+)
1.25 Дачный ответ. (0+)
2.30 Фоменко фейк. (16+)
3.20 Х/ф «РУССКИЙ БУНТ». (16+)

ТВ 3

6.00 М/ф «Мультфильмы». (0+)
11.00, 12.00 Т/с «ВИКИНГИ». (16+)
13.00 Х/ф «РАССВЕТ». (16+)
15.00 Х/ф «КОЛДОВСТВО». (16+)
17.00 Х/ф «ТРЕУГОЛЬНИК». (16+)
19.00 Х/ф «ТЁМНАЯ БАШНЯ». (16+)
21.00 Х/ф «ЯВЛЕНИЕ». (16+)
22.45 Х/ф «ЛЕКАРСТВО ОТ ЗДОРОВЬЯ». (16+)
1.45 Х/ф «ЛАБИРИНТ». (12+)
3.30 Х/ф «ПАДШИЙ-2». (12+)
4.45, 5.15, 5.45 Д/с «Охотники за привидениями». (16+)

ДОМ КИНО 2

7.25 Х/ф «МУЗЫКА ВЕРДИ». (6+)
8.15 Х/ф «МЕЧТА». (12+)
9.55 Х/ф «СКАЗ ПРО ТО, КАК ЦАРЬ ПЁТР АРАПА ЖЕНИЛ». (12+)
11.50 Х/ф «БУДЬТЕ МОИМ МУЖЕМ». (6+)
13.25 М/ф «Алёша Попович и Тугарин Змей». (6+)
14.55 Х/ф «НОВЫЕ ПРИКЛЮЧЕНИЯ НЕУЛОВИМЫХ». (6+)
16.30 Х/ф «ПРИХОДИТЕ ЗАВТРА...» (12+)
18.20 Х/ф «ДАЙТЕ ЖАЛОБНУЮ КНИГУ». (6+)
20.00 Х/ф «СЛУЖЕБНЫЙ РОМАН». (6+)
23.00 Х/ф «КОРОЛЕВА БЕНЗОКОЛОНКИ». (6+)
0.25 Х/ф «ВЕСНА НА ЗАРЕЧНОЙ УЛИЦЕ». (12+)
2.15 Х/ф «ВЫСОТА». (6+)
4.00 Х/ф «ДЕВУШКА БЕЗ АДРЕСА». (6+)

Звезда

6.00 М/ф «Мультфильмы». (0+)
6.25 «Рыбий жЫр». (6+)
7.00 Х/ф «ЕДИНСТВЕННАЯ...» (0+)
9.00, 13.00, 18.00 Новости дня
9.15 Легенды цирка с Эдгардом Запашным. (6+)
10.10 «Легенды армии» с Александром Маршалом». (12+)
11.05 «Морской бой». (6+)
12.05 «Последний день». (12+)
13.15 Легенды телевидения. (12+)
14.00 Д/с «Улика из прошлого». (16+)
14.55 Д/с «Загадки века с Сергеем Медведевым». (12+)
15.50 «Не факт!» (6+)
16.20 «СССР. Знак качества» с Гариком Сукачевым. (12+)
17.05 Д/с «Секретные материалы». (12+)
18.10 «Задело!» с Николаем Петровым
18.25 Х/ф «БАЛТИЙСКОЕ НЕБО». (6+)
22.05 Х/ф «ЛИЧНЫЙ НОМЕР». (12+)
0.15 Х/ф «ПОСТАРАЙСЯ ОСТАТЬСЯ ЖИВЫМ». (12+)
1.40 Т/с «ВОЕННАЯ РАЗВЕДКА. СЕВЕРНЫЙ ФРОНТ». (12+)

ТЕЛЕКАНАЛ «Ю»

5.00, 4.15 «Папа попал». (12+)
8.40 «Беременна в 16». (16+)
22.00 Х/ф «ПОВАР НА КОЛЁСАХ». (12+)
0.20 Т/с «МЫСЛИТЬ КАК ПРЕСТУПНИК». (16+)
2.50 Х/ф «ЭКС-ЛЮБОВНИК». (16+)

Карусель

5.00 М/с «Непоседа Зу». (0+)
6.55, 7.30 «Чик-зарядка». (0+)
7.00 «С добрым утром, малыши!» (0+)
7.40 М/с «Барбоскины». (0+)
9.00 «Еда на ура!» (0+)
9.25 М/с «Лунтик и его друзья». (0+)
10.45 «ТриО!» (0+)
11.05 М/с «Турбозавры». (0+)
12.30 «Большие праздники». (0+)
13.00 М/с «Снежная Королева: Хранители Чудес». (0+)
14.20 «Ералаш». (6+)
15.10 М/с «Буба». (6+)
16.40 М/с «Барби: Дримтопия». (0+)
17.05 М/ф «Йоко и друзья». (0+)
18.25 М/с «Лео и Тиг». (0+)
20.30 «Спокойной ночи, малыши!» (0+)
20.45 М/с «Царевны». (0+)
22.05 М/с «Радужно-бабочково-единорожная кошка». (6+)
22.30 М/с «Бен 10». (12+)
23.05 М/с «Губка Боб Квадратные штаны». (6+)
23.55 М/с «Шоу Тома и Джерри». (6+)
1.00 М/с «Викинг Вик». (6+)
2.30 М/с «Расти-механик». (0+)
3.40 М/с «Белка и Стрелка. Озорная семейка». (0+)

ВНИМАНИЕ! ТЕЛЕКОМПАНИИ МОГУТ ВНОСИТЬ ИЗМЕНЕНИЯ В СЕТКУ ВЕЩАНИЯ.

ВОСКРЕСЕНЬЕ, 26 ЯНВАРЯ

Первый

5.15, 6.10 Х/ф «ХОЗЯИН ТАЙГИ». (12+)
6.00, 10.00, 12.00 Новости
7.00 Играй, гармонь любимая! (12+)
7.45 Часовой. (12+)
8.15 Здоровье. (16+)
9.20 «Непутевые заметки» с Дмитрием Крыловым. (12+)
10.10 Жизнь других. (12+)
11.15, 12.10 Видели видео? (6+)
13.50 Х/ф «ЗИГЗАГ УДАЧИ». (6+)
15.35 Д/ф «Валентина Талызина. Время не лечит». (12+)
16.45 Точь-в-точь. (16+)
19.25 «Лучше всех!» Новый сезон. (0+)
21.00 Время
22.00 Премьера. «Эксклюзив». (16+)
23.40 Х/ф «ПРО ЛЮБОВЬ. ТОЛЬКО ДЛЯ ВЗРОСЛЫХ». (18+)
1.45 На самом деле. (16+)
2.55 Про любовь. (16+)
3.40 Наедине со всеми. (16+)
4.20 Д/с «Россия от края до края». (12+)

Россия

4.35 Х/ф «ДИВАН ДЛЯ ОДИНОКОГО МУЖЧИНЫ». (12+)
8.00 Местное время. Воскресенье
8.35 «Когда все дома с Тимуром Кизяковым»
9.30 «Устами младенца»
10.20 Сто к одному
11.05 Т/с «ДОМ ФАРФОРА». (12+)
20.00 Вести недели
22.00 Москва. Кремль. Путин
22.40 «Воскресный вечер с Владимиром Соловьёвым». (12+)
1.30 Х/ф «ЛЮБОВЬ И НЕМНОГО ПЕРЦА». (12+)

ТВЦ

СПЕКТР-ТВ

5.40 Х/ф «ССОРА В ЛУКАШАХ». (12+)
7.20 «Фактор жизни». (12+)
7.45 «Верное решение». (16+)
8.10, 5.40 «Ералаш». (6+)
8.20 Х/ф «ЗОРРО». (6+)
10.40 «Спасите, я не умею готовить!». (12+)
11.30, 0.15 События
11.45 Х/ф «ЧЁРНЫЙ ПРИНЦ». (6+)
13.40 «Смех с доставкой на дом». (12+)
14.30, 5.10 Московская неделя
15.00 Д/ф «Женщины Олега Даля». (16+)
15.50 «Хроники московского быта». (12+)
16.45 «Прощание. Людмила Сенчина». (16+)
17.35 Х/ф «ПОЛОВИНКИ НЕВОЗМОЖНОГО». (12+)
21.20, 0.35 Т/с «ТЁМНЫЕ ЛАБИРИНТЫ ПРОШЛОГО». (16+)
1.30 Петровка, 38. (16+)
1.40 Х/ф «КРУТОЙ». (16+)
3.25 Х/ф «СЫН». (12+)

Че

КАНАЛ 12

6.00, 1.00 Т/с «ШТРАФНИК». (16+)
19.00, 21.30 «Улетное видео». (16+)
23.00, 0.00 «+100500». (18+)

ЕНИСЕЙ

6.00 Д/с «Русские тайны». (16+)
7.00 Новости. (16+)
7.15 М/ф «Мультфильмы». (6+)
8.45 Что и как. (12+)
9.00 М/ф «Пчёлка Майя и Кубок мёда». (0+)
10.55, 17.25 Давайте пробовать. (16+)
11.00 Д/с «В мире еды». (12+)
11.55, 20.25 Полезная программа. (16+)
12.00, 18.45 Край без окраин. (12+)
12.15 Х/ф «СТРАСТНОЙ БУЛЬВАР». (16+)
14.15 Наша культура. (12+)
14.30, 15.30, 17.30, 2.10 Т/с «ОХОТНИК ЗА ГОЛОВАМИ». (16+)
15.25, 0.00, 5.55 Модные советы. (12+)
18.30 Закон и порядок. (16+)
19.00 Концерт «Жара в Вегасе». (12+)
20.30, 23.30 Итоги. (16+)
21.00 XXXI Международный турнир по вольной борьбе серии Гран-при «Иван Ярыгин». Церемония открытия. Прямая трансляция. (12+)
0.05 Х/ф «БЕГУЩАЯ ПО ВОЛНАМ». (6+)

5 КАНАЛ

РАЗВИТИЕ

5.00 «Большая разница». (16+)
6.05, 7.00, 9.00 Д/с «Моя правда». (16+)
8.00 Светская хроника. (16+)
10.00, 10.55, 11.55, 12.55, 13.45, 14.40, 15.40, 16.40, 17.35, 18.25, 19.25, 20.20, 21.20 Т/с «ЧУЖОЙ РАЙОН-2». (16+)
22.15, 23.05, 0.05, 0.55 Т/с «ЧУЖОЙ РАЙОН-3». (16+)
1.50, 2.40, 3.25, 4.10 Т/с «ЛАДОГА». (12+)

МАТЧ!

7.10 Футбол. Кубок Англии. 1/16 финала. «Халл Сити» - «Челси». (0+)
9.00, 10.00 Профессиональный бокс. Д. Гарсия - И. Редкач. Бой за титул чемпиона мира в полусреднем весе по версии WBC.
12.00 Смешанные единоборства. Bellator. Д. Бадд - К. «Сайборг» Жустино. Г. Корралес - Х. Арчулета. (16+)
14.00 «Боевая профессия». (16+)
14.20, 15.30, 19.30, 22.20, 0.25, 2.35 Новости
14.30 Биатлон. Кубок мира. Одиночная смешанная эстафета. Трансляция из Словении. (0+)
15.35 Биатлон. Кубок мира. Смешанная эстафета. (0+)
17.05, 19.40, 0.30, 4.40 Все на Матч!
17.55 Биатлон. Кубок мира. Масс-старт. Мужчины.
20.40 Биатлон. Кубок мира. Масс-старт. Женщины. Прямая трансляция из Словении
21.50 Биатлон с Дмитрием Губерниевым
22.25 Баскетбол. Единая лига ВТБ. «Зенит» (Санкт-Петербург) - УНИКС (Казань).
1.25 Профессиональный бокс и смешанные единоборства. Афиша. (16+)
1.55 Английский акцент
2.40 Футбол. Чемпионат Италии. «Наполи» - «Ювентус».
5.10 Бобслей и скелетон. Кубок мира. (0+)

Культура

6.30 М/ф «Мультфильмы»
8.00 Х/ф «БОКСЕРЫ»
9.00 «Обыкновенный концерт с Эдуардом Эфировым»
9.30 «Мы - грамотеи!»
10.10 Х/ф «ЛЕВ ГУРЫЧ СИНИЧКИН»
11.25 Д/ф «Николай Трофимов. Главы из жизни»
12.05 «Письма из провинции»
12.35, 2.10 Д/с «Страна птиц»
13.15 Д/с «Другие Романовы»
13.45 Д/ф «Звезда жизни и смерти»
14.30, 0.35 Х/ф «ОГЛЯНИСЬ ВО ГНЕВЕ»
16.20 «Больше, чем любовь»
17.05 Д/с «Пешком»
17.35 «Ближний круг Сергея Проханова»
18.30 «Романтика романса»
19.30 «Новости культуры с Владиславом Флярковским»
20.10 Х/ф «ЗЕЛЕНЫЙ ФУРГОН»
22.30 «Первый Зимний международный фестиваль искусств Юрия Башмета в Москве»
2.50 М/ф «Великолепный Гоша»

Домашний

ТВК

6.30, 6.20 «6 кадров». (16+)
6.35 «Удачная покупка». (16+)
6.45 Х/ф «ДЕНЬ РАСПЛАТЫ». (16+)
10.35 «Пять ужинов». (16+)
10.50 Х/ф «ДОМ НА ХОЛОДНОМ КЛЮЧЕ». (16+)
14.35 Х/ф «АННА». (16+)
19.00 Т/с «ВЕЛИКОЛЕПНЫЙ ВЕК». (16+)
23.20 Х/ф «Я ТРЕБУЮ ЛЮБВИ!» (16+)
3.10 Т/с «ВТОРАЯ ЖИЗНЬ ЕВЫ». (16+)

РЕН ТВ

7 КАНАЛ

5.00 «Тайны Чапман». (16+)
7.30 Х/ф «СКАЛОЛАЗ». (16+)
9.30 Х/ф «БЫСТРЕЕ ПУЛИ». (16+)
11.30 Х/ф «ПЕРЕВОЗЧИК: НАСЛЕДИЕ». (16+)
13.15 Х/ф «ПЕРЕВОЗЧИК». (16+)
15.00 Х/ф «ПЕРЕВОЗЧИК-2». (16+)
16.50 Х/ф «ПЕРЕВОЗЧИК-3». (16+)
18.45 Х/ф «МЕХАНИК: ВОСКРЕШЕНИЕ». (16+)
20.40 Х/ф «ПАРКЕР». (16+)
23.00 Добров в эфире. (16+)
0.00 «Военная тайна» с Игорем Прокопенко. (16+)
3.40 «Самые шокирующие гипотезы». (16+)
4.30 «Территория заблуждений» с Игорем Прокопенко. (16+)

СТС

ПРИМА-ТВ

6.00, 5.45 Ералаш. (0+)
6.25 М/с «Приключения Вуди и его друзей». (0+)
6.45 М/с «Приключения Кота в сапогах». (6+)
7.10 М/с «Тролли. Праздник продолжается!» (6+)
7.35 М/с «Три кота». (0+)
8.00 М/с «Царевны». (0+)
8.20 «Шоу «Уральских пельменей». (16+)
9.00 «Рогов в городе». (16+)
10.00 «Уральские пельмени». (16+)
10.25 Х/ф «ДЮПЛЕКС». (12+)
12.15 Х/ф «ВРЕМЯ». (16+)
14.25 Х/ф «ПАССАЖИРЫ». (16+)
16.40 Х/ф «ГРАВИТАЦИЯ». (12+)
18.25 Х/ф «ВОСХОЖДЕНИЕ ЮПИТЕР». (16+)
21.00 Х/ф «ИНТЕРСТЕЛЛАР». (16+)
0.30 Х/ф «КРАСНАЯ ПЛАНЕТА». (16+)
2.25 Х/ф «АСТЕРИКС И ОБЕЛИКС В БРИТАНИИ». (6+)
4.10 М/ф «Исполнение желаний». (0+)
4.40 М/ф «В некотором царстве». (0+)
5.05 М/ф «Высокая горка». (0+)
5.25 М/ф «Детство Ратибора». (0+)

ТНТ

7.00, 7.30, 8.00, 8.30 ТНТ. Gold. (16+)
9.00, 9.30, 10.00, 10.30 Т/с «САШАТАНЯ». (16+)
11.00 Перезагрузка. (16+)
12.00 Х/ф «8 ЛУЧШИХ СВИДАНИЙ». (12+)
14.00, 15.00, 16.00, 17.00, 18.00, 19.00, 20.00, 21.00 Т/с «БЫВШИЕ». (16+)
22.00 «Stand Up». (16+)
23.00 Дом-2. Город любви. (16+)
0.05 Дом-2. После заката. (16+)
1.10 «Такое кино!» (16+)
1.30 ТНТ Music. (16+)
2.05 Х/ф «ТРИНАДЦАТЬ». (16+)
3.40 Х/ф «ФОТО ЗА ЧАС». (16+)
5.10 «Открытый микрофон». (16+)
6.05, 6.30 ТНТ. Best. (16+)

НТВ

АФОНТОВО-22

5.20 Д/с «Таинственная Россия». (16+)
6.10 Центральное телевидение. (16+)
8.00, 10.00, 16.00 Сегодня
8.20 У нас выигрывают! (12+)
10.20 Первая передача. (16+)
11.00 Чудо техники. (12+)
11.55 Дачный ответ. (0+)
13.00 НашПотребНадзор. (16+)
14.05 Однажды... (16+)
15.00 Своя игра. (0+)
16.20 Следствие вели... (16+)
18.00 Новые русские сенсации. (16+)
19.00 «Итоги недели» с Ирадой Зейналовой
20.10 Звезды сошлись. (16+)
21.45 Ты не поверишь! (16+)
22.55 Основано на реальных событиях. (16+)
2.00 Х/ф «МАФИЯ: ИГРА НА ВЫЖИВАНИЕ». (16+)
3.50 Т/с «ВОСКРЕСЕНЬЕ В ЖЕНСКОЙ БАНЕ». (16+)

ТВ 3

6.00 М/ф «Мультфильмы». (0+)
11.15 Х/ф «ЛАБИРИНТ». (12+)
13.30 Х/ф «ПРОВОДНИК». (16+)
15.15 Х/ф «ТЁМНАЯ БАШНЯ». (16+)
17.15 Х/ф «ЯВЛЕНИЕ». (16+)
19.00 Х/ф «ТЕЛЕКИНЕЗ». (16+)
21.00 Х/ф «ТЕПЛО НАШИХ ТЕЛ». (12+)
23.00 Х/ф «ТРЕУГОЛЬНИК». (16+)
1.00 Х/ф «ЛЕКАРСТВО ОТ ЗДОРОВЬЯ». (16+)
3.30 Х/ф «ПАДШИЙ-3». (12+)
4.45, 5.15, 5.45 Д/с «Охотники за привидениями». (16+)

ДОМ КИНО 2

5.40 Х/ф «РЕЦЕПТ ЕЁ МОЛОДОСТИ». (12+)
7.15 Х/ф «ВИЗИТ ДАМЫ». (12+)
9.35 Х/ф «ЖЕСТОКИЙ РОМАНС». (12+)
12.15 Х/ф «ВАС ОЖИДАЕТ ГРАЖДАНКА НИКАНОРОВА». (12+)
13.50 Х/ф «ОДИНОКИМ ПРЕДОСТАВЛЯЕТСЯ ОБЩЕЖИТИЕ». (12+)
15.30 Х/ф «МАЧЕХА». (6+)
17.10 Х/ф «ПО СЕМЕЙНЫМ ОБСТОЯТЕЛЬСТВАМ». (12+)
19.45 Х/ф «ИВАН ВАСИЛЬЕВИЧ МЕНЯЕТ ПРОФЕССИЮ». (6+)
21.25 Х/ф «КАВКАЗСКАЯ ПЛЕННИЦА, ИЛИ НОВЫЕ ПРИКЛЮЧЕНИЯ ШУРИКА». (6+)
23.00 Х/ф «ВОЗВРАЩЕНИЕ «СВЯТОГО ЛУКИ». (12+)
0.45 Х/ф «ЧЕЛОВЕК С БУЛЬВАРА КАПУЦИНОВ». (12+)
2.40 Х/ф «СТАРИКИ-РАЗБОЙНИКИ». (6+)
4.25 Х/ф «КОРОНА РОССИЙСКОЙ ИМПЕРИИ, ИЛИ СНОВА НЕУЛОВИМЫЕ». (6+)
6.50 Х/ф «ЛЮБОВЬ С АКЦЕНТОМ». (16+)
8.30 Х/ф «ДОРОГА К МОРЮ». (12+)

Звезда

5.10 Т/с «ВОЕННАЯ РАЗВЕДКА. СЕВЕРНЫЙ ФРОНТ». (12+)
9.00 «Новости недели» с Юрием Подкопаевым
9.25 «Служу России». (12+)
9.55 «Военная приемка». (6+)
10.45 «Код доступа». (12+)
11.30 «Скрытые угрозы» с Николаем Чиндяйкиным. (12+)
12.20 «Специальный репортаж». (12+)
13.00 Д/ф «Блокада снится ночами». (12+)
14.00 Т/с «КУРЬЕРСКИЙ ОСОБОЙ ВАЖНОСТИ». (16+)
18.00 Главное с Ольгой Беловой
19.25 Д/с «Легенды советского сыска». (16+)
23.00 «Фетисов». (12+)
23.45 Д/ф «Блокада. День 901-й». (12+)
0.50 Х/ф «БАЛТИЙСКОЕ НЕБО». (6+)
3.40 Х/ф «ЛИЧНЫЙ НОМЕР». (12+)
5.35 Д/с «Москва фронту». (12+)

ТЕЛЕКАНАЛ «Ю»

5.00, 15.00 «Папа попал». (12+)
8.40 «Дорогая, я забил». (12+)
23.00 Х/ф «ПОВАР НА КОЛЁСАХ». (12+)
1.20 Т/с «МЫСЛИТЬ КАК ПРЕСТУПНИК». (16+)
3.35 «МастерШеф». (16+)

Карусель

5.00 М/с «10 друзей Кролика». (0+)
6.55, 7.30 «Чик-зарядка». (0+)
7.00 «С добрым утром, малыши!» (0+)
7.40 М/с «Монсики». (0+)
9.00 «Съедобное или несъедобное». (0+)
9.25 М/с «Дракоша Тоша». (0+)
10.45 «Проще простого!» (0+)
11.05 М/с «Простоквашино». (0+)
12.30 «Крутой ребёнок». (0+)
13.00 М/с «Сказочный патруль. Хроники чудес». (0+)
14.20 «Ералаш». (6+)
15.10 М/с «Царевны». (0+)
16.40 М/с «Барби: Дримтопия». (0+)
17.10 М/с «Ми-Ми-Мишки». (0+)
18.10 М/с «Оранжевая корова». (0+)
19.30 М/с «Щенячий патруль». (0+)
20.30 «Спокойной ночи, малыши!» (0+)
20.45 М/с «Маша и Медведь». (0+)
22.05 М/с «Радужно-бабочково-единорожная кошка». (6+)
22.30 М/с «Бен 10». (12+)
23.05 М/с «Губка Боб Квадратные штаны». (6+)
23.55 М/с «Шоу Тома и Джерри». (6+)
1.00 М/с «Викинг Вик». (6+)
2.30 М/с «Расти-механик». (0+)
3.40 М/с «Белка и Стрелка. Озорная семейка». (0+)

ВНИМАНИЕ! ТЕЛЕКОМПАНИИ МОГУТ ВНОСИТЬ ИЗМЕНЕНИЯ В СЕТКУ ВЕЩАНИЯ.

БУСЫ ПОВЕСИЛИ, ВСТАЛИ В ХОРОВОД

Каждый год в декабре мы наряжаем наши домашние елочки красивыми игрушками. Кто-то бережно хранит новогодний раритет, доставшийся от родителей, кто-то каждый раз покупает новые украшения, а кто-то создает их собственными руками.
И всем этим великолепием горожане щедро делятся в конкурсных альбомах «Моя игрушка» в группах газеты в социальных сетях.
Уже 200 снимков опубликовали!
Заходите и добавляйтесь, любуйтесь и голосуйте, участвуйте и выигрывайте. Напоминаем, что фотоконкурс завершится 30 января, а потом - овации и подарки.



Алиса СБИТНЕВА
Ляля модно приоделась, долго в зеркало гляделась.



Марина КАБОХИНА
Когда соображалка – что надо!



Наталья АЛЕКСАНДРОВНА
Якутяночка моя!



Анастасия АНТОНОВА
Добрый доктор Айболит, он на дереве сидит.



Анастасия АНТОНОВА
И цветочек аленький.



Юрий ЕПИФАНЦЕВ
Приходи к нам, тетя Лошадь, нашу детку покачать.



Евгения ПОДГОРОДЕЦКАЯ
На елку – только вместе с добычей.

ДУША ЖЕЛЕЗНОГОРСКА

ЭТИ ЗАМЕЧАТЕЛЬНЫЕ ЛЮДИ ОСТАВИЛИ ЯРКИЙ СЛЕД В ИСТОРИИ РОДНОГО ГОРОДА



РЫЦАРЬ МУЗЫКИ

Главный дирижер железногорского театра оперетты, заслуженный деятель искусств РСФСР Леонид БАЛАБАЙЧЕНКО более сорока лет был известен как знаток оперной, симфонической и джазовой музыки, блистательный аранжировщик. Под его руководством поставлены лучшие классические оперетты зарубежных и отечественных композиторов. Леонида Аркадьевича не стало 17 мая, ему было 83 года.

ЗАНИМАТЬСЯ музыкой Леонид Балабайченко начал в четыре года. А иначе и быть не могло в семье, где мама - пианистка, а папа - актер музыкального театра. Все были уверены, что мальчик продолжит музыкальное образование в училище, а затем в консерватории. Но после окончания школы Балабайченко охладел к музыке. Будущий маэстро, вопреки ожиданиям родителей, поступил в Днепропетровский институт инженеров железнодорожного транспорта, выучился на чертежника. Но гены все же взяли свое.

- В армии вновь вернулось желание заниматься музыкой, - вспоминал Леонид Аркадьевич. - Сначала уговорил начальство, чтобы меня перевели в военный духовой оркестр, а затем демобилизовали раньше положенного срока, дабы я смог поступить в киевскую консерваторию.

К счастью, все сложилось именно таким образом, как он планировал. Его, студента третьего курса, пригласили вторым дирижером симфонического оркестра радио и телевидения Украины. После Балабайченко работал в Киеве, Волгограде, Свердловске-44, Пятигорске. А затем в Железногорске, куда в 1979-м пригласил главный режиссер театра Семен Штивельман.

Коллеги в один голос говорят о Леониде Аркадьевиче как о великолепном музыканте и педагоге, который не представлял себе жизни без театра. Леонид Балабайченко - яркая творческая личность, профессионал высокого класса, он принадлежит к тем людям, которых называют золотым фондом театра. Его заслуги в области театрального искусства неоднократно были отмечены краевыми и всероссийскими наградами.

КАК ИСТИННЫЙ ХУДОЖНИК

Петербургский колорит, четкость линий, лепнина на арках и памятники - все это привычно нашему глазу и до глубины души поражает гостей Железногорска. Человек, определивший образ нашего города, - Леонид Иванович КУЗНЕЦОВ. С 1958 по 1999 годы он работал главным архитектором города, удостоен звания заслуженного архитектора РСФСР, награжден орденом «Знак Почета», медалью «За трудовое отличие».

«СТРОЙНЫЙ, по-военному подтянутый, всегда аккуратно одет, гостеприимный хозяин, обладает необыкновенным даром рассказчика и внимательного слушателя. Его обаяние захватывает с первой минуты знакомства, и ты уже не замечаешь течения времени. Искренность, ум, мудрость, доброжелательность Леонида Ивановича покорили всех нас. Я счастлива, что судьба подарила мне возможность общения с такой незаурядной личностью», - делилась воспоминаниями накануне 90-летнего юбилея Леонида Кузнецова учитель начальных классов гимназии 96 Любовь Кугаппи.

В 1999 году в интервью «ГиГ» Леонид Иванович рассказывал, что одних только чертежей за 40 лет было сделано 3488. Причем почти все они стали реальностью. Хотя в далеком 1950-м только окончивший Ленинградский инженерно-строительный институт молодой архитектор вряд ли мог предположить, что далекая стройка станет его второй родиной и домом.


Кузнецов с командой единомышленников спроектировали Дворец культуры, кинотеатры, детские сады, жилые дома. Именно он в Москве защищал план застройки первого микрорайона - пришлось доказывать высокому столичному начальству идею свободной планировки. Также много было дискуссий со Штефаном из-за 12-этажных домов на площади Победы.

Как истинный художник Леонид Кузнецов ценил цвет, свет и фактуру - для города были выбраны теплые тона, холодных оттенков старались избегать.

По рассказам друзей Леонида Ивановича, из всех своих работ он особенно гордился и дорожил обелиском «Строителям города!».

И при таком богатом списке достижений Леонид Кузнецов никогда не кичился тем, что с нуля построил целый город. Он всегда благодарил коллег и единомышленников: «Только вместе мы добились успеха».

С 2012 года Леонид Иванович жил в Кисловодске: перебрались туда с супругой поближе к сыну. Архитектор постоянно поддерживал связь с родным городом. Почетного гражданина Железногорска не стало 1 апреля.

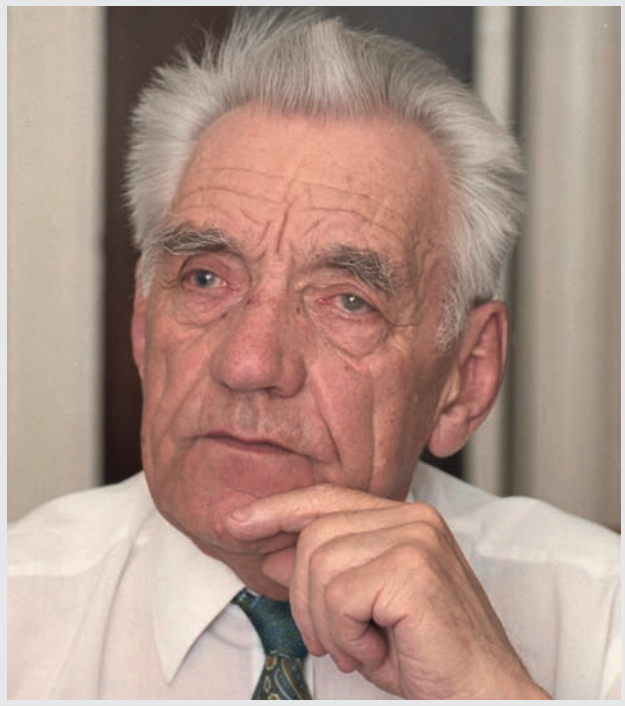



ПЕРВАЯ В ПЕРВОМ МИКРОРАЙОНЕ

Трудно найти человека в первом микрорайоне, который не знал бы Зою ГОРБУНОВУ. Благодаря ее усилиям была восстановлена футбольная секция клуба по месту жительства «Чайка», отремонтированы спортивные площадки, регулярно проводятся турниры по футболу и праздники микрорайона. Зоя Николаевна ушла от нас 10 мая в возрасте 91 года.

ВСЮ ЖИЗНЬ она посвятила заботе о здоровье детей, долгие годы работала врачом-педиатром в поликлинике. Вышла на пенсию в 1990-м. Но сидеть дома деятельная Зоя Николаевна не смогла, поэтому вскоре взяла на себя новую общественную нагрузку - как раз стал подниматься вопрос о возрождении общественных организаций, распущенных после перестройки. Советы микрорайонов, домовые комитеты и товарищеские суды ушли в прошлое, а ничего нового не появилось. Тогда Горбунова вместе с единомышленниками начала активно продвигать вопрос создания территориального органа местного самоуправления. Так появился Совет микрорайона, где Зоя Николаевна, несмотря на солидный возраст, работала с полной самоотдачей. На последней депутатской сессии 2015 года Совет получил официальный статус общественной организации.

При участии Зои Горбуновой Совет совместно со школами 95 и 97 проделал огромную работу по организации детского досуга. По инициативе Зои Николаевны три раза в год - 1 сентября, 1 июня и 23 февраля - в микрорайоне проводятся спортивные праздники. Также при поддержке Совета здесь появилась площадка ГТО, где проходят самые разные турниры и сдача нормативов всероссийского комплекса.

- Своей энергией Зоя Николаевна заразила весь микрорайон, - говорил на открытии очередного спортивного праздника депутат Владимир Фольц. - Она всегда с трепетом относилась к любому ребенку, не оставалась в стороне, если возникали проблемы. Она продвигала идею здорового образа жизни, чтобы микрорайон жил и развивался, чтобы площадка была в надлежащем состоянии. Этот турнир посвящен памяти Зои Николаевны Горбуновой. И я бы этому стадиону дал ее имя, мы над этим поработаем и позаботимся об этой площадке.

БЕСКОРЫСТНЫЙ И ПРОБИВНОЙ

Александр ЯЧМЕНЕВ был человеком широкой души, бескорыстным, ни от кого ничего не требовал взамен, а просто давал людям свою энергию, знания и мастерство. Он один из тех, кто в середине 1990-х стоял у истоков городского танцевального конкурса «Стартин», возрожденного в прошлом году после многолетнего перерыва.



В НАЧАЛЕ лихих 90-х в Железногорске была очень сплоченная творческая тусовка.

- Тогда мы с ним часто пересекались на различных мероприятиях, одно время он работал в ДК заведующим культурно-массовым отделом, - рассказал друг Александра Ячменева, звукорежиссер Дворца культуры Виталий Грязев. - И, кстати, был тем, кто принял на работу нынешнего директора Светлану Грек в 1997 году. А с 2000-го Саша стал моим непосредственным начальником в ТКЗ, куда устроился художественным руководителем. Мы с ним писали фонограммы, ставили спектакли.

В Железногорске Александр Ячменев был одним из первых настоящих продюсеров и организаторов. Но, по его же словам, ничего бы не получалось без сплоченной команды: Стаса Мищенко, Александра Ткачева, группы «9-й район», Дмитрия Семиколенных, Виталия Акмурзина, Павла Пилипенко. Это были времена, когда не надо было никаких денег - люди устраивали праздники для города и наслаждались этим.

По образованию Александр Викторович - театральный режиссер, играл на рояле, барабанах, гитаре. Его часто можно было видеть в роли ведущего, друзья и коллеги отзываются о нем, как о мультиталантливом человеке. Про него в полной мере можно сказать - пробивной и ведущий молодежь за собой. Это при нем на городских дискотеках появились первые ди-джеи. На тот момент многое, что он привнес в культуру, было ново, необычно и не всегда воспринималось с восторгом. Команду Ячменева порой даже называли последователями капитализма.

Но все-таки он больше тяготел к театрализации, постановкам. Может, поэтому и переехал в Красноярск, где организовал детский кукольный театр «Чудодеи». А в 2018 году перебрался в Анапу, познакомился там с композитором Геннадием Гладковым. Мэтр дал Ячменеву возможность музыкального продюсирования его новой постановки.

В прошлом году к конкурсу «Стартин» Александр Ячменев записал видеообращение, но не успел отредактировать... Онкология. Не стало Александра Викторовича 15 января в возрасте 53 лет.

ОН ЖИЛ ФУТБОЛОМ

В 27 лет, 5 августа 2019-го, перестало биться сердце Антона АВЕРИНА - игрока футбольного клуба «Енисей ГХК», тренера спортивной школы «Смена».

АНТОН начал заниматься футболом в шесть лет в родном Подгорном у тренера Михаила Якутова, становился неоднократным призером и победителем краевых и городских соревнований. Он добился значительных успехов в мини-футболе: в 2008-м стал победителем первенства России среди юношей в составе команды ДЮСШ-2 (Красноярск). А в следующем году, играя за «Норильский никель», стал чемпионом среди команд своего возраста среди клубов высшей лиги.

После этого Аверин был приглашен в столицу, в дублирующий состав команды. Антон был капитаном, приглашался в молодежную сборную России. Одновременно спортсмен учился в Российском государственном университете физической культуры, спорта, молодежи и туризма, который окончил в 2014-м.

В 2015 году вернулся в Железногорск и продолжил футбольную карьеру в команде «Енисей» ГХК, стал лучшим бомбардиром чемпионата Красноярского края по мини-футболу сезона 2015-2016. Тогда же начал работать тренером в спортивной школе «Смена».

Его воспитанники отличались тактической подготовленностью и высокой мотивацией на результат. Под руководством молодого тренера спортсмены «Смены» 2000-2002 гг.р. в 2018 и 2019 годах выиграли первенство Красноярского края и Сибири по мини-футболу. А молодежная команда стала лучшей на краевом первенстве среди команд 2 группы.

За высокие спортивные результаты в 2018 году Антон Игоревич признан победителем городского смотра-конкурса «Спортивная элита» в номинации «Лучший тренер-преподаватель года».

Тренерских успехов Аверин добился, несмотря на тяжелую борьбу с онкологией. С сентября 2016-го он перенес три операции, несколько курсов химиотерапии, но не пропустил ни одного финального турнира с участием его команд, подстраивая лечение под график соревнований.

В прошлом году впервые был вручен специальный приз имени Антона Аверина лучшему молодому футболисту до 19 лет. Им стал игрок «Енисея ГХК» Дмитрий Гурский, спортивную награду он получил из рук председателя общественной организации «Федерация футбола ЗАТО Железногорск», отца Антона - Игоря Аверина.





Ему было всего 28. На протяжении многих лет он демонстрировал невероятные трюки на сноуборде, успешно представлял Железногорск на соревнованиях. Спортсмен Илья ПАВЛОВ скончался 23 февраля, ровно через год после страшного ДТП по дороге на горнолыжный курорт Шерегеш.

СНЕЖНЫЙ ПОЛЕТ

ПОСЛЕ окончания школы 95 Илья пошел учиться в ПТУ-10 на станочника. Работал по специальности на РМЗ ГХК.

Сноубордом в дисциплине джиббинг начал заниматься в 2004 году. Илья по праву считался одним из самых увлеченных и техничных райдеров Железногорска. Он выступал за создание полноценной инфраструктуры для занятий на сноуборде, активно поддерживал инициативы Молодежного центра и городского Штаба экстремальных видов спорта.

В 2016-м спортсмен занял первое место в контесте «День джиббинга» и второе - джиб-контесте «King of jib». Оба турнира проходили в Зеленогорске. В следующем году стал вторым на соревнованиях «Big fun Bobr Kras in» в Красноярске.

А 23 февраля 2018-го Илья Павлов попал в аварию на трассе Р-255 «Сибирь». Тогда грузовик «Вольво» столкнулся с пассажирским автобусом, который вез туристов из Красноярска в Шерегеш. По версии следствия, виновником ДТП стал водитель автобуса - не справился с управлением, его занесло на встречную полосу. Тогда погибли шесть человек, около 20 пострадали. Илья получил тяжелую черепно-мозговую травму, сразу был доставлен в отделение реанимации поселка Верх-Чебула Кемеровской области, а позже перевезен в Кемеровскую клиническую больницу. В конце марта санавиацией был доставлен в Красноярскую краевую больницу. С момента аварии Илья находился в коме, из которой вышел к апрелю. В мае его родители обратились в Федеральный Сибирский научно-клинический центр ФМБА России. Илья прошел 4 курса реабилитации. Но его вновь госпитализировали 21 февраля из-за высокой температуры и проблем с легкими. Через два дня его не стало...

НАШ КУЗЬМИЧ

Друзья к фотографу Анатолию ЕРЕМЕНКО обращались «Кузьмич». От него веяло силой духа: глубокий и мудрый старец с богатым жизненным опытом, но при этом очень шустрый, открытый и общительный. Никогда не унывал, всегда всем помогал - встречал, провожал, передавал, поддерживал, советовал. Отец и дед от бога. Учитель и настоящий друг!

ЖЕЛЕЗНОГОРСКИЙ фотограф Марина Огнева познакомилась с Анатолием Кузьмичом в 2016 году в Нижнеангарске на юбилее фотографа и кинематографиста Валерия Тетерина.

- Так получилось, что Северный Байкал стал местом сбора и притяжения, - вспоминает Марина. - Молодая девчонка, «зеленый» фотограф оказалась в окружении именитых мэтров, по совместительству опытных туристов и походников. Всех нас объединяла любовь к природе и фотографии. Помню, как внимала каждому слову, каждой истории. Никак в голове не укладывался срок дружбы этих настоящих мужиков - более 40 лет.

В одной из экспедиций Анатолий Еременко достал из рюкзака три больших холщовых пакета. Оказалось, что специально насушил на даче капусту, свеклу и морковь. Вся компания потом такие борщи на костре варганила! Тягал рюкзаки в 120 литров на зависть всем молодым, - еще один эпизод из воспоминаний марины Огневой.

- Собирались компанией в фотоателье Кузьмича «Романтика», - рассказал Владимир Коренко, который познакомился с Анатолием Еременко около 40 лет назад благодаря общему интересу. - Коллектив был очень дружный, вместе отмечали дни рождения, устраивали чаепития, ездили в походы. Фотограф он был замечательный, толковый, опытный. Старшее поколение горожан наверняка помнит фотовыставки в бывшем магазине «Гренада» в 1970-х - без работ Еременко ни одна не обходилась.



Он был очень крепкий, мускулистый, сильный, несмотря на небольшой рост. Настоящая опора семьи. Все успевал: походы в тайгу, огород. Причем соленья-варенья сам готовил. Это был мужик с большой буквы, настоящий, не пасующий перед трудностями, никогда не оправдывающийся. Никто и представить не мог, что Кузьмич может уйти так рано, в 74 года. Это произошло 16 декабря.

БУРЕВЕСТНИК ПРОТИВ САТАНЫ

Новый год для некоторых руководителей и сотрудников городских предприятий начался в прямом смысле слов с подведения итогов и борьбы за звание лучшего. 2 января в Железногорске прошел финал турнира «Кубок «Бали». Пять команд азартно боролись за победу.

НЕСКОЛЬКО лет назад соревнования были масштабнее, собирали до десяти команд. Тогда за победу в бильярде, дартсе, стрельбе и боулинге участвовали руководители и сотрудники КБ-51, АО «ИСС», ФСБ, МВД, администрации ЗАТО. Но в 2019-м от уменьшения количества игроков соревнования не стали менее зрелищными и душевными.

В этот раз так получилось, что состав игроков был практически весь мужской, только команду «Кинжал» украсила дама. Кстати, остальные претенденты на призы выбрали не менее звучные названия: «Булава», «Стрелки», «Сатана» и «Буревестник».

В течение прошлого года соперники встречались на четырех этапах. А 2 января состоялся финал, где определились лучшие команды и участники. По сумме баллов всех этапов и результатов финала первое место заняла «Булава», серебро у «Кинжала», на почетном третьем - «Сатана». Победителям достался переходящий кубок в форме пули весом более 40 килограммов.

Подвели итоги и в личном первенстве. Первое и третье места в стрельбе - у представителей «Атом-охраны» Петра Моисеева и Игоря Воробьева, второй - начальник отдела Специального управления ФПС №2 Андрей Куксенко. На дорожках для боулинга не было равных предпринимателю Алексею Бардюку, серебро у заместителя руководителя Управления по физической культуре и спорту Виктора Пуда, замкнул призовую тройку заместитель директора КБУ Дмитрий Щедринов. Точнее всех в дартсе поражал мишень снова Алексей Бардюк, немного ему уступил профессор кафедры пожарной тактики и аварийно-спасательных работ и почетный президент академии МЧС Сергей Техтереков, третьим стал экс-начальник Специального управления ФПС №2 Иван Антипин.

Конечно, организаторам хотелось бы сделать турнир более масштабным, и они надеются привлечь в наступившем году новых участников. Тем более что проект положения почти готов, в скором времени его разошлют по городским предприятиям. После планируется встреча с представителями команд, где будут выслушаны все пожелания. Поэтому совсем не обязательно, что сохранится такое же количество этапов и останутся неизменными даты соревнований. Вполне возможно, добавятся и новые виды, хотя над этим придется хорошо подумать, так как руководители - народ занятой, поэтому на заплывы в бассейне или волейбольные баталии вряд ли можно рассчитывать. Собственно, поэтому и были выбраны такие виды, где не требуется долгой подготовки - можно все провести в одном здании. Организаторы надеются, что с юбилейного для города 2020 года турнир на кубок «Бали» станет многочисленнее и займет достойное место в календаре спортивных событий Железногорска.

Екатерина МАЖУРИНА



И победила команда...


Единственная дама среди участников - Евгения Бардюк.


Андрей Куксенко - точно в центр мишени.



Лучшие в боулинге.



У «Булавы» все дротики в десятку.






Подержать в руках кубок весом 40 кг никто не решился.

Прием ухода за кроной дерева
Возвышенная площадка перед иконостасом
Склянка с микстурой
Много-этажная дорога
Апостол, описавший жизнь Христа
Тульский мастеровой у Лескова
Деталь генеральских брюк
Биологическое напоминание о предках
КВН-овский брэнд
Жен. имя (исп.) «чистая, непорочная»
Англий-ский мастер детек-тива
Город на юге Турции
Остров в Вест-Индии
Австра-лийское яйцек-ладу-щее млеко-питаю-щее
Меткий и искус-ный стрелок
Звание, определяющее статус
Бо-лезнь, при которой нужен инсулин
Почтовый номер города
Топор для тесания дерева
Святое слово для Гаргантюа
Сбор-ник геогра-фичес-ких карт
Верная пуле-метчица Чапае-ва
Навес над алта-рем и троном
Древ-негре-ческое назва-ние Дуная
Теле-фонная станция (аббр.)
Криминальное присвоение
Злое начало в христианстве
Способ найти улики
Конден-сат на траве
Банкир мелкого пошиба
Потеря, ущерб, урон
Цейт-нот у рыбака
Основа венка победи-теля
Обру-бок дерева
Средне-вековый евро-пейский воин
Украшенная гарда на япон-ских мечах
Богач, «денеж-ный мешок»
Воплощение зла, «... поганое»
Знаме-нитый лидер Палес-тины
Полевое оборонительное укрепление (устар.)
Воин-ская часть, подраз-деление для защиты
Фран-цузский поэт, созда-тель «Интер-нацио-нала»
Тонкая пласт-инка, отколо-тая по слою дерева
Земля Германии
Проводник судов
Худо-жест-венный образ артиста на сцене
Распе-чатан-ный кадр
Передняя стенка горнила в русской печи
Профессиональ-ный любовник
Банный ковш
«Объемный» сыщик Рекса Стаута
Давление, сильное воздействие (син.)
Тонкий лист древе-сины для произ-водства фанеры
Госу-дарст-во в Азии
Приток Печоры
Среднее учебное заведение
Идеология фашистской Германии







Ответы на сканворд №52


ПО ГОРИЗОНТАЛИ: Кинолог. Мерка. Облучок. Мурашки. Кастинг. Бант. Ералаш. Амбра. Оспа. Карась. Дрейф. Куш. Тягло. Ситро. Крыльцо. Отдача. Декан. Нуэр. Плюс. Ерика. Яровые. Кран. Иена. Ассистент. Мелисса. Крап. Шейка. Ланч. Граффити. Анемия

ПО ВЕРТИКАЛИ: Незнайка. Склеп. Авель. Лаос. Абдер. Явлинский. Сиг. Оформитель. Шкаф. Обозрение. Ричард. Йети. Груда. Джигит. Шива. Капли. Мексика. Офис. Рама. Ирония. Епанча. Апорт. Ролл. Тьма. Депо. Кома. Вепс. Рагу. Часы. Подагра. Шина. Евпатория.

На смену неповоротливой Свинье уже спешит дальновидная и подвижная Крыса. Пока она еще топчется у двери, потому как вступит в свои права 25 января, после чего начнет безраздельно властвовать в течение 12 месяцев. В прошлом номере мы рассказали, каким наступивший год станет для представителей знаков зодиака. А сегодня напророчим полезностей и возможностей железногорцам согласно году их рождения. Крибли-крабле-бумс!

И БУДЕТ


КРЫСА

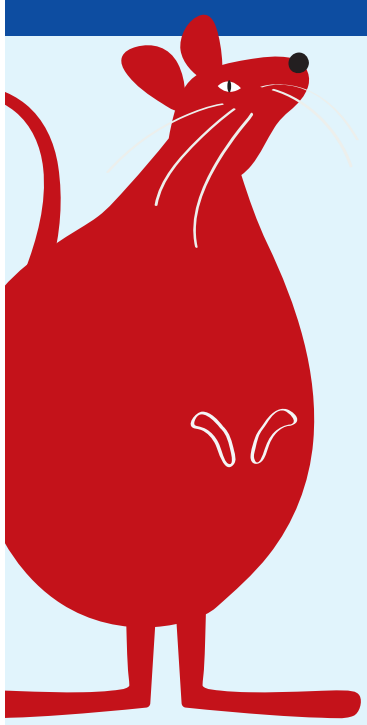

МИЛЫЕ БРАНЯТСЯ - ТОЛЬКО ТЕШАТСЯ

Что касается людей, рожденных в год Крысы, то ради самой себя хвостатая хозяйка года постарается на славу. Она наделит подопечных своего знака способностями к развитию многих талантов, познанию нового и сохранению лучших качеств. Будет направлять, оберегать от неприятностей, преподносить сюрпризы. И те, кто не станет противиться установленным владычицей года правилам, могут рассчитывать на существенное улучшение финансового положения и легкость карьерного роста. Несмотря на то, что Белая Металлическая Крыса больше домоседка, чем любительница походов на различные мероприятия, она благоволит тем, кто не замыкается в себе и пытается развить собственную коммуникабельность. 2020 год - особенно счастливый период для влюбленных Крыс. Причем не только для семейных пар, но и для тех, кто планирует вступить в брак в будущем. Мелкие ссоры с партнером не омрачат настроение.

КРОЛИК (КОТ)

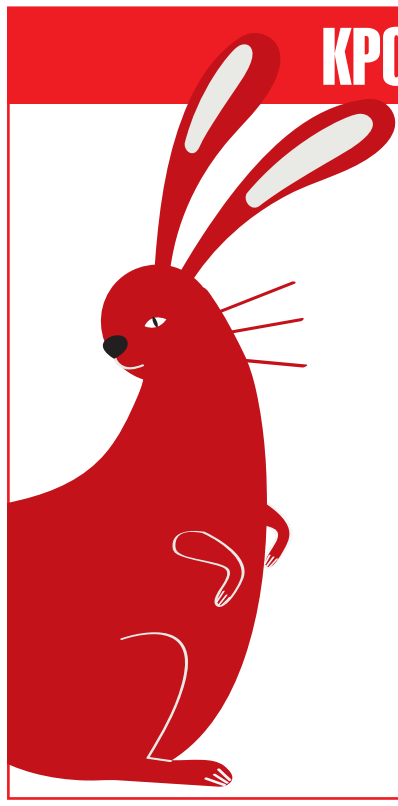


БОЛТУН - НАХОДКА ДЛЯ ШПИОНА

Звезды предупреждают Кроликов-Котов о возможных проблемах в личных взаимоотношениях и деловой сфере. Но случиться это может только из-за того, что от природы добродушный и общительный Кролик вдруг захочет поделиться с окружающими своими планами и достижениями, что может привлечь к нему конкурентов и непорядочных людей. Звезды советуют держать язык за зубами! Это иногда полезно. В любви тоже могут возникнуть трудности. Поэтому если люди, рожденные в год Кролика, станут давить на спутника жизни, требуя от него повышенного внимания, то взаимоотношения могут обостриться. Основной совет от астрологов: придерживаться золотой середины и не перегибать палку. В плане здоровья у Кролика намечается небольшой упадок энергетических сил, но регулярные физические нагрузки, а также правильное питание помогут восстановиться. Все на лыжи!

БЫК

В ГАРМОНИИ И С УЛЫБКОЙ

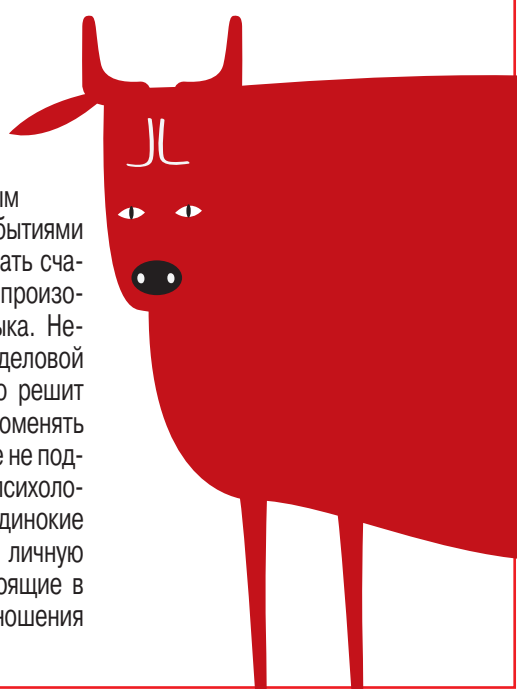

Уже с первых дней 2020 года фортуна повернется к Быку лицом и будет улыбаться ему не переставая до начала февраля 2021-го. И это касается всех жизненных сфер. Год станет переломным периодом, насыщенным радостными событиями и благоприятными переменами. Помешать счастью могут лишь роковые случайности, произошедшие из-за неосмотрительности Быка. Небывалый успех будет сопутствовать и в деловой сфере. Особенно это касается тех, кто решит организовать собственный бизнес или поменять место работы. Здоровье в 2020 году тоже не подведет, возможны лишь незначительные психологические проблемы. А у кого их нет! Одинокие Быки наконец-то смогут устроить свою личную жизнь и обрести стабильность. А состоящие в браке получат возможность укрепить отношения и добиться гармонии.

ДРАКОН

СТРАСТЬ И СТАБИЛЬНОСТЬ



Огнедышащих в 2020-м ожидает стабильность. И хотя выдающихся событий не предвидится, зато и глобальные проблемы тоже пройдут мимо. Кардинальным изменениям может подвергнуться только любовная сфера. Звезды пророчат Драконам какую-то судьбоносную встречу. На горизонте может возникнуть идеальный партнер, с которым после нескольких свиданий завяжутся серьезные отношения. Идеальный микроклимат установится в доме тех, кто уже состоит в браке, а все недопонимания, ссоры и недомолвки останутся в прошлом. В отношениях появится небывалая страсть, что сделает интимную жизнь насыщенной и разнообразной. По поводу карьеры, финансов и здоровья Драконам переживать не придется. То, чего они достигли в течение предыдущих лет, будет положено в основу успеха 2020 года.

ТИГР



ГОНКИ ПО ВЕРТИКАЛИ

Для Тигров наступающий год станет настоящей гонкой за счастьем. Крыса будет всячески испытывать полосатых на прочность, проверяя их умение быть изобретательными и сообразительными. Самым предприимчивым, расторопным и активным удастся схватить удачу за хвост и отвоевать право на благополучную жизнь. Все, чего Тигр сможет добиться в 2020-м, станет заделом для последующих 12 лет. Ленивцам придется довольствоваться малым и жалеть о своей нерасторопности. Одним из главных подарков Крысы станет неожиданное поступление материальных средств. Многие смогут обогатиться за счет новых источников дохода, легко став финансово независимыми. Кто-то получит наследство, кто-то выиграет крупную сумму в лотерею. Однако в любовной сфере особых перемен не предвидится. Зато ощутимые проблемы могут возникнуть в деловой сфере. Поэтому астрологи советуют следить за состоянием дел и тщательно выбирать партнеров для сотрудничества.

ЗМЕЯ




БУДЬТЕ ЗДОРОВЫ!

Многим Змеям год сулит встречу с человеком, способным стать опорой на всю жизнь. Это может быть избранник, с которым удастся построить прочные отношения, или надежный друг, или мудрый наставник. Крыса наделит Змею оптимизмом и неуемной энергией. На работе дела пойдут в гору, но вот в сфере финансов могут возникнуть преграды. В основном они коснутся новых начинаний. Чтобы их избежать, важно не падать духом, а стремиться к цели, невзирая на трудности. В 2020 году у Змеи улучшится состояние здоровья, а те, кто страдал хроническими заболеваниями, могут рассчитывать на скорое и легкое выздоровление. Но в целях профилактики восточный гороскоп рекомендует Змее не подвергать организм серьезным физическим и психологическим нагрузкам. Все хорошо в меру!

ВСЕМ СЧАСТЬЕ!


ЛОШАДЬ

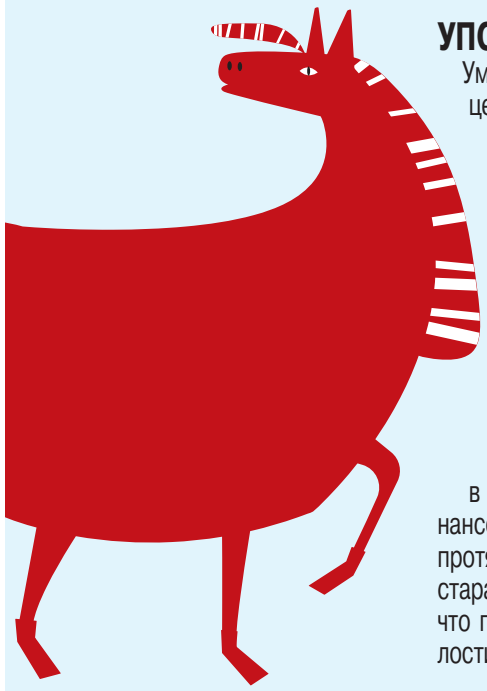

УПОРСТВО И ТРУД

Умная Крыса оценит старания терпеливой и целеустремленной Лошади, помогая ей достигнуть хороших результатов практически во всех жизненных сферах. Только в личной жизни возможны некоторые трудности из-за упрямства и ревности партнера. Насколько эти чувства будут уместными и оправданными, неважно. Главное - своевременно подавить назревающий бунт. И с этой задачей обстоятельная и рассудительная Лошадь успешно справится. На работе Лошадь будут ценить коллеги и руководство, возможны повышение в должности и увеличение заработка. Финансовое положение останется стабильным на протяжении всего года. В погоне за прибылью старательная Лошадь будет работать на износ, что приведет к упадку сил и хронической усталости. Не надо так!

ПЕТУХ

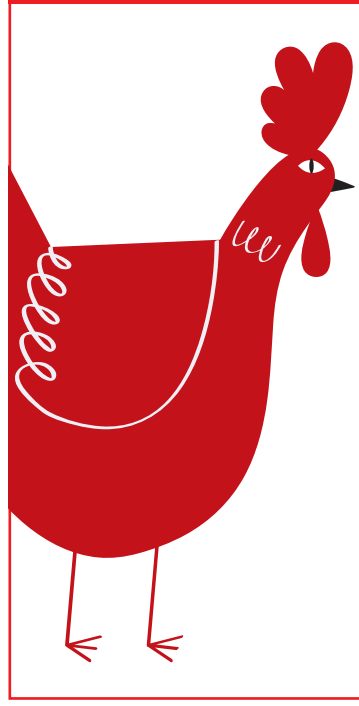


ЕЖЕДНЕВНО В ТОНУСЕ

Для Петуха 2020 год станет настоящим испытанием. И выдержать его смогут только самые достойные. Крыса, особенно Белая и к тому же Металлическая, предвзято относится к щеголеватому, напыщенному и немного хвастливому Петуху, который привык рьяно отстаивать собственные интересы и кидаться в бой по любому поводу. Петуху придется буквально выгрызать свое право на счастье и успех. Лишь к концу года (начало февраля 2021-го) Крыса снизит свою хватку, и тогда Петух сможет вздохнуть с облегчением. Любые решения об изменении ситуации в финансовой и деловой сферах Петуху рекомендуется принимать, тщательно обдумывая все за и против. Необходимо действовать крайне осторожно, проявляя максимум внимательности и наблюдательности. В 2020 году судьба как никогда готова столкнуть Петуха с неблагонадежными субъектами. Это же относится и к личной жизни. Важно заводить любовные отношения исключительно с проверенными людьми и не спешить делиться секретами, раскрывая всем душу.

КОЗА

ВСЮДУ ЖДЕТ ЕЕ УСПЕХ

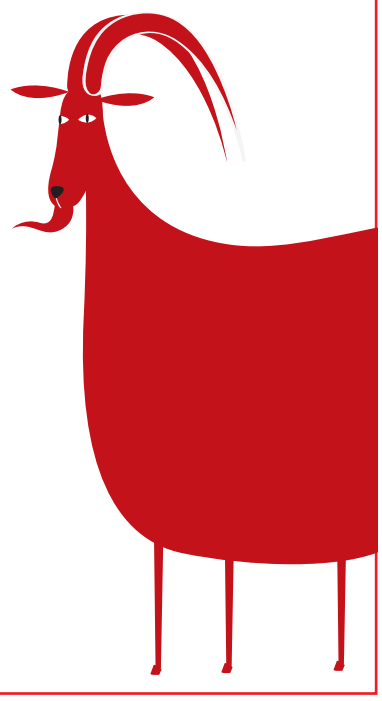

В наступающем году восточный гороскоп обещает Козе успех почти во всех начинаниях. Предстоит веселая и сытая жизнь, наполненная самыми разнообразными событиями и впечатлениями. Любовный водоворот закружит уже в начале весны! Предвидится много знакомств с достойными кандидатами на роль второй половинки. Но немного капризная и самоуверенная Коза, скорее всего, не захочет обременять себя брачными узами или серьезными обязательствами в отношениях, а будет стремиться к кратковременным бурным романам. В финансовом плане и на работе Козу ждет головокружительный успех. Умение извлекать выгоду из почти безнадежных ситуаций, отделять главное от второстепенного и быстро принимать верные решения - эти качества позволят не упустить и в полной мере реализовать блестящие перспективы. В 2020-м прилежная и скрупулезная Коза с немалым рвением примется улучшать свое здоровье - и преуспеет в этом.


СОБАКА

ЦЕЛИ НА ПЯТИЛЕТКУ



В течение всего года Собаку не будут покидать пессимистичные мысли. Причиной этого, скорее всего, станут неудачи, произошедшие в конце прошлого года. Но пора выходить из депрессии, поскольку Крыса благосклонно относится к Собаке, разделяя ее стремления к справедливости и честности. Несмотря на упадок сил и плохое настроение, Собакам удастся достигнуть поставленных перед собой целей. Многие проблемы решатся благодаря бескорыстной помощи друзей и родственников. В 2020 году важно наметить перспективы на будущее, определив для себя глобальные цели как минимум на 5 ближайших лет. Удивительно, но все, что будет задумано в год Крысы, удастся воплотить в действительность. Любовные победы не станут главным стремлением для Собаки. Намного важнее для нее будут такие аспекты, как собственное здоровье, карьерный рост и финансовое благополучие семьи.


ОБЕЗЬЯНА

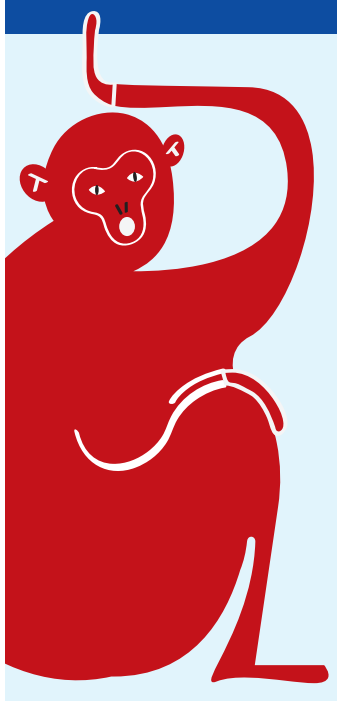

ВОТ КАЧУСЬ Я В САНКАХ ПО ГОРЕ КРУТОЙ

В год Крысы перед Обезьяной откроются новые перспективы. Это коснется и любви, и финансов, и деловой сферы. Только здоровье останется на прежнем уровне. Хотя иногда могут беспокоить старые раны, напоминая о неосмотрительном поведении в прошлом. Глобальные события, которые начнут происходить уже в конце февраля, напомнят снежный ком, летящий с горы вниз. А остановить и подкорректировать направление будет невозможно. Обезьяне лучше смириться с неотвратимостью жизненных изменений. Но пугаться не следует. Перемены будут носить преимущественно благоприятный характер. Многие события кардинальным образом повлияют на внутренний мир Обезьян. В любви возможны как счастливые встречи с новыми избранниками, так и разрывы отношений с нынешними партнерами. Многих подопечных этого знака Крыса направит на совершенно иной жизненный путь и будет права, поскольку в результате таких судьбоносных поворотов Обезьяна только выиграет.

СВИНЬЯ

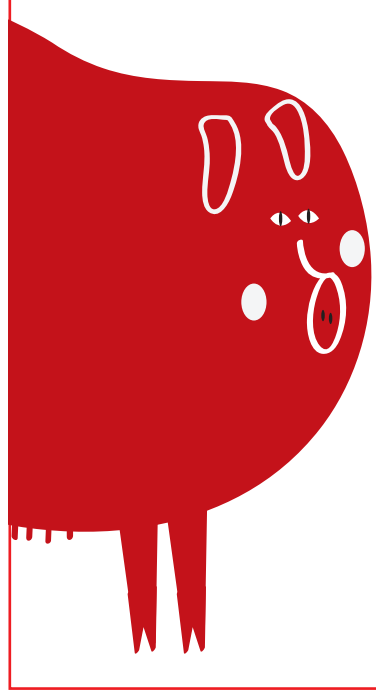

ТЫ - ПЧЕЛА, Я - ПЧЕЛОВОД


Свинья получит возможность расправить крылья и дышать полной грудью. Проблемы на любовном фронте, в сфере финансов и карьеры больше не побеспокоят. Крыса обеспечит Хрюшке спокойную и стабильную жизнь. Это поспособствует нормализации эмоционального фона и улучшению настроения. Позитивные мысли все чаще начнут посещать Свинью, которая избавится от психологических барьеров и начнет активно действовать в нужном направлении. Кроме материального положения и благоприятного микроклимата на работе, Свинье удастся наладить отношения с партнером. Семейные пары найдут ключик, позволяющий наполнять серые унылые будни яркими искренними эмоциями. Свободные Свиньи тоже воспрянут духом. Кандидаты на роль спутника жизни почувствуют их мощную позитивную энергетику и начнут слетаться, как пчелы на мед. В 2020-м Свинья встретит хороших и порядочных людей, многие из которых в дальнейшем станут ее преданными соратниками.

Анекдоты

Я бы, конечно, хотел проснуться знаменитым, но не раньше обеда.

Если вы будете старательно работать по восемь часов в день, то, быть может, вам повезет, и тогда вы станете начальником и будете работать по двенадцать часов в день.

На приеме у врача:
- Вашему мужу нужен абсолютный покой. Я выпишу успокоительные таблетки.
- И как же ему их принимать?
- Никак. Это вам.

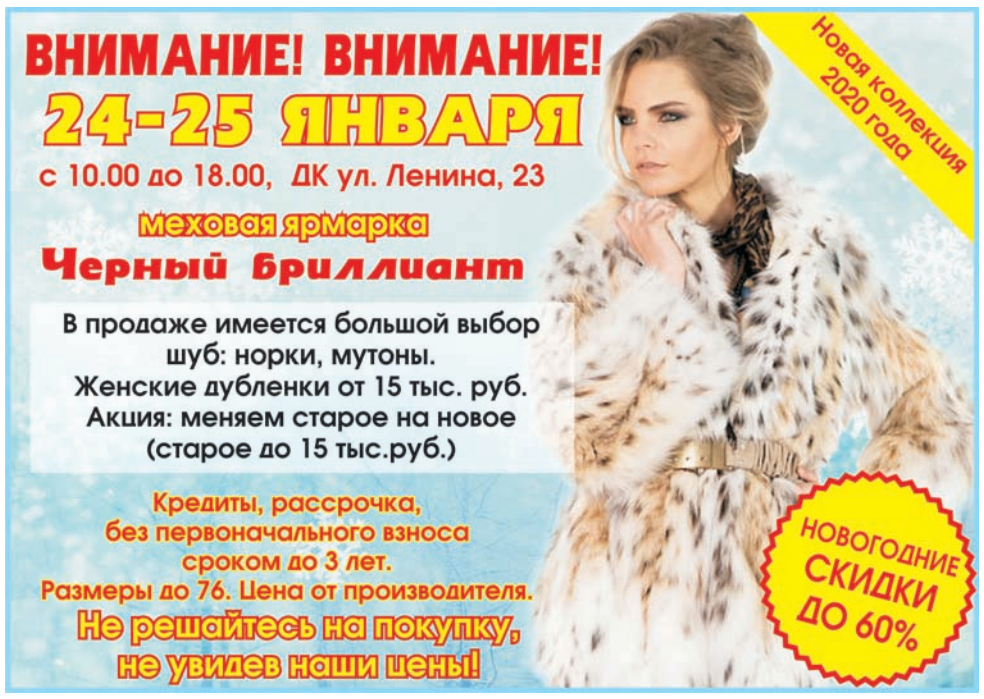














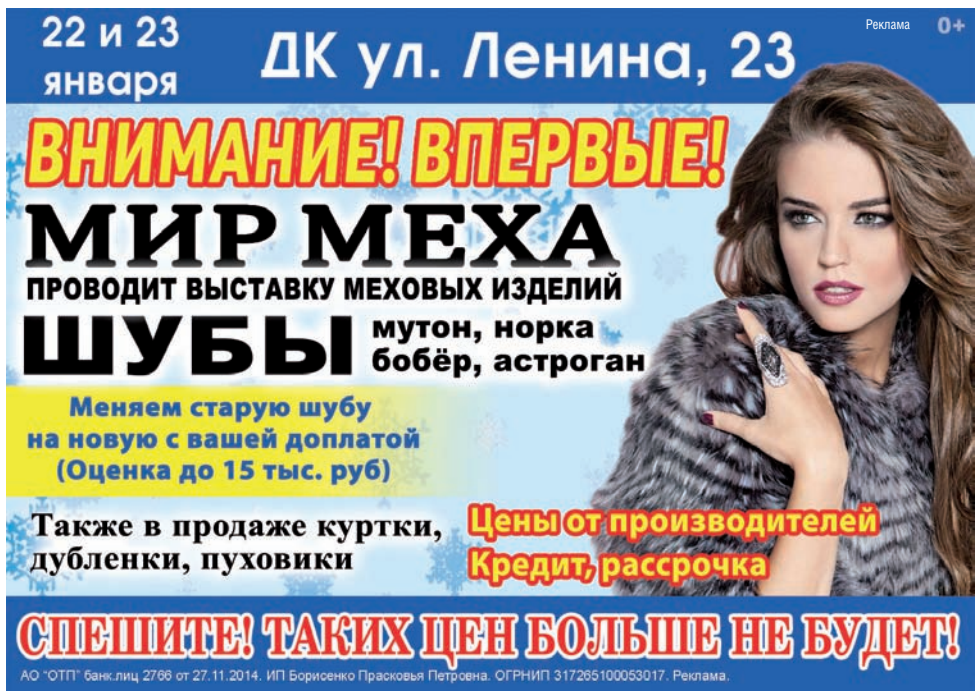



ISSN 2412-9577 20003
9 772412 957241

вся рекламируемая продукция подлежит обязательной сертификации и лицензированию.

ГОРОД и ГОРОЖАНЕ
Учредители: Администрация закрытого административно-территориального образования город Железногорск, Совет депутатов ЗАТО г. Железногорск, Муниципальное казенное учреждение ЗАТО Железногорск «Центр общественных связей».

Руководитель МКУ ЦОС: Е.И.Головинкина 72-36-79.
И.о. главного редактора Ю.Третьякова 74-66-11.
Отв. секретарь: В.Ракова 74-67-97.
Корреспонденты: М.Синютина, Е.Мажурина 72-88-83,
Фотограф: А.Власов 75-33-31.
Отдел рекламы: Е.Запорожская 75-99-99, 74-67-47. E-mail: **otrp1@mail.ru**
Адрес редакции, издателя: 662972, г. Железногорск Красноярского края, ул. Комсомольская, 25а, а/я 174.
E-mail: **gig-26@mail.ru**

■Газета зарегистрирована в Управлении Федеральной службы по надзору в сфере связи, информационных технологий и массовых коммуникаций по Красноярскому краю.
■Свидетельство о регистрации ПИ № ТУ 24 - 00408 от 30 мая 2011 года.
■При перепечатке материалов ссылка на газету обязательна. ■За содержание и достоверность рекламы ответственность несут рекламодатели. Редакция знакомится с рукописями и письмами читателей, не вступая в переписку. При публикации газета вправе редактировать и сокращать присланные материалы без согласования с автором. Рукописи не рецензируются и не возвращаются.
■Материалы под рубрикой «Принять к сведению», «Есть разговор», «Актуально», «Депутатский контроль», а также отмеченные знаком Ⓚ носят информационно-рекламный характер. ■Газета отпечатана в типографии ИГ «ВВВ», 660111, г. Красноярск, ул. Пограничников, 28, стр. 1. Периодичность 1 раз в неделю.
Подписано в печать 15 января 2020 г. в 15.00, по графику - 15.00.
Тираж 2500 экз.