■ E-mail:gig-26@mail.ru ■ еженедельная газета ■ выходит с 31 марта 1988 года ■ 20 рублей ■ сайт gig26.ru

16+

ГОРОД И ГОРОЖАНЕ

№38 (2429) ■ 17 СЕНТЯБРЯ 2020 ■ ЧЕТВЕРГ



ИГОРЬ СКРУБЕРТ

Систему образования Железногорска ждут серьезные изменения

Стр.7

РОСАТОМ & ЖЕЛЕЗНОГОРСК

ГОРОД С ЮБИЛЕЕМ ПОЗДРАВИЛ ГЕНЕРАЛЬНЫЙ ДИРЕКТОР РОСАТОМА АЛЕКСЕЙ ЛИХАЧЕВ

Стр.3



ПОДАТЬ ТЕПЛО!

В Железногорске начался отопительный сезон. С 16 сентября тепло подают в школы, детские сады и медицинские учреждения.



ВПЕРВЫЙ рабочий день этой недели в администрации города было принято решение о переносе даты начала отопительного сезона с 15 на 21 сентября. Чиновники и коммунальщики апеллировали к прогнозу погоды, который обещал солнечную и теплую неделю бабьего лета. Но, несмотря на то, что днем температура воздуха действительно достигает отметки плюс 18, ночью в квартирах достаточно холодно. Горожане были сильно возмущены, и просили отопление включить как можно скорее. Решение принято в пользу народа - отопление начали подключать в среду.

- Так как мы живем в Сибири, перепады дневных и ночных температур могут быть очень значительными. И по многочисленным обращениям жителей города было принято решение об изменении срока начала отопительного сезона. С 16 сентября мы начали подавать тепло в первую очередь в детские дошкольные учреждения, школы, больницы, потом стали планомерно подключать жилой сектор. Регулировать температуру собственники квартир могут через управляющую компанию, у которой есть возможность изменять подачу тепла в тепловых узлах, если у них есть необходимое для этого оборудование, - пояснил глава ЗАТО Железногорск Игорь Куксин.

РАБОТАТЬ, ТОЛЬКО РАБОТАТЬ

Прошедшие выборы в Совет депутатов точно останутся в истории Железногорска. Прежде всего потому, что из предвыборной гонки партии выбывали одна за другой. Но голоса подсчитаны, округа обрели своих депутатов, а политические объединения - места в горсовете. И после объявления официальных результатов «ГиГ» решил поинтересоваться у новоизбранных депутатов, чем все-таки запомнились им выборы-2020 и какие наказы железногорцев в ближайшее время начнут воплощаться в жизнь.

ВСЕ ЗАГАДОЧНО



Алексей Харабет

- Впечатления от предвыборной гонки и голосования только положительные, праздничные, рад победе. А вообще, конечно, было напряженно, но очень рад, что меня поддержали, особенно жители моего дома. Для меня важны все обещания, данные избирателям. Поручения, которые собирал в письменной форме, начинаю формализовать, а дальше будем обсуждать с партией. Честно, я пока не очень осознал, что происходит, впервые попал в Совет. Как все выглядит и работает изнутри, для меня пока большая загадка. Когда я общался с людьми, честно и откровенно признавался, что хотел бы всем всего пообещать и все исполнить, но понимаю: чтобы что-то сделать, нужно приложить массу усилий. Плюс моего округа - это активные люди, с которыми я общался. Они не только рассказывали мне о проблемах, но и готовы поддерживать.

ЭКЗАМЕН СДАЛ!



Семен Ташев

- Первой с победой меня поздравила супруга. На моем округе предвыборная кампания была довольно спокойная. Надеюсь, что конкуренты особых иллюзий сразу не питали! Но в общем по городу все складывалось непросто. Особенно это касается судебных исков от одной из партий - снятия политических оппонентов. В Железногорске такого бардака ни на одних выборах не было. Получилось, людей просто лишили права проголосовать по их убеждениям. Для меня лично выборы были неким экзаменом и оценкой моей предыдущей деятельности как депутата, и я уверенно его сдал. На ближайшей сессии планирую поднять вопрос о постановке на баланс муниципалитета тротуара к магазину «Хороший» по нечетной стороне ул. 60 лет ВЛКСМ. Жители меня очень об этом просили.


НОВАЯ КОМАНДА



Андрей Закалин

- После выборов чувствую усталость и эмоциональную опустошенность. А радость появится, наверное, когда начнем работать. У всех наших кандидатов были свои программы, будем стремиться их реализовывать, в том числе и от тех, кто не прошел в Совет депутатов. Конечно, буду им помогать в этом. Считаю, что новоизбранный Совет остался в своей силе: «Единая Россия» как была представлена большинством, так и осталась. Сейчас всем нужно консолидироваться и работать, работать.

МОЙ ИЗБИРАТЕЛЬ ПРИШЕЛ

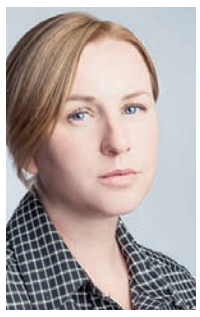

Наталия Семерикова

- Конечно, впечатлена тем количеством голосов, которые удалось набрать. Получается, мой избиратель пришел! И я чувствую поддержку, это стимул работать еще больше, чем до выборов. Наказов от жителей очень много. В первую очередь нужно завершить то, что уже начато - благоустройство площадок для мусорных контейнеров. Необходим ремонт в детских садах, нужно решить вопрос с нехваткой специалистов в поликлинике Подгорного. На нашем округе проблем хватает, и я не разделяю, к примеру, Подгорный и Тартат. Для меня они равнозначны. Со следующей недели планирую проводить встречи с жителями. А уже сейчас с моей командой смотрим грантовые программы, в которых могли бы участвовать и привлекать дополнительные субсидии. Уже есть план, по которому будем работать.

ОСАДОЧЕК-ТО ОСТАЛСЯ



Алексей Федотов

- К сожалению, в нынешней избирательной кампании плохого было больше, чем хорошего. Негатив - главное отличие этих выборов. Из-за того, что одна партия позволила себе применять запрещенные приемы, мы и получили такую маленькую явку. А положительный момент - выборы признаны состоявшимися, избраны 25 депутатов, никакого второго тура или отмененных результатов нет. На своем округе прежде всего займусь вопросом обновления асфальта на внутриквартальных территориях. Также внимания и дальнейшего преобразования требует спортплощадка за ТЦ «Тель». Это место притяжения первого микрорайона, и считаю, что там нужно добавить баскетбольную площадку, расширить зону с тренажерами, благоустроить футбольное поле. Может быть, сделать небольшой корт. Это все реально, и надеемся на помощь городского благотворительного фонда.

НАВЕДУ ПОРЯДОК



Евгений Балашов

- Настроение замечательное, я доволен. Да, на этих выборах все столкнулись с черным пиаром. Но для себя я понял, что люди меня знают, многие на улице подходят, здороваются. Особенно те, кто обращался с просьбами и предложениями. Отмечу, многие в Железногорске говорят, что мой округ преобразился. Благоустроены порядка 80 процентов дворов, отремонтированы два общественных пространства. Жители округа активно включаются в программу формирования комфортной городской среды, задают вопросы о планах в этом направлении. У меня уже есть стратегия работы, но пока пусть это останется тайной, скажу лишь, что займусь наведением порядка.

БУДЕТ ИНТЕРЕСНО



Виктор Митин

- Спасибо всем горожанам, которые пришли голосовать на избирательные участки. Также поблагодарю своих соперников - молодцы! Хотя результат для меня несколько неожиданный. Многие открыто говорили о поддержке, а на деле явка получилась низкая. Будь все иначе - и отрыв от соперников был бы больше. А еще считаю, что графа «Против всех» в бюллетене лишняя. Все-таки нужно выбирать из живых депутатов, а не голосовать, как Баба-яга - против. По поводу моего округа могу сказать одно: у меня более сотни персональных поручений от избирателей, самых разных. Это и улучшение жилищных условий, и безопасность дорожного движения, и уличное освещение, и работа общественного транспорта. Теперь буду вникать, каким образом все систематизировать, и начинать работать. Думаю, будет интересно.

Мнение выслушивала Екатерина МАЖУРИНА

ГХК РОСАТОМ

ЖЕЛЕЗНОГОРСК: НАСТОЯЩЕЕ АТОМА

Мы живем сегодня в городе уникальных возможностей. Настоящее нашего города, как и вся его история, неразрывно связано с атомной отраслью. Железногорск строился атомщиками, рос и развивался под знаком мирного атома и до сих пор носит статус города с особым мировоззрением жителей. 11 сентября в парке прошел праздник, посвященный 70-летию Железногорска. На площадке «Собольки» лучших горожан чествовал лично генеральный директор государственной корпорации «Росатом» Алексей Лихачев.



ДАЖЕ В ПРАЗДНИК О РАБОТЕ

Далеко не в каждый закрытый город Росатома на его день рождения приезжает генеральный директор госкорпорации. Железногорску повезло - Алексей Лихачев с официальным визитом посетил наш город. Почетного гостя сопровождали глава Железногорска Игорь Куксин, генеральный директор ФГУП ГХК Дмитрий Колупаев, генеральный директор АО ИСС Николай Тестоедов, и.о. председателя Законодательного собрания Красноярского края Сергей Попов, вице-спикер ЗС Алексей Кулеш. Конечно, повестка визита Лихачева была насыщенной - обсудили многое, и в первую очередь - работу созданного в Железногорске благотворительного фонда, через который градообразующие предприятия смогут участвовать в реализации городских проектов.

- Основные приоритеты - это максимальная общественная польза и открытость, - отметил мэр города Игорь Куксин. - Благотворительный фонд будет работать публично, что позволит согласовывать с жителями решение актуальных проблем. На первом месте в рейтинге задач стоит развитие городской среды, поддержка социальных проектов и целевая помощь жителям ЗАТО.

Генеральный директор ГК «Росатом» Алексей Лихачев пообещал оказать поддержку муниципалитету в получении федерального финансирования в реализации масштабного проекта пешеходного кольца вокруг озера.

- Везде надо идти, пробовать и предлагать свои проекты, - напомнил Алексей Евгеньевич. - Мы со своей стороны тоже рассмотрим участие в городском благотворительном фонде. Железногорск не останется без внимания Росатома.

ПРЕЖДЕ ВСЕГО ЛЮДИ

Каждый житель закрытого города считает свою территорию уникальной - такой уж у нас менталитет. В Железногорске работают сразу два градообразующих предприятия, мы объединяем атом и космос, задаем темп в технологическом и научном развитии производств страны. Генеральный директор Росатома Алексей Лихачев от имени трехсоттысячной атомной отрасли поздравил железногорцев с юбилеем и отдельно остановился на задачах, которые муниципалитету предстоит решать в ближайшем будущем.

- Уважаемые коллеги, друзья, дорогие ветераны, для меня большая честь и огромное удовольствие поздравить железногорцев с 70-летием замечательного города, - начал свою речь Алексей Евгеньевич. - Это второй повод в этом году отметить успехи: весной мы праздновали 70-летие комбината, и вот сам город подводит итог первых семидесяти лет своей жизни. Очень правильно и вовремя объединяются сейчас ГХК и ИСС для решения проблем города. Это наша общая большая задача - госкорпорация «Росатом» будет всячески ей содействовать, мы просто обязаны обеспечить здесь интересную и высокооплачиваемую работу и комфортную среду, чтобы молодые люди не просто не уезжали, а наоборот, стремились переехать жить в Железногорск. Город прекрасен уже сегодня, но для его развития предстоит еще много сделать. Возвращаясь юбилею атомной отрасли, хочу сказать, что мы высоко ценим участие Горно-химического комбината во всех проектах и программах развития атомной отрасли страны. Это и большие экологические проекты, и проекты, связанные с завтрашним днем, и, конечно же, блестящее участие в проектах по выполнению гособоронзаказа.

После выступления глава Росатома по поручению президента России наградил железногорцев медалями и почетными грамотами - заслуженно, ярко, знаково. И, конечно, собравшихся на празднике и всех, кто строит настоящее Железногорска сейчас, поздравили первые лица ведущих предприятий атомной и космической отраслей.

- От имени госкорпорации «Роскосмос» и восьмитысячного коллектива сибирских спутникостроителей поздравляю с юбилеем всех горожан и гостей города, - обратился к железногорцам генеральный директор АО «Информационные спутниковые системы» Николай Тестоедов. - Ко Дню города положено делать подарки. Мы считаем, что четыре спутника, которые в этом году были выведены в космос, это хороший дар. Три спутника на космодроме, еще четыре готовятся к запуску. У нас с вами прекрасное настоящее и уверенное будущее. Хочется выразить огромную благодарность Росатому за то, что на логотипе 75-летия атомной отрасли появился спутник. Это символично, ведь сегодня мы объединяем наши усилия и через благотворительный фонд будем еще больше поддерживать жителей города.

- Мое твердое убеждение - в основе менталитета жителей ЗАТО лежит любовь к своему городу, - сказал генеральный директор ГХК Дмитрий Колупаев. - Я уверен, развитие Железногорска предопределено. Надо сказать, что мне посчастливилось жить в трех закрытых городах, но именно в Железногорск я влюбился. И уверен, что город будет только развиваться, а его будущее - прекрасно.

Завершение мероприятия было весьма символичным: почетные гости прошли на капитанский мостик, где глава Росатома Алексей Лихачев дал старт парусной регате - Кубку главы города. Открытые паруса на глади железногорской голубой жемчужины - это, пожалуй, лучший символ настоящего любого атомного города сегодня.

Ирина СИМОНОВА

СПОРТ В «НАВИГАТОР» НЕ ПОЙДЕТ

Железногорск посетил Павел Ростовцев. Традиционно в начале нового сезона министр спорта Красноярского края оценил готовность спортивных школ города, проверил реализацию федерального проекта «Детский спорт», куратором которого является в регионе, и обозначил перспективы развития новых направлений физкультуры и спорта в Железногорске. Павел Ростовцев отметил, что детский спорт в ЗАТО нужно развивать - необходимо приложить к этому максимум усилий и финансирования.

УЖЕ СЕЙЧАС в крае формируется бюджет на 2021 год, и Железногорск имеет все шансы на получение субсидий в сфере спорта. Министр спорта Павел Ростовцев, глава Железногорска Игорь Куксин, вице-спикер ЗС Алексей Кулеш, городские чиновники от спорта 10 сентября обсудили ближайшие планы и задачи, стоящие перед спортивным сообществом территории.

- Железногорск всегда отличается тем, что максимально привлекает средства краевого бюджета для развития муниципальной инфраструктуры, - утверждает Павел Ростовцев, министр спорта Красноярского края. - Большое количество субсидий естественно идет в рамках различных конкурсных процедур. Сейчас задача управленческой команды - сформировать грамотную заявку на участие в конкурсе и получить дополнительные средства из краевого бюджета.

В нашем городе уже есть площадка, созданная в рамках регионального проекта «Открытое физкультурное оздоровительное пространство». Однако большая часть спортивных площадок в ЗАТО утратили свою актуальность и перестали отвечать современным запросам. Сейчас в городе планируется создание новой спортплощадки, но с более современным оснащением.

- В Железногорске создание открытого физкультурно-оздоровительного пространства было реализовано по инициативе общественников на площадке 106 школы. Там есть футбольное поле с искусственным покрытием, безопасная площадка для занятий баскетболом и волейболом, уличные тренажеры, - сказал глава ЗАТО г. Железногорск Игорь Куксин, - это пространство стало центром притяжения всего района. Теперь обсуждаем создание подобной площадки на базе ДЮСШ №1. Мы с полной готовностью включаемся в работу, чтобы эту идею осуществить.

Вполне возможно, что в скором времени исполнится давняя мечта железногорцев и в городе появится крытый каток с искусственным льдом, об этом обмолвился министр спорта. На данный момент эта идея обсуждается на краевом уровне. На большом спортивном совещании также был поднят вопрос о возрождении редких видов спорта.

- Многие виды спорта были утрачены. Но говорить о том, что все должны заниматься только футболом или лыжами - неправильно, - поделился мнением вице-спикер ЗС Алексей Кулеш. - У человека должна быть возможность выбирать. Очень важно поддерживать секции редких видов спорта. А некоторые - воссоздавать, например, картинг. Это важно, чтобы люди оставались в Железногорске, чувствовали себя здесь комфортно и развивались.

Про развитие говорить можно долго, но всем хочется видеть результат. Особенно родителям, которые планируют спортивное настоящее и будущее своих чад. И сегодня самым актуальным вопросом для взрослых остается включение спортивных секций в систему «Навигатор» - будет ли здесь внедряться персонифицированные учет и финансирование.

- Мы приняли решение, что в «Навигатор» вносим данные всех ребятишек, которые посещают спортивные секции, исключительно для учета. Но персонифицированного финансирования в спорте не будет, - заверил министр спорта. - Есть даже официальное письмо, подписанное председателем правительства Красноярского края, где говорится, что переход на ПФДО никак не должен быть связан со снижением контингента, занимающегося спортивной подготовкой.

Анна ЛУБНИНА



Продвижение детского спорта в приоритете.

КАНДИДАТЫ И МАНДАТЫ

Выборы в городской совет признаны состоявшимися. Ну и что? Начиная с ночи понедельника все железногорские новостные каналы заполнены сообщениями в стиле: «прошедшие выборы продемонстрировали», «тотальный проигрыш», «сенсацией этого года стала фантастическая победа», «провал на этих выборах иллюстрируется», «электоральная катастрофа!» Словесная эквилибристика растет и ширится с каждым днем. Мы же предлагаем взвесить произошедшее без лишних эмоций. И для начала определиться с терминами.



ЧТО ТАКОЕ ДЕПУТАТ?

В представлении обычного горожанина депутат - нечто среднее между жуликоватым дворником и Кощеем-недоучкой. К нему обращаются по любому поводу: от выделения денег на установку детского городка до вечно воющей за стеной соседской собакой. И любой железногорец уверен, что все это депутату подвластно.

Если мы заглянем в Устав города, то обнаружим, что это правда. В компетенцию Совета депутатов входит три десятка пунктов! От утверждения бюджета до разработки правил благоустройства, от отзыва главы города до принятия решений о наименовании и переименовании улиц и площадей, от определения местных налогов и сборов до утверждения стратегии социально-экономического развития ЗАТО Железногорск.

Как мы видим, получается специалист широчайшего профиля и профессионализма, да к тому же еще и бессребреник. Ибо все это народный избранник делает абсолютно бесплатно, в свободное от основной работы время. Ведь на освобожденной основе в Совете депутатов действуют лишь председатель и его зам. Просто посмотрев этот список, поневоле задаешься вопросом: «А наберется ли в стотысячном городке 25 подобных альтруистов?» (Впрочем, на этих выборах достойными себя сочли 84 одномандатника, не считая списочников.)

Прибавьте сюда единственную льготу депутата - неприкосновенность для УК - и тут же помножьте ее на ноль. Ибо практика показывает, что коллеги очень редко защищают себе подобного избранника, если его голову требует прокуратура. Чего только стоит история с Вадимом Шевченко, который десятилетия возглавлял фракцию КПРФ в Совете и даже правовую комиссию. Будучи одновременно лидером городской Федерации лыжного спорта, Вадим Сергеевич банально устал бороться с чиновничьими отписками, которые мешали прокладке новой лыжероллерной трассы. Старый коммунист нанял бульдозер и в результате расстался с мандатом депутата и постом главы городских коммунистов, зато приобрел звание пенсионера-уголовника. Вам такое надо?

ВОПРОС ВЕРЫ ИЛИ ДОВЕРИЯ

Таким образом мы с вами приходим к выводу, что участие в муниципальных выборах - это скорее вопрос веры (или, если хотите, доверия), чем акт политической воли. Ну не будем же мы на полном серьезе рассуждать, что в городском поселении действует политика федерального уровня? Знания о политологии среднестатистического россиянина так и не шагнули дальше вопроса персонажа лучшего боевика всех времен и народов «Чапаев»: «А ты, Василий Иванович, за большевиков или за коммунистов?» И что самое прекрасное, представления местечковых политических лидеров не обогнали ответа легендарного комдива: «Я за Интернационал, товарищи!» - «А за второй или за третий?» - «А Ленин в каком?» - «В третьем» - «Вот и я за третий!» Попросите первого встречного справедливороса назвать 10 отличий программы его партии от того же Едра. Бог с ними, с десятью, пусть пять. Ну хотя бы три. Боюсь, что вас ждет неудача.

Партии разве что начинаются с разных букв. Вот и остается, опять-таки, брать на веру партийную принадлежность кандидатов в депутаты. А вера эта слабенькая. Потому что и на местном уровне мы нередко видим, как на рекламных плакатах будущий депутат обнимается с одними, а через полгода после выборов охотно меняет ошейник одной партии на другой. Слава богу, что нет среди муниципальных «политиков» чемпионов по переобуванию в воздухе а-ля Александр Клюкин. Люди старшего поколения наверняка помнят корреспондента ТВК, попавшего в Госдуму с помощью Анатолия Быкова. Так вот, в российском парламенте ему предстояло установить два рекорда. Стать самым командировочным депутатом страны (в Думе он отвечал «за формирование позитивного имиджа РФ за рубежом» и потому на Родине бывал редко). А во-вторых, за три срока стать членом четырех фракций! Начав самовыдвиженцем и заканчивая партией власти. Так что принципиальность даже у старших товарищей-политиков, похоже, не особо в чести, так у них хоть зарплата полумиллионная, а тут за бесплатно трудиться надо.



КОПЕЕЧНЫЙ ВОПРОС

Мы про деньги не зря упомянули. Среди убеждений, цветущих в головах большинства горожан, не последнее место занимает и то, что депутаты на сессиях «пилят» деньги с администрацией. «Пилят» давно, и многие верят (опять вера), что спешно.

Дам небольшую справочку. Благодаря сведениям муниципального архива мы недавно узнали, что первый раз бюджет города Железногорска был утвержден в 1954 году, в ноябре, на сессии полгода назад избранного Совета. И был тот бюджет не чета нынешнему, сумма доходов Железногорска равнялась 37 641,9 тыс. руб., расходов - 3 399,3 тыс. руб. Вот когда в городе было что «пилить», да вот только некому. Из 44 850 избирателей солдатики войсковых частей составляли 35425 человек - 78,9% от общего числа голосовавших.

Сейчас городской бюджет измеряется в миллиардах, да вот беда - свободных денег в нем практически нет. Половину из трех «ярдов» сразу забирает образование. Потом остальные муниципальные предприятия вынимают свои доли. В итоге на развитие города (или, по-народному, «на распил») остается пара сотен миллионов. Вот на них-то и претендуют 25 депутатов, и у каждого при себе - наказ избирателей. Те самые лавочки у подъездов, пешеходные переходы через каждые сто метров, автобусы почаще, дворы почище, освещение поярче. И все вроде бы недорого, а денежков - не хватает.

ПОСЛЕДНЕЕ ОТСТУПЛЕНИЕ

В уже далеком 1976 году Герман Оберт - немецкий физик, авторитет в области космонавтики, сподвижник Вернера фон Брауна - опубликовал книгу «Какократия, всемирный враг №1». На русский ее так и не перевели, но благодаря ученым она пробралась и к нам.

Идея немца проста. Современный мир охвачен «какократией». Или «плохой властью» («какос» - «плохо», «кратия» - «власть»). Доказательство? Элементарно. Допустим, два человека претендуют на одну должность: кристально честный и благородный джентльмен против отъявленного негодяя. При этом по знаниям, опыту и таланту они равны. Кому достанется вакантное место? Правильно - негодяю, поскольку у него при себе будет целый набор приемов, которые никогда не позволит себе джентльмен (ложь, клевета, пустые обещания). Чем выше вакантное место, тем выше градус подлеца, который его займет. А уж проникнув во власть, негодяй приложит все усилия, чтобы насытить подчиненную ему структуру себе подобными.

По мнению немца, современный мир поражен какократией повсеместно, вне зависимости от того, к какой системе себя относит: капиталистической или социалистической. Любой политический деятель представляет себя как носителя некой идеи. Если это не полная глупость, да

еще и поддержанная ресурсами, он имеет все шансы на успех.

Вспомните 1996 год. Чуть живому, растерявшему весь рейтинг Ельцину придумывают слоган: «Голосуй, а то проиграешь». И подремонтированный в Китае старик остается в кресле президента. Казалось бы, спасения от пакости нет.

Но вот тут, Железногорск, внимание! Оберт счел, что единственной защитой от какократии могут стать «малые коллективы». Например, вождем племени австралийских аборигенов никогда не станет негодяй. Одного проявления подлости будет достаточно, чтобы его авторитет испарился навсегда. В племени этого никогда не забудут. Для спасения не обязательно опускаться в каменный век. Кантонная система Швейцарии, по мнению ученого, также служит защитой государства от негодяев. Страна небольшая сама по себе, с отсутствующей мощной центральной властью, разбитая на малые районы - кантоны. Каждый кантон имеет свою конституцию, законодательный орган или большой совет, исполнительный орган - правящий совет. Кантон совершенно самостоятелен в решении внутренних проблем. Численность населения колеблется от 15 000 до 900 000. Гарантией защиты служит именно малочисленность. Люди слишком хорошо друг друга знают, чтобы голосовать за мерзавцев.

ЧЕТЫРЕ ЗАЕЗЖЕННЫХ ПЛАСТИНКИ

А вот теперь самое время взглянуть на произошедшее в Железногорске. Самый первый вопрос, которым сейчас пытаются жонглировать технологи, это сама легитимность прошедших выборов. Увы и ах, но спорить тут не о чем. Несколько лет назад ближайшим мегаполисом управлял мэр, которого избрали 11% горожан, и ничего. Кабы в российском законодательстве была предусмотрена ответственность за прогул выборов - другое дело.

Это, кстати, не новинка и не инновация. За неявку на выборы наказывают в Австрии, Бельгии, Болгарии, Бразилии, Греции, Египте, Люксембурге, Турции, Пакистане и других странах. В Бельгии наказание действует с 1893 года! Короче, умнее древних не придумаешь, не скажешь: человек, уклоняющийся от занятий политикой, назывался «идиот». В современном мире так именуют глубокую форму умственной отсталости.

Против оппозиционных партий была применена тактика снятия с выборов. Да неужто для кого-то из членов этих объединений это стало сюрпризом? А когда было по-другому? Причем в этом году ловили-то оппозицию на таких блохах в документах, что стыдно сказать. Простите, может быть, я живу на другой планете, но почему-то знаю, что российскому спортсмену, к примеру, на международных соревнованиях надо выступать не просто на высший балл, а на высшую оценку и еще чуть-чуть. Чтобы ни один судья не мог придраться никоим образом. Так почему же вы, отправляясь отстаивать мои права и интересы в городском совете, не можете правильно оформить бланки? Или вам на почте выдают посылки по чужому паспорту? Так кто же вам выдаст мандат депутата, коли вы так прописями и не овладели?

«Удар был нанесен с неожиданной стороны!» Простите, вы не знали, кто такой Александр Глисков и каковы его методы? Даже в Железногорск должны были долететь слухи о том, как СанСаныч боролся с некоторыми краевыми СМИ на заре правовой деятельности. Одной такой легендой могу поделиться. Говорят, отправляясь на семинар, он раздавал студентам свежий выпуск неких газет с заданием - через два часа представить иск к изданию. Безразлично какой. В результате газеты закрывались под лавиной юридических претензий. Впрочем, и без него в городе умели подложить свинью политическим противникам. До сих пор помню, как кандидатов в горсовет пытались снять за перебор подписей. Ситуация, когда подписных листов не хватало, к тому времени была стандартной, и многие предпочитали сдавать их с запасом. Вот тогда кто-то и придумал пересчитать излишки и снять конкурентов. В любом случае ситуация, когда политики жалуются, что их обижают... Господа, а это не покер.


Взгляните на итоги голосования по округам, и вам все станет ясно. Одного названия «оппозиция» сейчас очень мало для успеха. Да, пять лет назад голосование против «медведей» вылилось в неожиданный успех либералов. Два раза подряд фишка не сработала. Местечковый раскол лишил их одного мандата. Личный успех Натальи Семериковой подтвердил, что команда без командора не работает. Валерий Головкин стал единственным реальным успехом, в знак признания прежних заслуг. Но тяжелые обвинения могут закончиться обвинительным приговором, и тогда - перевыборы на округе.

***

Потому что это Железногорск - город, где все хорошо друг друга знают.

Михаил МАРКОВИЧ



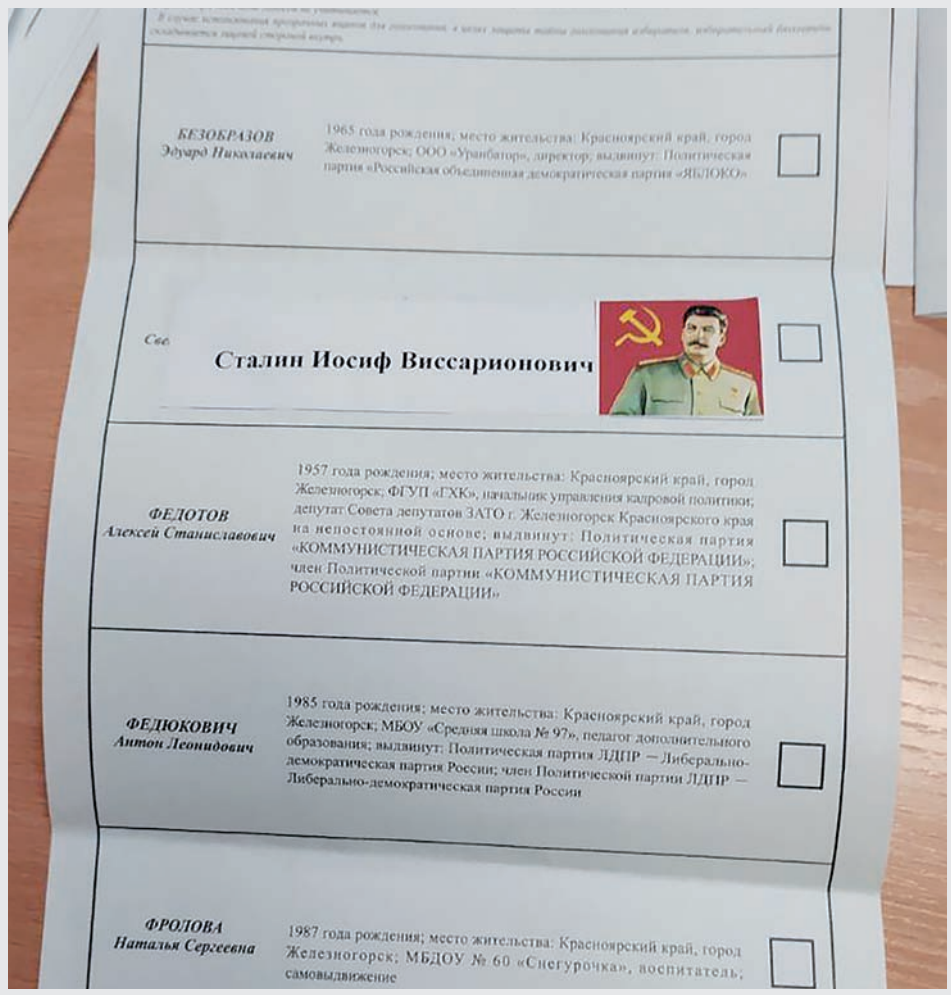

NEW ДЕПУТАТЫ

Свершилось. Закончилась избирательная кампания-2020: Железногорск выбрал новый состав парламента. 25 новых народных депутатов мандаты свои пока не получили, но это, как говорится, дело техники. Сегодня официально опубликовано постановление Территориальной избирательной комиссии, и заветные корочки новые парламентарии скоро заполучат.

ИТОГИ выборов оценивать не будем - оставим это на суд каждого, кто голосовал и мнение свое выразил, а также тех, кто тихо или громко и эпатажно бойкотировал, портив бюллетени и объявляя, что Железногорску нужны Аркадии Паровозовы. Да-да, участковые избирательные комиссии в этот раз фиксировали чудо-мастерство и творчество избирателей, которые вписывали и даже вклеивали (не лень же было) в бюллетени новые строчки с именами Иосифа Сталина или мультяшного Аркадия Паровозова. Теперь это уже история одних отдельно взятых выборов в Железногорске - городе, где все друг друга знают.

Мы свое будущее на ближайшие пять лет определили. Мы составили список тех, кто будет представлять наши интересы и принимать решения про развитие города, формировать бюджет, отстаивать запросы населения, формулировать стратегии развития. Конечно, все, кто следит за событиями на политической арене города, портреты новоиспеченных депутатов себе уже нарисовали, и уже сейчас примерно понятно, чего и от кого можно ждать. Хотя... Тут вполне себе возможны и даже ожидаемы сюрпризы. Члены Территориальной избирательной комиссии, например, до сих пор не могут отойти от наглости и амбициозной самоуверенности некоторых избранных депутатов, но списывают это на отсутствие образования, опыта и элементарной воспитанности. Получается, что и такие кадры теперь есть в числе народных избранников. Сейчас, собственно, знакомьтесь - вот имена депутатов Совета депутатов ЗАТО Железногорск шестого созыва.

По общепартийным спискам итоги выборов таковы:

«Единая Россия» получает три мандата: Дмитрий Матроницкий, Роман Беллер, Сергей Проскурнин.

ЛДПР заводит в шестой созыв Совета троих депутатов: Людмилу Кротову, Анну Бель, Ксению Руденко.

От списка КПРФ в парламент зашли Вера Мамонтова, Владимир Дубровский, Олег Токарев.

У «Справедливой России» один мандат - партию будет представлять в парламенте Андрей Закалин.

Результаты голосования по одномандатным округам удивили, многих поразили и даже разгневали. Их, к слову сказать, ждали все, потому что здесь разыгрывали 15 депутатских мест. Впервые, пожалуй, в политической истории подавляющее большинство округов (12!) будут представлять члены и сторонники «Единой России».

Округ №1 - Глеб Шелепов
Округ №2 - Анатолий Новаковский
Округ №3 - Виталий Лесняк
Округ №4 - Алексей Харабет
Округ №5 - Никита Травников
Округ №6 - Алексей Федотов (КПРФ)
Округ №7 - Евгений Балашов
Округ №8 - Эдуард Антонов
Округ №9 - Семен Ташев
Округ №10 - Гурий Двирный
Округ №11 - Валерий Головкин («Яблоко»)
Округ №12 - Юрий Разумник
Округ №13 - Виктор Митин
Округ №14 - Анатолий Ощепков
Округ №15 - Наталья Семерикова (самовыдвижение, «Команда Кулеша»).

Из прежнего созыва Совета депутатов продолжат свою парламентскую работу 11 человек, остальные - новички. Сложно предполагать, какой будет работа нового парламента. Поживем - узнаем. Сейчас интересно, с какими эмоциями встретятся народные избранники друг с другом на первой сессии, которая состоится 22 сентября. Все ли смогут спокойно смотреть в глаза друг другу? Или уже неважно - цель достигнута, и подлость можно обнулить? Но это, кажется, уже из разряда экзистенциального и повод для отдельного разговора.

Юлия ТРЕТЬЯКОВА

ЛЬГОТНИКИ, ВНИМАНИЕ!

До 1 октября 2020 года железногорцам-федеральным льготникам необходимо определиться со способом получения набора социальных услуг (НСУ) на 2021 год.

К ДАННОЙ категории горожан относятся участники Великой Отечественной войны, блокадники, ветераны боевых действий, инвалиды всех групп и дети-инвалиды, члены семей погибших участников Великой Отечественной войны и ветеранов боевых действий, а также граждане, пострадавшие в результате воздействия радиации.

Напомним, что социальные услуги можно получать в натуральной форме или в денежном эквиваленте. Выбрать деньги можно как за весь НСУ, так и за его часть.

Обращаем особое внимание - заявление могут подать жители ЗАТО, у кого право на НСУ возникло впервые, а также те, кто с 2021 года решил изменить форму получения набора соцуслуг. Если вы уже подавали заявление и не хотите менять способ получения НСУ, то повторно обращаться в Пенсионный фонд не надо.

К выбору набора соцуслуг - в натуральном виде или деньгами - нужно подходить очень внимательно. Многие льготники сталкиваются с проблемой, когда выбирают денежное возмещение, а в следующем году им вдруг требуется дорогостоящее лечение. В этом случае вернуться на получение медикаментов и набора социальных услуг будет возможно только со следующего года, подав соответствующее заявление также до 1 октября текущего года.

В настоящее время стоимость набора социальных услуг составляет 1 155 рублей 06 копеек в месяц. Из этой суммы 889 рублей 66 копеек выделяется на обеспечение необходимыми медикаментами. Предоставление путевки на санаторно-курортное лечение для профилактики основных заболеваний - 137 рублей 63 копейки. На бесплатный проезд на пригородном железнодорожном транспорте, а также на междугородном транспорте к месту лечения и обратно - 127 рублей 77 копеек.

Заявление о способе получения НСУ можно подать в клиентской службе ПФР по месту жительства, в МФЦ, а также без личного посещения ПФР - электронное заявление в этом случае направляется через Личный кабинет гражданина. Кроме того, в Личном кабинете можно заказать справку (выписку) о праве на получение набора социальных услуг, подать электронное заявление о предоставлении НСУ, об отказе (как полностью, так и частично), о возобновлении НСУ и об отзыве ранее поданных заявлений.

Пенсионный фонд принимает граждан по предварительной записи и в порядке живой очереди. Записаться на прием можно в Личном кабинете на сайте организации, а также по телефонам УПФР в Железногорске: 75-33-02, 75-42-36, 75-69-40, 75-26-87.



Минтранс РФ подготовил новый проект поправок к правилам дорожного движения (ПДД). Предложения министерства направили в аналитический центр при правительстве.

САМОКАТЫ И СИГВЕИ ЗАПИШУТ В ПДД?

ПО ДАННЫМ издания «Коммерсантъ», Минтранс предлагает:

- Изменить лимит на тонировку. Ветровое стекло по новым правилам должно пропускать не менее 70% света, для остальных норма не устанавливается.

- Ввести ограничение скорости автобусов. Скорость до 90 км/ч смогут развивать только транспортные средства, оборудованные ремнями безопасности, и только с сидячими местами. Остальные автобусы могут разгоняться только до 70 км/ч.

- Обязать использовать оранжевые маячки на автобусах, которые перевозят детей. Кроме того, вводится знак «Движение автобусов запрещено».

- Разрешить использовать любую медицинскую аптечку, огнетушитель и знак аварийной остановки, поскольку из ПДД пропадет ссылка на ГОСТ 2001 года.

- Запретить стоянку и остановку на островках безопасности. Кроме того, зона действия знака «Остановка запрещена» будет прекращаться после знака «Парковка».

- Ввести нового участника дорожного движения - лицо, использующее для передвижения средство индивидуальной мобильности (СИМ). К таким средствам предлагается отнести роликовые коньки, самокаты, электросамокаты, скейтборды, электроскейтборды, гироскутеры, сигвеи, моноколеса и иные средства с электродвигателем или на мускульной тяге, за исключением велосипедов и инвалидных колясок;

- Запретить владельцам средств индивидуальной мобильности (СИМ) разгоняться быстрее 20 километров в час и ездить в пьяном виде.

- Разрешить детям до семи лет ездить на СИМ по тротуарам, пешеходным дорожкам, в пределах пешеходных зон и только в сопровождении взрослых. Детям с 7 до 14 лет можно ездить там же одним.

- Разрешить лицам старше 14 лет, использующим СИМ, ездить в пешеходной зоне, а также по тротуару, если рядом нет велосипедной дорожки. Если нет ни тротуара, ни специальных дорожек, то можно использовать проезжую часть, где скорость движения ограничена 60 км/ч и разрешен проезд велосипедов.

У ГИБДД возникли возражения на проект Минтранса. В ведомстве считают, что пользователи роликов, скейтов и других устройств, использующих мускульную силу человека, должны подчиняться правилам передвижения пешеходов.

СОХРАНЯЙТЕ СПОКОЙСТВИЕ!

В Железногорске пройдет проверка системы оповещения. Сирены должны включить 17 или 18 сентября. Жителей города просят сохранять спокойствие и не реагировать на тревожные звуки.

ЕЖЕГОДНО на территории ЗАТО проверяют систему оповещения. Включать сирены будут с пульта, расположенного в Красноярске, поэтому точное время проверки неизвестно.

Многие горожане привыкли к работе громкоговорителей во время самоизоляции. Ежедневно в 18.00 запускалось объявление о коронавирусной инфекции. Специалисты увидели положительный результат такой работы.

- По оценке медиков, система сработала достаточно эффективно. Люди слышали информацию, запоминали ее и реагировали. Конечно, некоторые жители высказывали недовольство по этому поводу, однако результат хороший, - говорит руководитель Управления по делам гражданской обороны, чрезвычайным ситуациям и режима ЗАТО Железногорск Андрей Шевченко. - Сотрудники полиции также отметили, что случаев мошенничества стало гораздо меньше именно благодаря сообщениям, которые также звучали ежедневно.

В Железногорске 56 точек оповещения, которые бесперебойно работают даже в случае отключения электроэнергии. Однако система уже выработала свой нормативный срок, и ее пора менять. Для этого создан проект на получение краевого финансирования. Чтобы полностью заменить существующую систему оповещения, необходимо около 30 миллионов рублей.

ДОРОЖНЫЕ СПОРЫ

В администрации прошло заседание комиссии Общественной палаты по автомобильным дорогам и дорожной деятельности.

РУКОВОДИТЕЛИ городских предприятий, чиновники администрации, представители ГИБДД и общественники обсудили результаты локальных и капитальных ремонтов дорог этого года и планы на 2021-й, организацию движения в эти периоды и подготовку к зимнему содержанию дорог.

Отметим, в этом году локальный ремонт в ЗАТО по муниципальному заданию проводит Комбинат благоустройства. И к руководителю предприятия Николаю Пасечкину было адресовано большое количество вопросов, замечаний и предложений в основном от ГИБДД. Это и позднее начало ямочного ремонта в поселках, нарушения в нанесении дорожной разметки и другие.

Николай Николаевич отметил, что с большинством претензий он согласен и считает их справедливыми.

- Любая рабочая комиссия, если она проходит гладко и бесконфликтно, практически всегда безрезультатна. Только внутри спора появляются конструктивные решения, направленные на достижение оптимального результата, как сегодня. Хочу напомнить горожанам, что мы должны расставлять приоритеты в том, что касается очередности выполнения тех или иных работ.

В повестке заседания не обошли вниманием и Управление капитального строительства. Общественников интересовали особенности приемки объектов, которые были отремонтированы в этом году, вопросы установки дорожных знаков и особенно - безопасность участников дорожного движения во время проведения замены дорожного полотна.

Как отметил руководитель УКСа, работа с подрядчиками ведется, но реальных методов воздействия практически нет.

- Как показала практика, подобные совещания способствуют значительному улучшению взаимодействия между различными городскими службами, - подытожил председатель комиссии Константин Валюх. - Остались и болевые точки, например, состояние проезжей части по Ленина. К сожалению, возможность обращения к подрядчику по гарантии уже невозможна. По Курчатова, Советской и Саянской весной был составлен акт выявленных недостатков, часть из которых не устранена до сих пор. Руководитель УКСа обещал вникнуть и разобраться. Я возлагаю большие надежды на Евгения Винокурова в плане изменения работы предприятия. Также нас очень тревожит отсутствие технического обеспечения КБУ, там износ техники в среднем более 80 процентов.

В планах на следующий год - локальный (ямочный) ремонт на площади около 15 000 квадратных метров, контроль за продолжением обновления ремонта по Ленинградскому. Финансирование на ремонт дороги по нечетной стороне от дома 27 до 101-го уже выделено. Были высказаны предложения по организации работ с учетом всех замечаний, особенно от ГИБДД. Возможно, будет полностью перекрыта вся проезжая часть, что позволит обеспечить безопасность пешеходов и транспорта.

Екатерина МАЖУРИНА



Игорь СКРУБЕРТ:

«ШАШКОЙ НЕ МАШУ, НО ИЗМЕНЕНИЯ НЕИЗБЕЖНЫ»



В июле 2020 года Управление образования Железногорска возглавил Игорь Скруберт, до этого возглавлявший гимназию «Универс» в Красноярске. Игорь Владимирович производит впечатление человека дела - по крайней мере, слов на ветер не бросает и очень сдержан в комментариях. Несмотря на это, в педагогическом сообществе репутацию бескомпромиссного руководителя он уже заработал. О своем представлении настоящего и будущего железногорской системы образования Игорь Скруберт рассказал в своем первом интервью «ГиГ».

- Зачем вам Железногорск? Как вы решились променять успешный и известный «Универс» на неизвестный вам закрытый город с особым менталитетом?

- Я знал, что этот вопрос точно прозвучит. И это нормально и интересно. Для меня предложение возглавить Управление образования Железногорска было неожиданным, честно скажу, но заставило оценить все то, что я умею и могу, и понять, какие проекты я точно не могу реализовать в рамках одной вверенной мне школы. Возглавить систему образования Железногорска - это профессиональный вызов, если хотите. Главой города Игорем Куксиным и его командой передо мной поставлены амбициозные и непростые задачи, но они очень интересные, потому что современны и заточены на проекты, опережающие время.

- Говорят, что Скруберт не сработался с Карташовым. Как работать в команде, где нет контакта с курирующим замом главы? Так ли это? Общий язык нашли?

- Было бы, наверное, странно, если бы я сейчас сказал, что нет, не сложилось у нас. Меня пригласили работать в команду, которая ставит задачи, и мы решаем эти задачи общими усилиями. Но и врать тоже не хочу: далеко не по всем вопросам мы с Евгением Александровичем работаем в унисон - бывает, что спорим и остаемся каждый при своем мнении.

- Тогда давайте детальнее. Как вам идея и проект аутсорсинга для железногорских школ?

- О, понимаю, этот вопрос напрямую связан с предыдущим. Уверен, всех интересует прежде всего клининг. Пока его на аутсорсинг отдавать не будем - этот вопрос на паузе для городских школ и учреждений образования. Надо разобраться в вопросе, все дотошно просчитать и понять, что весомее будет - выгода или ущерб. На сегодняшний день в Железногорске нет таких клининговых компаний, которые могли бы закрыть потребности школ по адекватной цене. Поэтому здесь повременим. Мой опыт работы в «Универсе» (а мы последними среди красноярских школ отдали уборку сторонним организациям) говорит о том, что в этом вопросе совершенно точно спешить нельзя. Будем добиваться финансирования, других путей пока нет.

- А какие услуги все же выведите на аутсорсинг?

- Пока обсуждается уборка прилегающих территорий, в частности - по школам. Если у нас получится такую модель до конца довести, это будет хорошей альтернативой тем дворникам, которые работают сейчас. Потому что механизированная уборка школ на порядок качественнее - состояние территорий будет лучше, это с одной стороны. С другой - мы избавим от извечной головной боли директоров школ, когда сезонно необходимо решать проблемы уборки снега, листвы, покосов.

Что касается садиков, это направление пока не рассматриваем, потому что здесь есть особенности, и очень серьезные. Если для школ территория проходная, для садика это образовательное пространство. Поэтому нельзя заводить туда ни клининг, ни какую-либо организацию, которая не понимает этих образовательных особенностей. Там надо оставлять систему существующую, когда грязную работу, условно говоря, выполняет дворник, а все благоустройство, наполнение содержанием - это совместная работа воспитателей, помощников воспитателей, администрации, родителей.

- Есть мнение, что у вас не сложились отношения с директорским составом. Что не так?

- На мой взгляд, вполне сложились отношения. В моей управленческой практике я стараюсь советоваться, делиться и рекомендовать, безусловно, контролируя и проверяя. Я не люблю указывать - сделали то, сделали это. Сам был директором школы и прекрасно понимаю: когда начинают тебя учить, как делать, не понимая специфики твоей школы, это вызывает только отторжение и возмущение, никак не сотрудничество. Поэтому с руководителями школ я настроен работать именно в таком ключе. Но увы, есть специалисты, с которыми придется, скорее всего, расстаться.

- Вы уже приняли и такое решение?

- Да. Есть руководители, которые в силу разных обстоятельств допустили существенные управленческие ошибки. Но предметного разговора пока ни с кем не было. Для этого тоже нужно создать определенные условия. Да и заранее пугать не хочется, потому что у каждого и всегда есть шанс пересмотреть свою систему координат и приоритетов, изменить подходы и методы.

- А вы уже в курсе, что скамейки запасных в управленческих кадрах города нет?

- Это общая проблема. И касается она не только директоров школ, но и представителей других профессий. За исключением, наверное, разнорабочих.

- Как решать ее будете, есть план?

- Проблема решается системно. Те проекты, которые мы начинаем запускать, призваны, в том числе, сделать Железногорск привлекательным для новых специалистов, для молодежи. Начать с элементарного - с целевых программ и обеспечения жильем, возможности получить квартиру или построить дом. Я еще не доехал, к сожалению, до Додоново, но много слышал, что там формируется коттеджный поселок, а это претензия на высокий уровень качества жизни. Если у человека есть все условия для его семьи, есть хорошие детские сады, хорошие школы, есть хорошая инфраструктура, качественный и экологический отдых, то и работать он будет качественно по-другому.

- Мы привыкли к тому, что систему образования Железногорска хвалят. А вам как она видится? Что-то будете менять?

- Начнем с того, что я в содержание еще глубоко не погружался. Физически просто нет пока возможности. Из того, что я успел увидеть, когда приемка проходила, это школьный дух, который даже без детей чувствуется в некоторых школах. Это большой плюс. К сожалению, я увидел его не во всех школах. Это минус. Я откровенно говорил на приемке некоторым директорам о том, что в школе главные - дети. У каждой школы должно быть свое лицо, особенное настроение, своя изюминка. Я говорил это, на мой взгляд, достаточно открыто и уважительно.

- Поэтому на вас директора обиделись?

- Может быть. Возможно, им никогда такого не говорили. Во всем и всегда важны детали и мелочи, и если администрация школы не обращает на это внимание, то наша задача помочь им в этом. Важно находить разумный баланс между красотой школьных стен и комфортными и безопасными условиями для детей. В одной школе, например, безобразные учебные столы и стулья, но красивый интерьер, который, к слову сказать, прежде всего должен нести образовательную функцию, а уже потом быть эстетически привлекательным. Я уверен, что в бюджете школы всегда можно найти средства, чтобы соблюсти необходимый баланс, помня, что на первом плане для педагога и руководства школ - дети. Я сказал сразу: школы-музеи для нас не вариант.

- Создание доступной среды и реализация проекта инклюзивного образования буксуют в Железногорске, пока создается только видимость. Как планируете работать в этом направлении?

- Очень сложная тема. И неоднозначная. Говорить о ней нужно всегда аккуратно. Мое мнение такое: создавать условия для детей с ОВЗ нужно, безусловно, в каждой школе. Это неправильно, когда есть какое-то отдельное место, куда будут свозить детей с ограничениями по здоровью, как в теплицу какую-то. Создавать условия надо, и это сложно, потому что очень дорого. Здесь я вижу выход пока только один - тесное и активное сотрудничество с НКО. То есть с теми организациями, которые занимаются, уделяют много внимания проблемам семей с особенными детьми. Такие организации могут готовить грантовые заявки, чтобы существующие фонды (а их сейчас много) могли частично финансировать такие проекты. Школе нужно открыться для этого, то есть вступить в диалог с такими организациями, показать им возможности. НКО должны заходить в школу как партнеры, а не как просители.

- Со школами ваш настрой понятен, а будет ли оптимизация штата Управления образования?

- Система сейчас выстроена так, что 90% сотрудников Управления образования занимаются исключительно функционалом. Бумажки, которые нужно заполнить, отправить, получить. Меня это угнетает.

- Что будете делать с этим функционалом?

- Надо менять систему. Чтобы что-то изменить, надо понимать, чем эта система будет заменена. Поэтому рассматриваем проекты укрупнения юрлиц, перераспределения управленческих полномочий, забираем какие-то функции у детских садов и передаем в единый центр управления. Соответственно, часть людей, которые занимаются в Управлении образования этими вопросами, будут освобождены от лишнего функционала. Надо учиться работать в проектах и ставить главной задачей развитие. Пока это проблема.

- То есть идею единого центра управления дошкольными учреждениями вы поддерживаете?

- Она рассматривается. Есть вещи серьезные, которые юридически пока тормозят процесс. Очень много вопросов кадровых, и их придется решать. Я не приверженец радикальных реформ в стиле «все и сразу», шашкой рубить и махать не буду, но изменения неизбежны. Я надеюсь, что выполню поставленные главой Железногорска задачи и стану тем руководителем Управления образования, который создаст здесь современную и эффективную систему и поможет школам и детским садам Железногорска стать еще лучше. Время перемен настало, по-другому не скажешь.

Беседовала
Юлия ТРЕТЬЯКОВА

БУДУЩЕЕ ЗА РЕЦИКЛИНГОМ



В День города одну из локаций в парке занимала образовательная площадка общественной организации «Экологический союз» и Детского эколого-биологического центра. Педагоги ДЭБЦ Татьяна Григорьева и Наталья Шулепова совместно с волонтерами Экосоюза - студентами академии МЧС - работали в рамках проекта «Будущее за рециклингом. Первый шаг», поддержанного Фондом президентских грантов.

ДЕТИ и взрослые с интересом включались в познавательную игру, подготовленную экологами - сортировали по разным контейнерам картинки, на которых был изображен мусор. Горожанам также рассказывали о маркировке пластика и о том, что не все его виды перерабатывают. К примеру, пока вторично не используется полистирол, из которого делают одноразовую посуду, упаковки для яиц и прочее.

- С 2021 года в России предполагают отказаться от одноразовых пакетов, - рассказала Наталья Шулепова. - Весь пластик будет поступать на переработку. Хотелось бы донести до каждого горожанина, что к отходам надо относиться как к экономии природных ресурсов. Придет то время, когда мы не задумываясь станем бросать мусор в контейнеры разного цвета, которые будут находиться в каждом дворе.

А пока в Железногорске установлено всего 35 контейнеров для пластика. Причем одна часть из них приобретена на грантовые средства, полученные ДЭБЦ, а другая куплена местным предпринимателем. Но разделением мусора обязан заниматься Региональный оператор по обращению с ТБО. Еще в феврале ООО «РостТех» обещал установить в городе двухсекционные контейнеры, но их до сих пор нет.

- Детский эколого-биологический центр и общественная организация «Экологический союз» занимаются просветительской работой по формированию экопривычек у населения и практическими мероприятиями, которые нам под силу, - рассказала Наталья Шулепова. - За прошедшее лето мы собрали 430 кг пластика и наконец-то отправили на переработку 550 кг использованных батареек.

Напомним, акция «Сдай батарейку - спаси ежика» началась в Железногорске еще в ноябре 2019-го. Наталья Шулепова смогла подключить к «спасению ежика» полгорода, но вскоре выяснилось, что батарейки никто не принимает. Их вывезли из Железногорска только в конце августа 2020 года в Челябинск, где переработкой данного вида отходов занимается ГК «Мегаполис-ресурс». И как только Шулепова опубликовала в соцсетях об этом пост, ей тут же написали, мол, возьмите батарейки и у нас. Получается, что одна экопривычка за непродолжительное время уже сформирована - люди перестали выкидывать вместе с другим мусором использованные батарейки. Их копят, чтобы отдать на переработку. Правда, когда стартует новая акция, Наталья Шулепова ответить затрудняется.

С пластиком таких проблем не возникает - его принимают несколько организаций Красноярска.

- Мне звонят жители города, просят забрать пластик, - рассказала Наталья Шулепова. - Например, одна бабушка на балконе за зиму и весну накопила 100 бутылок. Мы решили ездить к людям пожилого возраста и забирать у них пластик прямо из дома.

- Моя зеленая мечта - чтобы все люди понимали: раздельный сбор отходов необходим, за ним будущее, - говорит Наталья Шулепова.

Поскольку процесс воспитания сознания длительный, основное внимание экологов направлено в первую очередь на детей. Благодаря президентскому гранту в ноябре 2019 года в Детском эколого-биологическом центре открылся класс рециклинга, где школьники могут увидеть модели мусоросортировочных заводов и научиться разделять отходы по игрушечным контейнерам разного цвета. До начала пандемии коронавируса в этом необычном классе прошло 58 уроков для тысячи учащихся - с 1 по 9 классы. Сейчас экологи на разных площадках рассказывают жителям, как грамотно собирать мусор. Проект продлится до декабря 2020 года и завершится чемпионатом «Мои экопривычки». В планах также проведение круглого стола, в котором предполагается участие представителей муниципалитета и РостТеха.

Марина СИНЮТИНА

ЧТОБЫ МУЗЕЙ ЗАДЫШАЛ

Большой баннер с рисунками встречал гостей на входе в парк в день празднования юбилея Железногорска. Завершился большой проект «История города в лицах», который провела гимназия 96.

ИДЕЯ проекта зародилась давно, он направлен на погружение школьников в историю города. Творческая группа школы решила протянуть историческую нить от времени создания города до сегодняшнего дня в виде конкурса рисунков. Благо база для такого проекта у 96-й гимназии весомая. Именно в ней хранятся все материалы, эскизы и чертежи Леонида Ивановича Кузнецова - архитектора Железногорска. Леонид Иванович был другом и собеседником учеников и учителей гимназии. И даже после отъезда в Кисловодск связь не терялась. Он всегда интересовался, чем живет город.

- Когда Леонид Иванович уехал из Железногорска, мы его не оставили. Наши ученики приезжали в гости, отправляли ему посылки и бандероли, рассказывали о последних событиях. И когда мы начали готовиться к юбилею города, то просто не могли не учесть огромный вклад этого человека в развитие Железногорска. И разработали ряд мероприятий в его честь, - рассказала директор гимназии 96 Евгения Бреус. - Помимо городского конкурса рисунков мы придумали викторину, связанную именно с архитектурой нашей малой родины. В ней, кстати, приняли участие 76 человек. А победителем, к нашему удивлению, стал архитектор из Минска.

Такие теплые, дружеские отношения у Леонида Ивановича и гимназии появились на почве общей любви к творчеству Виктора Петровича Астафьева.

«Нас крепкой нитью связала любовь к творчеству Виктора Петровича Астафьева».

Ни для кого не секрет, что в стенах 96-й существует музей Астафьева. Директор школы Евгения Бреус сама очень ценит творчество Виктора Петровича и вселяет эту любовь детям. Множество проектов уже реализовано в гимназии, музей постоянно обновляется, так сказать, идет в ногу со временем. Так, например, появился виртуальный музей с интереснейшей экскурсией. А совсем скоро свет увидит книга «Школьный музей - путь к В.П.Астафьеву», которая будет интересна всем любителям творчества нашего земляка. А также тем, кто создает музеи в своих образовательных учреждениях.



- В нашей книге несколько разделов. Глава «От истоков к современности» рассказывает о зарождении самого музея в нашей гимназии через историю дружбы с Астафьевым. Конечно же, в книге мы подробно рассказали о самом музее и технологиях, которые используются нашей творческой группой. Благодаря чему дети и подростки с интересом читают произведения Виктора Петровича, - говорит Евгения Валерьевна. - У нас в школе все без исключения ученики знают и понимают, кто такой Астафьев. А значит, мы движемся в правильном направлении. И в этой книге раскрыты уникальные технологии, которые позволят музеям «дышать».


«Мы делимся уникальными технологиями, которые позволяют музеям «дышать».

Благодаря необычным технологиям музей в гимназии действительно современный и креативный. Поэтому интерес к творчеству русского писателя не утихает, а напротив - растет с каждым годом.

Презентация книги «Школьный музей - путь к В.П.Астафьеву» должна состояться уже на этой неделе. Об этом мы расскажем вам в следующем номере газеты «Город и горожане».

Анна ЛУБНИНА



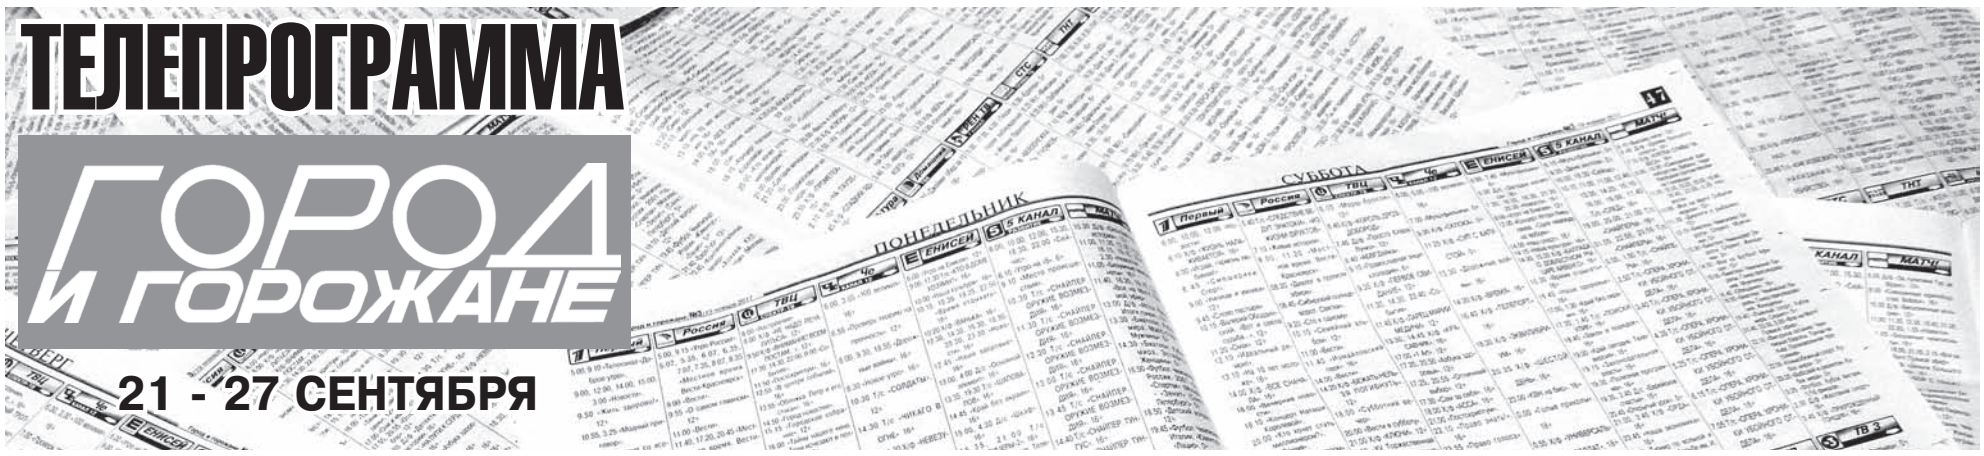



О РОДНОМ ГОРОДЕ

В выставочном зале городского музея по Свердлова, 55а до конца сентября железногорцы смогут посмотреть лучшие работы городских фотографов и фотолюбителей.

Выставка «70 мгновений» посвящена юбилею Железногорска. В экспозиции - семьдесят снимков тридцати фотографов - профессионалов и любителей, самому младшему из которых 19 лет. Представлено и несколько работ бессменного фотокора «ГиГ» Александра Власова.

На фотографиях запечатлены спортивные и праздничные мероприятия, узнаваемые места города, домашние питомцы, виды Железногорска с квадрокоптера и, конечно же, наши с вами родственники, друзья и знакомые.

Организаторы обращают внимание, что посещение выставки обязательно в маске.

ЗАЩИТИТЬ ПОЭТА

Актеры столичного театра «Школа современной пьесы» 18 сентября на главной сцене города покажут спектакль «Спасти камер-юнкера Пушкина».

ГЛАВНЫЙ герой постановки Михаил Питунин с детства не любил творчество великого русского поэта. Все началось в детском саду, - воспитательница ругала маленького Мишу за то, что он невнимательно слушал, когда читали произведения Александра Сергеевича. А в школе за нерассказанный стих и непрочитанное произведение ставили двойки и вызывали маму к директору.

Но вот в жизни Михаила появляется девушка, которая, как назло, любит стихи. И только ради нее он стал читать Пушкина! И неожиданно для себя увлекся его творчеством. А потом молодые люди и вовсе придумали игру: вот бы перенестись сквозь столетия, попасть на Черную речку в тот самый момент, когда шла дуэль Пушкина с Дантесом, и спасти поэта от рокового выстрела... Фантазии, как известно, имеют свойство становится реальностью.

Начало в 19.00.



СПОЕМ!

В Танцевально-концертном зале 19 сентября пройдет квартирник «Ура! Жив(ь)ём».

ВУЮТНОЙ обстановке музыканты обещают исполнить композиции, полюбившиеся горожанам на предыдущих выступлениях. Также прозвучат и новые песни, состоится непринужденная беседа о том, что запомнилось за прошедшее лето.

Начало в 18.00.



БОГОСЛУЖЕНИЯ
В СОБОРЕ МИХАИЛА АРХАНГЕЛА

17 СЕНТЯБРЯ — **ЧЕТВЕРГ**
8.00 Сщмч.Вавилы, еп. ВеликойАнтиохии, и с ним трех отроков: Урвана, Прилидиана, Епполония и матери их Христодулы.Иконы Божией Матери, именуемой «Неопалимая Купина». Литургия.
17.00 Вечернее богослужение.

18 СЕНТЯБРЯ — **ПЯТНИЦА**
8.00Прор.Захарии и прав.Елисаветы, родителей Иоанна Предтечи.
Прмч.Афанасия Брестского. Литургия.
17.00 Вечернее богослужение.

19 СЕНТЯБРЯ — **СУББОТА**
8.00Воспоминание чуда Архистратига Михаила, бывшего в Хонех.
Мчч.Евдоксия, Зинона и Макария. Литургия, по окончании - молебен, панихида, отпевание.
12.00 Таинство крещения.
17.00 Всенощное бдение.

20 СЕНТЯБРЯ — **ВОСКРЕСЕНЬЕ**
8.00 Неделя 15-я по Пятидесятнице, пред Воздвижением.
Предпразднство Рождества Пресвятой Богородицы.
Мч.Созонта. Прп.МакарияОптинского. Литургия, по окончании - молебен, панихида, отпевание.
12.00 Таинство крещения.
16.00 Всенощное бдение.

21 СЕНТЯБРЯ — **ПОНЕДЕЛЬНИК**
8.00 Рождество Пресвятой Владычицы нашей Богородицы и Приснодевы Марии. Литургия.

23 СЕНТЯБРЯ — **СРЕДА**
17.00 Вечернее богослужение.

РЕПЕРТУАР ТЕАТРА ОПЕРЕТТЫ

20 сентября — «ЦАРЕВНА ЛЯГУШКА» — Е. Шашин — 3+
Музыкальная сказка. Начало в 11.00

22 сентября — «ВЕРНИ МНЕ МУЗЫКУ» — 12+
Концерт вокального проекта «Show Men's», с участием оркестра и артистов Театра оперетты в 2-х отделениях. Начало в 19.00

27 сентября — «ПОЙДИ ТУДА, НЕ ЗНАЮ КУДА» — Е. Шашин — 3+
Музыкальная сказка. Начало в 11.00

Касса работает: понедельник – пятница с 11.00 до 14.00, с 15.00 до 19.00.
Выходной-суббота, воскресенье – в дни мероприятий.
Справки по тел. 75-62-30, 75-30-59 реклама

САМЫЙ УЧАСТКОВЫЙ

До 20 сентября на официальном сайте ГУ МВД России по Красноярскому краю продолжается онлайн-голосование регионального этапа Всероссийского конкурса «Народный участковый».

ОТ ЖЕЛЕЗНОГОРСКА участвует Александр Васильевич Лысенко. Если ему будет отдано большинство голосов, то наш земляк представит город и край на всероссийском уровне.

Как отмечают организаторы, проект «Народный участковый» - пример открытого, партнерского взаимодействия органов внутренних дел и общества в оценке работы сотрудников одной из самых важных полицейских профессий.



ПОНЕДЕЛЬНИК, 21 СЕНТЯБРЯ

Первый

5.00, 9.15 Телеканал «Доброе утро».
9.00, 12.00, 15.00, 3.00 Новости.
9.40 Жить здорово! [16+].
10.50 Модный приговор. [6+].
12.10, 17.00, 1.10, 3.05 Время покажет. [16+].
15.10 Давай поженимся! [16+].
16.00 Мужское / Женское. [16+].
18.00 Вечерние новости (с субтитрами).
18.40 На самом деле. [16+].
19.40 Пусть говорят. [16+].
21.00 Время.
21.30 Т/с ПРЕМЬЕРА. «ШИФР». НОВЫЕ СЕРИИ. [16+].
22.30 Премьера сезона. «Док-ток» [16+].
23.30 Вечерний Ургант. [16+].
0.10 Т/с «ВПОТЬМАХ». [16+].

Россия

5.00, 9.30 Утро России.
9.00, 14.30, 21.05 Вести. Местное время.
9.55 О самом главном. [12+].
11.00, 14.00, 17.00, 20.00 Вести.
11.30 «Судьба человека с Борисом Корчевниковым». [12+].
12.40, 18.40 «60 минут». [12+].
14.55 Т/с «ТАЙНЫ СЛЕДСТВИЯ». [12+].
17.15 «Андрей Малахов. Прямой эфир». [16+].
21.20 Т/с «ЗАКРЫТЫЙ СЕЗОН». [12+].
23.30 «Вечер с Владимиром Соловьёвым». [12+].
2.20 Т/с «КАМЕНСКАЯ». [16+].
4.05 Т/с «ОТЕЦ МАТВЕЙ». [12+].

ТВЦ

6.00 «Настроение».
8.15, 4.50 Д/с «Большое кино. [12+].
8.50 Х/ф «НОЧНОЙ ПАТРУЛЬ». [12+].
10.55 Городское собрание. [12+].
11.30, 14.30, 17.50, 22.00, 0.00 События.
11.55, 3.20Т/с «КОЛОМБО». [12+].
13.40, 5.20«Мой герой». [12+].
14.50 Город новостей.
15.05 Т/с «ОТЕЦ БРАУН». [16+].
16.55 Д/с «Советские мафии». [16+].
18.15 Х/ф «ЦВЕТ ЛИПЫ». [12+].
22.35 Специальный репортаж. [16+].
23.05, 1.35«Знак качества». [16+].
0.35 Петровка, 38. [16+].
0.55 Д/ф «Женщины Михаила Козакова». [16+].
2.15 Д/ф «Март - 53. Чекистские игры». [12+].
2.55 «Истории спасения». [16+].

Че

6.00, 4.30 Т/с «ДАША ВАСИЛЬЕВА. ЛЮБИТЕЛЬНИЦА ЧАСТНОГО СЫСКА-3». [12+].
8.00, 2.45 Т/с «ДОЗНАВАТЕЛЬ». [16+].
10.00, 11.30 Дорожные войны 2.0. [16+].
10.30 Дорожные войны. Лучшее. [16+].
12.00 +100500. [16+].
13.30, 4.15Улётное видео. [16+].
14.15, 15.15, 15.45 Утилизатор. [16+].
16.20 Т/с «ДАЛЬНОБОЙЩИКИ». [12+].
19.30, 20.30 Решала. [16+].
22.30, 23.00 Опасные связи. [16+].
1.00 Т/с «КАК ИЗБЕЖАТЬ НАКАЗАНИЯ ЗА УБИЙСТВО». [18+].

ЕНИСЕЙ

6.00 «Утро на Енисее». (12+).
9.00, 17.30Т/с «САШКА». (16+).
10.00 Итоги. (16+).
10.30, 2.20« Законодательная власть». (16+).
10.45 «Барышня-крестьянка». (16+).
11.40, 16.25, 21.00 «Полезная программа». (16+).
11.45 «Край без окраин». (12+).
12.00, 14.00, 16.30, 18.30, 20.30, 23.30, 5.30 Новости. (16+).
12.15, 19.20, 23.15 Д/с «Вне зоны». (16+).
12.25, 17.25, 19.15, 0.30, 5.55 «Давайте пробовать». (16+).
12.30, 2.35Д/с «Большой скачок». (12+).
13.00, 3.05Д/с «Агрессивная среда». (12+).
14.15 Х/ф «ДВОЕ И ОДНА». (12+).
16.15 «Что и как». (12+).
16.45, 0.15Новости районов. (16+).
17.00 М/ф «Мультфильмы». (6+).
19.00 «Закон и порядок». (16+).
19.30 Т/с «АЛХИМИК. ЭЛИКСИР ФАУСТА». (12+).
21.05, 0.00«Интервью». (12+).
21.20, 3.55Х/ф «ЛЮБОВЬ ПО РАСЧЕТУ». (16+).
0.35 ВХЛ. Матч ХК «СОКОЛ» - ХК «БУРАН». (12+).

5 КАНАЛ

5.00, 9.00, 13.00, 17.30, 3.15 «Известия».
5.40, 6.20, 7.10, 8.00 Т/с «БЕРЕГОВАЯ ОХРАНА». [16+].
9.25, 10.20, 11.15, 12.15, 13.25, 13.40, 14.35, 15.25, 16.30 Т/с «ЧУЖОЙ РАЙОН-2». [16+].
17.45, 18.35 Т/с «БАРС». [16+].
19.20, 20.10, 20.55, 21.35, 22.20, 0.30 Т/с «СЛЕД». [16+].
23.10 Т/с «СВОИ-3». [16+].
0.00 «Известия. Итоговый выпуск».
1.15, 1.55, 2.20, 2.45, 3.25, 3.55, 4.30 Т/с «ДЕТЕКТИВЫ». [16+].

МАТЧ!

6.30 Автоспорт. Российская серия кольцевых гонок. Туринг. Гонка 2. Трансляция из Нижнего Новгорода. [0+].
7.30 «Команда мечты». [12+].
8.00 Пляжный волейбол. Чемпионат Европы. Мужчины. Финал. Трансляция из Латвии. [0+].
9.00 «Летопись Bellator». Э. Альварес - П. Фрейре. Ш. Шамхалаев - К. Боллинджер». [16+].
10.00, 17.30, 19.15, 21.05, 22.25, 1.30 Новости.
10.05, 17.35, 20.25, 1.00, 4.45 Все на Матч!
12.45 Летний биатлон. Чемпионат России. Женщины. Спринт. Прямая трансляция из Тюмени.
14.15 «После футбола» с Георгием Черданцевым. [12+].
15.45 Летний биатлон. Чемпионат России. Мужчины. Спринт. Прямая трансляция из Тюмени.
18.15 Мотоспорт. Спидвей. Гран-при. Трансляция из Чехии. [0+].
18.45 «Токио. Обратный отсчет». [12+].
19.20 Футбол. Тинькофф Российская Премьер-лига. Обзор тура. [0+].
21.10 Смешанные единоборства. А. Абдулвахабов - А. Сарнавский. АСА. Трансляция из Санкт-Петербурга. [16+].
22.30 Футбол. «Динамо» (Москва) - «Ахмат» (Грозный). Тинькофф Российская Премьер-лига. Прямая трансляция.
1.40 Профессиональный бокс. [16+].
3.40 Тотальный футбол.
4.25 Специальный репортаж. [12+].
5.30 «Летопись Bellator». М. Хасбулаев - М. Сандро. С. Алиев - Д. Маршал». [16+].

Культура

6.30, 7.00, 7.30, 10.00, 15.00, 19.30, 23.40 Новости культуры.
6.35 Лето Господне.
7.05 Д/ф «Другие Романовы».
7.35, 18.40, 0.00 Д/с «Загадки Древнего Египта».
8.25 Х/ф «НЕИЗВЕСТНАЯ...»
10.15 «Наблюдатель».
11.10, 0.45XX век.
12.05 Эпизоды.
12.45 Большие и маленькие.
14.30 Д/с «Дело N».
15.05 Новости. Подробно.
15.20, 2.25Д/ф «Роман в камне».
15.45 Д/ф «Бильярд Якова Синая».
16.30 Х/ф «СТАКАН ВОДЫ».
17.40, 1.40Фестиваль в Вербье.
18.25 Д/с «Первые в мире».
19.45 Главная роль.
20.05 «Правила жизни».
20.35 «Спокойной ночи, малыши!»
20.50 «Монолог в 4-х частях. Николай Губенко».
21.20 «Сати. Нескучная классика...»
22.05 Т/с «ПИКАССО». [16+].
22.55 Д/ф «Пропасть или робот-коллектор».
3.00 Перерыв в вещании.

Домашний

6.30 «6 кадров». [16+].
6.55, 4.50 «По делам несовершеннолетних». [16+].
9.00 «Давай разведёмся!» [16+].
10.10, 3.10«Тест на отцовство». [16+].
12.20, 2.20Д/с «Реальная мистика». [16+].
13.25, 1.25Д/с «Понять. Простить». [16+].
14.30, 1.00Д/с «Порча». [16+].
15.00, 19.00 Т/с «НА ТВОЕЙ СТОРОНЕ». [16+].
23.00 Т/с «ЖЕНСКИЙ ДОКТОР-2». [16+].

РЕН ТВ

5.00, 4.35 «Территория заблуждений» с Игорем Прокопенко. [16+].
6.00, 15.00«Документальный проект». [16+].
7.00 «С бодрым утром!» [16+].
8.30, 12.30, 16.30, 19.30, 23.00 «Новости». [16+].
9.00 Засекреченные списки. [16+].
11.00 «Как устроен мир с Тимофеем Баженовым». [16+].
12.00, 16.00, 19.00 «Информационная программа 112». [16+].
13.00 «Загадки человечества с Олегом Шишкиным». [16+].
14.00 «Невероятно интересные истории». [16+].
17.00 «Тайны Чапман». [16+].
18.00 «Самые шокирующие гипотезы». [16+].
20.00 Х/ф «ДЕНЬ НЕЗАВИСИМОСТИ». [12+].
23.30 «Неизвестная история». [16+].
0.30 Х/ф «АРМАГЕДДОН». [12+].
3.05 Х/ф «СМУРФИКИ». [0+].

СТС

6.00, 5.50 Ералаш. [0+].
6.30 М/с «Драконы. Гонки по краю». [6+].
6.55 М/с «Приключения Вуди и его друзей». [0+].
7.15 Х/ф «АФЕРА ТОМАСА КРАУНА». [16+].
9.25 Х/ф «ЛЕМОНИ СНИКЕТ. 33 НЕСЧАСТЬЯ». [12+].
11.25 Х/ф «УЧЕНИК ЧАРОДЕЯ». [12+].
13.40 Т/с «КУХНЯ». [12+].
17.25 Т/с «СЕНЯ-ФЕДЯ». [16+].
19.00 Т/с ПРЕМЬЕРА! «СЕНЯ-ФЕДЯ». [16+].
20.00 Х/ф «ГАРРИ ПОТТЕР И ОРДЕН ФЕНИКСА». [16+].
22.45 Х/ф «ЧУДО-ЖЕНЩИНА». [16+].
1.30 «Кино в деталях» с Фёдором Бондарчуком. [18+].
2.20 Х/ф «ТОП-МЕНЕДЖЕР». [16+].
3.50 Слава Богу, ты пришёл! [16+].
4.40 «6 кадров». [16+].
5.00 М/ф «Валидуб». [0+].
5.20 М/ф «Дракон». [0+].
5.40 М/ф «Чучело-Мяучело». [0+]

ТНТ

7.00, 7.20, 7.40 ТНТ. Gold. [16+].
8.00 Новое Утро. [16+].
8.55 «Просыпаемся по-новому». [16+].
9.00 Дом-2. Lite. [16+].
10.15 Дом-2. Остров любви. [16+].
11.30 Бородина против Бузовой. [16+].
12.30 «Танцы». [16+].
14.30, 15.00, 16.00, 17.00, 18.00 Однажды в России. Спецдайджест. [16+].
19.00 Т/с «ПОЛИЦЕЙСКИЙ С РУБЛЕВКИ». [16+].
20.00, 20.30 Т/с «ОЛЬГА». [16+].
21.00 «Где логика?» [16+].
22.00 Т/с «ДОМАШНИЙ АРЕСТ». [16+].
23.30 Дом-2. Город любви. [16+].
0.30 Дом-2. После заката. [16+].
1.30 «Дом-2. Спаси свою любовь». [16+].
2.25 «Такое кино!» [16+].
2.45 «Comedy Woman». [16+].
3.40, 4.30 «Stand Up». [16+].
5.20 Открытый микрофон. [16+].
6.10, 6.35 Т/с «СЧАСТЛИВЫ ВМЕСТЕ». [16+].

НТВ

АФОНТОВО-22

5.05 Т/с «МУХТАР. НОВЫЙ СЛЕД». [16+].
6.00 Утро. Самое лучшее. [16+].
8.00, 10.00, 13.00, 16.00, 19.00, 23.30 Сегодня.
8.25, 10.25Т/с «МОРСКИЕ ДЬЯВОЛЫ. СМЕРЧ». [16+].
13.20 Обзор. Чрезвычайное происшествие.
14.00, 1.15Место встречи. [16+].
16.25 ДНК. [16+].
18.30, 19.40 Т/с «ПЁС». [16+].
21.15 Т/с «БАЛАБОЛ». [16+].
23.40 Основано на реальных событиях. [16+].
3.00 Т/с «АГЕНТСТВО СКРЫТЫХ КАМЕР». [16+].
3.30 Т/с «СВИДЕТЕЛИ». [16+].

ТВ 3

6.00, 5.45 М/ф «Мультфильмы». [0+].
9.30, 10.05, 10.40, 17.25, 18.00 Д/с «Слепая». [16+].
11.15 Миллион на мечту. [16+].
12.25, 13.00, 13.35, 15.45, 16.20 Гадалка. [16+].
14.10 Чудо. [12+].
14.45 Мистические истории. [16+].
16.55 Знаки судьбы. [16+].
18.30, 19.30 Т/с «ГРИММ». [16+].
20.30, 21.15, 22.10 Т/с «КОСТИ». [12+].
23.00 Х/ф «ПАРК ЮРСКОГО ПЕРИОДА-3». [12+].
1.00, 1.45, 2.45, 3.30, 4.15 Дневник экстрасенса с Фатимой Хадуевой. [16+].
5.00 Фактор риска. [16+].

ДОМ КИНО

6.00 Х/ф «ЗАВИСТЬ БОГОВ». [16+].
8.15 Х/ф «АРТИСТКА». [12+].
9.05, 19.25Т/с «СВАТЫ». [16+].
12.50, 23.10 Т/с «ШТРАФБАТ». [16+].
14.30 Т/с «ДЕТЕКТИВЫ». [16+].
15.20 Х/ф «СОЛОМЕННАЯ ШЛЯПКА». [12+].
17.55 Х/ф «ЗА ДВУМЯ ЗАЙЦАМИ». [12+].
1.00 Х/ф «ИСЧЕЗНУВШАЯ ИМПЕРИЯ». [12+].
3.10 Х/ф «ЛЮБОВЬ С ПРИВИЛЕГИЯМИ». [16+].

Звезда

6.00 «Сегодня утром». [12+].
8.00, 13.00, 21.15 Новости дня.
8.20 Д/с «Оружие Победы». [6+].
8.35 «Не факт!» [6+].
9.05, 13.20Т/с «СМЕРШ». [16+].
13.40, 14.05 Х/ф «СОЛДАТ ИВАН БРОВКИН». [0+].
14.00, 18.00 Военные новости.
15.50 Х/ф «ИВАН БРОВКИН НА ЦЕЛИНЕ». [0+].
18.10 Д/с «ВМФ СССР. Хроника Победы». [12+].
18.30 «Специальный репортаж». [12+].
18.50 Д/с «Битва оружейников». [12+].
19.40 «Скрытые угрозы» с Николаем Чиндяйкиным. [12+].
20.25 Д/с «Загадки века с Сергеем Медведевым». [12+].
21.25 «Открытый эфир». [12+].
23.05 «Между тем» с Наталией Метлиной. [12+].
23.40 Х/ф «ИНСПЕКТОР УГОЛОВНОГО РОЗЫСКА». [0+].
1.25 Х/ф «БУДНИ УГОЛОВНОГО РОЗЫСКА». [12+].
2.45 Х/ф «ПРОВЕРЕНО - МИН НЕТ». [12+].
4.10 Х/ф «МЕДОВЫЙ МЕСЯЦ». [0+].
5.40 Д/с «Сделано в СССР». [6+].

ТЕЛЕКАНАЛ «Ю»

5.00 «Папа попал». [12+].
6.40 «Europa plus чарт». [16+].
7.30 «Взвешенные и счастливые». [16+].
14.50 «Моя свекровь - монстр». [16+].
17.00 «Мастершеф». [16+].
20.30 «Я стесняюсь своего тела». [16+].
0.05 Т/с «МЫСЛИТЬ КАК ПРЕСТУПНИК». [16+].
1.55 «Верните мне красоту». [16+].
4.05 «Я не знала, что беременна». [16+].

Карусель

5.00Ранние пташки. [0+].
6.55, 7.30 «Чик-зарядка». [0+].
7.00«С добрым утром, малыши!» [0+].
7.35М/с «Маша и Медведь». [0+].
8.10М/с «Йоко». [0+].
8.55М/с «Робокар Поли и его друзья». [0+].
9.20«Лабораториум. Маленькие исследователи». [0+].
9.40М/ф «Союзмультфильм» представляет: «38 попугаев». [0+].
10.25 М/с «Кошечки-собачки». [0+].
10.35 М/с «Смешарики. Пин-код». [6+].
11.05 М/с «Роботы-поезда». [0+].
11.35 М/с «Суперкрылья. Миссия выполнима». [0+].
12.15 М/с «Металионы». [6+].
12.40 М/с «Дикие Скричеры!» [6+].
13.05 М/с «Тобот. Детективы Галактики». [6+].
13.30 М/с «Аркадий Паровозов спешит на помощь!» [0+].
13.35 М/с «Супер Ралли». [0+].
14.00 «Навигатор. Новости». [0+].
14.10 М/с «Вперёд, Астробой!» [0+].
14.50 «Говорим без ошибок». [0+].
14.55 М/с «Ангел Бэби». [0+].
15.40 «Зелёный проект». [0+].
16.05 М/с «Пластилинки». [0+].
16.10 М/с «Мир Винкс». [6+].
16.35 М/с «Фиксики». [0+].
17.25 М/с «Турбозавры». [0+].
18.30 М/с «Радужный мир Руби». [0+].
18.55 М/с «Ми-Ми-Мишки». [0+].
19.20 М/с «Оранжевая корова». [0+].
20.20 М/с «Зебра в клеточку». [0+].
20.30 «Спокойной ночи, малыши!» [0+].
20.45 М/с «Бурёнка Даша». [0+].
20.50 М/с «Смешарики». [0+].
21.55 М/с «Сабвей Серферс». [0+].
22.00 М/с «Трансформеры. Кибервселенная. Приключения Бамблби». [6+].
22.25 М/с «Соник Бум». [6+].
22.55 М/с «Инфинити Надо». [6+].
23.20 «Ералаш». [6+].
0.30М/с «Элвин и бурундуки». [6+].
1.15«Фа-Соль в цирке». [0+].
1.30М/с «Рэй и пожарный патруль». [0+].
2.35«Бериляка учится читать». [0+].
2.50М/с «Приключения Тайо». [0+].
3.30М/с «Мончичи». [0+].

ВНИМАНИЕ! ТЕЛЕКОМПАНИИ МОГУТ ВНОСИТЬ ИЗМЕНЕНИЯ В СЕТКУ ВЕЩАНИЯ.

Анекдоты

Коктейль «Ленивая Мэри»: просто закуси водку помидором.

Такое чувство, что надо мной папа Карло живет. Долго-долго сверлил, а теперь ребенок бегает.

«Весь в меня» - это когда ваш ребенок учится на одни пятерки. «Весь в отца» - это когда от него забеременела одноклассница.

На аукционе продают попугая. Начинаются торги, постепенно цена попугая поднимается настолько, что, кроме одного миллионера, никто не продолжает торги. Он, отдавая деньги за попугая, спрашивает:
- Скажите, я за него такую огромную сумму плачу, он хоть говорить-то умеет ?
Продавец:
- А с кем вы час торговались?!







ЧТО НАДО ЗНАТЬ О КОРОНАВИРУСЕ

РЕКОМЕНДАЦИИ ФМБА РОССИИ И ГАЗЕТЫ «ГОРОД И ГОРОЖАНЕ»

КОРОНАВИРУС - это возбудитель ОРВИ, при котором отмечаются выраженная интоксикация организма и проблемы с дыхательной и пищеварительной системами

КАК ВИРУС ПЕРЕДАЕТСЯ?



ВОЗДУШНО-КАПЕЛЬНЫМ ПУТЕМ



КОНТАКТНЫМ ПУТЕМ

КАК НЕ ДОПУСТИТЬ?



НЕ ВЫЕЗЖАТЬ ЗА ПРЕДЕЛЫ СТРАНЫ



НЕ ПОСЕЩАТЬ МАССОВЫЕ МЕРОПРИЯТИЯ



ЧАЩЕ МЫТЬ РУКИ



ИСПОЛЬЗОВАТЬ МЕДИЦИНСКИЕ МАСКИ



ИЗБЕГАТЬ БЛИЗКОГО КОНТАКТА С ЛЮДЬМИ, У КОТОРЫХ ИМЕЮТСЯ СИМПТОМЫ ЗАБОЛЕВАНИЯ

ОСНОВНЫЕ СИМПТОМЫ



ВЫСОКАЯ ТЕМПЕРАТУРА



СУХОЙ КАШЕЛЬ




ГОЛОВНАЯ БОЛЬ



ДИАРЕЯ



ОДЫШКА

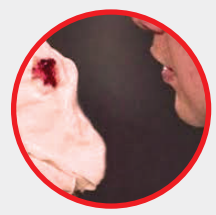

КРОВОХАРКАНЬЕ

ОСЛОЖНЕНИЯ



СИНУСИТ ОТИТ



БРОНХИТ, ПНЕВМОНИЯ




ПРОБЛЕМЫ С ЖКТ



МИОКАРДИТ (ВОСПАЛЕНИЕ СЕРДЕЧНОЙ МЫШЦЫ)

ЧТО ДЕЛАТЬ, ЕСЛИ...

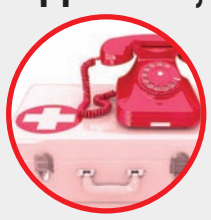

ОБРАТИТЬСЯ К ВРАЧУ



НЕ ЗАНИМАТЬСЯ САМОЛЕЧЕНИЕМ

ISSN 2412-9577 20038
9 772412 957241

вся рекламируемая продукция подлежит обязательной сертификации и лицензированию.

ГОРОД и ГОРОЖАНЕ

Учредители: Администрация закрытого административно-территориального образования город Железногорск, Совет депутатов ЗАТО г. Железногорск, Муниципальное казенное учреждение ЗАТО Железногорск «Центр общественных связей».

Главный редактор Ю. Третьякова 74-66-11.
Ответственный секретарь: А. Котенев
Корреспонденты: М.Синютина, Е.Мажурина,
Фотограф: А.Власов
Отдел рекламы: Е.Запорожская 75-99-99. E-mail: **otrp1@mail.ru**
Адрес редакции, издателя: 662972, г. Железногорск Красноярского края, ул. 22 Партсъезда, 21, а/я 174.
E-mail: **gig-26@mail.ru**

■Газета зарегистрирована в Управлении Федеральной службы по надзору в сфере связи, информационных технологий и массовых коммуникаций по Красноярскому краю.
■Свидетельство о регистрации ПИ № ТУ 24 - 00408 от 30 мая 2011 года.
■При перепечатке материалов ссылка на газету обязательна. ■За содержание и достоверность рекламы ответственность несут рекламодатели. Редакция знакомится с рукописями и письмами читателей,не вступая в переписку. При публикации газета вправе редактировать и сокращать присланные материалы без согласования с автором. Рукописи не рецензируются и не возвращаются.
■Материалы под рубрикой «Принять к сведению»,«Есть разговор»,«Актуально»,«Депутатский контроль», а также отмеченные знаком Ⓚносят информационно-рекламный характер. ■Газета отпечатана в типографии ИГ «ВВВ», 660111, г. Красноярск, ул. Пограничников, 28, стр. 1. Периодичность 1 раз в неделю.
Подписано в печать 16 сентября 2020 г. в 15.00, по графику - 15.00.
Тираж 2300 экз.

Первый

5.00, 9.15 Телеканал «Доброе утро».
9.00, 12.00, 15.00, 3.00 Новости.
9.40 Жить здорово! [16+].
10.50 Модный приговор. [6+].
12.10, 17.00, 1.10, 3.05 Время покажет. [16+].
15.10 Давай поженимся! [16+].
16.00 Мужское / Женское. [16+].
18.00 Вечерние новости (с субтитрами).
18.40 На самом деле. [16+].
19.40 Пусть говорят. [16+].
21.00 Время.
21.30 Т/с ПРЕМЬЕРА. «ШИФР». НОВЫЕ СЕРИИ. [16+].
22.30 Премьера сезона. «Док-ток» [16+].
23.30 Вечерний Ургант. [16+].
0.10 Т/с «ВПОТЬМАХ». [16+].

Россия

5.00, 9.30 Утро России.
9.00, 14.30, 21.05 Вести. Местное время.
9.55 О самом главном. [12+].
11.00, 14.00, 17.00, 20.00 Вести.
11.30 «Судьба человека с Борисом Корчевниковым». [12+].
12.40, 18.40 «60 минут». [12+].
14.55 Т/с «ТАЙНЫ СЛЕДСТВИЯ». [12+].
17.15 «Андрей Малахов. Прямой эфир». [16+].
21.20 Т/с «ЗАКРЫТЫЙ СЕЗОН». [12+].
23.30 «Вечер с Владимиром Соловьёвым». [12+].
2.20 Т/с «КАМЕНСКАЯ». [16+].
4.05 Т/с «ОТЕЦ МАТВЕЙ». [12+].

ТВЦ

СПЕКТР-ТВ

6.00 «Настроение».
8.10 «Доктор И...» [16+].
8.40 Х/ф «СВАДЬБА В МАЛИНОВКЕ». [0+].
10.35, 4.35Д/с «Короли эпизода». [12+].
11.30, 14.30, 17.50, 22.00 События.
11.50, 0.35Петровка, 38. [16+].
12.05, 3.25Т/с «КОЛОМБО». [12+].
13.35, 5.20«Мой герой». [12+].
14.50 Город новостей.
15.05 Т/с «ОТЕЦ БРАУН». [16+].
16.55 Д/с «Советские мафии». [16+].
18.15 Т/с «СМЕРТЬ НА ЯЗЫКЕ ЦВЕТОВ». [12+].
22.35, 3.00«Осторожно, мошенники!» [16+].
23.05, 1.35Д/ф «Олег Видов. Хочу красиво». [16+].
0.00 События. 25-й час.
0.55 «Прощание». [16+].
2.20 Д/ф «Хрущев и КГБ». [12+].

Че

КАНАЛ 12

6.00, 4.30 Т/с «ДАША ВАСИЛЬЕВА. ЛЮБИТЕЛЬНИЦА ЧАСТНОГО СЫСКА-3». [12+].
8.00, 2.40 Т/с «ДОЗНАВАТЕЛЬ». [16+].
10.00, 11.30 Дорожные войны 2.0. [16+].
10.30 Дорожные войны. Лучшее. [16+].
12.00 +100500. [16+].
13.30, 4.15Улётное видео. [16+].
14.15, 15.15, 15.50 Утилизатор. [16+].
16.20 Т/с «ДАЛЬНОБОЙЩИКИ». [12+].
19.30, 20.30 Решала. [16+].
22.30, 23.00 Опасные связи. [16+].
1.00 Т/с «КАК ИЗБЕЖАТЬ НАКАЗАНИЯ ЗА УБИЙСТВО». [18+].

ЕНИСЕЙ

6.00 «Утро на Енисее». (12+).
9.00, 17.30Т/с «САШКА». (16+).
10.00, 12.00, 14.00, 16.30, 18.30, 20.30, 23.30 Новости. (16+).
10.30 «Край без окраин». (12+).
10.45, 19.35 Т/с «АЛХИМИК. ЭЛИКСИР ФАУСТА». (12+).
11.40, 16.25, 21.00 «Давайте пробовать». (16+).
11.45 «Закон и порядок». (16+).
12.15, 16.15, 23.15 Д/с «Вне зоны». (16+).
12.25, 17.25, 19.15, 5.55 «Полезная программа». (16+).
12.30, 2.35Д/с «Большой скачок». (12+).
13.00, 3.05Д/с «Агрессивная среда». (12+).
14.15, 0.35Т/с «ВТОРОЕ ДЫХАНИЕ». (16+).
15.15 Т/с «ТАЙНА КУМИРА». (16+).
16.45, 0.15Новости районов. (16+).
17.00 М/ф «Мультфильмы». (6+).
19.00, 2.20«Наша экономика». (12+).
19.20, 21.20, 5.40 «Русский мир». (16+).
21.05, 0.00«Интервью». (12+).
21.35, 3.55Х/ф «МОЙ АТТИЛА МАРСЕЛЬ». (16+).
0.30 «Модные советы». (12+).
1.25 Т/с «СИНДРОМ ДРАКОНА». (16+).

5 КАНАЛ

РАЗВИТИЕ

5.00, 9.00, 13.00, 17.30, 3.20 «Известия».
5.30, 6.20, 7.05, 7.55 Т/с «УЛИЦЫ РАЗБИТЫХ ФОНАРЕЙ-4». [16+].
9.25, 10.25, 11.25, 12.20, 13.25 Х/ф «СТАРОЕ РУЖЬЕ». [16+].
12.55 Билет в будущее. [0+].
13.45, 14.40, 15.40, 16.30 Т/с «ЧУЖОЙ РАЙОН-2». [16+].
17.45, 18.35 Т/с «БАРС». [16+].
19.20, 20.10, 20.55, 21.35, 22.20, 0.30 Т/с «СЛЕД». [16+].
23.10 Т/с «СВОИ-3». [16+].
0.00 «Известия. Итоговый выпуск».
1.10, 1.55, 2.20, 2.50, 3.30, 4.05, 4.30 Т/с «ДЕТЕКТИВЫ». [16+].

МАТЧ!

7.00 «Команда мечты». [12+].
7.30 Футбол. «Фейеноорд» - «Твенте». Чемпионат Нидерландов. [0+].
9.30, 18.45 «Токио. Обратный отсчет». [12+].
10.00, 17.30, 19.15, 21.05, 22.25 Новости.
10.05, 17.35, 20.20, 4.00 Все на Матч!
12.45 Летний биатлон. Чемпионат России. Женщины. Эстафета. Прямая трансляция из Тюмени.
14.35, 21.10 Футбол. Тинькофф Российская Премьер-лига. Обзор тура. [0+].
15.15 Летний биатлон. Чемпионат России. Мужчины. Эстафета. Прямая трансляция из Тюмени.
17.15 Специальный репортаж. [12+].
18.15 Автоспорт. Ралли-кросс. Чемпионат мира. Трансляция из Латвии. [0+].
19.20 Все на регби!
19.50 «Правила игры». [12+].
22.30 Все на хоккей!
22.55 Хоккей. «Ак Барс» (Казань) - «Авангард» (Омск). КХЛ. Прямая трансляция.
1.25 Футбол. Лига чемпионов. Раунд плей-офф. Матч с участием «Краснодара» (Россия). Прямая трансляция.
5.00 «Летопись Bellator». Ш. Шамхалаев - Р. Мартинес. Э. Ньютон - М. Лаваль». [16+].
5.55 «Летопись Bellator». М. Хасбулаев - М. Ричмен. Ш. Шамхалаев - П.Каррен». [16+].

Культура

6.30, 7.00, 7.30, 10.00, 15.00, 19.30, 23.40 Новости культуры.
6.35 «Пешком...»
7.05, 20.05«Правила жизни».
7.35, 18.40, 0.00 Д/с «Загадки Древнего Египта».
8.25 Д/с «Жизнь замечательных идей».
8.50 Х/ф «ОВОД».
10.15 «Наблюдатель».
11.10, 0.45XX век.
12.15 Д/с «Красивая планета».
12.30, 22.05 Т/с «ПИКАССО». [16+].
13.20 «Телетеатр. Классика».
14.20 Больше, чем любовь.
15.05 Новости. Подробно.
15.20 Пятое измерение.
15.45 «Сати. Нескучная классика...»
16.30 Х/ф «СТАКАН ВОДЫ».
17.40, 1.50Фестиваль в Вербье.
18.30, 2.40Цвет времени.
19.45 Главная роль.
20.35 «Спокойной ночи, малыши!»
20.50 «Монолог в 4-х частях. Николай Губенко».
21.20 Отсекая лишнее.
22.55 Д/ф «История одной вселенной».
3.00 Перерыв в вещании.

Домашний

ТВК

6.30, 6.25 «6 кадров». [16+].
6.50, 4.45 «По делам несовершеннолетних». [16+].
9.00 «Давай разведёмся!» [16+].
10.05, 3.05«Тест на отцовство». [16+].
12.15, 2.15Д/с «Реальная мистика». [16+].
13.25, 1.20Д/с «Понять. Простить». [16+].
14.30, 0.55Д/с «Порча». [16+].
15.00, 19.00 Т/с «НА ТВОЕЙ СТОРОНЕ». [16+].
22.55 Т/с «ЖЕНСКИЙ ДОКТОР-2». [16+].

РЕН ТВ

7 КАНАЛ

5.00, 4.30 «Территория заблуждений» с Игорем Прокопенко. [16+].
6.00 «Документальный проект». [16+].
7.00 «С бодрым утром!» [16+].
8.30, 12.30, 16.30, 19.30, 23.00 «Новости». [16+].
9.00 «Неизвестная история». [16+].
10.00, 15.00 Засекреченные списки. [16+].
11.00 «Как устроен мир с Тимофеем Баженовым». [16+].
12.00, 16.00, 19.00 «Информационная программа 112». [16+].
13.00, 23.30 «Загадки человечества с Олегом Шишкиным». [16+].
14.00 «Невероятно интересные истории». [16+].
17.00, 3.40«Тайны Чапман». [16+].
18.00, 2.50«Самые шокирующие гипотезы». [16+].
20.00 Х/ф «ДЕНЬ НЕЗАВИСИМОСТИ: ВОЗРОЖДЕНИЕ». [12+].
22.15 «Водить по-русски». [16+].
0.30 Х/ф «МАТРИЦА». [16+].

СТС

ПРИМА-ТВ

6.00, 5.50 Ералаш. [0+].
6.25 М/с «Драконы. Гонки по краю». [6+].
6.50 М/с «Приключения Вуди и его друзей». [0+].
7.35 М/с «Охотники на троллей». [6+].
8.00 Т/с «СЕНЯ-ФЕДЯ». [16+].
9.00 Уральские пельмени. [16+].
9.25 Т/с «ВОРОНИНЫ». [16+].
15.10 Т/с «КУХНЯ». [12+].
19.00 Т/с ПРЕМЬЕРА! «СЕНЯ-ФЕДЯ». [16+].
20.00 Х/ф «ГАРРИ ПОТТЕР И ПРИНЦ-ПОЛУКРОВКА». [12+].
23.00 Х/ф «ЛИГА СПРАВЕДЛИВОСТИ». [16+].
1.20 Дело было вечером. [16+].
2.15 Х/ф «ПОТЕРЯШКИ». [16+].
3.50 Слава Богу, ты пришёл! [16+].
4.40 «6 кадров». [16+].
5.00 М/ф «Опять двойка». [0+].
5.20 М/ф «Палка-выручалка». [0+].
5.40 М/ф «Слон и муравей». [0+]

ТНТ

7.00, 7.20, 7.40 ТНТ. Gold. [16+].
8.00 «Где логика?» [16+].
9.00 Дом-2. Lite. [16+].
10.15 Дом-2. Остров любви. [16+].
11.30 Бородина против Бузовой. [16+].
12.30 «Золото Геленджика». [16+].
13.30, 14.00, 14.30 Т/с «САШАТАНЯ». [16+].
15.00, 16.00, 17.00, 18.00 Однажды в России. Спецдайджест. [16+].
19.00 Т/с «ПОЛИЦЕЙСКИЙ С РУБЛЕВКИ». [16+].
20.00, 20.30 Т/с «ОЛЬГА». [16+].
21.00 Импровизация. [16+].
22.00 Т/с «ДОМАШНИЙ АРЕСТ». [16+].
23.35 Дом-2. Город любви. [16+].
0.40 Дом-2. После заката. [16+].
1.40 «Дом-2. Спаси свою любовь». [16+].
2.30 «Comedy Woman». [16+].
3.20, 4.10 «Stand Up». [16+].
5.00 Открытый микрофон. [16+].
5.45 ТНТ. Best. [16+].
6.10, 6.35 Т/с «СЧАСТЛИВЫ ВМЕСТЕ». [16+].

НТВ

АФОНТОВО-22

5.05 Т/с «МУХТАР. НОВЫЙ СЛЕД». [16+].
6.00 Утро. Самое лучшее. [16+].
8.00, 10.00, 13.00, 16.00, 19.00, 23.30 Сегодня.
8.25, 10.25Т/с «МОРСКИЕ ДЬЯВОЛЫ. СМЕРЧ». [16+].
13.20 Обзор. Чрезвычайное происшествие.
14.00, 1.15Место встречи. [16+].
16.25 ДНК. [16+].
18.30, 19.40 Т/с «ПЁС». [16+].
21.15 Т/с «БАЛАБОЛ». [16+].
23.40 Основано на реальных событиях. [16+].
3.00 Т/с «АГЕНТСТВО СКРЫТЫХ КАМЕР». [16+].
3.30 Т/с «СВИДЕТЕЛИ». [16+].

ТВ 3

6.00 М/ф «Мультфильмы». [0+].
9.30, 10.05, 10.40, 17.25, 18.00 Д/с «Слепая». [16+].
11.15 Лучший пёс. [6+].
12.25, 13.00, 13.35, 15.45, 16.20 Гадалка. [16+].
14.10 Чудо. [12+].
14.45 Мистические истории. [16+].
16.55 Знаки судьбы. [16+].
18.30, 19.30 Т/с «ГРИММ». [16+].
20.30, 21.15, 22.10 Т/с «КОСТИ». [12+].
23.00 Х/ф «ДРОЖЬ ЗЕМЛИ: ВОЗВРАЩЕНИЕ ЧУДОВИЩ». [16+].
1.15, 2.00, 2.45, 3.30 Д/с «ТВ-3 ведет расследование». [16+].
4.30, 5.15 Фактор риска. [16+].

ДОМ КИНО

5.40 Х/ф «КОД АПОКАЛИПСИСА». [16+].
7.30 Х/ф «ЖИЗНЬ И УДИВИТЕЛЬНЫЕ ПРИКЛЮЧЕНИЯ РОБИНЗОНА КРУЗО». [6+].
9.05, 19.25Т/с «СВАТЫ». [16+].
12.50, 23.10 Т/с «ШТРАФБАТ». [16+].
14.30 Т/с «ДЕТЕКТИВЫ». [16+].
15.55 Х/ф «СИБИРСКИЙ ЦИРЮЛЬНИК». [16+].
1.00 Х/ф «ЕВДОКИЯ». [12+].
3.05 Х/ф «БЛАГОСЛОВИТЕ ЖЕНЩИНУ». [16+].

Звезда

6.00 «Сегодня утром». [12+].
8.00, 13.00, 21.15 Новости дня.
8.20, 13.20, 14.05, 1.20 Т/с «С ЧЕГО НАЧИНАЕТСЯ РОДИНА». [16+].
14.00, 18.00 Военные новости.
18.10 Д/с «ВМФ СССР. Хроника Победы». [12+].
18.30 «Специальный репортаж». [12+].
18.50 Д/с «Битва оружейников». [12+].
19.40 «Легенды армии» с Александром Маршалом. [12+].
20.25 Д/с «Улика из прошлого». [16+].
21.25 «Открытый эфир». [12+].
23.05 «Между тем» с Наталией Метлиной. [12+].
23.40 Х/ф «СХВАТКА В ПУРГЕ». [12+].
4.45 Д/ф «Маресьев: продолжение легенды». [12+].
5.35 Д/с «Москва фронту». [12+].

ТЕЛЕКАНАЛ «Ю»

5.15 «Папа попал». [12+].
7.35, 16.40«Мастершеф». [16+].
11.00 «Взвешенные и счастливые». [16+].
14.35 «Моя свекровь - монстр». [16+].
20.45 «Я стесняюсь своего тела». [16+].
0.20 Т/с «МЫСЛИТЬ КАК ПРЕСТУПНИК». [16+].
2.00 «Верните мне красоту». [16+].
4.00 «Я не знала, что беременна». [16+].

Карусель

5.00Ранние пташки. [0+].
6.55, 7.30 «Чик-зарядка». [0+].
7.00«С добрым утром, малыши!» [0+].
7.35М/с «Маша и Медведь». [0+].
8.10М/с «Йоко». [0+].
8.55М/с «Робокар Поли и его друзья». [0+].
9.20«Лапы, морды и хвосты». [0+].
9.40М/ф «Союзмультфильм» представляет: «38 попугаев». [0+].
10.25 М/с «Кошечки-собачки». [0+].
10.35 М/с «Смешарики. Пин-код». [6+].
11.05 М/с «Роботы-поезда». [0+].
11.35 М/с «Суперкрылья. Миссия выполнима». [0+].
12.15 М/с «Металионы». [6+].
12.40 М/с «Дикие Скричеры!» [6+].
13.05 М/с «Тобот. Детективы Галактики». [6+].
13.30 М/с «Аркадий Паровозов спешит на помощь!» [0+].
13.35 М/с «Супер Ралли». [0+].
14.00 «Навигатор. Новости». [0+].
14.10 М/с «Вперёд, Астробой!» [0+].
14.50 «Говорим без ошибок». [0+].
14.55 М/с «Шаранавты. Герои космоса». [6+].
15.40 «Танцоры». [0+].
15.55 М/с «Пластилинки». [0+].
16.10 М/с «Мир Винкс». [6+].
16.35 М/с «Фиксики». [0+].
17.25 М/с «Турбозавры». [0+].
18.30 М/с «Радужный мир Руби». [0+].
18.55 М/с «Ми-Ми-Мишки». [0+].
19.20 М/с «Три кота». [0+].
20.20 М/с «Зебра в клеточку». [0+].
20.30 «Спокойной ночи, малыши!» [0+].
20.45 М/с «Бурёнка Даша». [0+].
20.50 М/с «Смешарики». [0+].
21.55 М/с «Сабвей Серферс». [0+].
22.00 М/с «Трансформеры. Кибервселенная. Приключения Бамблби». [6+].
22.25 М/с «Соник Бум». [6+].
22.55 М/с «Инфинити Надо». [6+].
23.20 «Ералаш». [6+].
0.30М/с «Элвин и бурундуки». [6+].
1.15«Фа-Соль в цирке». [0+].
1.30М/с «Рэй и пожарный патруль». [0+].
2.35«Бериляка учится читать». [0+].
2.50М/с «Приключения Тайо». [0+].
3.30М/с «Мончичи». [0+].

ВНИМАНИЕ! ТЕЛЕКОМПАНИИ МОГУТ ВНОСИТЬ ИЗМЕНЕНИЯ В СЕТКУ ВЕЩАНИЯ.

СРЕДА, 23 СЕНТЯБРЯ

Первый

5.00, 9.15 Телеканал «Доброе утро».
9.00, 12.00, 15.00, 3.00 Новости.
9.40 Жить здорово! [16+].
10.50 Модный приговор. [6+].
12.10, 17.00, 1.10, 3.05 Время покажет. [16+].
15.10 Давай поженимся! [16+].
16.00 Мужское / Женское. [16+].
18.00 Вечерние новости (с субтитрами).
18.40 На самом деле. [16+].
19.40 Пусть говорят. [16+].
21.00 Время.
21.30 Т/с ПРЕМЬЕРА. «ШИФР». НОВЫЕ СЕРИИ. [16+].
22.30 Премьера сезона. «Док-ток» [16+].
23.30 Вечерний Ургант. [16+].
0.10 Т/с «ВПОТЬМАХ». [16+].

Россия

5.00, 9.30 Утро России.
9.00, 14.30, 21.05 Вести. Местное время.
9.55 О самом главном. [12+].
11.00, 14.00, 17.00, 20.00 Вести.
11.30 «Судьба человека с Борисом Корчевниковым». [12+].
12.40, 18.40 «60 минут». [12+].
14.55 Т/с «ТАЙНЫ СЛЕДСТВИЯ». [12+].
17.15 «Андрей Малахов. Прямой эфир». [16+].
21.20 Т/с «ЗАКРЫТЫЙ СЕЗОН». [12+].
23.30 «Вечер с Владимиром Соловьёвым». [12+].
2.20 Т/с «КАМЕНСКАЯ». [16+].
4.05 Т/с «ОТЕЦ МАТВЕЙ». [12+].

ТВЦ

СПЕКТР-ТВ

6.00 «Настроение».
8.10 «Доктор И...» [16+].
8.45 Х/ф «ДЕЛО РУМЯНЦЕВА». [0+].
10.50 Д/ф «Актёрские судьбы. Татьяна Пилецкая и Юлиан Панич». [12+].
11.30, 14.30, 17.50, 22.00 События.
11.50, 0.35Петровка, 38. [16+].
12.05, 3.25Т/с «КОЛОМБО». [12+].
13.35, 5.15«Мой герой». [12+].
14.50 Город новостей.
15.05 Т/с «ОТЕЦ БРАУН». [16+].
16.55 Д/с «Советские мафии». [16+].
18.10 Х/ф «МАВР СДЕЛАЛ СВОЁ ДЕЛО». [12+].
22.35, 3.00Линия защиты. [16+].
23.05, 1.35«Прощание». [16+].
0.00 События. 25-й час.
0.55 Д/ф «Звезды против воров». [16+].
2.15 Д/ф «Ледяные глаза генсека». [12+].
4.35 Д/ф «Вадим Спиридонов. Я уйду в 47». [12+].

Че

КАНАЛ 12

6.00, 4.35 Т/с «ДАША ВАСИЛЬЕВА. ЛЮБИТЕЛЬНИЦА ЧАСТНОГО СЫСКА-4». [12+].
8.00, 2.45 Т/с «ДОЗНАВАТЕЛЬ». [16+].
10.00, 11.30 Дорожные войны 2.0. [16+].
10.30 Дорожные войны. Лучшее. [16+].
12.00 +100500. [16+].
13.30 Улётное видео. Лучшее. [16+].
14.00, 4.15Улётное видео. [16+].
14.10, 15.15, 15.50 Утилизатор. [16+].
16.20 Т/с «ДАЛЬНОБОЙЩИКИ». [12+].
19.30, 20.30, 21.30 Решала. [16+].
22.30, 23.00 Опасные связи. [16+].
1.00 Т/с «КАК ИЗБЕЖАТЬ НАКАЗАНИЯ ЗА УБИЙСТВО». [18+].

ЕНИСЕЙ

6.00 «Утро на Енисее». (12+).
9.00, 17.30Т/с «САШКА». (16+).
10.00, 12.00, 14.00, 16.30, 18.30, 20.30, 23.30, 5.30 Новости. (16+).
10.30, 11.45 «Наша экономика». (12+).
10.45, 19.30 Т/с «АЛХИМИК. ЭЛИКСИР ФАУСТА». (12+).
11.40, 17.25, 19.15, 21.00 «Полезная программа». (16+).
12.15, 16.15, 19.20, 23.15, 2.35 Д/с «Вне зоны». (16+).
12.25, 16.25, 19.00, 2.20 «Давайте пробовать». (16+).
12.30 «Экспертная среда». (16+).
13.00, 3.05Д/с «Агрессивная среда». (12+).
14.15, 0.35Т/с «ВТОРОЕ ДЫХАНИЕ». (16+).
15.15 Т/с «ТАЙНА КУМИРА». (16+).
16.45, 0.15Новости районов. (16+).
17.00 М/ф «Мультфильмы». (6+).
19.05, 2.25«Что и как». (12+).
21.05, 0.00«Интервью». (12+).
21.20, 3.55Х/ф «ЖИЗНЬ ЗАБАВАМИ ПОЛНА». (16+).
0.30, 5.55 «Модные советы». (12+).
1.25 Т/с «СИНДРОМ ДРАКОНА». (16+).

5 КАНАЛ

РАЗВИТИЕ

5.00, 9.00, 13.00, 17.30, 3.20 «Известия».
5.30, 6.20, 7.05, 8.05 Х/ф «СТАРОЕ РУЖЬЕ». [16+].
9.25, 10.20, 11.25, 12.25, 13.25 Т/с «НАРКОМОВСКИЙ ОБОЗ». [16+].
13.45, 14.40, 15.35, 16.30 Т/с «БЕЗДНА». [16+].
17.45, 18.35 Т/с «БАРС». [16+].
19.20, 20.05, 20.55, 21.35, 22.20, 0.30 Т/с «СЛЕД». [16+].
23.10 Т/с «СВОИ-3». [16+].
0.00 «Известия. Итоговый выпуск».
1.10, 1.55, 2.25, 2.55, 3.30, 4.05, 4.30 Т/с «ДЕТЕКТИВЫ». [16+].

МАТЧ!

6.40 Д/с «Боевая профессия». [16+].
6.55 «Команда мечты». [12+].
7.25 Футбол. «Депортиво Бинасьональ» (Перу) - «Ривер Плейт» (Аргентина). Кубок Либертадорес. Прямая трансляция.
9.30, 18.45 «Токио. Обратный отсчет». [12+].
10.00, 12.55, 16.00, 17.30, 19.15, 22.20, 1.00Новости.
10.05, 17.35, 22.25, 4.00 Все на Матч!
13.00, 0.25 Футбол. Лига чемпионов. Обзор. [0+].
13.30, 22.00 Специальный репортаж. [12+].
13.50 «Правила игры». [12+].
14.20 Исчезнувшие. [12+].
14.50 Профессиональный бокс. Бриедис - Дортикос. Лучшие бои. [16+].
16.05 Смешанные единоборства. Д. Джонсон - Д. Кингад. One FC. Трансляция из Японии. [16+].
18.15 Автоспорт. NASCAR. Бристоль. Трансляция из США. [0+].
19.20 Жизнь после спорта. [12+].
19.55 Волейбол. «Уралочка-НТМК» (Свердловская область) - «Динамо-Ак Барс» (Казань). Чемпионат России. Женщины. Прямая трансляция.
23.10 Профессиональный бокс. Д. Бивол - Ф. Валера. Бой за титул чемпиона WBA в полутяжёлом весе. Трансляция из Москвы. [16+].
1.10 Все на футбол!
1.45 Футбол. Лига чемпионов. Раунд плей-офф. Прямая трансляция.
5.00 «Летопись Bellator». М. Царёв - Т. Уэлш». [16+].

Культура

6.30, 7.00, 7.30, 10.00, 15.00, 19.30, 23.40 Новости культуры.
6.35 «Пешком...»
7.05, 20.05«Правила жизни».
7.35, 18.40, 0.00 Д/с «Загадки Древнего Египта».
8.25 Д/с «Жизнь замечательных идей».
8.50, 16.30Х/ф «ОВОД».
10.15 «Наблюдатель».
11.10, 0.45XX век.
12.20 Д/с «Дороги старых мастеров».
12.30, 22.05 Т/с «ПИКАССО». [16+].
13.25 Линия жизни.
14.20 Д/с «Мой дом - моя слабость».
15.05 Новости. Подробно.
15.20 «Библейский сюжет».
15.45 «Белая студия».
17.40, 1.55Фестиваль в Вербье.
19.45 Главная роль.
20.35 «Спокойной ночи, малыши!»
20.50 «Монолог в 4-х частях. Николай Губенко».
21.20 Абсолютный слух.
22.55 Д/ф «Почему Луна не из чугуна».
3.00 Перерыв в вещании.

Домашний

ТВК

6.30 «6 кадров». [16+].
6.50, 5.40 «По делам несовершеннолетних». [16+].
9.00 «Давай разведёмся!» [16+].
10.05, 4.00«Тест на отцовство». [16+].
12.15, 3.10Д/с «Реальная мистика». [16+].
13.25, 2.20Д/с «Понять. Простить». [16+].
14.30, 1.50Д/с «Порча». [16+].
15.00 Т/с «НА ТВОЕЙ СТОРОНЕ». [16+].
19.00 Х/ф «ВЫШЕ ТОЛЬКО ЛЮБОВЬ». [16+].
23.05 Т/с «ЖЕНСКИЙ ДОКТОР-2». [16+].

РЕН ТВ

7 КАНАЛ

5.00 «Территория заблуждений» с Игорем Прокопенко. [16+].
6.00 «Документальный проект». [16+].
7.00 «С бодрым утром!» [16+].
8.30, 12.30, 16.30, 19.30, 23.00 «Новости». [16+].
9.00, 15.00Засекреченные списки. [16+].
11.00 «Как устроен мир с Тимофеем Баженовым». [16+].
12.00, 16.00, 19.00 «Информационная программа 112». [16+].
13.00, 23.30 «Загадки человечества с Олегом Шишкиным». [16+].
14.00 «Невероятно интересные истории». [16+].
17.00, 3.40«Тайны Чапман». [16+].
18.00, 2.50«Самые шокирующие гипотезы». [16+].
20.00 Х/ф «ПАДЕНИЕ ОЛИМПА». [16+].
22.15 «Смотреть всем!» [16+].
0.30 Х/ф «МАТРИЦА: ПЕРЕЗАГРУЗКА». [16+].
4.25 «Военная тайна» с Игорем Прокопенко. [16+].

СТС

ПРИМА-ТВ

6.00, 5.50 Ералаш. [0+].
6.25 М/с «Спирит. Дух свободы». [6+].
6.50 М/с «Приключения Вуди и его друзей». [0+].
7.35 М/с «Охотники на троллей». [6+].
8.00 Т/с «СЕНЯ-ФЕДЯ». [16+].
9.00 Уральские пельмени. [16+].
9.25 Т/с «ВОРОНИНЫ». [16+].
15.10 Т/с «КУХНЯ». [12+].
19.00 Т/с ПРЕМЬЕРА! «СЕНЯ-ФЕДЯ». [16+].
20.00 Х/ф «ГАРРИ ПОТТЕР И ДАРЫ СМЕРТИ. ЧАСТЬ 1». [16+].
22.50 Х/ф ПРЕМЬЕРА! «РОЖДЁННЫЙ СТАТЬ КОРОЛЁМ». [6+].
1.15 Дело было вечером. [16+].
2.10 Х/ф «МЕДВЕДИЦЫ». [16+].
3.40 Слава Богу, ты пришёл! [16+].
4.25 «6 кадров». [16+].
5.00 М/ф «Приключения Мурзилки». [0+].
5.20 М/ф «Рикки-Тикки-Тави». [0+].
5.40 М/ф «Три мешка хитростей». [0+].

ТНТ

7.00, 7.20, 7.40 ТНТ. Gold. [16+].
8.00 Импровизация. [16+].
9.00 Дом-2. Lite. [16+].
10.15 Дом-2. Остров любви. [16+].
11.30 Бородина против Бузовой. [16+].
12.30, 13.00, 13.30, 14.00, 14.30 Т/с «САШАТАНЯ». [16+].
15.00, 16.00, 17.00, 18.00 Однажды в России. Спецдайджест. [16+].
19.00 Т/с «ПОЛИЦЕЙСКИЙ С РУБЛЕВКИ». [16+].
20.00, 20.30 Т/с «ОЛЬГА». [16+].
21.00 «Двое на миллион». [16+].
22.00 Т/с «ДОМАШНИЙ АРЕСТ». [16+].
23.35 Дом-2. Город любви. [16+].
0.35 Дом-2. После заката. [16+].
1.35 «Дом-2. Спаси свою любовь». [16+].
2.25 «Comedy Woman». [16+].
3.15, 4.05 «Stand Up». [16+].
5.00 Открытый микрофон. [16+].
5.45 ТНТ. Best. [16+].
6.10, 6.35 Т/с «СЧАСТЛИВЫ ВМЕСТЕ». [16+].

НТВ

АФОНТОВО-22

5.05 Т/с «МУХТАР. НОВЫЙ СЛЕД». [16+].
6.00 Утро. Самое лучшее. [16+].
8.00, 10.00, 13.00, 16.00, 19.00, 23.30 Сегодня.
8.25, 10.25Т/с «МОРСКИЕ ДЬЯВОЛЫ. СМЕРЧ». [16+].
13.20 Обзор. Чрезвычайное происшествие.
14.00, 1.25Место встречи. [16+].
16.25 ДНК. [16+].
18.30, 19.40 Т/с «ПЁС». [16+].
21.15 Т/с «БАЛАБОЛ». [16+].
23.40 Поздняков. [16+].
23.55 Захар Прилепин. Уроки русского. [12+].
0.25 Мы и наука. Наука и мы. [12+].
3.00 Т/с «АГЕНТСТВО СКРЫТЫХ КАМЕР». [16+].
3.30 Т/с «СВИДЕТЕЛИ». [16+].

ТВ 3

6.00, 8.45 М/ф «Мультфильмы». [0+].
8.30 Рисуем сказки. [0+].
9.30, 10.05, 10.40, 11.15, 17.25, 18.00 Д/с «Слепая». [16+].
11.50, 12.25, 13.00, 13.35, 15.45, 16.20 Гадалка. [16+].
14.10 Чудо. [12+].
14.45 Мистические истории. [16+].
16.55 Знаки судьбы. [16+].
18.30, 19.30 Т/с «ГРИММ». [16+].
20.30, 21.15, 22.10 Т/с «КОСТИ». [12+].
23.00 Х/ф «КАРМА». [16+].
1.00, 1.45, 2.45, 3.30, 4.15, 5.15 Громкие дела. [16+].

ДОМ КИНО 2

5.25 Х/ф «ВЕРТИКАЛЬ». [12+].
6.40 Х/ф «ПО УЛИЦАМ КОМОД ВОДИЛИ...» [12+].
7.45 Х/ф «ЗАКАЗ». [16+].
9.05, 18.30Т/с «СВАТЫ». [16+].
12.50, 23.10 Т/с «ШТРАФБАТ». [16+].
14.30 Т/с «ДЕТЕКТИВЫ». [16+].
15.05 Х/ф «УСАТЫЙ НЯНЬ». [6+].
16.30 Х/ф «ЕВДОКИЯ». [12+].
1.00 Х/ф «НАЧАЛО». [12+].
2.40 Х/ф «ЛЕГЕНДА №17». [12+].

Звезда

6.00 «Сегодня утром». [12+].
8.00, 13.00, 21.15 Новости дня.
8.25 Д/с «Перехватчики МиГ-25 и МиГ-31. Лучшие в своём деле». [12+].
9.20, 13.20, 14.05 Т/с «МАЙОР ПОЛИЦИИ». [16+].
14.00, 18.00 Военные новости.
18.10 Д/с «ВМФ СССР. Хроника Победы». [12+].
18.30 «Специальный репортаж». [12+].
18.50 Д/с «Битва оружейников». [12+].
19.40 «Последний день». [12+].
20.25 Д/с «Секретные материалы». [12+].
21.25 «Открытый эфир». [12+].
23.05 «Между тем» с Наталией Метлиной. [12+].
23.40 Х/ф «ШЕЛ ЧЕТВЕРТЫЙ ГОД ВОЙНЫ...» [12+].
1.20 Т/с «С ЧЕГО НАЧИНАЕТСЯ РОДИНА». [16+].
4.40 Д/ф «Фатеич и море». [16+].

ТЕЛЕКАНАЛ «Ю»

5.15 «Папа попал». [12+].
7.40, 17.00«Мастершеф». [16+].
11.45 «Взвешенные и счастливые». [16+].
14.50 «Моя свекровь - монстр». [16+].
20.30 «Я стесняюсь своего тела». [16+].
0.05 Т/с «МЫСЛИТЬ КАК ПРЕСТУПНИК». [16+].
1.55 «Верните мне красоту». [16+].
3.50 «Я не знала, что беременна». [16+].

Карусель

5.00Ранние пташки. [0+].
6.55, 7.30 «Чик-зарядка». [0+].
7.00«С добрым утром, малыши!» [0+].
7.35М/с «Маша и Медведь». [0+].
8.10М/с «Иоко». [0+].
8.55М/с «Робокар Поли и его друзья». [0+].
9.20«Микроистория». [0+].
9.25М/ф «Союзмультфильм» представляет: «Дикие лебеди». [0+].
10.25 М/с «Кошечки-собачки». [0+].
10.35 М/с «Смешарики. Пин-код». [6+].
11.05 М/с «Роботы-поезда». [0+].
11.35 М/с «Суперкрылья. Миссия выполнима». [0+].
12.15 М/с «Металионы». [6+].
12.40 М/с «Дикие Скричеры!» [6+].
13.05 М/с «Тобот. Детективы Галактики». [6+].
13.30 М/с «Аркадий Паровозов спешит на помощь!» [0+].
13.35 М/с «Супер Ралли». [0+].
14.00 «Навигатор. Новости». [0+].
14.10 М/с «Вперёд, Астробой!» [0+].
14.50 «Говорим без ошибок». [0+].
14.55 М/с «Ангел Бэби». [0+].
15.40 «ТриО!» [0+].
15.55 М/с «Пластилинки». [0+].
16.10 М/с «Мир Винкс». [6+].
16.35 М/с «Фиксики». [0+].
17.25 М/с «Турбозавры». [0+].
18.30 М/с «Радужный мир Руби». [0+].
18.55 М/с «Ми-Ми-Мишки». [0+].
19.20 М/с «Оранжевая корова». [0+].
20.20 М/с «Зебра в клеточку». [0+].
20.30 «Спокойной ночи, малыши!» [0+].
20.45 М/с «Бурёнка Даша». [0+].
20.50 М/с «Смешарики». [0+].
21.55 М/с «Сабвей Серферс». [0+].
22.00 М/с «Трансформеры. Кибервселенная. Приключения Бамблби». [6+].
22.25 М/с «Соник Бум». [6+].
22.55 М/с «Инфинити Надо». [6+].
23.20 «Ералаш». [6+].
0.30М/с «Элвин и бурундуки». [6+].
1.15«Фа-Соль в цирке». [0+].
1.30М/с «Рэй и пожарный патруль». [0+].
2.35«Бериляка учится читать». [0+].
2.50М/с «Приключения Тайо». [0+].
3.30М/с «Мончичи». [0+].

ВНИМАНИЕ! ТЕЛЕКОМПАНИИ МОГУТ ВНОСИТЬ ИЗМЕНЕНИЯ В СЕТКУ ВЕЩАНИЯ.

вся рекламируемая продукция подлежит обязательной сертификации и лицензированию.

ДЕЛО

АРЕНДА

СДАМ в аренду платежеспособным арендаторам или продам нежилое помещение 85 кв.м по адресу пр. Ленинградский, 73. Тел. 8-913-047-01-00.

РАЗНОЕ

АВТОЛОМБАРД. Займы под залог от 5%. Тел. 208-80-01, 8-983-140-00-01.

ЗАЙМ под залог имущества. Срочный выкуп: квартир, долей, садов, участков, гаражей, автомобилей. Тел. 8-913-571-39-26. ООО «Салид».

НЕДВИЖИМОСТЬ

КУПЛЮ

ГАРАЖ холодный с хорошим погребом или подвал коридорного типа. Не агентство. Тел. 8-913-561-15-62.

СКУПКА!!! Тел. 8-913-521-30-28. Дача, участки. Скупаем. Задаток в день обращения. Оценка. Оформление документов. Тел. 8-913-521-30-28.

СРОЧНЫЙ ВЫКУП САДОВ, ГАРАЖЕЙ, ЗЕМЕЛЬНЫХ УЧАСТКОВ за наличный расчет, оформление документов возьму на себя. Тел. 77-00-29, 8-908-223-40-29.

ПРОДАМ

ГАРАЖ капитальный 4х8 м р-н 9 квартала. Гараж холодный 6х10 р-н УПП. Тел. 8-913-036-60-65.

ГАРАЖ капитальный 4х8 м, теплый, с ж/б перекрытием, стены и потолок отделаны вагонкой. Тех. этаж оборудован стеллажами 4х7 м; подвал кирпичный 4х3 м. ул. Привокзальная. Тел. 72-36-70, 8-902-913-22-28.

ГАРАЖ теплый в р-не ЦСП ГХК, р-р 4.5х8.5 м, техэтаж 4.0х7.0 м. Подвал 2.0х4.0 м - не прогревается, не промерзает. Удобный подъезд. см. на Авито. Торг. Тел. 8-913-567-44-51.

ДАЧА за КПП-1: 6 соток, 2 этаж. дом, баня, 2 теплицы, парник, вода, электричество, колонка, посадки, рядом магазин, участок под охраной. Тел. 8-913-560-11-80.

ДАЧА КПП-3 кооп. № 33, 9 соток: дом панельный, 2 эт. мансарда, баня брус, 2 теплицы, свет, вода, посадки. Оформлена регистрация. Тел. 8-967-603-40-30.

ПОГРЕБ вертикальный большой, сухой за первой котельной, 15 тыс. руб. Торг. Срочно. Тел. 8-904-897-72-86.

ПОДВАЛ коридорного типа напротив маг. «Горный», в р-не АЗС на ул. Саянской. Тел. 8-913-568-88-50, 72-42-22.

ЖИЛЬЕ

КУПЛЮ

1-2-3-4-5-КОМН. квартиры во всех районах города, а также другие виды недвижимости: подселения, доли, земельные участки, дачи, коттеджи, гаражи. «Железногорское Агентство Недвижимости». Наш адрес: ул. Октябрьская, 29. Тел. 77-07-87, 8-908-223-47-87.

ПРОБЛЕМНОЕ жилье. Ипотека. Залог. Обременения. Задолженности по коммунальным платежам. Доли. Срочный выкуп. Консультации. Тел. 8-908-223-47-87, 77-07-87.

ПРОДАМ

«ЖЕЛЕЗНОГОРСКОЕ Агентство Недвижимости» оказывает услуги по продаже, покупке и обмену недвижимости любой сложности. Оформление всех необходимых документов. Гашение задолженности и снятие обременений. ИПОТЕКА (военная, сельская, гражданская). Консультации по всем видам кредитов. Составляем проекты договоров. Юридическое сопровождение сделок с недвижимостью. Наш адрес: ул. Октябрьская, 29. Тел. 77-07-87, 8-908-223-47-87.

1-КОМН. квартиру (Ленинградский не предлагать). Тел. 8-923-340-16-36.

АГЕНТСТВО Недвижимости предлагает услуги: в г.КРАСНОЯРСКЕ и пригород Красноярска Наш телефон: 8-913-521-30-28 Елена. БАЗА Аренда/ Купля/ Продажа комнаты и квартиры все районы. Дача, Участки Купля/ Продажа. Работаем с мат. капиталом, ипотека, одобрение. ВСЕМ РАДЫ!!!

СОБСТВЕННИК

1-КОМН. квартира ул. Королева, 12 всего 850000. Состояние отличное с ремонтом. 1 собственник более 12 лет. Тел. 8-913-522-74-79.

2-КОМН. квартира, 2 эт. Восточная, 58. 1700 тыс. руб. Тел. 8-902-925-35-73.

3-КОМН. КВАРТИРА Ленина, 17, окна ПВХ, радиаторы, кафель, на 2 стороны, 1 эт., 72 кв.м Собственник. Тел. 8-913-177-17-05.

3-КОМН. Толстого, 5, 3 эт., 67.3 кв.м. Собственник. Тел. 8-902-943-92-37.

КИРПИЧНЫЙ двухэтажный дом (330 кв.м) с баней, бассейном. Земли (8.4 сотки) вполне хватает для работы с удовольствием, отдыха в беседке и прогулок, игр с детьми, внуками (особенно в режиме «самоизоляции»). В гараж, подвал-выход из дома. В магазины, в школу, поликлинику, на почту - ходим пешком. Собственник. 11 млн. 800 тыс. руб. Тел. 8-965-895-05-19.

АРЕНДА

!!! В/Ч 3377. Тел. 8-950-989-33-77. НЕОБХОДИМЫ 1-2-3-комн. квартиры и комнаты в любом районе! Только длительный срок. Мы без вредных привычек, ответственные, серьезные. В свободное время можем оказать помощь похозяйству (прибить, прикрутить, приколотить) Тел. 8-950-989-33-77.

1-2-КОМН. квартиры посуточно, чисто, домашняя обстановка. Командировочным скидка, документы строгой отчетности. Тел. 70-81-65, 8-963-258-74-40.

АРЕНДА посуточно, домашний уют, любой р-н. Командировочным скидка. Документы строгой отчетности. Тел. 77-09-03, 8-983-206-69-66.

АРЕНДУЕМ квартиру с наличием мебели на длительный срок. Рассмотрим пр. Ленинградский или в центре ул. Ленина, Школьная, Андреева, б/п. Тел. 8-963-254-62-71.

СДАМ 2-комн. квартиру Курчатова, 70. Собственник. Тел. 8-983-209-74-01.

СЕМЬЯ из 2-х человек арендует 1-комн. квартиру мебелью и быттехникой на длительный срок до 14 тыс. руб./мес. Чистоту, порядок и оплату гарантируем. Тел. 8-983-291-91-47.

СТРОГО от собственника. Семья арендует 2-комн. меблированную квартиру с ремонтом. Рассмотрим варианты до 20 тыс. руб. Ждем предложений. Тел. 8-902-973-82-84

БЫТОВАЯ ТЕХНИКА

КУПЛЮ

ХОЛОДИЛЬНИКИ, морозильные камеры, электропечи, торговое оборудование. Всегда в продаже холодильники б/у. Гарантия. Доставка. Тел. 8-913-537-88-54, 8-902-914-30-44.

ПРОДАМ

КОМИССИОННЫЙ магазин бытовой техники. Всегда в продаже: мобильные телефоны б/у, ноутбуки б/у, смартфоны б/у, планшеты б/у, телевизоры б/у, стиральные машины б/у и другая электроника и бытовая техника. Вся техника отремонтирована, проверена и не имеет неисправностей. У нас есть все! СЦ «Высокие технологии», Центральный пр., 10, ТЦ «Тель». Тел. 76-15-15, 8-904-895-72-55.





КОМПЬЮТЕРНЫЙ салон «Элемент-26» предлагает: компьютеры, комплектующие и оргтехника. Продажа, модернизация и ремонт. Адрес: пр. Ленинградский, 27а (маг. «Современник», 2 этаж). Тел. 76-26-26, 8-913-568-94-99, e-mail: 26element@k26.ru.

ПРОДУКТЫ

ПРОДАМ

КАРТОФЕЛЬ деревенский Уяр, сорт «каратоп» (желтый), сетки 35-40 кг. Доставим до подъезда бесплатно. Тел. 8-908-223-40-06, 77-00-06.



КАРТОФЕЛЬ деревенский, доставка. Тел. 8-983-297-82-60.

АВТОСАЛОН

КУПЛЮ

«000-000-000-124AUTO». Дорого куплю ваш автомобиль в любом состоянии любого производства. Расчет сразу! Помощь при оформлении. Тел. 8-913-550-75-74, 8-908-019-82-30.

«0000000001AVTO». Дорого!!! Куплю ваш автомобиль отечественного и иностранного производства в любом состоянии. Помогу с обменом. Помощь в покупке автомобиля. Тел. 8-983-161-27-25.

«1AUTOAGENSTVO» Дорого купим ваш автомобиль импортного или отечественного производства в любом состоянии. Расчет на месте. Оформление документов. Дорого. Тел. 8-913-045-94-74.

МЕБЕЛЬ

ПРОДАМ

АВТОРИТЕТНОЕ ателье «Гермес» по перетяжке ремонту мягкой и корпусной мебели. Изготовление на заказ. Широкий выбор форм и тканей. Выезд мастера бесплатный. Гарантия качества. Есть доставка. Большая система скидок! Тел. 75-63-79, 8-904-897-10-63, маг. «Север», Свердлова, 58, 2 эт.

ТОРГОВЫЙ РЯД

КУПЛЮ

АСБЕСТОВУЮ ткань, асбошнур, асбокартон, асбокрошка, паронит, сальниковую набивку, текстолит, фторопласт, газовые баллоны (ацетилен, кислород, аргон, углекислота, гелий). Дорого. Куплю. Тел. 8-904-894-89-39.

ЗАКУПАЕМ лом черных металлов. 3А-10000 руб., 5А, 12А-9000 руб. ул. Промышленная, 32. Тел. 8-913-516-48-69,8-902-957-03-99.

ПУНКТЫ ПРИЕМА ОБЪЯВЛЕНИЙ ГОРОД И ГОРОЖАНЕ

УВАЖАЕМЫЕ РЕКЛАМОДАТЕЛИ!

Для Вашего удобства расширена сеть пунктов приема объявлений в газету «Город и горожане»

«Эридан-Сервис» пр. Ленинградский, 35

Магазин «Народный инструмент» ДБ «Центральный», 1 эт.

Магазин «Виктория О» пр. Курчатова, 22а

Магазин «Катав» пр. Ленинградский, 103а

А также ВСЕ ПОЧТОВЫЕ ОТДЕЛЕНИЯ г. Железногорска

ГОРОД И ГОРОЖАНЕ

Наш адрес: ул. Ленина, 25а

вся рекламируемая продукция подлежит обязательной сертификации и лицензированию.



КУПИМ дорого и в любом состоянии! старинные Иконы , Книги, Самовары и др. антиквариат. Тел. 8-930-696-70-70.

КУПЛЮ утеплитель. Тел. 8-950-433-77-90.

ООО «ТД Восточный». Прием лома черных металлов. Категория: 3А - 12000 руб./тонна; 5А - 11000 руб./тонна; 12А-11000 руб./тонна. Адрес: ул. Промышленная, 32. Тел. 8-913-516-48-69, 8-902-957-03-98.

ТВЕРДОСПЛАВ. Тел. 8-913-553-87-36.

ПРОДАМ

ДРОВА СУХИЕ! Береза, сосна, осина (колотые и в чурках). Недорого. Кладем в укладку. Честный объем. Доставка от 1 куб.м. бесплатно. Тел. 8-983-140-05-45.

ПЕНОПЛАСТ б/у 2300х1200: 40 мм, 200 руб; 50 мм, 250 руб.; 80 мм, 40 руб. ДВП б/у 2150х1220, 200 руб. Возможна доставка. Тел. 8-902-947-04-55.

ТЕПЛИЦЫ из квадратного профиля пр-ва г. Новосибирск «Мария Делюкс» р-ры 2х4, 2х6, 3х4 м, 3х6 м, 3х8 м. Производим монтаж теплиц за один день с установкой на брус из лиственницы 100х150 мм. Образцы стоят на рынке за КПП-3, и на л. Первомайская, 7а, база «Пиломатериалы». Тел. 77-04-87, 8-908-209-75-87.

ЭЛЕКТРОКОНФОРКИ к любым печам, переключатели, терморегуляторы, тэны, рабочие столы, стекла духовок. Нагревательные элементы к самоварам, электрочайникам. Доставка, установка, ремонт. Гарантия качества, разумные цены. Пенсионерам скидка. Тел. 75-21-82, 75-27-86, 8-923-337-60-82, 8-913-592-52-60 (с 9.00 до 22.00, без выходных.

ЖИВОТНЫЙ МИР

ПРОДАМ

ПОРОДИСТЫЙ щенок Далматина, кобель. Тел. 8-999-448-08-35 (Павел), 8-999-448-35-26(Наталья).

НАХОДКИ

НАЙДЕН кот молодой, окрас черный. Умный, приучен ко всему, ласковый, благодарный. Тел. 8-923-772-62-99, 76-96-00.

РАБОТА

ТРЕБУЮТСЯ

АВТОМОЙЩИКИ, график 2/2, с 8.30 до 22.00. Тел. 8-908-223-48-87, 77-08-87.

АВТОСЛЕСАРЬ, моторист, автоэлектрик. З/плата от 30 до 45 тыс. руб. График работы, полный день. Тел. 8-901-240-10-00, 75-39-69.

В автокомплекс «Южный» - автослесаря, автомеханики, автомойщики. Тел. 8-983-140-55-55.

В гостиницу администратор, график работы сутки через двое. Хорошие коллектив. т 8-913-199-35-55.

В КАФЕ VIZAVI требуются: повар, кухонный рабочий рабочий, бармен, официант. Тел. 77-08-46, 8-908-223-48-46.

В магазин «Лавка самогонщика» - продавец, можно без опыта работы в данной сфере. Коммуникабельность, способность к обучению, доброжелательность. З/плата сдельная, высокая. Тел. 8-950-422-49-45.

В магазин спортивных и рыболовных товаров продавец (девушка). Тел. 8-913-172-20-95.

В мастерскую мастер по изготовлению ключей, установке металлофурнитуры. Ответственно, без в/п. Возможно обучение. Тел. 8-913-554-59-59, 74-56-33.

В сеть розливных напитков - продавец, график 2/2, з/плата 28 тыс. руб. + премия. Тел. 8-913-533-09-09.

ВОДИТЕЛЬ-ЭКСПЕДИТОР, категория С. Оформление, соцпакет. Сдельная оплата от 25000 до 45000. Запись на собеседование по адресу: Ленина 75Д, склад магазин «Северный» в рабочие дни с 9.00 до 16.30, или резюме на E-mail: MANAbuh@YANDEX.RU

ВОЙСКОВАЯ часть 3377 г. Железногорск проводит набор на военную службу по контракту. Денежное довольствие от 40000 до 65000. Возможность поступить на службу без прохождения службы по призыву, при наличии средне-специального (технического) образования. Более подробная консультация по телефону 8-913-527-75-14.



ГРУЗЧИКИ, работники торгового зала, кассир, желательно с опытом работы (сети «Красный Яр», Батон»). Оплата ежедневная. Тел. 8-913-591-01-15.

ДЕВУШКА для уборки помещений. Аккуратная, ответственная, с 6.00 до 10.00. Тел. 8-913-554-26-39.

МЕДИЦИНСКАЯ сестра, санитарка в стоматологию. Тел. 8-960-758-93-21.

МП «ПАТП» срочно требуются: водитель категории «Д», кондуктор, технический эксперт, контролер ТС АТС. Отдел кадров тел. 76-90-09.

МЯСОПЕРЕРАБАТЫВАЮЩЕМУ предприятию: водитель «С», 30 тыс. руб.; оператор котлетной линии, 26 тыс. руб.; грузчик, 18 тыс. руб.; повар, фасовщик. Тел. 8-906-917-88-86.

НА завод по переработке молока аппаратчик пастеризации молока, м/ж до 45 лет. Тел. 76-21-09 (с 8 до 17.00).

НА постоянную работу требуется отделочник универсал, график 5/2 , опыт не менее 5 лет, зарплата сдельная, без вредных привычек, ответственный, желание работать и зарабатывать (испытательный срок). Тел. 8-953-850-86-33.

ООО «Русский профиль - Железногорск» приглашает на работу: операторов технологического оборудования, уборщицу производственных помещений. Тел. 8-923-355-00-80, 8-913-532-00-82.

ОПЕРАТОР поломоечной машины в ночную смену. Тел. 8-960-754-28-55.

ПЕКАРИ, продавцы, кухонные работники. Тел. 8-965-905-89-70.

ПРЕДПРИЯТИЮ требуются рабочие на линию по производству мебели. Мужчины, женщины, полная занятость, обучение. Тел. 79-01-41 в раб.время или Южная, 53Д.

ПРОДАВЕЦ в круглосуточный продовольственный магазин, з/плата от 22 тыс. руб. Тел. 74-97-80(с 10 до 18.00).

ПРОДАВЕЦ в магазин цветов. Возраст 25-40 лет. Тел. 8-913-558-57-55.

ПРОДАВЕЦ в пекарню. Тел. 8-904-890-99-60.

ПРОДАВЕЦ в продуктовый магазин. Режим работы пон.-пят. с 9 до 20.00, суб., воск. с 9 до 19.00, график 2/2 или 1/3. Тел. 8-9123-834-55-25.

ПРОДАВЕЦ в продуктовый магазин: График 4/3 ночные смены с 19.00 до 07.00

ТРЕБОВАНИЯ: опыт работы продавцом и знание 1С приветствуется. Вопросы по тел. 8-909-523-31-65.

ПРОДАВЕЦ, продукты, 2 через 2. Тел. 8-913-031-04-65.

ПРОДАВЕЦ-КОНСУЛЬТАНТ в мебельный салон (без опыта, возраст любой). Тел. 8-983-145-30-53.

ПРОДАВЕЦ-КОНСУЛЬТАНТ на постоянную работу в отдел (сантехника, хозтовары, инструмент). Всегда стабильная з/плата и во время кризиса! Тел. 8-902-912-66-30.

САЛОНУ красоты - парикмахеры (аренда), косметолог (аренда 3500 руб.), мастер маникюра, педикюра (аренда), массажист (аренда (от 3500). Тел. 8-913-834-55-25.



ТОВАРОВЕД в продовольственный магазин, знание 1С,Excel, з/плата 20000 руб. . Тел. 74-97-80(с 10 до 18.00).

УБОРЩИЦА на постоянную работу, з/плата от 15 тыс. руб. Тел. 8-913-199-35-55.

УБОРЩИЦА, график 3/3. Тел. 8-908-012-01-52, 8-950-987-10-46.

ШТУКАТУРЫ-МАЛЯРЫ, разнорабочие на стройку. Тел. раб. 77-03-61, сот. 8-908-223-43-61.

ЭЛЕКТРОМОНТЕР. Тел. 8-913-198-29-63.

УСЛУГИ

ЮРИДИЧЕСКИЕ/ ПСИХОЛОГИЧЕСКИЕ

АРБИТРАЖ, защита прав потребителей, ДТП, лишение прав, споры с банками и страховыми компаниями, взыскание долгов, ЖКХ, трудовые, жилищные, наследственные споры, расторжение брака, взыскание алиментов, раздел имущества. Консультации, представление интересов в суде. Тел. 70-80-10, 8-950-981-45-67.

ГРУЗОПЕРЕВОЗКИ



«2-ГАЗЕЛИ». Грузоперевозки. Переезды. Буксировка. Газель тент, 9 и 12 куб.м. Услуги грузчиков. Работаем без выходных. От 300 руб. Бесплатно вывозим чугунные ванны и батареи. Тел. 8-923-277-99-00, 8-983-299-11-60, 8-933-336-70-60.

«33 Газели». Грузоперевозки, переезды, вывоз мусора, стройматериалы, сады от 350 рублей. Вывоз урожая. Услуги грузчиков, демонтаж от 300 рублей. Тел. 8-983-152-82-01.

«ААВТОБОРТКРАН», воровайка, эвакуатор траверсой. Доставка грузов, монтаж/демонтаж и др. Тел. 8-913-175-19-39.

«AUTO БОРТОВОЙ КРАН». Автоэвакуация траверсой безущербно. Абсолютная доставка грузов, кран 5 т, стрела 3 т, вылет 12 м. Автоэвакуация траверсой безущербно. Газель (тент). Тел. 8-902-929-76-10.

«AUTO-БОРТОВОЙ» 6 м от 700 руб. Помощь при погрузке-разгрузке. Нал/безнал. Тел. 8-908-223-43-34, 77-03-34.

«AUTO-ВОРОВАЙКА от 1000 руб., помощь при погрузке. Эвакуатор траверсой. Наличный и безналичный расчет. Тел. 8-908-223-43-34, 77-03-34.

«АВТО-ГАЗЕЛЬ-ТЕНТ». Любые виды работ. Город - межгород. Служба грузчиков. Без выходных и праздников. Вывоз мусора и хлама. Помощь в погрузке и выгрузке. Тел. 8-913-511-56-94, 8-999-313-80-40.

«ГАЗЕЛЬ» (тент), 1.5 т. - 500 руб. Красноярск от 2000 руб. Межгород 20 руб./км. Грузчики - 300 руб. Тел. 8-908-011-52-83.

«ГАЗЕЛЬ-ТЕНТ», грузоперевозки по городу и краю. Любой грузовой транспорт от Газели до 5-тонника. Переезды, вывоз мусора, доставка из Леруа Мерлен. Услуги грузчиков. Тел. 70-80-03, 8-983-507-09-47.

ПРАВИЛА ПРИЕМА ОБЪЯВЛЕНИЙ В ГАЗЕТУ

НОВЫЕ правила приема НОВЫЕ правила при

Город и горожане

- Максимальное количество слов в объявлении - 20, свыше 20 слов - тариф- +5 руб. за каждое слово
- Объявления об оказании услуг, подлежащих лицензированию, публикуются только с указанием номера лицензии, даты, органа, выдавшего лицензию, а также с предоставлением копии лицензии и соответствующего приложения, подтверждающего право заниматься данным видом деятельности
- Не публикуются объявления о купле-продаже:
  - государственных наград СССР и России
  - иностранных валют
  - трудовых книжек, дипломов учебных заведений, паспортов, удостоверений личности и других документов индивидуального назначения
  - оружия, боеприпасов и взрывчатых веществ
  - лекарственных средств
- Не публикуются объявления:
  - с просьбой о предоплате, почтовой пересылке наложенным платежом или денежной суммой в конверте
  - содержащие информацию, затрагивающую личную жизнь граждан и посягающие на их честь и достоинство

Объявления принимаются во всех почтовых отделениях – за 10 ДНЕЙ до выхода газеты

Объявления в очередной номер принимаются по адресу: ул. Ленина, 25а, до 11.00 среды

СТОИМОСТЬ ЧАСТНОГО ОБЪЯВЛЕНИЯ:	СТОИМОСТЬ В РУБРИКУ «УСЛУГИ»:
100 рублей	**120** рублей
(4+1) – **400** рублей	(4+1) – **480** рублей

При подаче объявления на 4 недели пятое публикуется бесплатно

Выделение объявления тоном, большими буквами, позиционирование - двойной тариф

По всем вопросам обращаться:
ул. Ленина 25а, тел. 75-99-99, 74-67-47

Часы работы:
Пн.-пт. 08.30-17.30, обед - 12.30-13.30

вся рекламируемая продукция подлежит обязательной сертификации и лицензированию.

АВТОГРУЗОДОСТАВКА. «ЗИЛ-БЫЧОК» бортовая. Дрова, береза, колотые и в чурках. Вывоз мусора. Тел. 8-913-533-52-58.

АВТОГРУЗОПЕРЕВОЗКИ по городу и краю до 5 тонн. Термобудки от 10 куб.м до 30 куб.м, фургон длина от 3 до 6 м. Переезды любой сложности, доставка грузов и стройматериалов. Вывоз мусора и хлама. Услуги грузчиков. Заберем чугунные ванны и батареи. Скидки!!! Тел. 8-913-188-51-92.

АВТОКРАН-ВОРОВАЙКА, автовышка, эвакуатор. Помощь при погрузке, разгрузке, в любое время и на любое расстояние. Возможен безнал. Тел. 8-913-527-22-20 (Андрей).

ТРАНСПОРТНАЯ КОМПАНИЯ
«ЭНЕРГИЯ»
- Ежедневно доставляем сборный груз
- Забираем груз у отправителя
- Доставка до дверей получателя
Железногорск
ул.Южная, 37/10
8-913-188-90-00
8-983-362-90-00
8(3919) 79-07-24
gheleznogorsk@nrg-tk.ru

АВТОЭВАКУАЦИЯ траверсой без ущерба, грузоперевозки, борт, кран, автовышка, в любое время. Тел. 8-913-030-36-74.

ГАЗЕЛЬ (тент) по городу и краю без выходных. Услуги грузчиков. Тел. 8-913-512-58-93.

ГРУЗОВИК-РЕФРИЖЕРАТОР будка 3 тн, 16 куб.м, Перевозки по городу и краю. Доставка мебели, стройматериалов. Вывоз мусора. Газель-тент, 1.5 тн. Грузчики с большим опытом. Тел. 70-80-03, 8-983-507-09-47.

ДОСТАВИМ Самосвал 3 тн: ПГС, перегной (куряка нет), навоз, конский перегной, песок, гравий, щебень, красный щебень (скальник), асфальтная крошка, опилки, уголь (Бородино, Балахта сортовой, орех). Вывоз мусора. Тел. 70-85-07, 8-963-268-03-36, 8-953-850-85-07.

ДОСТАВКА куряк, перегной, навоз, опилки, уголь, дрова, песок, щебень, гравий. МАЗ, ЗИЛ, японский самосвал 3 т. Тел. 8-908-203-08-02, 8-933-200-16-84, 8-908-023-24-29.

ДОСТАВКА, перегной, куряк, навоз, чернозем, песок, ПГС, ПЩС. Тел. 8-902-910-06-18.

ДОСТАВКА. Самосвал. Японец: ПГС, гравий, ПЩС, щебень, песок (природный, растворный, бетонный), уголь, куряк, навоз, перегной, чернозем, торф. Вывоз мусора. Тел. 8-913-044-46-71.

ДОСТАВКА: куряк, навоз, песок, ПГС, щебень, уголь, гравий и др. Японец самосвал. Тел. 8-913-538-99-32.

УСЛУГИ: Самосвал «японец» 4 тн, разгрузка на 3 стороны, универсал. ПГС, песок, гравий, щебень, чернозем, перегной, куряк, коровяк, навоз, уголь. Тел. 8-902-922-8-503, 72-78-39.

РЕПЕТИТОРСТВО

АНГЛИЙСКИЙ школьникам и дошкольникам любого возраста. Репетиторство. Индивидуальные занятия, качественно, по цене групповых. Программа ваша или моя. Тел. 8-983-289-33-29.

ЖИВОЕ общение возвращается! Записывайтесь на offline курсы английского языка в Лондон Экспресс! Занятия проходят в группах до 6 человек. Запись по тел. 8 (391)-290-26-50.

ОРГАНИЗАЦИЯ ПРАЗДНИКОВ

ОРГАНИЗУЮ любой праздник. Детские дни рождения, Свадьбы, Юбилеи, Выпускные. Тел. 8-913-553-35-11.

САЛОН КРАСОТЫ

ЙОГА. Простой и надежный способ укрепить свое здоровье. Приглашаю вас на занятия, благодаря которым вы сможете обрести гармонию не только в теле, но и в душе. Уровень подготовки любой. Занятия ведет Алексей Чувылко, сертифицированный преподаватель с большим опытом. ТКЗ. Тел. 8-913-507- 51-48.

МАССАЖ на дому. Выезд с кушеткой. Индивидуальный подход. Тел. 8-913-507-51-48.

ПЕРСОНАЛЬНЫЙ тренер. Индивидуальный подход к клиенту. Разработка диеты и упражнения для похудения. Тел. 8-902-944-45-01.

СТРИЖКИ для всей семьи: от классики до авангарда. Модное окрашивание: блондирование, амбре, меланжирование. Прически. Укладки. Тел. 8-983-506-06-09 (Татьяна).

ФИТНЕС-ПРОКАЧ + ЖИРОСЖИГАНИЕ. Приглашаем в группу на эффективные, интересные и разнообразные фитнес-тренировки. Функциональный тренинг, кардио, силовой и танцевальный фитнес. Уровень нагрузки дифференцированный, для новичков и продвинутых. Опытный сертифицированный тренер Алексей Чувылко. Занятия в ТКЗ. Школа фитнеса и танцев «FreeDance» Тел. 8- 913-507-51-48.

ШКОЛА фитнеса и танцев «FreeDance» приглашает на занятия. Hip-hop, dancehall, waacking, reggaeton, house, locking и многие другие стили современного танца. Детские (с 8 лет) и взрослые группы. Опытные преподаватели, занятия в ТКЗ. Запись Тел. 8-913-507-51-48.

РАЗНОЕ

АБСОЛЮТНОЕ избавление от КЛОПОВ, ТАРАКАНОВ, МУРАВЬЕВ, любых насекомых и грызунов в помещениях и территориях. Гарантия. Конфиденциально. При обработке двух квартир - скидка 10%, трех и более - 20%! Тел. 8-913-839-48-06, 8-913-839-48-16.

БЛАГОУСТРОЙСТВО могил (плитка, гранит, блоки). Большой выбор памятников (установка), ограды, столы, лавки. Отсыпка щебнем, подвоз земли. Гарантия, короткие сроки, цены от производителя. Скидки. Рассрочка. Тел. 75-11-06, 8-902-946-34-13.

БЛАГОУСТРОЙСТВО могил (плитка, гранит, блоки). Большой выбор памятников (установка), ограды, столы, лавки. Отсыпка щебнем, подвоз земли. Гарантия, короткие сроки, цены от производителя. Скидки. Рассрочка. Тел. 75-11-06, 8-902-946-34-13.

ВСПАШКА земли японским мини-трактором, плуг, фреза. Тел. 8-902-910-06-18.

ВСПАШКА земли японским мини-трактором, плуг, фреза. Тел. 8-950-995-44-95 (Вячеслав).

ЗАТОЧКА цепей электробензопил любых моделей профессиональным станком. Магазин «БЫТСЕРВИС». Тел. 70-85-48, 8-953-850-85-48, пр. Курчатова, 3В (Центр. рынок).

РЕМОНТ

РЕМОНТ МЕБЕЛИ, ХИМЧИСТКА

МАСТЕРСКАЯ «Перетяжка мебели». Ремонт матрасов, диванов. Большой выбор тканей. Доставка. Пенсионерам скидка. Тел. 70-82-65, 8-983-157-72-27, 8-983-158-49-31.

ПЕРЕТЯЖКА и ремонт мягкой мебели. Замена механизмов, пружинных блоков, поролона. Все виды работ выполняются быстро и качественно. Пенсионерам скидка!!! Тел. 8-950-990-65-30, 8-913-553-07-92.

СТИРКА ковров в цехе, с бесплатным вывозом и доставкой. Чистка мягкой мебели и ковролина на дому. Мытье окон. Стирка пледов. Пенсионерам скидка. Компания «ЛОСК». Тел. 8-913-582-65-58.

ОБРАМЛЕНИЕ МОГИЛ
БЕТОНИРОВАНИЕ
УКЛАДКА ПЛИТКИ
ПРОДАЖА ПАМЯТНИКОВ
Самые низкие цены в городе
Пенсионерам скидки
8-923-298-8876
Ул.Северная, 5 оф. 1-27

УБОРКА квартир, офисов, помещений. Обработка после больных и умерших. Дезинфекция (химия убивает всех микробов). Химчистка салонов автомобилей, мягкой мебели. Мойка окон. Чисто! Быстро! Аккуратно! Недорого! Евгения. Тел. 8-913-544-26-39. ВК cleaindom

СТРОИТЕЛЬСТВО И РЕМОНТ

«БЫСТРО, качественно и недорого сделаем ремонт квартиры, потолки акриловые, наклейка обоев, выравнивание стен». Пенсионерам скидка. Тел. 73-02-28, 8-913-191-97-02.

«БЫТСЕРВИС». Оказание сантехнических и бытовых услуг населению. Ремонт бытовой техники. Бесплатная консультация. Гарантия. Качество. Тел. 70-85-48, 8-953-850-85-48.

«ВОРОТА» в гараж с установкой. Печи банные, мангалы, козырьки, навесы. Изготовление любых металлоконструкций. Генератор 220 V. Наличный, безналичный расчет. Тел. 8-908-223-43-34, 77-03-34.

«ЗАБОРЫ», ворота гаражные, кровля, отделка фасадов и др. Качественно. Наличный/безналичный расчет. Тел. 8-983-155-63-14.

«САНТЕХБЫТСЕРВИС»: подключение стиральных и посудомоечных машин, монтаж и замена водосчетчиков, смесителей, раковин, ванн, унитазов, моек, батарей. Ремонт, сборка, навеска мебели. Электромонтажные работы. Наклейка кафеля. Тел. 77-07-80, 8-908-223-47-80, 70-85-48, 8-913-594-24-46.

«САНТЕХРАБОТЫ». Сварка, замена стояков, труб водоснабжения (черные, оцинковка, полипропилен), радиаторов, канализации, санфаянса. Водосчетчики. Быстро, качественно, недорого. Лицензия. Тел. 79-65-33, 8-913-534-15-41, 8-902-911-83-33.

«ДОМОСТРОЙ»
магазин стройматериалов
- Доска пола, имитация бруса, вагонка
- Деревянные уголки, штапики, плинтусы, галтели, нащельники, короба
- Палочки под горох и помидоры
- Фанера, гипсокартон, ОСВ, ДСП
- Цемент, песок, смеси, кирпич, блоки
- Профлист, ондулин, шифер волновой и плоский, нарезанный для грядок
- Пенопласт, минплита, пленка
- Крепеж, гвозди, инструмент, сетки
- Грунтовки, краски, пропитки, лаки
- Водосточные системы пластиковые и оцинкованные
- Печной, садовый, банный инвентарь
- Окна. Двери: входные, межкомнатные, банные. Столярные изделия
- Строительство: бани, туалеты, сарайки
ул. ЮЖНАЯ, 38А («Светофор»)
Тел. 76-96-26, 8-908-010-82-09
пн.- сб. с 9.00 до 18.00, вс. с 9.00 до 17.00

«САНТЕХРАБОТЫ»: профессиональная установка водосчетчиков, радиаторов, полотенцесушителей, замена труб водоснабжения, демонтаж/монтаж канализации. Мелкосрочный ремонт. Установка смесителей, ванн, унитазов и др.Замена труб, вентилей в садах и огородах. Консультация специалиста и доставка материала бесплатно. Пенсионерам скидки, рассрочка. Гарантия. Договор. Быстро, качественно, недорого. Тел. 708-108, 8-913-599-44-36 (Сергей), 8-908-223-41-29 (Александр).

8913-031-11-45 Замочник, установка, замена, вскрытие дверных замков, ремонт дверей.

8913-031-45-52 Сантехник, установка полотенцесушителя, установка счетчиков воды, установка унитаза, установка смесителя, устранение засора, установка различного сантехнического оборудования, ремонт сантехнических приборов, подключение стиральных машин.

8913-174-62-29. Электрик, замена ламп различного рода, диагностика и ремонт электроплит, подключение электроплиты, электромонтаж, перенос розеток и выключателей.

А кровля у нас недорого. Ремонт, устройство на: доме, гараже, бане и др. Договора гарантия до 3 лет. Тел. 70-80-18, 8-953-850-80-81.

А также строительство домов: брус, каркас. Отделка: сайдинг, вагонка, блок-хаус, имитация бруса. Договора, гарантия, доставка и вывоз мусора. Тел. 70-80-81, 8-953-850-80-81.

БРИГАДА кровельщиков выполнит любые виды работ: замена шифера на профлист, металлочерепицу, ондулин и др. Устройство новой кровли. Договор! Гарантия! Без предоплат! Тел. 8-913-195-60-45, 77-04-80.

БРИГАДА с богатым опытом построит: дома, бани, беседки и др. Брусовое и каркасное строительство. Работаем по договору! Гарантия! Без предоплат! Тел. 8-908-223-44-80, 8-923-336-92-94, 70-82-31.

БРИГАДА с большим опытом сделает качественный ремонт (квартиры, офисы). Декоративная штукатурка, кафель, сантехника, сварка, окна, двери, потолки. Договор, портфолио, гарантия. Тел. 8-913-180-35-62.

БРУСОВОЕ, каркасное строительство домов, бань, веранд, хоз. постройки и др. Отделка внутренняя, наружная! В срок! Гарантия! Без предоплат! Тел. 8-923-336-92-04, 70-82-31, 8-953-850-82-31.

ВЫПОЛНИМ любые виды ремонтно-отделочных работ. От мелкосрочного до капитального ремонта под ключ. Качество, гарантия. Возможна рассрочка платежа, скидки. Тел. 70-81-61, 8-913-516-13-75, 8-953-850-81-61.

ВЫПОЛНЯЕМ сантехнические работы: устранение засоров, ремонт сантехники, установка радиаторов, смесителей, унитазов. замена труб водопровода и канализации. Тел. 8-983-364-34-56, 8-950-977-45-00.

ДОМА, бани, строительство с нуля из: бруса и каркас. Наши цены вас приятно удивят! Договора, гарантия, опыт более 12 лет. Тел. 70-80-81, 8-983-159-04-45.

ДЕКОР интерьера. Создание красивой фактурной отделки, правильной геометрии пространства. Выравнивание стен, углов, полов, штукатурно-малярные работы по современным стандартам. Монтаж ГКЛ (стены, декор-перегородки, арки), облицовка стен, кафелем, камнем, мозаикой, ламинатом, пробковым покрытием, панелями, МДФ, ПВХ, 3D. Наклейка обоев (фотообои, шелкография, стеклообои, покраска), декоративная штукатурка (венецианские, лофтовые, фактурные), жидкие обои, покрытие декоративными красками (текстурные, имитация бархата, шелка), укладка ламината, линолеума, плитки ПВХ, керамогранита, потолки (фигурные, ГКЛ, реечные, потолочные панели, армстронг). Отделка потолков жидкими обоями, декоративной штукатуркой, лепнина, декор-багет, отделка ванных комнат. Высокое качество, цены договорные. Тел. 8-983-145-67-48.

ДВЕРИ
• входные стальные и деревянные
• межкомнатные
• банные
ОКНА
• лоджии • жалюзи
НАТЯЖНЫЕ ПОТОЛКИ
Маг. «ДОМОСТРОЙ»
(здание «Светофор»)
ул. Южная, 38А
Тел. 76-35-35
8-908-010-82-09

ЗАБОРЫ, гаражные ворота. Сетка-рабица, профлист, металлоштакетник, доска и др. Качественно, в короткие сроки. Гарантия! Без предоплат! Тел. 77-04-80, 8-923-570-92-75, 8-983-204-94-15.


ЖЕЛЕЗНОГОРСКАЯ ГОРОДСКАЯ РИТУАЛЬНАЯ СЛУЖБА
НАМ 31 ГОД!
Организация похорон от 12000 руб.
Благоустройство могил – плитка, брусчатка, отсыпка, бетон
Изготовление и установка:
- памятники(гранит, мрамор) (на ваш выбор!)
- оградки, столы, лавочки, кресты
- фотокерамика, венки, корзины ритуальные
ЕДИНОЕ ОКНО
Бесплатный вызов агента на дом
НИЗКИЕ ЦЕНЫ! СКИДКИ!
Комсомольская, 24, тел. 72-05-71, 70-82-67, 70-82-47
8-953-850-82-67, 8-953-850-82-47
Привокзальная, 29-в (за УЖТ) 75-11-06, 8-902-946-34-13

вся рекламируемая продукция подлежит обязательной сертификации и лицензированию.

ЗАБОРЫ, кровля. Низкие цены. Весь спектр ремонтно-строительных работ. Договор. Пенсионерам скидки. Тел. 8-908-223-49-98, 8-913-035-90-00, 770-998.

КЛЕИМ обои, выравниваем и ломаем стены, навешиваем предметы, сборка-разборка мебели, настил линолеума, ламината, плитки ПВХ и многое другое. Без вредных привычек, без предоплат. Тел. 70-81-61, 8-913-516-13-75, 8-953-850-81-61.

КРОВЕЛЬНЫЕ работы. Устройство и ремонт любой кровли, выравнивание стропильной системы и др. Качественно, в короткие сроки. Договор! Гарантия! Тел. 8-983-204-94-15, 70-82-31.

МЕЛКОСРОЧНЫЙ ремонт, демонтаж, электрика, сантехника, малярные работы, навес предметов, обои, кафель, монтаж панелей и изделий из гипсокартона, ламинат, линолеум. Быстро, качественно. Недорого. Тел. 70-86-33, 8-953-850-86-33.

ПОЛИКАРБОНАТ
строительный магазин «Домострой»
(здание «Светофор»)
ул. ЮЖНАЯ, 38а с 9.00 до 19.00
76-35-35 8-902-914-76-23
ШИФЕР ДЛЯ ГРЯДОК

МУЖ на час. Сверление бетона, кафеля, навеска предметов, гардин. Ремонт мебели, сборка. Ремонт и замена замков. Услуги электрика, сантехника и другие работы в садах, гаражах, квартирах. Тел. 75-60-46, 8-983-281-15-44, 8-913-566-34-09.

ООО «Сантехдоктор». Профессиональная установка радиаторов отопления, водосчетчиков, водоразбор и отопление, монтаж сантехники любой сложности. Установка и обслуживание. Бесплатные выезд и консультация специалиста. Гарантия на все работы. Тел. 77-06-77, 76-21-11.

ООО «УК Водяной»- все виды сантехнических и сварочных работ (монтаж сантехоборудования, замена труб водопровода и отопления, монтаж радиаторов, фильтров очистки, водонапорных станций, узлов учета. Принимаем на обслуживание юр/физ лица. Договор. Гарантия. Качество. Пенсионерам скидки. Тел. 8-913-831-18-11, 8-904-896-76-98, 8-908-223-46-06, 77-06-06.

ОТДЕЛОЧНАЯ компания Сириус выполнит ремонт вашего помещения качественно и в срок. Помощь в выборе и закупке материала. Качество, гарантия, работаем без предоплат. Опыт работы имеется! Тел. 70-81-61, 8-913-516-13-75, 8-953-850-81-61. www.sirius-24.ru.

РЕМОНТ окон ПВХ (регулировка, замена фурнитуры и уплотнителей). Натяжные потолки, окна ПВХ, жалюзи, москитные сетки. «Альянс». Договор, гарантия, скидки. Тел. 77-07-24, 8-913-044-66-00.

РЕМОНТ помещений, демонтаж, монтаж электропроводки, сантехника (пропилен/сварка), полы любой сложности, изделия из гипсокартона, потолки многоуровневые, малярные работы, декоративная отделка, монтаж окон и дверей, предоставление материалов. Разумные сроки работ, договор, гарантия, помощь в дизайне, высокое качество независимо от вашего бюджета. Тел. 77-09-81, 8-908-223-49-81.

САНТЕХБРИГАДА: трубы, водосчетчики, батареи, унитазы, ванны, кафель, индивидуальное отопление, работа по садам. Газоэлектросварка «АРГОН», алюминий. Качество или вернем деньги! Пенсионерам огромные скидки! Тел. 8-983-286-48-25, 8-902-921-58-92.

СВЕРЛЮ бетон, кафель. Навешиваю гардины, зеркала, полки, шкафы и др. предметы. Заменю, перенесу электророзетки, выключатели. Подключение люстр, бра, эл.плит. Штроблю, ломаю стены. Тел. 73-11-08, 8-913-185-10-32, 8-904-896-13-62.

СТРОИТЕЛЬНО-ОТДЕЛОЧНЫЕ работы, монтаж кровли, утепление, укладка блоков, бруса и др., монтаж окон дверей, отделочные работы любой сложности, сантехника, демонтаж стен, потолки любой сложности, малярные работы, электромонтаж, а так же мелкосрочные работы, помощь в дизайне, перепланировка, узаконивание. Тел. 76-15-15, 8-904-895-72-55, АСЦ «Высокие Технологии».

ИЗВЕЩЕНИЕ О ПРОВЕДЕНИИ СОБРАНИЯ О СОГЛАСОВАНИИ МЕСТОПОЛОЖЕНИЯ ГРАНИЦ ЗЕМЕЛЬНОГО УЧАСТКА

Кадастровым инженером Воронцовой Еленой Александровной (Томская область, г. Асино, ул. Ивана Буева, д.43, e-mail: bojco-elena@rambler.ru, тел. 8-983-163-2660, № регистрации в гос. реестре лиц, осуществляющих кадастровую деятельность 19932), выполняются кадастровые работы в отношении земельного участка с кадастровым № 24:58:0706001:496, расположенного по адресу: Красноярский край, ЗАТО Железногорск, СТ № 34, ул. №16, уч. 42. Заказчик кадастровых работ Лакомский Д.А. (г. Железногорск, ул. Комсомольская, 50-26, тел. 8-983-141-8963).

Собрание по поводу согласования местоположения границ состоится «19» октября 2020г. в 10:30 по адресу: Красноярский край, г. Железногорск, пр. Курчатова, д.48А, пом.13. С проектом межевого плана земельного участка можно ознакомиться по адресу: Красноярский край, г. Железногорск, пр. Курчатова, зд.48А, пом.13. Требования о проведении согласования местоположения границ земельных участков на местности, а также обоснованные возражения о местоположении границ земельных участков после ознакомления с проектом межевого плана принимаются с «21» сентября 2020г. по «16» октября 2020г. по адресу: Красноярский край, г. Железногорск, пр. Курчатова, д.48А, пом.13. Согласовать местоположение границ требуется с правообладателями смежных земельных участков, расположенных в кадастровом квартале 24:58:0706001.

При проведении согласования местоположения границ при себе необходимо иметь документ, удостоверяющий личность, а также документы о правах на земельный участок (ч.12 ст.39, ч.2 ст.40 Федерального закона от 24.07.2007г. №221-ФЗ «О кадастровой деятельности»).

ИЗВЕЩЕНИЕ О ПРОВЕДЕНИИ СОБРАНИЯ О СОГЛАСОВАНИИ МЕСТОПОЛОЖЕНИЯ ГРАНИЦ ЗЕМЕЛЬНОГО УЧАСТКА

Кадастровым инженером Киреевым Егором Сергеевичем (почтовый адрес: 660012, Красноярский край, г. Красноярск, ул. Ярыгинская набережная, д. 21, кв. 179, e-mail: ooo_kzi@mail.ru, т. 89082107112, реестровый № 39248), выполняются кадастровые работы в отношении земельных участков: Красноярский край, ЗАТО Железногорск, СТСН № 24, улица №2, участок №23 (24:58:0406001:549), Красноярский край, ЗАТО Железногорск, СТСН № 24, улица №2, участок № 49, Красноярский край, ЗАТО Железногорск, СТСН № 24, улица №3, участок № 55А (24:58:0406001:1672), Красноярский край, ЗАТО Железногорск, СТСН № 24, улица №4, участок №143 (24:58:0406001:372), Красноярский край, ЗАТО Железногорск, СТСН № 24, улица №4, участок №144, Красноярский край, ЗАТО Железногорск, СТСН № 24, улица №6, участок №209 (24:58:0406001:662), Красноярский край, ЗАТО Железногорск, СТСН № 24, улица №7, участок №234 (24:58:0406001:678), Красноярский край, ЗАТО Железногорск, СТСН № 24, улица №9, участок №294 (24:58:0406001:822), Красноярский край, ЗАТО Железногорск, СТСН № 24, улица №13, участок №416А (24:58:0406001:261), Красноярский край, ЗАТО Железногорск, СТСН № 24, улица №14, участок №418 (24:58:0406001:195), Красноярский край, ЗАТО Железногорск, СТСН № 24, улица №16, участок №464 (24:58:0406001:152), Красноярский край, ЗАТО Железногорск, СТСН № 24, улица №19, участок №582 (24:58:0406001:117), Красноярский край, ЗАТО Железногорск, СТСН № 24, улица №21, участок №542 (24:58:0406001:73), Красноярский край, ЗАТО Железногорск, СТСН № 24, улица №21, участок №543 (24:58:0406001:), Красноярский край, ЗАТО Железногорск, СТСН № 24, улица №21, участок №614 (24:58:0406001:943). Заказчиком кадастровых работ является: Садоводческое товарищество собственников недвижимости № 24 (ОГРН 1022401418511/ ИНН 2452014154), 662978, Красноярский край, г. Железногорск, ул. Царевского, д. 7, кв. 117, тел. 899135234889. Собрание по поводу согласования местоположения границ состоится 18.10.2020 г. в 10 ч. 00 мин. по адресу: Красноярский край, ЗАТО Железногорск, СТСН № 24 (правление «СТСН № 24»). С проектом межевого плана можно ознакомиться по адресу: Красноярский край, г. Красноярск, ул. Анатолия Гладкова, д. 6, 7 этаж, тел. 8 (391) 234-72-27, e-mail: ooo_kzi@mail.ru. Требования о проведении согласования местоположения границ земельного участка на местности, а также обоснованные возражения о местоположении границ земельного участка после ознакомления с проектом межевого плана принимаются с 17.09.2020 г. по 18.10.2020 г. по адресу: Красноярский край, г. Красноярск, ул. Анатолия Гладкова, д. 6, 7 этаж, т. 89082107112, e-mail: ooo_kzi@mail.ru либо по почтовому адресу кадастрового инженера. Требуется согласование местоположения границ с правообладателями смежных земельных участков: Красноярский край, ЗАТО Железногорск, СТСН № 24, ул. №1, уч. №20, Красноярский край, ЗАТО Железногорск, СТСН № 24, ул. №2, уч. №25, №47, Красноярский край, ЗАТО Железногорск, СТСН № 24, ул. №3, уч. №57, Красноярский край, ЗАТО Железногорск, СТСН № 24, ул. №4, уч. №104, №142, №145, №146, Красноярский край, ЗАТО Железногорск, СТСН № 24, ул. №6, уч. №193, №211, Красноярский край, ЗАТО Железногорск, СТСН № 24, ул. №9, уч. №296, Красноярский край, ЗАТО Железногорск, СТСН № 24, ул. №10, уч. №329, Красноярский край, ЗАТО Железногорск, СТСН № 24, ул. №13, уч. №416, Красноярский край, ЗАТО Железногорск, СТСН № 24, ул. №14, уч. №419, Красноярский край, ЗАТО Железногорск, СТСН № 24, ул. №16, уч. №462, Красноярский край, ЗАТО Железногорск, СТСН № 24, ул. №17, уч. №487Б, №487В, Красноярский край, ЗАТО Железногорск, СТСН № 24, ул. №19, уч. №580, Красноярский край, ЗАТО Железногорск, СТСН № 24, ул. №20, уч. №521, №523, №525, №527, №528, Красноярский край, ЗАТО Железногорск, СТСН № 24, ул. №21, уч. №540, расположенных в границах кадастрового квартала 24:58:0406001. При проведении согласования местоположения границ при себе необходимо иметь документ, удостоверяющий личность, а также документы подтверждающие права на земельный участок (ч. 12 ст. 39, ч. 2 ст. 40 ФЗ от 24.07.2007 г. №221-ФЗ «О кадастровой деятельности»).

ИЗВЕЩЕНИЕ О ПРОВЕДЕНИИ СОБРАНИЯ О СОГЛАСОВАНИИ МЕСТОПОЛОЖЕНИЯ ГРАНИЦЫ ЗЕМЕЛЬНОГО УЧАСТКА.

Кадастровым инженером Киреевым Егором Сергеевичем (660012, Красноярский край, г. Красноярск, ул. Ярыгинская набережная, д. 21, кв. 179, ooo_kzi@mail.ru, т. 89082107112, реестровый № 39248), выполняются кадастровые работы в отношении земельного участка с кадастровым номером 24:58:0704001:30, расположенного: Российская Федерация, Красноярский край, Городской округ город Железногорск (ЗАТО), Садоводческое товарищество 7 Территория, Дорожная улица, участок № 165. Заказчиком кадастровых работ является Налюшний Михаил Александрович (662973, Красноярский край, г. Железногорск, ул. Малая Садовая, д. 8, кв. 20, т. 89833611130). Собрание заинтересованных лиц по поводу согласования местоположения границ состоится 19.10.2020 г. в 10 ч. 00 мин. по адресу: Российская Федерация, Красноярский край, Городской округ город Железногорск (ЗАТО), Садоводческое товарищество 7 Территория, Дорожная улица, участок № 165. С проектом межевого плана можно ознакомиться по адресу: Красноярский край, г. Красноярск, ул. Анатолия Гладкова, д. 6, 7 этаж, т. 89082107112. Требования о проведении согласования местоположения границ земельного участка на мест¬ности, а также обоснованные возражения о местоположении границ земельного участка после ознакомления с проектом межевого плана прини¬маются с 17.09.2020 г. по 19.10.2020 г. по адресу: Красноярский край, г. Красноярск, ул. Анатолия Гладкова, д. 6, 7 этаж, т. 89082107112, e-mail: ooo_kzi@mail.ru либо по почтовому адресу кадастрового инженера. Требуется согласование местоположения границ с правообладателями смежных земельных участков расположенных с южной, западной и восточной стороны относительно земельного участка, в отношении которого выполняются кадастровые работы, кадастровый квартал 24:58:0704001. При проведении согласования местоположения границ при себе необходимо иметь документ, удостоверяющий личность, а также документы подтверждающие права на земельный участок (ч. 12 ст. 39, ч. 2 ст. 40 ФЗ от 24.07.2007 г. №221-ФЗ «О кадастровой деятельности»).

доставление материалов, договор, качественно с гарантией. Тел. 8-953-850-86-33, 70-86-33.

ТЕПЛИЦЫ. Демонтаж старых теплиц, ремонт теплиц. Замена поликарбоната, установка новых теплиц. Тел. 77-04-87, 8-908-209-75-87.

ЭЛЕКТРОМОНТАЖ. Все виды работ электрика. Вызов бесплатно. Гарантия. Пенсионерам скидки. Тел. 77-03-41, 8-908-223-43-41, 8-983-150-79-87.

РЕМОНТ ТЕХНИКИ

«ARDO, ARISTON, BOSCH, BEKO, INDESIT, LG, SAMSUNG» - автоматические стиральные машины. Качественный ремонт. Гарантия. Квитанция. Тел. 77-07-89, 8-908-223-47-89 (без выходных).

«АВТОМАТИЧЕСКИЕ стиральные и посудомоечные машины». Профессиональный ремонт телевизоров, СВЧ-печей, холодильников, заправка и ремонт принтеров, копировальной техники. Продам стиральную машину б/у. Заявки по тел. 77-00-09, 8-908-223-40-09.

ПРОФЕССИОНАЛЬНЫЙ ремонт электроплит, замена электроконфорок, тэнов, рабочих столов, стекла духовок, переустановка плит, печных разъемов, кабеля, розеток. Установка нагревательных элементов к самоварам, электрочайникам. Гарантия 1 год. Пенсионерам скидки. Тел. 75-21-82, 75-27-86, 8-923-337-60-82, 8-913-592-52-60 (с 9 до 22.00, без выходных).

РЕМОНТ аудио-, теле-, видео-аппаратуры, DVD/LCD (ЖК), телевизоров, мониторов. Гарантия 6 мес. Обслуживаю Железногорск, Первомайский, Н.Путь, Додоново, Тартат. Продам телевизоры б/у. Тел. 77-02-11, 8-908-223-42-11, 8-983-157-52-94.

РЕМОНТ бытовой техники: стиральные машины, холодильники, эл.печи, СВЧ, дрели, перфораторы, сварочники. Гарантия. Работаем с 10.00 до 20.00 без выходных. Продаем/покупаем: стиральные машины, холодильники, СВЧ, телевизоры, эл.инструмент. Тел. 77-06-24, 8-908-223-46-24.

РЕМОНТ всех марок телевизоров, вызов бесплатно, гарантия. А также обслуживаем п. Додоново, Новый Путь. Подгорный. Тел. 72-44-66, 8-923-306-97-24.

РЕМОНТ стиральных машин и прочей бытовой техники у Вас дома. Любые неисправности. Ремонт электронных модулей. Гарантия до 1.5 лет. Без выходных. Лучшие цены!! Тел. 8-908-015-81-18.

РЕМОНТ стиральных машин, холодильников, посудомоечных машин, СВЧ-печей, пылесосов, водонагревателей. Сертификат, дипломы. Тел. 77-00-28, 8-908-223-40-28. Продам холодильник, морозилку, стиральную машину.

РЕМОНТ холодильников и морозильных камер на дому. Быстро, качественно. Гарантия. Вызов мастера в любое время, без выходных. Заправка, диагностика, ремонт автокондиционеров. Пайка алюминия. Продам холодильники, морозильные камеры б/у. Адрес: Октябрьская, 37-1. Тел. 77-02-32, 76-23-31, 8-905-975-90-74.

РЕМОНТ холодильников и морозильных камер импортного и российского производства на дому и в мастерской. Ремонт, монтаж промышленного холодильного оборудования. Наличный, безналичный расчет. Поставка и установка кондиционеров в магазинах, офисах, квартирах. Мастерская по адресу: пр. Курчатова, 48а. Тел. 76-72-40, 77-00-46, 8-908-223-40-46, 8-983-286-17-80.

СЕРВИСНЫЙ центр «Высокие технологии» Ремонт смартфонов, навигаторов, регистраторов, LED телевизоров, ноутбуков, планшетов цифровых фотоаппаратов, видеокамер, стиральных машин, DVD-проигрывателей и другой персональной электроники. Мы делаем то, что не могут другие. Адрес: Центральный проезд, 10, ТЦ «Тель». Тел. 76-15-15, 8-904-895-72-55, АСЦ «Высокие Технологии».

СООБЩЕНИЯ

В городе Железногорск, начала свою работу приемная Алексея Викторовича Кулеша (Депутат Законодательного Собрания Красноярского Края). Записать на прием можно по телефону: +7 (953) 850-89-15, +7 (953) 599-89-81.

АЛКОГОЛИЗМ. Прерывание запоев. Выезд на дом. Кодирование. Тел. 8-983-299-40-40. Лиц. № ЛО-70-01-000478 от 27.07.2010 г.

АЛКОГОЛИЗМ. Экстренная врачебная помощь. Выезд на дом. Стационар. Лицензия. ПО-24-01-002784. Тел. 8-923-354-39-54.





Городской округ «Закрытое административно – территориальное образование Железногорск Красноярского края»
АДМИНИСТРАЦИЯ ЗАТО г. ЖЕЛЕЗНОГОРСК
ПОСТАНОВЛЕНИЕ
08.09.2020 №1547
г. Железногорск

О ВНЕСЕНИИ ИЗМЕНЕНИЙ В ПОСТАНОВЛЕНИЕ АДМИНИСТРАЦИИ ЗАТО Г. ЖЕЛЕЗНОГОРСК ОТ 14.07.2020 №1227 «О ВРЕМЕННОМ ПРЕКРАЩЕНИИ ДВИЖЕНИЯ ТРАНСПОРТНЫХ СРЕДСТВ ПО УЛИЦАМ Г. ЖЕЛЕЗНОГОРСК С 24.07.2020 ПО 09.09.2020»

В соответствии с Федеральным законом от 06.10.2003 №131-ФЗ «Об общих принципах организации местного самоуправления в Российской Федерации», Федеральным законом от 08.11.2007 № 257-ФЗ «Об автомобильных дорогах и о дорожной деятельности в Российской Федерации и о внесении изменений в отдельные законодательные акты Российской Федерации», законом Красноярского края от 24.05.2012 № 2-312 «О временных ограничении или прекращении движения транспортных средств по автомобильным дорогам регионального или межмуниципального, местного значения в границах населенных пунктов на территории Красноярского края», постановлением Правительства Красноярского края от 18.05.2012 № 221-п «Об утверждении Порядка осуществления временных ограничения или прекращения движения транспортных средств по автомобильным дорогам регионального или межмуниципального, местного значения на территории Красноярского края» в целях обеспечения безопасности дорожного движения,

ПОСТАНОВЛЯЮ:

1. Внести следующие изменения в постановление Администрации ЗАТО г. Железногорск от 14.07.2020 №1227 «О временном прекращении движения транспортных средств по улицам г. Железногорск с 24.07.2020 по 09.09.2020»:

1.1. Название постановления изложить в следующей редакции: «О временном прекращении движения транспортных средств по улицам г. Железногорск с 10.09.2020 по 20.09.2020».

1.2. Пункт 1 постановления изложить в следующей редакции:

«1. Ввести с 10.09.2020 по 20.09.2020 года для проведения работ по ремонту сетей инженерно-технического обеспечения в границах полосы отвода автомобильной дороги временное прекращение движения автотранспортных средств на проезде от ул. Советской Армии до железнодорожной станции «СоцГород», согласно схемы установки дорожных знаков (приложение). Организовать маршрут объезда по тротуару между нежилым зданием ул. Советской Армии, 30 и жилым домом 34 по ул. Советской Армии».

1.3. Приложение к постановлению изложить в новой редакции (Приложение).

2. Управлению городского хозяйства (А.Ф. Тельманова) письменно уведомить территориальное подразделение Управления ГИБДД ГУ МВД России по Красноярскому краю о введенном временном прекращении движения транспортных средств на проезде от ул. Советской Армии до железнодорожной станции «СоцГород».

3. Рекомендовать ОГИБДД МУ МВД России по ЗАТО г. Железногорск (Д.О. Калинин) в целях обеспечения безопасности дорожного движения принять участие в организации контроля за временным прекращением движения транспортных средств на проезде от ул. Советской Армии до железнодорожной станции «СоцГород».

4. Управлению внутреннего контроля Администрации ЗАТО г. Железногорск (Е. Н. Панченко) довести настоящее постановление до сведения населения через газету «Город и горожане».

5. Отделу общественных связей Администрации ЗАТО г.Железногорск (И.С. Пикалова) разместить настоящее постановление на официальном сайте городского округа «Закрытое административно-территориальное образование Железногорск Красноярского края» в информационно-телекоммуникационной сети «Интернет».


6. Контроль над исполнением настоящего постановления возложить на первого заместителя Главы ЗАТО г. Железногорск по жилищно-коммунальному хозяйству А.А. Сергейкина.

7. Настоящее постановление вступает в силу после его официального опубликования.

Глава ЗАТО г. Железногорск И.Г. КУКСИН

Приложение
к постановлению Администрации ЗАТО г.Железногорск
от 08.09.2020 №1547

СХЕМА УСТАНОВКИ ДОРОЖНЫХ ЗНАКОВ 10.09.2020 ПО 20.09.2020 НА ПРОЕЗДЕ ОТ УЛ. СОВЕТСКАЯ АРМИИ ДО ЖЕЛЕЗНОДОРОЖНОЙ СТАНЦИИ «СОЦГОРОД»

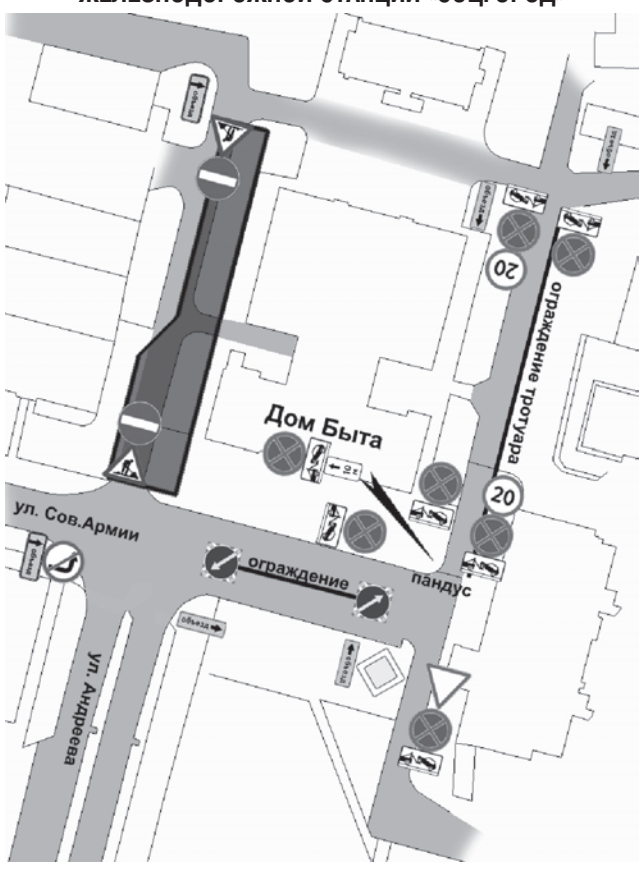

Знаки устанавливаются в соответствии с требованиями ГОСТ Р 52289-2019. Национальный стандарт Российской Федерации. Технические средства организации дорожного движения. Правила применения дорожных знаков, разметки, светофоров, дорожных ограждений и направляющих устройств», ГОСТ Р 52290-2004 «Технические средства организации дорожного движения. Знаки дорожные. Общие технические требования».

Городской округ «Закрытое административно – территориальное образование Железногорск Красноярского края»
АДМИНИСТРАЦИЯ ЗАТО г. ЖЕЛЕЗНОГОРСК
ПОСТАНОВЛЕНИЕ
08.09.2020 № 1576
г. Железногорск

О ВНЕСЕНИИ ИЗМЕНЕНИЙ В ПОСТАНОВЛЕНИЕ АДМИНИСТРАЦИИ ЗАТО Г. ЖЕЛЕЗНОГОРСК ОТ 13.07.2010 № 1088 «ОБ ОПРЕДЕЛЕНИИ МЕСТ ОТБЫВАНИЯ НАКАЗАНИЯ В ВИДЕ ИСПРАВИТЕЛЬНЫХ РАБОТ, ОБ ОПРЕДЕЛЕНИИ ВИДА ОБЯЗАТЕЛЬНЫХ РАБОТ И ОБЪЕКТОВ, НА КОТОРЫХ ОНИ ОТБЫВАЮТСЯ»

В соответствии с Федеральным законом от 06.10.2003 № 131-ФЗ «Об общих принципах организации местного самоуправления в Российской Федерации», на основании статей 49, 50 Уголовного кодекса Российской Федерации, статей 25, 39 Уголовно-исполнительного кодекса Российской Федерации, руководствуясь Уставом ЗАТО Железногорск, принимая во внимание обращение индивидуального предпринимателя Расторгуева В.А., согласованное с филиалом по г. Железногорску ФКУ УИИ ГУФСИН России по Красноярскому краю, обращение филиала по г. Железногорску ФКУ УИИ ГУФСИН России по Красноярскому краю от 26.08.2020 № 24/ТО/35/16-3240,

ПОСТАНОВЛЯЮ:

1. Внести в постановление Администрации ЗАТО г. Железногорск от 13.07.2010 № 1088 «Об определении мест отбывания наказания в виде исправительных работ, об определении вида обязательных работ и объектов, на которых они отбываются» следующие изменения:

1.1. Приложение № 1 «Перечень предприятий и учреждений ЗАТО Железногорск для отбывания наказания в виде исправительных работ» дополнить строкой 63 следующего содержания:«

63.	Индивидуальный предприниматель Расторгуев Владимир Александрович	г. Железногорск

»

2. Управлению внутреннего контроля Администрации ЗАТО г. Железногорск (Е.Н. Панченко) довести настоящее постановление до сведения населения через газету «Город и горожане».

3. Отделу общественных связей Администрации ЗАТО г. Железногорск (И.С. Пикалова) разместить настоящее постановление на официальном сайте городского округа «Закрытое административно-территориальное образование Железногорск Красноярского края» в информационно-телекоммуникационной сети «Интернет».

4. Контроль над исполнением настоящего постановления оставляю за собой.

5. Настоящее постановление вступает в силу после его официального опубликования.

Глава ЗАТО г. Железногорск И.Г. КУКСИН

Городской округ «Закрытое административно – территориальное образование Железногорск Красноярского края»
АДМИНИСТРАЦИЯ ЗАТО г. ЖЕЛЕЗНОГОРСК
ПОСТАНОВЛЕНИЕ
15.09.2020 №1605
г. Железногорск

О ВНЕСЕНИИ ИЗМЕНЕНИЙ В ПОСТАНОВЛЕНИЕ АДМИНИСТРАЦИИ ЗАТО Г. ЖЕЛЕЗНОГОРСК ОТ 07.09.2020 № 1546 «О НАЧАЛЕ ОТОПИТЕЛЬНОГО ПЕРИОДА В ЗАТО ЖЕЛЕЗНОГОРСК»

Руководствуясь статьей 36 Устава муниципального образования «Закрытое административно-территориальное образование Железногорск Красноярского края», постановлением Правительства Российской Федерации от 06.05.2011 № 354 «О предоставлении коммунальных услуг собственниками и пользователям помещений в многоквартирных домах и жилых домов»

ПОСТАНОВЛЯЮ:

1. Пункт 1 постановления Администрации ЗАТО г. Железногорск от 07.09.2020 № 1546 «О начале отопительного периода в ЗАТО Железногорск» изложить в новой редакции:

« 1. Начать отопительный период в ЗАТО Железногорск 16 сентября 2020 года.»

2. Управлению внутреннего контроля ЗАТО г. Железногорск (Е.Н. Панченко) довести настоящее постановление до всеобщего сведения через газету «Город и горожане».

3. Отделу общественных связей Администрации ЗАТО г. Железногорск (И.С. Пикалова) разместить настоящее постановление на официальном сайте городского округа «Закрытое административно-территориальное образование Железногорск Красноярского края» в информационно-коммуникационной сети Интернет.

4. Контроль над исполнением настоящего постановления оставляю за собой.

5. Постановление вступает в силу после его официального опубликования.

Глава ЗАТО г. Железногорск И.Г. КУКСИН

Городской округ «Закрытое административно – территориальное образование Железногорск Красноярского края»
ГЛАВА ЗАТО г. ЖЕЛЕЗНОГОРСК
РАСПОРЯЖЕНИЕ
14 сентября 2020 № 1р
г. Железногорск

О СОЗЫВЕ 1-ОЙ ВНЕОЧЕРЕДНОЙ СЕССИИ СОВЕТА ДЕПУТАТОВ ЗАТО Г. ЖЕЛЕЗНОГОРСК ШЕСТОГО СОЗЫВА

В соответствии с частью 1.2. статьи 35 Федерального закона от 06.10.2003 № 131-ФЗ «Об общих принципах организации местного самоуправления в Российской Федерации», частью 5 статьи 23 Устава ЗАТО Железногорск, статьей 7 Регламента Совета депутатов ЗАТО г. Железногорск созвать 1-ю внеочередную сессию Совета депутатов ЗАТО г. Железногорск шестого созыва 22 сентября 2020 года в 9.30 час., по адресу: г. Железногорск, ул. 22 партсъезда, 21, зал заседаний Совета депутатов

Проект повестки дня 1-ой внеочередной сессии Совета депутатов ЗАТО г. Железногорск шестого созыва:

1. Об итогах выборов в Совет депутатов ЗАТО г. Железногорск шестого созыва.
2. О выборах Председателя Совета депутатов ЗАТО г. Железногорск.
3. О выборах заместителя председателя Совета депутатов ЗАТО г. Железногорск.
4. Об утверждении перечня постоянных комиссий Совета депутатов ЗАТО г. Железногорск шестого созыва.
5. Об утверждении составов постоянных комиссий Совета депутатов ЗАТО г. Железногорск шестого созыва.
6. О выборах председателей постоянных комиссий Совета депутатов ЗАТО г. Железногорск шестого созыва.

Глава ЗАТО г. Железногорск И.Г. КУКСИН

ГОРОДСКАЯ СЕЛЬСКОХОЗЯЙСТВЕННАЯ ЯРМАРКА «ОСЕННЯЯ»

26 СЕНТЯБРЯ 2020 ГОДА С 10.00 ДО 15.00, в районе площади «Ракушка» будет проходить ярмарка «Осенняя».

На ярмарке жители города смогут приобрести рассаду, саженцы плодово-ягодных культур, семена, посадочный материал, а также: товары для сада, свежие овощи, мед, рыбную продукцию, колбасные изделия, кондитерские изделия от товаропроизводителей.

Приглашаем жителей города посетить городскую ярмарку «Осеннюю»

Администрация ЗАТО г. Железногорск приглашает принять участие в осенней ярмарке местных сельхозпроизводителей, фермеров и садоводов.

Информацию по участию в ярмарке можно получить в Управлении экономики и планирования, кабинет 104, телефон 76-55-52.

КГКУ «ЦЗН ЗАТО Г.ЖЕЛЕЗНОГОРСКА» ОРГАНИЗУЕТ ПРОФЕССИОНАЛЬНОЕ ОБУЧЕНИЕ И ДОПОЛНИТЕЛЬНОЕ ПРОФЕССИОНАЛЬНОЕ ОБРАЗОВАНИЕ ДЛЯ:

- граждан, имеющих статус безработного;
- женщин, находящихся в отпуске по уходу за ребенком до достижения им возраста трех лет;
- незанятых граждан, которым в соответствии с законодательством Российской Федерации назначена трудовая пенсия по старости и которые стремятся возобновить трудовую деятельность.

В сентябре-октябре 2020 года формируются учебные группы по профессиям:

«Охранник 4 разряда»
«Парикмахер»
«Бухгалтер»
«Специалист по управлению персоналом»
«Сметное дело»
«Специалист в области закупок»
«Портной»
«Повар»
«Электромонтер»
«Электрогазосварщик» и другие

Дополнительную информацию можно получить в центре занятости населения: по телефону 75-39-21 или по адресу: Пионерский проезд, дом 6, кабинет 204.

ВНИМАНИЮ СУБЪЕКТОВ МАЛОГО И СРЕДНЕГО ПРЕДПРИНИМАТЕЛЬСТВА!

Настоящим информируем Вас, что АО «Корпорация «МСП», АО «МСП Банк», региональными гарантийными организациями и региональными лизинговыми компаниями реализуется комплекс мер поддержки субъектов малого и среднего предпринимательства (далее – субъекты МСП).

В случае заинтересованности в получении финансовой поддержки со стороны АО «Корпорация «МСП», АО «МСП Банк», региональных гарантийных организаций и региональных лизинговых компаний (гарантии, льготные кредиты или льготный лизинг) необходимо заполнить первичный комплект документов по следующим формам:

1) для гарантийной поддержки АО «Корпорация «МСП», в том числе беспроцентного займа НО «Фонд развития моногородов» – анкета проекта,

чек-лист проекта, заявка проекта, резюме проекта;

2) для кредитной поддержки АО «МСП Банк» – анкета проекта;

3) для льготной лизинговой поддержки региональных лизинговых компаний – анкета соответствия требованиям Программы льготного лизинга оборудования.

Первичный комплект документов размещен на официальном сайте АО «Корпорация «МСП» по адресу: https://corpmsp.ru/organam-vlasti-subektov-rf/metodicheskie-materialy/pervichnyy-komplekt-dlya-obrashcheniya-za-podderzhkoy/.

После заполнения первичный комплект документов нужно направить в адрес Дирекции регионального развития АО «Корпорация «МСП» на электронную почту region-msp@corpmsp.ru, телефон: +7(495) 698-98-00 доб. 306.

Консультации по заполнению документов предоставляются специалистами АО «Корпорация «МСП» по телефонам:

- гарантийная поддержка – телефон: +7(495) 698-98-00 доб.132;
- льготная лизинговая поддержка – телефон: +7(495) 698-98-00 доб.107.

В случае заинтересованности в получении кредитной поддержки

АО «МСП Банк» можно обратиться в подразделение, открытое в Красноярском крае, по адресу: 660018, г. Красноярск, ул. Новосибирская, д. 9а, оф. 2-01,

тел.: 8 (963) 255-77-25 (контактное лицо: Дронов Игорь Леонидович),

e-mail: dronov@mspbank.ru; тел.: 8 (906) 971-27-64 (контактное лицо: Бузунова Татьяна Геннадьевна), e-mail: BUZUNOVA@mspbank.ru.

Информация размещена на официальном сайте АО «МСП Банк» по адресу: https://mspbank.ru/.

В случае заинтересованности в получении имущественной поддержки консультации субъектам МСП предоставляются специалистами АО «Корпорация «МСП» по телефону: +7(495) 698-98-00 доб.180.

Информация размещена на официальном сайте АО «Корпорация «МСП» по адресу: https://corpmsp.ru/imushchestvennaya-podderzhka/dlya-subektov-msp/informatsiya-ob-obektakh-imushchestva.php.

В случае заинтересованности в осуществлении поставок товаров (работ, услуг) крупнейшим заказчикам консультации субъектам МСП предоставляются специалистами АО «Корпорация «МСП» по телефону: +7(495) 698-98-00 доб.478.

Информация размещена на официальном сайте АО «Корпорация «МСП» по адресу: https://corpmsp.ru/obespechenie-dostupa-k-goszakupkam/.

Получение бесплатного доступа к сервисам информационно-маркетинговой поддержки возможно при регистрации на Портале Бизнес-навигатора МСП по адресу: https://smbn.ru/.

Также информация о мерах поддержки субъектов МСП, реализуемых АО «Корпорация «МСП», АО «МСП Банк», региональными гарантийными организациями и региональными лизинговыми компаниями, размещена на официальном сайте городского округа «Закрытое административно-территориальное образование Железногорск Красноярского края» в информационно-телекоммуникационной сети «Интернет» в разделе «Бизнес» по адресу: http://www.admk26.ru/sfery/smb/ao_federalnaya_korporatsiya_po_razvitiyu_malogo_i_srednego_predprinimatelstva.

В случае заинтересованности в получении мер поддержки, реализуемых АО «Корпорация «МСП», АО «МСП Банк», региональными гарантийными организациями и региональными лизинговыми компаниями, можно обращаться за консультацией в каб. 114 Администрации ЗАТО г. Железногорск, либо по тел. 76-56-76.

Управление экономики и планирования Администрации ЗАТО г. Железногорск

Городской округ «Закрытое административно – территориальное образование Железногорск Красноярского края»
АДМИНИСТРАЦИЯ ЗАТО г. ЖЕЛЕЗНОГОРСК
ПОСТАНОВЛЕНИЕ
08.09.2020 №1548
г. Железногорск

О ВРЕМЕННОМ ПРЕКРАЩЕНИИ ДВИЖЕНИЯ ТРАНСПОРТНЫХ СРЕДСТВ ПО УЛИЦАМ Г. ЖЕЛЕЗНОГОРСК С 07.09.2020 ПО 14.09.2020

В соответствии с Федеральным законом от 06.10.2003 №131-ФЗ «Об общих принципах организации местного самоуправления в Российской Федерации», Федеральным законом от 08.11.2007 № 257-ФЗ «Об автомобильных дорогах и о дорожной деятельности в Российской Федерации и о внесении изменений в отдельные законодательные акты Российской Федерации», законом Красноярского края от 24.05.2012 № 2-312 «О временных ограничении или прекращении движения транспортных средств по автомобильным дорогам регионального или межмуниципального, местного значения в границах населенных пунктов на территории Красноярского края», постановлением Правительства Красноярского края от 18.05.2012 № 221-п «Об утверждении Порядка осуществления временных ограничения или прекращения движения транспортных средств по автомобильным дорогам регионального или межмуниципального, местного значения на территории Красноярского края» в целях обеспечения безопасности дорожного движения,

ПОСТАНОВЛЯЮ:

1. Ввести с 07.09.2020 по 14.09.2020 года для проведения работ по ремонту сетей инженерно-технического обеспечения в границах полосы отвода автомобильной дороги временное прекращение движения автотранспортных средств на проезде «Проезд до здания прокуратуры и УКС от ул. Октябрьская» в районе здания 19а по ул. Октябрьская.

2. ООО «КРАСЭКО-ЭЛЕКТРО» (И.П. Михайленко) обеспечить своевременную установку до начала временного прекращения движения и демонтаж после окончания временного прекращения движения дорожных знаков в местах согласно приложению.

3. Управлению городского хозяйства (А.Ф. Тельманова) письменно уведомить территориальное подразделение Управления ГИБДД ГУ МВД России по Красноярскому краю о введенном временном прекращении движения транспортных средств на участке, согласно пункта 1 настоящего постановления.

4. Рекомендовать ОГИБДД МУ МВД России по ЗАТО г. Железногорск (Д.О. Калинин) в целях обеспечения безопасности дорожного движения принять участие в организации контроля за временным прекращением движения транспортных средств на участке, согласно пункта 1 настоящего постановления.

5. Управлению внутреннего контроля Администрации ЗАТО г. Железногорск (Е. Н. Панченко) довести настоящее постановление до сведения населения через газету «Город и горожане».

6. Отделу общественных связей Администрации ЗАТО г.Железногорск (И.С. Пикалова) разместить настоящее постановление на официальном сайте городского округа «Закрытое административно-территориальное образование Железногорск Красноярского края» в информационно-телекоммуникационной сети «Интернет».

7. Контроль над исполнением настоящего постановления возложить на первого заместителя Главы ЗАТО г. Железногорск по жилищно-коммунальному хозяйству А.А. Сергейкина.

8. Настоящее постановление вступает в силу после его официального опубликования.

Глава ЗАТО г. Железногорск И.Г. КУКСИН

Приложение к постановлению Администрации ЗАТО г.Железногорск от 08.09.2020 №1548

СХЕМА УСТАНОВКИ ДОРОЖНЫХ ЗНАКОВ 07.09.2020 ПО 14.09.2020 НА ПРОЕЗДЕ «ПРОЕЗД ДО ЗДАНИЯ ПРОКУРАТУРЫ И УКС ОТ УЛ. ОКТЯБРЬСКАЯ»



Знаки устанавливаются в соответствии с требованиями ГОСТ Р 52289-2019. Национальный стандарт Российской Федерации. Технические средства организации дорожного движения. Правила применения дорожных знаков, разметки, светофоров, дорожных ограждений и направляющих устройств», ГОСТ Р 52290-2004 «Технические средства организации дорожного движения. Знаки дорожные. Общие технические требования».

Городской округ «Закрытое административно – территориальное образование Железногорск Красноярского края»
ГЛАВА ЗАТО г. ЖЕЛЕЗНОГОРСК
ПОСТАНОВЛЕНИЕ
09.09.2020 №34п
г. Железногорск


О НАЗНАЧЕНИИ ПУБЛИЧНЫХ СЛУШАНИЙ ПО ВОПРОСУ О РАССМОТРЕНИИ ДОКУМЕНТАЦИИ ПО ПЛАНИРОВКЕ ТЕРРИТОРИИ ЛИНЕЙНОГО ОБЪЕКТА: «СТРОИТЕЛЬСТВО ТЕПЛОТРАССЫ НА ПРОМ. ЗОНУ «ГРИВКА». СТРОИТЕЛЬСТВО ЦТП В ПРОМ. ЗОНЕ «ГРИВКА»

В соответствии со статьей 28 Федерального закона от 06.10.2003 № 131-ФЗ «Об общих принципах организации местного самоуправления в Российской Федерации», статьей 39 Градостроительного кодекса Российской Федерации, решением Совета депутатов ЗАТО г. Железногорск от 28.04.2011 № 14-88Р «Об утверждении Положения о публичных слушаниях в ЗАТО Железногорск», статьей 18 Устава ЗАТО Железногорск, заключения Комиссии по подготовке правил землепользования и застройки ЗАТО Железногорск от 03.09.2020, заявления АО «Красноярская региональная энергетическая компания»

ПОСТАНОВЛЯЮ:

1. Назначить проведение публичных слушаний по вопросу о рассмотрении документации по планировке территории линейного объекта: «Строительство теплотрассы на пром. зону «Гривка». Строительство ЦТП в пром. зоне «Гривка».
2. Провести публичные слушания 21.10.2020 в 16-00 в помещении большого зала заседаний (4 этаж) Администрации ЗАТО г. Железногорск по ул. 22 партсъезда, 21 по вопросу о рассмотрении документации по планировке территории линейного объекта: «Строительство теплотрассы на пром. зону «Гривка». Строительство ЦТП в пром. зоне «Гривка».
3. Возложить функции организатора публичных слушаний на комиссию по подготовке Правил землепользования и застройки ЗАТО Железногорск.
4. Руководителю Управления внутреннего контроля Администрации ЗАТО г. Железногорск (Е.Н. Панченко) довести настоящее постановление до сведения населения через газету «Город и горожане».
5. Отделу общественных связей Администрации ЗАТО г. Железногорск (И.С. Пикалова) разместить информацию о принятии настоящего постановления на официальном сайте городского округа «Закрытое административно-территориальное образование Железногорск Красноярского края» в информационно-телекоммуникационной сети «Интернет».
6. Контроль над исполнением настоящего постановления возложить на первого заместителя Главы ЗАТО г. Железногорск по жилищно-коммунальному хозяйству А.А. Сергейкина.
7. Настоящее постановление вступает в силу после его официального опубликования.

Глава ЗАТО г. Железногорск И.Г. КУКСИН

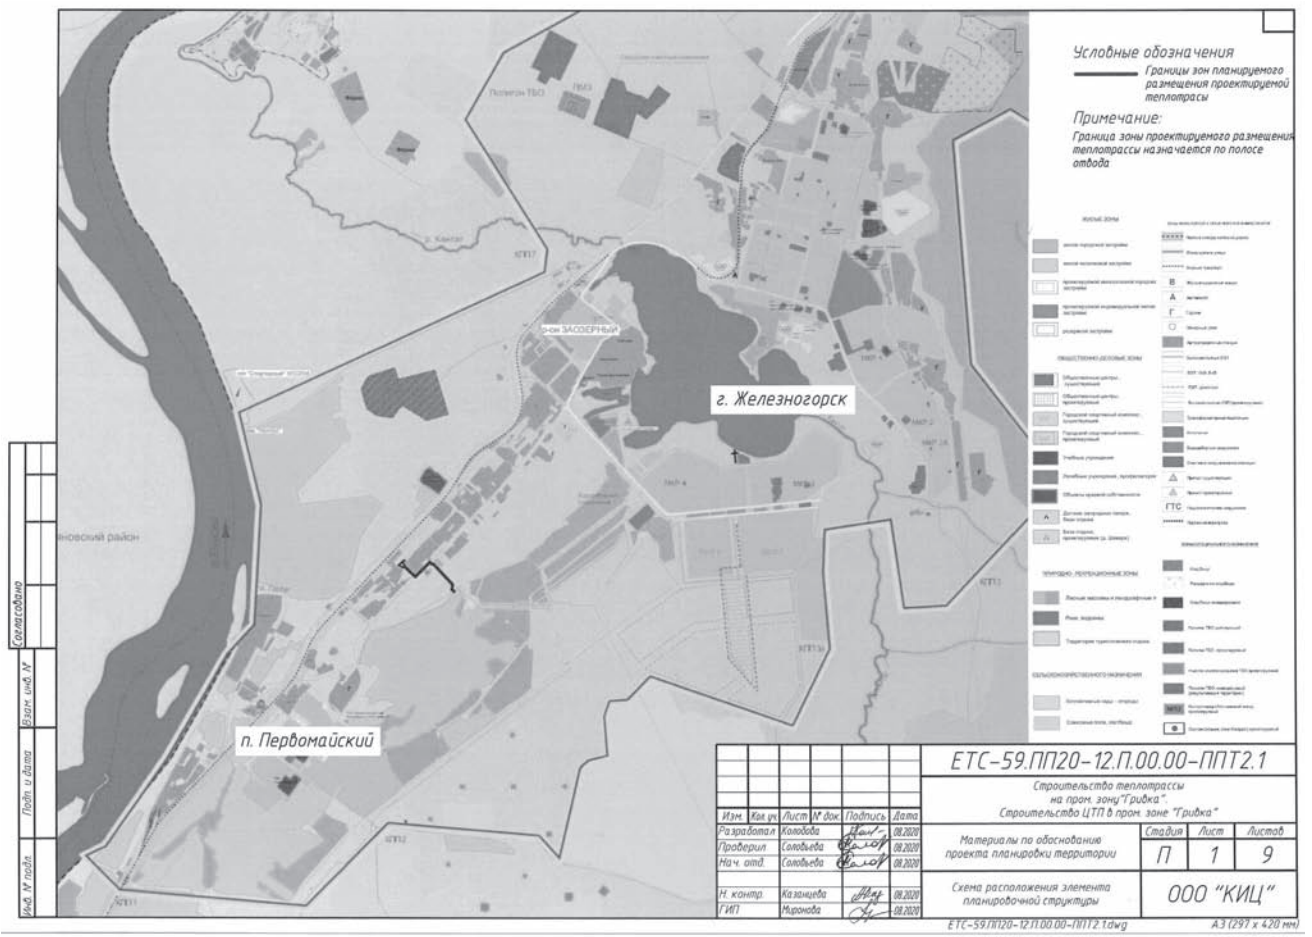

ИНФОРМАЦИОННОЕ СООБЩЕНИЕ О ПУБЛИЧНЫХ СЛУШАНИЯХ

В соответствии с постановлением Главы ЗАТО г. Железногорск от 09.09.2020 № 34п назначены публичные слушания по вопросу о рассмотрении документации по планировке территории линейного объекта: «Строительство теплотрассы на пром. зону «Гривка». Строительство ЦТП в пром. зоне «Гривка» (далее – Проект).

Публичные слушания состоятся от 21.10.2020 в 16-00 в помещении большого зала заседаний (4 этаж) Администрации ЗАТО г. Железногорск по ул. 22 партсъезда, 21.

Информационные материалы к Проекту:

- схема расположения элемента планировочной структуры;
- чертеж красных линий.

Публичные слушания проводятся в порядке, установленном решением Совета депутатов ЗАТО г. Железногорск от 28.04.2011 № 14-88Р «Об утверждении положения о публичных слушаниях в ЗАТО Железногорск».

Согласно Указу Губернатора Красноярского края № 131-уг «О внесении изменений в указ Губернатора Красноярского края от 27.03.2020 № 71-уг «О дополнительных мерах, направленных на предупреждение распространения коронавирусной инфекции, вызванной 2019-nCoV, на территории Красноярского края» для предупреждения распространения коронавирусной инфекции, участникам публичных слушаний необходимо иметь средства индивидуальной защиты органов дыхания (лицевые маски одноразового использования, медицинские маски, ватно-марлевые маски, респираторы и иные их заменяющие текстильные изделия).

Публичные слушания проводятся посредством собрания участников публичных слушаний. Перед началом публичных слушаний проводится регистрация участников публичных слушаний. Для регистрации в качестве участника публичных слушаний необходимо предоставить следующие документы:


- для физических лиц - документы, подтверждающие сведения о фамилии, имени, отчестве (при наличии), дате рождения, адресе места жительства (регистрации):
- для юридических лиц – документы, подтверждающие наименование, основной государственный регистрационный номер, место нахождения и адрес;
- для правообладателей - документы, устанавливающие или удостоверяющие их права на земельные участки, объекты капитального строительства, помещения.


Участники публичных слушаний вправе вносить организатору публичных слушаний предложения и замечания, касающиеся Проекта, в письменной форме в процессе обсуждения Проекта.


До проведения публичных слушаний проводится экспозиция Проекта по адресу:
в помещении большого зала заседаний (4 этаж) Администрации ЗАТО
(место экспонирования проекта)
г. Железногорск по ул. 22 партсъезда, 21
(место экспонирования проекта)
с 13-30 по 17-00
(даты, время экспонирования)


Для посещения экспозиции регистрация не требуется.

Проект и информационных материалов к нему будут размещены на официальном сайте муниципального образования ЗАТО Железногорск www.admk26.ru.

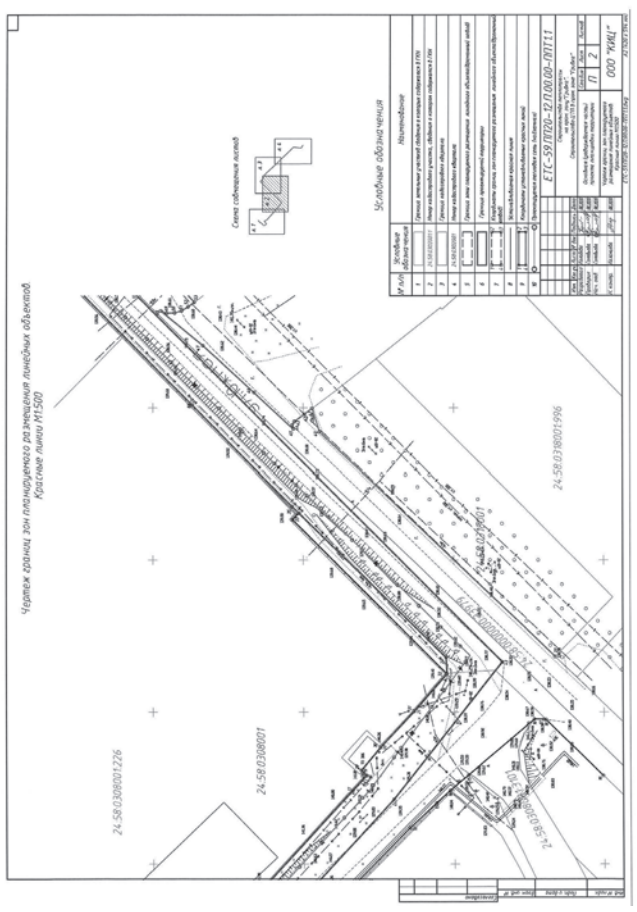

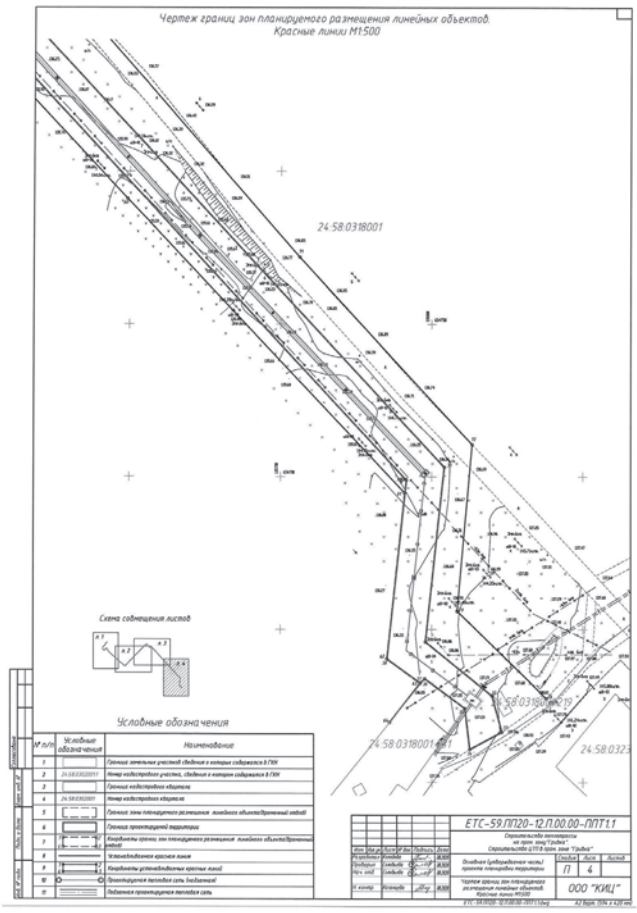

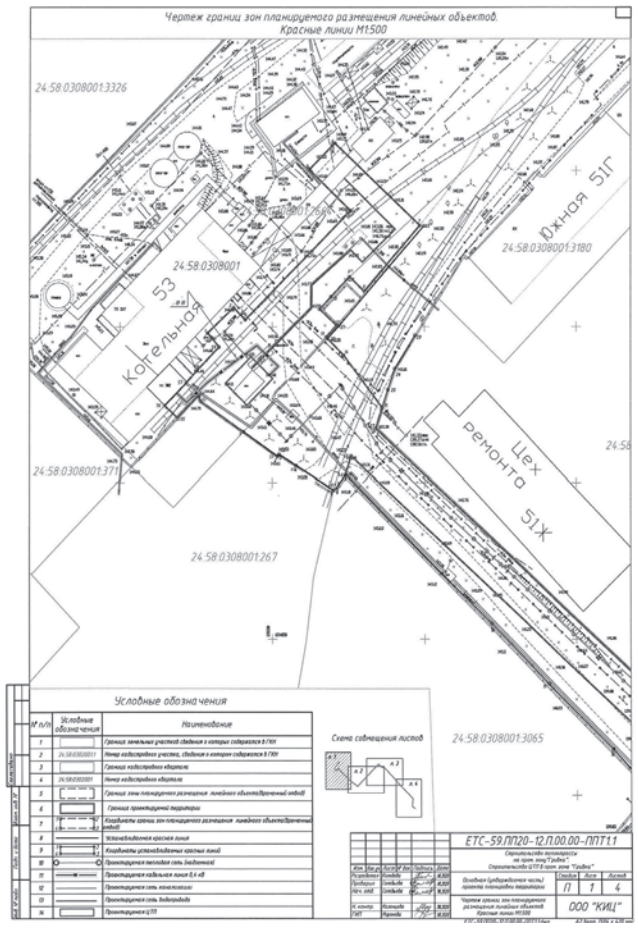

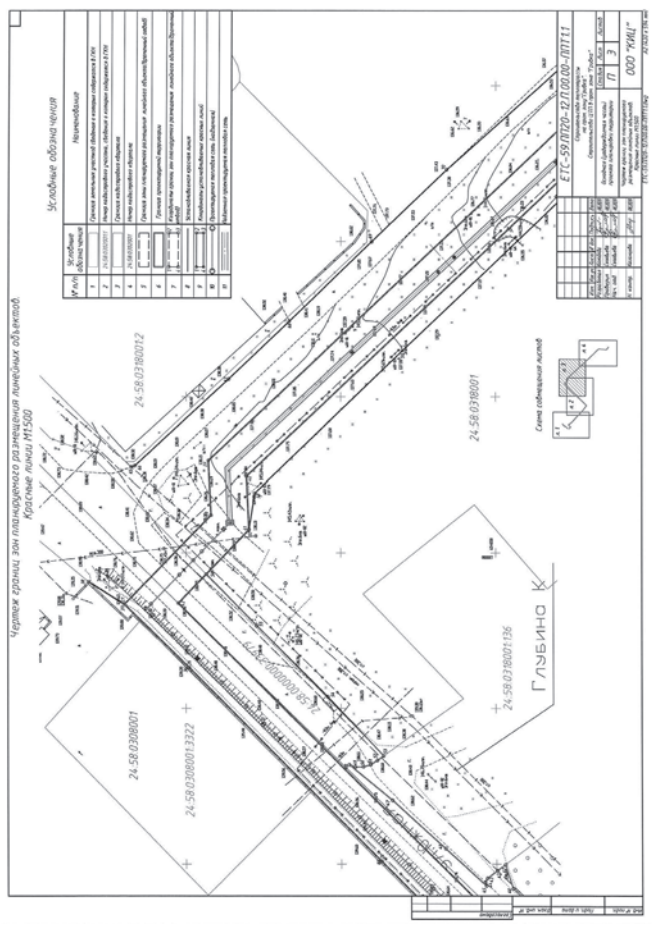

Краевой инжиниринговый центр
ОБЩЕСТВО С ОГРАНИЧЕННОЙ ОТВЕТСТВЕННОСТЬЮ

ПРИЛОЖЕНИЕ

УТВЕРЖДЕНО
Постановлением Администрации
ЗАТО г. Железногорск
от _____ № _____

СТРОИТЕЛЬСТВО ТЕПЛОТРАССЫ НА ПРОМ. ЗОНУ "ГРИВКА". СТРОИТЕЛЬСТВО ЦТП В ПРОМ. ЗОНЕ "ГРИВКА".

ОСНОВНАЯ (УТВЕРЖДАЕМАЯ) ЧАСТЬ ПРОЕКТА МЕЖЕВАНИЯ ТЕРРИТОРИИ

ЕТС-59.ПП20-12.П.00.00-ПМТ1

Том 3

2020

Краевой инжиниринговый центр

СТРОИТЕЛЬСТВО ТЕПЛОТРАССЫ НА ПРОМ. ЗОНУ "ГРИВКА". СТРОИТЕЛЬСТВО ЦТП В ПРОМ. ЗОНЕ "ГРИВКА".

ОСНОВНАЯ (УТВЕРЖДАЕМАЯ) ЧАСТЬ ПРОЕКТА МЕЖЕВАНИЯ ТЕРРИТОРИИ

ЕТС-59.ПП20-12.П.00.00-ПМТ1

Том 3

И. о. главного инженера А. В. Горчаков

Главный инженер проекта Е. Л. Миронова

2020

Взам. инв. № | Подп. и дата | Инв. № подл.

4

СОДЕРЖАНИЕ

1. Перечень и сведения о площади образуемых земельных участков, в том числе возможные способы их образования 5
2. Положение о характеристиках планируемого развития территории. 6
2.1. Полоса отвода для временного пользования на период строительства объекта. 6
2.2. Красные линии и линии регулировки застройки 7
3. Сведения о границах территории, в отношении которой утвержден проект межевания 10
Нормативно-техническая (ссылочная) литература 13

Изм. | Кол.уч. | Лист | №док. | Подп. | Дата — ЕТС-59.ПП20-12.П.00.00-ПМТ1 — Лист 1

7

				Собственность, № 24-24-12/007/2012-200 от 07.03.2012.		
	24:58:0318001	Красноярский край, ЗАТО Железногорск, г. Железногорск	5432,10 м²	Права не зарегистрированы	В целях размещения тепловой сети	Земли населенных пунктов

2.2. Красные линии и линии регулировки застройки

В соответствии со статьей 42 Градостроительного кодекса Российской Федерации в составе основной части проекта, которая подлежит утверждению, входит чертеж, на котором отображаются красные линии.

Красные линии - линии, которые обозначают границы территорий общего пользования и подлежат установлению, изменению или отмене в документации планировке территории (п. 11 в ред. Федерального закона от 02.08.2019 N 283-ФЗ).

В связи с тем, что на территории проектируемого объекта полностью не установлены красные линии, проектом предусмотрено установление красных линий по границе проектируемого объекта. Координаты красных линий приведены в Таблице 2.

Каталог координат устанавливаемых красных линий

Таблица 2

№ по каталогу	X, м	Y, м
1	654916.34	135190.50
2	654908.51	135201.69
3	654909.15	135202.16
4	654905.52	135207.76
5	654897.75	135219.94
6	654898.37	135221.05
7	654902.47	135223.85
8	654902.72	135224.15
9	654871.00	135255.63
10	654854.96	135271.85
11	654835.68	135290.94
12	654814.78	135311.90
13	654805.95	135320.14
14	654801.41	135324.24

Взам. инв. № | Подп. и дата | Инв. № подл.

Изм. | Кол.уч. | Лист | №док. | Подп. | Дата — ЕТС-59.ПП20-12.П.00.00-ПМТ1 — Лист 4

2

СОДЕРЖАНИЕ ТОМА

Обозначение	Наименование	Примечание
ЕТС-59.ПП20-12.П.00.00-СП	Состав проектной документации	
ЕТС-59.ПП20-12.П.00.00-ПМТ1	Текстовая часть	
ЕТС-59.ПП20-12.П.00.00-ПМТ1, л.1	Проект межевания территории. Проект красных линий. М 1:500	
ЕТС-59.ПП20-12.П.00.00-ПМТ1, л.2	Проект межевания территории. Проект красных линий. М 1:500	
ЕТС-59.ПП20-12.П.00.00-ПМТ1, л.3	Проект межевания территории. Проект красных линий. М 1:500	
ЕТС-59.ПП20-12.П.00.00-ПМТ1, л.4	Проект межевания территории. Проект красных линий. М 1:500	

Согласовано | Взам. инв. № | Подп. и дата | Инв. № подл.

Изм. | Кол.уч. | Лист | №док. | Подпись | Дата — ЕТС-59.ПП20-12.П.00.00-ПМТ1-С

Разработал | Колобова | 08.20 — Содержание тома 3 — Стадия: П | Лист | Листов: 1 — ООО «КИЦ»

5

1. ПЕРЕЧЕНЬ И СВЕДЕНИЯ О ПЛОЩАДИ ОБРАЗУЕМЫХ ЗЕМЕЛЬНЫХ УЧАСТКОВ, В ТОМ ЧИСЛЕ ВОЗМОЖНЫЕ СПОСОБЫ ИХ ОБРАЗОВАНИЯ

Территория разработки проекта межевания территории линейного объекта «Строительство теплотрассы на пром. зону "Гривка". Строительство ЦТП в пром. зоне "Гривка".» расположена на застроенной териитории. Проект межевания выполнен в системе координат МСК-167, предназначенной для ведения ЕГРН на территории Красноярского края.

Формирование проектной границы земельного участка выполнено с соблюдением следующих принципов:

- учет существующей и проектируемой градостроительной ситуации и планируемого использования территории;

- обеспечения доступа к формируемому земельному участку путем установления границ территорий, предназначенных для размещения объектов инженерной инфраструктуры, их перспективного развития и обеспечения беспрепятственного доступа к ним.

Основными критериями при выборе трассы явились минимизация ущерба, причиняемого природной среде, а также обеспечение надежности и безаварийности в период эксплуатации. При этом учитывались категория местности, применяемые методы производства строительно-монтажных работ.

Ширина полосы отвода для тепловых сетей назначена исходя из необходимой площади для обеспечения размещения строительных механизмов и их нормальной эксплуатации в течение строительства сетей теплоснабжения.

Территория разработки проекта планировки расположена на землях района Первомайский ЗАТО Железногорск, г. Железногорск, Красноярского края в границах кадастровых кварталов: 24:58:0308001, 24:58:0318001 границы которых установлены в соответствии с кадастровым делением территории ЗАТО Железногорск, г. Железногорска, Красноярского края.
Образование земельных участков для размещения линейных объектов, осуществляется из земель, находящихся в государственной собственности, не предоставленных физическим и юридическим лицам в установленном законодательством Российской Федерации порядке.

Вид разрешенного использования для образуемых земельных участков, устанавливается в соответствии с Приказом Минэкономразвития России от 01.09.2014 N 540 "Об утверждении классификатора видов разрешенного использования земельных участков" – объекты бытового обслуживания.

Формирование земельных участков для размещения теплотрассы, осуществляется из земель государственной собственности, не закрепленной за конкретными лицами.

Взам. инв. № | Подп. и дата | Инв. № подл.

Изм. | Кол.уч. | Лист | №док. | Подп. | Дата — ЕТС-59.ПП20-12.П.00.00-ПМТ1 — Лист 2

8

15	654795.29	135329.37
16	654773.49	135347.76
17	654770.24	135347.64
18	654769.52	135347.54
19	654750.34	135329.12
20	654946.22	135218.07
21	654950.29	135221.77
22	654982.40	135249.81
23	654947.33	135246.88
24	654936.62	135240.23
25	654929.86	135237.93
26	654924.09	135236.04
27	654917.37	135233.88
28	654829.20	135329.17
29	654830.94	135330.84
30	654824.55	135338.42
31	654813.31	135350.27
32	654802.39	135362.59
33	654853.58	135413.31
34	654851.50	135415.44
35	654853.73	135417.61
36	654886.97	135450.90
37	654949.00	135513.13
38	654970.03	135533.44
39	654981.54	135540.64
40	654 766.41	135 368.31
41	654 844.61	135 442.11
42	654 847.10	135 449.80
43	654 849.67	135 447.90
44	654 852.97	135 445.45
45	654 853.69	135 444.21
46	654 853.29	135 442.99
47	654 866.41	135 455.02
48	654 883.45	135 470.52
49	654 897.38	135 481.93
50	654 895.41	135 481.20
51	654 892.81	135 481.31
52	654 890.53	135 481.93
53	654 888.31	135 483.35

Взам. инв. № | Подп. и дата | Инв. № подл.

Изм. | Кол.уч. | Лист | №док. | Подп. | Дата — ЕТС-59.ПП20-12.П.00.00-ПМТ1 — Лист 5

3

СОСТАВ ПРОЕКТНОЙ ДОКУМЕНТАЦИИ

Номер тома	Обозначение	Наименование	Примечание
		Основная (утверждаемая) часть проекта планировки территории	
1.1	ЕТС-59.ПП20-12.П.00.00- ППТ1.1	раздел 1 «Проект планировки территории. Графическая часть»	
1.2	ЕТС-59.ПП20-12.П.00.00- ППТ1.2	раздел 2 «Положение о размещении линейных объектов»	
		Материалы по обоснованию проекта планировки территории	
2.1	ЕТС-59.ПП20-12.П.00.00- ППТ2.1	раздел 3 «Материалы по обоснованию проекта планировки территории. Графическая часть»	
2.2	ЕТС-59.ПП20-12.П.00.00- ППТ2.2	раздел 4 «Материалы по обоснованию проекта планировки территории. Пояснительная записка»	
3	ЕТС-59.ПП20-12.П.00.00- ПМТ1	**Основная (утверждаемая) часть проекта межевания территории**	
4	ЕТС-59.ПП20-12.П.00.00- ПМТ2	**Материалы по обоснованию проекта межевания территории**	
5		**Проект планировки и межевания территории. Прилагаемые документы**	

Согласовано | Взам. инв. № | Подп. и дата | Инв. № подл.

Изм. | Кол.уч. | Лист | №док. | Подпись | Дата — ЕТС-59.ПП20-12.П.00.00-СП

ГИП | Миронова | 08.20 — Состав проектной документации — Стадия: П | Лист | Листов: 1 — ООО «КИЦ»

6

2. ПОЛОЖЕНИЕ О ХАРАКТЕРИСТИКАХ ПЛАНИРУЕМОГО РАЗВИТИЯ ТЕРРИТОРИИ.

2.1. Полоса отвода для временного пользования на период строительства объекта.

Площадь полосы отвода для временного пользования на период строительства объекта составляет 14277 кв. м.

Характеристики публичного сервитута представлены в Таблице 1.

Таблица 1

№ п/п	Кадастровый номер земельного участка/ условный номер участка; кадастровый номер квартала, в который попадает участок	Местоположение	Площадь, кв.м.	Землепользователь (собственник), вид права	Вид разрешенного использования, предусмотренный документацией по планировке территории	Категория земель, предусмотренная документацией по планировке территории
1	Публичный сервитут (временный отвод)/ 24:58:0000000	Красноярский край, ЗАТО Железногорск, г. Железногорск.	14277 м²	Права не зарегистрированы	В целях размещения тепловой сети	Земли населенных пунктов
	24:58:0308001:2664	Красноярский край, ЗАТО Железногорск, г.Железногорск, ул. Южная, 53	2117,07 м²	Правообладатель: Закрытое административно - территориальное образование Железногорск Красноярского края. Собственность, № 24:58:0308001:2664-24/105/2020-1 от 28.01.2020 г.	В целях размещения тепловой сети	Земли населенных пунктов
	24:58:0308001	Красноярский край, ЗАТО Железногорск, г. Железногорск	3475,19 м²	Права не зарегистрированы	В целях размещения тепловой сети	Земли населенных пунктов
	24:58:0000000:33979	Красноярский край, ЗАТО Железногорск, г. Железногорск, улица Южная	3252,23 м²	Правообладатель: Закрытое административно - территориальное образование Железногорск Красноярского края.	В целях размещения тепловой сети	Земли населенных пунктов

Взам. инв. № | Подп. и дата | Инв. № подл.

Изм. | Кол.уч. | Лист | №док. | Подп. | Дата — ЕТС-59.ПП20-12.П.00.00-ПМТ1 — Лист 3

9

54	654 886.27	135 484.84
55	654 904.24	135 503.73
56	654 927.32	135 526.58
57	654 943.54	135 543.12
58	654 929.78	135 557.43
59	654 927.93	135 569.08
60	654 880.06	135 614.93
61	654 791.09	135 699.20
62	654 694.76	135 791.00
63	654 640.37	135 785.20
64	654 632.50	135 796.11
65	654 619.67	135 786.06
66	654 967.70	135 577.43
67	654 966.63	135 577.81
68	654 936.38	135 605.77
69	654 916.79	135 624.32
70	654 890.06	135 649.91
71	654 865.85	135 673.08
72	654 771.93	135 756.21
73	654 710.59	135 813.26
74	654 656.00	135 808.40
75	654 627.46	135 837.84

Проект межевания территории выполнен в соответствии и на базе разработанного проекта планировки территории объекта «Строительство теплотрассы на пром. зону "Гривка". Строительство ЦТП в пром. зоне "Гривка"».

Минимальные отступы от красных линий в целях определения места допустимо размещения зданий установлены Правилами землепользования и застройки ЗАТО Железногорск, г. Железногорска, Красноярского края.

Взам. инв. № | Подп. и дата | Инв. № подл.

Изм. | Кол.уч. | Лист | №док. | Подп. | Дата — ЕТС-59.ПП20-12.П.00.00-ПМТ1 — Лист 6

3. СВЕДЕНИЯ О ГРАНИЦАХ ТЕРРИТОРИИ, В ОТНОШЕНИИ КОТОРОЙ УТВЕРЖДЕН ПРОЕКТ МЕЖЕВАНИЯ

Согласно п. 4 ст. 43 Градостроительного кодекса Российской Федерации размеры земельных участков в границах застроенных территорий установлены с учетом фактического землепользования согласно градостроительным нормативам и правилам действовавшим в период застройки указанных территорий. Границы указанных земельных участков установлены по границам зон планируемого размещения линейного объекта с учетом конструктивных особенностей.

Проект межевания территории объекта обеспечивает точное и однозначное положение земельных участков на местности путем использования координатной привязки границ земельных участков и фиксации геометрических характеристик каждого полученного контура.

Территория разработки проекта межевания объекта находится в кадастровых кварталах 24:58:0308001,24:58:0318001.

Иные необходимые для внесения в Единый государственный реестр недвижимос сведения о земельных участках, формируемых для строительства линейного объекта местного значения приведены в Приложении.

Указанные земельные участки необходимы на время проведения работ по строительству линейного объекта.

Координаты концевых и поворотных точек границ полосы отвода для строительства объекта «Строительство теплотрассы на пром. зону "Гривка". Строительство ЦТП в пром. зоне "Гривка"» приведены в Таблице 3.

Каталог координат границы публичного сервитута (временный отвод) на период строительства

Таблица 3

№ по каталогу	X, м	Y, м
1	654948.03	135178.73
2	654956.22	135187.26
3	654952.23	135191.06
4	654987.24	135225.59
5	655000.37	135211.99
6	655008.89	135220.40
7	654982.51	135248.48
8	654961.46	135230.13
9	654966.07	135225.26
10	654959.66	135219.20
11	654955.65	135215.44
12	654950.53	135221.01
13	654946.73	135217.56

Взам. инв. № | Подп. и дата | Инв. № подл.

Изм.	Кол.уч.	Лист	№док.	Подп.	Дата	ЕТС-59.ПП20-12.П.00.00-ПМТ1	Лист 7

НОРМАТИВНО-ТЕХНИЧЕСКАЯ (ССЫЛОЧНАЯ) ЛИТЕРАТУРА

1. Постановление правительства РФ № 87 от 16 февраля 2008 г. «О составе разделов проектной документации и требованиях к их содержанию».
2. Постановление правительства РФ № 87 от 16 февраля 2008 г. «О составе разделов проектной документации и требованиях к их содержанию».
3. СНиП 12-03-2001 «Безопасность труда в строительстве»;
4. Градостроительный кодекс Российской Федерации (№ 190-ФЗ от 29.12.2004 г.).
5. Земельный кодекс Российской Федерации (№ 136-ФЗ от 25.10.2001 г.)
6. Лесной кодекс Российской Федерации (№ 200-ФЗ от 04.12.2006 г.)
7. Водный кодекс Российской Федерации (№ 74-ФЗ от 03.06.2006 г.)
8. Федеральный закон от 25.06.2002г. №73-ФЗ «Об объектах культурного наследия (памятниках истории и культуры) народов Российской Федерации».
9. Федеральный закон от 10.01.2002г. №7-ФЗ «Об охране окружающей среды».
10. Федеральный закон от 21.02.1992г. №2395-1 «О недрах».
11. Федеральный закон от 20.03.2011 г. № 41-ФЗ «О внесении изменений в градостроительный кодекс РФ и отдельные законодательные акты РФ в части вопросов территориального планирования».
12. СП 42.13330.2011 «Градостроительство. Планировка и застройка городских и сельских поселений».
13. СНиП 11-04-2003 «Инструкция о порядке разработки, согласования, экспертизы и утверждения градостроительной документации».
14. СанПиН 2.2.1/2.1.1.1200-03 «Санитарно-защитные зоны и санитарная классификация предприятий, сооружений и иных объектов».
15. Приказ Минстроя РФ от 17.08.1992 N 197 "О типовых правилах охраны коммунальных тепловых сетей"
16. Приказ Министерства архитектуры, строительства и жилищно-коммунального хозяйства РФ от 17 августа 1992 г. №197 «О типовых правилах охраны коммунальных тепловых сетей».

Взам. инв. № | Подп. и дата | Инв. № подл.

Изм.	Кол.уч.	Лист	№док.	Подп.	Дата	ЕТС-59.ПП20-12.П.00.00-ПМТ1	Лист 10

Таблица регистрации изменений

Изм.	Номера листов (страниц)				Всего листов (страниц) в документе	№ докум.	Подпись	Дата
	Измененных	Замененных	Новых	Аннулированных				

Взам. инв. № | Подп. и дата | Инв. № подл.

Изм.	Кол.уч.	Лист	№док.	Подп.	Дата	ЕТС-59.ПП20-12.П.00.00-ПМТ1	Лист 11

14	654940.90	135223.36
15	654924.09	135236.04
16	654917.37	135233.88
17	654833.70	135324.24
18	654829.20	135329.17
19	654830.94	135330.84
20	654824.53	135338.45
21	654813.31	135350.27
22	654802.39	135362.59
23	654802.69	135367.97
24	654853.73	135417.61
25	654886.97	135450.90
26	654949.00	135513.13
27	654970.03	135533.44
28	654942.02	135562.06
29	654942.87	135579.52
30	654703.15	135804.10
31	654645.96	135797.88
32	654628.32	135819.79
33	654616.48	135822.99
34	654610.81	135812.42
35	654624.24	135810.82
36	654633.91	135797.63
37	654632.50	135796.11
38	654640.37	135785.20
39	654698.89	135791.56
40	654930.62	135574.52
41	654929.78	135557.43
42	654952.56	135533.82
43	654784.04	135366.50
44	654820.12	135321.36
45	654908.61	135225.75
46	654902.47	135223.85
47	654898.37	135221.05
48	654897.75	135219.94
49	654905.52	135207.76
50	654909.15	135202.16
51	654908.51	135201.69
52	654926.26	135176.28
53	654927.85	135175.95

Взам. инв. № | Подп. и дата | Инв. № подл.

Изм.	Кол.уч.	Лист	№док.	Подп.	Дата	ЕТС-59.ПП20-12.П.00.00-ПМТ1	Лист 8

54	654927.79	135175.30
55	654920.82	135168.74
56	654924.77	135164.55
57	654932.28	135171.91
58	654936.20	135175.37
59	654943.55	135182.45
60	654946.64	135179.96
1	654948.03	135178.73


Проект межевания территории выполнен в соответствии и на базе разработанного проекта планировки территории объекта «Строительство теплотрассы на пром. зону "Гривка"».

Минимальные отступы от красных линий в целях определения места допустимого размещения зданий установлены Правилами землепользования и застройки ЗАТО Железногорск, г. Железногорска, Красноярского края.

Взам. инв. № | Подп. и дата | Инв. № подл.

Изм.	Кол.уч.	Лист	№док.	Подп.	Дата	ЕТС-59.ПП20-12.П.00.00-ПМТ1	Лист 9

Проект красных линий. Проект межевания территории М1:500

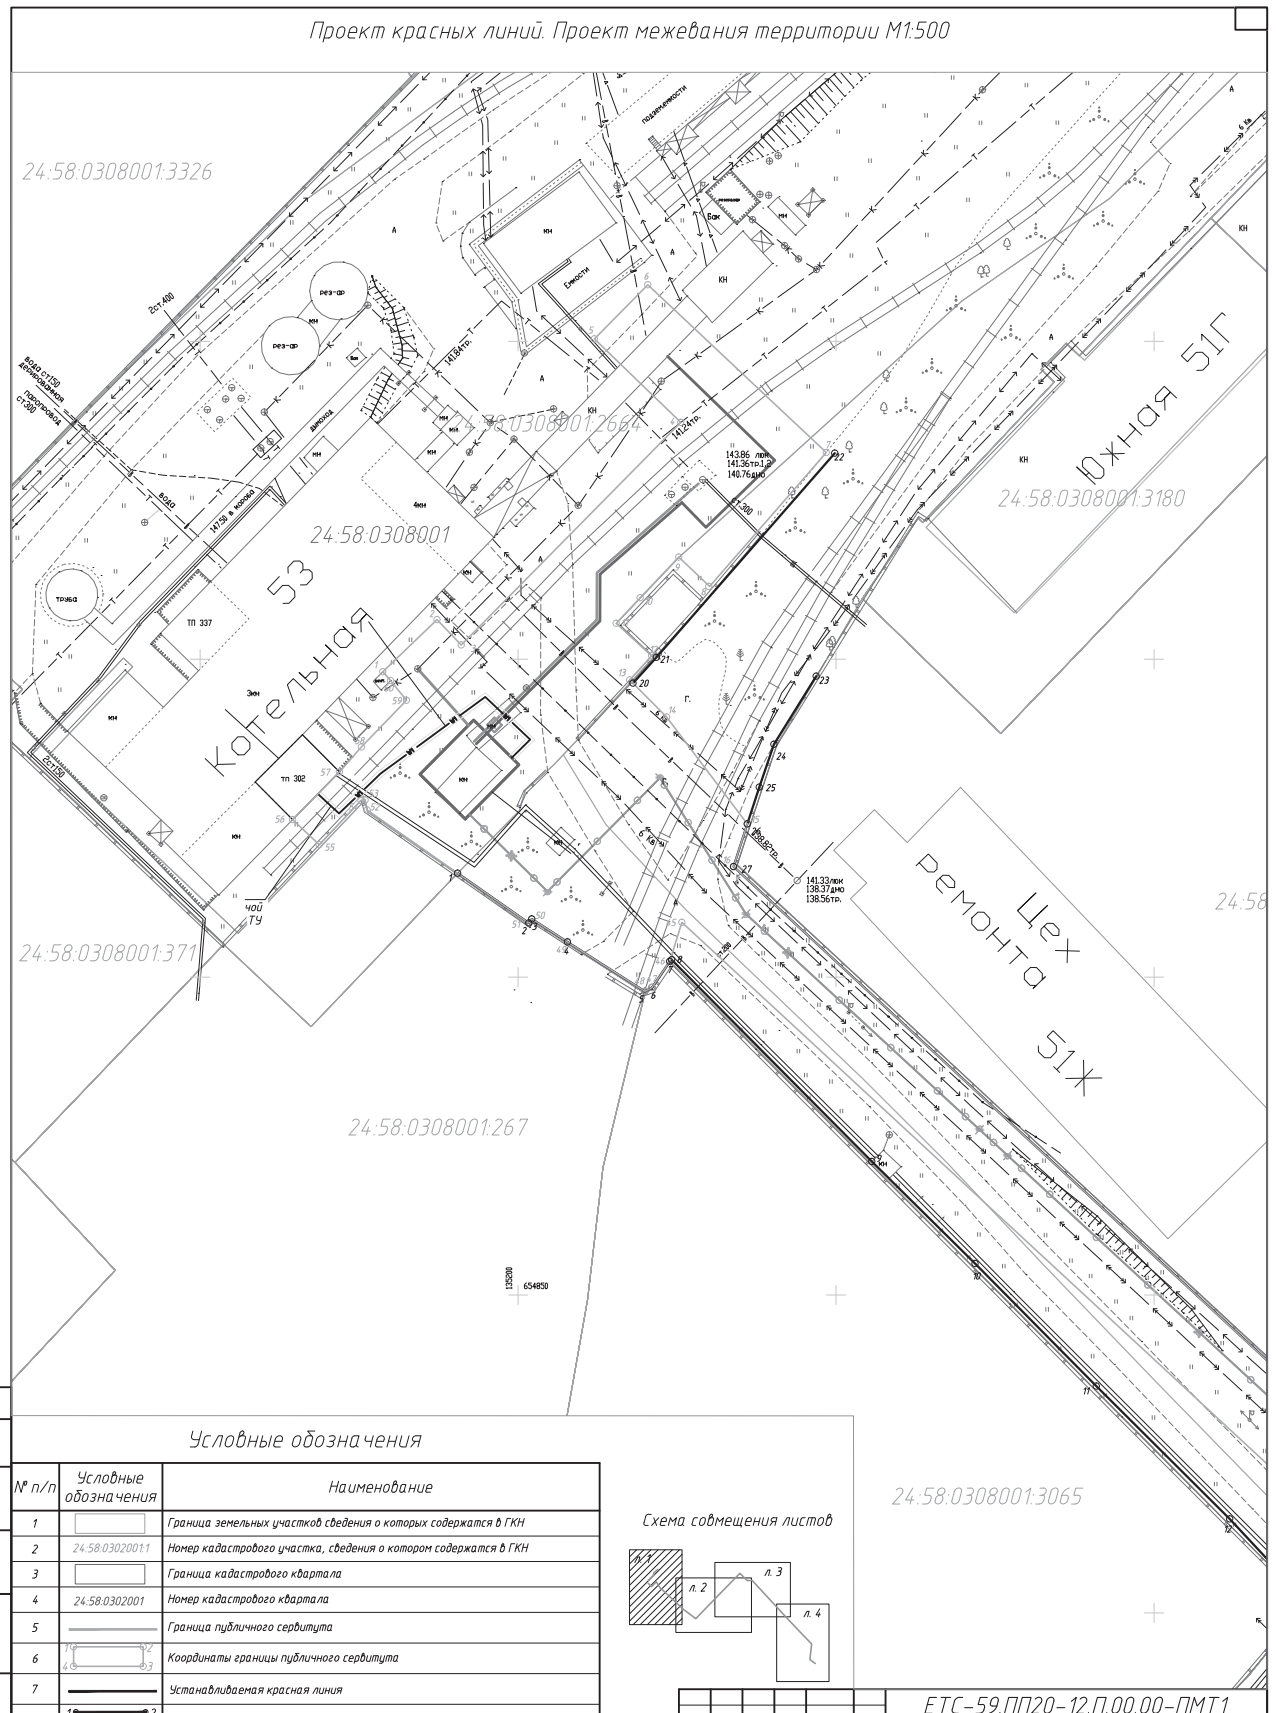


Условные обозначения


Согласовано	Взам. инв. №	Подп. и дата	Инв. № подл.	№ п/п	Условные обозначения	Наименование
				1		Граница земельных участков сведения о которых содержатся в ГКН
				2	24:58:03020011	Номер кадастрового участка, сведения о котором содержатся в ГКН
				3		Граница кадастрового квартала
				4	24:58:0302001	Номер кадастрового квартала
				5		Граница публичного сервитута
				6		Координаты границы публичного сервитута
				7		Устанавливаемая красная линия
				8		Координаты устанавливаемых красных линий
				9		Проектируемая тепловая сеть (надземная)
				10		Проектируемая кабельная линия 0,4 кВ
				11		Проектируемая сеть канализации
				12		Проектируемая сеть водопровода
				13		Проектируемая ЦТП


Схема совмещения листов

Изм.	Кол.уч.	Лист	№ док.	Подпись	Дата	ЕТС-59.ПП20-12.П.00.00-ПМТ1			
Разработал	Колодова				08.2020	Строительство теплотрассы на пром. зону "Гривка". Строительство ЦТП в пром. зоне "Гривка"			
Проверил	Зверева				08.2020	Основная (утверждаемая часть) проекта межевания территории	Стадия	Лист	Листов
Нач. отд.	Зверева				08.2020		П	1	4
Н. контр.	Казанцева				08.2020	Проект красных линий. Проект межевания территории М1:500	ООО "КИЦ"		
ГИП	Миронова				08.2020				

ЕТС-59.ПП20-12.П.00.00-ПМТ1.dwg А2 верт. (594 х 420 мм)

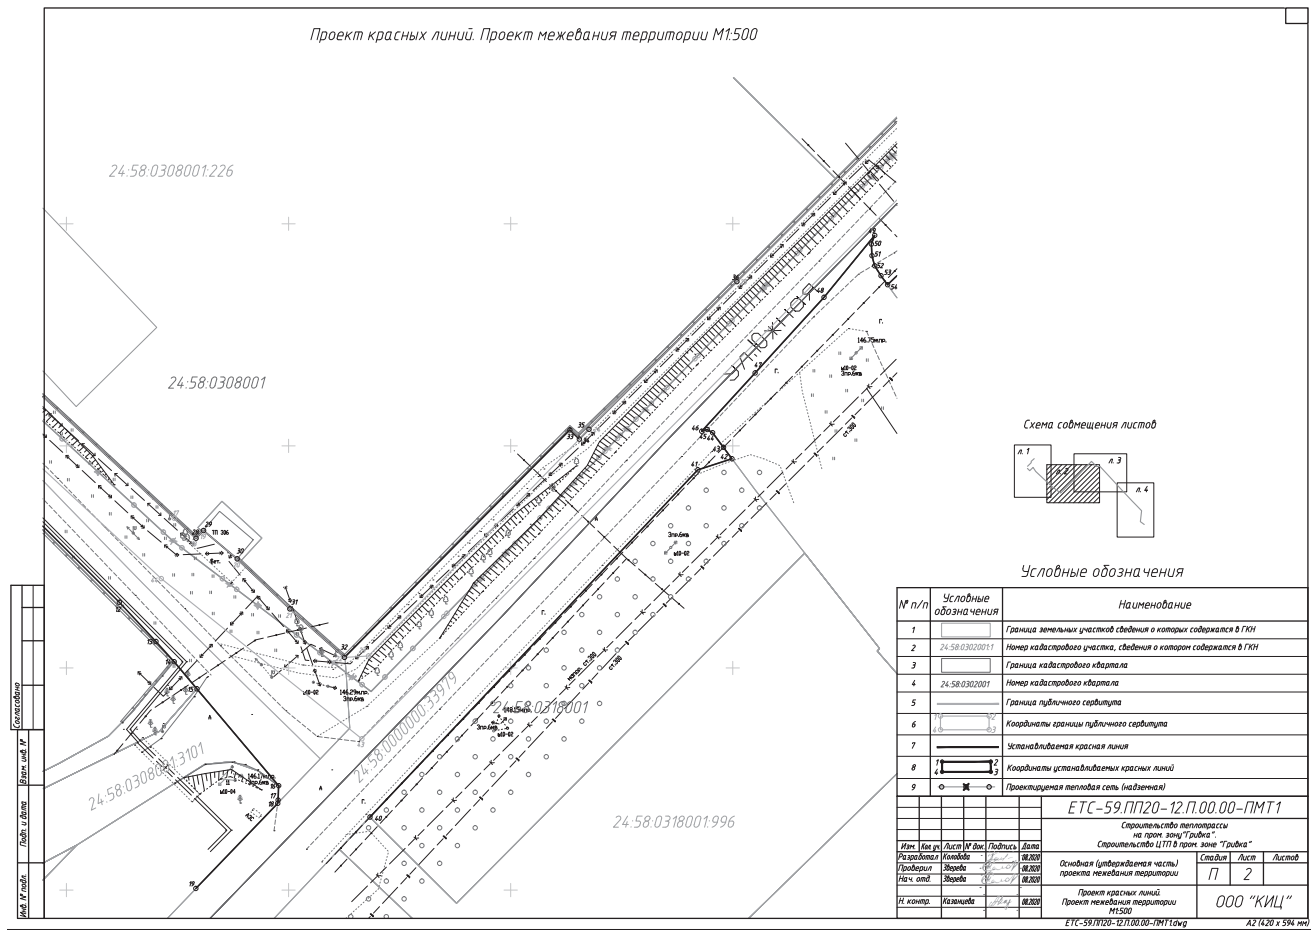

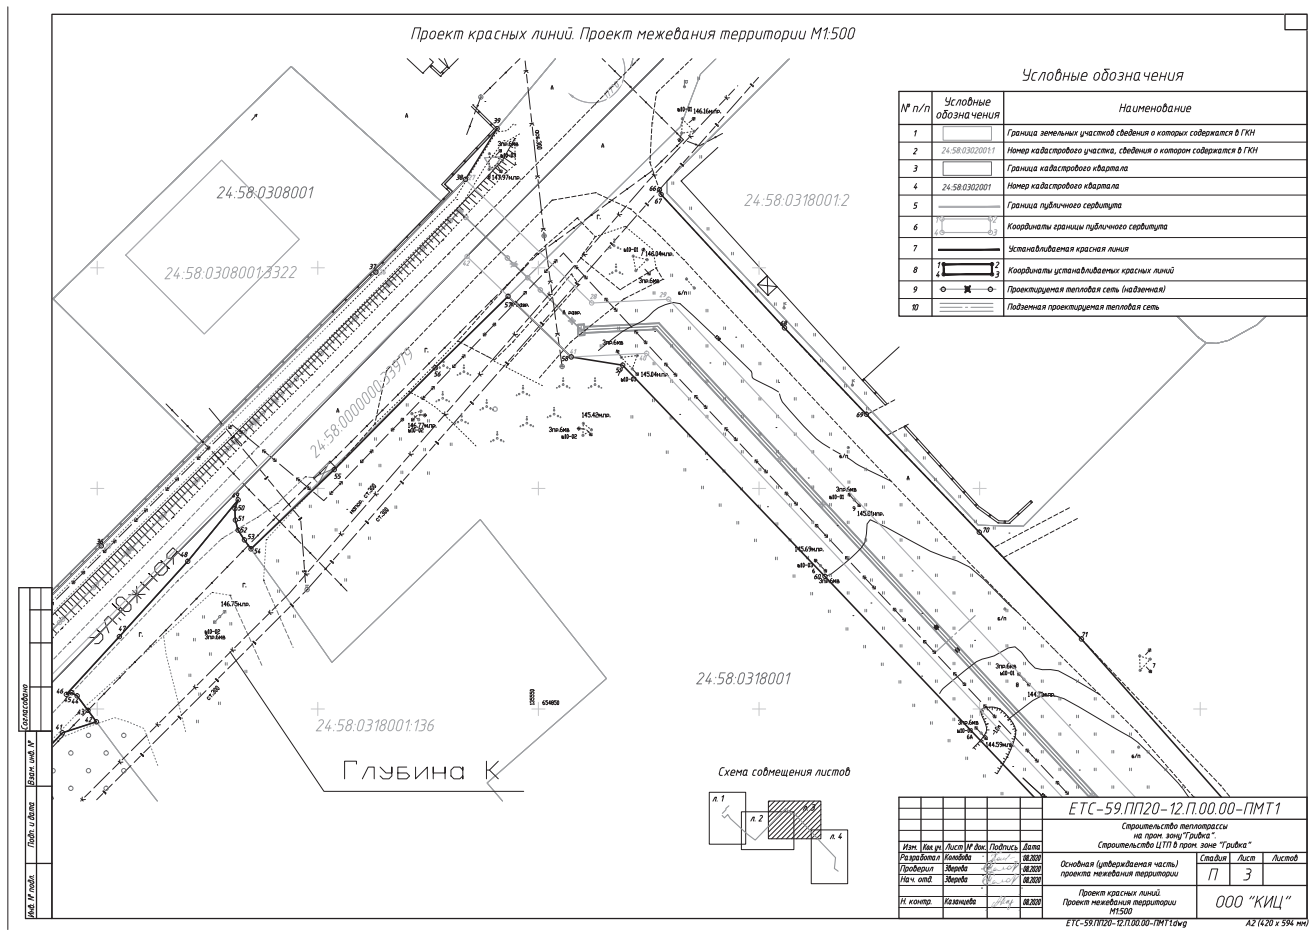

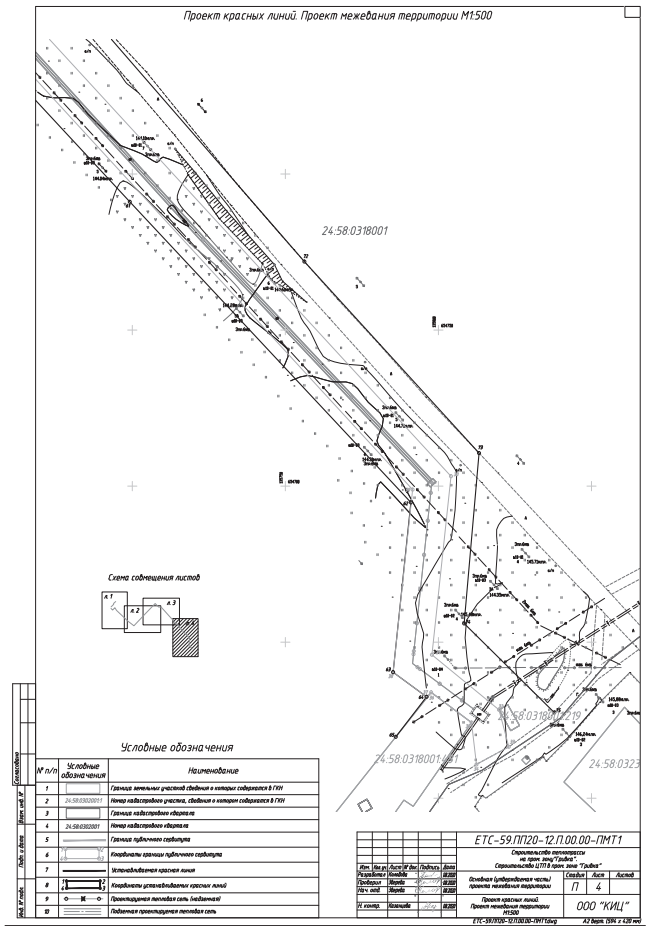

Краевой инжиниринговый центр

СТРОИТЕЛЬСТВО ТЕПЛОТРАССЫ НА ПРОМ. ЗОНУ "ГРИВКА". СТРОИТЕЛЬСТВО ЦТП В ПРОМ. ЗОНЕ "ГРИВКА".

МАТЕРИАЛЫ ПО ОБОСНОВАНИЮ ПРОЕКТА МЕЖЕВАНИЯ ТЕРРИТОРИИ

ЕТС-59.ПП20-12.П.00.00-ПМТ2

Том 4

И. о. главного инженера — А. В. Горчаков
Главный инженер проекта — Е. Л. Миронова

2020

2

СОДЕРЖАНИЕ ТОМА

Обозначение	Наименование	Примечание
ЕТС-59.ПП20-12.П.00.00-СП	Состав проектной документации	
	Графическая часть	
ЕТС-59.ПП20-12.П.00.00-ПМТ2, л.1	Проект межевания территории. Схема границ зон с особыми условиями использования территории М 1:500	
ЕТС-59.ПП20-12.П.00.00-ПМТ2, л.2	Проект межевания территории. Схема границ зон с особыми условиями использования территории М 1:500	
ЕТС-59.ПП20-12.П.00.00-ПМТ2, л.3	Проект межевания территории. Схема границ зон с особыми условиями использования территории М 1:500	
ЕТС-59.ПП20-12.П.00.00-ПМТ2, л.4	Проект межевания территории. Схема границ зон с особыми условиями использования территории М 1:500	

Согласовано | Взам. инв. № | Подп. и дата | Инв. № подл.

Изм.	Кол.уч.	Лист	№док.	Подпись	Дата	ЕТС-59.ПП20-12.П.00.00-ПМТ2-С		
Разработал		Колобова			08.20	Содержание тома 4	Стадия П	Лист	Листов 1
							ООО «КИЦ»		

Краевой инжиниринговый центр
ОБЩЕСТВО С ОГРАНИЧЕННОЙ ОТВЕТСТВЕННОСТЬЮ

СТРОИТЕЛЬСТВО ТЕПЛОТРАССЫ НА ПРОМ. ЗОНУ "ГРИВКА". СТРОИТЕЛЬСТВО ЦТП В ПРОМ. ЗОНЕ "ГРИВКА".

МАТЕРИАЛЫ ПО ОБОСНОВАНИЮ ПРОЕКТА МЕЖЕВАНИЯ ТЕРРИТОРИИ

ЕТС-59.ПП20-12.П.00.00-ПМТ2

Том 4

2020


3


СОСТАВ ПРОЕКТНОЙ ДОКУМЕНТАЦИИ


Номер тома	Обозначение	Наименование	Примечание
		Основная (утверждаемая) часть проекта планировки территории	
1.1	ЕТС-59.ПП20-12.П.00.00- ППТ1.1	раздел 1 «Проект планировки территории. Графическая часть»	
1.2	ЕТС-59.ПП20-12.П.00.00- ППТ1.2	раздел 2 «Положение о размещении линейных объектов»	
		Материалы по обоснованию проекта планировки территории	
2.1	ЕТС-59.ПП20-12.П.00.00- ППТ2.1	раздел 3 «Материалы по обоснованию проекта планировки территории. Графическая часть»	
2.2	ЕТС-59.ПП20-12.П.00.00- ППТ2.2	раздел 4 «Материалы по обоснованию проекта планировки территории. Пояснительная записка»	
3	ЕТС-59.ПП20-12.П.00.00- ПМТ1	**Основная (утверждаемая) часть проекта межевания территории**	
4	ЕТС-59.ПП20-12.П.00.00- ПМТ2	**Материалы по обоснованию проекта межевания территории**	
5		**Проект планировки и межевания территории. Прилагаемые документы**	


Согласовано | Взам. инв. № | Подп. и дата | Инв. № подл.

Изм.	Кол.уч.	Лист	№док.	Подпись	Дата	ЕТС-59.ПП20-12.П.00.00-СП			
ГИП		Миронова			08.20	Состав проектной документации	Стадия П	Лист	Листов 1
							ООО «КИЦ»		

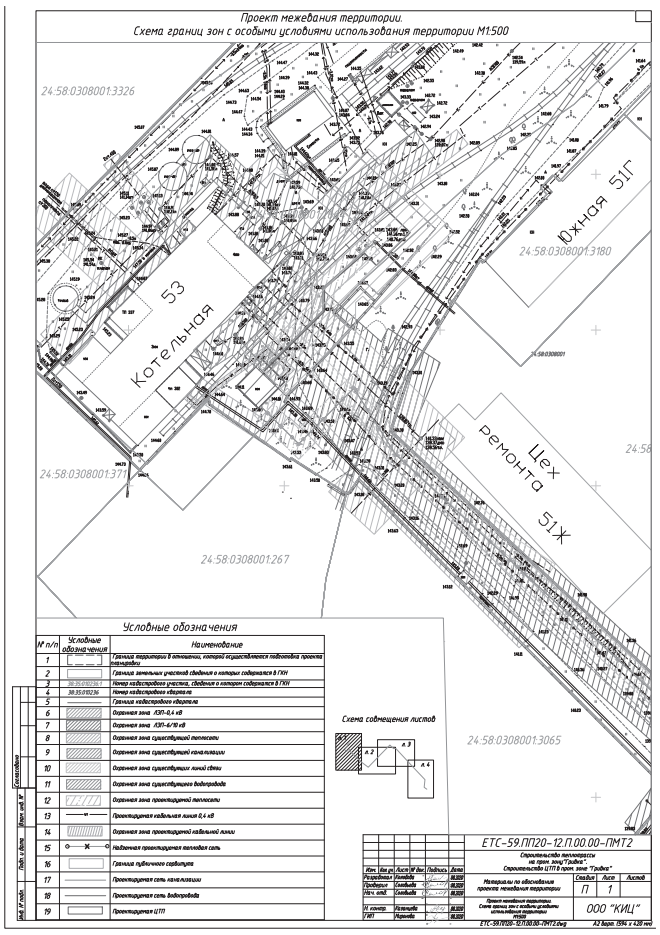

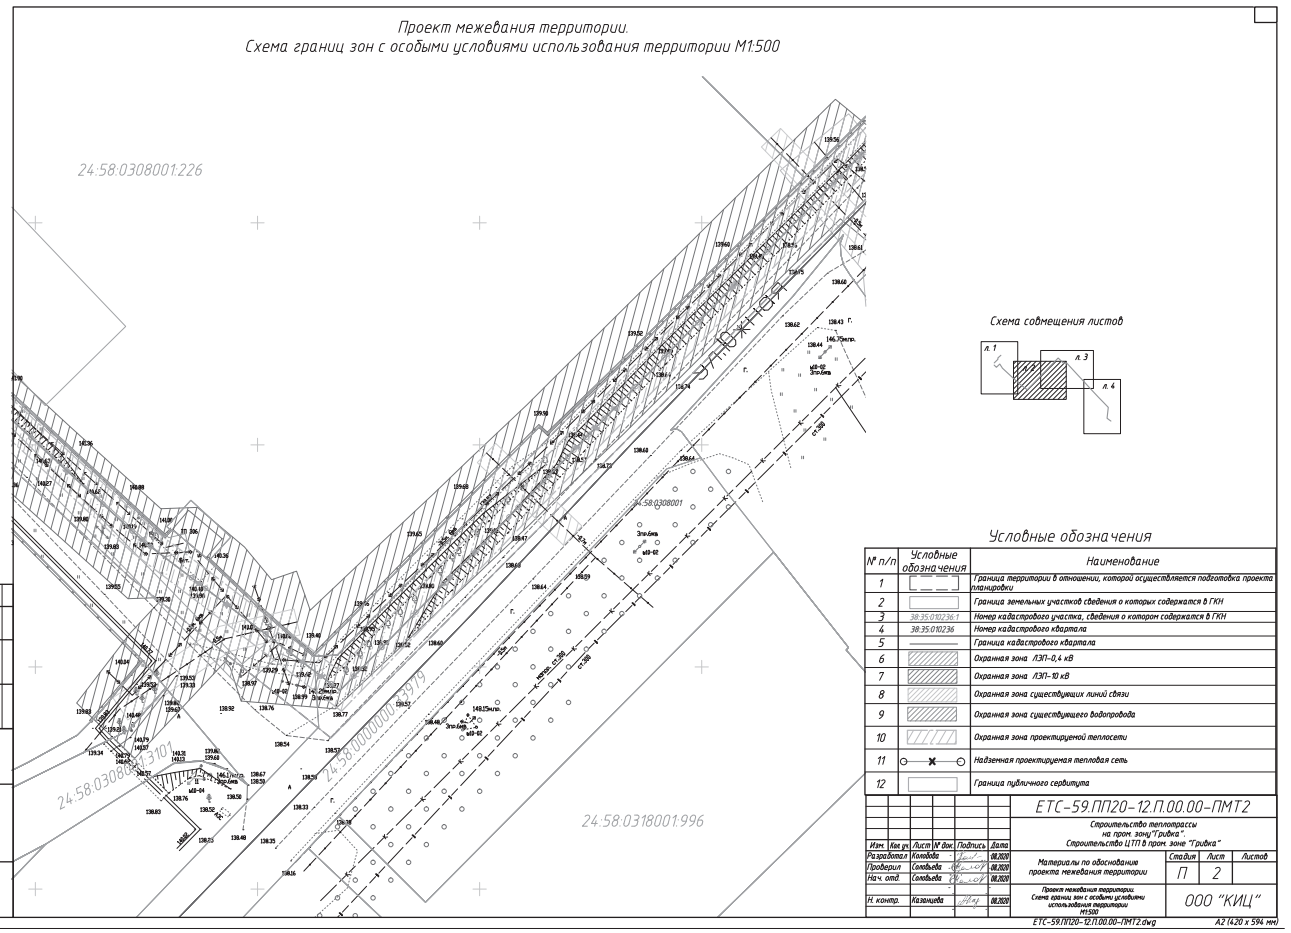

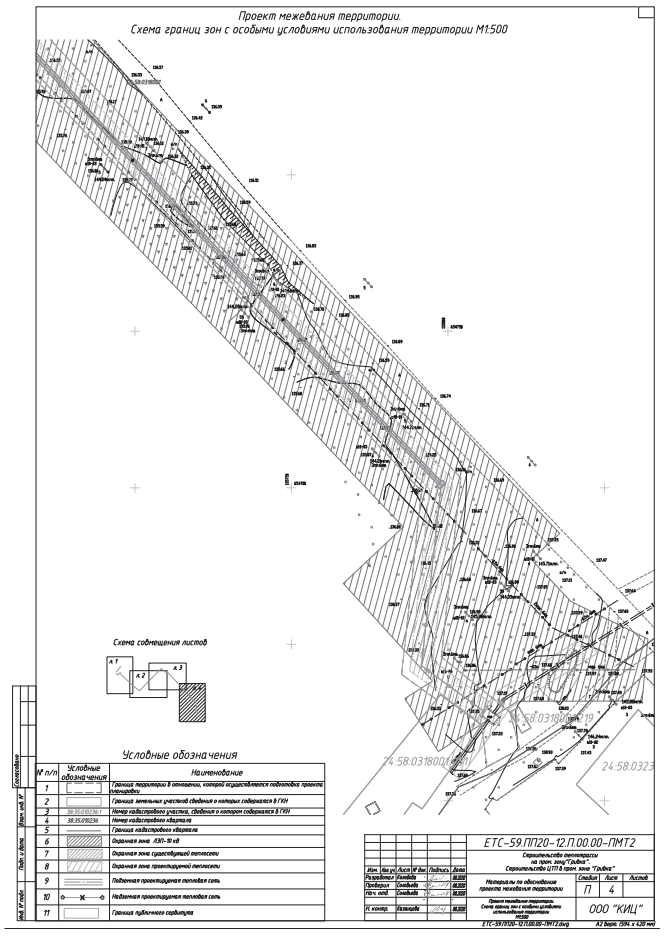

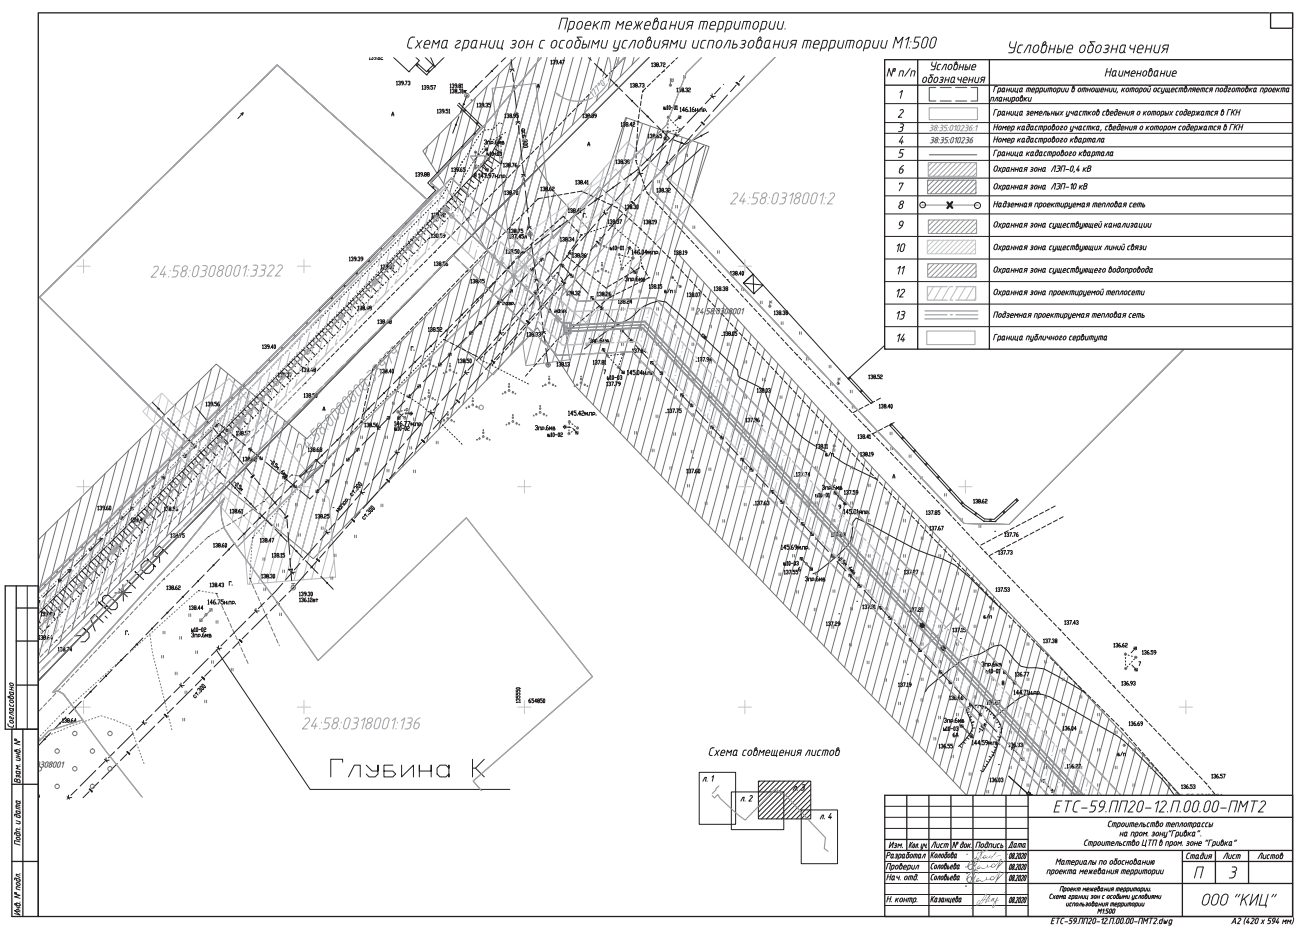

Краевой инжиниринговый центр
ОБЩЕСТВО С ОГРАНИЧЕННОЙ ОТВЕТСТВЕННОСТЬЮ

ПРИЛОЖЕНИЕ

УТВЕРЖДЕНО
Постановлением Администрации
ЗАТО г. Железногорск
от _____ № _____

СТРОИТЕЛЬСТВО ТЕПЛОТРАССЫ НА ПРОМ. ЗОНУ "ГРИВКА". СТРОИТЕЛЬСТВО ЦТП В ПРОМ. ЗОНЕ "ГРИВКА".

ОСНОВНАЯ (УТВЕРЖДАЕМАЯ) ЧАСТЬ ПРОЕКТА ПЛАНИРОВКИ ТЕРРИТОРИИ

Раздел 1. Проект планировки территории. Графическая часть

ЕТС-59.ПП20-12.П.00.00-ППТ1.1

Том 1.1

2020

Краевой инжиниринговый центр

СТРОИТЕЛЬСТВО ТЕПЛОТРАССЫ НА ПРОМ. ЗОНУ "ГРИВКА". СТРОИТЕЛЬСТВО ЦТП В ПРОМ. ЗОНЕ "ГРИВКА".

ОСНОВНАЯ (УТВЕРЖДАЕМАЯ) ЧАСТЬ ПРОЕКТА ПЛАНИРОВКИ ТЕРРИТОРИИ

Раздел 1. Проект планировки территории. Графическая часть

ЕТС-59.ПП20-12.П.00.00-ППТ1.1

Том 1.1

И. о. главного инженера А. В. Горчаков

Главный инженер проекта Е. Л. Миронова

2020

2

СОДЕРЖАНИЕ ТОМА

Обозначение	Наименование	Примечание
ЕТС-59.ПП20-12.П.00.00-СП	Состав проектной документации	
	Графическая часть	
ЕТС-59.ПП20-12.П.00.00-ППТ1.1, лист 1	Чертеж границ зон планируемого размещения линейных объектов. Чертеж красных линий М1:500	
ЕТС-59.ПП20-12.П.00.00-ППТ1.1, лист 2	Чертеж границ зон планируемого размещения линейных объектов. Чертеж красных линий М1:500	
ЕТС-59.ПП20-12.П.00.00-ППТ1.1, лист 3	Чертеж границ зон планируемого размещения линейных объектов. Чертеж красных линий М1:500	
ЕТС-59.ПП20-12.П.00.00-ППТ1.1, лист 4	Чертеж границ зон планируемого размещения линейных объектов. Чертеж красных линий М1:500	

Согласовано | Взам. инв. № | Подп. и дата | Инв. № подл.

Изм.	Кол.уч.	Лист	№док.	Подпись	Дата	ЕТС-59.ПП20-12.П.00.00-ППТ1.1-С		
Разработал	Колобова				08.20	Содержание тома 1.1	Стадия	Лист	Листов
							П	1	1
							ООО «КИЦ»		

3

СОСТАВ ПРОЕКТНОЙ ДОКУМЕНТАЦИИ

Номер тома	Обозначение	Наименование	Примечание
		Основная (утверждаемая) часть проекта планировки территории	
1.1	ЕТС-59.ПП20-12.П.00.00- ППТ1.1	раздел 1 «Проект планировки территории. Графическая часть»	
1.2	ЕТС-59.ПП20-12.П.00.00- ППТ1.2	раздел 2 «Положение о размещении линейных объектов»	
		Материалы по обоснованию проекта планировки территории	
2.1	ЕТС-59.ПП20-12.П.00.00- ППТ2.1	раздел 3 «Материалы по обоснованию проекта планировки территории. Графическая часть»	
2.2	ЕТС-59.ПП20-12.П.00.00- ППТ2.2	раздел 4 «Материалы по обоснованию проекта планировки территории. Пояснительная записка»	
3	ЕТС-59.ПП20-12.П.00.00- ПМТ1	**Основная (утверждаемая) часть проекта межевания территории**	
4	ЕТС-59.ПП20-12.П.00.00- ПМТ2	**Материалы по обоснованию проекта межевания территории**	
5		**Проект планировки и межевания территории. Прилагаемые документы**	

Изм. | Кол.уч. | Лист | №док. | Подпись | Дата
ГИП | | Миронова | | | 08.20

ЕТС-59.ПП20-12.П.00.00-СП

Состав проектной документации

Стадия	Лист	Листов
П	1	1

ООО «КИЦ»

Согласовано | Взам. инв. № | Подп. и дата | Инв. № подл.

Чертеж границ зон планируемого размещения линейных объектов.
Красные линии М1:500


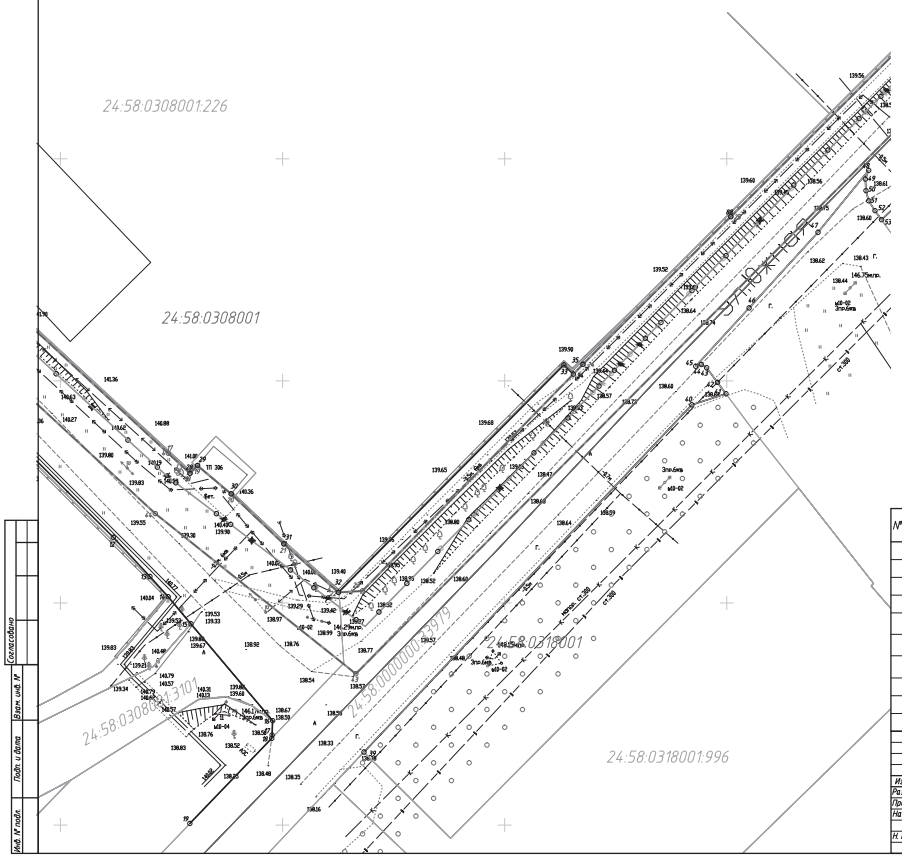


Схема совмещения листов

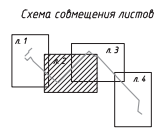

Условные обозначения

№ п/п	Условные обозначения	Наименование
1		Граница земельных участков сведения о которых содержатся в ГКН
2	24:58:03020011	Номер кадастрового участка, сведения о котором содержатся в ГКН
3		Граница кадастрового квартала
4	24:58:0302001	Номер кадастрового квартала
5		Граница зоны планируемого размещения линейного объекта(Временный отвод)
6		Граница проектируемой территории
7	1 2 3 4	Координаты границ зон планируемого размещения линейного объекта(Временный отвод)
8		Устанавливаемая красная линия
9	1 2 3 4	Координаты устанавливаемых красных линий
10		Проектируемая тепловая сеть (надземная)

ЕТС-59.ПП20-12.П.00.00-ППТ1.1

Строительство теплотрассы на пром. зону "Гривка". Строительство ЦТП в пром. зоне "Гривка"

Изм.	Кол.уч.	Лист	№ док.	Подпись	Дата
Разработал	Колобова				08.2020
Проверил	Соловьева				08.2020
Нач. отд.	Соловьева				08.2020
Н. контр.	Казанцева				08.2020

Основная (утверждаемая часть) проекта планировки территории


Стадия	Лист	Листов
П	2	

Чертеж границ зон планируемого размещения линейных объектов. Красные линии М1:500

ООО "КИЦ"

ЕТС-59.ПП20-12.П.00.00-ППТ1.1.dwg — А2 (420 x 594 мм)

Чертеж границ зон планируемого размещения линейных объектов.
Красные линии М1:500

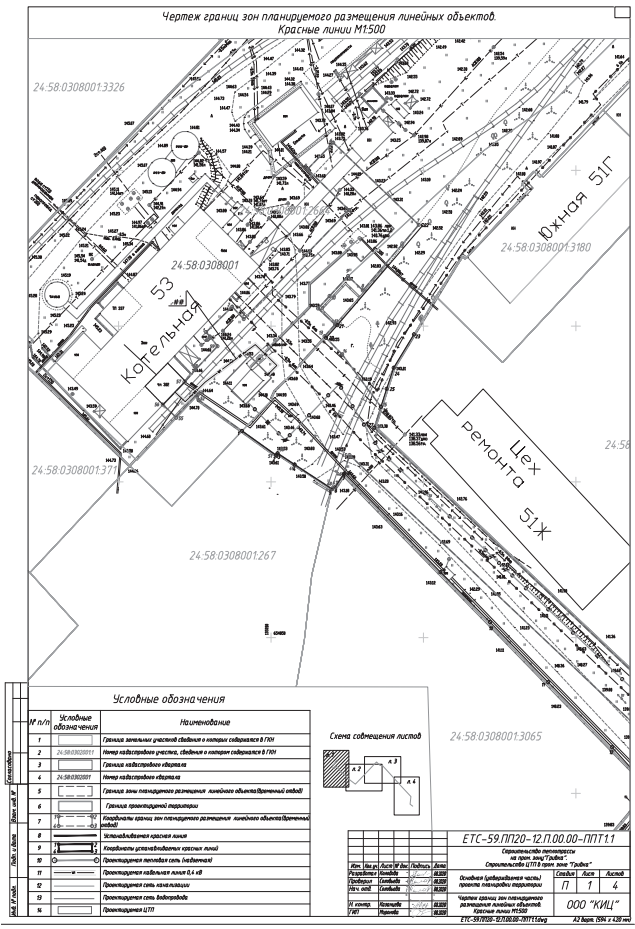

Условные обозначения

№ п/п	Условные обозначения	Наименование
1		Граница земельных участков сведения о которых содержатся в ГКН
2	24:58:03020011	Номер кадастрового участка, сведения о котором содержатся в ГКН
3		Граница кадастрового квартала
4	24:58:0302001	Номер кадастрового квартала
5		Граница зоны планируемого размещения линейного объекта(Временный отвод)
6		Граница проектируемой территории
7	1 2 3 4	Координаты границ зон планируемого размещения линейного объекта(Временный отвод)
8		Устанавливаемая красная линия
9	1 2 3 4	Координаты устанавливаемых красных линий
10		Проектируемая тепловая сеть (надземная)
11		Подземная проектируемая тепловая сеть
12		Проектируемая сеть канализации
13		Проектируемая сеть водопровода
16		Проектируемая ЦТП

Схема совмещения листов

ЕТС-59.ПП20-12.П.00.00-ППТ1.1

Строительство теплотрассы на пром. зону "Гривка". Строительство ЦТП в пром. зоне "Гривка"

Изм.	Кол.уч.	Лист	№ док.	Подпись	Дата
Разработал	Колобова				08.2020
Проверил	Соловьева				08.2020
Нач. отд.	Соловьева				08.2020
Н. контр.	Казанцева				08.2020

Основная (утверждаемая часть) проекта планировки территории

Стадия	Лист	Листов
П	1	4

Чертеж границ зон планируемого размещения линейных объектов. Красные линии М1:500

ООО "КИЦ"

ЕТС-59.ПП20-12.П.00.00-ППТ1.1.dwg — А2 (420 x 594 мм)

Согласовано | Взам. инв. № | Подп. и дата | Инв. № подл.

Чертеж границ зон планируемого размещения линейных объектов.
Красные линии М1:500

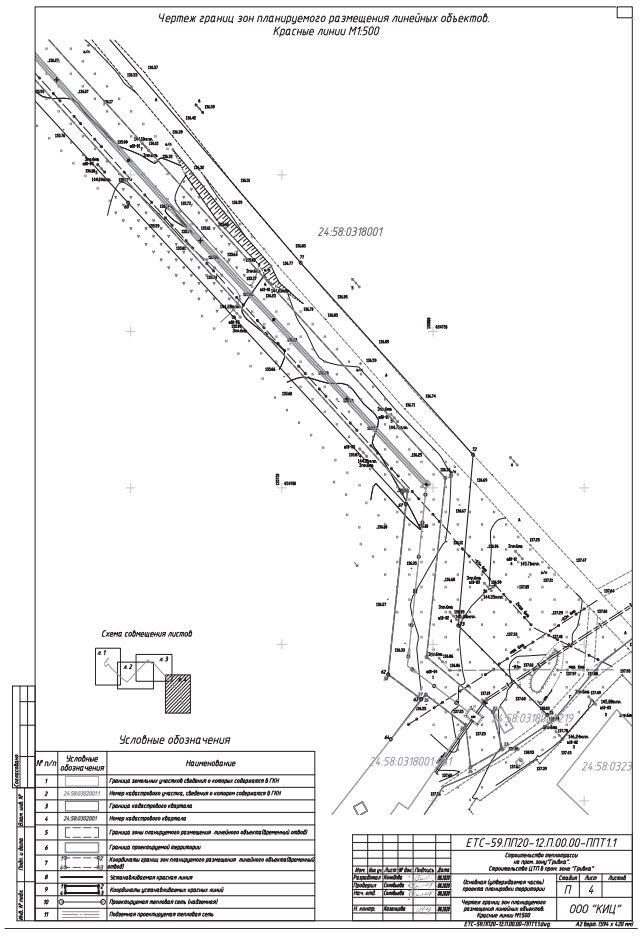


Схема совмещения листов

Условные обозначения

№ п/п	Условные обозначения	Наименование
1		Граница земельных участков сведения о которых содержатся в ГКН
2	24:58:03020011	Номер кадастрового участка, сведения о котором содержатся в ГКН
3		Граница кадастрового квартала
4	24:58:0302001	Номер кадастрового квартала
5		Граница зоны планируемого размещения линейного объекта(Временный отвод)
6		Граница проектируемой территории
7	1 2 3 4	Координаты границ зон планируемого размещения линейного объекта(Временный отвод)
8		Устанавливаемая красная линия
9	1 2 3 4	Координаты устанавливаемых красных линий
10		Проектируемая тепловая сеть (надземная)
11		Подземная проектируемая тепловая сеть

ЕТС-59.ПП20-12.П.00.00-ППТ1.1

Строительство теплотрассы на пром. зону "Гривка". Строительство ЦТП в пром. зоне "Гривка"

Изм.	Кол.уч.	Лист	№ док.	Подпись	Дата
Разработал	Колобова				08.2020
Проверил	Соловьева				08.2020
Нач. отд.	Соловьева				08.2020
Н. контр.	Казанцева				08.2020

Основная (утверждаемая часть) проекта планировки территории

Стадия	Лист	Листов
П	3	

Чертеж границ зон планируемого размещения линейных объектов. Красные линии М1:500

ООО "КИЦ"

ЕТС-59.ПП20-12.П.00.00-ППТ1.1.dwg — А2 (420 x 594 мм)

Чертеж границ зон планируемого размещения линейных объектов.
Красные линии М1:500

Схема совмещения листов

Условные обозначения

№ п/п	Условные обозначения	Наименование
1		Граница земельных участков сведения о которых содержатся в ГКН
2	24:58:03020011	Номер кадастрового участка, сведения о котором содержатся в ГКН
3		Граница кадастрового квартала
4	24:58:0302001	Номер кадастрового квартала
5		Граница зоны планируемого размещения линейного объекта(Временный отвод)
6		Граница проектируемой территории
7	1 2 3 4	Координаты границ зон планируемого размещения линейного объекта(Временный отвод)
8		Устанавливаемая красная линия
9	1 2 3 4	Координаты устанавливаемых красных линий
10		Проектируемая тепловая сеть (надземная)
11		Подземная проектируемая тепловая сеть

ЕТС-59.ПП20-12.П.00.00-ППТ1.1

Строительство теплотрассы на пром. зону "Гривка". Строительство ЦТП в пром. зоне "Гривка"

Изм.	Кол.уч.	Лист	№ док.	Подпись	Дата
Разработал	Колобова				08.2020
Проверил	Соловьева				08.2020
Нач. отд.	Соловьева				08.2020
Н. контр.	Казанцева				08.2020

Основная (утверждаемая часть) проекта планировки территории

Стадия	Лист	Листов
П	4	

Чертеж границ зон планируемого размещения линейных объектов. Красные линии М1:500

ООО "КИЦ"

ЕТС-59.ПП20-12.П.00.00-ППТ1.1.dwg — А2 (420 x 594 мм)

Краевой инжиниринговый центр
ОБЩЕСТВО С ОГРАНИЧЕННОЙ ОТВЕТСТВЕННОСТЬЮ

СТРОИТЕЛЬСТВО ТЕПЛОТРАССЫ НА ПРОМ. ЗОНУ "ГРИВКА". СТРОИТЕЛЬСТВО ЦТП В ПРОМ. ЗОНЕ "ГРИВКА".

ОСНОВНАЯ (УТВЕРЖДАЕМАЯ) ЧАСТЬ ПРОЕКТА ПЛАНИРОВКИ ТЕРРИТОРИИ

Раздел 2. Положение о размещении линейных объектов

ЕТС-59.ПП20-12.П.00.00-ППТ1.2

Том 1.2

2020

Краевой инжиниринговый центр

СТРОИТЕЛЬСТВО ТЕПЛОТРАССЫ НА ПРОМ. ЗОНУ "ГРИВКА". СТРОИТЕЛЬСТВО ЦТП В ПРОМ. ЗОНЕ "ГРИВКА".

ОСНОВНАЯ (УТВЕРЖДАЕМАЯ) ЧАСТЬ ПРОЕКТА ПЛАНИРОВКИ ТЕРРИТОРИИ

Раздел 2. Положение о размещении линейных объектов

ЕТС-59.ПП20-12.П.00.00-ППТ1.2

Том 1.2

И. о. главного инженера — А. В. Горчаков

Главный инженер проекта — Е.Л. Миронова

ДЛЯ ТЕХНИЧЕСКОЙ ДОКУМЕНТАЦИИ

2020

СОДЕРЖАНИЕ ТОМА

Обозначение	Наименование	Примечание
ЕТС-59.ПП20-12.П.00.00-СП	Состав проектной документации	
ЕТС-59.ПП20-12.П.00.00-ППТ1.2	Текстовая часть	

Согласовано | Взам. инв. № | Подп. и дата | Инв. № подл.

Изм.	Кол.уч.	Лист	№док.	Подпись	Дата	ЕТС-59.ПП20-12.П.00.00-ППТ1.2-С		
Разработал		Колобова			08.20	Содержание тома 1.2	Стадия: П	Лист: Листов: 1
							ООО «КИЦ»	

СОСТАВ ПРОЕКТНОЙ ДОКУМЕНТАЦИИ

Номер тома	Обозначение	Наименование	Примечание
		Основная (утверждаемая) часть проекта планировки территории	
1.1	ЕТС-59.ПП20-12.П.00.00-ППТ1.1	Раздел 1. «Проект планировки территории. Графическая часть»	
1.2	ЕТС-59.ПП20-12.П.00.00-ППТ1.2	Раздел 2. «Положение о размещении линейных объектов»	
		Материалы по обоснованию проекта планировки территории	
2.1	ЕТС-59.ПП20-12.П.00.00-ППТ2.1	Раздел 3. «Материалы по обоснованию проекта планировки территории. Графическая часть»	
2.2	ЕТС-59.ПП20-12.П.00.00-ППТ2.2	Раздел 4. «Материалы по обоснованию проекта планировки территории. Пояснительная записка»	
3	ЕТС-59.ПП20-12.П.00.00-ПМТ1	**Основная (утверждаемая) часть проекта межевания территории**	
4	ЕТС-59.ПП20-12.П.00.00-ПМТ2	**Материалы по обоснованию проекта межевания территории**	
5		**Проект планировки и межевания территории. Прилагаемые документы**	

Согласовано | Взам. инв. № | Подп. и дата | Инв. № подл.

Изм.	Кол.уч.	Лист	№док.	Подпись	Дата	ЕТС-59.ПП20-12.П.00.00-СП		
ГИП		Миронова			08.20	Состав проектной документации	Стадия: П	Лист: Листов: 1
							ООО «КИЦ»	

СОДЕРЖАНИЕ

Введение 5
1. Пояснительная записка 6
1.1. Описание и характеристика планируемого для размещения линейного объекта 6
1.2. Сведения о границах территории в отношении, которой осуществляется подготовка проекта планировки 6
1.3. Сведения о существующих и планируемых красных линиях 8
1.4. Мероприятия по охране окружающей среды 10
1.5. Перечень мероприятий по защите территории от чрезвычайных ситуаций природного и техногенного характера. в том числе по обеспечению пожарной безопасности и гражданской обороне 11
Заключение 14
Нормативно-техническая (ссылочная) литература 15

Согласовано | Взам. инв. № | Подп. и дата | Инв. № подл.

Изм.	Кол.уч.	Лист	№док.	Подпись	Дата	ЕТС-59.ПП20-12.П.00.00-ППТ1.2		
Разработал		Колобова			08.20	Содержание	Стадия: П	Лист: Листов: 1
							ООО «КИЦ»	

ВВЕДЕНИЕ

Федеральным законом от 20 марта 2011 г. № 41-ФЗ были внесены изменения в Градостроительный кодекс РФ, в соответствии с которыми для строительства или реконструкции линейных объектов подготовка градостроительного плана земельного участка (ГПЗУ) не требуется. По новым требованиям разработка проектной документации для строительства или реконструкции таких объектов должна осуществляться на основании проекта планировки и проекта межевания территории.

Согласно п. 2 (в) «Положения о составе разделов проектной документации и требованиях к их содержанию», утвержденного постановлением Правительства Российской Федерации от 16.02.2008 г. № 87, к линейным объектам относятся автомобильные и железные дороги, линии связи, линии электропередачи, магистральные трубопроводы и другие подобные объекты.

Подготовка проекта планировки территории осуществляется для выделения элементов планировочной структуры, установления параметров планируемого развития элементов планировочной структуры, зон планируемого размещения объектов федерального значения, объектов регионального значения, объектов местного значения.

Проект планировки территории «Строительство теплотрассы на пром. зону "Гривка". Строительство ЦТП в пром. зоне "Гривка"» состоит из основной части, которая подлежит утверждению, и материалов по ее обоснованию. Материалы по обоснованию проекта планировки территории включает в себя материалы в графической форме и пояснительную записку. При подготовке документации по планировке территорий осуществляется разработка проектов планировки территорий, проектов межевания территорий для данного объекта.

Согласовано | Взам. инв. № | Подп. и дата | Инв. № подл.

Изм.	Кол.уч.	Лист	№док.	Подпись	Дата	ЕТС-59.ПП20-12.П.00.00-ППТ1.2		
Разработал		Колобова			08.20	Раздел 2. Положение о размещении линейных объектов	Стадия: П	Лист: 1 Листов: 12
Проверил		Соловьева			08.20		ООО «КИЦ»	
Рук. отдела		Соловьева			08.20			
Н. контр.		Казанцева			08.20			
ГИП		Миронова			08.20			

1. ПОЯСНИТЕЛЬНАЯ ЗАПИСКА

1.1. Описание и характеристика планируемого для размещения линейного объекта

Начало теплотрассы 2Ду250 в точке А (секционирующий павильон), на существующей теплотрассе от ТК-50 до ПАТП, в непосредственной близости от перекрестка просёлочных автодорог к высоковольтной трансформаторной подстанции и СНТ. Далее створ теплотрассы размещается в канале вдоль проезда к ул. Южная, попутное следование ВЛ 6 кв с надземным переходом над ул. Южная. Далее надземная прокладка вдоль улицы Южная до поворота на по ул. Южная, зд. 53 далее надземное вдоль территорий промышленных предприятий с размещением ЦТП «Гривка» на территории Котельной №1. По адресу ул. Южная, зд. 53 городской округ ЗАТО Железногорск город Железногорск Красноярского края.

От точки подключения ТП-337 6/0.4 кВ РУ-0.4 кВ запроектировано строительство двух взаиморезервируемых КЛ-0.4 кВ н1 и н2 выполненых кабелями АВБШвнг-4х70 мм².

Кабельные линии от точки подключения запроектированы методом ГНБ в трубе ПНД ПЭ 100 SDR 11 Ø110х10 мм, далее совместно в траншее Т-4 в трубах гофрированных Ø75мм. Пересечение с железнодорожными путями осуществить согласно ТУ.

Сечения кабелей 0,4 кВ выбрано исходя из расчетной максимальной токовой нагрузки, проверено по потерям напряжения в нормальном режиме и по условию обеспечения автоматического отключения при однофазном коротком замыкании в линии.

В ЦТП предусмотрена установка АВР на вводе.

Заземлению подлежат все металлические части ЦТП. Сопротивление заземляющих устройств не должно превышать 4 Ом (п. 1.7.101 ПУЭ 7 издание). Вокруг ЦТП запроектирован замкнутый горизонтальный заземлитель (контур), присоединенный к основным наружным контурам заземления, состоящих из вертикальных электродов из круглой оцинкованной горячекатаной стали Ф18мм, l=3 м, соединенных горизонтальными заземлителями из полосовой оцинкованной стали 5х40мм. Длины трассы: КЛ-0,4 кВ н1 - АВБШвнг-4х70 мм² - 48 м.

Общая протяженность проектируемой тепловой сети составляет 996 метров.

1.2. Сведения о границах территории в отношении, которой осуществляется подготовка проекта планировки

Территория разработки проекта планировки и межевания территории линейного объекта «Строительство теплотрассы на пром. зону "Гривка". Строительство ЦТП в пром. зоне "Гривка".» находится в зоне жилой застройки. Проект планировки и межевания выполнен в системе координат МСК-167.

Территория разработки проекта планировки расположена на землях района Первомайский ЗАТО Железногорск, г. Железногорск, Красноярский край в границах кадастровых кварталов: 24:58:0308001, 24:58:0318001 границы которых установлены в соответствии с кадастровым делением территории ЗАТО Железногорск, г. Железногорск, Красноярский край.

Формирование земельных участков для размещения тепловой сети, осуществляется из земель государственной собственности, не закрепленной за конкретными лицами.

Особенности формирования земельных участков для размещения линейного объекта.

Формирование земельных участков из земель государственной собственности, не закрепленной за конкретными лицами, для размещения объекта строительства выполнено согласно письму Министерства Экономического развития РФ №22409-ИМ/Д23 от 22.12.2009 «Особенности подготовки документов, необходимых для осуществления государственного кадастрового учета многоконтурных земельных участков, осуществления такого учета и предоставления сведений государственного кадастра недвижимости о многоконтурных земельных участках» п32-п40.

Согласовано | Взам. инв. № | Подп. и дата | Инв. № подл.

Изм.	Кол.уч.	Лист	№док.	Подп.	Дата	ЕТС-59.ПП20-12.П.00.00-ППТ1.2	Лист 2

Каталог координат границ зон планируемого размещения линейного объекта

Таблица 1

№ по каталогу	X, м	Y, м
1	654948.03	135178.73
2	654956.22	135187.26
3	654952.23	135191.06
4	654987.24	135225.59
5	655000.37	135211.99
6	655008.89	135220.40
7	654982.51	135248.48
8	654961.46	135230.13
9	654966.07	135225.26
10	654959.66	135219.20
11	654955.65	135215.44
12	654950.53	135221.01
13	654946.73	135217.56
14	654940.90	135223.36
15	654924.09	135236.04
16	654917.37	135233.88
17	654833.70	135324.24
18	654829.20	135329.17
19	654830.94	135330.84
20	654824.53	135338.45
21	654813.31	135350.27
22	654802.39	135362.59
23	654802.69	135367.97
24	654853.73	135417.61
25	654886.97	135450.90
26	654949.00	135513.13
27	654970.03	135533.44
28	654942.02	135562.06
29	654942.87	135579.52
30	654703.15	135804.10
31	654645.96	135797.88
32	654628.32	135819.79
33	654616.48	135822.99
34	654610.81	135812.42
35	654624.24	135810.82

Взам. инв. № | Подп. и дата | Инв. № подл.

Изм.	Кол.уч.	Лист	№док.	Подп.	Дата	ЕТС-59.ПП20-12.П.00.00-ППТ1.2	Лист 3

36	654633.91	135797.63
37	654632.50	135796.11
38	654640.37	135785.20
39	654698.89	135791.56
40	654930.62	135574.52
41	654929.78	135557.43
42	654952.56	135533.82
43	654784.04	135366.50
44	654820.12	135321.36
45	654908.61	135225.75
46	654902.47	135223.85
47	654898.37	135221.05
48	654897.75	135219.94
49	654905.52	135207.76
50	654909.15	135202.16
51	654908.51	135201.69
52	654926.26	135176.28
53	654927.85	135175.95
54	654927.79	135175.30
55	654920.82	135168.74
56	654924.77	135164.55
57	654932.28	135171.91
58	654936.20	135175.37
59	654943.55	135182.45
60	654946.64	135179.96
1	654948.03	135178.73

1.3. Сведения о существующих и планируемых красных линиях

Утверждаемые настоящим проектом «красные линии линейного объекта», установлены для линейного объекта, включая основную линейную часть и все необходимые конструктивные элементы, предусмотренные к строительству. Ведомость координат поворотных точек устанавливаемых красных линий в границах проектирования в МСК–167 приведена в таблице.

Каталог координат устанавливаемых красных линий

Таблица 2

№ по каталогу	X, м	Y, м
1	654916.34	135190.50
2	654908.51	135201.69
3	654909.15	135202.16
4	654905.52	135207.76

Взам. инв. № | Подп. и дата | Инв. № подл.

Изм.	Кол.уч.	Лист	№док.	Подп.	Дата	ЕТС-59.ПП20-12.П.00.00-ППТ1.2	Лист 4

5	654897.75	135219.94
6	654898.37	135221.05
7	654902.47	135223.85
8	654902.72	135224.15
9	654871.00	135255.63
10	654854.96	135271.85
11	654835.68	135290.94
12	654814.78	135311.90
13	654805.95	135320.14
14	654801.41	135324.24
15	654795.29	135329.37
16	654773.49	135347.76
17	654770.24	135347.64
18	654769.52	135347.54
19	654750.34	135329.12
20	654946.22	135218.07
21	654950.29	135221.77
22	654982.40	135249.81
23	654947.33	135246.88
24	654936.62	135240.23
25	654929.86	135237.93
26	654924.09	135236.04
27	654917.37	135233.88
28	654829.20	135329.17
29	654830.94	135330.84
30	654824.55	135338.42
31	654813.31	135350.27
32	654802.39	135362.59
33	654853.58	135413.31
34	654851.50	135415.44
35	654853.73	135417.61
36	654886.97	135450.90
37	654949.00	135513.13
38	654970.03	135533.44
39	654981.54	135540.64
40	654 766.41	135 368.31
41	654 844.61	135 442.11
42	654 847.10	135 449.80
43	654 849.67	135 447.90
44	654 852.97	135 445.45

Взам. инв. № | Подп. и дата | Инв. № подл.

Изм.	Кол.уч.	Лист	№док.	Подп.	Дата	ЕТС-59.ПП20-12.П.00.00-ППТ1.2	Лист 5

45	654 853.69	135 444.21
46	654 853.29	135 442.99
47	654 866.41	135 455.02
48	654 883.45	135 470.52
49	654 897.38	135 481.93
50	654 895.41	135 481.20
51	654 892.81	135 481.31
52	654 890.53	135 481.93
53	654 888.31	135 483.35
54	654 886.27	135 484.84
55	654 904.24	135 503.73
56	654 927.32	135 526.58
57	654 943.54	135 543.12
58	654 929.78	135 557.43
59	654 927.93	135 569.08
60	654 880.06	135 614.93
61	654 791.09	135 699.20
62	654 694.76	135 791.00
63	654 640.37	135 785.20
64	654 632.50	135 796.11
65	654 619.67	135 786.06
66	654 967.70	135 577.43
67	654 966.63	135 577.81
68	654 936.38	135 605.77
69	654 916.79	135 624.32
70	654 890.06	135 649.91
71	654 865.85	135 673.08
72	654 771.93	135 756.21
73	654 710.59	135 813.26
74	654 656.00	135 808.40
75	654 627.46	135 837.84

1.4. Мероприятия по охране окружающей среды

Все работы на строительстве тепловых сетей выполняются специализированной организацией с учетом требований заинтересованных сторон. согласовавших строительство данного объекта.

Выполнение строительно-монтажных работ. с учетом перечисленных ниже мероприятий. не вызовет изменений в природе и не приведет к опасным воздействиям на нее.

При строительстве предусматриваются щадящие по отношению к природе технологии:

- проезд строительной техники осуществляется в полосе отвода;
- технология выполнения строительно-монтажных работ не требует одновременной работы большого количества строительных механизмов и транспортных средств. поэтому их суммарный выброс вредных веществ в атмосферу не требует никаких специальных мероприятий для снижения концентрации вредных примесей в воздухе в районе строи-

Взам. инв. № | Подп. и дата | Инв. № подл.

Изм.	Кол.уч.	Лист	№док.	Подп.	Дата	ЕТС-59.ПП20-12.П.00.00-ППТ1.2	Лист 6

тельства;

- -автотранспорт. задействованный для строительства. должен ежегодно проходить техосмотр в органах УГИБДД и поэтому должен соответствовать всем необходимым нормам. в том числе и на содержание серы. свинца и двуокиси углерода в выхлопных газах. Воздействие на атмосферный воздух в процессе строительства будет носить кратковременный характер. источник загрязнения – строительная техника;
- заправка автотранспорта. строительных машин и механизмов производится на ближайшей автозаправочной станции (АЗС) с соблюдением всех мер предосторожности против растекания ГСМ по земле и с соблюдением правил пожарной безопасности при работе с горюче-смазочными материалами;
- за весь период строительства никаких вредных или токсичных сбросов не предусматривается;
- при строительстве линейными инженерно-техническими работниками. непосредственно руководящими строительством. должна проводиться разъяснительная работа среди строителей и монтажников по сохранению природных ресурсов и соблюдению правил противопожарной безопасности;
- после завершения строительства территория. где производились работы. должна быть очищена от строительного мусора и приведена в состояние пригодное для дальнейшего использования – т. е. выполнена рекультивация. Строительный мусор подлежит утилизации. Проведение всех работ по рекультивации земли осуществляется в соответствии с требованиями СНиП III – 10 – 75* в течении одного календарного месяца после сдачи объекта в эксплуатацию.

1.5. Перечень мероприятий по защите территории от чрезвычайных ситуаций природного и техногенного характера. в том числе по обеспечению пожарной безопасности и гражданской обороне

К решениям по обеспечению пожарной безопасности проектируемой тепловой сети можно отнести:

- отсечение опасного участка от остальной сети;
- обеспечение технологического надзора за качеством строительства объекта;
- создание систем взаимооповещения организаций и предприятий. выполняющих работы в охранной зоне. это позволит снизить возможность непреднамеренных повреждений;
- осуществление планового контроля проектируемой тепловой сети;

Основные требования пожарной безопасности к территории строительной площадки следующие:

- в месте размещения бытовых помещений устанавливаются первичные средства пожаротушения;
- при производстве работ на строительной технике размещается передвижной пожарный щит (ЩПП) и перемещается по ходу ведения работ;
- самоходная техника. сварочные агрегаты. компрессоры. задействованные в производстве работ должны обеспечиваться не менее чем двумя огнетушителями ОУ-5-10 и ОП-5-10 (каждая единица техники);
- при эксплуатации строительных машин на строительной площадке необходимо обеспечить места стоянки первичными средствами пожаротушения. выделить места для курения.

В местах. содержащих горючие или легковоспламеняющиеся материалы. курение должно быть запрещено. а пользование открытым огнем допускается только в радиусе более 50 м.

Не разрешается накапливать на площадках горючие вещества (жирные масляные тряп-

ки. опилки и т.д.). их следует хранить в закрытых металлических контейнерах в безопасном месте.

На рабочих местах. где используются или приготавливаются мастика. краски другие материалы. выделяющие взрывоопасные или вредные вещества. не допускаются действия с использованием огня или вызывающие искрообразование. Эти рабочие места должны проветриваться. Электроустановки в таких помещениях (зонах) должны быть во взрывобезопасном исполнении. Кроме того. должны быть приняты меры. предотвращающие возникновение и накопление зарядов статического электричества.

Мероприятия по защите территории от чрезвычайных ситуаций природного и техногенного характера

Чрезвычайная ситуация – обстановка на определенной территории или акватории. сложившаяся в результате аварии. опасного природного явления. катастрофы. стихийного или иного бедствия. которые могут повлечь или повлекли за собой человеческие жертвы. ущерб здоровью людей или окружающей природной среде. значительные материальные потери и нарушение условий жизнедеятельности людей. Различают чрезвычайные ситуации по характеру источника (природные. техногенные. биологосоциальные и военные) и по масштабам.

Предупреждение чрезвычайных ситуаций – комплекс мероприятий. проводимых заблаговременно и направленных на максимально возможное уменьшение риска возникновения чрезвычайных ситуаций. а также на сохранение здоровья людей. снижение размеров ущерба окружающей среде и материальных потерь в случае их возникновения.

В процессе производства строительно-монтажных работ и эксплуатации сооружений должны соблюдаться требования действующих правил охраны труда. техники безопасности и пожарной безопасности. изложенных в следующих нормативных документах:

- СанПиН 2.2.1.1312-03 «Гигиенические требования к проектированию вновь строящихся и реконструируемых предприятий»;
- СанПиН 2.2.2.1327-03 «Гигиенические требования к организации технологических процессов. производственному оборудованию и рабочему инструменту»;
- СанПиН 2.2.3.1384-03 «Гигиенические требования к организации строительного производства и строительных работ»;
- СНиП 12-03-2001 «Безопасность труда в строительстве» Часть 1. Общие требования;
- СНиП 12-04-2002 «Безопасность труда в строительстве» Часть 2.
- ППБ-01-03 «Правила пожарной безопасности в Российской Федерации»;

Организация строительной площадки. участков работ и рабочих мест должна обеспечивать безопасность труда работающих на всех этапах производства работ.

Необходимо выполнить ограждение опасных зон. устроить проходы. проезды и переходы с соблюдением правил внутрипостроечного движения. разместить знаки безопасности и наглядную агитацию по безопасности труда.

Металлические части строительных машин и механизмов с электроприводом должны быть заземлены.

В процессе производства работ необходимо постоянно контролировать прочность. устойчивость конструкций.

Рабочим должны быть созданы необходимые условия труда. питания и отдыха.

В аварийных ситуациях. когда перерывы в работе невозможны. работу с пневматическим инструментом разрешается вести постоянно. обеспечивая замену работающих.

Организация рабочего места для монтажных работ должна обеспечивать безопасность и удобство выполняемых работ.

При работе с устройством для сварки трубопровода необходимо соблюдать следующие требования:

- Во время наладочных работ следует помнить. что трансформатор. высоковольтные провода. электроды в режиме сварки находятся под высоким напряжением.
- Запрещается эксплуатация устройства со снятым защитным кожухом блока электродов. До начала производства земляных работ строительной организации необходимо уточнить

места и глубину заложения существующих подземных коммуникаций. если таковые имеются. Точное расположение действующих подземных коммуникаций в местах сближения и пересечения должно быть установлено силами и средствами строительной организации в присутствии представителя эксплуатирующей организации по технической документации трассопоисковыми приборами. шурфованием в границах всей зоны производства работ.

С основных автодорог техника и транспорт съезжает по существующим съездам и к месту производства работ подъезд осуществляется также по существующим грунтовым автодорогам.

Производство работ без письменного разрешения в охранных зонах существующих коммуникаций запрещается.

На все скрытые работы должны составляться акты освидетельствования работ. Предотвращение постороннего вмешательства в деятельность объекта (система физической защиты и охраны) обеспечивается путем наблюдения обходчиками.

При подозрении на постороннее вмешательство сообщается в местные органы МВД.

При обнаружении подозрительного предмета требуется принять следующие меры предосторожности:

- сообщить дежурному по РОВД;
- эвакуировать в безопасную зону находящихся вблизи людей;
- организовать оцепление и охрану участка местности с обнаруженным подозрительным предметом до прибытия специальной группы (саперов);
- не следует предмет вскрывать и подвергать механическому воздействию

ЗАКЛЮЧЕНИЕ

Проектом предусмотрены природоохранные мероприятия. как полностью исключающие вредное воздействие. так и сводящие к минимуму ущерб окружающей природной среде.

Таким образом. проектная документация соответствует требованиям экологической безопасности в соответствии с Законом РФ «Об охране окружающей среды». а созданная планировочная структура позволяет обеспечить:

- экологическую безопасность на испрашиваемой территории;
- санитарно-гигиенические требования по организации хозяйственной деятельности без увеличения экологической нагрузки на прилегающую территорию.

В случае нарушения норм и правил производства строительно-монтажных работ. эксплуатации оборудования при осуществлении хозяйственной деятельности собственник несет ответственность в соответствии с Законодательством Российской Федерации

НОРМАТИВНО-ТЕХНИЧЕСКАЯ (ССЫЛОЧНАЯ) ЛИТЕРАТУРА

1. Градостроительный кодекс Российской Федерации от 29 декабря 2004 года № 190 – ФЗ (ред. от 03.08.2018) (с изм. и доп.. вступ. в силу с 01.09.2018).
2. Земельный кодекс Российской Федерации от 25 октября 2001 года № 136 - ФЗ (ред. от 03.08.2018) (с изм. и доп.. вступ. в силу с 01.10.2018)
3. Федеральный закон от 10.01.2002г. №7-ФЗ «Об охране окружающей среды».
4. Федеральный закон от 20.03.2011 г. № 41-ФЗ «О внесении изменений в градостроительный кодекс РФ и отдельные законодательные акты РФ в части вопросов территориального планирования».
5. ВСН №14278тм-т1 «Нормы отвода земель для электрических сетей напряжением 0.38-750кВ».
6. Постановление от 24.02.2009 №160 «О порядке установления охранных зон объектов электросетевого хозяйства и особых условий использования земельных участков. расположенных в границах таких зон»
7. СНиП 12-03-2001 «Безопасность труда в строительстве»;
8. Федеральный закон «Технический регламент о требованиях пожарной безопасности». от 22.07.2008г.№ 123-ФЗ;
9. ГОСТ 12.1.004-91 * «Пожарная безопасность. Общие требования»;
10. СП 5.13130.2009 «Системы противопожарной защиты. Установки пожарной сигнализации и пожаротушения автоматические. Нормы и правила проектирования»;
11. Приказ от 25 апреля 2017 года N 742/пр «О Порядке установления и отображения красных линий. обозначающих границы территорий. занятых линейными объектами и (или) предназначенных для размещения линейных объектов»

Таблица регистрации изменений

Изм.	Номера листов (страниц)				Всего листов (страниц) в документе	№ докум.	Подпись	Дата
	Измененных	Замененных	Новых	Аннулированных				

Краевой инжиниринговый центр
ОБЩЕСТВО С ОГРАНИЧЕННОЙ ОТВЕТСТВЕННОСТЬЮ

СТРОИТЕЛЬСТВО ТЕПЛОТРАССЫ НА ПРОМ. ЗОНУ "ГРИВКА". СТРОИТЕЛЬСТВО ЦТП В ПРОМ. ЗОНЕ "ГРИВКА".

МАТЕРИАЛЫ ПО ОБОСНОВАНИЮ ПРОЕКТА ПЛАНИРОВКИ ТЕРРИТОРИИ

Раздел 3. Материалы по обоснованию проекта планировки территории. Графическая часть

ЕТС-59.ПП20-12.П.00.00-ППТ2.1

Том 2.1

2020

Краевой инжиниринговый центр

СТРОИТЕЛЬСТВО ТЕПЛОТРАССЫ НА ПРОМ. ЗОНУ "ГРИВКА". СТРОИТЕЛЬСТВО ЦТП В ПРОМ. ЗОНЕ "ГРИВКА".

МАТЕРИАЛЫ ПО ОБОСНОВАНИЮ ПРОЕКТА ПЛАНИРОВКИ ТЕРРИТОРИИ

Раздел 3. Материалы по обоснованию проекта планировки территории. Графическая часть

ЕТС-59.ПП20-12.П.00.00-ППТ2.1

Том 2.1

И. о. главного инженера — А. В. Горчаков

Главный инженер проекта — Е. Л. Миронова

2020

СОДЕРЖАНИЕ ТОМА

Обозначение	Наименование	Примечание
ЕТС-59.ПП20-12.П.00.00-СП	Состав проектной документации	
	Графическая часть	
ЕТС-59.ПП20-12.П.00.00-ППТ2.1, лист 1	Схема расположения элемента планировочной структуры	
ЕТС-59.ПП20-12.П.00.00-ППТ2.1, лист 2	Схема использования территории в период подготовки проекта планировки территории. Границы зон с особыми условиями использования М1:500	
ЕТС-59.ПП20-12.П.00.00-ППТ2.1, лист 3	Схема использования территории в период подготовки проекта планировки территории. Границы зон с особыми условиями использования М1:500	
ЕТС-59.ПП20-12.П.00.00-ППТ2.1, лист 4	Схема использования территории в период подготовки проекта планировки территории. Границы зон с особыми условиями использования М1:500	
ЕТС-59.ПП20-12.П.00.00-ППТ2.1, лист 5	Схема использования территории в период подготовки проекта планировки территории. Границы зон с особыми условиями использования М1:500	
ЕТС-59.ПП20-12.П.00.00-ППТ2.1, лист 6	Схема конструктивных и планировочных решений М1:500	
ЕТС-59.ПП20-12.П.00.00-ППТ2.1, лист 7	Схема конструктивных и планировочных решений М1:500	
ЕТС-59.ПП20-12.П.00.00-ППТ2.1, лист 8	Схема конструктивных и планировочных решений М1:500	
ЕТС-59.ПП20-12.П.00.00-ППТ2.1, лист 9	Схема конструктивных и планировочных решений М1:500	

Согласовано

Взам. инв. № | Подп. и дата | Инв. № подл.

Изм.	Кол.уч.	Лист	№док.	Подпись	Дата	ЕТС-59.ПП20-12.П.00.00-ППТ2.1-С		
Разработал	Колобова				08.20	Содержание тома 3.1	Стадия	Лист	Листов
							П	1	1
							ООО «КИЦ»		


3

СОСТАВ ПРОЕКТНОЙ ДОКУМЕНТАЦИИ

Номер тома	Обозначение	Наименование	Примечание
		Основная (утверждаемая) часть проекта планировки территории	
1.1	ЕТС-59.ПП20-12.П.00.00- ППТ1.1	Раздел 1. «Проект планировки территории. Графическая часть»	
1.2	ЕТС-59.ПП20-12.П.00.00- ППТ1.2	Раздел 2. «Положение о размещении линейных объектов»	
		Материалы по обоснованию проекта планировки территории	
2.1	ЕТС-59.ПП20-12.П.00.00- ППТ2.1	Раздел 3. «Материалы по обоснованию проекта планировки территории. Графическая часть»	
2.2	ЕТС-59.ПП20-12.П.00.00- ППТ2.2	Раздел 4. «Материалы по обоснованию проекта планировки территории. Пояснительная записка»	
3	ЕТС-59.ПП20-12.П.00.00- ПМТ1	**Основная (утверждаемая) часть проекта межевания территории**	
4	ЕТС-59.ПП20-12.П.00.00- ПМТ2	**Материалы по обоснованию проекта межевания территории**	
5		**Проект планировки и межевания территории. Прилагаемые документы**	

Согласовано | Взам. инв. № | Подп. и дата | Инв. № подл.


Изм.	Кол.уч.	Лист	№док.	Подпись	Дата	ЕТС-59.ПП20-12.П.00.00-СП		
ГИП		Миронова			08.20	Состав проектной документации	Стадия	Лист	Листов
							П	1	1
							ООО «КИЦ»		

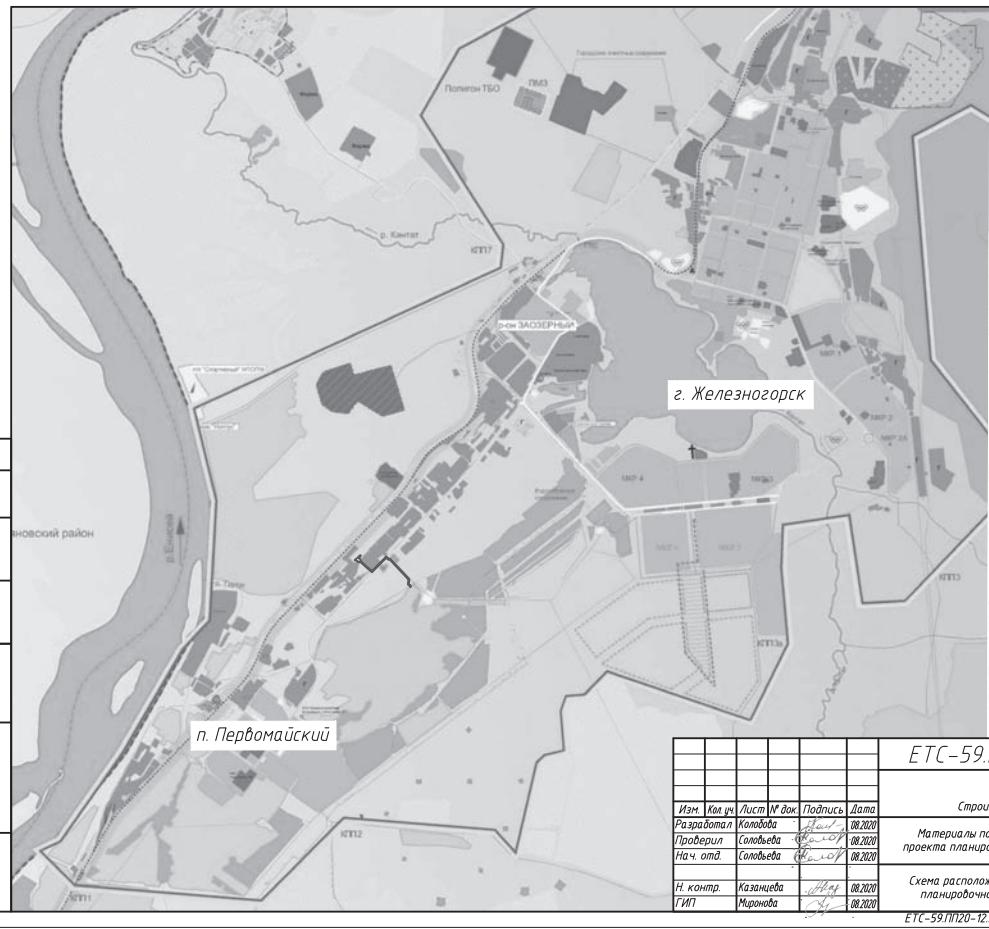

Изм.	Кол.уч.	Лист	№ док.	Подпись	Дата	ЕТС-59.ПП20-12.П.00.00-ППТ2.1			
						Строительство теплотрассы на пром. зону "Гривка". Строительство ЦТП в пром. зоне "Гривка"			
Разработал		Колодова			08.2020	Материалы по обоснованию проекта планировки территории	Стадия	Лист	Листов
Проверил		Солодьева			08.2020		П	1	9
Нач. отд.		Солодьева			08.2020				
Н. контр.		Казанцева			08.2020	Схема расположения элемента планировочной структуры	ООО "КИЦ"		
ГИП		Миронова			08.2020				

ЕТС-59.ПП20-12.П.00.00-ППТ2.1.dwg А3 (297 х 420 мм)


Схема использования территории в период подготовки проекта планировки территории. Границы зон с особыми условиями использования М1:500

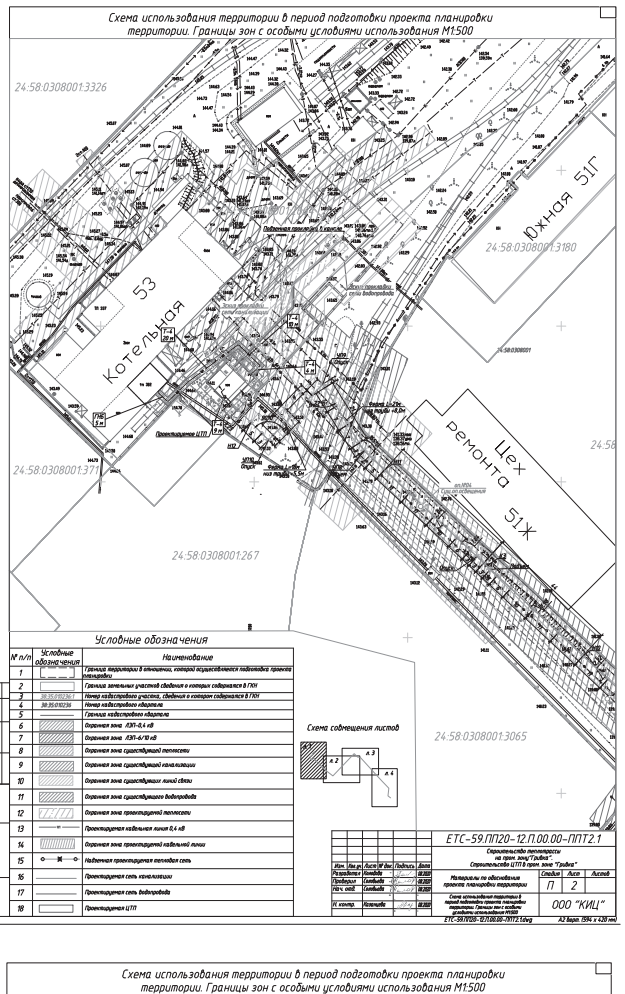

Изм.	Кол.уч.	Лист	№ док.	Подпись	Дата	ЕТС-59.ПП20-12.П.00.00-ППТ2.1			
						Строительство теплотрассы на пром. зону "Гривка". Строительство ЦТП в пром. зоне "Гривка"			
Разработал		Колодова			08.2020	Материалы по обоснованию проекта планировки территории	Стадия	Лист	Листов
Проверил		Солодьева			08.2020		П	2	
Нач. отд.		Солодьева			08.2020				
Н. контр.		Казанцева			08.2020	Схема использования территории в период подготовки проекта планировки территории. Границы зон с особыми условиями использования М1:500	ООО "КИЦ"		

ЕТС-59.ПП20-12.П.00.00-ППТ2.1.dwg А2 (420 х 594 мм)

Схема использования территории в период подготовки проекта планировки территории. Границы зон с особыми условиями использования М1:500

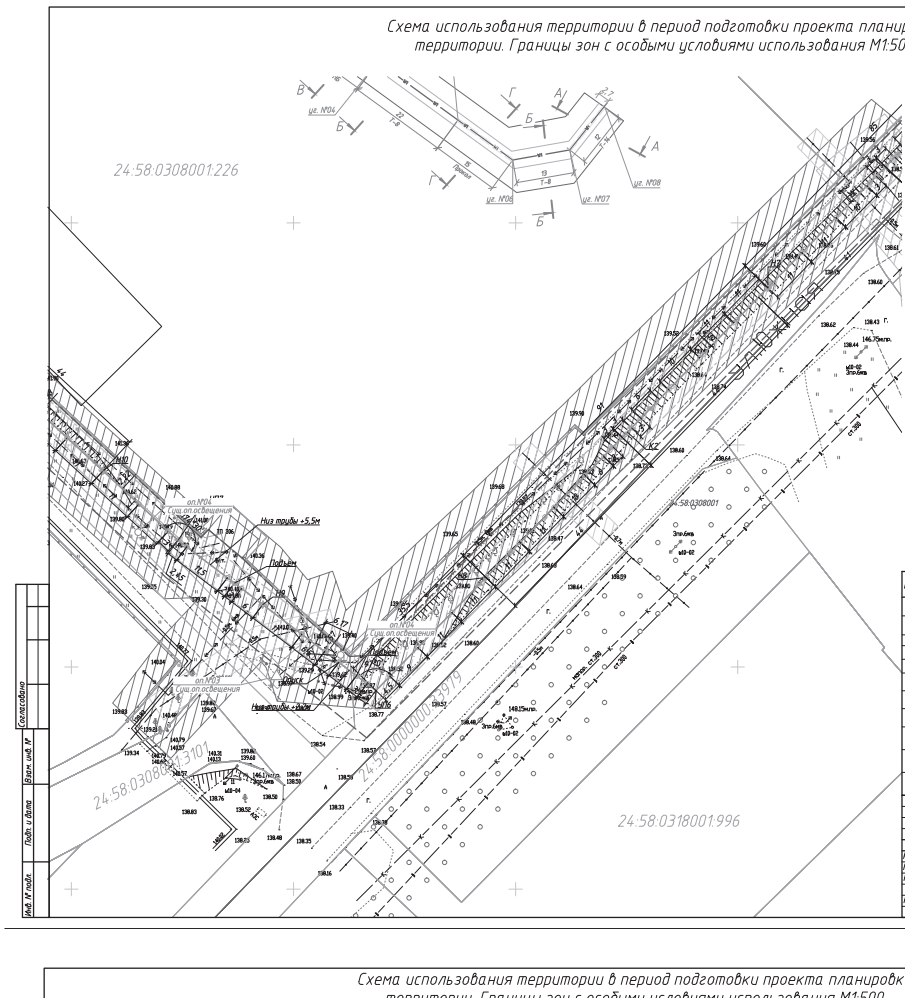



№ п/п	Условные обозначения	Наименование
1		Граница территории в отношении, которой осуществляется подготовка проекта планировки
2		Граница земельных участков сведения о которых содержатся в ГКН
3	38:35:010236:1	Номер кадастрового участка, сведения о котором содержатся в ГКН
4	38:35:010236	Номер кадастрового квартала
5		Граница кадастрового квартала
6		Охранная зона ЛЭП–0,4 кВ
7		Охранная зона ЛЭП–10 кВ
8		Охранная зона существующих линий связи
9		Охранная зона существующего водопровода
10		Охранная зона проектируемой теплосети
11		Надземная проектируемая тепловая сеть

Изм.	Кол.уч.	Лист	№ док.	Подпись	Дата	ЕТС-59.ПП20-12.П.00.00-ППТ2.1			
						Строительство теплотрассы на пром. зону "Гривка". Строительство ЦТП в пром. зоне "Гривка"			
Разработал		Колодова			08.2020	Материалы по обоснованию проекта планировки территории	Стадия	Лист	Листов
Проверил		Солодьева			08.2020		П	3	
Нач. отд.		Солодьева			08.2020				
Н. контр.		Казанцева			08.2020	Схема использования территории в период подготовки проекта планировки территории. Границы зон с особыми условиями использования М1:500	ООО "КИЦ"		

ЕТС-59.ПП20-12.П.00.00-ППТ2.1.dwg А2 (420 х 594 мм)


Схема использования территории в период подготовки проекта планировки территории. Границы зон с особыми условиями использования М1:500

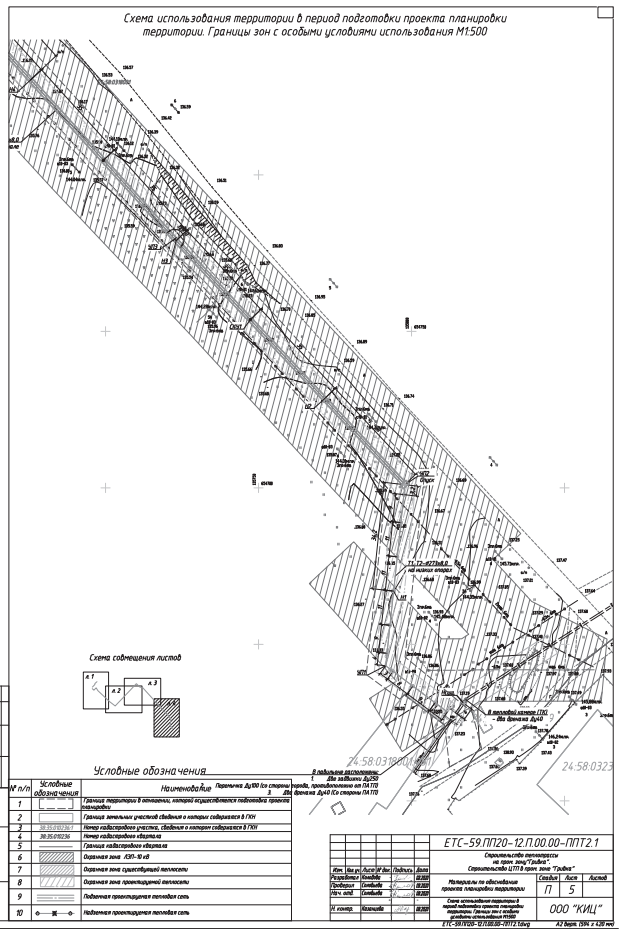


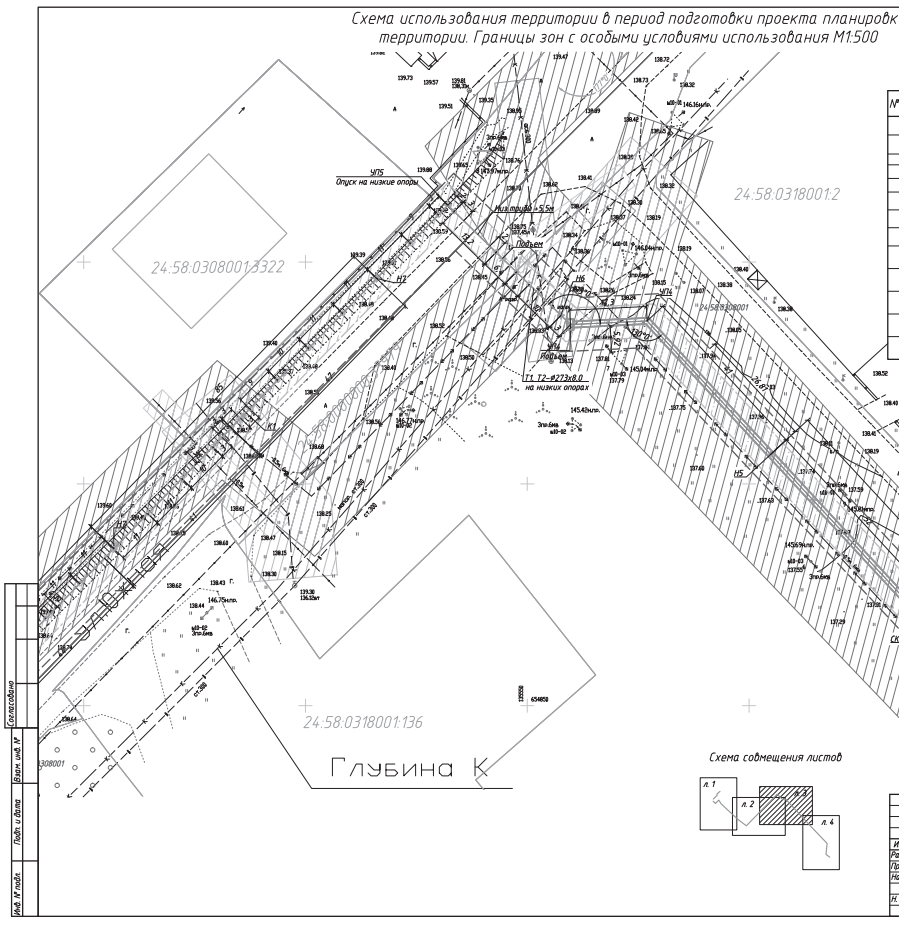



Изм.	Кол.уч.	Лист	№ док.	Подпись	Дата	ЕТС-59.ПП20-12.П.00.00-ППТ2.1			
						Строительство теплотрассы на пром. зону "Гривка". Строительство ЦТП в пром. зоне "Гривка"			
Разработал		Колодова			08.2020	Материалы по обоснованию проекта планировки территории	Стадия	Лист	Листов
Проверил		Солодьева			08.2020		П	4	
Нач. отд.		Солодьева			08.2020				
Н. контр.		Казанцева			08.2020	Схема использования территории в период подготовки проекта планировки территории. Границы зон с особыми условиями использования М1:500	ООО "КИЦ"		

ЕТС-59.ПП20-12.П.00.00-ППТ2.1.dwg А2 (420 х 594 мм)

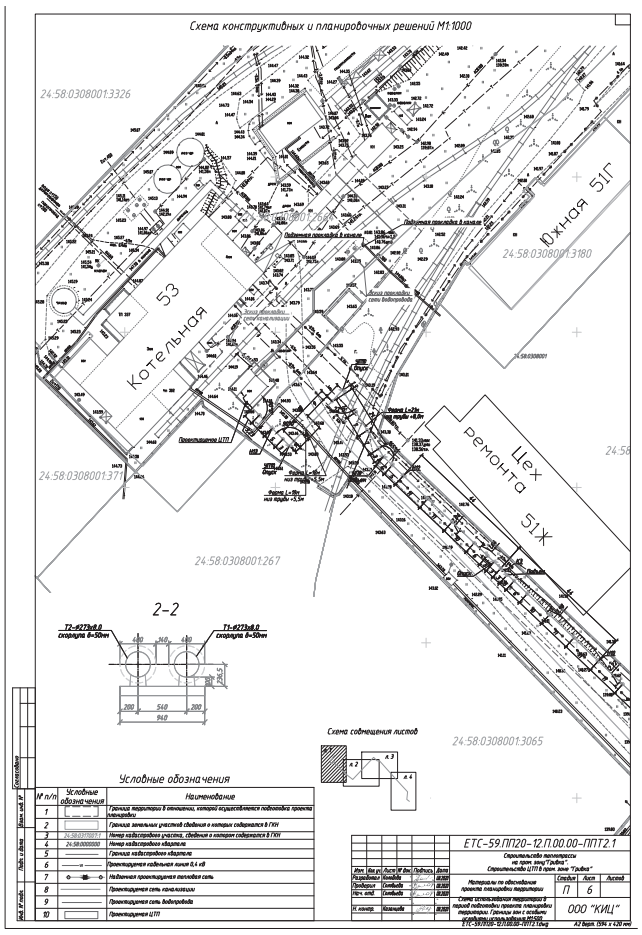

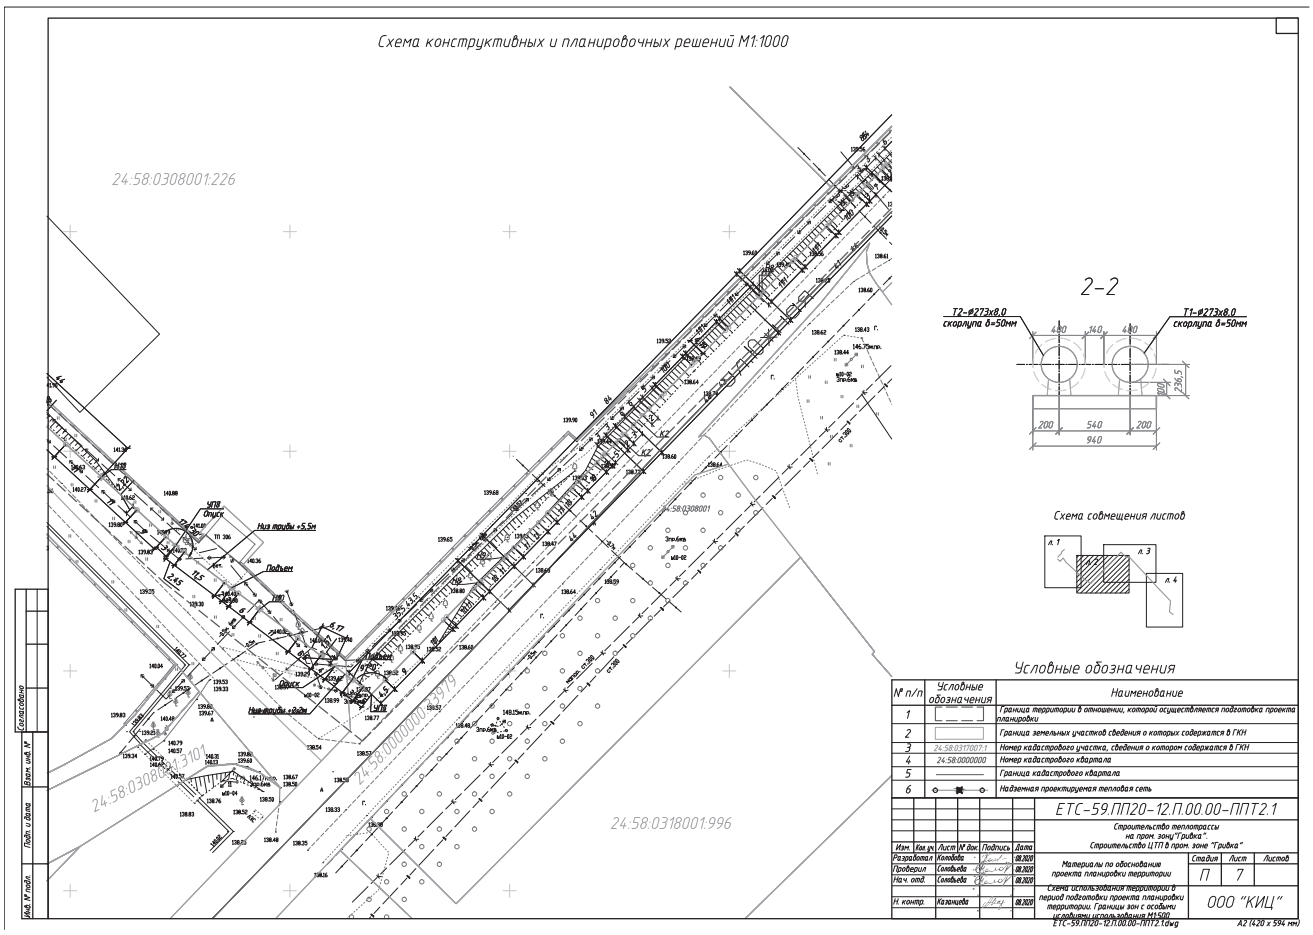

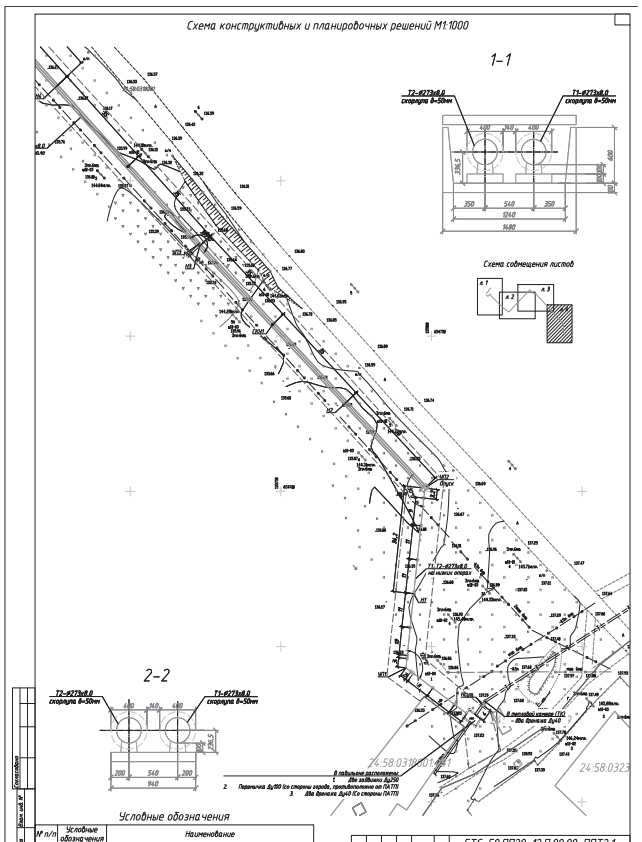

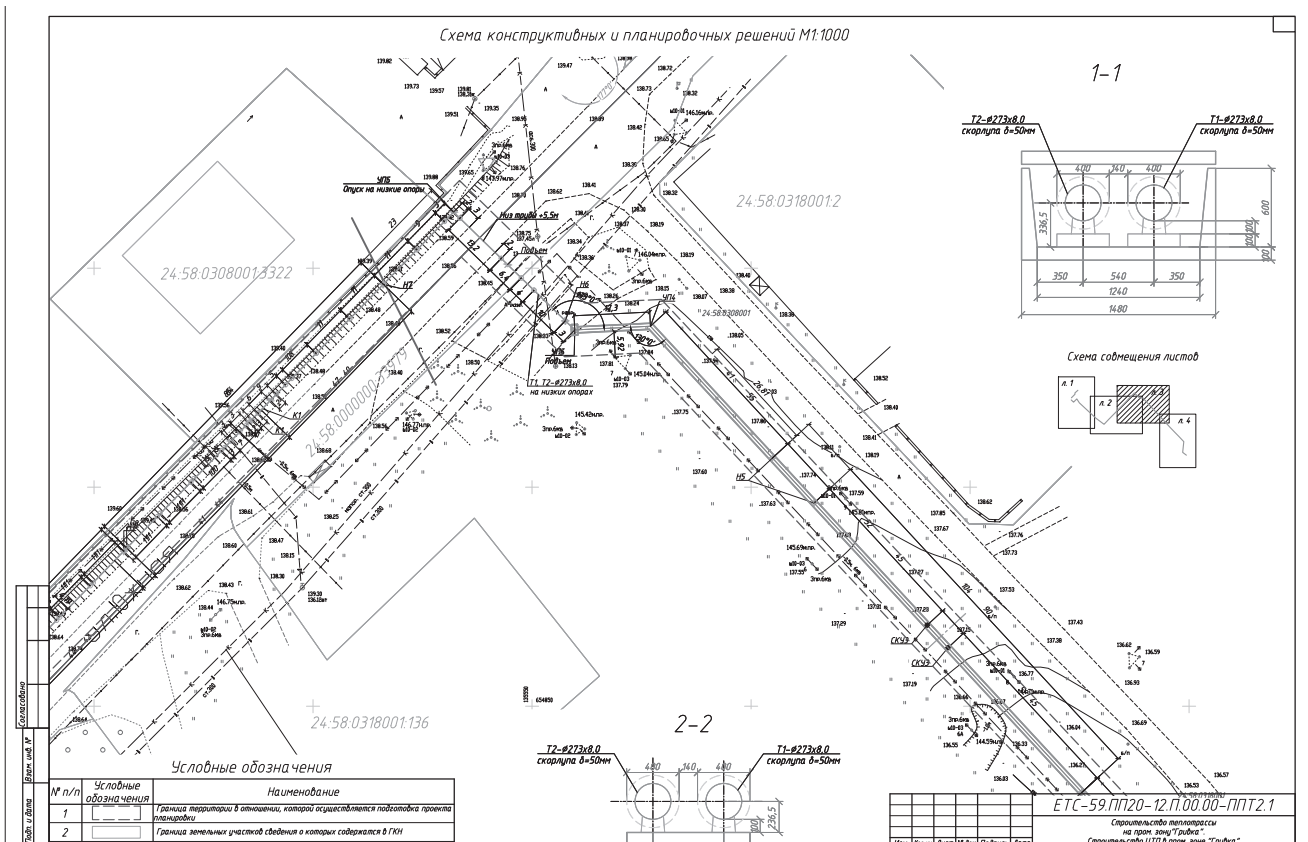

Краевой инжиниринговый центр
ОБЩЕСТВО С ОГРАНИЧЕННОЙ ОТВЕТСТВЕННОСТЬЮ

СТРОИТЕЛЬСТВО ТЕПЛОТРАССЫ НА ПРОМ. ЗОНУ "ГРИВКА". СТРОИТЕЛЬСТВО ЦТП В ПРОМ. ЗОНЕ "ГРИВКА".

МАТЕРИАЛЫ ПО ОБОСНОВАНИЮ ПРОЕКТА ПЛАНИРОВКИ ТЕРРИТОРИИ

Раздел 4. Материалы по обоснованию проекта планировки территории. Пояснительная записка

ЕТС-59.ПП20-12.П.00.00-ППТ2.2

Том 2.2

2020

Краевой инжиниринговый центр

СТРОИТЕЛЬСТВО ТЕПЛОТРАССЫ НА ПРОМ. ЗОНУ "ГРИВКА". СТРОИТЕЛЬСТВО ЦТП В ПРОМ. ЗОНЕ "ГРИВКА".

МАТЕРИАЛЫ ПО ОБОСНОВАНИЮ ПРОЕКТА ПЛАНИРОВКИ ТЕРРИТОРИИ

Раздел 4. Материалы по обоснованию проекта планировки территории. Пояснительная записка

ЕТС-59.ПП20-12.П.00.00-ППТ2.2

Том 2.2

И. о. главного инженера А. В. Горчаков

Главный инженер проекта Е. Л. Миронова

2020

2

СОДЕРЖАНИЕ ТОМА

Обозначение	Наименование	Примечание
ЕТС-59.ПП20-12.П.00.00-СП	Состав проектной документации	
ЕТС-59.ПП20-12.П.00.00-ППТ2.2	Текстовая часть	

Согласовано | Взам. инв. № | Подп. и дата | Инв. № подл.

ЕТС-59.ПП20-12.П.00.00-ППТ2.2-С

Изм. Кол.уч. Лист №док. Подпись Дата

Разработал Колобова 08.20

Содержание тома 2.2 — Стадия: П; Лист: 1; Листов: 1

ООО «КИЦ»

СОСТАВ ПРОЕКТНОЙ ДОКУМЕНТАЦИИ

Номер тома	Обозначение	Наименование	Примечание
		Основная (утверждаемая) часть проекта планировки территории	
1.1	ЕТС-59.ПП20-12.П.00.00-ППТ1.1	раздел 1 «Проект планировки территории. Графическая часть»	
1.2	ЕТС-59.ПП20-12.П.00.00-ППТ1.2	раздел 2 «Положение о размещении линейных объектов»	
		Материалы по обоснованию проекта планировки территории	
2.1	ЕТС-59.ПП20-12.П.00.00-ППТ2.1	раздел 3 «Материалы по обоснованию проекта планировки территории. Графическая часть»	
2.2	ЕТС-59.ПП20-12.П.00.00-ППТ2.2	раздел 4 «Материалы по обоснованию проекта планировки территории. Пояснительная записка»	
3	ЕТС-59.ПП20-12.П.00.00-ПМТ1	**Основная (утверждаемая) часть проекта межевания территории**	
4	ЕТС-59.ПП20-12.П.00.00-ПМТ2	**Материалы по обоснованию проекта межевания территории**	
5		**Проект планировки и межевания территории. Прилагаемые документы**	

Согласовано | Взам. инв. № | Подп. и дата | Инв. № подл.

Изм.	Кол.уч.	Лист	№док.	Подпись	Дата	ЕТС-59.ПП20-12.П.00.00-СП		
ГИП		Миронова			08.20	Состав проектной документации	Стадия: П	Лист: —	Листов: 1
							ООО «КИЦ»		

СОДЕРЖАНИЕ

Введение 5
1. Пояснительная записка 6
1.1. Описание природно-климатических условий территории, в отношении которой разрабатывается проект планировки территории 6
1.2. Обоснование определения границ зон планируемого размещения линейных объектов 8
1.2.1. Охранная зона 9
1.2.2. Полоса для временного пользования на период строительства 9
1.3. Перечни искусственных сооружений, пересечений, примыканий, включая их характеристику, перечень инженерных коммуникаций, подлежащих переустройству 9
1.4. Сведения о радиусах и углах поворота, длине прямых и криволинейных участков, продольных и поперечных уклонах, преодолеваемых высотах 9
Нормативно-техническая (ссылочная) литература 11

Согласовано | Взам. инв. № | Подп. и дата | Инв. № подл.

Изм.	Кол.уч.	Лист	№док.	Подпись	Дата	ЕТС-59.ПП20-12.П.00.00-ППТ2.2		
Разработал		Колобова			08.20	Содержание	Стадия: П	Лист: —	Листов: 1
							ООО «КИЦ»		

ВВЕДЕНИЕ

Федеральным законом от 20 марта 2011 г. № 41-ФЗ были внесены изменения в Градостроительный кодекс РФ, в соответствии с которыми для строительства или реконструкции линейных объектов подготовка градостроительного плана земельного участка (ГПЗУ) не требуется. По новым требованиям разработка проектной документации для строительства или реконструкции таких объектов должна осуществляться на основании проекта планировки и проекта межевания территории.

Согласно п. 2 (в) «Положения о составе разделов проектной документации и требованиях к их содержанию», утвержденного постановлением Правительства Российской Федерации от 16.02.2008 г. № 87, к линейным объектам относятся автомобильные и железные дороги, линии связи, линии электропередачи, магистральные трубопроводы и другие подобные объекты.

Подготовка проекта планировки территории осуществляется для выделения элементов планировочной структуры, установления параметров планируемого развития элементов планировочной структуры, зон планируемого размещения объектов федерального значения, объектов регионального значения, объектов местного значения.

Проект планировки территории «Строительство теплотрассы на пром. зону "Гривка". Строительство ЦТП в пром. зоне "Гривка".» состоит из основной части, которая подлежит утверждению, и материалов по ее обоснованию. Материалы по обоснованию проекта планировки территории включает в себя материалы в графической форме и пояснительную записку. При подготовке документации по планировке территорий осуществляется разработка проектов планировки территорий, проектов межевания территорий для данного объекта.

Согласовано | Взам. инв. № | Подп. и дата | Инв. № подл.

Изм.	Кол.уч.	Лист	№док.	Подпись	Дата	ЕТС-59.ПП20-12.П.00.00-ППТ2.2		
Разработал		Колобова			08.20	Раздел 4. Материалы по обоснованию проекта планировки территории. Пояснительная записка	Стадия: П	Лист: 1	Листов: 8
Проверил		Соловьева			08.20		ООО «КИЦ»		
Рук. отдела		Соловьева			08.20				
Н. контр.		Кизянцева			08.20				
ГИП		Миронова			08.20				

1. ПОЯСНИТЕЛЬНАЯ ЗАПИСКА

1.1. Описание природно-климатических условий территории, в отношении которой разрабатывается проект планировки территории

Климат

Территория района находится в зоне резко-континентального климата, который несколько смягчается под влиянием незамерзающего зимой Енисея, с низкими зимними и высокими летними температурами.

Основные количественные климатические характеристики приводятся по СП 131.133330.2012 Актуализированная редакция СНиП 23-01-99* по метеостанции Красноярск и научно-прикладному справочнику по климату СССР выпуск 21.

Температура. Средняя годовая температура воздуха 1,2°С. Самый холодный месяц года - январь, средняя температура января -16,0°С. Абсолютный минимум температуры воздуха -48°С. Самый теплый месяц - июль, его средняя месячная температура больше 18,7°С Абсолютные максимумы температуры воздуха, зарегистрированные здесь, достигают 37°С.

Температура воздуха наиболее холодной пятидневки обеспеченностью 0,92 – минус 37ºС, обеспеченностью 0,98 – минус 40ºС.

Глубина сезонного промерзания грунта может довольно резко меняться в зависимости от экспозиции склона, залесённости, увлажненности и типа грунта. Полное оттаивание мерзлого грунта обычно заканчивается после прохождения весеннего половодья, но в отдельные годы может быть приурочено к моменту прохождения пика весеннего половодья. По данным ближайших метеостанций устойчивое промерзание почвы на данной территории наступает в середине октября, полное оттаивание происходит в конце июня - начале июля.

По данным метеостанции Красноярск – Опытное поле, промерзание почвы наступает в конце октября - начале ноября, весеннее оттаивание происходит в конце апреля - начале мая. Среднегодовая температура поверхности почвы 1 °С, абсолютный максимум 60 °С, абсолютный минимум минус 52 °С.

Первые заморозки на поверхности почвы начинаются в среднем с 13 сентября, а последние заморозки заканчиваются в среднем 1 июня. Средняя продолжительность безморозного периода на поверхности почвы 126 дней.

Средняя многолетняя сумма атмосферных осадков равна 479 мм/год.

Характер залегания снежного покрова находится в непосредственной зависимости от местных условий. На высоту снежного покрова влияет не только защищенность местности и особенности рельефа, но и характер подстилающей поверхности.

Преобладающее направление ветра за декабрь-февраль – З со средней скоростью 2,6м/с, за июнь-август – З.

По ветровым нагрузкам согласно СП 20.13330.2016 (СНиП 2.01.07-85*), изучаемую территорию можно отнести к III ветровому району. Нормативное значение ветрового давления, соответствующее 10-ти минутному интервалу осреднения скорости на высоте 10 м превышаемое в среднем раз в 5 лет принимается равным 0,38 кПа (38 кгс/м2). Согласно ПУЭ (правила устройства электроустановок, издание 7, раздел 2) изучаемая территория относится к III району, где нормативное ветровое давление, превышаемое раз в 25 лет, принимается равным 0,65 кПа (65 кгс/м2).

По весу снегового покрова согласно СП 20.13330.2016 (СНиП 2.01.07-85*) район изысканий может быть отнесен к III району (карта 1), где расчетное значение веса снегового покрова на 1 м2 горизонтальной поверхности составляет 1,8 кПа (180 кгс/м2).

Район по стенке гололеда – III, согласно картам районирования «Правила устройства электроустановок» (ПУЭ, издание 7, раздел 2), нормативная толщина стенки гололеда для высоты 10 м над поверхностью земли повторяемостью 1 раз в 25 лет равна 20 мм (таблица 2.5.3 ПУЭ). Согласно СП 20.13330.2016 (СНиП 2.01.07-85*) * (карта 4) – район изысканий

Взам. инв. № | Подп. и дата | Инв. № подл.

Изм.	Кол.уч.	Лист	№док.	Подп.	Дата	ЕТС-59.ПП20-12.П.00.00-ППТ2.2	Лист 2

по толщине стенки гололеда относится к III району, где нормативная толщина стенки гололеда повторяемостью 1 раз в 5 лет равна 10 мм.

Геологическое строение

Геологическое строение тепловой магистрали изучено с поверхности до глубины 5,0 м. В разрезе грунтового основания вскрыты техногенные и аллювиальные отложения четвертичного возраста.

Грунты представлены супесью твердой гравелистой, асфальтобетоном и батоном, сформированы в процессе строительства автомобильных дорог и планировки прилежащих территорий.

Аллювиальные отложения имеют повсеместное распространение в пределах трассы изысканий и представлены супесью песчанистой твердой с линзами песка пылеватого.

Условия залегания аллювиальных отложений простые.

Супеси залегают с поверхности под насыпными грунтами и почвенно-растительным слоем (0,10 – 2,6 м) до изученной глубины 5,0 м соответствующей мощностью.

Условия залегания литолого-генетических типов, видов и разновидностей грунтов, а также их краткое описание представлены на продольном профиле и геолого-литологических колонках по скважинам №№ 1-13.

На основании проведенных буровых работ и лабораторных исследований грунтов, в соответствии с требованиями ГОСТ 25100-2011 и ГОСТ 20522-2012 были выделены два инженерно-геологический элемента, соответствующий слоям сводного инженерно-геологического разреза.

ИГЭ-1 Техногенные насыпные грунты представлены супесью твердой гравелистой. Мощностью 0,40-2,50 м.

ИГЭ-1 – Супесь песчанистая твердая с линзами песка пылеватого.

Залегает повсеместно под насыпными грунтами и почвенно-растительным слоем с глубины 0,10 м до изученной 5,0 м. Вскрытая мощность отложений 4,90 – 2,40 м.

Коррозионная активность грунтов. По результатам исследований установлено, что грунты обладают средней агрессивностью к алюминиевым оболочкам кабеля и высокой к свинцовым. По отношению к бетону и железобетону грунты являются неагрессивными.

На исследуемой площадке на период выполнения изысканий (декабрь 2019 г.) до исследуемой глубины 5,0 м грунтовые воды не встречены

В пределах трассы встречены грунты, обладающие специфическими свойствами (элювиальные, техногенные).

Техногенные отложения вскрыты практически повсеместно кроме скважины 13 скважинами, распространены до глубины 0,1-2,6 м. Техногенные насыпные грунты представлены супесью твердой гравелистой, асфальтобетоном и батоном, сформированы в процессе строительства автомобильных дорог и планировки прилежащих территорий.

В процессе изысканий развития современных негативных инженерно-геологических процессов не выявлено. Однако в период производства строительных и других видов инженерных работ нельзя исключить изменения сложившихся природных условий участка.

Нормативная глубина сезонного промерзания грунта (под оголенной поверхностью), определенная согласно рекомендациям СП 22.13330.2011, составляет для супеси и песков пылеватых D_{fn} = 2,30 м;

По расчетам согласно п. 6.8.3 СП 22.13330.2011, исходя из физических характеристик грунта находящегося в слое сезонного промерзания по степени морозной пучинистости согласно табл. Б.27 ГОСТ 25100-2011, грунты ИГЭ-1 относятся к непучинистым (Εfn=0,8), ИГЭ-2 относятся к непучинистым (Εfn=0,7).

В случае дополнительного увлажнения грунтов до состояния полного водонасыщения в период строительства и эксплуатации проектируемого объекта грунты перейдут в состояние: ИГЭ-1 в слабопучинистые (Εfn=1,9), ИГЭ-2 в сильнопучинистые (Εfn=7,4).

Взам. инв. № | Подп. и дата | Инв. № подл.

Изм.	Кол.уч.	Лист	№док.	Подп.	Дата	ЕТС-59.ПП20-12.П.00.00-ППТ2.2	Лист 3

При промерзании грунтов, способных к морозному пучению, происходит увеличение их объёма, при оттаивании происходит разуплотнение грунтов, сопровождающееся осадкой и снижением несущей способности. Напряжения и деформации, возникающие в процессе пучения грунтов основания вызывают деформацию и нарушают эксплуатационную пригодность подземных и наземных конструкций сооружений.

При проектировании необходимо учитывать степень морозоопасности и в случае необходимости предусматривать противопучинные мероприятия. Виды мероприятий назначаются в зависимости от инженерно-геологических условий, типов фундаментов, степени капитальности и сроков эксплуатации сооружения согласно п.п. 6.8.11-6.8.15 СП 22.13330.2011.

В соответствии с таблицей 5.1 СП 115.13330.2016 процессы морозного пучения оцениваются как опасные.

Согласно общему сейсмическому районированию территории СП 14.13330.2014, интенсивность сейсмического воздействия для г. Железногорск принимается по карте В – 6 баллов.

Грунты, залегающие в десятиметровой толще, по сейсмическим свойствам относятся ко II категории.

В соответствии с таблицей 5.1 СП 115.13330.2016 категория опасных природных воздействий по сейсмической интенсивности - опасная.

1.2. Обоснование определения границ зон планируемого размещения линейных объектов

Проектная документация разработана на основании задания на проектирование по объекту «Строительство теплотрассы на пром. зону "Гривка". Строительство ЦТП в пром. зоне "Гривка".» выданного АО «КРАСЭКО».

Начало теплотрассы 2Ду250 в точке А (секционирующий павильон), на существующей теплотрассе от ТК-50 до ПАТП, в непосредственной близости от перекрестка просёлочных автодорог к высоковольтной трансформаторной подстанции и СНТ. Далее створ теплотрассы размещается в канале вдоль проезда к ул. Южная, попутное следование ВЛ 6 кв с надземным переходом над ул. Южная. Далее надземная прокладка вдоль улицы Южная до поворота на по ул. Южная, зд. 53 далее надземное вдоль территорий промышленных предприятий с размещением ЦТП «Гривка» на территории Котельной №1. По адресу ул. Южная, зд. 53 городской округ ЗАТО Железногорск город Железногорск Красноярского края.

От точки подключения ТП-337 6/0.4 кВ РУ-0.4 кВ запроектировано строительство двух взаиморезервируемых КЛ-0.4 кВ н1 и н2 выполненых кабелями АВБШвнг-4х70 мм².

Кабельные линии от точки подключения запроектированы методом ГНБ в трубе ПНД ПЭ 100 SDR 11 Ø110х10 мм, далее совместно в траншее Т-4 в трубах гофрированных Ø75мм. Пересечение с железнодорожными путями осуществить согласно ТУ.

Сечения кабелей 0,4 кВ выбрано исходя из расчетной максимальной токовой нагрузки, проверено по потерям напряжения в нормальном режиме и по условию обеспечения автоматического отключения при однофазном коротком замыкании в линии.

В ЦТП предусмотрена установка АВР на вводе.

Заземлению подлежат все металлические части ЦТП. Сопротивление заземляющих устройств не должно превышать 4 Ом (п. 1.7.101 ПУЭ 7 издание). Вокруг ЦТП запроектирован замкнутый горизонтальный заземлитель (контур), присоединенный к основным наружным контурам заземления, состоящих из вертикальных электродов из круглой оцинкованной горячекатаной стали Ф18мм, l=3 м, соединенных горизонтальными заземлителями из полосовой оцинкованной стали 5х40мм. Длины трассы: КЛ-0,4 кВ н1 - АВБШвнг-4х70 мм² - 48 м.

Общая протяженность проектируемой тепловой сети составляет 996 метров.

Взам. инв. № | Подп. и дата | Инв. № подл.

Изм.	Кол.уч.	Лист	№док.	Подп.	Дата	ЕТС-59.ПП20-12.П.00.00-ППТ2.2	Лист 4

1.2.1. Охранная зона

Ширина охранной зоны, согласно Постановлению Правительства РФ от 24 февраля 2009 г. №160 «О порядке установления охранных зон объектов электросетевого хозяйства и особых условий использования земельных участков, расположенных в границах таких зон», для кабельных линий электропередачи напряжением до 1 кВ по 1 метру от крайних проводов.

Площадь охранной зоны кабельной линии равна:
$S_{ОХР_КЛ}$ = **98 м²**.

Ширина охранной зоны для тепловой сети, согласно Приказу Министерства архитектуры, строительства и жилищно-коммунального хозяйства РФ от 17 августа 1992 г. №197 «О типовых правилах охраны коммунальных тепловых сетей», равна 3 м в каждую сторону от края строительных конструкций.

Площадь охранной зоны тепловой сети равна:
$S_{ОХР_ТС}$ = **7136 м²**.

1.2.2. Полоса для временного пользования на период строительства

Границы полосы для временного пользования на период строительства приняты исходя из необходимой площади для обеспечения размещения строительных механизмов и их нормальной эксплуатации в течение строительства тепловой сети и кабельной линии.

Общая площадь полосы для временного пользования: $S_{ВРЕМ}$ = **14277 м²**.

1.3. Перечни искусственных сооружений, пересечений, примыканий, включая их характеристику, перечень инженерных коммуникаций, подлежащих переустройству

Проектируемая тепловая сеть пересекает:

- От врезки в сущ. сеть ТК-50 до УП1 – пересекает КЛ-6 кВ;
- от УП1 до УП2 –пересекает КЛ-0,4 кВ (в 4-ех местах);
- от УП4 до УП5 –КЛ-6 кВ (в 2-ух местах);
- от УП5 до УП6 – пересекает сети водопровода, сети канализации (в двух местах), КЛ-6 кВ, сети связи, автомобильную дорогу;
- от УП6 до УП7 –сети водопровода, КЛ-6 кВ, сети связи;
- от УП7 до УП8 – пересекает КЛ-6 кВ (в 5-та местах), сети связи, КЛ-0,4 кВ (в двух местах);
- от УП8 до УП9 – пересекает КЛ-0,4 кВ (в двух местах), сети связи, линии Ж/Д (в двух местах);
- от УП9 до УП10 – пересекает сети связи, автомобильная дорога, КЛ-0,4 кВ, КЛ-6 кВ, тепловая сеть;
- от УП11 до наружной стены ЦТП – пересекает тепловую сеть.
- от наружной стены ЦТП до сущ. колодца – пересекает КЛ-6 кВ (в двух местах), сети связи, водопровод.

1.4. Сведения о радиусах и углах поворота, длине прямых и криволинейных участков, продольных и поперечных уклонах, преодолеваемых высотах

Длины прямолинейных участков:

- от врезки в сущ. сеть ТК-50 до УП1 25м;

Взам. инв. № | Подп. и дата | Инв. № подл.

Изм.	Кол.уч.	Лист	№док.	Подп.	Дата	ЕТС-59.ПП20-12.П.00.00-ППТ2.2	Лист 5

- от УП1 до УП2 58м;
- от УП2 до УП3 108м;
- от УП3 до УП4 214м;
- от УП4 до УП5 17м;
- от УП5 до УП6 39м;
- от УП6 до УП7 235м;
- от УП7 до УП8 56м;
- от УП8 до УП9 120м;
- от УП9 до УП10 25м;
- от УП10 до УП11 25м;
- от УП11 до наружной стены ЦТП 17м;
- от наружной стены ЦТП до сущ. колодца 56м.

Взам. инв. № | Подп. и дата | Инв. № подл.

Изм.	Кол.уч.	Лист	№док.	Подп.	Дата	ЕТС-59.ПП20-12.П.00.00-ППТ2.2	Лист 6

НОРМАТИВНО-ТЕХНИЧЕСКАЯ (ССЫЛОЧНАЯ) ЛИТЕРАТУРА

1. Постановление правительства РФ № 87 от 16 февраля 2008 г. «О составе разделов проектной документации и требованиях к их содержанию».
1. Постановление правительства РФ № 87 от 16 февраля 2008 г. «О составе разделов проектной документации и требованиях к их содержанию».
2. СНиП 12-03-2001 «Безопасность труда в строительстве»;
3. Градостроительный кодекс Российской Федерации (№ 190-ФЗ от 29.12.2004 г.).
4. Земельный кодекс Российской Федерации (№ 136-ФЗ от 25.10.2001 г.)
5. Лесной кодекс Российской Федерации (№ 200-ФЗ от 04.12.2006 г.)
6. Водный кодекс Российской Федерации (№ 74-ФЗ от 03.06.2006 г.)
7. Федеральный закон от 25.06.2002г. №73-ФЗ «Об объектах культурного наследия (памятниках истории и культуры) народов Российской Федерации».
8. Федеральный закон от 10.01.2002г. №7-ФЗ «Об охране окружающей среды».
9. Федеральный закон от 21.02.1992г. №2395-1 «О недрах».
10. Федеральный закон от 20.03.2011 г. № 41-ФЗ «О внесении изменений в градостроительный кодекс РФ и отдельные законодательные акты РФ в части вопросов территориального планирования».
11. СНиП 2.07.01-89* «Градостроительство. Планировка и застройка городских и сельских поселений».
12. СНиП 11-04-2003 «Инструкция о порядке разработки, согласования, экспертизы и утверждения градостроительной документации».
13. СанПиН 2.2.1/2.1.1.1200-03 «Санитарно-защитные зоны и санитарная классификация предприятий, сооружений и иных объектов».
14. Приказ министерства архитектуры, строительства и жилищно-коммунального хозяйства РФ от 17 августа 1992 г. №197 "О типовых правилах охраны коммунальных тепловых сетей».
15. Приказ министерства архитектуры, строительства и жилищно-коммунального хозяйства РФ от 17 августа 1992 г. №197 "О типовых правилах охраны коммунальных тепловых сетей».

Взам. инв. № | Подп. и дата | Инв. № подл.

Изм.	Кол.уч.	Лист	№док.	Подп.	Дата	ЕТС-59.ПП20-12.П.00.00-ППТ2.2	Лист 7

12

Таблица регистрации изменений

Изм.	Номера листов (страниц)				Всего листов (страниц) в документе	№ докум.	Подпись	Дата
	Измененных	Замененных	Новых	Аннулированных				

Взам. инв. №

Подп. и дата

Инв. № подл.

Изм.	Кол.уч.	Лист	№док.	Подп.	Дата	ЕТС-59.ПП20-12.П.00.00-ППТ2.2	Лист 8

Краевой инжиниринговый центр
ОБЩЕСТВО С ОГРАНИЧЕННОЙ ОТВЕТСТВЕННОСТЬЮ

СТРОИТЕЛЬСТВО ТЕПЛОТРАССЫ НА ПРОМ. ЗОНУ "ГРИВКА". СТРОИТЕЛЬСТВО ЦТП В ПРОМ. ЗОНЕ "ГРИВКА".

ПРОЕКТ ПЛАНИРОВКИ И МЕЖЕВАНИЯ ТЕРРИТОРИИ

Прилагаемые документы

Том 5

2020

Приложение:

1) Ответ согласовании прохождения трассы от Администрации ЗАТО г. Железногорска «01-46/5265 от 04.08.2020 г.
2) Выписка из Единого государственного реестра недвижимости № 99/2020/343254224 от 17.08.2020 г.
3) Выписка из Единого государственного реестра недвижимости № КУВИ-002/2020-3629875 от 19.06.2020 г.
4) Справка об отсутствии объектов культурного наследия № 01-46/5530 от 13.08.2020 г.
5) Технические условия на подключение потребителей района «Гривка» № 01/3428 от 10.07.2020 г.
6) Технические условия на подключение потребителей района «Гривка» № 01/4237 от 14.08.2020 г.
7) Технические условия на подключение потребителей района «Гривка» № 01/3252 от 02.07.2020 г.

АДМИНИСТРАЦИЯ
закрытого административно-территориального образования город Железногорск
(Администрация ЗАТО г. Железногорск)
ул. 22 партсъезда, 21,
г. Железногорск,
Красноярский край,
Россия, 662971
тел. 72-20-85, 76-56-15
факс (3919) 74-60-32
E-mail: kancel@adm.k26.ru
ОКПО 07531108 ОГРН 1022401419590
ИНН/КПП 2452012069/245201001

04.08.2020 N 01-46/5265
на № 001/6408 от 30.07.2020

Генеральному
директору АО «КРАСЭКО»
Чернову А.В.
Деповская ул., д. 15
г. Красноярск, 660058

О согласовании прохождения трассы

Уважаемый Андрей Вениаминович!

Администрация ЗАТО г. Железногорск согласовывает Ваш вариант прохождения трассы тепловой магистрали для проектирования объекта «Строительство теплотрассы на пром. зону «Гривка» согласно прилагаемой схемы расположения земельного участка на кадастровом плане территории.

Глава ЗАТО г. Железногорск И.Г. Куксин

Тельманова Анастасия Федоровна, 76-56-64
Витман Ольга Викторовна, 76-55-90
Булун Наталья Владимировна, 76-55-99

АО «Красноярская региональная энергетическая компания»
12 АВГ 2020
Вх. № 30/49152

ФГИС ЕГРН
полное наименование органа регистрации прав

Раздел 1

Выписка из Единого государственного реестра недвижимости об объекте недвижимости
Сведения о характеристиках объекта недвижимости

На основании запроса от 17.08.2020 г., поступившего на рассмотрение 17.08.2020 г., сообщаем, что согласно записям Единого государственного реестра недвижимости:

Земельный участок			
(вид объекта недвижимости)			
Лист № ___ Раздела 1	Всего листов раздела 1: ___	Всего разделов: ___	Всего листов выписки: ___
17.08.2020 № 99/2020/343254224			
Кадастровый номер:	**24:58:0000000:33979**		

Номер кадастрового квартала:	24:58:0000000
Дата присвоения кадастрового номера:	29.11.2011
Ранее присвоенный государственный учетный номер:	данные отсутствуют
Адрес:	установлено относительно ориентира, расположенного за пределами участка. Почтовый адрес ориентира: Красноярский край, ЗАТО Железногорск, г. Железногорск, улица Южная
Площадь:	134319 +/- 128кв. м
Кадастровая стоимость, руб.:	1
Кадастровые номера расположенных в пределах земельного участка объектов недвижимости:	24:58:0000000:34505, 24:58:0000000:34409, 24:58:0000000:34376, 24:58:0000000:41146, 24:58:0000000:41181, 24:58:0000000:40391, 24:58:0000000:41188, 24:58:0000000:34459, 24:58:0000000:34490, 24:58:0000000:73627
Кадастровые номера объектов недвижимости, из которых образован объект недвижимости:	данные отсутствуют
Кадастровые номера образованных объектов недвижимости:	данные отсутствуют
Сведения о включении объекта недвижимости в состав предприятия как имущественного комплекса:	

Государственный регистратор		ФГИС ЕГРН
полное наименование должности	подпись	инициалы, фамилия

М.П.

Раздел 1

Выписка из Единого государственного реестра недвижимости об объекте недвижимости
Сведения о характеристиках объекта недвижимости

Земельный участок			
(вид объекта недвижимости)			
Лист № ___ Раздела 1	Всего листов раздела 1: ___	Всего разделов: ___	Всего листов выписки: ___
17.08.2020 № 99/2020/343254224			
Кадастровый номер:	**24:58:0000000:33979**		

Категория земель:	Земли населённых пунктов
Виды разрешенного использования:	размещение проезда - улица Южная
Сведения о кадастровом инженере:	Боталова Екатерина Сергеевна №24-10-150
Сведения о лесах, водных объектах и об иных природных объектах, расположенных в пределах земельного участка:	данные отсутствуют
Сведения о том, что земельный участок полностью или частично расположен в границах зоны с особыми условиями использования территории или территории объекта культурного наследия	данные отсутствуют
Сведения о том, что земельный участок расположен в границах особой экономической зоны, территории опережающего социально-экономического развития, зоны территориального развития в Российской Федерации, игорной зоны:	данные отсутствуют
Сведения о том, что земельный участок расположен в границах особо охраняемой природной территории, охотничьих угодий, лесничеств, лесопарков:	данные отсутствуют
Сведения о результатах проведения государственного земельного надзора:	данные отсутствуют
Сведения о расположении земельного участка в границах территории, в отношении которой утвержден проект межевания территории:	данные отсутствуют

Государственный регистратор		ФГИС ЕГРН
полное наименование должности	подпись	инициалы, фамилия

М.П.

Раздел 1

Выписка из Единого государственного реестра недвижимости об объекте недвижимости
Сведения о характеристиках объекта недвижимости

Земельный участок			
(вид объекта недвижимости)			
Лист № ___ Раздела 1	Всего листов раздела 1: ___	Всего разделов: ___	Всего листов выписки: ___
17.08.2020 № 99/2020/343254224			
Кадастровый номер:	**24:58:0000000:33979**		

Условный номер земельного участка:	данные отсутствуют
Сведения о принятии акта и (или) заключении договора, предусматривающих предоставление в соответствии с земельным законодательством исполнительным органом государственной власти или органом местного самоуправления находящегося в государственной или муниципальной собственности земельного участка для строительства наемного дома социального использования или наемного дома коммерческого использования:	данные отсутствуют
Сведения о том, что земельный участок или земельные участки образованы на основании решения об изъятии земельного участка и (или) расположенного на нем объекта недвижимости для государственных или муниципальных нужд:	данные отсутствуют
Сведения о том, что земельный участок образован из земель или земельного участка, государственная собственность на которые не разграничена:	данные отсутствуют
Сведения о наличии земельного спора о местоположении границ земельных участков:	данные отсутствуют
Статус записи об объекте недвижимости:	Сведения об объекте недвижимости имеют статус "актуальные"
Особые отметки:	Граница земельного участка не установлена в соответствии с требованиями земельного законодательства. Посредством данного земельного участка обеспечен доступ к земельному участку (земельным участкам) с кадастровым номером (кадастровыми номерами) 24:58:0305025:91. Сведения о видах разрешенного использования имеют статус «Актуальные незасвидетельствованные». Право (ограничение права, обременение объекта недвижимости) зарегистрировано на данный объект недвижимости с видами разрешенного использования отсутствует. Сведения необходимые для заполнения раздела 3.1 отсутствуют. Сведения необходимые для заполнения раздела 3.2 отсутствуют.
Получатель выписки:	Колобова Анна Олеговна

Государственный регистратор		ФГИС ЕГРН
полное наименование должности	подпись	инициалы, фамилия

М.П.

Раздел 2

Выписка из Единого государственного реестра недвижимости об объекте недвижимости
Сведения о зарегистрированных правах

Земельный участок			
(вид объекта недвижимости)			
Лист № ___ Раздела 2	Всего листов раздела 2: ___	Всего разделов: ___	Всего листов выписки: ___
17.08.2020 № 99/2020/343254224			
Кадастровый номер:	**24:58:0000000:33979**		

1.	Правообладатель (правообладатели):	1.1.	Закрытое административно - территориальное образование Железногорск Красноярского края
2.	Вид, номер и дата государственной регистрации права:	2.1.	Собственность, № 24-24-12/007/2012-200 от 07.03.2012
3.	Ограничение прав и обременение объекта недвижимости:		не зарегистрировано
4.	Договоры участия в долевом строительстве:		не зарегистрировано
5.	Заявленные в судебном порядке права требования:		данные отсутствуют
6.	Сведения о возражении в отношении зарегистрированного права:		данные отсутствуют
7.	Сведения о наличии решения об изъятии объекта недвижимости для государственных и муниципальных нужд:		данные отсутствуют
8.	Сведения о невозможности государственной регистрации без личного участия правообладателя или его законного представителя:		
9.	Правопритязания и сведения о наличии поступивших, но не рассмотренных заявлений о проведении государственной регистрации права (перехода, прекращения права), ограничения права или обременения объекта недвижимости, сделки в отношении объекта недвижимости:		данные отсутствуют
10.	Сведения об осуществлении государственной регистрации сделки, права, ограничения права без необходимого в силу закона согласия третьего лица, органа:		данные отсутствуют
11.	Сведения о невозможности государственной регистрации перехода, прекращения, ограничения права на земельный участок из земель сельскохозяйственного назначения:		

Государственный регистратор		ФГИС ЕГРН
полное наименование должности	подпись	инициалы, фамилия

М.П.

Раздел 3

Выписка из Единого государственного реестра недвижимости об объекте недвижимости
Описание местоположения земельного участка

Земельный участок			
(вид объекта недвижимости)			
Лист № ___ Раздела 3	Всего листов раздела 3: ___	Всего разделов: ___	Всего листов выписки: ___
17.08.2020 № 99/2020/343254224			
Кадастровый номер:	**24:58:0000000:33979**		

План (чертеж, схема) земельного участка

Масштаб 1: данные отсутствуют	Условные обозначения:		

Государственный регистратор		ФГИС ЕГРН
полное наименование должности	подпись	инициалы, фамилия


М.П.

Раздел 4

Выписка из Единого государственного реестра недвижимости об объекте недвижимости
Сведения о частях земельного участка

Земельный участок			
(вид объекта недвижимости)			
Лист № ___ Раздела 4	Всего листов раздела 4: ___	Всего разделов: ___	Всего листов выписки: ___
17.08.2020 № 99/2020/343254224			
Кадастровый номер:	**24:58:0000000:33979**		

План (чертеж, схема) части земельного участка	Учетный номер части: **24:58:0000000:33979/1**

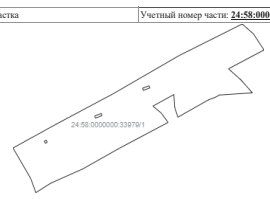

Масштаб 1: данные отсутствуют	Условные обозначения:		

Государственный регистратор		ФГИС ЕГРН
полное наименование должности	подпись	инициалы, фамилия


М.П.

Раздел 4

Выписка из Единого государственного реестра недвижимости об объекте недвижимости
Сведения о частях земельного участка

Земельный участок			
(вид объекта недвижимости)			
Лист № ___ Раздела 4	Всего листов раздела 4: ___	Всего разделов: ___	Всего листов выписки: ___
17.08.2020 № 99/2020/343254224			
Кадастровый номер:	**24:58:0000000:33979**		

План (чертеж, схема) части земельного участка	Учетный номер части: **24:58:0000000:33979/1**

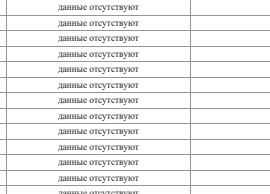

Масштаб 1: данные отсутствуют	Условные обозначения:		

Государственный регистратор		ФГИС ЕГРН
полное наименование должности	подпись	инициалы, фамилия

М.П.

Раздел 4.1

Выписка из Единого государственного реестра недвижимости об объекте недвижимости
Сведения о частях земельного участка

Земельный участок			
(вид объекта недвижимости)			
Лист № ___ Раздела 4.1	Всего листов раздела 4.1: ___	Всего разделов: ___	Всего листов выписки: ___
17.08.2020 № 99/2020/343254224			
Кадастровый номер:	**24:58:0000000:33979**		

Учетный номер части	Площадь ($м^2$)	Содержание ограничения в использовании или ограничения права на объект недвижимости или обременения объекта недвижимости
1	2	3
1	0	Ограничения прав на земельный участок, предусмотренные статьями 56, 56.1 Земельного кодекса Российской Федерации, Сопроводительное письмо № 05-5259 от 19.11.2019, срок действия: 17.12.2019
1	0	Ограничения прав на земельный участок, предусмотренные статьями 56, 56.1 Земельного кодекса Российской Федерации, Сопроводительное письмо № 05-5259 от 19.11.2019, срок действия: 17.12.2019

Государственный регистратор		ФГИС ЕГРН
полное наименование должности	подпись	инициалы, фамилия

М.П.

Раздел 4.2

Выписка из Единого государственного реестра недвижимости об объекте недвижимости
Сведения о частях земельного участка

Земельный участок			
(вид объекта недвижимости)			
Лист № ___ Раздела 4.2	Всего листов раздела 4.2: ___	Всего разделов: ___	Всего листов выписки: ___
17.08.2020 № 99/2020/343254224			
Кадастровый номер:	**24:58:0000000:33979**		

Сведения о характерных точках границы части (частей) земельного участка

Учетный номер части: 1

Система координат: СК кадастрового округа, зона 4
Зона №

Номер точки	Координаты, м		Описание закрепления на местности	Средняя квадратическая погрешность определения координат характерных точек границы части земельного участка, м
	X	Y		
1	2	3	4	5
1	657753.15	137912.75	данные отсутствуют	данные отсутствуют
1	657753.15	137912.75	данные отсутствуют	данные отсутствуют
2	657748.87	137917.88	данные отсутствуют	данные отсутствуют
2	657748.87	137917.88	данные отсутствуют	данные отсутствуют
3	657745.86	137919.95	данные отсутствуют	данные отсутствуют
3	657745.86	137919.95	данные отсутствуют	данные отсутствуют
4	657741.96	137922.66	данные отсутствуют	данные отсутствуют
4	657741.96	137922.66	данные отсутствуют	данные отсутствуют
5	657733.87	137906.51	данные отсутствуют	данные отсутствуют
5	657733.87	137906.51	данные отсутствуют	данные отсутствуют
6	657729.05	137912.19	данные отсутствуют	данные отсутствуют
6	657729.05	137912.19	данные отсутствуют	данные отсутствуют
7	657723.5	137917.35	данные отсутствуют	данные отсутствуют
7	657723.5	137917.35	данные отсутствуют	данные отсутствуют
8	657722.57	137902.3	данные отсутствуют	данные отсутствуют
8	657722.57	137902.3	данные отсутствуют	данные отсутствуют

Государственный регистратор		ФГИС ЕГРН
полное наименование должности	подпись	инициалы, фамилия

М.П.

Раздел 4.2

Выписка из Единого государственного реестра недвижимости об объекте недвижимости

Сведения о частях земельного участка

Земельный участок			
(вид объекта недвижимости)			
Лист № ___ Раздела 4.2	Всего листов раздела 4.2: ___	Всего разделов: ___	Всего листов выписки: ___
17.08.2020 № 99/2020/343254224			
Кадастровый номер:		**24:58:0000000:33979**	

Номер точки	Координаты, м		Описание закрепления на местности	Средняя квадратическая погрешность определения координат характерных точек границы части земельного участка, м
	X	Y		
1	2	3	4	5
9	657721.68	137900.7	данные отсутствуют	данные отсутствуют
9	657721.68	137900.7	данные отсутствуют	данные отсутствуют
10	657720.49	137897.35	данные отсутствуют	данные отсутствуют
10	657720.49	137897.35	данные отсутствуют	данные отсутствуют
11	657713.01	137883.42	данные отсутствуют	данные отсутствуют
11	657713.01	137883.42	данные отсутствуют	данные отсутствуют
12	657717.4	137881.94	данные отсутствуют	данные отсутствуют
12	657717.4	137881.94	данные отсутствуют	данные отсутствуют
13	657722.76	137881.59	данные отсутствуют	данные отсутствуют
13	657722.76	137881.59	данные отсутствуют	данные отсутствуют
14	657717.8	137872.08	данные отсутствуют	данные отсутствуют
14	657717.8	137872.08	данные отсутствуют	данные отсутствуют
15	657714.81	137875.83	данные отсутствуют	данные отсутствуют
15	657714.81	137875.83	данные отсутствуют	данные отсутствуют
16	657710.77	137878.97	данные отсутствуют	данные отсутствуют
16	657710.77	137878.97	данные отсутствуют	данные отсутствуют
17	657699.63	137856.76	данные отсутствуют	данные отсутствуют

Государственный регистратор		ФГИС ЕГРН
полное наименование должности	подпись	инициалы, фамилия

М.П.

Раздел 4.2

Выписка из Единого государственного реестра недвижимости об объекте недвижимости

Сведения о частях земельного участка

Земельный участок			
(вид объекта недвижимости)			
Лист № ___ Раздела 4.2	Всего листов раздела 4.2: ___	Всего разделов: ___	Всего листов выписки: ___
17.08.2020 № 99/2020/343254224			
Кадастровый номер:		**24:58:0000000:33979**	

Номер точки	Координаты, м		Описание закрепления на местности	Средняя квадратическая погрешность определения координат характерных точек границы части земельного участка, м
	X	Y		
1	2	3	4	5
17	657699.63	137856.76	данные отсутствуют	данные отсутствуют
18	657699.2	137855.96	данные отсутствуют	данные отсутствуют
18	657699.2	137855.96	данные отсутствуют	данные отсутствуют
19	657690.77	137840.18	данные отсутствуют	данные отсутствуют
19	657690.77	137840.18	данные отсутствуют	данные отсутствуют
20	657684.62	137825.56	данные отсутствуют	данные отсутствуют
20	657684.62	137825.56	данные отсутствуют	данные отсутствуют
21	657680.53	137818.74	данные отсутствуют	данные отсутствуют
21	657680.53	137818.74	данные отсутствуют	данные отсутствуют
22	657686.65	137816.39	данные отсутствуют	данные отсутствуют
22	657686.65	137816.39	данные отсутствуют	данные отсутствуют
23	657699.75	137808.33	данные отсутствуют	данные отсутствуют
23	657699.75	137808.33	данные отсутствуют	данные отсутствуют
24	657710.03	137828.03	данные отсутствуют	данные отсутствуют
24	657710.03	137828.03	данные отсутствуют	данные отсутствуют
25	657723.1	137853.94	данные отсутствуют	данные отсутствуют
25	657723.1	137853.94	данные отсутствуют	данные отсутствуют

Государственный регистратор		ФГИС ЕГРН
полное наименование должности	подпись	инициалы, фамилия

М.П.

Раздел 4.2

Выписка из Единого государственного реестра недвижимости об объекте недвижимости

Сведения о частях земельного участка

Земельный участок			
(вид объекта недвижимости)			
Лист № ___ Раздела 4.2	Всего листов раздела 4.2: ___	Всего разделов: ___	Всего листов выписки: ___
17.08.2020 № 99/2020/343254224			
Кадастровый номер:		**24:58:0000000:33979**	

Номер точки	Координаты, м		Описание закрепления на местности	Средняя квадратическая погрешность определения координат характерных точек границы части земельного участка, м
	X	Y		
1	2	3	4	5
26	657739.62	137884.12	данные отсутствуют	данные отсутствуют
26	657739.62	137884.12	данные отсутствуют	данные отсутствуют
27	657746.79	137899.29	данные отсутствуют	данные отсутствуют
27	657746.79	137899.29	данные отсутствуют	данные отсутствуют
28	657703.13	137823.49	данные отсутствуют	данные отсутствуют
28	657703.13	137823.49	данные отсутствуют	данные отсутствуют
29	657702.68	137822.6	данные отсутствуют	данные отсутствуют
29	657702.68	137822.6	данные отсутствуют	данные отсутствуют
30	657701.79	137823.06	данные отсутствуют	данные отсутствуют
30	657701.79	137823.06	данные отсутствуют	данные отсутствуют
31	657702.25	137823.95	данные отсутствуют	данные отсутствуют
31	657702.25	137823.95	данные отсутствуют	данные отсутствуют
32	657726.54	137870.28	данные отсутствуют	данные отсутствуют
32	657726.54	137870.28	данные отсутствуют	данные отсутствуют
33	657725.51	137867.38	данные отсутствуют	данные отсутствуют
33	657725.51	137867.38	данные отсутствуют	данные отсутствуют
34	657724.57	137867.72	данные отсутствуют	данные отсутствуют

Государственный регистратор		ФГИС ЕГРН
полное наименование должности	подпись	инициалы, фамилия

М.П.

Раздел 4.2

Выписка из Единого государственного реестра недвижимости об объекте недвижимости

Сведения о частях земельного участка

Земельный участок			
(вид объекта недвижимости)			
Лист № ___ Раздела 4.2	Всего листов раздела 4.2: ___	Всего разделов: ___	Всего листов выписки: ___
17.08.2020 № 99/2020/343254224			
Кадастровый номер:		**24:58:0000000:33979**	

Номер точки	Координаты, м		Описание закрепления на местности	Средняя квадратическая погрешность определения координат характерных точек границы части земельного участка, м
	X	Y		
1	2	3	4	5
34	657724.57	137867.72	данные отсутствуют	данные отсутствуют
35	657725.6	137870.61	данные отсутствуют	данные отсутствуют
35	657725.6	137870.61	данные отсутствуют	данные отсутствуют
36	657714.63	137848.54	данные отсутствуют	данные отсутствуют
36	657714.63	137848.54	данные отсутствуют	данные отсутствуют
37	657713.54	137845.55	данные отсутствуют	данные отсутствуют
37	657713.54	137845.55	данные отсутствуют	данные отсутствуют
38	657712.6	137845.89	данные отсутствуют	данные отсутствуют
38	657712.6	137845.89	данные отсутствуют	данные отсутствуют
39	657713.69	137848.88	данные отсутствуют	данные отсутствуют
39	657713.69	137848.88	данные отсутствуют	данные отсутствуют

Государственный регистратор		ФГИС ЕГРН
полное наименование должности	подпись	инициалы, фамилия

М.П.

Раздел 4.2

Выписка из Единого государственного реестра недвижимости об объекте недвижимости

Сведения о частях земельного участка

Земельный участок			
(вид объекта недвижимости)			
Лист № ___ Раздела 4.2	Всего листов раздела 4.2: ___	Всего разделов: ___	Всего листов выписки: ___
17.08.2020 № 99/2020/343254224			
Кадастровый номер:		**24:58:0000000:33979**	

Номер точки	Координаты, м		Описание закрепления на местности	Средняя квадратическая погрешность определения координат характерных точек границы части земельного участка, м
	X	Y		
1	2	3	4	5
17	657699.63	137856.76	данные отсутствуют	данные отсутствуют
18	657699.2	137855.96	данные отсутствуют	данные отсутствуют
18	657699.2	137855.96	данные отсутствуют	данные отсутствуют
19	657690.77	137840.18	данные отсутствуют	данные отсутствуют
19	657690.77	137840.18	данные отсутствуют	данные отсутствуют
20	657684.62	137825.56	данные отсутствуют	данные отсутствуют
20	657684.62	137825.56	данные отсутствуют	данные отсутствуют
21	657680.53	137818.74	данные отсутствуют	данные отсутствуют
21	657680.53	137818.74	данные отсутствуют	данные отсутствуют
22	657686.65	137816.39	данные отсутствуют	данные отсутствуют
22	657686.65	137816.39	данные отсутствуют	данные отсутствуют
23	657699.75	137808.33	данные отсутствуют	данные отсутствуют
23	657699.75	137808.33	данные отсутствуют	данные отсутствуют
24	657710.03	137828.03	данные отсутствуют	данные отсутствуют
24	657710.03	137828.03	данные отсутствуют	данные отсутствуют
25	657723.1	137853.94	данные отсутствуют	данные отсутствуют
25	657723.1	137853.94	данные отсутствуют	данные отсутствуют

Государственный регистратор		ФГИС ЕГРН
полное наименование должности	подпись	инициалы, фамилия

М.П.

Раздел 4.2

Выписка из Единого государственного реестра недвижимости об объекте недвижимости

Сведения о частях земельного участка

Земельный участок			
(вид объекта недвижимости)			
Лист № ___ Раздела 4.2	Всего листов раздела 4.2: ___	Всего разделов: ___	Всего листов выписки: ___
17.08.2020 № 99/2020/343254224			
Кадастровый номер:		**24:58:0000000:33979**	

Номер точки	Координаты, м		Описание закрепления на местности	Средняя квадратическая погрешность определения координат характерных точек границы части земельного участка, м
	X	Y		
1	2	3	4	5
26	657739.62	137884.12	данные отсутствуют	данные отсутствуют
26	657739.62	137884.12	данные отсутствуют	данные отсутствуют
27	657746.79	137899.29	данные отсутствуют	данные отсутствуют
27	657746.79	137899.29	данные отсутствуют	данные отсутствуют
28	657703.13	137823.49	данные отсутствуют	данные отсутствуют
28	657703.13	137823.49	данные отсутствуют	данные отсутствуют
29	657702.68	137822.6	данные отсутствуют	данные отсутствуют
29	657702.68	137822.6	данные отсутствуют	данные отсутствуют
30	657701.79	137823.06	данные отсутствуют	данные отсутствуют
30	657701.79	137823.06	данные отсутствуют	данные отсутствуют
31	657702.25	137823.95	данные отсутствуют	данные отсутствуют
31	657702.25	137823.95	данные отсутствуют	данные отсутствуют
32	657726.54	137870.28	данные отсутствуют	данные отсутствуют
32	657726.54	137870.28	данные отсутствуют	данные отсутствуют
33	657725.51	137867.38	данные отсутствуют	данные отсутствуют
33	657725.51	137867.38	данные отсутствуют	данные отсутствуют
34	657724.57	137867.72	данные отсутствуют	данные отсутствуют

Государственный регистратор		ФГИС ЕГРН
полное наименование должности	подпись	инициалы, фамилия

М.П.

Раздел 4.2

Выписка из Единого государственного реестра недвижимости об объекте недвижимости

Сведения о частях земельного участка

Земельный участок			
(вид объекта недвижимости)			
Лист № ___ Раздела 4.2	Всего листов раздела 4.2: ___	Всего разделов: ___	Всего листов выписки: ___
17.08.2020 № 99/2020/343254224			
Кадастровый номер:		**24:58:0000000:33979**	

Номер точки	Координаты, м		Описание закрепления на местности	Средняя квадратическая погрешность определения координат характерных точек границы части земельного участка, м
	X	Y		
1	2	3	4	5
34	657724.57	137867.72	данные отсутствуют	данные отсутствуют
35	657725.6	137870.61	данные отсутствуют	данные отсутствуют
35	657725.6	137870.61	данные отсутствуют	данные отсутствуют
36	657714.63	137848.54	данные отсутствуют	данные отсутствуют
36	657714.63	137848.54	данные отсутствуют	данные отсутствуют
37	657713.54	137845.55	данные отсутствуют	данные отсутствуют
37	657713.54	137845.55	данные отсутствуют	данные отсутствуют
38	657712.6	137845.89	данные отсутствуют	данные отсутствуют
38	657712.6	137845.89	данные отсутствуют	данные отсутствуют
39	657713.69	137848.88	данные отсутствуют	данные отсутствуют
39	657713.69	137848.88	данные отсутствуют	данные отсутствуют

Государственный регистратор		ФГИС ЕГРН
полное наименование должности	подпись	инициалы, фамилия

М.П.

Раздел 4.2

Выписка из Единого государственного реестра недвижимости об объекте недвижимости

Сведения о частях земельного участка

Земельный участок			
(вид объекта недвижимости)			
Лист № ___ Раздела 4.2	Всего листов раздела 4.2: ___	Всего разделов: ___	Всего листов выписки: ___
17.08.2020 № 99/2020/343254224			
Кадастровый номер:		**24:58:0000000:33979**	
Сведения о характерных точках границы части (частей) земельного участка			
Учетный номер части: 1			
Система координат: СК кадастрового округа, зона 4 Зона №			

Номер точки	Координаты, м		Описание закрепления на местности	Средняя квадратическая погрешность определения координат характерных точек границы части земельного участка, м
	X	Y		
1	2	3	4	5
1	657753.15	137912.75	данные отсутствуют	данные отсутствуют
1	657753.15	137912.75	данные отсутствуют	данные отсутствуют
2	657748.87	137917.88	данные отсутствуют	данные отсутствуют
2	657748.87	137917.88	данные отсутствуют	данные отсутствуют
3	657745.86	137919.95	данные отсутствуют	данные отсутствуют
3	657745.86	137919.95	данные отсутствуют	данные отсутствуют
4	657741.96	137922.66	данные отсутствуют	данные отсутствуют
4	657741.96	137922.66	данные отсутствуют	данные отсутствуют
5	657733.87	137906.51	данные отсутствуют	данные отсутствуют
5	657733.87	137906.51	данные отсутствуют	данные отсутствуют
6	657729.05	137912.19	данные отсутствуют	данные отсутствуют
6	657729.05	137912.19	данные отсутствуют	данные отсутствуют
7	657723.5	137917.35	данные отсутствуют	данные отсутствуют
7	657723.5	137917.35	данные отсутствуют	данные отсутствуют
8	657722.57	137902.3	данные отсутствуют	данные отсутствуют
8	657722.57	137902.3	данные отсутствуют	данные отсутствуют

Государственный регистратор		ФГИС ЕГРН
полное наименование должности	подпись	инициалы, фамилия

М.П.

Раздел 4.2

Выписка из Единого государственного реестра недвижимости об объекте недвижимости

Сведения о частях земельного участка

Земельный участок			
(вид объекта недвижимости)			
Лист № ___ Раздела 4.2	Всего листов раздела 4.2: ___	Всего разделов: ___	Всего листов выписки: ___
17.08.2020 № 99/2020/343254224			
Кадастровый номер:		**24:58:0000000:33979**	

Государственный регистратор		ФГИС ЕГРН
полное наименование должности	подпись	инициалы, фамилия

М.П.

Филиал Федерального государственного бюджетного учреждения «Федеральная кадастровая палата Федеральной службы государственной регистрации, кадастра и картографии» по Красноярскому краю

(полное наименование органа регистрации прав)

Выписка из Единого государственного реестра недвижимости об основных характеристиках и зарегистрированных правах на объект недвижимости

Сведения об основных характеристиках объекта недвижимости

На основании запроса от 16.06.2020, поступившего на рассмотрение 16.06.2020, сообщаем, что согласно записям Единого государственного реестра недвижимости:

Раздел 1 Лист 1

Земельный участок вид объекта недвижимости			
Лист №1 Раздел 1	Всего листов раздела 1: 1	Всего разделов: 3	Всего листов выписки: 3
19 июня 2020г. № КУВИ-002/2020-3629875			
Кадастровый номер:	24:58:0308001:2664		

Номер кадастрового квартала:	24:58:0308001
Дата присвоения кадастрового номера:	26.10.2012
Ранее присвоенный государственный учетный номер:	данные отсутствуют
Адрес (местоположение):	Красноярский край, ЗАТО Железногорск, г.Железногорск, ул. Южная, 53
Площадь, м2:	34522 +/- 65
Кадастровая стоимость, руб:	42727188.96
Кадастровые номера расположенных в пределах земельного участка объектов недвижимости:	24:58:0308001:955, 24:58:0000000:38745
Категория земель:	Земли населенных пунктов
Виды разрешенного использования:	размещение объекта инженерно-технического обеспечения (котельная №1)
Статус записи об объекте недвижимости:	Сведения об объекте недвижимости имеют статус "актуальные"
Особые отметки:	данные отсутствуют
Получатель выписки:	Капуцинюк Татьяна Михайловна (представитель заявителя), Заявитель: Акционерное общество "Красноярская региональная энергетическая компания", ИНН: 2460087269

ДОКУМЕНТ ПОДПИСАН ЭЛЕКТРОННОЙ ПОДПИСЬЮ

СВЕДЕНИЯ О СЕРТИФИКАТЕ ЭП

полное наименование должности		инициалы, фамилия

М.П.

Сертификат: 673169747045[illegible]601188718879677818855
Владелец: Росреестр
Действителен: с 04.02.2020 по 04.05.2021

Раздел 2 Лист 2

Выписка из Единого государственного реестра недвижимости об основных характеристиках и зарегистрированных правах на объект недвижимости

Сведения о зарегистрированных правах

Земельный участок вид объекта недвижимости			
Лист №1 Раздел 2	Всего листов раздела 2: 1	Всего разделов: 3	Всего листов выписки: 3
19 июня 2020г. № КУВИ-002/2020-3629875			
Кадастровый номер:	24:58:0308001:2664		

1	Правообладатель (правообладатели):	1.1	Закрытое административно - территориальное образование Железногорск Красноярского края
2	Вид, номер и дата государственной регистрации права:	2.1	Собственность 24-58/030801-2664-24/105/2020-1 28.01.2020 13:20:39
4	Ограничение прав и обременение объекта недвижимости:	не зарегистрировано	
5	Сведения о наличии решения об изъятии объекта недвижимости для государственных и муниципальных нужд:	данные отсутствуют	
6	Сведения об осуществлении государственной регистрации сделки, права, ограничения права без необходимого в силу закона согласия третьего лица, органа:	данные отсутствуют	

ДОКУМЕНТ ПОДПИСАН ЭЛЕКТРОННОЙ ПОДПИСЬЮ

СВЕДЕНИЯ О СЕРТИФИКАТЕ ЭП

полное наименование должности		инициалы, фамилия

М.П.

Сертификат: 673169747045[illegible]601188718879677818855
Владелец: Росреестр
Действителен: с 04.02.2020 по 04.05.2021


Раздел 3 Лист 3

Выписка из Единого государственного реестра недвижимости об основных характеристиках и зарегистрированных правах на объект недвижимости

Описание местоположения земельного участка

Земельный участок вид объекта недвижимости			
Лист №1 Раздел 3	Всего листов раздела 3: 1	Всего разделов: 3	Всего листов выписки: 3
19 июня 2020г. № КУВИ-002/2020-3629875			
Кадастровый номер:	24:58:0308001:2664		

План (чертеж, схема) земельного участка

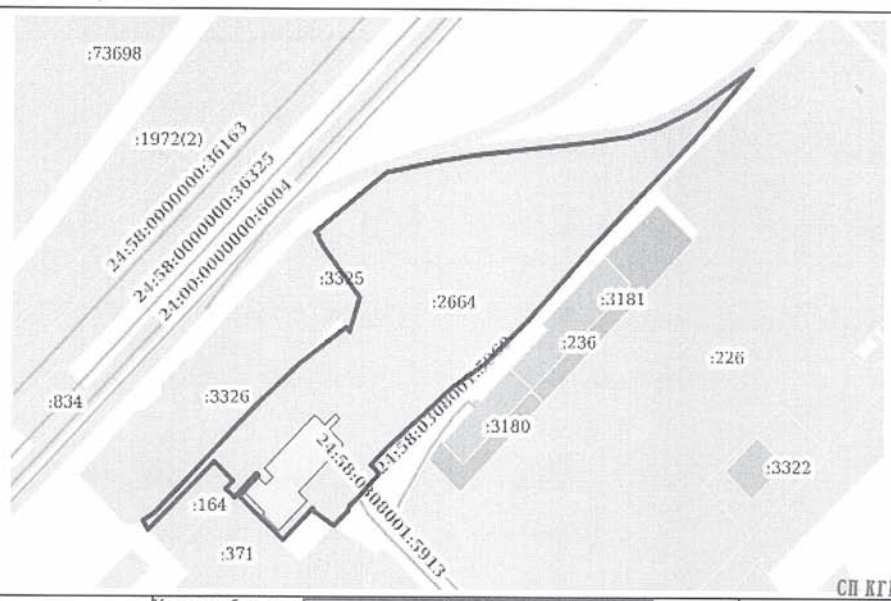

Масштаб 1:3000 Условные обозначения:

ДОКУМЕНТ ПОДПИСАН ЭЛЕКТРОННОЙ ПОДПИСЬЮ

СВЕДЕНИЯ О СЕРТИФИКАТЕ ЭП

полное наименование должности		инициалы, фамилия

М.П.

Сертификат: 673169747045[illegible]601188718879677818855
Владелец: Росреестр
Действителен: с 04.02.2020 по 04.05.2021

СП КГБУ «МФЦ»
г. Красноярск
ул. Профсоюзов, 39А
ДОКУМЕНТОВЕД
Шульга А.А.
ДАТА: 22.06.2020г.

АДМИНИСТРАЦИЯ
закрытого административно-территориального образования город Железногорск
(Администрация ЗАТО г. Железногорск)
ул.22 партсъезда, 21,
г. Железногорск,
Красноярский край,
Россия, 662971
тел. 72-20-85, 76-56-15
факс 8 (3919) 74-60-32
E-mail: kancel@adm.k26.ru
ОКПО 07531108 ОГРН 1022401419590
ИНН/КПП 2452012069/245201001

13.08.2020 N 01-46/5530
На № 001/6525 от 04.08.2020

Акционерное общество
«Красноярская региональная энергетическая компания»
(«КРАСЭКО»)

генеральному директору
А.В. Чернову

О предоставлении информации

Уважаемый Андрей Вениаминович!

На Ваш запрос о предоставлении информации сообщаю следующее.


На территории планируемого размещения объекта «Строительство теплотрассы на пром. зону «Гривка» отсутствуют объекты культурного наследия местного значения народов Российской Федерации.


С уважением,
Глава ЗАТО г. Железногорск И.Г. Куксин

Сергейкин Алексей Александрович
8 (3919) 72-20-74

Витман Ольга Викторовна
8 (3919) 76-55-90

Каверзина Светлана Васильевна
8 (3919) 76-55-95

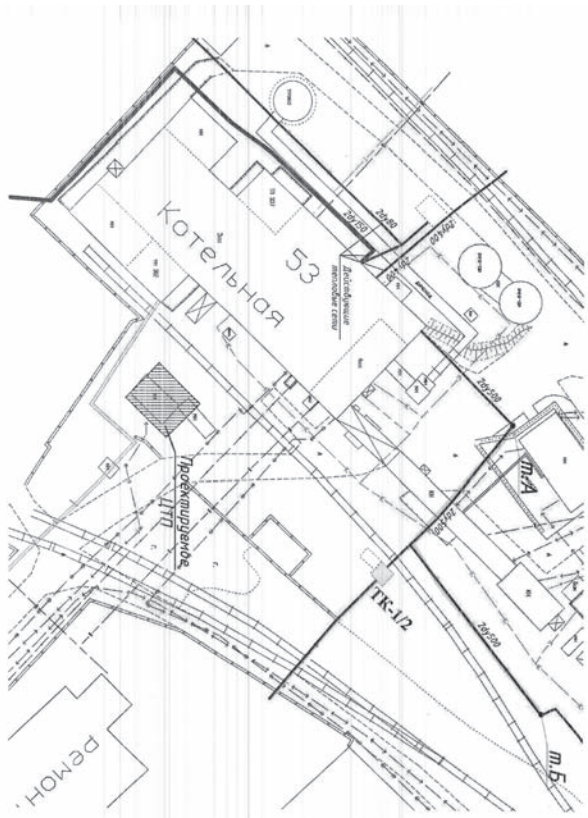

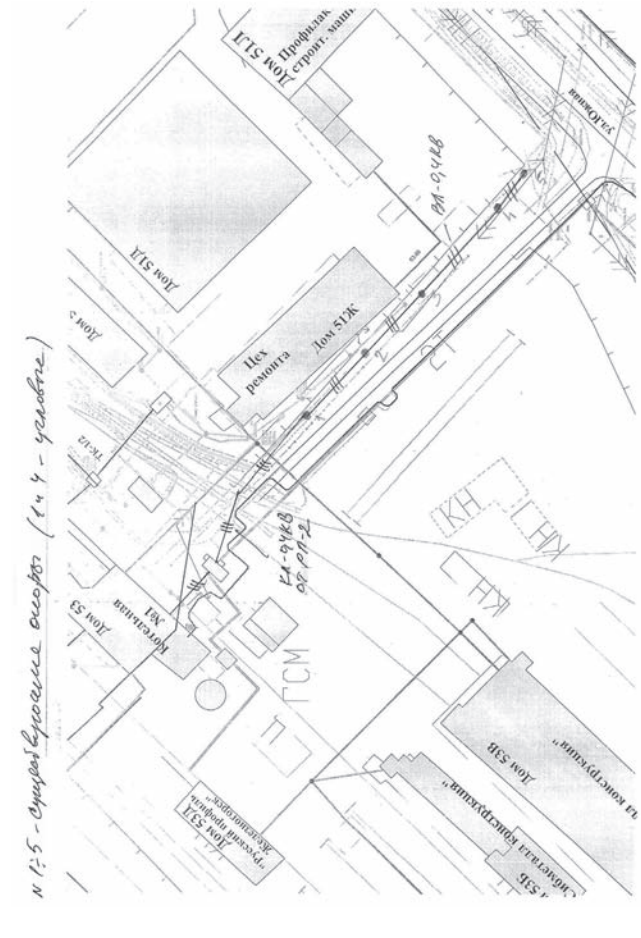

Городской округ «Закрытое административно – территориальное образование Железногорск Красноярского края»
СОВЕТ ДЕПУТАТОВ ЗАТО г. ЖЕЛЕЗНОГОРСК
РЕШЕНИЕ
10 сентября 2020 № 56-353Р
г. Железногорск

О ВНЕСЕНИИ ИЗМЕНЕНИЯ В РЕШЕНИЕ СОВЕТА ДЕПУТАТОВ ЗАТО Г. ЖЕЛЕЗНОГОРСК ОТ 26.02.2009 № 52-388Р «ОБ УТВЕРЖДЕНИИ ПОЛОЖЕНИЯ ОБ ОПЛАТЕ ТРУДА ДЕПУТАТОВ, ВЫБОРНЫХ ДОЛЖНОСТНЫХ ЛИЦ МЕСТНОГО САМОУПРАВЛЕНИЯ, ОСУЩЕСТВЛЯЮЩИХ СВОИ ПОЛНОМОЧИЯ НА ПОСТОЯННОЙ ОСНОВЕ, И МУНИЦИПАЛЬНЫХ СЛУЖАЩИХ В ОРГАНАХ МЕСТНОГО САМОУПРАВЛЕНИЯ ЗАТО ЖЕЛЕЗНОГОРСК»

На основании закона Красноярского края от 05.12.2019 № 8-3414 «О краевом бюджете на 2020 год и плановый период 2021 – 2022 годов», в соответствии с постановлением Совета администрации Красноярского края от 29.12.2007 № 512-п «О нормативах формирования расходов на оплату труда депутатов, выборных должностных лиц местного самоуправления, осуществляющих свои полномочия на постоянной основе, лиц, замещающих иные муниципальные должности, и муниципальных служащих», Уставом ЗАТО Железногорск, Совет депутатов

РЕШИЛ:

1. Внести в приложение № 1 к решению Совета депутатов ЗАТО г. Железногорск от 26.02.2009 № 52-388Р «Об утверждении Положения об оплате труда депутатов, выборных должностных лиц местного самоуправления, осуществляющих свои полномочия на постоянной основе, и муниципальных служащих в органах местного самоуправления ЗАТО Железногорск» следующее изменение:

1.1. Приложение 1 к Положению изложить в редакции:

«Приложение 1
к Положению об оплате труда депутатов, выборных должностных лиц местного самоуправления, осуществляющих свои полномочия на постоянной основе, и муниципальных служащих в органах местного самоуправления ЗАТО Железногорск

РАЗМЕР ДЕНЕЖНОГО ВОЗНАГРАЖДЕНИЯ ВЫБОРНЫХ ДОЛЖНОСТНЫХ ЛИЦ МЕСТНОГО САМОУПРАВЛЕНИЯ, ОСУЩЕСТВЛЯЮЩИХ СВОИ ПОЛНОМОЧИЯ НА ПОСТОЯННОЙ ОСНОВЕ

(рублей в месяц)

Наименование должностей	Денежное вознаграждение
Глава муниципального образования	59 245,75
Председатель представительного органа местного самоуправления	49 371,46
Заместитель председателя представительного органа местного самоуправления	44 427,44

».

2. Контроль за исполнением решения возложить на председателя постоянной комиссии по бюджету, финансам и налогам В.А. Одинцова.

3. Настоящее решение подлежит официальному опубликованию и вступает в силу с 01.10.2020.

Председатель Совета депутатов ЗАТО г. Железногорск
А.И. КОНОВАЛОВ
Глава ЗАТО г. Железногорск И.Г. КУКСИН

Городской округ «Закрытое административно – территориальное образование Железногорск Красноярского края»
СОВЕТ ДЕПУТАТОВ ЗАТО г. ЖЕЛЕЗНОГОРСК
РЕШЕНИЕ
10 сентября 2020 № 56-354Р
г. Железногорск

О ВНЕСЕНИИ ИЗМЕНЕНИЯ В РЕШЕНИЕ СОВЕТА ДЕПУТАТОВ ЗАТО Г. ЖЕЛЕЗНОГОРСК КРАСНОЯРСКОГО КРАЯ ОТ 15.02.2018 № 29-113Р «ОБ УТВЕРЖДЕНИИ ПЕРЕЧНЯ ДОЛЖНОСТЕЙ МУНИЦИПАЛЬНОЙ СЛУЖБЫ В ЗАТО ЖЕЛЕЗНОГОРСК»

В соответствии с Федеральным законом от 06.10.2003 № 131-ФЗ «Об общих принципах организации местного самоуправления в Российской Федерации», Законами Красноярского края от 01.12.2011 № 13-6551 «Об отдельных вопросах деятельности контрольно-счетных органов муниципальных образований Красноярского края», от 27.12.2005 № 17-4354

«О Реестре должностей муниципальной службы», на основании Устава ЗАТО Железногорск, Совет депутатов

РЕШИЛ:

1. Изложить Раздел 3 приложения к решению Совета депутатов ЗАТО г. Железногорск Красноярского края от 15.02.2018 № 29-113Р «Об утверждении Перечня должностей муниципальной службы в ЗАТО Железногорск» в следующей редакции:

Раздел 3. ПЕРЕЧЕНЬ ДОЛЖНОСТЕЙ МУНИЦИПАЛЬНОЙ СЛУЖБЫ В КОНТРОЛЬНО-РЕВИЗИОННОЙ СЛУЖБЕ ЗАТО ЖЕЛЕЗНОГОРСК

Категория должности	Группа должности	Наименование должности в Контрольно-ревизионной службе ЗАТО Железногорск	Наименование должности в соответствии с Реестром должностей муниципальной службы, утвержденным Законом Красноярского края от 27.12.2005 № 17-4354
Руководители	Главная	Председатель Контрольно-ревизионной службы	Председатель контрольно-счетного органа
Специалисты	Ведущая	Аудитор	Аудитор
	Старшая	Инспектор	Инспектор

2. Настоящее решение вступает в силу после его официального опубликования, но не ранее истечения срока полномочий Совета депутатов ЗАТО г. Железногорск пятого созыва.

3. Контроль над исполнением настоящего решения возложить на председателя комиссии по вопросам местного самоуправления и законности С.Г. Шаранова.

Председатель Совета депутатов ЗАТО г. Железногорск
А.И. КОНОВАЛОВ
Глава ЗАТО г. Железногорск И.Г. КУКСИН

ПРОКУРАТУРА ЗАТО Г. ЖЕЛЕЗНОГОРСК ПРОВЕЛА ПРОВЕРКУ ИСПОЛНЕНИЯ ЗАКОНОДАТЕЛЬСТВА О ЗАКУПКАХ ТОВАРОВ, РАБОТ, УСЛУГ ДЛЯ ОБЕСПЕЧЕНИЯ ГОСУДАРСТВЕННЫХ И МУНИЦИПАЛЬНЫХ НУЖД ПРИ РЕАЛИЗАЦИИ НАЦИОНАЛЬНОГО ПРОЕКТА «БЕЗОПАСНЫЕ И КАЧЕСТВЕННЫЕ АВТОМОБИЛЬНЫЕ ДОРОГИ»

Установлено, что МБОУ «Школа № 101» в целях обеспечения безопасности детей на дорогах с ООО «Красивые стенды» и индивидуальным предпринимателем были заключены контракты на поставку электронного стенда с изображением безопасного движения и световозвращающих наклеек, предназначенных для предупреждения наездов на учащихся в темное время суток.

Поставщиками обязательства исполнены надлежащим образом.

Вместе с тем заказчиком в нарушение условий контрактов и требований Федерального закона «О контрактной системе в сфере закупок товаров, работ, услуг для обеспечения государственных и муниципальных нужд» оплата поставленного товара в установленные сроки не произведена. Период задержки расчетов с поставщиками составил от 14 до 20 дней.

В связи с выявленными нарушениями прокуратурой ЗАТО г. Железногорск вынесено постановление о возбуждении дела об административном правонарушении, предусмотренном ч. 1 ст. 7.32.5 КоАП РФ (нарушение срока и порядка оплаты товаров (работ, услуг) при осуществлении закупок для обеспечения государственных и муниципальных нужд).

По результатам рассмотрения административного дела главный бухгалтер школы признан виновным в совершении административного правонарушения и ему назначено наказание в виде штрафа в размере 30 тыс. рублей.

Соблюдение прав предпринимателей на своевременную оплату работ по исполненным публичным контрактам находится на особом контроле прокуратуры города

Городской округ «Закрытое административно – территориальное образование Железногорск Красноярского края»
СОВЕТ ДЕПУТАТОВ ЗАТО г. ЖЕЛЕЗНОГОРСК
РЕШЕНИЕ
10 сентября 2020 № 56-355Р
г. Железногорск

О ВНЕСЕНИИ ИЗМЕНЕНИЙ В РЕШЕНИЕ СОВЕТА ДЕПУТАТОВ ЗАТО Г. ЖЕЛЕЗНОГОРСК ОТ 24.05.2018 № 34-151Р «ОБ УТВЕРЖДЕНИИ РЕГЛАМЕНТА СОВЕТА ДЕПУТАТОВ ЗАКРЫТОГО АДМИНИСТРАТИВНО-ТЕРРИТОРИАЛЬНОГО ОБРАЗОВАНИЯ ГОРОД ЖЕЛЕЗНОГОРСК КРАСНОЯРСКОГО КРАЯ»

В соответствии с ч.8 ст.23 Устава ЗАТО Железногорск, на основании решения Совета депутатов ЗАТО г. Железногорск от 20.08.2020 № 55-351Р «Об утверждении положения о Контрольно-ревизионной службе закрытого административно-территориального образования Железногорск Красноярского края», Совет депутатов

РЕШИЛ:

1. Внести в приложение к решению Совета депутатов ЗАТО г. Железногорск от 24.05.2018 № 34-151Р «Об утверждении Регламента Совета депутатов закрытого административно-территориального образования город Железногорск Красноярского края» (далее – Регламент Совета депутатов) следующие изменения:

1.1. В статье 1 Регламента Совета депутатов слова «30 депутатов» заменить словами «25 депутатов».

1.2. Первое предложение статьи 7 Регламента Совета депутатов изложить в следующей редакции:

«Первое заседание первой сессии вновь избранного Совета депутатов созывается Главой ЗАТО г. Железногорск не позднее чем через 14 дней после выборов, в результате которых было сформировано не менее 2/3 от установленного числа депутатов Совета депутатов (не менее 17 депутатов).».

1.3. В статье 9 Регламента Совета депутатов слова «(не менее 10 депутатов)» заменить словами «(не менее 8 депутатов)».

1.4. Часть 1 статьи 10 Регламента Совета депутатов изложить в следующей редакции:

«Заседание (очередная, внеочередная сессия) Совета депутатов правомочно, если в нем принимает участие не менее 2/3 от установленного числа депутатов (не менее 17 депутатов), в противном случае Председатель Совета депутатов назначает новую дату проведения заседания, которое должно состояться не позднее чем через семь дней. При повторном назначении даты заседание считается правомочным, если на нем будут присутствовать не менее большинства от установленного числа депутатов (не менее 13 депутатов) Совета депутатов. Указанный порядок действителен и в случае, если во время заседания зарегистрировано отсутствие кворума для принятия решения.».

1.5. В статье 12 Регламента Совета депутатов слова «(не менее 6 депутатов)» заменить словами «(не менее 5 депутатов)».

1.6. В статье 30 Регламента Совета депутатов слова «(16 депутатов)» заменить словами «(не менее 13 депутатов)».

1.7. В статье 35 Регламента Совета депутатов слова «(не менее 16 депутатов)» заменить словами «(не менее 13 депутатов)».

1.8. В статье 68 Регламента Совета депутатов слова «(16 депутатов)» заменить словами «(не менее 13 депутатов)».

1.9. В статье 69 Регламента Совета депутатов слова «(16 депутатов)» заменить словами «(не менее 13 депутатов)».

1.10. В статье 74 Регламента Совета депутатов слова «(20 депутатов)» заменить словами «(не менее 17 депутатов)».

1.11. В статье 77 Регламента Совета депутатов слова «(16 депутатов)» заменить словами «(не менее 13 депутатов)», слова «(не менее 20 депутатов)» заменить словами «(не менее 17 депутатов)».

1.12. В статье 101 Регламента Совета депутатов слова «(10 депутатов)» заменить словами «(не менее 8 депутатов)».

1.13. В статье 103 Регламента Совета депутатов слова «(не менее 16 депутатов)» заменить словами «(не менее 13 депутатов)».

1.14. В статье 105 Регламента Совета депутатов слова «(16 депутатов)» заменить словами «(не менее 13 депутатов)».

1.15. В статье 106 Регламента Совета депутатов слова «контрольно-ревизионной службы и» исключить.

1.16. В статье 107 Регламента Совета депутатов слова «(не менее 20 депутатов)» заменить словами «(не менее 17 депутатов)», слова «(не менее 10 депутатов)» заменить словами «(не менее 8 депутатов)», слова «1/2 голосов плюс один голос» заменить словами «большинством голосов».

1.17. В статье 108 Регламента Совета депутатов слова «контрольно-ревизионной службы и» исключить, слова «(не менее 20 депутатов)» заменить словами «(не менее 17 депутатов)», слова «(не менее 10 депутатов)» заменить словами «(не менее 8 депутатов)», слова «1/2 голосов плюс один голос» заменить словами «большинством голосов».

1.18. Статью 110 Регламента Совета депутатов изложить в следующей редакции:

«Статья 110. Порядок назначения на должность председателя и аудитора Контрольно-ревизионной службы

Контрольно-ревизионная служба закрытого административно-территориального образования Железногорск Красноярского края (далее - Контрольно-ревизионная служба) является постоянно действующим органом внешнего муниципального финансового контроля, образуемым Советом депутатов ЗАТО г. Железногорск (далее – Совет депутатов).

Положение о Контрольно-ревизионной службе утверждается Советом депутатов.

Председатель и аудитор Контрольно-ревизионной службы назначаются на должность Советом депутатов ЗАТО г. Железногорск открытым голосованием.

Предложения о кандидатурах на должность председателя Контрольно-ревизионной службы вносятся в Совет депутатов:

1) председателем Совета депутатов;

2) депутатами Совета депутатов в количестве не менее одной трети от установленного числа депутатов Совета депутатов;

3) Главой ЗАТО г. Железногорск.

Предложения о кандидатурах на должность аудитора Контрольно-ревизионной службы вносятся в Совет депутатов председателем Контрольно-ревизионной службы.

Вместе с предложениями о кандидатурах на должность председателя (аудитора) Контрольно-ревизионной службы в Совет депутатов представляются:

анкета по форме, утвержденной Распоряжением Правительства Российской Федерации от 26.05.2005 № 667-р, с приложением фотографии;

копия паспорта или иного заменяющего его документа;

копии документов об образовании, о дополнительном образовании, о присвоении ученого звания, ученой степени, заверенные нотариально или кадровой службой по месту работы (службы);

копия трудовой книжки или иных документов, подтверждающих необходимый стаж работы, заверенные нотариально или кадровой службой по месту работы (службы);

заключение медицинского учреждения об отсутствии заболевания, препятствующего поступлению на муниципальную службу.

Дополнительно могут быть представлены характеристики, рекомендации, результаты тестирований, иные документы, связанные с оценкой осуществления им профессиональной деятельности.

Предварительное рассмотрение кандидатур на должности председателя и аудитора Контрольно-ревизионной службы осуществляет комиссия Совета депутатов по бюджету, финансам и налогам.

Комиссия Совета депутатов по бюджету, финансам и налогам на основании представленных документов проводит предварительную оценку кандидатур на предмет их соответствия требованиям, предъявляемым к кандидатурам на замещение должности председателя (аудитора) Контрольно-ревизионной службы. По результатам предварительной оценки комиссия по бюджету, финансам и налогам готовит заключения по каждой кандидатуре, которые направляются председателю Совета депутатов.

Вопрос о назначении на должность председателя (аудитора) Контрольно-ревизионной службы рассматривается на сессии Совета депутатов с приглашением кандидатов на эту должность.

Представление кандидатов на должность председателя (аудитора) Контрольно-ревизионной службы на сессии Совета депутатов производится внесшими их лицами либо их уполномоченными представителями. После представления каждого из кандидатов председателем комиссии по бюджету, финансам и налогам или его заместителем оглашаются результаты предварительной оценки соответствия кандидата установленным требованиям.

После представления кандидата и оглашения результатов предварительной оценки слово предоставляется кандидату.

Решение о назначении на должность председателя (аудитора) Контрольно-ревизионной службы принимается Советом депутатов большинством голосов от установленного числа депутатов (не менее 13 депутатов).

В случае если на должность председателя (аудитора) Контрольно-ревизионной службы были выдвинуты два и более кандидата, проводится рейтинговое голосование, в порядке, предусмотренном настоящим Регламентом.

Если по итогам рейтингового голосования несколько предложений набрали достаточное для их принятия число голосов (в случае равного количества набранных голосов у нескольких кандидатов), проводится второй тур по кандидатам, набравшим наибольшее число голосов.

Предложения о кандидатурах на должность председателя (аудитора) Контрольно-ревизионной службы не могут выноситься на рассмотрение Совета депутатов более двух раз подряд в отношении одного и того же лица.

Назначение председателя (аудитора) Контрольно-ревизионной службы оформляется решением Совета депутатов.

В качестве представителя нанимателя (работодателя) председателя Контрольно-ревизионной службы выступает председатель Совета депутатов.

Нанимателем (работодателем) аудитора Контрольно-ревизионной службы является Контрольно-ревизионная служба в лице председателя Контрольно-ревизионной службы.».

2. Настоящее решение вступает в силу после его официального опубликования, но не ранее истечения срока полномочий Совета депутатов ЗАТО г. Железногорск пятого созыва.

3. Контроль над исполнением настоящего решения возложить на председателя комиссии по вопросам местного самоуправления и законности С.Г. Шаранова.

Председатель Совета депутатов ЗАТО г. Железногорск
А.И. КОНОВАЛОВ
Глава ЗАТО г. Железногорск И.Г. КУКСИН

Городской округ «Закрытое административно – территориальное образование Железногорск Красноярского края»
СОВЕТ ДЕПУТАТОВ ЗАТО г. ЖЕЛЕЗНОГОРСК
РЕШЕНИЕ
10 сентября 2020 № 56-356Р
г. Железногорск

ОБ УТВЕРЖДЕНИИ ОТЧЕТА ОБ ИСПОЛНЕНИИ БЮДЖЕТА ЗАТО ЖЕЛЕЗНОГОРСК ЗА 2019 ГОД

В соответствии с Бюджетным кодексом Российской Федерации, Федеральным законом от 06.10.2003 № 131-ФЗ «Об общих принципах организации местного самоуправления в Российской Федерации», Уставом ЗАТО Железногорск, Совет депутатов,

Р Е Ш И Л:

1. Утвердить отчет об исполнении бюджета ЗАТО Железногорск за 2019 год, в том числе:

исполнение бюджета ЗАТО Железногорск по доходам в сумме 3 730 999 482,90 рублей и расходам в сумме 3 805 194 126,57 рублей;

исполнение с дефицитом в сумме 74 194 643,67 рублей;

исполнение источников внутреннего финансирования дефицита бюджета ЗАТО Железногорск в сумме 74 194 643,67 рублей.

2. Утвердить исполнение бюджета ЗАТО Железногорск за 2019 год со следующими показателями:

источников внутреннего финансирования дефицита бюджета ЗАТО Железногорск согласно приложению 1 к настоящему решению;

доходов бюджета ЗАТО Железногорск по кодам классификации доходов бюджетов согласно приложению 2 к настоящему решению;

расходов бюджета ЗАТО Железногорск по разделам, подразделам классификации расходов бюджета согласно приложению 3 к настоящему решению;

расходов бюджета ЗАТО Железногорск по ведомственной структуре расходов согласно приложению 4 к настоящему решению;

расходов по целевым статьям (муниципальным программам и непрограммным направлениям деятельности), группам и подгруппам видов расходов, разделам, подразделам классификации расходов бюджета ЗАТО Железногорск согласно приложению 5 к настоящему решению;

расходов по разделам и подразделам, целевым статьям (муниципальным программам и непрограммным направлениям деятельности), группам и подгруппам видов расходов классификации расходов бюджета ЗАТО Железногорск согласно приложению 6 к настоящему решению.

3. Контроль за исполнением настоящего решения возложить на председателя комиссии по бюджету, финансам и налогам В.А. Одинцова.

4. Настоящее решение вступает в силу после его официального опубликования.

Председатель Совета депутатов ЗАТО г. Железногорск
А.И. КОНОВАЛОВ
Глава ЗАТО г. Железногорск И.Г. КУКСИН

Приложение № 1
к решению Совета депутатов
ЗАТО г.Железногорск
от 10 сентября 2020 № 56-356Р

ИСТОЧНИКИ ВНУТРЕННЕГО ФИНАНСИРОВАНИЯ ДЕФИЦИТА БЮДЖЕТА ЗАТО ЖЕЛЕЗНОГОРСК ЗА 2019 ГОД

(рублей)

№ п/п	Код показателя	Наименование кода группы, подгруппы, статьи, вида источника финансирования дефицита бюджета, кода классификации операций сектора государственного управления, относящихся к источникам финансирования дефицитов бюджетов	Утвержденные бюджетные назначения	Исполнено
801 Финансовое управление Администрации ЗАТО г.Железногорск				
1	801 01 02 00 00 00 0000 000	Кредиты кредитных организаций в валюте Российской Федерации	41 656 977,05	0,00
2	801 01 02 00 00 00 0000 700	Получение кредитов от кредитных организаций в валюте Российской Федерации	41 656 977,05	0,00
3	801 01 02 00 00 04 0000 710	Получение кредитов от кредитных организаций бюджетом городского округа в валюте РФ	41 656 977,05	0,00
4	801 01 05 00 00 00 0000 000	Изменение остатков средств на счетах по учету средств бюджета	120 939 955,02	74 194 643,67
5	801 01 05 00 00 00 0000 500	Увеличение остатков средств бюджетов	-3 800 187 513,54	-3 865 451 764,00
6	801 01 05 02 00 00 0000 500	Увеличение прочих остатков средств бюджетов	-3 800 187 513,54	-3 865 451 764,00
7	801 01 05 02 01 00 0000 510	Увеличение прочих остатков денежных средств бюджетов	-3 800 187 513,54	-3 865 451 764,00
8	801 01 05 02 01 04 0000 510	Увеличение прочих остатков денежных средств бюджета городского округа	-3 800 187 513,54	-3 865 451 764,00
9	801 01 05 00 00 00 0000 600	Уменьшение остатков средств бюджетов	3 921 127 468,56	3 939 646 407,67
10	801 01 05 02 00 00 0000 600	Уменьшение прочих остатков средств бюджетов	3 921 127 468,56	3 939 646 407,67
11	801 01 05 02 01 00 0000 610	Уменьшение прочих остатков денежных средств бюджетов	3 921 127 468,56	3 939 646 407,67
12	801 01 05 02 01 04 0000 610	Уменьшение прочих остатков денежных средств бюджета городского округа	3 921 127 468,56	3 939 646 407,67
13	Итого источников финансирования дефицита бюджета		162 596 932,07	74 194 643,67

Приложение № 2
к решению Совета депутатов ЗАТО г. Железногорск
от 10 сентября 2020 № 56-356Р

ДОХОДЫ БЮДЖЕТА ЗАТО ЖЕЛЕЗНОГОРСК ПО КОДАМ КЛАССИФИКАЦИИ ДОХОДОВ БЮДЖЕТА ЗА 2019 ГОД

рублей

№ п/п	Наименование КВД	Гл. администратор	КБК	План на 2019 год	Исполнение за 2019 год	Процент исполнения
1	НАЛОГОВЫЕ И НЕНАЛОГОВЫЕ ДОХОДЫ	000	10000000000000000	1 103 084 732,07	1 094 004 279,91	99
2	НАЛОГОВЫЕ ДОХОДЫ		10000000000000000	944 799 245,00	937 954 942,31	99
3	НАЛОГИ НА ПРИБЫЛЬ, ДОХОДЫ	182	10100000000000000	835 973 449,00	833 308 866,50	100
4	Налог на прибыль организаций	182	10101000000000110	7 945 247,00	8 501 449,75	107
5	Налог на прибыль организаций (за исключением консолидированных групп налогоплательщиков), зачисляемый в бюджеты субъектов Российской Федерации	182	10101012020000110	7 945 247,00	8 501 449,75	107
6	Налог на доходы физических лиц	182	10102000010000110	828 028 202,00	824 807 416,75	100
7	Налог на доходы физических лиц с доходов, источником которых является налоговый агент, за исключением доходов, в отношении которых исчисление и уплата налога осуществляются в соответствии со статьями 227, 227.1 и 228 Налогового кодекса Российской Федерации	182	10102010010000110	820 866 768,00	817 488 535,27	100
8	Налог на доходы физических лиц с доходов, полученных от осуществления деятельности физическими лицами, зарегистрированными в качестве индивидуальных предпринимателей, нотариусов, занимающихся частной практикой, адвокатов, учредивших адвокатские кабинеты, и других лиц, занимающихся частной практикой в соответствии со статьей 227 Налогового кодекса Российской Федерации	182	10102020010000110	2 092 000,00	2 145 936,03	103
9	Налог на доходы физических лиц с доходов, полученных физическими лицами в соответствии со статьей 228 Налогового кодекса Российской Федерации	182	10102030010000110	4 552 288,00	4 627 306,60	102
10	Налог на доходы физических лиц в виде фиксированных авансовых платежей с доходов, полученных физическими лицами, являющимися иностранными гражданами, осуществляющими трудовую деятельность по найму на основании патента в соответствии со статьей 227.1 Налогового кодекса Российской Федерации	182	10102040010000110	517 146,00	545 638,85	106
11	НАЛОГИ НА ТОВАРЫ (РАБОТЫ, УСЛУГИ), РЕАЛИЗУЕМЫЕ НА ТЕРРИТОРИИ РОССИЙСКОЙ ФЕДЕРАЦИИ	100	10300000000000000	21 723 686,00	21 670 638,22	100
12	Акцизы по подакцизным товарам (продукции), производимым на территории Российской Федерации	100	10302000010000110	21 723 686,00	21 670 638,22	100
13	Доходы от уплаты акцизов на дизельное топливо, подлежащие распределению между бюджетами субъектов Российской Федерации и местными бюджетами с учетом установленных дифференцированных нормативов отчислений в местные бюджеты (по нормативам, установленным Федеральным законом о федеральном бюджете в целях формирования дорожных фондов субъектов Российской Федерации)	100	10302231010000110	9 793 350,00	9 864 109,51	101
14	Доходы от уплаты акцизов на моторные масла для дизельных и (или) карбюраторных (инжекторных) двигателей, подлежащие распределению между бюджетами субъектов Российской Федерации и местными бюджетами с учетом установленных дифференцированных нормативов отчислений в местные бюджеты (по нормативам, установленным Федеральным законом о федеральном бюджете в целях формирования дорожных фондов субъектов Российской Федерации)	100	10302241010000110	75 510,00	72 503,81	96
15	Доходы от уплаты акцизов на автомобильный бензин, подлежащие распределению между бюджетами субъектов Российской Федерации и местными бюджетами с учетом установленных дифференцированных нормативов отчислений в местные бюджеты (по нормативам, установленным Федеральным законом о федеральном бюджете в целях формирования дорожных фондов субъектов Российской Федерации)	100	10302251010000110	13 425 000,00	13 178 483,86	98
16	Доходы от уплаты акцизов на прямогонный бензин, подлежащие распределению между бюджетами субъектов Российской Федерации и местными бюджетами с учетом установленных дифференцированных нормативов отчислений в местные бюджеты (по нормативам, установленным Федеральным законом о федеральном бюджете в целях формирования дорожных фондов субъектов Российской Федерации)	100	10302261010000110	-1 570 174,00	-1 444 458,96	92
17	НАЛОГИ НА СОВОКУПНЫЙ ДОХОД	182	10500000000000000	27 850 330,00	28 086 262,81	101
18	Единый налог на вмененный доход для отдельных видов деятельности	182	10502000020000110	25 821 280,00	26 452 202,99	102
19	Единый налог на вмененный доход для отдельных видов деятельности	182	10502010020000110	25 821 280,00	26 438 533,12	102
20	Единый налог на вмененный доход для отдельных видов деятельности (за налоговые периоды, истекшие до 1 января 2011 года) (пени по соответствующему платежу)	182	10502020022100110	0,00	13 669,87	
21	Единый сельскохозяйственный налог	182	10503000010000110	49 050,00	49 049,74	100
22	Единый сельскохозяйственный налог	182	10503010010000110	49 050,00	49 049,74	100
23	Налог, взимаемый в связи с применением патентной системы налогообложения	182	10504000020000110	1 980 000,00	1 585 010,08	80
24	Налог, взимаемый в связи с применением патентной системы налогообложения, зачисляемый в бюджеты городских округов	182	10504010020000110	1 980 000,00	1 585 010,08	80
25	НАЛОГИ НА ИМУЩЕСТВО	182	10600000000000000	44 311 780,00	40 616 704,09	92
26	Налог на имущество физических лиц	182	10601000000000110	31 923 780,00	27 964 362,03	88
27	Налог на имущество физических лиц, взимаемый по ставкам, применяемым к объектам налогообложения, расположенным в границах городских округов	182	10601020040000110	31 923 780,00	27 964 362,03	88
28	Земельный налог	182	10606000000000110	12 388 000,00	12 652 342,06	102
29	Земельный налог с организаций, обладающих земельным участком, расположенным в границах городских округов	182	10606032040000110	9 988 000,00	10 326 072,07	103
30	Земельный налог с физических лиц, обладающих земельным участком, расположенным в границах городских округов	182	10606042040000110	2 400 000,00	2 326 269,99	97
31	ГОСУДАРСТВЕННАЯ ПОШЛИНА	000	10800000000000000	14 940 000,00	14 272 469,96	96
32	Государственная пошлина по делам, рассматриваемым в судах общей юрисдикции, мировыми судьями (за исключением Верховного Суда Российской Федерации) (сумма платежа (перерасчеты, недоимка и задолженность по соответствующему платежу, в том числе по отмененному)	182	10803010011000110	14 800 000,00	14 161 669,96	96
33	Государственная пошлина за выдачу разрешения на установку рекламной конструкции	009	10807150011000110	10 000,00	10 000,00	100
34	Государственная пошлина за выдачу органом местного самоуправления городского округа специального разрешения на движение по автомобильным дорогам транспортных средств, осуществляющих перевозки опасных, тяжеловесных и (или) крупногабаритных грузов, зачисляемая в бюджеты городских округов	009	10807173011000110	130 000,00	100 800,00	78
35	ЗАДОЛЖЕННОСТЬ И ПЕРЕРАСЧЕТЫ ПО ОТМЕНЕННЫМ НАЛОГАМ, СБОРАМ И ИНЫМ ОБЯЗАТЕЛЬНЫМ ПЛАТЕЖАМ	182	10900000000000000	0,00	0,73	
36	Прочие налоги и сборы (по отмененным местным налогам и сборам)	182	10907000000000110	0,00	0,73	
37	НЕНАЛОГОВЫЕ ДОХОДЫ		11000000000000000	158 285 487,07	156 049 337,60	99
38	ДОХОДЫ ОТ ИСПОЛЬЗОВАНИЯ ИМУЩЕСТВА, НАХОДЯЩЕГОСЯ В ГОСУДАРСТВЕННОЙ И МУНИЦИПАЛЬНОЙ СОБСТВЕННОСТИ	000	11100000000000000	91 708 360,00	91 631 701,43	100
39	Доходы, получаемые в виде арендной платы за земельные участки, государственная собственность на которые не разграничена и которые расположены в границах городских округов, а также средства от продажи права на заключение договоров аренды указанных земельных участков	009	11105012040000120	54 860 000,00	55 236 561,93	101
40	Доходы, получаемые в виде арендной платы, а также средства от продажи права на заключение договоров аренды за земли, находящиеся в собственности городских округов (за исключением земельных участков муниципальных бюджетных и автономных учреждений)	009	11105024040000120	2 450 000,00	2 834 770,23	116
41	Доходы от сдачи в аренду имущества, составляющего казну городских округов (за исключением земельных участков)	162	11105074040000120	25 750 000,00	26 214 226,23	102
42	Доходы от перечисления части прибыли, остающейся после уплаты налогов и иных обязательных платежей муниципальных унитарных предприятий, созданных городскими округами	162	11107014040000120	53 360,00	53 360,00	100
43	Прочие поступления от использования имущества, находящегося в собственности городских округов (за исключением имущества муниципальных бюджетных и автономных учреждений, а также имущества муниципальных унитарных предприятий, в том числе казенных)	009	11109044040000120	8 595 000,00	7 292 783,04	85
44	ПЛАТЕЖИ ПРИ ПОЛЬЗОВАНИИ ПРИРОДНЫМИ РЕСУРСАМИ	000	11200000000000000	4 245 480,00	4 503 556,40	106
45	Плата за негативное воздействие на окружающую среду	048	11201000010000120	3 515 480,00	3 634 588,61	103
46	Плата за выбросы загрязняющих веществ в атмосферный воздух стационарными объектами (федеральные государственные органы, Банк России, органы управления государственными внебюджетными фондами Российской Федерации)	048	11201010016000120	240 500,00	252 142,89	105
47	Плата за сбросы загрязняющих веществ в водные объекты (федеральные государственные органы, Банк России, органы управления государственными внебюджетными фондами Российской Федерации)	048	11201030016000120	1 323 080,00	1 615 387,54	122
48	Плата за размещение отходов производства (федеральные государственные органы, Банк России, органы управления государственными внебюджетными фондами Российской Федерации)	048	11201041016000120	1 951 900,00	1 763 906,56	90
49	Плата за размещение твердых коммунальных отходов (федеральные государственные органы, Банк России, органы управления государственными внебюджетными фондами Российской Федерации)	048	11201042016000120	0,00	3 151,62	
50	Плата за использование лесов	009	11204000000000120	730 000,00	868 967,79	119
51	Плата за использование лесов, расположенных на землях иных категорий, находящихся в собственности городских округов, в части платы по договору купли-продажи лесных насаждений	009	11204041040000120	730 000,00	868 967,79	119
52	ДОХОДЫ ОТ ОКАЗАНИЯ ПЛАТНЫХ УСЛУГ И КОМПЕНСАЦИИ ЗАТРАТ ГОСУДАРСТВА	000	11300000000000000	32 834 329,21	30 561 259,42	93
53	Доходы от оказания платных услуг (работ)	009	11301000000000130	5 680 000,00	5 104 042,55	90
54	Прочие доходы от оказания платных услуг (работ) получателями средств бюджетов городских округов (доходы от продажи услуг)	009	11301994040300130	5 680 000,00	5 104 042,55	90
55	Доходы от компенсации затрат государства	000	11302000000000130	27 154 329,21	25 457 216,87	94
56	Доходы, поступающие в порядке возмещения расходов, понесенных в связи с эксплуатацией имущества городских округов	009	11302064040000130	21 152 042,00	19 489 365,15	92
57	Доходы, поступающие в порядке возмещения расходов, понесенных в связи с эксплуатацией имущества городских округов	162	11302064040000130	5 300 000,00	5 363 248,18	101
58	Прочие доходы от компенсации затрат бюджетов городских округов (возврат дебиторской задолженности прошлых лет по местным средствам)	009	11302994040100130	382 405,71	382 405,71	100
59	Прочие доходы от компенсации затрат бюджетов городских округов (возврат дебиторской задолженности прошлых лет по местным средствам)	733	11302994040100130	0,00	859,49	
60	Прочие доходы от компенсации затрат бюджетов городских округов (возврат дебиторской задолженности прошлых лет по местным средствам)	734	11302994040100130	72 525,69	67 904,72	94
61	Прочие доходы от компенсации затрат бюджетов городских округов (возврат дебиторской задолженности прошлых лет по местным средствам)	801	11302994040100130	29 051,81	29 051,81	100
62	Прочие доходы от компенсации затрат бюджетов городских округов (возмещение расходов)	009	11302994040200130	17 000,00	14 669,79	86
63	Прочие доходы от компенсации затрат бюджетов городских округов (возмещение расходов)	734	11302994040200130	24,00	24,00	100
64	Прочие доходы от компенсации затрат бюджетов городских округов (оплата восстановительной стоимости зеленых насаждений при вынужденном сносе и ущерба при незаконных рубках, повреждений, уничтожений зеленых насаждений на территории ЗАТО Железногорск)	009	11302994040400130	200 000,00	108 407,87	54
65	Прочие доходы от компенсации затрат бюджетов городских округов (плата за эвакуацию траспортных средств, имеющих признаки бесхозяйных и брошенных)	009	11302994040500130	1 280,00	1 280,00	100
66	Прочие доходы от компенсации затрат бюджетов городских округов (возврат дебиторской задолженности прошлых лет по краевым целевым средствам)	732	11302994040900130	0,00	0,15	
67	ДОХОДЫ ОТ ПРОДАЖИ МАТЕРИАЛЬНЫХ И НЕМАТЕРИАЛЬНЫХ АКТИВОВ	000	11400000000000000	18 171 534,18	17 423 061,76	96
68	Доходы от продажи квартир, находящихся в собственности городских округов	009	11401040040000410	3 850 000,00	3 685 953,28	96
69	Доходы от реализации иного имущества, находящегося в собственности городских округов (за исключением имущества муниципальных бюджетных и автономных учреждений, а также имущества муниципальных унитарных предприятий, в том числе казенных), в части реализации основных средств по указанному имуществу	162	11402043040000410	-289 592,82	-289 592,82	100
70	Доходы от приватизации имущества, находящегося в собственности городских округов, в части приватизации нефинансовых активов имущества казны	162	11413040040000410	14 611 127,00	14 026 701,30	96
71	АДМИНИСТРАТИВНЫЕ ПЛАТЕЖИ И СБОРЫ	009	11500000000000000	62 097,00	62 097,00	100
72	Платежи, взимаемые органами местного самоуправления (организациями) городских округов за выполнение определенных функций (создание семейного захоронения на муниципальных кладбищах ЗАТО Железногорск)	009	11502040040600140	62 097,00	62 097,00	100
73	ШТРАФЫ, САНКЦИИ, ВОЗМЕЩЕНИЕ УЩЕРБА	000	11600000000000000	11 263 686,68	11 867 661,59	105
74	Денежные взыскания (штрафы) за нарушение законодательства о налогах и сборах, предусмотренные статьями 116, 119.1, 119.2, пунктами 1 и 2 статьи 120, статьями 125, 126, 126.1, 128,129, 129.1, 129.4, 132, 133, 134, 135, 135.1, 135.2 Налогового кодекса Российской Федерации	182	11603010016000140	175 000,00	187 618,68	107
75	Денежные взыскания (штрафы) за административные правонарушения в области налогов и сборов, предусмотренные Кодексом Российской Федерации об административных правонарушениях (федеральные государственные органы, Банк России, органы управления государственными внебюджетными фондами Российской Федерации)	182	11603030016000140	35 821,00	32 694,84	91
76	Денежные взыскания (штрафы) за нарушение законодательства о применении контрольно-кассовой техники при осуществлении наличных денежных расчетов и (или) расчетов с использованием платежных карт (федеральные государственные органы, Банк России, органы управления государственными внебюджетными фондами Российской Федерации)	182	11606000016000140	39 000,00	164 940,00	св. 200
77	Денежные взыскания (штрафы) за административные правонарушения в области государственного регулирования производства и оборота этилового спирта, алкогольной, спиртосодержащей продукции (федеральные государственные органы, Банк России, органы управления государственными внебюджетными фондами Российской Федерации)	160	11608010016000140	0,00	1 472,61	
78	Денежные взыскания (штрафы) за административные правонарушения в области государственного регулирования производства и оборота этилового спирта, алкогольной, спиртосодержащей продукции (федеральные государственные органы, Банк России, органы управления государственными внебюджетными фондами Российской Федерации)	188	11608010016000140	328 000,00	304 765,96	93
79	Денежные взыскания (штрафы) за нарушение бюджетного законодательства (в части бюджетов городских округов)	801	11618040040000140	20 000,00	20 000,00	100
80	Денежные взыскания (штрафы) за нарушение земельного законодательства (федеральные государственные органы, Банк России, органы управления государственными внебюджетными фондами Российской Федерации)	321	11625060016000140	100 000,00	95 000,00	95
81	Денежные взыскания (штрафы) за нарушение лесного законодательства на лесных участках, находящихся в собственности городских округов	009	11625073040000140	15 000,00	13 461,00	90
82	Денежные взыскания (штрафы) за нарушение лесного законодательства на лесных участках, находящихся в собственности городских округов (федеральные государственные органы, Банк России, органы управления государственными внебюджетными фондами Российской Федерации)	188	11625073046000140	40 000,00	38 485,89	96
83	Денежные взыскания (штрафы) за нарушение законодательства в области обеспечения санитарно-эпидемиологического благополучия человека и законодательства в сфере защиты прав потребителей (федеральные государственные органы, Банк России, органы управления государственными внебюджетными фондами Российской Федерации)	188	11628000016000140	72 777,00	70 061,46	96
84	Денежные взыскания (штрафы) за нарушение законодательства в области обеспечения санитарно-эпидемиологического благополучия человека и законодательства в сфере защиты прав потребителей (федеральные государственные органы, Банк России, органы управления государственными внебюджетными фондами Российской Федерации)	388	11628000016000140	350 000,00	316 164,12	90
85	Прочие денежные взыскания (штрафы) за правонарушения в области дорожного движения (федеральные государственные органы, Банк России, органы управления государственными внебюджетными фондами Российской Федерации)	188	11630030016000140	340 000,00	388 250,00	114
86	Денежные взыскания, налагаемые в возмещение ущерба, причиненного в результате незаконного или нецелевого использования бюджетных средств (в части бюджетов городских округов)	801	11632000040000140	7 432,18	7 432,18	100
87	Денежные взыскания (штрафы) за нарушение законодательства Российской Федерации о контрактной системе в сфере закупок товаров, работ, услуг для обеспечения государственных и муниципальных нужд для нужд городских округов	009	11633040040000140	0,00	336,89	
88	Денежные взыскания (штрафы) за нарушение законодательства Российской Федерации о контрактной системе в сфере закупок товаров, работ, услуг для обеспечения государственных и муниципальных нужд для нужд городских округов (федеральные государственные органы, Банк России, органы управления государственными внебюджетными фондами Российской Федерации)	161	11633040046000140	3 000,00	18 000,00	св. 200
89	Поступления сумм в возмещение вреда, причиняемого автомобильным дорогам местного значения транспортными средствами, осуществляющими перевозки тяжеловесных и (или) крупногабаритных грузов, зачисляемые в бюджеты городских округов	009	11637030040000140	310 000,00	309 141,44	100
90	Денежные взыскания (штрафы) за нарушение законодательства Российской Федерации об административных правонарушениях, предусмотренные статьей 20.25 Кодекса Российской Федерации об административных правонарушениях	000	11643000010000140	489 670,00	527 122,76	108
91	Денежные взыскания (штрафы), установленные законами субъектов Российской Федерации за несоблюдение муниципальных правовых актов, зачисляемые в бюджеты городских округов	009	11651020020000140	30 000,00	54 556,32	182
92	Прочие поступления от денежных взысканий (штрафов) и иных сумм в возмещение ущерба, зачисляемые в бюджеты городских округов	009	11690040040000140	6 171 249,50	6 300 070,61	102
93	Прочие поступления от денежных взысканий (штрафов) и иных сумм в возмещение ущерба, зачисляемые в бюджеты городских округов	069	11690040040000140	27 000,00	27 300,00	101
94	Прочие поступления от денежных взысканий (штрафов) и иных сумм в возмещение ущерба, зачисляемые в бюджеты городских округов	120	11690040040000140	6 000,00	6 000,00	100
95	Прочие поступления от денежных взысканий (штрафов) и иных сумм в возмещение ущерба, зачисляемые в бюджеты городских округов	162	11690040040000140	400 000,00	350 121,73	88
96	Прочие поступления от денежных взысканий (штрафов) и иных сумм в возмещение ущерба, зачисляемые в бюджеты городских округов	734	11690040040000140	533 767,00	533 766,05	100
97	Прочие поступления от денежных взысканий (штрафов) и иных сумм в возмещение ущерба, зачисляемые в бюджеты городских округов (федеральные государственные органы, Банк России, органы управления государственными внебюджетными фондами Российской Федерации)	182	11690040046000140	500,00	500,00	100
98	Прочие поступления от денежных взысканий (штрафов) и иных сумм в возмещение ущерба, зачисляемые в бюджеты городских округов (федеральные государственные органы, Банк России, органы управления государственными внебюджетными фондами Российской Федерации)	188	11690040046000140	1 534 470,00	1 688 707,82	110
99	Прочие поступления от денежных взысканий (штрафов) и иных сумм в возмещение ущерба, зачисляемые в бюджеты городских округов (федеральные государственные органы, Банк России, органы управления государственными внебюджетными фондами Российской Федерации)	388	11690040046000140	220 000,00	395 600,00	180
100	Прочие поступления от денежных взысканий (штрафов) и иных сумм в возмещение ущерба, зачисляемые в бюджеты городских округов (федеральные казенные учреждения)	177	11690040047000140	15 000,00	16 091,23	107
101	БЕЗВОЗМЕЗДНЫЕ ПОСТУПЛЕНИЯ	000	20000000000000000	2 655 445 804,42	2 636 995 202,99	99
102	БЕЗВОЗМЕЗДНЫЕ ПОСТУПЛЕНИЯ ОТ ДРУГИХ БЮДЖЕТОВ БЮДЖЕТНОЙ СИСТЕМЫ РОССИЙСКОЙ ФЕДЕРАЦИИ	801	20200000000000000	2 655 406 376,26	2 636 868 580,66	99
103	Дотации бюджетам бюджетной системы Российской Федерации	801	20210000000000150	911 411 900,00	911 411 900,00	100
104	Дотации на выравнивание бюджетной обеспеченности поселений	801	20215001042712150	7 706 900,00	7 706 900,00	100
105	Дотации бюджетам городских округов, связанные с особым режимом безопасного функционирования закрытых административно-территориальных образований	801	20215010040000150	903 705 000,00	903 705 000,00	100
106	Субсидии бюджетам бюджетной системы Российской Федерации (межбюджетные субсидии)	801	20220000000000150	374 501 541,25	356 175 528,11	95
107	Субсидии бюджетам городских округов на поддержку творческой деятельности и укрепление материально-технической базы муниципальных театров в населенных пунктах с численностью населения до 300 тысяч человек	801	20225466040000150	8 058 220,00	8 058 220,00	100
108	Субсидии бюджетам городских округов на реализацию мероприятий по обеспечению жильем молодых семей	801	20225497040000150	8 300 000,00	8 300 000,00	100
109	Субсидия бюджетам городских округов на поддержку отрасли культуры	801	20225519040000150	32 421,73	32 421,73	100
110	Субсидии бюджетам городских округов на реализацию программ формирования современной городской среды	801	20225555040000150	46 891 600,00	45 521 436,50	97
111	Региональные выплаты и выплаты, обеспечивающие уровень заработной платы работников бюджетной сферы не ниже размера минимальной заработной платы (минимального размера оплаты труда)	801	20229999041021150	43 780 200,00	43 780 200,00	100
112	Средства, обеспечивающие с 1 октября 2019 года повышение на 4,3 процента минимальных размеров окладов (должностных окладов), ставок заработной платы работников бюджетной сферы Красноярского края, которым предоставляется региональная выплата, и размеры заработной платы отдельных категорий работников бюджетной сферы Красноярского края на уровне заработной платы, установленной для целей расчета региональной выплаты	801	20229999041023150	1 671 500,00	1 671 500,00	100

113	Персональные выплаты, устанавливаемые в целях повышения оплаты труда молодым специалистам, персональные выплаты, устанавливаемые с учётом опыта работы при наличии учёной степени, почётного звания, нагрудного знака (значка)	801	20229999041031150	2 856 400,00	2 856 400,00	100
114	Средства на повышение с 1 октября 2019 года размеров оплаты труда водителей автобусов, осуществляющих перевозку обучающихся, в муниципальных учреждениях и работников, относящихся к отдельным должностям (профессиям) работников (рабочих) культуры, в муниципальных образовательных учреждениях	801	20229999041037150	278 000,00	278 000,00	100
115	Средства на повышение с 1 октября 2019 года на 4,3 процента заработной платы работников бюджетной сферы Красноярского края за исключением заработной платы отдельных категорий работников, увеличение оплаты труда которых осуществляется в соответствии с указами Президента Российской Федерации, предусматривающими мероприятия по повышению заработной платы, а также в связи с увеличением региональных выплат и (или) выплат, обеспечивающих уровень заработной платы работников бюджетной сферы не ниже размера минимальной заработной платы (минимального размера оплаты труда)	801	20229999041038150	3 841 200,00	3 841 200,00	100
116	Средства на частичное финансирование (возмещение) расходов на повышение размеров оплаты труда отдельным категориям работников бюджетной сферы Красноярского края	801	20229999041039150	1 511 200,00	1 511 200,00	100
117	Средства на увеличение размеров оплаты труда педагогических работников муниципальных учреждений дополнительного образования, реализующих программы дополнительного образования детей, и непосредственно осуществляющих тренировочный процесс работников муниципальных спортивных школ, спортивных школ олимпийского резерва, реализующих программы спортивной подготовки	801	20229999041048150	18 736 600,00	18 736 600,00	100
118	Средства на увеличение размеров оплаты труда работников учреждений культуры, подведомственных муниципальным органам управления в области культуры	801	20229999041049150	64 037 700,00	64 037 700,00	100
119	Выполнение требований федеральных стандартов спортивной подготовки	801	20229999042650150	1 311 700,00	1 311 700,00	100
120	Субсидии на развитие детско-юношеского спорта	801	20229999042654150	1 731 600,00	1 731 600,00	100
121	Субсидии на частичное финансирование (возмещение) расходов муниципальных образований края на выплаты врачам (включая санитарных врачей), медицинским сестрам диетическим, шеф-поварам, старшим воспитателям муниципальных загородных оздоровительных лагерей, оплату услуг по санитарно-эпидемиологической оценке обстановки муниципальных загородных оздоровительных лагерей, оказанных на договорной основе, в случае отсутствия в муниципальных загородных оздоровительных лагерях санитарных врачей	801	20229999047397150	550 100,00	177 065,00	32
122	Субсидии на проведение мероприятий, направленных на обеспечение безопасного участия детей в дорожном движении	801	20229999047398150	103 260,00	103 260,00	100
123	Субсидии бюджетам муниципальных образований края на обеспечение первичных мер пожарной безопасности	801	20229999047412150	312 300,00	312 300,00	100
124	Субсидии бюджетам муниципальных образований края на частичное финансирование (возмещение) расходов на содержание единых дежурно-диспетчерских служб муниципальных образований Красноярского края	801	20229999047413150	10 000,00	10 000,00	100
125	Субсидии на поддержку спортивных клубов по месту жительства	801	20229999047418150	1 000 000,00	1 000 000,00	100
126	Субсидии на приобретение специализированных транспортных средств для перевозки инвалидов, спортивного оборудования, инвентаря, экипировки для занятий физической культурой и спортом лиц с ограниченными возможностями здоровья и инвалидов в муниципальных физкультурно-спортивных организациях	801	20229999047436150	683 500,00	683 500,00	100
127	Субсидии бюджетам муниципальных районов и городских округов Красноярского края на модернизацию и укрепление материально-технической базы муниципальных физкультурно-спортивных организаций и муниципальных образовательных организаций, осуществляющих деятельность в области физической культуры и спорта	801	20229999047437150	3 500 000,00	3 500 000,00	100
128	Субсидии на поддержку обустройства мест массового отдыха населения (городских парков)	801	20229999047452150	8 081 600,00	8 022 872,40	99
129	Субсидии на развитие системы патриотического воспитания в рамках деятельности муниципальных молодежных центров	801	20229999047454150	64 864,86	64 864,86	100
130	Субсидии на поддержку деятельности муниципальных молодежных центров	801	20229999047456150	1 797 100,00	1 797 100,00	100
131	Субсидии бюджетам муниципальных образований на комплектование книжных фондов библиотек муниципальных образований Красноярского края	801	20229999047488150	142 278,27	142 278,27	100
132	Субсидии на реализацию мероприятий, направленных на повышение безопасности дорожного движения	801	20229999047492150	295 200,00	295 200,00	100
133	Субсидии на содержание автомобильных дорог общего пользования местного значения	801	20229999047508150	97 827 400,00	97 827 400,00	100
134	Субсидии на капитальный ремонт и ремонт автомобильных дорог общего пользования местного значения	801	20229999047509150	27 148 400,00	27 108 442,00	100
135	Субсидии на финансирование (возмещение) расходов, направленных на сохранение и развитие материально-технической базы муниципальных загородных оздоровительных лагерей	801	20229999047553150	19 612 480,00	3 248 800,00	17
136	Субсидии на организацию и проведение акарицидных обработок мест массового отдыха населения. Развитие первичной медико-санитарной помощи, паллиативной помощи и совершенствование системы лекарственного обеспечения» государственной программы Красноярского края «Развитие здравоохранения».	801	20229999047555150	102 200,00	18 515,73	18
137	Субсидии на развитие инфраструктуры общеобразовательных организаций	801	20229999047563150	1 933 500,00	1 896 735,23	98
138	Субсидии на финансирование расходов по капитальному ремонту, реконструкции находящихся в муниципальной собственности объектов коммунальной инфраструктуры, источников тепловой энергии и тепловых сетей, объектов электросетевого хозяйства и источников электрической энергии, а также на приобретение технологического оборудования, спецтехники для обеспечения функционирования систем теплоснабжения, электроснабжения, водоснабжения, водоотведения и очистки сточных вод	801	20229999047571150	6 000 000,00	6 000 000,00	100
139	Субсидии на строительство, и (или) реконструкцию, и (или) ремонт объектов электроснабжения, водоснабжения, находящихся в собственности муниципальных образований, для обеспечения подключения некоммерческих товариществ к источникам электроснабжения, водоснабжения	801	20229999047575150	1 140 000,00	1 140 000,00	100
140	Субсидии на поддержку социально ориентированных некоммерческих организаций	801	20229999047579150	309 016,39	309 016,39	100
141	Субсидии для реализации мероприятий, предусмотренных муниципальными программами развития субъектов малого и среднего предпринимательства	801	20229999047607150	350 000,00	350 000,00	100
142	Субсидии на финансирование создания и обеспечение деятельности муниципальных ресурсных центров поддержки общественных инициатив	801	20229999047640150	500 000,00	500 000,00	100
143	Субвенции бюджетам бюджетной системы Российской Федерации	801	20230000000000150	1 359 883 075,01	1 359 765 292,55	100
144	Субвенции на финансирование расходов по социальному обслуживанию граждан, в том числе по предоставлению мер социальной поддержки работникам муниципальных учреждений социального обслуживания (в соответствии с Законом края от 9 декабря 2010 года № 11-5397)	801	20230024040151150	37 543 070,00	37 543 069,45	100
145	Субвенции на организацию и осуществление деятельности по опеке и попечительству в отношении совершеннолетних граждан, а также в сфере патронажа (в соответствии с Законом края от 11 июля 2019 года № 7-2988)	801	20230024040289150	198 300,00	198 300,00	100
146	Субвенции на обеспечение бесплатного проезда детей и лиц, сопровождающих организованные группы детей, до места нахождения загородных оздоровительных лагерей и обратно (в соответствии с Законом края от 9 декабря 2010 года № 11-5397)	801	20230024040640150	108 800,00	88 110,00	81
147	Субвенции на обеспечение государственных гарантий реализации прав на получение общедоступного и бесплатного дошкольного образования в муниципальных дошкольных образовательных организациях, находящихся на территории края, общедоступного и бесплатного дошкольного образования в муниципальных общеобразовательных организациях, находящихся на территории края, в части обеспечения деятельности административно-хозяйственного, учебно-вспомогательного персонала и иных категорий работников образовательных организаций, участвующих в реализации общеобразовательных программ в соответствии с федеральными государственными образовательными стандартами	801	20230024047408150	167 063 230,00	167 063 230,00	100
148	Субвенции на обеспечение государственных гарантий реализации прав на получение общедоступного и бесплатного начального общего, основного общего, среднего общего образования в муниципальных общеобразовательных организациях, находящихся на территории края, обеспечение дополнительного образования детей в муниципальных общеобразовательных организациях, находящихся на территории края, в части обеспечения деятельности административно-хозяйственного, учебно-вспомогательного персонала и иных категорий работников образовательных организаций, участвующих в реализации общеобразовательных программ в соответствии с федеральными государственными образовательными стандартами	801	20230024047409150	90 386 450,00	90 386 450,00	100
149	Субвенции на осуществление государственных полномочий по осуществлению уведомительной регистрации коллективных договоров и территориальных соглашений и контроля за их выполнением (в соответствии с Законом края от 30 января 2014 года № 6-2056	801	20230024047429150	238 900,00	238 900,00	100
150	Субвенции на осуществление государственных полномочий по организации деятельности органов управления системой социальной защиты населения (в соответствии с Законом края от 20 декабря 2005 года № 17-4294)	801	20230024047513150	41 322 100,00	41 322 003,58	100
151	Субвенции на выполнение государственных полномочий по созданию и обеспечению деятельности административных комиссий (в соответствии с Законом края от 23 апреля 2009 года № 8-3170)	801	20230024047514150	787 800,00	787 800,00	100
152	Субвенции на выполнение отдельных государственных полномочий по организации проведения мероприятий по отлову и содержанию безнадзорных животных (в соответствии с Законом края от 13 июня 2013 года № 4-1402)	801	20230024047518150	1 620 600,00	1 620 600,00	100
153	Субвенции на осуществление государственных полномочий в области архивного дела, переданных органам местного самоуправления Красноярского края (в соответствии с Законом края от 21 декабря 2010 года № 11-5564)	801	20230024047519150	3 935,00	3 935,00	100
154	Субвенции на осуществление государственных полномочий по организации и осуществлению деятельности по опеке и попечительству в отношении несовершеннолетних (в соответствии с Законом края от 20 декабря 2007 года № 4-1089)	801	20230024047552150	5 567 430,00	5 567 430,00	100
155	Субвенции на исполнение государственных полномочий по осуществлению присмотра и ухода за детьми-инвалидами, детьми-сиротами и детьми, оставшимися без попечения родителей, а также детьми с туберкулезной интоксикацией, обучающимися в муниципальных образовательных организациях, реализующих образовательную программу дошкольного образования, без взимания родительской платы (в соответствии с Законом края от 27 декабря 2005 года № 17-4379)	801	20230024047554150	1 233 100,00	1 233 100,00	100
156	Субвенции на обеспечение государственных гарантий реализации прав на получение общедоступного и бесплатного начального общего, основного общего, среднего общего образования в муниципальных общеобразовательных организациях, находящихся на территории края, обеспечение дополнительного образования детей в муниципальных общеобразовательных организациях, находящихся на территории края, за исключением обеспечения деятельности административно-хозяйственного, учебно-вспомогательного персонала и иных категорий работников образовательных организаций, участвующих в реализации общеобразовательных программ в соответствии с федеральными государственными образовательными стандартами	801	20230024047564150	392 454 600,00	392 454 600,00	100
157	Субвенции на обеспечение питанием обучающихся в муниципальных и частных общеобразовательных организациях по имеющим государственную аккредитацию основным общеобразовательным программам без взимания платы (в соответствии с Законом края от 27 декабря 2005 года № 17-4377)	801	20230024047566150	13 649 700,00	13 649 700,00	100
158	Субвенции на реализацию отдельных мер по обеспечению ограничения платы граждан за коммунальные услуги (в соответствии с Законом края от 1 декабря 2014 года № 7-2839)	801	20230024047570150	110 593 860,00	110 593 860,00	100
159	Субвенции бюджетам муниципальных образований на обеспечение жилыми помещениями детей-сирот и детей, оставшихся без попечения родителей, лиц из числа детей-сирот и детей, оставшихся без попечения родителей (в соответствии с Законом края от 24 декабря 2009 года № 9-4225)	801	20230024047587150	9 472 000,01	9 472 000,00	100
160	Субвенции на обеспечение государственных гарантий реализации прав на получение общедоступного и бесплатного дошкольного образования в муниципальных дошкольных образовательных организациях, находящихся на территории края, общедоступного и бесплатного дошкольного образования в муниципальных общеобразовательных организациях, находящихся на территории края, за исключением обеспечения деятельности административно-хозяйственного, учебно-вспомогательного персонала и иных категорий работников образовательных организаций, участвующих в реализации общеобразовательных программ в соответствии с федеральными государственными образовательными стандартами	801	20230024047588150	450 092 300,00	450 092 300,00	100
161	Субвенции на осуществление государственных полномочий по созданию и обеспечению деятельности комиссий по делам несовершеннолетних и защите их прав (в соответствии с Законом края от 26 декабря 2006 года № 21-5589)	801	20230024047604150	1 544 900,00	1 544 900,00	100
162	Субвенции на осуществление государственных полномочий по обеспечению отдыха и оздоровления детей	801	20230024047649150	24 183 300,00	24 105 004,52	100
163	Субвенции бюджетам городских округов на компенсацию части платы, взимаемой с родителей (законных представителей) за присмотр и уход за детьми, посещающими образовательные организации, реализующие образовательные программы дошкольного образования	801	20230029040000150	11 800 000,00	11 800 000,00	100
164	Субвенции бюджетам городских округов на осуществление полномочий по составлению (изменению) списков кандидатов в присяжные заседатели федеральных судов общей юрисдикции в Российской Федерации	801	20235120040000150	18 700,00	0,00	0
165	Иные межбюджетные трансферты	801	20240000000000150	9 609 860,00	9 515 860,00	99
166	Межбюджетные трансферты, передаваемые бюджетам городских округов на создание модельных муниципальных библиотек	801	20245454040000150	5 000 000,00	5 000 000,00	100
167	Иные межбюджетные трансферты на осуществление ликвидационных мероприятий, связанных с прекращением исполнения органами местного самоуправления отдельных муниципальных образований края государственных полномочий в соответствии с Законом края от 20 декабря 2005 года № 17-4294 «О наделении органов местного самоуправления муниципальных образований края государственными полномочиями по организации деятельности органов управления системой социальной защиты населения, обеспечивающих решение вопросов социальной поддержки и социального обслуживания граждан»	801	20249999047424150	98 800,00	4 800,00	5
168	Предоставление иных межбюджетных трансфертов бюджетам муниципальных образований в целях содействия достижению и (или) поощрения достижения наилучших значений показателей эффективности деятельности органов местного самоуправления городских округов и муниципальных районов	801	20249999047744150	2 393 660,00	2 393 660,00	100
169	Предоставление иных межбюджетных трансфертов за содействие развитию налогового потенциала	801	20249999047745150	2 117 400,00	2 117 400,00	100
170	ДОХОДЫ БЮДЖЕТОВ БЮДЖЕТНОЙ СИСТЕМЫ РОССИЙСКОЙ ФЕДЕРАЦИИ ОТ ВОЗВРАТА ОСТАТКОВ СУБСИДИЙ, СУБВЕНЦИЙ И ИНЫХ МЕЖБЮДЖЕТНЫХ ТРАНСФЕРТОВ, ИМЕЮЩИХ ЦЕЛЕВОЕ НАЗНАЧЕНИЕ, ПРОШЛЫХ ЛЕТ	000	21800000000000000	2 231 903,24	2 319 097,56	104
171	Доходы бюджетов бюджетной системы Российской Федерации от возврата бюджетами бюджетной системы Российской Федерации остатков субсидий, субвенций и иных межбюджетных трансфертов, имеющих целевое назначение, прошлых лет, а также от возврата организациями остатков субсидий прошлых лет	000	21800000000000150	2 231 903,24	2 319 097,56	104
172	Доходы бюджетов городских округов от возврата бюджетными учреждениями остатков субсидий прошлых лет	734	21804010040000150	66 503,08	66 643,32	100
173	Доходы бюджетов городских округов от возврата автономными учреждениями остатков субсидий прошлых лет	734	21804020040000150	52 965,16	140 019,24	св. 200
174	Доходы бюджетов городских округов от возврата иными организациями остатков субсидий прошлых лет	009	21804030040000150	2 112 435,00	2 112 435,00	100
175	ВОЗВРАТ ОСТАТКОВ СУБСИДИЙ, СУБВЕНЦИЙ И ИНЫХ МЕЖБЮДЖЕТНЫХ ТРАНСФЕРТОВ, ИМЕЮЩИХ ЦЕЛЕВОЕ НАЗНАЧЕНИЕ, ПРОШЛЫХ ЛЕТ	801	21900000000000000	-2 192 475,08	-2 192 475,23	100
176	Возврат прочих остатков субсидий, субвенций и иных межбюджетных трансфертов, имеющих целевое назначение, прошлых лет из бюджетов городских округов	801	21960010040000150	-2 192 475,08	-2 192 475,23	100
177	Итого			3 758 530 536,49	3 730 999 482,90	99

Приложение № 3
к решению Совета депутатов ЗАТО г. Железногорск
от 10 сентября 2020 № 56-356Р

ИСПОЛНЕНИЕ РАСХОДОВ БЮДЖЕТА ЗАТО ЖЕЛЕЗНОГОРСК ПО РАЗДЕЛАМ И ПОДРАЗДЕЛАМ КЛАССИФИКАЦИИ РАСХОДОВ БЮДЖЕТОВ РОССИЙСКОЙ ФЕДЕРАЦИИ ЗА 2019 ГОД

(рублей)

№ п/п	Наименование показателя	Раздел Подраздел	Утвержденные бюджетные назначения	Исполнено	Процент исполнения
1	ОБЩЕГОСУДАРСТВЕННЫЕ ВОПРОСЫ	0100	370 731 433,36	350 087 305,17	94
2	Функционирование высшего должностного лица субъекта Российской Федерации и муниципального образования	0102	2 322 422,00	2 132 263,73	92
3	Функционирование законодательных (представительных) органов государственной власти и представительных органов муниципальных образований	0103	14 282 226,00	14 034 412,21	98
4	Функционирование Правительства Российской Федерации, высших исполнительных органов государственной власти субъектов Российской Федерации, местных администраций	0104	134 193 479,00	130 081 221,46	97
5	Судебная система	0105	18 700,00	0,00	0
6	Обеспечение деятельности финансовых, налоговых и таможенных органов и органов финансового (финансово-бюджетного) надзора	0106	13 157 142,17	13 102 308,07	100
7	Резервные фонды	0111	1 141 685,45	0,00	0
8	Другие общегосударственные вопросы	0113	205 615 778,74	190 737 099,70	93
9	НАЦИОНАЛЬНАЯ БЕЗОПАСНОСТЬ И ПРАВООХРАНИТЕЛЬНАЯ ДЕЯТЕЛЬНОСТЬ	0300	23 633 648,39	22 461 485,83	95
10	Защита населения и территории от чрезвычайных ситуаций природного и техногенного характера, гражданская оборона	0309	23 633 648,39	22 461 485,83	95
11	НАЦИОНАЛЬНАЯ ЭКОНОМИКА	0400	456 530 679,99	451 692 724,31	99
12	Лесное хозяйство	0407	9 597 101,00	9 597 101,00	100
13	Транспорт	0408	144 703 100,00	140 422 110,92	97
14	Дорожное хозяйство (дорожные фонды)	0409	297 868 466,41	297 814 638,45	100
15	Другие вопросы в области национальной экономики	0412	4 362 012,58	3 858 873,94	88
16	ЖИЛИЩНО-КОММУНАЛЬНОЕ ХОЗЯЙСТВО	0500	319 846 662,78	311 487 994,10	97
17	Жилищное хозяйство	0501	5 300 000,00	4 337 068,00	82
18	Коммунальное хозяйство	0502	129 398 051,09	128 440 683,28	99
19	Благоустройство	0503	185 148 611,69	178 710 242,82	97
20	ОБРАЗОВАНИЕ	0700	1 983 510 537,71	1 935 442 190,22	98
21	Дошкольное образование	0701	926 436 352,03	913 237 777,13	99
22	Общее образование	0702	614 593 554,89	604 252 364,48	98
23	Дополнительное образование детей	0703	294 535 283,00	290 267 441,36	99
24	Профессиональная подготовка, переподготовка и повышение квалификации	0705	842 267,00	813 162,00	97
25	Молодежная политика	0707	78 071 795,38	57 906 304,73	74
26	Другие вопросы в области образования	0709	69 031 285,41	68 965 140,52	100
27	КУЛЬТУРА, КИНЕМАТОГРАФИЯ	0800	430 142 725,86	403 654 736,43	94
28	Культура	0801	430 142 725,86	403 654 736,43	94
29	СОЦИАЛЬНАЯ ПОЛИТИКА	1000	133 893 970,01	132 725 395,29	99
30	Пенсионное обеспечение	1001	7 200 000,00	7 132 325,21	99
31	Социальное обслуживание населения	1002	37 543 070,00	37 543 069,45	100
32	Социальное обеспечение населения	1003	26 358 500,00	25 557 326,50	97
33	Охрана семьи и детства	1004	21 272 000,01	20 972 370,55	99
34	Другие вопросы в области социальной политики	1006	41 520 400,00	41 520 303,58	100
35	ФИЗИЧЕСКАЯ КУЛЬТУРА И СПОРТ	1100	186 203 741,48	181 971 123,17	98
36	Физическая культура	1101	96 890 735,31	94 658 696,10	98
37	Массовый спорт	1102	83 473 791,17	81 483 722,29	98
38	Другие вопросы в области физической культуры и спорта	1105	5 839 215,00	5 828 704,78	100
39	СРЕДСТВА МАССОВОЙ ИНФОРМАЦИИ	1200	16 634 068,98	15 671 172,05	94
40	Периодическая печать и издательства	1202	16 634 068,98	15 671 172,05	94
41	Итого		3 921 127 468,56	3 805 194 126,57	97

Приложение № 4
к решению Совета депутатов ЗАТО г.Железногорск
от 10 сентября 2020 № 56-356Р

ИСПОЛНЕНИЕ РАСХОДОВ БЮДЖЕТА ПО ВЕДОМСТВЕННОЙ СТРУКТУРЕ РАСХОДОВ БЮДЖЕТА ЗАТО ЖЕЛЕЗНОГОРСК ЗА 2019 ГОД

(рублей)

№ п/п	Наименование показателя	Код				Утвержденные бюджетные назначения	Исполнено	Процент исполнения
		главного распорядителя средств	раздела, подраздела	целевой статьи	вида расходов			
1	Администрация закрытого административно-территориального образования город Железногорск	009				1 442 146 328,03	1 380 785 296,24	96
2	ОБЩЕГОСУДАРСТВЕННЫЕ ВОПРОСЫ	009	0100			320 934 189,19	302 131 112,83	94
3	Функционирование высшего должностного лица субъекта Российской Федерации и муниципального образования	009	0102			2 322 422,00	2 132 263,73	92

4	Непрограммные расходы Администрации ЗАТО г. Железногорск	009	0102	8200000000		2 322 422,00	2 132 263,73	92
5	Функционирование Администрации ЗАТО г. Железногорск	009	0102	8210000000		2 322 422,00	2 132 263,73	92
6	Глава муниципального образования	009	0102	8210000250		2 322 422,00	2 132 263,73	92
7	Расходы на выплаты персоналу в целях обеспечения выполнения функций государственными (муниципальными) органами, казенными учреждениями, органами управления государственными внебюджетными фондами	009	0102	8210000250	100	2 322 422,00	2 132 263,73	92
8	Расходы на выплаты персоналу государственных (муниципальных) органов	009	0102	8210000250	120	2 322 422,00	2 132 263,73	92
9	Функционирование Правительства Российской Федерации, высших исполнительных органов государственной власти субъектов Российской Федерации, местных администраций	009	0104			134 193 479,00	130 081 221,46	97
10	Муниципальная программа "Развитие образования ЗАТО Железногорск"	009	0104	0200000000		5 567 430,00	5 567 430,00	100
11	Подпрограмма "Государственная поддержка детей сирот, расширение практики применения семейных форм воспитания"	009	0104	0220000000		5 567 430,00	5 567 430,00	100
12	Осуществление государственных полномочий по организации и осуществлению деятельности по опеке и попечительству в отношении несовершеннолетних	009	0104	0220075520		5 567 430,00	5 567 430,00	100
13	Расходы на выплаты персоналу в целях обеспечения выполнения функций государственными (муниципальными) органами, казенными учреждениями, органами управления государственными внебюджетными фондами	009	0104	0220075520	100	5 192 730,00	5 192 730,00	100
14	Расходы на выплаты персоналу государственных (муниципальных) органов	009	0104	0220075520	120	5 192 730,00	5 192 730,00	100
15	Закупка товаров, работ и услуг для обеспечения государственных (муниципальных) нужд	009	0104	0220075520	200	374 700,00	374 700,00	100
16	Иные закупки товаров, работ и услуг для обеспечения государственных (муниципальных) нужд	009	0104	0220075520	240	374 700,00	374 700,00	100
17	Непрограммные расходы Администрации ЗАТО г. Железногорск	009	0104	8200000000		128 626 049,00	124 513 791,46	97
18	Функционирование Администрации ЗАТО г. Железногорск	009	0104	8210000000		126 050 514,00	121 941 457,32	97
19	Руководство и управление в сфере установленных функций органов местного самоуправления в рамках непрограммных расходов Администрации ЗАТО г. Железногорск	009	0104	8210000210		117 290 514,00	114 962 646,66	98
20	Расходы на выплаты персоналу в целях обеспечения выполнения функций государственными (муниципальными) органами, казенными учреждениями, органами управления государственными внебюджетными фондами	009	0104	8210000210	100	85 612 618,79	85 418 761,00	100
21	Расходы на выплаты персоналу государственных (муниципальных) органов	009	0104	8210000210	120	85 612 618,79	85 418 761,00	100
22	Закупка товаров, работ и услуг для обеспечения государственных (муниципальных) нужд	009	0104	8210000210	200	30 188 895,21	28 266 877,58	94
23	Иные закупки товаров, работ и услуг для обеспечения государственных (муниципальных) нужд	009	0104	8210000210	240	30 188 895,21	28 266 877,58	94
24	Иные бюджетные ассигнования	009	0104	8210000210	800	1 489 000,00	1 277 008,08	86
25	Уплата налогов, сборов и иных платежей	009	0104	8210000210	850	1 489 000,00	1 277 008,08	86
26	Капитальный ремонт здания администрации ЗАТО г.Железногорск, приобретение оборудования	009	0104	8210000240		8 760 000,00	6 978 810,66	80
27	Закупка товаров, работ и услуг для обеспечения государственных (муниципальных) нужд	009	0104	8210000240	200	8 760 000,00	6 978 810,66	80
28	Иные закупки товаров, работ и услуг для обеспечения государственных (муниципальных) нужд	009	0104	8210000240	240	8 760 000,00	6 978 810,66	80
29	Другие непрограммные расходы Администрации ЗАТО г. Железногорск	009	0104	8220000000		2 575 535,00	2 572 334,14	100
30	Осуществление государственных полномочий по осуществлению уведомительной регистрации коллективных договоров и территориальных соглашений и контроля за их выполнением	009	0104	8220074290		238 900,00	236 881,18	99
31	Расходы на выплаты персоналу в целях обеспечения выполнения функций государственными (муниципальными) органами, казенными учреждениями, органами управления государственными внебюджетными фондами	009	0104	8220074290	100	229 950,00	227 931,18	99
32	Расходы на выплаты персоналу государственных (муниципальных) органов	009	0104	8220074290	120	229 950,00	227 931,18	99
33	Закупка товаров, работ и услуг для обеспечения государственных (муниципальных) нужд	009	0104	8220074290	200	8 950,00	8 950,00	100
34	Иные закупки товаров, работ и услуг для обеспечения государственных (муниципальных) нужд	009	0104	8220074290	240	8 950,00	8 950,00	100
35	Выполнение государственных полномочий по созданию и обеспечению деятельности административных комиссий	009	0104	8220075140		787 800,00	786 617,96	100
36	Расходы на выплаты персоналу в целях обеспечения выполнения функций государственными (муниципальными) органами, казенными учреждениями, органами управления государственными внебюджетными фондами	009	0104	8220075140	100	741 935,00	740 752,96	100
37	Расходы на выплаты персоналу государственных (муниципальных) органов	009	0104	8220075140	120	741 935,00	740 752,96	100
38	Закупка товаров, работ и услуг для обеспечения государственных (муниципальных) нужд	009	0104	8220075140	200	45 865,00	45 865,00	100
39	Иные закупки товаров, работ и услуг для обеспечения государственных (муниципальных) нужд	009	0104	8220075140	240	45 865,00	45 865,00	100
40	Осуществление государственных полномочий в области архивного дела, переданных органам местного самоуправления Красноярского края	009	0104	8220075190		3 935,00	3 935,00	100
41	Расходы на выплаты персоналу в целях обеспечения выполнения функций государственными (муниципальными) органами, казенными учреждениями, органами управления государственными внебюджетными фондами	009	0104	8220075190	100	3 795,00	3 795,00	100
42	Расходы на выплаты персоналу государственных (муниципальных) органов	009	0104	8220075190	120	3 795,00	3 795,00	100
43	Закупка товаров, работ и услуг для обеспечения государственных (муниципальных) нужд	009	0104	8220075190	200	140,00	140,00	100
44	Иные закупки товаров, работ и услуг для обеспечения государственных (муниципальных) нужд	009	0104	8220075190	240	140,00	140,00	100
45	Осуществление государственных полномочий по созданию и обеспечению деятельности комиссий по делам несовершеннолетних и защите их прав	009	0104	8220076040		1 544 900,00	1 544 900,00	100
46	Расходы на выплаты персоналу в целях обеспечения выполнения функций государственными (муниципальными) органами, казенными учреждениями, органами управления государственными внебюджетными фондами	009	0104	8220076040	100	1 483 869,00	1 483 869,00	100
47	Расходы на выплаты персоналу государственных (муниципальных) органов	009	0104	8220076040	120	1 483 869,00	1 483 869,00	100
48	Закупка товаров, работ и услуг для обеспечения государственных (муниципальных) нужд	009	0104	8220076040	200	61 031,00	61 031,00	100
49	Иные закупки товаров, работ и услуг для обеспечения государственных (муниципальных) нужд	009	0104	8220076040	240	61 031,00	61 031,00	100
50	Судебная система	009	0105			18 700,00	0,00	0
51	Непрограммные расходы Администрации ЗАТО г. Железногорск	009	0105	8200000000		18 700,00	0,00	0
52	Другие непрограммные расходы Администрации ЗАТО г. Железногорск	009	0105	8220000000		18 700,00	0,00	0
53	Осуществление полномочий по составлению (изменению) списков кандидатов в присяжные заседатели федеральных судов общей юрисдикции в Российской Федерации	009	0105	8220051200		18 700,00	0,00	0
54	Закупка товаров, работ и услуг для обеспечения государственных (муниципальных) нужд	009	0105	8220051200	200	18 700,00	0,00	0
55	Иные закупки товаров, работ и услуг для обеспечения государственных (муниципальных) нужд	009	0105	8220051200	240	18 700,00	0,00	0
56	Другие общегосударственные вопросы	009	0113			184 399 588,19	169 917 627,64	92
57	Муниципальная программа "Реформирование и модернизация жилищно-коммунального хозяйства и повышение энергетической эффективности на территории ЗАТО Железногорск"	009	0113	0400000000		900 000,00	661 031,00	73
58	Подпрограмма "Энергосбережение и повышение энергетической эффективности ЗАТО Железногорск"	009	0113	0430000000		900 000,00	661 031,00	73
59	Информационное обеспечение мероприятий по энергосбережению и повышению энергетической эффективности	009	0113	0430000010		100 000,00	93 475,00	93
60	Закупка товаров, работ и услуг для обеспечения государственных (муниципальных) нужд	009	0113	0430000010	200	100 000,00	93 475,00	93
61	Иные закупки товаров, работ и услуг для обеспечения государственных (муниципальных) нужд	009	0113	0430000010	240	100 000,00	93 475,00	93
62	Установка индивидуальных приборов учета горячей, холодной воды и электрической энергии в помещениях, находящихся в муниципальной собственности	009	0113	0430000040		800 000,00	567 556,00	71
63	Закупка товаров, работ и услуг для обеспечения государственных (муниципальных) нужд	009	0113	0430000040	200	800 000,00	567 556,00	71
64	Иные закупки товаров, работ и услуг для обеспечения государственных (муниципальных) нужд	009	0113	0430000040	240	800 000,00	567 556,00	71
65	Муниципальная программа "Защита населения и территории ЗАТО Железногорск от чрезвычайных ситуаций природного и техногенного характера"	009	0113	0500000000		459 161,00	459 161,00	100
66	Подпрограмма "Обеспечение первичных мер пожарной безопасности на территории ЗАТО Железногорск"	009	0113	0520000000		459 161,00	459 161,00	100
67	Проведение мероприятий противопожарной пропаганды	009	0113	0520000010		75 000,00	75 000,00	100
68	Закупка товаров, работ и услуг для обеспечения государственных (муниципальных) нужд	009	0113	0520000010	200	75 000,00	75 000,00	100
69	Иные закупки товаров, работ и услуг для обеспечения государственных (муниципальных) нужд	009	0113	0520000010	240	75 000,00	75 000,00	100
70	Расходы на уплату административных штрафов и иных платежей	009	0113	0520000030		250 000,00	250 000,00	100
71	Иные бюджетные ассигнования	009	0113	0520000030	800	250 000,00	250 000,00	100
72	Уплата налогов, сборов и иных платежей	009	0113	0520000030	850	250 000,00	250 000,00	100
73	Расходы на обеспечение первичных мер пожарной безопасности	009	0113	05200S4120		134 161,00	134 161,00	100
74	Закупка товаров, работ и услуг для обеспечения государственных (муниципальных) нужд	009	0113	05200S4120	200	134 161,00	134 161,00	100
75	Иные закупки товаров, работ и услуг для обеспечения государственных (муниципальных) нужд	009	0113	05200S4120	240	134 161,00	134 161,00	100
76	Муниципальная программа "Охрана окружающей среды, воспроизводство природных ресурсов на территории ЗАТО Железногорск"	009	0113	0600000000		1 500 000,00	1 500 000,00	100
77	Подпрограмма "Обеспечение благоприятной окружающей среды, улучшение социально-экономических условий проживания населения"	009	0113	0620000000		1 500 000,00	1 500 000,00	100
78	Предоставление грантов в форме субсидий на конкурсной основе некоммерческим организациям (товариществам собственников недвижимости, к которым относятся садоводческие или огороднические некоммерческие товарищества), на реализацию проектов, направленных на сохранение и восстановление природной среды, рациональное использование и воспроизводство природных ресурсов, предотвращение негативного воздействия хозяйственной и иной деятельности на окружающую среду.	009	0113	0620000040		1 500 000,00	1 500 000,00	100
79	Предоставление субсидий бюджетным, автономным учреждениям и иным некоммерческим организациям	009	0113	0620000040	600	1 500 000,00	1 500 000,00	100
80	Субсидии некоммерческим организациям (за исключением государственных (муниципальных) учреждений)	009	0113	0620000040	630	1 500 000,00	1 500 000,00	100
81	Муниципальная программа "Безопасный город"	009	0113	0700000000		4 361 197,03	3 900 692,81	89
82	Исполнение предписаний МУ МВД России по ЗАТО г.Железногорск по уничтожению дикорастущей конопли	009	0113	0700000010		111 363,38	111 363,38	100
83	Закупка товаров, работ и услуг для обеспечения государственных (муниципальных) нужд	009	0113	0700000010	200	111 363,38	111 363,38	100
84	Иные закупки товаров, работ и услуг для обеспечения государственных (муниципальных) нужд	009	0113	0700000010	240	111 363,38	111 363,38	100
85	Пропаганда в области безопасности людей на водных объектах	009	0113	0700000020		95 000,00	59 800,00	63
86	Закупка товаров, работ и услуг для обеспечения государственных (муниципальных) нужд	009	0113	0700000020	200	95 000,00	59 800,00	63
87	Иные закупки товаров, работ и услуг для обеспечения государственных (муниципальных) нужд	009	0113	0700000020	240	95 000,00	59 800,00	63
88	Осуществление мероприятий по обеспечению безопасности людей на водных объектах, охране их жизни и здоровья	009	0113	0700000030		4 065 473,65	3 640 169,43	90
89	Расходы на выплаты персоналу в целях обеспечения выполнения функций государственными (муниципальными) органами, казенными учреждениями, органами управления государственными внебюджетными фондами	009	0113	0700000030	100	2 761 973,65	2 760 241,22	100
90	Расходы на выплаты персоналу казенных учреждений	009	0113	0700000030	110	2 761 973,65	2 760 241,22	100
91	Закупка товаров, работ и услуг для обеспечения государственных (муниципальных) нужд	009	0113	0700000030	200	1 303 500,00	879 928,21	68
92	Иные закупки товаров, работ и услуг для обеспечения государственных (муниципальных) нужд	009	0113	0700000030	240	1 303 500,00	879 928,21	68
93	Подпрограмма "Комплексные меры противодействия терроризму и экстремизму"	009	0113	0710000000		89 360,00	89 360,00	100
94	Разработка и организация социальной антитеррористической рекламы и размещение в местах массового пребывания людей	009	0113	0710000010		63 360,00	63 360,00	100
95	Закупка товаров, работ и услуг для обеспечения государственных (муниципальных) нужд	009	0113	0710000010	200	63 360,00	63 360,00	100
96	Иные закупки товаров, работ и услуг для обеспечения государственных (муниципальных) нужд	009	0113	0710000010	240	63 360,00	63 360,00	100
97	Проведение антитеррористической профилактической акции "Семинар-практикум по антитеррористической подготовке с учащимися образовательных учреждений ЗАТО Железногорск"	009	0113	0710000020		26 000,00	26 000,00	100
98	Закупка товаров, работ и услуг для обеспечения государственных (муниципальных) нужд	009	0113	0710000020	200	26 000,00	26 000,00	100
99	Иные закупки товаров, работ и услуг для обеспечения государственных (муниципальных) нужд	009	0113	0710000020	240	26 000,00	26 000,00	100
100	Муниципальная программа "Развитие культуры ЗАТО Железногорск"	009	0113	0800000000		14 796 185,00	14 604 498,76	99
101	Подпрограмма "Досуг, искусство и народное творчество"	009	0113	0820000000		8 063 000,00	8 063 000,00	100
102	Выполнение работ по обеспечению проведения праздников на территории ЗАТО Железногорск	009	0113	0820000090		8 063 000,00	8 063 000,00	100
103	Закупка товаров, работ и услуг для обеспечения государственных (муниципальных) нужд	009	0113	0820000090	200	8 063 000,00	8 063 000,00	100
104	Иные закупки товаров, работ и услуг для обеспечения государственных (муниципальных) нужд	009	0113	0820000090	240	8 063 000,00	8 063 000,00	100
105	Подпрограмма "Развитие архивного дела"	009	0113	0840000000		6 733 185,00	6 541 498,76	97
106	Пополнение фондов архива и эффективное использование архивных документов	009	0113	0840000010		6 733 185,00	6 541 498,76	97
107	Расходы на выплаты персоналу в целях обеспечения выполнения функций государственными (муниципальными) органами, казенными учреждениями, органами управления государственными внебюджетными фондами	009	0113	0840000010	100	4 590 192,00	4 537 995,15	99
108	Расходы на выплаты персоналу казенных учреждений	009	0113	0840000010	110	4 590 192,00	4 537 995,15	99
109	Закупка товаров, работ и услуг для обеспечения государственных (муниципальных) нужд	009	0113	0840000010	200	2 115 693,00	1 985 259,01	94
110	Иные закупки товаров, работ и услуг для обеспечения государственных (муниципальных) нужд	009	0113	0840000010	240	2 115 693,00	1 985 259,01	94
111	Иные бюджетные ассигнования	009	0113	0840000010	800	27 300,00	18 244,60	67
112	Уплата налогов, сборов и иных платежей	009	0113	0840000010	850	27 300,00	18 244,60	67
113	Муниципальная программа "Развитие транспортной системы, содержание и благоустройство территории ЗАТО Железногорск"	009	0113	1200000000		1 170 000,00	450 000,00	38
114	Подпрограмма "Повышение безопасности дорожного движения на дорогах общего пользования местного значения"	009	0113	1220000000		1 170 000,00	450 000,00	38
115	Проведение конкурсов по тематике "Безопасность дорожного движения в ЗАТО Железногорск"	009	0113	1220000020		80 000,00	80 000,00	100
116	Закупка товаров, работ и услуг для обеспечения государственных (муниципальных) нужд	009	0113	1220000020	200	80 000,00	80 000,00	100
117	Иные закупки товаров, работ и услуг для обеспечения государственных (муниципальных) нужд	009	0113	1220000020	240	80 000,00	80 000,00	100
118	Организация социальной рекламы и печатной продукции по безопасности дорожного движения	009	0113	1220000030		90 000,00	90 000,00	100
119	Закупка товаров, работ и услуг для обеспечения государственных (муниципальных) нужд	009	0113	1220000030	200	90 000,00	90 000,00	100
120	Иные закупки товаров, работ и услуг для обеспечения государственных (муниципальных) нужд	009	0113	1220000030	240	90 000,00	90 000,00	100
121	Уплата административных штрафов и иных платежей	009	0113	1220000040		1 000 000,00	280 000,00	28
122	Иные бюджетные ассигнования	009	0113	1220000040	800	1 000 000,00	280 000,00	28
123	Уплата налогов, сборов и иных платежей	009	0113	1220000040	850	1 000 000,00	280 000,00	28
124	Муниципальная программа "Управление муниципальным имуществом ЗАТО Железногорск"	009	0113	1400000000		93 133 698,24	81 181 022,66	87
125	Подпрограмма "Управление объектами Муниципальной казны ЗАТО Железногорск"	009	0113	1410000000		79 892 297,24	68 325 192,26	86

126	Инвентаризация и паспортизация объектов Муниципальной казны ЗАТО Железногорск и бесхозяйных объектов	009	0113	1410000010		850 000,00	811 971,85	96
127	Закупка товаров, работ и услуг для обеспечения государственных (муниципальных) нужд	009	0113	1410000010	200	850 000,00	811 971,85	96
128	Иные закупки товаров, работ и услуг для обеспечения государственных (муниципальных) нужд	009	0113	1410000010	240	850 000,00	811 971,85	96
129	Обеспечение приватизации муниципального имущества	009	0113	1410000020		528 000,00	403 483,10	76
130	Закупка товаров, работ и услуг для обеспечения государственных (муниципальных) нужд	009	0113	1410000020	200	528 000,00	403 483,10	76
131	Иные закупки товаров, работ и услуг для обеспечения государственных (муниципальных) нужд	009	0113	1410000020	240	528 000,00	403 483,10	76
132	Оценка рыночной стоимости муниципального имущества	009	0113	1410000030		543 300,00	293 603,98	54
133	Закупка товаров, работ и услуг для обеспечения государственных (муниципальных) нужд	009	0113	1410000030	200	543 300,00	293 603,98	54
134	Иные закупки товаров, работ и услуг для обеспечения государственных (муниципальных) нужд	009	0113	1410000030	240	543 300,00	293 603,98	54
135	Организация содержания и сохранности объектов Муниципальной казны ЗАТО Железногорск (переданных в аренду нежилых помещений в многоквартирных домах), в том числе оплата коммунальных услуг, расходов, необходимых для обеспечения надлежащего содержания общего имущества в многоквартирном доме	009	0113	1410000070		8 240 469,00	5 168 623,20	63
136	Закупка товаров, работ и услуг для обеспечения государственных (муниципальных) нужд	009	0113	1410000070	200	8 240 469,00	5 168 623,20	63
137	Иные закупки товаров, работ и услуг для обеспечения государственных (муниципальных) нужд	009	0113	1410000070	240	8 240 469,00	5 168 623,20	63
138	Капитальный ремонт здания по ул.Свердлова, 32	009	0113	1410000080		9 977 159,95	9 977 159,95	100
139	Закупка товаров, работ и услуг для обеспечения государственных (муниципальных) нужд	009	0113	1410000080	200	9 977 159,95	9 977 159,95	100
140	Иные закупки товаров, работ и услуг для обеспечения государственных (муниципальных) нужд	009	0113	1410000080	240	9 977 159,95	9 977 159,95	100
141	Содержание муниципального жилого фонда	009	0113	1410000150		3 310 000,00	1 796 367,19	54
142	Закупка товаров, работ и услуг для обеспечения государственных (муниципальных) нужд	009	0113	1410000150	200	3 310 000,00	1 796 367,19	54
143	Иные закупки товаров, работ и услуг для обеспечения государственных (муниципальных) нужд	009	0113	1410000150	240	3 310 000,00	1 796 367,19	54
144	Капитальный ремонт объектов муниципальной казны	009	0113	1410000220		5 500 000,00	5 074 057,51	92
145	Закупка товаров, работ и услуг для обеспечения государственных (муниципальных) нужд	009	0113	1410000220	200	5 500 000,00	5 074 057,51	92
146	Иные закупки товаров, работ и услуг для обеспечения государственных (муниципальных) нужд	009	0113	1410000220	240	5 500 000,00	5 074 057,51	92
147	Содержание и эксплуатация имущества, находящегося в муниципальной собственности и закрепленного на праве оперативного управления за муниципальным учреждением	009	0113	1410000230		4 836 027,00	3 444 127,77	71
148	Расходы на выплаты персоналу в целях обеспечения выполнения функций государственными (муниципальными) органами, казенными учреждениями, органами управления государственными внебюджетными фондами	009	0113	1410000230	100	2 653 649,00	2 652 115,92	100
149	Расходы на выплаты персоналу казенных учреждений	009	0113	1410000230	110	2 653 649,00	2 652 115,92	100
150	Закупка товаров, работ и услуг для обеспечения государственных (муниципальных) нужд	009	0113	1410000230	200	2 182 378,00	792 011,85	36
151	Иные закупки товаров, работ и услуг для обеспечения государственных (муниципальных) нужд	009	0113	1410000230	240	2 182 378,00	792 011,85	36
152	Организация содержания и сохранности объектов Муниципальной казны ЗАТО Железногорск, в том числе арендных и свободных от прав третьих лиц	009	0113	1410000240		46 107 341,29	41 355 797,71	90
153	Расходы на выплаты персоналу в целях обеспечения выполнения функций государственными (муниципальными) органами, казенными учреждениями, органами управления государственными внебюджетными фондами	009	0113	1410000240	100	9 632 484,03	9 628 349,71	100
154	Расходы на выплаты персоналу казенных учреждений	009	0113	1410000240	110	9 632 484,03	9 628 349,71	100
155	Закупка товаров, работ и услуг для обеспечения государственных (муниципальных) нужд	009	0113	1410000240	200	36 399 057,26	31 676 648,00	87
156	Иные закупки товаров, работ и услуг для обеспечения государственных (муниципальных) нужд	009	0113	1410000240	240	36 399 057,26	31 676 648,00	87
157	Иные бюджетные ассигнования	009	0113	1410000240	800	75 800,00	50 800,00	67
158	Исполнение судебных актов	009	0113	1410000240	830	75 000,00	50 000,00	67
159	Уплата налогов, сборов и иных платежей	009	0113	1410000240	850	800,00	800,00	100
160	Подпрограмма "Развитие земельных отношений на территории ЗАТО Железногорск"	009	0113	1420000000		13 241 401,00	12 855 830,40	97
161	Оказание содействия в реализации мероприятий по развитию земельных отношений на территории ЗАТО Железногорск	009	0113	1420000020		13 241 401,00	12 855 830,40	97
162	Расходы на выплаты персоналу в целях обеспечения выполнения функций государственными (муниципальными) органами, казенными учреждениями, органами управления государственными внебюджетными фондами	009	0113	1420000020	100	10 283 650,00	10 254 836,35	100
163	Расходы на выплаты персоналу казенных учреждений	009	0113	1420000020	110	10 283 650,00	10 254 836,35	100
164	Закупка товаров, работ и услуг для обеспечения государственных (муниципальных) нужд	009	0113	1420000020	200	2 956 901,00	2 600 394,05	88
165	Иные закупки товаров, работ и услуг для обеспечения государственных (муниципальных) нужд	009	0113	1420000020	240	2 956 901,00	2 600 394,05	88
166	Иные бюджетные ассигнования	009	0113	1420000020	800	850,00	600,00	71
167	Уплата налогов, сборов и иных платежей	009	0113	1420000020	850	850,00	600,00	71
168	Муниципальная программа "Гражданское общество-ЗАТО Железногорск"	009	0113	1500000000		3 488 656,39	3 440 416,39	99
169	Подпрограмма "Содействие в реализации гражданских инициатив и поддержка социально ориентированных некоммерческих организаций"	009	0113	1510000000		3 488 656,39	3 440 416,39	99
170	Организация и проведение обучающих семинаров, круглых столов, форумов, слетов с участием сотрудников и добровольцев социально ориентированных некоммерческих организаций	009	0113	1510000020		105 000,26	105 000,26	100
171	Закупка товаров, работ и услуг для обеспечения государственных (муниципальных) нужд	009	0113	1510000020	200	105 000,26	105 000,26	100
172	Иные закупки товаров, работ и услуг для обеспечения государственных (муниципальных) нужд	009	0113	1510000020	240	105 000,26	105 000,26	100
173	Реализация мероприятий по созданию и обеспечению деятельности муниципального ресурсного центра поддержки общественных инициатив	009	0113	1510000040		452 399,74	452 399,74	100
174	Закупка товаров, работ и услуг для обеспечения государственных (муниципальных) нужд	009	0113	1510000040	200	452 399,74	452 399,74	100
175	Иные закупки товаров, работ и услуг для обеспечения государственных (муниципальных) нужд	009	0113	1510000040	240	452 399,74	452 399,74	100
176	Проведение общегородских социально значимых мероприятий с участием сотрудников и добровольцев СОНКО	009	0113	1510000100		24 000,00	24 000,00	100
177	Предоставление субсидий бюджетным, автономным учреждениям и иным некоммерческим организациям	009	0113	1510000100	600	24 000,00	24 000,00	100
178	Субсидии автономным учреждениям	009	0113	1510000100	620	24 000,00	24 000,00	100
179	Предоставление грантов в форме субсидий социально ориентированным некоммерческим организациям на конкурсной основе на финансирование расходов, связанных с реализацией ими социально значимых проектов	009	0113	1510000110		2 000 000,00	2 000 000,00	100
180	Предоставление субсидий бюджетным, автономным учреждениям и иным некоммерческим организациям	009	0113	1510000110	600	2 000 000,00	2 000 000,00	100
181	Субсидии некоммерческим организациям (за исключением государственных (муниципальных) учреждений)	009	0113	1510000110	630	2 000 000,00	2 000 000,00	100
182	Организация выплаты городской премии гражданским активистам - участникам СОНКО за достижения в области общественной деятельности	009	0113	1510000120		40 000,00	0,00	0
183	Социальное обеспечение и иные выплаты населению	009	0113	1510000120	300	40 000,00	0,00	0
184	Премии и гранты	009	0113	1510000120	350	40 000,00	0,00	0
185	Содействие участию сотрудников и добровольцев СОНКО в форумах, слетах, фестивалях, семинарах, иных социально значимых мероприятиях муниципального и краевого уровней	009	0113	1510000130		8 240,00	0,00	0
186	Предоставление субсидий бюджетным, автономным учреждениям и иным некоммерческим организациям	009	0113	1510000130	600	8 240,00	0,00	0
187	Субсидии бюджетным учреждениям	009	0113	1510000130	610	8 240,00	0,00	0
188	Досуговые и оздоровительные мероприятия с участием СОНКО, объединяющих граждан с ограниченными возможностями здоровья	009	0113	1510000140		50 000,00	50 000,00	100
189	Закупка товаров, работ и услуг для обеспечения государственных (муниципальных) нужд	009	0113	1510000140	200	50 000,00	50 000,00	100
190	Иные закупки товаров, работ и услуг для обеспечения государственных (муниципальных) нужд	009	0113	1510000140	240	50 000,00	50 000,00	100
191	Расходы на поддержку социально ориентированных некоммерческих организаций	009	0113	15100S5790		309 016,39	309 016,39	100
192	Закупка товаров, работ и услуг для обеспечения государственных (муниципальных) нужд	009	0113	15100S5790	200	309 016,39	309 016,39	100
193	Иные закупки товаров, работ и услуг для обеспечения государственных (муниципальных) нужд	009	0113	15100S5790	240	309 016,39	309 016,39	100
194	Расходы на создание и обеспечение деятельности муниципальных ресурсных центров поддержки общественных инициатив	009	0113	15100S6400		500 000,00	500 000,00	100
195	Закупка товаров, работ и услуг для обеспечения государственных (муниципальных) нужд	009	0113	15100S6400	200	500 000,00	500 000,00	100
196	Иные закупки товаров, работ и услуг для обеспечения государственных (муниципальных) нужд	009	0113	15100S6400	240	500 000,00	500 000,00	100
197	Муниципальная программа "Управление муниципальными финансами в ЗАТО Железногорск"	009	0113	1600000000		17 633 904,46	17 528 132,81	99
198	Подпрограмма "Обеспечение реализации муниципальной программы и прочие мероприятия"	009	0113	1620000000		17 633 904,46	17 528 132,81	99
199	Выполнение отдельных функций по исполнению бюджета	009	0113	1620000020		17 633 904,46	17 528 132,81	99
200	Расходы на выплаты персоналу в целях обеспечения выполнения функций государственными (муниципальными) органами, казенными учреждениями, органами управления государственными внебюджетными фондами	009	0113	1620000020	100	16 207 442,46	16 130 904,22	100
201	Расходы на выплаты персоналу казенных учреждений	009	0113	1620000020	110	16 207 442,46	16 130 904,22	100
202	Закупка товаров, работ и услуг для обеспечения государственных (муниципальных) нужд	009	0113	1620000020	200	1 423 462,00	1 395 747,74	98
203	Иные закупки товаров, работ и услуг для обеспечения государственных (муниципальных) нужд	009	0113	1620000020	240	1 423 462,00	1 395 747,74	98
204	Иные бюджетные ассигнования	009	0113	1620000020	800	3 000,00	1 480,85	49
205	Уплата налогов, сборов и иных платежей	009	0113	1620000020	850	3 000,00	1 480,85	49
206	Муниципальная программа "Обеспечение доступным и комфортным жильем граждан ЗАТО Железногорск"	009	0113	1700000000		1 690 638,02	1 640 638,02	97
207	Обследование многоквартирных домов для признания непригодных для проживания	009	0113	1700000020		125 000,00	75 000,00	60
208	Закупка товаров, работ и услуг для обеспечения государственных (муниципальных) нужд	009	0113	1700000020	200	125 000,00	75 000,00	60
209	Иные закупки товаров, работ и услуг для обеспечения государственных (муниципальных) нужд	009	0113	1700000020	240	125 000,00	75 000,00	60
210	Оценка рыночной стоимости жилых помещений	009	0113	1700000030		95 709,00	95 709,00	100
211	Закупка товаров, работ и услуг для обеспечения государственных (муниципальных) нужд	009	0113	1700000030	200	95 709,00	95 709,00	100
212	Иные закупки товаров, работ и услуг для обеспечения государственных (муниципальных) нужд	009	0113	1700000030	240	95 709,00	95 709,00	100
213	Подготовка и внесение изменений в документацию по проектам планировки и проектам межевания территорий ЗАТО Железногорск	009	0113	1700000050		1 469 929,02	1 469 929,02	100
214	Закупка товаров, работ и услуг для обеспечения государственных (муниципальных) нужд	009	0113	1700000050	200	1 469 929,02	1 469 929,02	100
215	Иные закупки товаров, работ и услуг для обеспечения государственных (муниципальных) нужд	009	0113	1700000050	240	1 469 929,02	1 469 929,02	100
216	Непрограммные расходы Администрации ЗАТО г. Железногорск	009	0113	8200000000		45 266 148,05	44 552 034,19	98
217	Другие непрограммные расходы Администрации ЗАТО г. Железногорск	009	0113	8220000000		45 266 148,05	44 552 034,19	98
218	Обеспечение деятельности подведомственных учреждений	009	0113	8220000140		44 917 348,05	44 329 234,19	99
219	Расходы на выплаты персоналу в целях обеспечения выполнения функций государственными (муниципальными) органами, казенными учреждениями, органами управления государственными внебюджетными фондами	009	0113	8220000140	100	37 324 147,25	37 180 498,92	100
220	Расходы на выплаты персоналу казенных учреждений	009	0113	8220000140	110	37 324 147,25	37 180 498,92	100
221	Закупка товаров, работ и услуг для обеспечения государственных (муниципальных) нужд	009	0113	8220000140	200	7 504 000,80	7 122 772,01	95
222	Иные закупки товаров, работ и услуг для обеспечения государственных (муниципальных) нужд	009	0113	8220000140	240	7 504 000,80	7 122 772,01	95
223	Иные бюджетные ассигнования	009	0113	8220000140	800	89 200,00	25 963,26	29
224	Уплата налогов, сборов и иных платежей	009	0113	8220000140	850	89 200,00	25 963,26	29
225	Исполнение судебных актов по искам о возмещении вреда, причиненного незаконными действиями (бездействием) органов местного самоуправления или их должностных лиц, в том числе в результате издания органами местного самоуправления актов, не соответствующих закону или иному нормативному правовому акту, а также судебных актов по иным искам о взыскании денежных средств за счет местного бюджета (за исключением судебных актов о взыскании денежных средств в порядке субсидиарной ответственности главных распорядителей средств местного бюджета) и иные судебные расходы в рамках непрограммных расходов Администрации ЗАТО г. Железногорск	009	0113	8220000150		250 000,00	218 000,00	87
226	Иные бюджетные ассигнования	009	0113	8220000150	800	250 000,00	218 000,00	87
227	Исполнение судебных актов	009	0113	8220000150	830	250 000,00	218 000,00	87
228	Расходы на осуществление ликвидационных мероприятий, связанных с прекращением исполнения органами местного самоуправления отдельных муниципальных образований края государственных полномочий	009	0113	8220074240		98 800,00	4 800,00	5
229	Закупка товаров, работ и услуг для обеспечения государственных (муниципальных) нужд	009	0113	8220074240	200	98 000,00	4 000,00	4
230	Иные закупки товаров, работ и услуг для обеспечения государственных (муниципальных) нужд	009	0113	8220074240	240	98 000,00	4 000,00	4
231	Иные бюджетные ассигнования	009	0113	8220074240	800	800,00	800,00	100
232	Уплата налогов, сборов и иных платежей	009	0113	8220074240	850	800,00	800,00	100
233	НАЦИОНАЛЬНАЯ БЕЗОПАСНОСТЬ И ПРАВООХРАНИТЕЛЬНАЯ ДЕЯТЕЛЬНОСТЬ	009	0300			23 633 648,39	22 461 485,83	95
234	Защита населения и территории от чрезвычайных ситуаций природного и техногенного характера, гражданская оборона	009	0309			23 633 648,39	22 461 485,83	95
235	Муниципальная программа "Защита населения и территории ЗАТО Железногорск от чрезвычайных ситуаций природного и техногенного характера"	009	0309	0500000000		23 633 648,39	22 461 485,83	95
236	Подпрограмма "Подготовка населения и территории в области гражданской обороны, предупреждения и ликвидации чрезвычайных ситуаций"	009	0309	0510000000		23 633 648,39	22 461 485,83	95
237	Поддержание в постоянной готовности сил и средств, предназначенных для предупреждения и локализации (ликвидации) возможных чрезвычайных ситуаций и минимизации их последствий	009	0309	0510000010		8 966 955,00	7 967 963,42	89
238	Закупка товаров, работ и услуг для обеспечения государственных (муниципальных) нужд	009	0309	0510000010	200	8 957 055,00	7 960 463,42	89
239	Иные закупки товаров, работ и услуг для обеспечения государственных (муниципальных) нужд	009	0309	0510000010	240	8 957 055,00	7 960 463,42	89
240	Иные бюджетные ассигнования	009	0309	0510000010	800	9 900,00	7 500,00	76
241	Уплата налогов, сборов и иных платежей	009	0309	0510000010	850	9 900,00	7 500,00	76
242	Оказание содействия в реализации мероприятий по защите населения от чрезвычайных ситуаций природного и техногенного характера	009	0309	0510000020		14 656 673,39	14 483 502,41	99
243	Расходы на выплаты персоналу в целях обеспечения выполнения функций государственными (муниципальными) органами, казенными учреждениями, органами управления государственными внебюджетными фондами	009	0309	0510000020	100	13 172 447,39	13 146 405,29	100
244	Расходы на выплаты персоналу казенных учреждений	009	0309	0510000020	110	13 172 447,39	13 146 405,29	100
245	Закупка товаров, работ и услуг для обеспечения государственных (муниципальных) нужд	009	0309	0510000020	200	1 477 726,00	1 333 708,68	90
246	Иные закупки товаров, работ и услуг для обеспечения государственных (муниципальных) нужд	009	0309	0510000020	240	1 477 726,00	1 333 708,68	90
247	Иные бюджетные ассигнования	009	0309	0510000020	800	6 500,00	3 388,44	52
248	Уплата налогов, сборов и иных платежей	009	0309	0510000020	850	6 500,00	3 388,44	52
249	Расходы на содержание единых дежурно-диспетчерских служб	009	0309	05100S4130		10 020,00	10 020,00	100
250	Закупка товаров, работ и услуг для обеспечения государственных (муниципальных) нужд	009	0309	05100S4130	200	10 020,00	10 020,00	100
251	Иные закупки товаров, работ и услуг для обеспечения государственных (муниципальных) нужд	009	0309	05100S4130	240	10 020,00	10 020,00	100
252	НАЦИОНАЛЬНАЯ ЭКОНОМИКА	009	0400			456 530 679,99	451 692 724,31	99
253	Лесное хозяйство	009	0407			9 597 101,00	9 597 101,00	100

254	Муниципальная программа "Охрана окружающей среды, воспроизводство природных ресурсов на территории ЗАТО Железногорск"	009	0407	0600000000		9 597 101,00	9 597 101,00	100
255	Подпрограмма "Охрана, защита и воспроизводство городских лесов, лесов особо охраняемых природных территорий, расположенных в границах ЗАТО Железногорск"	009	0407	0630000000		9 597 101,00	9 597 101,00	100
256	Мероприятия по охране, защите и воспроизводству городских лесов, лесов особо охраняемых территорий, расположенных в границах ЗАТО Железногорск	009	0407	0630000010		9 597 101,00	9 597 101,00	100
257	Предоставление субсидий бюджетным, автономным учреждениям и иным некоммерческим организациям	009	0407	0630000010	600	9 597 101,00	9 597 101,00	100
258	Субсидии бюджетным учреждениям	009	0407	0630000010	610	9 597 101,00	9 597 101,00	100
259	Транспорт	009	0408			144 703 100,00	140 422 110,92	97
260	Муниципальная программа "Развитие транспортной системы, содержание и благоустройство территории ЗАТО Железногорск"	009	0408	1200000000		144 703 100,00	140 422 110,92	97
261	Подпрограмма "Создание условий для предоставления транспортных услуг населению и организация транспортного обслуживания населения"	009	0408	1230000000		144 703 100,00	140 422 110,92	97
262	Приобретение автобусов для муниципальных нужд	009	0408	1230000020		30 000 000,00	30 000 000,00	100
263	Закупка товаров, работ и услуг для обеспечения государственных (муниципальных) нужд	009	0408	1230000020	200	30 000 000,00	30 000 000,00	100
264	Иные закупки товаров, работ и услуг для обеспечения государственных (муниципальных) нужд	009	0408	1230000020	240	30 000 000,00	30 000 000,00	100
265	Организация регулярных перевозок пассажирским автомобильным транспортом по муниципальным маршрутам	009	0408	1230000040		114 703 100,00	110 422 110,92	96
266	Закупка товаров, работ и услуг для обеспечения государственных (муниципальных) нужд	009	0408	1230000040	200	114 703 100,00	110 422 110,92	96
267	Иные закупки товаров, работ и услуг для обеспечения государственных (муниципальных) нужд	009	0408	1230000040	240	114 703 100,00	110 422 110,92	96
268	Дорожное хозяйство (дорожные фонды)	009	0409			297 868 466,41	297 814 638,45	100
269	Муниципальная программа "Развитие транспортной системы, содержание и благоустройство территории ЗАТО Железногорск"	009	0409	1200000000		271 123 847,94	271 070 019,98	100
270	Подпрограмма "Осуществление дорожной деятельности в отношении автомобильных дорог местного значения"	009	0409	1210000000		270 757 799,94	270 703 971,98	100
271	Ремонт автомобильных дорог общего пользования местного значения за счет средств муниципального дорожного фонда	009	0409	1210000130		30 204 390,72	30 204 390,72	100
272	Закупка товаров, работ и услуг для обеспечения государственных (муниципальных) нужд	009	0409	1210000130	200	30 204 390,72	30 204 390,72	100
273	Иные закупки товаров, работ и услуг для обеспечения государственных (муниципальных) нужд	009	0409	1210000130	240	30 204 390,72	30 204 390,72	100
274	Выполнение требований действующего законодательства в части обеспечения безопасности дорожного движения за счет средств муниципального дорожного фонда	009	0409	1210000160		3 389 960,00	3 376 091,00	100
275	Закупка товаров, работ и услуг для обеспечения государственных (муниципальных) нужд	009	0409	1210000160	200	3 389 960,00	3 376 091,00	100
276	Иные закупки товаров, работ и услуг для обеспечения государственных (муниципальных) нужд	009	0409	1210000160	240	3 389 960,00	3 376 091,00	100
277	Приобретение прицепного измельчительного агрегата	009	0409	1210000250		2 000 000,00	2 000 000,00	100
278	Предоставление субсидий бюджетным, автономным учреждениям и иным некоммерческим организациям	009	0409	1210000250	600	2 000 000,00	2 000 000,00	100
279	Субсидии бюджетным учреждениям	009	0409	1210000250	610	2 000 000,00	2 000 000,00	100
280	Расходы на содержание автомобильных дорог общего пользования местного значения муниципальных районов, городских округов, городских и сельских поселений за счет средств муниципального дорожного фонда	009	0409	12100S5080		207 603 058,80	207 603 057,84	100
281	Закупка товаров, работ и услуг для обеспечения государственных (муниципальных) нужд	009	0409	12100S5080	200	35 159 133,80	35 159 133,80	100
282	Иные закупки товаров, работ и услуг для обеспечения государственных (муниципальных) нужд	009	0409	12100S5080	240	35 159 133,80	35 159 133,80	100
283	Предоставление субсидий бюджетным, автономным учреждениям и иным некоммерческим организациям	009	0409	12100S5080	600	172 443 925,00	172 443 924,04	100
284	Субсидии бюджетным учреждениям	009	0409	12100S5080	610	172 443 925,00	172 443 924,04	100
285	Расходы на капитальный ремонт и ремонт автомобильных дорог общего пользования местного значения за счет средств муниципального дорожного фонда	009	0409	12100S5090		27 560 390,42	27 520 432,42	100
286	Закупка товаров, работ и услуг для обеспечения государственных (муниципальных) нужд	009	0409	12100S5090	200	27 560 390,42	27 520 432,42	100
287	Иные закупки товаров, работ и услуг для обеспечения государственных (муниципальных) нужд	009	0409	12100S5090	240	27 560 390,42	27 520 432,42	100
288	Подпрограмма "Повышение безопасности дорожного движения на дорогах общего пользования местного значения"	009	0409	1220000000		366 048,00	366 048,00	100
289	Затраты на реализацию мероприятий, направленных на повышение безопасности дорожного движения, за счет средств муниципального дорожного фонда	009	0409	122R374920		366 048,00	366 048,00	100
290	Закупка товаров, работ и услуг для обеспечения государственных (муниципальных) нужд	009	0409	122R374920	200	366 048,00	366 048,00	100
291	Иные закупки товаров, работ и услуг для обеспечения государственных (муниципальных) нужд	009	0409	122R374920	240	366 048,00	366 048,00	100
292	Муниципальная программа "Формирование современной городской среды на 2018-2024 годы"	009	0409	1800000000		26 744 618,47	26 744 618,47	100
293	Расходы на реализацию мероприятий по благоустройству, направленных на формирование современной городской среды	009	0409	180F255550		26 744 618,47	26 744 618,47	100
294	Предоставление субсидий бюджетным, автономным учреждениям и иным некоммерческим организациям	009	0409	180F255550	600	1 766 115,09	1 766 115,09	100
295	Субсидии некоммерческим организациям (за исключением государственных (муниципальных) учреждений)	009	0409	180F255550	630	1 766 115,09	1 766 115,09	100
296	Иные бюджетные ассигнования	009	0409	180F255550	800	24 978 503,38	24 978 503,38	100
297	Субсидии юридическим лицам (кроме некоммерческих организаций), индивидуальным предпринимателям, физическим лицам - производителям товаров, работ, услуг	009	0409	180F255550	810	24 978 503,38	24 978 503,38	100
298	Другие вопросы в области национальной экономики	009	0412			4 362 012,58	3 858 873,94	88
299	Муниципальная программа "Развитие инвестиционной, инновационной деятельности, малого и среднего предпринимательства на территории ЗАТО Железногорск"	009	0412	1100000000		1 850 000,00	1 848 525,01	100
300	Подпрограмма "Оказание финансовой поддержки субъектам малого и (или) среднего предпринимательства, осуществляющим приоритетные виды деятельности"	009	0412	1110000000		1 850 000,00	1 848 525,01	100
301	Субсидии субъектам малого и среднего предпринимательства, осуществившим расходы на строительство (реконструкцию) для собственных нужд производственных зданий, строений, сооружений и (или) приобретение оборудования за счет привлеченных целевых заемных средств, предоставляемых на условиях платности и возвратности кредитными и лизинговыми организациями, региональной микрофинансовой организацией, федеральными и региональными институтами развития и поддержки субъектов малого и среднего предпринимательства, в целях создания и (или) развития, и (или) модернизации производства товаров (работ, услуг)	009	0412	1110000050		883 000,00	881 720,00	100
302	Иные бюджетные ассигнования	009	0412	1110000050	800	883 000,00	881 720,00	100
303	Субсидии юридическим лицам (кроме некоммерческих организаций), индивидуальным предпринимателям, физическим лицам - производителям товаров, работ, услуг	009	0412	1110000050	810	883 000,00	881 720,00	100
304	Субсидии на возмещение части затрат субъектов малого и среднего предпринимательства, связанных с приобретением оборудования в целях создания и (или) развития либо модернизации производства товаров (работ, услуг)	009	0412	1110000060		600 000,00	600 000,00	100
305	Иные бюджетные ассигнования	009	0412	1110000060	800	600 000,00	600 000,00	100
306	Субсидии юридическим лицам (кроме некоммерческих организаций), индивидуальным предпринимателям, физическим лицам - производителям товаров, работ, услуг	009	0412	1110000060	810	600 000,00	600 000,00	100
307	Субсидии на возмещение части затрат субъектов малого и среднего предпринимательства, связанных с уплатой лизинговых платежей по договору (договорам) лизинга оборудования, заключенному (заключенным) с российскими лизинговыми организациями в целях создания и (или) развития, и (или) модернизации производства товаров (работ, услуг)	009	0412	1110000070		17 000,00	16 805,01	99
308	Иные бюджетные ассигнования	009	0412	1110000070	800	17 000,00	16 805,01	99
309	Субсидии юридическим лицам (кроме некоммерческих организаций), индивидуальным предпринимателям, физическим лицам - производителям товаров, работ, услуг	009	0412	1110000070	810	17 000,00	16 805,01	99
310	Предоставление субсидии субъектам малого и среднего предпринимательства, осуществившим расходы на строительство (реконструкцию) для собственных нужд производственных зданий, строений, сооружений и (или) приобретение оборудования за счет привлеченных целевых заемных средств, предоставляемых на условиях платности и возвратности кредитными и лизинговыми организациями, региональной микрофинансовой организацией, федеральными и региональными институтами развития и поддержки субъектов малого и среднего предпринимательства, в целях создания и (или) развития, и (или) модернизации производства товаров (работ, услуг)	009	0412	11100S6070		350 000,00	350 000,00	100
311	Иные бюджетные ассигнования	009	0412	11100S6070	800	350 000,00	350 000,00	100
312	Субсидии юридическим лицам (кроме некоммерческих организаций), индивидуальным предпринимателям, физическим лицам - производителям товаров, работ, услуг	009	0412	11100S6070	810	350 000,00	350 000,00	100
313	Муниципальная программа "Управление муниципальным имуществом ЗАТО Железногорск"	009	0412	1400000000		2 512 012,58	2 010 348,93	80
314	Подпрограмма "Развитие земельных отношений на территории ЗАТО Железногорск"	009	0412	1420000000		2 512 012,58	2 010 348,93	80
315	Организация и проведение работ по землеустройству	009	0412	1420000010		2 512 012,58	2 010 348,93	80
316	Закупка товаров, работ и услуг для обеспечения государственных (муниципальных) нужд	009	0412	1420000010	200	2 457 012,58	1 980 348,93	81
317	Иные закупки товаров, работ и услуг для обеспечения государственных (муниципальных) нужд	009	0412	1420000010	240	2 457 012,58	1 980 348,93	81
318	Иные бюджетные ассигнования	009	0412	1420000010	800	55 000,00	30 000,00	55
319	Исполнение судебных актов	009	0412	1420000010	830	55 000,00	30 000,00	55
320	ЖИЛИЩНО-КОММУНАЛЬНОЕ ХОЗЯЙСТВО	009	0500			319 846 662,78	311 487 994,10	97
321	Жилищное хозяйство	009	0501			5 300 000,00	4 337 068,00	82
322	Муниципальная программа "Обеспечение доступным и комфортным жильем граждан ЗАТО Железногорск"	009	0501	1700000000		5 300 000,00	4 337 068,00	82
323	Расходы на возмещение ущерба гражданам, понесенного ими в результате отчуждения принадлежащего им имущества	009	0501	1700000100		5 300 000,00	4 337 068,00	82
324	Иные бюджетные ассигнования	009	0501	1700000100	800	5 300 000,00	4 337 068,00	82
325	Уплата налогов, сборов и иных платежей	009	0501	1700000100	850	5 300 000,00	4 337 068,00	82
326	Коммунальное хозяйство	009	0502			129 398 051,09	128 440 683,28	99
327	Муниципальная программа "Реформирование и модернизация жилищно-коммунального хозяйства и повышение энергетической эффективности на территории ЗАТО Железногорск"	009	0502	0400000000		129 338 935,54	128 381 567,73	99
328	Подпрограмма "Модернизация и капитальный ремонт объектов коммунальной инфраструктуры и энергетического комплекса ЗАТО Железногорск"	009	0502	0410000000		15 173 055,54	14 215 687,73	94
329	Строительство водопроводной сети в районе ул. Загородная	009	0502	0410000080		1 212 000,00	1 200 000,00	99
330	Капитальные вложения в объекты государственной (муниципальной) собственности	009	0502	0410000080	400	1 212 000,00	1 200 000,00	99
331	Бюджетные инвестиции	009	0502	0410000080	410	1 212 000,00	1 200 000,00	99
332	Разработка актуализированной схемы теплоснабжения ЗАТО Железногорск	009	0502	0410000090		2 800 000,00	2 800 000,00	100
333	Закупка товаров, работ и услуг для обеспечения государственных (муниципальных) нужд	009	0502	0410000090	200	2 800 000,00	2 800 000,00	100
334	Иные закупки товаров, работ и услуг для обеспечения государственных (муниципальных) нужд	009	0502	0410000090	240	2 800 000,00	2 800 000,00	100
335	Закупка услуг по передаче неисключительных прав на лицензионное программное обеспечение «Геоинформационная система для обеспечения работы электронной модели системы теплоснабжения, водоснабжения, водоотведения схемы теплоснабжения, водоснабжения, водоотведения ЗАТО Железногорск"	009	0502	0410000110		1 581 000,00	1 581 000,00	100
336	Закупка товаров, работ и услуг для обеспечения государственных (муниципальных) нужд	009	0502	0410000110	200	1 581 000,00	1 581 000,00	100
337	Иные закупки товаров, работ и услуг для обеспечения государственных (муниципальных) нужд	009	0502	0410000110	240	1 581 000,00	1 581 000,00	100
338	Расходы по капитальному ремонту, реконструкции находящихся в муниципальной собственности объектов коммунальной инфрастуктуры, источников тепловой энергии и тепловых сетей, объектов электросетевого хозяйства и источников электрической энергии, а также на приобретение технологического оборудования, спецтехники для обеспечения функционирования систем теплоснабжения, электроснабжения, водоснабжения, водоотведения и очистки сточных вод	009	0502	04100S5710		8 300 492,95	7 481 277,90	90
339	Закупка товаров, работ и услуг для обеспечения государственных (муниципальных) нужд	009	0502	04100S5710	200	8 300 492,95	7 481 277,90	90
340	Иные закупки товаров, работ и услуг для обеспечения государственных (муниципальных) нужд	009	0502	04100S5710	240	8 300 492,95	7 481 277,90	90
341	Расходы на строительство, и (или) реконструкцию, и (или) ремонт объектов электроснабжения, водоснабжения, находящихся в собственности муниципальных образований, для обеспечения подключения некоммерческих товариществ к источникам электроснабжения, водоснабжения	009	0502	04100S5750		1 279 562,59	1 153 409,83	90
342	Закупка товаров, работ и услуг для обеспечения государственных (муниципальных) нужд	009	0502	04100S5750	200	1 279 562,59	1 153 409,83	90
343	Иные закупки товаров, работ и услуг для обеспечения государственных (муниципальных) нужд	009	0502	04100S5750	240	1 279 562,59	1 153 409,83	90
344	Подпрограмма "Развитие объектов социальной сферы, специального назначения и жилищно-коммунального хозяйства ЗАТО Железногорск"	009	0502	0420000000		114 165 880,00	114 165 880,00	100
345	Расходы на возмещение затрат, связанных с применением регулируемых цен на банные услуги МП "Нега"	009	0502	0420000040		3 572 020,00	3 572 020,00	100
346	Иные бюджетные ассигнования	009	0502	0420000040	800	3 572 020,00	3 572 020,00	100
347	Субсидии юридическим лицам (кроме некоммерческих организаций), индивидуальным предпринимателям, физическим лицам - производителям товаров, работ, услуг	009	0502	0420000040	810	3 572 020,00	3 572 020,00	100
348	Реализация отдельных мер по обеспечению ограничения платы граждан за коммунальные услуги	009	0502	0420075700		110 593 860,00	110 593 860,00	100
349	Иные бюджетные ассигнования	009	0502	0420075700	800	110 593 860,00	110 593 860,00	100
350	Субсидии юридическим лицам (кроме некоммерческих организаций), индивидуальным предпринимателям, физическим лицам - производителям товаров, работ, услуг	009	0502	0420075700	810	110 593 860,00	110 593 860,00	100
351	Непрограммные расходы Администрации ЗАТО г. Железногорск	009	0502	8200000000		59 115,55	59 115,55	100
352	Другие непрограммные расходы Администрации ЗАТО г. Железногорск	009	0502	8220000000		59 115,55	59 115,55	100
353	Проведение мероприятий по предупреждению (предотвращению) черезвычайных ситуаций	009	0502	8220000160		59 115,55	59 115,55	100
354	Закупка товаров, работ и услуг для обеспечения государственных (муниципальных) нужд	009	0502	8220000160	200	59 115,55	59 115,55	100
355	Иные закупки товаров, работ и услуг для обеспечения государственных (муниципальных) нужд	009	0502	8220000160	240	59 115,55	59 115,55	100
356	Благоустройство	009	0503			185 148 611,69	178 710 242,82	97
357	Муниципальная программа "Реформирование и модернизация жилищно-коммунального хозяйства и повышение энергетической эффективности на территории ЗАТО Железногорск"	009	0503	0400000000		58 408 707,00	56 713 531,93	97
358	Подпрограмма "Развитие объектов социальной сферы, специального назначения и жилищно-коммунального хозяйства ЗАТО Железногорск"	009	0503	0420000000		58 408 707,00	56 713 531,93	97
359	Организация и содержание мест захоронения в г. Железногорске, пос. Подгорном	009	0503	0420000020		8 264 442,00	8 264 266,92	100
360	Закупка товаров, работ и услуг для обеспечения государственных (муниципальных) нужд	009	0503	0420000020	200	995 000,00	995 000,00	100
361	Иные закупки товаров, работ и услуг для обеспечения государственных (муниципальных) нужд	009	0503	0420000020	240	995 000,00	995 000,00	100
362	Предоставление субсидий бюджетным, автономным учреждениям и иным некоммерческим организациям	009	0503	0420000020	600	7 269 442,00	7 269 266,92	100
363	Субсидии бюджетным учреждениям	009	0503	0420000020	610	7 269 442,00	7 269 266,92	100
364	Строительство объекта ритуального назначения (кладбище)	009	0503	0420000050		45 000 000,00	43 591 944,89	97
365	Капитальные вложения в объекты государственной (муниципальной) собственности	009	0503	0420000050	400	45 000 000,00	43 591 944,89	97
366	Бюджетные инвестиции	009	0503	0420000050	410	45 000 000,00	43 591 944,89	97
367	Приобретение вакуумной машины	009	0503	0420000060		4 700 000,00	4 418 000,00	94
368	Закупка товаров, работ и услуг для обеспечения государственных (муниципальных) нужд	009	0503	0420000060	200	4 700 000,00	4 418 000,00	94

369	Иные закупки товаров, работ и услуг для обеспечения государственных (муниципальных) нужд	009	0503	0420000060	240	4 700 000,00	4 418 000,00	94
370	Организация и содержание земельных участков с разрешенным использованием под кладбища в поселках Додоново, Новый Путь, в деревне Шивера	009	0503	0420000220		444 265,00	439 320,12	99
371	Закупка товаров, работ и услуг для обеспечения государственных (муниципальных) нужд	009	0503	0420000220	200	444 265,00	439 320,12	99
372	Иные закупки товаров, работ и услуг для обеспечения государственных (муниципальных) нужд	009	0503	0420000220	240	444 265,00	439 320,12	99
373	Муниципальная программа "Охрана окружающей среды, воспроизводство природных ресурсов на территории ЗАТО Железногорск"	009	0503	0600000000		5 717 809,00	4 707 038,97	82
374	Подпрограмма "Обращение с отходами на территории ЗАТО Железногорск"	009	0503	0610000000		2 300 000,00	1 437 465,66	62
375	Ликвидация несанкционированных свалок на территории ЗАТО Железногорск	009	0503	0610000030		1 300 000,00	1 299 949,60	100
376	Закупка товаров, работ и услуг для обеспечения государственных (муниципальных) нужд	009	0503	0610000030	200	1 300 000,00	1 299 949,60	100
377	Иные закупки товаров, работ и услуг для обеспечения государственных (муниципальных) нужд	009	0503	0610000030	240	1 300 000,00	1 299 949,60	100
378	Расходы, связанные с применением регулируемых тарифов на услуги МП "ЖКХ"	009	0503	0610000050		1 000 000,00	137 516,06	14
379	Иные бюджетные ассигнования	009	0503	0610000050	800	1 000 000,00	137 516,06	14
380	Субсидии юридическим лицам (кроме некоммерческих организаций), индивидуальным предпринимателям, физическим лицам - производителям товаров, работ, услуг	009	0503	0610000050	810	1 000 000,00	137 516,06	14
381	Подпрограмма "Обеспечение благоприятной окружающей среды, улучшение социально-экономических условий проживания населения"	009	0503	0620000000		3 417 809,00	3 269 573,31	96
382	Разработка мероприятий комплексного водопонижения, в том числе гидрогеологические изыскания в районе земельных участков, прилегающих к территории садоводческих товариществ №№ 8, 40 ЗАТО Железногорск	009	0503	0620000050		1 480 000,00	1 480 000,00	100
383	Закупка товаров, работ и услуг для обеспечения государственных (муниципальных) нужд	009	0503	0620000050	200	1 480 000,00	1 480 000,00	100
384	Иные закупки товаров, работ и услуг для обеспечения государственных (муниципальных) нужд	009	0503	0620000050	240	1 480 000,00	1 480 000,00	100
385	Расходы на организацию уничтожения и предупреждения распространения клещей в местах массового отдыха населения	009	0503	0620000060		148 235,69	148 235,69	100
386	Закупка товаров, работ и услуг для обеспечения государственных (муниципальных) нужд	009	0503	0620000060	200	148 235,69	148 235,69	100
387	Иные закупки товаров, работ и услуг для обеспечения государственных (муниципальных) нужд	009	0503	0620000060	240	148 235,69	148 235,69	100
388	Выполнение отдельных государственных полномочий по организации проведения мероприятий по отлову и содержанию безнадзорных животных	009	0503	0620075180		1 620 600,00	1 620 600,00	100
389	Закупка товаров, работ и услуг для обеспечения государственных (муниципальных) нужд	009	0503	0620075180	200	1 620 600,00	1 620 600,00	100
390	Иные закупки товаров, работ и услуг для обеспечения государственных (муниципальных) нужд	009	0503	0620075180	240	1 620 600,00	1 620 600,00	100
391	Расходы на организацию и проведение акарицидных обработок мест массового отдыха населения	009	0503	06200S5550		168 973,31	20 737,62	12
392	Закупка товаров, работ и услуг для обеспечения государственных (муниципальных) нужд	009	0503	06200S5550	200	168 973,31	20 737,62	12
393	Иные закупки товаров, работ и услуг для обеспечения государственных (муниципальных) нужд	009	0503	06200S5550	240	168 973,31	20 737,62	12
394	Муниципальная программа "Развитие транспортной системы, содержание и благоустройство территории ЗАТО Железногорск"	009	0503	1200000000		98 298 511,11	96 011 538,69	98
395	Подпрограмма "Повышение безопасности дорожного движения на дорогах общего пользования местного значения"	009	0503	1220000000		200 000,00	99 000,00	50
396	Временное перемещение, хранение, оценка и утилизация брошенных и бесхозяйных транспортных средств на территории ЗАТО Железногорск	009	0503	1220000010		200 000,00	99 000,00	50
397	Закупка товаров, работ и услуг для обеспечения государственных (муниципальных) нужд	009	0503	1220000010	200	200 000,00	99 000,00	50
398	Иные закупки товаров, работ и услуг для обеспечения государственных (муниципальных) нужд	009	0503	1220000010	240	200 000,00	99 000,00	50
399	Подпрограмма "Организация благоустройства территории"	009	0503	1240000000		98 098 511,11	95 912 538,69	98
400	Содержание сетей уличного освещения	009	0503	1240000010		53 359 866,00	51 198 276,61	96
401	Закупка товаров, работ и услуг для обеспечения государственных (муниципальных) нужд	009	0503	1240000010	200	22 715 000,00	20 553 410,65	90
402	Иные закупки товаров, работ и услуг для обеспечения государственных (муниципальных) нужд	009	0503	1240000010	240	22 715 000,00	20 553 410,65	90
403	Иные бюджетные ассигнования	009	0503	1240000010	800	30 644 866,00	30 644 865,96	100
404	Субсидии юридическим лицам (кроме некоммерческих организаций), индивидуальным предпринимателям, физическим лицам - производителям товаров, работ, услуг	009	0503	1240000010	810	30 644 866,00	30 644 865,96	100
405	Содержание прочих объектов благоустройства	009	0503	1240000020		1 458 232,00	1 458 232,00	100
406	Закупка товаров, работ и услуг для обеспечения государственных (муниципальных) нужд	009	0503	1240000020	200	534 300,00	534 300,00	100
407	Иные закупки товаров, работ и услуг для обеспечения государственных (муниципальных) нужд	009	0503	1240000020	240	534 300,00	534 300,00	100
408	Иные бюджетные ассигнования	009	0503	1240000020	800	923 932,00	923 932,00	100
409	Субсидии юридическим лицам (кроме некоммерческих организаций), индивидуальным предпринимателям, физическим лицам - производителям товаров, работ, услуг	009	0503	1240000020	810	923 932,00	923 932,00	100
410	Благоустройство мест массового отдыха населения	009	0503	1240000030		352 921,00	352 919,20	100
411	Закупка товаров, работ и услуг для обеспечения государственных (муниципальных) нужд	009	0503	1240000030	200	352 921,00	352 919,20	100
412	Иные закупки товаров, работ и услуг для обеспечения государственных (муниципальных) нужд	009	0503	1240000030	240	352 921,00	352 919,20	100
413	Изготовление технических планов объектов строительства	009	0503	1240000050		30 000,00	29 913,03	100
414	Закупка товаров, работ и услуг для обеспечения государственных (муниципальных) нужд	009	0503	1240000050	200	30 000,00	29 913,03	100
415	Иные закупки товаров, работ и услуг для обеспечения государственных (муниципальных) нужд	009	0503	1240000050	240	30 000,00	29 913,03	100
416	Демонтаж, хранение или в необходимых случаях уничтожение рекламных конструкций, установленных и (или) эксплуатируемых без разрешений, срок действия которых не истек	009	0503	1240000060		100 000,00	99 850,00	100
417	Закупка товаров, работ и услуг для обеспечения государственных (муниципальных) нужд	009	0503	1240000060	200	100 000,00	99 850,00	100
418	Иные закупки товаров, работ и услуг для обеспечения государственных (муниципальных) нужд	009	0503	1240000060	240	100 000,00	99 850,00	100
419	Содержание территорий общего пользования	009	0503	1240000070		33 505 647,46	33 505 468,53	100
420	Закупка товаров, работ и услуг для обеспечения государственных (муниципальных) нужд	009	0503	1240000070	200	3 487 869,46	3 487 869,46	100
421	Иные закупки товаров, работ и услуг для обеспечения государственных (муниципальных) нужд	009	0503	1240000070	240	3 487 869,46	3 487 869,46	100
422	Предоставление субсидий бюджетным, автономным учреждениям и иным некоммерческим организациям	009	0503	1240000070	600	30 017 778,00	30 017 599,07	100
423	Субсидии бюджетным учреждениям	009	0503	1240000070	610	30 017 778,00	30 017 599,07	100
424	Благоустройство элементов Площади Ленина	009	0503	1240000090		6 802 748,78	6 778 783,45	100
425	Закупка товаров, работ и услуг для обеспечения государственных (муниципальных) нужд	009	0503	1240000090	200	6 802 748,78	6 778 783,45	100
426	Иные закупки товаров, работ и услуг для обеспечения государственных (муниципальных) нужд	009	0503	1240000090	240	6 802 748,78	6 778 783,45	100
427	Благоустройство территории общего пользования	009	0503	1240000100		2 489 095,87	2 489 095,87	100
428	Закупка товаров, работ и услуг для обеспечения государственных (муниципальных) нужд	009	0503	1240000100	200	2 489 095,87	2 489 095,87	100
429	Иные закупки товаров, работ и услуг для обеспечения государственных (муниципальных) нужд	009	0503	1240000100	240	2 489 095,87	2 489 095,87	100
430	Муниципальная программа "Формирование современной городской среды на 2018-2024 годы"	009	0503	1800000000		22 723 584,58	21 278 133,23	94
431	Расходы на реализацию мероприятий по благоустройству, направленных на формирование современной городской среды	009	0503	180F255550		22 723 584,58	21 278 133,23	94
432	Закупка товаров, работ и услуг для обеспечения государственных (муниципальных) нужд	009	0503	180F255550	200	22 723 584,58	21 278 133,23	94
433	Иные закупки товаров, работ и услуг для обеспечения государственных (муниципальных) нужд	009	0503	180F255550	240	22 723 584,58	21 278 133,23	94
434	ОБРАЗОВАНИЕ	009	0700			38 948 055,39	38 129 097,67	98
435	Дополнительное образование детей	009	0703			25 733 259,00	25 733 259,00	100
436	Муниципальная программа "Развитие физической культуры и спорта в ЗАТО Железногорск"	009	0703	0900000000		25 733 259,00	25 733 259,00	100
437	Подпрограмма "Развитие системы подготовки спортивного резерва"	009	0703	0920000000		25 733 259,00	25 733 259,00	100
438	Оказание услуг (выполнение работ) учреждениями дополнительного образования физкультурно-спортивной направленности	009	0703	0920000010		25 733 259,00	25 733 259,00	100
439	Предоставление субсидий бюджетным, автономным учреждениям и иным некоммерческим организациям	009	0703	0920000010	600	25 733 259,00	25 733 259,00	100
440	Субсидии бюджетным учреждениям	009	0703	0920000010	610	14 980 000,00	14 980 000,00	100
441	Субсидии автономным учреждениям	009	0703	0920000010	620	10 753 259,00	10 753 259,00	100
442	Профессиональная подготовка, переподготовка и повышение квалификации	009	0705			788 567,00	761 562,00	97
443	Муниципальная программа "Молодежь ЗАТО Железногорск в XXI веке"	009	0705	1000000000		15 000,00	15 000,00	100
444	Организация и осуществление мероприятий по работе с молодежью	009	0705	1000000070		15 000,00	15 000,00	100
445	Закупка товаров, работ и услуг для обеспечения государственных (муниципальных) нужд	009	0705	1000000070	200	15 000,00	15 000,00	100
446	Иные закупки товаров, работ и услуг для обеспечения государственных (муниципальных) нужд	009	0705	1000000070	240	15 000,00	15 000,00	100
447	Муниципальная программа "Развитие муниципальной службы в ЗАТО Железногорск"	009	0705	1300000000		554 600,00	554 075,00	100
448	Получение дополнительного профессионального образования муниципальными служащими Администрации ЗАТО г. Железногорск	009	0705	1300000040		554 600,00	554 075,00	100
449	Закупка товаров, работ и услуг для обеспечения государственных (муниципальных) нужд	009	0705	1300000040	200	554 600,00	554 075,00	100
450	Иные закупки товаров, работ и услуг для обеспечения государственных (муниципальных) нужд	009	0705	1300000040	240	554 600,00	554 075,00	100
451	Муниципальная программа "Управление муниципальным имуществом ЗАТО Железногорск"	009	0705	1400000000		125 000,00	98 520,00	79
452	Подпрограмма "Управление объектами Муниципальной казны ЗАТО Железногорск"	009	0705	1410000000		125 000,00	98 520,00	79
453	Организация содержания и сохранности объектов Муниципальной казны ЗАТО Железногорск, в том числе арендных и свободных от прав третьих лиц	009	0705	1410000240		125 000,00	98 520,00	79
454	Закупка товаров, работ и услуг для обеспечения государственных (муниципальных) нужд	009	0705	1410000240	200	125 000,00	98 520,00	79
455	Иные закупки товаров, работ и услуг для обеспечения государственных (муниципальных) нужд	009	0705	1410000240	240	125 000,00	98 520,00	79
456	Муниципальная программа "Управление муниципальными финансами в ЗАТО Железногорск"	009	0705	1600000000		84 967,00	84 967,00	100
457	Подпрограмма "Обеспечение реализации муниципальной программы и прочие мероприятия"	009	0705	1620000000		84 967,00	84 967,00	100
458	Выполнение отдельных функций по исполнению бюджета	009	0705	1620000020		84 967,00	84 967,00	100
459	Закупка товаров, работ и услуг для обеспечения государственных (муниципальных) нужд	009	0705	1620000020	200	84 967,00	84 967,00	100
460	Иные закупки товаров, работ и услуг для обеспечения государственных (муниципальных) нужд	009	0705	1620000020	240	84 967,00	84 967,00	100
461	Непрограммные расходы Администрации ЗАТО г. Железногорск	009	0705	8200000000		9 000,00	9 000,00	100
462	Другие непрограммные расходы Администрации ЗАТО г. Железногорск	009	0705	8220000000		9 000,00	9 000,00	100
463	Обеспечение деятельности подведомственных учреждений	009	0705	8220000140		9 000,00	9 000,00	100
464	Закупка товаров, работ и услуг для обеспечения государственных (муниципальных) нужд	009	0705	8220000140	200	9 000,00	9 000,00	100
465	Иные закупки товаров, работ и услуг для обеспечения государственных (муниципальных) нужд	009	0705	8220000140	240	9 000,00	9 000,00	100
466	Молодежная политика	009	0707			12 426 229,39	11 634 276,67	94
467	Муниципальная программа "Развитие образования ЗАТО Железногорск"	009	0707	0200000000		76 413,00	0,00	0
468	Подпрограмма "Развитие дошкольного, общего и дополнительного образования детей"	009	0707	0210000000		76 413,00	0,00	0
469	Осуществление государственных полномочий по обеспечению отдыха и оздоровления детей	009	0707	0210076490		76 413,00	0,00	0
470	Социальное обеспечение и иные выплаты населению	009	0707	0210076490	300	76 413,00	0,00	0
471	Социальные выплаты гражданам, кроме публичных нормативных социальных выплат	009	0707	0210076490	320	76 413,00	0,00	0
472	Муниципальная программа "Молодежь ЗАТО Железногорск в XXI веке"	009	0707	1000000000		12 349 816,39	11 634 276,67	94
473	Создание условий для трудовой занятости несовершеннолетних граждан ЗАТО Железногорск, организация работы муниципальных трудовых отрядов и профориентации молодежи	009	0707	1000000010		248 682,00	247 282,45	99
474	Расходы на выплаты персоналу в целях обеспечения выполнения функций государственными (муниципальными) органами, казенными учреждениями, органами управления государственными внебюджетными фондами	009	0707	1000000010	100	248 682,00	247 282,45	99
475	Расходы на выплаты персоналу казенных учреждений	009	0707	1000000010	110	248 682,00	247 282,45	99
476	Присуждение и организация выплаты Городской молодежной премии за достижения в области социально-экономического развития ЗАТО Железногорск	009	0707	1000000030		341 592,00	321 550,00	94
477	Закупка товаров, работ и услуг для обеспечения государственных (муниципальных) нужд	009	0707	1000000030	200	25 500,00	20 850,00	82
478	Иные закупки товаров, работ и услуг для обеспечения государственных (муниципальных) нужд	009	0707	1000000030	240	25 500,00	20 850,00	82
479	Социальное обеспечение и иные выплаты населению	009	0707	1000000030	300	316 092,00	300 700,00	95
480	Премии и гранты	009	0707	1000000030	350	316 092,00	300 700,00	95
481	Организация и осуществление мероприятий по работе с молодежью	009	0707	1000000070		9 347 761,00	8 790 590,33	94
482	Расходы на выплаты персоналу в целях обеспечения выполнения функций государственными (муниципальными) органами, казенными учреждениями, органами управления государственными внебюджетными фондами	009	0707	1000000070	100	6 478 292,00	6 459 355,32	100
483	Расходы на выплаты персоналу казенных учреждений	009	0707	1000000070	110	6 478 292,00	6 459 355,32	100
484	Закупка товаров, работ и услуг для обеспечения государственных (муниципальных) нужд	009	0707	1000000070	200	2 863 469,00	2 326 235,01	81
485	Иные закупки товаров, работ и услуг для обеспечения государственных (муниципальных) нужд	009	0707	1000000070	240	2 863 469,00	2 326 235,01	81
486	Иные бюджетные ассигнования	009	0707	1000000070	800	6 000,00	5 000,00	83
487	Уплата налогов, сборов и иных платежей	009	0707	1000000070	850	6 000,00	5 000,00	83
488	Поддержка молодежных инициатив	009	0707	1000000090		100 000,00	100 000,00	100
489	Закупка товаров, работ и услуг для обеспечения государственных (муниципальных) нужд	009	0707	1000000090	200	100 000,00	100 000,00	100
490	Иные закупки товаров, работ и услуг для обеспечения государственных (муниципальных) нужд	009	0707	1000000090	240	100 000,00	100 000,00	100
491	Расходы на развитие системы патриотического воспитания в рамках деятельности муниципальных молодежных центров	009	0707	10000S4540		65 406,39	65 406,39	100
492	Закупка товаров, работ и услуг для обеспечения государственных (муниципальных) нужд	009	0707	10000S4540	200	65 406,39	65 406,39	100
493	Иные закупки товаров, работ и услуг для обеспечения государственных (муниципальных) нужд	009	0707	10000S4540	240	65 406,39	65 406,39	100
494	Расходы на поддержку деятельности муниципальных молодежных центров	009	0707	10000S4560		2 246 375,00	2 109 447,50	94
495	Закупка товаров, работ и услуг для обеспечения государственных (муниципальных) нужд	009	0707	10000S4560	200	2 246 375,00	2 109 447,50	94
496	Иные закупки товаров, работ и услуг для обеспечения государственных (муниципальных) нужд	009	0707	10000S4560	240	2 246 375,00	2 109 447,50	94
497	КУЛЬТУРА, КИНЕМАТОГРАФИЯ	009	0800			55 039 000,00	32 931 979,25	60
498	Культура	009	0801			55 039 000,00	32 931 979,25	60
499	Муниципальная программа "Развитие культуры ЗАТО Железногорск"	009	0801	0800000000		55 039 000,00	32 931 979,25	60
500	Подпрограмма "Культурное наследие"	009	0801	0810000000		49 000 000,00	32 610 904,85	67
501	Капитальный ремонт здания МБУК МВЦ по ул. Свердлова, 68	009	0801	0810000040		49 000 000,00	32 610 904,85	67
502	Закупка товаров, работ и услуг для обеспечения государственных (муниципальных) нужд	009	0801	0810000040	200	49 000 000,00	32 610 904,85	67
503	Иные закупки товаров, работ и услуг для обеспечения государственных (муниципальных) нужд	009	0801	0810000040	240	49 000 000,00	32 610 904,85	67
504	Подпрограмма "Досуг, искусство и народное творчество"	009	0801	0820000000		6 027 000,00	309 074,40	5
505	Капитальный ремонт объектов МАУК ПКиО им. С.М. Кирова	009	0801	0820000120		15 000,00	9 074,40	60
506	Закупка товаров, работ и услуг для обеспечения государственных (муниципальных) нужд	009	0801	0820000120	200	15 000,00	9 074,40	60
507	Иные закупки товаров, работ и услуг для обеспечения государственных (муниципальных) нужд	009	0801	0820000120	240	15 000,00	9 074,40	60
508	Капитальный ремонт здания библиотеки №1 МБУК ЦГБ им.М.Горького	009	0801	0820000170		12 000,00	0,00	0

509	Закупка товаров, работ и услуг для обеспечения государственных (муниципальных) нужд	009	0801	0820000170	200	12 000,00	0,00	0
510	Иные закупки товаров, работ и услуг для обеспечения государственных (муниципальных) нужд	009	0801	0820000170	240	12 000,00	0,00	0
511	Реконструкция здания МБУК "Дворец культуры"	009	0801	0820000200		6 000 000,00	300 000,00	5
512	Капитальные вложения в объекты государственной (муниципальной) собственности	009	0801	0820000200	400	6 000 000,00	300 000,00	5
513	Бюджетные инвестиции	009	0801	0820000200	410	6 000 000,00	300 000,00	5
514	Подпрограмма "Обеспечение условий реализации программы и прочие мероприятия"	009	0801	0830000000		12 000,00	12 000,00	100
515	Расходы на оказание услуг по сбору, обобщению и анализу информации о качестве условий оказания услуг организациями культуры	009	0801	0830000050		12 000,00	12 000,00	100
516	Закупка товаров, работ и услуг для обеспечения государственных (муниципальных) нужд	009	0801	0830000050	200	12 000,00	12 000,00	100
517	Иные закупки товаров, работ и услуг для обеспечения государственных (муниципальных) нужд	009	0801	0830000050	240	12 000,00	12 000,00	100
518	СОЦИАЛЬНАЯ ПОЛИТИКА	009	1000			24 376 281,83	24 308 607,03	100
519	Пенсионное обеспечение	009	1001			2 105 981,82	2 038 307,03	97
520	Непрограммные расходы Администрации ЗАТО г. Железногорск	009	1001	8200000000		2 105 981,82	2 038 307,03	97
521	Другие непрограммные расходы Администрации ЗАТО г. Железногорск	009	1001	8220000000		2 105 981,82	2 038 307,03	97
522	Предоставление, доставка и пересылка пенсии за выслугу лет гражданам, занимающим должности муниципальной службы ЗАТО Железногорск	009	1001	8220000170		2 105 981,82	2 038 307,03	97
523	Социальное обеспечение и иные выплаты населению	009	1001	8220000170	300	2 105 981,82	2 038 307,03	97
524	Публичные нормативные социальные выплаты гражданам	009	1001	8220000170	310	2 105 981,82	2 038 307,03	97
525	Социальное обеспечение населения	009	1003			12 600 000,00	12 600 000,00	100
526	Муниципальная программа "Обеспечение доступным и комфортным жильем граждан ЗАТО Железногорск"	009	1003	1700000000		12 600 000,00	12 600 000,00	100
527	Расходы на предоставление социальных выплат молодым семьям на приобретение (строительство) жилья	009	1003	17000L4970		12 600 000,00	12 600 000,00	100
528	Социальное обеспечение и иные выплаты населению	009	1003	17000L4970	300	12 600 000,00	12 600 000,00	100
529	Социальные выплаты гражданам, кроме публичных нормативных социальных выплат	009	1003	17000L4970	320	12 600 000,00	12 600 000,00	100
530	Охрана семьи и детства	009	1004			9 472 000,01	9 472 000,00	100
531	Муниципальная программа "Развитие образования ЗАТО Железногорск"	009	1004	0200000000		9 472 000,01	9 472 000,00	100
532	Подпрограмма "Государственная поддержка детей сирот, расширение практики применения семейных форм воспитания"	009	1004	0220000000		9 472 000,01	9 472 000,00	100
533	Обеспечение жилыми помещениями детей-сирот и детей, оставшихся без попечения родителей, лиц из числа детей-сирот и детей, оставшихся без попечения родителей	009	1004	0220075870		9 472 000,01	9 472 000,00	100
534	Капитальные вложения в объекты государственной (муниципальной) собственности	009	1004	0220075870	400	9 472 000,01	9 472 000,00	100
535	Бюджетные инвестиции	009	1004	0220075870	410	9 472 000,01	9 472 000,00	100
536	Другие вопросы в области социальной политики	009	1006			198 300,00	198 300,00	100
537	Непрограммные расходы Администрации ЗАТО г. Железногорск	009	1006	8200000000		198 300,00	198 300,00	100
538	Другие непрограммные расходы Администрации ЗАТО г. Железногорск	009	1006	8220000000		198 300,00	198 300,00	100
539	Осуществление государственных полномочий по организации и осуществлению деятельности по опеке и попечительству в отношении совершеннолетних граждан, а также в сфере патронажа	009	1006	8220002890		198 300,00	198 300,00	100
540	Расходы на выплаты персоналу в целях обеспечения выполнения функций государственными (муниципальными) органами, казенными учреждениями, органами управления государственными внебюджетными фондами	009	1006	8220002890	100	191 400,00	191 400,00	100
541	Расходы на выплаты персоналу государственных (муниципальных) органов	009	1006	8220002890	120	191 400,00	191 400,00	100
542	Закупка товаров, работ и услуг для обеспечения государственных (муниципальных) нужд	009	1006	8220002890	200	6 666,55	6 666,55	100
543	Иные закупки товаров, работ и услуг для обеспечения государственных (муниципальных) нужд	009	1006	8220002890	240	6 666,55	6 666,55	100
544	Иные бюджетные ассигнования	009	1006	8220002890	800	233,45	233,45	100
545	Уплата налогов, сборов и иных платежей	009	1006	8220002890	850	233,45	233,45	100
546	ФИЗИЧЕСКАЯ КУЛЬТУРА И СПОРТ	009	1100			186 203 741,48	181 971 123,17	98
547	Физическая культура	009	1101			96 890 735,31	94 658 696,10	98
548	Муниципальная программа "Развитие физической культуры и спорта в ЗАТО Железногорск"	009	1101	0900000000		96 890 735,31	94 658 696,10	98
549	Подпрограмма "Развитие системы подготовки спортивного резерва"	009	1101	0920000000		96 890 735,31	94 658 696,10	98
550	Организация оказания медицинской помощи лицам, занимающимся физической культурой и спортом	009	1101	0920000030		3 759 531,00	2 980 595,00	79
551	Предоставление субсидий бюджетным, автономным учреждениям и иным некоммерческим организациям	009	1101	0920000030	600	3 759 531,00	2 980 595,00	79
552	Субсидии бюджетным учреждениям	009	1101	0920000030	610	2 428 896,00	2 107 599,00	87
553	Субсидии автономным учреждениям	009	1101	0920000030	620	1 330 635,00	872 996,00	66
554	Оказание услуг (выполнение работ) учреждениями дополнительного образования в области физической культуры и спорта	009	1101	0920000040		2 743 132,00	2 743 132,00	100
555	Предоставление субсидий бюджетным, автономным учреждениям и иным некоммерческим организациям	009	1101	0920000040	600	2 743 132,00	2 743 132,00	100
556	Субсидии бюджетным учреждениям	009	1101	0920000040	610	1 820 000,00	1 820 000,00	100
557	Субсидии автономным учреждениям	009	1101	0920000040	620	923 132,00	923 132,00	100
558	Укрепление материально-технической базы муниципального учреждения дополнительного образования физкультурно-спортивной направленности	009	1101	0920000050		1 737 623,00	1 737 622,79	100
559	Предоставление субсидий бюджетным, автономным учреждениям и иным некоммерческим организациям	009	1101	0920000050	600	1 737 623,00	1 737 622,79	100
560	Субсидии бюджетным учреждениям	009	1101	0920000050	610	737 623,00	737 623,00	100
561	Субсидии автономным учреждениям	009	1101	0920000050	620	1 000 000,00	999 999,79	100
562	Оказание услуг (выполнение работ) муниципальными спортивными школами	009	1101	0920000070		81 094 841,31	79 641 738,31	98
563	Предоставление субсидий бюджетным, автономным учреждениям и иным некоммерческим организациям	009	1101	0920000070	600	81 094 841,31	79 641 738,31	98
564	Субсидии бюджетным учреждениям	009	1101	0920000070	610	49 365 016,00	48 672 342,00	99
565	Субсидии автономным учреждениям	009	1101	0920000070	620	31 729 825,31	30 969 396,31	98
566	Затраты на поддержку спортивных клубов по месту жительства	009	1101	09200S4180		520 000,00	520 000,00	100
567	Предоставление субсидий бюджетным, автономным учреждениям и иным некоммерческим организациям	009	1101	09200S4180	600	520 000,00	520 000,00	100
568	Субсидии бюджетным учреждениям	009	1101	09200S4180	610	520 000,00	520 000,00	100
569	Расходы на модернизацию и укрепление материально-технической базы муниципальных физкультурно-спортивных организаций и муниципальных образовательных организаций, осуществляющих деятельность в области физической культуры и спорта	009	1101	09200S4370		3 919 840,00	3 919 840,00	100
570	Предоставление субсидий бюджетным, автономным учреждениям и иным некоммерческим организациям	009	1101	09200S4370	600	3 919 840,00	3 919 840,00	100
571	Субсидии автономным учреждениям	009	1101	09200S4370	620	3 919 840,00	3 919 840,00	100
572	Расходы на выполнение требований федеральных стандартов спортивной подготовки	009	1101	09200S6500		1 364 168,00	1 364 168,00	100
573	Предоставление субсидий бюджетным, автономным учреждениям и иным некоммерческим организациям	009	1101	09200S6500	600	1 364 168,00	1 364 168,00	100
574	Субсидии бюджетным учреждениям	009	1101	09200S6500	610	855 949,12	855 949,12	100
575	Субсидии автономным учреждениям	009	1101	09200S6500	620	508 218,88	508 218,88	100
576	Расходы на развитие детско-юношеского спорта	009	1101	09200S6540		1 751 600,00	1 751 600,00	100
577	Предоставление субсидий бюджетным, автономным учреждениям и иным некоммерческим организациям	009	1101	09200S6540	600	1 751 600,00	1 751 600,00	100
578	Субсидии бюджетным учреждениям	009	1101	09200S6540	610	1 751 600,00	1 751 600,00	100
579	Массовый спорт	009	1102			83 473 791,17	81 483 722,29	98
580	Муниципальная программа "Развитие физической культуры и спорта в ЗАТО Железногорск"	009	1102	0900000000		83 473 791,17	81 483 722,29	98
581	Подпрограмма "Развитие массовой физической культуры и спорта"	009	1102	0910000000		82 762 951,17	80 772 882,29	98
582	Укрепление материально-технической базы муниципального учреждения физической культуры и спорта	009	1102	0910000140		1 526 799,00	1 526 799,00	100
583	Предоставление субсидий бюджетным, автономным учреждениям и иным некоммерческим организациям	009	1102	0910000140	600	1 526 799,00	1 526 799,00	100
584	Субсидии автономным учреждениям	009	1102	0910000140	620	1 526 799,00	1 526 799,00	100
585	Приобретение оборудования и инвентаря, спортивной формы и обуви для обеспечения участия спортивных сборных команд ЗАТО Железногорск в спартакиадах Красноярского края	009	1102	0910000190		2 000 000,00	2 000 000,00	100
586	Предоставление субсидий бюджетным, автономным учреждениям и иным некоммерческим организациям	009	1102	0910000190	600	2 000 000,00	2 000 000,00	100
587	Субсидии автономным учреждениям	009	1102	0910000190	620	2 000 000,00	2 000 000,00	100
588	Оказание услуг (выполнение работ) физкультурно-спортивными учреждениями	009	1102	0910000210		78 716 152,17	76 726 083,29	97
589	Предоставление субсидий бюджетным, автономным учреждениям и иным некоммерческим организациям	009	1102	0910000210	600	78 716 152,17	76 726 083,29	97
590	Субсидии автономным учреждениям	009	1102	0910000210	620	78 716 152,17	76 726 083,29	97
591	Расходы на поддержку спортивных клубов по месту жительства	009	1102	09100S4180		520 000,00	520 000,00	100
592	Предоставление субсидий бюджетным, автономным учреждениям и иным некоммерческим организациям	009	1102	09100S4180	600	520 000,00	520 000,00	100
593	Субсидии автономным учреждениям	009	1102	09100S4180	620	520 000,00	520 000,00	100
594	Подпрограмма "Развитие системы подготовки спортивного резерва"	009	1102	0920000000		710 840,00	710 840,00	100
595	Расходы на приобретение специализированных транспортных средств для перевозки инвалидов, спортивного оборудования, инвентаря, экипировки для занятий физической культурой и спортом лиц с ограниченными возможностями здоровья и инвалидов в муниципальных физкультурно-спортивных организациях	009	1102	09200S4360		710 840,00	710 840,00	100
596	Предоставление субсидий бюджетным, автономным учреждениям и иным некоммерческим организациям	009	1102	09200S4360	600	710 840,00	710 840,00	100
597	Субсидии автономным учреждениям	009	1102	09200S4360	620	710 840,00	710 840,00	100
598	Другие вопросы в области физической культуры и спорта	009	1105			5 839 215,00	5 828 704,78	100
599	Муниципальная программа "Развитие физической культуры и спорта в ЗАТО Железногорск"	009	1105	0900000000		5 839 215,00	5 828 704,78	100
600	Подпрограмма "Развитие массовой физической культуры и спорта"	009	1105	0910000000		5 839 215,00	5 828 704,78	100
601	Оказание содействия в реализации мероприятий по развитию физической культуры и спорта в ЗАТО Железногорск	009	1105	0910000060		5 839 215,00	5 828 704,78	100
602	Расходы на выплаты персоналу в целях обеспечения выполнения функций государственными (муниципальными) органами, казенными учреждениями, органами управления государственными внебюджетными фондами	009	1105	0910000060	100	5 428 042,00	5 417 531,78	100
603	Расходы на выплаты персоналу казенных учреждений	009	1105	0910000060	110	5 428 042,00	5 417 531,78	100
604	Закупка товаров, работ и услуг для обеспечения государственных (муниципальных) нужд	009	1105	0910000060	200	411 173,00	411 173,00	100
605	Иные закупки товаров, работ и услуг для обеспечения государственных (муниципальных) нужд	009	1105	0910000060	240	411 173,00	411 173,00	100
606	СРЕДСТВА МАССОВОЙ ИНФОРМАЦИИ	009	1200			16 634 068,98	15 671 172,05	94
607	Периодическая печать и издательства	009	1202			16 634 068,98	15 671 172,05	94
608	Муниципальная программа "Гражданское общество ЗАТО Железногорск"	009	1202	1500000000		16 634 068,98	15 671 172,05	94
609	Подготовка и публикация официальных материалов в газете	009	1202	1500000010		10 813 395,00	10 564 558,52	98
610	Расходы на выплаты персоналу в целях обеспечения выполнения функций государственными (муниципальными) органами, казенными учреждениями, органами управления государственными внебюджетными фондами	009	1202	1500000010	100	5 918 172,00	5 868 091,89	99
611	Расходы на выплаты персоналу казенных учреждений	009	1202	1500000010	110	5 918 172,00	5 868 091,89	99
612	Закупка товаров, работ и услуг для обеспечения государственных (муниципальных) нужд	009	1202	1500000010	200	4 893 223,00	4 696 341,16	96
613	Иные закупки товаров, работ и услуг для обеспечения государственных (муниципальных) нужд	009	1202	1500000010	240	4 893 223,00	4 696 341,16	96
614	Иные бюджетные ассигнования	009	1202	1500000010	800	2 000,00	125,47	6
615	Уплата налогов, сборов и иных платежей	009	1202	1500000010	850	2 000,00	125,47	6
616	Подготовка и выпуск периодического печатного издания	009	1202	1500000020		5 820 673,98	5 106 613,53	88
617	Расходы на выплаты персоналу в целях обеспечения выполнения функций государственными (муниципальными) органами, казенными учреждениями, органами управления государственными внебюджетными фондами	009	1202	1500000020	100	4 500 315,00	4 422 053,51	98
618	Расходы на выплаты персоналу казенных учреждений	009	1202	1500000020	110	4 500 315,00	4 422 053,51	98
619	Закупка товаров, работ и услуг для обеспечения государственных (муниципальных) нужд	009	1202	1500000020	200	1 320 358,98	684 560,02	52
620	Иные закупки товаров, работ и услуг для обеспечения государственных (муниципальных) нужд	009	1202	1500000020	240	1 320 358,98	684 560,02	52
621	Совет депутатов закрытого административно-территориального образования город Железногорск Красноярского края	013				14 322 226,00	14 072 312,21	98
622	ОБЩЕГОСУДАРСТВЕННЫЕ ВОПРОСЫ	013	0100			14 282 226,00	14 034 412,21	98
623	Функционирование законодательных (представительных) органов государственной власти и представительных органов муниципальных образований	013	0103			14 282 226,00	14 034 412,21	98
624	Непрограммные расходы представительного органа власти	013	0103	8100000000		14 282 226,00	14 034 412,21	98
625	Функционирование Совета депутатов ЗАТО г. Железногорск	013	0103	8110000000		14 282 226,00	14 034 412,21	98
626	Руководство и управление в сфере установленных функций органов местного самоуправления в рамках непрограммных расходов Совета депутатов ЗАТО г. Железногорск	013	0103	8110000210		10 841 487,00	10 679 473,19	99
627	Расходы на выплаты персоналу в целях обеспечения выполнения функций государственными (муниципальными) органами, казенными учреждениями, органами управления государственными внебюджетными фондами	013	0103	8110000210	100	5 714 547,00	5 687 725,80	100
628	Расходы на выплаты персоналу государственных (муниципальных) органов	013	0103	8110000210	120	5 714 547,00	5 687 725,80	100
629	Закупка товаров, работ и услуг для обеспечения государственных (муниципальных) нужд	013	0103	8110000210	200	5 126 940,00	4 991 747,39	97
630	Иные закупки товаров, работ и услуг для обеспечения государственных (муниципальных) нужд	013	0103	8110000210	240	5 126 940,00	4 991 747,39	97
631	Депутаты представительного органа муниципального образования	013	0103	8110000230		1 505 388,00	1 479 519,81	98
632	Расходы на выплаты персоналу в целях обеспечения выполнения функций государственными (муниципальными) органами, казенными учреждениями, органами управления государственными внебюджетными фондами	013	0103	8110000230	100	1 505 388,00	1 479 519,81	98
633	Расходы на выплаты персоналу государственных (муниципальных) органов	013	0103	8110000230	120	1 505 388,00	1 479 519,81	98
634	Председатель Совета депутатов	013	0103	8110000240		1 935 351,00	1 875 419,21	97
635	Расходы на выплаты персоналу в целях обеспечения выполнения функций государственными (муниципальными) органами, казенными учреждениями, органами управления государственными внебюджетными фондами	013	0103	8110000240	100	1 935 351,00	1 875 419,21	97
636	Расходы на выплаты персоналу государственных (муниципальных) органов	013	0103	8110000240	120	1 935 351,00	1 875 419,21	97
637	ОБРАЗОВАНИЕ	013	0700			40 000,00	37 900,00	95
638	Профессиональная подготовка, переподготовка и повышение квалификации	013	0705			40 000,00	37 900,00	95
639	Непрограммные расходы представительного органа власти	013	0705	8100000000		40 000,00	37 900,00	95
640	Функционирование Совета депутатов ЗАТО г. Железногорск	013	0705	8110000000		40 000,00	37 900,00	95
641	Руководство и управление в сфере установленных функций органов местного самоуправления в рамках непрограммных расходов Совета депутатов ЗАТО г. Железногорск	013	0705	8110000210		40 000,00	37 900,00	95
642	Закупка товаров, работ и услуг для обеспечения государственных (муниципальных) нужд	013	0705	8110000210	200	40 000,00	37 900,00	95
643	Иные закупки товаров, работ и услуг для обеспечения государственных (муниципальных) нужд	013	0705	8110000210	240	40 000,00	37 900,00	95
644	Комитет по управлению муниципальным имуществом Администрации ЗАТО г.Железногорск	162				17 517 760,21	17 129 611,49	98
645	ОБЩЕГОСУДАРСТВЕННЫЕ ВОПРОСЫ	162	0100			17 517 760,21	17 129 611,49	98
646	Другие общегосударственные вопросы	162	0113			17 517 760,21	17 129 611,49	98
647	Муниципальная программа "Реформирование и модернизация жилищно-коммунального хозяйства и повышение энергетической эффективности на территории ЗАТО Железногорск"	162	0113	0400000000		332 553,55	332 553,55	100
648	Подпрограмма "Энергосбережение и повышение энергетической эффективности ЗАТО Железногорск"	162	0113	0430000000		332 553,55	332 553,55	100

649	Установка, поверка и ремонт общедомовых приборов учета тепловой энергии, горячей и холодной воды в многоквартирных жилых домах	162	0113	0430000020		332 553,55	332 553,55	100
650	Закупка товаров, работ и услуг для обеспечения государственных (муниципальных) нужд	162	0113	0430000020	200	332 553,55	332 553,55	100
651	Иные закупки товаров, работ и услуг для обеспечения государственных (муниципальных) нужд	162	0113	0430000020	240	332 553,55	332 553,55	100
652	Муниципальная программа "Управление муниципальным имуществом ЗАТО Железногорск"	162	0113	1400000000		17 185 206,66	16 797 057,94	98
653	Подпрограмма "Управление объектами Муниципальной казны ЗАТО Железногорск"	162	0113	1410000000		17 185 206,66	16 797 057,94	98
654	Содержание муниципального жилого фонда	162	0113	1410000150		605 179,66	354 811,22	59
655	Социальное обеспечение и иные выплаты населению	162	0113	1410000150	300	605 179,66	354 811,22	59
656	Публичные нормативные выплаты гражданам несоциального характера	162	0113	1410000150	330	605 179,66	354 811,22	59
657	Взносы на капитальный ремонт общего имущества в многоквартирном доме	162	0113	1410000170		6 405 000,00	6 374 322,89	100
658	Закупка товаров, работ и услуг для обеспечения государственных (муниципальных) нужд	162	0113	1410000170	200	6 405 000,00	6 374 322,89	100
659	Иные закупки товаров, работ и услуг для обеспечения государственных (муниципальных) нужд	162	0113	1410000170	240	6 405 000,00	6 374 322,89	100
660	Софинансирование доли расходов на проведение капитального ремонта дворовой территории, проездов к дворовой территории многоквартирных домов, за помещения, находящихся в собственности ЗАТО Железногорск	162	0113	1410000190		100 000,00	61 848,87	62
661	Закупка товаров, работ и услуг для обеспечения государственных (муниципальных) нужд	162	0113	1410000190	200	100 000,00	61 848,87	62
662	Иные закупки товаров, работ и услуг для обеспечения государственных (муниципальных) нужд	162	0113	1410000190	240	100 000,00	61 848,87	62
663	Руководство и управление в сфере установленных функций органов местного самоуправления в рамках подпрограммы "Управление объектами Муниципальной казны ЗАТО Железногорск"	162	0113	1410000210		10 075 027,00	10 006 074,96	99
664	Расходы на выплаты персоналу в целях обеспечения выполнения функций государственными (муниципальными) органами, казенными учреждениями, органами управления государственными внебюджетными фондами	162	0113	1410000210	100	10 075 027,00	10 006 074,96	99
665	Расходы на выплаты персоналу государственных (муниципальных) органов	162	0113	1410000210	120	10 075 027,00	10 006 074,96	99
666	Управление социальной защиты населения администрации закрытого административно-территориального образования город Железногорск	732				94 829 155,70	94 808 368,73	100
667	ОБЩЕГОСУДАРСТВЕННЫЕ ВОПРОСЫ	732	0100			1 743 555,34	1 743 555,34	100
668	Другие общегосударственные вопросы	732	0113			1 743 555,34	1 743 555,34	100
669	Муниципальная программа "Управление муниципальным имуществом ЗАТО Железногорск"	732	0113	1400000000		1 144 820,34	1 144 820,34	100
670	Подпрограмма "Управление объектами Муниципальной казны ЗАТО Железногорск"	732	0113	1410000000		1 144 820,34	1 144 820,34	100
671	Содержание муниципального жилого фонда	732	0113	1410000150		1 144 820,34	1 144 820,34	100
672	Социальное обеспечение и иные выплаты населению	732	0113	1410000150	300	1 144 820,34	1 144 820,34	100
673	Публичные нормативные выплаты гражданам несоциального характера	732	0113	1410000150	330	1 144 820,34	1 144 820,34	100
674	Муниципальная программа "Гражданское общество-ЗАТО Железногорск"	732	0113	1500000000		598 735,00	598 735,00	100
675	Подпрограмма "Содействие в реализации гражданских инициатив и поддержка социально ориентированных некоммерческих организаций"	732	0113	1510000000		598 735,00	598 735,00	100
676	Проведение общегородских социально значимых мероприятий с участием сотрудников и добровольцев СОНКО	732	0113	1510000100		35 425,00	35 425,00	100
677	Закупка товаров, работ и услуг для обеспечения государственных (муниципальных) нужд	732	0113	1510000100	200	12 425,00	12 425,00	100
678	Иные закупки товаров, работ и услуг для обеспечения государственных (муниципальных) нужд	732	0113	1510000100	240	12 425,00	12 425,00	100
679	Предоставление субсидий бюджетным, автономным учреждениям и иным некоммерческим организациям	732	0113	1510000100	600	23 000,00	23 000,00	100
680	Субсидии бюджетным учреждениям	732	0113	1510000100	610	23 000,00	23 000,00	100
681	Организация выплаты городской премии гражданским активистам - участникам СОНКО за достижения в области общественной деятельности	732	0113	1510000120		330 000,00	330 000,00	100
682	Социальное обеспечение и иные выплаты населению	732	0113	1510000120	300	330 000,00	330 000,00	100
683	Премии и гранты	732	0113	1510000120	350	330 000,00	330 000,00	100
684	Содействие участию сотрудников и добровольцев СОНКО в форумах, слетах, фестивалях, семинарах, иных социально значимых мероприятиях муниципального и краевого уровней	732	0113	1510000130		233 310,00	233 310,00	100
685	Предоставление субсидий бюджетным, автономным учреждениям и иным некоммерческим организациям	732	0113	1510000130	600	233 310,00	233 310,00	100
686	Субсидии бюджетным учреждениям	732	0113	1510000130	610	233 310,00	233 310,00	100
687	СОЦИАЛЬНАЯ ПОЛИТИКА	732	1000			93 085 600,36	93 064 813,39	100
688	Пенсионное обеспечение	732	1001			5 094 018,18	5 094 018,18	100
689	Муниципальная программа "Развитие системы социальной поддержки граждан"	732	1001	0300000000		5 094 018,18	5 094 018,18	100
690	Подпрограмма "Реализация социальных гарантий и обязательств органов местного самоуправления"	732	1001	0330000000		5 094 018,18	5 094 018,18	100
691	Ежемесячная выплата пенсии за выслугу лет гражданам, замещавшим должности муниципальной службы ЗАТО Железногорск	732	1001	0330000390		5 094 018,18	5 094 018,18	100
692	Социальное обеспечение и иные выплаты населению	732	1001	0330000390	300	5 094 018,18	5 094 018,18	100
693	Публичные нормативные социальные выплаты гражданам	732	1001	0330000390	310	5 094 018,18	5 094 018,18	100
694	Социальное обслуживание населения	732	1002			37 543 070,00	37 543 069,45	100
695	Муниципальная программа "Развитие системы социальной поддержки граждан"	732	1002	0300000000		37 543 070,00	37 543 069,45	100
696	Подпрограмма "Повышение качества и доступности социальных услуг гражданам"	732	1002	0310000000		37 543 070,00	37 543 069,45	100
697	Расходы по социальному обслуживанию граждан, в том числе по предоставлению мер социальной поддержки работникам муниципальных учреждений социального обслуживания (в соответствии с Законом края от 9 декабря 2010 года № 11-5397)	732	1002	0310001510		37 543 070,00	37 543 069,45	100
698	Предоставление субсидий бюджетным, автономным учреждениям и иным некоммерческим организациям	732	1002	0310001510	600	37 543 070,00	37 543 069,45	100
699	Субсидии бюджетным учреждениям	732	1002	0310001510	610	37 543 070,00	37 543 069,45	100
700	Социальное обеспечение населения	732	1003			237 045,27	216 355,27	91
701	Муниципальная программа "Развитие образования ЗАТО Железногорск"	732	1003	0200000000		128 245,27	128 245,27	100
702	Подпрограмма "Развитие дошкольного, общего и дополнительного образования детей"	732	1003	0210000000		128 245,27	128 245,27	100
703	Обеспечение питанием обучающихся в муниципальных и частных общеобразовательных организациях по имеющим государственную аккредитацию основным общеобразовательным программам без взимания платы (в соответствии с Законом края от 27 декабря 2005 года № 17-4377)	732	1003	0210075660		128 245,27	128 245,27	100
704	Социальное обеспечение и иные выплаты населению	732	1003	0210075660	300	128 245,27	128 245,27	100
705	Публичные нормативные социальные выплаты гражданам	732	1003	0210075660	310	128 245,27	128 245,27	100
706	Муниципальная программа "Развитие системы социальной поддержки граждан"	732	1003	0300000000		108 800,00	88 110,00	81
707	Подпрограмма "Реализация социальных гарантий и обязательств органов местного самоуправления"	732	1003	0330000000		108 800,00	88 110,00	81
708	Обеспечение бесплатного проезда детей и лиц, сопровождающих организованные группы детей, до места нахождения загородных оздоровительных лагерей и обратно	732	1003	0330006400		108 800,00	88 110,00	81
709	Социальное обеспечение и иные выплаты населению	732	1003	0330006400	300	108 800,00	88 110,00	81
710	Социальные выплаты гражданам, кроме публичных нормативных социальных выплат	732	1003	0330006400	320	108 800,00	88 110,00	81
711	Охрана семьи и детства	732	1004			8 889 366,91	8 889 366,91	100
712	Муниципальная программа "Развитие образования ЗАТО Железногорск"	732	1004	0200000000		8 889 366,91	8 889 366,91	100
713	Подпрограмма "Развитие дошкольного, общего и дополнительного образования детей"	732	1004	0210000000		8 889 366,91	8 889 366,91	100
714	Предоставление компенсации родителям (законным представителям) детей, посещающих образовательные организации, реализующие образовательную программу дошкольного образования (в соответствии с Законом края от 29 марта 2007 года № 22-6015)	732	1004	0210075560		8 889 366,91	8 889 366,91	100
715	Социальное обеспечение и иные выплаты населению	732	1004	0210075560	300	8 889 366,91	8 889 366,91	100
716	Публичные нормативные социальные выплаты гражданам	732	1004	0210075560	310	8 889 366,91	8 889 366,91	100
717	Другие вопросы в области социальной политики	732	1006			41 322 100,00	41 322 003,58	100
718	Муниципальная программа "Развитие системы социальной поддержки граждан"	732	1006	0300000000		41 322 100,00	41 322 003,58	100
719	Подпрограмма "Обеспечение своевременного и качественного исполнения переданных государственных полномочий по приему граждан, сбору документов, ведению базы данных получателей социальной помощи и организации социального обслуживания"	732	1006	0320000000		41 322 100,00	41 322 003,58	100
720	Осуществление государственных полномочий по организации деятельности органов управления системой социальной защиты населения (в соответствии с Законом края от 20 декабря 2005 года № 17-4294)	732	1006	0320075130		41 322 100,00	41 322 003,58	100
721	Расходы на выплаты персоналу в целях обеспечения выполнения функций государственными (муниципальными) органами, казенными учреждениями, органами управления государственными внебюджетными фондами	732	1006	0320075130	100	36 556 139,09	36 556 057,96	100
722	Расходы на выплаты персоналу государственных (муниципальных) органов	732	1006	0320075130	120	36 556 139,09	36 556 057,96	100
723	Закупка товаров, работ и услуг для обеспечения государственных (муниципальных) нужд	732	1006	0320075130	200	4 758 779,91	4 758 772,00	100
724	Иные закупки товаров, работ и услуг для обеспечения государственных (муниципальных) нужд	732	1006	0320075130	240	4 758 779,91	4 758 772,00	100
725	Иные бюджетные ассигнования	732	1006	0320075130	800	7 181,00	7 173,62	100
726	Уплата налогов, сборов и иных платежей	732	1006	0320075130	850	7 181,00	7 173,62	100
727	Муниципальное казенное учреждение "Управление культуры"	733				473 913 748,66	468 455 114,01	99
728	ОБЩЕГОСУДАРСТВЕННЫЕ ВОПРОСЫ	733	0100			1 114 875,00	1 114 875,00	100
729	Другие общегосударственные вопросы	733	0113			1 114 875,00	1 114 875,00	100
730	Муниципальная программа "Гражданское общество-ЗАТО Железногорск"	733	0113	1500000000		1 114 875,00	1 114 875,00	100
731	Подпрограмма "Содействие в реализации гражданских инициатив и поддержка социально ориентированных некоммерческих организаций"	733	0113	1510000000		1 114 875,00	1 114 875,00	100
732	Проведение лекций по краеведению и культуре для участников общественных объединений	733	0113	1510000090		84 400,00	84 400,00	100
733	Предоставление субсидий бюджетным, автономным учреждениям и иным некоммерческим организациям	733	0113	1510000090	600	84 400,00	84 400,00	100
734	Субсидии бюджетным учреждениям	733	0113	1510000090	610	84 400,00	84 400,00	100
735	Проведение общегородских социально значимых мероприятий с участием сотрудников и добровольцев СОНКО	733	0113	1510000100		642 875,00	642 875,00	100
736	Предоставление субсидий бюджетным, автономным учреждениям и иным некоммерческим организациям	733	0113	1510000100	600	642 875,00	642 875,00	100
737	Субсидии бюджетным учреждениям	733	0113	1510000100	610	632 875,00	632 875,00	100
738	Субсидии автономным учреждениям	733	0113	1510000100	620	10 000,00	10 000,00	100
739	Досуговые и оздоровительные мероприятия с участием СОНКО, объединяющих граждан с ограниченными возможностями здоровья	733	0113	1510000140		387 600,00	387 600,00	100
740	Предоставление субсидий бюджетным, автономным учреждениям и иным некоммерческим организациям	733	0113	1510000140	600	387 600,00	387 600,00	100
741	Субсидии бюджетным учреждениям	733	0113	1510000140	610	387 600,00	387 600,00	100
742	ОБРАЗОВАНИЕ	733	0700			97 695 147,80	96 617 481,83	99
743	Дополнительное образование детей	733	0703			96 934 708,80	95 857 042,83	99
744	Муниципальная программа "Развитие образования ЗАТО Железногорск"	733	0703	0200000000		329 000,00	329 000,00	100
745	Подпрограмма "Развитие дошкольного, общего и дополнительного образования детей"	733	0703	0210000000		329 000,00	329 000,00	100
746	Обеспечение возможности участия одаренных детей в краевых массовых мероприятиях, имеющих школьный, муниципальный и краевой уровень организации	733	0703	0210000120		30 000,00	30 000,00	100
747	Предоставление субсидий бюджетным, автономным учреждениям и иным некоммерческим организациям	733	0703	0210000120	600	30 000,00	30 000,00	100
748	Субсидии бюджетным учреждениям	733	0703	0210000120	610	30 000,00	30 000,00	100
749	Модернизация материально-технической базы образовательных организаций, работающих с одаренными детьми	733	0703	0210000130		299 000,00	299 000,00	100
750	Предоставление субсидий бюджетным, автономным учреждениям и иным некоммерческим организациям	733	0703	0210000130	600	299 000,00	299 000,00	100
751	Субсидии бюджетным учреждениям	733	0703	0210000130	610	299 000,00	299 000,00	100
752	Муниципальная программа "Развитие культуры ЗАТО Железногорск"	733	0703	0800000000		96 605 708,80	95 528 042,83	99
753	Подпрограмма "Обеспечение условий реализации программы и прочие мероприятия"	733	0703	0830000000		96 605 708,80	95 528 042,83	99
754	Оказание услуг и выполнение работ учреждениями дополнительного образования в области культуры	733	0703	0830000030		96 400 744,80	95 323 078,83	99
755	Предоставление субсидий бюджетным, автономным учреждениям и иным некоммерческим организациям	733	0703	0830000030	600	96 400 744,80	95 323 078,83	99
756	Субсидии бюджетным учреждениям	733	0703	0830000030	610	96 400 744,80	95 323 078,83	99
757	Обеспечение безопасных и комфортных условий функционирования учреждений дополнительного образования в области культуры	733	0703	0830000040		204 964,00	204 964,00	100
758	Предоставление субсидий бюджетным, автономным учреждениям и иным некоммерческим организациям	733	0703	0830000040	600	204 964,00	204 964,00	100
759	Субсидии бюджетным учреждениям	733	0703	0830000040	610	204 964,00	204 964,00	100
760	Молодежная политика	733	0707			760 439,00	760 439,00	100
761	Муниципальная программа "Молодежь ЗАТО Железногорск в XXI веке"	733	0707	1000000000		760 439,00	760 439,00	100
762	Создание условий для трудовой занятости несовершеннолетних граждан ЗАТО Железногорск, организация работы муниципальных трудовых отрядов и профориентации молодежи	733	0707	1000000010		760 439,00	760 439,00	100
763	Предоставление субсидий бюджетным, автономным учреждениям и иным некоммерческим организациям	733	0707	1000000010	600	760 439,00	760 439,00	100
764	Субсидии бюджетным учреждениям	733	0707	1000000010	610	329 633,00	329 633,00	100
765	Субсидии автономным учреждениям	733	0707	1000000010	620	430 806,00	430 806,00	100
766	КУЛЬТУРА, КИНЕМАТОГРАФИЯ	733	0800			375 103 725,86	370 722 757,18	99
767	Культура	733	0801			375 103 725,86	370 722 757,18	99
768	Муниципальная программа "Развитие системы социальной поддержки граждан"	733	0801	0300000000		1 557 761,00	1 557 761,00	100
769	Подпрограмма "Реализация социальных гарантий и обязательств органов местного самоуправления"	733	0801	0330000000		1 557 761,00	1 557 761,00	100
770	Обеспечение беспрепятственного доступа к муниципальным учреждениям социальной инфраструктуры для инвалидов и других маломобильных групп населения	733	0801	0330000430		1 557 761,00	1 557 761,00	100
771	Предоставление субсидий бюджетным, автономным учреждениям и иным некоммерческим организациям	733	0801	0330000430	600	1 557 761,00	1 557 761,00	100
772	Субсидии бюджетным учреждениям	733	0801	0330000430	610	907 761,00	907 761,00	100
773	Субсидии автономным учреждениям	733	0801	0330000430	620	650 000,00	650 000,00	100
774	Муниципальная программа "Развитие культуры ЗАТО Железногорск"	733	0801	0800000000		364 656 204,86	360 333 963,78	99
775	Подпрограмма "Культурное наследие"	733	0801	0810000000		92 613 275,35	91 374 681,24	99
776	Оказание услуг и выполнение работ библиотекой	733	0801	0810000060		59 118 512,28	58 314 748,74	99
777	Предоставление субсидий бюджетным, автономным учреждениям и иным некоммерческим организациям	733	0801	0810000060	600	59 118 512,28	58 314 748,74	99
778	Субсидии бюджетным учреждениям	733	0801	0810000060	610	59 118 512,28	58 314 748,74	99
779	Оказание услуг и выполнение работ музейно-выставочным центром	733	0801	0810000070		25 930 022,00	25 495 191,43	98
780	Предоставление субсидий бюджетным, автономным учреждениям и иным некоммерческим организациям	733	0801	0810000070	600	25 930 022,00	25 495 191,43	98
781	Субсидии бюджетным учреждениям	733	0801	0810000070	610	25 930 022,00	25 495 191,43	98
782	Обеспечение безопасных и комфортных условий функционирования учреждений культуры: МБУК МВЦ, МБУК ЦГБ им.М.Горького	733	0801	0810000100		1 007 391,07	1 007 391,07	100
783	Предоставление субсидий бюджетным, автономным учреждениям и иным некоммерческим организациям	733	0801	0810000100	600	1 007 391,07	1 007 391,07	100
784	Субсидии бюджетным учреждениям	733	0801	0810000100	610	1 007 391,07	1 007 391,07	100
785	Материально-техническое оснащение учреждений культуры: МБУК МВЦ, МБУК ЦГБ им.М.Горького	733	0801	0810000110		326 250,00	326 250,00	100
786	Предоставление субсидий бюджетным, автономным учреждениям и иным некоммерческим организациям	733	0801	0810000110	600	326 250,00	326 250,00	100
787	Субсидии бюджетным учреждениям	733	0801	0810000110	610	326 250,00	326 250,00	100
788	Расходы на подготовительные мероприятия в целях создания модельной библиотеки	733	0801	0810000120		1 000 000,00	1 000 000,00	100
789	Предоставление субсидий бюджетным, автономным учреждениям и иным некоммерческим организациям	733	0801	0810000120	600	1 000 000,00	1 000 000,00	100
790	Субсидии бюджетным учреждениям	733	0801	0810000120	610	1 000 000,00	1 000 000,00	100
791	Расходы на поддержку отрасли культуры	733	0801	08100L5190		41 271,73	41 271,73	100

792	Предоставление субсидий бюджетным, автономным учреждениям и иным некоммерческим организациям	733	0801	08100L5190	600	41 271,73	41 271,73	100
793	Субсидии бюджетным учреждениям	733	0801	08100L5190	610	41 271,73	41 271,73	100
794	Расходы на комплектование книжных фондов библиотек муниципальных образований Красноярского края	733	0801	08100S4880		189 828,27	189 828,27	100
795	Предоставление субсидий бюджетным, автономным учреждениям и иным некоммерческим организациям	733	0801	08100S4880	600	189 828,27	189 828,27	100
796	Субсидии бюджетным учреждениям	733	0801	08100S4880	610	189 828,27	189 828,27	100
797	Расходы на создание модельных муниципальных библиотек	733	0801	081A154540		5 000 000,00	5 000 000,00	100
798	Предоставление субсидий бюджетным, автономным учреждениям и иным некоммерческим организациям	733	0801	081A154540	600	5 000 000,00	5 000 000,00	100
799	Субсидии бюджетным учреждениям	733	0801	081A154540	610	5 000 000,00	5 000 000,00	100
800	Подпрограмма "Досуг, искусство и народное творчество"	733	0801	0820000000		210 260 736,51	207 624 477,59	99
801	Ремонт здания МБУК ДК	733	0801	0820000110		4 000 000,00	4 000 000,00	100
802	Предоставление субсидий бюджетным, автономным учреждениям и иным некоммерческим организациям	733	0801	0820000110	600	4 000 000,00	4 000 000,00	100
803	Субсидии бюджетным учреждениям	733	0801	0820000110	610	4 000 000,00	4 000 000,00	100
804	Оказание услуг и выполнение работ учреждениями театрального искусства	733	0801	0820000130		79 591 657,81	79 014 077,29	99
805	Предоставление субсидий бюджетным, автономным учреждениям и иным некоммерческим организациям	733	0801	0820000130	600	79 591 657,81	79 014 077,29	99
806	Субсидии бюджетным учреждениям	733	0801	0820000130	610	79 591 657,81	79 014 077,29	99
807	Оказание услуг и выполнение работ культурно - досуговыми учреждениями	733	0801	0820000140		75 216 140,46	73 857 967,04	98
808	Предоставление субсидий бюджетным, автономным учреждениям и иным некоммерческим организациям	733	0801	0820000140	600	75 216 140,46	73 857 967,04	98
809	Субсидии бюджетным учреждениям	733	0801	0820000140	610	75 216 140,46	73 857 967,04	98
810	Оказание услуг и выполнение работ парком культуры и отдыха	733	0801	0820000150		35 984 976,24	35 284 471,26	98
811	Предоставление субсидий бюджетным, автономным учреждениям и иным некоммерческим организациям	733	0801	0820000150	600	35 984 976,24	35 284 471,26	98
812	Субсидии автономным учреждениям	733	0801	0820000150	620	35 984 976,24	35 284 471,26	98
813	Обеспечение безопасных и комфортных условий функционирования учреждений: театров, культурно-досуговых учреждений и парка	733	0801	0820000160		3 905 242,00	3 905 242,00	100
814	Предоставление субсидий бюджетным, автономным учреждениям и иным некоммерческим организациям	733	0801	0820000160	600	3 905 242,00	3 905 242,00	100
815	Субсидии бюджетным учреждениям	733	0801	0820000160	610	3 496 599,00	3 496 599,00	100
816	Субсидии автономным учреждениям	733	0801	0820000160	620	408 643,00	408 643,00	100
817	Расходы на подготовительные мероприятия в целях реконструкции здания Дворца культуры	733	0801	0820000180		2 500 000,00	2 500 000,00	100
818	Предоставление субсидий бюджетным, автономным учреждениям и иным некоммерческим организациям	733	0801	0820000180	600	2 500 000,00	2 500 000,00	100
819	Субсидии бюджетным учреждениям	733	0801	0820000180	610	2 500 000,00	2 500 000,00	100
820	Расходы на поддержку творческой деятельности и укрепление материально-технической базы муниципальных театров в населенных пунктах с численностью населения до 300 тысяч человек	733	0801	08200L4660		9 062 720,00	9 062 720,00	100
821	Предоставление субсидий бюджетным, автономным учреждениям и иным некоммерческим организациям	733	0801	08200L4660	600	9 062 720,00	9 062 720,00	100
822	Субсидии бюджетным учреждениям	733	0801	08200L4660	610	9 062 720,00	9 062 720,00	100
823	Подпрограмма "Обеспечение условий реализации программы и прочие мероприятия"	733	0801	0830000000		61 782 193,00	61 334 804,95	99
824	Обеспечение реализации муниципальной программы	733	0801	0830000020		61 782 193,00	61 334 804,95	99
825	Расходы на выплаты персоналу в целях обеспечения выполнения функций государственными (муниципальными) органами, казенными учреждениями, органами управления государственными внебюджетными фондами	733	0801	0830000020	100	56 399 785,00	56 133 539,24	100
826	Расходы на выплаты персоналу казенных учреждений	733	0801	0830000020	110	56 399 785,00	56 133 539,24	100
827	Закупка товаров, работ и услуг для обеспечения государственных (муниципальных) нужд	733	0801	0830000020	200	3 907 408,00	3 735 228,68	96
828	Иные закупки товаров, работ и услуг для обеспечения государственных (муниципальных) нужд	733	0801	0830000020	240	3 907 408,00	3 735 228,68	96
829	Социальное обеспечение и иные выплаты населению	733	0801	0830000020	300	1 470 000,00	1 466 037,03	100
830	Социальные выплаты гражданам, кроме публичных нормативных социальных выплат	733	0801	0830000020	320	1 470 000,00	1 466 037,03	100
831	Иные бюджетные ассигнования	733	0801	0830000020	800	5 000,00	0,00	0
832	Уплата налогов, сборов и иных платежей	733	0801	0830000020	850	5 000,00	0,00	0
833	Муниципальная программа "Формирование современной городской среды на 2018-2024 годы"	733	0801	1800000000		8 889 760,00	8 831 032,40	99
834	Расходы на поддержку обустройства мест массового отдыха населения (городских парков)	733	0801	18000S4520		8 889 760,00	8 831 032,40	99
835	Предоставление субсидий бюджетным, автономным учреждениям и иным некоммерческим организациям	733	0801	18000S4520	600	8 889 760,00	8 831 032,40	99
836	Субсидии автономным учреждениям	733	0801	18000S4520	620	8 889 760,00	8 831 032,40	99
837	Муниципальное казенное учреждение "Управление образования"	734				1 863 545 722,34	1 816 295 985,59	97
838	ОБЩЕГОСУДАРСТВЕННЫЕ ВОПРОСЫ	734	0100			300 000,00	300 000,00	100
839	Другие общегосударственные вопросы	734	0113			300 000,00	300 000,00	100
840	Муниципальная программа "Гражданское общество-ЗАТО Железногорск"	734	0113	1500000000		300 000,00	300 000,00	100
841	Подпрограмма "Содействие в реализации гражданских инициатив и поддержка социально ориентированных некоммерческих организаций"	734	0113	1510000000		300 000,00	300 000,00	100
842	Досуговые и оздоровительные мероприятия с участием СОНКО, объединяющих граждан с ограниченными возможностями здоровья	734	0113	1510000140		300 000,00	300 000,00	100
843	Предоставление субсидий бюджетным, автономным учреждениям и иным некоммерческим организациям	734	0113	1510000140	600	300 000,00	300 000,00	100
844	Субсидии автономным учреждениям	734	0113	1510000140	620	300 000,00	300 000,00	100
845	ОБРАЗОВАНИЕ	734	0700			1 846 813 634,52	1 800 644 010,72	98
846	Дошкольное образование	734	0701			926 436 352,03	913 237 777,13	99
847	Муниципальная программа "Развитие образования ЗАТО Железногорск"	734	0701	0200000000		926 316 231,03	913 117 656,13	99
848	Подпрограмма "Развитие дошкольного, общего и дополнительного образования детей"	734	0701	0210000000		926 316 231,03	913 117 656,13	99
849	Предоставление дошкольного образования	734	0701	0210000010		305 916 846,24	292 718 277,27	96
850	Предоставление субсидий бюджетным, автономным учреждениям и иным некоммерческим организациям	734	0701	0210000010	600	305 916 846,24	292 718 277,27	96
851	Субсидии бюджетным учреждениям	734	0701	0210000010	610	293 868 095,51	280 669 526,54	96
852	Субсидии автономным учреждениям	734	0701	0210000010	620	12 048 750,73	12 048 750,73	100
853	Капитальный ремонт учреждений образования, внедряющих сетевые стандарты "Школы Росатома"	734	0701	0210000610		1 000 000,00	999 994,07	100
854	Предоставление субсидий бюджетным, автономным учреждениям и иным некоммерческим организациям	734	0701	0210000610	600	1 000 000,00	999 994,07	100
855	Субсидии бюджетным учреждениям	734	0701	0210000610	610	1 000 000,00	999 994,07	100
856	Обеспечение государственных гарантий реализации прав на получение общедоступного и бесплатного дошкольного образования в муниципальных дошкольных образовательных организациях, общедоступного и бесплатного дошкольного образования в муниципальных общеобразовательных организациях в части обеспечения деятельности административно-хозяйственного, учебно-вспомогательного персонала и иных категорий работников образовательных организаций, участвующих в реализации общеобразовательных программ в соответствии с федеральными государственными образовательными стандартами	734	0701	0210074080		167 063 230,00	167 063 230,00	100
857	Предоставление субсидий бюджетным, автономным учреждениям и иным некоммерческим организациям	734	0701	0210074080	600	167 063 230,00	167 063 230,00	100
858	Субсидии бюджетным учреждениям	734	0701	0210074080	610	157 560 114,00	157 560 114,00	100
859	Субсидии автономным учреждениям	734	0701	0210074080	620	9 503 116,00	9 503 116,00	100
860	Осуществление присмотра и ухода за детьми-инвалидами, детьми-сиротами и детьми, оставшимися без попечения родителей, а также детьми с туберкулезной интоксикацией, обучающимися в муниципальных образовательных организациях, реализующих образовательную программу дошкольного образования, без взимания родительской платы	734	0701	0210075540		1 233 100,00	1 233 100,00	100
861	Предоставление субсидий бюджетным, автономным учреждениям и иным некоммерческим организациям	734	0701	0210075540	600	1 233 100,00	1 233 100,00	100
862	Субсидии бюджетным учреждениям	734	0701	0210075540	610	1 222 978,02	1 222 978,02	100
863	Субсидии автономным учреждениям	734	0701	0210075540	620	10 121,98	10 121,98	100
864	Обеспечение государственных гарантий реализации прав на получение общедоступного и бесплатного дошкольного образования в муниципальных дошкольных образовательных организациях, общедоступного и бесплатного дошкольного образования в муниципальных общеобразовательных организациях, за исключением обеспечения деятельности административно-хозяйственного, учебно-вспомогательного персонала и иных категорий работников образовательных организаций, участвующих в реализации общеобразовательных программ в соответствии с федеральными государственными образовательными стандартами	734	0701	0210075880		450 092 300,00	450 092 300,00	100
865	Предоставление субсидий бюджетным, автономным учреждениям и иным некоммерческим организациям	734	0701	0210075880	600	450 092 300,00	450 092 300,00	100
866	Субсидии бюджетным учреждениям	734	0701	0210075880	610	432 575 310,78	432 575 310,78	100
867	Субсидии автономным учреждениям	734	0701	0210075880	620	17 516 989,22	17 516 989,22	100
868	Расходы за счет иных межбюджетных трансфертов за содействие развитию налогового потенциала	734	0701	02100S7450		1 010 754,79	1 010 754,79	100
869	Предоставление субсидий бюджетным, автономным учреждениям и иным некоммерческим организациям	734	0701	02100S7450	600	1 010 754,79	1 010 754,79	100
870	Субсидии бюджетным учреждениям	734	0701	02100S7450	610	1 010 754,79	1 010 754,79	100
871	Муниципальная программа "Защита населения и территории ЗАТО Железногорск от чрезвычайных ситуаций природного и техногенного характера"	734	0701	0500000000		120 121,00	120 121,00	100
872	Подпрограмма "Обеспечение первичных мер пожарной безопасности на территории ЗАТО Железногорск"	734	0701	0520000000		120 121,00	120 121,00	100
873	Расходы на обеспечение первичных мер пожарной безопасности	734	0701	05200S4120		120 121,00	120 121,00	100
874	Предоставление субсидий бюджетным, автономным учреждениям и иным некоммерческим организациям	734	0701	05200S4120	600	120 121,00	120 121,00	100
875	Субсидии бюджетным учреждениям	734	0701	05200S4120	610	120 121,00	120 121,00	100
876	Общее образование	734	0702			614 593 554,89	604 252 364,48	98
877	Муниципальная программа "Развитие образования ЗАТО Железногорск"	734	0702	0200000000		613 845 637,69	603 504 447,28	98
878	Подпрограмма "Развитие дошкольного, общего и дополнительного образования детей"	734	0702	0210000000		613 845 637,69	603 504 447,28	98
879	Благоустройство физкультурно-спортивной зоны территории МБОУ Школа № 106	734	0702	0210000040		5 000 000,00	3 678 235,66	74
880	Предоставление субсидий бюджетным, автономным учреждениям и иным некоммерческим организациям	734	0702	0210000040	600	5 000 000,00	3 678 235,66	74
881	Субсидии бюджетным учреждениям	734	0702	0210000040	610	5 000 000,00	3 678 235,66	74
882	Обеспечение возможности участия одаренных детей в краевых массовых мероприятиях, имеющих школьный, муниципальный и краевой уровень организации	734	0702	0210000120		150 000,00	150 000,00	100
883	Предоставление субсидий бюджетным, автономным учреждениям и иным некоммерческим организациям	734	0702	0210000120	600	150 000,00	150 000,00	100
884	Субсидии бюджетным учреждениям	734	0702	0210000120	610	144 200,00	144 200,00	100
885	Субсидии автономным учреждениям	734	0702	0210000120	620	5 800,00	5 800,00	100
886	Предоставление общедоступного и бесплатного начального общего, основного общего, среднего (полного) общего образования по основным общеобразовательным программам	734	0702	0210000220		167 248 144,47	158 265 483,17	95
887	Предоставление субсидий бюджетным, автономным учреждениям и иным некоммерческим организациям	734	0702	0210000220	600	167 248 144,47	158 265 483,17	95
888	Субсидии бюджетным учреждениям	734	0702	0210000220	610	151 123 909,93	143 084 976,96	95
889	Субсидии автономным учреждениям	734	0702	0210000220	620	16 124 234,54	15 180 506,21	94
890	Обеспечение государственных гарантий реализации прав на получение общедоступного и бесплатного начального общего, основного общего, среднего общего образования в муниципальных общеобразовательных организациях, обеспечение дополнительного образования детей в муниципальных общеобразовательных организациях в части обеспечения деятельности административно-хозяйственного, учебно-вспомогательного персонала и иных категорий работников образовательных организаций, участвующих в реализации общеобразовательных программ в соответствии с федеральными государственными образовательными стандартами	734	0702	0210074090		90 386 450,00	90 386 450,00	100
891	Предоставление субсидий бюджетным, автономным учреждениям и иным некоммерческим организациям	734	0702	0210074090	600	90 386 450,00	90 386 450,00	100
892	Субсидии бюджетным учреждениям	734	0702	0210074090	610	81 182 652,00	81 182 652,00	100
893	Субсидии автономным учреждениям	734	0702	0210074090	620	9 203 798,00	9 203 798,00	100
894	Обеспечение государственных гарантий реализации прав на получение общедоступного и бесплатного начального общего, основного общего, среднего общего образования в муниципальных общеобразовательных организациях, обеспечение дополнительного образования детей в муниципальных общеобразовательных организациях, за исключением обеспечения деятельности административно-хозяйственного, учебно-вспомогательного персонала и иных категорий работников образовательных организаций, участвующих в реализации общеобразовательных программ в соответствии с федеральными государственными образовательными стандартами	734	0702	0210075640		346 879 700,00	346 879 700,00	100
895	Предоставление субсидий бюджетным, автономным учреждениям и иным некоммерческим организациям	734	0702	0210075640	600	346 879 700,00	346 879 700,00	100
896	Субсидии бюджетным учреждениям	734	0702	0210075640	610	309 343 452,48	309 343 452,48	100
897	Субсидии автономным учреждениям	734	0702	0210075640	620	37 536 247,52	37 536 247,52	100
898	Развитие инфраструктуры общеобразовательных организаций	734	0702	02100S5630		3 074 698,01	3 037 933,24	99
899	Предоставление субсидий бюджетным, автономным учреждениям и иным некоммерческим организациям	734	0702	02100S5630	600	3 074 698,01	3 037 933,24	99
900	Субсидии бюджетным учреждениям	734	0702	02100S5630	610	2 694 461,82	2 657 697,05	99
901	Субсидии автономным учреждениям	734	0702	02100S5630	620	380 236,19	380 236,19	100
902	Расходы за счет иных межбюджетных трансфертов за содействие развитию налогового потенциала	734	0702	02100S7450		1 106 645,21	1 106 645,21	100
903	Предоставление субсидий бюджетным, автономным учреждениям и иным некоммерческим организациям	734	0702	02100S7450	600	1 106 645,21	1 106 645,21	100
904	Субсидии бюджетным учреждениям	734	0702	02100S7450	610	1 106 645,21	1 106 645,21	100
905	Муниципальная программа "Развитие системы социальной поддержки граждан"	734	0702	0300000000		638 314,00	638 314,00	100
906	Подпрограмма "Реализация социальных гарантий и обязательств органов местного самоуправления"	734	0702	0330000000		638 314,00	638 314,00	100
907	Обеспечение беспрепятственного доступа к муниципальным учреждениям социальной инфраструктуры для инвалидов и других маломобильных групп населения	734	0702	0330000430		638 314,00	638 314,00	100
908	Предоставление субсидий бюджетным, автономным учреждениям и иным некоммерческим организациям	734	0702	0330000430	600	638 314,00	638 314,00	100
909	Субсидии бюджетным учреждениям	734	0702	0330000430	610	638 314,00	638 314,00	100
910	Муниципальная программа "Развитие транспортной системы, содержание и благоустройство территории ЗАТО Железногорск"	734	0702	1200000000		109 603,20	109 603,20	100
911	Подпрограмма "Повышение безопасности дорожного движения на дорогах общего пользования местного значения"	734	0702	1220000000		109 603,20	109 603,20	100
912	Расходы на проведение мероприятий, направленных на обеспечение безопасного участия детей в дорожном движении	734	0702	122R373980		109 603,20	109 603,20	100
913	Предоставление субсидий бюджетным, автономным учреждениям и иным некоммерческим организациям	734	0702	122R373980	600	109 603,20	109 603,20	100
914	Субсидии бюджетным учреждениям	734	0702	122R373980	610	107 744,00	107 744,00	100
915	Субсидии автономным учреждениям	734	0702	122R373980	620	1 859,20	1 859,20	100
916	Дополнительное образование детей	734	0703			171 867 315,20	168 677 139,53	98
917	Муниципальная программа "Развитие образования ЗАТО Железногорск"	734	0703	0200000000		171 787 436,20	168 597 260,53	98
918	Подпрограмма "Развитие дошкольного, общего и дополнительного образования детей"	734	0703	0210000000		171 787 436,20	168 597 260,53	98
919	Организация и обеспечение условий для раскрытия и развития всех способностей и дарований обучающихся. Выявление педагогов, обладающих потенциалом к высоким профессиональным достижениям в работе с одаренными обучающимися	734	0703	0210000110		379 000,00	373 991,41	99
920	Предоставление субсидий бюджетным, автономным учреждениям и иным некоммерческим организациям	734	0703	0210000110	600	379 000,00	373 991,41	99
921	Субсидии бюджетным учреждениям	734	0703	0210000110	610	379 000,00	373 991,41	99
922	Предоставление дополнительного образования различной направленности	734	0703	0210000140		123 439 876,20	120 254 709,12	97
923	Предоставление субсидий бюджетным, автономным учреждениям и иным некоммерческим организациям	734	0703	0210000140	600	123 439 876,20	120 254 709,12	97
924	Субсидии бюджетным учреждениям	734	0703	0210000140	610	97 018 856,20	95 337 795,22	98
925	Субсидии автономным учреждениям	734	0703	0210000140	620	26 421 020,00	24 916 913,90	94

926	Обеспечение государственных гарантий реализации прав на получение общедоступного и бесплатного начального общего, основного общего, среднего общего образования в муниципальных общеобразовательных организациях, обеспечение дополнительного образования детей в муниципальных общеобразовательных организациях, за исключением обеспечения деятельности административно-хозяйственного, учебно-вспомогательного персонала и иных категорий работников образовательных организаций, участвующих в реализации общеобразовательных программ в соответствии с федеральными государственными образовательными стандартами	734	0703	0210075640		45 574 900,00	45 574 900,00	100
927	Предоставление субсидий бюджетным, автономным учреждениям и иным некоммерческим организациям	734	0703	0210075640	600	45 574 900,00	45 574 900,00	100
928	Субсидии бюджетным учреждениям	734	0703	0210075640	610	41 024 684,20	41 024 684,20	100
929	Субсидии автономным учреждениям	734	0703	0210075640	620	4 550 215,80	4 550 215,80	100
930	Приобретение оборудования за счет средств гранта в целях содействия достижению и (или) поощрения достижения наилучших значений показателей эффективности деятельности органов местного самоуправления	734	0703	02100S7440		2 393 660,00	2 393 660,00	100
931	Предоставление субсидий бюджетным, автономным учреждениям и иным некоммерческим организациям	734	0703	02100S7440	600	2 393 660,00	2 393 660,00	100
932	Субсидии бюджетным учреждениям	734	0703	02100S7440	610	1 426 040,00	1 426 040,00	100
933	Субсидии автономным учреждениям	734	0703	02100S7440	620	967 620,00	967 620,00	100
934	Муниципальная программа "Защита населения и территории ЗАТО Железногорск от чрезвычайных ситуаций природного и техногенного характера"	734	0703	0500000000		79 879,00	79 879,00	100
935	Подпрограмма "Обеспечение первичных мер пожарной безопасности на территории ЗАТО Железногорск"	734	0703	0520000000		79 879,00	79 879,00	100
936	Расходы на обеспечение первичных мер пожарной безопасности	734	0703	05200S4120		79 879,00	79 879,00	100
937	Предоставление субсидий бюджетным, автономным учреждениям и иным некоммерческим организациям	734	0703	05200S4120	600	79 879,00	79 879,00	100
938	Субсидии бюджетным учреждениям	734	0703	05200S4120	610	79 879,00	79 879,00	100
939	Молодежная политика	734	0707			64 885 126,99	45 511 589,06	70
940	Муниципальная программа "Развитие образования ЗАТО Железногорск"	734	0707	0200000000		58 729 857,99	39 367 837,69	67
941	Подпрограмма "Развитие дошкольного, общего и дополнительного образования детей"	734	0707	0210000000		58 729 857,99	39 367 837,69	67
942	Расходы на выполнение работ по строительству инженерных сетей для функционирования модульного здания корпуса для реализации образовательных программ в МАУ ДО ДООЦ «Орбита"	734	0707	0210000270		5 347 010,00	5 112 785,52	96
943	Капитальные вложения в объекты государственной (муниципальной) собственности	734	0707	0210000270	400	5 347 010,00	5 112 785,52	96
944	Субсидии бюджетным и автономным учреждениям, государственным (муниципальным) унитарным предприятиям на осуществление капитальных вложений в объекты капитального строительства государственной (муниципальной) собственности или приобретение объектов недвижимого имущества в государственную (муниципальную) собственность	734	0707	0210000270	460	5 347 010,00	5 112 785,52	96
945	Предоставление грантов в форме субсидий на конкурсной основе муниципальным бюджетным и автономным учреждениям образования на реализацию проектов, направленных на формирование здорового образа жизни детей и молодежи	734	0707	0210000630		6 254 028,00	5 859 827,03	94
946	Предоставление субсидий бюджетным, автономным учреждениям и иным некоммерческим организациям	734	0707	0210000630	600	6 254 028,00	5 859 827,03	94
947	Субсидии бюджетным учреждениям	734	0707	0210000630	610	5 922 092,60	5 527 891,63	93
948	Субсидии автономным учреждениям	734	0707	0210000630	620	331 935,40	331 935,40	100
949	Расходы на разработку проектно-сметной документации на приобретение и монтаж модульного здания для реализации образовательных программ в МАУ ДО ДООЦ "Взлет"	734	0707	0210000640		505 303,99	505 303,99	100
950	Капитальные вложения в объекты государственной (муниципальной) собственности	734	0707	0210000640	400	505 303,99	505 303,99	100
951	Субсидии бюджетным и автономным учреждениям, государственным (муниципальным) унитарным предприятиям на осуществление капитальных вложений в объекты капитального строительства государственной (муниципальной) собственности или приобретение объектов недвижимого имущества в государственную (муниципальную) собственность	734	0707	0210000640	460	505 303,99	505 303,99	100
952	Осуществление государственных полномочий по обеспечению отдыха и оздоровления детей	734	0707	0210076490		24 106 887,00	24 074 022,80	100
953	Предоставление субсидий бюджетным, автономным учреждениям и иным некоммерческим организациям	734	0707	0210076490	600	24 106 887,00	24 074 022,80	100
954	Субсидии бюджетным учреждениям	734	0707	0210076490	610	3 564 780,28	3 549 619,92	100
955	Субсидии автономным учреждениям	734	0707	0210076490	620	20 542 106,72	20 524 402,88	100
956	На выплаты врачам (включая санитарных врачей), медицинским сестрам диетическим, шеф-поварам, старшим воспитателям муниципальных загородных оздоровительных лагерей, оплату услуг по санитарно-эпидемиологической оценке обстановки муниципальных загородных оздоровительных лагерей, оказанных на договорной основе, в случае отсутствия в муниципальных загородных оздоровительных лагерях санитарных врачей	734	0707	02100S3970		550 651,00	177 242,35	32
957	Предоставление субсидий бюджетным, автономным учреждениям и иным некоммерческим организациям	734	0707	02100S3970	600	550 651,00	177 242,35	32
958	Субсидии автономным учреждениям	734	0707	02100S3970	620	550 651,00	177 242,35	32
959	Сохранение и развитие материально-технической базы муниципальных загородных оздоровительных лагерей	734	0707	02100S5530		21 965 978,00	3 638 656,00	17
960	Капитальные вложения в объекты государственной (муниципальной) собственности	734	0707	02100S5530	400	18 327 322,00	0,00	0
961	Субсидии бюджетным и автономным учреждениям, государственным (муниципальным) унитарным предприятиям на осуществление капитальных вложений в объекты капитального строительства государственной (муниципальной) собственности или приобретение объектов недвижимого имущества в государственную (муниципальную) собственность	734	0707	02100S5530	460	18 327 322,00	0,00	0
962	Предоставление субсидий бюджетным, автономным учреждениям и иным некоммерческим организациям	734	0707	02100S5530	600	3 638 656,00	3 638 656,00	100
963	Субсидии автономным учреждениям	734	0707	02100S5530	620	3 638 656,00	3 638 656,00	100
964	Муниципальная программа "Молодежь ЗАТО Железногорск в XXI веке"	734	0707	1000000000		6 155 269,00	6 143 751,37	100
965	Создание условий для трудовой занятости несовершеннолетних граждан ЗАТО Железногорск, организация работы муниципальных трудовых отрядов и профориентации молодежи	734	0707	1000000010		6 155 269,00	6 143 751,37	100
966	Предоставление субсидий бюджетным, автономным учреждениям и иным некоммерческим организациям	734	0707	1000000010	600	6 155 269,00	6 143 751,37	100
967	Субсидии бюджетным учреждениям	734	0707	1000000010	610	5 759 221,00	5 759 175,27	100
968	Субсидии автономным учреждениям	734	0707	1000000010	620	396 048,00	384 576,10	97
969	Другие вопросы в области образования	734	0709			69 031 285,41	68 965 140,52	100
970	Муниципальная программа "Развитие образования ЗАТО Железногорск"	734	0709	0200000000		69 031 285,41	68 965 140,52	100
971	Подпрограмма "Развитие дошкольного, общего и дополнительного образования детей"	734	0709	0210000000		69 031 285,41	68 965 140,52	100
972	Обеспечение возможности участия одаренных детей в краевых массовых мероприятиях, имеющих школьный, муниципальный и краевой уровень организации	734	0709	0210000120		402 650,00	402 645,45	100
973	Закупка товаров, работ и услуг для обеспечения государственных (муниципальных) нужд	734	0709	0210000120	200	402 650,00	402 645,45	100
974	Иные закупки товаров, работ и услуг для обеспечения государственных (муниципальных) нужд	734	0709	0210000120	240	402 650,00	402 645,45	100
975	Выполнение функций муниципальными казенными учреждениями	734	0709	0210000150		68 628 635,41	68 562 495,07	100
976	Расходы на выплаты персоналу в целях обеспечения выполнения функций государственными (муниципальными) органами, казенными учреждениями, органами управления государственными внебюджетными фондами	734	0709	0210000150	100	49 880 318,86	49 815 397,28	100
977	Расходы на выплаты персоналу казенных учреждений	734	0709	0210000150	110	49 880 318,86	49 815 397,28	100
978	Закупка товаров, работ и услуг для обеспечения государственных (муниципальных) нужд	734	0709	0210000150	200	18 746 816,55	18 746 632,88	100
979	Иные закупки товаров, работ и услуг для обеспечения государственных (муниципальных) нужд	734	0709	0210000150	240	18 746 816,55	18 746 632,88	100
980	Иные бюджетные ассигнования	734	0709	0210000150	800	1 500,00	464,91	31
981	Уплата налогов, сборов и иных платежей	734	0709	0210000150	850	1 500,00	464,91	31
982	СОЦИАЛЬНАЯ ПОЛИТИКА	734	1000			16 432 087,82	15 351 974,87	93
983	Социальное обеспечение населения	734	1003			13 521 454,73	12 740 971,23	94
984	Муниципальная программа "Развитие образования ЗАТО Железногорск"	734	1003	0200000000		13 521 454,73	12 740 971,23	94
985	Подпрограмма "Развитие дошкольного, общего и дополнительного образования детей"	734	1003	0210000000		13 521 454,73	12 740 971,23	94
986	Обеспечение питанием обучающихся в муниципальных и частных общеобразовательных организациях по имеющим государственную аккредитацию основным общеобразовательным программам без взимания платы (в соответствии с Законом края от 27 декабря 2005 года № 17-4377)	734	1003	0210075660		13 521 454,73	12 740 971,23	94
987	Закупка товаров, работ и услуг для обеспечения государственных (муниципальных) нужд	734	1003	0210075660	200	1 000,00	249,77	25
988	Иные закупки товаров, работ и услуг для обеспечения государственных (муниципальных) нужд	734	1003	0210075660	240	1 000,00	249,77	25
989	Социальное обеспечение и иные выплаты населению	734	1003	0210075660	300	67 583,73	30 885,48	46
990	Публичные нормативные социальные выплаты гражданам	734	1003	0210075660	310	67 583,73	30 885,48	46
991	Предоставление субсидий бюджетным, автономным учреждениям и иным некоммерческим организациям	734	1003	0210075660	600	13 452 871,00	12 709 835,98	94
992	Субсидии бюджетным учреждениям	734	1003	0210075660	610	12 664 212,00	11 924 115,21	94
993	Субсидии автономным учреждениям	734	1003	0210075660	620	788 659,00	785 720,77	100
994	Охрана семьи и детства	734	1004			2 910 633,09	2 611 003,64	90
995	Муниципальная программа "Развитие образования ЗАТО Железногорск"	734	1004	0200000000		2 910 633,09	2 611 003,64	90
996	Подпрограмма "Развитие дошкольного, общего и дополнительного образования детей"	734	1004	0210000000		2 910 633,09	2 611 003,64	90
997	Предоставление компенсации родителям (законным представителям) детей, посещающих образовательные организации, реализующие образовательную программу дошкольного образования (в соответствии с Законом края от 29 марта 2007 года № 22-6015)	734	1004	0210075560		2 910 633,09	2 611 003,64	90
998	Закупка товаров, работ и услуг для обеспечения государственных (муниципальных) нужд	734	1004	0210075560	200	50 000,00	19 681,33	39
999	Иные закупки товаров, работ и услуг для обеспечения государственных (муниципальных) нужд	734	1004	0210075560	240	50 000,00	19 681,33	39
1000	Социальное обеспечение и иные выплаты населению	734	1004	0210075560	300	2 860 633,09	2 591 322,31	91
1001	Публичные нормативные социальные выплаты гражданам	734	1004	0210075560	310	2 860 633,09	2 591 322,31	91
1002	Финансовое управление Администрации ЗАТО г.Железногорск	801				14 852 527,62	13 647 438,30	92
1003	ОБЩЕГОСУДАРСТВЕННЫЕ ВОПРОСЫ	801	0100			14 838 827,62	13 633 738,30	92
1004	Обеспечение деятельности финансовых, налоговых и таможенных органов и органов финансового (финансово-бюджетного) надзора	801	0106			13 157 142,17	13 102 308,07	100
1005	Муниципальная программа "Управление муниципальными финансами в ЗАТО Железногорск"	801	0106	1600000000		13 157 142,17	13 102 308,07	100
1006	Подпрограмма "Обеспечение реализации муниципальной программы и прочие мероприятия"	801	0106	1620000000		13 157 142,17	13 102 308,07	100
1007	Руководство и управление в сфере установленных функций органов местного самоуправления в рамках подпрограммы "Обеспечение реализации муниципальной программы и прочие мероприятия"	801	0106	1620000210		13 157 142,17	13 102 308,07	100
1008	Расходы на выплаты персоналу в целях обеспечения выполнения функций государственными (муниципальными) органами, казенными учреждениями, органами управления государственными внебюджетными фондами	801	0106	1620000210	100	12 586 603,17	12 570 342,95	100
1009	Расходы на выплаты персоналу государственных (муниципальных) органов	801	0106	1620000210	120	12 586 603,17	12 570 342,95	100
1010	Закупка товаров, работ и услуг для обеспечения государственных (муниципальных) нужд	801	0106	1620000210	200	570 539,00	531 965,12	93
1011	Иные закупки товаров, работ и услуг для обеспечения государственных (муниципальных) нужд	801	0106	1620000210	240	570 539,00	531 965,12	93
1012	Резервные фонды	801	0111			1 141 685,45	0,00	0
1013	Непрограммные расходы Финансового управления Администрации ЗАТО г. Железногорск	801	0111	8300000000		1 141 685,45	0,00	0
1014	Другие непрограммные расходы Финансового управления Администрации ЗАТО г. Железногорск	801	0111	8320000000		1 141 685,45	0,00	0
1015	Резервный фонд Администрации ЗАТО г. Железногорск	801	0111	8320000110		1 141 685,45	0,00	0
1016	Иные бюджетные ассигнования	801	0111	8320000110	800	1 141 685,45	0,00	0
1017	Резервные средства	801	0111	8320000110	870	1 141 685,45	0,00	0
1018	Другие общегосударственные вопросы	801	0113			540 000,00	531 430,23	98
1019	Непрограммные расходы Финансового управления Администрации ЗАТО г. Железногорск	801	0113	8300000000		540 000,00	531 430,23	98
1020	Другие непрограммные расходы Финансового управления Администрации ЗАТО г. Железногорск	801	0113	8320000000		540 000,00	531 430,23	98
1021	Исполнение судебных актов по искам о возмещении вреда, причиненного незаконными действиями (бездействием) органов местного самоуправления или их должностных лиц, в том числе в результате издания органами местного самоуправления актов, не соответствующих закону или иному нормативному правовому акту, а также судебных актов по иным искам о взыскании денежных средств за счет местного бюджета (за исключением судебных актов о взыскании денежных средств в порядке субсидиарной ответственности главных распорядителей средств местного бюджета) и иные судебные расходы в рамках непрограммных расходов Финансового управления Администрации ЗАТО г. Железногорск	801	0113	8320000150		540 000,00	531 430,23	98
1022	Иные бюджетные ассигнования	801	0113	8320000150	800	540 000,00	531 430,23	98
1023	Исполнение судебных актов	801	0113	8320000150	830	540 000,00	531 430,23	98
1024	ОБРАЗОВАНИЕ	801	0700			13 700,00	13 700,00	100
1025	Профессиональная подготовка, переподготовка и повышение квалификации	801	0705			13 700,00	13 700,00	100
1026	Муниципальная программа "Управление муниципальными финансами в ЗАТО Железногорск"	801	0705	1600000000		13 700,00	13 700,00	100
1027	Подпрограмма "Обеспечение реализации муниципальной программы и прочие мероприятия"	801	0705	1620000000		13 700,00	13 700,00	100
1028	Руководство и управление в сфере установленных функций органов местного самоуправления в рамках подпрограммы "Обеспечение реализации муниципальной программы и прочие мероприятия"	801	0705	1620000210		13 700,00	13 700,00	100
1029	Закупка товаров, работ и услуг для обеспечения государственных (муниципальных) нужд	801	0705	1620000210	200	13 700,00	13 700,00	100
1030	Иные закупки товаров, работ и услуг для обеспечения государственных (муниципальных) нужд	801	0705	1620000210	240	13 700,00	13 700,00	100
1031	Итого					3 921 127 468,56	3 805 194 126,57	97

Приложение № 5
к решению Совета депутатов
от 10 сентября 2020 № 56-356Р

ИСПОЛНЕНИЕ БЮДЖЕТНЫХ АССИГНОВАНИЙ ПО РАЗДЕЛАМ И ПОДРАЗДЕЛАМ, ЦЕЛЕВЫМ СТАТЬЯМ (МУНИЦИПАЛЬНЫМ ПРОГРАММАМ И НЕПРОГРАММНЫМ НАПРАВЛЕНИЯМ ДЕЯТЕЛЬНОСТИ), ГРУППАМ И ПОДГРУППАМ ВИДОВ РАСХОДОВ КЛАССИФИКАЦИИ РАСХОДОВ МЕСТНОГО БЮДЖЕТА ЗА 2019 ГОД

(рублей)

№ п/п	Наименование показателя	Раздел - подраздел	Целевая статья	В и д расходов	Утвержденные бюджетные назначения	Исполнено	Процент исполнения
1	ОБЩЕГОСУДАРСТВЕННЫЕ ВОПРОСЫ	0100			370 731 433,36	350 087 305,17	94
2	Функционирование высшего должностного лица субъекта Российской Федерации и муниципального образования	0102			2 322 422,00	2 132 263,73	92
3	Непрограммные расходы Администрации ЗАТО г. Железногорск	0102	8200000000		2 322 422,00	2 132 263,73	92
4	Функционирование Администрации ЗАТО г. Железногорск	0102	8210000000		2 322 422,00	2 132 263,73	92
5	Глава муниципального образования	0102	8210000250		2 322 422,00	2 132 263,73	92
6	Расходы на выплаты персоналу в целях обеспечения выполнения функций государственными (муниципальными) органами, казенными учреждениями, органами управления государственными внебюджетными фондами	0102	8210000250	100	2 322 422,00	2 132 263,73	92
7	Расходы на выплаты персоналу государственных (муниципальных) органов	0102	8210000250	120	2 322 422,00	2 132 263,73	92
8	Функционирование законодательных (представительных) органов государственной власти и представительных органов муниципальных образований	0103			14 282 226,00	14 034 412,21	98
9	Непрограммные расходы представительного органа власти	0103	8100000000		14 282 226,00	14 034 412,21	98
10	Функционирование Совета депутатов ЗАТО г. Железногорск	0103	8110000000		14 282 226,00	14 034 412,21	98
11	Руководство и управление в сфере установленных функций органов местного самоуправления в рамках непрограммных расходов Совета депутатов ЗАТО г. Железногорск	0103	8110000210		10 841 487,00	10 679 473,19	99
12	Расходы на выплаты персоналу в целях обеспечения выполнения функций государственными (муниципальными) органами, казенными учреждениями, органами управления государственными внебюджетными фондами	0103	8110000210	100	5 714 547,00	5 687 725,80	100
13	Расходы на выплаты персоналу государственных (муниципальных) органов	0103	8110000210	120	5 714 547,00	5 687 725,80	100

14	Закупка товаров, работ и услуг для обеспечения государственных (муниципальных) нужд	0103	8110000210	200	5 126 940,00	4 991 747,39	97
15	Иные закупки товаров, работ и услуг для обеспечения государственных (муниципальных) нужд	0103	8110000210	240	5 126 940,00	4 991 747,39	97
16	Депутаты представительного органа муниципального образования	0103	8110000230		1 505 388,00	1 479 519,81	98
17	Расходы на выплаты персоналу в целях обеспечения выполнения функций государственными (муниципальными) органами, казенными учреждениями, органами управления государственными внебюджетными фондами	0103	8110000230	100	1 505 388,00	1 479 519,81	98
18	Расходы на выплаты персоналу государственных (муниципальных) органов	0103	8110000230	120	1 505 388,00	1 479 519,81	98
19	Председатель Совета депутатов	0103	8110000240		1 935 351,00	1 875 419,21	97
20	Расходы на выплаты персоналу в целях обеспечения выполнения функций государственными (муниципальными) органами, казенными учреждениями, органами управления государственными внебюджетными фондами	0103	8110000240	100	1 935 351,00	1 875 419,21	97
21	Расходы на выплаты персоналу государственных (муниципальных) органов	0103	8110000240	120	1 935 351,00	1 875 419,21	97
22	Функционирование Правительства Российской Федерации, высших исполнительных органов государственной власти субъектов Российской Федерации, местных администраций	0104			134 193 479,00	130 081 221,46	97
23	Муниципальная программа "Развитие образования ЗАТО Железногорск"	0104	0200000000		5 567 430,00	5 567 430,00	100
24	Подпрограмма "Государственная поддержка детей сирот, расширение практики применения семейных форм воспитания"	0104	0220000000		5 567 430,00	5 567 430,00	100
25	Осуществление государственных полномочий по организации и осуществлению деятельности по опеке и попечительству в отношении несовершеннолетних	0104	0220075520		5 567 430,00	5 567 430,00	100
26	Расходы на выплаты персоналу в целях обеспечения выполнения функций государственными (муниципальными) органами, казенными учреждениями, органами управления государственными внебюджетными фондами	0104	0220075520	100	5 192 730,00	5 192 730,00	100
27	Расходы на выплаты персоналу государственных (муниципальных) органов	0104	0220075520	120	5 192 730,00	5 192 730,00	100
28	Закупка товаров, работ и услуг для обеспечения государственных (муниципальных) нужд	0104	0220075520	200	374 700,00	374 700,00	100
29	Иные закупки товаров, работ и услуг для обеспечения государственных (муниципальных) нужд	0104	0220075520	240	374 700,00	374 700,00	100
30	Непрограммные расходы Администрации ЗАТО г. Железногорск	0104	8200000000		128 626 049,00	124 513 791,46	97
31	Функционирование Администрации ЗАТО г. Железногорск	0104	8210000000		126 050 514,00	121 941 457,32	97
32	Руководство и управление в сфере установленных функций органов местного самоуправления в рамках непрограммных расходов Администрации ЗАТО г. Железногорск	0104	8210000210		117 290 514,00	114 962 646,66	98
33	Расходы на выплаты персоналу в целях обеспечения выполнения функций государственными (муниципальными) органами, казенными учреждениями, органами управления государственными внебюджетными фондами	0104	8210000210	100	85 612 618,79	85 418 761,00	100
34	Расходы на выплаты персоналу государственных (муниципальных) органов	0104	8210000210	120	85 612 618,79	85 418 761,00	100
35	Закупка товаров, работ и услуг для обеспечения государственных (муниципальных) нужд	0104	8210000210	200	30 188 895,21	28 266 877,58	94
36	Иные закупки товаров, работ и услуг для обеспечения государственных (муниципальных) нужд	0104	8210000210	240	30 188 895,21	28 266 877,58	94
37	Иные бюджетные ассигнования	0104	8210000210	800	1 489 000,00	1 277 008,08	86
38	Уплата налогов, сборов и иных платежей	0104	8210000210	850	1 489 000,00	1 277 008,08	86
39	Капитальный ремонт здания администрации ЗАТО г.Железногорск, приобретение оборудования	0104	8210000240		8 760 000,00	6 978 810,66	80
40	Закупка товаров, работ и услуг для обеспечения государственных (муниципальных) нужд	0104	8210000240	200	8 760 000,00	6 978 810,66	80
41	Иные закупки товаров, работ и услуг для обеспечения государственных (муниципальных) нужд	0104	8210000240	240	8 760 000,00	6 978 810,66	80
42	Другие непрограммные расходы Администрации ЗАТО г. Железногорск	0104	8220000000		2 575 535,00	2 572 334,14	100
43	Осуществление государственных полномочий по осуществлению уведомительной регистрации коллективных договоров и территориальных соглашений и контроля за их выполнением	0104	8220074290		238 900,00	236 881,18	99
44	Расходы на выплаты персоналу в целях обеспечения выполнения функций государственными (муниципальными) органами, казенными учреждениями, органами управления государственными внебюджетными фондами	0104	8220074290	100	229 950,00	227 931,18	99
45	Расходы на выплаты персоналу государственных (муниципальных) органов	0104	8220074290	120	229 950,00	227 931,18	99
46	Закупка товаров, работ и услуг для обеспечения государственных (муниципальных) нужд	0104	8220074290	200	8 950,00	8 950,00	100
47	Иные закупки товаров, работ и услуг для обеспечения государственных (муниципальных) нужд	0104	8220074290	240	8 950,00	8 950,00	100
48	Выполнение государственных полномочий по созданию и обеспечению деятельности административных комиссий	0104	8220075140		787 800,00	786 617,96	100
49	Расходы на выплаты персоналу в целях обеспечения выполнения функций государственными (муниципальными) органами, казенными учреждениями, органами управления государственными внебюджетными фондами	0104	8220075140	100	741 935,00	740 752,96	100
50	Расходы на выплаты персоналу государственных (муниципальных) органов	0104	8220075140	120	741 935,00	740 752,96	100
51	Закупка товаров, работ и услуг для обеспечения государственных (муниципальных) нужд	0104	8220075140	200	45 865,00	45 865,00	100
52	Иные закупки товаров, работ и услуг для обеспечения государственных (муниципальных) нужд	0104	8220075140	240	45 865,00	45 865,00	100
53	Осуществление государственных полномочий в области архивного дела, переданных органам местного самоуправления Красноярского края	0104	8220075190		3 935,00	3 935,00	100
54	Расходы на выплаты персоналу в целях обеспечения выполнения функций государственными (муниципальными) органами, казенными учреждениями, органами управления государственными внебюджетными фондами	0104	8220075190	100	3 795,00	3 795,00	100
55	Расходы на выплаты персоналу государственных (муниципальных) органов	0104	8220075190	120	3 795,00	3 795,00	100
56	Закупка товаров, работ и услуг для обеспечения государственных (муниципальных) нужд	0104	8220075190	200	140,00	140,00	100
57	Иные закупки товаров, работ и услуг для обеспечения государственных (муниципальных) нужд	0104	8220075190	240	140,00	140,00	100
58	Осуществление государственных полномочий по созданию и обеспечению деятельности комиссий по делам несовершеннолетних и защите их прав	0104	8220076040		1 544 900,00	1 544 900,00	100
59	Расходы на выплаты персоналу в целях обеспечения выполнения функций государственными (муниципальными) органами, казенными учреждениями, органами управления государственными внебюджетными фондами	0104	8220076040	100	1 483 869,00	1 483 869,00	100
60	Расходы на выплаты персоналу государственных (муниципальных) органов	0104	8220076040	120	1 483 869,00	1 483 869,00	100
61	Закупка товаров, работ и услуг для обеспечения государственных (муниципальных) нужд	0104	8220076040	200	61 031,00	61 031,00	100
62	Иные закупки товаров, работ и услуг для обеспечения государственных (муниципальных) нужд	0104	8220076040	240	61 031,00	61 031,00	100
63	Судебная система	0105			18 700,00	0,00	0
64	Непрограммные расходы Администрации ЗАТО г. Железногорск	0105	8200000000		18 700,00	0,00	0
65	Другие непрограммные расходы Администрации ЗАТО г. Железногорск	0105	8220000000		18 700,00	0,00	0
66	Осуществление полномочий по составлению (изменению) списков кандидатов в присяжные заседатели федеральных судов общей юрисдикции в Российской Федерации	0105	8220051200		18 700,00	0,00	0
67	Закупка товаров, работ и услуг для обеспечения государственных (муниципальных) нужд	0105	8220051200	200	18 700,00	0,00	0
68	Иные закупки товаров, работ и услуг для обеспечения государственных (муниципальных) нужд	0105	8220051200	240	18 700,00	0,00	0
69	Обеспечение деятельности финансовых, налоговых и таможенных органов и органов финансового (финансово-бюджетного) надзора	0106			13 157 142,17	13 102 308,07	100
70	Муниципальная программа "Управление муниципальными финансами в ЗАТО Железногорск"	0106	1600000000		13 157 142,17	13 102 308,07	100
71	Подпрограмма "Обеспечение реализации муниципальной программы и прочие мероприятия"	0106	1620000000		13 157 142,17	13 102 308,07	100
72	Руководство и управление в сфере установленных функций органов местного самоуправления в рамках подпрограммы "Обеспечение реализации муниципальной программы и прочие мероприятия"	0106	1620000210		13 157 142,17	13 102 308,07	100
73	Расходы на выплаты персоналу в целях обеспечения выполнения функций государственными (муниципальными) органами, казенными учреждениями, органами управления государственными внебюджетными фондами	0106	1620000210	100	12 586 603,17	12 570 342,95	100
74	Расходы на выплаты персоналу государственных (муниципальных) органов	0106	1620000210	120	12 586 603,17	12 570 342,95	100
75	Закупка товаров, работ и услуг для обеспечения государственных (муниципальных) нужд	0106	1620000210	200	570 539,00	531 965,12	93
76	Иные закупки товаров, работ и услуг для обеспечения государственных (муниципальных) нужд	0106	1620000210	240	570 539,00	531 965,12	93
77	Резервные фонды	0111			1 141 685,45	0,00	0
78	Непрограммные расходы Финансового управления Администрации ЗАТО г. Железногорск	0111	8300000000		1 141 685,45	0,00	0
79	Другие непрограммные расходы Финансового управления Администрации ЗАТО г. Железногорск	0111	8320000000		1 141 685,45	0,00	0
80	Резервный фонд Администрации ЗАТО г. Железногорск	0111	8320000110		1 141 685,45	0,00	0
81	Иные бюджетные ассигнования	0111	8320000110	800	1 141 685,45	0,00	0
82	Резервные средства	0111	8320000110	870	1 141 685,45	0,00	0
83	Другие общегосударственные вопросы	0113			205 615 778,74	190 737 099,70	93
84	Муниципальная программа "Реформирование и модернизация жилищно-коммунального хозяйства и повышение энергетической эффективности на территории ЗАТО Железногорск"	0113	0400000000		1 232 553,55	993 584,55	81
85	Подпрограмма "Энергосбережение и повышение энергетической эффективности ЗАТО Железногорск"	0113	0430000000		1 232 553,55	993 584,55	81
86	Информационное обеспечение мероприятий по энергосбережению и повышению энергетической эффективности	0113	0430000010		100 000,00	93 475,00	93
87	Закупка товаров, работ и услуг для обеспечения государственных (муниципальных) нужд	0113	0430000010	200	100 000,00	93 475,00	93
88	Иные закупки товаров, работ и услуг для обеспечения государственных (муниципальных) нужд	0113	0430000010	240	100 000,00	93 475,00	93
89	Установка, поверка и ремонт общедомовых приборов учета тепловой энергии, горячей и холодной воды в многоквартирных жилых домах	0113	0430000020		332 553,55	332 553,55	100
90	Закупка товаров, работ и услуг для обеспечения государственных (муниципальных) нужд	0113	0430000020	200	332 553,55	332 553,55	100
91	Иные закупки товаров, работ и услуг для обеспечения государственных (муниципальных) нужд	0113	0430000020	240	332 553,55	332 553,55	100
92	Установка индивидуальных приборов учета горячей, холодной воды и электрической энергии в помещениях, находящихся в муниципальной собственности	0113	0430000040		800 000,00	567 556,00	71
93	Закупка товаров, работ и услуг для обеспечения государственных (муниципальных) нужд	0113	0430000040	200	800 000,00	567 556,00	71
94	Иные закупки товаров, работ и услуг для обеспечения государственных (муниципальных) нужд	0113	0430000040	240	800 000,00	567 556,00	71
95	Муниципальная программа "Защита населения и территории ЗАТО Железногорск от чрезвычайных ситуаций природного и техногенного характера"	0113	0500000000		459 161,00	459 161,00	100
96	Подпрограмма "Обеспечение первичных мер пожарной безопасности на территории ЗАТО Железногорск"	0113	0520000000		459 161,00	459 161,00	100
97	Проведение мероприятий противопожарной пропаганды	0113	0520000010		75 000,00	75 000,00	100
98	Закупка товаров, работ и услуг для обеспечения государственных (муниципальных) нужд	0113	0520000010	200	75 000,00	75 000,00	100
99	Иные закупки товаров, работ и услуг для обеспечения государственных (муниципальных) нужд	0113	0520000010	240	75 000,00	75 000,00	100
100	Расходы на уплату административных штрафов и иных платежей	0113	0520000030		250 000,00	250 000,00	100
101	Иные бюджетные ассигнования	0113	0520000030	800	250 000,00	250 000,00	100
102	Уплата налогов, сборов и иных платежей	0113	0520000030	850	250 000,00	250 000,00	100
103	Расходы на обеспечение первичных мер пожарной безопасности	0113	05200S4120		134 161,00	134 161,00	100
104	Закупка товаров, работ и услуг для обеспечения государственных (муниципальных) нужд	0113	05200S4120	200	134 161,00	134 161,00	100
105	Иные закупки товаров, работ и услуг для обеспечения государственных (муниципальных) нужд	0113	05200S4120	240	134 161,00	134 161,00	100
106	Муниципальная программа "Охрана окружающей среды, воспроизводство природных ресурсов на территории ЗАТО Железногорск"	0113	0600000000		1 500 000,00	1 500 000,00	100
107	Подпрограмма "Обеспечение благоприятной окружающей среды, улучшение социально-экономических условий проживания населения"	0113	0620000000		1 500 000,00	1 500 000,00	100
108	Предоставление грантов в форме субсидий на конкурсной основе некоммерческим организациям (товариществам собственников недвижимости, к которым относятся садоводческие или огородническое некоммерческие товарищества), на реализацию проектов, направленных на сохранение и восстановление природной среды, рациональное использование и воспроизводство природных ресурсов, предотвращение негативного воздействия хозяйственной и иной деятельности на окружающую среду.	0113	0620000040		1 500 000,00	1 500 000,00	100
109	Предоставление субсидий бюджетным, автономным учреждениям и иным некоммерческим организациям	0113	0620000040	600	1 500 000,00	1 500 000,00	100
110	Субсидии некоммерческим организациям (за исключением государственных (муниципальных) учреждений)	0113	0620000040	630	1 500 000,00	1 500 000,00	100
111	Муниципальная программа "Безопасный город"	0113	0700000000		4 361 197,03	3 900 692,81	89
112	Исполнение предписаний МУ МВД России по ЗАТО г.Железногорск по уничтожению дикорастущей конопли	0113	0700000010		111 363,38	111 363,38	100
113	Закупка товаров, работ и услуг для обеспечения государственных (муниципальных) нужд	0113	0700000010	200	111 363,38	111 363,38	100
114	Иные закупки товаров, работ и услуг для обеспечения государственных (муниципальных) нужд	0113	0700000010	240	111 363,38	111 363,38	100
115	Пропаганда в области безопасности людей на водных объектах	0113	0700000020		95 000,00	59 800,00	63
116	Закупка товаров, работ и услуг для обеспечения государственных (муниципальных) нужд	0113	0700000020	200	95 000,00	59 800,00	63
117	Иные закупки товаров, работ и услуг для обеспечения государственных (муниципальных) нужд	0113	0700000020	240	95 000,00	59 800,00	63
118	Осуществление мероприятий по обеспечению безопасности людей на водных объектах, охране их жизни и здоровья	0113	0700000030		4 065 473,65	3 640 169,43	90
119	Расходы на выплаты персоналу в целях обеспечения выполнения функций государственными (муниципальными) органами, казенными учреждениями, органами управления государственными внебюджетными фондами	0113	0700000030	100	2 761 973,65	2 760 241,22	100
120	Расходы на выплаты персоналу казенных учреждений	0113	0700000030	110	2 761 973,65	2 760 241,22	100
121	Закупка товаров, работ и услуг для обеспечения государственных (муниципальных) нужд	0113	0700000030	200	1 303 500,00	879 928,21	68
122	Иные закупки товаров, работ и услуг для обеспечения государственных (муниципальных) нужд	0113	0700000030	240	1 303 500,00	879 928,21	68
123	Подпрограмма "Комплексные меры противодействия терроризму и экстремизму"	0113	0710000000		89 360,00	89 360,00	100
124	Разработка и организация социальной антитеррористической рекламы и размещение в местах массового пребывания людей	0113	0710000010		63 360,00	63 360,00	100
125	Закупка товаров, работ и услуг для обеспечения государственных (муниципальных) нужд	0113	0710000010	200	63 360,00	63 360,00	100
126	Иные закупки товаров, работ и услуг для обеспечения государственных (муниципальных) нужд	0113	0710000010	240	63 360,00	63 360,00	100
127	Проведение антитеррористической профилактической акции "Семинар-практикум по антитеррористической подготовке с учащимися образовательных учреждений ЗАТО Железногорск"	0113	0710000020		26 000,00	26 000,00	100
128	Закупка товаров, работ и услуг для обеспечения государственных (муниципальных) нужд	0113	0710000020	200	26 000,00	26 000,00	100
129	Иные закупки товаров, работ и услуг для обеспечения государственных (муниципальных) нужд	0113	0710000020	240	26 000,00	26 000,00	100
130	Муниципальная программа "Развитие культуры ЗАТО Железногорск"	0113	0800000000		14 796 185,00	14 604 498,76	99
131	Подпрограмма "Досуг, искусство и народное творчество"	0113	0820000000		8 063 000,00	8 063 000,00	100
132	Выполнение работ по обеспечению проведения праздников на территории ЗАТО Железногорск	0113	0820000090		8 063 000,00	8 063 000,00	100
133	Закупка товаров, работ и услуг для обеспечения государственных (муниципальных) нужд	0113	0820000090	200	8 063 000,00	8 063 000,00	100
134	Иные закупки товаров, работ и услуг для обеспечения государственных (муниципальных) нужд	0113	0820000090	240	8 063 000,00	8 063 000,00	100
135	Подпрограмма "Развитие архивного дела"	0113	0840000000		6 733 185,00	6 541 498,76	97
136	Пополнение фондов архива и эффективное использование архивных документов	0113	0840000010		6 733 185,00	6 541 498,76	97
137	Расходы на выплаты персоналу в целях обеспечения выполнения функций государственными (муниципальными) органами, казенными учреждениями, органами управления государственными внебюджетными фондами	0113	0840000010	100	4 590 192,00	4 537 995,15	99
138	Расходы на выплаты персоналу казенных учреждений	0113	0840000010	110	4 590 192,00	4 537 995,15	99
139	Закупка товаров, работ и услуг для обеспечения государственных (муниципальных) нужд	0113	0840000010	200	2 115 693,00	1 985 259,01	94
140	Иные закупки товаров, работ и услуг для обеспечения государственных (муниципальных) нужд	0113	0840000010	240	2 115 693,00	1 985 259,01	94
141	Иные бюджетные ассигнования	0113	0840000010	800	27 300,00	18 244,60	67
142	Уплата налогов, сборов и иных платежей	0113	0840000010	850	27 300,00	18 244,60	67
143	Муниципальная программа "Развитие транспортной системы, содержание и благоустройство территории ЗАТО Железногорск"	0113	1200000000		1 170 000,00	450 000,00	38
144	Подпрограмма "Повышение безопасности дорожного движения на дорогах общего пользования местного значения"	0113	1220000000		1 170 000,00	450 000,00	38
145	Проведение конкурсов по тематике "Безопасность дорожного движения в ЗАТО Железногорск"	0113	1220000020		80 000,00	80 000,00	100
146	Закупка товаров, работ и услуг для обеспечения государственных (муниципальных) нужд	0113	1220000020	200	80 000,00	80 000,00	100
147	Иные закупки товаров, работ и услуг для обеспечения государственных (муниципальных) нужд	0113	1220000020	240	80 000,00	80 000,00	100
148	Организация социальной рекламы и печатной продукции по безопасности дорожного движения	0113	1220000030		90 000,00	90 000,00	100
149	Закупка товаров, работ и услуг для обеспечения государственных (муниципальных) нужд	0113	1220000030	200	90 000,00	90 000,00	100
150	Иные закупки товаров, работ и услуг для обеспечения государственных (муниципальных) нужд	0113	1220000030	240	90 000,00	90 000,00	100
151	Уплата административных штрафов и иных платежей	0113	1220000040		1 000 000,00	280 000,00	28
152	Иные бюджетные ассигнования	0113	1220000040	800	1 000 000,00	280 000,00	28
153	Уплата налогов, сборов и иных платежей	0113	1220000040	850	1 000 000,00	280 000,00	28
154	Муниципальная программа "Управление муниципальным имуществом ЗАТО Железногорск"	0113	1400000000		111 463 725,24	99 122 900,94	89
155	Подпрограмма "Управление объектами Муниципальной казны ЗАТО Железногорск"	0113	1410000000		98 222 324,24	86 267 070,54	88
156	Инвентаризация и паспортизация объектов Муниципальной казны ЗАТО Железногорск и бесхозяйных объектов	0113	1410000010		850 000,00	811 971,85	96
157	Закупка товаров, работ и услуг для обеспечения государственных (муниципальных) нужд	0113	1410000010	200	850 000,00	811 971,85	96
158	Иные закупки товаров, работ и услуг для обеспечения государственных (муниципальных) нужд	0113	1410000010	240	850 000,00	811 971,85	96
159	Обеспечение приватизации муниципального имущества	0113	1410000020		528 000,00	403 483,10	76
160	Закупка товаров, работ и услуг для обеспечения государственных (муниципальных) нужд	0113	1410000020	200	528 000,00	403 483,10	76
161	Иные закупки товаров, работ и услуг для обеспечения государственных (муниципальных) нужд	0113	1410000020	240	528 000,00	403 483,10	76
162	Оценка рыночной стоимости муниципального имущества	0113	1410000030		543 300,00	293 603,98	54
163	Закупка товаров, работ и услуг для обеспечения государственных (муниципальных) нужд	0113	1410000030	200	543 300,00	293 603,98	54
164	Иные закупки товаров, работ и услуг для обеспечения государственных (муниципальных) нужд	0113	1410000030	240	543 300,00	293 603,98	54
165	Организация содержания и сохранности объектов Муниципальной казны ЗАТО Железногорск (переданных в аренду нежилых помещений в многоквартирных домах), в том числе оплата коммунальных услуг, расходов, необходимых для обеспечения надлежащего содержания общего имущества в многоквартирном доме	0113	1410000070		8 240 469,00	5 168 623,20	63
166	Закупка товаров, работ и услуг для обеспечения государственных (муниципальных) нужд	0113	1410000070	200	8 240 469,00	5 168 623,20	63

167	Иные закупки товаров, работ и услуг для обеспечения государственных (муниципальных) нужд	0113	1410000070	240	8 240 469,00	5 168 623,20	63
168	Капитальный ремонт здания по ул.Свердлова, 32	0113	1410000080		9 977 159,95	9 977 159,95	100
169	Закупка товаров, работ и услуг для обеспечения государственных (муниципальных) нужд	0113	1410000080	200	9 977 159,95	9 977 159,95	100
170	Иные закупки товаров, работ и услуг для обеспечения государственных (муниципальных) нужд	0113	1410000080	240	9 977 159,95	9 977 159,95	100
171	Содержание муниципального жилого фонда	0113	1410000150		5 060 000,00	3 295 998,75	65
172	Закупка товаров, работ и услуг для обеспечения государственных (муниципальных) нужд	0113	1410000150	200	3 310 000,00	1 796 367,19	54
173	Иные закупки товаров, работ и услуг для обеспечения государственных (муниципальных) нужд	0113	1410000150	240	3 310 000,00	1 796 367,19	54
174	Социальное обеспечение и иные выплаты населению	0113	1410000150	300	1 750 000,00	1 499 631,56	86
175	Публичные нормативные выплаты гражданам несоциального характера	0113	1410000150	330	1 750 000,00	1 499 631,56	86
176	Взносы на капитальный ремонт общего имущества в многоквартирном доме	0113	1410000170		6 405 000,00	6 374 322,89	100
177	Закупка товаров, работ и услуг для обеспечения государственных (муниципальных) нужд	0113	1410000170	200	6 405 000,00	6 374 322,89	100
178	Иные закупки товаров, работ и услуг для обеспечения государственных (муниципальных) нужд	0113	1410000170	240	6 405 000,00	6 374 322,89	100
179	Софинансирование доли расходов на проведение капитального ремонта дворовой территории, проездов к дворовой территории многоквартирных домов, за помещения, находящихся в собственности ЗАТО Железногорск	0113	1410000190		100 000,00	61 848,87	62
180	Закупка товаров, работ и услуг для обеспечения государственных (муниципальных) нужд	0113	1410000190	200	100 000,00	61 848,87	62
181	Иные закупки товаров, работ и услуг для обеспечения государственных (муниципальных) нужд	0113	1410000190	240	100 000,00	61 848,87	62
182	Руководство и управление в сфере установленных функций органов местного самоуправления в рамках подпрограммы "Управление объектами Муниципальной казны ЗАТО Железногорск"	0113	1410000210		10 075 027,00	10 006 074,96	99
183	Расходы на выплаты персоналу в целях обеспечения выполнения функций государственными (муниципальными) органами, казенными учреждениями, органами управления государственными внебюджетными фондами	0113	1410000210	100	10 075 027,00	10 006 074,96	99
184	Расходы на выплаты персоналу государственных (муниципальных) органов	0113	1410000210	120	10 075 027,00	10 006 074,96	99
185	Капитальный ремонт объектов муниципальной казны	0113	1410000220		5 500 000,00	5 074 057,51	92
186	Закупка товаров, работ и услуг для обеспечения государственных (муниципальных) нужд	0113	1410000220	200	5 500 000,00	5 074 057,51	92
187	Иные закупки товаров, работ и услуг для обеспечения государственных (муниципальных) нужд	0113	1410000220	240	5 500 000,00	5 074 057,51	92
188	Содержание и эксплуатация имущества, находящегося в муниципальной собственности и закрепленного на праве оперативного управления за муниципальным учреждением	0113	1410000230		4 836 027,00	3 444 127,77	71
189	Расходы на выплаты персоналу в целях обеспечения выполнения функций государственными (муниципальными) органами, казенными учреждениями, органами управления государственными внебюджетными фондами	0113	1410000230	100	2 653 649,00	2 652 115,92	100
190	Расходы на выплаты персоналу казенных учреждений	0113	1410000230	110	2 653 649,00	2 652 115,92	100
191	Закупка товаров, работ и услуг для обеспечения государственных (муниципальных) нужд	0113	1410000230	200	2 182 378,00	792 011,85	36
192	Иные закупки товаров, работ и услуг для обеспечения государственных (муниципальных) нужд	0113	1410000230	240	2 182 378,00	792 011,85	36
193	Организация содержания и сохранности объектов Муниципальной казны ЗАТО Железногорск, в том числе арендных и свободных от прав третьих лиц	0113	1410000240		46 107 341,29	41 355 797,71	90
194	Расходы на выплаты персоналу в целях обеспечения выполнения функций государственными (муниципальными) органами, казенными учреждениями, органами управления государственными внебюджетными фондами	0113	1410000240	100	9 632 484,03	9 628 349,71	100
195	Расходы на выплаты персоналу казенных учреждений	0113	1410000240	110	9 632 484,03	9 628 349,71	100
196	Закупка товаров, работ и услуг для обеспечения государственных (муниципальных) нужд	0113	1410000240	200	36 399 057,26	31 676 648,00	87
197	Иные закупки товаров, работ и услуг для обеспечения государственных (муниципальных) нужд	0113	1410000240	240	36 399 057,26	31 676 648,00	87
198	Иные бюджетные ассигнования	0113	1410000240	800	75 800,00	50 800,00	67
199	Исполнение судебных актов	0113	1410000240	830	75 000,00	50 000,00	67
200	Уплата налогов, сборов и иных платежей	0113	1410000240	850	800,00	800,00	100
201	Подпрограмма "Развитие земельных отношений на территории ЗАТО Железногорск"	0113	1420000000		13 241 401,00	12 855 830,40	97
202	Оказание содействия в реализации мероприятий по развитию земельных отношений на территории ЗАТО Железногорск	0113	1420000020		13 241 401,00	12 855 830,40	97
203	Расходы на выплаты персоналу в целях обеспечения выполнения функций государственными (муниципальными) органами, казенными учреждениями, органами управления государственными внебюджетными фондами	0113	1420000020	100	10 283 650,00	10 254 836,35	100
204	Расходы на выплаты персоналу казенных учреждений	0113	1420000020	110	10 283 650,00	10 254 836,35	100
205	Закупка товаров, работ и услуг для обеспечения государственных (муниципальных) нужд	0113	1420000020	200	2 956 901,00	2 600 394,05	88
206	Иные закупки товаров, работ и услуг для обеспечения государственных (муниципальных) нужд	0113	1420000020	240	2 956 901,00	2 600 394,05	88
207	Иные бюджетные ассигнования	0113	1420000020	800	850,00	600,00	71
208	Уплата налогов, сборов и иных платежей	0113	1420000020	850	850,00	600,00	71
209	Муниципальная программа "Гражданское общество-ЗАТО Железногорск"	0113	1500000000		5 502 266,39	5 454 026,39	99
210	Подпрограмма "Содействие в реализации гражданских инициатив и поддержка социально ориентированных некоммерческих организаций"	0113	1510000000		5 502 266,39	5 454 026,39	99
211	Организация и проведение обучающих семинаров, круглых столов, форумов, слетов с участием сотрудников и добровольцев социально ориентированных некоммерческих организаций	0113	1510000020		105 000,26	105 000,26	100
212	Закупка товаров, работ и услуг для обеспечения государственных (муниципальных) нужд	0113	1510000020	200	105 000,26	105 000,26	100
213	Иные закупки товаров, работ и услуг для обеспечения государственных (муниципальных) нужд	0113	1510000020	240	105 000,26	105 000,26	100
214	Реализация мероприятий по созданию и обеспечению деятельности муниципального ресурсного центра поддержки общественных инициатив	0113	1510000040		452 399,74	452 399,74	100
215	Закупка товаров, работ и услуг для обеспечения государственных (муниципальных) нужд	0113	1510000040	200	452 399,74	452 399,74	100
216	Иные закупки товаров, работ и услуг для обеспечения государственных (муниципальных) нужд	0113	1510000040	240	452 399,74	452 399,74	100
217	Проведение лекций по краеведению и культуре для участников общественных объединений	0113	1510000090		84 400,00	84 400,00	100
218	Предоставление субсидий бюджетным, автономным учреждениям и иным некоммерческим организациям	0113	1510000090	600	84 400,00	84 400,00	100
219	Субсидии бюджетным учреждениям	0113	1510000090	610	84 400,00	84 400,00	100
220	Проведение общегородских социально значимых мероприятий с участием сотрудников и добровольцев СОНКО	0113	1510000100		702 300,00	702 300,00	100
221	Закупка товаров, работ и услуг для обеспечения государственных (муниципальных) нужд	0113	1510000100	200	12 425,00	12 425,00	100
222	Иные закупки товаров, работ и услуг для обеспечения государственных (муниципальных) нужд	0113	1510000100	240	12 425,00	12 425,00	100
223	Предоставление субсидий бюджетным, автономным учреждениям и иным некоммерческим организациям	0113	1510000100	600	689 875,00	689 875,00	100
224	Субсидии бюджетным учреждениям	0113	1510000100	610	655 875,00	655 875,00	100
225	Субсидии автономным учреждениям	0113	1510000100	620	34 000,00	34 000,00	100
226	Предоставление грантов в форме субсидий социально ориентированным некоммерческим организациям на конкурсной основе на финансирование расходов, связанных с реализацией ими социально значимых проектов	0113	1510000110		2 000 000,00	2 000 000,00	100
227	Предоставление субсидий бюджетным, автономным учреждениям и иным некоммерческим организациям	0113	1510000110	600	2 000 000,00	2 000 000,00	100
228	Субсидии некоммерческим организациям (за исключением государственных (муниципальных) учреждений)	0113	1510000110	630	2 000 000,00	2 000 000,00	100
229	Организация выплаты городской премии гражданским активистам - участникам СОНКО за достижения в области общественной деятельности	0113	1510000120		370 000,00	330 000,00	89
230	Социальное обеспечение и иные выплаты населению	0113	1510000120	300	370 000,00	330 000,00	89
231	Премии и гранты	0113	1510000120	350	370 000,00	330 000,00	89
232	Содействие участию сотрудников и добровольцев СОНКО в форумах, слетах, фестивалях, семинарах, иных социально значимых мероприятиях муниципального и краевого уровней	0113	1510000130		241 550,00	233 310,00	97
233	Предоставление субсидий бюджетным, автономным учреждениям и иным некоммерческим организациям	0113	1510000130	600	241 550,00	233 310,00	97
234	Субсидии бюджетным учреждениям	0113	1510000130	610	241 550,00	233 310,00	97
235	Досуговые и оздоровительные мероприятия с участием СОНКО, объединяющих граждан с ограниченными возможностями здоровья	0113	1510000140		737 600,00	737 600,00	100
236	Закупка товаров, работ и услуг для обеспечения государственных (муниципальных) нужд	0113	1510000140	200	50 000,00	50 000,00	100
237	Иные закупки товаров, работ и услуг для обеспечения государственных (муниципальных) нужд	0113	1510000140	240	50 000,00	50 000,00	100
238	Предоставление субсидий бюджетным, автономным учреждениям и иным некоммерческим организациям	0113	1510000140	600	687 600,00	687 600,00	100
239	Субсидии бюджетным учреждениям	0113	1510000140	610	387 600,00	387 600,00	100
240	Субсидии автономным учреждениям	0113	1510000140	620	300 000,00	300 000,00	100
241	Расходы на поддержку социально ориентированных некоммерческих организаций	0113	15100S5790		309 016,39	309 016,39	100
242	Закупка товаров, работ и услуг для обеспечения государственных (муниципальных) нужд	0113	15100S5790	200	309 016,39	309 016,39	100
243	Иные закупки товаров, работ и услуг для обеспечения государственных (муниципальных) нужд	0113	15100S5790	240	309 016,39	309 016,39	100
244	Расходы на создание и обеспечение деятельности муниципальных ресурсных центров поддержки общественных инициатив	0113	15100S6400		500 000,00	500 000,00	100
245	Закупка товаров, работ и услуг для обеспечения государственных (муниципальных) нужд	0113	15100S6400	200	500 000,00	500 000,00	100
246	Иные закупки товаров, работ и услуг для обеспечения государственных (муниципальных) нужд	0113	15100S6400	240	500 000,00	500 000,00	100
247	Муниципальная программа "Управление муниципальными финансами в ЗАТО Железногорск"	0113	1600000000		17 633 904,46	17 528 132,81	99
248	Подпрограмма "Обеспечение реализации муниципальной программы и прочие мероприятия"	0113	1620000000		17 633 904,46	17 528 132,81	99
249	Выполнение отдельных функций по исполнению бюджета	0113	1620000020		17 633 904,46	17 528 132,81	99
250	Расходы на выплаты персоналу в целях обеспечения выполнения функций государственными (муниципальными) органами, казенными учреждениями, органами управления государственными внебюджетными фондами	0113	1620000020	100	16 207 442,46	16 130 904,22	100
251	Расходы на выплаты персоналу казенных учреждений	0113	1620000020	110	16 207 442,46	16 130 904,22	100
252	Закупка товаров, работ и услуг для обеспечения государственных (муниципальных) нужд	0113	1620000020	200	1 423 462,00	1 395 747,74	98
253	Иные закупки товаров, работ и услуг для обеспечения государственных (муниципальных) нужд	0113	1620000020	240	1 423 462,00	1 395 747,74	98
254	Иные бюджетные ассигнования	0113	1620000020	800	3 000,00	1 480,85	49
255	Уплата налогов, сборов и иных платежей	0113	1620000020	850	3 000,00	1 480,85	49
256	Муниципальная программа "Обеспечение доступным и комфортным жильем граждан ЗАТО Железногорск"	0113	1700000000		1 690 638,02	1 640 638,02	97
257	Обследование многоквартирных домов для признания непригодных для проживания	0113	1700000020		125 000,00	75 000,00	60
258	Закупка товаров, работ и услуг для обеспечения государственных (муниципальных) нужд	0113	1700000020	200	125 000,00	75 000,00	60
259	Иные закупки товаров, работ и услуг для обеспечения государственных (муниципальных) нужд	0113	1700000020	240	125 000,00	75 000,00	60
260	Оценка рыночной стоимости жилых помещений	0113	1700000030		95 709,00	95 709,00	100
261	Закупка товаров, работ и услуг для обеспечения государственных (муниципальных) нужд	0113	1700000030	200	95 709,00	95 709,00	100
262	Иные закупки товаров, работ и услуг для обеспечения государственных (муниципальных) нужд	0113	1700000030	240	95 709,00	95 709,00	100
263	Подготовка и внесение изменений в документацию по проектам планировки и проектам межевания территорий ЗАТО Железногорск	0113	1700000050		1 469 929,02	1 469 929,02	100
264	Закупка товаров, работ и услуг для обеспечения государственных (муниципальных) нужд	0113	1700000050	200	1 469 929,02	1 469 929,02	100
265	Иные закупки товаров, работ и услуг для обеспечения государственных (муниципальных) нужд	0113	1700000050	240	1 469 929,02	1 469 929,02	100
266	Непрограммные расходы Администрации ЗАТО г. Железногорск	0113	8200000000		45 266 148,05	44 552 034,19	98
267	Другие непрограммные расходы Администрации ЗАТО г. Железногорск	0113	8220000000		45 266 148,05	44 552 034,19	98
268	Обеспечение деятельности подведомственных учреждений	0113	8220000140		44 917 348,05	44 329 234,19	99
269	Расходы на выплаты персоналу в целях обеспечения выполнения функций государственными (муниципальными) органами, казенными учреждениями, органами управления государственными внебюджетными фондами	0113	8220000140	100	37 324 147,25	37 180 498,92	100
270	Расходы на выплаты персоналу казенных учреждений	0113	8220000140	110	37 324 147,25	37 180 498,92	100
271	Закупка товаров, работ и услуг для обеспечения государственных (муниципальных) нужд	0113	8220000140	200	7 504 000,80	7 122 772,01	95
272	Иные закупки товаров, работ и услуг для обеспечения государственных (муниципальных) нужд	0113	8220000140	240	7 504 000,80	7 122 772,01	95
273	Иные бюджетные ассигнования	0113	8220000140	800	89 200,00	25 963,26	29
274	Уплата налогов, сборов и иных платежей	0113	8220000140	850	89 200,00	25 963,26	29
275	Исполнение судебных актов по искам о возмещении вреда, причиненного незаконными действиями (бездействием) органов местного самоуправления или их должностных лиц, в том числе в результате издания органами местного самоуправления актов, не соответствующих закону или иному нормативному правовому акту, а также судебных актов по иным искам о взыскании денежных средств за счет местного бюджета (за исключением судебных актов о взыскании денежных средств в порядке субсидиарной ответственности главных распорядителей средств местного бюджета) и иные судебные расходы в рамках непрограммных расходов Администрации ЗАТО г. Железногорск	0113	8220000150		250 000,00	218 000,00	87
276	Иные бюджетные ассигнования	0113	8220000150	800	250 000,00	218 000,00	87
277	Исполнение судебных актов	0113	8220000150	830	250 000,00	218 000,00	87
278	Расходы на осуществление ликвидационных мероприятий, связанных с прекращением исполнения органами местного самоуправления отдельных муниципальных образований края государственных полномочий	0113	8220074240		98 800,00	4 800,00	5
279	Закупка товаров, работ и услуг для обеспечения государственных (муниципальных) нужд	0113	8220074240	200	98 000,00	4 000,00	4
280	Иные закупки товаров, работ и услуг для обеспечения государственных (муниципальных) нужд	0113	8220074240	240	98 000,00	4 000,00	4
281	Иные бюджетные ассигнования	0113	8220074240	800	800,00	800,00	100
282	Уплата налогов, сборов и иных платежей	0113	8220074240	850	800,00	800,00	100
283	Непрограммные расходы Финансового управления Администрации ЗАТО г. Железногорск	0113	8300000000		540 000,00	531 430,23	98
284	Другие непрограммные расходы Финансового управления Администрации ЗАТО г. Железногорск	0113	8320000000		540 000,00	531 430,23	98
285	Исполнение судебных актов по искам о возмещении вреда, причиненного незаконными действиями (бездействием) органов местного самоуправления или их должностных лиц, в том числе в результате издания органами местного самоуправления актов, не соответствующих закону или иному нормативному правовому акту, а также судебных актов по иным искам о взыскании денежных средств за счет местного бюджета (за исключением судебных актов о взыскании денежных средств в порядке субсидиарной ответственности главных распорядителей средств местного бюджета) и иные судебные расходы в рамках непрограммных расходов Финансового управления Администрации ЗАТО г. Железногорск	0113	8320000150		540 000,00	531 430,23	98
286	Иные бюджетные ассигнования	0113	8320000150	800	540 000,00	531 430,23	98
287	Исполнение судебных актов	0113	8320000150	830	540 000,00	531 430,23	98
288	НАЦИОНАЛЬНАЯ БЕЗОПАСНОСТЬ И ПРАВООХРАНИТЕЛЬНАЯ ДЕЯТЕЛЬНОСТЬ	0300			23 633 648,39	22 461 485,83	95
289	Защита населения и территории от чрезвычайных ситуаций природного и техногенного характера, гражданская оборона	0309			23 633 648,39	22 461 485,83	95
290	Муниципальная программа "Защита населения и территории ЗАТО Железногорск от чрезвычайных ситуаций природного и техногенного характера"	0309	0500000000		23 633 648,39	22 461 485,83	95
291	Подпрограмма "Подготовка населения и территории в области гражданской обороны, предупреждения и ликвидации чрезвычайных ситуаций"	0309	0510000000		23 633 648,39	22 461 485,83	95
292	Поддержание в постоянной готовности сил и средств, предназначенных для предупреждения и локализации (ликвидации) возможных чрезвычайных ситуаций и минимизации их последствий	0309	0510000010		8 966 955,00	7 967 963,42	89
293	Закупка товаров, работ и услуг для обеспечения государственных (муниципальных) нужд	0309	0510000010	200	8 957 055,00	7 960 463,42	89
294	Иные закупки товаров, работ и услуг для обеспечения государственных (муниципальных) нужд	0309	0510000010	240	8 957 055,00	7 960 463,42	89
295	Иные бюджетные ассигнования	0309	0510000010	800	9 900,00	7 500,00	76
296	Уплата налогов, сборов и иных платежей	0309	0510000010	850	9 900,00	7 500,00	76
297	Оказание содействия в реализации мероприятий по защите населения от чрезвычайных ситуаций природного и техногенного характера	0309	0510000020		14 656 673,39	14 483 502,41	99
298	Расходы на выплаты персоналу в целях обеспечения выполнения функций государственными (муниципальными) органами, казенными учреждениями, органами управления государственными внебюджетными фондами	0309	0510000020	100	13 172 447,39	13 146 405,29	100
299	Расходы на выплаты персоналу казенных учреждений	0309	0510000020	110	13 172 447,39	13 146 405,29	100
300	Закупка товаров, работ и услуг для обеспечения государственных (муниципальных) нужд	0309	0510000020	200	1 477 726,00	1 333 708,68	90
301	Иные закупки товаров, работ и услуг для обеспечения государственных (муниципальных) нужд	0309	0510000020	240	1 477 726,00	1 333 708,68	90
302	Иные бюджетные ассигнования	0309	0510000020	800	6 500,00	3 388,44	52
303	Уплата налогов, сборов и иных платежей	0309	0510000020	850	6 500,00	3 388,44	52
304	Расходы на содержание единых дежурно-диспетчерских служб	0309	05100S4130		10 020,00	10 020,00	100
305	Закупка товаров, работ и услуг для обеспечения государственных (муниципальных) нужд	0309	05100S4130	200	10 020,00	10 020,00	100
306	Иные закупки товаров, работ и услуг для обеспечения государственных (муниципальных) нужд	0309	05100S4130	240	10 020,00	10 020,00	100
307	НАЦИОНАЛЬНАЯ ЭКОНОМИКА	0400			456 530 679,99	451 692 724,31	99
308	Лесное хозяйство	0407			9 597 101,00	9 597 101,00	100
309	Муниципальная программа "Охрана окружающей среды, воспроизводство природных ресурсов на территории ЗАТО Железногорск"	0407	0600000000		9 597 101,00	9 597 101,00	100
310	Подпрограмма "Охрана, защита и воспроизводство городских лесов, лесов особо охраняемых природных территорий, расположенных в границах ЗАТО Железногорск"	0407	0630000000		9 597 101,00	9 597 101,00	100
311	Мероприятия по охране, защите и воспроизводству городских лесов, лесов особо охраняемых территорий, расположенных в границах ЗАТО Железногорск	0407	0630000010		9 597 101,00	9 597 101,00	100
312	Предоставление субсидий бюджетным, автономным учреждениям и иным некоммерческим организациям	0407	0630000010	600	9 597 101,00	9 597 101,00	100
313	Субсидии бюджетным учреждениям	0407	0630000010	610	9 597 101,00	9 597 101,00	100
314	Транспорт	0408			144 703 100,00	140 422 110,92	97
315	Муниципальная программа "Развитие транспортной системы, содержание и благоустройство территории ЗАТО Железногорск"	0408	1200000000		144 703 100,00	140 422 110,92	97
316	Подпрограмма "Создание условий для предоставления транспортных услуг населению и организация транспортного обслуживания населения"	0408	1230000000		144 703 100,00	140 422 110,92	97
317	Приобретение автобусов для муниципальных нужд	0408	1230000020		30 000 000,00	30 000 000,00	100
318	Закупка товаров, работ и услуг для обеспечения государственных (муниципальных) нужд	0408	1230000020	200	30 000 000,00	30 000 000,00	100
319	Иные закупки товаров, работ и услуг для обеспечения государственных (муниципальных) нужд	0408	1230000020	240	30 000 000,00	30 000 000,00	100
320	Организация регулярных перевозок пассажирским автомобильным транспортом по муниципальным маршрутам	0408	1230000040		114 703 100,00	110 422 110,92	96
321	Закупка товаров, работ и услуг для обеспечения государственных (муниципальных) нужд	0408	1230000040	200	114 703 100,00	110 422 110,92	96

322	Иные закупки товаров, работ и услуг для обеспечения государственных (муниципальных) нужд	0408	1230000040	240	114 703 100,00	110 422 110,92	96
323	Дорожное хозяйство (дорожные фонды)	0409			297 868 466,41	297 814 638,45	100
324	Муниципальная программа "Развитие транспортной системы, содержание и благоустройство территории ЗАТО Железногорск"	0409	1200000000		271 123 847,94	271 070 019,98	100
325	Подпрограмма "Осуществление дорожной деятельности в отношении автомобильных дорог местного значения"	0409	1210000000		270 757 799,94	270 703 971,98	100
326	Ремонт автомобильных дорог общего пользования местного значения за счет средств муниципального дорожного фонда	0409	1210000130		30 204 390,72	30 204 390,72	100
327	Закупка товаров, работ и услуг для обеспечения государственных (муниципальных) нужд	0409	1210000130	200	30 204 390,72	30 204 390,72	100
328	Иные закупки товаров, работ и услуг для обеспечения государственных (муниципальных) нужд	0409	1210000130	240	30 204 390,72	30 204 390,72	100
329	Выполнение требований действующего законодательства в части обеспечения безопасности дорожного движения за счет средств муниципального дорожного фонда	0409	1210000160		3 389 960,00	3 376 091,00	100
330	Закупка товаров, работ и услуг для обеспечения государственных (муниципальных) нужд	0409	1210000160	200	3 389 960,00	3 376 091,00	100
331	Иные закупки товаров, работ и услуг для обеспечения государственных (муниципальных) нужд	0409	1210000160	240	3 389 960,00	3 376 091,00	100
332	Приобретение прицепного измельчительного агрегата	0409	1210000250		2 000 000,00	2 000 000,00	100
333	Предоставление субсидий бюджетным, автономным учреждениям и иным некоммерческим организациям	0409	1210000250	600	2 000 000,00	2 000 000,00	100
334	Субсидии бюджетным учреждениям	0409	1210000250	610	2 000 000,00	2 000 000,00	100
335	Расходы на содержание автомобильных дорог общего пользования местного значения муниципальных районов, городских округов, городских и сельских поселений за счет средств муниципального дорожного фонда	0409	12100S5080		207 603 058,80	207 603 057,84	100
336	Закупка товаров, работ и услуг для обеспечения государственных (муниципальных) нужд	0409	12100S5080	200	35 159 133,80	35 159 133,80	100
337	Иные закупки товаров, работ и услуг для обеспечения государственных (муниципальных) нужд	0409	12100S5080	240	35 159 133,80	35 159 133,80	100
338	Предоставление субсидий бюджетным, автономным учреждениям и иным некоммерческим организациям	0409	12100S5080	600	172 443 925,00	172 443 924,04	100
339	Субсидии бюджетным учреждениям	0409	12100S5080	610	172 443 925,00	172 443 924,04	100
340	Расходы на капитальный ремонт и ремонт автомобильных дорог общего пользования местного значения за счет средств муниципального дорожного фонда	0409	12100S5090		27 560 390,42	27 520 432,42	100
341	Закупка товаров, работ и услуг для обеспечения государственных (муниципальных) нужд	0409	12100S5090	200	27 560 390,42	27 520 432,42	100
342	Иные закупки товаров, работ и услуг для обеспечения государственных (муниципальных) нужд	0409	12100S5090	240	27 560 390,42	27 520 432,42	100
343	Подпрограмма "Повышение безопасности дорожного движения на дорогах общего пользования местного значения"	0409	1220000000		366 048,00	366 048,00	100
344	Затраты на реализацию мероприятий, направленных на повышение безопасности дорожного движения, за счет средств муниципального дорожного фонда	0409	122R374920		366 048,00	366 048,00	100
345	Закупка товаров, работ и услуг для обеспечения государственных (муниципальных) нужд	0409	122R374920	200	366 048,00	366 048,00	100
346	Иные закупки товаров, работ и услуг для обеспечения государственных (муниципальных) нужд	0409	122R374920	240	366 048,00	366 048,00	100
347	Муниципальная программа "Формирование современной городской среды на 2018-2024 годы"	0409	1800000000		26 744 618,47	26 744 618,47	100
348	Расходы на реализацию мероприятий по благоустройству, направленных на формирование современной городской среды	0409	180F255550		26 744 618,47	26 744 618,47	100
349	Предоставление субсидий бюджетным, автономным учреждениям и иным некоммерческим организациям	0409	180F255550	600	1 766 115,09	1 766 115,09	100
350	Субсидии некоммерческим организациям (за исключением государственных (муниципальных) учреждений)	0409	180F255550	630	1 766 115,09	1 766 115,09	100
351	Иные бюджетные ассигнования	0409	180F255550	800	24 978 503,38	24 978 503,38	100
352	Субсидии юридическим лицам (кроме некоммерческих организаций), индивидуальным предпринимателям, физическим лицам - производителям товаров, работ, услуг	0409	180F255550	810	24 978 503,38	24 978 503,38	100
353	Другие вопросы в области национальной экономики	0412			4 362 012,58	3 858 873,94	88
354	Муниципальная программа "Развитие инвестиционной, инновационной деятельности, малого и среднего предпринимательства на территории ЗАТО Железногорск"	0412	1100000000		1 850 000,00	1 848 525,01	100
355	Подпрограмма "Оказание финансовой поддержки субъектам малого и (или) среднего предпринимательства, осуществляющим приоритетные виды деятельности"	0412	1110000000		1 850 000,00	1 848 525,01	100
356	Субсидии субъектам малого и среднего предпринимательства, осуществившим расходы на строительство (реконструкцию) для собственных нужд производственных зданий, строений, сооружений и (или) приобретение оборудования за счет привлеченных целевых заемных средств, предоставляемых на условиях платности и возвратности кредитными и лизинговыми организациями, региональной микрофинансовой организацией, федеральными и региональными институтами развития и поддержки субъектов малого и среднего предпринимательства, в целях создания и (или) развития, и (или) модернизации производства товаров (работ, услуг)	0412	1110000050		883 000,00	881 720,00	100
357	Иные бюджетные ассигнования	0412	1110000050	800	883 000,00	881 720,00	100
358	Субсидии юридическим лицам (кроме некоммерческих организаций), индивидуальным предпринимателям, физическим лицам - производителям товаров, работ, услуг	0412	1110000050	810	883 000,00	881 720,00	100
359	Субсидии на возмещение части затрат субъектов малого и среднего предпринимательства, связанных с приобретением оборудования в целях создания и (или) развития либо модернизации производства товаров (работ, услуг)	0412	1110000060		600 000,00	600 000,00	100
360	Иные бюджетные ассигнования	0412	1110000060	800	600 000,00	600 000,00	100
361	Субсидии юридическим лицам (кроме некоммерческих организаций), индивидуальным предпринимателям, физическим лицам - производителям товаров, работ, услуг	0412	1110000060	810	600 000,00	600 000,00	100
362	Субсидии на возмещение части затрат субъектов малого и среднего предпринимательства, связанных с уплатой лизинговых платежей по договору (договорам) лизинга оборудования, заключенному (заключенным) с российскими лизинговыми организациями в целях создания и (или) развития, и (или) модернизации производства товаров (работ, услуг)	0412	1110000070		17 000,00	16 805,01	99
363	Иные бюджетные ассигнования	0412	1110000070	800	17 000,00	16 805,01	99
364	Субсидии юридическим лицам (кроме некоммерческих организаций), индивидуальным предпринимателям, физическим лицам - производителям товаров, работ, услуг	0412	1110000070	810	17 000,00	16 805,01	99
365	Предоставление субсидии субъектам малого и среднего предпринимательства, осуществившим расходы на строительство (реконструкцию) для собственных нужд производственных зданий, строений, сооружений и (или) приобретение оборудования за счет привлеченных целевых заемных средств, предоставляемых на условиях платности и возвратности кредитными и лизинговыми организациями, региональной микрофинансовой организацией, федеральными и региональными институтами развития и поддержки субъектов малого и среднего предпринимательства, в целях создания и (или) развития, и (или) модернизации производства товаров (работ, услуг)	0412	11100S6070		350 000,00	350 000,00	100
366	Иные бюджетные ассигнования	0412	11100S6070	800	350 000,00	350 000,00	100
367	Субсидии юридическим лицам (кроме некоммерческих организаций), индивидуальным предпринимателям, физическим лицам - производителям товаров, работ, услуг	0412	11100S6070	810	350 000,00	350 000,00	100
368	Муниципальная программа "Управление муниципальным имуществом ЗАТО Железногорск"	0412	1400000000		2 512 012,58	2 010 348,93	80
369	Подпрограмма "Развитие земельных отношений на территории ЗАТО Железногорск"	0412	1420000000		2 512 012,58	2 010 348,93	80
370	Организация и проведение работ по землеустройству	0412	1420000010		2 512 012,58	2 010 348,93	80
371	Закупка товаров, работ и услуг для обеспечения государственных (муниципальных) нужд	0412	1420000010	200	2 457 012,58	1 980 348,93	81
372	Иные закупки товаров, работ и услуг для обеспечения государственных (муниципальных) нужд	0412	1420000010	240	2 457 012,58	1 980 348,93	81
373	Иные бюджетные ассигнования	0412	1420000010	800	55 000,00	30 000,00	55
374	Исполнение судебных актов	0412	1420000010	830	55 000,00	30 000,00	55
375	ЖИЛИЩНО-КОММУНАЛЬНОЕ ХОЗЯЙСТВО	0500			319 846 662,78	311 487 994,10	97
376	Жилищное хозяйство	0501			5 300 000,00	4 337 068,00	82
377	Муниципальная программа "Обеспечение доступным и комфортным жильем граждан ЗАТО Железногорск"	0501	1700000000		5 300 000,00	4 337 068,00	82
378	Расходы на возмещение ущерба гражданам, понесенного ими в результате отчуждения принадлежащего им имущества	0501	1700000100		5 300 000,00	4 337 068,00	82
379	Иные бюджетные ассигнования	0501	1700000100	800	5 300 000,00	4 337 068,00	82
380	Уплата налогов, сборов и иных платежей	0501	1700000100	850	5 300 000,00	4 337 068,00	82
381	Коммунальное хозяйство	0502			129 398 051,09	128 440 683,28	99
382	Муниципальная программа "Реформирование и модернизация жилищно-коммунального хозяйства и повышение энергетической эффективности на территории ЗАТО Железногорск"	0502	0400000000		129 338 935,54	128 381 567,73	99
383	Подпрограмма "Модернизация и капитальный ремонт объектов коммунальной инфраструктуры и энергетического комплекса ЗАТО Железногорск"	0502	0410000000		15 173 055,54	14 215 687,73	94
384	Строительство водопроводной сети в районе ул. Загородная	0502	0410000080		1 212 000,00	1 200 000,00	99
385	Капитальные вложения в объекты государственной (муниципальной) собственности	0502	0410000080	400	1 212 000,00	1 200 000,00	99
386	Бюджетные инвестиции	0502	0410000080	410	1 212 000,00	1 200 000,00	99
387	Разработка актуализированной схемы теплоснабжения ЗАТО Железногорск	0502	0410000090		2 800 000,00	2 800 000,00	100
388	Закупка товаров, работ и услуг для обеспечения государственных (муниципальных) нужд	0502	0410000090	200	2 800 000,00	2 800 000,00	100
389	Иные закупки товаров, работ и услуг для обеспечения государственных (муниципальных) нужд	0502	0410000090	240	2 800 000,00	2 800 000,00	100
390	Закупка услуг по передаче неисключительных прав на лицензионное программное обеспечение «Геоинформационная система для обеспечения работы электронной модели системы теплоснабжения, водоснабжения, водоотведения схемы теплоснабжения, водоснабжения, водоотведения ЗАТО Железногорск"	0502	0410000110		1 581 000,00	1 581 000,00	100
391	Закупка товаров, работ и услуг для обеспечения государственных (муниципальных) нужд	0502	0410000110	200	1 581 000,00	1 581 000,00	100
392	Иные закупки товаров, работ и услуг для обеспечения государственных (муниципальных) нужд	0502	0410000110	240	1 581 000,00	1 581 000,00	100
393	Расходы по капитальному ремонту, реконструкции находящихся в муниципальной собственности объектов коммунальной инфраструктуры, источников тепловой энергии и тепловых сетей, объектов электросетевого хозяйства и источников электрической энергии, а также на приобретение технологического оборудования, спецтехники для обеспечения функционирования систем теплоснабжения, электроснабжения, водоснабжения, водоотведения и очистки сточных вод	0502	04100S5710		8 300 492,95	7 481 277,90	90
394	Закупка товаров, работ и услуг для обеспечения государственных (муниципальных) нужд	0502	04100S5710	200	8 300 492,95	7 481 277,90	90
395	Иные закупки товаров, работ и услуг для обеспечения государственных (муниципальных) нужд	0502	04100S5710	240	8 300 492,95	7 481 277,90	90
396	Расходы на строительство, и (или) реконструкцию, и (или) ремонт объектов электроснабжения, водоснабжения, находящихся в собственности муниципальных образований, для обеспечения подключения некоммерческих товариществ к источникам электроснабжения, водоснабжения	0502	04100S5750		1 279 562,59	1 153 409,83	90
397	Закупка товаров, работ и услуг для обеспечения государственных (муниципальных) нужд	0502	04100S5750	200	1 279 562,59	1 153 409,83	90
398	Иные закупки товаров, работ и услуг для обеспечения государственных (муниципальных) нужд	0502	04100S5750	240	1 279 562,59	1 153 409,83	90
399	Подпрограмма "Развитие объектов социальной сферы, специального назначения и жилищно-коммунального хозяйства ЗАТО Железногорск"	0502	0420000000		114 165 880,00	114 165 880,00	100
400	Расходы на возмещение затрат, связанных с применением регулируемых цен на банные услуги МП "Нега"	0502	0420000040		3 572 020,00	3 572 020,00	100
401	Иные бюджетные ассигнования	0502	0420000040	800	3 572 020,00	3 572 020,00	100
402	Субсидии юридическим лицам (кроме некоммерческих организаций), индивидуальным предпринимателям, физическим лицам - производителям товаров, работ, услуг	0502	0420000040	810	3 572 020,00	3 572 020,00	100
403	Реализация отдельных мер по обеспечению ограничения платы граждан за коммунальные услуги	0502	0420075700		110 593 860,00	110 593 860,00	100
404	Иные бюджетные ассигнования	0502	0420075700	800	110 593 860,00	110 593 860,00	100
405	Субсидии юридическим лицам (кроме некоммерческих организаций), индивидуальным предпринимателям, физическим лицам - производителям товаров, работ, услуг	0502	0420075700	810	110 593 860,00	110 593 860,00	100
406	Непрограммные расходы Администрации ЗАТО г. Железногорск	0502	8200000000		59 115,55	59 115,55	100
407	Другие непрограммные расходы Администрации ЗАТО г. Железногорск	0502	8220000000		59 115,55	59 115,55	100
408	Проведение мероприятий по предупреждению (предотвращению) черезвычайных ситуаций	0502	8220000160		59 115,55	59 115,55	100
409	Закупка товаров, работ и услуг для обеспечения государственных (муниципальных) нужд	0502	8220000160	200	59 115,55	59 115,55	100
410	Иные закупки товаров, работ и услуг для обеспечения государственных (муниципальных) нужд	0502	8220000160	240	59 115,55	59 115,55	100
411	Благоустройство	0503			185 148 611,69	178 710 242,82	97
412	Муниципальная программа "Реформирование и модернизация жилищно-коммунального хозяйства и повышение энергетической эффективности на территории ЗАТО Железногорск"	0503	0400000000		58 408 707,00	56 713 531,93	97
413	Подпрограмма "Развитие объектов социальной сферы, специального назначения и жилищно-коммунального хозяйства ЗАТО Железногорск"	0503	0420000000		58 408 707,00	56 713 531,93	97
414	Организация и содержание мест захоронения в г. Железногорске, пос. Подгорном	0503	0420000020		8 264 442,00	8 264 266,92	100
415	Закупка товаров, работ и услуг для обеспечения государственных (муниципальных) нужд	0503	0420000020	200	995 000,00	995 000,00	100
416	Иные закупки товаров, работ и услуг для обеспечения государственных (муниципальных) нужд	0503	0420000020	240	995 000,00	995 000,00	100
417	Предоставление субсидий бюджетным, автономным учреждениям и иным некоммерческим организациям	0503	0420000020	600	7 269 442,00	7 269 266,92	100
418	Субсидии бюджетным учреждениям	0503	0420000020	610	7 269 442,00	7 269 266,92	100
419	Строительство объекта ритуального назначения (кладбище)	0503	0420000050		45 000 000,00	43 591 944,89	97
420	Капитальные вложения в объекты государственной (муниципальной) собственности	0503	0420000050	400	45 000 000,00	43 591 944,89	97
421	Бюджетные инвестиции	0503	0420000050	410	45 000 000,00	43 591 944,89	97
422	Приобретение вакуумной машины	0503	0420000060		4 700 000,00	4 418 000,00	94
423	Закупка товаров, работ и услуг для обеспечения государственных (муниципальных) нужд	0503	0420000060	200	4 700 000,00	4 418 000,00	94
424	Иные закупки товаров, работ и услуг для обеспечения государственных (муниципальных) нужд	0503	0420000060	240	4 700 000,00	4 418 000,00	94
425	Организация и содержание земельных участков с разрешенным использованием под кладбища в поселках Додоново, Новый Путь, в деревне Шивера	0503	0420000220		444 265,00	439 320,12	99
426	Закупка товаров, работ и услуг для обеспечения государственных (муниципальных) нужд	0503	0420000220	200	444 265,00	439 320,12	99
427	Иные закупки товаров, работ и услуг для обеспечения государственных (муниципальных) нужд	0503	0420000220	240	444 265,00	439 320,12	99
428	Муниципальная программа "Охрана окружающей среды, воспроизводство природных ресурсов на территории ЗАТО Железногорск"	0503	0600000000		5 717 809,00	4 707 038,97	82
429	Подпрограмма "Обращение с отходами на территории ЗАТО Железногорск"	0503	0610000000		2 300 000,00	1 437 465,66	62
430	Ликвидация несанкционированных свалок на территории ЗАТО Железногорск	0503	0610000030		1 300 000,00	1 299 949,60	100
431	Закупка товаров, работ и услуг для обеспечения государственных (муниципальных) нужд	0503	0610000030	200	1 300 000,00	1 299 949,60	100
432	Иные закупки товаров, работ и услуг для обеспечения государственных (муниципальных) нужд	0503	0610000030	240	1 300 000,00	1 299 949,60	100
433	Расходы, связанные с применением регулируемых тарифов на услуги МП "ЖКХ"	0503	0610000050		1 000 000,00	137 516,06	14
434	Иные бюджетные ассигнования	0503	0610000050	800	1 000 000,00	137 516,06	14
435	Субсидии юридическим лицам (кроме некоммерческих организаций), индивидуальным предпринимателям, физическим лицам - производителям товаров, работ, услуг	0503	0610000050	810	1 000 000,00	137 516,06	14
436	Подпрограмма "Обеспечение благоприятной окружающей среды, улучшение социально-экономических условий проживания населения"	0503	0620000000		3 417 809,00	3 269 573,31	96
437	Разработка мероприятий комплексного водопонижения, в том числе гидрогеологические изыскания в районе земельных участков, прилегающих к территории садоводческих товариществ №№ 8, 40 ЗАТО Железногорск	0503	0620000050		1 480 000,00	1 480 000,00	100
438	Закупка товаров, работ и услуг для обеспечения государственных (муниципальных) нужд	0503	0620000050	200	1 480 000,00	1 480 000,00	100
439	Иные закупки товаров, работ и услуг для обеспечения государственных (муниципальных) нужд	0503	0620000050	240	1 480 000,00	1 480 000,00	100
440	Расходы на организацию уничтожения и предупреждения распространения клещей в местах массового отдыха населения	0503	0620000060		148 235,69	148 235,69	100
441	Закупка товаров, работ и услуг для обеспечения государственных (муниципальных) нужд	0503	0620000060	200	148 235,69	148 235,69	100
442	Иные закупки товаров, работ и услуг для обеспечения государственных (муниципальных) нужд	0503	0620000060	240	148 235,69	148 235,69	100
443	Выполнение отдельных государственных полномочий по организации проведения мероприятий по отлову и содержанию безнадзорных животных	0503	0620075180		1 620 600,00	1 620 600,00	100
444	Закупка товаров, работ и услуг для обеспечения государственных (муниципальных) нужд	0503	0620075180	200	1 620 600,00	1 620 600,00	100
445	Иные закупки товаров, работ и услуг для обеспечения государственных (муниципальных) нужд	0503	0620075180	240	1 620 600,00	1 620 600,00	100
446	Расходы на организацию и проведение акарицидных обработок мест массового отдыха населения	0503	06200S5550		168 973,31	20 737,62	12
447	Закупка товаров, работ и услуг для обеспечения государственных (муниципальных) нужд	0503	06200S5550	200	168 973,31	20 737,62	12
448	Иные закупки товаров, работ и услуг для обеспечения государственных (муниципальных) нужд	0503	06200S5550	240	168 973,31	20 737,62	12
449	Муниципальная программа "Развитие транспортной системы, содержание и благоустройство территории ЗАТО Железногорск"	0503	1200000000		98 298 511,11	96 011 538,69	98
450	Подпрограмма "Повышение безопасности дорожного движения на дорогах общего пользования местного значения"	0503	1220000000		200 000,00	99 000,00	50
451	Временное перемещение, хранение, оценка и утилизация брошенных и бесхозяйных транспортных средств на территории ЗАТО Железногорск	0503	1220000010		200 000,00	99 000,00	50
452	Закупка товаров, работ и услуг для обеспечения государственных (муниципальных) нужд	0503	1220000010	200	200 000,00	99 000,00	50
453	Иные закупки товаров, работ и услуг для обеспечения государственных (муниципальных) нужд	0503	1220000010	240	200 000,00	99 000,00	50
454	Подпрограмма "Организация благоустройства территории"	0503	1240000000		98 098 511,11	95 912 538,69	98
455	Содержание сетей уличного освещения	0503	1240000010		53 359 866,00	51 198 276,61	96
456	Закупка товаров, работ и услуг для обеспечения государственных (муниципальных) нужд	0503	1240000010	200	22 715 000,00	20 553 410,65	90
457	Иные закупки товаров, работ и услуг для обеспечения государственных (муниципальных) нужд	0503	1240000010	240	22 715 000,00	20 553 410,65	90
458	Иные бюджетные ассигнования	0503	1240000010	800	30 644 866,00	30 644 865,96	100
459	Субсидии юридическим лицам (кроме некоммерческих организаций), индивидуальным предпринимателям, физическим лицам - производителям товаров, работ, услуг	0503	1240000010	810	30 644 866,00	30 644 865,96	100
460	Содержание прочих объектов благоустройства	0503	1240000020		1 458 232,00	1 458 232,00	100
461	Закупка товаров, работ и услуг для обеспечения государственных (муниципальных) нужд	0503	1240000020	200	534 300,00	534 300,00	100
462	Иные закупки товаров, работ и услуг для обеспечения государственных (муниципальных) нужд	0503	1240000020	240	534 300,00	534 300,00	100
463	Иные бюджетные ассигнования	0503	1240000020	800	923 932,00	923 932,00	100

464	Субсидии юридическим лицам (кроме некоммерческих организаций), индивидуальным предпринимателям, физическим лицам - производителям товаров, работ, услуг	0503	1240000020	810	923 932,00	923 932,00	100
465	Благоустройство мест массового отдыха населения	0503	1240000030		352 921,00	352 919,20	100
466	Закупка товаров, работ и услуг для обеспечения государственных (муниципальных) нужд	0503	1240000030	200	352 921,00	352 919,20	100
467	Иные закупки товаров, работ и услуг для обеспечения государственных (муниципальных) нужд	0503	1240000030	240	352 921,00	352 919,20	100
468	Изготовление технических планов объектов строительства	0503	1240000050		30 000,00	29 913,03	100
469	Закупка товаров, работ и услуг для обеспечения государственных (муниципальных) нужд	0503	1240000050	200	30 000,00	29 913,03	100
470	Иные закупки товаров, работ и услуг для обеспечения государственных (муниципальных) нужд	0503	1240000050	240	30 000,00	29 913,03	100
471	Демонтаж, хранение или в необходимых случаях уничтожение рекламных конструкций, установленных и (или) эксплуатируемых без разрешений, срок действия которых не истек	0503	1240000060		100 000,00	99 850,00	100
472	Закупка товаров, работ и услуг для обеспечения государственных (муниципальных) нужд	0503	1240000060	200	100 000,00	99 850,00	100
473	Иные закупки товаров, работ и услуг для обеспечения государственных (муниципальных) нужд	0503	1240000060	240	100 000,00	99 850,00	100
474	Содержание территорий общего пользования	0503	1240000070		33 505 647,46	33 505 468,53	100
475	Закупка товаров, работ и услуг для обеспечения государственных (муниципальных) нужд	0503	1240000070	200	3 487 869,46	3 487 869,46	100
476	Иные закупки товаров, работ и услуг для обеспечения государственных (муниципальных) нужд	0503	1240000070	240	3 487 869,46	3 487 869,46	100
477	Предоставление субсидий бюджетным, автономным учреждениям и иным некоммерческим организациям	0503	1240000070	600	30 017 778,00	30 017 599,07	100
478	Субсидии бюджетным учреждениям	0503	1240000070	610	30 017 778,00	30 017 599,07	100
479	Благоустройство элементов Площади Ленина	0503	1240000090		6 802 748,78	6 778 783,45	100
480	Закупка товаров, работ и услуг для обеспечения государственных (муниципальных) нужд	0503	1240000090	200	6 802 748,78	6 778 783,45	100
481	Иные закупки товаров, работ и услуг для обеспечения государственных (муниципальных) нужд	0503	1240000090	240	6 802 748,78	6 778 783,45	100
482	Благоустройство территории общего пользования	0503	1240000100		2 489 095,87	2 489 095,87	100
483	Закупка товаров, работ и услуг для обеспечения государственных (муниципальных) нужд	0503	1240000100	200	2 489 095,87	2 489 095,87	100
484	Иные закупки товаров, работ и услуг для обеспечения государственных (муниципальных) нужд	0503	1240000100	240	2 489 095,87	2 489 095,87	100
485	Муниципальная программа "Формирование современной городской среды на 2018-2024 годы"	0503	1800000000		22 723 584,58	21 278 133,23	94
486	Расходы на реализацию мероприятий по благоустройству, направленных на формирование современной городской среды	0503	180F255550		22 723 584,58	21 278 133,23	94
487	Закупка товаров, работ и услуг для обеспечения государственных (муниципальных) нужд	0503	180F255550	200	22 723 584,58	21 278 133,23	94
488	Иные закупки товаров, работ и услуг для обеспечения государственных (муниципальных) нужд	0503	180F255550	240	22 723 584,58	21 278 133,23	94
489	ОБРАЗОВАНИЕ	0700			1 983 510 537,71	1 935 442 190,22	98
490	Дошкольное образование	0701			926 436 352,03	913 237 777,13	99
491	Муниципальная программа "Развитие образования ЗАТО Железногорск"	0701	0200000000		926 316 231,03	913 117 656,13	99
492	Подпрограмма "Развитие дошкольного, общего и дополнительного образования детей"	0701	0210000000		926 316 231,03	913 117 656,13	99
493	Предоставление дошкольного образования	0701	0210000010		305 916 846,24	292 718 277,27	96
494	Предоставление субсидий бюджетным, автономным учреждениям и иным некоммерческим организациям	0701	0210000010	600	305 916 846,24	292 718 277,27	96
495	Субсидии бюджетным учреждениям	0701	0210000010	610	293 868 095,51	280 669 526,54	96
496	Субсидии автономным учреждениям	0701	0210000010	620	12 048 750,73	12 048 750,73	100
497	Капитальный ремонт учреждений образования, внедряющих сетевые стандарты "Школы Росатома"	0701	0210000610		1 000 000,00	999 994,07	100
498	Предоставление субсидий бюджетным, автономным учреждениям и иным некоммерческим организациям	0701	0210000610	600	1 000 000,00	999 994,07	100
499	Субсидии бюджетным учреждениям	0701	0210000610	610	1 000 000,00	999 994,07	100
500	Обеспечение государственных гарантий реализации прав на получение общедоступного и бесплатного дошкольного образования в муниципальных дошкольных образовательных организациях, общедоступного и бесплатного дошкольного образования в муниципальных общеобразовательных организациях в части обеспечения деятельности административно-хозяйственного, учебно-вспомогательного персонала и иных категорий работников образовательных организаций, участвующих в реализации общеобразовательных программ в соответствии с федеральными государственными образовательными стандартами	0701	0210074080		167 063 230,00	167 063 230,00	100
501	Предоставление субсидий бюджетным, автономным учреждениям и иным некоммерческим организациям	0701	0210074080	600	167 063 230,00	167 063 230,00	100
502	Субсидии бюджетным учреждениям	0701	0210074080	610	157 560 114,00	157 560 114,00	100
503	Субсидии автономным учреждениям	0701	0210074080	620	9 503 116,00	9 503 116,00	100
504	Осуществление присмотра и ухода за детьми-инвалидами, детьми-сиротами и детьми, оставшимися без попечения родителей, а также детьми с туберкулезной интоксикацией, обучающимися в муниципальных образовательных организациях, реализующих образовательную программу дошкольного образования, без взимания родительской платы	0701	0210075540		1 233 100,00	1 233 100,00	100
505	Предоставление субсидий бюджетным, автономным учреждениям и иным некоммерческим организациям	0701	0210075540	600	1 233 100,00	1 233 100,00	100
506	Субсидии бюджетным учреждениям	0701	0210075540	610	1 222 978,02	1 222 978,02	100
507	Субсидии автономным учреждениям	0701	0210075540	620	10 121,98	10 121,98	100
508	Обеспечение государственных гарантий реализации прав на получение общедоступного и бесплатного дошкольного образования в муниципальных дошкольных образовательных организациях, общедоступного и бесплатного дошкольного образования в муниципальных общеобразовательных организациях, за исключением обеспечения деятельности административно-хозяйственного, учебно-вспомогательного персонала и иных категорий работников образовательных организаций, участвующих в реализации общеобразовательных программ в соответствии с федеральными государственными образовательными стандартами	0701	0210075880		450 092 300,00	450 092 300,00	100
509	Предоставление субсидий бюджетным, автономным учреждениям и иным некоммерческим организациям	0701	0210075880	600	450 092 300,00	450 092 300,00	100
510	Субсидии бюджетным учреждениям	0701	0210075880	610	432 575 310,78	432 575 310,78	100
511	Субсидии автономным учреждениям	0701	0210075880	620	17 516 989,22	17 516 989,22	100
512	Расходы за счет иных межбюджетных трансфертов за содействие развитию налогового потенциала	0701	02100S7450		1 010 754,79	1 010 754,79	100
513	Предоставление субсидий бюджетным, автономным учреждениям и иным некоммерческим организациям	0701	02100S7450	600	1 010 754,79	1 010 754,79	100
514	Субсидии бюджетным учреждениям	0701	02100S7450	610	1 010 754,79	1 010 754,79	100
515	Муниципальная программа "Защита населения и территории ЗАТО Железногорск от чрезвычайных ситуаций природного и техногенного характера"	0701	0500000000		120 121,00	120 121,00	100
516	Подпрограмма "Обеспечение первичных мер пожарной безопасности на территории ЗАТО Железногорск"	0701	0520000000		120 121,00	120 121,00	100
517	Расходы на обеспечение первичных мер пожарной безопасности	0701	05200S4120		120 121,00	120 121,00	100
518	Предоставление субсидий бюджетным, автономным учреждениям и иным некоммерческим организациям	0701	05200S4120	600	120 121,00	120 121,00	100
519	Субсидии бюджетным учреждениям	0701	05200S4120	610	120 121,00	120 121,00	100
520	Общее образование	0702			614 593 554,89	604 252 364,48	98
521	Муниципальная программа "Развитие образования ЗАТО Железногорск"	0702	0200000000		613 845 637,69	603 504 447,28	98
522	Подпрограмма "Развитие дошкольного, общего и дополнительного образования детей"	0702	0210000000		613 845 637,69	603 504 447,28	98
523	Благоустройство физкультурно-спортивной зоны территории МБОУ Школа № 106	0702	0210000040		5 000 000,00	3 678 235,66	74
524	Предоставление субсидий бюджетным, автономным учреждениям и иным некоммерческим организациям	0702	0210000040	600	5 000 000,00	3 678 235,66	74
525	Субсидии бюджетным учреждениям	0702	0210000040	610	5 000 000,00	3 678 235,66	74
526	Обеспечение возможности участия одаренных детей в краевых массовых мероприятиях, имеющих школьный, муниципальный и краевой уровень организации	0702	0210000120		150 000,00	150 000,00	100
527	Предоставление субсидий бюджетным, автономным учреждениям и иным некоммерческим организациям	0702	0210000120	600	150 000,00	150 000,00	100
528	Субсидии бюджетным учреждениям	0702	0210000120	610	144 200,00	144 200,00	100
529	Субсидии автономным учреждениям	0702	0210000120	620	5 800,00	5 800,00	100
530	Предоставление общедоступного и бесплатного начального общего, основного общего, среднего (полного) общего образования по основным общеобразовательным программам	0702	0210000220		167 248 144,47	158 265 483,17	95
531	Предоставление субсидий бюджетным, автономным учреждениям и иным некоммерческим организациям	0702	0210000220	600	167 248 144,47	158 265 483,17	95
532	Субсидии бюджетным учреждениям	0702	0210000220	610	151 123 909,93	143 084 976,96	95
533	Субсидии автономным учреждениям	0702	0210000220	620	16 124 234,54	15 180 506,21	94
534	Обеспечение государственных гарантий реализации прав на получение общедоступного и бесплатного начального общего, основного общего, среднего общего образования в муниципальных общеобразовательных организациях, обеспечение дополнительного образования детей в муниципальных общеобразовательных организациях в части обеспечения деятельности административно-хозяйственного, учебно-вспомогательного персонала и иных категорий работников образовательных организаций, участвующих в реализации общеобразовательных программ в соответствии с федеральными государственными образовательными стандартами	0702	0210074090		90 386 450,00	90 386 450,00	100
535	Предоставление субсидий бюджетным, автономным учреждениям и иным некоммерческим организациям	0702	0210074090	600	90 386 450,00	90 386 450,00	100
536	Субсидии бюджетным учреждениям	0702	0210074090	610	81 182 652,00	81 182 652,00	100
537	Субсидии автономным учреждениям	0702	0210074090	620	9 203 798,00	9 203 798,00	100
538	Обеспечение государственных гарантий реализации прав на получение общедоступного и бесплатного начального общего, основного общего, среднего общего образования в муниципальных общеобразовательных организациях, обеспечение дополнительного образования детей в муниципальных общеобразовательных организациях, за исключением обеспечения деятельности административно-хозяйственного, учебно-вспомогательного персонала и иных категорий работников образовательных организаций, участвующих в реализации общеобразовательных программ в соответствии с федеральными государственными образовательными стандартами	0702	0210075640		346 879 700,00	346 879 700,00	100
539	Предоставление субсидий бюджетным, автономным учреждениям и иным некоммерческим организациям	0702	0210075640	600	346 879 700,00	346 879 700,00	100
540	Субсидии бюджетным учреждениям	0702	0210075640	610	309 343 452,48	309 343 452,48	100
541	Субсидии автономным учреждениям	0702	0210075640	620	37 536 247,52	37 536 247,52	100
542	Развитие инфраструктуры общеобразовательных организаций	0702	02100S5630		3 074 698,01	3 037 933,24	99
543	Предоставление субсидий бюджетным, автономным учреждениям и иным некоммерческим организациям	0702	02100S5630	600	3 074 698,01	3 037 933,24	99
544	Субсидии бюджетным учреждениям	0702	02100S5630	610	2 694 461,82	2 657 697,05	99
545	Субсидии автономным учреждениям	0702	02100S5630	620	380 236,19	380 236,19	100
546	Расходы за счет иных межбюджетных трансфертов за содействие развитию налогового потенциала	0702	02100S7450		1 106 645,21	1 106 645,21	100
547	Предоставление субсидий бюджетным, автономным учреждениям и иным некоммерческим организациям	0702	02100S7450	600	1 106 645,21	1 106 645,21	100
548	Субсидии бюджетным учреждениям	0702	02100S7450	610	1 106 645,21	1 106 645,21	100
549	Муниципальная программа "Развитие системы социальной поддержки граждан"	0702	0300000000		638 314,00	638 314,00	100
550	Подпрограмма "Реализация социальных гарантий и обязательств органов местного самоуправления"	0702	0330000000		638 314,00	638 314,00	100
551	Обеспечение беспрепятственного доступа к муниципальным учреждениям социальной инфраструктуры для инвалидов и других маломобильных групп населения	0702	0330000430		638 314,00	638 314,00	100
552	Предоставление субсидий бюджетным, автономным учреждениям и иным некоммерческим организациям	0702	0330000430	600	638 314,00	638 314,00	100
553	Субсидии бюджетным учреждениям	0702	0330000430	610	638 314,00	638 314,00	100
554	Муниципальная программа "Развитие транспортной системы, содержание и благоустройство территории ЗАТО Железногорск"	0702	1200000000		109 603,20	109 603,20	100
555	Подпрограмма "Повышение безопасности дорожного движения на дорогах общего пользования местного значения"	0702	1220000000		109 603,20	109 603,20	100
556	Расходы на проведение мероприятий, направленных на обеспечение безопасного участия детей в дорожном движении	0702	122R373980		109 603,20	109 603,20	100
557	Предоставление субсидий бюджетным, автономным учреждениям и иным некоммерческим организациям	0702	122R373980	600	109 603,20	109 603,20	100
558	Субсидии бюджетным учреждениям	0702	122R373980	610	107 744,00	107 744,00	100
559	Субсидии автономным учреждениям	0702	122R373980	620	1 859,20	1 859,20	100
560	Дополнительное образование детей	0703			294 535 283,00	290 267 441,36	99
561	Муниципальная программа "Развитие образования ЗАТО Железногорск"	0703	0200000000		172 116 436,20	168 926 260,53	98
562	Подпрограмма "Развитие дошкольного, общего и дополнительного образования детей"	0703	0210000000		172 116 436,20	168 926 260,53	98
563	Организация и обеспечение условий для раскрытия и развития всех способностей и дарований обучающихся. Выявление педагогов, обладающих потенциалом к высоким профессиональным достижениям в работе с одаренными обучающимися	0703	0210000110		379 000,00	373 991,41	99
564	Предоставление субсидий бюджетным, автономным учреждениям и иным некоммерческим организациям	0703	0210000110	600	379 000,00	373 991,41	99
565	Субсидии бюджетным учреждениям	0703	0210000110	610	379 000,00	373 991,41	99
566	Обеспечение возможности участия одаренных детей в краевых массовых мероприятиях, имеющих школьный, муниципальный и краевой уровень организации	0703	0210000120		30 000,00	30 000,00	100
567	Предоставление субсидий бюджетным, автономным учреждениям и иным некоммерческим организациям	0703	0210000120	600	30 000,00	30 000,00	100
568	Субсидии бюджетным учреждениям	0703	0210000120	610	30 000,00	30 000,00	100
569	Модернизация материально-технической базы образовательных организаций, работающих с одаренными детьми	0703	0210000130		299 000,00	299 000,00	100
570	Предоставление субсидий бюджетным, автономным учреждениям и иным некоммерческим организациям	0703	0210000130	600	299 000,00	299 000,00	100
571	Субсидии бюджетным учреждениям	0703	0210000130	610	299 000,00	299 000,00	100
572	Предоставление дополнительного образования различной направленности	0703	0210000140		123 439 876,20	120 254 709,12	97
573	Предоставление субсидий бюджетным, автономным учреждениям и иным некоммерческим организациям	0703	0210000140	600	123 439 876,20	120 254 709,12	97
574	Субсидии бюджетным учреждениям	0703	0210000140	610	97 018 856,20	95 337 795,22	98
575	Субсидии автономным учреждениям	0703	0210000140	620	26 421 020,00	24 916 913,90	94
576	Обеспечение государственных гарантий реализации прав на получение общедоступного и бесплатного начального общего, основного общего, среднего общего образования в муниципальных общеобразовательных организациях, обеспечение дополнительного образования детей в муниципальных общеобразовательных организациях, за исключением обеспечения деятельности административно-хозяйственного, учебно-вспомогательного персонала и иных категорий работников образовательных организаций, участвующих в реализации общеобразовательных программ в соответствии с федеральными государственными образовательными стандартами	0703	0210075640		45 574 900,00	45 574 900,00	100
577	Предоставление субсидий бюджетным, автономным учреждениям и иным некоммерческим организациям	0703	0210075640	600	45 574 900,00	45 574 900,00	100
578	Субсидии бюджетным учреждениям	0703	0210075640	610	41 024 684,20	41 024 684,20	100
579	Субсидии автономным учреждениям	0703	0210075640	620	4 550 215,80	4 550 215,80	100
580	Приобретение оборудования за счет средств гранта в целях содействия достижению и (или) поощрения достижения наилучших значений показателей эффективности деятельности органов местного самоуправления	0703	02100S7440		2 393 660,00	2 393 660,00	100
581	Предоставление субсидий бюджетным, автономным учреждениям и иным некоммерческим организациям	0703	02100S7440	600	2 393 660,00	2 393 660,00	100
582	Субсидии бюджетным учреждениям	0703	02100S7440	610	1 426 040,00	1 426 040,00	100
583	Субсидии автономным учреждениям	0703	02100S7440	620	967 620,00	967 620,00	100
584	Муниципальная программа "Защита населения и территории ЗАТО Железногорск от чрезвычайных ситуаций природного и техногенного характера"	0703	0500000000		79 879,00	79 879,00	100
585	Подпрограмма "Обеспечение первичных мер пожарной безопасности на территории ЗАТО Железногорск"	0703	0520000000		79 879,00	79 879,00	100
586	Расходы на обеспечение первичных мер пожарной безопасности	0703	05200S4120		79 879,00	79 879,00	100
587	Предоставление субсидий бюджетным, автономным учреждениям и иным некоммерческим организациям	0703	05200S4120	600	79 879,00	79 879,00	100
588	Субсидии бюджетным учреждениям	0703	05200S4120	610	79 879,00	79 879,00	100
589	Муниципальная программа "Развитие культуры ЗАТО Железногорск"	0703	0800000000		96 605 708,80	95 528 042,83	99
590	Подпрограмма "Обеспечение условий реализации программы и прочие мероприятия"	0703	0830000000		96 605 708,80	95 528 042,83	99
591	Оказание услуг и выполнение работ учреждениями дополнительного образования в области культуры	0703	0830000030		96 400 744,80	95 323 078,83	99
592	Предоставление субсидий бюджетным, автономным учреждениям и иным некоммерческим организациям	0703	0830000030	600	96 400 744,80	95 323 078,83	99
593	Субсидии бюджетным учреждениям	0703	0830000030	610	96 400 744,80	95 323 078,83	99
594	Обеспечение безопасных и комфортных условий функционирования учреждений дополнительного образования в области культуры	0703	0830000040		204 964,00	204 964,00	100
595	Предоставление субсидий бюджетным, автономным учреждениям и иным некоммерческим организациям	0703	0830000040	600	204 964,00	204 964,00	100
596	Субсидии бюджетным учреждениям	0703	0830000040	610	204 964,00	204 964,00	100
597	Муниципальная программа "Развитие физической культуры и спорта в ЗАТО Железногорск"	0703	0900000000		25 733 259,00	25 733 259,00	100
598	Подпрограмма "Развитие системы подготовки спортивного резерва"	0703	0920000000		25 733 259,00	25 733 259,00	100
599	Оказание услуг (выполнение работ) учреждениями дополнительного образования физкультурно-спортивной направленности	0703	0920000010		25 733 259,00	25 733 259,00	100
600	Предоставление субсидий бюджетным, автономным учреждениям и иным некоммерческим организациям	0703	0920000010	600	25 733 259,00	25 733 259,00	100
601	Субсидии бюджетным учреждениям	0703	0920000010	610	14 980 000,00	14 980 000,00	100
602	Субсидии автономным учреждениям	0703	0920000010	620	10 753 259,00	10 753 259,00	100
603	Профессиональная подготовка, переподготовка и повышение квалификации	0705			842 267,00	813 162,00	97
604	Муниципальная программа "Молодежь ЗАТО Железногорск в XXI веке"	0705	1000000000		15 000,00	15 000,00	100
605	Организация и осуществление мероприятий по работе с молодежью	0705	1000000070		15 000,00	15 000,00	100
606	Закупка товаров, работ и услуг для обеспечения государственных (муниципальных) нужд	0705	1000000070	200	15 000,00	15 000,00	100
607	Иные закупки товаров, работ и услуг для обеспечения государственных (муниципальных) нужд	0705	1000000070	240	15 000,00	15 000,00	100
608	Муниципальная программа "Развитие муниципальной службы в ЗАТО Железногорск"	0705	1300000000		554 600,00	554 075,00	100
609	Получение дополнительного профессионального образования муниципальными служащими Администрации ЗАТО г. Железногорск	0705	1300000040		554 600,00	554 075,00	100
610	Закупка товаров, работ и услуг для обеспечения государственных (муниципальных) нужд	0705	1300000040	200	554 600,00	554 075,00	100
611	Иные закупки товаров, работ и услуг для обеспечения государственных (муниципальных) нужд	0705	1300000040	240	554 600,00	554 075,00	100
612	Муниципальная программа "Управление муниципальным имуществом ЗАТО Железногорск"	0705	1400000000		125 000,00	98 520,00	79
613	Подпрограмма "Управление объектами Муниципальной казны ЗАТО Железногорск"	0705	1410000000		125 000,00	98 520,00	79
614	Организация содержания и сохранности объектов Муниципальной казны ЗАТО Железногорск, в том числе арендных и свободных от прав третьих лиц	0705	1410000240		125 000,00	98 520,00	79
615	Закупка товаров, работ и услуг для обеспечения государственных (муниципальных) нужд	0705	1410000240	200	125 000,00	98 520,00	79

616	Иные закупки товаров, работ и услуг для обеспечения государственных (муниципальных) нужд	0705	1410000240	240	125 000,00	98 520,00	79
617	Муниципальная программа "Управление муниципальными финансами в ЗАТО Железногорск"	0705	1600000000		98 667,00	98 667,00	100
618	Подпрограмма "Обеспечение реализации муниципальной программы и прочие мероприятия"	0705	1620000000		98 667,00	98 667,00	100
619	Выполнение отдельных функций по исполнению бюджета	0705	1620000020		84 967,00	84 967,00	100
620	Закупка товаров, работ и услуг для обеспечения государственных (муниципальных) нужд	0705	1620000020	200	84 967,00	84 967,00	100
621	Иные закупки товаров, работ и услуг для обеспечения государственных (муниципальных) нужд	0705	1620000020	240	84 967,00	84 967,00	100
622	Руководство и управление в сфере установленных функций органов местного самоуправления в рамках подпрограммы "Обеспечение реализации муниципальной программы и прочие мероприятия"	0705	1620000210		13 700,00	13 700,00	100
623	Закупка товаров, работ и услуг для обеспечения государственных (муниципальных) нужд	0705	1620000210	200	13 700,00	13 700,00	100
624	Иные закупки товаров, работ и услуг для обеспечения государственных (муниципальных) нужд	0705	1620000210	240	13 700,00	13 700,00	100
625	Непрограммные расходы представительного органа власти	0705	8100000000		40 000,00	37 900,00	95
626	Функционирование Совета депутатов ЗАТО г. Железногорск	0705	8110000000		40 000,00	37 900,00	95
627	Руководство и управление в сфере установленных функций органов местного самоуправления в рамках непрограммных расходов Совета депутатов ЗАТО г. Железногорск	0705	8110000210		40 000,00	37 900,00	95
628	Закупка товаров, работ и услуг для обеспечения государственных (муниципальных) нужд	0705	8110000210	200	40 000,00	37 900,00	95
629	Иные закупки товаров, работ и услуг для обеспечения государственных (муниципальных) нужд	0705	8110000210	240	40 000,00	37 900,00	95
630	Непрограммные расходы Администрации ЗАТО г. Железногорск	0705	8200000000		9 000,00	9 000,00	100
631	Другие непрограммные расходы Администрации ЗАТО г. Железногорск	0705	8220000000		9 000,00	9 000,00	100
632	Обеспечение деятельности подведомственных учреждений	0705	8220000140		9 000,00	9 000,00	100
633	Закупка товаров, работ и услуг для обеспечения государственных (муниципальных) нужд	0705	8220000140	200	9 000,00	9 000,00	100
634	Иные закупки товаров, работ и услуг для обеспечения государственных (муниципальных) нужд	0705	8220000140	240	9 000,00	9 000,00	100
635	Молодежная политика	0707			78 071 795,38	57 906 304,73	74
636	Муниципальная программа "Развитие образования ЗАТО Железногорск"	0707	0200000000		58 806 270,99	39 367 837,69	67
637	Подпрограмма "Развитие дошкольного, общего и дополнительного образования детей"	0707	0210000000		58 806 270,99	39 367 837,69	67
638	Расходы на выполнение работ по строительству инженерных сетей для функционирования модульного здания корпуса для реализации образовательных программ в МАУ ДО ДООЦ «Орбита"	0707	0210000270		5 347 010,00	5 112 785,52	96
639	Капитальные вложения в объекты государственной (муниципальной) собственности	0707	0210000270	400	5 347 010,00	5 112 785,52	96
640	Субсидии бюджетным и автономным учреждениям, государственным (муниципальным) унитарным предприятиям на осуществление капитальных вложений в объекты капитального строительства государственной (муниципальной) собственности или приобретение объектов недвижимого имущества в государственную (муниципальную) собственность	0707	0210000270	460	5 347 010,00	5 112 785,52	96
641	Предоставление грантов в форме субсидий на конкурсной основе муниципальным бюджетным и автономным учреждениям образования на реализацию проектов, направленных на формирование здорового образа жизни детей и молодежи	0707	0210000630		6 254 028,00	5 859 827,03	94
642	Предоставление субсидий бюджетным, автономным учреждениям и иным некоммерческим организациям	0707	0210000630	600	6 254 028,00	5 859 827,03	94
643	Субсидии бюджетным учреждениям	0707	0210000630	610	5 922 092,60	5 527 891,63	93
644	Субсидии автономным учреждениям	0707	0210000630	620	331 935,40	331 935,40	100
645	Расходы на разработку проектно-сметной документации на приобретение и монтаж модульного здания для реализации образовательных программ в МАУ ДО ДООЦ "Взлет"	0707	0210000640		505 303,99	505 303,99	100
646	Капитальные вложения в объекты государственной (муниципальной) собственности	0707	0210000640	400	505 303,99	505 303,99	100
647	Субсидии бюджетным и автономным учреждениям, государственным (муниципальным) унитарным предприятиям на осуществление капитальных вложений в объекты капитального строительства государственной (муниципальной) собственности или приобретение объектов недвижимого имущества в государственную (муниципальную) собственность	0707	0210000640	460	505 303,99	505 303,99	100
648	Осуществление государственных полномочий по обеспечению отдыха и оздоровления детей	0707	0210076490		24 183 300,00	24 074 022,80	100
649	Социальное обеспечение и иные выплаты населению	0707	0210076490	300	76 413,00	0,00	0
650	Социальные выплаты гражданам, кроме публичных нормативных социальных выплат	0707	0210076490	320	76 413,00	0,00	0
651	Предоставление субсидий бюджетным, автономным учреждениям и иным некоммерческим организациям	0707	0210076490	600	24 106 887,00	24 074 022,80	100
652	Субсидии бюджетным учреждениям	0707	0210076490	610	3 564 780,28	3 549 619,92	100
653	Субсидии автономным учреждениям	0707	0210076490	620	20 542 106,72	20 524 402,88	100
654	На выплаты врачам (включая санитарных врачей), медицинским сестрам диетическим, шеф-поварам, старшим воспитателям муниципальных загородных оздоровительных лагерей, оплату услуг по санитарно-эпидемиологической оценке обстановки муниципальных загородных оздоровительных лагерей, оказанных на договорной основе, в случае отсутствия в муниципальных загородных оздоровительных лагерях санитарных врачей	0707	02100S3970		550 651,00	177 242,35	32
655	Предоставление субсидий бюджетным, автономным учреждениям и иным некоммерческим организациям	0707	02100S3970	600	550 651,00	177 242,35	32
656	Субсидии автономным учреждениям	0707	02100S3970	620	550 651,00	177 242,35	32
657	Сохранение и развитие материально-технической базы муниципальных загородных оздоровительных лагерей	0707	02100S5530		21 965 978,00	3 638 656,00	17
658	Капитальные вложения в объекты государственной (муниципальной) собственности	0707	02100S5530	400	18 327 322,00	0,00	0
659	Субсидии бюджетным и автономным учреждениям, государственным (муниципальным) унитарным предприятиям на осуществление капитальных вложений в объекты капитального строительства государственной (муниципальной) собственности или приобретение объектов недвижимого имущества в государственную (муниципальную) собственность	0707	02100S5530	460	18 327 322,00	0,00	0
660	Предоставление субсидий бюджетным, автономным учреждениям и иным некоммерческим организациям	0707	02100S5530	600	3 638 656,00	3 638 656,00	100
661	Субсидии автономным учреждениям	0707	02100S5530	620	3 638 656,00	3 638 656,00	100
662	Муниципальная программа "Молодежь ЗАТО Железногорск в XXI веке"	0707	1000000000		19 265 524,39	18 538 467,04	96
663	Создание условий для трудовой занятости несовершеннолетних граждан ЗАТО Железногорск, организация работы муниципальных трудовых отрядов и профориентации молодежи	0707	1000000010		7 164 390,00	7 151 472,82	100
664	Расходы на выплаты персоналу в целях обеспечения выполнения функций государственными (муниципальными) органами, казенными учреждениями, органами управления государственными внебюджетными фондами	0707	1000000010	100	248 682,00	247 282,45	99
665	Расходы на выплаты персоналу казенных учреждений	0707	1000000010	110	248 682,00	247 282,45	99
666	Предоставление субсидий бюджетным, автономным учреждениям и иным некоммерческим организациям	0707	1000000010	600	6 915 708,00	6 904 190,37	100
667	Субсидии бюджетным учреждениям	0707	1000000010	610	6 088 854,00	6 088 808,27	100
668	Субсидии автономным учреждениям	0707	1000000010	620	826 854,00	815 382,10	99
669	Присуждение и организация выплаты Городской молодежной премии за достижения в области социально-экономического развития ЗАТО Железногорск	0707	1000000030		341 592,00	321 550,00	94
670	Закупка товаров, работ и услуг для обеспечения государственных (муниципальных) нужд	0707	1000000030	200	25 500,00	20 850,00	82
671	Иные закупки товаров, работ и услуг для обеспечения государственных (муниципальных) нужд	0707	1000000030	240	25 500,00	20 850,00	82
672	Социальное обеспечение и иные выплаты населению	0707	1000000030	300	316 092,00	300 700,00	95
673	Премии и гранты	0707	1000000030	350	316 092,00	300 700,00	95
674	Организация и осуществление мероприятий по работе с молодежью	0707	1000000070		9 347 761,00	8 790 590,33	94
675	Расходы на выплаты персоналу в целях обеспечения выполнения функций государственными (муниципальными) органами, казенными учреждениями, органами управления государственными внебюджетными фондами	0707	1000000070	100	6 478 292,00	6 459 355,32	100
676	Расходы на выплаты персоналу казенных учреждений	0707	1000000070	110	6 478 292,00	6 459 355,32	100
677	Закупка товаров, работ и услуг для обеспечения государственных (муниципальных) нужд	0707	1000000070	200	2 863 469,00	2 326 235,01	81
678	Иные закупки товаров, работ и услуг для обеспечения государственных (муниципальных) нужд	0707	1000000070	240	2 863 469,00	2 326 235,01	81
679	Иные бюджетные ассигнования	0707	1000000070	800	6 000,00	5 000,00	83
680	Уплата налогов, сборов и иных платежей	0707	1000000070	850	6 000,00	5 000,00	83
681	Поддержка молодежных инициатив	0707	1000000090		100 000,00	100 000,00	100
682	Закупка товаров, работ и услуг для обеспечения государственных (муниципальных) нужд	0707	1000000090	200	100 000,00	100 000,00	100
683	Иные закупки товаров, работ и услуг для обеспечения государственных (муниципальных) нужд	0707	1000000090	240	100 000,00	100 000,00	100
684	Расходы на развитие системы патриотического воспитания в рамках деятельности муниципальных молодежных центров	0707	10000S4540		65 406,39	65 406,39	100
685	Закупка товаров, работ и услуг для обеспечения государственных (муниципальных) нужд	0707	10000S4540	200	65 406,39	65 406,39	100
686	Иные закупки товаров, работ и услуг для обеспечения государственных (муниципальных) нужд	0707	10000S4540	240	65 406,39	65 406,39	100
687	Расходы на поддержку деятельности муниципальных молодежных центров	0707	10000S4560		2 246 375,00	2 109 447,50	94
688	Закупка товаров, работ и услуг для обеспечения государственных (муниципальных) нужд	0707	10000S4560	200	2 246 375,00	2 109 447,50	94
689	Иные закупки товаров, работ и услуг для обеспечения государственных (муниципальных) нужд	0707	10000S4560	240	2 246 375,00	2 109 447,50	94
690	Другие вопросы в области образования	0709			69 031 285,41	68 965 140,52	100
691	Муниципальная программа "Развитие образования ЗАТО Железногорск"	0709	0200000000		69 031 285,41	68 965 140,52	100
692	Подпрограмма "Развитие дошкольного, общего и дополнительного образования детей"	0709	0210000000		69 031 285,41	68 965 140,52	100
693	Обеспечение возможности участия одаренных детей в краевых массовых мероприятиях, имеющих школьный, муниципальный и краевой уровень организации	0709	0210000120		402 650,00	402 645,45	100
694	Закупка товаров, работ и услуг для обеспечения государственных (муниципальных) нужд	0709	0210000120	200	402 650,00	402 645,45	100
695	Иные закупки товаров, работ и услуг для обеспечения государственных (муниципальных) нужд	0709	0210000120	240	402 650,00	402 645,45	100
696	Выполнение функций муниципальными казенными учреждениями	0709	0210000150		68 628 635,41	68 562 495,07	100
697	Расходы на выплаты персоналу в целях обеспечения выполнения функций государственными (муниципальными) органами, казенными учреждениями, органами управления государственными внебюджетными фондами	0709	0210000150	100	49 880 318,86	49 815 397,28	100
698	Расходы на выплаты персоналу казенных учреждений	0709	0210000150	110	49 880 318,86	49 815 397,28	100
699	Закупка товаров, работ и услуг для обеспечения государственных (муниципальных) нужд	0709	0210000150	200	18 746 816,55	18 746 632,88	100
700	Иные закупки товаров, работ и услуг для обеспечения государственных (муниципальных) нужд	0709	0210000150	240	18 746 816,55	18 746 632,88	100
701	Иные бюджетные ассигнования	0709	0210000150	800	1 500,00	464,91	31
702	Уплата налогов, сборов и иных платежей	0709	0210000150	850	1 500,00	464,91	31
703	КУЛЬТУРА, КИНЕМАТОГРАФИЯ	0800			430 142 725,86	403 654 736,43	94
704	Культура	0801			430 142 725,86	403 654 736,43	94
705	Муниципальная программа "Развитие системы социальной поддержки граждан"	0801	0300000000		1 557 761,00	1 557 761,00	100
706	Подпрограмма "Реализация социальных гарантий и обязательств органов местного самоуправления"	0801	0330000000		1 557 761,00	1 557 761,00	100
707	Обеспечение беспрепятственного доступа к муниципальным учреждениям социальной инфраструктуры для инвалидов и других маломобильных групп населения	0801	0330000430		1 557 761,00	1 557 761,00	100
708	Предоставление субсидий бюджетным, автономным учреждениям и иным некоммерческим организациям	0801	0330000430	600	1 557 761,00	1 557 761,00	100
709	Субсидии бюджетным учреждениям	0801	0330000430	610	907 761,00	907 761,00	100
710	Субсидии автономным учреждениям	0801	0330000430	620	650 000,00	650 000,00	100
711	Муниципальная программа "Развитие культуры ЗАТО Железногорск"	0801	0800000000		419 695 204,86	393 265 943,03	94
712	Подпрограмма "Культурное наследие"	0801	0810000000		141 613 275,35	123 985 586,09	88
713	Капитальный ремонт здания МБУК МВЦ по ул. Свердлова, 68	0801	0810000040		49 000 000,00	32 610 904,85	67
714	Закупка товаров, работ и услуг для обеспечения государственных (муниципальных) нужд	0801	0810000040	200	49 000 000,00	32 610 904,85	67
715	Иные закупки товаров, работ и услуг для обеспечения государственных (муниципальных) нужд	0801	0810000040	240	49 000 000,00	32 610 904,85	67
716	Оказание услуг и выполнение работ библиотекой	0801	0810000060		59 118 512,28	58 314 748,74	99
717	Предоставление субсидий бюджетным, автономным учреждениям и иным некоммерческим организациям	0801	0810000060	600	59 118 512,28	58 314 748,74	99
718	Субсидии бюджетным учреждениям	0801	0810000060	610	59 118 512,28	58 314 748,74	99
719	Оказание услуг и выполнение работ музейно-выставочным центром	0801	0810000070		25 930 022,00	25 495 191,43	98
720	Предоставление субсидий бюджетным, автономным учреждениям и иным некоммерческим организациям	0801	0810000070	600	25 930 022,00	25 495 191,43	98
721	Субсидии бюджетным учреждениям	0801	0810000070	610	25 930 022,00	25 495 191,43	98
722	Обеспечение безопасных и комфортных условий функционирования учреждений культуры: МБУК МВЦ, МБУК ЦГБ им.М.Горького	0801	0810000100		1 007 391,07	1 007 391,07	100
723	Предоставление субсидий бюджетным, автономным учреждениям и иным некоммерческим организациям	0801	0810000100	600	1 007 391,07	1 007 391,07	100
724	Субсидии бюджетным учреждениям	0801	0810000100	610	1 007 391,07	1 007 391,07	100
725	Материально-техническое оснащение учреждений культуры: МБУК МВЦ, МБУК ЦГБ им.М.Горького	0801	0810000110		326 250,00	326 250,00	100
726	Предоставление субсидий бюджетным, автономным учреждениям и иным некоммерческим организациям	0801	0810000110	600	326 250,00	326 250,00	100
727	Субсидии бюджетным учреждениям	0801	0810000110	610	326 250,00	326 250,00	100
728	Расходы на подготовительные мероприятия в целях создания модельной библиотеки	0801	0810000120		1 000 000,00	1 000 000,00	100
729	Предоставление субсидий бюджетным, автономным учреждениям и иным некоммерческим организациям	0801	0810000120	600	1 000 000,00	1 000 000,00	100
730	Субсидии бюджетным учреждениям	0801	0810000120	610	1 000 000,00	1 000 000,00	100
731	Расходы на поддержку отрасли культуры	0801	08100L5190		41 271,73	41 271,73	100
732	Предоставление субсидий бюджетным, автономным учреждениям и иным некоммерческим организациям	0801	08100L5190	600	41 271,73	41 271,73	100
733	Субсидии бюджетным учреждениям	0801	08100L5190	610	41 271,73	41 271,73	100
734	Расходы на комплектование книжных фондов библиотек муниципальных образований Красноярского края	0801	08100S4880		189 828,27	189 828,27	100
735	Предоставление субсидий бюджетным, автономным учреждениям и иным некоммерческим организациям	0801	08100S4880	600	189 828,27	189 828,27	100
736	Субсидии бюджетным учреждениям	0801	08100S4880	610	189 828,27	189 828,27	100
737	Расходы на создание модельных муниципальных библиотек	0801	081A154540		5 000 000,00	5 000 000,00	100
738	Предоставление субсидий бюджетным, автономным учреждениям и иным некоммерческим организациям	0801	081A154540	600	5 000 000,00	5 000 000,00	100
739	Субсидии бюджетным учреждениям	0801	081A154540	610	5 000 000,00	5 000 000,00	100
740	Подпрограмма "Досуг, искусство и народное творчество"	0801	0820000000		216 287 736,51	207 933 551,99	96
741	Ремонт здания МБУК ДК	0801	0820000110		4 000 000,00	4 000 000,00	100
742	Предоставление субсидий бюджетным, автономным учреждениям и иным некоммерческим организациям	0801	0820000110	600	4 000 000,00	4 000 000,00	100
743	Субсидии бюджетным учреждениям	0801	0820000110	610	4 000 000,00	4 000 000,00	100
744	Капитальный ремонт объектов МАУК ПКиО им. С.М. Кирова	0801	0820000120		15 000,00	9 074,40	60
745	Закупка товаров, работ и услуг для обеспечения государственных (муниципальных) нужд	0801	0820000120	200	15 000,00	9 074,40	60
746	Иные закупки товаров, работ и услуг для обеспечения государственных (муниципальных) нужд	0801	0820000120	240	15 000,00	9 074,40	60
747	Оказание услуг и выполнение работ учреждениями театрального искусства	0801	0820000130		79 591 657,81	79 014 077,29	99
748	Предоставление субсидий бюджетным, автономным учреждениям и иным некоммерческим организациям	0801	0820000130	600	79 591 657,81	79 014 077,29	99
749	Субсидии бюджетным учреждениям	0801	0820000130	610	79 591 657,81	79 014 077,29	99
750	Оказание услуг и выполнение работ культурно - досуговыми учреждениями	0801	0820000140		75 216 140,46	73 857 967,04	98
751	Предоставление субсидий бюджетным, автономным учреждениям и иным некоммерческим организациям	0801	0820000140	600	75 216 140,46	73 857 967,04	98
752	Субсидии бюджетным учреждениям	0801	0820000140	610	75 216 140,46	73 857 967,04	98
753	Оказание услуг и выполнение работ парком культуры и отдыха	0801	0820000150		35 984 976,24	35 284 471,26	98
754	Предоставление субсидий бюджетным, автономным учреждениям и иным некоммерческим организациям	0801	0820000150	600	35 984 976,24	35 284 471,26	98
755	Субсидии автономным учреждениям	0801	0820000150	620	35 984 976,24	35 284 471,26	98
756	Обеспечение безопасных и комфортных условий функционирования учреждений: театров, культурно-досуговых учреждений и парка	0801	0820000160		3 905 242,00	3 905 242,00	100
757	Предоставление субсидий бюджетным, автономным учреждениям и иным некоммерческим организациям	0801	0820000160	600	3 905 242,00	3 905 242,00	100
758	Субсидии бюджетным учреждениям	0801	0820000160	610	3 496 599,00	3 496 599,00	100
759	Субсидии автономным учреждениям	0801	0820000160	620	408 643,00	408 643,00	100
760	Капитальный ремонт здания библиотеки №1 МБУК ЦГБ им.М.Горького	0801	0820000170		12 000,00	0,00	0
761	Закупка товаров, работ и услуг для обеспечения государственных (муниципальных) нужд	0801	0820000170	200	12 000,00	0,00	0
762	Иные закупки товаров, работ и услуг для обеспечения государственных (муниципальных) нужд	0801	0820000170	240	12 000,00	0,00	0
763	Расходы на подготовительные мероприятия в целях реконструкции здания Дворца культуры	0801	0820000180		2 500 000,00	2 500 000,00	100
764	Предоставление субсидий бюджетным, автономным учреждениям и иным некоммерческим организациям	0801	0820000180	600	2 500 000,00	2 500 000,00	100
765	Субсидии бюджетным учреждениям	0801	0820000180	610	2 500 000,00	2 500 000,00	100
766	Реконструкция здания МБУК "Дворец культуры"	0801	0820000200		6 000 000,00	300 000,00	5
767	Капитальные вложения в объекты государственной (муниципальной) собственности	0801	0820000200	400	6 000 000,00	300 000,00	5
768	Бюджетные инвестиции	0801	0820000200	410	6 000 000,00	300 000,00	5
769	Расходы на поддержку творческой деятельности и укрепление материально-технической базы муниципальных театров в населенных пунктах с численностью населения до 300 тысяч человек	0801	08200L4660		9 062 720,00	9 062 720,00	100
770	Предоставление субсидий бюджетным, автономным учреждениям и иным некоммерческим организациям	0801	08200L4660	600	9 062 720,00	9 062 720,00	100
771	Субсидии бюджетным учреждениям	0801	08200L4660	610	9 062 720,00	9 062 720,00	100
772	Подпрограмма "Обеспечение условий реализации программы и прочие мероприятия"	0801	0830000000		61 794 193,00	61 346 804,95	99
773	Обеспечение реализации муниципальной программы	0801	0830000020		61 782 193,00	61 334 804,95	99
774	Расходы на выплаты персоналу в целях обеспечения выполнения функций государственными (муниципальными) органами, казенными учреждениями, органами управления государственными внебюджетными фондами	0801	0830000020	100	56 399 785,00	56 133 539,24	100
775	Расходы на выплаты персоналу казенных учреждений	0801	0830000020	110	56 399 785,00	56 133 539,24	100
776	Закупка товаров, работ и услуг для обеспечения государственных (муниципальных) нужд	0801	0830000020	200	3 907 408,00	3 735 228,68	96
777	Иные закупки товаров, работ и услуг для обеспечения государственных (муниципальных) нужд	0801	0830000020	240	3 907 408,00	3 735 228,68	96
778	Социальное обеспечение и иные выплаты населению	0801	0830000020	300	1 470 000,00	1 466 037,03	100
779	Социальные выплаты гражданам, кроме публичных нормативных социальных выплат	0801	0830000020	320	1 470 000,00	1 466 037,03	100
780	Иные бюджетные ассигнования	0801	0830000020	800	5 000,00	0,00	0
781	Уплата налогов, сборов и иных платежей	0801	0830000020	850	5 000,00	0,00	0
782	Расходы на оказание услуг по сбору, обобщению и анализу информации о качестве условий оказания услуг организациями культуры	0801	0830000050		12 000,00	12 000,00	100

783	Закупка товаров, работ и услуг для обеспечения государственных (муниципальных) нужд	0801	0830000050	200	12 000,00	12 000,00	100
784	Иные закупки товаров, работ и услуг для обеспечения государственных (муниципальных) нужд	0801	0830000050	240	12 000,00	12 000,00	100
785	Муниципальная программа "Формирование современной городской среды на 2018-2024 годы"	0801	1800000000		8 889 760,00	8 831 032,40	99
786	Расходы на поддержку обустройства мест массового отдыха населения (городских парков)	0801	18000S4520		8 889 760,00	8 831 032,40	99
787	Предоставление субсидий бюджетным, автономным учреждениям и иным некоммерческим организациям	0801	18000S4520	600	8 889 760,00	8 831 032,40	99
788	Субсидии автономным учреждениям	0801	18000S4520	620	8 889 760,00	8 831 032,40	99
789	СОЦИАЛЬНАЯ ПОЛИТИКА	1000			133 893 970,01	132 725 395,29	99
790	Пенсионное обеспечение	1001			7 200 000,00	7 132 325,21	99
791	Муниципальная программа "Развитие системы социальной поддержки граждан"	1001	0300000000		5 094 018,18	5 094 018,18	100
792	Подпрограмма "Реализация социальных гарантий и обязательств органов местного самоуправления"	1001	0330000000		5 094 018,18	5 094 018,18	100
793	Ежемесячная выплата пенсии за выслугу лет гражданам, замещавшим должности муниципальной службы ЗАТО Железногорск	1001	0330000390		5 094 018,18	5 094 018,18	100
794	Социальное обеспечение и иные выплаты населению	1001	0330000390	300	5 094 018,18	5 094 018,18	100
795	Публичные нормативные социальные выплаты гражданам	1001	0330000390	310	5 094 018,18	5 094 018,18	100
796	Непрограммные расходы Администрации ЗАТО г. Железногорск	1001	8200000000		2 105 981,82	2 038 307,03	97
797	Другие непрограммные расходы Администрации ЗАТО г. Железногорск	1001	8220000000		2 105 981,82	2 038 307,03	97
798	Предоставление, доставка и пересылка пенсии за выслугу лет гражданам, занимающим должности муниципальной службы ЗАТО Железногорск	1001	8220000170		2 105 981,82	2 038 307,03	97
799	Социальное обеспечение и иные выплаты населению	1001	8220000170	300	2 105 981,82	2 038 307,03	97
800	Публичные нормативные социальные выплаты гражданам	1001	8220000170	310	2 105 981,82	2 038 307,03	97
801	Социальное обслуживание населения	1002			37 543 070,00	37 543 069,45	100
802	Муниципальная программа "Развитие системы социальной поддержки граждан"	1002	0300000000		37 543 070,00	37 543 069,45	100
803	Подпрограмма "Повышение качества и доступности социальных услуг гражданам"	1002	0310000000		37 543 070,00	37 543 069,45	100
804	Расходы по социальному обслуживанию граждан, в том числе по предоставлению мер социальной поддержки работникам муниципальных учреждений социального обслуживания (в соответствии с Законом края от 9 декабря 2010 года № 11-5397)	1002	0310001510		37 543 070,00	37 543 069,45	100
805	Предоставление субсидий бюджетным, автономным учреждениям и иным некоммерческим организациям	1002	0310001510	600	37 543 070,00	37 543 069,45	100
806	Субсидии бюджетным учреждениям	1002	0310001510	610	37 543 070,00	37 543 069,45	100
807	Социальное обеспечение населения	1003			26 358 500,00	25 557 326,50	97
808	Муниципальная программа "Развитие образования ЗАТО Железногорск"	1003	0200000000		13 649 700,00	12 869 216,50	94
809	Подпрограмма "Развитие дошкольного, общего и дополнительного образования детей"	1003	0210000000		13 649 700,00	12 869 216,50	94
810	Обеспечение питанием обучающихся в муниципальных и частных общеобразовательных организациях по имеющим государственную аккредитацию основным общеобразовательным программам без взимания платы (в соответствии с Законом края от 27 декабря 2005 года № 17-4377)	1003	0210075660		13 649 700,00	12 869 216,50	94
811	Закупка товаров, работ и услуг для обеспечения государственных (муниципальных) нужд	1003	0210075660	200	1 000,00	249,77	25
812	Иные закупки товаров, работ и услуг для обеспечения государственных (муниципальных) нужд	1003	0210075660	240	1 000,00	249,77	25
813	Социальное обеспечение и иные выплаты населению	1003	0210075660	300	195 829,00	159 130,75	81
814	Публичные нормативные социальные выплаты гражданам	1003	0210075660	310	195 829,00	159 130,75	81
815	Предоставление субсидий бюджетным, автономным учреждениям и иным некоммерческим организациям	1003	0210075660	600	13 452 871,00	12 709 835,98	94
816	Субсидии бюджетным учреждениям	1003	0210075660	610	12 664 212,00	11 924 115,21	94
817	Субсидии автономным учреждениям	1003	0210075660	620	788 659,00	785 720,77	100
818	Муниципальная программа "Развитие системы социальной поддержки граждан"	1003	0300000000		108 800,00	88 110,00	81
819	Подпрограмма "Реализация социальных гарантий и обязательств органов местного самоуправления"	1003	0330000000		108 800,00	88 110,00	81
820	Обеспечение бесплатного проезда детей и лиц, сопровождающих организованные группы детей, до места нахождения загородных оздоровительных лагерей и обратно	1003	0330006400		108 800,00	88 110,00	81
821	Социальное обеспечение и иные выплаты населению	1003	0330006400	300	108 800,00	88 110,00	81
822	Социальные выплаты гражданам, кроме публичных нормативных социальных выплат	1003	0330006400	320	108 800,00	88 110,00	81
823	Муниципальная программа "Обеспечение доступным и комфортным жильем граждан ЗАТО Железногорск"	1003	1700000000		12 600 000,00	12 600 000,00	100
824	Расходы на предоставление социальных выплат молодым семьям на приобретение (строительство) жилья	1003	17000L4970		12 600 000,00	12 600 000,00	100
825	Социальное обеспечение и иные выплаты населению	1003	17000L4970	300	12 600 000,00	12 600 000,00	100
826	Социальные выплаты гражданам, кроме публичных нормативных социальных выплат	1003	17000L4970	320	12 600 000,00	12 600 000,00	100
827	Охрана семьи и детства	1004			21 272 000,01	20 972 370,55	99
828	Муниципальная программа "Развитие образования ЗАТО Железногорск"	1004	0200000000		21 272 000,01	20 972 370,55	99
829	Подпрограмма "Развитие дошкольного, общего и дополнительного образования детей"	1004	0210000000		11 800 000,00	11 500 370,55	97
830	Предоставление компенсации родителям (законным представителям) детей, посещающих образовательные организации, реализующие образовательную программу дошкольного образования (в соответствии с Законом края от 29 марта 2007 года № 22-6015)	1004	0210075560		11 800 000,00	11 500 370,55	97
831	Закупка товаров, работ и услуг для обеспечения государственных (муниципальных) нужд	1004	0210075560	200	50 000,00	19 681,33	39
832	Иные закупки товаров, работ и услуг для обеспечения государственных (муниципальных) нужд	1004	0210075560	240	50 000,00	19 681,33	39
833	Социальное обеспечение и иные выплаты населению	1004	0210075560	300	11 750 000,00	11 480 689,22	98
834	Публичные нормативные социальные выплаты гражданам	1004	0210075560	310	11 750 000,00	11 480 689,22	98
835	Подпрограмма "Государственная поддержка детей сирот, расширение практики применения семейных форм воспитания"	1004	0220000000		9 472 000,01	9 472 000,00	100
836	Обеспечение жилыми помещениями детей-сирот и детей, оставшихся без попечения родителей, лиц из числа детей-сирот и детей, оставшихся без попечения родителей	1004	0220075870		9 472 000,01	9 472 000,00	100
837	Капитальные вложения в объекты государственной (муниципальной) собственности	1004	0220075870	400	9 472 000,01	9 472 000,00	100
838	Бюджетные инвестиции	1004	0220075870	410	9 472 000,01	9 472 000,00	100
839	Другие вопросы в области социальной политики	1006			41 520 400,00	41 520 303,58	100
840	Муниципальная программа "Развитие системы социальной поддержки граждан"	1006	0300000000		41 322 100,00	41 322 003,58	100
841	Подпрограмма "Обеспечение своевременного и качественного исполнения переданных государственных полномочий по приему граждан, сбору документов, ведению базы данных получателей социальной помощи и организации социального обслуживания"	1006	0320000000		41 322 100,00	41 322 003,58	100
842	Осуществление государственных полномочий по организации деятельности органов управления системой социальной защиты населения (в соответствии с Законом края от 20 декабря 2005 года № 17-4294)	1006	0320075130		41 322 100,00	41 322 003,58	100
843	Расходы на выплаты персоналу в целях обеспечения выполнения функций государственными (муниципальными) органами, казенными учреждениями, органами управления государственными внебюджетными фондами	1006	0320075130	100	36 556 139,09	36 556 057,96	100
844	Расходы на выплаты персоналу государственных (муниципальных) органов	1006	0320075130	120	36 556 139,09	36 556 057,96	100
845	Закупка товаров, работ и услуг для обеспечения государственных (муниципальных) нужд	1006	0320075130	200	4 758 779,91	4 758 772,00	100
846	Иные закупки товаров, работ и услуг для обеспечения государственных (муниципальных) нужд	1006	0320075130	240	4 758 779,91	4 758 772,00	100
847	Иные бюджетные ассигнования	1006	0320075130	800	7 181,00	7 173,62	100
848	Уплата налогов, сборов и иных платежей	1006	0320075130	850	7 181,00	7 173,62	100
849	Непрограммные расходы Администрации ЗАТО г. Железногорск	1006	8200000000		198 300,00	198 300,00	100
850	Другие непрограммные расходы Администрации ЗАТО г. Железногорск	1006	8220000000		198 300,00	198 300,00	100
851	Осуществление государственных полномочий по организации и осуществлению деятельности по опеке и попечительству в отношении совершеннолетних граждан, а также в сфере патронажа	1006	8220002890		198 300,00	198 300,00	100
852	Расходы на выплаты персоналу в целях обеспечения выполнения функций государственными (муниципальными) органами, казенными учреждениями, органами управления государственными внебюджетными фондами	1006	8220002890	100	191 400,00	191 400,00	100
853	Расходы на выплаты персоналу государственных (муниципальных) органов	1006	8220002890	120	191 400,00	191 400,00	100
854	Закупка товаров, работ и услуг для обеспечения государственных (муниципальных) нужд	1006	8220002890	200	6 666,55	6 666,55	100
855	Иные закупки товаров, работ и услуг для обеспечения государственных (муниципальных) нужд	1006	8220002890	240	6 666,55	6 666,55	100
856	Иные бюджетные ассигнования	1006	8220002890	800	233,45	233,45	100
857	Уплата налогов, сборов и иных платежей	1006	8220002890	850	233,45	233,45	100
858	ФИЗИЧЕСКАЯ КУЛЬТУРА И СПОРТ	1100			186 203 741,48	181 971 123,17	98
859	Физическая культура	1101			96 890 735,31	94 658 696,10	98
860	Муниципальная программа "Развитие физической культуры и спорта в ЗАТО Железногорск"	1101	0900000000		96 890 735,31	94 658 696,10	98
861	Подпрограмма "Развитие системы подготовки спортивного резерва"	1101	0920000000		96 890 735,31	94 658 696,10	98
862	Организация оказания медицинской помощи лицам, занимающимся физической культурой и спортом	1101	0920000030		3 759 531,00	2 980 595,00	79
863	Предоставление субсидий бюджетным, автономным учреждениям и иным некоммерческим организациям	1101	0920000030	600	3 759 531,00	2 980 595,00	79
864	Субсидии бюджетным учреждениям	1101	0920000030	610	2 428 896,00	2 107 599,00	87
865	Субсидии автономным учреждениям	1101	0920000030	620	1 330 635,00	872 996,00	66
866	Оказание услуг (выполнение работ) учреждениями дополнительного образования в области физической культуры и спорта	1101	0920000040		2 743 132,00	2 743 132,00	100
867	Предоставление субсидий бюджетным, автономным учреждениям и иным некоммерческим организациям	1101	0920000040	600	2 743 132,00	2 743 132,00	100
868	Субсидии бюджетным учреждениям	1101	0920000040	610	1 820 000,00	1 820 000,00	100
869	Субсидии автономным учреждениям	1101	0920000040	620	923 132,00	923 132,00	100
870	Укрепление материально-технической базы муниципального учреждения дополнительного образования физкультурно-спортивной направленности	1101	0920000050		1 737 623,00	1 737 622,79	100
871	Предоставление субсидий бюджетным, автономным учреждениям и иным некоммерческим организациям	1101	0920000050	600	1 737 623,00	1 737 622,79	100
872	Субсидии бюджетным учреждениям	1101	0920000050	610	737 623,00	737 623,00	100
873	Субсидии автономным учреждениям	1101	0920000050	620	1 000 000,00	999 999,79	100
874	Оказание услуг (выполнение работ) муниципальными спортивными школами	1101	0920000070		81 094 841,31	79 641 738,31	98
875	Предоставление субсидий бюджетным, автономным учреждениям и иным некоммерческим организациям	1101	0920000070	600	81 094 841,31	79 641 738,31	98
876	Субсидии бюджетным учреждениям	1101	0920000070	610	49 365 016,00	48 672 342,00	99
877	Субсидии автономным учреждениям	1101	0920000070	620	31 729 825,31	30 969 396,31	98
878	Затраты на поддержку спортивных клубов по месту жительства	1101	09200S4180		520 000,00	520 000,00	100
879	Предоставление субсидий бюджетным, автономным учреждениям и иным некоммерческим организациям	1101	09200S4180	600	520 000,00	520 000,00	100
880	Субсидии бюджетным учреждениям	1101	09200S4180	610	520 000,00	520 000,00	100
881	Расходы на модернизацию и укрепление материально-технической базы муниципальных физкультурно-спортивных организаций и муниципальных образовательных организаций, осуществляющих деятельность в области физической культуры и спорта	1101	09200S4370		3 919 840,00	3 919 840,00	100
882	Предоставление субсидий бюджетным, автономным учреждениям и иным некоммерческим организациям	1101	09200S4370	600	3 919 840,00	3 919 840,00	100
883	Субсидии автономным учреждениям	1101	09200S4370	620	3 919 840,00	3 919 840,00	100
884	Расходы на выполнение требований федеральных стандартов спортивной подготовки	1101	09200S6500		1 364 168,00	1 364 168,00	100
885	Предоставление субсидий бюджетным, автономным учреждениям и иным некоммерческим организациям	1101	09200S6500	600	1 364 168,00	1 364 168,00	100
886	Субсидии бюджетным учреждениям	1101	09200S6500	610	855 949,12	855 949,12	100
887	Субсидии автономным учреждениям	1101	09200S6500	620	508 218,88	508 218,88	100
888	Расходы на развитие детско-юношеского спорта	1101	09200S6540		1 751 600,00	1 751 600,00	100
889	Предоставление субсидий бюджетным, автономным учреждениям и иным некоммерческим организациям	1101	09200S6540	600	1 751 600,00	1 751 600,00	100
890	Субсидии бюджетным учреждениям	1101	09200S6540	610	1 751 600,00	1 751 600,00	100
891	Массовый спорт	1102			83 473 791,17	81 483 722,29	98
892	Муниципальная программа "Развитие физической культуры и спорта в ЗАТО Железногорск"	1102	0900000000		83 473 791,17	81 483 722,29	98
893	Подпрограмма "Развитие массовой физической культуры и спорта"	1102	0910000000		82 762 951,17	80 772 882,29	98
894	Укрепление материально-технической базы муниципального учреждения физической культуры и спорта	1102	0910000140		1 526 799,00	1 526 799,00	100
895	Предоставление субсидий бюджетным, автономным учреждениям и иным некоммерческим организациям	1102	0910000140	600	1 526 799,00	1 526 799,00	100
896	Субсидии автономным учреждениям	1102	0910000140	620	1 526 799,00	1 526 799,00	100
897	Приобретение оборудования и инвентаря, спортивной формы и обуви для обеспечения участия спортивных сборных команд ЗАТО Железногорск в спартакиадах Красноярского края	1102	0910000190		2 000 000,00	2 000 000,00	100
898	Предоставление субсидий бюджетным, автономным учреждениям и иным некоммерческим организациям	1102	0910000190	600	2 000 000,00	2 000 000,00	100
899	Субсидии автономным учреждениям	1102	0910000190	620	2 000 000,00	2 000 000,00	100
900	Оказание услуг (выполнение работ) физкультурно-спортивными учреждениями	1102	0910000210		78 716 152,17	76 726 083,29	97
901	Предоставление субсидий бюджетным, автономным учреждениям и иным некоммерческим организациям	1102	0910000210	600	78 716 152,17	76 726 083,29	97
902	Субсидии автономным учреждениям	1102	0910000210	620	78 716 152,17	76 726 083,29	97
903	Расходы на поддержку спортивных клубов по месту жительства	1102	09100S4180		520 000,00	520 000,00	100
904	Предоставление субсидий бюджетным, автономным учреждениям и иным некоммерческим организациям	1102	09100S4180	600	520 000,00	520 000,00	100
905	Субсидии автономным учреждениям	1102	09100S4180	620	520 000,00	520 000,00	100
906	Подпрограмма "Развитие системы подготовки спортивного резерва"	1102	0920000000		710 840,00	710 840,00	100
907	Расходы на приобретение специализированных транспортных средств для перевозки инвалидов, спортивного оборудования, инвентаря, экипировки для занятий физической культурой и спортом лиц с ограниченными возможностями здоровья и инвалидов в муниципальных физкультурно-спортивных организациях	1102	09200S4360		710 840,00	710 840,00	100
908	Предоставление субсидий бюджетным, автономным учреждениям и иным некоммерческим организациям	1102	09200S4360	600	710 840,00	710 840,00	100
909	Субсидии автономным учреждениям	1102	09200S4360	620	710 840,00	710 840,00	100
910	Другие вопросы в области физической культуры и спорта	1105			5 839 215,00	5 828 704,78	100
911	Муниципальная программа "Развитие физической культуры и спорта в ЗАТО Железногорск"	1105	0900000000		5 839 215,00	5 828 704,78	100
912	Подпрограмма "Развитие массовой физической культуры и спорта"	1105	0910000000		5 839 215,00	5 828 704,78	100
913	Оказание содействия в реализации мероприятий по развитию физической культуры и спорта в ЗАТО Железногорск	1105	0910000060		5 839 215,00	5 828 704,78	100
914	Расходы на выплаты персоналу в целях обеспечения выполнения функций государственными (муниципальными) органами, казенными учреждениями, органами управления государственными внебюджетными фондами	1105	0910000060	100	5 428 042,00	5 417 531,78	100
915	Расходы на выплаты персоналу казенных учреждений	1105	0910000060	110	5 428 042,00	5 417 531,78	100
916	Закупка товаров, работ и услуг для обеспечения государственных (муниципальных) нужд	1105	0910000060	200	411 173,00	411 173,00	100
917	Иные закупки товаров, работ и услуг для обеспечения государственных (муниципальных) нужд	1105	0910000060	240	411 173,00	411 173,00	100
918	СРЕДСТВА МАССОВОЙ ИНФОРМАЦИИ	1200			16 634 068,98	15 671 172,05	94
919	Периодическая печать и издательства	1202			16 634 068,98	15 671 172,05	94
920	Муниципальная программа "Гражданское общество-ЗАТО Железногорск"	1202	1500000000		16 634 068,98	15 671 172,05	94
921	Подготовка и публикация официальных материалов в газете	1202	1500000010		10 813 395,00	10 564 558,52	98
922	Расходы на выплаты персоналу в целях обеспечения выполнения функций государственными (муниципальными) органами, казенными учреждениями, органами управления государственными внебюджетными фондами	1202	1500000010	100	5 918 172,00	5 868 091,89	99
923	Расходы на выплаты персоналу казенных учреждений	1202	1500000010	110	5 918 172,00	5 868 091,89	99
924	Закупка товаров, работ и услуг для обеспечения государственных (муниципальных) нужд	1202	1500000010	200	4 893 223,00	4 696 341,16	96
925	Иные закупки товаров, работ и услуг для обеспечения государственных (муниципальных) нужд	1202	1500000010	240	4 893 223,00	4 696 341,16	96
926	Иные бюджетные ассигнования	1202	1500000010	800	2 000,00	125,47	6
927	Уплата налогов, сборов и иных платежей	1202	1500000010	850	2 000,00	125,47	6
928	Подготовка и выпуск периодического печатного издания	1202	1500000020		5 820 673,98	5 106 613,53	88
929	Расходы на выплаты персоналу в целях обеспечения выполнения функций государственными (муниципальными) органами, казенными учреждениями, органами управления государственными внебюджетными фондами	1202	1500000020	100	4 500 315,00	4 422 053,51	98
930	Расходы на выплаты персоналу казенных учреждений	1202	1500000020	110	4 500 315,00	4 422 053,51	98
931	Закупка товаров, работ и услуг для обеспечения государственных (муниципальных) нужд	1202	1500000020	200	1 320 358,98	684 560,02	52
932	Иные закупки товаров, работ и услуг для обеспечения государственных (муниципальных) нужд	1202	1500000020	240	1 320 358,98	684 560,02	52
933	Итого				3 921 127 468,56	3 805 194 126,57	97

Приложение № 6 к решению Совета депутатов от 10 сентября 2020 № 56-356Р

РАСПРЕДЕЛЕНИЕ БЮДЖЕТНЫХ АССИГНОВАНИЙ ПО ЦЕЛЕВЫМ СТАТЬЯМ (МУНИЦИПАЛЬНЫМ ПРОГРАММАМ И НЕПРОГРАММНЫМ НАПРАВЛЕНИЯМ ДЕЯТЕЛЬНОСТИ), ГРУППАМ И ПОДГРУППАМ ВИДОВ РАСХОДОВ, РАЗДЕЛАМ, ПОДРАЗДЕЛАМ КЛАССИФИКАЦИЙ РАСХОДОВ БЮДЖЕТА ЗАТО ЖЕЛЕЗНОГОРСК ЗА 2019 ГОД

(рублей)

№ п/п	Наименование показателя	Код			Утвержденные бюджетные назначения	Исполнено	Процент исполнения
		целевой статьи	в и д а расходов	раздела, подраздела			
1	Муниципальная программа "Развитие образования ЗАТО Железногорск"	0200000000			1 880 604 991,33	1 833 290 359,20	97
2	Подпрограмма "Развитие дошкольного, общего и дополнительного образования детей"	0210000000			1 865 565 561,32	1 818 250 929,20	97
3	Предоставление дошкольного образования	0210000010			305 916 846,24	292 718 277,27	96
4	Предоставление субсидий бюджетным, автономным учреждениям и иным некоммерческим организациям	0210000010	600		305 916 846,24	292 718 277,27	96
5	ОБРАЗОВАНИЕ	0210000010	610	0700	293 868 095,51	280 669 526,54	96
6	Дошкольное образование	0210000010	610	0701	293 868 095,51	280 669 526,54	96
7	ОБРАЗОВАНИЕ	0210000010	620	0700	12 048 750,73	12 048 750,73	100
8	Дошкольное образование	0210000010	620	0701	12 048 750,73	12 048 750,73	100
9	Благоустройство физкультурно-спортивной зоны территории МБОУ Школа № 106	0210000040			5 000 000,00	3 678 235,66	74
10	Предоставление субсидий бюджетным, автономным учреждениям и иным некоммерческим организациям	0210000040	600		5 000 000,00	3 678 235,66	74
11	ОБРАЗОВАНИЕ	0210000040	610	0700	5 000 000,00	3 678 235,66	74
12	Общее образование	0210000040	610	0702	5 000 000,00	3 678 235,66	74
13	Организация и обеспечение условий для раскрытия и развития всех способностей и дарований обучающихся. Выявление педагогов, обладающих потенциалом к высоким профессиональным достижениям в работе с одаренными обучающимися	0210000110			379 000,00	373 991,41	99

14	Предоставление субсидий бюджетным, автономным учреждениям и иным некоммерческим организациям	0210000110	600		379 000,00	373 991,41	99
15	ОБРАЗОВАНИЕ	0210000110	610	0700	379 000,00	373 991,41	99
16	Дополнительное образование детей	0210000110	610	0703	379 000,00	373 991,41	99
17	Обеспечение возможности участия одаренных детей в краевых массовых мероприятиях, имеющих школьный, муниципальный и краевой уровень организации	0210000120			582 650,00	582 645,45	100
18	Закупка товаров, работ и услуг для обеспечения государственных (муниципальных) нужд	0210000120	200		402 650,00	402 645,45	100
19	ОБРАЗОВАНИЕ	0210000120	240	0700	402 650,00	402 645,45	100
20	Другие вопросы в области образования	0210000120	240	0709	402 650,00	402 645,45	100
21	Предоставление субсидий бюджетным, автономным учреждениям и иным некоммерческим организациям	0210000120	600		180 000,00	180 000,00	100
22	ОБРАЗОВАНИЕ	0210000120	610	0700	174 200,00	174 200,00	100
23	Общее образование	0210000120	610	0702	144 200,00	144 200,00	100
24	Дополнительное образование детей	0210000120	610	0703	30 000,00	30 000,00	100
25	ОБРАЗОВАНИЕ	0210000120	620	0700	5 800,00	5 800,00	100
26	Общее образование	0210000120	620	0702	5 800,00	5 800,00	100
27	Модернизация материально-технической базы образовательных организаций, работающих с одаренными детьми	0210000130			299 000,00	299 000,00	100
28	Предоставление субсидий бюджетным, автономным учреждениям и иным некоммерческим организациям	0210000130	600		299 000,00	299 000,00	100
29	ОБРАЗОВАНИЕ	0210000130	610	0700	299 000,00	299 000,00	100
30	Дополнительное образование детей	0210000130	610	0703	299 000,00	299 000,00	100
31	Предоставление дополнительного образования различной направленности	0210000140			123 439 876,20	120 254 709,12	97
32	Предоставление субсидий бюджетным, автономным учреждениям и иным некоммерческим организациям	0210000140	600		123 439 876,20	120 254 709,12	97
33	ОБРАЗОВАНИЕ	0210000140	610	0700	97 018 856,20	95 337 795,22	98
34	Дополнительное образование детей	0210000140	610	0703	97 018 856,20	95 337 795,22	98
35	ОБРАЗОВАНИЕ	0210000140	620	0700	26 421 020,00	24 916 913,90	94
36	Дополнительное образование детей	0210000140	620	0703	26 421 020,00	24 916 913,90	94
37	Выполнение функций муниципальными казенными учреждениями	0210000150			68 628 635,41	68 562 495,07	100
38	Расходы на выплаты персоналу в целях обеспечения выполнения функций государственными (муниципальными) органами, казенными учреждениями, органами управления государственными внебюджетными фондами	0210000150	100		49 880 318,86	49 815 397,28	100
39	ОБРАЗОВАНИЕ	0210000150	110	0700	49 880 318,86	49 815 397,28	100
40	Другие вопросы в области образования	0210000150	110	0709	49 880 318,86	49 815 397,28	100
41	Закупка товаров, работ и услуг для обеспечения государственных (муниципальных) нужд	0210000150	200		18 746 816,55	18 746 632,88	100
42	ОБРАЗОВАНИЕ	0210000150	240	0700	18 746 816,55	18 746 632,88	100
43	Другие вопросы в области образования	0210000150	240	0709	18 746 816,55	18 746 632,88	100
44	Иные бюджетные ассигнования	0210000150	800		1 500,00	464,91	31
45	ОБРАЗОВАНИЕ	0210000150	850	0700	1 500,00	464,91	31
46	Другие вопросы в области образования	0210000150	850	0709	1 500,00	464,91	31
47	Предоставление общедоступного и бесплатного начального общего, основного общего, среднего (полного) общего образования по основным общеобразовательным программам	0210000220			167 248 144,47	158 265 483,17	95
48	Предоставление субсидий бюджетным, автономным учреждениям и иным некоммерческим организациям	0210000220	600		167 248 144,47	158 265 483,17	95
49	ОБРАЗОВАНИЕ	0210000220	610	0700	151 123 909,93	143 084 976,96	95
50	Общее образование	0210000220	610	0702	151 123 909,93	143 084 976,96	95
51	ОБРАЗОВАНИЕ	0210000220	620	0700	16 124 234,54	15 180 506,21	94
52	Общее образование	0210000220	620	0702	16 124 234,54	15 180 506,21	94
53	Расходы на выполнение работ по строительству инженерных сетей для функционирования модульного здания корпуса для реализации образовательных программ в МАУ ДО ДООЦ «Орбита"	0210000270			5 347 010,00	5 112 785,52	96
54	Капитальные вложения в объекты государственной (муниципальной) собственности	0210000270	400		5 347 010,00	5 112 785,52	96
55	ОБРАЗОВАНИЕ	0210000270	460	0700	5 347 010,00	5 112 785,52	96
56	Молодежная политика	0210000270	460	0707	5 347 010,00	5 112 785,52	96
57	Капитальный ремонт учреждений образования, внедряющих сетевые стандарты "Школы Росатома"	0210000610			1 000 000,00	999 994,07	100
58	Предоставление субсидий бюджетным, автономным учреждениям и иным некоммерческим организациям	0210000610	600		1 000 000,00	999 994,07	100
59	ОБРАЗОВАНИЕ	0210000610	610	0700	1 000 000,00	999 994,07	100
60	Дошкольное образование	0210000610	610	0701	1 000 000,00	999 994,07	100
61	Предоставление грантов в форме субсидий на конкурсной основе муниципальным бюджетным и автономным учреждениям образования на реализацию проектов, направленных на формирование здорового образа жизни детей и молодежи	0210000630			6 254 028,00	5 859 827,03	94
62	Предоставление субсидий бюджетным, автономным учреждениям и иным некоммерческим организациям	0210000630	600		6 254 028,00	5 859 827,03	94
63	ОБРАЗОВАНИЕ	0210000630	610	0700	5 922 092,60	5 527 891,63	93
64	Молодежная политика	0210000630	610	0707	5 922 092,60	5 527 891,63	93
65	ОБРАЗОВАНИЕ	0210000630	620	0700	331 935,40	331 935,40	100
66	Молодежная политика	0210000630	620	0707	331 935,40	331 935,40	100
67	Расходы на разработку проектно-сметной документации на приобретение и монтаж модульного здания для реализации образовательных программ в МАУ ДО ДООЦ "Взлет"	0210000640			505 303,99	505 303,99	100
68	Капитальные вложения в объекты государственной (муниципальной) собственности	0210000640	400		505 303,99	505 303,99	100
69	ОБРАЗОВАНИЕ	0210000640	460	0700	505 303,99	505 303,99	100
70	Молодежная политика	0210000640	460	0707	505 303,99	505 303,99	100
71	Обеспечение государственных гарантий реализации прав на получение общедоступного и бесплатного дошкольного образования в муниципальных дошкольных образовательных организациях, общедоступного и бесплатного дошкольного образования в муниципальных общеобразовательных организациях в части обеспечения деятельности административно-хозяйственного, учебно-вспомогательного персонала и иных категорий работников образовательных организаций, участвующих в реализации общеобразовательных программ в соответствии с федеральными государственными образовательными стандартами	0210074080			167 063 230,00	167 063 230,00	100
72	Предоставление субсидий бюджетным, автономным учреждениям и иным некоммерческим организациям	0210074080	600		167 063 230,00	167 063 230,00	100
73	ОБРАЗОВАНИЕ	0210074080	610	0700	157 560 114,00	157 560 114,00	100
74	Дошкольное образование	0210074080	610	0701	157 560 114,00	157 560 114,00	100
75	ОБРАЗОВАНИЕ	0210074080	620	0700	9 503 116,00	9 503 116,00	100
76	Дошкольное образование	0210074080	620	0701	9 503 116,00	9 503 116,00	100
77	Обеспечение государственных гарантий реализации прав на получение общедоступного и бесплатного начального общего, основного общего, среднего общего образования в муниципальных общеобразовательных организациях, обеспечение дополнительного образования детей в муниципальных общеобразовательных организациях в части обеспечения деятельности административно-хозяйственного, учебно-вспомогательного персонала и иных категорий работников образовательных организаций, участвующих в реализации общеобразовательных программ в соответствии с федеральными государственными образовательными стандартами	0210074090			90 386 450,00	90 386 450,00	100
78	Предоставление субсидий бюджетным, автономным учреждениям и иным некоммерческим организациям	0210074090	600		90 386 450,00	90 386 450,00	100
79	ОБРАЗОВАНИЕ	0210074090	610	0700	81 182 652,00	81 182 652,00	100
80	Общее образование	0210074090	610	0702	81 182 652,00	81 182 652,00	100
81	ОБРАЗОВАНИЕ	0210074090	620	0700	9 203 798,00	9 203 798,00	100
82	Общее образование	0210074090	620	0702	9 203 798,00	9 203 798,00	100
83	Осуществление присмотра и ухода за детьми-инвалидами, детьми-сиротами и детьми, оставшимися без попечения родителей, а также детьми с туберкулезной интоксикацией, обучающимися в муниципальных образовательных организациях, реализующих образовательную программу дошкольного образования, без взимания родительской платы	0210075540			1 233 100,00	1 233 100,00	100
84	Предоставление субсидий бюджетным, автономным учреждениям и иным некоммерческим организациям	0210075540	600		1 233 100,00	1 233 100,00	100
85	ОБРАЗОВАНИЕ	0210075540	610	0700	1 222 978,02	1 222 978,02	100
86	Дошкольное образование	0210075540	610	0701	1 222 978,02	1 222 978,02	100
87	ОБРАЗОВАНИЕ	0210075540	620	0700	10 121,98	10 121,98	100
88	Дошкольное образование	0210075540	620	0701	10 121,98	10 121,98	100
89	Предоставление компенсации родителям (законным представителям) детей, посещающих образовательные организации, реализующие образовательную программу дошкольного образования (в соответствии с Законом края от 29 марта 2007 года № 22-6015)	0210075560			11 800 000,00	11 500 370,55	97
90	Закупка товаров, работ и услуг для обеспечения государственных (муниципальных) нужд	0210075560	200		50 000,00	19 681,33	39
91	СОЦИАЛЬНАЯ ПОЛИТИКА	0210075560	240	1000	50 000,00	19 681,33	39
92	Охрана семьи и детства	0210075560	240	1004	50 000,00	19 681,33	39
93	Социальное обеспечение и иные выплаты населению	0210075560	300		11 750 000,00	11 480 689,22	98
94	СОЦИАЛЬНАЯ ПОЛИТИКА	0210075560	310	1000	11 750 000,00	11 480 689,22	98
95	Охрана семьи и детства	0210075560	310	1004	11 750 000,00	11 480 689,22	98
96	Обеспечение государственных гарантий реализации прав на получение общедоступного и бесплатного начального общего, основного общего, среднего общего образования в муниципальных общеобразовательных организациях, обеспечение дополнительного образования детей в муниципальных общеобразовательных организациях, за исключением обеспечения деятельности административно-хозяйственного, учебно-вспомогательного персонала и иных категорий работников образовательных организаций, участвующих в реализации общеобразовательных программ в соответствии с федеральными государственными образовательными стандартами	0210075640			392 454 600,00	392 454 600,00	100
97	Предоставление субсидий бюджетным, автономным учреждениям и иным некоммерческим организациям	0210075640	600		392 454 600,00	392 454 600,00	100
98	ОБРАЗОВАНИЕ	0210075640	610	0700	350 368 136,68	350 368 136,68	100
99	Общее образование	0210075640	610	0702	309 343 452,48	309 343 452,48	100
100	Дополнительное образование детей	0210075640	610	0703	41 024 684,20	41 024 684,20	100
101	ОБРАЗОВАНИЕ	0210075640	620	0700	42 086 463,32	42 086 463,32	100
102	Общее образование	0210075640	620	0702	37 536 247,52	37 536 247,52	100
103	Дополнительное образование детей	0210075640	620	0703	4 550 215,80	4 550 215,80	100
104	Обеспечение питанием обучающихся в муниципальных и частных общеобразовательных организациях по имеющим государственную аккредитацию основным общеобразовательным программам без взимания платы (в соответствии с Законом края от 27 декабря 2005 года № 17-4377)	0210075660			13 649 700,00	12 869 216,50	94
105	Закупка товаров, работ и услуг для обеспечения государственных (муниципальных) нужд	0210075660	200		1 000,00	249,77	25
106	СОЦИАЛЬНАЯ ПОЛИТИКА	0210075660	240	1000	1 000,00	249,77	25
107	Социальное обеспечение населения	0210075660	240	1003	1 000,00	249,77	25
108	Социальное обеспечение и иные выплаты населению	0210075660	300		195 829,00	159 130,75	81
109	СОЦИАЛЬНАЯ ПОЛИТИКА	0210075660	310	1000	195 829,00	159 130,75	81
110	Социальное обеспечение населения	0210075660	310	1003	195 829,00	159 130,75	81
111	Предоставление субсидий бюджетным, автономным учреждениям и иным некоммерческим организациям	0210075660	600		13 452 871,00	12 709 835,98	94
112	СОЦИАЛЬНАЯ ПОЛИТИКА	0210075660	610	1000	12 664 212,00	11 924 115,21	94
113	Социальное обеспечение населения	0210075660	610	1003	12 664 212,00	11 924 115,21	94
114	СОЦИАЛЬНАЯ ПОЛИТИКА	0210075660	620	1000	788 659,00	785 720,77	100
115	Социальное обеспечение населения	0210075660	620	1003	788 659,00	785 720,77	100
116	Обеспечение государственных гарантий реализации прав на получение общедоступного и бесплатного дошкольного образования в муниципальных дошкольных образовательных организациях, общедоступного и бесплатного дошкольного образования в муниципальных общеобразовательных организациях, за исключением обеспечения деятельности административно-хозяйственного, учебно-вспомогательного персонала и иных категорий работников образовательных организаций, участвующих в реализации общеобразовательных программ в соответствии с федеральными государственными образовательными стандартами	0210075880			450 092 300,00	450 092 300,00	100
117	Предоставление субсидий бюджетным, автономным учреждениям и иным некоммерческим организациям	0210075880	600		450 092 300,00	450 092 300,00	100
118	ОБРАЗОВАНИЕ	0210075880	610	0700	432 575 310,78	432 575 310,78	100
119	Дошкольное образование	0210075880	610	0701	432 575 310,78	432 575 310,78	100
120	ОБРАЗОВАНИЕ	0210075880	620	0700	17 516 989,22	17 516 989,22	100
121	Дошкольное образование	0210075880	620	0701	17 516 989,22	17 516 989,22	100
122	Осуществление государственных полномочий по обеспечению отдыха и оздоровления детей	0210076490			24 183 300,00	24 074 022,80	100
123	Социальное обеспечение и иные выплаты населению	0210076490	300		76 413,00	0,00	0
124	ОБРАЗОВАНИЕ	0210076490	320	0700	76 413,00	0,00	0
125	Молодежная политика	0210076490	320	0707	76 413,00	0,00	0
126	Предоставление субсидий бюджетным, автономным учреждениям и иным некоммерческим организациям	0210076490	600		24 106 887,00	24 074 022,80	100
127	ОБРАЗОВАНИЕ	0210076490	610	0700	3 564 780,28	3 549 619,92	100
128	Молодежная политика	0210076490	610	0707	3 564 780,28	3 549 619,92	100
129	ОБРАЗОВАНИЕ	0210076490	620	0700	20 542 106,72	20 524 402,88	100
130	Молодежная политика	0210076490	620	0707	20 542 106,72	20 524 402,88	100
131	На выплаты врачам (включая санитарных врачей), медицинским сестрам диетическим, шеф-поварам, старшим воспитателям муниципальных загородных оздоровительных лагерей, оплату услуг по санитарно-эпидемиологической оценке обстановки муниципальных загородных оздоровительных лагерей, оказанных на договорной основе, в случае отсутствия в муниципальных загородных оздоровительных лагерях санитарных врачей	02100S3970			550 651,00	177 242,35	32
132	Предоставление субсидий бюджетным, автономным учреждениям и иным некоммерческим организациям	02100S3970	600		550 651,00	177 242,35	32
133	ОБРАЗОВАНИЕ	02100S3970	620	0700	550 651,00	177 242,35	32
134	Молодежная политика	02100S3970	620	0707	550 651,00	177 242,35	32
135	Сохранение и развитие материально-технической базы муниципальных загородных оздоровительных лагерей	02100S5530			21 965 978,00	3 638 656,00	17
136	Капитальные вложения в объекты государственной (муниципальной) собственности	02100S5530	400		18 327 322,00	0,00	0
137	ОБРАЗОВАНИЕ	02100S5530	460	0700	18 327 322,00	0,00	0
138	Молодежная политика	02100S5530	460	0707	18 327 322,00	0,00	0
139	Предоставление субсидий бюджетным, автономным учреждениям и иным некоммерческим организациям	02100S5530	600		3 638 656,00	3 638 656,00	100
140	ОБРАЗОВАНИЕ	02100S5530	620	0700	3 638 656,00	3 638 656,00	100
141	Молодежная политика	02100S5530	620	0707	3 638 656,00	3 638 656,00	100
142	Развитие инфраструктуры общеобразовательных организаций	02100S5630			3 074 698,01	3 037 933,24	99
143	Предоставление субсидий бюджетным, автономным учреждениям и иным некоммерческим организациям	02100S5630	600		3 074 698,01	3 037 933,24	99
144	ОБРАЗОВАНИЕ	02100S5630	610	0700	2 694 461,82	2 657 697,05	99
145	Общее образование	02100S5630	610	0702	2 694 461,82	2 657 697,05	99
146	ОБРАЗОВАНИЕ	02100S5630	620	0700	380 236,19	380 236,19	100
147	Общее образование	02100S5630	620	0702	380 236,19	380 236,19	100
148	Приобретение оборудования за счет средств гранта в целях содействия достижению и (или) поощрения достижения наилучших значений показателей эффективности деятельности органов местного самоуправления	02100S7440			2 393 660,00	2 393 660,00	100
149	Предоставление субсидий бюджетным, автономным учреждениям и иным некоммерческим организациям	02100S7440	600		2 393 660,00	2 393 660,00	100
150	ОБРАЗОВАНИЕ	02100S7440	610	0700	1 426 040,00	1 426 040,00	100
151	Дополнительное образование детей	02100S7440	610	0703	1 426 040,00	1 426 040,00	100
152	ОБРАЗОВАНИЕ	02100S7440	620	0700	967 620,00	967 620,00	100
153	Дополнительное образование детей	02100S7440	620	0703	967 620,00	967 620,00	100
154	Расходы за счет иных межбюджетных трансфертов за содействие развитию налогового потенциала	02100S7450			2 117 400,00	2 117 400,00	100
155	Предоставление субсидий бюджетным, автономным учреждениям и иным некоммерческим организациям	02100S7450	600		2 117 400,00	2 117 400,00	100
156	ОБРАЗОВАНИЕ	02100S7450	610	0700	2 117 400,00	2 117 400,00	100
157	Дошкольное образование	02100S7450	610	0701	1 010 754,79	1 010 754,79	100
158	Общее образование	02100S7450	610	0702	1 106 645,21	1 106 645,21	100
159	Подпрограмма "Государственная поддержка детей сирот, расширение практики применения семейных форм воспитания"	0220000000			15 039 430,01	15 039 430,00	100
160	Осуществление государственных полномочий по организации и осуществлению деятельности по опеке и попечительству в отношении несовершеннолетних	0220075520			5 567 430,00	5 567 430,00	100
161	Расходы на выплаты персоналу в целях обеспечения выполнения функций государственными (муниципальными) органами, казенными учреждениями, органами управления государственными внебюджетными фондами	0220075520	100		5 192 730,00	5 192 730,00	100
162	ОБЩЕГОСУДАРСТВЕННЫЕ ВОПРОСЫ	0220075520	120	0100	5 192 730,00	5 192 730,00	100
163	Функционирование Правительства Российской Федерации, высших исполнительных органов государственной власти субъектов Российской Федерации, местных администраций	0220075520	120	0104	5 192 730,00	5 192 730,00	100
164	Закупка товаров, работ и услуг для обеспечения государственных (муниципальных) нужд	0220075520	200		374 700,00	374 700,00	100
165	ОБЩЕГОСУДАРСТВЕННЫЕ ВОПРОСЫ	0220075520	240	0100	374 700,00	374 700,00	100
166	Функционирование Правительства Российской Федерации, высших исполнительных органов государственной власти субъектов Российской Федерации, местных администраций	0220075520	240	0104	374 700,00	374 700,00	100
167	Обеспечение жилыми помещениями детей-сирот и детей, оставшихся без попечения родителей, лиц из числа детей-сирот и детей, оставшихся без попечения родителей	0220075870			9 472 000,01	9 472 000,00	100
168	Капитальные вложения в объекты государственной (муниципальной) собственности	0220075870	400		9 472 000,01	9 472 000,00	100
169	СОЦИАЛЬНАЯ ПОЛИТИКА	0220075870	410	1000	9 472 000,01	9 472 000,00	100
170	Охрана семьи и детства	0220075870	410	1004	9 472 000,01	9 472 000,00	100
171	Муниципальная программа "Развитие системы социальной поддержки граждан"	0300000000			86 264 063,18	86 243 276,21	100
172	Подпрограмма "Повышение качества и доступности социальных услуг гражданам"	0310000000			37 543 070,00	37 543 069,45	100
173	Расходы по социальному обслуживанию граждан, в том числе по предоставлению мер социальной поддержки работникам муниципальных учреждений социального обслуживания (в соответствии с Законом края от 9 декабря 2010 года № 11-5397)	0310001510			37 543 070,00	37 543 069,45	100
174	Предоставление субсидий бюджетным, автономным учреждениям и иным некоммерческим организациям	0310001510	600		37 543 070,00	37 543 069,45	100
175	СОЦИАЛЬНАЯ ПОЛИТИКА	0310001510	610	1000	37 543 070,00	37 543 069,45	100
176	Социальное обслуживание населения	0310001510	610	1002	37 543 070,00	37 543 069,45	100
177	Подпрограмма "Обеспечение своевременного и качественного исполнения переданных государственных полномочий по приему граждан, сбору документов, ведению базы данных получателей социальной помощи и организации социального обслуживания"	0320000000			41 322 100,00	41 322 003,58	100
178	Осуществление государственных полномочий по организации деятельности органов управления системой социальной защиты населения (в соответствии с Законом края от 20 декабря 2005 года № 17-4294)	0320075130			41 322 100,00	41 322 003,58	100
179	Расходы на выплаты персоналу в целях обеспечения выполнения функций государственными (муниципальными) органами, казенными учреждениями, органами управления государственными внебюджетными фондами	0320075130	100		36 556 139,09	36 556 057,96	100
180	СОЦИАЛЬНАЯ ПОЛИТИКА	0320075130	120	1000	36 556 139,09	36 556 057,96	100
181	Другие вопросы в области социальной политики	0320075130	120	1006	36 556 139,09	36 556 057,96	100

182	Закупка товаров, работ и услуг для обеспечения государственных (муниципальных) нужд	0320075130	200		4 758 779,91	4 758 772,00	100
183	СОЦИАЛЬНАЯ ПОЛИТИКА	0320075130	240	1000	4 758 779,91	4 758 772,00	100
184	Другие вопросы в области социальной политики	0320075130	240	1006	4 758 779,91	4 758 772,00	100
185	Иные бюджетные ассигнования	0320075130	800		7 181,00	7 173,62	100
186	СОЦИАЛЬНАЯ ПОЛИТИКА	0320075130	850	1000	7 181,00	7 173,62	100
187	Другие вопросы в области социальной политики	0320075130	850	1006	7 181,00	7 173,62	100
188	Подпрограмма "Реализация социальных гарантий и обязательств органов местного самоуправления"	0330000000			7 398 893,18	7 378 203,18	100
189	Ежемесячная выплата пенсии за выслугу лет гражданам, замещавшим должности муниципальной службы ЗАТО Железногорск	0330000390			5 094 018,18	5 094 018,18	100
190	Социальное обеспечение и иные выплаты населению	0330000390	300		5 094 018,18	5 094 018,18	100
191	СОЦИАЛЬНАЯ ПОЛИТИКА	0330000390	310	1000	5 094 018,18	5 094 018,18	100
192	Пенсионное обеспечение	0330000390	310	1001	5 094 018,18	5 094 018,18	100
193	Обеспечение беспрепятственного доступа к муниципальным учреждениям социальной инфраструктуры для инвалидов и других маломобильных групп населения	0330000430			2 196 075,00	2 196 075,00	100
194	Предоставление субсидий бюджетным, автономным учреждениям и иным некоммерческим организациям	0330000430	600		2 196 075,00	2 196 075,00	100
195	ОБРАЗОВАНИЕ	0330000430	610	0700	638 314,00	638 314,00	100
196	Общее образование	0330000430	610	0702	638 314,00	638 314,00	100
197	КУЛЬТУРА, КИНЕМАТОГРАФИЯ	0330000430	610	0800	907 761,00	907 761,00	100
198	Культура	0330000430	610	0801	907 761,00	907 761,00	100
199	КУЛЬТУРА, КИНЕМАТОГРАФИЯ	0330000430	620	0800	650 000,00	650 000,00	100
200	Культура	0330000430	620	0801	650 000,00	650 000,00	100
201	Обеспечение бесплатного проезда детей и лиц, сопровождающих организованные группы детей, до места нахождения загородных оздоровительных лагерей и обратно	0330006400			108 800,00	88 110,00	81
202	Социальное обеспечение и иные выплаты населению	0330006400	300		108 800,00	88 110,00	81
203	СОЦИАЛЬНАЯ ПОЛИТИКА	0330006400	320	1000	108 800,00	88 110,00	81
204	Социальное обеспечение населения	0330006400	320	1003	108 800,00	88 110,00	81
205	Муниципальная программа "Реформирование и модернизация жилищно-коммунального хозяйства и повышение энергетической эффективности на территории ЗАТО Железногорск"	0400000000			188 980 196,09	186 088 684,21	98
206	Подпрограмма "Модернизация и капитальный ремонт объектов коммунальной инфраструктуры и энергетического комплекса ЗАТО Железногорск"	0410000000			15 173 055,54	14 215 687,73	94
207	Строительство водопроводной сети в районе ул. Загородная	0410000080			1 212 000,00	1 200 000,00	99
208	Капитальные вложения в объекты государственной (муниципальной) собственности	0410000080	400		1 212 000,00	1 200 000,00	99
209	ЖИЛИЩНО-КОММУНАЛЬНОЕ ХОЗЯЙСТВО	0410000080	410	0500	1 212 000,00	1 200 000,00	99
210	Коммунальное хозяйство	0410000080	410	0502	1 212 000,00	1 200 000,00	99
211	Разработка актуализированной схемы теплоснабжения ЗАТО Железногорск	0410000090			2 800 000,00	2 800 000,00	100
212	Закупка товаров, работ и услуг для обеспечения государственных (муниципальных) нужд	0410000090	200		2 800 000,00	2 800 000,00	100
213	ЖИЛИЩНО-КОММУНАЛЬНОЕ ХОЗЯЙСТВО	0410000090	240	0500	2 800 000,00	2 800 000,00	100
214	Коммунальное хозяйство	0410000090	240	0502	2 800 000,00	2 800 000,00	100
215	Закупка услуг по передаче неисключительных прав на лицензионное программное обеспечение «Геоинформационная система для обеспечения работы электронной модели системы теплоснабжения, водоснабжения, водоотведения схемы теплоснабжения, водоснабжения, водоотведения ЗАТО Железногорск"	0410000110			1 581 000,00	1 581 000,00	100
216	Закупка товаров, работ и услуг для обеспечения государственных (муниципальных) нужд	0410000110	200		1 581 000,00	1 581 000,00	100
217	ЖИЛИЩНО-КОММУНАЛЬНОЕ ХОЗЯЙСТВО	0410000110	240	0500	1 581 000,00	1 581 000,00	100
218	Коммунальное хозяйство	0410000110	240	0502	1 581 000,00	1 581 000,00	100
219	Расходы по капитальному ремонту, реконструкции находящихся в муниципальной собственности объектов коммунальной инфраструктуры, источников тепловой энергии и тепловых сетей, объектов электросетевого хозяйства и источников электрической энергии, а также на приобретение технологического оборудования, спецтехники для обеспечения функционирования систем теплоснабжения, электроснабжения, водоснабжения, водоотведения и очистки сточных вод	04100S5710			8 300 492,95	7 481 277,90	90
220	Закупка товаров, работ и услуг для обеспечения государственных (муниципальных) нужд	04100S5710	200		8 300 492,95	7 481 277,90	90
221	ЖИЛИЩНО-КОММУНАЛЬНОЕ ХОЗЯЙСТВО	04100S5710	240	0500	8 300 492,95	7 481 277,90	90
222	Коммунальное хозяйство	04100S5710	240	0502	8 300 492,95	7 481 277,90	90
223	Расходы на строительство, и (или) реконструкцию, и (или) ремонт объектов электроснабжения, водоснабжения, находящихся в собственности муниципальных образований, для обеспечения подключения некоммерческих товариществ к источникам электроснабжения, водоснабжения	04100S5750			1 279 562,59	1 153 409,83	90
224	Закупка товаров, работ и услуг для обеспечения государственных (муниципальных) нужд	04100S5750	200		1 279 562,59	1 153 409,83	90
225	ЖИЛИЩНО-КОММУНАЛЬНОЕ ХОЗЯЙСТВО	04100S5750	240	0500	1 279 562,59	1 153 409,83	90
226	Коммунальное хозяйство	04100S5750	240	0502	1 279 562,59	1 153 409,83	90
227	Подпрограмма "Развитие объектов социальной сферы, специального назначения и жилищно-коммунального хозяйства ЗАТО Железногорск"	0420000000			172 574 587,00	170 879 411,93	99
228	Организация и содержание мест захоронения в г. Железногорске, пос. Подгорном	0420000020			8 264 442,00	8 264 266,92	100
229	Закупка товаров, работ и услуг для обеспечения государственных (муниципальных) нужд	0420000020	200		995 000,00	995 000,00	100
230	ЖИЛИЩНО-КОММУНАЛЬНОЕ ХОЗЯЙСТВО	0420000020	240	0500	995 000,00	995 000,00	100
231	Благоустройство	0420000020	240	0503	995 000,00	995 000,00	100
232	Предоставление субсидий бюджетным, автономным учреждениям и иным некоммерческим организациям	0420000020	600		7 269 442,00	7 269 266,92	100
233	ЖИЛИЩНО-КОММУНАЛЬНОЕ ХОЗЯЙСТВО	0420000020	610	0500	7 269 442,00	7 269 266,92	100
234	Благоустройство	0420000020	610	0503	7 269 442,00	7 269 266,92	100
235	Расходы на возмещение затрат, связанных с применением регулируемых цен на банные услуги МП "Нега"	0420000040			3 572 020,00	3 572 020,00	100
236	Иные бюджетные ассигнования	0420000040	800		3 572 020,00	3 572 020,00	100
237	ЖИЛИЩНО-КОММУНАЛЬНОЕ ХОЗЯЙСТВО	0420000040	810	0500	3 572 020,00	3 572 020,00	100
238	Коммунальное хозяйство	0420000040	810	0502	3 572 020,00	3 572 020,00	100
239	Строительство объекта ритуального назначения (кладбище)	0420000050			45 000 000,00	43 591 944,89	97
240	Капитальные вложения в объекты государственной (муниципальной) собственности	0420000050	400		45 000 000,00	43 591 944,89	97
241	ЖИЛИЩНО-КОММУНАЛЬНОЕ ХОЗЯЙСТВО	0420000050	410	0500	45 000 000,00	43 591 944,89	97
242	Благоустройство	0420000050	410	0503	45 000 000,00	43 591 944,89	97
243	Приобретение вакуумной машины	0420000060			4 700 000,00	4 418 000,00	94
244	Закупка товаров, работ и услуг для обеспечения государственных (муниципальных) нужд	0420000060	200		4 700 000,00	4 418 000,00	94
245	ЖИЛИЩНО-КОММУНАЛЬНОЕ ХОЗЯЙСТВО	0420000060	240	0500	4 700 000,00	4 418 000,00	94
246	Благоустройство	0420000060	240	0503	4 700 000,00	4 418 000,00	94
247	Организация и содержание земельных участков с разрешенным использованием под кладбища в поселках Додоново, Новый Путь, в деревне Шивера	0420000220			444 265,00	439 320,12	99
248	Закупка товаров, работ и услуг для обеспечения государственных (муниципальных) нужд	0420000220	200		444 265,00	439 320,12	99
249	ЖИЛИЩНО-КОММУНАЛЬНОЕ ХОЗЯЙСТВО	0420000220	240	0500	444 265,00	439 320,12	99
250	Благоустройство	0420000220	240	0503	444 265,00	439 320,12	99
251	Реализация отдельных мер по обеспечению ограничения платы граждан за коммунальные услуги	0420075700			110 593 860,00	110 593 860,00	100
252	Иные бюджетные ассигнования	0420075700	800		110 593 860,00	110 593 860,00	100
253	ЖИЛИЩНО-КОММУНАЛЬНОЕ ХОЗЯЙСТВО	0420075700	810	0500	110 593 860,00	110 593 860,00	100
254	Коммунальное хозяйство	0420075700	810	0502	110 593 860,00	110 593 860,00	100
255	Подпрограмма "Энергосбережение и повышение энергетической эффективности ЗАТО Железногорск"	0430000000			1 232 553,55	993 584,55	81
256	Информационное обеспечение мероприятий по энергосбережению и повышению энергетической эффективности	0430000010			100 000,00	93 475,00	93
257	Закупка товаров, работ и услуг для обеспечения государственных (муниципальных) нужд	0430000010	200		100 000,00	93 475,00	93
258	ОБЩЕГОСУДАРСТВЕННЫЕ ВОПРОСЫ	0430000010	240	0100	100 000,00	93 475,00	93
259	Другие общегосударственные вопросы	0430000010	240	0113	100 000,00	93 475,00	93
260	Установка, поверка и ремонт общедомовых приборов учета тепловой энергии, горячей и холодной воды в многоквартирных жилых домах	0430000020			332 553,55	332 553,55	100
261	Закупка товаров, работ и услуг для обеспечения государственных (муниципальных) нужд	0430000020	200		332 553,55	332 553,55	100
262	ОБЩЕГОСУДАРСТВЕННЫЕ ВОПРОСЫ	0430000020	240	0100	332 553,55	332 553,55	100
263	Другие общегосударственные вопросы	0430000020	240	0113	332 553,55	332 553,55	100
264	Установка индивидуальных приборов учета горячей, холодной воды и электрической энергии в помещениях, находящихся в муниципальной собственности	0430000040			800 000,00	567 556,00	71
265	Закупка товаров, работ и услуг для обеспечения государственных (муниципальных) нужд	0430000040	200		800 000,00	567 556,00	71
266	ОБЩЕГОСУДАРСТВЕННЫЕ ВОПРОСЫ	0430000040	240	0100	800 000,00	567 556,00	71
267	Другие общегосударственные вопросы	0430000040	240	0113	800 000,00	567 556,00	71
268	Муниципальная программа "Защита населения и территории ЗАТО Железногорск от чрезвычайных ситуаций природного и техногенного характера"	0500000000			24 292 809,39	23 120 646,83	95
269	Подпрограмма "Подготовка населения и территории в области гражданской обороны, предупреждения и ликвидации чрезвычайных ситуаций"	0510000000			23 633 648,39	22 461 485,83	95
270	Поддержание в постоянной готовности сил и средств, предназначенных для предупреждения и локализации (ликвидации) возможных чрезвычайных ситуаций и минимизации их последствий	0510000010			8 966 955,00	7 967 963,42	89
271	Закупка товаров, работ и услуг для обеспечения государственных (муниципальных) нужд	0510000010	200		8 957 055,00	7 960 463,42	89
272	НАЦИОНАЛЬНАЯ БЕЗОПАСНОСТЬ И ПРАВООХРАНИТЕЛЬНАЯ ДЕЯТЕЛЬНОСТЬ	0510000010	240	0300	8 957 055,00	7 960 463,42	89
273	Защита населения и территории от чрезвычайных ситуаций природного и техногенного характера, гражданская оборона	0510000010	240	0309	8 957 055,00	7 960 463,42	89
274	Иные бюджетные ассигнования	0510000010	800		9 900,00	7 500,00	76
275	НАЦИОНАЛЬНАЯ БЕЗОПАСНОСТЬ И ПРАВООХРАНИТЕЛЬНАЯ ДЕЯТЕЛЬНОСТЬ	0510000010	850	0300	9 900,00	7 500,00	76
276	Защита населения и территории от чрезвычайных ситуаций природного и техногенного характера, гражданская оборона	0510000010	850	0309	9 900,00	7 500,00	76
277	Оказание содействия в реализации мероприятий по защите населения от чрезвычайных ситуаций природного и техногенного характера	0510000020			14 656 673,39	14 483 502,41	99
278	Расходы на выплаты персоналу в целях обеспечения выполнения функций государственными (муниципальными) органами, казенными учреждениями, органами управления государственными внебюджетными фондами	0510000020	100		13 172 447,39	13 146 405,29	100
279	НАЦИОНАЛЬНАЯ БЕЗОПАСНОСТЬ И ПРАВООХРАНИТЕЛЬНАЯ ДЕЯТЕЛЬНОСТЬ	0510000020	110	0300	13 172 447,39	13 146 405,29	100
280	Защита населения и территории от чрезвычайных ситуаций природного и техногенного характера, гражданская оборона	0510000020	110	0309	13 172 447,39	13 146 405,29	100
281	Закупка товаров, работ и услуг для обеспечения государственных (муниципальных) нужд	0510000020	200		1 477 726,00	1 333 708,68	90
282	НАЦИОНАЛЬНАЯ БЕЗОПАСНОСТЬ И ПРАВООХРАНИТЕЛЬНАЯ ДЕЯТЕЛЬНОСТЬ	0510000020	240	0300	1 477 726,00	1 333 708,68	90
283	Защита населения и территории от чрезвычайных ситуаций природного и техногенного характера, гражданская оборона	0510000020	240	0309	1 477 726,00	1 333 708,68	90
284	Иные бюджетные ассигнования	0510000020	800		6 500,00	3 388,44	52
285	НАЦИОНАЛЬНАЯ БЕЗОПАСНОСТЬ И ПРАВООХРАНИТЕЛЬНАЯ ДЕЯТЕЛЬНОСТЬ	0510000020	850	0300	6 500,00	3 388,44	52
286	Защита населения и территории от чрезвычайных ситуаций природного и техногенного характера, гражданская оборона	0510000020	850	0309	6 500,00	3 388,44	52
287	Расходы на содержание единых дежурно-диспетчерских служб	05100S4130			10 020,00	10 020,00	100
288	Закупка товаров, работ и услуг для обеспечения государственных (муниципальных) нужд	05100S4130	200		10 020,00	10 020,00	100
289	НАЦИОНАЛЬНАЯ БЕЗОПАСНОСТЬ И ПРАВООХРАНИТЕЛЬНАЯ ДЕЯТЕЛЬНОСТЬ	05100S4130	240	0300	10 020,00	10 020,00	100
290	Защита населения и территории от чрезвычайных ситуаций природного и техногенного характера, гражданская оборона	05100S4130	240	0309	10 020,00	10 020,00	100
291	Подпрограмма "Обеспечение первичных мер пожарной безопасности на территории ЗАТО Железногорск"	0520000000			659 161,00	659 161,00	100
292	Проведение мероприятий противопожарной пропаганды	0520000010			75 000,00	75 000,00	100
293	Закупка товаров, работ и услуг для обеспечения государственных (муниципальных) нужд	0520000010	200		75 000,00	75 000,00	100
294	ОБЩЕГОСУДАРСТВЕННЫЕ ВОПРОСЫ	0520000010	240	0100	75 000,00	75 000,00	100
295	Другие общегосударственные вопросы	0520000010	240	0113	75 000,00	75 000,00	100
296	Расходы на уплату административных штрафов и иных платежей	0520000030			250 000,00	250 000,00	100
297	Иные бюджетные ассигнования	0520000030	800		250 000,00	250 000,00	100
298	ОБЩЕГОСУДАРСТВЕННЫЕ ВОПРОСЫ	0520000030	850	0100	250 000,00	250 000,00	100
299	Другие общегосударственные вопросы	0520000030	850	0113	250 000,00	250 000,00	100
300	Расходы на обеспечение первичных мер пожарной безопасности	05200S4120			334 161,00	334 161,00	100
301	Закупка товаров, работ и услуг для обеспечения государственных (муниципальных) нужд	05200S4120	200		134 161,00	134 161,00	100
302	ОБЩЕГОСУДАРСТВЕННЫЕ ВОПРОСЫ	05200S4120	240	0100	134 161,00	134 161,00	100
303	Другие общегосударственные вопросы	05200S4120	240	0113	134 161,00	134 161,00	100
304	Предоставление субсидий бюджетным, автономным учреждениям и иным некоммерческим организациям	05200S4120	600		200 000,00	200 000,00	100
305	ОБРАЗОВАНИЕ	05200S4120	610	0700	200 000,00	200 000,00	100
306	Дошкольное образование	05200S4120	610	0701	120 121,00	120 121,00	100
307	Дополнительное образование детей	05200S4120	610	0703	79 879,00	79 879,00	100
308	Муниципальная программа "Охрана окружающей среды, воспроизводство природных ресурсов на территории ЗАТО Железногорск"	0600000000			16 814 910,00	15 804 139,97	94
309	Подпрограмма "Обращение с отходами на территории ЗАТО Железногорск"	0610000000			2 300 000,00	1 437 465,66	62
310	Ликвидация несанкционированных свалок на территории ЗАТО Железногорск	0610000030			1 300 000,00	1 299 949,60	100
311	Закупка товаров, работ и услуг для обеспечения государственных (муниципальных) нужд	0610000030	200		1 300 000,00	1 299 949,60	100
312	ЖИЛИЩНО-КОММУНАЛЬНОЕ ХОЗЯЙСТВО	0610000030	240	0500	1 300 000,00	1 299 949,60	100
313	Благоустройство	0610000030	240	0503	1 300 000,00	1 299 949,60	100
314	Расходы, связанные с применением регулируемых тарифов на услуги МП "ЖКХ"	0610000050			1 000 000,00	137 516,06	14
315	Иные бюджетные ассигнования	0610000050	800		1 000 000,00	137 516,06	14
316	ЖИЛИЩНО-КОММУНАЛЬНОЕ ХОЗЯЙСТВО	0610000050	810	0500	1 000 000,00	137 516,06	14
317	Благоустройство	0610000050	810	0503	1 000 000,00	137 516,06	14
318	Подпрограмма "Обеспечение благоприятной окружающей среды, улучшение социально-экономических условий проживания населения"	0620000000			4 917 809,00	4 769 573,31	97
319	Предоставление грантов в форме субсидий на конкурсной основе некоммерческим организациям (товариществам собственников недвижимости, к которым относятся садоводческие или огородническое некоммерческие товарищества), на реализацию проектов, направленных на сохранение и восстановление природной среды, рациональное использование и воспроизводство природных ресурсов, предотвращение негативного воздействия хозяйственной и иной деятельности на окружающую среду.	0620000040			1 500 000,00	1 500 000,00	100
320	Предоставление субсидий бюджетным, автономным учреждениям и иным некоммерческим организациям	0620000040	600		1 500 000,00	1 500 000,00	100
321	ОБЩЕГОСУДАРСТВЕННЫЕ ВОПРОСЫ	0620000040	630	0100	1 500 000,00	1 500 000,00	100
322	Другие общегосударственные вопросы	0620000040	630	0113	1 500 000,00	1 500 000,00	100
323	Разработка мероприятий комплексного водопонижения, в том числе гидрогеологические изыскания в районе земельных участков, прилегающих к территории садоводческих товариществ №№ 8, 40 ЗАТО Железногорск	0620000050			1 480 000,00	1 480 000,00	100
324	Закупка товаров, работ и услуг для обеспечения государственных (муниципальных) нужд	0620000050	200		1 480 000,00	1 480 000,00	100
325	ЖИЛИЩНО-КОММУНАЛЬНОЕ ХОЗЯЙСТВО	0620000050	240	0500	1 480 000,00	1 480 000,00	100
326	Благоустройство	0620000050	240	0503	1 480 000,00	1 480 000,00	100
327	Расходы на организацию уничтожения и предупреждения распространения клещей в местах массового отдыха населения	0620000060			148 235,69	148 235,69	100
328	Закупка товаров, работ и услуг для обеспечения государственных (муниципальных) нужд	0620000060	200		148 235,69	148 235,69	100
329	ЖИЛИЩНО-КОММУНАЛЬНОЕ ХОЗЯЙСТВО	0620000060	240	0500	148 235,69	148 235,69	100
330	Благоустройство	0620000060	240	0503	148 235,69	148 235,69	100
331	Выполнение отдельных государственных полномочий по организации проведения мероприятий по отлову и содержанию безнадзорных животных	0620075180			1 620 600,00	1 620 600,00	100
332	Закупка товаров, работ и услуг для обеспечения государственных (муниципальных) нужд	0620075180	200		1 620 600,00	1 620 600,00	100
333	ЖИЛИЩНО-КОММУНАЛЬНОЕ ХОЗЯЙСТВО	0620075180	240	0500	1 620 600,00	1 620 600,00	100
334	Благоустройство	0620075180	240	0503	1 620 600,00	1 620 600,00	100
335	Расходы на организацию и проведение акарицидных обработок мест массового отдыха населения	06200S5550			168 973,31	20 737,62	12
336	Закупка товаров, работ и услуг для обеспечения государственных (муниципальных) нужд	06200S5550	200		168 973,31	20 737,62	12
337	ЖИЛИЩНО-КОММУНАЛЬНОЕ ХОЗЯЙСТВО	06200S5550	240	0500	168 973,31	20 737,62	12
338	Благоустройство	06200S5550	240	0503	168 973,31	20 737,62	12
339	Подпрограмма "Охрана, защита и воспроизводство городских лесов, лесов особо охраняемых природных территорий, расположенных в границах ЗАТО Железногорск"	0630000000			9 597 101,00	9 597 101,00	100
340	Мероприятия по охране, защите и воспроизводству городских лесов, лесов особо охраняемых территорий, расположенных в границах ЗАТО Железногорск	0630000010			9 597 101,00	9 597 101,00	100
341	Предоставление субсидий бюджетным, автономным учреждениям и иным некоммерческим организациям	0630000010	600		9 597 101,00	9 597 101,00	100
342	НАЦИОНАЛЬНАЯ ЭКОНОМИКА	0630000010	610	0400	9 597 101,00	9 597 101,00	100
343	Лесное хозяйство	0630000010	610	0407	9 597 101,00	9 597 101,00	100
344	Муниципальная программа "Безопасный город"	0700000000			4 361 197,03	3 900 692,81	89
345	Исполнение предписаний МУ МВД России по ЗАТО г.Железногорск по уничтожению дикорастущей конопли	0700000010			111 363,38	111 363,38	100
346	Закупка товаров, работ и услуг для обеспечения государственных (муниципальных) нужд	0700000010	200		111 363,38	111 363,38	100
347	ОБЩЕГОСУДАРСТВЕННЫЕ ВОПРОСЫ	0700000010	240	0100	111 363,38	111 363,38	100
348	Другие общегосударственные вопросы	0700000010	240	0113	111 363,38	111 363,38	100
349	Пропаганда в области безопасности людей на водных объектах	0700000020			95 000,00	59 800,00	63
350	Закупка товаров, работ и услуг для обеспечения государственных (муниципальных) нужд	0700000020	200		95 000,00	59 800,00	63
351	ОБЩЕГОСУДАРСТВЕННЫЕ ВОПРОСЫ	0700000020	240	0100	95 000,00	59 800,00	63
352	Другие общегосударственные вопросы	0700000020	240	0113	95 000,00	59 800,00	63
353	Осуществление мероприятий по обеспечению безопасности людей на водных объектах, охране их жизни и здоровья	0700000030			4 065 473,65	3 640 169,43	90
354	Расходы на выплаты персоналу в целях обеспечения выполнения функций государственными (муниципальными) органами, казенными учреждениями, органами управления государственными внебюджетными фондами	0700000030	100		2 761 973,65	2 760 241,22	100
355	ОБЩЕГОСУДАРСТВЕННЫЕ ВОПРОСЫ	0700000030	110	0100	2 761 973,65	2 760 241,22	100
356	Другие общегосударственные вопросы	0700000030	110	0113	2 761 973,65	2 760 241,22	100

357	Закупка товаров, работ и услуг для обеспечения государственных (муниципальных) нужд	0700000030	200		1 303 500,00	879 928,21	68
358	ОБЩЕГОСУДАРСТВЕННЫЕ ВОПРОСЫ	0700000030	240	0100	1 303 500,00	879 928,21	68
359	Другие общегосударственные вопросы	0700000030	240	0113	1 303 500,00	879 928,21	68
360	Подпрограмма "Комплексные меры противодействия терроризму и экстремизму"	0710000000			89 360,00	89 360,00	100
361	Разработка и организация социальной антитеррористической рекламы и размещение в местах массового пребывания людей	0710000010			63 360,00	63 360,00	100
362	Закупка товаров, работ и услуг для обеспечения государственных (муниципальных) нужд	0710000010	200		63 360,00	63 360,00	100
363	ОБЩЕГОСУДАРСТВЕННЫЕ ВОПРОСЫ	0710000010	240	0100	63 360,00	63 360,00	100
364	Другие общегосударственные вопросы	0710000010	240	0113	63 360,00	63 360,00	100
365	Проведение антитеррористической профилактической акции "Семинар-практикум по антитеррористической подготовке с учащимися образовательных учреждений ЗАТО Железногорск"	0710000020			26 000,00	26 000,00	100
366	Закупка товаров, работ и услуг для обеспечения государственных (муниципальных) нужд	0710000020	200		26 000,00	26 000,00	100
367	ОБЩЕГОСУДАРСТВЕННЫЕ ВОПРОСЫ	0710000020	240	0100	26 000,00	26 000,00	100
368	Другие общегосударственные вопросы	0710000020	240	0113	26 000,00	26 000,00	100
369	Муниципальная программа "Развитие культуры ЗАТО Железногорск"	0800000000			531 097 098,66	503 398 484,62	95
370	Подпрограмма "Культурное наследие"	0810000000			141 613 275,35	123 985 586,09	88
371	Капитальный ремонт здания МБУК МВЦ по ул. Свердлова, 68	0810000040			49 000 000,00	32 610 904,85	67
372	Закупка товаров, работ и услуг для обеспечения государственных (муниципальных) нужд	0810000040	200		49 000 000,00	32 610 904,85	67
373	КУЛЬТУРА, КИНЕМАТОГРАФИЯ	0810000040	240	0800	49 000 000,00	32 610 904,85	67
374	Культура	0810000040	240	0801	49 000 000,00	32 610 904,85	67
375	Оказание услуг и выполнение работ библиотекой	0810000060			59 118 512,28	58 314 748,74	99
376	Предоставление субсидий бюджетным, автономным учреждениям и иным некоммерческим организациям	0810000060	600		59 118 512,28	58 314 748,74	99
377	КУЛЬТУРА, КИНЕМАТОГРАФИЯ	0810000060	610	0800	59 118 512,28	58 314 748,74	99
378	Культура	0810000060	610	0801	59 118 512,28	58 314 748,74	99
379	Оказание услуг и выполнение работ музейно-выставочным центром	0810000070			25 930 022,00	25 495 191,43	98
380	Предоставление субсидий бюджетным, автономным учреждениям и иным некоммерческим организациям	0810000070	600		25 930 022,00	25 495 191,43	98
381	КУЛЬТУРА, КИНЕМАТОГРАФИЯ	0810000070	610	0800	25 930 022,00	25 495 191,43	98
382	Культура	0810000070	610	0801	25 930 022,00	25 495 191,43	98
383	Обеспечение безопасных и комфортных условий функционирования учреждений культуры: МБУК МВЦ, МБУК ЦГБ им.М.Горького	0810000100			1 007 391,07	1 007 391,07	100
384	Предоставление субсидий бюджетным, автономным учреждениям и иным некоммерческим организациям	0810000100	600		1 007 391,07	1 007 391,07	100
385	КУЛЬТУРА, КИНЕМАТОГРАФИЯ	0810000100	610	0800	1 007 391,07	1 007 391,07	100
386	Культура	0810000100	610	0801	1 007 391,07	1 007 391,07	100
387	Материально-техническое оснащение учреждений культуры: МБУК МВЦ, МБУК ЦГБ им.М.Горького	0810000110			326 250,00	326 250,00	100
388	Предоставление субсидий бюджетным, автономным учреждениям и иным некоммерческим организациям	0810000110	600		326 250,00	326 250,00	100
389	КУЛЬТУРА, КИНЕМАТОГРАФИЯ	0810000110	610	0800	326 250,00	326 250,00	100
390	Культура	0810000110	610	0801	326 250,00	326 250,00	100
391	Расходы на подготовительные мероприятия в целях создания модельной библиотеки	0810000120			1 000 000,00	1 000 000,00	100
392	Предоставление субсидий бюджетным, автономным учреждениям и иным некоммерческим организациям	0810000120	600		1 000 000,00	1 000 000,00	100
393	КУЛЬТУРА, КИНЕМАТОГРАФИЯ	0810000120	610	0800	1 000 000,00	1 000 000,00	100
394	Культура	0810000120	610	0801	1 000 000,00	1 000 000,00	100
395	Расходы на поддержку отрасли культуры	08100L5190			41 271,73	41 271,73	100
396	Предоставление субсидий бюджетным, автономным учреждениям и иным некоммерческим организациям	08100L5190	600		41 271,73	41 271,73	100
397	КУЛЬТУРА, КИНЕМАТОГРАФИЯ	08100L5190	610	0800	41 271,73	41 271,73	100
398	Культура	08100L5190	610	0801	41 271,73	41 271,73	100
399	Расходы на комплектование книжных фондов библиотек муниципальных образований Красноярского края	08100S4880			189 828,27	189 828,27	100
400	Предоставление субсидий бюджетным, автономным учреждениям и иным некоммерческим организациям	08100S4880	600		189 828,27	189 828,27	100
401	КУЛЬТУРА, КИНЕМАТОГРАФИЯ	08100S4880	610	0800	189 828,27	189 828,27	100
402	Культура	08100S4880	610	0801	189 828,27	189 828,27	100
403	Расходы на создание модельных муниципальных библиотек	081A154540			5 000 000,00	5 000 000,00	100
404	Предоставление субсидий бюджетным, автономным учреждениям и иным некоммерческим организациям	081A154540	600		5 000 000,00	5 000 000,00	100
405	КУЛЬТУРА, КИНЕМАТОГРАФИЯ	081A154540	610	0800	5 000 000,00	5 000 000,00	100
406	Культура	081A154540	610	0801	5 000 000,00	5 000 000,00	100
407	Подпрограмма "Досуг, искусство и народное творчество"	0820000000			224 350 736,51	215 996 551,99	96
408	Выполнение работ по обеспечению проведения праздников на территории ЗАТО Железногорск	0820000090			8 063 000,00	8 063 000,00	100
409	Закупка товаров, работ и услуг для обеспечения государственных (муниципальных) нужд	0820000090	200		8 063 000,00	8 063 000,00	100
410	ОБЩЕГОСУДАРСТВЕННЫЕ ВОПРОСЫ	0820000090	240	0100	8 063 000,00	8 063 000,00	100
411	Другие общегосударственные вопросы	0820000090	240	0113	8 063 000,00	8 063 000,00	100
412	Ремонт здания МБУК ДК	0820000110			4 000 000,00	4 000 000,00	100
413	Предоставление субсидий бюджетным, автономным учреждениям и иным некоммерческим организациям	0820000110	600		4 000 000,00	4 000 000,00	100
414	КУЛЬТУРА, КИНЕМАТОГРАФИЯ	0820000110	610	0800	4 000 000,00	4 000 000,00	100
415	Культура	0820000110	610	0801	4 000 000,00	4 000 000,00	100
416	Капитальный ремонт объектов МАУК ПКиО им. С.М. Кирова	0820000120			15 000,00	9 074,40	60
417	Закупка товаров, работ и услуг для обеспечения государственных (муниципальных) нужд	0820000120	200		15 000,00	9 074,40	60
418	КУЛЬТУРА, КИНЕМАТОГРАФИЯ	0820000120	240	0800	15 000,00	9 074,40	60
419	Культура	0820000120	240	0801	15 000,00	9 074,40	60
420	Оказание услуг и выполнение работ учреждениями театрального искусства	0820000130			79 591 657,81	79 014 077,29	99
421	Предоставление субсидий бюджетным, автономным учреждениям и иным некоммерческим организациям	0820000130	600		79 591 657,81	79 014 077,29	99
422	КУЛЬТУРА, КИНЕМАТОГРАФИЯ	0820000130	610	0800	79 591 657,81	79 014 077,29	99
423	Культура	0820000130	610	0801	79 591 657,81	79 014 077,29	99
424	Оказание услуг и выполнение работ культурно - досуговыми учреждениями	0820000140			75 216 140,46	73 857 967,04	98
425	Предоставление субсидий бюджетным, автономным учреждениям и иным некоммерческим организациям	0820000140	600		75 216 140,46	73 857 967,04	98
426	КУЛЬТУРА, КИНЕМАТОГРАФИЯ	0820000140	610	0800	75 216 140,46	73 857 967,04	98
427	Культура	0820000140	610	0801	75 216 140,46	73 857 967,04	98
428	Оказание услуг и выполнение работ парком культуры и отдыха	0820000150			35 984 976,24	35 284 471,26	98
429	Предоставление субсидий бюджетным, автономным учреждениям и иным некоммерческим организациям	0820000150	600		35 984 976,24	35 284 471,26	98
430	КУЛЬТУРА, КИНЕМАТОГРАФИЯ	0820000150	620	0800	35 984 976,24	35 284 471,26	98
431	Культура	0820000150	620	0801	35 984 976,24	35 284 471,26	98
432	Обеспечение безопасных и комфортных условий функционирования учреждений: театров, культурно-досуговых учреждений и парка	0820000160			3 905 242,00	3 905 242,00	100
433	Предоставление субсидий бюджетным, автономным учреждениям и иным некоммерческим организациям	0820000160	600		3 905 242,00	3 905 242,00	100
434	КУЛЬТУРА, КИНЕМАТОГРАФИЯ	0820000160	610	0800	3 496 599,00	3 496 599,00	100
435	Культура	0820000160	610	0801	3 496 599,00	3 496 599,00	100
436	КУЛЬТУРА, КИНЕМАТОГРАФИЯ	0820000160	620	0800	408 643,00	408 643,00	100
437	Культура	0820000160	620	0801	408 643,00	408 643,00	100
438	Капитальный ремонт здания библиотеки №1 МБУК ЦГБ им.М.Горького	0820000170			12 000,00	0,00	0
439	Закупка товаров, работ и услуг для обеспечения государственных (муниципальных) нужд	0820000170	200		12 000,00	0,00	0
440	КУЛЬТУРА, КИНЕМАТОГРАФИЯ	0820000170	240	0800	12 000,00	0,00	0
441	Культура	0820000170	240	0801	12 000,00	0,00	0
442	Расходы на подготовительные мероприятия в целях реконструкции здания Дворца культуры	0820000180			2 500 000,00	2 500 000,00	100
443	Предоставление субсидий бюджетным, автономным учреждениям и иным некоммерческим организациям	0820000180	600		2 500 000,00	2 500 000,00	100
444	КУЛЬТУРА, КИНЕМАТОГРАФИЯ	0820000180	610	0800	2 500 000,00	2 500 000,00	100
445	Культура	0820000180	610	0801	2 500 000,00	2 500 000,00	100
446	Реконструкция здания МБУК "Дворец культуры"	0820000200			6 000 000,00	300 000,00	5
447	Капитальные вложения в объекты государственной (муниципальной) собственности	0820000200	400		6 000 000,00	300 000,00	5
448	КУЛЬТУРА, КИНЕМАТОГРАФИЯ	0820000200	410	0800	6 000 000,00	300 000,00	5
449	Культура	0820000200	410	0801	6 000 000,00	300 000,00	5
450	Расходы на поддержку творческой деятельности и укрепление материально-технической базы муниципальных театров в населенных пунктах с численностью населения до 300 тысяч человек	08200L4660			9 062 720,00	9 062 720,00	100
451	Предоставление субсидий бюджетным, автономным учреждениям и иным некоммерческим организациям	08200L4660	600		9 062 720,00	9 062 720,00	100
452	КУЛЬТУРА, КИНЕМАТОГРАФИЯ	08200L4660	610	0800	9 062 720,00	9 062 720,00	100
453	Культура	08200L4660	610	0801	9 062 720,00	9 062 720,00	100
454	Подпрограмма "Обеспечение условий реализации программы и прочие мероприятия"	0830000000			158 399 901,80	156 874 847,78	99
455	Обеспечение реализации муниципальной программы	0830000020			61 782 193,00	61 334 804,95	99
456	Расходы на выплаты персоналу в целях обеспечения выполнения функций государственными (муниципальными) органами, казенными учреждениями, органами управления государственными внебюджетными фондами	0830000020	100		56 399 785,00	56 133 539,24	100
457	КУЛЬТУРА, КИНЕМАТОГРАФИЯ	0830000020	110	0800	56 399 785,00	56 133 539,24	100
458	Культура	0830000020	110	0801	56 399 785,00	56 133 539,24	100
459	Закупка товаров, работ и услуг для обеспечения государственных (муниципальных) нужд	0830000020	200		3 907 408,00	3 735 228,68	96
460	КУЛЬТУРА, КИНЕМАТОГРАФИЯ	0830000020	240	0800	3 907 408,00	3 735 228,68	96
461	Культура	0830000020	240	0801	3 907 408,00	3 735 228,68	96
462	Социальное обеспечение и иные выплаты населению	0830000020	300		1 470 000,00	1 466 037,03	100
463	КУЛЬТУРА, КИНЕМАТОГРАФИЯ	0830000020	320	0800	1 470 000,00	1 466 037,03	100
464	Культура	0830000020	320	0801	1 470 000,00	1 466 037,03	100
465	Иные бюджетные ассигнования	0830000020	800		5 000,00	0,00	0
466	КУЛЬТУРА, КИНЕМАТОГРАФИЯ	0830000020	850	0800	5 000,00	0,00	0
467	Культура	0830000020	850	0801	5 000,00	0,00	0
468	Оказание услуг и выполнение работ учреждениями дополнительного образования в области культуры	0830000030			96 400 744,80	95 323 078,83	99
469	Предоставление субсидий бюджетным, автономным учреждениям и иным некоммерческим организациям	0830000030	600		96 400 744,80	95 323 078,83	99
470	ОБРАЗОВАНИЕ	0830000030	610	0700	96 400 744,80	95 323 078,83	99
471	Дополнительное образование детей	0830000030	610	0703	96 400 744,80	95 323 078,83	99
472	Обеспечение безопасных и комфортных условий функционирования учреждений дополнительного образования в области культуры	0830000040			204 964,00	204 964,00	100
473	Предоставление субсидий бюджетным, автономным учреждениям и иным некоммерческим организациям	0830000040	600		204 964,00	204 964,00	100
474	ОБРАЗОВАНИЕ	0830000040	610	0700	204 964,00	204 964,00	100
475	Дополнительное образование детей	0830000040	610	0703	204 964,00	204 964,00	100
476	Расходы на оказание услуг по сбору, обобщению и анализу информации о качестве условий оказания услуг организациями культуры	0830000050			12 000,00	12 000,00	100
477	Закупка товаров, работ и услуг для обеспечения государственных (муниципальных) нужд	0830000050	200		12 000,00	12 000,00	100
478	КУЛЬТУРА, КИНЕМАТОГРАФИЯ	0830000050	240	0800	12 000,00	12 000,00	100
479	Культура	0830000050	240	0801	12 000,00	12 000,00	100
480	Подпрограмма "Развитие архивного дела"	0840000000			6 733 185,00	6 541 498,76	97
481	Пополнение фондов архива и эффективное использование архивных документов	0840000010			6 733 185,00	6 541 498,76	97
482	Расходы на выплаты персоналу в целях обеспечения выполнения функций государственными (муниципальными) органами, казенными учреждениями, органами управления государственными внебюджетными фондами	0840000010	100		4 590 192,00	4 537 995,15	99
483	ОБЩЕГОСУДАРСТВЕННЫЕ ВОПРОСЫ	0840000010	110	0100	4 590 192,00	4 537 995,15	99
484	Другие общегосударственные вопросы	0840000010	110	0113	4 590 192,00	4 537 995,15	99
485	Закупка товаров, работ и услуг для обеспечения государственных (муниципальных) нужд	0840000010	200		2 115 693,00	1 985 259,01	94
486	ОБЩЕГОСУДАРСТВЕННЫЕ ВОПРОСЫ	0840000010	240	0100	2 115 693,00	1 985 259,01	94
487	Другие общегосударственные вопросы	0840000010	240	0113	2 115 693,00	1 985 259,01	94
488	Иные бюджетные ассигнования	0840000010	800		27 300,00	18 244,60	67
489	ОБЩЕГОСУДАРСТВЕННЫЕ ВОПРОСЫ	0840000010	850	0100	27 300,00	18 244,60	67
490	Другие общегосударственные вопросы	0840000010	850	0113	27 300,00	18 244,60	67
491	Муниципальная программа "Развитие физической культуры и спорта в ЗАТО Железногорск"	0900000000			211 937 000,48	207 704 382,17	98
492	Подпрограмма "Развитие массовой физической культуры и спорта"	0910000000			88 602 166,17	86 601 587,07	98
493	Оказание содействия в реализации мероприятий по развитию физической культуры и спорта в ЗАТО Железногорск	0910000060			5 839 215,00	5 828 704,78	100
494	Расходы на выплаты персоналу в целях обеспечения выполнения функций государственными (муниципальными) органами, казенными учреждениями, органами управления государственными внебюджетными фондами	0910000060	100		5 428 042,00	5 417 531,78	100
495	ФИЗИЧЕСКАЯ КУЛЬТУРА И СПОРТ	0910000060	110	1100	5 428 042,00	5 417 531,78	100
496	Другие вопросы в области физической культуры и спорта	0910000060	110	1105	5 428 042,00	5 417 531,78	100
497	Закупка товаров, работ и услуг для обеспечения государственных (муниципальных) нужд	0910000060	200		411 173,00	411 173,00	100
498	ФИЗИЧЕСКАЯ КУЛЬТУРА И СПОРТ	0910000060	240	1100	411 173,00	411 173,00	100
499	Другие вопросы в области физической культуры и спорта	0910000060	240	1105	411 173,00	411 173,00	100
500	Укрепление материально-технической базы муниципального учреждения физической культуры и спорта	0910000140			1 526 799,00	1 526 799,00	100
501	Предоставление субсидий бюджетным, автономным учреждениям и иным некоммерческим организациям	0910000140	600		1 526 799,00	1 526 799,00	100
502	ФИЗИЧЕСКАЯ КУЛЬТУРА И СПОРТ	0910000140	620	1100	1 526 799,00	1 526 799,00	100
503	Массовый спорт	0910000140	620	1102	1 526 799,00	1 526 799,00	100
504	Приобретение оборудования и инвентаря, спортивной формы и обуви для обеспечения участия спортивных сборных команд ЗАТО Железногорск в спартакиадах Красноярского края	0910000190			2 000 000,00	2 000 000,00	100
505	Предоставление субсидий бюджетным, автономным учреждениям и иным некоммерческим организациям	0910000190	600		2 000 000,00	2 000 000,00	100
506	ФИЗИЧЕСКАЯ КУЛЬТУРА И СПОРТ	0910000190	620	1100	2 000 000,00	2 000 000,00	100
507	Массовый спорт	0910000190	620	1102	2 000 000,00	2 000 000,00	100
508	Оказание услуг (выполнение работ) физкультурно-спортивными учреждениями	0910000210			78 716 152,17	76 726 083,29	97
509	Предоставление субсидий бюджетным, автономным учреждениям и иным некоммерческим организациям	0910000210	600		78 716 152,17	76 726 083,29	97
510	ФИЗИЧЕСКАЯ КУЛЬТУРА И СПОРТ	0910000210	620	1100	78 716 152,17	76 726 083,29	97
511	Массовый спорт	0910000210	620	1102	78 716 152,17	76 726 083,29	97
512	Расходы на поддержку спортивных клубов по месту жительства	09100S4180			520 000,00	520 000,00	100
513	Предоставление субсидий бюджетным, автономным учреждениям и иным некоммерческим организациям	09100S4180	600		520 000,00	520 000,00	100
514	ФИЗИЧЕСКАЯ КУЛЬТУРА И СПОРТ	09100S4180	620	1100	520 000,00	520 000,00	100
515	Массовый спорт	09100S4180	620	1102	520 000,00	520 000,00	100
516	Подпрограмма "Развитие системы подготовки спортивного резерва"	0920000000			123 334 834,31	121 102 795,10	98
517	Оказание услуг (выполнение работ) учреждениями дополнительного образования физкультурно-спортивной направленности	0920000010			25 733 259,00	25 733 259,00	100
518	Предоставление субсидий бюджетным, автономным учреждениям и иным некоммерческим организациям	0920000010	600		25 733 259,00	25 733 259,00	100
519	ОБРАЗОВАНИЕ	0920000010	610	0700	14 980 000,00	14 980 000,00	100
520	Дополнительное образование детей	0920000010	610	0703	14 980 000,00	14 980 000,00	100
521	ОБРАЗОВАНИЕ	0920000010	620	0700	10 753 259,00	10 753 259,00	100
522	Дополнительное образование детей	0920000010	620	0703	10 753 259,00	10 753 259,00	100
523	Организация оказания медицинской помощи лицам, занимающимся физической культурой и спортом	0920000030			3 759 531,00	2 980 595,00	79
524	Предоставление субсидий бюджетным, автономным учреждениям и иным некоммерческим организациям	0920000030	600		3 759 531,00	2 980 595,00	79
525	ФИЗИЧЕСКАЯ КУЛЬТУРА И СПОРТ	0920000030	610	1100	2 428 896,00	2 107 599,00	87
526	Физическая культура	0920000030	610	1101	2 428 896,00	2 107 599,00	87
527	ФИЗИЧЕСКАЯ КУЛЬТУРА И СПОРТ	0920000030	620	1100	1 330 635,00	872 996,00	66
528	Физическая культура	0920000030	620	1101	1 330 635,00	872 996,00	66
529	Оказание услуг (выполнение работ) учреждениями дополнительного образования в области физической культуры и спорта	0920000040			2 743 132,00	2 743 132,00	100
530	Предоставление субсидий бюджетным, автономным учреждениям и иным некоммерческим организациям	0920000040	600		2 743 132,00	2 743 132,00	100
531	ФИЗИЧЕСКАЯ КУЛЬТУРА И СПОРТ	0920000040	610	1100	1 820 000,00	1 820 000,00	100
532	Физическая культура	0920000040	610	1101	1 820 000,00	1 820 000,00	100
533	ФИЗИЧЕСКАЯ КУЛЬТУРА И СПОРТ	0920000040	620	1100	923 132,00	923 132,00	100
534	Физическая культура	0920000040	620	1101	923 132,00	923 132,00	100
535	Укрепление материально-технической базы муниципального учреждения дополнительного образования физкультурно-спортивной направленности	0920000050			1 737 623,00	1 737 622,79	100
536	Предоставление субсидий бюджетным, автономным учреждениям и иным некоммерческим организациям	0920000050	600		1 737 623,00	1 737 622,79	100
537	ФИЗИЧЕСКАЯ КУЛЬТУРА И СПОРТ	0920000050	610	1100	737 623,00	737 623,00	100
538	Физическая культура	0920000050	610	1101	737 623,00	737 623,00	100
539	ФИЗИЧЕСКАЯ КУЛЬТУРА И СПОРТ	0920000050	620	1100	1 000 000,00	999 999,79	100
540	Физическая культура	0920000050	620	1101	1 000 000,00	999 999,79	100
541	Оказание услуг (выполнение работ) муниципальными спортивными школами	0920000070			81 094 841,31	79 641 738,31	98
542	Предоставление субсидий бюджетным, автономным учреждениям и иным некоммерческим организациям	0920000070	600		81 094 841,31	79 641 738,31	98
543	ФИЗИЧЕСКАЯ КУЛЬТУРА И СПОРТ	0920000070	610	1100	49 365 016,00	48 672 342,00	99
544	Физическая культура	0920000070	610	1101	49 365 016,00	48 672 342,00	99
545	ФИЗИЧЕСКАЯ КУЛЬТУРА И СПОРТ	0920000070	620	1100	31 729 825,31	30 969 396,31	98
546	Физическая культура	0920000070	620	1101	31 729 825,31	30 969 396,31	98
547	Затраты на поддержку спортивных клубов по месту жительства	09200S4180			520 000,00	520 000,00	100
548	Предоставление субсидий бюджетным, автономным учреждениям и иным некоммерческим организациям	09200S4180	600		520 000,00	520 000,00	100
549	ФИЗИЧЕСКАЯ КУЛЬТУРА И СПОРТ	09200S4180	610	1100	520 000,00	520 000,00	100
550	Физическая культура	09200S4180	610	1101	520 000,00	520 000,00	100
551	Расходы на приобретение специализированных транспортных средств для перевозки инвалидов, спортивного оборудования, инвентаря, экипировки для занятий физической культурой и спортом лиц с ограниченными возможностями здоровья и инвалидов в муниципальных физкультурно-спортивных организациях	09200S4360			710 840,00	710 840,00	100
552	Предоставление субсидий бюджетным, автономным учреждениям и иным некоммерческим организациям	09200S4360	600		710 840,00	710 840,00	100
553	ФИЗИЧЕСКАЯ КУЛЬТУРА И СПОРТ	09200S4360	620	1100	710 840,00	710 840,00	100
554	Массовый спорт	09200S4360	620	1102	710 840,00	710 840,00	100

555	Расходы на модернизацию и укрепление материально-технической базы муниципальных физкультурно-спортивных организаций и муниципальных образовательных организаций, осуществляющих деятельность в области физической культуры и спорта	09200S4370			3 919 840,00	3 919 840,00	100
556	Предоставление субсидий бюджетным, автономным учреждениям и иным некоммерческим организациям	09200S4370	600		3 919 840,00	3 919 840,00	100
557	ФИЗИЧЕСКАЯ КУЛЬТУРА И СПОРТ	09200S4370	620	1100	3 919 840,00	3 919 840,00	100
558	Физическая культура	09200S4370	620	1101	3 919 840,00	3 919 840,00	100
559	Расходы на выполнение требований федеральных стандартов спортивной подготовки	09200S6500			1 364 168,00	1 364 168,00	100
560	Предоставление субсидий бюджетным, автономным учреждениям и иным некоммерческим организациям	09200S6500	600		1 364 168,00	1 364 168,00	100
561	ФИЗИЧЕСКАЯ КУЛЬТУРА И СПОРТ	09200S6500	610	1100	855 949,12	855 949,12	100
562	Физическая культура	09200S6500	610	1101	855 949,12	855 949,12	100
563	ФИЗИЧЕСКАЯ КУЛЬТУРА И СПОРТ	09200S6500	620	1100	508 218,88	508 218,88	100
564	Физическая культура	09200S6500	620	1101	508 218,88	508 218,88	100
565	Расходы на развитие детско-юношеского спорта	09200S6540			1 751 600,00	1 751 600,00	100
566	Предоставление субсидий бюджетным, автономным учреждениям и иным некоммерческим организациям	09200S6540	600		1 751 600,00	1 751 600,00	100
567	ФИЗИЧЕСКАЯ КУЛЬТУРА И СПОРТ	09200S6540	610	1100	1 751 600,00	1 751 600,00	100
568	Физическая культура	09200S6540	610	1101	1 751 600,00	1 751 600,00	100
569	Муниципальная программа "Молодежь ЗАТО Железногорск в XXI веке"	1000000000			19 280 524,39	18 553 467,04	96
570	Создание условий для трудовой занятости несовершеннолетних граждан ЗАТО Железногорск, организация работы муниципальных трудовых отрядов и профориентации молодежи	1000000010			7 164 390,00	7 151 472,82	100
571	Расходы на выплаты персоналу в целях обеспечения выполнения функций государственными (муниципальными) органами, казенными учреждениями, органами управления государственными внебюджетными фондами	1000000010	100		248 682,00	247 282,45	99
572	ОБРАЗОВАНИЕ	1000000010	110	0700	248 682,00	247 282,45	99
573	Молодежная политика	1000000010	110	0707	248 682,00	247 282,45	99
574	Предоставление субсидий бюджетным, автономным учреждениям и иным некоммерческим организациям	1000000010	600		6 915 708,00	6 904 190,37	100
575	ОБРАЗОВАНИЕ	1000000010	610	0700	6 088 854,00	6 088 808,27	100
576	Молодежная политика	1000000010	610	0707	6 088 854,00	6 088 808,27	100
577	ОБРАЗОВАНИЕ	1000000010	620	0700	826 854,00	815 382,10	99
578	Молодежная политика	1000000010	620	0707	826 854,00	815 382,10	99
579	Присуждение и организация выплаты Городской молодежной премии за достижения в области социально-экономического развития ЗАТО Железногорск	1000000030			341 592,00	321 550,00	94
580	Закупка товаров, работ и услуг для обеспечения государственных (муниципальных) нужд	1000000030	200		25 500,00	20 850,00	82
581	ОБРАЗОВАНИЕ	1000000030	240	0700	25 500,00	20 850,00	82
582	Молодежная политика	1000000030	240	0707	25 500,00	20 850,00	82
583	Социальное обеспечение и иные выплаты населению	1000000030	300		316 092,00	300 700,00	95
584	ОБРАЗОВАНИЕ	1000000030	350	0700	316 092,00	300 700,00	95
585	Молодежная политика	1000000030	350	0707	316 092,00	300 700,00	95
586	Организация и осуществление мероприятий по работе с молодежью	1000000070			9 362 761,00	8 805 590,33	94
587	Расходы на выплаты персоналу в целях обеспечения выполнения функций государственными (муниципальными) органами, казенными учреждениями, органами управления государственными внебюджетными фондами	1000000070	100		6 478 292,00	6 459 355,32	100
588	ОБРАЗОВАНИЕ	1000000070	110	0700	6 478 292,00	6 459 355,32	100
589	Молодежная политика	1000000070	110	0707	6 478 292,00	6 459 355,32	100
590	Закупка товаров, работ и услуг для обеспечения государственных (муниципальных) нужд	1000000070	200		2 878 469,00	2 341 235,01	81
591	ОБРАЗОВАНИЕ	1000000070	240	0700	2 878 469,00	2 341 235,01	81
592	Профессиональная подготовка, переподготовка и повышение квалификации	1000000070	240	0705	15 000,00	15 000,00	100
593	Молодежная политика	1000000070	240	0707	2 863 469,00	2 326 235,01	81
594	Иные бюджетные ассигнования	1000000070	800		6 000,00	5 000,00	83
595	ОБРАЗОВАНИЕ	1000000070	850	0700	6 000,00	5 000,00	83
596	Молодежная политика	1000000070	850	0707	6 000,00	5 000,00	83
597	Поддержка молодежных инициатив	1000000090			100 000,00	100 000,00	100
598	Закупка товаров, работ и услуг для обеспечения государственных (муниципальных) нужд	1000000090	200		100 000,00	100 000,00	100
599	ОБРАЗОВАНИЕ	1000000090	240	0700	100 000,00	100 000,00	100
600	Молодежная политика	1000000090	240	0707	100 000,00	100 000,00	100
601	Расходы на развитие системы патриотического воспитания в рамках деятельности муниципальных молодежных центров	10000S4540			65 406,39	65 406,39	100
602	Закупка товаров, работ и услуг для обеспечения государственных (муниципальных) нужд	10000S4540	200		65 406,39	65 406,39	100
603	ОБРАЗОВАНИЕ	10000S4540	240	0700	65 406,39	65 406,39	100
604	Молодежная политика	10000S4540	240	0707	65 406,39	65 406,39	100
605	Расходы на поддержку деятельности муниципальных молодежных центров	10000S4560			2 246 375,00	2 109 447,50	94
606	Закупка товаров, работ и услуг для обеспечения государственных (муниципальных) нужд	10000S4560	200		2 246 375,00	2 109 447,50	94
607	ОБРАЗОВАНИЕ	10000S4560	240	0700	2 246 375,00	2 109 447,50	94
608	Молодежная политика	10000S4560	240	0707	2 246 375,00	2 109 447,50	94
609	Муниципальная программа "Развитие инвестиционной, инновационной деятельности, малого и среднего предпринимательства на территории ЗАТО Железногорск"	1100000000			1 850 000,00	1 848 525,01	100
610	Подпрограмма "Оказание финансовой поддержки субъектам малого и (или) среднего предпринимательства, осуществляющим приоритетные виды деятельности"	1110000000			1 850 000,00	1 848 525,01	100
611	Субсидии субъектам малого и среднего предпринимательства, осуществившим расходы на строительство (реконструкцию) для собственных нужд производственных зданий, строений, сооружений и (или) приобретение оборудования за счет привлеченных целевых заемных средств, предоставляемых на условиях платности и возвратности кредитными и лизинговыми организациями, региональной микрофинансовой организацией, федеральными и региональными институтами развития и поддержки субъектов малого и среднего предпринимательства, в целях создания и (или) развития, и (или) модернизации производства товаров (работ, услуг)	1110000050			883 000,00	881 720,00	100
612	Иные бюджетные ассигнования	1110000050	800		883 000,00	881 720,00	100
613	НАЦИОНАЛЬНАЯ ЭКОНОМИКА	1110000050	810	0400	883 000,00	881 720,00	100
614	Другие вопросы в области национальной экономики	1110000050	810	0412	883 000,00	881 720,00	100
615	Субсидии на возмещение части затрат субъектов малого и среднего предпринимательства, связанных с приобретением оборудования в целях создания и (или) развития либо модернизации производства товаров (работ, услуг)	1110000060			600 000,00	600 000,00	100
616	Иные бюджетные ассигнования	1110000060	800		600 000,00	600 000,00	100
617	НАЦИОНАЛЬНАЯ ЭКОНОМИКА	1110000060	810	0400	600 000,00	600 000,00	100
618	Другие вопросы в области национальной экономики	1110000060	810	0412	600 000,00	600 000,00	100
619	Субсидии на возмещение части затрат субъектов малого и среднего предпринимательства, связанных с уплатой лизинговых платежей по договору (договорам) лизинга оборудования, заключенному (заключенным) с российскими лизинговыми организациями в целях создания и (или) развития, и (или) модернизации производства товаров (работ, услуг)	1110000070			17 000,00	16 805,01	99
620	Иные бюджетные ассигнования	1110000070	800		17 000,00	16 805,01	99
621	НАЦИОНАЛЬНАЯ ЭКОНОМИКА	1110000070	810	0400	17 000,00	16 805,01	99
622	Другие вопросы в области национальной экономики	1110000070	810	0412	17 000,00	16 805,01	99
623	Предоставление субсидии субъектам малого и среднего предпринимательства, осуществившим расходы на строительство (реконструкцию) для собственных нужд производственных зданий, строений, сооружений и (или) приобретение оборудования за счет привлеченных целевых заемных средств, предоставляемых на условиях платности и возвратности кредитными и лизинговыми организациями, региональной микрофинансовой организацией, федеральными и региональными институтами развития и поддержки субъектов малого и среднего предпринимательства, в целях создания и (или) развития, и (или) модернизации производства товаров (работ, услуг)	11100S6070			350 000,00	350 000,00	100
624	Иные бюджетные ассигнования	11100S6070	800		350 000,00	350 000,00	100
625	НАЦИОНАЛЬНАЯ ЭКОНОМИКА	11100S6070	810	0400	350 000,00	350 000,00	100
626	Другие вопросы в области национальной экономики	11100S6070	810	0412	350 000,00	350 000,00	100
627	Муниципальная программа "Развитие транспортной системы, содержание и благоустройство территории ЗАТО Железногорск"	1200000000			515 405 062,25	508 063 272,79	99
628	Подпрограмма "Осуществление дорожной деятельности в отношении автомобильных дорог местного значения"	1210000000			270 757 799,94	270 703 971,98	100
629	Ремонт автомобильных дорог общего пользования местного значения за счет средств муниципального дорожного фонда	1210000130			30 204 390,72	30 204 390,72	100
630	Закупка товаров, работ и услуг для обеспечения государственных (муниципальных) нужд	1210000130	200		30 204 390,72	30 204 390,72	100
631	НАЦИОНАЛЬНАЯ ЭКОНОМИКА	1210000130	240	0400	30 204 390,72	30 204 390,72	100
632	Дорожное хозяйство (дорожные фонды)	1210000130	240	0409	30 204 390,72	30 204 390,72	100
633	Выполнение требований действующего законодательства в части обеспечения безопасности дорожного движения за счет средств муниципального дорожного фонда	1210000160			3 389 960,00	3 376 091,00	100
634	Закупка товаров, работ и услуг для обеспечения государственных (муниципальных) нужд	1210000160	200		3 389 960,00	3 376 091,00	100
635	НАЦИОНАЛЬНАЯ ЭКОНОМИКА	1210000160	240	0400	3 389 960,00	3 376 091,00	100
636	Дорожное хозяйство (дорожные фонды)	1210000160	240	0409	3 389 960,00	3 376 091,00	100
637	Приобретение прицепного измельчительного агрегата	1210000250			2 000 000,00	2 000 000,00	100
638	Предоставление субсидий бюджетным, автономным учреждениям и иным некоммерческим организациям	1210000250	600		2 000 000,00	2 000 000,00	100
639	НАЦИОНАЛЬНАЯ ЭКОНОМИКА	1210000250	610	0400	2 000 000,00	2 000 000,00	100
640	Дорожное хозяйство (дорожные фонды)	1210000250	610	0409	2 000 000,00	2 000 000,00	100
641	Расходы на содержание автомобильных дорог общего пользования местного значения муниципальных районов, городских округов, городских и сельских поселений за счет средств муниципального дорожного фонда	12100S5080			207 603 058,80	207 603 057,84	100
642	Закупка товаров, работ и услуг для обеспечения государственных (муниципальных) нужд	12100S5080	200		35 159 133,80	35 159 133,80	100
643	НАЦИОНАЛЬНАЯ ЭКОНОМИКА	12100S5080	240	0400	35 159 133,80	35 159 133,80	100
644	Дорожное хозяйство (дорожные фонды)	12100S5080	240	0409	35 159 133,80	35 159 133,80	100
645	Предоставление субсидий бюджетным, автономным учреждениям и иным некоммерческим организациям	12100S5080	600		172 443 925,00	172 443 924,04	100
646	НАЦИОНАЛЬНАЯ ЭКОНОМИКА	12100S5080	610	0400	172 443 925,00	172 443 924,04	100
647	Дорожное хозяйство (дорожные фонды)	12100S5080	610	0409	172 443 925,00	172 443 924,04	100
648	Расходы на капитальный ремонт и ремонт автомобильных дорог общего пользования местного значения за счет средств муниципального дорожного фонда	12100S5090			27 560 390,42	27 520 432,42	100
649	Закупка товаров, работ и услуг для обеспечения государственных (муниципальных) нужд	12100S5090	200		27 560 390,42	27 520 432,42	100
650	НАЦИОНАЛЬНАЯ ЭКОНОМИКА	12100S5090	240	0400	27 560 390,42	27 520 432,42	100
651	Дорожное хозяйство (дорожные фонды)	12100S5090	240	0409	27 560 390,42	27 520 432,42	100
652	Подпрограмма "Повышение безопасности дорожного движения на дорогах общего пользования местного значения"	1220000000			1 845 651,20	1 024 651,20	56
653	Временное перемещение, хранение, оценка и утилизация брошенных и бесхозяйных транспортных средств на территории ЗАТО Железногорск	1220000010			200 000,00	99 000,00	50
654	Закупка товаров, работ и услуг для обеспечения государственных (муниципальных) нужд	1220000010	200		200 000,00	99 000,00	50
655	ЖИЛИЩНО-КОММУНАЛЬНОЕ ХОЗЯЙСТВО	1220000010	240	0500	200 000,00	99 000,00	50
656	Благоустройство	1220000010	240	0503	200 000,00	99 000,00	50
657	Проведение конкурсов по тематике "Безопасность дорожного движения в ЗАТО Железногорск"	1220000020			80 000,00	80 000,00	100
658	Закупка товаров, работ и услуг для обеспечения государственных (муниципальных) нужд	1220000020	200		80 000,00	80 000,00	100
659	ОБЩЕГОСУДАРСТВЕННЫЕ ВОПРОСЫ	1220000020	240	0100	80 000,00	80 000,00	100
660	Другие общегосударственные вопросы	1220000020	240	0113	80 000,00	80 000,00	100
661	Организация социальной рекламы и печатной продукции по безопасности дорожного движения	1220000030			90 000,00	90 000,00	100
662	Закупка товаров, работ и услуг для обеспечения государственных (муниципальных) нужд	1220000030	200		90 000,00	90 000,00	100
663	ОБЩЕГОСУДАРСТВЕННЫЕ ВОПРОСЫ	1220000030	240	0100	90 000,00	90 000,00	100
664	Другие общегосударственные вопросы	1220000030	240	0113	90 000,00	90 000,00	100
665	Уплата административных штрафов и иных платежей	1220000040			1 000 000,00	280 000,00	28
666	Иные бюджетные ассигнования	1220000040	800		1 000 000,00	280 000,00	28
667	ОБЩЕГОСУДАРСТВЕННЫЕ ВОПРОСЫ	1220000040	850	0100	1 000 000,00	280 000,00	28
668	Другие общегосударственные вопросы	1220000040	850	0113	1 000 000,00	280 000,00	28
669	Расходы на проведение мероприятий, направленных на обеспечение безопасного участия детей в дорожном движении	122R373980			109 603,20	109 603,20	100
670	Предоставление субсидий бюджетным, автономным учреждениям и иным некоммерческим организациям	122R373980	600		109 603,20	109 603,20	100
671	ОБРАЗОВАНИЕ	122R373980	610	0700	107 744,00	107 744,00	100
672	Общее образование	122R373980	610	0702	107 744,00	107 744,00	100
673	ОБРАЗОВАНИЕ	122R373980	620	0700	1 859,20	1 859,20	100
674	Общее образование	122R373980	620	0702	1 859,20	1 859,20	100
675	Затраты на реализацию мероприятий, направленных на повышение безопасности дорожного движения, за счет средств муниципального дорожного фонда	122R374920			366 048,00	366 048,00	100
676	Закупка товаров, работ и услуг для обеспечения государственных (муниципальных) нужд	122R374920	200		366 048,00	366 048,00	100
677	НАЦИОНАЛЬНАЯ ЭКОНОМИКА	122R374920	240	0400	366 048,00	366 048,00	100
678	Дорожное хозяйство (дорожные фонды)	122R374920	240	0409	366 048,00	366 048,00	100
679	Подпрограмма "Создание условий для предоставления транспортных услуг населению и организация транспортного обслуживания населения"	1230000000			144 703 100,00	140 422 110,92	97
680	Приобретение автобусов для муниципальных нужд	1230000020			30 000 000,00	30 000 000,00	100
681	Закупка товаров, работ и услуг для обеспечения государственных (муниципальных) нужд	1230000020	200		30 000 000,00	30 000 000,00	100
682	НАЦИОНАЛЬНАЯ ЭКОНОМИКА	1230000020	240	0400	30 000 000,00	30 000 000,00	100
683	Транспорт	1230000020	240	0408	30 000 000,00	30 000 000,00	100
684	Организация регулярных перевозок пассажирским автомобильным транспортом по муниципальным маршрутам	1230000040			114 703 100,00	110 422 110,92	96
685	Закупка товаров, работ и услуг для обеспечения государственных (муниципальных) нужд	1230000040	200		114 703 100,00	110 422 110,92	96
686	НАЦИОНАЛЬНАЯ ЭКОНОМИКА	1230000040	240	0400	114 703 100,00	110 422 110,92	96
687	Транспорт	1230000040	240	0408	114 703 100,00	110 422 110,92	96
688	Подпрограмма "Организация благоустройства территории"	1240000000			98 098 511,11	95 912 538,69	98
689	Содержание сетей уличного освещения	1240000010			53 359 866,00	51 198 276,61	96
690	Закупка товаров, работ и услуг для обеспечения государственных (муниципальных) нужд	1240000010	200		22 715 000,00	20 553 410,65	90
691	ЖИЛИЩНО-КОММУНАЛЬНОЕ ХОЗЯЙСТВО	1240000010	240	0500	22 715 000,00	20 553 410,65	90
692	Благоустройство	1240000010	240	0503	22 715 000,00	20 553 410,65	90
693	Иные бюджетные ассигнования	1240000010	800		30 644 866,00	30 644 865,96	100
694	ЖИЛИЩНО-КОММУНАЛЬНОЕ ХОЗЯЙСТВО	1240000010	810	0500	30 644 866,00	30 644 865,96	100
695	Благоустройство	1240000010	810	0503	30 644 866,00	30 644 865,96	100
696	Содержание прочих объектов благоустройства	1240000020			1 458 232,00	1 458 232,00	100
697	Закупка товаров, работ и услуг для обеспечения государственных (муниципальных) нужд	1240000020	200		534 300,00	534 300,00	100
698	ЖИЛИЩНО-КОММУНАЛЬНОЕ ХОЗЯЙСТВО	1240000020	240	0500	534 300,00	534 300,00	100
699	Благоустройство	1240000020	240	0503	534 300,00	534 300,00	100
700	Иные бюджетные ассигнования	1240000020	800		923 932,00	923 932,00	100
701	ЖИЛИЩНО-КОММУНАЛЬНОЕ ХОЗЯЙСТВО	1240000020	810	0500	923 932,00	923 932,00	100
702	Благоустройство	1240000020	810	0503	923 932,00	923 932,00	100
703	Благоустройство мест массового отдыха населения	1240000030			352 921,00	352 919,20	100
704	Закупка товаров, работ и услуг для обеспечения государственных (муниципальных) нужд	1240000030	200		352 921,00	352 919,20	100
705	ЖИЛИЩНО-КОММУНАЛЬНОЕ ХОЗЯЙСТВО	1240000030	240	0500	352 921,00	352 919,20	100
706	Благоустройство	1240000030	240	0503	352 921,00	352 919,20	100
707	Изготовление технических планов объектов строительства	1240000050			30 000,00	29 913,03	100
708	Закупка товаров, работ и услуг для обеспечения государственных (муниципальных) нужд	1240000050	200		30 000,00	29 913,03	100
709	ЖИЛИЩНО-КОММУНАЛЬНОЕ ХОЗЯЙСТВО	1240000050	240	0500	30 000,00	29 913,03	100
710	Благоустройство	1240000050	240	0503	30 000,00	29 913,03	100
711	Демонтаж, хранение или в необходимых случаях уничтожение рекламных конструкций, установленных и (или) эксплуатируемых без разрешений, срок действия которых не истек	1240000060			100 000,00	99 850,00	100
712	Закупка товаров, работ и услуг для обеспечения государственных (муниципальных) нужд	1240000060	200		100 000,00	99 850,00	100
713	ЖИЛИЩНО-КОММУНАЛЬНОЕ ХОЗЯЙСТВО	1240000060	240	0500	100 000,00	99 850,00	100
714	Благоустройство	1240000060	240	0503	100 000,00	99 850,00	100
715	Содержание территорий общего пользования	1240000070			33 505 647,46	33 505 468,53	100
716	Закупка товаров, работ и услуг для обеспечения государственных (муниципальных) нужд	1240000070	200		3 487 869,46	3 487 869,46	100
717	ЖИЛИЩНО-КОММУНАЛЬНОЕ ХОЗЯЙСТВО	1240000070	240	0500	3 487 869,46	3 487 869,46	100
718	Благоустройство	1240000070	240	0503	3 487 869,46	3 487 869,46	100
719	Предоставление субсидий бюджетным, автономным учреждениям и иным некоммерческим организациям	1240000070	600		30 017 778,00	30 017 599,07	100
720	ЖИЛИЩНО-КОММУНАЛЬНОЕ ХОЗЯЙСТВО	1240000070	610	0500	30 017 778,00	30 017 599,07	100
721	Благоустройство	1240000070	610	0503	30 017 778,00	30 017 599,07	100
722	Благоустройство элементов Площади Ленина	1240000090			6 802 748,78	6 778 783,45	100
723	Закупка товаров, работ и услуг для обеспечения государственных (муниципальных) нужд	1240000090	200		6 802 748,78	6 778 783,45	100
724	ЖИЛИЩНО-КОММУНАЛЬНОЕ ХОЗЯЙСТВО	1240000090	240	0500	6 802 748,78	6 778 783,45	100
725	Благоустройство	1240000090	240	0503	6 802 748,78	6 778 783,45	100
726	Благоустройство территории общего пользования	1240000100			2 489 095,87	2 489 095,87	100
727	Закупка товаров, работ и услуг для обеспечения государственных (муниципальных) нужд	1240000100	200		2 489 095,87	2 489 095,87	100
728	ЖИЛИЩНО-КОММУНАЛЬНОЕ ХОЗЯЙСТВО	1240000100	240	0500	2 489 095,87	2 489 095,87	100
729	Благоустройство	1240000100	240	0503	2 489 095,87	2 489 095,87	100
730	Муниципальная программа "Развитие муниципальной службы в ЗАТО Железногорск"	1300000000			554 600,00	554 075,00	100
731	Получение дополнительного профессионального образования муниципальными служащими Администрации ЗАТО г. Железногорск	1300000040			554 600,00	554 075,00	100
732	Закупка товаров, работ и услуг для обеспечения государственных (муниципальных) нужд	1300000040	200		554 600,00	554 075,00	100
733	ОБРАЗОВАНИЕ	1300000040	240	0700	554 600,00	554 075,00	100
734	Профессиональная подготовка, переподготовка и повышение квалификации	1300000040	240	0705	554 600,00	554 075,00	100
735	Муниципальная программа "Управление муниципальным имуществом ЗАТО Железногорск"	1400000000			114 100 737,82	101 231 769,87	89
736	Подпрограмма "Управление объектами Муниципальной казны ЗАТО Железногорск"	1410000000			98 347 324,24	86 365 590,54	88
737	Инвентаризация и паспортизация объектов Муниципальной казны ЗАТО Железногорск и бесхозяйных объектов	1410000010			850 000,00	811 971,85	96
738	Закупка товаров, работ и услуг для обеспечения государственных (муниципальных) нужд	1410000010	200		850 000,00	811 971,85	96

739	ОБЩЕГОСУДАРСТВЕННЫЕ ВОПРОСЫ	1410000010	240	0100	850 000,00	811 971,85	96
740	Другие общегосударственные вопросы	1410000010	240	0113	850 000,00	811 971,85	96
741	Обеспечение приватизации муниципального имущества	1410000020			528 000,00	403 483,10	76
742	Закупка товаров, работ и услуг для обеспечения государственных (муниципальных) нужд	1410000020	200		528 000,00	403 483,10	76
743	ОБЩЕГОСУДАРСТВЕННЫЕ ВОПРОСЫ	1410000020	240	0100	528 000,00	403 483,10	76
744	Другие общегосударственные вопросы	1410000020	240	0113	528 000,00	403 483,10	76
745	Оценка рыночной стоимости муниципального имущества	1410000030			543 300,00	293 603,98	54
746	Закупка товаров, работ и услуг для обеспечения государственных (муниципальных) нужд	1410000030	200		543 300,00	293 603,98	54
747	ОБЩЕГОСУДАРСТВЕННЫЕ ВОПРОСЫ	1410000030	240	0100	543 300,00	293 603,98	54
748	Другие общегосударственные вопросы	1410000030	240	0113	543 300,00	293 603,98	54
749	Организация содержания и сохранности объектов Муниципальной казны ЗАТО Железногорск (переданных в аренду нежилых помещений в многоквартирных домах), в том числе оплата коммунальных услуг, расходов, необходимых для обеспечения надлежащего содержания общего имущества в многоквартирном доме	1410000070			8 240 469,00	5 168 623,20	63
750	Закупка товаров, работ и услуг для обеспечения государственных (муниципальных) нужд	1410000070	200		8 240 469,00	5 168 623,20	63
751	ОБЩЕГОСУДАРСТВЕННЫЕ ВОПРОСЫ	1410000070	240	0100	8 240 469,00	5 168 623,20	63
752	Другие общегосударственные вопросы	1410000070	240	0113	8 240 469,00	5 168 623,20	63
753	Капитальный ремонт здания по ул.Свердлова, 32	1410000080			9 977 159,95	9 977 159,95	100
754	Закупка товаров, работ и услуг для обеспечения государственных (муниципальных) нужд	1410000080	200		9 977 159,95	9 977 159,95	100
755	ОБЩЕГОСУДАРСТВЕННЫЕ ВОПРОСЫ	1410000080	240	0100	9 977 159,95	9 977 159,95	100
756	Другие общегосударственные вопросы	1410000080	240	0113	9 977 159,95	9 977 159,95	100
757	Содержание муниципального жилого фонда	1410000150			5 060 000,00	3 295 998,75	65
758	Закупка товаров, работ и услуг для обеспечения государственных (муниципальных) нужд	1410000150	200		3 310 000,00	1 796 367,19	54
759	ОБЩЕГОСУДАРСТВЕННЫЕ ВОПРОСЫ	1410000150	240	0100	3 310 000,00	1 796 367,19	54
760	Другие общегосударственные вопросы	1410000150	240	0113	3 310 000,00	1 796 367,19	54
761	Социальное обеспечение и иные выплаты населению	1410000150	300		1 750 000,00	1 499 631,56	86
762	ОБЩЕГОСУДАРСТВЕННЫЕ ВОПРОСЫ	1410000150	330	0100	1 750 000,00	1 499 631,56	86
763	Другие общегосударственные вопросы	1410000150	330	0113	1 750 000,00	1 499 631,56	86
764	Взносы на капитальный ремонт общего имущества в многоквартирном доме	1410000170			6 405 000,00	6 374 322,89	100
765	Закупка товаров, работ и услуг для обеспечения государственных (муниципальных) нужд	1410000170	200		6 405 000,00	6 374 322,89	100
766	ОБЩЕГОСУДАРСТВЕННЫЕ ВОПРОСЫ	1410000170	240	0100	6 405 000,00	6 374 322,89	100
767	Другие общегосударственные вопросы	1410000170	240	0113	6 405 000,00	6 374 322,89	100
768	Софинансирование доли расходов на проведение капитального ремонта дворовой территории, проездов к дворовой территории многоквартирных домов, за помещения, находящихся в собственности ЗАТО Железногорск	1410000190			100 000,00	61 848,87	62
769	Закупка товаров, работ и услуг для обеспечения государственных (муниципальных) нужд	1410000190	200		100 000,00	61 848,87	62
770	ОБЩЕГОСУДАРСТВЕННЫЕ ВОПРОСЫ	1410000190	240	0100	100 000,00	61 848,87	62
771	Другие общегосударственные вопросы	1410000190	240	0113	100 000,00	61 848,87	62
772	Руководство и управление в сфере установленных функций органов местного самоуправления в рамках подпрограммы "Управление объектами Муниципальной казны ЗАТО Железногорск"	1410000210			10 075 027,00	10 006 074,96	99
773	Расходы на выплаты персоналу в целях обеспечения выполнения функций государственными (муниципальными) органами, казенными учреждениями, органами управления государственными внебюджетными фондами	1410000210	100		10 075 027,00	10 006 074,96	99
774	ОБЩЕГОСУДАРСТВЕННЫЕ ВОПРОСЫ	1410000210	120	0100	10 075 027,00	10 006 074,96	99
775	Другие общегосударственные вопросы	1410000210	120	0113	10 075 027,00	10 006 074,96	99
776	Капитальный ремонт объектов муниципальной казны	1410000220			5 500 000,00	5 074 057,51	92
777	Закупка товаров, работ и услуг для обеспечения государственных (муниципальных) нужд	1410000220	200		5 500 000,00	5 074 057,51	92
778	ОБЩЕГОСУДАРСТВЕННЫЕ ВОПРОСЫ	1410000220	240	0100	5 500 000,00	5 074 057,51	92
779	Другие общегосударственные вопросы	1410000220	240	0113	5 500 000,00	5 074 057,51	92
780	Содержание и эксплуатация имущества, находящегося в муниципальной собственности и закрепленного на праве оперативного управления за муниципальным учреждением	1410000230			4 836 027,00	3 444 127,77	71
781	Расходы на выплаты персоналу в целях обеспечения выполнения функций государственными (муниципальными) органами, казенными учреждениями, органами управления государственными внебюджетными фондами	1410000230	100		2 653 649,00	2 652 115,92	100
782	ОБЩЕГОСУДАРСТВЕННЫЕ ВОПРОСЫ	1410000230	110	0100	2 653 649,00	2 652 115,92	100
783	Другие общегосударственные вопросы	1410000230	110	0113	2 653 649,00	2 652 115,92	100
784	Закупка товаров, работ и услуг для обеспечения государственных (муниципальных) нужд	1410000230	200		2 182 378,00	792 011,85	36
785	ОБЩЕГОСУДАРСТВЕННЫЕ ВОПРОСЫ	1410000230	240	0100	2 182 378,00	792 011,85	36
786	Другие общегосударственные вопросы	1410000230	240	0113	2 182 378,00	792 011,85	36
787	Организация содержания и сохранности объектов Муниципальной казны ЗАТО Железногорск, в том числе арендных и свободных от прав третьих лиц	1410000240			46 232 341,29	41 454 317,71	90
788	Расходы на выплаты персоналу в целях обеспечения выполнения функций государственными (муниципальными) органами, казенными учреждениями, органами управления государственными внебюджетными фондами	1410000240	100		9 632 484,03	9 628 349,71	100
789	ОБЩЕГОСУДАРСТВЕННЫЕ ВОПРОСЫ	1410000240	110	0100	9 632 484,03	9 628 349,71	100
790	Другие общегосударственные вопросы	1410000240	110	0113	9 632 484,03	9 628 349,71	100
791	Закупка товаров, работ и услуг для обеспечения государственных (муниципальных) нужд	1410000240	200		36 524 057,26	31 775 168,00	87
792	ОБЩЕГОСУДАРСТВЕННЫЕ ВОПРОСЫ	1410000240	240	0100	36 399 057,26	31 676 648,00	87
793	Другие общегосударственные вопросы	1410000240	240	0113	36 399 057,26	31 676 648,00	87
794	ОБРАЗОВАНИЕ	1410000240	240	0700	125 000,00	98 520,00	79
795	Профессиональная подготовка, переподготовка и повышение квалификации	1410000240	240	0705	125 000,00	98 520,00	79
796	Иные бюджетные ассигнования	1410000240	800		75 800,00	50 800,00	67
797	ОБЩЕГОСУДАРСТВЕННЫЕ ВОПРОСЫ	1410000240	830	0100	75 000,00	50 000,00	67
798	Другие общегосударственные вопросы	1410000240	830	0113	75 000,00	50 000,00	67
799	ОБЩЕГОСУДАРСТВЕННЫЕ ВОПРОСЫ	1410000240	850	0100	800,00	800,00	100
800	Другие общегосударственные вопросы	1410000240	850	0113	800,00	800,00	100
801	Подпрограмма "Развитие земельных отношений на территории ЗАТО Железногорск"	1420000000			15 753 413,58	14 866 179,33	94
802	Организация и проведение работ по землеустройству	1420000010			2 512 012,58	2 010 348,93	80
803	Закупка товаров, работ и услуг для обеспечения государственных (муниципальных) нужд	1420000010	200		2 457 012,58	1 980 348,93	81
804	НАЦИОНАЛЬНАЯ ЭКОНОМИКА	1420000010	240	0400	2 457 012,58	1 980 348,93	81
805	Другие вопросы в области национальной экономики	1420000010	240	0412	2 457 012,58	1 980 348,93	81
806	Иные бюджетные ассигнования	1420000010	800		55 000,00	30 000,00	55
807	НАЦИОНАЛЬНАЯ ЭКОНОМИКА	1420000010	830	0400	55 000,00	30 000,00	55
808	Другие вопросы в области национальной экономики	1420000010	830	0412	55 000,00	30 000,00	55
809	Оказание содействия в реализации мероприятий по развитию земельных отношений на территории ЗАТО Железногорск	1420000020			13 241 401,00	12 855 830,40	97
810	Расходы на выплаты персоналу в целях обеспечения выполнения функций государственными (муниципальными) органами, казенными учреждениями, органами управления государственными внебюджетными фондами	1420000020	100		10 283 650,00	10 254 836,35	100
811	ОБЩЕГОСУДАРСТВЕННЫЕ ВОПРОСЫ	1420000020	110	0100	10 283 650,00	10 254 836,35	100
812	Другие общегосударственные вопросы	1420000020	110	0113	10 283 650,00	10 254 836,35	100
813	Закупка товаров, работ и услуг для обеспечения государственных (муниципальных) нужд	1420000020	200		2 956 901,00	2 600 394,05	88
814	ОБЩЕГОСУДАРСТВЕННЫЕ ВОПРОСЫ	1420000020	240	0100	2 956 901,00	2 600 394,05	88
815	Другие общегосударственные вопросы	1420000020	240	0113	2 956 901,00	2 600 394,05	88
816	Иные бюджетные ассигнования	1420000020	800		850,00	600,00	71
817	ОБЩЕГОСУДАРСТВЕННЫЕ ВОПРОСЫ	1420000020	850	0100	850,00	600,00	71
818	Другие общегосударственные вопросы	1420000020	850	0113	850,00	600,00	71
819	Муниципальная программа "Гражданское общество-ЗАТО Железногорск"	1500000000			22 136 335,37	21 125 198,44	95
820	Подготовка и публикация официальных материалов в газете	1500000010			10 813 395,00	10 564 558,52	98
821	Расходы на выплаты персоналу в целях обеспечения выполнения функций государственными (муниципальными) органами, казенными учреждениями, органами управления государственными внебюджетными фондами	1500000010	100		5 918 172,00	5 868 091,89	99
822	СРЕДСТВА МАССОВОЙ ИНФОРМАЦИИ	1500000010	110	1200	5 918 172,00	5 868 091,89	99
823	Периодическая печать и издательства	1500000010	110	1202	5 918 172,00	5 868 091,89	99
824	Закупка товаров, работ и услуг для обеспечения государственных (муниципальных) нужд	1500000010	200		4 893 223,00	4 696 341,16	96
825	СРЕДСТВА МАССОВОЙ ИНФОРМАЦИИ	1500000010	240	1200	4 893 223,00	4 696 341,16	96
826	Периодическая печать и издательства	1500000010	240	1202	4 893 223,00	4 696 341,16	96
827	Иные бюджетные ассигнования	1500000010	800		2 000,00	125,47	6
828	СРЕДСТВА МАССОВОЙ ИНФОРМАЦИИ	1500000010	850	1200	2 000,00	125,47	6
829	Периодическая печать и издательства	1500000010	850	1202	2 000,00	125,47	6
830	Подготовка и выпуск периодического печатного издания	1500000020			5 820 673,98	5 106 613,53	88
831	Расходы на выплаты персоналу в целях обеспечения выполнения функций государственными (муниципальными) органами, казенными учреждениями, органами управления государственными внебюджетными фондами	1500000020	100		4 500 315,00	4 422 053,51	98
832	СРЕДСТВА МАССОВОЙ ИНФОРМАЦИИ	1500000020	110	1200	4 500 315,00	4 422 053,51	98
833	Периодическая печать и издательства	1500000020	110	1202	4 500 315,00	4 422 053,51	98
834	Закупка товаров, работ и услуг для обеспечения государственных (муниципальных) нужд	1500000020	200		1 320 358,98	684 560,02	52
835	СРЕДСТВА МАССОВОЙ ИНФОРМАЦИИ	1500000020	240	1200	1 320 358,98	684 560,02	52
836	Периодическая печать и издательства	1500000020	240	1202	1 320 358,98	684 560,02	52
837	Подпрограмма "Содействие в реализации гражданских инициатив и поддержка социально ориентированных некоммерческих организаций"	1510000000			5 502 266,39	5 454 026,39	99
838	Организация и проведение обучающих семинаров, круглых столов, форумов, слетов с участием сотрудников и добровольцев социально ориентированных некоммерческих организаций	1510000020			105 000,26	105 000,26	100
839	Закупка товаров, работ и услуг для обеспечения государственных (муниципальных) нужд	1510000020	200		105 000,26	105 000,26	100
840	ОБЩЕГОСУДАРСТВЕННЫЕ ВОПРОСЫ	1510000020	240	0100	105 000,26	105 000,26	100
841	Другие общегосударственные вопросы	1510000020	240	0113	105 000,26	105 000,26	100
842	Реализация мероприятий по созданию и обеспечению деятельности муниципального ресурсного центра поддержки общественных инициатив	1510000040			452 399,74	452 399,74	100
843	Закупка товаров, работ и услуг для обеспечения государственных (муниципальных) нужд	1510000040	200		452 399,74	452 399,74	100
844	ОБЩЕГОСУДАРСТВЕННЫЕ ВОПРОСЫ	1510000040	240	0100	452 399,74	452 399,74	100
845	Другие общегосударственные вопросы	1510000040	240	0113	452 399,74	452 399,74	100
846	Проведение лекций по краеведению и культуре для участников общественных объединений	1510000090			84 400,00	84 400,00	100
847	Предоставление субсидий бюджетным, автономным учреждениям и иным некоммерческим организациям	1510000090	600		84 400,00	84 400,00	100
848	ОБЩЕГОСУДАРСТВЕННЫЕ ВОПРОСЫ	1510000090	610	0100	84 400,00	84 400,00	100
849	Другие общегосударственные вопросы	1510000090	610	0113	84 400,00	84 400,00	100
850	Проведение общегородских социально значимых мероприятий с участием сотрудников и добровольцев СОНКО	1510000100			702 300,00	702 300,00	100
851	Закупка товаров, работ и услуг для обеспечения государственных (муниципальных) нужд	1510000100	200		12 425,00	12 425,00	100
852	ОБЩЕГОСУДАРСТВЕННЫЕ ВОПРОСЫ	1510000100	240	0100	12 425,00	12 425,00	100
853	Другие общегосударственные вопросы	1510000100	240	0113	12 425,00	12 425,00	100
854	Предоставление субсидий бюджетным, автономным учреждениям и иным некоммерческим организациям	1510000100	600		689 875,00	689 875,00	100
855	ОБЩЕГОСУДАРСТВЕННЫЕ ВОПРОСЫ	1510000100	610	0100	655 875,00	655 875,00	100
856	Другие общегосударственные вопросы	1510000100	610	0113	655 875,00	655 875,00	100
857	ОБЩЕГОСУДАРСТВЕННЫЕ ВОПРОСЫ	1510000100	620	0100	34 000,00	34 000,00	100
858	Другие общегосударственные вопросы	1510000100	620	0113	34 000,00	34 000,00	100
859	Предоставление грантов в форме субсидий социально ориентированным некоммерческим организациям на конкурсной основе на финансирование расходов, связанных с реализацией ими социально значимых проектов	1510000110			2 000 000,00	2 000 000,00	100
860	Предоставление субсидий бюджетным, автономным учреждениям и иным некоммерческим организациям	1510000110	600		2 000 000,00	2 000 000,00	100
861	ОБЩЕГОСУДАРСТВЕННЫЕ ВОПРОСЫ	1510000110	630	0100	2 000 000,00	2 000 000,00	100
862	Другие общегосударственные вопросы	1510000110	630	0113	2 000 000,00	2 000 000,00	100
863	Организация выплаты городской премии гражданским активистам - участникам СОНКО за достижения в области общественной деятельности	1510000120			370 000,00	330 000,00	89
864	Социальное обеспечение и иные выплаты населению	1510000120	300		370 000,00	330 000,00	89
865	ОБЩЕГОСУДАРСТВЕННЫЕ ВОПРОСЫ	1510000120	350	0100	370 000,00	330 000,00	89
866	Другие общегосударственные вопросы	1510000120	350	0113	370 000,00	330 000,00	89
867	Содействие участию сотрудников и добровольцев СОНКО в форумах, слетах, фестивалях, семинарах, иных социально значимых мероприятиях муниципального и краевого уровней	1510000130			241 550,00	233 310,00	97
868	Предоставление субсидий бюджетным, автономным учреждениям и иным некоммерческим организациям	1510000130	600		241 550,00	233 310,00	97
869	ОБЩЕГОСУДАРСТВЕННЫЕ ВОПРОСЫ	1510000130	610	0100	241 550,00	233 310,00	97
870	Другие общегосударственные вопросы	1510000130	610	0113	241 550,00	233 310,00	97
871	Досуговые и оздоровительные мероприятия с участием СОНКО, объединяющих граждан с ограниченными возможностями здоровья	1510000140			737 600,00	737 600,00	100
872	Закупка товаров, работ и услуг для обеспечения государственных (муниципальных) нужд	1510000140	200		50 000,00	50 000,00	100
873	ОБЩЕГОСУДАРСТВЕННЫЕ ВОПРОСЫ	1510000140	240	0100	50 000,00	50 000,00	100
874	Другие общегосударственные вопросы	1510000140	240	0113	50 000,00	50 000,00	100
875	Предоставление субсидий бюджетным, автономным учреждениям и иным некоммерческим организациям	1510000140	600		687 600,00	687 600,00	100
876	ОБЩЕГОСУДАРСТВЕННЫЕ ВОПРОСЫ	1510000140	610	0100	387 600,00	387 600,00	100
877	Другие общегосударственные вопросы	1510000140	610	0113	387 600,00	387 600,00	100
878	ОБЩЕГОСУДАРСТВЕННЫЕ ВОПРОСЫ	1510000140	620	0100	300 000,00	300 000,00	100
879	Другие общегосударственные вопросы	1510000140	620	0113	300 000,00	300 000,00	100
880	Расходы на поддержку социально ориентированных некоммерческих организаций	15100S5790			309 016,39	309 016,39	100
881	Закупка товаров, работ и услуг для обеспечения государственных (муниципальных) нужд	15100S5790	200		309 016,39	309 016,39	100
882	ОБЩЕГОСУДАРСТВЕННЫЕ ВОПРОСЫ	15100S5790	240	0100	309 016,39	309 016,39	100
883	Другие общегосударственные вопросы	15100S5790	240	0113	309 016,39	309 016,39	100
884	Расходы на создание и обеспечение деятельности муниципальных ресурсных центров поддержки общественных инициатив	15100S6400			500 000,00	500 000,00	100
885	Закупка товаров, работ и услуг для обеспечения государственных (муниципальных) нужд	15100S6400	200		500 000,00	500 000,00	100
886	ОБЩЕГОСУДАРСТВЕННЫЕ ВОПРОСЫ	15100S6400	240	0100	500 000,00	500 000,00	100
887	Другие общегосударственные вопросы	15100S6400	240	0113	500 000,00	500 000,00	100
888	Муниципальная программа "Управление муниципальными финансами в ЗАТО Железногорск"	1600000000			30 889 713,63	30 729 107,88	99
889	Подпрограмма "Обеспечение реализации муниципальной программы и прочие мероприятия"	1620000000			30 889 713,63	30 729 107,88	99
890	Выполнение отдельных функций по исполнению бюджета	1620000020			17 718 871,46	17 613 099,81	99
891	Расходы на выплаты персоналу в целях обеспечения выполнения функций государственными (муниципальными) органами, казенными учреждениями, органами управления государственными внебюджетными фондами	1620000020	100		16 207 442,46	16 130 904,22	100
892	ОБЩЕГОСУДАРСТВЕННЫЕ ВОПРОСЫ	1620000020	110	0100	16 207 442,46	16 130 904,22	100
893	Другие общегосударственные вопросы	1620000020	110	0113	16 207 442,46	16 130 904,22	100
894	Закупка товаров, работ и услуг для обеспечения государственных (муниципальных) нужд	1620000020	200		1 508 429,00	1 480 714,74	98
895	ОБЩЕГОСУДАРСТВЕННЫЕ ВОПРОСЫ	1620000020	240	0100	1 423 462,00	1 395 747,74	98
896	Другие общегосударственные вопросы	1620000020	240	0113	1 423 462,00	1 395 747,74	98
897	ОБРАЗОВАНИЕ	1620000020	240	0700	84 967,00	84 967,00	100
898	Профессиональная подготовка, переподготовка и повышение квалификации	1620000020	240	0705	84 967,00	84 967,00	100
899	Иные бюджетные ассигнования	1620000020	800		3 000,00	1 480,85	49
900	ОБЩЕГОСУДАРСТВЕННЫЕ ВОПРОСЫ	1620000020	850	0100	3 000,00	1 480,85	49
901	Другие общегосударственные вопросы	1620000020	850	0113	3 000,00	1 480,85	49
902	Руководство и управление в сфере установленных функций органов местного самоуправления в рамках подпрограммы "Обеспечение реализации муниципальной программы и прочие мероприятия"	1620000210			13 170 842,17	13 116 008,07	100
903	Расходы на выплаты персоналу в целях обеспечения выполнения функций государственными (муниципальными) органами, казенными учреждениями, органами управления государственными внебюджетными фондами	1620000210	100		12 586 603,17	12 570 342,95	100
904	ОБЩЕГОСУДАРСТВЕННЫЕ ВОПРОСЫ	1620000210	120	0100	12 586 603,17	12 570 342,95	100
905	Обеспечение деятельности финансовых, налоговых и таможенных органов и органов финансового (финансово-бюджетного) надзора	1620000210	120	0106	12 586 603,17	12 570 342,95	100
906	Закупка товаров, работ и услуг для обеспечения государственных (муниципальных) нужд	1620000210	200		584 239,00	545 665,12	93
907	ОБЩЕГОСУДАРСТВЕННЫЕ ВОПРОСЫ	1620000210	240	0100	570 539,00	531 965,12	93
908	Обеспечение деятельности финансовых, налоговых и таможенных органов и органов финансового (финансово-бюджетного) надзора	1620000210	240	0106	570 539,00	531 965,12	93
909	ОБРАЗОВАНИЕ	1620000210	240	0700	13 700,00	13 700,00	100
910	Профессиональная подготовка, переподготовка и повышение квалификации	1620000210	240	0705	13 700,00	13 700,00	100
911	Муниципальная программа "Обеспечение доступным и комфортным жильем граждан ЗАТО Железногорск"	1700000000			19 590 638,02	18 577 706,02	95
912	Обследование многоквартирных домов для признания непригодных для проживания	1700000020			125 000,00	75 000,00	60
913	Закупка товаров, работ и услуг для обеспечения государственных (муниципальных) нужд	1700000020	200		125 000,00	75 000,00	60
914	ОБЩЕГОСУДАРСТВЕННЫЕ ВОПРОСЫ	1700000020	240	0100	125 000,00	75 000,00	60
915	Другие общегосударственные вопросы	1700000020	240	0113	125 000,00	75 000,00	60
916	Оценка рыночной стоимости жилых помещений	1700000030			95 709,00	95 709,00	100
917	Закупка товаров, работ и услуг для обеспечения государственных (муниципальных) нужд	1700000030	200		95 709,00	95 709,00	100
918	ОБЩЕГОСУДАРСТВЕННЫЕ ВОПРОСЫ	1700000030	240	0100	95 709,00	95 709,00	100
919	Другие общегосударственные вопросы	1700000030	240	0113	95 709,00	95 709,00	100
920	Подготовка и внесение изменений в документацию по проектам планировки и проектам межевания территорий ЗАТО Железногорск	1700000050			1 469 929,02	1 469 929,02	100
921	Закупка товаров, работ и услуг для обеспечения государственных (муниципальных) нужд	1700000050	200		1 469 929,02	1 469 929,02	100
922	ОБЩЕГОСУДАРСТВЕННЫЕ ВОПРОСЫ	1700000050	240	0100	1 469 929,02	1 469 929,02	100
923	Другие общегосударственные вопросы	1700000050	240	0113	1 469 929,02	1 469 929,02	100
924	Расходы на возмещение ущерба гражданам, понесенного ими в результате отчуждения принадлежащего им имущества	1700000100			5 300 000,00	4 337 068,00	82
925	Иные бюджетные ассигнования	1700000100	800		5 300 000,00	4 337 068,00	82
926	ЖИЛИЩНО-КОММУНАЛЬНОЕ ХОЗЯЙСТВО	1700000100	850	0500	5 300 000,00	4 337 068,00	82
927	Жилищное хозяйство	1700000100	850	0501	5 300 000,00	4 337 068,00	82
928	Расходы на предоставление социальных выплат молодым семьям на приобретение (строительство) жилья	17000L4970			12 600 000,00	12 600 000,00	100
929	Социальное обеспечение и иные выплаты населению	17000L4970	300		12 600 000,00	12 600 000,00	100
930	СОЦИАЛЬНАЯ ПОЛИТИКА	17000L4970	320	1000	12 600 000,00	12 600 000,00	100

931	Социальное обеспечение населения	17000L4970	320	1003	12 600 000,00	12 600 000,00	100
932	Муниципальная программа "Формирование современной городской среды на 2018-2024 годы"	1800000000			58 357 963,05	56 853 784,10	97
933	Расходы на поддержку обустройства мест массового отдыха населения (городских парков)	18000S4520			8 889 760,00	8 831 032,40	99
934	Предоставление субсидий бюджетным, автономным учреждениям и иным некоммерческим организациям	18000S4520	600		8 889 760,00	8 831 032,40	99
935	КУЛЬТУРА, КИНЕМАТОГРАФИЯ	18000S4520	620	0800	8 889 760,00	8 831 032,40	99
936	Культура	18000S4520	620	0801	8 889 760,00	8 831 032,40	99
937	Расходы на реализацию мероприятий по благоустройству, направленных на формирование современной городской среды	180F255550			49 468 203,05	48 022 751,70	97
938	Закупка товаров, работ и услуг для обеспечения государственных (муниципальных) нужд	180F255550	200		22 723 584,58	21 278 133,23	94
939	ЖИЛИЩНО-КОММУНАЛЬНОЕ ХОЗЯЙСТВО	180F255550	240	0500	22 723 584,58	21 278 133,23	94
940	Благоустройство	180F255550	240	0503	22 723 584,58	21 278 133,23	94
941	Предоставление субсидий бюджетным, автономным учреждениям и иным некоммерческим организациям	180F255550	600		1 766 115,09	1 766 115,09	100
942	НАЦИОНАЛЬНАЯ ЭКОНОМИКА	180F255550	630	0400	1 766 115,09	1 766 115,09	100
943	Дорожное хозяйство (дорожные фонды)	180F255550	630	0409	1 766 115,09	1 766 115,09	100
944	Иные бюджетные ассигнования	180F255550	800		24 978 503,38	24 978 503,38	100
945	НАЦИОНАЛЬНАЯ ЭКОНОМИКА	180F255550	810	0400	24 978 503,38	24 978 503,38	100
946	Дорожное хозяйство (дорожные фонды)	180F255550	810	0409	24 978 503,38	24 978 503,38	100
947	Непрограммные расходы представительного органа власти	8100000000			14 322 226,00	14 072 312,21	98
948	Функционирование Совета депутатов ЗАТО г. Железногорск	8110000000			14 322 226,00	14 072 312,21	98
949	Руководство и управление в сфере установленных функций органов местного самоуправления в рамках непрограммных расходов Совета депутатов ЗАТО г. Железногорск	8110000210			10 881 487,00	10 717 373,19	98
950	Расходы на выплаты персоналу в целях обеспечения выполнения функций государственными (муниципальными) органами, казенными учреждениями, органами управления государственными внебюджетными фондами	8110000210	100		5 714 547,00	5 687 725,80	100
951	ОБЩЕГОСУДАРСТВЕННЫЕ ВОПРОСЫ	8110000210	120	0100	5 714 547,00	5 687 725,80	100
952	Функционирование законодательных (представительных) органов государственной власти и представительных органов муниципальных образований	8110000210	120	0103	5 714 547,00	5 687 725,80	100
953	Закупка товаров, работ и услуг для обеспечения государственных (муниципальных) нужд	8110000210	200		5 166 940,00	5 029 647,39	97
954	ОБЩЕГОСУДАРСТВЕННЫЕ ВОПРОСЫ	8110000210	240	0100	5 126 940,00	4 991 747,39	97
955	Функционирование законодательных (представительных) органов государственной власти и представительных органов муниципальных образований	8110000210	240	0103	5 126 940,00	4 991 747,39	97
956	ОБРАЗОВАНИЕ	8110000210	240	0700	40 000,00	37 900,00	95
957	Профессиональная подготовка, переподготовка и повышение квалификации	8110000210	240	0705	40 000,00	37 900,00	95
958	Депутаты представительного органа муниципального образования	8110000230			1 505 388,00	1 479 519,81	98
959	Расходы на выплаты персоналу в целях обеспечения выполнения функций государственными (муниципальными) органами, казенными учреждениями, органами управления государственными внебюджетными фондами	8110000230	100		1 505 388,00	1 479 519,81	98
960	ОБЩЕГОСУДАРСТВЕННЫЕ ВОПРОСЫ	8110000230	120	0100	1 505 388,00	1 479 519,81	98
961	Функционирование законодательных (представительных) органов государственной власти и представительных органов муниципальных образований	8110000230	120	0103	1 505 388,00	1 479 519,81	98
962	Председатель Совета депутатов	8110000240			1 935 351,00	1 875 419,21	97
963	Расходы на выплаты персоналу в целях обеспечения выполнения функций государственными (муниципальными) органами, казенными учреждениями, органами управления государственными внебюджетными фондами	8110000240	100		1 935 351,00	1 875 419,21	97
964	ОБЩЕГОСУДАРСТВЕННЫЕ ВОПРОСЫ	8110000240	120	0100	1 935 351,00	1 875 419,21	97
965	Функционирование законодательных (представительных) органов государственной власти и представительных органов муниципальных образований	8110000240	120	0103	1 935 351,00	1 875 419,21	97
966	Непрограммные расходы Администрации ЗАТО г. Железногорск	8200000000			178 605 716,42	173 502 811,96	97
967	Функционирование Администрации ЗАТО г. Железногорск	8210000000			128 372 936,00	124 073 721,05	97
968	Руководство и управление в сфере установленных функций органов местного самоуправления в рамках непрограммных расходов Администрации ЗАТО г. Железногорск	8210000210			117 290 514,00	114 962 646,66	98
969	Расходы на выплаты персоналу в целях обеспечения выполнения функций государственными (муниципальными) органами, казенными учреждениями, органами управления государственными внебюджетными фондами	8210000210	100		85 612 618,79	85 418 761,00	100
970	ОБЩЕГОСУДАРСТВЕННЫЕ ВОПРОСЫ	8210000210	120	0100	85 612 618,79	85 418 761,00	100
971	Функционирование Правительства Российской Федерации, высших исполнительных органов государственной власти субъектов Российской Федерации, местных администраций	8210000210	120	0104	85 612 618,79	85 418 761,00	100
972	Закупка товаров, работ и услуг для обеспечения государственных (муниципальных) нужд	8210000210	200		30 188 895,21	28 266 877,58	94
973	ОБЩЕГОСУДАРСТВЕННЫЕ ВОПРОСЫ	8210000210	240	0100	30 188 895,21	28 266 877,58	94
974	Функционирование Правительства Российской Федерации, высших исполнительных органов государственной власти субъектов Российской Федерации, местных администраций	8210000210	240	0104	30 188 895,21	28 266 877,58	94
975	Иные бюджетные ассигнования	8210000210	800		1 489 000,00	1 277 008,08	86
976	ОБЩЕГОСУДАРСТВЕННЫЕ ВОПРОСЫ	8210000210	850	0100	1 489 000,00	1 277 008,08	86
977	Функционирование Правительства Российской Федерации, высших исполнительных органов государственной власти субъектов Российской Федерации, местных администраций	8210000210	850	0104	1 489 000,00	1 277 008,08	86
978	Капитальный ремонт здания администрации ЗАТО г.Железногорск, приобретение оборудования	8210000240			8 760 000,00	6 978 810,66	80
979	Закупка товаров, работ и услуг для обеспечения государственных (муниципальных) нужд	8210000240	200		8 760 000,00	6 978 810,66	80
980	ОБЩЕГОСУДАРСТВЕННЫЕ ВОПРОСЫ	8210000240	240	0100	8 760 000,00	6 978 810,66	80
981	Функционирование Правительства Российской Федерации, высших исполнительных органов государственной власти субъектов Российской Федерации, местных администраций	8210000240	240	0104	8 760 000,00	6 978 810,66	80
982	Глава муниципального образования	8210000250			2 322 422,00	2 132 263,73	92
983	Расходы на выплаты персоналу в целях обеспечения выполнения функций государственными (муниципальными) органами, казенными учреждениями, органами управления государственными внебюджетными фондами	8210000250	100		2 322 422,00	2 132 263,73	92
984	ОБЩЕГОСУДАРСТВЕННЫЕ ВОПРОСЫ	8210000250	120	0100	2 322 422,00	2 132 263,73	92
985	Функционирование высшего должностного лица субъекта Российской Федерации и муниципального образования	8210000250	120	0102	2 322 422,00	2 132 263,73	92
986	Другие непрограммные расходы Администрации ЗАТО г. Железногорск	8220000000			50 232 780,42	49 429 090,91	98
987	Обеспечение деятельности подведомственных учреждений	8220000140			44 926 348,05	44 338 234,19	99
988	Расходы на выплаты персоналу в целях обеспечения выполнения функций государственными (муниципальными) органами, казенными учреждениями, органами управления государственными внебюджетными фондами	8220000140	100		37 324 147,25	37 180 498,92	100
989	ОБЩЕГОСУДАРСТВЕННЫЕ ВОПРОСЫ	8220000140	110	0100	37 324 147,25	37 180 498,92	100
990	Другие общегосударственные вопросы	8220000140	110	0113	37 324 147,25	37 180 498,92	100
991	Закупка товаров, работ и услуг для обеспечения государственных (муниципальных) нужд	8220000140	200		7 513 000,80	7 131 772,01	95
992	ОБЩЕГОСУДАРСТВЕННЫЕ ВОПРОСЫ	8220000140	240	0100	7 504 000,80	7 122 772,01	95
993	Другие общегосударственные вопросы	8220000140	240	0113	7 504 000,80	7 122 772,01	95
994	ОБРАЗОВАНИЕ	8220000140	240	0700	9 000,00	9 000,00	100
995	Профессиональная подготовка, переподготовка и повышение квалификации	8220000140	240	0705	9 000,00	9 000,00	100
996	Иные бюджетные ассигнования	8220000140	800		89 200,00	25 963,26	29
997	ОБЩЕГОСУДАРСТВЕННЫЕ ВОПРОСЫ	8220000140	850	0100	89 200,00	25 963,26	29
998	Другие общегосударственные вопросы	8220000140	850	0113	89 200,00	25 963,26	29
999	Исполнение судебных актов по искам о возмещении вреда, причиненного незаконными действиями (бездействием) органов местного самоуправления или их должностных лиц, в том числе в результате издания органами местного самоуправления актов, не соответствующих закону или иному нормативному правовому акту, а также судебных актов по иным искам о взыскании денежных средств за счет местного бюджета (за исключением судебных актов о взыскании денежных средств в порядке субсидиарной ответственности главных распорядителей средств местного бюджета) и иные судебные расходы в рамках непрограммных расходов Администрации ЗАТО г. Железногорск	8220000150			250 000,00	218 000,00	87
1000	Иные бюджетные ассигнования	8220000150	800		250 000,00	218 000,00	87
1001	ОБЩЕГОСУДАРСТВЕННЫЕ ВОПРОСЫ	8220000150	830	0100	250 000,00	218 000,00	87
1002	Другие общегосударственные вопросы	8220000150	830	0113	250 000,00	218 000,00	87
1003	Проведение мероприятий по предупреждению (предотвращению) чрезвычайных ситуаций	8220000160			59 115,55	59 115,55	100
1004	Закупка товаров, работ и услуг для обеспечения государственных (муниципальных) нужд	8220000160	200		59 115,55	59 115,55	100
1005	ЖИЛИЩНО-КОММУНАЛЬНОЕ ХОЗЯЙСТВО	8220000160	240	0500	59 115,55	59 115,55	100
1006	Коммунальное хозяйство	8220000160	240	0502	59 115,55	59 115,55	100
1007	Предоставление, доставка и пересылка пенсии за выслугу лет гражданам, занимающим должности муниципальной службы ЗАТО Железногорск	8220000170			2 105 981,82	2 038 307,03	97
1008	Социальное обеспечение и иные выплаты населению	8220000170	300		2 105 981,82	2 038 307,03	97
1009	СОЦИАЛЬНАЯ ПОЛИТИКА	8220000170	310	1000	2 105 981,82	2 038 307,03	97
1010	Пенсионное обеспечение	8220000170	310	1001	2 105 981,82	2 038 307,03	97
1011	Осуществление государственных полномочий по организации и осуществлению деятельности по опеке и попечительству в отношении совершеннолетних граждан, а также в сфере патронажа	8220002890			198 300,00	198 300,00	100
1012	Расходы на выплаты персоналу в целях обеспечения выполнения функций государственными (муниципальными) органами, казенными учреждениями, органами управления государственными внебюджетными фондами	8220002890	100		191 400,00	191 400,00	100
1013	СОЦИАЛЬНАЯ ПОЛИТИКА	8220002890	120	1000	191 400,00	191 400,00	100
1014	Другие вопросы в области социальной политики	8220002890	120	1006	191 400,00	191 400,00	100
1015	Закупка товаров, работ и услуг для обеспечения государственных (муниципальных) нужд	8220002890	200		6 666,55	6 666,55	100
1016	СОЦИАЛЬНАЯ ПОЛИТИКА	8220002890	240	1000	6 666,55	6 666,55	100
1017	Другие вопросы в области социальной политики	8220002890	240	1006	6 666,55	6 666,55	100
1018	Иные бюджетные ассигнования	8220002890	800		233,45	233,45	100
1019	СОЦИАЛЬНАЯ ПОЛИТИКА	8220002890	850	1000	233,45	233,45	100
1020	Другие вопросы в области социальной политики	8220002890	850	1006	233,45	233,45	100
1021	Осуществление полномочий по составлению (изменению) списков кандидатов в присяжные заседатели федеральных судов общей юрисдикции в Российской Федерации	8220051200			18 700,00	0,00	0
1022	Закупка товаров, работ и услуг для обеспечения государственных (муниципальных) нужд	8220051200	200		18 700,00	0,00	0
1023	ОБЩЕГОСУДАРСТВЕННЫЕ ВОПРОСЫ	8220051200	240	0100	18 700,00	0,00	0
1024	Судебная система	8220051200	240	0105	18 700,00	0,00	0
1025	Расходы на осуществление ликвидационных мероприятий, связанных с прекращением исполнения органами местного самоуправления отдельных муниципальных образований края государственных полномочий	8220074240			98 800,00	4 800,00	5
1026	Закупка товаров, работ и услуг для обеспечения государственных (муниципальных) нужд	8220074240	200		98 000,00	4 000,00	4
1027	ОБЩЕГОСУДАРСТВЕННЫЕ ВОПРОСЫ	8220074240	240	0100	98 000,00	4 000,00	4
1028	Другие общегосударственные вопросы	8220074240	240	0113	98 000,00	4 000,00	4
1029	Иные бюджетные ассигнования	8220074240	800		800,00	800,00	100
1030	ОБЩЕГОСУДАРСТВЕННЫЕ ВОПРОСЫ	8220074240	850	0100	800,00	800,00	100
1031	Другие общегосударственные вопросы	8220074240	850	0113	800,00	800,00	100
1032	Осуществление государственных полномочий по осуществлению уведомительной регистрации коллективных договоров и территориальных соглашений и контроля за их выполнением	8220074290			238 900,00	236 881,18	99
1033	Расходы на выплаты персоналу в целях обеспечения выполнения функций государственными (муниципальными) органами, казенными учреждениями, органами управления государственными внебюджетными фондами	8220074290	100		229 950,00	227 931,18	99
1034	ОБЩЕГОСУДАРСТВЕННЫЕ ВОПРОСЫ	8220074290	120	0100	229 950,00	227 931,18	99
1035	Функционирование Правительства Российской Федерации, высших исполнительных органов государственной власти субъектов Российской Федерации, местных администраций	8220074290	120	0104	229 950,00	227 931,18	99
1036	Закупка товаров, работ и услуг для обеспечения государственных (муниципальных) нужд	8220074290	200		8 950,00	8 950,00	100
1037	ОБЩЕГОСУДАРСТВЕННЫЕ ВОПРОСЫ	8220074290	240	0100	8 950,00	8 950,00	100
1038	Функционирование Правительства Российской Федерации, высших исполнительных органов государственной власти субъектов Российской Федерации, местных администраций	8220074290	240	0104	8 950,00	8 950,00	100
1039	Выполнение государственных полномочий по созданию и обеспечению деятельности административных комиссий	8220075140			787 800,00	786 617,96	100
1040	Расходы на выплаты персоналу в целях обеспечения выполнения функций государственными (муниципальными) органами, казенными учреждениями, органами управления государственными внебюджетными фондами	8220075140	100		741 935,00	740 752,96	100
1041	ОБЩЕГОСУДАРСТВЕННЫЕ ВОПРОСЫ	8220075140	120	0100	741 935,00	740 752,96	100
1042	Функционирование Правительства Российской Федерации, высших исполнительных органов государственной власти субъектов Российской Федерации, местных администраций	8220075140	120	0104	741 935,00	740 752,96	100
1043	Закупка товаров, работ и услуг для обеспечения государственных (муниципальных) нужд	8220075140	200		45 865,00	45 865,00	100
1044	ОБЩЕГОСУДАРСТВЕННЫЕ ВОПРОСЫ	8220075140	240	0100	45 865,00	45 865,00	100
1045	Функционирование Правительства Российской Федерации, высших исполнительных органов государственной власти субъектов Российской Федерации, местных администраций	8220075140	240	0104	45 865,00	45 865,00	100
1046	Осуществление государственных полномочий в области архивного дела, переданных органам местного самоуправления Красноярского края	8220075190			3 935,00	3 935,00	100
1047	Расходы на выплаты персоналу в целях обеспечения выполнения функций государственными (муниципальными) органами, казенными учреждениями, органами управления государственными внебюджетными фондами	8220075190	100		3 795,00	3 795,00	100
1048	ОБЩЕГОСУДАРСТВЕННЫЕ ВОПРОСЫ	8220075190	120	0100	3 795,00	3 795,00	100
1049	Функционирование Правительства Российской Федерации, высших исполнительных органов государственной власти субъектов Российской Федерации, местных администраций	8220075190	120	0104	3 795,00	3 795,00	100
1050	Закупка товаров, работ и услуг для обеспечения государственных (муниципальных) нужд	8220075190	200		140,00	140,00	100
1051	ОБЩЕГОСУДАРСТВЕННЫЕ ВОПРОСЫ	8220075190	240	0100	140,00	140,00	100
1052	Функционирование Правительства Российской Федерации, высших исполнительных органов государственной власти субъектов Российской Федерации, местных администраций	8220075190	240	0104	140,00	140,00	100
1053	Осуществление государственных полномочий по созданию и обеспечению деятельности комиссий по делам несовершеннолетних и защите их прав	8220076040			1 544 900,00	1 544 900,00	100
1054	Расходы на выплаты персоналу в целях обеспечения выполнения функций государственными (муниципальными) органами, казенными учреждениями, органами управления государственными внебюджетными фондами	8220076040	100		1 483 869,00	1 483 869,00	100
1055	ОБЩЕГОСУДАРСТВЕННЫЕ ВОПРОСЫ	8220076040	120	0100	1 483 869,00	1 483 869,00	100
1056	Функционирование Правительства Российской Федерации, высших исполнительных органов государственной власти субъектов Российской Федерации, местных администраций	8220076040	120	0104	1 483 869,00	1 483 869,00	100
1057	Закупка товаров, работ и услуг для обеспечения государственных (муниципальных) нужд	8220076040	200		61 031,00	61 031,00	100
1058	ОБЩЕГОСУДАРСТВЕННЫЕ ВОПРОСЫ	8220076040	240	0100	61 031,00	61 031,00	100
1059	Функционирование Правительства Российской Федерации, высших исполнительных органов государственной власти субъектов Российской Федерации, местных администраций	8220076040	240	0104	61 031,00	61 031,00	100
1060	Непрограммные расходы Финансового управления Администрации ЗАТО г. Железногорск	8300000000			1 681 685,45	531 430,23	32
1061	Другие непрограммные расходы Финансового управления Администрации ЗАТО г. Железногорск	8320000000			1 681 685,45	531 430,23	32
1062	Резервный фонд Администрации ЗАТО г. Железногорск	8320000110			1 141 685,45	0,00	0
1063	Иные бюджетные ассигнования	8320000110	800		1 141 685,45	0,00	0
1064	ОБЩЕГОСУДАРСТВЕННЫЕ ВОПРОСЫ	8320000110	870	0100	1 141 685,45	0,00	0
1065	Резервные фонды	8320000110	870	0111	1 141 685,45	0,00	0
1066	Исполнение судебных актов по искам о возмещении вреда, причиненного незаконными действиями (бездействием) органов местного самоуправления или их должностных лиц, в том числе в результате издания органами местного самоуправления актов, не соответствующих закону или иному нормативному правовому акту, а также судебных актов по иным искам о взыскании денежных средств за счет местного бюджета (за исключением судебных актов о взыскании денежных средств в порядке субсидиарной ответственности главных распорядителей средств местного бюджета) и иные судебные расходы в рамках непрограммных расходов Финансового управления Администрации ЗАТО г. Железногорск	8320000150			540 000,00	531 430,23	98
1067	Иные бюджетные ассигнования	8320000150	800		540 000,00	531 430,23	98
1068	ОБЩЕГОСУДАРСТВЕННЫЕ ВОПРОСЫ	8320000150	830	0100	540 000,00	531 430,23	98
1069	Другие общегосударственные вопросы	8320000150	830	0113	540 000,00	531 430,23	98
1070	Итого				3 921 127 468,56	3 805 194 126,57	97

Городской округ «Закрытое административно – территориальное образование Железногорск Красноярского края»
СОВЕТ ДЕПУТАТОВ ЗАТО г. ЖЕЛЕЗНОГОРСК
РЕШЕНИЕ
10 сентября 2020 № 56-357Р
г. Железногорск

О ВНЕСЕНИИ ИЗМЕНЕНИЙ И ДОПОЛНЕНИЙ В РЕШЕНИЕ СОВЕТА ДЕПУТАТОВ ЗАТО Г. ЖЕЛЕЗНОГОРСК ОТ 12.12.2019 № 49-289Р «О БЮДЖЕТЕ ЗАТО ЖЕЛЕЗНОГОРСК НА 2020 ГОД И ПЛАНОВЫЙ ПЕРИОД 2021-2022 ГОДОВ»

В соответствии с Бюджетным кодексом Российской Федерации, Федеральным Законом от 06.10.2003 № 131-ФЗ «Об общих принципах организации местного самоуправления в Российской Федерации», решением Совета депутатов ЗАТО г. Железногорск от 20.07.2010 № 6-35Р «Об утверждении Положения «О бюджетном процессе в ЗАТО Железногорск»», на основании статьи 28 Устава ЗАТО Железногорск, Совет депутатов

Р Е Ш И Л:

1. Внести и утвердить изменения и дополнения в решение Совета депутатов ЗАТО г. Железногорск от 12.12.2019 № 49-289Р «О бюджете ЗАТО Железногорск на 2020 год и плановый период 2021-2022 годов»:

1.1. В подпункте 1.1 цифры «3 531 161 719,46» заменить цифрами «3 532 987 110,66», цифры «2 420 405 250,15» заменить цифрами «2 422 230 641,35».

1.2. В подпункте 1.2 цифры «3 619 768 817,68» заменить цифрами «3 624 511 395,08».

1.3. В подпункте 1.3 цифры «88 607 098,22» заменить цифрами «91 524 284,42».

1.4. В подпункте 1.4 цифры «88 607 098,22» заменить цифрами «91 524 284,42».

1.5. В подпункте 2.2 цифры «55 268 666,65» заменить цифрами «52 859 166,65».

1.9. В пункте 12 цифры «41 861 786,87» заменить на цифры «44 778 973,07», цифры «153 861 786,87» заменить на цифры «156 778 973,07», цифры «273 861 786,87» заменить на цифры «276 778 973,07».

1.9. Изложить в новой редакции следующие приложения к решению Совета депутатов ЗАТО г. Железногорск от 12.12.2019 № 49-289Р «О бюджете ЗАТО Железногорск на 2020 год и плановый период 2021-2022 годов»:

- приложение № 1 «Источники внутреннего финансирования дефицита бюджета ЗАТО Железногорск на 2020 год и плановый период 2021-2022 годов» (Приложение № 1);

- приложение № 2 «Перечень главных администраторов доходов местного бюджета и главных администраторов источников внутреннего финансирования дефицита местного бюджета» (Приложение № 2);

- приложение № 3 «Доходы бюджета ЗАТО Железногорск на 2020 год и плановый период 2021 - 2022 годов» (Приложение № 3);

- приложение № 4 «Распределение бюджетных ассигнований по разделам и подразделам классификации расходов бюджетов Российской Федерации на 2020 год и плановый период 2021 - 2022 годов» (Приложение № 4);

- приложение № 5 «Ведомственная структура расходов бюджета ЗАТО Железногорск на 2020 год и плановый период 2021 - 2022 годов» (Приложение № 5);

- приложение № 6 «Распределение бюджетных ассигнований по разделам и подразделам, целевым статьям (муниципальным программам и непрограммным направлениям деятельности), группам и подгруппам видов расходов классификации расходов местного бюджета на 2020 год и плановый период 2021 - 2022 годов» (Приложение № 6);

- приложение № 7 «Распределение бюджетных ассигнований по целевым статьям (муниципальным программам и непрограммным направлениям деятельности), группам и подгруппам видов расходов классификации расходов местного бюджета на 2020 год и плановый период 2021 - 2022 годов» (Приложение № 7);

- приложение № 8 «Порядок предоставления субсидий юридическим лицам (за исключением субсидий муниципальным учреждениям), индивидуальным предпринимателям, физическим лицам из бюджета ЗАТО Железногорск на 2020 год и плановый период 2021 - 2022 годов» (Приложение № 8).

- приложение № 9 «Программа муниципальных внутренних заимствований ЗАТО Железногорск на 2020 год и плановый период 2021 - 2022 годов» (Приложение № 9).

2. Контроль за исполнением настоящего решения возложить на председателя комиссии по бюджету, финансам и налогам В.А. Одинцова.

3. Настоящее решение вступает в силу после его официального опубликования.

Председатель Совета депутатов ЗАТО г. Железногорск А.И. КОНОВАЛОВ
Глава ЗАТО г. Железногорск И.Г. КУКСИН

Приложение № 1 к решению Совета депутатов
от 10 сентября 2020 № 56-357Р
Приложение № 1 к решению Совета депутатов
от 12.12.2019 № 49-289Р

ИСТОЧНИКИ ВНУТРЕННЕГО ФИНАНСИРОВАНИЯ ДЕФИЦИТА БЮДЖЕТА ЗАТО ЖЕЛЕЗНОГОРСК НА 2020 ГОД И ПЛАНОВЫЙ ПЕРИОД 2021-2022 ГОДОВ

(рублей)

№ п/п	Наименование кода поступлений в бюджет, группы, подгруппы, статьи, подстатьи, элемента, подвида, аналитической группы вида источников финансирования дефицитов бюджетов	Код	сумма на 2020 год	сумма на 2021 год	сумма на 2022 год
1	Кредиты кредитных организаций в валюте Российской Федерации	801 01 02 00 00 00 0000 000	44 778 973,07	112 000 000,00	120 000 000,00
2	Получение кредитов от кредитных организаций в валюте Российской Федерации	801 01 02 00 00 00 0000 700	44 778 973,07	156 778 973,07	276 778 973,07
3	Получение кредитов от кредитных организаций бюджетом городского округа в валюте Российской Федерации	801 01 02 00 00 04 0000 710	44 778 973,07	156 778 973,07	276 778 973,07
4	Погашение кредитов, предоставленных кредитными организациями в валюте Российской Федерации	801 01 02 00 00 00 0000 800	0,00	44 778 973,07	156 778 973,07
5	Погашение бюджетом городского округа кредитов от кредитных организаций в валюте Российской Федерации	801 01 02 00 00 04 0000 810	0,00	44 778 973,07	156 778 973,07
6	Изменение остатков средств на счетах по учету средств бюджета	801 01 05 00 00 00 0000 000	46 745 311,35	0,00	0,00
7	Увеличение остатков средств бюджетов	801 01 05 00 00 00 0000 500	-3 577 766 083,73	-3 585 558 229,27	-3 741 045 541,07
8	Увеличение прочих остатков средств бюджетов	801 01 05 02 00 00 0000 500	-3 577 766 083,73	-3 585 558 229,27	-3 741 045 541,07
9	Увеличение прочих остатков денежных средств бюджетов	801 01 05 02 01 00 0000 510	-3 577 766 083,73	-3 585 558 229,27	-3 741 045 541,07
10	Увеличение прочих остатков денежных средств бюджета городского округа	801 01 05 02 01 04 0000 510	-3 577 766 083,73	-3 585 558 229,27	-3 741 045 541,07
11	Уменьшение остатков средств бюджетов	801 01 05 00 00 00 0000 600	3 624 511 395,08	3 585 558 229,27	3 741 045 541,07
12	Уменьшение прочих остатков средств бюджетов	801 01 05 02 00 00 0000 600	3 624 511 395,08	3 585 558 229,27	3 741 045 541,07
13	Уменьшение прочих остатков денежных средств бюджетов	801 01 05 02 01 00 0000 610	3 624 511 395,08	3 585 558 229,27	3 741 045 541,07
14	Уменьшение прочих остатков денежных средств бюджета городского округа	801 01 05 02 01 04 0000 610	3 624 511 395,08	3 585 558 229,27	3 741 045 541,07
15	Итого источников финансирования дефицита		91 524 284,42	112 000 000,00	120 000 000,00

Приложение № 2
к решению Совета депутатов от 10 сентября 2020 № 56-357Р
Приложение № 2
к решению Совета депутатов от 12.12.2019 № 49-289 Р

ГЛАВНЫЕ АДМИНИСТРАТОРЫ ДОХОДОВ МЕСТНОГО БЮДЖЕТА И ГЛАВНЫЕ АДМИНИСТРАТОРЫ ИСТОЧНИКОВ ВНУТРЕННЕГО ФИНАНСИРОВАНИЯ ДЕФИЦИТА МЕСТНОГО БЮДЖЕТА

ГЛАВНЫЕ АДМИНИСТРАТОРЫ ДОХОДОВ МЕСТНОГО БЮДЖЕТА

№ строки	Код главного администратора	Код дохода бюджета	Наименование показателя
1	009	Администрация закрытого административно-территориального образования город Железногорск(Администрация ЗАТО г. Железногорск)	
2	009	1 08 07150 01 1000 110	Государственная пошлина за выдачу разрешения на установку рекламной конструкции
3	009	1 08 07150 01 4000 110	Государственная пошлина за выдачу разрешения на установку рекламной конструкции (прочие поступления)
4	009	1 08 07173 01 1000 110	Государственная пошлина за выдачу органом местного самоуправления городского округа специального разрешения на движение по автомобильным дорогам транспортных средств, осуществляющих перевозки опасных, тяжеловесных и (или) крупногабаритных грузов, зачисляемая в бюджеты городских округов
5	009	1 08 07173 01 4000 110	Государственная пошлина за выдачу органом местного самоуправления городского округа специального разрешения на движение по автомобильным дорогам транспортных средств, осуществляющих перевозки опасных, тяжеловесных и (или) крупногабаритных грузов, зачисляемая в бюджеты городских округов (прочие поступления)
6	009	1 11 05012 04 0000 120	Доходы, получаемые в виде арендной платы за земельные участки, государственная собственность на которые не разграничена и которые расположены в границах городских округов, а также средства от продажи права на заключение договоров аренды указанных земельных участков
7	009	1 11 05024 04 0000 120	Доходы, получаемые в виде арендной платы, а также средства от продажи права на заключение договоров аренды за земли, находящиеся в собственности городских округов (за исключением земельных участков муниципальных бюджетных и автономных учреждений)
8	009	1 11 05074 04 0000 120	Доходы от сдачи в аренду имущества, составляющего казну городских округов (за исключением земельных участков)
9	009	1 11 07014 04 0000 120	Доходы от перечисления части прибыли, остающейся после уплаты налогов и иных обязательных платежей муниципальных унитарных предприятий, созданных городскими округами
10	009	1 11 09044 04 0000 120	Прочие поступления от использования имущества, находящегося в собственности городских округов (за исключением имущества муниципальных бюджетных и автономных учреждений, а также имущества муниципальных унитарных предприятий, в том числе казенных)
11	009	1 12 04041 04 0000 120	Плата за использование лесов, расположенных на землях иных категорий, находящихся в собственности городских округов, в части оплаты по договору купли-продажи лесных насаждений
12	009	1 13 01994 04 0300 130	Прочие доходы от оказания платных услуг (работ) получателями средств бюджетов городских округов (доходы от продажи услуг)
13	009	1 13 02064 04 0000 130	Доходы, поступающие в порядке возмещения расходов, понесенных в связи с эксплуатацией имущества городских округов
14	009	1 13 02994 04 0100 130	Прочие доходы от компенсации затрат бюджетов городских округов (возврат дебиторской задолженности прошлых лет по местным средствам)
15	009	1 13 02994 04 0200 130	Прочие доходы от компенсации затрат бюджетов городских округов (возмещение расходов)
16	009	1 13 02994 04 0400 130	Прочие доходы от компенсации затрат бюджетов городских округов (оплата восстановительной стоимости зеленых насаждений при вынужденном сносе и ущерба при незаконных рубках, повреждений, уничтожений зеленых насаждений на территории ЗАТО Железногорск)
17	009	1 13 02994 04 0500 130	Прочие доходы от компенсации затрат бюджетов городских округов (плата за эвакуацию траспортных средств, имеющих признаки бесхозяйных и брошенных)
18	009	1 13 02994 04 0700 130	Прочие доходы от компенсации затрат бюджетов городских округов (возврат дебиторской задолженности прошлых лет по федеральным целевым средствам)
19	009	1 13 02994 04 0800 130	Прочие доходы от компенсации затрат бюджетов городских округов (оплата за возмещение расходов, понесенных в связи с демонтажем, хранением или в необходимых случаях уничтожением рекламной конструкции)
20	009	1 13 02994 04 0900 130	Прочие доходы от компенсации затрат бюджетов городских округов (возврат дебиторской задолженности прошлых лет по краевым целевым средствам)
21	009	1 14 01040 04 0000 410	Доходы от продажи квартир, находящихся в собственности городских округов
22	009	1 14 02043 04 0000 410	Доходы от реализации иного имущества, находящегося в собственности городских округов (за исключением имущества муниципальных бюджетных и автономных учреждений, а также имущества муниципальных унитарных предприятий, в том числе казенных), в части реализации основных средств по указанному имуществу
23	009	1 14 13040 04 0000 410	Доходы от приватизации имущества, находящегося в собственности городских округов, в части приватизации нефинансовых активов имущества казны
24	009	1 15 02040 04 0600 140	Платежи, взимаемые органами местного самоуправления (организациями) городских округов за выполнение определенных функций (создание семейного захоронения на муниципальных кладбищах ЗАТО Железногорск)
25	009	1 16 01074 01 0000 140	Административные штрафы, установленные Главой 7 Кодекса Российской Федерации об административных правонарушениях, за административные правонарушения в области охраны собственности, выявленные должностными лицами органов муниципального контроля
26	009	1 16 01084 01 0000 140	Административные штрафы, установленные Главой 8 Кодекса Российской Федерации об административных правонарушениях, за административные правонарушения в области охраны окружающей среды и природопользования, выявленные должностными лицами органов муниципального контроля
27	009	1 16 01154 01 0000 140	Административные штрафы, установленные Главой 15 Кодекса Российской Федерации об административных правонарушениях, за административные правонарушения в области финансов, налогов и сборов, страхования, рынка ценных бумаг (за исключением штрафов, указанных в пункте 6 статьи 46 Бюджетного кодекса Российской Федерации), выявленные должностными лицами органов муниципального контроля
28	009	1 16 01194 01 0000 140	Административные штрафы, установленные Главой 19 Кодекса Российской Федерации об административных правонарушениях, за административные правонарушения против порядка управления, выявленные должностными лицами органов муниципального контроля
29	009	1 16 02020 02 0000 140	Административные штрафы, установленные законами субъектов Российской Федерации об административных правонарушениях, за нарушение муниципальных правовых актов
30	009	1 16 07010 04 0000 140	Штрафы, неустойки, пени, уплаченные в случае просрочки исполнения поставщиком (подрядчиком, исполнителем) обязательств, предусмотренных муниципальным контрактом, заключенным муниципальным органом, казенным учреждением городского округа
31	009	1 16 07090 04 0000 140	Иные штрафы, неустойки, пени, уплаченные в соответствии с законом или договором в случае неисполнения или ненадлежащего исполнения обязательств перед муниципальным органом, (муниципальным казенным учреждением) городского округа
32	009	1 16 10032 04 0000 140	Прочее возмещение ущерба, причиненного муниципальному имуществу городского округа (за исключением имущества, закрепленного за муниципальными бюджетными (автономными) учреждениями, унитарными предприятиями)
33	009	1 16 10061 04 0000 140	Платежи в целях возмещения убытков, причиненных уклонением от заключения с муниципальным органом городского округа (муниципальным казенным учреждением) муниципального контракта, а также иные денежные средства, подлежащие зачислению в бюджет городского округа за нарушение законодательства Российской Федерации о контрактной системе в сфере закупок товаров, работ, услуг для обеспечения государственных и муниципальных нужд (за исключением муниципального контракта, финансируемого за счет средств муниципального дорожного фонда)
34	009	1 16 10062 04 0000 140	Платежи в целях возмещения убытков, причиненных уклонением от заключения с муниципальным органом городского округа (муниципальным казенным учреждением) муниципального контракта, финансируемого за счет средств муниципального дорожного фонда, а также иные денежные средства, подлежащие зачислению в бюджет городского округа за нарушение законодательства Российской Федерации о контрактной системе в сфере закупок товаров, работ, услуг для обеспечения государственных и муниципальных нужд
35	009	1 16 10081 04 0000 140	Платежи в целях возмещения ущерба при расторжении муниципального контракта, заключенного с муниципальным органом городского округа (муниципальным казенным учреждением), в связи с односторонним отказом исполнителя (подрядчика) от его исполнения (за исключением муниципального контракта, финансируемого за счет средств муниципального дорожного фонда)
36	009	1 16 10082 04 0000 140	Платежи в целях возмещения ущерба при расторжении муниципального контракта, финансируемого за счет средств муниципального дорожного фонда городского округа, в связи с односторонним отказом исполнителя (подрядчика) от его исполнения
37	009	1 16 10100 04 0000 140	Денежные взыскания, налагаемые в возмещение ущерба, причиненного в результате незаконного или нецелевого использования бюджетных средств (в части бюджетов городских округов)
38	009	1 16 10123 01 0000 140	Доходы от денежных взысканий (штрафов), поступающие в счет погашения задолженности, образовавшейся до 1 января 2020 года, подлежащие зачислению в бюджет муниципального образования по нормативам, действующим до 1 января 2020 года
39	009	1 16 11064 01 0000 140	Платежи, уплачиваемые в целях возмещения вреда, причиняемого автомобильным дорогам местного значения транспортными средствами, осуществляющими перевозки тяжеловесных и (или) крупногабаритных грузов
40	009	1 17 05040 04 0000 180	Прочие неналоговые доходы бюджетов городских округов
41	009	1 17 01040 04 0000 180	Невыясненные поступления, зачисляемые в бюджеты городских округов
42	009	2 03 04010 04 0000 150	Предоставление государственными (муниципальными) организациями грантов для получателей средств бюджетов городских округов
43	009	2 03 04020 04 0000 150	Поступления от денежных пожертвований, предоставляемых государственными (муниципальными) организациями получателям средств бюджетов городских округов
44	009	2 03 04099 04 0000 150	Прочие безвозмездные поступления от государственных (муниципальных) организаций в бюджеты городских округов
45	009	2 04 04010 04 0000 150	Предоставление негосударственными организациями грантов для получателей средств бюджетов городских округов
46	009	2 04 04020 04 0000 150	Поступления от денежных пожертвований, предоставляемых негосударственными организациями получателям средств бюджетов городских округов
47	009	2 04 04099 04 0000 150	Прочие безвозмездные поступления от негосударственных организаций в бюджеты городских округов
48	009	2 07 04020 04 0000 150	Поступления от денежных пожертвований, предоставляемых физическими лицами получателям средств бюджетов городских округов
49	009	2 07 04050 04 0000 150	Прочие безвозмездные поступления в бюджеты городских округов
50	009	2 18 04010 04 0000 150	Доходы бюджетов городских округов от возврата бюджетными учреждениями остатков субсидий прошлых лет
51	009	2 18 04020 04 0000 150	Доходы бюджетов городских округов от возврата автономными учреждениями остатков субсидий прошлых лет
52	009	2 18 04030 04 0000 150	Доходы бюджетов городских округов от возврата иными организациями остатков субсидий прошлых лет
53	013	Совет депутатов закрытого административно-территориального образования город Железногорск Красноярского края (Совет депутатов ЗАТО г. Железногорск)	
54	013	1 13 02994 04 0100 130	Прочие доходы от компенсации затрат бюджетов городских округов (возврат дебиторской задолженности прошлых лет по местным средствам)
55	013	1 16 07010 04 0000 140	Штрафы, неустойки, пени, уплаченные в случае просрочки исполнения поставщиком (подрядчиком, исполнителем) обязательств, предусмотренных муниципальным контрактом, заключенным муниципальным органом, казенным учреждением городского округа
56	013	1 16 10061 04 0000 140	Платежи в целях возмещения убытков, причиненных уклонением от заключения с муниципальным органом городского округа (муниципальным казенным учреждением) муниципального контракта, а также иные денежные средства, подлежащие зачислению в бюджет городского округа за нарушение законодательства Российской Федерации о контрактной системе в сфере закупок товаров, работ, услуг для обеспечения государственных и муниципальных нужд (за исключением муниципального контракта, финансируемого за счет средств муниципального дорожного фонда)
57	013	1 16 10081 04 0000 140	Платежи в целях возмещения ущерба при расторжении муниципального контракта, заключенного с муниципальным органом городского округа (муниципальным казенным учреждением), в связи с односторонним отказом исполнителя (подрядчика) от его исполнения (за исключением муниципального контракта, финансируемого за счет средств муниципального дорожного фонда)
58	013	1 16 10123 01 0000 140	Доходы от денежных взысканий (штрафов), поступающие в счет погашения задолженности, образовавшейся до 1 января 2020 года, подлежащие зачислению в бюджет муниципального образования по нормативам, действующим до 1 января 2020 года
59	013	1 17 05040 04 0000 180	Прочие неналоговые доходы бюджетов городских округов
60	013	1 17 01040 04 0000 180	Невыясненные поступления, зачисляемые в бюджеты городских округов
61	801	Финансовое управление Администрации ЗАТО г. Железногорск	
62	801	1 13 02994 04 0100 130	Прочие доходы от компенсации затрат бюджетов городских округов (возврат дебиторской задолженности прошлых лет по местным средствам)
63	801	1 16 07010 04 0000 140	Штрафы, неустойки, пени, уплаченные в случае просрочки исполнения поставщиком (подрядчиком, исполнителем) обязательств, предусмотренных муниципальным контрактом, заключенным муниципальным органом, казенным учреждением городского округа
64	801	1 16 10061 04 0000 140	Платежи в целях возмещения убытков, причиненных уклонением от заключения с муниципальным органом городского округа (муниципальным казенным учреждением) муниципального контракта, а также иные денежные средства, подлежащие зачислению в бюджет городского округа за нарушение законодательства Российской Федерации о контрактной системе в сфере закупок товаров, работ, услуг для обеспечения государственных и муниципальных нужд (за исключением муниципального контракта, финансируемого за счет средств муниципального дорожного фонда)
65	801	1 16 10081 04 0000 140	Платежи в целях возмещения ущерба при расторжении муниципального контракта, заключенного с муниципальным органом городского округа (муниципальным казенным учреждением), в связи с односторонним отказом исполнителя (подрядчика) от его исполнения (за исключением муниципального контракта, финансируемого за счет средств муниципального дорожного фонда)
66	801	1 16 10100 04 0000 140	Денежные взыскания, налагаемые в возмещение ущерба, причиненного в результате незаконного или нецелевого использования бюджетных средств (в части бюджетов городских округов)
67	801	1 16 10123 01 0000 140	Доходы от денежных взысканий (штрафов), поступающие в счет погашения задолженности, образовавшейся до 1 января 2020 года, подлежащие зачислению в бюджет муниципального образования по нормативам, действующим до 1 января 2020 года
68	801	1 17 05040 04 0000 180	Прочие неналоговые доходы бюджетов городских округов
69	801	1 17 01040 04 0000 180	Невыясненные поступления, зачисляемые в бюджеты городских округов
70	801	2 02 15010 04 0000 150	Дотации бюджетам городских округов, связанные с особым режимом безопасного функционирования закрытых административно-территориальных образований
71	801	2 02 25027 04 0000 150	Субсидии бюджетам городских округов на реализацию мероприятий государственной программы Российской Федерации "Доступная среда" (реализация мероприятий в сфере обеспечения доступности приоритетных объектов и услуг в приоритетных сферах жизнедеятельности инвалидов и других маломобильных групп населения)
72	801	2 02 25210 04 0000 150	Субсидии бюджетам городских округов на внедрение целевой модели цифровой образовательной среды в общеобразовательных организациях и профессиональных образовательных организациях
73	801	2 02 25466 04 0000 150	Субсидии бюджетам городских округов на поддержку творческой деятельности и укрепление материально-технической базы муниципальных театров в населенных пунктах с численностью населения до 300 тысяч человек
74	801	2 02 25497 04 0000 150	Субсидии бюджетам городских округов на реализацию мероприятий по обеспечению жильем молодых семей (на предоставление социальных выплат молодым семьям на приобретение (строительство) жилья)
75	801	2 02 25519 04 0000 150	Субсидии бюджетам городских округов на поддержку отрасли культуры (оснащение образовательных учреждений в сфере культуры музыкальными инструментами, оборудованием и учебными материалами)
76	801	2 02 25555 04 0000 150	Субсидии бюджетам городских округов на реализацию программ формирования современной городской среды
77	801	2 02 29999 04 1036 150	Прочие субсидии бюджетам городских округов (на частичное финансирование (возмещение) расходов на повышение с 1 июня 2020 года размеров оплаты труда отдельным категориям работников бюджетной сферы Красноярского края)
78	801	2 02 29999 04 1048 150	Прочие субсидии бюджетам городских округов (на частичное финансирование (возмещение) расходов на повышение размеров оплаты труда отдельным категориям работников бюджетной сферы Красноярского края)
79	801	2 02 29999 04 1049 150	Прочие субсидии бюджетам городских округов (на частичное финансирование (возмещение) расходов на региональные выплаты и выплаты, обеспечивающие уровень заработной платы работников бюджетной сферы не ниже размера минимальной заработной платы (минимального размера оплаты труда))
80	801	2 02 29999 04 1060 150	Прочие субсидии бюджетам городских округов (на реализацию мероприятий, направленных на повышение безопасности дорожного движения)
81	801	2 02 29999 04 2654 150	Прочие субсидии бюджетам городских округов (на развитие детско-юношеского спорта)
82	801	2 02 29999 04 7397 150	Прочие субсидии бюджетам городских округов (на частичное финансирование (возмещение) расходов муниципальных образований края на выплаты врачам (включая санитарных врачей), медицинским сестрам диетическим, шеф-поварам, старшим воспитателям муниципальных загородных оздоровительных лагерей, оплату услуг по санитарно-эпидемиологической оценке обстановки муниципальных загородных оздоровительных лагерей, оказанных на договорной основе, в случае отсутствия в муниципальных загородных оздоровительных лагерях санитарных врачей)
83	801	2 02 29999 04 7412 150	Прочие субсидии бюджетам городских округов (на обеспечение первичных мер пожарной безопасности)
84	801	2 02 29999 04 7413 150	Прочие субсидии бюджетам городских округов (на частичное финансирование (возмещение) расходов на содержание единых дежурно-диспетчерских служб муниципальных образований Красноярского края)
85	801	2 02 29999 04 7427 150	Прочие субсидии бюджетам городских округов (на обустройство участков улично-дорожной сети вблизи образовательных организаций для обеспечения безопасности дорожного движения)
86	801	2 02 29999 04 7436 150	Прочие субсидии бюджетам городских округов (на приобретение специализированных транспортных средств для перевозки инвалидов, спортивного оборудования, инвентаря, экипировки для занятий физической культурой и спортом лиц с ограниченными возможностями здоровья и инвалидов в муниципальных физкультурно-спортивных организациях)
87	801	2 02 29999 04 7456 150	Прочие субсидии бюджетам городских округов (на поддержку деятельности муниципальных молодежных центров)
88	801	2 02 29999 04 7466 150	Прочие субсидии бюджетам городских округов (на подготовку документов территориального планирования и градостроительного зонирования (внесение в них изменений), на разработку документации по планировке территории)
89	801	2 02 29999 04 7488 150	Прочие субсидии бюджетам городских округов (на комплектование книжных фондов библиотек муниципальных образований Красноярского края)
90	801	2 02 29999 04 7495 150	Прочие субсидии бюджетам городских округов (на приобретение и монтаж установок по очистке и обеззараживанию воды на системах водоснабжения)
91	801	2 02 29999 04 7508 150	Прочие субсидии бюджетам городских округов (на содержание автомобильных дорог общего пользования местного значения)
92	801	2 02 29999 04 7509 150	Прочие субсидии бюджетам городских округов (на капитальный ремонт и ремонт автомобильных дорог общего пользования местного значения)
93	801	2 02 29999 04 7553 150	Прочие субсидии бюджетам городских округов (на финансирование (возмещение) расходов, направленных на сохранение и развитие материально-технической базы муниципальных загородных оздоровительных лагерей
94	801	2 02 29999 04 7555 150	Прочие субсидии бюджетам городских округов (на организацию и проведение акарицидных обработок мест массового отдыха населения. Развитие первичной медико-санитарной помощи, паллиативной помощи и совершенствование системы лекарственного обеспечения)
95	801	2 02 29999 04 7563 150	Прочие субсидии бюджетам городских округов (на проведение работ в общеобразовательных организациях с целью приведения зданий и сооружений в соответствие требованиям надзорных органов)
96	801	2 02 29999 04 7571 150	Прочие субсидии бюджетам городских округов (на финансирование расходов по капитальному ремонту, реконструкции находящихся в муниципальной собственности объектов коммунальной инфраструктуры, источников тепловой энергии и тепловых сетей, объектов электросетевого хозяйства и источников электрической энергии, а также на приобретение технологического оборудования, спецтехники для обеспечения функционирования систем теплоснабжения, электроснабжения, водоснабжения, водоотведения и очистки сточных вод)
97	801	2 02 29999 04 7575 150	Прочие субсидии бюджетам городских округов (на строительство, и (или) реконструкцию, и (или) ремонт объектов электроснабжения, водоснабжения, находящихся в собственности муниципальных образований, для обеспечения подключения некоммерческих товариществ к источникам электроснабжения, водоснабжения)
98	801	2 02 29999 04 7579 150	Прочие субсидии бюджетам городских округов (на реализацию муниципальных программ (подпрограмм) поддержки социально-ориентированных некоммерческих организаций)
99	801	2 02 29999 04 7607 150	Прочие субсидии бюджетам городских округов (на реализацию муниципальных программ развития субъектов малого и среднего предпринимательства)
100	801	2 02 29999 04 7640 150	Прочие субсидии бюджетам городских округов (на финансирование создания и обеспечение деятельности муниципальных ресурсных центров поддержки общественных инициатив)
101	801	2 02 29999 04 7840 150	Прочие субсидии бюджетам городских округов (на осуществление (возмещение) расходов, направленных на развитие и повышение качества работы муниципальных учреждений, предоставление новых муниципальных услуг, повышение их качества)
102	801	2 02 30024 04 0289 150	Субвенции бюджетам городских округов на выполнение передаваемых полномочий субъектов Российской Федерации (на организацию и осуществление деятельности по опеке и попечительству в отношении совершеннолетних граждан, а также в сфере патронажа (в соответствии с Законом края от 11 июля 2019 года № 7-2988))
103	801	2 02 30024 04 5304 150	Субвенции бюджетам городских округов на выполнение передаваемых полномочий субъектов Российской Федерации (на организацию бесплатного горячего питания обучающихся, получающих начальное общее образование в государственных и муниципальных образовательных организациях)
104	801	2 02 30024 04 7408 150	Субвенции бюджетам городских округов на выполнение передаваемых полномочий субъектов Российской Федерации (на обеспечение государственных гарантий реализации прав на получение общедоступного и бесплатного дошкольного образования в муниципальных дошкольных образовательных организациях, находящихся на территории края, общедоступного и бесплатного дошкольного образования в муниципальных общеобразовательных организациях, находящихся на территории края, в части обеспечения деятельности административно-хозяйственного, учебно-вспомогательного персонала и иных категорий работников образовательных организаций, участвующих в реализации общеобразовательных программ в соответствии с федеральными государственными образовательными стандартами)

105	801	2 02 30024 04 7409 150	Субвенции бюджетам городских округов на выполнение передаваемых полномочий субъектов Российской Федерации (на обеспечение государственных гарантий реализации прав на получение общедоступного и бесплатного начального общего, основного общего, среднего общего образования в муниципальных общеобразовательных организациях, находящихся на территории края, обеспечение дополнительного образования детей в муниципальных общеобразовательных организациях, находящихся на территории края, в части обеспечения деятельности административно-хозяйственного, учебно-вспомогательного персонала и иных категорий работников образовательных организаций, участвующих в реализации общеобразовательных программ в соответствии с федеральными государственными образовательными стандартами)
106	801	2 02 30024 04 7429 150	Субвенции бюджетам городских округов на выполнение передаваемых полномочий субъектов Российской Федерации (на осуществление государственных полномочий по осуществлению уведомительной регистрации коллективных договоров и территориальных соглашений и контроля за их выполнением (в соответствии с Законом края от 30 января 2014 года № 6-2056))
107	801	2 02 30024 04 7514 150	Субвенции бюджетам городских округов на выполнение передаваемых полномочий субъектов Российской Федерации (на выполнение государственных полномочий по созданию и обеспечению деятельности административных комиссий (в соответствии с Законом края от 23 апреля 2009 года № 8-3170))
108	801	2 02 30024 04 7518 150	Субвенции бюджетам городских округов на выполнение передаваемых полномочий субъектов Российской Федерации (по организации мероприятий при осуществлении деятельности по обращению с животными без владельцев (в соответствии с Законом края от 13 июня 2013 года № 4-1402))
109	801	2 02 30024 04 7519 150	Субвенции бюджетам городских округов на выполнение передаваемых полномочий субъектов Российской Федерации(на осуществление государственных полномочий в области архивного дела, переданных органам местного самоуправления Красноярского края (в соответствии с Законом края от 21 декабря 2010 года № 11-5564))
110	801	2 02 30024 04 7552 150	Субвенции бюджетам городских округов на выполнение передаваемых полномочий субъектов Российской Федерации (на осуществление государственных полномочий по организации и осуществлению деятельности по опеке и попечительству в отношении несовершеннолетних (в соответствии с Законом края от 20 декабря 2007 года № 4-1089))
111	801	2 02 30024 04 7554 150	Субвенции бюджетам городских округов на выполнение передаваемых полномочий субъектов Российской Федерации (на исполнение государственных полномочий по осуществлению присмотра и ухода за детьми-инвалидами, детьми-сиротами и детьми, оставшимися без попечения родителей, а также за детьми с туберкулезной интоксикацией, обучающимися в муниципальных образовательных организациях, реализующих образовательную программу дошкольного образования, без взимания родительской платы (в соответствии с Законом края от 27 декабря 2005 года № 17-4379)
112	801	2 02 30024 04 7564 150	Субвенции бюджетам городских округов на выполнение передаваемых полномочий субъектов Российской Федерации (на обеспечение государственных гарантий реализации прав на получение общедоступного и бесплатного начального общего, основного общего, среднего общего образования в муниципальных общеобразовательных организациях, находящихся на территории края, обеспечение дополнительного образования детей в муниципальных общеобразовательных организациях, находящихся на территории края, за исключением обеспечения деятельности административно-хозяйственного, учебно-вспомогательного персонала и иных категорий работников образовательных организаций, участвующих в реализации общеобразовательных программ в соответствии с федеральными государственными образовательными стандартами)
113	801	2 02 30024 04 7566 150	Субвенции бюджетам городских округов на выполнение передаваемых полномочий субъектов Российской Федерации (на обеспечение питанием обучающихся в муниципальных и частных общеобразовательных организациях по имеющим государственную аккредитацию основным общеобразовательным программам без взимания платы (в соответствии с Законом края от 27 декабря 2005 года № 17-4377))
114	801	2 02 30024 04 7570 150	Субвенции бюджетам городских округов на выполнение передаваемых полномочий субъектов Российской Федерации (на реализацию отдельных мер по обеспечению ограничения платы граждан за коммунальные услуги (в соответствии с Законом края от 1 декабря 2014 года № 7-2839))
115	801	2 02 30024 04 7587 150	Субвенции бюджетам городских округов на выполнение передаваемых полномочий субъектов Российской Федерации (на обеспечение жилыми помещениями детей-сирот и детей, оставшихся без попечения родителей, лиц из числа детей-сирот и детей, оставшихся без попечения родителей (в соответствии с Законом края от 24 декабря 2009 года № 9-4225))
116	801	2 02 30024 04 7588 150	Субвенции бюджетам городских округов на выполнение передаваемых полномочий субъектов Российской Федерации (на обеспечение государственных гарантий реализации прав на получение общедоступного и бесплатного дошкольного образования в муниципальных дошкольных образовательных организациях, находящихся на территории края, общедоступного и бесплатного дошкольного образования в муниципальных общеобразовательных организациях, находящихся на территории края, за исключением обеспечения деятельности административно-хозяйственного, учебно-вспомогательного персонала и иных категорий работников образовательных организаций, участвующих в реализации общеобразовательных программ в соответствии с федеральными государственными образовательными стандартами)
117	801	2 02 30024 04 7604 150	Субвенции бюджетам городских округов на выполнение передаваемых полномочий субъектов Российской Федерации (на осуществление государственных полномочий по созданию и обеспечению деятельности комиссий по делам несовершеннолетних и защите их прав (в соответствии с Законом края от 26 декабря 2006 года № 21-5589))
118	801	2 02 30024 04 7649 150	Субвенции бюджетам городских округов на выполнение передаваемых полномочий субъектов Российской Федерации (на осуществление государственных полномочий по обеспечению отдыха и оздоровления детей)
119	801	2 02 30029 04 0000 150	Субвенции бюджетам городских округов по предоставлению компенсации родителям (законным представителям) детей, посещающих образовательные организации, реализующие образовательную программу дошкольного образования (в соответствии с Законом края от 29 марта 2007 года № 22-6015)
120	801	2 02 35082 04 0000 150	Субвенции бюджетам городских округов на предоставление жилых помещений детям-сиротам и детям, оставшимся без попечения родителей, лицам из их числа по договорам найма специализированных жилых помещений (в соответствии с Законом края от 24 декабря 2009 года № 9-4225)
121	801	2 02 35120 04 0000 150	Субвенции бюджетам городских округов на осуществление полномочий по составлению (изменению) списков кандидатов в присяжные заседатели федеральных судов общей юрисдикции в Российской Федерации
122	801	2 02 35469 04 0000 150	Субвенции бюджетам городских округов на проведение Всероссийской переписи населения 2020 года (в соответствии с Законом края от 26 марта 2020 года № 9-3762)
123	801	2 02 45303 04 0000 150	Межбюджетные трансферты, передаваемые бюджетам городских округов, на ежемесячное денежное вознаграждение за классное руководство педагогическим работникам государственных и муниципальных общеобразовательных организаций
124	801	2 02 49999 04 5853 150	Прочие межбюджетные трансферты, передаваемые бюджетам городских округов (реализация мероприятий, связанных с обеспечением санитарно-эпидемиологической безопасности при подготовке к проведению общероссийского голосования по вопросу одобрения изменений в Конституцию Российской Федерации, за счет средств резервного фонда Правительства Российской Федерации)
125	801	2 02 49999 04 7424 150	Прочие межбюджетные трансферты, передаваемые бюджетам городских округов (на осуществление иквидационных мероприятий, связанных с прекращением исполнения органами местного самоуправления отдельных муниципальных образований края государственных полномочий (в соответствии с законами края от 20 декабря 2005 года № 17-4294 и от 9 декабря 2010 года № 11-5397)
126	801	2 02 49999 04 7745 150	Прочие межбюджетные трансферты, передаваемые бюджетам городских округов (за содействие развитию налогового потенциала)
127	801	2 19 60010 04 0000 150	Доходы бюджетов городских округов от возврата остатков субсидий, субвенций и иных межбюджетных трансфертов, имеющих целевое назначение, прошлых лет из иных бюджетов бюджетной системы Российской Федерации
128	801	2 08 04000 04 0000 150	Перечисления из бюджетов городских округов (в бюджеты городских округов) для осуществления возврата (зачета) излишне уплаченных или излишне взысканных сумм налогов, сборов и иных платежей, а также сумм процентов за несвоевременное осуществление такого возврата и процентов, начисленных на излишне взысканные суммы
129	162	Комитет по управлению муниципальным имуществом Администрации ЗАТО г. Железногорск (КУМИ Администрации ЗАТО г. Железногорск)	
130	162	1 11 05074 04 0000 120	Доходы от сдачи в аренду имущества, составляющего казну городских округов (за исключением земельных участков)
131	162	1 13 02 064 04 0000 130	Доходы, поступающие в порядке возмещения расходов, понесенных в связи с эксплуатацией имущества городских округов
132	162	1 13 02994 04 0100 130	Прочие доходы от компенсации затрат бюджетов городских округов (возврат дебиторской задолженности прошлых лет по местным средствам)
133	162	1 16 07010 04 0000 140	Штрафы, неустойки, пени, уплаченные в случае просрочки исполнения поставщиком (подрядчиком, исполнителем) обязательств, предусмотренных муниципальным контрактом, заключенным муниципальным органом, казенным учреждением городского округа
134	162	1 16 07090 04 0000 140	Иные штрафы, неустойки, пени, уплаченные в соответствии с законом или договором в случае неисполнения или ненадлежащего исполнения обязательств перед муниципальным органом, (муниципальным казенным учреждением) городского округа
135	162	1 16 10123 01 0000 140	Доходы от денежных взысканий (штрафов), поступающие в счет погашения задолженности, образовавшейся до 1 января 2020 года, подлежащие зачислению в бюджет муниципального образования по нормативам, действующим до 1 января 2020 года
136	162	1 17 05040 04 0000 180	Прочие неналоговые доходы бюджетов городских округов
137	162	1 17 01040 04 0000 180	Невыясненные поступления, зачисляемые в бюджеты городских округов
138	162	1 11 07014 04 0000 120	Доходы от перечисления части прибыли, остающейся после уплаты налогов и иных обязательных платежей муниципальных унитарных предприятий, созданных городскими округами
139	162	1 14 02043 04 0000 410	Доходы от реализации иного имущества, находящегося в собственности городских округов (за исключением имущества муниципальных бюджетных и автономных учреждений, а также имущества муниципальных унитарных предприятий, в том числе казенных), в части реализации основных средств по указанному имуществу
140	162	1 14 13040 04 0000 410	Доходы от приватизации имущества, находящегося в собственности городских округов, в части приватизации нефинансовых активов имущества казны
141	733	Муниципальное казенное учреждение "Управление культуры" (МКУ "Управление культуры")	
142	733	1 13 02994 04 0100 130	Прочие доходы от компенсации затрат бюджетов городских округов (возврат дебиторской задолженности прошлых лет по местным средствам)
143	733	1 13 02994 04 0700 130	Прочие доходы от компенсации затрат бюджетов городских округов (возврат дебиторской задолженности прошлых лет по федеральным целевым средствам)
144	733	1 16 07010 04 0000 140	Штрафы, неустойки, пени, уплаченные в случае просрочки исполнения поставщиком (подрядчиком, исполнителем) обязательств, предусмотренных муниципальным контрактом, заключенным муниципальным органом, казенным учреждением городского округа
145	733	1 16 10061 04 0000 140	Платежи в целях возмещения убытков, причиненных уклонением от заключения с муниципальным органом городского округа (муниципальным казенным учреждением) муниципального контракта, а также иные денежные средства, подлежащие зачислению в бюджет городского округа за нарушение законодательства Российской Федерации о контрактной системе в сфере закупок товаров, работ, услуг для обеспечения государственных и муниципальных нужд (за исключением муниципального контракта, финансируемого за счет средств муниципального дорожного фонда)
146	733	1 16 10081 04 0000 140	Платежи в целях возмещения ущерба при расторжении муниципального контракта, заключенного с муниципальным органом городского округа (муниципальным казенным учреждением), в связи с односторонним отказом исполнителя (подрядчика) от его исполнения (за исключением муниципального контракта, финансируемого за счет средств муниципального дорожного фонда)
147	733	1 16 10123 01 0000 140	Доходы от денежных взысканий (штрафов), поступающие в счет погашения задолженности, образовавшейся до 1 января 2020 года, подлежащие зачислению в бюджет муниципального образования по нормативам, действующим до 1 января 2020 года
148	733	1 17 01040 04 0000 180	Невыясненные поступления, зачисляемые в бюджеты городских округов
149	733	1 17 05040 04 0000 180	Прочие неналоговые доходы бюджетов городских округов
150	733	2 18 04010 04 0000 150	Доходы бюджетов городских округов от возврата бюджетными учреждениями остатков субсидий прошлых лет
151	733	2 18 04020 04 0000 150	Доходы бюджетов городских округов от возврата автономными учреждениями остатков субсидий прошлых лет
152	734	Муниципальное казенное учреждение "Управление образования" (МКУ "Управление образования")	
153	734	1 13 02994 04 0100 130	Прочие доходы от компенсации затрат бюджетов городских округов (возврат дебиторской задолженности прошлых лет по местным средствам)
154	734	1 13 02994 04 0200 130	Прочие доходы от компенсации затрат бюджетов городских округов (возмещение расходов)
155	734	1 13 02994 04 0900 130	Прочие доходы от компенсации затрат бюджетов городских округов (возврат дебиторской задолженности прошлых лет по краевым целевым средствам)
156	734	1 16 07010 04 0000 140	Штрафы, неустойки, пени, уплаченные в случае просрочки исполнения поставщиком (подрядчиком, исполнителем) обязательств, предусмотренных муниципальным контрактом, заключенным муниципальным органом, казенным учреждением городского округа
157	734	1 16 10061 04 0000 140	Платежи в целях возмещения убытков, причиненных уклонением от заключения с муниципальным органом городского округа (муниципальным казенным учреждением) муниципального контракта, а также иные денежные средства, подлежащие зачислению в бюджет городского округа за нарушение законодательства Российской Федерации о контрактной системе в сфере закупок товаров, работ, услуг для обеспечения государственных и муниципальных нужд (за исключением муниципального контракта, финансируемого за счет средств муниципального дорожного фонда)
158	734	1 16 10081 04 0000 140	Платежи в целях возмещения ущерба при расторжении муниципального контракта, заключенного с муниципальным органом городского округа (муниципальным казенным учреждением), в связи с односторонним отказом исполнителя (подрядчика) от его исполнения (за исключением муниципального контракта, финансируемого за счет средств муниципального дорожного фонда)
159	734	1 16 10123 01 0000 140	Доходы от денежных взысканий (штрафов), поступающие в счет погашения задолженности, образовавшейся до 1 января 2020 года, подлежащие зачислению в бюджет муниципального образования по нормативам, действующим до 1 января 2020 года
160	734	1 17 01040 04 0000 180	Невыясненные поступления, зачисляемые в бюджеты городских округов
161	734	1 17 05040 04 0000 180	Прочие неналоговые доходы бюджетов городских округов
162	734	2 04 04020 04 0000 150	Поступления от денежных пожертвований, предоставляемых негосударственными организациями получателям средств бюджетов городских округов
163	734	2 07 04050 04 0000 150	Прочие безвозмездные поступления в бюджеты городских округов
164	734	2 18 04010 04 0000 150	Доходы бюджетов городских округов от возврата бюджетными учреждениями остатков субсидий прошлых лет
165	734	2 18 04020 04 0000 150	Доходы бюджетов городских округов от возврата автономными учреждениями остатков субсидий прошлых лет

ГЛАВНЫЕ АДМИНИСТРАТОРЫ ИСТОЧНИКОВ ВНУТРЕННЕГО ФИНАНСИРОВАНИЯ ДЕФИЦИТА МЕСТНОГО БЮДЖЕТА

1	801	Финансовое управление Администрации ЗАТО г. Железногорск
2	801	01 02 00 00 04 0000 710 Получение кредитов от кредитных организаций бюджетом городского округа в валюте Российской Федерации
3	801	01 02 00 00 04 0000 810 Погашение бюджетом городского округа кредитов от кредитных организаций в валюте Российской Федерации
4	801	01 05 02 01 04 0000 510 Увеличение прочих остатков денежных средств бюджета городского округа
5	801	01 05 02 01 04 0000 610 Уменьшение прочих остатков денежных средств бюджета городского округа

Приложение № 3 к решению Совета депутатов от 10 сентября 2020 № 56-357Р
Приложение № 3 к решению Совета депутатов от _____ № _____

ДОХОДЫ БЮДЖЕТА ЗАТО ЖЕЛЕЗНОГОРСК НА 2020 ГОД И ПЛАНОВЫЙ ПЕРИОД 2021-2022 ГОДОВ

рублей

№ п/п	Наименование групп, подгрупп и статей доходов	Гл. администратор	КБК	2020 год	2021 год	2022 год
1	НАЛОГОВЫЕ И НЕНАЛОГОВЫЕ ДОХОДЫ	000	10000000000000000	1 115 942 523,69	1 170 175 970,00	1 205 603 557,00
2	НАЛОГИ НА ПРИБЫЛЬ, ДОХОДЫ	182	10100000000000000	868 513 194,00	910 103 991,00	950 593 102,00
3	Налог на прибыль организаций	182	10101000000000110	10 228 560,00	13 233 310,00	14 393 560,00
4	Налог на прибыль организаций (за исключением консолидированных групп налогоплательщиков), зачисляемый в бюджеты субъектов Российской Федерации	182	10101012020000110	10 228 560,00	13 233 310,00	14 393 560,00
5	Налог на доходы физических лиц	182	10102000010000110	858 284 634,00	896 870 681,00	936 199 542,00
6	Налог на доходы физических лиц с доходов, источником которых является налоговый агент, за исключением доходов, в отношении которых исчисление и уплата налога осуществляются в соответствии со статьями 227, 227.1 и 228 Налогового кодекса Российской Федерации	182	10102010010000110	852 227 054,00	890 492 049,00	929 495 600,00
7	Налог на доходы физических лиц с доходов, полученных от осуществления деятельности физическими лицами, зарегистрированными в качестве индивидуальных предпринимателей, нотариусов, занимающихся частной практикой, адвокатов, учредивших адвокатские кабинеты, и других лиц, занимающихся частной практикой в соответствии со статьей 227 Налогового кодекса Российской Федерации	182	10102020010000110	2 163 422,00	2 278 083,00	2 394 265,00
8	Налог на доходы физических лиц с доходов, полученных физическими лицами в соответствии со статьей 228 Налогового кодекса Российской Федерации	182	10102030010000110	3 461 475,00	3 644 933,00	3 830 824,00
9	Налог на доходы физических лиц в виде фиксированных авансовых платежей с доходов, полученных физическими лицами, являющимися иностранными гражданами, осуществляющими трудовую деятельность по найму на основании патента в соответствии со статьей 2271 Налогового кодекса Российской Федерации	182	10102040010000110	432 683,00	455 616,00	478 853,00
10	НАЛОГИ НА ТОВАРЫ (РАБОТЫ, УСЛУГИ), РЕАЛИЗУЕМЫЕ НА ТЕРРИТОРИИ РОССИЙСКОЙ ФЕДЕРАЦИИ	100	10300000000000000	22 044 983,00	22 955 651,00	23 869 886,00
11	Акцизы по подакцизным товарам (продукции), производимым на территории Российской Федерации	100	10302000010000110	22 044 983,00	22 955 651,00	23 869 886,00
12	Доходы от уплаты акцизов на дизельное топливо, подлежащие распределению между бюджетами субъектов Российской Федерации и местными бюджетами с учетом установленных дифференцированных нормативов отчислений в местные бюджеты (по нормативам, установленным Федеральным законом о федеральном бюджете в целях формирования дорожных фондов субъектов Российской Федерации)	100	10302231010000110	10 185 700,00	10 609 800,00	11 030 200,00
13	Доходы от уплаты акцизов на моторные масла для дизельных и (или) карбюраторных (инжекторных) двигателей, подлежащие распределению между бюджетами субъектов Российской Федерации и местными бюджетами с учетом установленных дифференцированных нормативов отчислений в местные бюджеты (по нормативам, установленным Федеральным законом о федеральном бюджете в целях формирования дорожных фондов субъектов Российской Федерации)	100	10302241010000110	73 260,00	76 190,00	79 238,00
14	Доходы от уплаты акцизов на автомобильный бензин, подлежащие распределению между бюджетами субъектов Российской Федерации и местными бюджетами с учетом установленных дифференцированных нормативов отчислений в местные бюджеты (по нормативам, установленным Федеральным законом о федеральном бюджете в целях формирования дорожных фондов субъектов Российской Федерации)	100	10302251010000110	13 566 223,00	14 108 872,00	14 673 227,00
15	Доходы от уплаты акцизов на прямогонный бензин, подлежащие распределению между бюджетами субъектов Российской Федерации и местными бюджетами с учетом установленных дифференцированных нормативов отчислений в местные бюджеты (по нормативам, установленным Федеральным законом о федеральном бюджете в целях формирования дорожных фондов субъектов Российской Федерации)	100	10302261010000110	-1 780 200,00	-1 839 211,00	-1 912 779,00
16	НАЛОГИ НА СОВОКУПНЫЙ ДОХОД	182	10500000000000000	19 982 982,00	21 526 690,00	15 041 000,00
17	Единый налог на вмененный доход для отдельных видов деятельности	182	10502010020000110	17 885 982,00	6 550 290,00	
18	Единый сельскохозяйственный налог	182	10503010010000110	47 000,00	48 000,00	49 000,00
19	Налог, взимаемый в связи с применением патентной системы налогообложения, зачисляемый в бюджеты городских округов	182	10504010020000110	2 050 000,00	14 928 400,00	14 992 000,00
20	НАЛОГИ НА ИМУЩЕСТВО	182	10600000000000000	38 265 890,00	51 542 916,00	52 235 934,00
21	Налог на имущество физических лиц	182	10601000000000110	24 542 000,00	37 500 000,00	38 100 000,00
22	Налог на имущество физических лиц, взимаемый по ставкам, применяемым к объектам налогообложения, расположенным в границах городских округов	182	10601020040000110	24 542 000,00	37 500 000,00	38 100 000,00
23	Земельный налог	182	10606000000000110	13 723 890,00	14 042 916,00	14 135 934,00
24	Земельный налог с организаций, обладающих земельным участком, расположенным в границах городских округов	182	10606032040000110	11 260 890,00	10 733 476,00	10 733 476,00
25	Земельный налог с физических лиц, обладающих земельным участком, расположенным в границах городских округов	182	10606042040000110	2 463 000,00	3 309 440,00	3 402 458,00
26	ГОСУДАРСТВЕННАЯ ПОШЛИНА	000	10800000000000000	15 040 600,00	15 069 000,00	15 225 000,00
27	Государственная пошлина по делам, рассматриваемым в судах общей юрисдикции, мировыми судьями (за исключением Верховного Суда Российской Федерации)	182	10803010010000110	14 900 000,00	14 950 000,00	15 100 000,00
28	Государственная пошлина за выдачу разрешения на установку рекламной конструкции	009	10807150011000110	35 000,00	5 000,00	5 000,00
29	Государственная пошлина за выдачу органом местного самоуправления городского округа специального разрешения на движение по автомобильным дорогам транспортных средств, осуществляющих перевозки опасных, тяжеловесных и (или) крупногабаритных грузов, зачисляемая в бюджеты городских округов	009	10807173011000110	105 600,00	114 000,00	120 000,00
30	ДОХОДЫ ОТ ИСПОЛЬЗОВАНИЯ ИМУЩЕСТВА, НАХОДЯЩЕГОСЯ В ГОСУДАРСТВЕННОЙ И МУНИЦИПАЛЬНОЙ СОБСТВЕННОСТИ	000	11100000000000000	82 987 920,00	86 543 360,00	85 703 360,00
31	Доходы, получаемые в виде арендной либо иной платы за передачу в возмездное пользование государственного и муниципального имущества (за исключением имущества бюджетных и автономных учреждений, а также имущества государственных и муниципальных унитарных предприятий, в том числе казенных)	000	11105000000000120	75 434 770,00	80 250 000,00	80 250 000,00
32	Доходы, получаемые в виде арендной платы за земельные участки, государственная собственность на которые не разграничена и которые расположены в границах городских округов, а также средства от продажи права на заключение договоров аренды указанных земельных участков	009	11105012040000120	51 700 000,00	55 400 000,00	55 400 000,00
33	Доходы, получаемые в виде арендной платы, а также средства от продажи права на заключение договоров аренды за земли, находящиеся в собственности городских округов (за исключением земельных участков муниципальных бюджетных и автономных учреждений)	009	11105024040000120	2 450 000,00	2 450 000,00	2 450 000,00
34	Доходы от сдачи в аренду имущества, составляющего казну городских округов (за исключением земельных участков)	162	11105074040000120	21 284 770,00	22 400 000,00	22 400 000,00
35	Доходы от перечисления части прибыли, остающейся после уплаты налогов и иных обязательных платежей муниципальных унитарных предприятий, созданных городскими округами	162	11107014040000120	203 150,00	53 360,00	53 360,00
36	Прочие доходы от использования имущества и прав, находящихся в государственной и муниципальной собственности (за исключением имущества бюджетных и автономных учреждений, а также имущества государственных и муниципальных унитарных предприятий, в том числе казенных)	009	11109000000000120	7 350 000,00	6 240 000,00	5 400 000,00

37	Прочие поступления от использования имущества, находящегося в собственности городских округов (за исключением имущества муниципальных бюджетных и автономных учреждений, а также имущества муниципальных унитарных предприятий, в том числе казенных)	009	11109044040000120	7 350 000,00	6 240 000,00	5 400 000,00
38	ПЛАТЕЖИ ПРИ ПОЛЬЗОВАНИИ ПРИРОДНЫМИ РЕСУРСАМИ	000	11200000000000000	4 816 830,00	5 216 830,00	5 216 830,00
39	Плата за негативное воздействие на окружающую среду	048	11201000010000120	4 536 830,00	4 536 830,00	4 536 830,00
40	Плата за выбросы загрязняющих веществ в атмосферный воздух стационарными объектами (федеральные государственные органы, Банк России, органы управления государственными внебюджетными фондами Российской Федерации)	048	11201010016000120	254 140,00	254 140,00	254 140,00
41	Плата за сбросы загрязняющих веществ в водные объекты (федеральные государственные органы, Банк России, органы управления государственными внебюджетными фондами Российской Федерации)	048	11201030016000120	2 091 420,00	2 091 420,00	2 091 420,00
42	Плата за размещение отходов производства (федеральные государственные органы, Банк России, органы управления государственными внебюджетными фондами Российской Федерации)	048	11201041016000120	2 191 270,00	2 191 270,00	2 191 270,00
43	Плата за использование лесов	009	11204000000000120	280 000,00	680 000,00	680 000,00
44	Плата за использование лесов, расположенных на землях иных категорий, находящихся в собственности городских округов, в части платы по договору купли-продажи лесных насаждений	009	11204041040000120	280 000,00	680 000,00	680 000,00
45	ДОХОДЫ ОТ ОКАЗАНИЯ ПЛАТНЫХ УСЛУГ И КОМПЕНСАЦИИ ЗАТРАТ ГОСУДАРСТВА	000	11300000000000000	43 931 901,31	43 773 532,00	44 773 945,00
46	Прочие доходы от оказания платных услуг (работ) получателями средств бюджетов городских округов	009	11301994040000130	6 678 879,00	6 400 000,00	6 400 000,00
47	Прочие доходы от оказания платных услуг (работ) получателями средств бюджетов городских округов (доходы от продажи услуг)	009	11301994040300130	6 678 879,00	6 400 000,00	6 400 000,00
48	Доходы от компенсации затрат государства	000	11302000000000130	37 253 022,31	37 373 532,00	38 373 945,00
49	Доходы, поступающие в порядке возмещения расходов, понесенных в связи с эксплуатацией имущества городских округов	009	11302064040000130	28 859 994,76	29 012 175,00	29 753 288,00
50	Доходы, поступающие в порядке возмещения расходов, понесенных в связи с эксплуатацией имущества городских округов	162	11302064040000130	7 696 406,00	7 910 157,00	8 132 457,00
51	Прочие доходы от компенсации затрат бюджетов городских округов (возврат дебиторской задолженности прошлых лет по местным средствам)	009	11302994040100130	267 931,26		
52	Прочие доходы от компенсации затрат бюджетов городских округов (возврат дебиторской задолженности прошлых лет по местным средствам)	801	11302994040100130	14 344,50		
53	Прочие доходы от компенсации затрат бюджетов городских округов (возмещение расходов)	009	11302994040200130	20 000,00	20 000,00	20 000,00
54	Прочие доходы от компенсации затрат бюджетов городских округов (возмещение расходов)	734	11302994040200130	62 326,16	5 000,00	5 000,00
55	Прочие доходы от компенсации затрат бюджетов городских округов (оплата восстановительной стоимости зеленых насаждений при вынужденном сносе и ущерба при незаконных рубках, повреждений, уничтожений зеленых насаждений на территории ЗАТО Железногорск)	009	11302994040400130	300 000,00	417 000,00	454 000,00
56	Прочие доходы от компенсации затрат бюджетов городских округов (плата за эвакуацию траспортных средств, имеющих признаки бесхозяйных и брошенных)	009	11302994040500130	1 200,00	1 200,00	1 200,00
57	Прочие доходы от компенсации затрат бюджетов городских округов (оплата за возмещение расходов, понесенных в связи с демонтажем, хранением или в необходимых случаях уничтожением рекламной конструкции)	009	11302994040800130	7 000,00	8 000,00	8 000,00
58	Прочие доходы от компенсации затрат бюджетов городских округов (возврат дебиторской задолженности прошлых лет по краевым целевым средствам)	009	11302994040900130	11 462,74		
59	Прочие доходы от компенсации затрат бюджетов городских округов (возврат дебиторской задолженности прошлых лет по краевым целевым средствам)	734	11302994040900130	12 356,89		
60	ДОХОДЫ ОТ ПРОДАЖИ МАТЕРИАЛЬНЫХ И НЕМАТЕРИАЛЬНЫХ АКТИВОВ	000	11400000000000000	14 507 000,00	10 000 000,00	9 500 000,00
61	Доходы от продажи квартир, находящихся в собственности городских округов	009	11401040040000410	2 100 000,00	1 700 000,00	1 200 000,00
62	Доходы от приватизации имущества, находящегося в собственности городских округов, в части приватизации нефинансовых активов имущества казны	162	11413040040000410	12 407 000,00	8 300 000,00	8 300 000,00
63	АДМИНИСТРАТИВНЫЕ ПЛАТЕЖИ И СБОРЫ	009	11500000000000000	74 516,40	213 000,00	213 000,00
64	Платежи, взимаемые органами местного самоуправления (организациями) городских округов за выполнение определенных функций (создание семейного захоронения на муниципальных кладбищах ЗАТО Железногорск)	009	11502040040600140	74 516,40	213 000,00	213 000,00
65	ШТРАФЫ, САНКЦИИ, ВОЗМЕЩЕНИЕ УЩЕРБА	000	11600000000000000	5 776 706,98	3 231 000,00	3 231 500,00
66	Административные штрафы, установленные Главой 5 Кодекса Российской Федерации об административных правонарушениях, за административные правонарушения, посягающие на права граждан, налагаемые мировыми судьями, комиссиями по делам несовершеннолетних и защите их прав	000	11601053010000140	17 000,00	100 000,00	100 000,00
67	Административные штрафы, установленные Главой 6 Кодекса Российской Федерации об административных правонарушениях, за административные правонарушения, посягающие на здоровье, санитарно-эпидемиологическое благополучие населения и общественную нравственность, налагаемые мировыми судьями, комиссиями по делам несовершеннолетних и защите их прав	000	11601063010000140	35 000,00		
68	Административные штрафы, установленные Главой 7 Кодекса Российской Федерации об административных правонарушениях, за административные правонарушения в области охраны собственности, налагаемые мировыми судьями, комиссиями по делам несовершеннолетних и защите их прав	000	11601073010000140	36 000,00		
69	Административные штрафы, установленные Главой 7 Кодекса Российской Федерации об административных правонарушениях, за административные правонарушения в области охраны собственности, выявленные должностными лицами органов муниципального контроля	009	11601074010000140	15 000,00		
70	Административные штрафы, установленные Главой 8 Кодекса Российской Федерации об административных правонарушениях, за административные правонарушения в области охраны окружающей среды и природопользования, налагаемые мировыми судьями, комиссиями по делам несовершеннолетних и защите их прав	000	11601083010000140	2 000,00		
71	Административные штрафы, установленные Главой 14 Кодекса Российской Федерации об административных правонарушениях, за административные правонарушения в области предпринимательской деятельности и деятельности саморегулируемых организаций, налагаемые мировыми судьями, комиссиями по делам несовершеннолетних и защите их прав	000	11601143010000140	50 000,00		
72	Административные штрафы, установленные Главой 15 Кодекса Российской Федерации об административных правонарушениях, за административные правонарушения в области финансов, налогов и сборов, страхования, рынка ценных бумаг (за исключением штрафов, указанных в пункте 6 статьи 46 Бюджетного кодекса Российской Федерации), налагаемые мировыми судьями, комиссиями по делам несовершеннолетних и защите их прав	000	11601153010000140	14 000,00	8 000,00	8 500,00
73	Административные штрафы, установленные Главой 17 Кодекса Российской Федерации об административных правонарушениях, за административные правонарушения, посягающие на институты государственной власти, налагаемые мировыми судьями, комиссиями по делам несовершеннолетних и защите их прав	000	11601173010000140	1 000,00		
74	Административные штрафы, установленные Главой 19 Кодекса Российской Федерации об административных правонарушениях, за административные правонарушения против порядка управления, налагаемые мировыми судьями, комиссиями по делам несовершеннолетних и защите их прав	000	11601193010000140	150 000,00		
75	Административные штрафы, установленные Главой 20 Кодекса Российской Федерации об административных правонарушениях, за административные правонарушения, посягающие на общественный порядок и общественную безопасность, налагаемые мировыми судьями, комиссиями по делам несовершеннолетних и защите их прав	000	11601203010000140	75 000,00		
76	Административные штрафы, установленные законами субъектов Российской Федерации об административных правонарушениях, за нарушение муниципальных правовых актов	009	11602020020000140	30 000,00	30 000,00	30 000,00
77	Штрафы, неустойки, пени, уплаченные в случае просрочки исполнения поставщиком (подрядчиком, исполнителем) обязательств, предусмотренных муниципальным контрактом, заключенным муниципальным органом, казенным учреждением городского округа	009	11607010040000140	94 862,47		
78	Иные штрафы, неустойки, пени, уплаченные в соответствии с законом или договором в случае неисполнения или ненадлежащего исполнения обязательств перед муниципальным органом, (муниципальным казенным учреждением) городского округа	009	11607090040000140	1 616 109,39	2 115 000,00	2 115 000,00
79	Иные штрафы, неустойки, пени, уплаченные в соответствии с законом или договором в случае неисполнения или ненадлежащего исполнения обязательств перед муниципальным органом, (муниципальным казенным учреждением) городского округа	162	11607090040000140	400 000,00	400 000,00	400 000,00
80	Прочее возмещение ущерба, причиненного муниципальному имуществу городского округа (за исключением имущества, закрепленного за муниципальными бюджетными (автономными) учреждениями, унитарными предприятиями)	009	11610032040000140	12 170,12		
81	Доходы от денежных взысканий (штрафов), поступающие в счет погашения задолженности, образовавшейся до 1 января 2020 года, подлежащие зачислению в бюджет муниципального образования по нормативам, действующим до 1 января 2020 года	000	11610123010000140	2 798 565,00		
82	Платежи, уплачиваемые в целях возмещения вреда, причиняемого автомобильным дорогам местного значения транспортными средствами, осуществляющими перевозки тяжеловесных и (или) крупногабаритных грузов	009	11611064010000140	430 000,00	578 000,00	578 000,00

83	БЕЗВОЗМЕЗДНЫЕ ПОСТУПЛЕНИЯ	000	20000000000000000	2 417 044 586,97	2 258 603 286,20	2 258 663 011,00
84	БЕЗВОЗМЕЗДНЫЕ ПОСТУПЛЕНИЯ ОТ ДРУГИХ БЮДЖЕТОВ БЮДЖЕТНОЙ СИСТЕМЫ РОССИЙСКОЙ ФЕДЕРАЦИИ	801	20200000000000000	2 422 230 641,35	2 258 603 286,20	2 258 663 011,00
85	Дотации бюджетам, связанные с особым режимом безопасного функционирования закрытых административно-территориальных образований	801	20215010000000150	898 803 000,00	728 022 000,00	724 459 000,00
86	Дотации бюджетам городских округов, связанные с особым режимом безопасного функционирования закрытых административно-территориальных образований	801	20215010040000150	898 803 000,00	728 022 000,00	724 459 000,00
87	Субсидии бюджетам бюджетной системы Российской Федерации (межбюджетные субсидии)	801	20220000000000150	278 165 160,15	201 978 286,20	205 458 611,00
88	Субсидии бюджетам городских округов на реализацию мероприятий государственной программы Российской Федерации "Доступная среда" (реализация мероприятий в сфере обеспечения доступности приоритетных объектов и услуг в приоритетных сферах жизнедеятельности инвалидов и других маломобильных групп населения)	801	20225027040000150	1 000 000,00		
89	Субсидии бюджетам городских округов на внедрение целевой модели цифровой образовательной среды в общеобразовательных организациях и профессиональных образовательных организациях	801	20225210040000150	2 099 137,00	7 723 375,20	
90	Субсидии бюджетам городских округов на поддержку творческой деятельности и укрепление материально-технической базы муниципальных театров в населенных пунктах с численностью населения до 300 тысяч человек	801	20225466040000150	9 599 900,00	9 599 900,00	10 140 800,00
91	Субсидии бюджетам городских округов на реализацию мероприятий по обеспечению жильем молодых семей	801	20225497040000150	7 428 000,00		
92	Субсидии бюджетам городских округов на поддержку отрасли культуры (оснащение образовательных учреждений в сфере культуры музыкальными инструментами, оборудованием и учебными материалами)	801	20225519040000150			4 264 100,00
93	Субсидии бюджетам городских округов на реализацию программ формирования современной городской среды	801	20225555040000150	41 912 663,00	41 912 700,00	43 698 100,00
94	Прочие субсидии бюджетам городских округов (на частичное финансирование (возмещение) расходов на повышение с 1 июня 2020 года размеров оплаты труда отдельным категориям работников бюджетной сферы Красноярского края)	801	20229999041036150	27 198 700,00		
95	Прочие субсидии бюджетам городских округов (на частичное финансирование (возмещение) расходов на повышение размеров оплаты труда отдельным категориям работников бюджетной сферы Красноярского края)	801	20229999041048150	3 817 200,00		
96	Прочие субсидии бюджетам городских округов (на частичное финансирование (возмещение) расходов на региональные выплаты и выплаты, обеспечивающие уровень заработной платы работников бюджетной сферы не ниже размера минимальной заработной платы (минимального размера оплаты труда))	801	20229999041049150	12 701 400,00		
97	Прочие субсидии бюджетам городских округов (на реализацию мероприятий, направленных на повышение безопасности дорожного движения)	801	20229999041060150	391 900,00	391 900,00	391 900,00
98	Прочие субсидии бюджетам городских округов (на частичное финансирование (возмещение) расходов муниципальных образований края на выплаты врачам (включая санитарных врачей), медицинским сестрам диетическим, шеф-поварам, старшим воспитателям муниципальных загородных оздоровительных лагерей, оплату услуг по санитарно-эпидемиологической оценке обстановки муниципальных загородных оздоровительных лагерей, оказанных на договорной основе, в случае отсутствия в муниципальных загородных оздоровительных лагерях санитарных врачей)	801	20229999047397150	606 800,00	606 800,00	606 800,00
99	Прочие субсидии бюджетам городских округов (на обеспечение первичных мер пожарной безопасности)	801	20229999047412150	520 507,00	728 711,00	728 711,00
100	Прочие субсидии бюджетам городских округов (на частичное финансирование (возмещение) расходов на содержание единых дежурно-диспетчерских служб муниципальных образований Красноярского края)	801	20229999047413150	9 000,00	9 000,00	9 000,00
101	Прочие субсидии бюджетам городских округов (на обустройство участков улично-дорожной сети вблизи образовательных организаций для обеспечения безопасности дорожного движения)	801	20229999047427150	3 717 300,00		
102	Прочие субсидии бюджетам городских округов (на приобретение специализированных транспортных средств для перевозки инвалидов, спортивного оборудования, инвентаря, экипировки для занятий физической культурой и спортом лиц с ограниченными возможностями здоровья и инвалидов в муниципальных физкультурно-спортивных организациях)	801	20229999047436150	924 200,00		
103	Прочие субсидии бюджетам городских округов (на поддержку деятельности муниципальных молодежных центров)	801	20229999047456150	1 719 400,00	1 719 400,00	1 719 400,00
104	Прочие субсидии бюджетам городских округов (на подготовку документов территориального планирования и градостроительного зонирования (внесение в них изменений), на разработку документации по планировке территории)	801	20229999047466150	5 000 000,00		
105	Прочие субсидии бюджетам городских округов (на комплектование книжных фондов библиотек муниципальных образований Красноярского края)	801	20229999047488150	168 700,00	168 700,00	168 700,00
106	Прочие субсидии бюджетам городских округов (на содержание автомобильных дорог общего пользования местного значения)	801	20229999047508150	101 642 700,00	105 708 400,00	109 936 700,00
107	Прочие субсидии бюджетам городских округов (на капитальный ремонт и ремонт автомобильных дорог общего пользования местного значения)	801	20229999047509150	29 813 800,00	30 612 200,00	30 612 200,00
108	Прочие субсидии бюджетам городских округов (на финансирование (возмещение) расходов, направленных на сохранение и развитие материально-технической базы муниципальных загородных оздоровительных лагерей)	801	20229999047553150	1 523 970,00		
109	Прочие субсидии бюджетам городских округов (на организацию и проведение акарицидных обработок мест массового отдыха населения. Развитие первичной медико-санитарной помощи, паллиативной помощи и совершенствование системы лекарственного обеспечения".)	801	20229999047555150	102 200,00	102 200,00	102 200,00
110	Прочие субсидии бюджетам городских округов (на проведение работ в общеобразовательных организациях с целью приведения зданий и сооружений в соответствие требованиям надзорных органов)	801	20229999047563150	2 310 000,00	2 695 000,00	3 080 000,00
111	Прочие субсидии бюджетам городских округов (на финансирование расходов по капитальному ремонту, реконструкции находящихся в муниципальной собственности объектов коммунальной инфраструктуры, источников тепловой энергии и тепловых сетей, объектов электросетевого хозяйства и источников электрической энергии, а также на приобретение технологического оборудования, спецтехники для обеспечения функционирования систем теплоснабжения, электроснабжения, водоснабжения, водоотведения и очистки сточных вод)	801	20229999047571150	17 270 000,00		
112	Прочие субсидии бюджетам городских округов (на строительство, и (или) реконструкцию, и (или) ремонт объектов электроснабжения, водоснабжения, находящихся в собственности муниципальных образований, для обеспечения подключения некоммерческих товариществ к источникам электроснабжения, водоснабжения)	801	20229999047575150	262 620,00		
113	Прочие субсидии бюджетам городских округов (на реализацию муниципальных программ (подпрограмм) поддержки социально-ориентированных некоммерческих организаций	801	20229999047579150	228 571,95		
114	Прочие субсидии бюджетам городских округов (на реализацию муниципальных программ развития субъектов малого и среднего предпринимательства)	801	20229999047607150	1 825 391,20		
115	Субсидии на финансирование создания и обеспечение деятельности муниципальных ресурсных центров поддержки общественных инициатив	801	20229999047640150	500 000,00		
116	Прочие субсидии бюджетам городских округов (на осуществление (возмещение) расходов, направленных на развитие и повышение качества работы муниципальных учреждений, предоставление новых муниципальных услуг, повышение их качества)	801	20229999047840150	3 871 100,00		
117	Субвенции бюджетам бюджетной системы Российской Федерации	801	20230000000000150	1 221 221 581,20	1 279 856 000,00	1 279 998 400,00
118	Субвенции бюджетам городских округов на выполнение передаваемых полномочий субъектов Российской Федерации(на организацию и осуществление деятельности по опеке и попечительству в отношении совершеннолетних граждан, а также в сфере патронажа (в соответствии с Законом края от 11 июля 2019 года № 7-2988))	801	20230024040289150	916 400,00	980 200,00	980 200,00
119	Субвенции бюджетам городских округов на выполнение передаваемых полномочий субъектов Российской Федерации (на организацию бесплатного горячего питания обучающихся, получающих начальное общее образование в государственных и муниципальных образовательных организациях)	801	20230024045304150	6 842 200,00		
120	Субвенции бюджетам городских округов на выполнение передаваемых полномочий субъектов Российской Федерации (на обеспечение государственных гарантий реализации прав на получение общедоступного и бесплатного дошкольного образования в муниципальных дошкольных образовательных организациях, находящихся на территории края, общедоступного и бесплатного дошкольного образования в муниципальных общеобразовательных организациях, находящихся на территории края, в части обеспечения деятельности административно-хозяйственного, учебно-вспомогательного персонала и иных категорий работников образовательных организаций, участвующих в реализации общеобразовательных программ в соответствии с федеральными государственными образовательными стандартами)	801	20230024047408150	181 971 730,00	183 891 500,00	183 891 500,00

121	Субвенции бюджетам городских округов на выполнение передаваемых полномочий субъектов Российской Федерации (на обеспечение государственных гарантий реализации прав на получение общедоступного и бесплатного начального общего, основного общего, среднего общего образования в муниципальных общеобразовательных организациях, находящихся на территории края, обеспечение дополнительного образования детей в муниципальных общеобразовательных организациях, находящихся на территории края, в части обеспечения деятельности административно-хозяйственного, учебно-вспомогательного персонала и иных категорий работников образовательных организаций, участвующих в реализации общеобразовательных программ в соответствии с федеральными государственными образовательными стандартами)	801	20230024047409150	99 493 120,00	103 536 400,00	103 536 400,00
122	Субвенции бюджетам городских округов на выполнение передаваемых полномочий субъектов Российской Федерации (на осуществление государственных полномочий по осуществлению уведомительной регистрации коллективных договоров и территориальных соглашений и контроля за их выполнением (в соответствии с Законом края от 30 января 2014 года № 6-2056))	801	20230024047429150	274 400,00	294 100,00	294 100,00
123	Субвенции бюджетам городских округов на выполнение передаваемых полномочий субъектов Российской Федерации (на выполнение государственных полномочий по созданию и обеспечению деятельности административных комиссий (в соответствии с Законом края от 23 апреля 2009 года № 8-3170))	801	20230024047514150	902 500,00	967 000,00	967 000,00
124	Субвенции бюджетам городских округов на выполнение передаваемых полномочий субъектов Российской Федерации (по организации мероприятий при осуществлении деятельности по обращению с животными без владельцев (в соответствии с Законом края от 13 июня 2013 года № 4-1402))	801	20230024047518150	3 020 150,00	1 592 500,00	1 592 500,00
125	Субвенции бюджетам городских округов на выполнение передаваемых полномочий субъектов Российской Федерации(на осуществление государственных полномочий в области архивного дела, переданных органам местного самоуправления Красноярского края (в соответствии с Законом края от 21 декабря 2010 года № 11-5564))	801	20230024047519150	4 800,00	4 900,00	4 900,00
126	Субвенции бюджетам городских округов на выполнение передаваемых полномочий субъектов Российской Федерации (на осуществление государственных полномочий по организации и осуществлению деятельности по опеке и попечительству в отношении несовершеннолетних (в соответствии с Законом края от 20 декабря 2007 года № 4-1089))	801	20230024047552150	6 373 200,00	6 819 700,00	6 819 700,00
127	Субвенции бюджетам городских округов на выполнение передаваемых полномочий субъектов Российской Федерации (на исполнение государственных полномочий по осуществлению присмотра и ухода за детьми-инвалидами, детьми-сиротами и детьми, оставшимися без попечения родителей, а также за детьми с туберкулезной интоксикацией, обучающимися в муниципальных образовательных организациях, реализующих образовательную программу дошкольного образования, без взимания родительской платы (в соответствии с Законом края от 27 декабря 2005 года № 17-4379)	801	20230024047554150	1 282 800,00	1 282 800,00	1 282 800,00
128	Субвенции бюджетам городских округов на выполнение передаваемых полномочий субъектов Российской Федерации (на обеспечение государственных гарантий реализации прав на получение общедоступного и бесплатного начального общего, основного общего, среднего общего образования в муниципальных общеобразовательных организациях, находящихся на территории края, обеспечение дополнительного образования детей в муниципальных общеобразовательных организациях, находящихся на территории края, за исключением обеспечения деятельности административно-хозяйственного, учебно-вспомогательного персонала и иных категорий работников образовательных организаций, участвующих в реализации общеобразовательных программ в соответствии с федеральными государственными образовательными стандартами)	801	20230024047564150	407 168 920,00	407 708 600,00	407 708 600,00
129	Субвенции бюджетам городских округов на выполнение передаваемых полномочий субъектов Российской Федерации (на обеспечение питанием обучающихся в муниципальных и частных общеобразовательных организациях по имеющим государственную аккредитацию основным общеобразовательным программам без взимания платы (в соответствии с Законом края от 27 декабря 2005 года № 17-4377))	801	20230024047566150	12 951 200,00	14 002 200,00	14 002 200,00
130	Субвенции бюджетам городских округов на выполнение передаваемых полномочий субъектов Российской Федерации (на реализацию отдельных мер по обеспечению ограничения платы граждан за коммунальные услуги (в соответствии с Законом края от 1 декабря 2014 года № 7-2839))	801	20230024047570150	20 300 000,00	92 062 600,00	92 062 600,00
131	Субвенции бюджетам городских округов на выполнение передаваемых полномочий субъектов Российской Федерации (на обеспечение жилыми помещениями детей-сирот и детей, оставшихся без попечения родителей, лиц из числа детей-сирот и детей, оставшихся без попечения родителей (в соответствии с Законом края от 24 декабря 2009 года № 9-4225))	801	20230024047587150		6 352 200,00	6 352 200,00
132	Субвенции бюджетам городских округов на выполнение передаваемых полномочий субъектов Российской Федерации (на обеспечение государственных гарантий реализации прав на получение общедоступного и бесплатного дошкольного образования в муниципальных дошкольных образовательных организациях, находящихся на территории края, общедоступного и бесплатного дошкольного образования в муниципальных общеобразовательных организациях, находящихся на территории края, за исключением обеспечения деятельности административно-хозяйственного, учебно-вспомогательного персонала и иных категорий работников образовательных организаций, участвующих в реализации общеобразовательных программ в соответствии с федеральными государственными образовательными стандартами)	801	20230024047588150	414 222 260,00	403 593 900,00	403 593 900,00
133	Субвенции бюджетам городских округов на выполнение передаваемых полномочий субъектов Российской Федерации (создание и обеспечение деятельности комиссий по делам несовершеннолетних и защите их прав в соответствии с Законом края от 26 декабря 2006 года №21-5589)	801	20230024047604150	1 773 600,00	1 900 900,00	1 900 900,00
134	Субвенции бюджетам городских округов на выполнение передаваемых полномочий субъектов Российской Федерации (на осуществление государственных полномочий по обеспечению отдыха и оздоровления детей)	801	20230024047649150	30 723 800,00	28 958 100,00	28 958 100,00
135	Субвенции бюджетам городских округов по предоставлению компенсации родителям (законным представителям) детей, посещающих образовательные организации, реализующие образовательную программу дошкольного образования (в соответствии с Законом края от 29 марта 2007 года № 22-6015)	801	20230029040000150	25 887 400,00	25 887 400,00	25 887 400,00
136	Субвенции бюджетам городских округов на предоставление жилых помещений детям-сиротам и детям, оставшимся без попечения родителей, лицам из их числа по договорам найма специализированных жилых помещений (в соответствии с Законом края от 24 декабря 2009 года № 9-4225) категории детей-сирот и детей, оставшихся без попечения родителей, лиц из числа детей-сирот и детей, оставшихся без попечения родителей, и достигли возраста 23 лет (в соответствии с Законом края от 24 декабря 2009 года № 9-4225)	801	20235082040000150	6 825 601,20		
137	Субвенции бюджетам городских округов на осуществление полномочий по составлению (изменению) списков кандидатов в присяжные заседатели федеральных судов общей юрисдикции в Российской Федерации	801	20235120040000150	19 500,00	21 000,00	163 400,00
138	Субвенции бюджетам городских округов на проведение Всероссийской переписи населения 2020 года (в соответствии с Законом края от 26 марта 2020 года № 9-3762)	801	20235469040000150	268 000,00		
139	Иные межбюджетные трансферты	801	20240000000000150	24 040 900,00	48 747 000,00	48 747 000,00
140	Межбюджетные трансферты бюджетам городских округов на ежемесячное денежное вознаграждение за классное руководство педагогическим работникам государственных и муниципальных общеобразовательных организаций	801	20245303040000150	16 249 000,00	48 747 000,00	48 747 000,00
141	Прочие межбюджетные трансферты, передаваемые бюджетам городских округов (реализация мероприятий, связанных с обеспечением санитарно-эпидемиологической безопасности при подготовке к проведению общероссийского голосования по вопросу одобрения изменений в Конституцию Российской Федерации)	801	20249999045853150	465 400,00		
142	Прочие межбюджетные трансферты, передаваемые бюджетам городских округов (на осуществление ликвидационных мероприятий, связанных с прекращением исполнения органами местного самоуправления отдельных муниципальных образований края государственных полномочий (в соответствии с законами края от 20 декабря 2005 года № 17-4294 и от 9 декабря 2010 года № 11-5397)	801	20249999047424150	461 000,00		
143	Прочие межбюджетные трансферты, передаваемые бюджетам городских округов (за содействие развитию налогового потенциала)	801	20249999047745150	6 865 500,00		
144	БЕЗВОЗМЕЗДНЫЕ ПОСТУПЛЕНИЯ ОТ ГОСУДАРСТВЕННЫХ (МУНИЦИПАЛЬНЫХ) ОРГАНИЗАЦИЙ	009	20300000000000000	83 500,00		
145	Прочие безвозмездные поступления от государственных (муниципальных) организаций в бюджеты городских округов	009	20304099040000150	83 500,00		
146	ПРОЧИЕ БЕЗВОЗМЕЗДНЫЕ ПОСТУПЛЕНИЯ	009	20700000000000000	422 435,99		
147	Прочие безвозмездные поступления в бюджеты городских округов	009	20704050040000150	422 435,99		
148	ДОХОДЫ БЮДЖЕТОВ БЮДЖЕТНОЙ СИСТЕМЫ РОССИЙСКОЙ ФЕДЕРАЦИИ ОТ ВОЗВРАТА ОСТАТКОВ СУБСИДИЙ, СУБВЕНЦИЙ И ИНЫХ МЕЖБЮДЖЕТНЫХ ТРАНСФЕРТОВ, ИМЕЮЩИХ ЦЕЛЕВОЕ НАЗНАЧЕНИЕ, ПРОШЛЫХ ЛЕТ	000	21800000000000000	15 662 743,40		
149	Доходы бюджетов городских округов от возврата бюджетными учреждениями остатков субсидий прошлых лет	733	21804010040000150	1 267 458,40		
150	Доходы бюджетов городских округов от возврата иными организациями остатков субсидий прошлых лет	009	21804030040000150	14 395 285,00		
151	ВОЗВРАТ ОСТАТКОВ СУБСИДИЙ, СУБВЕНЦИЙ И ИНЫХ МЕЖБЮДЖЕТНЫХ ТРАНСФЕРТОВ, ИМЕЮЩИХ ЦЕЛЕВОЕ НАЗНАЧЕНИЕ, ПРОШЛЫХ ЛЕТ	801	21900000000000000	-21 354 733,77		
152	Возврат прочих остатков субсидий, субвенций и иных межбюджетных трансфертов, имеющих целевое назначение, прошлых лет из бюджетов городских округов	801	21960010040000150	-21 354 733,77		
153	ИТОГО:			3 532 987 110,66	3 428 779 256,20	3 464 266 568,00

Приложение № 4 к решению Совета депутатов от 10 сентября 2020 № 56-357Р
Приложение №4 к решению Совета депутатов от 12.12.2019 № 49-289Р

РАСПРЕДЕЛЕНИЕ БЮДЖЕТНЫХ АССИГНОВАНИЙ ПО РАЗДЕЛАМ И ПОДРАЗДЕЛАМ КЛАССИФИКАЦИИ РАСХОДОВ БЮДЖЕТОВ РОССИЙСКОЙ ФЕДЕРАЦИИ НА 2020 ГОД И ПЛАНОВЫЙ ПЕРИОД 2021 - 2022 ГОДОВ

(рублей)

№ п/п	Наименование показателя	КБК		Утверждено на 2020 год	Утверждено на 2021 год	Утверждено на 2022 год
		Раздел	Подраздел			
1	ОБЩЕГОСУДАРСТВЕННЫЕ ВОПРОСЫ	01		407 475 227,94	340 306 263,00	324 035 663,00
2	Функционирование высшего должностного лица субъекта Российской Федерации и муниципального образования	01	02	2 676 114,00	2 636 172,00	2 636 172,00
3	Функционирование законодательных (представительных) органов государственной власти и представительных органов муниципальных образований	01	03	17 411 053,00	15 184 594,00	15 184 594,00
4	Функционирование Правительства Российской Федерации, высших исполнительных органов государственной власти субъектов Российской Федерации, местных администраций	01	04	133 631 785,60	118 581 610,00	118 581 610,00
5	Судебная система	01	05	19 500,00	21 000,00	163 400,00
6	Обеспечение деятельности финансовых, налоговых и таможенных органов и органов финансового (финансово-бюджетного) надзора	01	06	12 553 098,40	13 481 933,00	13 481 933,00
7	Обеспечение проведения выборов и референдумов	01	07	13 297 900,00	0,00	0,00
8	Резервные фонды	01	11	1 200 801,00	1 200 801,00	1 200 801,00
9	Другие общегосударственные вопросы	01	13	226 684 975,94	189 200 153,00	172 787 153,00
10	НАЦИОНАЛЬНАЯ БЕЗОПАСНОСТЬ И ПРАВООХРАНИТЕЛЬНАЯ ДЕЯТЕЛЬНОСТЬ	03		24 891 715,64	24 057 406,00	24 057 406,00
11	Защита населения и территории от чрезвычайных ситуаций природного и техногенного характера, гражданская оборона	03	09	24 871 716,13	24 037 406,00	24 037 406,00
12	Другие вопросы в области национальной безопасности и правоохранительной деятельности	03	14	19 999,51	20 000,00	20 000,00
13	НАЦИОНАЛЬНАЯ ЭКОНОМИКА	04		406 134 508,21	378 157 704,28	380 588 897,00
14	Лесное хозяйство	04	07	12 374 048,00	9 844 048,00	9 844 048,00
15	Транспорт	04	08	119 276 500,00	121 586 000,00	119 176 500,00
16	Дорожное хозяйство (дорожные фонды)	04	09	268 436 731,01	242 505 818,28	247 346 511,00
17	Другие вопросы в области национальной экономики	04	12	6 047 229,20	4 221 838,00	4 221 838,00
18	ЖИЛИЩНО-КОММУНАЛЬНОЕ ХОЗЯЙСТВО	05		179 352 651,06	220 096 351,72	221 328 432,00
19	Жилищное хозяйство	05	01	3 100 000,00	0,00	0,00
20	Коммунальное хозяйство	05	02	44 130 930,00	96 653 530,00	96 653 530,00
21	Благоустройство	05	03	131 829 101,06	123 442 821,72	124 674 902,00
22	Другие вопросы в области жилищно-коммунального хозяйства	05	05	292 620,00	0,00	0,00
23	ОБРАЗОВАНИЕ	07		1 940 897 579,38	1 919 529 871,55	1 921 474 569,35
24	Дошкольное образование	07	01	898 720 813,39	870 158 227,95	870 158 227,95
25	Общее образование	07	02	649 017 895,78	672 793 971,98	665 377 496,78
26	Дополнительное образование детей	07	03	263 982 004,03	254 303 006,62	263 664 179,62
27	Профессиональная подготовка, переподготовка и повышение квалификации	07	05	525 300,00	468 500,00	468 500,00
28	Молодежная политика	07	07	51 762 374,30	40 905 012,00	40 905 012,00
29	Другие вопросы в области образования	07	09	76 889 191,88	80 901 153,00	80 901 153,00
30	КУЛЬТУРА, КИНЕМАТОГРАФИЯ	08		386 798 212,41	335 182 435,00	330 626 262,00
31	Культура	08	01	323 106 513,41	275 110 792,00	275 651 692,00
32	Другие вопросы в области культуры, кинематографии	08	04	63 691 699,00	60 071 643,00	54 974 570,00
33	СОЦИАЛЬНАЯ ПОЛИТИКА	10		75 166 801,20	55 862 000,00	55 862 000,00
34	Пенсионное обеспечение	10	01	9 816 000,00	8 640 000,00	8 640 000,00
35	Социальное обеспечение населения	10	03	31 721 400,00	14 002 200,00	14 002 200,00
36	Охрана семьи и детства	10	04	32 713 001,20	32 239 600,00	32 239 600,00
37	Другие вопросы в области социальной политики	10	06	916 400,00	980 200,00	980 200,00
38	ФИЗИЧЕСКАЯ КУЛЬТУРА И СПОРТ	11		185 618 630,94	189 129 298,00	189 129 298,00
39	Физическая культура	11	01	99 767 277,54	102 809 406,00	102 809 406,00
40	Массовый спорт	11	02	79 986 990,40	80 308 953,00	80 308 953,00
41	Другие вопросы в области физической культуры и спорта	11	05	5 864 363,00	6 010 939,00	6 010 939,00
42	СРЕДСТВА МАССОВОЙ ИНФОРМАЦИИ	12		17 566 479,30	16 192 733,00	16 192 733,00
43	Периодическая печать и издательства	12	02	17 566 479,30	16 192 733,00	16 192 733,00
44	ОБСЛУЖИВАНИЕ ГОСУДАРСТВЕННОГО И МУНИЦИПАЛЬНОГО ДОЛГА	13		609 589,00	9 406 027,00	15 162 740,00
45	Обслуживание государственного (муниципального) внутреннего долга	13	01	609 589,00	9 406 027,00	15 162 740,00
46	ВСЕГО:			3 624 511 395,08	3 487 920 089,55	3 478 458 000,35

Приложение № 5
к решению Совета депутатов от 10 сентября 2020 № 56-357Р
Приложение №5
к решению Совета депутатов от 12.12.2019 № 49-289Р

ВЕДОМСТВЕННАЯ СТРУКТУРА РАСХОДОВ БЮДЖЕТА ЗАТО ЖЕЛЕЗНОГОРСК НА 2020 ГОД И ПЛАНОВЫЙ ПЕРИОД 2021 - 2022 ГОДОВ

(рублей)

№ п/п	Наименование показателя	КБК					Утверждено на 2020 год	Утверждено на 2021 год	Утверждено на 2022 год
		КВСР	Раздел	Подраздел	КЦСР	КВР			
1	Администрация закрытого административно-территориального образования город Железногорск	009					1 236 989 917,30	1 153 266 541,00	1 140 684 269,00
2	ОБЩЕГОСУДАРСТВЕННЫЕ ВОПРОСЫ	009	01				339 179 969,54	290 532 622,00	274 262 022,00
3	Функционирование высшего должностного лица субъекта Российской Федерации и муниципального образования	009	01	02			2 676 114,00	2 636 172,00	2 636 172,00
4	Непрограммные расходы Администрации ЗАТО г. Железногорск	009	01	02	8200000000		2 676 114,00	2 636 172,00	2 636 172,00
5	Функционирование Администрации ЗАТО г. Железногорск	009	01	02	8210000000		2 676 114,00	2 636 172,00	2 636 172,00
6	Глава муниципального образования	009	01	02	8210000250		2 676 114,00	2 636 172,00	2 636 172,00
7	Расходы на выплаты персоналу в целях обеспечения выполнения функций государственными (муниципальными) органами, казенными учреждениями, органами управления государственными внебюджетными фондами	009	01	02	8210000250	100	2 676 114,00	2 636 172,00	2 636 172,00
8	Расходы на выплаты персоналу государственных (муниципальных) органов	009	01	02	8210000250	120	2 676 114,00	2 636 172,00	2 636 172,00
9	Функционирование Правительства Российской Федерации, высших исполнительных органов государственной власти субъектов Российской Федерации, местных администраций	009	01	04			133 631 785,60	118 581 610,00	118 581 610,00
10	Муниципальная программа "Охрана окружающей среды, воспроизводство природных ресурсов на территории ЗАТО Железногорск"	009	01	04	0600000000		114 840,00	0,00	0,00
11	Подпрограмма "Обеспечение благоприятной окружающей среды, улучшение социально-экономических условий проживания населения"	009	01	04	0620000000		114 840,00	0,00	0,00
12	Выполнение отдельных государственных полномочий по организации мероприятий при осуществлении деятельности по обращению с животными без владельцев	009	01	04	0620075180		114 840,00	0,00	0,00
13	Расходы на выплаты персоналу в целях обеспечения выполнения функций государственными (муниципальными) органами, казенными учреждениями, органами управления государственными внебюджетными фондами	009	01	04	0620075180	100	114 840,00	0,00	0,00
14	Расходы на выплаты персоналу государственных (муниципальных) органов	009	01	04	0620075180	120	114 840,00	0,00	0,00
15	Непрограммные расходы Администрации ЗАТО г. Железногорск	009	01	04	8200000000		133 516 945,60	118 581 610,00	118 581 610,00
16	Функционирование Администрации ЗАТО г. Железногорск	009	01	04	8210000000		130 561 645,60	115 414 710,00	115 414 710,00
17	Руководство и управление в сфере установленных функций органов местного самоуправления в рамках непрограммных расходов Администрации ЗАТО г. Железногорск	009	01	04	8210000210		125 861 645,60	115 414 710,00	115 414 710,00
18	Расходы на выплаты персоналу в целях обеспечения выполнения функций государственными (муниципальными) органами, казенными учреждениями, органами управления государственными внебюджетными фондами	009	01	04	8210000210	100	97 075 054,00	87 668 756,00	87 668 756,00
19	Расходы на выплаты персоналу государственных (муниципальных) органов	009	01	04	8210000210	120	97 075 054,00	87 668 756,00	87 668 756,00
20	Закупка товаров, работ и услуг для обеспечения государственных (муниципальных) нужд	009	01	04	8210000210	200	28 731 591,60	27 690 954,00	27 690 954,00
21	Иные закупки товаров, работ и услуг для обеспечения государственных (муниципальных) нужд	009	01	04	8210000210	240	28 731 591,60	27 690 954,00	27 690 954,00
22	Иные бюджетные ассигнования	009	01	04	8210000210	800	55 000,00	55 000,00	55 000,00
23	Уплата налогов, сборов и иных платежей	009	01	04	8210000210	850	55 000,00	55 000,00	55 000,00
24	Капитальный ремонт здания администрации ЗАТО г.Железногорск, приобретение оборудования	009	01	04	8210000240		4 700 000,00	0,00	0,00
25	Закупка товаров, работ и услуг для обеспечения государственных (муниципальных) нужд	009	01	04	8210000240	200	4 700 000,00	0,00	0,00
26	Иные закупки товаров, работ и услуг для обеспечения государственных (муниципальных) нужд	009	01	04	8210000240	240	4 700 000,00	0,00	0,00
27	Другие непрограммные расходы Администрации ЗАТО г. Железногорск	009	01	04	8220000000		2 955 300,00	3 166 900,00	3 166 900,00
28	Осуществление государственных полномочий по осуществлению уведомительной регистрации коллективных договоров и территориальных соглашений и контроля за их выполнением	009	01	04	8220074290		274 400,00	294 100,00	294 100,00

29	Расходы на выплаты персоналу в целях обеспечения выполнения функций государственными (муниципальными) органами, казенными учреждениями, органами управления государственными внебюджетными фондами	009	01	04	8220074290	100	265 035,00	284 735,00	284 735,00
30	Расходы на выплаты персоналу государственных (муниципальных) органов	009	01	04	8220074290	120	265 035,00	284 735,00	284 735,00
31	Закупка товаров, работ и услуг для обеспечения государственных (муниципальных) нужд	009	01	04	8220074290	200	9 365,00	9 365,00	9 365,00
32	Иные закупки товаров, работ и услуг для обеспечения государственных (муниципальных) нужд	009	01	04	8220074290	240	9 365,00	9 365,00	9 365,00
33	Выполнение государственных полномочий по созданию и обеспечению деятельности административных комиссий	009	01	04	8220075140		902 500,00	967 000,00	967 000,00
34	Расходы на выплаты персоналу в целях обеспечения выполнения функций государственными (муниципальными) органами, казенными учреждениями, органами управления государственными внебюджетными фондами	009	01	04	8220075140	100	855 098,00	919 598,00	919 598,00
35	Расходы на выплаты персоналу государственных (муниципальных) органов	009	01	04	8220075140	120	855 098,00	919 598,00	919 598,00
36	Закупка товаров, работ и услуг для обеспечения государственных (муниципальных) нужд	009	01	04	8220075140	200	47 402,00	47 402,00	47 402,00
37	Иные закупки товаров, работ и услуг для обеспечения государственных (муниципальных) нужд	009	01	04	8220075140	240	47 402,00	47 402,00	47 402,00
38	Осуществление государственных полномочий в области архивного дела, переданных органам местного самоуправления Красноярского края	009	01	04	8220075190		4 800,00	4 900,00	4 900,00
39	Расходы на выплаты персоналу в целях обеспечения выполнения функций государственными (муниципальными) органами, казенными учреждениями, органами управления государственными внебюджетными фондами	009	01	04	8220075190	100	3 999,00	4 099,00	4 099,00
40	Расходы на выплаты персоналу государственных (муниципальных) органов	009	01	04	8220075190	120	3 999,00	4 099,00	4 099,00
41	Закупка товаров, работ и услуг для обеспечения государственных (муниципальных) нужд	009	01	04	8220075190	200	801,00	801,00	801,00
42	Иные закупки товаров, работ и услуг для обеспечения государственных (муниципальных) нужд	009	01	04	8220075190	240	801,00	801,00	801,00
43	Осуществление государственных полномочий по созданию и обеспечению деятельности комиссий по делам несовершеннолетних и защите их прав	009	01	04	8220076040		1 773 600,00	1 900 900,00	1 900 900,00
44	Расходы на выплаты персоналу в целях обеспечения выполнения функций государственными (муниципальными) органами, казенными учреждениями, органами управления государственными внебюджетными фондами	009	01	04	8220076040	100	1 709 895,00	1 837 195,00	1 837 195,00
45	Расходы на выплаты персоналу государственных (муниципальных) органов	009	01	04	8220076040	120	1 709 895,00	1 837 195,00	1 837 195,00
46	Закупка товаров, работ и услуг для обеспечения государственных (муниципальных) нужд	009	01	04	8220076040	200	63 705,00	63 705,00	63 705,00
47	Иные закупки товаров, работ и услуг для обеспечения государственных (муниципальных) нужд	009	01	04	8220076040	240	63 705,00	63 705,00	63 705,00
48	Судебная система	009	01	05			19 500,00	21 000,00	163 400,00
49	Непрограммные расходы Администрации ЗАТО г. Железногорск	009	01	05	8200000000		19 500,00	21 000,00	163 400,00
50	Другие непрограммные расходы Администрации ЗАТО г. Железногорск	009	01	05	8220000000		19 500,00	21 000,00	163 400,00
51	Осуществление полномочий по составлению (изменению) списков кандидатов в присяжные заседатели федеральных судов общей юрисдикции в Российской Федерации	009	01	05	8220051200		19 500,00	21 000,00	163 400,00
52	Закупка товаров, работ и услуг для обеспечения государственных (муниципальных) нужд	009	01	05	8220051200	200	19 500,00	21 000,00	163 400,00
53	Иные закупки товаров, работ и услуг для обеспечения государственных (муниципальных) нужд	009	01	05	8220051200	240	19 500,00	21 000,00	163 400,00
54	Обеспечение проведения выборов и референдумов	009	01	07			13 297 900,00	0,00	0,00
55	Непрограммные расходы Администрации ЗАТО г. Железногорск	009	01	07	8200000000		13 297 900,00	0,00	0,00
56	Другие непрограммные расходы Администрации ЗАТО г. Железногорск	009	01	07	8220000000		13 297 900,00	0,00	0,00
57	Расходы на проведение выборов в представительный орган муниципального образования	009	01	07	8220000190		13 297 900,00	0,00	0,00
58	Закупка товаров, работ и услуг для обеспечения государственных (муниципальных) нужд	009	01	07	8220000190	200	400 000,00	0,00	0,00
59	Иные закупки товаров, работ и услуг для обеспечения государственных (муниципальных) нужд	009	01	07	8220000190	240	400 000,00	0,00	0,00
60	Иные бюджетные ассигнования	009	01	07	8220000190	800	12 897 900,00	0,00	0,00
61	Специальные расходы	009	01	07	8220000190	880	12 897 900,00	0,00	0,00
62	Другие общегосударственные вопросы	009	01	13			189 554 669,94	169 293 840,00	152 880 840,00
63	Муниципальная программа "Реформирование и модернизация жилищно-коммунального хозяйства и повышение энергетической эффективности на территории ЗАТО Железногорск"	009	01	13	0400000000		800 000,00	800 000,00	800 000,00
64	Подпрограмма "Энергосбережение и повышение энергетической эффективности ЗАТО Железногорск"	009	01	13	0430000000		800 000,00	800 000,00	800 000,00
65	Установка индивидуальных приборов учета горячей, холодной воды и электрической энергии в помещениях, находящихся в муниципальной собственности	009	01	13	0430000040		800 000,00	800 000,00	800 000,00
66	Закупка товаров, работ и услуг для обеспечения государственных (муниципальных) нужд	009	01	13	0430000040	200	800 000,00	800 000,00	800 000,00
67	Иные закупки товаров, работ и услуг для обеспечения государственных (муниципальных) нужд	009	01	13	0430000040	240	800 000,00	800 000,00	800 000,00
68	Муниципальная программа "Защита населения и территории ЗАТО Железногорск от чрезвычайных ситуаций природного и техногенного характера"	009	01	13	0500000000		727 442,38	840 146,00	840 146,00
69	Подпрограмма "Обеспечение первичных мер пожарной безопасности на территории ЗАТО Железногорск"	009	01	13	0520000000		727 442,38	840 146,00	840 146,00
70	Проведение мероприятий противопожарной пропаганды	009	01	13	0520000010		75 000,00	73 082,00	73 082,00
71	Закупка товаров, работ и услуг для обеспечения государственных (муниципальных) нужд	009	01	13	0520000010	200	75 000,00	73 082,00	73 082,00
72	Иные закупки товаров, работ и услуг для обеспечения государственных (муниципальных) нужд	009	01	13	0520000010	240	75 000,00	73 082,00	73 082,00
73	Расходы на уплату административных штрафов и иных платежей	009	01	13	0520000030		509 040,38	0,00	0,00
74	Иные бюджетные ассигнования	009	01	13	0520000030	800	509 040,38	0,00	0,00
75	Уплата налогов, сборов и иных платежей	009	01	13	0520000030	850	509 040,38	0,00	0,00
76	Расходы на обеспечение первичных мер пожарной безопасности	009	01	13	05200S4120		143 402,00	767 064,00	767 064,00
77	Закупка товаров, работ и услуг для обеспечения государственных (муниципальных) нужд	009	01	13	05200S4120	200	143 402,00	767 064,00	767 064,00
78	Иные закупки товаров, работ и услуг для обеспечения государственных (муниципальных) нужд	009	01	13	05200S4120	240	143 402,00	767 064,00	767 064,00
79	Муниципальная программа "Безопасный город"	009	01	13	0700000000		5 333 241,72	5 049 778,00	5 049 778,00
80	Исполнение предписаний МУ МВД России по ЗАТО г.Железногорск по уничтожению дикорастущей конопли	009	01	13	0700000010		200 000,00	200 000,00	200 000,00
81	Закупка товаров, работ и услуг для обеспечения государственных (муниципальных) нужд	009	01	13	0700000010	200	200 000,00	200 000,00	200 000,00
82	Иные закупки товаров, работ и услуг для обеспечения государственных (муниципальных) нужд	009	01	13	0700000010	240	200 000,00	200 000,00	200 000,00
83	Пропаганда в области безопасности людей на водных объектах	009	01	13	0700000020		95 000,00	95 000,00	95 000,00
84	Закупка товаров, работ и услуг для обеспечения государственных (муниципальных) нужд	009	01	13	0700000020	200	95 000,00	95 000,00	95 000,00
85	Иные закупки товаров, работ и услуг для обеспечения государственных (муниципальных) нужд	009	01	13	0700000020	240	95 000,00	95 000,00	95 000,00
86	Осуществление мероприятий по обеспечению безопасности людей на водных объектах, охране их жизни и здоровья	009	01	13	0700000030		4 948 241,72	4 664 778,00	4 664 778,00
87	Расходы на выплаты персоналу в целях обеспечения выполнения функций государственными (муниципальными) органами, казенными учреждениями, органами управления государственными внебюджетными фондами	009	01	13	0700000030	100	3 494 737,00	3 291 278,00	3 291 278,00
88	Расходы на выплаты персоналу казенных учреждений	009	01	13	0700000030	110	3 494 737,00	3 291 278,00	3 291 278,00
89	Закупка товаров, работ и услуг для обеспечения государственных (муниципальных) нужд	009	01	13	0700000030	200	1 453 504,72	1 373 500,00	1 373 500,00
90	Иные закупки товаров, работ и услуг для обеспечения государственных (муниципальных) нужд	009	01	13	0700000030	240	1 453 504,72	1 373 500,00	1 373 500,00
91	Подпрограмма "Комплексные меры противодействия терроризму и экстремизму"	009	01	13	0710000000		90 000,00	90 000,00	90 000,00
92	Разработка и организация социальной антитеррористической рекламы и размещение в местах массового пребывания людей	009	01	13	0710000010		64 000,00	64 000,00	64 000,00
93	Закупка товаров, работ и услуг для обеспечения государственных (муниципальных) нужд	009	01	13	0710000010	200	64 000,00	64 000,00	64 000,00
94	Иные закупки товаров, работ и услуг для обеспечения государственных (муниципальных) нужд	009	01	13	0710000010	240	64 000,00	64 000,00	64 000,00
95	Проведение антитеррористической профилактической акции "Семинар-практикум по антитеррористической подготовке с учащимися образовательных учреждений ЗАТО Железногорск"	009	01	13	0710000020		26 000,00	26 000,00	26 000,00
96	Закупка товаров, работ и услуг для обеспечения государственных (муниципальных) нужд	009	01	13	0710000020	200	26 000,00	26 000,00	26 000,00
97	Иные закупки товаров, работ и услуг для обеспечения государственных (муниципальных) нужд	009	01	13	0710000020	240	26 000,00	26 000,00	26 000,00
98	Муниципальная программа "Развитие культуры ЗАТО Железногорск"	009	01	13	0800000000		12 071 904,00	11 675 811,00	6 762 811,00
99	Подпрограмма "Досуг, искусство и народное творчество"	009	01	13	0820000000		4 913 000,00	4 913 000,00	0,00
100	Выполнение работ по обеспечению проведения праздников на территории ЗАТО Железногорск	009	01	13	0820000090		4 913 000,00	4 913 000,00	0,00
101	Закупка товаров, работ и услуг для обеспечения государственных (муниципальных) нужд	009	01	13	0820000090	200	4 913 000,00	4 913 000,00	0,00
102	Иные закупки товаров, работ и услуг для обеспечения государственных (муниципальных) нужд	009	01	13	0820000090	240	4 913 000,00	4 913 000,00	0,00
103	Подпрограмма "Развитие архивного дела"	009	01	13	0840000000		7 158 904,00	6 762 811,00	6 762 811,00
104	Пополнение фондов архива и эффективное использование архивных документов	009	01	13	0840000010		7 158 904,00	6 762 811,00	6 762 811,00
105	Расходы на выплаты персоналу в целях обеспечения выполнения функций государственными (муниципальными) органами, казенными учреждениями, органами управления государственными внебюджетными фондами	009	01	13	0840000010	100	4 951 679,00	4 734 616,00	4 734 616,00
106	Расходы на выплаты персоналу казенных учреждений	009	01	13	0840000010	110	4 951 679,00	4 734 616,00	4 734 616,00
107	Закупка товаров, работ и услуг для обеспечения государственных (муниципальных) нужд	009	01	13	0840000010	200	2 179 925,00	2 000 895,00	2 000 895,00
108	Иные закупки товаров, работ и услуг для обеспечения государственных (муниципальных) нужд	009	01	13	0840000010	240	2 179 925,00	2 000 895,00	2 000 895,00
109	Иные бюджетные ассигнования	009	01	13	0840000010	800	27 300,00	27 300,00	27 300,00
110	Уплата налогов, сборов и иных платежей	009	01	13	0840000010	850	27 300,00	27 300,00	27 300,00
111	Муниципальная программа "Развитие транспортной системы, содержание и благоустройство территории ЗАТО Железногорск"	009	01	13	1200000000		1 090 000,00	170 000,00	170 000,00
112	Подпрограмма "Повышение безопасности дорожного движения на дорогах общего пользования местного значения"	009	01	13	1220000000		1 090 000,00	170 000,00	170 000,00
113	Проведение конкурсов по тематике "Безопасность дорожного движения в ЗАТО Железногорск"	009	01	13	1220000020		0,00	80 000,00	80 000,00
114	Закупка товаров, работ и услуг для обеспечения государственных (муниципальных) нужд	009	01	13	1220000020	200	0,00	80 000,00	80 000,00
115	Иные закупки товаров, работ и услуг для обеспечения государственных (муниципальных) нужд	009	01	13	1220000020	240	0,00	80 000,00	80 000,00
116	Организация социальной рекламы и печатной продукции по безопасности дорожного движения	009	01	13	1220000030		90 000,00	90 000,00	90 000,00
117	Закупка товаров, работ и услуг для обеспечения государственных (муниципальных) нужд	009	01	13	1220000030	200	90 000,00	90 000,00	90 000,00
118	Иные закупки товаров, работ и услуг для обеспечения государственных (муниципальных) нужд	009	01	13	1220000030	240	90 000,00	90 000,00	90 000,00
119	Уплата административных штрафов и иных платежей	009	01	13	1220000040		1 000 000,00	0,00	0,00
120	Иные бюджетные ассигнования	009	01	13	1220000040	800	1 000 000,00	0,00	0,00
121	Уплата налогов, сборов и иных платежей	009	01	13	1220000040	850	1 000 000,00	0,00	0,00
122	Муниципальная программа "Управление муниципальным имуществом ЗАТО Железногорск"	009	01	13	1400000000		93 010 846,06	84 966 105,00	73 466 105,00
123	Подпрограмма "Управление объектами Муниципальной казны ЗАТО Железногорск"	009	01	13	1410000000		78 532 129,00	72 412 378,00	60 912 378,00
124	Инвентаризация и паспортизация объектов Муниципальной казны ЗАТО Железногорск и бесхозяйных объектов	009	01	13	1410000010		850 000,00	850 000,00	850 000,00
125	Закупка товаров, работ и услуг для обеспечения государственных (муниципальных) нужд	009	01	13	1410000010	200	850 000,00	850 000,00	850 000,00
126	Иные закупки товаров, работ и услуг для обеспечения государственных (муниципальных) нужд	009	01	13	1410000010	240	850 000,00	850 000,00	850 000,00
127	Обеспечение приватизации муниципального имущества	009	01	13	1410000020		150 000,00	150 000,00	150 000,00
128	Закупка товаров, работ и услуг для обеспечения государственных (муниципальных) нужд	009	01	13	1410000020	200	150 000,00	150 000,00	150 000,00
129	Иные закупки товаров, работ и услуг для обеспечения государственных (муниципальных) нужд	009	01	13	1410000020	240	150 000,00	150 000,00	150 000,00
130	Оценка рыночной стоимости муниципального имущества	009	01	13	1410000030		543 300,00	543 300,00	543 300,00
131	Закупка товаров, работ и услуг для обеспечения государственных (муниципальных) нужд	009	01	13	1410000030	200	543 300,00	543 300,00	543 300,00
132	Иные закупки товаров, работ и услуг для обеспечения государственных (муниципальных) нужд	009	01	13	1410000030	240	543 300,00	543 300,00	543 300,00
133	Уплата административных штрафов и прочих платежей	009	01	13	1410000110		300 000,00	0,00	0,00
134	Иные бюджетные ассигнования	009	01	13	1410000110	800	300 000,00	0,00	0,00
135	Уплата налогов, сборов и иных платежей	009	01	13	1410000110	850	300 000,00	0,00	0,00
136	Содержание муниципального жилого фонда	009	01	13	1410000150		5 291 325,00	5 178 478,00	5 178 478,00
137	Закупка товаров, работ и услуг для обеспечения государственных (муниципальных) нужд	009	01	13	1410000150	200	5 291 325,00	5 178 478,00	5 178 478,00
138	Иные закупки товаров, работ и услуг для обеспечения государственных (муниципальных) нужд	009	01	13	1410000150	240	5 291 325,00	5 178 478,00	5 178 478,00
139	Содержание и эксплуатация имущества, находящегося в муниципальной собственности и закрепленного на праве оперативного управления за муниципальным учреждением	009	01	13	1410000230		4 863 936,80	4 524 210,00	4 524 210,00
140	Расходы на выплаты персоналу в целях обеспечения выполнения функций государственными (муниципальными) органами, казенными учреждениями, органами управления государственными внебюджетными фондами	009	01	13	1410000230	100	2 937 662,00	2 777 928,00	2 777 928,00
141	Расходы на выплаты персоналу казенных учреждений	009	01	13	1410000230	110	2 937 662,00	2 777 928,00	2 777 928,00
142	Закупка товаров, работ и услуг для обеспечения государственных (муниципальных) нужд	009	01	13	1410000230	200	1 924 274,80	1 744 282,00	1 744 282,00
143	Иные закупки товаров, работ и услуг для обеспечения государственных (муниципальных) нужд	009	01	13	1410000230	240	1 924 274,80	1 744 282,00	1 744 282,00
144	Иные бюджетные ассигнования	009	01	13	1410000230	800	2 000,00	2 000,00	2 000,00
145	Уплата налогов, сборов и иных платежей	009	01	13	1410000230	850	2 000,00	2 000,00	2 000,00
146	Организация содержания и сохранности объектов Муниципальной казны ЗАТО Железногорск, в том числе арендных и свободных от прав третьих лиц	009	01	13	1410000240		66 250 067,20	61 166 390,00	49 666 390,00
147	Расходы на выплаты персоналу в целях обеспечения выполнения функций государственными (муниципальными) органами, казенными учреждениями, органами управления государственными внебюджетными фондами	009	01	13	1410000240	100	11 304 290,00	10 657 411,00	10 657 411,00
148	Расходы на выплаты персоналу казенных учреждений	009	01	13	1410000240	110	11 304 290,00	10 657 411,00	10 657 411,00
149	Закупка товаров, работ и услуг для обеспечения государственных (муниципальных) нужд	009	01	13	1410000240	200	54 850 789,71	50 498 979,00	38 998 979,00
150	Иные закупки товаров, работ и услуг для обеспечения государственных (муниципальных) нужд	009	01	13	1410000240	240	54 850 789,71	50 498 979,00	38 998 979,00
151	Социальное обеспечение и иные выплаты населению	009	01	13	1410000240	300	84 987,49	0,00	0,00
152	Социальные выплаты гражданам, кроме публичных нормативных социальных выплат	009	01	13	1410000240	320	84 987,49	0,00	0,00
153	Иные бюджетные ассигнования	009	01	13	1410000240	800	10 000,00	10 000,00	10 000,00
154	Уплата налогов, сборов и иных платежей	009	01	13	1410000240	850	10 000,00	10 000,00	10 000,00
155	Уплата судебных расходов	009	01	13	1410000250		200 000,00	0,00	0,00
156	Закупка товаров, работ и услуг для обеспечения государственных (муниципальных) нужд	009	01	13	1410000250	200	200 000,00	0,00	0,00
157	Иные закупки товаров, работ и услуг для обеспечения государственных (муниципальных) нужд	009	01	13	1410000250	240	200 000,00	0,00	0,00
158	Приобретение имущества, подлежащего включению в состав муниципальной казны	009	01	13	1410000260		83 500,00	0,00	0,00
159	Закупка товаров, работ и услуг для обеспечения государственных (муниципальных) нужд	009	01	13	1410000260	200	83 500,00	0,00	0,00
160	Иные закупки товаров, работ и услуг для обеспечения государственных (муниципальных) нужд	009	01	13	1410000260	240	83 500,00	0,00	0,00
161	Подпрограмма "Развитие земельных отношений на территории ЗАТО Железногорск"	009	01	13	1420000000		14 478 717,06	12 553 727,00	12 553 727,00
162	Оказание содействия в реализации мероприятий по развитию земельных отношений на территории ЗАТО Железногорск	009	01	13	1420000020		14 478 717,06	12 553 727,00	12 553 727,00
163	Расходы на выплаты персоналу в целях обеспечения выполнения функций государственными (муниципальными) органами, казенными учреждениями, органами управления государственными внебюджетными фондами	009	01	13	1420000020	100	12 485 500,06	10 622 376,00	10 622 376,00
164	Расходы на выплаты персоналу казенных учреждений	009	01	13	1420000020	110	12 485 500,06	10 622 376,00	10 622 376,00
165	Закупка товаров, работ и услуг для обеспечения государственных (муниципальных) нужд	009	01	13	1420000020	200	1 992 367,00	1 930 501,00	1 930 501,00
166	Иные закупки товаров, работ и услуг для обеспечения государственных (муниципальных) нужд	009	01	13	1420000020	240	1 992 367,00	1 930 501,00	1 930 501,00
167	Иные бюджетные ассигнования	009	01	13	1420000020	800	850,00	850,00	850,00
168	Уплата налогов, сборов и иных платежей	009	01	13	1420000020	850	850,00	850,00	850,00
169	Муниципальная программа "Гражданское общество-ЗАТО Железногорск"	009	01	13	1500000000		1 949 651,95	1 221 080,00	1 221 080,00
170	Подпрограмма "Содействие в реализации гражданских инициатив и поддержка социально ориентированных некоммерческих организаций"	009	01	13	1510000000		1 949 651,95	1 221 080,00	1 221 080,00
171	Реализация мероприятий по созданию и обеспечению деятельности муниципального ресурсного центра поддержки общественных инициатив	009	01	13	1510000040		221 080,00	221 080,00	221 080,00
172	Закупка товаров, работ и услуг для обеспечения государственных (муниципальных) нужд	009	01	13	1510000040	200	221 080,00	221 080,00	221 080,00
173	Иные закупки товаров, работ и услуг для обеспечения государственных (муниципальных) нужд	009	01	13	1510000040	240	221 080,00	221 080,00	221 080,00

174	Предоставление грантов в форме субсидий социально ориентированным некоммерческим организациям на конкурсной основе на финансирование расходов, связанных с реализацией ими социально значимых проектов	009	01	13	1510000110		1 000 000,00	1 000 000,00	1 000 000,00
175	Предоставление субсидий бюджетным, автономным учреждениям и иным некоммерческим организациям	009	01	13	1510000110	600	1 000 000,00	1 000 000,00	1 000 000,00
176	Субсидии некоммерческим организациям (за исключением государственных (муниципальных) учреждений)	009	01	13	1510000110	630	1 000 000,00	1 000 000,00	1 000 000,00
177	Расходы на поддержку социально ориентированных некоммерческих организаций	009	01	13	15100S5790		228 571,95	0,00	0,00
178	Предоставление субсидий бюджетным, автономным учреждениям и иным некоммерческим организациям	009	01	13	15100S5790	600	228 571,95	0,00	0,00
179	Субсидии некоммерческим организациям (за исключением государственных (муниципальных) учреждений)	009	01	13	15100S5790	630	228 571,95	0,00	0,00
180	Расходы на обеспечение деятельности муниципальных ресурсных центров поддержки общественных инициатив	009	01	13	15100S6400		500 000,00	0,00	0,00
181	Закупка товаров, работ и услуг для обеспечения государственных (муниципальных) нужд	009	01	13	15100S6400	200	500 000,00	0,00	0,00
182	Иные закупки товаров, работ и услуг для обеспечения государственных (муниципальных) нужд	009	01	13	15100S6400	240	500 000,00	0,00	0,00
183	Муниципальная программа "Управление муниципальными финансами в ЗАТО Железногорск"	009	01	13	1600000000		20 877 290,00	19 843 794,00	19 843 794,00
184	Подпрограмма "Обеспечение реализации муниципальной программы и прочие мероприятия"	009	01	13	1620000000		20 877 290,00	19 843 794,00	19 843 794,00
185	Выполнение отдельных функций по исполнению бюджета	009	01	13	1620000020		20 877 290,00	19 843 794,00	19 843 794,00
186	Расходы на выплаты персоналу в целях обеспечения выполнения функций государственными (муниципальными) органами, казенными учреждениями, органами управления государственными внебюджетными фондами	009	01	13	1620000020	100	19 035 905,00	17 995 314,00	17 995 314,00
187	Расходы на выплаты персоналу казенных учреждений	009	01	13	1620000020	110	19 035 905,00	17 995 314,00	17 995 314,00
188	Закупка товаров, работ и услуг для обеспечения государственных (муниципальных) нужд	009	01	13	1620000020	200	1 831 385,00	1 838 480,00	1 838 480,00
189	Иные закупки товаров, работ и услуг для обеспечения государственных (муниципальных) нужд	009	01	13	1620000020	240	1 831 385,00	1 838 480,00	1 838 480,00
190	Иные бюджетные ассигнования	009	01	13	1620000020	800	10 000,00	10 000,00	10 000,00
191	Уплата налогов, сборов и иных платежей	009	01	13	1620000020	850	10 000,00	10 000,00	10 000,00
192	Муниципальная программа "Обеспечение доступным и комфортным жильем граждан ЗАТО Железногорск"	009	01	13	1700000000		6 342 516,00	330 000,00	330 000,00
193	Обследование многоквартирных домов для признания непригодных для проживания	009	01	13	1700000020		200 000,00	200 000,00	200 000,00
194	Закупка товаров, работ и услуг для обеспечения государственных (муниципальных) нужд	009	01	13	1700000020	200	200 000,00	200 000,00	200 000,00
195	Иные закупки товаров, работ и услуг для обеспечения государственных (муниципальных) нужд	009	01	13	1700000020	240	200 000,00	200 000,00	200 000,00
196	Оценка рыночной стоимости жилых помещений	009	01	13	1700000030		130 000,00	130 000,00	130 000,00
197	Закупка товаров, работ и услуг для обеспечения государственных (муниципальных) нужд	009	01	13	1700000030	200	130 000,00	130 000,00	130 000,00
198	Иные закупки товаров, работ и услуг для обеспечения государственных (муниципальных) нужд	009	01	13	1700000030	240	130 000,00	130 000,00	130 000,00
199	Подготовка и внесение изменений в документацию по проектам планировки и проектам межевания территорий ЗАТО Железногорск	009	01	13	1700000050		455 516,00	0,00	0,00
200	Закупка товаров, работ и услуг для обеспечения государственных (муниципальных) нужд	009	01	13	1700000050	200	455 516,00	0,00	0,00
201	Иные закупки товаров, работ и услуг для обеспечения государственных (муниципальных) нужд	009	01	13	1700000050	240	455 516,00	0,00	0,00
202	Расходы на подготовку документов территориального планирования и градостроительного зонирования (внесение в них изменений), на разработку документации по планировке территории	009	01	13	17000S4660		5 557 000,00	0,00	0,00
203	Закупка товаров, работ и услуг для обеспечения государственных (муниципальных) нужд	009	01	13	17000S4660	200	5 557 000,00	0,00	0,00
204	Иные закупки товаров, работ и услуг для обеспечения государственных (муниципальных) нужд	009	01	13	17000S4660	240	5 557 000,00	0,00	0,00
205	Непрограммные расходы Администрации ЗАТО г. Железногорск	009	01	13	8200000000		47 351 777,83	44 397 126,00	44 397 126,00
206	Другие непрограммные расходы Администрации ЗАТО г. Железногорск	009	01	13	8220000000		47 351 777,83	44 397 126,00	44 397 126,00
207	Обеспечение деятельности подведомственных учреждений	009	01	13	8220000140		44 098 377,83	44 397 126,00	44 397 126,00
208	Расходы на выплаты персоналу в целях обеспечения выполнения функций государственными (муниципальными) органами, казенными учреждениями, органами управления государственными внебюджетными фондами	009	01	13	8220000140	100	37 042 548,70	36 764 896,00	36 764 896,00
209	Расходы на выплаты персоналу казенных учреждений	009	01	13	8220000140	110	37 042 548,70	36 764 896,00	36 764 896,00
210	Закупка товаров, работ и услуг для обеспечения государственных (муниципальных) нужд	009	01	13	8220000140	200	6 763 041,97	7 357 030,00	7 357 030,00
211	Иные закупки товаров, работ и услуг для обеспечения государственных (муниципальных) нужд	009	01	13	8220000140	240	6 763 041,97	7 357 030,00	7 357 030,00
212	Социальное обеспечение и иные выплаты населению	009	01	13	8220000140	300	203 587,16	186 000,00	186 000,00
213	Социальные выплаты гражданам, кроме публичных нормативных социальных выплат	009	01	13	8220000140	320	203 587,16	186 000,00	186 000,00
214	Иные бюджетные ассигнования	009	01	13	8220000140	800	89 200,00	89 200,00	89 200,00
215	Уплата налогов, сборов и иных платежей	009	01	13	8220000140	850	89 200,00	89 200,00	89 200,00
216	Исполнение судебных актов по искам о возмещении вреда, причиненного незаконными действиями (бездействием) органов местного самоуправления или их должностных лиц, в том числе в результате издания органами местного самоуправления актов, не соответствующих закону или иному нормативному правовому акту, а также судебных актов по иным искам о взыскании денежных средств за счет местного бюджета (за исключением судебных актов о взыскании денежных средств в порядке субсидиарной ответственности главных распорядителей средств местного бюджета) и иные судебные расходы в рамках непрограммных расходов Администрации ЗАТО г. Железногорск	009	01	13	8220000150		600 000,00	0,00	0,00
217	Иные бюджетные ассигнования	009	01	13	8220000150	800	600 000,00	0,00	0,00
218	Исполнение судебных актов	009	01	13	8220000150	830	600 000,00	0,00	0,00
219	Расходы на межмуниципальное сотрудничество	009	01	13	8220000180		1 459 000,00	0,00	0,00
220	Иные бюджетные ассигнования	009	01	13	8220000180	800	1 459 000,00	0,00	0,00
221	Уплата налогов, сборов и иных платежей	009	01	13	8220000180	850	1 459 000,00	0,00	0,00
222	Расходы на проведение Всероссийской переписи населения 2020 года	009	01	13	8220054690		268 000,00	0,00	0,00
223	Закупка товаров, работ и услуг для обеспечения государственных (муниципальных) нужд	009	01	13	8220054690	200	268 000,00	0,00	0,00
224	Иные закупки товаров, работ и услуг для обеспечения государственных (муниципальных) нужд	009	01	13	8220054690	240	268 000,00	0,00	0,00
225	Расходы на осуществление ликвидационных мероприятий, связанных с прекращением исполнения органами местного самоуправления отдельных муниципальных образований края государственных полномочий	009	01	13	8220074240		461 000,00	0,00	0,00
226	Социальное обеспечение и иные выплаты населению	009	01	13	8220074240	300	461 000,00	0,00	0,00
227	Социальные выплаты гражданам, кроме публичных нормативных социальных выплат	009	01	13	8220074240	320	461 000,00	0,00	0,00
228	Расходы на реализацию мероприятий, связанных с обеспечением санитарно-эпидемиологической безопасности при подготовке к проведению общероссийского голосования по вопросу одобрения изменений в Конституцию Российской Федерации	009	01	13	822W058530		465 400,00	0,00	0,00
229	Закупка товаров, работ и услуг для обеспечения государственных (муниципальных) нужд	009	01	13	822W058530	200	465 400,00	0,00	0,00
230	Иные закупки товаров, работ и услуг для обеспечения государственных (муниципальных) нужд	009	01	13	822W058530	240	465 400,00	0,00	0,00
231	НАЦИОНАЛЬНАЯ БЕЗОПАСНОСТЬ И ПРАВООХРАНИТЕЛЬНАЯ ДЕЯТЕЛЬНОСТЬ	009	03				24 871 716,13	24 037 406,00	24 037 406,00
232	Защита населения и территории от чрезвычайных ситуаций природного и техногенного характера, гражданская оборона	009	03	09			24 871 716,13	24 037 406,00	24 037 406,00
233	Муниципальная программа "Защита населения и территории ЗАТО Железногорск от чрезвычайных ситуаций природного и техногенного характера"	009	03	09	0500000000		24 871 716,13	24 037 406,00	24 037 406,00
234	Подпрограмма "Подготовка населения и территории в области гражданской обороны, предупреждения и ликвидации чрезвычайных ситуаций"	009	03	09	0510000000		24 871 716,13	24 037 406,00	24 037 406,00
235	Поддержание в постоянной готовности сил и средств, предназначенных для предупреждения и локализации (ликвидации) возможных чрезвычайных ситуаций и минимизации их последствий	009	03	09	0510000010		8 847 297,44	8 753 737,00	8 753 737,00
236	Закупка товаров, работ и услуг для обеспечения государственных (муниципальных) нужд	009	03	09	0510000010	200	8 844 897,44	8 751 337,00	8 751 337,00
237	Иные закупки товаров, работ и услуг для обеспечения государственных (муниципальных) нужд	009	03	09	0510000010	240	8 844 897,44	8 751 337,00	8 751 337,00
238	Иные бюджетные ассигнования	009	03	09	0510000010	800	2 400,00	2 400,00	2 400,00
239	Уплата налогов, сборов и иных платежей	009	03	09	0510000010	850	2 400,00	2 400,00	2 400,00
240	Оказание содействия в реализации мероприятий по защите населения от чрезвычайных ситуаций природного и техногенного характера	009	03	09	0510000020		16 015 400,69	15 274 651,00	15 274 651,00
241	Расходы на выплаты персоналу в целях обеспечения выполнения функций государственными (муниципальными) органами, казенными учреждениями, органами управления государственными внебюджетными фондами	009	03	09	0510000020	100	14 589 331,00	13 790 425,00	13 790 425,00
242	Расходы на выплаты персоналу казенных учреждений	009	03	09	0510000020	110	14 589 331,00	13 790 425,00	13 790 425,00
243	Закупка товаров, работ и услуг для обеспечения государственных (муниципальных) нужд	009	03	09	0510000020	200	1 419 569,69	1 477 726,00	1 477 726,00
244	Иные закупки товаров, работ и услуг для обеспечения государственных (муниципальных) нужд	009	03	09	0510000020	240	1 419 569,69	1 477 726,00	1 477 726,00
245	Иные бюджетные ассигнования	009	03	09	0510000020	800	6 500,00	6 500,00	6 500,00
246	Уплата налогов, сборов и иных платежей	009	03	09	0510000020	850	6 500,00	6 500,00	6 500,00
247	Расходы на содержание единых дежурно-диспетчерских служб	009	03	09	05100S4130		9 018,00	9 018,00	9 018,00
248	Закупка товаров, работ и услуг для обеспечения государственных (муниципальных) нужд	009	03	09	05100S4130	200	9 018,00	9 018,00	9 018,00
249	Иные закупки товаров, работ и услуг для обеспечения государственных (муниципальных) нужд	009	03	09	05100S4130	240	9 018,00	9 018,00	9 018,00
250	НАЦИОНАЛЬНАЯ ЭКОНОМИКА	009	04				403 936 863,21	378 157 704,28	380 588 897,00
251	Лесное хозяйство	009	04	07			12 374 048,00	9 844 048,00	9 844 048,00
252	Муниципальная программа "Охрана окружающей среды, воспроизводство природных ресурсов на территории ЗАТО Железногорск"	009	04	07	0600000000		12 374 048,00	9 844 048,00	9 844 048,00
253	Подпрограмма "Охрана, защита и воспроизводство городских лесов, лесов особо охраняемых природных территорий, расположенных в границах ЗАТО Железногорск"	009	04	07	0630000000		12 374 048,00	9 844 048,00	9 844 048,00
254	Мероприятия по охране, защите и воспроизводству городских лесов, лесов особо охраняемых территорий, расположенных в границах ЗАТО Железногорск	009	04	07	0630000010		9 844 048,00	9 844 048,00	9 844 048,00
255	Предоставление субсидий бюджетным, автономным учреждениям и иным некоммерческим организациям	009	04	07	0630000010	600	9 844 048,00	9 844 048,00	9 844 048,00
256	Субсидии бюджетным учреждениям	009	04	07	0630000010	610	9 844 048,00	9 844 048,00	9 844 048,00
257	Приобретение основных средств для осуществления деятельности в области лесного хозяйства	009	04	07	0630000050		2 080 000,00	0,00	0,00
258	Предоставление субсидий бюджетным, автономным учреждениям и иным некоммерческим организациям	009	04	07	0630000050	600	2 080 000,00	0,00	0,00
259	Субсидии бюджетным учреждениям	009	04	07	0630000050	610	2 080 000,00	0,00	0,00
260	Проведение лесоустроительных работ с целью разработки лесохозяйственного регламента	009	04	07	0630000060		450 000,00	0,00	0,00
261	Закупка товаров, работ и услуг для обеспечения государственных (муниципальных) нужд	009	04	07	0630000060	200	450 000,00	0,00	0,00
262	Иные закупки товаров, работ и услуг для обеспечения государственных (муниципальных) нужд	009	04	07	0630000060	240	450 000,00	0,00	0,00
263	Транспорт	009	04	08			119 276 500,00	121 586 000,00	119 176 500,00
264	Муниципальная программа "Развитие транспортной системы, содержание и благоустройство территории ЗАТО Железногорск"	009	04	08	1200000000		119 276 500,00	121 586 000,00	119 176 500,00
265	Подпрограмма "Создание условий для предоставления транспортных услуг населению и организация транспортного обслуживания населения"	009	04	08	1230000000		119 276 500,00	121 586 000,00	119 176 500,00
266	Организация регулярных перевозок пассажирским автомобильным транспортом по муниципальным маршрутам	009	04	08	1230000040		119 276 500,00	121 586 000,00	119 176 500,00
267	Закупка товаров, работ и услуг для обеспечения государственных (муниципальных) нужд	009	04	08	1230000040	200	119 276 500,00	121 586 000,00	119 176 500,00
268	Иные закупки товаров, работ и услуг для обеспечения государственных (муниципальных) нужд	009	04	08	1230000040	240	119 276 500,00	121 586 000,00	119 176 500,00
269	Дорожное хозяйство (дорожные фонды)	009	04	09			266 239 086,01	242 505 818,28	247 346 511,00
270	Муниципальная программа "Развитие транспортной системы, содержание и благоустройство территории ЗАТО Железногорск"	009	04	09	1200000000		257 877 041,86	229 391 059,00	233 619 359,00
271	Подпрограмма "Осуществление дорожной деятельности в отношении автомобильных дорог местного значения"	009	04	09	1210000000		253 116 417,86	228 999 159,00	233 227 459,00
272	Ремонт автомобильных дорог общего пользования местного значения за счет средств муниципального дорожного фонда	009	04	09	1210000130		300 000,00	0,00	0,00
273	Закупка товаров, работ и услуг для обеспечения государственных (муниципальных) нужд	009	04	09	1210000130	200	300 000,00	0,00	0,00
274	Иные закупки товаров, работ и услуг для обеспечения государственных (муниципальных) нужд	009	04	09	1210000130	240	300 000,00	0,00	0,00
275	Строительство внутриквартального проезда МКР №5 северная часть за счет средств муниципального дорожного фонда	009	04	09	1210000200		3 695 035,94	0,00	0,00
276	Капитальные вложения в объекты государственной (муниципальной) собственности	009	04	09	1210000200	400	3 695 035,94	0,00	0,00
277	Бюджетные инвестиции	009	04	09	1210000200	410	3 695 035,94	0,00	0,00
278	Строительство инженерных коммуникаций, проездов в районах индивидуальной жилой застройки (район ул. Саянская I очередь), (район ул. Саянская II очередь). Улично-дорожная сеть улицы Верхняя Саянская и Горный проезд за счет средств муниципального дорожного фонда.	009	04	09	1210000220		2 886 897,63	0,00	0,00
279	Капитальные вложения в объекты государственной (муниципальной) собственности	009	04	09	1210000220	400	2 886 897,63	0,00	0,00
280	Бюджетные инвестиции	009	04	09	1210000220	410	2 886 897,63	0,00	0,00
281	Строительство проездов в районах индивидуальной жилой застройки (район ул.Енисейская) за счет средств муниципального дорожного фонда	009	04	09	1210000230		4 000 000,00	0,00	0,00
282	Капитальные вложения в объекты государственной (муниципальной) собственности	009	04	09	1210000230	400	4 000 000,00	0,00	0,00
283	Бюджетные инвестиции	009	04	09	1210000230	410	4 000 000,00	0,00	0,00
284	Строительство, реконструкция проездов в районах индивидуальной жилой застройки (район ветлечебницы) за счет средств муниципального дорожного фонда	009	04	09	1210000240		2 965 580,29	0,00	0,00
285	Капитальные вложения в объекты государственной (муниципальной) собственности	009	04	09	1210000240	400	2 965 580,29	0,00	0,00
286	Бюджетные инвестиции	009	04	09	1210000240	410	2 965 580,29	0,00	0,00
287	Приобретение основных средств для осуществления дорожной деятельности	009	04	09	1210000260		2 000 000,00	0,00	0,00
288	Предоставление субсидий бюджетным, автономным учреждениям и иным некоммерческим организациям	009	04	09	1210000260	600	2 000 000,00	0,00	0,00
289	Субсидии бюджетным учреждениям	009	04	09	1210000260	610	2 000 000,00	0,00	0,00
290	Расходы на содержание автомобильных дорог общего пользования местного значения за счет средств муниципального дорожного фонда	009	04	09	1210000270		5 804 195,00	0,00	0,00
291	Предоставление субсидий бюджетным, автономным учреждениям и иным некоммерческим организациям	009	04	09	1210000270	600	5 804 195,00	0,00	0,00
292	Субсидии бюджетным учреждениям	009	04	09	1210000270	610	5 804 195,00	0,00	0,00
293	Расходы на содержание автомобильных дорог общего пользования местного значения муниципальных районов, городских округов, городских и сельских поселений за счет средств муниципального дорожного фонда	009	04	09	12100S5080		194 338 202,00	197 790 683,00	202 018 983,00
294	Предоставление субсидий бюджетным, автономным учреждениям и иным некоммерческим организациям	009	04	09	12100S5080	600	194 338 202,00	197 790 683,00	202 018 983,00
295	Субсидии бюджетным учреждениям	009	04	09	12100S5080	610	194 338 202,00	197 790 683,00	202 018 983,00
296	Расходы на капитальный ремонт и ремонт автомобильных дорог общего пользования местного значения за счет средств муниципального дорожного фонда	009	04	09	12100S5090		30 261 007,00	31 208 476,00	31 208 476,00
297	Закупка товаров, работ и услуг для обеспечения государственных (муниципальных) нужд	009	04	09	12100S5090	200	30 261 007,00	31 208 476,00	31 208 476,00
298	Иные закупки товаров, работ и услуг для обеспечения государственных (муниципальных) нужд	009	04	09	12100S5090	240	30 261 007,00	31 208 476,00	31 208 476,00
299	Расходы за счет иных межбюджетных трансфертов за содействие развитию налогового потенциала	009	04	09	12100S7450		6 865 500,00	0,00	0,00
300	Закупка товаров, работ и услуг для обеспечения государственных (муниципальных) нужд	009	04	09	12100S7450	200	6 865 500,00	0,00	0,00
301	Иные закупки товаров, работ и услуг для обеспечения государственных (муниципальных) нужд	009	04	09	12100S7450	240	6 865 500,00	0,00	0,00
302	Подпрограмма "Повышение безопасности дорожного движения на дорогах общего пользования местного значения"	009	04	09	1220000000		4 760 624,00	391 900,00	391 900,00
303	Расходы на реализацию мероприятий, направленных на повышение безопасности дорожного движения	009	04	09	122R310601		405 000,00	391 900,00	391 900,00
304	Закупка товаров, работ и услуг для обеспечения государственных (муниципальных) нужд	009	04	09	122R310601	200	405 000,00	391 900,00	391 900,00
305	Иные закупки товаров, работ и услуг для обеспечения государственных (муниципальных) нужд	009	04	09	122R310601	240	405 000,00	391 900,00	391 900,00
306	Расходы на обустройство участков улично-дорожной сети вблизи образовательных организаций для обеспечения безопасности дорожного движения	009	04	09	122R374270		4 355 624,00	0,00	0,00
307	Закупка товаров, работ и услуг для обеспечения государственных (муниципальных) нужд	009	04	09	122R374270	200	4 355 624,00	0,00	0,00
308	Иные закупки товаров, работ и услуг для обеспечения государственных (муниципальных) нужд	009	04	09	122R374270	240	4 355 624,00	0,00	0,00
309	Муниципальная программа "Формирование современной городской среды на 2018-2024 годы"	009	04	09	1800000000		8 362 044,15	13 114 759,28	13 727 152,00
310	Расходы на реализацию мероприятий по благоустройству, направленных на формирование современной городской среды за счет средств заинтересованных лиц	009	04	09	1800000030		98 953,74	0,00	0,00

311	Закупка товаров, работ и услуг для обеспечения государственных (муниципальных) нужд	009	04	09	1800000030	200	98 953,74	0,00	0,00
312	Иные закупки товаров, работ и услуг для обеспечения государственных (муниципальных) нужд	009	04	09	1800000030	240	98 953,74	0,00	0,00
313	Расходы на реализацию мероприятий по благоустройству, направленных на формирование современной городской среды	009	04	09	180F255550		8 263 090,41	13 114 759,28	13 727 152,00
314	Закупка товаров, работ и услуг для обеспечения государственных (муниципальных) нужд	009	04	09	180F255550	200	4 848 733,65	0,00	0,00
315	Иные закупки товаров, работ и услуг для обеспечения государственных (муниципальных) нужд	009	04	09	180F255550	240	4 848 733,65	0,00	0,00
316	Иные бюджетные ассигнования	009	04	09	180F255550	800	3 414 356,76	13 114 759,28	13 727 152,00
317	Субсидии юридическим лицам (кроме некоммерческих организаций), индивидуальным предпринимателям, физическим лицам - производителям товаров, работ, услуг	009	04	09	180F255550	810	3 414 356,76	13 114 759,28	13 727 152,00
318	Другие вопросы в области национальной экономики	009	04	12			6 047 229,20	4 221 838,00	4 221 838,00
319	Муниципальная программа "Развитие инвестиционной, инновационной деятельности, малого и среднего предпринимательства на территории ЗАТО Железногорск"	009	04	12	1100000000		3 325 391,20	1 500 000,00	1 500 000,00
320	Подпрограмма "Оказание финансовой поддержки субъектам малого и (или) среднего предпринимательства, осуществляющим приоритетные виды деятельности"	009	04	12	1110000000		3 325 391,20	1 500 000,00	1 500 000,00
321	Субсидии субъектам малого и среднего предпринимательства, являющимся резидентами промышленного парка на территории г. Железногорска, на возмещение части затрат на уплату арендной платы за земельные участки (объекты недвижимости), расположенные на территории промышленного парка	009	04	12	1110000040		200 000,00	200 000,00	200 000,00
322	Иные бюджетные ассигнования	009	04	12	1110000040	800	200 000,00	200 000,00	200 000,00
323	Субсидии юридическим лицам (кроме некоммерческих организаций), индивидуальным предпринимателям, физическим лицам - производителям товаров, работ, услуг	009	04	12	1110000040	810	200 000,00	200 000,00	200 000,00
324	Субсидии субъектам малого и среднего предпринимательства, осуществившим расходы на строительство (реконструкцию) для собственных нужд производственных зданий, строений, сооружений и (или) приобретение оборудования за счет привлеченных целевых заемных средств, предоставляемых на условиях платности и возвратности кредитными и лизинговыми организациями, региональной микрофинансовой организацией, федеральными и региональными институтами развития и поддержки субъектов малого и среднего предпринимательства, в целях создания и (или) развития, и (или) модернизации производства товаров (работ, услуг)	009	04	12	1110000050		500 000,00	500 000,00	500 000,00
325	Иные бюджетные ассигнования	009	04	12	1110000050	800	500 000,00	500 000,00	500 000,00
326	Субсидии юридическим лицам (кроме некоммерческих организаций), индивидуальным предпринимателям, физическим лицам - производителям товаров, работ, услуг	009	04	12	1110000050	810	500 000,00	500 000,00	500 000,00
327	Субсидии на возмещение части затрат субъектов малого и среднего предпринимательства, связанных с приобретением оборудования в целях создания и (или) развития либо модернизации производства товаров (работ, услуг)	009	04	12	1110000060		500 000,00	500 000,00	500 000,00
328	Иные бюджетные ассигнования	009	04	12	1110000060	800	500 000,00	500 000,00	500 000,00
329	Субсидии юридическим лицам (кроме некоммерческих организаций), индивидуальным предпринимателям, физическим лицам - производителям товаров, работ, услуг	009	04	12	1110000060	810	500 000,00	500 000,00	500 000,00
330	Субсидии на возмещение части затрат субъектов малого и среднего предпринимательства, связанных с уплатой лизинговых платежей по договору (договорам) лизинга оборудования, заключенному (заключенным) с российскими лизинговыми организациями в целях создания и (или) развития, и (или) модернизации производства товаров (работ, услуг)	009	04	12	1110000070		100 000,00	100 000,00	100 000,00
331	Иные бюджетные ассигнования	009	04	12	1110000070	800	100 000,00	100 000,00	100 000,00
332	Субсидии юридическим лицам (кроме некоммерческих организаций), индивидуальным предпринимателям, физическим лицам - производителям товаров, работ, услуг	009	04	12	1110000070	810	100 000,00	100 000,00	100 000,00
333	Субсидии на возмещение части затрат субъектов малого и среднего предпринимательства, в состав учредителей которых входят граждане, относящиеся к приоритетной целевой группе, а также индивидуальных предпринимателей из числа граждан, относящихся к приоритетной целевой группе	009	04	12	1110000080		200 000,00	200 000,00	200 000,00
334	Иные бюджетные ассигнования	009	04	12	1110000080	800	200 000,00	200 000,00	200 000,00
335	Субсидии юридическим лицам (кроме некоммерческих организаций), индивидуальным предпринимателям, физическим лицам - производителям товаров, работ, услуг	009	04	12	1110000080	810	200 000,00	200 000,00	200 000,00
336	Предоставление субсидии субъектам малого и среднего предпринимательства, осуществившим расходы на строительство (реконструкцию) для собственных нужд производственных зданий, строений, сооружений и (или) приобретение оборудования за счет привлеченных целевых заемных средств, предоставляемых на условиях платности и возвратности кредитными и лизинговыми организациями, региональной микрофинансовой организацией, федеральными и региональными институтами развития и поддержки субъектов малого и среднего предпринимательства, в целях создания и (или) развития, и (или) модернизации производства товаров (работ, услуг)	009	04	12	11100S6070		1 825 391,20	0,00	0,00
337	Иные бюджетные ассигнования	009	04	12	11100S6070	800	1 825 391,20	0,00	0,00
338	Субсидии юридическим лицам (кроме некоммерческих организаций), индивидуальным предпринимателям, физическим лицам - производителям товаров, работ, услуг	009	04	12	11100S6070	810	1 825 391,20	0,00	0,00
339	Муниципальная программа "Управление муниципальным имуществом ЗАТО Железногорск"	009	04	12	1400000000		2 721 838,00	2 721 838,00	2 721 838,00
340	Подпрограмма "Развитие земельных отношений на территории ЗАТО Железногорск"	009	04	12	1420000000		2 721 838,00	2 721 838,00	2 721 838,00
341	Организация и проведение работ по землеустройству	009	04	12	1420000010		2 721 838,00	2 721 838,00	2 721 838,00
342	Закупка товаров, работ и услуг для обеспечения государственных (муниципальных) нужд	009	04	12	1420000010	200	2 661 838,00	2 661 838,00	2 661 838,00
343	Иные закупки товаров, работ и услуг для обеспечения государственных (муниципальных) нужд	009	04	12	1420000010	240	2 661 838,00	2 661 838,00	2 661 838,00
344	Иные бюджетные ассигнования	009	04	12	1420000010	800	60 000,00	60 000,00	60 000,00
345	Исполнение судебных актов	009	04	12	1420000010	830	60 000,00	60 000,00	60 000,00
346	ЖИЛИЩНО-КОММУНАЛЬНОЕ ХОЗЯЙСТВО	009	05				177 947 196,06	220 071 296,72	221 328 432,00
347	Жилищное хозяйство	009	05	01			3 100 000,00	0,00	0,00
348	Муниципальная программа "Обеспечение доступным и комфортным жильем граждан ЗАТО Железногорск"	009	05	01	1700000000		3 100 000,00	0,00	0,00
349	Расходы на возмещение ущерба гражданам, понесенного ими в результате отчуждения принадлежащего им имущества	009	05	01	1700000100		3 100 000,00	0,00	0,00
350	Иные бюджетные ассигнования	009	05	01	1700000100	800	3 100 000,00	0,00	0,00
351	Уплата налогов, сборов и иных платежей	009	05	01	1700000100	850	3 100 000,00	0,00	0,00
352	Коммунальное хозяйство	009	05	02			42 942 530,00	96 653 530,00	96 653 530,00
353	Муниципальная программа "Реформирование и модернизация жилищно-коммунального хозяйства и повышение энергетической эффективности на территории ЗАТО Железногорск"	009	05	02	0400000000		42 942 530,00	96 653 530,00	96 653 530,00
354	Подпрограмма "Модернизация и капитальный ремонт объектов коммунальной инфраструктуры и энергетического комплекса ЗАТО Железногорск"	009	05	02	0410000000		18 051 600,00	0,00	0,00
355	Расходы по капитальному ремонту, реконструкции находящихся в муниципальной собственности объектов коммунальной инфраструктуры, источников тепловой энергии и тепловых сетей, объектов электросетевого хозяйства и источников электрической энергии, а также на приобретение технологического оборудования, спецтехники для обеспечения функционирования систем теплоснабжения, электроснабжения, водоснабжения, водоотведения и очистки сточных вод	009	05	02	04100S5710		18 051 600,00	0,00	0,00
356	Закупка товаров, работ и услуг для обеспечения государственных (муниципальных) нужд	009	05	02	04100S5710	200	18 051 600,00	0,00	0,00
357	Иные закупки товаров, работ и услуг для обеспечения государственных (муниципальных) нужд	009	05	02	04100S5710	240	18 051 600,00	0,00	0,00
358	Подпрограмма "Развитие объектов социальной сферы, специального назначения и жилищно-коммунального хозяйства ЗАТО Железногорск"	009	05	02	0420000000		24 890 930,00	96 653 530,00	96 653 530,00
359	Расходы на финансовое обеспечение затрат, связанных с применением регулируемых цен на банные услуги МП "Нега"	009	05	02	0420000070		4 590 930,00	4 590 930,00	4 590 930,00
360	Иные бюджетные ассигнования	009	05	02	0420000070	800	4 590 930,00	4 590 930,00	4 590 930,00
361	Субсидии юридическим лицам (кроме некоммерческих организаций), индивидуальным предпринимателям, физическим лицам - производителям товаров, работ, услуг	009	05	02	0420000070	810	4 590 930,00	4 590 930,00	4 590 930,00
362	Реализация отдельных мер по обеспечению ограничения платы граждан за коммунальные услуги	009	05	02	0420075700		20 300 000,00	92 062 600,00	92 062 600,00
363	Иные бюджетные ассигнования	009	05	02	0420075700	800	20 300 000,00	92 062 600,00	92 062 600,00
364	Субсидии юридическим лицам (кроме некоммерческих организаций), индивидуальным предпринимателям, физическим лицам - производителям товаров, работ, услуг	009	05	02	0420075700	810	20 300 000,00	92 062 600,00	92 062 600,00
365	Благоустройство	009	05	03			131 612 046,06	123 417 766,72	124 674 902,00
366	Муниципальная программа "Реформирование и модернизация жилищно-коммунального хозяйства и повышение энергетической эффективности на территории ЗАТО Железногорск"	009	05	03	0400000000		9 245 747,00	9 002 597,00	9 002 597,00
367	Подпрограмма "Развитие объектов социальной сферы, специального назначения и жилищно-коммунального хозяйства ЗАТО Железногорск"	009	05	03	0420000000		9 245 747,00	9 002 597,00	9 002 597,00
368	Организация и содержание мест захоронения в г. Железногорске, пос. Подгорном	009	05	03	0420000020		8 420 660,00	8 177 510,00	8 177 510,00
369	Закупка товаров, работ и услуг для обеспечения государственных (муниципальных) нужд	009	05	03	0420000020	200	950 000,00	950 000,00	950 000,00
370	Иные закупки товаров, работ и услуг для обеспечения государственных (муниципальных) нужд	009	05	03	0420000020	240	950 000,00	950 000,00	950 000,00
371	Предоставление субсидий бюджетным, автономным учреждениям и иным некоммерческим организациям	009	05	03	0420000020	600	7 470 660,00	7 227 510,00	7 227 510,00
372	Субсидии бюджетным учреждениям	009	05	03	0420000020	610	7 470 660,00	7 227 510,00	7 227 510,00
373	Организация и содержание земельных участков с разрешенным использованием под кладбища в поселках Додоново, Новый Путь, в деревне Шивера	009	05	03	0420000220		825 087,00	825 087,00	825 087,00
374	Закупка товаров, работ и услуг для обеспечения государственных (муниципальных) нужд	009	05	03	0420000220	200	825 087,00	825 087,00	825 087,00
375	Иные закупки товаров, работ и услуг для обеспечения государственных (муниципальных) нужд	009	05	03	0420000220	240	825 087,00	825 087,00	825 087,00
376	Муниципальная программа "Охрана окружающей среды, воспроизводство природных ресурсов на территории ЗАТО Железногорск"	009	05	03	0600000000		4 271 519,00	2 938 709,00	2 938 709,00
377	Подпрограмма "Обращение с отходами на территории ЗАТО Железногорск"	009	05	03	0610000000		1 100 000,00	1 080 000,00	1 080 000,00
378	Ликвидация несанкционированных свалок на территории ЗАТО Железногорск	009	05	03	0610000030		1 000 000,00	1 000 000,00	1 000 000,00
379	Закупка товаров, работ и услуг для обеспечения государственных (муниципальных) нужд	009	05	03	0610000030	200	1 000 000,00	1 000 000,00	1 000 000,00
380	Иные закупки товаров, работ и услуг для обеспечения государственных (муниципальных) нужд	009	05	03	0610000030	240	1 000 000,00	1 000 000,00	1 000 000,00
381	Расходы на оказание услуг по ведению реестра мест (площадок) накопления твердых коммунальных отходов на территории ЗАТО Железногорск и технической поддержке сайта "Реестр мест (площадок) накопления твердых коммунальных отходов на территории ЗАТО Железногорск"	009	05	03	0610000060		100 000,00	80 000,00	80 000,00
382	Закупка товаров, работ и услуг для обеспечения государственных (муниципальных) нужд	009	05	03	0610000060	200	100 000,00	80 000,00	80 000,00
383	Иные закупки товаров, работ и услуг для обеспечения государственных (муниципальных) нужд	009	05	03	0610000060	240	100 000,00	80 000,00	80 000,00
384	Подпрограмма "Обеспечение благоприятной окружающей среды, улучшение социально-экономических условий проживания населения"	009	05	03	0620000000		3 171 519,00	1 858 709,00	1 858 709,00
385	Расходы на организацию уничтожения и предупреждения распространения клещей в местах массового отдыха населения	009	05	03	0620000060		151 709,00	151 709,00	151 709,00
386	Закупка товаров, работ и услуг для обеспечения государственных (муниципальных) нужд	009	05	03	0620000060	200	151 709,00	151 709,00	151 709,00
387	Иные закупки товаров, работ и услуг для обеспечения государственных (муниципальных) нужд	009	05	03	0620000060	240	151 709,00	151 709,00	151 709,00
388	Выполнение отдельных государственных полномочий по организации мероприятий при осуществлении деятельности по обращению с животными без владельцев	009	05	03	0620075180		2 905 310,00	1 592 500,00	1 592 500,00
389	Закупка товаров, работ и услуг для обеспечения государственных (муниципальных) нужд	009	05	03	0620075180	200	2 905 310,00	1 592 500,00	1 592 500,00
390	Иные закупки товаров, работ и услуг для обеспечения государственных (муниципальных) нужд	009	05	03	0620075180	240	2 905 310,00	1 592 500,00	1 592 500,00
391	Расходы на организацию и проведение акарицидных обработок мест массового отдыха населения	009	05	03	06200S5550		114 500,00	114 500,00	114 500,00
392	Закупка товаров, работ и услуг для обеспечения государственных (муниципальных) нужд	009	05	03	06200S5550	200	114 500,00	114 500,00	114 500,00
393	Иные закупки товаров, работ и услуг для обеспечения государственных (муниципальных) нужд	009	05	03	06200S5550	240	114 500,00	114 500,00	114 500,00
394	Муниципальная программа "Развитие транспортной системы, содержание и благоустройство территории ЗАТО Железногорск"	009	05	03	1200000000		82 146 780,22	80 703 575,00	80 703 575,00
395	Подпрограмма "Повышение безопасности дорожного движения на дорогах общего пользования местного значения"	009	05	03	1220000000		200 000,00	200 000,00	200 000,00
396	Временное перемещение, хранение, оценка и утилизация брошенных и бесхозяйных транспортных средств на территории ЗАТО Железногорск	009	05	03	1220000010		200 000,00	200 000,00	200 000,00
397	Закупка товаров, работ и услуг для обеспечения государственных (муниципальных) нужд	009	05	03	1220000010	200	200 000,00	200 000,00	200 000,00
398	Иные закупки товаров, работ и услуг для обеспечения государственных (муниципальных) нужд	009	05	03	1220000010	240	200 000,00	200 000,00	200 000,00
399	Подпрограмма "Организация благоустройства территории"	009	05	03	1240000000		81 946 780,22	80 503 575,00	80 503 575,00
400	Содержание сетей уличного освещения	009	05	03	1240000010		54 079 763,00	53 517 866,00	53 517 866,00
401	Закупка товаров, работ и услуг для обеспечения государственных (муниципальных) нужд	009	05	03	1240000010	200	23 434 897,00	22 873 000,00	22 873 000,00
402	Иные закупки товаров, работ и услуг для обеспечения государственных (муниципальных) нужд	009	05	03	1240000010	240	23 434 897,00	22 873 000,00	22 873 000,00
403	Иные бюджетные ассигнования	009	05	03	1240000010	800	30 644 866,00	30 644 866,00	30 644 866,00
404	Субсидии юридическим лицам (кроме некоммерческих организаций), индивидуальным предпринимателям, физическим лицам - производителям товаров, работ, услуг	009	05	03	1240000010	810	30 644 866,00	30 644 866,00	30 644 866,00
405	Содержание прочих объектов благоустройства	009	05	03	1240000020		1 276 807,22	1 376 513,00	1 376 513,00
406	Закупка товаров, работ и услуг для обеспечения государственных (муниципальных) нужд	009	05	03	1240000020	200	810 539,22	910 245,00	910 245,00
407	Иные закупки товаров, работ и услуг для обеспечения государственных (муниципальных) нужд	009	05	03	1240000020	240	810 539,22	910 245,00	910 245,00
408	Иные бюджетные ассигнования	009	05	03	1240000020	800	466 268,00	466 268,00	466 268,00
409	Субсидии юридическим лицам (кроме некоммерческих организаций), индивидуальным предпринимателям, физическим лицам - производителям товаров, работ, услуг	009	05	03	1240000020	810	466 268,00	466 268,00	466 268,00
410	Демонтаж, хранение или в необходимых случаях уничтожение рекламных конструкций, установленных и (или) эксплуатируемых без разрешений, срок действия которых не истек	009	05	03	1240000060		40 000,00	40 000,00	40 000,00
411	Закупка товаров, работ и услуг для обеспечения государственных (муниципальных) нужд	009	05	03	1240000060	200	40 000,00	40 000,00	40 000,00
412	Иные закупки товаров, работ и услуг для обеспечения государственных (муниципальных) нужд	009	05	03	1240000060	240	40 000,00	40 000,00	40 000,00
413	Содержание территорий общего пользования	009	05	03	1240000070		26 550 210,00	25 569 196,00	25 569 196,00
414	Предоставление субсидий бюджетным, автономным учреждениям и иным некоммерческим организациям	009	05	03	1240000070	600	26 550 210,00	25 569 196,00	25 569 196,00
415	Субсидии бюджетным учреждениям	009	05	03	1240000070	610	26 550 210,00	25 569 196,00	25 569 196,00
416	Муниципальная программа "Формирование современной городской среды на 2018-2024 годы"	009	05	03	1800000000		35 947 999,84	30 772 885,72	32 030 021,00
417	Расходы на реализацию мероприятий по благоустройству, направленных на формирование современной городской среды за счет средств заинтересованных лиц	009	05	03	1800000030		323 482,25	0,00	0,00
418	Закупка товаров, работ и услуг для обеспечения государственных (муниципальных) нужд	009	05	03	1800000030	200	323 482,25	0,00	0,00
419	Иные закупки товаров, работ и услуг для обеспечения государственных (муниципальных) нужд	009	05	03	1800000030	240	323 482,25	0,00	0,00
420	Расходы на реализацию мероприятий по благоустройству, направленных на формирование современной городской среды	009	05	03	180F255550		35 624 517,59	30 772 885,72	32 030 021,00
421	Закупка товаров, работ и услуг для обеспечения государственных (муниципальных) нужд	009	05	03	180F255550	200	34 736 273,78	30 772 885,72	32 030 021,00
422	Иные закупки товаров, работ и услуг для обеспечения государственных (муниципальных) нужд	009	05	03	180F255550	240	34 736 273,78	30 772 885,72	32 030 021,00
423	Иные бюджетные ассигнования	009	05	03	180F255550	800	888 243,81	0,00	0,00
424	Субсидии юридическим лицам (кроме некоммерческих организаций), индивидуальным предпринимателям, физическим лицам - производителям товаров, работ, услуг	009	05	03	180F255550	810	888 243,81	0,00	0,00
425	Другие вопросы в области жилищно-коммунального хозяйства	009	05	05			292 620,00	0,00	0,00
426	Муниципальная программа "Реформирование и модернизация жилищно-коммунального хозяйства и повышение энергетической эффективности на территории ЗАТО Железногорск"	009	05	05	0400000000		292 620,00	0,00	0,00
427	Подпрограмма "Модернизация и капитальный ремонт объектов коммунальной инфраструктуры и энергетического комплекса ЗАТО Железногорск"	009	05	05	0410000000		292 620,00	0,00	0,00
428	Расходы на строительство, и (или) реконструкцию, и (или) ремонт объектов электроснабжения, водоснабжения, находящихся в собственности муниципальных образований, для обеспечения подключения некоммерческих товариществ к источникам электроснабжения, водоснабжения	009	05	05	04100S5750		292 620,00	0,00	0,00
429	Закупка товаров, работ и услуг для обеспечения государственных (муниципальных) нужд	009	05	05	04100S5750	200	292 620,00	0,00	0,00

430	Иные закупки товаров, работ и услуг для обеспечения государственных (муниципальных) нужд	009	05	05	04100S5750	240	292 620,00	0,00	0,00
431	ОБРАЗОВАНИЕ	009	07				21 123 029,92	19 083 081,00	19 083 081,00
432	Дошкольное образование	009	07	01			437 500,00	0,00	0,00
433	Муниципальная программа "Развитие образования ЗАТО Железногорск"	009	07	01	0200000000		437 500,00	0,00	0,00
434	Подпрограмма "Развитие дошкольного, общего и дополнительного образования детей"	009	07	01	0210000000		437 500,00	0,00	0,00
435	Расходы на оказание услуг по сбору, обобщению и анализу информации о качестве образовательной деятельности организаций, осуществляющих образовательную деятельность	009	07	01	0210000060		437 500,00	0,00	0,00
436	Закупка товаров, работ и услуг для обеспечения государственных (муниципальных) нужд	009	07	01	0210000060	200	437 500,00	0,00	0,00
437	Иные закупки товаров, работ и услуг для обеспечения государственных (муниципальных) нужд	009	07	01	0210000060	240	437 500,00	0,00	0,00
438	Общее образование	009	07	02			93 750,00	0,00	0,00
439	Муниципальная программа "Развитие образования ЗАТО Железногорск"	009	07	02	0200000000		93 750,00	0,00	0,00
440	Подпрограмма "Развитие дошкольного, общего и дополнительного образования детей"	009	07	02	0210000000		93 750,00	0,00	0,00
441	Расходы на оказание услуг по сбору, обобщению и анализу информации о качестве образовательной деятельности организаций, осуществляющих образовательную деятельность	009	07	02	0210000060		93 750,00	0,00	0,00
442	Закупка товаров, работ и услуг для обеспечения государственных (муниципальных) нужд	009	07	02	0210000060	200	93 750,00	0,00	0,00
443	Иные закупки товаров, работ и услуг для обеспечения государственных (муниципальных) нужд	009	07	02	0210000060	240	93 750,00	0,00	0,00
444	Дополнительное образование детей	009	07	03			308 750,00	0,00	0,00
445	Муниципальная программа "Развитие образования ЗАТО Железногорск"	009	07	03	0200000000		218 750,00	0,00	0,00
446	Подпрограмма "Развитие дошкольного, общего и дополнительного образования детей"	009	07	03	0210000000		218 750,00	0,00	0,00
447	Расходы на оказание услуг по сбору, обобщению и анализу информации о качестве образовательной деятельности организаций, осуществляющих образовательную деятельность	009	07	03	0210000060		218 750,00	0,00	0,00
448	Закупка товаров, работ и услуг для обеспечения государственных (муниципальных) нужд	009	07	03	0210000060	200	218 750,00	0,00	0,00
449	Иные закупки товаров, работ и услуг для обеспечения государственных (муниципальных) нужд	009	07	03	0210000060	240	218 750,00	0,00	0,00
450	Муниципальная программа "Развитие культуры ЗАТО Железногорск"	009	07	03	0800000000		90 000,00	0,00	0,00
451	Подпрограмма "Обеспечение условий реализации программы и прочие мероприятия"	009	07	03	0830000000		90 000,00	0,00	0,00
452	Расходы на оказание услуг по сбору, обобщению и анализу информации о качестве условий оказания услуг организациями культуры	009	07	03	0830000050		90 000,00	0,00	0,00
453	Закупка товаров, работ и услуг для обеспечения государственных (муниципальных) нужд	009	07	03	0830000050	200	90 000,00	0,00	0,00
454	Иные закупки товаров, работ и услуг для обеспечения государственных (муниципальных) нужд	009	07	03	0830000050	240	90 000,00	0,00	0,00
455	Профессиональная подготовка, переподготовка и повышение квалификации	009	07	05			446 800,00	390 000,00	390 000,00
456	Муниципальная программа "Развитие муниципальной службы в ЗАТО Железногорск"	009	07	05	1300000000		390 000,00	390 000,00	390 000,00
457	Получение дополнительного профессионального образования муниципальными служащими Администрации ЗАТО г. Железногорск	009	07	05	1300000040		390 000,00	390 000,00	390 000,00
458	Закупка товаров, работ и услуг для обеспечения государственных (муниципальных) нужд	009	07	05	1300000040	200	390 000,00	390 000,00	390 000,00
459	Иные закупки товаров, работ и услуг для обеспечения государственных (муниципальных) нужд	009	07	05	1300000040	240	390 000,00	390 000,00	390 000,00
460	Муниципальная программа "Управление муниципальными финансами в ЗАТО Железногорск"	009	07	05	1600000000		37 800,00	0,00	0,00
461	Подпрограмма "Обеспечение реализации муниципальной программы и прочие мероприятия"	009	07	05	1620000000		37 800,00	0,00	0,00
462	Выполнение отдельных функций по исполнению бюджета	009	07	05	1620000020		37 800,00	0,00	0,00
463	Закупка товаров, работ и услуг для обеспечения государственных (муниципальных) нужд	009	07	05	1620000020	200	37 800,00	0,00	0,00
464	Иные закупки товаров, работ и услуг для обеспечения государственных (муниципальных) нужд	009	07	05	1620000020	240	37 800,00	0,00	0,00
465	Непрограммные расходы Администрации ЗАТО г. Железногорск	009	07	05	8200000000		19 000,00	0,00	0,00
466	Другие непрограммные расходы Администрации ЗАТО г. Железногорск	009	07	05	8220000000		19 000,00	0,00	0,00
467	Обеспечение деятельности подведомственных учреждений	009	07	05	8220000140		19 000,00	0,00	0,00
468	Закупка товаров, работ и услуг для обеспечения государственных (муниципальных) нужд	009	07	05	8220000140	200	19 000,00	0,00	0,00
469	Иные закупки товаров, работ и услуг для обеспечения государственных (муниципальных) нужд	009	07	05	8220000140	240	19 000,00	0,00	0,00
470	Молодежная политика	009	07	07			12 738 102,04	11 646 143,00	11 646 143,00
471	Муниципальная программа "Развитие образования ЗАТО Железногорск"	009	07	07	0200000000		92 232,12	79 400,00	79 400,00
472	Подпрограмма "Развитие дошкольного, общего и дополнительного образования детей"	009	07	07	0210000000		92 232,12	79 400,00	79 400,00
473	Осуществление государственных полномочий по обеспечению отдыха и оздоровления детей	009	07	07	0210076490		92 232,12	79 400,00	79 400,00
474	Социальное обеспечение и иные выплаты населению	009	07	07	0210076490	300	92 232,12	79 400,00	79 400,00
475	Социальные выплаты гражданам, кроме публичных нормативных социальных выплат	009	07	07	0210076490	320	92 232,12	79 400,00	79 400,00
476	Муниципальная программа "Молодежь ЗАТО Железногорск в XXI веке"	009	07	07	1000000000		12 645 869,92	11 566 743,00	11 566 743,00
477	Создание условий для трудовой занятости несовершеннолетних граждан ЗАТО Железногорск, организация работы муниципальных трудовых отрядов и профориентации молодежи	009	07	07	1000000010		268 863,00	0,00	0,00
478	Расходы на выплаты персоналу в целях обеспечения выполнения функций государственными (муниципальными) органами, казенными учреждениями, органами управления государственными внебюджетными фондами	009	07	07	1000000010	100	268 863,00	0,00	0,00
479	Расходы на выплаты персоналу казенных учреждений	009	07	07	1000000010	110	268 863,00	0,00	0,00
480	Присуждение и организация выплаты Городской молодежной премии за достижения в области социально-экономического развития ЗАТО Железногорск	009	07	07	1000000030		341 592,00	341 592,00	341 592,00
481	Закупка товаров, работ и услуг для обеспечения государственных (муниципальных) нужд	009	07	07	1000000030	200	25 500,00	25 500,00	25 500,00
482	Иные закупки товаров, работ и услуг для обеспечения государственных (муниципальных) нужд	009	07	07	1000000030	240	25 500,00	25 500,00	25 500,00
483	Социальное обеспечение и иные выплаты населению	009	07	07	1000000030	300	316 092,00	316 092,00	316 092,00
484	Премии и гранты	009	07	07	1000000030	350	316 092,00	316 092,00	316 092,00
485	Организация и осуществление мероприятий по работе с молодежью	009	07	07	1000000070		9 886 114,92	8 975 851,00	8 975 851,00
486	Расходы на выплаты персоналу в целях обеспечения выполнения функций государственными (муниципальными) органами, казенными учреждениями, органами управления государственными внебюджетными фондами	009	07	07	1000000070	100	6 997 302,00	6 612 865,00	6 612 865,00
487	Расходы на выплаты персоналу казенных учреждений	009	07	07	1000000070	110	6 997 302,00	6 612 865,00	6 612 865,00
488	Закупка товаров, работ и услуг для обеспечения государственных (муниципальных) нужд	009	07	07	1000000070	200	2 882 812,92	2 356 986,00	2 356 986,00
489	Иные закупки товаров, работ и услуг для обеспечения государственных (муниципальных) нужд	009	07	07	1000000070	240	2 882 812,92	2 356 986,00	2 356 986,00
490	Иные бюджетные ассигнования	009	07	07	1000000070	800	6 000,00	6 000,00	6 000,00
491	Уплата налогов, сборов и иных платежей	009	07	07	1000000070	850	6 000,00	6 000,00	6 000,00
492	Поддержка молодежных инициатив	009	07	07	1000000090		0,00	100 000,00	100 000,00
493	Закупка товаров, работ и услуг для обеспечения государственных (муниципальных) нужд	009	07	07	1000000090	200	0,00	100 000,00	100 000,00
494	Иные закупки товаров, работ и услуг для обеспечения государственных (муниципальных) нужд	009	07	07	1000000090	240	0,00	100 000,00	100 000,00
495	Расходы на поддержку деятельности муниципальных молодежных центров	009	07	07	10000S4560		2 149 300,00	2 149 300,00	2 149 300,00
496	Закупка товаров, работ и услуг для обеспечения государственных (муниципальных) нужд	009	07	07	10000S4560	200	2 149 300,00	2 149 300,00	2 149 300,00
497	Иные закупки товаров, работ и услуг для обеспечения государственных (муниципальных) нужд	009	07	07	10000S4560	240	2 149 300,00	2 149 300,00	2 149 300,00
498	Другие вопросы в области образования	009	07	09			7 098 127,88	7 046 938,00	7 046 938,00
499	Муниципальная программа "Развитие образования ЗАТО Железногорск"	009	07	09	0200000000		7 098 127,88	7 046 938,00	7 046 938,00
500	Подпрограмма "Развитие дошкольного, общего и дополнительного образования детей"	009	07	09	0210000000		724 927,88	227 238,00	227 238,00
501	Изготовление проектно-сметной документации и капитальный ремонт здания по ул. Молодежная,7	009	07	09	0210000650		500 000,00	0,00	0,00
502	Закупка товаров, работ и услуг для обеспечения государственных (муниципальных) нужд	009	07	09	0210000650	200	500 000,00	0,00	0,00
503	Иные закупки товаров, работ и услуг для обеспечения государственных (муниципальных) нужд	009	07	09	0210000650	240	500 000,00	0,00	0,00
504	Осуществление государственных полномочий по обеспечению отдыха и оздоровления детей	009	07	09	0210076490		224 927,88	227 238,00	227 238,00
505	Расходы на выплаты персоналу в целях обеспечения выполнения функций государственными (муниципальными) органами, казенными учреждениями, органами управления государственными внебюджетными фондами	009	07	09	0210076490	100	224 927,88	227 238,00	227 238,00
506	Расходы на выплаты персоналу государственных (муниципальных) органов	009	07	09	0210076490	120	224 927,88	227 238,00	227 238,00
507	Подпрограмма "Государственная поддержка детей сирот, расширение практики применения семейных форм воспитания"	009	07	09	0220000000		6 373 200,00	6 819 700,00	6 819 700,00
508	Осуществление государственных полномочий по организации и осуществлению деятельности по опеке и попечительству в отношении несовершеннолетних	009	07	09	0220075520		6 373 200,00	6 819 700,00	6 819 700,00
509	Расходы на выплаты персоналу в целях обеспечения выполнения функций государственными (муниципальными) органами, казенными учреждениями, органами управления государственными внебюджетными фондами	009	07	09	0220075520	100	5 984 384,00	6 430 884,00	6 430 884,00
510	Расходы на выплаты персоналу государственных (муниципальных) органов	009	07	09	0220075520	120	5 984 384,00	6 430 884,00	6 430 884,00
511	Закупка товаров, работ и услуг для обеспечения государственных (муниципальных) нужд	009	07	09	0220075520	200	388 816,00	388 816,00	388 816,00
512	Иные закупки товаров, работ и услуг для обеспечения государственных (муниципальных) нужд	009	07	09	0220075520	240	388 816,00	388 816,00	388 816,00
513	КУЛЬТУРА, КИНЕМАТОГРАФИЯ	009	08				38 250 231,00	90 000,00	90 000,00
514	Культура	009	08	01			38 250 231,00	90 000,00	90 000,00
515	Муниципальная программа "Развитие культуры ЗАТО Железногорск"	009	08	01	0800000000		38 250 231,00	90 000,00	90 000,00
516	Подпрограмма "Культурное наследие"	009	08	01	0810000000		18 000 000,00	0,00	0,00
517	Капитальный ремонт здания МБУК МВЦ по ул. Свердлова, 68	009	08	01	0810000040		10 500 000,00	0,00	0,00
518	Закупка товаров, работ и услуг для обеспечения государственных (муниципальных) нужд	009	08	01	0810000040	200	10 500 000,00	0,00	0,00
519	Иные закупки товаров, работ и услуг для обеспечения государственных (муниципальных) нужд	009	08	01	0810000040	240	10 500 000,00	0,00	0,00
520	Капитальный ремонт здания по ул.Свердлова, 68 с благоустройством прилегающей территории	009	08	01	0810000130		7 500 000,00	0,00	0,00
521	Закупка товаров, работ и услуг для обеспечения государственных (муниципальных) нужд	009	08	01	0810000130	200	7 500 000,00	0,00	0,00
522	Иные закупки товаров, работ и услуг для обеспечения государственных (муниципальных) нужд	009	08	01	0810000130	240	7 500 000,00	0,00	0,00
523	Подпрограмма "Досуг, искусство и народное творчество"	009	08	01	0820000000		20 160 231,00	0,00	0,00
524	Реконструкция здания МБУК "Дворец культуры"	009	08	01	0820000200		20 160 231,00	0,00	0,00
525	Капитальные вложения в объекты государственной (муниципальной) собственности	009	08	01	0820000200	400	20 160 231,00	0,00	0,00
526	Бюджетные инвестиции	009	08	01	0820000200	410	20 160 231,00	0,00	0,00
527	Подпрограмма "Обеспечение условий реализации программы и прочие мероприятия"	009	08	01	0830000000		90 000,00	90 000,00	90 000,00
528	Расходы на оказание услуг по сбору, обобщению и анализу информации о качестве условий оказания услуг организациями культуры	009	08	01	0830000050		90 000,00	90 000,00	90 000,00
529	Закупка товаров, работ и услуг для обеспечения государственных (муниципальных) нужд	009	08	01	0830000050	200	90 000,00	90 000,00	90 000,00
530	Иные закупки товаров, работ и услуг для обеспечения государственных (муниципальных) нужд	009	08	01	0830000050	240	90 000,00	90 000,00	90 000,00
531	СОЦИАЛЬНАЯ ПОЛИТИКА	009	10				29 486 001,20	15 972 400,00	15 972 400,00
532	Пенсионное обеспечение	009	10	01			9 816 000,00	8 640 000,00	8 640 000,00
533	Непрограммные расходы Администрации ЗАТО г. Железногорск	009	10	01	8200000000		9 816 000,00	8 640 000,00	8 640 000,00
534	Другие непрограммные расходы Администрации ЗАТО г. Железногорск	009	10	01	8220000000		9 816 000,00	8 640 000,00	8 640 000,00
535	Предоставление, доставка и пересылка пенсии за выслугу лет гражданам, занимающим должности муниципальной службы ЗАТО Железногорск	009	10	01	8220000170		9 816 000,00	8 640 000,00	8 640 000,00
536	Социальное обеспечение и иные выплаты населению	009	10	01	8220000170	300	9 816 000,00	8 640 000,00	8 640 000,00
537	Публичные нормативные социальные выплаты гражданам	009	10	01	8220000170	310	9 816 000,00	8 640 000,00	8 640 000,00
538	Социальное обеспечение населения	009	10	03			11 928 000,00	0,00	0,00
539	Муниципальная программа "Обеспечение доступным и комфортным жильем граждан ЗАТО Железногорск"	009	10	03	1700000000		11 928 000,00	0,00	0,00
540	Расходы на предоставление социальных выплат молодым семьям на приобретение (строительство) жилья	009	10	03	17000L4970		11 928 000,00	0,00	0,00
541	Социальное обеспечение и иные выплаты населению	009	10	03	17000L4970	300	11 928 000,00	0,00	0,00
542	Социальные выплаты гражданам, кроме публичных нормативных социальных выплат	009	10	03	17000L4970	320	11 928 000,00	0,00	0,00
543	Охрана семьи и детства	009	10	04			6 825 601,20	6 352 200,00	6 352 200,00
544	Муниципальная программа "Развитие образования ЗАТО Железногорск"	009	10	04	0200000000		6 825 601,20	6 352 200,00	6 352 200,00
545	Подпрограмма "Государственная поддержка детей сирот, расширение практики применения семейных форм воспитания"	009	10	04	0220000000		6 825 601,20	6 352 200,00	6 352 200,00
546	Затраты на обеспечение жилыми помещениями детей-сирот и детей, оставшихся без попечения родителей, лиц из числа детей-сирот и детей, оставшихся без попечения родителей, лиц, которые относились к категории детей-сирот и детей, оставшихся без попечения родителей, лиц из числа детей-сирот и детей, оставшихся без попечения родителей, и достигли возраста 23 лет	009	10	04	0220075870		0,00	6 352 200,00	6 352 200,00
547	Капитальные вложения в объекты государственной (муниципальной) собственности	009	10	04	0220075870	400	0,00	6 352 200,00	6 352 200,00
548	Бюджетные инвестиции	009	10	04	0220075870	410	0,00	6 352 200,00	6 352 200,00
549	Расходы на обеспечение жилыми помещениями детей-сирот и детей, оставшихся без попечения родителей, лиц из числа детей-сирот и детей, оставшихся без попечения родителей, лиц, которые относились к категории детей-сирот и детей, оставшихся без попечения родителей, лиц из числа детей-сирот и детей, оставшихся без попечения родителей, и достигли возраста 23 лет	009	10	04	02200L0820		6 825 601,20	0,00	0,00
550	Капитальные вложения в объекты государственной (муниципальной) собственности	009	10	04	02200L0820	400	6 825 601,20	0,00	0,00
551	Бюджетные инвестиции	009	10	04	02200L0820	410	6 825 601,20	0,00	0,00
552	Другие вопросы в области социальной политики	009	10	06			916 400,00	980 200,00	980 200,00
553	Непрограммные расходы Администрации ЗАТО г. Железногорск	009	10	06	8200000000		916 400,00	980 200,00	980 200,00
554	Другие непрограммные расходы Администрации ЗАТО г. Железногорск	009	10	06	8220000000		916 400,00	980 200,00	980 200,00
555	Осуществление государственных полномочий по организации и осуществлению деятельности по опеке и попечительству в отношении совершеннолетних граждан, а также в сфере патронажа	009	10	06	8220002890		916 400,00	980 200,00	980 200,00
556	Расходы на выплаты персоналу в целях обеспечения выполнения функций государственными (муниципальными) органами, казенными учреждениями, органами управления государственными внебюджетными фондами	009	10	06	8220002890	100	854 898,00	918 698,00	918 698,00
557	Расходы на выплаты персоналу государственных (муниципальных) органов	009	10	06	8220002890	120	854 898,00	918 698,00	918 698,00
558	Закупка товаров, работ и услуг для обеспечения государственных (муниципальных) нужд	009	10	06	8220002890	200	61 502,00	61 502,00	61 502,00
559	Иные закупки товаров, работ и услуг для обеспечения государственных (муниципальных) нужд	009	10	06	8220002890	240	61 502,00	61 502,00	61 502,00
560	ФИЗИЧЕСКАЯ КУЛЬТУРА И СПОРТ	009	11				184 628 430,94	189 129 298,00	189 129 298,00
561	Физическая культура	009	11	01			99 767 277,54	102 809 406,00	102 809 406,00
562	Муниципальная программа "Развитие физической культуры и спорта в ЗАТО Железногорск"	009	11	01	0900000000		99 767 277,54	102 809 406,00	102 809 406,00
563	Подпрограмма "Развитие системы подготовки спортивного резерва"	009	11	01	0920000000		99 767 277,54	102 809 406,00	102 809 406,00
564	Организация оказания медицинской помощи лицам, занимающимся физической культурой и спортом	009	11	01	0920000030		3 330 927,00	5 778 963,00	5 778 963,00
565	Предоставление субсидий бюджетным, автономным учреждениям и иным некоммерческим организациям	009	11	01	0920000030	600	3 330 927,00	5 778 963,00	5 778 963,00
566	Субсидии бюджетным учреждениям	009	11	01	0920000030	610	1 892 331,00	3 391 746,00	3 391 746,00
567	Субсидии автономным учреждениям	009	11	01	0920000030	620	1 438 596,00	2 387 217,00	2 387 217,00
568	Оказание услуг (выполнение работ) муниципальными спортивными школами	009	11	01	0920000070		96 436 350,54	97 030 443,00	97 030 443,00
569	Предоставление субсидий бюджетным, автономным учреждениям и иным некоммерческим организациям	009	11	01	0920000070	600	96 436 350,54	97 030 443,00	97 030 443,00
570	Субсидии бюджетным учреждениям	009	11	01	0920000070	610	58 874 569,00	58 163 073,00	58 163 073,00
571	Субсидии автономным учреждениям	009	11	01	0920000070	620	37 561 781,54	38 867 370,00	38 867 370,00
572	Массовый спорт	009	11	02			78 996 790,40	80 308 953,00	80 308 953,00
573	Муниципальная программа "Развитие физической культуры и спорта в ЗАТО Железногорск"	009	11	02	0900000000		78 996 790,40	80 308 953,00	80 308 953,00
574	Подпрограмма "Развитие массовой физической культуры и спорта"	009	11	02	0910000000		78 062 790,40	80 308 953,00	80 308 953,00
575	Оказание услуг (выполнение работ) физкультурно-спортивными учреждениями	009	11	02	0910000210		70 859 055,40	72 993 218,00	72 993 218,00

576	Предоставление субсидий бюджетным, автономным учреждениям и иным некоммерческим организациям	009	11	02	0910000210	600	70 859 055,40	72 993 218,00	72 993 218,00
577	Субсидии автономным учреждениям	009	11	02	0910000210	620	70 859 055,40	72 993 218,00	72 993 218,00
578	Проведение занятий в клубах по месту жительства физкультурно-спортивными организациями, реализующими программы спортивной подготовки	009	11	02	0910000220		7 203 735,00	7 315 735,00	7 315 735,00
579	Предоставление субсидий бюджетным, автономным учреждениям и иным некоммерческим организациям	009	11	02	0910000220	600	7 203 735,00	7 315 735,00	7 315 735,00
580	Субсидии бюджетным учреждениям	009	11	02	0910000220	610	3 122 937,00	3 234 937,00	3 234 937,00
581	Субсидии автономным учреждениям	009	11	02	0910000220	620	4 080 798,00	4 080 798,00	4 080 798,00
582	Подпрограмма "Развитие системы подготовки спортивного резерва"	009	11	02	0920000000		934 000,00	0,00	0,00
583	Расходы на приобретение специализированных транспортных средств для перевозки инвалидов, спортивного оборудования, инвентаря, экипировки для занятий физической культурой и спортом лиц с ограниченными возможностями здоровья и инвалидов в муниципальных физкультурно-спортивных организациях	009	11	02	09200S4360		934 000,00	0,00	0,00
584	Предоставление субсидий бюджетным, автономным учреждениям и иным некоммерческим организациям	009	11	02	09200S4360	600	934 000,00	0,00	0,00
585	Субсидии бюджетным учреждениям	009	11	02	09200S4360	610	467 000,00	0,00	0,00
586	Субсидии автономным учреждениям	009	11	02	09200S4360	620	467 000,00	0,00	0,00
587	Другие вопросы в области физической культуры и спорта	009	11	05			5 864 363,00	6 010 939,00	6 010 939,00
588	Муниципальная программа "Развитие физической культуры и спорта в ЗАТО Железногорск"	009	11	05	0900000000		5 864 363,00	6 010 939,00	6 010 939,00
589	Подпрограмма "Развитие массовой физической культуры и спорта"	009	11	05	0910000000		5 864 363,00	6 010 939,00	6 010 939,00
590	Оказание содействия в реализации мероприятий по развитию физической культуры и спорта в ЗАТО Железногорск	009	11	05	0910000060		5 864 363,00	6 010 939,00	6 010 939,00
591	Расходы на выплаты персоналу в целях обеспечения выполнения функций государственными (муниципальными) органами, казенными учреждениями, органами управления государственными внебюджетными фондами	009	11	05	0910000060	100	5 599 766,00	5 599 766,00	5 599 766,00
592	Расходы на выплаты персоналу казенных учреждений	009	11	05	0910000060	110	5 599 766,00	5 599 766,00	5 599 766,00
593	Закупка товаров, работ и услуг для обеспечения государственных (муниципальных) нужд	009	11	05	0910000060	200	262 597,00	409 173,00	409 173,00
594	Иные закупки товаров, работ и услуг для обеспечения государственных (муниципальных) нужд	009	11	05	0910000060	240	262 597,00	409 173,00	409 173,00
595	Иные бюджетные ассигнования	009	11	05	0910000060	800	2 000,00	2 000,00	2 000,00
596	Уплата налогов, сборов и иных платежей	009	11	05	0910000060	850	2 000,00	2 000,00	2 000,00
597	СРЕДСТВА МАССОВОЙ ИНФОРМАЦИИ	009	12				17 566 479,30	16 192 733,00	16 192 733,00
598	Периодическая печать и издательства	009	12	02			17 566 479,30	16 192 733,00	16 192 733,00
599	Муниципальная программа "Гражданское общество-ЗАТО Железногорск"	009	12	02	1500000000		17 566 479,30	16 192 733,00	16 192 733,00
600	Подготовка и публикация официальных материалов в газете	009	12	02	1500000010		10 749 497,30	9 792 733,00	9 792 733,00
601	Расходы на выплаты персоналу в целях обеспечения выполнения функций государственными (муниципальными) органами, казенными учреждениями, органами управления государственными внебюджетными фондами	009	12	02	1500000010	100	5 773 299,30	5 035 695,00	5 035 695,00
602	Расходы на выплаты персоналу казенных учреждений	009	12	02	1500000010	110	5 773 299,30	5 035 695,00	5 035 695,00
603	Закупка товаров, работ и услуг для обеспечения государственных (муниципальных) нужд	009	12	02	1500000010	200	4 974 198,00	4 755 038,00	4 755 038,00
604	Иные закупки товаров, работ и услуг для обеспечения государственных (муниципальных) нужд	009	12	02	1500000010	240	4 974 198,00	4 755 038,00	4 755 038,00
605	Иные бюджетные ассигнования	009	12	02	1500000010	800	2 000,00	2 000,00	2 000,00
606	Уплата налогов, сборов и иных платежей	009	12	02	1500000010	850	2 000,00	2 000,00	2 000,00
607	Подготовка и выпуск периодического печатного издания	009	12	02	1500000020		6 816 982,00	6 400 000,00	6 400 000,00
608	Расходы на выплаты персоналу в целях обеспечения выполнения функций государственными (муниципальными) органами, казенными учреждениями, органами управления государственными внебюджетными фондами	009	12	02	1500000020	100	5 059 665,00	4 780 786,00	4 780 786,00
609	Расходы на выплаты персоналу казенных учреждений	009	12	02	1500000020	110	5 059 665,00	4 780 786,00	4 780 786,00
610	Закупка товаров, работ и услуг для обеспечения государственных (муниципальных) нужд	009	12	02	1500000020	200	1 757 317,00	1 619 214,00	1 619 214,00
611	Иные закупки товаров, работ и услуг для обеспечения государственных (муниципальных) нужд	009	12	02	1500000020	240	1 757 317,00	1 619 214,00	1 619 214,00
612	Совет депутатов закрытого административно-территориального образования город Железногорск Красноярского края	013					17 411 053,00	15 184 594,00	15 184 594,00
613	ОБЩЕГОСУДАРСТВЕННЫЕ ВОПРОСЫ	013	01				17 411 053,00	15 184 594,00	15 184 594,00
614	Функционирование законодательных (представительных) органов государственной власти и представительных органов муниципальных образований	013	01	03			17 411 053,00	15 184 594,00	15 184 594,00
615	Непрограммные расходы представительного органа власти	013	01	03	8100000000		17 411 053,00	15 184 594,00	15 184 594,00
616	Функционирование Совета депутатов ЗАТО г. Железногорск	013	01	03	8110000000		17 411 053,00	15 184 594,00	15 184 594,00
617	Руководство и управление в сфере установленных функций органов местного самоуправления в рамках непрограммных расходов Совета депутатов ЗАТО г. Железногорск	013	01	03	8110000210		11 294 429,00	11 375 270,00	11 375 270,00
618	Расходы на выплаты персоналу в целях обеспечения выполнения функций государственными (муниципальными) органами, казенными учреждениями, органами управления государственными внебюджетными фондами	013	01	03	8110000210	100	6 419 542,00	5 948 870,00	5 948 870,00
619	Расходы на выплаты персоналу государственных (муниципальных) органов	013	01	03	8110000210	120	6 419 542,00	5 948 870,00	5 948 870,00
620	Закупка товаров, работ и услуг для обеспечения государственных (муниципальных) нужд	013	01	03	8110000210	200	4 874 887,00	5 426 400,00	5 426 400,00
621	Иные закупки товаров, работ и услуг для обеспечения государственных (муниципальных) нужд	013	01	03	8110000210	240	4 874 887,00	5 426 400,00	5 426 400,00
622	Депутаты представительного органа муниципального образования	013	01	03	8110000230		2 006 766,00	1 812 224,00	1 812 224,00
623	Расходы на выплаты персоналу в целях обеспечения выполнения функций государственными (муниципальными) органами, казенными учреждениями, органами управления государственными внебюджетными фондами	013	01	03	8110000230	100	2 006 766,00	1 812 224,00	1 812 224,00
624	Расходы на выплаты персоналу государственных (муниципальных) органов	013	01	03	8110000230	120	2 006 766,00	1 812 224,00	1 812 224,00
625	Председатель Совета депутатов	013	01	03	8110000240		4 109 858,00	1 997 100,00	1 997 100,00
626	Расходы на выплаты персоналу в целях обеспечения выполнения функций государственными (муниципальными) органами, казенными учреждениями, органами управления государственными внебюджетными фондами	013	01	03	8110000240	100	4 109 858,00	1 997 100,00	1 997 100,00
627	Расходы на выплаты персоналу государственных (муниципальных) органов	013	01	03	8110000240	120	4 109 858,00	1 997 100,00	1 997 100,00
628	Комитет по управлению муниципальным имуществом Администрации ЗАТО г.Железногорск	162					20 587 236,00	19 414 643,00	19 414 643,00
629	ОБЩЕГОСУДАРСТВЕННЫЕ ВОПРОСЫ	162	01				20 587 236,00	19 414 643,00	19 414 643,00
630	Другие общегосударственные вопросы	162	01	13			20 587 236,00	19 414 643,00	19 414 643,00
631	Муниципальная программа "Реформирование и модернизация жилищно-коммунального хозяйства и повышение энергетической эффективности на территории ЗАТО Железногорск"	162	01	13	0400000000		1 250 000,00	1 250 000,00	1 250 000,00
632	Подпрограмма "Энергосбережение и повышение энергетической эффективности ЗАТО Железногорск"	162	01	13	0430000000		1 250 000,00	1 250 000,00	1 250 000,00
633	Установка, поверка и ремонт общедомовых приборов учета тепловой энергии, горячей и холодной воды в многоквартирных жилых домах	162	01	13	0430000020		1 250 000,00	1 250 000,00	1 250 000,00
634	Закупка товаров, работ и услуг для обеспечения государственных (муниципальных) нужд	162	01	13	0430000020	200	1 250 000,00	1 250 000,00	1 250 000,00
635	Иные закупки товаров, работ и услуг для обеспечения государственных (муниципальных) нужд	162	01	13	0430000020	240	1 250 000,00	1 250 000,00	1 250 000,00
636	Муниципальная программа "Управление муниципальным имуществом ЗАТО Железногорск"	162	01	13	1400000000		19 337 236,00	18 164 643,00	18 164 643,00
637	Подпрограмма "Управление объектами Муниципальной казны ЗАТО Железногорск"	162	01	13	1410000000		19 337 236,00	18 164 643,00	18 164 643,00
638	Содержание муниципального жилого фонда	162	01	13	1410000150		1 515 850,00	1 515 850,00	1 515 850,00
639	Социальное обеспечение и иные выплаты населению	162	01	13	1410000150	300	1 515 850,00	1 515 850,00	1 515 850,00
640	Публичные нормативные выплаты гражданам несоциального характера	162	01	13	1410000150	330	1 515 850,00	1 515 850,00	1 515 850,00
641	Взносы на капитальный ремонт общего имущества в многоквартирном доме	162	01	13	1410000170		6 405 000,00	6 405 000,00	6 405 000,00
642	Закупка товаров, работ и услуг для обеспечения государственных (муниципальных) нужд	162	01	13	1410000170	200	6 405 000,00	6 405 000,00	6 405 000,00
643	Иные закупки товаров, работ и услуг для обеспечения государственных (муниципальных) нужд	162	01	13	1410000170	240	6 405 000,00	6 405 000,00	6 405 000,00
644	Софинансирование доли расходов на проведение капитального ремонта дворовой территории, проездов к дворовой территории многоквартирных домов, за помещения, находящихся в собственности ЗАТО Железногорск	162	01	13	1410000190		100 000,00	100 000,00	100 000,00
645	Закупка товаров, работ и услуг для обеспечения государственных (муниципальных) нужд	162	01	13	1410000190	200	100 000,00	100 000,00	100 000,00
646	Иные закупки товаров, работ и услуг для обеспечения государственных (муниципальных) нужд	162	01	13	1410000190	240	100 000,00	100 000,00	100 000,00
647	Руководство и управление в сфере установленных функций органов местного самоуправления в рамках подпрограммы "Управление объектами Муниципальной казны ЗАТО Железногорск"	162	01	13	1410000210		11 316 386,00	10 143 793,00	10 143 793,00
648	Расходы на выплаты персоналу в целях обеспечения выполнения функций государственными (муниципальными) органами, казенными учреждениями, органами управления государственными внебюджетными фондами	162	01	13	1410000210	100	11 316 386,00	10 143 793,00	10 143 793,00
649	Расходы на выплаты персоналу государственных (муниципальных) органов	162	01	13	1410000210	120	11 316 386,00	10 143 793,00	10 143 793,00
650	Муниципальное казенное учреждение "Управление культуры"	733					439 606 127,56	424 939 093,00	429 744 093,00
651	ОБЩЕГОСУДАРСТВЕННЫЕ ВОПРОСЫ	733	01				370 400,00	370 400,00	370 400,00
652	Другие общегосударственные вопросы	733	01	13			370 400,00	370 400,00	370 400,00
653	Муниципальная программа "Гражданское общество-ЗАТО Железногорск"	733	01	13	1500000000		370 400,00	370 400,00	370 400,00
654	Подпрограмма "Содействие в реализации гражданских инициатив и поддержка социально ориентированных некоммерческих организаций"	733	01	13	1510000000		370 400,00	370 400,00	370 400,00
655	Проведение общегородских социально значимых мероприятий с участием сотрудников и добровольцев СОНКО	733	01	13	1510000100		257 800,00	257 800,00	257 800,00
656	Предоставление субсидий бюджетным, автономным учреждениям и иным некоммерческим организациям	733	01	13	1510000100	600	257 800,00	257 800,00	257 800,00
657	Субсидии бюджетным учреждениям	733	01	13	1510000100	610	257 800,00	257 800,00	257 800,00
658	Досуговые и оздоровительные мероприятия с участием СОНКО, объединяющих граждан с ограниченными возможностями здоровья	733	01	13	1510000140		112 600,00	112 600,00	112 600,00
659	Предоставление субсидий бюджетным, автономным учреждениям и иным некоммерческим организациям	733	01	13	1510000140	600	112 600,00	112 600,00	112 600,00
660	Субсидии бюджетным учреждениям	733	01	13	1510000140	610	112 600,00	112 600,00	112 600,00
661	ЖИЛИЩНО-КОММУНАЛЬНОЕ ХОЗЯЙСТВО	733	05				192 000,00	0,00	0,00
662	Благоустройство	733	05	03			192 000,00	0,00	0,00
663	Муниципальная программа "Развитие культуры ЗАТО Железногорск"	733	05	03	0800000000		192 000,00	0,00	0,00
664	Подпрограмма "Культурное наследие"	733	05	03	0810000000		192 000,00	0,00	0,00
665	Расходы на установку мемориальной доски Почетному гражданину города Л.И. Кузнецову	733	05	03	0810000140		192 000,00	0,00	0,00
666	Предоставление субсидий бюджетным, автономным учреждениям и иным некоммерческим организациям	733	05	03	0810000140	600	192 000,00	0,00	0,00
667	Субсидии бюджетным учреждениям	733	05	03	0810000140	610	192 000,00	0,00	0,00
668	ОБРАЗОВАНИЕ	733	07				92 868 291,00	89 476 258,00	98 837 431,00
669	Дополнительное образование детей	733	07	03			92 868 291,00	89 476 258,00	98 837 431,00
670	Муниципальная программа "Развитие образования ЗАТО Железногорск"	733	07	03	0200000000		329 000,00	329 000,00	329 000,00
671	Подпрограмма "Развитие дошкольного, общего и дополнительного образования детей"	733	07	03	0210000000		329 000,00	329 000,00	329 000,00
672	Обеспечение возможности участия одаренных детей в краевых массовых мероприятиях, имеющих школьный, муниципальный и краевой уровень организации	733	07	03	0210000120		30 000,00	30 000,00	30 000,00
673	Предоставление субсидий бюджетным, автономным учреждениям и иным некоммерческим организациям	733	07	03	0210000120	600	30 000,00	30 000,00	30 000,00
674	Субсидии бюджетным учреждениям	733	07	03	0210000120	610	30 000,00	30 000,00	30 000,00
675	Модернизация материально-технической базы образовательных организаций, работающих с одаренными детьми	733	07	03	0210000130		299 000,00	299 000,00	299 000,00
676	Предоставление субсидий бюджетным, автономным учреждениям и иным некоммерческим организациям	733	07	03	0210000130	600	299 000,00	299 000,00	299 000,00
677	Субсидии бюджетным учреждениям	733	07	03	0210000130	610	299 000,00	299 000,00	299 000,00
678	Муниципальная программа "Развитие культуры ЗАТО Железногорск"	733	07	03	0800000000		92 539 291,00	89 147 258,00	98 508 431,00
679	Подпрограмма "Обеспечение условий реализации программы и прочие мероприятия"	733	07	03	0830000000		92 539 291,00	89 147 258,00	98 508 431,00
680	Оказание услуг и выполнение работ учреждениями дополнительного образования в области культуры	733	07	03	0830000030		92 539 291,00	89 147 258,00	94 244 331,00
681	Предоставление субсидий бюджетным, автономным учреждениям и иным некоммерческим организациям	733	07	03	0830000030	600	92 539 291,00	89 147 258,00	94 244 331,00
682	Субсидии бюджетным учреждениям	733	07	03	0830000030	610	92 539 291,00	89 147 258,00	94 244 331,00
683	Расходы на оснащение образовательных учреждений в сфере культуры музыкальными инструментами, оборудованием и учебными материалами	733	07	03	083A155191		0,00	0,00	4 264 100,00
684	Предоставление субсидий бюджетным, автономным учреждениям и иным некоммерческим организациям	733	07	03	083A155191	600	0,00	0,00	4 264 100,00
685	Субсидии бюджетным учреждениям	733	07	03	083A155191	610	0,00	0,00	4 264 100,00
686	КУЛЬТУРА, КИНЕМАТОГРАФИЯ	733	08				346 175 436,56	335 092 435,00	330 536 262,00
687	Культура	733	08	01			282 483 737,56	275 020 792,00	275 561 692,00
688	Муниципальная программа "Развитие культуры ЗАТО Железногорск"	733	08	01	0800000000		282 483 737,56	275 020 792,00	275 561 692,00
689	Подпрограмма "Культурное наследие"	733	08	01	0810000000		85 081 606,00	82 154 133,00	82 154 133,00
690	Оказание услуг и выполнение работ библиотекой	733	08	01	0810000060		59 667 553,00	57 605 912,00	57 605 912,00
691	Предоставление субсидий бюджетным, автономным учреждениям и иным некоммерческим организациям	733	08	01	0810000060	600	59 667 553,00	57 605 912,00	57 605 912,00
692	Субсидии бюджетным учреждениям	733	08	01	0810000060	610	59 667 553,00	57 605 912,00	57 605 912,00
693	Оказание услуг и выполнение работ музейно-выставочным центром	733	08	01	0810000070		25 189 053,00	24 379 521,00	24 379 521,00
694	Предоставление субсидий бюджетным, автономным учреждениям и иным некоммерческим организациям	733	08	01	0810000070	600	25 189 053,00	24 379 521,00	24 379 521,00
695	Субсидии бюджетным учреждениям	733	08	01	0810000070	610	25 189 053,00	24 379 521,00	24 379 521,00
696	Расходы на комплектование книжных фондов библиотек муниципальных образований Красноярского края	733	08	01	08100S4880		225 000,00	168 700,00	168 700,00
697	Предоставление субсидий бюджетным, автономным учреждениям и иным некоммерческим организациям	733	08	01	08100S4880	600	225 000,00	168 700,00	168 700,00
698	Субсидии бюджетным учреждениям	733	08	01	08100S4880	610	225 000,00	168 700,00	168 700,00
699	Подпрограмма "Досуг, искусство и народное творчество"	733	08	01	0820000000		197 402 131,56	192 866 659,00	193 407 559,00
700	Оказание услуг и выполнение работ учреждениями театрального искусства	733	08	01	0820000130		77 019 044,00	75 419 574,00	75 419 574,00
701	Предоставление субсидий бюджетным, автономным учреждениям и иным некоммерческим организациям	733	08	01	0820000130	600	77 019 044,00	75 419 574,00	75 419 574,00
702	Субсидии бюджетным учреждениям	733	08	01	0820000130	610	77 019 044,00	75 419 574,00	75 419 574,00
703	Оказание услуг и выполнение работ культурно - досуговыми учреждениями	733	08	01	0820000140		74 267 713,00	72 775 811,00	72 775 811,00
704	Предоставление субсидий бюджетным, автономным учреждениям и иным некоммерческим организациям	733	08	01	0820000140	600	74 267 713,00	72 775 811,00	72 775 811,00
705	Субсидии бюджетным учреждениям	733	08	01	0820000140	610	74 267 713,00	72 775 811,00	72 775 811,00
706	Оказание услуг и выполнение работ парком культуры и отдыха	733	08	01	0820000150		35 368 374,00	35 046 374,00	35 046 374,00
707	Предоставление субсидий бюджетным, автономным учреждениям и иным некоммерческим организациям	733	08	01	0820000150	600	35 368 374,00	35 046 374,00	35 046 374,00
708	Субсидии автономным учреждениям	733	08	01	0820000150	620	35 368 374,00	35 046 374,00	35 046 374,00
709	Обеспечение безопасных и комфортных условий функционирования учреждений: театров, культурно-досуговых учреждений и парка	733	08	01	0820000160		55 445,00	0,00	0,00
710	Предоставление субсидий бюджетным, автономным учреждениям и иным некоммерческим организациям	733	08	01	0820000160	600	55 445,00	0,00	0,00
711	Субсидии бюджетным учреждениям	733	08	01	0820000160	610	55 445,00	0,00	0,00
712	Расходы на сохранение, возрождение и развитие народных художественных промыслов и ремесел	733	08	01	0820000210		25 000,00	25 000,00	25 000,00
713	Предоставление субсидий бюджетным, автономным учреждениям и иным некоммерческим организациям	733	08	01	0820000210	600	25 000,00	25 000,00	25 000,00
714	Субсидии бюджетным учреждениям	733	08	01	0820000210	610	25 000,00	25 000,00	25 000,00
715	Расходы на поддержку творческой деятельности и укрепление материально-технической базы муниципальных театров в населенных пунктах с численностью населения до 300 тысяч человек	733	08	01	08200L4660		10 666 555,56	9 599 900,00	10 140 800,00
716	Предоставление субсидий бюджетным, автономным учреждениям и иным некоммерческим организациям	733	08	01	08200L4660	600	10 666 555,56	9 599 900,00	10 140 800,00
717	Субсидии бюджетным учреждениям	733	08	01	08200L4660	610	10 666 555,56	9 599 900,00	10 140 800,00
718	Другие вопросы в области культуры, кинематографии	733	08	04			63 691 699,00	60 071 643,00	54 974 570,00
719	Муниципальная программа "Развитие культуры ЗАТО Железногорск"	733	08	04	0800000000		63 691 699,00	60 071 643,00	54 974 570,00
720	Подпрограмма "Обеспечение условий реализации программы и прочие мероприятия"	733	08	04	0830000000		63 691 699,00	60 071 643,00	54 974 570,00
721	Обеспечение реализации муниципальной программы	733	08	04	0830000020		63 691 699,00	60 071 643,00	54 974 570,00
722	Расходы на выплаты персоналу в целях обеспечения выполнения функций государственными (муниципальными) органами, казенными учреждениями, органами управления государственными внебюджетными фондами	733	08	04	0830000020	100	59 445 701,00	40 794 424,00	50 973 722,00
723	Расходы на выплаты персоналу казенных учреждений	733	08	04	0830000020	110	59 445 701,00	40 794 424,00	50 973 722,00
724	Закупка товаров, работ и услуг для обеспечения государственных (муниципальных) нужд	733	08	04	0830000020	200	3 995 848,00	19 272 219,00	3 995 848,00
725	Иные закупки товаров, работ и услуг для обеспечения государственных (муниципальных) нужд	733	08	04	0830000020	240	3 995 848,00	19 272 219,00	3 995 848,00
726	Социальное обеспечение и иные выплаты населению	733	08	04	0830000020	300	245 150,00	0,00	0,00
727	Социальные выплаты гражданам, кроме публичных нормативных социальных выплат	733	08	04	0830000020	320	245 150,00	0,00	0,00
728	Иные бюджетные ассигнования	733	08	04	0830000020	800	5 000,00	5 000,00	5 000,00

729	Уплата налогов, сборов и иных платежей	733	08	04	0830000020	850	5 000,00	5 000,00	5 000,00
730	Муниципальное казенное учреждение "Управление образования"	734					1 869 002 035,46	1 850 902 902,55	1 843 486 427,35
731	ОБЩЕГОСУДАРСТВЕННЫЕ ВОПРОСЫ	734	01				121 270,00	121 270,00	121 270,00
732	Другие общегосударственные вопросы	734	01	13			121 270,00	121 270,00	121 270,00
733	Муниципальная программа "Гражданское общество-ЗАТО Железногорск"	734	01	13	1500000000		121 270,00	121 270,00	121 270,00
734	Подпрограмма "Содействие в реализации гражданских инициатив и поддержка социально ориентированных некоммерческих организаций"	734	01	13	1510000000		121 270,00	121 270,00	121 270,00
735	Досуговые и оздоровительные мероприятия с участием СОНКО, объединяющих граждан с ограниченными возможностями здоровья	734	01	13	1510000140		121 270,00	121 270,00	121 270,00
736	Предоставление субсидий бюджетным, автономным учреждениям и иным некоммерческим организациям	734	01	13	1510000140	600	121 270,00	121 270,00	121 270,00
737	Субсидии автономным учреждениям	734	01	13	1510000140	620	121 270,00	121 270,00	121 270,00
738	ОБРАЗОВАНИЕ	734	07				1 823 199 965,46	1 810 892 032,55	1 803 475 557,35
739	Дошкольное образование	734	07	01			898 283 313,39	870 158 227,95	870 158 227,95
740	Муниципальная программа "Развитие образования ЗАТО Железногорск"	734	07	01	0200000000		898 283 313,39	870 158 227,95	870 158 227,95
741	Подпрограмма "Развитие дошкольного, общего и дополнительного образования детей"	734	07	01	0210000000		898 283 313,39	870 158 227,95	870 158 227,95
742	Предоставление дошкольного образования	734	07	01	0210000010		299 756 523,39	281 390 027,95	281 390 027,95
743	Предоставление субсидий бюджетным, автономным учреждениям и иным некоммерческим организациям	734	07	01	0210000010	600	299 756 523,39	281 390 027,95	281 390 027,95
744	Субсидии бюджетным учреждениям	734	07	01	0210000010	610	299 756 523,39	281 390 027,95	281 390 027,95
745	Обеспечение государственных гарантий реализации прав на получение общедоступного и бесплатного дошкольного образования в муниципальных дошкольных образовательных организациях, общедоступного и бесплатного дошкольного образования в муниципальных общеобразовательных организациях в части обеспечения деятельности административно-хозяйственного, учебно-вспомогательного персонала и иных категорий работников образовательных организаций, участвующих в реализации общеобразовательных программ в соответствии с федеральными государственными образовательными стандартами	734	07	01	0210074080		181 971 730,00	183 891 500,00	183 891 500,00
746	Предоставление субсидий бюджетным, автономным учреждениям и иным некоммерческим организациям	734	07	01	0210074080	600	181 971 730,00	183 891 500,00	183 891 500,00
747	Субсидии бюджетным учреждениям	734	07	01	0210074080	610	181 971 730,00	183 891 500,00	183 891 500,00
748	Осуществление присмотра и ухода за детьми-инвалидами, детьми-сиротами и детьми, оставшимися без попечения родителей, а также детьми с туберкулезной интоксикацией, обучающимися в муниципальных образовательных организациях, реализующих образовательную программу дошкольного образования, без взимания родительской платы	734	07	01	0210075540		1 282 800,00	1 282 800,00	1 282 800,00
749	Предоставление субсидий бюджетным, автономным учреждениям и иным некоммерческим организациям	734	07	01	0210075540	600	1 282 800,00	1 282 800,00	1 282 800,00
750	Субсидии бюджетным учреждениям	734	07	01	0210075540	610	1 282 800,00	1 282 800,00	1 282 800,00
751	Обеспечение государственных гарантий реализации прав на получение общедоступного и бесплатного дошкольного образования в муниципальных дошкольных образовательных организациях, общедоступного и бесплатного дошкольного образования в муниципальных общеобразовательных организациях, за исключением обеспечения деятельности административно-хозяйственного, учебно-вспомогательного персонала и иных категорий работников образовательных организаций, участвующих в реализации общеобразовательных программ в соответствии с федеральными государственными образовательными стандартами	734	07	01	0210075880		414 222 260,00	403 593 900,00	403 593 900,00
752	Предоставление субсидий бюджетным, автономным учреждениям и иным некоммерческим организациям	734	07	01	0210075880	600	414 222 260,00	403 593 900,00	403 593 900,00
753	Субсидии бюджетным учреждениям	734	07	01	0210075880	610	414 222 260,00	403 593 900,00	403 593 900,00
754	Расходы на реализацию мероприятий в сфере обеспечения доступности приоритетных объектов и услуг в приоритетных сферах жизнедеятельности инвалидов и других маломобильных групп населения	734	07	01	02100L0271		1 050 000,00	0,00	0,00
755	Предоставление субсидий бюджетным, автономным учреждениям и иным некоммерческим организациям	734	07	01	02100L0271	600	1 050 000,00	0,00	0,00
756	Субсидии бюджетным учреждениям	734	07	01	02100L0271	610	1 050 000,00	0,00	0,00
757	Общее образование	734	07	02			646 127 022,78	672 793 971,98	665 377 496,78
758	Муниципальная программа "Развитие образования ЗАТО Железногорск"	734	07	02	0200000000		646 127 022,78	672 793 971,98	665 377 496,78
759	Подпрограмма "Развитие дошкольного, общего и дополнительного образования детей"	734	07	02	0210000000		646 127 022,78	672 793 971,98	665 377 496,78
760	Обеспечение возможности участия одаренных детей в краевых массовых мероприятиях, имеющих школьный, муниципальный и краевой уровень организации	734	07	02	0210000120		150 000,00	150 000,00	150 000,00
761	Предоставление субсидий бюджетным, автономным учреждениям и иным некоммерческим организациям	734	07	02	0210000120	600	150 000,00	150 000,00	150 000,00
762	Субсидии бюджетным учреждениям	734	07	02	0210000120	610	132 300,00	132 300,00	132 300,00
763	Субсидии автономным учреждениям	734	07	02	0210000120	620	17 700,00	17 700,00	17 700,00
764	Предоставление общедоступного и бесплатного начального общего, основного общего, среднего (полного) общего образования по основным общеобразовательным программам	734	07	02	0210000220		161 401 068,78	148 923 696,78	148 923 696,78
765	Предоставление субсидий бюджетным, автономным учреждениям и иным некоммерческим организациям	734	07	02	0210000220	600	161 401 068,78	148 923 696,78	148 923 696,78
766	Субсидии бюджетным учреждениям	734	07	02	0210000220	610	147 855 433,61	135 212 044,57	135 212 044,57
767	Субсидии автономным учреждениям	734	07	02	0210000220	620	13 545 635,17	13 711 652,21	13 711 652,21
768	Расходы на ежемесячное денежное вознаграждение за классное руководство педагогическим работникам государственных и муниципальных общеобразовательных организаций	734	07	02	0210053030		16 249 000,00	48 747 000,00	48 747 000,00
769	Предоставление субсидий бюджетным, автономным учреждениям и иным некоммерческим организациям	734	07	02	0210053030	600	16 249 000,00	48 747 000,00	48 747 000,00
770	Субсидии бюджетным учреждениям	734	07	02	0210053030	610	14 749 096,00	44 247 288,00	44 247 288,00
771	Субсидии автономным учреждениям	734	07	02	0210053030	620	1 499 904,00	4 499 712,00	4 499 712,00
772	Обеспечение государственных гарантий реализации прав на получение общедоступного и бесплатного начального общего, основного общего, среднего общего образования в муниципальных общеобразовательных организациях, обеспечение дополнительного образования детей в муниципальных общеобразовательных организациях в части обеспечения деятельности административно-хозяйственного, учебно-вспомогательного персонала и иных категорий работников образовательных организаций, участвующих в реализации общеобразовательных программ в соответствии с федеральными государственными образовательными стандартами	734	07	02	0210074090		99 493 120,00	103 536 400,00	103 536 400,00
773	Предоставление субсидий бюджетным, автономным учреждениям и иным некоммерческим организациям	734	07	02	0210074090	600	99 493 120,00	103 536 400,00	103 536 400,00
774	Субсидии бюджетным учреждениям	734	07	02	0210074090	610	89 626 898,00	93 221 321,00	93 221 321,00
775	Субсидии автономным учреждениям	734	07	02	0210074090	620	9 866 222,00	10 315 079,00	10 315 079,00
776	Обеспечение государственных гарантий реализации прав на получение общедоступного и бесплатного начального общего, основного общего, среднего общего образования в муниципальных общеобразовательных организациях, обеспечение дополнительного образования детей в муниципальных общеобразовательных организациях, за исключением обеспечения деятельности административно-хозяйственного, учебно-вспомогательного персонала и иных категорий работников образовательных организаций, участвующих в реализации общеобразовательных программ в соответствии с федеральными государственными образовательными стандартами	734	07	02	0210075640		360 400 720,00	360 940 400,00	360 940 400,00
777	Предоставление субсидий бюджетным, автономным учреждениям и иным некоммерческим организациям	734	07	02	0210075640	600	360 400 720,00	360 940 400,00	360 940 400,00
778	Субсидии бюджетным учреждениям	734	07	02	0210075640	610	322 385 452,64	322 781 738,64	322 781 738,64
779	Субсидии автономным учреждениям	734	07	02	0210075640	620	38 015 267,36	38 158 661,36	38 158 661,36
780	Расходы на проведение работ в общеобразовательных организациях с целью приведения зданий и сооружений в соответствие требованиям надзорных органов	734	07	02	02100S5630		2 402 400,00	2 695 000,00	3 080 000,00
781	Предоставление субсидий бюджетным, автономным учреждениям и иным некоммерческим организациям	734	07	02	02100S5630	600	2 402 400,00	2 695 000,00	3 080 000,00
782	Субсидии бюджетным учреждениям	734	07	02	02100S5630	610	2 402 400,00	2 695 000,00	3 080 000,00
783	Расходы, направленные на развитие и повышение качества работы муниципальных учреждений, предоставление новых муниципальных услуг, повышение их качества.	734	07	02	02100S8400		3 910 277,00	0,00	0,00
784	Предоставление субсидий бюджетным, автономным учреждениям и иным некоммерческим организациям	734	07	02	02100S8400	600	3 910 277,00	0,00	0,00
785	Субсидии бюджетным учреждениям	734	07	02	02100S8400	610	3 910 277,00	0,00	0,00
786	Внедрение целевой модели цифровой образовательной среды в общеобразовательных организациях и профессиональных образовательных организациях	734	07	02	021E452100		2 120 437,00	7 801 475,20	0,00
787	Закупка товаров, работ и услуг для обеспечения государственных (муниципальных) нужд	734	07	02	021E452100	200	2 120 437,00	7 801 475,20	0,00
788	Иные закупки товаров, работ и услуг для обеспечения государственных (муниципальных) нужд	734	07	02	021E452100	240	2 120 437,00	7 801 475,20	0,00
789	Дополнительное образование детей	734	07	03			170 804 963,03	164 826 748,62	164 826 748,62
790	Муниципальная программа "Развитие образования ЗАТО Железногорск"	734	07	03	0200000000		170 400 462,92	164 826 748,62	164 826 748,62
791	Подпрограмма "Развитие дошкольного, общего и дополнительного образования детей"	734	07	03	0210000000		170 400 462,92	164 826 748,62	164 826 748,62
792	Организация и обеспечение условий для раскрытия и развития всех способностей и дарований обучающихся. Выявление педагогов, обладающих потенциалом к высоким профессиональным достижениям в работе с одаренными обучающимися	734	07	03	0210000110		379 000,00	379 000,00	379 000,00
793	Предоставление субсидий бюджетным, автономным учреждениям и иным некоммерческим организациям	734	07	03	0210000110	600	379 000,00	379 000,00	379 000,00
794	Субсидии бюджетным учреждениям	734	07	03	0210000110	610	379 000,00	379 000,00	379 000,00
795	Предоставление дополнительного образования различной направленности	734	07	03	0210000140		119 930 262,92	117 679 548,62	117 679 548,62
796	Предоставление субсидий бюджетным, автономным учреждениям и иным некоммерческим организациям	734	07	03	0210000140	600	119 930 262,92	117 679 548,62	117 679 548,62
797	Субсидии бюджетным учреждениям	734	07	03	0210000140	610	94 039 467,92	92 523 899,45	92 523 899,45
798	Субсидии автономным учреждениям	734	07	03	0210000140	620	25 890 795,00	25 155 649,17	25 155 649,17
799	Расходы на поддержание функционирования учреждений	734	07	03	0210000660		3 323 000,00	0,00	0,00
800	Предоставление субсидий бюджетным, автономным учреждениям и иным некоммерческим организациям	734	07	03	0210000660	600	3 323 000,00	0,00	0,00
801	Субсидии автономным учреждениям	734	07	03	0210000660	620	3 323 000,00	0,00	0,00
802	Обеспечение государственных гарантий реализации прав на получение общедоступного и бесплатного начального общего, основного общего, среднего общего образования в муниципальных общеобразовательных организациях, обеспечение дополнительного образования детей в муниципальных общеобразовательных организациях, за исключением обеспечения деятельности административно-хозяйственного, учебно-вспомогательного персонала и иных категорий работников образовательных организаций, участвующих в реализации общеобразовательных программ в соответствии с федеральными государственными образовательными стандартами	734	07	03	0210075640		46 768 200,00	46 768 200,00	46 768 200,00
803	Предоставление субсидий бюджетным, автономным учреждениям и иным некоммерческим организациям	734	07	03	0210075640	600	46 768 200,00	46 768 200,00	46 768 200,00
804	Субсидии бюджетным учреждениям	734	07	03	0210075640	610	41 765 818,36	41 765 818,36	41 765 818,36
805	Субсидии автономным учреждениям	734	07	03	0210075640	620	5 002 381,64	5 002 381,64	5 002 381,64
806	Муниципальная программа "Защита населения и территории ЗАТО Железногорск от чрезвычайных ситуаций природного и техногенного характера"	734	07	03	0500000000		404 500,11	0,00	0,00
807	Подпрограмма "Обеспечение первичных мер пожарной безопасности на территории ЗАТО Железногорск"	734	07	03	0520000000		404 500,11	0,00	0,00
808	Расходы на обеспечение первичных мер пожарной безопасности	734	07	03	05200S4120		404 500,11	0,00	0,00
809	Предоставление субсидий бюджетным, автономным учреждениям и иным некоммерческим организациям	734	07	03	05200S4120	600	404 500,11	0,00	0,00
810	Субсидии автономным учреждениям	734	07	03	05200S4120	620	404 500,11	0,00	0,00
811	Молодежная политика	734	07	07			38 193 602,26	29 258 869,00	29 258 869,00
812	Муниципальная программа "Развитие образования ЗАТО Железногорск"	734	07	07	0200000000		38 193 602,26	29 258 869,00	29 258 869,00
813	Подпрограмма "Развитие дошкольного, общего и дополнительного образования детей"	734	07	07	0210000000		38 193 602,26	29 258 869,00	29 258 869,00
814	Предоставление грантов в форме субсидий на конкурсной основе муниципальным бюджетным и автономным учреждениям образования на реализацию проектов, направленных на формирование здорового образа жизни детей и молодежи	734	07	07	0210000630		5 351 255,26	0,00	0,00
815	Предоставление субсидий бюджетным, автономным учреждениям и иным некоммерческим организациям	734	07	07	0210000630	600	5 351 255,26	0,00	0,00
816	Субсидии бюджетным учреждениям	734	07	07	0210000630	610	4 995 156,26	0,00	0,00
817	Субсидии автономным учреждениям	734	07	07	0210000630	620	356 099,00	0,00	0,00
818	Расходы на разработку проекта зоны санитарной охраны на водозаборную скважину в МАУ ДО ДООЦ "Взлет"	734	07	07	0210000670		135 000,00	0,00	0,00
819	Предоставление субсидий бюджетным, автономным учреждениям и иным некоммерческим организациям	734	07	07	0210000670	600	135 000,00	0,00	0,00
820	Субсидии автономным учреждениям	734	07	07	0210000670	620	135 000,00	0,00	0,00
821	Осуществление государственных полномочий по обеспечению отдыха и оздоровления детей	734	07	07	0210076490		30 406 640,00	28 651 462,00	28 651 462,00
822	Предоставление субсидий бюджетным, автономным учреждениям и иным некоммерческим организациям	734	07	07	0210076490	600	30 406 640,00	28 651 462,00	28 651 462,00
823	Субсидии бюджетным учреждениям	734	07	07	0210076490	610	1 978 117,20	3 993 502,00	3 993 502,00
824	Субсидии автономным учреждениям	734	07	07	0210076490	620	28 428 522,80	24 657 960,00	24 657 960,00
825	На выплаты врачам (включая санитарных врачей), медицинским сестрам диетическим, шеф-поварам, старшим воспитателям муниципальных загородных оздоровительных лагерей, оплату услуг по санитарно-эпидемиологической оценке обстановки муниципальных загородных оздоровительных лагерей, оказанных на договорной основе, в случае отсутствия в муниципальных загородных оздоровительных лагерях санитарных врачей	734	07	07	02100S3970		607 407,00	607 407,00	607 407,00
826	Предоставление субсидий бюджетным, автономным учреждениям и иным некоммерческим организациям	734	07	07	02100S3970	600	607 407,00	607 407,00	607 407,00
827	Субсидии автономным учреждениям	734	07	07	02100S3970	620	607 407,00	607 407,00	607 407,00
828	Расходы на сохранение и развитие материально-технической базы муниципальных загородных оздоровительных лагерей	734	07	07	02100S5530		1 693 300,00	0,00	0,00
829	Предоставление субсидий бюджетным, автономным учреждениям и иным некоммерческим организациям	734	07	07	02100S5530	600	1 693 300,00	0,00	0,00
830	Субсидии автономным учреждениям	734	07	07	02100S5530	620	1 693 300,00	0,00	0,00
831	Другие вопросы в области образования	734	07	09			69 791 064,00	73 854 215,00	73 854 215,00
832	Муниципальная программа "Развитие образования ЗАТО Железногорск"	734	07	09	0200000000		69 791 064,00	73 854 215,00	73 854 215,00
833	Подпрограмма "Развитие дошкольного, общего и дополнительного образования детей"	734	07	09	0210000000		69 791 064,00	73 854 215,00	73 854 215,00
834	Обеспечение возможности участия одаренных детей в краевых массовых мероприятиях, имеющих школьный, муниципальный и краевой уровень организации	734	07	09	0210000120		402 650,00	402 650,00	402 650,00
835	Закупка товаров, работ и услуг для обеспечения государственных (муниципальных) нужд	734	07	09	0210000120	200	402 650,00	402 650,00	402 650,00
836	Иные закупки товаров, работ и услуг для обеспечения государственных (муниципальных) нужд	734	07	09	0210000120	240	402 650,00	402 650,00	402 650,00
837	Выполнение функций муниципальными казенными учреждениями	734	07	09	0210000150		69 388 414,00	73 451 565,00	73 451 565,00
838	Расходы на выплаты персоналу в целях обеспечения выполнения функций государственными (муниципальными) органами, казенными учреждениями, органами управления государственными внебюджетными фондами	734	07	09	0210000150	100	51 017 042,00	51 017 042,00	51 017 042,00
839	Расходы на выплаты персоналу казенных учреждений	734	07	09	0210000150	110	51 017 042,00	51 017 042,00	51 017 042,00
840	Закупка товаров, работ и услуг для обеспечения государственных (муниципальных) нужд	734	07	09	0210000150	200	18 369 872,00	22 433 023,00	22 433 023,00
841	Иные закупки товаров, работ и услуг для обеспечения государственных (муниципальных) нужд	734	07	09	0210000150	240	18 369 872,00	22 433 023,00	22 433 023,00
842	Иные бюджетные ассигнования	734	07	09	0210000150	800	1 500,00	1 500,00	1 500,00
843	Уплата налогов, сборов и иных платежей	734	07	09	0210000150	850	1 500,00	1 500,00	1 500,00
844	СОЦИАЛЬНАЯ ПОЛИТИКА	734	10				45 680 800,00	39 889 600,00	39 889 600,00
845	Социальное обеспечение населения	734	10	03			19 793 400,00	14 002 200,00	14 002 200,00
846	Муниципальная программа "Развитие образования ЗАТО Железногорск"	734	10	03	0200000000		19 793 400,00	14 002 200,00	14 002 200,00
847	Подпрограмма "Развитие дошкольного, общего и дополнительного образования детей"	734	10	03	0210000000		19 793 400,00	14 002 200,00	14 002 200,00
848	Расходы на организацию бесплатного горячего питания обучающихся, получающих начальное общее образование в государственных и муниципальных образовательных организациях	734	10	03	0210053040		6 842 200,00	0,00	0,00
849	Предоставление субсидий бюджетным, автономным учреждениям и иным некоммерческим организациям	734	10	03	0210053040	600	6 842 200,00	0,00	0,00
850	Субсидии бюджетным учреждениям	734	10	03	0210053040	610	6 180 914,75	0,00	0,00
851	Субсидии автономным учреждениям	734	10	03	0210053040	620	661 285,25	0,00	0,00
852	Обеспечение питанием обучающихся в муниципальных и частных общеобразовательных организациях по имеющим государственную аккредитацию основным общеобразовательным программам без взимания платы (в соответствии с Законом края от 27 декабря 2005 года № 17-4377)	734	10	03	0210075660		12 951 200,00	14 002 200,00	14 002 200,00
853	Закупка товаров, работ и услуг для обеспечения государственных (муниципальных) нужд	734	10	03	0210075660	200	6 303,00	6 303,00	6 303,00
854	Иные закупки товаров, работ и услуг для обеспечения государственных (муниципальных) нужд	734	10	03	0210075660	240	6 303,00	6 303,00	6 303,00
855	Социальное обеспечение и иные выплаты населению	734	10	03	0210075660	300	168 794,00	168 794,00	168 794,00
856	Публичные нормативные социальные выплаты гражданам	734	10	03	0210075660	310	168 794,00	168 794,00	168 794,00

857	Предоставление субсидий бюджетным, автономным учреждениям и иным некоммерческим организациям	734	10	03	0210075660	600	12 776 103,00	13 827 103,00	13 827 103,00
858	Субсидии бюджетным учреждениям	734	10	03	0210075660	610	12 185 645,32	13 030 441,00	13 030 441,00
859	Субсидии автономным учреждениям	734	10	03	0210075660	620	590 457,68	796 662,00	796 662,00
860	Охрана семьи и детства	734	10	04			25 887 400,00	25 887 400,00	25 887 400,00
861	Муниципальная программа "Развитие образования ЗАТО Железногорск"	734	10	04	0200000000		25 887 400,00	25 887 400,00	25 887 400,00
862	Подпрограмма "Развитие дошкольного, общего и дополнительного образования детей"	734	10	04	0210000000		25 887 400,00	25 887 400,00	25 887 400,00
863	Предоставление компенсации родителям (законным представителям) детей, посещающих образовательные организации, реализующие образовательную программу дошкольного образования (в соответствии с Законом края от 29 марта 2007 года № 22-6015)	734	10	04	0210075560		25 887 400,00	25 887 400,00	25 887 400,00
864	Закупка товаров, работ и услуг для обеспечения государственных (муниципальных) нужд	734	10	04	0210075560	200	200 000,00	200 000,00	200 000,00
865	Иные закупки товаров, работ и услуг для обеспечения государственных (муниципальных) нужд	734	10	04	0210075560	240	200 000,00	200 000,00	200 000,00
866	Социальное обеспечение и иные выплаты населению	734	10	04	0210075560	300	25 687 400,00	25 687 400,00	25 687 400,00
867	Публичные нормативные социальные выплаты гражданам	734	10	04	0210075560	310	25 687 400,00	25 687 400,00	25 687 400,00
868	Финансовое управление Администрации ЗАТО г.Железногорск	801					40 915 025,76	24 212 316,00	29 943 974,00
869	ОБЩЕГОСУДАРСТВЕННЫЕ ВОПРОСЫ	801	01				29 805 299,40	14 682 734,00	14 682 734,00
870	Обеспечение деятельности финансовых, налоговых и таможенных органов и органов финансового (финансово-бюджетного) надзора	801	01	06			12 553 098,40	13 481 933,00	13 481 933,00
871	Муниципальная программа "Управление муниципальными финансами в ЗАТО Железногорск"	801	01	06	1600000000		12 553 098,40	13 481 933,00	13 481 933,00
872	Подпрограмма "Обеспечение реализации муниципальной программы и прочие мероприятия"	801	01	06	1620000000		12 553 098,40	13 481 933,00	13 481 933,00
873	Руководство и управление в сфере установленных функций органов местного самоуправления в рамках подпрограммы "Обеспечение реализации муниципальной программы и прочие мероприятия"	801	01	06	1620000210		12 553 098,40	13 481 933,00	13 481 933,00
874	Расходы на выплаты персоналу в целях обеспечения выполнения функций государственными (муниципальными) органами, казенными учреждениями, органами управления государственными внебюджетными фондами	801	01	06	1620000210	100	12 101 069,00	12 922 596,00	12 922 596,00
875	Расходы на выплаты персоналу государственных (муниципальных) органов	801	01	06	1620000210	120	12 101 069,00	12 922 596,00	12 922 596,00
876	Закупка товаров, работ и услуг для обеспечения государственных (муниципальных) нужд	801	01	06	1620000210	200	451 029,40	558 337,00	558 337,00
877	Иные закупки товаров, работ и услуг для обеспечения государственных (муниципальных) нужд	801	01	06	1620000210	240	451 029,40	558 337,00	558 337,00
878	Иные бюджетные ассигнования	801	01	06	1620000210	800	1 000,00	1 000,00	1 000,00
879	Уплата налогов, сборов и иных платежей	801	01	06	1620000210	850	1 000,00	1 000,00	1 000,00
880	Резервные фонды	801	01	11			1 200 801,00	1 200 801,00	1 200 801,00
881	Непрограммные расходы Финансового управления Администрации ЗАТО г. Железногорск	801	01	11	8300000000		1 200 801,00	1 200 801,00	1 200 801,00
882	Другие непрограммные расходы Финансового управления Администрации ЗАТО г. Железногорск	801	01	11	8320000000		1 200 801,00	1 200 801,00	1 200 801,00
883	Резервный фонд Администрации ЗАТО г. Железногорск	801	01	11	8320000110		1 200 801,00	1 200 801,00	1 200 801,00
884	Иные бюджетные ассигнования	801	01	11	8320000110	800	1 200 801,00	1 200 801,00	1 200 801,00
885	Резервные средства	801	01	11	8320000110	870	1 200 801,00	1 200 801,00	1 200 801,00
886	Другие общегосударственные вопросы	801	01	13			16 051 400,00	0,00	0,00
887	Непрограммные расходы Финансового управления Администрации ЗАТО г. Железногорск	801	01	13	8300000000		16 051 400,00	0,00	0,00
888	Другие непрограммные расходы Финансового управления Администрации ЗАТО г. Железногорск	801	01	13	8320000000		16 051 400,00	0,00	0,00
889	Исполнение судебных актов по искам о возмещении вреда, причиненного незаконными действиями (бездействием) органов местного самоуправления или их должностных лиц, в том числе в результате издания органами местного самоуправления актов, не соответствующих закону или иному нормативному правовому акту, а также судебных актов по иным искам о взыскании денежных средств за счет местного бюджета (за исключением судебных актов о взыскании денежных средств в порядке субсидиарной ответственности главных распорядителей средств местного бюджета) и иные судебные расходы в рамках непрограммных расходов Финансового управления Администрации ЗАТО г. Железногорск	801	01	13	8320000150		150 000,00	0,00	0,00
890	Иные бюджетные ассигнования	801	01	13	8320000150	800	150 000,00	0,00	0,00
891	Исполнение судебных актов	801	01	13	8320000150	830	150 000,00	0,00	0,00
892	Резерв средств на региональные выплаты и выплаты, обеспечивающие уровень заработной платы работников бюджетной сферы не ниже размера минимальной заработной платы (минимального размера оплаты труда), персональные выплаты, устанавливаемые в целях повышения оплаты труда молодым специалистам, устанавливаемые с учетом опыта работы при наличии ученой степени, почетного звания, нагрудного знака (значка)	801	01	13	8320000170		15 901 400,00	0,00	0,00
893	Иные бюджетные ассигнования	801	01	13	8320000170	800	15 901 400,00	0,00	0,00
894	Резервные средства	801	01	13	8320000170	870	15 901 400,00	0,00	0,00
895	НАЦИОНАЛЬНАЯ БЕЗОПАСНОСТЬ И ПРАВООХРАНИТЕЛЬНАЯ ДЕЯТЕЛЬНОСТЬ	801	03				19 999,51	20 000,00	20 000,00
896	Другие вопросы в области национальной безопасности и правоохранительной деятельности	801	03	14			19 999,51	20 000,00	20 000,00
897	Муниципальная программа "Защита населения и территории ЗАТО Железногорск от чрезвычайных ситуаций природного и техногенного характера"	801	03	14	0500000000		19 999,51	20 000,00	20 000,00
898	Подпрограмма "Обеспечение первичных мер пожарной безопасности на территории ЗАТО Железногорск"	801	03	14	0520000000		19 999,51	20 000,00	20 000,00
899	Резерв средств на софинансирование мероприятий по краевой программе в рамках подпрограммы "Обеспечение первичных мер пожарной безопасности на территории ЗАТО Железногорск"	801	03	14	0520000040		19 999,51	20 000,00	20 000,00
900	Иные бюджетные ассигнования	801	03	14	0520000040	800	19 999,51	20 000,00	20 000,00
901	Резервные средства	801	03	14	0520000040	870	19 999,51	20 000,00	20 000,00
902	НАЦИОНАЛЬНАЯ ЭКОНОМИКА	801	04				2 197 645,00	0,00	0,00
903	Дорожное хозяйство (дорожные фонды)	801	04	09			2 197 645,00	0,00	0,00
904	Муниципальная программа "Развитие транспортной системы, содержание и благоустройство территории ЗАТО Железногорск"	801	04	09	1200000000		2 197 645,00	0,00	0,00
905	Подпрограмма "Осуществление дорожной деятельности в отношении автомобильных дорог местного значения"	801	04	09	1210000000		2 197 645,00	0,00	0,00
906	Резерв средств на софинансирование мероприятий по краевым программам в рамках подпрограммы "Осуществление дорожной деятельности в отношении автомобильных дорог местного значения"	801	04	09	1210000110		2 197 645,00	0,00	0,00
907	Иные бюджетные ассигнования	801	04	09	1210000110	800	2 197 645,00	0,00	0,00
908	Резервные средства	801	04	09	1210000110	870	2 197 645,00	0,00	0,00
909	ЖИЛИЩНО-КОММУНАЛЬНОЕ ХОЗЯЙСТВО	801	05				1 213 455,00	25 055,00	0,00
910	Коммунальное хозяйство	801	05	02			1 188 400,00	0,00	0,00
911	Муниципальная программа "Реформирование и модернизация жилищно-коммунального хозяйства и повышение энергетической эффективности на территории ЗАТО Железногорск"	801	05	02	0400000000		188 400,00	0,00	0,00
912	Подпрограмма "Модернизация и капитальный ремонт объектов коммунальной инфраструктуры и энергетического комплекса ЗАТО Железногорск"	801	05	02	0410000000		188 400,00	0,00	0,00
913	Резерв средств на софинансирование мероприятий по краевым программам в рамках подпрограммы "Модернизация и капитальный ремонт объектов коммунальной инфраструктуры и энергетического комплекса ЗАТО Железногорск"	801	05	02	0410000010		188 400,00	0,00	0,00
914	Иные бюджетные ассигнования	801	05	02	0410000010	800	188 400,00	0,00	0,00
915	Резервные средства	801	05	02	0410000010	870	188 400,00	0,00	0,00
916	Муниципальная программа "Обеспечение доступным и комфортным жильем граждан ЗАТО Железногорск"	801	05	02	1700000000		1 000 000,00	0,00	0,00
917	Резерв средств на софинансирование мероприятий по краевым программам в рамках программы "Обеспечение доступным и комфортным жильем граждан ЗАТО Железногорск"	801	05	02	1700000110		1 000 000,00	0,00	0,00
918	Иные бюджетные ассигнования	801	05	02	1700000110	800	1 000 000,00	0,00	0,00
919	Резервные средства	801	05	02	1700000110	870	1 000 000,00	0,00	0,00
920	Благоустройство	801	05	03			25 055,00	25 055,00	0,00
921	Муниципальная программа "Формирование современной городской среды на 2018-2024 годы"	801	05	03	1800000000		25 055,00	25 055,00	0,00
922	Резерв средств на софинансирование мероприятий по краевым программам в рамках программы "Формирование современной городской среды на 2018-2024 годы"	801	05	03	1800000020		25 055,00	25 055,00	0,00
923	Иные бюджетные ассигнования	801	05	03	1800000020	800	25 055,00	25 055,00	0,00
924	Резервные средства	801	05	03	1800000020	870	25 055,00	25 055,00	0,00
925	ОБРАЗОВАНИЕ	801	07				3 706 293,00	78 500,00	78 500,00
926	Общее образование	801	07	02			2 797 123,00	0,00	0,00
927	Муниципальная программа "Развитие образования ЗАТО Железногорск"	801	07	02	0200000000		2 797 123,00	0,00	0,00
928	Подпрограмма "Развитие дошкольного, общего и дополнительного образования детей"	801	07	02	0210000000		2 797 123,00	0,00	0,00
929	Резерв средств на софинансирование мероприятий по краевым программам в рамках подпрограммы "Развитие дошкольного, общего и дополнительного образования детей"	801	07	02	0210000080		2 797 123,00	0,00	0,00
930	Иные бюджетные ассигнования	801	07	02	0210000080	800	2 797 123,00	0,00	0,00
931	Резервные средства	801	07	02	0210000080	870	2 797 123,00	0,00	0,00
932	Профессиональная подготовка, переподготовка и повышение квалификации	801	07	05			78 500,00	78 500,00	78 500,00
933	Муниципальная программа "Управление муниципальными финансами в ЗАТО Железногорск"	801	07	05	1600000000		78 500,00	78 500,00	78 500,00
934	Подпрограмма "Обеспечение реализации муниципальной программы и прочие мероприятия"	801	07	05	1620000000		78 500,00	78 500,00	78 500,00
935	Руководство и управление в сфере установленных функций органов местного самоуправления в рамках подпрограммы "Обеспечение реализации муниципальной программы и прочие мероприятия"	801	07	05	1620000210		78 500,00	78 500,00	78 500,00
936	Закупка товаров, работ и услуг для обеспечения государственных (муниципальных) нужд	801	07	05	1620000210	200	78 500,00	78 500,00	78 500,00
937	Иные закупки товаров, работ и услуг для обеспечения государственных (муниципальных) нужд	801	07	05	1620000210	240	78 500,00	78 500,00	78 500,00
938	Молодежная политика	801	07	07			830 670,00	0,00	0,00
939	Муниципальная программа "Развитие образования ЗАТО Железногорск"	801	07	07	0200000000		830 670,00	0,00	0,00
940	Подпрограмма "Развитие дошкольного, общего и дополнительного образования детей"	801	07	07	0210000000		830 670,00	0,00	0,00
941	Резерв средств на софинансирование мероприятий по краевым программам в рамках подпрограммы "Развитие дошкольного, общего и дополнительного образования детей"	801	07	07	0210000080		830 670,00	0,00	0,00
942	Иные бюджетные ассигнования	801	07	07	0210000080	800	830 670,00	0,00	0,00
943	Резервные средства	801	07	07	0210000080	870	830 670,00	0,00	0,00
944	КУЛЬТУРА, КИНЕМАТОГРАФИЯ	801	08				2 372 544,85	0,00	0,00
945	Культура	801	08	01			2 372 544,85	0,00	0,00
946	Муниципальная программа "Развитие культуры ЗАТО Железногорск"	801	08	01	0800000000		2 372 544,85	0,00	0,00
947	Подпрограмма "Досуг, искусство и народное творчество"	801	08	01	0820000000		2 372 544,85	0,00	0,00
948	Резерв средств на софинансирование мероприятий по краевым программам в рамках подпрограммы "Досуг, искусство и народное творчество"	801	08	01	0820000070		2 372 544,85	0,00	0,00
949	Иные бюджетные ассигнования	801	08	01	0820000070	800	2 372 544,85	0,00	0,00
950	Резервные средства	801	08	01	0820000070	870	2 372 544,85	0,00	0,00
951	ФИЗИЧЕСКАЯ КУЛЬТУРА И СПОРТ	801	11				990 200,00	0,00	0,00
952	Массовый спорт	801	11	02			990 200,00	0,00	0,00
953	Муниципальная программа "Развитие физической культуры и спорта в ЗАТО Железногорск"	801	11	02	0900000000		990 200,00	0,00	0,00
954	Подпрограмма "Развитие массовой физической культуры и спорта"	801	11	02	0910000000		990 200,00	0,00	0,00
955	Резерв средств на софинансирование мероприятий по краевым программам	801	11	02	0910000070		990 200,00	0,00	0,00
956	Иные бюджетные ассигнования	801	11	02	0910000070	800	990 200,00	0,00	0,00
957	Резервные средства	801	11	02	0910000070	870	990 200,00	0,00	0,00
958	ОБСЛУЖИВАНИЕ ГОСУДАРСТВЕННОГО И МУНИЦИПАЛЬНОГО ДОЛГА	801	13				609 589,00	9 406 027,00	15 162 740,00
959	Обслуживание государственного (муниципального) внутреннего долга	801	13	01			609 589,00	9 406 027,00	15 162 740,00
960	Муниципальная программа "Управление муниципальными финансами в ЗАТО Железногорск"	801	13	01	1600000000		609 589,00	9 406 027,00	15 162 740,00
961	Подпрограмма "Управление муниципальным долгом ЗАТО Железногорск"	801	13	01	1610000000		609 589,00	9 406 027,00	15 162 740,00
962	Обслуживание муниципального долга	801	13	01	1610000010		609 589,00	9 406 027,00	15 162 740,00
963	Обслуживание государственного (муниципального) долга	801	13	01	1610000010	700	609 589,00	9 406 027,00	15 162 740,00
964	Обслуживание муниципального долга	801	13	01	1610000010	730	609 589,00	9 406 027,00	15 162 740,00
965	ВСЕГО:						3 624 511 395,08	3 487 920 089,55	3 478 458 000,35

Приложение № 6
к решению Совета депутатов от 10 сентября 2020 № 56-357Р
Приложение №6
к решению Совета депутатов от 12.12.2019 № 49-289Р

РАСПРЕДЕЛЕНИЕ БЮДЖЕТНЫХ АССИГНОВАНИЙ ПО РАЗДЕЛАМ И ПОДРАЗДЕЛАМ, ЦЕЛЕВЫМ СТАТЬЯМ (МУНИЦИПАЛЬНЫМ ПРОГРАММАМ И НЕПРОГРАММНЫМ НАПРАВЛЕНИЯМ ДЕЯТЕЛЬНОСТИ), ГРУППАМ И ПОДГРУППАМ ВИДОВ РАСХОДОВ КЛАССИФИКАЦИИ РАСХОДОВ МЕСТНОГО БЮДЖЕТА НА 2020 ГОД И ПЛАНОВЫЙ ПЕРИОД 2021 - 2022 ГОДОВ

(рублей)

№ п/п	Наименование показателя	КБК				Утверждено на 2020 год	Утверждено на 2021 год	Утверждено на 2022 год
		Раздел	Подраздел	КЦСР	КВР			
1	ОБЩЕГОСУДАРСТВЕННЫЕ ВОПРОСЫ	01				407 475 227,94	340 306 263,00	324 035 663,00
2	Функционирование высшего должностного лица субъекта Российской Федерации и муниципального образования	01	02			2 676 114,00	2 636 172,00	2 636 172,00
3	Непрограммные расходы Администрации ЗАТО г. Железногорск	01	02	8200000000		2 676 114,00	2 636 172,00	2 636 172,00
4	Функционирование Администрации ЗАТО г. Железногорск	01	02	8210000000		2 676 114,00	2 636 172,00	2 636 172,00
5	Глава муниципального образования	01	02	8210000250		2 676 114,00	2 636 172,00	2 636 172,00
6	Расходы на выплаты персоналу в целях обеспечения выполнения функций государственными (муниципальными) органами, казенными учреждениями, органами управления государственными внебюджетными фондами	01	02	8210000250	100	2 676 114,00	2 636 172,00	2 636 172,00
7	Расходы на выплаты персоналу государственных (муниципальных) органов	01	02	8210000250	120	2 676 114,00	2 636 172,00	2 636 172,00
8	Функционирование законодательных (представительных) органов государственной власти и представительных органов муниципальных образований	01	03			17 411 053,00	15 184 594,00	15 184 594,00
9	Непрограммные расходы представительного органа власти	01	03	8100000000		17 411 053,00	15 184 594,00	15 184 594,00
10	Функционирование Совета депутатов ЗАТО г. Железногорск	01	03	8110000000		17 411 053,00	15 184 594,00	15 184 594,00
11	Руководство и управление в сфере установленных функций органов местного самоуправления в рамках непрограммных расходов Совета депутатов ЗАТО г. Железногорск	01	03	8110000210		11 294 429,00	11 375 270,00	11 375 270,00
12	Расходы на выплаты персоналу в целях обеспечения выполнения функций государственными (муниципальными) органами, казенными учреждениями, органами управления государственными внебюджетными фондами	01	03	8110000210	100	6 419 542,00	5 948 870,00	5 948 870,00
13	Расходы на выплаты персоналу государственных (муниципальных) органов	01	03	8110000210	120	6 419 542,00	5 948 870,00	5 948 870,00
14	Закупка товаров, работ и услуг для обеспечения государственных (муниципальных) нужд	01	03	8110000210	200	4 874 887,00	5 426 400,00	5 426 400,00
15	Иные закупки товаров, работ и услуг для обеспечения государственных (муниципальных) нужд	01	03	8110000210	240	4 874 887,00	5 426 400,00	5 426 400,00
16	Депутаты представительного органа муниципального образования	01	03	8110000230		2 006 766,00	1 812 224,00	1 812 224,00
17	Расходы на выплаты персоналу в целях обеспечения выполнения функций государственными (муниципальными) органами, казенными учреждениями, органами управления государственными внебюджетными фондами	01	03	8110000230	100	2 006 766,00	1 812 224,00	1 812 224,00
18	Расходы на выплаты персоналу государственных (муниципальных) органов	01	03	8110000230	120	2 006 766,00	1 812 224,00	1 812 224,00
19	Председатель Совета депутатов	01	03	8110000240		4 109 858,00	1 997 100,00	1 997 100,00
20	Расходы на выплаты персоналу в целях обеспечения выполнения функций государственными (муниципальными) органами, казенными учреждениями, органами управления государственными внебюджетными фондами	01	03	8110000240	100	4 109 858,00	1 997 100,00	1 997 100,00
21	Расходы на выплаты персоналу государственных (муниципальных) органов	01	03	8110000240	120	4 109 858,00	1 997 100,00	1 997 100,00
22	Функционирование Правительства Российской Федерации, высших исполнительных органов государственной власти субъектов Российской Федерации, местных администраций	01	04			133 631 785,60	118 581 610,00	118 581 610,00
23	Муниципальная программа "Охрана окружающей среды, воспроизводство природных ресурсов на территории ЗАТО Железногорск"	01	04	0600000000		114 840,00	0,00	0,00
24	Подпрограмма "Обеспечение благоприятной окружающей среды, улучшение социально-экономических условий проживания населения"	01	04	0620000000		114 840,00	0,00	0,00
25	Выполнение отдельных государственных полномочий по организации мероприятий при осуществлении деятельности по обращению с животными без владельцев	01	04	0620075180		114 840,00	0,00	0,00
26	Расходы на выплаты персоналу в целях обеспечения выполнения функций государственными (муниципальными) органами, казенными учреждениями, органами управления государственными внебюджетными фондами	01	04	0620075180	100	114 840,00	0,00	0,00
27	Расходы на выплаты персоналу государственных (муниципальных) органов	01	04	0620075180	120	114 840,00	0,00	0,00

28	Непрограммные расходы Администрации ЗАТО г. Железногорск	01	04	8200000000		133 516 945,60	118 581 610,00	118 581 610,00
29	Функционирование Администрации ЗАТО г. Железногорск	01	04	8210000000		130 561 645,60	115 414 710,00	115 414 710,00
30	Руководство и управление в сфере установленных функций органов местного самоуправления в рамках непрограммных расходов Администрации ЗАТО г. Железногорск	01	04	8210000210		125 861 645,60	115 414 710,00	115 414 710,00
31	Расходы на выплаты персоналу в целях обеспечения выполнения функций государственными (муниципальными) органами, казенными учреждениями, органами управления государственными внебюджетными фондами	01	04	8210000210	100	97 075 054,00	87 668 756,00	87 668 756,00
32	Расходы на выплаты персоналу государственных (муниципальных) органов	01	04	8210000210	120	97 075 054,00	87 668 756,00	87 668 756,00
33	Закупка товаров, работ и услуг для обеспечения государственных (муниципальных) нужд	01	04	8210000210	200	28 731 591,60	27 690 954,00	27 690 954,00
34	Иные закупки товаров, работ и услуг для обеспечения государственных (муниципальных) нужд	01	04	8210000210	240	28 731 591,60	27 690 954,00	27 690 954,00
35	Иные бюджетные ассигнования	01	04	8210000210	800	55 000,00	55 000,00	55 000,00
36	Уплата налогов, сборов и иных платежей	01	04	8210000210	850	55 000,00	55 000,00	55 000,00
37	Капитальный ремонт здания администрации ЗАТО г.Железногорск, приобретение оборудования	01	04	8210000240		4 700 000,00	0,00	0,00
38	Закупка товаров, работ и услуг для обеспечения государственных (муниципальных) нужд	01	04	8210000240	200	4 700 000,00	0,00	0,00
39	Иные закупки товаров, работ и услуг для обеспечения государственных (муниципальных) нужд	01	04	8210000240	240	4 700 000,00	0,00	0,00
40	Другие непрограммные расходы Администрации ЗАТО г. Железногорск	01	04	8220000000		2 955 300,00	3 166 900,00	3 166 900,00
41	Осуществление государственных полномочий по осуществлению уведомительной регистрации коллективных договоров и территориальных соглашений и контроля за их выполнением	01	04	8220074290		274 400,00	294 100,00	294 100,00
42	Расходы на выплаты персоналу в целях обеспечения выполнения функций государственными (муниципальными) органами, казенными учреждениями, органами управления государственными внебюджетными фондами	01	04	8220074290	100	265 035,00	284 735,00	284 735,00
43	Расходы на выплаты персоналу государственных (муниципальных) органов	01	04	8220074290	120	265 035,00	284 735,00	284 735,00
44	Закупка товаров, работ и услуг для обеспечения государственных (муниципальных) нужд	01	04	8220074290	200	9 365,00	9 365,00	9 365,00
45	Иные закупки товаров, работ и услуг для обеспечения государственных (муниципальных) нужд	01	04	8220074290	240	9 365,00	9 365,00	9 365,00
46	Выполнение государственных полномочий по созданию и обеспечению деятельности административных комиссий	01	04	8220075140		902 500,00	967 000,00	967 000,00
47	Расходы на выплаты персоналу в целях обеспечения выполнения функций государственными (муниципальными) органами, казенными учреждениями, органами управления государственными внебюджетными фондами	01	04	8220075140	100	855 098,00	919 598,00	919 598,00
48	Расходы на выплаты персоналу государственных (муниципальных) органов	01	04	8220075140	120	855 098,00	919 598,00	919 598,00
49	Закупка товаров, работ и услуг для обеспечения государственных (муниципальных) нужд	01	04	8220075140	200	47 402,00	47 402,00	47 402,00
50	Иные закупки товаров, работ и услуг для обеспечения государственных (муниципальных) нужд	01	04	8220075140	240	47 402,00	47 402,00	47 402,00
51	Осуществление государственных полномочий в области архивного дела, переданных органам местного самоуправления Красноярского края	01	04	8220075190		4 800,00	4 900,00	4 900,00
52	Расходы на выплаты персоналу в целях обеспечения выполнения функций государственными (муниципальными) органами, казенными учреждениями, органами управления государственными внебюджетными фондами	01	04	8220075190	100	3 999,00	4 099,00	4 099,00
53	Расходы на выплаты персоналу государственных (муниципальных) органов	01	04	8220075190	120	3 999,00	4 099,00	4 099,00
54	Закупка товаров, работ и услуг для обеспечения государственных (муниципальных) нужд	01	04	8220075190	200	801,00	801,00	801,00
55	Иные закупки товаров, работ и услуг для обеспечения государственных (муниципальных) нужд	01	04	8220075190	240	801,00	801,00	801,00
56	Осуществление государственных полномочий по созданию и обеспечению деятельности комиссий по делам несовершеннолетних и защите их прав	01	04	8220076040		1 773 600,00	1 900 900,00	1 900 900,00
57	Расходы на выплаты персоналу в целях обеспечения выполнения функций государственными (муниципальными) органами, казенными учреждениями, органами управления государственными внебюджетными фондами	01	04	8220076040	100	1 709 895,00	1 837 195,00	1 837 195,00
58	Расходы на выплаты персоналу государственных (муниципальных) органов	01	04	8220076040	120	1 709 895,00	1 837 195,00	1 837 195,00
59	Закупка товаров, работ и услуг для обеспечения государственных (муниципальных) нужд	01	04	8220076040	200	63 705,00	63 705,00	63 705,00
60	Иные закупки товаров, работ и услуг для обеспечения государственных (муниципальных) нужд	01	04	8220076040	240	63 705,00	63 705,00	63 705,00
61	Судебная система	01	05			19 500,00	21 000,00	163 400,00
62	Непрограммные расходы Администрации ЗАТО г. Железногорск	01	05	8200000000		19 500,00	21 000,00	163 400,00
63	Другие непрограммные расходы Администрации ЗАТО г. Железногорск	01	05	8220000000		19 500,00	21 000,00	163 400,00
64	Осуществление полномочий по составлению (изменению) списков кандидатов в присяжные заседатели федеральных судов общей юрисдикции в Российской Федерации	01	05	8220051200		19 500,00	21 000,00	163 400,00
65	Закупка товаров, работ и услуг для обеспечения государственных (муниципальных) нужд	01	05	8220051200	200	19 500,00	21 000,00	163 400,00
66	Иные закупки товаров, работ и услуг для обеспечения государственных (муниципальных) нужд	01	05	8220051200	240	19 500,00	21 000,00	163 400,00
67	Обеспечение деятельности финансовых, налоговых и таможенных органов и органов финансового (финансово-бюджетного) надзора	01	06			12 553 098,40	13 481 933,00	13 481 933,00
68	Муниципальная программа "Управление муниципальными финансами в ЗАТО Железногорск"	01	06	1600000000		12 553 098,40	13 481 933,00	13 481 933,00
69	Подпрограмма "Обеспечение реализации муниципальной программы и прочие мероприятия"	01	06	1620000000		12 553 098,40	13 481 933,00	13 481 933,00
70	Руководство и управление в сфере установленных функций органов местного самоуправления в рамках подпрограммы "Обеспечение реализации муниципальной программы и прочие мероприятия"	01	06	1620000210		12 553 098,40	13 481 933,00	13 481 933,00
71	Расходы на выплаты персоналу в целях обеспечения выполнения функций государственными (муниципальными) органами, казенными учреждениями, органами управления государственными внебюджетными фондами	01	06	1620000210	100	12 101 069,00	12 922 596,00	12 922 596,00
72	Расходы на выплаты персоналу государственных (муниципальных) органов	01	06	1620000210	120	12 101 069,00	12 922 596,00	12 922 596,00
73	Закупка товаров, работ и услуг для обеспечения государственных (муниципальных) нужд	01	06	1620000210	200	451 029,40	558 337,00	558 337,00
74	Иные закупки товаров, работ и услуг для обеспечения государственных (муниципальных) нужд	01	06	1620000210	240	451 029,40	558 337,00	558 337,00
75	Иные бюджетные ассигнования	01	06	1620000210	800	1 000,00	1 000,00	1 000,00
76	Уплата налогов, сборов и иных платежей	01	06	1620000210	850	1 000,00	1 000,00	1 000,00
77	Обеспечение проведения выборов и референдумов	01	07			13 297 900,00	0,00	0,00
78	Непрограммные расходы Администрации ЗАТО г. Железногорск	01	07	8200000000		13 297 900,00	0,00	0,00
79	Другие непрограммные расходы Администрации ЗАТО г. Железногорск	01	07	8220000000		13 297 900,00	0,00	0,00
80	Расходы на проведение выборов в представительный орган муниципального образования	01	07	8220000190		13 297 900,00	0,00	0,00
81	Закупка товаров, работ и услуг для обеспечения государственных (муниципальных) нужд	01	07	8220000190	200	400 000,00	0,00	0,00
82	Иные закупки товаров, работ и услуг для обеспечения государственных (муниципальных) нужд	01	07	8220000190	240	400 000,00	0,00	0,00
83	Иные бюджетные ассигнования	01	07	8220000190	800	12 897 900,00	0,00	0,00
84	Специальные расходы	01	07	8220000190	880	12 897 900,00	0,00	0,00
85	Резервные фонды	01	11			1 200 801,00	1 200 801,00	1 200 801,00
86	Непрограммные расходы Финансового управления Администрации ЗАТО г. Железногорск	01	11	8300000000		1 200 801,00	1 200 801,00	1 200 801,00
87	Другие непрограммные расходы Финансового управления Администрации ЗАТО г. Железногорск	01	11	8320000000		1 200 801,00	1 200 801,00	1 200 801,00
88	Резервный фонд Администрации ЗАТО г. Железногорск	01	11	8320000110		1 200 801,00	1 200 801,00	1 200 801,00
89	Иные бюджетные ассигнования	01	11	8320000110	800	1 200 801,00	1 200 801,00	1 200 801,00
90	Резервные средства	01	11	8320000110	870	1 200 801,00	1 200 801,00	1 200 801,00
91	Другие общегосударственные вопросы	01	13			226 684 975,94	189 200 153,00	172 787 153,00
92	Муниципальная программа "Реформирование и модернизация жилищно-коммунального хозяйства и повышение энергетической эффективности на территории ЗАТО Железногорск"	01	13	0400000000		2 050 000,00	2 050 000,00	2 050 000,00
93	Подпрограмма "Энергосбережение и повышение энергетической эффективности ЗАТО Железногорск"	01	13	0430000000		2 050 000,00	2 050 000,00	2 050 000,00
94	Установка, поверка и ремонт общедомовых приборов учета тепловой энергии, горячей и холодной воды в многоквартирных жилых домах	01	13	0430000020		1 250 000,00	1 250 000,00	1 250 000,00
95	Закупка товаров, работ и услуг для обеспечения государственных (муниципальных) нужд	01	13	0430000020	200	1 250 000,00	1 250 000,00	1 250 000,00
96	Иные закупки товаров, работ и услуг для обеспечения государственных (муниципальных) нужд	01	13	0430000020	240	1 250 000,00	1 250 000,00	1 250 000,00
97	Установка индивидуальных приборов учета горячей, холодной воды и электрической энергии в помещениях, находящихся в муниципальной собственности	01	13	0430000040		800 000,00	800 000,00	800 000,00
98	Закупка товаров, работ и услуг для обеспечения государственных (муниципальных) нужд	01	13	0430000040	200	800 000,00	800 000,00	800 000,00
99	Иные закупки товаров, работ и услуг для обеспечения государственных (муниципальных) нужд	01	13	0430000040	240	800 000,00	800 000,00	800 000,00
100	Муниципальная программа "Защита населения и территории ЗАТО Железногорск от чрезвычайных ситуаций природного и техногенного характера"	01	13	0500000000		727 442,38	840 146,00	840 146,00
101	Подпрограмма "Обеспечение первичных мер пожарной безопасности на территории ЗАТО Железногорск"	01	13	0520000000		727 442,38	840 146,00	840 146,00
102	Проведение мероприятий противопожарной пропаганды	01	13	0520000010		75 000,00	73 082,00	73 082,00
103	Закупка товаров, работ и услуг для обеспечения государственных (муниципальных) нужд	01	13	0520000010	200	75 000,00	73 082,00	73 082,00
104	Иные закупки товаров, работ и услуг для обеспечения государственных (муниципальных) нужд	01	13	0520000010	240	75 000,00	73 082,00	73 082,00
105	Расходы на уплату административных штрафов и иных платежей	01	13	0520000030		509 040,38	0,00	0,00
106	Иные бюджетные ассигнования	01	13	0520000030	800	509 040,38	0,00	0,00
107	Уплата налогов, сборов и иных платежей	01	13	0520000030	850	509 040,38	0,00	0,00
108	Расходы на обеспечение первичных мер пожарной безопасности	01	13	05200S4120		143 402,00	767 064,00	767 064,00
109	Закупка товаров, работ и услуг для обеспечения государственных (муниципальных) нужд	01	13	05200S4120	200	143 402,00	767 064,00	767 064,00
110	Иные закупки товаров, работ и услуг для обеспечения государственных (муниципальных) нужд	01	13	05200S4120	240	143 402,00	767 064,00	767 064,00
111	Муниципальная программа "Безопасный город"	01	13	0700000000		5 333 241,72	5 049 778,00	5 049 778,00
112	Исполнение предписаний МУ МВД России по ЗАТО г.Железногорск по уничтожению дикорастущей конопли	01	13	0700000010		200 000,00	200 000,00	200 000,00
113	Закупка товаров, работ и услуг для обеспечения государственных (муниципальных) нужд	01	13	0700000010	200	200 000,00	200 000,00	200 000,00
114	Иные закупки товаров, работ и услуг для обеспечения государственных (муниципальных) нужд	01	13	0700000010	240	200 000,00	200 000,00	200 000,00
115	Пропаганда в области безопасности людей на водных объектах	01	13	0700000020		95 000,00	95 000,00	95 000,00
116	Закупка товаров, работ и услуг для обеспечения государственных (муниципальных) нужд	01	13	0700000020	200	95 000,00	95 000,00	95 000,00
117	Иные закупки товаров, работ и услуг для обеспечения государственных (муниципальных) нужд	01	13	0700000020	240	95 000,00	95 000,00	95 000,00
118	Осуществление мероприятий по обеспечению безопасности людей на водных объектах, охране их жизни и здоровья	01	13	0700000030		4 948 241,72	4 664 778,00	4 664 778,00
119	Расходы на выплаты персоналу в целях обеспечения выполнения функций государственными (муниципальными) органами, казенными учреждениями, органами управления государственными внебюджетными фондами	01	13	0700000030	100	3 494 737,00	3 291 278,00	3 291 278,00
120	Расходы на выплаты персоналу казенных учреждений	01	13	0700000030	110	3 494 737,00	3 291 278,00	3 291 278,00
121	Закупка товаров, работ и услуг для обеспечения государственных (муниципальных) нужд	01	13	0700000030	200	1 453 504,72	1 373 500,00	1 373 500,00
122	Иные закупки товаров, работ и услуг для обеспечения государственных (муниципальных) нужд	01	13	0700000030	240	1 453 504,72	1 373 500,00	1 373 500,00
123	Подпрограмма "Комплексные меры противодействия терроризму и экстремизму"	01	13	0710000000		90 000,00	90 000,00	90 000,00
124	Разработка и организация социальной антитеррористической рекламы и размещение в местах массового пребывания людей	01	13	0710000010		64 000,00	64 000,00	64 000,00
125	Закупка товаров, работ и услуг для обеспечения государственных (муниципальных) нужд	01	13	0710000010	200	64 000,00	64 000,00	64 000,00
126	Иные закупки товаров, работ и услуг для обеспечения государственных (муниципальных) нужд	01	13	0710000010	240	64 000,00	64 000,00	64 000,00
127	Проведение антитеррористической профилактической акции "Семинар-практикум по антитеррористической подготовке с учащимися образовательных учреждений ЗАТО Железногорск"	01	13	0710000020		26 000,00	26 000,00	26 000,00
128	Закупка товаров, работ и услуг для обеспечения государственных (муниципальных) нужд	01	13	0710000020	200	26 000,00	26 000,00	26 000,00
129	Иные закупки товаров, работ и услуг для обеспечения государственных (муниципальных) нужд	01	13	0710000020	240	26 000,00	26 000,00	26 000,00
130	Муниципальная программа "Развитие культуры ЗАТО Железногорск"	01	13	0800000000		12 071 904,00	11 675 811,00	6 762 811,00
131	Подпрограмма "Досуг, искусство и народное творчество"	01	13	0820000000		4 913 000,00	4 913 000,00	0,00
132	Выполнение работ по обеспечению проведения праздников на территории ЗАТО Железногорск	01	13	0820000090		4 913 000,00	4 913 000,00	0,00
133	Закупка товаров, работ и услуг для обеспечения государственных (муниципальных) нужд	01	13	0820000090	200	4 913 000,00	4 913 000,00	0,00
134	Иные закупки товаров, работ и услуг для обеспечения государственных (муниципальных) нужд	01	13	0820000090	240	4 913 000,00	4 913 000,00	0,00
135	Подпрограмма "Развитие архивного дела"	01	13	0840000000		7 158 904,00	6 762 811,00	6 762 811,00
136	Пополнение фондов архива и эффективное использование архивных документов	01	13	0840000010		7 158 904,00	6 762 811,00	6 762 811,00
137	Расходы на выплаты персоналу в целях обеспечения выполнения функций государственными (муниципальными) органами, казенными учреждениями, органами управления государственными внебюджетными фондами	01	13	0840000010	100	4 951 679,00	4 734 616,00	4 734 616,00
138	Расходы на выплаты персоналу казенных учреждений	01	13	0840000010	110	4 951 679,00	4 734 616,00	4 734 616,00
139	Закупка товаров, работ и услуг для обеспечения государственных (муниципальных) нужд	01	13	0840000010	200	2 179 925,00	2 000 895,00	2 000 895,00
140	Иные закупки товаров, работ и услуг для обеспечения государственных (муниципальных) нужд	01	13	0840000010	240	2 179 925,00	2 000 895,00	2 000 895,00
141	Иные бюджетные ассигнования	01	13	0840000010	800	27 300,00	27 300,00	27 300,00
142	Уплата налогов, сборов и иных платежей	01	13	0840000010	850	27 300,00	27 300,00	27 300,00
143	Муниципальная программа "Развитие транспортной системы, содержание и благоустройство территории ЗАТО Железногорск"	01	13	1200000000		1 090 000,00	170 000,00	170 000,00
144	Подпрограмма "Повышение безопасности дорожного движения на дорогах общего пользования местного значения"	01	13	1220000000		1 090 000,00	170 000,00	170 000,00
145	Проведение конкурсов по тематике "Безопасность дорожного движения в ЗАТО Железногорск"	01	13	1220000020		0,00	80 000,00	80 000,00
146	Закупка товаров, работ и услуг для обеспечения государственных (муниципальных) нужд	01	13	1220000020	200	0,00	80 000,00	80 000,00
147	Иные закупки товаров, работ и услуг для обеспечения государственных (муниципальных) нужд	01	13	1220000020	240	0,00	80 000,00	80 000,00
148	Организация социальной рекламы и печатной продукции по безопасности дорожного движения	01	13	1220000030		90 000,00	90 000,00	90 000,00
149	Закупка товаров, работ и услуг для обеспечения государственных (муниципальных) нужд	01	13	1220000030	200	90 000,00	90 000,00	90 000,00
150	Иные закупки товаров, работ и услуг для обеспечения государственных (муниципальных) нужд	01	13	1220000030	240	90 000,00	90 000,00	90 000,00
151	Уплата административных штрафов и иных платежей	01	13	1220000040		1 000 000,00	0,00	0,00
152	Иные бюджетные ассигнования	01	13	1220000040	800	1 000 000,00	0,00	0,00
153	Уплата налогов, сборов и иных платежей	01	13	1220000040	850	1 000 000,00	0,00	0,00
154	Муниципальная программа "Управление муниципальным имуществом ЗАТО Железногорск"	01	13	1400000000		112 348 082,06	103 130 748,00	91 630 748,00
155	Подпрограмма "Управление объектами Муниципальной казны ЗАТО Железногорск"	01	13	1410000000		97 869 365,00	90 577 021,00	79 077 021,00
156	Инвентаризация и паспортизация объектов Муниципальной казны ЗАТО Железногорск и бесхозяйных объектов	01	13	1410000010		850 000,00	850 000,00	850 000,00
157	Закупка товаров, работ и услуг для обеспечения государственных (муниципальных) нужд	01	13	1410000010	200	850 000,00	850 000,00	850 000,00
158	Иные закупки товаров, работ и услуг для обеспечения государственных (муниципальных) нужд	01	13	1410000010	240	850 000,00	850 000,00	850 000,00
159	Обеспечение приватизации муниципального имущества	01	13	1410000020		150 000,00	150 000,00	150 000,00
160	Закупка товаров, работ и услуг для обеспечения государственных (муниципальных) нужд	01	13	1410000020	200	150 000,00	150 000,00	150 000,00
161	Иные закупки товаров, работ и услуг для обеспечения государственных (муниципальных) нужд	01	13	1410000020	240	150 000,00	150 000,00	150 000,00
162	Оценка рыночной стоимости муниципального имущества	01	13	1410000030		543 300,00	543 300,00	543 300,00
163	Закупка товаров, работ и услуг для обеспечения государственных (муниципальных) нужд	01	13	1410000030	200	543 300,00	543 300,00	543 300,00
164	Иные закупки товаров, работ и услуг для обеспечения государственных (муниципальных) нужд	01	13	1410000030	240	543 300,00	543 300,00	543 300,00
165	Уплата административных штрафов и прочих платежей	01	13	1410000110		300 000,00	0,00	0,00
166	Иные бюджетные ассигнования	01	13	1410000110	800	300 000,00	0,00	0,00
167	Уплата налогов, сборов и иных платежей	01	13	1410000110	850	300 000,00	0,00	0,00
168	Содержание муниципального жилого фонда	01	13	1410000150		6 807 175,00	6 694 328,00	6 694 328,00
169	Закупка товаров, работ и услуг для обеспечения государственных (муниципальных) нужд	01	13	1410000150	200	5 291 325,00	5 178 478,00	5 178 478,00
170	Иные закупки товаров, работ и услуг для обеспечения государственных (муниципальных) нужд	01	13	1410000150	240	5 291 325,00	5 178 478,00	5 178 478,00
171	Социальное обеспечение и иные выплаты населению	01	13	1410000150	300	1 515 850,00	1 515 850,00	1 515 850,00
172	Публичные нормативные выплаты гражданам несоциального характера	01	13	1410000150	330	1 515 850,00	1 515 850,00	1 515 850,00
173	Взносы на капитальный ремонт общего имущества в многоквартирном доме	01	13	1410000170		6 405 000,00	6 405 000,00	6 405 000,00
174	Закупка товаров, работ и услуг для обеспечения государственных (муниципальных) нужд	01	13	1410000170	200	6 405 000,00	6 405 000,00	6 405 000,00
175	Иные закупки товаров, работ и услуг для обеспечения государственных (муниципальных) нужд	01	13	1410000170	240	6 405 000,00	6 405 000,00	6 405 000,00

176	Софинансирование доли расходов на проведение капитального ремонта дворовой территории, проездов к дворовой территории многоквартирных домов, за помещения, находящихся в собственности ЗАТО Железногорск	01	13	1410000190		100 000,00	100 000,00	100 000,00
177	Закупка товаров, работ и услуг для обеспечения государственных (муниципальных) нужд	01	13	1410000190	200	100 000,00	100 000,00	100 000,00
178	Иные закупки товаров, работ и услуг для обеспечения государственных (муниципальных) нужд	01	13	1410000190	240	100 000,00	100 000,00	100 000,00
179	Руководство и управление в сфере установленных функций органов местного самоуправления в рамках подпрограммы "Управление объектами Муниципальной казны ЗАТО Железногорск"	01	13	1410000210		11 316 386,00	10 143 793,00	10 143 793,00
180	Расходы на выплаты персоналу в целях обеспечения выполнения функций государственными (муниципальными) органами, казенными учреждениями, органами управления государственными внебюджетными фондами	01	13	1410000210	100	11 316 386,00	10 143 793,00	10 143 793,00
181	Расходы на выплаты персоналу государственных (муниципальных) органов	01	13	1410000210	120	11 316 386,00	10 143 793,00	10 143 793,00
182	Содержание и эксплуатация имущества, находящегося в муниципальной собственности и закрепленного на праве оперативного управления за муниципальным учреждением	01	13	1410000230		4 863 936,80	4 524 210,00	4 524 210,00
183	Расходы на выплаты персоналу в целях обеспечения выполнения функций государственными (муниципальными) органами, казенными учреждениями, органами управления государственными внебюджетными фондами	01	13	1410000230	100	2 937 662,00	2 777 928,00	2 777 928,00
184	Расходы на выплаты персоналу казенных учреждений	01	13	1410000230	110	2 937 662,00	2 777 928,00	2 777 928,00
185	Закупка товаров, работ и услуг для обеспечения государственных (муниципальных) нужд	01	13	1410000230	200	1 924 274,80	1 744 282,00	1 744 282,00
186	Иные закупки товаров, работ и услуг для обеспечения государственных (муниципальных) нужд	01	13	1410000230	240	1 924 274,80	1 744 282,00	1 744 282,00
187	Иные бюджетные ассигнования	01	13	1410000230	800	2 000,00	2 000,00	2 000,00
188	Уплата налогов, сборов и иных платежей	01	13	1410000230	850	2 000,00	2 000,00	2 000,00
189	Организация содержания и сохранности объектов Муниципальной казны ЗАТО Железногорск, в том числе арендных и свободных от прав третьих лиц	01	13	1410000240		66 250 067,20	61 166 390,00	49 666 390,00
190	Расходы на выплаты персоналу в целях обеспечения выполнения функций государственными (муниципальными) органами, казенными учреждениями, органами управления государственными внебюджетными фондами	01	13	1410000240	100	11 304 290,00	10 657 411,00	10 657 411,00
191	Расходы на выплаты персоналу казенных учреждений	01	13	1410000240	110	11 304 290,00	10 657 411,00	10 657 411,00
192	Закупка товаров, работ и услуг для обеспечения государственных (муниципальных) нужд	01	13	1410000240	200	54 850 789,71	50 498 979,00	38 998 979,00
193	Иные закупки товаров, работ и услуг для обеспечения государственных (муниципальных) нужд	01	13	1410000240	240	54 850 789,71	50 498 979,00	38 998 979,00
194	Социальное обеспечение и иные выплаты населению	01	13	1410000240	300	84 987,49	0,00	0,00
195	Социальные выплаты гражданам, кроме публичных нормативных социальных выплат	01	13	1410000240	320	84 987,49	0,00	0,00
196	Иные бюджетные ассигнования	01	13	1410000240	800	10 000,00	10 000,00	10 000,00
197	Уплата налогов, сборов и иных платежей	01	13	1410000240	850	10 000,00	10 000,00	10 000,00
198	Уплата судебных расходов	01	13	1410000250		200 000,00	0,00	0,00
199	Закупка товаров, работ и услуг для обеспечения государственных (муниципальных) нужд	01	13	1410000250	200	200 000,00	0,00	0,00
200	Иные закупки товаров, работ и услуг для обеспечения государственных (муниципальных) нужд	01	13	1410000250	240	200 000,00	0,00	0,00
201	Приобретение имущества, подлежащего включению в состав муниципальной казны	01	13	1410000260		83 500,00	0,00	0,00
202	Закупка товаров, работ и услуг для обеспечения государственных (муниципальных) нужд	01	13	1410000260	200	83 500,00	0,00	0,00
203	Иные закупки товаров, работ и услуг для обеспечения государственных (муниципальных) нужд	01	13	1410000260	240	83 500,00	0,00	0,00
204	Подпрограмма "Развитие земельных отношений на территории ЗАТО Железногорск"	01	13	1420000000		14 478 717,06	12 553 727,00	12 553 727,00
205	Оказание содействия в реализации мероприятий по развитию земельных отношений на территории ЗАТО Железногорск	01	13	1420000020		14 478 717,06	12 553 727,00	12 553 727,00
206	Расходы на выплаты персоналу в целях обеспечения выполнения функций государственными (муниципальными) органами, казенными учреждениями, органами управления государственными внебюджетными фондами	01	13	1420000020	100	12 485 500,06	10 622 376,00	10 622 376,00
207	Расходы на выплаты персоналу казенных учреждений	01	13	1420000020	110	12 485 500,06	10 622 376,00	10 622 376,00
208	Закупка товаров, работ и услуг для обеспечения государственных (муниципальных) нужд	01	13	1420000020	200	1 992 367,00	1 930 501,00	1 930 501,00
209	Иные закупки товаров, работ и услуг для обеспечения государственных (муниципальных) нужд	01	13	1420000020	240	1 992 367,00	1 930 501,00	1 930 501,00
210	Иные бюджетные ассигнования	01	13	1420000020	800	850,00	850,00	850,00
211	Уплата налогов, сборов и иных платежей	01	13	1420000020	850	850,00	850,00	850,00
212	Муниципальная программа "Гражданское общество-ЗАТО Железногорск"	01	13	1500000000		2 441 321,95	1 712 750,00	1 712 750,00
213	Подпрограмма "Содействие в реализации гражданских инициатив и поддержка социально ориентированных некоммерческих организаций"	01	13	1510000000		2 441 321,95	1 712 750,00	1 712 750,00
214	Реализация мероприятий по созданию и обеспечению деятельности муниципального ресурсного центра поддержки общественных инициатив	01	13	1510000040		221 080,00	221 080,00	221 080,00
215	Закупка товаров, работ и услуг для обеспечения государственных (муниципальных) нужд	01	13	1510000040	200	221 080,00	221 080,00	221 080,00
216	Иные закупки товаров, работ и услуг для обеспечения государственных (муниципальных) нужд	01	13	1510000040	240	221 080,00	221 080,00	221 080,00
217	Проведение общегородских социально значимых мероприятий с участием сотрудников и добровольцев СОНКО	01	13	1510000100		257 800,00	257 800,00	257 800,00
218	Предоставление субсидий бюджетным, автономным учреждениям и иным некоммерческим организациям	01	13	1510000100	600	257 800,00	257 800,00	257 800,00
219	Субсидии бюджетным учреждениям	01	13	1510000100	610	257 800,00	257 800,00	257 800,00
220	Предоставление грантов в форме субсидий социально ориентированным некоммерческим организациям на конкурсной основе на финансирование расходов, связанных с реализацией ими социально значимых проектов	01	13	1510000110		1 000 000,00	1 000 000,00	1 000 000,00
221	Предоставление субсидий бюджетным, автономным учреждениям и иным некоммерческим организациям	01	13	1510000110	600	1 000 000,00	1 000 000,00	1 000 000,00
222	Субсидии некоммерческим организациям (за исключением государственных (муниципальных) учреждений)	01	13	1510000110	630	1 000 000,00	1 000 000,00	1 000 000,00
223	Досуговые и оздоровительные мероприятия с участием СОНКО, объединяющих граждан с ограниченными возможностями здоровья	01	13	1510000140		233 870,00	233 870,00	233 870,00
224	Предоставление субсидий бюджетным, автономным учреждениям и иным некоммерческим организациям	01	13	1510000140	600	233 870,00	233 870,00	233 870,00
225	Субсидии бюджетным учреждениям	01	13	1510000140	610	112 600,00	112 600,00	112 600,00
226	Субсидии автономным учреждениям	01	13	1510000140	620	121 270,00	121 270,00	121 270,00
227	Расходы на поддержку социально ориентированных некоммерческих организаций	01	13	15100S5790		228 571,95	0,00	0,00
228	Предоставление субсидий бюджетным, автономным учреждениям и иным некоммерческим организациям	01	13	15100S5790	600	228 571,95	0,00	0,00
229	Субсидии некоммерческим организациям (за исключением государственных (муниципальных) учреждений)	01	13	15100S5790	630	228 571,95	0,00	0,00
230	Расходы на обеспечение деятельности муниципальных ресурсных центров поддержки общественных инициатив	01	13	15100S6400		500 000,00	0,00	0,00
231	Закупка товаров, работ и услуг для обеспечения государственных (муниципальных) нужд	01	13	15100S6400	200	500 000,00	0,00	0,00
232	Иные закупки товаров, работ и услуг для обеспечения государственных (муниципальных) нужд	01	13	15100S6400	240	500 000,00	0,00	0,00
233	Муниципальная программа "Управление муниципальными финансами в ЗАТО Железногорск"	01	13	1600000000		20 877 290,00	19 843 794,00	19 843 794,00
234	Подпрограмма "Обеспечение реализации муниципальной программы и прочие мероприятия"	01	13	1620000000		20 877 290,00	19 843 794,00	19 843 794,00
235	Выполнение отдельных функций по исполнению бюджета	01	13	1620000020		20 877 290,00	19 843 794,00	19 843 794,00
236	Расходы на выплаты персоналу в целях обеспечения выполнения функций государственными (муниципальными) органами, казенными учреждениями, органами управления государственными внебюджетными фондами	01	13	1620000020	100	19 035 905,00	17 995 314,00	17 995 314,00
237	Расходы на выплаты персоналу казенных учреждений	01	13	1620000020	110	19 035 905,00	17 995 314,00	17 995 314,00
238	Закупка товаров, работ и услуг для обеспечения государственных (муниципальных) нужд	01	13	1620000020	200	1 831 385,00	1 838 480,00	1 838 480,00
239	Иные закупки товаров, работ и услуг для обеспечения государственных (муниципальных) нужд	01	13	1620000020	240	1 831 385,00	1 838 480,00	1 838 480,00
240	Иные бюджетные ассигнования	01	13	1620000020	800	10 000,00	10 000,00	10 000,00
241	Уплата налогов, сборов и иных платежей	01	13	1620000020	850	10 000,00	10 000,00	10 000,00
242	Муниципальная программа "Обеспечение доступным и комфортным жильем граждан ЗАТО Железногорск"	01	13	1700000000		6 342 516,00	330 000,00	330 000,00
243	Обследование многоквартирных домов для признания непригодных для проживания	01	13	1700000020		200 000,00	200 000,00	200 000,00
244	Закупка товаров, работ и услуг для обеспечения государственных (муниципальных) нужд	01	13	1700000020	200	200 000,00	200 000,00	200 000,00
245	Иные закупки товаров, работ и услуг для обеспечения государственных (муниципальных) нужд	01	13	1700000020	240	200 000,00	200 000,00	200 000,00
246	Оценка рыночной стоимости жилых помещений	01	13	1700000030		130 000,00	130 000,00	130 000,00
247	Закупка товаров, работ и услуг для обеспечения государственных (муниципальных) нужд	01	13	1700000030	200	130 000,00	130 000,00	130 000,00
248	Иные закупки товаров, работ и услуг для обеспечения государственных (муниципальных) нужд	01	13	1700000030	240	130 000,00	130 000,00	130 000,00
249	Подготовка и внесение изменений в документацию по проектам планировки и проектам межевания территорий ЗАТО Железногорск	01	13	1700000050		455 516,00	0,00	0,00
250	Закупка товаров, работ и услуг для обеспечения государственных (муниципальных) нужд	01	13	1700000050	200	455 516,00	0,00	0,00
251	Иные закупки товаров, работ и услуг для обеспечения государственных (муниципальных) нужд	01	13	1700000050	240	455 516,00	0,00	0,00
252	Расходы на подготовку документов территориального планирования и градостроительного зонирования (внесение в них изменений), на разработку документации по планировке территории	01	13	17000S4660		5 557 000,00	0,00	0,00
253	Закупка товаров, работ и услуг для обеспечения государственных (муниципальных) нужд	01	13	17000S4660	200	5 557 000,00	0,00	0,00
254	Иные закупки товаров, работ и услуг для обеспечения государственных (муниципальных) нужд	01	13	17000S4660	240	5 557 000,00	0,00	0,00
255	Непрограммные расходы Администрации ЗАТО г. Железногорск	01	13	8200000000		47 351 777,83	44 397 126,00	44 397 126,00
256	Другие непрограммные расходы Администрации ЗАТО г. Железногорск	01	13	8220000000		47 351 777,83	44 397 126,00	44 397 126,00
257	Обеспечение деятельности подведомственных учреждений	01	13	8220000140		44 098 377,83	44 397 126,00	44 397 126,00
258	Расходы на выплаты персоналу в целях обеспечения выполнения функций государственными (муниципальными) органами, казенными учреждениями, органами управления государственными внебюджетными фондами	01	13	8220000140	100	37 042 548,70	36 764 896,00	36 764 896,00
259	Расходы на выплаты персоналу казенных учреждений	01	13	8220000140	110	37 042 548,70	36 764 896,00	36 764 896,00
260	Закупка товаров, работ и услуг для обеспечения государственных (муниципальных) нужд	01	13	8220000140	200	6 763 041,97	7 357 030,00	7 357 030,00
261	Иные закупки товаров, работ и услуг для обеспечения государственных (муниципальных) нужд	01	13	8220000140	240	6 763 041,97	7 357 030,00	7 357 030,00
262	Социальное обеспечение и иные выплаты населению	01	13	8220000140	300	203 587,16	186 000,00	186 000,00
263	Социальные выплаты гражданам, кроме публичных нормативных социальных выплат	01	13	8220000140	320	203 587,16	186 000,00	186 000,00
264	Иные бюджетные ассигнования	01	13	8220000140	800	89 200,00	89 200,00	89 200,00
265	Уплата налогов, сборов и иных платежей	01	13	8220000140	850	89 200,00	89 200,00	89 200,00
266	Исполнение судебных актов по искам о возмещении вреда, причиненного незаконными действиями (бездействием) органов местного самоуправления или их должностных лиц, в том числе в результате издания органами местного самоуправления актов, не соответствующих закону или иному нормативному правовому акту, а также судебных актов по иным искам о взыскании денежных средств за счет местного бюджета (за исключением судебных актов о взыскании денежных средств в порядке субсидиарной ответственности главных распорядителей средств местного бюджета) и иные судебные расходы в рамках непрограммных расходов Администрации ЗАТО г. Железногорск	01	13	8220000150		600 000,00	0,00	0,00
267	Иные бюджетные ассигнования	01	13	8220000150	800	600 000,00	0,00	0,00
268	Исполнение судебных актов	01	13	8220000150	830	600 000,00	0,00	0,00
269	Расходы на межмуниципальное сотрудничество	01	13	8220000180		1 459 000,00	0,00	0,00
270	Иные бюджетные ассигнования	01	13	8220000180	800	1 459 000,00	0,00	0,00
271	Уплата налогов, сборов и иных платежей	01	13	8220000180	850	1 459 000,00	0,00	0,00
272	Расходы на проведение Всероссийской переписи населения 2020 года	01	13	8220054690		268 000,00	0,00	0,00
273	Закупка товаров, работ и услуг для обеспечения государственных (муниципальных) нужд	01	13	8220054690	200	268 000,00	0,00	0,00
274	Иные закупки товаров, работ и услуг для обеспечения государственных (муниципальных) нужд	01	13	8220054690	240	268 000,00	0,00	0,00
275	Расходы на осуществление ликвидационных мероприятий, связанных с прекращением исполнения органами местного самоуправления отдельных муниципальных образований края государственных полномочий	01	13	8220074240		461 000,00	0,00	0,00
276	Социальное обеспечение и иные выплаты населению	01	13	8220074240	300	461 000,00	0,00	0,00
277	Социальные выплаты гражданам, кроме публичных нормативных социальных выплат	01	13	8220074240	320	461 000,00	0,00	0,00
278	Расходы на реализацию мероприятий, связанных с обеспечением санитарно-эпидемиологической безопасности при подготовке к проведению общероссийского голосования по вопросу одобрения изменений в Конституцию Российской Федерации	01	13	822W058530		465 400,00	0,00	0,00
279	Закупка товаров, работ и услуг для обеспечения государственных (муниципальных) нужд	01	13	822W058530	200	465 400,00	0,00	0,00
280	Иные закупки товаров, работ и услуг для обеспечения государственных (муниципальных) нужд	01	13	822W058530	240	465 400,00	0,00	0,00
281	Непрограммные расходы Финансового управления Администрации ЗАТО г. Железногорск	01	13	8300000000		16 051 400,00	0,00	0,00
282	Другие непрограммные расходы Финансового управления Администрации ЗАТО г. Железногорск	01	13	8320000000		16 051 400,00	0,00	0,00
283	Исполнение судебных актов по искам о возмещении вреда, причиненного незаконными действиями (бездействием) органов местного самоуправления или их должностных лиц, в том числе в результате издания органами местного самоуправления актов, не соответствующих закону или иному нормативному правовому акту, а также судебных актов по иным искам о взыскании денежных средств за счет местного бюджета (за исключением судебных актов о взыскании денежных средств в порядке субсидиарной ответственности главных распорядителей средств местного бюджета) и иные судебные расходы в рамках непрограммных расходов Финансового управления Администрации ЗАТО г. Железногорск	01	13	8320000150		150 000,00	0,00	0,00
284	Иные бюджетные ассигнования	01	13	8320000150	800	150 000,00	0,00	0,00
285	Исполнение судебных актов	01	13	8320000150	830	150 000,00	0,00	0,00
286	Резерв средств на региональные выплаты и выплаты, обеспечивающие уровень заработной платы работников бюджетной сферы не ниже размера минимальной заработной платы (минимального размера оплаты труда), персональные выплаты, устанавливаемые в целях повышения оплаты труда молодым специалистам, устанавливаемые с учетом опыта работы при наличии ученой степени, почетного звания, нагрудного знака (значка)	01	13	8320000170		15 901 400,00	0,00	0,00
287	Иные бюджетные ассигнования	01	13	8320000170	800	15 901 400,00	0,00	0,00
288	Резервные средства	01	13	8320000170	870	15 901 400,00	0,00	0,00
289	НАЦИОНАЛЬНАЯ БЕЗОПАСНОСТЬ И ПРАВООХРАНИТЕЛЬНАЯ ДЕЯТЕЛЬНОСТЬ	03				24 891 715,64	24 057 406,00	24 057 406,00
290	Защита населения и территории от чрезвычайных ситуаций природного и техногенного характера, гражданская оборона	03	09			24 871 716,13	24 037 406,00	24 037 406,00
291	Муниципальная программа "Защита населения и территории ЗАТО Железногорск от чрезвычайных ситуаций природного и техногенного характера"	03	09	0500000000		24 871 716,13	24 037 406,00	24 037 406,00
292	Подпрограмма "Подготовка населения и территории в области гражданской обороны, предупреждения и ликвидации чрезвычайных ситуаций"	03	09	0510000000		24 871 716,13	24 037 406,00	24 037 406,00
293	Поддержание в постоянной готовности сил и средств, предназначенных для предупреждения и локализации (ликвидации) возможных чрезвычайных ситуаций и минимизации их последствий	03	09	0510000010		8 847 297,44	8 753 737,00	8 753 737,00
294	Закупка товаров, работ и услуг для обеспечения государственных (муниципальных) нужд	03	09	0510000010	200	8 844 897,44	8 751 337,00	8 751 337,00
295	Иные закупки товаров, работ и услуг для обеспечения государственных (муниципальных) нужд	03	09	0510000010	240	8 844 897,44	8 751 337,00	8 751 337,00
296	Иные бюджетные ассигнования	03	09	0510000010	800	2 400,00	2 400,00	2 400,00
297	Уплата налогов, сборов и иных платежей	03	09	0510000010	850	2 400,00	2 400,00	2 400,00
298	Оказание содействия в реализации мероприятий по защите населения от чрезвычайных ситуаций природного и техногенного характера	03	09	0510000020		16 015 400,69	15 274 651,00	15 274 651,00
299	Расходы на выплаты персоналу в целях обеспечения выполнения функций государственными (муниципальными) органами, казенными учреждениями, органами управления государственными внебюджетными фондами	03	09	0510000020	100	14 589 331,00	13 790 425,00	13 790 425,00
300	Расходы на выплаты персоналу казенных учреждений	03	09	0510000020	110	14 589 331,00	13 790 425,00	13 790 425,00
301	Закупка товаров, работ и услуг для обеспечения государственных (муниципальных) нужд	03	09	0510000020	200	1 419 569,69	1 477 726,00	1 477 726,00
302	Иные закупки товаров, работ и услуг для обеспечения государственных (муниципальных) нужд	03	09	0510000020	240	1 419 569,69	1 477 726,00	1 477 726,00
303	Иные бюджетные ассигнования	03	09	0510000020	800	6 500,00	6 500,00	6 500,00
304	Уплата налогов, сборов и иных платежей	03	09	0510000020	850	6 500,00	6 500,00	6 500,00
305	Расходы на содержание единых дежурно-диспетчерских служб	03	09	05100S4130		9 018,00	9 018,00	9 018,00
306	Закупка товаров, работ и услуг для обеспечения государственных (муниципальных) нужд	03	09	05100S4130	200	9 018,00	9 018,00	9 018,00
307	Иные закупки товаров, работ и услуг для обеспечения государственных (муниципальных) нужд	03	09	05100S4130	240	9 018,00	9 018,00	9 018,00
308	Другие вопросы в области национальной безопасности и правоохранительной деятельности	03	14			19 999,51	20 000,00	20 000,00
309	Муниципальная программа "Защита населения и территории ЗАТО Железногорск от чрезвычайных ситуаций природного и техногенного характера"	03	14	0500000000		19 999,51	20 000,00	20 000,00
310	Подпрограмма "Обеспечение первичных мер пожарной безопасности на территории ЗАТО Железногорск"	03	14	0520000000		19 999,51	20 000,00	20 000,00
311	Резерв средств на софинансирование мероприятий по краевой программе в рамках подпрограммы "Обеспечение первичных мер пожарной безопасности на территории ЗАТО Железногорск"	03	14	0520000040		19 999,51	20 000,00	20 000,00

312	Иные бюджетные ассигнования	03	14	0520000040	800	19 999,51	20 000,00	20 000,00
313	Резервные средства	03	14	0520000040	870	19 999,51	20 000,00	20 000,00
314	НАЦИОНАЛЬНАЯ ЭКОНОМИКА	04				406 134 508,21	378 157 704,28	380 588 897,00
315	Лесное хозяйство	04	07			12 374 048,00	9 844 048,00	9 844 048,00
316	Муниципальная программа "Охрана окружающей среды, воспроизводство природных ресурсов на территории ЗАТО Железногорск"	04	07	0600000000		12 374 048,00	9 844 048,00	9 844 048,00
317	Подпрограмма "Охрана, защита и воспроизводство городских лесов, лесов особо охраняемых природных территорий, расположенных в границах ЗАТО Железногорск"	04	07	0630000000		12 374 048,00	9 844 048,00	9 844 048,00
318	Мероприятия по охране, защите и воспроизводству городских лесов, лесов особо охраняемых территорий, расположенных в границах ЗАТО Железногорск	04	07	0630000010		9 844 048,00	9 844 048,00	9 844 048,00
319	Предоставление субсидий бюджетным, автономным учреждениям и иным некоммерческим организациям	04	07	0630000010	600	9 844 048,00	9 844 048,00	9 844 048,00
320	Субсидии бюджетным учреждениям	04	07	0630000010	610	9 844 048,00	9 844 048,00	9 844 048,00
321	Приобретение основных средств для осуществления деятельности в области лесного хозяйства	04	07	0630000050		2 080 000,00	0,00	0,00
322	Предоставление субсидий бюджетным, автономным учреждениям и иным некоммерческим организациям	04	07	0630000050	600	2 080 000,00	0,00	0,00
323	Субсидии бюджетным учреждениям	04	07	0630000050	610	2 080 000,00	0,00	0,00
324	Проведение лесоустроительных работ с целью разработки лесохозяйственного регламента	04	07	0630000060		450 000,00	0,00	0,00
325	Закупка товаров, работ и услуг для обеспечения государственных (муниципальных) нужд	04	07	0630000060	200	450 000,00	0,00	0,00
326	Иные закупки товаров, работ и услуг для обеспечения государственных (муниципальных) нужд	04	07	0630000060	240	450 000,00	0,00	0,00
327	Транспорт	04	08			119 276 500,00	121 586 000,00	119 176 500,00
328	Муниципальная программа "Развитие транспортной системы, содержание и благоустройство территории ЗАТО Железногорск"	04	08	1200000000		119 276 500,00	121 586 000,00	119 176 500,00
329	Подпрограмма "Создание условий для предоставления транспортных услуг населению и организация транспортного обслуживания населения"	04	08	1230000000		119 276 500,00	121 586 000,00	119 176 500,00
330	Организация регулярных перевозок пассажирским автомобильным транспортом по муниципальным маршрутам	04	08	1230000040		119 276 500,00	121 586 000,00	119 176 500,00
331	Закупка товаров, работ и услуг для обеспечения государственных (муниципальных) нужд	04	08	1230000040	200	119 276 500,00	121 586 000,00	119 176 500,00
332	Иные закупки товаров, работ и услуг для обеспечения государственных (муниципальных) нужд	04	08	1230000040	240	119 276 500,00	121 586 000,00	119 176 500,00
333	Дорожное хозяйство (дорожные фонды)	04	09			268 436 731,01	242 505 818,28	247 346 511,00
334	Муниципальная программа "Развитие транспортной системы, содержание и благоустройство территории ЗАТО Железногорск"	04	09	1200000000		260 074 686,86	229 391 059,00	233 619 359,00
335	Подпрограмма "Осуществление дорожной деятельности в отношении автомобильных дорог местного значения"	04	09	1210000000		255 314 062,86	228 999 159,00	233 227 459,00
336	Резерв средств на софинансирование мероприятий по краевым программам в рамках подпрограммы "Осуществление дорожной деятельности в отношении автомобильных дорог местного значения"	04	09	1210000110		2 197 645,00	0,00	0,00
337	Иные бюджетные ассигнования	04	09	1210000110	800	2 197 645,00	0,00	0,00
338	Резервные средства	04	09	1210000110	870	2 197 645,00	0,00	0,00
339	Ремонт автомобильных дорог общего пользования местного значения за счет средств муниципального дорожного фонда	04	09	1210000130		300 000,00	0,00	0,00
340	Закупка товаров, работ и услуг для обеспечения государственных (муниципальных) нужд	04	09	1210000130	200	300 000,00	0,00	0,00
341	Иные закупки товаров, работ и услуг для обеспечения государственных (муниципальных) нужд	04	09	1210000130	240	300 000,00	0,00	0,00
342	Строительство внутриквартального проезда МКР №5 северная часть за счет средств муниципального дорожного фонда	04	09	1210000200		3 695 035,94	0,00	0,00
343	Капитальные вложения в объекты государственной (муниципальной) собственности	04	09	1210000200	400	3 695 035,94	0,00	0,00
344	Бюджетные инвестиции	04	09	1210000200	410	3 695 035,94	0,00	0,00
345	Строительство инженерных коммуникаций, проездов в районах индивидуальной жилой застройки (район ул. Саянская I очередь), (район ул. Саянская II очередь). Улично-дорожная сеть улицы Верхняя Саянская и Горный проезд за счет средств муниципального дорожного фонда.	04	09	1210000220		2 886 897,63	0,00	0,00
346	Капитальные вложения в объекты государственной (муниципальной) собственности	04	09	1210000220	400	2 886 897,63	0,00	0,00
347	Бюджетные инвестиции	04	09	1210000220	410	2 886 897,63	0,00	0,00
348	Строительство проездов в районах индивидуальной жилой застройки (район ул.Енисейская) за счет средств муниципального дорожного фонда	04	09	1210000230		4 000 000,00	0,00	0,00
349	Капитальные вложения в объекты государственной (муниципальной) собственности	04	09	1210000230	400	4 000 000,00	0,00	0,00
350	Бюджетные инвестиции	04	09	1210000230	410	4 000 000,00	0,00	0,00
351	Строительство, реконструкция проездов в районах индивидуальной жилой застройки (район ветлечебницы) за счет средств муниципального дорожного фонда	04	09	1210000240		2 965 580,29	0,00	0,00
352	Капитальные вложения в объекты государственной (муниципальной) собственности	04	09	1210000240	400	2 965 580,29	0,00	0,00
353	Бюджетные инвестиции	04	09	1210000240	410	2 965 580,29	0,00	0,00
354	Приобретение основных средств для осуществления дорожной деятельности	04	09	1210000260		2 000 000,00	0,00	0,00
355	Предоставление субсидий бюджетным, автономным учреждениям и иным некоммерческим организациям	04	09	1210000260	600	2 000 000,00	0,00	0,00
356	Субсидии бюджетным учреждениям	04	09	1210000260	610	2 000 000,00	0,00	0,00
357	Расходы на содержание автомобильных дорог общего пользования местного значения за счет средств муниципального дорожного фонда	04	09	1210000270		5 804 195,00	0,00	0,00
358	Предоставление субсидий бюджетным, автономным учреждениям и иным некоммерческим организациям	04	09	1210000270	600	5 804 195,00	0,00	0,00
359	Субсидии бюджетным учреждениям	04	09	1210000270	610	5 804 195,00	0,00	0,00
360	Расходы на содержание автомобильных дорог общего пользования местного значения муниципальных районов, городских округов, городских и сельских поселений за счет средств муниципального дорожного фонда	04	09	12100S5080		194 338 202,00	197 790 683,00	202 018 983,00
361	Предоставление субсидий бюджетным, автономным учреждениям и иным некоммерческим организациям	04	09	12100S5080	600	194 338 202,00	197 790 683,00	202 018 983,00
362	Субсидии бюджетным учреждениям	04	09	12100S5080	610	194 338 202,00	197 790 683,00	202 018 983,00
363	Расходы на капитальный ремонт и ремонт автомобильных дорог общего пользования местного значения за счет средств муниципального дорожного фонда	04	09	12100S5090		30 261 007,00	31 208 476,00	31 208 476,00
364	Закупка товаров, работ и услуг для обеспечения государственных (муниципальных) нужд	04	09	12100S5090	200	30 261 007,00	31 208 476,00	31 208 476,00
365	Иные закупки товаров, работ и услуг для обеспечения государственных (муниципальных) нужд	04	09	12100S5090	240	30 261 007,00	31 208 476,00	31 208 476,00
366	Расходы за счет иных межбюджетных трансфертов за содействие развитию налогового потенциала	04	09	12100S7450		6 865 500,00	0,00	0,00
367	Закупка товаров, работ и услуг для обеспечения государственных (муниципальных) нужд	04	09	12100S7450	200	6 865 500,00	0,00	0,00
368	Иные закупки товаров, работ и услуг для обеспечения государственных (муниципальных) нужд	04	09	12100S7450	240	6 865 500,00	0,00	0,00
369	Подпрограмма "Повышение безопасности дорожного движения на дорогах общего пользования местного значения"	04	09	1220000000		4 760 624,00	391 900,00	391 900,00
370	Расходы на реализацию мероприятий, направленных на повышение безопасности дорожного движения	04	09	122R310601		405 000,00	391 900,00	391 900,00
371	Закупка товаров, работ и услуг для обеспечения государственных (муниципальных) нужд	04	09	122R310601	200	405 000,00	391 900,00	391 900,00
372	Иные закупки товаров, работ и услуг для обеспечения государственных (муниципальных) нужд	04	09	122R310601	240	405 000,00	391 900,00	391 900,00
373	Расходы на обустройство участков улично-дорожной сети вблизи образовательных организаций для обеспечения безопасности дорожного движения	04	09	122R374270		4 355 624,00	0,00	0,00
374	Закупка товаров, работ и услуг для обеспечения государственных (муниципальных) нужд	04	09	122R374270	200	4 355 624,00	0,00	0,00
375	Иные закупки товаров, работ и услуг для обеспечения государственных (муниципальных) нужд	04	09	122R374270	240	4 355 624,00	0,00	0,00
376	Муниципальная программа "Формирование современной городской среды на 2018-2024 годы"	04	09	1800000000		8 362 044,15	13 114 759,28	13 727 152,00
377	Расходы на реализацию мероприятий по благоустройству, направленных на формирование современной городской среды за счет средств заинтересованных лиц	04	09	1800000030		98 953,74	0,00	0,00
378	Закупка товаров, работ и услуг для обеспечения государственных (муниципальных) нужд	04	09	1800000030	200	98 953,74	0,00	0,00
379	Иные закупки товаров, работ и услуг для обеспечения государственных (муниципальных) нужд	04	09	1800000030	240	98 953,74	0,00	0,00
380	Расходы на реализацию мероприятий по благоустройству, направленных на формирование современной городской среды	04	09	180F255550		8 263 090,41	13 114 759,28	13 727 152,00
381	Закупка товаров, работ и услуг для обеспечения государственных (муниципальных) нужд	04	09	180F255550	200	4 848 733,65	0,00	0,00
382	Иные закупки товаров, работ и услуг для обеспечения государственных (муниципальных) нужд	04	09	180F255550	240	4 848 733,65	0,00	0,00
383	Иные бюджетные ассигнования	04	09	180F255550	800	3 414 356,76	13 114 759,28	13 727 152,00
384	Субсидии юридическим лицам (кроме некоммерческих организаций), индивидуальным предпринимателям, физическим лицам - производителям товаров, работ, услуг	04	09	180F255550	810	3 414 356,76	13 114 759,28	13 727 152,00
385	Другие вопросы в области национальной экономики	04	12			6 047 229,20	4 221 838,00	4 221 838,00
386	Муниципальная программа "Развитие инвестиционной, инновационной деятельности, малого и среднего предпринимательства на территории ЗАТО Железногорск"	04	12	1100000000		3 325 391,20	1 500 000,00	1 500 000,00
387	Подпрограмма "Оказание финансовой поддержки субъектам малого и (или) среднего предпринимательства, осуществляющим приоритетные виды деятельности"	04	12	1110000000		3 325 391,20	1 500 000,00	1 500 000,00
388	Субсидии субъектам малого и среднего предпринимательства, являющимся резидентами промышленного парка на территории г. Железногорска, на возмещение части затрат на уплату арендной платы за земельные участки (объекты недвижимости), расположенные на территории промышленного парка	04	12	1110000040		200 000,00	200 000,00	200 000,00
389	Иные бюджетные ассигнования	04	12	1110000040	800	200 000,00	200 000,00	200 000,00
390	Субсидии юридическим лицам (кроме некоммерческих организаций), индивидуальным предпринимателям, физическим лицам - производителям товаров, работ, услуг	04	12	1110000040	810	200 000,00	200 000,00	200 000,00
391	Субсидии субъектам малого и среднего предпринимательства, осуществившим расходы на строительство (реконструкцию) для собственных нужд производственных зданий, строений, сооружений и (или) приобретение оборудования за счет привлеченных целевых заемных средств, предоставляемых на условиях платности и возвратности кредитными и лизинговыми организациями, региональной микрофинансовой организацией, федеральными и региональными институтами развития и поддержки субъектов малого и среднего предпринимательства, в целях создания и (или) развития, и (или) модернизации производства товаров (работ, услуг)	04	12	1110000050		500 000,00	500 000,00	500 000,00
392	Иные бюджетные ассигнования	04	12	1110000050	800	500 000,00	500 000,00	500 000,00
393	Субсидии юридическим лицам (кроме некоммерческих организаций), индивидуальным предпринимателям, физическим лицам - производителям товаров, работ, услуг	04	12	1110000050	810	500 000,00	500 000,00	500 000,00
394	Субсидии на возмещение части затрат субъектов малого и среднего предпринимательства, связанных с приобретением оборудования в целях создания и (или) развития либо модернизации производства товаров (работ, услуг)	04	12	1110000060		500 000,00	500 000,00	500 000,00
395	Иные бюджетные ассигнования	04	12	1110000060	800	500 000,00	500 000,00	500 000,00
396	Субсидии юридическим лицам (кроме некоммерческих организаций), индивидуальным предпринимателям, физическим лицам - производителям товаров, работ, услуг	04	12	1110000060	810	500 000,00	500 000,00	500 000,00
397	Субсидии на возмещение части затрат субъектов малого и среднего предпринимательства, связанных с уплатой лизинговых платежей по договору (договорам) лизинга оборудования, заключенному (заключенным) с российскими лизинговыми организациями в целях создания и (или) развития, и (или) модернизации производства товаров (работ, услуг)	04	12	1110000070		100 000,00	100 000,00	100 000,00
398	Иные бюджетные ассигнования	04	12	1110000070	800	100 000,00	100 000,00	100 000,00
399	Субсидии юридическим лицам (кроме некоммерческих организаций), индивидуальным предпринимателям, физическим лицам - производителям товаров, работ, услуг	04	12	1110000070	810	100 000,00	100 000,00	100 000,00
400	Субсидии на возмещение части затрат субъектов малого и среднего предпринимательства, в состав учредителей которых входят граждане, относящиеся к приоритетной целевой группе, а также индивидуальных предпринимателей из числа граждан, относящихся к приоритетной целевой группе	04	12	1110000080		200 000,00	200 000,00	200 000,00
401	Иные бюджетные ассигнования	04	12	1110000080	800	200 000,00	200 000,00	200 000,00
402	Субсидии юридическим лицам (кроме некоммерческих организаций), индивидуальным предпринимателям, физическим лицам - производителям товаров, работ, услуг	04	12	1110000080	810	200 000,00	200 000,00	200 000,00
403	Предоставление субсидии субъектам малого и среднего предпринимательства, осуществившим расходы на строительство (реконструкцию) для собственных нужд производственных зданий, строений, сооружений и (или) приобретение оборудования за счет привлеченных целевых заемных средств, предоставляемых на условиях платности и возвратности кредитными и лизинговыми организациями, региональной микрофинансовой организацией, федеральными и региональными институтами развития и поддержки субъектов малого и среднего предпринимательства, в целях создания и (или) развития, и (или) модернизации производства товаров (работ, услуг)	04	12	11100S6070		1 825 391,20	0,00	0,00
404	Иные бюджетные ассигнования	04	12	11100S6070	800	1 825 391,20	0,00	0,00
405	Субсидии юридическим лицам (кроме некоммерческих организаций), индивидуальным предпринимателям, физическим лицам - производителям товаров, работ, услуг	04	12	11100S6070	810	1 825 391,20	0,00	0,00
406	Муниципальная программа "Управление муниципальным имуществом ЗАТО Железногорск"	04	12	1400000000		2 721 838,00	2 721 838,00	2 721 838,00
407	Подпрограмма "Развитие земельных отношений на территории ЗАТО Железногорск"	04	12	1420000000		2 721 838,00	2 721 838,00	2 721 838,00
408	Организация и проведение работ по землеустройству	04	12	1420000010		2 721 838,00	2 721 838,00	2 721 838,00
409	Закупка товаров, работ и услуг для обеспечения государственных (муниципальных) нужд	04	12	1420000010	200	2 661 838,00	2 661 838,00	2 661 838,00
410	Иные закупки товаров, работ и услуг для обеспечения государственных (муниципальных) нужд	04	12	1420000010	240	2 661 838,00	2 661 838,00	2 661 838,00
411	Иные бюджетные ассигнования	04	12	1420000010	800	60 000,00	60 000,00	60 000,00
412	Исполнение судебных актов	04	12	1420000010	830	60 000,00	60 000,00	60 000,00
413	ЖИЛИЩНО-КОММУНАЛЬНОЕ ХОЗЯЙСТВО	05				179 352 651,06	220 096 351,72	221 328 432,00
414	Жилищное хозяйство	05	01			3 100 000,00	0,00	0,00
415	Муниципальная программа "Обеспечение доступным и комфортным жильем граждан ЗАТО Железногорск"	05	01	1700000000		3 100 000,00	0,00	0,00
416	Расходы на возмещение ущерба гражданам, понесенного ими в результате отчуждения принадлежащего им имущества	05	01	1700000100		3 100 000,00	0,00	0,00
417	Иные бюджетные ассигнования	05	01	1700000100	800	3 100 000,00	0,00	0,00
418	Уплата налогов, сборов и иных платежей	05	01	1700000100	850	3 100 000,00	0,00	0,00
419	Коммунальное хозяйство	05	02			44 130 930,00	96 653 530,00	96 653 530,00
420	Муниципальная программа "Реформирование и модернизация жилищно-коммунального хозяйства и повышение энергетической эффективности на территории ЗАТО Железногорск"	05	02	0400000000		43 130 930,00	96 653 530,00	96 653 530,00
421	Подпрограмма "Модернизация и капитальный ремонт объектов коммунальной инфраструктуры и энергетического комплекса ЗАТО Железногорск"	05	02	0410000000		18 240 000,00	0,00	0,00
422	Резерв средств на софинансирование мероприятий по краевым программам в рамках подпрограммы "Модернизация и капитальный ремонт объектов коммунальной инфраструктуры и энергетического комплекса ЗАТО Железногорск"	05	02	0410000010		188 400,00	0,00	0,00
423	Иные бюджетные ассигнования	05	02	0410000010	800	188 400,00	0,00	0,00
424	Резервные средства	05	02	0410000010	870	188 400,00	0,00	0,00
425	Расходы по капитальному ремонту, реконструкции находящихся в муниципальной собственности объектов коммунальной инфраструктуры, источников тепловой энергии и тепловых сетей, объектов электросетевого хозяйства и источников электрической энергии, а также на приобретение технологического оборудования, спецтехники для обеспечения функционирования систем теплоснабжения, электроснабжения, водоснабжения, водоотведения и очистки сточных вод	05	02	04100S5710		18 051 600,00	0,00	0,00
426	Закупка товаров, работ и услуг для обеспечения государственных (муниципальных) нужд	05	02	04100S5710	200	18 051 600,00	0,00	0,00
427	Иные закупки товаров, работ и услуг для обеспечения государственных (муниципальных) нужд	05	02	04100S5710	240	18 051 600,00	0,00	0,00
428	Подпрограмма "Развитие объектов социальной сферы, специального назначения и жилищно-коммунального хозяйства ЗАТО Железногорск"	05	02	0420000000		24 890 930,00	96 653 530,00	96 653 530,00
429	Расходы на финансовое обеспечение затрат, связанных с применением регулируемых цен на банные услуги МП "Нега"	05	02	0420000070		4 590 930,00	4 590 930,00	4 590 930,00
430	Иные бюджетные ассигнования	05	02	0420000070	800	4 590 930,00	4 590 930,00	4 590 930,00
431	Субсидии юридическим лицам (кроме некоммерческих организаций), индивидуальным предпринимателям, физическим лицам - производителям товаров, работ, услуг	05	02	0420000070	810	4 590 930,00	4 590 930,00	4 590 930,00
432	Реализация отдельных мер по обеспечению ограничения платы граждан за коммунальные услуги	05	02	0420075700		20 300 000,00	92 062 600,00	92 062 600,00
433	Иные бюджетные ассигнования	05	02	0420075700	800	20 300 000,00	92 062 600,00	92 062 600,00
434	Субсидии юридическим лицам (кроме некоммерческих организаций), индивидуальным предпринимателям, физическим лицам - производителям товаров, работ, услуг	05	02	0420075700	810	20 300 000,00	92 062 600,00	92 062 600,00
435	Муниципальная программа "Обеспечение доступным и комфортным жильем граждан ЗАТО Железногорск"	05	02	1700000000		1 000 000,00	0,00	0,00
436	Резерв средств на софинансирование мероприятий по краевым программам в рамках программы "Обеспечение доступным и комфортным жильем граждан ЗАТО Железногорск"	05	02	1700000110		1 000 000,00	0,00	0,00
437	Иные бюджетные ассигнования	05	02	1700000110	800	1 000 000,00	0,00	0,00
438	Резервные средства	05	02	1700000110	870	1 000 000,00	0,00	0,00
439	Благоустройство	05	03			131 829 101,06	123 442 821,72	124 674 902,00
440	Муниципальная программа "Реформирование и модернизация жилищно-коммунального хозяйства и повышение энергетической эффективности на территории ЗАТО Железногорск"	05	03	0400000000		9 245 747,00	9 002 597,00	9 002 597,00
441	Подпрограмма "Развитие объектов социальной сферы, специального назначения и жилищно-коммунального хозяйства ЗАТО Железногорск"	05	03	0420000000		9 245 747,00	9 002 597,00	9 002 597,00
442	Организация и содержание мест захоронения в г. Железногорске, пос. Подгорном	05	03	0420000020		8 420 660,00	8 177 510,00	8 177 510,00

443	Закупка товаров, работ и услуг для обеспечения государственных (муниципальных) нужд	05	03	0420000020	200	950 000,00	950 000,00	950 000,00
444	Иные закупки товаров, работ и услуг для обеспечения государственных (муниципальных) нужд	05	03	0420000020	240	950 000,00	950 000,00	950 000,00
445	Предоставление субсидий бюджетным, автономным учреждениям и иным некоммерческим организациям	05	03	0420000020	600	7 470 660,00	7 227 510,00	7 227 510,00
446	Субсидии бюджетным учреждениям	05	03	0420000020	610	7 470 660,00	7 227 510,00	7 227 510,00
447	Организация и содержание земельных участков с разрешенным использованием под кладбища в поселках Додоново, Новый Путь, в деревне Шивера	05	03	0420000220		825 087,00	825 087,00	825 087,00
448	Закупка товаров, работ и услуг для обеспечения государственных (муниципальных) нужд	05	03	0420000220	200	825 087,00	825 087,00	825 087,00
449	Иные закупки товаров, работ и услуг для обеспечения государственных (муниципальных) нужд	05	03	0420000220	240	825 087,00	825 087,00	825 087,00
450	Муниципальная программа "Охрана окружающей среды, воспроизводство природных ресурсов на территории ЗАТО Железногорск"	05	03	0600000000		4 271 519,00	2 938 709,00	2 938 709,00
451	Подпрограмма "Обращение с отходами на территории ЗАТО Железногорск"	05	03	0610000000		1 100 000,00	1 080 000,00	1 080 000,00
452	Ликвидация несанкционированных свалок на территории ЗАТО Железногорск	05	03	0610000030		1 000 000,00	1 000 000,00	1 000 000,00
453	Закупка товаров, работ и услуг для обеспечения государственных (муниципальных) нужд	05	03	0610000030	200	1 000 000,00	1 000 000,00	1 000 000,00
454	Иные закупки товаров, работ и услуг для обеспечения государственных (муниципальных) нужд	05	03	0610000030	240	1 000 000,00	1 000 000,00	1 000 000,00
455	Расходы на оказание услуг по ведению реестра мест (площадок) накопления твердых коммунальных отходов на территории ЗАТО Железногорск и технической поддержке сайта "Реестр мест (площадок) накопления твердых коммунальных отходов на территории ЗАТО Железногорск"	05	03	0610000060		100 000,00	80 000,00	80 000,00
456	Закупка товаров, работ и услуг для обеспечения государственных (муниципальных) нужд	05	03	0610000060	200	100 000,00	80 000,00	80 000,00
457	Иные закупки товаров, работ и услуг для обеспечения государственных (муниципальных) нужд	05	03	0610000060	240	100 000,00	80 000,00	80 000,00
458	Подпрограмма "Обеспечение благоприятной окружающей среды, улучшение социально-экономических условий проживания населения"	05	03	0620000000		3 171 519,00	1 858 709,00	1 858 709,00
459	Расходы на организацию уничтожения и предупреждения распространения клещей в местах массового отдыха населения	05	03	0620000060		151 709,00	151 709,00	151 709,00
460	Закупка товаров, работ и услуг для обеспечения государственных (муниципальных) нужд	05	03	0620000060	200	151 709,00	151 709,00	151 709,00
461	Иные закупки товаров, работ и услуг для обеспечения государственных (муниципальных) нужд	05	03	0620000060	240	151 709,00	151 709,00	151 709,00
462	Выполнение отдельных государственных полномочий по организации мероприятий при осуществлении деятельности по обращению с животными без владельцев	05	03	0620075180		2 905 310,00	1 592 500,00	1 592 500,00
463	Закупка товаров, работ и услуг для обеспечения государственных (муниципальных) нужд	05	03	0620075180	200	2 905 310,00	1 592 500,00	1 592 500,00
464	Иные закупки товаров, работ и услуг для обеспечения государственных (муниципальных) нужд	05	03	0620075180	240	2 905 310,00	1 592 500,00	1 592 500,00
465	Расходы на организацию и проведение акарицидных обработок мест массового отдыха населения	05	03	06200S5550		114 500,00	114 500,00	114 500,00
466	Закупка товаров, работ и услуг для обеспечения государственных (муниципальных) нужд	05	03	06200S5550	200	114 500,00	114 500,00	114 500,00
467	Иные закупки товаров, работ и услуг для обеспечения государственных (муниципальных) нужд	05	03	06200S5550	240	114 500,00	114 500,00	114 500,00
468	Муниципальная программа "Развитие культуры ЗАТО Железногорск"	05	03	0800000000		192 000,00	0,00	0,00
469	Подпрограмма "Культурное наследие"	05	03	0810000000		192 000,00	0,00	0,00
470	Расходы на установку мемориальной доски Почетному гражданину города Л.И. Кузнецову	05	03	0810000140		192 000,00	0,00	0,00
471	Предоставление субсидий бюджетным, автономным учреждениям и иным некоммерческим организациям	05	03	0810000140	600	192 000,00	0,00	0,00
472	Субсидии бюджетным учреждениям	05	03	0810000140	610	192 000,00	0,00	0,00
473	Муниципальная программа "Развитие транспортной системы, содержание и благоустройство территории ЗАТО Железногорск"	05	03	1200000000		82 146 780,22	80 703 575,00	80 703 575,00
474	Подпрограмма "Повышение безопасности дорожного движения на дорогах общего пользования местного значения"	05	03	1220000000		200 000,00	200 000,00	200 000,00
475	Временное перемещение, хранение, оценка и утилизация брошенных и бесхозяйных транспортных средств на территории ЗАТО Железногорск	05	03	1220000010		200 000,00	200 000,00	200 000,00
476	Закупка товаров, работ и услуг для обеспечения государственных (муниципальных) нужд	05	03	1220000010	200	200 000,00	200 000,00	200 000,00
477	Иные закупки товаров, работ и услуг для обеспечения государственных (муниципальных) нужд	05	03	1220000010	240	200 000,00	200 000,00	200 000,00
478	Подпрограмма "Организация благоустройства территории"	05	03	1240000000		81 946 780,22	80 503 575,00	80 503 575,00
479	Содержание сетей уличного освещения	05	03	1240000010		54 079 763,00	53 517 866,00	53 517 866,00
480	Закупка товаров, работ и услуг для обеспечения государственных (муниципальных) нужд	05	03	1240000010	200	23 434 897,00	22 873 000,00	22 873 000,00
481	Иные закупки товаров, работ и услуг для обеспечения государственных (муниципальных) нужд	05	03	1240000010	240	23 434 897,00	22 873 000,00	22 873 000,00
482	Иные бюджетные ассигнования	05	03	1240000010	800	30 644 866,00	30 644 866,00	30 644 866,00
483	Субсидии юридическим лицам (кроме некоммерческих организаций), индивидуальным предпринимателям, физическим лицам - производителям товаров, работ, услуг	05	03	1240000010	810	30 644 866,00	30 644 866,00	30 644 866,00
484	Содержание прочих объектов благоустройства	05	03	1240000020		1 276 807,22	1 376 513,00	1 376 513,00
485	Закупка товаров, работ и услуг для обеспечения государственных (муниципальных) нужд	05	03	1240000020	200	810 539,22	910 245,00	910 245,00
486	Иные закупки товаров, работ и услуг для обеспечения государственных (муниципальных) нужд	05	03	1240000020	240	810 539,22	910 245,00	910 245,00
487	Иные бюджетные ассигнования	05	03	1240000020	800	466 268,00	466 268,00	466 268,00
488	Субсидии юридическим лицам (кроме некоммерческих организаций), индивидуальным предпринимателям, физическим лицам - производителям товаров, работ, услуг	05	03	1240000020	810	466 268,00	466 268,00	466 268,00
489	Демонтаж, хранение или в необходимых случаях уничтожение рекламных конструкций, установленных и (или) эксплуатируемых без разрешений, срок действия которых не истек	05	03	1240000060		40 000,00	40 000,00	40 000,00
490	Закупка товаров, работ и услуг для обеспечения государственных (муниципальных) нужд	05	03	1240000060	200	40 000,00	40 000,00	40 000,00
491	Иные закупки товаров, работ и услуг для обеспечения государственных (муниципальных) нужд	05	03	1240000060	240	40 000,00	40 000,00	40 000,00
492	Содержание территорий общего пользования	05	03	1240000070		26 550 210,00	25 569 196,00	25 569 196,00
493	Предоставление субсидий бюджетным, автономным учреждениям и иным некоммерческим организациям	05	03	1240000070	600	26 550 210,00	25 569 196,00	25 569 196,00
494	Субсидии бюджетным учреждениям	05	03	1240000070	610	26 550 210,00	25 569 196,00	25 569 196,00
495	Муниципальная программа "Формирование современной городской среды на 2018-2024 годы"	05	03	1800000000		35 973 054,84	30 797 940,72	32 030 021,00
496	Резерв средств на софинансирование мероприятий по краевым программам в рамках программы "Формирование современной городской среды на 2018-2024 годы"	05	03	1800000020		25 055,00	25 055,00	0,00
497	Иные бюджетные ассигнования	05	03	1800000020	800	25 055,00	25 055,00	0,00
498	Резервные средства	05	03	1800000020	870	25 055,00	25 055,00	0,00
499	Расходы на реализацию мероприятий по благоустройству, направленных на формирование современной городской среды за счет средств заинтересованных лиц	05	03	1800000030		323 482,25	0,00	0,00
500	Закупка товаров, работ и услуг для обеспечения государственных (муниципальных) нужд	05	03	1800000030	200	323 482,25	0,00	0,00
501	Иные закупки товаров, работ и услуг для обеспечения государственных (муниципальных) нужд	05	03	1800000030	240	323 482,25	0,00	0,00
502	Расходы на реализацию мероприятий по благоустройству, направленных на формирование современной городской среды	05	03	180F255550		35 624 517,59	30 772 885,72	32 030 021,00
503	Закупка товаров, работ и услуг для обеспечения государственных (муниципальных) нужд	05	03	180F255550	200	34 736 273,78	30 772 885,72	32 030 021,00
504	Иные закупки товаров, работ и услуг для обеспечения государственных (муниципальных) нужд	05	03	180F255550	240	34 736 273,78	30 772 885,72	32 030 021,00
505	Иные бюджетные ассигнования	05	03	180F255550	800	888 243,81	0,00	0,00
506	Субсидии юридическим лицам (кроме некоммерческих организаций), индивидуальным предпринимателям, физическим лицам - производителям товаров, работ, услуг	05	03	180F255550	810	888 243,81	0,00	0,00
507	Другие вопросы в области жилищно-коммунального хозяйства	05	05			292 620,00	0,00	0,00
508	Муниципальная программа "Реформирование и модернизация жилищно-коммунального хозяйства и повышение энергетической эффективности на территории ЗАТО Железногорск"	05	05	0400000000		292 620,00	0,00	0,00
509	Подпрограмма "Модернизация и капитальный ремонт объектов коммунальной инфраструктуры и энергетического комплекса ЗАТО Железногорск"	05	05	0410000000		292 620,00	0,00	0,00
510	Расходы на строительство, и (или) реконструкцию, и (или) ремонт объектов электроснабжения, водоснабжения, находящихся в собственности муниципальных образований, для обеспечения подключения некоммерческих товариществ к источникам электроснабжения, водоснабжения	05	05	04100S5750		292 620,00	0,00	0,00
511	Закупка товаров, работ и услуг для обеспечения государственных (муниципальных) нужд	05	05	04100S5750	200	292 620,00	0,00	0,00
512	Иные закупки товаров, работ и услуг для обеспечения государственных (муниципальных) нужд	05	05	04100S5750	240	292 620,00	0,00	0,00
513	ОБРАЗОВАНИЕ	07				1 940 897 579,38	1 919 529 871,55	1 921 474 569,35
514	Дошкольное образование	07	01			898 720 813,39	870 158 227,95	870 158 227,95
515	Муниципальная программа "Развитие образования ЗАТО Железногорск"	07	01	0200000000		898 720 813,39	870 158 227,95	870 158 227,95
516	Подпрограмма "Развитие дошкольного, общего и дополнительного образования детей"	07	01	0210000000		898 720 813,39	870 158 227,95	870 158 227,95
517	Предоставление дошкольного образования	07	01	0210000010		299 756 523,39	281 390 027,95	281 390 027,95
518	Предоставление субсидий бюджетным, автономным учреждениям и иным некоммерческим организациям	07	01	0210000010	600	299 756 523,39	281 390 027,95	281 390 027,95
519	Субсидии бюджетным учреждениям	07	01	0210000010	610	299 756 523,39	281 390 027,95	281 390 027,95
520	Расходы на оказание услуг по сбору, обобщению и анализу информации о качестве образовательной деятельности организаций, осуществляющих образовательную деятельность	07	01	0210000060		437 500,00	0,00	0,00
521	Закупка товаров, работ и услуг для обеспечения государственных (муниципальных) нужд	07	01	0210000060	200	437 500,00	0,00	0,00
522	Иные закупки товаров, работ и услуг для обеспечения государственных (муниципальных) нужд	07	01	0210000060	240	437 500,00	0,00	0,00
523	Обеспечение государственных гарантий реализации прав на получение общедоступного и бесплатного дошкольного образования в муниципальных дошкольных образовательных организациях, общедоступного и бесплатного дошкольного образования в муниципальных общеобразовательных организациях в части обеспечения деятельности административно-хозяйственного, учебно-вспомогательного персонала и иных категорий работников образовательных организаций, участвующих в реализации общеобразовательных программ в соответствии с федеральными государственными образовательными стандартами	07	01	0210074080		181 971 730,00	183 891 500,00	183 891 500,00
524	Предоставление субсидий бюджетным, автономным учреждениям и иным некоммерческим организациям	07	01	0210074080	600	181 971 730,00	183 891 500,00	183 891 500,00
525	Субсидии бюджетным учреждениям	07	01	0210074080	610	181 971 730,00	183 891 500,00	183 891 500,00
526	Осуществление присмотра и ухода за детьми-инвалидами, детьми-сиротами и детьми, оставшимися без попечения родителей, а также детьми с туберкулезной интоксикацией, обучающимися в муниципальных образовательных организациях, реализующих образовательную программу дошкольного образования, без взимания родительской платы	07	01	0210075540		1 282 800,00	1 282 800,00	1 282 800,00
527	Предоставление субсидий бюджетным, автономным учреждениям и иным некоммерческим организациям	07	01	0210075540	600	1 282 800,00	1 282 800,00	1 282 800,00
528	Субсидии бюджетным учреждениям	07	01	0210075540	610	1 282 800,00	1 282 800,00	1 282 800,00
529	Обеспечение государственных гарантий реализации прав на получение общедоступного и бесплатного дошкольного образования в муниципальных дошкольных образовательных организациях, общедоступного и бесплатного дошкольного образования в муниципальных общеобразовательных организациях, за исключением обеспечения деятельности административно-хозяйственного, учебно-вспомогательного персонала и иных категорий работников образовательных организаций, участвующих в реализации общеобразовательных программ в соответствии с федеральными государственными образовательными стандартами	07	01	0210075880		414 222 260,00	403 593 900,00	403 593 900,00
530	Предоставление субсидий бюджетным, автономным учреждениям и иным некоммерческим организациям	07	01	0210075880	600	414 222 260,00	403 593 900,00	403 593 900,00
531	Субсидии бюджетным учреждениям	07	01	0210075880	610	414 222 260,00	403 593 900,00	403 593 900,00
532	Расходы на реализацию мероприятий в сфере обеспечения доступности приоритетных объектов и услуг в приоритетных сферах жизнедеятельности инвалидов и других маломобильных групп населения	07	01	02100L0271		1 050 000,00	0,00	0,00
533	Предоставление субсидий бюджетным, автономным учреждениям и иным некоммерческим организациям	07	01	02100L0271	600	1 050 000,00	0,00	0,00
534	Субсидии бюджетным учреждениям	07	01	02100L0271	610	1 050 000,00	0,00	0,00
535	Общее образование	07	02			649 017 895,78	672 793 971,98	665 377 496,78
536	Муниципальная программа "Развитие образования ЗАТО Железногорск"	07	02	0200000000		649 017 895,78	672 793 971,98	665 377 496,78
537	Подпрограмма "Развитие дошкольного, общего и дополнительного образования детей"	07	02	0210000000		649 017 895,78	672 793 971,98	665 377 496,78
538	Расходы на оказание услуг по сбору, обобщению и анализу информации о качестве образовательной деятельности организаций, осуществляющих образовательную деятельность	07	02	0210000060		93 750,00	0,00	0,00
539	Закупка товаров, работ и услуг для обеспечения государственных (муниципальных) нужд	07	02	0210000060	200	93 750,00	0,00	0,00
540	Иные закупки товаров, работ и услуг для обеспечения государственных (муниципальных) нужд	07	02	0210000060	240	93 750,00	0,00	0,00
541	Резерв средств на софинансирование мероприятий по краевым программам в рамках подпрограммы "Развитие дошкольного, общего и дополнительного образования детей"	07	02	0210000080		2 797 123,00	0,00	0,00
542	Иные бюджетные ассигнования	07	02	0210000080	800	2 797 123,00	0,00	0,00
543	Резервные средства	07	02	0210000080	870	2 797 123,00	0,00	0,00
544	Обеспечение возможности участия одаренных детей в краевых массовых мероприятиях, имеющих школьный, муниципальный и краевой уровень организации	07	02	0210000120		150 000,00	150 000,00	150 000,00
545	Предоставление субсидий бюджетным, автономным учреждениям и иным некоммерческим организациям	07	02	0210000120	600	150 000,00	150 000,00	150 000,00
546	Субсидии бюджетным учреждениям	07	02	0210000120	610	132 300,00	132 300,00	132 300,00
547	Субсидии автономным учреждениям	07	02	0210000120	620	17 700,00	17 700,00	17 700,00
548	Предоставление общедоступного и бесплатного начального общего, основного общего, среднего (полного) общего образования по основным общеобразовательным программам	07	02	0210000220		161 401 068,78	148 923 696,78	148 923 696,78
549	Предоставление субсидий бюджетным, автономным учреждениям и иным некоммерческим организациям	07	02	0210000220	600	161 401 068,78	148 923 696,78	148 923 696,78
550	Субсидии бюджетным учреждениям	07	02	0210000220	610	147 855 433,61	135 212 044,57	135 212 044,57
551	Субсидии автономным учреждениям	07	02	0210000220	620	13 545 635,17	13 711 652,21	13 711 652,21
552	Расходы на ежемесячное денежное вознаграждение за классное руководство педагогическим работникам государственных и муниципальных общеобразовательных организаций	07	02	0210053030		16 249 000,00	48 747 000,00	48 747 000,00
553	Предоставление субсидий бюджетным, автономным учреждениям и иным некоммерческим организациям	07	02	0210053030	600	16 249 000,00	48 747 000,00	48 747 000,00
554	Субсидии бюджетным учреждениям	07	02	0210053030	610	14 749 096,00	44 247 288,00	44 247 288,00
555	Субсидии автономным учреждениям	07	02	0210053030	620	1 499 904,00	4 499 712,00	4 499 712,00
556	Обеспечение государственных гарантий реализации прав на получение общедоступного и бесплатного начального общего, основного общего, среднего общего образования в муниципальных общеобразовательных организациях, обеспечение дополнительного образования детей в муниципальных общеобразовательных организациях в части обеспечения деятельности административно-хозяйственного, учебно-вспомогательного персонала и иных категорий работников образовательных организаций, участвующих в реализации общеобразовательных программ в соответствии с федеральными государственными образовательными стандартами	07	02	0210074090		99 493 120,00	103 536 400,00	103 536 400,00
557	Предоставление субсидий бюджетным, автономным учреждениям и иным некоммерческим организациям	07	02	0210074090	600	99 493 120,00	103 536 400,00	103 536 400,00
558	Субсидии бюджетным учреждениям	07	02	0210074090	610	89 626 898,00	93 221 321,00	93 221 321,00
559	Субсидии автономным учреждениям	07	02	0210074090	620	9 866 222,00	10 315 079,00	10 315 079,00
560	Обеспечение государственных гарантий реализации прав на получение общедоступного и бесплатного начального общего, основного общего, среднего общего образования в муниципальных общеобразовательных организациях, обеспечение дополнительного образования детей в муниципальных общеобразовательных организациях, за исключением обеспечения деятельности административно-хозяйственного, учебно-вспомогательного персонала и иных категорий работников образовательных организаций, участвующих в реализации общеобразовательных программ в соответствии с федеральными государственными образовательными стандартами	07	02	0210075640		360 400 720,00	360 940 400,00	360 940 400,00
561	Предоставление субсидий бюджетным, автономным учреждениям и иным некоммерческим организациям	07	02	0210075640	600	360 400 720,00	360 940 400,00	360 940 400,00
562	Субсидии бюджетным учреждениям	07	02	0210075640	610	322 385 452,64	322 781 738,64	322 781 738,64
563	Субсидии автономным учреждениям	07	02	0210075640	620	38 015 267,36	38 158 661,36	38 158 661,36
564	Расходы на проведение работ в общеобразовательных организациях с целью приведения зданий и сооружений в соответствие требованиям надзорных органов	07	02	02100S5630		2 402 400,00	2 695 000,00	3 080 000,00
565	Предоставление субсидий бюджетным, автономным учреждениям и иным некоммерческим организациям	07	02	02100S5630	600	2 402 400,00	2 695 000,00	3 080 000,00
566	Субсидии бюджетным учреждениям	07	02	02100S5630	610	2 402 400,00	2 695 000,00	3 080 000,00
567	Расходы, направленные на развитие и повышение качества работы муниципальных учреждений, предоставление новых муниципальных услуг, повышение их качества.	07	02	02100S8400		3 910 277,00	0,00	0,00
568	Предоставление субсидий бюджетным, автономным учреждениям и иным некоммерческим организациям	07	02	02100S8400	600	3 910 277,00	0,00	0,00
569	Субсидии бюджетным учреждениям	07	02	02100S8400	610	3 910 277,00	0,00	0,00
570	Внедрение целевой модели цифровой образовательной среды в общеобразовательных организациях и профессиональных образовательных организациях	07	02	021E452100		2 120 437,00	7 801 475,20	0,00
571	Закупка товаров, работ и услуг для обеспечения государственных (муниципальных) нужд	07	02	021E452100	200	2 120 437,00	7 801 475,20	0,00
572	Иные закупки товаров, работ и услуг для обеспечения государственных (муниципальных) нужд	07	02	021E452100	240	2 120 437,00	7 801 475,20	0,00
573	Дополнительное образование детей	07	03			263 982 004,03	254 303 006,62	263 664 179,62

574	Муниципальная программа "Развитие образования ЗАТО Железногорск"	07	03	0200000000		170 948 212,92	165 155 748,62	165 155 748,62
575	Подпрограмма "Развитие дошкольного, общего и дополнительного образования детей"	07	03	0210000000		170 948 212,92	165 155 748,62	165 155 748,62
576	Расходы на оказание услуг по сбору, обобщению и анализу информации о качестве образовательной деятельности организаций, осуществляющих образовательную деятельность	07	03	0210000060		218 750,00	0,00	0,00
577	Закупка товаров, работ и услуг для обеспечения государственных (муниципальных) нужд	07	03	0210000060	200	218 750,00	0,00	0,00
578	Иные закупки товаров, работ и услуг для обеспечения государственных (муниципальных) нужд	07	03	0210000060	240	218 750,00	0,00	0,00
579	Организация и обеспечение условий для раскрытия и развития всех способностей и дарований обучающихся. Выявление педагогов, обладающих потенциалом к высоким профессиональным достижениям в работе с одаренными обучающимися	07	03	0210000110		379 000,00	379 000,00	379 000,00
580	Предоставление субсидий бюджетным, автономным учреждениям и иным некоммерческим организациям	07	03	0210000110	600	379 000,00	379 000,00	379 000,00
581	Субсидии бюджетным учреждениям	07	03	0210000110	610	379 000,00	379 000,00	379 000,00
582	Обеспечение возможности участия одаренных детей в краевых массовых мероприятиях, имеющих школьный, муниципальный и краевой уровень организации	07	03	0210000120		30 000,00	30 000,00	30 000,00
583	Предоставление субсидий бюджетным, автономным учреждениям и иным некоммерческим организациям	07	03	0210000120	600	30 000,00	30 000,00	30 000,00
584	Субсидии бюджетным учреждениям	07	03	0210000120	610	30 000,00	30 000,00	30 000,00
585	Модернизация материально-технической базы образовательных организаций, работающих с одаренными детьми	07	03	0210000130		299 000,00	299 000,00	299 000,00
586	Предоставление субсидий бюджетным, автономным учреждениям и иным некоммерческим организациям	07	03	0210000130	600	299 000,00	299 000,00	299 000,00
587	Субсидии бюджетным учреждениям	07	03	0210000130	610	299 000,00	299 000,00	299 000,00
588	Предоставление дополнительного образования различной направленности	07	03	0210000140		119 930 262,92	117 679 548,62	117 679 548,62
589	Предоставление субсидий бюджетным, автономным учреждениям и иным некоммерческим организациям	07	03	0210000140	600	119 930 262,92	117 679 548,62	117 679 548,62
590	Субсидии бюджетным учреждениям	07	03	0210000140	610	94 039 467,92	92 523 899,45	92 523 899,45
591	Субсидии автономным учреждениям	07	03	0210000140	620	25 890 795,00	25 155 649,17	25 155 649,17
592	Расходы на поддержание функционирования учреждений	07	03	0210000660		3 323 000,00	0,00	0,00
593	Предоставление субсидий бюджетным, автономным учреждениям и иным некоммерческим организациям	07	03	0210000660	600	3 323 000,00	0,00	0,00
594	Субсидии автономным учреждениям	07	03	0210000660	620	3 323 000,00	0,00	0,00
595	Обеспечение государственных гарантий реализации прав на получение общедоступного и бесплатного начального общего, основного общего, среднего общего образования в муниципальных общеобразовательных организациях, обеспечение дополнительного образования детей в муниципальных общеобразовательных организациях, за исключением обеспечения деятельности административно-хозяйственного, учебно-вспомогательного персонала и иных категорий работников образовательных организаций, участвующих в реализации общеобразовательных программ в соответствии с федеральными государственными образовательными стандартами	07	03	0210075640		46 768 200,00	46 768 200,00	46 768 200,00
596	Предоставление субсидий бюджетным, автономным учреждениям и иным некоммерческим организациям	07	03	0210075640	600	46 768 200,00	46 768 200,00	46 768 200,00
597	Субсидии бюджетным учреждениям	07	03	0210075640	610	41 765 818,36	41 765 818,36	41 765 818,36
598	Субсидии автономным учреждениям	07	03	0210075640	620	5 002 381,64	5 002 381,64	5 002 381,64
599	Муниципальная программа "Защита населения и территории ЗАТО Железногорск от чрезвычайных ситуаций природного и техногенного характера"	07	03	0500000000		404 500,11	0,00	0,00
600	Подпрограмма "Обеспечение первичных мер пожарной безопасности на территории ЗАТО Железногорск"	07	03	0520000000		404 500,11	0,00	0,00
601	Расходы на обеспечение первичных мер пожарной безопасности	07	03	05200S4120		404 500,11	0,00	0,00
602	Предоставление субсидий бюджетным, автономным учреждениям и иным некоммерческим организациям	07	03	05200S4120	600	404 500,11	0,00	0,00
603	Субсидии автономным учреждениям	07	03	05200S4120	620	404 500,11	0,00	0,00
604	Муниципальная программа "Развитие культуры ЗАТО Железногорск"	07	03	0800000000		92 629 291,00	89 147 258,00	98 508 431,00
605	Подпрограмма "Обеспечение условий реализации программы и прочие мероприятия"	07	03	0830000000		92 629 291,00	89 147 258,00	98 508 431,00
606	Оказание услуг и выполнение работ учреждениями дополнительного образования в области культуры	07	03	0830000030		92 539 291,00	89 147 258,00	94 244 331,00
607	Предоставление субсидий бюджетным, автономным учреждениям и иным некоммерческим организациям	07	03	0830000030	600	92 539 291,00	89 147 258,00	94 244 331,00
608	Субсидии бюджетным учреждениям	07	03	0830000030	610	92 539 291,00	89 147 258,00	94 244 331,00
609	Расходы на оказание услуг по сбору, обобщению и анализу информации о качестве условий оказания услуг организациями культуры	07	03	0830000050		90 000,00	0,00	0,00
610	Закупка товаров, работ и услуг для обеспечения государственных (муниципальных) нужд	07	03	0830000050	200	90 000,00	0,00	0,00
611	Иные закупки товаров, работ и услуг для обеспечения государственных (муниципальных) нужд	07	03	0830000050	240	90 000,00	0,00	0,00
612	Расходы на оснащение образовательных учреждений в сфере культуры музыкальными инструментами, оборудованием и учебными материалами	07	03	083A155191		0,00	0,00	4 264 100,00
613	Предоставление субсидий бюджетным, автономным учреждениям и иным некоммерческим организациям	07	03	083A155191	600	0,00	0,00	4 264 100,00
614	Субсидии бюджетным учреждениям	07	03	083A155191	610	0,00	0,00	4 264 100,00
615	Профессиональная подготовка, переподготовка и повышение квалификации	07	05			525 300,00	468 500,00	468 500,00
616	Муниципальная программа "Развитие муниципальной службы в ЗАТО Железногорск"	07	05	1300000000		390 000,00	390 000,00	390 000,00
617	Получение дополнительного профессионального образования муниципальными служащими Администрации ЗАТО г. Железногорск	07	05	1300000040		390 000,00	390 000,00	390 000,00
618	Закупка товаров, работ и услуг для обеспечения государственных (муниципальных) нужд	07	05	1300000040	200	390 000,00	390 000,00	390 000,00
619	Иные закупки товаров, работ и услуг для обеспечения государственных (муниципальных) нужд	07	05	1300000040	240	390 000,00	390 000,00	390 000,00
620	Муниципальная программа "Управление муниципальными финансами в ЗАТО Железногорск"	07	05	1600000000		116 300,00	78 500,00	78 500,00
621	Подпрограмма "Обеспечение реализации муниципальной программы и прочие мероприятия"	07	05	1620000000		116 300,00	78 500,00	78 500,00
622	Выполнение отдельных функций по исполнению бюджета	07	05	1620000020		37 800,00	0,00	0,00
623	Закупка товаров, работ и услуг для обеспечения государственных (муниципальных) нужд	07	05	1620000020	200	37 800,00	0,00	0,00
624	Иные закупки товаров, работ и услуг для обеспечения государственных (муниципальных) нужд	07	05	1620000020	240	37 800,00	0,00	0,00
625	Руководство и управление в сфере установленных функций органов местного самоуправления в рамках подпрограммы "Обеспечение реализации муниципальной программы и прочие мероприятия"	07	05	1620000210		78 500,00	78 500,00	78 500,00
626	Закупка товаров, работ и услуг для обеспечения государственных (муниципальных) нужд	07	05	1620000210	200	78 500,00	78 500,00	78 500,00
627	Иные закупки товаров, работ и услуг для обеспечения государственных (муниципальных) нужд	07	05	1620000210	240	78 500,00	78 500,00	78 500,00
628	Непрограммные расходы Администрации ЗАТО г. Железногорск	07	05	8200000000		19 000,00	0,00	0,00
629	Другие непрограммные расходы Администрации ЗАТО г. Железногорск	07	05	8220000000		19 000,00	0,00	0,00
630	Обеспечение деятельности подведомственных учреждений	07	05	8220000140		19 000,00	0,00	0,00
631	Закупка товаров, работ и услуг для обеспечения государственных (муниципальных) нужд	07	05	8220000140	200	19 000,00	0,00	0,00
632	Иные закупки товаров, работ и услуг для обеспечения государственных (муниципальных) нужд	07	05	8220000140	240	19 000,00	0,00	0,00
633	Молодежная политика	07	07			51 762 374,30	40 905 012,00	40 905 012,00
634	Муниципальная программа "Развитие образования ЗАТО Железногорск"	07	07	0200000000		39 116 504,38	29 338 269,00	29 338 269,00
635	Подпрограмма "Развитие дошкольного, общего и дополнительного образования детей"	07	07	0210000000		39 116 504,38	29 338 269,00	29 338 269,00
636	Резерв средств на софинансирование мероприятий по краевым программам в рамках подпрограммы "Развитие дошкольного, общего и дополнительного образования детей"	07	07	0210000080		830 670,00	0,00	0,00
637	Иные бюджетные ассигнования	07	07	0210000080	800	830 670,00	0,00	0,00
638	Резервные средства	07	07	0210000080	870	830 670,00	0,00	0,00
639	Предоставление грантов в форме субсидий на конкурсной основе муниципальным бюджетным и автономным учреждениям образования на реализацию проектов, направленных на формирование здорового образа жизни детей и молодежи	07	07	0210000630		5 351 255,26	0,00	0,00
640	Предоставление субсидий бюджетным, автономным учреждениям и иным некоммерческим организациям	07	07	0210000630	600	5 351 255,26	0,00	0,00
641	Субсидии бюджетным учреждениям	07	07	0210000630	610	4 995 156,26	0,00	0,00
642	Субсидии автономным учреждениям	07	07	0210000630	620	356 099,00	0,00	0,00
643	Расходы на разработку проекта зоны санитарной охраны на водозаборную скважину в МАУ ДО ДООЦ "Взлет"	07	07	0210000670		135 000,00	0,00	0,00
644	Предоставление субсидий бюджетным, автономным учреждениям и иным некоммерческим организациям	07	07	0210000670	600	135 000,00	0,00	0,00
645	Субсидии автономным учреждениям	07	07	0210000670	620	135 000,00	0,00	0,00
646	Осуществление государственных полномочий по обеспечению отдыха и оздоровления детей	07	07	0210076490		30 498 872,12	28 730 862,00	28 730 862,00
647	Социальное обеспечение и иные выплаты населению	07	07	0210076490	300	92 232,12	79 400,00	79 400,00
648	Социальные выплаты гражданам, кроме публичных нормативных социальных выплат	07	07	0210076490	320	92 232,12	79 400,00	79 400,00
649	Предоставление субсидий бюджетным, автономным учреждениям и иным некоммерческим организациям	07	07	0210076490	600	30 406 640,00	28 651 462,00	28 651 462,00
650	Субсидии бюджетным учреждениям	07	07	0210076490	610	1 978 117,20	3 993 502,00	3 993 502,00
651	Субсидии автономным учреждениям	07	07	0210076490	620	28 428 522,80	24 657 960,00	24 657 960,00
652	На выплаты врачам (включая санитарных врачей), медицинским сестрам диетическим, шеф-поварам, старшим воспитателям муниципальных загородных оздоровительных лагерей, оплату услуг по санитарно-эпидемиологической оценке обстановки муниципальных загородных оздоровительных лагерей, оказанных на договорной основе, в случае отсутствия в муниципальных загородных оздоровительных лагерях санитарных врачей	07	07	02100S3970		607 407,00	607 407,00	607 407,00
653	Предоставление субсидий бюджетным, автономным учреждениям и иным некоммерческим организациям	07	07	02100S3970	600	607 407,00	607 407,00	607 407,00
654	Субсидии автономным учреждениям	07	07	02100S3970	620	607 407,00	607 407,00	607 407,00
655	Расходы на сохранение и развитие материально-технической базы муниципальных загородных оздоровительных лагерей	07	07	02100S5530		1 693 300,00	0,00	0,00
656	Предоставление субсидий бюджетным, автономным учреждениям и иным некоммерческим организациям	07	07	02100S5530	600	1 693 300,00	0,00	0,00
657	Субсидии автономным учреждениям	07	07	02100S5530	620	1 693 300,00	0,00	0,00
658	Муниципальная программа "Молодежь ЗАТО Железногорск в XXI веке"	07	07	1000000000		12 645 869,92	11 566 743,00	11 566 743,00
659	Создание условий для трудовой занятости несовершеннолетних граждан ЗАТО Железногорск, организация работы муниципальных трудовых отрядов и профориентации молодежи	07	07	1000000010		268 863,00	0,00	0,00
660	Расходы на выплаты персоналу в целях обеспечения выполнения функций государственными (муниципальными) органами, казенными учреждениями, органами управления государственными внебюджетными фондами	07	07	1000000010	100	268 863,00	0,00	0,00
661	Расходы на выплаты персоналу казенных учреждений	07	07	1000000010	110	268 863,00	0,00	0,00
662	Присуждение и организация выплаты Городской молодежной премии за достижения в области социально-экономического развития ЗАТО Железногорск	07	07	1000000030		341 592,00	341 592,00	341 592,00
663	Закупка товаров, работ и услуг для обеспечения государственных (муниципальных) нужд	07	07	1000000030	200	25 500,00	25 500,00	25 500,00
664	Иные закупки товаров, работ и услуг для обеспечения государственных (муниципальных) нужд	07	07	1000000030	240	25 500,00	25 500,00	25 500,00
665	Социальное обеспечение и иные выплаты населению	07	07	1000000030	300	316 092,00	316 092,00	316 092,00
666	Премии и гранты	07	07	1000000030	350	316 092,00	316 092,00	316 092,00
667	Организация и осуществление мероприятий по работе с молодежью	07	07	1000000070		9 886 114,92	8 975 851,00	8 975 851,00
668	Расходы на выплаты персоналу в целях обеспечения выполнения функций государственными (муниципальными) органами, казенными учреждениями, органами управления государственными внебюджетными фондами	07	07	1000000070	100	6 997 302,00	6 612 865,00	6 612 865,00
669	Расходы на выплаты персоналу казенных учреждений	07	07	1000000070	110	6 997 302,00	6 612 865,00	6 612 865,00
670	Закупка товаров, работ и услуг для обеспечения государственных (муниципальных) нужд	07	07	1000000070	200	2 882 812,92	2 356 986,00	2 356 986,00
671	Иные закупки товаров, работ и услуг для обеспечения государственных (муниципальных) нужд	07	07	1000000070	240	2 882 812,92	2 356 986,00	2 356 986,00
672	Иные бюджетные ассигнования	07	07	1000000070	800	6 000,00	6 000,00	6 000,00
673	Уплата налогов, сборов и иных платежей	07	07	1000000070	850	6 000,00	6 000,00	6 000,00
674	Поддержка молодежных инициатив	07	07	1000000090		0,00	100 000,00	100 000,00
675	Закупка товаров, работ и услуг для обеспечения государственных (муниципальных) нужд	07	07	1000000090	200	0,00	100 000,00	100 000,00
676	Иные закупки товаров, работ и услуг для обеспечения государственных (муниципальных) нужд	07	07	1000000090	240	0,00	100 000,00	100 000,00
677	Расходы на поддержку деятельности муниципальных молодежных центров	07	07	10000S4560		2 149 300,00	2 149 300,00	2 149 300,00
678	Закупка товаров, работ и услуг для обеспечения государственных (муниципальных) нужд	07	07	10000S4560	200	2 149 300,00	2 149 300,00	2 149 300,00
679	Иные закупки товаров, работ и услуг для обеспечения государственных (муниципальных) нужд	07	07	10000S4560	240	2 149 300,00	2 149 300,00	2 149 300,00
680	Другие вопросы в области образования	07	09			76 889 191,88	80 901 153,00	80 901 153,00
681	Муниципальная программа "Развитие образования ЗАТО Железногорск"	07	09	0200000000		76 889 191,88	80 901 153,00	80 901 153,00
682	Подпрограмма "Развитие дошкольного, общего и дополнительного образования детей"	07	09	0210000000		70 515 991,88	74 081 453,00	74 081 453,00
683	Обеспечение возможности участия одаренных детей в краевых массовых мероприятиях, имеющих школьный, муниципальный и краевой уровень организации	07	09	0210000120		402 650,00	402 650,00	402 650,00
684	Закупка товаров, работ и услуг для обеспечения государственных (муниципальных) нужд	07	09	0210000120	200	402 650,00	402 650,00	402 650,00
685	Иные закупки товаров, работ и услуг для обеспечения государственных (муниципальных) нужд	07	09	0210000120	240	402 650,00	402 650,00	402 650,00
686	Выполнение функций муниципальными казенными учреждениями	07	09	0210000150		69 388 414,00	73 451 565,00	73 451 565,00
687	Расходы на выплаты персоналу в целях обеспечения выполнения функций государственными (муниципальными) органами, казенными учреждениями, органами управления государственными внебюджетными фондами	07	09	0210000150	100	51 017 042,00	51 017 042,00	51 017 042,00
688	Расходы на выплаты персоналу казенных учреждений	07	09	0210000150	110	51 017 042,00	51 017 042,00	51 017 042,00
689	Закупка товаров, работ и услуг для обеспечения государственных (муниципальных) нужд	07	09	0210000150	200	18 369 872,00	22 433 023,00	22 433 023,00
690	Иные закупки товаров, работ и услуг для обеспечения государственных (муниципальных) нужд	07	09	0210000150	240	18 369 872,00	22 433 023,00	22 433 023,00
691	Иные бюджетные ассигнования	07	09	0210000150	800	1 500,00	1 500,00	1 500,00
692	Уплата налогов, сборов и иных платежей	07	09	0210000150	850	1 500,00	1 500,00	1 500,00
693	Изготовление проектно-сметной документации и капитальный ремонт здания по ул. Молодежная,7	07	09	0210000650		500 000,00	0,00	0,00
694	Закупка товаров, работ и услуг для обеспечения государственных (муниципальных) нужд	07	09	0210000650	200	500 000,00	0,00	0,00
695	Иные закупки товаров, работ и услуг для обеспечения государственных (муниципальных) нужд	07	09	0210000650	240	500 000,00	0,00	0,00
696	Осуществление государственных полномочий по обеспечению отдыха и оздоровления детей	07	09	0210076490		224 927,88	227 238,00	227 238,00
697	Расходы на выплаты персоналу в целях обеспечения выполнения функций государственными (муниципальными) органами, казенными учреждениями, органами управления государственными внебюджетными фондами	07	09	0210076490	100	224 927,88	227 238,00	227 238,00
698	Расходы на выплаты персоналу государственных (муниципальных) органов	07	09	0210076490	120	224 927,88	227 238,00	227 238,00
699	Подпрограмма "Государственная поддержка детей сирот, расширение практики применения семейных форм воспитания"	07	09	0220000000		6 373 200,00	6 819 700,00	6 819 700,00
700	Осуществление государственных полномочий по организации и осуществлению деятельности по опеке и попечительству в отношении несовершеннолетних	07	09	0220075520		6 373 200,00	6 819 700,00	6 819 700,00
701	Расходы на выплаты персоналу в целях обеспечения выполнения функций государственными (муниципальными) органами, казенными учреждениями, органами управления государственными внебюджетными фондами	07	09	0220075520	100	5 984 384,00	6 430 884,00	6 430 884,00
702	Расходы на выплаты персоналу государственных (муниципальных) органов	07	09	0220075520	120	5 984 384,00	6 430 884,00	6 430 884,00
703	Закупка товаров, работ и услуг для обеспечения государственных (муниципальных) нужд	07	09	0220075520	200	388 816,00	388 816,00	388 816,00
704	Иные закупки товаров, работ и услуг для обеспечения государственных (муниципальных) нужд	07	09	0220075520	240	388 816,00	388 816,00	388 816,00
705	КУЛЬТУРА, КИНЕМАТОГРАФИЯ	08				386 798 212,41	335 182 435,00	330 626 262,00
706	Культура	08	01			323 106 513,41	275 110 792,00	275 651 692,00
707	Муниципальная программа "Развитие культуры ЗАТО Железногорск"	08	01	0800000000		323 106 513,41	275 110 792,00	275 651 692,00
708	Подпрограмма "Культурное наследие"	08	01	0810000000		103 081 606,00	82 154 133,00	82 154 133,00
709	Капитальный ремонт здания МБУК МВЦ по ул. Свердлова, 68	08	01	0810000040		10 500 000,00	0,00	0,00
710	Закупка товаров, работ и услуг для обеспечения государственных (муниципальных) нужд	08	01	0810000040	200	10 500 000,00	0,00	0,00
711	Иные закупки товаров, работ и услуг для обеспечения государственных (муниципальных) нужд	08	01	0810000040	240	10 500 000,00	0,00	0,00
712	Оказание услуг и выполнение работ библиотекой	08	01	0810000060		59 667 553,00	57 605 912,00	57 605 912,00
713	Предоставление субсидий бюджетным, автономным учреждениям и иным некоммерческим организациям	08	01	0810000060	600	59 667 553,00	57 605 912,00	57 605 912,00
714	Субсидии бюджетным учреждениям	08	01	0810000060	610	59 667 553,00	57 605 912,00	57 605 912,00
715	Оказание услуг и выполнение работ музейно-выставочным центром	08	01	0810000070		25 189 053,00	24 379 521,00	24 379 521,00
716	Предоставление субсидий бюджетным, автономным учреждениям и иным некоммерческим организациям	08	01	0810000070	600	25 189 053,00	24 379 521,00	24 379 521,00
717	Субсидии бюджетным учреждениям	08	01	0810000070	610	25 189 053,00	24 379 521,00	24 379 521,00
718	Капитальный ремонт здания по ул.Свердлова, 68 с благоустройством прилегающей территории	08	01	0810000130		7 500 000,00	0,00	0,00
719	Закупка товаров, работ и услуг для обеспечения государственных (муниципальных) нужд	08	01	0810000130	200	7 500 000,00	0,00	0,00

720	Иные закупки товаров, работ и услуг для обеспечения государственных (муниципальных) нужд	08	01	0810000130	240	7 500 000,00	0,00	0,00
721	Расходы на комплектование книжных фондов библиотек муниципальных образований Красноярского края	08	01	08100S4880		225 000,00	168 700,00	168 700,00
722	Предоставление субсидий бюджетным, автономным учреждениям и иным некоммерческим организациям	08	01	08100S4880	600	225 000,00	168 700,00	168 700,00
723	Субсидии бюджетным учреждениям	08	01	08100S4880	610	225 000,00	168 700,00	168 700,00
724	Подпрограмма "Досуг, искусство и народное творчество"	08	01	0820000000		219 934 907,41	192 866 659,00	193 407 559,00
725	Резерв средств на софинансирование мероприятий по краевым программам в рамках подпрограммы "Досуг, искусство и народное творчество"	08	01	0820000070		2 372 544,85	0,00	0,00
726	Иные бюджетные ассигнования	08	01	0820000070	800	2 372 544,85	0,00	0,00
727	Резервные средства	08	01	0820000070	870	2 372 544,85	0,00	0,00
728	Оказание услуг и выполнение работ учреждениями театрального искусства	08	01	0820000130		77 019 044,00	75 419 574,00	75 419 574,00
729	Предоставление субсидий бюджетным, автономным учреждениям и иным некоммерческим организациям	08	01	0820000130	600	77 019 044,00	75 419 574,00	75 419 574,00
730	Субсидии бюджетным учреждениям	08	01	0820000130	610	77 019 044,00	75 419 574,00	75 419 574,00
731	Оказание услуг и выполнение работ культурно - досуговыми учреждениями	08	01	0820000140		74 267 713,00	72 775 811,00	72 775 811,00
732	Предоставление субсидий бюджетным, автономным учреждениям и иным некоммерческим организациям	08	01	0820000140	600	74 267 713,00	72 775 811,00	72 775 811,00
733	Субсидии бюджетным учреждениям	08	01	0820000140	610	74 267 713,00	72 775 811,00	72 775 811,00
734	Оказание услуг и выполнение работ парком культуры и отдыха	08	01	0820000150		35 368 374,00	35 046 374,00	35 046 374,00
735	Предоставление субсидий бюджетным, автономным учреждениям и иным некоммерческим организациям	08	01	0820000150	600	35 368 374,00	35 046 374,00	35 046 374,00
736	Субсидии автономным учреждениям	08	01	0820000150	620	35 368 374,00	35 046 374,00	35 046 374,00
737	Обеспечение безопасных и комфортных условий функционирования учреждений: театров, культурно-досуговых учреждений и парка	08	01	0820000160		55 445,00	0,00	0,00
738	Предоставление субсидий бюджетным, автономным учреждениям и иным некоммерческим организациям	08	01	0820000160	600	55 445,00	0,00	0,00
739	Субсидии бюджетным учреждениям	08	01	0820000160	610	55 445,00	0,00	0,00
740	Реконструкция здания МБУК "Дворец культуры"	08	01	0820000200		20 160 231,00	0,00	0,00
741	Капитальные вложения в объекты государственной (муниципальной) собственности	08	01	0820000200	400	20 160 231,00	0,00	0,00
742	Бюджетные инвестиции	08	01	0820000200	410	20 160 231,00	0,00	0,00
743	Расходы на сохранение, возрождение и развитие народных художественных промыслов и ремесел	08	01	0820000210		25 000,00	25 000,00	25 000,00
744	Предоставление субсидий бюджетным, автономным учреждениям и иным некоммерческим организациям	08	01	0820000210	600	25 000,00	25 000,00	25 000,00
745	Субсидии бюджетным учреждениям	08	01	0820000210	610	25 000,00	25 000,00	25 000,00
746	Расходы на поддержку творческой деятельности и укрепление материально-технической базы муниципальных театров в населенных пунктах с численностью населения до 300 тысяч человек	08	01	08200L4660		10 666 555,56	9 599 900,00	10 140 800,00
747	Предоставление субсидий бюджетным, автономным учреждениям и иным некоммерческим организациям	08	01	08200L4660	600	10 666 555,56	9 599 900,00	10 140 800,00
748	Субсидии бюджетным учреждениям	08	01	08200L4660	610	10 666 555,56	9 599 900,00	10 140 800,00
749	Подпрограмма "Обеспечение условий реализации программы и прочие мероприятия"	08	01	0830000000		90 000,00	90 000,00	90 000,00
750	Расходы на оказание услуг по сбору, обобщению и анализу информации о качестве условий оказания услуг организациями культуры	08	01	0830000050		90 000,00	90 000,00	90 000,00
751	Закупка товаров, работ и услуг для обеспечения государственных (муниципальных) нужд	08	01	0830000050	200	90 000,00	90 000,00	90 000,00
752	Иные закупки товаров, работ и услуг для обеспечения государственных (муниципальных) нужд	08	01	0830000050	240	90 000,00	90 000,00	90 000,00
753	Другие вопросы в области культуры, кинематографии	08	04			63 691 699,00	60 071 643,00	54 974 570,00
754	Муниципальная программа "Развитие культуры ЗАТО Железногорск"	08	04	0800000000		63 691 699,00	60 071 643,00	54 974 570,00
755	Подпрограмма "Обеспечение условий реализации программы и прочие мероприятия"	08	04	0830000000		63 691 699,00	60 071 643,00	54 974 570,00
756	Обеспечение реализации муниципальной программы	08	04	0830000020		63 691 699,00	60 071 643,00	54 974 570,00
757	Расходы на выплаты персоналу в целях обеспечения выполнения функций государственными (муниципальными) органами, казенными учреждениями, органами управления государственными внебюджетными фондами	08	04	0830000020	100	59 445 701,00	40 794 424,00	50 973 722,00
758	Расходы на выплаты персоналу казенных учреждений	08	04	0830000020	110	59 445 701,00	40 794 424,00	50 973 722,00
759	Закупка товаров, работ и услуг для обеспечения государственных (муниципальных) нужд	08	04	0830000020	200	3 995 848,00	19 272 219,00	3 995 848,00
760	Иные закупки товаров, работ и услуг для обеспечения государственных (муниципальных) нужд	08	04	0830000020	240	3 995 848,00	19 272 219,00	3 995 848,00
761	Социальное обеспечение и иные выплаты населению	08	04	0830000020	300	245 150,00	0,00	0,00
762	Социальные выплаты гражданам, кроме публичных нормативных социальных выплат	08	04	0830000020	320	245 150,00	0,00	0,00
763	Иные бюджетные ассигнования	08	04	0830000020	800	5 000,00	5 000,00	5 000,00
764	Уплата налогов, сборов и иных платежей	08	04	0830000020	850	5 000,00	5 000,00	5 000,00
765	СОЦИАЛЬНАЯ ПОЛИТИКА	10				75 166 801,20	55 862 000,00	55 862 000,00
766	Пенсионное обеспечение	10	01			9 816 000,00	8 640 000,00	8 640 000,00
767	Непрограммные расходы Администрации ЗАТО г. Железногорск	10	01	8200000000		9 816 000,00	8 640 000,00	8 640 000,00
768	Другие непрограммные расходы Администрации ЗАТО г. Железногорск	10	01	8220000000		9 816 000,00	8 640 000,00	8 640 000,00
769	Предоставление, доставка и пересылка пенсии за выслугу лет гражданам, занимающим должности муниципальной службы ЗАТО Железногорск	10	01	8220000170		9 816 000,00	8 640 000,00	8 640 000,00
770	Социальное обеспечение и иные выплаты населению	10	01	8220000170	300	9 816 000,00	8 640 000,00	8 640 000,00
771	Публичные нормативные социальные выплаты гражданам	10	01	8220000170	310	9 816 000,00	8 640 000,00	8 640 000,00
772	Социальное обеспечение населения	10	03			31 721 400,00	14 002 200,00	14 002 200,00
773	Муниципальная программа "Развитие образования ЗАТО Железногорск"	10	03	0200000000		19 793 400,00	14 002 200,00	14 002 200,00
774	Подпрограмма "Развитие дошкольного, общего и дополнительного образования детей"	10	03	0210000000		19 793 400,00	14 002 200,00	14 002 200,00
775	Расходы на организацию бесплатного горячего питания обучающихся, получающих начальное общее образование в государственных и муниципальных образовательных организациях	10	03	0210053040		6 842 200,00	0,00	0,00
776	Предоставление субсидий бюджетным, автономным учреждениям и иным некоммерческим организациям	10	03	0210053040	600	6 842 200,00	0,00	0,00
777	Субсидии бюджетным учреждениям	10	03	0210053040	610	6 180 914,75	0,00	0,00
778	Субсидии автономным учреждениям	10	03	0210053040	620	661 285,25	0,00	0,00
779	Обеспечение питанием обучающихся в муниципальных и частных общеобразовательных организациях по имеющим государственную аккредитацию основным общеобразовательным программам без взимания платы (в соответствии с Законом края от 27 декабря 2005 года № 17-4377)	10	03	0210075660		12 951 200,00	14 002 200,00	14 002 200,00
780	Закупка товаров, работ и услуг для обеспечения государственных (муниципальных) нужд	10	03	0210075660	200	6 303,00	6 303,00	6 303,00
781	Иные закупки товаров, работ и услуг для обеспечения государственных (муниципальных) нужд	10	03	0210075660	240	6 303,00	6 303,00	6 303,00
782	Социальное обеспечение и иные выплаты населению	10	03	0210075660	300	168 794,00	168 794,00	168 794,00
783	Публичные нормативные социальные выплаты гражданам	10	03	0210075660	310	168 794,00	168 794,00	168 794,00
784	Предоставление субсидий бюджетным, автономным учреждениям и иным некоммерческим организациям	10	03	0210075660	600	12 776 103,00	13 827 103,00	13 827 103,00
785	Субсидии бюджетным учреждениям	10	03	0210075660	610	12 185 645,32	13 030 441,00	13 030 441,00
786	Субсидии автономным учреждениям	10	03	0210075660	620	590 457,68	796 662,00	796 662,00
787	Муниципальная программа "Обеспечение доступным и комфортным жильем граждан ЗАТО Железногорск"	10	03	1700000000		11 928 000,00	0,00	0,00
788	Расходы на предоставление социальных выплат молодым семьям на приобретение (строительство) жилья	10	03	17000L4970		11 928 000,00	0,00	0,00
789	Социальное обеспечение и иные выплаты населению	10	03	17000L4970	300	11 928 000,00	0,00	0,00
790	Социальные выплаты гражданам, кроме публичных нормативных социальных выплат	10	03	17000L4970	320	11 928 000,00	0,00	0,00
791	Охрана семьи и детства	10	04			32 713 001,20	32 239 600,00	32 239 600,00
792	Муниципальная программа "Развитие образования ЗАТО Железногорск"	10	04	0200000000		32 713 001,20	32 239 600,00	32 239 600,00
793	Подпрограмма "Развитие дошкольного, общего и дополнительного образования детей"	10	04	0210000000		25 887 400,00	25 887 400,00	25 887 400,00
794	Предоставление компенсации родителям (законным представителям) детей, посещающих образовательные организации, реализующие образовательную программу дошкольного образования (в соответствии с Законом края от 29 марта 2007 года № 22-6015)	10	04	0210075560		25 887 400,00	25 887 400,00	25 887 400,00
795	Закупка товаров, работ и услуг для обеспечения государственных (муниципальных) нужд	10	04	0210075560	200	200 000,00	200 000,00	200 000,00
796	Иные закупки товаров, работ и услуг для обеспечения государственных (муниципальных) нужд	10	04	0210075560	240	200 000,00	200 000,00	200 000,00
797	Социальное обеспечение и иные выплаты населению	10	04	0210075560	300	25 687 400,00	25 687 400,00	25 687 400,00
798	Публичные нормативные социальные выплаты гражданам	10	04	0210075560	310	25 687 400,00	25 687 400,00	25 687 400,00
799	Подпрограмма "Государственная поддержка детей сирот, расширение практики применения семейных форм воспитания"	10	04	0220000000		6 825 601,20	6 352 200,00	6 352 200,00
800	Затраты на обеспечение жилыми помещениями детей-сирот и детей, оставшихся без попечения родителей, лиц из числа детей-сирот и детей, оставшихся без попечения родителей, лиц, которые относились к категории детей-сирот и детей, оставшихся без попечения родителей, лиц из числа детей-сирот и детей, оставшихся без попечения родителей, и достигли возраста 23 лет	10	04	0220075870		0,00	6 352 200,00	6 352 200,00
801	Капитальные вложения в объекты государственной (муниципальной) собственности	10	04	0220075870	400	0,00	6 352 200,00	6 352 200,00
802	Бюджетные инвестиции	10	04	0220075870	410	0,00	6 352 200,00	6 352 200,00
803	Расходы на обеспечение жилыми помещениями детей-сирот и детей, оставшихся без попечения родителей, лиц из числа детей-сирот и детей, оставшихся без попечения родителей, лиц, которые относились к категории детей-сирот и детей, оставшихся без попечения родителей, лиц из числа детей-сирот и детей, оставшихся без попечения родителей, и достигли возраста 23 лет	10	04	02200L0820		6 825 601,20	0,00	0,00
804	Капитальные вложения в объекты государственной (муниципальной) собственности	10	04	02200L0820	400	6 825 601,20	0,00	0,00
805	Бюджетные инвестиции	10	04	02200L0820	410	6 825 601,20	0,00	0,00
806	Другие вопросы в области социальной политики	10	06			916 400,00	980 200,00	980 200,00
807	Непрограммные расходы Администрации ЗАТО г. Железногорск	10	06	8200000000		916 400,00	980 200,00	980 200,00
808	Другие непрограммные расходы Администрации ЗАТО г. Железногорск	10	06	8220000000		916 400,00	980 200,00	980 200,00
809	Осуществление государственных полномочий по организации и осуществлению деятельности по опеке и попечительству в отношении совершеннолетних граждан, а также в сфере патронажа	10	06	8220002890		916 400,00	980 200,00	980 200,00
810	Расходы на выплаты персоналу в целях обеспечения выполнения функций государственными (муниципальными) органами, казенными учреждениями, органами управления государственными внебюджетными фондами	10	06	8220002890	100	854 898,00	918 698,00	918 698,00
811	Расходы на выплаты персоналу государственных (муниципальных) органов	10	06	8220002890	120	854 898,00	918 698,00	918 698,00
812	Закупка товаров, работ и услуг для обеспечения государственных (муниципальных) нужд	10	06	8220002890	200	61 502,00	61 502,00	61 502,00
813	Иные закупки товаров, работ и услуг для обеспечения государственных (муниципальных) нужд	10	06	8220002890	240	61 502,00	61 502,00	61 502,00
814	ФИЗИЧЕСКАЯ КУЛЬТУРА И СПОРТ	11				185 618 630,94	189 129 298,00	189 129 298,00
815	Физическая культура	11	01			99 767 277,54	102 809 406,00	102 809 406,00
816	Муниципальная программа "Развитие физической культуры и спорта в ЗАТО Железногорск"	11	01	0900000000		99 767 277,54	102 809 406,00	102 809 406,00
817	Подпрограмма "Развитие системы подготовки спортивного резерва"	11	01	0920000000		99 767 277,54	102 809 406,00	102 809 406,00
818	Организация оказания медицинской помощи лицам, занимающимся физической культурой и спортом	11	01	0920000030		3 330 927,00	5 778 963,00	5 778 963,00
819	Предоставление субсидий бюджетным, автономным учреждениям и иным некоммерческим организациям	11	01	0920000030	600	3 330 927,00	5 778 963,00	5 778 963,00
820	Субсидии бюджетным учреждениям	11	01	0920000030	610	1 892 331,00	3 391 746,00	3 391 746,00
821	Субсидии автономным учреждениям	11	01	0920000030	620	1 438 596,00	2 387 217,00	2 387 217,00
822	Оказание услуг (выполнение работ) муниципальными спортивными школами	11	01	0920000070		96 436 350,54	97 030 443,00	97 030 443,00
823	Предоставление субсидий бюджетным, автономным учреждениям и иным некоммерческим организациям	11	01	0920000070	600	96 436 350,54	97 030 443,00	97 030 443,00
824	Субсидии бюджетным учреждениям	11	01	0920000070	610	58 874 569,00	58 163 073,00	58 163 073,00
825	Субсидии автономным учреждениям	11	01	0920000070	620	37 561 781,54	38 867 370,00	38 867 370,00
826	Массовый спорт	11	02			79 986 990,40	80 308 953,00	80 308 953,00
827	Муниципальная программа "Развитие физической культуры и спорта в ЗАТО Железногорск"	11	02	0900000000		79 986 990,40	80 308 953,00	80 308 953,00
828	Подпрограмма "Развитие массовой физической культуры и спорта"	11	02	0910000000		79 052 990,40	80 308 953,00	80 308 953,00
829	Резерв средств на софинансирование мероприятий по краевым программам	11	02	0910000070		990 200,00	0,00	0,00
830	Иные бюджетные ассигнования	11	02	0910000070	800	990 200,00	0,00	0,00
831	Резервные средства	11	02	0910000070	870	990 200,00	0,00	0,00
832	Оказание услуг (выполнение работ) физкультурно-спортивными учреждениями	11	02	0910000210		70 859 055,40	72 993 218,00	72 993 218,00
833	Предоставление субсидий бюджетным, автономным учреждениям и иным некоммерческим организациям	11	02	0910000210	600	70 859 055,40	72 993 218,00	72 993 218,00
834	Субсидии автономным учреждениям	11	02	0910000210	620	70 859 055,40	72 993 218,00	72 993 218,00
835	Проведение занятий в клубах по месту жительства физкультурно-спортивными организациями, реализующими программы спортивной подготовки	11	02	0910000220		7 203 735,00	7 315 735,00	7 315 735,00
836	Предоставление субсидий бюджетным, автономным учреждениям и иным некоммерческим организациям	11	02	0910000220	600	7 203 735,00	7 315 735,00	7 315 735,00
837	Субсидии бюджетным учреждениям	11	02	0910000220	610	3 122 937,00	3 234 937,00	3 234 937,00
838	Субсидии автономным учреждениям	11	02	0910000220	620	4 080 798,00	4 080 798,00	4 080 798,00
839	Подпрограмма "Развитие системы подготовки спортивного резерва"	11	02	0920000000		934 000,00	0,00	0,00
840	Расходы на приобретение специализированных транспортных средств для перевозки инвалидов, спортивного оборудования, инвентаря, экипировки для занятий физической культурой и спортом лиц с ограниченными возможностями здоровья и инвалидов в муниципальных физкультурно-спортивных организациях	11	02	09200S4360		934 000,00	0,00	0,00
841	Предоставление субсидий бюджетным, автономным учреждениям и иным некоммерческим организациям	11	02	09200S4360	600	934 000,00	0,00	0,00
842	Субсидии бюджетным учреждениям	11	02	09200S4360	610	467 000,00	0,00	0,00
843	Субсидии автономным учреждениям	11	02	09200S4360	620	467 000,00	0,00	0,00
844	Другие вопросы в области физической культуры и спорта	11	05			5 864 363,00	6 010 939,00	6 010 939,00
845	Муниципальная программа "Развитие физической культуры и спорта в ЗАТО Железногорск"	11	05	0900000000		5 864 363,00	6 010 939,00	6 010 939,00
846	Подпрограмма "Развитие массовой физической культуры и спорта"	11	05	0910000000		5 864 363,00	6 010 939,00	6 010 939,00
847	Оказание содействия в реализации мероприятий по развитию физической культуры и спорта в ЗАТО Железногорск	11	05	0910000060		5 864 363,00	6 010 939,00	6 010 939,00
848	Расходы на выплаты персоналу в целях обеспечения выполнения функций государственными (муниципальными) органами, казенными учреждениями, органами управления государственными внебюджетными фондами	11	05	0910000060	100	5 599 766,00	5 599 766,00	5 599 766,00
849	Расходы на выплаты персоналу казенных учреждений	11	05	0910000060	110	5 599 766,00	5 599 766,00	5 599 766,00
850	Закупка товаров, работ и услуг для обеспечения государственных (муниципальных) нужд	11	05	0910000060	200	262 597,00	409 173,00	409 173,00
851	Иные закупки товаров, работ и услуг для обеспечения государственных (муниципальных) нужд	11	05	0910000060	240	262 597,00	409 173,00	409 173,00
852	Иные бюджетные ассигнования	11	05	0910000060	800	2 000,00	2 000,00	2 000,00
853	Уплата налогов, сборов и иных платежей	11	05	0910000060	850	2 000,00	2 000,00	2 000,00
854	СРЕДСТВА МАССОВОЙ ИНФОРМАЦИИ	12				17 566 479,30	16 192 733,00	16 192 733,00
855	Периодическая печать и издательства	12	02			17 566 479,30	16 192 733,00	16 192 733,00
856	Муниципальная программа "Гражданское общество-ЗАТО Железногорск"	12	02	1500000000		17 566 479,30	16 192 733,00	16 192 733,00
857	Подготовка и публикация официальных материалов в газете	12	02	1500000010		10 749 497,30	9 792 733,00	9 792 733,00
858	Расходы на выплаты персоналу в целях обеспечения выполнения функций государственными (муниципальными) органами, казенными учреждениями, органами управления государственными внебюджетными фондами	12	02	1500000010	100	5 773 299,30	5 035 695,00	5 035 695,00
859	Расходы на выплаты персоналу казенных учреждений	12	02	1500000010	110	5 773 299,30	5 035 695,00	5 035 695,00
860	Закупка товаров, работ и услуг для обеспечения государственных (муниципальных) нужд	12	02	1500000010	200	4 974 198,00	4 755 038,00	4 755 038,00
861	Иные закупки товаров, работ и услуг для обеспечения государственных (муниципальных) нужд	12	02	1500000010	240	4 974 198,00	4 755 038,00	4 755 038,00
862	Иные бюджетные ассигнования	12	02	1500000010	800	2 000,00	2 000,00	2 000,00
863	Уплата налогов, сборов и иных платежей	12	02	1500000010	850	2 000,00	2 000,00	2 000,00
864	Подготовка и выпуск периодического печатного издания	12	02	1500000020		6 816 982,00	6 400 000,00	6 400 000,00
865	Расходы на выплаты персоналу в целях обеспечения выполнения функций государственными (муниципальными) органами, казенными учреждениями, органами управления государственными внебюджетными фондами	12	02	1500000020	100	5 059 665,00	4 780 786,00	4 780 786,00
866	Расходы на выплаты персоналу казенных учреждений	12	02	1500000020	110	5 059 665,00	4 780 786,00	4 780 786,00
867	Закупка товаров, работ и услуг для обеспечения государственных (муниципальных) нужд	12	02	1500000020	200	1 757 317,00	1 619 214,00	1 619 214,00
868	Иные закупки товаров, работ и услуг для обеспечения государственных (муниципальных) нужд	12	02	1500000020	240	1 757 317,00	1 619 214,00	1 619 214,00
869	ОБСЛУЖИВАНИЕ ГОСУДАРСТВЕННОГО И МУНИЦИПАЛЬНОГО ДОЛГА	13				609 589,00	9 406 027,00	15 162 740,00
870	Обслуживание государственного (муниципального) внутреннего долга	13	01			609 589,00	9 406 027,00	15 162 740,00
871	Муниципальная программа "Управление муниципальными финансами в ЗАТО Железногорск"	13	01	1600000000		609 589,00	9 406 027,00	15 162 740,00
872	Подпрограмма "Управление муниципальным долгом ЗАТО Железногорск"	13	01	1610000000		609 589,00	9 406 027,00	15 162 740,00
873	Обслуживание муниципального долга	13	01	1610000010		609 589,00	9 406 027,00	15 162 740,00
874	Обслуживание государственного (муниципального) долга	13	01	1610000010	700	609 589,00	9 406 027,00	15 162 740,00
875	Обслуживание муниципального долга	13	01	1610000010	730	609 589,00	9 406 027,00	15 162 740,00
876	ВСЕГО:					3 624 511 395,08	3 487 920 089,55	3 478 458 000,35

Приложение № 7
к решению Совета депутатов от 10 сентября 2020 № 56-357Р
Приложение №7
к решению Совета депутатов от 12.12.2019 № 49-289Р

РАСПРЕДЕЛЕНИЕ БЮДЖЕТНЫХ АССИГНОВАНИЙ ПО ЦЕЛЕВЫМ СТАТЬЯМ (МУНИЦИПАЛЬНЫМ ПРОГРАММАМ И НЕПРОГРАММНЫМ НАПРАВЛЕНИЯМ ДЕЯТЕЛЬНОСТИ), ГРУППАМ И ПОДГРУППАМ ВИДОВ РАСХОДОВ КЛАССИФИКАЦИИ РАСХОДОВ МЕСТНОГО БЮДЖЕТА НА 2020 ГОД И ПЛАНОВЫЙ ПЕРИОД 2021 - 2022 ГОДОВ

(рублей)

№ п/п	Наименование показателя	КБК		Утверждено на 2020 год	Утверждено на 2021 год	Утверждено на 2022 год
		КЦСР	КВР			
1	Муниципальная программа "Развитие образования ЗАТО Железногорск"	0200000000		1 887 199 019,55	1 864 589 170,55	1 857 172 695,35
2	Подпрограмма "Развитие дошкольного, общего и дополнительного образования детей"	0210000000		1 874 000 218,35	1 851 417 270,55	1 844 000 795,35
3	Предоставление дошкольного образования	0210000010		299 756 523,39	281 390 027,95	281 390 027,95
4	Предоставление субсидий бюджетным, автономным учреждениям и иным некоммерческим организациям	0210000010	600	299 756 523,39	281 390 027,95	281 390 027,95
5	Субсидии бюджетным учреждениям	0210000010	610	299 756 523,39	281 390 027,95	281 390 027,95
6	Расходы на оказание услуг по сбору, обобщению и анализу информации о качестве образовательной деятельности организаций, осуществляющих образовательную деятельность	0210000060		750 000,00	0,00	0,00
7	Закупка товаров, работ и услуг для обеспечения государственных (муниципальных) нужд	0210000060	200	750 000,00	0,00	0,00
8	Иные закупки товаров, работ и услуг для обеспечения государственных (муниципальных) нужд	0210000060	240	750 000,00	0,00	0,00
9	Резерв средств на софинансирование мероприятий по краевым программам в рамках подпрограммы "Развитие дошкольного, общего и дополнительного образования детей"	0210000080		3 627 793,00	0,00	0,00
10	Иные бюджетные ассигнования	0210000080	800	3 627 793,00	0,00	0,00
11	Резервные средства	0210000080	870	3 627 793,00	0,00	0,00
12	Организация и обеспечение условий для раскрытия и развития всех способностей и дарований обучающихся. Выявление педагогов, обладающих потенциалом к высоким профессиональным достижениям в работе с одаренными обучающимися	0210000110		379 000,00	379 000,00	379 000,00
13	Предоставление субсидий бюджетным, автономным учреждениям и иным некоммерческим организациям	0210000110	600	379 000,00	379 000,00	379 000,00
14	Субсидии бюджетным учреждениям	0210000110	610	379 000,00	379 000,00	379 000,00
15	Обеспечение возможности участия одаренных детей в краевых массовых мероприятиях, имеющих школьный, муниципальный и краевой уровень организации	0210000120		582 650,00	582 650,00	582 650,00
16	Закупка товаров, работ и услуг для обеспечения государственных (муниципальных) нужд	0210000120	200	402 650,00	402 650,00	402 650,00
17	Иные закупки товаров, работ и услуг для обеспечения государственных (муниципальных) нужд	0210000120	240	402 650,00	402 650,00	402 650,00
18	Предоставление субсидий бюджетным, автономным учреждениям и иным некоммерческим организациям	0210000120	600	180 000,00	180 000,00	180 000,00
19	Субсидии бюджетным учреждениям	0210000120	610	162 300,00	162 300,00	162 300,00
20	Субсидии автономным учреждениям	0210000120	620	17 700,00	17 700,00	17 700,00
21	Модернизация материально-технической базы образовательных организаций, работающих с одаренными детьми	0210000130		299 000,00	299 000,00	299 000,00
22	Предоставление субсидий бюджетным, автономным учреждениям и иным некоммерческим организациям	0210000130	600	299 000,00	299 000,00	299 000,00
23	Субсидии бюджетным учреждениям	0210000130	610	299 000,00	299 000,00	299 000,00
24	Предоставление дополнительного образования различной направленности	0210000140		119 930 262,92	117 679 548,62	117 679 548,62
25	Предоставление субсидий бюджетным, автономным учреждениям и иным некоммерческим организациям	0210000140	600	119 930 262,92	117 679 548,62	117 679 548,62
26	Субсидии бюджетным учреждениям	0210000140	610	94 039 467,92	92 523 899,45	92 523 899,45
27	Субсидии автономным учреждениям	0210000140	620	25 890 795,00	25 155 649,17	25 155 649,17
28	Выполнение функций муниципальными казенными учреждениями	0210000150		69 388 414,00	73 451 565,00	73 451 565,00
29	Расходы на выплаты персоналу в целях обеспечения выполнения функций государственными (муниципальными) органами, казенными учреждениями, органами управления государственными внебюджетными фондами	0210000150	100	51 017 042,00	51 017 042,00	51 017 042,00
30	Расходы на выплаты персоналу казенных учреждений	0210000150	110	51 017 042,00	51 017 042,00	51 017 042,00
31	Закупка товаров, работ и услуг для обеспечения государственных (муниципальных) нужд	0210000150	200	18 369 872,00	22 433 023,00	22 433 023,00
32	Иные закупки товаров, работ и услуг для обеспечения государственных (муниципальных) нужд	0210000150	240	18 369 872,00	22 433 023,00	22 433 023,00
33	Иные бюджетные ассигнования	0210000150	800	1 500,00	1 500,00	1 500,00
34	Уплата налогов, сборов и иных платежей	0210000150	850	1 500,00	1 500,00	1 500,00
35	Предоставление общедоступного и бесплатного начального общего, основного общего, среднего (полного) общего образования по основным общеобразовательным программам	0210000220		161 401 068,78	148 923 696,78	148 923 696,78
36	Предоставление субсидий бюджетным, автономным учреждениям и иным некоммерческим организациям	0210000220	600	161 401 068,78	148 923 696,78	148 923 696,78
37	Субсидии бюджетным учреждениям	0210000220	610	147 855 433,61	135 212 044,57	135 212 044,57
38	Субсидии автономным учреждениям	0210000220	620	13 545 635,17	13 711 652,21	13 711 652,21
39	Предоставление грантов в форме субсидий на конкурсной основе муниципальным бюджетным и автономным учреждениям образования на реализацию проектов, направленных на формирование здорового образа жизни детей и молодежи	0210000630		5 351 255,26	0,00	0,00
40	Предоставление субсидий бюджетным, автономным учреждениям и иным некоммерческим организациям	0210000630	600	5 351 255,26	0,00	0,00
41	Субсидии бюджетным учреждениям	0210000630	610	4 995 156,26	0,00	0,00
42	Субсидии автономным учреждениям	0210000630	620	356 099,00	0,00	0,00
43	Изготовление проектно-сметной документации и капитальный ремонт здания по ул. Молодежная,7	0210000650		500 000,00	0,00	0,00
44	Закупка товаров, работ и услуг для обеспечения государственных (муниципальных) нужд	0210000650	200	500 000,00	0,00	0,00
45	Иные закупки товаров, работ и услуг для обеспечения государственных (муниципальных) нужд	0210000650	240	500 000,00	0,00	0,00
46	Расходы на поддержание функционирования учреждений	0210000660		3 323 000,00	0,00	0,00
47	Предоставление субсидий бюджетным, автономным учреждениям и иным некоммерческим организациям	0210000660	600	3 323 000,00	0,00	0,00
48	Субсидии автономным учреждениям	0210000660	620	3 323 000,00	0,00	0,00
49	Расходы на разработку проекта зоны санитарной охраны на водозаборную скважину в МАУ ДО ДООЦ "Взлет"	0210000670		135 000,00	0,00	0,00
50	Предоставление субсидий бюджетным, автономным учреждениям и иным некоммерческим организациям	0210000670	600	135 000,00	0,00	0,00
51	Субсидии автономным учреждениям	0210000670	620	135 000,00	0,00	0,00
52	Расходы на ежемесячное денежное вознаграждение за классное руководство педагогическим работникам государственных и муниципальных общеобразовательных организаций	0210053030		16 249 000,00	48 747 000,00	48 747 000,00
53	Предоставление субсидий бюджетным, автономным учреждениям и иным некоммерческим организациям	0210053030	600	16 249 000,00	48 747 000,00	48 747 000,00
54	Субсидии бюджетным учреждениям	0210053030	610	14 749 096,00	44 247 288,00	44 247 288,00
55	Субсидии автономным учреждениям	0210053030	620	1 499 904,00	4 499 712,00	4 499 712,00
56	Расходы на организацию бесплатного горячего питания обучающихся, получающих начальное общее образование в государственных и муниципальных образовательных организациях	0210053040		6 842 200,00	0,00	0,00
57	Предоставление субсидий бюджетным, автономным учреждениям и иным некоммерческим организациям	0210053040	600	6 842 200,00	0,00	0,00
58	Субсидии бюджетным учреждениям	0210053040	610	6 180 914,75	0,00	0,00
59	Субсидии автономным учреждениям	0210053040	620	661 285,25	0,00	0,00
60	Обеспечение государственных гарантий реализации прав на получение общедоступного и бесплатного дошкольного образования в муниципальных дошкольных образовательных организациях, общедоступного и бесплатного дошкольного образования в муниципальных общеобразовательных организациях в части обеспечения деятельности административно-хозяйственного, учебно-вспомогательного персонала и иных категорий работников образовательных организаций, участвующих в реализации общеобразовательных программ в соответствии с федеральными государственными образовательными стандартами	0210074080		181 971 730,00	183 891 500,00	183 891 500,00
61	Предоставление субсидий бюджетным, автономным учреждениям и иным некоммерческим организациям	0210074080	600	181 971 730,00	183 891 500,00	183 891 500,00
62	Субсидии бюджетным учреждениям	0210074080	610	181 971 730,00	183 891 500,00	183 891 500,00
63	Обеспечение государственных гарантий реализации прав на получение общедоступного и бесплатного начального общего, основного общего, среднего общего образования в муниципальных общеобразовательных организациях, обеспечение дополнительного образования детей в муниципальных общеобразовательных организациях в части обеспечения деятельности административно-хозяйственного, учебно-вспомогательного персонала и иных категорий работников образовательных организаций, участвующих в реализации общеобразовательных программ в соответствии с федеральными государственными образовательными стандартами	0210074090		99 493 120,00	103 536 400,00	103 536 400,00
64	Предоставление субсидий бюджетным, автономным учреждениям и иным некоммерческим организациям	0210074090	600	99 493 120,00	103 536 400,00	103 536 400,00
65	Субсидии бюджетным учреждениям	0210074090	610	89 626 898,00	93 221 321,00	93 221 321,00
66	Субсидии автономным учреждениям	0210074090	620	9 866 222,00	10 315 079,00	10 315 079,00
67	Осуществление присмотра и ухода за детьми-инвалидами, детьми-сиротами и детьми, оставшимися без попечения родителей, а также детьми с туберкулезной интоксикацией, обучающимися в муниципальных образовательных организациях, реализующих образовательную программу дошкольного образования, без взимания родительской платы	0210075540		1 282 800,00	1 282 800,00	1 282 800,00
68	Предоставление субсидий бюджетным, автономным учреждениям и иным некоммерческим организациям	0210075540	600	1 282 800,00	1 282 800,00	1 282 800,00
69	Субсидии бюджетным учреждениям	0210075540	610	1 282 800,00	1 282 800,00	1 282 800,00
70	Предоставление компенсации родителям (законным представителям) детей, посещающих образовательные организации, реализующие образовательную программу дошкольного образования (в соответствии с Законом края от 29 марта 2007 года № 22-6015)	0210075560		25 887 400,00	25 887 400,00	25 887 400,00
71	Закупка товаров, работ и услуг для обеспечения государственных (муниципальных) нужд	0210075560	200	200 000,00	200 000,00	200 000,00
72	Иные закупки товаров, работ и услуг для обеспечения государственных (муниципальных) нужд	0210075560	240	200 000,00	200 000,00	200 000,00
73	Социальное обеспечение и иные выплаты населению	0210075560	300	25 687 400,00	25 687 400,00	25 687 400,00
74	Публичные нормативные социальные выплаты гражданам	0210075560	310	25 687 400,00	25 687 400,00	25 687 400,00
75	Обеспечение государственных гарантий реализации прав на получение общедоступного и бесплатного начального общего, основного общего, среднего общего образования в муниципальных общеобразовательных организациях, обеспечение дополнительного образования детей в муниципальных общеобразовательных организациях, за исключением обеспечения деятельности административно-хозяйственного, учебно-вспомогательного персонала и иных категорий работников образовательных организаций, участвующих в реализации общеобразовательных программ в соответствии с федеральными государственными образовательными стандартами	0210075640		407 168 920,00	407 708 600,00	407 708 600,00
76	Предоставление субсидий бюджетным, автономным учреждениям и иным некоммерческим организациям	0210075640	600	407 168 920,00	407 708 600,00	407 708 600,00
77	Субсидии бюджетным учреждениям	0210075640	610	364 151 271,00	364 547 557,00	364 547 557,00
78	Субсидии автономным учреждениям	0210075640	620	43 017 649,00	43 161 043,00	43 161 043,00
79	Обеспечение питанием обучающихся в муниципальных и частных общеобразовательных организациях по имеющим государственную аккредитацию основным общеобразовательным программам без взимания платы (в соответствии с Законом края от 27 декабря 2005 года № 17-4377)	0210075660		12 951 200,00	14 002 200,00	14 002 200,00
80	Закупка товаров, работ и услуг для обеспечения государственных (муниципальных) нужд	0210075660	200	6 303,00	6 303,00	6 303,00
81	Иные закупки товаров, работ и услуг для обеспечения государственных (муниципальных) нужд	0210075660	240	6 303,00	6 303,00	6 303,00
82	Социальное обеспечение и иные выплаты населению	0210075660	300	168 794,00	168 794,00	168 794,00
83	Публичные нормативные социальные выплаты гражданам	0210075660	310	168 794,00	168 794,00	168 794,00
84	Предоставление субсидий бюджетным, автономным учреждениям и иным некоммерческим организациям	0210075660	600	12 776 103,00	13 827 103,00	13 827 103,00
85	Субсидии бюджетным учреждениям	0210075660	610	12 185 645,32	13 030 441,00	13 030 441,00
86	Субсидии автономным учреждениям	0210075660	620	590 457,68	796 662,00	796 662,00
87	Обеспечение государственных гарантий реализации прав на получение общедоступного и бесплатного дошкольного образования в муниципальных дошкольных образовательных организациях, общедоступного и бесплатного дошкольного образования в муниципальных общеобразовательных организациях, за исключением обеспечения деятельности административно-хозяйственного, учебно-вспомогательного персонала и иных категорий работников образовательных организаций, участвующих в реализации общеобразовательных программ в соответствии с федеральными государственными образовательными стандартами	0210075880		414 222 260,00	403 593 900,00	403 593 900,00
88	Предоставление субсидий бюджетным, автономным учреждениям и иным некоммерческим организациям	0210075880	600	414 222 260,00	403 593 900,00	403 593 900,00
89	Субсидии бюджетным учреждениям	0210075880	610	414 222 260,00	403 593 900,00	403 593 900,00
90	Осуществление государственных полномочий по обеспечению отдыха и оздоровления детей	0210076490		30 723 800,00	28 958 100,00	28 958 100,00
91	Расходы на выплаты персоналу в целях обеспечения выполнения функций государственными (муниципальными) органами, казенными учреждениями, органами управления государственными внебюджетными фондами	0210076490	100	224 927,88	227 238,00	227 238,00
92	Расходы на выплаты персоналу государственных (муниципальных) органов	0210076490	120	224 927,88	227 238,00	227 238,00
93	Социальное обеспечение и иные выплаты населению	0210076490	300	92 232,12	79 400,00	79 400,00
94	Социальные выплаты гражданам, кроме публичных нормативных социальных выплат	0210076490	320	92 232,12	79 400,00	79 400,00
95	Предоставление субсидий бюджетным, автономным учреждениям и иным некоммерческим организациям	0210076490	600	30 406 640,00	28 651 462,00	28 651 462,00
96	Субсидии бюджетным учреждениям	0210076490	610	1 978 117,20	3 993 502,00	3 993 502,00
97	Субсидии автономным учреждениям	0210076490	620	28 428 522,80	24 657 960,00	24 657 960,00
98	Расходы на реализацию мероприятий в сфере обеспечения доступности приоритетных объектов и услуг в приоритетных сферах жизнедеятельности инвалидов и других маломобильных групп населения	02100L0271		1 050 000,00	0,00	0,00
99	Предоставление субсидий бюджетным, автономным учреждениям и иным некоммерческим организациям	02100L0271	600	1 050 000,00	0,00	0,00
100	Субсидии бюджетным учреждениям	02100L0271	610	1 050 000,00	0,00	0,00
101	На выплаты врачам (включая санитарных врачей), медицинским сестрам диетическим, шеф-поварам, старшим воспитателям муниципальных загородных оздоровительных лагерей, оплату услуг по санитарно-эпидемиологической оценке обстановки муниципальных загородных оздоровительных лагерей, оказанных на договорной основе, в случае отсутствия в муниципальных загородных оздоровительных лагерях санитарных врачей	02100S3970		607 407,00	607 407,00	607 407,00
102	Предоставление субсидий бюджетным, автономным учреждениям и иным некоммерческим организациям	02100S3970	600	607 407,00	607 407,00	607 407,00
103	Субсидии автономным учреждениям	02100S3970	620	607 407,00	607 407,00	607 407,00
104	Расходы на сохранение и развитие материально-технической базы муниципальных загородных оздоровительных лагерей	02100S5530		1 693 300,00	0,00	0,00
105	Предоставление субсидий бюджетным, автономным учреждениям и иным некоммерческим организациям	02100S5530	600	1 693 300,00	0,00	0,00
106	Субсидии автономным учреждениям	02100S5530	620	1 693 300,00	0,00	0,00
107	Расходы на проведение работ в общеобразовательных организациях с целью приведения зданий и сооружений в соответствие требованиям надзорных органов	02100S5630		2 402 400,00	2 695 000,00	3 080 000,00
108	Предоставление субсидий бюджетным, автономным учреждениям и иным некоммерческим организациям	02100S5630	600	2 402 400,00	2 695 000,00	3 080 000,00
109	Субсидии бюджетным учреждениям	02100S5630	610	2 402 400,00	2 695 000,00	3 080 000,00
110	Расходы, направленные на развитие и повышение качества работы муниципальных учреждений, предоставление новых муниципальных услуг, повышение их качества.	02100S8400		3 910 277,00	0,00	0,00
111	Предоставление субсидий бюджетным, автономным учреждениям и иным некоммерческим организациям	02100S8400	600	3 910 277,00	0,00	0,00
112	Субсидии бюджетным учреждениям	02100S8400	610	3 910 277,00	0,00	0,00
113	Внедрение целевой модели цифровой образовательной среды в общеобразовательных организациях и профессиональных образовательных организациях	021E452100		2 120 437,00	7 801 475,20	0,00
114	Закупка товаров, работ и услуг для обеспечения государственных (муниципальных) нужд	021E452100	200	2 120 437,00	7 801 475,20	0,00
115	Иные закупки товаров, работ и услуг для обеспечения государственных (муниципальных) нужд	021E452100	240	2 120 437,00	7 801 475,20	0,00
116	Подпрограмма "Государственная поддержка детей сирот, расширение практики применения семейных форм воспитания"	0220000000		13 198 801,20	13 171 900,00	13 171 900,00
117	Осуществление государственных полномочий по организации и осуществлению деятельности по опеке и попечительству в отношении несовершеннолетних	0220075520		6 373 200,00	6 819 700,00	6 819 700,00
118	Расходы на выплаты персоналу в целях обеспечения выполнения функций государственными (муниципальными) органами, казенными учреждениями, органами управления государственными внебюджетными фондами	0220075520	100	5 984 384,00	6 430 884,00	6 430 884,00
119	Расходы на выплаты персоналу государственных (муниципальных) органов	0220075520	120	5 984 384,00	6 430 884,00	6 430 884,00
120	Закупка товаров, работ и услуг для обеспечения государственных (муниципальных) нужд	0220075520	200	388 816,00	388 816,00	388 816,00
121	Иные закупки товаров, работ и услуг для обеспечения государственных (муниципальных) нужд	0220075520	240	388 816,00	388 816,00	388 816,00
122	Затраты на обеспечение жилыми помещениями детей-сирот и детей, оставшихся без попечения родителей, лиц из числа детей-сирот и детей, оставшихся без попечения родителей, лиц, которые относились к категории детей-сирот и детей, оставшихся без попечения родителей, лиц из числа детей-сирот и детей, оставшихся без попечения родителей, и достигли возраста 23 лет	0220075870		0,00	6 352 200,00	6 352 200,00
123	Капитальные вложения в объекты государственной (муниципальной) собственности	0220075870	400	0,00	6 352 200,00	6 352 200,00
124	Бюджетные инвестиции	0220075870	410	0,00	6 352 200,00	6 352 200,00
125	Расходы на обеспечение жилыми помещениями детей-сирот и детей, оставшихся без попечения родителей, лиц из числа детей-сирот и детей, оставшихся без попечения родителей, лиц, которые относились к категории детей-сирот и детей, оставшихся без попечения родителей, лиц из числа детей-сирот и детей, оставшихся без попечения родителей, и достигли возраста 23 лет	02200L0820		6 825 601,20	0,00	0,00
126	Капитальные вложения в объекты государственной (муниципальной) собственности	02200L0820	400	6 825 601,20	0,00	0,00
127	Бюджетные инвестиции	02200L0820	410	6 825 601,20	0,00	0,00
128	Муниципальная программа "Реформирование и модернизация жилищно-коммунального хозяйства и повышение энергетической эффективности на территории ЗАТО Железногорск"	0400000000		54 719 297,00	107 706 127,00	107 706 127,00
129	Подпрограмма "Модернизация и капитальный ремонт объектов коммунальной инфраструктуры и энергетического комплекса ЗАТО Железногорск"	0410000000		18 532 620,00	0,00	0,00
130	Резерв средств на софинансирование мероприятий по краевым программам в рамках подпрограммы "Модернизация и капитальный ремонт объектов коммунальной инфраструктуры и энергетического комплекса ЗАТО Железногорск"	0410000010		188 400,00	0,00	0,00
131	Иные бюджетные ассигнования	0410000010	800	188 400,00	0,00	0,00
132	Резервные средства	0410000010	870	188 400,00	0,00	0,00
133	Расходы по капитальному ремонту, реконструкции находящихся в муниципальной собственности объектов коммунальной инфраструктуры, источников тепловой энергии и тепловых сетей, объектов электросетевого хозяйства и источников электрической энергии, а также на приобретение технологического оборудования, спецтехники для обеспечения функционирования систем теплоснабжения, электроснабжения, водоснабжения, водоотведения и очистки сточных вод	04100S5710		18 051 600,00	0,00	0,00
134	Закупка товаров, работ и услуг для обеспечения государственных (муниципальных) нужд	04100S5710	200	18 051 600,00	0,00	0,00
135	Иные закупки товаров, работ и услуг для обеспечения государственных (муниципальных) нужд	04100S5710	240	18 051 600,00	0,00	0,00

136	Расходы на строительство, и (или) реконструкцию, и (или) ремонт объектов электроснабжения, водоснабжения, находящихся в собственности муниципальных образований, для обеспечения подключения некоммерческих товариществ к источникам электроснабжения, водоснабжения	04100S5750		292 620,00	0,00	0,00
137	Закупка товаров, работ и услуг для обеспечения государственных (муниципальных) нужд	04100S5750	200	292 620,00	0,00	0,00
138	Иные закупки товаров, работ и услуг для обеспечения государственных (муниципальных) нужд	04100S5750	240	292 620,00	0,00	0,00
139	Подпрограмма "Развитие объектов социальной сферы, специального назначения и жилищно-коммунального хозяйства ЗАТО Железногорск"	0420000000		34 136 677,00	105 656 127,00	105 656 127,00
140	Организация и содержание мест захоронения в г. Железногорске, пос. Подгорном	0420000020		8 420 660,00	8 177 510,00	8 177 510,00
141	Закупка товаров, работ и услуг для обеспечения государственных (муниципальных) нужд	0420000020	200	950 000,00	950 000,00	950 000,00
142	Иные закупки товаров, работ и услуг для обеспечения государственных (муниципальных) нужд	0420000020	240	950 000,00	950 000,00	950 000,00
143	Предоставление субсидий бюджетным, автономным учреждениям и иным некоммерческим организациям	0420000020	600	7 470 660,00	7 227 510,00	7 227 510,00
144	Субсидии бюджетным учреждениям	0420000020	610	7 470 660,00	7 227 510,00	7 227 510,00
145	Расходы на финансовое обеспечение затрат, связанных с применением регулируемых цен на банные услуги МП "Нега"	0420000070		4 590 930,00	4 590 930,00	4 590 930,00
146	Иные бюджетные ассигнования	0420000070	800	4 590 930,00	4 590 930,00	4 590 930,00
147	Субсидии юридическим лицам (кроме некоммерческих организаций), индивидуальным предпринимателям, физическим лицам - производителям товаров, работ, услуг	0420000070	810	4 590 930,00	4 590 930,00	4 590 930,00
148	Организация и содержание земельных участков с разрешенным использованием под кладбища в поселках Додоново, Новый Путь, в деревне Шивера	0420000220		825 087,00	825 087,00	825 087,00
149	Закупка товаров, работ и услуг для обеспечения государственных (муниципальных) нужд	0420000220	200	825 087,00	825 087,00	825 087,00
150	Иные закупки товаров, работ и услуг для обеспечения государственных (муниципальных) нужд	0420000220	240	825 087,00	825 087,00	825 087,00
151	Реализация отдельных мер по обеспечению ограничения платы граждан за коммунальные услуги	0420075700		20 300 000,00	92 062 600,00	92 062 600,00
152	Иные бюджетные ассигнования	0420075700	800	20 300 000,00	92 062 600,00	92 062 600,00
153	Субсидии юридическим лицам (кроме некоммерческих организаций), индивидуальным предпринимателям, физическим лицам - производителям товаров, работ, услуг	0420075700	810	20 300 000,00	92 062 600,00	92 062 600,00
154	Подпрограмма "Энергосбережение и повышение энергетической эффективности ЗАТО Железногорск"	0430000000		2 050 000,00	2 050 000,00	2 050 000,00
155	Установка, поверка и ремонт общедомовых приборов учета тепловой энергии, горячей и холодной воды в многоквартирных жилых домах	0430000020		1 250 000,00	1 250 000,00	1 250 000,00
156	Закупка товаров, работ и услуг для обеспечения государственных (муниципальных) нужд	0430000020	200	1 250 000,00	1 250 000,00	1 250 000,00
157	Иные закупки товаров, работ и услуг для обеспечения государственных (муниципальных) нужд	0430000020	240	1 250 000,00	1 250 000,00	1 250 000,00
158	Установка индивидуальных приборов учета горячей, холодной воды и электрической энергии в помещениях, находящихся в муниципальной собственности	0430000040		800 000,00	800 000,00	800 000,00
159	Закупка товаров, работ и услуг для обеспечения государственных (муниципальных) нужд	0430000040	200	800 000,00	800 000,00	800 000,00
160	Иные закупки товаров, работ и услуг для обеспечения государственных (муниципальных) нужд	0430000040	240	800 000,00	800 000,00	800 000,00
161	Муниципальная программа "Защита населения и территории ЗАТО Железногорск от чрезвычайных ситуаций природного и техногенного характера"	0500000000		26 023 658,13	24 897 552,00	24 897 552,00
162	Подпрограмма "Подготовка населения и территории в области гражданской обороны, предупреждения и ликвидации чрезвычайных ситуаций"	0510000000		24 871 716,13	24 037 406,00	24 037 406,00
163	Поддержание в постоянной готовности сил и средств, предназначенных для предупреждения и локализации (ликвидации) возможных чрезвычайных ситуаций и минимизации их последствий	0510000010		8 847 297,44	8 753 737,00	8 753 737,00
164	Закупка товаров, работ и услуг для обеспечения государственных (муниципальных) нужд	0510000010	200	8 844 897,44	8 751 337,00	8 751 337,00
165	Иные закупки товаров, работ и услуг для обеспечения государственных (муниципальных) нужд	0510000010	240	8 844 897,44	8 751 337,00	8 751 337,00
166	Иные бюджетные ассигнования	0510000010	800	2 400,00	2 400,00	2 400,00
167	Уплата налогов, сборов и иных платежей	0510000010	850	2 400,00	2 400,00	2 400,00
168	Оказание содействия в реализации мероприятий по защите населения от чрезвычайных ситуаций природного и техногенного характера	0510000020		16 015 400,69	15 274 651,00	15 274 651,00
169	Расходы на выплаты персоналу в целях обеспечения выполнения функций государственными (муниципальными) органами, казенными учреждениями, органами управления государственными внебюджетными фондами	0510000020	100	14 589 331,00	13 790 425,00	13 790 425,00
170	Расходы на выплаты персоналу казенных учреждений	0510000020	110	14 589 331,00	13 790 425,00	13 790 425,00
171	Закупка товаров, работ и услуг для обеспечения государственных (муниципальных) нужд	0510000020	200	1 419 569,69	1 477 726,00	1 477 726,00
172	Иные закупки товаров, работ и услуг для обеспечения государственных (муниципальных) нужд	0510000020	240	1 419 569,69	1 477 726,00	1 477 726,00
173	Иные бюджетные ассигнования	0510000020	800	6 500,00	6 500,00	6 500,00
174	Уплата налогов, сборов и иных платежей	0510000020	850	6 500,00	6 500,00	6 500,00
175	Расходы на содержание единых дежурно-диспетчерских служб	05100S4130		9 018,00	9 018,00	9 018,00
176	Закупка товаров, работ и услуг для обеспечения государственных (муниципальных) нужд	05100S4130	200	9 018,00	9 018,00	9 018,00
177	Иные закупки товаров, работ и услуг для обеспечения государственных (муниципальных) нужд	05100S4130	240	9 018,00	9 018,00	9 018,00
178	Подпрограмма "Обеспечение первичных мер пожарной безопасности на территории ЗАТО Железногорск"	0520000000		1 151 942,00	860 146,00	860 146,00
179	Проведение мероприятий противопожарной пропаганды	0520000010		75 000,00	73 082,00	73 082,00
180	Закупка товаров, работ и услуг для обеспечения государственных (муниципальных) нужд	0520000010	200	75 000,00	73 082,00	73 082,00
181	Иные закупки товаров, работ и услуг для обеспечения государственных (муниципальных) нужд	0520000010	240	75 000,00	73 082,00	73 082,00
182	Расходы на уплату административных штрафов и иных платежей	0520000030		509 040,38	0,00	0,00
183	Иные бюджетные ассигнования	0520000030	800	509 040,38	0,00	0,00
184	Уплата налогов, сборов и иных платежей	0520000030	850	509 040,38	0,00	0,00
185	Резерв средств на софинансирование мероприятий по краевой программе в рамках подпрограммы "Обеспечение первичных мер пожарной безопасности на территории ЗАТО Железногорск"	0520000040		19 999,51	20 000,00	20 000,00
186	Иные бюджетные ассигнования	0520000040	800	19 999,51	20 000,00	20 000,00
187	Резервные средства	0520000040	870	19 999,51	20 000,00	20 000,00
188	Расходы на обеспечение первичных мер пожарной безопасности	05200S4120		547 902,11	767 064,00	767 064,00
189	Закупка товаров, работ и услуг для обеспечения государственных (муниципальных) нужд	05200S4120	200	143 402,00	767 064,00	767 064,00
190	Иные закупки товаров, работ и услуг для обеспечения государственных (муниципальных) нужд	05200S4120	240	143 402,00	767 064,00	767 064,00
191	Предоставление субсидий бюджетным, автономным учреждениям и иным некоммерческим организациям	05200S4120	600	404 500,11	0,00	0,00
192	Субсидии автономным учреждениям	05200S4120	620	404 500,11	0,00	0,00
193	Муниципальная программа "Охрана окружающей среды, воспроизводство природных ресурсов на территории ЗАТО Железногорск"	0600000000		16 760 407,00	12 782 757,00	12 782 757,00
194	Подпрограмма "Обращение с отходами на территории ЗАТО Железногорск"	0610000000		1 100 000,00	1 080 000,00	1 080 000,00
195	Ликвидация несанкционированных свалок на территории ЗАТО Железногорск	0610000030		1 000 000,00	1 000 000,00	1 000 000,00
196	Закупка товаров, работ и услуг для обеспечения государственных (муниципальных) нужд	0610000030	200	1 000 000,00	1 000 000,00	1 000 000,00
197	Иные закупки товаров, работ и услуг для обеспечения государственных (муниципальных) нужд	0610000030	240	1 000 000,00	1 000 000,00	1 000 000,00
198	Расходы на оказание услуг по ведению реестра мест (площадок) накопления твердых коммунальных отходов на территории ЗАТО Железногорск и технической поддержке сайта "Реестр мест (площадок) накопления твердых коммунальных отходов на территории ЗАТО Железногорск"	0610000060		100 000,00	80 000,00	80 000,00
199	Закупка товаров, работ и услуг для обеспечения государственных (муниципальных) нужд	0610000060	200	100 000,00	80 000,00	80 000,00
200	Иные закупки товаров, работ и услуг для обеспечения государственных (муниципальных) нужд	0610000060	240	100 000,00	80 000,00	80 000,00
201	Подпрограмма "Обеспечение благоприятной окружающей среды, улучшение социально-экономических условий проживания населения"	0620000000		3 286 359,00	1 858 709,00	1 858 709,00
202	Расходы на организацию уничтожения и предупреждения распространения клещей в местах массового отдыха населения	0620000060		151 709,00	151 709,00	151 709,00
203	Закупка товаров, работ и услуг для обеспечения государственных (муниципальных) нужд	0620000060	200	151 709,00	151 709,00	151 709,00
204	Иные закупки товаров, работ и услуг для обеспечения государственных (муниципальных) нужд	0620000060	240	151 709,00	151 709,00	151 709,00
205	Выполнение отдельных государственных полномочий по организации мероприятий при осуществлении деятельности по обращению с животными без владельцев	0620075180		3 020 150,00	1 592 500,00	1 592 500,00
206	Расходы на выплаты персоналу в целях обеспечения выполнения функций государственными (муниципальными) органами, казенными учреждениями, органами управления государственными внебюджетными фондами	0620075180	100	114 840,00	0,00	0,00
207	Расходы на выплаты персоналу государственных (муниципальных) органов	0620075180	120	114 840,00	0,00	0,00
208	Закупка товаров, работ и услуг для обеспечения государственных (муниципальных) нужд	0620075180	200	2 905 310,00	1 592 500,00	1 592 500,00
209	Иные закупки товаров, работ и услуг для обеспечения государственных (муниципальных) нужд	0620075180	240	2 905 310,00	1 592 500,00	1 592 500,00
210	Расходы на организацию и проведение акарицидных обработок мест массового отдыха населения	06200S5550		114 500,00	114 500,00	114 500,00
211	Закупка товаров, работ и услуг для обеспечения государственных (муниципальных) нужд	06200S5550	200	114 500,00	114 500,00	114 500,00
212	Иные закупки товаров, работ и услуг для обеспечения государственных (муниципальных) нужд	06200S5550	240	114 500,00	114 500,00	114 500,00
213	Подпрограмма "Охрана, защита и воспроизводство городских лесов, лесов особо охраняемых природных территорий, расположенных в границах ЗАТО Железногорск"	0630000000		12 374 048,00	9 844 048,00	9 844 048,00
214	Мероприятия по охране, защите и воспроизводству городских лесов, лесов особо охраняемых территорий, расположенных в границах ЗАТО Железногорск	0630000010		9 844 048,00	9 844 048,00	9 844 048,00
215	Предоставление субсидий бюджетным, автономным учреждениям и иным некоммерческим организациям	0630000010	600	9 844 048,00	9 844 048,00	9 844 048,00
216	Субсидии бюджетным учреждениям	0630000010	610	9 844 048,00	9 844 048,00	9 844 048,00
217	Приобретение основных средств для осуществления деятельности в области лесного хозяйства	0630000050		2 080 000,00	0,00	0,00
218	Предоставление субсидий бюджетным, автономным учреждениям и иным некоммерческим организациям	0630000050	600	2 080 000,00	0,00	0,00
219	Субсидии бюджетным учреждениям	0630000050	610	2 080 000,00	0,00	0,00
220	Проведение лесоустроительных работ с целью разработки лесохозяйственного регламента	0630000060		450 000,00	0,00	0,00
221	Закупка товаров, работ и услуг для обеспечения государственных (муниципальных) нужд	0630000060	200	450 000,00	0,00	0,00
222	Иные закупки товаров, работ и услуг для обеспечения государственных (муниципальных) нужд	0630000060	240	450 000,00	0,00	0,00
223	Муниципальная программа "Безопасный город"	0700000000		5 333 241,72	5 049 778,00	5 049 778,00
224	Исполнение предписаний МУ МВД России по ЗАТО г.Железногорск по уничтожению дикорастущей конопли	0700000010		200 000,00	200 000,00	200 000,00
225	Закупка товаров, работ и услуг для обеспечения государственных (муниципальных) нужд	0700000010	200	200 000,00	200 000,00	200 000,00
226	Иные закупки товаров, работ и услуг для обеспечения государственных (муниципальных) нужд	0700000010	240	200 000,00	200 000,00	200 000,00
227	Пропаганда в области безопасности людей на водных объектах	0700000020		95 000,00	95 000,00	95 000,00
228	Закупка товаров, работ и услуг для обеспечения государственных (муниципальных) нужд	0700000020	200	95 000,00	95 000,00	95 000,00
229	Иные закупки товаров, работ и услуг для обеспечения государственных (муниципальных) нужд	0700000020	240	95 000,00	95 000,00	95 000,00
230	Осуществление мероприятий по обеспечению безопасности людей на водных объектах, охране их жизни и здоровья	0700000030		4 948 241,72	4 664 778,00	4 664 778,00
231	Расходы на выплаты персоналу в целях обеспечения выполнения функций государственными (муниципальными) органами, казенными учреждениями, органами управления государственными внебюджетными фондами	0700000030	100	3 494 737,00	3 291 278,00	3 291 278,00
232	Расходы на выплаты персоналу казенных учреждений	0700000030	110	3 494 737,00	3 291 278,00	3 291 278,00
233	Закупка товаров, работ и услуг для обеспечения государственных (муниципальных) нужд	0700000030	200	1 453 504,72	1 373 500,00	1 373 500,00
234	Иные закупки товаров, работ и услуг для обеспечения государственных (муниципальных) нужд	0700000030	240	1 453 504,72	1 373 500,00	1 373 500,00
235	Подпрограмма "Комплексные меры противодействия терроризму и экстремизму"	0710000000		90 000,00	90 000,00	90 000,00
236	Разработка и организация социальной антитеррористической рекламы и размещение в местах массового пребывания людей	0710000010		64 000,00	64 000,00	64 000,00
237	Закупка товаров, работ и услуг для обеспечения государственных (муниципальных) нужд	0710000010	200	64 000,00	64 000,00	64 000,00
238	Иные закупки товаров, работ и услуг для обеспечения государственных (муниципальных) нужд	0710000010	240	64 000,00	64 000,00	64 000,00
239	Проведение антитеррористической профилактической акции "Семинар-практикум по антитеррористической подготовке с учащимися образовательных учреждений ЗАТО Железногорск"	0710000020		26 000,00	26 000,00	26 000,00
240	Закупка товаров, работ и услуг для обеспечения государственных (муниципальных) нужд	0710000020	200	26 000,00	26 000,00	26 000,00
241	Иные закупки товаров, работ и услуг для обеспечения государственных (муниципальных) нужд	0710000020	240	26 000,00	26 000,00	26 000,00
242	Муниципальная программа "Развитие культуры ЗАТО Железногорск"	0800000000		491 691 407,41	436 005 504,00	435 897 504,00
243	Подпрограмма "Культурное наследие"	0810000000		103 273 606,00	82 154 133,00	82 154 133,00
244	Капитальный ремонт здания МБУК МВЦ по ул. Свердлова, 68	0810000040		10 500 000,00	0,00	0,00
245	Закупка товаров, работ и услуг для обеспечения государственных (муниципальных) нужд	0810000040	200	10 500 000,00	0,00	0,00
246	Иные закупки товаров, работ и услуг для обеспечения государственных (муниципальных) нужд	0810000040	240	10 500 000,00	0,00	0,00
247	Оказание услуг и выполнение работ библиотекой	0810000060		59 667 553,00	57 605 912,00	57 605 912,00
248	Предоставление субсидий бюджетным, автономным учреждениям и иным некоммерческим организациям	0810000060	600	59 667 553,00	57 605 912,00	57 605 912,00
249	Субсидии бюджетным учреждениям	0810000060	610	59 667 553,00	57 605 912,00	57 605 912,00
250	Оказание услуг и выполнение работ музейно-выставочным центром	0810000070		25 189 053,00	24 379 521,00	24 379 521,00
251	Предоставление субсидий бюджетным, автономным учреждениям и иным некоммерческим организациям	0810000070	600	25 189 053,00	24 379 521,00	24 379 521,00
252	Субсидии бюджетным учреждениям	0810000070	610	25 189 053,00	24 379 521,00	24 379 521,00
253	Капитальный ремонт здания по ул.Свердлова, 68 с благоустройством прилегающей территории	0810000130		7 500 000,00	0,00	0,00
254	Закупка товаров, работ и услуг для обеспечения государственных (муниципальных) нужд	0810000130	200	7 500 000,00	0,00	0,00
255	Иные закупки товаров, работ и услуг для обеспечения государственных (муниципальных) нужд	0810000130	240	7 500 000,00	0,00	0,00
256	Расходы на установку мемориальной доски Почетному гражданину города Л.И. Кузнецову	0810000140		192 000,00	0,00	0,00
257	Предоставление субсидий бюджетным, автономным учреждениям и иным некоммерческим организациям	0810000140	600	192 000,00	0,00	0,00
258	Субсидии бюджетным учреждениям	0810000140	610	192 000,00	0,00	0,00
259	Расходы на комплектование книжных фондов библиотек муниципальных образований Красноярского края	08100S4880		225 000,00	168 700,00	168 700,00
260	Предоставление субсидий бюджетным, автономным учреждениям и иным некоммерческим организациям	08100S4880	600	225 000,00	168 700,00	168 700,00
261	Субсидии бюджетным учреждениям	08100S4880	610	225 000,00	168 700,00	168 700,00
262	Подпрограмма "Досуг, искусство и народное творчество"	0820000000		224 847 907,41	197 779 659,00	193 407 559,00
263	Резерв средств на софинансирование мероприятий по краевым программам в рамках подпрограммы "Досуг, искусство и народное творчество"	0820000070		2 372 544,85	0,00	0,00
264	Иные бюджетные ассигнования	0820000070	800	2 372 544,85	0,00	0,00
265	Резервные средства	0820000070	870	2 372 544,85	0,00	0,00
266	Выполнение работ по обеспечению проведения праздников на территории ЗАТО Железногорск	0820000090		4 913 000,00	4 913 000,00	0,00
267	Закупка товаров, работ и услуг для обеспечения государственных (муниципальных) нужд	0820000090	200	4 913 000,00	4 913 000,00	0,00
268	Иные закупки товаров, работ и услуг для обеспечения государственных (муниципальных) нужд	0820000090	240	4 913 000,00	4 913 000,00	0,00
269	Оказание услуг и выполнение работ учреждениями театрального искусства	0820000130		77 019 044,00	75 419 574,00	75 419 574,00
270	Предоставление субсидий бюджетным, автономным учреждениям и иным некоммерческим организациям	0820000130	600	77 019 044,00	75 419 574,00	75 419 574,00
271	Субсидии бюджетным учреждениям	0820000130	610	77 019 044,00	75 419 574,00	75 419 574,00
272	Оказание услуг и выполнение работ культурно - досуговыми учреждениями	0820000140		74 267 713,00	72 775 811,00	72 775 811,00
273	Предоставление субсидий бюджетным, автономным учреждениям и иным некоммерческим организациям	0820000140	600	74 267 713,00	72 775 811,00	72 775 811,00
274	Субсидии бюджетным учреждениям	0820000140	610	74 267 713,00	72 775 811,00	72 775 811,00
275	Оказание услуг и выполнение работ парком культуры и отдыха	0820000150		35 368 374,00	35 046 374,00	35 046 374,00
276	Предоставление субсидий бюджетным, автономным учреждениям и иным некоммерческим организациям	0820000150	600	35 368 374,00	35 046 374,00	35 046 374,00
277	Субсидии автономным учреждениям	0820000150	620	35 368 374,00	35 046 374,00	35 046 374,00
278	Обеспечение безопасных и комфортных условий функционирования учреждений: театров, культурно-досуговых учреждений и парка	0820000160		55 445,00	0,00	0,00
279	Предоставление субсидий бюджетным, автономным учреждениям и иным некоммерческим организациям	0820000160	600	55 445,00	0,00	0,00
280	Субсидии бюджетным учреждениям	0820000160	610	55 445,00	0,00	0,00
281	Реконструкция здания МБУК "Дворец культуры"	0820000200		20 160 231,00	0,00	0,00
282	Капитальные вложения в объекты государственной (муниципальной) собственности	0820000200	400	20 160 231,00	0,00	0,00
283	Бюджетные инвестиции	0820000200	410	20 160 231,00	0,00	0,00
284	Расходы на сохранение, возрождение и развитие народных художественных промыслов и ремесел	0820000210		25 000,00	25 000,00	25 000,00
285	Предоставление субсидий бюджетным, автономным учреждениям и иным некоммерческим организациям	0820000210	600	25 000,00	25 000,00	25 000,00
286	Субсидии бюджетным учреждениям	0820000210	610	25 000,00	25 000,00	25 000,00
287	Расходы на поддержку творческой деятельности и укрепление материально-технической базы муниципальных театров в населенных пунктах с численностью населения до 300 тысяч человек	08200L4660		10 666 555,56	9 599 900,00	10 140 800,00
288	Предоставление субсидий бюджетным, автономным учреждениям и иным некоммерческим организациям	08200L4660	600	10 666 555,56	9 599 900,00	10 140 800,00
289	Субсидии бюджетным учреждениям	08200L4660	610	10 666 555,56	9 599 900,00	10 140 800,00
290	Подпрограмма "Обеспечение условий реализации программы и прочие мероприятия"	0830000000		156 410 990,00	149 308 901,00	153 573 001,00
291	Обеспечение реализации муниципальной программы	0830000020		63 691 699,00	60 071 643,00	54 974 570,00
292	Расходы на выплаты персоналу в целях обеспечения выполнения функций государственными (муниципальными) органами, казенными учреждениями, органами управления государственными внебюджетными фондами	0830000020	100	59 445 701,00	40 794 424,00	50 973 722,00
293	Расходы на выплаты персоналу казенных учреждений	0830000020	110	59 445 701,00	40 794 424,00	50 973 722,00
294	Закупка товаров, работ и услуг для обеспечения государственных (муниципальных) нужд	0830000020	200	3 995 848,00	19 272 219,00	3 995 848,00
295	Иные закупки товаров, работ и услуг для обеспечения государственных (муниципальных) нужд	0830000020	240	3 995 848,00	19 272 219,00	3 995 848,00
296	Социальное обеспечение и иные выплаты населению	0830000020	300	245 150,00	0,00	0,00

297	Социальные выплаты гражданам, кроме публичных нормативных социальных выплат	0830000020	320	245 150,00	0,00	0,00
298	Иные бюджетные ассигнования	0830000020	800	5 000,00	5 000,00	5 000,00
299	Уплата налогов, сборов и иных платежей	0830000020	850	5 000,00	5 000,00	5 000,00
300	Оказание услуг и выполнение работ учреждениями дополнительного образования в области культуры	0830000030		92 539 291,00	89 147 258,00	94 244 331,00
301	Предоставление субсидий бюджетным, автономным учреждениям и иным некоммерческим организациям	0830000030	600	92 539 291,00	89 147 258,00	94 244 331,00
302	Субсидии бюджетным учреждениям	0830000030	610	92 539 291,00	89 147 258,00	94 244 331,00
303	Расходы на оказание услуг по сбору, обобщению и анализу информации о качестве условий оказания услуг организациями культуры	0830000050		180 000,00	90 000,00	90 000,00
304	Закупка товаров, работ и услуг для обеспечения государственных (муниципальных) нужд	0830000050	200	180 000,00	90 000,00	90 000,00
305	Иные закупки товаров, работ и услуг для обеспечения государственных (муниципальных) нужд	0830000050	240	180 000,00	90 000,00	90 000,00
306	Расходы на оснащение образовательных учреждений в сфере культуры музыкальными инструментами, оборудованием и учебными материалами	083A155191		0,00	0,00	4 264 100,00
307	Предоставление субсидий бюджетным, автономным учреждениям и иным некоммерческим организациям	083A155191	600	0,00	0,00	4 264 100,00
308	Субсидии бюджетным учреждениям	083A155191	610	0,00	0,00	4 264 100,00
309	Подпрограмма "Развитие архивного дела"	0840000000		7 158 904,00	6 762 811,00	6 762 811,00
310	Пополнение фондов архива и эффективное использование архивных документов	0840000010		7 158 904,00	6 762 811,00	6 762 811,00
311	Расходы на выплаты персоналу в целях обеспечения выполнения функций государственными (муниципальными) органами, казенными учреждениями, органами управления государственными внебюджетными фондами	0840000010	100	4 951 679,00	4 734 616,00	4 734 616,00
312	Расходы на выплаты персоналу казенных учреждений	0840000010	110	4 951 679,00	4 734 616,00	4 734 616,00
313	Закупка товаров, работ и услуг для обеспечения государственных (муниципальных) нужд	0840000010	200	2 179 925,00	2 000 895,00	2 000 895,00
314	Иные закупки товаров, работ и услуг для обеспечения государственных (муниципальных) нужд	0840000010	240	2 179 925,00	2 000 895,00	2 000 895,00
315	Иные бюджетные ассигнования	0840000010	800	27 300,00	27 300,00	27 300,00
316	Уплата налогов, сборов и иных платежей	0840000010	850	27 300,00	27 300,00	27 300,00
317	Муниципальная программа "Развитие физической культуры и спорта в ЗАТО Железногорск"	0900000000		185 618 630,94	189 129 298,00	189 129 298,00
318	Подпрограмма "Развитие массовой физической культуры и спорта"	0910000000		84 917 353,40	86 319 892,00	86 319 892,00
319	Оказание содействия в реализации мероприятий по развитию физической культуры и спорта в ЗАТО Железногорск	0910000060		5 864 363,00	6 010 939,00	6 010 939,00
320	Расходы на выплаты персоналу в целях обеспечения выполнения функций государственными (муниципальными) органами, казенными учреждениями, органами управления государственными внебюджетными фондами	0910000060	100	5 599 766,00	5 599 766,00	5 599 766,00
321	Расходы на выплаты персоналу казенных учреждений	0910000060	110	5 599 766,00	5 599 766,00	5 599 766,00
322	Закупка товаров, работ и услуг для обеспечения государственных (муниципальных) нужд	0910000060	200	262 597,00	409 173,00	409 173,00
323	Иные закупки товаров, работ и услуг для обеспечения государственных (муниципальных) нужд	0910000060	240	262 597,00	409 173,00	409 173,00
324	Иные бюджетные ассигнования	0910000060	800	2 000,00	2 000,00	2 000,00
325	Уплата налогов, сборов и иных платежей	0910000060	850	2 000,00	2 000,00	2 000,00
326	Резерв средств на софинансирование мероприятий по краевым программам	0910000070		990 200,00	0,00	0,00
327	Иные бюджетные ассигнования	0910000070	800	990 200,00	0,00	0,00
328	Резервные средства	0910000070	870	990 200,00	0,00	0,00
329	Оказание услуг (выполнение работ) физкультурно-спортивными учреждениями	0910000210		70 859 055,40	72 993 218,00	72 993 218,00
330	Предоставление субсидий бюджетным, автономным учреждениям и иным некоммерческим организациям	0910000210	600	70 859 055,40	72 993 218,00	72 993 218,00
331	Субсидии автономным учреждениям	0910000210	620	70 859 055,40	72 993 218,00	72 993 218,00
332	Проведение занятий в клубах по месту жительства физкультурно-спортивными организациями, реализующими программы спортивной подготовки	0910000220		7 203 735,00	7 315 735,00	7 315 735,00
333	Предоставление субсидий бюджетным, автономным учреждениям и иным некоммерческим организациям	0910000220	600	7 203 735,00	7 315 735,00	7 315 735,00
334	Субсидии бюджетным учреждениям	0910000220	610	3 122 937,00	3 234 937,00	3 234 937,00
335	Субсидии автономным учреждениям	0910000220	620	4 080 798,00	4 080 798,00	4 080 798,00
336	Подпрограмма "Развитие системы подготовки спортивного резерва"	0920000000		100 701 277,54	102 809 406,00	102 809 406,00
337	Организация оказания медицинской помощи лицам, занимающимся физической культурой и спортом	0920000030		3 330 927,00	5 778 963,00	5 778 963,00
338	Предоставление субсидий бюджетным, автономным учреждениям и иным некоммерческим организациям	0920000030	600	3 330 927,00	5 778 963,00	5 778 963,00
339	Субсидии бюджетным учреждениям	0920000030	610	1 892 331,00	3 391 746,00	3 391 746,00
340	Субсидии автономным учреждениям	0920000030	620	1 438 596,00	2 387 217,00	2 387 217,00
341	Оказание услуг (выполнение работ) муниципальными спортивными школами	0920000070		96 436 350,54	97 030 443,00	97 030 443,00
342	Предоставление субсидий бюджетным, автономным учреждениям и иным некоммерческим организациям	0920000070	600	96 436 350,54	97 030 443,00	97 030 443,00
343	Субсидии бюджетным учреждениям	0920000070	610	58 874 569,00	58 163 073,00	58 163 073,00
344	Субсидии автономным учреждениям	0920000070	620	37 561 781,54	38 867 370,00	38 867 370,00
345	Расходы на приобретение специализированных транспортных средств для перевозки инвалидов, спортивного оборудования, инвентаря, экипировки для занятий физической культурой и спортом лиц с ограниченными возможностями здоровья и инвалидов в муниципальных физкультурно-спортивных организациях	09200S4360		934 000,00	0,00	0,00
346	Предоставление субсидий бюджетным, автономным учреждениям и иным некоммерческим организациям	09200S4360	600	934 000,00	0,00	0,00
347	Субсидии бюджетным учреждениям	09200S4360	610	467 000,00	0,00	0,00
348	Субсидии автономным учреждениям	09200S4360	620	467 000,00	0,00	0,00
349	Муниципальная программа "Молодежь ЗАТО Железногорск в XXI веке"	1000000000		12 645 869,92	11 566 743,00	11 566 743,00
350	Создание условий для трудовой занятости несовершеннолетних граждан ЗАТО Железногорск, организация работы муниципальных трудовых отрядов и профориентации молодежи	1000000010		268 863,00	0,00	0,00
351	Расходы на выплаты персоналу в целях обеспечения выполнения функций государственными (муниципальными) органами, казенными учреждениями, органами управления государственными внебюджетными фондами	1000000010	100	268 863,00	0,00	0,00
352	Расходы на выплаты персоналу казенных учреждений	1000000010	110	268 863,00	0,00	0,00
353	Присуждение и организация выплаты Городской молодежной премии за достижения в области социально-экономического развития ЗАТО Железногорск	1000000030		341 592,00	341 592,00	341 592,00
354	Закупка товаров, работ и услуг для обеспечения государственных (муниципальных) нужд	1000000030	200	25 500,00	25 500,00	25 500,00
355	Иные закупки товаров, работ и услуг для обеспечения государственных (муниципальных) нужд	1000000030	240	25 500,00	25 500,00	25 500,00
356	Социальное обеспечение и иные выплаты населению	1000000030	300	316 092,00	316 092,00	316 092,00
357	Премии и гранты	1000000030	350	316 092,00	316 092,00	316 092,00
358	Организация и осуществление мероприятий по работе с молодежью	1000000070		9 886 114,92	8 975 851,00	8 975 851,00
359	Расходы на выплаты персоналу в целях обеспечения выполнения функций государственными (муниципальными) органами, казенными учреждениями, органами управления государственными внебюджетными фондами	1000000070	100	6 997 302,00	6 612 865,00	6 612 865,00
360	Расходы на выплаты персоналу казенных учреждений	1000000070	110	6 997 302,00	6 612 865,00	6 612 865,00
361	Закупка товаров, работ и услуг для обеспечения государственных (муниципальных) нужд	1000000070	200	2 882 812,92	2 356 986,00	2 356 986,00
362	Иные закупки товаров, работ и услуг для обеспечения государственных (муниципальных) нужд	1000000070	240	2 882 812,92	2 356 986,00	2 356 986,00
363	Иные бюджетные ассигнования	1000000070	800	6 000,00	6 000,00	6 000,00
364	Уплата налогов, сборов и иных платежей	1000000070	850	6 000,00	6 000,00	6 000,00
365	Поддержка молодежных инициатив	1000000090		0,00	100 000,00	100 000,00
366	Закупка товаров, работ и услуг для обеспечения государственных (муниципальных) нужд	1000000090	200	0,00	100 000,00	100 000,00
367	Иные закупки товаров, работ и услуг для обеспечения государственных (муниципальных) нужд	1000000090	240	0,00	100 000,00	100 000,00
368	Расходы на поддержку деятельности муниципальных молодежных центров	10000S4560		2 149 300,00	2 149 300,00	2 149 300,00
369	Закупка товаров, работ и услуг для обеспечения государственных (муниципальных) нужд	10000S4560	200	2 149 300,00	2 149 300,00	2 149 300,00
370	Иные закупки товаров, работ и услуг для обеспечения государственных (муниципальных) нужд	10000S4560	240	2 149 300,00	2 149 300,00	2 149 300,00
371	Муниципальная программа "Развитие инвестиционной, инновационной деятельности, малого и среднего предпринимательства на территории ЗАТО Железногорск"	1100000000		3 325 391,20	1 500 000,00	1 500 000,00
372	Подпрограмма "Оказание финансовой поддержки субъектам малого и (или) среднего предпринимательства, осуществляющим приоритетные виды деятельности"	1110000000		3 325 391,20	1 500 000,00	1 500 000,00
373	Субсидии субъектам малого и среднего предпринимательства, являющимся резидентами промышленного парка на территории г. Железногорска, на возмещение части затрат на уплату арендной платы за земельные участки (объекты недвижимости), расположенные на территории промышленного парка	1110000040		200 000,00	200 000,00	200 000,00
374	Иные бюджетные ассигнования	1110000040	800	200 000,00	200 000,00	200 000,00
375	Субсидии юридическим лицам (кроме некоммерческих организаций), индивидуальным предпринимателям, физическим лицам - производителям товаров, работ, услуг	1110000040	810	200 000,00	200 000,00	200 000,00
376	Субсидии субъектам малого и среднего предпринимательства, осуществившим расходы на строительство (реконструкцию) для собственных нужд производственных зданий, строений, сооружений и (или) приобретение оборудования за счет привлеченных целевых заемных средств, предоставляемых на условиях платности и возвратности кредитными и лизинговыми организациями, региональной микрофинансовой организацией, федеральными и региональными институтами развития и поддержки субъектов малого и среднего предпринимательства, в целях создания и (или) развития, и (или) модернизации производства товаров (работ, услуг)	1110000050		500 000,00	500 000,00	500 000,00
377	Иные бюджетные ассигнования	1110000050	800	500 000,00	500 000,00	500 000,00
378	Субсидии юридическим лицам (кроме некоммерческих организаций), индивидуальным предпринимателям, физическим лицам - производителям товаров, работ, услуг	1110000050	810	500 000,00	500 000,00	500 000,00
379	Субсидии на возмещение части затрат субъектов малого и среднего предпринимательства, связанных с приобретением оборудования в целях создания и (или) развития либо модернизации производства товаров (работ, услуг)	1110000060		500 000,00	500 000,00	500 000,00
380	Иные бюджетные ассигнования	1110000060	800	500 000,00	500 000,00	500 000,00
381	Субсидии юридическим лицам (кроме некоммерческих организаций), индивидуальным предпринимателям, физическим лицам - производителям товаров, работ, услуг	1110000060	810	500 000,00	500 000,00	500 000,00
382	Субсидии на возмещение части затрат субъектов малого и среднего предпринимательства, связанных с уплатой лизинговых платежей по договору (договорам) лизинга оборудования, заключенному (заключенным) с российскими лизинговыми организациями в целях создания и (или) развития, и (или) модернизации производства товаров (работ, услуг)	1110000070		100 000,00	100 000,00	100 000,00
383	Иные бюджетные ассигнования	1110000070	800	100 000,00	100 000,00	100 000,00
384	Субсидии юридическим лицам (кроме некоммерческих организаций), индивидуальным предпринимателям, физическим лицам - производителям товаров, работ, услуг	1110000070	810	100 000,00	100 000,00	100 000,00
385	Субсидии на возмещение части затрат субъектов малого и среднего предпринимательства, в состав учредителей которых входят граждане, относящиеся к приоритетной целевой группе, а также индивидуальных предпринимателей из числа граждан, относящихся к приоритетной целевой группе	1110000080		200 000,00	200 000,00	200 000,00
386	Иные бюджетные ассигнования	1110000080	800	200 000,00	200 000,00	200 000,00
387	Субсидии юридическим лицам (кроме некоммерческих организаций), индивидуальным предпринимателям, физическим лицам - производителям товаров, работ, услуг	1110000080	810	200 000,00	200 000,00	200 000,00
388	Предоставление субсидии субъектам малого и среднего предпринимательства, осуществившим расходы на строительство (реконструкцию) для собственных нужд производственных зданий, строений, сооружений и (или) приобретение оборудования за счет привлеченных целевых заемных средств, предоставляемых на условиях платности и возвратности кредитными и лизинговыми организациями, региональной микрофинансовой организацией, федеральными и региональными институтами развития и поддержки субъектов малого и среднего предпринимательства, в целях создания и (или) развития, и (или) модернизации производства товаров (работ, услуг)	11100S6070		1 825 391,20	0,00	0,00
389	Иные бюджетные ассигнования	11100S6070	800	1 825 391,20	0,00	0,00
390	Субсидии юридическим лицам (кроме некоммерческих организаций), индивидуальным предпринимателям, физическим лицам - производителям товаров, работ, услуг	11100S6070	810	1 825 391,20	0,00	0,00
391	Муниципальная программа "Развитие транспортной системы, содержание и благоустройство территории ЗАТО Железногорск"	1200000000		462 587 967,08	431 850 634,00	433 669 434,00
392	Подпрограмма "Осуществление дорожной деятельности в отношении автомобильных дорог местного значения"	1210000000		255 314 062,86	228 999 159,00	233 227 459,00
393	Резерв средств на софинансирование мероприятий по краевым программам в рамках подпрограммы "Осуществление дорожной деятельности в отношении автомобильных дорог местного значения"	1210000110		2 197 645,00	0,00	0,00
394	Иные бюджетные ассигнования	1210000110	800	2 197 645,00	0,00	0,00
395	Резервные средства	1210000110	870	2 197 645,00	0,00	0,00
396	Ремонт автомобильных дорог общего пользования местного значения за счет средств муниципального дорожного фонда	1210000130		300 000,00	0,00	0,00
397	Закупка товаров, работ и услуг для обеспечения государственных (муниципальных) нужд	1210000130	200	300 000,00	0,00	0,00
398	Иные закупки товаров, работ и услуг для обеспечения государственных (муниципальных) нужд	1210000130	240	300 000,00	0,00	0,00
399	Строительство внутриквартального проезда МКР №5 северная часть за счет средств муниципального дорожного фонда	1210000200		3 695 035,94	0,00	0,00
400	Капитальные вложения в объекты государственной (муниципальной) собственности	1210000200	400	3 695 035,94	0,00	0,00
401	Бюджетные инвестиции	1210000200	410	3 695 035,94	0,00	0,00
402	Строительство инженерных коммуникаций, проездов в районах индивидуальной жилой застройки (район ул. Саянская I очередь), (район ул. Саянская II очередь). Улично-дорожная сеть улицы Верхняя Саянская и Горный проезд за счет средств муниципального дорожного фонда.	1210000220		2 886 897,63	0,00	0,00
403	Капитальные вложения в объекты государственной (муниципальной) собственности	1210000220	400	2 886 897,63	0,00	0,00
404	Бюджетные инвестиции	1210000220	410	2 886 897,63	0,00	0,00
405	Строительство проездов в районах индивидуальной жилой застройки (район ул.Енисейская) за счет средств муниципального дорожного фонда	1210000230		4 000 000,00	0,00	0,00
406	Капитальные вложения в объекты государственной (муниципальной) собственности	1210000230	400	4 000 000,00	0,00	0,00
407	Бюджетные инвестиции	1210000230	410	4 000 000,00	0,00	0,00
408	Строительство, реконструкция проездов в районах индивидуальной жилой застройки (район ветлечебницы) за счет средств муниципального дорожного фонда	1210000240		2 965 580,29	0,00	0,00
409	Капитальные вложения в объекты государственной (муниципальной) собственности	1210000240	400	2 965 580,29	0,00	0,00
410	Бюджетные инвестиции	1210000240	410	2 965 580,29	0,00	0,00
411	Приобретение основных средств для осуществления дорожной деятельности	1210000260		2 000 000,00	0,00	0,00
412	Предоставление субсидий бюджетным, автономным учреждениям и иным некоммерческим организациям	1210000260	600	2 000 000,00	0,00	0,00
413	Субсидии бюджетным учреждениям	1210000260	610	2 000 000,00	0,00	0,00
414	Расходы на содержание автомобильных дорог общего пользования местного значения за счет средств муниципального дорожного фонда	1210000270		5 804 195,00	0,00	0,00
415	Предоставление субсидий бюджетным, автономным учреждениям и иным некоммерческим организациям	1210000270	600	5 804 195,00	0,00	0,00
416	Субсидии бюджетным учреждениям	1210000270	610	5 804 195,00	0,00	0,00
417	Расходы на содержание автомобильных дорог общего пользования местного значения муниципальных районов, городских округов, городских и сельских поселений за счет средств муниципального дорожного фонда	12100S5080		194 338 202,00	197 790 683,00	202 018 983,00
418	Предоставление субсидий бюджетным, автономным учреждениям и иным некоммерческим организациям	12100S5080	600	194 338 202,00	197 790 683,00	202 018 983,00
419	Субсидии бюджетным учреждениям	12100S5080	610	194 338 202,00	197 790 683,00	202 018 983,00
420	Расходы на капитальный ремонт и ремонт автомобильных дорог общего пользования местного значения за счет средств муниципального дорожного фонда	12100S5090		30 261 007,00	31 208 476,00	31 208 476,00
421	Закупка товаров, работ и услуг для обеспечения государственных (муниципальных) нужд	12100S5090	200	30 261 007,00	31 208 476,00	31 208 476,00
422	Иные закупки товаров, работ и услуг для обеспечения государственных (муниципальных) нужд	12100S5090	240	30 261 007,00	31 208 476,00	31 208 476,00
423	Расходы за счет иных межбюджетных трансфертов за содействие развитию налогового потенциала	12100S7450		6 865 500,00	0,00	0,00
424	Закупка товаров, работ и услуг для обеспечения государственных (муниципальных) нужд	12100S7450	200	6 865 500,00	0,00	0,00
425	Иные закупки товаров, работ и услуг для обеспечения государственных (муниципальных) нужд	12100S7450	240	6 865 500,00	0,00	0,00
426	Подпрограмма "Повышение безопасности дорожного движения на дорогах общего пользования местного значения"	1220000000		6 050 624,00	761 900,00	761 900,00
427	Временное перемещение, хранение, оценка и утилизация брошенных и бесхозяйных транспортных средств на территории ЗАТО Железногорск	1220000010		200 000,00	200 000,00	200 000,00
428	Закупка товаров, работ и услуг для обеспечения государственных (муниципальных) нужд	1220000010	200	200 000,00	200 000,00	200 000,00
429	Иные закупки товаров, работ и услуг для обеспечения государственных (муниципальных) нужд	1220000010	240	200 000,00	200 000,00	200 000,00
430	Проведение конкурсов по тематике "Безопасность дорожного движения в ЗАТО Железногорск"	1220000020		0,00	80 000,00	80 000,00
431	Закупка товаров, работ и услуг для обеспечения государственных (муниципальных) нужд	1220000020	200	0,00	80 000,00	80 000,00
432	Иные закупки товаров, работ и услуг для обеспечения государственных (муниципальных) нужд	1220000020	240	0,00	80 000,00	80 000,00
433	Организация социальной рекламы и печатной продукции по безопасности дорожного движения	1220000030		90 000,00	90 000,00	90 000,00
434	Закупка товаров, работ и услуг для обеспечения государственных (муниципальных) нужд	1220000030	200	90 000,00	90 000,00	90 000,00
435	Иные закупки товаров, работ и услуг для обеспечения государственных (муниципальных) нужд	1220000030	240	90 000,00	90 000,00	90 000,00
436	Уплата административных штрафов и иных платежей	1220000040		1 000 000,00	0,00	0,00
437	Иные бюджетные ассигнования	1220000040	800	1 000 000,00	0,00	0,00
438	Уплата налогов, сборов и иных платежей	1220000040	850	1 000 000,00	0,00	0,00
439	Расходы на реализацию мероприятий, направленных на повышение безопасности дорожного движения	122R310601		405 000,00	391 900,00	391 900,00
440	Закупка товаров, работ и услуг для обеспечения государственных (муниципальных) нужд	122R310601	200	405 000,00	391 900,00	391 900,00
441	Иные закупки товаров, работ и услуг для обеспечения государственных (муниципальных) нужд	122R310601	240	405 000,00	391 900,00	391 900,00
442	Расходы на обустройство участков улично-дорожной сети вблизи образовательных организаций для обеспечения безопасности дорожного движения	122R374270		4 355 624,00	0,00	0,00
443	Закупка товаров, работ и услуг для обеспечения государственных (муниципальных) нужд	122R374270	200	4 355 624,00	0,00	0,00
444	Иные закупки товаров, работ и услуг для обеспечения государственных (муниципальных) нужд	122R374270	240	4 355 624,00	0,00	0,00
445	Подпрограмма "Создание условий для предоставления транспортных услуг населению и организация транспортного обслуживания населения"	1230000000		119 276 500,00	121 586 000,00	119 176 500,00
446	Организация регулярных перевозок пассажирским автомобильным транспортом по муниципальным маршрутам	1230000040		119 276 500,00	121 586 000,00	119 176 500,00
447	Закупка товаров, работ и услуг для обеспечения государственных (муниципальных) нужд	1230000040	200	119 276 500,00	121 586 000,00	119 176 500,00
448	Иные закупки товаров, работ и услуг для обеспечения государственных (муниципальных) нужд	1230000040	240	119 276 500,00	121 586 000,00	119 176 500,00
449	Подпрограмма "Организация благоустройства территории"	1240000000		81 946 780,22	80 503 575,00	80 503 575,00
450	Содержание сетей уличного освещения	1240000010		54 079 763,00	53 517 866,00	53 517 866,00
451	Закупка товаров, работ и услуг для обеспечения государственных (муниципальных) нужд	1240000010	200	23 434 897,00	22 873 000,00	22 873 000,00
452	Иные закупки товаров, работ и услуг для обеспечения государственных (муниципальных) нужд	1240000010	240	23 434 897,00	22 873 000,00	22 873 000,00

453	Иные бюджетные ассигнования	1240000010	800	30 644 866,00	30 644 866,00	30 644 866,00
454	Субсидии юридическим лицам (кроме некоммерческих организаций), индивидуальным предпринимателям, физическим лицам - производителям товаров, работ, услуг	1240000010	810	30 644 866,00	30 644 866,00	30 644 866,00
455	Содержание прочих объектов благоустройства	1240000020		1 276 807,22	1 376 513,00	1 376 513,00
456	Закупка товаров, работ и услуг для обеспечения государственных (муниципальных) нужд	1240000020	200	810 539,22	910 245,00	910 245,00
457	Иные закупки товаров, работ и услуг для обеспечения государственных (муниципальных) нужд	1240000020	240	810 539,22	910 245,00	910 245,00
458	Иные бюджетные ассигнования	1240000020	800	466 268,00	466 268,00	466 268,00
459	Субсидии юридическим лицам (кроме некоммерческих организаций), индивидуальным предпринимателям, физическим лицам - производителям товаров, работ, услуг	1240000020	810	466 268,00	466 268,00	466 268,00
460	Демонтаж, хранение или в необходимых случаях уничтожение рекламных конструкций, установленных и (или) эксплуатируемых без разрешений, срок действия которых не истек	1240000060		40 000,00	40 000,00	40 000,00
461	Закупка товаров, работ и услуг для обеспечения государственных (муниципальных) нужд	1240000060	200	40 000,00	40 000,00	40 000,00
462	Иные закупки товаров, работ и услуг для обеспечения государственных (муниципальных) нужд	1240000060	240	40 000,00	40 000,00	40 000,00
463	Содержание территорий общего пользования	1240000070		26 550 210,00	25 569 196,00	25 569 196,00
464	Предоставление субсидий бюджетным, автономным учреждениям и иным некоммерческим организациям	1240000070	600	26 550 210,00	25 569 196,00	25 569 196,00
465	Субсидии бюджетным учреждениям	1240000070	610	26 550 210,00	25 569 196,00	25 569 196,00
466	Муниципальная программа "Развитие муниципальной службы в ЗАТО Железногорск"	1300000000		390 000,00	390 000,00	390 000,00
467	Получение дополнительного профессионального образования муниципальными служащими Администрации ЗАТО г. Железногорск	1300000040		390 000,00	390 000,00	390 000,00
468	Закупка товаров, работ и услуг для обеспечения государственных (муниципальных) нужд	1300000040	200	390 000,00	390 000,00	390 000,00
469	Иные закупки товаров, работ и услуг для обеспечения государственных (муниципальных) нужд	1300000040	240	390 000,00	390 000,00	390 000,00
470	Муниципальная программа "Управление муниципальным имуществом ЗАТО Железногорск"	1400000000		115 069 920,06	105 852 586,00	94 352 586,00
471	Подпрограмма "Управление объектами Муниципальной казны ЗАТО Железногорск"	1410000000		97 869 365,00	90 577 021,00	79 077 021,00
472	Инвентаризация и паспортизация объектов Муниципальной казны ЗАТО Железногорск и бесхозяйных объектов	1410000010		850 000,00	850 000,00	850 000,00
473	Закупка товаров, работ и услуг для обеспечения государственных (муниципальных) нужд	1410000010	200	850 000,00	850 000,00	850 000,00
474	Иные закупки товаров, работ и услуг для обеспечения государственных (муниципальных) нужд	1410000010	240	850 000,00	850 000,00	850 000,00
475	Обеспечение приватизации муниципального имущества	1410000020		150 000,00	150 000,00	150 000,00
476	Закупка товаров, работ и услуг для обеспечения государственных (муниципальных) нужд	1410000020	200	150 000,00	150 000,00	150 000,00
477	Иные закупки товаров, работ и услуг для обеспечения государственных (муниципальных) нужд	1410000020	240	150 000,00	150 000,00	150 000,00
478	Оценка рыночной стоимости муниципального имущества	1410000030		543 300,00	543 300,00	543 300,00
479	Закупка товаров, работ и услуг для обеспечения государственных (муниципальных) нужд	1410000030	200	543 300,00	543 300,00	543 300,00
480	Иные закупки товаров, работ и услуг для обеспечения государственных (муниципальных) нужд	1410000030	240	543 300,00	543 300,00	543 300,00
481	Уплата административных штрафов и прочих платежей	1410000110		300 000,00	0,00	0,00
482	Иные бюджетные ассигнования	1410000110	800	300 000,00	0,00	0,00
483	Уплата налогов, сборов и иных платежей	1410000110	850	300 000,00	0,00	0,00
484	Содержание муниципального жилого фонда	1410000150		6 807 175,00	6 694 328,00	6 694 328,00
485	Закупка товаров, работ и услуг для обеспечения государственных (муниципальных) нужд	1410000150	200	5 291 325,00	5 178 478,00	5 178 478,00
486	Иные закупки товаров, работ и услуг для обеспечения государственных (муниципальных) нужд	1410000150	240	5 291 325,00	5 178 478,00	5 178 478,00
487	Социальное обеспечение и иные выплаты населению	1410000150	300	1 515 850,00	1 515 850,00	1 515 850,00
488	Публичные нормативные выплаты гражданам несоциального характера	1410000150	330	1 515 850,00	1 515 850,00	1 515 850,00
489	Взносы на капитальный ремонт общего имущества в многоквартирном доме	1410000170		6 405 000,00	6 405 000,00	6 405 000,00
490	Закупка товаров, работ и услуг для обеспечения государственных (муниципальных) нужд	1410000170	200	6 405 000,00	6 405 000,00	6 405 000,00
491	Иные закупки товаров, работ и услуг для обеспечения государственных (муниципальных) нужд	1410000170	240	6 405 000,00	6 405 000,00	6 405 000,00
492	Софинансирование доли расходов на проведение капитального ремонта дворовой территории, проездов к дворовой территории многоквартирных домов, за помещения, находящихся в собственности ЗАТО Железногорск	1410000190		100 000,00	100 000,00	100 000,00
493	Закупка товаров, работ и услуг для обеспечения государственных (муниципальных) нужд	1410000190	200	100 000,00	100 000,00	100 000,00
494	Иные закупки товаров, работ и услуг для обеспечения государственных (муниципальных) нужд	1410000190	240	100 000,00	100 000,00	100 000,00
495	Руководство и управление в сфере установленных функций органов местного самоуправления в рамках подпрограммы "Управление объектами Муниципальной казны ЗАТО Железногорск"	1410000210		11 316 386,00	10 143 793,00	10 143 793,00
496	Расходы на выплаты персоналу в целях обеспечения выполнения функций государственными (муниципальными) органами, казенными учреждениями, органами управления государственными внебюджетными фондами	1410000210	100	11 316 386,00	10 143 793,00	10 143 793,00
497	Расходы на выплаты персоналу государственных (муниципальных) органов	1410000210	120	11 316 386,00	10 143 793,00	10 143 793,00
498	Содержание и эксплуатация имущества, находящегося в муниципальной собственности и закрепленного на праве оперативного управления за муниципальным учреждением	1410000230		4 863 936,80	4 524 210,00	4 524 210,00
499	Расходы на выплаты персоналу в целях обеспечения выполнения функций государственными (муниципальными) органами, казенными учреждениями, органами управления государственными внебюджетными фондами	1410000230	100	2 937 662,00	2 777 928,00	2 777 928,00
500	Расходы на выплаты персоналу казенных учреждений	1410000230	110	2 937 662,00	2 777 928,00	2 777 928,00
501	Закупка товаров, работ и услуг для обеспечения государственных (муниципальных) нужд	1410000230	200	1 924 274,80	1 744 282,00	1 744 282,00
502	Иные закупки товаров, работ и услуг для обеспечения государственных (муниципальных) нужд	1410000230	240	1 924 274,80	1 744 282,00	1 744 282,00
503	Иные бюджетные ассигнования	1410000230	800	2 000,00	2 000,00	2 000,00
504	Уплата налогов, сборов и иных платежей	1410000230	850	2 000,00	2 000,00	2 000,00
505	Организация содержания и сохранности объектов Муниципальной казны ЗАТО Железногорск, в том числе арендных и свободных от прав третьих лиц	1410000240		66 250 067,20	61 166 390,00	49 666 390,00
506	Расходы на выплаты персоналу в целях обеспечения выполнения функций государственными (муниципальными) органами, казенными учреждениями, органами управления государственными внебюджетными фондами	1410000240	100	11 304 290,00	10 657 411,00	10 657 411,00
507	Расходы на выплаты персоналу казенных учреждений	1410000240	110	11 304 290,00	10 657 411,00	10 657 411,00
508	Закупка товаров, работ и услуг для обеспечения государственных (муниципальных) нужд	1410000240	200	54 850 789,71	50 498 979,00	38 998 979,00
509	Иные закупки товаров, работ и услуг для обеспечения государственных (муниципальных) нужд	1410000240	240	54 850 789,71	50 498 979,00	38 998 979,00
510	Социальное обеспечение и иные выплаты населению	1410000240	300	84 987,49	0,00	0,00
511	Социальные выплаты гражданам, кроме публичных нормативных социальных выплат	1410000240	320	84 987,49	0,00	0,00
512	Иные бюджетные ассигнования	1410000240	800	10 000,00	10 000,00	10 000,00
513	Уплата налогов, сборов и иных платежей	1410000240	850	10 000,00	10 000,00	10 000,00
514	Уплата судебных расходов	1410000250		200 000,00	0,00	0,00
515	Закупка товаров, работ и услуг для обеспечения государственных (муниципальных) нужд	1410000250	200	200 000,00	0,00	0,00
516	Иные закупки товаров, работ и услуг для обеспечения государственных (муниципальных) нужд	1410000250	240	200 000,00	0,00	0,00
517	Приобретение имущества, подлежащего включению в состав муниципальной казны	1410000260		83 500,00	0,00	0,00
518	Закупка товаров, работ и услуг для обеспечения государственных (муниципальных) нужд	1410000260	200	83 500,00	0,00	0,00
519	Иные закупки товаров, работ и услуг для обеспечения государственных (муниципальных) нужд	1410000260	240	83 500,00	0,00	0,00
520	Подпрограмма "Развитие земельных отношений на территории ЗАТО Железногорск"	1420000000		17 200 555,06	15 275 565,00	15 275 565,00
521	Организация и проведение работ по землеустройству	1420000010		2 721 838,00	2 721 838,00	2 721 838,00
522	Закупка товаров, работ и услуг для обеспечения государственных (муниципальных) нужд	1420000010	200	2 661 838,00	2 661 838,00	2 661 838,00
523	Иные закупки товаров, работ и услуг для обеспечения государственных (муниципальных) нужд	1420000010	240	2 661 838,00	2 661 838,00	2 661 838,00
524	Иные бюджетные ассигнования	1420000010	800	60 000,00	60 000,00	60 000,00
525	Исполнение судебных актов	1420000010	830	60 000,00	60 000,00	60 000,00
526	Оказание содействия в реализации мероприятий по развитию земельных отношений на территории ЗАТО Железногорск	1420000020		14 478 717,06	12 553 727,00	12 553 727,00
527	Расходы на выплаты персоналу в целях обеспечения выполнения функций государственными (муниципальными) органами, казенными учреждениями, органами управления государственными внебюджетными фондами	1420000020	100	12 485 500,06	10 622 376,00	10 622 376,00
528	Расходы на выплаты персоналу казенных учреждений	1420000020	110	12 485 500,06	10 622 376,00	10 622 376,00
529	Закупка товаров, работ и услуг для обеспечения государственных (муниципальных) нужд	1420000020	200	1 992 367,00	1 930 501,00	1 930 501,00
530	Иные закупки товаров, работ и услуг для обеспечения государственных (муниципальных) нужд	1420000020	240	1 992 367,00	1 930 501,00	1 930 501,00
531	Иные бюджетные ассигнования	1420000020	800	850,00	850,00	850,00
532	Уплата налогов, сборов и иных платежей	1420000020	850	850,00	850,00	850,00
533	Муниципальная программа "Гражданское общество-ЗАТО Железногорск"	1500000000		20 007 801,25	17 905 483,00	17 905 483,00
534	Подготовка и публикация официальных материалов в газете	1500000010		10 749 497,30	9 792 733,00	9 792 733,00
535	Расходы на выплаты персоналу в целях обеспечения выполнения функций государственными (муниципальными) органами, казенными учреждениями, органами управления государственными внебюджетными фондами	1500000010	100	5 773 299,30	5 035 695,00	5 035 695,00
536	Расходы на выплаты персоналу казенных учреждений	1500000010	110	5 773 299,30	5 035 695,00	5 035 695,00
537	Закупка товаров, работ и услуг для обеспечения государственных (муниципальных) нужд	1500000010	200	4 974 198,00	4 755 038,00	4 755 038,00
538	Иные закупки товаров, работ и услуг для обеспечения государственных (муниципальных) нужд	1500000010	240	4 974 198,00	4 755 038,00	4 755 038,00
539	Иные бюджетные ассигнования	1500000010	800	2 000,00	2 000,00	2 000,00
540	Уплата налогов, сборов и иных платежей	1500000010	850	2 000,00	2 000,00	2 000,00
541	Подготовка и выпуск периодического печатного издания	1500000020		6 816 982,00	6 400 000,00	6 400 000,00
542	Расходы на выплаты персоналу в целях обеспечения выполнения функций государственными (муниципальными) органами, казенными учреждениями, органами управления государственными внебюджетными фондами	1500000020	100	5 059 665,00	4 780 786,00	4 780 786,00
543	Расходы на выплаты персоналу казенных учреждений	1500000020	110	5 059 665,00	4 780 786,00	4 780 786,00
544	Закупка товаров, работ и услуг для обеспечения государственных (муниципальных) нужд	1500000020	200	1 757 317,00	1 619 214,00	1 619 214,00
545	Иные закупки товаров, работ и услуг для обеспечения государственных (муниципальных) нужд	1500000020	240	1 757 317,00	1 619 214,00	1 619 214,00
546	Подпрограмма "Содействие в реализации гражданских инициатив и поддержка социально ориентированных некоммерческих организаций"	1510000000		2 441 321,95	1 712 750,00	1 712 750,00
547	Реализация мероприятий по созданию и обеспечению деятельности муниципального ресурсного центра поддержки общественных инициатив	1510000040		221 080,00	221 080,00	221 080,00
548	Закупка товаров, работ и услуг для обеспечения государственных (муниципальных) нужд	1510000040	200	221 080,00	221 080,00	221 080,00
549	Иные закупки товаров, работ и услуг для обеспечения государственных (муниципальных) нужд	1510000040	240	221 080,00	221 080,00	221 080,00
550	Проведение общегородских социально значимых мероприятий с участием сотрудников и добровольцев СОНКО	1510000100		257 800,00	257 800,00	257 800,00
551	Предоставление субсидий бюджетным, автономным учреждениям и иным некоммерческим организациям	1510000100	600	257 800,00	257 800,00	257 800,00
552	Субсидии бюджетным учреждениям	1510000100	610	257 800,00	257 800,00	257 800,00
553	Предоставление грантов в форме субсидий социально ориентированным некоммерческим организациям на конкурсной основе на финансирование расходов, связанных с реализацией ими социально значимых проектов	1510000110		1 000 000,00	1 000 000,00	1 000 000,00
554	Предоставление субсидий бюджетным, автономным учреждениям и иным некоммерческим организациям	1510000110	600	1 000 000,00	1 000 000,00	1 000 000,00
555	Субсидии некоммерческим организациям (за исключением государственных (муниципальных) учреждений)	1510000110	630	1 000 000,00	1 000 000,00	1 000 000,00
556	Досуговые и оздоровительные мероприятия с участием СОНКО, объединяющих граждан с ограниченными возможностями здоровья	1510000140		233 870,00	233 870,00	233 870,00
557	Предоставление субсидий бюджетным, автономным учреждениям и иным некоммерческим организациям	1510000140	600	233 870,00	233 870,00	233 870,00
558	Субсидии бюджетным учреждениям	1510000140	610	112 600,00	112 600,00	112 600,00
559	Субсидии автономным учреждениям	1510000140	620	121 270,00	121 270,00	121 270,00
560	Расходы на поддержку социально ориентированных некоммерческих организаций	15100S5790		228 571,95	0,00	0,00
561	Предоставление субсидий бюджетным, автономным учреждениям и иным некоммерческим организациям	15100S5790	600	228 571,95	0,00	0,00
562	Субсидии некоммерческим организациям (за исключением государственных (муниципальных) учреждений)	15100S5790	630	228 571,95	0,00	0,00
563	Расходы на обеспечение деятельности муниципальных ресурсных центров поддержки общественных инициатив	15100S6400		500 000,00	0,00	0,00
564	Закупка товаров, работ и услуг для обеспечения государственных (муниципальных) нужд	15100S6400	200	500 000,00	0,00	0,00
565	Иные закупки товаров, работ и услуг для обеспечения государственных (муниципальных) нужд	15100S6400	240	500 000,00	0,00	0,00
566	Муниципальная программа "Управление муниципальными финансами в ЗАТО Железногорск"	1600000000		34 156 277,40	42 810 254,00	48 566 967,00
567	Подпрограмма "Управление муниципальным долгом ЗАТО Железногорск"	1610000000		609 589,00	9 406 027,00	15 162 740,00
568	Обслуживание муниципального долга	1610000010		609 589,00	9 406 027,00	15 162 740,00
569	Обслуживание государственного (муниципального) долга	1610000010	700	609 589,00	9 406 027,00	15 162 740,00
570	Обслуживание муниципального долга	1610000010	730	609 589,00	9 406 027,00	15 162 740,00
571	Подпрограмма "Обеспечение реализации муниципальной программы и прочие мероприятия"	1620000000		33 546 688,40	33 404 227,00	33 404 227,00
572	Выполнение отдельных функций по исполнению бюджета	1620000020		20 915 090,00	19 843 794,00	19 843 794,00
573	Расходы на выплаты персоналу в целях обеспечения выполнения функций государственными (муниципальными) органами, казенными учреждениями, органами управления государственными внебюджетными фондами	1620000020	100	19 035 905,00	17 995 314,00	17 995 314,00
574	Расходы на выплаты персоналу казенных учреждений	1620000020	110	19 035 905,00	17 995 314,00	17 995 314,00
575	Закупка товаров, работ и услуг для обеспечения государственных (муниципальных) нужд	1620000020	200	1 869 185,00	1 838 480,00	1 838 480,00
576	Иные закупки товаров, работ и услуг для обеспечения государственных (муниципальных) нужд	1620000020	240	1 869 185,00	1 838 480,00	1 838 480,00
577	Иные бюджетные ассигнования	1620000020	800	10 000,00	10 000,00	10 000,00
578	Уплата налогов, сборов и иных платежей	1620000020	850	10 000,00	10 000,00	10 000,00
579	Руководство и управление в сфере установленных функций органов местного самоуправления в рамках подпрограммы "Обеспечение реализации муниципальной программы и прочие мероприятия"	1620000210		12 631 598,40	13 560 433,00	13 560 433,00
580	Расходы на выплаты персоналу в целях обеспечения выполнения функций государственными (муниципальными) органами, казенными учреждениями, органами управления государственными внебюджетными фондами	1620000210	100	12 101 069,00	12 922 596,00	12 922 596,00
581	Расходы на выплаты персоналу государственных (муниципальных) органов	1620000210	120	12 101 069,00	12 922 596,00	12 922 596,00
582	Закупка товаров, работ и услуг для обеспечения государственных (муниципальных) нужд	1620000210	200	529 529,40	636 837,00	636 837,00
583	Иные закупки товаров, работ и услуг для обеспечения государственных (муниципальных) нужд	1620000210	240	529 529,40	636 837,00	636 837,00
584	Иные бюджетные ассигнования	1620000210	800	1 000,00	1 000,00	1 000,00
585	Уплата налогов, сборов и иных платежей	1620000210	850	1 000,00	1 000,00	1 000,00
586	Муниципальная программа "Обеспечение доступным и комфортным жильем граждан ЗАТО Железногорск"	1700000000		22 370 516,00	330 000,00	330 000,00
587	Обследование многоквартирных домов для признания непригодных для проживания	1700000020		200 000,00	200 000,00	200 000,00
588	Закупка товаров, работ и услуг для обеспечения государственных (муниципальных) нужд	1700000020	200	200 000,00	200 000,00	200 000,00
589	Иные закупки товаров, работ и услуг для обеспечения государственных (муниципальных) нужд	1700000020	240	200 000,00	200 000,00	200 000,00
590	Оценка рыночной стоимости жилых помещений	1700000030		130 000,00	130 000,00	130 000,00
591	Закупка товаров, работ и услуг для обеспечения государственных (муниципальных) нужд	1700000030	200	130 000,00	130 000,00	130 000,00
592	Иные закупки товаров, работ и услуг для обеспечения государственных (муниципальных) нужд	1700000030	240	130 000,00	130 000,00	130 000,00
593	Подготовка и внесение изменений в документацию по проектам планировки и проектам межевания территорий ЗАТО Железногорск	1700000050		455 516,00	0,00	0,00
594	Закупка товаров, работ и услуг для обеспечения государственных (муниципальных) нужд	1700000050	200	455 516,00	0,00	0,00
595	Иные закупки товаров, работ и услуг для обеспечения государственных (муниципальных) нужд	1700000050	240	455 516,00	0,00	0,00
596	Расходы на возмещение ущерба гражданам, понесенного ими в результате отчуждения принадлежащего им имущества	1700000100		3 100 000,00	0,00	0,00
597	Иные бюджетные ассигнования	1700000100	800	3 100 000,00	0,00	0,00
598	Уплата налогов, сборов и иных платежей	1700000100	850	3 100 000,00	0,00	0,00
599	Резерв средств на софинансирование мероприятий по краевым программам в рамках программы "Обеспечение доступным и комфортным жильем граждан ЗАТО Железногорск"	1700000110		1 000 000,00	0,00	0,00
600	Иные бюджетные ассигнования	1700000110	800	1 000 000,00	0,00	0,00
601	Резервные средства	1700000110	870	1 000 000,00	0,00	0,00
602	Расходы на предоставление социальных выплат молодым семьям на приобретение (строительство) жилья	17000L4970		11 928 000,00	0,00	0,00
603	Социальное обеспечение и иные выплаты населению	17000L4970	300	11 928 000,00	0,00	0,00
604	Социальные выплаты гражданам, кроме публичных нормативных социальных выплат	17000L4970	320	11 928 000,00	0,00	0,00
605	Расходы на подготовку документов территориального планирования и градостроительного зонирования (внесение в них изменений), на разработку документации по планировке территории	17000S4660		5 557 000,00	0,00	0,00
606	Закупка товаров, работ и услуг для обеспечения государственных (муниципальных) нужд	17000S4660	200	5 557 000,00	0,00	0,00
607	Иные закупки товаров, работ и услуг для обеспечения государственных (муниципальных) нужд	17000S4660	240	5 557 000,00	0,00	0,00
608	Муниципальная программа "Формирование современной городской среды на 2018-2024 годы"	1800000000		44 335 098,99	43 912 700,00	45 757 173,00
609	Резерв средств на софинансирование мероприятий по краевым программам в рамках программы "Формирование современной городской среды на 2018-2024 годы"	1800000020		25 055,00	25 055,00	0,00
610	Иные бюджетные ассигнования	1800000020	800	25 055,00	25 055,00	0,00
611	Резервные средства	1800000020	870	25 055,00	25 055,00	0,00
612	Расходы на реализацию мероприятий по благоустройству, направленных на формирование современной городской среды за счет средств заинтересованных лиц	1800000030		422 435,99	0,00	0,00
613	Закупка товаров, работ и услуг для обеспечения государственных (муниципальных) нужд	1800000030	200	422 435,99	0,00	0,00
614	Иные закупки товаров, работ и услуг для обеспечения государственных (муниципальных) нужд	1800000030	240	422 435,99	0,00	0,00
615	Расходы на реализацию мероприятий по благоустройству, направленных на формирование современной городской среды	180F255550		43 887 608,00	43 887 645,00	45 757 173,00

616	Закупка товаров, работ и услуг для обеспечения государственных (муниципальных) нужд	180F255550	200	39 585 007,43	30 772 885,72	32 030 021,00
617	Иные закупки товаров, работ и услуг для обеспечения государственных (муниципальных) нужд	180F255550	240	39 585 007,43	30 772 885,72	32 030 021,00
618	Иные бюджетные ассигнования	180F255550	800	4 302 600,57	13 114 759,28	13 727 152,00
619	Субсидии юридическим лицам (кроме некоммерческих организаций), индивидуальным предпринимателям, физическим лицам - производителям товаров, работ, услуг	180F255550	810	4 302 600,57	13 114 759,28	13 727 152,00
620	Непрограммные расходы представительного органа власти	8100000000		17 411 053,00	15 184 594,00	15 184 594,00
621	Функционирование Совета депутатов ЗАТО г. Железногорск	8110000000		17 411 053,00	15 184 594,00	15 184 594,00
622	Руководство и управление в сфере установленных функций органов местного самоуправления в рамках непрограммных расходов Совета депутатов ЗАТО г. Железногорск	8110000210		11 294 429,00	11 375 270,00	11 375 270,00
623	Расходы на выплаты персоналу в целях обеспечения выполнения функций государственными (муниципальными) органами, казенными учреждениями, органами управления государственными внебюджетными фондами	8110000210	100	6 419 542,00	5 948 870,00	5 948 870,00
624	Расходы на выплаты персоналу государственных (муниципальных) органов	8110000210	120	6 419 542,00	5 948 870,00	5 948 870,00
625	Закупка товаров, работ и услуг для обеспечения государственных (муниципальных) нужд	8110000210	200	4 874 887,00	5 426 400,00	5 426 400,00
626	Иные закупки товаров, работ и услуг для обеспечения государственных (муниципальных) нужд	8110000210	240	4 874 887,00	5 426 400,00	5 426 400,00
627	Депутаты представительного органа муниципального образования	8110000230		2 006 766,00	1 812 224,00	1 812 224,00
628	Расходы на выплаты персоналу в целях обеспечения выполнения функций государственными (муниципальными) органами, казенными учреждениями, органами управления государственными внебюджетными фондами	8110000230	100	2 006 766,00	1 812 224,00	1 812 224,00
629	Расходы на выплаты персоналу государственных (муниципальных) органов	8110000230	120	2 006 766,00	1 812 224,00	1 812 224,00
630	Председатель Совета депутатов	8110000240		4 109 858,00	1 997 100,00	1 997 100,00
631	Расходы на выплаты персоналу в целях обеспечения выполнения функций государственными (муниципальными) органами, казенными учреждениями, органами управления государственными внебюджетными фондами	8110000240	100	4 109 858,00	1 997 100,00	1 997 100,00
632	Расходы на выплаты персоналу государственных (муниципальных) органов	8110000240	120	4 109 858,00	1 997 100,00	1 997 100,00
633	Непрограммные расходы Администрации ЗАТО г. Железногорск	8200000000		207 613 637,43	175 256 108,00	175 398 508,00
634	Функционирование Администрации ЗАТО г. Железногорск	8210000000		133 237 759,60	118 050 882,00	118 050 882,00
635	Руководство и управление в сфере установленных функций органов местного самоуправления в рамках непрограммных расходов Администрации ЗАТО г. Железногорск	8210000210		125 861 645,60	115 414 710,00	115 414 710,00
636	Расходы на выплаты персоналу в целях обеспечения выполнения функций государственными (муниципальными) органами, казенными учреждениями, органами управления государственными внебюджетными фондами	8210000210	100	97 075 054,00	87 668 756,00	87 668 756,00
637	Расходы на выплаты персоналу государственных (муниципальных) органов	8210000210	120	97 075 054,00	87 668 756,00	87 668 756,00
638	Закупка товаров, работ и услуг для обеспечения государственных (муниципальных) нужд	8210000210	200	28 731 591,60	27 690 954,00	27 690 954,00
639	Иные закупки товаров, работ и услуг для обеспечения государственных (муниципальных) нужд	8210000210	240	28 731 591,60	27 690 954,00	27 690 954,00
640	Иные бюджетные ассигнования	8210000210	800	55 000,00	55 000,00	55 000,00
641	Уплата налогов, сборов и иных платежей	8210000210	850	55 000,00	55 000,00	55 000,00
642	Капитальный ремонт здания администрации ЗАТО г.Железногорск, приобретение оборудования	8210000240		4 700 000,00	0,00	0,00
643	Закупка товаров, работ и услуг для обеспечения государственных (муниципальных) нужд	8210000240	200	4 700 000,00	0,00	0,00
644	Иные закупки товаров, работ и услуг для обеспечения государственных (муниципальных) нужд	8210000240	240	4 700 000,00	0,00	0,00
645	Глава муниципального образования	8210000250		2 676 114,00	2 636 172,00	2 636 172,00
646	Расходы на выплаты персоналу в целях обеспечения выполнения функций государственными (муниципальными) органами, казенными учреждениями, органами управления государственными внебюджетными фондами	8210000250	100	2 676 114,00	2 636 172,00	2 636 172,00
647	Расходы на выплаты персоналу государственных (муниципальных) органов	8210000250	120	2 676 114,00	2 636 172,00	2 636 172,00
648	Другие непрограммные расходы Администрации ЗАТО г. Железногорск	8220000000		74 375 877,83	57 205 226,00	57 347 626,00
649	Обеспечение деятельности подведомственных учреждений	8220000140		44 117 377,83	44 397 126,00	44 397 126,00
650	Расходы на выплаты персоналу в целях обеспечения выполнения функций государственными (муниципальными) органами, казенными учреждениями, органами управления государственными внебюджетными фондами	8220000140	100	37 042 548,70	36 764 896,00	36 764 896,00
651	Расходы на выплаты персоналу казенных учреждений	8220000140	110	37 042 548,70	36 764 896,00	36 764 896,00
652	Закупка товаров, работ и услуг для обеспечения государственных (муниципальных) нужд	8220000140	200	6 782 041,97	7 357 030,00	7 357 030,00
653	Иные закупки товаров, работ и услуг для обеспечения государственных (муниципальных) нужд	8220000140	240	6 782 041,97	7 357 030,00	7 357 030,00
654	Социальное обеспечение и иные выплаты населению	8220000140	300	203 587,16	186 000,00	186 000,00
655	Социальные выплаты гражданам, кроме публичных нормативных социальных выплат	8220000140	320	203 587,16	186 000,00	186 000,00
656	Иные бюджетные ассигнования	8220000140	800	89 200,00	89 200,00	89 200,00
657	Уплата налогов, сборов и иных платежей	8220000140	850	89 200,00	89 200,00	89 200,00
658	Исполнение судебных актов по искам о возмещении вреда, причиненного незаконными действиями (бездействием) органов местного самоуправления или их должностных лиц, в том числе в результате издания органами местного самоуправления актов, не соответствующих закону или иному нормативному правовому акту, а также судебных актов по иным искам о взыскании денежных средств за счет местного бюджета (за исключением судебных актов о взыскании денежных средств в порядке субсидиарной ответственности главных распорядителей средств местного бюджета) и иные судебные расходы в рамках непрограммных расходов Администрации ЗАТО г. Железногорск	8220000150		600 000,00	0,00	0,00
659	Иные бюджетные ассигнования	8220000150	800	600 000,00	0,00	0,00
660	Исполнение судебных актов	8220000150	830	600 000,00	0,00	0,00
661	Предоставление, доставка и пересылка пенсии за выслугу лет гражданам, занимающим должности муниципальной службы ЗАТО Железногорск	8220000170		9 816 000,00	8 640 000,00	8 640 000,00
662	Социальное обеспечение и иные выплаты населению	8220000170	300	9 816 000,00	8 640 000,00	8 640 000,00
663	Публичные нормативные социальные выплаты гражданам	8220000170	310	9 816 000,00	8 640 000,00	8 640 000,00
664	Расходы на межмуниципальное сотрудничество	8220000180		1 459 000,00	0,00	0,00
665	Иные бюджетные ассигнования	8220000180	800	1 459 000,00	0,00	0,00
666	Уплата налогов, сборов и иных платежей	8220000180	850	1 459 000,00	0,00	0,00
667	Расходы на проведение выборов в представительный орган муниципального образования	8220000190		13 297 900,00	0,00	0,00
668	Закупка товаров, работ и услуг для обеспечения государственных (муниципальных) нужд	8220000190	200	400 000,00	0,00	0,00
669	Иные закупки товаров, работ и услуг для обеспечения государственных (муниципальных) нужд	8220000190	240	400 000,00	0,00	0,00
670	Иные бюджетные ассигнования	8220000190	800	12 897 900,00	0,00	0,00
671	Специальные расходы	8220000190	880	12 897 900,00	0,00	0,00
672	Осуществление государственных полномочий по организации и осуществлению деятельности по опеке и попечительству в отношении совершеннолетних граждан, а также в сфере патронажа	8220002890		916 400,00	980 200,00	980 200,00
673	Расходы на выплаты персоналу в целях обеспечения выполнения функций государственными (муниципальными) органами, казенными учреждениями, органами управления государственными внебюджетными фондами	8220002890	100	854 898,00	918 698,00	918 698,00
674	Расходы на выплаты персоналу государственных (муниципальных) органов	8220002890	120	854 898,00	918 698,00	918 698,00
675	Закупка товаров, работ и услуг для обеспечения государственных (муниципальных) нужд	8220002890	200	61 502,00	61 502,00	61 502,00
676	Иные закупки товаров, работ и услуг для обеспечения государственных (муниципальных) нужд	8220002890	240	61 502,00	61 502,00	61 502,00
677	Осуществление полномочий по составлению (изменению) списков кандидатов в присяжные заседатели федеральных судов общей юрисдикции в Российской Федерации	8220051200		19 500,00	21 000,00	163 400,00
678	Закупка товаров, работ и услуг для обеспечения государственных (муниципальных) нужд	8220051200	200	19 500,00	21 000,00	163 400,00
679	Иные закупки товаров, работ и услуг для обеспечения государственных (муниципальных) нужд	8220051200	240	19 500,00	21 000,00	163 400,00
680	Расходы на проведение Всероссийской переписи населения 2020 года	8220054690		268 000,00	0,00	0,00
681	Закупка товаров, работ и услуг для обеспечения государственных (муниципальных) нужд	8220054690	200	268 000,00	0,00	0,00
682	Иные закупки товаров, работ и услуг для обеспечения государственных (муниципальных) нужд	8220054690	240	268 000,00	0,00	0,00
683	Расходы на осуществление ликвидационных мероприятий, связанных с прекращением исполнения органами местного самоуправления отдельных муниципальных образований края государственных полномочий	8220074240		461 000,00	0,00	0,00
684	Социальное обеспечение и иные выплаты населению	8220074240	300	461 000,00	0,00	0,00
685	Социальные выплаты гражданам, кроме публичных нормативных социальных выплат	8220074240	320	461 000,00	0,00	0,00
686	Осуществление государственных полномочий по осуществлению уведомительной регистрации коллективных договоров и территориальных соглашений и контроля за их выполнением	8220074290		274 400,00	294 100,00	294 100,00
687	Расходы на выплаты персоналу в целях обеспечения выполнения функций государственными (муниципальными) органами, казенными учреждениями, органами управления государственными внебюджетными фондами	8220074290	100	265 035,00	284 735,00	284 735,00
688	Расходы на выплаты персоналу государственных (муниципальных) органов	8220074290	120	265 035,00	284 735,00	284 735,00
689	Закупка товаров, работ и услуг для обеспечения государственных (муниципальных) нужд	8220074290	200	9 365,00	9 365,00	9 365,00
690	Иные закупки товаров, работ и услуг для обеспечения государственных (муниципальных) нужд	8220074290	240	9 365,00	9 365,00	9 365,00
691	Выполнение государственных полномочий по созданию и обеспечению деятельности административных комиссий	8220075140		902 500,00	967 000,00	967 000,00
692	Расходы на выплаты персоналу в целях обеспечения выполнения функций государственными (муниципальными) органами, казенными учреждениями, органами управления государственными внебюджетными фондами	8220075140	100	855 098,00	919 598,00	919 598,00
693	Расходы на выплаты персоналу государственных (муниципальных) органов	8220075140	120	855 098,00	919 598,00	919 598,00
694	Закупка товаров, работ и услуг для обеспечения государственных (муниципальных) нужд	8220075140	200	47 402,00	47 402,00	47 402,00
695	Иные закупки товаров, работ и услуг для обеспечения государственных (муниципальных) нужд	8220075140	240	47 402,00	47 402,00	47 402,00
696	Осуществление государственных полномочий в области архивного дела, переданных органам местного самоуправления Красноярского края	8220075190		4 800,00	4 900,00	4 900,00
697	Расходы на выплаты персоналу в целях обеспечения выполнения функций государственными (муниципальными) органами, казенными учреждениями, органами управления государственными внебюджетными фондами	8220075190	100	3 999,00	4 099,00	4 099,00
698	Расходы на выплаты персоналу государственных (муниципальных) органов	8220075190	120	3 999,00	4 099,00	4 099,00
699	Закупка товаров, работ и услуг для обеспечения государственных (муниципальных) нужд	8220075190	200	801,00	801,00	801,00
700	Иные закупки товаров, работ и услуг для обеспечения государственных (муниципальных) нужд	8220075190	240	801,00	801,00	801,00
701	Осуществление государственных полномочий по созданию и обеспечению деятельности комиссий по делам несовершеннолетних и защите их прав	8220076040		1 773 600,00	1 900 900,00	1 900 900,00
702	Расходы на выплаты персоналу в целях обеспечения выполнения функций государственными (муниципальными) органами, казенными учреждениями, органами управления государственными внебюджетными фондами	8220076040	100	1 709 895,00	1 837 195,00	1 837 195,00
703	Расходы на выплаты персоналу государственных (муниципальных) органов	8220076040	120	1 709 895,00	1 837 195,00	1 837 195,00
704	Закупка товаров, работ и услуг для обеспечения государственных (муниципальных) нужд	8220076040	200	63 705,00	63 705,00	63 705,00
705	Иные закупки товаров, работ и услуг для обеспечения государственных (муниципальных) нужд	8220076040	240	63 705,00	63 705,00	63 705,00
706	Расходы на реализацию мероприятий, связанных с обеспечением санитарно-эпидемиологической безопасности при подготовке к проведению общероссийского голосования по вопросу одобрения изменений в Конституцию Российской Федерации	822W058530		465 400,00	0,00	0,00
707	Закупка товаров, работ и услуг для обеспечения государственных (муниципальных) нужд	822W058530	200	465 400,00	0,00	0,00
708	Иные закупки товаров, работ и услуг для обеспечения государственных (муниципальных) нужд	822W058530	240	465 400,00	0,00	0,00
709	Непрограммные расходы Финансового управления Администрации ЗАТО г. Железногорск	8300000000		17 252 201,00	1 200 801,00	1 200 801,00
710	Другие непрограммные расходы Финансового управления Администрации ЗАТО г. Железногорск	8320000000		17 252 201,00	1 200 801,00	1 200 801,00
711	Резервный фонд Администрации ЗАТО г. Железногорск	8320000110		1 200 801,00	1 200 801,00	1 200 801,00
712	Иные бюджетные ассигнования	8320000110	800	1 200 801,00	1 200 801,00	1 200 801,00
713	Резервные средства	8320000110	870	1 200 801,00	1 200 801,00	1 200 801,00
714	Исполнение судебных актов по искам о возмещении вреда, причиненного незаконными действиями (бездействием) органов местного самоуправления или их должностных лиц, в том числе в результате издания органами местного самоуправления актов, не соответствующих закону или иному нормативному правовому акту, а также судебных актов по иным искам о взыскании денежных средств за счет местного бюджета (за исключением судебных актов о взыскании денежных средств в порядке субсидиарной ответственности главных распорядителей средств местного бюджета) и иные судебные расходы в рамках непрограммных расходов Финансового управления Администрации ЗАТО г. Железногорск	8320000150		150 000,00	0,00	0,00
715	Иные бюджетные ассигнования	8320000150	800	150 000,00	0,00	0,00
716	Исполнение судебных актов	8320000150	830	150 000,00	0,00	0,00
717	Резерв средств на региональные выплаты и выплаты, обеспечивающие уровень заработной платы работников бюджетной сферы не ниже размера минимальной заработной платы (минимального размера оплаты труда), персональные выплаты, устанавливаемые в целях повышения оплаты труда молодым специалистам, устанавливаемые с учетом опыта работы при наличии ученой степени, почетного звания, нагрудного знака (значка)	8320000170		15 901 400,00	0,00	0,00
718	Иные бюджетные ассигнования	8320000170	800	15 901 400,00	0,00	0,00
719	Резервные средства	8320000170	870	15 901 400,00	0,00	0,00
720	ВСЕГО:			3 624 511 395,08	3 487 920 089,55	3 478 458 000,35

Приложение № 8
к решению Совета депутатов от 10 сентября 2020 № 56-357Р
Приложение № 8
к решению Совета депутатов от 12.12.2019 № 49-289Р

ПОРЯДОК ПРЕДОСТАВЛЕНИЯ СУБСИДИЙ ЮРИДИЧЕСКИМ ЛИЦАМ (ЗА ИСКЛЮЧЕНИЕМ СУБСИДИЙ МУНИЦИПАЛЬНЫМ УЧРЕЖДЕНИЯМ), ИНДИВИДУАЛЬНЫМ ПРЕДПРИНИМАТЕЛЯМ, ФИЗИЧЕСКИМ ЛИЦАМ ИЗ БЮДЖЕТА ЗАТО ЖЕЛЕЗНОГОРСК В 2020 ГОДУ И ПЛАНОВОМ ПЕРИОДЕ 2021-2022 ГОДОВ

1. Настоящий порядок разработан в соответствии со статьями 78, 78.1 Бюджетного кодекса Российской Федерации, статьей 28 Устава ЗАТО Железногорск и устанавливает случаи и порядок предоставления субсидий из бюджета ЗАТО Железногорск в 2020 году и плановом периоде 2021-2022 годов.

2. Из бюджета ЗАТО Железногорск в 2020 году и плановом периоде 2021-2022 годов Администрацией ЗАТО г. Железногорск предоставляются субсидии:

2.1. В рамках реализации муниципальной программы «Развитие инвестиционной, инновационной деятельности, малого и среднего предпринимательства на территории ЗАТО Железногорск»:

2.1.1. (раздел, подраздел 0412, целевая статья 1110000040, вид расходов 810), субъектам малого и среднего предпринимательства, являющимся резидентами промышленного парка на территории г. Железногорска, на возмещение части затрат на уплату арендной платы за земельные участки (объекты недвижимости), расположенные на территории промышленного парка в сумме по 200 000,00 рублей в 2020-2022 годах ежегодно;

2.1.2. (раздел, подраздел 0412, целевая статья 1110000050, вид расходов 810), субъектам малого и среднего предпринимательства, осуществившим расходы на строительство (реконструкцию) для собственных нужд производственных зданий, строений, сооружений и (или) приобретение оборудования за счет привлеченных целевых заемных средств, предоставляемых на условиях платности и возвратности кредитными и лизинговыми организациями, региональной микрофинансовой организацией, федеральными и региональными институтами развития и поддержки субъектов малого и среднего предпринимательства, в целях создания и (или) развития, и (или) модернизации производства товаров (работ, услуг) в сумме по 500 000,00 рублей в 2020-2022 годах ежегодно;

2.1.3. (раздел, подраздел 0412, целевая статья 1110000060, вид расходов 810), на возмещение части затрат субъектов малого и среднего предпринимательства, связанных с приобретением оборудования в целях создания и (или) развития либо модернизации производства товаров (работ, услуг) в сумме по 500 000,00 рублей в 2020-2022 годах ежегодно;

2.1.4. (раздел, подраздел 0412, целевая статья 1110000070, вид расходов 810), на возмещение части затрат субъектов малого и среднего предпринимательства, связанных с уплатой лизинговых платежей по договору (договорам) лизинга оборудования, заключенному (заключенным) с российскими лизинговыми организациями в целях создания и (или) развития, и (или) модернизации производства товаров (работ, услуг) в сумме по 100 000,00 рублей в 2020-2022 годах ежегодно;

2.1.5. (раздел, подраздел 0412, целевая статья 1110000080, вид расходов 810), на возмещение части затрат субъектов малого и среднего предпринимательства, в состав учредителей которых входят граждане, относящиеся к приоритетной целевой группе, а также индивидуальных предпринимателей из числа граждан, относящихся к приоритетной целевой группе в сумме по 200 000,00 рублей в 2020-2022 годах ежегодно;

2.1.6. (раздел, подраздел 0412, целевая статья 11100S6070, вид расходов 810), на предоставление субсидии субъектам малого и среднего предпринимательства, осуществившим расходы на строительство (реконструкцию) для собственных нужд производственных зданий, строений, сооружений и (или) приобретение оборудования за счет привлеченных целевых заемных средств, предоставляемых на условиях платности и возвратности кредитными и лизинговыми организациями, региональной микрофинансовой организацией, федеральными и региональными институтами развития и поддержки субъектов малого и среднего предпринимательства, в целях создания и (или) развития, и (или) модернизации производства товаров (работ, услуг) в сумме 1 825 391,20 рублей в 2020 году.

2.2. В рамках муниципальной программы «Развитие транспортной системы, содержание и благоустройство территории ЗАТО Железногорск»

2.2.1. МП «Горэлектросеть» (раздел, подраздел 0503, целевая статья 1240000010, вид расходов 810) на содержание сетей уличного освещения в сумме по 30 644 866,00 рублей в 2020 -2022 годах ежегодно.

2.2.2. МП «ЖКХ» (Раздел, подраздел 0503, целевая статья 1240000020, вид расходов 810) на содержание прочих объектов благоустройства в сумме по 466 268,00 рублей в 2020 -2022 годах ежегодно.

2.3. В рамках муниципальной программы «Реформирование и модернизация жилищно-коммунального хозяйства и повышение энергетической эффективности на территории ЗАТО Железногорск»:

2.3.1. МП «Нега» (раздел, подраздел 0502, целевая статья 0420000070, вид расходов 810) на финансовое обеспечение затрат, связанных с применением регулируемых цен на банные услуги в соответствии с соглашением, заключенным с Администрацией ЗАТО г. Железногорск в сумме по 4 590 930,00 рублей в 2020-2022 годах ежегодно.

2.3.2. Исполнителям коммунальных услуг (управляющим организациям, товариществам собственников жилья, жилищным кооперативам, жилищно-строительным кооперативам или иным специализированным потребительским кооперативам, индивидуальным предпринимателям, ресурсоснабжающим организациям) (раздел, подраздел 0502, целевая статья 0420075700, вид расходов 810) - на реализацию отдельных мер по обеспечению ограничения платы граждан за коммунальные услуги в сумме 20 300 000,00 рублей в 2020 году.

2.4. В рамках муниципальной программы «Формирование современной городской среды на 2018-2024 годы»:

2.4.1 Управляющим организациям, товариществам собственников жилья либо жилищным кооперативам или иным специализированным потребительским кооперативам (раздел, подраздел 0409, целевая статья 180F255550, вид расходов 810) в сумме 4 302600,57 рублей в 2020 году, в сумме 13 114 759,28 рублей в 2021 году, в сумме 13 727 152,00 рублей в 2022 году на реализацию мероприятий по благоустройству, направленных на формирование комфортной городской среды.

2.5. В рамках муниципальной программы «Гражданское общество - ЗАТО Железногорск»:

2.5.1. Гранты в форме субсидий социально ориентированным некоммерческим организациям на конкурсной основе на финансирование расходов, связанных с реализацией ими социально значимых проектов (раздел, подраздел 0113, целевая статья 1510000110, вид расходов 630) в сумме по 1 000 000 рублей в 2020-2022 годах ежегодно, (раздел, подраздел 0113, целевая статья 15100S5790, вид расходов 630) в сумме 228 571,95 рублей в 2020 году.

3. Предоставление субсидий осуществляется в соответствии порядками установленными Администрацией ЗАТО г. Железногорск.

Приложение № 9
к решению Совета депутатов от 10 сентября 2020 № 56-357Р
Приложение № 9
к решению Совета депутатов от 12.12.2019 № 49-289Р

ПРОГРАММА МУНИЦИПАЛЬНЫХ ВНУТРЕННИХ ЗАИМСТВОВАНИЙ ЗАТО ЖЕЛЕЗНОГОРСК НА 2020 ГОД И ПЛАНОВЫЙ ПЕРИОД 2021-2022 ГОДОВ

(рублей)

№ п/п	Внутренние заимствования (привлечение/погашение) <*>	Сумма на 2020 год	Сумма на 2021 год	Сумма на 2022 год
1	Кредиты кредитных организаций в валюте Российской Федерации	44 778 973,07	112 000 000,00	120 000 000,00
1.1	получение	44 778 973,07	156 778 973,07	276 778 973,07
1.2	погашение	0,00	44 778 973,07	156 778 973,07
2	Общий объем заимствований, направляемых на покрытие дефицита бюджета ЗАТО Железногорск	44 778 973,07	112 000 000,00	120 000 000,00
2.1	получение	44 778 973,07	156 778 973,07	276 778 973,07
2.2	погашение	0,00	44 778 973,07	156 778 973,07

<*> В 2020-2022 годах выпуск муниципальных ценных бумаг не осуществляется.

ИЗВЕЩЕНИЕ

Администрации ЗАТО г. Железногорск объявляет о намерении предоставить субъектам малого и среднего предпринимательства в аренду на основании муниципальной преференции в виде заключения договора аренды муниципального имущества без проведения торгов (далее – муниципальная преференция) в отношении следующего муниципального имущества, входящего в состав Муниципальной казны ЗАТО Железногорск:

Номер п.п.	Наименование объекта	Адрес	Площадь (кв.м)	Целевое использование
1	Комната 28 (согласно техническому паспорту) первого этажа нежилого здания с кадастровым номером 24:58:0000000:3255	Российская Федерация, Красноярский край, ЗАТО Железногорск, п. Подгорный, ул. Лесная, 9	8,8	Административно- бытовое и торговое

Муниципальная преференция предоставляется в соответствии с муниципальной программой «Развитие инвестиционной, инновационной деятельности, малого и среднего предпринимательства на территории ЗАТО Железногорск» (далее – Программа), утвержденной постановлением Администрации ЗАТО г. Железногорск от 07.11.2013 № 1762 с изменениями внесенными постановлением Администрации ЗАТО г. Железногорск от 01.06.2015 № 843, от 02.10.2015 № 1574.

Порядок и условия предоставления муниципальной преференции изложены в приложении № 4 к Программе «Порядок оказания имущественной поддержки субъектам малого и среднего предпринимательства и организациям, образующим инфраструктуру поддержки субъектов малого и среднего предпринимательства» (далее – Порядок) и размещены на официальном сайте муниципального образования «Закрытое административно-территориальное образование Железногорск Красноярского края»: www.admk26.ru. в разделе Сферы/КУМИ/Предоставление имущественной поддержки.

Заявление о предоставлении муниципальной преференции по установленной форме с приложением документов, определенных Порядком, принимаются Комитетом по управлению муниципальным имуществом Администрации ЗАТО г. Железногорск по адресу: Красноярский край, ЗАТО Железногорск, г. Железногорск, ул. 22 Партсъезда, д. 21, каб. № 324.

Прием заявлений осуществляется ежедневно в рабочие дни, кроме среды, с 14.00 до 17.00 (время местное).

Дата начала приема заявлений: «18» сентября 2020 года.

Дата окончания срока подачи заявлений: заявления о предоставлении муниципальной преференции должны быть поданы не позднее 17.00 часов (время местное) «01» октября 2020 года.

Ф.И.О. и номер телефона контактного лица:

Шаповалова Галина Александровна, тел. 8 (3919) 76-56-19;

Скрипченкова Анастасия Александровна, тел. 8 (3919) 76-56-44;

Лукомская Оксана Юрьевна, тел. 8 (3919) 76-56-47.

Исполняющий обязанности руководителя Г.А.ШАПОВАЛОВА

Экземпляр № 2

Выборы депутатов Совета депутатов ЗАТО г. Железногорск Красноярского края шестого созыва 13 сентября 2020 года

ПРОТОКОЛ

окружной избирательной комиссии по выборам депутатов Совета депутатов ЗАТО г. Железногорск Красноярского края шестого созыва по одномандатному избирательному округу № 1 о результатах выборов депутатов по одномандатному избирательному округу № 1

Число участковых избирательных комиссий	3
Число протоколов участковых избирательных комиссий, на основании которых составлен настоящий протокол	3

После предварительной проверки правильности составления протоколов участковых избирательных комиссий об итогах голосования окружная избирательная комиссия, путем суммирования данных, содержащихся в указанных протоколах участковых избирательных комиссий, определила:

1	Число избирателей, внесенных в список избирателей на момент окончания голосования	4745
2	Число бюллетеней, полученных участковыми комиссиями	4700
3	Число бюллетеней, выданных избирателям, проголосовавшим досрочно, в том числе:	302
3а	- в помещении избирательной комиссии муниципального образования	4
4	Число бюллетеней, выданных избирателям в помещениях для голосования в день голосования	879
5	Число бюллетеней, выданных избирателям, проголосовавшим вне помещений для голосования в день голосования	31
6	Число погашенных бюллетеней	3492
7	Число бюллетеней, содержащихся в переносных ящиках для голосования	31
8	Число бюллетеней, содержащихся в стационарных ящиках для голосования	1179
9	Число недействительных бюллетеней	25
10	Число действительных бюллетеней	1185
11	Число утраченных бюллетеней	0
12	Число бюллетеней, не учтенных при получении	0

Фамилии, имена, отчества зарегистрированных кандидатов в алфавитном порядке, а при их совпадении - иные данные о внесенных в избирательный бюллетень кандидатах		Число голосов избирателей, поданных за каждого зарегистрированного кандидата, число голосов избирателей, поданных против всех кандидатов
13	Грибова Людмила Андреевна	33
14	Ковалев Юрий Васильевич	168
15	Кравченко Юрий Васильевич	129
16	Кушнаренко Павел Игоревич	37
17	Павлюкевич Анастасия Игоревна	25
18	Шамин Алексей Эдуардович	268
19	Шелепов Глеб Владимирович	372
20	Против всех кандидатов	153

В соответствии со ст. 54 Закона Красноярского края от 02.10.2003 № 8-1411 "О выборах в органы местного самоуправления в Красноярском крае" окружная избирательная комиссия РЕШИЛА:

Признать выборы депутатов Совета депутатов ЗАТО г. Железногорск Красноярского края шестого созыва по одномандатному избирательному округу № 1 состоявшимися и действительными.

Признать избранным депутатом Совета депутатов ЗАТО г. Железногорск Красноярского края шестого созыва по одномандатному избирательному округу № 1 Шелепова Глеба Владимировича.

Председатель окружной избирательной комиссии	Курдынко Л.В.	
	(фамилия, инициалы)	(подпись либо причина отсутствия, отметка об особом мнении)
Заместитель председателя комиссии	Афанасьева В.А.	
Секретарь комиссии	Палагина О.В.	
Члены комиссии:	Аристова Г.Н.	
	Бадак Н.А.	
	Веселова И.Г.	
	Гвоздева Н.А.	полномочия приостановлены
	Иванова О.П.	полномочия приостановлены
	Кайгородцев Н.А.	
	Кальянов А.И.	полномочия приостановлены
	Кудрявцева О.Г.	
	Михаленко А.В.	
	Нефедова Н.А.	

М.П. Протокол подписан 14 сентября 2020 года в 02 часов 40 минут

Экземпляр № 1

Выборы депутатов Совета депутатов ЗАТО г. Железногорск Красноярского края шестого созыва 13 сентября 2020 года

ПРОТОКОЛ

окружной избирательной комиссии по выборам депутатов Совета депутатов ЗАТО г. Железногорск Красноярского края шестого созыва по одномандатному избирательному округу № 3 о результатах выборов депутатов по одномандатному избирательному округу № 3

Число участковых избирательных комиссий	3
Число протоколов участковых избирательных комиссий, на основании которых составлен настоящий протокол	3

После предварительной проверки правильности составления протоколов участковых избирательных комиссий об итогах голосования окружная избирательная комиссия, путем суммирования данных, содержащихся в указанных протоколах участковых избирательных комиссий, определила:

1	Число избирателей, внесенных в список избирателей на момент окончания голосования	4556
2	Число бюллетеней, полученных участковыми комиссиями	4400
3	Число бюллетеней, выданных избирателям, проголосовавшим досрочно, в том числе:	361
3а	- в помещении избирательной комиссии муниципального образования	5
4	Число бюллетеней, выданных избирателям в помещениях для голосования в день голосования	977
5	Число бюллетеней, выданных избирателям, проголосовавшим вне помещений для голосования в день голосования	18
6	Число погашенных бюллетеней	3049
7	Число бюллетеней, содержащихся в переносных ящиках для голосования	18
8	Число бюллетеней, содержащихся в стационарных ящиках для голосования	1336
9	Число недействительных бюллетеней	24
10	Число действительных бюллетеней	1330
11	Число утраченных бюллетеней	0
12	Число бюллетеней, не учтенных при получении	0

Фамилии, имена, отчества зарегистрированных кандидатов в алфавитном порядке, а при их совпадении - иные данные о внесенных в избирательный бюллетень кандидатах		Число голосов избирателей, поданных за каждого зарегистрированного кандидата, число голосов избирателей, поданных против всех кандидатов
13	Билык Дмитрий Михайлович	212
14	Кормич Алексей Игоревич	79
15	Лебедева Нина Игоревна	109
16	Лесняк Виталий Анатольевич	501
17	Слуцкий Иван Вячеславович	226
18	Против всех кандидатов	203

В соответствии со ст. 54 Закона Красноярского края от 02.10.2003 № 8-1411 "О выборах в органы местного самоуправления в Красноярском крае" окружная избирательная комиссия РЕШИЛА:

Признать выборы депутатов Совета депутатов ЗАТО г. Железногорск Красноярского края шестого созыва по одномандатному избирательному округу № 3 состоявшимися и действительными.

Признать избранным депутатом Совета депутатов ЗАТО г. Железногорск Красноярского края шестого созыва по одномандатному избирательному округу № 3 Лесняка Виталия Анатольевича.

Председатель окружной избирательной комиссии	Хренова О.В.	полномочия приостановлены
	(фамилия, инициалы)	(подпись либо причина отсутствия, отметка об особом мнении)
Исполняет полномочия председателя	Муратова М.А.	
	(фамилия, инициалы)	(подпись либо причина отсутствия, отметка об особом мнении)
Заместитель председателя комиссии	Корякин К.Н.	
Секретарь комиссии	Попсуевич Е.А.	
Члены комиссии:	Агеев Е.К.	полномочия приостановлены
	Глазунов А.В.	
	Матюшкин О.Г.	полномочия приостановлены
	Сочивкина И.А.	
	Федорова М.В.	
	Храмушина А.А.	
	Яшникова Н.В.	

М.П. Протокол подписан 14 сентября 2020 года в 01 час 52 минуты

Экземпляр № 1

Выборы депутатов Совета депутатов ЗАТО г. Железногорск Красноярского края шестого созыва 13 сентября 2020 года

ПРОТОКОЛ

окружной избирательной комиссии по выборам депутатов Совета депутатов ЗАТО г. Железногорск Красноярского края шестого созыва по одномандатному избирательному округу № 5 о результатах выборов депутатов по одномандатному избирательному округу № 5

Число участковых избирательных комиссий	3
Число протоколов участковых избирательных комиссий, на основании которых составлен настоящий протокол	3

После предварительной проверки правильности составления протоколов участковых избирательных комиссий об итогах голосования окружная избирательная комиссия, путем суммирования данных, содержащихся в указанных протоколах участковых избирательных комиссий, определила:

1	Число избирателей, внесенных в список избирателей на момент окончания голосования	4777
2	Число бюллетеней, полученных участковыми комиссиями	4600
3	Число бюллетеней, выданных избирателям, проголосовавшим досрочно, в том числе:	217
3а	- в помещении избирательной комиссии муниципального образования	4
4	Число бюллетеней, выданных избирателям в помещениях для голосования в день голосования	818
5	Число бюллетеней, выданных избирателям, проголосовавшим вне помещений для голосования в день голосования	17
6	Число погашенных бюллетеней	3552
7	Число бюллетеней, содержащихся в переносных ящиках для голосования	17
8	Число бюллетеней, содержащихся в стационарных ящиках для голосования	1033
9	Число недействительных бюллетеней	23
10	Число действительных бюллетеней	1027
11	Число утраченных бюллетеней	0
12	Число бюллетеней, не учтенных при получении	0

Фамилии, имена, отчества зарегистрированных кандидатов в алфавитном порядке, а при их совпадении - иные данные о внесенных в избирательный бюллетень кандидатах		Число голосов избирателей, поданных за каждого зарегистрированного кандидата, число голосов избирателей, поданных против всех кандидатов
13	Авиш Владислав Александрович	114
14	Комиссаров Олег Николаевич	102
15	Кононова Рима Валентиновна	49
16	Котенко Олег Михайлович	13
17	Руденко Ксения Андреевна	141
18	Сергачев Владимир Николаевич	132
19	Травников Никита Андреевич	313
20	Шалимова Евгения Васильевна	26
21	Против всех кандидатов	137

В соответствии со ст. 54 Закона Красноярского края от 02.10.2003 № 8-1411 "О выборах в органы местного самоуправления в Красноярском крае" окружная избирательная комиссия РЕШИЛА:

Признать выборы депутатов Совета депутатов ЗАТО г. Железногорск Красноярского края шестого созыва по одномандатному избирательному округу № 5 состоявшимися и действительными.

Признать избранным депутатом Совета депутатов ЗАТО г. Железногорск Красноярского края шестого созыва по одномандатному избирательному округу № 5 Травникова Никиту Андреевича.

Председатель окружной избирательной комиссии	Бондарева О.В.	
	(фамилия, инициалы)	(подпись либо причина отсутствия, отметка об особом мнении)
Заместитель председателя комиссии	Мусанов И.Г.	
Секретарь комиссии	Грищенко Т.А.	
Члены комиссии:	Зайнетдинова Ю.А.	
	Иванова Е.А.	полномочия приостановлены
	Пищулина С.Е.	
	Плаксин Е.А.	
	Рыбак Н.В.	
	Снимщиков В.В.	
	Шарифуллин И.И.	
	Шинкевич И.М.	

М.П. Протокол подписан 13 сентября 2020 года в 23 часа 15 минут

Экземпляр № 2

Выборы депутатов Совета депутатов ЗАТО г. Железногорск Красноярского края шестого созыва 13 сентября 2020 года

ПРОТОКОЛ

окружной избирательной комиссии по выборам депутатов Совета депутатов ЗАТО г. Железногорск Красноярского края шестого созыва по одномандатному избирательному округу № 2 о результатах выборов депутатов по одномандатному избирательному округу № 2

Число участковых избирательных комиссий	3
Число протоколов участковых избирательных комиссий, на основании которых составлен настоящий протокол	3

После предварительной проверки правильности составления протоколов участковых избирательных комиссий об итогах голосования окружная избирательная комиссия, путем суммирования данных, содержащихся в указанных протоколах участковых избирательных комиссий, определила:

1	Число избирателей, внесенных в список избирателей на момент окончания голосования	4919
2	Число бюллетеней, полученных участковыми комиссиями	4800
3	Число бюллетеней, выданных избирателям, проголосовавшим досрочно, в том числе:	197
3а	- в помещении избирательной комиссии муниципального образования	5
4	Число бюллетеней, выданных избирателям в помещениях для голосования в день голосования	946
5	Число бюллетеней, выданных избирателям, проголосовавшим вне помещений для голосования в день голосования	17
6	Число погашенных бюллетеней	3645
7	Число бюллетеней, содержащихся в переносных ящиках для голосования	17
8	Число бюллетеней, содержащихся в стационарных ящиках для голосования	1143
9	Число недействительных бюллетеней	36
10	Число действительных бюллетеней	1124
11	Число утраченных бюллетеней	0
12	Число бюллетеней, не учтенных при получении	0

Фамилии, имена, отчества зарегистрированных кандидатов в алфавитном порядке, а при их совпадении - иные данные о внесенных в избирательный бюллетень кандидатах		Число голосов избирателей, поданных за каждого зарегистрированного кандидата, число голосов избирателей, поданных против всех кандидатов
13	Мартынов Николай Владимирович	200
14	Новаковский Анатолий Вадимович	370
15	Смаглюк Алёна Евгеньевна	92
16	Татаринов Юрий Алексеевич	51
17	Шамин Ян Эдуардович	206
18	Против всех кандидатов	205

В соответствии со ст. 54 Закона Красноярского края от 02.10.2003 № 8-1411 "О выборах в органы местного самоуправления в Красноярском крае" окружная избирательная комиссия РЕШИЛА:

Признать выборы депутатов Совета депутатов ЗАТО г. Железногорск Красноярского края шестого созыва по одномандатному избирательному округу № 2 состоявшимися и действительными.

Признать избранным депутатом Совета депутатов ЗАТО г. Железногорск Красноярского края шестого созыва по одномандатному избирательному округу № 2 Новаковского Анатолия Вадимовича.

Председатель окружной избирательной комиссии	Шаранова Ю.В.	
	(фамилия, инициалы)	(подпись либо причина отсутствия, отметка об особом мнении)
Заместитель председателя комиссии	Каур С.Э.	полномочия приостановлены
Исполняет полномочия заместителя председателя	Савинова С.В.	
Секретарь комиссии	Басова Л.А.	
Члены комиссии:	Василькова М.И.	
	Вотинцева О.С.	
	Зуев В.Н.	
	Карпенко И.И.	
	Попова Т.В.	полномочия приостановлены
	Тюпина А.В.	
	Шулаева И.И.	

М.П. Протокол подписан 14 сентября 2020 года в 00 часов 40 минут

Экземпляр № 1

Выборы депутатов Совета депутатов ЗАТО г. Железногорск Красноярского края шестого созыва 13 сентября 2020 года

ПРОТОКОЛ

окружной избирательной комиссии по выборам депутатов Совета депутатов ЗАТО г. Железногорск Красноярского края шестого созыва по одномандатному избирательному округу № 4 о результатах выборов депутатов по одномандатному избирательному округу № 4

Число участковых избирательных комиссий	3
Число протоколов участковых избирательных комиссий, на основании которых составлен настоящий протокол	3

После предварительной проверки правильности составления протоколов участковых избирательных комиссий об итогах голосования окружная избирательная комиссия, путем суммирования данных, содержащихся в указанных протоколах участковых избирательных комиссий, определила:

1	Число избирателей, внесенных в список избирателей на момент окончания голосования	4633
2	Число бюллетеней, полученных участковыми комиссиями	4600
3	Число бюллетеней, выданных избирателям, проголосовавшим досрочно, в том числе:	198
3а	- в помещении избирательной комиссии муниципального образования	4
4	Число бюллетеней, выданных избирателям в помещениях для голосования в день голосования	1093
5	Число бюллетеней, выданных избирателям, проголосовавшим вне помещений для голосования в день голосования	65
6	Число погашенных бюллетеней	3248
7	Число бюллетеней, содержащихся в переносных ящиках для голосования	65
8	Число бюллетеней, содержащихся в стационарных ящиках для голосования	1289
9	Число недействительных бюллетеней	24
10	Число действительных бюллетеней	1330
11	Число утраченных бюллетеней	0
12	Число бюллетеней, не учтенных при получении	0

Фамилии, имена, отчества зарегистрированных кандидатов в алфавитном порядке, а при их совпадении - иные данные о внесенных в избирательный бюллетень кандидатах		Число голосов избирателей, поданных за каждого зарегистрированного кандидата, число голосов избирателей, поданных против всех кандидатов
13	Байкалов Дмитрий Геннадьевич	180
14	Гладких Даниил Павлович	43
15	Доставалов Валентин Александрович	56
16	Крутой Владимир Николаевич	188
17	Мамонтова Вера Анатольевна	270
18	Никифоров Артём Алексеевич	76
19	Харабет Алексей Иванович	392
20	Против всех кандидатов	125

В соответствии со ст. 54 Закона Красноярского края от 02.10.2003 № 8-1411 "О выборах в органы местного самоуправления в Красноярском крае" окружная избирательная комиссия РЕШИЛА:

Признать выборы депутатов Совета депутатов ЗАТО г. Железногорск Красноярского края шестого созыва по одномандатному избирательному округу № 4 состоявшимися и действительными.

Признать избранным депутатом Совета депутатов ЗАТО г. Железногорск Красноярского края шестого созыва по одномандатному избирательному округу № 4 Харабета Алексея Ивановича.

Председатель окружной избирательной комиссии	Соколова А.А.	
	(фамилия, инициалы)	(подпись либо причина отсутствия, отметка об особом мнении)
Заместитель председателя комиссии	Ермакович В.Г.	
Секретарь комиссии	Каур Н.А.	полномочия приостановлены
Исполняющая полномочия секретаря	Морозова С.А.	
Члены комиссии:	Донин Е.В.	полномочия приостановлены
	Князева Ю.А.	
	Коршунова С.В.	
	Лапенков Г.В.	
	Яковенко С.С.	

М.П. Протокол подписан 14 сентября 2020 года в 02 часа 02 минуты

Экземпляр № 1

Выборы депутатов Совета депутатов ЗАТО г. Железногорск Красноярского края шестого созыва 13 сентября 2020 года

ПРОТОКОЛ

окружной избирательной комиссии по выборам депутатов Совета депутатов ЗАТО г. Железногорск Красноярского края шестого созыва по одномандатному избирательному округу № 6 о результатах выборов депутатов по одномандатному избирательному округу № 6

Число участковых избирательных комиссий	3
Число протоколов участковых избирательных комиссий, на основании которых составлен настоящий протокол	3

После предварительной проверки правильности составления протоколов участковых избирательных комиссий об итогах голосования окружная избирательная комиссия, путем суммирования данных, содержащихся в указанных протоколах участковых избирательных комиссий, определила:

1	Число избирателей, внесенных в список избирателей на момент окончания голосования	4519
2	Число бюллетеней, полученных участковыми комиссиями	4300
3	Число бюллетеней, выданных избирателям, проголосовавшим досрочно, в том числе:	123
3а	- в помещении избирательной комиссии муниципального образования	0
4	Число бюллетеней, выданных избирателям в помещениях для голосования в день голосования	743
5	Число бюллетеней, выданных избирателям, проголосовавшим вне помещений для голосования в день голосования	25
6	Число погашенных бюллетеней	3409
7	Число бюллетеней, содержащихся в переносных ящиках для голосования	25
8	Число бюллетеней, содержащихся в стационарных ящиках для голосования	865
9	Число недействительных бюллетеней	31
10	Число действительных бюллетеней	859
11	Число утраченных бюллетеней	0
12	Число бюллетеней, не учтенных при получении	0

Фамилии, имена, отчества зарегистрированных кандидатов в алфавитном порядке, а при их совпадении - иные данные о внесенных в избирательный бюллетень кандидатах		Число голосов избирателей, поданных за каждого зарегистрированного кандидата, число голосов избирателей, поданных против всех кандидатов
13	Безобразов Эдуард Николаевич	139
14	Телешун Светлана Юрьевна	187
15	Федотов Алексей Станиславович	188
16	Федюкович Антон Леонидович	173
17	Фролова Наталья Сергеевна	53
18	Против всех кандидатов	119

В соответствии со ст. 54 Закона Красноярского края от 02.10.2003 № 8-1411 "О выборах в органы местного самоуправления в Красноярском крае" окружная избирательная комиссия РЕШИЛА:

Признать выборы депутатов Совета депутатов ЗАТО г. Железногорск Красноярского края шестого созыва по одномандатному избирательному округу № 6 состоявшимися и действительными.

Признать избранным депутатом Совета депутатов ЗАТО г. Железногорск Красноярского края шестого созыва по одномандатному избирательному округу № 6 Федотова Алексея Станиславовича.

Председатель окружной избирательной комиссии	Соколова А.А.	
	(фамилия, инициалы)	(подпись либо причина отсутствия, отметка об особом мнении)
Заместитель председателя комиссии	Ермакович В.Г.	
Секретарь комиссии	Каур Н.А.	полномочия приостановлены
Исполняющая полномочия секретаря	Морозова С.А.	
Члены комиссии:	Донин Е.В.	полномочия приостановлены
	Князева Ю.А.	
	Коршунова С.В.	
	Лапенков Г.В.	
	Яковенко С.С.	

М.П. Протокол подписан 14 сентября 2020 года в 3 часа 44 минуты

Экземпляр № 1

Выборы депутатов Совета депутатов ЗАТО г. Железногорск Красноярского края шестого созыва 13 сентября 2020 года

ПРОТОКОЛ

окружной избирательной комиссии по выборам депутатов Совета депутатов ЗАТО г. Железногорск Красноярского края шестого созыва по одномандатному избирательному округу № 7 о результатах выборов депутатов по одномандатному избирательному округу № 7

Число участковых избирательных комиссий 2

Число протоколов участковых избирательных комиссий, на основании которых составлен настоящий протокол 2

После предварительной проверки правильности составления протоколов участковых избирательных комиссий об итогах голосования окружная избирательная комиссия, путем суммирования данных, содержащихся в указанных протоколах участковых избирательных комиссий, определила:

1	Число избирателей, внесенных в список избирателей на момент окончания голосования	4372
2	Число бюллетеней, полученных участковыми комиссиями	4300
3	Число бюллетеней, выданных избирателям, проголосовавшим досрочно, в том числе:	130
3а	- в помещении избирательной комиссии муниципального образования	1
4	Число бюллетеней, выданных избирателям в помещениях для голосования в день голосования	774
5	Число бюллетеней, выданных избирателям, проголосовавшим вне помещений для голосования в день голосования	21
6	Число погашенных бюллетеней	3376
7	Число бюллетеней, содержащихся в переносных ящиках для голосования	21
8	Число бюллетеней, содержащихся в стационарных ящиках для голосования	899
9	Число недействительных бюллетеней	25
10	Число действительных бюллетеней	895
11	Число утраченных бюллетеней	0
12	Число бюллетеней, не учтенных при получении	0

Фамилии, имена, отчества зарегистрированных кандидатов в алфавитном порядке, а при их совпадении - иные данные о внесенных в избирательный бюллетень кандидатах		Число голосов избирателей, поданных за каждого зарегистрированного кандидата, число голосов избирателей, поданных против всех кандидатов
13	Балашов Евгений Александрович	417
14	Замякин Евгений Александрович	176
15	Королева Валентина Георгиевна	43
16	Швецова Юлия Александровна	35
17	Против всех кандидатов	224

В соответствии со ст. 54 Закона Красноярского края от 02.10.2003 № 8-1411 "О выборах в органы местного самоуправления в Красноярском крае" окружная избирательная комиссия РЕШИЛА:

Признать выборы депутатов Совета депутатов ЗАТО г. Железногорск Красноярского края шестого созыва по одномандатному избирательному округу № 7 состоявшимися и действительными.Признать избранным депутатом Совета депутатов ЗАТО г. Железногорск Красноярского края шестого созыва по одномандатному избирательному округу № 7 Балашова Евгения Александровича.

Председатель окружной избирательной комиссии	Зимакова И.А.	
	(фамилия, инициалы)	(подпись либо причина отсутствия, отметка об особом мнении)
Заместитель председателя комиссии	Жданова М.А.	
Секретарь комиссии	Донина О.В.	
Члены комиссии:	Балкин Н.А.	
	Гордеев А.В.	полномочия приостановлены
	Григорьева В.А.	
	Мандрыгина А.В.	
	Матросенко Н.В.	
	Петрушина А.В.	
	Попова А.К.	
	Храмцов С.В.	полномочия приостановлены
	Шилова О.В.	
	Штапина Т.И.	полномочия приостановлены

М.П. Протокол подписан 13 сентября 2020 года в 23 часа 48 минут

Экземпляр № 1

Выборы депутатов Совета депутатов ЗАТО г. Железногорск Красноярского края шестого созыва 13 сентября 2020 года

ПРОТОКОЛ

окружной избирательной комиссии по выборам депутатов Совета депутатов ЗАТО г. Железногорск Красноярского края шестого созыва по одномандатному избирательному округу № 9 о результатах выборов депутатов по одномандатному избирательному округу № 9

Число участковых избирательных комиссий 2

Число протоколов участковых избирательных комиссий, на основании которых составлен настоящий протокол 2

После предварительной проверки правильности составления протоколов участковых избирательных комиссий об итогах голосования окружная избирательная комиссия, путем суммирования данных, содержащихся в указанных протоколах участковых избирательных комиссий, определила:

1	Число избирателей, внесенных в список избирателей на момент окончания голосования	4305
2	Число бюллетеней, полученных участковыми комиссиями	4200
3	Число бюллетеней, выданных избирателям, проголосовавшим досрочно, в том числе:	250
3а	- в помещении избирательной комиссии муниципального образования	3
4	Число бюллетеней, выданных избирателям в помещениях для голосования в день голосования	1008
5	Число бюллетеней, выданных избирателям, проголосовавшим вне помещений для голосования в день голосования	13
6	Число погашенных бюллетеней	2932
7	Число бюллетеней, содержащихся в переносных ящиках для голосования	13
8	Число бюллетеней, содержащихся в стационарных ящиках для голосования	1256
9	Число недействительных бюллетеней	30
10	Число действительных бюллетеней	1239
11	Число утраченных бюллетеней	0
12	Число бюллетеней, не учтенных при получении	0

Фамилии, имена, отчества зарегистрированных кандидатов в алфавитном порядке, а при их совпадении - иные данные о внесенных в избирательный бюллетень кандидатах		Число голосов избирателей, поданных за каждого зарегистрированного кандидата, число голосов избирателей, поданных против всех кандидатов
13	Кравцов Евгений Олегович	90
14	Кравчук Андрей Владимирович	221
15	Кравчук Денис Витальевич	65
16	Ташев Семен Олегович	628
17	Против всех кандидатов	235

В соответствии со ст. 54 Закона Красноярского края от 02.10.2003 № 8-1411 "О выборах в органы местного самоуправления в Красноярском крае" окружная избирательная комиссия РЕШИЛА:Признать выборы депутатов Совета депутатов ЗАТО г. Железногорск Красноярского края шестого созыва по одномандатному избирательному округу № 9 состоявшимися и действительными.

Признать избранным депутатом Совета депутатов ЗАТО г. Железногорск Красноярского края шестого созыва по одномандатному избирательному округу № 9 Ташева Семена Олеговича.

Председатель окружной избирательной комиссии	Штындик Т.В.	
	(фамилия, инициалы)	(подпись либо причина отсутствия, отметка об особом мнении)
Заместитель председателя комиссии	Сигаева Т.А.	
Секретарь комиссии	Дутова Ю.В.	
Члены комиссии:	Артемьева Т.Л.	
	Булгаков Э.И.	
	Васёва Ю.Ю.	
	Васянина Н.П.	
	Манежных М.А.	полномочия приостановлены
	Михайлова О.В.	
	Остапишина Е.Н.	полномочия приостановлены
	Сороковаша С.И.	
	Сорокин Ю.А.	
	Шестаков И.Н.	полномочия приостановлены

М.П. Протокол подписан 14 сентября 2020 года в 01 час 20 минут

Экземпляр № 1

Выборы депутатов Совета депутатов ЗАТО г. Железногорск Красноярского края шестого созыва 13 сентября 2020 года

ПРОТОКОЛ

окружной избирательной комиссии по выборам депутатов Совета депутатов ЗАТО г. Железногорск Красноярского края шестого созыва по одномандатному избирательному округу № 11 о результатах выборов депутатов по одномандатному избирательному округу № 11

Число участковых избирательных комиссий 2

Число протоколов участковых избирательных комиссий, на основании которых составлен настоящий протокол 2

После предварительной проверки правильности составления протоколов участковых избирательных комиссий об итогах голосования окружная избирательная комиссия, путем суммирования данных, содержащихся в указанных протоколах участковых избирательных комиссий, определила:

1	Число избирателей, внесенных в список избирателей на момент окончания голосования	5489
2	Число бюллетеней, полученных участковыми комиссиями	5500
3	Число бюллетеней, выданных избирателям, проголосовавшим досрочно, в том числе:	272
3а	- в помещении избирательной комиссии муниципального образования	3
4	Число бюллетеней, выданных избирателям в помещениях для голосования в день голосования	1070
5	Число бюллетеней, выданных избирателям, проголосовавшим вне помещений для голосования в день голосования	5
6	Число погашенных бюллетеней	4156
7	Число бюллетеней, содержащихся в переносных ящиках для голосования	5
8	Число бюллетеней, содержащихся в стационарных ящиках для голосования	1339
9	Число недействительных бюллетеней	24
10	Число действительных бюллетеней	1320
11	Число утраченных бюллетеней	0
12	Число бюллетеней, не учтенных при получении	0

Фамилии, имена, отчества зарегистрированных кандидатов в алфавитном порядке, а при их совпадении - иные данные о внесенных в избирательный бюллетень кандидатах		Число голосов избирателей, поданных за каждого зарегистрированного кандидата, число голосов избирателей, поданных против всех кандидатов
13	Афанасьев Олег Алексеевич	163
14	Банников Илья Анатольевич	78
15	Бель Анна Василисовна	69
16	Головкин Валерий Геннадьевич	350
17	Закалин Андрей Владимирович	84
18	Лощинский Олег Николаевич	21
19	Пестов Александр Борисович	329
20	Соболевская Ольга Сергеевна	49
21	Против всех кандидатов	177

В соответствии со ст. 54 Закона Красноярского края от 02.10.2003 № 8-1411 "О выборах в органы местного самоуправления в Красноярском крае" окружная избирательная комиссия РЕШИЛА:

Признать выборы депутатов Совета депутатов ЗАТО г. Железногорск Красноярского края шестого созыва по одномандатному избирательному округу № 11 состоявшимися и действительными.

Признать избранным депутатом Совета депутатов ЗАТО г. Железногорск Красноярского края шестого созыва по одномандатному избирательному округу № 11 Головкина Валерия Геннадьевича.

Председатель окружной избирательной комиссии	Хворых Л.А.	
	(фамилия, инициалы)	(подпись либо причина отсутствия, отметка об особом мнении)
Заместитель председателя комиссии	Барсукова С.М.	
Секретарь комиссии	Назаренко М.В.	
Члены комиссии:	Бондарева Г.В.	
	Гмырина Д.А.	
	Дьяконова Н.М.	
	Коваленко О.В.	
	Лосев А.В.	полномочия приостановлены
	Лугарева Л.В.	
	Минчук А.В.	
	Певцова О.А.	
	Романчук Л.Н.	
	Свекатун Г.В.	
	Хваталин П.А.	
	Чернолес О.В.	

М.П. Протокол подписан 14 сентября 2020 года в 01 час 11 минут

Экземпляр № 1

Выборы депутатов Совета депутатов ЗАТО г. Железногорск Красноярского края шестого созыва 13 сентября 2020 года

ПРОТОКОЛ

окружной избирательной комиссии по выборам депутатов Совета депутатов ЗАТО г. Железногорск Красноярского края шестого созыва по одномандатному избирательному округу № 8 о результатах выборов депутатов по одномандатному избирательному округу № 8

Число участковых избирательных комиссий 3

Число протоколов участковых избирательных комиссий, на основании которых составлен настоящий протокол 3

После предварительной проверки правильности составления протоколов участковых избирательных комиссий об итогах голосования окружная избирательная комиссия, путем суммирования данных, содержащихся в указанных протоколах участковых избирательных комиссий, определила:

1	Число избирателей, внесенных в список избирателей на момент окончания голосования	4720
2	Число бюллетеней, полученных участковыми комиссиями	4600
3	Число бюллетеней, выданных избирателям, проголосовавшим досрочно, в том числе:	121
3а	- в помещении избирательной комиссии муниципального образования	2
4	Число бюллетеней, выданных избирателям в помещениях для голосования в день голосования	810
5	Число бюллетеней, выданных избирателям, проголосовавшим вне помещений для голосования в день голосования	26
6	Число погашенных бюллетеней	3645
7	Число бюллетеней, содержащихся в переносных ящиках для голосования	26
8	Число бюллетеней, содержащихся в стационарных ящиках для голосования	929
9	Число недействительных бюллетеней	19
10	Число действительных бюллетеней	936
11	Число утраченных бюллетеней	0
12	Число бюллетеней, не учтенных при получении	0

Фамилии, имена, отчества зарегистрированных кандидатов в алфавитном порядке, а при их совпадении - иные данные о внесенных в избирательный бюллетень кандидатах		Число голосов избирателей, поданных за каждого зарегистрированного кандидата, число голосов избирателей, поданных против всех кандидатов
13	Антонов Эдуард Юрьевич	244
14	Дятлов Александр Евгеньевич	89
15	Жавкин Евгений Викторович	214
16	Никифоров Алексей Владимирович	30
17	Савина Татьяна Юрьевна	136
18	Трусова Ксения Александровна	58
19	Усов Денис Олегович	52
20	Против всех кандидатов	113

В соответствии со ст. 54 Закона Красноярского края от 02.10.2003 № 8-1411 "О выборах в органы местного самоуправления в Красноярском крае" окружная избирательная комиссия РЕШИЛА:

Признать выборы депутатов Совета депутатов ЗАТО г. Железногорск Красноярского края шестого созыва по одномандатному избирательному округу № 8 состоявшимися и действительными.

Признать избранным депутатом Совета депутатов ЗАТО г. Железногорск Красноярского края шестого созыва по одномандатному избирательному округу № 8 Антонова Эдуарда Юрьевича.

Председатель окружной избирательной комиссии	Клестова М.С.	
	(фамилия, инициалы)	(подпись либо причина отсутствия, отметка об особом мнении)
Заместитель председателя комиссии	Рыженкова А.В.	
Секретарь комиссии	Мягкова Е.Г.	
Члены комиссии:	Кузнецова Т.Е.	
	Молчанова Е.Н.	полномочия приостановлены
	Полянская О.С.	
	Попов А.А.	
	Пухтина Е.Н.	
	Терентьева Т.А.	
	Чурина Н.А.	
	Шулепова Н.А.	

М.П. Протокол подписан 14 сентября 2020 года в 01 час 25 минут

Экземпляр № 1

Выборы депутатов Совета депутатов ЗАТО г. Железногорск Красноярского края шестого созыва 14 сентября 2020 года

ПРОТОКОЛ

окружной избирательной комиссии по выборам депутатов Совета депутатов ЗАТО г. Железногорск Красноярского края шестого созыва по одномандатному избирательному округу № 10 о результатах выборов депутатов по одномандатному избирательному округу № 10

Число участковых избирательных комиссий 3

Число протоколов участковых избирательных комиссий, на основании которых составлен настоящий протокол 3

После предварительной проверки правильности составления протоколов участковых избирательных комиссий об итогах голосования окружная избирательная комиссия, путем суммирования данных, содержащихся в указанных протоколах участковых избирательных комиссий, определила:

1	Число избирателей, внесенных в список избирателей на момент окончания голосования	5690
2	Число бюллетеней, полученных участковыми комиссиями	5600
3	Число бюллетеней, выданных избирателям, проголосовавшим досрочно, в том числе:	289
3а	- в помещении избирательной комиссии муниципального образования	2
4	Число бюллетеней, выданных избирателям в помещениях для голосования в день голосования	1153
5	Число бюллетеней, выданных избирателям, проголосовавшим вне помещений для голосования в день голосования	19
6	Число погашенных бюллетеней	4141
7	Число бюллетеней, содержащихся в переносных ящиках для голосования	19
8	Число бюллетеней, содержащихся в стационарных ящиках для голосования	1438
9	Число недействительных бюллетеней	28
10	Число действительных бюллетеней	1429
11	Число утраченных бюллетеней	0
12	Число бюллетеней, не учтенных при получении	0

Фамилии, имена, отчества зарегистрированных кандидатов в алфавитном порядке, а при их совпадении - иные данные о внесенных в избирательный бюллетень кандидатах		Число голосов избирателей, поданных за каждого зарегистрированного кандидата, число голосов избирателей, поданных против всех кандидатов
13	Двирный Гурий Валерьевич	490
14	Зацепина Лариса Ивановна	149
15	Кротов Игорь Викторович	29
16	Кротова Людмила Георгиевна	277
17	Орлова Ирина Юрьевна	71
18	Панков Евгений Олегович	168
19	Уткин Александр Эдуардович	27
20	Против всех кандидатов	218

В соответствии со ст. 54 Закона Красноярского края от 02.10.2003 № 8-1411 "О выборах в органы местного самоуправления в Красноярском крае" окружная избирательная комиссия РЕШИЛА:

Признать выборы депутатов Совета депутатов ЗАТО г. Железногорск Красноярского края шестого созыва по одномандатному избирательному округу № 10 состоявшимися и действительными.

Признать избранным депутатом Совета депутатов ЗАТО г. Железногорск Красноярского края шестого созыва по одномандатному избирательному округу № 10 Двирного Гурия Валерьевича.

Председатель окружной избирательной комиссии	Егорова Л.И.	
	(фамилия, инициалы)	(подпись либо причина отсутствия, отметка об особом мнении)
Заместитель председателя комиссии	Стародубцева С.Н.	
Секретарь комиссии	Замятина Н.В.	
Члены комиссии:	Абакумов А.Н.	
	Бабарыкин В.В.	полномочия приостановлены
	Барнашов В.С.	
	Гайбуллаев А.П.	
	Зуева И.В.	
	Куст С.В.	
	Лукина Т.В.	
	Новикова О.В.	
	Савочкина Н.А.	
	Смола Л.Д.	
	Сумин М.И.	
	Штындик И.В.	

М.П. Протокол подписан 14 сентября 2020 года в 00 часов 10 минут

Экземпляр № 1

Выборы депутатов Совета депутатов ЗАТО г. Железногорск Красноярского края шестого созыва 13 сентября 2020 года

ПРОТОКОЛ

окружной избирательной комиссии по выборам депутатов Совета депутатов ЗАТО г. Железногорск Красноярского края шестого созыва по одномандатному избирательному округу № 12 о результатах выборов депутатов по одномандатному избирательному округу № 12

Число участковых избирательных комиссий 3

Число протоколов участковых избирательных комиссий, на основании которых составлен настоящий протокол 3

После предварительной проверки правильности составления протоколов участковых избирательных комиссий об итогах голосования окружная избирательная комиссия, путем суммирования данных, содержащихся в указанных протоколах участковых избирательных комиссий, определила:

1	Число избирателей, внесенных в список избирателей на момент окончания голосования	5168
2	Число бюллетеней, полученных участковыми комиссиями	5100
3	Число бюллетеней, выданных избирателям, проголосовавшим досрочно, в том числе:	162
3а	- в помещении избирательной комиссии муниципального образования	2
4	Число бюллетеней, выданных избирателям в помещениях для голосования в день голосования	943
5	Число бюллетеней, выданных избирателям, проголосовавшим вне помещений для голосования в день голосования	22
6	Число погашенных бюллетеней	3975
7	Число бюллетеней, содержащихся в переносных ящиках для голосования	22
8	Число бюллетеней, содержащихся в стационарных ящиках для голосования	1104
9	Число недействительных бюллетеней	23
10	Число действительных бюллетеней	1103
11	Число утраченных бюллетеней	0
12	Число бюллетеней, не учтенных при получении	0

Фамилии, имена, отчества зарегистрированных кандидатов в алфавитном порядке, а при их совпадении - иные данные о внесенных в избирательный бюллетень кандидатах		Число голосов избирателей, поданных за каждого зарегистрированного кандидата, число голосов избирателей, поданных против всех кандидатов
13	Бурачевская Елена Борисовна	228
14	Кольцов Сергей Владимирович	250
15	Разумник Юрий Иванович	298
16	Шенцов Георгий Александрович	102
17	Против всех кандидатов	225

В соответствии со ст. 54 Закона Красноярского края от 02.10.2003 № 8-1411 "О выборах в органы местного самоуправления в Красноярском крае" окружная избирательная комиссия РЕШИЛА:

Признать выборы депутатов Совета депутатов ЗАТО г. Железногорск Красноярского края шестого созыва по одномандатному избирательному округу № 12 состоявшимися и действительными.

Признать избранным депутатом Совета депутатов ЗАТО г. Железногорск Красноярского края шестого созыва по одномандатному избирательному округу № 12 Разумника Юрия Ивановича.

Председатель окружной избирательной комиссии	Осетрова Е.М.	
	(фамилия, инициалы)	(подпись либо причина отсутствия, отметка об особом мнении)
Заместитель председателя комиссии	Цайтлер А.А.	
Секретарь комиссии	Коровина Т.В.	
Члены комиссии:	Бирих А.А.	
	Воробьева В.А.	
	Вязовская И.С.	полномочия приостановлены
	Глядяев А.Б.	полномочия приостановлены
	Горожанина Н.М.	
	Елфимова Н.Н.	полномочия приостановлены
	Кожедей Л.В.	
	Колмакова С.А.	
	Масленников Д.А.	полномочия приостановлены
	Пасменко Г.Х.	
	Смаль Л.П.	
	Стунжас Т.Г.	

М.П. Протокол подписан 14 сентября 2020 года в 01 час 05 минут

Экземпляр № 1

Выборы депутатов Совета депутатов ЗАТО г. Железногорск Красноярского края шестого созыва 14 сентября 2020 года

ПРОТОКОЛ

окружной избирательной комиссии по выборам депутатов Совета депутатов ЗАТО г. Железногорск Красноярского края шестого созыва по одномандатному избирательному округу № 13 о результатах выборов депутатов по одномандатному избирательному округу № 13

Число участковых избирательных комиссий 2

Число протоколов участковых избирательных комиссий, на основании которых составлен настоящий протокол 2

После предварительной проверки правильности составления протоколов участковых избирательных комиссий об итогах голосования окружная избирательная комиссия, путем суммирования данных, содержащихся в указанных протоколах участковых избирательных комиссий, определила:

1	Число избирателей, внесенных в список избирателей на момент окончания голосования	4801
2	Число бюллетеней, полученных участковыми комиссиями	4800
3	Число бюллетеней, выданных избирателям, проголосовавшим досрочно, в том числе:	142
3а	- в помещении избирательной комиссии муниципального образования	2
4	Число бюллетеней, выданных избирателям в помещениях для голосования в день голосования	707
5	Число бюллетеней, выданных избирателям, проголосовавшим вне помещений для голосования в день голосования	11
6	Число погашенных бюллетеней	3942
7	Число бюллетеней, содержащихся в переносных ящиках для голосования	11
8	Число бюллетеней, содержащихся в стационарных ящиках для голосования	846
9	Число недействительных бюллетеней	18
10	Число действительных бюллетеней	839
11	Число утраченных бюллетеней	0
12	Число бюллетеней, не учтенных при получении	0

Фамилии, имена, отчества зарегистрированных кандидатов в алфавитном порядке, а при их совпадении - иные данные о внесенных в избирательный бюллетень кандидатах		Число голосов избирателей, поданных за каждого зарегистрированного кандидата, число голосов избирателей, поданных против всех кандидатов
13	Митин Виктор Борисович	279
14	Разумник Александра Павловна	190
15	Шлягин Андрей Викторович	100
16	Против всех кандидатов	270

В соответствии со ст. 54 Закона Красноярского края от 02.10.2003 № 8-1411 "О выборах в органы местного самоуправления в Красноярском крае" окружная избирательная комиссия РЕШИЛА:

Признать выборы депутатов Совета депутатов ЗАТО г. Железногорск Красноярского края шестого созыва по одномандатному избирательному округу № 13 состоявшимися и действительными.

Признать избранным депутатом Совета депутатов ЗАТО г. Железногорск Красноярского края шестого созыва по одномандатному избирательному округу № 13 Митина Виктора Борисовича.

Председатель окружной избирательной комиссии	Левина Н.Г. (фамилия, инициалы)	(подпись либо причина отсутствия, отметка об особом мнении)
Заместитель председателя комиссии	Потапчик Г.А.	
Секретарь комиссии	Семкина Е.А.	
Члены комиссии:	Галашова А.О.	полномочия приостановлены
	Голдобина Л.Н.	
	Завалихина Т.В.	
	Капчинский И.А.	полномочия приостановлены
	Кубрачкова О.В.	
	Мандрыгин А.В.	
	Поваров В.П.	
	Соломахин Е.Л.	полномочия приостановлены
	Фатеева Л.Ю.	полномочия приостановлены
	Шаньшарова Н.Н.	
	Шишова Е.Н.	
	Юрченко С.В.	полномочия приостановлены

М.П. Протокол подписан 14 сентября 2020 года в 00 часов 28 минут

Экземпляр № 1

Выборы депутатов Совета депутатов ЗАТО г. Железногорск Красноярского края шестого созыва 13 сентября 2020 года

ПРОТОКОЛ

окружной избирательной комиссии по выборам депутатов Совета депутатов ЗАТО г. Железногорск Красноярского края шестого созыва по одномандатному избирательному округу № 14 о результатах выборов депутатов по одномандатному избирательному округу № 14

Число участковых избирательных комиссий 3

Число протоколов участковых избирательных комиссий, на основании которых составлен настоящий протокол 3

После предварительной проверки правильности составления протоколов участковых избирательных комиссий об итогах голосования окружная избирательная комиссия, путем суммирования данных, содержащихся в указанных протоколах участковых избирательных комиссий, определила:

1	Число избирателей, внесенных в список избирателей на момент окончания голосования	4967
2	Число бюллетеней, полученных участковыми комиссиями	4900
3	Число бюллетеней, выданных избирателям, проголосовавшим досрочно, в том числе:	59
3а	- в помещении избирательной комиссии муниципального образования	1
4	Число бюллетеней, выданных избирателям в помещениях для голосования в день голосования	584
5	Число бюллетеней, выданных избирателям, проголосовавшим вне помещений для голосования в день голосования	19
6	Число погашенных бюллетеней	4239
7	Число бюллетеней, содержащихся в переносных ящиках для голосования	19
8	Число бюллетеней, содержащихся в стационарных ящиках для голосования	642
9	Число недействительных бюллетеней	20
10	Число действительных бюллетеней	641
11	Число утраченных бюллетеней	0
12	Число бюллетеней, не учтенных при получении	0

Фамилии, имена, отчества зарегистрированных кандидатов в алфавитном порядке, а при их совпадении - иные данные о внесенных в избирательный бюллетень кандидатах		Число голосов избирателей, поданных за каждого зарегистрированного кандидата, число голосов избирателей, поданных против всех кандидатов
13	Гурецкий Александр Анатольевич	122
14	Коваль Юлия Николаевна	70
15	Ощепков Анатолий Владимирович	193
16	Самсонов Сергей Александрович	70
17	Семенкович Максим Владимирович	58
18	Соболевский Станислав Олегович	55
19	Против всех кандидатов	73

В соответствии со ст. 54 Закона Красноярского края от 02.10.2003 № 8-1411 "О выборах в органы местного самоуправления в Красноярском крае" окружная избирательная комиссия РЕШИЛА:

Признать выборы депутатов Совета депутатов ЗАТО г. Железногорск Красноярского края шестого созыва по одномандатному избирательному округу № 14 состоявшимися и действительными.

Признать избранным депутатом Совета депутатов ЗАТО г. Железногорск Красноярского края шестого созыва по одномандатному избирательному округу № 14 Ощепкова Анатолия Владимировича.

Председатель окружной избирательной комиссии	Стеблицкая И.В. (фамилия, инициалы)	полномочия приостановлены (подпись либо причина отсутствия, отметка об особом мнении)
Исполняет обязанности председателя	Сущевич И.А. (фамилия, инициалы)	(подпись либо причина отсутствия, отметка об особом мнении)
Заместитель председателя комиссии	Иванченко И.В.	
Секретарь комиссии	Филиппова Л.М.	
Члены комиссии:	Гордеева А.Г.	
	Горностаева О.В.	
	Григорьева Л.М.	
	Евдокимов В.А.	полномочия приостановлены
	Злобина Е.А.	полномочия приостановлены
	Индина Н.Ф.	полномочия приостановлены
	Мелашенко В.И.	
	Сенин А.В.	
	Шелковникова А.В.	

М.П. Протокол подписан 13 сентября 2020 года в 23 часа 32 минуты

Экземпляр № 1

Выборы депутатов Совета депутатов ЗАТО г. Железногорск Красноярского края шестого созыва 14 сентября 2020 года

ПРОТОКОЛ

окружной избирательной комиссии по выборам депутатов Совета депутатов ЗАТО г. Железногорск Красноярского края шестого созыва по одномандатному избирательному округу № 15 о результатах выборов депутатов по одномандатному избирательному округу № 15

Число участковых избирательных комиссий 3

Число протоколов участковых избирательных комиссий, на основании которых составлен настоящий протокол 3

После предварительной проверки правильности составления протоколов участковых избирательных комиссий об итогах голосования окружная избирательная комиссия, путем суммирования данных, содержащихся в указанных протоколах участковых избирательных комиссий, определила:

1	Число избирателей, внесенных в список избирателей на момент окончания голосования	4898
2	Число бюллетеней, полученных участковыми комиссиями	4800
3	Число бюллетеней, выданных избирателям, проголосовавшим досрочно, в том числе:	92
3а	- в помещении избирательной комиссии муниципального образования	0
4	Число бюллетеней, выданных избирателям в помещениях для голосования в день голосования	808
5	Число бюллетеней, выданных избирателям, проголосовавшим вне помещений для голосования в день голосования	14
6	Число погашенных бюллетеней	3886
7	Число бюллетеней, содержащихся в переносных ящиках для голосования	14
8	Число бюллетеней, содержащихся в стационарных ящиках для голосования	899
9	Число недействительных бюллетеней	15
10	Число действительных бюллетеней	898
11	Число утраченных бюллетеней	0
12	Число бюллетеней, не учтенных при получении	0

Фамилии, имена, отчества зарегистрированных кандидатов в алфавитном порядке, а при их совпадении - иные данные о внесенных в избирательный бюллетень кандидатах		Число голосов избирателей, поданных за каждого зарегистрированного кандидата, число голосов избирателей, поданных против всех кандидатов
13	Михайлов Игорь Иннокентьевич	41
14	Семерикова Наталия Юрьевна	427
15	Сеньковец Татьяна Алексеевна	203
16	Токарев Олег Васильевич	136
17	Против всех кандидатов	91

В соответствии со ст. 54 Закона Красноярского края от 02.10.2003 № 8-1411 "О выборах в органы местного самоуправления в Красноярском крае" окружная избирательная комиссия РЕШИЛА:

Признать выборы депутатов Совета депутатов ЗАТО г. Железногорск Красноярского края шестого созыва по одномандатному избирательному округу № 15 состоявшимися и действительными.

Признать избранным депутатом Совета депутатов ЗАТО г. Железногорск Красноярского края шестого созыва по одномандатному избирательному округу № 15 Семерикову Наталию Юрьевну.

Председатель окружной избирательной комиссии	Гришмановская А.Л. (фамилия, инициалы)	(подпись либо причина отсутствия, отметка об особом мнении)
Заместитель председателя комиссии	Стунжас Е.В.	
Секретарь комиссии	Елина Е.В.	
Члены комиссии:	Антоненко З.Х.	
	Вацет Е.В.	
	Губарева Е.П.	
	Еранцева К.А.	
	Кириленко Н.В.	
	Логинова Г.Д.	
	Лыскова А.И.	
	Погорелая Т.Ю.	
	Усманова Г.Р.	
	Фадеева С.Е.	

М.П. Протокол подписан 14 сентября 2020 года в 00 часов 48 минут

Экземпляр № 1

Выборы депутатов Совета депутатов ЗАТО г. Железногорск Красноярского края шестого созыва 13 сентября 2020 года

ПРОТОКОЛ

избирательной комиссии муниципального образования ЗАТО Железногорск Красноярского края о результатах выборов по общетерриториальному избирательному округу

Число участковых избирательных комиссий 41

Число протоколов участковых избирательных комиссий, на основании которых составлен настоящий протокол 41

После предварительной проверки правильности составления протоколов участковых избирательных комиссий об итогах голосования избирательная комиссия муниципального образования, путем суммирования данных, содержащихся в указанных протоколах участковых избирательных комиссий, определила:

1	Число избирателей, внесенных в список избирателей на момент окончания голосования	72559
2	Число бюллетеней, полученных участковыми комиссиями	71200
3	Число бюллетеней, выданных избирателям, проголосовавшим досрочно, в том числе:	2915
3а	- в помещении избирательной комиссии муниципального образования	38
4	Число бюллетеней, выданных избирателям в помещениях для голосования в день голосования	13313
5	Число бюллетеней, выданных избирателям, проголосовавшим вне помещений для голосования в день голосования	323
6	Число погашенных бюллетеней	54687
7	Число бюллетеней, содержащихся в переносных ящиках для голосования	323
8	Число бюллетеней, содержащихся в стационарных ящиках для голосования	16171
9	Число недействительных бюллетеней	952
10	Число действительных бюллетеней	15542
11	Число утраченных бюллетеней	0
12	Число бюллетеней, не учтенных при получении	0
Наименование избирательных объединений, зарегистрировавших списки кандидатов по данному общетерриториальному округу		Число голосов избирателей, поданных за каждый список кандидатов, число голосов избирателей, поданных против всех списков кандидатов
13	Политическая партия ЛДПР – Либерально-демократическая партия России	4269
14	Всероссийская политическая партия "ЕДИНАЯ РОССИЯ"	4397
15	Политическая партия "КОММУНИСТИЧЕСКАЯ ПАРТИЯ РОССИЙСКОЙ ФЕДЕРАЦИИ"	3372
16	Политическая партия СПРАВЕДЛИВАЯ РОССИЯ	1286
17	Против всех списков кандидатов	2218

В соответствии со статьей 55 Закона Красноярского края от 02.10.2003 № 8-1411 "О выборах в органы местного самоуправления в Красноярском крае" избирательная комиссия муниципального образования ЗАТО Железногорск Красноярского края РЕШИЛА:

Признать выборы депутатов Совета депутатов ЗАТО г. Железногорск Красноярского края шестого созыва по общетерриториальному избирательному округу состоявшимися и действительными.

Распределить депутатские мандаты между общетерриториальными списками кандидатов, допущенными к распределению депутатских мандатов, следующим образом:

1) Политическая партия ЛДПР - Либерально-демократическая партия России
Жириновский Владимир Вольфович
Глисков Александр Александрович
Кротова Людмила Георгиевна
2) Всероссийская политическая партия «ЕДИНАЯ РОССИЯ»
Тестоедов Николай Алексеевич
Колупаев Дмитрий Никифорович
Куксин Игорь Германович
3) Политическая партия «КОММУНИСТИЧЕСКАЯ ПАРТИЯ РОССИЙСКОЙ ФЕДЕРАЦИИ
Мамонтова Вера Анатольевна
Дубровский Владимир Михайлович
Токарев Олег Васильевич
4) Политическая партия СПРАВЕДЛИВАЯ РОССИЯ
Закалин Андрей Владимирович

Председатель избирательной комиссии муниципального образования	Соколова А.А. (фамилия, инициалы)	(подпись либо причина отсутствия, отметка об особом мнении)
Заместитель председателя комиссии	Ермакович В.Г.	
Секретарь комиссии	Каур Н.А.	полномочия приостановлены
Исполняющая полномочия секретаря	Морозова С.А.	
Члены комиссии:	Донин Е.В.	полномочия приостановлены
	Князева Ю.А.	
	Коршунова С.В.	
	Лапенков Г.В.	
	Яковенко С.С.	

М.П. Протокол подписан 14 сентября 2020 года в 05 часов 02 минут

Экземпляр № 1 Лист № 1 Всего листов 1

Выборы депутатов Совета депутатов ЗАТО г. Железногорск Красноярского края шестого созыва 13 сентября 2020 года

СВОДНАЯ ТАБЛИЦА

окружной избирательной комиссии по выборам депутата Совета депутатов ЗАТО г. Железногорск Красноярского края шестого созыва по одномандатному избирательному округу № 1 о результатах выборов по одномандатному избирательному округу № 1

Число участковых избирательных комиссий					3
Число протоколов участковых избирательных комиссий, на основании которых составлена сводная таблица					3
Данные протоколов участковых избирательных комиссий		УИК №696	УИК №697	УИК №735	Итого
1	Число избирателей, внесенных в список избирателей на момент окончания голосования	2444	2104	197	4745
2	Число бюллетеней, полученных участковыми комиссиями	2400	2100	200	4700
3	Число бюллетеней, выданных избирателям, проголосовавшим досрочно, в том числе:	169	130	3	302
3а	- в помещении избирательной комиссии муниципального образования	1	2	1	4
4	Число бюллетеней, выданных избирателям в помещениях для голосования в день голосования	380	425	74	879
5	Число бюллетеней, выданных избирателям, проголосовавшим вне помещений для голосования в день голосования	11	7	13	31
6	Число погашенных бюллетеней	1841	1540	111	3492
7	Число бюллетеней, содержащихся в переносных ящиках для голосования	11	7	13	31
8	Число бюллетеней, содержащихся в стационарных ящиках для голосования	549	553	77	1179
9	Число недействительных бюллетеней	10	15	0	25
10	Число действительных бюллетеней	550	545	90	1185
11	Число утраченных бюллетеней	0	0	0	0
12	Число бюллетеней, не учтенных при получении	0	0	0	0
Фамилии, имена, отчества зарегистрированных кандидатов в алфавитном порядке, а при их совпадении - иные данные о внесенных в избирательный бюллетень кандидатах		Число голосов избирателей, поданных за каждого зарегистрированного кандидата, число голосов избирателей, поданных против всех кандидатов			
13	Грибова Людмила Андреевна	17	15	1	33
14	Ковалев Юрий Васильевич	78	80	10	168
15	Кравченко Юрий Васильевич	70	58	1	129
16	Кушнаренко Павел Игоревич	24	12	1	37
17	Павлюкевич Анастасия Игоревна	15	9	1	25
18	Шамин Алексей Эдуардович	111	105	52	268
19	Шелепов Глеб Владимирович	167	189	16	372
20	Против всех кандидатов	68	77	8	153

Председатель окружной избирательной комиссии Курдынко Л.В.
Секретарь комиссии Палагина О.В.
МП
Сводная таблица составлена 14 сентября 2020 года

Экземпляр № 1 Лист № 1 Всего листов 1

Выборы депутатов Совета депутатов ЗАТО г. Железногорск Красноярского края шестого созыва 13 сентября 2020 года

СВОДНАЯ ТАБЛИЦА

окружной избирательной комиссии по выборам депутата Совета депутатов ЗАТО г. Железногорск Красноярского края шестого созыва по одномандатному избирательному округу № 2 о результатах выборов по одномандатному избирательному округу № 2

Число участковых избирательных комиссий					3
Число протоколов участковых избирательных комиссий, на основании которых составлена сводная таблица					3
Данные протоколов участковых избирательных комиссий		УИК №698	УИК №699	УИК №700	Итого
1	Число избирателей, внесенных в список избирателей на момент окончания голосования	1729	1526	1664	4919
2	Число бюллетеней, полученных участковыми комиссиями	1700	1500	1600	4800
3	Число бюллетеней, выданных избирателям, проголосовавшим досрочно, в том числе:	37	85	75	197
3а	- в помещении избирательной комиссии муниципального образования	0	5	0	5
4	Число бюллетеней, выданных избирателям в помещениях для голосования в день голосования	285	309	352	946
5	Число бюллетеней, выданных избирателям, проголосовавшим вне помещений для голосования в день голосования	4	5	8	17
6	Число погашенных бюллетеней	1374	1106	1165	3645
7	Число бюллетеней, содержащихся в переносных ящиках для голосования	4	5	8	17
8	Число бюллетеней, содержащихся в стационарных ящиках для голосования	322	394	427	1143
9	Число недействительных бюллетеней	11	13	12	36
10	Число действительных бюллетеней	315	386	423	1124
11	Число утраченных бюллетеней	0	0	0	0
12	Число бюллетеней, не учтенных при получении	0	0	0	0
Фамилии, имена, отчества зарегистрированных кандидатов в алфавитном порядке, а при их совпадении - иные данные о внесенных в избирательный бюллетень кандидатах		Число голосов избирателей, поданных за каждого зарегистрированного кандидата, число голосов избирателей, поданных против всех кандидатов			
13	Мартынов Николай Владимирович	55	62	83	200
14	Новаковский Анатолий Вадимович	95	137	138	370
15	Смаглюк Алёна Евгеньевна	26	27	39	92
16	Татаринов Юрий Алексеевич	15	17	19	51
17	Шамин Ян Эдуардович	73	63	70	206
18	Против всех кандидатов	51	80	74	205

Председатель окружной избирательной комиссии Шаранова Ю.В.
Секретарь комиссии Басова Л.А.
МП
Сводная таблица составлена 14 сентября 2020 года

Экземпляр № 1 Лист № 1 Всего листов 1

Выборы депутатов Совета депутатов ЗАТО г. Железногорск Красноярского края шестого созыва 13 сентября 2020 года

СВОДНАЯ ТАБЛИЦА

окружной избирательной комиссии по выборам депутата Совета депутатов ЗАТО г. Железногорск Красноярского края шестого созыва по одномандатному избирательному округу № 3 о результатах выборов по одномандатному избирательному округу № 3

Число участковых избирательных комиссий					3
Число протоколов участковых избирательных комиссий, на основании которых составлена сводная таблица					3
Данные протоколов участковых избирательных комиссий		УИК №701	УИК №702	УИК №703	Итого
1	Число избирателей, внесенных в список избирателей на момент окончания голосования	1652	1193	1711	4556
2	Число бюллетеней, полученных участковыми комиссиями	1600	1100	1700	4400
3	Число бюллетеней, выданных избирателям, проголосовавшим досрочно, в том числе:	148	112	101	361
3а	- в помещении избирательной комиссии муниципального образования	2	2	1	5
4	Число бюллетеней, выданных избирателям в помещениях для голосования в день голосования	363	232	382	977
5	Число бюллетеней, выданных избирателям, проголосовавшим вне помещений для голосования в день голосования	7	7	4	18
6	Число погашенных бюллетеней	1084	751	1214	3049
7	Число бюллетеней, содержащихся в переносных ящиках для голосования	7	7	4	18
8	Число бюллетеней, содержащихся в стационарных ящиках для голосования	509	344	483	1336
9	Число недействительных бюллетеней	7	5	12	24
10	Число действительных бюллетеней	509	346	475	1330
11	Число утраченных бюллетеней	0	0	0	0
12	Число бюллетеней, не учтенных при получении	0	0	0	0
Фамилии, имена, отчества зарегистрированных кандидатов в алфавитном порядке, а при их совпадении - иные данные о внесенных в избирательный бюллетень кандидатах		Число голосов избирателей, поданных за каждого зарегистрированного кандидата, число голосов избирателей, поданных против всех кандидатов			
13	Билык Дмитрий Михайлович	73	66	73	212
14	Кормич Алексей Игоревич	32	25	22	79
15	Лебедева Нина Игоревна	31	22	56	109
16	Лесняк Виталий Анатольевич	227	117	157	501
17	Слуцкий Иван Вячеславович	75	58	93	226
18	Против всех кандидатов	71	58	74	203

Председатель окружной избирательной комиссии Хренова О.В. полномочия приостановлены
Исполняет полномочия председателя Муратова М.А.
Секретарь комиссии Попсуевич Е.А.
МП
Сводная таблица составлена 14 сентября 2020 года

Экземпляр № 1 Лист № 1 Всего листов 1

Выборы депутатов Совета депутатов ЗАТО г. Железногорск Красноярского края шестого созыва 13 сентября 2020 года

СВОДНАЯ ТАБЛИЦА

окружной избирательной комиссии по выборам депутата Совета депутатов ЗАТО г. Железногорск Красноярского края шестого созыва по одномандатному избирательному округу № 4 о результатах выборов по одномандатному избирательному округу № 4

Число участковых избирательных комиссий					3
Число протоколов участковых избирательных комиссий, на основании которых составлена сводная таблица					3
Данные протоколов участковых избирательных комиссий		УИК №704	УИК №705	УИК №706	Итого
1	Число избирателей, внесенных в список избирателей на момент окончания голосования	1797	1334	1502	4633
2	Число бюллетеней, полученных участковыми комиссиями	1800	1300	1500	4600
3	Число бюллетеней, выданных избирателям, проголосовавшим досрочно, в том числе:	71	68	59	198
3а	- в помещении избирательной комиссии муниципального образования	2	1	1	4
4	Число бюллетеней, выданных избирателям в помещениях для голосования в день голосования	443	296	354	1093
5	Число бюллетеней, выданных избирателям, проголосовавшим вне помещений для голосования в день голосования	18	42	5	65
6	Число погашенных бюллетеней	1270	895	1083	3248
7	Число бюллетеней, содержащихся в переносных ящиках для голосования	18	42	5	65
8	Число бюллетеней, содержащихся в стационарных ящиках для голосования	513	363	413	1289
9	Число недействительных бюллетеней	11	9	4	24
10	Число действительных бюллетеней	520	396	414	1330
11	Число утраченных бюллетеней	0	0	0	0
12	Число бюллетеней, не учтенных при получении	0	0	0	0
Фамилии, имена, отчества зарегистрированных кандидатов в алфавитном порядке, а при их совпадении - иные данные о внесенных в избирательный бюллетень кандидатах		Число голосов избирателей, поданных за каждого зарегистрированного кандидата, число голосов избирателей, поданных против всех кандидатов			
13	Байкалов Дмитрий Геннадьевич	48	74	58	180
14	Гладких Даниил Павлович	24	9	10	43
15	Доставалов Валентин Александрович	18	15	23	56
16	Крутой Владимир Николаевич	57	59	72	188
17	Мамонтова Вера Анатольевна	99	74	97	270
18	Никифоров Артём Алексеевич	28	27	21	76
19	Харабет Алексей Иванович	201	100	91	392
20	Против всех кандидатов	45	38	42	125

Председатель окружной избирательной комиссии Соколова А.А.
Секретарь комиссии Каур Н.А. полномочия приостановлены
Исполняющая полномочия секретаря Морозова С.А.
МП
Сводная таблица составлена 14 сентября 2020 года

Экземпляр № 1 Лист № 1 Всего листов 1

Выборы депутатов Совета депутатов ЗАТО г. Железногорск Красноярского края шестого созыва 13 сентября 2020 года

СВОДНАЯ ТАБЛИЦА

окружной избирательной комиссии по выборам депутата Совета депутатов ЗАТО г. Железногорск Красноярского края шестого созыва по одномандатному избирательному округу № 5 о результатах выборов по одномандатному избирательному округу № 5

Число участковых избирательных комиссий					3
Число протоколов участковых избирательных комиссий, на основании которых составлена сводная таблица					3
Данные протоколов участковых избирательных комиссий		УИК №707	УИК №708	УИК №709	Итого
1	Число избирателей, внесенных в список избирателей на момент окончания голосования	1544	1651	1582	4777
2	Число бюллетеней, полученных участковыми комиссиями	1500	1600	1500	4600
3	Число бюллетеней, выданных избирателям, проголосовавшим досрочно, в том числе:	78	73	66	217
3а	- в помещении избирательной комиссии муниципального образования	3	1	0	4
4	Число бюллетеней, выданных избирателям в помещениях для голосования в день голосования	316	242	260	818
5	Число бюллетеней, выданных избирателям, проголосовавшим вне помещений для голосования в день голосования	5	6	6	17
6	Число погашенных бюллетеней	1104	1280	1168	3552
7	Число бюллетеней, содержащихся в переносных ящиках для голосования	5	6	6	17
8	Число бюллетеней, содержащихся в стационарных ящиках для голосования	393	314	326	1033
9	Число недействительных бюллетеней	5	4	14	23
10	Число действительных бюллетеней	393	316	318	1027
11	Число утраченных бюллетеней	0	0	0	0
12	Число бюллетеней, не учтенных при получении	0	0	0	0
Фамилии, имена, отчества зарегистрированных кандидатов в алфавитном порядке, а при их совпадении - иные данные о внесенных в избирательный бюллетень кандидатах		Число голосов избирателей, поданных за каждого зарегистрированного кандидата, число голосов избирателей, поданных против всех кандидатов			
13	Авиш Владислав Александрович	37	45	32	114
14	Комиссаров Олег Николаевич	38	34	30	102
15	Кононова Рима Валентиновна	19	17	13	49
16	Котенко Олег Михайлович	6	2	5	13
17	Руденко Ксения Андреевна	41	45	55	141
18	Сергачев Владимир Николаевич	39	45	48	132
19	Травников Никита Андреевич	161	68	84	313
20	Шалимова Евгения Васильевна	9	12	5	26
21	Против всех кандидатов	43	48	46	137

Председатель окружной избирательной комиссии Бондарева О.В.
Секретарь комиссии Грищенко Т.А.
МП
Сводная таблица составлена 13 сентября 2020 года

Экземпляр № 1 Лист № 1 Всего листов 1

Выборы депутатов Совета депутатов ЗАТО г. Железногорск Красноярского края шестого созыва 13 сентября 2020 года

СВОДНАЯ ТАБЛИЦА

окружной избирательной комиссии по выборам депутата Совета депутатов ЗАТО г. Железногорск Красноярского края шестого созыва по одномандатному избирательному округу № 6 о результатах выборов по одномандатному избирательному округу № 6

Число участковых избирательных комиссий					3
Число протоколов участковых избирательных комиссий, на основании которых составлена сводная таблица					3
Данные протоколов участковых избирательных комиссий		УИК №710	УИК №711	УИК №712	Итого
1	Число избирателей, внесенных в список избирателей на момент окончания голосования	1865	1477	1177	4519
2	Число бюллетеней, полученных участковыми комиссиями	1800	1400	1100	4300
3	Число бюллетеней, выданных избирателям, проголосовавшим досрочно, в том числе:	47	48	28	123
3а	- в помещении избирательной комиссии муниципального образования	0	0	0	0
4	Число бюллетеней, выданных избирателям в помещениях для голосования в день голосования	329	226	188	743
5	Число бюллетеней, выданных избирателям, проголосовавшим вне помещений для голосования в день голосования	4	18	3	25
6	Число погашенных бюллетеней	1420	1108	881	3409
7	Число бюллетеней, содержащихся в переносных ящиках для голосования	4	18	3	25
8	Число бюллетеней, содержащихся в стационарных ящиках для голосования	376	273	216	865
9	Число недействительных бюллетеней	13	10	8	31
10	Число действительных бюллетеней	367	281	211	859
11	Число утраченных бюллетеней	0	0	0	0
12	Число бюллетеней, не учтенных при получении	0	0	0	0
Фамилии, имена, отчества зарегистрированных кандидатов в алфавитном порядке, а при их совпадении - иные данные о внесенных в избирательный бюллетень кандидатах		Число голосов избирателей, поданных за каждого зарегистрированного кандидата, число голосов избирателей, поданных против всех кандидатов			
13	Безобразов Эдуард Николаевич	65	35	39	139
14	Телешун Светлана Юрьевна	74	77	36	187
15	Федотов Алексей Станиславович	60	73	55	188
16	Федюкович Антон Леонидович	89	45	39	173
17	Фролова Наталья Сергеевна	24	18	11	53
18	Против всех кандидатов	55	33	31	119

Председатель окружной избирательной комиссии
Соколова А.А.
Секретарь комиссии
Каур Н.А.
полномочия приостановлены
Исполняющая полномочия секретаря
Морозова С.А.
МП
Сводная таблица составлена 14 сентября 2020 года

Экземпляр № 1 Лист № 1 Всего листов 1

Выборы депутатов Совета депутатов ЗАТО г. Железногорск Красноярского края шестого созыва 13 сентября 2020 года

СВОДНАЯ ТАБЛИЦА

окружной избирательной комиссии по выборам депутата Совета депутатов ЗАТО г. Железногорск Красноярского края шестого созыва по одномандатному избирательному округу № 7 о результатах выборов по одномандатному избирательному округу № 7

Число участковых избирательных комиссий				2
Число протоколов участковых избирательных комиссий, на основании которых составлена сводная таблица				2
Данные протоколов участковых избирательных комиссий		УИК №713	УИК №714	Итого
1	Число избирателей, внесенных в список избирателей на момент окончания голосования	2278	2094	4372
2	Число бюллетеней, полученных участковыми комиссиями	2200	2100	4300
3	Число бюллетеней, выданных избирателям, проголосовавшим досрочно, в том числе:	63	67	130
3а	- в помещении избирательной комиссии муниципального образования	0	1	1
4	Число бюллетеней, выданных избирателям в помещениях для голосования в день голосования	374	400	774
5	Число бюллетеней, выданных избирателям, проголосовавшим вне помещений для голосования в день голосования	6	15	21
6	Число погашенных бюллетеней	1757	1619	3376
7	Число бюллетеней, содержащихся в переносных ящиках для голосования	6	15	21
8	Число бюллетеней, содержащихся в стационарных ящиках для голосования	435	464	899
9	Число недействительных бюллетеней	11	14	25
10	Число действительных бюллетеней	430	465	895
11	Число утраченных бюллетеней	0	0	0
12	Число бюллетеней, не учтенных при получении	0	0	0
Фамилии, имена, отчества зарегистрированных кандидатов в алфавитном порядке, а при их совпадении - иные данные о внесенных в избирательный бюллетень кандидатах		Число голосов избирателей, поданных за каждого зарегистрированного кандидата, число голосов избирателей, поданных против всех кандидатов		
13	Балашов Евгений Александрович	185	232	417
14	Замякин Евгений Александрович	89	87	176
15	Королева Валентина Георгиевна	22	21	43
16	Швецова Юлия Александровна	18	17	35
17	Против всех кандидатов	116	108	224

Председатель окружной избирательной комиссии Зимакова И.А.
Секретарь комиссии Донина О.В.
МП
Сводная таблица составлена 13 сентября 2020 года

Экземпляр № 1 Лист № 1 Всего листов 1

Выборы депутатов Совета депутатов ЗАТО г. Железногорск Красноярского края шестого созыва 13 сентября 2020 года

СВОДНАЯ ТАБЛИЦА

окружной избирательной комиссии по выборам депутата Совета депутатов ЗАТО г. Железногорск Красноярского края шестого созыва по одномандатному избирательному округу № 8 о результатах выборов по одномандатному избирательному округу № 8

Число участковых избирательных комиссий					3
Число протоколов участковых избирательных комиссий, на основании которых составлена сводная таблица					3
Данные протоколов участковых избирательных комиссий		УИК №715	УИК №716	УИК №717	Итого
1	Число избирателей, внесенных в список избирателей на момент окончания голосования	1375	1832	1513	4720
2	Число бюллетеней, полученных участковыми комиссиями	1300	1800	1500	4600
3	Число бюллетеней, выданных избирателям, проголосовавшим досрочно, в том числе:	29	52	40	121
3а	- в помещении избирательной комиссии муниципального образования	0	2	0	2
4	Число бюллетеней, выданных избирателям в помещениях для голосования в день голосования	205	299	306	810
5	Число бюллетеней, выданных избирателям, проголосовавшим вне помещений для голосования в день голосования	8	4	14	26
6	Число погашенных бюллетеней	1058	1447	1140	3645
7	Число бюллетеней, содержащихся в переносных ящиках для голосования	8	4	14	26
8	Число бюллетеней, содержащихся в стационарных ящиках для голосования	233	351	345	929
9	Число недействительных бюллетеней	6	9	4	19
10	Число действительных бюллетеней	235	346	355	936
11	Число утраченных бюллетеней	0	0	0	0
12	Число бюллетеней, не учтенных при получении	0	0	0	0
Фамилии, имена, отчества зарегистрированных кандидатов в алфавитном порядке, а при их совпадении - иные данные о внесенных в избирательный бюллетень кандидатах		Число голосов избирателей, поданных за каждого зарегистрированного кандидата, число голосов избирателей, поданных против всех кандидатов			
13	Антонов Эдуард Юрьевич	67	114	63	244
14	Дятлов Александр Евгеньевич	32	32	25	89
15	Жавкин Евгений Викторович	34	65	115	214
16	Никифоров Алексей Владимирович	11	13	6	30
17	Савина Татьяна Юрьевна	37	40	59	136
18	Трусова Ксения Александровна	13	16	29	58
19	Усов Денис Олегович	12	21	19	52
20	Против всех кандидатов	29	45	39	113

Председатель окружной избирательной комиссии Клестова М.С.
Секретарь комиссии Мягкова Е.Г.
МП
Сводная таблица составлена 14 сентября 2020 года

Экземпляр № 1 Лист № 1 Всего листов 1

Выборы депутатов Совета депутатов ЗАТО г. Железногорск Красноярского края шестого созыва 13 сентября 2020 года

СВОДНАЯ ТАБЛИЦА

окружной избирательной комиссии по выборам депутата Совета депутатов ЗАТО г. Железногорск Красноярского края шестого созыва по одномандатному избирательному округу № 9 о результатах выборов по одномандатному избирательному округу № 9

Число участковых избирательных комиссий				2
Число протоколов участковых избирательных комиссий, на основании которых составлена сводная таблица				2
Данные протоколов участковых избирательных комиссий		УИК №718	УИК №719	Итого
1	Число избирателей, внесенных в список избирателей на момент окончания голосования	2241	2064	4305
2	Число бюллетеней, полученных участковыми комиссиями	2200	2000	4200
3	Число бюллетеней, выданных избирателям, проголосовавшим досрочно, в том числе:	141	109	250
3а	- в помещении избирательной комиссии муниципального образования	1	2	3
4	Число бюллетеней, выданных избирателям в помещениях для голосования в день голосования	518	490	1008
5	Число бюллетеней, выданных избирателям, проголосовавшим вне помещений для голосования в день голосования	3	10	13
6	Число погашенных бюллетеней	1539	1393	2932
7	Число бюллетеней, содержащихся в переносных ящиках для голосования	3	10	13
8	Число бюллетеней, содержащихся в стационарных ящиках для голосования	657	599	1256
9	Число недействительных бюллетеней	17	13	30
10	Число действительных бюллетеней	643	596	1239
11	Число утраченных бюллетеней	0	0	0
12	Число бюллетеней, не учтенных при получении	0	0	0
Фамилии, имена, отчества зарегистрированных кандидатов в алфавитном порядке, а при их совпадении - иные данные о внесенных в избирательный бюллетень кандидатах		Число голосов избирателей, поданных за каждого зарегистрированного кандидата, число голосов избирателей, поданных против всех кандидатов		
13	Кравцов Евгений Олегович	45	45	90
14	Кравчук Андрей Владимирович	147	74	221
15	Кравчук Денис Витальевич	35	30	65
16	Ташев Семен Олегович	295	333	628
17	Против всех кандидатов	121	114	235

Председатель окружной избирательной комиссии Штындик Т.В.
Секретарь комиссии Дутова Ю.В.
МП
Сводная таблица составлена 14 сентября 2020 года

Экземпляр № 1 Лист № 1 Всего листов 1

Выборы депутатов Совета депутатов ЗАТО г. Железногорск Красноярского края шестого созыва 13 сентября 2020 года

СВОДНАЯ ТАБЛИЦА

окружной избирательной комиссии по выборам депутата Совета депутатов ЗАТО г. Железногорск Красноярского края шестого созыва по одномандатному избирательному округу № 10 о результатах выборов по одномандатному избирательному округу № 10

Число участковых избирательных комиссий					3
Число протоколов участковых избирательных комиссий, на основании которых составлена сводная таблица					3
Данные протоколов участковых избирательных комиссий		УИК №720	УИК №730	УИК №2198	Итого
1	Число избирателей, внесенных в список избирателей на момент окончания голосования	2428	649	2613	5690
2	Число бюллетеней, полученных участковыми комиссиями	2400	600	2600	5600
3	Число бюллетеней, выданных избирателям, проголосовавшим досрочно, в том числе:	135	12	142	289
3а	- в помещении избирательной комиссии муниципального образования	2	0	0	2
4	Число бюллетеней, выданных избирателям в помещениях для голосования в день голосования	528	118	507	1153
5	Число бюллетеней, выданных избирателям, проголосовавшим вне помещений для голосования в день голосования	6	3	10	19
6	Число погашенных бюллетеней	1733	467	1941	4141
7	Число бюллетеней, содержащихся в переносных ящиках для голосования	6	3	10	19
8	Число бюллетеней, содержащихся в стационарных ящиках для голосования	659	130	649	1438
9	Число недействительных бюллетеней	11	8	9	28
10	Число действительных бюллетеней	654	125	650	1429
11	Число утраченных бюллетеней	0	0	0	0
12	Число бюллетеней, не учтенных при получении	0	0	0	0
Фамилии, имена, отчества зарегистрированных кандидатов в алфавитном порядке, а при их совпадении - иные данные о внесенных в избирательный бюллетень кандидатах		Число голосов избирателей, поданных за каждого зарегистрированного кандидата, число голосов избирателей, поданных против всех кандидатов			
13	Двирный Гурий Валерьевич	221	51	218	490
14	Зацепина Лариса Ивановна	60	44	45	149
15	Кротов Игорь Викторович	9	1	19	29
16	Кротова Людмила Георгиевна	145	10	122	277
17	Орлова Ирина Юрьевна	30	0	41	71
18	Панков Евгений Олегович	67	1	100	168
19	Уткин Александр Эдуардович	9	1	17	27
20	Против всех кандидатов	113	17	88	218

Председатель окружной избирательной комиссии Егорова Л.И.
Секретарь комиссии Замятина Н.В.
МП
Сводная таблица составлена 14 сентября 2020 года

Экземпляр № 1 Лист № 1 Всего листов 1

Выборы депутатов Совета депутатов ЗАТО г. Железногорск Красноярского края шестого созыва 13 сентября 2020 года

СВОДНАЯ ТАБЛИЦА

окружной избирательной комиссии по выборам депутата Совета депутатов ЗАТО г. Железногорск Красноярского края шестого созыва по одномандатному избирательному округу № 11 о результатах выборов по одномандатному избирательному округу № 11

Число участковых избирательных комиссий				2
Число протоколов участковых избирательных комиссий, на основании которых составлена сводная таблица				2
Данные протоколов участковых избирательных комиссий		УИК №721	УИК №722	Итого
1	Число избирателей, внесенных в список избирателей на момент окончания голосования	2903	2586	5489
2	Число бюллетеней, полученных участковыми комиссиями	2900	2600	5500
3	Число бюллетеней, выданных избирателям, проголосовавшим досрочно, в том числе:	139	133	272
3а	- в помещении избирательной комиссии муниципального образования	3	0	3
4	Число бюллетеней, выданных избирателям в помещениях для голосования в день голосования	575	495	1070
5	Число бюллетеней, выданных избирателям, проголосовавшим вне помещений для голосования в день голосования	5	0	5
6	Число погашенных бюллетеней	2184	1972	4156
7	Число бюллетеней, содержащихся в переносных ящиках для голосования	5	0	5
8	Число бюллетеней, содержащихся в стационарных ящиках для голосования	711	628	1339
9	Число недействительных бюллетеней	14	10	24
10	Число действительных бюллетеней	702	618	1320
11	Число утраченных бюллетеней	0	0	0
12	Число бюллетеней, не учтенных при получении	0	0	0
Фамилии, имена, отчества зарегистрированных кандидатов в алфавитном порядке, а при их совпадении - иные данные о внесенных в избирательный бюллетень кандидатах		Число голосов избирателей, поданных за каждого зарегистрированного кандидата, число голосов избирателей, поданных против всех кандидатов		
13	Афанасьев Олег Алексеевич	68	95	163
14	Банников Илья Анатольевич	39	39	78
15	Бель Анна Василисовна	39	30	69
16	Головкин Валерий Геннадьевич	181	169	350
17	Закалин Андрей Владимирович	47	37	84
18	Лощинский Олег Николаевич	13	8	21
19	Пестов Александр Борисович	171	158	329
20	Соболевская Ольга Сергеевна	37	12	49
21	Против всех кандидатов	107	70	177

Председатель окружной избирательной комиссии Хворых Л.А.
Секретарь комиссии Назаренко М.В.
МП
Сводная таблица составлена 14 сентября 2020 года

Экземпляр № 1 Лист № 1 Всего листов 1

Выборы депутатов Совета депутатов ЗАТО г. Железногорск Красноярского края шестого созыва 13 сентября 2020 года

СВОДНАЯ ТАБЛИЦА

окружной избирательной комиссии по выборам депутата Совета депутатов ЗАТО г. Железногорск Красноярского края шестого созыва по одномандатному избирательному округу № 12 о результатах выборов по одномандатному избирательному округу № 12

Число участковых избирательных комиссий	3
Число протоколов участковых избирательных комиссий, на основании которых составлена сводная таблица	3

Данные протоколов участковых избирательных комиссий		УИК №723	УИК №724	УИК №726	Итого
1	Число избирателей, внесенных в список избирателей на момент окончания голосования	2438	2310	420	5168
2	Число бюллетеней, полученных участковыми комиссиями	2400	2300	400	5100
3	Число бюллетеней, выданных избирателям, проголосовавшим досрочно, в том числе:	87	68	7	162
3а	- в помещении избирательной комиссии муниципального образования	1	1	0	2
4	Число бюллетеней, выданных избирателям в помещениях для голосования в день голосования	465	396	82	943
5	Число бюллетеней, выданных избирателям, проголосовавшим вне помещений для голосования в день голосования	7	14	1	22
6	Число погашенных бюллетеней	1842	1823	310	3975
7	Число бюллетеней, содержащихся в переносных ящиках для голосования	7	14	1	22
8	Число бюллетеней, содержащихся в стационарных ящиках для голосования	551	464	89	1104
9	Число недействительных бюллетеней	8	12	3	23
10	Число действительных бюллетеней	550	466	87	1103
11	Число утраченных бюллетеней	0	0	0	0
12	Число бюллетеней, не учтенных при получении	0	0	0	0
Фамилии, имена, отчества зарегистрированных кандидатов в алфавитном порядке, а при их совпадении - иные данные о внесенных в избирательный бюллетень кандидатах		Число голосов избирателей, поданных за каждого зарегистрированного кандидата, число голосов избирателей, поданных против всех кандидатов			
13	Бурачевская Елена Борисовна	110	98	20	228
14	Кольцов Сергей Владимирович	136	99	15	250
15	Разумник Юрий Иванович	135	136	27	298
16	Шенцов Георгий Александрович	52	41	9	102
17	Против всех кандидатов	117	92	16	225

Председатель окружной избирательной комиссии Осетрова Е.М.
Секретарь комиссии Коровина Т.В.
МП
Сводная таблица составлена 14 сентября 2020 года

Экземпляр № 1 Лист № 1 Всего листов 1

Выборы депутатов Совета депутатов ЗАТО г. Железногорск Красноярского края шестого созыва 13 сентября 2020 года

СВОДНАЯ ТАБЛИЦА

окружной избирательной комиссии по выборам депутата Совета депутатов ЗАТО г. Железногорск Красноярского края шестого созыва по одномандатному избирательному округу № 13 о результатах выборов по одномандатному избирательному округу № 13

Число участковых избирательных комиссий			2
Число протоколов участковых избирательных комиссий, на основании которых составлена сводная таблица			2
Данные протоколов участковых избирательных комиссий		УИК №725	УИК №728	Итого
1	Число избирателей, внесенных в список избирателей на момент окончания голосования	2588	2213	4801
2	Число бюллетеней, полученных участковыми комиссиями	2600	2200	4800
3	Число бюллетеней, выданных избирателям, проголосовавшим досрочно, в том числе:	99	43	142
3а	- в помещении избирательной комиссии муниципального образования	2	0	2
4	Число бюллетеней, выданных избирателям в помещениях для голосования в день голосования	461	246	707
5	Число бюллетеней, выданных избирателям, проголосовавшим вне помещений для голосования в день голосования	4	7	11
6	Число погашенных бюллетеней	2038	1904	3942
7	Число бюллетеней, содержащихся в переносных ящиках для голосования	4	7	11
8	Число бюллетеней, содержащихся в стационарных ящиках для голосования	558	288	846
9	Число недействительных бюллетеней	10	8	18
10	Число действительных бюллетеней	552	287	839
11	Число утраченных бюллетеней	0	0	0
12	Число бюллетеней, не учтенных при получении	0	0	0
Фамилии, имена, отчества зарегистрированных кандидатов в алфавитном порядке, а при их совпадении - иные данные о внесенных в избирательный бюллетень кандидатах		Число голосов избирателей, поданных за каждого зарегистрированного кандидата, число голосов избирателей, поданных против всех кандидатов		
13	Митин Виктор Борисович	204	75	279
14	Разумник Александра Павловна	120	70	190
15	Шлягин Андрей Викторович	66	34	100
16	Против всех кандидатов	162	108	270

Председатель окружной избирательной комиссии
Левина Н.Г.
Секретарь комиссии
Семкина Е.А.
МП
Сводная таблица составлена 14 сентября 2020 года

Экземпляр № 1 Лист № 1 Всего листов 1

Выборы депутатов Совета депутатов ЗАТО г. Железногорск Красноярского края шестого созыва 13 сентября 2020 года

СВОДНАЯ ТАБЛИЦА

окружной избирательной комиссии по выборам депутата Совета депутатов ЗАТО г. Железногорск Красноярского края шестого созыва по одномандатному избирательному округу № 14 о результатах выборов по одномандатному избирательному округу № 14

Число участковых избирательных комиссий			3
Число протоколов участковых избирательных комиссий, на основании которых составлена сводная таблица			3
Данные протоколов участковых избирательных комиссий		УИК №727	УИК №733	УИК №734	Итого
1	Число избирателей, внесенных в список избирателей на момент окончания голосования	2097	2223	647	4967
2	Число бюллетеней, полученных участковыми комиссиями	2100	2200	600	4900
3	Число бюллетеней, выданных избирателям, проголосовавшим досрочно, в том числе:	26	21	12	59
3а	- в помещении избирательной комиссии муниципального образования	1	0	0	1
4	Число бюллетеней, выданных избирателям в помещениях для голосования в день голосования	220	275	89	584
5	Число бюллетеней, выданных избирателям, проголосовавшим вне помещений для голосования в день голосования	2	2	15	19
6	Число погашенных бюллетеней	1853	1902	484	4239
7	Число бюллетеней, содержащихся в переносных ящиках для голосования	2	2	15	19
8	Число бюллетеней, содержащихся в стационарных ящиках для голосования	245	296	101	642
9	Число недействительных бюллетеней	6	14	0	20
10	Число действительных бюллетеней	241	284	116	641
11	Число утраченных бюллетеней	0	0	0	0
12	Число бюллетеней, не учтенных при получении	0	0	0	0
Фамилии, имена, отчества зарегистрированных кандидатах в алфавитном порядке, а при их совпадении - иные данные о внесенных в избирательный бюллетень кандидатах		Число голосов избирателей, поданных за каждого зарегистрированного кандидата, число голосов избирателей, поданных против всех кандидатов			
13	Гурецкий Александр Анатольевич	63	49	10	122
14	Коваль Юлия Николаевна	21	31	18	70
15	Ощепков Анатолий Владимирович	72	97	24	193
16	Самсонов Сергей Александрович	25	37	8	70
17	Семенкович Максим Владимирович	4	12	42	58
18	Соболевский Станислав Олегович	31	20	4	55
19	Против всех кандидатов	25	38	10	73

Председатель окружной избирательной комиссии Стеблицкая И.В. полномочия приостановлены
Исполняет обязанности председателя Сущевич И.А.
Секретарь комиссии Филиппова Л.М.
МП
Сводная таблица составлена 13 сентября 2020 года

Экземпляр № 1 Лист № 1 Всего листов 1

Выборы депутатов Совета депутатов ЗАТО г. Железногорск Красноярского края шестого созыва 13 сентября 2020 года

СВОДНАЯ ТАБЛИЦА

окружной избирательной комиссии по выборам депутата Совета депутатов ЗАТО г. Железногорск Красноярского края шестого созыва по одномандатному избирательному округу № 15 о результатах выборов по одномандатному избирательному округу № 15

Число участковых избирательных комиссий			3
Число протоколов участковых избирательных комиссий, на основании которых составлена сводная таблица			3
Данные протоколов участковых избирательных комиссий		УИК №729	УИК №731	УИК №732	Итого
1	Число избирателей, внесенных в список избирателей на момент окончания голосования	569	2018	2311	4898
2	Число бюллетеней, полученных участковыми комиссиями	500	2000	2300	4800
3	Число бюллетеней, выданных избирателям, проголосовавшим досрочно, в том числе:	11	37	44	92
3а	- в помещении избирательной комиссии муниципального образования	0	0	0	0
4	Число бюллетеней, выданных избирателям в помещениях для голосования в день голосования	61	332	415	808
5	Число бюллетеней, выданных избирателям, проголосовавшим вне помещений для голосования в день голосования	1	4	9	14
6	Число погашенных бюллетеней	427	1627	1832	3886
7	Число бюллетеней, содержащихся в переносных ящиках для голосования	1	4	9	14
8	Число бюллетеней, содержащихся в стационарных ящиках для голосования	72	369	458	899
9	Число недействительных бюллетеней	3	3	9	15
10	Число действительных бюллетеней	70	370	458	898
11	Число утраченных бюллетеней	0	0	0	0
12	Число бюллетеней, не учтенных при получении	0	0	0	0
Фамилии, имена, отчества зарегистрированных кандидатов в алфавитном порядке, а при их совпадении - иные данные о внесенных в избирательный бюллетень кандидатах		Число голосов избирателей, поданных за каждого зарегистрированного кандидата, число голосов избирателей, поданных против всех кандидатов			
13	Михайлов Игорь Иннокентьевич	7	17	17	41
14	Семерикова Наталия Юрьевна	21	177	229	427
15	Сеньковец Татьяна Алексеевна	14	85	104	203
16	Токарев Олег Васильевич	20	56	60	136
17	Против всех кандидатов	8	35	48	91

Председатель окружной избирательной комиссии Гришмановская А.Л.
Секретарь комиссии Елина Е.В.
МП
Сводная таблица составлена 14 сентября 2020 года

Экземпляр № ___ Лист № 1 Всего листов 5

Выборы депутатов Совета депутатов ЗАТО г. Железногорск Красноярского края шестого созыва 13 сентября 2020 года

СВОДНАЯ ТАБЛИЦА

избирательной комиссии муниципального образования ЗАТО Железногорск Красноярского края о результатах выборов по общетерриториальному избирательному округу

Число участковых избирательных комиссий										41
Число протоколов участковых избирательных комиссий, на основании которых составлена сводная таблица										41
Данные протоколов участковых избирательных комиссий		УИК №696	УИК №697	УИК №698	УИК №699	УИК №700	УИК №701	УИК №702	УИК №703	УИК №704
1	Число избирателей, внесенных в список избирателей на момент окончания голосования	2444	2104	1729	1526	1664	1652	1193	1711	1797
2	Число бюллетеней, полученных участковыми комиссиями	2400	2100	1700	1500	1600	1600	1100	1700	1800
3	Число бюллетеней, выданных избирателям, проголосовавшим досрочно, в том числе:	169	130	37	85	75	148	112	101	71
3а	- в помещении избирательной комиссии муниципального образования	1	2	0	5	0	2	2	1	2
4	Число бюллетеней, выданных избирателям в помещениях для голосования в день голосования	380	425	285	309	352	363	232	382	443
5	Число бюллетеней, выданных избирателям, проголосовавшим вне помещений для голосования в день голосования	11	7	4	5	8	7	7	4	18
6	Число погашенных бюллетеней	1841	1540	1374	1106	1165	1084	751	1214	1270
7	Число бюллетеней, содержащихся в переносных ящиках для голосования	11	7	4	5	8	7	7	4	18
8	Число бюллетеней, содержащихся в стационарных ящиках для голосования	549	551	322	389	427	509	342	482	511
9	Число недействительных бюллетеней	26	40	17	21	23	30	25	27	36
10	Число действительных бюллетеней	534	518	309	373	412	486	324	459	493
11	Число утраченных бюллетеней	0	0	0	0	0	0	0	0	0
12	Число бюллетеней, не учтенных при получении	0	0	0	0	0	0	0	0	0
Наименование избирательных объединений, зарегистрировавших списки кандидатов по данному общетерриториальному округу		Число голосов избирателей, поданных за каждый список кандидатов, число голосов избирателей, поданных против всех списков кандидатов								
13	Политическая партия ЛДПР – Либерально-демократическая партия России	156	158	111	122	116	106	86	125	125
14	Всероссийская политическая партия "ЕДИНАЯ РОССИЯ"	166	162	67	85	114	175	90	121	149
15	Политическая партия "КОММУНИСТИЧЕСКАЯ ПАРТИЯ РОССИЙСКОЙ ФЕДЕРАЦИИ"	110	96	64	77	107	98	72	109	141
16	Политическая партия СПРАВЕДЛИВАЯ РОССИЯ	39	32	33	27	20	30	20	43	32
17	Против всех списков кандидатов	63	70	34	62	55	77	56	61	46

Председатель избирательной комиссии муниципального образования Соколова А.А.
Секретарь комиссии Каур Н.А. полномочия приостановлены
Исполняющая полномочия секретаря Морозова С.А.
МП
Сводная таблица составлена 14 сентября 2020 года

Экземпляр № ___ Лист № 2 Всего листов 5

Выборы депутатов Совета депутатов ЗАТО г. Железногорск Красноярского края шестого созыва

13 сентября 2020 года

СВОДНАЯ ТАБЛИЦА

избирательной комиссии муниципального образования ЗАТО Железногорск Красноярского края о результатах выборов по общетерриториальному избирательному округу

Число участковых избирательных комиссий										41
Число протоколов участковых избирательных комиссий, на основании которых составлена сводная таблица										41
Данные протоколов участковых избирательных комиссий		УИК №705	УИК №706	УИК №707	УИК №708	УИК №709	УИК №710	УИК №711	УИК №712	УИК №713
1	Число избирателей, внесенных в список избирателей на момент окончания голосования	1334	1502	1544	1651	1582	1865	1477	1177	2278
2	Число бюллетеней, полученных участковыми комиссиями	1300	1500	1500	1600	1500	1800	1400	1100	2200
3	Число бюллетеней, выданных избирателям, проголосовавшим досрочно, в том числе:	68	59	78	73	66	47	48	28	63
3а	- в помещении избирательной комиссии муниципального образования	1	1	3	1	0	0	0	0	0
4	Число бюллетеней, выданных избирателям в помещениях для голосования в день голосования	296	354	316	242	260	329	226	188	374
5	Число бюллетеней, выданных избирателям, проголосовавшим вне помещений для голосования в день голосования	42	5	5	6	6	4	18	3	6
6	Число погашенных бюллетеней	895	1083	1104	1280	1168	1420	1108	881	1757
7	Число бюллетеней, содержащихся в переносных ящиках для голосования	42	5	5	6	6	4	18	3	6
8	Число бюллетеней, содержащихся в стационарных ящиках для голосования	362	412	391	314	326	376	274	216	435
9	Число недействительных бюллетеней	24	30	30	18	21	25	19	12	36
10	Число действительных бюллетеней	380	387	366	302	311	355	273	207	405
11	Число утраченных бюллетеней	0	0	0	0	0	0	0	0	0
12	Число бюллетеней, не учтенных при получении	0	0	0	0	0	0	0	0	0
Наименование избирательных объединений, зарегистрировавших списки кандидатов по данному общетерриториальному округу		Число голосов избирателей, поданных за каждый список кандидатов, число голосов избирателей, поданных против всех списков кандидатов								
13	Политическая партия ЛДПР – Либерально-демократическая партия России	109	83	104	98	99	126	69	61	125
14	Всероссийская политическая партия "ЕДИНАЯ РОССИЯ"	99	96	113	78	85	94	81	56	110
15	Политическая партия "КОММУНИСТИЧЕСКАЯ ПАРТИЯ РОССИЙСКОЙ ФЕДЕРАЦИИ"	106	112	66	53	66	75	75	46	83
16	Политическая партия СПРАВЕДЛИВАЯ РОССИЯ	26	44	27	21	20	19	12	14	31
17	Против всех списков кандидатов	40	52	56	52	41	41	36	30	56

Председатель избирательной комиссии муниципального образования Соколова А.А.
Секретарь комиссии Каур Н.А. полномочия приостановлены
Исполняющая полномочия секретаря Морозова С.А.
МП
Сводная таблица составлена 14 сентября 2020 года

Экземпляр № ___ Лист № 3 Всего листов 5

Выборы депутатов Совета депутатов ЗАТО г. Железногорск Красноярского края шестого созыва 13 сентября 2020 года

СВОДНАЯ ТАБЛИЦА

избирательной комиссии муниципального образования ЗАТО Железногорск Красноярского края о результатах выборов по общетерриториальному избирательному округу

Число участковых избирательных комиссий										41
Число протоколов участковых избирательных комиссий, на основании которых составлена сводная таблица										41
Данные протоколов участковых избирательных комиссий		УИК №714	УИК №715	УИК №716	УИК №717	УИК №718	УИК №719	УИК №720	УИК №721	УИК №722
1	Число избирателей, внесенных в список избирателей на момент окончания голосования	2094	1375	1832	1513	2241	2064	2428	2903	2586
2	Число бюллетеней, полученных участковыми комиссиями	2100	1300	1800	1500	2200	2000	2400	2900	2600
3	Число бюллетеней, выданных избирателям, проголосовавшим досрочно, в том числе:	67	29	52	40	141	109	135	139	133
3а	- в помещении избирательной комиссии муниципального образования	1	0	2	0	1	2	2	3	0
4	Число бюллетеней, выданных избирателям в помещениях для голосования в день голосования	400	205	299	306	518	490	528	575	495
5	Число бюллетеней, выданных избирателям, проголосовавшим вне помещений для голосования в день голосования	15	8	4	14	3	10	6	5	0
6	Число погашенных бюллетеней	1619	1058	1447	1140	1539	1393	1733	2184	1972
7	Число бюллетеней, содержащихся в переносных ящиках для голосования	15	8	4	14	3	10	6	5	0
8	Число бюллетеней, содержащихся в стационарных ящиках для голосования	464	234	349	344	658	599	652	710	628
9	Число недействительных бюллетеней	29	18	19	19	26	41	30	43	48
10	Число действительных бюллетеней	450	224	334	339	635	568	628	672	580
11	Число утраченных бюллетеней	0	0	0	0	0	0	0	0	0
12	Число бюллетеней, не учтенных при получении	0	0	0	0	0	0	0	0	0
Наименование избирательных объединений, зарегистрировавших списки кандидатов по данному общетерриториальному округу		Число голосов избирателей, поданных за каждый список кандидатов, число голосов избирателей, поданных против всех списков кандидатов								
13	Политическая партия ЛДПР – Либерально-демократическая партия России	140	58	103	130	156	162	167	174	120
14	Всероссийская политическая партия "ЕДИНАЯ РОССИЯ"	119	58	99	50	198	178	215	196	173
15	Политическая партия "КОММУНИСТИЧЕСКАЯ ПАРТИЯ РОССИЙСКОЙ ФЕДЕРАЦИИ"	104	58	62	75	138	117	106	129	130
16	Политическая партия СПРАВЕДЛИВАЯ РОССИЯ	30	24	24	37	60	33	56	67	59
17	Против всех списков кандидатов	57	26	46	47	83	78	84	106	98

Председатель избирательной комиссии муниципального образования Соколова А.А.
Секретарь комиссии Каур Н.А. полномочия приостановлены
Исполняющая полномочия секретаря Морозова С.А.
МП
Сводная таблица составлена 14 сентября 2020 года

Экземпляр № ___ Лист № 4 Всего листов 5

Выборы депутатов Совета депутатов ЗАТО г. Железногорск Красноярского края шестого созыва 13 сентября 2020 года

СВОДНАЯ ТАБЛИЦА

избирательной комиссии муниципального образования ЗАТО Железногорск Красноярского края о результатах выборов по общетерриториальному избирательному округу

Число участковых избирательных комиссий										41
Число протоколов участковых избирательных комиссий, на основании которых составлена сводная таблица										41
Данные протоколов участковых избирательных комиссий		УИК №723	УИК №724	УИК №725	УИК №726	УИК №727	УИК №728	УИК №729	УИК №730	УИК №731
1	Число избирателей, внесенных в список избирателей на момент окончания голосования	2438	2310	2588	420	2097	2213	569	649	2018
2	Число бюллетеней, полученных участковыми комиссиями	2400	2300	2600	400	2100	2200	500	600	2000
3	Число бюллетеней, выданных избирателям, проголосовавшим досрочно, в том числе:	87	68	99	7	26	43	11	12	37
3а	- в помещении избирательной комиссии муниципального образования	1	1	2	0	1	0	0	0	0
4	Число бюллетеней, выданных избирателям в помещениях для голосования в день голосования	465	396	461	82	220	246	61	118	332
5	Число бюллетеней, выданных избирателям, проголосовавшим вне помещений для голосования в день голосования	7	14	4	1	2	7	1	3	4
6	Число погашенных бюллетеней	1842	1823	2038	310	1853	1904	427	467	1627
7	Число бюллетеней, содержащихся в переносных ящиках для голосования	7	14	4	1	2	7	1	3	4
8	Число бюллетеней, содержащихся в стационарных ящиках для голосования	551	463	557	89	244	289	72	130	369
9	Число недействительных бюллетеней	19	20	17	8	20	14	7	14	13
10	Число действительных бюллетеней	539	457	544	82	226	282	66	119	360
11	Число утраченных бюллетеней	0	0	0	0	0	0	0	0	0
12	Число бюллетеней, не учтенных при получении	0	0	0	0	0	0	0	0	0
Наименование избирательных объединений, зарегистрировавших списки кандидатов по данному общетерриториальному округу		Число голосов избирателей, поданных за каждый список кандидатов, число голосов избирателей, поданных против всех списков кандидатов								
13	Политическая партия ЛДПР – Либерально-демократическая партия России	136	110	133	18	71	61	16	34	85
14	Всероссийская политическая партия "ЕДИНАЯ РОССИЯ"	139	134	168	24	57	78	16	27	84
15	Политическая партия "КОММУНИСТИЧЕСКАЯ ПАРТИЯ РОССИЙСКОЙ ФЕДЕРАЦИИ"	122	94	106	17	41	60	14	16	88

16	Политическая партия СПРАВЕДЛИВАЯ РОССИЯ	58	52	53	8	27	18	10	20	37
17	Против всех списков кандидатов	84	67	84	15	30	65	10	22	66

Председатель избирательной комиссии муниципального образования Соколова А.А.
Секретарь комиссии Каур Н.А. полномочия приостановлены
Исполняющая полномочия секретаря Морозова С.А.
МП
Сводная таблица составлена 14 сентября 2020 года

Экземпляр № __ Лист № 5 Всего листов 5

Выборы депутатов Совета депутатов ЗАТО г. Железногорск Красноярского края шестого созыва 13 сентября 2020 года

СВОДНАЯ ТАБЛИЦА

избирательной комиссии муниципального образования ЗАТО Железногорск Красноярского края о результатах выборов по общетерриториальному избирательному округу

Число участковых избирательных комиссий										41
Число протоколов участковых избирательных комиссий, на основании которых составлена сводная таблица										41
Данные протоколов участковых избирательных комиссий		УИК №732	УИК №733	УИК №734	УИК №735	УИК №2198	Итого			
1	Число избирателей, внесенных в список избирателей на момент окончания голосования	2311	2223	647	197	2613	72559			
2	Число бюллетеней, полученных участковыми комиссиями	2300	2200	600	200	2600	71200			
3	Число бюллетеней, выданных избирателям, проголосовавшим досрочно, в том числе:	44	21	12	3	142	2915			
3а	- в помещении избирательной комиссии муниципального образования	0	0	0	1	0	38			
4	Число бюллетеней, выданных избирателям в помещениях для голосования в день голосования	415	275	89	74	507	13313			
5	Число бюллетеней, выданных избирателям, проголосовавшим вне помещений для голосования в день голосования	9	2	15	13	10	323			
6	Число погашенных бюллетеней	1832	1902	484	111	1941	54687			
7	Число бюллетеней, содержащихся в переносных ящиках для голосования	9	2	15	13	10	323			
8	Число бюллетеней, содержащихся в стационарных ящиках для голосования	459	296	101	76	649	16171			
9	Число недействительных бюллетеней	36	24	5	0	22	952			
10	Число действительных бюллетеней	432	274	111	89	637	15542			
11	Число утраченных бюллетеней	0	0	0	0	0	0			
12	Число бюллетеней, не учтенных при получении	0	0	0	0	0	0			
Наименование избирательных объединений, зарегистрировавших списки кандидатов по данному общетерриториальному округу		Число голосов избирателей, поданных за каждый список кандидатов, число голосов избирателей, поданных против всех списков кандидатов								
13	Политическая партия ЛДПР – Либерально-демократическая партия России	102	75	27	54	158	4269			
14	Всероссийская политическая партия "ЕДИНАЯ РОССИЯ"	108	78	21	20	216	4397			
15	Политическая партия "КОММУНИСТИЧЕСКАЯ ПАРТИЯ РОССИЙСКОЙ ФЕДЕРАЦИИ"	120	61	30	6	122	3372			
16	Политическая партия СПРАВЕДЛИВАЯ РОССИЯ	32	25	11	2	53	1286			
17	Против всех списков кандидатов	70	35	22	7	88	2218			

Председатель избирательной комиссии муниципального образования Соколова А.А.
Секретарь комиссии Каур Н.А. полномочия приостановлены
Исполняющая полномочия секретаря Морозова С.А.
МП
Сводная таблица составлена 14 сентября 2020 года

Окружная избирательная комиссия по выборам депутатов Совета депутатов ЗАТО г. Железногорск Красноярского края шестого созыва по одномандатному избирательному округу № 1

РЕШЕНИЕ

г. Железногорск

14 сентября 2020 года № 8/17

О РЕЗУЛЬТАТАХ ВЫБОРОВ ДЕПУТАТОВ СОВЕТА ДЕПУТАТОВ ЗАТО Г. ЖЕЛЕЗНОГОРСК КРАСНОЯРСКОГО КРАЯ ШЕСТОГО СОЗЫВА ПО ОДНОМАНДАТНОМУ ИЗБИРАТЕЛЬНОМУ ОКРУГУ № 1

В соответствии со статьей 54 Закона Красноярского края от 02.10.2003 № 8-1411 «О выборах в органы местного самоуправления в Красноярском крае», на основании протокола окружной избирательной комиссии по выборам депутатов Совета депутатов ЗАТО г. Железногорск Красноярского края шестого созыва по одномандатному избирательному округу № 1 о результатах выборов депутатов Совета депутатов ЗАТО г. Железногорск Красноярского края шестого созыва по одномандатному избирательному округу № 1, составленного 14 сентября 2020 года в 02 час. 40 мин., окружная избирательная комиссия по выборам депутатов Совета депутатов ЗАТО г. Железногорск Красноярского края шестого созыва по одномандатному избирательному округу № 1

РЕШИЛА:

1. Признать выборы депутатов Совета депутатов ЗАТО г. Железногорск Красноярского края шестого созыва по одномандатному избирательному округу № 1 состоявшимися и действительными.

2. Признать избранным депутатом Совета депутатов ЗАТО г. Железногорск Красноярского края шестого созыва по одномандатному избирательному округу № 1 Шелепова Глеба Владимировича.

3. Опубликовать настоящее решение в газете «Город и горожане» и разместить на официальном сайте территориальной избирательной комиссии г. Железногорска Красноярского края в информационно-телекоммуникационной сети «Интернет».

Председатель Л.В. КУРДЫНКО
Секретарь О.В. ПАЛАГИНА

МП

Окружная избирательная комиссия по выборам депутатОВ Совета депутатов ЗАТО г. Железногорск Красноярского края шестого созыва по одномандатному избирательному округу № 2

РЕШЕНИЕ

г. Железногорск

14 сентября 2020 года № 8/13

О РЕЗУЛЬТАТАХ ВЫБОРОВ ДЕПУТАТОВ СОВЕТА ДЕПУТАТОВ ЗАТО Г. ЖЕЛЕЗНОГОРСК КРАСНОЯРСКОГО КРАЯ ШЕСТОГО СОЗЫВА ПО ОДНОМАНДАТНОМУ ИЗБИРАТЕЛЬНОМУ ОКРУГУ № 2

В соответствии со статьей 54 Закона Красноярского края от 02.10.2003 № 8-1411 «О выборах в органы местного самоуправления в Красноярском крае», на основании протокола окружной избирательной комиссии по выборам депутатов Совета депутатов ЗАТО г. Железногорск Красноярского края шестого созыва по одномандатному избирательному округу № 2 о результатах выборов депутатов Совета депутатов ЗАТО г. Железногорск Красноярского края шестого созыва по одномандатному избирательному округу № 2, составленного 14 сентября 2020 года в 00 час. 40 мин., окружная избирательная комиссия по выборам депутатов Совета депутатов ЗАТО г. Железногорск Красноярского края шестого созыва по одномандатному избирательному округу № 2

РЕШИЛА:

1. Признать выборы депутатов Совета депутатов ЗАТО г. Железногорск Красноярского края шестого созыва по одномандатному избирательному округу № 2 состоявшимися и действительными.

2. Признать избранным депутатом Совета депутатов ЗАТО г. Железногорск Красноярского края шестого созыва по одномандатному избирательному округу № 2 Новаковского Анатолия Вадимовича.

3. Опубликовать настоящее решение в газете «Город и горожане» и разместить на официальном сайте территориальной избирательной комиссии г. Железногорска Красноярского края в информационно-телекоммуникационной сети «Интернет».

Председатель Ю.В. ШАРАНОВА
Секретарь Л.А. БАСОВА

МП

Окружная избирательная комиссия по выборам депутатов Совета депутатов ЗАТО г. Железногорск Красноярского края шестого созыва по одномандатному избирательному округу № 3

РЕШЕНИЕ

г. Железногорск

14 сентября 2020 года № 9/16

О РЕЗУЛЬТАТАХ ВЫБОРОВ ДЕПУТАТОВ СОВЕТА ДЕПУТАТОВ ЗАТО Г. ЖЕЛЕЗНОГОРСК КРАСНОЯРСКОГО КРАЯ ШЕСТОГО СОЗЫВА ПО ОДНОМАНДАТНОМУ ИЗБИРАТЕЛЬНОМУ ОКРУГУ № 3

В соответствии со статьей 54 Закона Красноярского края от 02.10.2003 № 8-1411 «О выборах в органы местного самоуправления в Красноярском крае», на основании протокола окружной избирательной комиссии по выборам депутатов Совета депутатов ЗАТО г. Железногорск Красноярского края шестого созыва по одномандатному избирательному округу № 3 о результатах выборов депутатов Совета депутатов ЗАТО г. Железногорск Красноярского края шестого созыва по одномандатному избирательному округу № 3, составленного 14 сентября 2020 года в 01 час. 52 мин., окружная избирательная комиссия по выборам депутатов Совета депутатов ЗАТО г. Железногорск Красноярского края шестого созыва по одномандатному избирательному округу № 3

РЕШИЛА:

1. Признать выборы депутатов Совета депутатов ЗАТО г. Железногорск Красноярского края шестого созыва по одномандатному избирательному округу № 3 состоявшимися и действительными.

2. Признать избранным депутатом Совета депутатов ЗАТО г. Железногорск Красноярского края шестого созыва по одномандатному избирательному округу № 3 Лесняка Виталия Анатольевича.

3. Опубликовать настоящее решение в газете «Город и горожане» и разместить на официальном сайте территориальной избирательной комиссии г. Железногорска Красноярского края в информационно-телекоммуникационной сети «Интернет».

Исполняющая полномочия председателя М.А. МУРАТОВА
Секретарь Е.А. ПОПСУЕВИЧ

МП

Окружная избирательная комиссия по выборам депутатов Совета депутатов ЗАТО г. Железногорск Красноярского края шестого созыва по одномандатному избирательному округу № 4

РЕШЕНИЕ

г. Железногорск

14 сентября 2020 года № 11/20

О РЕЗУЛЬТАТАХ ВЫБОРОВ ДЕПУТАТОВ СОВЕТА ДЕПУТАТОВ ЗАТО Г. ЖЕЛЕЗНОГОРСК КРАСНОЯРСКОГО КРАЯ ШЕСТОГО СОЗЫВА ПО ОДНОМАНДАТНОМУ ИЗБИРАТЕЛЬНОМУ ОКРУГУ № 4

В соответствии со статьей 54 Закона Красноярского края от 02.10.2004 № 8-1411 «О выборах в органы местного самоуправления в Красноярском крае», на основании протокола окружной избирательной комиссии по выборам депутатов Совета депутатов ЗАТО г. Железногорск Красноярского края шестого созыва по одномандатному избирательному округу № 4 о результатах выборов депутатов Совета депутатов ЗАТО г. Железногорск Красноярского края шестого созыва по одномандатному избирательному округу № 4, составленного 14 сентября 2020 года в 02 час. 02 мин., окружная избирательная комиссия по выборам депутатов Совета депутатов ЗАТО г. Железногорск Красноярского края шестого созыва по одномандатному избирательному округу № 4

РЕШИЛА:

1. Признать выборы депутатов Совета депутатов ЗАТО г. Железногорск Красноярского края шестого созыва по одномандатному избирательному округу № 4 состоявшимися и действительными.

2. Признать избранным депутатом Совета депутатов ЗАТО г. Железногорск Красноярского края шестого созыва по одномандатному избирательному округу № 4 Харабета Алексея Ивановича.

3. Опубликовать настоящее решение в газете «Город и горожане» и разместить на официальном сайте территориальной избирательной комиссии г. Железногорска Красноярского края в информационно-телекоммуникационной сети «Интернет».

Председатель А.А. СОКОЛОВА
Исполняющая полномочия секретаря С.А. МОРОЗОВА

МП

Окружная избирательная комиссия по выборам депутатов Совета депутатов ЗАТО г. Железногорск Красноярского края шестого созыва по одномандатному избирательному округу № 5

РЕШЕНИЕ

г. Железногорск

13 сентября 2020 года № 9/17

О РЕЗУЛЬТАТАХ ВЫБОРОВ ДЕПУТАТОВ СОВЕТА ДЕПУТАТОВ ЗАТО Г. ЖЕЛЕЗНОГОРСК КРАСНОЯРСКОГО КРАЯ ШЕСТОГО СОЗЫВА ПО ОДНОМАНДАТНОМУ ИЗБИРАТЕЛЬНОМУ ОКРУГУ № 5

В соответствии со статьей 54 Закона Красноярского края от 02.10.2004 № 8-1411 «О выборах в органы местного самоуправления в Красноярском крае», на основании протокола окружной избирательной комиссии по выборам депутатов Совета депутатов ЗАТО г. Железногорск Красноярского края шестого созыва по одномандатному избирательному округу № 5 о результатах выборов депутатов Совета депутатов ЗАТО г. Железногорск Красноярского края шестого созыва по одномандатному избирательному округу № 5, составленного 13 сентября 2020 года в 23 час. 15 мин., окружная избирательная комиссия по выборам депутатов Совета депутатов ЗАТО г. Железногорск Красноярского края шестого созыва по одномандатному избирательному округу № 5

РЕШИЛА:

1. Признать выборы депутатов Совета депутатов ЗАТО г. Железногорск Красноярского края шестого созыва по одномандатному избирательному округу № 5 состоявшимися и действительными.

2. Признать избранным депутатом Совета депутатов ЗАТО г. Железногорск Красноярского края шестого созыва по одномандатному избирательному округу № 5 Травникова Никиту Андреевича.

4. Опубликовать настоящее решение в газете «Город и горожане» и разместить на официальном сайте территориальной избирательной комиссии г. Железногорска Красноярского края в информационно-телекоммуникационной сети «Интернет».

Председатель О.В. БОНДАРЕВА
Секретарь Т.А. ГРИЩЕНКО

МП

Окружная избирательная комиссия по выборам депутатов Совета депутатов ЗАТО г. Железногорск Красноярского края шестого созыва по одномандатному избирательному округу № 6

РЕШЕНИЕ

г. Железногорск

14 сентября 2020 года №7/12

О РЕЗУЛЬТАТАХ ВЫБОРОВ ДЕПУТАТОВ СОВЕТА ДЕПУТАТОВ ЗАТО Г. ЖЕЛЕЗНОГОРСК КРАСНОЯРСКОГО КРАЯ ШЕСТОГО СОЗЫВА ПО ОДНОМАНДАТНОМУ ИЗБИРАТЕЛЬНОМУ ОКРУГУ № 6

В соответствии со статьей 54 Закона Красноярского края от 02.10.2004 № 8-1411 «О выборах в органы местного самоуправления в Красноярском крае», на основании протокола окружной избирательной комиссии по выборам депутатов Совета депутатов ЗАТО г. Железногорск Красноярского края шестого созыва по одномандатному избирательному округу № 6 о результатах выборов депутатов Совета депутатов ЗАТО г. Железногорск Красноярского края шестого созыва по одномандатному избирательному округу № 6, составленного 14 сентября 2020 года в 03 час. 44 мин., окружная избирательная комиссия по выборам депутатов Совета депутатов ЗАТО г. Железногорск Красноярского края шестого созыва по одномандатному избирательному округу № 6

РЕШИЛА:

1. Признать выборы депутатов Совета депутатов ЗАТО г. Железногорск Красноярского края шестого созыва по одномандатному избирательному округу № 6 состоявшимися и действительными.

2. Признать избранным депутатом Совета депутатов ЗАТО г. Железногорск Красноярского края шестого созыва по одномандатному избирательному округу № 6 Федотова Алексея Станиславовича.

3. Опубликовать настоящее решение в газете «Город и горожане» и разместить на официальном сайте территориальной избирательной комиссии г. Железногорска Красноярского края в информационно-телекоммуникационной сети «Интернет».

Председатель А.А. СОКОЛОВА
Исполняющая полномочия секретаря С.А. МОРОЗОВА

МП

Окружная избирательная комиссия по выборам депутатов Совета депутатов ЗАТО г. Железногорск Красноярского края шестого созыва по одномандатному избирательному округу № 7

РЕШЕНИЕ

г. Железногорск

13 сентября 2020 года № 10/14

О РЕЗУЛЬТАТАХ ВЫБОРОВ ДЕПУТАТОВ СОВЕТА ДЕПУТАТОВ ЗАТО Г. ЖЕЛЕЗНОГОРСК КРАСНОЯРСКОГО КРАЯ ШЕСТОГО СОЗЫВА ПО ОДНОМАНДАТНОМУ ИЗБИРАТЕЛЬНОМУ ОКРУГУ № 7

В соответствии со статьей 54 Закона Красноярского края от 02.10.2004 № 8-1411 «О выборах в органы местного самоуправления в Красноярском крае», на основании протокола окружной избирательной комиссии по выборам депутатов Совета депутатов ЗАТО г. Железногорск Красноярского края шестого созыва по одномандатному избирательному округу № 7 о результатах выборов депутатов Совета депутатов ЗАТО г. Железногорск Красноярского края шестого созыва по одномандатному избирательному округу № 7, составленного 13 сентября 2020 года в 23 час. 48 мин., окружная избирательная комиссия по выборам депутатов Совета депутатов ЗАТО г. Железногорск Красноярского края шестого созыва по одномандатному избирательному округу № 7

РЕШИЛА:

1. Признать выборы депутатов Совета депутатов ЗАТО г. Железногорск Красноярского края шестого созыва по одномандатному избирательному округу № 7 состоявшимися и действительными.

2. Признать избранным депутатом Совета депутатов ЗАТО г. Железногорск Красноярского края шестого созыва по одномандатному избирательному округу № 7 Балашова Евгения Александровича.

4. Опубликовать настоящее решение в газете «Город и горожане» и разместить на официальном сайте территориальной избирательной комиссии г. Железногорска Красноярского края в информационно-телекоммуникационной сети «Интернет».

Председатель И.А. ЗИМАКОВА
Секретарь О.В. ДОНИНА

МП

Окружная избирательная комиссия по выборам депутатов Совета депутатов ЗАТО г. Железногорск Красноярского края шестого созыва по одномандатному избирательному округу № 8

РЕШЕНИЕ

г. Железногорск

14 сентября 2020 года № 11/18

О РЕЗУЛЬТАТАХ ВЫБОРОВ ДЕПУТАТОВ СОВЕТА ДЕПУТАТОВ ЗАТО Г. ЖЕЛЕЗНОГОРСК КРАСНОЯРСКОГО КРАЯ ШЕСТОГО СОЗЫВА ПО ОДНОМАНДАТНОМУ ИЗБИРАТЕЛЬНОМУ ОКРУГУ № 8

В соответствии со статьей 54 Закона Красноярского края от 02.10.2004 № 8-1411 «О выборах в органы местного самоуправления в Красноярском крае», на основании протокола окружной избирательной комиссии по выборам депутатов Совета депутатов ЗАТО г. Железногорск Красноярского края шестого созыва по одномандатному избирательному округу № 8 о результатах выборов депутатов Совета депутатов ЗАТО г. Железногорск Красноярского края шестого созыва по одномандатному избирательному округу № 8, составленного 14 сентября 2020 года в 01 час. 25 мин., окружная избирательная комиссия по выборам депутатов Совета депутатов ЗАТО г. Железногорск Красноярского края шестого созыва по одномандатному избирательному округу № 8

РЕШИЛА:

1. Признать выборы депутатов Совета депутатов ЗАТО г. Железногорск Красноярского края шестого созыва по одномандатному избирательному округу № 8 состоявшимися и действительными.

2. Признать избранным депутатом Совета депутатов ЗАТО г. Железногорск Красноярского края шестого созыва по одномандатному избирательному округу № 8 Антонова Эдуарда Юрьевича.

4. Опубликовать настоящее решение в газете «Город и горожане» и разместить на официальном сайте территориальной избирательной комиссии г. Железногорска Красноярского края в информационно-телекоммуникационной сети «Интернет».

Председатель М.С. КЛЕСТОВА
Секретарь Е.Г. МЯГКОВА

МП

Окружная избирательная комиссия по выборам депутатов Совета депутатов ЗАТО г. Железногорск Красноярского края шестого созыва по одномандатному избирательному округу № 9

РЕШЕНИЕ

г. Железногорск

14 сентября 2020 года № 9/13

О РЕЗУЛЬТАТАХ ВЫБОРОВ ДЕПУТАТОВ СОВЕТА ДЕПУТАТОВ ЗАТО Г. ЖЕЛЕЗНОГОРСК КРАСНОЯРСКОГО КРАЯ ШЕСТОГО СОЗЫВА ПО ОДНОМАНДАТНОМУ ИЗБИРАТЕЛЬНОМУ ОКРУГУ № 9

В соответствии со статьей 54 Закона Красноярского края от 02.10.2004 № 8-1411 «О выборах в органы местного самоуправления в Красноярском крае», на основании протокола окружной избирательной комиссии по выборам депутатов Совета депутатов ЗАТО г. Железногорск Красноярского края шестого созыва по одномандатному избирательному округу № 9 о результатах выборов депутатов Совета депутатов ЗАТО г. Железногорск Красноярского края шестого созыва по одномандатному избирательному округу № 9, составленного 14 сентября 2020 года в 01 час. 20 мин., окружная избирательная комиссия по выборам депутатов Совета депутатов ЗАТО г. Железногорск Красноярского края шестого созыва по одномандатному избирательному округу № 9

РЕШИЛА:

1. Признать выборы депутатов Совета депутатов ЗАТО г. Железногорск Красноярского края шестого созыва по одномандатному избирательному округу № 9 состоявшимися и действительными.

2. Признать избранным депутатом Совета депутатов ЗАТО г. Железногорск Красноярского края шестого созыва по одномандатному избирательному округу № 9 Ташева Семена Олеговича.

4. Опубликовать настоящее решение в газете «Город и горожане» и разместить на официальном сайте территориальной избирательной комиссии г. Железногорска Красноярского края в информационно-телекоммуникационной сети «Интернет».

Председатель Т.В. ШТЫНДИК
Секретарь Ю.В. ДУТОВА

МП

Окружная избирательная комиссия по выборам депутатов Совета депутатов ЗАТО г. Железногорск Красноярского края шестого созыва по одномандатному избирательному округу № 10

РЕШЕНИЕ

г. Железногорск

14 сентября 2020 года № 8/15

О РЕЗУЛЬТАТАХ ВЫБОРОВ ДЕПУТАТОВ СОВЕТА ДЕПУТАТОВ ЗАТО Г. ЖЕЛЕЗНОГОРСК КРАСНОЯРСКОГО КРАЯ ШЕСТОГО СОЗЫВА ПО ОДНОМАНДАТНОМУ ИЗБИРАТЕЛЬНОМУ ОКРУГУ № 10

В соответствии со статьей 54 Закона Красноярского края от 02.10.2004 № 8-1411 «О выборах в органы местного самоуправления в Красноярском крае», на основании протокола окружной избирательной комиссии по выборам депутатов Совета депутатов ЗАТО г. Железногорск Красноярского края шестого созыва по одномандатному избирательному округу № 10 о результатах выборов депутатов Совета депутатов ЗАТО г. Железногорск Красноярского края шестого созыва по одномандатному избирательному округу № 10, составленного 14 сентября 2020 года в 00 час. 10 мин., окружная избирательная комиссия по выборам депутатов Совета депутатов ЗАТО г. Железногорск Красноярского края шестого созыва по одномандатному избирательному округу № 10

РЕШИЛА:

1. Признать выборы депутатов Совета депутатов ЗАТО г. Железногорск Красноярского края шестого созыва по одномандатному избирательному округу № 10 состоявшимися и действительными.

2. Признать избранным депутатом Совета депутатов ЗАТО г. Железногорск Красноярского края шестого созыва по одномандатному избирательному округу № 10 Двирного Гурия Валерьевича.

4. Опубликовать настоящее решение в газете «Город и горожане» и разместить на официальном сайте территориальной избирательной комиссии г. Железногорска Красноярского края в информационно-телекоммуникационной сети «Интернет».

Председатель Л.И. ЕГОРОВА
Секретарь Н.В. ЗАМЯТИНА

МП

**Окружная избирательная комиссия
по выборам депутатов Совета депутатов ЗАТО г. Железногорск
Красноярского края шестого созыва
по одномандатному избирательному округу № 11
РЕШЕНИЕ
г. Железногорск
14 сентября 2020 года № 9/20**

О РЕЗУЛЬТАТАХ ВЫБОРОВ ДЕПУТАТОВ СОВЕТА ДЕПУТАТОВ ЗАТО Г. ЖЕЛЕЗНОГОРСК КРАСНОЯРСКОГО КРАЯ ШЕСТОГО СОЗЫВА ПО ОДНОМАНДАТНОМУ ИЗБИРАТЕЛЬНОМУ ОКРУГУ № 11

В соответствии со статьей 54 Закона Красноярского края от 02.10.2004 № 8-1411 «О выборах в органы местного самоуправления в Красноярском крае», на основании протокола окружной избирательной комиссии по выборам депутатов Совета депутатов ЗАТО г. Железногорск Красноярского края шестого созыва по одномандатному избирательному округу № 11 о результатах выборов депутатов Совета депутатов ЗАТО г. Железногорск Красноярского края шестого созыва по одномандатному избирательному округу № 11, составленного 14 сентября 2020 года в 01 час. 11 мин., окружная избирательная комиссия по выборам депутатов Совета депутатов ЗАТО г. Железногорск Красноярского края шестого созыва по одномандатному избирательному округу № 11

РЕШИЛА:

1. Признать выборы депутатов Совета депутатов ЗАТО г. Железногорск Красноярского края шестого созыва по одномандатному избирательному округу № 11 состоявшимися и действительными.

2. Признать избранным депутатом Совета депутатов ЗАТО г. Железногорск Красноярского края шестого созыва по одномандатному избирательному округу № 11 Головкина Валерия Геннадьевича.

4. Опубликовать настоящее решение в газете «Город и горожане» и разместить на официальном сайте территориальной избирательной комиссии г. Железногорска Красноярского края в информационно-телекоммуникационной сети «Интернет».

**Председатель Л.А. ХВОРЫХ
Секретарь М.В. НАЗАРЕНКО**

МП

**Окружная избирательная комиссия
по выборам депутатов Совета депутатов ЗАТО г. Железногорск
Красноярского края шестого созыва
по одномандатному избирательному округу № 12
РЕШЕНИЕ
г. Железногорск
14 сентября 2020 года № 9/13**

О РЕЗУЛЬТАТАХ ВЫБОРОВ ДЕПУТАТОВ СОВЕТА ДЕПУТАТОВ ЗАТО Г. ЖЕЛЕЗНОГОРСК КРАСНОЯРСКОГО КРАЯ ШЕСТОГО СОЗЫВА ПО ОДНОМАНДАТНОМУ ИЗБИРАТЕЛЬНОМУ ОКРУГУ № 12

В соответствии со статьей 54 Закона Красноярского края от 02.10.2004 № 8-1411 «О выборах в органы местного самоуправления в Красноярском крае», на основании протокола окружной избирательной комиссии по выборам депутатов Совета депутатов ЗАТО г. Железногорск Красноярского края шестого созыва по одномандатному избирательному округу № 12 о результатах выборов депутатов Совета депутатов ЗАТО г. Железногорск Красноярского края шестого созыва по одномандатному избирательному округу № 12, составленного 14 сентября 2020 года в 01 час. 05 мин., окружная избирательная комиссия по выборам депутатов Совета депутатов ЗАТО г. Железногорск Красноярского края шестого созыва по одномандатному избирательному округу № 12

РЕШИЛА:

1. Признать выборы депутатов Совета депутатов ЗАТО г. Железногорск Красноярского края шестого созыва по одномандатному избирательному округу № 12 состоявшимися и действительными.

2. Признать избранным депутатом Совета депутатов ЗАТО г. Железногорск Красноярского края шестого созыва по одномандатному избирательному округу № 12 Разумника Юрия Ивановича.

4. Опубликовать настоящее решение в газете «Город и горожане» и разместить на официальном сайте территориальной избирательной комиссии г. Железногорска Красноярского края в информационно-телекоммуникационной сети «Интернет».

**Председатель Е.М. ОСЕТРОВА
Секретарь Т.В. КОРОВИНА**

МП

**Окружная избирательная комиссия
по выборам депутатов Совета депутатов ЗАТО г. Железногорск
Красноярского края шестого созыва
по одномандатному избирательному округу № 13
РЕШЕНИЕ
г. Железногорск
14 сентября 4020 года № 12/16**

О РЕЗУЛЬТАТАХ ВЫБОРОВ ДЕПУТАТОВ СОВЕТА ДЕПУТАТОВ ЗАТО Г. ЖЕЛЕЗНОГОРСК КРАСНОЯРСКОГО КРАЯ ШЕСТОГО СОЗЫВА ПО ОДНОМАНДАТНОМУ ИЗБИРАТЕЛЬНОМУ ОКРУГУ № 13

В соответствии со статьей 54 Закона Красноярского края от 02.10.2004 № 8-1411 «О выборах в органы местного самоуправления в Красноярском крае», на основании протокола окружной избирательной комиссии по выборам депутатов Совета депутатов ЗАТО г. Железногорск Красноярского края шестого созыва по одномандатному избирательному округу № 13 о результатах выборов депутатов Совета депутатов ЗАТО г. Железногорск Красноярского края шестого созыва по одномандатному избирательному округу № 13, составленного 14 сентября 2020 года в 00 час. 28 мин., окружная избирательная комиссия по выборам депутатов Совета депутатов ЗАТО г. Железногорск Красноярского края шестого созыва по одномандатному избирательному округу № 13

РЕШИЛА:

1. Признать выборы депутатов Совета депутатов ЗАТО г. Железногорск Красноярского края шестого созыва по одномандатному избирательному округу № 13 состоявшимися и действительными.

2. Признать избранным депутатом Совета депутатов ЗАТО г. Железногорск Красноярского края шестого созыва по одномандатному избирательному округу № 13 Митина Виктора Борисовича.

4. Опубликовать настоящее решение в газете «Город и горожане» и разместить на официальном сайте территориальной избирательной комиссии г. Железногорска Красноярского края в информационно-телекоммуникационной сети «Интернет».

**Председатель Н.Г. ЛЕВИНА
Секретарь Е.А. СЕМКИНА**

МП

**Окружная избирательная комиссия
по выборам депутатов Совета депутатов ЗАТО г. Железногорск
Красноярского края шестого созыва
по одномандатному избирательному округу № 14
РЕШЕНИЕ
г. Железногорск
13 сентября 2020 года № 7/13**

О РЕЗУЛЬТАТАХ ВЫБОРОВ ДЕПУТАТОВ СОВЕТА ДЕПУТАТОВ ЗАТО Г. ЖЕЛЕЗНОГОРСК КРАСНОЯРСКОГО КРАЯ ШЕСТОГО СОЗЫВА ПО ОДНОМАНДАТНОМУ ИЗБИРАТЕЛЬНОМУ ОКРУГУ № 14

В соответствии со статьей 54 Закона Красноярского края от 02.10.2004 № 8-1411 «О выборах в органы местного самоуправления в Красноярском крае», на основании протокола окружной избирательной комиссии по выборам депутатов Совета депутатов ЗАТО г. Железногорск Красноярского края шестого созыва по одномандатному избирательному округу № 14 о результатах выборов депутатов Совета депутатов ЗАТО г. Железногорск Красноярского края шестого созыва по одномандатному избирательному округу № 14, составленного 13 сентября 2020 года в 23 час. 32 мин., окружная избирательная комиссия по выборам депутатов Совета депутатов ЗАТО г. Железногорск Красноярского края шестого созыва по одномандатному избирательному округу № 14

РЕШИЛА:

1. Признать выборы депутатов Совета депутатов ЗАТО г. Железногорск Красноярского края шестого созыва по одномандатному избирательному округу № 14 состоявшимися и действительными.

2. Признать избранным депутатом Совета депутатов ЗАТО г. Железногорск Красноярского края шестого созыва по одномандатному избирательному округу № 14 Ощепкова Анатолия Владимировича.

4. Опубликовать настоящее решение в газете «Город и горожане» и разместить на официальном сайте территориальной избирательной комиссии г. Железногорска Красноярского края в информационно-телекоммуникационной сети «Интернет».

**Исполняющая полномочия председателя И.А. СУЩЕВИЧ
Секретарь Л.М. ФИЛИППОВА**

МП

**Окружная избирательная комиссия
по выборам депутатов Совета депутатов ЗАТО г. Железногорск
Красноярского края шестого созыва
по одномандатному избирательному округу № 15
РЕШЕНИЕ
г. Железногорск
14 сентября 2020 года № 9/15**

О РЕЗУЛЬТАТАХ ВЫБОРОВ ДЕПУТАТОВ СОВЕТА ДЕПУТАТОВ ЗАТО Г. ЖЕЛЕЗНОГОРСК КРАСНОЯРСКОГО КРАЯ ШЕСТОГО СОЗЫВА ПО ОДНОМАНДАТНОМУ ИЗБИРАТЕЛЬНОМУ ОКРУГУ № 15

В соответствии со статьей 54 Закона Красноярского края от 02.10.2004 № 8-1411 «О выборах в органы местного самоуправления в Красноярском крае», на основании протокола окружной избирательной комиссии по выборам депутатов Совета депутатов ЗАТО г. Железногорск Красноярского края шестого созыва по одномандатному избирательному округу № 15 о результатах выборов депутатов Совета депутатов ЗАТО г. Железногорск Красноярского края шестого созыва по одномандатному избирательному округу № 15, составленного 14 сентября 2020 года в 00 час. 48 мин., окружная избирательная комиссия по выборам депутатов Совета депутатов ЗАТО г. Железногорск Красноярского края шестого созыва по одномандатному избирательному округу № 15

РЕШИЛА:

1. Признать выборы депутатов Совета депутатов ЗАТО г. Железногорск Красноярского края шестого созыва по одномандатному избирательному округу № 15 состоявшимися и действительными.

2. Признать избранным депутатом Совета депутатов ЗАТО г. Железногорск Красноярского края шестого созыва по одномандатному избирательному округу № 15 Семерикову Наталию Юрьевну.

4. Опубликовать настоящее решение в газете «Город и горожане» и разместить на официальном сайте территориальной избирательной комиссии г. Железногорска Красноярского края в информационно-телекоммуникационной сети «Интернет».

**Председатель А.Л. ГРИШМАНОВСКАЯ
Секретарь Е.В. ЕЛИНА**

МП

**ИЗБИРАТЕЛЬНАЯ КОМИССИЯ МУНИЦИПАЛЬНОГО ОБРАЗОВАНИЯ
ЗАТО ЖЕЛЕЗНОГОРСК КРАСНОЯРСКОГО КРАЯ
РЕШЕНИЕ
г. Железногорск
14 сентября 2020 года № 56/193**

ОБ УСТАНОВЛЕНИИ РЕЗУЛЬТАТОВ ВЫБОРОВ ДЕПУТАТОВ СОВЕТА ДЕПУТАТОВ ЗАТО Г. ЖЕЛЕЗНОГОРСК КРАСНОЯРСКОГО КРАЯ ШЕСТОГО СОЗЫВА ПО ОБЩЕТЕРРИТОРИАЛЬНОМУ ИЗБИРАТЕЛЬНОМУ ОКРУГУ

В соответствии со статьей 55 Закона Красноярского края от 02.10.2003 № 8-1411 «О выборах в органы местного самоуправления в Красноярском крае», на основании Протокола избирательной комиссии муниципального образования ЗАТО Железногорск Красноярского края о результатах выборов по общетерриториальному избирательному округу, составленного 14 сентября 2020 года в 05:02, избирательная комиссия муниципального образования ЗАТО Железногорск Красноярского края

РЕШИЛА:

1. Признать выборы депутатов Совета депутатов ЗАТО г. Железногорск Красноярского края шестого созыва по общетерриториальному избирательному округу состоявшимися и действительными.

2. Распределить депутатские мандаты между общетерриториальными списками кандидатов, допущенными к распределению депутатских мандатов, следующим образом:

1) Политическая партия ЛДПР Либерально-демократическая партия России
Жириновский Владимир Вольфович
Глисков Александр Александрович
Кротова Людмила Георгиевна
2) Всероссийская политическая партия «ЕДИНАЯ РОССИЯ»
Тестоедов Николай Алексеевич
Колупаев Дмитрий Никифорович
Куксин Игорь Германович
3) Политическая партия «КОММУНИСТИЧЕСКАЯ ПАРТИЯ РОССИЙСКОЙ ФЕДЕРАЦИИ
Мамонтова Вера Анатольевна
Дубровский Владимир Михайлович
Токарев Олег Васильевич
4) Политическая партия СПРАВЕДЛИВАЯ РОССИЯ
Закалин Андрей Владимирович

3. Опубликовать настоящее решение в газете «Город и горожане» и разместить на официальном сайте территориальной избирательной комиссии г. Железногорска Красноярского края в информационно-телекоммуникационной сети «Интернет».

**Председатель А.А. СОКОЛОВА
Исполняющая полномочия секретаря С.А. МОРОЗОВА**

М.П.

**ИЗБИРАТЕЛЬНАЯ КОМИССИЯ МУНИЦИПАЛЬНОГО ОБРАЗОВАНИЯ
ЗАТО ЖЕЛЕЗНОГОРСК КРАСНОЯРСКОГО КРАЯ
РЕШЕНИЕ
г. Железногорск
15 сентября 2020 года № 57/194**

О ПЕРЕДАЧЕ ВАКАНТНЫХ ДЕПУТАТСКИХ МАНДАТОВ ДЕПУТАТОВ СОВЕТА ДЕПУТАТОВ ЗАТО Г. ЖЕЛЕЗНОГОРСК КРАСНОЯРСКОГО КРАЯ ШЕСТОГО СОЗЫВА ЗАРЕГИСТРИРОВАННЫМ КАНДИДАТАМ ИЗ ОБЩЕТЕРРИТОРИАЛЬНОГО СПИСКА КАНДИДАТОВ, ВЫДВИНУТОГО ИЗБИРАТЕЛЬНЫМ ОБЪЕДИНЕНИЕМ ЖЕЛЕЗНОГОРСКОЕ ГОРОДСКОЕ МЕСТНОЕ ОТДЕЛЕНИЕ КРАСНОЯРСКОГО РЕГИОНАЛЬНОГО ОТДЕЛЕНИЯ ВСЕРОССИЙСКОЙ ПОЛИТИЧЕСКОЙ ПАРТИИ «ЕДИНАЯ РОССИЯ»

В соответствии со статьей 55 Закона Красноярского края от 02.10.2003 № 8-1411 «О выборах в органы местного самоуправления в Красноярском крае», на основании протокола о результатах выборов по общетерриториальному избирательному округу, решения избирательной комиссии муниципального образования ЗАТО Железногорск Красноярского края от 14 сентября 2020 года № 56/193 «Об установлении результатов выборов депутатов Совета депутатов ЗАТО г. Железногорск Красноярского края шестого созыва по общетерриториальному избирательному округу», в связи с письменными отказами зарегистрированных кандидатов из общетерриториального списка кандидатов, выдвинутого избирательным объединением Железногорское городское местное отделение Красноярского регионального отделения Всероссийской политической партии «ЕДИНАЯ РОССИЯ», Тестоедова Николая Алексеевича, Колупаева Дмитрия Никифоровича, Куксина Игоря Германовича от получения мандата депутата Совета депутатов ЗАТО г. Железногорск Красноярского края шестого созыва, избирательная комиссия муниципального образования ЗАТО Железногорск Красноярского края

РЕШИЛА:

1. Передать вакантные мандаты депутатов Совета депутатов ЗАТО г. Железногорск Красноярского края шестого созыва следующим зарегистрированным кандидатам из общетерриториального списка кандидатов, выдвинутого избирательным объединением Железногорское городское местное отделение Красноярского регионального отделения Всероссийской политической партии «ЕДИНАЯ РОССИЯ»:

- Матроницкому Дмитрию Анатольевичу (номер 4 в общетерриторриальном списке);
- Беллеру Роману Валерьевичу (номер 5 в общетерриторриальном списке);
- Проскурнину Сергею Дмитриевичу (номер 6 в общетерриторриальном списке).

2. Разместить настоящее решение на официальном сайте территориальной избирательной комиссии г. Железногорска Красноярского края в информационно-телекоммуникационной сети «Интернет».

**Председатель А.А. СОКОЛОВА
Исполняющая полномочия секретаря С.А. МОРОЗОВА**

М.П.

**ИЗБИРАТЕЛЬНАЯ КОМИССИЯ МУНИЦИПАЛЬНОГО ОБРАЗОВАНИЯ
ЗАТО ЖЕЛЕЗНОГОРСК КРАСНОЯРСКОГО КРАЯ
РЕШЕНИЕ
г. Железногорск
15 сентября 2020 года № 57/195**

О ПЕРЕДАЧЕ ВАКАНТНЫХ ДЕПУТАТСКИХ МАНДАТОВ ДЕПУТАТОВ СОВЕТА ДЕПУТАТОВ ЗАТО Г. ЖЕЛЕЗНОГОРСК КРАСНОЯРСКОГО КРАЯ ШЕСТОГО СОЗЫВА ЗАРЕГИСТРИРОВАННЫМ КАНДИДАТАМ ИЗ ОБЩЕТЕРРИТОРИАЛЬНОГО СПИСКА КАНДИДАТОВ, ВЫДВИНУТОГО ИЗБИРАТЕЛЬНЫМ ОБЪЕДИНЕНИЕМ КРАСНОЯРСКОЕ РЕГИОНАЛЬНОЕ ОТДЕЛЕНИЕ ПОЛИТИЧЕСКОЙ ПАРТИИ ЛДПР - ЛИБЕРАЛЬНО - ДЕМОКРАТИЧЕСКОЙ ПАРТИИ РОССИЙ

В соответствии со статьей 55 Закона Красноярского края от 02.10.2003 № 8-1411 «О выборах в органы местного самоуправления в Красноярском крае», на основании протокола о результатах выборов по общетерриториальному избирательному округу, решения избирательной комиссии муниципального образования ЗАТО Железногорск Красноярского края от 14 сентября 2020 года № 56/193 «Об установлении результатов выборов депутатов Совета депутатов ЗАТО г. Железногорск Красноярского края шестого созыва по общетерриториальному избирательному округу», в связи с письменными отказами зарегистрированных кандидатов из общетерриториального списка кандидатов, выдвинутого избирательным объединением Красноярское региональное отделение Политической партии ЛДПР - Либерально - демократической партии России, Жириновского Владимира Вольфовича, Глискова Александра Александровича от получения мандата депутата Совета депутатов ЗАТО г. Железногорск Красноярского края шестого созыва, избирательная комиссия муниципального образования ЗАТО Железногорск Красноярского края

РЕШИЛА:

1. Передать вакантные мандаты депутатов Совета депутатов ЗАТО г. Железногорск Красноярского края шестого созыва следующим зарегистрированным кандидатам из общетерриториального списка кандидатов, выдвинутого избирательным объединением Красноярское региональное отделение Политической партии ЛДПР - Либерально - демократической партии России:

- Бель Анне Василисовне (номер 4 в общетерриторриальном списке);
- Руденко Ксении Андреевне (номер 5 в общетерриторриальном списке).

2. Разместить настоящее решение на официальном сайте территориальной избирательной комиссии г. Железногорска Красноярского края в информационно-телекоммуникационной сети «Интернет».

**Председатель А.А. СОКОЛОВА
Исполняющая полномочия секретаря С.А. МОРОЗОВА**

М.П.

**ИЗБИРАТЕЛЬНАЯ КОМИССИЯ МУНИЦИПАЛЬНОГО ОБРАЗОВАНИЯ
ЗАТО ЖЕЛЕЗНОГОРСК КРАСНОЯРСКОГО КРАЯ
РЕШЕНИЕ
г. Железногорск
15 сентября 2020 года № 57/196**

ОБ УСТАНОВЛЕНИИ ОБЩИХ РЕЗУЛЬТАТОВ ВЫБОРОВ ДЕПУТАТОВ СОВЕТА ДЕПУТАТОВ ЗАТО Г. ЖЕЛЕЗНОГОРСК КРАСНОЯРСКОГО КРАЯ ШЕСТОГО СОЗЫВА

В соответствии со статьей 56 Закона Красноярского края от 02.10.2003 № 8-1411 «О выборах в органы местного самоуправления в Красноярском крае», на основании протокола избирательной комиссии муниципального образования о результатах выборов депутатов по общетерриториальному избирательному округу, в соответствии с решениями избирательной комиссии муниципального образования ЗАТО Железногорск Красноярского края от 14 сентября 2020 года № 56/193 «Об установлении результатов выборов депутатов Совета депутатов ЗАТО г. Железногорск Красноярского края шестого созыва по общетерриториальному избирательному округу», от 15 сентября 2020 года № 57/194 «О передаче вакантных депутатских мандатов депутатов Совета депутатов ЗАТО г. Железногорск Красноярского края шестого созыва зарегистрированным кандидатам из общетерриториального списка кандидатов, выдвинутого избирательным объединением Железногорское городское местное отделение Красноярского регионального отделения Всероссийской политической партии «ЕДИНАЯ РОССИЯ», от 15 сентября 2020 года № 57/195 «О передаче вакантных депутатских мандатов депутатов Совета депутатов ЗАТО г. Железногорск Красноярского края шестого созыва зарегистрированным кандидатам из общетерриториального списка кандидатов, выдвинутого избирательным объединением Красноярское региональное отделение Политической партии ЛДПР - Либерально - демократической партии России», на основании протоколов № 1 окружных избирательных комиссий о результатах выборов депутатов Совета депутатов ЗАТО г. Железногорск Красноярского края шестого созыва по одномандатным избирательным округам, избирательная комиссия муниципального образования ЗАТО Железногорск Красноярского края

РЕШИЛА:

1. Признать выборы депутатов Совета депутатов ЗАТО г. Железногорск Красноярского края шестого созыва по общетерриториальному избирательному округу, по одномандатным избирательным округам состоявшимися и действительными.

2. Установить, что в Совет депутатов ЗАТО г. Железногорск Красноярского края шестого созыва избрано 25 депутатов:

10 по общетерриториальному избирательному округу и 15 по одномандатным избирательным округам (список избранных депутатов прилагается).

3. Опубликовать настоящее решение в газете «Город и горожане» и разместить на официальном сайте территориальной избирательной комиссии г. Железногорска Красноярского края в информационно-телекоммуникационной сети «Интернет».

**Председатель А.А. СОКОЛОВА
Исполняющая полномочия секретаря С.А. МОРОЗОВА**

М.П.

***Приложение
к решению избирательной комиссии муниципального образования ЗАТО Железногорск Красноярского края
от 15.09.2020 № 57/196***

СПИСОК ИЗБРАННЫХ ДЕПУТАТОВ СОВЕТА ДЕПУТАТОВ ЗАТО Г. ЖЕЛЕЗНОГОРСК КРАСНОЯРСКОГО КРАЯ ШЕСТОГО СОЗЫВА

По общетерриториальному избирательному округу:

«Железногорское городское местное отделение Красноярского регионального отделения Всероссийской политической партии «ЕДИНАЯ РОССИЯ»:

1. Матроницкий Дмитрий Анатольевич
2. Беллер Роман Валерьевич
3. Проскурнин Сергей Дмитриевич

«Красноярское региональное отделение Политической партии ЛДПР – Либерально-демократической партии России»:

4. Кротова Людмила Георгиевна
5. Бель Анна Василисовна
6. Руденко Ксения Андреевна

«Железногорское местное (городское) отделение Красноярского регионального (краевого) отделения Политической партии «КОММУНИСТИЧЕСКАЯ ПАРТИЯ РОССИЙСКОЙ ФЕДЕРАЦИИ»:

7. Мамонтова Вера Анатольевна
8. Дубровский Владимир Михайлович
9. Токарев Олег Васильевич

«Местное отделение Политической партии СПРАВЕДЛИВАЯ РОССИЯ в ЗАТО городе Железногорске Красноярского края»:

10. Закалин Андрей Владимирович

По одномандатным избирательным округам:

по одномандатному избирательному округу № 1
1. Шелепов Глеб Владимирович
по одномандатному избирательному округу № 2
2. Новаковский Анатолий Вадимович
по одномандатному избирательному округу № 3
3. Лесняк Виталий Анатольевич
по одномандатному избирательному округу № 4
4. Харабет Алексей Иванович
по одномандатному избирательному округу № 5
5. Травников Никита Андреевич
по одномандатному избирательному округу № 6
6. Федотов Алексей Станиславович
по одномандатному избирательному округу № 7
7. Балашов Евгений Александрович
по одномандатному избирательному округу № 8
8. Антонов Эдуард Юрьевич
по одномандатному избирательному округу № 9
9. Ташев Семен Олегович
по одномандатному избирательному округу № 10
10. Двирный Гурий Валерьевич
по одномандатному избирательному округу № 11
11. Головкин Валерий Геннадьевич
по одномандатному избирательному округу № 12
12. Разумник Юрий Иванович
по одномандатному избирательному округу № 13
13. Митин Виктор Борисович
по одномандатному избирательному округу № 14
14. Ощепков Анатолий Владимирович
по одномандатному избирательному округу № 15
15. Семерикова Наталья Юрьевна

Выборы депутатов Совета депутатов ЗАТО г. Железногорск Красноярского края шестого созыва, Первый
13 сентября 2020 года

СВЕДЕНИЯ ДЛЯ ОПУБЛИКОВАНИЯ ПОЛНЫХ ДАННЫХ ПРОТОКОЛОВ МАЖОРИТАРНОГО ОКРУГА

Наименование территориальной избирательной комиссии/территории	Количество УИК	№ УИК	Приняло участие в выборах		Приняло участие в голосовании		Число избирателей, внесенных в список	Число полученных бюллетеней	Число бюллетеней, выданных избирателям, проголосовавшим досрочно	- в помещении избирательной комиссии муниципального образования	Число бюллетеней, выданных избирателям в помещении для голосования	Число бюллетеней, выданных избирателям, проголосовавшим вне помещения для голосования	Число погашенных бюллетеней	Число бюллетеней, содержащихся в переносных ящиках	Число бюллетеней, содержащихся в стационарных ящиках	Число недействительных бюллетеней	Число действительных бюллетеней	Число утраченных бюллетеней	Число бюллетеней, не учтенных при получении	Грибова Людмила Андреевна		Кравченко Юрий Васильевич		Ковалев Юрий Васильевич		Кушнаренко Павел Игоревич		Павлюкевич Анастасия Игоревна		Шамин Алексей Эдуардович		Шелепов Глеб Владимирович		Против всех кандидатов	
			абсолют.	%	абсолют.	%	1	2	3	3а	4	5	6	7	8	9	10	11	12	13		14		15		16		17		18		19		20	
Первый	3		1212	25,54	1210	25,5	4745	4700	302	4	879	31	3492	31	1179	25	1185	0	0	33	2,73%	168	13,88%	129	10,66%	37	3,06%	25	2,07%	268	22,15%	372	30,74%	153	12,64%
		696	560	22,91	560	22,91	2444	2400	169	1	380	11	1841	11	549	10	550	0	0	17	3,04%	78	13,93%	70	12,50%	24	4,29%	15	2,68%	111	19,82%	167	29,82%	68	12,14%
		697	562	26,71	560	26,62	2104	2100	130	2	425	7	1540	7	553	15	545	0	0	15	2,68%	80	14,29%	58	10,36%	12	2,14%	9	1,61%	105	18,75%	189	33,75%	77	13,75%
		735	90	45,69	90	45,69	197	200	3	1	74	13	111	13	77	0	90	0	0	1	1,11%	10	11,11%	1	1,11%	1	1,11%	1	1,11%	52	57,78%	16	17,78%	8	8,89%

Выборы депутатов Совета депутатов ЗАТО г. Железногорск Красноярского края шестого созыва, Второй
13 сентября 2020 года

СВЕДЕНИЯ ДЛЯ ОПУБЛИКОВАНИЯ ПОЛНЫХ ДАННЫХ ПРОТОКОЛОВ МАЖОРИТАРНОГО ОКРУГА

Наименование территориальной избирательной комиссии/территории	Количество УИК	№ УИК	Приняло участие в выборах		Приняло участие в голосовании		Число избирателей, внесенных в список	Число полученных бюллетеней	Число бюллетеней, выданных избирателям, проголосовавшим досрочно	- в помещении избирательной комиссии муниципального образования	Число бюллетеней, выданных избирателям в помещении для голосования	Число бюллетеней, выданных избирателям, проголосовавшим вне помещения для голосования	Число погашенных бюллетеней	Число бюллетеней, содержащихся в переносных ящиках	Число бюллетеней, содержащихся в стационарных ящиках	Число недействительных бюллетеней	Число действительных бюллетеней	Число утраченных бюллетеней	Число бюллетеней, не учтенных при получении	Мартьянов Николай Владимирович		Новаковский Анатолий Вадимович		Смаглюк Аліна Евгеньевна		Татаринов Юрий Алексеевич		Шамин Ян Эдуардович		Против всех кандидатов	
			абсолют.	%	абсолют.	%	1	2	3	3а	4	5	6	7	8	9	10	11	12	13		14		15		16		17		18			
Второй	3		1160	23,58	1160	23,58	4919	4800	197	5	946	17	3645	17	1143	36	1124	0	0	200	17,24%	370	31,90%	92	7,93%	51	4,40%	206	17,76%	205	17,67%		
		698	326	18,85	326	18,85	1729	1700	37	0	285	4	1374	4	322	11	315	0	0	55	16,87%	95	29,14%	26	7,98%	15	4,60%	73	22,39%	51	15,64%		
		699	399	26,15	399	26,15	1526	1500	85	5	309	5	1106	5	394	13	386	0	0	62	15,54%	137	34,34%	27	6,77%	17	4,26%	63	15,79%	80	20,05%		
		700	435	26,14	435	26,14	1664	1600	75	0	352	8	1165	8	427	12	423	0	0	83	19,08%	138	31,72%	39	8,97%	19	4,37%	70	16,09%	74	17,01%		

Выборы депутатов Совета депутатов ЗАТО г. Железногорск Красноярского края шестого созыва, Третий
13 сентября 2020 года

СВЕДЕНИЯ ДЛЯ ОПУБЛИКОВАНИЯ ПОЛНЫХ ДАННЫХ ПРОТОКОЛОВ МАЖОРИТАРНОГО ОКРУГА

Наименование территориальной избирательной комиссии/территории	Количество УИК	№ УИК	Приняло участие в выборах		Приняло участие в голосовании		Число избирателей, внесенных в список	Число полученных бюллетеней	Число бюллетеней, выданных избирателям, проголосовавшим досрочно	- в помещении избирательной комиссии муниципального образования	Число бюллетеней, выданных избирателям в помещении для голосования	Число бюллетеней, выданных избирателям, проголосовавшим вне помещения для голосования	Число погашенных бюллетеней	Число бюллетеней, содержащихся в переносных ящиках	Число бюллетеней, содержащихся в стационарных ящиках	Число недействительных бюллетеней	Число действительных бюллетеней	Число утраченных бюллетеней	Число бюллетеней, не учтенных при получении	Былык Дмитрий Михайлович		Кормич Алексей Игоревич		Лебедева Нина Игоревна		Лесняк Виталий Анатольевич		Слуцкий Иван Вячеславович		Против всех кандидатов	
			абсолют.	%	абсолют.	%	1	2	3	3а	4	5	6	7	8	9	10	11	12	13		14		15		16		17		18			
Третий	3		1356	29,76	1354	29,72	4556	4400	361	5	977	18	3049	18	1336	24	1330	0	0	212	15,66%	79	5,83%	109	8,05%	501	37,00%	226	16,69%	203	14,99%		
		701	518	31,36	516	31,23	1652	1600	148	2	363	7	1084	7	509	7	509	0	0	73	14,15%	32	6,20%	31	6,01%	227	43,99%	75	14,53%	71	13,76%		
		702	351	29,42	351	29,42	1193	1100	112	2	232	7	751	7	344	5	346	0	0	66	18,80%	25	7,12%	22	6,27%	117	33,33%	58	16,52%	58	16,52%		
		703	487	28,46	487	28,46	1711	1700	101	1	382	4	1214	4	483	12	475	0	0	73	14,99%	22	4,52%	56	11,50%	157	32,24%	93	19,10%	74	15,20%		

Выборы депутатов Совета депутатов ЗАТО г. Железногорск Красноярского края шестого созыва, Четвёртый
13 сентября 2020 года

СВЕДЕНИЯ ДЛЯ ОПУБЛИКОВАНИЯ ПОЛНЫХ ДАННЫХ ПРОТОКОЛОВ МАЖОРИТАРНОГО ОКРУГА

Наименование территориальной избирательной комиссии/территории	Количество УИК	№ УИК	Приняло участие в выборах		Приняло участие в голосовании		Число избирателей, внесенных в список	Число полученных бюллетеней	Число бюллетеней, выданных избирателям, проголосовавшим досрочно	- в помещении избирательной комиссии муниципального образования	Число бюллетеней, выданных избирателям в помещении для голосования	Число бюллетеней, выданных избирателям, проголосовавшим вне помещения для голосования	Число погашенных бюллетеней	Число бюллетеней, содержащихся в переносных ящиках	Число бюллетеней, содержащихся в стационарных ящиках	Число недействительных бюллетеней	Число действительных бюллетеней	Число утраченных бюллетеней	Число бюллетеней, не учтенных при получении	Байкалов Дмитрий Геннадьевич		Гладких Даниил Павлович		Доставалов Валентин Александрович		Крутой Владимир Николаевич		Мамонтова Вера Анатольевна		Никифоров Артём Алексеевич		Харабет Алексей Иванович		Против всех кандидатов	
			абсолют.	%	абсолют.	%	1	2	3	3а	4	5	6	7	8	9	10	11	12	13		14		15		16		17		18		19		20	
Четвёртый	3		1356	29,27	1354	29,23	4633	4600	198	4	1093	65	3248	65	1289	24	1330	0	0	180	13,29%	43	3,18%	56	4,14%	188	13,88%	270	19,94%	76	5,61%	392	28,95%	125	9,23%
		704	532	29,6	531	29,55	1797	1800	71	2	443	18	1270	18	513	11	520	0	0	48	9,04%	24	4,52%	18	3,39%	57	10,73%	99	18,64%	28	5,27%	201	37,85%	45	8,47%
		705	406	30,43	405	30,36	1334	1300	68	1	296	42	895	42	363	9	396	0	0	74	18,27%	9	2,22%	15	3,70%	59	14,57%	74	18,27%	27	6,67%	100	24,69%	38	9,38%
		706	418	27,83	418	27,83	1502	1500	59	1	354	5	1083	5	413	4	414	0	0	58	13,88%	10	2,39%	23	5,50%	72	17,22%	97	23,21%	21	5,02%	91	21,77%	42	10,05%

Выборы депутатов Совета депутатов ЗАТО г. Железногорск Красноярского края шестого созыва, Пятый
13 сентября 2020 года

СВЕДЕНИЯ ДЛЯ ОПУБЛИКОВАНИЯ ПОЛНЫХ ДАННЫХ ПРОТОКОЛОВ МАЖОРИТАРНОГО ОКРУГА

Наименование территориальной избирательной комиссии/территории	Количество УИК	№ УИК	Приняло участие в выборах		Приняло участие в голосовании		Число избирателей, внесенных в список	Число полученных бюллетеней	Число бюллетеней, выданных избирателям, проголосовавшим досрочно	- в помещении избирательной комиссии муниципального образования	Число бюллетеней, выданных избирателям в помещении для голосования	Число бюллетеней, выданных избирателям, проголосовавшим вне помещения для голосования	Число погашенных бюллетеней	Число бюллетеней, содержащихся в переносных ящиках	Число бюллетеней, содержащихся в стационарных ящиках	Число недействительных бюллетеней	Число действительных бюллетеней	Число утраченных бюллетеней	Число бюллетеней, не учтенных при получении	Авиш Владислав Александрович		Комиссаров Олег Николаевич		Кончова Рима Валентиновна		Котенко Олег Михайлович		Руденко Ксения Андреевна		Сергачев Владимир Николаевич		Травников Никита Андреевич		Шамимова Евгения Васильевна		Против всех кандидатов	
			абсолют.	%	абсолют.	%	1	2	3	3а	4	5	6	7	8	9	10	11	12	13		14		15		16		17		18		19		20		21	
Пятый	3		1052	22,02	1050	21,98	4777	4600	217	4	818	17	3552	17	1033	23	1027	0	0	114	10,86%	102	9,71%	49	4,67%	13	1,24%	141	13,43%	132	12,57%	313	29,81%	26	2,48%	137	13,05%
		707	399	25,84	398	25,78	1544	1500	78	3	316	5	1104	5	393	5	393	0	0	37	9,30%	38	9,55%	19	4,77%	6	1,51%	41	10,30%	39	9,80%	161	40,45%	9	2,26%	43	10,80%
		708	321	19,44	320	19,38	1651	1600	73	1	242	6	1280	6	314	4	316	0	0	45	14,06%	34	10,63%	17	5,31%	2	0,63%	45	14,06%	45	14,06%	68	21,25%	12	3,75%	48	15,00%
		709	332	20,99	332	20,99	1582	1500	66	0	260	6	1168	6	326	14	318	0	0	32	9,64%	30	9,04%	13	3,92%	5	1,51%	55	16,57%	48	14,46%	84	25,30%	5	1,51%	46	13,86%

Выборы депутатов Совета депутатов ЗАТО г. Железногорск Красноярского края шестого созыва, Шестой
13 сентября 2020 года

СВЕДЕНИЯ ДЛЯ ОПУБЛИКОВАНИЯ ПОЛНЫХ ДАННЫХ ПРОТОКОЛОВ МАЖОРИТАРНОГО ОКРУГА

Наименование территориальной избирательной комиссии/территории	Количество УИК	№ УИК	Приняло участие в выборах		Приняло участие в голосовании		Число избирателей, внесенных в список	Число полученных бюллетеней	Число бюллетеней, выданных избирателям, проголосовавшим досрочно	- в помещении избирательной комиссии муниципального образования	Число бюллетеней, выданных избирателям в помещении для голосования	Число бюллетеней, выданных избирателям, проголосовавшим вне помещения для голосования	Число погашенных бюллетеней	Число бюллетеней, содержащихся в переносных ящиках	Число бюллетеней, содержащихся в стационарных ящиках	Число недействительных бюллетеней	Число действительных бюллетеней	Число утраченных бюллетеней	Число бюллетеней, не учтенных при получении	Безобразов Эдуард Николаевич		Телешун Светлана Юрьевна		Федотов Алексей Станиславович		Федокович Антон Леонидович		Фролова Наталья Сергеевна		Против всех кандидатов	
			абсолют.	%	абсолют.	%	1	2	3	3а	4	5	6	7	8	9	10	11	12	13		14		15		16		17		18			
Шестой	3		891	19,72	890	19,69	4519	4300	123	0	743	25	3409	25	865	31	859	0	0	139	15,62%	187	21,01%	188	21,12%	173	19,44%	53	5,96%	119	13,37%		
		710	380	20,38	380	20,38	1865	1800	47	0	329	4	1420	4	376	13	367	0	0	65	17,11%	74	19,47%	60	15,79%	89	23,42%	24	6,32%	55	14,47%		
		711	292	19,77	291	19,7	1477	1400	48	0	226	18	1108	18	273	10	281	0	0	35	12,03%	77	26,46%	73	25,09%	45	15,46%	18	6,19%	33	11,34%		
		712	219	18,61	219	18,61	1177	1100	28	0	188	3	881	3	216	8	211	0	0	39	17,81%	36	16,44%	55	25,11%	39	17,81%	11	5,02%	31	14,16%		

Выборы депутатов Совета депутатов ЗАТО г. Железногорск Красноярского края шестого созыва, Седьмой
13 сентября 2020 года

СВЕДЕНИЯ ДЛЯ ОПУБЛИКОВАНИЯ ПОЛНЫХ ДАННЫХ ПРОТОКОЛОВ МАЖОРИТАРНОГО ОКРУГА

Наименование территориальной избирательной комиссии/территории	Количество УИК	№ УИК	Приняло участие в выборах		Приняло участие в голосовании		Число избирателей, внесенных в список	Число полученных бюллетеней	Число бюллетеней, выданных избирателям в помещении для голосования	- в помещении избирательной комиссии муниципального образования	Число бюллетеней, выданных избирателям, проголосовавшим вне помещения для голосования	Число погашенных бюллетеней	Число бюллетеней, содержащихся в переносных ящиках	Число бюллетеней, содержащихся в стационарных ящиках	Число недействительных бюллетеней	Число действительных бюллетеней	Число утраченных бюллетеней	Число бюллетеней, не учтенных при получении	Балашов Евгений Александрович		Замякин Евгений Александрович		Королева Валентина Георгиевна		Швецова Юлия Александровна		Против всех кандидатов	
			абсолют.	%	абсолют.	%	1	2	3	3а	4	5	6	7	8	9	10	11	12	13		14		15		16		17	
Седьмой	2		925	21,16	920	21,04	4372	4300	130	1	774	21	3376	21	899	25	895	0	0	417	45,33%	176	19,13%	43	4,67%	35	3,80%	224	24,35%
		713	443	19,45	441	19,36	2278	2200	63	0	374	6	1757	6	435	11	430	0	0	185	41,95%	89	20,18%	22	4,99%	18	4,08%	116	26,30%
		714	482	23,02	479	22,87	2094	2100	67	1	400	15	1619	15	464	14	465	0	0	232	48,43%	87	18,16%	21	4,38%	17	3,55%	108	22,55%

Выборы депутатов Совета депутатов ЗАТО г. Железногорск Красноярского края шестого созыва, Восьмой
13 сентября 2020 года

СВЕДЕНИЯ ДЛЯ ОПУБЛИКОВАНИЯ ПОЛНЫХ ДАННЫХ ПРОТОКОЛОВ МАЖОРИТАРНОГО ОКРУГА

Наименование территориальной избирательной комиссии/территории	Количество УИК	№ УИК	Приняло участие в выборах		Приняло участие в голосовании		Число избирателей, внесенных в список	Число полученных бюллетеней	Число бюллетеней, выданных избирателям, проголосовавшим досрочно	- в помещении избирательной комиссии муниципального образования досрочно	Число бюллетеней, выданных избирателям в помещении для голосования	Число бюллетеней, выданных избирателям, проголосовавшим вне помещения для голосования	Число погашенных бюллетеней	Число бюллетеней, содержащихся в переносных ящиках	Число бюллетеней, содержащихся в стационарных ящиках	Число недействительных бюллетеней	Число действительных бюллетеней	Число утраченных бюллетеней	Число бюллетеней, не учтенных при получении	Антонов Эдуард Юрьевич		Дятлов Александр Евгеньевич		Жавкин Евгений Викторович		Никифоров Алексей Владимирович		Савина Татьяна Юрьевна		Трусова Ксения Александровна		Усов Денис Олегович		Против всех кандидатов	
			абсолют.	%	абсолют.	%	1	2	3	3а	4	5	6	7	8	9	10	11	12	13		14		15		16		17		18		19		20	
Восьмой	3		957	20,28	955	20,23	4720	4600	121	2	810	26	3645	26	929	19	936	0	0	244	25,55%	89	9,32%	214	22,41%	30	3,14%	136	14,24%	58	6,07%	52	5,45%	113	11,83%
		715	242	17,6	241	17,53	1375	1300	29	0	205	8	1058	8	233	6	235	0	0	67	27,80%	32	13,28%	34	14,11%	11	4,56%	37	15,35%	13	5,39%	12	4,98%	29	12,03%
		716	355	19,38	355	19,38	1832	1800	52	2	299	4	1447	4	351	9	346	0	0	114	32,11%	32	9,01%	65	18,31%	13	3,66%	40	11,27%	16	4,51%	21	5,92%	45	12,68%
		717	360	23,79	359	23,73	1513	1500	40	0	306	14	1140	14	345	4	355	0	0	63	17,55%	25	6,96%	115	32,03%	6	1,67%	59	16,43%	29	8,08%	19	5,29%	39	10,86%

Выборы депутатов Совета депутатов ЗАТО г. Железногорск Красноярского края шестого созыва, Девятый
13 сентября 2020 года

СВЕДЕНИЯ ДЛЯ ОПУБЛИКОВАНИЯ ПОЛНЫХ ДАННЫХ ПРОТОКОЛОВ МАЖОРИТАРНОГО ОКРУГА

Наименование территориальной избирательной комиссии/территории	Количество УИК	№ УИК	Приняло участие в выборах		Приняло участие в голосовании		Число избирателей, внесенных в список	Число полученных бюллетеней	Число бюллетеней, выданных избирателям, проголосовавшим досрочно	- в помещении избирательной комиссии муниципального образования досрочно	Число бюллетеней, выданных избирателям в помещении для голосования	Число бюллетеней, выданных избирателям, проголосовавшим вне помещения для голосования	Число погашенных бюллетеней	Число бюллетеней, содержащихся в переносных ящиках	Число бюллетеней, содержащихся в стационарных ящиках	Число недействительных бюллетеней	Число действительных бюллетеней	Число утраченных бюллетеней	Число бюллетеней, не учтенных при получении	Кравцов Евгений Олегович		Кравчук Андрей Владимирович		Кравчук Денис Витальевич		Ташев Семен Олегович		Против всех кандидатов	
			абсолют.	%	абсолют.	%	1	2	3	3а	4	5	6	7	8	9	10	11	12	13		14		15		16		17	
Девятый	2		1271	29,52	1269	29,48	4305	4200	250	3	1008	13	2932	13	1256	30	1239	0	0	90	7,09%	221	17,42%	65	5,12%	628	49,49%	235	18,52%
		718	662	29,54	660	29,45	2241	2200	141	1	518	3	1539	3	657	17	643	0	0	45	6,82%	147	22,27%	35	5,30%	295	44,70%	121	18,33%
		719	609	29,51	609	29,51	2064	2000	109	2	490	10	1393	10	599	13	596	0	0	45	7,39%	74	12,15%	30	4,93%	333	54,68%	114	18,72%

Выборы депутатов Совета депутатов ЗАТО г. Железногорск Красноярского края шестого созыва, Десятый
13 сентября 2020 года

СВЕДЕНИЯ ДЛЯ ОПУБЛИКОВАНИЯ ПОЛНЫХ ДАННЫХ ПРОТОКОЛОВ МАЖОРИТАРНОГО ОКРУГА

Наименование территориальной избирательной комиссии/территории	Количество УИК	№ УИК	Приняло участие в выборах		Приняло участие в голосовании		Число избирателей, внесенных в список	Число полученных бюллетеней	Число бюллетеней, выданных избирателям, проголосовавшим досрочно	- в помещении избирательной комиссии муниципального образования досрочно	Число бюллетеней, выданных избирателям в помещении для голосования	Число бюллетеней, выданных избирателям, проголосовавшим вне помещения для голосования	Число погашенных бюллетеней	Число бюллетеней, содержащихся в переносных ящиках	Число бюллетеней, содержащихся в стационарных ящиках	Число недействительных бюллетеней	Число действительных бюллетеней	Число утраченных бюллетеней	Число бюллетеней, не учтенных при получении	Дворный Гурий Валерьевич		Зацепина Лариса Ивановна		Кротов Игорь Викторович		Кротова Людмила Георгиевна		Орлова Ирина Юрьевна		Панков Евгений Олегович		Уткин Александр Эдуардович		Против всех кандидатов	
			абсолют.	%	абсолют.	%	1	2	3	3а	4	5	6	7	8	9	10	11	12	13		14		15		16		17		18		19		20	
Десятый	3		1461	25,68	1457	25,61	5690	5600	289	2	1153	19	4141	19	1438	28	1429	0	0	490	33,63%	149	10,23%	29	1,99%	277	19,01%	71	4,87%	168	11,53%	27	1,85%	218	14,96%
		720	669	27,55	665	27,39	2428	2400	135	2	528	6	1733	6	659	11	654	0	0	221	33,23%	60	9,02%	9	1,35%	145	21,80%	30	4,51%	67	10,08%	9	1,35%	113	16,99%
		730	133	20,49	133	20,49	649	600	12	0	118	3	467	3	130	8	125	0	0	51	38,35%	44	33,08%	1	0,75%	10	7,52%	0	0,00%	1	0,75%	1	0,75%	17	12,78%
		2198	659	25,22	659	25,22	2613	2600	142	0	507	10	1941	10	649	9	650	0	0	218	33,08%	45	6,83%	19	2,88%	122	18,51%	41	6,22%	100	15,17%	17	2,58%	88	13,35%

Выборы депутатов Совета депутатов ЗАТО г. Железногорск Красноярского края шестого созыва, Одиннадцатый
13 сентября 2020 года

СВЕДЕНИЯ ДЛЯ ОПУБЛИКОВАНИЯ ПОЛНЫХ ДАННЫХ ПРОТОКОЛОВ МАЖОРИТАРНОГО ОКРУГА

Наименование территориальной избирательной комиссии/территории	Количество УИК	№ УИК	Приняло участие в выборах		Приняло участие в голосовании		Число избирателей, внесенных в список	Число полученных бюллетеней	Число бюллетеней, выданных избирателям, проголосовавшим досрочно	- в помещении избирательной комиссии муниципального образования досрочно	Число бюллетеней, выданных избирателям в помещении для голосования	Число бюллетеней, выданных избирателям, проголосовавшим вне помещения для голосования	Число погашенных бюллетеней	Число бюллетеней, содержащихся в переносных ящиках	Число бюллетеней, содержащихся в стационарных ящиках	Число недействительных бюллетеней	Число действительных бюллетеней	Число утраченных бюллетеней	Число бюллетеней, не учтенных при получении	Афанасьев Олег Алексеевич		Банников Илья Анатольевич		Бель Анна Василисовна		Головкин Валерий Геннадьевич		Закалин Андрей Владимирович		Лощинский Олег Николаевич		Пестов Александр Борисович		Соболевская Ольга Сергеевна		Против всех кандидатов	
			абсолют.	%	абсолют.	%	1	2	3	3а	4	5	6	7	8	9	10	11	12	13		14		15		16		17		18		19		20		21	
Одиннадцатый	2		1347	24,54	1344	24,49	5489	5500	272	3	1070	5	4156	5	1339	24	1320	0	0	163	12,13%	78	5,80%	69	5,13%	350	26,04%	84	6,25%	21	1,56%	329	24,48%	49	3,65%	177	13,17%
		721	719	24,77	716	24,66	2903	2900	139	3	575	5	2184	5	711	14	702	0	0	68	9,50%	39	5,45%	39	5,45%	181	25,28%	47	6,56%	13	1,82%	171	23,88%	37	5,17%	107	14,94%
		722	628	24,28	628	24,28	2586	2600	133	0	495	0	1972	0	628	10	618	0	0	95	15,13%	39	6,21%	30	4,78%	169	26,91%	37	5,89%	8	1,27%	158	25,16%	12	1,91%	70	11,15%

Выборы депутатов Совета депутатов ЗАТО г. Железногорск Красноярского края шестого созыва, Двенадцатый
13 сентября 2020 года

СВЕДЕНИЯ ДЛЯ ОПУБЛИКОВАНИЯ ПОЛНЫХ ДАННЫХ ПРОТОКОЛОВ МАЖОРИТАРНОГО ОКРУГА

Наименование территориальной избирательной комиссии/территории	Количество УИК	№ УИК	Приняло участие в выборах		Приняло участие в голосовании		Число избирателей, внесенных в список	Число полученных бюллетеней	Число бюллетеней, выданных избирателям, проголосовавшим досрочно	- в помещении избирательной комиссии муниципального образования досрочно	Число бюллетеней, выданных избирателям в помещении для голосования	Число бюллетеней, выданных избирателям, проголосовавшим вне помещения для голосования	Число погашенных бюллетеней	Число бюллетеней, содержащихся в переносных ящиках	Число бюллетеней, содержащихся в стационарных ящиках	Число недействительных бюллетеней	Число действительных бюллетеней	Число утраченных бюллетеней	Число бюллетеней, не учтенных при получении	Бураевская Елена Борисовна		Кольцов Сергей Владимирович		Разумник Юрий Иванович		Шендюк Георгий Александрович		Против всех кандидатов	
			абсолют.	%	абсолют.	%	1	2	3	3а	4	5	6	7	8	9	10	11	12	13		14		15		16		17	
Двенадцатый	3		1127	21,81	1126	21,79	5168	5100	162	2	943	22	3975	22	1104	23	1103	0	0	228	20,25%	250	22,20%	298	26,47%	102	9,06%	225	19,98%
		723	559	22,93	558	22,89	2438	2400	87	1	465	7	1842	7	551	8	550	0	0	110	19,71%	136	24,37%	135	24,19%	52	9,32%	117	20,97%
		724	478	20,69	478	20,69	2310	2300	68	1	396	14	1823	14	464	12	466	0	0	98	20,50%	99	20,71%	136	28,45%	41	8,58%	92	19,25%
		726	90	21,43	90	21,43	420	400	7	0	82	1	310	1	89	3	87	0	0	20	22,22%	15	16,67%	27	30,00%	9	10,00%	16	17,78%

Выборы депутатов Совета депутатов ЗАТО г. Железногорск Красноярского края шестого созыва, Тринадцатый
13 сентября 2020 года

СВЕДЕНИЯ ДЛЯ ОПУБЛИКОВАНИЯ ПОЛНЫХ ДАННЫХ ПРОТОКОЛОВ МАЖОРИТАРНОГО ОКРУГА

Наименование территориальной избирательной комиссии/территории	Количество УИК	№ УИК	Приняло участие в выборах		Приняло участие в голосовании		Число избирателей, внесенных в список	Число полученных бюллетеней	Число бюллетеней, выданных избирателям, проголосовавшим досрочно	- в помещении избирательной комиссии муниципального образования досрочно	Число бюллетеней, выданных избирателям в помещении для голосования	Число бюллетеней, выданных избирателям, проголосовавшим вне помещения для голосования	Число погашенных бюллетеней	Число бюллетеней, содержащихся в переносных ящиках	Число бюллетеней, содержащихся в стационарных ящиках	Число недействительных бюллетеней	Число действительных бюллетеней	Число утраченных бюллетеней	Число бюллетеней, не учтенных при получении	Митин Виктор Борисович		Разумник Александра Павловна		Шлягин Андрей Викторович		Против всех кандидатов	
			абсолют.	%	абсолют.	%	1	2	3	3а	4	5	6	7	8	9	10	11	12	13		14		15		16	
Тринадцатый	2		860	17,91	857	17,85	4801	4800	142	2	707	11	3942	11	846	18	839	0	0	279	32,56%	190	22,17%	100	11,67%	270	31,51%
		725	564	21,79	562	21,72	2588	2600	99	2	461	4	2038	4	558	10	552	0	0	204	36,30%	120	21,35%	66	11,74%	162	28,83%
		728	296	13,38	295	13,33	2213	2200	43	0	246	7	1904	7	288	8	287	0	0	75	25,42%	70	23,73%	34	11,53%	108	36,61%

Выборы депутатов Совета депутатов ЗАТО г. Железногорск Красноярского края шестого созыва, Четырнадцатый
13 сентября 2020 года

СВЕДЕНИЯ ДЛЯ ОПУБЛИКОВАНИЯ ПОЛНЫХ ДАННЫХ ПРОТОКОЛОВ МАЖОРИТАРНОГО ОКРУГА

Наименование территориальной избирательной комиссии/территории	Количество УИК	№ УИК	Приняло участие в выборах		Приняло участие в голосовании		Число избирателей, внесенных в список	Число полученных бюллетеней	Число бюллетеней, выданных избирателям, проголосовавшим досрочно	- в помещении избирательной комиссии муниципального образования досрочно	Число бюллетеней, выданных избирателям в помещении для голосования	Число бюллетеней, выданных избирателям, проголосовавшим вне помещения для голосования	Число погашенных бюллетеней	Число бюллетеней, содержащихся в переносных ящиках	Число бюллетеней, содержащихся в стационарных ящиках	Число недействительных бюллетеней	Число действительных бюллетеней	Число утраченных бюллетеней	Число бюллетеней, не учтенных при получении	Гурецкий Александр Анатольевич		Коваль Юлия Николаевна		Ощепков Анатолий Владимирович		Самсонов Сергей Александрович		Семенкович Максим Владимирович		Соболевский Станислав Олегович		Против всех кандидатов	
			абсолют.	%	абсолют.	%	1	2	3	3а	4	5	6	7	8	9	10	11	12	13		14		15		16		17		18		19	
Четырнадцатый	3		662	13,33	661	13,31	4967	4900	59	1	584	19	4239	19	642	20	641	0	0	122	18,46%	70	10,59%	193	29,20%	70	10,59%	58	8,77%	55	8,32%	73	11,04%
		727	248	11,83	247	11,78	2097	2100	26	1	220	2	1853	2	245	6	241	0	0	63	25,51%	21	8,50%	72	29,15%	25	10,12%	4	1,62%	31	12,55%	25	10,12%
		733	298	13,41	298	13,41	2223	2200	21	0	275	2	1902	2	296	14	284	0	0	49	16,44%	31	10,40%	97	32,55%	37	12,42%	12	4,03%	20	6,71%	38	12,75%
		734	116	17,93	116	17,93	647	600	12	0	89	15	484	15	101	0	116	0	0	10	8,62%	18	15,52%	24	20,69%	8	6,90%	42	36,21%	4	3,45%	10	8,62%

Выборы депутатов Совета депутатов ЗАТО г. Железногорск Красноярского края шестого созыва, Пятнадцатый
13 сентября 2020 года

СВЕДЕНИЯ ДЛЯ ОПУБЛИКОВАНИЯ ПОЛНЫХ ДАННЫХ ПРОТОКОЛОВ МАЖОРИТАРНОГО ОКРУГА

Наименование территориальной избирательной комиссии/территории	Количество УИК	№ УИК	Приняло участие в выборах		Приняло участие в голосовании		Число избирателей, внесенных в список	Число полученных бюллетеней	Число бюллетеней, выданных избирателям, проголосовавшим досрочно	- в помещении избирательной комиссии муниципального образования	Число бюллетеней, выданных избирателям в помещении для голосования	Число бюллетеней, выданных избирателям, проголосовавшим вне помещения для голосования	Число погашенных бюллетеней	Число бюллетеней, содержащихся в переносных ящиках	Число бюллетеней, содержащихся в стационарных ящиках	Число недействительных бюллетеней	Число действительных бюллетеней	Число утраченных бюллетеней	Число бюллетеней, не учтенных при получении	Михайлов Игорь Иннокентьевич		Семерикова Наталия Юрьевна		Сеньковец Татьяна Алексеевна		Токарев Олег Васильевич		Против всех кандидатов	
			абсолют.	%	абсолют.	%	1	2	3	3а	4	5	6	7	8	9	10	11	12	13		14		15		16		17	
Пятнадцатый	3		914	18,66	913	18,64	4898	4800	92	0	808	14	3886	14	899	15	898	0	0	41	4,49%	427	46,77%	203	22,23%	136	14,90%	91	9,97%
		729	73	12,83	73	12,83	569	500	11	0	61	1	427	1	72	3	70	0	0	7	9,59%	21	28,77%	14	19,18%	20	27,40%	8	10,96%
		731	373	18,48	373	18,48	2018	2000	37	0	332	4	1627	4	369	3	370	0	0	17	4,56%	177	47,45%	85	22,79%	56	15,01%	35	9,38%
		732	468	20,25	467	20,21	2311	2300	44	0	415	9	1832	9	458	9	458	0	0	17	3,64%	229	49,04%	104	22,27%	60	12,85%	48	10,28%

Выборы депутатов Совета депутатов ЗАТО г. Железногорск Красноярского края шестого созыва, ИКМО ЗАТО Железногорск Красноярского края
13 сентября 2020 года

СВЕДЕНИЯ ДЛЯ ОПУБЛИКОВАНИЯ ПОЛНЫХ ДАННЫХ ПРОТОКОЛОВ ЕДИНОГО ОКРУГА

Наименование территориальной избирательной комиссии/территории	Количество УИК	№ УИК	Приняло участие в выборах		Приняло участие в голосовании		Число избирателей, внесенных в список	Число полученных бюллетеней	Число бюллетеней, выданных избирателям, проголосовавшим досрочно	в помещении избирательной комиссии муниципального образования	Число бюллетеней, выданных избирателям в помещении для голосования	Число бюллетеней, выданных избирателям, проголосовавшим вне помещения для голосования	Число погашенных бюллетеней	Число бюллетеней, содержащихся в переносных ящиках	Число бюллетеней, содержащихся в стационарных ящиках	Число недействительных бюллетеней	Число действительных бюллетеней	Число утраченных бюллетеней	Число бюллетеней, не учтенных при получении	Политическая партия ЛДПР – Либерально-демократическая партия России		Всероссийская политическая партия "ЕДИНАЯ РОССИЯ"		Политическая партия "КОММУНИСТИЧЕСКАЯ ПАРТИЯ РОССИЙСКОЙ ФЕДЕРАЦИИ"		Политическая партия СПРАВЕДЛИВАЯ РОССИЯ		Против всех списков кандидатов	
			абсолют.	%	абсолют.	%	1	2	3	3а	4	5	6	7	8	9	10	11	12	13		14		15		16		17	
ИКМО ЗАТО Железногорск Красноярского края	41		16551	22,81	16494	22,73	72559	71200	2915	38	13313	323	54687	323	16171	952	15542	0	0	4269	25,88%	4397	26,66%	3372	20,44%	1286	7,80%	2218	13,45%
		696	560	22,91	560	22,91	2444	2400	169	1	380	11	1841	11	549	26	534	0	0	156	27,86%	166	29,64%	110	19,64%	39	6,96%	63	11,25%
		697	562	26,71	558	26,52	2104	2100	130	2	425	7	1540	7	551	40	518	0	0	158	28,32%	162	29,03%	96	17,20%	32	5,73%	70	12,54%
		698	326	18,85	326	18,85	1729	1700	37	0	285	4	1374	4	322	17	309	0	0	111	34,05%	67	20,55%	64	19,63%	33	10,12%	34	10,43%
		699	399	26,15	394	25,82	1526	1500	85	5	309	5	1106	5	389	21	373	0	0	122	30,96%	85	21,57%	77	19,54%	27	6,85%	62	15,74%
		700	435	26,14	435	26,14	1664	1600	75	0	352	8	1165	8	427	23	412	0	0	116	26,67%	114	26,21%	107	24,60%	20	4,60%	55	12,64%
		701	518	31,36	516	31,23	1652	1600	148	2	363	7	1084	7	509	30	486	0	0	106	20,54%	175	33,91%	98	18,99%	30	5,81%	77	14,92%
		702	351	29,42	349	29,25	1193	1100	112	2	232	7	751	7	342	25	324	0	0	86	24,64%	90	25,79%	72	20,63%	20	5,73%	56	16,05%
		703	487	28,46	486	28,4	1711	1700	101	1	382	4	1214	4	482	27	459	0	0	125	25,72%	121	24,90%	109	22,43%	43	8,85%	61	12,55%
		704	532	29,6	529	29,44	1797	1800	71	2	443	18	1270	18	511	36	493	0	0	125	23,63%	149	28,17%	141	26,65%	32	6,05%	46	8,70%
		705	406	30,43	404	30,28	1334	1300	68	1	296	42	895	42	362	24	380	0	0	109	26,98%	99	24,50%	106	26,24%	26	6,44%	40	9,90%
		706	418	27,83	417	27,76	1502	1500	59	1	354	5	1083	5	412	30	387	0	0	83	19,90%	96	23,02%	112	26,86%	44	10,55%	52	12,47%
		707	399	25,84	396	25,65	1544	1500	78	3	316	5	1104	5	391	30	366	0	0	104	26,26%	113	28,54%	66	16,67%	27	6,82%	56	14,14%
		708	321	19,44	320	19,38	1651	1600	73	1	242	6	1280	6	314	18	302	0	0	98	30,63%	78	24,38%	53	16,56%	21	6,56%	52	16,25%
		709	332	20,99	332	20,99	1582	1500	66	0	260	6	1168	6	326	21	311	0	0	99	29,82%	85	25,60%	66	19,88%	20	6,02%	41	12,35%
		710	380	20,38	380	20,38	1865	1800	47	0	329	4	1420	4	376	25	355	0	0	126	33,16%	94	24,74%	75	19,74%	19	5,00%	41	10,79%
		711	292	19,77	292	19,77	1477	1400	48	0	226	18	1108	18	274	19	273	0	0	69	23,63%	81	27,74%	75	25,68%	12	4,11%	36	12,33%
		712	219	18,61	219	18,61	1177	1100	28	0	188	3	881	3	216	12	207	0	0	61	27,85%	56	25,57%	46	21,00%	14	6,39%	30	13,70%
		713	443	19,45	441	19,36	2278	2200	63	0	374	6	1757	6	435	36	405	0	0	125	28,34%	110	24,94%	83	18,82%	31	7,03%	56	12,70%
		714	482	23,02	479	22,87	2094	2100	67	1	400	15	1619	15	464	29	450	0	0	140	29,23%	119	24,84%	104	21,71%	30	6,26%	57	11,90%
		715	242	17,6	242	17,6	1375	1300	29	0	205	8	1058	8	234	18	224	0	0	58	23,97%	58	23,97%	58	23,97%	24	9,92%	26	10,74%
		716	355	19,38	353	19,27	1832	1800	52	2	299	4	1447	4	349	19	334	0	0	103	29,18%	99	28,05%	62	17,56%	24	6,80%	46	13,03%
		717	360	23,79	358	23,66	1513	1500	40	0	306	14	1140	14	344	19	339	0	0	130	36,31%	50	13,97%	75	20,95%	37	10,34%	47	13,13%
		718	662	29,54	661	29,5	2241	2200	141	1	518	3	1539	3	658	26	635	0	0	156	23,60%	198	29,95%	138	20,88%	60	9,08%	83	12,56%
		719	609	29,51	609	29,51	2064	2000	109	2	490	10	1393	10	599	41	568	0	0	162	26,60%	178	29,23%	117	19,21%	33	5,42%	78	12,81%
		720	669	27,55	658	27,1	2428	2400	135	2	528	6	1733	6	652	30	628	0	0	167	25,38%	215	32,67%	106	16,11%	56	8,51%	84	12,77%
		721	719	24,77	715	24,63	2903	2900	139	3	575	5	2184	5	710	43	672	0	0	174	24,34%	196	27,41%	129	18,04%	67	9,37%	106	14,83%
		722	628	24,28	628	24,28	2586	2600	133	0	495	0	1972	0	628	48	580	0	0	120	19,11%	173	27,55%	130	20,70%	59	9,39%	98	15,61%
		723	559	22,93	558	22,89	2438	2400	87	1	465	7	1842	7	551	19	539	0	0	136	24,37%	139	24,91%	122	21,86%	58	10,39%	84	15,05%
		724	478	20,69	477	20,65	2310	2300	68	1	396	14	1823	14	463	20	457	0	0	110	23,06%	134	28,09%	94	19,71%	52	10,90%	67	14,05%
		725	564	21,79	561	21,68	2588	2600	99	2	461	4	2038	4	557	17	544	0	0	133	23,71%	168	29,95%	106	18,89%	53	9,45%	84	14,97%
		726	90	21,43	90	21,43	420	400	7	0	82	1	310	1	89	8	82	0	0	18	20,00%	24	26,67%	17	18,89%	8	8,89%	15	16,67%
		727	248	11,83	246	11,73	2097	2100	26	1	220	2	1853	2	244	20	226	0	0	71	28,86%	57	23,17%	41	16,67%	27	10,98%	30	12,20%
		728	296	13,38	296	13,38	2213	2200	43	0	246	7	1904	7	289	14	282	0	0	61	20,61%	78	26,35%	60	20,27%	18	6,08%	65	21,96%
		729	73	12,83	73	12,83	569	500	11	0	61	1	427	1	72	7	66	0	0	16	21,92%	16	21,92%	14	19,18%	10	13,70%	10	13,70%
		730	133	20,49	133	20,49	649	600	12	0	118	3	467	3	130	14	119	0	0	34	25,56%	27	20,30%	16	12,03%	20	15,04%	22	16,54%
		731	373	18,48	373	18,48	2018	2000	37	0	332	4	1627	4	369	13	360	0	0	85	22,79%	84	22,52%	88	23,59%	37	9,92%	66	17,69%
		732	468	20,25	468	20,25	2311	2300	44	0	415	9	1832	9	459	36	432	0	0	102	21,79%	108	23,08%	120	25,64%	32	6,84%	70	14,96%
		733	298	13,41	298	13,41	2223	2200	21	0	275	2	1902	2	296	24	274	0	0	75	25,17%	78	26,17%	61	20,47%	25	8,39%	35	11,74%
		734	116	17,93	116	17,93	647	600	12	0	89	15	484	15	101	5	111	0	0	27	23,28%	21	18,10%	30	25,86%	11	9,48%	22	18,97%
		735	90	45,69	89	45,18	197	200	3	1	74	13	111	13	76	0	89	0	0	54	60,67%	20	22,47%	6	6,74%	2	2,25%	7	7,87%
		2198	659	25,22	659	25,22	2613	2600	142	0	507	10	1941	10	649	22	637	0	0	158	23,98%	216	32,78%	122	18,51%	53	8,04%	88	13,35%

Городской округ «Закрытое административно – территориальное образование Железногорск Красноярского края»
АДМИНИСТРАЦИЯ ЗАТО г. ЖЕЛЕЗНОГОРСК
ПОСТАНОВЛЕНИЕ
10.09.2020 №1590
г. Железногорск

О ПРЕДОСТАВЛЕНИИ ШУРИНОВУ АЛЕКСАНДРУ МИХАЙЛОВИЧУ РАЗРЕШЕНИЯ НА УСЛОВНО РАЗРЕШЕННЫЙ ВИД ИСПОЛЬЗОВАНИЯ ЗЕМЕЛЬНОГО УЧАСТКА – ОБЪЕКТЫ ТОРГОВОГО НАЗНАЧЕНИЯ (МАГАЗИНЫ – 4.4)

На основании заключения публичных слушаний от 01.09.2020, заключения Комиссии по подготовке Правил землепользования и застройки ЗАТО Железногорск от 03.09.2020, в соответствии со статьей 28 Федерального закона от 06.10.2003 № 131-ФЗ «Об общих принципах организации местного самоуправления в Российской Федерации», статьей 39 Градостроительного кодекса Российской Федерации, решением Совета депутатов ЗАТО г. Железногорск от 28.04.2011 № 14-88Р «Об утверждении Положения о публичных слушаниях в ЗАТО Железногорск», Правилами землепользования и застройки ЗАТО Железногорск, утвержденными решением Совета депутатов ЗАТО г. Железногорск от 05.07.2012 № 26-152Р, статьей 18 Устава ЗАТО Железногорск

ПОСТАНОВЛЯЮ:

1. Предоставить Шуринову Александру Михайловичу разрешение на условно разрешенный вид использования земельного участка – объекты торгового назначения (магазины – 4.4) с кадастровым номером 24:58:0317011:11 площадью 1375 кв. м, местоположением: Российская Федерация, Красноярский край, ЗАТО Железногорск, г. Железногорск, ул. Толстого, зд. № 17, так как испрашиваемый земельный участок расположен в зоне застройки среднеэтажными жилыми домами (Ж 3).

2. Руководителю Управления внутреннего контроля Администрации ЗАТО г. Железногорск (Е.Н. Панченко) довести настоящее постановление до сведения населения через газету «Город и горожане».

3. Отделу общественных связей Администрации ЗАТО г. Железногорск (И.С. Пикалова) разместить информацию о принятии настоящего постановления на официальном сайте городского округа «Закрытое административно-территориальное образование Железногорск Красноярского края» в информационно-телекоммуникационной сети «Интернет».

4. Контроль над исполнением настоящего постановления возложить на первого заместителя Главы ЗАТО г. Железногорск по жилищно-коммунальному хозяйству А.А. Сергейкина.

5. Настоящее постановление вступает в силу после его официального опубликования.

Глава ЗАТО г. Железногорск И.Г. КУКСИН

Городской округ «Закрытое административно – территориальное образование Железногорск Красноярского края»
АДМИНИСТРАЦИЯ ЗАТО г. ЖЕЛЕЗНОГОРСК
ПОСТАНОВЛЕНИЕ
10.09.2020 №1592
г. Железногорск

О ПРЕДОСТАВЛЕНИИ ШУРИНОВУ АЛЕКСАНДРУ МИХАЙЛОВИЧУ РАЗРЕШЕНИЯ НА ОТКЛОНЕНИЕ ОТ ПРЕДЕЛЬНЫХ ПАРАМЕТРОВ РАЗРЕШЕННОГО РЕКОНСТРУКЦИИ ОБЪЕКТА КАПИТАЛЬНОГО СТРОИТЕЛЬСТВА («НЕЖИЛОГО ЗДАНИЯ – МАГАЗИН-КУЛИНАРИЯ» - ОБЪЕКТЫ ТОРГОВОГО НАЗНАЧЕНИЯ (МАГАЗИНЫ – 4.4))

На основании заключения публичных слушаний от 01.09.2020, заключения Комиссии по подготовке Правил землепользования и застройки ЗАТО Железногорск от 03.09.2020, в соответствии со статьей 28 Федерального закона от 06.10.2003 № 131-ФЗ «Об общих принципах организации местного самоуправления в Российской Федерации», статьей 39 Градостроительного кодекса Российской Федерации, решением Совета депутатов ЗАТО г. Железногорск от 28.04.2011 № 14-88Р «Об утверждении Положения о публичных слушаниях в ЗАТО Железногорск», Правилами землепользования и застройки ЗАТО Железногорск, утвержденными решением Совета депутатов ЗАТО г. Железногорск от 05.07.2012 № 26-152Р, статьей 18 Устава ЗАТО Железногорск

ПОСТАНОВЛЯЮ:

1. Предоставить Шуринову Александру Михайловичу разрешение на отклонение от предельных параметров разрешенного реконструкции объекта капитального строительства («нежилого здания – магазин-кулинария» - объекты торгового назначения (магазины – 4.4)), расположенного на земельном участке с кадастровым номером 24:58:0317011:11, площадью 1375 кв. м, местоположением: Российская Федерация, Красноярский край, ЗАТО Железногорск, г. Железногорск, ул. Толстого, зд. № 17:

- минимальные отступы от границ земельного участка в целях определения места допустимого размещения объекта – 0 м;
- максимальный процент застройки земельного участка – не более 90.

2. Руководителю Управления внутреннего контроля Администрации ЗАТО г. Железногорск (Е.Н. Панченко) довести настоящее постановление до сведения населения через газету «Город и горожане».

3. Отделу общественных связей Администрации ЗАТО г. Железногорск (И.С. Пикалова) разместить информацию о принятии настоящего постановления на официальном сайте городского округа «Закрытое административно-территориальное образование Железногорск Красноярского края» в информационно-телекоммуникационной сети «Интернет».

4. Контроль над исполнением настоящего постановления возложить на первого заместителя Главы ЗАТО г. Железногорск по жилищно-коммунальному хозяйству А.А. Сергейкина.

5. Настоящее постановление вступает в силу после его официального опубликования.

Глава ЗАТО г. Железногорск И.Г. КУКСИН

Городской округ «Закрытое административно – территориальное образование Железногорск Красноярского края»
АДМИНИСТРАЦИЯ ЗАТО г. ЖЕЛЕЗНОГОРСК
ПОСТАНОВЛЕНИЕ
10.09.2020 №1591
г. Железногорск

О ПРЕДОСТАВЛЕНИИ КАПЛУНОВОЙ МАРГАРИТЕ КОНСТАНТИНОВНЕ РАЗРЕШЕНИЯ НА ОТКЛОНЕНИЕ ОТ ПРЕДЕЛЬНЫХ ПАРАМЕТРОВ РАЗРЕШЕННОГО РЕКОНСТРУКЦИИ ОБЪЕКТА КАПИТАЛЬНОГО СТРОИТЕЛЬСТВА (НЕЖИЛОГО ЗДАНИЯ «ОБЪЕКТ ТОРГОВЛИ» – ОБЪЕКТ ТОРГОВОГО НАЗНАЧЕНИЯ)

На основании заключения публичных слушаний от 02.09.2020, заключения Комиссии по подготовке Правил землепользования и застройки ЗАТО Железногорск от 03.09.2020, в соответствии со статьей 28 Федерального закона от 06.10.2003 № 131-ФЗ «Об общих принципах организации местного самоуправления в Российской Федерации», статьей 39 Градостроительного кодекса Российской Федерации, решением Совета депутатов ЗАТО г. Железногорск от 28.04.2011 № 14-88Р «Об утверждении Положения о публичных слушаниях в ЗАТО Железногорск», Правилами землепользования и застройки ЗАТО Железногорск, утвержденными решением Совета депутатов ЗАТО г. Железногорск от 05.07.2012 № 26-152Р, статьей 18 Устава ЗАТО Железногорск

ПОСТАНОВЛЯЮ:

1. Предоставить Каплуновой Маргарите Константиновне разрешение на отклонение от предельных параметров разрешенного реконструкции объекта капитального строительства (нежилого здания «объект торговли» – объект торгового назначения), расположенного на земельном участке с кадастровым номером 24:58:0306001:70, площадью 340 кв. м, местоположением: Российская Федерация, Красноярский край, ЗАТО Железногорск, г. Железногорск, пр-кт Курчатова, зд. 6А:

- минимальные отступы от границ земельного участка в целях определения места допустимого размещения объекта – 0 м;
- максимальный процент застройки земельного участка – не более 90.

2. Руководителю Управления внутреннего контроля Администрации ЗАТО г. Железногорск (Е.Н. Панченко) довести настоящее постановление до сведения населения через газету «Город и горожане».

3. Отделу общественных связей Администрации ЗАТО г. Железногорск (И.С. Пикалова) разместить информацию о принятии настоящего постановления на официальном сайте городского округа «Закрытое административно-территориальное образование Железногорск Красноярского края» в информационно-телекоммуникационной сети «Интернет».

4. Контроль над исполнением настоящего постановления возложить на первого заместителя Главы ЗАТО г. Железногорск по жилищно-коммунальному хозяйству А.А. Сергейкина.

5. Настоящее постановление вступает в силу после его официального опубликования.

Глава ЗАТО г. Железногорск И.Г. КУКСИН

Городской округ «Закрытое административно – территориальное образование Железногорск Красноярского края»
АДМИНИСТРАЦИЯ ЗАТО г. ЖЕЛЕЗНОГОРСК
ПОСТАНОВЛЕНИЕ
10.09.2020 №1593
г. Железногорск

О ПРЕДОСТАВЛЕНИИ МУКИНУ АНДРЕЮ НИКОЛАЕВИЧУ РАЗРЕШЕНИЯ НА ОТКЛОНЕНИЕ ОТ ПРЕДЕЛЬНЫХ ПАРАМЕТРОВ РАЗРЕШЕННОГО РЕКОНСТРУКЦИИ ОБЪЕКТА КАПИТАЛЬНОГО СТРОИТЕЛЬСТВА (НЕЖИЛОГО ЗДАНИЯ – ОБЪЕКТ ТОРГОВОГО НАЗНАЧЕНИЯ)

На основании заключения публичных слушаний от 02.09.2020, заключения Комиссии по подготовке Правил землепользования и застройки ЗАТО Железногорск от 03.09.2020, в соответствии со статьей 28 Федерального закона от 06.10.2003 № 131-ФЗ «Об общих принципах организации местного самоуправления в Российской Федерации», статьей 39 Градостроительного кодекса Российской Федерации, решением Совета депутатов ЗАТО г. Железногорск от 28.04.2011 № 14-88Р «Об утверждении Положения о публичных слушаниях в ЗАТО Железногорск», Правилами землепользования и застройки ЗАТО Железногорск, утвержденными решением Совета депутатов ЗАТО г. Железногорск от 05.07.2012 № 26-152Р, статьей 18 Устава ЗАТО Железногорск

ПОСТАНОВЛЯЮ:

1. Предоставить Мукину Андрею Николаевичу разрешение на отклонение от предельных параметров разрешенного реконструкции объекта капитального строительства (нежилого здания – объект торгового назначения), расположенного на земельном участке с кадастровым номером 24:58:0312002:111, площадью 217 кв. м, местоположением: Российская Федерация, Красноярский край, ЗАТО Железногорск, г. Железногорск, пр-кт Ленинградский, зд. 55А:

- минимальные отступы от границ земельного участка в целях определения места допустимого размещения объекта – 1 м;
- максимальный процент застройки земельного участка – не более 90.

2. Руководителю Управления внутреннего контроля Администрации ЗАТО г. Железногорск (Е.Н. Панченко) довести настоящее постановление до сведения населения через газету «Город и горожане».

3. Отделу общественных связей Администрации ЗАТО г. Железногорск (И.С. Пикалова) разместить информацию о принятии настоящего постановления на официальном сайте городского округа «Закрытое административно-территориальное образование Железногорск Красноярского края» в информационно-телекоммуникационной сети «Интернет».

4. Контроль над исполнением настоящего постановления возложить на первого заместителя Главы ЗАТО г. Железногорск по жилищно-коммунальному хозяйству А.А. Сергейкина.

5. Настоящее постановление вступает в силу после его официального опубликования.

Глава ЗАТО г. Железногорск И.Г. КУКСИН

Городской округ «Закрытое административно – территориальное образование Железногорск Красноярского края»
ГЛАВА ЗАТО г. ЖЕЛЕЗНОГОРСК
ПОСТАНОВЛЕНИЕ
09.09.2020 №30п
г. Железногорск

О НАЗНАЧЕНИИ ПУБЛИЧНЫХ СЛУШАНИЙ ПО ВОПРОСУ О ПРЕДОСТАВЛЕНИИ НИКОЛАЕВУ ДЕНИСУ ЮРЬЕВИЧУ РАЗРЕШЕНИЯ НА УСЛОВНО РАЗРЕШЕННЫЙ ВИД ИСПОЛЬЗОВАНИЯ ЗЕМЕЛЬНОГО УЧАСТКА – ОГОРОДНИЧЕСТВО

В соответствии со статьей 28 Федерального закона от 06.10.2003 № 131-ФЗ «Об общих принципах организации местного самоуправления в Российской Федерации», статьей 39 Градостроительного кодекса Российской Федерации, решением Совета депутатов ЗАТО г. Железногорск от 28.04.2011 № 14-88Р «Об утверждении Положения о публичных слушаниях в ЗАТО Железногорск», статьей 18 Устава ЗАТО Железногорск, заключения Комиссии по подготовке правил землепользования и застройки ЗАТО Железногорск от 03.09.2020, заявления Николаева Дениса Юрьевича

ПОСТАНОВЛЯЮ:

1. Назначить проведение публичных слушаний по вопросу о предоставлении Николаеву Денису Юрьевичу разрешения на условно разрешенный вид использования земельного участка – огородничество, площадью 440 кв. м, местоположением: Российская Федерация, Красноярский край, ЗАТО Железногорск, г. Железногорск, примерно в 12 м по направлению на юго-запад от жилого дома по ул. Купеческая, 8А, так как испрашиваемый земельный участок расположен в зоне застройки индивидуальными жилыми домами (Ж 1).

2. Провести публичные слушания 22.09.2020 в 14-30 в помещении большого зала заседаний (4 этаж) Администрации ЗАТО г. Железногорск по ул. 22 партсъезда, 21 по вопросу о предоставлении Николаеву Денису Юрьевичу разрешения на условно разрешенный вид использования земельного участка – огородничество, площадью 440 кв. м, местоположением: Российская Федерация, Красноярский край, ЗАТО Железногорск, г. Железногорск, примерно в 12 м по направлению на юго-запад от жилого дома по ул. Купеческая, 8А, так как испрашиваемый земельный участок расположен в зоне застройки индивидуальными жилыми домами (Ж 1).

3. Возложить функции организатора публичных слушаний на комиссию по подготовке Правил землепользования и застройки ЗАТО Железногорск.

4. Руководителю Управления внутреннего контроля Администрации ЗАТО г. Железногорск (Е.Н. Панченко) довести настоящее постановление до сведения населения через газету «Город и горожане».

5. Отделу общественных связей Администрации ЗАТО г. Железногорск (И.С. Пикалова) разместить информацию о принятии настоящего постановления на официальном сайте городского округа «Закрытое административно-территориальное образование Железногорск Красноярского края» в информационно-телекоммуникационной сети «Интернет».

6. Контроль над исполнением настоящего постановления возложить на первого заместителя Главы ЗАТО г. Железногорск по жилищно-коммунальному хозяйству А.А. Сергейкина.

7. Настоящее постановление вступает в силу после его официального опубликования.

Глава ЗАТО г. Железногорск И.Г. КУКСИН

ИНФОРМАЦИОННОЕ СООБЩЕНИЕ О ПУБЛИЧНЫХ СЛУШАНИЯХ

В соответствии с постановлением Главы ЗАТО г. Железногорск от 09.09.2020 № 30п назначены публичные слушания по вопросу о предоставлении Николаеву Денису Юрьевичу разрешения на условно разрешенный вид использования земельного участка – огородничество, площадью 440 кв. м, местоположением: Российская Федерация, Красноярский край, ЗАТО Железногорск, г. Железногорск, примерно в 12 м по направлению на юго-запад от жилого дома по ул. Купеческая, 8А, так как испрашиваемый земельный участок расположен в зоне застройки индивидуальными жилыми домами (Ж 1).

Публичные слушания состоятся 22.09.2020 в 14-30 в помещении большого зала заседаний (4 этаж) Администрации ЗАТО г. Железногорск по ул. 22 партсъезда, 21.

Информационные материалы к вопросу:

1) заявление Николаева Дениса Юрьевича;

2) схема расположения земельного участка.

Публичные слушания проводятся в порядке, установленном решением Совета депутатов ЗАТО г. Железногорск от 28.04.2011 № 14-88Р «Об утверждении положения о публичных слушаниях в ЗАТО Железногорск».

Согласно Указу Губернатора Красноярского края № 131-уг «О внесении изменений в указ Губернатора Красноярского края от 27.03.2020 № 71-уг «О дополнительных мерах, направленных на предупреждение распространения коронавирусной инфекции, вызванной 2019-nCoV, на территории Красноярского края» для предупреждения распространения коронавирусной инфекции, участникам публичных слушаний необходимо иметь средства индивидуальной защиты органов дыхания (лицевые маски одноразового использования, медицинские маски, ватно-марлевые маски, респираторы и иные их заменяющие текстильные изделия).

Публичные слушания проводятся посредством собрания участников публичных слушаний. Перед началом публичных слушаний проводится регистрация участников публичных слушаний. Для регистрации в качестве участника публичных слушаний необходимо предоставить следующие документы:

- для физических лиц - документы, подтверждающие сведения о фамилии, имени, отчестве (при наличии), дате рождения, адресе места жительства (регистрации):

- для юридических лиц – документы, подтверждающие наименование, основной государственный регистрационный номер, место нахождения и адрес;

- для правообладателей - документы, устанавливающие или удостоверяющие их права на земельные участки, объекты капитального строительства, помещения.

Участники публичных слушаний вправе вносить организатору публичных слушаний предложения и замечания по вопросу в письменной форме в процессе обсуждения вопроса.

Ознакомиться с материалами по вопросу можно в Администрации ЗАТО г. Железногорск, в отделе дежурного генплана и кадастра Управления градостроительства Администрации ЗАТО г. Железногорск

Информация о месте нахождения и графике работы Управления градостроительства:

- место нахождения Управления градостроительства: 662971, Россия, Красноярский край, ЗАТО Железногорск, г. Железногорск, ул. 22 партсъезда, 21, 2 этаж, кабинеты: 210, 214;

График работы Управления градостроительства: ежедневно с 8:30 до 17:30 часов с перерывом на обед с 12:30 до 13:30 час. Выходные дни: суббота и воскресенье.

Схема расположения земельного участка или земельных участков на кадастровом плане территории

Условный номер земельного участка	-
Площадь земельного участка	440 м²

Обозначение характерных точек границ	Координаты, м	
	X	Y
1	2	3
1	652196.72	133439.94
2	652196.26	133440.53
3	652176.63	133466.79
4	652166.50	133459.42
5	652186.05	133431.55

Система координат - СК кадастрового округа, зона 4



Условные обозначения:

- образуемый земельный участок

Городской округ «Закрытое административно – территориальное образование Железногорск Красноярского края»
ГЛАВА ЗАТО г. ЖЕЛЕЗНОГОРСК
ПОСТАНОВЛЕНИЕ
09.09.2020 №31п
г. Железногорск

О НАЗНАЧЕНИИ ПУБЛИЧНЫХ СЛУШАНИЙ ПО ВОПРОСУ О ПРЕДОСТАВЛЕНИИ ЖУРАВЛЕВУ АНАТОЛИЮ МИХАЙЛОВИЧУ РАЗРЕШЕНИЯ НА УСЛОВНО РАЗРЕШЕННЫЙ ВИД ИСПОЛЬЗОВАНИЯ ЗЕМЕЛЬНОГО УЧАСТКА – ОГОРОДНИЧЕСТВО

В соответствии со статьей 28 Федерального закона от 06.10.2003 № 131-ФЗ «Об общих принципах организации местного самоуправления в Российской Федерации», статьей 39 Градостроительного кодекса Российской Федерации, решением Совета депутатов ЗАТО г. Железногорск от 28.04.2011 № 14-88Р «Об утверждении Положения о публичных слушаниях в ЗАТО Железногорск», статьей 18 Устава ЗАТО Железногорск, заключения Комиссии по подготовке правил землепользования и застройки ЗАТО Железногорск от 03.09.2020, заявления Журавлева Анатолия Михайловича

ПОСТАНОВЛЯЮ:

1. Назначить проведение публичных слушаний по вопросу о предоставлении Журавлеву Анатолию Михайловичу разрешения на условно разрешенный вид использования земельного участка – огородничество, площадью 1078 кв. м, местоположением: Красноярский край, ЗАТО Железногорск, п. Додоново, примерно в 50 м по направлению на северо-запад от жилого дома по ул. Крестьянская, 15, так как испрашиваемый земельный участок расположен в зоне застройки индивидуальными жилыми домами (Ж 1).

2. Провести публичные слушания 23.09.2020 в 14-45 в п. Додоново, ул. Крестьянская, зд. 8, помещ. 1 (помещение МКУ «Управление поселковыми территориями») по вопросу о предоставлении Журавлеву Анатолию Михайловичу разрешения на условно разрешенный вид использования земельного участка – огородничество, площадью 1078 кв. м, местоположением: Красноярский край, ЗАТО Железногорск, п. Додоново, примерно в 50 м по направлению на северо-запад от жилого дома по ул. Крестьянская, 15, так как испрашиваемый земельный участок расположен в зоне застройки индивидуальными жилыми домами (Ж 1).

3. Возложить функции организатора публичных слушаний на комиссию по подготовке Правил землепользования и застройки ЗАТО Железногорск.

4. Руководителю Управления внутреннего контроля Администрации ЗАТО г. Железногорск (Е.Н. Панченко) довести настоящее постановление до сведения населения через газету «Город и горожане».

5. Отделу общественных связей Администрации ЗАТО г. Железногорск (И.С. Пикалова) разместить информацию о принятии настоящего постановления на официальном сайте городского округа «Закрытое административно-территориальное образование Железногорск Красноярского края» в информационно-телекоммуникационной сети «Интернет».

6. Контроль над исполнением настоящего постановления возложить на первого заместителя Главы ЗАТО г. Железногорск по жилищно-коммунальному хозяйству А.А. Сергейкина.

7. Настоящее постановление вступает в силу после его официального опубликования.

Глава ЗАТО г. Железногорск И.Г. КУКСИН

ИНФОРМАЦИОННОЕ СООБЩЕНИЕ О ПУБЛИЧНЫХ СЛУШАНИЯХ

В соответствии с постановлением Главы ЗАТО г. Железногорск от 09.09.2020 № 31п назначены публичные слушания по вопросу о предоставлении Журавлеву Анатолию Михайловичу разрешения на условно разрешенный вид использования земельного участка – огородничество, площадью 1078 кв. м, местоположением: Красноярский край, ЗАТО Железногорск, п. Додоново, примерно в 50 м по направлению на северо-запад от жилого дома по ул. Крестьянская, 15, так как испрашиваемый земельный участок расположен в зоне застройки индивидуальными жилыми домами (Ж 1).

Публичные слушания состоятся 23.09.2020 в 14-45 в п. Додоново, ул. Крестьянская, зд. 8, помещ. 1 (помещение МКУ «Управление поселковыми территориями»).

Информационные материалы к вопросу:

1) заявление Журавлева Анатолия Михайловича;

2) схематичное изображение реконструированного объекта капитального строительства.

Публичные слушания проводятся в порядке, установленном решением Совета депутатов ЗАТО г. Железногорск от 28.04.2011 № 14-88Р «Об утверждении положения о публичных слушаниях в ЗАТО Железногорск».

Согласно Указу Губернатора Красноярского края № 131-уг «О внесении изменений в указ Губернатора Красноярского края от 27.03.2020 № 71-уг «О дополнительных мерах, направленных на предупреждение распространения коронавирусной инфекции, вызванной 2019-nCoV, на территории Красноярского края» для предупреждения распространения коронавирусной инфекции, участникам публичных слушаний необходимо иметь средства индивидуальной защиты органов дыхания (лицевые маски одноразового использования, медицинские маски, ватно-марлевые маски, респираторы и иные их заменяющие текстильные изделия).

Публичные слушания проводятся посредством собрания участников публичных слушаний. Перед началом публичных слушаний проводится регистрация участников публичных слушаний. Для регистрации в качестве участника публичных слушаний необходимо предоставить следующие документы:

- для физических лиц - документы, подтверждающие сведения о фамилии, имени, отчестве (при наличии), дате рождения, адресе места жительства (регистрации):

- для юридических лиц – документы, подтверждающие наименование, основной государственный регистрационный номер, место нахождения и адрес;

- для правообладателей - документы, устанавливающие или удостоверяющие их права на земельные участки, объекты капитального строительства, помещения.

Участники публичных слушаний вправе вносить организатору публичных слушаний предложения и замечания по вопросу в письменной форме в процессе обсуждения вопроса.

Ознакомиться с материалами по вопросу можно в Администрации ЗАТО г. Железногорск, в отделе дежурного генплана и кадастра Управления градостроительства Администрации ЗАТО г. Железногорск

Информация о месте нахождения и графике работы Управления градостроительства:


- место нахождения Управления градостроительства: 662971, Россия, Красноярский край, ЗАТО Железногорск, г. Железногорск, ул. 22 партсъезда, 21, 2 этаж, кабинеты: 210, 214;

График работы Управления градостроительства: ежедневно с 8:30 до 17:30 часов с перерывом на обед с 12:30 до 13:30 час. Выходные дни: суббота и воскресенье.

Схема расположения земельного участка или земельных участков на

Лист № 2, листов 2

Система координат - СК кадастрового округа, зона 4

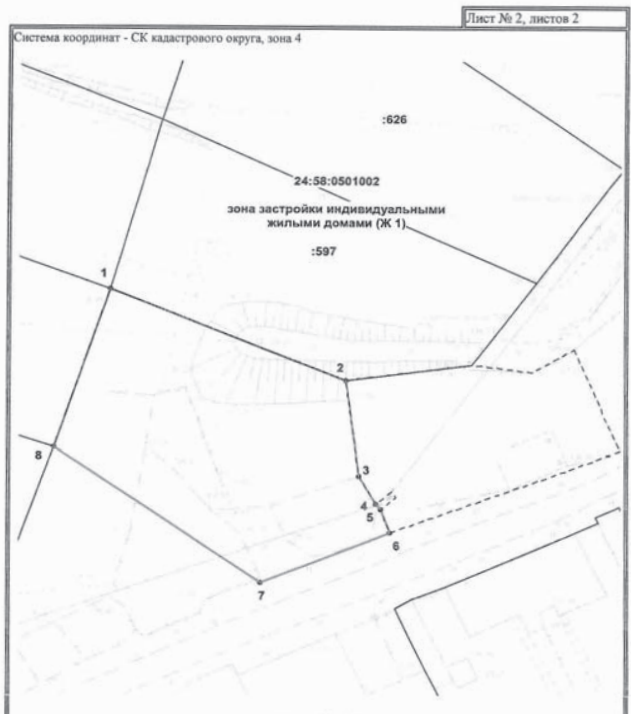

Масштаб 1: 500

Условные обозначения:

- образуемый земельный участок

:597 - границы участков учтенных в ЕГРН

Городской округ «Закрытое административно – территориальное образование Железногорск Красноярского края»
ГЛАВА ЗАТО г. ЖЕЛЕЗНОГОРСК
ПОСТАНОВЛЕНИЕ
09.09.2020 № 32п
г. Железногорск

О НАЗНАЧЕНИИ ПУБЛИЧНЫХ СЛУШАНИЙ ПО ВОПРОСУ О ПРЕДОСТАВЛЕНИИ АНДРИЕНКО ВЯЧЕСЛАВУ АЛЕКСАНДРОВИЧУ РАЗРЕШЕНИЯ НА ОТКЛОНЕНИЕ ОТ ПРЕДЕЛЬНЫХ ПАРАМЕТРОВ РАЗРЕШЕННОГО СТРОИТЕЛЬСТВА ОБЪЕКТА СТРОИТЕЛЬСТВА (ИНДИВИДУАЛЬНЫЙ ЖИЛОЙ ДОМ)

В соответствии со статьей 28 Федерального закона от 06.10.2003 № 131-ФЗ «Об общих принципах организации местного самоуправления в Российской Федерации», статьей 39 Градостроительного кодекса Российской Федерации, решением Совета депутатов ЗАТО г. Железногорск от 28.04.2011 № 14-88Р «Об утверждении Положения о публичных слушаниях в ЗАТО Железногорск», статьей 18 Устава ЗАТО Железногорск, заключения Комиссии по подготовке правил землепользования и застройки ЗАТО Железногорск от 03.09.2020, заявления Андриенко Вячеслава Александровича

ПОСТАНОВЛЯЮ:

1. Назначить проведение публичных слушаний по вопросу о предоставлении Андриенко Вячеславу Александровичу разрешения на отклонение от предельных параметров разрешенного строительства объекта строительства (индивидуальный жилой дом), расположенного на земельном участке с кадастровым номером 24:58:0502001:342, площадью 1652 кв. м, местоположением: Российская Федерация, Красноярский край, ЗАТО Железногорск, пос. Додоново, ул. Луговая, 4Г: минимальные отступы от границ земельного участка в целях определения места допустимого размещения объекта – 1,5 м.

2. Провести публичные слушания 23.09.2020 в 14-30 в п. Додоново, ул. Крестьянская, зд. 8, помещ. 1 (помещение МКУ «Управление поселковыми территориями») по вопросу о предоставлении Андриенко Вячеславу Александровичу разрешения на отклонение от предельных параметров разрешенного строительства объекта строительства (индивидуальный жилой дом), расположенного на земельном участке с кадастровым номером 24:58:0502001:342, площадью 1652 кв. м, местоположением: Российская Федерация, Красноярский край, ЗАТО Железногорск, пос. Додоново, ул. Луговая, 4Г: минимальные отступы от границ земельного участка в целях определения места допустимого размещения объекта – 1,5 м.

3. Возложить функции организатора публичных слушаний на комиссию по подготовке Правил землепользования и застройки ЗАТО Железногорск.

4. Руководителю Управления внутреннего контроля Администрации ЗАТО г. Железногорск (Е.Н. Панченко) довести настоящее постановление до сведения населения через газету «Город и горожане».

5. Отделу общественных связей Администрации ЗАТО г. Железногорск (И.С. Пикалова) разместить информацию о принятии настоящего постановления на официальном сайте городского округа «Закрытое административно-территориальное образование Железногорск Красноярского края» в информационно-телекоммуникационной сети «Интернет».

6. Контроль над исполнением настоящего постановления возложить на первого заместителя Главы ЗАТО г. Железногорск по жилищно-коммунальному хозяйству А.А. Сергейкина.

7. Настоящее постановление вступает в силу после его официального опубликования.

Глава ЗАТО г. Железногорск И.Г. КУКСИН

ИНФОРМАЦИОННОЕ СООБЩЕНИЕ О ПУБЛИЧНЫХ СЛУШАНИЯХ

В соответствии с постановлением Главы ЗАТО г. Железногорск от 09.09.2020 № 32п назначены публичные слушания по вопросу о предоставлении Андриенко Вячеславу Александровичу разрешения на отклонение от предельных параметров разрешенного строительства объекта строительства (индивидуальный жилой дом), расположенного на земельном участке с кадастровым номером 24:58:0502001:342, площадью 1652 кв. м, местоположением: Российская Федерация, Красноярский край, ЗАТО Железногорск, пос. Додоново, ул. Луговая, 4Г: минимальные отступы от границ земельного участка в целях определения места допустимого размещения объекта – 1,5 м.

Публичные слушания состоятся 23.09.2020 в 14-30 в п. Додоново, ул. Крестьянская, зд. 8, помещ. 1 (помещение МКУ «Управление поселковыми территориями»).

Информационные материалы к вопросу:

1) заявление Андриенко Вячеслава Александровича;

2) схема расположения земельного участка.

Публичные слушания проводятся в порядке, установленном решением Совета депутатов ЗАТО г. Железногорск от 28.04.2011 № 14-88Р «Об утверждении положения о публичных слушаниях в ЗАТО Железногорск».

Согласно Указу Губернатора Красноярского края № 131-уг «О внесении изменений в указ Губернатора Красноярского края от 27.03.2020 № 71-уг «О дополнительных мерах, направленных на предупреждение распространения коронавирусной инфекции, вызванной 2019-nCoV, на территории Красноярского края» для предупреждения распространения коронавирусной инфекции, участникам публичных слушаний необходимо иметь средства индивидуальной защиты органов дыхания (лицевые маски одноразового использования, медицинские маски, ватно-марлевые маски, респираторы и иные их заменяющие текстильные изделия).

Публичные слушания проводятся посредством собрания участников публичных слушаний. Перед началом публичных слушаний проводится регистрация участников публичных слушаний. Для регистрации в качестве участника публичных слушаний необходимо предоставить следующие документы:

- для физических лиц - документы, подтверждающие сведения о фамилии, имени, отчестве (при наличии), дате рождения, адресе места жительства (регистрации):

- для юридических лиц – документы, подтверждающие наименование, основной государственный регистрационный номер, место нахождения и адрес;

- для правообладателей - документы, устанавливающие или удостоверяющие их права на земельные участки, объекты капитального строительства, помещения.

Участники публичных слушаний вправе вносить организатору публичных слушаний предложения и замечания по вопросу в письменной форме в процессе обсуждения вопроса.

Ознакомиться с материалами по вопросу можно в Администрации ЗАТО г. Железногорск, в отделе дежурного генплана и кадастра Управления градостроительства Администрации ЗАТО г. Железногорск

Информация о месте нахождения и графике работы Управления градостроительства:

- место нахождения Управления градостроительства: 662971, Россия, Красноярский край, ЗАТО Железногорск, г. Железногорск, ул. 22 партсъезда, 21, 2 этаж, кабинеты: 210, 214;

График работы Управления градостроительства: ежедневно с 8:30 до 17:30 часов с перерывом на обед с 12:30 до 13:30 час. Выходные дни: суббота и воскресенье.

4. Схематичное изображение реконструированного объекта капитального строительства на земельном участке



Масштаб 1:500

Условные обозначения:

- контур объекта капитального строительства

- граница земельного участка

Городской округ «Закрытое административно – территориальное образование Железногорск Красноярского края»
ГЛАВА ЗАТО г. ЖЕЛЕЗНОГОРСК
ПОСТАНОВЛЕНИЕ
09.09.2020 № 33п
г. Железногорск

О НАЗНАЧЕНИИ ПУБЛИЧНЫХ СЛУШАНИЙ ПО ВОПРОСУ О ПРЕДОСТАВЛЕНИИ АДМИНИСТРАЦИИ ЗАТО Г. ЖЕЛЕЗНОГОРСК РАЗРЕШЕНИЯ НА УСЛОВНО РАЗРЕШЕННЫЙ ВИД ИСПОЛЬЗОВАНИЯ ЗЕМЕЛЬНОГО УЧАСТКА – КОММУНАЛЬНОЕ ОБСЛУЖИВАНИЕ (3.1)

В соответствии со статьей 28 Федерального закона от 06.10.2003 № 131-ФЗ «Об общих принципах организации местного самоуправления в Российской Федерации», статьей 39 Градостроительного кодекса Российской Федерации, решением Совета депутатов ЗАТО г. Железногорск от 28.04.2011 № 14-88Р «Об утверждении Положения о публичных слушаниях в ЗАТО Железногорск», статьей 18 Устава ЗАТО Железногорск, заключения Комиссии по подготовке правил землепользования и застройки ЗАТО Железногорск от 03.09.2020, заявления Администрации ЗАТО г. Железногорск

ПОСТАНОВЛЯЮ:

1. Назначить проведение публичных слушаний по вопросу о предоставлении Администрации ЗАТО г. Железногорск разрешения на условно разрешенный вид использования земельного участка – коммунальное обслуживание (3.1), площадью 1896 кв. м, по адресу: Российская Федерация, Красноярский край, ЗАТО город Железногорск городской округ, город Железногорск, улица Поселковая, земельный участок № 17, так как испрашиваемый земельный участок расположен в производственная зоне непищевой промышленности (ПР 1).

2. Провести публичные слушания 22.09.2020 в 14-00 в помещении большого зала заседаний (4 этаж) Администрации ЗАТО г. Железногорск по ул. 22 партсъезда, 21 по вопросу о предоставлении Администрации ЗАТО г. Железногорск разрешения на условно разрешенный вид использования земельного участка – коммунальное обслуживание (3.1), площадью 1896 кв. м, по адресу: Российская Федерация, Красноярский край, ЗАТО город Железногорск городской округ, город Железногорск, улица Поселковая, земельный участок № 17, так как испрашиваемый земельный участок расположен в производственная зоне непищевой промышленности (ПР 1).

3. Возложить функции организатора публичных слушаний на комиссию по подготовке Правил землепользования и застройки ЗАТО Железногорск.

4. Руководителю Управления внутреннего контроля Администрации ЗАТО г. Железногорск (Е.Н. Панченко) довести настоящее постановление до сведения населения через газету «Город и горожане».

5. Отделу общественных связей Администрации ЗАТО г. Железногорск (И.С. Пикалова) разместить информацию о принятии настоящего постановления на официальном сайте городского округа «Закрытое административно-территориальное образование Железногорск Красноярского края» в информационно-телекоммуникационной сети «Интернет».

6. Контроль над исполнением настоящего постановления возложить на первого заместителя Главы ЗАТО г. Железногорск по жилищно-коммунальному хозяйству А.А. Сергейкина.

7. Настоящее постановление вступает в силу после его официального опубликования.

Глава ЗАТО г. Железногорск И.Г. КУКСИН

ИНФОРМАЦИОННОЕ СООБЩЕНИЕ О ПУБЛИЧНЫХ СЛУШАНИЯХ

В соответствии с постановлением Главы ЗАТО г. Железногорск от 09.09.2020 № 33п назначены публичные слушания по вопросу о предоставлении Администрации ЗАТО г. Железногорск разрешения на условно разрешенный вид использования земельного участка – коммунальное обслуживание (3.1), площадью 1896 кв. м, по адресу: Российская Федерация, Красноярский край, ЗАТО город Железногорск городской округ, город Железногорск, улица Поселковая, земельный участок № 17, так как испрашиваемый земельный участок расположен в производственная зоне непищевой промышленности (ПР 1).

Публичные слушания состоятся 22.09.2020 в 14-00 в помещении большого зала заседаний (4 этаж) Администрации ЗАТО г. Железногорск по ул. 22 партсъезда, 21.

Информационные материалы к вопросу:

1) заявление Администрации ЗАТО г. Железногорск;

2) схема расположения земельного участка.

Публичные слушания проводятся в порядке, установленном решением Совета депутатов ЗАТО г. Железногорск от 28.04.2011 № 14-88Р «Об утверждении положения о публичных слушаниях в ЗАТО Железногорск».

Согласно Указу Губернатора Красноярского края № 131-уг «О внесении изменений в указ Губернатора Красноярского края от 27.03.2020 № 71-уг «О дополнительных мерах, направленных на предупреждение распространения коронавирусной инфекции, вызванной 2019-nCoV, на территории Красноярского края» для предупреждения распространения коронавирусной инфекции, участникам публичных слушаний необходимо иметь средства индивидуальной защиты органов дыхания (лицевые маски одноразового использования, медицинские маски, ватно-марлевые маски, респираторы и иные их заменяющие текстильные изделия).

Публичные слушания проводятся посредством собрания участников публичных слушаний. Перед началом публичных слушаний проводится регистрация участников публичных слушаний. Для регистрации в качестве участника публичных слушаний необходимо предоставить следующие документы:

- для физических лиц - документы, подтверждающие сведения о фамилии, имени, отчестве (при наличии), дате рождения, адресе места жительства (регистрации):

- для юридических лиц – документы, подтверждающие наименование, основной государственный регистрационный номер, место нахождения и адрес;

- для правообладателей - документы, устанавливающие или удостоверяющие их права на земельные участки, объекты капитального строительства, помещения.

Участники публичных слушаний вправе вносить организатору публичных слушаний предложения и замечания по вопросу в письменной форме в процессе обсуждения вопроса.

Ознакомиться с материалами по вопросу можно в Администрации ЗАТО г. Железногорск, в отделе дежурного генплана и кадастра Управления градостроительства Администрации ЗАТО г. Железногорск


Информация о месте нахождения и графике работы Управления градостроительства:

- место нахождения Управления градостроительства: 662971, Россия, Красноярский край, ЗАТО Железногорск, г. Железногорск, ул. 22 партсъезда, 21, 2 этаж, кабинеты: 210, 214;

График работы Управления градостроительства: ежедневно с 8:30 до 17:30 часов с перерывом на обед с 12:30 до 13:30 час. Выходные дни: суббота и воскресенье.

схема расположения земельного участка



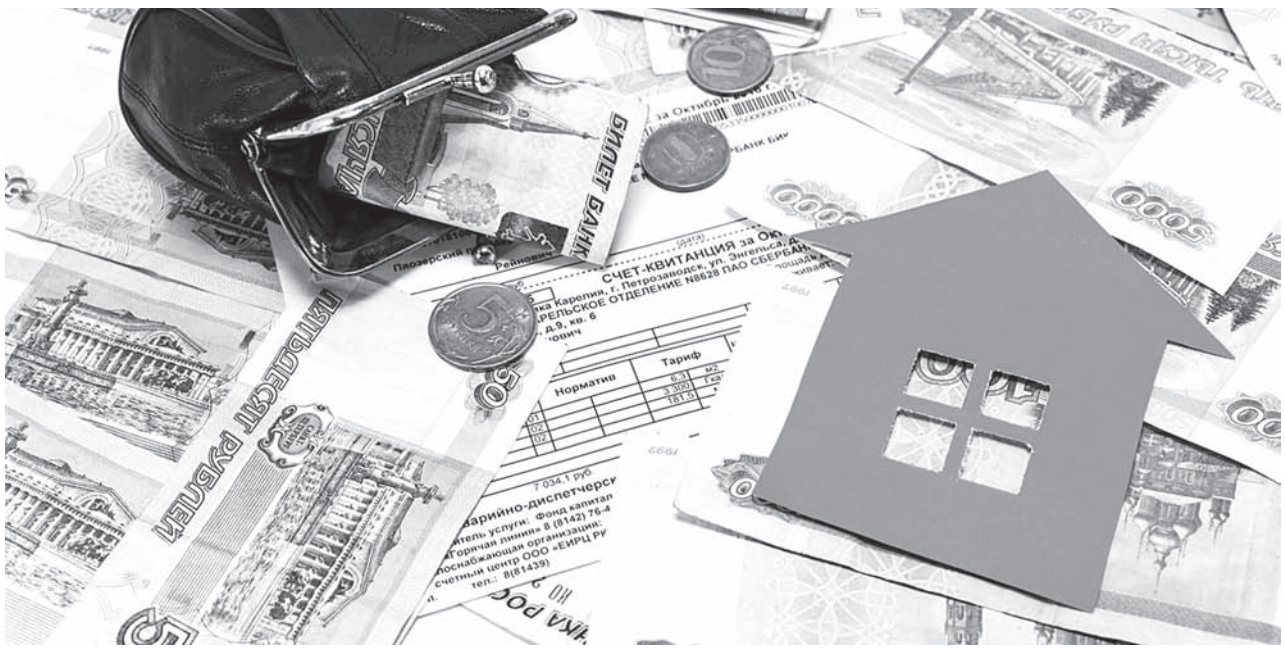

О МЕРАХ СОЦИАЛЬНОЙ ПОДДЕРЖКИ НА ОПЛАТУ ЖИЛЬЯ И КОММУНАЛЬНЫХ УСЛУГ

Право на меры социальной поддержки по оплате жилья и коммунальных услуг (далее – компенсации) имеют отдельные категории граждан, в том числе:

ветераны труда, достигшие возраста 60 и 55 лет (мужчины и женщины соответственно) или которым назначена страховая пенсия; ветераны труда края (мужчины, достигшие возраста 60 лет и имеющие продолжительность работы в крае не менее 40 лет, женщины, достигшие возраста 55 лет и имеющие продолжительность работы не менее 35 лет); ветераны боевых действий; граждане, проходившие военную службу и выполнявшие задачи в условиях чрезвычайного положения и (или) при вооруженных конфликтах; инвалиды; семьи, имеющие детей-инвалидов; многодетные семьи; участники и инвалиды Великой Отечественной войны; бывшие несовершеннолетние узники фашизма; жители блокадного Ленинграда; труженики тыла; реабилитированные лица и лица, признанные пострадавшими от политических репрессий;специалисты бюджетной сферы в сельской местности; граждане, подвергшиеся воздействию радиации вследствие аварии на ЧАЭС и других аварий и катастроф; члены семей погибших (умерших) военнослужащих; одиноко проживающие неработающие собственники жилых помещений, достигшие возраста 70 лет и 80 лет, а также проживающие в составе семьи, состоящей только из совместно проживающих неработающих граждан пенсионного возраста, собственники жилых помещений, достигшие возраста 70 лет и 80 лет.

Компенсации отдельным категориям граждан назначаются Территориальным отделением краевого государственного казенного учреждения «Управление социальной защиты населения» по ЗАТО г. Железногорск Красноярского края при отсутствии задолженности по оплате жилья и коммунальных услуг (далее – ЖКУ) или при заключении и (или) выполнении гражданами соглашений по ее погашению.

Порядок предоставления компенсаций регулируется Законом Красноярского края от 17.12.2004 № 13-2804 «О социальной поддержке населения при оплате жилья и коммунальных услуг» (далее - Закон края).

Согласно ст. 20.1 Закона края предоставление компенсаций может быть приостановлено в случае неуплаты получателем компенсаций платежей за ЖКУ за два и более месяца либо невыполнения получателем компенсаций условий соглашения по погашению задолженности по оплате ЖКУ для выяснения причин возникновения (непогашения) задолженности.

Предоставление компенсаций приостанавливается с 1-го числа месяца, в котором принято решение о приостановлении предоставления компенсаций и дополнительных мер социальной поддержки.

При наличии уважительных причин образования у получателя компенсаций задолженности по оплате ЖКУ за два и более месяца либо невыполнения условий соглашения по погашению задолженности по оплате жилого помещения и (или) коммунальных услуг (стационарное лечение получателя компенсаций и (или) членов его семьи, смерть близких родственников, невыплата заработной платы в срок, установленный трудовым законодательством, стихийные бедствия и (или) иные обстоятельства чрезвычайного характера), подтвержденных соответствующими документами, предоставление компенсаций возобновляется вне зависимости от условий приостановления предоставления компенсаций.

При принятии решения о возобновлении предоставления компенсаций при наличии уважительных причин образования задолженности предоставление компенсаций после произведенной оплаты за ЖКУ осуществляется также и за тот месяц, в течение которого их предоставление приостанавливалось.

При отсутствии уважительных причин образования у получателя компенсаций задолженности по оплате ЖКУ за два и более месяца либо невыполнения условий соглашения по погашению задолженности по оплате ЖКУ предоставление компенсаций возобновляется после полного погашения получателем компенсаций задолженности по оплате ЖКУ либо выполнения условий соглашения по погашению задолженности (в случае возникновения задолженности впервые - при согласовании срока ее погашения).

При принятии решения о возобновлении предоставления компенсаций при отсутствии уважительных причин образования задолженности предоставление компенсаций после произведенной оплаты за ЖКУ осуществляется с месяца, в котором произведено полное погашение задолженности либо заключено соглашение о погашении задолженности (выполнены условия соглашения). При этом возобновление предоставления компенсаций за месяцы, в течение которых их предоставление приостанавливалось, не осуществляется.

Оформить предоставление компенсаций можно путем подачи заявления через Портал государственных услугв электронной форме, пройдя по ссылке: http://szn24.ru/node/11216, либо в КГБУ «Многофункциональный центр предоставления государственных и муниципальных услуг» (МФЦ) по адресу: ул. Свердлова, д. 47, г. Железногорск, телефоны: 8 (3919) 76-95-23, 8 (3919)76-95-24.

УВАЖАЕМЫЕ ГОРОЖАНЕ!

ТО КГКУ УПРАВЛЕНИЕ СОЦИАЛЬНОЙ ЗАЩИТЫ НАСЕЛЕНИЯ ПО ЗАТО Г. ЖЕЛЕЗНОГОРСК УВЕДОМЛЯЕТ ВАС О ТОМ, ЧТО С 01.10.2020 НА КАРТУ МИР ДОЛЖНЫ ПЕРЕЧИСЛЯТЬСЯ:

1. Ежемесячные выплаты на детей в возрасте от 3 до 7 лет включительно.

2. Государственные пособия гражданам, имеющим детей, установленные Федеральным законом «О государственных пособиях гражданам, имеющим детей»:

- пособие по беременности и родам;
- единовременное пособие женщинам, вставшим на учет в медицинских организациях в ранние сроки беременности;
- единовременное пособие при рождении ребенка;
- ежемесячное пособие по уходу за ребенком;
- пособие на ребенка;
- единовременное пособие при передаче ребенка на воспитание в семью;
- единовременное пособие беременной жене военнослужащего, проходящего военную службу по призыву;
- ежемесячное пособие на ребенка военнослужащего, проходящего военную службу по призыву.

Территориальное отделение КГКУ «УСЗН» по ЗАТО г. Железногорск Красноярского края

Первый

5.00, 9.15 Телеканал «Доброе утро».
9.00, 12.00, 15.00, 3.00 Новости.
9.40 Жить здорово! [16+].
10.50 Модный приговор. [6+].
12.10, 17.00, 1.20, 3.05 Время покажет. [16+].
15.10 Давай поженимся! [16+].
16.00 Мужское / Женское. [16+].
18.00 Вечерние новости (с субтитрами).
18.40 На самом деле. [16+].
19.40 Пусть говорят. [16+].
21.00 Время.
21.30 Т/с ПРЕМЬЕРА. «ШИФР». НОВЫЕ СЕРИИ. [16+].
22.40 Премьера сезона. «Док-ток» [16+].
23.40 Вечерний Ургант. [16+].
0.20 Т/с «ВПОТЬМАХ». [16+].

Россия

5.00, 9.30 Утро России.
9.00, 14.30, 21.05 Вести. Местное время.
9.55 О самом главном. [12+].
11.00, 14.00, 17.00, 20.00 Вести.
11.30 «Судьба человека с Борисом Корчевниковым». [12+].
12.40, 18.40 «60 минут». [12+].
14.55 Т/с «ТАЙНЫ СЛЕДСТВИЯ». [12+].
17.15 «Андрей Малахов. Прямой эфир». [16+].
21.20 Т/с «ЗАКРЫТЫЙ СЕЗОН». [12+].
23.30 «Вечер с Владимиром Соловьёвым». [12+].
2.20 Т/с «КАМЕНСКАЯ». [16+].
4.05 Т/с «ОТЕЦ МАТВЕЙ». [12+].

ТВЦ

СПЕКТР-ТВ

6.00 «Настроение».
8.10 «Доктор И...» [16+].
8.40 Х/ф «МЫ С ВАМИ ГДЕ-ТО ВСТРЕЧАЛИСЬ». [0+].
10.40 Д/ф «Людмила Касаткина. Укрощение строптивой». [12+].
11.30, 14.30, 17.50, 22.00 События.
11.50, 0.35Петровка, 38. [16+].
12.05, 3.25Т/с «КОЛОМБО». [12+].
13.35, 5.20«Мой герой». [12+].
14.50 Город новостей.
15.05 Т/с «ОТЕЦ БРАУН». [16+].
16.55 Д/с «Советские мафии». [16+].
18.15 Х/ф «ВЫЙТИ ЗАМУЖ ЛЮБОЙ ЦЕНОЙ». [12+].
22.35 «10 самых...» [16+].
23.05 Д/ф «Любовные истории. Сердцу не прикажешь». [12+].
0.00 События. 25-й час.
0.55 «Прощание». [16+].
1.35 Д/ф «Удар властью. Трое самоубийц». [16+].
2.20 Д/ф «Брежнев. Охотничья дипломатия». [12+].
3.00 «Истории спасения». [16+].
4.40 Д/ф «Ия Саввина. Что будет без меня?» [12+].

Че

КАНАЛ 12

6.00, 4.10 Т/с «ДАША ВАСИЛЬЕВА. ЛЮБИТЕЛЬНИЦА ЧАСТНОГО СЫСКА-4». [12+].
8.00, 2.35 Т/с «ДОЗНАВАТЕЛЬ». [16+].
10.00, 11.30 Дорожные войны 2.0. [16+].
10.30 Дорожные войны. Лучшее. [16+].
12.00 +100500. [16+].
13.30 Улётное видео. Лучшее. [16+].
14.00 Улётное видео. [16+].
14.15, 15.20 Утилизатор. [16+].
16.25 Т/с «ДАЛЬНОБОЙЩИКИ». [12+].
19.30, 20.30, 21.30 Решала. [16+].
22.30, 23.00 Опасные связи. [16+].
1.00 Т/с «КАК ИЗБЕЖАТЬ НАКАЗАНИЯ ЗА УБИЙСТВО». [18+].

ЕНИСЕЙ

6.00 «Утро на Енисее». (12+).
9.00, 17.30Т/с «САШКА». (16+).
10.00, 12.00, 14.00, 16.30, 18.30, 20.30, 23.30, 5.30 Новости. (16+).
10.30, 17.25, 21.00 «Давайте пробовать». (16+).
10.35, 11.45 «Что и как». (12+).
10.45, 19.30 Т/с «АЛХИМИК. ЭЛИКСИР ФАУСТА». (12+).
11.40, 16.25, 5.55 «Модные советы». (12+).
12.15, 16.10, 19.20, 23.15 Д/с «Вне зоны». (16+).
12.25, 19.15, 0.30 «Полезная программа». (16+).
12.30, 2.35Д/с «Большой скачок». (12+).
13.00, 3.05Д/с «Агрессивная среда». (12+).
14.15, 0.35Т/с «ВТОРОЕ ДЫХАНИЕ». (16+).
15.15 Т/с «ТАЙНА КУМИРА». (16+).
16.45, 0.15Новости районов. (16+).
17.00 М/ф «Мультфильмы». (6+).
19.00, 2.20«Наша культура». (12+).
21.05, 0.00«Интервью». (12+).
21.20 «Русский мир». (16+).
21.35, 3.55Х/ф «НИКТО, КРОМЕ НАС». (16+).
1.25 Т/с «СИНДРОМ ДРАКОНА». (16+).

5 КАНАЛ

РАЗВИТИЕ

5.00, 9.00, 13.00, 17.30, 3.15 «Известия».
5.25, 6.05, 6.50, 7.40, 13.45, 14.40, 15.40, 16.30 Т/с «БЕЗДНА». [16+].
8.35 День ангела. [0+].
9.25, 10.20, 11.20, 12.20, 13.25 Т/с «ПРИВЕТ ОТ «КАТЮШИ». [16+].
17.45, 18.35 Т/с «БАРС». [16+].
19.20, 20.10, 20.55, 21.35, 22.20, 0.30 Т/с «СЛЕД». [16+].
23.10 Т/с «СВОИ-3». [16+].
0.00 «Известия. Итоговый выпуск».
1.15, 1.55, 2.20, 2.50, 3.25, 3.55, 4.30 Т/с «ДЕТЕКТИВЫ». [16+].

МАТЧ!

6.10 «Летопись Bellator». Ш. Шамхалаев - Ф. Герреро. Ч. Конго - Э. Смит». [16+].
6.55 «Команда мечты». [12+].
7.25 Футбол. «Интернасьонал» (Бразилия) - «Гремио» (Бразилия). Кубок Либертадорес. Прямая трансляция.
9.30, 18.45 «Токио. Обратный отсчет». [12+].
10.00, 12.55, 16.00, 17.30, 19.15, 21.05, 22.20 Новости.
10.05, 17.35, 20.20, 4.00 Все на Матч!
13.00, 19.20 Футбол. Лига чемпионов. Обзор. [0+].
13.30, 18.15 Специальный репортаж. [12+].
13.50 «Здесь начинается спорт». [12+].
14.20 Исчезнувшие. [12+].
14.50 Профессиональный бокс. М. Коробов - К. Юбенк-мл. Дж. Чарло - Д. Хоган. Бой за титул чемпиона мира по версии WBC в среднем весе. Трансляция из США. [16+].
16.05 Смешанные единоборства. Бикрёв - Амиров. Лучшие бои. [16+].
19.50 «Большой хоккей». [12+].
21.10 Суперкубок УЕФА. На пути к финалу. [12+].
21.40 Футбол. Кубок Английской лиги. Обзор. [0+].
22.25, 1.30 Все на футбол!
23.00 Футбол. Лига Европы. 3-й отборочный раунд. Матч с участием «Ростова» (Россия). Прямая трансляция.
1.45 Футбол. «Бавария» (Германия) - «Севилья» (Испания). Суперкубок УЕФА. Прямая трансляция из Венгрии.
4.55 Футбол. «Хорхе Вильстерманн» (Боливия) - «Пеньяроль» (Уругвай). Кубок Либертадорес. Прямая трансляция.

Культура

6.30, 7.00, 7.30, 10.00, 15.00, 19.30, 23.40 Новости культуры.
6.35 «Пешком...»
7.05, 20.05«Правила жизни».
7.35, 18.40, 0.00 Д/с «Загадки Древнего Египта».
8.25 Д/с «Жизнь замечательных идей».
8.50, 16.35Х/ф «ОВОД».
10.15 «Наблюдатель».
11.10, 0.45XX век.
12.30, 22.05 Т/с «ПИКАССО». [16+].
13.25 Линия жизни.
14.20 Д/с «Мой дом - моя слабость».
15.05 Новости. Подробно.
15.20 Д/с «Пряничный домик».
15.45 «2 Верник 2».
17.40, 2.05Фестиваль в Вербье.
19.45 Главная роль.
20.35 «Спокойной ночи, малыши!»
20.50 «Монолог в 4-х частях. Николай Губенко».
21.20 «Энигма».
22.55 Д/ф «Девять десятых, или Параллельная фантастика».
3.00 Перерыв в вещании.

Домашний

ТВК

6.30, 6.15 «6 кадров». [16+].
6.45 «По делам несовершеннолетних». [16+].
8.55 «Давай разведёмся!» [16+].
10.00, 4.10«Тест на отцовство». [16+].
12.10, 3.20Д/с «Реальная мистика». [16+].
13.20, 2.30Д/с «Понять. Простить». [16+].
14.25, 2.00Д/с «Порча». [16+].
14.55 Х/ф «ВЫШЕ ТОЛЬКО ЛЮБОВЬ». [16+].
19.00 Х/ф «СЕМЕЙНАЯ ТАЙНА». [16+].
23.20 Т/с «ЖЕНСКИЙ ДОКТОР-2». [16+].
5.50 «Домашняя кухня». [16+].

РЕН ТВ

7 КАНАЛ

5.00 «Военная тайна» с Игорем Прокопенко. [16+].
6.00, 9.00 «Документальный проект». [16+].
7.00 «С бодрым утром!» [16+].
8.30, 12.30, 16.30, 19.30, 23.00 «Новости». [16+].
11.00 «Как устроен мир с Тимофеем Баженовым». [16+].
12.00, 16.00, 19.00 «Информационная программа 112». [16+].
13.00, 23.30 «Загадки человечества с Олегом Шишкиным». [16+].
14.00 «Невероятно интересные истории». [16+].
15.00 «Неизвестная история». [16+].
17.00, 3.30«Тайны Чапман». [16+].
18.00, 2.40«Самые шокирующие гипотезы». [16+].
20.00 Х/ф «ПАДЕНИЕ ЛОНДОНА». [16+].
21.55 «Смотреть всем!» [16+].
0.30 Х/ф «МАТРИЦА: РЕВОЛЮЦИЯ». [16+].

СТС

ПРИМА-ТВ

6.00, 5.50 Ералаш. [0+].
6.25 М/с «Спирит. Дух свободы». [6+].
6.50 М/с «Приключения Вуди и его друзей». [0+].
7.35 М/с «Охотники на троллей». [6+].
8.00, 19.00Т/с «СЕНЯ-ФЕДЯ». [16+].
9.00 Уральские пельмени. [16+].
9.25 Т/с «ВОРОНИНЫ». [16+].
15.05 Т/с «КУХНЯ». [12+].
20.00 Х/ф «ГАРРИ ПОТТЕР И ДАРЫ СМЕРТИ. ЧАСТЬ 2». [16+].
22.30 Х/ф «ТЁМНЫЕ ОТРАЖЕНИЯ». [16+].
0.35 Дело было вечером. [16+].
1.35 Х/ф «СУДЬЯ». [18+].
3.50 Слава Богу, ты пришёл! [16+].
4.40 «6 кадров». [16+].
5.00 М/ф «Утёнок, который не умел играть в футбол». [0+].
5.10 М/ф «Шайбу! Шайбу!!» [0+].
5.30 М/ф «Матч-реванш». [0+].

ТНТ

7.00, 7.20, 7.40 ТНТ. Gold. [16+].
8.00 «Двое на миллион». [16+].
9.00 Дом-2. Lite. [16+].
10.15 Дом-2. Остров любви. [16+].
11.30 Бородина против Бузовой. [16+].
12.30, 13.00, 13.30, 14.00, 14.30 Т/с «САШАТАНЯ». [16+].
15.00, 16.00, 17.00, 18.00 Однажды в России. Спецдайджест. [16+].
18.30 Т/с «ПОЛИЦЕЙСКИЙ С РУБЛЕВКИ». [16+].
20.00, 20.30 Т/с «ОЛЬГА». [16+].
21.00 Студия Союз. [16+].
22.00 Т/с «ДОМАШНИЙ АРЕСТ». [16+].
23.35 Дом-2. Город любви. [16+].
0.35 Дом-2. После заката. [16+].
1.35 «Дом-2. Спаси свою любовь». [16+].
2.25 ТНТ-Club. [16+].
2.30 «Comedy Woman». [16+].
3.20, 4.10 «Stand Up». [16+].
5.00 Открытый микрофон. [16+].
5.45 ТНТ. Best. [16+].
6.10, 6.35 Т/с «СЧАСТЛИВЫ ВМЕСТЕ». [16+].

НТВ

АФОНТОВО-22

5.05 Т/с «МУХТАР. НОВЫЙ СЛЕД». [16+].
6.00 Утро. Самое лучшее. [16+].
8.00, 10.00, 13.00, 16.00, 19.00, 23.30 Сегодня.
8.25, 10.25Т/с «МОРСКИЕ ДЬЯВОЛЫ. СМЕРЧ». [16+].
13.20 Обзор. Чрезвычайное происшествие.
14.00, 1.10Место встречи. [16+].
16.25 ДНК. [16+].
18.30, 19.40 Т/с «ПЁС». [16+].
21.15 Т/с «БАЛАБОЛ». [16+].
23.40 ЧП. Расследование. [16+].
0.10 «Крутая история» с Татьяной Митковой. [12+].
3.00 Т/с «АГЕНТСТВО СКРЫТЫХ КАМЕР». [16+].
3.30 Т/с «СВИДЕТЕЛИ». [16+].

ТВ 3

6.00 М/ф «Мультфильмы». [0+].
9.30, 10.05, 10.40, 17.25, 18.00 Д/с «Слепая». [16+].
11.15 Вернувшиеся. [16+].
12.25, 13.00, 13.35, 15.45, 16.20 Галалка. [16+].
14.10 Чудо. [12+].
14.45 Мистические истории. [16+].
16.55 Знаки судьбы. [16+].
18.30, 19.30, 20.30 Т/с «ГРИММ». [16+].
21.15, 22.10 Т/с «КОСТИ». [12+].
23.00 Х/ф «ЧЕЛЮСТИ». [16+].
1.00, 1.45, 2.30, 3.15 Д/с «Нечисть». [12+].
4.00, 4.30, 5.00, 5.30 Охотники за привидениями. [16+].

ДОМ КИНО

5.10 Х/ф «АМЕРИКЭН БОЙ». [16+].
7.15 Х/ф «ЖАРА». [16+].
9.05, 19.25Т/с «СВАТЫ». [16+].
12.50, 23.10 Т/с «ШТРАФБАТ». [16+].
14.30 Т/с «ДЕТЕКТИВЫ». [16+].
17.45 Х/ф «ПЕРВЫЙ ТРОЛЛЕЙБУС». [6+].
1.00 Х/ф «КРЕПОСТНАЯ АКТРИСА». [6+].
2.50 Х/ф «СИБИРСКИЙ ЦИРЮЛЬНИК». [16+].

Звезда

6.00 «Сегодня утром». [12+].
8.00, 13.00, 21.15 Новости дня.
8.25 Д/с «Перехватчики МиГ-25 и МиГ-31. Лучшие в своём деле». [12+].
9.20, 13.20, 14.05 Т/с «МАЙОР ПОЛИЦИИ». [16+].
14.00, 18.00 Военные новости.
18.10 Д/с «ВМФ СССР. Хроника Победы». [12+].
18.30 «Специальный репортаж». [12+].
18.50 Д/с «Битва оружейников». [12+].
19.40 Легенды телевидения. [12+].
20.25 «Код доступа». [12+].
21.25 «Открытый эфир». [12+].
23.05 «Между тем» с Наталией Метлиной. [12+].
23.40 Х/ф «КАЖДЫЙ ДЕСЯТЫЙ». [12+].
1.05 Т/с «АНГЕЛЫ ВОЙНЫ». [16+].
4.20 Х/ф «ДОМ, В КОТОРОМ Я ЖИВУ». [6+].

ТЕЛЕКАНАЛ «Ю»

5.00 «Папа попал». [12+].
7.50, 17.00«Мастершеф». [16+].
11.20 «Взвешенные и счастливые». [16+].
14.50 «Моя свекровь - монстр». [16+].
20.30 «Я стесняюсь своего тела». [16+].
0.10 Т/с «МЫСЛИТЬ КАК ПРЕСТУПНИК». [16+].
2.00 «Верните мне красоту». [16+].
4.00 «Я не знала, что беременна». [16+].
4.45 «Europa plus чарт». [16+].

Карусель

5.00Ранние пташки. [0+].
6.55, 7.30 «Чик-зарядка». [0+].
7.00«С добрым утром, малыши!» [0+].
7.35М/с «Маша и Медведь». [0+].
8.10М/с «Йоко». [0+].
8.55М/с «Робокар Поли и его друзья». [0+].
9.20«Игра с умом». [0+].
9.35М/ф «Союзмультфильм» представляет: «Каникулы Бонифация». [0+].
9.55М/ф «Наш друг Пишичитай». [0+].
10.25 М/с «Кошечки-собачки». [0+].
10.35 М/с «Смешарики. Пин-код». [6+].
11.05 М/с «Роботы-поезда». [0+].
11.35 М/с «Суперкрылья. Подзарядка». [0+].
12.15 М/с «Металионы». [6+].
12.40 М/с «Дикие Скричеры!» [6+].
13.05 М/с «Тобот. Детективы Галактики». [6+].
13.30 М/с «Аркадий Паровозов спешит на помощь!» [0+].
13.35 М/с «Супер Ралли». [0+].
14.00 «Навигатор. Новости». [0+].
14.10 М/с «Вперёд, Астробой!» [0+].
14.50 «Говорим без ошибок». [0+].
14.55 М/с «Шаранавты. Герои космоса». [6+].
15.40 «Всё, что вы хотели знать, но боялись спросить». [6+].
16.05 М/с «Пластилинки». [0+].
16.10 М/с «Мир Винкс». [6+].
16.35 М/с «Фиксики». [0+].
17.25 М/с «Турбозавры». [0+].
18.30 М/с «Радужный мир Руби». [0+].
18.55 М/с «Ми-Ми-Мишки». [0+].
19.20 М/с «Три кота». [0+].
20.20 М/с «Зебра в клеточку». [0+].
20.30 «Спокойной ночи, малыши!» [0+].
20.45 М/с «Бурёнка Даша». [0+].
20.50 М/с «Смешарики». [0+].
21.55 М/с «Сабвей Серферс». [0+].
22.00 М/с «Трансформеры. Кибервселенная. Приключения Бамблби». [6+].
22.25 М/с «Соник Бум». [6+].
22.55 М/с «Инфинити Надо». [6+].
23.20 «Ералаш». [6+].
0.30М/с «Элвин и бурундуки». [6+].
1.15«Фа-Соль в цирке». [0+].
1.30М/с «Рэй и пожарный патруль». [0+].
2.35«Бериляка учится читать». [0+].
2.50М/с «Приключения Тайо». [0+].
3.30М/с «Мончичи». [0+].

ВНИМАНИЕ! ТЕЛЕКОМПАНИИ МОГУТ ВНОСИТЬ ИЗМЕНЕНИЯ В СЕТКУ ВЕЩАНИЯ.

ПЯТНИЦА, 25 СЕНТЯБРЯ

Первый

5.00, 9.15 Телеканал «Доброе утро».
9.00, 12.00, 15.00 Новости.
9.40 Жить здорово! [16+].
10.50, 2.45Модный приговор. [6+].
12.10, 17.00 Время покажет. [16+].
15.10, 3.35Давай поженимся! [16+].
16.00, 4.15Мужское / Женское. [16+].
18.00 Вечерние новости (с субтитрами).
18.40 «Человек и закон» с Алексеем Пимановым. [16+].
19.40 Поле чудес. [16+].
21.00 Время.
21.30 «Голос 60+». Новый сезон. [12+].
23.35 Вечерний Ургант. [16+].
0.30 Д/ф Премьера. «Джим Маршалл: Рок-н-ролл в объективе». [18+].
2.00 Наедине со всеми. [16+].

Россия

5.00, 9.30 Утро России.
9.00, 14.30, 21.05 Вести. Местное время.
9.55 О самом главном. [12+].
11.00, 14.00, 17.00, 20.00 Вести.
11.30 «Судьба человека с Борисом Корчевниковым». [12+].
12.40, 18.40 «60 минут». [12+].
14.55 Т/с «ТАЙНЫ СЛЕДСТВИЯ». [12+].
17.15 «Андрей Малахов. Прямой эфир». [16+].
21.20 «Юморина-2020». [16+].
0.40 Х/ф «СЕКТА». [12+].

ТВЦ

СПЕКТР-ТВ

6.00 «Настроение».
8.10, 11.50Х/ф «АГАТА И СЫСК. КОРОЛЕВА БРИЛЬЯНТОВ». [12+].
11.30, 14.30, 17.50 События.
12.25, 15.05 Х/ф «АГАТА И СЫСК. РУЛЕТКА СУДЬБЫ». [12+].
14.50 Город новостей.
16.55 Д/ф «Любовные истории. Сердцу не прикажешь». [12+].
18.10 Х/ф «ИДТИ ДО КОНЦА». [12+].
20.00 Х/ф «ИГРУШКА». [12+].
22.00, 3.35«В центре событий» с Анной Прохоровой. [16+].
23.10 «Приют комедиантов». [12+].
1.05 Д/ф «Чайковский. Между раем и адом». [12+].
1.50 Петровка, 38. [16+].
2.05 Х/ф «СЕКРЕТ НЕПРИСТУПНОЙ КРАСАВИЦЫ». [12+].
4.35 Д/ф «Владимир Басов. Львиное сердце». [12+].
5.15 «10 самых...» [16+].

Че

КАНАЛ 12

6.00, 4.30 Т/с «ДАША ВАСИЛЬЕВА. ЛЮБИТЕЛЬНИЦА ЧАСТНОГО СЫСКА-4». [12+].
7.30, 1.55 Т/с «ДОЗНАВАТЕЛЬ». [16+].
9.30, 19.30Экстрасенсы-детективы. [16+].
12.40 Т/с «ЛЕТО ВОЛКОВ». [16+].
22.30, 23.00, 0.00 Опасные связи. [16+].
1.00 Т/с «КАК ИЗБЕЖАТЬ НАКАЗАНИЯ ЗА УБИЙСТВО». [18+].
3.30 Улётное видео. [16+].

ЕНИСЕЙ

6.00 «Утро на Енисее». (12+).
9.00, 17.30Т/с «САШКА». (16+).
10.00, 12.00, 14.00, 16.30, 18.30, 20.30, 23.30, 5.30 Новости. (16+).
10.30, 11.45 «Наша культура». (12+).
10.45 Т/с «АЛХИМИК. ЭЛИКСИР ФАУСТА». (12+).
11.40, 17.25, 21.00 «Полезная программа». (16+).
12.15, 16.15, 19.20, 23.15 Д/с «Вне зоны». (16+).
12.25, 16.25, 19.15, 0.30, 5.55 «Давайте пробовать». (16+).
12.30 Д/с «Большой скачок». (12+).
13.00 Д/с «Агрессивная среда». (12+).
14.15 Т/с «ВТОРОЕ ДЫХАНИЕ». (16+).
15.15 Т/с «ТАЙНА КУМИРА». (16+).
16.45, 0.15Новости районов. (16+).
17.00 М/ф «Мультфильмы». (6+).
19.00, 2.20, 3.35 «Наше здоровье». (16+).
19.35 «О хлебе насущном». (16+).
20.00 «Есть мнение». (16+).
21.05, 0.00«Интервью». (12+).
21.20, 3.55Х/ф «БОЛЬШЕ, ЧЕМ ЖИЗНЬ». (12+).
0.35 Кубок России по регби. РК «Енисей СТМ» - РК «ВВА Подмосковье». 1/2 финала. (12+).
2.35 Т/с «СИНДРОМ ДРАКОНА». (16+).

5 КАНАЛ

РАЗВИТИЕ

5.00, 9.00, 13.00 «Известия».
5.30, 6.15, 7.05, 8.00, 9.25, 10.20, 11.15, 12.15, 13.25, 13.35, 14.30, 15.25, 16.20 Т/с «БЕЗДНА». [16+].
8.55 Билет в будущее. [0+].
17.10, 18.05 Т/с «БАРС». [16+].
18.55, 19.45, 20.35, 21.20, 22.05, 22.55, 0.45 Т/с «СЛЕД». [16+].
23.45 Светская хроника. [16+].
1.30, 2.10, 2.40, 3.10, 3.40, 4.05, 4.35 Т/с «ДЕТЕКТИВЫ». [16+].

МАТЧ!

7.00 «Команда мечты». [12+].
7.30 Футбол. Лига Европы. 3-й отборочный раунд. [0+].
9.30 «Токио. Обратный отсчет». [12+].
10.00, 12.55, 17.05, 21.05, 22.20, 2.00 Новости.
10.05, 14.20, 16.35, 18.25, 20.35, 22.25, 4.20Все на Матч!
13.00 Футбол. Лига Европы. Обзор. [0+].
13.30, 18.05, 21.40 Специальный репортаж. [12+].
13.50 Футбол. Кубок Английской лиги. Обзор. [0+].
14.55 Формула-1. Гран-при России. Свободная практика 1. Прямая трансляция из Сочи.
17.10 Футбол. «Бавария» (Германия) - «Севилья» (Испания). Суперкубок УЕФА. Трансляция из Венгрии. [0+].
18.55 Формула-1. Гран-при России. Свободная практика 2. Прямая трансляция из Сочи.
21.10 Все на футбол! Афиша. [12+].
23.00 Хоккей. СКА (Санкт-Петербург) - «Ак Барс» (Казань). КХЛ. Прямая трансляция.
2.10 Смешанные единоборства. Ш. Амиров - Д. Бикрёв. Fight Nights. Прямая трансляция из Москвы.
4.00 «Точная ставка». [12+].
5.20 Автоспорт. «G-Drive Drift Games». Трансляция из Санкт-Петербурга. [0+].
5.50 Профессиональный бокс. М. Бриедис - К. Гловацки. Ю. Дортикос - Э. Табити. Всемирная Суперсерия. 1/2 финала. Трансляция из Латвии. [16+].

Культура

6.30, 7.00, 7.30, 10.00, 15.00, 19.30, 23.40 Новости культуры.
6.35 «Пешком...»
7.05 «Правила жизни».
7.35, 12.15Д/с «Красивая планета».
7.45 Легенды мирового кино.
8.15, 21.55Х/ф «ОТЕЛЛО».
10.15 «Наблюдатель».
11.10, 0.00XX век.
12.30 Т/с «ПИКАССО». [16+].
13.25 Линия жизни.
14.20 Д/ф «Цвингер. По следу дрезденских шедевров».
15.05 Письма из провинции.
15.35 Цвет времени.
15.45 «Энигма».
16.30 Х/ф «ОВОД».
17.40, 1.00Фестиваль в Вербье.
18.30 Д/с «Первые в мире».
18.45 «Билет в Большой».
19.45 «Смехоностальгия».
20.15, 2.00Д/с «Искатели».
21.00 «Те, с которыми я... ».
2.45 М/ф «Королевская игра».
3.00 Перерыв в вещании.

Домашний

ТВК

6.30 «6 кадров». [16+].
6.35, 5.40 «По делам несовершеннолетних». [16+].
8.45, 4.50 «Давай разведёмся!» [16+].
9.50, 3.15 «Тест на отцовство». [16+].
12.00, 2.25Д/с «Реальная мистика». [16+].
13.05, 2.00Д/с «Понять. Простить». [16+].
14.10, 1.30Д/с «Порча». [16+].
14.40 Х/ф «СЕМЕЙНАЯ ТАЙНА». [16+].
19.00 Х/ф «БЛИЗКО К СЕРДЦУ». [16+].
23.10 «Про здоровье». [16+].
23.25 Х/ф «НЕИДЕАЛЬНАЯ ЖЕНЩИНА». [16+].

РЕН ТВ

7 КАНАЛ

5.00 «Военная тайна» с Игорем Прокопенко. [16+].
6.00, 9.00 «Документальный проект». [16+].
7.00 «С бодрым утром!» [16+].
8.30, 12.30, 16.30, 19.30 «Новости». [16+].
11.00 «Как устроен мир с Тимофеем Баженовым». [16+].
12.00, 16.00, 19.00 «Информационная программа 112». [16+].
13.00 «Загадки человечества с Олегом Шишкиным». [16+].
14.00 «Невероятно интересные истории». [16+].
15.00 Засекреченные списки. [16+].
17.00 «Тайны Чапман». [16+].
18.00 «Самые шокирующие гипотезы». [16+].
20.00 Документальный спецпроект. [16+].
21.00 Х/ф «АПГРЕЙД». [16+].
23.00 Х/ф «ДЖОНА ХЕКС». [16+].
0.30 Т/с «СТИВЕН КИНГ. КРАСНАЯ РОЗА». [16+].

СТС

ПРИМА-ТВ

6.00, 5.50 Ералаш. [0+].
6.25 М/с «Спирит. Дух свободы». [6+].
6.45 М/с «Приключения Вуди и его друзей». [0+].
7.30 М/с «Охотники на троллей». [6+].
8.00 Т/с «СЕНЯ-ФЕДЯ». [16+].
9.00 Х/ф «РОЖДЁННЫЙ СТАТЬ КОРОЛЁМ». [6+].
11.25 Х/ф «ТЁМНЫЕ ОТРАЖЕНИЯ». [16+].
13.35 Уральские пельмени. [16+].
13.45 Шоу «Уральских пельменей». [16+].
18.30 Премьера! Шоу «Уральских пельменей». [16+].
20.00 Премьера! Русские не смеются. [16+].
20.45 Х/ф «ЛЮДИ ИКС. ДНИ МИНУВШЕГО БУДУЩЕГО». [12+].
23.20 Х/ф «СТИРАТЕЛЬ». [16+].
1.35 Х/ф «НОЧНОЙ БЕГЛЕЦ». [18+].
3.25 Слава Богу, ты пришёл! [16+].
5.00 Шоу выходного дня. [16+].

ТНТ

7.00, 7.20, 7.40 ТНТ. Gold. [16+].
8.00 Студия Союз. [16+].
9.00 Дом-2. Lite. [16+].
10.15 Дом-2. Остров любви. [16+].
11.30 Бородина против Бузовой. [16+].
12.30, 13.00, 13.30, 14.00, 14.30 Т/с «САШАТАНЯ». [16+].
15.00, 16.00, 17.00, 18.00 Однажды в России. Спецдайджест. [16+].
19.00 Ты как я. [12+].
20.00 «Импровизация. Команды». [16+].
21.00 Комеди Клаб. Спецдайджест. [16+].
22.00, 4.05, 4.55 Открытый микрофон. [16+].
23.00 Дом-2. Город любви. [16+].
0.00 Дом-2. После заката. [16+].
1.00 «Дом-2. Спаси свою любовь». [16+].
2.00 «Такое кино!» [16+].
2.25, 3.15 «Stand Up». [16+].
5.45 ТНТ. Best. [16+].
6.10, 6.35 Т/с «СЧАСТЛИВЫ ВМЕСТЕ». [16+].

НТВ

АФОНТОВО-22

5.05 Т/с «МУХТАР. НОВЫЙ СЛЕД». [16+].
6.00 Утро. Самое лучшее. [16+].
8.00, 10.00, 13.00, 16.00, 19.00 Сегодня.
8.25, 10.25Т/с «МОРСКИЕ ДЬЯВОЛЫ. СМЕРЧ». [16+].
13.20 Обзор. Чрезвычайное происшествие.
14.00 Место встречи. [16+].
16.25 ДНК. [16+].
17.25 Жди меня. [12+].
18.30, 19.40 Т/с «ПЁС». [16+].
21.15 Т/с «БАЛАБОЛ». [16+].
23.30 «Своя правда» с Романом Бабаяном. [16+].
1.20 Квартирный вопрос. [0+].
2.20 Х/ф «ДЕД». [16+].
4.05 Т/с «СВИДЕТЕЛИ». [16+].

ТВ 3

6.00 М/ф «Мультфильмы». [0+].
9.30, 10.05, 10.40, 17.25, 18.00, 18.30 Д/с «Слепая». [16+].
11.15 Новый день. [12+].
11.50, 12.25, 13.00, 13.35, 15.45, 16.20 Гадалка. [16+].
14.10 Чудо. [12+].
14.45 Вернувшиеся. [16+].
16.55 Знаки судьбы. [16+].
19.00 Миллион на мечту. [16+].
20.00 Х/ф «КИНГ КОНГ». [12+].
23.45 Х/ф «ДРОЖЬ ЗЕМЛИ: ЛЕГЕНДА НАЧИНАЕТСЯ». [16+].
1.45 Х/ф «КАРМА». [16+].
3.00, 3.30, 3.45, 4.15, 4.45, 5.00, 5.30 Т/с «ЧТЕЦ». [12+].

ДОМ КИНО

6.10 Х/ф «ЧАСТНОЕ ПИОНЕРСКОЕ». [6+].
7.50 Х/ф «КОРОЛЬ-ОЛЕНЬ». [6+].
9.05, 19.25Т/с «СВАТЫ». [16+].
12.50, 23.10 Т/с «ШТРАФБАТ». [16+].
14.30 Т/с «ДЕТЕКТИВЫ». [16+].
16.30 Х/ф «МОЛОДАЯ ГВАРДИЯ». [12+].
1.00 Х/ф «УТОМЛЁННЫЕ СОЛНЦЕМ». [16+].
3.50 Х/ф «ВИВАТ, ГАРДЕМАРИНЫ!» [16+].

Звезда

6.05 «Не факт!» [6+].
6.35, 22.40Д/с «Оружие Победы». [6+].
6.50, 8.20 Х/ф «РЫСЬ ВОЗВРАЩАЕТСЯ». [6+].
8.00, 13.00, 21.15 Новости дня.
8.50 Д/ф «Молчаливое эхо войны». [12+].
9.35, 13.20, 14.05, 18.05, 21.25 Т/с «ТУЛЬСКИЙ-ТОКАРЕВ». [16+].
14.00, 18.00 Военные новости.
23.10 «Десять фотографий». [6+].
0.00 Х/ф «ГОЛУБЫЕ ДОРОГИ». [6+].
1.40 Х/ф «КАРЬЕРА ДИМЫ ГОРИНА». [0+].
3.15 Х/ф «РУССКОЕ ПОЛЕ». [12+].
4.40 Д/ф «Экспедиция особого забвения». [12+].
5.25 Д/с «Сделано в СССР». [6+].

ТЕЛЕКАНАЛ «Ю»

5.35 «Папа попал». [12+].
8.00 «Мастершеф». [16+].
11.40 «Взвешенные и счастливые». [16+].
15.20 «Моя свекровь - монстр». [16+].
17.30 «Измены». [16+].
20.30 «Я стесняюсь своего тела». [16+].
0.10 Т/с «МЫСЛИТЬ КАК ПРЕСТУПНИК». [16+].
1.55 «Верните мне красоту». [16+].
4.10 «Я не знала, что беременна». [16+].

Карусель

5.00Ранние пташки. [0+].
6.55, 7.30 «Чик-зарядка». [0+].
7.00«С добрым утром, малыши!» [0+].
7.35М/с «Маша и Медведь». [0+].
8.10М/с «Йоко». [0+].
8.55М/с «Робокар Поли и его друзья». [0+].
9.20«Студия Каляки-Маляки». [0+].
9.40М/ф «Союзмультфильм» представляет: «Высокая горка». [0+].
10.00 М/ф «Олень и волк». [0+].
10.15 М/ф «Лиса-строитель». [0+].
10.25 М/с «Кошечки-собачки». [0+].
10.35 М/с «Смешарики. Пин-код». [6+].
11.05 М/с «Роботы-поезда». [0+].
11.35 М/с «Суперкрылья. Подзарядка». [0+].
12.15 М/с «Металионы». [6+].
12.40 М/с «Дикие Скричеры!» [6+].
13.05 М/с «Тобот. Детективы Галактики». [6+].
13.30 М/с «Аркадий Паровозов спешит на помощь!» [0+].
13.35 М/с «Супер Ралли». [0+].
14.00 «Навигатор. У нас гости!» [0+].
14.10 М/с «Вперёд, Астробой!» [0+].
14.50, 0.45 «Говорим без ошибок». [0+].
14.55 М/с «Ангел Бэби». [0+].
15.40 «Трам-пам-пам». [0+].
16.10 М/с «Мир Винкс». [6+].
16.35 М/с «Фиксики». [0+].
17.25 М/с «Турбозавры». [0+].
18.30 М/с «Радужный мир Руби». [0+].
18.55 М/с «Ми-Ми-Мишки». [0+].
19.20 М/с «Оранжевая корова». [0+].
20.20 М/с «Зебра в клеточку». [0+].
20.30 «Спокойной ночи, малыши!» [0+].
20.45 М/с «Бурёнка Даша». [0+].
20.50 М/с «Простоквашино». [0+].
22.30 М/с «Эволюция Черепашек-ниндзя». [6+].
22.55 М/с «Инфинити Надо». [6+].
23.20 М/с «Новые Луни Тюнз». [6+].
0.55М/с «Бумажки». [0+].
1.50М/с «Дикие приключения Блинки Билла». [6+].
3.05«Король караоке». [0+].
3.30М/с «Мончичи». [0+].

ВНИМАНИЕ! ТЕЛЕКОМПАНИИ МОГУТ ВНОСИТЬ ИЗМЕНЕНИЯ В СЕТКУ ВЕЩАНИЯ.

Первый

6.00 Телеканал «Доброе утро. Суббота».
9.00 Умницы и умники. [12+].
9.45 Слово пастыря. [0+].
10.00, 12.00 Новости.
10.15 Премьера. «101 вопрос взрослому». [12+].
11.15, 12.15 Видели видео? [6+].
13.55 Премьера. «На дачу!» с Наташей Барбье. [6+].
15.05 Д/ф Премьера. «Миры и войны Сергея Бондарчука». К 100-летию великого режиссера. [12+].
16.15 «Кто хочет стать миллионером?» с Дмитрием Дибровым. [12+].
17.45 К юбилею Людмилы Максаковой. [16+].
19.00, 21.20 Сегодня вечером. [16+].
21.00 Время.
23.00 «КВН». Премьер-лига. [16+].
0.25 Я могу! [12+].
1.25 Наедине со всеми. [16+].
2.10 Модный приговор. [6+].
3.00 Давай поженимся! [16+].
3.40 Мужское / Женское. [16+].

Россия

5.00 «Утро России. Суббота».
8.00 Вести. Местное время.
8.20 Местное время. Суббота.
8.35 «По секрету всему свету».
9.00 «Тест». Всероссийский потребительский проект. [12+].
9.25 «Пятеро на одного».
10.10 Сто к одному.
11.00 Вести.
11.30 «Юмор! Юмор! Юмор!!!» [16+].
12.30 «Доктор Мясников». [12+].
13.40 Х/ф «СЧАСТЬЕ ПО ДОГОВОРУ». [12+].
18.00 «Привет, Андрей!» [12+].
20.00 Вести в субботу.
20.45 Д/ф «Опасный вирус». [12+].
21.20 Х/ф «МАЛЬЧИК МОЙ». [12+].
1.35 Х/ф «НЕДОТРОГА». [12+].

ТВЦ

5.45 Х/ф «МЫ С ВАМИ ГДЕ-ТО ВСТРЕЧАЛИСЬ». [0+].
7.35 Православная энциклопедия. [6+].
8.00 «Полезная покупка». [16+].
8.10 «Выходные на колёсах». [6+].
8.40 Д/ф «Ия Саввина. Что будет без меня?» [12+].
9.25, 11.45Х/ф «ШЕРЛОК ХОЛМС И ДОКТОР ВАТСОН». [0+].
11.30, 14.30, 23.45 События.
12.45, 14.45 Х/ф «ПОЧТИ СЕМЕЙНЫЙ ДЕТЕКТИВ». [12+].
17.10 Х/ф «ДЕТИ ВЕТРА». [12+].
21.00 «Постскриптум» с Алексеем Пушковым.
22.15 «Право знать!» [16+].
0.00 «Прощание». [16+].
0.50 Д/ф «Удар властью. Человек, похожий на...» [16+].
1.35 Специальный репортаж. [16+].
2.00, 2.40, 3.20, 4.00 Д/с «Советские мафии». [16+].
4.40 Д/ф «Горбачёв против ГКЧП. Спектакль окончен». [12+].
5.20 Петровка, 38. [16+].

Че

6.00, 3.55 Т/с «ДАША ВАСИЛЬЕВА. ЛЮБИТЕЛЬНИЦА ЧАСТНОГО СЫСКА-4». [12+].
8.00 Невероятные истории. [16+].
9.00 Улётное видео. Лучшее. [16+].
12.00 Т/с «ДАЛЬНОБОЙЩИКИ». [0+].
17.30 Экстрасенсы-детективы. [16+].
20.30, 3.00КВН на бис. [16+].
21.00, 22.00, 3.20 Улётное видео. [16+].
23.00, 23.30, 0.00 +100500. [18+].
0.30 Х/ф «ДЖОННИ Д». [16+].
5.35 Т/с «ЛЕТО ВОЛКОВ». [16+].

ЕНИСЕЙ

6.00 Д/с «Достояние республики». (12+).
7.00, 16.30, 18.30, 20.30, 23.30 Новости. (16+).
7.30 М/ф «Мультфильмы». (6+).
8.30 «Волшебный микрофон». (0+).
9.00 «Утро на Енисее». (12+).
11.00 «Барышня-крестьянка». (16+).
11.55, 14.40, 5.55 «Давайте пробовать». (16+).
12.00, 15.45 «Наше здоровье». (16+).
12.15 «Планета вкусов». (12+).
12.45 Х/ф «ОДНАЖДЫ СО МНОЙ». (12+).
14.45 Д/с «Легенды Крыма». (12+).
15.40, 23.45 «Полезная программа». (16+).
16.00 «Euromaxx: Окно в Европу». (16+).
16.45, 23.50, 5.35 «О хлебе насущном». (16+).
17.05 Концерт Ирины Аллегрововой «Перезагрузка». (12+).
18.45 «Законодательная власть». (16+).
19.05 Д/с «Вне зоны». (16+).
19.30 «ЕХперименты». (12+).
20.25 «Модные советы». (12+).
20.45 «Что и как». (12+).
21.00, 3.30Х/ф «ЛУЧШЕЕ ПРЕДЛОЖЕНИЕ». (16+).
0.15 Т/с «СИНДРОМ ДРАКОНА». (16+).

5 КАНАЛ

5.00, 5.25, 5.55, 6.30 Т/с «ДЕТЕКТИВЫ». [16+].
7.00, 0.55 Х/ф «СИНЬОР РОБИНЗОН». [16+].
9.00 Светская хроника. [16+].
10.00, 10.55, 11.40 Т/с «БАРС». [16+].
12.30, 13.25, 14.10, 15.00, 15.50, 16.40, 17.25, 18.15, 19.05, 19.55, 20.45, 21.30, 22.20, 23.10 Т/с «СЛЕД». [16+].
0.00 «Известия. Главное».
2.50, 3.30, 4.15 Т/с «УЛИЦЫ РАЗБИТЫХ ФОНАРЕЙ-4». [16+].

МАТЧ!

7.30 Волейбол. «Зенит» (Санкт-Петербург) - «Кузбасс» (Кемерово). Чемпионат России. Мужчины. [0+].
9.30 «Токио. Обратный отсчет». [12+].
10.00 Профессиональный бокс. А. Лобов - Дж. Найт. Bare Knuckle FC. Трансляция из США. [16+].
11.00, 13.50, 15.25, 17.05, 18.15, 20.05, 22.30, 5.00Все на Матч!
13.00, 13.20, 17.30 Специальный репортаж. [12+].
14.10 Формула-2. Гран-при России. Гонка 1. Прямая трансляция из Сочи.
15.50, 18.10, 22.25 Новости.
15.55 Формула-1. Гран-при России. Свободная практика 3. Прямая трансляция из Сочи.
18.55 Формула-1. Гран-при России. Квалификация. Прямая трансляция из Сочи.
20.25 Футбол. «Байер» - «Лейпциг». Чемпионат Германии. Прямая трансляция.
23.30 Футбол. «Сочи» - «Краснодар». Тинькофф Российская Премьер-лига. Прямая трансляция.
1.55 Футбол. «Аякс» - «Витесс». Чемпионат Нидерландов. Прямая трансляция.
4.00 Профессиональный бокс. М. Бриедис - Ю. Дортикос. Всемирная Суперсерия. Финал. Прямая трансляция из Германии.

Культура

6.30 «Библейский сюжет».
7.05 М/ф «Мультфильмы».
8.10 Х/ф «ВЗЯТКА. ИЗ БЛОКНОТА ЖУРНАЛИСТА В.ЦВЕТКОВА».
10.35 Д/с «Возвращение домой».
11.05 Х/ф «БАЛЛАДА О ДОБЛЕСТНОМ РЫЦАРЕ АЙВЕНГО».
12.35 Черные дыры. Белые пятна.
13.15, 0.15Д/с «Династии».
14.10 Д/ф «Ода виолончели. Наталия Шаховская».
14.50 Д/с «Ехал грека... Путешествие по настоящей России».
15.35 Отсекая лишнее.
16.20 Х/ф «ПОДКИДЫШ».
17.30 Большие и маленькие.
19.35 Линия жизни.
20.25 Х/ф «ПОЕЗДКИ НА СТАРОМ АВТОМОБИЛЕ».
21.50 Д/с «История научной фантастики с Джеймсом Кэмероном».
22.35 Х/ф «ПЯТЬ ЛЕГКИХ ПЬЕС». [18+].
1.05 Х/ф «ДОМ И ХОЗЯИН».
2.30 М/ф «Легенда о Сальери». «Великолепный Гоша».
3.00 Перерыв в вещании.

Домашний

6.30, 6.10 «6 кадров». [16+].
6.55 Х/ф «КЛЮЧ К ЕГО СЕРДЦУ». [16+].
10.55, 0.45Т/с «ПО ПРАВУ ЛЮБВИ». [16+].
19.00 Т/с «ЛЮБОВЬ ПРОТИВ СУДЬБЫ». [16+].
22.45 Х/ф «У БОГА СВОИ ПЛАНЫ». [16+].
4.05 Д/с «Эффект Матроны». [16+].
5.45 «Домашняя кухня». [16+].

РЕН ТВ

5.00 «Невероятно интересные истории». [16+].
7.20 Х/ф «ДЖУМАНДЖИ». [12+].
9.15 «Минтранс». [16+].
10.15 «Самая полезная программа». [16+].
11.15 «Военная тайна» с Игорем Прокопенко. [16+].
15.20 Засекреченные списки. [16+].
17.20 Х/ф «ЖЕЛЕЗНЫЙ ЧЕЛОВЕК». [12+].
19.45 Х/ф «ЖЕЛЕЗНЫЙ ЧЕЛОВЕК-2». [12+].
22.10 Х/ф «ПЕРВЫЙ МСТИТЕЛЬ». [12+].
0.30 Х/ф «ПИРАМИДА». [16+].
2.05 Х/ф «КЛЕТКА». [16+].
3.45 «Тайны Чапман». [16+].

СТС

6.00, 5.50 Ералаш. [0+].
6.20 М/с «Приключения Вуди и его друзей». [0+].
6.35 М/с «Тролли. Праздник продолжается!» [6+].
7.00 М/с «Три кота». [0+].
7.30 М/с «Том и Джерри». [0+].
8.00 М/с «Лекс и Плу. Космические таксисты». [6+].
8.25, 11.55Шоу «Уральских пельменей». [16+].
9.00 ПроСТО кухня. [12+].
10.00 Форт Боярд. Возвращение. [16+].
12.20 Х/ф «ГАРРИ ПОТТЕР И ОРДЕН ФЕНИКСА». [16+].
15.00 Х/ф «ГАРРИ ПОТТЕР И ПРИНЦ-ПОЛУКРОВКА». [12+].
18.05 Х/ф ВПЕРВЫЕ НА СТС! «ЛЮДИ ИКС. АПОКАЛИПСИС». [12+].
21.00 Х/ф ВПЕРВЫЕ НА СТС! «ЛОГАН. РОСОМАХА». [16+].
23.45 Х/ф «ЛЮДИ ИКС. ДНИ МИНУВШЕГО БУДУЩЕГО». [12+].
2.10 Х/ф «СТИРАТЕЛЬ». [16+].
4.00 Шоу выходного дня. [16+].
5.35 М/ф «Мойдодыр». [0+].

ТНТ

7.00, 2.00 ТНТ Music. [16+].
7.20, 7.40 ТНТ. Gold. [16+].
8.00 Где логика?. [16+].
9.00, 9.30 Т/с «САШАТАНЯ». [16+].
10.00 Новое Утро. [16+].
11.00 Битва дизайнеров. [16+].
12.00, 12.30, 13.30, 14.30, 15.30, 16.30, 17.30 Однажды в России. [16+].
18.30 «Битва экстрасенсов». [16+].
20.00 «Танцы». [16+].
22.00 «Секрет». [16+].
23.00 «Женский Стендап». [16+].
0.00 Дом-2. Город любви. [16+].
1.00 Дом-2. После заката. [16+].
2.30, 3.20 «Stand Up». [16+].
4.10, 5.00, 5.50 Открытый микрофон. [16+].
6.35 ТНТ. Best. [16+].

НТВ

4.55 ЧП. Расследование. [16+].
5.20 Х/ф «КАЛИНА КРАСНАЯ». [12+].
7.20 Смотр. [0+].
8.00, 10.00, 16.00 Сегодня.
8.20 Готовим с Алексеем Зиминым. [0+].
8.45 Кто в доме хозяин? [12+].
9.25 Едим дома. [0+].
10.20 Главная дорога. [16+].
11.00 «Живая еда» с Сергеем Малозёмовым». [12+].
12.00 Квартирный вопрос. [0+].
13.00 НашПотребНадзор. [16+].
14.00 Поедем, поедим! [0+].
15.00 Своя игра. [0+].
16.20 Следствие вели... [16+].
18.00 Д/с «По следу монстра». [16+].
19.00 «Центральное телевидение» с Вадимом Такменевым.
20.20 Ты не поверишь! [16+].
21.20 Секрет на миллион. [16+].
23.25 «Международная пилорама» с Тиграном Кеосаяном. [16+].
0.15 Квартирник НТВ у Маргулиса. [16+].
1.30 Дачный ответ. [0+].
2.25 Судебный детектив. [16+].
3.25 Т/с «СВИДЕТЕЛИ». [16+].

ТВ 3

6.00 М/ф «Мультфильмы». [0+].
9.45 Полный порядок. [16+].
10.15 Х/ф «БЕТХОВЕН-2». [0+].
12.00 Лучший пёс. [6+].
13.00 Х/ф «ДРОЖЬ ЗЕМЛИ: ЛЕГЕНДА НАЧИНАЕТСЯ». [16+].
15.00 Х/ф «КИНГ КОНГ». [12+].
19.00 Х/ф «МИР ЮРСКОГО ПЕРИОДА». [12+].
21.30 Х/ф «ВОДНЫЙ МИР». [12+].
0.15 Х/ф «ТВАРИ БЕРИНГОВА МОРЯ». [16+].
1.45, 2.30, 3.15, 4.00, 4.45, 5.30 Д/с «Тайные знаки». [16+].

ДОМ КИНО

6.20 Т/с «ИГРА». [16+].
7.55 Х/ф «СТЁЖКИ-ДОРОЖКИ». [6+].
9.05 Т/с «СВАТЫ». [16+].
12.50, 23.10 Т/с «ШТРАФБАТ». [16+].
14.35 Х/ф «СТАТСКИЙ СОВЕТНИК». [16+].
17.00 Т/с «ПРОТИВОСТОЯНИЕ». [16+].
1.00 Х/ф «УТОМЛЁННЫЕ СОЛНЦЕМ-2: ПРЕДСТОЯНИЕ». [16+].
4.25 Х/ф «ИНТЕРВЕНЦИЯ». [16+].

Звезда

5.45, 8.15 Х/ф «НЕ БОЙСЯ, Я С ТОБОЙ». [12+].
8.00, 13.00, 18.00 Новости дня.
9.00 «Легенды цирка с Эдгардом Запашным». [6+].
9.30 «Легенды кино». [6+].
10.15 Д/с «Загадки века с Сергеем Медведевым». [12+].
11.05 Д/с «Улика из прошлого». [16+].
11.55 «Не факт!» [6+].
12.30 Круиз-контроль. [6+].
13.15 «Специальный репортаж». [12+].
13.35 «СССР. Знак качества» с Гариком Сукачевым». [12+].
14.25 «Морской бой». [6+].
15.30, 18.25 Т/с «СЕКРЕТНЫЙ ФАРВАТЕР». [0+].
18.10 «Задело!» с Николаем Петровым.
22.00 Х/ф «30-ГО УНИЧТОЖИТЬ». [12+].
0.35 Т/с «ТУЛЬСКИЙ-ТОКАРЕВ». [16+].
4.55 Д/ф «Вторая мировая война. Город-герой Севастополь». [12+].
5.20 Д/ф «Живые строки войны». [12+].

ТЕЛЕКАНАЛ «Ю»

5.20, 3.50 «Папа попал». [12+].
7.25, 12.40«Беременна в 16». [16+].
14.30 «За кадром. Беременна в 16». [16+].
15.00 «Модель XL». [16+].
23.30 Х/ф «ДЕВЯТЬ ЯРДОВ-2». [16+].
1.35 Т/с «МЫСЛИТЬ КАК ПРЕСТУПНИК». [16+].

Карусель

5.00М/с «Барбоскины». [0+].
6.55, 7.30 «Чик-зарядка». [0+].
7.00«С добрым утром, малыши!» [0+].
7.40М/с «Три кота». [0+].
9.00«Еда на ура!» [0+].
9.20М/с «Малышарики. Танцуем и поём!» [0+].
9.25М/с «Маленькое королевство Бена и Холли». [0+].
10.45 «ТриО!» [0+].
11.00 М/с «Пластилинки». [0+].
11.05 М/с «Оранжевая корова». [0+].
12.30 «Большие праздники». [0+].
13.00 М/с «История изобретений». [0+].
13.40 М/ф «Союзмультфильм» представляет: «Чебурашка и Крокодил Гена». [0+].
14.25 «Доктор Малышкина». [0+].
14.30 «Ералаш». [6+].
15.30 М/с «Джинглики». [0+].
16.10 М/с «Подружки-супергерои». [6+].
16.35 М/с «Снежная Королева: Хранители Чудес». [0+].
18.00 М/с «Машины песенки». [0+].
19.30 М/с «Вспыш и чудо-машинки». [0+].
20.20 М/с «Зебра в клеточку». [0+].
20.30 «Спокойной ночи, малыши!» [0+].
20.45 М/с «Деревяшки». [0+].
20.50 М/с «Ми-Ми-Мишки». [0+].
22.05 М/с «Радужно-бабочково-единорожная кошка». [6+].
22.30 М/с «Эволюция Черепашек-ниндзя». [6+].
22.55 М/с «Инфинити Надо». [6+].
23.20 М/с «Новые Луни Тюнз». [6+].
0.45«Говорим без ошибок». [0+].
0.55М/с «Бумажки». [0+].
1.50М/с «Дикие приключения Блинки Билла». [6+].
3.05«Король караоке». [0+].
3.30М/с «Мончичи». [0+].

ВНИМАНИЕ! ТЕЛЕКОМПАНИИ МОГУТ ВНОСИТЬ ИЗМЕНЕНИЯ В СЕТКУ ВЕЩАНИЯ.

ВОСКРЕСЕНЬЕ, 27 СЕНТЯБРЯ

Первый

5.05, 6.10 Х/ф «НЕОКОНЧЕННАЯ ПОВЕСТЬ». [0+].
6.00, 10.00, 12.00 Новости.
6.55 Играй, гармонь любимая! [12+].
7.40 Часовой. [12+].
8.10 Здоровье. [16+].
9.20 «Непутевые заметки» с Дмитрием Крыловым. [12+].
10.10 Жизнь других. [12+].
11.10, 12.15 Видели видео? [6+].
14.00 Премьера. «На дачу!» с Ларисой Гузеевой. [6+].
15.15 Х/ф «СОЛОМЕННАЯ ШЛЯПКА». [0+].
17.20 Х/ф «МУЖИКИ!..» [6+].
19.15 «Три аккорда». Новый сезон. [16+].
21.00 Время.
22.00 Большое гала-представление к 100-летию Советского цирка. [12+].
0.10 Х/ф ПРЕМЬЕРА. «ХОЛОДНАЯ ВОЙНА». [18+].
1.50 Я могу! [12+].
3.10 Модный приговор. [6+].
4.00 Давай поженимся! [16+].

Россия

4.40, 1.30 Х/ф «ИСКУШЕНИЕ». [12+].
6.00, 3.00 Х/ф «ВАРЕНЬКА». [12+].
8.00 Местное время. Воскресенье.
8.35 «Устами младенца».
9.20 «Когда все дома с Тимуром Кизяковым».
10.10 Сто к одному.
11.00 Вести.
11.30 Праздничный концерт.
13.40 Х/ф «ЧИСТАЯ ПСИХОЛОГИЯ». [12+].
17.50 «Удивительные люди. Новый сезон». [12+].
20.00 Вести недели.
22.00 Москва. Кремль. Путин.
22.40 Воскресный вечер с Владимиром Соловьёвым. [12+].

ТВЦ

СПЕКТР-ТВ

5.35 Х/ф «ИДТИ ДО КОНЦА». [12+].
7.20 «Фактор жизни». [12+].
7.45 «Полезная покупка». [16+].
8.10 «Ералаш». [6+].
8.20 Х/ф «СЕКРЕТ НЕПРИСТУПНОЙ КРАСАВИЦЫ». [12+].
10.00 Д/с Большое кино. [12+].
10.40 «Спасите, я не умею готовить!» [12+].
11.30, 0.20События.
11.45 Х/ф «ДОРОГОЙ МОЙ ЧЕЛОВЕК». [0+].
14.00 «Смех с доставкой на дом». [12+].
14.30, 5.30Московская неделя.
15.05 «Прощание». [16+].
15.55 Д/ф «Женщины Владимира Высоцкого». [16+].
16.50 Д/ф «Тайные дети звёзд». [16+].
17.40 Х/ф «ЗМЕИ И ЛЕСТНИЦЫ». [12+].
21.35, 0.35Т/с «ЖИЗНЬ, ПО СЛУХАМ, ОДНА». [12+].
1.25 Петровка, 38. [16+].
1.35 Х/ф «ИГРУШКА». [12+].
3.05 Х/ф «ВЕТЕР ПЕРЕМЕН». [12+].
4.35 Д/ф «Роковой курс. Триумф и гибель». [12+].

Че

КАНАЛ 12

6.00 Т/с «ЛЕТО ВОЛКОВ». [16+].
12.00 Т/с «ДАЛЬНОБОЙЩИКИ». [12+].
17.20, 18.20 Решала. [16+].
20.30, 3.50КВН на бис. [16+].
21.00, 22.00, 4.10 Улётное видео. [16+].
23.00, 23.30, 0.00 +100500. [18+].
1.30 Х/ф «ДЖОННИ Д». [16+].

ЕНИСЕЙ

6.00, 5.00 Д/с «Достояние республики». (12+).
7.00 Новости. (16+).
7.15 М/ф «Мультфильмы». (6+).
8.45 «Что и как». (12+).
9.00 Х/ф «ОДНАЖДЫ СО МНОЙ». (12+).
10.55, 17.25 «Давайте пробовать». (16+).
11.00 Д/с «Легенды Крыма». (12+).
11.55, 15.25, 20.25 «Полезная программа». (16+).
12.00, 18.45 «Край без окраин». (12+).
12.15 Х/ф «ПРОЕКТ «АЛЬФА». (12+).
14.15 «Наша культура». (12+).
14.30, 15.30, 17.30 Т/с «ТАЙНА КУМИРА». (16+).
18.30 «Закон и порядок». (16+).
19.00 Концерт Ирины Аллегровой «Перезагрузка». (12+).
20.30, 23.30 Итоги. (16+).
21.00, 2.50Х/ф «ОБЕЩАНИЕ НА РАССВЕТЕ». (16+).
0.00, 5.55 «Модные советы». (12+).
0.05 «ЕХперименты». (12+).
1.00 Х/ф «СПРЯЧЬ БАБУШКУ В ХОЛОДИЛЬНИКЕ». (16+).

5 КАНАЛ

РАЗВИТИЕ

5.00, 5.40, 6.20, 7.00, 7.50, 8.35, 9.25 Т/с «БАРС». [16+].
10.10, 11.15, 23.25, 0.30 Х/ф «ПУЛЯ ДУРОВА». [16+].
12.15, 13.10, 14.10, 15.05, 16.00, 17.00, 17.55, 18.55 Т/с «ЧУЖОЙ РАЙОН-2». [16+].
19.50, 20.45, 21.40, 22.30 Т/с «ЧУЖОЙ РАЙОН-3». [16+].
1.25, 2.20, 3.05, 3.55 Т/с «ПРИВЕТ ОТ «КАТЮШИ». [16+].

МАТЧ!

6.00 Автоспорт. Российская серия кольцевых гонок. Трансляция из Нижнего Новгорода. [0+].
6.30 Жизнь после спорта. [12+].
7.00, 10.00 Профессиональный бокс. Дж. Чарло - С. Деревянченко. Бой за титул чемпиона мира в среднем весе по версии WBC. Прямая трансляция из США.
11.00, 14.25, 15.50, 17.15, 20.00, 3.00 Все на Матч!
13.00 Смешанные единоборства. Ш. Амиров - Д. Бикрёв. Fight Nights. Трансляция из Москвы. [16+].
14.50 Формула-2. Гран-при России. Гонка 2. Прямая трансляция из Сочи.
16.15, 22.25 Новости.
16.20 Профессиональный бокс. Дж. Чарло - С. Деревянченко. Бой за титул чемпиона мира в среднем весе по версии WBC. Трансляция из США. [16+].
17.55 Формула-1. Гран-при России. Прямая трансляция из Сочи.
20.25 Футбол. «Хоффенхайм» - «Бавария». Чемпионат Германии. Прямая трансляция.
22.30 Футбол. ЦСКА - «Локомотив» (Москва). Тинькофф Российская Премьер-лига. Прямая трансляция.
1.00 «После футбола» с Георгием Черданцевым.
2.40 Специальный репортаж. [12+].
4.00 Формула-1. Гран-при России. Трансляция из Сочи. [0+].
6.00 «Команда мечты». [12+].
6.30 Д/с «Высшая лига». [12+].
7.00 Автоспорт. Лас-Вегас. NASCAR. Прямая трансляция из США.

Культура

6.30 Лето Господне.
7.05 М/ф «Мультфильмы».
8.00 Х/ф «НА ДАЛЬНЕЙ ТОЧКЕ».
9.10 «Обыкновенный концерт с Эдуардом Эфировым».
9.40 «Мы - грамотеи!»
10.20 Х/ф «ДОМ И ХОЗЯИН».
11.45 Д/ф «Будимир Метальников. Сердцевина жизни».
12.40 «Игра в бисер» с Игорем Волгиным.
13.20, 1.55Диалоги о животных.
14.00 Д/ф «Другие Романовы».
14.30 Х/ф «СВАДЬБА С ПРИДАНЫМ».
16.30 Больше, чем любовь.
17.10 Д/с «Забытое ремесло».
17.25 «Ближний круг».
18.25 «Романтика романса».
19.30 Новости культуры с Владиславом Флярковским.
20.10 Х/ф «БОРИС ГОДУНОВ».
22.30 Д/ф «Чечилия Бартоли. Дива».
23.25 Чечилия Бартоли. Концерт в Барселоне.
0.25 Х/ф «БАЛЛАДА О ДОБЛЕСТНОМ РЫЦАРЕ АЙВЕНГО».
2.35 М/ф «Контакт». «О море, море!..»
3.00 Перерыв в вещании.

Домашний

ТВК

6.30, 6.25 «6 кадров». [16+].
7.10 «Пять ужинов». [16+].
7.25 Х/ф «БЕЗОТЦОВЩИНА». [16+].
9.30 Х/ф «МОЛОДАЯ ЖЕНА». [16+].
11.30 Х/ф «БЛИЗКО К СЕРДЦУ». [16+].
15.30, 19.00 Т/с «ЛЮБОВЬ ПРОТИВ СУДЬБЫ». [16+].
22.55 «Про здоровье». [16+].
23.10 Х/ф «КЛЮЧ К ЕГО СЕРДЦУ». [16+].
2.55 Т/с «ПО ПРАВУ ЛЮБВИ». [16+].
6.00 «Домашняя кухня». [16+].

РЕН ТВ

7 КАНАЛ

5.00 «Тайны Чапман». [16+].
7.55 Х/ф «УЛИЧНЫЙ БОЕЦ». [16+].
9.45 Х/ф «ДЖОНА ХЕКС». [16+].
11.10 Х/ф «СУМАСШЕДШАЯ ЕЗДА». [16+].
13.05 Х/ф «ПЕРВЫЙ МСТИТЕЛЬ». [12+].
15.25 Х/ф «ЖЕЛЕЗНЫЙ ЧЕЛОВЕК». [12+].
17.55 Х/ф «ЖЕЛЕЗНЫЙ ЧЕЛОВЕК-2». [12+].
20.20 Х/ф «ВАЛЕРИАН И ГОРОД ТЫСЯЧИ ПЛАНЕТ». [16+].
23.00 Добров в эфире. [16+].
0.05 «Военная тайна» с Игорем Прокопенко. [16+].
3.40 «Самые шокирующие гипотезы». [16+].
4.25 «Территория заблуждений» с Игорем Прокопенко. [16+].

СТС

ПРИМА-ТВ

6.00, 5.50 Ералаш. [0+].
6.20 М/с «Приключения Вуди и его друзей». [0+].
6.35 М/с «Тролли. Праздник продолжается!» [6+].
7.00 М/с «Три кота». [0+].
7.30 М/с «Царевны». [0+].
7.55, 11.05Шоу «Уральских пельменей». [16+].
9.00 Рогов в деле. [16+].
10.05 Русские не смеются. [16+].
11.30 Х/ф «ГАРРИ ПОТТЕР И ДАРЫ СМЕРТИ. ЧАСТЬ 1». [16+].
14.25 Х/ф «ГАРРИ ПОТТЕР И ДАРЫ СМЕРТИ. ЧАСТЬ 2». [16+].
17.00 Премьера! Полный блэкаут. [16+].
18.00 М/ф «Моана». [6+].
20.05 Х/ф ПРЕМЬЕРА! «АКВАМЕН». [12+].
22.55 Х/ф «ЛЮДИ ИКС. АПОКАЛИПСИС». [12+].
1.45 Х/ф «НОЧНОЙ БЕГЛЕЦ». [18+].
3.35 Шоу выходного дня. [16+].
5.05 М/ф «Трое на острове». [0+].
5.20 М/ф «Миллион в мешке». [0+].

ТНТ

7.00, 7.20, 7.40 ТНТ. Gold. [16+].
8.00 Битва дизайнеров. [16+].
9.00, 9.30, 10.00, 10.30 Т/с «САША-ТАНЯ». [16+].
11.00 Перезагрузка. [16+].
12.00 Ты как я. [12+].
13.00, 13.30, 14.00, 14.30, 15.00, 15.30, 16.00, 16.30, 17.00, 17.30, 18.00, 18.30 Т/с «ОЛЬГА». [16+].
19.00 «Золото Геленджика». [16+].
20.00 Пой без правил. [16+].
21.00 Однажды в России. [16+].
22.00, 2.00, 3.15 «Stand Up». [16+].
23.00 «Talk». [16+].
0.00 Дом-2. Город любви. [16+].
1.00 Дом-2. После заката. [16+].
2.50 ТНТ Music. [16+].
4.05, 4.55, 5.45 Открытый микрофон. [16+].
6.35 ТНТ. Best. [16+].

НТВ

АФОНТОВО-22

5.00 Т/с «ПЛЯЖ». [16+].
6.40 Центральное телевидение. [16+].
8.00, 10.00, 16.00 Сегодня.
8.20 У нас выигрывают! [12+].
10.20 Первая передача. [16+].
11.00 Чудо техники. [12+].
11.50 Дачный ответ. [0+].
13.00 НашПотребНадзор. [16+].
14.05 Однажды... [16+].
15.00 Своя игра. [0+].
16.20 Следствие вели... [16+].
18.00 Новые русские сенсации. [16+].
19.00 «Итоги недели» с Ирадой Зейналовой.
20.10 Ты супер! [6+].
22.40 Звезды сошлись. [16+].
0.10 Основано на реальных событиях. [16+].
3.15 Их нравы. [0+].
3.35 Т/с «СВИДЕТЕЛИ». [16+].

ТВ 3

6.00 М/ф «Мультфильмы». [0+].
7.30 Рисуем сказки. [0+].
7.45 Новый день. [12+].
8.15 Х/ф «БЕТХОВЕН-2». [0+].
10.00 Х/ф «ТВАРИ БЕРИНГОВА МОРЯ». [16+].
12.00, 23.00 Х/ф «ЗОЛОТО ФЛИННА». [16+].
14.00 Х/ф «ВОДНЫЙ МИР». [12+].
16.30 Х/ф «МИР ЮРСКОГО ПЕРИОДА». [12+].
19.00 Х/ф «ДРОЖЬ ЗЕМЛИ: КРОВНОЕ РОДСТВО». [16+].
21.00 Х/ф «ДРОЖЬ ЗЕМЛИ: ХОЛОДНЫЙ ДЕНЬ В АДУ». [16+].
1.00 Х/ф «ЧЕЛЮСТИ». [16+].
2.15, 3.00, 3.45, 4.30, 5.15 Д/с «Тайные знаки». [16+].

ДОМ КИНО

2

6.15 Х/ф «ЧЕРЕЗ ТЕРНИИ К ЗВЁЗДАМ». [12+].
9.00, 19.25Т/с «СВАТЫ». [16+].
12.35 Х/ф «НА ЗЛАТОМ КРЫЛЬЦЕ СИДЕЛИ...» [6+].
14.00 М/ф «Илья Муромец и Соловей-Разбойник». [6+].
15.25 Х/ф «ЛЁГКАЯ ЖИЗНЬ». [12+].
17.15 Х/ф «ПРИЗРАК». [6+].
23.10 Х/ф «ПРИХОДИТЕ ЗАВТРА...» [12+].
1.00 Х/ф «УТОМЛЁННЫЕ СОЛНЦЕМ-2: ЦИТАДЕЛЬ». [16+].
4.05 Х/ф «МАРШ-БРОСОК». [16+].
6.05 Х/ф «ДИАЛОГИ». [16+].
7.40 Х/ф «РУССКИЙ БИЗНЕС». [16+].

Звезда

6.05 Д/с «Оружие Победы». [6+].
6.20 Х/ф «30-ГО УНИЧТОЖИТЬ». [12+].
9.00 «Новости недели» с Юрием Подкопаевым.
9.25 «Служу России». [12+].
9.55 «Военная приемка». [6+].
10.45 «Скрытые угрозы» с Николаем Чиндяйкиным. [12+].
11.30 Д/с «Секретные материалы». [12+].
12.20 «Код доступа». [12+].
13.15 «Специальный репортаж». [12+].
14.00 Т/с «СМЕРШ». [16+].
18.00 Главное с Ольгой Беловой.
19.25 Д/с «Легенды советского сыска». [16+].
22.45 Д/с «Сделано в СССР». [6+].
23.00 «Фетисов». [12+].
23.45 Т/с «ТУЛЬСКИЙ-ТОКАРЕВ». [16+].
4.05 Х/ф «МЕДОВЫЙ МЕСЯЦ». [0+].
5.35 Д/с «Москва фронту». [12+].

ТЕЛЕКАНАЛ «Ю»

5.00, 2.40 «Папа попал». [12+].
11.50, 14.00, 15.20 «Дорогая, я забил». [16+].
13.30 «За кадром. Дорогая, я забил». [12+].
17.00 «Другая битва экстрасенсов». [16+].
22.15 Х/ф «ДЕВЯТЬ ЯРДОВ-2». [16+].
0.15 Т/с «МЫСЛИТЬ КАК ПРЕСТУПНИК». [16+].

Карусель

5.00М/с «Белка и Стрелка. Озорная семейка». [0+].
6.55, 7.30 «Чик-зарядка». [0+].
7.00«С добрым утром, малыши!» [0+].
7.40М/с «Монсики». [0+].
9.00«Съедобное или несъедобное». [0+].
9.20М/с «Малышарики. Танцуем и поём!» [0+].
9.25М/с «Фееринки». [0+].
10.45 «Мастерская «Умелые ручки». [0+].
11.00 «Детское Евровидение-2020». Национальный отборочный тур. Финал. [0+].
12.30 «Вкусняшки шоу». [0+].
12.45 М/с «Буба». [6+].
13.40 М/ф «Союзмультфильм» представляет: «Чебурашка и Крокодил Гена». [0+].
14.10 М/ф «Пони бегает по кругу». [0+].
14.25 «Доктор Малышкина». [0+].
14.30 «Ералаш». [6+].
15.30 М/с «Йоко». [0+].
16.10 М/с «Подружки-супергерои». [6+].
16.35 М/с «Новые приключения кота Леопольда». [0+].
18.15 М/с «Оранжевая корова». [0+].
19.40 М/с «Бинг». [0+].
20.20 М/с «Зебра в клеточку». [0+].
20.30 «Спокойной ночи, малыши!» [0+].
20.45 М/с «Деревяшки». [0+].
20.50 М/с «Бобр добр». [0+].
22.05 М/с «Радужно-бабочково-единорожная кошка». [6+].
22.30 М/с «Эволюция Черепашек-ниндзя». [6+].
22.55 М/с «Инфинити Надо». [6+].
23.20 М/с «Новые Луни Тюнз». [6+].
0.45«Говорим без ошибок». [0+].
0.55М/с «Бумажки». [0+].
1.50М/с «Дикие приключения Блинки Билла». [6+].
3.05«Король караоке». [0+].
3.30М/с «Мончичи». [0+].

ВНИМАНИЕ! ТЕЛЕКОМПАНИИ МОГУТ ВНОСИТЬ ИЗМЕНЕНИЯ В СЕТКУ ВЕЩАНИЯ.

ВЕРНЫЕ ДРУЗЬЯ - БОЕВЫЕ ТОВАРИЩИ

Люди в военной форме крепко держат за поводки служебных собак. А они буквально рвутся на «поле боя». Человек в защитном костюме с джутовой накладкой на руке бьет кнутом. Все выглядит угрожающе и реалистично. Но это учебно-методические сборы патрульно-разыскных собак. Лучшие кинологи из Железногорска, Иркутска, Красноярска и других городов 9 сентября встретились на сборах, где подготовились к первой официальной сертификации от соединения Росгвардии.



ПЕРВЫЙ участник сборов скулит, но не от страха или боли. Он с нетерпением ждет команды инструктора-кинолога. «Фас!» - и собака мгновенно срывается с места, через секунду уже впиваясь в руку «нарушителя». Зрелище, надо признаться, впечатляющее.

- Служебная собака при исполнении порой намного эффективнее действует на нарушителя, нежели оружие, - рассказал Сергей Нестеров, помощник начальника кинологической службы красноярского соединения Росгвардии. - Очень часто взрослые мужчины, которых в детстве кусала собака, действительно боятся приближения агрессивно настроенного пса.

Тренировочный процесс у собак непростой. Они обучаются ежедневно по 2-3 часа. Разумеется, кинологи балуют своих подопечных различными вкусностями: вареным мясом, сыром, косточками. У каждого четвероногого свои вкусовые предпочтения. Еще для мотивации прохождения дистанции пользуются игрушками. Как говорят инструкторы, за любимую игрушку собака готова на все.

Собаки проходят специальную дрессуру на протяжении всей службы. В самом начале щенка учат послушанию, а затем начинается серьезная работа. Раз в полгода хвостатый обязательно проходит аттестацию на сборах, где показывает все свое мастерство. Но в этом году сборы имеют максимально серьезный характер: каждая собака должна пройти сертификацию и получить настоящее удостоверение с допуском к несению службы.

Во время сертификации пес должен обезвредить противника, найти нарушителя по звуку выстрелов на полигоне, отыскать нескольких врагов в различных укрытиях, в том числе подземных, за 6 минут. Это задания для патрульно-разыскных собак. За выполнение всех заданий без промахов можно набрать 900 баллов - оценку «отлично».

Дрессированная собака действует точно по команде хозяина. Но помимо обучения важно выстроить правильные, доверительные отношения. Кинологу необходимо знать и понимать те знаки, которые дает ему «сослуживец». Например, когда собака находит нарушителя, она может указать на него лаем или ткнуть лапой в место укрытия. Только в этом случае можно рассчитывать на успех как на соревнованиях, так и в режиме реальной работы.

Мне даже разрешили погладить одну из собак. Гелла - минно-разыскная собака. Красивая, статная, с классическим рыже-черным окрасом. Ее работа носит характер повышенной опасности. Именно этой категории хвостатых военных необходимо обнаруживать взрывчатые вещества и оружие в совершенно разных условиях. Мы стали свидетелями того, как ловко и быстро Гелла нашла искомое в одной из ряда коробок. Она прислонилась к ней носом. А затем с легкостью указала на место в автомобиле, где была спрятана взрывчатка - так проходит подготовка к сертификации у минно-разыскных собак.

- Когда мы с Геллой первый раз поехали на соревнования, я еще не вполне доверяла ей, - делится опытом Светлана Капустина, старший сержант, инструктор кинологической группы. - Когда собака работала, я ее не слушала и сомневалась. В результате первое место мы не заняли, и страшно представить последствия, если бы это случилось на работе в реальной жизни. Собаке надо доверять.

Сборы произвели сильное впечатление. Впервые я лично увидела служебных собак в работе и убедилась, насколько все-таки это умные животные, без их помощи силовикам было бы гораздо сложнее выполнять разыскные работы.

Специалисты-кинологи поделились опытом друг с другом, у каждого из них своя методика выстраивания отношений с собаками. Это особая наука и тонкое искусство общения. Но все без исключения отмечают главное: животное необходимо любить. По окончанию службы питомцы чаще всего продолжают жить в семье своего инструктора, потому что за многолетнюю совместную работу они становятся по-настоящему верными друзьями.


Анна ЛУБНИНА



Вцепился мертвой хваткой.



Готовность номер один.

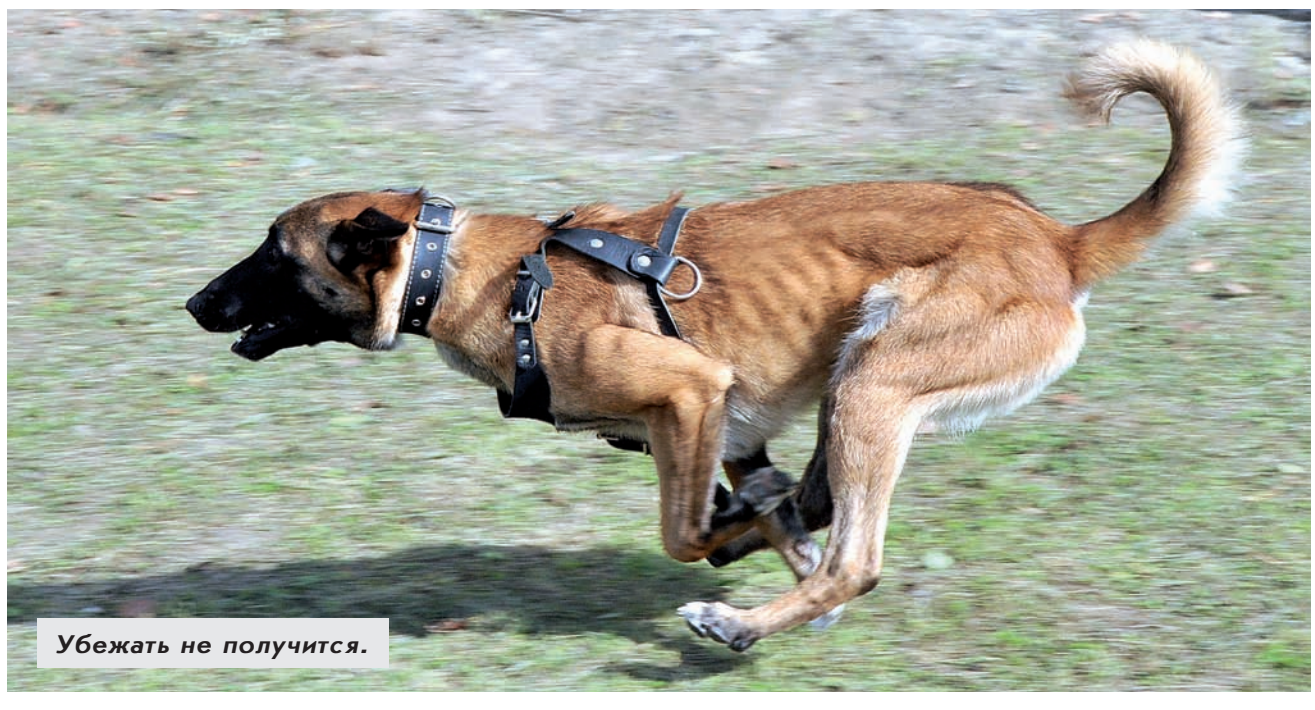

Убежать не получится.

С ЮБИЛЕЕМ!

СЕМЬ РИТМОВ ЖИЗНИ

Когда чего-то очень ждешь, оно обязательно происходит. А еще приносит самые лучшие и максимально заряженные позитивом эмоции, потому что свершилось. Так и с празднованием юбилейного дня рождения Железногорска. Семьдесят лет городу, который до сих пор загадка для большинства! Мы ждали этого события, чего бы там ни говорили многочисленные скептики, потому есть традиция и хорошая такая привычка - поздравлять родной город. В этом году празднование было особенно долгожданным, потому что коронавирус внес свои коррективы во все - сидели мы взаперти почти полгода, общаясь и радуясь праздникам исключительно дистанционно. После карантинных мероприятий и самоизоляции День города стал первым массовым мероприятием для горожан. 12 сентября в Железногорске прошло под знаком семи ритмов жизни.




ВПЕРВЫЕ, пожалуй, Железногорск отмечал свой день рождения не в последнюю субботу июля, а в самом начале осени. Таковы реалии жизни, и отлично, что один из лучших праздников города и его горожан не отменили, не перевели в дистант, а провели офлайн максимально весело и насыщенно. Главной локацией праздничных событий стал городской парк - его аллеи ожили и превратились в живые улицы отличного настроения, интерактива, народных ярмарок и семейных развлечений. Можно долго о празднике писать, но зачем слова, если картинка даст возможность еще раз окунуться в атмосферу и запомнить то, что понравилось больше всего. Ярко, незабываемо, живо, по-настоящему - именно так запечатлел юбилей любимого города наш фотокорреспондент Александр Власов. И конечно, мы спросили железногорцев, насколько удался праздник. Естественно, мнения разделились, по-другому и быть не могло.

[НАРОДНОЕ МНЕНИЕ]

- Юбилей получился отличный, на мой взгляд. Очень понравился концерт на «Собольках», - делится впечатлениями жительница города Марина, - услышала песни в исполнении своих друзей, что особенно порадовало. И фаер-шоу впечатлило! Вообще здорово, что День города состоялся, несмотря ни на что. Потому что мы уже соскучились по праздникам.



В ритме вкуса. Железногорцы восстанавливали энергию горячими блинчиками.

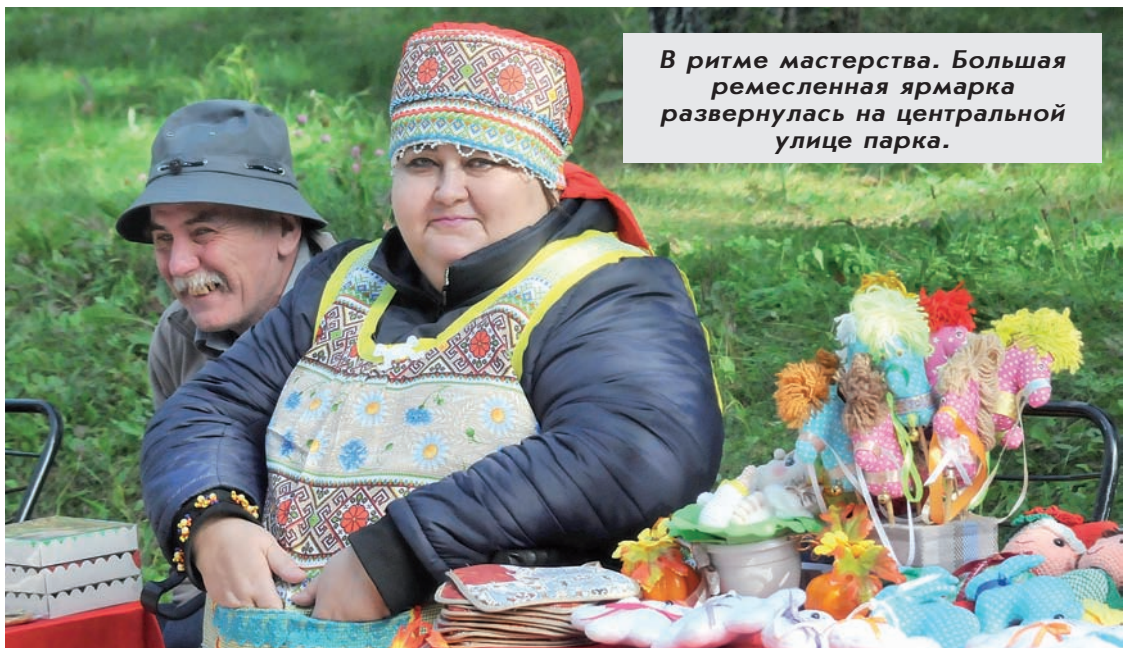

В ритме мастерства. Большая ремесленная ярмарка развернулась на центральной улице парка.



В ритме культуры. Воспитанники ТСК «Феерия» Александр Ситников и Полина Муравьева закружились в венском вальсе.

[НАРОДНОЕ МНЕНИЕ]

- Очень получилось неплохо, хотя по сути, все как всегда: песни, пляски, ярмарка... Но так как все лето мы просидели без массовых мероприятий, было здорово немного развеяться, - говорит Иван.









В ритме музыки. Праздник сопровождался волшебными звуками.



В ритме детства.


[НАРОДНОЕ МНЕНИЕ]

- Было весело и интересно, - рассказывает юная жительница города Ева, - Особенно понравилось кататься на лошадке. А еще мы с родителями смотрели концерт, но выступление барабанщиков было самое крутое.





В рабочем ритме. Площадка НО РАО удивила железногорцев.

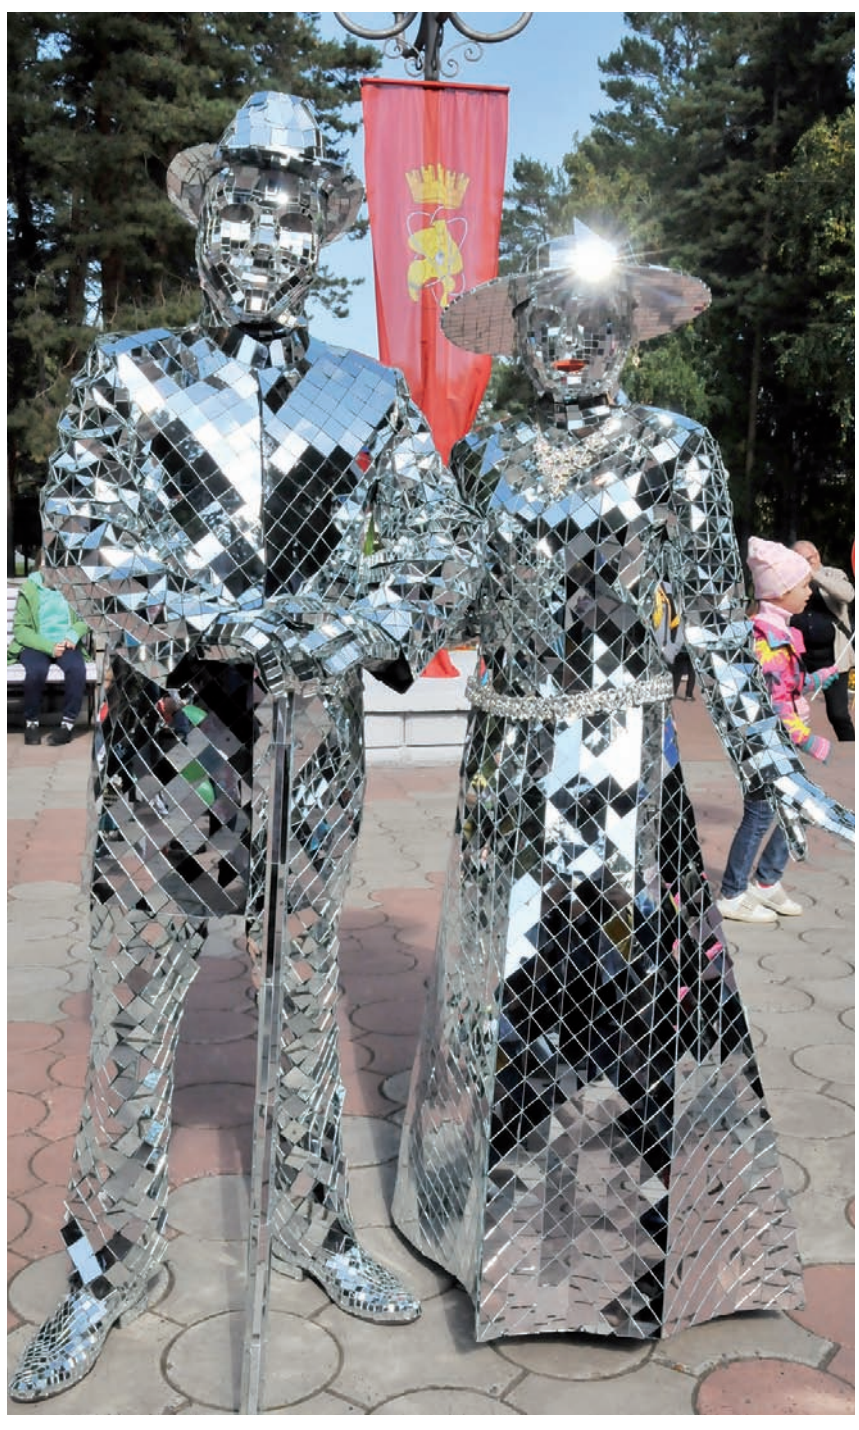



В ритме спорта и здоровья. Мастерством владения мячом и парусником порадовали местные спортсмены.







МУЗЫКА НАС СВЯЗАЛА

Честно признаюсь, с одноклассниками я общаюсь редко, а если и случается, то без фанатизма и только в социальных сетях. Привет-пока, гифки-подарочки ко дню рождения и Новому году. Так уж сложилось. Но есть одна одноклассница, за чьим творчеством я прям слежу-слежу, искренне радуюсь ее достижениям, лайкам и поддерживаю новые начинания. Это поэтесса и композитор, известная не только на весь край, но и далеко за его пределами - Ирина Шульгина.



В ТВОРЧЕСКОМ активе музыкантши более трехсот композиций, в том числе и гимн Железногорску.

- Когда мне исполнилось три года, родители решили переехать в Железногорск, где уже жил с семьей старший брат отца. Здесь я выросла, пошла в школу. Училась в 96-й, - рассказывает Ира. - Всегда с теплотой вспоминаю мою первую учительницу Татьяну Ивановну Кузьминых и классного руководителя, преподавателя литературы и русского языка Любовь Кузьминичну Кармакову. Эти педагоги оставили свой след в моем сердце.

С 12 лет Ира пишет стихи, позже начала сочинять песни. Сегодня ее произведения издаются в литературных сборниках России и зарубежья, переведены на немецкий, болгарский, английский и французский языки. Она солистка государственного филармонического ансамбля песни «Краса». Заслуженный работник культуры Красноярского края. Руководитель семейного ансамбля «Сестры».

Семья Шульгиных - лауреат Всероссийского конкурса «Семья года» в номинации «Семья - хранитель традиций». Сама Ирина - член Союза композиторов-песенников Красноярского края. Член-корреспондент Петровской академии наук и искусств Санкт-Петербурга. Член Интернационального Союза писателей (Москва). Мастер Ассоциации «Содружество деятелей литературы и искусства Глория» (Одесса). Член Российского авторского общества. Финалистка фестиваля «Земля обетованная» (Тель-Авив, Израиль). Номинант международных литературных премий имени В.Набокова и имени Антуана де Сент-Экзюпери. Обладательница титула «Миссис Совершенство» V конкурса современной женщины «Миссис-2010». Факелоносец эстафеты огня Зимней универсиады-2019...

Фуух! Послужной список Ирины можно продолжать и продолжать. Но, по-моему, уже и так понятно, что это яркая, неординарная и категорически творческая личность.

Иногда мы созваниваемся, встречаемся на каких-то мероприятиях, делимся своими успехами. А несколько дней назад я позвонила бывшей однокласснице - увидела в титрах музыкального клипа, который записали воспитанники вокальной студии Николая Левашева «Берег детства», ее имя - она автор слов и музыки того самого гимна Железногорску.

Как водится, женская беседа затянулась. Вспоминали школу, учителей, много говорили про город.

- Ира, почему все-таки гимн, а не лирическая песня, к примеру? - поинтересовалась я.

- Хотелось что-то этакое подарить городу. Торжественное, даже помпезное, - ответила композитор. - Тем более моя мама - учитель музыки с 36-летним стажем Раиса Степановна Скурихина (работала в школе 178) - когда узнала, что я собираюсь посвятить Железногорску гимн, принесла кучу книг по истории города, и я настолько прониклась и напиталась, что заснуть не смогла. К тому же Железногорск я считаю своей второй родиной - сама в нем 15 лет прожила, и мамочка моя до сих пор живет здесь.

В 2011 году свою музыкальную оду городу Ирина представила на рассмотрение жюри творческого конкурса. Однако члены комиссии так и не смогли выбрать подходящий вариант. И так два раза.

В третьем этапе, который состоялся спустя два года, Ира участвовать уже не стала. А победителем тогда был выбран гимн, написанный Анатолием Грешиловым в соавторстве с Геннадием Новиковым.

Но композиция Ирины Шульгиной на полке не лежит - она живет и здравствует. Вот и «Берег детства» исполнил ее к юбилею. Между прочим, этот ролик, равно как и другие номера творческих коллективов города, вошел в музыкальный фильм. Его сняли журналисты муниципального телевидения к юбилею Железногорска.

Фильм уже транслировался в минувшее воскресенье в сети ГТС, а посмотреть его можно и сегодня на ютуб-канале «Время Местное».

А мы, пользуясь случаем, передаем теплый привет читателям «Горожанки» от Ирины Шульгиной. С любовью и наилучшими пожеланиями!

Маргарита СОСЕДОВА

ИМПУЛЬС ТВОРЧЕСТВА



Современная музыка и танцы, эмоции, драйв и заряд хорошего настроения получил каждый железногорец, который 12 сентября заглянул на площадку «Собольки». Фестиваль «Ритмы города» стал грандиозным финалом проекта, который создан для развития музыкального искусства среди местных талантов.

ЗА ПОСЛЕДНИЕ десять лет Железногорск потерял много молодых и перспективных музыкантов. Это, разумеется, связано с закрытием учреждений высшего и среднеспециального образования. Молодежь разъезжается по российским городам. Неравнодушные к искусству активисты решили эту ситуацию исправить.

- Наш проект - это в первую очередь концертная площадка для местных музыкантов. Здесь у них есть возможность проявить себя и оказаться на одной сцене с артистами краевого уровня, - объясняет Константин Азанов, директор Автономной некоммерческой организации социально значимых проектов «Импульс». - Подготовка началась еще весной 2019 года, а завершился проект фестивалем современного искусства, который состоялся 12 сентября в городском парке. Но на этом мы не собираемся останавливаться. Сейчас перед нами стоит задача превратить молодежь нашего города из потребителей музыкального контента в производителей. Вот ради этой цели мы с командой будем работать дальше. Музыкальных и творческих планов уже набралось больше, чем на год вперед: школа диджеинга, ивентинга, театральный проект и т.д.

Реализовать этот проект удалось за счет победы в грантовом конкурсе «ГХК ТОП-20» и конкурсе молодежных проектов «Территория 2020». Плюс ко всему в работу включились настоящие профессионалы. В команде проекта музыканты, диджеи, звукорежиссеры, постановщики, организаторы и дизайнеры. Ребята использовали собственное, уникальное для города музыкальное оборудование и инструменты, и фестиваль прошел на ура.

На одной сцене выступили местные исполнители, участники вокального телевизионного шоу «Голос Дети 7», преподаватель студии танца «CRYSTAL» Алина Ремезова провела танцевальный мастер-класс, а завершился концерт зажигательным барабанным шоу группы ZANOZZZA из Красноярска.

Будем ждать новых концертов и надеяться, что музыкальная сфера в нашем городе станет развиваться дальше.

Анна ЛУБНИНА





Верный образ мыслей
Стиль наполеоновской Франции
Сеятель беспокойства
Крик об опасности у моряков

Начало пожара
Множество лучей, расходящихся от одной точки
Вещи, груз, багаж

Место демонстрации диких животных
Торжественное обещание, обязательство
Сильный страх
Буква греческого алфавита
Представитель народа ближнего зарубежья
Вид боевых действий
Предсказатель, прорицатель
Орган пищеварения
Будущий самогон
Кавказская телега
Краткий вывод, заключительный итог
Фильм Люка Бессона
Место для розничной торговли на площади
Вселенная, мироздание
1
3
Одна из чеховских трех сестер
Дальневосточная рыба с красной икрой
Фильм Дэвида О. Рассела «Мой парень - ...»
2
Разница между процентными ставками, ценами
Слабый спиртной напиток для возбуждения аппетита

Знаменитый английский писатель-фантаст
5
Мясное кушанье
Имя первой жены царя Ивана Грозного
4
Констатация заслуг
Пахотное крестьянское орудие (устар.)
Единица веса в Древней Греции
Надпись на кинокадре
Сосуд с ручкой, используемый в хозяйстве
Большое состязание на парусных судах
Иконописец по имени Феофан
Человек, рапортующий с трибуны
Элемент фигурного катания
Сочетание музыкальных звуков
Религия мусульман
Областной центр в России
Средство размножения клубники
Съезд членов партии
Роды у коровы
Древнее государство на Иранском нагорье
Реактивный снаряд
Топливо для производства чугуна
Верховный бог в скандинавской мифологии
Оружейный склад

Сгусток в кровеносном или лимфатическом сосуде
Пестрый поделочный камень
Мелкий доносчик, клеветник
Искусный, сложный маневр
Воспаление уха
Укрепленная огневая точка

Торговый ярлык
Сорт кофе

Ответы на сканворд №24

ПО ГОРИЗОНТАЛИ: Баламут. Гараж. Кашемир. Глухота. Новинка. Жезл. Иволга. Сабза. Юмор. Фантом. Артек. Вид. Окапи. Амати. Префект. Секира. Отвес. Метр. Таро. Фильм. Ватман. Ломе. Кров. Занавеска. Кокетка. Граб. Фишер. Чело. Щупальца. Тамбов.

ПО ВЕРТИКАЛИ: Логарифм. Спорт. Зажим. Айва. Джинн. Кофемолка. Ода. Алкоголизм. Фара. Интерфейс. Угроза. Шаль. Треух. Облака. Олег. Греча. Гортань. Юкка. Явка. Массив. Оборот. Сосна. Абак. Икар. Куст. Виви. Март. Зной. Ряса. Продажа. Дача. Нахапетов.

ДАВНО ЭТО БЫЛО

ГДЕ ПЛОЩАДЬ МИРА?

ОТКРЫТЫЙ ГОРОД

совместный проект «ГиГ» и Муниципального архива



Улица Октябрьская, 1960 год. Евгения Власова с сыном Александром, Мария и Анатолий Сицко с подругой семьи.

«Я люблю свой город. Живу и работаю в нем уже восьмой год. За это время я не только хорошо узнал его, но и полюбил. Как-то так случилось, что для меня он вырос незаметно, стал настоящим город вдруг»... Это цитата из радиорепортажа, датированного 1963-м. Однако корреспондент городского радио по фамилии Градусов (вполне возможно, что это и псевдоним) не только признавался в любви к городу, но и покритиковал малую родину. Чем жители молодого Железногорска были недовольны 57 лет назад, чего не хватало, а также о чем мечтал главный архитектор города Леонид Кузнецов в 1966-м, рассказываем в рамках совместного проекта газеты и Муниципального архива «Открытый город».

И ПЕЛЬМЕНЕЙ НЕ КУПИТЬ

«Недавно, отмечая свое 26-летие, мне вспомнилось, что свои девятнадцать я отмечал здесь, в этом городе, правда, его трудно еще было признать за город - всего лишь несколько кварталов, не наберется и десяти. Вот я рос незаметно для себя, и город рос незаметно для меня. Оглянулся назад, вспомнил 1955-1956 годы и приятно поразился.

У меня за плечами появился кое-какой жизненный опыт, город-то за это время раскинулся так, что трудно уже представить, что тут было лет пять-шесть назад.

Да, он не только вырос, но и похорошел. Летом старые улицы хорошо зеленеют, вокруг множество цветов.

А дома? По внешнему виду новые дома выгодно отличаются от старых.

Магазинные витрины стали оформляться со вкусом, ярко и красиво. Старые горы консервных банок и бутылок заменили легкие воздушные оформления художников. На улицах и перекрестках появились бетонные цветочные вазы, устанавливаются легкие, из стекла и стали, киоски. Их нельзя ставить ни в какое сравнение с деревянными громоздкими, которые еще стоят как памятники старины.

Появились новые и комфортабельные автобусы, скоро вступит в строй новый широкоэкранный кинотеатр, открыто много новых школ.

Город хорошеет, да иначе и быть не может. Наш город - это город нового типа: не зря же он называется социалистическим и его жители борются за почетное звание города коммунистического труда и быта. И мы должны взять в этот город все лучшее, что у нас рождается, и, наоборот, оставить все старое, что порой нам не только не нравится, но и мешает.

Пару слов о внешнем виде наших улиц. Частенько их вид портят некоторые детали.

Несколько лет назад появились на газонах вентиляционные трубы от убежищ. Серые, неприглядные, они никак не украшают газоны, а ведь их можно покрасить в приятный цвет, летом их можно укрыть вьющимися растениями, а сверху установить те же цветочные вазы, что появились на некоторых углах улиц. И вид был бы совсем другой.

Или те же урны для мусора и окурков. Они бетонные, монументальные, тоже мало украшают наши тротуары. А между тем в южных городах их заменяют легкие металлические ящики наподобие почтовых, что висят на дверях наших квартир. Крепятся прямо к стенам домов, и окурок или ненужную бумажку можно бросить в один из этих ящиков. Они не портят внешнего вида зданий, да и дешевле, пожалуй, таких урн, что у нас.

На наших улицах появились телефонные будки. Это очень хорошо и удобно для жителей города, но на эти будки страшно смотреть. Черные, мрачные, иногда с разбитыми стеклами и без телефонов. А между тем у нас строятся крупные дома на 60-80 квартир. И вот попробуйте вызвать скорую помощь или позвонить о пожаре. Телефоны-автоматы не всегда стоят поблизости, а иногда и не работают. А нельзя ли в одном из подъездов крупного дома установить телефон-автомат? Жители были бы очень довольны.

Я уже говорил, что наши магазины украшают оформленные со вкусом витрины, но уж совсем не украшают их очереди у входа. Во всех магазинах имеется два входа, а работает только один. Одна половина двери открыта, а другая на замке, и вот идущие покупать ждут, когда выйдет приличная толпа, а потом наоборот. Люди стоят, ждут, возмущаются, портят себе нервы на таких мелочах, а директору магазина почему-то не приходит в голову открыть двери полностью. Мелочь? Да. Но как порой она портит настроение!

На улице Ленина открыт новый магазин-салон. Громкое название. Но почему-то около него не видно людей, желающих приобрести модный костюм или платье. Нет, не потому что там хорошо налажена торговля, а потому, что ее там почти совсем нет. Десяток-другой довольно немодных костюмов украшают зал этого салона. А ведь если это салон, то он должен быть центром продажи модных, современных вещей, а заодно неплохо бы - и центром консультаций по вопросам, как просто и красиво одеваться.

Сибирь славится пельменями так же, как Кавказ шашлыками или Узбекистан пловом. Но попробуйте купить мороженые пельмени в магазине. Вам это не удастся, так как в продаже их нет. А нельзя ли организовать их продажу в двух-трех специально оборудованных зимних киосках? Или снова не доходят до этого руки?

Наш город борется за звание коммунистического труда и быта. Он славен трудом своих жителей. Может, и не стоит говорить о всех вышеперечисленных мелочах, недостатки имеются ведь в каждом деле. Но мне кажется, говорить об этом нужно. Хотя бы потому, что город будущего должен быть без недостатков, потому что они наносят моральный ущерб человеку, и я остановился на них, потому что люблю свой город».

РУЧЕЙ ПУСТИТЬ В ТРУБУ

В марте 1966 года в эфире местного радио выступил главный архитектор города Леонид Кузнецов. Леонид Иванович рассказал о том, как Красноярск-26 должен выглядеть через три года - к столетию любимого вождя. К сожалению, не всем озвученным планам суждено было сбыться. В частности, на месте, где сегодня находится рынок, так и не построили грандиозный Дворец культуры со зрительным залом на 800 мест.

«В предстоящие пять лет наш город с каждым годом будет расти и благоустраиваться. Жилищное и культурно-бытовое строительство в этот период будет вестись в основном в юго-восточной части города, которая превратится в большой интересный жилой район. В ближайшие три года полностью завершится застройка первого микрорайона. По проспекту Энтузиастов подымятся шесть девятиэтажных жилых домов, оборудованных лифтами и мусоропроводами. Квартиры в этих домах получат более удобную планировку. Кухни оборудуются электроплитами. Введение этих домов придаст законченный вид застройке юго-восточного района со стороны озера.

В первом микрорайоне предстоит построить три детских комбината на 280 детей каждый, школу на 960 и школу на 1600 учеников, Центр обслуживания микрорайона, где разместятся продовольственный и промышленный магазины, столовая, ателье, кулинария, почтовое отделение, кинозал на 250-300 мест и учреждения для обслуживания жителей микрорайона. Начнутся работы по второму микрорайону, который сейчас находится в стадии проектирования.

К 1970 году город получит еще одно уникальное сооружение - городской Дворец культуры. Это здание предполагается разместить на площади Мира, предусмотренной проектом на стыке улиц Советской, Кирова и проспекта Энтузиастов. Принятый к строительству Дворец культуры будет рассчитан на 800 мест, в нем также появятся спортивный зал, библиотека, комплекс помещений для занятий различных кружков, изостудия и большой танцевальный зал на 500-600 пар.

С появлением Дворца культуры существующее здание Дома культуры станет полностью театральным зданием.

При получении необходимых ассигнований - ручей по Андреева будет взят в трубу, а на поверхности надо устроить красивый бульвар. В ближайшие годы намечено закончить строительство вокзального здания и привокзальной площади.

Намечаются реконструкция, благоустройство и озеленение ряда существующих скверов и бульваров города, обновление вечернего облика главных улиц города, внедрение значительного количества свето-рекламных устройств.

Улучшится благоустройство и озеленение внутриквартальных территорий, обновится оборудование детских игровых площадок и площадок отдыха в кварталах. Будет продолжаться реконструкция торговых и культурно-бытовых учреждений с учетом современных архитектурно-художественных требований к их оборудованию, внутреннему и внешнему оформлению.

Ежегодно будет обогащаться цветочное убранство города. Очень хорошую помощь в этом могут оказать жители, если они каждый балкон в городе украсят цветами и зеленью.

Большой объем работ предстоит выполнить в пригородных поселках Первомайском и Заозерном. К 1970 году на территории стройки не останется ни одного барака, используемого под жилье. Улицы поселков должны, наконец, избавиться от грязи и одеться в хороший зеленый наряд.

И если успешное выполнение программы капитального строительства в городе зависит от работы строительных организаций, то задача превращения города и его поселков в образцово-благоустроенный и чистый объект может быть до конца решена только при активном участии всех жителей. Чтобы к 1970 году - 100-летнему юбилею со дня рождения великого Ленина - превратить наш город в коммунистический».

Подготовила Маргарита СОСЕДОВА

ЗА БЕЗОПАСНОЕ ДВИЖЕНИЕ







На праздновании юбилейного дня рождения Железногорска в парке культуры и отдыха им.Кирова организаторы проекта «Добрая дорога детства» показали результат проделанной работы. Это еще один победитель благотворительного конкурса социальных проектов «Преображая жизнь» (ГХК ТОП-20).

КАЖДАЯ жизнь важна, а жизнь наших детей - это наше будущее. И поэтому крайне важно правильно донести до них информацию, научить жить в этом мире и правильно вести себя на дороге. В Железногорске постоянно проводятся различные мероприятия, на которых детям и подросткам рассказывают о правилах дорожного движения и важности их соблюдения. Но именно в дошкольном возрасте закладывается фундамент жизненных ориентиров. Поэтому Автономная некоммерческая организация «КИТ» создала проект, основная задача которого - обучение дорожной грамоте и безопасному поведению на дороге.

- Проблема детского дорожно-транспортного травматизма по-прежнему сохраняет свою актуальность. С каждым годом обстановка на дорогах становится все сложнее. Постоянно растет число авто- и мототранспорта на улицах города. Зачастую виновниками ДТП являются сами дети, которые играют вблизи дорог, переходят улицу в неположенных местах, - говорит специалист по методике клубной работы МАУК ПКиО Александра Оберемок. - Конечно, это случается из-за элементарного незнания ПДД. Дети в силу своих возрастных особенностей не всегда способны оценить обстановку и распознать опасность. Команда нашего проекта решила провести цикл тематических культурно-просветительских мероприятий для детей и родителей на территории творческих площадок парка и других учреждений.

В День города в парке расположилась площадка проекта «Добрая дорога детства» - баннерное полотно, имитирующее пешеходную дорогу и проезжую часть, где разместились светофоры, дорожные знаки и 2 веломобиля. Ребятишки в игровой форме узнали о том, как и где правильно переходить проезжую часть, с какой стороны обходить автомобиль и автобус, на какой сигнал светофора можно начинать движение. Судя по отличному настроению и искренним улыбкам, дети такой подход оценили. И, получив новую информацию, задали множество вопросов веселому инспектору Веснушкиной.

Кстати, этот проект тоже стал призером благотворительного конкурса социальных проектов «Преображая жизнь» (ГХК ТОП-20). Организаторы планируют продолжить свою работу и готовы сотрудничать с детскими организациями Железногорска.

Анна ЛУБНИНА

СО СПОРТОМ ВСЕГДА ПО ПУТИ!

Грантовый конкурс «ГХК ТОП-20» проводится уже восьмой раз с целью поддержки созидательной и гражданской активности людей, живущих на территории присутствия Горно-химического комбината - в ЗАТО Железногорск и Сухобузимском районе Красноярского края.

ВСЕГО в 2020 году на конкурс, который в честь 75-летия Росатома, 70-летия ГХК и Железногорска получил имя собственное - «Преображая жизнь», было подано более двухсот заявок. По итогам работы комиссии в шорт-лист вошли 75 проектов, в том числе 24 - из Сухобузимского района. Двадцать пять заявок стали победителями по квотам первичной профсоюзной организации, молодежной организации, совета ветеранов, генерального директора ГХК и по квоте «Новичок». Остальных победителей определил жребий. Накануне журналисты «ГиГ» пообщались с одним из организаторов проекта «Со спортом всегда по пути!» и узнали, как проходит его реализация.

- В прошлом году мы тоже заявлялись на конкурс «ГХК ТОП-20» с проектом организации спортивного праздника, к которому специально был приобретен дорогостоящий тренажер на скорость реакции, - рассказал тренер отделения кикбоксинга МБУ СШ №1 Евгений Зайцев. - В 2019-м нам удалось освоить 200 000 рублей, в этом году сумма грантовой поддержки уменьшилась в два раза. Суть проекта «Со спортом всегда по пути!» заключается в популяризации детского спорта. С каждым годом тренеры отмечают, что физическая подготовка ребятишек снижается. Подростки все больше сидят в гаджетах, нежели бегают во дворе. Чтобы привлечь как можно больше детей к занятиям спортом, мы решили объединить все дисциплины, которые культивируются в нашем городе, в одну презентацию и довести эту информацию до родителей.

С Евгением Зайцевым мы встретились в день празднования 70-летия Железногорска на спортивной площадке возле бассейна «Труд». И застали его за раздачей буклетов с разъяснительной информацией о том, в какие спортивные секции можно записаться в Железногорске.

- Мы раздаем людям маршрутные листы, чтобы они смогли записать ребенка в желаемую спортивную секцию, - объяснил Евгений Зайцев. - Полгода пандемии развели людей по квартирам. Все заскучали - и тренеры, и спортсмены. Сейчас наша задача - расшевелить жителей. Помимо тысячи буклетов мы изготовили ростовые фигуры восьми спортсменов (горнолыжный спорт, пулевая стрельба, спортивное ориентирование, кикбоксинг, полиатлон, лыжные гонки, конькобежный спорт, легкая атлетика) для привлечения внимания прохожих. Сегодня проходит презентация, а те материалы, что мы не успеем выдать на руки, развезем по общеобразовательным учреждениям.

Александр КОТЕНЕВ

Муниципальное бюджетное учреждение «Спортивная школа №1»

Ул. Свердлова, 1б

Методический отдел: 8 (3919) 73-95-06

Спортивные отделения: горнолыжный спорт, кикбоксинг, конькобежный спорт, легкая атлетика, лыжные гонки, полиатлон, пулевая стрельба, спортивное ориентирование.

Муниципальное автономное учреждение «Спортивная школа «Юность»

Ул. 60 лет ВЛКСМ, 18а

Методический отдел: 8 (3919) 74-98-08

Спортивные отделения: бокс, греко-римская борьба, дзюдо, плавание, спортивная гимнастика, художественная гимнастика.

Муниципальное бюджетное учреждение «Спортивная школа по спортивным играм «Смена»

Ул. Ленина, 48а

Методический отдел: 8 (3919) 75-36-31

Спортивные отделения: волейбол, баскетбол, футбол, хоккей, настольный теннис, шахматы.

Муниципальное бюджетное учреждение дополнительного образования «Центр «Патриот»

Ул. Свердлова, 47

Методический отдел: 8 (3919) 72-02-11

Спортивные отделения: велоспорт, каратэ, картинг, кендо, кудо, общая физическая подготовка, общее физическое развитие, плавание в ластах, пожарно-спасательный спорт, рукопашный бой, скалолазание, специальная военная подготовка, школа безопасности.

