■ E-mail:gig-26@mail.ru ■ еженедельная газета ■ выходит с 31 марта 1988 года ■ 20 рублей ■ сайт gig26.ru

16+

ГОРОД И ГОРОЖАНЕ

№47 (2438) ■ 19 НОЯБРЯ 2020 ■ ЧЕТВЕРГ



САМЫЙ ПЕРВЫЙ ВРАЧ

Татьяна Давыдова: «Мы работаем, чтобы дети были здоровы»

Стр.5

ИКОНА ДЛЯ КРАСНОЙ ЗОНЫ

Стр.2

УВАЖАЕМЫЕ ГОРОЖАНЕ! УВАЖАЕМЫЙ ОТЕЦ РОМАН! УВАЖАЕМЫЕ ПРИХОЖАНЕ СОБОРА МИХАИЛА АРХАНГЕЛА!

Примите сердечные поздравления с церковным юбилеем - 30-летием со дня образования прихода!

Трудно представить себе Железногорск сегодня без сияющих куполов храма на берегу озера. Наряду с ГХК и ИСС храм со своей узнаваемой лаконичной архитектурой стал еще одной визитной карточкой города. Это место притяжения многих и многих горожан и в православные праздники, и в будние дни.

История образования православной общины, а затем и строительства храма в городе атомщиков и спутникостроителей в 90-е годы развивалась с особым драматизмом. За инициативой возрождения православия в закрытом городе стояли люди с удивительными судьбами, не утратившие, несмотря ни на что, искренней веры в душе. С особой теплотой в железногорском приходе говорят о больших трудах при создании общины Л.Т.Коковой, Т.А.Сониной, Т.В.Мамонтовой и других женщин. Вместе с первым настоятелем прихода Анатолием Кизюном они, как истинные подвижницы, сумели объединить в решении этого вопроса и священнослужителей, и прагматичных руководителей города, и значительную часть горожан. Не без трудностей, но при участии градообразующих и муниципальных предприятий, городского бизнеса, простых людей от мала до велика железногорский приход со временем обрел свою обитель - храм Михаила Архангела. Созданный душою и руками людей и глубоко верующих, и только начинающих познавать святые заповеди, храм сегодня - центр православной культуры в Железногорске, русских традиций, нравственного и духовного воспитания молодежи.

От всего сердца желаю, чтобы он по-прежнему оставался местом душевного тепла и открытости! Чтобы любовь, которую каждый из нас приобретает в святом храме, сохранялась в наших сердцах и сохраняла мир!

Генеральный директор ФГУП ГХК Дмитрий КОЛУПАЕВ

ПОДАРОК МЕДИКАМ

Необычный подарок преподнес железногорским врачам житель города. Икона с изображением Святого Луки теперь будет помогать докторам, работающим в «красной зоне».

АЛЕКСАНДР - резчик по дереву. Он создал икону из дуба и изобразил на ней Святого Луку - покровителя врачей. При жизни Лука был хирургом и спасал жизни людей. В 1995 году был причислен к лику святых.

Железногорский мастер обратился в редакцию муниципального телевидения с просьбой передать икону работникам Клинической больницы №51, которые работают с ковидными больными. Однако, как выяснилось, икона была не освящена. Поэтому наши коллеги отправились в Собор Михаила Архангела, где протоиерей Анатолий провел обряд освящения.

- Лука - наш русский святой, которого почитают во всем мире, - говорит протоирей Анатолий, священник собора Михаила Архангела, - известно много исцелений, когда Лука стал святым. И до сих пор его молитвами происходят чудеса во всем мире.

Отметим, что это далеко не первая икона, созданная руками мастера Александра. Но изображение Святого Луки - работа особенная. Автор создавал ее, вкладывая душу и добрые намерения. Во вторник икону передали в инфекционное отделение клинической больницы, где она заняла почетное место. Медики приняли ее с искренней благодарностью.

- Поддержка церкви очень важна и для пациентов, и для врачей. Мы поместим икону в «красной зоне», она будет наполнять светлой энергией территорию больницы, - сказала Елена Шмакова, и.о. заведующей инфекционного отделения КБ-51, - Огромное спасибо мастеру Александру за такой подарок!

Анна ЛУБНИНА






СКАЗОЧНЫЙ ГОРОД

В администрации Железногорска прошла презентация ледовых городков, которые построят в этом году на территории ЗАТО.

ПОДРЯДНАЯ организация разработала интересный проект, который должны оценить все жители города. Большие изменения коснулись площади Ленина. Принято решение убрать большие горки, так как практика показала, что они небезопасны. На центральной площади появится так называемая презентационная локация, посвященная юбилею города - центральной фигурой станет задняя стена двускатной безопасной горки, с числом «70» по центру. Напротив гостиницы «Центральная» расположат Деда Мороза и Снегурочку. А возле здания администрации планируют установить ледяную символику ГХК и ИСС.

Перед Центром досуга возведут настоящий «Фэнтези град». Горожан будут встречать фантастические герои, установят новые элементы - ледовую чашу и двускатную горку. Для площади у магазина «Силуэт» разработали проект «Карамельки». Горки, входная группа и традиционные фигуры с надписью «С новым годом!» - все это будет оформлено ледяными сладостями.

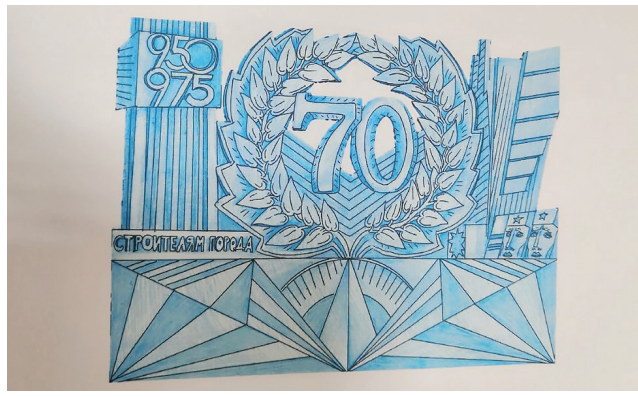

Жителей Подгорного порадуют городком под кодовым названием «Простоквашино», который расположится возле ДК «Старт». В самом центре возведут большую горку, украшенную главными героями мультфильма. А сказочный «Бал для Золушки» перед ДК «Юность» удивит горожан ледяной каретой, в которой можно будет фотографироваться.

Работу выполнит подрядная организация ИП «Рябушкин», которая уже многие годы создает сказочные городки в нашем городе.

- Мы уже много лет работаем на территории Железногорска, выучили все особенности каждой площадки и в этом году постараемся приятно удивить горожан. Художники у нас очень опытные, некоторые из них члены Союза художников. Режут лед от 10 лет и более, - рассказывает Николай Рябушкин, директор подрядной организации. - Сейчас есть переживания только по поводу погоду, но надеюсь, все получится в лучшем виде.

Ирина СИМОНОВА

СТРОГО ПО ЗАПИСИ

С 5 ноября бюро пропусков Железногорска работает по предварительной записи.

СТОИТ отметить, пока сотрудники идут на уступки горожанам и принимают тех, кто не записался. Такая лояльность закончится 30 ноября, если человек не записался - его не примут.

Напоминаем, что оформление временных пропусков на территорию ЗАТО временно приостановлено. А оформление постоянных пропусков или для сделок с недвижимостью ведется по предварительной записи, телефон 76-55-57.



ПРИХОДИ К НАМ В ПАТП!®

Муниципальное предприятие приглашает на постоянную высокооплачиваемую работу водителей категории «Д».

ЗАРПЛАТА - от 32 тысяч рублей в месяц и выше. Работа предусматривает большой комплекс доплат за сверхурочные и ночные. Оплата праздничных дней в двойном размере, выплаты к отпуску. Полный социальный пакет и досрочный выход на пенсию. Телефон 76-90-90.



ПОМОЩЬ НЕ НУЖНА?

Железногорский волонтерский штаб, действующий на базе Молодежного центра с весны 2020 года, набирает добровольцев для помощи медикам. Эта информация прошла в местных СМИ 11 ноября - спустя две недели после того, как жители города без указания сверху организовали доставку бесплатных обедов сотрудникам отделения скорой помощи и приемного покоя и стали на личных авто развозить медиков на работу и домой.



ДОСТОВЕРНО известно, что на одной из комиссий по чрезвычайным ситуациям при главе ЗАТО руководство Клинической больницы-51 все-таки признало потребность в волонтерской помощи и обозначило направления, где могут работать люди без медицинского образования. Директор Молодежного центра Иван Святченко обратился с призывом к неравнодушным жителям города помочь врачам. По словам Святченко, работа добровольцев будет заключаться в термометрии и обработке рук пациентов на центральном входе в поликлинику. Ежедневно требуется шесть человек, которые будут трудиться по два часа. Через несколько дней журналистам сообщили, что найти волонтеров оказалось непросто. Тогда к поискам подключились депутаты. Они нашли двух человек, которые якобы согласились помогать диспетчерам скорой - вносить в компьютер информацию.

Была даже депутатская инициатива обратиться к градообразующим предприятиям с письмами о том, что идет набор добровольцев для помощи КБ-51. Судьба этого намерения нам неизвестна, возможно, она точно такая же, как и с письмами парламентариев в ФМБА. Напомним, на одной из комиссий по социальным вопросам депутат Алексей Харабет обратился к первому заместителю главного врача КБ-51 Игорю Колотупову с просьбой подкорректировать формулировки письма в ФМБА, которое сочинили народные избранники по поводу сложившейся обстановки в больнице. Как мы знаем, данное письмо так и не отправили в пункт назначения...

Между тем ситуация с добровольцами до сих пор остается непонятной. В Молодежном центре газете рассказали, что на сегодняшний день в КБ-51 работает аж 12 волонтеров, среди которых есть и студенты Красноярского медицинского колледжа. Студентов направили в помощь врачам. Другие трудятся в колл-центре. Волонтером может быть любой человек старше 18 лет. Никаких ограничений по здоровью нет, утверждают сотрудники Молодежного центра. Чтобы стать волонтером, нужно заполнить анкету, опубликованную на сайте МЦ. Информацию передают в КБ-51, а там решают, куда направить добровольного помощника. Но это не единственный путь. Гражданин может сам обратиться в регистратуру поликлиники и изъявить свое желание быть волонтером. И конечно, от его помощи отказываться не станут (во всяком случае, не должны), ведь потребность в волонтерах у Клинической больницы большая.

Однако у «ГиГ» иная информация. Железногорцы сообщают: они обращались в поликлинику, когда узнали о наборе волонтеров. И получили обескураживающий ответ: «Помощь не нужна». Возможно, в Молодежном центре просто не владеют точными данными? Возможно, существует определенная процедура получения статуса «волонтер» с вытекающими юридическими последствиями?

По нашим сведениям, таких официальных добровольцев пока всего двое (!). В среду, 18 ноября, журналисты муниципальных СМИ должны были встретиться с одним из них. Но в последний момент от волонтера пришло сообщение: «Здравствуйте. Мне позвонили из больницы и сказали, что сегодня в моей помощи не нуждаются». Ситуация более чем странная, согласитесь.

ТЕМ ВРЕМЕНЕМ…

На этой неделе издание «Московский комсомолец» опубликовало статью «Город вымрет: растерзанные коронавирусом врачи Железногорска взмолились о помощи».

Медики КБ-51 уже обращались в «МК» во время первой волны коронавируса, жаловались, что не получают выплаты за работу с ковидными больными. Вынос сора из избы тогда обошелся без репрессий со стороны руководства. Сегодня ситуация намного серьезней. И неизвестно, чем она закончится для медиков, осмелившихся вслух рассказать о том, что происходит в клинической больнице.

А разбор полетов ведется только в одном направлении, сообщили нам сегодня. Мол, руководство больницы пытается выяснить, кто из медиков общался с корреспондентом «МК». Если они будут установлены, с ними распрощаются. Может ли такое быть в условиях, когда каждый сотрудник КБ-51 на вес золота? А почему нет? Ведь подписал же Игорь Колотупов распоряжение о сокращении полутора десятка врачей-терапевтов и медсестер буквально накануне второй волны пандемии. И только благодаря вмешательству независимого профсоюза медиков это распоряжение было отменено.

Руководство КБ-51 сегодня изо всех сил пытается сохранить чистоту мундира, вместо того чтобы принимать меры по стабилизации ситуации. Но в нашем городе, где все знают друг друга, скрывать происходящее просто бессмысленно.

С каждым днем в Железногорске все больше людей, которым отказывают в госпитализации, потому что все койки заняты. Жители города сообщают, что с пневмонией и положительным тестом на ковид они вынуждены лечиться амбулаторно. И тут уж кому как повезет. Напомним, Игорь Колотупов недавно заявил, что единственным основанием для госпитализации является уровень содержания кислорода в крови ниже критической отметки. Ведь в больнице всего 88 кислородных коек из 221 ковидной, которые, напомним, появились прошлым летом благодаря помощи градообразующих предприятий. Страшно представить, к каким последствиям могло привести отсутствие спасительного кислорода. Однако уже понятно, что этих ресурсов не хватает. Известно, что при сатурации ниже 92 у человека развивается системная гипоксия и гипоксимия. При сатурации ниже 80 должны проводиться реанимационные мероприятия. Но увеличивать количество коек руководство больницы, похоже, не намерено. Во всяком случае, об этом недавно было заявлено на депутатской комиссии. Ибо нет у нас стойкого повышения заболеваемости, по словам Колотупова. А и.о. главного врача Наталья Кузнецова стойко держит обет молчания.

Единственное, в чем призналось руководство КБ-51, так это в том, что в больнице не хватает не только еще одного компьютерного томографа, но и обычного оборудования для нормальной работы учреждения. Депутаты получили целый список, в котором сказано, что клинической больнице нужно 40 штативов для внутривенных вливаний (инфузионные стойки), 15 тележек для перевозки пищи, 25 бактерицидных облучателей, 15 глюкометров, 15 пульсоксиметров. В списке также указаны пробирки и зонды для мазков. Их требуется по 20 тысяч.

Когда это все купят, неизвестно. А между тем жители города уже три недели собирают деньги и покупают необходимые расходники для медиков. Ведь список потребностей больницы, который получили депутаты, далеко не полный. В группе «Помогу/довезу медика» в Вайбере сотрудники КБ-51 сообщают, что не хватает самого элементарного - средств защиты (масок и щитков). Не хватает термометров - ослабленные пациенты часто их роняют. В «красную зону» инфекционного отделения нужны памперсы, салфетки, непромокаемые пеленки. Требуются батарейки для тонометров и пульсоксиметров, которые находятся на последнем издыхании от интенсивного использования. (Медики прислали видео: на заклеенном скотчем пульсоксиметре почти не видно цифр). Нет приборов для проведения дезинфекции во вновь открывшихся «красных зонах» ТО-2 и ТО-5. Во всех отделениях очень большая потребность в бутилированной воде и одноразовых стаканчиках. Особенно в этом нуждаются приемный покой и «красная зона» поликлиники, куда больные приходят на первичный прием, ведь люди находятся там часами. Очень много используется бумаги для принтера на выписку больничных и направления на анализы. Большие проблемы с канцелярскими принадлежностями. И прочее. Вполне возможно, что на складах КБ все это имеется, но в отделения почему-то не поступает (такие мнения есть). Также возможно, что запас расходников исчерпался и нужно какое-то время, чтобы его пополнить. В этом случае волонтеры намного оперативнее купят и доставят все необходимое.

Положение, в котором оказалась КБ-51, мало чем отличается от того, что происходит в других регионах. Везде остро не хватает медиков - и врачей, и младшего медицинского персонала, они болеют так же, как и все остальные граждане. Везде наблюдаются перебои с лекарствами. Везде почти полностью заполнен коечный фонд. Эти проблемы, безусловно, волонтерам не решить. Но привезти больным воду или батарейки для тонометров им по силам. И крайне неразумно, на наш взгляд, администрации КБ-51 этой возможностью пренебрегать, а тем более рапортовать, что ситуация находится под контролем и ничего не нужно. В нынешней ситуации заботиться о чести и чистоте мундира уже бессмысленно. Некоторые руководители подразделений КБ-51 это уже поняли и напрямую просят горожан приобрести пульсоксиметры. Сейчас пока нет времени разбираться, почему на все это у больницы нет денег - нужно спасать людей.

- Кто-то еще не осознал, но это война! И мы должны выиграть ее, - написал в соцсетях один из сотрудников КБ-51. - Только не всегда понимаешь, враг внутри или вокруг. Но если будем держаться вместе, то преодолеем все. Неизвестно, что нас ждет, но когда рядом такие люди, это становится неважным. Есть уверенность, что справимся!

УГРЮМЫЕ МЕДИКИ

Железногорские врачи много лет ощущали негативное отношение со стороны жителей города. Любое сообщение в социальных сетях о работе КБ-51 вызывало шквал гневных комментариев, иногда совершенно необъективных. Но сегодня ситуация резко изменилась. Горожане понимают, что медики оказались заложниками ситуации, что силы у них на исходе, а конца и края пандемии пока не видно. В адрес людей, находящихся на передовой войны с коронавирусной инфекцией, все громче звучат слова искренней благодарности от пациентов и их родственников.

- Мама за полтора дня, проведенных в больнице, сказала, что врачи и весь персонал золотые. Очень добрые и отзывчивые, - пишет жительница Железногорска в группе «Помогу/довезу медработника» в Вайбере. - И все время говорит спасибо всем, кто в этом нелегком бою остается человеком и выполняет свою работу! Я и моя семья благодарим всех вас!

- У нас люди тяжелые, но они хотят помочь, спрашивают, как сделать это, - сообщает одна из пациенток «красной зоны». - Говорят, мы уверены, что у нас будет все хорошо. А вот кому не повезло попасть в инфекцию, конечно трындец! Это слова больных.

- Врачи работают по 6 часов, ни попить, ни в туалет. Спасибо им огромное и низкий поклон! - написала еще одна горожанка.

А вот что пишут врачи в ответ на слова благодарности железногорцев:

- Это не самое трудное. Гораздо сложнее общаться с коллегами и пациентами, не выражая эмоции. Стараемся говорить коротко, лаконично. Со стороны может показаться, что мы не слишком заинтересованы в общении с пациентами, но это не так. Когда начинаешь сопереживать и эмоционально выражаться, даже тихо, то сердцу требуется дополнительный кислород, а в респираторе и маске раздышаться невозможно. Это может привести к гипоксии. Поэтому абстрагироваться и оставаться спокойным гораздо сложнее, находясь в таком темпе и режиме. Поэтому если встретите угрюмого медика, помните: ему завтра в бой, он просто бережет силы!

Марина СИНЮТИНА

ОПТИМИЗАЦИЯ БЕЗ КОНЦА И КРАЯ



На депутатской комиссии по бюджету, которая состоялась 16 ноября, народные избранники единогласно проголосовали за уменьшение заработной платы главы ЗАТО Железногорск, председателя Совета депутатов и его заместителя. Денежное содержание главы муниципального образования уменьшается... на 1 рубль 27 копеек, председателя Совета депутатов - на 1 рубль 26 копеек, заместителя председателя Совета - на 1 рубль 04 копейки.

ЭТО НЕ ОШИБКА или глупая шутка. Все дело, оказывается, в арифметике. По словам Татьяны Прусовой, руководителя финансового управления администрации Железногорска, происхождение странных цифр связано с актуализацией последних краевых решений по денежному содержанию лиц, замещающих государственные должности.

- Расходы на оплату труда депутатов, муниципальных служащих предусмотрены в соответствии с постановлениями Совета, администрации и края, - заявила Прусова.

Вместе с тем предполагается сохранить достигнутое соотношение средней заработной платы по отдельным категориям работников: педагогов учреждений допобразования и тренеров спортивных школ - не менее 37 371 руб., работников культуры - 33 548 руб.

Также депутатская комиссия приняла к сведению информацию по прогнозу социально-экономического развития и основных направлений бюджетной политики ЗАТО Железногорск. В соответствии с концепцией повышения эффективности расходования местного бюджета в следующих годах реформирование и оптимизация бюджетной сети по отраслям муниципальных учреждений продолжится. Для достижения поставленных задач будут применяться следующие механизмы: консолидация отдельных функций, укрупнение - с учетом оптимальной территориальной схемы размещения и потребности населения в предоставлении услуг, а также передача несвойственных функций на аутсорсинг.

В 2021 году продолжится реализация национальных проектов: «Образование», «Жилье и городская среда» и «Безопасные и качественные автомобильные дороги». Объем расходов - 50 миллионов рублей. Из них 2 миллиона - из местного бюджета. Также продолжится реализация 16 муниципальных программ. В частности, на ремонт автомобильных дорог предполагается выделить 72 млн руб., из них 40,4 млн руб. - краевые деньги. На обследование и разработку ПСД и реконструкцию мостов запланировано 10 млн руб. На создание виртуального концертного зала на базе библиотеки Горького - 1,5 миллиона, на текущий ремонт клеток медвежьего ряда в зоопарке - 2 миллиона, ремонт крыши ДХШ - 2 миллиона. Почти 2 миллиона рублей направлено на монтаж веревочного парка, а 9,5 миллиона потратят на разработку сметы и строительство объекта ритуального назначения.

Депутатов поставили в известность и о действии с 2021 года нескольких федеральных новшеств. В частности, сообщили о создании Единого казначейского счета. На нем будут аккумулироваться все средства бюджета, в том числе бюджетных и автономных учреждений, а также юридических лиц, подлежащих казначейскому сопровождению. Это якобы позволит повысить оперативность управления средствами бюджета.

Марина СИНЮТИНА

СНОВА О ПРОИСШЕСТВИЯХ

В прошедшее воскресенье огнеборцам опять пришлось ехать в поселок и тушить большой пожар. На этот раз горел жилой дом в поселке Новый Путь.

В 7.30 УТРА на пульт пожарной охраны поступило сообщение о возгорании. К приезду спасателей одноэтажный дом на двух хозяев был охвачен огнем. Горела кровля. Площадь пожара составила 130 квадратных метров, пострадала баня на одном из участков. Причина возгорания устанавливается. Спасатели настоятельно рекомендуют своевременно проверять проводку и печное оборудование.

У полицейских неделя тоже выдалась непростой. Мошенники продолжают атаковать жителей ЗАТО. На этот раз жертвой чуть не стала 39-летняя женщина. Схема у мошенников старая: мужчина позвонил и представился сотрудником одного из крупных банков. Убедил даму в том, что на ее имя кто-то пытается оформить крупный кредит и ей необходимо предпринять ряд действий, чтобы этого не случилось. Дальше все по сценарию - на номер телефона потерпевшей поступали сообщения с паролями, которые она сообщала звонившему, затем оформление займа на сумму 700 тысяч рублей, после чего собеседник попросил горожанку перевести деньги с кредитного счета на зарплатный. Совершив эту операцию, женщина поняла, что ее пытаются обмануть. Тут же прервала разговор и заблокировала свои счета, после чего обратилась в полицию.

Однако мошенники не останавливаются и придумывают новые способы обмана. Теперь преступники действуют в два этапа. Сначала звонит якобы сотрудник банка, а после него снова раздается звонок. Мошенник представляется полицейским, при этом не стесняется упоминать руководящую должность и убеждает выполнить ряд инструкций от «сотрудника банка». Несколько человек в Красноярском крае уже попались в эту ловушку и в общей сложности лишились более 4,5 миллиона рублей.

Будьте бдительны, не сообщайте личные данные и пароли из СМС неизвестным людям. Если вы стали жертвой обмана, сообщите об этом в дежурную часть полиции.

ГОТОВЬТЕ КОНЬКИ!

На стадионе «Труд» 16 ноября начали заливать каток, пункт проката коньков также готовят к зимнему сезону.



В ЭТОМ году из-за теплой погоды к работам приступили немного позже. Весь процесс подготовки льда займет около двух недель.

- Заливать поверхность начинают холодной водой и всегда вручную, так как на поле имеются неровности, - объяснил руководитель КОССа Алексей Савицкий. - Сначала водой заполняются самые низкие места. А когда поверхность выровняется и застынет, только тогда можно использовать спецтехнику. При этом автомобиль также будет продолжать заливать будущий каток водой в несколько слоев, но уже горячей.

Отметим, площадь стадиона около 1700 квадратных метров. Для получения льда необходимой толщины потребуется более 200 кубометров воды.

По поводу проката коньков Алексей Савицкий пояснил, что пока никаких решений об отмене работы не принято.

ТЕАТР ОПЕРЕТТЫ
63 ТЕАТРАЛЬНЫЙ СЕЗОН
ПРЕМЬЕРА
14 ноября «ЭТОТ СЛАБЫЙ НЕЖНЫЙ ПОЛ» В. Плешак
Музыкальная комедия в 2-х действиях. Начало в 19.00 16+
ПРЕМЬЕРА
18 ноября «ТРИ МУШКЕТЕРА» М. Дунаевский
Мюзикл в 2-х действиях, по мотивам одноименного романа А. Дюма Начало в 19.00 12+
22 ноября «ОДНА НА МИЛЛИОН»
концерт вокального проекта «Show Men's» в 2-х отделениях к Дню матери. Начало в 18.00 16+
Касса работает: понедельник – пятница с 11.00 до 14.00, с 15.00 до 19.00.
Выходной-суббота, воскресенье – в дни мероприятий.
Справки по тел. 75-62-30, 75-30-59 реклама



БАЙКАЛ: РЕЖИМ ЗИМНИЙ

Комбинат благоустройства в рамках муниципального задания приступил к отсыпке дамбы.

ОКОЛО двадцати самосвалов песка засыплют в русло ручья Байкал, сообщил директор МБУ «Комбинат благоустройства» Николай Пасечкин.

- Это ежегодная история, - рассказал руководитель предприятия. - С наступлением морозов мы перекрываем русло Байкала, а с приходом весны выполняем обратную процедуру. Это делается для того, чтобы не создавать ледяную пробку в закрытом тоннеле возле 102 школы. В противном случае это может привести к поднятию уровня воды. Изначально течение предполагалось контролировать с помощью гидрозатворов, но, к глубокому сожалению, найти тех, кто помнит, как они работают, не представляется возможным. Если гидрозатворы оставить на зиму рабочими, на них намерзнет вода, они станут неподъемными и не смогут выполнять свою функцию.

Поэтому каждую осень приходится засыпать русло ручья, а в апреле, когда начинает таять снег, откапывать. Всего же, по словам руководителя КБУ, на территории ЗАТО не замерзают 13 ручьев.

САМЫЙ ПЕРВЫЙ ВРАЧ

С 1954 года в России и других странах 20 ноября отмечают День педиатра. Дата выбрана неслучайно. В этот же день празднуют День ребенка. А дети и педиатры неразрывно связаны между собой с первой минуты жизни малыша.

РАБОТА ПЕДИАТРА

В железногорской детской поликлинике 52 педиатра, из которых 22 - участковые. На каждого специалиста приходится от 800 детей разного возраста. За последние два года в городе появилось 5 молодых докторов, благодаря чему штат сейчас полностью укомплектован.

- Из-за пандемии коронавируса у нас немного изменился принцип работы, - рассказывает заведующая педиатрическим отделением специализированной помощи Татьяна Давыдова. - Мы частично перешли на дистанционный метод, чтобы лишний раз не приглашать детей в поликлинику. Педиатры консультируют родителей по телефону, если нет необходимости в осмотре.

В последние годы работа врачей-педиатров стала значительно сложнее из-за огромного количества различной информации в интернете. Зачастую родители сами ставят диагнозы своим детям или предпочитают те методы лечения, которые вычитали на страницах медицинских сайтов, часто не слушают докторов. И это очень усложняет работу.

- Педиатрам необходимо найти подход не только к маленьким пациентам, но и к их родителям, а иногда и к многочисленным членам семьи: бабушкам и дедушкам, тетям и дядям, - сетует Татьяна Александровна, - Но в большинстве случаев наши доктора справляются с задачей и все же убеждают родителей прислушаться к мнению специалистов, а не слепо верить интернет-изданиям.

СОВРЕМЕННЫЕ БОЛЕЗНИ

С течением времени карта заболеваний меняется не только у взрослых, но и у детей. Например, малыши стали чаще болеть простудными заболеваниями. Но есть и другие, более серьезные диагнозы.

- В последние годы стало больше случаев заболеваний глаз. Увеличилось число пациентов с близорукостью, а все потому, что с самого раннего возраста дети пользуются гаджетами, смотрят мультики или играют в игры, - говорит Татьяна Давыдова. - Также дети стали страдать от нарушения осанки и плоскостопия. Растет количество патологий желудочно-кишечного тракта, это происходит из-за неправильного питания, употребления большого количества вредных сладостей.

Проблемы с ЖКТ могут быть спровоцированы и стрессовыми ситуациями, утверждает заведующая педиатрическим отделением специализированной помощи. Например, школьникам бывает сложно справиться с тем количеством информации, которую учителя пытаются донести. И не всегда родители поддерживают своих чад, а наоборот, ругают за плохие оценки.

- Из-за неправильного питания нередко возникает еще одна проблема - развивается аллергия. Я рекомендую соблюдать здоровый образ жизни, кормить детей натуральными продуктами. И ни в коем случае не курить рядом с ними, ведь табачный дым разрушает все процессы в верхних дыхательных путях, - советует Татьяна Александровна.

COVID-19 У ДЕТЕЙ

В новой реальности, когда во всем мире бушует коронавирус, возникает вопрос: а болеют ли им дети? К сожалению, болеют. Но преимущественно в легкой форме. Бывают случаи, когда оба родителя заразились ковидом, а у ребенка тест отрицательный. Этому есть простое объяснение.



Татьяна Давыдова, заведующая педиатрическим отделением специализированной помощи.

- Слизистая верхних дыхательных путей у ребенка более крепкая. Ведь он еще не успел переболеть столько, сколько за всю жизнь болели его родители. А значит, не надышался большим количеством препаратов, которые разрушают слизистую, - объясняет Татьяна Александровна. - Еще один фактор - это незрелость иммунной системы. В случае с коронавирусом это хорошо. Иммунка не развита настолько, чтобы взять на себя вирус и дать ему развиваться.

К тому же, добавляет врач, в отличие от взрослых людей, у детей меньше сопутствующих заболеваний.

С ПРАЗДНИКОМ!

От лица редакции газеты «Город и горожане» спешим поздравить врачей-педиатров с профессиональным праздником. Хотим пожелать вам терпения, спокойствия и успехов в непростом, но таком важном деле. Вы охраняете здоровье самых важных людей - наших детей! Пусть все ваши маленькие пациенты выздоравливают как можно быстрее.

- 20 ноября - это День ребенка и День педиатра. И я хочу пожелать всем без исключения здоровья. Терпения нашим докторам, спокойствия родителям. Мы будем работать для вас, чтобы ваши дети были здоровы! - обращается к коллегам и родителям Татьяна Давыдова, заведующая педиатрическим отделением специализированной помощи.

Анна ЛУБНИНА

ПОРТРЕТ ДОКТОРА

Справиться с работой врача-педиатра сможет не каждый. Для этого нужно обладать несколькими важными качествами: спокойствием, уверенностью в себе, добротой и любовью к детям. Также педиатру необходимо постоянно заниматься повышением своей квалификации.



Педиатры частично перешли на дистанционную работу, благодаря чему в поликлинике сильно сократились очереди.



В детской поликлинике Железногорска полностью укомплектован штат педиатров.



20 ноября – День ребенка и День педиатра.

ПОНЕДЕЛЬНИК, 23 НОЯБРЯ

Первый

5.00, 9.15 Телеканал «Доброе утро».
9.00, 12.00, 15.00, 3.00 Новости.
9.40 Жить здорово! (16+).
10.50 Модный приговор. (6+).
12.10, 1.15Время покажет. (16+).
14.10 Премьера. «Гражданская оборона». (16+).
15.10 Давай поженимся! (16+).
16.00, 2.50, 3.05 Мужское / Женское. (16+).
18.00 Вечерние новости (с субтитрами).
18.40 На самом деле. (16+).
19.40 Пусть говорят. (16+).
21.00 Время.
21.30 Т/с ПРЕМЬЕРА. «ДОКТОР ПРЕОБРАЖЕНСКИЙ». (16+).
22.30 Премьера сезона. «Док-ток» (16+).
23.35 Вечерний Ургант. (16+).
0.15 Познер. (16+).

Россия

5.00, 9.30 Утро России.
9.00, 14.30, 21.05 Вести. Местное время.
9.55 О самом главном. (12+).
11.00, 14.00, 17.00, 20.00 Вести.
11.30 «Судьба человека с Борисом Корчевниковым». (12+).
12.40, 18.40 «60 минут». (12+).
14.55 Т/с «МОРОЗОВА». (12+).
17.15 «Андрей Малахов. Прямой эфир». (16+).
21.20 Т/с «ГРОЗНЫЙ». (16+).
23.30 «Вечер с Владимиром Соловьёвым». (12+).
2.20 Т/с «КАМЕНСКАЯ». (16+).
4.05 Т/с «ВЕРСИЯ». (12+).

ТВЦ

СПЕКТР-ТВ

6.00 «Настроение».
8.15 Х/ф «ПРИНЦЕССА НА БОБАХ». (12+).
10.35, 0.35, 2.55 Петровка, 38. (16+).
10.55 Городское собрание. (12+).
11.30, 14.30, 17.50, 22.00, 0.00 События.
11.50, 3.10Т/с «КОЛОМБО». (12+).
13.40, 5.20«Мой герой». (12+).
14.50 Город новостей.
15.05 Т/с «ОТЕЦ БРАУН». (16+).
16.55 «Прощание». (16+).
18.15 Х/ф «АДВОКАТЪ АРДАШЕВЪ. МАСКАРАДЪ СО СМЕРТЬЮ». (12+).
22.35 Специальный репортаж. (16+).
23.05, 1.35«Знак качества». (16+).
0.55 Д/ф «Мужчины Анны Самохиной». (16+).
2.15 Д/ф «Мятеж генерала Гордова». (12+).
4.40 Д/с «Короли эпизода». (12+)

Че

КАНАЛ 12

6.00 Ералаш. (0+).
9.00, 18.30Т/с «ВОСЬМИДЕСЯТЫЕ». (16+).
11.00, 20.30, 21.00 +100500. (16+).
13.00, 13.50 Улётное видео. Лучшее. (16+).
13.30, 2.50Улётное видео. (16+).
14.20 Утилизатор. (12+).
15.30 Т/с «ДАЛЬНОБОЙЩИКИ». (12+).
22.30, 23.00 Опасные связи. (16+).
1.00 Т/с «ОПЕР ПО ВЫЗОВУ». (16+).

ЕНИСЕЙ

6.00 «Утро на Енисее». (12+).
9.00, 17.30Т/с «МАЙОР И МАГИЯ». (16+).
10.00 Итоги. (16+).
10.30 «Законодательная власть». (16+).
10.45, 19.30 Т/с «ВЕЧНЫЙ ОТПУСК». (16+).
11.40, 16.25, 21.00 «Полезная программа». (16+).
11.45 «Край без окраин». (12+).
12.00, 14.00, 16.30, 18.30, 20.30, 23.30, 5.30 Новости. (16+).
12.15, 19.20, 23.15 Д/с «Вне зоны». (16+).
12.25, 17.25, 19.15, 0.30, 5.55 «Давайте пробовать». (16+).
12.30, 2.35Д/с «История леопарда». (12+).
13.00, 3.05«Мировой рынок». (12+).
14.15, 21.20 Т/с «ВНУТРИ». (16+).
16.15 «Что и как». (12+).
16.45, 0.15Новости районов. (16+).
17.00 М/ф «Мультфильмы». (6+).
19.00, 2.20«Наш спорт». (16+).
21.05, 0.00«Интервью». (12+).
0.35, 3.55 Х/ф «ЛЮБОВЬ - ЭТО ВСЁ, ЧТО ТЕБЕ НУЖНО». (16+).

5 КАНАЛ

РАЗВИТИЕ

5.00, 9.00, 13.00, 17.30, 3.25 «Известия».
5.30, 6.15, 7.00 Т/с «ЛИТЕЙНЫЙ». (16+).
7.55, 9.25, 10.30, 11.40, 12.40, 13.25, 14.10, 15.15, 16.20 Т/с «НЮХАЧ-3». (16+).
17.45, 18.40 Т/с «ВЕЛИКОЛЕПНАЯ ПЯТЕРКА». (16+).
19.25, 20.20, 21.25, 22.15, 0.30 Т/с «СЛЕД». (16+).
23.10 Т/с «ВЕЛИКОЛЕПНАЯ ПЯТЕРКА-3». (16+).
0.00 «Известия. Итоговый выпуск».
1.15, 2.00, 2.30, 2.55, 3.40, 4.05, 4.30 Т/с «ДЕТЕКТИВЫ». (16+).

МАТЧ!

6.00 Гандбол. «Подравка» (Хорватия) - ЦСКА (Россия). Лига чемпионов. Женщины. (0+).
7.30 Бобслей и скелетон. Кубок мира. Трансляция из Латвии. (0+).
8.30 Д/с «Заклятые соперники». (12+).
9.00 «Фристайл. Футбольные безумцы». (12+).
10.00, 12.55, 16.00, 17.45, 19.05, 20.50, 23.00 Новости.
10.05, 16.05, 19.10, 2.35, 5.00 Все на Матч!
13.00 Профессиональный бокс. М. Тайсон - Т. Бербик. М. Тайсон - Л. Холмс. (16+).
14.00 Дзюдо. Чемпионат Европы. Трансляция из Чехии. (0+).
14.55 Футбол. Тинькофф Российская Премьер-лига. Обзор тура. (0+).
16.45, 17.50 Х/ф «ЛИГА МЕЧТЫ». (12+).
19.50 «Правила игры». (12+).
20.30, 2.25 Специальный репортаж. (12+).
20.55 Футбол. «Уфа» - «Химки» (Московская область). Тинькофф Российская Премьер-лига. Прямая трансляция.
23.05 Все на хоккей!
23.25 Хоккей. «Авангард» (Омск) - «Ак Барс» (Казань). КХЛ. Прямая трансляция.
1.55 Тотальный футбол.
2.55 Футбол. «Атлетик» - «Бетис». Чемпионат Испании. Прямая трансляция

Культура

6.30, 7.00, 7.30, 8.30, 10.00, 15.00, 19.30, 23.40 Новости культуры.
6.35 «Пешком...»
7.05 Д/ф «Другие Романовы».
7.35, 18.05 Д/ф «Нерон: в защиту тирана».
8.35 Д/с «Первые в мире».
8.50 Х/ф «ЗАПОМНИТЕ МЕНЯ ТАКОЙ».
10.15 «Наблюдатель».
11.10 XX век.
12.15, 22.15Т/с «ВИКТОР ГЮГО. ВРАГ ГОСУДАРСТВА».
13.10 Д/с «Провинциальные музеи России».
13.40 Линия жизни.
14.30 Д/с «Энциклопедия загадок».
15.05 Новости. Подробно.
15.25 Д/ф «Наталья Макарова. Две жизни».
16.10 Д/ф «Роман в камне».
16.40 Д/с «Жизнь замечательных идей».
17.10 К юбилею оркестра. Бэла Руденко и Академический оркестр русских народных инструментов ЦТ и ВР. Дирижер Николай Некрасов. Запись 1979 года.
19.00 «Книги моей судьбы».
19.45 Главная роль.
20.05 «Правила жизни».
20.30 «Спокойной ночи, малыши!»
20.45 Д/с «Острова».
21.30 «Сати. Нескучная классика...»
23.10 Д/с «Восемь смертных грехов».
0.00 Большой балет.
1.55 Д/ф «Снежный человек профессора Поршнева».
2.35 Д/с «Красивая планета».
3.00 Перерыв в вещании.

Домашний

ТВК

6.30 «По делам несовершеннолетних». (16+).
8.35 «Давай разведёмся!» (16+).
9.40 «Тест на отцовство». (16+).
11.50, 5.25Д/с «Реальная мистика». (16+).
12.50, 4.35Д/с «Понять. Простить». (16+).
13.55, 3.45Д/с «Порча». (16+).
14.25, 4.10Д/с «Знахарка». (16+).
14.55 Т/с «ЖЕНСКИЙ ДОКТОР-4». (16+).
19.00 Т/с «ЖЕНСКИЙ ДОКТОР-5». (16+).
23.05 Т/с «ДЫШИ СО МНОЙ». (16+).
2.05 Т/с «ПОДКИДЫШИ». (16+).
6.10 «6 кадров». (16+).

РЕН ТВ

7 КАНАЛ

5.00 «Территория заблуждений» с Игорем Прокопенко. (16+).
6.00, 15.00«Документальный проект». (16+).
7.00 «С бодрым утром!» (16+).
8.30, 12.30, 16.30, 19.30, 23.00 «Новости». (16+).
9.00 Засекреченные списки. (16+).
11.00 «Как устроен мир с Тимофеем Баженовым». (16+).
12.00, 16.00, 19.00 «Информационная программа 112». (16+).
13.00 «Загадки человечества с Олегом Шишкиным». (16+).
14.00 «Невероятно интересные истории». (16+).
17.00 «Тайны Чапман». (16+).
18.00 «Самые шокирующие гипотезы». (16+).
20.00 Х/ф «ДЕЖАВЮ». (16+).
22.25 «Водить по-русски». (16+).
23.30 «Неизвестная история». (16+).
0.30 Х/ф «ЗАПАДНЯ». (16+).
2.30 Х/ф «БЕССЛАВНЫЕ УБЛЮДКИ». (16+).

СТС

ПРИМА-ТВ

6.00, 5.50 Ералаш. (0+).
6.25 М/с «Спирит. Дух свободы». (6+).
6.45 М/с «Приключения Вуди и его друзей». (0+).
7.15 Детки-предки. (12+).
8.20 М/ф «Кот в сапогах». (0+).
10.00 Т/с «ГОСТИ ИЗ ПРОШЛОГО». (16+).
19.00 Т/с ПРЕМЬЕРА! «РОДКОМ». (12+).
19.45 Х/ф «ЛЮДИ В ЧЁРНОМ. ИНТЕРНЭШНЛ». (16+).
21.55 Х/ф «НЕБОСКРЁБ». (16+).
23.55 «Кино в деталях» с Фёдором Бондарчуком. (18+).
0.55 Х/ф «ЖИВОЕ». (18+).
2.45 Х/ф «МЕГАН ЛИВИ». (16+).
4.25 Сезоны любви. (16+).
5.15 М/ф «Царевна-лягушка». (0+)

ТНТ

7.00, 7.30 ТНТ. Gold. (16+).
8.00 Новое Утро. (16+).
9.00 Дом-2. Lite. (16+).
10.15 Бородина против Бузовой. (16+).
11.15 «Танцы». (16+).
13.15, 13.40, 14.00, 14.30, 15.00, 15.30 Т/с «САШАТАНЯ». (16+).
16.00, 17.00, 18.00, 19.00 Однажды в России. Спецдайджест. (16+).
20.00, 20.30 Т/с «ИВАНЬКО». (16+).
21.00 «Где логика?» (16+).
22.00 Т/с «ПЕРЕВАЛ ДЯТЛОВА». (16+).
23.00 Дом-2. Город любви. (16+).
0.00 Дом-2. После заката. (16+).
1.00 «Такое кино!» (16+).
1.30 Comedy Woman. (16+).
2.25, 3.15 Stand Up. (16+).
4.05, 4.55, 5.45 Открытый микрофон. (16+).
6.35 ТНТ. Best. (16+).

НТВ

АФОНТОВО-22

5.05 Т/с «МУХТАР. НОВЫЙ СЛЕД». (16+).
6.00 Утро. Самое лучшее. (16+).
8.00, 10.00, 13.00, 16.00, 19.00, 23.35 Сегодня.
8.25, 10.25Т/с «МОРСКИЕ ДЬЯВОЛЫ». (16+).
13.25 Обзор. Чрезвычайное происшествие.
14.00, 1.20Место встречи. (16+).
16.25 ДНК. (16+).
18.30, 19.40 Т/с «ПЁС». (16+).
21.20 Т/с «ПЕРВЫЙ ОТДЕЛ». (16+).
23.45 Основано на реальных событиях. (16+).
3.25 Т/с «ЧУЖОЕ ЛИЦО». (16+).

ТВ 3

6.00, 5.45 М/ф «Мультфильмы». (0+).
9.30, 10.05, 10.40, 17.25, 18.00, 18.30, 19.00 Д/с «Слепая». (16+).
11.15 Миллион на мечту. (16+).
12.25, 13.00, 13.35, 14.10, 15.45, 16.20 Гадалка. (16+).
14.45 Мистические истории. (16+).
16.55 Знаки судьбы. (16+).
19.30 Т/с «ФАНТОМ». (16+).
20.30, 21.15, 22.10 Т/с «ОБМАНИ МЕНЯ». (16+).
23.00 Х/ф «МОЙ ДОМАШНИЙ ДИНОЗАВР». (6+).
1.15 Х/ф «ТВАРЬ». (16+).
2.45, 3.30, 4.15, 5.00 Апокалипсис. (16+).

ДОМ КИНО

5.05 Х/ф «ДВА ДНЯ». (16+).
6.40 Х/ф «ДУБРОВСКИЙ». (16+).
9.05 Х/ф «АМЕРИКЭН БОЙ». (16+).
11.15 М/ф «Фиксики. Большой секрет». (6+).
12.40 «Ералаш». (6+).
13.30, 22.10 Т/с «СВАТЫ». (16+).
17.15 Т/с «БАЛАБОЛ». (16+).
19.10 Т/с «УБОЙНАЯ СИЛА». (16+).
2.00 Х/ф «ПРИЗРАК». (6+).
4.05 Х/ф «ТРИ ПЛЮС ДВА». (12+)

Звезда

6.00 «Сегодня утром». (12+).
8.00, 13.00, 21.15 Новости дня.
8.40 Т/с «НА БЕЗЫМЯННОЙ ВЫСОТЕ». (12+).
13.20, 14.05 Т/с «СМЕРТЬ ШПИОНАМ. ЛИСЬЯ НОРА». (12+).
14.00, 18.00 Военные новости.
18.10 Д/с «Хроника Победы». (12+).
18.30 «Специальный репортаж». (12+).
18.50 Д/с «Трудовой фронт Великой Отечественной». (12+).
19.40 «Скрытые угрозы» с Николаем Чиндяйкиным. (12+).
20.25 Д/с «Загадки века с Сергеем Медведевым». (12+).
21.25 «Открытый эфир». (12+).
23.05 «Между тем» с Наталией Метлиной. (12+).
23.40 Х/ф «ТРЕВОЖНЫЙ МЕСЯЦ ВЕРЕСЕНЬ». (12+).
1.30 Х/ф «РАЗОРВАННЫЙ КРУГ». (12+).
2.55 Х/ф «РЫСЬ». (16+).
4.30 Х/ф «ШЕЛ ЧЕТВЕРТЫЙ ГОД ВОЙНЫ...» (12+).

ТЕЛЕКАНАЛ «Ю»

5.00 «Папа попал». (12+).
7.30 «Europa plus чарт». (16+).
8.30, 16.40«МастерШеф: Профессионалы». (16+).
11.35 «Моя свекровь - монстр». (16+).
13.40 «Дорогая, я забил». (12+).
20.30 «Я стесняюсь своего тела». (16+).
0.20 Т/с «МЫСЛИТЬ КАК ПРЕСТУПНИК». (16+).
2.05 «МастерШеф». (16+).

Карусель

5.00 Ранние пташки. (0+).
6.55, 7.30 «Жужжалка». (0+).
7.00 «С добрым утром, малыши!» (0+).
7.35 М/с «Катури». (0+).
8.15 М/с «Зебра в клеточку». (0+).
8.25 М/с «Сказочный патруль». (0+).
9.20 «Лабораториум. Маленькие исследователи». (0+).
9.40 М/ф «Союзмультфильм» представляет: «Возвращение блудного попугая». (0+).
10.10 М/ф «Утро попугая Кеши». (0+).
10.20 М/ф «Переезд». (0+).
10.30 М/с «Деревяшки». (0+).
10.35 М/с «Фиксики». (0+).
11.10 М/с «Суперкрылья. Джетт и его друзья». (0+).
11.35 М/с «Лунтик и его друзья». (0+).
12.15 М/с «ЛЕГО Сити. Приключения». (0+).
12.40 М/с «Трансформеры. Кибервселенная. Приключения Бамблби». (6+).
13.05 М/с «Гормити». (6+).
13.30 М/с «Аркадий Паровозов спешит на помощь!» (0+).
13.35 М/с «Элвин и бурундуки». (6+).
14.00 «Навигатор. Новости». (0+).
14.05 «Курьёз не всерьёз!» (0+).
14.10 М/с «Псэмми. Пять детей и волшебство». (6+).
14.50 М/с «Смешарики». (0+).
15.40 «Зелёный проект». (0+).
16.00 М/с «Приключения Ам Няма». (0+).
16.10 М/с «Клуб Винкс». (6+).
16.35 М/с «Приключения Барби в доме мечты». (0+).
17.00 М/с «Лео и Тиг». (0+).
18.10 М/с «Весёлые паровозики из Чаггингтона». (0+).
18.35 М/с «Дружба - это чудо». (0+).
19.00 М/с «44 котёнка». (0+).
19.25 М/с «Томас и его друзья. Большой мир. Большие приключения!» (0+).
19.40 М/с «Ми-Ми-Мишки». (0+).
20.20 М/с «Кошечки-собачки». (0+).
20.30 «Спокойной ночи, малыши!» (0+).
20.45 М/с «Пластилинки». (0+).
20.50 М/с «Три кота». (0+).
22.00 М/с «Бен 10». (12+).
22.30 М/с «Дикие Скричеры!» (6+).
22.50 М/с «Фьюжн Макс». (6+).
23.15 «Ералаш». (6+).
0.30 М/с «Шоу Тома и Джерри». (6+).
1.10 М/с «Говорящий Том и друзья». (0+).
2.25 «Бериляка учится читать». (0+).
2.40 М/с «Соник Бум». (6+).
3.40 М/с «Котики, вперёд!» (0+).

ВНИМАНИЕ! ТЕЛЕКОМПАНИИ МОГУТ ВНОСИТЬ ИЗМЕНЕНИЯ В СЕТКУ ВЕЩАНИЯ.

Первый

5.00, 9.15 Телеканал «Доброе утро».
9.00, 12.00, 15.00, 3.00 Новости.
9.40 Жить здорово! (16+).
10.50 Модный приговор. (6+).
12.10, 1.15Время покажет. (16+).
14.10 Премьера. «Гражданская оборона». (16+).
15.10 Давай поженимся! (16+).
16.00, 2.50, 3.05 Мужское / Женское. (16+).
18.00 Вечерние новости (с субтитрами).
18.40 На самом деле. (16+).
19.40 Пусть говорят. (16+).
21.00 Время.
21.30 Т/с ПРЕМЬЕРА. «ДОКТОР ПРЕОБРАЖЕНСКИЙ». (16+).
22.30 Премьера сезона. «Док-ток» (16+).
23.35 Вечерний Ургант. (16+).
0.15 Д/ф «Я медленно сходил с ума». К 140-летию Александра Блока. (16+).

Россия

5.00, 9.30 Утро России.
9.00, 14.30, 21.05 Вести. Местное время.
9.55 О самом главном. (12+).
11.00, 14.00, 17.00, 20.00 Вести.
11.30 «Судьба человека с Борисом Корчевниковым». (12+).
12.40, 18.40 «60 минут». (12+).
14.55 Т/с «МОРОЗОВА». (12+).
17.15 «Андрей Малахов. Прямой эфир». (16+).
21.20 Т/с «ГРОЗНЫЙ». (16+).
23.30 «Вечер с Владимиром Соловьёвым». (12+).
2.20 Т/с «КАМЕНСКАЯ». (16+).
4.05 Т/с «ВЕРСИЯ». (12+).

ТВЦ

СПЕКТР-ТВ

6.00 «Настроение».
8.10 «Доктор И...» (16+).
8.45 Х/ф «ПЕТРОВКА, 38». (12+).
10.35, 4.40Д/ф «Александр Балуев. В меня заложен этот шифр». (12+).
11.30, 14.30, 17.50, 22.00 События.
11.50, 3.10Т/с «КОЛОМБО». (12+).
13.40, 5.20«Мой герой». (12+).
14.50 Город новостей.
15.05 Т/с «ОТЕЦ БРАУН». (16+).
16.55, 0.55«Прощание». (16+).
18.10 Х/ф «АДВОКАТЪ АРДАШЕВЪ. УБИЙСТВО НА ВОДАХЪ». (12+).
22.35 «Осторожно, мошенники!» (16+).
23.05, 1.35Д/ф «Женщины Лаврентия Берии». (16+).
0.00 События. 25-й час.
0.35, 2.55 Петровка, 38. (16+).
2.15 Д/ф «Два председателя. Остановка на пути в Кремль». (12+).

Че

КАНАЛ 12

6.00 Ералаш. (0+).
9.00, 18.30Т/с «ВОСЬМИДЕСЯТЫЕ». (16+).
11.00, 20.30, 21.00 + 1 0 0 5 0 0 . (16+).
13.00, 14.00 Улётное видео. Лучшее. (16+).
13.30, 2.50Улётное видео. (16+).
14.30 Утилизатор. (12+).
15.30 Т/с «ДАЛЬНОБОЙЩИКИ». (12+).
17.30 Т/с «ДАЛЬНОБОЙЩИКИ-2». (12+).
22.30, 23.00 Опасные связи. (16+).
1.00 Т/с «ОПЕР ПО ВЫЗОВУ». (16+).

ЕНИСЕЙ

6.00 «Утро на Енисее». (12+).
9.00, 17.30Т/с «МАЙОР И МАГИЯ». (16+).
10.00, 12.00, 14.00, 16.30, 18.30, 20.30, 23.30 Новости. (16+).
10.30, 11.45 «Наш спорт». (16+).
10.45, 19.35 Т/с «ВЕЧНЫЙ ОТПУСК». (16+).
11.40, 16.25, 21.00 «Давайте пробовать». (16+).
12.15, 16.15, 23.15 Д / с « В н е зоны». (16+).
12.25, 17.25, 19.15, 5.55 «Полезная программа». (16+).
12.30, 2.35Д/с «История леопарда». (12+).
13.00, 3.05«Мировой рынок». (12+).
14.15, 21.35 Т/с «ВНУТРИ». (16+).
16.45, 0.15Новости районов. (16+).
17.00 М/ф «Мультфильмы». (6+).
19.00, 2.20, 5.25 «Наша экономика». (12+).
19.20, 21.20, 5.40 «Русский мир». (16+).
21.05, 0.00«Интервью». (12+).
0.30 «Модные советы». (12+).
0.35, 3.55 Х/ф «ИГРА БЕЗ ПРАВИЛ». (16+).

5 КАНАЛ

РАЗВИТИЕ

5.00, 9.00, 13.00, 17.30, 3.25 «Известия».
5.30, 6.15, 7.00, 8.10, 9.25, 9.30, 10.25, 11.25, 12.20, 13.25 Т/с «ГРУППА ZETA-2». (16+).
7.55 «Ты сильнее». (12+).
13.40 Х/ф «БЕЛАЯ СТРЕЛА». (16+).
15.35 Х/ф «ОТПУСК». (16+).
17.45, 18.35 Т/с «ВЕЛИКОЛЕПНАЯ ПЯТЕРКА». (16+).
19.25, 20.20, 21.25, 22.15, 0.30 Т/с «СЛЕД». (16+).
23.10 Т/с «ВЕЛИКОЛЕПНАЯ ПЯТЕРКА-3». (16+).
0.00 «Известия. Итоговый выпуск».
1.15, 2.00, 2.25, 2.55, 3.35, 4.10, 4.35 Т/с «ДЕТЕКТИВЫ». (16+).

МАТЧ!

6.00 Баскетбол. «Баскония» (Испания) - «Зенит» (Россия). Евролига. Мужчины. (0+).
8.00 Д/ф «Родман. Плохой хороший парень». (12+).
10.00, 12.55, 16.00, 17.45, 19.05, 20.50, 23.00 Новости.
10.05, 16.05, 19.10, 5.00 Все на Матч!
13.00 Профессиональный бокс. Д. Лебедев - Р. Джонс. Трансляция из Москвы. (16+).
14.00 Жизнь после спорта. (12+).
14.30, 18.50Специальный репортаж. (12+).
14.50 «Правила игры». (12+).
15.30 Футбол. Чемпионат Италии. Обзор тура. (0+).
16.45, 17.50Х/ф «РОККИ-3». (16+).
19.40 Футбол. Тинькофф Российская Премьер-лига. Обзор тура. (0+).
20.55 Мини-футбол. КПРФ (Москва) - «Тюмень». «Париматч - Суперлига». Прямая трансляция.
23.05 Все на футбол!
0.00 Футбол. «Краснодар» (Россия) - «Севилья» (Испания). Лига чемпионов. Прямая трансляция.
2.55 Футбол. «Лацио» (Италия) - «Зенит» (Россия). Лига чемпионов. Прямая трансляция.

Культура

6.30, 7.00, 7.30, 8.30, 10.00, 15.00, 19.30, 23.40 Новости культуры.
6.35 «Пешком...»
7.05, 20.05 «Правила жизни».
7.35, 18.05, 0.45 Д/ф «Нерон: в защиту тирана».
8.35 Д/с «Первые в мире».
8.50 Х/ф «ЗАПОМНИТЕ МЕНЯ ТАКОЙ».
10.15 «Наблюдатель».
11.15, 0.00 XX век.
12.00, 16.30Д/с «Красивая планета».
12.15, 22.15Т/с «ВИКТОР ГЮГО. ВРАГ ГОСУДАРСТВА».
13.10 Д/с «Провинциальные музеи России».
13.40 «Игра в бисер» с Игорем Волгиным.
14.20 Цвет времени.
14.30, 23.10Д/с «Восемь смертных грехов».
15.05 Новости. Подробно.
15.20 «Эрмитаж».
15.50 «Сати. Нескучная классика...»
16.45 Д/с «Жизнь замечательных идей».
17.10, 1.40 К юбилею оркестра. Виргилиус Норейка и Академический оркестр русских народных инструментов ЦТ и ВР. Дирижер Николай Некрасов. Запись 1978 года.
19.00 «Книги моей судьбы».
19.45 Главная роль.
20.30 «Спокойной ночи, малыши!»
20.45 Искусственный отбор.
21.30 «Белая студия».
2.30 Д/ф «Роман в камне».
3.00 Перерыв в вещании.

Домашний

ТВК

6.30 «По делам несовершеннолетних». (16+).
8.30 «Давай разведёмся!» (16+).
9.35 «Тест на отцовство». (16+).
11.45, 5.25Д/с «Реальная мистика». (16+).
12.50, 4.35Д/с «Понять. Простить». (16+).
13.55, 3.45Д/с «Порча». (16+).
14.25, 4.10Д/с «Знахарка». (16+).
14.55, 19.00 Т/с «ЖЕНСКИЙ ДОКТОР-5». (16+).
23.05 Т/с «ДЫШИ СО МНОЙ». (16+).
2.05 Т/с «ПОДКИДЫШИ». (16+).
6.15 «6 кадров». (16+).

РЕН ТВ

7 КАНАЛ

5.00, 4.25 «Территория заблуждений» с Игорем Прокопенко. (16+).
6.00 «Документальный проект». (16+).
7.00 «С бодрым утром!» (16+).
8.30, 12.30, 16.30, 19.30, 23.00 «Новости». (16+).
9.00 «Неизвестная история». (16+).
10.00, 15.00 Засекреченные списки. (16+).
11.00 «Как устроен мир с Тимофеем Баженовым». (16+).
12.00, 16.00, 19.00 «Информационная программа 112». (16+).
13.00, 23.30 «Загадки человечества с Олегом Шишкиным». (16+).
14.00 «Невероятно интересные истории». (16+).
17.00, 3.35«Тайны Чапман». (16+).
18.00, 2.50«Самые шокирующие гипотезы». (16+).
20.00 Х/ф «ВЕЛИКИЙ УРАВНИТЕЛЬ-2». (16+).
22.20 «Водить по-русски». (16+).
0.30 Х/ф «ВЕЛИКИЙ УРАВНИТЕЛЬ». (16+).

СТС

ПРИМА-ТВ

6.00, 5.50 Ералаш. (0+).
6.25 М/с «Спирит. Дух свободы». (6+).
6.45 М/с «Приключения Вуди и его друзей». (0+).
7.35 М/с «Трое с небес. Истории Аркадии». (6+).
8.00 Т/с «РОДКОМ». (12+).
9.00 Т/с «ПСИХОЛОГИНИ». (16+).
10.00 Уральские пельмени. (16+).
10.20 Х/ф «БЕЗУМНЫЙ МАКС. ДОРОГА ЯРОСТИ». (16+).
12.40 Т/с «ВОРОНИНЫ». (16+).
14.40 Т/с «КУХНЯ». (16+).
18.30 Т/с ПРЕМЬЕРА! «РОДКОМ». (12+).
20.00 Х/ф «ЛЮДИ В ЧЁРНОМ». (0+).
21.55 Х/ф «ВЕНОМ». (16+).
23.55 Русские не смеются. (16+).
0.55 Х/ф «МЕГАН ЛИВИ». (16+).
2.55 Х/ф «АНГЕЛЫ ЧАРЛИ». (0+).
4.20 Сезоны любви. (16+).
5.10 М/ф «Заколдованный мальчик». (0+).

ТНТ

7.00, 7.30 ТНТ. Gold. (16+).
8.00 «Где логика?» (16+).
9.00 Дом-2. Lite. (16+).
10.15 Бородина против Бузовой. (16+).
11.15 «Золото Геленджика». (16+).
12.15, 12.45, 13.15, 13.45, 14.00, 14.30, 15.00, 15.30 Т/с «САША-ТАНЯ». (16+).
16.00, 17.00, 18.00, 19.00 Однажды в России. Спецдайджест. (16+).
20.00, 20.30 Т/с «ИВАНЬКО». (16+).
21.00 Импровизация. (16+).
22.00 Т/с «ПЕРЕВАЛ ДЯТЛОВА». (16+).
23.00 Дом-2. Город любви. (16+).
0.00 Дом-2. После заката. (16+).
1.00 Comedy Woman. (16+).
1.55, 2.45 Stand Up. (16+).
3.35, 4.25, 5.15 Открытый микрофон. (16+).
6.05, 6.30 ТНТ. Best. (16+).

НТВ

АФОНТОВО-22

5.05 Т/с «МУХТАР. НОВЫЙ СЛЕД». (16+).
6.00 Утро. Самое лучшее. (16+).
8.00, 10.00, 13.00, 16.00, 19.00, 23.35 Сегодня.
8.25, 10.25Т/с «МОРСКИЕ ДЬЯВОЛЫ». (16+).
13.25 Обзор. Чрезвычайное происшествие.
14.00, 1.15Место встречи. (16+).
16.25 ДНК. (16+).
18.30, 19.40 Т/с «ПЁС». (16+).
21.20 Т/с «ПЕРВЫЙ ОТДЕЛ». (16+).
23.45 Основано на реальных событиях. (16+).
3.05 Их нравы. (0+).
3.25 Т/с «ЧУЖОЕ ЛИЦО». (16+).

ТВ 3

6.00 М/ф «Мультфильмы». (0+).
9.30, 10.05, 10.40, 17.25, 18.00 Д/с «Слепая». (16+).
11.15 Лучший пёс. (6+).
12.25, 13.00, 13.35, 14.10, 15.45, 16.20 Гадалка. (16+).
14.45 Мистические истории. (16+).
16.55 Знаки судьбы. (16+).
18.30, 19.30 Т/с «ФАНТОМ». (16+).
20.30, 21.15, 22.10 Т/с «ОБМАНИ МЕНЯ». (16+).
23.00 Х/ф «РОБИН ГУД, ИЛИ МЛАДЕНЕЦ НА 30 МЛН. $». (6+).
1.45, 2.30, 3.15, 4.00 Скажи мне правду. (16+).
4.45, 5.30 Не такие. (16+).

ДОМ КИНО

5.55 Х/ф «АГЕНТЫ КГБ ТОЖЕ ВЛЮБЛЯЮТСЯ». (16+).
7.25 Х/ф «НЕБЕСНЫЕ ЛАСТОЧКИ». (12+).
9.35 Х/ф «ПЕРВЫЙ ТРОЛЛЕЙБУС». (6+).
11.10 М/ф «Большое путешествие». (6+).
12.40 «Ералаш». (6+).
13.30, 22.10 Т/с «СВАТЫ». (16+).
17.15 Т/с «БАЛАБОЛ». (16+).
19.10 Т/с «УБОЙНАЯ СИЛА». (16+).
2.00 Х/ф «ТРИ ПЛЮС ДВА». (12+).
3.55 Х/ф «ОСОБЕННОСТИ НАЦИОНАЛЬНОЙ ОХОТЫ». (16+).

Звезда

6.00 «Сегодня утром». (12+).
8.00, 13.00, 21.15 Новости дня.
8.20 Д/с «Сделано в СССР». (6+).
8.35 Д/с «Легендарные полководцы». (12+).
9.30, 13.20, 14.05 Т/с «ОПЕРАТИВНЫЙ ПСЕВДОНИМ». (16+).
14.00, 18.00 Военные новости.
18.10 Д/с «Хроника Победы». (12+).
18.30 «Специальный репортаж». (12+).
18.50 Д/с «Трудовой фронт Великой Отечественной». (12+).
19.40 «Легенды армии» с Александром Маршалом. (12+).
20.25 Д/с «Улика из прошлого». (16+).
21.25 «Открытый эфир». (12+).
23.05 «Между тем» с Наталией Метлиной. (12+).
23.40 Х/ф «СУВОРОВ». (0+).
1.45 Х/ф «ЛИЧНОЙ БЕЗОПАСНОСТИ НЕ ГАРАНТИРУЮ...» (12+).
3.15 Х/ф «РАЗОРВАННЫЙ КРУГ». (12+).
4.35 Х/ф «ВНИМАНИЕ! ВСЕМ ПОСТАМ...» (0+).

ТЕЛЕКАНАЛ «Ю»

5.30 «Папа попал». (12+).
7.55 «МастерШеф: Профессионалы». (16+).
11.40 «Моя свекровь - монстр». (16+).
13.50 «Дорогая, я забил». (12+).
17.05 «Мастершеф». (16+).
20.30 «Я стесняюсь своего тела». (16+).
0.20 Т/с «МЫСЛИТЬ КАК ПРЕСТУПНИК». (16+).
2.05 «МастерШеф». (16+).

Карусель

5.00 Ранние пташки. (0+).
6.55, 7.30 «Жужжалка». (0+).
7.00 «С добрым утром, малыши!» (0+).
7.35 М/с «Катури». (0+).
8.15 М/с «Зебра в клеточку». (0+).
8.25 М/с «Сказочный патруль». (0+).
9.20 «Лапы, морды и хвосты». (0+).
9.40 М/ф «Союзмультфильм» представляет: «Про девочку Машу». (0+).
10.10 М/ф «Дудочка и кувшинчик». (0+).
10.20 М/ф «Ночная сказка». (0+).
10.30 М/с «Деревяшки». (0+).
10.35 М/с «Фиксики». (0+).
11.10 М/с «Суперкрылья. Джетт и его друзья». (0+).
11.35 М/с «Лунтик и его друзья». (0+).
12.15 М/с «ЛЕГО Сити. Приключения». (0+).
12.40 М/с «Трансформеры. Кибервселенная. Приключения Бамблби». (6+).
13.05 М/с «Гормити». (6+).
13.30 М/с «Аркадий Паровозов спешит на помощь!» (0+).
13.35 М/с «Элвин и бурундуки». (6+).
14.00 «Навигатор. Новости». (0+).
14.05 «Курьёз не всерьёз!» (0+).
14.10 М/с «Псэмми. Пять детей и волшебство». (6+).
14.50 М/с «Смешарики». (0+).
15.40 «Танцоры». (0+).
15.55 М/с «Приключения Ам Няма». (0+).
16.10 М/с «Клуб Винкс». (6+).
16.35 М/с «Приключения Барби в доме мечты». (0+).
17.00 М/с «Тайны Медовой долины». (0+).
18.10 М/с «Весёлые паровозики из Чаггингтона». (0+).
18.35 М/с «Дружба - это чудо». (0+).
19.00 М/с «44 котёнка». (0+).
19.25 М/с «Томас и его друзья. Большой мир. Большие приключения!» (0+).
19.40 М/с «Ми-Ми-Мишки». (0+).
20.20 М/с «Кошечки-собачки». (0+).
20.30 «Спокойной ночи, малыши!» (0+).
20.45 М/с «Пластилинки». (0+).
20.50 М/с «Оранжевая корова». (0+).
22.00 М/с «Бен 10». (12+).
22.30 М/с «Дикие Скричеры!» (6+).
22.50 М/с «Фьюжн Макс». (6+).
23.15 «Ералаш». (6+).
0.30 М/с «Шоу Тома и Джерри». (6+).
1.10 М/с «Говорящий Том и друзья». (0+).
2.25 «Бериляка учится читать». (0+).
2.40 М/с «Соник Бум». (6+).
3.40 М/с «Котики, вперёд!» (0+).

ВНИМАНИЕ! ТЕЛЕКОМПАНИИ МОГУТ ВНОСИТЬ ИЗМЕНЕНИЯ В СЕТКУ ВЕЩАНИЯ.

СРЕДА, 25 НОЯБРЯ

Первый

5.00, 9.15 Телеканал «Доброе утро».
9.00, 12.00, 15.00, 3.00 Новости.
9.40 Жить здорово! (16+).
10.50 Модный приговор. (6+).
12.10, 1.15Время покажет. (16+).
14.10 Премьера. «Гражданская оборона». (16+).
15.10 Давай поженимся! (16+).
16.00, 2.50, 3.05 Мужское / Женское. (16+).
18.00 Вечерние новости (с субтитрами).
18.40 На самом деле. (16+).
19.40 Пусть говорят. (16+).
21.00 Время.
21.30 Т/с ПРЕМЬЕРА. «ДОКТОР ПРЕОБРАЖЕНСКИЙ». (16+).
22.30 Премьера сезона. «Док-ток» (16+).
23.35 Вечерний Ургант. (16+).
0.15 Д/ф «Прости меня за любовь». К 95-летию Нонны Мордюковой. (12+).

Россия

5.00, 9.30 Утро России.
9.00, 14.30, 21.05 Вести. Местное время.
9.55 О самом главном. (12+).
11.00, 14.00, 17.00, 20.00 Вести.
11.30 «Судьба человека с Борисом Корчевниковым». (12+).
12.40, 18.40 «60 минут». (12+).
14.55 Т/с «МОРОЗОВА». (12+).
17.15 «Андрей Малахов. Прямой эфир». (16+).
21.20 Т/с «ГРОЗНЫЙ». (16+).
23.30 «Вечер с Владимиром Соловьёвым». (12+).
2.20 Т/с «КАМЕНСКАЯ». (16+).
4.05 Т/с «ВЕРСИЯ». (12+).

ТВЦ

СПЕКТР-ТВ

6.00 «Настроение».
8.10 «Доктор И...» (16+).
8.35 Х/ф «СЕМЬЯ ИВАНОВЫХ». (12+).
10.35, 4.40Д/ф «Нонна Мордюкова. Право на одиночество». (12+).
11.30, 14.30, 17.50, 22.00 События.
11.50, 3.10Т/с «КОЛОМБО». (12+).
13.40, 5.20«Мой герой». (12+).
14.50 Город новостей.
15.05 Т/с «ОТЕЦ БРАУН». (16+).
16.55, 23.05, 1.35 «Прощание». (16+).
18.10 Х/ф «АДВОКАТЪ АРДАШЕВЪ. ТАЙНА ПЕРСИДСКОГО ОБОЗА». (12+).
22.35 Линия защиты. (16+).
0.00 События. 25-й час.
0.35, 2.55 Петровка, 38. (16+).
0.55 Хроники московского быта. (12+).
2.15 Д/ф «Юрий Андропов. Легенды и биография». (12+).

Че

КАНАЛ 12

6.00 Ералаш. (0+).
9.00, 18.30Т/с «ВОСЬМИДЕСЯТЫЕ». (16+).
11.00, 20.30, 21.00 +100500. (16+).
13.00 Улётное видео. Лучшее. (16+).
14.30 Утилизатор. (12+).
15.30 Т/с «ДАЛЬНОБОЙЩИКИ-2». (12+).
22.30, 23.00 Опасные связи. (16+).
1.00 Т/с «ОПЕР ПО ВЫЗОВУ». (16+).
2.50 Улётное видео. (16+).

ЕНИСЕЙ

6.00 «Утро на Енисее». (12+).
9.00, 17.30Т/с «МАЙОР И МАГИЯ». (16+).
10.00, 12.00, 14.00, 16.30, 18.30, 20.30, 23.30, 5.30 Новости. (16+).
10.30, 11.45 «Наша экономика». (12+).
10.45, 19.30 Т/с «ВЕЧНЫЙ ОТПУСК». (16+).
11.40, 17.25, 19.15, 21.00 «Полезная программа». (16+).
12.15, 16.15, 19.20, 23.15, 2.35 Д/с «Вне зоны». (16+).
12.25, 16.25, 19.00, 2.20 «Давайте пробовать». (16+).
12.30 «Экспертная среда». (16+).
13.00, 3.05«Мировой рынок». (12+).
14.15, 21.20 Т/с «ВНУТРИ». (16+).
16.45, 0.15Новости районов. (16+).
17.00 М/ф «Мультфильмы». (6+).
19.05, 2.25«Что и как». (12+).
21.05, 0.00«Интервью». (12+).
0.30, 5.55 «Модные советы». (12+).
0.35, 3.55 Х/ф «РУСАЛКА». (16+).

5 КАНАЛ

РАЗВИТИЕ

5.00, 9.00, 13.00, 17.30, 3.25 «Известия».
5.35, 6.20, 7.05, 8.05 Т/с «ЛИТЕЙНЫЙ». (16+).
9.25, 10.20, 11.20, 12.15, 13.25, 13.40, 14.35, 15.30, 16.30 Т/с «ИГРА». (16+).
17.45, 18.35 Т/с «ВЕЛИКОЛЕПНАЯ ПЯТЕРКА». (16+).
19.25, 20.20, 21.25, 22.15, 0.30 Т/с «СЛЕД». (16+).
23.10 Т/с «ВЕЛИКОЛЕПНАЯ ПЯТЕРКА-3». (16+).
0.00 «Известия. Итоговый выпуск».
1.15, 2.00, 2.30, 3.00, 3.35, 4.05, 4.30 Т/с «ДЕТЕКТИВЫ». (16+).

МАТЧ!

6.00 Футбол. Лига чемпионов. (0+).
8.00 Гандбол. ЦСКА (Россия) - «Нексе» (Хорватия). Лига Европы. Мужчины. (0+).
9.30 Кибатлон-2020. (0+).
10.00, 12.55, 16.00, 17.45, 19.05, 20.50, 23.25 Новости.
10.05, 16.05, 19.10, 5.00 Все на Матч!
13.00 Профессиональный бокс. М. Тайсон - М. Спинкс. М. Тайсон - Дж. Даглас. (16+).
14.10 Жизнь после спорта. (12+).
14.40 Специальный репортаж. (12+).
15.00, 19.50 Футбол. Лига чемпионов. Обзор. (0+).
16.45 Смешанные единоборства. П. Штрус - Р. Харатык. Д. Омельянчук - Т. Пакутинскас. АСА. Трансляция из Польши. (16+).
17.50 Скалолазание. Чемпионат Европы. Трансляция из Москвы. (0+).
20.55 Хоккей. «Металлург» (Магнитогорск) - «Ак Барс» (Казань). КХЛ. Прямая трансляция.
23.30 Все на футбол!
0.40 Футбол. «Боруссия» (Мёнхенгладбах) - «Шахтёр» (Украина). Лига чемпионов. Прямая трансляция.
2.55 Футбол. «Атлетико» (Испания) - «Локомотив» (Россия). Лига чемпионов. Прямая трансляция.

Культура

6.30, 7.00, 7.30, 8.30, 10.00, 15.00, 19.30, 23.40 Новости культуры.
6.35 «Пешком...»
7.05 «Правила жизни».
7.35, 18.05 Д/ф «Фактор Ренессанса».
8.35, 20.45 Х/ф «МОЛОДАЯ ГВАРДИЯ».
10.15 «Наблюдатель».
11.15, 0.00 XX век.
12.15 Большой балет.
14.10, 16.35, 2.35 Д/с «Красивая планета».
14.30, 23.10Д/с «Восемь смертных грехов».
15.05 Новости. Подробно.
15.20 «Библейский сюжет».
15.50 «Белая студия».
16.45 Д/с «Жизнь замечательных идей».
17.15, 1.50 К юбилею оркестра. Ирина Архипова и Академический оркестр русских народных инструментов ЦТ и ВР. Дирижер Николай Некрасов. Запись 1988 года.
19.00 «Книги моей судьбы».
19.45 Главная роль.
20.05 Д/с «Острова».
22.15 Т/с «ВИКТОР ГЮГО. ВРАГ ГОСУДАРСТВА».
0.55 Д/ф «Нерон: в защиту тирана».
3.00 Перерыв в вещании.

Домашний

ТВК

6.30 «По делам несовершеннолетних». (16+).
8.30 «Давай разведёмся!» (16+).
9.35 «Тест на отцовство». (16+).
11.45, 5.25Д/с «Реальная мистика». (16+).
12.45, 4.35Д/с «Понять. Простить». (16+).
13.50, 3.45Д/с «Порча». (16+).
14.20, 4.10Д/с «Знахарка». (16+).
14.55, 19.00 Т/с «ЖЕНСКИЙ ДОКТОР-5». (16+).
23.05 Т/с «ДЫШИ СО МНОЙ». (16+).
2.05 Т/с «ПОДКИДЫШИ». (16+).
6.15 «6 кадров». (16+).

РЕН ТВ

7 КАНАЛ

5.00 «Территория заблуждений» с Игорем Прокопенко. (16+).
6.00 «Документальный проект». (16+).
7.00 «С бодрым утром!» (16+).
8.30, 12.30, 16.30, 19.30, 23.00 «Новости». (16+).
9.00, 15.00Засекреченные списки. (16+).
11.00 «Как устроен мир с Тимофеем Баженовым». (16+).
12.00, 16.00, 19.00 «Информационная программа 112». (16+).
13.00, 23.30 «Загадки человечества с Олегом Шишкиным». (16+).
14.00 «Невероятно интересные истории». (16+).
17.00, 3.05«Тайны Чапман». (16+).
18.00, 2.20«Самые шокирующие гипотезы». (16+).
20.00 Х/ф «РАСПЛАТА». (16+).
22.30 «Смотреть всем!» (16+).
0.30 Х/ф «ЛЮДИ ИКС». (16+).

СТС

ПРИМА-ТВ

6.00, 5.45 Ералаш. (0+).
6.25 М/с «Спирит. Дух свободы». (6+).
6.45 М/с «Приключения Вуди и его друзей». (0+).
7.35 М/с «Трое с небес. Истории Аркадии». (6+).
8.00 Т/с «РОДКОМ». (12+).
9.00 Т/с «ПСИХОЛОГИНИ». (16+).
10.00 Х/ф ПРЕМЬЕРА! «СЕКРЕТНЫЕ МАТЕРИАЛЫ. БОРЬБА ЗА БУДУЩЕЕ». (16+).
12.20 Т/с «ВОРОНИНЫ». (16+).
14.45 Т/с «КУХНЯ». (16+).
19.00 Т/с ПРЕМЬЕРА! «РОДКОМ». (12+).
20.00 Х/ф «ЛЮДИ В ЧЁРНОМ-2». (12+).
21.40 Х/ф «МОРСКОЙ БОЙ». (12+).
0.15 Русские не смеются. (16+).
1.15 Х/ф «АНГЕЛЫ ЧАРЛИ». (0+).
2.55 Х/ф «АНГЕЛЫ ЧАРЛИ-2». (12+).
4.30 Сезоны любви. (16+).
5.15 М/ф «Сказка о рыбаке и рыбке». (0+).

ТНТ

7.00, 7.30 ТНТ. Gold. (16+).
8.00 Импровизация. (16+).
9.00 Дом-2. Lite. (16+).
10.15 Бородина против Бузовой. (16+).
11.15 «Битва экстрасенсов». (16+).
12.45, 13.15, 13.45, 14.00, 14.30, 15.00, 15.30 Т/с «САШАТАНЯ». (16+).
16.00, 17.00, 18.00, 19.00 Однажды в России. Спецдайджест. (16+).
20.00, 20.30 Т/с «ИВАНЬКО». (16+).
21.00 «Двое на миллион». (16+).
22.00 Т/с «ПЕРЕВАЛ ДЯТЛОВА». (16+).
23.05 Дом-2. Город любви. (16+).
0.05 Дом-2. После заката. (16+).
1.00 Comedy Woman. (16+).
1.55, 2.50 Stand Up. (16+).
3.40, 4.30, 5.20 Открытый микрофон. (16+).
6.10, 6.35 ТНТ. Best. (16+).

НТВ

АФОНТОВО-22

5.05 Т/с «МУХТАР. НОВЫЙ СЛЕД». (16+).
6.00 Утро. Самое лучшее. (16+).
8.00, 10.00, 13.00, 16.00, 19.00, 23.35 Сегодня.
8.25, 10.25Т/с «МОРСКИЕ ДЬЯВОЛЫ». (16+).
13.25 Обзор. Чрезвычайное происшествие.
14.00, 1.25Место встречи. (16+).
16.25 ДНК. (16+).
18.30, 19.40 Т/с «ПЁС». (16+).
21.20 Т/с «ПЕРВЫЙ ОТДЕЛ». (16+).
23.45 Поздняков. (16+).
0.00 Захар Прилепин. Уроки русского. (12+).
0.30 Мы и наука. Наука и мы. (12+).
3.15 Т/с «ЧУЖОЕ ЛИЦО». (16+).

ТВ 3

6.00, 5.45 М/ф «Мультфильмы». (0+).
9.30, 10.05, 10.40, 11.15, 17.25, 18.00 Д/с «Слепая». (16+).
11.50, 12.25, 13.00, 13.35, 14.10, 15.45, 16.20 Гадалка. (16+).
14.45 Мистические истории. (16+).
16.55 Знаки судьбы. (16+).
18.30, 19.30 Т/с «ФАНТОМ». (16+).
20.30, 21.15, 22.10 Т/с «ОБМАНИ МЕНЯ». (16+).
23.00 Х/ф «ПУЛЕНЕПРОБИВАЕМЫЙ». (16+).
1.00, 1.45, 2.30, 3.30 Т/с «НАВИГАТОР». (16+).
4.15, 5.00 Не такие. (16+).

ДОМ КИНО

5.50 Х/ф «КОД АПОКАЛИПСИСА». (16+).
7.40 Х/ф «КУДА ОН ДЕНЕТСЯ!» (12+).
9.10 Х/ф «СНЕЖНЫЙ АНГЕЛ». (12+).
11.05 М/ф «Три богатыря и Шамаханская царица». (12+).
12.40 «Ералаш». (6+).
13.30, 22.10 Т/с «СВАТЫ». (16+).
17.15 Т/с «БАЛАБОЛ». (16+).
19.10 Т/с «УБОЙНАЯ СИЛА». (16+).
2.00 Х/ф «САМЫЙ ЛУЧШИЙ ДЕНЬ». (16+).
4.00 Х/ф «ВИВАТ, ГАРДЕМАРИНЫ!» (16+).

Звезда

6.00 «Сегодня утром». (12+).
8.00, 13.00, 21.15 Новости дня.
8.25, 18.30«Специальный репортаж». (12+).
8.45 «Не факт!» (6+).
9.30, 13.20Т/с «ОПЕРАТИВНЫЙ ПСЕВДОНИМ». (16+).
13.50, 14.05 Т/с «ОПЕРАТИВНЫЙ ПСЕВДОНИМ-2: КОД ВОЗВРАЩЕНИЯ». (16+).
14.00, 18.00 Военные новости.
18.10 Д/с «Хроника Победы». (12+).
18.50 Д/с «Трудовой фронт Великой Отечественной». (12+).
19.40 «Последний день». (12+).
20.25 Д/с «Секретные материалы». (12+).
21.25 «Открытый эфир». (12+).
23.05 «Между тем» с Наталией Метлиной. (12+).
23.40 Х/ф «ШУМНЫЙ ДЕНЬ». (6+).
1.35 Х/ф «МЕДНЫЙ АНГЕЛ». (12+).
3.00 Х/ф «ПО ДАННЫМ УГОЛОВНОГО РОЗЫСКА...» (0+).
4.10 Х/ф «ЛИЧНОЙ БЕЗОПАСНОСТИ НЕ ГАРАНТИРУЮ...» (12+).
5.40 Д/с «Сделано в СССР». (6+).

ТЕЛЕКАНАЛ «Ю»

5.30 «Папа попал». (12+).
8.15, 16.50«Мастершеф». (16+).
11.35 «Моя свекровь - монстр». (16+).
13.40 «Дорогая, я забил». (12+).
20.30 «Я стесняюсь своего тела». (16+).
0.15 Т/с «МЫСЛИТЬ КАК ПРЕСТУПНИК». (16+).
2.00 «МастерШеф». (16+).

Карусель

5.00 Ранние пташки. (0+).
6.55, 7.30 «Жужжалка». (0+).
7.00«С добрым утром, малыши!» (0+).
7.35М/с «Катури». (0+).
8.15М/с «Зебра в клеточку». (0+).
8.25М/с «Сказочный патруль». (0+).
9.20«Микроистория». (0+).
9.25М/ф «Союзмультфильм» представляет: «Котёнок по имени Гав». (0+).
10.15 М/ф «Немытый пингвин». (0+).
10.20 М/ф «Чёртик на заборе». (0+).
10.30 М/с «Деревяшки». (0+).
10.35 М/с «Фиксики». (0+).
11.10 М/с «Суперкрылья. Джетт и его друзья». (0+).
11.35 М/с «Лунтик и его друзья». (0+).
12.15 М/с «ЛЕГО Сити. Приключения». (0+).
12.40 М/с «Трансформеры. Кибервселенная. Приключения Бамблби». (6+).
13.05 М/с «Гормити». (6+).
13.30 М/с «Аркадий Паровозов спешит на помощь!» (0+).
13.35 М/с «Элвин и бурундуки». (6+).
14.00 «Навигатор. Новости». (0+).
14.05 «Курьёз не всерьёз!» (0+).
14.10 М/с «Псэмми. Пять детей и волшебство». (6+).
14.50 М/с «Смешарики». (0+).
15.40 «ТриО!» (0+).
15.55 М/с «Приключения Ам Няма». (0+).
16.10 М/с «Клуб Винкс». (6+).
16.35 М/с «Приключения Барби в доме мечты». (0+).
17.00 М/с «Буба». (6+).
18.10 М/с «Весёлые паровозики из Чаггингтона». (0+).
18.35 М/с «Дружба - это чудо». (0+).
19.00 М/с «44 котёнка». (0+).
19.25 М/с «Томас и его друзья. Большой мир. Большие приключения!» (0+).
19.40 М/с «Ми-Ми-Мишки». (0+).
20.20 М/с «Кошечки-собачки». (0+).
20.30 «Спокойной ночи, малыши!» (0+).
20.45 М/с «Пластилинки». (0+).
20.50 М/с «Три кота». (0+).
22.00 М/с «Бен 10». (12+).
22.30 М/с «Дикие Скричеры!» (6+).
22.50 М/с «Фьюжн Макс». (6+).
23.15 «Ералаш». (6+).
0.30М/с «Шоу Тома и Джерри». (6+).
1.10М/с «Говорящий Том и друзья». (0+).
2.25«Бериляка учится читать». (0+).
2.40М/с «Соник Бум». (6+).
3.40М/с «Котики, вперёд!» (0+).

ВНИМАНИЕ! ТЕЛЕКОМПАНИИ МОГУТ ВНОСИТЬ ИЗМЕНЕНИЯ В СЕТКУ ВЕЩАНИЯ.

вся рекламируемая продукция подлежит обязательной сертификации и лицензированию.

ДЕЛО
РАЗНОЕ

АВТОЛОМБАРД. Займы под залог от 5%. Тел. 208-80-01, 8-983-140-00-01.

ЗАЙМ под залог имущества. Срочный выкуп: квартир, долей, садов, участков, гаражей, автомобилей. Тел. 8-913-571-39-26. ООО «Салид».

НЕДВИЖИМОСТЬ
КУПЛЮ

ГАРАЖИ во всех районах города. «Железногорское Агентство Недвижимости». Наш адрес: ул. Октябрьская, 29. Тел. 770-787, 8-908-223-47-87, 8-908-223-47-45.

САДОВЫЙ участок, садовый дом, желательно со строениями. Смотрим все варианты. «Железногорское Агентство Недвижимости». Наш адрес: ул. Октябрьская, 29.Тел. 770-787, 8-908-223-47-87, 8-908-223-47-45.

СРОЧНЫЙ ВЫКУП САДОВ, ГАРАЖЕЙ, ЗЕМЕЛЬНЫХ УЧАСТКОВ за наличный расчет, оформление документов возьму на себя. Тел. 77-00-29, 8-908-223-40-29.

СКУПКА. ДАЧА. УЧАСТКИ г. Железногорск, г.Красноярск, пригород. Оформление документов ускоренно. Быстро, качественно, все довольны. В любое время, работаем ежедневно. Тел. 8-913-521-30-28, Елена.

ПРОДАМ

ГАРАЖ капитальный 4х8 м, теплый, с ж/б перекрытием, стены и потолок отделаны вагонкой. Тех. этаж оборудован стеллажами 4х7 м; подвал кирпичный 4х3 м. ул. Привокзальная. Тел. 72-36-70, 8-902-913-22-28.

ТЕПЛЫЙ гараж за профилакторием «Звездный». Цена 1200 тыс.руб. Тел. 8-983-153-90-85.

АРЕНДА

СДАМ погреб коридорного типа в районе УПП. Тел. 8-913-571-12-02.

ЖИЛЬЕ
МЕНЯЮ

МЕНЯЮ комнату 12 кв.м в общежитии Красноярска. На этаже душ, туалет, вода на равноценную 1-комн. в деревянном доме для ПМЖ Железногорск. Тел. 8-908-016-90-12.

КУПЛЮ

1-2-3-4-5 ком. квартиры во всех районах города, а также другие виды недвижимости: подселения, доли, земельные участки, дачи, коттеджи, гаражи. «Железногорское Агентство Недвижимости». Наш адрес: ул. Октябрьская, 29. Тел. 770-787, 8-908-223-47-87.

2-КОМН. хрущевку город, микрорайон, рассмотрим все варианты, расчет наличными. Тел. 770-787, 8-908-223-47-87.

2-3-КОМН. квартиру в микрорайоне Ленинградским. Предложим варианты обмена. Погасим задолженность, снимем обременения. «Железногорское Агентство Недвижимости». Наш адрес: ул. Октябрьская, 29. Тел. 770-787, 8-908-223-47-87.

1-КОМН. квартиру в любом районе города. Любой этаж и состояние. До 800000 рублей. Тел. 8-908-223-47-87, 77-07-87.

ПРОБЛЕМНОЕ жилье. Ипотека. Залог. Обременения. Задолженности по коммунальным платежам. Доли. Срочный выкуп. Консультации. Тел. 8-908-223-47-87, 77-07-87.

ПРОДАМ

ЖЕЛЕЗНОГОРСКОЕ Агентство Недвижимости» оказывает услуги по продаже, покупке и обмену недвижимости любой сложности. Оформление всех необходимых документов. Гашение задолженности и снятие обременений. ИПОТЕКА (военная, сельская, гражданская). Консультации по всем видам кредитов. Составляем проекты договоров. Юридическое сопровождение сделок с недвижимостью. Наш адрес: ул. Октябрьская, 29. Тел. 77-07-87, 8-908-223-47-87.

СОБСТВЕННИК

КИРПИЧНЫЙ двухэтажный дом (330 кв.м) с баней, бассейном. Земли (8.4 сотки) вполне хватает для работы с удовольствием, отдыха в беседке и прогулок, игр с детьми, внуками (особенно в режиме «самоизоляции»). В гараж, подвал-выход из дома. В магазины, в школу, поликлинику, на почту - ходим пешком. Собственник. 11 млн. 800 тыс. руб. Тел. 8-965-895-05-19.

АРЕНДА

!!! Агентство Недвижимости Железногорск-Красноярск. Тел. 8-913-521-30-28 на рынке с 2007 года. Аренда, купля продажа недвижимости. Приглашаем снять/сдать жилье, купить/продать Дачу, квартиру, комнату, дома Красноярск, пригород Красноярска. Оформление всех документов ускоренно и качественно. База Недвижимости. Оформление документов. Тел. 8-913-521-30-28 или 8-929-333-88-23.

!!!В///Ч 3377 АРЕНДУЕМ 1-2-3-комн. квартиры и комнаты в любом районе г. Железногорска и г.Красноярска. Длительный срок аренды от нас, также оплата у нас стабильна и во время. В свободное время можем оказать помощь по хозяйству (прибить, прикрутить, приколотить). Тел. 8-950-989-33-77.

1-2-КОМН. квартиры посуточно, чисто, домашняя обстановка. Командировочным скидка, документы строгой отчетности. Тел. 70-81-65, 8-963-258-74-40.

АККУРАТНАЯ ответственная семейная пара. Снимет 1-комн. квартиру с мебелью, быт.техникой на длительный срок. В дальнейшем готовы купить вашу квартиру. Тел. 8-983-291-91-47

АРЕНДА посуточно, домашний уют, любой р-н. Командировочным скидка. Документы строгой отчетности. Тел. 77-09-03, 8-983-206-69-66.

СДАЕТСЯ 1-комн. квартира на 9 квартале после ремонта на длительный срок. Тел. 8-913-509-70-84.

СДАМ 1-комн. квартиру, ул. Саянская. Собственник. Тел. 8-962-077-99-27.

СЕМЬЯ арендует 2-комн. меблированную квартиру на долгий срок, в хорошем состоянии по ул. Ленина, Школьная, Советская или 60 лет ВЛКСМ, пр. Ленинградский. Без услуг посредников. Рассмотрим варианты до 19 тыс. руб. Тел. 8-902-977-35-81.

БЫТОВАЯ ТЕХНИКА
КУПЛЮ

ХОЛОДИЛЬНИКИ, морозильные камеры, электропечи, торговое оборудование. Всегда в продаже холодильники б/у. Гарантия. Доставка. Тел. 8-913-537-88-54, 8-902-914-30-44.

ПРОДАМ

ЗАПЧАСТИ ДЛЯ БЫТОВОЙ ТЕХНИКИ
и профессионального кухонного оборудования в наличии и под заказ
РЕМОНТ МЕЛКОЙ БЫТОВОЙ ТЕХНИКИ
ЗАТОЧКА ЦЕПЕЙ
ФИЛЬТРЫ ДЛЯ ВОДЫ
БытСервис
пр.КУРЧАТОВА, 3В (рынок)
70-85-48
8-953-850-85-48

КОМПЬЮТЕРНЫЙ салон «Элемент-26» предлагает: компьютеры, комплектующие и оргтехника. Продажа, модернизация и ремонт. Адрес: пр. Ленинградский, 27а (маг. «Современник», 2 этаж). Тел. 76-26-26, 8-913-568-94-99, e-mail: 26element@k26.ru.

МЕБЕЛЬ
ПРОДАМ

АВТОРИТЕТНОЕ ателье «Гермес» по перетяжке ремонту мягкой и корпусной мебели. Изготовление на заказ. Широкий выбор форм и тканей. Выезд мастера бесплатный. Гарантия качества. Есть доставка. Большая система скидок! Тел. 75-63-79, 8-904-897-10-63, маг. «Север», Свердлова, 58, 2 эт.

АВТОСАЛОН
КУПЛЮ

«000-000-000-124AUTO». Дорого куплю ваш автомобиль в любом состоянии любого производства. Расчет сразу! Помощь при оформлении. Тел. 8-913-550-75-74, 8-908-019-82-30.

«0000000001AVTO». Дорого!!! Куплю ваш автомобиль отечественного и иностранного производства в любом состоянии. Помогу с обменом. Помощь в покупке автомобиля. Тел. 8-983-161-27-25.

«1AUTOAGENSTVO» Дорого купим ваш автомобиль импортного или отечественного производства в любом состоянии. Расчет на месте. Оформление документов. Дорого. Тел. 8-913-045-94-74.

ПРОДУКТЫ
ПРОДАМ

КАРТОФЕЛЬ деревенский, доставка. Тел. 8-983-297-82-60.

«ЭКОпродукт»
КРАСНАЯ ИКРА
МОРЕПРОДУКТЫ
КРАСНАЯ РЫБА
ЯГОДЫ
ОРЕХ
ГРИБЫ, МЕД
8-913-044-3396

ТОРГОВЫЙ РЯД
КУПЛЮ

АСБЕСТОВУЮ ткань, асбошнур, асбокартон, асбокрошка, паронит, сальниковую набивку, текстолит, фторопласт, газовые баллоны (ацетилен, кислород, аргон, углекислота, гелий). Дорого. Куплю. Тел. 8-904-894-89-39.

ПРОДАМ

ДРОВА СУХИЕ! Береза, сосна, осина (колотые и в чурках). Недорого. Кладем в укладку. Честный объем. Доставка от 1 куб.м. бесплатно. Тел. 8-983-140-05-45.

ДРОВА: береза, сосна, осина. Доставка. Тел. 8-983-573-84-71 (Константин).

ПЕНОПЛАСТ б/у 2300х1200: 40 мм, 200 руб; 50 мм, 250 руб.; 80 мм, 40 руб. ДВП б/у 2150х1220, 200 руб. Возможна доставка. Тел. 8-902-947-04-55.

ЭЛЕКТРОКОНФОРКИ к любым печам, переключатели, терморегуляторы, тэны, рабочие столы, стекла духовок. Нагревательные элементы к самоварам, электрочайникам. Доставка, установка, ремонт. Гарантия качества, разумные цены. Пенсионерам скидка. Тел. 75-21-82, 75-27-86, 8-923-337-60-82, 8-913-592-52-60 (с 9.00 до 22.00, без выходных.

РАБОТА
ТРЕБУЮТСЯ

АВТОМОЙЩИКИ. Тел. 8-908-223-48-87, 732-111.

В автокомплекс «Южный» - автослесаря, автомеханики, автомойщики. Тел. 8-983-140-55-55.

В связи с расширением производства предприятию требуются: пекарь, ученик пекаря. Тел. 74-63-43, 74-64-12.

В фитнес-центр «Олимп» требуется администратор. График работы 2/2 с 8 до 22 часов. 1000 рублей за смену + бонусы от продажи. Раб.тел. 75-81-43 (в рабочие дни до 18 ч.).

ВНИМАНИЕ! Служба по контракту (1 год службы за 1,5). В ФКУ ЛИУ-37 ГУФСИН России по Красноярскому краю (г. Сосновоборск) требуется: младший инспектор, водитель гаража, инструктор-кинолог, з/п от 25 тыс.руб.; инженер (энергетик), з/п от 45 тыс.руб.; заместитель начальника учреждения (производство), з/п от 50 тыс.руб.; водитель пожарной машины, з/п от 25 тыс.руб. Требования: возраст от 18 до 40 лет (бывшие сотрудники до 50 лет); годные по состоянию здоровья; не имеющие судимости; образование не ниже среднего (для старшего начальствующего состава высшее). Льготы: выслуга лет 1 год службы за 1,5 года (выход на пенсию после 12,5 лет службы); ежегодный оплачиваемый отпуск, оплата проезда сотрудника и одного члена семьи по РФ (ежегодно); возможность поступления в ВУЗы ФСИН на бесплатное обучение; первоочередное получение мест в детском саду; возможность предоставления служебного жилья. По всем вопросам обращаться по тел: 2-498-045 или 8-913-576-14-92.

КРАЕВОМУ государственному автономному образовательному учреждению «Школа космонавтики» (г. Железногорск, ул. Красноярская, 36, тел. 8-908-213-73-93) требуется водитель категории B,C,D, без в/п, исполнительный, аккуратный: непрерывный стаж по категории D не менее 1 года, знание г.Красноярска, опыт работы на автотранспорте ПАЗ, «Газель». Заработная плата от 25 тыс.руб. Резюме с указанием своего телефона для связи, просьба высылать по адресу: sekretar@shk26.ru. Наличие документов об отсутствии судимости обязательно. Решение о приеме выносится после собеседования.

Уважаемые читатели газеты ГОРОД и ГОРОЖАНЕ
НАШ РЕКЛАМНЫЙ ОТДЕЛ ПЕРЕЕХАЛ!!!
Подать ваше объявление вы можете по адресу: Ленина, 25а, гостиница «Центральная», 1 этаж


А всю информацию узнать по телефонам: 75-99-99 и 74-67-47

вся рекламируемая продукция подлежит обязательной сертификации и лицензированию.



МЕНЕДЖЕР клининга, уборщицы, дезинфекторы, оператор (ночь) на поломоечную машину. Оплата 2 раза в месяц без задержек. Тел. 8-963-191-66-15, 8-962-083-56-24.

МОНТАЖНИКИ/РАЗНОРАБОЧИЕ на капитальный ремонт домов (кровли). Оплата раз в неделю. 1200-1500 руб./день. Тел. 8-923-358-34-11 (Олег).

НА судебный участок требуется секретарь судебного заседания с высшим образованием. Тел. 74-95-00.

ОПЕРАТОР поломоечной машины в ночную смену. Тел. 8-960-754-28-55.

ОПЕРАТОР-КАССИР. Тел. 8-913-834-06-12.

ПРОДАВЕЦ в круглосуточный продовольственный магазин, з/плата от 22 тыс. руб. Тел. 74-97-80 (с 10 до 18.00).

СОТРУДНИКИ для работы вахтовым методом в Сухобузимском р-не. Тел. 72-40-33, 8-913-032-45-70.

ТОВАРОВЕД в продовольственный магазин, знание 1С,Excel, з/плата 20000 руб. . Тел. 74-97-80(с 10 до 18.00).

УБОРЩИК территории, разнорабочий. Автостоянка на пр. Ленинградском. Оплата своевременно, 17500 руб. в месяц. Тел. 74-93-83.

УБОРЩИЦА, график 3/3, подработка. Тел. 8-908-012-01-52, 8-950-987-10-46.

ШТУКАТУРЫ-МАЛЯРЫ, разнорабочие на стройку. Тел. раб. 77-03-61, сот. 8-908-223-43-61.

УСЛУГИ

ЮРИДИЧЕСКИЕ/ ПСИХОЛОГИЧЕСКИЕ

АРБИТРАЖ, защита прав потребителей, ДТП, лишение прав, споры с банками и страховыми компаниями, взыскание долгов, ЖКХ, трудовые, жилищные, наследственные споры, расторжение брака, взыскание алиментов, раздел имущества. Консультации, представление интересов в суде. Тел. 70-80-10, 8-950-981-45-67.

ГРУЗОПЕРЕВОЗКИ



«АAВТОБОРТКРАН», воровайка, эвакуатор траверсой. Доставка грузов, монтаж/демонтаж и др. Тел. 8-913-175-19-39.

«AUTO БОРТОВОЙ КРАН». Автоэвакуация траверсой безущербно. Абсолютная доставка грузов, кран 5 т, стрела 3 т, вылет 12 м. Автоэвакуация траверсой безущербно. Газель (тент). Тел. 8-902-929-76-10.

«AUTO-БОРТОВОЙ» 6 м от 700 руб. Помощь при погрузке-разгрузке. Нал/безнал. Тел. 8-908-223-43-34, 77-03-34.

«AUTO-ВОРОВАЙКА от 1000 руб., помощь при погрузке. Эвакуатор траверсой. Наличный и безналичный расчет. Тел. 8-908-223-43-34, 77-03-34.

«АВТО-ГАЗЕЛЬ-ТЕНТ». Любые виды работ. Город - межгород. Служба грузчиков. Без выходных и праздников. Вывоз мусора и хлама. Помощь в погрузке и выгрузке. Тел. 8-913-511-56-94, 8-999-313-80-40.

«ГАЗЕЛЬ» (тент), 1.5 т. - 500 руб. Красноярск от 2000 руб. Межгород 20 руб./км. Грузчики - 300 руб. Тел. 8-908-011-52-83.

«ГАЗЕЛЬ-ТЕНТ», грузоперевозки по городу и краю. Любой грузовой транспорт от Газели до 5-тонника. Переезды, вывоз мусора, доставка из Леруа Мерлен. Услуги грузчиков. Тел. 70-80-03, 8-983-507-09-47.

АВТОГРУЗОДОСТАВКА. «ЗИЛ-БЫЧОК» бортовая. Дрова, береза, колотые и в чурках. Вывоз мусора. Тел. 8-913-533-52-58.

АВТОГРУЗОПЕРЕВОЗКИ по городу и краю до 5 тонн. Термобудки от 10 куб.м до 30 куб.м, фургон длина от 3 до 6 м. Переезды любой сложности, доставка грузов и стройматериалов. Вывоз мусора и хлама. Услуги грузчиков. Заберем чугунные ванны и батареи. Скидки!!! Тел. 8-913-188-51-92.

АВТОКРАН-ВОРОВАЙКА, автовышка, эвакуатор. Помощь при погрузке, разгрузке, в любое время и на любое расстояние. Возможен безнал. Тел. 8-913-527-22-20 (Андрей).

АВТОЭВАКУАЦИЯ траверсой без ущерба, грузоперевозки, борт, кран, автовышка, в любое время. Тел. 8-913-030-36-74.

ГАЗЕЛЬ (тент) по городу и краю без выходных. Услуги грузчиков. Тел. 8-913-512-58-93.

ГРУЗОВИК-РЕФРИЖЕРАТОР будка 3 тн, 16 куб.м, Перевозки по городу и краю. Доставка мебели, стройматериалов. Вывоз мусора. Газель-тент, 1.5 тн. Грузчики с большим опытом. Тел. 70-80-03, 8-983-507-09-47.

ДОСТАВИМ Самосвал 3 тн: ПГС, перегной (куряка нет), навоз, конский перегной, песок, гравий, щебень, красный щебень (скальник), асфальтная крошка, опилки, уголь (Бородино, Балахта, сортовой, орех). Вывоз мусора. Тел. 70-85-07, 8-963-268-03-36, 8-953-850-85-07.

ДОСТАВКА куряк, перегной, навоз, опилки, уголь, дрова, песок, щебень, гравий. МАЗ, ЗИЛ, японский самосвал 3 т. Тел. 8-908-203-08-02, 8-933-200-16-84, 8-908-023-24-29.

ДОСТАВКА: куряк, навоз, песок, ПГС, щебень, уголь, гравий и др. Японец самосвал. Тел. 8-913-538-99-32.

ТРАНСПОРТНАЯ КОМПАНИЯ
«ЭНЕРГИЯ»
- Ежедневно доставляем сборный груз
- Забираем груз у отправителя
- Доставка до дверей получателя

Железногорск
ул.Южная, 37/10
8-913-188-90-00
8-983-362-90-00
8(3919) 79-07-24
gheleznogorsk@nrg-tk.ru

ОТКАЧКА септика. Буроям. Гидромолот. Услуги самосвала. (ПГС, грунт, гравий, песок, ПЩС). Услуги экскаватора фронтального погрузчика. Кран, автовышка, Манипулятор, Газель, Каток. Уборка и вывоз снега. Тел. 8-950-412-38-16, 8-902-923-78-16.

УГОЛЬ, сорт Балахтинский орех. Доставка, самовывоз. Дрова березовые, ул. Южная, 49у, пенсионерам скидка. Тел. 8-983-159-06-26.

УСЛУГИ самосвала. Доставка: уголь, дрова, песок, щебень, ПГС, чернозем, перегной, навоз. Вывоз строительного мусора. Тел. 8-913-183-06-28.

ОРГАНИЗАЦИЯ ПРАЗДНИКОВ

ОРГАНИЗУЮ любой праздник. Детские дни рождения, Свадьбы, Юбилеи, Выпускные. Тел. 8-913-553-35-11.

САЛОН КРАСОТЫ

ПЕРСОНАЛЬНЫЙ тренер. Индивидуальный подход к клиенту. Разработка диеты и упражнения для похудения. Тел. 8-902-944-45-01.

СТРИЖКИ для всей семьи: от классики до авангарда. Модное окрашивание: блондирование, амбре, меланжирование. Прически. Укладки. Тел. 8-983-506-06-09 (Татьяна).

РАЗНОЕ

АБСОЛЮТНОЕ избавление от КЛОПОВ, ТАРАКАНОВ, МУРАВЬЕВ, любых насекомых и грызунов в помещениях и территориях. Гарантия. Конфиденциально. При обработке двух квартир - скидка 10%, трех и более - 20%! Тел. 8-913-839-48-06, 8-913-839-48-16.

ЗАТОЧКА цепей электробензопил любых моделей профессиональным станком. Магазин «БЫТСЕРВИС». Тел. 70-85-48, 8-953-850-85-48, пр. Курчатова, 3В (Центр. рынок).



ОТКАЧКА септиков и канализаций. Бочка 7 кв.м. Звоните, по цене обязательно договоримся. Тел. 8-953-583-77-53, 8-983-166-24-42.

РЕМОНТ

РЕМОНТ МЕБЕЛИ, ХИМЧИСТКА

МАСТЕРСКАЯ «Перетяжка мебели». Ремонт матрасов, диванов. Большой выбор тканей. Доставка. Пенсионерам скидка. Тел. 70-82-65, 8-983-158-49-31.

ПЕРЕТЯЖКА и ремонт мягкой мебели. Замена механизмов, пружинных блоков, поролона. Все виды работ выполняются быстро и качественно. Пенсионерам скидка!!! Тел. 8-950-990-65-30, 8-913-553-07-92.

СТИРКА ковров в цехе, с бесплатным вывозом и доставкой. Чистка мягкой мебели и ковролина на дому. Мытье окон. Стирка пледов. Пенсионерам скидка. Компания «ЛОСК». Тел. 8-913-582-65-58.

УБОРКА квартир, офисов, помещений. Обработка после больных и умерших. Дезинфекция (химия убивает всех микробов). Химчистка салонов автомобилей, мягкой мебели. Мойка окон. Чисто! Быстро! Аккуратно! Недорого! Евгения. Тел. 8-913-544-26-39. ВК cleaindom

СТРОИТЕЛЬСТВО И РЕМОНТ

«БЫСТРО, качественно и недорого сделаем ремонт квартиры, потолки акриловые, наклейка обоев, выравнивание стен». Пенсионерам скидка. Тел. 73-02-28, 8-913-191-97-02.

«БЫТСЕРВИС». Оказание сантехнических и бытовых услуг населению. Ремонт бытовой техники. Бесплатная консультация. Гарантия. Качество. Тел. 70-85-48, 8-953-850-85-48.

«ВОРОТА» в гараж с установкой. Печи банные, мангалы, козырьки, навесы. Изготовление любых металлоконструкций. Генератор 220 V. Наличный, безналичный расчет. Тел. 8-908-223-43-34, 77-03-34.

«САНТЕХБЫТСЕРВИС»: подключение стиральных и посудомоечных машин, монтаж и замена водосчетчиков, смесителей, раковин, ванн, унитазов, моек, батарей. Ремонт, сборка, навеска мебели. Электромонтажные работы. Наклейка кафеля. Тел. 77-07-80, 8-908-223-47-80, 70-85-48, 8-913-594-24-46.

«САНТЕХРАБОТЫ». Сварка, замена стояков, труб водоснабжения (черные, оцинковка, полипропилен), радиаторов, канализации, санфаянса. Водосчетчики. Быстро, качественно, недорого. Лицензия. Тел. 79-65-33, 8-913-534-15-41, 8-902-911-83-33.

«САНТЕХРАБОТЫ»: профессиональная установка водосчетчиков, радиаторов, полотенцесушителей, замена труб водоснабжения, демонтаж/монтаж канализации. Мелкосрочный ремонт. Установка смесителей, ванн, унитазов и др.Замена труб, вентилей в садах и огородах. Консультация специалиста и доставка материала бесплатно. Пенсионерам скидки, рассрочка. Гарантия. Договор. Быстро, качественно, недорого. Тел. 708-108, 8-913-599-44-36 (Сергей), 8-908-223-41-29 (Александр).

ДВЕРИ
- входные стальные и деревянные
- межкомнатные
- банные
ОКНА
- лоджии - жалюзи
НАТЯЖНЫЕ ПОТОЛКИ
Маг. «ДОМОСТРОЙ» (здание «Светофор») ул. Южная, 38А
Тел. 76-35-35
8-908-010-82-09

8913-031-11-45 Замочник, установка, замена, вскрытие дверных замков, ремонт дверей.

8913-031-45-52 Сантехник, установка полотенцесушителя, установка счетчиков воды, установка унитаза, установка смесителя, устранение засора, установка различного сантехнического оборудования, ремонт сантехнических приборов, подключение стиральных машин.

8913-174-62-29. Электрик, замена ламп различного рода, диагностика и ремонт электроплит, подключение электроплиты, электромонтаж, перенос розеток и выключателей.

А кровля у нас недорого. Ремонт, устройство на: доме, гараже, бане и др. Договора, гарантия до 3 лет. Тел. 70-80-18, 8-953-850-80-81.

АККУРАТНО, качественно, быстро. Монтаж натяжных потолков любой сложности. Опыт более 14 лет, без пыли, замер бесплатно. Звоните! Тел. 8-983-144-88-88.


ЖЕЛЕЗНОГОРСКАЯ ГОРОДСКАЯ РИТУАЛЬНАЯ СЛУЖБА
НАМ 31 ГОД!
Организация похорон от 12000 руб.
Благоустройство могил – плитка, брусчатка, отсыпка, бетон
Изготовление и установка:
- памятники(гранит, мрамор) (на ваш выбор!)
- оградки, столы, лавочки, кресты
- фотокерамика, венки, корзины ритуальные
ЕДИНОЕ ОКНО
Бесплатный вызов агента на дом
НИЗКИЕ ЦЕНЫ! СКИДКИ!
Комсомольская, 24, тел. 72-05-71, 70-82-67, 70-82-47
8-953-850-82-67, 8-953-850-82-47
Привокзальная, 29-в (за УЖТ) 75-11-06, 8-902-946-34-13

вся рекламируемая продукция подлежит обязательной сертификации и лицензированию.

БРИГАДА кровельщиков выполнит любые виды работ: замена шифера на профлист, металлочерепицу, ондулин и др. Устройство новой кровли. Договор! Гарантия! Без предоплат! Тел. 8-913-195-60-45, 77-04-80.

БРИГАДА с богатым опытом построит: дома, бани, беседки и др. Брусовое и каркасное строительство. Работаем по договору! Гарантия! Без предоплат! Тел. 8-908-223-44-80, 8-923-336-92-94, 70-82-31.

БРИГАДА строителей. Кровли, забор откатный, дом, баня брусовой, ГКЛ. бетон. Сроки, качество гарантируем. Помощь в выборе, доставке материала. Тел. 8-902-919-23-75.

«ДОМОСТРОЙ»
магазин стройматериалов
- Доска пола, имитация бруса, вагонка
- Деревянные уголки, штапики, плинтусы, галтели, нащельники, короба
- Палочки под горох и помидоры
- Фанера, гипсокартон, ОСВ, ДСП
- Цемент, песок, смеси, кирпич, блоки
- Профлист, ондулин, шифер волновой и плоский, нарезанный для грядок
- Пенопласт, минплита, пленка
- Крепеж, гвозди, инструмент, сетки
- Грунтовки, краски, пропитки, лаки
- Водосточные системы пластиковые и оцинкованные
- Печной, садовый, банный инвентарь
- Окна. Двери: входные, межкомнатные, банные. Столярные изделия
- Строительство: бани, туалеты, сарайки

ул. ЮЖНАЯ, 38А («Светофор»)
Тел. 76-96-26, 8-908-010-82-09
пн.- сб. с 9.00 до 18.00, вс. с 9.00 до 17.00

БРИГАДА: кровли, забор откатный, ворота, дом каркас или дом брусовой, ГКЛ. бетонные работы. Сроки, качество гарантируем. Помощь в выборе и доставке материала. Тел. 8-913-192-64-85.

БРУСОВОЕ, каркасное строительство домов, бань, веранд, хоз. постройки и др. Отделка внутренняя, наружная! В срок! Гарантия! Без предоплат! Тел. 8-923-336-92-04, 70-82-31, 8-953-850-82-31.

ВЫПОЛНИМ любые виды ремонтно-отделочных работ. От мелкосрочного до капитального ремонта под ключ. Качество, гарантия. Возможна рассрочка платежа, скидки. Тел. 70-81-61, 8-913-516-13-75, 8-953-850-81-61.

ДОМА, бани, строительство с нуля из: бруса и каркас. Наши цены вас приятно удивят! Договора, гарантия, опыт более 12 лет. Тел. 70-80-81, 8-983-159-04-45.

ЗАБОРЫ, гаражные ворота. Сетка-рабица, профлист, металлоштакетник, доска и др. Качественно, в короткие сроки. Гарантия! Без предоплат! Тел. 77-04-80, 8-923-570-92-75, 8-983-204-94-15.

ЗАБОРЫ, кровля. Низкие цены. Весь спектр ремонтно-строительных работ. Договор. Пенсионерам скидки. Тел. 8-908-223-49-98, 8-913-035-90-00, 770-998.

ЗАБОРЫ, кровля. Низкие цены. Весь спектр ремонтно-строительных работ. Договор. Пенсионерам скидки. Тел. 8-908-223-49-98, 8-913-035-90-00, 770-998.

КЛЕИМ обои, выравниваем и ломаем стены, навешиваем предметы, настил линолеума, ламината, плитки ПВХ и многое другое. Без вредных привычек, без предоплат. Тел. 70-81-61, 8-913-516-13-75, 8-953-850-81-61.

КРОВЕЛЬНЫЕ работы. Устройство и ремонт любой кровли, выравнивание стропильной системы и др. Качественно, в короткие сроки. Договор! Гарантия! Тел. 8-983-204-94-15, 70-82-31.

МЕЛКОСРОЧНЫЙ ремонт, демонтаж, электрика, сантехника, малярные работы, навес предметов, обои, кафель, монтаж панелей и изделий из гипсокартона, ламинат, линолеум. Быстро, качественно. Недорого. Тел. 70-86-33, 8-953-850-86-33.

НАТЯЖНЫЕ потолки, ремонт квартир. Быстро. Качественно. Недорого. Тел. 8-913-831-46-44.

ООО «Сантехдоктор». Профессиональная установка радиаторов отопления, водосчетчиков, водоразбор и отопление, монтаж сантехники любой сложности. Установка и обслуживание. Бесплатные выезд и консультация специалиста. Гарантия на все работы. Тел. 77-06-77, 76-21-11.

ООО «УК Водяной»- все виды сантехнических и сварочных работ (монтаж сантехоборудования, замена труб водопровода и отопления, монтаж радиаторов, фильтров очистки, водонапорных станций, узлов учета. Принимаем на обслуживание юр/физ лица. Договор. Гарантия. Качество. Пенсионерам скидки. Тел. 8-913-831-18-11, 8-904-896-76-98, 8-908-223-46-06, 77-06-06.

ИЗВЕЩЕНИЕ О ПРОВЕДЕНИИ СОБРАНИЯ О СОГЛАСОВАНИИ МЕСТОПОЛОЖЕНИЯ ГРАНИЦ ЗЕМЕЛЬНОГО УЧАСТКА

Кадастровым инженером Воронцовой Еленой Александровной (Томская область, г. Асино, ул. Ивана Буева, д.43, e-mail: bojco-elena@rambler.ru, тел. 8-983-163-2660, № регистрации в гос. реестре лиц, осуществляющих кадастровую деятельность 19932), выполняются кадастровые работы в отношении земельного участка с кадастровым № 24:58:0330001:508, расположенного по адресу: Красноярский край, ЗАТО Железногорск, г. Железногорск, СТ № 10, ул. Отделочников, уч. 12. Заказчик кадастровых работ Лопатина В.И. (г. Железногорск, ул. Белорусская, 49А-53, тел. 8-913-038-1203).

Собрание по поводу согласования местоположения границ состоится «21» декабря 2020г. в 10:30 по адресу: Красноярский край, г. Железногорск, пр. Курчатова, д.48А, пом.13. С проектом межевого плана земельного участка можно ознакомиться по адресу: Красноярский край, г. Железногорск, пр. Курчатова, зд.48А, пом.13. Требования о проведении согласования местоположения границ земельных участков на местности, а также обоснованные возражения о местоположении границ земельных участков после ознакомления с проектом межевого плана принимаются с «23» ноября 2020г. по «18» декабря 2020г. по адресу: Красноярский край, г. Железногорск, пр. Курчатова, д.48А, пом.13. Согласовать местоположение границ требуется с правообладателями смежных земельных участков, расположенных в кадастровом квартале 24:58:0330001.

При проведении согласования местоположения границ при себе необходимо иметь документ, удостоверяющий личность, а также документы о правах на земельный участок (ч.12 ст.39, ч.2 ст.40 Федерального закона от 24.07.2007г. №221-ФЗ «О кадастровой деятельности»).

ИЗВЕЩЕНИЕ О ПРОВЕДЕНИИ СОБРАНИЯ О СОГЛАСОВАНИИ МЕСТОПОЛОЖЕНИЯ ГРАНИЦ ЗЕМЕЛЬНОГО УЧАСТКА

Кадастровым инженером Воронцовой Еленой Александровной (Томская область, г. Асино, ул. Ивана Буева, д.43, e-mail: bojco-elena@rambler.ru, тел. 8-983-163-2660, № регистрации в гос. реестре лиц, осуществляющих кадастровую деятельность 19932), выполняются кадастровые работы в отношении земельного участка с кадастровым № 24:58:0347001:263, расположенного по адресу: Красноярский край, ЗАТО Железногорск, г. Железногорск, СТ 19, ул. 19, уч. 279. Заказчик кадастровых работ Завьялова В.В. (г. Железногорск, Центральный проезд, 4-108, тел. 8-913-172-0517).

Собрание по поводу согласования местоположения границ состоится «21» декабря 2020г. в 10:30 по адресу: Красноярский край, г. Железногорск, пр. Курчатова, д.48А, пом.13. С проектом межевого плана земельного участка можно ознакомиться по адресу: Красноярский край, г. Железногорск, пр. Курчатова, зд.48А, пом.13. Требования о проведении согласования местоположения границ земельных участков на местности, а также обоснованные возражения о местоположении границ земельных участков после ознакомления с проектом межевого плана принимаются с «23» ноября 2020г. по «18» декабря 2020г. по адресу: Красноярский край, г. Железногорск, пр. Курчатова, д.48А, пом.13. Согласовать местоположение границ требуется с правообладателями смежных земельных участков, расположенных в кадастровом квартале 24:58:0347001.

При проведении согласования местоположения границ при себе необходимо иметь документ, удостоверяющий личность, а также документы о правах на земельный участок (ч.12 ст.39, ч.2 ст.40 Федерального закона от 24.07.2007г. №221-ФЗ «О кадастровой деятельности»).

УГОЛЬ
«семечка», «орех», «бездымный»
строительный магазин «Домострой»
(здание «Светофор»)
ул. ЮЖНАЯ, 38а с 9.00 до 19.00
76-35-35 8-902-914-76-23

ОТДЕЛОЧНАЯ компания Сириус выполнит ремонт вашего помещения качественно и в срок. Помощь в выборе и закупке материала. Качество, гарантия, работаем без предоплат. Опыт работы имеется! Тел. 70-81-61, 8-913-516-13-75, 8-953-850-81-61, www.sirius-24.ru

РЕМОНТ окон ПВХ (регулировка, замена фурнитуры и уплотнителей). Натяжные потолки, окна ПВХ, жалюзи, москитные сетки. «Альянс». Договор, гарантия, скидки. Тел. 77-07-24, 8-913-044-66-00.

САНТЕХБРИГАДА: трубы, водосчетчики, батареи, унитазы, ванны, кафель, индивидуальное отопление, работа по садам. Газоэлектросварка «АРГОН», алюминий. Качество или вернем деньги! Пенсионерам огромные скидки! Тел. 8-983-286-48-25, 8-902-921-58-92.

САНТЕХНИКА, пайка труб пп, замена канализации, установка санфаянса, навес предметов, замена картриджей в смесителях, замена внутренностей фурнитуры бачка унитаза , монтаж инсталляции , замена радиаторов и полотенцесушителей , отделочные работы. Тел. 77-09-81, 8-908-223-49-81.

СВЕРЛЮ бетон, кафель. Навешиваю гардины, зеркала, полки, шкафы и др.предметы. Заменю, перенесу электророзетки, выключатели. Подключение люстр, бра, эл.плит. Штроблю, ломаю стены. Тел. 73-11-08, 8-913-185-10-32, 8-904-896-13-62.

СТРОИТЕЛЬНО-ОТДЕЛОЧНЫЕ работы, монтаж кровли, утепление, укладка блоков, бруса и др., монтаж окон дверей, отделочные работы любой сложности, сантехника, демонтаж стен, потолки любой сложности, малярные работы, электромонтаж, а так же мелкосрочные работы, помощь в дизайне, предоставление материалов, договор, качественно с гарантией. Тел. 8-953-850-86-33, 70-86-33.

РЕМОНТ ТЕХНИКИ

«ARDO, ARISTON, BOSCH, BEKO, INDESIT, LG, SAMSUNG» - автоматические стиральные машины. Качественный ремонт. Гарантия. Квитанция. Тел. 77-07-89, 8-908-223-47-89 (без выходных).

«АВТОМАТИЧЕСКИЕ стиральные и посудомоечные машины». Профессиональный ремонт телевизоров, СВЧ-печей, холодильников, заправка и ремонт принтеров, копировальной техники. Продам стиральную машину б/у. Заявки по тел. 77-00-09, 8-908-223-40-09.

ПРОФЕССИОНАЛЬНЫЙ ремонт электроплит, замена электроконфорок, тэнов, рабочих столов, стекла духовок, переустановка плит, печных разъемов, кабеля, розеток. Установка нагревательных элементов к самоварам, электрочайникам. Гарантия 1 год. Пенсионерам скидки. Тел. 75-21-82, 75-27-86, 8-923-337-60-82, 8-913-592-52-60 (с 9 до 22.00, без выходных).

РЕМОНТ аудио-, телеаппаратуры, LCD (ЖК), телевизоров, мониторов. Гарантия 6 мес. Обслуживаю Железногорск, Первомайский, Н.Путь, Додоново, Тартат. Продам телевизоры б/у. Тел. 77-02-11, 8-908-223-42-11, 8-983-157-52-94.

РЕМОНТ бытовой техники: стиральные машины, холодильники, эл.печи, СВЧ, дрели, перфораторы, сварочники. Гарантия. Работаем с 10.00 до 20.00 без выходных. Продаем/покупаем: стиральные машины, холодильники, СВЧ, телевизоры, эл.инструмент. Тел. 77-06-24, 8-908-223-46-24.

РЕМОНТ всех марок телевизоров, вызов бесплатно, гарантия. А также обслуживаем п. Додоново, Новый Путь. Подгорный. Тел. 72-44-66, 8-923-306-97-24.

РЕМОНТ стиральных машин и прочей бытовой техники у Вас дома. Любые неисправности. Ремонт электронных модулей. Гарантия до 1.5 лет. Без выходных. Лучшие цены!! Тел. 8-908-015-81-18.

РЕМОНТ стиральных машин, холодильников, посудомоечных машин, СВЧ-печей, пылесосов, водонагревателей. Сертификат, дипломы. Тел. 77-00-28, 8-908-223-40-28. Продам холодильник, морозилку, стиральную машину.

РЕМОНТ холодильников и морозильных камер на дому. Быстро, качественно. Гарантия. Вызов мастера в любое время, без выходных. Заправка, диагностика, ремонт автокондиционеров. Пайка алюминия. Продам холодильники, морозильные камеры б/у. Адрес: Октябрьская, 37-1. Тел. 77-02-32, 76-23-31, 8-905-975-90-74.

РЕМОНТ холодильников и морозильных камер импортного и российского производства на дому и в мастерской. Ремонт, монтаж промышленного холодильного оборудования. Наличный, безналичный расчет. Поставка и установка кондиционеров в магазинах, офисах, квартирах. Мастерская по адресу: пр. Курчатова, 48а. Тел. 76-72-40, 77-00-46, 8-908-223-40-46, 8-983-286-17-80.

СООБЩЕНИЯ

Алкоголизм. Прерывание запоев. Выезд на дом. Кодирование. Тел. 8-983-299-40-40. Лиц. № ЛО-70-01-000478 от 27.07.2010 г.

АЛКОГОЛИЗМ. Экстренная врачебная помощь. Выезд на дом. Стационар. Лицензия. ПО-24-01-002784. Тел. 8-923-354-39-54.

СЧ. НЕДЕЙСТВИТ.

ВОЕННЫЙ билет АН № 2571153 на имя Пашура Алексея Юрьевича сч. недейств.

ПРАВИЛА ПРИЕМА ОБЪЯВЛЕНИЙ В ГАЗЕТУ

ГОРОД И ГОРОЖАНЕ

НОВЫЕ правила приема НОВЫЕ правила при

- Максимальное количество слов в объявлении - 20, свыше 20 слов - тариф- +5 руб. за каждое слово
- Объявления об оказании услуг, подлежащих лицензированию, публикуются только с указанием номера лицензии, даты, органа, выдавшего лицензию, а также с предоставлением копии лицензии и соответствующего приложения, подтверждающего право заниматься данным видом деятельности
- Не публикуются объявления о купле-продаже:
  - государственных наград СССР и России
  - иностранных валют
  - трудовых книжек, дипломов учебных заведений, паспортов, удостоверений личности и других документов индивидуального назначения
  - оружия, боеприпасов и взрывчатых веществ
  - лекарственных средств
- Не публикуются объявления:
  - с просьбой о предоплате, почтовой пересылке наложенным платежом или денежной суммой в конверте
  - содержащие информацию, затрагивающую личную жизнь граждан и посягающие на их честь и достоинство

Объявления принимаются во всех почтовых отделениях – за 10 ДНЕЙ до выхода газеты

Объявления в очередной номер принимаются по адресу: ул. Ленина, 25а, до 11.00 среды

СТОИМОСТЬ ЧАСТНОГО ОБЪЯВЛЕНИЯ:	СТОИМОСТЬ В РУБРИКУ «УСЛУГИ»:
100 рублей	**120** рублей
(4+1) – **400** рублей	(4+1) – **480** рублей

При подаче объявления на 4 недели пятое публикуется бесплатно
Выделение объявления тоном, большими буквами, позиционирование - двойной тариф

По всем вопросам обращаться:
ул. Ленина 25а, тел. 75-99-99, 74-67-47

Часы работы:
Пн.-пт. 08.30-17.30, обед - 12.30-13.30

Городской округ «Закрытое административно – территориальное образование Железногорск Красноярского края»
АДМИНИСТРАЦИЯ ЗАТО г. ЖЕЛЕЗНОГОРСК
ПОСТАНОВЛЕНИЕ
10.11.2020 № 2082
г. Железногорск

О ВНЕСЕНИИ ИЗМЕНЕНИЙ В ПОСТАНОВЛЕНИЕ АДМИНИСТРАЦИИ ЗАТО Г. ЖЕЛЕЗНОГОРСК ОТ 22.01.2020 № 180 «ОБ УТВЕРЖДЕНИИ НОРМАТИВНЫХ ЗАТРАТ НА ВЫПОЛНЕНИЕ РАБОТ В СФЕРЕ МОЛОДЕЖНОЙ ПОЛИТИКИ МУНИЦИПАЛЬНЫМ КАЗЕННЫМ УЧРЕЖДЕНИЕМ «МОЛОДЕЖНЫЙ ЦЕНТР» НА 2020 ГОД И ПЛАНОВЫЙ ПЕРИОД 2021 И 2022 ГОДОВ»

В соответствии с Бюджетным кодексом Российской Федерации, Федеральным законом от 06.10.2003 № 131-ФЗ «Об общих принципах организации местного самоуправления в Российской Федерации», Уставом ЗАТО Железногорск, постановлением Администрации ЗАТО г. Железногорск от 04.12.2015 № 1995 «Об утверждении Порядка формирования муниципального задания в отношении муниципальных учреждений ЗАТО Железногорск и финансового обеспечения выполнения муниципального задания», в целях определения потребности в финансировании оказания муниципальной услуги,

ПОСТАНОВЛЯЮ:

1. Внести в постановление Администрации ЗАТО г. Железногорск от 22.01.2020 № 180 «Об утверждении нормативных затрат на выполнение работ в сфере молодежной политики муниципальным казенным учреждением «Молодежный центр» на 2020 год и плановый период 2021 и 2022 годов» следующие изменения:

1.1. Приложение к постановлению изложить в новой редакции согласно приложению к настоящему постановлению.

2. Управлению внутреннего контроля Администрации ЗАТО г. Железногорск (Е.Н. Панченко) довести настоящее постановление до сведения населения через газету «Город и горожане».

3. Отделу общественных связей Администрации ЗАТО г. Железногорск (И.С. Архипова) разместить настоящее постановление на официальном сайте городского округа «Закрытое административно-территориальное образование Железногорск Красноярского края» в информационно-телекоммуникационной сети «Интернет».

4. Контроль над исполнением настоящего постановления возложить на заместителя Главы ЗАТО г. Железногорск по общим вопросам М.В. Будулуцу.

5. Настоящее постановление вступает в силу после его официального опубликования.

Глава ЗАТО г. Железногорск И.Г. КУКСИН

Приложение
к постановлению Администрации ЗАТО г. Железногорск от 10. 11.2020 № 2082
Приложение
к постановлению Администрации ЗАТО г. Железногорск от 22.01.2020 № 180

п/п	Наименование муниципальной работы	Уникальный номер реестровой записи	Кол-во мероприятий	Цена за единицу объема работы
1	1	2	3	4
1	Организация мероприятий, направленных на профилактику асоциального и деструктивного поведения подростков и молодежи, поддержка детей и молодежи, находящейся в социально-опасном положении	Р.12.1.0095.0001.001	16	57 137,92
2	Организация мероприятий в сфере молодежной политики, направленных на формирование системы развития талантливой и инициативной молодежи, создание условий для самореализации подростков и молодежи, развитие творческого, профессионального, интеллектуального потенциалов подростков и молодежи	Р.12.1.0098.0001.001	55	76 304,33
3	Организация мероприятий в сфере молодежной политики, направленных на гражданское и патриотическое воспитание молодежи, воспитание толерантности в молодежной среде, формирование правовых, культурных и нравственных ценностей среди молодежи	Р.12.1.0099.0001.001	17	59 391,00
4	Организация мероприятий в сфере молодежной политики, направленных на вовлечение молодежи в инновационную, предпринимательскую, добровольческую деятельность, а также на развитие гражданской активности молодежи и формирование здорового образа жизни	Р.12.1.0100.0001.001	5	79 548,56
5	Организация досуга детей, подростков и молодежи (Тип досуговой деятельности - Культурно-досуговые, спортивно-массовые мероприятия)	Р.12.1.0096.0003.001	67	91 845,75

Городской округ «Закрытое административно – территориальное образование Железногорск Красноярского края»
АДМИНИСТРАЦИЯ ЗАТО г. ЖЕЛЕЗНОГОРСК
ПОСТАНОВЛЕНИЕ
12.11.2020 №2096
г. Железногорск

О ВНЕСЕНИИ ИЗМЕНЕНИЙ В ПОСТАНОВЛЕНИЕ АДМИНИСТРАЦИИ ЗАТО Г. ЖЕЛЕЗНОГОРСК ОТ 05.11.2013 №1735 «ОБ УТВЕРЖДЕНИИ МУНИЦИПАЛЬНОЙ ПРОГРАММЫ «УПРАВЛЕНИЕ МУНИЦИПАЛЬНЫМИ ФИНАНСАМИ В ЗАТО ЖЕЛЕЗНОГОРСК»

В целях эффективного управления муниципальными финансами, в соответствии со статьей 179 Бюджетного кодекса РФ, Федеральным законом от 06.10.2003 № 131-ФЗ «Об общих принципах организации местного самоуправления в Российской Федерации», Уставом ЗАТО Железногорск, постановлением Администрации ЗАТО г.Железногорск от 21.08.2013 № 1301 «Об утверждении Порядка принятия решений о разработке, формировании и реализации муниципальных программ ЗАТО Железногорск»

ПОСТАНОВЛЯЮ:

1. Внести в постановление Администрации ЗАТО г. Железногорск от 05.11.2013 № 1735 «Об утверждении муниципальной программы «Управление муниципальными финансами в ЗАТО Железногорск» следующие изменения:

1.1. Приложение № 1 к постановлению изложить в новой редакции согласно Приложению к настоящему постановлению.

2. Управлению внутреннего контроля Администрации ЗАТО г. Железногорск (Е.Н. Панченко) довести настоящее постановление до сведения населения через газету «Город и горожане».

3. Отделу общественных связей Администрации ЗАТО г. Железногорск (И.С. Архипова) разместить настоящее постановление на официальном сайте городского округа «Закрытое административно-территориальное образование Железногорск Красноярского края» в информационно-телекоммуникационной сети «Интернет».

4. Контроль над исполнением настоящего постановления оставляю за собой.

5. Настоящее постановление вступает в силу после его официального опубликования, но не ранее 01.01.2021.

Глава ЗАТО г. Железногорск И.Г. КУКСИН

Приложение
к постановлению Администрации ЗАТО г. Железногорск от 12.11.2020 № 2096
Приложение № 1
к постановлению Администрации ЗАТО г. Железногорск от 05.11.2013 № 1735

1.ПАСПОРТ МУНИЦИПАЛЬНОЙ ПРОГРАММЫ ЗАТО ЖЕЛЕЗНОГОРСК

Наименование муниципальной программы	«Управление муниципальными финансами в ЗАТО Железногорск» (далее – муниципальная программа)
Основания для разработки муниципальной программы	Статья 179 Бюджетного кодекса РФ; Федеральный закон от 06.10.2003 № 131-ФЗ «Об общих принципах организации местного самоуправления в Российской Федерации"; Устав ЗАТО Железногорск; Постановление Администрации ЗАТО г. Железногорск от 21.08.2013 № 1301 «Об утверждении Порядка принятия решений о разработке, формировании и реализации муниципальных программ ЗАТО Железногорск»; постановление Администрации ЗАТО г. Железногорск от 30.07.2013 № 1207 «Об утверждении перечня муниципальных программ»
Разработчик муниципальной программы	Финансовое управление Администрации ЗАТО г. Железногорск
Исполнители муниципальной программы	Администрация ЗАТО г. Железногорск, Финансовое управление Администрации ЗАТО г. Железногорск, МКУ «Централизованная бухгалтерия»
Перечень подпрограмм и отдельных мероприятий муниципальной программы	1. «Управление муниципальным долгом ЗАТО Железногорск»; 2. «Обеспечение реализации муниципальной программы и прочие мероприятия»
Цели муниципальной программы	Обеспечение долгосрочной сбалансированности и устойчивости бюджета ЗАТО Железногорск, повышение качества и прозрачности управления муниципальными финансами
Задачи муниципальной программы	Эффективное управление муниципальным долгом. Создание условий для эффективного, ответственного и прозрачного управления финансовыми ресурсами в рамках выполнения установленных функций и полномочий, а также повышения эффективности расходов местного бюджета
Этапы и сроки реализации муниципальной программы	2021-2023 годы, этапы не выделяются
Перечень целевых показателей и показателей результативности муниципальной программы с указанием планируемых к достижению значений в результате реализации муниципальной программы (приложение к паспорту муниципальной программы)	Утвержден в приложении 1 к паспорту муниципальной программы
Информация по ресурсному обеспечению муниципальной программы, в том числе в разбивке по источникам финансирования по годам реализации программы	Общий объем бюджетных ассигнований на реализацию муниципальной программы по годам составляет 144 653 742,00 руб. средства местного бюджета, в том числе по годам реализации муниципальной программы: 2021 год – 47 085 696,00 руб. 2022 год – 47 939 420,00 руб. 2023 год – 49 628 626,00 руб.

Руководитель Финансового управления Администрации ЗАТО г. Железногорск Т.И. Прусова

2. Характеристика текущего состояния социально-экономического развития в сфере управления муниципальными финансами с указанием основных показателей социально-экономического развития ЗАТО Железногорск

Эффективное, ответственное и прозрачное управление муниципальными финансами является одним из базовых условий для повышения уровня и качества жизни населения, устойчивого экономического роста, развития социальной сферы и достижения других стратегических целей социально-экономического развития ЗАТО Железногорск.

Муниципальная программа имеет существенные отличия от большинства других муниципальных программ ЗАТО Железногорск. Она является «обеспечивающей», то есть, ориентирована (через развитие правового регулирования и методического обеспечения) на создание общих для всех участников бюджетного процесса, реализующих другие муниципальные программы, условий и механизмов их реализации.

Управление муниципальными финансами в ЗАТО Железногорск было ориентировано на приоритеты социально - экономического развития ЗАТО Железногорск, в том числе обозначенные на федеральном и краевом уровнях. В муниципальной программе отражены следующие основные задачи на новый бюджетный цикл, обозначенные ежегодными Посланиями Президента Российской Федерации Федеральному Собранию Российской Федерации, Концепцией повышения эффективности бюджетных расходов

в 2019-2024 годах, утвержденной распоряжением Правительства Российской Федерации от 31.01.2019 № 117-р:

обеспечение долгосрочной сбалансированности и устойчивости бюджета ЗАТО Железногорск путем:

- повышения надежности экономических прогнозов и консервативности предпосылок, положенных в основу бюджетного планирования;
- формирования бюджета с учетом долгосрочного прогноза основных параметров местного бюджета, основанных на реалистических оценках;
- полноты учета и прогнозирования финансовых и других ресурсов, которые могут быть направлены на достижение целей политики ЗАТО Железногорск;
- планирование бюджетных ассигнований исходя из необходимости безусловного исполнения действующих расходных обязательств;
- принятия новых расходных обязательств при наличии четкой оценки необходимых для их исполнения бюджетных ассигнований на весь период их исполнения и с учетом сроков и механизмов их реализации;
- развитие программно-целевых методов управления;
- повышение прозрачности бюджета и бюджетного процесса.

С учетом вышеизложенного возрастает роль эффективного бюджетного планирования, ориентированного на результат. Планирование расходов бюджета программно-целевым методом во взаимоувязке с новыми формами финансового обеспечения деятельности бюджетных и автономных учреждений должны обеспечить предоставление большего объема муниципальных услуг населению за прежний объем финансирования. При этом качество оказания муниципальных услуг не должно снижаться.

На осуществление муниципальной программы влияют экономические и социальные факторы, в связи, с чем имеются следующие риски, способные негативно повлиять на ход её реализации:

основной риск для муниципальной программы – изменение федерального и краевого законодательства. В первую очередь данный риск влияет на формирование межбюджетных отношений между субъектами Российской Федерации и муниципальными образованиями. Перераспределение расходных полномочий между региональным и местными бюджетами влечет за собой необходимость пересмотра распределения налоговых доходов, что не способствует построению стабильной и эффективной системы межбюджетных отношений.

Приоритеты и цели социально-экономического развития, описание основных целей и задач муниципальной программы, тенденции социально-экономического развития в сфере управления муниципальными финансами

Поставленные цели и задачи программы соответствуют социально-экономическим приоритетам ЗАТО Железногорск.

Целью муниципальной программы является обеспечение долгосрочной сбалансированности и устойчивости бюджета ЗАТО Железногорск (далее – местный бюджет), повышение качества и прозрачности управления муниципальными финансами.

Реализация муниципальной программы направлена на достижение следующих задач:

1. Эффективное управление муниципальным долгом;

2. Создание условий для эффективного, ответственного и прозрачного управления финансовыми ресурсами в рамках выполнения установленных функций и полномочий, а также повышения эффективности расходов местного бюджета.

4. Прогноз конечных результатов реализации муниципальной программы, характеризующих целевое состояние (изменение состояния) уровня и качества жизни населения, социально-экономическое развитие в сфере управления муниципальными финансами, экономики, степени реализации других общественно значимых интересов

Ожидаемыми результатами реализации муниципальной программы являются:

отсутствие просроченной кредиторской задолженности по выплате заработной платы с начислениями работникам бюджетной сферы и по исполнению обязательств перед гражданами;

отсутствие просроченной кредиторской задолженности по кредитам;

объем муниципального долга ЗАТО Железногорск, не превышает 50% объема доходов местного бюджета без учета объема безвозмездных поступлений;

отсутствие выплат из местного бюджета сумм, связанных с несвоевременным исполнением долговых обязательств;

повышение доли расходов местного бюджета, формируемых в рамках муниципальных программ ЗАТО Железногорск;

своевременное составление проекта местного бюджета и отчета об исполнении местного бюджета;

не превышение размера дефицита бюджета к общему годовому объему доходов выше уровня, установленного Бюджетным кодексом Российской Федерации;

обеспечение исполнения расходных обязательств местного бюджета;

качественное планирование доходов местного бюджета;

размещение информации о бюджете ЗАТО Железногорск и бюджетном процессе в доступной форме для граждан.

5. Перечень подпрограмм и отдельных мероприятий муниципальной программы с указанием сроков их реализации и ожидаемых результатов

Подпрограммы с указанием сроков их реализации и ожидаемых результатов приведены в приложениях № 3-4 к муниципальной программе.

6. Информация о ресурсном обеспечении муниципальной программы

Информация о ресурсном обеспечении муниципальной программы представлена в приложении № 1 «Информация о ресурсном обеспечении муниципальной программы за счет средств местного бюджета, в том числе средств, поступивших из бюджетов других уровней бюджетной системы» к муниципальной программе.

Информация об источниках финансирования подпрограмм представлена по форме согласно приложению № 2 «Информация об источниках финансирования подпрограмм, отдельных мероприятий муниципальной программы «Управление муниципальными финансами в ЗАТО Железногорск» (средства местного бюджета, в том числе средства, поступившие из бюджетов других уровней бюджетной системы)».

Финансовое управление Администрации ЗАТО г. Железногорск, Администрация ЗАТО г. Железногорск несет ответственность за ее реализацию, достижение конечного результата, целевое и эффективное использование средств местного бюджета, выделяемых на выполнение программы.

Приложение № 1
к Паспорту муниципальной программы «Управление муниципальными финансами в ЗАТО Железногорск»

ПЕРЕЧЕНЬ ЦЕЛЕВЫХ ПОКАЗАТЕЛЕЙ И ПОКАЗАТЕЛЕЙ РЕЗУЛЬТАТИВНОСТИ МУНИЦИПАЛЬНОЙ ПРОГРАММЫ, С УКАЗАНИЕМ ПЛАНИРУЕМЫХ К ДОСТИЖЕНИЮ ЗНАЧЕНИЙ В РЕЗУЛЬТАТЕ РЕАЛИЗАЦИИ МУНИЦИПАЛЬНОЙ ПРОГРАММЫ

№ п/п	Цели, задачи, показатели	Единица измерения	Вес показателя	Источник информации	2019 год	2020 год	2021 год	2022 год	2023 год
1	2	3	4	5	6	7	8	9	10
1	Цель:	Обеспечение долгосрочной сбалансированности и устойчивости бюджета ЗАТО Железногорск, повышение качества и прозрачности управления муниципальными финансами							
	Целевой показатель 1: Размер дефицита местного бюджета (без учета снижения остатков средств на счетах по учету средств местного бюджета) в общем годовом объеме доходов местного бюджета без учета объема безвозмездных поступлений и (или) поступлений налоговых доходов по дополнительным нормативам отчислений	процент	X	Решения Совета депутатов ЗАТО г. Железногорск об исполнении местного бюджета, о бюджете на очередной финансовый год и плановый период	0	не более 10	не более 10	не более 10	не более 10
	Целевой показатель 2: Доля расходов местного бюджета, формируемых в рамках муниципальных программ	процент	X	Решения Совета депутатов ЗАТО г. Железногорск об исполнении местного бюджета, о бюджете на очередной финансовый год и плановый период, отчет об исполнении местного бюджета	95,1	не менее 92	не менее 92	не менее 92	не менее 92
	Целевой показатель 3: Обеспечение исполнения расходных обязательств (за исключением безвозмездных поступлений)	процент	X	годовой отчет об исполнении бюджета	95,9	не менее 93	не менее 93	не менее 93	не менее 93
	Целевой показатель 4: Отношение объема просроченной кредиторской задолженности к объему расходов бюджета	процент	X	годовой отчет об исполнении бюджета	0	0	0	0	0
1.1.	Задача 1:	Эффективное управление муниципальным долгом							
	Подпрограмма 1.	«Управление муниципальным долгом ЗАТО Железногорск»							
1.1.1.	Отношение муниципального долга ЗАТО Железногорск к доходам местного бюджета за исключением безвозмездных поступлений	процент	0,1	Решения Совета депутатов ЗАТО г. Железногорск об исполнении местного бюджета, о бюджете на очередной финансовый год и плановый период, отчет об исполнении местного бюджета, муниципальная долговая книга	0	не более 50	не более 50	не более 50	не более 50
1.1.2.	Доля расходов на обслуживание муниципального долга ЗАТО Железногорск в объеме расходов местного бюджета, за исключением объема расходов, которые осуществляются за счет субвенций, предоставляемых из бюджетов бюджетной системы Российской Федерации	процент	0,1	Решения Совета депутатов ЗАТО г. Железногорск об исполнении местного бюджета, о бюджете на очередной финансовый год и плановый период, отчет об исполнении местного бюджета	0	не более 5	не более 5	не более 5	не более 5
1.1.3.	Отношение годовой суммы платежей на погашение и обслуживание муниципального долга к доходам местного бюджета	процент	0,1	Решения Совета депутатов ЗАТО г. Железногорск об исполнении местного бюджета, о бюджете на очередной финансовый год и плановый период, отчет об исполнении местного бюджета	0	не более 7	не более 7	не более 7	не более 7
1.1.4.	Просроченная задолженность по долговым обязательствам ЗАТО Железногорск	тыс. рублей	0,1	муниципальная долговая книга, отчет об исполнении местного бюджета	0	0	0	0	0
1.2	Задача 2:	Создание условий для эффективного, ответственного и прозрачного управления финансовыми ресурсами в рамках выполнения установленных функций и полномочий, а также повышения эффективности расходов местного бюджета							
	Подпрограмма 2.	«Обеспечение реализации муниципальной программы и прочие мероприятия»							
1.2.1.	Отсутствие в местном бюджете просроченной кредиторской задолженности по выплате заработной платы с начислениями работникам бюджетной сферы и по исполнению обязательств перед гражданами	тыс. рублей	0,2	отчет об исполнении бюджета	0	0	0	0	0
1.2.2.	Доля расходов местного бюджета, формируемых в рамках муниципальных программ	процент	0,2	Решения Совета депутатов ЗАТО г. Железногорск об исполнении местного бюджета, о бюджете на очередной финансовый год и плановый период, отчет об исполнении местного бюджета	95,1	не менее 92	не менее 92	не менее 92	не менее 92
1.2.3.	Обеспечение исполнения расходных обязательств (за исключением безвозмездных поступлений)	процент	0,1	Годовой отчет об исполнении бюджета	95,9	не менее 93	не менее 93	не менее 93	не менее 93
1.2.4.	Размещение информации о бюджете ЗАТО Железногорск и бюджетном процессе в доступной форме для граждан	единиц	0,1	Официальный сайт городского округа ЗАТО Железногорск	12	не менее 1 раз в месяц	не менее 1 раз в месяц	не менее 1 раз в месяц	не менее 1 раз в месяц

Руководитель Финансового управления Администрации ЗАТО г. Железногорск Т.И. ПРУСОВА

Приложение №1
к муниципальной программе "Управление муниципальными финансами в ЗАТО Железногорск"

ИНФОРМАЦИЯ О РЕСУРСНОМ ОБЕСПЕЧЕНИИ МУНИЦИПАЛЬНОЙ ПРОГРАММЫ ЗА СЧЕТ СРЕДСТВ МЕСТНОГО БЮДЖЕТА, В ТОМ ЧИСЛЕ СРЕДСТВ, ПОСТУПИВШИХ ИЗ БЮДЖЕТОВ ДРУГИХ УРОВНЕЙ БЮДЖЕТНОЙ СИСТЕМЫ

(рублей)

Наименование показателя	КБК				2021	2022	2023	Итого на период
	КЦСР	КВСР	КФСР	КВР				
Муниципальная программа "Управление муниципальными финансами в ЗАТО Железногорск"	1600000000				47 085 696,00	47 939 420,00	49 628 626,00	144 653 742,00
Подпрограмма "Управление муниципальным долгом ЗАТО Железногорск"	1610000000				3 649 315,00	4 857 534,00	6 546 740,00	15 053 589,00
Обслуживание муниципального долга	1610000010				3 649 315,00	4 857 534,00	6 546 740,00	15 053 589,00
Финансовое управление Администрации ЗАТО г.Железногорск	1610000010	801			3 649 315,00	4 857 534,00	6 546 740,00	15 053 589,00
Обслуживание государственного (муниципального) внутреннего долга	1610000010	801	1301		3 649 315,00	4 857 534,00	6 546 740,00	15 053 589,00
Обслуживание государственного (муниципального) долга	1610000010	801	1301	700	3 649 315,00	4 857 534,00	6 546 740,00	15 053 589,00
Обслуживание муниципального долга	1610000010	801	1301	730	3 649 315,00	4 857 534,00	6 546 740,00	15 053 589,00
Подпрограмма "Обеспечение реализации муниципальной программы и прочие мероприятия"	1620000000				43 436 381,00	43 081 886,00	43 081 886,00	129 600 153,00
Выполнение отдельных функций по исполнению бюджета	1620000020				28 883 918,00	28 883 918,00	28 883 918,00	86 651 754,00
Администрация закрытого административно-территориального образования город Железногорск	1620000020	009			28 883 918,00	28 883 918,00	28 883 918,00	86 651 754,00
Другие общегосударственные вопросы	1620000020	009	0113		28 883 918,00	28 883 918,00	28 883 918,00	86 651 754,00
Расходы на выплаты персоналу в целях обеспечения выполнения функций государственными (муниципальными) органами, казенными учреждениями, органами управления государственными внебюджетными фондами	1620000020	009	0113	100	25 922 213,00	25 922 213,00	25 922 213,00	77 766 639,00
Расходы на выплаты персоналу казенных учреждений	1620000020	009	0113	110	25 922 213,00	25 922 213,00	25 922 213,00	77 766 639,00
Закупка товаров, работ и услуг для обеспечения государственных (муниципальных) нужд	1620000020	009	0113	200	2 959 705,00	2 959 705,00	2 959 705,00	8 879 115,00
Иные закупки товаров, работ и услуг для обеспечения государственных (муниципальных) нужд	1620000020	009	0113	240	2 959 705,00	2 959 705,00	2 959 705,00	8 879 115,00
Иные бюджетные ассигнования	1620000020	009	0113	800	2 000,00	2 000,00	2 000,00	6 000,00
Уплата налогов, сборов и иных платежей	1620000020	009	0113	850	2 000,00	2 000,00	2 000,00	6 000,00
Руководство и управление в сфере установленных функций органов местного самоуправления в рамках подпрограммы "Обеспечение реализации муниципальной программы и прочие мероприятия"	1620000210				14 552 463,00	14 197 968,00	14 197 968,00	42 948 399,00

Финансовое управление Администрации ЗАТО г.Железногорск	1620000210	801			14 552 463,00	14 197 968,00	14 197 968,00	42 948 399,00
Обеспечение деятельности финансовых, налоговых и таможенных органов и органов финансового (финансово-бюджетного) надзора	1620000210	801	0106		14 482 863,00	14 128 368,00	14 128 368,00	42 739 599,00
Расходы на выплаты персоналу в целях обеспечения выполнения функций государственными (муниципальными) органами, казенными учреждениями, органами управления государственными внебюджетными фондами	1620000210	801	0106	100	13 733 640,00	13 733 505,00	13 733 505,00	41 200 650,00
Расходы на выплаты персоналу государственных (муниципальных) органов	1620000210	801	0106	120	13 733 640,00	13 733 505,00	13 733 505,00	41 200 650,00
Закупка товаров, работ и услуг для обеспечения государственных (муниципальных) нужд	1620000210	801	0106	200	393 863,00	393 863,00	393 863,00	1 181 589,00
Иные закупки товаров, работ и услуг для обеспечения государственных (муниципальных) нужд	1620000210	801	0106	240	393 863,00	393 863,00	393 863,00	1 181 589,00
Социальное обеспечение и иные выплаты населению	1620000210	801	0106	300	354 360,00	0,00	0,00	354 360,00
Социальные выплаты гражданам, кроме публичных нормативных социальных выплат	1620000210	801	0106	320	354 360,00	0,00	0,00	354 360,00
Иные бюджетные ассигнования	1620000210	801	0106	800	1 000,00	1 000,00	1 000,00	3 000,00
Уплата налогов, сборов и иных платежей	1620000210	801	0106	850	1 000,00	1 000,00	1 000,00	3 000,00
Профессиональная подготовка, переподготовка и повышение квалификации	1620000210	801	0705		69 600,00	69 600,00	69 600,00	208 800,00
Закупка товаров, работ и услуг для обеспечения государственных (муниципальных) нужд	1620000210	801	0705	200	69 600,00	69 600,00	69 600,00	208 800,00
Иные закупки товаров, работ и услуг для обеспечения государственных (муниципальных) нужд	1620000210	801	0705	240	69 600,00	69 600,00	69 600,00	208 800,00

Руководитель Финансового управления Т.И. ПРУСОВА

Приложение № 1
к подпрограмме «Управление муниципальным долгом ЗАТО Железногорск»

ПЕРЕЧЕНЬ И ЗНАЧЕНИЯ ПОКАЗАТЕЛЕЙ РЕЗУЛЬТАТИВНОСТИ ПОДПРОГРАММЫ

№ п/п	Цель, показатели результативности	Единица измерения	Источник информации	2019 год	2020 год	2021 год	2022 год	2023 год
	Цель подпрограммы	Эффективное управление муниципальным долгом						
1.	Отношение муниципального долга ЗАТО Железногорск к доходам местного бюджета за исключением безвозмездных поступлений	процент	Решения Совета депутатов ЗАТО г. Железногорск об исполнении местного бюджета, о бюджете на очередной финансовый год и плановый период, отчет об исполнении местного бюджета, муниципальная долговая книга	0	не более 50	не более 50	не более 50	не более 50
2.	Доля расходов на обслуживание муниципального долга ЗАТО Железногорск в объеме расходов местного бюджета, за исключением объема расходов, которые осуществляются за счет субвенций, предоставляемых из бюджетов бюджетной системы Российской Федерации	процент	Решения Совета депутатов ЗАТО г. Железногорск об исполнении местного бюджета, о бюджете на очередной финансовый год и плановый период, отчет об исполнении местного бюджета	0	не более 5	не более 5	не более 5	не более 5
3.	Отношение годовой суммы платежей на погашение и обслуживание муниципального долга к доходам местного бюджета	процент	Решения Совета депутатов ЗАТО г. Железногорск об исполнении местного бюджета, о бюджете на очередной финансовый год и плановый период, отчет об исполнении местного бюджета	0	не более 7	не более 7	не более 7	не более 7
4.	Просроченная задолженность по долговым обязательствам ЗАТО Железногорск	тыс. рублей	муниципальная долговая книга, отчет об исполнении местного бюджета	0	0	0	0	0

Руководитель Финансового управления Администрации ЗАТО г. Железногорск Т.И. ПРУСОВА

Приложение № 2
к муниципальной программе «Управление муниципальными финансами в ЗАТО Железногорск»

ИНФОРМАЦИЯ ОБ ИСТОЧНИКАХ ФИНАНСИРОВАНИЯ ПОДПРОГРАММ, ОТДЕЛЬНЫХ МЕРОПРИЯТИЙ МУНИЦИПАЛЬНОЙ ПРОГРАММЫ «УПРАВЛЕНИЕ МУНИЦИПАЛЬНЫМИ ФИНАНСАМИ В ЗАТО ЖЕЛЕЗНОГОРСК» (СРЕДСТВА МЕСТНОГО БЮДЖЕТА, В ТОМ ЧИСЛЕ СРЕДСТВА, ПОСТУПИВШИЕ ИЗ БЮДЖЕТОВ ДРУГИХ УРОВНЕЙ БЮДЖЕТНОЙ СИСТЕМЫ)

Статус	Наименование муниципальной программы, подпрограммы муниципальной программы	Уровень бюджетной системы/источники финансирования	Оценка расходов (руб.), годы			
			2021 год	2022 год	2023 год	Итого на период
Муниципальная программа	«Управление муниципальными финансами в ЗАТО Железногорск»	Всего	47 085 696,00	47 939 420,00	49 628 626,00	144 653 742,00
		в том числе:				
		федеральный бюджет	0,00	0,00	0,00	0,00
		краевой бюджет	0,00	0,00	0,00	0,00
		местный бюджет	47 085 696,00	47 939 420,00	49 628 626,00	144 653 742,00
Подпрограмма 1	Управление муниципальным долгом ЗАТО Железногорск	Всего	3 649 315,00	4 857 534,00	6 546 740,00	15 053 589,00
		в том числе:	0,00	0,00	0,00	0,00
		федеральный бюджет	0,00	0,00	0,00	0,00
		краевой бюджет	0,00	0,00	0,00	0,00
		местный бюджет	3 649 315,00	4 857 534,00	6 546 740,00	15 053 589,00
Подпрограмма 2	Обеспечение реализации муниципальной программы и прочие мероприятия	Всего	43 436 381,00	43 081 886,00	43 081 886,00	129 600 153,00
		в том числе:	0,00	0,00	0,00	0,00
		федеральный бюджет	0,00	0,00	0,00	0,00
		краевой бюджет	0,00	0,00	0,00	0,00
		местный бюджет	43 436 381,00	43 081 886,00	43 081 886,00	129 600 153,00

Руководитель Финансового управления Администрации ЗАТО г. Железногорск Т.И. ПРУСОВА

Приложение № 2
к подпрограмме «Управление муниципальным долгом ЗАТО Железногорск»

ПЕРЕЧЕНЬ МЕРОПРИЯТИЙ ПОДПРОГРАММЫ

Цели, задачи, мероприятия подпрограммы	Наименование главного распорядителя бюджетных средств	Код бюджетной классификации				Расходы, рублей				Ожидаемый результат от реализации подпрограммного мероприятия (в натуральном выражении)
		КЦСР	КВСР	КФСР	КВР	2021 год	2022 год	2023 год	Итого на период	
1	2	3	4	5	6	7	8	9	10	11
Цель подпрограммы	Эффективное управление муниципальным долгом									
Задача 1	Сохранение объема и структуры муниципального долга на экономически безопасном уровне									
Мероприятие 1.1 Разработка программы муниципальных внутренних заимствований на очередной финансовый год и плановый период	X	X	X	X	X	X	X	X	X	Обеспечение покрытия дефицита местного бюджета за счет заемных средств (ежегодно)
Задача 2	Соблюдение ограничений по объему муниципального долга и расходам на его обслуживание установленных федеральным законодательством									
Мероприятие 2.1 Мониторинг состояния объема муниципального долга и расходов на его обслуживание на предмет соответствия ограничениям, установленным Бюджетным кодексом Российской Федерации	X	X	X	X	X	X	X	X	X	Обеспечение соответствия объема муниципального долга и расходов на его обслуживание ограничениям, установленным Бюджетным кодексом Российской Федерации (ежегодно)
Задача 3	Обслуживание муниципального долга									
Мероприятие 3.1 Обслуживание муниципального долга	Финансовое управление Администрации ЗАТО г.Железногорск	1610000010	801	1301	730	3 649 315,00	4 857 534,00	6 546 740,00	15 053 589,00	Обслуживание муниципального долга ЗАТО Железногорск в полном объеме (ежегодно)
Мероприятие 3.2 Соблюдение сроков исполнения долговых обязательств города	X	X	X	X	X	X	X	X	X	Обеспечение своевременного обслуживания муниципального долга ЗАТО Железногорск (ежегодно)
Итого по подпрограмме	X	1610000000	X	X	X	3 649 315,00	4 857 534,00	6 546 740,00	15 053 589,00	
В том числе										
Главный распорядитель бюджетных средств 1	Финансовое управление Администрации ЗАТО г.Железногорск	1610000000	801	X	X	3 649 315,00	4 857 534,00	6 546 740,00	15 053 589,00	

Руководитель Финансового управления Администрации ЗАТО г. Железногорск Т.И. ПРУСОВА

Приложение № 3
к муниципальной программе «Управление муниципальными финансами в ЗАТО Железногорск»

1. Паспорт подпрограммы

Наименование подпрограммы	«Управление муниципальным долгом ЗАТО Железногорск» (далее – подпрограмма)
Наименование муниципальной программы, в рамках которой реализуется подпрограмма	«Управление муниципальными финансами в ЗАТО Железногорск» (далее – муниципальная программа)
Исполнитель подпрограммы	Финансовое управление Администрации ЗАТО г.Железногорск
Цель и задачи подпрограммы	Эффективное управление муниципальным долгом (далее – муниципальный долг): 1. Сохранение объема и структуры муниципального долга на экономически безопасном уровне; 2. Соблюдение ограничений по объему муниципального долга и расходам на его обслуживание установленных федеральным законодательством; 3. Обслуживание муниципального долга
Показатели результативности	1. Отношение муниципального долга ЗАТО Железногорск к доходам местного бюджета за исключением безвозмездных поступлений – не более 50 процентов ежегодно. 2. Доля расходов на обслуживание муниципального долга ЗАТО Железногорск в объеме расходов местного бюджета, за исключением объема расходов, которые осуществляются за счет субвенций, предоставляемых из бюджетов бюджетной системы Российской Федерации – не более 5 процентов ежегодно. 3. Отношение годовой суммы платежей на погашение и обслуживание муниципального долга к доходам местного бюджета - не более 7% ежегодно. 4. Отсутствие просроченной задолженности по долговым обязательствам ЗАТО Железногорск (далее – долговые обязательства)
Сроки реализации подпрограммы	01.01.2021 - 31.12.2023 годы
Информация по ресурсному обеспечению подпрограммы, в том числе в разбивке по источникам финансирования по годам реализации подпрограммы	Общий объем бюджетных ассигнований на реализацию подпрограммы составляет 15 053 589,00 руб. за счет средств местного бюджета, в том числе по годам: 2021 год - 3 649 315,00 руб.; 2022 год - 4 857 534,00 руб.; 2023 год - 6 546 740,00 руб.

2. Основные разделы подпрограммы

2.1. Постановка муниципальной проблемы и обоснование необходимости разработки подпрограммы

Долговая политика ЗАТО Железногорск является неотъемлемой частью финансовой политики ЗАТО Железногорск. Эффективное управление муниципальным долгом означает не только своевременное обслуживание долговых обязательств, но и проведение мероприятий направленных на сохранение объема и структуры муниципального долга на экономически безопасном уровне при соблюдении ограничений, установленных федеральным законодательством.

По состоянию на 01.01.2021 года долговые обязательства в бюджете ЗАТО Железногорск отсутствуют.

В соответствии со статьей 130 Конституции Российской Федерации органы местного самоуправления обеспечивают самостоятельное решение населением вопросов местного значения, перечень которых содержится в Федеральном законе от 06.10.2003 № 131-ФЗ «Об общих принципах организации местного самоуправления в Российской Федерации». В целях реализации органами местного самоуправления закрепленных за ними полномочий Бюджетным кодексом Российской Федерации предусмотрен перечень налоговых и неналоговых доходов, поступающих в местные бюджеты. При этом совокупный объем собственных доходов в значительной степени не покрывает общий объем расходных обязательств местных бюджетов. Опережающий (по сравнению с доходами) рост расходной части местного бюджета формирует в ближайшие годы устойчивый дефицит, основным источником покрытия которого выступают заемные средства в кредитных организациях. Так в бюджете ЗАТО Железногорск предусмотрено получение кредитных средств в коммерческих банках на 2021 год в размере 100,00 млн. рублей, на 2022 год 202,00 млн. рублей, на 2023 год 269,00 млн.рублей. Приоритетом долговой политики является обеспечение сбалансированности местного бюджета.

Вслед за ростом муниципального долга ЗАТО Железногорск, будут увеличиваться расходы и на его обслуживание.

2.2. Основная цель, задачи и сроки выполнения подпрограммы, показатели результативности

Целью подпрограммы является эффективное управление муниципальным долгом.

Для достижения поставленной цели Финансовым управлением Администрации ЗАТО г. Железногорск планируется решение следующих задач:

1. Сохранение объема и структуры муниципального долга на экономически безопасном уровне;

2. Соблюдение ограничений по объему муниципального долга и расходам на его обслуживание установленных федеральным законодательством;

3. Обслуживание муниципального долга.

Исполнителем мероприятий подпрограммы является Финансовое управление Администрации ЗАТО г. Железногорск.

Реализация мероприятий подпрограммы осуществляется на постоянной основе в период с 01.01.2021 по 31.12.2023. В силу решаемых в рамках подпрограммы задач этапы реализации подпрограммы не выделяются.

Показателями результативности подпрограммы являются:

а) отношение муниципального долга ЗАТО Железногорск к доходам местного бюджета за исключением безвозмездных поступлений;

б) доля расходов на обслуживание муниципального долга ЗАТО Железногорск в объеме расходов местного бюджета, за исключением объема расходов, которые осуществляются за счет субвенций, предоставляемых из бюджетов бюджетной системы Российской Федерации;

в) отношение годовой суммы платежей на погашение и обслуживание муниципального долга к доходам местного бюджета;

г) просроченная задолженность по долговым обязательствам ЗАТО Железногорск.

Перечень и значения показателей результативности подпрограммы за период ее реализации представлены в приложении № 1 к подпрограмме.

2.3. Механизм реализации подпрограммы

Источником финансирования подпрограммы является местный бюджет.

Главным распорядителем бюджетных средств, предусмотренных на реализацию подпрограммы, является Финансовое управление Администрации ЗАТО г. Железногорск.

В рамках эффективного управления муниципальным долгом ЗАТО Железногорск будут реализованы следующие мероприятия:

1) разработка программы муниципальных внутренних заимствований (далее – программа) на очередной финансовый год и плановый период.

Разработка программы осуществляется в соответствии с Бюджетным кодексом Российской Федерации, решением Совета депутатов ЗАТО г.Железногорск от 20.07.2010 № 6-35Р «Об утверждении Положения "О бюджетном процессе в ЗАТО Железногорск"».

Проект программы разрабатывается на основе прогноза социально-экономического развития ЗАТО г.Железногорск на очередной финансовый год и плановый период и показателей проекта местного бюджета на очередной финансовый год и плановый период;

2) мониторинг состояния объема муниципального долга и расходов на его обслуживание на предмет соответствия ограничениям, установленным Бюджетным кодексом Российской Федерации.

Реализация указанных мероприятий позволит обеспечить соблюдение бюджетных ограничений, установленных Бюджетным кодексом Российской Федерации по верхнему пределу муниципального долга, предельному объему заимствований, предельному объему расходов на обслуживание муниципального долга, дефициту местного бюджета.

Указанные ограничения должны соблюдаться при утверждении местного бюджета на очередной финансовый год и плановый период, отчета о его исполнении и внесении изменений в местный бюджет на очередной финансовый год и плановый период;

3) планирование расходов на обслуживание муниципального долга.

В связи с необходимостью обеспечения финансирования дефицита местного бюджета через осуществление заимствований и ростом муниципального долга возрастают соответственно расходы на его обслуживание.

Данное мероприятие предполагает планирование расходов местного бюджета в объеме, необходимом для полного и своевременного исполнения долговых обязательств по выплате процентных платежей по муниципальному долгу.

Расходные обязательства бюджета ЗАТО Железногорск по обслуживанию муниципального долга возникают в результате заключения договоров с кредитными организациями;

4) соблюдение сроков исполнения долговых обязательств города.

Реализация данного мероприятия предполагает своевременное исполнение всех принятых ЗАТО Железногорск долговых обязательств и, как следствие, отсутствие просроченной задолженности, включенной в муниципальную долговую книгу ЗАТО Железногорск.

Финансовое управление Администрации ЗАТО г. Железногорск несет ответственность за ее реализацию, достижение конечного результата, целевое и эффективное использование средств местного бюджета, выделяемых на выполнение подпрограммы.

2.4. Управление подпрограммой и контроль за исполнением подпрограммы

Организацию управления подпрограммой и контроль за ее исполнением осуществляет Финансовое управление Администрации ЗАТО г. Железногорск.

Финансовое управление Администрации ЗАТО г. Железногорск осуществляет:

- разработку подпрограммы, внесение изменений, её реализацию;
- мониторинг реализации подпрограммных мероприятий;
- контроль за ходом реализации подпрограммы и ее мероприятий;
- формирование и предоставление информации о ходе реализации подпрограммы для подготовки отчета за первое полугодие текущего года в срок не позднее 10 августа текущего года и годового отчета до 1 марта года, следующего за отчетным в Управление экономики и планирования Администрации ЗАТО г. Железногорск согласно приложений № 6-9 к Порядку принятия решения о разработке, формировании и реализации муниципальных программ ЗАТО Железногорск, утвержденного постановлением Администрации ЗАТО г. Железногорск от 21.08.2013 №1301;
- размещение годового отчета в срок до 01 мая года следующего за отчетным, на официальном сайте городского округа «Закрытое административно-территориальное образование Железногорск Красноярского края» в информационно-телекоммуникационной сети «Интернет».

Внутренний муниципальный финансовый контроль в сфере бюджетных правоотношений в соответствии с бюджетным законодательством Российской Федерации и иными нормативными правовыми актами, регулирующими бюджетные правоотношения, осуществляет ревизионный отдел Управления внутреннего контроля Администрации ЗАТО г. Железногорск.

Внешний муниципальный финансовый контроль в сфере бюджетных правоотношений осуществляет Контрольно-ревизионная служба ЗАТО Железногорск в соответствии с федеральным законодательством, законами и иными нормативными правовыми актами Красноярского края, нормативными правовыми актами ЗАТО Железногорска, а также стандартами внешнего муниципального финансового контроля.

2.5. Мероприятия подпрограммы

Информация о перечне мероприятий подпрограммы, взаимоувязанных с целью и задачами подпрограммы, с указанием главных распорядителей, распорядителей бюджетных средств, форм расходования бюджетных средств, исполнителей мероприятий подпрограммы, сроков исполнения, объемов и источников финансирования всего и с разбивкой по годам утверждается в перечне мероприятий подпрограммы в приложении № 2 к данной подпрограмме.

Руководитель Финансового управления Администрации ЗАТО г. Железногорск Т.И. ПРУСОВА

Приложение № 4
к муниципальной программе «Управление муниципальными финансами в ЗАТО Железногорск»

1. Паспорт подпрограммы

Наименование подпрограммы	«Обеспечение реализации муниципальной программы и прочие мероприятия» (далее – подпрограмма)
Наименование муниципальной программы, в рамках которой реализуется подпрограмма	«Управление муниципальными финансами в ЗАТО Железногорск» (далее – муниципальная программа)
Исполнитель подпрограммы	Администрация ЗАТО г. Железногорск, Финансовое управление Администрации ЗАТО г. Железногорск, МКУ «Централизованная бухгалтерия»
Цель и задачи подпрограммы	Создание условий для эффективного, ответственного и прозрачного управления финансовыми ресурсами в рамках выполнения установленных функций и полномочий, а также повышения эффективности расходов местного бюджета: 1. Повышение качества планирования и управления муниципальными финансами, развитие программно-целевых принципов формирования бюджета. 2. Размещение информации о бюджете ЗАТО Железногорск и бюджетном процессе в доступной форме для граждан.
Показатели результативности	1. Отсутствие в местном бюджете просроченной кредиторской задолженности по выплате заработной платы с начислениями работникам бюджетной сферы и по исполнению обязательств перед гражданами. 2. Доля расходов местного бюджета, формируемых в рамках муниципальных программ (не менее 92% ежегодно). 3. Обеспечение исполнения расходных обязательств (за исключением безвозмездных поступлений) (не менее 93% ежегодно). 4. Размещение информации о бюджете ЗАТО Железногорск и бюджетном процессе в доступной форме для граждан (не менее 1 раза в месяц ежегодно)
Сроки реализации подпрограммы	01.01 01.01.2021 - 31.12.2023 годы
Информация по ресурсному обеспечению подпрограммы, в том числе в разбивке по источникам финансирования по годам реализации подпрограммы	Общий объем бюджетных ассигнований на реализацию подпрограммы составляет 129 600153,00 руб. за счет средств местного бюджета, в том числе по годам: 2021 год - 43 436 381,00 руб.; 2021 год - 43 081 886,00 руб.; 2022 год - 43 081 886,00 руб.

2. Основные разделы подпрограммы

2.1. Постановка муниципальной проблемы и обоснование необходимости разработки подпрограммы

Основная задача социальной и экономической политики, проводимой органами местного самоуправления ЗАТО Железногорск, заключается в обеспечении повышения уровня и качества жизни населения города.

Реализация этой первостепенной цели в условиях ограниченности ресурсов предполагает значительное повышение эффективности управления муниципальными финансами. Именно в этом видится основная задача финансовой политики органов местного самоуправления на среднесрочную перспективу.

В настоящее время в сфере управления финансами сохраняется ряд недостатков, ограничений и нерешенных проблем, в том числе:

отсутствие целостной системы стратегического планирования и соответственно, слабая увязка между стратегическим и бюджетным планированием, включая ограниченность практики планирования и применения всего набора инструментов и нормативного регулирования;

недостаточность трехлетнего горизонта социально-экономического прогнозирования и бюджетного планирования, отсутствие нормативно-методического обеспечения и практики долгосрочного бюджетного планирования;

незавершенность формирования и ограниченность практики использования в качестве основного инструмента для достижения целей муниципальной политики и основы для бюджетного планирования муниципальных программ;

отсутствие оценки экономических последствий принимаемых решений и, соответственно, отсутствие ответственности;

подмена ответственности муниципального заказчика за конечные результаты закупки ответственностью исключительно за соблюдение формализованных правил отбора поставщика;

недостаточная ориентация системы финансового контроля на оценку эффективности бюджетных расходов;

ограниченность применения оценки эффективности использования бюджетных средств в связи с отсутствием единых методологических подходов;

недостаточная самостоятельность и ответственность главных распорядителей бюджетных средств при осуществлении своих бюджетных полномочий;

отсутствие глубокого всестороннего анализа сложившейся практики применения муниципальных заданий в целях дальнейшего совершенствования данного механизма.

В числе основных принципов бюджетной системы Российской Федерации Бюджетным кодексом определены:

результативность и эффективность использования бюджетных средств;

достоверность бюджета;

адресность и целевой характер бюджетных средств;

подведомственность расходов бюджетов.

Вместе с тем, участниками бюджетного процесса на разных этапах допускается нарушение установленных принципов: не достигаются заданные результаты; отчеты об исполнении бюджета содержат недостоверные сведения; бюджетные средства используются с нарушением положений бюджетного законодательства.

В целом сложившееся в данной сфере правовое регулирование и методическое обеспечение имеют ряд пробелов и внутренних противоречий, а правоприменительная практика может существенно отклоняться от предусмотренных нормативно-правовыми актами и методическими документами принципов и механизмов.

Кроме того управление финансовыми ресурсами продолжает оставаться ориентированным на установление и обеспечение соблюдения формальных процедур, не создавая устойчивых стимулов и инструментов для повышения эффективности, прозрачности и подотчетности использования бюджетных средств в увязке с целями и результатами финансовой политики.

Разработка подпрограммы и её дальнейшая реализация позволит обеспечить устойчивое функционирование и развитие бюджетной системы, бюджетного устройства и бюджетного процесса, совершенствование системы исполнения местного бюджета и бюджетной отчетности, а также повышение эффективности использования средств местного бюджета.

2.2. Основная цель, задачи и сроки выполнения подпрограммы, показатели результативности

Выбор мероприятий подпрограммы обусловлен необходимостью решения проблем, обозначенных в разделе 2.1 подпрограммы «Постановка муниципальной проблемы и обоснование необходимости разработки подпрограммы».

Функции исполнителей подпрограммы в области реализации мероприятий осуществляют Финансовое управление Администрации ЗАТО г. Железногорск и МКУ «Централизованная бухгалтерия».

Целью подпрограммы является создание условий для эффективного, ответственного и прозрачного управления финансовыми ресурсами в рамках выполнения установленных функций и полномочий, а также повышения эффективности расходов местного бюджета.

Для достижения цели подпрограммы необходимо решить следующие задачи:

повышение качества планирования и управления муниципальными финансами, развитие программно-целевых принципов формирования бюджета;

обеспечение соблюдения законодательства в части исполнения бюджета;

размещение информации о бюджете ЗАТО Железногорск и бюджетном процессе в доступной форме для граждан.

Реализация мероприятий подпрограммы осуществляется на постоянной основе в период с 01.01.2021 по 31.12.2023.

Перечень и значения показателей результативности подпрограммы приведен в приложении № 1 к подпрограмме.

2.3. Механизм реализации подпрограммы

Реализацию мероприятий подпрограммы осуществляют Финансовое управление Администрации ЗАТО г. Железногорск и МКУ «Централизованная бухгалтерия». Финансовое управление Администрации ЗАТО г. Железногорск и МКУ «Централизованная бухгалтерия» выбраны в качестве исполнителей подпрограммы по принципу специализации их деятельности по обеспечению устойчивого функционирования местного бюджета.

В рамках решения задач подпрограммы реализуются следующие мероприятия:

1. Руководство и управление в сфере установленных функций органов местного самоуправления.

В рамках данного мероприятия Финансовым управлением Администрации ЗАТО г. Железногорск осуществляется:

1) внедрение современных механизмов организации бюджетного процесса, переход на «программный бюджет».

В соответствии с постановлением Администрации ЗАТО г. Железногорск от 21.08.2013 № 1301 «Об утверждении Порядка принятия решений о разработке, формировании и реализации муниципальных программ ЗАТО Железногорск» утверждены муниципальные программы ЗАТО Железногорск, охватывающие основные сферы деятельности органов местного самоуправления ЗАТО Железногорск. Утвержденные муниципальные программы реализуются с 2014 года.

Одними из основных вопросов, решаемых Финансовым управлением Администрации ЗАТО г. Железногорск в рамках выполнения установленных функций и полномочий являются:

подготовка проектов решений Совета депутатов ЗАТО г. Железногорск об утверждении бюджета ЗАТО Железногорск на очередной финансовый год и плановый период, о внесении изменений в решение Совета депутатов ЗАТО г.Железногорск об утверж-

дении бюджета ЗАТО Железногорск на очередной финансовый год и плановый период, об утверждении отчета об исполнении бюджета ЗАТО Железногорск;

формирование пакета документов для представления на рассмотрение Советом депутатов ЗАТО г.Железногорск одновременно с проектами решений Совета депутатов ЗАТО г.Железногорск об утверждении бюджета ЗАТО Железногорск на очередной финансовый год и плановый период, об утверждении отчета об исполнении бюджета ЗАТО Железногорск;

определение параметров местного бюджета на очередной финансовый год и плановый период с учетом различных вариантов сценарных условий;

выявление рисков возникновения дополнительных расходов при проектировании бюджета ЗАТО Железногорск на очередной финансовый год и плановый период.

2) проведение оценки качества финансового менеджмента главных распорядителей бюджетных средств.

В соответствии с распоряжением Финансового управления Администрации ЗАТО г. Железногорск от 17.10.2019 № 49 «Об утверждении Порядка оценки качества финансового менеджмента главных распорядителей средств местного бюджета и Методики оценки качества финансового менеджмента главных распорядителей средств местного бюджета» Финансовым управлением Администрации ЗАТО г. Железногорск ежегодно проводится оценка качества финансового менеджмента главных распорядителей средств местного бюджета. На основании данной оценки главным распорядителям средств местного бюджета присваивается рейтинг по качеству финансового менеджмента. Сводные результаты оценки качества финансового менеджмента направляются Главе ЗАТО г. Железногорск, главным распорядителям, после чего размещаются на официальном сайте городского округа "Закрытое административно-территориальное образование Железногорск Красноярского края" в информационно-телекоммуникационной сети Интернет.

3) обеспечение исполнения бюджета по доходам и расходам.

Качественная реализация органами местного самоуправления закрепленных за ними полномочий зависит не только от эффективности бюджетного планирования расходов на их реализацию, но и от эффективного механизма исполнения местного бюджета по доходам и расходам. В рамках данного мероприятия будет продолжена деятельность Финансового управления Администрации ЗАТО г. Железногорск по организации и совершенствованию системы исполнения местного бюджета и бюджетной отчетности.

4) организация и координация работы по размещению муниципальными учреждениями требуемой информации на официальном сайте в сети Интернет www.bus.gov.ru, в рамках реализации Федерального закона от 08.05.2010 № 83-ФЗ «О внесении изменений в отдельные законодательные акты Российской Федерации в связи с совершенствованием правового положения государственных (муниципальных) учреждений».

В рамках реализации в Красноярском крае Федерального закона от 08.05.2010 № 83-ФЗ «О внесении изменений в отдельные законодательные акты Российской Федерации в связи с совершенствованием правового положения государственных (муниципальных) учреждений» (далее – Федеральный закон № 83-ФЗ) Финансовым управлением Администрации ЗАТО г.Железногорск на уровне органов местного самоуправления организована работа по формированию и публикации структурированной информации о муниципальных учреждениях на официальном сайте для размещения информации об учреждениях, основная цель создания, которого заключается в предоставлении свободного доступа к данным о деятельности муниципальных учреждений, повышение эффективности оказания муниципальных услуг данными учреждениями, а также создание современных механизмов общественного контроля их деятельности. Планируется, что реализация мероприятия «Организация и координация работы по размещению муниципальными учреждениями требуемой информации на официальном сайте для размещения информации об учреждениях» позволит обеспечить к концу 2020 года не менее 99 процентов муниципальных учреждений, разместивших в полном объеме на официальном сайте для размещения информации об учреждениях требуемую (согласно разделам I-V приложения к Порядку предоставления информации государственным (муниципальным) учреждением, ее размещения на официальном сайте в сети Интернет и ведения указанного сайта, утвержденному приказом Министерства финансов Российской Федерации от 21.07.2011 № 86н) информацию.

5) организация и проведение оценки налоговых расходов бюджета.

В связи с установлением на федеральном уровне единых подходов к оценке налоговых расходов, постановлением Администрации ЗАТО г. Железногорск от 14.04.2020 № 747 утвержден порядок формирования перечня налоговых расходов ЗАТО Железногорск и оценки налоговых расходов ЗАТО Железногорск. На Финансовое управление Администрации ЗАТО г. Железногорск возлагается задача по формированию реестра и итоговой оценки эффективности налоговых расходов ЗАТО Железногорск.

2) Выполнение отдельных функций по исполнению бюджета.

В рамках данного мероприятия МКУ «Централизованная бухгалтерия» осуществляется:

1) осуществление полномочий главного распорядителя (распорядителя) бюджетных средств, главного администратора (администратора) доходов бюджета ЗАТО Железногорск в случаях, установленных решением Совета депутатов ЗАТО г. Железногорск об утверждении бюджета ЗАТО Железногорск;

организация централизованного бюджетного учета и форм бюджетной отчетности, налогового и статистического учета по учреждениям (МКУ[1] «Молодежный центр», МКУ «Муниципальный архив ЗАТО Железногорск», МКУ «Управление по делам гражданской обороны, чрезвычайным ситуациям и режима ЗАТО Железногорск», МКУ «Управление поселковыми территориями ЗАТО Железногорск», МКУ «Управление имущественным комплексом», МКУ «Управление капитального строительства», МКУ «Управление имуществом, землепользования и землеустройства», МКУ «Центр общественных связей», МКУ «Управление физической культуры и спорта»; Контрольно-ревизионная служба закрытого административно-территориального образования Железногорск Красноярского края, Муниципальное бюджетное учреждение "Спортивная школа по спортивным играм "Смена", Муниципальное автономное учреждение "Комбинат оздоровительных спортивных сооружений", Муниципальное автономное учреждение «Спортивная школа «Юность», Муниципальное бюджетное учреждение "Спортивная школа № 1», Администрация ЗАТО г.Железногорск;

сбор оперативной информации, подготовка и представление в установленном порядке бухгалтерских, налоговых и статистических отчетов, отчетов и мониторингов по исполнению бюджета.

3. Осуществление бюджетных полномочий главного администратора доходов бюджета города в случаях, установленных решением Совета депутатов ЗАТО г. Железногорск об утверждении местного бюджета.

4. Обеспечение принципа прозрачности (открытости) бюджета, а также разработка и размещение информации о бюджете ЗАТО Железногорск и бюджетном процессе в доступной форме для граждан.

Реализация мероприятий 1 - 4 осуществляется Финансовым управлением Администрации ЗАТО г. Железногорск и МКУ «Централизованная бухгалтерия» в рамках текущей деятельности.

Главными распорядителями средств бюджета ЗАТО Железногорск на реализацию мероприятий подпрограммы являются Администрация ЗАТО г. Железногорск, Финансовое управление Администрации ЗАТО г. Железногорск.

2.4. Управление подпрограммой и контроль за исполнением подпрограммы

Организацию управления подпрограммой и контроль за ее исполнением осуществляет Финансовое управление Администрации ЗАТО г. Железногорск и Администрация ЗАТО г. Железногорск.

Финансовое управление Администрации ЗАТО г. Железногорск осуществляет:

- разработку подпрограммы, внесение изменений, её реализацию;
- мониторинг реализации подпрограммных мероприятий;
- контроль за ходом реализации подпрограммы и ее мероприятий, запрашивает дополнительную информацию о ходе реализации мероприятий у исполнителей подпрограммы;
- формирование и предоставление информации о ходе реализации подпрограммы для подготовки отчета за первое полугодие текущего года в срок не позднее 10 августа текущего года и годового отчета до 1 марта года, следующего за отчетным в Управление экономики и планирования Администрации ЗАТО г. Железногорск согласно приложений № 6-9 к Порядку принятия решения о разработке, формировании и реализации муниципальных программ ЗАТО Железногорск, утвержденного постановлением Администрации ЗАТО г. Железногорск от 21.08.2013 №1301;
- размещение годового отчета в срок до 01 мая года следующего за отчетным, на официальном сайте городского округа «Закрытое административно-территориальное образование Железногорск Красноярского края» в информационно-телекоммуникационной сети «Интернет».

Внутренний муниципальный финансовый контроль в сфере бюджетных правоотношений в соответствии с бюджетным законодательством Российской Федерации и иными нормативными правовыми актами, регулирующими бюджетные правоотношения, осуществляет ревизионный отдел Управления внутреннего контроля Администрации ЗАТО г. Железногорск.

Внешний муниципальный финансовый контроль в сфере бюджетных правоотношений осуществляет Контрольно-ревизионная служба ЗАТО Железногорск в соответствии с федеральным законодательством, законами и иными нормативными правовыми актами Красноярского края, нормативными правовыми актами ЗАТО Железногорска, а также стандартами внешнего муниципального финансового контроля.

2.5. Мероприятия подпрограммы

Информация о перечне мероприятий подпрограммы, взаимоувязанных с целью и задачами подпрограммы, с указанием главных распорядителей, распорядителей бюджетных средств, форм расходования бюджетных средств, исполнителей мероприятий подпрограммы, сроков исполнения, объемов и источников финансирования всего и с разбивкой по годам утверждается в перечне мероприятий подпрограммы в приложении № 2 к данной подпрограмме.

[1] МКУ -муниципальное казенное учреждение

Руководитель Финансового управления Администрации ЗАТО г. Железногорск Т.И. ПРУСОВА

Мероприятие 1.1.4: организация и координация работы по размещению муниципальными учреждениями требуемой информации на официальном сайте в сети интернет www.bus.gov.ru, в рамках реализации Федерального закона от 08.05.2010 года № 83-ФЗ «О внесении изменений в отдельные законодательные акты Российской Федерации в связи с совершенствованием правового положения государственных (муниципальных) учреждений»	X	X	X	X	X	X	X	X	X	Доля муниципальных учреждений, разместивших в текущем году требуемую информацию в полном объеме на официальном сайте в сети Интернет www.bus.gov.ru (не менее 99% ежегодно)
Мероприятие 1.1.5: организация и проведение оценки эффективности налоговых расходов бюджета										Своевременное формирование перечня налоговых расходов ЗАТО Железногорск и проведение оценки эффективности налоговых расходов (не позднее установленных сроков ежегодно)
Мероприятие 1.2: выполнение отдельных функций по исполнению бюджета	X	1620000020	X	X	X	28 883 918,00	28 883 918,00	28 883 918,00	86 651 754,00	
	Администрация ЗАТО г. Железногорск	1620000020	009	0113	X	28 883 918,00	28 883 918,00	28 883 918,00	86 651 754,00	
		1620000020	009	0113	110	25 922 213,00	25 922 213,00	25 922 213,00	77 766 639,00	
		1620000020	009	0113	240	2 959 705,00	2 959 705,00	2 959 705,00	8 879 115,00	
		1620000020	009	0113	850	2 000,00	2 000,00	2 000,00	6 000,00	
Задача 2	Размещение информации о бюджете ЗАТО Железногорск и бюджетном процессе в доступной форме для граждан									
Мероприятие 2.1: Размещение информации о бюджете ЗАТО Железногорск и бюджетном процессе в доступной форме для граждан	X	X	X	X	X	X	X	X	X	Обеспечение принципа прозрачности (открытости) бюджета, а также разработка и размещение информации о бюджете ЗАТО Железногорск и бюджетном процессе в доступной форме для граждан
Итого по подпрограмме:	X	1620000000	X	X	X	43 436 381,00	43 081 886,00	43 081 886,00	129 600 153,00	
В том числе										
Главный распорядитель бюджетных средств 1	Финансовое управление Администрации ЗАТО г.Железногорск	1620000000	801	X	X	14 552 463,00	14 197 968,00	14 197 968,00	42 948 399,00	
Главный распорядитель бюджетных средств 2	Администрация ЗАТО г.Железногорск	1620000000	009	X	X	28 883 918,00	28 883 918,00	28 883 918,00	86 651 754,00	

Руководитель Финансового управления Администрации ЗАТО г. Железногорск Т.И. ПРУСОВА

Приложение № 1
к подпрограмме «Обеспечение реализации муниципальной программы и прочие мероприятия»

ПЕРЕЧЕНЬ И ЗНАЧЕНИЯ ПОКАЗАТЕЛЕЙ РЕЗУЛЬТАТИВНОСТИ ПОДПРОГРАММЫ

№ п/п	Цель, показатели результативности	Единица измерения	Источник информации	2019 год	2020 год	2021 год	2022 год	2023 год
	Цель подпрограммы	Создание условий для эффективного, ответственного и прозрачного управления финансовыми ресурсами в рамках выполнения установленных функций и полномочий, а также повышения эффективности расходов местного бюджета						
1.	Доля расходов местного бюджета, формируемых в рамках муниципальных программ	процент	Решения Совета депутатов ЗАТО г.Железногорск об исполнении местного бюджета, о бюджете на очередной финансовый год и плановый период, отчет об исполнении местного бюджета	95,1	не менее 92	не менее 92	не менее 92	не менее 92
2.	Обеспечение исполнения расходных обязательств (за исключением безвозмездных поступлений)	процент	годовой отчет об исполнении бюджета	95,9	не менее 93	не менее 93	не менее 93	не менее 93
3.	Отсутствие в местном бюджете просроченной кредиторской задолженности по выплате заработной платы с начислениями работникам бюджетной сферы и по исполнению обязательств перед гражданами	тыс. рублей	отчет об исполнении бюджета	0	0	0	0	0
4.	Размещение информации о бюджете ЗАТО Железногорск и бюджетном процессе в доступной форме для граждан	единиц	Официальный сайт городского округа ЗАТО Железногорск	12	не менее 1 раз в месяц	не менее 1 раз в месяц	не менее 1 раз в месяц	не менее 1 раз в месяц

Руководитель Финансового управления Администрации ЗАТО г. Железногорск Т.И. ПРУСОВА

Городской округ «Закрытое административно – территориальное образование Железногорск Красноярского края»
АДМИНИСТРАЦИЯ ЗАТО г. ЖЕЛЕЗНОГОРСК
ПОСТАНОВЛЕНИЕ
06.11.2020 № 2076
г. Железногорск

О ВНЕСЕНИИ ИЗМЕНЕНИЙ В ПОСТАНОВЛЕНИЕ АДМИНИСТРАЦИИ ЗАТО Г. ЖЕЛЕЗНОГОРСК ОТ 14.09.2015 № 1469 «О СОЗДАНИИ МЕЖВЕДОМСТВЕННОЙ РАБОЧЕЙ ГРУППЫ ПО СНИЖЕНИЮ НЕФОРМАЛЬНОЙ ЗАНЯТОСТИ И ПОВЫШЕНИЮ СОБИРАЕМОСТИ СТРАХОВЫХ ВЗНОСОВ ВО ВНЕБЮДЖЕТНЫЕ ФОНДЫ НА ТЕРРИТОРИИ ЗАТО ЖЕЛЕЗНОГОРСК»

В соответствии с Письмом министерства экономики и регионального развития Красноярского края от 29.09.2020 № 85-2593 в целях межведомственного взаимодействия по снижению неформальной занятости населения, повышения собираемости страховых взносов во внебюджетные фонды

ПОСТАНОВЛЯЮ:

1. Внести в постановление Администрации ЗАТО г. Железногорск от 14.09.2015 № 1469 «О создании межведомственной рабочей группы по снижению неформальной занятости и повышению собираемости страховых взносов во внебюджетные фонды на территории ЗАТО Железногорск» следующие изменения:

1.1. Приложение № 1 к постановлению изложить в новой редакции согласно приложению к настоящему постановлению.

1.2. Пункт 4.2 приложения № 2 дополнить абзацем следующего содержания:

«Заседания рабочей группы могут проводиться в заочной форме, а также совмещаться с заседаниями комиссий по легализации теневой заработной платы во внебюджетном секторе экономики.».

1.3. Пункт 4.4 приложения № 2 изложить в следующей редакции:

«Члены рабочей группы оповещаются о повестке заседания, месте, дате и времени проведения очередного заседания в электронном виде или путем направления письма за 3 дня до его проведения секретарем рабочей группы.».

1.4. Пункт 4.7 приложения № 2 дополнить абзацем следующего содержания:

«На время отсутствия члена рабочей группы, являющегося работником Администрации ЗАТО г. Железногорск, членом рабочей группы является работник Администрации ЗАТО г. Железногорск, исполняющий его обязанности.».

2. Управлению внутреннего контроля Администрации ЗАТО г. Железногорск (Е.Н. Панченко) довести до сведения населения настоящее постановление через газету «Город и горожане».

3. Отделу общественных связей Администрации ЗАТО г. Железногорск (И.С. Архипова) разместить настоящее постановление на официальном сайте городского округа «Закрытое административно-территориальное образование Железногорск Красноярского края» в информационно-телекоммуникационной сети «Интернет».

4. Контроль над исполнением настоящего постановления оставляю за собой.

5. Постановление вступает в силу после его официального опубликования.

Глава ЗАТО г. Железногорск И.Г. КУКСИН

Приложение № 2
к подпрограмме «Обеспечение реализации муниципальной программы и прочие мероприятия»

ПЕРЕЧЕНЬ МЕРОПРИЯТИЙ ПОДПРОГРАММЫ

Цели, задачи, мероприятия подпрограммы	Наименование главного распорядителя бюджетных средств	Код бюджетной классификации				Расходы, рублей				Ожидаемый результат от реализации подпрограммного мероприятия (в натуральном выражении)
		КЦСР	КВСР	КФСР	КВР	2021 год	2022 год	2023 год	Итого на период	
Цель подпрограммы	Создание условий для эффективного, ответственного и прозрачного управления финансовыми ресурсами в рамках выполнения установленных функций и полномочий, а также повышения эффективности расходов местного бюджета									
Задача 1	Повышение качества планирования и управления муниципальными финансами, развитие программно-целевых принципов формирования бюджета									
Мероприятие 1.1: Руководство и управление в сфере установленных функций органов местного самоуправления в рамках подпрограммы "Обеспечение реализации муниципальной программы и прочие мероприятия"	X	1620000210	X	X	X	14 552 463,00	14 197 968,00	14 197 968,00	42 948 399,00	
	Финансовое управление Администрации ЗАТО г. Железногорска	1620000210	801	0106	X	14 482 863,00	14 128 368,00	14 128 368,00	42 739 599,00	
		1620000210	801	0106	120	13 733 640,00	13 733 505,00	13 733 505,00	41 200 650,00	
		1620000210	801	0106	240	393 863,00	393 863,00	393 863,00	1 181 589,00	
		1620000210	801	0106	320	354 360,00	0,00	0,00	354 360,00	
		1620000210	801	0106	850	1 000,00	1 000,0	1 000,0	3 000,00	
		1620000210	801	0705	X	69 600,00	69 600,00	69 600,00	208 800,00	
		1620000210	801	0705	240	69 600,00	69 600,00	69 600,00	208 800,00	
Мероприятие 1.1.1: внедрение современных механизмов организации бюджетного процесса, переход на «программный бюджет»	X	X	X	X	X	X	X	X	X	Обеспечение своевременного составления проекта местного бюджета и отчета об исполнении местного бюджета (не позднее 15 ноября текущего года и 1 мая соответственно);доля расходов местного бюджета, формируемых в рамках муниципальных программ ЗАТО Железногорск (не менее 92% ежегодно);
Мероприятие 1.1.2: проведение оценки качества финансового менеджмента главных распорядителей бюджетных средств	X	X	X	X	X	X	X	X	X	Поддержание значения средней оценки качества финансового менеджмента главных распорядителей бюджетных средств (не ниже 4 баллов ежегодно)
Мероприятие 1.1.3: обеспечение исполнения бюджета по доходам и расходам	X	X	X	X	X	X	X	X	X	Обеспечение исполнения местного бюджета по доходам без учета безвозмездных поступлений к первоначально утвержденному уровню (от 80% до 120% ежегодно); обеспечение исполнения расходных обязательств (за исключением безвозмездных поступлений) (не менее 93% ежегодно); отсутствие в бюджете ЗАТО Железногорск просроченной кредиторской задолженности по выплате заработной платы с начислениями работникам бюджетной сферы и по исполнению обязательств перед гражданами

Приложение к постановлению Администрации ЗАТО г. Железногорск от 06.11.2020 № 2076
Приложение № 1 к постановлению Администрации ЗАТО г. Железногорск от 14.09.2015 № 1469

СОСТАВ МЕЖВЕДОМСТВЕННОЙ РАБОЧЕЙ ГРУППЫ ПО СНИЖЕНИЮ НЕФОРМАЛЬНОЙ ЗАНЯТОСТИ НАСЕЛЕНИЯ И ПОВЫШЕНИЮ СОБИРАЕМОСТИ СТРАХОВЫХ ВЗНОСОВ ВО ВНЕБЮДЖЕТНЫЕ ФОНДЫ НА ТЕРРИТОРИИ ЗАТО ЖЕЛЕЗНОГОРСК

Куксин Игорь Германович	-	Глава ЗАТО г. Железногорск, руководитель рабочей группы
Карташов Евгений Александрович	-	Заместитель Главы ЗАТО г. Железногорск по социальным вопросам, заместитель руководителя рабочей группы
Гайкова Елена Николаевна	-	главный специалист – экономист по труду в отделе кадров и муниципальной службы Управления по правовой и кадровой работе, секретарь рабочей группы
Захарова Наталия Сергеевна	-	ведущий специалист – юрисконсульт в отделе кадров и муниципальной службы Управления по правовой и кадровой работе, секретарь рабочей группы
Члены комиссии:		
Первушкина Ирина Евгеньевна	-	начальник отдела кадров и муниципальной службы Управления по правовой и кадровой работе Администрации ЗАТО г. Железногорск
Дунина Татьяна Михайловна	-	руководитель Управления экономики и планирования Администрации ЗАТО г.Железногорск
Шелепнёва Татьяна Николаевна	-	старший государственный налоговый инспектор Межрайонной ИФНС России №26 по Красноярскому краю
Сальников Николай Александрович	-	директор филиала №1 Государственного учреждения Красноярского регионального отделения Фонда социального страхования Российской Федерации
В случае невозможности явки:		
Волгина Людмила Николаевна	-	главный специалист – уполномоченный филиала №1 Государственного учреждения Красноярского регионального отделения Фонда социального страхования Российской Федерации
Ермакович Василий Геннадьевич	-	начальник территориального отделения КГКУ «Управление социальной защиты населения» по ЗАТО г. Железногорск Красноярского края
Юрченко Василий Николаевич	-	председатель территориальной профсоюзной организации РПРАЭП г.Железногорска Красноярского края
Новосёлов Алексей Николаевич	-	старший оперуполномоченный ОЭБиПК МУ МВД России по ЗАТО г. Железногорск Красноярского края
Томилова Анна Валентиновна	-	начальник отдела персонифицированного учета УПФР в г. Железногорске Красноярского края

Городской округ «Закрытое административно – территориальное образование Железногорск Красноярского края»
АДМИНИСТРАЦИЯ ЗАТО г. ЖЕЛЕЗНОГОРСК
ПОСТАНОВЛЕНИЕ
16.11.2020 №143з
г. Железногорск

ОБ УТВЕРЖДЕНИИ ДОКУМЕНТАЦИИ ПО ПЛАНИРОВКЕ ТЕРРИТОРИИ ЛИНЕЙНОГО ОБЪЕКТА: «СТРОИТЕЛЬСТВО ТЕПЛОТРАССЫ НА ПРОМ. ЗОНУ «ГРИВКА». СТРОИТЕЛЬСТВО ЦТП В ПРОМ. ЗОНЕ «ГРИВКА»

В соответствии со ст. ст. 45, 46 Градостроительного кодекса Российской Федерации, статьей 28 Федерального закона Российской Федерации от 06.10.2003 № 131-ФЗ «Об общих принципах организации местного самоуправления в Российской Федерации», решением Совета депутатов ЗАТО г. Железногорск от 28.04.2011 № 14-88Р «Об утверждении Положения о публичных слушаниях в ЗАТО Железногорск», статьями 36, 41 Устава ЗАТО Железногорск, на основании, заключения публичных слушаний от 26.08.2020, заключения Комиссии по подготовке правил землепользования и застройки ЗАТО Железногорск от 06.11.2020, руководствуясь пунктом 21 статьи 4 Закона Российской Федерации от 14 июля 1992 года № 3297-1 «О закрытом административно-территориальном образовании», согласно согласованию с государственной корпорацией по атомной энергии «Росатом» от 06.11.2020 № 1-9.2/47313

ПОСТАНОВЛЯЮ:

1. Утвердить документацию по планировке территории линейного объекта: «Строительство теплотрассы на пром. зону «Гривка». Строительство ЦТП в пром. зоне «Гривка» (Приложение).

2. Управлению внутреннего контроля Администрации ЗАТО г. Железногорск (Е.Н. Панченко) довести настоящее постановление до сведения населения через газету «Город и горожане».

3. Отделу общественных связей Администрации ЗАТО г. Железногорск (И.С. Архипова) разместить настоящее постановление на официальном сайте городского округа «Закрытое административно-территориальное образование Железногорск Красноярского края» в информационно-телекоммуникационной сети «Интернет».

4. Контроль над исполнением настоящего постановления оставляю за собой.

5. Настоящее постановление вступает в силу после его официального опубликования.

Исполняющий обязанности Главы ЗАТО г. Железногорск А.А. СЕРГЕЙКИН

Краевой инжиниринговый центр
ОБЩЕСТВО С ОГРАНИЧЕННОЙ ОТВЕТСТВЕННОСТЬЮ

СТРОИТЕЛЬСТВО ТЕПЛОТРАССЫ НА ПРОМ. ЗОНУ "ГРИВКА". СТРОИТЕЛЬСТВО ЦТП В ПРОМ. ЗОНЕ "ГРИВКА".

Проект планировки и межевания территории

Прилагаемые документы

Том 5

2020

Краевой инжиниринговый центр

СТРОИТЕЛЬСТВО ТЕПЛОТРАССЫ НА ПРОМ. ЗОНУ "ГРИВКА". СТРОИТЕЛЬСТВО ЦТП В ПРОМ. ЗОНЕ "ГРИВКА".

Проект планировки и межевания территории

Прилагаемые документы

Том 5


И. о. главного инженера А. В. Горчаков

Главный инженер проекта Е. Л. Миронова

2020

Приложение:

1) Ответ согласовании прохождения трассы от Администрации ЗАТО г. Железногорска «01-46/5265 от 04.08.2020 г.
2) Выписка из Единого государственного реестра недвижимости № 99/2020/343254224 от 17.08.2020 г.
3) Выписка из Единого государственного реестра недвижимости № КУВИ-002/2020-3629875 от 19.06.2020 г.
4) Справка об отсутствии объектов культурного наследия № 01-46/5530 от 13.08.2020 г.
5) Технические условия на подключение потребителей района «Гривка» № 01/3428 от 10.07.2020 г.
6) Технические условия на подключение потребителей района «Гривка» № 01/4237 от 14.08.2020 г.
7) Технические условия на подключение потребителей района «Гривка» № 01/3252 от 02.07.2020 г.
8) Утверждение документации по планировке территории линейного объекта № 01-46/6065 орт 04.09.2020 г.
9) Ответ о предоставлении информации № 2174-10-14 от 13.08.2020 г.
10) Ответ о предоставлении информации № 01-46/5574 от 14.08.2020 г.
11) Письмо МЧС России № 3-4-16-8994 от 26.08.2020 г.
12) Технические условия на подключение потребителей района «Гривка» № 01/3428 от 10.07.2020 г.
13) Технические условия на подключение объекта ЦТП «Гривка» к централизованным сетям водоснабжения № 01/4226 от 14.08.2020 г.
14) Технические условия на подключение объекта ЦТП «Гривка» к централизованным сетям водоснабжения № 01/4229 от 14.08.2020 г.
15) Технические условия на восстановление асфальтобетонного проезда на территории котельной № 1 № 01/5141 от 08.10.2020 г.
16) Технические условия на диспетчеризацию ЦТП района «Гривка» № 01/4239 от 14.08.2020 г.
17) Технические условия на пересечение железнодорожного пути кабельной линией 0,4 кВ № 01/4276/1 от 19.08.2020 г.
18) Технические условия на забор воды и сброс отработанной сетевой воды № 01/4564 от 09.04.2020 г.
19) Технические условия № 30 от 24.08.2020 г. № 01/4378 от 26.08.2020 г.ж\
20) Технические условия на подключение объекта ЦТП «Гривка» к централизованным сетям водоотведения № 01/4229 от 14.08.2020 г.
21) Технические условия на подключение объекта ЦТП «Гривка» к централизованным сетям водоснабжения № 01/4226 от 14.08.2020 г.
22) Технические условия для присоединения к электрическим сетям № 112/7 от 10.08.2020 г.
23) Технические условия на пересечение железнодорожных путей тепловыми сетями № 118 от 13.10.2020 г.
24) Технические условия № 329/20-ПЛ от 07.09.2020 г.
25) О предоставлении технических условий на пересечение № 01-46/7056 от 13.10.2020 г.
26) Технические условия на подключение потребителей района «Гривка» № 01/3428 от 10.07.2020 г.
27) Технические условия № 329/20-ПЛ от 07.09.2020 г.
28) Технические условия на забор воды и сброс отработанной сетевой воды № 01/4564 от 09.09.2020 г.
29) Технические условия на вынос опоры освещения и линии освещения. (р-н Гривка) № 01/4237 от 14.08.2020 г.
30) Технические условия на пересечение существующих сетей связи ООО «Сибирские сети».
31) Технические условия на подключение потребителей района «Гривка» от 01/3252 от 02.07.2020 г.
32) Приказ «О принятии решения о подготовке документации по планировке территории линейного объекта» № 322 от 18.08.2020 г.

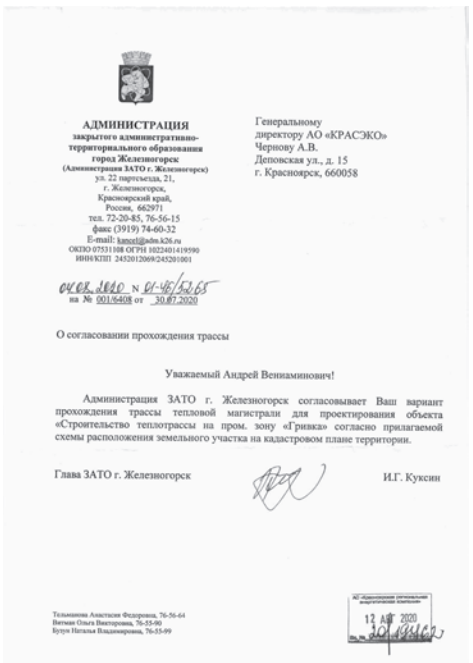

АДМИНИСТРАЦИЯ
закрытого административно-территориального образования
город Железногорск
(Администрация ЗАТО г. Железногорск)
ул. 22 партсъезда, 21,
г. Железногорск,
Красноярский край,
Россия, 662971
тел. 72-20-85, 76-56-15
факс (3919) 74-60-32
E-mail: kancel@adm.k26.ru
ОКПО 07531108 ОГРН 1022401419990
ИНН/КПП 2452012009/245201001

04.08.2020 № 01-46/5265
на № 001/6408 от 30.07.2020

Генеральному директору АО «КРАСЭКО» Чернову А.В. Деповская ул., д. 15 г. Красноярск, 660058

О согласовании прохождения трассы

Уважаемый Андрей Вениаминович!

Администрация ЗАТО г. Железногорск согласовывает Ваш вариант прохождения трассы тепловой магистрали для проектирования объекта «Строительство теплотрассы на пром. зону «Гривка» согласно прилагаемой схемы расположения земельного участка на кадастровом плане территории.

Глава ЗАТО г. Железногорск И.Г. Куксин

Тельманова Анастасия Федоровна, 76-56-64
Витман Ольга Викторовна, 76-55-90
Булун Наталья Владимировна, 76-55-99

12 АВГ 2020

ФГИС ЕГРН
полное наименование органа регистрации прав

Раздел 1

Выписка из Единого государственного реестра недвижимости об объекте недвижимости
Сведения о характеристиках объекта недвижимости

На основании запроса от 17.08.2020 г., поступившего на рассмотрение 17.08.2020 г., сообщаем, что согласно записям Единого государственного реестра недвижимости:

Земельный участок			
(вид объекта недвижимости)			
Лист № ___ Раздела **1**	Всего листов раздела **1**: ___	Всего разделов: ___	Всего листов выписки: ___
17.08.2020 № 99/2020/343254224			
Кадастровый номер:		**24:58:0000000:33979**	

Номер кадастрового квартала:	24:58:0000000
Дата присвоения кадастрового номера:	29.11.2011
Ранее присвоенный государственный учетный номер:	данные отсутствуют
Адрес:	установлено относительно ориентира, расположенного за пределами участка. Почтовый адрес ориентира: Красноярский край, ЗАТО Железногорск, г. Железногорск, улица Южная
Площадь:	134319 +/- 128кв. м
Кадастровая стоимость, руб.:	1
Кадастровые номера расположенных в пределах земельного участка объектов недвижимости:	24:58:0000000:34505, 24:58:0000000:34409, 24:58:0000000:34376, 24:58:0000000:41146, 24:58:0000000:41181, 24:58:0000000:40391, 24:58:0000000:41188, 24:58:0000000:34459, 24:58:0000000:34490, 24:58:0000000:73627
Кадастровые номера объектов недвижимости, из которых образован объект недвижимости:	данные отсутствуют
Кадастровые номера образованных объектов недвижимости:	данные отсутствуют
Сведения о включении объекта недвижимости в состав предприятия как имущественного комплекса:	

Государственный регистратор		ФГИС ЕГРН
полное наименование должности	подпись	инициалы, фамилия

М.П.

Раздел 1

Выписка из Единого государственного реестра недвижимости об объекте недвижимости
Сведения о характеристиках объекта недвижимости

Земельный участок			
(вид объекта недвижимости)			
Лист № ___ Раздела **1**	Всего листов раздела **1**: ___	Всего разделов: ___	Всего листов выписки: ___
17.08.2020 № 99/2020/343254224			
Кадастровый номер:		**24:58:0000000:33979**	

Категория земель:	Земли населённых пунктов
Виды разрешенного использования:	размещение проезда - улица Южная
Сведения о кадастровом инженере:	Боталова Екатерина Сергеевна №24-10-150
Сведения о лесах, водных объектах и об иных природных объектах, расположенных в пределах земельного участка:	данные отсутствуют
Сведения о том, что земельный участок полностью или частично расположен в границах зоны с особыми условиями использования территории или территории объекта культурного наследия	данные отсутствуют
Сведения о том, что земельный участок расположен в границах особой экономической зоны, территории опережающего социально-экономического развития, зоны территориального развития в Российской Федерации, игорной зоны:	данные отсутствуют
Сведения о том, что земельный участок расположен в границах особо охраняемой природной территории, охотничьих угодий, лесничеств, лесопарков:	данные отсутствуют
Сведения о результатах проведения государственного земельного надзора:	данные отсутствуют
Сведения о расположении земельного участка в границах территории, в отношении которой утвержден проект межевания территории:	данные отсутствуют

Государственный регистратор		ФГИС ЕГРН
полное наименование должности	подпись	инициалы, фамилия

М.П.

Раздел 1

Выписка из Единого государственного реестра недвижимости об объекте недвижимости
Сведения о характеристиках объекта недвижимости

Земельный участок			
(вид объекта недвижимости)			
Лист № ___ Раздела **1**	Всего листов раздела **1**: ___	Всего разделов: ___	Всего листов выписки: ___
17.08.2020 № 99/2020/343254224			
Кадастровый номер:		**24:58:0000000:33979**	

Условный номер земельного участка:	данные отсутствуют
Сведения о принятии акта и (или) заключении договора, предусматривающих предоставление в соответствии с земельным законодательством исполнительным органом государственной власти или органом местного самоуправления находящегося в государственной или муниципальной собственности земельного участка для строительства наемного дома социального использования или наемного дома коммерческого использования:	данные отсутствуют
Сведения о том, что земельный участок или земельные участки образованы на основании решения об изъятии земельного участка и (или) расположенного на нем объекта недвижимости для государственных или муниципальных нужд:	данные отсутствуют
Сведения о том, что земельный участок образован из земель или земельного участка, государственная собственность на которые не разграничена:	данные отсутствуют
Сведения о наличии земельного спора о местоположении границ земельных участков:	данные отсутствуют
Статус записи об объекте недвижимости:	Сведения об объекте недвижимости имеют статус "актуальные"
Особые отметки:	Граница земельного участка не установлена в соответствии с требованиями земельного законодательства. Посредством данного земельного участка обеспечен доступ к земельному участку (земельным участкам) с кадастровым номером (кадастровыми номерами) 24:58:0305025:91. Сведения о видах разрешенного использования имеют статус «Актуальные незасвидетельствованные». Право (ограничение права, обременение объекта недвижимости) зарегистрировано на данный объект недвижимости с видами разрешенного использования отсутствует. Сведения необходимые для заполнения раздела 3.1 отсутствуют. Сведения необходимые для заполнения раздела 3.2 отсутствуют.
Получатель выписки:	Колобова Анна Олеговна

Государственный регистратор		ФГИС ЕГРН
полное наименование должности	подпись	инициалы, фамилия

М.П.

Раздел 2

Выписка из Единого государственного реестра недвижимости об объекте недвижимости
Сведения о зарегистрированных правах

Земельный участок			
(вид объекта недвижимости)			
Лист № ___ Раздела **2**	Всего листов раздела **2**: ___	Всего разделов: ___	Всего листов выписки: ___
17.08.2020 № 99/2020/343254224			
Кадастровый номер:		**24:58:0000000:33979**	

1.	Правообладатель (правообладатели):	1.1.	Закрытое административно - территориальное образование Железногорск Красноярского края
2.	Вид, номер и дата государственной регистрации права:	2.1.	Собственность, № 24-24-12/007/2012-200 от 07.03.2012
3.	Ограничение прав и обременение объекта недвижимости:		не зарегистрировано
4.	Договоры участия в долевом строительстве:		не зарегистрировано
5.	Заявленные в судебном порядке права требования:		данные отсутствуют
6.	Сведения о возражении в отношении зарегистрированного права:		данные отсутствуют
7.	Сведения о наличии решения об изъятии объекта недвижимости для государственных и муниципальных нужд:		данные отсутствуют
8.	Сведения о невозможности государственной регистрации без личного участия правообладателя или его законного представителя:		
9.	Правопритязания и сведения о наличии поступивших, но не рассмотренных заявлений о проведении государственной регистрации права (перехода, прекращения права), ограничения права или обременения объекта недвижимости, сделки в отношении объекта недвижимости:		данные отсутствуют
10.	Сведения об осуществлении государственной регистрации сделки, права, ограничения права без необходимого в силу закона согласия третьего лица, органа:		данные отсутствуют
11.	Сведения о невозможности государственной регистрации перехода, прекращения, ограничения права на земельный участок из земель сельскохозяйственного назначения:		

Государственный регистратор		ФГИС ЕГРН
полное наименование должности	подпись	инициалы, фамилия

М.П.

Раздел 3

Выписка из Единого государственного реестра недвижимости об объекте недвижимости
Описание местоположения земельного участка

Земельный участок			
(вид объекта недвижимости)			
Лист № ___ Раздела **3**	Всего листов раздела **3**: ___	Всего разделов: ___	Всего листов выписки: ___
17.08.2020 № 99/2020/343254224			
Кадастровый номер:		**24:58:0000000:33979**	

План (чертеж, схема) земельного участка

Масштаб 1: данные отсутствуют	Условные обозначения:		

Государственный регистратор		ФГИС ЕГРН
полное наименование должности	подпись	инициалы, фамилия

М.П.

Раздел 4

Выписка из Единого государственного реестра недвижимости об объекте недвижимости
Сведения о частях земельного участка

Земельный участок			
(вид объекта недвижимости)			
Лист № ___ Раздела **4**	Всего листов раздела **4**: ___	Всего разделов: ___	Всего листов выписки: ___
17.08.2020 № 99/2020/343254224			
Кадастровый номер:		**24:58:0000000:33979**	

План (чертеж, схема) части земельного участка	Учетный номер части: **24:58:0000000:33979/1**



Масштаб 1: данные отсутствуют	Условные обозначения:		

Государственный регистратор		ФГИС ЕГРН
полное наименование должности	подпись	инициалы, фамилия

М.П.

Раздел 4

Выписка из Единого государственного реестра недвижимости об объекте недвижимости
Сведения о частях земельного участка

Земельный участок			
(вид объекта недвижимости)			
Лист № ___ Раздела **4**	Всего листов раздела **4**: ___	Всего разделов: ___	Всего листов выписки: ___
17.08.2020 № 99/2020/343254224			
Кадастровый номер:		**24:58:0000000:33979**	

План (чертеж, схема) части земельного участка	Учетный номер части: **24:58:0000000:33979/1**



Масштаб 1: данные отсутствуют	Условные обозначения:		

Государственный регистратор		ФГИС ЕГРН
полное наименование должности	подпись	инициалы, фамилия

М.П.

Раздел 4.1

Выписка из Единого государственного реестра недвижимости об объекте недвижимости
Сведения о частях земельного участка

Земельный участок			
(вид объекта недвижимости)			
Лист № ___ Раздела **4.1**	Всего листов раздела **4.1**: ___	Всего разделов: ___	Всего листов выписки: ___
17.08.2020 № 99/2020/343254224			
Кадастровый номер:		**24:58:0000000:33979**	

Учетный номер части	Площадь ($м^2$)	Содержание ограничения в использовании или ограничения права на объект недвижимости или обременения объекта недвижимости
1	2	3
1	0	Ограничения прав на земельный участок, предусмотренные статьями 56, 56.1 Земельного кодекса Российской Федерации, Сопроводительное письмо № 05-5259 от 19.11.2019, срок действия: 17.12.2019
1	0	Ограничения прав на земельный участок, предусмотренные статьями 56, 56.1 Земельного кодекса Российской Федерации, Сопроводительное письмо № 05-5259 от 19.11.2019, срок действия: 17.12.2019

Государственный регистратор		ФГИС ЕГРН
полное наименование должности	подпись	инициалы, фамилия

М.П.

Раздел 4.2

Выписка из Единого государственного реестра недвижимости об объекте недвижимости
Сведения о частях земельного участка

Земельный участок			
(вид объекта недвижимости)			
Лист № ___ Раздела **4.2**	Всего листов раздела **4.2**: ___	Всего разделов: ___	Всего листов выписки: ___
17.08.2020 № 99/2020/343254224			
Кадастровый номер:		**24:58:0000000:33979**	

Сведения о характерных точках границы части (частей) земельного участка
Учетный номер части: 1
Система координат: СК кадастрового округа, зона 4
Зона №

Номер точки	Координаты, м		Описание закрепления на местности	Средняя квадратическая погрешность определения координат характерных точек границы части земельного участка, м
	X	Y		
1	2	3	4	5
1	657753.15	137912.75	данные отсутствуют	данные отсутствуют
1	657753.15	137912.75	данные отсутствуют	данные отсутствуют
2	657748.87	137917.88	данные отсутствуют	данные отсутствуют
2	657748.87	137917.88	данные отсутствуют	данные отсутствуют
3	657745.86	137919.95	данные отсутствуют	данные отсутствуют
3	657745.86	137919.95	данные отсутствуют	данные отсутствуют
4	657741.96	137922.66	данные отсутствуют	данные отсутствуют
4	657741.96	137922.66	данные отсутствуют	данные отсутствуют
5	657733.87	137906.51	данные отсутствуют	данные отсутствуют
5	657733.87	137906.51	данные отсутствуют	данные отсутствуют
6	657729.05	137912.19	данные отсутствуют	данные отсутствуют
6	657729.05	137912.19	данные отсутствуют	данные отсутствуют
7	657723.5	137917.35	данные отсутствуют	данные отсутствуют
7	657723.5	137917.35	данные отсутствуют	данные отсутствуют
8	657722.57	137902.3	данные отсутствуют	данные отсутствуют
8	657722.57	137902.3	данные отсутствуют	данные отсутствуют

Государственный регистратор		ФГИС ЕГРН
полное наименование должности	подпись	инициалы, фамилия

М.П.

Раздел 4.2

Выписка из Единого государственного реестра недвижимости об объекте недвижимости
Сведения о частях земельного участка

Земельный участок			
(вид объекта недвижимости)			
Лист № ___ Раздела **4.2**	Всего листов раздела **4.2**: ___	Всего разделов: ___	Всего листов выписки: ___
17.08.2020 № 99/2020/343254224			
Кадастровый номер:		**24:58:0000000:33979**	

Номер точки	Координаты, м		Описание закрепления на местности	Средняя квадратическая погрешность определения координат характерных точек границы части земельного участка, м
	X	Y		
1	2	3	4	5
9	657721.68	137900.7	данные отсутствуют	данные отсутствуют
9	657721.68	137900.7	данные отсутствуют	данные отсутствуют
10	657720.49	137897.35	данные отсутствуют	данные отсутствуют
10	657720.49	137897.35	данные отсутствуют	данные отсутствуют
11	657713.01	137883.42	данные отсутствуют	данные отсутствуют
11	657713.01	137883.42	данные отсутствуют	данные отсутствуют
12	657717.4	137881.94	данные отсутствуют	данные отсутствуют
12	657717.4	137881.94	данные отсутствуют	данные отсутствуют
13	657722.76	137881.59	данные отсутствуют	данные отсутствуют
13	657722.76	137881.59	данные отсутствуют	данные отсутствуют
14	657717.8	137872.08	данные отсутствуют	данные отсутствуют
14	657717.8	137872.08	данные отсутствуют	данные отсутствуют
15	657714.81	137875.83	данные отсутствуют	данные отсутствуют
15	657714.81	137875.83	данные отсутствуют	данные отсутствуют
16	657710.77	137878.97	данные отсутствуют	данные отсутствуют
16	657710.77	137878.97	данные отсутствуют	данные отсутствуют
17	657699.63	137856.76	данные отсутствуют	данные отсутствуют

Государственный регистратор		ФГИС ЕГРН
полное наименование должности	подпись	инициалы, фамилия

М.П.

Раздел 4.2

Выписка из Единого государственного реестра недвижимости об объекте недвижимости
Сведения о частях земельного участка

Земельный участок			
(вид объекта недвижимости)			
Лист № ___ Раздела **4.2**	Всего листов раздела **4.2**: ___	Всего разделов: ___	Всего листов выписки: ___
17.08.2020 № 99/2020/343254224			
Кадастровый номер:		**24:58:0000000:33979**	

Номер точки	Координаты, м		Описание закрепления на местности	Средняя квадратическая погрешность определения координат характерных точек границы части земельного участка, м
	X	Y		
1	2	3	4	5
17	657699.63	137856.76	данные отсутствуют	данные отсутствуют
18	657699.2	137855.96	данные отсутствуют	данные отсутствуют
18	657699.2	137855.96	данные отсутствуют	данные отсутствуют
19	657690.77	137840.18	данные отсутствуют	данные отсутствуют
19	657690.77	137840.18	данные отсутствуют	данные отсутствуют
20	657684.62	137825.56	данные отсутствуют	данные отсутствуют
20	657684.62	137825.56	данные отсутствуют	данные отсутствуют
21	657680.53	137818.74	данные отсутствуют	данные отсутствуют
21	657680.53	137818.74	данные отсутствуют	данные отсутствуют
22	657686.65	137816.39	данные отсутствуют	данные отсутствуют
22	657686.65	137816.39	данные отсутствуют	данные отсутствуют
23	657699.75	137808.33	данные отсутствуют	данные отсутствуют
23	657699.75	137808.33	данные отсутствуют	данные отсутствуют
24	657710.03	137828.03	данные отсутствуют	данные отсутствуют
24	657710.03	137828.03	данные отсутствуют	данные отсутствуют
25	657723.1	137853.94	данные отсутствуют	данные отсутствуют
25	657723.1	137853.94	данные отсутствуют	данные отсутствуют

Государственный регистратор		ФГИС ЕГРН
полное наименование должности	подпись	инициалы, фамилия

М.П.

Раздел 4.2

Выписка из Единого государственного реестра недвижимости об объекте недвижимости

Сведения о частях земельного участка

Земельный участок			
(вид объекта недвижимости)			
Лист № ___ Раздела 4.2	Всего листов раздела 4.2 : ___	Всего разделов: ___	Всего листов выписки: ___
17.08.2020 № 99/2020/343254224			
Кадастровый номер:		**24:58:0000000:33979**	

Номер точки	Координаты, м		Описание закрепления на местности	Средняя квадратическая погрешность определения координат характерных точек границы части земельного участка, м
	X	Y		
1	2	3	4	5
26	657739.62	137884.12	данные отсутствуют	данные отсутствуют
26	657739.62	137884.12	данные отсутствуют	данные отсутствуют
27	657746.79	137899.29	данные отсутствуют	данные отсутствуют
27	657746.79	137899.29	данные отсутствуют	данные отсутствуют
28	657703.13	137823.49	данные отсутствуют	данные отсутствуют
28	657703.13	137823.49	данные отсутствуют	данные отсутствуют
29	657702.68	137822.6	данные отсутствуют	данные отсутствуют
29	657702.68	137822.6	данные отсутствуют	данные отсутствуют
30	657701.79	137823.06	данные отсутствуют	данные отсутствуют
30	657701.79	137823.06	данные отсутствуют	данные отсутствуют
31	657702.25	137823.95	данные отсутствуют	данные отсутствуют
31	657702.25	137823.95	данные отсутствуют	данные отсутствуют
32	657726.54	137870.28	данные отсутствуют	данные отсутствуют
32	657726.54	137870.28	данные отсутствуют	данные отсутствуют
33	657725.51	137867.38	данные отсутствуют	данные отсутствуют
33	657725.51	137867.38	данные отсутствуют	данные отсутствуют
34	657724.57	137867.72	данные отсутствуют	данные отсутствуют

Государственный регистратор		ФГИС ЕГРН
полное наименование должности	подпись	инициалы, фамилия

М.П.

Раздел 4.2

Выписка из Единого государственного реестра недвижимости об объекте недвижимости

Сведения о частях земельного участка

Земельный участок

(вид объекта недвижимости)

Лист № ___ Раздела 4.2 | Всего листов раздела 4.2 : ___ | Всего разделов: ___ | Всего листов выписки: ___

17.08.2020 № 99/2020/343254224

Кадастровый номер: **24:58:0000000:33979**

Номер точки	Координаты, м X	Координаты, м Y	Описание закрепления на местности	Средняя квадратическая погрешность определения координат характерных точек границы части земельного участка, м
1	2	3	4	5
26	657739.62	137884.12	данные отсутствуют	данные отсутствуют
26	657739.62	137884.12	данные отсутствуют	данные отсутствуют
27	657746.79	137899.29	данные отсутствуют	данные отсутствуют
27	657746.79	137899.29	данные отсутствуют	данные отсутствуют
28	657703.13	137823.49	данные отсутствуют	данные отсутствуют
28	657703.13	137823.49	данные отсутствуют	данные отсутствуют
29	657702.68	137822.6	данные отсутствуют	данные отсутствуют
29	657702.68	137822.6	данные отсутствуют	данные отсутствуют
30	657701.79	137823.06	данные отсутствуют	данные отсутствуют
30	657701.79	137823.06	данные отсутствуют	данные отсутствуют
31	657702.25	137823.95	данные отсутствуют	данные отсутствуют
31	657702.25	137823.95	данные отсутствуют	данные отсутствуют
32	657726.54	137870.28	данные отсутствуют	данные отсутствуют
32	657726.54	137870.28	данные отсутствуют	данные отсутствуют
33	657725.51	137867.38	данные отсутствуют	данные отсутствуют
33	657725.51	137867.38	данные отсутствуют	данные отсутствуют
34	657724.57	137867.72	данные отсутствуют	данные отсутствуют

Государственный регистратор | ФГИС ЕГРН

полное наименование должности | подпись | инициалы, фамилия

М.П.

Раздел 4.2

Выписка из Единого государственного реестра недвижимости об объекте недвижимости

Сведения о частях земельного участка

Земельный участок			
(вид объекта недвижимости)			
Лист № ___ Раздела 4.2	Всего листов раздела 4.2 : ___	Всего разделов: ___	Всего листов выписки: ___
17.08.2020 № 99/2020/343254224			
Кадастровый номер:		**24:58:0000000:33979**	

Номер точки	Координаты, м X	Координаты, м Y	Описание закрепления на местности	Средняя квадратическая погрешность определения координат характерных точек границы части земельного участка, м
1	2	3	4	5
34	657724.57	137867.72	данные отсутствуют	данные отсутствуют
35	657725.6	137870.61	данные отсутствуют	данные отсутствуют
35	657725.6	137870.61	данные отсутствуют	данные отсутствуют
36	657714.63	137848.54	данные отсутствуют	данные отсутствуют
36	657714.63	137848.54	данные отсутствуют	данные отсутствуют
37	657713.54	137845.55	данные отсутствуют	данные отсутствуют
37	657713.54	137845.55	данные отсутствуют	данные отсутствуют
38	657712.6	137845.89	данные отсутствуют	данные отсутствуют
38	657712.6	137845.89	данные отсутствуют	данные отсутствуют
39	657713.69	137848.88	данные отсутствуют	данные отсутствуют
39	657713.69	137848.88	данные отсутствуют	данные отсутствуют

Государственный регистратор		ФГИС ЕГРН
полное наименование должности	подпись	инициалы, фамилия

М.П.

Раздел 4.2

Выписка из Единого государственного реестра недвижимости об объекте недвижимости

Сведения о частях земельного участка

Земельный участок			
(вид объекта недвижимости)			
Лист № ___ Раздела 4.2	Всего листов раздела 4.2 : ___	Всего разделов: ___	Всего листов выписки: ___
17.08.2020 № 99/2020/343254224			
Кадастровый номер:		**24:58:0000000:33979**	

Сведения о характерных точках границы части (частей) земельного участка				
Учетный номер части: 1				
Система координат: СК кадастрового округа, зона 4 Зона №				
Номер точки	Координаты, м X	Координаты, м Y	Описание закрепления на местности	Средняя квадратическая погрешность определения координат характерных точек границы части земельного участка, м
1	2	3	4	5
1	657753.15	137912.75	данные отсутствуют	данные отсутствуют
1	657753.15	137912.75	данные отсутствуют	данные отсутствуют
2	657748.87	137917.88	данные отсутствуют	данные отсутствуют
2	657748.87	137917.88	данные отсутствуют	данные отсутствуют
3	657745.86	137919.95	данные отсутствуют	данные отсутствуют
3	657745.86	137919.95	данные отсутствуют	данные отсутствуют
4	657741.96	137922.66	данные отсутствуют	данные отсутствуют
4	657741.96	137922.66	данные отсутствуют	данные отсутствуют
5	657733.87	137906.51	данные отсутствуют	данные отсутствуют
5	657733.87	137906.51	данные отсутствуют	данные отсутствуют
6	657729.05	137912.19	данные отсутствуют	данные отсутствуют
6	657729.05	137912.19	данные отсутствуют	данные отсутствуют
7	657723.5	137917.35	данные отсутствуют	данные отсутствуют
7	657723.5	137917.35	данные отсутствуют	данные отсутствуют
8	657722.57	137902.3	данные отсутствуют	данные отсутствуют
8	657722.57	137902.3	данные отсутствуют	данные отсутствуют

Государственный регистратор		ФГИС ЕГРН
полное наименование должности	подпись	инициалы, фамилия

М.П.

Раздел 4.2

Выписка из Единого государственного реестра недвижимости об объекте недвижимости

Сведения о частях земельного участка

Земельный участок			
(вид объекта недвижимости)			
Лист № ___ Раздела 4.2	Всего листов раздела 4.2 : ___	Всего разделов: ___	Всего листов выписки: ___
17.08.2020 № 99/2020/343254224			
Кадастровый номер:		**24:58:0000000:33979**	

Номер точки	Координаты, м X	Координаты, м Y	Описание закрепления на местности	Средняя квадратическая погрешность определения координат характерных точек границы части земельного участка, м
1	2	3	4	5
9	657721.68	137900.7	данные отсутствуют	данные отсутствуют
9	657721.68	137900.7	данные отсутствуют	данные отсутствуют
10	657720.49	137897.35	данные отсутствуют	данные отсутствуют
10	657720.49	137897.35	данные отсутствуют	данные отсутствуют
11	657713.01	137883.42	данные отсутствуют	данные отсутствуют
11	657713.01	137883.42	данные отсутствуют	данные отсутствуют
12	657717.4	137881.94	данные отсутствуют	данные отсутствуют
12	657717.4	137881.94	данные отсутствуют	данные отсутствуют
13	657722.76	137881.59	данные отсутствуют	данные отсутствуют
13	657722.76	137881.59	данные отсутствуют	данные отсутствуют
14	657717.8	137872.08	данные отсутствуют	данные отсутствуют
14	657717.8	137872.08	данные отсутствуют	данные отсутствуют
15	657714.81	137875.83	данные отсутствуют	данные отсутствуют
15	657714.81	137875.83	данные отсутствуют	данные отсутствуют
16	657710.77	137878.97	данные отсутствуют	данные отсутствуют
16	657710.77	137878.97	данные отсутствуют	данные отсутствуют
17	657699.63	137856.76	данные отсутствуют	данные отсутствуют

Государственный регистратор		ФГИС ЕГРН
полное наименование должности	подпись	инициалы, фамилия

М.П.

Раздел 4.2

Выписка из Единого государственного реестра недвижимости об объекте недвижимости

Сведения о частях земельного участка

Земельный участок			
(вид объекта недвижимости)			
Лист № ___ Раздела 4.2	Всего листов раздела 4.2 : ___	Всего разделов: ___	Всего листов выписки: ___
17.08.2020 № 99/2020/343254224			
Кадастровый номер:		**24:58:0000000:33979**	

Номер точки	Координаты, м X	Координаты, м Y	Описание закрепления на местности	Средняя квадратическая погрешность определения координат характерных точек границы части земельного участка, м
1	2	3	4	5
17	657699.63	137856.76	данные отсутствуют	данные отсутствуют
18	657699.2	137855.96	данные отсутствуют	данные отсутствуют
18	657699.2	137855.96	данные отсутствуют	данные отсутствуют
19	657690.77	137840.18	данные отсутствуют	данные отсутствуют
19	657690.77	137840.18	данные отсутствуют	данные отсутствуют
20	657684.62	137825.56	данные отсутствуют	данные отсутствуют
20	657684.62	137825.56	данные отсутствуют	данные отсутствуют
21	657680.53	137818.74	данные отсутствуют	данные отсутствуют
21	657680.53	137818.74	данные отсутствуют	данные отсутствуют
22	657686.65	137816.39	данные отсутствуют	данные отсутствуют
22	657686.65	137816.39	данные отсутствуют	данные отсутствуют
23	657699.75	137808.33	данные отсутствуют	данные отсутствуют
23	657699.75	137808.33	данные отсутствуют	данные отсутствуют
24	657710.03	137828.03	данные отсутствуют	данные отсутствуют
24	657710.03	137828.03	данные отсутствуют	данные отсутствуют
25	657723.1	137853.94	данные отсутствуют	данные отсутствуют
25	657723.1	137853.94	данные отсутствуют	данные отсутствуют

Государственный регистратор		ФГИС ЕГРН
полное наименование должности	подпись	инициалы, фамилия

М.П.

АДМИНИСТРАЦИЯ
закрытого административно-территориального образования город Железногорск
(Администрация ЗАТО г. Железногорск)
ул.22 партсъезда, 21,
г. Железногорск,
Красноярский край,
Россия, 662971
тел. 72-20-85, 76-56-15
факс 8 (3919) 74-60-32
E-mail: kanc@adm.k26.ru
ОКПО 07531108 ОГРН 1022401419590
ИНН/КПП 2452012609/245201001

13.08.2020 N 01/46/5530
На № 0016525 от 04.08.2020

Акционерное общество
«Красноярская региональная энергетическая компания»
(«КРАСЭКО»)

генеральному директору
А.В. Чернову

О предоставлении информации

Уважаемый Андрей Вениаминович!

На Ваш запрос о предоставлении информации сообщаю следующее.

На территории планируемого размещения объекта «Строительство теплотрассы на пром. зону «Гривка» отсутствуют объекты культурного наследия местного значения народов Российской Федерации.

Глава ЗАТО г. Железногорск И.Г. Куксин

Сергейкин Алексей Александрович
8 (3919) 72-20-74

Вотчан Ольга Викторовна
8 (3919) 76-55-90

Кавертинец Светлана Васильевна
8 (3919) 76-55-95

ОБЩЕСТВО С ОГРАНИЧЕННОЙ ОТВЕТСТВЕННОСТЬЮ
«КРАСЭКО-ЭЛЕКТРО»
(ООО «КРАСЭКО-ЭЛЕКТРО»)

ИНН 2460225783 КПП 246201001
Юридический адрес: 662971, Красноярский край, город Железногорск, ул. Восточная 12, помещение 214;
Адрес для корреспонденции: 660130 Красноярский край, ЗАТО г. Железногорск, ул. Толстого, 52, оф 129
Тел. приемной: (391-6) 74-60-40,
Факс: (391-8) 72-00-17
http://kraseko-elektro.ru, e-mail: mail@kraseko-elektro.ru
№ 01/1972 от 10.09.2020
на № _____ от _____ 20__ г.

Врио Исполнительного директора
Е.А. Прозоровскому
ООО «Красэкоинжиниринговый центр»
660058, г. Красноярск, ул. Деповская, 15
тел. (391)226-66-07, 226-66-08

Технические условия на подключение потребителей района «Гривка»

ТЕХНИЧЕСКИЕ УСЛОВИЯ № 23 от 09.07.2020

Подключение к системе теплоснабжения города Железногорска потребителей района «Гривка», в настоящее время обеспечиваемых тепловой энергией и теплоносителем от источника – Котельная №1, расположенного по адресу Красноярский край, ЗАТО Железногорск, г. Железногорск, ул. Южная, 53 возможно путем присоединения к существующей тепловой сети 2Ду250 от ТК50 до ПАТП по адресу: Красноярский край, ЗАТО Железногорск, г. Железногорск, ул. Толстого, 4, в районе здания по ул. Южная, 48.

В точке подключения к тепловой сети 2Ду250 предусмотреть павильон с установкой в нем запорной арматуры, контрольно-измерительных устройств, систем охраны и освещения согласно действующих норм проектирования.

Существующее положение.

Параметры работы теплосети:

Температурный график функционирования тепловой сети 2Ду205 в соответствии с утвержденной схемой теплоснабжения ЗАТО г. Железногорск в зависимости от температуры наружного воздуха T1/T2 = 150/70°С. Максимальная температура T1/T2 = 150/70°С.

Давление:
- в ТК-50 P1/P2= 5,4 - 5,7/4,4 – 4,7 кгс/см²;
- в узле ввода ПАТП P1/P2= 4,7 - 5,0/3,7 – 4,0 кгс/см².

Тепловые сети района «Гривка» функционируют в отопительный период. В межотопительный период теплоснабжение и горячее водоснабжение потребителей данного района не осуществляется, за исключением «Школы космонавтики», получающей теплоноситель для нужд ГВС из городских сетей.

Температурный график тепловых сетей района «Гривка» в соответствии с утвержденной схемой теплоснабжения ЗАТО г. Железногорск в зависимости от температуры наружного воздуха T1/T2 = 95/70°С. Максимальная температура T1/T2 = 95/70°С.

Параметры теплоносителя на выводах бойлерной котельной №1:
- Давление в подающем трубопроводе P1=4,2- 4,6 кг/см²;
- Давление в обратном трубопроводе P2=2,6-3,0 кг/см².
- Расходы теплоносителя: Qпр.=313 м³/ч; Qобр.=293 м³/ч; Qпод.макс=20 м³/ч; Qпод.мин.=3 м3/ч; Qпод.ср.=12 м3/ч.

Максимальные тепловые нагрузки:

Объект	Тепловая нагрузка, Гкал/ч: Отопление в т.ч. ГВС	Вентиляция	Технологические нужды (потери в тепловых сетях)	ИТОГО
Потребители района «Гривка»	9,056	0	2,819	11,875

Минимальные тепловые нагрузки за отопительный период:

Объект	Тепловая нагрузка, Гкал/ч: Отопление в т.ч. ГВС	Вентиляция	Технологические нужды	ИТОГО
Потребители района «Гривка»	4,069	0	1,65	5,719

Потенциальная (перспективная) нагрузка:

Объект	Тепловая нагрузка, Гкал/ч (Отопление в т.ч. ГВС)
Потребители, имеющие технологическое присоединение к тепловым сетям, в настоящее время использующие автономные источники теплоснабжения	1,6079

Подключение существующих тепловых сетей от котельной №1 выполнить посредством тепловой сети диаметром определенным расчетом, с учетом нагрузок всех существующих и потенциальных (перспективных) потребителей.

Подключение к существующей тепловой сети от котельной №1 осуществить к трубопроводам 2Ду500 на участке от т. А до т.Б, указанным на топографической съемке (приложение).

В целях обеспечения работы системы с различными температурными графиками, на территории котельной №1 предусмотреть строительство центрального теплового пункта (далее ЦТП).

Подключение к существующим сетям и строительство ЦТП согласовать с собственником – Администрацией ЗАТО Железногорск и муниципальным предприятием ЗАТО Железногорск Красноярского края «Гортеплоэнерго», как организацией осуществляющей хозяйственное ведение объекта.

Предусмотреть установку узла (ов) учета тепловой энергии на границе (ах) балансовой принадлежности.

В составе оборудования предусмотреть систему диспетчеризации с возможностью передачи данных на удаленный сервер в здании по адресу: Красноярский край, ЗАТО Железногорск, г. Железногорск, ул. Комсомольская, 26Б.

Проектную документацию на прокладку тепловых сетей, строительство центрального теплового пункта и установку узла (ов) учета согласовать с ООО «КРАСЭКО-ЭЛЕКТРО».

Срок действия настоящих технических условий 8 месяцев.

Приложение: Топографическая съемка на 1 л. в 1 экз.

И.о. главного инженера А.И. Шевелев

Раздел 4.2

Выписка из Единого государственного реестра недвижимости об объекте недвижимости

Сведения о частях земельного участка

Земельный участок			
(вид объекта недвижимости)			
Лист № ___ Раздела 4.2	Всего листов раздела 4.2 : ___	Всего разделов: ___	Всего листов выписки: ___
17.08.2020 № 99/2020/343254224			
Кадастровый номер:		**24:58:0000000:33979**	

Номер точки	Координаты, м X	Координаты, м Y	Описание закрепления на местности	Средняя квадратическая погрешность определения координат характерных точек границы части земельного участка, м
1	2	3	4	5
17	657699.63	137856.76	данные отсутствуют	данные отсутствуют
18	657699.2	137855.96	данные отсутствуют	данные отсутствуют
18	657699.2	137855.96	данные отсутствуют	данные отсутствуют
19	657690.77	137840.18	данные отсутствуют	данные отсутствуют
19	657690.77	137840.18	данные отсутствуют	данные отсутствуют
20	657684.62	137825.56	данные отсутствуют	данные отсутствуют
20	657684.62	137825.56	данные отсутствуют	данные отсутствуют
21	657680.53	137818.74	данные отсутствуют	данные отсутствуют
21	657680.53	137818.74	данные отсутствуют	данные отсутствуют
22	657686.65	137816.39	данные отсутствуют	данные отсутствуют
22	657686.65	137816.39	данные отсутствуют	данные отсутствуют
23	657699.75	137808.33	данные отсутствуют	данные отсутствуют
23	657699.75	137808.33	данные отсутствуют	данные отсутствуют
24	657710.03	137828.03	данные отсутствуют	данные отсутствуют
24	657710.03	137828.03	данные отсутствуют	данные отсутствуют
25	657723.1	137853.94	данные отсутствуют	данные отсутствуют
25	657723.1	137853.94	данные отсутствуют	данные отсутствуют

Государственный регистратор		ФГИС ЕГРН
полное наименование должности	подпись	инициалы, фамилия

М.П.

Раздел 4.2

Выписка из Единого государственного реестра недвижимости об объекте недвижимости

Сведения о частях земельного участка

Земельный участок			
(вид объекта недвижимости)			
Лист № ___ Раздела 4.2	Всего листов раздела 4.2 : ___	Всего разделов: ___	Всего листов выписки: ___
17.08.2020 № 99/2020/343254224			
Кадастровый номер:		**24:58:0000000:33979**	

Номер точки	Координаты, м X	Координаты, м Y	Описание закрепления на местности	Средняя квадратическая погрешность определения координат характерных точек границы части земельного участка, м
1	2	3	4	5
17	657699.63	137856.76	данные отсутствуют	данные отсутствуют
18	657699.2	137855.96	данные отсутствуют	данные отсутствуют
18	657699.2	137855.96	данные отсутствуют	данные отсутствуют
19	657690.77	137840.18	данные отсутствуют	данные отсутствуют
19	657690.77	137840.18	данные отсутствуют	данные отсутствуют
20	657684.62	137825.56	данные отсутствуют	данные отсутствуют
20	657684.62	137825.56	данные отсутствуют	данные отсутствуют
21	657680.53	137818.74	данные отсутствуют	данные отсутствуют
21	657680.53	137818.74	данные отсутствуют	данные отсутствуют
22	657686.65	137816.39	данные отсутствуют	данные отсутствуют
22	657686.65	137816.39	данные отсутствуют	данные отсутствуют
23	657699.75	137808.33	данные отсутствуют	данные отсутствуют
23	657699.75	137808.33	данные отсутствуют	данные отсутствуют
24	657710.03	137828.03	данные отсутствуют	данные отсутствуют
24	657710.03	137828.03	данные отсутствуют	данные отсутствуют
25	657723.1	137853.94	данные отсутствуют	данные отсутствуют
25	657723.1	137853.94	данные отсутствуют	данные отсутствуют

Государственный регистратор		ФГИС ЕГРН
полное наименование должности	подпись	инициалы, фамилия

М.П.

Раздел 2 Лист 2

Выписка из Единого государственного реестра недвижимости об основных характеристиках и зарегистрированных правах на объект недвижимости

Сведения о зарегистрированных правах

Земельный участок вид объекта недвижимости			
Лист №1 Раздел 2	Всего листов раздела 2: 1	Всего разделов: 3	Всего листов выписки: 3
19 июня 2020г. № КУВИ-002/2020-3629875			
Кадастровый номер:	24:58:0308001:2664		

1	Правообладатель (правообладатели):	1.1	Закрытое административно - территориальное образование Железногорск Красноярского края
2	Вид, номер и дата государственной регистрации права:	2.1	Собственность 24:58:0308001:2664-24/105/2020-1 28.01.2020 13:20:39
4	Ограничение прав и обременение объекта недвижимости:	не зарегистрировано	
5	Сведения о наличии решения об изъятии объекта недвижимости для государственных и муниципальных нужд:	данные отсутствуют	
6	Сведения об осуществлении государственной регистрации сделки, права, ограничения права без необходимого в силу закона согласия третьего лица, органа:	данные отсутствуют	

ДОКУМЕНТ ПОДПИСАН ЭЛЕКТРОННОЙ ПОДПИСЬЮ
СВЕДЕНИЯ О СЕРТИФИКАТЕ ЭП
полное наименование должности | инициалы, фамилия
М.П.
Сертификат: 6731697474514[illegible]
Владелец: Росреестр
Действителен: с 04.02.2020 по 04.05.2021


Раздел 3 Лист 3

Выписка из Единого государственного реестра недвижимости об основных характеристиках и зарегистрированных правах на объект недвижимости


Описание местоположения земельного участка

Земельный участок вид объекта недвижимости			
Лист №1 Раздел 3	Всего листов раздела 3: 1	Всего разделов: 3	Всего листов выписки: 3
19 июня 2020г. № КУВИ-002/2020-3629875			
Кадастровый номер:	24:58:0308001:2664		

План (чертеж, схема) земельного участка

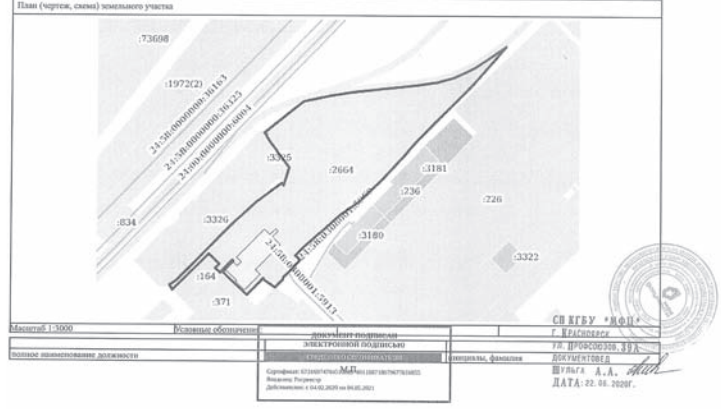

ДОКУМЕНТ ПОДПИСАН ЭЛЕКТРОННОЙ ПОДПИСЬЮ
СВЕДЕНИЯ О СЕРТИФИКАТЕ ЭП
полное наименование должности | инициалы, фамилия
М.П.
Сертификат: 6731697474514[illegible]
Владелец: Росреестр
Действителен: с 04.02.2020 по 04.05.2021

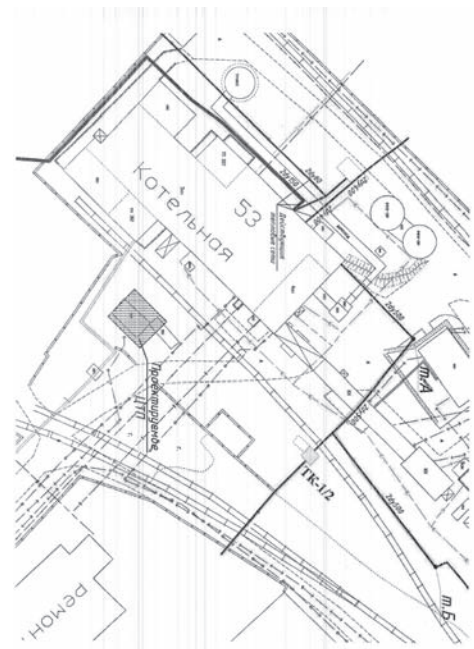
Котельная
53
ТК-1/2
ТК-А
ТК-Б
Проектируемое
ТЦТП
ТК-1/1
ТК-1/3
ТК-1/4
ОБЩЕСТВО С ОГРАНИЧЕННОЙ ОТВЕТСТВЕННОСТЬЮ
«КРАСЭКО-ЭЛЕКТРО»
(ООО «КРАСЭКО-ЭЛЕКТРО»)

ИНН 2460225783/ КПП 246201001
Юридический адрес: 662970, Красноярский край, город Железногорск,
ул. Восточная 12, помещение 2/4.
Адрес для корреспонденции: 662970 Красноярский край,
ЗАТО г. Железногорск, ул. Восточная, 12, а/я 129
Тел. приемной: (391-8) 71-55-00, (391-6)71-55-21
Факс: (391-8) 72-60-17
http://krasnoyarsk-electro.ru, e-mail: mail@krasnoyarsk-electro.ru
№ 01/4239 от 19.08 2020
на № _____ от _____ 20__ г.

Врио Исполнительного директора
Е.А. Прозоровскому
ООО «Краевой инжиниринговый центр»
660058, г. Красноярск, ул. Деповская, 15
тел. (391)226-66-07, 226-66-08

Технические условия на вынос опоры
освещения и линии освещения. (р-н Гривка)

ТЕХНИЧЕСКИЕ УСЛОВИЯ

1. ООО «КРАСЭКО-ЭЛЕКТРО» согласовывает работы по выносу (монтажу новой) опоры (опор) освещения попадающей (попадающих) в створ трассы теплосети Гривка при соблюдении на стадии проектирования и монтажа:

- ГОСТ Р 58107.1-2018 «Освещение автомобильных дорог общего пользования. Нормы и методы расчетов»;
- СП 52.13330.2016 «Естественное и искусственное освещение»;
- ГОСТ Р 55844-2013 «Освещение наружное утилитарное дорог и пешеходных зон»;
- ГОСТ IEC 60598-2-3-2012 «Светильники. Часть 2. Частные требования. Раздел 3. Светильники для освещения улиц и дорог» и других действующих нормативных документов.

2. Опоры освещения запитаны от внутренних сетей 0,4кВ Котельной №1 (Гривка).

Необходимые для выполнения работ по переносу опор освещения требования «Правил по ОТ при эксплуатации электроустановок», осуществляются персоналом ООО «КРАСЭКО-ЭЛЕКТРО».

3 Вынос опор освещения, внесение изменений в существующие схемы электроснабжения выполнить по проекту, проект согласовать с ООО «КРАСЭКО-ЭЛЕКТРО»

4. При необходимости внесения изменений в действующую схему электроснабжения существующих сетей освещения авто-пешеходной дороги между ул. Южная и территорией Котельной №1, ул. Южная, 53 (Гривка), ООО «КРАСЭКО-ЭЛЕКТРО» рассмотрит варианты, при предоставлении проекта по выносу (монтажу новой) опоры (опор) освещения попадающей (попадающих) в створ трассы теплосети Гривка.


Приложение: Схема существующего освещения а/дороги на 1 л., в 1 экз.

Главный инженер Е.Ю. Пыряев


Заместитель главного инженера А.И. Шевелев т. 71-55-00, доп.4221
Главный энергетик П.В. Ефремов т.71-55-00, доп.4136

Приложение к исх. от 19.08 2020 № 01/4239-ЭЛ-19

Схема расположения источников противопожарного водоснабжения

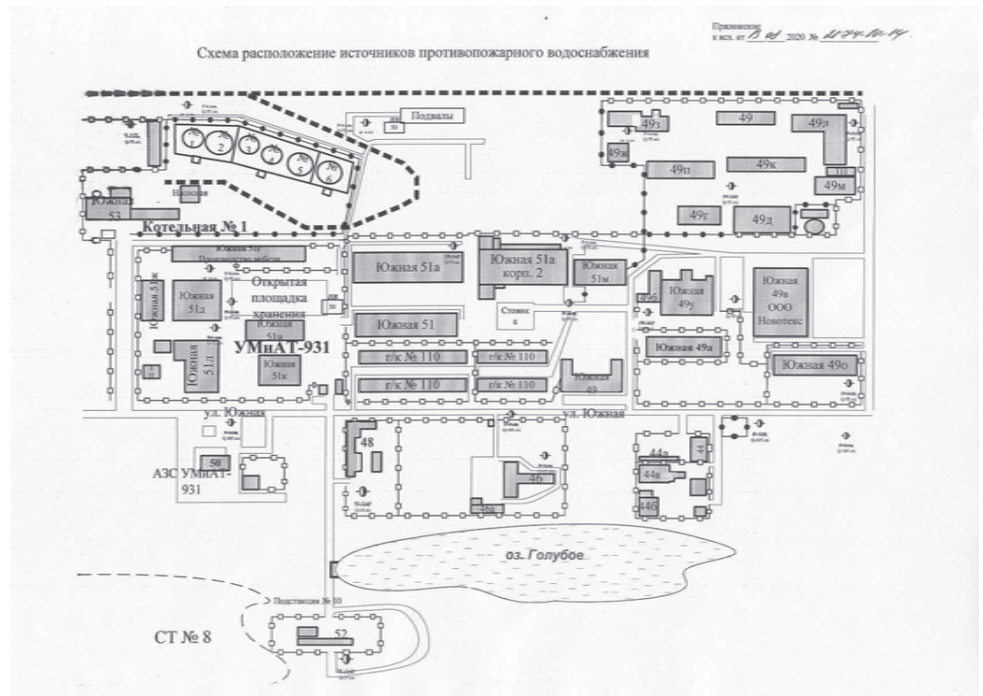

N 1:5 - существующая опора (1 и 4 - условно)

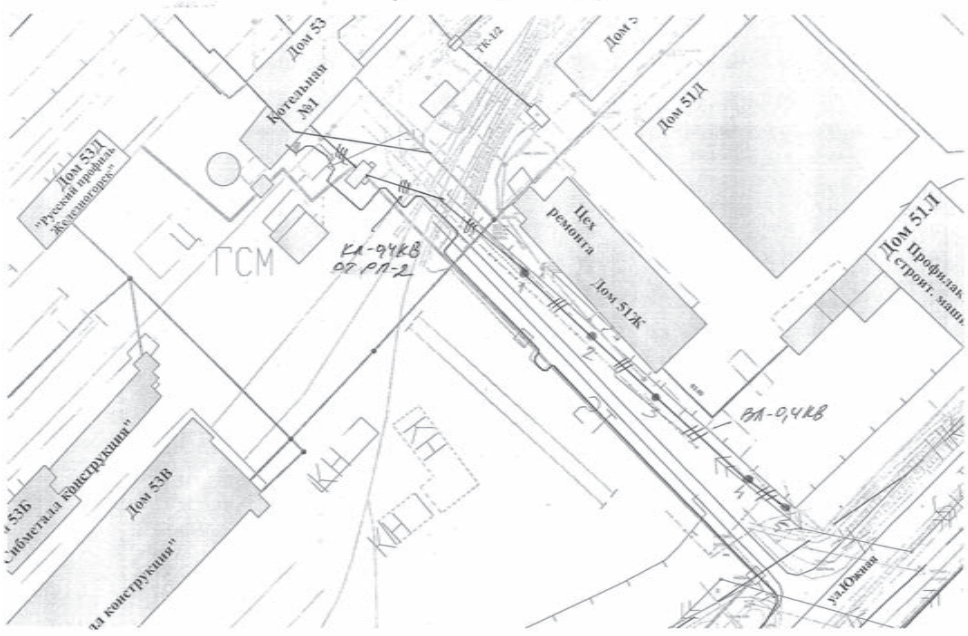

МЧС РОССИИ
ФЕДЕРАЛЬНОЕ ГОСУДАРСТВЕННОЕ КАЗЕННОЕ УЧРЕЖДЕНИЕ «СПЕЦИАЛЬНОЕ УПРАВЛЕНИЕ ФЕДЕРАЛЬНОЙ ПРОТИВОПОЖАРНОЙ СЛУЖБЫ № 2 МИНИСТЕРСТВА РОССИЙСКОЙ ФЕДЕРАЦИИ ПО ДЕЛАМ ГРАЖДАНСКОЙ ОБОРОНЫ, ЧРЕЗВЫЧАЙНЫМ СИТУАЦИЯМ И ЛИКВИДАЦИИ ПОСЛЕДСТВИЙ СТИХИЙНЫХ БЕДСТВИЙ»
(ФГКУ «Специальное управление ФПС № 2 МЧС России»)
ул. Лозина, д. 14, г. Железногорск Красноярского края, 662972
тел.: 8(3919) 71-59-82, факс: 8(3919) 71-59-83
email: sup22@mchs.ru
04.08.2020 № 20/2/7-10-14
На № _____ от _____

Генеральному директору
АО «Красэко»
А.В. Чернову

О предоставлении информации

Уважаемый Андрей Вениаминович!

Рассмотрен Ваш запрос, сообщаю, что ближайшая пожарная часть в указанном районе, является специальная пожарно-спасательная часть № 4 ФГКУ «Специальное управление ФПС № 2 МЧС России», которая расположена по адресу: ул. Красноярская, 49. Расстояние от специальной пожарно-спасательной части № 4 ФГКУ «Специальное управление ФПС № 2 МЧС России» до указанного района составляет 3 км, а время прибытия пожарной машины составляет 5 минут. Ближайшее противопожарное водоснабжение указано на схеме, согласно приложения.

Приложение: на 1 л. в 1 экз.

Врио начальника управления
подполковник внутренней службы И.Н. Тищенко

Р.А. Сокликов
73-59-92

2

наличие и численность наибольшей работающей смены объекта в военное время.

При проектировании предусмотреть:

решения по способам защиты персонала объекта, в том числе наибольшей работающей смены военного времени (при наличии) в соответствии с Постановлением Правительства Российской Федерации от 29 ноября 1999 г. № 1309 «О порядке создания убежищ и иных объектов ГО»;

предусмотреть технические системы оповещения для оповещения об опасностях, возникающих при ведении военных действий или вследствие этих действий, в соответствии с СП 165.1325800.2014 «Свод правил. Инженерно-технические мероприятия гражданской обороны. Актуализированная редакция СНиП 2.01.51-90»;

предусмотреть проектные решения по обеспечению безаварийной остановки технологических процессов при угрозе воздействия или воздействии по проектируемому объекту поражающих факторов современных средств поражения.

4. Исходные данные для разработки мероприятий по предупреждению чрезвычайных ситуаций природного и техногенного характера:

предусмотреть мероприятия по обеспечению беспрепятственной эвакуации людей с территории объекта;

предусмотреть мероприятия по обеспечению беспрепятственного ввода и передвижения на проектируемом объекте сил и средств для ликвидации чрезвычайных ситуаций;

предусмотреть создание резервов материальных и финансовых ресурсов для ликвидации чрезвычайных ситуаций.

в проекте представить результаты оценки риска чрезвычайных ситуаций для проектируемого объекта;

определить зоны действия основных поражающих факторов при авариях, с указанием применяемых для этого методик расчетов;

представить сведения о численности и размещении персонала проектируемого объекта, которые могут оказаться в зоне возможных чрезвычайных ситуаций природного и техногенного характера;

предусмотреть мероприятия, направленные на уменьшение риска чрезвычайных ситуаций на проектируемом объекте;

провести (расчет) границ и характеристик зон воздействия поражающих факторов аварий, опасных природных процессов и явлений, которые могут привести к чрезвычайной ситуации техногенного или природного характера на проектируемом объекте.

5. Дополнительные сведения для разработки мероприятий по гражданской обороне, мероприятий по предупреждению чрезвычайных ситуаций природного и техногенного характера:

экспертизу раздела проекта «Перечень мероприятий по гражданской обороне, мероприятия по предупреждению чрезвычайных ситуаций» в составе проектной документации провести согласно законодательству РФ.

6. Перечень основных руководящих нормативных и методических документов, рекомендуемых для использования:

ОБЩЕСТВО С ОГРАНИЧЕННОЙ ОТВЕТСТВЕННОСТЬЮ
«КРАСЭКО-ЭЛЕКТРО»
(ООО «КРАСЭКО-ЭЛЕКТРО»)

ИНН 2460225783/ КПП 246201001
Юридический адрес: 662970, Красноярский край, город Железногорск,
ул. Восточная 12, помещение 2/4.
Адрес для корреспонденции: 662970 Красноярский край,
ЗАТО г. Железногорск, ул. Восточная, 12, а/я 129
Тел. приемной: (391-8) 71-55-00,
Факс: (391-8) 72-60-17
http://krasnoyarsk-electro.ru, e-mail: mail@krasnoyarsk-electro.ru
№ 01/4234 от 04.09 2020
на № _____ от _____ 20__ г.

Врио Исполнительного директора
Е.А. Прозоровскому
ООО «Краевой инжиниринговый центр»
660058, г. Красноярск, ул. Деповская, 15
тел. (391)226-66-07, 226-66-08

Технические условия на подключение
потребителей района «Гривка»

Подключение к системе теплоснабжения города Железногорска потребителей района «Гривка», в настоящее время обеспечиваемых тепловой энергией и теплоносителем от источника – Котельная №1, расположенного по адресу Красноярский край, ЗАТО Железногорск, г. Железногорск, ул. Южная, 53 возможно по двум вариантам:

Первый вариант.

Подключение к существующей тепловой сети от ТК50 до ПАТП по адресу: Красноярский край, ЗАТО Железногорск, г. Железногорск, ул. Толстого, 4, в районе здания по ул. Южная, 48.

Параметры работы теплосети:

Температурный график функционирования тепловой сети в соответствии с утвержденной схемой теплоснабжения ЗАТО г. Железногорск в зависимости от температуры наружного воздуха Т1/Т2 = 150/70°С. Максимальная температура Т1/Т2 = 150/70°С.

Давление:

- в ТК-50 Р1/Р2= 5,4 - 5,7/4,4 – 4,7 кгс/см²;
- в узле ввода ПАТП Р1/Р2= 4.7 - 5,0/3,7 – 4,0 кгс/см².

Возможность подключения подтвердить гидравлическим расчетом работы тепловых сетей города Железногорска с учетом вновь подключаемой нагрузки.

Непосредственное подключение потребителей района «Гривка» к городским сетям выполнить после проведения наладочных мероприятий по результатам гидравлического расчета.

ВХ. ООО «КИЦ»
№2606 от 09.09.2020

Второй вариант.

Подключение к существующей тепловой сети 2Ду1000 от Железногорской ТЭЦ до П-20 в районе здания по адресу: Красноярский край, ЗАТО Железногорск, г. Железногорск, пр. Ленинградский, 119. Технические условия на подключение по данному варианту запросить в организации, эксплуатирующей данное инженерное сооружение.

Общее.

Подключение существующих тепловых сетей выполнить посредством тепловой сети диаметром определенным расчетом, с учетом нагрузок всех существующих и потенциальных (перспективных) потребителей района «Гривка».

Строительство центрального теплового пункта возможно на территории котельной №1. Данное мероприятие согласовать с собственником – Администрацией ЗАТО Железногорск и муниципальным предприятием ЗАТО Железногорск Красноярского края «Гортеплоэнерго», как организацией осуществляющей хозяйственное ведение объекта.

Проектную документацию на прокладку тепловых сетей и строительство центрального теплового пункта согласовать с ООО «КРАСЭКО-ЭЛЕКТРО».

Существующее положение.

Тепловые сети района «Гривка» функционируют в отопительный период. В межотопительный период теплоснабжение и горячее водоснабжение потребителей данного района не осуществляется, за исключением «Школы космонавтики», получающей теплоноситель для нужд ГВС из городских сетей.

Температурный график тепловых сетей района «Гривка» в соответствии с утвержденной схемой теплоснабжения ЗАТО г. Железногорск в зависимости от температуры наружного воздуха Т1/Т2 = 95/70°С. Максимальная температура Т1/Т2 = 95/70°С.

Параметры теплоносителя на выводах бойлерной бойлерной котельной №1:

- Давление в подающем трубопроводе Р1=4,2- 4,6 кг/см²;
- Давление в обратном трубопроводе Р2=2,6-3,0 кг/см².
- Средний расход теплоносителя: $Q_{пр.}$=313 м³/ч; $Q_{обр.}$=293 м³/ч; $Q_{под.}$=20 м³/ч.

Максимальные тепловые нагрузки:

Объект	Тепловая нагрузка, Гкал/ч			
	Отопление в т.ч. ГВС	Вентиляция	Технологические нужды (потери в тепловых сетях)	ИТОГО
Потребители района «Гривка»	9,056	0	2,819	11,875

Минимальные тепловые нагрузки за отопительный период:

Объект	Тепловая нагрузка, Гкал/ч			
	Отопление в т.ч. ГВС	Вентиляция	Технологические нужды	ИТОГО
Потребители района «Гривка»	4,069	0	1,65	5,719

Потенциальная (перспективная) нагрузка:

Объект	Тепловая нагрузка, Гкал/ч (Отопление в т.ч. ГВС)
Потребители, имеющие технологическое присоединение к тепловым сетям, в настоящее время использующие автономные источники теплоснабжения	1,6079

И.о. главного инженера А.И. Шевелев

АДМИНИСТРАЦИЯ
закрытого административно-территориального образования город Железногорск
(Администрация ЗАТО г. Железногорск)
ул. 22 партсъезда, 21,
г. Железногорск,
Красноярский край,
Россия, 662971
тел. 72-20-85, 76-56-15
факс (3919) 74-60-32
E-mail: kancel@adm.k26.ru
ОКПО 07531108 ОГРН 1022403419590
ИНН/КПП 2452012069/245201001

04.09.2020 N 01.46/6065
на № 001/7177 от 20.082020
на № 001/7318 от 25.08.2020

Генеральному
директору АО «КРАСЭКО»
Чернову А.В.
Деповская ул., д. 15
г. Красноярск, 660058

Утверждение документации
по планировке территории
линейного объекта

Уважаемый Андрей Вениаминович!

Решение об утверждении документации по планировке территории линейного объекта: «Строительство теплотрассы на пром. зону «Гривка». Строительство ЦТП в пром. зоне «Гривка» будет принято в соответствии со статьями 45, 46 Градостроительного кодекса Российской Федерации и с учетом решений комиссий по подготовке правил землепользования и застройки ЗАТО Железногорск (далее – комиссия), протокола публичных слушаний, заключения о результатах публичных слушаний.

Комиссия на своем заседании, которое состоялось 03.08.2020, приняла решение о проведении публичных слушаний по вопросу о рассмотрения документации по планировке территории линейного объекта: «Строительство теплотрассы на пром. зону «Гривка». Строительство ЦТП в пром. зоне «Гривка».

Заключение решения комиссии будет опубликовано в газете «Город и горожане» и размещено на официальном сайте муниципального образования «Закрытое административно-территориальное образование Железногорск Красноярского края» в информационно-телекоммуникационной сети «Интернет».

Постановлением Главы ЗАТО г. Железногорск будут назначены публичные слушания в соответствии с решением Совета депутатов ЗАТО г. Железногорск от 28.04.2011 № 14-88Р «Об утверждении Положения о публичных слушаниях в ЗАТО Железногорск» в конце февраля 2020 года.

После проведения публичных слушаний в октябре 2020 года, результаты (протокол и заключение публичных слушаний, документация по планировке территории) будут рассмотрены, повторно, на заседании комиссии с целью направления рекомендаций Главе ЗАТО г. Железногорск о принятии решения об утверждении документации по планировке территории либо о направлении ее на доработку. Не позднее чем через пятнадцать дней со дня проведения публичных слушаний протокол, заключение публичных слушаний, документация по планировке территории направляются Главе ЗАТО г. Железногорск.

Глава ЗАТО г. Железногорск с учетом рекомендаций комиссии, а так же учитывая протокол, заключение по результатам публичных слушаний принимает решение об утверждении документации по планировке территории либо об отклонении такой документации и о направлении ее на доработку.

О решении комиссии по подготовке правил землепользования и застройки ЗАТО Железногорск и о назначении публичных слушаний по вопросу рассмотрения проекта Вам будет сообщено дополнительно.

Глава ЗАТО г. Железногорск И.Г. Куксин

Булун Наталья Владимировна, 76-55-09

АДМИНИСТРАЦИЯ
ЗАТО г. Железногорск
Первый заместитель
Главы ЗАТО г. Железногорск по жилищно-коммунальному хозяйству
ул. 22 партсъезда, 21,
г. Железногорск,
Красноярский край,
Россия, 662971
тел. 72-20-85, 76-56-15
факс (3919) 74-60-32
E-mail: kancel@adm.k26.ru
ОКПО 07531108 ОГРН 1022403419590
ИНН/КПП 2452012069/245201001

14.08.2020 N 01.46/5534
на № 001/6782 от 11.08.2020

Генеральному
директору АО «КРАСЭКО»
Чернову А.В.
Деповская ул., д. 15
г. Красноярск, 660058

О предоставлении информации

Уважаемый Андрей Вениаминович!

На Ваш запрос о предоставлении информации сообщаю следующее.

В местах планируемых для строительства объектов: «Строительство ЦТП в пром. зоне «Гривка» и «Строительство ЦТП мкр. Первомайский», согласно прилагаемым схемам расположения земельных участков, особо охраняемые природные территории местного значения отсутствуют.

Первый заместитель
Главы ЗАТО г. Железногорск
по жилищно-коммунальному хозяйству А.А. Сергейкин

3

Федеральный закон от 21 декабря 1994 г. № 68-ФЗ «О защите населения и территорий от чрезвычайных ситуаций природного и техногенного характера»;

Федеральный закон от 21 июля 1997 г. № 116-ФЗ «О промышленной безопасности опасных производственных объектов»;

Федеральный закон от 21 июля 1997 № 117-ФЗ «О безопасности гидротехнических сооружений»;

Федеральный закон от 12 февраля 1998 г. № 28-ФЗ «О гражданской обороне»;

Федеральный закон от 29 декабря 2004 г. № 190-ФЗ «Градостроительный кодекс Российской Федерации»;

Федеральный закон от 30 декабря 2009 г. № 384-ФЗ «Технический регламент о безопасности зданий и сооружений»;

Постановление Правительства Российской Федерации от 29 ноября 1999 г. № 1309 «О порядке создания убежищ и иных объектов ГО»;

ВСН ВК 4-90 «Инструкция по подготовке и работе систем хозяйственно-питьевого водоснабжения в чрезвычайных ситуациях»;

СП 21.13330.2012 «Свод правил. Здания и сооружения на подрабатываемых территориях и просадочных грунтах. Актуализированная редакция СНиП 2.01.09-91»;

СП 116.13330.2012 «Свод правил. Инженерная защита территорий, зданий и сооружений от опасных геологических процессов. Основные положения. Актуализированная редакция СНиП 22-02-2003»;

СП 131.13330.2012 «Свод правил. Строительная климатология. Актуализированная редакция СНиП 23-01-99*»;

СП 88.13330.2014 «Свод правил. Защитные сооружения гражданской обороны. Актуализированная редакция СНиП II-11-77*»;

СП 165.1325800.2014 «Свод правил. Инженерно-технические мероприятия гражданской обороны. Актуализированная редакция СНиП 2.01.51-90»;

СП 115.13330.2016 «Свод правил. Геофизика опасных природных воздействий. Актуализированная редакция СНиП 22-01-95»;

СП 104.13330.2016 «Свод правил. Инженерная защита территории от затопления и подтопления. Актуализированная редакция СНиП 2.06.15-85»;

СП 14.13330.2018 «Свод правил. Строительство в сейсмических районах. Актуализированная редакция СНиП II-7-81».

Заместитель начальника Главного управления
(по гражданской обороне и защите населения)
- начальник управления Р.И. Ветчинников

Булун Наталья Владимировна, (3919) 76-55-60

МЧС РОССИИ
ГЛАВНОЕ УПРАВЛЕНИЕ МИНИСТЕРСТВА РОССИЙСКОЙ ФЕДЕРАЦИИ ПО ДЕЛАМ ГРАЖДАНСКОЙ ОБОРОНЫ, ЧРЕЗВЫЧАЙНЫМ СИТУАЦИЯМ И ЛИКВИДАЦИИ ПОСЛЕДСТВИЙ СТИХИЙНЫХ БЕДСТВИЙ ПО КРАСНОЯРСКОМУ КРАЮ
(Главное управление МЧС России по Красноярскому краю)
пр. Мира, 68, г. Красноярск, 660049
Телефон/факс: (391) 211-46-91
E-mail: sekretar@mchskrsk.ru
26.08 2020 г. № 3-4.16-9904
На № _____ от _____

Генеральному директору
АО «КРАСЭКО»
А.В.Чернову
пр.Мира, д.10,
г.Красноярск, 660049
E-mail: mail@krasecо24.ru

28 АВГ 2020

Уважаемый Андрей Вениаминович!

В соответствии с запросом АО «КРАСЭКО» от 17.08.2020 № 001/7045 сообщаю, исходные данные, подлежащие учету при разработке мероприятий по гражданской обороне, мероприятий по предупреждению чрезвычайных ситуаций природного и техногенного характера, в составе проектной документации на объект капитального строительства: «Строительство ЦТП в пром. зоне «Гривка».

Место расположения: Красноярский край, ЗАТО Железногорск, ул.Южная, зд.53.

1. Исходные данные о состоянии потенциальной опасности объекта капитального строительства:

пожары и аварии на сетях энерго-водо-теплоснабжения;

аварийные ситуации, возникающие при эксплуатации технологического оборудования работающего под давлением свыше 0,07 мПа.

2. Исходные данные о потенциальной опасности территории, на которой намечается строительство:

сейсмичность площадки строительства 6 баллов по шкале MSK-64;

пониженные зимние температуры, экстремальные ветровые и снеговые нагрузки, наледеобразование, пожары, подтопление.

3. Исходные данные для разработки мероприятий по гражданской обороне:

объект располагается на территории, отнесенной к группе по гражданской обороне.

в соответствии с СП 165.1325800.2014 «Свод правил. Инженерно-технические мероприятия гражданской обороны. Актуализированная редакция СНиП 2.01.51-90» объект проектирования находится в зоне сильного разрушения при воздействии обычных средств поражения; в зоне маскировки.

При проектировании обосновать:

продолжение (прекращение, либо перенос деятельности объекта в другое место) функционирования объекта в военное время;

Д.В.Пельковский
(391)226-44-06
Дело № 3-4-16

ОБЩЕСТВО С ОГРАНИЧЕННОЙ ОТВЕТСТВЕННОСТЬЮ
«КРАСЭКО-ЭЛЕКТРО»
(ООО «КРАСЭКО-ЭЛЕКТРО»)

ИНН 2460225783/ КПП 246201001
Юридический адрес: 662970, Красноярский край, город Железногорск,
ул. Восточная 12, помещение 2/4.
Адрес для корреспонденции: 662970 Красноярский край,
ЗАТО г. Железногорск, ул. Восточная, 12, а/я 129
Тел. приемной: (391-8) 71-55-00,
Факс: (391-8) 72-60-17
http://krasnoyarsk-electro.ru, e-mail: mail@krasnoyarsk-electro.ru
№ 01/3612 от 10.07 2020
на № _____ от _____ 20__ г.

Врио Исполнительного директора
Е.А. Прозоровскому
ООО «Краевой инжиниринговый центр»
660058, г. Красноярск, ул. Деповская, 15
тел. (391)226-66-07, 226-66-08

Технические условия на подключение
потребителей района «Гривка»

ТЕХНИЧЕСКИЕ УСЛОВИЯ № 23 от 09.07.2020

Подключение к системе теплоснабжения города Железногорска потребителей района «Гривка», в настоящее время обеспечиваемых тепловой энергией и теплоносителем от источника – Котельная №1, расположенного по адресу Красноярский край, ЗАТО Железногорск, г. Железногорск, ул. Южная, 53 возможно путем присоединения к существующей тепловой сети от ТК50 до ПАТП по адресу: Красноярский край, ЗАТО Железногорск, г. Железногорск, ул. Толстого, 4, в районе здания по ул. Южная, 48.

В точке подключения предусмотреть павильон с установкой в нем запорной арматуры, контрольно-измерительных устройств и системы освещения согласно действующих норм проектирования.

Параметры работы теплосети:

Температурный график функционирования тепловой сети в соответствии с утвержденной схемой теплоснабжения ЗАТО г. Железногорск в зависимости от температуры наружного воздуха Т1/Т2 = 150/70°С. Максимальная температура Т1/Т2 = 150/70°С.

Давление:

- в ТК-50 Р1/Р2= 5,4 - 5,7/4,4 – 4,7 кгс/см²;
- в узле ввода ПАТП Р1/Р2= 4.7 - 5,0/3,7 – 4,0 кгс/см².

Подключение существующих тепловых сетей выполнить посредством тепловой сети диаметром определенным расчетом, с учетом нагрузок всех существующих и потенциальных (перспективных) потребителей района «Гривка».

Строительство центрального теплового пункта возможно на территории котельной №1. Данное мероприятие согласовать с собственником – Администрацией ЗАТО Железногорск и муниципальным предприятием ЗАТО Железногорск

Красноярского края «Гортеплоэнерго», как организацией осуществляющей хозяйственное ведение объекта.

Предусмотреть установку узла (ов) учета тепловой энергии на границе (ах) балансовой принадлежности, с возможностью передачи данных на удаленный сервер в здании по адресу: Красноярский край, ЗАТО Железногорск, г. Железногорск, ул. Комсомольская, 26Б.

Проектную документацию на прокладку тепловых сетей, строительство центрального теплового пункта и установку узла (ов) учета согласовать с ООО «КРАСЭКО-ЭЛЕКТРО».

Существующее положение.

Тепловые сети района «Гривка» функционируют в отопительный период. В межотопительный период теплоснабжение и горячее водоснабжение потребителей данного района не осуществляется, за исключением «Школы космонавтики», получающей теплоноситель для нужд ГВС из городских сетей.

Температурный график тепловых сетей района «Гривка» в соответствии с утвержденной схемой теплоснабжения ЗАТО г. Железногорск в зависимости от температуры наружного воздуха Т1/Т2 = 95/70°С. Максимальная температура Т1/Т2 = 95/70°С.

Параметры теплоносителя на выводах бойлерной бойлерной котельной №1:
- Давление в подающем трубопроводе Р1=4,2- 4,6 кгс/см²;
- Давление в обратном трубопроводе Р2=2,6-3,0 кгс/см²,
- Средний расход теплоносителя: $Q_{тр}$=313 м³/ч; $Q_{об.р}$=293 м³/ч; $Q_{макс}$=20 м³/ч.

Максимальные тепловые нагрузки:

Объект	Тепловая нагрузка, Гкал/ч			
	Отопление в т.ч. ГВС	Вентиляция	Технологические нужды (потери в тепловых сетях)	ИТОГО
Потребители района «Гривка»	9,056	0	2,819	11,875

Минимальные тепловые нагрузки за отопительный период:

Объект	Тепловая нагрузка, Гкал/ч			
	Отопление в т.ч. ГВС	Вентиляция	Технологические нужды	ИТОГО
Потребители района «Гривка»	4,069	0	1,65	5,719

Потенциальная (перспективная) нагрузка:

Объект	Тепловая нагрузка, Гкал/ч (Отопление в т.ч. ГВС)
Потребители, имеющие технологическое присоединение к тепловым сетям, в настоящее время использующие автономные источники теплоснабжения	1,6079

Срок действия настоящих технических условий 8 месяцев.

И.о. главного инженера А.И. Шевелев

ИНН 2460225783/ КПП 245201001
Юридический адрес: 662970, Красноярский край, город Железногорск, ул. Восточная 12, помещение 314.
Адрес для корреспонденции: 662970 Красноярский край, ЗАТО г. Железногорск, ул. Восточная, 12, а/я 129
Тел. приемной: (391-9) 71-55-03, (391-9)71-55-01
Факс: (391-9) 72-50-17
http://kraseco-elektro.ru, e-mail: mail@kraseco-elektro.ru
№ 01/1622 от 06.08.2020 г.
на № 2047/32 от 13.08.2020 г.

Генеральному директору
АО «КрасЭКо»
А.В. Чернову
660049, г. Красноярск, пр. Мира, д.10
тел. (391)228-62-07, 228-62-24

Технические условия на подключение объекта ЦТП «Гривка» к централизованным сетям водоснабжения

ТЕХНИЧЕСКИЕ УСЛОВИЯ

Нагрузки:
Водоснабжение – 0,27 м³/сут, 0,09 м³/ч, 0,3 м³/с.

1. Подключение к централизованным сетям водоснабжения объекта ЦТП «Гривка», возможно осуществить путем врезки в действующий трубопровод ХПВ dy150, в точке «А» с установкой колодца и размещением в нем отсечной запорной арматуры (схема в приложении).
2. Напор воды в точке подключения 5,0 ÷ 5,3 кгс/см².
3. Водопровод выполнить из полиэтиленовых труб.
4. На вводе в ЦТП установить узел учета ХПВ, согласно требованиям нормативной документации.

4.1.Узел учета хозяйственно-питьевого водоснабжения выполнить в соответствии с требованиями действующих «Правил организации коммерческого учета воды, сточных вод», утвержденными постановлением Правительства РФ от 4 сентября 2013 г. N 776.

5. До начала подачи ресурсов водопроводные устройства и сооружения, необходимые для подключения к системе водоснабжения, подлежат промывке и дезинфекции. Получить разрешение федерального органа исполнительной власти, уполномоченного осуществлять государственный санитарно-эпидемиологический надзор.

Приложение: схема сетей холодного водоснабжения на 1л. в 1 экз.


Главный инженер Е.Ю. Пыряев

Заместитель главного инженера А.И. Шевелев
Инженер ПТО Е.С. Орлов, т. (391-9)71-55-00 доб. 4135

ВХ. ООО «КНЦ» №01/1775 от 19.08.20

Приложение № __ к ТУ
№ _____
от _____

Схема сетей холодного водоснабжения

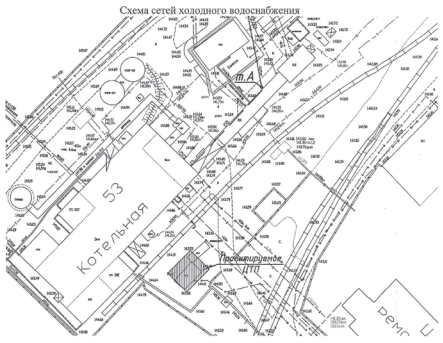

ОБЩЕСТВО С ОГРАНИЧЕННОЙ ОТВЕТСТВЕННОСТЬЮ «КРАСЭКО-ЭЛЕКТРО» (ООО «КРАСЭКО-ЭЛЕКТРО»)

ИНН 2460225783/ КПП 245201001
Юридический адрес: 662970, Красноярский край, город Железногорск, ул. Восточная 12, помещение 314.
Адрес для корреспонденции: 662970 Красноярский край, ЗАТО г. Железногорск, ул. Восточная, 12, а/я 129
Тел. приемной: (391-9) 71-55-03, (391-9)71-55-01
Факс: (391-9) 72-50-17
http://kraseco-elektro.ru, e-mail: mail@kraseco-elektro.ru
№ 01/1622 от 06.08.2020 г.
на № 2047/32 от 13.08.2020 г.

Генеральному директору
АО «КрасЭКо»
А.В. Чернову
660049, г. Красноярск, пр. Мира, д.10
тел. (391)228-62-07, 228-62-24

Технические условия на подключение объекта ЦТП «Гривка» к централизованным сетям водоотведения

ТЕХНИЧЕСКИЕ УСЛОВИЯ

Нагрузки:
Водоотведение – 4,36 м³/сут, 1,12 м³/ч, 0,4 м³/с.

Подключение к централизованным сетям водоотведения объекта ЦТП «Гривка», возможно осуществить путем врезки в существующую сеть водоотведения dy150 на участке от К-1 до К-3 (схема в приложении).

Приложение: схема сетей водоотведения на 1л. в 1 экз.


Главный инженер Е.Ю. Пыряев

Заместитель главного инженера А.И. Шевелев
Инженер ПТО Е.С. Орлов, т. (391-9)71-55-00 доб. 4135


ВХ. ООО «КНЦ» №01/1775 от 19.08.20

Приложение № __ к ТУ
№ _____
от _____

Схема сетей водоотведения

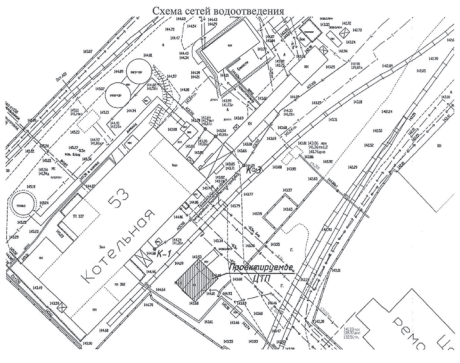

Приложение 1. План оси проектируемой тепловой сети

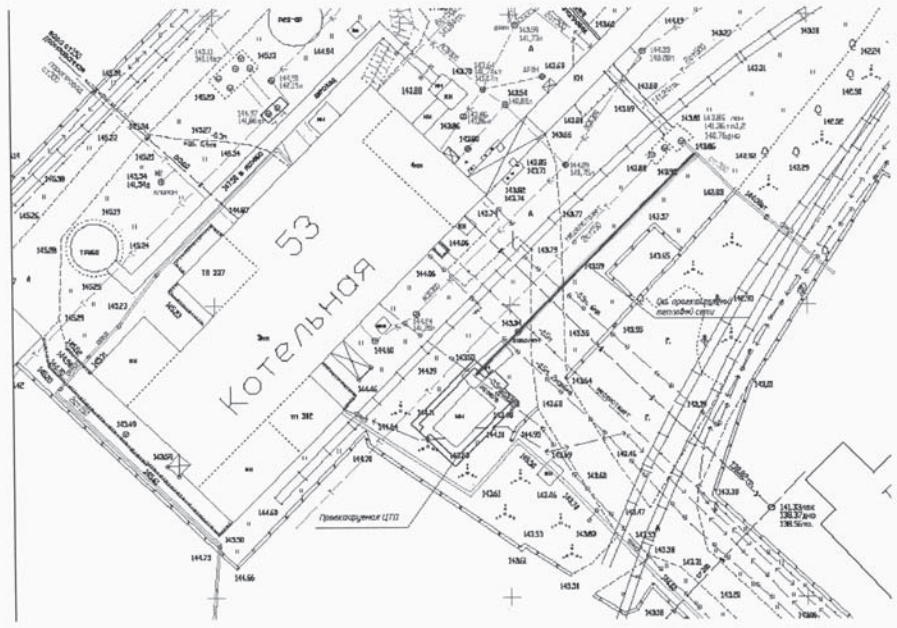

ОБЩЕСТВО С ОГРАНИЧЕННОЙ ОТВЕТСТВЕННОСТЬЮ «КРАСЭКО-ЭЛЕКТРО» (ООО «КРАСЭКО-ЭЛЕКТРО»)

ИНН 2460225783/ КПП 245201001
Юридический адрес: 662970, Красноярский край, город Железногорск, ул. Восточная 12, помещение 314.
Адрес для корреспонденции: 662970 Красноярский край, ЗАТО г. Железногорск, ул. Восточная, 12, а/я 129
Тел. приемной: (391-9) 71-55-00, (391-9)71-55-01
Факс: (391-9) 72-50-17
http://kraseco-elektro.ru, e-mail: mail@kraseco-elektro.ru
№ 01/1641 от 07.08.2020
на № 2047/32 от 13.08.2020 г.

Генеральному директору
АО «КрасЭКо»
А.В. Чернову
660049, г. Красноярск, пр. Мира, д.10
тел. (391)228-62-07, 228-62-24
E-mail: mail@kraseco.ru

Технические условия на восстановление асфальтобетонного проезда на территории котельной №1

Уважаемый Андрей Вениаминович!

ООО «КРАСЭКО-ЭЛЕКТРО» согласовывает пересечение тепловой магистралью автомобильного проезда на территории котельной № 1 расположенной по адресу: Красноярский край, ЗАТО Железногорск, г. Железногорск, ул. Южная, 53, согласно схеме (приложение) при соблюдении на стадии проектирования и производства работ:

- СП 124.13330.2012 «Тепловые сети»;
- СП 34.13330.2012 «Автомобильные дороги»;
- СП 82.13330.2016 «Благоустройство территорий»;
- ГОСТ 26633-2012 «Бетоны тяжелые и мелкозернистые»;
- ГОСТ «Смеси асфальтобетонные, полимерасфальтобетонные, асфальтобетон, полимерасфальтобетон для автомобильных дорог и аэродромов. Технические условия»;
- ГОСТ 25607-2009 «Смеси щебеночно-гравийно-песчаные для покрытий и оснований автомобильных дорог и аэродромов. Технические условия».

Приложение: План оси проектируемой тепловой сети на 1л. в 1 экз.

Главный инженер Е.Ю. Пыряев

исп. В.В. Березин 8 963 181 18 05

14 ОКТ 2020 20/25579

Общество с ограниченной ответственностью «КРАСЭКО-ЭЛЕКТРО» (ООО «КРАСЭКО-ЭЛЕКТРО»)

ИНН 2460225783/ КПП 245201001
Адрес: ул. Восточная, 12, г. Железногорск, ЗАТО Железногорск, Красноярский край, 662971
Адрес для корреспонденции: 662971, г. Красноярск, а/я 10262
Тел. приемной: (391-9) 71-55-00,
Факс: (391-9) 72-50-17
http://kraseco-elektro.ru, e-mail: mail@kraseco-elektro.ru
№ 01/1641/1 от 07.08.2020
на № _____ от _____ 20__ г.

АО «КрасЭКо»
Генеральному директору
А.В. Чернову

Технические условия на пересечение железнодорожного пути кабельной линией 0,4кВ

Пересечение подземным способом кабельной линией 0,4кВ железнодорожного пути необщего пользования №12 на территории котельной №1, расположенной по адресу: Красноярский край, ЗАТО Железногорск, г. Железногорск, ул. Южная, 53 возможно при выполнении следующих условий.

1. Обеспечить разработку проектной документации на пересечение тепловой сети с железнодорожным путем необщего пользования проектной организацией (институтом), имеющей свидетельство о допуске к соответствующим видам работ (выданное саморегулируемой организацией), в соответствии с действующими нормативными документами, в том числе в соответствии с требованиями:
- постановления Правительства Российской Федерации от 16 февраля 2008 г. № 87 «О составе разделов проектной документации и требованиях к их содержанию»;
- постановления Правительства Российской Федерации от 09 июля 1995 г. № 578 «Об утверждении правил охраны линий и сооружений связи Российской Федерации»;
- ГОСТ 9238-2013 «Габариты железнодорожного подвижного состава и приближения строений»;
- СП 47.13330.2016 (СНиП 11-02-96) «Инженерные изыскания для строительства. Основные положения»;
- СП 45.13330.2017 (СНиП 3.02.01-87) «Земляные сооружения, основания и фундаменты»;
- СП 119.13330.2017 (СНиП 32-01-95) «Железные дороги колеи 1520 мм»;
- Инструкции о пересечении железнодорожных линий ОАО «РЖД» инженерными коммуникациями, утвержденной распоряжением ОАО «РЖД» от 16 мая 2014 г. № 1198р.

23 ОКТ 2020 20/25954

2. Проектом предусмотреть подземный способ прокладки. Глубину прокладки принять не менее 1,0 метра от верха насыпи железнодорожного пути.

В период строительства предусмотреть освещение места строительства перехода светильниками до 10 люкс, количество светильников определить проектом в соответствии с ГОСТ12.1.046 «Нормы освещения строительных площадок».

3. По окончании строительства в месте пересечения предусмотреть размещение опознавательных знаков установленного образца с указанием организации, эксплуатирующей кабель.

4. Если указанный в данных технических условиях нормативно-распорядительный документ заменен (изменен), то следует руководствоваться заменяющим (измененным) документом, если документ отменен без замены, то пункт технических условий, в котором дана ссылка на него, применяется в части, не затрагивающей эту ссылку.

5. Настоящие технические условия действительны до 19.08.2022.

Главный инженер Е.Ю. Пыряев

А.И. Шевелев
8(3919) 71-55-00 доб. 4221

ОБЩЕСТВО С ОГРАНИЧЕННОЙ ОТВЕТСТВЕННОСТЬЮ «КРАСЭКО-ЭЛЕКТРО» (ООО «КРАСЭКО-ЭЛЕКТРО»)

ИНН 2460225783/ КПП 245201001
Юридический адрес: 662970, Красноярский край, город Железногорск, ул. Восточная 12, помещение 314.
Адрес для корреспонденции: 662970 Красноярский край, ЗАТО г. Железногорск, ул. Восточная, 12, а/я 129
Тел. приемной: (391-9) 71-55-00, (391-9)71-55-01
Факс: (391-9) 72-50-17
http://kraseco-elektro.ru, e-mail: mail@kraseco-elektro.ru
№ 01/1639 от 07.08.2020
на № 2047/32 от 13.08.2020 г.

Врио Исполнительного директора
ООО «Краевой инжиниринговый центр»
Е.А. Прозоровскому
660058, г. Красноярск, ул. Деповская, 15
тел. (391)226-66-07, 226-66-08

Технические условия на диспетчеризацию ЦТП района «Гривка»

ТЕХНИЧЕСКИЕ УСЛОВИЯ

1. Систему диспетчеризации проектируемого ЦТП Гривка выполнить на базе вертикально-интегрированной системы «MasterSCADA», «Modbus Universal OPC Server» с передачей данных по протоколу ModBus.
2. Контроль за работой оборудования и параметрами теплоносителя организовать, как на местном уровне, так и в оперативно-диспетчерской службе (ОДС) цеха теплосетей и котельных по адресу: ул. Комсомольская, 26Б.
3. В проекте предусмотреть подключение к существующему АРМ начальника смены ОДС по адресу: ул. Комсомольская, 26Б.
4. В сметной документации предусмотреть пусконаладочный работы по диспетчеризации:
- Подключение датчиков к ПЛК и модулям;
- Программирование ПЛК (разработка программного обеспечения);
- Настройка ПО на АРМ;
- Диагностика существующего канала связи;

5. Система диспетчеризации должна:
- отображать основный параметры теплоносителя (температура, давление, расход).
- отображать основные параметры насосов и исполнительных механизмов (ток, напряжение, мощность, частота, открытие и закрытие задвижек, положение);
- Иметь возможность дистанционного управлением исполнительным механизмом терморегуляции, а также коррекции температурного графика.
-отображать сигналы затопления, открытия входной двери.
-отображать мгновенные показания потребление электроэнергии.
-отображать наличие напряжения на вводе.

6. Передачу контролируемых параметров на АРМ ОДС выполнить по двум каналам связи:
- в качестве основного канала связи использовать выделенную линию, не подключенную к АТС.
- в качестве резервного канала предусмотреть GSM/GPRS канал связи или радио канальную связь промышленного WI-FI.

Выполнить автоматическое переключение канала связи на резервный, в случае выхода из строя основного.

Главный инженер Е.Ю. Пыряев

Заместитель главного инженера А.И. Шевелев т. 71-55-00, доп.4221
Инженер ПТО С.В. Худоногов т.71-55-00, доп.4122

БЩЕСТВО С ОГРАНИЧЕННОЙ ОТВЕТСТВЕННОСТЬЮ «КРАСЭКО-ЭЛЕКТРО» (ООО «КРАСЭКО-ЭЛЕКТРО»)

ИНН 2460225783/ КПП 245201001
Юридический адрес: 662970, Красноярский край, город Железногорск, ул. Восточная 12, помещение 314.
Адрес для корреспонденции: 662970 Красноярский край, ЗАТО г. Железногорск, ул. Восточная, 12, а/я 129
Тел. приемной: (391-9) 71-55-00, (391-9)71-55-01
Факс: (391-9) 72-50-17
http://kraseco-elektro.ru, e-mail: mail@kraseco-elektro.ru
№ 01/1639 от 07.08.2020
на № 2051/60 от 01.09.2020 г.

Прозоровскому С.А.
К работе 11.09.20

Генеральному директору
АО «КрасЭКо»
А.В. Чернову
660049, г. Красноярск, пр. Мира, д.10
тел. (391)228-62-07, 228-62-24

Технические условия на забор воды и сброс отработанной сетевой воды.

ТЕХНИЧЕСКИЕ УСЛОВИЯ

Для проведения гидравлических испытаний на объекте «теплотрасса на пром. зону «Гривка» забор воды возможно осуществить из вновь смонтированного колодца в т. «А».

Сброс отработанной сетевой воды осуществить в колодец в точке подключения ЦТП «Гривка» к сетям водоотведения на участке от канализационного колодца К-1 до канализационного колодца К-3 (Приложение №1).

Дополнительно предусмотреть учет объема забранной воды с последующей оплатой.

Приложение: схема сетей холодного водоснабжения и водоотведения на 1л. в 1 экз.


Главный инженер Е.Ю. Пыряев

НВ Горшков
НВ Яловик
В ИРД

Заместитель главного инженера А.И. Шевелев

Приложение № __ к ТУ
№ _____
от _____

Схема сетей холодного водоснабжения и водоотведения

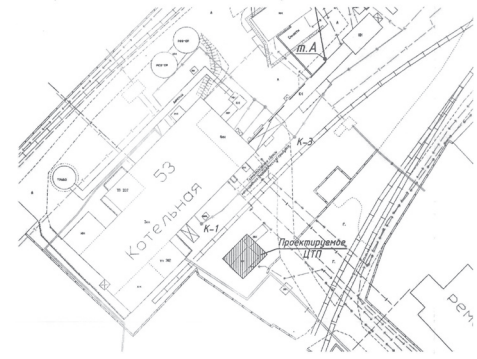

ОБЩЕСТВО С ОГРАНИЧЕННОЙ ОТВЕТСТВЕННОСТЬЮ «КРАСЭКО-ЭЛЕКТРО» (ООО «КРАСЭКО-ЭЛЕКТРО»)

Врио исполнительного директора
ООО «Краевой инжиниринговый центр»
Е.А. Прозоровскому
660058, г. Красноярск, ул. Деповская, 15
тел. (391)226-66-07, 226-66-08

ТЕХНИЧЕСКИЕ УСЛОВИЯ № 30 от 24.08.2020 г.
на установку приборов узла учета тепловой энергии и теплоносителя в здании проектируемого центрального теплового пункта.

1. Место установки узла учета тепловой энергии и теплоносителя (далее УУТЭ): Здание центрального теплового пункта (далее ЦТП), в районе потенциальной границы раздела балансовой принадлежности проектируемой тепловой сети и проектируемого ЦТП, на территории Котельной №1 находящейся по адресу: РФ, Красноярский край, ЗАТО Железногорск, г. Железногорск, ул. Южная, 53.
2. Параметры теплоносителя на выходных трубопроводах Котельной №1:
- давление в подающем трубопроводе Р1 = 4,2÷4,6 кгс/см2;
- давление в обратном трубопроводе Р2 = 2,6 ÷ 3,0 кгс/см2;

Расходы теплоносителя:
Qпр.=313м³/ч; Qобр.=293м³/ч;
Qпод. макс.=20 м³/ч; Qпод. мин.=3 м³/ч; Qпод. Ср.=12 м³/ч;

Тепловые сети района «Гривка» функционируют в отопительный период. В межотопительный период теплоснабжение и горячее водоснабжение потребителей данного района не осуществляется, за исключением «Школы космонавтики», получающей теплоноситель, для нужд горячего водоснабжения, из городских сетей.

3. Общая тепловая нагрузка потребителей тепловой энергии района «Гривка» составляет: **11,875** Гкал/ч, в том числе: отопление – **7,336** Гкал/ч, горячее водоснабжение – **1,720** Гкал/ч, потери в тепловых сетях (технологические нужды) – **2,819** Гкал/ч.

ВХ. ООО «КНЦ» № 01/1930 от 26.08.2020 1

Потенциальная (перспективная) нагрузка потребителей, имеющих технологическое присоединение к тепловым сетям, в настоящее время использующих автономные источники теплоснабжения – **1,6079** Гкал/ч.

4. УУТЭ должен соответствовать следующим требованиям:

4.1. Проект установки приборов учета выполняется в соответствии с требованиями:
- «Правил коммерческого учета тепловой энергии, теплоносителя», утвержденных постановлением Правительства Российской Федерации от 18.11.2013 г. № 1034;
- «Методики осуществления коммерческого учета тепловой энергии, теплоносителя», утвержденной приказом министерства строительства и жилищно-коммунального хозяйства № 99/п от 17.03.2014 г.;
- ГОСТ Р 21.1101-2013 «Система проектной документации для строительства (СПДС). Основные требования к проектной и рабочей документации с поправкой (Приказ Росстандарта от 11.06.2013 №156-ст);
- СП 124.13330.2012. «Свод правил, Тепловые сети. Актуализированная редакция СНиП 41-02-2003 (Приказ Минрегиона России от 30.06.2012 №280);
-СП 41-101-95. «Проектирование тепловых пунктов (введен в действие 01.07.1996);
- настоящими техническими условиями;
- технической документацией на приборы учета и средств измерений;

Разработанный проект (1 экземпляр), прошитый и пронумерованный, представить на согласование в ООО «КРАСЭКО-ЭЛЕКТРО». Рабочий проект должен соответствовать требованиям экологических, санитарно-гигиенических, противопожарных, и др. норм, действующих на территории РФ и обеспечивать безопасную для жизни и здоровья людей эксплуатацию УУТЭ.

4.2. УУТЭ должен быть оборудован приборами и средствами измерения, зарегистрированными в Государственном реестре средств измерения и имеющие соответствующий сертификат Госстандарта России.

4.3. Требования к метрологическим характеристикам приборов учета:
- теплосчетчики должны обеспечивать измерение тепловой энергии с относительной максимально допустимой погрешностью для датчиков расхода ±2%, при минимальной разности температур, не более 3°С;
- регистрирующие давление теплоносителя, должны обеспечивать измерение давление, с приведенной погрешностью ±2%;
- регистрирующие время, должны обеспечивать измерение текущего времени с относительной, максимально допустимой погрешностью для датчиков расхода, не более ±0,05%;
- максимально допускаемая относительная погрешность теплосчетчика для открытой системы теплоснабжения, выраженная в % от условного истинного значения, определяется методиками измерений, указанными в описаниях этого типа средств измерений.

4.4. Требования к приборам учета:
- для датчиков давления должны быть предусмотрены – коренной вентиль и кран трехходовой для спуска воздуха;

2

- датчики давления должны быть установлены в помещении;
- для датчиков температуры, устанавливаемых вне помещения, должны быть предусмотрены тепловые ящики с обеспечением отсутствия доступа посторонних лиц;
- в составе УУТЭ предусмотреть систему диспетчеризации, с возможностью передачи данных на удаленный сервер в здании по адресу: Красноярский край, ЗАТО Железногорск, г. Железногорск, ул. Комсомольская, 26Б.;

4.5. Требования к средствам измерений УУТЭ:
- датчики температуры и датчики давления должны дублироваться показывающими средствами измерений;
- для показывающих средств измерений давления, должны быть предусмотрены – коренной вентиль и кран трехходовой для спуска воздуха;
- участки с преобразователями расхода, должны быть заводского исполнения.

4.6. Требования к помещениям для установки УУТЭ:
- надземное расположение помещения;
- отсутствие доступа посторонних лиц;
- наличие охранной сигнализации;
- наличие коммутатора, с возможностью подключения к ВОЛС операторов связи г. Железногорска, для дистанционного съема показаний приборов учета и передачи сигналов охранной сигнализации дежурному персоналу;
- шкафа для размещения приборов охранно-пожарной сигнализации (ОПС), передачи данных и бесперебойного источника питания;
- наличие стационарного освещения;
- обеспечение температурного режима в помещении в соответствии с условиями эксплуатации УУТЭ;
- наличие розеток переменного напряжения 220В.

4.7. Предусмотреть программное обеспечение для снятия архивов параметров теплосчетчика.

6. Технические условия действительны до 24.08.2021 г.

Главный инженер Е.Ю. Пыряев

Заместитель главного инженера А.И. Шевелев т. 71-55-00, доп.4221
Инженер ПТО С.В. Худоногов т. 71-55-00, доп.4122

3

ОБЩЕСТВО С ОГРАНИЧЕННОЙ ОТВЕТСТВЕННОСТЬЮ
«КРАСЭКО-ЭЛЕКТРО»
(ООО «КРАСЭКО-ЭЛЕКТРО»)

ИНН 2460225703/КПП 246201001
Юридический адрес: 662970, Красноярский край, город Железногорск,
ул. Восточная 12, помещение 314.
Адрес для корреспонденции: 662910 Красноярский край,
ЗАТО г. Железногорск, ул. Восточная, 12, а/я 129
Тел. приемной: (391-6) 71-55-00, (391-6)71-55-01
Факс: (391-6) 72-55-17
http://krasec-elektro.ru, e-mail: mail@krasec-elektro.ru
№ 07/9223 от 19.08.2020
на № _____ от _____ 20__ г.

Врио Исполнительного директора
Е.А. Прозоровскому
ООО «Краевой инжиниринговый центр»
660058, г. Красноярск, ул. Деповская, 15
тел. (391)226-66-07, 226-66-08

Технические условия на подключение
объекта ЦТП «Гривка»
к централизованным сетям водоотведения

ТЕХНИЧЕСКИЕ УСЛОВИЯ

Подключение к централизованным сетям водоотведения объекта ЦТП «Гривка», возможно осуществить путем врезки в существующую сеть водоотведения ф150 на участке от К-1 до К-3 (схема в приложении).

Приложение: схема сетей водоотведения на 1л. в 1 экз.

Главный инженер Е.Ю. Пыряев

Заместитель главного инженера А.И. Шевелев
Инженер ПТО Е.С. Орлов, т. (391-9)71-55-00 доб. 4135

ТЕХНИЧЕСКИЕ УСЛОВИЯ
для присоединения к электрическим сетям
(для юридических лиц или индивидуальных предпринимателей в целях технологического присоединения энергопринимающих устройств, максимальная мощность которых свыше 670 кВт)

№ 116/19 10 08 2020 года.

АО «КрасЭКо»

1.Наименование энергопринимающих устройств заявителя: силовое оборудование и электрооосвещение.

2.Наименование и место нахождения объектов, в целях электроснабжения, которых осуществляется технологическое присоединение энергопринимающих устройств заявителя: центральной тепловой пункт п/з «Гривка» (далее ЦТП п/з «Гривка»), на котельной № 1 по адресу: ЗАТО Железногорск, мкрн. Первомайский, ул. Южная, 53.

3.Максимальная мощность присоединяемых энергопринимающих устройств заявителя составляет: 75 (кВт).

4.Категория надежности: I.

5.Класс напряжения электрических сетей, к которым осуществляется технологическое присоединение: 0,4 (кВ).

6.Год ввода в эксплуатацию энергопринимающих устройств заявителя: 2020 г.

7.Точка(и) присоединения (вводные распределительные устройства, линии электропередачи, базовые подстанции, генераторы) и максимальная мощность энергопринимающих устройств по каждой точке присоединения: 75 (кВт), вновь монтируемые ЛЭП-0,4 кВ от руб. гр.4 панели № 2, руб. гр. № 2 панели № 5 РУ-0,4кВ ТП-337 до ВРУ-0,4кВ ЦТП.

8.Основной источник питания: ПС 110/35/6кВ П-10 (16МВА, 25МВА), КЛ-6кВ Ш33704, Ш33707, ТП-337 6/0,4кВ РУ-0,4кВ, руб. гр.№ 4 панели № 2.

9.Резервный источник питания: ПС 110/35/6кВ П-10 (16МВА, 25МВА), КЛ-6кВ Ш33704, Ш33707, ТП-337 6/0,4кВ РУ-0,4кВ, руб. гр. № 2 панели № 5.

10.Условия для присоединения, в рамках проекта по строительству объекта: центральной тепловой пункт п/з «Гривка» (далее ЦТП п/з «Гривка»), на котельной № 1 по адресу: ЗАТО Железногорск, мкрн. Первомайский, ул. Южная, 53, осуществить:

10.1.Разработать проектную документацию на строительство двух кабельных линий 0,4кВ от точек присоединения до вновь смонтированного распределительного устройства ВРУ-0,4кВ (трассу, тип, сечение определить проектом).

10.2.Прокладку двух ЛЭП-0,4кВ от руб. гр.4 панели № 2, руб. гр. № 2 панели № 5 РУ-0,4кВ ТП-337 до ВРУ-0,4кВ ЦТП (трассу ЛЭП-0,4кВ согласовать с ООО «КРАСЭКО-ЭЛЕКТРО», тип, сечение определить проектной документацией).

10.3.Установку на руб. гр.4 панели № 2, руб. гр. № 2 панели № 5 коммутационных аппаратов на номинальный ток не более 163А.

10.4.Установку в ВРУ-0,4кВ ЦТП двух коммутационных аппаратов номинальным током не более 150А.

10.5.Установку автоматического включения резерва (АВР) в ВРУ-0,4 кВ ЦТП.

10.6.Установку в РУ-0,4кВ ТП-337 6/0,4кВ двух измерительных комплексов учета эл. энергии в соответствии со следующими требованиями:

Технические параметры прибора учета: номинальное напряжение 0,4 кВ; номинальный ток: 5А; класс точности: 1.0.

Технические параметры измерительных трансформаторов тока: трансформаторы тока 150/5, класс точности: 0,5.

Сетевая организация *Заявитель*

Акционерное Общество
Красноярская региональная энергетическая компания


Технические условия № 329/20-ПЛ от 07.09.2020 г.

На пересечение и сближение проектируемых коммуникаций, по титулу: «Строительство теплотрассы на пром. зону «Гривка» с существующими ЛЭП, находящимися в эксплуатационной ответственности АО «КрасЭКо».

1. Пересекаемые (существующие) ЛЭП:
   - КЛ-6кВ Ш1016,
   - КЛ-6кВ Ш1018,
   - КЛ-6кВ Ш33708.
2. Разработать проект (раздел проекта) на пересечение проектируемых коммуникаций с существующими ЛЭП, который должен быть выполнен организацией, имеющей свидетельство, выданное СРО, а так же соответствовать требованиям гл. 2.3. «Правил Устройства Электроустановоко 7-е издание и других действующих нормативных и регламентирующих документов.
3. Получить в порядке, установленном действующим законодательством, разрешение на выполнение земляных работ, в случае повреждения в местах пересечений асфальто-бетонного покрытия, предусмотреть восстановление.
4. Проект (раздел проекта) согласовать с Железногорским филиалом АО «КрасЭКо».
5. Если проектом предусмотрено реконструкция существующих сетей, то проект (раздел проекта) согласовать с муниципальным образованием г. Железногорска.
6. Для получения разрешения выполнения строительно-монтажных работ направить в адрес аппарата управления АО «КрасЭКо» и Железногорского филиала пакет документов, подтверждающих выполнение вышеуказанных мероприятий.
7. Порядок допуска к работам и работы в охранных зонах производить в соответствии с требованиями «Правил по охране труда при эксплуатации электроустановоко и в присутствии представителя Железногорского филиала Общества.
8. Общестроительные, строительные, электромонтажные работы выполнить в соответствии с согласованным проектом, организациями имеющими свидетельство о допуске на производство соответствующих видов работ.
9. После выполнения работ исполнительную документацию направить в адрес Железногорского филиала АО «КрасЭКо».
10. Срок действия технических условий – 2 года.


Заместитель главного инженера по эксплуатации электрических сетей Е.А. Коржов

Исп.: М. А. Тонильский
Тел. 21-27

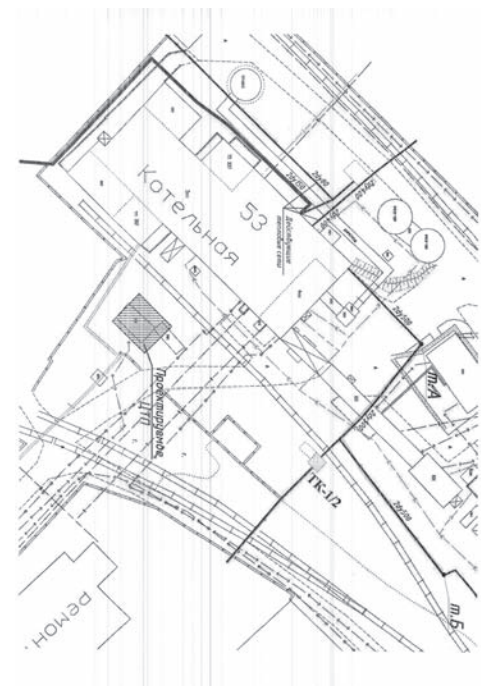

Приложение № __ к ТУ
№ _____
от _____

Схема сетей водоотведения

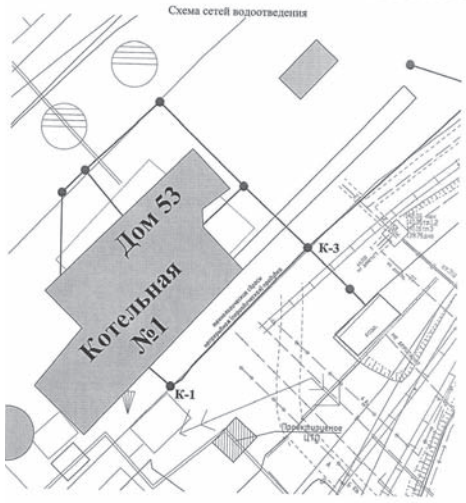

Применять приборы учета электроэнергии, внесенные в государственный реестр средств измерений.

Систему учета выполнить в соответствии с требованиями:

- Правила устройства электроустановок (ПУЭ 6-е изд. гл. 1.5).
- Правила учета электрической энергии. Утверждены Минтопэнерго РФ (19.09.1996 г.) и Минстроем РФ (26.09.1996 г.). Зарегистрировано в Минюсте РФ 24.10.1996 г. № 1182;
- О функционировании розничных рынков электрической энергии, полном и (или) частичном ограничении режима потребления электрической энергии. (Постановление Правительства РФ от 4 мая 2012 года № 442)».

10.7. Установку на вводе 0,4 кВ ЦТП вводно-распределительного устройства (ВРУ-0,4 кВ) с защитой от перегрузок, токов короткого замыкания. Установку автоматического включения резерва (АВР) в ВРУ-0,4кВ объекта.

10.8. Сети электроснабжения и подключение оборудования выполнить в соответствии с требованиями ПУЭ и иных НТД.

10.9. Защитное заземление и зануление электропроводок выполнить, согласно ПУЭ.

12. Срок действия настоящих технических условий составляет 2 года.

Первый заместитель генерального директора – главный инженер А.И. Карловский

М.П.

Сетевая организация *Заявитель*

АДМИНИСТРАЦИЯ
закрытого административно-территориального образования
город Железногорск
(Администрация ЗАТО г.Железногорск)
ул.22 Партсъезда, 21,
г.Железногорск,
Красноярский край,
Россия, 662971
тел. 72-20-85, 76-56-15
факс (3919) 74-60-32
E-mail: kancel@adm.k26.ru
ОКПО 07531108 ОГРН 1022402419590
ИНН/КПП 2402012989/245241001
АЗ.10-2040/6 (0.0.46.1405)
на исх. №09/1/8328 от 30.09.2020
о предоставлении технических условий на пересечение

Генеральному директору
АО «Красэко»
А. В. Чернову

Уважаемый Андрей Вениаминович!

На Ваше обращение о выдаче технических условий на пересечение автомобильной дороги ул. Южная сетями теплоснабжения, с учетом требований раздела 9 СП 124.13330.2012 «Свод правил. Тепловые сети. Актуализированная редакция СНиП 41-02-2003» сообщаю следующее:

- в населенных пунктах для тепловых сетей должна предусматриваться подземная прокладка (бесканальная, в каналах, тоннелях или коммуникационных коллекторах совместно с другими сетями инженерно-технического обеспечения). Надземная прокладка тепловых сетей допускается при обосновании;
- прокладка тепловой сети по насыпи автомобильной дороги общего пользования не допускается.
- пересечение тепловой сетью автомобильной дороги предусмотреть под прямым углом. Допускается при обосновании пересечение под меньшим углом, но не менее 45°;
- пересечение теплосетью автомобильной дорогой выполнить под землей, без вскрытия полотна дороги. В месте пересечения предусмотреть закладку футляра (канала, тоннеля) конструктивно позволяющей проводить дальнейший ремонт тепловой сети, ее замену в месте пересечения без вскрытия полотна дороги;
- длина канала, тоннеля или футляра в местах пересечений принимать в каждую сторону не менее чем на 3 м больше размеров земляного полотна автомобильной дороги;
- боковая прокладка тепловых сетей при подземном пересечении дороги не допускается;
- при следовании тепловой сети вдоль автомобильной дороги предусмотреть подземное устройство тепловой сети на расстоянии не менее 4 метров от основания насыпи автомобильной дороги для сохранения возможности дальнейшего обслуживания дороги специализированной техникой.

Глава ЗАТО г. Железногорск И. Г. Куксин

Исп. Мишеев Ю.С.
(3919) 76-09-69

Акционерное Общество
Красноярская региональная энергетическая компания

Технические условия № 329/20-ПЛ от 07.09.2020 г.

На пересечение и сближение проектируемых коммуникаций, по титулу: «Строительство теплотрассы на прем. зону «Гривка» с существующими ЛЭП, находящимися в эксплуатационной ответственности АО «КрасЭКо».

1. Пересекаемые (существующие) ЛЭП:
   - КЛ-6кВ Ш1016,
   - КЛ-6кВ Ш1018,
   - КЛ-6кВ Ш33708,
   - КВЛ-6 кВ Ш1003;
   - КВЛ-6 кВ Ш1002;
   - КВЛ-6 кВ Ш1004;
   - КЛ- 0,4 кВ от ТП 306 руб. 11 ул. Южная 51 г, пом 1.
2. Разработать проект (раздел проекта) на пересечение проектируемых коммуникаций с существующими ЛЭП, который должен быть выполнен организацией, имеющей свидетельство, выданное СРО, а так же соответствовать требованиям гл. 2.3. «Правил Устройства Электроустановоко 7-е издание и других действующих нормативных и регламентирующих документов.
3. Получить в порядке, установленном действующим законодательством, разрешение на выполнение земляных работ, в случае повреждения в местах пересечений асфальто-бетонного покрытия, предусмотреть восстановление.
4. Проект (раздел проекта) согласовать с Железногорским филиалом АО «КрасЭКо».
5. Если проектом предусмотрено реконструкция существующих сетей, то проект (раздел проекта) согласовать с муниципальным образованием г. Железногорска.
6. Для получения разрешения выполнения строительно-монтажных работ направить в адрес аппарата управления АО «КрасЭКо» и Железногорского филиала пакет документов, подтверждающих выполнение вышеуказанных мероприятий.
7. Порядок допуска к работам и работы в охранных зонах производить в соответствии с требованиями «Правил по охране труда при эксплуатации электроустановоко и в присутствии представителя Железногорского филиала Общества.
8. Общестроительные, строительные, электромонтажные работы выполнить в соответствии с согласованным проектом, организациями имеющими свидетельство о допуске на производство соответствующих видов работ.
9. После выполнения работ исполнительную документацию направить в адрес Железногорского филиала АО «КрасЭКо».
10. Срок действия технических условий – 2 года.

Заместитель главного инженера по эксплуатации электрических сетей Е.А. Коржов

Исп.: М. А. Тонильский
Тел. 21-27

ТУ

ОБЩЕСТВО С ОГРАНИЧЕННОЙ ОТВЕТСТВЕННОСТЬЮ
«КРАСЭКО-ЭЛЕКТРО»
(ООО «КРАСЭКО-ЭЛЕКТРО»)

ИНН 2460225703/ КПП 246201001
Юридический адрес: 662970, Красноярский край, город Железногорск,
ул. Восточная 12, помещение 314.
Адрес для корреспонденции: 662910 Красноярский край,
ЗАТО г. Железногорск, ул. Восточная, 12, а/я 129
Тел. приемной: (391-6) 71-55-00, (391-6)71-55-01
Факс: (391-6) 72-55-17
http://krasec-elektro.ru, e-mail: mail@krasec-elektro.ru
№ 07/9225 от 19.08.2020
на № _____ от _____ 20__ г.

Врио Исполнительного директора
Е.А. Прозоровскому
ООО «Краевой инжиниринговый центр»
660058, г. Красноярск, ул. Деповская, 15
тел. (391)226-66-07, 226-66-08

Технические условия на подключение
объекта ЦТП «Гривка»
к централизованным сетям водоснабжения

ТЕХНИЧЕСКИЕ УСЛОВИЯ

1. Подключение к централизованным сетям водоснабжения объекта ЦТП «Гривка», возможно осуществить путем врезки в действующий трубопровод ХПВ ф150, в точке «А» с установкой колодца и размещением в нем отсечной запорной арматуры (схема в приложении).
2. Напор воды в точке подключения 5,0 ÷ 5,3 кгс/см².
3. Водопровод выполнить из полиэтиленовых труб.
4. На вводе в ЦТП установить узел учета ХПВ, согласно требованиям нормативной документации.

4.1.Узел учета хозяйственно-питьевого водоснабжения выполнить в соответствии с требованиями действующих «Правил организации коммерческого учета воды, сточных вод», утвержденными постановлением Правительства РФ от 4 сентября 2013 г. N 776.

5. До начала подачи ресурсов водопроводные устройства и сооружения, необходимые для подключения к системе водоснабжения, подлежат промывке и дезинфекции. Получить разрешение федерального органа исполнительной власти, уполномоченного осуществлять государственный санитарно-эпидемиологический надзор.

Приложение: схема сетей холодного водоснабжения на 1л. в 1 экз.

Главный инженер Е.Ю. Пыряев

Заместитель главного инженера А.И. Шевелев
Инженер ПТО Е.С. Орлов, т. (391-9)71-55-00 доб. 4135

Общество с ограниченной ответственностью
СИБИРСКИЙ МЕТАЛЛ

Юр. Адрес: 662978,РФ, Красноярский край,
Г.Железногорск, ул-Южная, 53«Б»,
Почтовый Адрес: 662978, РФ, Красноярский
край, г.Железногорск ул-я 83
ИНН 2452045168 / КПП 245201001
ОГРН 1172468054384
тел./факс: 8 – (3919) 77-08-09

Р/сч 40702810423410000523
Филиал «Новосибирский» АО «АЛЬФА-БАНК»
БИК 044580774
Кор/сч 30101810600000000774

Специалисту по оформлению недвижимого имущества
АО «КРАСЭКО»
Маслобоевой А.Н.

Исх. № 118 от 13.10.2020г.

Технические условия на пересечение железнодорожных путей тепловыми сетями

Технические условия на строительство трубопровода тепловой сети, пересекающей путь необщего пользования

1. Обеспечить разработку проектной документации на пересечение тепломагистрали с железнодорожным путем необщего пользования специализированной проектной организацией (институтом), имеющей свидетельство о допуске к соответствующим видам работ (выданное саморегулируемой организацией), в соответствии с действующими нормативными документами, в том числе в соответствии с требованиями:
   - постановления Правительства Российской Федерации от 16 февраля 2008 г. № 87 «О составе разделов проектной документации и требованиях к их содержанию»;
   - постановления Правительства Российской Федерации от 9 июня 1995 г. № 578 «Об утверждении правил охраны линий и сооружений связи Российской Федерации»;
   - ГОСТ 9238-2013 «Габариты железнодорожного подвижного состава и приближения строений»;
   - СП 47.13330.2016 (СНиП 11-02-96) «Инженерные изыскания для строительства. Основные положения»;
   - СП 45.13330.2012 (СНиП 3.02.01-87) «Земляные сооружения, основания и фундаменты»;
   - ГОСТ 17.5.3.04-83 «Охрана природы. Земли. Общие требования к рекультивации земель»;
   - ГОСТ 17.5.3.05-84. «Охрана природы. Рекультивация земель. Термины и определения»;
   - Методических рекомендаций по рекультивации земель, нарушаемые при транспортном строительстве, утвержденные Минстроем СССР от 1 ноября 1983 г.;
   - Основных положений о рекультивации земель, снятии, сохранении и рациональном использовании плодородного слоя почвы, утвержденных приказом Минприроды РФ и Роскомзема от 22 декабря 1995 г. № 525/67;
   - СП 119.13330.2012 (СНиП 32-01-95) «Железные дороги колей 1520 мм»;
   -Инструкции от 17 марта 1995 г. № ЦПИ-22 «Переходы железных дорог трубопроводами »;
   - СП 227.1326000.2014 «Пересечения железнодорожных линий с линиями транспорта и инженерными сетями»;
   - СП 61.13330.2012 (СНиП 41-03-2003) «Тепловая изоляция оборудования и трубопроводов»;
   - СП 32.13330.2012 (СНиП 2.04.03-85) «Канализация. Наружные сети и сооружения»;

ОБЩЕСТВО С ОГРАНИЧЕННОЙ ОТВЕТСТВЕННОСТЬЮ
«КРАСЭКО-ЭЛЕКТРО»
(ООО «КРАСЭКО-ЭЛЕКТРО»)

ИНН 2460225703/ КПП 246201001
Юридический адрес: 662970, Красноярский край, город Железногорск,
ул. Восточная 12, помещение 314.
Адрес для корреспонденции: 662910 Красноярский край,
ЗАТО г. Железногорск, ул. Восточная, 12, а/я 129
Тел. приемной: (391-6) 74-60-40,
Факс: (391-6) 72-55-17
http://krasec-elektro.ru, e-mail: mail@krasec-elektro.ru
№ 07/9228 от 19.08.2020
на № _____ от _____ 20__ г.

Врио Исполнительного директора
Е.А. Прозоровскому
ООО «Краевой инжиниринговый центр»
660058, г. Красноярск, ул. Деповская, 15
тел. (391)226-66-07, 226-66-08

Технические условия на подключение
потребителей района «Гривка»

ТЕХНИЧЕСКИЕ УСЛОВИЯ № 23 от 09.07.2020

Подключение к системе теплоснабжения города Железногорска потребителей района «Гривка», в настоящее время обеспечиваемых тепловой энергией и теплоносителем от источника – Котельная №1, расположенного по адресу Красноярский край, ЗАТО Железногорск, г. Железногорск, ул. Южная, 53 возможно путем присоединения к существующей тепловой сети 2Ду250 от ТК50 до ПАТП по адресу: Красноярский край, ЗАТО Железногорск, г. Железногорск, ул. Толстого, 4, в районе здания по ул. Южная, 48.

В точке подключения к тепловой сети 2Ду250 предусмотреть павильон с установкой в нем запорной арматуры, контрольно-измерительных устройств, систем охраны и освещения согласно действующих норм проектирования.

Существующее положение.

Параметры работы теплосети:

Температурный график функционирования тепловой сети 2Ду205 в соответствии с утвержденной схемой теплоснабжения ЗАТО г. Железногорск в зависимости от температуры наружного воздуха Т1/Т2 = 150/70°С. Максимальная температура Т1/Т2 = 150/70°С.

Давление:

- в ТК-50 Р1/Р2= 5,4 - 5,7/4,4 – 4,7 кгс/см²;
- в узле ввода ПАТП Р1/Р2= 4,7 - 5,0/3,7 – 4,0 кгс/см².

Тепловые сети района «Гривка» функционируют в отопительный период. В межотопительный период теплоснабжение и горячее водоснабжение потребителей данного района не осуществляется, за исключением «Школы космонавтики», получающей теплоноситель для нужд ГВС из городских сетей.

Температурный график тепловых сетей района «Гривка» в соответствии с утвержденной схемой теплоснабжения ЗАТО г. Железногорск в зависимости от температуры наружного воздуха Т1/Т2 = 95/70°С. Максимальная температура Т1/Т2 = 95/70°С.


Исп.: М. А. Тонильский
Тел. 21-27

9. После выполнения работ исполнительную документацию направить в адрес Железногорского филиала АО «КрасЭКо».
10. Срок действия технических условий – 2 года.

Заместитель главного инженера по эксплуатации электрических сетей Е.А. Коржов

Приложение № __ к ТУ
№ _____
от _____

Схема сетей холодного водоснабжения

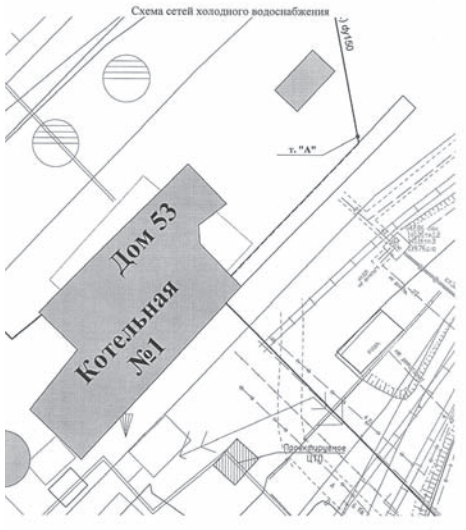

- СП 33.13330.2012 (СНиП 2.04.12-86) «Расчет на прочность стальных трубопроводов».

2. Пересечение выполнить надземной прокладкой с размещением трубопровода тепловой сети на эстакаде.

3. Для обслуживания трубопровода на эстакаде предусмотреть проходные мостики шириной не менее 0.6 м.

4. Расстояние по вертикали от нижней части конструкции эстакады до головки рельса предусмотреть не менее 8.5 м.

5. Предусмотреть расстояние по горизонтали от внутренних частей строительных конструкций тепловой сети до ближайшего сооружения земляного полотна - не менее 3 м, до оси железнодорожного пути - не менее 6 м. Исключить установку опор эстакады в кюветах (при наличии).

6. Пересечение должно быть выполнено под углом близким к 90°, но не менее 60°, в пролётах опор контактной сети на расстоянии до ближайших опор контактной сети не менее 10 метров.

7. В месте пересечения предусмотреть антикоррозионную и электрохимическую защиту труб тепловой сети и футляров, электроизолирующие опоры и контрольноизмерительные пункты.

Между тепловой изоляцией и защитным футляром (кожухе) должен быть предусмотрен зазор не менее 100 мм.

8. При проектировании переходов тепломагистрали следует предусмотреть мероприятия, а также устройства по предотвращению подмыва или подтопления железнодорожного пути при повреждении тепломагистрали. При этом предусмотреть запорную арматуру с обеих сторон пересечения, а также устройства для спуска воды из трубопровода тепловой сети на расстоянии не более 100 м от места пересечения.

9. Не предусматривать прохождение трассы тепломагистрали параллельно железной дороге в пределах полосы отвода железной дороги и строительство в полосе отвода расположенных на поверхности инженерных устройств для обслуживания тепломагистрали.

10. Проектом предусмотреть применение сертифицированной продукции из перечня, подлежащего обязательной сертификации.

11. Обеспечить сохранность и, при необходимости, восстановление водоотводных сооружений железной дороги.

12. Проектом предусмотреть в период строительства: освещение места строительства перехода светильниками до 10 люкс (не цветными), количество светильников определить проектом в соответствии с ГОСТ 12.1.046 «Нормы освещения строительных площадок».

13. По окончании строительства в месте пересечения предусмотреть размещение опознавательных знаков установленного образца с указанием организации, эксплуатирующей тепловую сеть, и номеров телефонов.

14. Данные технические условия действительны 2 года со дня подписания.

Руководитель _____ / П.Л. Корюкин

Параметры теплоносителя на выводах бойлерной котельной №1:

- Давление в подающем трубопроводе Р1=4,2- 4,6 кг/см²;
- Давление в обратном трубопроводе Р2=2,6-3,0 кг/см².
- Расходы теплоносителя: Qпр.=313 м³/ч; Qобр.=293 м³/ч; Qпод.макс=20 м³/ч; Qпод.мин.=3 м3/ч; Qпод.ср.=12 м3/ч.

Максимальные тепловые нагрузки:

Объект	Тепловая нагрузка, Гкал/ч			
	Отопление в т.ч. ГВС	Вентиляция	Технологические нужды (потери в тепловых сетях)	ИТОГО
Потребители района «Гривка»	9,056	0	2,819	11,875

Минимальные тепловые нагрузки за отопительный период:

Объект	Тепловая нагрузка, Гкал/ч			
	Отопление в т.ч. ГВС	Вентиляция	Технологические нужды	ИТОГО
Потребители района «Гривка»	4,069	0	1,65	5,719

Потенциальная (перспективная) нагрузка:

Объект	Тепловая нагрузка, Гкал/ч (Отопление в т.ч. ГВС)
Потребители, имеющие технологическое присоединение к тепловым сетям, в настоящее время использующие автономные источники теплоснабжения	1,6079

Подключение существующих тепловых сетей от котельной №1 выполнить посредством тепловой сети диаметром определенным расчетом, с учетом нагрузок всех существующих и потенциальных (перспективных) потребителей.

Подключение к существующей тепловой сети от котельной №1 осуществить к трубопроводам 2Ду500 на участке от т. А до т.Б, указанным на топографической съемке (приложение).

В целях обеспечения работы системы с различными температурными графиками, на территории котельной №1 предусмотреть строительство центрального теплового пункта (далее ЦТП).

Подключение к существующим сетям и строительство ЦТП согласовать с собственником – Администрацией ЗАТО Железногорск и муниципальным предприятием ЗАТО Железногорск Красноярского края «Гортеплоэнерго», как организацией осуществляющей хозяйственное ведение объекта.

Предусмотреть установку узла (ов) учета тепловой энергии на границе (ах) балансовой принадлежности.

В составе оборудования предусмотреть систему диспетчеризации с возможностью передачи данных на удаленный сервер в здании по адресу: Красноярский край, ЗАТО Железногорск, г. Железногорск, ул. Комсомольская, 26Б.

Проектную документацию на прокладку тепловых сетей, строительство центрального теплового пункта и установку узла (ов) учета согласовать с ООО «КРАСЭКО-ЭЛЕКТРО».

Срок действия настоящих технических условий 8 месяцев.

Приложение: Топографическая съемка на 1 л. в 1 экз.

И.о. главного инженера А.И. Шевелев

БЩЕСТВО С ОГРАПИЧЕННОЙ ОТВЕТСТВЕННОСТЬЮ
«КРАСЭКО-ЭЛЕКТРО»
(ООО «КРАСЭКО-ЭЛЕКТРО»)

ИНН 2460225703/ КПП 246201001
Юридический адрес: 662970, Красноярский край, город Железногорск,
ул. Восточная 12, помещение 314.
Адрес для корреспонденции: 662910 Красноярский край,
ЗАТО г. Железногорск, ул. Восточная, 12, а/я 129
Тел. приемной: (391-6) 71-55-00, (391-6)71-55-01
Факс: (391-6) 72-55-17
http://krasec-elektro.ru, e-mail: mail@krasec-elektro.ru
№ 07/9224 от 19.08.2020
на № _____ от _____ 20__ г.

Генеральному директору
АО «КрасЭКо»
А.В. Чернову
660049, г. Красноярск, пр. Мира, д.10
тел. (391)228-62-07, 228-62-24

Технические условия на забор воды
и сброс отработанной сетевой воды.

ТЕХНИЧЕСКИЕ УСЛОВИЯ

Для проведения гидравлических испытаний на объекте «теплотрасса на пром. зону «Гривка» забор воды возможно осуществить из вновь смонтированного колодца в т. «А».


Сброс отработанной сетевой воды осуществить в колодец в точке подключения ЦТП «Гривка» к сетям водоотведения на участке от канализационного колодца К-1 до канализационного колодца К-3 (Приложение №1).

Дополнительно предусмотреть учет объема забранной воды с последующей оплатой.

Приложение: схема сетей холодного водоснабжения и водоотведения на 1л. в 1 экз.

Главный инженер Е.Ю. Пыряев

Заместитель главного инженера А.И. Шевелев
Инженер ПТО Е.С. Орлов, т. (391 9)71 55 90 доб. 4135

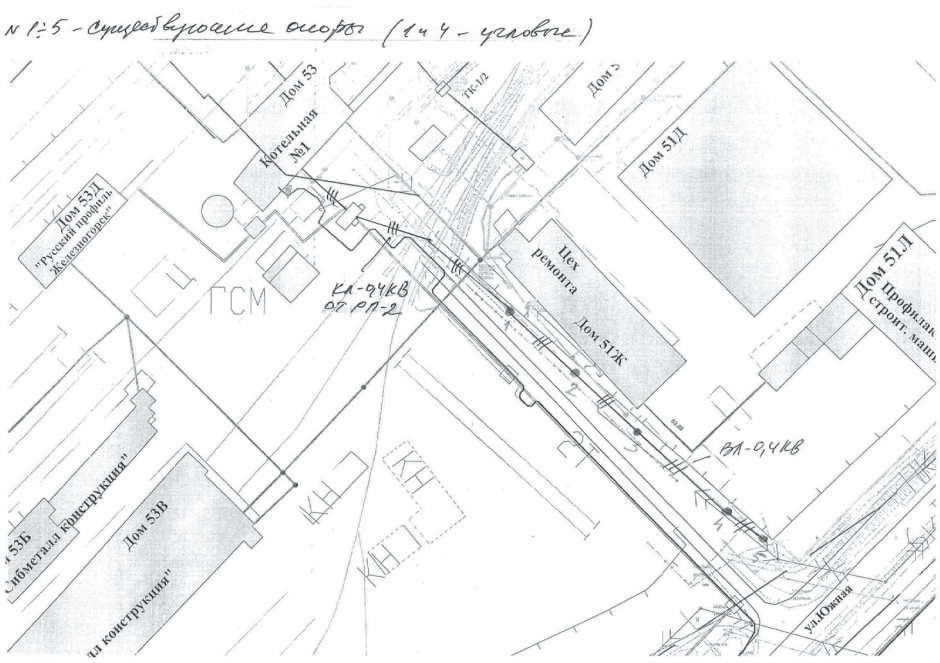

ОБЩЕСТВО С ОГРАНИЧЕННОЙ ОТВЕТСТВЕННОСТЬЮ «КРАСЭКО-ЭЛЕКТРО» (ООО «КРАСЭКО-ЭЛЕКТРО»)

ИНН 2460225783/ КПП 246201001
Юридический адрес: 662970, Красноярский край, город Железногорск, ул. Восточная 12, помещение 314.
Адрес для корреспонденции: 662970 Красноярский край, ЗАТО г. Железногорск, ул. Восточная, 12, а/я 129
Тел. приемной: (391-8) 71-55-00, (391-8)71-55-01
Факс: (391-8) 72-55-17
http://krasnoyarsk-elektro.ru, e-mail: mail@krasnoyarsk-elektro.ru
№ 07/14237 от 19.08.2020
на № _____ от _____ 20__ г.

Врио Исполнительного директора
Е.А. Прозоровскому
ООО «Краевой инжиниринговый центр»
660058, г. Красноярск, ул. Деловская, 15
тел. (391)226-66-07, 226-66-08

Технические условия на вынос опоры освещения и линии освещения. (р-н Гривка)

ТЕХНИЧЕСКИЕ УСЛОВИЯ

1. ООО «КРАСЭКО-ЭЛЕКТРО» согласовывает работы по выносу (монтажу новой) опоры (опор) освещения попадающей (попадающих) в створ трассы теплосети Гривка при соблюдении на стадии проектирования и монтажа:

- ГОСТ Р 58107.1-2018 «Освещение автомобильных дорог общего пользования. Нормы и методы расчета»;
- СП 52.13330.2016 «Естественное и искусственное освещение»;
- ГОСТ Р 55844-2013 «Освещение наружное утилитарное дорог и пешеходных зон»;
- ГОСТ IEC 60598-2-3-2012 «Светильники. Часть 2. Частные требования. Раздел 3. Светильники для освещения улиц и дорог» и других действующих нормативных документов.

2. Опоры освещения запитаны от внутренних сетей 0,4кВ Котельной №1 (Гривка).
Необходимые для выполнения работ по переносу опор освещения требования «Правил по ОТ при эксплуатации электроустановок», осуществляются персоналом ООО «КРАСЭКО-ЭЛЕКТРО».
3 Вынос опор освещения, внесение изменений в существующие схемы электроснабжения выполнить по проекту, проект согласовать с ООО «КРАСЭКО-ЭЛЕКТРО»

4. При необходимости внесения изменений в действующую схему электроснабжения существующих сетей освещения авто-пешеходной дороги между ул. Южная и территорией Котельной №1, ул. Южная, 53 (Гривка), ООО «КРАСЭКО-ЭЛЕКТРО» рассмотрит варианты, при предоставлении проекта по выносу (монтажу новой) опоры (опор) освещения попадающей (попадающих) в створ трассы теплосети Гривка.

Приложение: Схема существующего освещения а/дороги на 1 л., в 1 экз.

Главный инженер Е.Ю. Пыряев

Заместитель главного инженера А.И. Шевелев т. 71-55-00, доп.4221
Главный энергетик П.В. Ефремов т.71-55-00, доп.4136

ОБЩЕСТВО С ОГРАНИЧЕННОЙ ОТВЕТСТВЕННОСТЬЮ «КРАСЭКО-ЭЛЕКТРО» (ООО «КРАСЭКО-ЭЛЕКТРО»)

ИНН 2460225783/ КПП 246201001
Юридический адрес: 662970, Красноярский край, город Железногорск, ул. Восточная 12, помещение 314.
Адрес для корреспонденции: 662970 Красноярский край, ЗАТО г. Железногорск, ул. Восточная, 12, а/я 129
Тел. приемной: (391-8) 74-55-60,
Факс: (391-8) 72-55-17
http://krasnoyarsk-elektro.ru, e-mail: mail@krasnoyarsk-elektro.ru
№ 07/14238 от 19.08.2020
на № _____ от _____ 20__ г.

Врио Исполнительного директора
Е.А. Прозоровскому
ООО «Краевой инжиниринговый центр»
660058, г. Красноярск, ул. Деловская, 15
тел. (391)226-66-07, 226-66-08

Технические условия на подключение потребителей района «Гривка»

Подключение к системе теплоснабжения города Железногорска потребителей района «Гривка», в настоящее время обеспечиваемых тепловой энергией и тепловносителем от источника – Котельная №1, расположенного по адресу Красноярский край, ЗАТО Железногорск, г. Железногорск, ул. Южная, 53 возможно по двум вариантам:
Первый вариант.
Подключение к существующей тепловой сети от ТК50 до ПАТП по адресу: Красноярский край, ЗАТО Железногорск, г. Железногорск, ул. Толстого, 4, в районе здания по ул. Южная, 48.
Параметры работы теплосети:
Температурный график функционирования тепловой сети в соответствии с утвержденной схемой теплоснабжения ЗАТО г. Железногорск в зависимости от температуры наружного воздуха Т1/Т2 = 150/70°С. Максимальная температура Т1/Т2 = 150/70°С.
Давление:
- в ТК-50 Р1/Р2= 5,4 - 5,7/4,4 – 4,7 кгс/см²;
- в узле ввода ПАТП Р1/Р2= 4.7 - 5,0/3,7 – 4,0 кгс/см².
Возможность подключения подтвердить гидравлическим расчетом работы тепловых сетей города Железногорска с учетом вновь подключаемой нагрузки.
Непосредственное подключение потребителей района «Гривка» к городским сетям выполнить после проведения наладочных мероприятий по результатам гидравлического расчета.

ВХ. ООО «КИЦ» №42/2020 ОТ 20.07.2020

Второй вариант.
Подключение к существующей тепловой сети 2Ду1000 от Железногорской ТЭЦ до П-20 в районе здания по адресу: Красноярский край, ЗАТО Железногорск, г. Железногорск, пр. Ленинградский, 119. Технические условия на подключение по данному варианту запросить в организации, эксплуатирующей данное инженерное сооружение.
Общее.
Подключение существующих тепловых сетей выполнить посредством тепловой сети диаметром определенным расчетом, с учетом нагрузок всех существующих и потенциальных (перспективных) потребителей района «Гривка».
Строительство центрального теплового пункта возможно на территории котельной №1. Данное мероприятие согласовать с собственником – Администрацией ЗАТО Железногорск и муниципальным предприятием ЗАТО Железногорск Красноярского края «Гортеплоэнерго», как организацией осуществляющей хозяйственное ведение объекта.
Проектную документацию на прокладку тепловых сетей и строительство центрального теплового пункта согласовать с ООО «КРАСЭКО-ЭЛЕКТРО».
Существующее положение.
Тепловые сети района «Гривка» функционируют в отопительный период. В межотопительный период теплоснабжение и горячее водоснабжение потребителей данного района не осуществляется, за исключением «Школы космонавтики», получающей теплоноситель для нужд ГВС из городских сетей.
Температурный график тепловых сетей района «Гривка» в соответствии с утвержденной схемой теплоснабжения ЗАТО г. Железногорск в зависимости от температуры наружного воздуха Т1/Т2 = 95/70°С. Максимальная температура Т1/Т2 = 95/70°С.
Параметры теплоносителя на выводах бойлерной бойлерной котельной №1:
- Давление в подающем трубопроводе Р1=4,2- 4,6 кг/см²;
- Давление в обратном трубопроводе Р2=2,6-3,0 кг/см².
- Средний расход теплоносителя: $Q_{ср.}$=313 м³/ч; $Q_{сф.р.}$=293 м³/ч; $Q_{подп.}$=20 м³/ч.

Максимальные тепловые нагрузки:

Объект	Тепловая нагрузка, Гкал/ч			
	Отопление в т.ч. ГВС	Вентиляция	Технологические нужды (потери в тепловых сетях)	ИТОГО
Потребители района «Гривка»	9,056	0	2,819	11,875

Минимальные тепловые нагрузки за отопительный период:

Объект	Тепловая нагрузка, Гкал/ч			
	Отопление в т.ч. ГВС	Вентиляция	Технологические нужды	ИТОГО
Потребители района «Гривка»	4,069	0	1,65	5,719

Потенциальная (перспективная) нагрузка:

Объект	Тепловая нагрузка, Гкал/ч (Отопление в т.ч. ГВС)
Потребители, имеющие технологическое присоединение к тепловым сетям, в настоящее время использующие автономные источники теплоснабжения	1,6079

И.о. главного инженера А.И. Шевелев

АКЦИОНЕРНОЕ ОБЩЕСТВО «КРАСНОЯРСКАЯ РЕГИОНАЛЬНАЯ ЭНЕРГЕТИЧЕСКАЯ КОМПАНИЯ»

ПРИКАЗ

«18» 03 2020 г. № 322

О принятии решения о подготовке документации по планировке территории линейного объекта

В соответствии со ст.45 Градостроительного кодекса Российской Федерации

ПРИКАЗЫВАЮ:

1. Подготовить документацию по планировке территории (проект планировки территории, проект межевания территории) линейного объекта: «Строительство теплотрассы на пром. зону «Гривка». Строительство ЦТП в пром.зоне «Гривка».
2. Контроль исполнения настоящего приказа оставляю за собой.

Заместитель генерального директора – директор по капитальному строительству И.В. Дорофеев

Рассылается: дело, Минченко Н.В., Трачев Н.В.
Исп. М.Б.Шибко 228-62-07 (2210)

СИБИРСКИЕ СЕТИ

Общество с ограниченной ответственностью «Сибирские сети»
(Красноярский филиал ООО «Сибирские сети»)

Юридический адрес: 630132, г. Новосибирск, ул. Скатыкова-Шедрина, д. 118
Почтовый адрес: 660125, г. Красноярск, ул. 9 мая, д. 72, офис 79,
телефон: +7 (391) 249-99-95 / 249-99-93, e-mail: info@211.ru
www.sibset.ru

ТЕХНИЧЕСКИЕ УСЛОВИЯ
на пересечение существующих сетей связи ООО «Сибирские сети»

Согласно представленной схеме, проектируемая подземная теплотрасса по объекту «Строительство теплотрассы на пром. зону «Гривка», имеет пересечения с существующими трассами кабелей и сооружений связи подземного залегания. В связи с этим, при проектировании и непосредственном выполнении работ, необходимо выполнить следующие условия:

1. соблюдать габариты сближения с существующими кабелями и сооружениями связи: не менее 1,0 м по горизонтали при сближении и не менее 0,25 м по вертикали при пересечении;
2. при пересечении и минимальном сближении с трассами кабелей, выполнить шурфование для уточнения трассы существующих кабелей. После уточнения трассы, шурфы засыпать;
3. в охранной зоне кабелей (2 м от оси трассы кабеля (кабельной канализации) в обе стороны), земляные работы выполнять только вручную, без применения ударного инструмента, машин и механизмов;
4. обеспечить сохранность существующего оборудования связи на трассе: распределительных шкафов, колодцев кабельной канализации, указательных знаков (реперных столбиков);
5. производить выезд представителей ООО «Сибирские сети» для уточнения и вешкования трассы кабелей и кабельной канализации на местности, не менее чем за трое суток до начала работ по телефонам: (3919) 79-20-30, 79-07-05.

Настоящие технические условия выданы 19.08.2020 г. и действительны в течение 6-ти (шести) месяцев с момента их получения.

Руководитель отдела ЛКСиЛС
Железногорского ф-ла
ООО «Сибирские сети» А. А. Маркин

Исп. Маркин А.А.
Тел.: 8(3919) 79-20-30

Краевой инжиниринговый центр
ОБЩЕСТВО С ОГРАНИЧЕННОЙ ОТВЕТСТВЕННОСТЬЮ

ПРИЛОЖЕНИЕ

УТВЕРЖДЕНО
Постановлением Администрации
ЗАТО г. Железногорск
от _____ № _____

СТРОИТЕЛЬСТВО ТЕПЛОТРАССЫ НА ПРОМ. ЗОНУ "ГРИВКА". СТРОИТЕЛЬСТВО ЦТП В ПРОМ. ЗОНЕ "ГРИВКА".

ОСНОВНАЯ (УТВЕРЖДАЕМАЯ) ЧАСТЬ ПРОЕКТА МЕЖЕВАНИЯ ТЕРРИТОРИИ

ЕТС-59.ПП20-12.П.00.00-ПМТ1

Том 3

2020

Краевой инжиниринговый центр

СТРОИТЕЛЬСТВО ТЕПЛОТРАССЫ НА ПРОМ. ЗОНУ "ГРИВКА". СТРОИТЕЛЬСТВО ЦТП В ПРОМ. ЗОНЕ "ГРИВКА".

ОСНОВНАЯ (УТВЕРЖДАЕМАЯ) ЧАСТЬ ПРОЕКТА МЕЖЕВАНИЯ ТЕРРИТОРИИ

ЕТС-59.ПП20-12.П.00.00-ПМТ1

Том 3

И. о. главного инженера А. В. Горчаков
Главный инженер проекта Е. Л. Миронова

2020

2

СОДЕРЖАНИЕ ТОМА

Обозначение	Наименование	Примечание
ЕТС-59.ПП20-12.П.00.00-СП	Состав проектной документации	
ЕТС-59.ПП20-12.П.00.00-ПМТ1	Текстовая часть	
ЕТС-59.ПП20-12.П.00.00-ПМТ1, л.1	Проект межевания территории. Проект красных линий. М 1:500	
ЕТС-59.ПП20-12.П.00.00-ПМТ1, л.2	Проект межевания территории. Проект красных линий. М 1:500	
ЕТС-59.ПП20-12.П.00.00-ПМТ1, л.3	Проект межевания территории. Проект красных линий. М 1:500	
ЕТС-59.ПП20-12.П.00.00-ПМТ1, л.4	Проект межевания территории. Проект красных линий. М 1:500	

Изм. Кол.уч. Лист №док. Подп. Дата
Разработал Колобова 08.20
ЕТС-59.ПП20-12.П.00.00-ПМТ1-С
Содержание тома 3
Стадия П; Лист; Листов 1
ООО «КИЦ»

Согласовано; Взам. инв. №; Подп. и дата; Инв. № подл.

3

СОСТАВ ПРОЕКТНОЙ ДОКУМЕНТАЦИИ

Номер тома	Обозначение	Наименование	Примечание
		Основная (утверждаемая) часть проекта планировки территории	
1.1	ЕТС-59.ПП20-12.П.00.00- ППТ1.1	раздел 1 «Проект планировки территории. Графическая часть»	
1.2	ЕТС-59.ПП20-12.П.00.00- ППТ1.2	раздел 2 «Положение о размещении линейных объектов»	
		Материалы по обоснованию проекта планировки территории	
2.1	ЕТС-59.ПП20-12.П.00.00- ППТ2.1	раздел 3 «Материалы по обоснованию проекта планировки территории. Графическая часть»	
2.2	ЕТС-59.ПП20-12.П.00.00- ППТ2.2	раздел 4 «Материалы по обоснованию проекта планировки территории. Пояснительная записка»	
3	ЕТС-59.ПП20-12.П.00.00- ПМТ1	**Основная (утверждаемая) часть проекта межевания территории**	
4	ЕТС-59.ПП20-12.П.00.00- ПМТ2	**Материалы по обоснованию проекта межевания территории**	
5		**Проект планировки и межевания территории. Прилагаемые документы**	

Изм. Кол. Лист №док. Подпись Дата
ГИП Маренкова 08.20
ЕТС-59.ПП20-12.П.00.00-СП
Состав проектной документации
Стадия П; Лист; Листов 1
ООО «КИЦ»

Согласовано; Взам. инв. №; Подп. и дата; Инв. № подл.

4

СОДЕРЖАНИЕ

1. Перечень и сведения о площади образуемых земельных участков, в том числе возможные способы их образования 5
2. Положение о характеристиках планируемого развития территории. 6
2.1. Полоса отвода для временного пользования на период строительства объекта. 6
2.2. Красные линии и линии регулировки застройки 7
3. Сведения о границах территории, в отношении которой утвержден проект межевания 10
Нормативно-техническая (ссылочная) литература 13

Изм. Кол.уч. Лист №док. Подп. Дата
ЕТС-59.ПП20-12.П.00.00-ПМТ1
Лист 1

Взам. инв. №; Подп. и дата; Инв. № подл.

5

1. ПЕРЕЧЕНЬ И СВЕДЕНИЯ О ПЛОЩАДИ ОБРАЗУЕМЫХ ЗЕМЕЛЬНЫХ УЧАСТКОВ, В ТОМ ЧИСЛЕ ВОЗМОЖНЫЕ СПОСОБЫ ИХ ОБРАЗОВАНИЯ

Территория разработки проекта межевания территории линейного объекта «Строительство теплотрассы на пром. зону "Гривка". Строительство ЦТП в пром. зоне "Гривка".» расположена на застроенной территории. Проект межевания выполнен в системе координат МСК-167, предназначенной для ведения ЕГРН на территории Красноярского края.
Формирование проектной границы земельного участка выполнено с соблюдением следующих принципов:
- учет существующей и проектируемой градостроительной ситуации и планируемого использования территории;
- обеспечения доступа к формируемому земельному участку путем установления границ территорий, предназначенных для размещения объектов инженерной инфраструктуры, их перспективного развития и обеспечения беспрепятственного доступа к ним.
Основными критериями при выборе трассы явились минимизация ущерба, причиняемого природной среде, а также обеспечение надежности и безаварийности в период эксплуатации. При этом учитывались категория местности, применяемые методы производства строительно-монтажных работ.
Ширина полосы отвода для тепловых сетей назначена исходя из необходимой площади для обеспечения размещения строительных механизмов и их нормальной эксплуатации в течение строительства сетей теплоснабжения.
Территория разработки проекта планировки расположена на землях ЗАТО Железногорск, г. Железногорск, Красноярского края в границах кадастровых кварталов: 24:58:0308001, 24:58:0318001 границы которых установлены в соответствии с кадастровым делением территории ЗАТО Железногорск, г. Железногорска, Красноярского края.
Образование земельных участков для размещения линейных объектов, осуществляется из земель, находящихся в государственной собственности, не предоставленных физическим и юридическим лицам в установленном законодательством Российской Федерации порядке.
Вид разрешенного использования для образуемых земельных участков, устанавливается в соответствии с Приказом Минэкономразвития России от 01.09.2014 N 540 "Об утверждении классификатора видов разрешенного использования земельных участков" – объекты бытового обслуживания.
Формирование земельных участков для размещения теплотрассы, осуществляется из земель государственной собственности, не закрепленной за конкретными лицами.

Изм. Кол.уч. Лист №док. Подп. Дата
ЕТС-59.ПП20-12.П.00.00-ПМТ1
Лист 2

Взам. инв. №; Подп. и дата; Инв. № подл.

6

2. ПОЛОЖЕНИЕ О ХАРАКТЕРИСТИКАХ ПЛАНИРУЕМОГО РАЗВИТИЯ ТЕРРИТОРИИ.

2.1. Полоса отвода для временного пользования на период строительства объекта.

Площадь полосы отвода для временного пользования на период строительства объекта составляет 14277 кв. м.

Характеристики публичного сервитута представлены в Таблице 1.

Таблица 1

№ п/п	Кадастровый номер земельного участка/ условный номер участка; кадастровый номер квартала, в который попадает участок	Местоположение	Площадь, кв.м.	Землепользователь (собственник), вид права	Вид разрешенного использования, предусмотренный документацией по планировке территории	Категория земель, предусмотренная документацией по планировке территории
1	Публичный сервитут (временный отвод) 24:58:0000000	Красноярский край, ЗАТО Железногорск, г. Железногорск.	14277 м²	Права не зарегистрированы	В целях размещения тепловой сети	Земли населенных пунктов
	24:58:0308001:2664	Красноярский край, ЗАТО Железногорск, г.Железногорск, ул. Южная, 53	2117,07 м²	Правообладатель: Закрытое административно - территориальное образование Железногорск Красноярского края Собственность, № 24:58:0308001:2664-24/105/2020-1 от 28.01.2020 г.	В целях размещения тепловой сети	Земли населенных пунктов
	24:58:0308001	Красноярский край, ЗАТО Железногорск, г. Железногорск	3475,19 м²	Права не зарегистрированы	В целях размещения тепловой сети	Земли населенных пунктов
	24:58:0000000:33979	Красноярский край, ЗАТО Железногорск, г. Железногорск, улица Южная	3252,23 м²	Правообладатель: Закрытое административно - территориальное образование Железногорск Красноярского края	В целях размещения тепловой сети	Земли населенных пунктов

Изм. Кол.уч. Лист №док. Подп. Дата
ЕТС-59.ПП20-12.П.00.00-ПМТ1
Лист 3

Взам. инв. №; Подп. и дата; Инв. № подл.

7

				Собственность, № 24-24-12/007/2012-200 от 07.03.2012.	
24:58:0318001	Красноярский край, ЗАТО Железногорск, г. Железногорск	5432,10 м²	Права не зарегистрированы	В целях размещения тепловой сети	Земли населенных пунктов

2.2. Красные линии и линии регулировки застройки

В соответствии со статьей 42 Градостроительного кодекса Российской Федерации в составе основной части проекта, которая подлежит утверждению, входит чертеж, на котором отображаются красные линии.
Красные линии - линии, которые обозначают границы территорий общего пользования и подлежат установлению, изменению или отмене в документации планировке территории (п. 11 в ред. Федерального закона от 02.08.2019 N 283-ФЗ).
В связи с тем, что на территории проектируемого объекта полностью не установлены красные линии, проектом предусмотрено установление красных линий по границе проектируемого объекта. Координаты красных линий приведены в Таблице 2.

Каталог координат устанавливаемых красных линий

Таблица 2

№ по каталогу	X, м	Y, м
1	654916.34	135190.50
2	654908.51	135201.69
3	654909.15	135202.16
4	654905.52	135207.76
5	654897.75	135219.94
6	654898.37	135221.05
7	654902.47	135223.85
8	654902.72	135224.15
9	654871.00	135255.63
10	654854.96	135271.85
11	654835.68	135290.94
12	654814.78	135311.90
13	654805.95	135320.14
14	654801.41	135324.24

Изм. Кол.уч. Лист №док. Подп. Дата
ЕТС-59.ПП20-12.П.00.00-ПМТ1
Лист 4

Взам. инв. №; Подп. и дата; Инв. № подл.

15	654795.29	135329.37
16	654773.49	135347.76
17	654770.24	135347.64
18	654769.52	135347.54
19	654750.34	135329.12
20	654946.22	135218.07
21	654950.29	135221.77
22	654982.40	135249.81
23	654947.33	135246.88
24	654936.62	135240.23
25	654929.86	135237.93
26	654924.09	135236.04
27	654917.37	135233.88
28	654829.20	135329.17
29	654830.94	135330.84
30	654824.55	135338.42
31	654813.31	135350.27
32	654802.39	135362.59
33	654853.58	135413.31
34	654851.50	135415.44
35	654853.73	135417.61
36	654886.97	135450.90
37	654949.00	135513.13
38	654970.03	135533.44
39	654981.54	135540.64
40	654 766.41	135 368.31
41	654 844.61	135 442.11
42	654 847.10	135 449.80
43	654 849.67	135 447.90
44	654 852.97	135 445.45
45	654 853.69	135 444.21
46	654 853.29	135 442.99
47	654 866.41	135 455.02
48	654 883.45	135 470.52
49	654 897.38	135 481.93
50	654 895.41	135 481.20
51	654 892.81	135 481.31
52	654 890.53	135 481.93
53	654 888.31	135 483.35

Изм. Кол.уч. Лист №док. Подп. Дата | ЕТС-59.ПП20-12.П.00.00-ПМТ1 | Лист 5

55	654920.82	135168.74
56	654924.77	135164.55
57	654932.28	135171.91
58	654936.20	135175.37
59	654943.55	135182.45
60	654946.64	135179.96
1	654948.03	135178.73

Проект межевания территории выполнен в соответствии и на базе разработанного проекта планировки территории объекта «Строительство теплотрассы на пром. зону "Гривка"».

Минимальные отступы от красных линий в целях определения места допустимого размещения зданий установлены Правилами землепользования и застройки ЗАТО Железногорск, г. Железногорска, Красноярского края.

Изм. Кол.уч. Лист №док. Подп. Дата | ЕТС-59.ПП20-12.П.00.00-ПМТ1 | Лист 9

НОРМАТИВНО-ТЕХНИЧЕСКАЯ (ССЫЛОЧНАЯ) ЛИТЕРАТУРА

1. Постановление правительства РФ № 87 от 16 февраля 2008 г. «О составе разделов проектной документации и требованиях к их содержанию».
2. Постановление правительства РФ № 87 от 16 февраля 2008 г. «О составе разделов проектной документации и требованиях к их содержанию».
3. СНиП 12-03-2001 «Безопасность труда в строительстве»;
4. Градостроительный кодекс Российской Федерации (№ 190-ФЗ от 29.12.2004 г.).
5. Земельный кодекс Российской Федерации (№ 136-ФЗ от 25.10.2001 г.)
6. Лесной кодекс Российской Федерации (№ 200-ФЗ от 04.12.2006 г.)
7. Водный кодекс Российской Федерации (№ 74-ФЗ от 03.06.2006 г.)
8. Федеральный закон от 25.06.2002г. №73-ФЗ «Об объектах культурного наследия (памятниках истории и культуры) народов Российской Федерации».
9. Федеральный закон от 10.01.2002г. №7-ФЗ «Об охране окружающей среды».
10. Федеральный закон от 21.02.1992г. №2395-1 «О недрах».
11. Федеральный закон от 20.03.2011 г. № 41-ФЗ «О внесении изменений в градостроительный кодекс РФ и отдельные законодательные акты РФ в части вопросов территориального планирования».
12. СП 42.13330.2011 «Градостроительство. Планировка и застройка городских и сельских поселений».
13. СНиП 11-04-2003 «Инструкция о порядке разработки, согласования, экспертизы и утверждения градостроительной документации».
14. СанПиН 2.2.1/2.1.1.1200-03 «Санитарно-защитные зоны и санитарная классификация предприятий, сооружений и иных объектов».
15. Приказ Минстроя РФ от 17.08.1992 N 197 "О типовых правилах охраны коммунальных тепловых сетей"
16. Приказ Министерства архитектуры, строительства и жилищно-коммунального хозяйства РФ от 17 августа 1992 г. №197 «О типовых правилах охраны коммунальных тепловых сетей».

Изм. Кол.уч. Лист №док. Подп. Дата | ЕТС-59.ПП20-12.П.00.00-ПМТ1 | Лист 10

Таблица регистрации изменений

Изм.	Номера листов (страниц)				Всего листов (страниц) в документе	№ докум.	Подпись	Дата
	Измененных	Замененных	Новых	Аннулированных				

Изм. Кол.уч. Лист №док. Подп. Дата | ЕТС-59.ПП20-12.П.00.00-ПМТ1 | Лист 11

54	654 886.27	135 484.84
55	654 904.24	135 503.73
56	654 927.32	135 526.58
57	654 943.54	135 543.12
58	654 929.78	135 557.43
59	654 927.93	135 569.08
60	654 880.06	135 614.93
61	654 791.09	135 699.20
62	654 694.76	135 791.00
63	654 640.37	135 785.20
64	654 632.50	135 796.11
65	654 619.67	135 786.06
66	654 967.70	135 577.43
67	654 966.63	135 577.81
68	654 936.38	135 605.77
69	654 916.79	135 624.32
70	654 890.06	135 649.91
71	654 865.85	135 673.08
72	654 771.93	135 756.21
73	654 710.59	135 813.26
74	654 656.00	135 808.40
75	654 627.46	135 837.84

Проект межевания территории выполнен в соответствии и на базе разработанного проекта планировки территории объекта «Строительство теплотрассы на пром. зону "Гривка". Строительство ЦТП в пром. зоне "Гривка"».

Минимальные отступы от красных линий в целях определения места допустимо размещения зданий установлены Правилами землепользования и застройки ЗАТО Железногорск, г. Железногорска, Красноярского края.

Изм. Кол.уч. Лист №док. Подп. Дата | ЕТС-59.ПП20-12.П.00.00-ПМТ1 | Лист 6

3. СВЕДЕНИЯ О ГРАНИЦАХ ТЕРРИТОРИИ, В ОТНОШЕНИИ КОТОРОЙ УТВЕРЖДЕН ПРОЕКТ МЕЖЕВАНИЯ

Согласно п. 4 ст. 43 Градостроительного кодекса Российской Федерации размеры земельных участков в границах застроенных территорий установлены с учетом фактического землепользования согласно градостроительным нормативам и правилам действовавшим в период застройки указанных территорий. Границы указанных земельных участков установлены по границам зон планируемого размещения линейного объекта с учетом конструктивных особенностей.

Проект межевания территории объекта обеспечивает точное и однозначное положение земельных участков на местности путем использования координатной привязки границ земельных участков и фиксации геометрических характеристик каждого полученного контура.

Территория разработки проекта межевания объекта находится в кадастровых кварталах 24:58:0308001,24:58:0318001.

Иные необходимые для внесения в Единый государственный реестр недвижимое сведения о земельных участках, формируемых для строительства линейного объекта местного значения приведены в Приложении.

Координаты концевых и поворотных точек границ полосы отвода для строительства объекта «Строительство теплотрассы на пром. зону "Гривка". Строительство ЦТП в пром. зоне "Гривка"» приведены в Таблице 3.

Каталог координат границы публичного сервитута (временный отвод) на период строительства


Таблица 3


№ по каталогу	X, м	Y, м
1	654948.03	135178.73
2	654956.22	135187.26
3	654952.23	135191.06
4	654987.24	135225.59
5	655000.37	135211.99
6	655008.89	135220.40
7	654982.51	135248.48
8	654961.46	135230.13
9	654966.07	135225.26
10	654959.66	135219.20
11	654955.65	135215.44
12	654950.53	135221.01
13	654946.73	135217.56
14	654940.90	135223.36


Изм. Кол.уч. Лист №док. Подп. Дата | ЕТС-59.ПП20-12.П.00.00-ПМТ1 | Лист 7


15	654924.09	135236.04
16	654917.37	135233.88
17	654833.70	135324.24
18	654829.20	135329.17
19	654830.94	135330.84
20	654824.53	135338.45
21	654813.31	135350.27
22	654802.39	135362.59
23	654802.69	135367.97
24	654853.73	135417.61
25	654886.97	135450.90
26	654949.00	135513.13
27	654970.03	135533.44
28	654942.02	135562.06
29	654942.87	135579.52
30	654703.15	135804.10
31	654645.96	135797.88
32	654628.32	135819.79
33	654616.48	135822.99
34	654610.81	135812.42
35	654624.24	135810.82
36	654633.91	135797.63
37	654632.50	135796.11
38	654640.37	135785.20
39	654698.89	135791.56
40	654930.62	135574.52
41	654929.78	135557.43
42	654952.56	135533.82
43	654784.04	135366.50
44	654820.12	135321.36
45	654908.61	135225.75
46	654902.47	135223.85
47	654898.37	135221.05
48	654897.75	135219.94
49	654905.52	135207.76
50	654909.15	135202.16
51	654908.51	135201.69
52	654926.26	135176.28
53	654927.85	135175.95
54	654927.79	135175.30


Изм. Кол.уч. Лист №док. Подп. Дата | ЕТС-59.ПП20-12.П.00.00-ПМТ1 | Лист 8

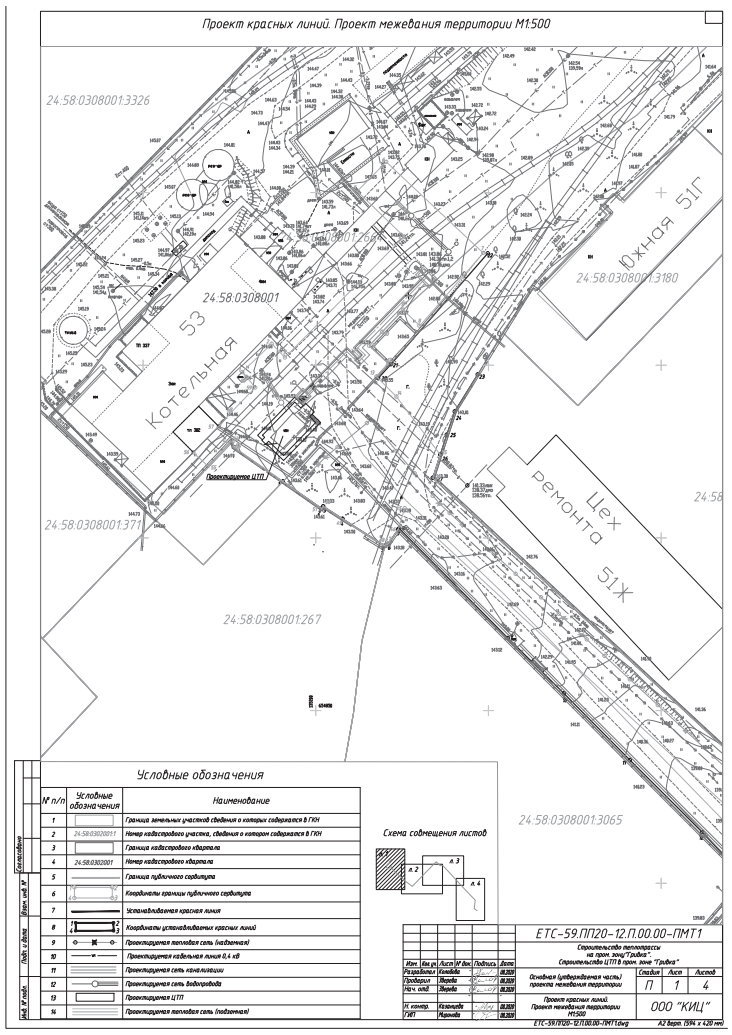

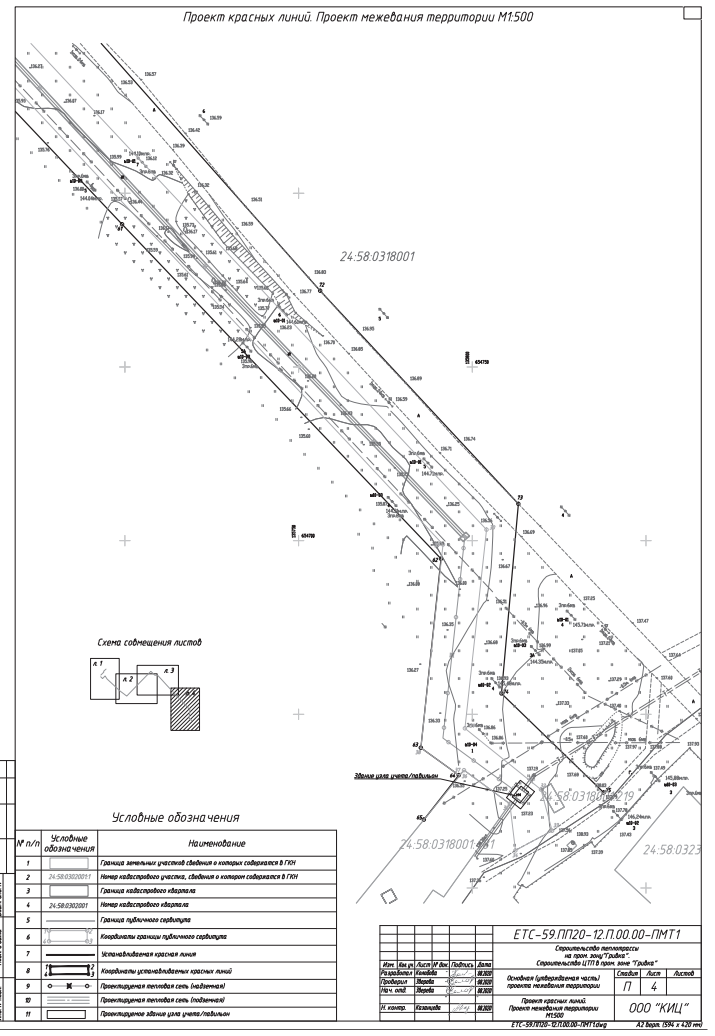

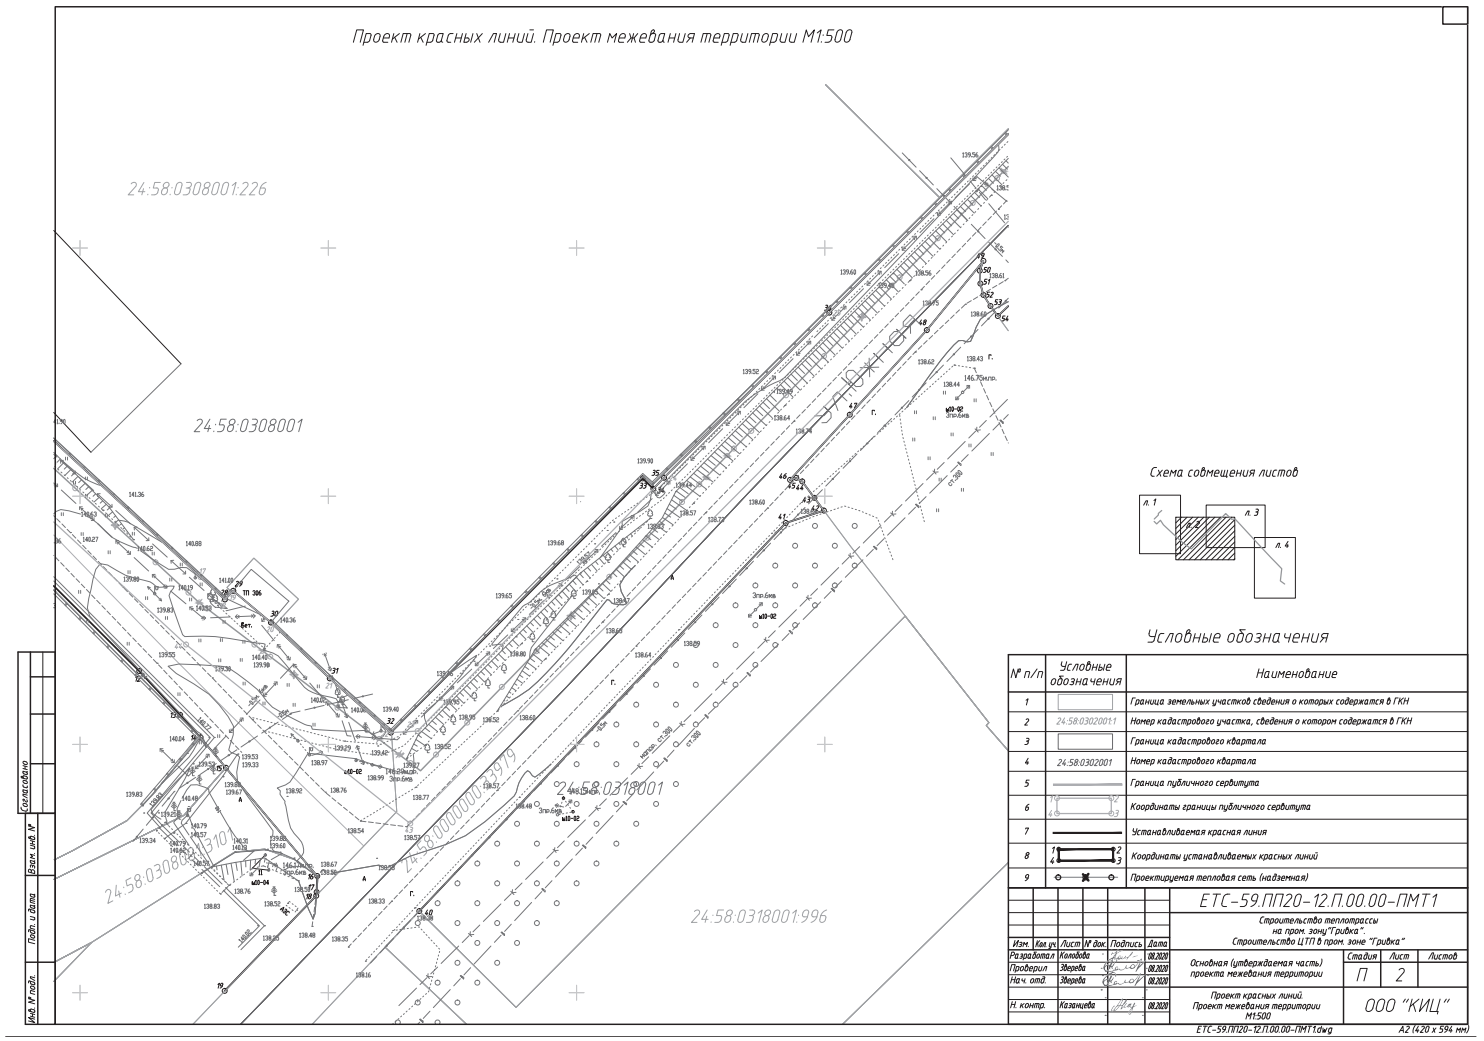

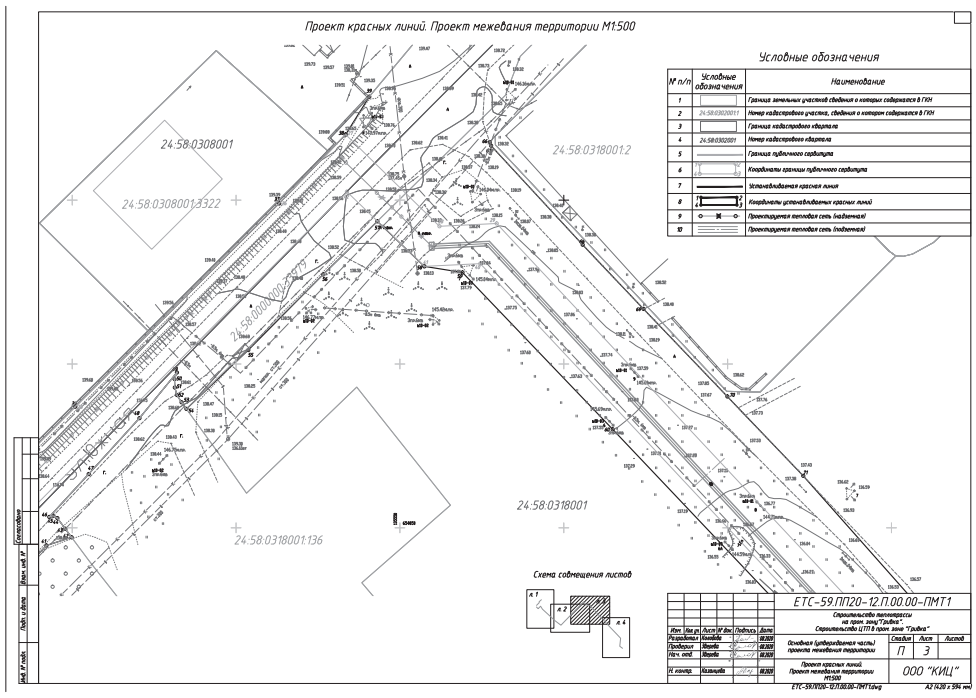

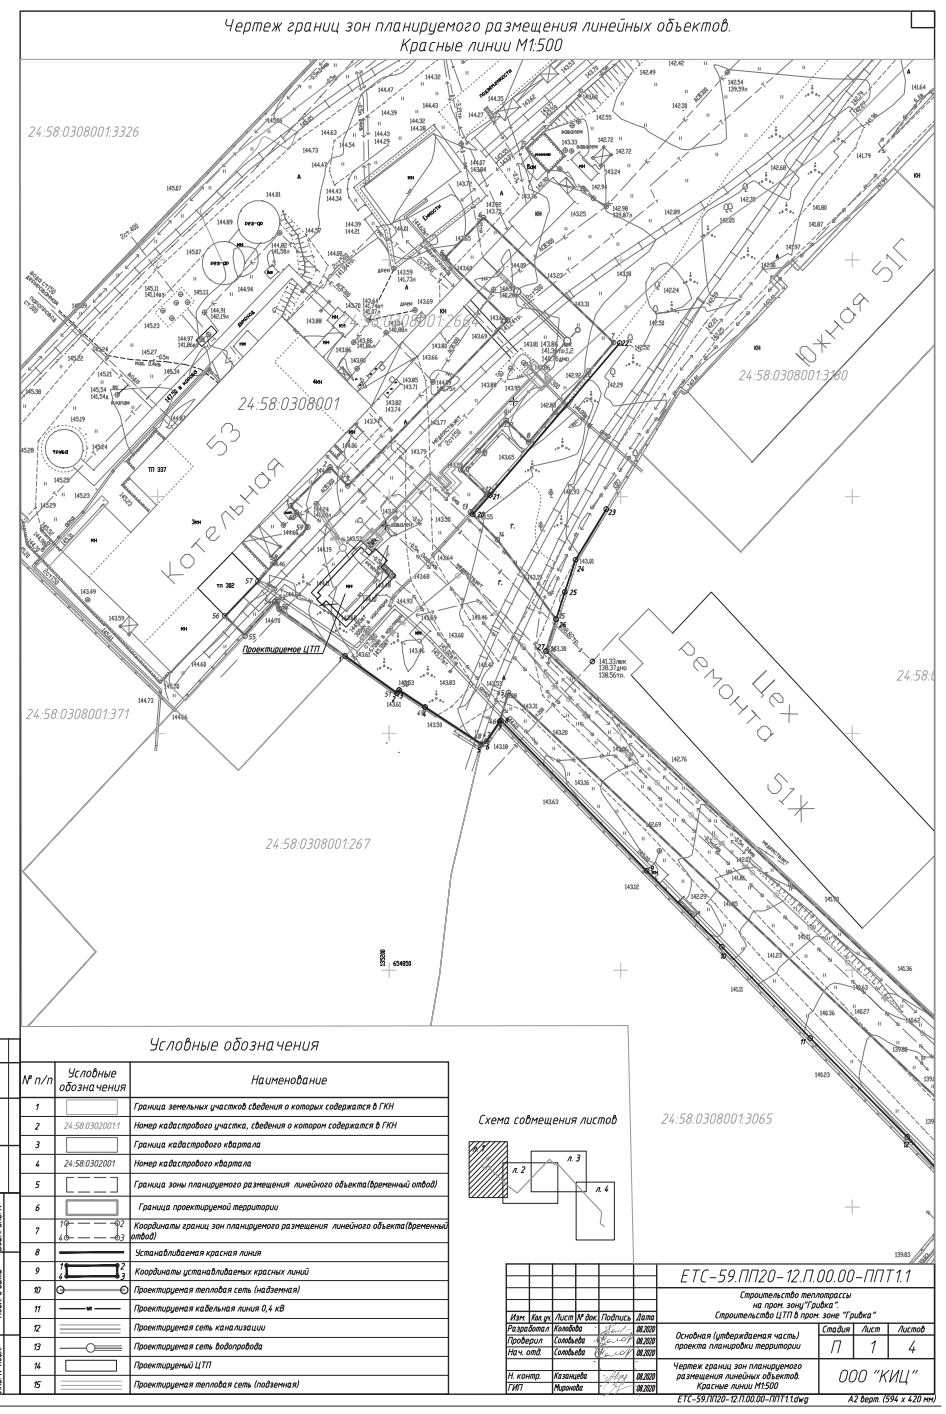

Краевой инжиниринговый центр
ОБЩЕСТВО С ОГРАНИЧЕННОЙ ОТВЕТСТВЕННОСТЬЮ

ПРИЛОЖЕНИЕ

УТВЕРЖДЕНО
Постановлением Администрации
ЗАТО г. Железногорск
от _____ № _____

СТРОИТЕЛЬСТВО ТЕПЛОТРАССЫ НА ПРОМ. ЗОНУ "ГРИВКА". СТРОИТЕЛЬСТВО ЦТП В ПРОМ. ЗОНЕ "ГРИВКА".

ОСНОВНАЯ (УТВЕРЖДАЕМАЯ) ЧАСТЬ ПРОЕКТА ПЛАНИРОВКИ ТЕРРИТОРИИ

Раздел 1. Проект планировки территории. Графическая часть

ЕТС-59.ПП20-12.П.00.00-ППТ1.1

Том 1.1

2020

Краевой инжиниринговый центр

3

СОСТАВ ПРОЕКТНОЙ ДОКУМЕНТАЦИИ

Номер тома	Обозначение	Наименование	Примечание
		Основная (утверждаемая) часть проекта планировки территории	
1.1	ЕТС-59.ПП20-12.П.00.00- ППТ1.1	раздел 1 «Проект планировки территории. Графическая часть»	
1.2	ЕТС-59.ПП20-12.П.00.00- ППТ1.2	раздел 2 «Положение о размещении линейных объектов»	
		Материалы по обоснованию проекта планировки территории	
2.1	ЕТС-59.ПП20-12.П.00.00- ППТ2.1	раздел 3 «Материалы по обоснованию проекта планировки территории. Графическая часть»	
2.2	ЕТС-59.ПП20-12.П.00.00- ППТ2.2	раздел 4 «Материалы по обоснованию проекта планировки территории. Пояснительная записка»	
3	ЕТС-59.ПП20-12.П.00.00- ПМТ1	**Основная (утверждаемая) часть проекта межевания территории**	
4	ЕТС-59.ПП20-12.П.00.00- ПМТ2	**Материалы по обоснованию проекта межевания территории**	
5		**Проект планировки и межевания территории. Прилагаемые документы**	

ЕТС-59.ПП20-12.П.00.00-СП

Состав проектной документации — ООО «КИЦ»

2

СОДЕРЖАНИЕ ТОМА

Обозначение	Наименование	Примечание
ЕТС-59.ПП20-12.П.00.00-СП	Состав проектной документации	
	Графическая часть	
ЕТС-59.ПП20-12.П.00.00-ППТ1.1, лист 1	Чертеж границ зон планируемого размещения линейных объектов. Чертеж красных линий М1:500	
ЕТС-59.ПП20-12.П.00.00-ППТ1.1, лист 2	Чертеж границ зон планируемого размещения линейных объектов. Чертеж красных линий М1:500	
ЕТС-59.ПП20-12.П.00.00-ППТ1.1, лист 3	Чертеж границ зон планируемого размещения линейных объектов. Чертеж красных линий М1:500	
ЕТС-59.ПП20-12.П.00.00-ППТ1.1, лист 4	Чертеж границ зон планируемого размещения линейных объектов. Чертеж красных линий М1:500	

ЕТС-59.ПП20-12.П.00.00-ППТ1.1-С

Содержание тома 1.1 — ООО «КИЦ»

СТРОИТЕЛЬСТВО ТЕПЛОТРАССЫ НА ПРОМ. ЗОНУ "ГРИВКА". СТРОИТЕЛЬСТВО ЦТП В ПРОМ. ЗОНЕ "ГРИВКА".

ОСНОВНАЯ (УТВЕРЖДАЕМАЯ) ЧАСТЬ ПРОЕКТА ПЛАНИРОВКИ ТЕРРИТОРИИ

Раздел 1. Проект планировки территории. Графическая часть


ЕТС-59.ПП20-12.П.00.00-ППТ1.1


Том 1.1


И. о. главного инженера А. В. Горчаков

Главный инженер проекта Е. Л. Миронова

2020

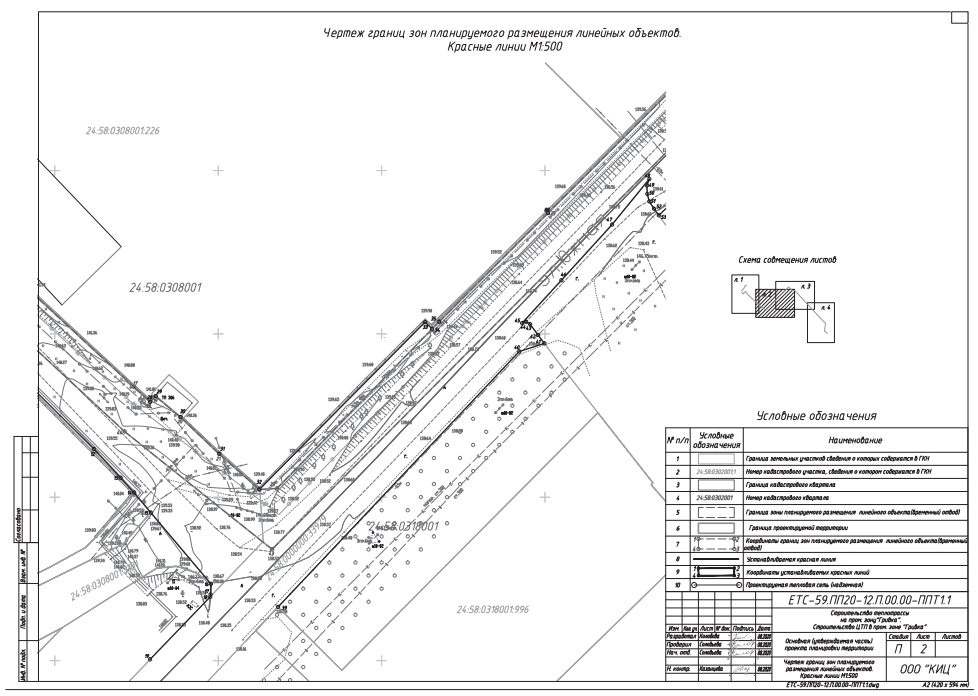

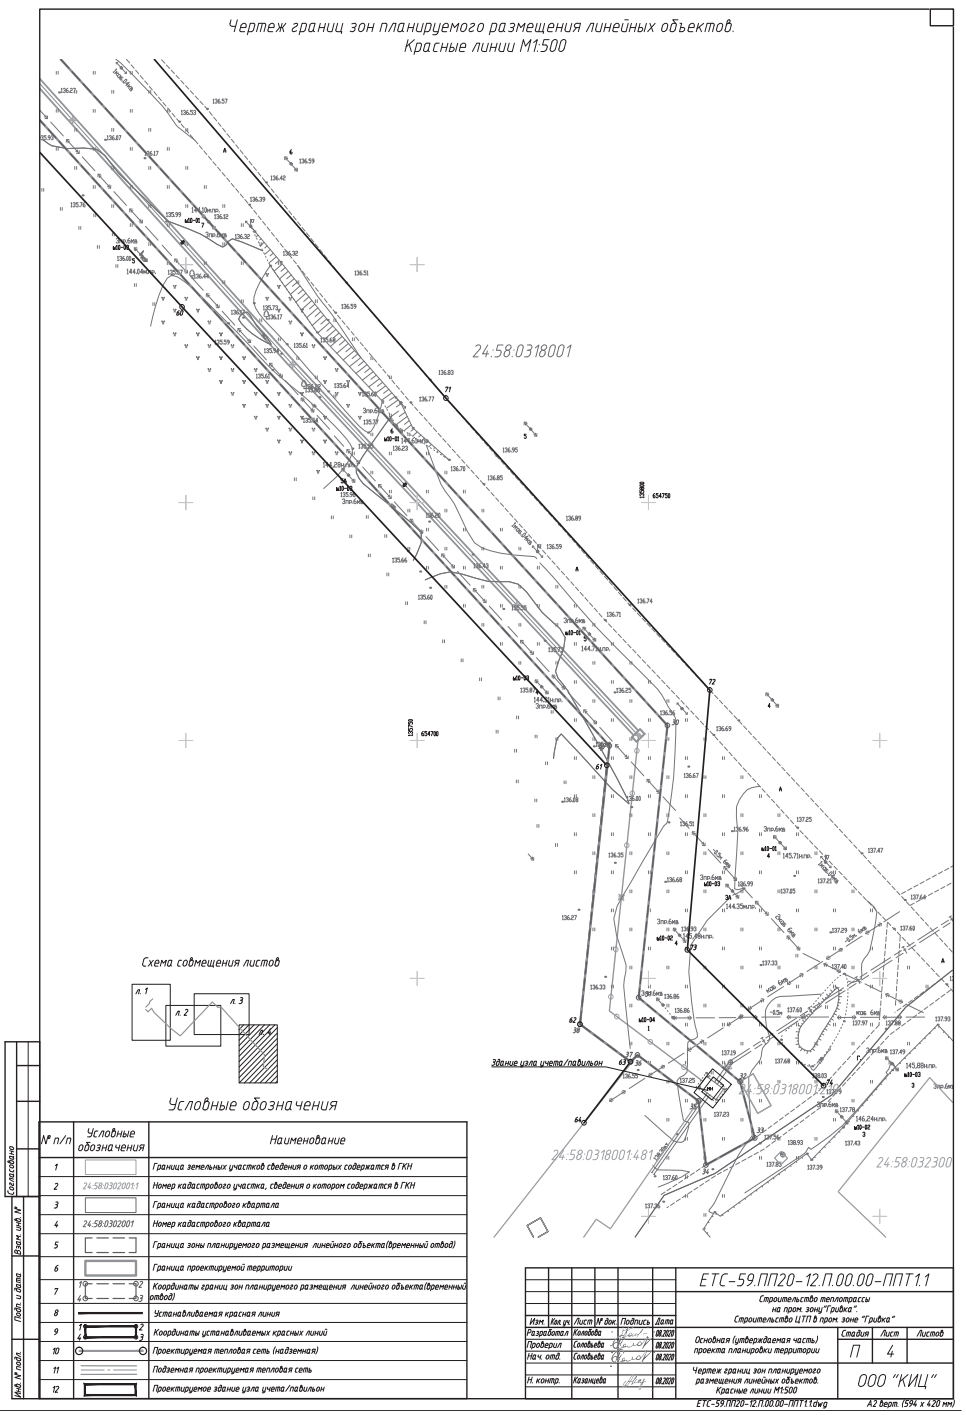

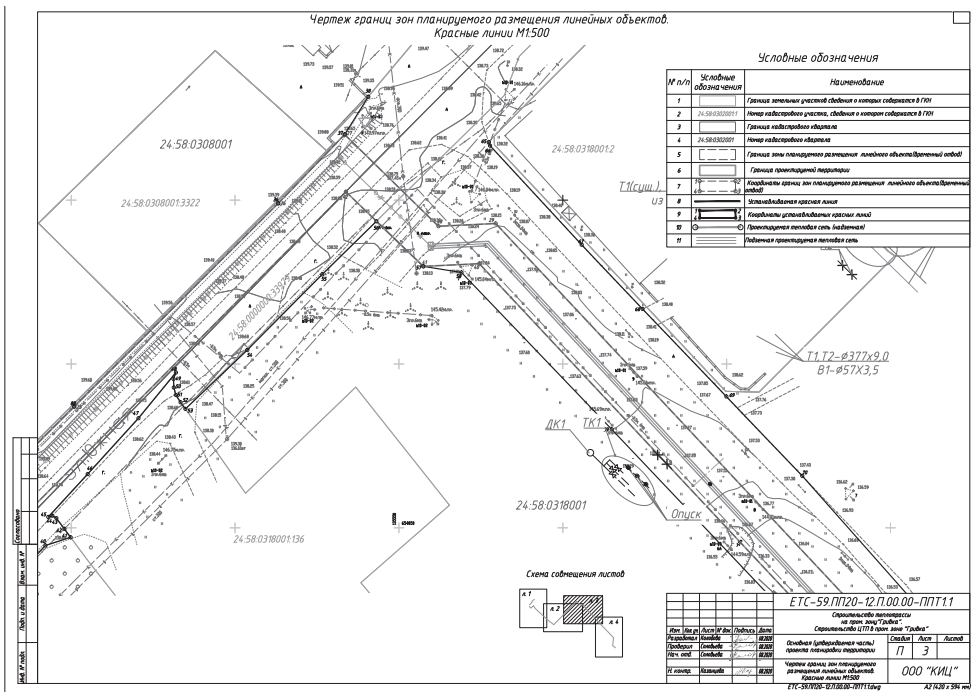

Краевой инжиниринговый центр
ОБЩЕСТВО С ОГРАНИЧЕННОЙ ОТВЕТСТВЕННОСТЬЮ

СТРОИТЕЛЬСТВО ТЕПЛОТРАССЫ НА ПРОМ. ЗОНУ "ГРИВКА". СТРОИТЕЛЬСТВО ЦТП В ПРОМ. ЗОНЕ "ГРИВКА".

ОСНОВНАЯ (УТВЕРЖДАЕМАЯ) ЧАСТЬ ПРОЕКТА ПЛАНИРОВКИ ТЕРРИТОРИИ

Раздел 2. Положение о размещении линейных объектов

ЕТС-59.ПП20-12.П.00.00-ППТ1.2

Том 1.2

2020

Краевой инжиниринговый центр

СТРОИТЕЛЬСТВО ТЕПЛОТРАССЫ НА ПРОМ. ЗОНУ "ГРИВКА". СТРОИТЕЛЬСТВО ЦТП В ПРОМ. ЗОНЕ "ГРИВКА".

ОСНОВНАЯ (УТВЕРЖДАЕМАЯ) ЧАСТЬ ПРОЕКТА ПЛАНИРОВКИ ТЕРРИТОРИИ

Раздел 2. Положение о размещении линейных объектов

ЕТС-59.ПП20-12.П.00.00-ППТ1.2

Том 1.2

И. о. главного инженера А. В. Горчаков

Главный инженер проекта Е.Л. Миронова

2020

1. ПОЯСНИТЕЛЬНАЯ ЗАПИСКА

1.1. Описание и характеристика планируемого для размещения линейного объекта

Начало теплотрассы 2Ду250 в точке А (секционирующий павильон), на существующей теплотрассе от ТК-50 до ПАТП, в непосредственной близости от перекрестка просёлочных автодорог к высоковольтной трансформаторной подстанции и СНТ. Далее створ теплотрассы размещается в канале вдоль проезда к ул. Южная, попутное следование ВЛ 6 кв с надземным переходом над ул. Южная. Далее надземная прокладка вдоль улицы Южная до поворота на по ул. Южная, зд. 53 далее надземное вдоль территорий промышленных предприятий с размещением ЦТП «Гривка» на территории Котельной №1. По адресу ул. Южная, зд. 53 городской округ ЗАТО Железногорск город Железногорск Красноярского края.

От точки подключения ТП-337 6/0,4 кВ РУ-0,4 кВ запроектировано строительство двух взаиморезервируемых КЛ-0,4 кВ н1 и н2 выполненых кабелями АВБШвнг-4х70 мм².

Кабельные линии от точки подключения запроектированы методом ГНБ в трубе ПНД ПЭ 100 SDR 11 Ø110х10 мм, далее совместно в траншее Т-4 в трубах гофрированных Ø75мм. Пересечение с железнодорожными путями осуществить согласно ТУ.

Сечения кабелей 0,4 кВ выбрано исходя из расчетной максимальной токовой нагрузки, проверено по потерям напряжения в нормальном режиме и по условию обеспечения автоматического отключения при однофазном коротком замыкании в линии.

В ЦТП предусмотрена установка АВР на вводе.

Заземлению подлежат все металлические части ЦТП. Сопротивление заземляющих устройств не должно превышать 4 Ом (п. 1.7.101 ПУЭ 7 издание). Вокруг ЦТП запроектирован замкнутый горизонтальный заземлитель (контур), присоединенный к основным наружным контурам заземления, состоящих из вертикальных электродов из круглой оцинкованной горячекатаной стали Ф18мм, l=3 м, соединенных горизонтальными заземлителями из полосовой оцинкованной стали 5х40мм. Длины трассы: КЛ-0,4 кВ н1 - АВБШвнг-4х70 мм² - 48 м.

Общая протяженность проектируемой тепловой сети составляет 993 метра.

1.2. Сведения о границах территории в отношении, которой осуществляется подготовка проекта планировки

Территория разработки проекта планировки и межевания территории линейного объекта «Строительство теплотрассы на пром. зону "Гривка". Строительство ЦТП в пром. зоне "Гривка"» находится в зоне жилой застройки. Проект планировки и межевания выполнен в системе координат МСК-167.

Территория разработки проекта планировки расположена на землях ЗАТО Железногорск, г. Железногорск, Красноярский край в границах кадастровых кварталов: 24:58:0308001, 24:58:0318001 границы которых установлены в соответствии с кадастровым делением территории ЗАТО Железногорск, г. Железногорск, Красноярский край.

Формирование земельных участков для размещения тепловой сети, осуществляется из земель государственной собственности, не закрепленной за конкретными лицами.

Особенности формирования земельных участков для размещения линейного объекта.

Формирование земельных участков из земель государственной собственности, не закрепленной за конкретными лицами, для размещения объекта строительства выполнено согласно письму Министерства Экономического развития РФ №22409-ИМ/Д23 от 22.12.2009 «Особенности подготовки документов, необходимых для осуществления государственного кадастрового учета многоконтурных земельных участков, осуществления такого учета и предоставления сведений государственного кадастра недвижимости о многоконтурных земельных участках» п32-п40.

45	654 853.69	135 444.21
46	654 853.29	135 442.99
47	654 866.41	135 455.02
48	654 883.45	135 470.52
49	654 897.38	135 481.93
50	654 895.41	135 481.20
51	654 892.81	135 481.31
52	654 890.53	135 481.93
53	654 888.31	135 483.35
54	654 886.27	135 484.84
55	654 904.24	135 503.73
56	654 927.32	135 526.58
57	654 943.54	135 543.12
58	654 929.78	135 557.43
59	654 927.93	135 569.08
60	654 880.06	135 614.93
61	654 791.09	135 699.20
62	654 694.76	135 791.00
63	654 640.37	135 785.20
64	654 632.50	135 796.11
65	654 619.67	135 786.06
66	654 967.70	135 577.43
67	654 966.63	135 577.81
68	654 936.38	135 605.77
69	654 916.79	135 624.32
70	654 890.06	135 649.91
71	654 865.85	135 673.08
72	654 771.93	135 756.21
73	654 710.59	135 813.26
74	654 656.00	135 808.40
75	654 627.46	135 837.84

1.4. Мероприятия по охране окружающей среды

Все работы на строительстве тепловых сетей выполняются специализированной организацией с учетом требований заинтересованных сторон, согласовавших строительство данного объекта.

Выполнение строительно-монтажных работ. с учетом перечисленных ниже мероприятий. не вызовет изменений в природе и не приведет к опасным воздействиям на нее.

При строительстве предусматриваются шадящие по отношению к природе технологии:

- проезд строительной техники осуществляется в полосе отвода;
- технология выполнения строительно-монтажных работ не требует одновременной работы большого количества строительных механизмов и транспортных средств. поэтому их суммарный выброс вредных веществ в атмосферу не требует никаких специальных мероприятий для снижения концентрации вредных примесей в воздухе в районе строи-

СОСТАВ ПРОЕКТНОЙ ДОКУМЕНТАЦИИ

Номер тома	Обозначение	Наименование	Примечание
		Основная (утверждаемая) часть проекта планировки территории	
1.1	ЕТС-59.ПП20-12.П.00.00-ППТ1.1	Раздел 1. «Проект планировки территории. Графическая часть»	
1.2	ЕТС-59.ПП20-12.П.00.00-ППТ1.2	Раздел 2. «Положение о размещении линейных объектов»	
		Материалы по обоснованию проекта планировки территории	
2.1	ЕТС-59.ПП20-12.П.00.00-ППТ2.1	Раздел 3. «Материалы по обоснованию проекта планировки территории. Графическая часть»	
2.2	ЕТС-59.ПП20-12.П.00.00-ППТ2.2	Раздел 4. «Материалы по обоснованию проекта планировки территории. Пояснительная записка»	
3	ЕТС-59.ПП20-12.П.00.00-ПМТ1	**Основная (утверждаемая) часть проекта межевания территории**	
4	ЕТС-59.ПП20-12.П.00.00-ПМТ2	**Материалы по обоснованию проекта межевания территории**	
5		**Проект планировки и межевания территории. Прилагаемые документы**	

ЕТС-59.ПП20-12.П.00.00-СП

Состав проектной документации

Разработал ГИП Миронова 08.20

Стадия П | Лист | Листов 1

ООО «КИЦ»

Каталог координат границ зон планируемого размещения линейного объекта

Таблица 1

№ по каталогу	X, м	Y, м
1	654948.03	135178.73
2	654956.22	135187.26
3	654952.23	135191.06
4	654987.24	135225.59
5	655000.37	135211.99
6	655008.89	135220.40
7	654982.51	135248.48
8	654961.46	135230.13
9	654966.07	135225.26
10	654959.66	135219.20
11	654955.65	135215.44
12	654950.53	135221.01
13	654946.73	135217.56
14	654940.90	135223.36
15	654924.09	135236.04
16	654917.37	135233.88
17	654833.70	135324.24
18	654829.20	135329.17
19	654830.94	135330.84
20	654824.53	135338.45
21	654813.31	135350.27
22	654802.39	135362.59
23	654802.69	135367.97
24	654853.73	135417.61
25	654886.97	135450.90
26	654949.00	135513.13
27	654970.03	135533.44
28	654942.02	135562.06
29	654942.87	135579.52
30	654703.15	135804.10
31	654645.96	135797.88
32	654628.32	135819.79
33	654616.48	135822.99
34	654610.81	135812.42
35	654624.24	135810.82

тельства;

- -автотранспорт. задействованный для строительства. должен ежегодно проходить техосмотр в органах УГИБДД и поэтому должен соответствовать всем необходимым нормам. в том числе и на содержание серы. свинца и двуокиси углерода в выхлопных газах. Воздействие на атмосферный воздух в процессе строительства будет носить кратковременный характер. источник загрязнения – строительная техника;
- заправка автотранспорта. строительных машин и механизмов производится на ближайшей автозаправочной станции (АЗС) с соблюдением всех мер предосторожности против растекания ГСМ по земле и с соблюдением правил пожарной безопасности при работе с горюче-смазочными материалами;
- за весь период строительства никаких вредных или токсичных сбросов не предусматривается;
- при строительстве линейными инженерно-техническими работниками. непосредственно руководящими строительством. должна проводиться разъяснительная работа среди строителей и монтажников по сохранению природных ресурсов и соблюдению правил противопожарной безопасности;
- после завершения строительства территория. где производились работы. должна быть очищена от строительного мусора и приведена в состояние пригодное для дальнейшего использования – т. е. выполнена рекультивация. Строительный мусор подлежит утилизации. Проведение всех работ по рекультивации земли осуществляется в соответствии с требованиями СНиП III – 10 – 75* в течении одного календарного месяца после сдачи объекта в эксплуатацию.

1.5. Перечень мероприятий по защите территории от чрезвычайных ситуаций природного и техногенного характера. в том числе по обеспечению пожарной безопасности и гражданской обороне

К решениям по обеспечению пожарной безопасности проектируемой тепловой сети можно отнести:

- отсечение опасного участка от остальной сети;
- обеспечение технологического надзора за качеством строительства объекта;
- создание систем взаимооповещения организаций и предприятий. выполняющих работы в охранной зоне. это позволит снизить возможность непреднамеренных повреждений;
- осуществление планового контроля проектируемой тепловой сети;

Основные требования пожарной безопасности к территории строительной площадки следующие:

- в месте размещения бытовых помещений устанавливаются первичные средства пожаротушения;
- при производстве работ на строительной технике размещается передвижной пожарный щит (ЩПП) и перемещается по ходу ведения работ;
- самоходная техника. сварочные агрегаты. компрессоры. задействованные в производстве работ должны обеспечиваться не менее чем двумя огнетушителями ОУ-5-10 и ОП-5-10 (каждая единица техники);
- при эксплуатации строительных машин на строительной площадке необходимо обеспечить места стоянки первичными средствами пожаротушения. выделить места для курения.

В местах. содержащих горючие или легковоспламеняющиеся материалы. курение должно быть запрещено. а пользование открытым огнем допускается только в радиусе более 50 м.

Не разрешается накапливать на площадках горючие вещества (жирные масляные тряп-

СОДЕРЖАНИЕ

Введение 5
1. Пояснительная записка 6
1.1. Описание и характеристика планируемого для размещения линейного объекта 6
1.2. Сведения о границах территории в отношении, которой осуществляется подготовка проекта планировки 6
1.3. Сведения о существующих и планируемых красных линиях 8
1.4. Мероприятия по охране окружающей среды 10
1.5. Перечень мероприятий по защите территории от чрезвычайных ситуаций природного и техногенного характера. в том числе по обеспечению пожарной безопасности и гражданской обороне 11
Заключение 14
Нормативно-техническая (ссылочная) литература 15

ЕТС-59.ПП20-12.П.00.00-ППТ1.2

Содержание

Разработал Колобова 08.20

Стадия П | Лист | Листов 1

ООО «КИЦ»

36	654633.91	135797.63
37	654632.50	135796.11
38	654640.37	135785.20
39	654698.89	135791.56
40	654930.62	135574.52
41	654929.78	135557.43
42	654952.56	135533.82
43	654784.04	135366.50
44	654820.12	135321.36
45	654908.61	135225.75
46	654902.47	135223.85
47	654898.37	135221.05
48	654897.75	135219.94
49	654905.52	135207.76
50	654909.15	135202.16
51	654908.51	135201.69
52	654926.26	135176.28
53	654927.85	135175.95
54	654927.79	135175.30
55	654920.82	135168.74
56	654924.77	135164.55
57	654932.28	135171.91
58	654936.20	135175.37
59	654943.55	135182.45
60	654946.64	135179.96
1	654948.03	135178.73

1.3. Сведения о существующих и планируемых красных линиях

Утверждаемые настоящим проектом «красные линии линейного объекта», установлены для линейного объекта, включая основную линейную часть и все необходимые конструктивные элементы, предусмотренные к строительству. Ведомость координат поворотных точек устанавливаемых красных линий в границах проектирования в МСК–167 приведена в таблице.

Каталог координат устанавливаемых красных линий

Таблица 2

№ по каталогу	X, м	Y, м
1	654916.34	135190.50
2	654908.51	135201.69
3	654909.15	135202.16
4	654905.52	135207.76

ки. опилки и т.д.). их следует хранить в закрытых металлических контейнерах в безопасном месте.

На рабочих местах, где используются или приготавливаются мастика, краски другие материалы, выделяющие взрывоопасные или вредные вещества, не допускаются действия с использованием огня или вызывающие искрообразование. Эти рабочие места должны проветриваться. Электроустановки в таких помещениях (зонах) должны быть во взрывобезопасном исполнении. Кроме того, должны быть приняты меры, предотвращающие возникновение и накопление зарядов статического электричества.

Мероприятия по защите территории от чрезвычайных ситуаций природного и техногенного характера

Чрезвычайная ситуация – обстановка на определенной территории или акватории. сложившаяся в результате аварии. опасного природного явления. катастрофы. стихийного или иного бедствия. которые могут повлечь или повлекли за собой человеческие жертвы. ущерб здоровью людей или окружающей природной среде. значительные материальные потери и нарушение условий жизнедеятельности людей. Различают чрезвычайные ситуации по характеру источника (природные. техногенные. биологосоциальные и военные) и по масштабам.

Предупреждение чрезвычайных ситуаций – комплекс мероприятий. проводимых заблаговременно и направленных на максимально возможное уменьшение риска возникновения чрезвычайных ситуаций. а также на сохранение здоровья людей. снижение размеров ущерба окружающей среде и материальных потерь в случае их возникновения.

В процессе производства строительно-монтажных работ и эксплуатации сооружений должны соблюдаться требования действующих правил охраны труда. техники безопасности и пожарной безопасности. изложенных в следующих нормативных документах:

- СанПиН 2.2.1.1312-03 «Гигиенические требования к проектированию вновь строящихся и реконструируемых предприятий»;
- СанПиН 2.2.2.1327-03 «Гигиенические требования к организации технологических процессов. производственному оборудованию и рабочему инструменту»;
- СанПиН 2.2.3.1384-03 «Гигиенические требования к организации строительного производства и строительных работ»;
- СНиП 12-03-2001 «Безопасность труда в строительстве» Часть 1. Общие требования;
- СНиП 12-04-2002 «Безопасность труда в строительстве» Часть 2.
- ППБ-01-03 «Правила пожарной безопасности в Российской Федерации»;

Организация строительной площадки. участков работ и рабочих мест должна обеспечивать безопасность труда работающих на всех этапах производства работ.

Необходимо выполнить ограждение опасных зон. устроить проходы. проезды и переходы с соблюдением правил внутрипостроечного движения. разместить знаки безопасности и наглядную агитацию по безопасности труда.

Металлические части строительных машин и механизмов с электроприводом должны быть заземлены.

В процессе производства работ необходимо постоянно контролировать прочность. устойчивость конструкций.

Рабочим должны быть созданы необходимые условия труда. питания и отдыха.

В аварийных ситуациях. когда перерывы в работе невозможны. работу с пневматическим инструментом разрешается вести постоянно. обеспечивая замену работающих.

Организация рабочего места для монтажных работ должна обеспечивать безопасность и удобство выполняемых работ.

При работе с устройством для сварки трубопровода необходимо соблюдать следующие требования:

- Во время наладочных работ следует помнить. что трансформатор. высоковольтные провода. электроды в режиме сварки находятся под высоким напряжением.
- Запрещается эксплуатация устройства со снятым защитным кожухом блока электродов. До начала производства земляных работ строительной организации необходимо уточнить

СОДЕРЖАНИЕ ТОМА

Обозначение	Наименование	Примечание
ЕТС-59.ПП20-12.П.00.00-СП	Состав проектной документации	
ЕТС-59.ПП20-12.П.00.00-ППТ1.2	Текстовая часть	

ЕТС-59.ПП20-12.П.00.00-ППТ1.2-С

Разработал Колобова 08.20

Содержание тома 1.2

Стадия П | Лист | Листов 1

ООО «КИЦ»

ВВЕДЕНИЕ

Федеральным законом от 20 марта 2011 г. № 41-ФЗ были внесены изменения в Градостроительный кодекс РФ, в соответствии с которыми для строительства или реконструкции линейных объектов подготовка градостроительного плана земельного участка (ГПЗУ) не требуется. По новым требованиям разработка проектной документации для строительства или реконструкции таких объектов должна осуществляться на основании проекта планировки и проекта межевания территории.

Согласно п. 2 (в) «Положения о составе разделов проектной документации и требованиях к их содержанию», утвержденного постановлением Правительства Российской Федерации от 16.02.2008 г. № 87, к линейным объектам относятся автомобильные и железные дороги, линии связи, линии электропередачи, магистральные трубопроводы и другие подобные объекты.

Подготовка проекта планировки территории осуществляется для выделения элементов планировочной структуры, установления параметров планируемого развития элементов планировочной структуры, зон планируемого размещения объектов федерального значения, объектов регионального значения, объектов местного значения.

Проект планировки территории «Строительство теплотрассы на пром. зону "Гривка". Строительство ЦТП в пром. зоне "Гривка"» состоит из основной части, которая подлежит утверждению, и материалов по ее обоснованию. Материалы по обоснованию проекта планировки территории включает в себя материалы в графической форме и пояснительную записку. При подготовке документации по планировке территорий осуществляется разработка проектов планировки территорий, проектов межевания территорий для данного объекта.

ЕТС-59.ПП20-12.П.00.00-ППТ1.2

Разработал Колобова 08.20

Проверил Сотовкина 08.20

Рук. отдела Сотовкина 08.20

Н. контр. Кванцева 08.20

ГИП Миронова 08.20

Раздел 2. Положение о размещении линейных объектов

Стадия П | Лист 1 | Листов 12

ООО «КИЦ»

5	654897.75	135219.94
6	654898.37	135221.05
7	654902.47	135223.85
8	654902.72	135224.15
9	654871.00	135255.63
10	654854.96	135271.85
11	654835.68	135290.94
12	654814.78	135311.90
13	654805.95	135320.14
14	654801.41	135324.24
15	654795.29	135329.37
16	654773.49	135347.76
17	654770.24	135347.64
18	654769.52	135347.54
19	654750.34	135329.12
20	654946.22	135218.07
21	654950.29	135221.77
22	654982.40	135249.81
23	654947.33	135246.88
24	654936.62	135240.23
25	654929.86	135237.93
26	654924.09	135236.04
27	654917.37	135233.88
28	654829.20	135329.17
29	654830.94	135330.84
30	654824.55	135338.42
31	654813.31	135350.27
32	654802.39	135362.59
33	654853.58	135413.31
34	654851.50	135415.44
35	654853.73	135417.61
36	654886.97	135450.90
37	654949.00	135513.13
38	654970.03	135533.44
39	654981.54	135540.64
40	654 766.41	135 368.31
41	654 844.61	135 442.11
42	654 847.10	135 449.80
43	654 849.67	135 447.90
44	654 852.97	135 445.45

места и глубину заложения существующих подземных коммуникаций. если таковые имеются. Точное расположение действующих подземных коммуникаций в местах сближения и пересечения должно быть установлено силами и средствами строительной организации в присутствии представителя эксплуатирующей организации по технической документации трассопоисковыми приборами. шурфованием в границах всей зоны производства работ.

С основных автодорог техника и транспорт съезжает по существующим съездам и к месту производства работ подъезд осуществляется также по существующим грунтовым автодорогам.

Производство работ без письменного разрешения в охранных зонах существующих коммуникаций запрещается.

На все скрытые работы должны составляться акты освидетельствования работ. Предотвращение постороннего вмешательства в деятельность объекта (система физической защиты и охраны) обеспечивается путем наблюдения обходчиками.

При подозрении на постороннее вмешательство сообщается в местные органы МВД.

При обнаружении подозрительного предмета требуется принять следующие меры предосторожности:

- сообщить дежурному по РОВД;
- эвакуировать в безопасную зону находящихся вблизи людей;
- организовать оцепление и охрану участка местности с обнаруженным подозрительным предметом до прибытия специальной группы (саперов);
- не следует предмет вскрывать и подвергать механическому воздействию

14

ЗАКЛЮЧЕНИЕ

Проектом предусмотрены природоохранные мероприятия. как полностью исключающие вредное воздействие. так и сводящие к минимуму ущерб окружающей природной среде.

Таким образом. проектная документация соответствует требованиям экологической безопасности в соответствии с Законом РФ «Об охране окружающей среды». а созданная планировочная структура позволяет обеспечить:

- экологическую безопасность на испрашиваемой территории;
- санитарно-гигиенические требования по организации хозяйственной деятельности без увеличения экологической нагрузки на прилегающую территорию.

В случае нарушения норм и правил производства строительно-монтажных работ. эксплуатации оборудования при осуществлении хозяйственной деятельности собственник несет ответственность в соответствии с Законодательством Российской Федерации

Инв. № подл. | Подп. и дата | Взам. инв. №

Изм.	Кол.уч.	Лист	№док.	Подп.	Дата	ЕТС-59.ПП20-12.П.00.00-ППТ1.2	Лист 10

Краевой инжиниринговый центр

СТРОИТЕЛЬСТВО ТЕПЛОТРАССЫ НА ПРОМ. ЗОНУ "ГРИВКА". СТРОИТЕЛЬСТВО ЦТП В ПРОМ. ЗОНЕ "ГРИВКА".

МАТЕРИАЛЫ ПО ОБОСНОВАНИЮ ПРОЕКТА МЕЖЕВАНИЯ ТЕРРИТОРИИ

ЕТС-59.ПП20-12.П.00.00-ПМТ2

Том 4

И. о. главного инженера — А. В. Горчаков

Главный инженер проекта — Е. Л. Миронова

2020

Согласовано | Взам. инв. № | Подп. и дата | Инв. № подл.

2

СОДЕРЖАНИЕ ТОМА

Обозначение	Наименование	Примечание
ЕТС-59.ПП20-12.П.00.00-СП	Состав проектной документации	
	Графическая часть	
ЕТС-59.ПП20-12.П.00.00-ПМТ2, л.1	Проект межевания территории. Схема границ зон с особыми условиями использования территории М 1:500	
ЕТС-59.ПП20-12.П.00.00-ПМТ2, л.2	Проект межевания территории. Схема границ зон с особыми условиями использования территории М 1:500	
ЕТС-59.ПП20-12.П.00.00-ПМТ2, л.3	Проект межевания территории. Схема границ зон с особыми условиями использования территории М 1:500	
ЕТС-59.ПП20-12.П.00.00-ПМТ2, л.4	Проект межевания территории. Схема границ зон с особыми условиями использования территории М 1:500	

Изм.	Кол.уч.	Лист	№док.	Подпись	Дата	ЕТС-59.ПП20-12.П.00.00-СП-С	
Разработал	Колобова				08.20	Содержание тома 4	Стадия: П; Лист: 1; Листов: 1
						ООО «КИЦ»	

3

СОСТАВ ПРОЕКТНОЙ ДОКУМЕНТАЦИИ

Номер тома	Обозначение	Наименование	Примечание
		Основная (утверждаемая) часть проекта планировки территории	
1.1	ЕТС-59.ПП20-12.П.00.00- ППТ1.1	раздел 1 «Проект планировки территории. Графическая часть»	
1.2	ЕТС-59.ПП20-12.П.00.00- ППТ1.2	раздел 2 «Положение о размещении линейных объектов»	
		Материалы по обоснованию проекта планировки территории	
2.1	ЕТС-59.ПП20-12.П.00.00- ППТ2.1	раздел 3 «Материалы по обоснованию проекта планировки территории. Графическая часть»	
2.2	ЕТС-59.ПП20-12.П.00.00- ППТ2.2	раздел 4 «Материалы по обоснованию проекта планировки территории. Пояснительная записка»	
3	ЕТС-59.ПП20-12.П.00.00- ПМТ1	**Основная (утверждаемая) часть проекта межевания территории**	
4	ЕТС-59.ПП20-12.П.00.00- ПМТ2	**Материалы по обоснованию проекта межевания территории**	
5		**Проект планировки и межевания территории. Прилагаемые документы**	

Изм.	Кол.уч.	Лист	№док.	Подпись	Дата	ЕТС-59.ПП20-12.П.00.00-СП	
ГИП		Миронова			08.20	Состав проектной документации	Стадия: П; Лист: 1; Листов: 1
						ООО «КИЦ»	

15

НОРМАТИВНО-ТЕХНИЧЕСКАЯ (ССЫЛОЧНАЯ) ЛИТЕРАТУРА

1. Градостроительный кодекс Российской Федерации от 29 декабря 2004 года № 190 – ФЗ (ред. от 03.08.2018) (с изм. и доп.. вступ. в силу с 01.09.2018).
2. Земельный кодекс Российской Федерации от 25 октября 2001 года № 136 - ФЗ (ред. от 03.08.2018) (с изм. и доп.. вступ. в силу с 01.10.2018)
3. Федеральный закон от 10.01.2002г. №7-ФЗ «Об охране окружающей среды».
4. Федеральный закон от 20.03.2011 г. № 41-ФЗ «О внесении изменений в градостроительный кодекс РФ и отдельные законодательные акты РФ в части вопросов территориального планирования».
5. ВСН №14278тм-т1 «Нормы отвода земель для электрических сетей напряжением 0.38-750кВ».
6. Постановление от 24.02.2009 №160 «О порядке установления охранных зон объектов электросетевого хозяйства и особых условий использования земельных участков. расположенных в границах таких зон»
7. СНиП 12-03-2001 «Безопасность труда в строительстве»;
8. Федеральный закон «Технический регламент о требованиях пожарной безопасности». от 22.07.2008г.№ 123-ФЗ;
9. ГОСТ 12.1.004-91 * «Пожарная безопасность. Общие требования»;
10. СП 5.13130.2009 «Системы противопожарной защиты. Установки пожарной сигнализации и пожаротушения автоматические. Нормы и правила проектирования»;
11. Приказ от 25 апреля 2017 года N 742/пр «О Порядке установления и отображения красных линий. обозначающих границы территорий. занятых линейными объектами и (или) предназначенных для размещения линейных объектов»

Инв. № подл. | Подп. и дата | Взам. инв. №

Изм.	Кол.уч.	Лист	№док.	Подп.	Дата	ЕТС-59.ПП20-12.П.00.00-ППТ1.2	Лист 11

16

Таблица регистрации изменений

Изм.	Номера листов (страниц)				Всего листов (страниц) в документе	№ докум.	Подпись	Дата
	Измененных	Замененных	Новых	Аннулированных				

Инв. № подл. | Подп. и дата | Взам. инв. №

Изм.	Кол.уч.	Лист	№док.	Подп.	Дата	ЕТС-59.ПП20-12.П.00.00-ППТ1.2	Лист 12

Краевой инжиниринговый центр
ОБЩЕСТВО С ОГРАНИЧЕННОЙ ОТВЕТСТВЕННОСТЬЮ


СТРОИТЕЛЬСТВО ТЕПЛОТРАССЫ НА ПРОМ. ЗОНУ "ГРИВКА". СТРОИТЕЛЬСТВО ЦТП В ПРОМ. ЗОНЕ "ГРИВКА".


МАТЕРИАЛЫ ПО ОБОСНОВАНИЮ ПРОЕКТА МЕЖЕВАНИЯ ТЕРРИТОРИИ


ЕТС-59.ПП20-12.П.00.00-ПМТ2


Том 4

2020

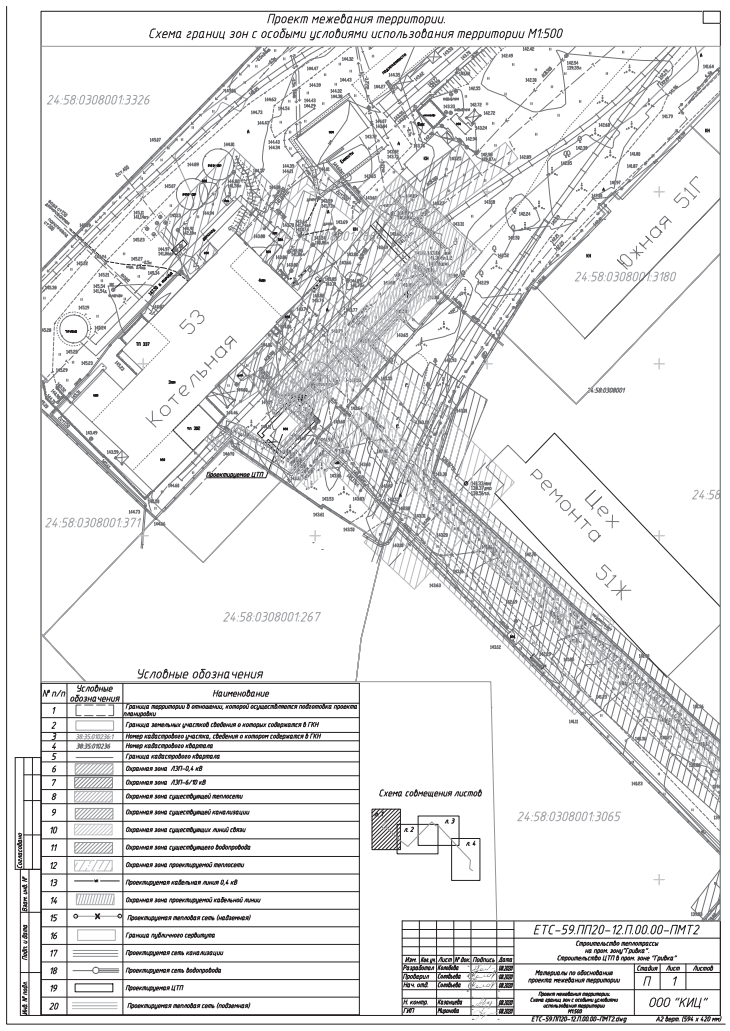

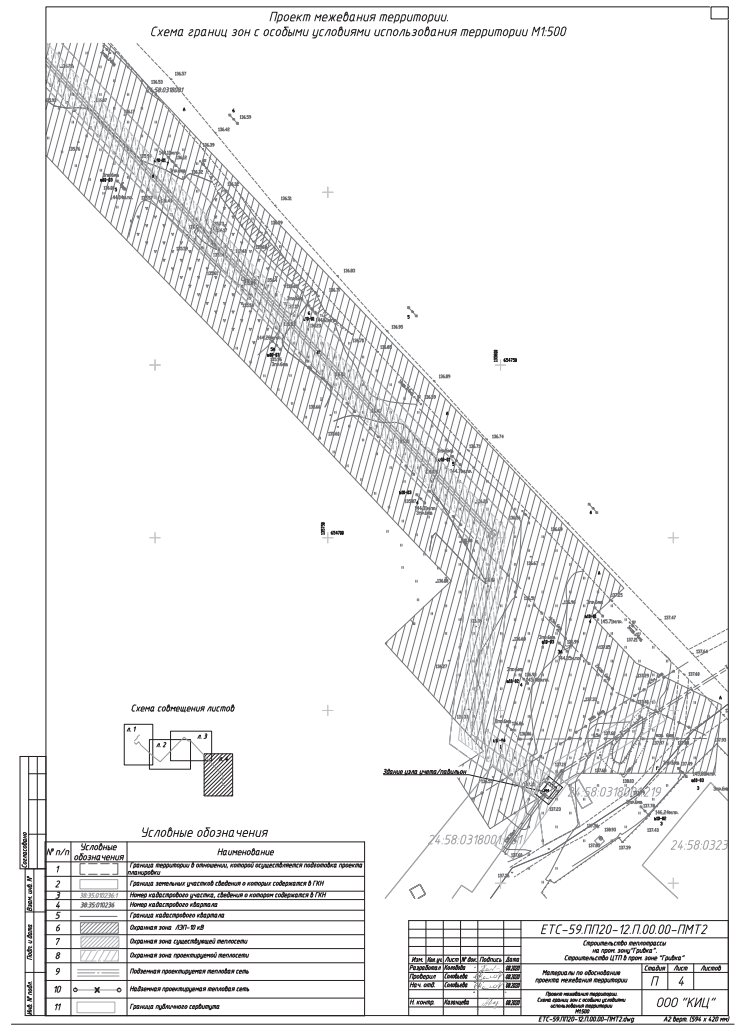

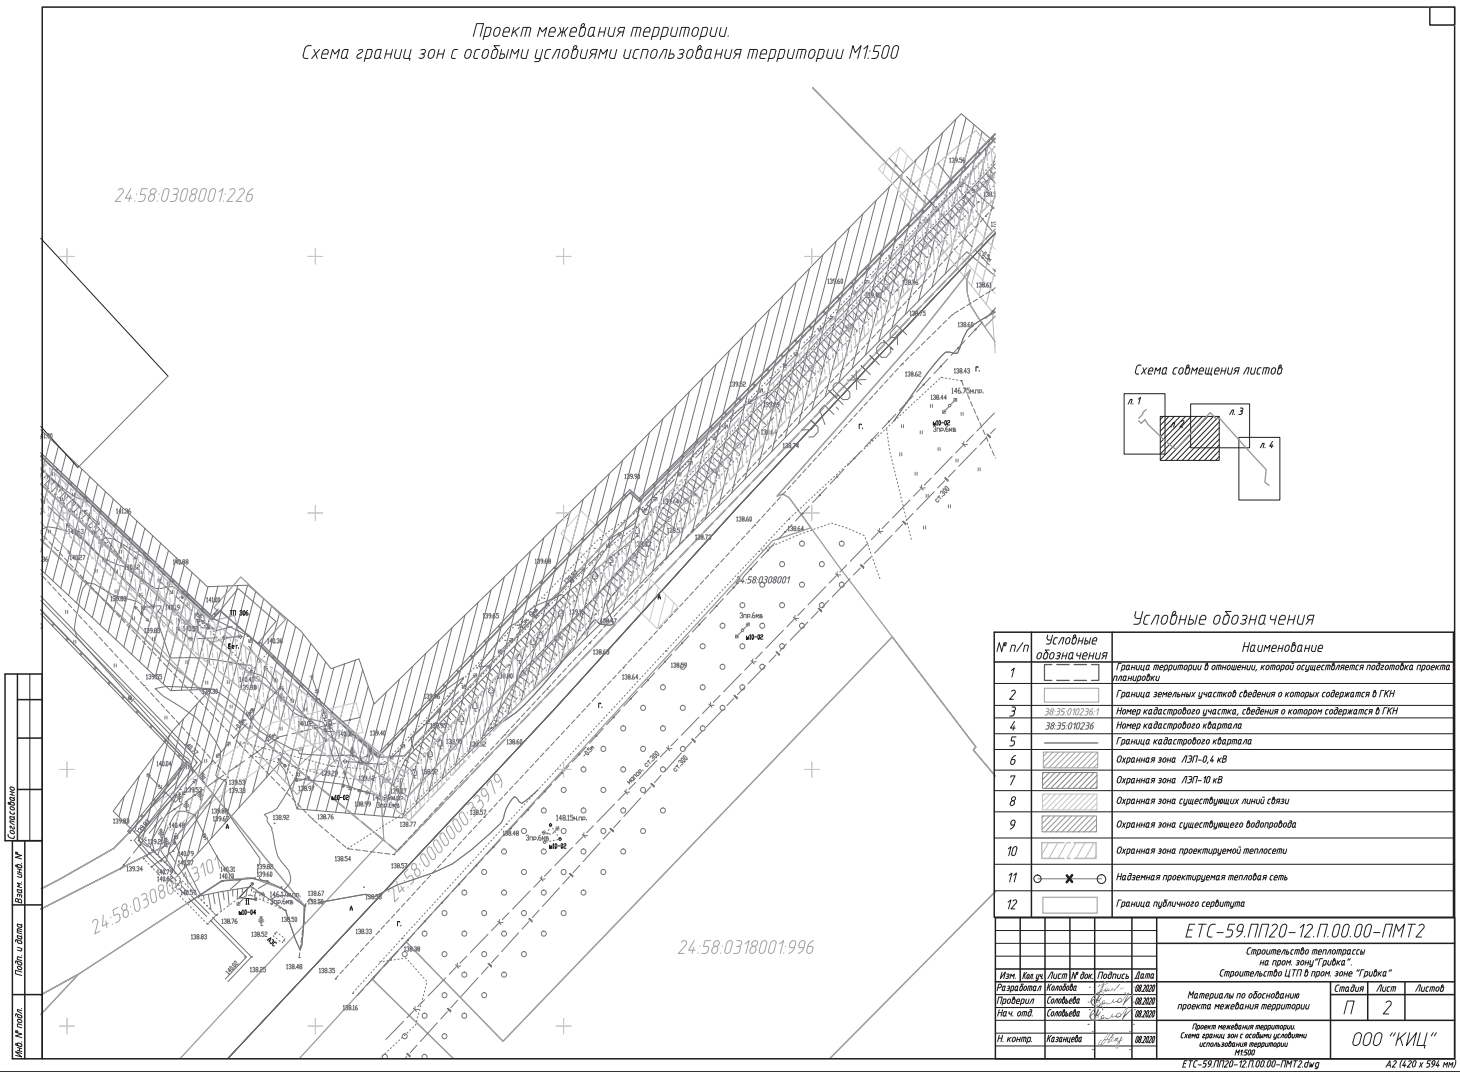

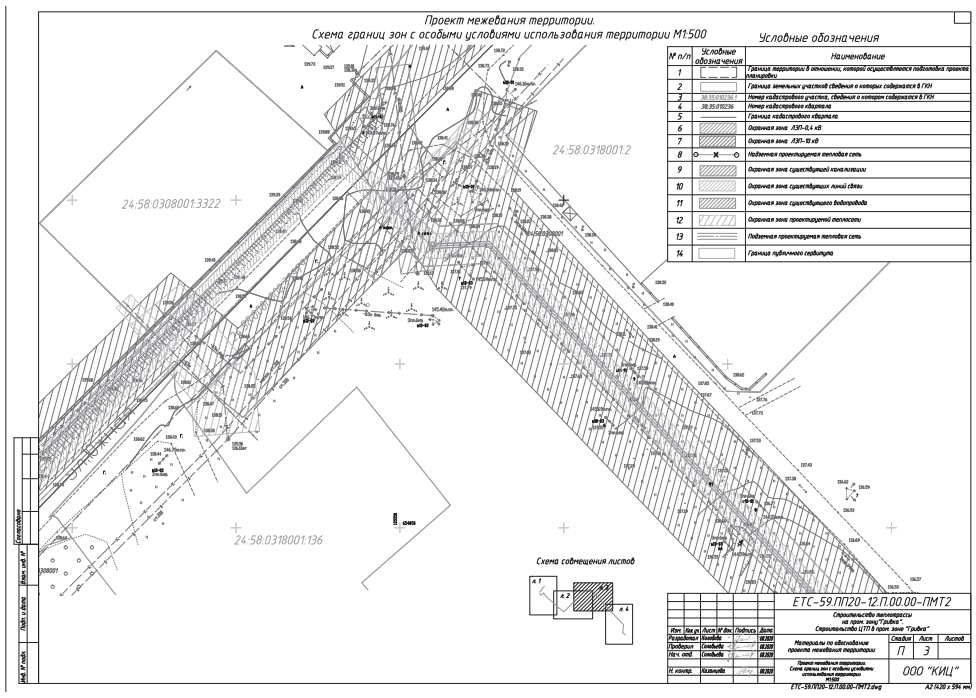

Краевой инжиниринговый центр
ОБЩЕСТВО С ОГРАНИЧЕННОЙ ОТВЕТСТВЕННОСТЬЮ

Краевой инжиниринговый центр

СТРОИТЕЛЬСТВО ТЕПЛОТРАССЫ НА ПРОМ. ЗОНУ "ГРИВКА". СТРОИТЕЛЬСТВО ЦТП В ПРОМ. ЗОНЕ "ГРИВКА".

МАТЕРИАЛЫ ПО ОБОСНОВАНИЮ ПРОЕКТА ПЛАНИРОВКИ ТЕРРИТОРИИ

Раздел 3. Материалы по обоснованию проекта планировки территории. Графическая часть

ЕТС-59.ПП20-12.П.00.00-ППТ2.1

Том 2.1

2020

СТРОИТЕЛЬСТВО ТЕПЛОТРАССЫ НА ПРОМ. ЗОНУ "ГРИВКА". СТРОИТЕЛЬСТВО ЦТП В ПРОМ. ЗОНЕ "ГРИВКА".

МАТЕРИАЛЫ ПО ОБОСНОВАНИЮ ПРОЕКТА ПЛАНИРОВКИ ТЕРРИТОРИИ

Раздел 3. Материалы по обоснованию проекта планировки территории. Графическая часть


ЕТС-59.ПП20-12.П.00.00-ППТ2.1

Том 2.1

И. о. главного инженера — А. В. Горчаков

Главный инженер проекта — Е. Л. Миронова

2020

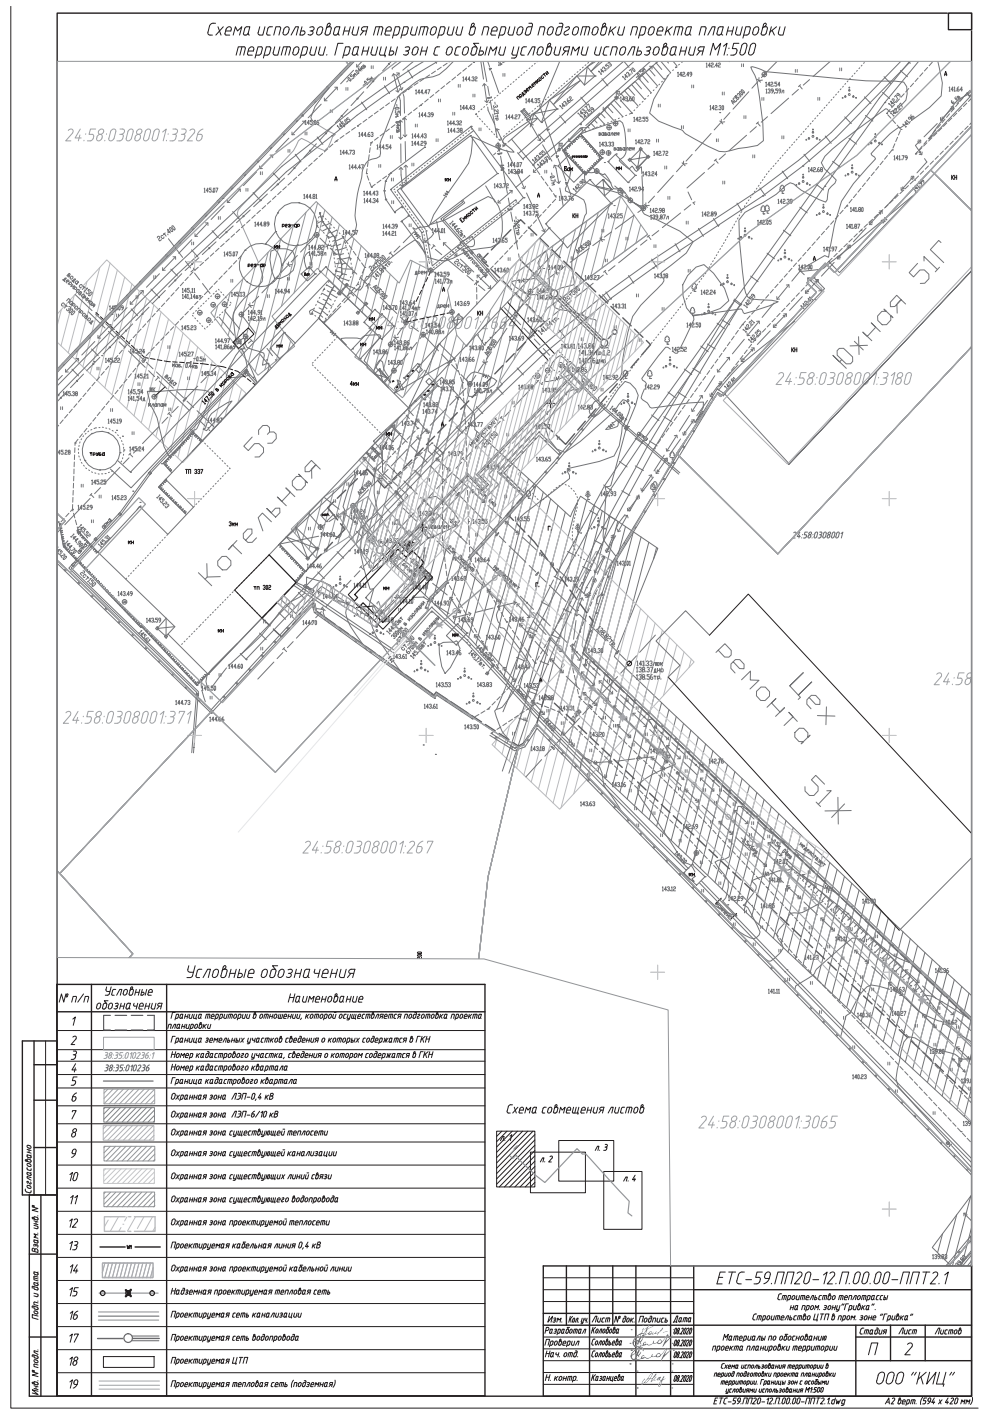

2

СОДЕРЖАНИЕ ТОМА

Обозначение	Наименование	Примечание
ЕТС-59.ПП20-12.П.00.00-СП	Состав проектной документации	
	Графическая часть	
ЕТС-59.ПП20-12.П.00.00-ППТ2.1, лист 1	Схема расположения элемента планировочной структуры	
ЕТС-59.ПП20-12.П.00.00-ППТ2.1, лист 2	Схема использования территории в период подготовки проекта планировки территории. Границы зон с особыми условиями использования М1:500	
ЕТС-59.ПП20-12.П.00.00-ППТ2.1, лист 3	Схема использования территории в период подготовки проекта планировки территории. Границы зон с особыми условиями использования М1:500	
ЕТС-59.ПП20-12.П.00.00-ППТ2.1, лист 4	Схема использования территории в период подготовки проекта планировки территории. Границы зон с особыми условиями использования М1:500	
ЕТС-59.ПП20-12.П.00.00-ППТ2.1, лист 5	Схема использования территории в период подготовки проекта планировки территории. Границы зон с особыми условиями использования М1:500	
ЕТС-59.ПП20-12.П.00.00-ППТ2.1, лист 6	Схема конструктивных и планировочных решений М1:500	
ЕТС-59.ПП20-12.П.00.00-ППТ2.1, лист 7	Схема конструктивных и планировочных решений М1:500	
ЕТС-59.ПП20-12.П.00.00-ППТ2.1, лист 8	Схема конструктивных и планировочных решений М1:500	
ЕТС-59.ПП20-12.П.00.00-ППТ2.1, лист 9	Схема конструктивных и планировочных решений М1:500	

ЕТС-59.ПП20-12.П.00.00-ППТ2.1-С

Содержание тома 3.1 — Стадия: П; Лист: 1; Листов: 1 — ООО «КИЦ»


3


СОСТАВ ПРОЕКТНОЙ ДОКУМЕНТАЦИИ

Номер тома	Обозначение	Наименование	Примечание
		Основная (утверждаемая) часть проекта планировки территории	
1.1	ЕТС-59.ПП20-12.П.00.00- ППТ1.1	Раздел 1. «Проект планировки территории. Графическая часть»	
1.2	ЕТС-59.ПП20-12.П.00.00- ППТ1.2	Раздел 2. «Положение о размещении линейных объектов»	
		Материалы по обоснованию проекта планировки территории	
2.1	ЕТС-59.ПП20-12.П.00.00- ПТ2.1	Раздел 3. «Материалы по обоснованию проекта планировки территории. Графическая часть»	
2.2	ЕТС-59.ПП20-12.П.00.00- ПТ2.2	Раздел 4. «Материалы по обоснованию проекта планировки территории. Пояснительная записка»	
3	ЕТС-59.ПП20-12.П.00.00- ПМТ	**Основная (утверждаемая) часть проекта межевания территории**	
4	ЕТС-59.ПП20-12.П.00.00- ПМТ2	**Материалы по обоснованию проекта межевания территории**	
5		**Проект планировки и межевания территории. Прилагаемые документы**	

ЕТС-59.ПП20-12.П.00.00-СП

Состав проектной документации — Стадия: П; Лист: 1; Листов: 1 — ООО «КИЦ»

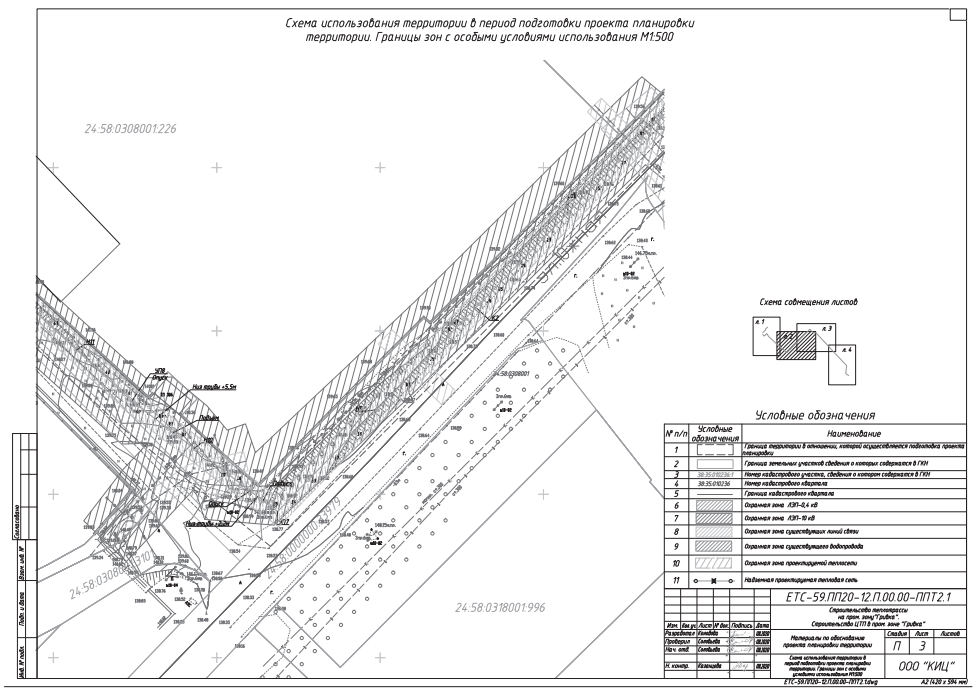

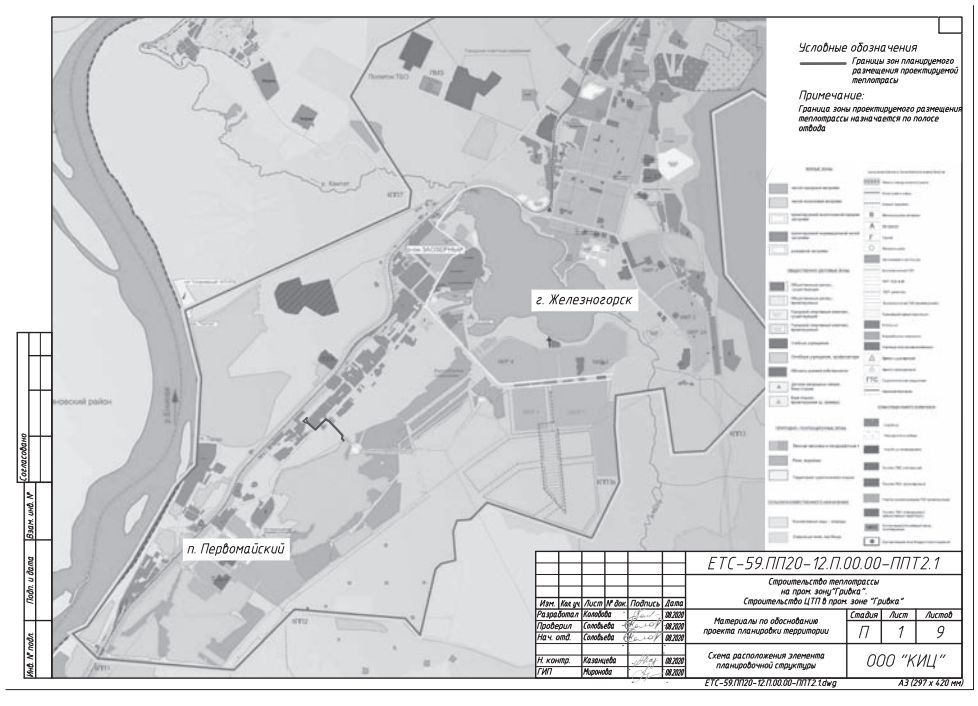


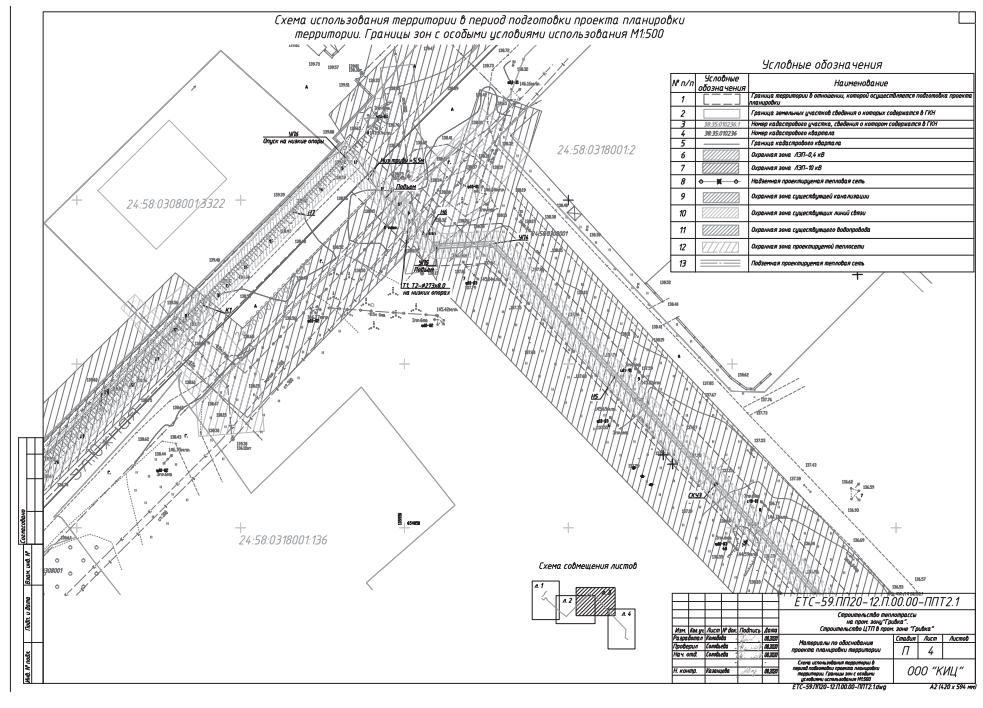


Схема использования территории в период подготовки проекта планировки территории. Границы зон с особыми условиями использования М1:500

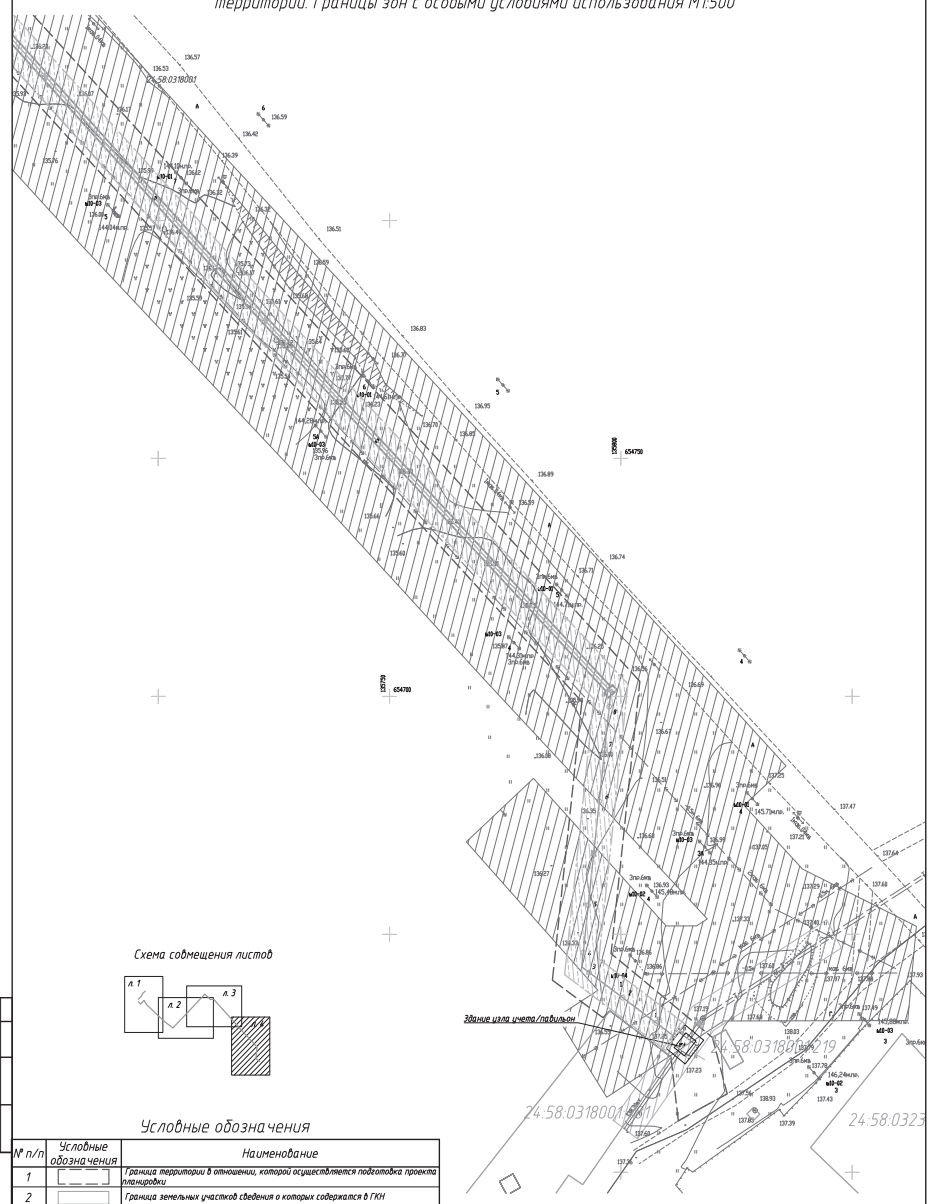

Условные обозначения

№ п/п	Условные обозначения	Наименование
1		Граница территории в отношении, которой осуществляется подготовка проекта планировки
2		Граница земельных участков сведения о которых содержатся в ГКН
3	38:35:010236:1	Номер кадастрового участка, сведения о котором содержатся в ГКН
4	38:35:010236	Номер кадастрового квартала
5		Граница кадастрового квартала
6		Охранная зона ЛЭП-10 кВ
7		Охранная зона существующей теплосети
8		Охранная зона проектируемой теплосети
9		Подземная проектируемая тепловая сеть
10		Надземная проектируемая тепловая сеть

Согласовано | Взам. инв. № | Подп. и дата | Инв. № подл.

						ЕТС-59.ПП20-12.П.00.00-ППТ2.1
Изм.	Кол.уч.	Лист	№ док.	Подпись	Дата	Строительство теплотрассы на пром. зону "Грибиха". Строительство ЦТП в пром. зоне "Грибиха"
Разработал	Колобова				08.2020	Материалы по обоснованию проекта планировки территории
Проверил	Соловьева				08.2020	Стадия: П; Лист: 5; Листов:
Нач. отд.	Соловьева				08.2020	
Н. контр.	Казанцева				08.2020	Схема использования территории в период подготовки проекта планировки территории. Границы зон с особыми условиями использования М1:500
						ООО "КИЦ"

ЕТС-59.ПП20-12.П.00.00-ППТ2.1.dwg — А2 верт. (594 х 420 мм)

Схема конструктивных и планировочных решений М1:1000

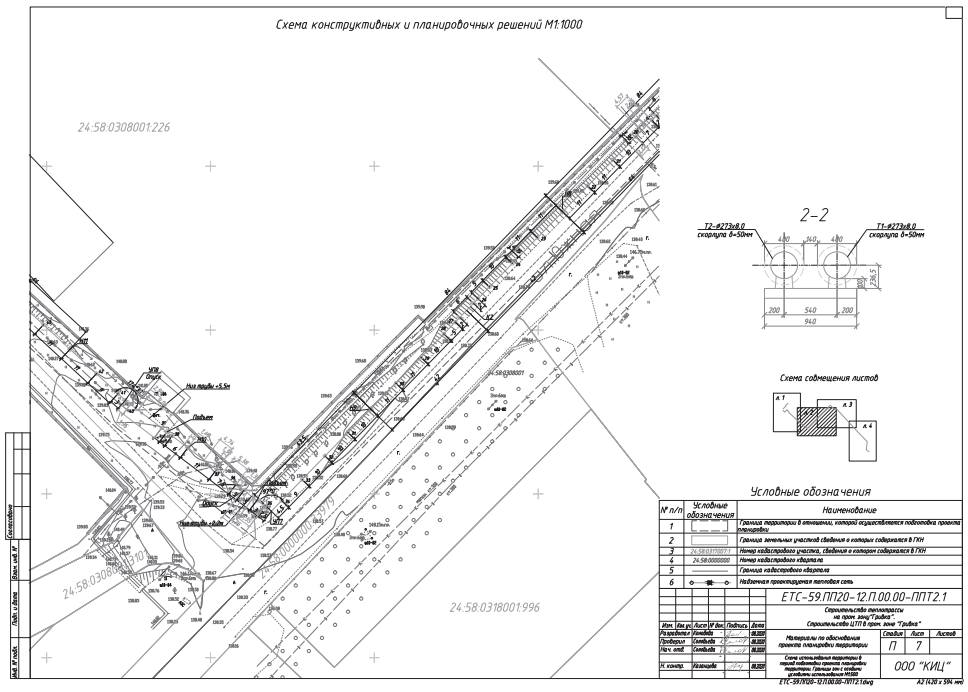


Схема конструктивных и планировочных решений М1:1000

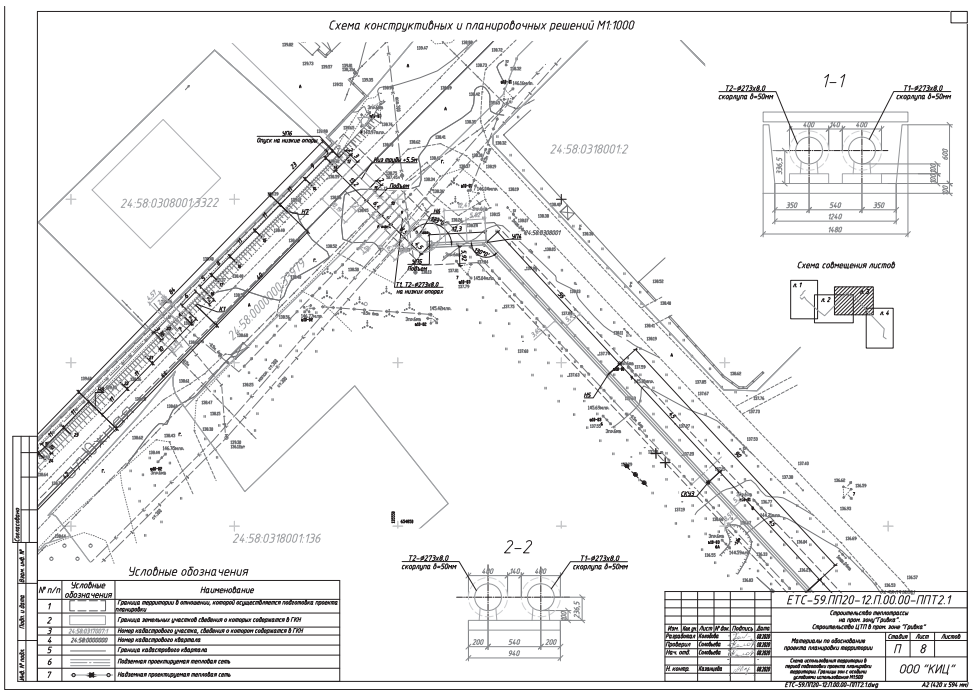


Схема конструктивных и планировочных решений М1:1000

Схема конструктивных и планировочных решений М1:1000

Краевой инжиниринговый центр
ОБЩЕСТВО С ОГРАНИЧЕННОЙ ОТВЕТСТВЕННОСТЬЮ

СТРОИТЕЛЬСТВО ТЕПЛОТРАССЫ НА ПРОМ. ЗОНУ "ГРИВКА". СТРОИТЕЛЬСТВО ЦТП В ПРОМ. ЗОНЕ "ГРИВКА".

МАТЕРИАЛЫ ПО ОБОСНОВАНИЮ ПРОЕКТА ПЛАНИРОВКИ ТЕРРИТОРИИ

Раздел 4. Материалы по обоснованию проекта планировки территории. Пояснительная записка

ЕТС-59.ППТ20-12.П.00.00-ППТ2.2

Том 2.2

Краевой инжиниринговый центр

СТРОИТЕЛЬСТВО ТЕПЛОТРАССЫ НА ПРОМ. ЗОНУ "ГРИВКА". СТРОИТЕЛЬСТВО ЦТП В ПРОМ. ЗОНЕ "ГРИВКА".

МАТЕРИАЛЫ ПО ОБОСНОВАНИЮ ПРОЕКТА ПЛАНИРОВКИ ТЕРРИТОРИИ

Раздел 4. Материалы по обоснованию проекта планировки территории. Пояснительная записка

ЕТС-59.ППТ20-12.П.00.00-ППТ2.2

Том 2.2

И. о. главного инженера А. В. Горчаков

Главный инженер проекта Е. Л. Миронова

2020

4

СОДЕРЖАНИЕ

Введение 5
1. Пояснительная записка 6
1.1. Описание природно-климатических условий территории, в отношении которой разрабатывается проект планировки территории 6
1.2. Обоснование определения границ зон планируемого размещения линейных объектов 8
1.2.1. Охранная зона 9
1.2.2. Полоса для временного пользования на период строительства 9
1.3. Перечни искусственных сооружений, пересечений, примыканий, включая их характеристику, перечень инженерных коммуникаций, подлежащих переустройству 9
1.4. Сведения о радиусах и углах поворота, длине прямых и криволинейных участков, продольных и поперечных уклонах, преодолеваемых высотах 10
Нормативно-техническая (ссылочная) литература 11

Изм. Кол.уч. Лист №док. Подпись Дата
Разработал Колобова 08.20
ЕТС-59.ППТ20-12.П.00.00-ППТ2.2
Содержание
Стадия П; Лист; Листов 1
ООО «КИЦ»

Согласовано; Взам. инв. №; Подп. и дата; Инв. № подл.

5

ВВЕДЕНИЕ

Федеральным законом от 20 марта 2011 г. № 41-ФЗ были внесены изменения в Градостроительный кодекс РФ, в соответствии с которыми для строительства или реконструкции линейных объектов подготовка градостроительного плана земельного участка (ГПЗУ) не требуется. По новым требованиям разработка проектной документации для строительства или реконструкции таких объектов должна осуществляться на основании проекта планировки и проекта межевания территории.

Согласно п. 2 (в) «Положения о составе разделов проектной документации и требованиях к их содержанию», утвержденного постановлением Правительства Российской Федерации от 16.02.2008 г. № 87, к линейным объектам относятся автомобильные и железные дороги, линии связи, линии электропередачи, магистральные трубопроводы и другие подобные объекты.

Подготовка проекта планировки территории осуществляется для выделения элементов планировочной структуры, установления параметров планируемого развития элементов планировочной структуры, зон планируемого размещения объектов федерального значения, объектов регионального значения, объектов местного значения.

Проект планировки территории «Строительство теплотрассы на пром. зону "Гривка". Строительство ЦТП в пром. зоне "Гривка"» состоит из основной части, которая подлежит утверждению, и материалов по ее обоснованию. Материалы по обоснованию проекта планировки территории включает в себя материалы в графической форме и пояснительную записку. При подготовке документации по планировке территорий осуществляется разработка проектов планировки территорий, проектов межевания территорий для данного объекта.

Согласовано; Взам. инв. №; Подп. и дата; Инв. № подл.

Изм. Кол.уч. Лист №док. Подпись Дата
Разработал Колобова 08.20
Проверил Сизовьева 08.20
Рук. отдела Сизовьева 08.20
Н. контр. Квашнина 08.20
ГИП Миронова 08.20
ЕТС-59.ППТ20-12.П.00.00-ППТ2.2
Раздел 4. Материалы по обоснованию проекта планировки территории. Пояснительная записка
Стадия П; Лист 1; Листов 8
ООО «КИЦ»

8

При промерзании грунтов, способных к морозному пучению, происходит увеличение их объёма, при оттаивании происходит разуплотнение грунтов, сопровождающееся осадкой и снижением несущей способности. Напряжения и деформации, возникающие в процессе пучения грунтов основания вызывают деформацию и нарушают эксплуатационную пригодность подземных и наземных конструкций сооружений.

При проектировании необходимо учитывать степень морозоопасности и в случае необходимости предусматривать противопучинные мероприятия. Виды мероприятий назначаются в зависимости от инженерно-геологических условий, типов фундаментов, степени капитальности и сроков эксплуатации сооружения согласно п.п. 6.8.11-6.8.15 СП 22.13330.2011.

В соответствии с таблицей 5.1 СП 115.13330.2016 процессы морозного пучения оцениваются как опасные.

Согласно общему сейсмическому районированию территории СП 14.13330.2014, интенсивность сейсмического воздействия для г. Железногорск принимается по карте В – 6 баллов.

Грунты, залегающие в десятиметровой толще, по сейсмическим свойствам относятся ко II категории.

В соответствии с таблицей 5.1 СП 115.13330.2016 категория опасных природных воздействий по сейсмической интенсивности - опасная.

1.2. Обоснование определения границ зон планируемого размещения линейных объектов

Проектная документация разработана на основании задания на проектирование по объекту «Строительство теплотрассы на пром. зону "Гривка". Строительство ЦТП в пром. зоне "Гривка",» выданного АО «КРАСЭКО».

Начало теплотрассы 2Ду250 в точке А (секционирующий павильон), на существующей теплотрассе от ТК-50 до ПАТП, в непосредственной близости от перекрестка проезжих автодорог к высоковольтной трансформаторной подстанции и СНТ. Далее створ теплотрассы размещается в канале вдоль проезда к ул. Южная, попутное следование ВЛ 6 кв с надземным переходом над ул. Южная. Далее надземная прокладка вдоль улицы Южная до поворота на по ул. Южная, зд. 53 далее надземное вдоль территорий промышленных предприятий с размещением ЦТП «Гривка» на территории Котельной №1. По адресу ул. Южная, зд. 53 городской округ ЗАТО Железногорск Красноярского края.

От точки подключения ТП-337 6/0,4 кВ РУ-0,4 кВ запроектировано строительство двух взаиморезервируемых КЛ-0.4 кВ n1 и n2 выполненых кабелями АВБШвнг-4х70 мм².

Кабельные линии от точки подключения запроектированы методом ГНБ в трубе ПНД ПЭ 100 SDR 11 Ø110х10 мм, далее совместно в траншее Т-4 в трубах гофрированных Ø75мм. Пересечение с железнодорожными путями осуществить согласно ТУ.

Сечения кабелей 0,4 кВ выбрано исходя из расчетной максимальной токовой нагрузки, проверено по потерям напряжения в нормальном режиме и по условию обеспечения автоматического отключения при однофазном коротком замыкании в линии.

В ЦТП предусмотрена установка АВР на вводе.

Заземлению подлежат все металлические части ЦТП. Сопротивление заземляющих устройств не должно превышать 4 Ом (п. 1.7.101 ПУЭ 7 издание). Вокруг ЦТП запроектирован замкнутый горизонтальный заземлитель (контур), присоединенный к основным наружным контурам заземления, состоящих из вертикальных электродов из круглой оцинкованной горячекатаной стали Ф18мм, l=3 м, соединенных горизонтальными заземлителями из полосовой оцинкованной стали 5х40мм. Длины трассы: КЛ-0,4 кВ n1 - АВБШвнг-4х70 мм² - 48 м.

Общая протяженность проектируемой тепловой сети составляет 996 метров.

Взам. инв. №; Подп. и дата; Инв. № подл.

Изм. Кол.уч. Лист №док. Подп. Дата
ЕТС-59.ППТ20-12.П.00.00-ППТ2.2
Лист 4

11

НОРМАТИВНО-ТЕХНИЧЕСКАЯ (ССЫЛОЧНАЯ) ЛИТЕРАТУРА

1. Постановление правительства РФ № 87 от 16 февраля 2008 г. «О составе разделов проектной документации и требованиях к их содержанию».
1. Постановление правительства РФ № 87 от 16 февраля 2008 г. «О составе разделов проектной документации и требованиях к их содержанию».
2. СНиП 12-03-2001 «Безопасность труда в строительстве»;
3. Градостроительный кодекс Российской Федерации (№ 190-ФЗ от 29.12.2004 г.).
4. Земельный кодекс Российской Федерации (№ 136-ФЗ от 25.10.2001 г.)
5. Лесной кодекс Российской Федерации (№ 200-ФЗ от 04.12.2006 г.)
6. Водный кодекс Российской Федерации (№ 74-ФЗ от 03.06.2006 г.)
7. Федеральный закон от 25.06.2002г. №73-ФЗ «Об объектах культурного наследия (памятниках истории и культуры) народов Российской Федерации».
8. Федеральный закон от 10.01.2002г. №7-ФЗ «Об охране окружающей среды».
9. Федеральный закон от 21.02.1992г. №2395-1 «О недрах».
10. Федеральный закон от 20.03.2011 г. № 41-ФЗ «О внесении изменений в градостроительный кодекс РФ и отдельные законодательные акты РФ в части вопросов территориального планирования».
11. СНиП 2.07.01-89* «Градостроительство. Планировка и застройка городских и сельских поселений».
12. СНиП 11-04-2003 «Инструкция о порядке разработки, согласования, экспертизы и утверждения градостроительной документации».
13. СанПиН 2.2.1/2.1.1.1200-03 «Санитарно-защитные зоны и санитарная классификация предприятий, сооружений и иных объектов».
14. Приказ министерства архитектуры, строительства и жилищно-коммунального хозяйства РФ от 17 августа 1992 г. №197 "О типовых правилах охраны коммунальных тепловых сетей».
15. Приказ министерства архитектуры, строительства и жилищно-коммунального хозяйства РФ от 17 августа 1992 г. №197 "О типовых правилах охраны коммунальных тепловых сетей».

Взам. инв. №; Подп. и дата; Инв. № подл.

Изм. Кол.уч. Лист №док. Подп. Дата
ЕТС-59.ППТ20-12.П.00.00-ППТ2.2
Лист 7

9

1.2.1. Охранная зона

Ширина охранной зоны, согласно Постановлению Правительства РФ от 24 февраля 2009 г. №160 «О порядке установления охранных зон объектов электросетевого хозяйства и особых условий использования земельных участков, расположенных в границах таких зон», для кабельных линий электропередачи напряжением до 1 кВ по 1 метру от крайних проводов.

Площадь охранной зоны кабельной линии равна:
$S_{ОХР_КЛ}$ **= 80 м²**.

Ширина охранной зоны для тепловой сети, согласно Приказу Министерства архитектуры, строительства и жилищно-коммунального хозяйства РФ от 17 августа 1992 г. №197 «О типовых правилах охраны коммунальных тепловых сетей», равна 3 м в каждую сторону от края строительных конструкций.

Площадь охранной зоны тепловой сети равна:
$S_{ОХР_ТС}$ **= 7270 м²**.

$S_{доп}$ = 122 м² – в том числе площадь дополнительных участков охранной зоны, выделенных в местах размещения тепловых узлов и колодцев.

Ширина охранной зоны для водопроводной сети принята по СП 18.13330.2011 «Генеральные планы промышленных предприятий» и составляет b_1 = 5 м в каждую сторону от крайней конструкции водопроводов.

Общая ширина охранной зоны водопровода составляет b_1 = 2 · 5+2= 12 м, где +2 - метра ширина конструкции водопровода.

Длина водопроводной сети, запроектированной в одну нитку составляет l_1 = 100 м, тогда площадь охранной зоны на протяжении трассы водопроводной сети равна:

$S_{ВС_ОЗ} = b_1 \cdot l_1$ **= 12·100 = 1200 м².**

Ширина охранной зоны для канализационной сети принята по СП 18.13330.2011 «Генеральные планы промышленных предприятий» и составляет b_1 = 3 м в каждую сторону от крайней конструкции канализации.

Общая ширина охранной зоны канализации составляет b_1 = 2 · 3+1,5= 7,5 м, где +1,5 - метра ширина конструкции канализации.

Длина канализационной сети, составляет l_1 = 14 м, тогда площадь охранной зоны на протяжении трассы канализационной сети равна:

$S_{КС_ОЗ} = b_1 \cdot l_1$ **= 7,5·14 = 105 м².**

1.2.2. Полоса для временного пользования на период строительства

Границы полосы для временного пользования на период строительства приняты исходя из необходимой площади для обеспечения размещения строительных механизмов и их нормальной эксплуатации в течение строительства тепловой сети и кабельной линии.

Общая площадь полосы для временного пользования: $S_{ВРЕМ}$ **= 14277 м²**.

1.3. Перечни искусственных сооружений, пересечений, примыканий, включая их характеристику, перечень инженерных коммуникаций, подлежащих переустройству

Проектируемая тепловая сеть пересекает:

- От врезки в суц. сеть ТК-50 до УП1 – пересекает КЛ-6 кВ;
- от УП1 до УП2 –пересекает КЛ-0,4 кВ (в 4-ех местах);
- от УП4 до УП5 –КЛ-6 кВ (в 2-ух местах);

Взам. инв. №; Подп. и дата; Инв. № подл.

Изм. Кол.уч. Лист №док. Подп. Дата
ЕТС-59.ППТ20-12.П.00.00-ППТ2.2
Лист 5

12

Таблица регистрации изменений

Изм.	Номера листов (страниц): Измененных	Замененных	Новых	Аннулированных	Всего листов (страниц) в документе	№ докум.	Подпись	Дата

Взам. инв. №; Подп. и дата; Инв. № подл.

Изм. Кол.уч. Лист №док. Подп. Дата
ЕТС-59.ППТ20-12.П.00.00-ППТ2.2
Лист 8

2

СОДЕРЖАНИЕ ТОМА

Обозначение	Наименование	Примечание
ЕТС-59.ППТ20-12.П.00.00-СП	Состав проектной документации	
ЕТС-59.ППТ20-12.П.00.00-ППТ2.2	Текстовая часть	

Согласовано; Взам. инв. №; Подп. и дата; Инв. № подл.

Изм. Кол.уч. Лист №док. Подпись Дата
Разработал Колобова 08.20
ЕТС-59.ППТ20-12.П.00.00-ППТ2.2-С
Содержание тома 2.2
Стадия П; Лист 1; Листов 1
ООО «КИЦ»

6

1. ПОЯСНИТЕЛЬНАЯ ЗАПИСКА

1.1. Описание природно-климатических условий территории, в отношении которой разрабатывается проект планировки территории

Климат

Территория района находится в зоне резко-континентального климата, который несколько смягчается под влиянием незамерзающего зимой Енисея, с низкими зимними и высокими летними температурами.

Основные количественные климатические характеристики приводятся по СП 131.133330.2012 Актуализированная редакция СНиП 23-01-99* по метеостанции Красноярск и научно-прикладному справочнику по климату СССР выпуск 21.

Температура. Средняя годовая температура воздуха 1,2°С. Самый холодный месяц года - январь, средняя температура января -16,0°С. Абсолютный минимум температуры воздуха -48°С. Самый теплый месяц - июль, его средняя месячная температура больше 18,7°С. Абсолютные максимумы температуры воздуха, зарегистрированные здесь, достигают 37°С.

Температура воздуха наиболее холодной пятидневки обеспеченностью 0,92 – минус 37°С, обеспеченностью 0,98 – минус 40°С.

Глубина сезонного промерзания грунта может довольно резко меняться в зависимости от экспозиции склона, залесённости, увлажненности и типа грунта. Полное оттаивание мерзлого грунта обычно заканчивается после прохождения весеннего половодья, но в отдельные годы может быть приурочено к моменту прохождения пика весеннего половодья. По данным ближайших метеостанций устойчивое промерзание почвы на данной территории наступает в середине октября, полное оттаивание происходит в конце июня - начале июля.

По данным метеостанции Красноярск – Опытное поле, промерзание почвы наступает в конце октября - начале ноября, весеннее оттаивание происходит в конце апреля - начале мая. Среднегодовая температура поверхности почвы 1 °С, абсолютный максимум 60 °С, абсолютный минимум минус 52 °С.

Первые заморозки на поверхности почвы начинаются в среднем с 13 сентября, а последние заморозки заканчиваются в среднем 1 июня. Средняя продолжительность безморозного периода на поверхности почвы 126 дней.

Средняя многолетняя сумма атмосферных осадков равна 479 мм/год.

Характер залегания снежного покрова находится в непосредственной зависимости от местных условий. На высоту снежного покрова влияет не только защищенность местности и особенности рельефа, но и характер подстилающей поверхности.

Преобладающее направление ветра за декабрь-февраль – З со средней скоростью 2,6м/с, за июнь-август – З.

По ветровым нагрузкам согласно СП 20.13330.2016 (СНиП 2.01.07-85*), изучаемую территорию можно отнести к III ветровому району. Нормативное значение ветрового давления, соответствующее 10-ти минутному интервалу осреднения скорости на высоте 10 м превышаемое в среднем раз в 5 лет принимается равным 0,38 кПа (38 кгс/м2). Согласно ПУЭ (правила устройства электроустановок, издание 7, раздел 2) изучаемая территория относится к III району, где нормативное ветровое давление, превышаемое раз в 25 лет, принимается равным 0,65 кПа (65 кгс/м2).

По весу снегового покрова согласно СП 20.13330.2016 (СНиП 2.01.07-85*) район изысканий может быть отнесен к III району (карта 1), где расчетное значение веса снегового покрова на 1 м2 горизонтальной поверхности составляет 1,8 кПа (180 кгс/м2).

Район по стенке гололеда – III, согласно картам районирования «Правила устройства электроустановок» (ПУЭ, издание 7, раздел 2), нормативная толщина стенки гололеда для высоты 10 м над поверхностью земли повторяемостью 1 раз в 25 лет равна 20 мм (таблица 2.5.3 ПУЭ). Согласно СП 20.13330.2016 (СНиП 2.01.07-85*) * (карта 4) – район изысканий

Взам. инв. №; Подп. и дата; Инв. № подл.

Изм. Кол.уч. Лист №док. Подп. Дата
ЕТС-59.ППТ20-12.П.00.00-ППТ2.2
Лист 2

10

- от УП5 до УП6 – пересекает сети водопровода, сети канализации (в двух местах), КЛ-6 кВ, сети связи, автомобильную дорогу;
- от УП6 до УП7 –сети водопровода, КЛ-6 кВ, сети связи;
- от УП7 до УП8 – пересекает КЛ-6 кВ (в 5-ти местах), сети связи, КЛ-0,4 кВ (в двух местах);
- от УП8 до УП9 – пересекает КЛ-0,4 кВ (в двух местах), сети связи, линии Ж/Д (в двух местах);
- от УП9 до УП10 – пересекает сети связи, автомобильная дорога, КЛ-0,4 кВ, КЛ-6 кВ, тепловая сеть;
- от УП11 до наружной стены ЦТП – пересекает тепловую сеть.
- от наружной стены ЦТП до суц. колодца – пересекает КЛ-6 кВ (в двух местах), сети связи, водопровод.

1.4. Сведения о радиусах и углах поворота, длине прямых и криволинейных участков, продольных и поперечных уклонах, преодолеваемых высотах

Длины прямолинейных участков:

- от врезки в суц. сеть ТК-50 до УП1 25м;
- от УП1 до УП2 58м;
- от УП2 до УП3 108м;
- от УП3 до УП4 215м;
- от УП4 до УП5 17м;
- от УП5 до УП6 39м;
- от УП6 до УП7 235м;
- от УП7 до УП8 56м;
- от УП8 до УП9 120м;
- от УП9 до УП10 31м;
- от УП10 до УП11 17м;
- от УП11 до УП12 7м;
- от УП11 до наружной стены ЦТП 9м;
- от наружной стены ЦТП до суц. колодца 61м.

Взам. инв. №; Подп. и дата; Инв. № подл.

Изм. Кол.уч. Лист №док. Подп. Дата
ЕТС-59.ППТ20-12.П.00.00-ППТ2.2
Лист 6

Городской округ
«Закрытое административно – территориальное образование Железногорск Красноярского края»
АДМИНИСТРАЦИЯ ЗАТО г. ЖЕЛЕЗНОГОРСК
ПОСТАНОВЛЕНИЕ
13.11.2020 №2133
г. Железногорск

О ВНЕСЕНИИ ИЗМЕНЕНИЙ В ПОСТАНОВЛЕНИЕ АДМИНИСТРАЦИИ ЗАТО Г. ЖЕЛЕЗНОГОРСК ОТ 13.03.2018 № 478

Руководствуясь Федеральным законом от 06.10.2003 N 131-ФЗ «Об общих принципах организации местного самоуправления в Российской Федерации», Уставом ЗАТО Железногорск,

ПОСТАНОВЛЯЮ:

1. Внести в постановление Администрации ЗАТО г. Железногорск от 13.03.2018 № 478 «Об утверждении Положения и состава архитектурно-планировочной комиссии ЗАТО Железногорск Красноярского края» следующие изменения:

1.1. Приложение № 2 изложить в новой редакции согласно приложению к настоящему постановлению.

2. Управлению внутреннего контроля Администрации ЗАТО г. Железногорск (Е.Н. Панченко) довести настоящее постановление до сведения населения через газету "Город и горожане".

3. Отделу общественных связей Администрации ЗАТО г. Железногорск (И.С. Архипова) разместить информацию о принятии настоящего постановления на официальном сайте городского округа «Закрытое административно-территориальное образование Железногорск Красноярского края» в информационно-телекоммуникационной сети «Интернет».

4. Контроль над исполнением настоящего постановления возложить на первого заместителя Главы ЗАТО г. Железногорск по жилищно-коммунальному хозяйству А.А. Сергейкина.

5. Настоящее постановление вступает в силу после его официального опубликования.

Исполняющий обязанности Главы ЗАТО г. Железногорск А.А. СЕРГЕЙКИН

3

СОСТАВ ПРОЕКТНОЙ ДОКУМЕНТАЦИИ

Номер тома	Обозначение	Наименование	Примечание
		Основная (утверждаемая) часть проекта планировки территории	
1.1	ЕТС-59.ППТ20-12.П.00.00-ППТ1.1	раздел 1 «Проект планировки территории. Графическая часть»	
1.2	ЕТС-59.ППТ20-12.П.00.00-ППТ1.2	раздел 2 «Положение о размещении линейных объектов»	
		Материалы по обоснованию проекта планировки территории	
2.1	ЕТС-59.ППТ20-12.П.00.00-ППТ2.1	раздел 3 «Материалы по обоснованию проекта планировки территории. Графическая часть»	
2.2	ЕТС-59.ППТ20-12.П.00.00-ППТ2.2	раздел 4 «Материалы по обоснованию проекта планировки территории. Пояснительная записка»	
3	ЕТС-59.ППТ20-12.П.00.00-ОМТ1	**Основная (утверждаемая) часть проекта межевания территории**	
4	ЕТС-59.ППТ20-12.П.00.00-ПМТ2	**Материалы по обоснованию проекта межевания территории**	
5		**Проект планировки и межевания территории. Прилагаемые документы**	

Согласовано; Взам. инв. №; Подп. и дата; Инв. № подл.

Изм. Кол.уч. Лист №док. Подпись Дата
ГИП Миронова 08.20
ЕТС-59.ППТ20-12.П.00.00-СП
Состав проектной документации
Стадия П; Лист 1; Листов 1
ООО «КИЦ»

7

по толщине стенки гололеда относится к III району, где нормативная толщина стенки гололеда повторяемостью 1 раз в 5 лет равна 10 мм.

Геологическое строение

Геологическое строение тепловой магистрали изучено с поверхности до глубины 5,0 м. В разрезе грунтового основания вскрыты техногенные и аллювиальные отложения четвертичного возраста.

Грунты представлены супесью твердой гравелистой, асфальтобетоном и бетоном, сформированы в процессе строительства автомобильных дорог и планировки прилежащих территорий.

Аллювиальные отложения имеют повсеместное распространение в пределах трассы изысканий и представлены супесью песчанистой твердой с линзами песка пылеватого.

Условия залегания аллювиальных отложений простые.

Супеси залегают с поверхности под насыпными грунтами и почвенно-растительным слоем (0,10 – 2,6 м) до изученной глубины 5,0 м соответствующей мощностью.

Условия залегания литолого-генетических типов, видов и разновидностей грунтов, а также их краткое описание представлены на продольном профиле и геолого-литологических колонках по скважинам №№ 1-13.

На основании проведенных буровых работ и лабораторных исследований грунтов, в соответствии с требованиями ГОСТ 25100-2011 и ГОСТ 20522-2012 были выделены два инженерно-геологический элемента, соответствующий слоям сводного инженерно-геологического разреза.

ИГЭ-1 Техногенные насыпные грунты представлены супесью твердой гравелистой. Мощностью 0,40-2,50 м.

ИГЭ-1 – Супесь песчанистая твердая с линзами песка пылеватого.

Залегает повсеместно под насыпными грунтами и почвенно-растительным слоем с глубины 0,10 м до изученной 5,0 м. Вскрытая мощность отложений 4,90 – 2,40 м.

Коррозионная активность грунтов. По результатам исследований установлено, что грунты обладают средней агрессивностью к алюминиевым оболочкам кабеля и высокой к свинцовым. По отношению к бетону и железобетону грунты являются неагрессивными.

На исследуемой площадке на период выполнения изысканий (декабрь 2019 г.) до исследуемой глубины 5,0 м грунтовые воды не встречены

В пределах трассы встречены грунты, обладающие специфическими свойствами (элювиальные, техногенные).

Техногенные отложения вскрыты практически повсеместно кроме скважины 13 скважинами, распространены до глубины 0,1-2,6 м. Техногенные насыпные грунты представлены супесью твердой гравелистой, асфальтобетоном и бетоном, сформированы в процессе строительства автомобильных дорог и планировки прилежащих территорий.

В процессе изысканий развития современных негативных инженерно-геологических процессов не выявлено. Однако в период производства строительных и других видов инженерных работ нельзя исключить изменения сложившихся природных условий участка.

Нормативная глубина сезонного промерзания грунта (под оголенной поверхностью), определенная согласно рекомендациям СП 22.13330.2011, составляет для супеси и песков пылеватых D_{fn} = 2,30 м;

По расчетам согласно п. 6.8.3 СП 22.13330.2011, исходя из физических характеристик грунта находящегося в слое сезонного промерзания по степени морозной пучинистости согласно табл. Б.27 ГОСТ 25100-2011, грунты ИГЭ-1 относятся к непучинистым (εfn=0,8), ИГЭ-2 относятся к непучинистым (εfn=0,7).

В случае дополнительного увлажнения грунтов до состояния полного водонасыщения в период строительства и эксплуатации проектируемого объекта грунты перейдут в состояние: ИГЭ-1 в слабопучинистые (εfn=1,9), ИГЭ-2 в сильнопучинистые (εfn=7,4).

Взам. инв. №; Подп. и дата; Инв. № подл.

Изм. Кол.уч. Лист №док. Подп. Дата
ЕТС-59.ППТ20-12.П.00.00-ППТ2.2
Лист 3

Приложение
к постановлению Администрации ЗАТО
г. Железногорск от 13.11.2020 № 2133
Приложение № 2
к постановлению Администрации ЗАТО
г. Железногорск от 13.03.2018 № 478

СОСТАВ АРХИТЕКТУРНО-ПЛАНИРОВОЧНОЙ КОМИССИИ ЗАТО ЖЕЛЕЗНОГОРСК КРАСНОЯРСКОГО КРАЯ

Куксин И.Г.	Глава ЗАТО г. Железногорск, председатель комиссии
Сергейкин А.А.	первый заместитель Главы ЗАТО г. Железногорск по жилищно-коммунальному хозяйству, заместитель председателя комиссии
Бузун Н.В.	главный специалист отдела дежурного генплана и кадастра Управления градостроительства Администрации ЗАТО г. Железногорск, ответственный секретарь комиссии
Члены комиссии:	
Белошапкина Н.Ф.	- главный специалист отдела по приватизации и работе с предприятиями Комитета по управлению муниципальным имуществом
Витман О.В.	- Руководитель Управления градостроительства Администрации ЗАТО г. Железногорск
Герасимов Д.А.	- заместитель Главы ЗАТО г. Железногорск по безопасности и взаимодействию с правоохранительными органами, заместитель председателя комиссии
Дубинин С.П.	- начальник отдела дежурного генплана и кадастра Управления градостроительства Администрации ЗАТО г. Железногорск
Николаев Н.В.	- заместитель руководителя МКУ «Управление поселковыми территориями» (по согласованию)
Ридель Л.В.	- руководитель Управления по правовой и кадровой работе Администрации ЗАТО г. Железногорск
Сивчук Е.Я.	- директор МКУ «Управление имуществом, землепользования и землеустройства» (по согласованию)
Тельманова А.Ф.	- руководитель Управления городского хозяйства Администрации ЗАТО г. Железногорск
Шахина И.А.	- главный специалист технического отдела Управления городского хозяйства Администрации ЗАТО г. Железногорск
Шевченко А.В.	- руководитель МКУ «Управление ГОЧС и режима ЗАТО Железногорск» (по согласованию)

Городской округ
«Закрытое административно – территориальное образование Железногорск Красноярского края»
АДМИНИСТРАЦИЯ ЗАТО г. ЖЕЛЕЗНОГОРСК
ПОСТАНОВЛЕНИЕ
12.11.2020 №2112
г. Железногорск

О ВНЕСЕНИИ ИЗМЕНЕНИЙ В ПОСТАНОВЛЕНИЕ АДМИНИСТРАЦИИ ЗАТО Г. ЖЕЛЕЗНОГОРСК ОТ 05.11.2013 № 1736 «ОБ УТВЕРЖДЕНИИ МУНИЦИПАЛЬНОЙ ПРОГРАММЫ «РАЗВИТИЕ МУНИЦИПАЛЬНОЙ СЛУЖБЫ В ЗАТО ЖЕЛЕЗНОГОРСК»

В соответствии со статьей 179 Бюджетного кодекса Российской Федерации, Федеральным законом от 06.10.2003 № 131-ФЗ «Об общих принципах организации местного самоуправления в Российской Федерации», законом Красноярского края от 24.04.2008 № 5-1565 «Об особенностях правового регулирования муниципальной службы в Красноярском крае», Уставом ЗАТО Железногорск, постановлением Администрации ЗАТО г. Железногорск от 21.08.2013 № 1301 «Об утверждении Порядка принятия решений о разработке, формировании и реализации муниципальных программ ЗАТО Железногорск»,

ПОСТАНОВЛЯЮ:

1. Внести в постановление Администрации ЗАТО г. Железногорск от 05.11.2013 № 1736 «Об утверждении муниципальной программы «Развитие муниципальной службы в ЗАТО Железногорск» следующие изменения:

1.1. Приложение № 1 к постановлению изложить в новой редакции (Приложение).

2. Управлению внутреннего контроля (Е.Н. Панченко) довести настоящее постановление до сведения населения через газету «Город и горожане».

3. Отделу общественных связей (И.С. Архипова) разместить настоящее постановление на официальном сайте городского округа «Закрытое административно-территориальное образование Железногорск Красноярского края» в информационно-телекоммуникационной сети Интернет.

4. Контроль над исполнением настоящего постановления оставляю за собой.

5. Настоящее постановление вступает в силу после его официального опубликования, но не ранее 01.01.2021.

Глава ЗАТО г. Железногорск И.Г. КУКСИН

Приложение № 1 к постановлению Администрации ЗАТО г. Железногорск от «12» 11.2020 года № 2112

ПАСПОРТ муниципальной программы ЗАТО Железногорск

Наименование муниципальной программы	Муниципальная программа «Развитие муниципальной службы в ЗАТО Железногорск»
Основания для разработки муниципальной программы	Статья 179 Бюджетного кодекса Российской Федерации; Федеральный закон от 06.10.2003 № 131-ФЗ «Об общих принципах организации местного самоуправления в Российской Федерации»; Федеральный закон от 02.03.2007 № 25-ФЗ «О муниципальной службе в Российской Федерации; Закон Красноярского края от 24.04.2008 № 5-1565 «Об особенностях правового регулирования муниципальной службы в Красноярском крае»; Устав ЗАТО Железногорск; постановление Администрации ЗАТО г. Железногорск от 21.08.2013 № 1301 «Об утверждении Порядка принятия решений о разработке, формировании и реализации муниципальных программ ЗАТО Железногорск»
Разработчик муниципальной программы	Управление по правовой и кадровой работе Администрации ЗАТО г. Железногорск
Исполнители муниципальной программы	Администрация ЗАТО г. Железногорск
Перечень подпрограмм и отдельных мероприятий муниципальной программы	Отдельное мероприятие 1. Получение дополнительного профессионального образования муниципальными служащими Администрации ЗАТО г. Железногорск
Цели муниципальной программы	Развитие кадрового потенциала муниципальной службы в ЗАТО Железногорск
Задачи муниципальной программы	Повышение профессионализма и компетентности муниципальных служащих в ЗАТО Железногорск с учетом оптимизации затрат на муниципальное управление при формировании системы непрерывного профессионального образования муниципальных служащих
Этапы и сроки реализации муниципальной программы	Сроки реализации программы: 2021 - 2023 годы
Перечень целевых показателей и показателей результативности муниципальной программы с указанием планируемых к достижению значений в результате реализации муниципальной программы (приложение к паспорту муниципальной программы)	Целевой показатель: Степень обеспеченности Администрации ЗАТО г. Железногорск специалистами, имеющими дополнительное профессиональное образование: 2021 год - не менее 87 процентов; 2022 год - не менее 87 процентов; 2023 год - не менее 87 процентов. Показатель результативности: Количество муниципальных служащих в Администрации ЗАТО г. Железногорск, получивших дополнительное профессиональное образование: 2021 год - не менее 38 человек; 2022 год - не менее 38 человек; 2023 год - не менее 38 человек
Информация по ресурсному обеспечению муниципальной программы, в том числе в разбивке по источникам финансирования по годам реализации программы	Общий объем финансирования программных мероприятий на 2021 – 2023 годы: 1 170 000,0 руб., из них средства: - федерального бюджета – 0,0 руб.; - краевого бюджета – 0,0 руб.; - местного бюджета – 1 170 000,0 руб. Общий объем финансирования на 2021 год: 390 000,0 руб., из них средства - федерального бюджета – 0,0 руб.; - краевого бюджета - 0,0 руб. -местного бюджета – 390 000,0 руб. Общий объем финансирования на 2022 год: 390 000,0 руб., из них средства: - федерального бюджета – 0,0 руб.; - краевого бюджета - 0,0 руб. - местного бюджета – 390 000,0 руб. Общий объем финансирования на 2023 год: 390 000,0 руб., из них средства: - федерального бюджета - 0,0 руб.; - краевого бюджета - 0,0 руб.; - местного бюджета – 390 000,0 руб.

Руководитель Управления по правовой и кадровой работе Л.В. РИДЕЛЬ

2. Характеристика текущего состояния социально-экономического развития в сфере муниципальной службы в ЗАТО Железногорск, основные показатели социально-экономического развития в сфере муниципальной службы в ЗАТО Железногорск

В соответствии с пунктом 3 статьи 5 Федерального закона от 02.03.2007 № 25-ФЗ «О муниципальной службе в Российской Федерации» взаимосвязь муниципальной службы и государственной гражданской службы Российской Федерации обеспечивается, в том числе, и посредством единства требований к подготовке кадров для муниципальной и гражданской службы и дополнительному профессиональному образованию.

В соответствии с Федеральным законом от 27.07.2004 № 79-ФЗ «О государственной гражданской службе Российской Федерации» (далее по тексту – Федеральный закон № 79-ФЗ) дополнительное профессиональное образование гражданского служащего включает в себя профессиональную переподготовку и повышение квалификации; повышение квалификации государственного гражданского служащего осуществляется по мере необходимости, но не реже одного раза в три года. Порядок получения дополнительного профессионального образования гражданских служащих урегулирован действующим законодательством, ему посвящены статьи 61 - 63 Федерального закона № 79-ФЗ.

В Федеральном законе от 02.03.2007 № 25-ФЗ «О муниципальной службе в Российской Федерации» указывается, что, помимо единства требований к подготовке кадров для муниципальной и гражданской службы и дополнительному профессиональному образованию, - одним из приоритетных направлений формирования кадрового состава муниципальной службы является дополнительное профессиональное образование муниципальных служащих; муниципальный служащий имеет право на получение дополнительного профессионального образования в соответствии с муниципальным правовым актом за счет средств местного бюджета.

В случае осуществления муниципальными органами мероприятий по получению муниципальными служащими дополнительного профессионального образования они могут руководствоваться вышеназванными статьями Федерального закона № 79-ФЗ в силу закрепленного пунктом 3 статьи 5 Закона от 02.03.2007 № 25-ФЗ «О муниципальной службе в Российской Федерации» принципа единства требований к подготовке гражданских и муниципальных служащих.

Эффективность работы органов местного самоуправления напрямую зависит от уровня профессиональной подготовленности муниципальных служащих. Подготовка кадров для органов местного самоуправления является одним из инструментов повышения эффективности муниципального управления. Отсутствие необходимых знаний и профессиональных навыков муниципальных служащих может привести к низкому качеству управленческих решений и, как следствие, к потере авторитета органов местного самоуправления в глазах населения.

По состоянию на 03.11.2020 в органе местного самоуправления – Администрации ЗАТО г. Железногорск штатная численность – 115 должностей муниципальной службы; штатное замещение - 112 муниципальных служащих; все муниципальные служащие имеют необходимое профессиональное образование.

За период с 2018 по 2020 годы дополнительное профессиональное образование получили в общей сложности 130 муниципальных служащих, то есть 116% от численности муниципальных служащих, указанной по состоянию на 03.11.2020; в среднем, ежегодно дополнительное профессиональное образование по муниципальной программе «Развитие муниципальной службы в ЗАТО Железногорск» получает в общей сложности 33,3% от численности муниципальных служащих.

Учитывая подход к получению дополнительного профессионального образования, согласно которому повышение квалификации муниципального служащего должно осуществляться по мере необходимости, но не реже одного раза в три года, в среднем ежегодно дополнительное профессиональное образование должны получать 37 - 45 муниципальных служащих.

Необходимо также при этом учесть потребность в повышении квалификации в 2021 - 2023 годах муниципальных служащих Администрации ЗАТО г. Железногорск по программам повышения квалификации, которые ранее в Администрации ЗАТО г. Железногорск не реализовывались, либо реализовывались в недостаточном объеме.

И вместе с тем следует продолжать работу по получению дополнительного профессионального образования муниципальными служащими по специальностям, необходимым им для исполнения должностных обязанностей.

Успешность и эффективность реализации настоящей программы зависит от внешних и внутренних факторов. В числе рисков, которые могут создать препятствия для достижения заявленной в программе цели, следует отметить следующие.

Финансовые риски – возникновение необходимости сокращения бюджетных ассигнований при планировании бюджета на плановый период может повлечь сокращение или прекращение программных мероприятий и, как следствие, недостижение целевых значений по ряду показателей (индикаторов) реализации программы.

Административные и кадровые риски – неэффективное управление программой в сфере муниципальной службы и кадровой работы может привести к нарушению планируемых сроков реализации настоящей программы, невыполнению ее цели и задач, недостижению плановых значений показателей.

Правовые риски – изменение федерального законодательства, отсутствие необходимых нормативных правовых актов на региональном уровне может привести к увеличению планируемых сроков или изменению условий реализации мероприятий Программы.

Ограничению вышеуказанных рисков будет способствовать определение приоритетов для первоочередного финансирования, ежегодное уточнение объемов финансовых средств, предусмотренных на реализацию мероприятий настоящей программы, формирование эффективной системы управления и контроля за реализацией программы.

3. Приоритеты и цели социально-экономического развития в сфере муниципальной службы в ЗАТО Железногорск, описание основных целей и задач муниципальной программы, тенденции социально-экономического развития в сфере муниципальной службы в ЗАТО Железногорск

Приоритеты и цели социально-экономического развития муниципальной службы в ЗАТО Железногорск определены в соответствии со следующими нормативными правовыми актами Российской Федерации и Красноярского края:

Федеральным законом от 06.10.2003 № 131-ФЗ «Об общих принципах организации местного самоуправления в Российской Федерации»;

Федеральным законом от 27.07.2004 № 79-ФЗ «О государственной гражданской службе Российской Федерации»;

Федеральным законом от 02.03.2007 № 25-ФЗ «О муниципальной службе в Российской Федерации;

Законом Красноярского края от 24.04.2008 № 5-1565 «Об особенностях правового регулирования муниципальной службы в Красноярском крае»;

Реализация Программы будет осуществляться в соответствии со следующими основными приоритетами:

повышение престижа муниципальной службы и авторитета муниципальных служащих; создание системы правовой и социально-экономической защиты муниципальных служащих, деятельность которых отличается сложностью и повышенной ответственностью, при выполнении и обеспечении задач и функций, поставленных перед органами местного самоуправления в соответствии с Федеральным законом «Об общих принципах организации местного самоуправления в Российской Федерации».

В соответствии с основными приоритетами целью муниципальной программы является развитие кадрового потенциала муниципальной службы в ЗАТО Железногорск: формирование кадрового состава муниципальных служащих, адекватного требованиям реформ, способного максимально адаптироваться в новых условиях, более эффективно решать задачи и выполнять функции, возложенные на органы местного самоуправления ЗАТО Железногорск.

Успешное достижение поставленной цели предполагается путем решения следующей задачи – повышение профессионализма и компетентности муниципальных служащих в ЗАТО Железногорск с учетом оптимизации затрат на муниципальное управление при формировании системы непрерывного профессионального образования муниципальных служащих.

Реализация Программы должна способствовать формированию у муниципальных служащих необходимых профессиональных знаний, умений и навыков, позволяющих эффективно выполнять должностные обязанности в органе местного самоуправления – Администрации ЗАТО г. Железногорск.

Учитывая то, что в 2018 - 2020 годах муниципальные служащие Администрации ЗАТО г. Железногорск стабильно получали дополнительное профессиональное образование по направлениям деятельности Администрации ЗАТО г. Железногорск, - при достаточном финансировании мероприятия муниципальной программы имеется возможность продолжить получение дополнительного профессионального образования по направлениям деятельности Администрации ЗАТО г. Железногорск, а также по программам повышения квалификации, которые ранее в Администрации ЗАТО г. Железногорск не реализовывались, либо реализовывались в недостаточном объеме.

4. Прогноз конечных результатов реализации муниципальной программы, характеризующих целевое состояние (изменение состояния) уровня

и качества жизни населения, социально-экономическое развитие в сфере

муниципальной службы в ЗАТО Железногорск, степени реализации других общественно значимых интересов

Основные ожидаемые результаты реализации программы:

– повышение эффективности кадровой политики в системе муниципальной службы;

– позитивное обновление аппарата муниципальной службы, повышение профессиональной квалификации управленческого персонала с учетом дифференциации, увеличение процента молодых специалистов, имеющих профильное образование, что будет способствовать успешному решению задач, поставленных перед Администрацией ЗАТО г. Железногорск федеральным законодательством Российской Федерации, по реализации вопросов местного значения и переданных государственных полномочий на территории ЗАТО Железногорск

5. Перечень подпрограмм и отдельных мероприятий муниципальной программы с указанием сроков их реализации и ожидаемых результатов

Подпрограммы в муниципальной программе не предусмотрены.

Программа содержит отдельное мероприятие: получение дополнительного профессионального образования муниципальными служащими Администрации ЗАТО г. Железногорск.

Срок реализации: 2021 – 2023 годы.

Содержание отдельного мероприятия: дополнительное профессиональное образование осуществляется посредством реализации дополнительных профессиональных программ (программ повышения квалификации и программ профессиональной переподготовки).

Программа повышения квалификации направлена на совершенствование и (или) получение новой компетенции, необходимой для профессиональной деятельности, и (или) повышение профессионального уровня в рамках имеющейся квалификации. Повышением квалификации муниципальных служащих является обновление знаний и совершенствование навыков муниципальных служащих, имеющих профессиональное образование, в связи с повышением требований к уровню их квалификации и необходимостью освоения ими новых способов решения профессиональных задач.

Программа профессиональной переподготовки направлена на получение компетенции, необходимой для выполнения нового вида профессиональной деятельности, приобретение новой квалификации. Профессиональной переподготовкой муниципальных служащих является приобретение дополнительных знаний и навыков, необходимых для осуществления муниципальными служащими нового вида профессиональной деятельности.

Ожидаемые результаты приведены в приложении 1 к Паспорту настоящей Программы.

Сроки реализации муниципальной программы: январь 2021 года - декабрь 2023 года.

Степень обеспеченности Администрации ЗАТО г. Железногорск специалистами, имеющими дополнительное профессиональное образование, в процентах: 2021 год – не менее 87,0%; 2022 год – не менее 87,0%, 2023 год – не менее 87,0%. Количество муниципальных служащих в Администрации ЗАТО г. Железногорск, получивших дополнительное профессиональное образование: 2021 год – не менее 38 человек; 2022 год – не менее 38 человек; 2023 год – не менее 38 человек.

6. Информация о ресурсном обеспечении муниципальной программы

Информация о ресурсном обеспечении муниципальной программы за счет средств местного бюджета, в том числе средств, поступивших из бюджетов других уровней бюджетной системы (с расшифровкой по главным распорядителям средств бюджета ЗАТО Железногорск, в разрезе подпрограмм, отдельных мероприятий муниципальной программы), приведена в приложении № 1 к Программе.

Информация об источниках финансирования подпрограмм, отдельных мероприятий муниципальной программы (средства местного бюджета, в том числе средства, поступившие из бюджетов других уровней бюджетной системы) приведена в приложении № 2 к Программе.

Информация о сводных показателях муниципальных заданий, в случае оказания муниципальными учреждениями муниципальных услуг (работ) юридическим и (или) физическим лицам: в рамках реализации муниципальной программы не планируется оказание муниципальными учреждениями муниципальных услуг (выполнение работ) юридическим и (или) физическим лицам в сфере развития муниципальной службы в ЗАТО Железногорск.

Реализация муниципальной программы (отдельного мероприятия 1) осуществляется Администрацией ЗАТО г. Железногорск путем закупки товаров, работ и услуг для обеспечения муниципальных нужд в соответствии с действующим законодательством Российской Федерации.

Контроль за целевым и эффективным использованием средств местного бюджета осуществляет Администрация ЗАТО г. Железногорск.

Руководитель Управления по правовой и кадровой работе Л.В. РИДЕЛЬ

Приложение 1 к паспорту муниципальной программы ЗАТО Железногорск «Развитие муниципальной службы в ЗАТО Железногорск»

ПЕРЕЧЕНЬ ЦЕЛЕВЫХ ПОКАЗАТЕЛЕЙ И ПОКАЗАТЕЛЕЙ РЕЗУЛЬТАТИВНОСТИ МУНИЦИПАЛЬНОЙ ПРОГРАММЫ С УКАЗАНИЕМ ПЛАНИРУЕМЫХ К ДОСТИЖЕНИЮ ЗНАЧЕНИЙ В РЕЗУЛЬТАТЕ РЕАЛИЗАЦИИ МУНИЦИПАЛЬНОЙ ПРОГРАММЫ

№ п/п	Цели, задачи, показатели	Единица измерения	Вес показателя	Источник информации	2019 год	2020 год	2021 год	2022 год	2023 год
1	Цель: Развитие кадрового потенциала муниципальной службы в ЗАТО Железногорск								
	Целевой показатель: Степень обеспеченности Администрации ЗАТО г.Железногорск специалистами, имеющими дополнительное профессиональное образование	%	X	Федеральный закон от 06.10.2003 № 131-ФЗ «Об общих принципах организации местного самоуправления в Российской Федерации»; Федеральный закон от 27.07.2004 № 79-ФЗ «О государственной гражданской службе Российской Федерации»; Федеральный закон от 02.03.2007 № 25-ФЗ «О муниципальной службе в Российской Федерации; Закон Красноярского края от 24.04.2008 № 5-1565 «Об особенностях правового регулирования муниципальной службы в Красноярском крае».	101,9	не менее 87,0	не менее 87,0	не менее 87,0	не менее 87,0
1.1	Задача: Повышение профессионализма и компетентности муниципальных служащих в ЗАТО Железногорск с учетом оптимизации затрат на муниципальное управление при формировании системы непрерывного профессионального образования муниципальных служащих								
	Отдельное мероприятие 1. Получение дополнительного профессионального образования муниципальными служащими Администрации ЗАТО г. Железногорск								
	Количество муниципальных служащих в Администрации ЗАТО г. Железногорск, получивших дополнительное профессиональное образование	человек	1	Федеральный закон от 06.10.2003 № 131-ФЗ «Об общих принципах организации местного самоуправления в Российской Федерации»; Федеральный закон от 27.07.2004 № 79-ФЗ «О государственной гражданской службе Российской Федерации»; Федеральный закон от 02.03.2007 № 25-ФЗ «О муниципальной службе в Российской Федерации; Закон Красноярского края от 24.04.2008 № 5-1565 «Об особенностях правового регулирования муниципальной службы в Красноярском крае».	53	не менее 41	не менее 38	не менее 38	не менее 38

Руководитель Управления по правовой и кадровой работе Л.В. РИДЕЛЬ

Приложение № 1 к муниципальной программе "Развитие муниципальной службы в ЗАТО Железногорск"

ИНФОРМАЦИЯ О РЕСУРСНОМ ОБЕСПЕЧЕНИИ МУНИЦИПАЛЬНОЙ ПРОГРАММЫ ЗА СЧЕТ СРЕДСТВ МЕСТНОГО БЮДЖЕТА, В ТОМ ЧИСЛЕ СРЕДСТВ, ПОСТУПИВШИХ ИЗ БЮДЖЕТОВ ДРУГИХ УРОВНЕЙ БЮДЖЕТНОЙ СИСТЕМЫ

(рублей)

Наименование показателя	КБК				2021	2022	2023	Итого на период
	КЦСР	КВСР	КФСР	КВР				
1	2	3	4	5	6	7	8	9
Муниципальная программа "Развитие муниципальной службы в ЗАТО Железногорск"	1300000000				390 000,00	390 000,00	390 000,00	1 170 000,00
Получение дополнительного профессионального образования муниципальными служащими Администрации ЗАТО г. Железногорск	1300000040				390 000,00	390 000,00	390 000,00	1 170 000,00
Администрация закрытого административно-территориального образования город Железногорск	1300000040	009			390 000,00	390 000,00	390 000,00	1 170 000,00
Профессиональная подготовка, переподготовка и повышение квалификации	1300000040	009	0705		390 600,00	390 000,00	390 000,00	1 170 000,00
Закупка товаров, работ и услуг для обеспечения государственных (муниципальных) нужд	1300000040	009	0705	200	390 600,00	390 000,00	390 000,00	1 170 000,00
Иные закупки товаров, работ и услуг для обеспечения государственных (муниципальных) нужд	1300000040	009	0705	240	390 000,00	390 000,00	390 000,00	1 170 000,00

Руководитель Управления по правовой и кадровой работе Л.В. РИДЕЛЬ

Приложение № 2 к Муниципальной программе «Развитие муниципальной службы в ЗАТО Железногорск»

ИНФОРМАЦИЯ ОБ ИСТОЧНИКАХ ФИНАНСИРОВАНИЯ ПОДПРОГРАММ, ОТДЕЛЬНЫХ МЕРОПРИЯТИЙ МУНИЦИПАЛЬНОЙ ПРОГРАММЫ (СРЕДСТВА МЕСТНОГО БЮДЖЕТА, В ТОМ ЧИСЛЕ СРЕДСТВА, ПОСТУПИВШИЕ ИЗ БЮДЖЕТОВ ДРУГИХ УРОВНЕЙ БЮДЖЕТНОЙ СИСТЕМЫ

Статус	Наименование муниципальной программы, подпрограммы муниципальной программы	Уровень бюджетной системы/источники финансирования	Оценка расходов (руб.), годы			
			2021 год	2022 год	2023 год	Итого на период
Муниципальная программа	«Развитие муниципальной службы в ЗАТО Железногорск»	Всего	390 000,00	390 000,00	390 000,00	1 170 000,00
		в том числе:				
		федеральный бюджет	0,00	0,00	0,00	0,00
		краевой бюджет	0,00	0,00	0,00	0,00
		местный бюджет	390 000,00	390 000,00	390 000,00	1 170 000,00
Отдельное мероприятие 1 программы	Получение дополнительного профессионального образования муниципальными служащими Администрации ЗАТО г. Железногорск	Всего	390 000,00	390 000,00	390 000,00	1 170 000,00
		в том числе:				
		федеральный бюджет	0,00	0,00	0,00	0,00
		краевой бюджет	0,00	0,00	0,00	0,00
		местный бюджет	390 000,00	390 000,00	390 000,00	1 170 000,00

Руководитель Управления по правовой и кадровой работе Л.В. РИДЕЛЬ

ИНФОРМАЦИОННОЕ СООБЩЕНИЕ О ПУБЛИЧНЫХ СЛУШАНИЯХ

В соответствии с постановлением Главы ЗАТО г. Железногорск от 16.11.2020 № 37п назначены публичные слушания по вопросу о предоставлении Семенковичу Максиму Владимировичу разрешения на условно разрешенный вид использования земельного участка – огородничество, площадью 328 кв. м, местоположением: Российская Федерация, Красноярский край, ЗАТО Железногорск, г. Железногорск, примерно в 10 м по направлению на север от жилого дома по ул. Дружбы, 1А, так как испрашиваемый земельный участок расположен в зоне застройки индивидуальными жилыми домами (Ж 1).

Публичные слушания состоятся 10.12.2020 в 14-30 в п. Новый Путь, ул. Гагарина, 2А (здание МКУ «Управление поселковыми территориями»).

Информационные материалы к вопросу:

1) заявление Семенковича Максима Владимировича;

2) схема расположения земельного участка.

Публичные слушания проводятся в порядке, установленном решением Совета депутатов ЗАТО г. Железногорск от 28.04.2011 № 14-88Р «Об утверждении положения о публичных слушаниях в ЗАТО Железногорск».

Согласно Указу Губернатора Красноярского края № 131-уг «О внесении изменений в указ Губернатора Красноярского края от 27.03.2020 № 71-уг «О дополнительных мерах, направленных на предупреждение распространения коронавирусной инфекции, вызванной 2019-nCoV, на территории Красноярского края» для предупреждения распространения коронавирусной инфекции, участникам публичных слушаний необходимо иметь средства индивидуальной защиты органов дыхания (лицевые маски одноразового использования, медицинские маски, ватно-марлевые маски, респираторы и иные их заменяющие текстильные изделия).

Публичные слушания проводятся посредством собрания участников публичных слушаний. Перед началом публичных слушаний проводится регистрация участников публичных слушаний. Для регистрации в качестве участника публичных слушаний необходимо предоставить следующие документы:

- для физических лиц - документы, подтверждающие сведения о фамилии, имени, отчестве (при наличии), дате рождения, адресе места жительства (регистрации):

- для юридических лиц – документы, подтверждающие наименование, основной государственный регистрационный номер, место нахождения и адрес;

- для правообладателей - документы, устанавливающие или удостоверяющие их права на земельные участки, объекты капитального строительства, помещения.

Участники публичных слушаний вправе вносить организатору публичных слушаний предложения и замечания по вопросу в письменной форме в процессе обсуждения вопроса.

Ознакомиться с материалами по вопросу можно в Администрации ЗАТО г. Железногорск, в отделе дежурного генплана и кадастра Управления градостроительства Администрации ЗАТО г. Железногорск и в п. Новый Путь, ул. Гагарина, 2А (здание МКУ «Управление поселковыми территориями»).


Информация о месте нахождения и графике работы Управления градостроительства:

- место нахождения Управления градостроительства: 662971, Россия, Красноярский край, ЗАТО Железногорск, г. Железногорск, ул. 22 партсъезда, 21, 2 этаж, кабинеты: 210, 214;

- место нахождения МКУ «Управление поселковыми территориями в п. Новый Путь: 662975, Россия, Красноярский край, ЗАТО Железногорск, п. Новый Путь, ул. Гагарина, 2А.

График работы Управления градостроительства и МКУ «Управление поселковыми территориями»: ежедневно с 8:30 до 17:30 часов с перерывом на обед с 12:30 до 13:30 час. Выходные дни: суббота и воскресенье.

СХЕМА РАСПОЛОЖЕНИЯ ЗЕМЕЛЬНОГО УЧАСТКА

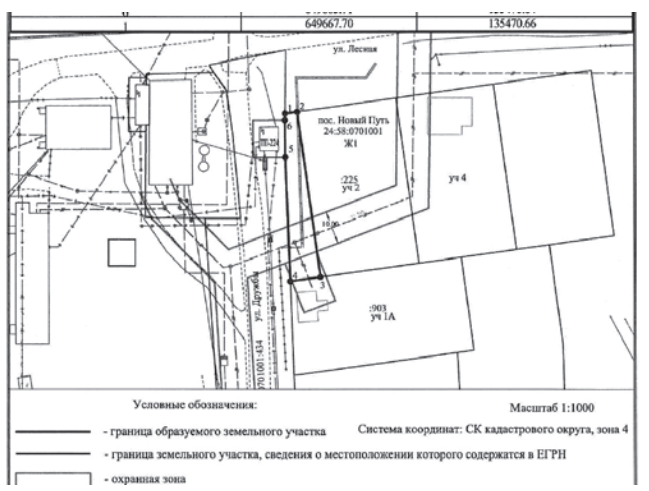

Городской округ «Закрытое административно – территориальное образование Железногорск Красноярского края»
АДМИНИСТРАЦИЯ ЗАТО г. ЖЕЛЕЗНОГОРСК
ПОСТАНОВЛЕНИЕ
12.11. 2020 2109
г. Железногорск

О ВНЕСЕНИИ ИЗМЕНЕНИЙ В ПОСТАНОВЛЕНИЕ АДМИНИСТРАЦИИ ЗАТО Г. ЖЕЛЕЗНОГОРСК ОТ 07.09.2017 № 1410 «ОБ УТВЕРЖДЕНИИ АДМИНИСТРАТИВНОГО РЕГЛАМЕНТА ОСУЩЕСТВЛЕНИЯ МУНИЦИПАЛЬНОГО ЗЕМЕЛЬНОГО КОНТРОЛЯ НА ТЕРРИТОРИИ ЗАТО ЖЕЛЕЗНОГОРСК»

В соответствии с Земельным кодексом Российской Федерации, Федеральным законом 06.10.2003 № 131-ФЗ «Об общих принципах организации местного самоуправления в Российской Федерации», Федеральным законом от 26.12.2008 № 294-ФЗ «О защите прав юридических лиц и индивидуальных предпринимателей при осуществлении государственного контроля (надзора) и муниципального контроля», Законом Красноярского края от 09.07.2020 № 9-4040 «О внесении изменений в Закон края «О порядке разработки и принятия административных регламентов осуществления муниципального контроля и регионального государственного контроля (надзора), полномочиями по осуществлению которого наделены органы местного самоуправления», Постановлением Правительства Красноярского края от 01.03.2016 № 86-п «Об установлении порядка осуществления муниципального земельного контроля», Уставом ЗАТО Железногорск,

ПОСТАНОВЛЯЮ:

1. Внести в постановление Администрации ЗАТО г. Железногорск от 07.09.2017 № 1410 «Об утверждении административного регламента осуществления муниципального земельного контроля на территории ЗАТО Железногорск», следующие изменения:

1.1. Пункт 1.3. приложения к постановлению изложить в новой редакции:

«1.3. Перечень нормативных правовых актов, регулирующих осуществление муниципального земельного контроля на территории ЗАТО Железногорск:

1) Конституция Российской Федерации (официальный текст Конституции РФ с внесенными поправками от 21.07.2014 опубликован на Официальном интернет-портале правовой информации http://www.pravo.gov.ru, 01.08.2014, в «Собрании законодательства РФ», 04.08.2014, № 31, ст. 4398);

2) Земельный кодекс Российской Федерации от 25.10.2001 № 136-ФЗ («Собрание законодательства РФ», 29.10.2001, № 44, ст. 4147, «Парламентская газета», № 204-205, 30.10.2001, «Российская газета», № 211-212, 30.10.2001);

3) Кодекс Российской Федерации об административных правонарушениях от 30.12.2001 № 195-ФЗ («Российская газета», № 256, 31.12.2001, «Парламентская газета», № 2-5, 05.01.2002, «Собрание законодательства РФ», 07.01.2002, № 1 (ч. 1), ст. 1);

4) Федеральный закон от 06.10.2003 № 131-ФЗ «Об общих принципах организации местного самоуправления в Российской Федерации» («Собрание законодательства РФ», 06.10.2003, № 40, ст. 3822, «Парламентская газета», № 186, 08.10.2003, «Российская газета», № 202, 08.10.2003);

5) Федеральный закон от 26.12.2008 № 294-ФЗ «О защите прав юридических лиц и индивидуальных предпринимателей при осуществлении государственного контроля (надзора) и муниципального контроля» («Российская газета», № 266, 30.12.2008, «Собрание законодательства РФ», 29.12.2008, № 52 (ч. 1), ст. 6249, «Парламентская газета», № 90, 31.12.2008);

6) Федеральный закон от 02.05.2006 № 59-ФЗ «О порядке рассмотрения обращений граждан Российской Федерации» («Российская газета», № 95, 05.05.2006, «Собрание законодательства РФ», 08.05.2006, № 19, ст. 2060, «Парламентская газета», № 70-71, 11.05.2006);

7) Федеральный закон от 29.12.2014 № 473-ФЗ «О территориях опережающего социально-экономического развития в Российской Федерации» (Официальный интернет-портал правовой информации http://www.pravo.gov.ru, 29.12.2014, «Российская газета», № 299, 31.12.2014, «Собрание законодательства РФ», 05.01.2015, № 1 (часть I), ст. 26);

8) Постановление Правительства Российской Федерации от 30.06.2010 № 489 «Об утверждении Правил подготовки органами государственного контроля (надзора) и органами муниципального контроля ежегодных планов проведения плановых проверок юридических лиц и индивидуальных предпринимателей» («Собрание законодательства РФ», 12.07.2010, № 28, ст. 3706);

9) Постановление Правительства РФ от 26.12.2014 № 1515 «Об утверждении Правил взаимодействия федеральных органов исполнительной власти, осуществляющих государственный земельный надзор, с органами, осуществляющими муниципальный земельный контроль» (Официальный интернет-портал правовой информации http://www.pravo.gov.ru, 30.12.2014, «Собрание законодательства РФ», 05.01.2015, № 1 (часть II), ст. 298);

10) Постановление Правительства Российской Федерации от 10.02.2017 № 166 «Об утверждении Правил составления и направления предостережения о недопустимости нарушения обязательных требований, подачи юридическим лицом, индивидуальным предпринимателем возражений на такое предостережение и их рассмотрения, уведомления об исполнении такого предостережения» (Официальный интернет-портал правовой информации http://www.pravo.gov.ru, 14.02.2017, «Собрание законодательства РФ», 20.02.2017, № 8, ст. 1239);

11) Постановление Правительства РФ от 22.10.2015 № 1132 «О совместных плановых проверках, проводимых в отношении резидентов территории опережающего социально-экономического развития органами, уполномоченными на осуществление государственного контроля (надзора), муниципального контроля» (Официальный интернет-портал правовой информации http://www.pravo.gov.ru, 26.10.2015, «Собрание законодательства РФ», 02.11.2015, № 44, ст. 6127);

12) Распоряжение Правительства Российской Федерации от 19.04.2016 № 724-р «Об утверждении перечня документов и (или) информации, запрашиваемых и получаемых в рамках межведомственного информационного взаимодействия органами государственного контроля (надзора), органами муниципального контроля (надзора) при организации и проведении проверок от иных государственных органов, органов местного самоуправления либо организаций, в распоряжении которых находятся эти документы и (или) информация» (Официальный интернет-портал правовой информации http://www.pravo.gov.ru, 22.04.2016, «Собрание законодательства РФ», 02.05.2016, № 18, ст. 2647);

13) Приказ Генпрокуратуры России от 27.03.2009 № 93 «О реализации Федерального закона от 26.12.2008 № 294-ФЗ «О защите прав юридических лиц и индивидуальных предпринимателей при осуществлении государственного контроля (надзора) и муниципального контроля» (первоначальный текст документа опубликован в издании «Законность», № 5, 2009);

14) Приказ Министерства экономического развития Российской Федерации от 30.04.2009 № 141 «О реализации положений Федерального закона «О защите прав юридических лиц и индивидуальных предпринимателей при осуществлении государственного контроля (надзора) и муниципального контроля» («Российская газета», № 85, 14.05.2009);

15) Приказ Министерства экономического развития Российской Федерации от 19.12.2016 № 817 «Об утверждении Порядка согласования проведения внеплановых проверок органами государственного контроля (надзора) и органами муниципального контроля в отношении резидентов территории опережающего социально-экономического развития, созданной на территории Российской Федерации, за исключением территории Дальневосточного федерального округа» (Официальный интернет-портал правовой информации http://www.pravo.gov.ru, 21.03.2017);

16) Закон Красноярского края от 05.12.2013 № 5-1912 «О порядке разработки и принятия административных регламентов осуществления муниципального контроля и регионального государственного контроля (надзора), полномочиями по осуществлению которого наделены органы местного самоуправления» («Ведомости высших органов государственной власти Красноярского края», № 52 (627), 23.12.2013);

17) Закон Красноярского края от 02.10.2008 № 7-2161 «Об административных правонарушениях» («Наш Красноярский край», № 33, 21.10.2008, «Ведомости высших органов государственной власти Красноярского края», № 54 (275), 27.10.2008);

18) Постановление Правительства Красноярского края от 01.03.2016 № 86-п «Об установлении Порядка осуществления муниципального земельного контроля» («Официальный интернет-портал правовой информации Красноярского края» http://www.zakon.krskstate.ru, 03.03.2016, Официальный интернет-портал правовой информации http://www.pravo.gov.ru, 09.03.2016, «Наш Красноярский край», № 17, 16.03.2016);

19) Устав городского округа «Закрытое административно-территориальное образование Железногорск Красноярского края» («Город и горожане», 04.08.2011, № 61);

20) Постановление Администрации ЗАТО г. Железногорск от 28.10.2008 № 1682п «О создании комиссии по осуществлению муниципального земельного контроля на территории ЗАТО Железногорск» (первоначальный текст документа опубликован в издании «Город и горожане», № 87, 06.11.2008);

21) Постановление Администрации ЗАТО г. Железногорск от 29.04.2019 № 983 «Об утверждении порядка оформления и содержания плановых (рейдовых) заданий на проведение плановых (рейдовых) осмотров, обследований и порядок оформления результатов плановых (рейдовых) осмотров, обследований при осуществлении муниципального земельного контроля на территории ЗАТО Железногорск» («Город и горожане», № 20, 16.05.2019).

Перечень нормативных правовых актов, регулирующих осуществление муниципального земельного контроля на территории ЗАТО Железногорск, размещен на официальном сайте городского округа «Закрытое административно-территориальное образование Железногорск Красноярского края» в информационно-телекоммуникационной сети Интернет www.admk26.ru.».

1.2. Подпункт 2 пункта 1.8. приложения к постановлению исключить.

1.3. Пункт 1.9. приложения к постановлению изложить в новой редакции:

«1.9. Обязанности должностных лиц органа муниципального земельного контроля при осуществлении муниципального земельного контроля:

1) соблюдать законодательство Российской Федерации, права и законные интересы гражданина, юридического лица, индивидуального предпринимателя, органа государственной власти и органа местного самоуправления, проверка которых проводится;

2) своевременно и в полной мере исполнять предоставленные в соответствии с законодательством Российской Федерации полномочия по предупреждению, выявлению и пресечению нарушений обязательных требований и требований, установленных муниципальными правовыми актами;

3) проводить проверку на основании распоряжения руководителя органа муниципального земельного контроля о ее проведении в соответствии с ее назначением;

4) проводить проверку только во время исполнения служебных обязанностей, выездную проверку только при предъявлении служебных удостоверений, копии распоряжения руководителя органа муниципального земельного контроля, копии документа о согласовании проведения внеплановой выездной проверки с органами прокуратуры (в случае необходимости согласования проведения внеплановой проверки с органами прокуратуры);

5) не препятствовать руководителю, иному должностному лицу или уполномоченному представителю юридического лица, органа государственной власти, органа местного самоуправления, индивидуальному предпринимателю, гражданину, их уполномоченному представителю присутствовать при проведении проверки и давать разъяснения по вопросам, относящимся к предмету проверки;

6) предоставлять руководителю, иному должностному лицу или уполномоченному представителю юридического лица, органа государственной власти, органа местного самоуправления, индивидуального предпринимателя, гражданину, их уполномоченному представителю, присутствующим при проведении проверки, информацию и документы, относящиеся к предмету проверки;

7) знакомить руководителя, иное должностное лицо или уполномоченного представителя юридического лица, органа государственной власти, органа местного самоуправления, индивидуального предпринимателя, гражданина, их уполномоченных представителей с результатами проверки;

8) учитывать при определении мер, принимаемых по фактам выявленных нарушений, соответствие указанных мер тяжести нарушений, их потенциальной опасности для жизни, здоровья людей, для животных, растений, окружающей среды, объектов культурного наследия (памятников истории и культуры) народов Российской Федерации, музейных предметов и музейных коллекций, включенных в состав Музейного фонда Российской Федерации, особо ценных, в том числе уникальных, документов Архивного фонда Российской Федерации, документов, имеющих особое историческое, научное, культурное значение, входящих в состав национального библиотечного фонда, безопасности государства, для возникновения чрезвычайных ситуаций природного и техногенного характера, а также не допускать необоснованное ограничение прав и законных интересов граждан, в том числе индивидуальных предпринимателей, юридических лиц, органов государственной власти и органов местного самоуправления;

9) доказывать обоснованность своих действий при их обжаловании юридическими лицами, органами государственной власти и органами местного самоуправления, индивидуальными предпринимателями, гражданами в порядке, установленном законодательством Российской Федерации;

10) соблюдать сроки проведения проверки;

11) перед началом проведения выездной проверки по просьбе руководителя, иного должностного лица или уполномоченного представителя юридического лица, органа государственной власти, органа местного самоуправления, индивидуального предпринимателя, гражданина, их уполномоченных представителей ознакомить их с положениями Административного регламента, в соответствии с которым проводится проверка;

12) осуществлять запись о проведенной проверке в журнале учета проверок в случае его наличия у юридического лица, индивидуального предпринимателя;

13) при организации и проведении проверок запрашивать и получать на безвозмездной основе, в том числе в электронной форме, документы и (или) информацию, включенные в перечень документов и (или) информации, запрашиваемых и получаемых в рамках межведомственного информационного взаимодействия органами государственного контроля (надзора), органами муниципального контроля при организации и проведении проверок от иных государственных органов, органов местного самоуправления либо подведомственных государственным органам или органам местного самоуправления организаций, в распоряжении которых находятся эти документы и (или) информация, утвержденный Правительством Российской Федерации, в сроки и в порядке, которые установлены Правительством Российской Федерации;

14) знакомить руководителя, иное должностное лицо или уполномоченного представителя юридического лица, органа государственной власти, органа местного самоуправления, индивидуального предпринимателя, гражданина, их уполномоченных представителей с документами и (или) информацией, полученными в рамках межведомственного информационного взаимодействия;

15) направлять юридическому лицу, органу государственной власти, органу местного самоуправления, индивидуальному предпринимателю, гражданину информацию с требованием представить в течение десяти рабочих дней необходимые пояснения в письменной форме, если в ходе документарной проверки выявлены ошибки и (или) противоречия в представленных юридическим лицом, органом государственной власти, органом местного самоуправления, индивидуальным предпринимателем, гражданином документах либо несоответствие сведений, содержащихся в этих документах, сведениям, содержащимся в имеющихся у органа муниципального земельного контроля и (или) полученным в ходе осуществления муниципального земельного контроля;

16) не требовать от юридического лица, органа государственной власти, органа местного самоуправления, индивидуального предпринимателя, гражданина, в отношении которых осуществляется муниципальный земельный контроль, документы и иные сведения, представление которых не предусмотрено законодательством Российской Федерации;

17) не требовать от юридического лица, органа государственной власти, органа местного самоуправления, индивидуального предпринимателя, гражданина, в отношении которых осуществляется муниципальный земельный контроль, сведений и документов, не относящихся к предмету документарной проверки;

18) не требовать от юридического лица, органа государственной власти, органа местного самоуправления, индивидуального предпринимателя, гражданина, в отношении которых осуществляется муниципальный земельный контроль, представления документов и (или) информации, включая разрешительные документы, имеющиеся в распоряжении иных государственных органов, органов местного самоуправления либо подведомственных государственным органам или органам местного самоуправления организаций, включенных в перечень, утвержденный Правительством Российской Федерации;

19) не требовать от юридического лица, органа государственной власти, органа местного самоуправления, индивидуального предпринимателя, гражданина, в отношении которых осуществляется муниципальный земельный контроль, представления документов, информации до даты начала проведения проверки;

20) при проведении проверки соблюдать ограничения, установленные статьей 15 Федерального закона от 26.12.2008 № 294-ФЗ «О защите прав юридических лиц и индивидуальных предпринимателей при осуществлении государственного контроля (надзора) и муниципального контроля» и иными правовыми актами;

21) при организации и проведении проверок юридических лиц и индивидуальных предпринимателей вносить информацию в единый реестр проверок в соответствии со статьей 13.3 Федерального закона от 26.12.2008 № 294-ФЗ «О защите прав юридических лиц и индивидуальных предпринимателей при осуществлении государственного контроля (надзора) и муниципального контроля».»

1.4. Заголовок после пункта 1.9 приложения к постановлению изложить в новой редакции:

«Права и обязанности лиц, в отношении которых осуществляется муниципальный земельный контроль».

1.5. Пункт 1.10. приложения к постановлению изложить в новой редакции:

«1.10. Юридические лица, органы государственной власти, органы местного самоуправления, индивидуальные предприниматели, граждане, в отношении которых осуществляется муниципальный земельный контроль, имеют право:

1) непосредственно присутствовать при проведении проверки, давать объяснения по вопросам, относящимся к предмету проверки;

2) получать от органа муниципального земельного контроля, его должностных лиц информацию, которая относится к предмету проверки;

3) знакомиться с документами и (или) информацией, полученными органом муниципального земельного контроля в рамках межведомственного информационного взаимодействия от иных государственных органов, органов местного самоуправления либо подведомственных государственным органам или органам местного самоуправления организаций, в распоряжении которых находятся эти документы и (или) информация;

4) по собственной инициативе представить должностному лицу органа муниципального земельного контроля документы и (или) информацию, которые находятся в распоряжении иных государственных органов, органов местного самоуправления либо подведомственных государственным органам или органам местного самоуправления организаций и включены в перечень, утвержденный Правительством Российской Федерации;

5) знакомиться с результатами проверки и указывать в акте проверки о своем ознакомлении с результатами проверки, согласии или несогласии с ними, а также с отдельными действиями должностных лиц органа муниципального земельного контроля;

6) обжаловать действия (бездействие) должностных лиц органа муниципального земельного контроля, повлекшие за собой нарушение прав юридического лица, индивидуального предпринимателя, органа государственной власти, органа местного самоуправления, гражданина при проведении проверки, в административном и (или) судебном порядке в соответствии с законодательством Российской Федерации;

7) юридические лица, индивидуальные предприниматели имеют право привлекать Уполномоченного при Президенте Российской Федерации по защите прав предпринимателей либо уполномоченного по защите прав предпринимателей в субъекте Российской Федерации к участию в проверке;

8) юридические лица, органы государственной власти, органы местного самоуправления, индивидуальные предприниматели, граждане, представляющие в орган контроля пояснения относительно выявленных ошибок и (или) противоречий в представленных документах либо относительно несоответствия сведений, имеют право представить дополнительно в орган контроля документы, подтверждающие достоверность ранее представленных документов.

В случае если документы и (или) информация, представленные юридическим лицом, органом государственной власти, органом местного самоуправления, индивидуальным предпринимателем, гражданином по собственной инициативе, не соответствуют документам и (или) информации, полученным органом муниципального земельного контроля в рамках межведомственного информационного взаимодействия, юридическое лицо, орган государственной власти, орган местного самоуправления, индивидуальный предприниматель, гражданин, представляющие пояснения относительно выявленных ошибок и (или) противоречий либо относительно несоответствия сведений, вправе представить дополнительно в орган муниципального земельного контроля документы, подтверждающие достоверность ранее представленных документов.».

1.6. Пункт 1.11. приложения к постановлению изложить в новой редакции:

«1.11. Юридические лица, органы государственной власти, органы местного самоуправления, индивидуальные предприниматели, граждане обязаны в течение десяти рабочих дней со дня получения мотивированного запроса направить в орган муниципального земельного контроля документы, указанные в запросе, с требованием представить документы, необходимые для рассмотрения в ходе проведения документарной проверки.

При проведении проверок юридические лица, органы государственной власти, органы местного самоуправления обязаны обеспечить присутствие руководителей, иных должностных лиц или уполномоченных представителей; индивидуальные предприниматели, граждане обязаны присутствовать или обеспечить присутствие уполномоченных представителей.».

1.7. Раздел 1 приложения к постановлению дополнить пунктом 1.15. следующего содержания:

«1.15. Исчерпывающие перечни документов и (или) информации, необходимых для осуществления муниципального земельного контроля и достижения целей и задач проведения проверки.

Исчерпывающий перечень документов и (или) информации, истребуемых должностными лицами органа муниципального земельного контроля в ходе проверки лично у проверяемого юридического лица, индивидуального предпринимателя, органа государственной власти, органа местного самоуправления, гражданина:

1) документ, удостоверяющий личность гражданина Российской Федерации, иностранного гражданина, лица без гражданства;

2) доверенность или иной документ, подтверждающий полномочия представителя проверяемого лица;

3) правоустанавливающие документы на объекты недвижимости, права на которые не зарегистрированы в Едином государственном реестре недвижимости.

Исчерпывающий перечень документов и (или) информации, запрашиваемых и получаемых должностными лицами органа муниципального земельного контроля в ходе проверки в рамках межведомственного информационного взаимодействия от иных государственных органов, органов местного самоуправления либо подведомственных государственным органам или органам местного самоуправления организаций в соответствии с перечнем, утвержденным Правительством Российской Федерации:

1) сведения из разрешения на ввод в эксплуатацию;

2) сведения из разрешения на строительство;

3) сведения из разрешения на отклонение от предельных параметров разрешенного строительства, реконструкции объектов капитального строительства;

4) выписка из реестра федерального имущества;

5) выписка из Единого государственного реестра недвижимости об объекте недвижимости;

6) выписка из Единого государственного реестра недвижимости о переходе прав на объект недвижимости;

7) выписка из Единого государственного реестра недвижимости о правах отдельного лица на имевшиеся (имеющиеся) у него объекты недвижимости;

8) кадастровый план территории;

9) сведения из Единого государственного реестра юридических лиц;

10) сведения из Единого государственного реестра индивидуальных предпринимателей;

11) сведения о среднесписочной численности работников за предшествующий календарный год;

12) сведения о выдаче иностранному гражданину или лицу без гражданства разрешения на временное проживание;

13) сведения о выдаче иностранному гражданину или лицу без гражданства вида на жительство;

14) сведения о действительности (недействительности) документа, удостоверяющего личность гражданина (кроме удостоверений личности, выданных иностранными государствами);

15) сведения о постановке иностранного гражданина или лица без гражданства на учет по месту пребывания;

16) сведения о регистрации иностранного гражданина или лица без гражданства по месту жительства;

17) сведения о регистрации по месту жительства гражданина Российской Федерации;

18) сведения о регистрации по месту пребывания гражданина Российской Федерации;

19) сведения из единого реестра субъектов малого и среднего предпринимательства;

20) документы об утверждении уполномоченным органом нормативов образования отходов и лимитов на их размещение;

21) лицензии на осуществление деятельности по сбору, транспортированию, обработке, утилизации, обезвреживанию, размещению отходов I - IV класса опасности;

22) отчетность об образовании, утилизации, обезвреживании, о размещении отходов.».

1.8. Название раздела 2 приложения к постановлению изложить в новой редакции:

«2. Требования к порядку осуществления муниципального земельного контроля».

1.9. Пункт 2.1.1. приложения к постановлению изложить в новой редакции:

«2.1.1. Порядок получения информации заинтересованными лицами по вопросам осуществления муниципального земельного контроля, сведений о ходе осуществления муниципального земельного контроля.

Заинтересованным лицам предоставляется возможность получения информации об осуществлении муниципального земельного контроля на территории ЗАТО Железногорск на «Едином портале государственных и муниципальных услуг (функций)» http://gosuslugi.ru/, на «Портале государственных услуг Красноярского края» http://www.gosuslugi.krskstate.ru/, на официальном сайте городского округа «Закрытое административно-территориальное образование Железногорск Красноярского края» в информационно-телекоммуникационной сети Интернет: www.admk26.ru.

Сведения о ходе осуществления муниципального земельного контроля предоставляются при личном или письменном обращении заинтересованных лиц, включая обращение по электронной почте, по справочным телефонам Администрации и Учреждения.».

1.10. Пункт 2.1.2. приложения к постановлению изложить в новой редакции:

«2.1.2. Порядок, форма, место размещения и способы получения справочной информации.

К справочной информации относится:

- место нахождения и графики работы Администрации и Учреждения;

- справочные телефоны Администрации и Учреждения;

- адреса официальных сайтов а также электронной почты и (или) формы обратной связи Администрации и Учреждения в сети Интернет.

Справочная информация размещается в информационно-телекоммуникационной сети Интернет на официальном сайте городского округа «Закрытое административно-территориальное образование Железногорск Красноярского края» www.admk26.ru, в федеральной государственной информационной системе «Единый портал государственных и муниципальных услуг (функций)», на информационных стендах Администрации и Учреждения.

Справочная информация предоставляется при личном или письменном обращении заинтересованных лиц, включая обращение по электронной почте, по справочным телефонам Администрации и Учреждения.».

1.11. Пункты 2.1.3., 2.1.4., 2.1.5., 2.1.6., 2.1.7. приложения к постановлению исключить.

1.12. В разделе 3 приложения к постановлению слова «Блок-схема осуществления муниципального земельного контроля на территории ЗАТО Железногорск приведена в приложении к Административному регламенту.» исключить.

1.13. Последний абзац пункта 3.1.1. приложения к постановлению изложить в новой редакции:

«Информация о внесении изменений в план проверок в течение трех рабочих дней со дня издания постановления Администрации ЗАТО г. Железногорск о внесении изменений в план проверок направляется в соответствующий орган прокуратуры на бумажном носителе либо в форме электронного документа, подписанного электронной подписью, а также размещается на официальном сайте городского округа «Закрытое административно-территориальное образование Железногорск Красноярского края» в информационно-телекоммуникационной сети Интернет: www.admk26.ru в течение пяти рабочих дней со дня издания постановления Администрации ЗАТО г. Железногорск о внесении изменений в план проверок.».

1.14. Пункт 3.4.2. приложения к постановлению изложить в новой редакции:

«3.4.2. В процессе проведения документарной проверки органом муниципального земельного контроля рассматриваются документы юридического лица, органа государственной власти, органа местного самоуправления, индивидуального предпринимателя, гражданина, имеющиеся в распоряжении органа муниципального земельного контроля, в том числе полученные в порядке межведомственного информационного взаимодействия, а также документы, запрошенные должностными лицами органа муниципального земельного контроля от органов государственной власти, органов местного самоуправления, юридических лиц, индивидуальных предпринимателей, граждан. Проверяемое лицо вправе представить запрошенные документы в форме электронных документов, подписанных усиленной квалифицированной электронной подписью.

При проведении проверки орган муниципального земельного контроля не вправе требовать у субъектов проверки документы и (или) информацию, не относящиеся к предмету проверки, а также документы и (или) информацию, которые запрашиваются органом муниципального земельного контроля от иных государственных органов, органов местного самоуправления либо подведомственных государственным органам или органам местного самоуправления организаций, в распоряжении которых находятся эти документы и (или) информация, с использованием межведомственного информационного взаимодействия.».

1.15. Приложение к Административному регламенту «Блок-схема административных процедур при осуществлении муниципального земельного контроля на территории ЗАТО Железногорск» исключить.

2. Управлению внутреннего контроля Администрации ЗАТО г. Железногорск (Е.Н. Панченко) довести настоящее постановление до сведения населения через газету «Город и горожане».

3. Отделу общественных связей Администрации ЗАТО г. Железногорск (И.С. Архипова) разместить настоящее постановление на официальном сайте городского округа «Закрытое административно-территориальное образование Железногорск Красноярского края» в информационно-телекоммуникационной сети «Интернет».

4. Контроль над исполнением настоящего постановления возложить на первого заместителя Главы ЗАТО г. Железногорск по жилищно-коммунальному хозяйству А.А. Сергейкина.

5. Настоящее постановление вступает в силу после его официального опубликования.

Глава ЗАТО г. Железногорск И.Г. КУКСИН

Городской округ «Закрытое административно – территориальное образование Железногорск Красноярского края»
АДМИНИСТРАЦИЯ ЗАТО г. ЖЕЛЕЗНОГОРСК
ПОСТАНОВЛЕНИЕ
12.11.2020 № 2111
г. Железногорск

О ВНЕСЕНИИ ИЗМЕНЕНИЙ В ПОСТАНОВЛЕНИЕ АДМИНИСТРАЦИИ ЗАТО Г. ЖЕЛЕЗНОГОРСК ОТ 11.08.2009 № 1315П “ОБ ИСПОЛНЕНИИ ПОЛНОМОЧИЙ АДМИНИСТРАЦИИ ЗАТО Г. ЖЕЛЕЗНОГОРСК ПО РЕАЛИЗАЦИИ ФЕДЕРАЛЬНОГО ЗАКОНА ОТ 03.11.2006 № 174-ФЗ «ОБ АВТОНОМНЫХ УЧРЕЖДЕНИЯХ»”

В соответствии с Федеральным законом от 03.11.2006 № 174-ФЗ «Об автономных учреждениях», Уставом ЗАТО Железногорск, Решением Совета депутатов ЗАТО г. Железногорск от 23.06.2020 № 53-320Р «О внесении изменений в Решение Совета депутатов ЗАТО г. Железногорск от 16.01.2018 № 28-107Р «Об утверждении структуры Администрации ЗАТО г. Железногорск»,

ПОСТАНОВЛЯЮ:

1. Внести в приложение № 2 к постановлению Администрации ЗАТО г. Железногорск от 11.08.2009 № 1315п “Об исполнении полномочий Администрации ЗАТО г. Железногорск по реализации Федерального закона от 03.11.2006 № 174-ФЗ «Об автономных учреждениях»” следующие изменения:

1.1. Абзац 3 пункта 5 изложить в новой редакции:

«- представители органов местного самоуправления ЗАТО Железногорск, на которые возложено управление муниципальным имуществом, - представитель КУМИ Администрации ЗАТО г. Железногорск».

2. Управлению внутреннего контроля Администрации ЗАТО г. Железногорск (Е.Н. Панченко) довести настоящее постановление до сведения населения через газету «Город и горожане».

3. Отделу общественных связей Администрации ЗАТО г. Железногорск (И.С. Архипова) разместить настоящее постановление на официальном сайте городского округа «Закрытое административно-территориальное образование Железногорск Красноярского края» в информационно-телекоммуникационной сети «Интернет».

4. Контроль за исполнением настоящего постановления возложить на первого заместителя Главы ЗАТО г. Железногорск по жилищно-коммунальному хозяйству А.А. Сергейкина.

5. Настоящее постановление вступает в силу после его официального опубликования.

Глава ЗАТО г. Железногорск И.Г. КУКСИН

Городской округ «Закрытое административно – территориальное образование Железногорск Красноярского края»
АДМИНИСТРАЦИЯ ЗАТО г. ЖЕЛЕЗНОГОРСК
ПОСТАНОВЛЕНИЕ
12.11.2020 № 2125
г. Железногорск

О ВНЕСЕНИИ ИЗМЕНЕНИЙ В ПОСТАНОВЛЕНИЕ АДМИНИСТРАЦИИ ЗАТО Г. ЖЕЛЕЗНОГОРСК ОТ 11.10.2013 № 1599 «ОБ УТВЕРЖДЕНИИ ПРИМЕРНОГО ПОЛОЖЕНИЯ ОБ ОПЛАТЕ ТРУДА РАБОТНИКОВ ИНЫХ МУНИЦИПАЛЬНЫХ КАЗЕННЫХ УЧРЕЖДЕНИЙ ЗАТО ЖЕЛЕЗНОГОРСК»

В соответствии с Трудовым кодексом Российской Федерации, постановлением Администрации ЗАТО г.Железногорск от 10.06.2011 № 1011 «Об утверждении Положения о системах оплаты труда работников муниципальных учреждений ЗАТО Железногорск», Уставом ЗАТО Железногорск

ПОСТАНОВЛЯЮ:

1. Внести в постановление Администрации ЗАТО г. Железногорск от 11.10.2013 № 1599 «Об утверждении Примерного положения об оплате труда работников иных муниципальных казенных учреждений ЗАТО Железногорск» (далее – Постановление) следующие изменения:

1.1. Пункт 3 Приложения № 5 к приложению к Постановлению изложить в редакции:

«3. МКУ "УИЗиЗ"

N № п/п	Показатели	Условия	Количество баллов
1	Количество выданных технических заданий на осуществление кадастровых работ и работ по землеустройству, на оказание услуг по оценке рыночной стоимости объектов недвижимого имущества и паспортизации объектов, за отчетный год	За каждое задание	0,5
2	Количество проведенных аукционов по продаже права на заключение договоров аренды земельных участков, аренды муниципального имущества и количество проведенных конкурсов на право заключения договоров аренды/безвозмездного пользования муниципальным имуществом, за отчетный год	За каждое мероприятие	1,0
3	Количество подготовленных проектов муниципальных нормативно-правовых актов, связанных с вопросами землепользования и вопросами аренды/безвозмездного пользования муниципальным имуществом, входящим в состав Муниципальной казны ЗАТО Железногорск, за отчетный год	За каждый проект	1,0
4	Количество подготовленных проектов муниципальных правовых актов (кроме нормативных) по вопросам предоставления земельных участков и прекращения прав по ним, согласования сделок с государственной корпорацией по атомной энергии "Росатом", заключения договоров аренды, безвозмездного пользования муниципального имущества и внесения изменений в них, за отчетный год	За каждый проект	0,05
5	Количество подготовленных проектов договоров аренды (субаренды) земельных участков (дополнительных соглашений к ним), договоров безвозмездного пользования (ссуды), (дополнительных соглашений к ним), договоров аренды земельных участков и муниципального имущества, соглашений о расторжении договоров, согласование переуступок и субаренды, за отчетный год	За каждый проект	0,05
6	Количество проведенных проверок исполнения условий договоров аренды (ссуды) муниципального имущества, договоров аренды земельных участков, рейдов в отношении земельных участков, мероприятий муниципального контроля, за отчетный период	За каждое мероприятие	0,1
7	Проведенная претензионно-исковая работа с пользователями земельных участков по вопросам надлежащего исполнения принятых ими на себя обязательств, проведенные судебные споры, связанные с правами на землю, взысканию задолженности по возмещению расходов арендодателя/ссудодателя и иными вопросами землепользования и муниципального имущества (составленные судебные приказы, претензии, исковые, апелляционные, кассационные и иные заявления, исковые возражения), за отчетный год	За каждый документ	1,0

Отнесение учреждения к определенной группе по оплате труда руководителей производится по сумме баллов на основе указанных выше показателей деятельности, в соответствии со следующей таблицей:

Группа по оплате труда руководителей	Сумма баллов
I	свыше 500
II	от 351 до 500
III	от 201 до 350
IV	до 200

».

2. Управлению внутреннего контроля Администрации ЗАТО г. Железногорск (Панченко Е.Н.) довести до сведения населения настоящее постановление через газету «Город и горожане».

3. Отделу общественных связей Администрации ЗАТО г. Железногорск (Архипова И.С.) разместить настоящее постановление на официальном сайте городского округа «Закрытое административно-территориальное образование Железногорск Красноярского края» в информационно-телекоммуникационной сети «Интернет».

4. Контроль над исполнением данного постановления оставляю за собой.

5. Настоящее постановление вступает в силу после его официального опубликования.

Глава ЗАТО г. Железногорск И.Г. КУКСИН

Городской округ «Закрытое административно – территориальное образование Железногорск Красноярского края»
АДМИНИСТРАЦИЯ ЗАТО г. ЖЕЛЕЗНОГОРСК
ПОСТАНОВЛЕНИЕ
12.11.2020 №2110
г. Железногорск

О ВНЕСЕНИИ ИЗМЕНЕНИЙ В ПОСТАНОВЛЕНИЕ АДМИНИСТРАЦИИ ЗАТО Г. ЖЕЛЕЗНОГОРСК ОТ 25.01.2019 № 170 «ОБ УТВЕРЖДЕНИИ ПЕРЕЧНЯ И ХАРАКТЕРИСТИК ОБЪЕКТОВ МУНИЦИПАЛЬНОЙ СОБСТВЕННОСТИ, СОДЕРЖАНИЕ КОТОРЫХ ОСУЩЕСТВЛЯЕТСЯ ЗА СЧЕТ СРЕДСТВ БЮДЖЕТА ЗАТО ЖЕЛЕЗНОГОРСК»

Руководствуясь Федеральным законом от 06.10.2003 N 131-ФЗ «Об общих принципах организации местного самоуправления в Российской Федерации», решением Совета депутатов ЗАТО г. Железногорск от 07.09.2017 № 22-91Р «Об утверждении правил благоустройства территории ЗАТО Железногорск», в соответствии с Уставом ЗАТО Железногорск, в целях обеспечения надлежащего внешнего облика территорий ЗАТО Железногорск и их санитарного состояния,

ПОСТАНОВЛЯЮ:

1. Внести следующее изменение в постановление Администрации ЗАТО г. Железногорск от 25.01.2019 № 170 «Об утверждении перечня и характеристик объектов муниципальной собственности, содержание которых осуществляется за счет средств бюджета ЗАТО Железногорск»:

1.1. Приложение к постановлению изложить в новой редакции согласно приложению.

2. Управлению внутреннего контроля Администрации ЗАТО г. Железногорск (Е. Н. Панченко) довести до сведения населения настоящее постановление через газету «Город и горожане».

3. Отделу общественных связей Администрации ЗАТО г. Железногорск (И. С. Архипова) разместить настоящее постановление на официальном сайте городского округа «Закрытое административно-территориальное образование Железногорск Красноярского края» в информационно-телекоммуникационной сети «Интернет».

4. Контроль над исполнением настоящего постановления возложить на первого заместителя Главы ЗАТО г. Железногорск по жилищно-коммунальному хозяйству А. А. Сергейкина.

5. Настоящее постановление вступает в силу после его официального опубликования.

Глава ЗАТО г. Железногорск И.Г. КУКСИН

Приложение к постановлению Администрации ЗАТО г. Железногорск от 12.11.2020 № 2110
Приложение № 1 к постановлению Администрации ЗАТО г. Железногорск от 25.01.2019 № 170

ПЕРЕЧЕНЬ И ХАРАКТЕРИСТИКИ ТЕРРИТОРИЙ ОБЩЕГО ПОЛЬЗОВАНИЯ ЗАТО ЖЕЛЕЗНОГОРСК, СОДЕРЖАНИЕ КОТОРЫХ ОСУЩЕСТВЛЯЕТСЯ ЗА СЧЕТ СРЕДСТВ БЮДЖЕТА ЗАТО ЖЕЛЕЗНОГОРСК

№ п/п	Наименование территории	Площадь территории, кв.м				
		Общая	в том числе			
			Замощение (покрытие)	Озеленение		
				общая	цветники, газоны	древесно-кустарниковая растительность
Микрорайон 1 (согласно проекту планировки)						
1	Территория вокруг жилого дома № 5 по ул. Молодежная (ЗУ - 24:58:0306001:37)	1 219,00	688,00	531,00	531,00	0,00
2	Территория между жилыми домами № 6, 12, 14 по пр-кту Курчатова (ЗУ - 24:58:0306001:38)	3 372,00	130,00	3 242,00	973,00	2 269,00
3	Территория в районе жилых домов по улицам: Молодежная, Курчатова, Центральный проезд (ЗУ - 24:58:0306001:36)	17 649,00	3 537,00	14 112,00		
4	Территория около нежилого здания по адресу ул. Молодежная, 11а (ЗУ - 24:58:0306001:40)	140,00	0,00	140,00	140,00	0,00
5	Территория около ТД «Центральный» (ЗУ - 24:58:0306001:42)	588,00	31,00	557,00	477,00	80,00
6	Территория со стороны проезжей части вдоль жилых домов № 20 и 22 по пр-кту Курчатова (ЗУ - 24:58:0306001:43)	3 479,00	303,00	3 176,00	3 176,00	0,00
7	Территория микрорайона №1, от ул. Восточная до ул. Королева (ЗУ - 24:58:0306001:37)	71 828,00	10 717,00	61 111,00		
8	Территория со стороны проезжей части вдоль жилых домов № 32 и 36 по пр-кту Курчатова (ЗУ - 24:58:0306001:44)	2 966,00	253,00	2 713,00	2 713,00	0,00
Микрорайон 2						
9	Территория вокруг зданий ул. Королева, 7а, 15а, пр. Курчатова, 54а, 54б	32 192,00	10 333,00	21 859,00	16 935,00	4 924,00
10	Территория за жилым домом ул. Королева, 5	2 128,00	0,00	2 128,00	1 572,00	556,00
11	Территория в районе жилых домов ул. Восточная, 37, 37а, 47, 39, 41, 45	4 516,00	769,00	3 747,00	3 397,00	350,00
12	Территория в районе жилого дома ул. Восточная, 43	470,00	261,00	209,00	209,00	0,00
13	Территория в районе здания пр. Курчатова, 58а	808,00	614,00	194,00	34,00	160,00
Микрорайон 2а						
14	Территория перед жилым домом ул. Саянская, 3	7 902,00	364,00	7 538,00	7 538,00	0,00
15	Территория вокруг зданий ул. Саянская, 5, 7 и жилых домов ул. Саянская 9, 11, 23, пр. Курчатова, 68, 70	25 076,00	2 707,00	22 280,00	13 942,00	8 338,00
16	Территория вокруг здания ул. Саянская, 17 и за жилым домом ул. Саянская, 19	2 867,00	772,00	2 095,00	2 095,00	0,00
17	Территория между зданием ул. Восточная 60а и жилыми домами ул. Восточная, 62 и пр. Курчатова, 64, 66	3 188,00	1 419,00	1 769,00	1 529,00	240,00
18	Пешеходная дорожка от пр. Ленинградский в сторону перекрестка пр. Курчатова и ул. Королева	6 440,00	1 239,00	5 201,00	1 463,00	3 738,00
19	В районе площади Победы	2 953,00	0,00	2 953,00	1 495,00	1 458,00
20	Территория от нежилого здания по пр-кту Курчатова, 51 до выезда с территории торгового комплекса «Сибирский городок»	9 186,00	2 237,00	6 354,00	2 638,00	3 716,00
Микрорайон 3						
21	Территория вокруг спортивной площадки в районе здания пр. Ленинградский, 13	2 418,00	963,00	1 455,00	1 220,00	235,00
22	Территория западнее жилого дома пр. Ленинградский, 27	2 450,00	506,00	1 944,00	1 830,00	114,00
23	Территория южнее жилого дома пр. Ленинградский, 31	184,00	106,00	78,00	78,00	0,00
24	Территория южнее здания пр. Ленинградский, 35	3 353,00	1 286,00	2 067,00	830,00	1 237,00
25	Территория между зданиями пр. Ленинградский, 37, 47 и жилыми домами пр. Ленинградский 41, 43, ул. 60 лет ВЛКСМ, 42	13 725,00	3 979,00	9 733,00	5 440,00	4 293,00
26	Территория южнее жилых домов ул. 60 лет ВЛКСМ 34, 36, 38, 40	3 136,00	1 311,00	1 825,00	1 825,00	0,00
27	Территория вокруг здания ул. 60 лет ВЛКСМ, 46	3 350,00	1 919,00	1 431,00	1 431,00	0,00
28	Территория в районе жилых домов ул. 60 лет ВЛКСМ, 12, 14, 16, 20, 22, 24, 26, 28, 30, пр. Ленинградский, 33, зданий ул. 60 лет ВЛКСМ, 60 лет ВЛКСМ, 18а, пр. Ленинградский, 37	42 872,00	12 952,00	29 340,00	15 065,00	14 275,00
29	Территория вокруг здания ул. 60 лет ВЛКСМ, 6А	346,00	30,00	316,00	316,00	0,00
30	Территория южнее жилых домов пр-д Мира, 4, пр-д Юбилейный, 5 (лес Мозаики)	15 692,00	5 021,00	9 031,00	2 526,00	6 505,00
31	Территория севернее торговых павильонов пр. Ленинградский, 55а-55в	1 966,00	1 154,00	812,00	775,00	37,00
32	Территория между жилыми домами пр. Ленинградский, 16 и 18 (детская площадка)	2 685,00	227,00	2 029,00	2 029,00	0,00
Микрорайон 4						
33	Территория за жилыми домами пр. Ленинградский, 57, 59, 69, 73	6 420,00	2 945,00	3 475,00	3 475,00	0,00
34	Территория южнее жилого домам пр. Ленинградский, 101	88,00	64,00	0,00	0,00	0,00
35	Территория между жилыми домами пр. Ленинградский, 99, 103, 107, ул. 60 лет ВЛКСМ, 78	3 373,00	850,00	2 523,00	1 648,00	875,00
36	Территория между жилыми домами пр. Ленинградский, 99, 73, 75, проезд Мира, 11, 17, 25, ул. 60 лет ВЛКСМ, 56, зданием пр-д Мира, 15	26 367,00	7 056,00	19 311,00	15 362,00	3 949,00
37	Территория в районе жилых домов ул. 60 лет ВЛКСМ, 62, 68, 70, 72	9 656,00	3 498,00	6 158,00	3 560,00	2 598,00
38	Территория между жилыми домами ул. 60 лет ВЛКСМ, 62 и 68	1 243,00	461,00	782,00	311,00	471,00
39	Территория севернее здания ул. Южная, 34 (в районе кольца УПП)	6 645,00	285,00	6 322,00	6 322,00	0,00
40	Территория в районе многоквартирных жилых домов по ул.60 лет ВЛКСМ 56,54,52 и проезда Мира 7,9,11	3 139,00	816,00	1 635,00	1 635,00	0,00
Медгородок						
41	Территория вдоль ул. Восточная, Молодежная	7 650,00	107,00	7 543,00	2 669,00	4 874,00
42	Территория на перекрестке пр. Курчатова и ул. Молодежная	10 990,00	92,00	10 898,00	302,00	10 596,00
Южная часть города						
43	Территория в районе зданий пр. Курчатова, 1, ул. Советская, 29	4 063,00	1 498,00	2 371,00	2 180,00	191,00
44	Территория в районе между зданиями ул. Парковая, 1, ул. Советская, 29 (Ракушка)	7 152,00	6 080,00	702,00	693,00	9,00
45	Территория северо-западнее здания ул. Советская, 29	1 669,00	1 393,00	276,00	229,00	47,00
46	Территория в квартале ул. Парковая - ул. Советская - ул. Свердлова - ул. Ленина	3 314,00	1 152,00	2 152,00	2 152,00	0,00
47	Территория в квартале ул. Советская - ул. Октябрьская - ул. Советской Армии - ул. Школьная	1 101,00	169,00	932,00	932,00	0,00
48	Территория между зданием ул. Ленина, 9 и жилым домом ул. Свердлова, 10	6 138,00	1 231,00	4 795,00	4 795,00	0,00
49	Территория вокруг зданий ул. Свердлова, 9, ул. Октябрьская, 41, ул. Советская, 28б	7 303,00	2 154,00	5 149,00	4 946,00	203,00
50	Территория в районе жилого дома ул. Кирова, 10	97,00	1,00	88,00	88,00	0,00
51	Территория в районе жилых домов ул. Свердлова, 15, 19, 13а, 17, ул. Крупской, 5, 7, 9, ул. Кирова, 12, ул. Октябрьская, 44, зданиями ул. Крупской, 5а, 11	5 436,00	2 295,00	3 141,00	3 095,00	46,00
52	Сквер западнее жилых домов ул. Советской Армии, 19, 21	11 074,00	3 488,00	7 586,00	7 193,00	393,00
53	Территория в квартале ул. Советской Армии - ул. Андреева - ул. Школьная - ул. 22 Партсъезда	118,00	105,00	13,00	13,00	0,00
54	Территория перед зданием ул. Школьная, 39	502,00	165,00	337,00	337,00	0,00
55	Территория между зданиями ул. Андреева, 21 в сторону ул. 22 Партсъезда, 22	378,00	106,00	272,00	272,00	0,00
56	Территория, прилегающая к пляжу, композиция «Богатыри России»	22 665,00	3 353,00	17 490,00	14 737,00	2 753,00
57	Территория, прилегающая к стеле «Строителям города»	15 826,00	906,00	14 216,00	10 287,00	3 929,00
58	Территория у здания ул. Парковая, 28	2 175,00	51,00	2 124,00	1 865,00	259,00
59	Территория южнее здания ул. Андреева, 25	447,00	163,00	284,00	284,00	0,00
Северная часть города						
60	Территория между зданиями ул. Школьная, 56, ул. Советской Армии, 40, жилыми домами ул. Школьная, 54а, ул. Андреева, 2а	6 858,00	2 917,00	3 932,00	3 894,00	38,00
61	Территория вокруг ТП-347 (ул. Школьная, 50г)	3 155,00	832,00	2 235,00	2 235,00	0,00
62	Территория между зданиями ул. Ленина 34а и ул. Школьная 47а	1 119,00	135,00	984,00	984,00	0,00
63	Территория между зданиями ул. Ленина, 31а и ул. Свердлова, 32	942,00	268,00	674,00	601,00	73,00
64	Территория между жилыми домами ул. Свердлова, 29 и 31	22,00	15,00	0,00	0,00	0,00
65	Территория вокруг здания ул. Свердлова, 35	226,00	82,00	144,00	144,00	0,00
66	Территория между жилыми домами ул. Комсомольская 37 и 39	22,00	16,00	0,00	0,00	0,00
67	Территория между домами ул. Маяковского, 19б, ул. Свердлова, 35а, 37а, 37, 39, зданием ул. Маяковского, 17а	13 062,00	1 530,00	11 472,00	1 022,00	10 450,00
68	Территория восточнее жилых домов ул. Свердлова, 38 и 40	2 567,00	903,00	1 663,00	1 628,00	35,00
69	Территория между жилыми домами ул. Школьная 51 и 53	16,00	11,00	0,00	0,00	0,00
70	Территория между жилыми домами ул. Школьная 57 и 59	21,00	14,00	0,00	0,00	0,00
71	Территория между жилыми домами ул. Ленина 44 и 46	23,00	16,00	0,00	0,00	0,00
72	Территория между жилыми домами ул. Ленина 35 и 37	17,00	12,00	0,00	0,00	0,00
73	Территория между жилыми домами ул. Чапаева 14 и 18	21,00	14,00	0,00	0,00	0,00
74	Территория между жилыми домами ул. Маяковского 7 и 9	15,00	11,00	0,00	0,00	0,00
75	Территория между жилыми домами ул. Маяковского 9 и 13	24,00	17,00	0,00	0,00	0,00
76	Территория между жилыми домами ул. Маяковского 13 и 15	18,00	14,00	0,00	0,00	0,00
77	Территория южнее здания ул. Свердлова, 46	169,00	144,00	25,00	25,00	0,00
78	Территория между зданий ул. Свердлова, 48, 50	9,00	9,00	0,00	0,00	0,00
79	Территория между жилыми домами ул. Решетнева 9 и 11	9,00	9,00	0,00	0,00	0,00
80	Территория в квартале ул. Маяковского - ул. Свердлова - ул. Штефана - ул. Комсомольская	4 684,00	1 162,00	3 475,00	678,00	2 797,00
81	Территория северо-западнее здания ул. Маяковского, 6	726,00	294,00	432,00	432,00	0,00
82	Территория южнее жилого дома ул. Ленина, 50	129,00	83,00	46,00	46,00	0,00
83	Территория между жилыми домами ул. Школьная 61 и 63	28,00	20,00	0,00	0,00	0,00
84	Территория между жилыми домами ул. Школьная 63 и 65	24,00	17,00	0,00	0,00	0,00
85	Территория между жилыми домами ул. Школьная 65 и 67	21,00	17,00	0,00	0,00	0,00
86	Территория между жилыми домами ул. Школьная 67 и 69	28,00	20,00	0,00	0,00	0,00
87	Территория между жилыми домами ул. Решетнева 5 и 7	23,00	17,00	0,00	0,00	0,00
88	Территория северо-восточнее здания ул. Штефана, 1	2 402,00	272,00	2 130,00	1 449,00	681,00
89	Территория между зданиями ул. Ленина 61 и 63	106,00	9,00	86,00	86,00	0,00
90	Территория вокруг здания Северная, 10	442,00	285,00	157,00	157,00	0,00
91	Территории между домами ул. Комсомольская 14, 16 и ул. Пушкина, 9, 9а	41,00	0,00	41,00	41,00	0,00
92	Территория между зданиями ул. Горького, 38, 38а и 40	540,00	257,00	283,00	283,00	0,00
93	Территория севернее здания ул. Свердлова, 52а	2 467,00	422,00	2 045,00	73,00	1 972,00
94	Склоны по ул. Андреева к руслу р. Байкал	8 957,00	20,00	8 937,00	8 937,00	0,00
95	Смотровая площадка ул. Загородная («На прижиме»)	1 858,00	503,00	1 347,00	1 347,00	0,00
96	Территория в районе зданий 67 и 69 по ул. Ленина	4 911,00	951,00	3 960,00	3 875,00	85,00
мкрн. Первомайский						
97	Территория между жилыми домами ул. Толстого, 21, 23, 25, ул. Белорусская, 38 и зданиями ул. Толстого, 17, 19, 27а, 25	8 694,00	4 608,00	4 086,00	4 086,00	0,00
98	Территория вокруг здания ул. Белорусская, 53	3 265,00	1 497,00	1 609,00	1 569,00	40,00
99	Территория северо-восточнее зданий ул. Белорусская, 45, 45а	6 846,00	1 657,00	4 920,00	4 625,00	295,00
100	Территория в районе здания ул. Белорусская, 32	7 576,00	424,00	7 015,00	3 612,00	3 403,00
101	Территория северо-восточнее здания ул. Таежная, 66	8 461,00	545,00	7 916,00	7 622,00	294,00
102	Территория в квартале ул. Калинина - ул. Белорусская - ул. Поселковая - ул. Таежная	9 960,00	442,00	9 518,00	9 275,00	243,00
103	Территория в квартале ул. Калинина - ул. Таежная - ул. Поселковая - пр. Поселковый	14 635,00	1 562,00	12 989,00	12 954,00	35,00
104	Территория в квартале ул. Толстого - ул. Узкоколейная - ул. Шевченко - ул. Таежная	6 848,00	1 693,00	5 155,00	4 856,00	299,00
105	Территория юго-западнее жилых домов пр. Поселковый, 3, 5	2 601,00	466,00	2 135,00	2 022,00	113,00
пос. Подгорный						
106	Территория в районе жилых домов ул. Строительная, 21, 23, ул. Лесная, 8	4 406,00	376,00	4 030,00	4 030,00	0,00
107	Территория в районе зданий ул. Лесная, 9, 10, 11 и домов ул. Лесная, 12, 14, 15	10 127,00	1 754,00	8 373,00	5 747,00	2 626,00
108	Территория в районе здания ул. Строительная, 27б	635,00	215,00	420,00	420,00	0,00
109	Территория в районе жилого дома ул. Лесная, 3	1 997,00	191,00	1 806,00	1 806,00	0,00
110	Территория в районе жилых домов ул. Мира, 2, 6	1 107,00	258,00	609,00	609,00	0,00
111	Территория в районе жилых домов ул. Боровая, 13, 13а	1 410,00	201,00	1 172,00	1 172,00	0,00
112	Территория между зданием ул. Мира, 8а, жилыми домами ул. Мира, 10а и ул. Боровая, 17а	2 070,00	799,00	1 267,00	1 267,00	0,00
113	Территория в районе здания ул. Боровая, 19б	1 061,00	280,00	705,00	705,00	0,00
114	Территория вокруг здания ул. Мира, 9	4 679,00	1 717,00	2 838,00	2 838,00	0,00
115	Территория между жилым домом ул. Строительная, 12 и территорией спорткомплекса	1 055,00	204,00	851,00	746,00	105,00
116	Территория между жилыми домами ул. Кировская, 5 и 7	570,00	102,00	468,00	468,00	0,00
117	Территория северо-западнее здания ул. Боровая, 5	2 048,00	207,00	1 841,00	1 841,00	0,00
118	Территория севернее жилого дома ул. Боровая, 1	1 487,00	14,00	1 473,00	1 380,00	93,00
119	Территория между жилым домом ул. Кировская, 7, 9а и зданиями ул. Кировская, 9, 11б, 11в,	13 098,00	1 233,00	11 865,00	7 341,00	4 524,00
120	Территория между зданиями ул. Кировская, 11, 11в и жилым домом ул. Кировская 13а	2 297,00	985,00	1 312,00	825,00	487,00
121	Территория юго-западнее здания ул. Боровая, 4	1 225,00	124,00	1 051,00	798,00	253,00
122	Территория южнее здания ул. Строительная, 2	43 103,00	3 517,00	39 586,00	3 706,00	35 880,00
123	Территория между жилыми домами ул. Строительная, 12, 14, 16 и ул. Заводская	11 801,00	2 328,00	9 473,00	3 700,00	5 773,00
124	Территория в районе жилых домов ул. Мира, 3, 5	1 227,00	14,00	1 213,00	1 190,00	23,00
Учтенные земельные участки с кадастровыми номерами						
125	Территория за жилым домом ул. Королева, 5 (ЗУ - 24:58:0306002:59)	4 500,00	0,00	4 500,00	0,00	4 500,00
126	За площадью Победы (ЗУ - 24:58:0306003:40)	3 600,00	0,00	3 600,00	3 600,00	0,00
127	Территория в квартале ул. Парковая - ул. Советская - ул. Советской Армии - ул. Школьная (заборы: 24:58:0303004:211)	263,00	190,70	72,30	72,30	0,00
128	Территория в районе здания ул. Свердлова, 46, жилого дома ул. Свердлова, 44 (24:58:0303020:730)	1 277,00	1 021,00	256,00	256,00	0,00
129	Территория между жилыми домами ул. Ленина, 47а, ул. Свердлова, 50а (сквер Космонавтики) (24:58:0303020:728)	6 211,00	2 695,70	3 515,30	3 515,30	0,00
130	Территории в квартале ул. Свердлова - ул. Маяковского - ул. Ленина - ул. Решетнева (заборы 24:58:0303020:731)	225,00	225,00	0,00	0,00	0,00
131	Территория восточнее нежилого здания 47 по ул. Свердлова (ЗУ - 24:58:0303019:310)	10 321,00	997,40	9 323,60	2 971,80	6 351,80
132	Территория около земельного участка № 15 по пр-кту Курчатова (СЮТ) (ЗУ - 24:58:0304001:1653)	22 192,00	7 769,00	14 423,00	-	-
133	Территория в районе ул. Толстого, зд. 22, ул. Белорусская, зд. 42 (ЗУ - 24:58:0317012:126)	15 921,00	0,00	15 921,00	15 921,00	0,00
134	Территория в районе ул. Толстого, зд. 22, ул. Белорусская, зд. 42. Примерно в 31м по направлению на юго-восток от многоквартирного жилого дома по ул. Калинина, 30 (ЗУ - 24:58:0317012:9)	300,00	0,00	300,00	300,00	0,00
135	Территория примерно в 130 м от ориентира по направлению на юго-запад. Адрес ориентира: Красноярский край, ЗАТО Железногорск, г.Железногорск, ул.Толстого, 22 (ЗУ - 24:58:0317012:7)	6 500,00	0,00	6 500,00	6 500,00	0,00
136	Территория в районе ул. Белорусская, зд. 45, ул. Белорусская, зд. 45А (24:58:0000000:73745)	10 165,00	0,00	10 165,00	10 165,00	0,00
Территории, включающие объекты благоустройства, относящиеся к недвижимому имуществу и входящие в состав Муниципальной казны ЗАТО Железногорск						
137	Территория площади имени С.П. Королева (24:58:0306002:38)	8 572,00	6 781,00	1 791,00	1 791,00	
138	Территория площади академика М.Ф. Решетнева (24:58:0302001:4202)	3 296,00	1 093,20	2 202,80	2 202,80	
139	Площадь Победы (24:58:0306003:38)	7 015,00	3 718,00	3 297,00	3 297,00	
140	Сквер на Пионерском проезде (24:58:0303010:78)	8 472,00	5 365,90	3 106,10	3 106,10	
141	Сквер имени П. Т. Штефана (24:58:0303019:309)	9 753,00	2 060,00	7 693,00	7 693,00	
142	Территория у здания ул. Школьная, 46, в том числе Аллея героев Чернобыльской АЭС (24:58:0303016:5670)	11 131,00	2 679,60	8 451,40	8 451,40	
143	Территория юго-западнее здания ул. Советской Армии, 8, в том числе сквер Комсомольский, Аллея Воинской славы	10 640,00	2 057,00	8 583,00	8 583,00	
144	Пешеходная часть пр. Курчатова на участке от пл. Победы	3 494,00	2 294,90	1 199,10	1 199,10	0,00
145	Пешеходная дорожка от перехода через проезд Мира до перехода через проезд Юбилейный (24:58:0000000:34371)	4 987,00	942,00	4 045,00		
Территории (неразграниченные земли общего пользования) вновь образованные при межевании внутриквартальных территорий						
146	Территория в районе многоквартирных жилых домов ул. Октябрьская, 26, Пионерский проезд, 4, 6, 8	2 092,00	0,00	2 092,00		
147	Территория в районе нежилого здания по адресу: ул. Ленина, 42а	4 799,00	639,00	4 160,00		
Итого по г. Железногорск и пос. Подгорный		841 890,00	185 572,40	647 505,60	382 375,80	165 186,80

Городской округ «Закрытое административно – территориальное образование Железногорск Красноярского края»
АДМИНИСТРАЦИЯ ЗАТО г. ЖЕЛЕЗНОГОРСК
ПОСТАНОВЛЕНИЕ
12.11.2020 № 2113
г. Железногорск

О ВНЕСЕНИИ ИЗМЕНЕНИЙ В ПОСТАНОВЛЕНИЕ АДМИНИСТРАЦИИ ЗАТО Г. ЖЕЛЕЗНОГОРСК ОТ 07.11.2013 № 1765 «ОБ УТВЕРЖДЕНИИ МУНИЦИПАЛЬНОЙ ПРОГРАММЫ “БЕЗОПАСНЫЙ ГОРОД”»

В соответствии со статьей 179 Бюджетного кодекса Российской Федерации, Федеральным законом от 06.03.2006 № 35-ФЗ «О противодействии терроризму», Федеральным законом от 06.10.2003 № 131-ФЗ «Об общих принципах организации местного самоуправления в Российской Федерации», Уставом ЗАТО Железногорск, постановлением Администрации ЗАТО г.Железногорск от 21.08.2013 № 1301 «Об утверждении порядка принятия решений о разработке, формировании и реализации муниципальных программ ЗАТО Железногорск».

ПОСТАНОВЛЯЮ:

1. Внести в постановление Администрации ЗАТО г. Железногорск от 07.11.2013 № 1765 «Об утверждении муниципальной программы “Безопасный город”» следующее изменение:

1.1. Приложение к постановлению изложить в новой редакции (приложение).

2. Управлению внутреннего контроля Администрации ЗАТО г. Железногорск (Е.Н. Панченко) довести настоящее постановление до сведения населения через газету «Город и горожане».

3. Отделу общественных связей Администрации ЗАТО г. Железногорск (И.С. Архипова) разместить настоящее постановление на официальном сайте городского округа «Закрытое административно-территориальное образование Железногорск Красноярского края» в информационно-телекоммуникационной сети Интернет.

4. Контроль над исполнением настоящего постановления возложить на заместителя Главы ЗАТО г. Железногорск по безопасности и взаимодействию с правоохранительными органами Д.А. Герасимова.

5. Настоящее постановление вступает в силу после его официального опубликования, но не ранее 01.01.2021 года.

Глава ЗАТО г. Железногорск И.Г. КУКСИН

Приложение 1 к муниципальной программе «Безопасный город»

ИНФОРМАЦИЯ О РЕСУРСНОМ ОБЕСПЕЧЕНИИ МУНИЦИПАЛЬНОЙ ПРОГРАММЫ ЗА СЧЕТ СРЕДСТВ МЕСТНОГО БЮДЖЕТА, В ТОМ ЧИСЛЕ СРЕДСТВ, ПОСТУПИВШИХ ИЗ БЮДЖЕТОВ ДРУГИХ УРОВНЕЙ БЮДЖЕТНОЙ СИСТЕМЫ

рублей

Наименование	КБК _				2021 год	2022 год	2023 год	Итого на период
	КЦСР	КВСР	КФСР	КВР				
Муниципальная программа "Безопасный город"	0700000000				290 000,00	290 000,00	290 000,00	870 000,00
Исполнение предписаний МУ МВД России по ЗАТО г. Железногорск по уничтожению конопли	0700000010				200 000,00	200 000,00	200 000,00	600 000,00
Администрация закрытого административно-территориального образования город Железногорск	0700000010	009			200 000,00	200 000,00	200 000,00	600 000,00
Другие общегосударственные вопросы	0700000010	009	0113		200 000,00	200 000,00	200 000,00	600 000,00
Закупка товаров, работ и услуг для обеспечения государственных (муниципальных) нужд	0700000010	009	0113	240	200 000,00	200 000,00	200 000,00	600 000,00
Иные закупки товаров, работ и услуг для обеспечения государственных (муниципальных) нужд	0700000010	009	0113	240	200 000,00	200 000,00	200 000,00	600 000,00
Подпрограмма "Комплексные меры противодействия терроризму и экстремизму"	0710000000				90 000,00	90 000,00	90 000,00	270 000,00
Разработка и организация социальной антитеррористической рекламы и размещение в местах массового пребывания людей	0710000010				64 000,00	64 000,00	64 000,00	192 000,00
Администрация закрытого административно-территориального образования город Железногорск	0710000010	009			64 000,00	64 000,00	64 000,00	192 000,00
Другие общегосударственные вопросы	0710000010	009	0113		64 000,00	64 000,00	64 000,00	192 000,00
Закупка товаров, работ и услуг для обеспечения государственных (муниципальных) нужд	0710000010	009	0113	200	64 000,00	64 000,00	64 000,00	192 000,00
Иные закупки товаров, работ и услуг для обеспечения государственных (муниципальных) нужд	0710000010	009	0113	240	64 000,00	64 000,00	64 000,00	192 000,00
Проведение антитеррористической профилактической акции "Семинар-практикум по антитеррористической подготовке с учащимися образовательных учреждений ЗАТО Железногорск"	0710000020				26 000,00	26 000,00	26 000,00	78 000,00
Администрация закрытого административно-территориального образования город Железногорск	0710000020	009			26 000,00	26 000,00	26 000,00	78 000,00
Другие общегосударственные вопросы	0710000020	009	0113		26 000,00	26 000,00	26 000,00	78 000,00
Закупка товаров, работ и услуг для обеспечения государственных (муниципальных) нужд	0710000020	009	0113	200	26 000,00	26 000,00	26 000,00	78 000,00
Иные закупки товаров, работ и услуг для обеспечения государственных (муниципальных) нужд	0710000020	009	0113	240	26 000,00	26 000,00	26 000,00	78 000,00

Начальник Отдела общественной безопасности и режима Администрации ЗАТО г. Железногорск А.В. НАЙШТЕДТ

Приложение к постановлению Администрации ЗАТО г. Железногорск от 12.11.2020 № 2113
Приложение № 1 к постановлению Администрации ЗАТО г. Железногорск от 07.11.2013 № 1765

ПАСПОРТ МУНИЦИПАЛЬНОЙ ПРОГРАММЫ ЗАТО ЖЕЛЕЗНОГОРСК

Наименование муниципальной программы	«Безопасный город» (далее - Программа)
Основания для разработки муниципальной программы	Федеральный закон от 06.10.2003 № 131-ФЗ «Об общих принципах организации местного самоуправления в Российской Федерации»; Ст.179 Бюджетного кодекса Российской Федерации; Федеральный закон от 06.03.2006 № 35-ФЗ «О противодействии терроризму»; Устав ЗАТО Железногорск; Постановление Администрации ЗАТО г.Железногорск от 30.07.2013 № 1207 «Об утверждении перечня муниципальных программ ЗАТО Железногорск»; Постановление Администрации ЗАТО г.Железногорск от 21.08.2013 № 1301 «Об утверждении Порядка принятия решений о разработке, формировании и реализации муниципальных программ ЗАТО Железногорск»;
Разработчик муниципальной программы	Отдел общественной безопасности и режима Администрации ЗАТО г. Железногорск
Исполнители муниципальной программы	Администрация ЗАТО г. Железногорск
Перечень подпрограмм и отдельных мероприятий муниципальной программы	Подпрограмма «Комплексные меры противодействия терроризму и экстремизму»; Мероприятие 1 «Исполнение предписаний МУ МВД России по ЗАТО г. Железногорск по уничтожению конопли».
Цели муниципальной программы	Цели: 1. Участие в профилактике терроризма и экстремизма. 2. Сокращение немедицинского употребления наркотиков
Задачи муниципальной программы	Задачи: 1. Повышение информированности населения по действиям при возникновении террористических угроз; 2. Уничтожение дикорастущей конопли;
Этапы и сроки реализации муниципальной программы	2021 – 2023 годы
Перечень целевых показателей и показателей результативности муниципальной программы с указанием планируемых к достижению значений в результате реализации муниципальной программы (приложение к паспорту муниципальной программы)	Утвержден в приложении 1, к настоящему паспорту
Информация по ресурсному обеспечению муниципальной программы, в том числе в разбивке по источникам финансирования по годам реализации программы	Общий объем финансирования программы составляет 870 000,00 рублей за счет средств местного бюджета, в том числе по годам: 2021 год – 290 000,00 руб.; 2022 год – 290 000,00 руб.; 2023 год – 290 000,00 руб.

Начальник ОБиР Администрации ЗАТО г. Железногорск А.В. НАЙШТЕДТ

2. Характеристика текущего состояния социально-экономического развития в области профилактики терроризма и экстремизма с указанием основных показателей социально-экономического развития ЗАТО Железногорск

На состояние безопасности ЗАТО Железногорск, прежде всего, активно влияют происходящие негативные явления в социально-экономической, демографической сферах, ценностных ориентирах населения ЗАТО Железногорск и общества в целом, от этих явлений во многом зависит криминогенная обстановка, уровень наркотизации населения.

Терроризм - это часть сегодняшней реальности, об этом свидетельствуют трагические события в Москве и Беслане, в Нью-Йорке, Лондоне и Мадриде.

Для обеспечения безопасности и улучшения криминогенной обстановки в ЗАТО Железногорск можно выделить три основных направления деятельности:

- просветительская и агитационная работа антитеррористической и антиэкстремистской направленности, воспитание патриотических чувств у населения и молодёжи в частности и толерантного отношения к людям иной национальности и вероисповедания;
- сокращение масштабов немедицинского потребления наркотиков;
- сокращение числа правонарушений и преступлений.

Ситуация с незаконным оборотом наркотиков на территории ЗАТО Железногорск, несмотря на принимаемые правоохранительными органами меры, остается достаточно сложной.

За 2018 год на территории ЗАТО Железногорск совершено 94 преступления связанных с незаконным оборотом наркотических средств. За 2019 год совершено 77 преступлений.

Одним из факторов, негативно сказывающихся на наркоситуации в ЗАТО Железногорск, является наличие собственной растительно-сырьевой базы для производства наркотиков.

По оценке Министерства Внутренних дел РФ с 1 Га площади произрастания дикорастущей конопли потенциально может быть изготовлено около 50 кг марихуаны.

Постановлением Правительства Российской Федерации от 27.11.2010 № 934 конопля (растение рода Canabis) включена в Перечень растений, содержащих наркотические средства или психотропные вещества либо их прекурсоры и подлежащих контролю в Российской Федерации.

Действия по приобретению (сбору), хранению, перевозке дикорастущей конопли влекут уголовную ответственность.

В соответствии с пунктами 3 и 4 статьи 29 Федерального закона от 08.01.1998 № 3-ФЗ «О наркотических средствах и психотропных веществах» юридические и физические лица, являющиеся собственниками или пользователями земельных участков, на которых произрастают либо культивируются наркосодержащие растения, обязаны их уничтожить.

С целью уменьшения количества растительно-сырьевой базы для производства наркотиков на территории ЗАТО Железногорск необходимо проведение мероприятий по ее уничтожению.

Реализацию указанных мер необходимо спланировать на среднесрочный период (до 2023 года), что обеспечит повышение уровня знаний учащихся образовательных организаций ЗАТО Железногорск по антитеррористической подготовке и их действиям при террористической угрозе, профилактику терроризма и формирование активной жизненной позиции по антитеррористическим действиям среди всех слоев населения ЗАТО Железногорск, усиление антитеррористической защищенности объектов социальной сферы, устойчивое снижение напряженности в сфере немедицинского потребления наркотических средств, снижению количества совершаемых правонарушений.

3. Приоритеты и цели социально-экономического развития в области профилактики терроризма и экстремизма, описание основных целей и задач муниципальной программы, тенденции социально-экономического развития

Приоритеты и цели в сфере безопасности определены в соответствии со следующими нормативными правовыми актами Российской Федерации:

- Федеральный закон от 06.10.2003 № 131-ФЗ «Об общих принципах организации местного самоуправления в Российской Федерации»;
- Федеральный закон от 06.03.2006 № 35-ФЗ «О противодействии терроризму»;
- Федеральный закон от 08.01.1998 № 3-ФЗ «О наркотических средствах и психотропных веществах»;
- Устав ЗАТО Железногорск;

Реализация мероприятий подпрограммы и отдельного мероприятия муниципальной программы позволит достичь в 2021 - 2023 годах следующих результатов:

Формирование у населения активной жизненной позиции к проблемам противодействия терроризму и экстремизму, формирование у граждан бдительности к проявлениям терроризма и экстремизма.

Сокращение немедицинского употребления наркотикосодержащих растительных веществ.

Реализация Программы должна способствовать улучшению обстановки в сфере общественной и антитеррористической безопасности, к снижению масштабов немедицинского потребления наркотиков, и как результат - снижение негативных социально-экономических последствий, вызванных распространением наркомании в ЗАТО Железногорск.

Целями программы является участие в профилактике терроризма и экстремизма и сокращение немедицинского употребления наркотиков.

Задачами программы является повышение информированности населения по действиям при возникновении террористических угроз и уничтожение дикорастущей конопли.

4. Прогноз конечных результатов реализации муниципальной программы, характеризующих целевое состояние (изменение состояния) уровня и качества жизни населения, социально-экономическое развитие в области профилактики терроризма и экстремизма, степени реализации других общественно значимых интересов

Своевременная и в полном объеме реализация мероприятий Программы позволит обеспечить:

- повышение уровня знаний обучающихся по действиям при террористической угрозе путём проведения семинаров-практикумов по антитеррористической подготовке с учащимися, не менее 5 семинаров ежегодно) и с общим охватом в год не менее 500 обучающихся;
- изготовление и распространение полиграфической продукции антитеррористической направленности в количестве не менее 1000 экземпляров ежегодно;
- изготовление и размещение баннеров антитеррористической направленности, не менее 3 баннеров ежегодно;
- уничтожение очагов дикорастущей конопли на общей площади не менее 15 Га ежегодно;

Перечень целевых показателей и показателей результативности муниципальной программы с указанием планируемых к достижению значений в результате реализации муниципальной программы представлены в приложении 1 к паспорту программы

5. Перечень подпрограмм и отдельных мероприятий муниципальной программы с указанием сроков их реализации и ожидаемых результатов

Программа включает одну подпрограмму и одно отдельное мероприятие, которые в комплексе призваны обеспечить достижение целей и решение программных задач в течение действия программы:

Подпрограмма «Комплексные меры противодействия терроризму и экстремизму» (приложение № 3 к муниципальной программе);

отдельное мероприятие: 1. «Исполнение предписаний МУ МВД России по ЗАТО г.Железногорск по уничтожению конопли»;

6. Информация о ресурсном обеспечении муниципальной программы.

Информация о ресурсном обеспечении муниципальной программы за счет средств местного бюджета, (с расшифровкой по главным распорядителям средств бюджета ЗАТО Железногорск, в разрезе подпрограмм, отдельных мероприятий муниципальной программы), приведена в приложении № 1 к муниципальной Программе.

Информация об источниках финансирования подпрограммы, отдельных мероприятий муниципальной программы (средства местного бюджета, в том числе средства, поступившие из бюджетов других уровней бюджетной системы), приведена в приложении № 2 к муниципальной Программе.

7. Информация о сводных показателях муниципальных заданий, в случае оказания муниципальными учреждениями муниципальных услуг (работ) юридическим и (или) физическим лицам

В рамках реализации муниципальной программы не планируется оказание муниципальными государственными учреждениями муниципальных услуг (выполнение работ) юридическим и (или) физическим лицам.

Начальник Отдела общественной безопасности и режима Администрации ЗАТО г. Железногорск А.В. НАЙШТЕДТ

Приложение № 1 к паспорту муниципальной программы ЗАТО Железногорск «Безопасный город»

ПЕРЕЧЕНЬ ЦЕЛЕВЫХ ПОКАЗАТЕЛЕЙ И ПОКАЗАТЕЛЕЙ РЕЗУЛЬТАТИВНОСТИ МУНИЦИПАЛЬНОЙ ПРОГРАММЫ С УКАЗАНИЕМ ПЛАНИРУЕМЫХ К ДОСТИЖЕНИЮ ЗНАЧЕНИЙ В РЕЗУЛЬТАТЕ РЕАЛИЗАЦИИ МУНИЦИПАЛЬНОЙ ПРОГРАММЫ

№ п/п	Цели, задачи, показатели	Единица измерения	Вес показателя	Источник информации	2019 год	2020 год	2021 год	2022 год	2023 год
1	2	3	4	5	6	7	8	9	10
1.	Цель 1: Участие в профилактике терроризма и экстремизма.								
	Целевой показатель:								
1.1.	Количество проведённых семинаров-практикумов по антитеррористической подготовке с обучающимися	ед.	X	Ведомственная отчётность	5	5	5	5	5
	Задача 1: Повышение информированности населения по действиям при возникновении террористических угроз.								
	Подпрограмма 1 «Комплексные меры противодействия терроризму и экстремизму»								
1.1.1.	Количество проведённых семинаров-практикумов по антитеррористической подготовке с учащимися	ед.	0,3	Ведомственная отчётность	5	5	5	5	5
1.1.2.	Количество изготовленной и распространённой полиграфической продукции антитеррористической направленности	ед.	0,2	Ведомственная отчётность	1000	1000	1000	1000	1000
1.1.3.	Количество изготовленных и установленных баннеров антитеррористической направленности	ед.	0,2	Ведомственная отчётность	3	3	3	3	3
2.	Цель 2: Сокращение масштабов немедицинского потребления наркотиков								
	Целевой показатель: Уничтожение очагов дикорастущей конопли на площади 45 Га (по 15 Га) ежегодно.	Га	X	Ведомственная отчетность	16,2	15	15	15	15
2.1.	Задача 2: Уничтожение дикорастущей конопли								
	Отдельное мероприятие: «исполнение предписаний МУ МВД России по ЗАТО г. Железногорск по уничтожению конопли								
	Уничтожение очагов дикорастущей конопли на площади 45 Га (по 15 Га) ежегодно Га		0,3	Ведомственная отчетность	16,2	15	15	15	15

Начальник Отдела общественной безопасности и режима Администрации ЗАТО г.Железногорск А.В. НАЙШТЕДТ

Приложение № 2 к муниципальной программе «Безопасный город»

ИНФОРМАЦИЯ ОБ ИСТОЧНИКАХ ФИНАНСИРОВАНИЯ ПРОГРАММ, ОТДЕЛЬНЫХ МЕРОПРИЯТИЙ МУНИЦИПАЛЬНОЙ ПРОГРАММЫ (СРЕДСТВА МЕСТНОГО БЮДЖЕТА, В ТОМ ЧИСЛЕ СРЕДСТВА, ПОСТУПИВШИЕ ИЗ БЮДЖЕТОВ ДРУГИХ УРОВНЕЙ БЮДЖЕТНОЙ СИСТЕМЫ).

Статус	Наименование муниципальной программы, подпрограммы муниципальной программы	Уровень бюджетной системы/ источники финансирования	Оценка расходов (руб.), годы			
			2021 год	2022 год	2023 год	Итого на период
Муниципальная программа	«Безопасный город»	Всего	290 000,00	290 000,00	290 000,00	870 000,00
		в том числе:				
		федеральный бюджет	0,0	0,0	0,0	0,0
		краевой бюджет	0,0	0,0	0,0	0,0
		местный бюджет	290 000,00	290 000,00	290 000,00	870 000,00
Подпрограмма 1	«Комплексные меры противодействия терроризму и экстремизму»	Всего	90 000,00	90 000,00	90 000,00	270 000,00
		в том числе:				
		федеральный бюджет	0,0	0,0	0,0	0,0
		краевой бюджет	0,0	0,0	0,0	0,0
		местный бюджет	90 000,00	90 000,00	90 000,00	270 000,00
Отдельное мероприятие программы	«Исполнение предписаний МУ МВД России по ЗАТО г. Железногорск по уничтожению конопли»	Всего	200 000,00	200 000,00	200 000,00	600 000,00
		в том числе:				
		федеральный бюджет	0,0	0,0	0,0	0,0
		краевой бюджет	0,0	0,0	0,0	0,0
		местный бюджет	200 000,00	200 000,00	200 000,00	600 000,00

Начальник Отдела общественной безопасности и режима А.В. НАЙШТЕДТ

Приложение № 3 к муниципальной программе «Безопасный город»

ПАСПОРТ ПОДПРОГРАММЫ

1.	Наименование подпрограммы	«Комплексные меры противодействия терроризму и экстремизму» (далее - подпрограмма)
2.	Наименование муниципальной программы, в рамках которой реализуется подпрограмма	Муниципальная программа «Безопасный город» (далее – Программа)
3.	Исполнитель подпрограммы	Отдел общественной безопасности и режима Администрации ЗАТО г. Железногорск - Администрация ЗАТО г. Железногорск - МКУ «Управление образования»
4.	Цель и задачи подпрограммы	-Участие в профилактике терроризма и экстремизма -Повышение информированности населения по действиям при возникновении террористических угроз
5.	Показатели результативности	-Количество проведенных семинаров-практикумов по антитеррористической подготовке с обучающимися, не менее 15 (по 5 ежегодно); -Количество изготовленной и распространенной полиграфической продукции антитеррористической направленности, не менее 3 тысяч штук (экземпляров), (по 1 тысяче ежегодно); -Количество изготовленных и установленных баннеров антитеррористической направленности, не менее 9 баннеров (по 3 баннера ежегодно)
6.	Сроки реализации подпрограммы	2021 – 2023 годы
7.	Информация по ресурсному обеспечению подпрограммы, в том числе в разбивке по источникам финансирования по годам реализации программы	Общий объем финансирования подпрограммы составляет 270 000,0 рублей за счет средств местного бюджета, в том числе по годам: 2021 год - 90 000,0 руб.; 2022 год - 90 000,0 руб.; 2023 год – 90 000,0 руб.

2. Основные разделы подпрограммы 2.1. Постановка муниципальной проблемы и обоснование необходимости разработки подпрограммы

Подпрограмма направлена на исполнение государственных, правительственных решений по противодействию терроризму, органами власти, правоохранительными органами, по осуществлению в ЗАТО Железногорск комплекса организационно - практических мер по обеспечению правопорядка и антитеррористической безопасности.

На состояние антитеррористической защищённости ЗАТО Железногорск оказывает воздействие ряд негативных факторов. Прежде всего, продолжает существовать и активно влияет на оперативную обстановку накопленный за предыдущие годы криминогенный потенциал, а также происходящие негативные явления в социально-экономической, демографической сферах.

Терроризм представляет серьезную угрозу для жизни и здоровья граждан, общественного порядка и безопасности.

Прослеживается активизация так называемого «ложного» терроризма и сохраняющейся террористической угрозы.

Террористическая угроза – это каждодневная реальность, с которой нельзя смириться, и к отражению которой надо быть всегда готовыми. Активная гражданская позиция каждого–необходимое условие успешного противостояния террористам. У всех нас общий враг, и бороться с ним мы все – государство, правоохранительные органы, специальные службы, общество – должны сообща.

Для этого каждый должен знать, как вести себя при обнаружении подозрительного предмета, при угрозе и во время теракта, к чему следует быть готовым, что можно и чего нельзя делать ни при каких обстоятельствах. Это так же важно, как знать правила оказания первой медицинской помощи.

Меры, предусматриваемые настоящей подпрограммой, направлены на повышение уровня знаний у учащихся образовательных организаций ЗАТО Железногорск по антитеррористической подготовке и их действиям при террористической угрозе, профилактику терроризма и формирование активной жизненной позиции по антитеррористическим действиям среди всех слоёв населения ЗАТО Железногорск, приобщение учащихся к вопросам личной и коллективной безопасности, развитию их заинтересованности в предотвращении возможных чрезвычайных ситуаций, оказанию само- и взаимопомощи, умелым и быстрым действиям в любой чрезвычайной ситуации путём проведения 15 семинаров-практикумов по антитеррористической подготовке с обучающимися в общеобразовательных организациях ЗАТО Железногорск с 2021 по 2023 годы;

- формирование правильной позиции по антитеррористическим действиям у населения ЗАТО Железногорск;
- изготовление и размещение социальных баннеров с антитеррористической рекламой в количестве не менее 9 штук.

2.2. Основная цель, задачи и сроки выполнения подпрограммы, показатели результативности

Основной целью подпрограммы является участие в профилактике терроризма и экстремизма. Для достижения поставленной цели необходимо решить задачу повышения информированности населения по действиям при возникновении террористических угроз.

Мероприятиями подпрограммы направленными на реализацию поставленной цели являются:

Разработка и организация социальной антитеррористической рекламы и размещение в местах массового пребывания людей

Проведение антитеррористической профилактической акции «Семинар-практикум по антитеррористической подготовке с учащимися образовательных учреждений ЗАТО Железногорск».

Срок реализации подпрограммы - 2021-2023 гг.

Перечень показателей результативности подпрограммы приведен в приложении № 1 к подпрограмме 1.

2.3. Механизм реализации подпрограммы

Реализацию подпрограммы осуществляют:

Администрация ЗАТО г.Железногорск, МКУ «Управление образования»,

Финансирование мероприятий подпрограммы осуществляется за счет средств местного бюджета в соответствии с мероприятиями подпрограммы согласно приложению № 2 к подпрограмме (далее - мероприятия подпрограммы).

Реализация программных мероприятий осуществляется посредством закупки товаров, работ, услуг для обеспечения муниципальных нужд ЗАТО Железногорск, субсидий муниципальным автономным или бюджетным учреждениям, в соответствии с законодательством Российской Федерации.

Главными распорядителями бюджетных средств, выделенных из местного бюджета на реализацию мероприятий подпрограммы является: Администрация ЗАТО г. Железногорск.

Реализацию мероприятий подпрограммы, предполагающих финансирование из местного бюджета, осуществляет Администрация ЗАТО г. Железногорск, которая несет ответственность за целевое использование бюджетных средств.

2.4. Управление подпрограммой и контроль за ходом ее выполнения

Управление реализацией подпрограммы и контроль за реализацией подпрограммы осуществляется разработчиком программы.

Разработчик:

- координирует подготовку и исполнение мероприятий подпрограммы;
- запрашивает у исполнителей подпрограммы информацию, необходимую для подготовки отчета о ходе реализации подпрограммы;
- подготавливает годовой отчет.

Контроль за целевым и эффективным использованием финансовых средств местного бюджета осуществляется разработчиком в соответствии с бюджетным законодательством.

Исполнители подпрограммы:

исполняют мероприятия подпрограммы, в отношении которых они являются исполнителями;

-исполняют мероприятия подпрограммы, в отношении которых они являются исполнителями;

предоставляют в установленный срок по запросу разработчика всю необходимую информацию для подготовки отчетов о ходе реализации подпрограммы;

предоставляют разработчику копии актов выполнения работ и иных документов, подтверждающих исполнение обязательств по заключенным муниципальным контрактам в рамках реализации мероприятий подпрограммы.

Подготовка отчетов о реализации подпрограммы в соответствии с требованиями постановления Администрации ЗАТО г. Железногорск от 21.08.2013 № 1301 «Об утверждении Порядка принятия решений о разработке, формировании и реализации муниципальных программ ЗАТО Железногорск».

Отчеты должны содержать информацию о проведенных мероприятиях, достигнутых конечных результатах и значениях целевых индикаторов, указанных в паспорте подпрограммы.

Координацию работы по реализации данной подпрограммы осуществляет МАГ АТК по ЗАТО Железногорск.

Внутренний муниципальный финансовый контроль в сфере бюджетных правоотношений в соответствии с бюджетным законодательством Российской Федерации и иными нормативными правовыми актами регулирующими бюджетные правоотношения, осуществляет ревизионный отдел Управления внутреннего контроля Администрации ЗАТО г.Железногорск.

Внешний муниципальный финансовый контроль в сфере бюджетных правоотношений осуществляет контрольно-ревизионная служба Совета депутатов ЗАТО г.Железногорск, полномочия, состав и порядок деятельности которой определяются Советом депутатов ЗАТО г.Железногорск в соответствии с федеральным законодательством, законами и иными нормативными правовыми актами Красноярского края, а также нормативными правовыми актами ЗАТО Железногорск.

2.5. Мероприятия подпрограммы Перечень мероприятий подпрограммы приведён в приложении № 2 к подпрограмме.

Начальник Отдела общественной безопасности и режима Администрации ЗАТО г. Железногорск А.В. НАЙШТЕДТ

Приложение № 1 к подпрограмме «Комплексные меры противодействия терроризму и экстремизму

ПЕРЕЧЕНЬ И ЗНАЧЕНИЯ ПОКАЗАТЕЛЕЙ РЕЗУЛЬТАТИВНОСТИ ПОДПРОГРАММЫ «КОМПЛЕКСНЫЕ МЕРЫ ПРОТИВОДЕЙСТВИЯ ТЕРРОРИЗМУ И ЭКСТРЕМИЗМУ»

№ п/п	Цель, показатели результативности	Единица измерения	Источник информации	2019 год	2020 год	2021 год	2022 год	2023 год
	Цель подпрограммы:	Участие в профилактике терроризма и экстремизма						
	Задача:	Повышение информированности населения по действиям при возникновении террористических угроз						
1.	Количество проведённых семинаров-практикумов по антитеррористической подготовке с учащимися	ед.	Ведомственная отчётность	5	5	5	5	5
2.	Количество изготовленной и распространённой полиграфической продукции антитеррористической направленности	ед.	Ведомственная отчётность	1000	1000	1000	1000	1000
3.	Количество изготовленных и установленных баннеров антитеррористической направленности	ед.	Ведомственная отчётность	3	3	3	3	3

Начальник Отдела общественной безопасности и режима А.В. НАЙШТЕДТ

Приложение № 2 к подпрограмме «Комплексные меры противодействия терроризму и экстремизму»

ПЕРЕЧЕНЬ МЕРОПРИЯТИЙ ПОДПРОГРАММЫ «КОМПЛЕКСНЫЕ МЕРЫ ПРОТИВОДЕЙСТВИЯ ТЕРРОРИЗМУ И ЭКСТРЕМИЗМУ»

Цели, задачи, мероприятия подпрограммы	Наименование главного распорядителя бюджетных средств	КБК				Расходы рублей				Ожидаемый результат от реализации подпрограммного мероприятия (в натуральном выражении)
		КЦСР	КВСР	КФСР	КВР	2021	2022	2023	Итого на период	
Цель подпрограммы	Участие в профилактике терроризма и экстремизма									
Задача	Повышение информированности населения по действиям при возникновении террористических угроз									
Мероприятие 1: Разработка и организация социальной антитеррористической рекламы и размещение в местах массового пребывания людей	Администрация ЗАТО г.Железногорск	0710000010	009	0113	240	64 000,0	64 000,0	64 000,0	192 000,0	Количество изготовленных и установленных баннеров антитеррористической направленности, не менее 9 баннеров (по 3 баннера ежегодно). Исполнитель мероприятия: ОБиР.
Мероприятие 2: Проведение антитеррористической профилактической акции «Семинар-практикум по антитеррористической подготовке с учащимися образовательных учреждений ЗАТО Железногорск»	Администрация ЗАТО г.Железногорск	0710000020	009	0113	240	26 000,0	26 000,0	26 000,0	78 000,0	Количество проведенных акций семинаров-практикумов по антитеррористической подготовке с учащимися, не менее 15 (по 5 ежегодно); Количество изготовленной и распространенной полиграфической продукции антитеррористической направленности паспортов безопасности школьника, не менее 3 тысяч штук (экземпляров), (по 1 тысячи ежегодно). Исполнители мероприятия: ОБиР
Итого по подпрограмме	X	0710000000	X	X	X	90 000,0	90 000,0	90 000,0	270 000,0	
Главный распорядитель бюджетных средств	Администрация ЗАТО г.Железногорск	0710000000	009	X	X	90 000,0	90 000,0	90 000,0	270 000,0	

Начальник Отдела общественной безопасности и режима А.В. НАЙШТЕДТ

Городской округ «Закрытое административно – территориальное образование Железногорск Красноярского края»
АДМИНИСТРАЦИЯ ЗАТО г. ЖЕЛЕЗНОГОРСК
ПОСТАНОВЛЕНИЕ
12.11.2020 № 2114
г. Железногорск

О ВНЕСЕНИИ ИЗМЕНЕНИЙ В ПОСТАНОВЛЕНИЕ АДМИНИСТРАЦИИ ЗАТО Г. ЖЕЛЕЗНОГОРСК ОТ 05.07.2012 № 1129 “О СОЗДАНИИ КОМИССИИ ПО УСТАНОВЛЕНИЮ СТИМУЛИРУЮЩИХ ВЫПЛАТ РУКОВОДИТЕЛЯМ МУНИЦИПАЛЬНЫХ ОБРАЗОВАТЕЛЬНЫХ УЧРЕЖДЕНИЙ ЗАТО ЖЕЛЕЗНОГОРСК”»

В соответствии с постановлением Администрации ЗАТО г. Железногорск от 10.06.2011 № 1011 "Об утверждении Положения о системах оплаты труда работников муниципальных учреждений ЗАТО Железногорск", Постановлением Администрации ЗАТО г. Железногорск от 23.06.2011 № 1082 "Об утверждении примерного положения об оплате труда работников муниципальных бюджетных и казенных образовательных учреждений ЗАТО Железногорск", Уставом ЗАТО Железногорск постановляю:

ПОСТАНОВЛЯЮ:

1. Внести в постановление Администрации ЗАТО г. Железногорск от 05.07.2012 № 1129 "О создании комиссии по установлению стимулирующих выплат руководителям муниципальных образовательных учреждений ЗАТО Железногорск" следующие изменения:

1.1. Приложение № 2 к постановлению изложить в новой редакции согласно приложению к настоящему постановлению.

2. Управлению внутреннего контроля Администрации ЗАТО г. Железногорск (Е.Н. Панченко) довести настоящее постановление до сведения населения через газету «Город и горожане».

3. Отделу общественных связей Администрации ЗАТО г. Железногорск (И.С. Архипова) разместить настоящее постановление на официальном сайте городского округа «Закрытое административно-территориальное образование Железногорск Красноярского края» в информационно-телекоммуникационной сети «Интернет».

4. Контроль над исполнением постановления возложить на заместителя Главы ЗАТО г. Железногорск по социальным вопросам Е.А. Карташова.

5. Настоящее постановление вступает в силу после его официального опубликования.

Глава ЗАТО г. Железногорск И.Г. КУКСИН

Приложение к постановлению Администрации ЗАТО г. Железногорск от 12.11.2020 № 2114
Приложение № 2 к постановлению Администрации ЗАТО г. Железногорск от 21 июля 2020 № 1270

СОСТАВ КОМИССИИ ПО УСТАНОВЛЕНИЮ СТИМУЛИРУЮЩИХ ВЫПЛАТ РУКОВОДИТЕЛЯМ МУНИЦИПАЛЬНЫХ ОБРАЗОВАТЕЛЬНЫХ УЧРЕЖДЕНИЙ ЗАТО ЖЕЛЕЗНОГОРСК

Карташов Е.А.	- заместитель Главы ЗАТО г. Железногорск по социальным вопросам, председатель комиссии;
Скруберт И.В.	- руководитель МКУ «Управление образования», заместитель председателя комиссии;
Михайлова О.В.	- специалист отдела общего и дополнительного образования МКУ «Управление образования», секретарь комиссии.
Члены комиссии:	
Бачило А.М.	- начальник Социального отдела Администрации ЗАТО г. Железногорск;
Иванова Н.В.	- главный специалист по образованию Социального отдела Администрации ЗАТО г. Железногорск;
Ларионова И.Л.	- главный специалист – экономист по труду бюджетного отдела Финансового управления Администрации ЗАТО г. Железногорск;
Мартынова Е.Н.	- специалист 1 категории отдела общего и дополнительного образования МКУ «Управление образования»;
Титова Е.В.	- заместитель руководителя МКУ «Управление образования» по вопросам образования, заместитель председателя комиссии;
Удод В.В.	- специалист 1 категории отдела общего и дополнительного образования МКУ «Управление образования».

ЗАКЛЮЧЕНИЕ О РЕЗУЛЬТАТАХ ЗАСЕДАНИЯ КОМИССИИ ПО ПОДГОТОВКЕ ПРАВИЛ ЗЕМЛЕПОЛЬЗОВАНИЯ И ЗАСТРОЙКИ ЗАТО ЖЕЛЕЗНОГОРСК

12 ноября 2020 в 14-00 г. Железногорск, ул. 22 партсъезда, 21

ПОВЕСТКА ДНЯ:

1. Рассмотрение проекта внесения изменений в правила землепользования и застройки городского округа ЗАТО город Железногорск.

2. Рассмотрение заявлений физических лиц по вопросам для принятия решения о предоставлении разрешения или об отказе в предоставлении разрешения на условно разрешенный вид использования земельного участка.

Количество участников: 17 человек.

Выводы по результатам заседания Комиссии по подготовке Правил землепользования и застройки ЗАТО Железногорск:

1. Рассмотрение проекта внесения изменений в правила землепользования и застройки городского округа ЗАТО город Железногорск:

1.1. Согласовать заключение Управления градостроительства Администрации ЗАТО г. Железногорск «О соответствии проекта внесения изменений в правила землепользования и застройки городского округа ЗАТО город Железногорск» требованиям главы 4 Градостроительного кодекса Российской Федерации.

1.2. Согласовать проект внесения изменений в правила землепользования и застройки городского округа ЗАТО город Железногорск.

1.3. Рекомендовать Главе ЗАТО г. Железногорск назначить и провести публичные слушания, в соответствии со статьей 28 Федерального закона от 06.10.2003 № 131-ФЗ «Об общих принципах организации местного самоуправления в Российской Федерации», статьей 28 Градостроительного кодекса Российской Федерации.

1.4. Организовать и провести публичные слушания в соответствии со статьей 28 Федерального закона от 06.10.2003 № 131-ФЗ «Об общих принципах организации местного самоуправления в Российской Федерации», статьям 31, 32, 33 Градостроительного кодекса Российской Федерации.

2. Рассмотрение проекта внесения изменений в правила землепользования и застройки городского округа ЗАТО город Железногорск.

2.1. Рекомендовать Главе ЗАТО г. Железногорск предоставить Агеевой О.К. разрешение на условно разрешенный вид использования земельного участка – огородничество, площадью 836 кв. м, местоположением: Российская Федерация, Красноярский край, городской округ ЗАТО город Железногорск, г. Железногорск, примерно в 10 м по направлению на запад от жилого дома по ул. Красноярская, 62, так как испрашиваемый земельный участок расположен в зоне застройки индивидуальными жилыми домами (Ж 1).

2.1.1 Организовать и провести публичные слушания в соответствии со статьей 28 Федерального закона от 06.10.2003 № 131-ФЗ «Об общих принципах организации местного самоуправления в Российской Федерации», статьей 39 Градостроительного кодекса Российской Федерации.

2.2. Рекомендовать Главе ЗАТО г. Железногорск предоставить Краснову А.Н. разрешение на условно разрешенный вид использования земельного участка – огородничество, площадью 481 кв. м, по адресу: Российская Федерация, Красноярский край, ЗАТО город Железногорск городской округ, город Железногорск, примерно в 25 м по направлению на запад от жилого дома по ул. Горького, 34А, так как испрашиваемый земельный участок расположен в зоне застройки индивидуальными жилыми домами (Ж 1).

2.2.1 Организовать и провести публичные слушания в соответствии со статьей 28 Федерального закона от 06.10.2003 № 131-ФЗ «Об общих принципах организации местного самоуправления в Российской Федерации», статьей 39 Градостроительного кодекса Российской Федерации.

2.3. Рекомендовать Главе ЗАТО г. Железногорск предоставить Бандурке Е.А. разрешение на условно разрешенный вид использования земельного участка – огородничество, площадью 1297 кв. м, по адресу: Российская Федерация, Красноярский край, ЗАТО город Железногорск городской округ, п. Додоново, примерно в 115 м по направлению на северо-восток от жилого дома по ул. Луговая, 2Ж/1, так как испрашиваемый земельный участок расположен в зоне застройки индивидуальными жилыми домами (Ж 1).

2.3.1 Организовать и провести публичные слушания в соответствии со статьей 28 Федерального закона от 06.10.2003 № 131-ФЗ «Об общих принципах организации местного самоуправления в Российской Федерации», статьей 39 Градостроительного кодекса Российской Федерации.

Председатель комиссии И.Г. КУКСИН
Секретарь комиссии Н.В. БУЗУН

Городской округ «Закрытое административно – территориальное образование Железногорск Красноярского края»
ГЛАВА ЗАТО г. ЖЕЛЕЗНОГОРСК
ПОСТАНОВЛЕНИЕ
16.11.2020 № 37п
г. Железногорск

О НАЗНАЧЕНИИ ПУБЛИЧНЫХ СЛУШАНИЙ ПО ВОПРОСУ О ПРЕДОСТАВЛЕНИИ СЕМЕНКОВИЧУ МАКСИМУ ВЛАДИМИРОВИЧУ НА УСЛОВНО РАЗРЕШЕННЫЙ ВИД ИСПОЛЬЗОВАНИЯ ЗЕМЕЛЬНОГО УЧАСТКА - ОГОРОДНИЧЕСТВО

В соответствии со статьей 28 Федерального закона от 06.10.2003 № 131-ФЗ «Об общих принципах организации местного самоуправления в Российской Федерации», статьей 39 Градостроительного кодекса Российской Федерации, решением Совета депутатов ЗАТО г. Железногорск от 28.04.2011 № 14-88Р «Об утверждении Положения о публичных слушаниях в ЗАТО Железногорск», статьей 18 Устава ЗАТО Железногорск, заключения Комиссии по подготовке правил землепользования и застройки ЗАТО Железногорск от 06.11.2020, распоряжения Администрации ЗАТО г. Железногорск от 12.11.2019 № 746 «О возложении обязанностей на А.А. Сергейкина», заявления Семенковича Максима Владимировича

ПОСТАНОВЛЯЮ:

1. Назначить проведение публичных слушаний по вопросу о предоставлении Семенковичу Максиму Владимировичу разрешения на условно разрешенный вид использования земельного участка – огородничество, площадью 328 кв. м, местоположением: Российская Федерация, Красноярский край, ЗАТО Железногорск, г. Железногорск, примерно в 10 м по направлению на север от жилого дома по ул. Дружбы, 1А, так как испрашиваемый земельный участок расположен в зоне застройки индивидуальными жилыми домами (Ж 1).

2. Провести публичные слушания 10.12.2020 в 14-30 в п. Новый Путь, ул. Гагарина, 2А (здание МКУ «Управление поселковыми территориями») по вопросу о предоставлении Семенковичу Максиму Владимировичу разрешения на условно разрешенный вид использования земельного участка – огородничество, площадью 328 кв. м, местоположением: Российская Федерация, Красноярский край, ЗАТО Железногорск, г. Железногорск, примерно в 10 м по направлению на север от жилого дома по ул. Дружбы, 1А, так как испрашиваемый земельный участок расположен в зоне застройки индивидуальными жилыми домами (Ж 1).

3. Возложить функции организатора публичных слушаний на комиссию по подготовке Правил землепользования и застройки ЗАТО Железногорск.

4. Руководителю Управления внутреннего контроля Администрации ЗАТО г. Железногорск (Е.Н. Панченко) довести настоящее постановление до сведения населения через газету «Город и горожане».

5. Отделу общественных связей Администрации ЗАТО г. Железногорск (И.С. Пикалова) разместить информацию о принятии настоящего постановления на официальном сайте городского округа «Закрытое административно-территориальное образование Железногорск Красноярского края» в информационно-телекоммуникационной сети «Интернет».

6. Контроль над исполнением настоящего постановления возложить на первого заместителя Главы ЗАТО г. Железногорск по жилищно-коммунальному хозяйству А.А. Сергейкина.

7. Настоящее постановление вступает в силу после его официального опубликования.

Исполняющий обязанности
Главы ЗАТО г. Железногорск А.А. СЕРГЕЙКИН

Городской округ «Закрытое административно – территориальное образование Железногорск Красноярского края»
ГЛАВА ЗАТО г. ЖЕЛЕЗНОГОРСК
ПОСТАНОВЛЕНИЕ
16.11.2020 № 38п
г. Железногорск

О НАЗНАЧЕНИИ В ПОСЕЛКЕ ТАРТАТ ПУБЛИЧНЫХ СЛУШАНИЙ ПО ВОПРОСУ О РАССМОТРЕНИИ ПРОЕКТА ВНЕСЕНИЕ ИЗМЕНЕНИЙ В ПРАВИЛА ЗЕМЛЕПОЛЬЗОВАНИЯ И ЗАСТРОЙКИ ГОРОДСКОГО ОКРУГА ЗАТО ГОРОД ЖЕЛЕЗНОГОРСК

В соответствии с Градостроительным кодексом Российской Федерации, статьей 28 Федерального закона Российской Федерации от 06.10.2003 № 131-ФЗ «Об общих принципах организации местного самоуправления в Российской Федерации», решением Совета депутатов ЗАТО г. Железногорск от 28.04.2011 № 14-88Р «Об утверждении Положения о публичных слушаниях в ЗАТО Железногорск», статьями 36, 41 Устава ЗАТО Железногорск, постановлением Администрации ЗАТО г. Железногорск от 20.04.2020 № 782 «О подготовке проекта внесения изменений в правила землепользования и застройки городского округа ЗАТО город Железногорск», заключения Управления градостроительства Администрации ЗАТО г. Железногорск «О соответствии проекта внесения изменений в правила землепользования и застройки городского округа ЗАТО город Железногорск» требованиям Градостроительного кодекса Российской Федерации, заключения Комиссии по подготовке правил землепользования и застройки ЗАТО Железногорск от 12.11.2020, статьи 18 Устава ЗАТО Железногорск,

ПОСТАНОВЛЯЮ:

1. Назначить в поселке Тартат проведение публичных слушаний по вопросу о рассмотрении проекта внесение изменений в правила землепользования и застройки городского округа ЗАТО город Железногорск.

2. Провести публичные слушания 22.12.2020 в 18-00 в п. Тартат, ул. 40 лет Октября, 6, кв. 1 (помещение МКУ «Управление поселковыми территориями») по вопросу о рассмотрении проекта внесение изменений в правила землепользования и застройки городского округа ЗАТО город Железногорск.

3. Возложить функции организатора публичных слушаний на комиссию по подготовке Правил землепользования и застройки ЗАТО Железногорск.

4. Управлению внутреннего контроля Администрации ЗАТО г. Железногорск (Е.Н. Панченко) довести настоящее постановление до сведения населения через газету «Город и горожане».

5. Отделу общественных связей Администрации ЗАТО г. Железногорск (И.С. Архипова) разместить информацию о принятии настоящего постановления на официальном сайте городского округа «Закрытое административно-территориальное образование Железногорск Красноярского края» в информационно-телекоммуникационной сети «Интернет».

6. Контроль над исполнением настоящего постановления оставляю за собой.

7. Настоящее постановление вступает в силу после его официального опубликования.

Исполняющий обязанности
Главы ЗАТО г. Железногорск А.А. СЕРГЕЙКИН

Городской округ «Закрытое административно – территориальное образование Железногорск Красноярского края»
ГЛАВА ЗАТО г. ЖЕЛЕЗНОГОРСК
ПОСТАНОВЛЕНИЕ
16.11.2020 № 43п
г. Железногорск

О НАЗНАЧЕНИИ В ГОРОДЕ ЖЕЛЕЗНОГОРСК (ЗАТО ЖЕЛЕЗНОГОРСК) ПУБЛИЧНЫХ СЛУШАНИЙ ПО ВОПРОСУ О РАССМОТРЕНИИ ПРОЕКТА ВНЕСЕНИЕ ИЗМЕНЕНИЙ В ПРАВИЛА ЗЕМЛЕПОЛЬЗОВАНИЯ И ЗАСТРОЙКИ ГОРОДСКОГО ОКРУГА ЗАТО ГОРОД ЖЕЛЕЗНОГОРСК

В соответствии с Градостроительным кодексом Российской Федерации, статьей 28 Федерального закона Российской Федерации от 06.10.2003 № 131-ФЗ «Об общих принципах организации местного самоуправления в Российской Федерации», решением Совета депутатов ЗАТО г. Железногорск от 28.04.2011 № 14-88Р «Об утверждении Положения о публичных слушаниях в ЗАТО Железногорск», статьями 36, 41 Устава ЗАТО Железногорск, постановлением Администрации ЗАТО г. Железногорск от 20.04.2020 № 782 «О подготовке проекта внесения изменений в правила землепользования и застройки городского округа ЗАТО город Железногорск», заключения Управления градостроительства Администрации ЗАТО г. Железногорск «О соответствии проекта внесения изменений в правила землепользования и застройки городского округа ЗАТО город Железногорск» требованиям Градостроительного кодекса Российской Федерации, заключения Комиссии по подготовке правил землепользования и застройки ЗАТО Железногорск от 12.11.2020, статьи 18 Устава ЗАТО Железногорск,

ПОСТАНОВЛЯЮ:

1. Назначить в городе Железногорск (ЗАТО Железногорск) проведение публичных слушаний по вопросу о рассмотрении проекта внесение изменений в правила землепользования и застройки городского округа ЗАТО город Железногорск.

2. Провести публичные слушания 28.12.2020 в 18-00 в городе Железногорск (ЗАТО Железногорск) в помещении большого зала заседаний (4 этаж) Администрации ЗАТО г. Железногорск по ул. 22 партсъезда, 21 по вопросу о рассмотрении проекта внесение изменений в правила землепользования и застройки городского округа ЗАТО город Железногорск.

3. Возложить функции организатора публичных слушаний на комиссию по подготовке Правил землепользования и застройки ЗАТО Железногорск.

4. Управлению внутреннего контроля Администрации ЗАТО г. Железногорск (Е.Н. Панченко) довести настоящее постановление до сведения населения через газету «Город и горожане».

5. Отделу общественных связей Администрации ЗАТО г. Железногорск (И.С. Архипова) разместить информацию о принятии настоящего постановления на официальном сайте городского округа «Закрытое административно-территориальное образование Железногорск Красноярского края» в информационно-телекоммуникационной сети «Интернет».

6. Контроль над исполнением настоящего постановления оставляю за собой.

7. Настоящее постановление вступает в силу после его официального опубликования.

Исполняющий обязанности
Главы ЗАТО г. Железногорск А.А. СЕРГЕЙКИН

Городской округ «Закрытое административно – территориальное образование Железногорск Красноярского края»
ГЛАВА ЗАТО г. ЖЕЛЕЗНОГОРСК
ПОСТАНОВЛЕНИЕ
16.11.2020 № 40п
г. Железногорск

О НАЗНАЧЕНИИ В ДЕРЕВНЕ ШИВЕРА ПУБЛИЧНЫХ СЛУШАНИЙ ПО ВОПРОСУ О РАССМОТРЕНИИ ПРОЕКТА ВНЕСЕНИЕ ИЗМЕНЕНИЙ В ПРАВИЛА ЗЕМЛЕПОЛЬЗОВАНИЯ И ЗАСТРОЙКИ ГОРОДСКОГО ОКРУГА ЗАТО ГОРОД ЖЕЛЕЗНОГОРСК

В соответствии с Градостроительным кодексом Российской Федерации, статьей 28 Федерального закона Российской Федерации от 06.10.2003 № 131-ФЗ «Об общих принципах организации местного самоуправления в Российской Федерации», решением Совета депутатов ЗАТО г. Железногорск от 28.04.2011 № 14-88Р «Об утверждении Положения о публичных слушаниях в ЗАТО Железногорск», статьями 36, 41 Устава ЗАТО Железногорск, постановлением Администрации ЗАТО г. Железногорск от 20.04.2020 № 782 «О подготовке проекта внесения изменений в правила землепользования и застройки городского округа ЗАТО город Железногорск», заключения Управления градостроительства Администрации ЗАТО г. Железногорск «О соответствии проекта внесения изменений в правила землепользования и застройки городского округа ЗАТО город Железногорск» требованиям Градостроительного кодекса Российской Федерации, заключения Комиссии по подготовке правил землепользования и застройки ЗАТО Железногорск от 12.11.2020, статьи 18 Устава ЗАТО Железногорск,

ПОСТАНОВЛЯЮ:

1. Назначить в деревне Шивера проведение публичных слушаний по вопросу о рассмотрении проекта внесение изменений в правила землепользования и застройки городского округа ЗАТО город Железногорск.

2. Провести публичные слушания 25.12.2020 в 12-00 в д. Шивера, ул. Центральная, 2 (здание клуба) по вопросу о рассмотрении проекта внесение изменений в правила землепользования и застройки городского округа ЗАТО город Железногорск.

3. Возложить функции организатора публичных слушаний на комиссию по подготовке Правил землепользования и застройки ЗАТО Железногорск.

4. Управлению внутреннего контроля Администрации ЗАТО г. Железногорск (Е.Н. Панченко) довести настоящее постановление до сведения населения через газету «Город и горожане».

5. Отделу общественных связей Администрации ЗАТО г. Железногорск (И.С. Архипова) разместить информацию о принятии настоящего постановления на официальном сайте городского округа «Закрытое административно-территориальное образование Железногорск Красноярского края» в информационно-телекоммуникационной сети «Интернет».

6. Контроль над исполнением настоящего постановления оставляю за собой.

7. Настоящее постановление вступает в силу после его официального опубликования.

Исполняющий обязанности
Главы ЗАТО г. Железногорск А.А. СЕРГЕЙКИН

Городской округ «Закрытое административно – территориальное образование Железногорск Красноярского края»
ГЛАВА ЗАТО г. ЖЕЛЕЗНОГОРСК
ПОСТАНОВЛЕНИЕ
16.11.2020 41п
г. Железногорск

О НАЗНАЧЕНИИ В ПОСЕЛКЕ ДОДОНОВО ПУБЛИЧНЫХ СЛУШАНИЙ ПО ВОПРОСУ О РАССМОТРЕНИИ ПРОЕКТА ВНЕСЕНИЕ ИЗМЕНЕНИЙ В ПРАВИЛА ЗЕМЛЕПОЛЬЗОВАНИЯ И ЗАСТРОЙКИ ГОРОДСКОГО ОКРУГА ЗАТО ГОРОД ЖЕЛЕЗНОГОРСК

В соответствии с Градостроительным кодексом Российской Федерации, статьей 28 Федерального закона Российской Федерации от 06.10.2003 № 131-ФЗ «Об общих принципах организации местного самоуправления в Российской Федерации», решением Совета депутатов ЗАТО г. Железногорск от 28.04.2011 № 14-88Р «Об утверждении Положения о публичных слушаниях в ЗАТО Железногорск», статьями 36, 41 Устава ЗАТО Железногорск, постановлением Администрации ЗАТО г. Железногорск от 20.04.2020 № 782 «О подготовке проекта внесения изменений в правила землепользования и застройки городского округа ЗАТО город Железногорск», заключения Управления градостроительства Администрации ЗАТО г. Железногорск «О соответствии проекта внесения изменений в правила землепользования и застройки городского округа ЗАТО город Железногорск» требованиям Градостроительного кодекса Российской Федерации, заключения Комиссии по подготовке правил землепользования и застройки ЗАТО Железногорск от 12.11.2020, статьи 18 Устава ЗАТО Железногорск,

ПОСТАНОВЛЯЮ:

1. Назначить в поселке Додоново проведение публичных слушаний по вопросу о рассмотрении проекта внесение изменений в правила землепользования и застройки городского округа ЗАТО город Железногорск.

2. Провести публичные слушания 21.12.2020 в 18-00 в п. Додоново, ул. Новоселов, 7 (здание клуба) по вопросу о рассмотрении проекта внесение изменений в правила землепользования и застройки городского округа ЗАТО город Железногорск.

3. Возложить функции организатора публичных слушаний на комиссию по подготовке Правил землепользования и застройки ЗАТО Железногорск.

4. Управлению внутреннего контроля Администрации ЗАТО г. Железногорск (Е.Н. Панченко) довести настоящее постановление до сведения населения через газету «Город и горожане».

5. Отделу общественных связей Администрации ЗАТО г. Железногорск (И.С. Архипова) разместить информацию о принятии настоящего постановления на официальном сайте городского округа «Закрытое административно-территориальное образование Железногорск Красноярского края» в информационно-телекоммуникационной сети «Интернет».

6. Контроль над исполнением настоящего постановления оставляю за собой.

7. Настоящее постановление вступает в силу после его официального опубликования.

Исполняющий обязанности
Главы ЗАТО г. Железногорск А.А. СЕРГЕЙКИН

Городской округ «Закрытое административно – территориальное образование Железногорск Красноярского края»
ГЛАВА ЗАТО г. ЖЕЛЕЗНОГОРСК
ПОСТАНОВЛЕНИЕ
16.11.2020 № 42п
г. Железногорск

О НАЗНАЧЕНИИ В ПОСЕЛКЕ ПОДГОРНЫЙ ПУБЛИЧНЫХ СЛУШАНИЙ ПО ВОПРОСУ О РАССМОТРЕНИИ ПРОЕКТА ВНЕСЕНИЕ ИЗМЕНЕНИЙ В ПРАВИЛА ЗЕМЛЕПОЛЬЗОВАНИЯ И ЗАСТРОЙКИ ГОРОДСКОГО ОКРУГА ЗАТО ГОРОД ЖЕЛЕЗНОГОРСК

В соответствии с Градостроительным кодексом Российской Федерации, статьей 28 Федерального закона Российской Федерации от 06.10.2003 № 131-ФЗ «Об общих принципах организации местного самоуправления в Российской Федерации», решением Совета депутатов ЗАТО г. Железногорск от 28.04.2011 № 14-88Р «Об утверждении Положения о публичных слушаниях в ЗАТО Железногорск», статьями 36, 41 Устава ЗАТО Железногорск, постановлением Администрации ЗАТО г. Железногорск от 20.04.2020 № 782 «О подготовке проекта внесения изменений в правила землепользования и застройки городского округа ЗАТО город Железногорск», заключения Управления градостроительства Администрации ЗАТО г. Железногорск «О соответствии проекта внесения изменений в правила землепользования и застройки городского округа ЗАТО город Железногорск» требованиям Градостроительного кодекса Российской Федерации, заключения Комиссии по подготовке правил землепользования и застройки ЗАТО Железногорск от 12.11.2020, статьи 18 Устава ЗАТО Железногорск,

ПОСТАНОВЛЯЮ:

1. Назначить в поселке Подгорный проведение публичных слушаний по вопросу о рассмотрении проекта внесение изменений в правила землепользования и застройки городского округа ЗАТО город Железногорск.

2. Провести публичные слушания 24.12.2020 в 18-00 в п. Подгорный, ул. Мира, 9 (здание клуба) по вопросу о рассмотрении проекта внесение изменений в правила землепользования и застройки городского округа ЗАТО город Железногорск.

3. Возложить функции организатора публичных слушаний на комиссию по подготовке Правил землепользования и застройки ЗАТО Железногорск.

4. Управлению внутреннего контроля Администрации ЗАТО г. Железногорск (Е.Н. Панченко) довести настоящее постановление до сведения населения через газету «Город и горожане».

5. Отделу общественных связей Администрации ЗАТО г. Железногорск (И.С. Архипова) разместить информацию о принятии настоящего постановления на официальном сайте городского округа «Закрытое административно-территориальное образование Железногорск Красноярского края» в информационно-телекоммуникационной сети «Интернет».

6. Контроль над исполнением настоящего постановления оставляю за собой.

7. Настоящее постановление вступает в силу после его официального опубликования.

Исполняющий обязанности
Главы ЗАТО г. Железногорск А.А. СЕРГЕЙКИН

Городской округ «Закрытое административно – территориальное образование Железногорск Красноярского края»
СОВЕТ ДЕПУТАТОВ ЗАТО г. ЖЕЛЕЗНОГОРСК
РЕШЕНИЕ

_____ № ____

г. Железногорск

О БЮДЖЕТЕ ЗАТО ЖЕЛЕЗНОГОРСК НА 2021 ГОД И ПЛАНОВЫЙ ПЕРИОД 2022-2023 ГОДОВ

В соответствии с Бюджетным кодексом Российской Федерации, Федеральным Законом от 06.10.2003 № 131-ФЗ «Об общих принципах организации местного самоуправления в Российской Федерации», решением Совета депутатов ЗАТО г. Железногорск от 20.07.2010 № 6-35Р «Об утверждении Положения «О бюджетном процессе в ЗАТО Железногорск»», на основании статьи 28 Устава ЗАТО Железногорск, Совет депутатов

РЕШИЛ:

1. Утвердить основные характеристики бюджета ЗАТО Железногорск на 2021 год:

1.1. Общий объем доходов бюджета ЗАТО Железногорск в сумме 3 601 535 382,00 рублей, в том числе межбюджетные трансферты 2 406 455 400,00 рублей;

1.2. Общий объем расходов бюджета ЗАТО Железногорск в сумме 3 701 535 382,00 рублей;

1.3. Дефицит бюджета ЗАТО Железногорск в сумме 100 000 000,00 рублей;

1.4. Источники внутреннего финансирования дефицита бюджета ЗАТО Железногорск в сумме 100 000 000,00 рублей согласно приложению № 1 к настоящему решению.

2. Утвердить основные характеристики бюджета ЗАТО Железногорск на 2022 год и на 2023 год:

2.1. Прогнозируемый общий объем доходов бюджета ЗАТО Железногорск на 2022 год в сумме 3 432 615 776,00 рублей, в том числе межбюджетные трансферты 2 198 617 800,00 рублей; и на 2023 год в сумме 3 442 759 570,00 рублей, в том числе межбюджетные трансферты 2 149 546 500,00 рублей;

2.2. Общий объем расходов бюджета ЗАТО Железногорск на 2022 год в сумме 3 534 615 776,00 рублей, в том числе условно утвержденные расходы в сумме 53 204 086,00 рублей, и на 2023 год в сумме 3 509 759 570,00 рублей, в том числе условно утвержденные расходы в сумме 108 071 325,00 рублей;

2.3. Дефицит бюджета ЗАТО Железногорск в сумме 102 000 000,0 рублей на 2022 год и в сумме 67 000 000,0 рублей на 2023 год;

2.4. Источники внутреннего финансирования дефицита бюджета ЗАТО Железногорск в сумме 102 000 000,0 рублей на 2022 год и в сумме 67 000 000,0 рублей на 2023 год согласно приложению № 1 к настоящему решению.

3. Утвердить перечень главных администраторов доходов бюджета ЗАТО Железногорск и главных администраторов источников внутреннего финансирования дефицита бюджета ЗАТО Железногорск согласно приложению № 2 к настоящему решению.

4. Утвердить доходы бюджета ЗАТО Железногорск на 2021 год и плановый период 2022 - 2023 годов согласно приложению № 3 к настоящему решению.

5. Утвердить в пределах общего объема расходов, установленного пунктами 1 и 2 настоящего решения:

1) распределение бюджетных ассигнований по разделам и подразделам классификации расходов бюджетов Российской Федерации на 2021 год и плановый период 2022 - 2023 годов согласно приложению № 4 к настоящему решению;

2) ведомственную структуру расходов бюджета ЗАТО Железногорск на 2021 год и плановый период 2022 - 2023 годов согласно приложению № 5 к настоящему решению;

3) распределение бюджетных ассигнований по разделам и подразделам, целевым статьям (муниципальным программам и непрограммным направлениям деятельности), группам и подгруппам видов расходов классификации расходов бюджета ЗАТО Железногорск на 2021 год и плановый период 2022 - 2023 годов согласно приложению № 6 к настоящему решению;

4) распределение бюджетных ассигнований по целевым статьям (муниципальным программам и непрограммным направлениям деятельности), группам и подгруппам видов расходов классификации расходов бюджета ЗАТО Железногорск на 2021 год и плановый период 2022 - 2023 годов согласно приложению № 7 к настоящему решению.

6. Утвердить общий объем средств бюджета ЗАТО Железногорск на исполнение публичных нормативных обязательств ЗАТО Железногорск на 2021 год в сумме 27 809 886,00 рублей, на 2022 год в сумме 27 809 886,00 рублей, на 2023 год в сумме 27 809 886,00 рублей.

7. Утвердить объем бюджетных ассигнований муниципального дорожного фонда ЗАТО Железногорск на 2021 год в сумме 293 728 412,29 рублей, на 2022 год в сумме 249 329 509,00 рублей, на 2023 год в сумме 241 240 798,00 рублей.

Установить, что при определении объема бюджетных ассигнований муниципального дорожного фонда ЗАТО Железногорск налог на доходы физических лиц с доходов, источником которых является налоговый агент, за исключением доходов, в отношении которых исчисление и уплата налога осуществляются в соответствии со статьями 227, 227.1 и 228 Налогового кодекса Российской Федерации, подлежащий зачислению в местной бюджет, учитывается в 2021 году в сумме 126 198 010,02 рублей, в 2022 году в сумме 72 035 627,00 рублей, в 2023 году в сумме 70 640 874,00 рублей.

8. Установить, что предоставление субсидий юридическим лицам (за исключением субсидий муниципальным учреждениям), индивидуальным предпринимателям, физическим лицам, некоммерческим организациям, не являющимся муниципальными учреждениями из бюджета ЗАТО Железногорск осуществляется в случаях и порядке, определенным приложением № 8 к настоящему решению.

9. Установить, что в расходной части бюджета ЗАТО Железногорск предусматривается резервный фонд Администрации ЗАТО г. Железногорск (далее по тексту - резервный фонд) на 2021 год в сумме 1 200 801,00 рублей, на 2022 год в сумме 1 200 801,00 рублей, на 2023 год в сумме 1 200 801,00 рублей.

Расходование средств резервного фонда осуществляется в порядке, установленном Администрацией ЗАТО г. Железногорск.

10. Утвердить программу муниципальных внутренних заимствований ЗАТО Железногорск на 2021 год и плановый период 2022 - 2023 годов согласно приложению N 9 к настоящему решению.

11. Муниципальное образование «Закрытое административно-территориальное образование Железногорск Красноярского края» в лице Администрации ЗАТО г. Железногорск вправе привлекать кредиты в кредитных организациях в целях покрытия дефицита местного бюджета в пределах сумм, установленных программой муниципальных заимствований ЗАТО Железногорск на 2021 год и плановый период 2022 - 2023 годов. Плата за пользование кредитами кредитных организаций определяется в соответствии с действующим законодательством.

12. Установить верхний предел муниципального долга ЗАТО Железногорск по долговым обязательствам ЗАТО Железногорск: на 1 января 2022 года в сумме 110 000 000,00 рублей, в том числе по муниципальным гарантиям 0,00 рублей; на 1 января 2023 года в сумме 202 000 000,00 рублей, в том числе по муниципальным гарантиям 0,00 рублей; на 1 января 2024 года в сумме 269 000 000,0 рублей, в том числе по муниципальным гарантиям 0,00 рублей.

Установить, что в 2021 году и плановом периоде 2022-2023 годов муниципальные гарантии ЗАТО Железногорск не предоставляются.

Бюджетные ассигнования на исполнение муниципальных гарантий ЗАТО Железногорск по возможным гарантийным случаям на 2021 год и плановый период 2022- 2023 годов не предусмотрены.

13. Остатки средств бюджета ЗАТО Железногорск на 1 января 2021 года в полном объеме могут направляться на покрытие временных кассовых разрывов, возникающих в ходе исполнения местного бюджета в 2021 году, за исключением неиспользованных остатков межбюджетных трансфертов, полученных из вышестоящего бюджета в форме субсидий, субвенций и иных межбюджетных трансфертов, имеющих целевое назначение.

14. Установить, что погашение кредиторской задолженности, сложившейся по принятым в предыдущие годы, фактически произведенным, но не оплаченным по состоянию на 1 января 20201 года обязательствам, производится главными распорядителями средств бюджета ЗАТО Железногорск за счет утвержденных им бюджетных ассигнований на 2021 год.

15. Средства, полученные муниципальными казенными учреждениями от оказания платных услуг, доходы, поступающие в порядке возмещения расходов, понесенных в связи с эксплуатацией имущества, закрепленного за муниципальными казенными учреждениями на праве оперативного управления, безвозмездных поступлений от физических и юридических лиц, в том числе добровольных пожертвований направляются в пределах сумм, фактически поступивших в доход местного бюджета и отраженных на лицевых счетах муниципальных казенных учреждений, на обеспечение их деятельности в соответствии с бюджетной сметой.

16. Контроль за исполнением настоящего решения возложить на председателя комиссии по бюджету, финансам и налогам Ю.И. Разумника.

17. Настоящее решение вступает в силу после его официального опубликования, но не ранее 1 января 2021 года.

Председатель Совета депутатов ЗАТО г. Железногорск С.Д. ПРОСКУРНИН
Глава ЗАТО г. Железногорск И.Г. КУКСИН

Приложение № 1 к решению Совета депутатов от №

ИСТОЧНИКИ ВНУТРЕННЕГО ФИНАНСИРОВАНИЯ ДЕФИЦИТА БЮДЖЕТА ЗАТО ЖЕЛЕЗНОГОРСК НА 2021 ГОД И ПЛАНОВЫЙ ПЕРИОД 2022-2023 ГОДОВ

(рублей)

№ п/п	Наименование кода поступлений в бюджет, группы, подгруппы, статьи, подстатьи, элемента, подвида, аналитической группы вида источников финансирования дефицитов бюджетов	Код	сумма на 2021 год	сумма на 2022 год	сумма на 2023 год
1	Кредиты кредитных организаций в валюте Российской Федерации	801 01 02 00 00 00 0000 000	100 000 000,00	102 000 000,00	67 000 000,00
2	Получение кредитов от кредитных организаций в валюте Российской Федерации	801 01 02 00 00 00 0000 700	100 000 000,00	202 000 000,00	269 000 000,00
3	Получение кредитов от кредитных организаций бюджетами городских округов в валюте Российской Федерации	801 01 02 00 00 04 0000 710	100 000 000,00	202 000 000,00	269 000 000,00
4	Погашение кредитов, предоставленных кредитными организациями в валюте Российской Федерации	801 01 02 00 00 00 0000 800	0,00	100 000 000,00	202 000 000,00
5	Погашение бюджетами городских округов кредитов от кредитных организаций в валюте Российской Федерации	801 01 02 00 00 04 0000 810	0,00	100 000 000,00	202 000 000,00
6	Изменение остатков средств на счетах по учету средств бюджета	801 01 05 00 00 00 0000 000	0,00	0,00	0,00
7	Увеличение остатков средств бюджетов	801 01 05 00 00 00 0000 500	-3 701 535 382,00	-3 634 615 776,00	-3 711 759 570,00
8	Увеличение прочих остатков средств бюджетов	801 01 05 02 00 00 0000 500	-3 701 535 382,00	-3 634 615 776,00	-3 711 759 570,00
9	Увеличение прочих остатков денежных средств бюджетов	801 01 05 02 01 00 0000 510	-3 701 535 382,00	-3 634 615 776,00	-3 711 759 570,00
10	Увеличение прочих остатков денежных средств бюджетов городских округов	801 01 05 02 01 04 0000 510	-3 701 535 382,00	-3 634 615 776,00	-3 711 759 570,00
11	Уменьшение остатков средств бюджетов	801 01 05 00 00 00 0000 600	3 701 535 382,00	3 634 615 776,00	3 711 759 570,00
12	Уменьшение прочих остатков средств бюджетов	801 01 05 02 00 00 0000 600	3 701 535 382,00	3 634 615 776,00	3 711 759 570,00
13	Уменьшение прочих остатков денежных средств бюджетов	801 01 05 02 01 00 0000 610	3 701 535 382,00	3 634 615 776,00	3 711 759 570,00
14	Уменьшение прочих остатков денежных средств бюджетов городских округов	801 01 05 02 01 04 0000 610	3 701 535 382,00	3 634 615 776,00	3 711 759 570,00
15	Итого источников финансирования дефицита		100 000 000,00	102 000 000,00	67 000 000,00

Приложение № 2 к решению Совета депутатов от_____№_____

ПЕРЕЧЕНЬ ГЛАВНЫХ АДМИНИСТРАТОРОВ ДОХОДОВ БЮДЖЕТА ЗАТО ЖЕЛЕЗНОГОРСК И ГЛАВНЫХ АДМИНИСТРАТОРОВ ИСТОЧНИКОВ ВНУТРЕННЕГО ФИНАНСИРОВАНИЯ ДЕФИЦИТА БЮДЖЕТА ЗАТО ЖЕЛЕЗНОГОРСК

Главные администраторы доходов местного бюджета

№ строки	Код главного администратора	Код дохода бюджета	Наименование показателя
1	009	Администрация закрытого административно-территориального образования город Железногорск(Администрация ЗАТО г. Железногорск)	
2	009	1 08 07150 01 1000 110	Государственная пошлина за выдачу разрешения на установку рекламной конструкции
3	009	1 08 07150 01 4000 110	Государственная пошлина за выдачу разрешения на установку рекламной конструкции (прочие поступления)
4	009	1 08 07173 01 1000 110	Государственная пошлина за выдачу органом местного самоуправления городского округа специального разрешения на движение по автомобильным дорогам транспортных средств, осуществляющих перевозки опасных, тяжеловесных и (или) крупногабаритных грузов, зачисляемая в бюджеты городских округов
5	009	1 08 07173 01 4000 110	Государственная пошлина за выдачу органом местного самоуправления городского округа специального разрешения на движение по автомобильным дорогам транспортных средств, осуществляющих перевозки опасных, тяжеловесных и (или) крупногабаритных грузов, зачисляемая в бюджеты городских округов (прочие поступления)
6	009	1 11 05012 04 0000 120	Доходы, получаемые в виде арендной платы за земельные участки, государственная собственность на которые не разграничена и которые расположены в границах городских округов, а также средства от продажи права на заключение договоров аренды указанных земельных участков
7	009	1 11 05024 04 0000 120	Доходы, получаемые в виде арендной платы, а также средства от продажи права на заключение договоров аренды за земли, находящиеся в собственности городских округов (за исключением земельных участков муниципальных бюджетных и автономных учреждений)
8	009	1 11 05074 04 0000 120	Доходы от сдачи в аренду имущества, составляющего казну городских округов (за исключением земельных участков)
9	009	1 11 07014 04 0000 120	Доходы от перечисления части прибыли, остающейся после уплаты налогов и иных обязательных платежей муниципальных унитарных предприятий, созданных городскими округами
10	009	1 11 09044 04 0000 120	Прочие поступления от использования имущества, находящегося в собственности городских округов (за исключением имущества муниципальных бюджетных и автономных учреждений, а также имущества муниципальных унитарных предприятий, в том числе казенных)
11	009	1 12 04041 04 0000 120	Плата за использование лесов, расположенных на землях иных категорий, находящихся в собственности городских округов, в части оплаты по договору купли-продажи лесных насаждений
12	009	1 13 01994 04 0300 130	Прочие доходы от оказания платных услуг (работ) получателями средств бюджетов городских округов (доходы от продажи услуг)
13	009	1 13 02064 04 0000 130	Доходы, поступающие в порядке возмещения расходов, понесенных в связи с эксплуатацией имущества городских округов
14	009	1 13 02994 04 0100 130	Прочие доходы от компенсации затрат бюджетов городских округов (возврат дебиторской задолженности прошлых лет по местным средствам)
15	009	1 13 02994 04 0200 130	Прочие доходы от компенсации затрат бюджетов городских округов (возмещение расходов)
16	009	1 13 02994 04 0400 130	Прочие доходы от компенсации затрат бюджетов городских округов (оплата восстановительной стоимости зеленых насаждений при вынужденном сносе и ущерба при незаконных рубках, повреждений, уничтожений зеленых насаждений на территории ЗАТО Железногорск)
17	009	1 13 02994 04 0500 130	Прочие доходы от компенсации затрат бюджетов городских округов (плата за эвакуацию траспортных средств, имеющих признаки бесхозяйных и брошенных)
18	009	1 13 02994 04 0700 130	Прочие доходы от компенсации затрат бюджетов городских округов (возврат дебиторской задолженности прошлых лет по федеральным целевым средствам)
19	009	1 13 02994 04 0800 130	Прочие доходы от компенсации затрат бюджетов городских округов (оплата за возмещение расходов, понесенных в связи с демонтажем, хранением или в необходимых случаях уничтожением рекламной конструкции)
20	009	1 13 02994 04 0900 130	Прочие доходы от компенсации затрат бюджетов городских округов (возврат дебиторской задолженности прошлых лет по краевым целевым средствам)
21	009	1 14 01040 04 0000 410	Доходы от продажи квартир, находящихся в собственности городских округов
22	009	1 14 02043 04 0000 410	Доходы от реализации иного имущества, находящегося в собственности городских округов (за исключением имущества муниципальных бюджетных и автономных учреждений, а также имущества муниципальных унитарных предприятий, в том числе казенных), в части реализации основных средств по указанному имуществу
23	009	1 14 13040 04 0000 410	Доходы от приватизации имущества, находящегося в собственности городских округов, в части приватизации нефинансовых активов имущества казны
24	009	1 15 02040 04 0600 140	Платежи, взимаемые органами местного самоуправления (организациями) городских округов за выполнение определенных функций (создание семейного захоронения на муниципальных кладбищах ЗАТО Железногорск)
25	009	1 16 01074 01 0000 140	Административные штрафы, установленные Главой 7 Кодекса Российской Федерации об административных правонарушениях, за административные правонарушения в области охраны собственности, выявленные должностными лицами органов муниципального контроля
26	009	1 16 01084 01 0000 140	Административные штрафы, установленные Главой 8 Кодекса Российской Федерации об административных правонарушениях, за административные правонарушения в области охраны окружающей среды и природопользования, выявленные должностными лицами органов муниципального контроля
27	009	1 16 01154 01 0000 140	Административные штрафы, установленные Главой 15 Кодекса Российской Федерации об административных правонарушениях, за административные правонарушения в области финансов, налогов и сборов, страхования, рынка ценных бумаг (за исключением штрафов, указанных в пункте 6 статьи 46 Бюджетного кодекса Российской Федерации), выявленные должностными лицами органов муниципального контроля
28	009	1 16 01194 01 0000 140	Административные штрафы, установленные Главой 19 Кодекса Российской Федерации об административных правонарушениях, за административные правонарушения против порядка управления, выявленные должностными лицами органов муниципального контроля
29	009	1 16 02020 02 0000 140	Административные штрафы, установленные законами субъектов Российской Федерации об административных правонарушениях, за нарушение муниципальных правовых актов
30	009	1 16 07010 04 0000 140	Штрафы, неустойки, пени, уплаченные в случае просрочки исполнения поставщиком (подрядчиком, исполнителем) обязательств, предусмотренных муниципальным контрактом, заключенным муниципальным органом, казенным учреждением городского округа
31	009	1 16 07090 04 0000 140	Иные штрафы, неустойки, пени, уплаченные в соответствии с законом или договором в случае неисполнения или ненадлежащего исполнения обязательств перед муниципальным органом, (муниципальным казенным учреждением) городского округа
32	009	1 16 10032 04 0000 140	Прочее возмещение ущерба, причиненного муниципальному имуществу городского округа (за исключением имущества, закрепленного за муниципальными бюджетными (автономными) учреждениями, унитарными предприятиями)
33	009	1 16 10061 04 0000 140	Платежи в целях возмещения убытков, причиненных уклонением от заключения с муниципальным органом городского округа (муниципальным казенным учреждением) муниципального контракта, а также иные денежные средства, подлежащие зачислению в бюджет городского округа за нарушение законодательства Российской Федерации о контрактной системе в сфере закупок товаров, работ, услуг для обеспечения государственных и муниципальных нужд (за исключением муниципального контракта, финансируемого за счет средств муниципального дорожного фонда)
34	009	1 16 10062 04 0000 140	Платежи в целях возмещения убытков, причиненных уклонением от заключения с муниципальным органом городского округа (муниципальным казенным учреждением) муниципального контракта, финансируемого за счет средств муниципального дорожного фонда, а также иные денежные средства, подлежащие зачислению в бюджет городского округа за нарушение законодательства Российской Федерации о контрактной системе в сфере закупок товаров, работ, услуг для обеспечения государственных и муниципальных нужд
35	009	1 16 10081 04 0000 140	Платежи в целях возмещения ущерба при расторжении муниципального контракта, заключенного с муниципальным органом городского округа (муниципальным казенным учреждением), в связи с односторонним отказом исполнителя (подрядчика) от его исполнения (за исключением муниципального контракта, финансируемого за счет средств муниципального дорожного фонда)
36	009	1 16 10082 04 0000 140	Платежи в целях возмещения ущерба при расторжении муниципального контракта, финансируемого за счет средств муниципального дорожного фонда городского округа, в связи с односторонним отказом исполнителя (подрядчика) от его исполнения
37	009	1 16 10100 04 0000 140	Денежные взыскания, налагаемые в возмещение ущерба, причиненного в результате незаконного или нецелевого использования бюджетных средств (в части бюджетов городских округов)
38	009	1 16 10123 01 0000 140	Доходы от денежных взысканий (штрафов), поступающие в счет погашения задолженности, образовавшейся до 1 января 2020 года, подлежащие зачислению в бюджет муниципального образования по нормативам, действующим до 1 января 2020 года
39	009	1 16 11064 01 0000 140	Платежи, уплачиваемые в целях возмещения вреда, причиняемого автомобильным дорогам местного значения транспортными средствами, осуществляющими перевозки тяжеловесных и (или) крупногабаритных грузов
40	009	1 17 05040 04 0000 180	Прочие неналоговые доходы бюджетов городских округов
41	009	1 17 01040 04 0000 180	Невыясненные поступления, зачисляемые в бюджеты городских округов
42	009	2 03 04010 04 0000 150	Предоставление государственными (муниципальными) организациями грантов для получателей средств бюджетов городских округов
43	009	2 03 04020 04 0000 150	Поступления от денежных пожертвований, предоставляемых государственными (муниципальными) организациями получателям средств бюджетов городских округов
44	009	2 03 04099 04 0000 150	Прочие безвозмездные поступления от государственных (муниципальных) организаций в бюджеты городских округов
45	009	2 04 04010 04 0000 150	Предоставление негосударственными организациями грантов для получателей средств бюджетов городских округов
46	009	2 04 04020 04 0000 150	Поступления от денежных пожертвований, предоставляемых негосударственными организациями получателям средств бюджетов городских округов
47	009	2 04 04099 04 0000 150	Прочие безвозмездные поступления от негосударственных организаций в бюджеты городских округов
48	009	2 07 04020 04 0000 150	Поступления от денежных пожертвований, предоставляемых физическими лицами получателям средств бюджетов городских округов
49	009	2 07 04050 04 0000 150	Прочие безвозмездные поступления в бюджеты городских округов
50	009	2 18 04010 04 0000 150	Доходы бюджетов городских округов от возврата бюджетными учреждениями остатков субсидий прошлых лет
51	009	2 18 04020 04 0000 150	Доходы бюджетов городских округов от возврата автономными учреждениями остатков субсидий прошлых лет
52	009	2 18 04030 04 0000 150	Доходы бюджетов городских округов от возврата иными организациями остатков субсидий прошлых лет
53	012	Контрольно-ревизионная служба закрытого административно-территориального образования Железногорск Красноярского края (Контрольно-ревизионная служба ЗАТО Железногорск)	
54	012	1 17 01040 04 0000 180	Невыясненные поступления, зачисляемые в бюджеты городских округов
55	012	1 17 05040 04 0000 180	Прочие неналоговые доходы бюджетов городских округов
56	013	Совет депутатов закрытого административно-территориального образования город Железногорск Красноярского края (Совет депутатов ЗАТО г. Железногорск)	
57	013	1 13 02994 04 0100 130	Прочие доходы от компенсации затрат бюджетов городских округов (возврат дебиторской задолженности прошлых лет по местным средствам)
58	013	1 16 07010 04 0000 140	Штрафы, неустойки, пени, уплаченные в случае просрочки исполнения поставщиком (подрядчиком, исполнителем) обязательств, предусмотренных муниципальным контрактом, заключенным муниципальным органом, казенным учреждением городского округа
59	013	1 16 10061 04 0000 140	Платежи в целях возмещения убытков, причиненных уклонением от заключения с муниципальным органом городского округа (муниципальным казенным учреждением) муниципального контракта, а также иные денежные средства, подлежащие зачислению в бюджет городского округа за нарушение законодательства Российской Федерации о контрактной системе в сфере закупок товаров, работ, услуг для обеспечения государственных и муниципальных нужд (за исключением муниципального контракта, финансируемого за счет средств муниципального дорожного фонда)
60	013	1 16 10081 04 0000 140	Платежи в целях возмещения ущерба при расторжении муниципального контракта, заключенного с муниципальным органом городского округа (муниципальным казенным учреждением), в связи с односторонним отказом исполнителя (подрядчика) от его исполнения (за исключением муниципального контракта, финансируемого за счет средств муниципального дорожного фонда)
61	013	1 17 05040 04 0000 180	Прочие неналоговые доходы бюджетов городских округов
62	013	1 17 01040 04 0000 180	Невыясненные поступления, зачисляемые в бюджеты городских округов
63	801	Финансовое управление Администрации ЗАТО г. Железногорск	
64	801	1 13 02994 04 0100 130	Прочие доходы от компенсации затрат бюджетов городских округов (возврат дебиторской задолженности прошлых лет по местным средствам)
65	801	1 16 07010 04 0000 140	Штрафы, неустойки, пени, уплаченные в случае просрочки исполнения поставщиком (подрядчиком, исполнителем) обязательств, предусмотренных муниципальным контрактом, заключенным муниципальным органом, казенным учреждением городского округа
66	801	1 16 10061 04 0000 140	Платежи в целях возмещения убытков, причиненных уклонением от заключения с муниципальным органом городского округа (муниципальным казенным учреждением) муниципального контракта, а также иные денежные средства, подлежащие зачислению в бюджет городского округа за нарушение законодательства Российской Федерации о контрактной системе в сфере закупок товаров, работ, услуг для обеспечения государственных и муниципальных нужд (за исключением муниципального контракта, финансируемого за счет средств муниципального дорожного фонда)
67	801	1 16 10081 04 0000 140	Платежи в целях возмещения ущерба при расторжении муниципального контракта, заключенного с муниципальным органом городского округа (муниципальным казенным учреждением), в связи с односторонним отказом исполнителя (подрядчика) от его исполнения (за исключением муниципального контракта, финансируемого за счет средств муниципального дорожного фонда)
68	801	1 17 05040 04 0000 180	Прочие неналоговые доходы бюджетов городских округов
69	801	1 17 01040 04 0000 180	Невыясненные поступления, зачисляемые в бюджеты городских округов
70	801	2 02 15010 04 0000 150	Дотации бюджетам городских округов, связанные с особым режимом безопасного функционирования закрытых административно-территориальных образований
71	801	2 02 25210 04 0000 150	Субсидии бюджетам городских округов на внедрение целевой модели цифровой образовательной среды в общеобразовательных организациях и профессиональных образовательных организациях
72	801	2 02 25299 04 0000 150	Субсидии бюджетам городских округов на софинансирование расходных обязательств субъектов Российской Федерации, связанных с реализацией федеральной целевой программы "Увековечение памяти погибших при защите Отечества на 2019 - 2024 годы"
73	801	2 02 25304 04 0000 150	Субсидии бюджетам городских округов на организацию бесплатного горячего питания обучающихся, получающих начальное общее образование в государственных и муниципальных образовательных организациях (на софинансирование организации и обеспечения обучающихся по образовательным программам начального общего образования в муниципальных образовательных организациях, за исключением обучающихся с ограниченными возможностями здоровья, бесплатным горячим питанием, предусматривающим наличие горячего блюда, не считая горячего напитка)
74	801	2 02 25466 04 0000 150	Субсидии бюджетам городских округов на поддержку творческой деятельности и укрепление материально-технической базы муниципальных театров в населенных пунктах с численностью населения до 300 тысяч человек
75	801	2 02 25519 04 0000 150	Субсидии бюджетам городских округов на поддержку отрасли культуры (оснащение образовательных учреждений в сфере культуры музыкальными инструментами, оборудованием и учебными материалами)
76	801	2 02 25555 04 0000 150	Субсидии бюджетам городских округов на реализацию программ формирования современной городской среды
77	801	2 02 29999 04 1060 150	Прочие субсидии бюджетам городских округов (на реализацию мероприятий, направленных на повышение безопасности дорожного движения)
78	801	2 02 29999 04 7397 150	Прочие субсидии бюджетам городских округов (на частичное финансирование (возмещение) расходов муниципальных образований края на выплаты врачам (включая санитарных врачей), медицинским сестрам диетическим, шеф-поварам, старшим воспитателям муниципальных загородных оздоровительных лагерей, оплату услуг по санитарно-эпидемиологической оценке обстановки муниципальных загородных оздоровительных лагерей, оказанных на договорной основе, в случае отсутствия в муниципальных загородных оздоровительных лагерях санитарных врачей)
79	801	2 02 29999 04 7412 150	Прочие субсидии бюджетам городских округов (на обеспечение первичных мер пожарной безопасности)
80	801	2 02 29999 04 7413 150	Прочие субсидии бюджетам городских округов (на частичное финансирование (возмещение) расходов на содержание единых дежурно-диспетчерских служб муниципальных образований Красноярского края)
81	801	2 02 29999 04 7456 150	Прочие субсидии бюджетам городских округов (на поддержку деятельности муниципальных молодежных центров)
82	801	2 02 29999 04 7488 150	Прочие субсидии бюджетам городских округов (на комплектование книжных фондов библиотек муниципальных образований Красноярского края)
83	801	2 02 29999 04 7495 150	Прочие субсидии бюджетам городских округов (на приобретение и монтаж установок по очистке и обеззараживанию воды на системах водоснабжения)

84	801	2 02 29999 04 7508 150	Прочие субсидии бюджетам городских округов (на содержание автомобильных дорог общего пользования местного значения)
85	801	2 02 29999 04 7509 150	Прочие субсидии бюджетам городских округов (на капитальный ремонт и ремонт автомобильных дорог общего пользования местного значения)
86	801	2 02 29999 04 7555 150	Прочие субсидии бюджетам городских округов (на организацию и проведение акарицидных обработок мест массового отдыха населения. Развитие первичной медико-санитарной помощи, паллиативной помощи и совершенствование системы лекарственного обеспечения)
87	801	2 02 29999 04 7563 150	Прочие субсидии бюджетам городских округов (на проведение работ в общеобразовательных организациях с целью приведения зданий и сооружений в соответствие требованиям надзорных органов)
88	801	2 02 30024 04 0289 150	Субвенции бюджетам городских округов на выполнение передаваемых полномочий субъектов Российской Федерации (на организацию и осуществление деятельности по опеке и попечительству в отношении совершеннолетних граждан, а также в сфере патронажа (в соответствии с Законом края от 11 июля 2019 года № 7-2988))
89	801	2 02 30024 04 7408 150	Субвенции бюджетам городских округов на выполнение передаваемых полномочий субъектов Российской Федерации (на обеспечение государственных гарантий реализации прав на получение общедоступного и бесплатного дошкольного образования в муниципальных дошкольных образовательных организациях, находящихся на территории края, общедоступного и бесплатного дошкольного образования в муниципальных общеобразовательных организациях, находящихся на территории края, в части обеспечения деятельности административно-хозяйственного, учебно-вспомогательного персонала и иных категорий работников образовательных организаций, участвующих в реализации общеобразовательных программ в соответствии с федеральными государственными образовательными стандартами)
90	801	2 02 30024 04 7409 150	Субвенции бюджетам городских округов на выполнение передаваемых полномочий субъектов Российской Федерации (на обеспечение государственных гарантий реализации прав на получение общедоступного и бесплатного начального общего, основного общего, среднего общего образования в муниципальных общеобразовательных организациях, находящихся на территории края, обеспечение дополнительного образования детей в муниципальных общеобразовательных организациях, находящихся на территории края, в части обеспечения деятельности административно-хозяйственного, учебно-вспомогательного персонала и иных категорий работников образовательных организаций, участвующих в реализации общеобразовательных программ в соответствии с федеральными государственными образовательными стандартами)
91	801	2 02 30024 04 7429 150	Субвенции бюджетам городских округов на выполнение передаваемых полномочий субъектов Российской Федерации (на осуществление государственных полномочий по осуществлению уведомительной регистрации коллективных договоров и территориальных соглашений и контроля за их выполнением (в соответствии с Законом края от 30 января 2014 года № 6-2056))
92	801	2 02 30024 04 7514 150	Субвенции бюджетам городских округов на выполнение передаваемых полномочий субъектов Российской Федерации (на выполнение государственных полномочий по созданию и обеспечению деятельности административных комиссий (в соответствии с Законом края от 23 апреля 2009 года № 8-3170))
93	801	2 02 30024 04 7518 150	Субвенции бюджетам городских округов на выполнение передаваемых полномочий субъектов Российской Федерации (по организации мероприятий при осуществлении деятельности по обращению с животными без владельцев (в соответствии с Законом края от 13 июня 2013 года № 4-1402))
94	801	2 02 30024 04 7519 150	Субвенции бюджетам городских округов на выполнение передаваемых полномочий субъектов Российской Федерации (на осуществление государственных полномочий в области архивного дела, переданных органам местного самоуправления Красноярского края (в соответствии с Законом края от 21 декабря 2010 года № 11-5564))
95	801	2 02 30024 04 7552 150	Субвенции бюджетам городских округов на выполнение передаваемых полномочий субъектов Российской Федерации (на осуществление государственных полномочий по организации и осуществлению деятельности по опеке и попечительству в отношении несовершеннолетних (в соответствии с Законом края от 20 декабря 2007 года № 4-1089))
96	801	2 02 30024 04 7554 150	Субвенции бюджетам городских округов на выполнение передаваемых полномочий субъектов Российской Федерации (на исполнение государственных полномочий по осуществлению присмотра и ухода за детьми-инвалидами, детьми-сиротами и детьми, оставшимися без попечения родителей, а также за детьми с туберкулезной интоксикацией, обучающимися в муниципальных образовательных организациях, реализующих образовательную программу дошкольного образования, без взимания родительской платы (в соответствии с Законом края от 27 декабря 2005 года № 17-4379)
97	801	2 02 30024 04 7564 150	Субвенции бюджетам городских округов на выполнение передаваемых полномочий субъектов Российской Федерации (на обеспечение государственных гарантий реализации прав на получение общедоступного и бесплатного начального общего, основного общего, среднего общего образования в муниципальных общеобразовательных организациях, находящихся на территории края, обеспечение дополнительного образования детей в муниципальных общеобразовательных организациях, находящихся на территории края, за исключением обеспечения деятельности административно-хозяйственного, учебно-вспомогательного персонала и иных категорий работников образовательных организаций, участвующих в реализации общеобразовательных программ в соответствии с федеральными государственными образовательными стандартами)
98	801	2 02 30024 04 7566 150	Субвенции бюджетам городских округов на выполнение передаваемых полномочий субъектов Российской Федерации (на обеспечение питанием обучающихся в муниципальных и частных общеобразовательных организациях по имеющим государственную аккредитацию основным общеобразовательным программам без взимания платы (в соответствии с Законом края от 27 декабря 2005 года № 17-4377))
99	801	2 02 30024 04 7587 150	Субвенции бюджетам городских округов на выполнение передаваемых полномочий субъектов Российской Федерации (на обеспечение жилыми помещениями детей-сирот и детей, оставшихся без попечения родителей, лиц из числа детей-сирот и детей, оставшихся без попечения родителей (в соответствии с Законом края от 24 декабря 2009 года № 9-4225))
100	801	2 02 30024 04 7588 150	Субвенции бюджетам городских округов на выполнение передаваемых полномочий субъектов Российской Федерации (на обеспечение государственных гарантий реализации прав на получение общедоступного и бесплатного дошкольного образования в муниципальных дошкольных образовательных организациях, находящихся на территории края, общедоступного и бесплатного дошкольного образования в муниципальных общеобразовательных организациях, находящихся на территории края, за исключением обеспечения деятельности административно-хозяйственного, учебно-вспомогательного персонала и иных категорий работников образовательных организаций, участвующих в реализации общеобразовательных программ в соответствии с федеральными государственными образовательными стандартами)
101	801	2 02 30024 04 7604 150	Субвенции бюджетам городских округов на выполнение передаваемых полномочий субъектов Российской Федерации (по созданию и обеспечению деятельности комиссий по делам несовершеннолетних и защите их прав в соответствии с Законом края от 26 декабря 2006 года №21-5589)
102	801	2 02 30024 04 7649 150	Субвенции бюджетам городских округов на выполнение передаваемых полномочий субъектов Российской Федерации (по организации и обеспечению отдыха и оздоровления детей)
103	801	2 02 30029 04 0000 150	Субвенции бюджетам городских округов на компенсацию части платы, взимаемой с родителей (законных представителей) за присмотр и уход за детьми, посещающими образовательные организации, реализующие образовательные программы дошкольного образования
104	801	2 02 35120 04 0000 150	Субвенции бюджетам городских округов на осуществление полномочий по составлению (изменению) списков кандидатов в присяжные заседатели федеральных судов общей юрисдикции в Российской Федерации
105	801	2 19 60010 04 0000 150	Возврат прочих остатков субсидий, субвенций и иных межбюджетных трансфертов, имеющих целевое назначение, прошлых лет из бюджетов городских округов
106	801	2 08 04000 04 0000 150	Перечисления из бюджетов городских округов (в бюджеты городских округов) для осуществления возврата (зачета) излишне уплаченных или излишне взысканных сумм налогов, сборов и иных платежей, а также сумм процентов за несвоевременное осуществление такого возврата и процентов, начисленных на излишне взысканные суммы
107	733	Муниципальное казенное учреждение "Управление культуры" (МКУ "Управление культуры")	
108	733	1 13 02994 04 0100 130	Прочие доходы от компенсации затрат бюджетов городских округов (возврат дебиторской задолженности прошлых лет по местным средствам)
109	733	1 13 02994 04 0700 130	Прочие доходы от компенсации затрат бюджетов городских округов (возврат дебиторской задолженности прошлых лет по федеральным целевым средствам)
110	733	1 16 07010 04 0000 140	Штрафы, неустойки, пени, уплаченные в случае просрочки исполнения поставщиком (подрядчиком, исполнителем) обязательств, предусмотренных муниципальным контрактом, заключенным муниципальным органом, казенным учреждением городского округа
111	733	1 16 10061 04 0000 140	Платежи в целях возмещения убытков, причиненных уклонением от заключения с муниципальным органом городского округа (муниципальным казенным учреждением) муниципального контракта, а также иные денежные средства, подлежащие зачислению в бюджет городского округа за нарушение законодательства Российской Федерации о контрактной системе в сфере закупок товаров, работ, услуг для обеспечения государственных и муниципальных нужд (за исключением муниципального контракта, финансируемого за счет средств муниципального дорожного фонда)
112	733	1 16 10081 04 0000 140	Платежи в целях возмещения ущерба при расторжении муниципального контракта, заключенного с муниципальным органом городского округа (муниципальным казенным учреждением), в связи с односторонним отказом исполнителя (подрядчика) от его исполнения (за исключением муниципального контракта, финансируемого за счет средств муниципального дорожного фонда)
113	733	1 16 10123 01 0000 140	Доходы от денежных взысканий (штрафов), поступающие в счет погашения задолженности, образовавшейся до 1 января 2020 года, подлежащие зачислению в бюджет муниципального образования по нормативам, действующим до 1 января 2020 года
114	733	1 17 01040 04 0000 180	Невыясненные поступления, зачисляемые в бюджеты городских округов
115	733	1 17 05040 04 0000 180	Прочие неналоговые доходы бюджетов городских округов
116	733	2 18 04010 04 0000 150	Доходы бюджетов городских округов от возврата бюджетными учреждениями остатков субсидий прошлых лет
117	733	2 18 04020 04 0000 150	Доходы бюджетов городских округов от возврата автономными учреждениями остатков субсидий прошлых лет
118	734	Муниципальное казенное учреждение "Управление образования" (МКУ "Управление образования")	
119	734	1 13 02994 04 0100 130	Прочие доходы от компенсации затрат бюджетов городских округов (возврат дебиторской задолженности прошлых лет по местным средствам)
120	734	1 13 02994 04 0200 130	Прочие доходы от компенсации затрат бюджетов городских округов (возмещение расходов)
121	734	1 13 02994 04 0900 130	Прочие доходы от компенсации затрат бюджетов городских округов (возврат дебиторской задолженности прошлых лет по краевым целевым средствам)
122	734	1 16 07010 04 0000 140	Штрафы, неустойки, пени, уплаченные в случае просрочки исполнения поставщиком (подрядчиком, исполнителем) обязательств, предусмотренных муниципальным контрактом, заключенным муниципальным органом, казенным учреждением городского округа
123	734	1 16 10061 04 0000 140	Платежи в целях возмещения убытков, причиненных уклонением от заключения с муниципальным органом городского округа (муниципальным казенным учреждением) муниципального контракта, а также иные денежные средства, подлежащие зачислению в бюджет городского округа за нарушение законодательства Российской Федерации о контрактной системе в сфере закупок товаров, работ, услуг для обеспечения государственных и муниципальных нужд (за исключением муниципального контракта, финансируемого за счет средств муниципального дорожного фонда)
124	734	1 16 10081 04 0000 140	Платежи в целях возмещения ущерба при расторжении муниципального контракта, заключенного с муниципальным органом городского округа (муниципальным казенным учреждением), в связи с односторонним отказом исполнителя (подрядчика) от его исполнения (за исключением муниципального контракта, финансируемого за счет средств муниципального дорожного фонда)
125	734	1 16 10123 01 0000 140	Доходы от денежных взысканий (штрафов), поступающие в счет погашения задолженности, образовавшейся до 1 января 2020 года, подлежащие зачислению в бюджет муниципального образования по нормативам, действующим до 1 января 2020 года
126	734	1 17 01040 04 0000 180	Невыясненные поступления, зачисляемые в бюджеты городских округов
127	734	1 17 05040 04 0000 180	Прочие неналоговые доходы бюджетов городских округов
128	734	2 04 04020 04 0000 150	Поступления от денежных пожертвований, предоставляемых негосударственными организациями получателям средств бюджетов городских округов
129	734	2 07 04050 04 0000 150	Прочие безвозмездные поступления в бюджеты городских округов
130	734	2 18 04010 04 0000 150	Доходы бюджетов городских округов от возврата бюджетными учреждениями остатков субсидий прошлых лет
131	734	2 18 04020 04 0000 150	Доходы бюджетов городских округов от возврата автономными учреждениями остатков субсидий прошлых лет

Главные администраторы источников внутреннего финансирования дефицита местного бюджета

1	801	Финансовое управление Администрации ЗАТО г. Железногорск	
2	801	01 02 00 00 04 0000 710	Получение кредитов от кредитных организаций бюджетом городского округа в валюте Российской Федерации
3	801	01 02 00 00 04 0000 810	Погашение бюджетом городского округа кредитов от кредитных организаций в валюте Российской Федерации
4	801	01 05 02 01 04 0000 510	Увеличение прочих остатков денежных средств бюджета городского округа
5	801	01 05 02 01 04 0000 610	Уменьшение прочих остатков денежных средств бюджета городского округа

Приложение № 3 к решению
Совета депутатов от _____ № ___

ДОХОДЫ БЮДЖЕТА ЗАТО ЖЕЛЕЗНОГОРСК НА 2021 ГОД И ПЛАНОВЫЙ ПЕРИОД 2022 -2023 ГОДОВ

(рублей)

№ п/п	Наименование групп, подгрупп и статей доходов	КБК	План 2021 год	План 2022 год	План 2023 год
1	НАЛОГОВЫЕ И НЕНАЛОГОВЫЕ ДОХОДЫ	10000000000000000	1 195 079 982,00	1 233 997 976,00	1 293 213 070,00
2	НАЛОГИ НА ПРИБЫЛЬ, ДОХОДЫ	10100000000000000	912 758 197,00	951 788 109,00	1 006 726 701,00
3	Налог на прибыль организаций	10101000000000110	13 181 620,00	16 223 630,00	15 194 010,00
4	Налог на прибыль организаций (за исключением консолидированных групп налогоплательщиков), зачисляемый в бюджеты субъектов Российской Федерации	10101012020000110	13 181 620,00	16 223 630,00	15 194 010,00
5	Налог на доходы физических лиц	10102000010000110	899 576 577,00	935 564 479,00	991 532 691,00
6	Налог на доходы физических лиц с доходов, источником которых является налоговый агент, за исключением доходов, в отношении которых исчисление и уплата налога осуществляются в соответствии со статьями 227, 227.1 и 228 Налогового кодекса Российской Федерации	10102010010000110	891 089 600,00	926 733 184,00	982 337 175,00
7	Налог на доходы физических лиц с доходов, полученных от осуществления деятельности физическими лицами, зарегистрированными в качестве индивидуальных предпринимателей, нотариусов, занимающихся частной практикой, адвокатов, учредивших адвокатские кабинеты, и других лиц, занимающихся частной практикой в соответствии со статьей 227 Налогового кодекса Российской Федерации	10102020010000110	1 763 000,00	1 833 520,00	1 906 861,00
8	Налог на доходы физических лиц с доходов, полученных физическими лицами в соответствии со статьей 228 Налогового кодекса Российской Федерации	10102030010000110	5 500 000,00	5 709 000,00	5 925 942,00
9	Налог на доходы физических лиц в виде фиксированных авансовых платежей с доходов, полученных физическими лицами, являющимися иностранными гражданами, осуществляющими трудовую деятельность по найму на основании патента в соответствии со статьей 227.1 Налогового кодекса Российской Федерации	10102040010000110	436 000,00	453 440,00	471 578,00
10	Налог на доходы физических лиц в отношении доходов физических лиц, превышающих 5,0 млн рублей, в части, установленной для уплаты в федеральный бюджет	10102080010000110	787 977,00	835 335,00	891 135,00
11	НАЛОГИ НА ТОВАРЫ (РАБОТЫ, УСЛУГИ), РЕАЛИЗУЕМЫЕ НА ТЕРРИТОРИИ РОССИЙСКОЙ ФЕДЕРАЦИИ	10300000000000000	22 562 300,00	23 464 792,00	24 403 384,00
12	Доходы от уплаты акцизов на дизельное топливо, подлежащие распределению между бюджетами субъектов Российской Федерации и местными бюджетами с учетом установленных дифференцированных нормативов отчислений в местные бюджеты (по нормативам, установленным федеральным законом о федеральном бюджете в целях формирования дорожных фондов субъектов Российской Федерации)	10302231010000110	10 359 800,00	10 774 192,00	11 205 160,00
13	Доходы от уплаты акцизов на моторные масла для дизельных и (или) карбюраторных (инжекторных) двигателей, подлежащие распределению между бюджетами субъектов Российской Федерации и местными бюджетами с учетом установленных дифференцированных нормативов отчислений в местные бюджеты (по нормативам, установленным федеральным законом о федеральном бюджете в целях формирования дорожных фондов субъектов Российской Федерации)	10302241010000110	59 100,00	61 464,00	63 923,00
14	Доходы от уплаты акцизов на автомобильный бензин, подлежащие распределению между бюджетами субъектов Российской Федерации и местными бюджетами с учетом установленных дифференцированных нормативов отчислений в местные бюджеты (по нормативам, установленным федеральным законом о федеральном бюджете в целях формирования дорожных фондов субъектов Российской Федерации)	10302251010000110	13 627 700,00	14 172 808,00	14 739 720,00
15	Доходы от уплаты акцизов на прямогонный бензин, подлежащие распределению между бюджетами субъектов Российской Федерации и местными бюджетами с учетом установленных дифференцированных нормативов отчислений в местные бюджеты (по нормативам, установленным федеральным законом о федеральном бюджете в целях формирования дорожных фондов субъектов Российской Федерации)	10302261010000110	-1 484 300,00	-1 543 672,00	-1 605 419,00
16	НАЛОГИ НА СОВОКУПНЫЙ ДОХОД	10500000000000000	64 854 630,00	63 345 495,00	65 998 355,00
17	Налог, взимаемый в связи с применением упрощенной системы налогообложения	10501000000000110	57 646 630,00	59 952 495,00	62 350 595,00
18	Налог, взимаемый с налогоплательщиков, выбравших в качестве объекта налогообложения доходы	10501011010000110	40 252 850,00	41 862 964,00	43 537 483,00
19	Налог, взимаемый с налогоплательщиков, выбравших в качестве объекта налогообложения доходы, уменьшенные на величину расходов	10501020010000110	17 393 780,00	18 089 531,00	18 813 112,00
20	Единый налог на вмененный доход для отдельных видов деятельности	10502000020000110	4 060 000,00		
21	Единый налог на вмененный доход для отдельных видов деятельности	10502010020000110	4 060 000,00		
22	Единый сельскохозяйственный налог	10503000010000110	48 000,00	49 000,00	50 000,00
23	Единый сельскохозяйственный налог	10503010010000110	48 000,00	49 000,00	50 000,00
24	Налог, взимаемый в связи с применением патентной системы налогообложения	10504000020000110	3 100 000,00	3 344 000,00	3 597 760,00
25	Налог, взимаемый в связи с применением патентной системы налогообложения, зачисляемый в бюджеты городских округов	10504010020000110	3 100 000,00	3 344 000,00	3 597 760,00
26	НАЛОГИ НА ИМУЩЕСТВО	10600000000000000	40 155 814,00	41 722 687,00	43 357 570,00
27	Налог на имущество физических лиц	10601000000000110	25 180 092,00	26 187 296,00	27 234 788,00
28	Налог на имущество физических лиц, взимаемый по ставкам, применяемым к объектам налогообложения, расположенным в границах городских округов	10601020040000110	25 180 092,00	26 187 296,00	27 234 788,00
29	Земельный налог	10606000000000110	14 975 722,00	15 535 391,00	16 122 782,00
30	Земельный налог с организаций, обладающих земельным участком, расположенным в границах городских округов	10606032040000110	11 666 282,00	12 132 933,00	12 618 250,00
31	Земельный налог с физических лиц, обладающих земельным участком, расположенным в границах городских округов	10606042040000110	3 309 440,00	3 402 458,00	3 504 532,00
32	ГОСУДАРСТВЕННАЯ ПОШЛИНА	10800000000000000	15 059 600,00	15 209 600,00	15 820 000,00
33	Государственная пошлина по делам, рассматриваемым в судах общей юрисдикции, мировыми судьями (за исключением Верховного Суда Российской Федерации) (сумма платежа (перерасчеты, недоимка и задолженность по соответствующему платежу, в том числе по отмененному)	10803010011000110	14 950 000,00	15 100 000,00	15 800 000,00
34	Государственная пошлина за выдачу разрешения на установку рекламной конструкции	10807150011000110	20 000,00	20 000,00	20 000,00
35	Государственная пошлина за выдачу органом местного самоуправления городского округа специального разрешения на движение по автомобильным дорогам транспортных средств, осуществляющих перевозки опасных, тяжеловесных и (или) крупногабаритных грузов, зачисляемая в бюджеты городских округов	10807173011000110	89 600,00	89 600,00	
36	ДОХОДЫ ОТ ИСПОЛЬЗОВАНИЯ ИМУЩЕСТВА, НАХОДЯЩЕГОСЯ В ГОСУДАРСТВЕННОЙ И МУНИЦИПАЛЬНОЙ СОБСТВЕННОСТИ	11100000000000000	82 710 184,00	81 941 167,00	80 526 288,00
37	Доходы, получаемые в виде арендной платы за земельные участки, государственная собственность на которые не разграничена и которые расположены в границах городских округов, а также средства от продажи права на заключение договоров аренды указанных земельных участков	11105012040000120	48 000 000,00	48 500 000,00	49 000 000,00
38	Доходы, получаемые в виде арендной платы, а также средства от продажи права на заключение договоров аренды за земли, находящиеся в собственности городских округов (за исключением земельных участков муниципальных бюджетных и автономных учреждений)	11105024040000120	1 400 000,00	1 400 000,00	1 400 000,00
39	Доходы от сдачи в аренду имущества, составляющего казну городских округов (за исключением земельных участков)	11105074040000120	25 770 824,00	25 617 307,00	24 650 428,00
40	Доходы от перечисления части прибыли, остающейся после уплаты налогов и иных обязательных платежей муниципальных унитарных предприятий, созданных городскими округами	11107014040000120	101 860,00	101 860,00	101 860,00
41	Прочие поступления от использования имущества, находящегося в собственности городских округов (за исключением имущества муниципальных бюджетных и автономных учреждений, а также имущества муниципальных унитарных предприятий, в том числе казенных)	11109044040000120	7 437 500,00	6 322 000,00	5 374 000,00
42	ПЛАТЕЖИ ПРИ ПОЛЬЗОВАНИИ ПРИРОДНЫМИ РЕСУРСАМИ	11200000000000000	4 367 416,00	4 542 113,00	4 846 759,00
43	Плата за негативное воздействие на окружающую среду	11201000010000120	4 367 416,00	4 542 113,00	4 846 759,00
44	Плата за выбросы загрязняющих веществ в атмосферный воздух стационарными объектами (федеральные государственные органы, Банк России, органы управления государственными внебюджетными фондами Российской Федерации)	11201010016000120	344 443,00	358 221,00	372 550,00
45	Плата за сбросы загрязняющих веществ в водные объекты (федеральные государственные органы, Банк России, органы управления государственными внебюджетными фондами Российской Федерации)	11201030016000120	3 248 173,00	3 378 100,00	3 636 185,00
46	Плата за размещение отходов производства (федеральные государственные органы, Банк России, органы управления государственными внебюджетными фондами Российской Федерации)	11201041016000120	774 800,00	805 792,00	838 024,00
47	ДОХОДЫ ОТ ОКАЗАНИЯ ПЛАТНЫХ УСЛУГ И КОМПЕНСАЦИИ ЗАТРАТ ГОСУДАРСТВА	11300000000000000	41 429 355,00	42 270 789,00	42 270 789,00
48	Доходы от оказания платных услуг (работ)	11301000000000130	6 400 000,00	6 400 000,00	6 400 000,00
49	Прочие доходы от оказания платных услуг (работ) получателями средств бюджетов городских округов (доходы от продажи услуг)	11301994040300130	6 400 000,00	6 400 000,00	6 400 000,00
50	Доходы от компенсации затрат государства	11302000000000130	35 029 355,00	35 870 789,00	35 870 789,00
51	Доходы, поступающие в порядке возмещения расходов, понесенных в связи с эксплуатацией имущества городских округов	11302064040000130	34 697 112,00	35 538 546,00	35 538 546,00
52	Прочие доходы от компенсации затрат бюджетов городских округов (возмещение расходов)	11302994040200130	93 893,00	93 893,00	93 893,00
53	Прочие доходы от компенсации затрат бюджетов городских округов (оплата восстановительной стоимости зеленых насаждений при вынужденном сносе и ущерба при незаконных рубках, повреждений, уничтожений зеленых насаждений на территории ЗАТО Железногорск)	11302994040400130	237 150,00	237 150,00	237 150,00
54	Прочие доходы от компенсации затрат бюджетов городских округов (плата за эвакуацию траспортных средств, имеющих признаки бесхозяйных и брошенных)	11302994040500130	1 200,00	1 200,00	1 200,00
55	ДОХОДЫ ОТ ПРОДАЖИ МАТЕРИАЛЬНЫХ И НЕМАТЕРИАЛЬНЫХ АКТИВОВ	11400000000000000	7 379 000,00	6 053 000,00	5 603 000,00
56	Доходы от продажи квартир, находящихся в собственности городских округов	11401040040000410	1 700 000,00	1 200 000,00	750 000,00
57	Доходы от приватизации имущества, находящегося в собственности городских округов, в части приватизации нефинансовых активов имущества казны	11413040040000410	5 679 000,00	4 853 000,00	4 853 000,00
58	АДМИНИСТРАТИВНЫЕ ПЛАТЕЖИ И СБОРЫ	11500000000000000	74 516,00	74 516,00	74 516,00
59	Платежи, взимаемые органами местного самоуправления (организациями) городских округов за выполнение определенных функций (создание семейного захоронения на муниципальных кладбищах ЗАТО Железногорск)	11502040040600140	74 516,00	74 516,00	74 516,00
60	ШТРАФЫ, САНКЦИИ, ВОЗМЕЩЕНИЕ УЩЕРБА	11600000000000000	3 728 970,00	3 585 708,00	3 585 708,00
61	Административные штрафы, установленные главой 5 Кодекса Российской Федерации об административных правонарушениях, за административные правонарушения, посягающие на права граждан, налагаемые мировыми судьями, комиссиями по делам несовершеннолетних и защите их прав	11601053010000140	28 000,00	28 000,00	28 000,00
62	Административные штрафы, установленные главой 6 Кодекса Российской Федерации об административных правонарушениях, за административные правонарушения, посягающие на здоровье, санитарно-эпидемиологическое благополучие населения и общественную нравственность, налагаемые мировыми судьями, комиссиями по делам несовершеннолетних и защите их прав	11601063010000140	60 000,00	60 000,00	60 000,00
63	Административные штрафы, установленные главой 7 Кодекса Российской Федерации об административных правонарушениях, за административные правонарушения в области охраны собственности, налагаемые мировыми судьями, комиссиями по делам несовершеннолетних и защите их прав	11601073010000140	62 000,00	62 000,00	62 000,00

64	Административные штрафы, установленные главой 8 Кодекса Российской Федерации об административных правонарушениях, за административные правонарушения в области охраны окружающей среды и природопользования, налагаемые мировыми судьями, комиссиями по делам несовершеннолетних и защите их прав	11601083010000140	10 000,00	10 000,00	10 000,00
65	Административные штрафы, установленные главой 14 Кодекса Российской Федерации об административных правонарушениях, за административные правонарушения в области предпринимательской деятельности и деятельности саморегулируемых организаций, налагаемые мировыми судьями, комиссиями по делам несовершеннолетних и защите их прав	11601143010000140	83 000,00	83 000,00	83 000,00
66	Административные штрафы, установленные главой 15 Кодекса Российской Федерации об административных правонарушениях, за административные правонарушения в области финансов, налогов и сборов, страхования, рынка ценных бумаг (за исключением штрафов, указанных в пункте 6 статьи 46 Бюджетного кодекса Российской Федерации), налагаемые мировыми судьями, комиссиями по делам несовершеннолетних и защите их прав	11601153010000140	26 000,00	26 000,00	26 000,00
67	Административные штрафы, установленные главой 17 Кодекса Российской Федерации об административных правонарушениях, за административные правонарушения, посягающие на институты государственной власти, налагаемые мировыми судьями, комиссиями по делам несовершеннолетних и защите их прав	11601173010000140	1 000,00	1 000,00	1 000,00
68	Административные штрафы, установленные главой 19 Кодекса Российской Федерации об административных правонарушениях, за административные правонарушения против порядка управления, налагаемые мировыми судьями, комиссиями по делам несовершеннолетних и защите их прав	11601193010000140	150 000,00	150 000,00	150 000,00
69	Административные штрафы, установленные главой 20 Кодекса Российской Федерации об административных правонарушениях, за административные правонарушения, посягающие на общественный порядок и общественную безопасность, налагаемые мировыми судьями, комиссиями по делам несовершеннолетних и защите их прав	11601203010000140	200 000,00	200 000,00	200 000,00
70	Административные штрафы, установленные законами субъектов Российской Федерации об административных правонарушениях, за нарушение муниципальных правовых актов	11602020020000140	30 000,00	30 000,00	30 000,00
71	Штрафы, неустойки, пени, уплаченные в случае просрочки исполнения поставщиком (подрядчиком, исполнителем) обязательств, предусмотренных муниципальным контрактом, заключенным муниципальным органом, казенным учреждением городского округа	11607010040000140	39 400,00	39 400,00	39 400,00
72	Иные штрафы, неустойки, пени, уплаченные в соответствии с законом или договором в случае неисполнения или ненадлежащего исполнения обязательств перед муниципальным органом, (муниципальным казенным учреждением) городского округа	11607090040000140	1 950 000,00	1 950 000,00	1 950 000,00
73	Доходы от денежных взысканий (штрафов), поступающие в счет погашения задолженности, образовавшейся до 1 января 2020 года, подлежащие зачислению в бюджет муниципального образования по нормативам, действовавшим в 2019 году	11610123010000140	859 570,00	716 308,00	716 308,00
74	Платежи, уплачиваемые в целях возмещения вреда, причиняемого автомобильным дорогам местного значения транспортными средствами, осуществляющими перевозки тяжеловесных и (или) крупногабаритных грузов	11611064010000140	230 000,00	230 000,00	230 000,00
75	БЕЗВОЗМЕЗДНЫЕ ПОСТУПЛЕНИЯ	20000000000000000	2 406 455 400,00	2 198 617 800,00	2 149 546 500,00
76	БЕЗВОЗМЕЗДНЫЕ ПОСТУПЛЕНИЯ ОТ ДРУГИХ БЮДЖЕТОВ БЮДЖЕТНОЙ СИСТЕМЫ РОССИЙСКОЙ ФЕДЕРАЦИИ	20200000000000000	2 406 455 400,00	2 198 617 800,00	2 149 546 500,00
77	Дотации бюджетам бюджетной системы Российской Федерации	20210000000000150	933 368 000,00	724 459 000,00	746 022 000,00
78	Дотации бюджетам городских округов, связанные с особым режимом безопасного функционирования закрытых административно-территориальных образований	20215010040000150	933 368 000,00	724 459 000,00	746 022 000,00
79	Субсидии бюджетам бюджетной системы Российской Федерации (межбюджетные субсидии)	20220000000000150	245 191 100,00	241 306 800,00	173 287 800,00
80	Субсидии бюджетам городских округов на внедрение целевой модели цифровой образовательной среды в общеобразовательных организациях и профессиональных образовательных организациях	20225210040000150	7 723 400,00		
81	Субсидии бюджетам городских округов на софинансирование расходных обязательств субъектов Российской Федерации, связанных с реализацией федеральной целевой программы "Увековечение памяти погибших при защите Отечества на 2019 - 2024 годы"	20225299040000150			69 000,00
82	Субсидии бюджетам городских округов на организацию бесплатного горячего питания обучающихся, получающих начальное общее образование в государственных и муниципальных образовательных организациях (на софинансирование организации и обеспечения обучающихся по образовательным программам начального общего образования в муниципальных образовательных организациях, за исключением обучающихся с ограниченными возможностями здоровья, бесплатным горячим питанием, предусматривающим наличие горячего блюда, не считая горячего напитка)	20225304040000150	34 489 500,00	37 085 400,00	15 765 900,00
83	Субсидии бюджетам городских округов на поддержку творческой деятельности и укрепление материально-технической базы муниципальных театров в населенных пунктах с численностью населения до 300 тысяч человек	20225466040000150	9 467 000,00	10 000 500,00	2 900 100,00
84	Субсидии бюджетам городских округов на поддержку отрасли культуры	20225519040000150		4 264 100,00	
85	Субсидии бюджетам городских округов на реализацию программ формирования современной городской среды	20225555040000150	40 184 500,00	41 896 300,00	2 094 800,00
86	Прочие субсидии бюджетам городских округов (на реализацию мероприятий, направленных на повышение безопасности дорожного движения)	20229999041060150	391 700,00	391 700,00	391 700,00
87	Прочие субсидии бюджетам городских округов (на частичное финансирование (возмещение) расходов муниципальных образований края на выплаты врачам (включая санитарных врачей), медицинским сестрам диетическим, шеф-поварам, старшим воспитателям муниципальных загородных оздоровительных лагерей, оплату услуг по санитарно-эпидемиологической оценке обстановки муниципальных загородных оздоровительных лагерей, оказанных на договорной основе, в случае отсутствия в муниципальных загородных оздоровительных лагерях санитарных врачей)	20229999047397150	805 800,00	805 800,00	805 800,00
88	Прочие субсидии бюджетам городских округов (на обеспечение первичных мер пожарной безопасности)	20229999047412150	727 800,00	727 800,00	727 800,00
89	Прочие субсидии бюджетам городских округов (на частичное финансирование (возмещение) расходов на содержание единых дежурно-диспетчерских служб муниципальных образований Красноярского края)	20229999047413150	56 000,00	56 000,00	56 000,00
90	Прочие субсидии бюджетам городских округов (на поддержку деятельности муниципальных молодежных центров)	20229999047456150	1 656 400,00	1 719 400,00	1 719 400,00
91	Прочие субсидии бюджетам городских округов (на комплектование книжных фондов библиотек муниципальных образований Красноярского края)	20229999047488150	168 700,00	168 700,00	168 700,00
92	Прочие субсидии бюджетам городских округов (на приобретение и монтаж установок по очистке и обеззараживанию воды на системах водоснабжения)	20229999047495150	10 000 000,00		
93	Прочие субсидии бюджетам городских округов (на содержание автомобильных дорог общего пользования местного значения)	20229999047508150	105 708 400,00	109 936 700,00	114 334 200,00
94	Прочие субсидии бюджетам городских округов (на капитальный ремонт и ремонт автомобильных дорог общего пользования местного значения)	20229999047509150	30 612 200,00	30 612 200,00	30 612 200,00
95	Прочие субсидии бюджетам городских округов (на организацию и проведение акарицидных обработок мест массового отдыха населения)	20229999047555150	102 200,00	102 200,00	102 200,00
96	Прочие субсидии бюджетам городских округов (на проведение работ в общеобразовательных организациях с целью приведения зданий и сооружений в соответствие требованиям надзорных органов)	20229999047563150	3 097 500,00	3 540 000,00	3 540 000,00
97	Субвенции бюджетам бюджетной системы Российской Федерации	20230000000000150	1 227 896 300,00	1 232 852 000,00	1 230 236 700,00
98	Субвенции бюджетам городских округов на выполнение передаваемых полномочий субъектов Российской Федерации(на организацию и осуществление деятельности по опеке и попечительству в отношении совершеннолетних граждан, а также в сфере патронажа (в соответствии с Законом края от 11 июля 2019 года № 7-2988))	20230024040289150	1 010 000,00	1 010 000,00	1 010 000,00
99	Субвенции бюджетам городских округов на выполнение передаваемых полномочий субъектов Российской Федерации (на обеспечение государственных гарантий реализации прав на получение общедоступного и бесплатного дошкольного образования в муниципальных дошкольных образовательных организациях, находящихся на территории края, общедоступного и бесплатного дошкольного образования в муниципальных общеобразовательных организациях, находящихся на территории края, в части обеспечения деятельности административно-хозяйственного, учебно-вспомогательного персонала и иных категорий работников образовательных организаций, участвующих в реализации общеобразовательных программ в соответствии с федеральными государственными образовательными стандартами)	20230024047408150	191 618 000,00	191 618 000,00	191 618 000,00
100	Субвенции бюджетам городских округов на выполнение передаваемых полномочий субъектов Российской Федерации (на обеспечение государственных гарантий реализации прав на получение общедоступного и бесплатного начального общего, основного общего, среднего общего образования в муниципальных общеобразовательных организациях, находящихся на территории края, обеспечение дополнительного образования детей в муниципальных общеобразовательных организациях, находящихся на территории края, в части обеспечения деятельности административно-хозяйственного, учебно-вспомогательного персонала и иных категорий работников образовательных организаций, участвующих в реализации общеобразовательных программ в соответствии с федеральными государственными образовательными стандартами)	20230024047409150	108 280 000,00	108 280 000,00	108 280 000,00
101	Субвенции бюджетам городских округов на выполнение передаваемых полномочий субъектов Российской Федерации (на осуществление государственных полномочий по осуществлению уведомительной регистрации коллективных договоров и территориальных соглашений и контроля за их выполнением (в соответствии с Законом края от 30 января 2014 года № 6-2056))	20230024047429150	322 400,00	322 400,00	322 400,00
102	Субвенции бюджетам городских округов на выполнение передаваемых полномочий субъектов Российской Федерации (на выполнение государственных полномочий по созданию и обеспечению деятельности административных комиссий (в соответствии с Законом края от 23 апреля 2009 года № 8-3170))	20230024047514150	994 900,00	994 900,00	994 900,00
103	Субвенции бюджетам городских округов на выполнение передаваемых полномочий субъектов Российской Федерации (по организации мероприятий при осуществлении деятельности по обращению с животными без владельцев (в соответствии с Законом края от 13 июня 2013 года № 4-1402))	20230024047518150	3 133 700,00	3 133 700,00	3 133 700,00
104	Субвенции бюджетам городских округов на выполнение передаваемых полномочий субъектов Российской Федерации(на осуществление государственных полномочий в области архивного дела, переданных органам местного самоуправления Красноярского края (в соответствии с Законом края от 21 декабря 2010 года № 11-5564))	20230024047519150	5 700,00	5 700,00	5 700,00
105	Субвенции бюджетам городских округов на выполнение передаваемых полномочий субъектов Российской Федерации (на осуществление государственных полномочий по организации и осуществлению деятельности по опеке и попечительству в отношении несовершеннолетних (в соответствии с Законом края от 20 декабря 2007 года № 4-1089))	20230024047552150	7 027 700,00	7 027 700,00	7 027 700,00
106	Субвенции бюджетам городских округов на выполнение передаваемых полномочий субъектов Российской Федерации (на исполнение государственных полномочий по осуществлению присмотра и ухода за детьми-инвалидами, детьми-сиротами и детьми, оставшимися без попечения родителей, а также за детьми с туберкулезной интоксикацией, обучающимися в муниципальных образовательных организациях, реализующих образовательную программу дошкольного образования, без взимания родительской платы (в соответствии с Законом края от 27 декабря 2005 года № 17-4379)	20230024047554150	1 796 900,00	1 796 900,00	1 796 900,00
107	Субвенции бюджетам городских округов на выполнение передаваемых полномочий субъектов Российской Федерации (на обеспечение государственных гарантий реализации прав на получение общедоступного и бесплатного начального общего, основного общего, среднего общего образования в муниципальных общеобразовательных организациях, находящихся на территории края, обеспечение дополнительного образования детей в муниципальных общеобразовательных организациях, находящихся на территории края, за исключением обеспечения деятельности административно-хозяйственного, учебно-вспомогательного персонала и иных категорий работников образовательных организаций, участвующих в реализации общеобразовательных программ в соответствии с федеральными государственными образовательными стандартами)	20230024047564150	413 651 400,00	413 651 400,00	413 651 400,00
108	Субвенции бюджетам городских округов на выполнение передаваемых полномочий субъектов Российской Федерации (на обеспечение питанием обучающихся в муниципальных и частных общеобразовательных организациях по имеющим государственную аккредитацию основным общеобразовательным программам без взимания платы (в соответствии с Законом края от 27 декабря 2005 года № 17-4377))	20230024047566150	9 450 800,00	11 437 200,00	9 496 200,00
109	Субвенции бюджетам городских округов на выполнение передаваемых полномочий субъектов Российской Федерации (на обеспечение жилыми помещениями детей-сирот и детей, оставшихся без попечения родителей, лиц из числа детей-сирот и детей, оставшихся без попечения родителей, лиц, которые относились к категории детей-сирот и детей, оставшихся без попечения родителей, лиц из числа детей-сирот и детей, оставшихся без попечения родителей, и достигли возраста 23 лет (в соответствии с Законом края от 24 декабря 2009 года № 9-4225)	20230024047587150	11 910 300,00	14 738 400,00	14 226 300,00
110	Субвенции бюджетам городских округов на выполнение передаваемых полномочий субъектов Российской Федерации (на обеспечение государственных гарантий реализации прав на получение общедоступного и бесплатного дошкольного образования в муниципальных дошкольных образовательных организациях, находящихся на территории края, общедоступного и бесплатного дошкольного образования в муниципальных общеобразовательных организациях, находящихся на территории края, за исключением обеспечения деятельности административно-хозяйственного, учебно-вспомогательного персонала и иных категорий работников образовательных организаций, участвующих в реализации общеобразовательных программ в соответствии с федеральными государственными образовательными стандартами)	20230024047588150	427 345 300,00	427 345 300,00	427 345 300,00
111	Субвенции бюджетам городских округов на выполнение передаваемых полномочий субъектов Российской Федерации (по созданию и обеспечению деятельности комиссий по делам несовершеннолетних и защите их прав в соответствии с Законом края от 26 декабря 2006 года №21-5589)	20230024047604150	1 958 600,00	1 958 600,00	1 958 600,00
112	Субвенции бюджетам городских округов на выполнение передаваемых полномочий субъектов Российской Федерации (по организации и обеспечению отдыха и оздоровления детей)	20230024047649150	34 457 400,00	34 457 400,00	34 457 400,00
113	Субвенции бюджетам городских округов на компенсацию части платы, взимаемой с родителей (законных представителей) за присмотр и уход за детьми, посещающими образовательные организации, реализующие образовательные программы дошкольного образования	20230029040000150	14 912 200,00	14 912 200,00	14 912 200,00
114	Субвенции бюджетам городских округов на осуществление полномочий по составлению (изменению) списков кандидатов в присяжные заседатели федеральных судов общей юрисдикции в Российской Федерации	20235120040000150	21 000,00	162 200,00	
115	ИТОГО:		3 601 535 382,00	3 432 615 776,00	3 442 759 570,00

Приложение № 4 к решению
Совета депутатов от №

РАСПРЕДЕЛЕНИЕ БЮДЖЕТНЫХ АССИГНОВАНИЙ ПО РАЗДЕЛАМ И ПОДРАЗДЕЛАМ КЛАССИФИКАЦИИ РАСХОДОВ БЮДЖЕТОВ РОССИЙСКОЙ ФЕДЕРАЦИИ НА 2021 ГОД И ПЛАНОВЫЙ ПЕРИОД 2022 - 2023 ГОДОВ

(рублей)

№ п/п	Наименование показателя	КБК Раздел	КБК Подраздел	Утверждено на 2021 год	Утверждено на 2022 год	Утверждено на 2023 год
1	ОБЩЕГОСУДАРСТВЕННЫЕ ВОПРОСЫ	01		381 691 585,00	357 256 016,00	355 634 816,00
2	Функционирование высшего должностного лица субъекта Российской Федерации и муниципального образования	01	02	2 962 034,00	2 962 034,00	2 962 034,00
3	Функционирование законодательных (представительных) органов государственной власти и представительных органов муниципальных образований	01	03	16 290 812,00	15 540 812,00	15 540 812,00
4	Функционирование Правительства Российской Федерации, высших исполнительных органов государственной власти субъектов Российской Федерации, местных администраций	01	04	133 179 447,00	131 181 202,00	131 181 202,00
5	Судебная система	01	05	21 000,00	162 200,00	0,00
6	Обеспечение деятельности финансовых, налоговых и таможенных органов и органов финансового (финансово-бюджетного) надзора	01	06	18 153 960,00	17 799 465,00	17 799 465,00
7	Резервные фонды	01	11	1 200 801,00	1 200 801,00	1 200 801,00
8	Другие общегосударственные вопросы	01	13	209 883 531,00	188 409 502,00	186 950 502,00
9	НАЦИОНАЛЬНАЯ БЕЗОПАСНОСТЬ И ПРАВООХРАНИТЕЛЬНАЯ ДЕЯТЕЛЬНОСТЬ	03		26 926 840,00	25 495 740,00	25 495 740,00
10	Гражданская оборона	03	09	9 038 585,00	9 038 585,00	9 038 585,00
11	Защита населения и территории от чрезвычайных ситуаций природного и техногенного характера, пожарная безопасность	03	10	16 888 255,00	16 457 155,00	16 457 155,00
12	Другие вопросы в области национальной безопасности и правоохранительной деятельности	03	14	1 000 000,00	0,00	0,00
13	НАЦИОНАЛЬНАЯ ЭКОНОМИКА	04		433 380 298,29	382 259 557,00	374 170 846,00
14	Лесное хозяйство	04	07	9 844 048,00	9 844 048,00	9 844 048,00
15	Транспорт	04	08	121 586 000,00	121 586 000,00	121 586 000,00
16	Дорожное хозяйство (дорожные фонды)	04	09	297 728 412,29	249 329 509,00	241 240 798,00
17	Другие вопросы в области национальной экономики	04	12	4 221 838,00	1 500 000,00	1 500 000,00
18	ЖИЛИЩНО-КОММУНАЛЬНОЕ ХОЗЯЙСТВО	05		172 983 392,71	136 354 358,00	103 391 943,00
19	Жилищное хозяйство	05	01	4 944 593,00	0,00	0,00
20	Коммунальное хозяйство	05	02	22 052 901,00	4 932 901,00	4 932 901,00
21	Благоустройство	05	03	145 985 898,71	131 421 457,00	98 459 042,00
22	ОБРАЗОВАНИЕ	07		2 072 655 651,00	2 001 467 373,00	1 975 819 381,00
23	Дошкольное образование	07	01	955 483 727,00	933 693 210,00	933 693 210,00
24	Общее образование	07	02	716 179 062,84	690 954 147,84	669 613 327,84
25	Дополнительное образование детей	07	03	263 671 022,16	256 812 861,16	252 505 689,16
26	Профессиональная подготовка, переподготовка и повышение квалификации	07	05	609 600,00	459 600,00	459 600,00
27	Молодежная политика	07	07	57 433 923,00	48 269 238,00	48 269 238,00
28	Другие вопросы в области образования	07	09	79 278 316,00	71 278 316,00	71 278 316,00
29	КУЛЬТУРА, КИНЕМАТОГРАФИЯ	08		346 714 497,00	322 529 938,00	314 090 705,00
30	Культура	08	01	286 253 842,00	266 012 516,00	257 573 283,00
31	Другие вопросы в области культуры, кинематографии	08	04	60 460 655,00	56 517 422,00	56 517 422,00
32	СОЦИАЛЬНАЯ ПОЛИТИКА	10		50 810 300,00	55 624 800,00	50 971 700,00
33	Пенсионное обеспечение	10	01	11 327 000,00	11 327 000,00	11 327 000,00
34	Социальное обеспечение населения	10	03	11 650 800,00	13 637 200,00	9 496 200,00
35	Охрана семьи и детства	10	04	26 822 500,00	29 650 600,00	29 138 500,00
36	Другие вопросы в области социальной политики	10	06	1 010 000,00	1 010 000,00	1 010 000,00
37	ФИЗИЧЕСКАЯ КУЛЬТУРА И СПОРТ	11		187 880 625,00	171 578 496,00	171 578 496,00
38	Физическая культура	11	01	104 406 167,00	91 781 600,00	91 781 600,00
39	Массовый спорт	11	02	78 701 313,00	75 581 362,00	75 581 362,00
40	Другие вопросы в области физической культуры и спорта	11	05	4 773 145,00	4 215 534,00	4 215 534,00
41	СРЕДСТВА МАССОВОЙ ИНФОРМАЦИИ	12		24 842 878,00	23 987 878,00	23 987 878,00
42	Периодическая печать и издательства	12	02	17 150 510,00	16 295 510,00	16 295 510,00
43	Другие вопросы в области средств массовой информации	12	04	7 692 368,00	7 692 368,00	7 692 368,00
44	ОБСЛУЖИВАНИЕ ГОСУДАРСТВЕННОГО И МУНИЦИПАЛЬНОГО ДОЛГА	13		3 649 315,00	4 857 534,00	6 546 740,00
45	Обслуживание государственного (муниципального) внутреннего долга	13	01	3 649 315,00	4 857 534,00	6 546 740,00
	ВСЕГО:			3 701 535 382,00	3 481 411 690,00	3 401 688 245,00

Приложение № 5 к решению
Совета депутатов от №

ВЕДОМСТВЕННАЯ СТРУКТУРА РАСХОДОВ БЮДЖЕТА ЗАТО ЖЕЛЕЗНОГОРСК НА 2021 ГОД И ПЛАНОВЫЙ ПЕРИОД 2022 - 2023 ГОДОВ

(рублей)

№ п/п	Наименование показателя	КБК КВСР	Раздел	Подраздел	КЦСР	КВР	Утверждено на 2021 год	Утверждено на 2022 год	Утверждено на 2023 год
1	Администрация закрытого административно-территориального образования город Железногорск	009					1 256 812 319,00	1 112 557 859,00	1 066 623 433,00
2	ОБЩЕГОСУДАРСТВЕННЫЕ ВОПРОСЫ	009	01				345 404 342,00	322 073 268,00	320 452 068,00
3	Функционирование высшего должностного лица субъекта Российской Федерации и муниципального образования	009	01	02			2 962 034,00	2 962 034,00	2 962 034,00
4	Непрограммные расходы Администрации ЗАТО г. Железногорск	009	01	02	8200000000		2 962 034,00	2 962 034,00	2 962 034,00
5	Функционирование Администрации ЗАТО г. Железногорск	009	01	02	8210000000		2 962 034,00	2 962 034,00	2 962 034,00
6	Глава муниципального образования	009	01	02	8210000250		2 962 034,00	2 962 034,00	2 962 034,00
7	Расходы на выплаты персоналу в целях обеспечения выполнения функций государственными (муниципальными) органами, казенными учреждениями, органами управления государственными внебюджетными фондами	009	01	02	8210000250	100	2 962 034,00	2 962 034,00	2 962 034,00
8	Расходы на выплаты персоналу государственных (муниципальных) органов	009	01	02	8210000250	120	2 962 034,00	2 962 034,00	2 962 034,00
9	Функционирование Правительства Российской Федерации, высших исполнительных органов государственной власти субъектов Российской Федерации, местных администраций	009	01	04			133 179 447,00	131 181 202,00	131 181 202,00
10	Муниципальная программа "Охрана окружающей среды, воспроизводство природных ресурсов на территории ЗАТО Железногорск"	009	01	04	0600000000		200 200,00	200 200,00	200 200,00
11	Подпрограмма "Обеспечение благоприятной окружающей среды, улучшение социально-экономических условий проживания населения"	009	01	04	0620000000		200 200,00	200 200,00	200 200,00
12	Выполнение отдельных государственных полномочий по организации мероприятий при осуществлении деятельности по обращению с животными без владельцев	009	01	04	0620075180		200 200,00	200 200,00	200 200,00

13	Расходы на выплаты персоналу в целях обеспечения выполнения функций государственными (муниципальными) органами, казенными учреждениями, органами управления государственными внебюджетными фондами	009	01	04	0620075180	100	200 200,00	200 200,00	200 200,00
14	Расходы на выплаты персоналу государственных (муниципальных) органов	009	01	04	0620075180	120	200 200,00	200 200,00	200 200,00
15	Непрограммные расходы Администрации ЗАТО г. Железногорск	009	01	04	8200000000		132 979 247,00	130 981 002,00	130 981 002,00
16	Функционирование Администрации ЗАТО г. Железногорск	009	01	04	8210000000		129 697 647,00	127 699 402,00	127 699 402,00
17	Руководство и управление в сфере установленных функций органов местного самоуправления в рамках непрограммных расходов Администрации ЗАТО г. Железногорск	009	01	04	8210000210		129 697 647,00	127 699 402,00	127 699 402,00
18	Расходы на выплаты персоналу в целях обеспечения выполнения функций государственными (муниципальными) органами, казенными учреждениями, органами управления государственными внебюджетными фондами	009	01	04	8210000210	100	99 999 805,00	99 999 805,00	99 999 805,00
19	Расходы на выплаты персоналу государственных (муниципальных) органов	009	01	04	8210000210	120	99 999 805,00	99 999 805,00	99 999 805,00
20	Закупка товаров, работ и услуг для обеспечения государственных (муниципальных) нужд	009	01	04	8210000210	200	27 696 597,00	27 696 597,00	27 696 597,00
21	Иные закупки товаров, работ и услуг для обеспечения государственных (муниципальных) нужд	009	01	04	8210000210	240	27 696 597,00	27 696 597,00	27 696 597,00
22	Социальное обеспечение и иные выплаты населению	009	01	04	8210000210	300	1 998 245,00	0,00	0,00
23	Социальные выплаты гражданам, кроме публичных нормативных социальных выплат	009	01	04	8210000210	320	1 998 245,00	0,00	0,00
24	Иные бюджетные ассигнования	009	01	04	8210000210	800	3 000,00	3 000,00	3 000,00
25	Уплата налогов, сборов и иных платежей	009	01	04	8210000210	850	3 000,00	3 000,00	3 000,00
26	Другие непрограммные расходы Администрации ЗАТО г. Железногорск	009	01	04	8220000000		3 281 600,00	3 281 600,00	3 281 600,00
27	Осуществление государственных полномочий по осуществлению уведомительной регистрации коллективных договоров и территориальных соглашений и контроля за их выполнением	009	01	04	8220074290		322 400,00	322 400,00	322 400,00
28	Расходы на выплаты персоналу в целях обеспечения выполнения функций государственными (муниципальными) органами, казенными учреждениями, органами управления государственными внебюджетными фондами	009	01	04	8220074290	100	312 300,00	312 300,00	312 300,00
29	Расходы на выплаты персоналу государственных (муниципальных) органов	009	01	04	8220074290	120	312 300,00	312 300,00	312 300,00
30	Закупка товаров, работ и услуг для обеспечения государственных (муниципальных) нужд	009	01	04	8220074290	200	10 100,00	10 100,00	10 100,00
31	Иные закупки товаров, работ и услуг для обеспечения государственных (муниципальных) нужд	009	01	04	8220074290	240	10 100,00	10 100,00	10 100,00
32	Выполнение государственных полномочий по созданию и обеспечению деятельности административных комиссий	009	01	04	8220075140		994 900,00	994 900,00	994 900,00
33	Расходы на выплаты персоналу в целях обеспечения выполнения функций государственными (муниципальными) органами, казенными учреждениями, органами управления государственными внебюджетными фондами	009	01	04	8220075140	100	946 300,00	946 300,00	946 300,00
34	Расходы на выплаты персоналу государственных (муниципальных) органов	009	01	04	8220075140	120	946 300,00	946 300,00	946 300,00
35	Закупка товаров, работ и услуг для обеспечения государственных (муниципальных) нужд	009	01	04	8220075140	200	48 600,00	48 600,00	48 600,00
36	Иные закупки товаров, работ и услуг для обеспечения государственных (муниципальных) нужд	009	01	04	8220075140	240	48 600,00	48 600,00	48 600,00
37	Осуществление государственных полномочий в области архивного дела, переданных органам местного самоуправления Красноярского края	009	01	04	8220075190		5 700,00	5 700,00	5 700,00
38	Расходы на выплаты персоналу в целях обеспечения выполнения функций государственными (муниципальными) органами, казенными учреждениями, органами управления государственными внебюджетными фондами	009	01	04	8220075190	100	4 810,00	4 810,00	4 810,00
39	Расходы на выплаты персоналу государственных (муниципальных) органов	009	01	04	8220075190	120	4 810,00	4 810,00	4 810,00
40	Закупка товаров, работ и услуг для обеспечения государственных (муниципальных) нужд	009	01	04	8220075190	200	890,00	890,00	890,00
41	Иные закупки товаров, работ и услуг для обеспечения государственных (муниципальных) нужд	009	01	04	8220075190	240	890,00	890,00	890,00
42	Осуществление государственных полномочий по созданию и обеспечению деятельности комиссий по делам несовершеннолетних и защите их прав	009	01	04	8220076040		1 958 600,00	1 958 600,00	1 958 600,00
43	Расходы на выплаты персоналу в целях обеспечения выполнения функций государственными (муниципальными) органами, казенными учреждениями, органами управления государственными внебюджетными фондами	009	01	04	8220076040	100	1 892 700,00	1 892 700,00	1 892 700,00
44	Расходы на выплаты персоналу государственных (муниципальных) органов	009	01	04	8220076040	120	1 892 700,00	1 892 700,00	1 892 700,00
45	Закупка товаров, работ и услуг для обеспечения государственных (муниципальных) нужд	009	01	04	8220076040	200	65 900,00	65 900,00	65 900,00
46	Иные закупки товаров, работ и услуг для обеспечения государственных (муниципальных) нужд	009	01	04	8220076040	240	65 900,00	65 900,00	65 900,00
47	Судебная система	009	01	05			21 000,00	162 200,00	0,00
48	Непрограммные расходы Администрации ЗАТО г. Железногорск	009	01	05	8200000000		21 000,00	162 200,00	0,00
49	Другие непрограммные расходы Администрации ЗАТО г. Железногорск	009	01	05	8220000000		21 000,00	162 200,00	0,00
50	Осуществление полномочий по составлению (изменению) списков кандидатов в присяжные заседатели федеральных судов общей юрисдикции в Российской Федерации	009	01	05	8220051200		21 000,00	162 200,00	0,00
51	Закупка товаров, работ и услуг для обеспечения государственных (муниципальных) нужд	009	01	05	8220051200	200	21 000,00	162 200,00	0,00
52	Иные закупки товаров, работ и услуг для обеспечения государственных (муниципальных) нужд	009	01	05	8220051200	240	21 000,00	162 200,00	0,00
53	Другие общегосударственные вопросы	009	01	13			209 241 861,00	187 767 832,00	186 308 832,00
54	Муниципальная программа "Реформирование и модернизация жилищно-коммунального хозяйства и повышение энергетической эффективности на территории ЗАТО Железногорск"	009	01	13	0400000000		300 000,00	0,00	0,00
55	Подпрограмма "Энергосбережение и повышение энергетической эффективности ЗАТО Железногорск"	009	01	13	0430000000		300 000,00	0,00	0,00
56	Установка индивидуальных приборов учета горячей, холодной воды и электрической энергии в помещениях, находящихся в муниципальной собственности	009	01	13	0430000040		300 000,00	0,00	0,00
57	Закупка товаров, работ и услуг для обеспечения государственных (муниципальных) нужд	009	01	13	0430000040	200	300 000,00	0,00	0,00
58	Иные закупки товаров, работ и услуг для обеспечения государственных (муниципальных) нужд	009	01	13	0430000040	240	300 000,00	0,00	0,00
59	Муниципальная программа "Защита населения и территории ЗАТО Железногорск от чрезвычайных ситуаций природного и техногенного характера"	009	01	13	0500000000		6 399 805,00	5 899 805,00	5 899 805,00
60	Пропаганда в области безопасности людей на водных объектах	009	01	13	0500000010		95 000,00	95 000,00	95 000,00
61	Закупка товаров, работ и услуг для обеспечения государственных (муниципальных) нужд	009	01	13	0500000010	200	95 000,00	95 000,00	95 000,00
62	Иные закупки товаров, работ и услуг для обеспечения государственных (муниципальных) нужд	009	01	13	0500000010	240	95 000,00	95 000,00	95 000,00
63	Осуществление мероприятий по обеспечению безопасности людей на водных объектах, охране их жизни и здоровья	009	01	13	0500000020		4 963 699,00	4 963 699,00	4 963 699,00
64	Расходы на выплаты персоналу в целях обеспечения выполнения функций государственными (муниципальными) органами, казенными учреждениями, органами управления государственными внебюджетными фондами	009	01	13	0500000020	100	3 729 018,00	3 729 018,00	3 729 018,00
65	Расходы на выплаты персоналу казенных учреждений	009	01	13	0500000020	110	3 729 018,00	3 729 018,00	3 729 018,00
66	Закупка товаров, работ и услуг для обеспечения государственных (муниципальных) нужд	009	01	13	0500000020	200	1 234 681,00	1 234 681,00	1 234 681,00
67	Иные закупки товаров, работ и услуг для обеспечения государственных (муниципальных) нужд	009	01	13	0500000020	240	1 234 681,00	1 234 681,00	1 234 681,00
68	Подпрограмма "Обеспечение первичных мер пожарной безопасности на территории ЗАТО Железногорск"	009	01	13	0520000000		1 341 106,00	841 106,00	841 106,00
69	Проведение мероприятий противопожарной пропаганды	009	01	13	0520000010		75 000,00	75 000,00	75 000,00
70	Закупка товаров, работ и услуг для обеспечения государственных (муниципальных) нужд	009	01	13	0520000010	200	75 000,00	75 000,00	75 000,00
71	Иные закупки товаров, работ и услуг для обеспечения государственных (муниципальных) нужд	009	01	13	0520000010	240	75 000,00	75 000,00	75 000,00
72	Расходы на уплату административных штрафов и иных платежей	009	01	13	0520000030		500 000,00	0,00	0,00
73	Иные бюджетные ассигнования	009	01	13	0520000030	800	500 000,00	0,00	0,00
74	Уплата налогов, сборов и иных платежей	009	01	13	0520000030	850	500 000,00	0,00	0,00
75	Расходы на обеспечение первичных мер пожарной безопасности	009	01	13	05200S4120		766 106,00	766 106,00	766 106,00
76	Закупка товаров, работ и услуг для обеспечения государственных (муниципальных) нужд	009	01	13	05200S4120	200	766 106,00	766 106,00	766 106,00
77	Иные закупки товаров, работ и услуг для обеспечения государственных (муниципальных) нужд	009	01	13	05200S4120	240	766 106,00	766 106,00	766 106,00
78	Муниципальная программа "Безопасный город"	009	01	13	0700000000		290 000,00	290 000,00	290 000,00
79	Исполнение предписаний МУ МВД России по ЗАТО г.Железногорск по уничтожению дикорастущей конопли	009	01	13	0700000010		200 000,00	200 000,00	200 000,00
80	Закупка товаров, работ и услуг для обеспечения государственных (муниципальных) нужд	009	01	13	0700000010	200	200 000,00	200 000,00	200 000,00
81	Иные закупки товаров, работ и услуг для обеспечения государственных (муниципальных) нужд	009	01	13	0700000010	240	200 000,00	200 000,00	200 000,00
82	Подпрограмма "Комплексные меры противодействия терроризму и экстремизму"	009	01	13	0710000000		90 000,00	90 000,00	90 000,00
83	Разработка и организация социальной антитеррористической рекламы и размещение в местах массового пребывания людей	009	01	13	0710000010		64 000,00	64 000,00	64 000,00
84	Закупка товаров, работ и услуг для обеспечения государственных (муниципальных) нужд	009	01	13	0710000010	200	64 000,00	64 000,00	64 000,00
85	Иные закупки товаров, работ и услуг для обеспечения государственных (муниципальных) нужд	009	01	13	0710000010	240	64 000,00	64 000,00	64 000,00
86	Проведение антитеррористической профилактической акции "Семинар-практикум по антитеррористической подготовке с учащимися образовательных учреждений ЗАТО Железногорск"	009	01	13	0710000020		26 000,00	26 000,00	26 000,00
87	Закупка товаров, работ и услуг для обеспечения государственных (муниципальных) нужд	009	01	13	0710000020	200	26 000,00	26 000,00	26 000,00
88	Иные закупки товаров, работ и услуг для обеспечения государственных (муниципальных) нужд	009	01	13	0710000020	240	26 000,00	26 000,00	26 000,00
89	Муниципальная программа "Развитие культуры ЗАТО Железногорск"	009	01	13	0800000000		7 331 220,00	7 331 220,00	7 331 220,00
90	Подпрограмма "Развитие архивного дела"	009	01	13	0840000000		7 331 220,00	7 331 220,00	7 331 220,00
91	Пополнение фондов архива и эффективное использование архивных документов	009	01	13	0840000010		7 331 220,00	7 331 220,00	7 331 220,00
92	Расходы на выплаты персоналу в целях обеспечения выполнения функций государственными (муниципальными) органами, казенными учреждениями, органами управления государственными внебюджетными фондами	009	01	13	0840000010	100	5 355 834,00	5 355 834,00	5 355 834,00
93	Расходы на выплаты персоналу казенных учреждений	009	01	13	0840000010	110	5 355 834,00	5 355 834,00	5 355 834,00
94	Закупка товаров, работ и услуг для обеспечения государственных (муниципальных) нужд	009	01	13	0840000010	200	1 973 386,00	1 973 386,00	1 973 386,00
95	Иные закупки товаров, работ и услуг для обеспечения государственных (муниципальных) нужд	009	01	13	0840000010	240	1 973 386,00	1 973 386,00	1 973 386,00
96	Иные бюджетные ассигнования	009	01	13	0840000010	800	2 000,00	2 000,00	2 000,00
97	Уплата налогов, сборов и иных платежей	009	01	13	0840000010	850	2 000,00	2 000,00	2 000,00
98	Муниципальная программа "Развитие транспортной системы, содержание и благоустройство территории ЗАТО Железногорск"	009	01	13	1200000000		670 000,00	170 000,00	170 000,00
99	Подпрограмма "Повышение безопасности дорожного движения на дорогах общего пользования местного значения"	009	01	13	1220000000		670 000,00	170 000,00	170 000,00
100	Проведение конкурсов по тематике "Безопасность дорожного движения в ЗАТО Железногорск"	009	01	13	1220000020		80 000,00	80 000,00	80 000,00
101	Закупка товаров, работ и услуг для обеспечения государственных (муниципальных) нужд	009	01	13	1220000020	200	80 000,00	80 000,00	80 000,00
102	Иные закупки товаров, работ и услуг для обеспечения государственных (муниципальных) нужд	009	01	13	1220000020	240	80 000,00	80 000,00	80 000,00
103	Организация социальной рекламы и печатной продукции по безопасности дорожного движения	009	01	13	1220000030		90 000,00	90 000,00	90 000,00
104	Закупка товаров, работ и услуг для обеспечения государственных (муниципальных) нужд	009	01	13	1220000030	200	90 000,00	90 000,00	90 000,00
105	Иные закупки товаров, работ и услуг для обеспечения государственных (муниципальных) нужд	009	01	13	1220000030	240	90 000,00	90 000,00	90 000,00
106	Уплата административных штрафов и иных платежей	009	01	13	1220000040		500 000,00	0,00	0,00
107	Иные бюджетные ассигнования	009	01	13	1220000040	800	500 000,00	0,00	0,00
108	Уплата налогов, сборов и иных платежей	009	01	13	1220000040	850	500 000,00	0,00	0,00
109	Муниципальная программа "Управление муниципальным имуществом ЗАТО Железногорск"	009	01	13	1400000000		120 449 267,00	100 275 238,00	100 275 238,00
110	Подпрограмма "Управление объектами Муниципальной казны ЗАТО Железногорск"	009	01	13	1410000000		98 517 590,00	78 343 561,00	78 343 561,00
111	Инвентаризация и паспортизация объектов Муниципальной казны ЗАТО Железногорск и бесхозяйных объектов	009	01	13	1410000010		850 000,00	850 000,00	850 000,00
112	Закупка товаров, работ и услуг для обеспечения государственных (муниципальных) нужд	009	01	13	1410000010	200	850 000,00	850 000,00	850 000,00
113	Иные закупки товаров, работ и услуг для обеспечения государственных (муниципальных) нужд	009	01	13	1410000010	240	850 000,00	850 000,00	850 000,00
114	Обеспечение приватизации муниципального имущества	009	01	13	1410000020		532 000,00	532 000,00	532 000,00
115	Закупка товаров, работ и услуг для обеспечения государственных (муниципальных) нужд	009	01	13	1410000020	200	532 000,00	532 000,00	532 000,00
116	Иные закупки товаров, работ и услуг для обеспечения государственных (муниципальных) нужд	009	01	13	1410000020	240	532 000,00	532 000,00	532 000,00
117	Оценка рыночной стоимости муниципального имущества	009	01	13	1410000030		987 000,00	987 000,00	987 000,00
118	Закупка товаров, работ и услуг для обеспечения государственных (муниципальных) нужд	009	01	13	1410000030	200	987 000,00	987 000,00	987 000,00
119	Иные закупки товаров, работ и услуг для обеспечения государственных (муниципальных) нужд	009	01	13	1410000030	240	987 000,00	987 000,00	987 000,00
120	Ремонт объектов муниципальной казны	009	01	13	1410000060		13 200 000,00	0,00	0,00
121	Закупка товаров, работ и услуг для обеспечения государственных (муниципальных) нужд	009	01	13	1410000060	200	13 200 000,00	0,00	0,00
122	Иные закупки товаров, работ и услуг для обеспечения государственных (муниципальных) нужд	009	01	13	1410000060	240	13 200 000,00	0,00	0,00
123	Уплата административных штрафов и прочих платежей	009	01	13	1410000110		300 000,00	0,00	0,00
124	Иные бюджетные ассигнования	009	01	13	1410000110	800	300 000,00	0,00	0,00
125	Уплата налогов, сборов и иных платежей	009	01	13	1410000110	850	300 000,00	0,00	0,00
126	Содержание муниципального жилого фонда	009	01	13	1410000150		1 534 113,00	1 534 113,00	1 534 113,00
127	Социальное обеспечение и иные выплаты населению	009	01	13	1410000150	300	1 534 113,00	1 534 113,00	1 534 113,00
128	Публичные нормативные выплаты гражданам несоциального характера	009	01	13	1410000150	330	1 534 113,00	1 534 113,00	1 534 113,00
129	Взносы на капитальный ремонт общего имущества в многоквартирном доме	009	01	13	1410000170		6 405 000,00	0,00	0,00
130	Закупка товаров, работ и услуг для обеспечения государственных (муниципальных) нужд	009	01	13	1410000170	200	6 405 000,00	0,00	0,00
131	Иные закупки товаров, работ и услуг для обеспечения государственных (муниципальных) нужд	009	01	13	1410000170	240	6 405 000,00	0,00	0,00
132	Софинансирование доли расходов на проведение капитального ремонта дворовой территории, проездов к дворовой территории многоквартирных домов, за помещения, находящихся в собственности ЗАТО Железногорск	009	01	13	1410000190		50 000,00	50 000,00	50 000,00
133	Закупка товаров, работ и услуг для обеспечения государственных (муниципальных) нужд	009	01	13	1410000190	200	50 000,00	50 000,00	50 000,00
134	Иные закупки товаров, работ и услуг для обеспечения государственных (муниципальных) нужд	009	01	13	1410000190	240	50 000,00	50 000,00	50 000,00
135	Содержание и эксплуатация имущества, находящегося в муниципальной собственности и закрепленного на праве оперативного управления за муниципальным учреждением	009	01	13	1410000230		4 750 935,00	4 750 935,00	4 750 935,00
136	Расходы на выплаты персоналу в целях обеспечения выполнения функций государственными (муниципальными) органами, казенными учреждениями, органами управления государственными внебюджетными фондами	009	01	13	1410000230	100	3 102 515,00	3 102 515,00	3 102 515,00
137	Расходы на выплаты персоналу казенных учреждений	009	01	13	1410000230	110	3 102 515,00	3 102 515,00	3 102 515,00
138	Закупка товаров, работ и услуг для обеспечения государственных (муниципальных) нужд	009	01	13	1410000230	200	1 645 420,00	1 645 420,00	1 645 420,00
139	Иные закупки товаров, работ и услуг для обеспечения государственных (муниципальных) нужд	009	01	13	1410000230	240	1 645 420,00	1 645 420,00	1 645 420,00
140	Иные бюджетные ассигнования	009	01	13	1410000230	800	3 000,00	3 000,00	3 000,00
141	Уплата налогов, сборов и иных платежей	009	01	13	1410000230	850	3 000,00	3 000,00	3 000,00
142	Организация содержания и сохранности объектов Муниципальной казны ЗАТО Железногорск, в том числе арендных и свободных от прав третьих лиц	009	01	13	1410000240		69 708 542,00	69 439 513,00	69 439 513,00
143	Расходы на выплаты персоналу в целях обеспечения выполнения функций государственными (муниципальными) органами, казенными учреждениями, органами управления государственными внебюджетными фондами	009	01	13	1410000240	100	10 401 603,00	10 401 603,00	10 401 603,00
144	Расходы на выплаты персоналу казенных учреждений	009	01	13	1410000240	110	10 401 603,00	10 401 603,00	10 401 603,00
145	Закупка товаров, работ и услуг для обеспечения государственных (муниципальных) нужд	009	01	13	1410000240	200	59 027 910,00	59 027 910,00	59 027 910,00
146	Иные закупки товаров, работ и услуг для обеспечения государственных (муниципальных) нужд	009	01	13	1410000240	240	59 027 910,00	59 027 910,00	59 027 910,00
147	Социальное обеспечение и иные выплаты населению	009	01	13	1410000240	300	269 029,00	0,00	0,00
148	Социальные выплаты гражданам, кроме публичных нормативных социальных выплат	009	01	13	1410000240	320	269 029,00	0,00	0,00
149	Иные бюджетные ассигнования	009	01	13	1410000240	800	10 000,00	10 000,00	10 000,00
150	Уплата налогов, сборов и иных платежей	009	01	13	1410000240	850	10 000,00	10 000,00	10 000,00
151	Уплата судебных расходов	009	01	13	1410000250		200 000,00	200 000,00	200 000,00
152	Закупка товаров, работ и услуг для обеспечения государственных (муниципальных) нужд	009	01	13	1410000250	200	200 000,00	200 000,00	200 000,00
153	Иные закупки товаров, работ и услуг для обеспечения государственных (муниципальных) нужд	009	01	13	1410000250	240	200 000,00	200 000,00	200 000,00
154	Подпрограмма "Развитие земельных отношений на территории ЗАТО Железногорск"	009	01	13	1420000000		21 931 677,00	21 931 677,00	21 931 677,00
155	Оказание содействия в реализации мероприятий по развитию земельных отношений на территории ЗАТО Железногорск	009	01	13	1420000020		21 931 677,00	21 931 677,00	21 931 677,00
156	Расходы на выплаты персоналу в целях обеспечения выполнения функций государственными (муниципальными) органами, казенными учреждениями, органами управления государственными внебюджетными фондами	009	01	13	1420000020	100	19 491 731,00	19 491 731,00	19 491 731,00
157	Расходы на выплаты персоналу казенных учреждений	009	01	13	1420000020	110	19 491 731,00	19 491 731,00	19 491 731,00
158	Закупка товаров, работ и услуг для обеспечения государственных (муниципальных) нужд	009	01	13	1420000020	200	2 439 096,00	2 439 096,00	2 439 096,00
159	Иные закупки товаров, работ и услуг для обеспечения государственных (муниципальных) нужд	009	01	13	1420000020	240	2 439 096,00	2 439 096,00	2 439 096,00
160	Иные бюджетные ассигнования	009	01	13	1420000020	800	850,00	850,00	850,00
161	Уплата налогов, сборов и иных платежей	009	01	13	1420000020	850	850,00	850,00	850,00
162	Муниципальная программа "Гражданское общество-ЗАТО Железногорск"	009	01	13	1500000000		1 221 080,00	1 221 080,00	1 221 080,00
163	Подпрограмма "Содействие в реализации гражданских инициатив и поддержка социально ориентированных некоммерческих организаций"	009	01	13	1510000000		1 221 080,00	1 221 080,00	1 221 080,00
164	Реализация мероприятий по созданию и обеспечению деятельности муниципального ресурсного центра поддержки общественных инициатив	009	01	13	1510000040		221 080,00	221 080,00	221 080,00
165	Закупка товаров, работ и услуг для обеспечения государственных (муниципальных) нужд	009	01	13	1510000040	200	221 080,00	221 080,00	221 080,00
166	Иные закупки товаров, работ и услуг для обеспечения государственных (муниципальных) нужд	009	01	13	1510000040	240	221 080,00	221 080,00	221 080,00

167	Предоставление грантов в форме субсидий социально ориентированным некоммерческим организациям на конкурсной основе на финансирование расходов, связанных с реализацией ими социально значимых проектов	009	01	13	1510000110		1 000 000,00	1 000 000,00	1 000 000,00
168	Предоставление субсидий бюджетным, автономным учреждениям и иным некоммерческим организациям	009	01	13	1510000110	600	1 000 000,00	1 000 000,00	1 000 000,00
169	Субсидии некоммерческим организациям (за исключением государственных (муниципальных) учреждений)	009	01	13	1510000110	630	1 000 000,00	1 000 000,00	1 000 000,00
170	Муниципальная программа "Управление муниципальными финансами в ЗАТО Железногорск"	009	01	13	1600000000		28 883 918,00	28 883 918,00	28 883 918,00
171	Подпрограмма "Обеспечение реализации муниципальной программы и прочие мероприятия"	009	01	13	1620000000		28 883 918,00	28 883 918,00	28 883 918,00
172	Выполнение отдельных функций по исполнению бюджета	009	01	13	1620000020		28 883 918,00	28 883 918,00	28 883 918,00
173	Расходы на выплаты персоналу в целях обеспечения выполнения функций государственными (муниципальными) органами, казенными учреждениями, органами управления государственными внебюджетными фондами	009	01	13	1620000020	100	25 922 213,00	25 922 213,00	25 922 213,00
174	Расходы на выплаты персоналу казенных учреждений	009	01	13	1620000020	110	25 922 213,00	25 922 213,00	25 922 213,00
175	Закупка товаров, работ и услуг для обеспечения государственных (муниципальных) нужд	009	01	13	1620000020	200	2 959 705,00	2 959 705,00	2 959 705,00
176	Иные закупки товаров, работ и услуг для обеспечения государственных (муниципальных) нужд	009	01	13	1620000020	240	2 959 705,00	2 959 705,00	2 959 705,00
177	Иные бюджетные ассигнования	009	01	13	1620000020	800	2 000,00	2 000,00	2 000,00
178	Уплата налогов, сборов и иных платежей	009	01	13	1620000020	850	2 000,00	2 000,00	2 000,00
179	Муниципальная программа "Обеспечение доступным и комфортным жильем граждан ЗАТО Железногорск"	009	01	13	1700000000		330 000,00	330 000,00	330 000,00
180	Обследование многоквартирных домов для признания непригодных для проживания	009	01	13	1700000020		200 000,00	200 000,00	200 000,00
181	Закупка товаров, работ и услуг для обеспечения государственных (муниципальных) нужд	009	01	13	1700000020	200	200 000,00	200 000,00	200 000,00
182	Иные закупки товаров, работ и услуг для обеспечения государственных (муниципальных) нужд	009	01	13	1700000020	240	200 000,00	200 000,00	200 000,00
183	Оценка рыночной стоимости жилых помещений	009	01	13	1700000030		130 000,00	130 000,00	130 000,00
184	Закупка товаров, работ и услуг для обеспечения государственных (муниципальных) нужд	009	01	13	1700000030	200	130 000,00	130 000,00	130 000,00
185	Иные закупки товаров, работ и услуг для обеспечения государственных (муниципальных) нужд	009	01	13	1700000030	240	130 000,00	130 000,00	130 000,00
186	Непрограммные расходы Администрации ЗАТО г. Железногорск	009	01	13	8200000000		43 366 571,00	43 366 571,00	41 907 571,00
187	Другие непрограммные расходы Администрации ЗАТО г. Железногорск	009	01	13	8220000000		43 366 571,00	43 366 571,00	41 907 571,00
188	Обеспечение деятельности подведомственных учреждений	009	01	13	8220000140		41 307 571,00	41 307 571,00	41 307 571,00
189	Расходы на выплаты персоналу в целях обеспечения выполнения функций государственными (муниципальными) органами, казенными учреждениями, органами управления государственными внебюджетными фондами	009	01	13	8220000140	100	34 056 297,00	34 056 297,00	34 056 297,00
190	Расходы на выплаты персоналу казенных учреждений	009	01	13	8220000140	110	34 056 297,00	34 056 297,00	34 056 297,00
191	Закупка товаров, работ и услуг для обеспечения государственных (муниципальных) нужд	009	01	13	8220000140	200	6 578 279,00	6 578 279,00	6 578 279,00
192	Иные закупки товаров, работ и услуг для обеспечения государственных (муниципальных) нужд	009	01	13	8220000140	240	6 578 279,00	6 578 279,00	6 578 279,00
193	Социальное обеспечение и иные выплаты населению	009	01	13	8220000140	300	589 995,00	589 995,00	589 995,00
194	Социальные выплаты гражданам, кроме публичных нормативных социальных выплат	009	01	13	8220000140	320	589 995,00	589 995,00	589 995,00
195	Иные бюджетные ассигнования	009	01	13	8220000140	800	83 000,00	83 000,00	83 000,00
196	Уплата налогов, сборов и иных платежей	009	01	13	8220000140	850	83 000,00	83 000,00	83 000,00
197	Исполнение судебных актов по искам о возмещении вреда, причиненного незаконными действиями (бездействием) органов местного самоуправления или их должностных лиц, в том числе в результате издания органами местного самоуправления актов, не соответствующих закону или иному нормативному правовому акту, а также судебных актов по иным искам о взыскании денежных средств за счет местного бюджета (за исключением судебных актов о взыскании денежных средств в порядке субсидиарной ответственности главных распорядителей средств местного бюджета) и иные судебные расходы в рамках непрограммных расходов Администрации ЗАТО г. Железногорск	009	01	13	8220000150		600 000,00	600 000,00	600 000,00
198	Иные бюджетные ассигнования	009	01	13	8220000150	800	600 000,00	600 000,00	600 000,00
199	Исполнение судебных актов	009	01	13	8220000150	830	600 000,00	600 000,00	600 000,00
200	Расходы на межмуниципальное сотрудничество	009	01	13	8220000180		1 459 000,00	1 459 000,00	0,00
201	Иные бюджетные ассигнования	009	01	13	8220000180	800	1 459 000,00	1 459 000,00	0,00
202	Уплата налогов, сборов и иных платежей	009	01	13	8220000180	850	1 459 000,00	1 459 000,00	0,00
203	НАЦИОНАЛЬНАЯ БЕЗОПАСНОСТЬ И ПРАВООХРАНИТЕЛЬНАЯ ДЕЯТЕЛЬНОСТЬ	009	03				25 926 840,00	25 495 740,00	25 495 740,00
204	Гражданская оборона	009	03	09			9 038 585,00	9 038 585,00	9 038 585,00
205	Муниципальная программа "Защита населения и территории ЗАТО Железногорск от чрезвычайных ситуаций природного и техногенного характера"	009	03	09	0500000000		9 038 585,00	9 038 585,00	9 038 585,00
206	Подпрограмма "Подготовка населения и территории в области гражданской обороны, предупреждения и ликвидации чрезвычайных ситуаций"	009	03	09	0510000000		9 038 585,00	9 038 585,00	9 038 585,00
207	Расходы на осуществление мероприятий по подготовке населения и территории в области гражданской обороны	009	03	09	0510000040		9 038 585,00	9 038 585,00	9 038 585,00
208	Закупка товаров, работ и услуг для обеспечения государственных (муниципальных) нужд	009	03	09	0510000040	200	9 036 185,00	9 036 185,00	9 036 185,00
209	Иные закупки товаров, работ и услуг для обеспечения государственных (муниципальных) нужд	009	03	09	0510000040	240	9 036 185,00	9 036 185,00	9 036 185,00
210	Иные бюджетные ассигнования	009	03	09	0510000040	800	2 400,00	2 400,00	2 400,00
211	Уплата налогов, сборов и иных платежей	009	03	09	0510000040	850	2 400,00	2 400,00	2 400,00
212	Защита населения и территории от чрезвычайных ситуаций природного и техногенного характера, пожарная безопасность	009	03	10			16 888 255,00	16 457 155,00	16 457 155,00
213	Муниципальная программа "Защита населения и территории ЗАТО Железногорск от чрезвычайных ситуаций природного и техногенного характера"	009	03	10	0500000000		16 888 255,00	16 457 155,00	16 457 155,00
214	Подпрограмма "Подготовка населения и территории в области гражданской обороны, предупреждения и ликвидации чрезвычайных ситуаций"	009	03	10	0510000000		16 888 255,00	16 457 155,00	16 457 155,00
215	Оказание содействия в реализации мероприятий по защите населения от чрезвычайных ситуаций природного и техногенного характера	009	03	10	0510000020		16 832 199,00	16 401 099,00	16 401 099,00
216	Расходы на выплаты персоналу в целях обеспечения выполнения функций государственными (муниципальными) органами, казенными учреждениями, органами управления государственными внебюджетными фондами	009	03	10	0510000020	100	14 889 079,00	14 889 079,00	14 889 079,00
217	Расходы на выплаты персоналу казенных учреждений	009	03	10	0510000020	110	14 889 079,00	14 889 079,00	14 889 079,00
218	Закупка товаров, работ и услуг для обеспечения государственных (муниципальных) нужд	009	03	10	0510000020	200	1 509 020,00	1 509 020,00	1 509 020,00
219	Иные закупки товаров, работ и услуг для обеспечения государственных (муниципальных) нужд	009	03	10	0510000020	240	1 509 020,00	1 509 020,00	1 509 020,00
220	Социальное обеспечение и иные выплаты населению	009	03	10	0510000020	300	431 100,00	0,00	0,00
221	Социальные выплаты гражданам, кроме публичных нормативных социальных выплат	009	03	10	0510000020	320	431 100,00	0,00	0,00
222	Иные бюджетные ассигнования	009	03	10	0510000020	800	3 000,00	3 000,00	3 000,00
223	Уплата налогов, сборов и иных платежей	009	03	10	0510000020	850	3 000,00	3 000,00	3 000,00
224	Расходы на содержание единых дежурно-диспетчерских служб	009	03	10	05100S4130		56 056,00	56 056,00	56 056,00
225	Закупка товаров, работ и услуг для обеспечения государственных (муниципальных) нужд	009	03	10	05100S4130	200	56 056,00	56 056,00	56 056,00
226	Иные закупки товаров, работ и услуг для обеспечения государственных (муниципальных) нужд	009	03	10	05100S4130	240	56 056,00	56 056,00	56 056,00
227	НАЦИОНАЛЬНАЯ ЭКОНОМИКА	009	04				429 380 298,29	382 259 557,00	374 170 846,00
228	Лесное хозяйство	009	04	07			9 844 048,00	9 844 048,00	9 844 048,00
229	Муниципальная программа "Охрана окружающей среды, воспроизводство природных ресурсов на территории ЗАТО Железногорск"	009	04	07	0600000000		9 844 048,00	9 844 048,00	9 844 048,00
230	Подпрограмма "Охрана, защита и воспроизводство городских лесов, лесов особо охраняемых природных территорий, расположенных в границах ЗАТО Железногорск"	009	04	07	0630000000		9 844 048,00	9 844 048,00	9 844 048,00
231	Мероприятия по охране, защите и воспроизводству городских лесов, лесов особо охраняемых территорий, расположенных в границах ЗАТО Железногорск	009	04	07	0630000010		9 844 048,00	9 844 048,00	9 844 048,00
232	Предоставление субсидий бюджетным, автономным учреждениям и иным некоммерческим организациям	009	04	07	0630000010	600	9 844 048,00	9 844 048,00	9 844 048,00
233	Субсидии бюджетным учреждениям	009	04	07	0630000010	610	9 844 048,00	9 844 048,00	9 844 048,00
234	Транспорт	009	04	08			121 586 000,00	121 586 000,00	121 586 000,00
235	Муниципальная программа "Развитие транспортной системы, содержание и благоустройство территории ЗАТО Железногорск"	009	04	08	1200000000		121 586 000,00	121 586 000,00	121 586 000,00
236	Подпрограмма "Создание условий для предоставления транспортных услуг населению и организация транспортного обслуживания населения"	009	04	08	1230000000		121 586 000,00	121 586 000,00	121 586 000,00
237	Организация регулярных перевозок пассажирским автомобильным транспортом по муниципальным маршрутам	009	04	08	1230000040		121 586 000,00	121 586 000,00	121 586 000,00
238	Закупка товаров, работ и услуг для обеспечения государственных (муниципальных) нужд	009	04	08	1230000040	200	121 586 000,00	121 586 000,00	121 586 000,00
239	Иные закупки товаров, работ и услуг для обеспечения государственных (муниципальных) нужд	009	04	08	1230000040	240	121 586 000,00	121 586 000,00	121 586 000,00
240	Дорожное хозяйство (дорожные фонды)	009	04	09			293 728 412,29	249 329 509,00	241 240 798,00
241	Муниципальная программа "Развитие транспортной системы, содержание и благоустройство территории ЗАТО Железногорск"	009	04	09	1200000000		285 402 170,00	236 142 897,00	240 584 078,00
242	Подпрограмма "Осуществление дорожной деятельности в отношении автомобильных дорог местного значения"	009	04	09	1210000000		284 997 370,00	235 738 097,00	240 179 278,00
243	Ремонт автомобильных дорог общего пользования местного значения за счет средств муниципального дорожного фонда	009	04	09	1210000130		41 029 574,00	0,00	0,00
244	Закупка товаров, работ и услуг для обеспечения государственных (муниципальных) нужд	009	04	09	1210000130	200	41 029 574,00	0,00	0,00
245	Иные закупки товаров, работ и услуг для обеспечения государственных (муниципальных) нужд	009	04	09	1210000130	240	41 029 574,00	0,00	0,00
246	Расходы на содержание автомобильных дорог общего пользования местного значения за счет средств муниципального дорожного фонда	009	04	09	1210000270		93 791 049,00	93 791 049,00	93 791 049,00
247	Предоставление субсидий бюджетным, автономным учреждениям и иным некоммерческим организациям	009	04	09	1210000270	600	93 791 049,00	93 791 049,00	93 791 049,00
248	Субсидии бюджетным учреждениям	009	04	09	1210000270	610	93 791 049,00	93 791 049,00	93 791 049,00
249	Обследование, разработка проектно-сметной документации на реконструкцию мостов	009	04	09	1210000280		10 000 000,00	0,00	0,00
250	Капитальные вложения в объекты государственной (муниципальной) собственности	009	04	09	1210000280	400	10 000 000,00	0,00	0,00
251	Бюджетные инвестиции	009	04	09	1210000280	410	10 000 000,00	0,00	0,00
252	Обеспечение безопасности дорожного движения за счет средств муниципального дорожного фонда	009	04	09	1210000290		2 500 000,00	0,00	0,00
253	Закупка товаров, работ и услуг для обеспечения государственных (муниципальных) нужд	009	04	09	1210000290	200	2 500 000,00	0,00	0,00
254	Иные закупки товаров, работ и услуг для обеспечения государственных (муниципальных) нужд	009	04	09	1210000290	240	2 500 000,00	0,00	0,00
255	Расходы на содержание автомобильных дорог общего пользования местного значения муниципальных районов, городских округов, городских и сельских поселений за счет средств муниципального дорожного фонда	009	04	09	12100S5080		106 758 425,00	111 028 726,00	115 469 907,00
256	Предоставление субсидий бюджетным, автономным учреждениям и иным некоммерческим организациям	009	04	09	12100S5080	600	106 758 425,00	111 028 726,00	115 469 907,00
257	Субсидии бюджетным учреждениям	009	04	09	12100S5080	610	106 758 425,00	111 028 726,00	115 469 907,00
258	Расходы на капитальный ремонт и ремонт автомобильных дорог общего пользования местного значения за счет средств муниципального дорожного фонда	009	04	09	12100S5090		30 918 322,00	30 918 322,00	30 918 322,00
259	Закупка товаров, работ и услуг для обеспечения государственных (муниципальных) нужд	009	04	09	12100S5090	200	30 918 322,00	30 918 322,00	30 918 322,00
260	Иные закупки товаров, работ и услуг для обеспечения государственных (муниципальных) нужд	009	04	09	12100S5090	240	30 918 322,00	30 918 322,00	30 918 322,00
261	Подпрограмма "Повышение безопасности дорожного движения на дорогах общего пользования местного значения"	009	04	09	1220000000		404 800,00	404 800,00	404 800,00
262	Расходы на реализацию мероприятий, направленных на повышение безопасности дорожного движения	009	04	09	122R310601		404 800,00	404 800,00	404 800,00
263	Закупка товаров, работ и услуг для обеспечения государственных (муниципальных) нужд	009	04	09	122R310601	200	404 800,00	404 800,00	404 800,00
264	Иные закупки товаров, работ и услуг для обеспечения государственных (муниципальных) нужд	009	04	09	122R310601	240	404 800,00	404 800,00	404 800,00
265	Муниципальная программа "Формирование современной городской среды на 2018-2024 годы"	009	04	09	1800000000		8 326 242,29	13 186 612,00	656 720,00
266	Расходы на реализацию мероприятий по благоустройству, направленных на формирование современной городской среды	009	04	09	180F255550		8 326 242,29	13 186 612,00	656 720,00
267	Иные бюджетные ассигнования	009	04	09	180F255550	800	8 326 242,29	13 186 612,00	656 720,00
268	Субсидии юридическим лицам (кроме некоммерческих организаций), индивидуальным предпринимателям, физическим лицам - производителям товаров, работ, услуг	009	04	09	180F255550	810	8 326 242,29	13 186 612,00	656 720,00
269	Другие вопросы в области национальной экономики	009	04	12			4 221 838,00	1 500 000,00	1 500 000,00
270	Муниципальная программа "Развитие инвестиционной, инновационной деятельности, малого и среднего предпринимательства на территории ЗАТО Железногорск"	009	04	12	1100000000		1 500 000,00	1 500 000,00	1 500 000,00
271	Подпрограмма "Оказание финансовой поддержки субъектам малого и (или) среднего предпринимательства, осуществляющим приоритетные виды деятельности"	009	04	12	1110000000		1 500 000,00	1 500 000,00	1 500 000,00
272	Субсидии субъектам малого и среднего предпринимательства, являющимся резидентами промышленного парка на территории г. Железногорска, на возмещение части затрат на уплату арендной платы за земельные участки (объекты недвижимости), расположенные на территории промышленного парка	009	04	12	1110000040		200 000,00	200 000,00	200 000,00
273	Иные бюджетные ассигнования	009	04	12	1110000040	800	200 000,00	200 000,00	200 000,00
274	Субсидии юридическим лицам (кроме некоммерческих организаций), индивидуальным предпринимателям, физическим лицам - производителям товаров, работ, услуг	009	04	12	1110000040	810	200 000,00	200 000,00	200 000,00
275	Субсидии субъектам малого и среднего предпринимательства, осуществившим расходы на строительство (реконструкцию) для собственных нужд производственных зданий, строений, сооружений и (или) приобретение оборудования за счет привлеченных целевых заемных средств, предоставляемых на условиях платности и возвратности кредитными и лизинговыми организациями, региональной микрофинансовой организацией, федеральными и региональными институтами развития и поддержки субъектов малого и среднего предпринимательства, в целях создания и (или) развития, и (или) модернизации производства товаров (работ, услуг)	009	04	12	1110000050		500 000,00	500 000,00	500 000,00
276	Иные бюджетные ассигнования	009	04	12	1110000050	800	500 000,00	500 000,00	500 000,00
277	Субсидии юридическим лицам (кроме некоммерческих организаций), индивидуальным предпринимателям, физическим лицам - производителям товаров, работ, услуг	009	04	12	1110000050	810	500 000,00	500 000,00	500 000,00
278	Субсидии на возмещение части затрат субъектов малого и среднего предпринимательства, связанных с приобретением оборудования в целях создания и (или) развития либо модернизации производства товаров (работ, услуг)	009	04	12	1110000060		500 000,00	500 000,00	500 000,00
279	Иные бюджетные ассигнования	009	04	12	1110000060	800	500 000,00	500 000,00	500 000,00
280	Субсидии юридическим лицам (кроме некоммерческих организаций), индивидуальным предпринимателям, физическим лицам - производителям товаров, работ, услуг	009	04	12	1110000060	810	500 000,00	500 000,00	500 000,00
281	Субсидии на возмещение части затрат субъектов малого и среднего предпринимательства, связанных с уплатой лизинговых платежей по договору (договорам) лизинга оборудования, заключенному (заключенным) с российскими лизинговыми организациями в целях создания и (или) развития, и (или) модернизации производства товаров (работ, услуг)	009	04	12	1110000070		100 000,00	100 000,00	100 000,00
282	Иные бюджетные ассигнования	009	04	12	1110000070	800	100 000,00	100 000,00	100 000,00
283	Субсидии юридическим лицам (кроме некоммерческих организаций), индивидуальным предпринимателям, физическим лицам - производителям товаров, работ, услуг	009	04	12	1110000070	810	100 000,00	100 000,00	100 000,00
284	Субсидии на возмещение части затрат субъектов малого и среднего предпринимательства, в состав учредителей которых входят граждане, относящиеся к приоритетной целевой группе, а также индивидуальных предпринимателей из числа граждан, относящихся к приоритетной целевой группе	009	04	12	1110000080		200 000,00	200 000,00	200 000,00
285	Иные бюджетные ассигнования	009	04	12	1110000080	800	200 000,00	200 000,00	200 000,00
286	Субсидии юридическим лицам (кроме некоммерческих организаций), индивидуальным предпринимателям, физическим лицам - производителям товаров, работ, услуг	009	04	12	1110000080	810	200 000,00	200 000,00	200 000,00
287	Муниципальная программа "Управление муниципальным имуществом ЗАТО Железногорск"	009	04	12	1400000000		2 721 838,00	0,00	0,00
288	Подпрограмма "Развитие земельных отношений на территории ЗАТО Железногорск"	009	04	12	1420000000		2 721 838,00	0,00	0,00
289	Организация и проведение работ по землеустройству	009	04	12	1420000010		2 721 838,00	0,00	0,00
290	Закупка товаров, работ и услуг для обеспечения государственных (муниципальных) нужд	009	04	12	1420000010	200	2 661 838,00	0,00	0,00
291	Иные закупки товаров, работ и услуг для обеспечения государственных (муниципальных) нужд	009	04	12	1420000010	240	2 661 838,00	0,00	0,00
292	Иные бюджетные ассигнования	009	04	12	1420000010	800	60 000,00	0,00	0,00
293	Исполнение судебных актов	009	04	12	1420000010	830	60 000,00	0,00	0,00
294	ЖИЛИЩНО-КОММУНАЛЬНОЕ ХОЗЯЙСТВО	009	05				169 983 392,71	136 354 358,00	103 391 943,00
295	Жилищное хозяйство	009	05	01			4 944 593,00	0,00	0,00
296	Муниципальная программа "Обеспечение доступным и комфортным жильем граждан ЗАТО Железногорск"	009	05	01	1700000000		4 944 593,00	0,00	0,00
297	Расходы на возмещение ущерба гражданам, понесенного ими в результате отчуждения принадлежащего им имущества	009	05	01	1700000100		4 944 593,00	0,00	0,00
298	Иные бюджетные ассигнования	009	05	01	1700000100	800	4 944 593,00	0,00	0,00
299	Уплата налогов, сборов и иных платежей	009	05	01	1700000100	850	4 944 593,00	0,00	0,00
300	Коммунальное хозяйство	009	05	02			19 052 901,00	4 932 901,00	4 932 901,00
301	Муниципальная программа "Реформирование и модернизация жилищно-коммунального хозяйства и повышение энергетической эффективности на территории ЗАТО Железногорск"	009	05	02	0400000000		19 052 901,00	4 932 901,00	4 932 901,00
302	Подпрограмма "Модернизация и капитальный ремонт объектов коммунальной инфраструктуры и энергетического комплекса ЗАТО Железногорск"	009	05	02	0410000000		14 120 000,00	0,00	0,00
303	Разработка схемы теплоснабжения, схемы водоснабжения и водоотведения	009	05	02	0410000120		4 000 000,00	0,00	0,00
304	Закупка товаров, работ и услуг для обеспечения государственных (муниципальных) нужд	009	05	02	0410000120	200	4 000 000,00	0,00	0,00
305	Иные закупки товаров, работ и услуг для обеспечения государственных (муниципальных) нужд	009	05	02	0410000120	240	4 000 000,00	0,00	0,00
306	Расходы на приобретение и монтаж установок по очистке и обеззараживанию воды на системах водоснабжения	009	05	02	04100S4950		10 120 000,00	0,00	0,00
307	Закупка товаров, работ и услуг для обеспечения государственных (муниципальных) нужд	009	05	02	04100S4950	200	10 120 000,00	0,00	0,00
308	Иные закупки товаров, работ и услуг для обеспечения государственных (муниципальных) нужд	009	05	02	04100S4950	240	10 120 000,00	0,00	0,00
309	Подпрограмма "Развитие объектов социальной сферы, специального назначения и жилищно-коммунального хозяйства ЗАТО Железногорск"	009	05	02	0420000000		4 932 901,00	4 932 901,00	4 932 901,00
310	Расходы на финансовое обеспечение затрат, связанных с применением регулируемых цен на банные услуги МП "Нега"	009	05	02	0420000070		4 932 901,00	4 932 901,00	4 932 901,00
311	Иные бюджетные ассигнования	009	05	02	0420000070	800	4 932 901,00	4 932 901,00	4 932 901,00
312	Субсидии юридическим лицам (кроме некоммерческих организаций), индивидуальным предпринимателям, физическим лицам - производителям товаров, работ, услуг	009	05	02	0420000070	810	4 932 901,00	4 932 901,00	4 932 901,00

313	Благоустройство	009	05	03			145 985 898,71	131 421 457,00	98 459 042,00
314	Муниципальная программа "Реформирование и модернизация жилищно-коммунального хозяйства и повышение энергетической эффективности на территории ЗАТО Железногорск"	009	05	03	0400000000		18 795 541,00	9 295 541,00	9 364 541,00
315	Подпрограмма "Развитие объектов социальной сферы, специального назначения и жилищно-коммунального хозяйства ЗАТО Железногорск"	009	05	03	0420000000		18 795 541,00	9 295 541,00	9 364 541,00
316	Организация и содержание мест захоронения в г. Железногорске, пос. Подгорном	009	05	03	0420000020		8 470 454,00	8 470 454,00	8 470 454,00
317	Предоставление субсидий бюджетным, автономным учреждениям и иным некоммерческим организациям	009	05	03	0420000020	600	8 470 454,00	8 470 454,00	8 470 454,00
318	Субсидии бюджетным учреждениям	009	05	03	0420000020	610	8 470 454,00	8 470 454,00	8 470 454,00
319	Строительство объекта ритуального назначения (кладбище)	009	05	03	0420000050		9 500 000,00	0,00	0,00
320	Капитальные вложения в объекты государственной (муниципальной) собственности	009	05	03	0420000050	400	9 500 000,00	0,00	0,00
321	Бюджетные инвестиции	009	05	03	0420000050	410	9 500 000,00	0,00	0,00
322	Организация и содержание земельных участков с разрешенным использованием под кладбища в поселках Додоново, Новый Путь, в деревне Шивера	009	05	03	0420000220		825 087,00	825 087,00	825 087,00
323	Закупка товаров, работ и услуг для обеспечения государственных (муниципальных) нужд	009	05	03	0420000220	200	825 087,00	825 087,00	825 087,00
324	Иные закупки товаров, работ и услуг для обеспечения государственных (муниципальных) нужд	009	05	03	0420000220	240	825 087,00	825 087,00	825 087,00
325	Расходы на обустройство и восстановление воинских захоронений	009	05	03	04200L2990		0,00	0,00	69 000,00
326	Закупка товаров, работ и услуг для обеспечения государственных (муниципальных) нужд	009	05	03	04200L2990	200	0,00	0,00	69 000,00
327	Иные закупки товаров, работ и услуг для обеспечения государственных (муниципальных) нужд	009	05	03	04200L2990	240	0,00	0,00	69 000,00
328	Муниципальная программа "Охрана окружающей среды, воспроизводство природных ресурсов на территории ЗАТО Железногорск"	009	05	03	0600000000		6 279 709,00	4 279 709,00	4 279 709,00
329	Подпрограмма "Обращение с отходами на территории ЗАТО Железногорск"	009	05	03	0610000000		3 080 000,00	1 080 000,00	1 080 000,00
330	Ликвидация несанкционированных свалок на территории ЗАТО Железногорск	009	05	03	0610000030		3 000 000,00	1 000 000,00	1 000 000,00
331	Закупка товаров, работ и услуг для обеспечения государственных (муниципальных) нужд	009	05	03	0610000030	200	3 000 000,00	1 000 000,00	1 000 000,00
332	Иные закупки товаров, работ и услуг для обеспечения государственных (муниципальных) нужд	009	05	03	0610000030	240	3 000 000,00	1 000 000,00	1 000 000,00
333	Расходы на оказание услуг по ведению реестра мест (площадок) накопления твердых коммунальных отходов на территории ЗАТО Железногорск и технической поддержке сайта "Реестр мест (площадок) накопления твердых коммунальных отходов на территории ЗАТО Железногорск"	009	05	03	0610000060		80 000,00	80 000,00	80 000,00
334	Закупка товаров, работ и услуг для обеспечения государственных (муниципальных) нужд	009	05	03	0610000060	200	80 000,00	80 000,00	80 000,00
335	Иные закупки товаров, работ и услуг для обеспечения государственных (муниципальных) нужд	009	05	03	0610000060	240	80 000,00	80 000,00	80 000,00
336	Подпрограмма "Обеспечение благоприятной окружающей среды, улучшение социально-экономических условий проживания населения"	009	05	03	0620000000		3 199 709,00	3 199 709,00	3 199 709,00
337	Расходы на организацию уничтожения и предупреждения распространения клещей в местах массового отдыха населения	009	05	03	0620000060		151 709,00	151 709,00	151 709,00
338	Закупка товаров, работ и услуг для обеспечения государственных (муниципальных) нужд	009	05	03	0620000060	200	151 709,00	151 709,00	151 709,00
339	Иные закупки товаров, работ и услуг для обеспечения государственных (муниципальных) нужд	009	05	03	0620000060	240	151 709,00	151 709,00	151 709,00
340	Выполнение отдельных государственных полномочий по организации мероприятий при осуществлении деятельности по обращению с животными без владельцев	009	05	03	0620075180		2 933 500,00	2 933 500,00	2 933 500,00
341	Закупка товаров, работ и услуг для обеспечения государственных (муниципальных) нужд	009	05	03	0620075180	200	2 933 500,00	2 933 500,00	2 933 500,00
342	Иные закупки товаров, работ и услуг для обеспечения государственных (муниципальных) нужд	009	05	03	0620075180	240	2 933 500,00	2 933 500,00	2 933 500,00
343	Расходы на организацию и проведение акарицидных обработок мест массового отдыха населения	009	05	03	06200S5550		114 500,00	114 500,00	114 500,00
344	Закупка товаров, работ и услуг для обеспечения государственных (муниципальных) нужд	009	05	03	06200S5550	200	114 500,00	114 500,00	114 500,00
345	Иные закупки товаров, работ и услуг для обеспечения государственных (муниципальных) нужд	009	05	03	06200S5550	240	114 500,00	114 500,00	114 500,00
346	Муниципальная программа "Развитие культуры ЗАТО Железногорск"	009	05	03	0800000000		3 795 000,00	3 795 000,00	0,00
347	Подпрограмма "Досуг, искусство и народное творчество"	009	05	03	0820000000		3 795 000,00	3 795 000,00	0,00
348	Выполнение работ по обеспечению проведения праздников на территории ЗАТО Железногорск	009	05	03	0820000090		3 795 000,00	3 795 000,00	0,00
349	Закупка товаров, работ и услуг для обеспечения государственных (муниципальных) нужд	009	05	03	0820000090	200	3 795 000,00	3 795 000,00	0,00
350	Иные закупки товаров, работ и услуг для обеспечения государственных (муниципальных) нужд	009	05	03	0820000090	240	3 795 000,00	3 795 000,00	0,00
351	Муниципальная программа "Развитие транспортной системы, содержание и благоустройство территории ЗАТО Железногорск"	009	05	03	1200000000		83 282 446,00	83 282 446,00	83 282 446,00
352	Подпрограмма "Повышение безопасности дорожного движения на дорогах общего пользования местного значения"	009	05	03	1220000000		200 000,00	200 000,00	200 000,00
353	Временное перемещение, хранение, оценка и утилизация брошенных и бесхозяйных транспортных средств на территории ЗАТО Железногорск	009	05	03	1220000010		200 000,00	200 000,00	200 000,00
354	Закупка товаров, работ и услуг для обеспечения государственных (муниципальных) нужд	009	05	03	1220000010	200	200 000,00	200 000,00	200 000,00
355	Иные закупки товаров, работ и услуг для обеспечения государственных (муниципальных) нужд	009	05	03	1220000010	240	200 000,00	200 000,00	200 000,00
356	Подпрограмма "Организация благоустройства территории"	009	05	03	1240000000		83 082 446,00	83 082 446,00	83 082 446,00
357	Содержание сетей уличного освещения	009	05	03	1240000010		54 744 866,00	54 744 866,00	54 744 866,00
358	Закупка товаров, работ и услуг для обеспечения государственных (муниципальных) нужд	009	05	03	1240000010	200	24 100 000,00	24 100 000,00	24 100 000,00
359	Иные закупки товаров, работ и услуг для обеспечения государственных (муниципальных) нужд	009	05	03	1240000010	240	24 100 000,00	24 100 000,00	24 100 000,00
360	Иные бюджетные ассигнования	009	05	03	1240000010	800	30 644 866,00	30 644 866,00	30 644 866,00
361	Субсидии юридическим лицам (кроме некоммерческих организаций), индивидуальным предпринимателям, физическим лицам - производителям товаров, работ, услуг	009	05	03	1240000010	810	30 644 866,00	30 644 866,00	30 644 866,00
362	Содержание прочих объектов благоустройства	009	05	03	1240000020		910 245,00	910 245,00	910 245,00
363	Закупка товаров, работ и услуг для обеспечения государственных (муниципальных) нужд	009	05	03	1240000020	200	910 245,00	910 245,00	910 245,00
364	Иные закупки товаров, работ и услуг для обеспечения государственных (муниципальных) нужд	009	05	03	1240000020	240	910 245,00	910 245,00	910 245,00
365	Демонтаж, хранение или в необходимых случаях уничтожение рекламных конструкций, установленных и (или) эксплуатируемых без разрешений, срок действия которых не истек	009	05	03	1240000060		40 000,00	40 000,00	40 000,00
366	Закупка товаров, работ и услуг для обеспечения государственных (муниципальных) нужд	009	05	03	1240000060	200	40 000,00	40 000,00	40 000,00
367	Иные закупки товаров, работ и услуг для обеспечения государственных (муниципальных) нужд	009	05	03	1240000060	240	40 000,00	40 000,00	40 000,00
368	Содержание территорий общего пользования	009	05	03	1240000070		27 387 335,00	27 387 335,00	27 387 335,00
369	Предоставление субсидий бюджетным, автономным учреждениям и иным некоммерческим организациям	009	05	03	1240000070	600	27 387 335,00	27 387 335,00	27 387 335,00
370	Субсидии бюджетным учреждениям	009	05	03	1240000070	610	27 387 335,00	27 387 335,00	27 387 335,00
371	Муниципальная программа "Формирование современной городской среды на 2018-2024 годы"	009	05	03	1800000000		33 833 202,71	30 768 761,00	1 532 346,00
372	Расходы на реализацию мероприятий по благоустройству, направленных на формирование современной городской среды	009	05	03	180F255550		33 833 202,71	30 768 761,00	1 532 346,00
373	Закупка товаров, работ и услуг для обеспечения государственных (муниципальных) нужд	009	05	03	180F255550	200	29 511 611,50	30 768 761,00	1 532 346,00
374	Иные закупки товаров, работ и услуг для обеспечения государственных (муниципальных) нужд	009	05	03	180F255550	240	29 511 611,50	30 768 761,00	1 532 346,00
375	Иные бюджетные ассигнования	009	05	03	180F255550	800	4 321 591,21	0,00	0,00
376	Субсидии юридическим лицам (кроме некоммерческих организаций), индивидуальным предпринимателям, физическим лицам - производителям товаров, работ, услуг	009	05	03	180F255550	810	4 321 591,21	0,00	0,00
377	ОБРАЗОВАНИЕ	009	07				42 678 684,00	20 983 162,00	20 983 162,00
378	Дошкольное образование	009	07	01			2 500 000,00	0,00	0,00
379	Муниципальная программа "Развитие образования ЗАТО Железногорск"	009	07	01	0200000000		2 500 000,00	0,00	0,00
380	Подпрограмма "Развитие дошкольного, общего и дополнительного образования детей"	009	07	01	0210000000		2 500 000,00	0,00	0,00
381	Обеспечение безопасных условий функционирования образовательных организаций в соответствии с действующим законодательством	009	07	01	0210000260		2 500 000,00	0,00	0,00
382	Закупка товаров, работ и услуг для обеспечения государственных (муниципальных) нужд	009	07	01	0210000260	200	2 500 000,00	0,00	0,00
383	Иные закупки товаров, работ и услуг для обеспечения государственных (муниципальных) нужд	009	07	01	0210000260	240	2 500 000,00	0,00	0,00
384	Общее образование	009	07	02			9 464 115,00	464 115,00	464 115,00
385	Муниципальная программа "Развитие образования ЗАТО Железногорск"	009	07	02	0200000000		9 464 115,00	464 115,00	464 115,00
386	Подпрограмма "Развитие дошкольного, общего и дополнительного образования детей"	009	07	02	0210000000		9 464 115,00	464 115,00	464 115,00
387	Субсидия бюджету муниципального образования Емельяновский район на компенсацию расходов по организации бесплатной перевозки обучающихся	009	07	02	0210000170		464 115,00	464 115,00	464 115,00
388	Межбюджетные трансферты	009	07	02	0210000170	500	464 115,00	464 115,00	464 115,00
389	Субсидии	009	07	02	0210000170	520	464 115,00	464 115,00	464 115,00
390	Обеспечение безопасных условий функционирования образовательных организаций в соответствии с действующим законодательством	009	07	02	0210000260		9 000 000,00	0,00	0,00
391	Закупка товаров, работ и услуг для обеспечения государственных (муниципальных) нужд	009	07	02	0210000260	200	9 000 000,00	0,00	0,00
392	Иные закупки товаров, работ и услуг для обеспечения государственных (муниципальных) нужд	009	07	02	0210000260	240	9 000 000,00	0,00	0,00
393	Дополнительное образование детей	009	07	03			2 000 000,00	0,00	0,00
394	Муниципальная программа "Развитие культуры ЗАТО Железногорск"	009	07	03	0800000000		2 000 000,00	0,00	0,00
395	Подпрограмма "Обеспечение условий реализации программы и прочие мероприятия"	009	07	03	0830000000		2 000 000,00	0,00	0,00
396	Ремонт здания детской художественной школы	009	07	03	0830000060		2 000 000,00	0,00	0,00
397	Закупка товаров, работ и услуг для обеспечения государственных (муниципальных) нужд	009	07	03	0830000060	200	2 000 000,00	0,00	0,00
398	Иные закупки товаров, работ и услуг для обеспечения государственных (муниципальных) нужд	009	07	03	0830000060	240	2 000 000,00	0,00	0,00
399	Профессиональная подготовка, переподготовка и повышение квалификации	009	07	05			390 000,00	390 000,00	390 000,00
400	Муниципальная программа "Развитие муниципальной службы в ЗАТО Железногорск"	009	07	05	1300000000		390 000,00	390 000,00	390 000,00
401	Получение дополнительного профессионального образования муниципальными служащими Администрации ЗАТО г. Железногорск	009	07	05	1300000040		390 000,00	390 000,00	390 000,00
402	Закупка товаров, работ и услуг для обеспечения государственных (муниципальных) нужд	009	07	05	1300000040	200	390 000,00	390 000,00	390 000,00
403	Иные закупки товаров, работ и услуг для обеспечения государственных (муниципальных) нужд	009	07	05	1300000040	240	390 000,00	390 000,00	390 000,00
404	Молодежная политика	009	07	07			13 296 869,00	13 101 347,00	13 101 347,00
405	Муниципальная программа "Развитие образования ЗАТО Железногорск"	009	07	07	0200000000		96 115,00	96 115,00	96 115,00
406	Подпрограмма "Развитие дошкольного, общего и дополнительного образования детей"	009	07	07	0210000000		96 115,00	96 115,00	96 115,00
407	Осуществление государственных полномочий по обеспечению отдыха и оздоровления детей	009	07	07	0210076490		96 115,00	96 115,00	96 115,00
408	Социальное обеспечение и иные выплаты населению	009	07	07	0210076490	300	96 115,00	96 115,00	96 115,00
409	Социальные выплаты гражданам, кроме публичных нормативных социальных выплат	009	07	07	0210076490	320	96 115,00	96 115,00	96 115,00
410	Муниципальная программа "Молодежь ЗАТО Железногорск в XXI веке"	009	07	07	1000000000		13 200 754,00	13 005 232,00	13 005 232,00
411	Создание условий для трудовой занятости несовершеннолетних граждан ЗАТО Железногорск, организация работы муниципальных трудовых отрядов и профориентации молодежи	009	07	07	1000000010		271 122,00	0,00	0,00
412	Расходы на выплаты персоналу в целях обеспечения выполнения функций государственными (муниципальными) органами, казенными учреждениями, органами управления государственными внебюджетными фондами	009	07	07	1000000010	100	271 122,00	0,00	0,00
413	Расходы на выплаты персоналу казенных учреждений	009	07	07	1000000010	110	271 122,00	0,00	0,00
414	Присуждение и организация выплаты Городской молодежной премии за достижения в области социально-экономического развития ЗАТО Железногорск	009	07	07	1000000030		341 592,00	341 592,00	341 592,00
415	Закупка товаров, работ и услуг для обеспечения государственных (муниципальных) нужд	009	07	07	1000000030	200	25 500,00	25 500,00	25 500,00
416	Иные закупки товаров, работ и услуг для обеспечения государственных (муниципальных) нужд	009	07	07	1000000030	240	25 500,00	25 500,00	25 500,00
417	Социальное обеспечение и иные выплаты населению	009	07	07	1000000030	300	316 092,00	316 092,00	316 092,00
418	Премии и гранты	009	07	07	1000000030	350	316 092,00	316 092,00	316 092,00
419	Организация и осуществление мероприятий по работе с молодежью	009	07	07	1000000070		10 500 360,00	10 500 360,00	10 500 360,00
420	Расходы на выплаты персоналу в целях обеспечения выполнения функций государственными (муниципальными) органами, казенными учреждениями, органами управления государственными внебюджетными фондами	009	07	07	1000000070	100	7 489 386,00	7 489 386,00	7 489 386,00
421	Расходы на выплаты персоналу казенных учреждений	009	07	07	1000000070	110	7 489 386,00	7 489 386,00	7 489 386,00
422	Закупка товаров, работ и услуг для обеспечения государственных (муниципальных) нужд	009	07	07	1000000070	200	3 008 974,00	3 008 974,00	3 008 974,00
423	Иные закупки товаров, работ и услуг для обеспечения государственных (муниципальных) нужд	009	07	07	1000000070	240	3 008 974,00	3 008 974,00	3 008 974,00
424	Иные бюджетные ассигнования	009	07	07	1000000070	800	2 000,00	2 000,00	2 000,00
425	Уплата налогов, сборов и иных платежей	009	07	07	1000000070	850	2 000,00	2 000,00	2 000,00
426	Поддержка молодежных инициатив	009	07	07	1000000090		100 000,00	100 000,00	100 000,00
427	Закупка товаров, работ и услуг для обеспечения государственных (муниципальных) нужд	009	07	07	1000000090	200	100 000,00	100 000,00	100 000,00
428	Иные закупки товаров, работ и услуг для обеспечения государственных (муниципальных) нужд	009	07	07	1000000090	240	100 000,00	100 000,00	100 000,00
429	Расходы на поддержку деятельности муниципальных молодежных центров	009	07	07	10000S4560		1 987 680,00	2 063 280,00	2 063 280,00
430	Закупка товаров, работ и услуг для обеспечения государственных (муниципальных) нужд	009	07	07	10000S4560	200	1 987 680,00	2 063 280,00	2 063 280,00
431	Иные закупки товаров, работ и услуг для обеспечения государственных (муниципальных) нужд	009	07	07	10000S4560	240	1 987 680,00	2 063 280,00	2 063 280,00
432	Другие вопросы в области образования	009	07	09			15 027 700,00	7 027 700,00	7 027 700,00
433	Муниципальная программа "Развитие образования ЗАТО Железногорск"	009	07	09	0200000000		15 027 700,00	7 027 700,00	7 027 700,00
434	Подпрограмма "Развитие дошкольного, общего и дополнительного образования детей"	009	07	09	0210000000		8 000 000,00	0,00	0,00
435	Изготовление проектно-сметной документации и ремонт здания по ул. Молодежная,7	009	07	09	0210000650		8 000 000,00	0,00	0,00
436	Закупка товаров, работ и услуг для обеспечения государственных (муниципальных) нужд	009	07	09	0210000650	200	8 000 000,00	0,00	0,00
437	Иные закупки товаров, работ и услуг для обеспечения государственных (муниципальных) нужд	009	07	09	0210000650	240	8 000 000,00	0,00	0,00
438	Подпрограмма "Государственная поддержка детей сирот, расширение практики применения семейных форм воспитания"	009	07	09	0220000000		7 027 700,00	7 027 700,00	7 027 700,00
439	Осуществление государственных полномочий по организации и осуществлению деятельности по опеке и попечительству в отношении несовершеннолетних	009	07	09	0220075520		7 027 700,00	7 027 700,00	7 027 700,00
440	Расходы на выплаты персоналу в целях обеспечения выполнения функций государственными (муниципальными) органами, казенными учреждениями, органами управления государственными внебюджетными фондами	009	07	09	0220075520	100	6 624 376,00	6 624 376,00	6 624 376,00
441	Расходы на выплаты персоналу государственных (муниципальных) органов	009	07	09	0220075520	120	6 624 376,00	6 624 376,00	6 624 376,00
442	Закупка товаров, работ и услуг для обеспечения государственных (муниципальных) нужд	009	07	09	0220075520	200	403 324,00	403 324,00	403 324,00
443	Иные закупки товаров, работ и услуг для обеспечения государственных (муниципальных) нужд	009	07	09	0220075520	240	403 324,00	403 324,00	403 324,00
444	КУЛЬТУРА, КИНЕМАТОГРАФИЯ	009	08				8 550 000,00	550 000,00	0,00
445	Культура	009	08	01			8 550 000,00	550 000,00	0,00
446	Муниципальная программа "Развитие культуры ЗАТО Железногорск"	009	08	01	0800000000		8 550 000,00	550 000,00	0,00
447	Подпрограмма "Досуг, искусство и народное творчество"	009	08	01	0820000000		8 550 000,00	550 000,00	0,00
448	Выполнение работ по обеспечению проведения праздников на территории ЗАТО Железногорск	009	08	01	0820000090		550 000,00	550 000,00	0,00
449	Закупка товаров, работ и услуг для обеспечения государственных (муниципальных) нужд	009	08	01	0820000090	200	550 000,00	550 000,00	0,00
450	Иные закупки товаров, работ и услуг для обеспечения государственных (муниципальных) нужд	009	08	01	0820000090	240	550 000,00	550 000,00	0,00
451	Ремонт объектов парка	009	08	01	0820000190		2 000 000,00	0,00	0,00
452	Закупка товаров, работ и услуг для обеспечения государственных (муниципальных) нужд	009	08	01	0820000190	200	2 000 000,00	0,00	0,00
453	Иные закупки товаров, работ и услуг для обеспечения государственных (муниципальных) нужд	009	08	01	0820000190	240	2 000 000,00	0,00	0,00
454	Ремонт зданий ДК "Юность и ДК "Старт"	009	08	01	0820000220		6 000 000,00	0,00	0,00
455	Закупка товаров, работ и услуг для обеспечения государственных (муниципальных) нужд	009	08	01	0820000220	200	6 000 000,00	0,00	0,00
456	Иные закупки товаров, работ и услуг для обеспечения государственных (муниципальных) нужд	009	08	01	0820000220	240	6 000 000,00	0,00	0,00
457	СОЦИАЛЬНАЯ ПОЛИТИКА	009	10				26 447 300,00	29 275 400,00	26 563 300,00
458	Пенсионное обеспечение	009	10	01			11 327 000,00	11 327 000,00	11 327 000,00
459	Непрограммные расходы Администрации ЗАТО г. Железногорск	009	10	01	8200000000		11 327 000,00	11 327 000,00	11 327 000,00
460	Другие непрограммные расходы Администрации ЗАТО г. Железногорск	009	10	01	8220000000		11 327 000,00	11 327 000,00	11 327 000,00
461	Предоставление, доставка и пересылка пенсии за выслугу лет гражданам, занимающим должности муниципальной службы ЗАТО Железногорск	009	10	01	8220000170		11 327 000,00	11 327 000,00	11 327 000,00
462	Социальное обеспечение и иные выплаты населению	009	10	01	8220000170	300	11 327 000,00	11 327 000,00	11 327 000,00
463	Публичные нормативные социальные выплаты гражданам	009	10	01	8220000170	310	11 327 000,00	11 327 000,00	11 327 000,00
464	Социальное обеспечение населения	009	10	03			2 200 000,00	2 200 000,00	0,00
465	Муниципальная программа "Обеспечение доступным и комфортным жильем граждан ЗАТО Железногорск"	009	10	03	1700000000		2 200 000,00	2 200 000,00	0,00
466	Расходы на предоставление социальных выплат молодым семьям на приобретение (строительство) жилья	009	10	03	17000L4970		2 200 000,00	2 200 000,00	0,00
467	Социальное обеспечение и иные выплаты населению	009	10	03	17000L4970	300	2 200 000,00	2 200 000,00	0,00
468	Социальные выплаты гражданам, кроме публичных нормативных социальных выплат	009	10	03	17000L4970	320	2 200 000,00	2 200 000,00	0,00
469	Охрана семьи и детства	009	10	04			11 910 300,00	14 738 400,00	14 226 300,00
470	Муниципальная программа "Развитие образования ЗАТО Железногорск"	009	10	04	0200000000		11 910 300,00	14 738 400,00	14 226 300,00
471	Подпрограмма "Государственная поддержка детей сирот, расширение практики применения семейных форм воспитания"	009	10	04	0220000000		11 910 300,00	14 738 400,00	14 226 300,00
472	Затраты на обеспечение жилыми помещениями детей-сирот и детей, оставшихся без попечения родителей, лиц из числа детей-сирот и детей, оставшихся без попечения родителей, лиц, которые относились к категории детей-сирот и детей, оставшихся без попечения родителей, лиц из числа детей-сирот и детей, оставшихся без попечения родителей, и достигли возраста 23 лет	009	10	04	0220075870		11 910 300,00	14 738 400,00	14 226 300,00

473	Капитальные вложения в объекты государственной (муниципальной) собственности	009	10	04	0220075870	400	11 910 300,00	14 738 400,00	14 226 300,00
474	Бюджетные инвестиции	009	10	04	0220075870	410	11 910 300,00	14 738 400,00	14 226 300,00
475	Другие вопросы в области социальной политики	009	10	06			1 010 000,00	1 010 000,00	1 010 000,00
476	Непрограммные расходы Администрации ЗАТО г. Железногорск	009	10	06	8200000000		1 010 000,00	1 010 000,00	1 010 000,00
477	Другие непрограммные расходы Администрации ЗАТО г. Железногорск	009	10	06	8220000000		1 010 000,00	1 010 000,00	1 010 000,00
478	Осуществление государственных полномочий по организации и осуществлению деятельности по опеке и попечительству в отношении совершеннолетних граждан, а также в сфере патронажа	009	10	06	8220002890		1 010 000,00	1 010 000,00	1 010 000,00
479	Расходы на выплаты персоналу в целях обеспечения выполнения функций государственными (муниципальными) органами, казенными учреждениями, органами управления государственными внебюджетными фондами	009	10	06	8220002890	100	946 200,00	946 200,00	946 200,00
480	Расходы на выплаты персоналу государственных (муниципальных) органов	009	10	06	8220002890	120	946 200,00	946 200,00	946 200,00
481	Закупка товаров, работ и услуг для обеспечения государственных (муниципальных) нужд	009	10	06	8220002890	200	63 800,00	63 800,00	63 800,00
482	Иные закупки товаров, работ и услуг для обеспечения государственных (муниципальных) нужд	009	10	06	8220002890	240	63 800,00	63 800,00	63 800,00
483	ФИЗИЧЕСКАЯ КУЛЬТУРА И СПОРТ	009	11				183 598 584,00	171 578 496,00	171 578 496,00
484	Физическая культура	009	11	01			102 124 077,00	91 781 600,00	91 781 600,00
485	Муниципальная программа "Развитие физической культуры и спорта в ЗАТО Железногорск"	009	11	01	0900000000		102 124 077,00	91 781 600,00	91 781 600,00
486	Подпрограмма "Развитие системы подготовки спортивного резерва"	009	11	01	0920000000		102 124 077,00	91 781 600,00	91 781 600,00
487	Организация оказания медицинской помощи лицам, занимающимся физической культурой и спортом	009	11	01	0920000030		5 862 477,00	0,00	0,00
488	Предоставление субсидий бюджетным, автономным учреждениям и иным некоммерческим организациям	009	11	01	0920000030	600	5 862 477,00	0,00	0,00
489	Субсидии бюджетным учреждениям	009	11	01	0920000030	610	3 475 260,00	0,00	0,00
490	Субсидии автономным учреждениям	009	11	01	0920000030	620	2 387 217,00	0,00	0,00
491	Оказание услуг (выполнение работ) муниципальными спортивными школами	009	11	01	0920000070		91 781 600,00	91 781 600,00	91 781 600,00
492	Предоставление субсидий бюджетным, автономным учреждениям и иным некоммерческим организациям	009	11	01	0920000070	600	91 781 600,00	91 781 600,00	91 781 600,00
493	Субсидии бюджетным учреждениям	009	11	01	0920000070	610	54 818 933,00	54 818 933,00	54 818 933,00
494	Субсидии автономным учреждениям	009	11	01	0920000070	620	36 962 667,00	36 962 667,00	36 962 667,00
495	Устранение предписаний надзорных органов в учреждениях спорта	009	11	01	0920000080		4 480 000,00	0,00	0,00
496	Предоставление субсидий бюджетным, автономным учреждениям и иным некоммерческим организациям	009	11	01	0920000080	600	4 480 000,00	0,00	0,00
497	Субсидии бюджетным учреждениям	009	11	01	0920000080	610	1 960 000,00	0,00	0,00
498	Субсидии автономным учреждениям	009	11	01	0920000080	620	2 520 000,00	0,00	0,00
499	Массовый спорт	009	11	02			76 701 362,00	75 581 362,00	75 581 362,00
500	Муниципальная программа "Развитие физической культуры и спорта в ЗАТО Железногорск"	009	11	02	0900000000		76 701 362,00	75 581 362,00	75 581 362,00
501	Подпрограмма "Развитие массовой физической культуры и спорта"	009	11	02	0910000000		76 701 362,00	75 581 362,00	75 581 362,00
502	Оказание услуг (выполнение работ) физкультурно-спортивными учреждениями	009	11	02	0910000210		68 265 627,00	68 265 627,00	68 265 627,00
503	Предоставление субсидий бюджетным, автономным учреждениям и иным некоммерческим организациям	009	11	02	0910000210	600	68 265 627,00	68 265 627,00	68 265 627,00
504	Субсидии автономным учреждениям	009	11	02	0910000210	620	68 265 627,00	68 265 627,00	68 265 627,00
505	Проведение занятий в клубах по месту жительства физкультурно-спортивными организациями, реализующими программы спортивной подготовки	009	11	02	0910000220		7 315 735,00	7 315 735,00	7 315 735,00
506	Предоставление субсидий бюджетным, автономным учреждениям и иным некоммерческим организациям	009	11	02	0910000220	600	7 315 735,00	7 315 735,00	7 315 735,00
507	Субсидии бюджетным учреждениям	009	11	02	0910000220	610	3 234 937,00	3 234 937,00	3 234 937,00
508	Субсидии автономным учреждениям	009	11	02	0910000220	620	4 080 798,00	4 080 798,00	4 080 798,00
509	Расходы на устранение предписаний надзорных органов в учреждениях спорта	009	11	02	0910000230		1 120 000,00	0,00	0,00
510	Предоставление субсидий бюджетным, автономным учреждениям и иным некоммерческим организациям	009	11	02	0910000230	600	1 120 000,00	0,00	0,00
511	Субсидии автономным учреждениям	009	11	02	0910000230	620	1 120 000,00	0,00	0,00
512	Другие вопросы в области физической культуры и спорта	009	11	05			4 773 145,00	4 215 534,00	4 215 534,00
513	Муниципальная программа "Развитие физической культуры и спорта в ЗАТО Железногорск"	009	11	05	0900000000		4 773 145,00	4 215 534,00	4 215 534,00
514	Подпрограмма "Развитие массовой физической культуры и спорта"	009	11	05	0910000000		4 773 145,00	4 215 534,00	4 215 534,00
515	Оказание содействия в реализации мероприятий по развитию физической культуры и спорта в ЗАТО Железногорск	009	11	05	0910000060		4 773 145,00	4 215 534,00	4 215 534,00
516	Расходы на выплаты персоналу в целях обеспечения выполнения функций государственными (муниципальными) органами, казенными учреждениями, органами управления государственными внебюджетными фондами	009	11	05	0910000060	100	4 089 034,00	4 089 034,00	4 089 034,00
517	Расходы на выплаты персоналу казенных учреждений	009	11	05	0910000060	110	4 089 034,00	4 089 034,00	4 089 034,00
518	Закупка товаров, работ и услуг для обеспечения государственных (муниципальных) нужд	009	11	05	0910000060	200	124 500,00	124 500,00	124 500,00
519	Иные закупки товаров, работ и услуг для обеспечения государственных (муниципальных) нужд	009	11	05	0910000060	240	124 500,00	124 500,00	124 500,00
520	Социальное обеспечение и иные выплаты населению	009	11	05	0910000060	300	557 611,00	0,00	0,00
521	Социальные выплаты гражданам, кроме публичных нормативных социальных выплат	009	11	05	0910000060	320	557 611,00	0,00	0,00
522	Иные бюджетные ассигнования	009	11	05	0910000060	800	2 000,00	2 000,00	2 000,00
523	Уплата налогов, сборов и иных платежей	009	11	05	0910000060	850	2 000,00	2 000,00	2 000,00
524	СРЕДСТВА МАССОВОЙ ИНФОРМАЦИИ	009	12				24 842 878,00	23 987 878,00	23 987 878,00
525	Периодическая печать и издательства	009	12	02			17 150 510,00	16 295 510,00	16 295 510,00
526	Муниципальная программа "Гражданское общество-ЗАТО Железногорск"	009	12	02	1500000000		17 150 510,00	16 295 510,00	16 295 510,00
527	Подготовка и опубликование муниципальных правовых актов и доведение информации о социально-экономическом и культурном развитии муниципального образования и иной официальной информации	009	12	02	1500000030		10 750 510,00	9 895 510,00	9 895 510,00
528	Расходы на выплаты персоналу в целях обеспечения выполнения функций государственными (муниципальными) органами, казенными учреждениями, органами управления государственными внебюджетными фондами	009	12	02	1500000030	100	6 122 730,00	6 122 730,00	6 122 730,00
529	Расходы на выплаты персоналу казенных учреждений	009	12	02	1500000030	110	6 122 730,00	6 122 730,00	6 122 730,00
530	Закупка товаров, работ и услуг для обеспечения государственных (муниципальных) нужд	009	12	02	1500000030	200	4 576 780,00	3 721 780,00	3 721 780,00
531	Иные закупки товаров, работ и услуг для обеспечения государственных (муниципальных) нужд	009	12	02	1500000030	240	4 576 780,00	3 721 780,00	3 721 780,00
532	Иные бюджетные ассигнования	009	12	02	1500000030	800	51 000,00	51 000,00	51 000,00
533	Уплата налогов, сборов и иных платежей	009	12	02	1500000030	850	51 000,00	51 000,00	51 000,00
534	Подготовка и выпуск информационно-рекламных материалов социально-культурного значения	009	12	02	1500000040		6 400 000,00	6 400 000,00	6 400 000,00
535	Расходы на выплаты персоналу в целях обеспечения выполнения функций государственными (муниципальными) органами, казенными учреждениями, органами управления государственными внебюджетными фондами	009	12	02	1500000040	100	5 104 151,00	5 104 151,00	5 104 151,00
536	Расходы на выплаты персоналу казенных учреждений	009	12	02	1500000040	110	5 104 151,00	5 104 151,00	5 104 151,00
537	Закупка товаров, работ и услуг для обеспечения государственных (муниципальных) нужд	009	12	02	1500000040	200	1 295 849,00	1 295 849,00	1 295 849,00
538	Иные закупки товаров, работ и услуг для обеспечения государственных (муниципальных) нужд	009	12	02	1500000040	240	1 295 849,00	1 295 849,00	1 295 849,00
539	Другие вопросы в области средств массовой информации	009	12	04			7 692 368,00	7 692 368,00	7 692 368,00
540	Муниципальная программа "Гражданское общество-ЗАТО Железногорск"	009	12	04	1500000000		7 692 368,00	7 692 368,00	7 692 368,00
541	Обнародование информации о деятельности органов местного самоуправления ЗАТО Железногорск в средствах массовой информации	009	12	04	1500000050		7 692 368,00	7 692 368,00	7 692 368,00
542	Иные бюджетные ассигнования	009	12	04	1500000050	800	7 692 368,00	7 692 368,00	7 692 368,00
543	Субсидии юридическим лицам (кроме некоммерческих организаций), индивидуальным предпринимателям, физическим лицам - производителям товаров, работ, услуг	009	12	04	1500000050	810	7 692 368,00	7 692 368,00	7 692 368,00
544	Контрольно-ревизионная служба ЗАТО Железногорск	012					3 671 097,00	3 671 097,00	3 671 097,00
545	ОБЩЕГОСУДАРСТВЕННЫЕ ВОПРОСЫ	012	01				3 671 097,00	3 671 097,00	3 671 097,00
546	Обеспечение деятельности финансовых, налоговых и таможенных органов и органов финансового (финансово-бюджетного) надзора	012	01	06			3 671 097,00	3 671 097,00	3 671 097,00
547	Непрограммные расходы Контрольно-ревизионной службы ЗАТО Железногорск	012	01	06	8400000000		3 671 097,00	3 671 097,00	3 671 097,00
548	Функционирование Контрольно-ревизионной службы ЗАТО Железногорск	012	01	06	8410000000		3 671 097,00	3 671 097,00	3 671 097,00
549	Руководство и управление в сфере установленных функций органов местного самоуправления в рамках непрограммных расходов Контрольно-ревизионной службы ЗАТО Железногорск	012	01	06	8410000210		3 671 097,00	3 671 097,00	3 671 097,00
550	Расходы на выплаты персоналу в целях обеспечения выполнения функций государственными (муниципальными) органами, казенными учреждениями, органами управления государственными внебюджетными фондами	012	01	06	8410000210	100	3 671 097,00	3 671 097,00	3 671 097,00
551	Расходы на выплаты персоналу государственных (муниципальных) органов	012	01	06	8410000210	120	3 671 097,00	3 671 097,00	3 671 097,00
552	Совет депутатов закрытого административно-территориального образования город Железногорск Красноярского края	013					16 440 812,00	15 540 812,00	15 540 812,00
553	ОБЩЕГОСУДАРСТВЕННЫЕ ВОПРОСЫ	013	01				16 290 812,00	15 540 812,00	15 540 812,00
554	Функционирование законодательных (представительных) органов государственной власти и представительных органов муниципальных образований	013	01	03			16 290 812,00	15 540 812,00	15 540 812,00
555	Непрограммные расходы представительного органа власти	013	01	03	8100000000		16 290 812,00	15 540 812,00	15 540 812,00
556	Функционирование Совета депутатов ЗАТО г. Железногорск	013	01	03	8110000000		16 290 812,00	15 540 812,00	15 540 812,00
557	Руководство и управление в сфере установленных функций органов местного самоуправления в рамках непрограммных расходов Совета депутатов ЗАТО г. Железногорск	013	01	03	8110000210		11 586 152,00	10 836 152,00	10 836 152,00
558	Расходы на выплаты персоналу в целях обеспечения выполнения функций государственными (муниципальными) органами, казенными учреждениями, органами управления государственными внебюджетными фондами	013	01	03	8110000210	100	6 249 646,00	6 249 646,00	6 249 646,00
559	Расходы на выплаты персоналу государственных (муниципальных) органов	013	01	03	8110000210	120	6 249 646,00	6 249 646,00	6 249 646,00
560	Закупка товаров, работ и услуг для обеспечения государственных (муниципальных) нужд	013	01	03	8110000210	200	5 336 506,00	4 586 506,00	4 586 506,00
561	Иные закупки товаров, работ и услуг для обеспечения государственных (муниципальных) нужд	013	01	03	8110000210	240	5 336 506,00	4 586 506,00	4 586 506,00
562	Депутаты представительного органа муниципального образования	013	01	03	8110000230		2 236 298,00	2 236 298,00	2 236 298,00
563	Расходы на выплаты персоналу в целях обеспечения выполнения функций государственными (муниципальными) органами, казенными учреждениями, органами управления государственными внебюджетными фондами	013	01	03	8110000230	100	2 236 298,00	2 236 298,00	2 236 298,00
564	Расходы на выплаты персоналу государственных (муниципальных) органов	013	01	03	8110000230	120	2 236 298,00	2 236 298,00	2 236 298,00
565	Председатель Совета депутатов	013	01	03	8110000240		2 468 362,00	2 468 362,00	2 468 362,00
566	Расходы на выплаты персоналу в целях обеспечения выполнения функций государственными (муниципальными) органами, казенными учреждениями, органами управления государственными внебюджетными фондами	013	01	03	8110000240	100	2 468 362,00	2 468 362,00	2 468 362,00
567	Расходы на выплаты персоналу государственных (муниципальных) органов	013	01	03	8110000240	120	2 468 362,00	2 468 362,00	2 468 362,00
568	ОБРАЗОВАНИЕ	013	07				150 000,00	0,00	0,00
569	Профессиональная подготовка, переподготовка и повышение квалификации	013	07	05			150 000,00	0,00	0,00
570	Непрограммные расходы представительного органа власти	013	07	05	8100000000		150 000,00	0,00	0,00
571	Функционирование Совета депутатов ЗАТО г. Железногорск	013	07	05	8110000000		150 000,00	0,00	0,00
572	Руководство и управление в сфере установленных функций органов местного самоуправления в рамках непрограммных расходов Совета депутатов ЗАТО г. Железногорск	013	07	05	8110000210		150 000,00	0,00	0,00
573	Закупка товаров, работ и услуг для обеспечения государственных (муниципальных) нужд	013	07	05	8110000210	200	150 000,00	0,00	0,00
574	Иные закупки товаров, работ и услуг для обеспечения государственных (муниципальных) нужд	013	07	05	8110000210	240	150 000,00	0,00	0,00
575	Муниципальное казенное учреждение "Управление культуры"	733					420 156 132,00	411 897 488,00	399 701 083,00
576	ОБЩЕГОСУДАРСТВЕННЫЕ ВОПРОСЫ	733	01				370 400,00	370 400,00	370 400,00
577	Другие общегосударственные вопросы	733	01	13			370 400,00	370 400,00	370 400,00
578	Муниципальная программа "Гражданское общество-ЗАТО Железногорск"	733	01	13	1500000000		370 400,00	370 400,00	370 400,00
579	Подпрограмма "Содействие в реализации гражданских инициатив и поддержка социально ориентированных некоммерческих организаций"	733	01	13	1510000000		370 400,00	370 400,00	370 400,00
580	Проведение общегородских социально значимых мероприятий с участием сотрудников и добровольцев СОНКО	733	01	13	1510000100		257 800,00	257 800,00	257 800,00
581	Предоставление субсидий бюджетным, автономным учреждениям и иным некоммерческим организациям	733	01	13	1510000100	600	257 800,00	257 800,00	257 800,00
582	Субсидии бюджетным учреждениям	733	01	13	1510000100	610	257 800,00	257 800,00	257 800,00
583	Досуговые и оздоровительные мероприятия с участием СОНКО, объединяющих граждан с ограниченными возможностями здоровья	733	01	13	1510000140		112 600,00	112 600,00	112 600,00
584	Предоставление субсидий бюджетным, автономным учреждениям и иным некоммерческим организациям	733	01	13	1510000140	600	112 600,00	112 600,00	112 600,00
585	Субсидии бюджетным учреждениям	733	01	13	1510000140	610	112 600,00	112 600,00	112 600,00
586	ОБРАЗОВАНИЕ	733	07				90 555 328,00	89 547 150,00	85 239 978,00
587	Дополнительное образование детей	733	07	03			89 689 978,00	89 547 150,00	85 239 978,00
588	Муниципальная программа "Развитие образования ЗАТО Железногорск"	733	07	03	0200000000		329 000,00	329 000,00	329 000,00
589	Подпрограмма "Развитие дошкольного, общего и дополнительного образования детей"	733	07	03	0210000000		329 000,00	329 000,00	329 000,00
590	Обеспечение возможности участия одаренных детей в краевых массовых мероприятиях, имеющих школьный, муниципальный и краевой уровень организации	733	07	03	0210000120		30 000,00	30 000,00	30 000,00
591	Предоставление субсидий бюджетным, автономным учреждениям и иным некоммерческим организациям	733	07	03	0210000120	600	30 000,00	30 000,00	30 000,00
592	Субсидии бюджетным учреждениям	733	07	03	0210000120	610	30 000,00	30 000,00	30 000,00
593	Модернизация материально-технической базы образовательных организаций, работающих с одаренными детьми	733	07	03	0210000130		299 000,00	299 000,00	299 000,00
594	Предоставление субсидий бюджетным, автономным учреждениям и иным некоммерческим организациям	733	07	03	0210000130	600	299 000,00	299 000,00	299 000,00
595	Субсидии бюджетным учреждениям	733	07	03	0210000130	610	299 000,00	299 000,00	299 000,00
596	Муниципальная программа "Развитие культуры ЗАТО Железногорск"	733	07	03	0800000000		89 360 978,00	89 218 150,00	84 910 978,00
597	Подпрограмма "Обеспечение условий реализации программы и прочие мероприятия"	733	07	03	0830000000		89 360 978,00	89 218 150,00	84 910 978,00
598	Оказание услуг и выполнение работ учреждениями дополнительного образования в области культуры	733	07	03	0830000030		84 910 978,00	84 910 978,00	84 910 978,00
599	Предоставление субсидий бюджетным, автономным учреждениям и иным некоммерческим организациям	733	07	03	0830000030	600	84 910 978,00	84 910 978,00	84 910 978,00
600	Субсидии бюджетным учреждениям	733	07	03	0830000030	610	84 910 978,00	84 910 978,00	84 910 978,00
601	Материально-техническое оснащение образовательных учреждений в сфере культуры	733	07	03	0830000070		4 450 000,00	0,00	0,00
602	Предоставление субсидий бюджетным, автономным учреждениям и иным некоммерческим организациям	733	07	03	0830000070	600	4 450 000,00	0,00	0,00
603	Субсидии бюджетным учреждениям	733	07	03	0830000070	610	4 450 000,00	0,00	0,00
604	Расходы на оснащение образовательных учреждений в сфере культуры музыкальными инструментами, оборудованием и учебными материалами	733	07	03	083A155191		0,00	4 307 172,00	0,00
605	Предоставление субсидий бюджетным, автономным учреждениям и иным некоммерческим организациям	733	07	03	083A155191	600	0,00	4 307 172,00	0,00
606	Субсидии бюджетным учреждениям	733	07	03	083A155191	610	0,00	4 307 172,00	0,00
607	Молодежная политика	733	07	07			865 350,00	0,00	0,00
608	Муниципальная программа "Молодежь ЗАТО Железногорск в XXI веке"	733	07	07	1000000000		865 350,00	0,00	0,00
609	Создание условий для трудовой занятости несовершеннолетних граждан ЗАТО Железногорск, организация работы муниципальных трудовых отрядов и профориентации молодежи	733	07	07	1000000010		865 350,00	0,00	0,00
610	Предоставление субсидий бюджетным, автономным учреждениям и иным некоммерческим организациям	733	07	07	1000000010	600	865 350,00	0,00	0,00
611	Субсидии бюджетным учреждениям	733	07	07	1000000010	610	375 064,00	0,00	0,00
612	Субсидии автономным учреждениям	733	07	07	1000000010	620	490 286,00	0,00	0,00
613	КУЛЬТУРА, КИНЕМАТОГРАФИЯ	733	08				329 230 404,00	321 979 938,00	314 090 705,00
614	Культура	733	08	01			268 769 749,00	265 462 516,00	257 573 283,00
615	Муниципальная программа "Развитие культуры ЗАТО Железногорск"	733	08	01	0800000000		268 769 749,00	265 462 516,00	257 573 283,00
616	Подпрограмма "Культурное наследие"	733	08	01	0810000000		84 573 060,00	82 623 060,00	82 623 060,00
617	Оказание услуг и выполнение работ библиотекой	733	08	01	0810000060		58 681 581,00	58 681 581,00	58 681 581,00
618	Предоставление субсидий бюджетным, автономным учреждениям и иным некоммерческим организациям	733	08	01	0810000060	600	58 681 581,00	58 681 581,00	58 681 581,00
619	Субсидии бюджетным учреждениям	733	08	01	0810000060	610	58 681 581,00	58 681 581,00	58 681 581,00
620	Оказание услуг и выполнение работ музейно-выставочным центром	733	08	01	0810000070		23 716 479,00	23 716 479,00	23 716 479,00
621	Предоставление субсидий бюджетным, автономным учреждениям и иным некоммерческим организациям	733	08	01	0810000070	600	23 716 479,00	23 716 479,00	23 716 479,00
622	Субсидии бюджетным учреждениям	733	08	01	0810000070	610	23 716 479,00	23 716 479,00	23 716 479,00
623	Обеспечение безопасных и комфортных условий функционирования МБУК ЦГБ им.М.Горького	733	08	01	0810000100		750 000,00	0,00	0,00
624	Предоставление субсидий бюджетным, автономным учреждениям и иным некоммерческим организациям	733	08	01	0810000100	600	750 000,00	0,00	0,00
625	Субсидии бюджетным учреждениям	733	08	01	0810000100	610	750 000,00	0,00	0,00
626	Обеспечение безопасных и комфортных условий функционирования МБУК МВЦ	733	08	01	0810000150		1 200 000,00	0,00	0,00
627	Предоставление субсидий бюджетным, автономным учреждениям и иным некоммерческим организациям	733	08	01	0810000150	600	1 200 000,00	0,00	0,00
628	Субсидии бюджетным учреждениям	733	08	01	0810000150	610	1 200 000,00	0,00	0,00
629	Расходы на комплектование книжных фондов библиотек муниципальных образований Красноярского края	733	08	01	08100S4880		225 000,00	225 000,00	225 000,00
630	Предоставление субсидий бюджетным, автономным учреждениям и иным некоммерческим организациям	733	08	01	08100S4880	600	225 000,00	225 000,00	225 000,00
631	Субсидии бюджетным учреждениям	733	08	01	08100S4880	610	225 000,00	225 000,00	225 000,00
632	Подпрограмма "Досуг, искусство и народное творчество"	733	08	01	0820000000		184 196 689,00	182 839 456,00	174 950 223,00
633	Оказание услуг и выполнение работ учреждениями театрального искусства	733	08	01	0820000130		71 542 171,00	71 542 171,00	71 542 171,00
634	Предоставление субсидий бюджетным, автономным учреждениям и иным некоммерческим организациям	733	08	01	0820000130	600	71 542 171,00	71 542 171,00	71 542 171,00
635	Субсидии бюджетным учреждениям	733	08	01	0820000130	610	71 542 171,00	71 542 171,00	71 542 171,00
636	Оказание услуг и выполнение работ культурно - досуговыми учреждениями	733	08	01	0820000140		65 030 250,00	65 030 250,00	65 030 250,00
637	Предоставление субсидий бюджетным, автономным учреждениям и иным некоммерческим организациям	733	08	01	0820000140	600	65 030 250,00	65 030 250,00	65 030 250,00
638	Субсидии бюджетным учреждениям	733	08	01	0820000140	610	65 030 250,00	65 030 250,00	65 030 250,00
639	Оказание услуг и выполнение работ парком культуры и отдыха	733	08	01	0820000150		35 130 368,00	35 130 368,00	35 130 368,00
640	Предоставление субсидий бюджетным, автономным учреждениям и иным некоммерческим организациям	733	08	01	0820000150	600	35 130 368,00	35 130 368,00	35 130 368,00
641	Субсидии автономным учреждениям	733	08	01	0820000150	620	35 130 368,00	35 130 368,00	35 130 368,00
642	Обеспечение безопасных и комфортных условий функционирования учреждений: театров, культурно-досуговых учреждений и парка	733	08	01	0820000160		1 950 000,00	0,00	0,00

643	Предоставление субсидий бюджетным, автономным учреждениям и иным некоммерческим организациям	733	08	01	0820000160	600	1 950 000,00	0,00	0,00
644	Субсидии бюджетным учреждениям	733	08	01	0820000160	610	200 000,00	0,00	0,00
645	Субсидии автономным учреждениям	733	08	01	0820000160	620	1 750 000,00	0,00	0,00
646	Расходы на сохранение, возрождение и развитие народных художественных промыслов и ремесел	733	08	01	0820000210		25 000,00	25 000,00	25 000,00
647	Предоставление субсидий бюджетным, автономным учреждениям и иным некоммерческим организациям	733	08	01	0820000210	600	25 000,00	25 000,00	25 000,00
648	Субсидии бюджетным учреждениям	733	08	01	0820000210	610	25 000,00	25 000,00	25 000,00
649	Расходы на поддержку творческой деятельности и укрепление материально-технической базы муниципальных театров в населенных пунктах с численностью населения до 300 тысяч человек	733	08	01	08200L4660		10 518 900,00	11 111 667,00	3 222 434,00
650	Предоставление субсидий бюджетным, автономным учреждениям и иным некоммерческим организациям	733	08	01	08200L4660	600	10 518 900,00	11 111 667,00	3 222 434,00
651	Субсидии бюджетным учреждениям	733	08	01	08200L4660	610	10 518 900,00	11 111 667,00	3 222 434,00
652	Другие вопросы в области культуры, кинематографии	733	08	04			60 460 655,00	56 517 422,00	56 517 422,00
653	Муниципальная программа "Развитие культуры ЗАТО Железногорск"	733	08	04	0800000000		60 460 655,00	56 517 422,00	56 517 422,00
654	Подпрограмма "Обеспечение условий реализации программы и прочие мероприятия"	733	08	04	0830000000		60 460 655,00	56 517 422,00	56 517 422,00
655	Обеспечение реализации муниципальной программы	733	08	04	0830000020		60 460 655,00	56 517 422,00	56 517 422,00
656	Расходы на выплаты персоналу в целях обеспечения выполнения функций государственными (муниципальными) органами, казенными учреждениями, органами управления государственными внебюджетными фондами	733	08	04	0830000020	100	52 516 574,00	52 516 574,00	52 516 574,00
657	Расходы на выплаты персоналу казенных учреждений	733	08	04	0830000020	110	52 516 574,00	52 516 574,00	52 516 574,00
658	Закупка товаров, работ и услуг для обеспечения государственных (муниципальных) нужд	733	08	04	0830000020	200	3 995 848,00	3 995 848,00	3 995 848,00
659	Иные закупки товаров, работ и услуг для обеспечения государственных (муниципальных) нужд	733	08	04	0830000020	240	3 995 848,00	3 995 848,00	3 995 848,00
660	Социальное обеспечение и иные выплаты населению	733	08	04	0830000020	300	3 943 233,00	0,00	0,00
661	Социальные выплаты гражданам, кроме публичных нормативных социальных выплат	733	08	04	0830000020	320	3 943 233,00	0,00	0,00
662	Иные бюджетные ассигнования	733	08	04	0830000020	800	5 000,00	5 000,00	5 000,00
663	Уплата налогов, сборов и иных платежей	733	08	04	0830000020	850	5 000,00	5 000,00	5 000,00
664	Муниципальное казенное учреждение "Управление образования"	734					1 927 198 244,00	1 917 338 131,00	1 894 056 311,00
665	ОБЩЕГОСУДАРСТВЕННЫЕ ВОПРОСЫ	734	01				121 270,00	121 270,00	121 270,00
666	Другие общегосударственные вопросы	734	01	13			121 270,00	121 270,00	121 270,00
667	Муниципальная программа "Гражданское общество-ЗАТО Железногорск"	734	01	13	1500000000		121 270,00	121 270,00	121 270,00
668	Подпрограмма "Содействие в реализации гражданских инициатив и поддержка социально ориентированных некоммерческих организаций"	734	01	13	1510000000		121 270,00	121 270,00	121 270,00
669	Досуговые и оздоровительные мероприятия с участием СОНКО, объединяющих граждан с ограниченными возможностями здоровья	734	01	13	1510000140		121 270,00	121 270,00	121 270,00
670	Предоставление субсидий бюджетным, автономным учреждениям и иным некоммерческим организациям	734	01	13	1510000140	600	121 270,00	121 270,00	121 270,00
671	Субсидии автономным учреждениям	734	01	13	1510000140	620	121 270,00	121 270,00	121 270,00
672	ОБРАЗОВАНИЕ	734	07				1 902 713 974,00	1 890 867 461,00	1 869 526 641,00
673	Дошкольное образование	734	07	01			933 693 210,00	933 693 210,00	933 693 210,00
674	Муниципальная программа "Развитие образования ЗАТО Железногорск"	734	07	01	0200000000		933 693 210,00	933 693 210,00	933 693 210,00
675	Подпрограмма "Развитие дошкольного, общего и дополнительного образования детей"	734	07	01	0210000000		933 693 210,00	933 693 210,00	933 693 210,00
676	Предоставление дошкольного образования	734	07	01	0210000010		312 933 010,00	312 933 010,00	312 933 010,00
677	Предоставление субсидий бюджетным, автономным учреждениям и иным некоммерческим организациям	734	07	01	0210000010	600	312 933 010,00	312 933 010,00	312 933 010,00
678	Субсидии бюджетным учреждениям	734	07	01	0210000010	610	312 933 010,00	312 933 010,00	312 933 010,00
679	Обеспечение государственных гарантий реализации прав на получение общедоступного и бесплатного дошкольного образования в муниципальных дошкольных образовательных организациях, общедоступного и бесплатного дошкольного образования в муниципальных общеобразовательных организациях в части обеспечения деятельности административно-хозяйственного, учебно-вспомогательного персонала и иных категорий работников образовательных организаций, участвующих в реализации общеобразовательных программ в соответствии с федеральными государственными образовательными стандартами	734	07	01	0210074080		191 618 000,00	191 618 000,00	191 618 000,00
680	Предоставление субсидий бюджетным, автономным учреждениям и иным некоммерческим организациям	734	07	01	0210074080	600	191 618 000,00	191 618 000,00	191 618 000,00
681	Субсидии бюджетным учреждениям	734	07	01	0210074080	610	191 618 000,00	191 618 000,00	191 618 000,00
682	Осуществление присмотра и ухода за детьми-инвалидами, детьми-сиротами и детьми, оставшимися без попечения родителей, а также детьми с туберкулезной интоксикацией, обучающимися в муниципальных образовательных организациях, реализующих образовательную программу дошкольного образования, без взимания родительской платы	734	07	01	0210075540		1 796 900,00	1 796 900,00	1 796 900,00
683	Предоставление субсидий бюджетным, автономным учреждениям и иным некоммерческим организациям	734	07	01	0210075540	600	1 796 900,00	1 796 900,00	1 796 900,00
684	Субсидии бюджетным учреждениям	734	07	01	0210075540	610	1 796 900,00	1 796 900,00	1 796 900,00
685	Обеспечение государственных гарантий реализации прав на получение общедоступного и бесплатного дошкольного образования в муниципальных дошкольных образовательных организациях, общедоступного и бесплатного дошкольного образования в муниципальных общеобразовательных организациях, за исключением обеспечения деятельности административно-хозяйственного, учебно-вспомогательного персонала и иных категорий работников образовательных организаций, участвующих в реализации общеобразовательных программ в соответствии с федеральными государственными образовательными стандартами	734	07	01	0210075880		427 345 300,00	427 345 300,00	427 345 300,00
686	Предоставление субсидий бюджетным, автономным учреждениям и иным некоммерческим организациям	734	07	01	0210075880	600	427 345 300,00	427 345 300,00	427 345 300,00
687	Субсидии бюджетным учреждениям	734	07	01	0210075880	610	427 345 300,00	427 345 300,00	427 345 300,00
688	Общее образование	734	07	02			695 232 732,84	690 490 032,84	669 149 212,84
689	Муниципальная программа "Развитие образования ЗАТО Железногорск"	734	07	02	0200000000		695 232 732,84	690 490 032,84	669 149 212,84
690	Подпрограмма "Развитие дошкольного, общего и дополнительного образования детей"	734	07	02	0210000000		695 232 732,84	690 490 032,84	669 149 212,84
691	Обеспечение возможности участия одаренных детей в краевых массовых мероприятиях, имеющих школьный, муниципальный и краевой уровень организации	734	07	02	0210000120		150 000,00	150 000,00	150 000,00
692	Предоставление субсидий бюджетным, автономным учреждениям и иным некоммерческим организациям	734	07	02	0210000120	600	150 000,00	150 000,00	150 000,00
693	Субсидии бюджетным учреждениям	734	07	02	0210000120	610	132 300,00	132 300,00	132 300,00
694	Субсидии автономным учреждениям	734	07	02	0210000120	620	17 700,00	17 700,00	17 700,00
695	Расходы на организацию бесплатной перевозки обучающихся	734	07	02	0210000160		9 877 472,00	9 877 472,00	9 877 472,00
696	Закупка товаров, работ и услуг для обеспечения государственных (муниципальных) нужд	734	07	02	0210000160	200	9 877 472,00	9 877 472,00	9 877 472,00
697	Иные закупки товаров, работ и услуг для обеспечения государственных (муниципальных) нужд	734	07	02	0210000160	240	9 877 472,00	9 877 472,00	9 877 472,00
698	Предоставление общедоступного и бесплатного начального общего, основного общего, среднего (полного) общего образования по основным общеобразовательным программам	734	07	02	0210000220		164 490 964,00	164 490 964,00	164 490 964,00
699	Предоставление субсидий бюджетным, автономным учреждениям и иным некоммерческим организациям	734	07	02	0210000220	600	164 490 964,00	164 490 964,00	164 490 964,00
700	Субсидии бюджетным учреждениям	734	07	02	0210000220	610	149 972 964,00	149 972 964,00	149 972 964,00
701	Субсидии автономным учреждениям	734	07	02	0210000220	620	14 518 000,00	14 518 000,00	14 518 000,00
702	Обеспечение государственных гарантий реализации прав на получение общедоступного и бесплатного начального общего, основного общего, среднего общего образования в муниципальных общеобразовательных организациях, обеспечение дополнительного образования детей в муниципальных общеобразовательных организациях в части обеспечения деятельности административно-хозяйственного, учебно-вспомогательного персонала и иных категорий работников образовательных организаций, участвующих в реализации общеобразовательных программ в соответствии с федеральными государственными образовательными стандартами	734	07	02	0210074090		108 280 000,00	108 280 000,00	108 280 000,00
703	Предоставление субсидий бюджетным, автономным учреждениям и иным некоммерческим организациям	734	07	02	0210074090	600	108 280 000,00	108 280 000,00	108 280 000,00
704	Субсидии бюджетным учреждениям	734	07	02	0210074090	610	97 962 008,00	97 962 008,00	97 962 008,00
705	Субсидии автономным учреждениям	734	07	02	0210074090	620	10 317 992,00	10 317 992,00	10 317 992,00
706	Обеспечение государственных гарантий реализации прав на получение общедоступного и бесплатного начального общего, основного общего, среднего общего образования в муниципальных общеобразовательных организациях, обеспечение дополнительного образования детей в муниципальных общеобразовательных организациях, за исключением обеспечения деятельности административно-хозяйственного, учебно-вспомогательного персонала и иных категорий работников образовательных организаций, участвующих в реализации общеобразовательных программ в соответствии с федеральными государственными образовательными стандартами	734	07	02	0210075640		366 892 806,84	366 892 806,84	366 892 806,84
707	Предоставление субсидий бюджетным, автономным учреждениям и иным некоммерческим организациям	734	07	02	0210075640	600	366 892 806,84	366 892 806,84	366 892 806,84
708	Субсидии бюджетным учреждениям	734	07	02	0210075640	610	328 344 616,50	328 344 616,50	328 344 616,50
709	Субсидии автономным учреждениям	734	07	02	0210075640	620	38 548 190,34	38 548 190,34	38 548 190,34
710	Расходы на организацию и обеспечение обучающихся по образовательным программам начального общего образования в муниципальных образовательных организациях, за исключением обучающихся с ограниченными возможностями здоровья, бесплатным горячим питанием, предусматривающим наличие горячего блюда, не считая горячего напитка	734	07	02	02100L3040		34 523 990,00	37 122 490,00	15 781 670,00
711	Предоставление субсидий бюджетным, автономным учреждениям и иным некоммерческим организациям	734	07	02	02100L3040	600	34 523 990,00	37 122 490,00	15 781 670,00
712	Субсидии бюджетным учреждениям	734	07	02	02100L3040	610	30 819 357,00	33 417 857,00	12 077 037,00
713	Субсидии автономным учреждениям	734	07	02	02100L3040	620	3 704 633,00	3 704 633,00	3 704 633,00
714	Расходы на проведение работ в общеобразовательных организациях с целью приведения зданий и сооружений в соответствие требованиям надзорных органов	734	07	02	02100S5630		3 216 800,00	3 676 300,00	3 676 300,00
715	Предоставление субсидий бюджетным, автономным учреждениям и иным некоммерческим организациям	734	07	02	02100S5630	600	3 216 800,00	3 676 300,00	3 676 300,00
716	Субсидии бюджетным учреждениям	734	07	02	02100S5630	610	3 216 800,00	3 676 300,00	3 676 300,00
717	Внедрение целевой модели цифровой образовательной среды в общеобразовательных организациях и профессиональных образовательных организациях	734	07	02	021E452100		7 800 700,00	0,00	0,00
718	Закупка товаров, работ и услуг для обеспечения государственных (муниципальных) нужд	734	07	02	021E452100	200	7 800 700,00	0,00	0,00
719	Иные закупки товаров, работ и услуг для обеспечения государственных (муниципальных) нужд	734	07	02	021E452100	240	7 800 700,00	0,00	0,00
720	Дополнительное образование детей	734	07	03			167 265 711,16	167 265 711,16	167 265 711,16
721	Муниципальная программа "Развитие образования ЗАТО Железногорск"	734	07	03	0200000000		167 265 711,16	167 265 711,16	167 265 711,16
722	Подпрограмма "Развитие дошкольного, общего и дополнительного образования детей"	734	07	03	0210000000		167 265 711,16	167 265 711,16	167 265 711,16
723	Организация и обеспечение условий для раскрытия и развития всех способностей и дарований обучающихся. Выявление педагогов, обладающих потенциалом к высоким профессиональным достижениям в работе с одаренными обучающимися	734	07	03	0210000110		379 000,00	379 000,00	379 000,00
724	Предоставление субсидий бюджетным, автономным учреждениям и иным некоммерческим организациям	734	07	03	0210000110	600	379 000,00	379 000,00	379 000,00
725	Субсидии бюджетным учреждениям	734	07	03	0210000110	610	379 000,00	379 000,00	379 000,00
726	Предоставление дополнительного образования различной направленности	734	07	03	0210000140		120 128 118,00	120 128 118,00	120 128 118,00
727	Предоставление субсидий бюджетным, автономным учреждениям и иным некоммерческим организациям	734	07	03	0210000140	600	120 128 118,00	120 128 118,00	120 128 118,00
728	Субсидии бюджетным учреждениям	734	07	03	0210000140	610	94 400 373,00	94 400 373,00	94 400 373,00
729	Субсидии автономным учреждениям	734	07	03	0210000140	620	25 727 745,00	25 727 745,00	25 727 745,00
730	Обеспечение государственных гарантий реализации прав на получение общедоступного и бесплатного начального общего, основного общего, среднего общего образования в муниципальных общеобразовательных организациях, обеспечение дополнительного образования детей в муниципальных общеобразовательных организациях, за исключением обеспечения деятельности административно-хозяйственного, учебно-вспомогательного персонала и иных категорий работников образовательных организаций, участвующих в реализации общеобразовательных программ в соответствии с федеральными государственными образовательными стандартами	734	07	03	0210075640		46 758 593,16	46 758 593,16	46 758 593,16
731	Предоставление субсидий бюджетным, автономным учреждениям и иным некоммерческим организациям	734	07	03	0210075640	600	46 758 593,16	46 758 593,16	46 758 593,16
732	Субсидии бюджетным учреждениям	734	07	03	0210075640	610	41 757 241,50	41 757 241,50	41 757 241,50
733	Субсидии автономным учреждениям	734	07	03	0210075640	620	5 001 351,66	5 001 351,66	5 001 351,66
734	Молодежная политика	734	07	07			42 271 704,00	35 167 891,00	35 167 891,00
735	Муниципальная программа "Развитие образования ЗАТО Железногорск"	734	07	07	0200000000		35 167 891,00	35 167 891,00	35 167 891,00
736	Подпрограмма "Развитие дошкольного, общего и дополнительного образования детей"	734	07	07	0210000000		35 167 891,00	35 167 891,00	35 167 891,00
737	Осуществление государственных полномочий по обеспечению отдыха и оздоровления детей	734	07	07	0210076490		34 361 285,00	34 361 285,00	34 361 285,00
738	Предоставление субсидий бюджетным, автономным учреждениям и иным некоммерческим организациям	734	07	07	0210076490	600	34 361 285,00	34 361 285,00	34 361 285,00
739	Субсидии бюджетным учреждениям	734	07	07	0210076490	610	4 338 571,00	4 338 571,00	4 338 571,00
740	Субсидии автономным учреждениям	734	07	07	0210076490	620	30 022 714,00	30 022 714,00	30 022 714,00
741	На выплаты врачам (включая санитарных врачей), медицинским сестрам диетическим, шеф-поварам, старшим воспитателям муниципальных загородных оздоровительных лагерей, оплату услуг по санитарно-эпидемиологической оценке обстановки муниципальных загородных оздоровительных лагерей, оказанных на договорной основе, в случае отсутствия в муниципальных загородных оздоровительных лагерях санитарных врачей	734	07	07	02100S3970		806 606,00	806 606,00	806 606,00
742	Предоставление субсидий бюджетным, автономным учреждениям и иным некоммерческим организациям	734	07	07	02100S3970	600	806 606,00	806 606,00	806 606,00
743	Субсидии автономным учреждениям	734	07	07	02100S3970	620	806 606,00	806 606,00	806 606,00
744	Муниципальная программа "Молодежь ЗАТО Железногорск в XXI веке"	734	07	07	1000000000		7 103 813,00	0,00	0,00
745	Создание условий для трудовой занятости несовершеннолетних граждан ЗАТО Железногорск, организация работы муниципальных трудовых отрядов и профориентации молодежи	734	07	07	1000000010		7 103 813,00	0,00	0,00
746	Предоставление субсидий бюджетным, автономным учреждениям и иным некоммерческим организациям	734	07	07	1000000010	600	7 103 813,00	0,00	0,00
747	Субсидии бюджетным учреждениям	734	07	07	1000000010	610	6 634 563,00	0,00	0,00
748	Субсидии автономным учреждениям	734	07	07	1000000010	620	469 250,00	0,00	0,00
749	Другие вопросы в области образования	734	07	09			64 250 616,00	64 250 616,00	64 250 616,00
750	Муниципальная программа "Развитие образования ЗАТО Железногорск"	734	07	09	0200000000		64 250 616,00	64 250 616,00	64 250 616,00
751	Подпрограмма "Развитие дошкольного, общего и дополнительного образования детей"	734	07	09	0210000000		64 250 616,00	64 250 616,00	64 250 616,00
752	Обеспечение возможности участия одаренных детей в краевых массовых мероприятиях, имеющих школьный, муниципальный и краевой уровень организации	734	07	09	0210000120		402 650,00	402 650,00	402 650,00
753	Закупка товаров, работ и услуг для обеспечения государственных (муниципальных) нужд	734	07	09	0210000120	200	402 650,00	402 650,00	402 650,00
754	Иные закупки товаров, работ и услуг для обеспечения государственных (муниципальных) нужд	734	07	09	0210000120	240	402 650,00	402 650,00	402 650,00
755	Выполнение функций муниципальными казенными учреждениями	734	07	09	0210000150		63 847 966,00	63 847 966,00	63 847 966,00
756	Расходы на выплаты персоналу в целях обеспечения выполнения функций государственными (муниципальными) органами, казенными учреждениями, органами управления государственными внебюджетными фондами	734	07	09	0210000150	100	51 497 354,00	51 497 354,00	51 497 354,00
757	Расходы на выплаты персоналу казенных учреждений	734	07	09	0210000150	110	51 497 354,00	51 497 354,00	51 497 354,00
758	Закупка товаров, работ и услуг для обеспечения государственных (муниципальных) нужд	734	07	09	0210000150	200	12 349 112,00	12 349 112,00	12 349 112,00
759	Иные закупки товаров, работ и услуг для обеспечения государственных (муниципальных) нужд	734	07	09	0210000150	240	12 349 112,00	12 349 112,00	12 349 112,00
760	Иные бюджетные ассигнования	734	07	09	0210000150	800	1 500,00	1 500,00	1 500,00
761	Уплата налогов, сборов и иных платежей	734	07	09	0210000150	850	1 500,00	1 500,00	1 500,00
762	СОЦИАЛЬНАЯ ПОЛИТИКА	734	10				24 363 000,00	26 349 400,00	24 408 400,00
763	Социальное обеспечение населения	734	10	03			9 450 800,00	11 437 200,00	9 496 200,00
764	Муниципальная программа "Развитие образования ЗАТО Железногорск"	734	10	03	0200000000		9 450 800,00	11 437 200,00	9 496 200,00
765	Подпрограмма "Развитие дошкольного, общего и дополнительного образования детей"	734	10	03	0210000000		9 450 800,00	11 437 200,00	9 496 200,00
766	Обеспечение питанием обучающихся в муниципальных и частных общеобразовательных организациях по имеющим государственную аккредитацию основным общеобразовательным программам без взимания платы (в соответствии с Законом края от 27 декабря 2005 года № 17-4377)	734	10	03	0210075660		9 450 800,00	11 437 200,00	9 496 200,00
767	Закупка товаров, работ и услуг для обеспечения государственных (муниципальных) нужд	734	10	03	0210075660	200	1 217,00	1 217,00	1 217,00
768	Иные закупки товаров, работ и услуг для обеспечения государственных (муниципальных) нужд	734	10	03	0210075660	240	1 217,00	1 217,00	1 217,00
769	Социальное обеспечение и иные выплаты населению	734	10	03	0210075660	300	103 373,00	103 373,00	103 373,00
770	Публичные нормативные социальные выплаты гражданам	734	10	03	0210075660	310	103 373,00	103 373,00	103 373,00
771	Предоставление субсидий бюджетным, автономным учреждениям и иным некоммерческим организациям	734	10	03	0210075660	600	9 346 210,00	11 332 610,00	9 391 610,00
772	Субсидии бюджетным учреждениям	734	10	03	0210075660	610	8 727 690,00	10 714 090,00	8 773 090,00
773	Субсидии автономным учреждениям	734	10	03	0210075660	620	618 520,00	618 520,00	618 520,00
774	Охрана семьи и детства	734	10	04			14 912 200,00	14 912 200,00	14 912 200,00
775	Муниципальная программа "Развитие образования ЗАТО Железногорск"	734	10	04	0200000000		14 912 200,00	14 912 200,00	14 912 200,00
776	Подпрограмма "Развитие дошкольного, общего и дополнительного образования детей"	734	10	04	0210000000		14 912 200,00	14 912 200,00	14 912 200,00
777	Предоставление компенсации родителям (законным представителям) детей, посещающих образовательные организации, реализующие образовательную программу дошкольного образования (в соответствии с Законом края от 29 марта 2007 года № 22-6015)	734	10	04	0210075560		14 912 200,00	14 912 200,00	14 912 200,00
778	Закупка товаров, работ и услуг для обеспечения государственных (муниципальных) нужд	734	10	04	0210075560	200	66 800,00	66 800,00	66 800,00
779	Иные закупки товаров, работ и услуг для обеспечения государственных (муниципальных) нужд	734	10	04	0210075560	240	66 800,00	66 800,00	66 800,00
780	Социальное обеспечение и иные выплаты населению	734	10	04	0210075560	300	14 845 400,00	14 845 400,00	14 845 400,00
781	Публичные нормативные социальные выплаты гражданам	734	10	04	0210075560	310	14 845 400,00	14 845 400,00	14 845 400,00
782	Финансовое управление Администрации ЗАТО г.Железногорск	801					77 256 778,00	20 406 303,00	22 095 509,00
783	ОБЩЕГОСУДАРСТВЕННЫЕ ВОПРОСЫ	801	01				15 833 664,00	15 479 169,00	15 479 169,00
784	Обеспечение деятельности финансовых, налоговых и таможенных органов и органов финансового (финансово-бюджетного) надзора	801	01	06			14 482 863,00	14 128 368,00	14 128 368,00
785	Муниципальная программа "Управление муниципальными финансами в ЗАТО Железногорск"	801	01	06	1600000000		14 482 863,00	14 128 368,00	14 128 368,00
786	Подпрограмма "Обеспечение реализации муниципальной программы и прочие мероприятия"	801	01	06	1620000000		14 482 863,00	14 128 368,00	14 128 368,00
787	Руководство и управление в сфере установленных функций органов местного самоуправления в рамках подпрограммы "Обеспечение реализации муниципальной программы и прочие мероприятия"	801	01	06	1620000210		14 482 863,00	14 128 368,00	14 128 368,00
788	Расходы на выплаты персоналу в целях обеспечения выполнения функций государственными (муниципальными) органами, казенными учреждениями, органами управления государственными внебюджетными фондами	801	01	06	1620000210	100	13 733 640,00	13 733 505,00	13 733 505,00

789	Расходы на выплаты персоналу государственных (муниципальных) органов	801	01	06	1620000210	120	13 733 640,00	13 733 505,00	13 733 505,00
790	Закупка товаров, работ и услуг для обеспечения государственных (муниципальных) нужд	801	01	06	1620000210	200	393 863,00	393 863,00	393 863,00
791	Иные закупки товаров, работ и услуг для обеспечения государственных (муниципальных) нужд	801	01	06	1620000210	240	393 863,00	393 863,00	393 863,00
792	Социальное обеспечение и иные выплаты населению	801	01	06	1620000210	300	354 360,00	0,00	0,00
793	Социальные выплаты гражданам, кроме публичных нормативных социальных выплат	801	01	06	1620000210	320	354 360,00	0,00	0,00
794	Иные бюджетные ассигнования	801	01	06	1620000210	800	1 000,00	1 000,00	1 000,00
795	Уплата налогов, сборов и иных платежей	801	01	06	1620000210	850	1 000,00	1 000,00	1 000,00
796	Резервные фонды	801	01	11			1 200 801,00	1 200 801,00	1 200 801,00
797	Непрограммные расходы Финансового управления Администрации ЗАТО г. Железногорск	801	01	11	8300000000		1 200 801,00	1 200 801,00	1 200 801,00
798	Другие непрограммные расходы Финансового управления Администрации ЗАТО г. Железногорск	801	01	11	8320000000		1 200 801,00	1 200 801,00	1 200 801,00
799	Резервный фонд Администрации ЗАТО г. Железногорск	801	01	11	8320000110		1 200 801,00	1 200 801,00	1 200 801,00
800	Иные бюджетные ассигнования	801	01	11	8320000110	800	1 200 801,00	1 200 801,00	1 200 801,00
801	Резервные средства	801	01	11	8320000110	870	1 200 801,00	1 200 801,00	1 200 801,00
802	Другие общегосударственные вопросы	801	01	13			150 000,00	150 000,00	150 000,00
803	Непрограммные расходы Финансового управления Администрации ЗАТО г. Железногорск	801	01	13	8300000000		150 000,00	150 000,00	150 000,00
804	Другие непрограммные расходы Финансового управления Администрации ЗАТО г. Железногорск	801	01	13	8320000000		150 000,00	150 000,00	150 000,00
805	Исполнение судебных актов по искам о возмещении вреда, причиненного незаконными действиями (бездействием) органов местного самоуправления или их должностных лиц, в том числе в результате издания органами местного самоуправления актов, не соответствующих закону или иному нормативному правовому акту, а также судебных актов по иным искам о взыскании денежных средств за счет местного бюджета (за исключением судебных актов о взыскании денежных средств в порядке субсидиарной ответственности главных распорядителей средств местного бюджета) и иные судебные расходы в рамках непрограммных расходов Финансового управления Администрации ЗАТО г. Железногорск	801	01	13	8320000150		150 000,00	150 000,00	150 000,00
806	Иные бюджетные ассигнования	801	01	13	8320000150	800	150 000,00	150 000,00	150 000,00
807	Исполнение судебных актов	801	01	13	8320000150	830	150 000,00	150 000,00	150 000,00
808	НАЦИОНАЛЬНАЯ БЕЗОПАСНОСТЬ И ПРАВООХРАНИТЕЛЬНАЯ ДЕЯТЕЛЬНОСТЬ	801	03				1 000 000,00	0,00	0,00
809	Другие вопросы в области национальной безопасности и правоохранительной деятельности	801	03	14			1 000 000,00	0,00	0,00
810	Муниципальная программа "Защита населения и территории ЗАТО Железногорск от чрезвычайных ситуаций природного и техногенного характера"	801	03	14	0500000000		1 000 000,00	0,00	0,00
811	Резерв средств на исполнение условий соглашений о предоставлении межбюджетных трансфертов из вышестоящего бюджета в рамках муниципальной программы "Защита населения и территории ЗАТО Железногорск от чрезвычайных ситуаций природного и техногенного характера"	801	03	14	0500000030		1 000 000,00	0,00	0,00
812	Иные бюджетные ассигнования	801	03	14	0500000030	800	1 000 000,00	0,00	0,00
813	Резервные средства	801	03	14	0500000030	870	1 000 000,00	0,00	0,00
814	НАЦИОНАЛЬНАЯ ЭКОНОМИКА	801	04				4 000 000,00	0,00	0,00
815	Дорожное хозяйство (дорожные фонды)	801	04	09			4 000 000,00	0,00	0,00
816	Муниципальная программа "Развитие транспортной системы, содержание и благоустройство территории ЗАТО Железногорск"	801	04	09	1200000000		4 000 000,00	0,00	0,00
817	Резерв средств на исполнение условий соглашений о предоставлении межбюджетных трансфертов из вышестоящего бюджета в рамках муниципальной программы "Развитие транспортной системы, содержание и благоустройство территории ЗАТО Железногорск"	801	04	09	1200000010		4 000 000,00	0,00	0,00
818	Иные бюджетные ассигнования	801	04	09	1200000010	800	4 000 000,00	0,00	0,00
819	Резервные средства	801	04	09	1200000010	870	4 000 000,00	0,00	0,00
820	ЖИЛИЩНО-КОММУНАЛЬНОЕ ХОЗЯЙСТВО	801	05				3 000 000,00	0,00	0,00
821	Коммунальное хозяйство	801	05	02			3 000 000,00	0,00	0,00
822	Муниципальная программа "Реформирование и модернизация жилищно-коммунального хозяйства и повышение энергетической эффективности на территории ЗАТО Железногорск"	801	05	02	0400000000		1 000 000,00	0,00	0,00
823	Резерв средств на исполнение условий соглашений о предоставлении межбюджетных трансфертов из вышестоящего бюджета в рамках муниципальной программы "Реформирование и модернизация жилищно-коммунального хозяйства и повышение энергетической эффективности на территории ЗАТО Железногорск"	801	05	02	0400000010		1 000 000,00	0,00	0,00
824	Иные бюджетные ассигнования	801	05	02	0400000010	800	1 000 000,00	0,00	0,00
825	Резервные средства	801	05	02	0400000010	870	1 000 000,00	0,00	0,00
826	Муниципальная программа "Охрана окружающей среды, воспроизводство природных ресурсов на территории ЗАТО Железногорск"	801	05	02	0600000000		1 000 000,00	0,00	0,00
827	Резерв средств на исполнение условий соглашений о предоставлении межбюджетных трансфертов из вышестоящего бюджета в рамках муниципальной программы "Охрана окружающей среды, воспроизводство природных ресурсов на территории ЗАТО Железногорск"	801	05	02	0600000010		1 000 000,00	0,00	0,00
828	Иные бюджетные ассигнования	801	05	02	0600000010	800	1 000 000,00	0,00	0,00
829	Резервные средства	801	05	02	0600000010	870	1 000 000,00	0,00	0,00
830	Муниципальная программа "Обеспечение доступным и комфортным жильем граждан ЗАТО Железногорск"	801	05	02	1700000000		1 000 000,00	0,00	0,00
831	Резерв средств на исполнение условий соглашений о предоставлении межбюджетных трансфертов из вышестоящего бюджета в рамках муниципальной программы "Обеспечение доступным и комфортным жильем граждан ЗАТО Железногорск"	801	05	02	1700000140		1 000 000,00	0,00	0,00
832	Иные бюджетные ассигнования	801	05	02	1700000140	800	1 000 000,00	0,00	0,00
833	Резервные средства	801	05	02	1700000140	870	1 000 000,00	0,00	0,00
834	ОБРАЗОВАНИЕ	801	07				36 557 665,00	69 600,00	69 600,00
835	Дошкольное образование	801	07	01			19 290 517,00	0,00	0,00
836	Муниципальная программа "Развитие образования ЗАТО Железногорск"	801	07	01	0200000000		19 290 517,00	0,00	0,00
837	Резерв средств на исполнение условий соглашений о предоставлении межбюджетных трансфертов из вышестоящего бюджета в рамках муниципальной программы "Развитие образования ЗАТО Железногорск"	801	07	01	0200000010		19 290 517,00	0,00	0,00
838	Иные бюджетные ассигнования	801	07	01	0200000010	800	19 290 517,00	0,00	0,00
839	Резервные средства	801	07	01	0200000010	870	19 290 517,00	0,00	0,00
840	Общее образование	801	07	02			11 482 215,00	0,00	0,00
841	Муниципальная программа "Развитие образования ЗАТО Железногорск"	801	07	02	0200000000		11 482 215,00	0,00	0,00
842	Резерв средств на исполнение условий соглашений о предоставлении межбюджетных трансфертов из вышестоящего бюджета в рамках муниципальной программы "Развитие образования ЗАТО Железногорск"	801	07	02	0200000010		11 482 215,00	0,00	0,00
843	Иные бюджетные ассигнования	801	07	02	0200000010	800	11 482 215,00	0,00	0,00
844	Резервные средства	801	07	02	0200000010	870	11 482 215,00	0,00	0,00
845	Дополнительное образование детей	801	07	03			4 715 333,00	0,00	0,00
846	Муниципальная программа "Развитие образования ЗАТО Железногорск"	801	07	03	0200000000		3 412 570,00	0,00	0,00
847	Резерв средств на исполнение условий соглашений о предоставлении межбюджетных трансфертов из вышестоящего бюджета в рамках муниципальной программы "Развитие образования ЗАТО Железногорск"	801	07	03	0200000010		3 412 570,00	0,00	0,00
848	Иные бюджетные ассигнования	801	07	03	0200000010	800	3 412 570,00	0,00	0,00
849	Резервные средства	801	07	03	0200000010	870	3 412 570,00	0,00	0,00
850	Муниципальная программа "Развитие культуры ЗАТО Железногорск"	801	07	03	0800000000		1 302 763,00	0,00	0,00
851	Резерв средств на исполнение условий соглашений о предоставлении межбюджетных трансфертов из вышестоящего бюджета в рамках муниципальной программы "Развитие культуры ЗАТО Железногорск"	801	07	03	0800000010		1 302 763,00	0,00	0,00
852	Иные бюджетные ассигнования	801	07	03	0800000010	800	1 302 763,00	0,00	0,00
853	Резервные средства	801	07	03	0800000010	870	1 302 763,00	0,00	0,00
854	Профессиональная подготовка, переподготовка и повышение квалификации	801	07	05			69 600,00	69 600,00	69 600,00
855	Муниципальная программа "Управление муниципальными финансами в ЗАТО Железногорск"	801	07	05	1600000000		69 600,00	69 600,00	69 600,00
856	Подпрограмма "Обеспечение реализации муниципальной программы и прочие мероприятия"	801	07	05	1620000000		69 600,00	69 600,00	69 600,00
857	Руководство и управление в сфере установленных функций органов местного самоуправления в рамках подпрограммы "Обеспечение реализации муниципальной программы и прочие мероприятия"	801	07	05	1620000210		69 600,00	69 600,00	69 600,00
858	Закупка товаров, работ и услуг для обеспечения государственных (муниципальных) нужд	801	07	05	1620000210	200	69 600,00	69 600,00	69 600,00
859	Иные закупки товаров, работ и услуг для обеспечения государственных (муниципальных) нужд	801	07	05	1620000210	240	69 600,00	69 600,00	69 600,00
860	Молодежная политика	801	07	07			1 000 000,00	0,00	0,00
861	Муниципальная программа "Молодежь ЗАТО Железногорск в XXI веке"	801	07	07	1000000000		1 000 000,00	0,00	0,00
862	Резерв средств на исполнение условий соглашений о предоставлении межбюджетных трансфертов из вышестоящего бюджета в рамках муниципальной программы "Молодежь ЗАТО Железногорск в XXI веке"	801	07	07	1000000100		1 000 000,00	0,00	0,00
863	Иные бюджетные ассигнования	801	07	07	1000000100	800	1 000 000,00	0,00	0,00
864	Резервные средства	801	07	07	1000000100	870	1 000 000,00	0,00	0,00
865	КУЛЬТУРА, КИНЕМАТОГРАФИЯ	801	08				8 934 093,00	0,00	0,00
866	Культура	801	08	01			8 934 093,00	0,00	0,00
867	Муниципальная программа "Развитие культуры ЗАТО Железногорск"	801	08	01	0800000000		8 934 093,00	0,00	0,00
868	Резерв средств на исполнение условий соглашений о предоставлении межбюджетных трансфертов из вышестоящего бюджета в рамках муниципальной программы "Развитие культуры ЗАТО Железногорск"	801	08	01	0800000010		8 934 093,00	0,00	0,00
869	Иные бюджетные ассигнования	801	08	01	0800000010	800	8 934 093,00	0,00	0,00
870	Резервные средства	801	08	01	0800000010	870	8 934 093,00	0,00	0,00
871	ФИЗИЧЕСКАЯ КУЛЬТУРА И СПОРТ	801	11				4 282 041,00	0,00	0,00
872	Физическая культура	801	11	01			2 282 090,00	0,00	0,00
873	Муниципальная программа "Развитие физической культуры и спорта в ЗАТО Железногорск"	801	11	01	0900000000		2 282 090,00	0,00	0,00
874	Резерв средств на исполнение условий соглашений о предоставлении межбюджетных трансфертов из вышестоящего бюджета в рамках муниципальной программы "Развитие физической культуры и спорта в ЗАТО Железногорск"	801	11	01	0900000010		2 282 090,00	0,00	0,00
875	Иные бюджетные ассигнования	801	11	01	0900000010	800	2 282 090,00	0,00	0,00
876	Резервные средства	801	11	01	0900000010	870	2 282 090,00	0,00	0,00
877	Массовый спорт	801	11	02			1 999 951,00	0,00	0,00
878	Муниципальная программа "Развитие физической культуры и спорта в ЗАТО Железногорск"	801	11	02	0900000000		1 999 951,00	0,00	0,00
879	Резерв средств на исполнение условий соглашений о предоставлении межбюджетных трансфертов из вышестоящего бюджета в рамках муниципальной программы "Развитие физической культуры и спорта в ЗАТО Железногорск"	801	11	02	0900000010		1 999 951,00	0,00	0,00
880	Иные бюджетные ассигнования	801	11	02	0900000010	800	1 999 951,00	0,00	0,00
881	Резервные средства	801	11	02	0900000010	870	1 999 951,00	0,00	0,00
882	ОБСЛУЖИВАНИЕ ГОСУДАРСТВЕННОГО И МУНИЦИПАЛЬНОГО ДОЛГА	801	13				3 649 315,00	4 857 534,00	6 546 740,00
883	Обслуживание государственного (муниципального) внутреннего долга	801	13	01			3 649 315,00	4 857 534,00	6 546 740,00
884	Муниципальная программа "Управление муниципальными финансами в ЗАТО Железногорск"	801	13	01	1600000000		3 649 315,00	4 857 534,00	6 546 740,00
885	Подпрограмма "Управление муниципальным долгом ЗАТО Железногорск"	801	13	01	1610000000		3 649 315,00	4 857 534,00	6 546 740,00
886	Обслуживание муниципального долга	801	13	01	1610000010		3 649 315,00	4 857 534,00	6 546 740,00
887	Обслуживание государственного (муниципального) долга	801	13	01	1610000010	700	3 649 315,00	4 857 534,00	6 546 740,00
888	Обслуживание муниципального долга	801	13	01	1610000010	730	3 649 315,00	4 857 534,00	6 546 740,00
889	ВСЕГО:						3 701 535 382,00	3 481 411 690,00	3 401 688 245,00

Приложение № 6 к решению Совета депутатов от №

РАСПРЕДЕЛЕНИЕ БЮДЖЕТНЫХ АССИГНОВАНИЙ ПО РАЗДЕЛАМ И ПОДРАЗДЕЛАМ, ЦЕЛЕВЫМ СТАТЬЯМ (МУНИЦИПАЛЬНЫМ ПРОГРАММАМ И НЕПРОГРАММНЫМ НАПРАВЛЕНИЯМ ДЕЯТЕЛЬНОСТИ), ГРУППАМ И ПОДГРУППАМ ВИДОВ РАСХОДОВ КЛАССИФИКАЦИЙ РАСХОДОВ БЮДЖЕТА ЗАТО ЖЕЛЕЗНОГОРСК НА 2021 ГОД И ПЛАНОВЫЙ ПЕРИОД 2022 - 2023 ГОДОВ

(рублей)

№ п/п	Наименование показателя	КБК				Утверждено на 2021 год	Утверждено на 2022 год	Утверждено на 2023 год
		Раздел	Подраздел	КЦСР	КВР			
1	ОБЩЕГОСУДАРСТВЕННЫЕ ВОПРОСЫ	01				381 691 585,00	357 256 016,00	355 634 816,00
2	Функционирование высшего должностного лица субъекта Российской Федерации и муниципального образования	01	02			2 962 034,00	2 962 034,00	2 962 034,00
3	Непрограммные расходы Администрации ЗАТО г. Железногорск	01	02	8200000000		2 962 034,00	2 962 034,00	2 962 034,00
4	Функционирование Администрации ЗАТО г. Железногорск	01	02	8210000000		2 962 034,00	2 962 034,00	2 962 034,00
5	Глава муниципального образования	01	02	8210000250		2 962 034,00	2 962 034,00	2 962 034,00
6	Расходы на выплаты персоналу в целях обеспечения выполнения функций государственными (муниципальными) органами, казенными учреждениями, органами управления государственными внебюджетными фондами	01	02	8210000250	100	2 962 034,00	2 962 034,00	2 962 034,00
7	Расходы на выплаты персоналу государственных (муниципальных) органов	01	02	8210000250	120	2 962 034,00	2 962 034,00	2 962 034,00
8	Функционирование законодательных (представительных) органов государственной власти и представительных органов муниципальных образований	01	03			16 290 812,00	15 540 812,00	15 540 812,00
9	Непрограммные расходы представительного органа власти	01	03	8100000000		16 290 812,00	15 540 812,00	15 540 812,00
10	Функционирование Совета депутатов ЗАТО г. Железногорск	01	03	8110000000		16 290 812,00	15 540 812,00	15 540 812,00
11	Руководство и управление в сфере установленных функций органов местного самоуправления в рамках непрограммных расходов Совета депутатов ЗАТО г. Железногорск	01	03	8110000210		11 586 152,00	10 836 152,00	10 836 152,00
12	Расходы на выплаты персоналу в целях обеспечения выполнения функций государственными (муниципальными) органами, казенными учреждениями, органами управления государственными внебюджетными фондами	01	03	8110000210	100	6 249 646,00	6 249 646,00	6 249 646,00
13	Расходы на выплаты персоналу государственных (муниципальных) органов	01	03	8110000210	120	6 249 646,00	6 249 646,00	6 249 646,00
14	Закупка товаров, работ и услуг для обеспечения государственных (муниципальных) нужд	01	03	8110000210	200	5 336 506,00	4 586 506,00	4 586 506,00
15	Иные закупки товаров, работ и услуг для обеспечения государственных (муниципальных) нужд	01	03	8110000210	240	5 336 506,00	4 586 506,00	4 586 506,00
16	Депутаты представительного органа муниципального образования	01	03	8110000230		2 236 298,00	2 236 298,00	2 236 298,00
17	Расходы на выплаты персоналу в целях обеспечения выполнения функций государственными (муниципальными) органами, казенными учреждениями, органами управления государственными внебюджетными фондами	01	03	8110000230	100	2 236 298,00	2 236 298,00	2 236 298,00
18	Расходы на выплаты персоналу государственных (муниципальных) органов	01	03	8110000230	120	2 236 298,00	2 236 298,00	2 236 298,00
19	Председатель Совета депутатов	01	03	8110000240		2 468 362,00	2 468 362,00	2 468 362,00
20	Расходы на выплаты персоналу в целях обеспечения выполнения функций государственными (муниципальными) органами, казенными учреждениями, органами управления государственными внебюджетными фондами	01	03	8110000240	100	2 468 362,00	2 468 362,00	2 468 362,00
21	Расходы на выплаты персоналу государственных (муниципальных) органов	01	03	8110000240	120	2 468 362,00	2 468 362,00	2 468 362,00
22	Функционирование Правительства Российской Федерации, высших исполнительных органов государственной власти субъектов Российской Федерации, местных администраций	01	04			133 179 447,00	131 181 202,00	131 181 202,00
23	Муниципальная программа "Охрана окружающей среды, воспроизводство природных ресурсов на территории ЗАТО Железногорск"	01	04	0600000000		200 200,00	200 200,00	200 200,00
24	Подпрограмма "Обеспечение благоприятной окружающей среды, улучшение социально-экономических условий проживания населения"	01	04	0620000000		200 200,00	200 200,00	200 200,00
25	Выполнение отдельных государственных полномочий по организации мероприятий при осуществлении деятельности по обращению с животными без владельцев	01	04	0620075180		200 200,00	200 200,00	200 200,00
26	Расходы на выплаты персоналу в целях обеспечения выполнения функций государственными (муниципальными) органами, казенными учреждениями, органами управления государственными внебюджетными фондами	01	04	0620075180	100	200 200,00	200 200,00	200 200,00
27	Расходы на выплаты персоналу государственных (муниципальных) органов	01	04	0620075180	120	200 200,00	200 200,00	200 200,00
28	Непрограммные расходы Администрации ЗАТО г. Железногорск	01	04	8200000000		132 979 247,00	130 981 002,00	130 981 002,00
29	Функционирование Администрации ЗАТО г. Железногорск	01	04	8210000000		129 697 647,00	127 699 402,00	127 699 402,00
30	Руководство и управление в сфере установленных функций органов местного самоуправления в рамках непрограммных расходов Администрации ЗАТО г. Железногорск	01	04	8210000210		129 697 647,00	127 699 402,00	127 699 402,00
31	Расходы на выплаты персоналу в целях обеспечения выполнения функций государственными (муниципальными) органами, казенными учреждениями, органами управления государственными внебюджетными фондами	01	04	8210000210	100	99 999 805,00	99 999 805,00	99 999 805,00
32	Расходы на выплаты персоналу государственных (муниципальных) органов	01	04	8210000210	120	99 999 805,00	99 999 805,00	99 999 805,00
33	Закупка товаров, работ и услуг для обеспечения государственных (муниципальных) нужд	01	04	8210000210	200	27 696 597,00	27 696 597,00	27 696 597,00
34	Иные закупки товаров, работ и услуг для обеспечения государственных (муниципальных) нужд	01	04	8210000210	240	27 696 597,00	27 696 597,00	27 696 597,00
35	Социальное обеспечение и иные выплаты населению	01	04	8210000210	300	1 998 245,00	0,00	0,00
36	Социальные выплаты гражданам, кроме публичных нормативных социальных выплат	01	04	8210000210	320	1 998 245,00	0,00	0,00
37	Иные бюджетные ассигнования	01	04	8210000210	800	3 000,00	3 000,00	3 000,00
38	Уплата налогов, сборов и иных платежей	01	04	8210000210	850	3 000,00	3 000,00	3 000,00
39	Другие непрограммные расходы Администрации ЗАТО г. Железногорск	01	04	8220000000		3 281 600,00	3 281 600,00	3 281 600,00
40	Осуществление государственных полномочий по осуществлению уведомительной регистрации коллективных договоров и территориальных соглашений и контроля за их выполнением	01	04	8220074290		322 400,00	322 400,00	322 400,00
41	Расходы на выплаты персоналу в целях обеспечения выполнения функций государственными (муниципальными) органами, казенными учреждениями, органами управления государственными внебюджетными фондами	01	04	8220074290	100	312 300,00	312 300,00	312 300,00
42	Расходы на выплаты персоналу государственных (муниципальных) органов	01	04	8220074290	120	312 300,00	312 300,00	312 300,00
43	Закупка товаров, работ и услуг для обеспечения государственных (муниципальных) нужд	01	04	8220074290	200	10 100,00	10 100,00	10 100,00
44	Иные закупки товаров, работ и услуг для обеспечения государственных (муниципальных) нужд	01	04	8220074290	240	10 100,00	10 100,00	10 100,00
45	Выполнение государственных полномочий по созданию и обеспечению деятельности административных комиссий	01	04	8220075140		994 900,00	994 900,00	994 900,00
46	Расходы на выплаты персоналу в целях обеспечения выполнения функций государственными (муниципальными) органами, казенными учреждениями, органами управления государственными внебюджетными фондами	01	04	8220075140	100	946 300,00	946 300,00	946 300,00
47	Расходы на выплаты персоналу государственных (муниципальных) органов	01	04	8220075140	120	946 300,00	946 300,00	946 300,00
48	Закупка товаров, работ и услуг для обеспечения государственных (муниципальных) нужд	01	04	8220075140	200	48 600,00	48 600,00	48 600,00
49	Иные закупки товаров, работ и услуг для обеспечения государственных (муниципальных) нужд	01	04	8220075140	240	48 600,00	48 600,00	48 600,00
50	Осуществление государственных полномочий в области архивного дела, переданных органам местного самоуправления Красноярского края	01	04	8220075190		5 700,00	5 700,00	5 700,00
51	Расходы на выплаты персоналу в целях обеспечения выполнения функций государственными (муниципальными) органами, казенными учреждениями, органами управления государственными внебюджетными фондами	01	04	8220075190	100	4 810,00	4 810,00	4 810,00
52	Расходы на выплаты персоналу государственных (муниципальных) органов	01	04	8220075190	120	4 810,00	4 810,00	4 810,00
53	Закупка товаров, работ и услуг для обеспечения государственных (муниципальных) нужд	01	04	8220075190	200	890,00	890,00	890,00
54	Иные закупки товаров, работ и услуг для обеспечения государственных (муниципальных) нужд	01	04	8220075190	240	890,00	890,00	890,00

55	Осуществление государственных полномочий по созданию и обеспечению деятельности комиссий по делам несовершеннолетних и защите их прав	01	04	8220076040		1 958 600,00	1 958 600,00	1 958 600,00
56	Расходы на выплаты персоналу в целях обеспечения выполнения функций государственными (муниципальными) органами, казенными учреждениями, органами управления государственными внебюджетными фондами	01	04	8220076040	100	1 892 700,00	1 892 700,00	1 892 700,00
57	Расходы на выплаты персоналу государственных (муниципальных) органов	01	04	8220076040	120	1 892 700,00	1 892 700,00	1 892 700,00
58	Закупка товаров, работ и услуг для обеспечения государственных (муниципальных) нужд	01	04	8220076040	200	65 900,00	65 900,00	65 900,00
59	Иные закупки товаров, работ и услуг для обеспечения государственных (муниципальных) нужд	01	04	8220076040	240	65 900,00	65 900,00	65 900,00
60	Судебная система	01	05			21 000,00	162 200,00	0,00
61	Непрограммные расходы Администрации ЗАТО г. Железногорск	01	05	8200000000		21 000,00	162 200,00	0,00
62	Другие непрограммные расходы Администрации ЗАТО г. Железногорск	01	05	8220000000		21 000,00	162 200,00	0,00
63	Осуществление полномочий по составлению (изменению) списков кандидатов в присяжные заседатели федеральных судов общей юрисдикции в Российской Федерации	01	05	8220051200		21 000,00	162 200,00	0,00
64	Закупка товаров, работ и услуг для обеспечения государственных (муниципальных) нужд	01	05	8220051200	200	21 000,00	162 200,00	0,00
65	Иные закупки товаров, работ и услуг для обеспечения государственных (муниципальных) нужд	01	05	8220051200	240	21 000,00	162 200,00	0,00
66	Обеспечение деятельности финансовых, налоговых и таможенных органов и органов финансового (финансово-бюджетного) надзора	01	06			18 153 960,00	17 799 465,00	17 799 465,00
67	Муниципальная программа "Управление муниципальными финансами в ЗАТО Железногорск"	01	06	1600000000		14 482 863,00	14 128 368,00	14 128 368,00
68	Подпрограмма "Обеспечение реализации муниципальной программы и прочие мероприятия"	01	06	1620000000		14 482 863,00	14 128 368,00	14 128 368,00
69	Руководство и управление в сфере установленных функций органов местного самоуправления в рамках подпрограммы "Обеспечение реализации муниципальной программы и прочие мероприятия"	01	06	1620000210		14 482 863,00	14 128 368,00	14 128 368,00
70	Расходы на выплаты персоналу в целях обеспечения выполнения функций государственными (муниципальными) органами, казенными учреждениями, органами управления государственными внебюджетными фондами	01	06	1620000210	100	13 733 640,00	13 733 505,00	13 733 505,00
71	Расходы на выплаты персоналу государственных (муниципальных) органов	01	06	1620000210	120	13 733 640,00	13 733 505,00	13 733 505,00
72	Закупка товаров, работ и услуг для обеспечения государственных (муниципальных) нужд	01	06	1620000210	200	393 863,00	393 863,00	393 863,00
73	Иные закупки товаров, работ и услуг для обеспечения государственных (муниципальных) нужд	01	06	1620000210	240	393 863,00	393 863,00	393 863,00
74	Социальное обеспечение и иные выплаты населению	01	06	1620000210	300	354 360,00	0,00	0,00
75	Социальные выплаты гражданам, кроме публичных нормативных социальных выплат	01	06	1620000210	320	354 360,00	0,00	0,00
76	Иные бюджетные ассигнования	01	06	1620000210	800	1 000,00	1 000,00	1 000,00
77	Уплата налогов, сборов и иных платежей	01	06	1620000210	850	1 000,00	1 000,00	1 000,00
78	Непрограммные расходы Контрольно-ревизионной службы ЗАТО Железногорск	01	06	8400000000		3 671 097,00	3 671 097,00	3 671 097,00
79	Функционирование Контрольно-ревизионной службы ЗАТО Железногорск	01	06	8410000000		3 671 097,00	3 671 097,00	3 671 097,00
80	Руководство и управление в сфере установленных функций органов местного самоуправления в рамках непрограммных расходов Контрольно-ревизионной службы ЗАТО Железногорск	01	06	8410000210		3 671 097,00	3 671 097,00	3 671 097,00
81	Расходы на выплаты персоналу в целях обеспечения выполнения функций государственными (муниципальными) органами, казенными учреждениями, органами управления государственными внебюджетными фондами	01	06	8410000210	100	3 671 097,00	3 671 097,00	3 671 097,00
82	Расходы на выплаты персоналу государственных (муниципальных) органов	01	06	8410000210	120	3 671 097,00	3 671 097,00	3 671 097,00
83	Резервные фонды	01	11			1 200 801,00	1 200 801,00	1 200 801,00
84	Непрограммные расходы Финансового управления Администрации ЗАТО г. Железногорск	01	11	8300000000		1 200 801,00	1 200 801,00	1 200 801,00
85	Другие непрограммные расходы Финансового управления Администрации ЗАТО г. Железногорск	01	11	8320000000		1 200 801,00	1 200 801,00	1 200 801,00
86	Резервный фонд Администрации ЗАТО г. Железногорск	01	11	8320000110		1 200 801,00	1 200 801,00	1 200 801,00
87	Иные бюджетные ассигнования	01	11	8320000110	800	1 200 801,00	1 200 801,00	1 200 801,00
88	Резервные средства	01	11	8320000110	870	1 200 801,00	1 200 801,00	1 200 801,00
89	Другие общегосударственные вопросы	01	13			209 883 531,00	188 409 502,00	186 950 502,00
90	Муниципальная программа "Реформирование и модернизация жилищно-комунального хозяйства и повышение энергетической эффективности на территории ЗАТО Железногорск"	01	13	0400000000		300 000,00	0,00	0,00
91	Подпрограмма "Энергосбережение и повышение энергетической эффективности ЗАТО Железногорск"	01	13	0430000000		300 000,00	0,00	0,00
92	Установка индивидуальных приборов учета горячей, холодной воды и электрической энергии в помещениях, находящихся в муниципальной собственности	01	13	0430000040		300 000,00	0,00	0,00
93	Закупка товаров, работ и услуг для обеспечения государственных (муниципальных) нужд	01	13	0430000040	200	300 000,00	0,00	0,00
94	Иные закупки товаров, работ и услуг для обеспечения государственных (муниципальных) нужд	01	13	0430000040	240	300 000,00	0,00	0,00
95	Муниципальная программа "Защита населения и территории ЗАТО Железногорск от чрезвычайных ситуаций природного и техногенного характера"	01	13	0500000000		6 399 805,00	5 899 805,00	5 899 805,00
96	Пропаганда в области безопасности людей на водных объектах	01	13	0500000010		95 000,00	95 000,00	95 000,00
97	Закупка товаров, работ и услуг для обеспечения государственных (муниципальных) нужд	01	13	0500000010	200	95 000,00	95 000,00	95 000,00
98	Иные закупки товаров, работ и услуг для обеспечения государственных (муниципальных) нужд	01	13	0500000010	240	95 000,00	95 000,00	95 000,00
99	Осуществление мероприятий по обеспечению безопасности людей на водных объектах, охране их жизни и здоровья	01	13	0500000020		4 963 699,00	4 963 699,00	4 963 699,00
100	Расходы на выплаты персоналу в целях обеспечения выполнения функций государственными (муниципальными) органами, казенными учреждениями, органами управления государственными внебюджетными фондами	01	13	0500000020	100	3 729 018,00	3 729 018,00	3 729 018,00
101	Расходы на выплаты персоналу казенных учреждений	01	13	0500000020	110	3 729 018,00	3 729 018,00	3 729 018,00
102	Закупка товаров, работ и услуг для обеспечения государственных (муниципальных) нужд	01	13	0500000020	200	1 234 681,00	1 234 681,00	1 234 681,00
103	Иные закупки товаров, работ и услуг для обеспечения государственных (муниципальных) нужд	01	13	0500000020	240	1 234 681,00	1 234 681,00	1 234 681,00
104	Подпрограмма "Обеспечение первичных мер пожарной безопасности на территории ЗАТО Железногорск"	01	13	0520000000		1 341 106,00	841 106,00	841 106,00
105	Проведение мероприятий противопожарной пропаганды	01	13	0520000010		75 000,00	75 000,00	75 000,00
106	Закупка товаров, работ и услуг для обеспечения государственных (муниципальных) нужд	01	13	0520000010	200	75 000,00	75 000,00	75 000,00
107	Иные закупки товаров, работ и услуг для обеспечения государственных (муниципальных) нужд	01	13	0520000010	240	75 000,00	75 000,00	75 000,00
108	Расходы на уплату административных штрафов и иных платежей	01	13	0520000030		500 000,00	0,00	0,00
109	Иные бюджетные ассигнования	01	13	0520000030	800	500 000,00	0,00	0,00
110	Уплата налогов, сборов и иных платежей	01	13	0520000030	850	500 000,00	0,00	0,00
111	Расходы на обеспечение первичных мер пожарной безопасности	01	13	05200S4120		766 106,00	766 106,00	766 106,00
112	Закупка товаров, работ и услуг для обеспечения государственных (муниципальных) нужд	01	13	05200S4120	200	766 106,00	766 106,00	766 106,00
113	Иные закупки товаров, работ и услуг для обеспечения государственных (муниципальных) нужд	01	13	05200S4120	240	766 106,00	766 106,00	766 106,00
114	Муниципальная программа "Безопасный город"	01	13	0700000000		290 000,00	290 000,00	290 000,00
115	Исполнение предписаний МУ МВД России по ЗАТО г.Железногорск по уничтожению дикорастущей конопли	01	13	0700000010		200 000,00	200 000,00	200 000,00
116	Закупка товаров, работ и услуг для обеспечения государственных (муниципальных) нужд	01	13	0700000010	200	200 000,00	200 000,00	200 000,00
117	Иные закупки товаров, работ и услуг для обеспечения государственных (муниципальных) нужд	01	13	0700000010	240	200 000,00	200 000,00	200 000,00
118	Подпрограмма "Комплексные меры противодействия терроризму и экстремизму"	01	13	0710000000		90 000,00	90 000,00	90 000,00
119	Разработка и организация социальной антитеррористической рекламы и размещение в местах массового пребывания людей	01	13	0710000010		64 000,00	64 000,00	64 000,00
120	Закупка товаров, работ и услуг для обеспечения государственных (муниципальных) нужд	01	13	0710000010	200	64 000,00	64 000,00	64 000,00
121	Иные закупки товаров, работ и услуг для обеспечения государственных (муниципальных) нужд	01	13	0710000010	240	64 000,00	64 000,00	64 000,00
122	Проведение антитеррористической профилактической акции "Семинар-практикум по антитеррористической подготовке с учащимися образовательных учреждений ЗАТО Железногорск"	01	13	0710000020		26 000,00	26 000,00	26 000,00
123	Закупка товаров, работ и услуг для обеспечения государственных (муниципальных) нужд	01	13	0710000020	200	26 000,00	26 000,00	26 000,00
124	Иные закупки товаров, работ и услуг для обеспечения государственных (муниципальных) нужд	01	13	0710000020	240	26 000,00	26 000,00	26 000,00
125	Муниципальная программа "Развитие культуры ЗАТО Железногорск"	01	13	0800000000		7 331 220,00	7 331 220,00	7 331 220,00
126	Подпрограмма "Развитие архивного дела"	01	13	0840000000		7 331 220,00	7 331 220,00	7 331 220,00
127	Пополнение фондов архива и эффективное использование архивных документов	01	13	0840000010		7 331 220,00	7 331 220,00	7 331 220,00
128	Расходы на выплаты персоналу в целях обеспечения выполнения функций государственными (муниципальными) органами, казенными учреждениями, органами управления государственными внебюджетными фондами	01	13	0840000010	100	5 355 834,00	5 355 834,00	5 355 834,00
129	Расходы на выплаты персоналу казенных учреждений	01	13	0840000010	110	5 355 834,00	5 355 834,00	5 355 834,00
130	Закупка товаров, работ и услуг для обеспечения государственных (муниципальных) нужд	01	13	0840000010	200	1 973 386,00	1 973 386,00	1 973 386,00
131	Иные закупки товаров, работ и услуг для обеспечения государственных (муниципальных) нужд	01	13	0840000010	240	1 973 386,00	1 973 386,00	1 973 386,00
132	Иные бюджетные ассигнования	01	13	0840000010	800	2 000,00	2 000,00	2 000,00
133	Уплата налогов, сборов и иных платежей	01	13	0840000010	850	2 000,00	2 000,00	2 000,00
134	Муниципальная программа "Развитие транспортной системы, содержание и благоустройство территории ЗАТО Железногорск"	01	13	1200000000		670 000,00	170 000,00	170 000,00
135	Подпрограмма "Повышение безопасности дорожного движения на дорогах общего пользования местного значения"	01	13	1220000000		670 000,00	170 000,00	170 000,00
136	Проведение конкурсов по тематике "Безопасность дорожного движения в ЗАТО Железногорск"	01	13	1220000020		80 000,00	80 000,00	80 000,00
137	Закупка товаров, работ и услуг для обеспечения государственных (муниципальных) нужд	01	13	1220000020	200	80 000,00	80 000,00	80 000,00
138	Иные закупки товаров, работ и услуг для обеспечения государственных (муниципальных) нужд	01	13	1220000020	240	80 000,00	80 000,00	80 000,00
139	Организация социальной рекламы и печатной продукции по безопасности дорожного движения	01	13	1220000030		90 000,00	90 000,00	90 000,00
140	Закупка товаров, работ и услуг для обеспечения государственных (муниципальных) нужд	01	13	1220000030	200	90 000,00	90 000,00	90 000,00
141	Иные закупки товаров, работ и услуг для обеспечения государственных (муниципальных) нужд	01	13	1220000030	240	90 000,00	90 000,00	90 000,00
142	Уплата административных штрафов и иных платежей	01	13	1220000040		500 000,00	0,00	0,00
143	Иные бюджетные ассигнования	01	13	1220000040	800	500 000,00	0,00	0,00
144	Уплата налогов, сборов и иных платежей	01	13	1220000040	850	500 000,00	0,00	0,00
145	Муниципальная программа "Управление муниципальным имуществом ЗАТО Железногорск"	01	13	1400000000		120 449 267,00	100 275 238,00	100 275 238,00
146	Подпрограмма "Управление объектами Муниципальной казны ЗАТО Железногорск"	01	13	1410000000		98 517 590,00	78 343 561,00	78 343 561,00
147	Инвентаризация и паспортизация объектов Муниципальной казны ЗАТО Железногорск и бесхозяйных объектов	01	13	1410000010		850 000,00	850 000,00	850 000,00
148	Закупка товаров, работ и услуг для обеспечения государственных (муниципальных) нужд	01	13	1410000010	200	850 000,00	850 000,00	850 000,00
149	Иные закупки товаров, работ и услуг для обеспечения государственных (муниципальных) нужд	01	13	1410000010	240	850 000,00	850 000,00	850 000,00
150	Обеспечение приватизации муниципального имущества	01	13	1410000020		532 000,00	532 000,00	532 000,00
151	Закупка товаров, работ и услуг для обеспечения государственных (муниципальных) нужд	01	13	1410000020	200	532 000,00	532 000,00	532 000,00
152	Иные закупки товаров, работ и услуг для обеспечения государственных (муниципальных) нужд	01	13	1410000020	240	532 000,00	532 000,00	532 000,00
153	Оценка рыночной стоимости муниципального имущества	01	13	1410000030		987 000,00	987 000,00	987 000,00
154	Закупка товаров, работ и услуг для обеспечения государственных (муниципальных) нужд	01	13	1410000030	200	987 000,00	987 000,00	987 000,00
155	Иные закупки товаров, работ и услуг для обеспечения государственных (муниципальных) нужд	01	13	1410000030	240	987 000,00	987 000,00	987 000,00
156	Ремонт объектов муниципальной казны	01	13	1410000060		13 200 000,00	0,00	0,00
157	Закупка товаров, работ и услуг для обеспечения государственных (муниципальных) нужд	01	13	1410000060	200	13 200 000,00	0,00	0,00
158	Иные закупки товаров, работ и услуг для обеспечения государственных (муниципальных) нужд	01	13	1410000060	240	13 200 000,00	0,00	0,00
159	Уплата административных штрафов и прочих платежей	01	13	1410000110		300 000,00	0,00	0,00
160	Иные бюджетные ассигнования	01	13	1410000110	800	300 000,00	0,00	0,00
161	Уплата налогов, сборов и иных платежей	01	13	1410000110	850	300 000,00	0,00	0,00
162	Содержание муниципального жилого фонда	01	13	1410000150		1 534 113,00	1 534 113,00	1 534 113,00
163	Социальное обеспечение и иные выплаты населению	01	13	1410000150	300	1 534 113,00	1 534 113,00	1 534 113,00
164	Публичные нормативные выплаты гражданам несоциального характера	01	13	1410000150	330	1 534 113,00	1 534 113,00	1 534 113,00
165	Взносы на капитальный ремонт общего имущества в многоквартирном доме	01	13	1410000170		6 405 000,00	0,00	0,00
166	Закупка товаров, работ и услуг для обеспечения государственных (муниципальных) нужд	01	13	1410000170	200	6 405 000,00	0,00	0,00
167	Иные закупки товаров, работ и услуг для обеспечения государственных (муниципальных) нужд	01	13	1410000170	240	6 405 000,00	0,00	0,00
168	Софинансирование доли расходов на проведение капитального ремонта дворовой территории, проездов к дворовой территории многоквартирных домов, за помещения, находящихся в собственности ЗАТО Железногорск	01	13	1410000190		50 000,00	50 000,00	50 000,00
169	Закупка товаров, работ и услуг для обеспечения государственных (муниципальных) нужд	01	13	1410000190	200	50 000,00	50 000,00	50 000,00
170	Иные закупки товаров, работ и услуг для обеспечения государственных (муниципальных) нужд	01	13	1410000190	240	50 000,00	50 000,00	50 000,00
171	Содержание и эксплуатация имущества, находящегося в муниципальной собственности и закрепленного на праве оперативного управления за муниципальным учреждением	01	13	1410000230		4 750 935,00	4 750 935,00	4 750 935,00
172	Расходы на выплаты персоналу в целях обеспечения выполнения функций государственными (муниципальными) органами, казенными учреждениями, органами управления государственными внебюджетными фондами	01	13	1410000230	100	3 102 515,00	3 102 515,00	3 102 515,00
173	Расходы на выплаты персоналу казенных учреждений	01	13	1410000230	110	3 102 515,00	3 102 515,00	3 102 515,00
174	Закупка товаров, работ и услуг для обеспечения государственных (муниципальных) нужд	01	13	1410000230	200	1 645 420,00	1 645 420,00	1 645 420,00
175	Иные закупки товаров, работ и услуг для обеспечения государственных (муниципальных) нужд	01	13	1410000230	240	1 645 420,00	1 645 420,00	1 645 420,00
176	Иные бюджетные ассигнования	01	13	1410000230	800	3 000,00	3 000,00	3 000,00
177	Уплата налогов, сборов и иных платежей	01	13	1410000230	850	3 000,00	3 000,00	3 000,00
178	Организация содержания и сохранности объектов Муниципальной казны ЗАТО Железногорск, в том числе арендных и свободных от прав третьих лиц	01	13	1410000240		69 708 542,00	69 439 513,00	69 439 513,00
179	Расходы на выплаты персоналу в целях обеспечения выполнения функций государственными (муниципальными) органами, казенными учреждениями, органами управления государственными внебюджетными фондами	01	13	1410000240	100	10 401 603,00	10 401 603,00	10 401 603,00
180	Расходы на выплаты персоналу казенных учреждений	01	13	1410000240	110	10 401 603,00	10 401 603,00	10 401 603,00
181	Закупка товаров, работ и услуг для обеспечения государственных (муниципальных) нужд	01	13	1410000240	200	59 027 910,00	59 027 910,00	59 027 910,00
182	Иные закупки товаров, работ и услуг для обеспечения государственных (муниципальных) нужд	01	13	1410000240	240	59 027 910,00	59 027 910,00	59 027 910,00
183	Социальное обеспечение и иные выплаты населению	01	13	1410000240	300	269 029,00	0,00	0,00
184	Социальные выплаты гражданам, кроме публичных нормативных социальных выплат	01	13	1410000240	320	269 029,00	0,00	0,00
185	Иные бюджетные ассигнования	01	13	1410000240	800	10 000,00	10 000,00	10 000,00
186	Уплата налогов, сборов и иных платежей	01	13	1410000240	850	10 000,00	10 000,00	10 000,00
187	Уплата судебных расходов	01	13	1410000250		200 000,00	200 000,00	200 000,00
188	Закупка товаров, работ и услуг для обеспечения государственных (муниципальных) нужд	01	13	1410000250	200	200 000,00	200 000,00	200 000,00
189	Иные закупки товаров, работ и услуг для обеспечения государственных (муниципальных) нужд	01	13	1410000250	240	200 000,00	200 000,00	200 000,00
190	Подпрограмма "Развитие земельных отношений на территории ЗАТО Железногорск"	01	13	1420000000		21 931 677,00	21 931 677,00	21 931 677,00
191	Оказание содействия в реализации мероприятий по развитию земельных отношений на территории ЗАТО Железногорск	01	13	1420000020		21 931 677,00	21 931 677,00	21 931 677,00
192	Расходы на выплаты персоналу в целях обеспечения выполнения функций государственными (муниципальными) органами, казенными учреждениями, органами управления государственными внебюджетными фондами	01	13	1420000020	100	19 491 731,00	19 491 731,00	19 491 731,00
193	Расходы на выплаты персоналу казенных учреждений	01	13	1420000020	110	19 491 731,00	19 491 731,00	19 491 731,00
194	Закупка товаров, работ и услуг для обеспечения государственных (муниципальных) нужд	01	13	1420000020	200	2 439 096,00	2 439 096,00	2 439 096,00
195	Иные закупки товаров, работ и услуг для обеспечения государственных (муниципальных) нужд	01	13	1420000020	240	2 439 096,00	2 439 096,00	2 439 096,00
196	Иные бюджетные ассигнования	01	13	1420000020	800	850,00	850,00	850,00
197	Уплата налогов, сборов и иных платежей	01	13	1420000020	850	850,00	850,00	850,00
198	Муниципальная программа "Гражданское общество-ЗАТО Железногорск"	01	13	1500000000		1 712 750,00	1 712 750,00	1 712 750,00
199	Подпрограмма "Содействие в реализации гражданских инициатив и поддержка социально ориентированных некоммерческих организаций"	01	13	1510000000		1 712 750,00	1 712 750,00	1 712 750,00
200	Реализация мероприятий по созданию и обеспечению деятельности муниципального ресурсного центра поддержки общественных инициатив	01	13	1510000040		221 080,00	221 080,00	221 080,00
201	Закупка товаров, работ и услуг для обеспечения государственных (муниципальных) нужд	01	13	1510000040	200	221 080,00	221 080,00	221 080,00
202	Иные закупки товаров, работ и услуг для обеспечения государственных (муниципальных) нужд	01	13	1510000040	240	221 080,00	221 080,00	221 080,00
203	Проведение общегородских социально значимых мероприятий с участием сотрудников и добровольцев СОНКО	01	13	1510000100		257 800,00	257 800,00	257 800,00
204	Предоставление субсидий бюджетным, автономным учреждениям и иным некоммерческим организациям	01	13	1510000100	600	257 800,00	257 800,00	257 800,00
205	Субсидии бюджетным учреждениям	01	13	1510000100	610	257 800,00	257 800,00	257 800,00
206	Предоставление грантов в форме субсидий социально ориентированным некоммерческим организациям на конкурсной основе на финансирование расходов, связанных с реализацией ими социально значимых проектов	01	13	1510000110		1 000 000,00	1 000 000,00	1 000 000,00
207	Предоставление субсидий бюджетным, автономным учреждениям и иным некоммерческим организациям	01	13	1510000110	600	1 000 000,00	1 000 000,00	1 000 000,00
208	Субсидии некоммерческим организациям (за исключением государственных (муниципальных) учреждений)	01	13	1510000110	630	1 000 000,00	1 000 000,00	1 000 000,00
209	Досуговые и оздоровительные мероприятия с участием СОНКО, объединяющих граждан с ограниченными возможностями здоровья	01	13	1510000140		233 870,00	233 870,00	233 870,00
210	Предоставление субсидий бюджетным, автономным учреждениям и иным некоммерческим организациям	01	13	1510000140	600	233 870,00	233 870,00	233 870,00
211	Субсидии бюджетным учреждениям	01	13	1510000140	610	112 600,00	112 600,00	112 600,00
212	Субсидии автономным учреждениям	01	13	1510000140	620	121 270,00	121 270,00	121 270,00
213	Муниципальная программа "Управление муниципальными финансами в ЗАТО Железногорск"	01	13	1600000000		28 883 918,00	28 883 918,00	28 883 918,00
214	Подпрограмма "Обеспечение реализации муниципальной программы и прочие мероприятия"	01	13	1620000000		28 883 918,00	28 883 918,00	28 883 918,00
215	Выполнение отдельных функций по исполнению бюджета	01	13	1620000020		28 883 918,00	28 883 918,00	28 883 918,00
216	Расходы на выплаты персоналу в целях обеспечения выполнения функций государственными (муниципальными) органами, казенными учреждениями, органами управления государственными внебюджетными фондами	01	13	1620000020	100	25 922 213,00	25 922 213,00	25 922 213,00
217	Расходы на выплаты персоналу казенных учреждений	01	13	1620000020	110	25 922 213,00	25 922 213,00	25 922 213,00
218	Закупка товаров, работ и услуг для обеспечения государственных (муниципальных) нужд	01	13	1620000020	200	2 959 705,00	2 959 705,00	2 959 705,00
219	Иные закупки товаров, работ и услуг для обеспечения государственных (муниципальных) нужд	01	13	1620000020	240	2 959 705,00	2 959 705,00	2 959 705,00
220	Иные бюджетные ассигнования	01	13	1620000020	800	2 000,00	2 000,00	2 000,00
221	Уплата налогов, сборов и иных платежей	01	13	1620000020	850	2 000,00	2 000,00	2 000,00
222	Муниципальная программа "Обеспечение доступным и комфортным жильем граждан ЗАТО Железногорск"	01	13	1700000000		330 000,00	330 000,00	330 000,00
223	Обследование многоквартирных домов для признания непригодных для проживания	01	13	1700000020		200 000,00	200 000,00	200 000,00
224	Закупка товаров, работ и услуг для обеспечения государственных (муниципальных) нужд	01	13	1700000020	200	200 000,00	200 000,00	200 000,00
225	Иные закупки товаров, работ и услуг для обеспечения государственных (муниципальных) нужд	01	13	1700000020	240	200 000,00	200 000,00	200 000,00
226	Оценка рыночной стоимости жилых помещений	01	13	1700000030		130 000,00	130 000,00	130 000,00
227	Закупка товаров, работ и услуг для обеспечения государственных (муниципальных) нужд	01	13	1700000030	200	130 000,00	130 000,00	130 000,00
228	Иные закупки товаров, работ и услуг для обеспечения государственных (муниципальных) нужд	01	13	1700000030	240	130 000,00	130 000,00	130 000,00
229	Непрограммные расходы Администрации ЗАТО г. Железногорск	01	13	8200000000		43 366 571,00	43 366 571,00	41 907 571,00

230	Другие непрограммные расходы Администрации ЗАТО г. Железногорск	01	13	8220000000		43 366 571,00	43 366 571,00	41 907 571,00
231	Обеспечение деятельности подведомственных учреждений	01	13	8220000140		41 307 571,00	41 307 571,00	41 307 571,00
232	Расходы на выплаты персоналу в целях обеспечения выполнения функций государственными (муниципальными) органами, казенными учреждениями, органами управления государственными внебюджетными фондами	01	13	8220000140	100	34 056 297,00	34 056 297,00	34 056 297,00
233	Расходы на выплаты персоналу казенных учреждений	01	13	8220000140	110	34 056 297,00	34 056 297,00	34 056 297,00
234	Закупка товаров, работ и услуг для обеспечения государственных (муниципальных) нужд	01	13	8220000140	200	6 578 279,00	6 578 279,00	6 578 279,00
235	Иные закупки товаров, работ и услуг для обеспечения государственных (муниципальных) нужд	01	13	8220000140	240	6 578 279,00	6 578 279,00	6 578 279,00
236	Социальное обеспечение и иные выплаты населению	01	13	8220000140	300	589 995,00	589 995,00	589 995,00
237	Социальные выплаты гражданам, кроме публичных нормативных социальных выплат	01	13	8220000140	320	589 995,00	589 995,00	589 995,00
238	Иные бюджетные ассигнования	01	13	8220000140	800	83 000,00	83 000,00	83 000,00
239	Уплата налогов, сборов и иных платежей	01	13	8220000140	850	83 000,00	83 000,00	83 000,00
240	Исполнение судебных актов по искам о возмещении вреда, причиненного незаконными действиями (бездействием) органов местного самоуправления или их должностных лиц, в том числе в результате издания органами местного самоуправления актов, не соответствующих закону или иному нормативному правовому акту, а также судебных актов по иным искам о взыскании денежных средств за счет местного бюджета (за исключением судебных актов о взыскании денежных средств в порядке субсидиарной ответственности главных распорядителей средств местного бюджета) и иные судебные расходы в рамках непрограммных расходов Администрации ЗАТО г. Железногорск	01	13	8220000150		600 000,00	600 000,00	600 000,00
241	Иные бюджетные ассигнования	01	13	8220000150	800	600 000,00	600 000,00	600 000,00
242	Исполнение судебных актов	01	13	8220000150	830	600 000,00	600 000,00	600 000,00
243	Расходы на межмуниципальное сотрудничество	01	13	8220000180		1 459 000,00	1 459 000,00	0,00
244	Иные бюджетные ассигнования	01	13	8220000180	800	1 459 000,00	1 459 000,00	0,00
245	Уплата налогов, сборов и иных платежей	01	13	8220000180	850	1 459 000,00	1 459 000,00	0,00
246	Непрограммные расходы Финансового управления Администрации ЗАТО г. Железногорск	01	13	8300000000		150 000,00	150 000,00	150 000,00
247	Другие непрограммные расходы Финансового управления Администрации ЗАТО г. Железногорск	01	13	8320000000		150 000,00	150 000,00	150 000,00
248	Исполнение судебных актов по искам о возмещении вреда, причиненного незаконными действиями (бездействием) органов местного самоуправления или их должностных лиц, в том числе в результате издания органами местного самоуправления актов, не соответствующих закону или иному нормативному правовому акту, а также судебных актов по иным искам о взыскании денежных средств за счет местного бюджета (за исключением судебных актов о взыскании денежных средств в порядке субсидиарной ответственности главных распорядителей средств местного бюджета) и иные судебные расходы в рамках непрограммных расходов Финансового управления Администрации ЗАТО г. Железногорск	01	13	8320000150		150 000,00	150 000,00	150 000,00
249	Иные бюджетные ассигнования	01	13	8320000150	800	150 000,00	150 000,00	150 000,00
250	Исполнение судебных актов	01	13	8320000150	830	150 000,00	150 000,00	150 000,00
251	НАЦИОНАЛЬНАЯ БЕЗОПАСНОСТЬ И ПРАВООХРАНИТЕЛЬНАЯ ДЕЯТЕЛЬНОСТЬ	03				26 926 840,00	25 495 740,00	25 495 740,00
252	Гражданская оборона	03	09			9 038 585,00	9 038 585,00	9 038 585,00
253	Муниципальная программа "Защита населения и территории ЗАТО Железногорск от чрезвычайных ситуаций природного и техногенного характера"	03	09	0500000000		9 038 585,00	9 038 585,00	9 038 585,00
254	Подпрограмма "Подготовка населения и территории в области гражданской обороны, предупреждения и ликвидации чрезвычайных ситуаций"	03	09	0510000000		9 038 585,00	9 038 585,00	9 038 585,00
255	Расходы на осуществление мероприятий по подготовке населения и территории в области гражданской обороны	03	09	0510000040		9 038 585,00	9 038 585,00	9 038 585,00
256	Закупка товаров, работ и услуг для обеспечения государственных (муниципальных) нужд	03	09	0510000040	200	9 036 185,00	9 036 185,00	9 036 185,00
257	Иные закупки товаров, работ и услуг для обеспечения государственных (муниципальных) нужд	03	09	0510000040	240	9 036 185,00	9 036 185,00	9 036 185,00
258	Иные бюджетные ассигнования	03	09	0510000040	800	2 400,00	2 400,00	2 400,00
259	Уплата налогов, сборов и иных платежей	03	09	0510000040	850	2 400,00	2 400,00	2 400,00
260	Защита населения и территории от чрезвычайных ситуаций природного и техногенного характера, пожарная безопасность	03	10			16 888 255,00	16 457 155,00	16 457 155,00
261	Муниципальная программа "Защита населения и территории ЗАТО Железногорск от чрезвычайных ситуаций природного и техногенного характера"	03	10	0500000000		16 888 255,00	16 457 155,00	16 457 155,00
262	Подпрограмма "Подготовка населения и территории в области гражданской обороны, предупреждения и ликвидации чрезвычайных ситуаций"	03	10	0510000000		16 888 255,00	16 457 155,00	16 457 155,00
263	Оказание содействия в реализации мероприятий по защите населения от чрезвычайных ситуаций природного и техногенного характера	03	10	0510000020		16 832 199,00	16 401 099,00	16 401 099,00
264	Расходы на выплаты персоналу в целях обеспечения выполнения функций государственными (муниципальными) органами, казенными учреждениями, органами управления государственными внебюджетными фондами	03	10	0510000020	100	14 889 079,00	14 889 079,00	14 889 079,00
265	Расходы на выплаты персоналу казенных учреждений	03	10	0510000020	110	14 889 079,00	14 889 079,00	14 889 079,00
266	Закупка товаров, работ и услуг для обеспечения государственных (муниципальных) нужд	03	10	0510000020	200	1 509 020,00	1 509 020,00	1 509 020,00
267	Иные закупки товаров, работ и услуг для обеспечения государственных (муниципальных) нужд	03	10	0510000020	240	1 509 020,00	1 509 020,00	1 509 020,00
268	Социальное обеспечение и иные выплаты населению	03	10	0510000020	300	431 100,00	0,00	0,00
269	Социальные выплаты гражданам, кроме публичных нормативных социальных выплат	03	10	0510000020	320	431 100,00	0,00	0,00
270	Иные бюджетные ассигнования	03	10	0510000020	800	3 000,00	3 000,00	3 000,00
271	Уплата налогов, сборов и иных платежей	03	10	0510000020	850	3 000,00	3 000,00	3 000,00
272	Расходы на содержание единых дежурно-диспетчерских служб	03	10	05100S4130		56 056,00	56 056,00	56 056,00
273	Закупка товаров, работ и услуг для обеспечения государственных (муниципальных) нужд	03	10	05100S4130	200	56 056,00	56 056,00	56 056,00
274	Иные закупки товаров, работ и услуг для обеспечения государственных (муниципальных) нужд	03	10	05100S4130	240	56 056,00	56 056,00	56 056,00
275	Другие вопросы в области национальной безопасности и правоохранительной деятельности	03	14			1 000 000,00	0,00	0,00
276	Муниципальная программа "Защита населения и территории ЗАТО Железногорск от чрезвычайных ситуаций природного и техногенного характера"	03	14	0500000000		1 000 000,00	0,00	0,00
277	Резерв средств на исполнение условий соглашений о предоставлении межбюджетных трансфертов из вышестоящего бюджета в рамках муниципальной программы "Защита населения и территории ЗАТО Железногорск от чрезвычайных ситуаций природного и техногенного характера"	03	14	0500000030		1 000 000,00	0,00	0,00
278	Иные бюджетные ассигнования	03	14	0500000030	800	1 000 000,00	0,00	0,00
279	Резервные средства	03	14	0500000030	870	1 000 000,00	0,00	0,00
280	НАЦИОНАЛЬНАЯ ЭКОНОМИКА	04				433 380 298,29	382 259 557,00	374 170 846,00
281	Лесное хозяйство	04	07			9 844 048,00	9 844 048,00	9 844 048,00
282	Муниципальная программа "Охрана окружающей среды, воспроизводство природных ресурсов на территории ЗАТО Железногорск"	04	07	0600000000		9 844 048,00	9 844 048,00	9 844 048,00
283	Подпрограмма "Охрана, защита и воспроизводство городских лесов, лесов особо охраняемых природных территорий, расположенных в границах ЗАТО Железногорск"	04	07	0630000000		9 844 048,00	9 844 048,00	9 844 048,00
284	Мероприятия по охране, защите и воспроизводству городских лесов, лесов особо охраняемых территорий, расположенных в границах ЗАТО Железногорск	04	07	0630000010		9 844 048,00	9 844 048,00	9 844 048,00
285	Предоставление субсидий бюджетным, автономным учреждениям и иным некоммерческим организациям	04	07	0630000010	600	9 844 048,00	9 844 048,00	9 844 048,00
286	Субсидии бюджетным учреждениям	04	07	0630000010	610	9 844 048,00	9 844 048,00	9 844 048,00
287	Транспорт	04	08			121 586 000,00	121 586 000,00	121 586 000,00
288	Муниципальная программа "Развитие транспортной системы, содержание и благоустройство территории ЗАТО Железногорск"	04	08	1200000000		121 586 000,00	121 586 000,00	121 586 000,00
289	Подпрограмма "Создание условий для предоставления транспортных услуг населению и организация транспортного обслуживания населения"	04	08	1230000000		121 586 000,00	121 586 000,00	121 586 000,00
290	Организация регулярных перевозок пассажирским автомобильным транспортом по муниципальным маршрутам	04	08	1230000040		121 586 000,00	121 586 000,00	121 586 000,00
291	Закупка товаров, работ и услуг для обеспечения государственных (муниципальных) нужд	04	08	1230000040	200	121 586 000,00	121 586 000,00	121 586 000,00
292	Иные закупки товаров, работ и услуг для обеспечения государственных (муниципальных) нужд	04	08	1230000040	240	121 586 000,00	121 586 000,00	121 586 000,00
293	Дорожное хозяйство (дорожные фонды)	04	09			297 728 412,29	249 329 509,00	241 240 798,00
294	Муниципальная программа "Развитие транспортной системы, содержание и благоустройство территории ЗАТО Железногорск"	04	09	1200000000		289 402 170,00	236 142 897,00	240 584 078,00
295	Резерв средств на исполнение условий соглашений о предоставлении межбюджетных трансфертов из вышестоящего бюджета в рамках муниципальной программы "Развитие транспортной системы, содержание и благоустройство территории ЗАТО Железногорск"	04	09	1200000010		4 000 000,00	0,00	0,00
296	Иные бюджетные ассигнования	04	09	1200000010	800	4 000 000,00	0,00	0,00
297	Резервные средства	04	09	1200000010	870	4 000 000,00	0,00	0,00
298	Подпрограмма "Осуществление дорожной деятельности в отношении автомобильных дорог местного значения"	04	09	1210000000		284 997 370,00	235 738 097,00	240 179 278,00
299	Ремонт автомобильных дорог общего пользования местного значения за счет средств муниципального дорожного фонда	04	09	1210000130		41 029 574,00	0,00	0,00
300	Закупка товаров, работ и услуг для обеспечения государственных (муниципальных) нужд	04	09	1210000130	200	41 029 574,00	0,00	0,00
301	Иные закупки товаров, работ и услуг для обеспечения государственных (муниципальных) нужд	04	09	1210000130	240	41 029 574,00	0,00	0,00
302	Расходы на содержание автомобильных дорог общего пользования местного значения за счет средств муниципального дорожного фонда	04	09	1210000270		93 791 049,00	93 791 049,00	93 791 049,00
303	Предоставление субсидий бюджетным, автономным учреждениям и иным некоммерческим организациям	04	09	1210000270	600	93 791 049,00	93 791 049,00	93 791 049,00
304	Субсидии бюджетным учреждениям	04	09	1210000270	610	93 791 049,00	93 791 049,00	93 791 049,00
305	Обследование, разработка проектно-сметной документации на реконструкцию мостов	04	09	1210000280		10 000 000,00	0,00	0,00
306	Капитальные вложения в объекты государственной (муниципальной) собственности	04	09	1210000280	400	10 000 000,00	0,00	0,00
307	Бюджетные инвестиции	04	09	1210000280	410	10 000 000,00	0,00	0,00
308	Обеспечение безопасности дорожного движения за счет средств муниципального дорожного фонда	04	09	1210000290		2 500 000,00	0,00	0,00
309	Закупка товаров, работ и услуг для обеспечения государственных (муниципальных) нужд	04	09	1210000290	200	2 500 000,00	0,00	0,00
310	Иные закупки товаров, работ и услуг для обеспечения государственных (муниципальных) нужд	04	09	1210000290	240	2 500 000,00	0,00	0,00
311	Расходы на содержание автомобильных дорог общего пользования местного значения муниципальных районов, городских округов, городских и сельских поселений за счет средств муниципального дорожного фонда	04	09	12100S5080		106 758 425,00	111 028 726,00	115 469 907,00
312	Предоставление субсидий бюджетным, автономным учреждениям и иным некоммерческим организациям	04	09	12100S5080	600	106 758 425,00	111 028 726,00	115 469 907,00
313	Субсидии бюджетным учреждениям	04	09	12100S5080	610	106 758 425,00	111 028 726,00	115 469 907,00
314	Расходы на капитальный ремонт и ремонт автомобильных дорог общего пользования местного значения за счет средств муниципального дорожного фонда	04	09	12100S5090		30 918 322,00	30 918 322,00	30 918 322,00
315	Закупка товаров, работ и услуг для обеспечения государственных (муниципальных) нужд	04	09	12100S5090	200	30 918 322,00	30 918 322,00	30 918 322,00
316	Иные закупки товаров, работ и услуг для обеспечения государственных (муниципальных) нужд	04	09	12100S5090	240	30 918 322,00	30 918 322,00	30 918 322,00
317	Подпрограмма "Повышение безопасности дорожного движения на дорогах общего пользования местного значения"	04	09	1220000000		404 800,00	404 800,00	404 800,00
318	Расходы на реализацию мероприятий, направленных на повышение безопасности дорожного движения	04	09	122R310601		404 800,00	404 800,00	404 800,00
319	Закупка товаров, работ и услуг для обеспечения государственных (муниципальных) нужд	04	09	122R310601	200	404 800,00	404 800,00	404 800,00
320	Иные закупки товаров, работ и услуг для обеспечения государственных (муниципальных) нужд	04	09	122R310601	240	404 800,00	404 800,00	404 800,00
321	Муниципальная программа "Формирование современной городской среды на 2018-2024 годы"	04	09	1800000000		8 326 242,29	13 186 612,00	656 720,00
322	Расходы на реализацию мероприятий по благоустройству, направленных на формирование современной городской среды	04	09	180F255550		8 326 242,29	13 186 612,00	656 720,00
323	Иные бюджетные ассигнования	04	09	180F255550	800	8 326 242,29	13 186 612,00	656 720,00
324	Субсидии юридическим лицам (кроме некоммерческих организаций), индивидуальным предпринимателям, физическим лицам - производителям товаров, работ, услуг	04	09	180F255550	810	8 326 242,29	13 186 612,00	656 720,00
325	Другие вопросы в области национальной экономики	04	12			4 221 838,00	1 500 000,00	1 500 000,00
326	Муниципальная программа "Развитие инвестиционной, инновационной деятельности, малого и среднего предпринимательства на территории ЗАТО Железногорск"	04	12	1100000000		1 500 000,00	1 500 000,00	1 500 000,00
327	Подпрограмма "Оказание финансовой поддержки субъектам малого и (или) среднего предпринимательства, осуществляющим приоритетные виды деятельности"	04	12	1110000000		1 500 000,00	1 500 000,00	1 500 000,00
328	Субсидии субъектам малого и среднего предпринимательства, являющимся резидентами промышленного парка на территории г. Железногорска, на возмещение части затрат на уплату арендной платы за земельные участки (объекты недвижимости), расположенные на территории промышленного парка	04	12	1110000040		200 000,00	200 000,00	200 000,00
329	Иные бюджетные ассигнования	04	12	1110000040	800	200 000,00	200 000,00	200 000,00
330	Субсидии юридическим лицам (кроме некоммерческих организаций), индивидуальным предпринимателям, физическим лицам - производителям товаров, работ, услуг	04	12	1110000040	810	200 000,00	200 000,00	200 000,00
331	Субсидии субъектам малого и среднего предпринимательства, осуществившим расходы на строительство (реконструкцию) для собственных нужд производственных зданий, строений, сооружений и (или) приобретение оборудования за счет привлеченных целевых заемных средств, предоставляемых на условиях платности и возвратности кредитными и лизинговыми организациями, региональной микрофинансовой организацией, федеральными и региональными институтами развития и поддержки субъектов малого и среднего предпринимательства, в целях создания и (или) развития, и (или) модернизации производства товаров (работ, услуг)	04	12	1110000050		500 000,00	500 000,00	500 000,00
332	Иные бюджетные ассигнования	04	12	1110000050	800	500 000,00	500 000,00	500 000,00
333	Субсидии юридическим лицам (кроме некоммерческих организаций), индивидуальным предпринимателям, физическим лицам - производителям товаров, работ, услуг	04	12	1110000050	810	500 000,00	500 000,00	500 000,00
334	Субсидии на возмещение части затрат субъектов малого и среднего предпринимательства, связанных с приобретением оборудования в целях создания и (или) развития либо модернизации производства товаров (работ, услуг)	04	12	1110000060		500 000,00	500 000,00	500 000,00
335	Иные бюджетные ассигнования	04	12	1110000060	800	500 000,00	500 000,00	500 000,00
336	Субсидии юридическим лицам (кроме некоммерческих организаций), индивидуальным предпринимателям, физическим лицам - производителям товаров, работ, услуг	04	12	1110000060	810	500 000,00	500 000,00	500 000,00
337	Субсидии на возмещение части затрат субъектов малого и среднего предпринимательства, связанных с уплатой лизинговых платежей по договору (договорам) лизинга оборудования, заключенному (заключенным) с российскими лизинговыми организациями в целях создания и (или) развития, и (или) модернизации производства товаров (работ, услуг)	04	12	1110000070		100 000,00	100 000,00	100 000,00
338	Иные бюджетные ассигнования	04	12	1110000070	800	100 000,00	100 000,00	100 000,00
339	Субсидии юридическим лицам (кроме некоммерческих организаций), индивидуальным предпринимателям, физическим лицам - производителям товаров, работ, услуг	04	12	1110000070	810	100 000,00	100 000,00	100 000,00
340	Субсидии на возмещение части затрат субъектов малого и среднего предпринимательства, в состав учредителей которых входят граждане, относящиеся к приоритетной целевой группе, а также индивидуальных предпринимателей из числа граждан, относящихся к приоритетной целевой группе	04	12	1110000080		200 000,00	200 000,00	200 000,00
341	Иные бюджетные ассигнования	04	12	1110000080	800	200 000,00	200 000,00	200 000,00
342	Субсидии юридическим лицам (кроме некоммерческих организаций), индивидуальным предпринимателям, физическим лицам - производителям товаров, работ, услуг	04	12	1110000080	810	200 000,00	200 000,00	200 000,00
343	Муниципальная программа "Управление муниципальным имуществом ЗАТО Железногорск"	04	12	1400000000		2 721 838,00	0,00	0,00
344	Подпрограмма "Развитие земельных отношений на территории ЗАТО Железногорск"	04	12	1420000000		2 721 838,00	0,00	0,00
345	Организация и проведение работ по землеустройству	04	12	1420000010		2 721 838,00	0,00	0,00
346	Закупка товаров, работ и услуг для обеспечения государственных (муниципальных) нужд	04	12	1420000010	200	2 661 838,00	0,00	0,00
347	Иные закупки товаров, работ и услуг для обеспечения государственных (муниципальных) нужд	04	12	1420000010	240	2 661 838,00	0,00	0,00
348	Иные бюджетные ассигнования	04	12	1420000010	800	60 000,00	0,00	0,00
349	Исполнение судебных актов	04	12	1420000010	830	60 000,00	0,00	0,00
350	ЖИЛИЩНО-КОММУНАЛЬНОЕ ХОЗЯЙСТВО	05				172 983 392,71	136 354 358,00	103 391 943,00
351	Жилищное хозяйство	05	01			4 944 593,00	0,00	0,00
352	Муниципальная программа "Обеспечение доступным и комфортным жильем граждан ЗАТО Железногорск"	05	01	1700000000		4 944 593,00	0,00	0,00
353	Расходы на возмещение ущерба гражданам, понесенного ими в результате отчуждения принадлежащего им имущества	05	01	1700000100		4 944 593,00	0,00	0,00
354	Иные бюджетные ассигнования	05	01	1700000100	800	4 944 593,00	0,00	0,00
355	Уплата налогов, сборов и иных платежей	05	01	1700000100	850	4 944 593,00	0,00	0,00
356	Коммунальное хозяйство	05	02			22 052 901,00	4 932 901,00	4 932 901,00
357	Муниципальная программа "Реформирование и модернизация жилищно-коммунального хозяйства и повышение энергетической эффективности на территории ЗАТО Железногорск"	05	02	0400000000		20 052 901,00	4 932 901,00	4 932 901,00
358	Резерв средств на исполнение условий соглашений о предоставлении межбюджетных трансфертов из вышестоящего бюджета в рамках муниципальной программы "Реформирование и модернизация жилищно-коммунального хозяйства и повышение энергетической эффективности на территории ЗАТО Железногорск"	05	02	0400000010		1 000 000,00	0,00	0,00
359	Иные бюджетные ассигнования	05	02	0400000010	800	1 000 000,00	0,00	0,00
360	Резервные средства	05	02	0400000010	870	1 000 000,00	0,00	0,00
361	Подпрограмма "Модернизация и капитальный ремонт объектов коммунальной инфраструктуры и энергетического комплекса ЗАТО Железногорск"	05	02	0410000000		14 120 000,00	0,00	0,00
362	Разработка схемы теплоснабжения, схемы водоснабжения и водоотведения	05	02	0410000120		4 000 000,00	0,00	0,00
363	Закупка товаров, работ и услуг для обеспечения государственных (муниципальных) нужд	05	02	0410000120	200	4 000 000,00	0,00	0,00
364	Иные закупки товаров, работ и услуг для обеспечения государственных (муниципальных) нужд	05	02	0410000120	240	4 000 000,00	0,00	0,00
365	Расходы на приобретение и монтаж установок по очистке и обеззараживанию воды на системах водоснабжения	05	02	04100S4950		10 120 000,00	0,00	0,00
366	Закупка товаров, работ и услуг для обеспечения государственных (муниципальных) нужд	05	02	04100S4950	200	10 120 000,00	0,00	0,00
367	Иные закупки товаров, работ и услуг для обеспечения государственных (муниципальных) нужд	05	02	04100S4950	240	10 120 000,00	0,00	0,00
368	Подпрограмма "Развитие объектов социальной сферы, специального назначения и жилищно-коммунального хозяйства ЗАТО Железногорск"	05	02	0420000000		4 932 901,00	4 932 901,00	4 932 901,00
369	Расходы на финансовое обеспечение затрат, связанных с применением регулируемых цен на банные услуги МП "Нега"	05	02	0420000070		4 932 901,00	4 932 901,00	4 932 901,00
370	Иные бюджетные ассигнования	05	02	0420000070	800	4 932 901,00	4 932 901,00	4 932 901,00
371	Субсидии юридическим лицам (кроме некоммерческих организаций), индивидуальным предпринимателям, физическим лицам - производителям товаров, работ, услуг	05	02	0420000070	810	4 932 901,00	4 932 901,00	4 932 901,00
372	Муниципальная программа "Охрана окружающей среды, воспроизводство природных ресурсов на территории ЗАТО Железногорск"	05	02	0600000000		1 000 000,00	0,00	0,00
373	Резерв средств на исполнение условий соглашений о предоставлении межбюджетных трансфертов из вышестоящего бюджета в рамках муниципальной программы "Охрана окружающей среды, воспроизводство природных ресурсов на территории ЗАТО Железногорск"	05	02	0600000010		1 000 000,00	0,00	0,00
374	Иные бюджетные ассигнования	05	02	0600000010	800	1 000 000,00	0,00	0,00
375	Резервные средства	05	02	0600000010	870	1 000 000,00	0,00	0,00
376	Муниципальная программа "Обеспечение доступным и комфортным жильем граждан ЗАТО Железногорск"	05	02	1700000000		1 000 000,00	0,00	0,00
377	Резерв средств на исполнение условий соглашений о предоставлении межбюджетных трансфертов из вышестоящего бюджета в рамках муниципальной программы "Обеспечение доступным и комфортным жильем граждан ЗАТО Железногорск"	05	02	1700000140		1 000 000,00	0,00	0,00
378	Иные бюджетные ассигнования	05	02	1700000140	800	1 000 000,00	0,00	0,00
379	Резервные средства	05	02	1700000140	870	1 000 000,00	0,00	0,00
380	Благоустройство	05	03			145 985 898,71	131 421 457,00	98 459 042,00
381	Муниципальная программа "Реформирование и модернизация жилищно-коммунального хозяйства и повышение энергетической эффективности на территории ЗАТО Железногорск"	05	03	0400000000		18 795 541,00	9 295 541,00	9 364 541,00
382	Подпрограмма "Развитие объектов социальной сферы, специального назначения и жилищно-коммунального хозяйства ЗАТО Железногорск"	05	03	0420000000		18 795 541,00	9 295 541,00	9 364 541,00
383	Организация и содержание мест захоронения в г. Железногорске, пос. Подгорном	05	03	0420000020		8 470 454,00	8 470 454,00	8 470 454,00
384	Предоставление субсидий бюджетным, автономным учреждениям и иным некоммерческим организациям	05	03	0420000020	600	8 470 454,00	8 470 454,00	8 470 454,00
385	Субсидии бюджетным учреждениям	05	03	0420000020	610	8 470 454,00	8 470 454,00	8 470 454,00
386	Строительство объекта ритуального назначения (кладбище)	05	03	0420000050		9 500 000,00	0,00	0,00
387	Капитальные вложения в объекты государственной (муниципальной) собственности	05	03	0420000050	400	9 500 000,00	0,00	0,00

388	Бюджетные инвестиции	05	03	0420000050	410	9 500 000,00	0,00	0,00
389	Организация и содержание земельных участков с разрешенным использованием под кладбища в поселках Додоново, Новый Путь, в деревне Шивера	05	03	0420000220		825 087,00	825 087,00	825 087,00
390	Закупка товаров, работ и услуг для обеспечения государственных (муниципальных) нужд	05	03	0420000220	200	825 087,00	825 087,00	825 087,00
391	Иные закупки товаров, работ и услуг для обеспечения государственных (муниципальных) нужд	05	03	0420000220	240	825 087,00	825 087,00	825 087,00
392	Расходы на обустройство и восстановление воинских захоронений	05	03	04200L2990		0,00	0,00	69 000,00
393	Закупка товаров, работ и услуг для обеспечения государственных (муниципальных) нужд	05	03	04200L2990	200	0,00	0,00	69 000,00
394	Иные закупки товаров, работ и услуг для обеспечения государственных (муниципальных) нужд	05	03	04200L2990	240	0,00	0,00	69 000,00
395	Муниципальная программа "Охрана окружающей среды, воспроизводство природных ресурсов на территории ЗАТО Железногорск"	05	03	0600000000		6 279 709,00	4 279 709,00	4 279 709,00
396	Подпрограмма "Обращение с отходами на территории ЗАТО Железногорск"	05	03	0610000000		3 080 000,00	1 080 000,00	1 080 000,00
397	Ликвидация несанкционированных свалок на территории ЗАТО Железногорск	05	03	0610000030		3 000 000,00	1 000 000,00	1 000 000,00
398	Закупка товаров, работ и услуг для обеспечения государственных (муниципальных) нужд	05	03	0610000030	200	3 000 000,00	1 000 000,00	1 000 000,00
399	Иные закупки товаров, работ и услуг для обеспечения государственных (муниципальных) нужд	05	03	0610000030	240	3 000 000,00	1 000 000,00	1 000 000,00
400	Расходы на оказание услуг по ведению реестра мест (площадок) накопления твердых коммунальных отходов на территории ЗАТО Железногорск и технической поддержке сайта "Реестр мест (площадок) накопления твердых коммунальных отходов на территории ЗАТО Железногорск"	05	03	0610000060		80 000,00	80 000,00	80 000,00
401	Закупка товаров, работ и услуг для обеспечения государственных (муниципальных) нужд	05	03	0610000060	200	80 000,00	80 000,00	80 000,00
402	Иные закупки товаров, работ и услуг для обеспечения государственных (муниципальных) нужд	05	03	0610000060	240	80 000,00	80 000,00	80 000,00
403	Подпрограмма "Обеспечение благоприятной окружающей среды, улучшение социально-экономических условий проживания населения"	05	03	0620000000		3 199 709,00	3 199 709,00	3 199 709,00
404	Расходы на организацию уничтожения и предупреждения распространения клещей в местах массового отдыха населения	05	03	0620000060		151 709,00	151 709,00	151 709,00
405	Закупка товаров, работ и услуг для обеспечения государственных (муниципальных) нужд	05	03	0620000060	200	151 709,00	151 709,00	151 709,00
406	Иные закупки товаров, работ и услуг для обеспечения государственных (муниципальных) нужд	05	03	0620000060	240	151 709,00	151 709,00	151 709,00
407	Выполнение отдельных государственных полномочий по организации мероприятий при осуществлении деятельности по обращению с животными без владельцев	05	03	0620075180		2 933 500,00	2 933 500,00	2 933 500,00
408	Закупка товаров, работ и услуг для обеспечения государственных (муниципальных) нужд	05	03	0620075180	200	2 933 500,00	2 933 500,00	2 933 500,00
409	Иные закупки товаров, работ и услуг для обеспечения государственных (муниципальных) нужд	05	03	0620075180	240	2 933 500,00	2 933 500,00	2 933 500,00
410	Расходы на организацию и проведение акарицидных обработок мест массового отдыха населения	05	03	06200S5550		114 500,00	114 500,00	114 500,00
411	Закупка товаров, работ и услуг для обеспечения государственных (муниципальных) нужд	05	03	06200S5550	200	114 500,00	114 500,00	114 500,00
412	Иные закупки товаров, работ и услуг для обеспечения государственных (муниципальных) нужд	05	03	06200S5550	240	114 500,00	114 500,00	114 500,00
413	Муниципальная программа "Развитие культуры ЗАТО Железногорск"	05	03	0800000000		3 795 000,00	3 795 000,00	0,00
414	Подпрограмма "Досуг, искусство и народное творчество"	05	03	0820000000		3 795 000,00	3 795 000,00	0,00
415	Выполнение работ по обеспечению проведения праздников на территории ЗАТО Железногорск	05	03	0820000090		3 795 000,00	3 795 000,00	0,00
416	Закупка товаров, работ и услуг для обеспечения государственных (муниципальных) нужд	05	03	0820000090	200	3 795 000,00	3 795 000,00	0,00
417	Иные закупки товаров, работ и услуг для обеспечения государственных (муниципальных) нужд	05	03	0820000090	240	3 795 000,00	3 795 000,00	0,00
418	Муниципальная программа "Развитие транспортной системы, содержание и благоустройство территории ЗАТО Железногорск"	05	03	1200000000		83 282 446,00	83 282 446,00	83 282 446,00
419	Подпрограмма "Повышение безопасности дорожного движения на дорогах общего пользования местного значения"	05	03	1220000000		200 000,00	200 000,00	200 000,00
420	Временное перемещение, хранение, оценка и утилизация брошенных и бесхозяйных транспортных средств на территории ЗАТО Железногорск	05	03	1220000010		200 000,00	200 000,00	200 000,00
421	Закупка товаров, работ и услуг для обеспечения государственных (муниципальных) нужд	05	03	1220000010	200	200 000,00	200 000,00	200 000,00
422	Иные закупки товаров, работ и услуг для обеспечения государственных (муниципальных) нужд	05	03	1220000010	240	200 000,00	200 000,00	200 000,00
423	Подпрограмма "Организация благоустройства территории"	05	03	1240000000		83 082 446,00	83 082 446,00	83 082 446,00
424	Содержание сетей уличного освещения	05	03	1240000010		54 744 866,00	54 744 866,00	54 744 866,00
425	Закупка товаров, работ и услуг для обеспечения государственных (муниципальных) нужд	05	03	1240000010	200	24 100 000,00	24 100 000,00	24 100 000,00
426	Иные закупки товаров, работ и услуг для обеспечения государственных (муниципальных) нужд	05	03	1240000010	240	24 100 000,00	24 100 000,00	24 100 000,00
427	Иные бюджетные ассигнования	05	03	1240000010	800	30 644 866,00	30 644 866,00	30 644 866,00
428	Субсидии юридическим лицам (кроме некоммерческих организаций), индивидуальным предпринимателям, физическим лицам - производителям товаров, работ, услуг	05	03	1240000010	810	30 644 866,00	30 644 866,00	30 644 866,00
429	Содержание прочих объектов благоустройства	05	03	1240000020		910 245,00	910 245,00	910 245,00
430	Закупка товаров, работ и услуг для обеспечения государственных (муниципальных) нужд	05	03	1240000020	200	910 245,00	910 245,00	910 245,00
431	Иные закупки товаров, работ и услуг для обеспечения государственных (муниципальных) нужд	05	03	1240000020	240	910 245,00	910 245,00	910 245,00
432	Демонтаж, хранение или в необходимых случаях уничтожение рекламных конструкций, установленных и (или) эксплуатируемых без разрешений, срок действия которых не истек	05	03	1240000060		40 000,00	40 000,00	40 000,00
433	Закупка товаров, работ и услуг для обеспечения государственных (муниципальных) нужд	05	03	1240000060	200	40 000,00	40 000,00	40 000,00
434	Иные закупки товаров, работ и услуг для обеспечения государственных (муниципальных) нужд	05	03	1240000060	240	40 000,00	40 000,00	40 000,00
435	Содержание территорий общего пользования	05	03	1240000070		27 387 335,00	27 387 335,00	27 387 335,00
436	Предоставление субсидий бюджетным, автономным учреждениям и иным некоммерческим организациям	05	03	1240000070	600	27 387 335,00	27 387 335,00	27 387 335,00
437	Субсидии бюджетным учреждениям	05	03	1240000070	610	27 387 335,00	27 387 335,00	27 387 335,00
438	Муниципальная программа "Формирование современной городской среды на 2018-2024 годы"	05	03	1800000000		33 833 202,71	30 768 761,00	1 532 346,00
439	Расходы на реализацию мероприятий по благоустройству, направленных на формирование современной городской среды	05	03	180F255550		33 833 202,71	30 768 761,00	1 532 346,00
440	Закупка товаров, работ и услуг для обеспечения государственных (муниципальных) нужд	05	03	180F255550	200	29 511 611,50	30 768 761,00	1 532 346,00
441	Иные закупки товаров, работ и услуг для обеспечения государственных (муниципальных) нужд	05	03	180F255550	240	29 511 611,50	30 768 761,00	1 532 346,00
442	Иные бюджетные ассигнования	05	03	180F255550	800	4 321 591,21	0,00	0,00
443	Субсидии юридическим лицам (кроме некоммерческих организаций), индивидуальным предпринимателям, физическим лицам - производителям товаров, работ, услуг	05	03	180F255550	810	4 321 591,21	0,00	0,00
444	ОБРАЗОВАНИЕ	07				2 072 655 651,00	2 001 467 373,00	1 975 819 381,00
445	Дошкольное образование	07	01			955 483 727,00	933 693 210,00	933 693 210,00
446	Муниципальная программа "Развитие образования ЗАТО Железногорск"	07	01	0200000000		955 483 727,00	933 693 210,00	933 693 210,00
447	Резерв средств на исполнение условий соглашений о предоставлении межбюджетных трансфертов из вышестоящего бюджета в рамках муниципальной программы "Развитие образования ЗАТО Железногорск"	07	01	0200000010		19 290 517,00	0,00	0,00
448	Иные бюджетные ассигнования	07	01	0200000010	800	19 290 517,00	0,00	0,00
449	Резервные средства	07	01	0200000010	870	19 290 517,00	0,00	0,00
450	Подпрограмма "Развитие дошкольного, общего и дополнительного образования детей"	07	01	0210000000		936 193 210,00	933 693 210,00	933 693 210,00
451	Предоставление дошкольного образования	07	01	0210000010		312 933 010,00	312 933 010,00	312 933 010,00
452	Предоставление субсидий бюджетным, автономным учреждениям и иным некоммерческим организациям	07	01	0210000010	600	312 933 010,00	312 933 010,00	312 933 010,00
453	Субсидии бюджетным учреждениям	07	01	0210000010	610	312 933 010,00	312 933 010,00	312 933 010,00
454	Обеспечение безопасных условий функционирования образовательных организаций в соответствии с действующим законодательством	07	01	0210000260		2 500 000,00	0,00	0,00
455	Закупка товаров, работ и услуг для обеспечения государственных (муниципальных) нужд	07	01	0210000260	200	2 500 000,00	0,00	0,00
456	Иные закупки товаров, работ и услуг для обеспечения государственных (муниципальных) нужд	07	01	0210000260	240	2 500 000,00	0,00	0,00
457	Обеспечение государственных гарантий реализации прав на получение общедоступного и бесплатного дошкольного образования в муниципальных дошкольных образовательных организациях, общедоступного и бесплатного дошкольного образования в муниципальных общеобразовательных организациях в части обеспечения деятельности административно-хозяйственного, учебно-вспомогательного персонала и иных категорий работников образовательных организаций, участвующих в реализации общеобразовательных программ в соответствии с федеральными государственными образовательными стандартами	07	01	0210074080		191 618 000,00	191 618 000,00	191 618 000,00
458	Предоставление субсидий бюджетным, автономным учреждениям и иным некоммерческим организациям	07	01	0210074080	600	191 618 000,00	191 618 000,00	191 618 000,00
459	Субсидии бюджетным учреждениям	07	01	0210074080	610	191 618 000,00	191 618 000,00	191 618 000,00
460	Осуществление присмотра и ухода за детьми-инвалидами, детьми-сиротами и детьми, оставшимися без попечения родителей, а также детьми с туберкулезной интоксикацией, обучающимися в муниципальных образовательных организациях, реализующих образовательную программу дошкольного образования, без взимания родительской платы	07	01	0210075540		1 796 900,00	1 796 900,00	1 796 900,00
461	Предоставление субсидий бюджетным, автономным учреждениям и иным некоммерческим организациям	07	01	0210075540	600	1 796 900,00	1 796 900,00	1 796 900,00
462	Субсидии бюджетным учреждениям	07	01	0210075540	610	1 796 900,00	1 796 900,00	1 796 900,00
463	Обеспечение государственных гарантий реализации прав на получение общедоступного и бесплатного дошкольного образования в муниципальных дошкольных образовательных организациях, общедоступного и бесплатного дошкольного образования в муниципальных общеобразовательных организациях, за исключением обеспечения деятельности административно-хозяйственного, учебно-вспомогательного персонала и иных категорий работников образовательных организаций, участвующих в реализации общеобразовательных программ в соответствии с федеральными государственными образовательными стандартами	07	01	0210075880		427 345 300,00	427 345 300,00	427 345 300,00
464	Предоставление субсидий бюджетным, автономным учреждениям и иным некоммерческим организациям	07	01	0210075880	600	427 345 300,00	427 345 300,00	427 345 300,00
465	Субсидии бюджетным учреждениям	07	01	0210075880	610	427 345 300,00	427 345 300,00	427 345 300,00
466	Общее образование	07	02			716 179 062,84	690 954 147,84	669 613 327,84
467	Муниципальная программа "Развитие образования ЗАТО Железногорск"	07	02	0200000000		716 179 062,84	690 954 147,84	669 613 327,84
468	Резерв средств на исполнение условий соглашений о предоставлении межбюджетных трансфертов из вышестоящего бюджета в рамках муниципальной программы "Развитие образования ЗАТО Железногорск"	07	02	0200000010		11 482 215,00	0,00	0,00
469	Иные бюджетные ассигнования	07	02	0200000010	800	11 482 215,00	0,00	0,00
470	Резервные средства	07	02	0200000010	870	11 482 215,00	0,00	0,00
471	Подпрограмма "Развитие дошкольного, общего и дополнительного образования детей"	07	02	0210000000		704 696 847,84	690 954 147,84	669 613 327,84
472	Обеспечение возможности участия одаренных детей в краевых массовых мероприятиях, имеющих школьный, муниципальный и краевой уровень организации	07	02	0210000120		150 000,00	150 000,00	150 000,00
473	Предоставление субсидий бюджетным, автономным учреждениям и иным некоммерческим организациям	07	02	0210000120	600	150 000,00	150 000,00	150 000,00
474	Субсидии бюджетным учреждениям	07	02	0210000120	610	132 300,00	132 300,00	132 300,00
475	Субсидии автономным учреждениям	07	02	0210000120	620	17 700,00	17 700,00	17 700,00
476	Расходы на организацию бесплатной перевозки обучающихся	07	02	0210000160		9 877 472,00	9 877 472,00	9 877 472,00
477	Закупка товаров, работ и услуг для обеспечения государственных (муниципальных) нужд	07	02	0210000160	200	9 877 472,00	9 877 472,00	9 877 472,00
478	Иные закупки товаров, работ и услуг для обеспечения государственных (муниципальных) нужд	07	02	0210000160	240	9 877 472,00	9 877 472,00	9 877 472,00
479	Субсидия бюджету муниципального образования Емельяновский район на компенсацию расходов по организации бесплатной перевозки обучающихся	07	02	0210000170		464 115,00	464 115,00	464 115,00
480	Межбюджетные трансферты	07	02	0210000170	500	464 115,00	464 115,00	464 115,00
481	Субсидии	07	02	0210000170	520	464 115,00	464 115,00	464 115,00
482	Предоставление общедоступного и бесплатного начального общего, основного общего, среднего (полного) общего образования по основным общеобразовательным программам	07	02	0210000220		164 490 964,00	164 490 964,00	164 490 964,00
483	Предоставление субсидий бюджетным, автономным учреждениям и иным некоммерческим организациям	07	02	0210000220	600	164 490 964,00	164 490 964,00	164 490 964,00
484	Субсидии бюджетным учреждениям	07	02	0210000220	610	149 972 964,00	149 972 964,00	149 972 964,00
485	Субсидии автономным учреждениям	07	02	0210000220	620	14 518 000,00	14 518 000,00	14 518 000,00
486	Обеспечение безопасных условий функционирования образовательных организаций в соответствии с действующим законодательством	07	02	0210000260		9 000 000,00	0,00	0,00
487	Закупка товаров, работ и услуг для обеспечения государственных (муниципальных) нужд	07	02	0210000260	200	9 000 000,00	0,00	0,00
488	Иные закупки товаров, работ и услуг для обеспечения государственных (муниципальных) нужд	07	02	0210000260	240	9 000 000,00	0,00	0,00
489	Обеспечение государственных гарантий реализации прав на получение общедоступного и бесплатного начального общего, основного общего, среднего общего образования в муниципальных общеобразовательных организациях, обеспечение дополнительного образования детей в муниципальных общеобразовательных организациях в части обеспечения деятельности административно-хозяйственного, учебно-вспомогательного персонала и иных категорий работников образовательных организаций, участвующих в реализации общеобразовательных программ в соответствии с федеральными государственными образовательными стандартами	07	02	0210074090		108 280 000,00	108 280 000,00	108 280 000,00
490	Предоставление субсидий бюджетным, автономным учреждениям и иным некоммерческим организациям	07	02	0210074090	600	108 280 000,00	108 280 000,00	108 280 000,00
491	Субсидии бюджетным учреждениям	07	02	0210074090	610	97 962 008,00	97 962 008,00	97 962 008,00
492	Субсидии автономным учреждениям	07	02	0210074090	620	10 317 992,00	10 317 992,00	10 317 992,00
493	Обеспечение государственных гарантий реализации прав на получение общедоступного и бесплатного начального общего, основного общего, среднего общего образования в муниципальных общеобразовательных организациях, обеспечение дополнительного образования детей в муниципальных общеобразовательных организациях, за исключением обеспечения деятельности административно-хозяйственного, учебно-вспомогательного персонала и иных категорий работников образовательных организаций, участвующих в реализации общеобразовательных программ в соответствии с федеральными государственными образовательными стандартами	07	02	0210075640		366 892 806,84	366 892 806,84	366 892 806,84
494	Предоставление субсидий бюджетным, автономным учреждениям и иным некоммерческим организациям	07	02	0210075640	600	366 892 806,84	366 892 806,84	366 892 806,84
495	Субсидии бюджетным учреждениям	07	02	0210075640	610	328 344 616,50	328 344 616,50	328 344 616,50
496	Субсидии автономным учреждениям	07	02	0210075640	620	38 548 190,34	38 548 190,34	38 548 190,34
497	Расходы на организацию и обеспечение обучающихся по образовательным программам начального общего образования в муниципальных образовательных организациях, за исключением обучающихся с ограниченными возможностями здоровья, бесплатным горячим питанием, предусматривающим наличие горячего блюда, не считая горячего напитка	07	02	02100L3040		34 523 990,00	37 122 490,00	15 781 670,00
498	Предоставление субсидий бюджетным, автономным учреждениям и иным некоммерческим организациям	07	02	02100L3040	600	34 523 990,00	37 122 490,00	15 781 670,00
499	Субсидии бюджетным учреждениям	07	02	02100L3040	610	30 819 357,00	33 417 857,00	12 077 037,00
500	Субсидии автономным учреждениям	07	02	02100L3040	620	3 704 633,00	3 704 633,00	3 704 633,00
501	Расходы на проведение работ в общеобразовательных организациях с целью приведения зданий и сооружений в соответствие требованиям надзорных органов	07	02	02100S5630		3 216 800,00	3 676 300,00	3 676 300,00
502	Предоставление субсидий бюджетным, автономным учреждениям и иным некоммерческим организациям	07	02	02100S5630	600	3 216 800,00	3 676 300,00	3 676 300,00
503	Субсидии бюджетным учреждениям	07	02	02100S5630	610	3 216 800,00	3 676 300,00	3 676 300,00
504	Внедрение целевой модели цифровой образовательной среды в общеобразовательных организациях и профессиональных образовательных организациях	07	02	021E452100		7 800 700,00	0,00	0,00
505	Закупка товаров, работ и услуг для обеспечения государственных (муниципальных) нужд	07	02	021E452100	200	7 800 700,00	0,00	0,00
506	Иные закупки товаров, работ и услуг для обеспечения государственных (муниципальных) нужд	07	02	021E452100	240	7 800 700,00	0,00	0,00
507	Дополнительное образование детей	07	03			263 671 022,16	256 812 861,16	252 505 689,16
508	Муниципальная программа "Развитие образования ЗАТО Железногорск"	07	03	0200000000		171 007 281,16	167 594 711,16	167 594 711,16
509	Резерв средств на исполнение условий соглашений о предоставлении межбюджетных трансфертов из вышестоящего бюджета в рамках муниципальной программы "Развитие образования ЗАТО Железногорск"	07	03	0200000010		3 412 570,00	0,00	0,00
510	Иные бюджетные ассигнования	07	03	0200000010	800	3 412 570,00	0,00	0,00
511	Резервные средства	07	03	0200000010	870	3 412 570,00	0,00	0,00
512	Подпрограмма "Развитие дошкольного, общего и дополнительного образования детей"	07	03	0210000000		167 594 711,16	167 594 711,16	167 594 711,16
513	Организация и обеспечение условий для раскрытия и развития всех способностей и дарований обучающихся. Выявление педагогов, обладающих потенциалом к высоким профессиональным достижениям в работе с одаренными обучающимися	07	03	0210000110		379 000,00	379 000,00	379 000,00
514	Предоставление субсидий бюджетным, автономным учреждениям и иным некоммерческим организациям	07	03	0210000110	600	379 000,00	379 000,00	379 000,00
515	Субсидии бюджетным учреждениям	07	03	0210000110	610	379 000,00	379 000,00	379 000,00
516	Обеспечение возможности участия одаренных детей в краевых массовых мероприятиях, имеющих школьный, муниципальный и краевой уровень организации	07	03	0210000120		30 000,00	30 000,00	30 000,00
517	Предоставление субсидий бюджетным, автономным учреждениям и иным некоммерческим организациям	07	03	0210000120	600	30 000,00	30 000,00	30 000,00
518	Субсидии бюджетным учреждениям	07	03	0210000120	610	30 000,00	30 000,00	30 000,00
519	Модернизация материально-технической базы образовательных организаций, работающих с одаренными детьми	07	03	0210000130		299 000,00	299 000,00	299 000,00
520	Предоставление субсидий бюджетным, автономным учреждениям и иным некоммерческим организациям	07	03	0210000130	600	299 000,00	299 000,00	299 000,00
521	Субсидии бюджетным учреждениям	07	03	0210000130	610	299 000,00	299 000,00	299 000,00
522	Предоставление дополнительного образования различной направленности	07	03	0210000140		120 128 118,00	120 128 118,00	120 128 118,00
523	Предоставление субсидий бюджетным, автономным учреждениям и иным некоммерческим организациям	07	03	0210000140	600	120 128 118,00	120 128 118,00	120 128 118,00
524	Субсидии бюджетным учреждениям	07	03	0210000140	610	94 400 373,00	94 400 373,00	94 400 373,00
525	Субсидии автономным учреждениям	07	03	0210000140	620	25 727 745,00	25 727 745,00	25 727 745,00
526	Обеспечение государственных гарантий реализации прав на получение общедоступного и бесплатного начального общего, основного общего, среднего общего образования в муниципальных общеобразовательных организациях, обеспечение дополнительного образования детей в муниципальных общеобразовательных организациях, за исключением обеспечения деятельности административно-хозяйственного, учебно-вспомогательного персонала и иных категорий работников образовательных организаций, участвующих в реализации общеобразовательных программ в соответствии с федеральными государственными образовательными стандартами	07	03	0210075640		46 758 593,16	46 758 593,16	46 758 593,16
527	Предоставление субсидий бюджетным, автономным учреждениям и иным некоммерческим организациям	07	03	0210075640	600	46 758 593,16	46 758 593,16	46 758 593,16
528	Субсидии бюджетным учреждениям	07	03	0210075640	610	41 757 241,50	41 757 241,50	41 757 241,50
529	Субсидии автономным учреждениям	07	03	0210075640	620	5 001 351,66	5 001 351,66	5 001 351,66
530	Муниципальная программа "Развитие культуры ЗАТО Железногорск"	07	03	0800000000		92 663 741,00	89 218 150,00	84 910 978,00
531	Резерв средств на исполнение условий соглашений о предоставлении межбюджетных трансфертов из вышестоящего бюджета в рамках муниципальной программы "Развитие культуры ЗАТО Железногорск"	07	03	0800000010		1 302 763,00	0,00	0,00
532	Иные бюджетные ассигнования	07	03	0800000010	800	1 302 763,00	0,00	0,00
533	Резервные средства	07	03	0800000010	870	1 302 763,00	0,00	0,00
534	Подпрограмма "Обеспечение условий реализации программы и прочие мероприятия"	07	03	0830000000		91 360 978,00	89 218 150,00	84 910 978,00
535	Оказание услуг и выполнение работ учреждениями дополнительного образования в области культуры	07	03	0830000030		84 910 978,00	84 910 978,00	84 910 978,00
536	Предоставление субсидий бюджетным, автономным учреждениям и иным некоммерческим организациям	07	03	0830000030	600	84 910 978,00	84 910 978,00	84 910 978,00
537	Субсидии бюджетным учреждениям	07	03	0830000030	610	84 910 978,00	84 910 978,00	84 910 978,00
538	Ремонт здания детской художественной школы	07	03	0830000060		2 000 000,00	0,00	0,00
539	Закупка товаров, работ и услуг для обеспечения государственных (муниципальных) нужд	07	03	0830000060	200	2 000 000,00	0,00	0,00
540	Иные закупки товаров, работ и услуг для обеспечения государственных (муниципальных) нужд	07	03	0830000060	240	2 000 000,00	0,00	0,00
541	Материально-техническое оснащение образовательных учреждений в сфере культуры	07	03	0830000070		4 450 000,00	0,00	0,00
542	Предоставление субсидий бюджетным, автономным учреждениям и иным некоммерческим организациям	07	03	0830000070	600	4 450 000,00	0,00	0,00
543	Субсидии бюджетным учреждениям	07	03	0830000070	610	4 450 000,00	0,00	0,00

544	Расходы на оснащение образовательных учреждений в сфере культуры музыкальными инструментами, оборудованием и учебными материалами	07	03	083А155191		0,00	4 307 172,00	0,00
545	Предоставление субсидий бюджетным, автономным учреждениям и иным некоммерческим организациям	07	03	083А155191	600	0,00	4 307 172,00	0,00
546	Субсидии бюджетным учреждениям	07	03	083А155191	610	0,00	4 307 172,00	0,00
547	Профессиональная подготовка, переподготовка и повышение квалификации	07	05			609 600,00	459 600,00	459 600,00
548	Муниципальная программа "Развитие муниципальной службы в ЗАТО Железногорск"	07	05	1300000000		390 000,00	390 000,00	390 000,00
549	Получение дополнительного профессионального образования муниципальными служащими Администрации ЗАТО г. Железногорск	07	05	1300000040		390 000,00	390 000,00	390 000,00
550	Закупка товаров, работ и услуг для обеспечения государственных (муниципальных) нужд	07	05	1300000040	200	390 000,00	390 000,00	390 000,00
551	Иные закупки товаров, работ и услуг для обеспечения государственных (муниципальных) нужд	07	05	1300000040	240	390 000,00	390 000,00	390 000,00
552	Муниципальная программа "Управление муниципальными финансами в ЗАТО Железногорск"	07	05	1600000000		69 600,00	69 600,00	69 600,00
553	Подпрограмма "Обеспечение реализации муниципальной программы и прочие мероприятия"	07	05	1620000000		69 600,00	69 600,00	69 600,00
554	Руководство и управление в сфере установленных функций органов местного самоуправления в рамках подпрограммы "Обеспечение реализации муниципальной программы и прочие мероприятия"	07	05	1620000210		69 600,00	69 600,00	69 600,00
555	Закупка товаров, работ и услуг для обеспечения государственных (муниципальных) нужд	07	05	1620000210	200	69 600,00	69 600,00	69 600,00
556	Иные закупки товаров, работ и услуг для обеспечения государственных (муниципальных) нужд	07	05	1620000210	240	69 600,00	69 600,00	69 600,00
557	Непрограммные расходы представительного органа власти	07	05	8100000000		150 000,00	0,00	0,00
558	Функционирование Совета депутатов ЗАТО г. Железногорск	07	05	8110000000		150 000,00	0,00	0,00
559	Руководство и управление в сфере установленных функций органов местного самоуправления в рамках непрограммных расходов Совета депутатов ЗАТО г. Железногорск	07	05	8110000210		150 000,00	0,00	0,00
560	Закупка товаров, работ и услуг для обеспечения государственных (муниципальных) нужд	07	05	8110000210	200	150 000,00	0,00	0,00
561	Иные закупки товаров, работ и услуг для обеспечения государственных (муниципальных) нужд	07	05	8110000210	240	150 000,00	0,00	0,00
562	Молодежная политика	07	07			57 433 923,00	48 269 238,00	48 269 238,00
563	Муниципальная программа "Развитие образования ЗАТО Железногорск"	07	07	0200000000		35 264 006,00	35 264 006,00	35 264 006,00
564	Подпрограмма "Развитие дошкольного, общего и дополнительного образования детей"	07	07	0210000000		35 264 006,00	35 264 006,00	35 264 006,00
565	Осуществление государственных полномочий по обеспечению отдыха и оздоровления детей	07	07	0210076490		34 457 400,00	34 457 400,00	34 457 400,00
566	Социальное обеспечение и иные выплаты населению	07	07	0210076490	300	96 115,00	96 115,00	96 115,00
567	Социальные выплаты гражданам, кроме публичных нормативных социальных выплат	07	07	0210076490	320	96 115,00	96 115,00	96 115,00
568	Предоставление субсидий бюджетным, автономным учреждениям и иным некоммерческим организациям	07	07	0210076490	600	34 361 285,00	34 361 285,00	34 361 285,00
569	Субсидии бюджетным учреждениям	07	07	0210076490	610	4 338 571,00	4 338 571,00	4 338 571,00
570	Субсидии автономным учреждениям	07	07	0210076490	620	30 022 714,00	30 022 714,00	30 022 714,00
571	На выплаты врачам (включая санитарных врачей), медицинским сестрам диетическим, шеф-поварам, старшим воспитателям муниципальных загородных оздоровительных лагерей, оплату услуг по санитарно-эпидемиологической оценке обстановки муниципальных загородных оздоровительных лагерей, оказанных на договорной основе, в случае отсутствия в муниципальных загородных оздоровительных лагерях санитарных врачей	07	07	02100S3970		806 606,00	806 606,00	806 606,00
572	Предоставление субсидий бюджетным, автономным учреждениям и иным некоммерческим организациям	07	07	02100S3970	600	806 606,00	806 606,00	806 606,00
573	Субсидии автономным учреждениям	07	07	02100S3970	620	806 606,00	806 606,00	806 606,00
574	Муниципальная программа "Молодежь ЗАТО Железногорск в XXI веке"	07	07	1000000000		22 169 917,00	13 005 232,00	13 005 232,00
575	Создание условий для трудовой занятости несовершеннолетних граждан ЗАТО Железногорск, организация работы муниципальных трудовых отрядов и профориентации молодежи	07	07	1000000010		8 240 285,00	0,00	0,00
576	Расходы на выплаты персоналу в целях обеспечения выполнения функций государственными (муниципальными) органами, казенными учреждениями, органами управления государственными внебюджетными фондами	07	07	1000000010	100	271 122,00	0,00	0,00
577	Расходы на выплаты персоналу казенных учреждений	07	07	1000000010	110	271 122,00	0,00	0,00
578	Предоставление субсидий бюджетным, автономным учреждениям и иным некоммерческим организациям	07	07	1000000010	600	7 969 163,00	0,00	0,00
579	Субсидии бюджетным учреждениям	07	07	1000000010	610	7 009 627,00	0,00	0,00
580	Субсидии автономным учреждениям	07	07	1000000010	620	959 536,00	0,00	0,00
581	Присуждение и организация выплаты Городской молодежной премии за достижения в области социально-экономического развития ЗАТО Железногорск	07	07	1000000030		341 592,00	341 592,00	341 592,00
582	Закупка товаров, работ и услуг для обеспечения государственных (муниципальных) нужд	07	07	1000000030	200	25 500,00	25 500,00	25 500,00
583	Иные закупки товаров, работ и услуг для обеспечения государственных (муниципальных) нужд	07	07	1000000030	240	25 500,00	25 500,00	25 500,00
584	Социальное обеспечение и иные выплаты населению	07	07	1000000030	300	316 092,00	316 092,00	316 092,00
585	Премии и гранты	07	07	1000000030	350	316 092,00	316 092,00	316 092,00
586	Организация и осуществление мероприятий по работе с молодежью	07	07	1000000070		10 500 360,00	10 500 360,00	10 500 360,00
587	Расходы на выплаты персоналу в целях обеспечения выполнения функций государственными (муниципальными) органами, казенными учреждениями, органами управления государственными внебюджетными фондами	07	07	1000000070	100	7 489 386,00	7 489 386,00	7 489 386,00
588	Расходы на выплаты персоналу казенных учреждений	07	07	1000000070	110	7 489 386,00	7 489 386,00	7 489 386,00
589	Закупка товаров, работ и услуг для обеспечения государственных (муниципальных) нужд	07	07	1000000070	200	3 008 974,00	3 008 974,00	3 008 974,00
590	Иные закупки товаров, работ и услуг для обеспечения государственных (муниципальных) нужд	07	07	1000000070	240	3 008 974,00	3 008 974,00	3 008 974,00
591	Иные бюджетные ассигнования	07	07	1000000070	800	2 000,00	2 000,00	2 000,00
592	Уплата налогов, сборов и иных платежей	07	07	1000000070	850	2 000,00	2 000,00	2 000,00
593	Поддержка молодежных инициатив	07	07	1000000090		100 000,00	100 000,00	100 000,00
594	Закупка товаров, работ и услуг для обеспечения государственных (муниципальных) нужд	07	07	1000000090	200	100 000,00	100 000,00	100 000,00
595	Иные закупки товаров, работ и услуг для обеспечения государственных (муниципальных) нужд	07	07	1000000090	240	100 000,00	100 000,00	100 000,00
596	Резерв средств на исполнение условий соглашений о предоставлении межбюджетных трансфертов из вышестоящего бюджета в рамках муниципальной программы "Молодежь ЗАТО Железногорск в XXI веке"	07	07	1000000100		1 000 000,00	0,00	0,00
597	Иные бюджетные ассигнования	07	07	1000000100	800	1 000 000,00	0,00	0,00
598	Резервные средства	07	07	1000000100	870	1 000 000,00	0,00	0,00
599	Расходы на поддержку деятельности муниципальных молодежных центров	07	07	10000S4560		1 987 680,00	2 063 280,00	2 063 280,00
600	Закупка товаров, работ и услуг для обеспечения государственных (муниципальных) нужд	07	07	10000S4560	200	1 987 680,00	2 063 280,00	2 063 280,00
601	Иные закупки товаров, работ и услуг для обеспечения государственных (муниципальных) нужд	07	07	10000S4560	240	1 987 680,00	2 063 280,00	2 063 280,00
602	Другие вопросы в области образования	07	09			79 278 316,00	71 278 316,00	71 278 316,00
603	Муниципальная программа "Развитие образования ЗАТО Железногорск"	07	09	0200000000		79 278 316,00	71 278 316,00	71 278 316,00
604	Подпрограмма "Развитие дошкольного, общего и дополнительного образования детей"	07	09	0210000000		72 250 616,00	64 250 616,00	64 250 616,00
605	Обеспечение возможности участия одаренных детей в краевых массовых мероприятиях, имеющих школьный, муниципальный и краевой уровень организации	07	09	0210000120		402 650,00	402 650,00	402 650,00
606	Закупка товаров, работ и услуг для обеспечения государственных (муниципальных) нужд	07	09	0210000120	200	402 650,00	402 650,00	402 650,00
607	Иные закупки товаров, работ и услуг для обеспечения государственных (муниципальных) нужд	07	09	0210000120	240	402 650,00	402 650,00	402 650,00
608	Выполнение функций муниципальными казенными учреждениями	07	09	0210000150		63 847 966,00	63 847 966,00	63 847 966,00
609	Расходы на выплаты персоналу в целях обеспечения выполнения функций государственными (муниципальными) органами, казенными учреждениями, органами управления государственными внебюджетными фондами	07	09	0210000150	100	51 497 354,00	51 497 354,00	51 497 354,00
610	Расходы на выплаты персоналу казенных учреждений	07	09	0210000150	110	51 497 354,00	51 497 354,00	51 497 354,00
611	Закупка товаров, работ и услуг для обеспечения государственных (муниципальных) нужд	07	09	0210000150	200	12 349 112,00	12 349 112,00	12 349 112,00
612	Иные закупки товаров, работ и услуг для обеспечения государственных (муниципальных) нужд	07	09	0210000150	240	12 349 112,00	12 349 112,00	12 349 112,00
613	Иные бюджетные ассигнования	07	09	0210000150	800	1 500,00	1 500,00	1 500,00
614	Уплата налогов, сборов и иных платежей	07	09	0210000150	850	1 500,00	1 500,00	1 500,00
615	Изготовление проектно-сметной документации и ремонт здания по ул. Молодежная,7	07	09	0210000650		8 000 000,00	0,00	0,00
616	Закупка товаров, работ и услуг для обеспечения государственных (муниципальных) нужд	07	09	0210000650	200	8 000 000,00	0,00	0,00
617	Иные закупки товаров, работ и услуг для обеспечения государственных (муниципальных) нужд	07	09	0210000650	240	8 000 000,00	0,00	0,00
618	Подпрограмма "Государственная поддержка детей сирот, расширение практики применения семейных форм воспитания"	07	09	0220000000		7 027 700,00	7 027 700,00	7 027 700,00
619	Осуществление государственных полномочий по организации и осуществлению деятельности по опеке и попечительству в отношении несовершеннолетних	07	09	0220075520		7 027 700,00	7 027 700,00	7 027 700,00
620	Расходы на выплаты персоналу в целях обеспечения выполнения функций государственными (муниципальными) органами, казенными учреждениями, органами управления государственными внебюджетными фондами	07	09	0220075520	100	6 624 376,00	6 624 376,00	6 624 376,00
621	Расходы на выплаты персоналу государственных (муниципальных) органов	07	09	0220075520	120	6 624 376,00	6 624 376,00	6 624 376,00
622	Закупка товаров, работ и услуг для обеспечения государственных (муниципальных) нужд	07	09	0220075520	200	403 324,00	403 324,00	403 324,00
623	Иные закупки товаров, работ и услуг для обеспечения государственных (муниципальных) нужд	07	09	0220075520	240	403 324,00	403 324,00	403 324,00
624	КУЛЬТУРА, КИНЕМАТОГРАФИЯ	08				346 714 497,00	322 529 938,00	314 090 705,00
625	Культура	08	01			286 253 842,00	266 012 516,00	257 573 283,00
626	Муниципальная программа "Развитие культуры ЗАТО Железногорск"	08	01	0800000000		286 253 842,00	266 012 516,00	257 573 283,00
627	Резерв средств на исполнение условий соглашений о предоставлении межбюджетных трансфертов из вышестоящего бюджета в рамках муниципальной программы "Развитие культуры ЗАТО Железногорск"	08	01	0800000010		8 934 093,00	0,00	0,00
628	Иные бюджетные ассигнования	08	01	0800000010	800	8 934 093,00	0,00	0,00
629	Резервные средства	08	01	0800000010	870	8 934 093,00	0,00	0,00
630	Подпрограмма "Культурное наследие"	08	01	0810000000		84 573 060,00	82 623 060,00	82 623 060,00
631	Оказание услуг и выполнение работ библиотекой	08	01	0810000060		58 681 581,00	58 681 581,00	58 681 581,00
632	Предоставление субсидий бюджетным, автономным учреждениям и иным некоммерческим организациям	08	01	0810000060	600	58 681 581,00	58 681 581,00	58 681 581,00
633	Субсидии бюджетным учреждениям	08	01	0810000060	610	58 681 581,00	58 681 581,00	58 681 581,00
634	Оказание услуг и выполнение работ музейно-выставочным центром	08	01	0810000070		23 716 479,00	23 716 479,00	23 716 479,00
635	Предоставление субсидий бюджетным, автономным учреждениям и иным некоммерческим организациям	08	01	0810000070	600	23 716 479,00	23 716 479,00	23 716 479,00
636	Субсидии бюджетным учреждениям	08	01	0810000070	610	23 716 479,00	23 716 479,00	23 716 479,00
637	Обеспечение безопасных и комфортных условий функционирования МБУК ЦГБ им.М.Горького	08	01	0810000100		750 000,00	0,00	0,00
638	Предоставление субсидий бюджетным, автономным учреждениям и иным некоммерческим организациям	08	01	0810000100	600	750 000,00	0,00	0,00
639	Субсидии бюджетным учреждениям	08	01	0810000100	610	750 000,00	0,00	0,00
640	Обеспечение безопасных и комфортных условий функционирования МБУК МВЦ	08	01	0810000150		1 200 000,00	0,00	0,00
641	Предоставление субсидий бюджетным, автономным учреждениям и иным некоммерческим организациям	08	01	0810000150	600	1 200 000,00	0,00	0,00
642	Субсидии бюджетным учреждениям	08	01	0810000150	610	1 200 000,00	0,00	0,00
643	Расходы на комплектование книжных фондов библиотек муниципальных образований Красноярского края	08	01	08100S4880		225 000,00	225 000,00	225 000,00
644	Предоставление субсидий бюджетным, автономным учреждениям и иным некоммерческим организациям	08	01	08100S4880	600	225 000,00	225 000,00	225 000,00
645	Субсидии бюджетным учреждениям	08	01	08100S4880	610	225 000,00	225 000,00	225 000,00
646	Подпрограмма "Досуг, искусство и народное творчество"	08	01	0820000000		192 746 689,00	183 389 456,00	174 950 223,00
647	Выполнение работ по обеспечению проведения праздников на территории ЗАТО Железногорск	08	01	0820000090		550 000,00	550 000,00	0,00
648	Закупка товаров, работ и услуг для обеспечения государственных (муниципальных) нужд	08	01	0820000090	200	550 000,00	550 000,00	0,00
649	Иные закупки товаров, работ и услуг для обеспечения государственных (муниципальных) нужд	08	01	0820000090	240	550 000,00	550 000,00	0,00
650	Оказание услуг и выполнение работ учреждениями театрального искусства	08	01	0820000130		71 542 171,00	71 542 171,00	71 542 171,00
651	Предоставление субсидий бюджетным, автономным учреждениям и иным некоммерческим организациям	08	01	0820000130	600	71 542 171,00	71 542 171,00	71 542 171,00
652	Субсидии бюджетным учреждениям	08	01	0820000130	610	71 542 171,00	71 542 171,00	71 542 171,00
653	Оказание услуг и выполнение работ культурно - досуговыми учреждениями	08	01	0820000140		65 030 250,00	65 030 250,00	65 030 250,00
654	Предоставление субсидий бюджетным, автономным учреждениям и иным некоммерческим организациям	08	01	0820000140	600	65 030 250,00	65 030 250,00	65 030 250,00
655	Субсидии бюджетным учреждениям	08	01	0820000140	610	65 030 250,00	65 030 250,00	65 030 250,00
656	Оказание услуг и выполнение работ парком культуры и отдыха	08	01	0820000150		35 130 368,00	35 130 368,00	35 130 368,00
657	Предоставление субсидий бюджетным, автономным учреждениям и иным некоммерческим организациям	08	01	0820000150	600	35 130 368,00	35 130 368,00	35 130 368,00
658	Субсидии автономным учреждениям	08	01	0820000150	620	35 130 368,00	35 130 368,00	35 130 368,00
659	Обеспечение безопасных и комфортных условий функционирования учреждений: театров, культурно-досуговых учреждений и парка	08	01	0820000160		1 950 000,00	0,00	0,00
660	Предоставление субсидий бюджетным, автономным учреждениям и иным некоммерческим организациям	08	01	0820000160	600	1 950 000,00	0,00	0,00
661	Субсидии бюджетным учреждениям	08	01	0820000160	610	200 000,00	0,00	0,00
662	Субсидии автономным учреждениям	08	01	0820000160	620	1 750 000,00	0,00	0,00
663	Ремонт объектов парка	08	01	0820000190		2 000 000,00	0,00	0,00
664	Закупка товаров, работ и услуг для обеспечения государственных (муниципальных) нужд	08	01	0820000190	200	2 000 000,00	0,00	0,00
665	Иные закупки товаров, работ и услуг для обеспечения государственных (муниципальных) нужд	08	01	0820000190	240	2 000 000,00	0,00	0,00
666	Расходы на сохранение, возрождение и развитие народных художественных промыслов и ремесел	08	01	0820000210		25 000,00	25 000,00	25 000,00
667	Предоставление субсидий бюджетным, автономным учреждениям и иным некоммерческим организациям	08	01	0820000210	600	25 000,00	25 000,00	25 000,00
668	Субсидии бюджетным учреждениям	08	01	0820000210	610	25 000,00	25 000,00	25 000,00
669	Ремонт зданий ДК "Юность и ДК "Старт"	08	01	0820000220		6 000 000,00	0,00	0,00
670	Закупка товаров, работ и услуг для обеспечения государственных (муниципальных) нужд	08	01	0820000220	200	6 000 000,00	0,00	0,00
671	Иные закупки товаров, работ и услуг для обеспечения государственных (муниципальных) нужд	08	01	0820000220	240	6 000 000,00	0,00	0,00
672	Расходы на поддержку творческой деятельности и укрепление материально-технической базы муниципальных театров в населенных пунктах с численностью населения до 300 тысяч человек	08	01	08200L4660		10 518 900,00	11 111 667,00	3 222 434,00
673	Предоставление субсидий бюджетным, автономным учреждениям и иным некоммерческим организациям	08	01	08200L4660	600	10 518 900,00	11 111 667,00	3 222 434,00
674	Субсидии бюджетным учреждениям	08	01	08200L4660	610	10 518 900,00	11 111 667,00	3 222 434,00
675	Другие вопросы в области культуры, кинематографии	08	04			60 460 655,00	56 517 422,00	56 517 422,00
676	Муниципальная программа "Развитие культуры ЗАТО Железногорск"	08	04	0800000000		60 460 655,00	56 517 422,00	56 517 422,00
677	Подпрограмма "Обеспечение условий реализации программы и прочие мероприятия"	08	04	0830000000		60 460 655,00	56 517 422,00	56 517 422,00
678	Обеспечение реализации муниципальной программы	08	04	0830000020		60 460 655,00	56 517 422,00	56 517 422,00
679	Расходы на выплаты персоналу в целях обеспечения выполнения функций государственными (муниципальными) органами, казенными учреждениями, органами управления государственными внебюджетными фондами	08	04	0830000020	100	52 516 574,00	52 516 574,00	52 516 574,00
680	Расходы на выплаты персоналу казенных учреждений	08	04	0830000020	110	52 516 574,00	52 516 574,00	52 516 574,00
681	Закупка товаров, работ и услуг для обеспечения государственных (муниципальных) нужд	08	04	0830000020	200	3 995 848,00	3 995 848,00	3 995 848,00
682	Иные закупки товаров, работ и услуг для обеспечения государственных (муниципальных) нужд	08	04	0830000020	240	3 995 848,00	3 995 848,00	3 995 848,00
683	Социальное обеспечение и иные выплаты населению	08	04	0830000020	300	3 943 233,00	0,00	0,00
684	Социальные выплаты гражданам, кроме публичных нормативных социальных выплат	08	04	0830000020	320	3 943 233,00	0,00	0,00
685	Иные бюджетные ассигнования	08	04	0830000020	800	5 000,00	5 000,00	5 000,00
686	Уплата налогов, сборов и иных платежей	08	04	0830000020	850	5 000,00	5 000,00	5 000,00
687	СОЦИАЛЬНАЯ ПОЛИТИКА	10				50 810 300,00	55 624 800,00	50 971 700,00
688	Пенсионное обеспечение	10	01			11 327 000,00	11 327 000,00	11 327 000,00
689	Непрограммные расходы Администрации ЗАТО г. Железногорск	10	01	8200000000		11 327 000,00	11 327 000,00	11 327 000,00
690	Другие непрограммные расходы Администрации ЗАТО г. Железногорск	10	01	8220000000		11 327 000,00	11 327 000,00	11 327 000,00
691	Предоставление, доставка и пересылка пенсии за выслугу лет гражданам, занимающим должности муниципальной службы ЗАТО Железногорск	10	01	8220000170		11 327 000,00	11 327 000,00	11 327 000,00
692	Социальное обеспечение и иные выплаты населению	10	01	8220000170	300	11 327 000,00	11 327 000,00	11 327 000,00
693	Публичные нормативные социальные выплаты гражданам	10	01	8220000170	310	11 327 000,00	11 327 000,00	11 327 000,00
694	Социальное обеспечение населения	10	03			11 650 800,00	13 637 200,00	9 496 200,00
695	Муниципальная программа "Развитие образования ЗАТО Железногорск"	10	03	0200000000		9 450 800,00	11 437 200,00	9 496 200,00
696	Подпрограмма "Развитие дошкольного, общего и дополнительного образования детей"	10	03	0210000000		9 450 800,00	11 437 200,00	9 496 200,00
697	Обеспечение питанием обучающихся в муниципальных и частных общеобразовательных организациях по имеющим государственную аккредитацию основным общеобразовательным программам без взимания платы (в соответствии с Законом края от 27 декабря 2005 года № 17-4377)	10	03	0210075660		9 450 800,00	11 437 200,00	9 496 200,00
698	Закупка товаров, работ и услуг для обеспечения государственных (муниципальных) нужд	10	03	0210075660	200	1 217,00	1 217,00	1 217,00
699	Иные закупки товаров, работ и услуг для обеспечения государственных (муниципальных) нужд	10	03	0210075660	240	1 217,00	1 217,00	1 217,00
700	Социальное обеспечение и иные выплаты населению	10	03	0210075660	300	103 373,00	103 373,00	103 373,00
701	Публичные нормативные социальные выплаты гражданам	10	03	0210075660	310	103 373,00	103 373,00	103 373,00
702	Предоставление субсидий бюджетным, автономным учреждениям и иным некоммерческим организациям	10	03	0210075660	600	9 346 210,00	11 332 610,00	9 391 610,00
703	Субсидии бюджетным учреждениям	10	03	0210075660	610	8 727 690,00	10 714 090,00	8 773 090,00
704	Субсидии автономным учреждениям	10	03	0210075660	620	618 520,00	618 520,00	618 520,00
705	Муниципальная программа "Обеспечение доступным и комфортным жильем граждан ЗАТО Железногорск"	10	03	1700000000		2 200 000,00	2 200 000,00	0,00
706	Расходы на предоставление социальных выплат молодым семьям на приобретение (строительство) жилья	10	03	17000L4970		2 200 000,00	2 200 000,00	0,00
707	Социальное обеспечение и иные выплаты населению	10	03	17000L4970	300	2 200 000,00	2 200 000,00	0,00
708	Социальные выплаты гражданам, кроме публичных нормативных социальных выплат	10	03	17000L4970	320	2 200 000,00	2 200 000,00	0,00
709	Охрана семьи и детства	10	04			26 822 500,00	29 650 600,00	29 138 500,00
710	Муниципальная программа "Развитие образования ЗАТО Железногорск"	10	04	0200000000		26 822 500,00	29 650 600,00	29 138 500,00
711	Подпрограмма "Развитие дошкольного, общего и дополнительного образования детей"	10	04	0210000000		14 912 200,00	14 912 200,00	14 912 200,00
712	Предоставление компенсации родителям (законным представителям) детей, посещающих образовательные организации, реализующие образовательную программу дошкольного образования (в соответствии с Законом края от 29 марта 2007 года № 22-6015)	10	04	0210075560		14 912 200,00	14 912 200,00	14 912 200,00
713	Закупка товаров, работ и услуг для обеспечения государственных (муниципальных) нужд	10	04	0210075560	200	66 800,00	66 800,00	66 800,00
714	Иные закупки товаров, работ и услуг для обеспечения государственных (муниципальных) нужд	10	04	0210075560	240	66 800,00	66 800,00	66 800,00
715	Социальное обеспечение и иные выплаты населению	10	04	0210075560	300	14 845 400,00	14 845 400,00	14 845 400,00
716	Публичные нормативные социальные выплаты гражданам	10	04	0210075560	310	14 845 400,00	14 845 400,00	14 845 400,00
717	Подпрограмма "Государственная поддержка детей сирот, расширение практики применения семейных форм воспитания"	10	04	0220000000		11 910 300,00	14 738 400,00	14 226 300,00
718	Затраты на обеспечение жилыми помещениями детей-сирот и детей, оставшихся без попечения родителей, лиц из числа детей-сирот и детей, оставшихся без попечения родителей, лиц, которые относились к категории детей-сирот и детей, оставшихся без попечения родителей, лиц из числа детей-сирот и детей, оставшихся без попечения родителей, и достигли возраста 23 лет	10	04	0220075870		11 910 300,00	14 738 400,00	14 226 300,00
719	Капитальные вложения в объекты государственной (муниципальной) собственности	10	04	0220075870	400	11 910 300,00	14 738 400,00	14 226 300,00
720	Бюджетные инвестиции	10	04	0220075870	410	11 910 300,00	14 738 400,00	14 226 300,00
721	Другие вопросы в области социальной политики	10	06			1 010 000,00	1 010 000,00	1 010 000,00
722	Непрограммные расходы Администрации ЗАТО г. Железногорск	10	06	8200000000		1 010 000,00	1 010 000,00	1 010 000,00
723	Другие непрограммные расходы Администрации ЗАТО г. Железногорск	10	06	8220000000		1 010 000,00	1 010 000,00	1 010 000,00
724	Осуществление государственных полномочий по организации и осуществлению деятельности по опеке и попечительству в отношении совершеннолетних граждан, а также в сфере патронажа	10	06	8220002890		1 010 000,00	1 010 000,00	1 010 000,00

725	Расходы на выплаты персоналу в целях обеспечения выполнения функций государственными (муниципальными) органами, казенными учреждениями, органами управления государственными внебюджетными фондами	10	06	8220002890	100	946 200,00	946 200,00	946 200,00
726	Расходы на выплаты персоналу государственных (муниципальных) органов	10	06	8220002890	120	946 200,00	946 200,00	946 200,00
727	Закупка товаров, работ и услуг для обеспечения государственных (муниципальных) нужд	10	06	8220002890	200	63 800,00	63 800,00	63 800,00
728	Иные закупки товаров, работ и услуг для обеспечения государственных (муниципальных) нужд	10	06	8220002890	240	63 800,00	63 800,00	63 800,00
729	ФИЗИЧЕСКАЯ КУЛЬТУРА И СПОРТ	11				187 880 625,00	171 578 496,00	171 578 496,00
730	Физическая культура	11	01			104 406 167,00	91 781 600,00	91 781 600,00
731	Муниципальная программа "Развитие физической культуры и спорта в ЗАТО Железногорск"	11	01	0900000000		104 406 167,00	91 781 600,00	91 781 600,00
732	Резерв средств на исполнение условий соглашений о предоставлении межбюджетных трансфертов из вышестоящего бюджета в рамках муниципальной программы "Развитие физической культуры и спорта в ЗАТО Железногорск"	11	01	0900000010		2 282 090,00	0,00	0,00
733	Иные бюджетные ассигнования	11	01	0900000010	800	2 282 090,00	0,00	0,00
734	Резервные средства	11	01	0900000010	870	2 282 090,00	0,00	0,00
735	Подпрограмма "Развитие системы подготовки спортивного резерва"	11	01	0920000000		102 124 077,00	91 781 600,00	91 781 600,00
736	Организация оказания медицинской помощи лицам, занимающимся физической культурой и спортом	11	01	0920000030		5 862 477,00	0,00	0,00
737	Предоставление субсидий бюджетным, автономным учреждениям и иным некоммерческим организациям	11	01	0920000030	600	5 862 477,00	0,00	0,00
738	Субсидии бюджетным учреждениям	11	01	0920000030	610	3 475 260,00	0,00	0,00
739	Субсидии автономным учреждениям	11	01	0920000030	620	2 387 217,00	0,00	0,00
740	Оказание услуг (выполнение работ) муниципальными спортивными школами	11	01	0920000070		91 781 600,00	91 781 600,00	91 781 600,00
741	Предоставление субсидий бюджетным, автономным учреждениям и иным некоммерческим организациям	11	01	0920000070	600	91 781 600,00	91 781 600,00	91 781 600,00
742	Субсидии бюджетным учреждениям	11	01	0920000070	610	54 818 933,00	54 818 933,00	54 818 933,00
743	Субсидии автономным учреждениям	11	01	0920000070	620	36 962 667,00	36 962 667,00	36 962 667,00
744	Устранение предписаний надзорных органов в учреждениях спорта	11	01	0920000080		4 480 000,00	0,00	0,00
745	Предоставление субсидий бюджетным, автономным учреждениям и иным некоммерческим организациям	11	01	0920000080	600	4 480 000,00	0,00	0,00
746	Субсидии бюджетным учреждениям	11	01	0920000080	610	1 960 000,00	0,00	0,00
747	Субсидии автономным учреждениям	11	01	0920000080	620	2 520 000,00	0,00	0,00
748	Массовый спорт	11	02			78 701 313,00	75 581 362,00	75 581 362,00
749	Муниципальная программа "Развитие физической культуры и спорта в ЗАТО Железногорск"	11	02	0900000000		78 701 313,00	75 581 362,00	75 581 362,00
750	Резерв средств на исполнение условий соглашений о предоставлении межбюджетных трансфертов из вышестоящего бюджета в рамках муниципальной программы "Развитие физической культуры и спорта в ЗАТО Железногорск"	11	02	0900000010		1 999 951,00	0,00	0,00
751	Иные бюджетные ассигнования	11	02	0900000010	800	1 999 951,00	0,00	0,00
752	Резервные средства	11	02	0900000010	870	1 999 951,00	0,00	0,00
753	Подпрограмма "Развитие массовой физической культуры и спорта"	11	02	0910000000		76 701 362,00	75 581 362,00	75 581 362,00
754	Оказание услуг (выполнение работ) физкультурно-спортивными учреждениями	11	02	0910000210		68 265 627,00	68 265 627,00	68 265 627,00
755	Предоставление субсидий бюджетным, автономным учреждениям и иным некоммерческим организациям	11	02	0910000210	600	68 265 627,00	68 265 627,00	68 265 627,00
756	Субсидии автономным учреждениям	11	02	0910000210	620	68 265 627,00	68 265 627,00	68 265 627,00
757	Проведение занятий в клубах по месту жительства физкультурно-спортивными организациями, реализующими программы спортивной подготовки	11	02	0910000220		7 315 735,00	7 315 735,00	7 315 735,00
758	Предоставление субсидий бюджетным, автономным учреждениям и иным некоммерческим организациям	11	02	0910000220	600	7 315 735,00	7 315 735,00	7 315 735,00
759	Субсидии бюджетным учреждениям	11	02	0910000220	610	3 234 937,00	3 234 937,00	3 234 937,00
760	Субсидии автономным учреждениям	11	02	0910000220	620	4 080 798,00	4 080 798,00	4 080 798,00
761	Расходы на устранение предписаний надзорных органов в учреждениях спорта	11	02	0910000230		1 120 000,00	0,00	0,00
762	Предоставление субсидий бюджетным, автономным учреждениям и иным некоммерческим организациям	11	02	0910000230	600	1 120 000,00	0,00	0,00
763	Субсидии автономным учреждениям	11	02	0910000230	620	1 120 000,00	0,00	0,00
764	Другие вопросы в области физической культуры и спорта	11	05			4 773 145,00	4 215 534,00	4 215 534,00
765	Муниципальная программа "Развитие физической культуры и спорта в ЗАТО Железногорск"	11	05	0900000000		4 773 145,00	4 215 534,00	4 215 534,00
766	Подпрограмма "Развитие массовой физической культуры и спорта"	11	05	0910000000		4 773 145,00	4 215 534,00	4 215 534,00
767	Оказание содействия в реализации мероприятий по развитию физической культуры и спорта в ЗАТО Железногорск	11	05	0910000060		4 773 145,00	4 215 534,00	4 215 534,00
768	Расходы на выплаты персоналу в целях обеспечения выполнения функций государственными (муниципальными) органами, казенными учреждениями, органами управления государственными внебюджетными фондами	11	05	0910000060	100	4 089 034,00	4 089 034,00	4 089 034,00
769	Расходы на выплаты персоналу казенных учреждений	11	05	0910000060	110	4 089 034,00	4 089 034,00	4 089 034,00
770	Закупка товаров, работ и услуг для обеспечения государственных (муниципальных) нужд	11	05	0910000060	200	124 500,00	124 500,00	124 500,00
771	Иные закупки товаров, работ и услуг для обеспечения государственных (муниципальных) нужд	11	05	0910000060	240	124 500,00	124 500,00	124 500,00
772	Социальное обеспечение и иные выплаты населению	11	05	0910000060	300	557 611,00	0,00	0,00
773	Социальные выплаты гражданам, кроме публичных нормативных социальных выплат	11	05	0910000060	320	557 611,00	0,00	0,00
774	Иные бюджетные ассигнования	11	05	0910000060	800	2 000,00	2 000,00	2 000,00
775	Уплата налогов, сборов и иных платежей	11	05	0910000060	850	2 000,00	2 000,00	2 000,00
776	СРЕДСТВА МАССОВОЙ ИНФОРМАЦИИ	12				24 842 878,00	23 987 878,00	23 987 878,00
777	Периодическая печать и издательства	12	02			17 150 510,00	16 295 510,00	16 295 510,00
778	Муниципальная программа "Гражданское общество-ЗАТО Железногорск"	12	02	1500000000		17 150 510,00	16 295 510,00	16 295 510,00
779	Подготовка и опубликование муниципальных правовых актов и доведение информации о социально-экономическом и культурном развитии муниципального образования и иной официальной информации	12	02	1500000030		10 750 510,00	9 895 510,00	9 895 510,00
780	Расходы на выплаты персоналу в целях обеспечения выполнения функций государственными (муниципальными) органами, казенными учреждениями, органами управления государственными внебюджетными фондами	12	02	1500000030	100	6 122 730,00	6 122 730,00	6 122 730,00
781	Расходы на выплаты персоналу казенных учреждений	12	02	1500000030	110	6 122 730,00	6 122 730,00	6 122 730,00
782	Закупка товаров, работ и услуг для обеспечения государственных (муниципальных) нужд	12	02	1500000030	200	4 576 780,00	3 721 780,00	3 721 780,00
783	Иные закупки товаров, работ и услуг для обеспечения государственных (муниципальных) нужд	12	02	1500000030	240	4 576 780,00	3 721 780,00	3 721 780,00
784	Иные бюджетные ассигнования	12	02	1500000030	800	51 000,00	51 000,00	51 000,00
785	Уплата налогов, сборов и иных платежей	12	02	1500000030	850	51 000,00	51 000,00	51 000,00
786	Подготовка и выпуск информационно-рекламных материалов социально-культурного значения	12	02	1500000040		6 400 000,00	6 400 000,00	6 400 000,00
787	Расходы на выплаты персоналу в целях обеспечения выполнения функций государственными (муниципальными) органами, казенными учреждениями, органами управления государственными внебюджетными фондами	12	02	1500000040	100	5 104 151,00	5 104 151,00	5 104 151,00
788	Расходы на выплаты персоналу казенных учреждений	12	02	1500000040	110	5 104 151,00	5 104 151,00	5 104 151,00
789	Закупка товаров, работ и услуг для обеспечения государственных (муниципальных) нужд	12	02	1500000040	200	1 295 849,00	1 295 849,00	1 295 849,00
790	Иные закупки товаров, работ и услуг для обеспечения государственных (муниципальных) нужд	12	02	1500000040	240	1 295 849,00	1 295 849,00	1 295 849,00
791	Другие вопросы в области средств массовой информации	12	04			7 692 368,00	7 692 368,00	7 692 368,00
792	Муниципальная программа "Гражданское общество-ЗАТО Железногорск"	12	04	1500000000		7 692 368,00	7 692 368,00	7 692 368,00
793	Обнародование информации о деятельности органов местного самоуправления ЗАТО Железногорск в средствах массовой информации	12	04	1500000050		7 692 368,00	7 692 368,00	7 692 368,00
794	Иные бюджетные ассигнования	12	04	1500000050	800	7 692 368,00	7 692 368,00	7 692 368,00
795	Субсидии юридическим лицам (кроме некоммерческих организаций), индивидуальным предпринимателям, физическим лицам - производителям товаров, работ, услуг	12	04	1500000050	810	7 692 368,00	7 692 368,00	7 692 368,00
796	ОБСЛУЖИВАНИЕ ГОСУДАРСТВЕННОГО И МУНИЦИПАЛЬНОГО ДОЛГА	13				3 649 315,00	4 857 534,00	6 546 740,00
797	Обслуживание государственного (муниципального) внутреннего долга	13	01			3 649 315,00	4 857 534,00	6 546 740,00
798	Муниципальная программа "Управление муниципальными финансами в ЗАТО Железногорск"	13	01	1600000000		3 649 315,00	4 857 534,00	6 546 740,00
799	Подпрограмма "Управление муниципальным долгом ЗАТО Железногорск"	13	01	1610000000		3 649 315,00	4 857 534,00	6 546 740,00
800	Обслуживание муниципального долга	13	01	1610000010		3 649 315,00	4 857 534,00	6 546 740,00
801	Обслуживание государственного (муниципального) долга	13	01	1610000010	700	3 649 315,00	4 857 534,00	6 546 740,00
802	Обслуживание муниципального долга	13	01	1610000010	730	3 649 315,00	4 857 534,00	6 546 740,00
803	ВСЕГО:					3 701 535 382,00	3 481 411 690,00	3 401 688 245,00

Приложение № 7 к решению
Совета депутатов от №

РАСПРЕДЕЛЕНИЕ БЮДЖЕТНЫХ АССИГНОВАНИЙ ПО ЦЕЛЕВЫМ СТАТЬЯМ (МУНИЦИПАЛЬНЫМ ПРОГРАММАМ И НЕПРОГРАММНЫМ НАПРАВЛЕНИЯМ ДЕЯТЕЛЬНОСТИ), ГРУППАМ И ПОДГРУППАМ ВИДОВ РАСХОДОВ КЛАССИФИКАЦИИ РАСХОДОВ БЮДЖЕТА ЗАТО ЖЕЛЕЗНОГОРСК НА 2021 ГОД И ПЛАНОВЫЙ ПЕРИОД 2022 - 2023 ГОДОВ

(рублей)

№ п/п	Наименование	КБК		Утверждено на 2021 год	Утверждено на 2022 год	Утверждено на 2023 год
		КЦСР	КВР			
1	Муниципальная программа "Развитие образования ЗАТО Железногорск"	0200000000		1 993 485 693,00	1 939 872 191,00	1 916 078 271,00
2	Резерв средств на исполнение условий соглашений о предоставлении межбюджетных трансфертов из вышестоящего бюджета в рамках муниципальной программы "Развитие образования ЗАТО Железногорск"	0200000010		34 185 302,00	0,00	0,00
3	Иные бюджетные ассигнования	0200000010	800	34 185 302,00	0,00	0,00
4	Резервные средства	0200000010	870	34 185 302,00	0,00	0,00
5	Подпрограмма "Развитие дошкольного, общего и дополнительного образования детей"	0210000000		1 940 362 391,00	1 918 106 091,00	1 894 824 271,00
6	Предоставление дошкольного образования	0210000010		312 933 010,00	312 933 010,00	312 933 010,00
7	Предоставление субсидий бюджетным, автономным учреждениям и иным некоммерческим организациям	0210000010	600	312 933 010,00	312 933 010,00	312 933 010,00
8	Субсидии бюджетным учреждениям	0210000010	610	312 933 010,00	312 933 010,00	312 933 010,00
9	Организация и обеспечение условий для раскрытия и развития всех способностей и дарований обучающихся. Выявление педагогов, обладающих потенциалом к высоким профессиональным достижениям в работе с одаренными обучающимися	0210000110		379 000,00	379 000,00	379 000,00
10	Предоставление субсидий бюджетным, автономным учреждениям и иным некоммерческим организациям	0210000110	600	379 000,00	379 000,00	379 000,00
11	Субсидии бюджетным учреждениям	0210000110	610	379 000,00	379 000,00	379 000,00
12	Обеспечение возможности участия одаренных детей в краевых массовых мероприятиях, имеющих школьный, муниципальный и краевой уровень организации	0210000120		582 650,00	582 650,00	582 650,00
13	Закупка товаров, работ и услуг для обеспечения государственных (муниципальных) нужд	0210000120	200	402 650,00	402 650,00	402 650,00
14	Иные закупки товаров, работ и услуг для обеспечения государственных (муниципальных) нужд	0210000120	240	402 650,00	402 650,00	402 650,00
15	Предоставление субсидий бюджетным, автономным учреждениям и иным некоммерческим организациям	0210000120	600	180 000,00	180 000,00	180 000,00
16	Субсидии бюджетным учреждениям	0210000120	610	162 300,00	162 300,00	162 300,00
17	Субсидии автономным учреждениям	0210000120	620	17 700,00	17 700,00	17 700,00
18	Модернизация материально-технической базы образовательных организаций, работающих с одаренными детьми	0210000130		299 000,00	299 000,00	299 000,00
19	Предоставление субсидий бюджетным, автономным учреждениям и иным некоммерческим организациям	0210000130	600	299 000,00	299 000,00	299 000,00
20	Субсидии бюджетным учреждениям	0210000130	610	299 000,00	299 000,00	299 000,00
21	Предоставление дополнительного образования различной направленности	0210000140		120 128 118,00	120 128 118,00	120 128 118,00
22	Предоставление субсидий бюджетным, автономным учреждениям и иным некоммерческим организациям	0210000140	600	120 128 118,00	120 128 118,00	120 128 118,00
23	Субсидии бюджетным учреждениям	0210000140	610	94 400 373,00	94 400 373,00	94 400 373,00
24	Субсидии автономным учреждениям	0210000140	620	25 727 745,00	25 727 745,00	25 727 745,00
25	Выполнение функций муниципальными казенными учреждениями	0210000150		63 847 966,00	63 847 966,00	63 847 966,00
26	Расходы на выплаты персоналу в целях обеспечения выполнения функций государственными (муниципальными) органами, казенными учреждениями, органами управления государственными внебюджетными фондами	0210000150	100	51 497 354,00	51 497 354,00	51 497 354,00
27	Расходы на выплаты персоналу казенных учреждений	0210000150	110	51 497 354,00	51 497 354,00	51 497 354,00
28	Закупка товаров, работ и услуг для обеспечения государственных (муниципальных) нужд	0210000150	200	12 349 112,00	12 349 112,00	12 349 112,00
29	Иные закупки товаров, работ и услуг для обеспечения государственных (муниципальных) нужд	0210000150	240	12 349 112,00	12 349 112,00	12 349 112,00
30	Иные бюджетные ассигнования	0210000150	800	1 500,00	1 500,00	1 500,00
31	Уплата налогов, сборов и иных платежей	0210000150	850	1 500,00	1 500,00	1 500,00
32	Расходы на организацию бесплатной перевозки обучающихся	0210000160		9 877 472,00	9 877 472,00	9 877 472,00
33	Закупка товаров, работ и услуг для обеспечения государственных (муниципальных) нужд	0210000160	200	9 877 472,00	9 877 472,00	9 877 472,00
34	Иные закупки товаров, работ и услуг для обеспечения государственных (муниципальных) нужд	0210000160	240	9 877 472,00	9 877 472,00	9 877 472,00
35	Субсидия бюджету муниципального образования Емельяновский район на компенсацию расходов по организации бесплатной перевозки обучающихся	0210000170		464 115,00	464 115,00	464 115,00
36	Межбюджетные трансферты	0210000170	500	464 115,00	464 115,00	464 115,00
37	Субсидии	0210000170	520	464 115,00	464 115,00	464 115,00
38	Предоставление общедоступного и бесплатного начального общего, основного общего, среднего (полного) общего образования по основным общеобразовательным программам	0210000220		164 490 964,00	164 490 964,00	164 490 964,00
39	Предоставление субсидий бюджетным, автономным учреждениям и иным некоммерческим организациям	0210000220	600	164 490 964,00	164 490 964,00	164 490 964,00
40	Субсидии бюджетным учреждениям	0210000220	610	149 972 964,00	149 972 964,00	149 972 964,00
41	Субсидии автономным учреждениям	0210000220	620	14 518 000,00	14 518 000,00	14 518 000,00
42	Обеспечение безопасных условий функционирования образовательных организаций в соответствии с действующим законодательством	0210000260		11 500 000,00	0,00	0,00
43	Закупка товаров, работ и услуг для обеспечения государственных (муниципальных) нужд	0210000260	200	11 500 000,00	0,00	0,00
44	Иные закупки товаров, работ и услуг для обеспечения государственных (муниципальных) нужд	0210000260	240	11 500 000,00	0,00	0,00
45	Изготовление проектно-сметной документации и ремонт здания по ул. Молодежная,7	0210000650		8 000 000,00	0,00	0,00
46	Закупка товаров, работ и услуг для обеспечения государственных (муниципальных) нужд	0210000650	200	8 000 000,00	0,00	0,00
47	Иные закупки товаров, работ и услуг для обеспечения государственных (муниципальных) нужд	0210000650	240	8 000 000,00	0,00	0,00
48	Обеспечение государственных гарантий реализации прав на получение общедоступного и бесплатного дошкольного образования в муниципальных дошкольных образовательных организациях, общедоступного и бесплатного дошкольного образования в муниципальных общеобразовательных организациях в части обеспечения деятельности административно-хозяйственного, учебно-вспомогательного персонала и иных категорий работников образовательных организаций, участвующих в реализации общеобразовательных программ в соответствии с федеральными государственными образовательными стандартами	0210074080		191 618 000,00	191 618 000,00	191 618 000,00
49	Предоставление субсидий бюджетным, автономным учреждениям и иным некоммерческим организациям	0210074080	600	191 618 000,00	191 618 000,00	191 618 000,00
50	Субсидии бюджетным учреждениям	0210074080	610	191 618 000,00	191 618 000,00	191 618 000,00
51	Обеспечение государственных гарантий реализации прав на получение общедоступного и бесплатного начального общего, основного общего, среднего общего образования в муниципальных общеобразовательных организациях, обеспечение дополнительного образования детей в муниципальных общеобразовательных организациях в части обеспечения деятельности административно-хозяйственного, учебно-вспомогательного персонала и иных категорий работников образовательных организаций, участвующих в реализации общеобразовательных программ в соответствии с федеральными государственными образовательными стандартами	0210074090		108 280 000,00	108 280 000,00	108 280 000,00
52	Предоставление субсидий бюджетным, автономным учреждениям и иным некоммерческим организациям	0210074090	600	108 280 000,00	108 280 000,00	108 280 000,00
53	Субсидии бюджетным учреждениям	0210074090	610	97 962 008,00	97 962 008,00	97 962 008,00
54	Субсидии автономным учреждениям	0210074090	620	10 317 992,00	10 317 992,00	10 317 992,00
55	Осуществление присмотра и ухода за детьми-инвалидами, детьми-сиротами и детьми, оставшимися без попечения родителей, а также детьми с туберкулезной интоксикацией, обучающимися в муниципальных образовательных организациях, реализующих образовательную программу дошкольного образования, без взимания родительской платы	0210075540		1 796 900,00	1 796 900,00	1 796 900,00
56	Предоставление субсидий бюджетным, автономным учреждениям и иным некоммерческим организациям	0210075540	600	1 796 900,00	1 796 900,00	1 796 900,00
57	Субсидии бюджетным учреждениям	0210075540	610	1 796 900,00	1 796 900,00	1 796 900,00
58	Предоставление компенсации родителям (законным представителям) детей, посещающих образовательные организации, реализующие образовательную программу дошкольного образования (в соответствии с Законом края от 29 марта 2007 года № 22-6015)	0210075560		14 912 200,00	14 912 200,00	14 912 200,00
59	Закупка товаров, работ и услуг для обеспечения государственных (муниципальных) нужд	0210075560	200	66 800,00	66 800,00	66 800,00
60	Иные закупки товаров, работ и услуг для обеспечения государственных (муниципальных) нужд	0210075560	240	66 800,00	66 800,00	66 800,00
61	Социальное обеспечение и иные выплаты населению	0210075560	300	14 845 400,00	14 845 400,00	14 845 400,00
62	Публичные нормативные социальные выплаты гражданам	0210075560	310	14 845 400,00	14 845 400,00	14 845 400,00
63	Обеспечение государственных гарантий реализации прав на получение общедоступного и бесплатного начального общего, основного общего, среднего общего образования в муниципальных общеобразовательных организациях, обеспечение дополнительного образования детей в муниципальных общеобразовательных организациях, за исключением обеспечения деятельности административно-хозяйственного, учебно-вспомогательного персонала и иных категорий работников образовательных организаций, участвующих в реализации общеобразовательных программ в соответствии с федеральными государственными образовательными стандартами	0210075640		413 651 400,00	413 651 400,00	413 651 400,00
64	Предоставление субсидий бюджетным, автономным учреждениям и иным некоммерческим организациям	0210075640	600	413 651 400,00	413 651 400,00	413 651 400,00
65	Субсидии бюджетным учреждениям	0210075640	610	370 101 858,00	370 101 858,00	370 101 858,00
66	Субсидии автономным учреждениям	0210075640	620	43 549 542,00	43 549 542,00	43 549 542,00
67	Обеспечение питанием обучающихся в муниципальных и частных общеобразовательных организациях по имеющим государственную аккредитацию основным общеобразовательным программам без взимания платы (в соответствии с Законом края от 27 декабря 2005 года № 17-4377)	0210075660		9 450 800,00	11 437 200,00	9 496 200,00
68	Закупка товаров, работ и услуг для обеспечения государственных (муниципальных) нужд	0210075660	200	1 217,00	1 217,00	1 217,00
69	Иные закупки товаров, работ и услуг для обеспечения государственных (муниципальных) нужд	0210075660	240	1 217,00	1 217,00	1 217,00
70	Социальное обеспечение и иные выплаты населению	0210075660	300	103 373,00	103 373,00	103 373,00
71	Публичные нормативные социальные выплаты гражданам	0210075660	310	103 373,00	103 373,00	103 373,00
72	Предоставление субсидий бюджетным, автономным учреждениям и иным некоммерческим организациям	0210075660	600	9 346 210,00	11 332 610,00	9 391 610,00
73	Субсидии бюджетным учреждениям	0210075660	610	8 727 690,00	10 714 090,00	8 773 090,00
74	Субсидии автономным учреждениям	0210075660	620	618 520,00	618 520,00	618 520,00
75	Обеспечение государственных гарантий реализации прав на получение общедоступного и бесплатного дошкольного образования в муниципальных дошкольных образовательных организациях, общедоступного и бесплатного дошкольного образования в муниципальных общеобразовательных организациях, за исключением обеспечения деятельности административно-хозяйственного, учебно-вспомогательного персонала и иных категорий работников образовательных организаций, участвующих в реализации общеобразовательных программ в соответствии с федеральными государственными образовательными стандартами	0210075880		427 345 300,00	427 345 300,00	427 345 300,00
76	Предоставление субсидий бюджетным, автономным учреждениям и иным некоммерческим организациям	0210075880	600	427 345 300,00	427 345 300,00	427 345 300,00
77	Субсидии бюджетным учреждениям	0210075880	610	427 345 300,00	427 345 300,00	427 345 300,00
78	Осуществление государственных полномочий по обеспечению отдыха и оздоровления детей	0210076490		34 457 400,00	34 457 400,00	34 457 400,00
79	Социальное обеспечение и иные выплаты населению	0210076490	300	96 115,00	96 115,00	96 115,00
80	Социальные выплаты гражданам, кроме публичных нормативных социальных выплат	0210076490	320	96 115,00	96 115,00	96 115,00
81	Предоставление субсидий бюджетным, автономным учреждениям и иным некоммерческим организациям	0210076490	600	34 361 285,00	34 361 285,00	34 361 285,00
82	Субсидии бюджетным учреждениям	0210076490	610	4 338 571,00	4 338 571,00	4 338 571,00
83	Субсидии автономным учреждениям	0210076490	620	30 022 714,00	30 022 714,00	30 022 714,00
84	Расходы на организацию и обеспечение обучающихся по образовательным программам начального общего образования в муниципальных образовательных организациях, за исключением обучающихся с ограниченными возможностями здоровья, бесплатным горячим питанием, предусматривающим наличие горячего блюда, не считая горячего напитка	02100L3040		34 523 990,00	37 122 490,00	15 781 670,00
85	Предоставление субсидий бюджетным, автономным учреждениям и иным некоммерческим организациям	02100L3040	600	34 523 990,00	37 122 490,00	15 781 670,00
86	Субсидии бюджетным учреждениям	02100L3040	610	30 819 357,00	33 417 857,00	12 077 037,00
87	Субсидии автономным учреждениям	02100L3040	620	3 704 633,00	3 704 633,00	3 704 633,00
88	На выплаты врачам (включая санитарных врачей), медицинским сестрам диетическим, шеф-поварам, старшим воспитателям муниципальных загородных оздоровительных лагерей, оплату услуг по санитарно-эпидемиологической оценке обстановки муниципальных загородных оздоровительных лагерей, оказанных на договорной основе, в случае отсутствия в муниципальных загородных оздоровительных лагерях санитарных врачей	02100S3970		806 606,00	806 606,00	806 606,00

89	Предоставление субсидий бюджетным, автономным учреждениям и иным некоммерческим организациям	02100S3970	600	806 606,00	806 606,00	806 606,00
90	Субсидии автономным учреждениям	02100S3970	620	806 606,00	806 606,00	806 606,00
91	Расходы на проведение работ в общеобразовательных организациях с целью приведения зданий и сооружений в соответствие требованиям надзорных органов	02100S5630		3 216 800,00	3 676 300,00	3 676 300,00
92	Предоставление субсидий бюджетным, автономным учреждениям и иным некоммерческим организациям	02100S5630	600	3 216 800,00	3 676 300,00	3 676 300,00
93	Субсидии бюджетным учреждениям	02100S5630	610	3 216 800,00	3 676 300,00	3 676 300,00
94	Внедрение целевой модели цифровой образовательной среды в общеобразовательных организациях и профессиональных образовательных организациях	021E452100		7 800 700,00	0,00	0,00
95	Закупка товаров, работ и услуг для обеспечения государственных (муниципальных) нужд	021E452100	200	7 800 700,00	0,00	0,00
96	Иные закупки товаров, работ и услуг для обеспечения государственных (муниципальных) нужд	021E452100	240	7 800 700,00	0,00	0,00
97	Подпрограмма "Государственная поддержка детей сирот, расширение практики применения семейных форм воспитания"	0220000000		18 938 000,00	21 766 100,00	21 254 000,00
98	Осуществление государственных полномочий по организации и осуществлению деятельности по опеке и попечительству в отношении несовершеннолетних	0220075520		7 027 700,00	7 027 700,00	7 027 700,00
99	Расходы на выплаты персоналу в целях обеспечения выполнения функций государственными (муниципальными) органами, казенными учреждениями, органами управления государственными внебюджетными фондами	0220075520	100	6 624 376,00	6 624 376,00	6 624 376,00
100	Расходы на выплаты персоналу государственных (муниципальных) органов	0220075520	120	6 624 376,00	6 624 376,00	6 624 376,00
101	Закупка товаров, работ и услуг для обеспечения государственных (муниципальных) нужд	0220075520	200	403 324,00	403 324,00	403 324,00
102	Иные закупки товаров, работ и услуг для обеспечения государственных (муниципальных) нужд	0220075520	240	403 324,00	403 324,00	403 324,00
103	Затраты на обеспечение жилыми помещениями детей-сирот и детей, оставшихся без попечения родителей, лиц из числа детей-сирот и детей, оставшихся без попечения родителей, лиц, которые относились к категории детей-сирот и детей, оставшихся без попечения родителей, лиц из числа детей-сирот и детей, оставшихся без попечения родителей, и достигли возраста 23 лет	0220075870		11 910 300,00	14 738 400,00	14 226 300,00
104	Капитальные вложения в объекты государственной (муниципальной) собственности	0220075870	400	11 910 300,00	14 738 400,00	14 226 300,00
105	Бюджетные инвестиции	0220075870	410	11 910 300,00	14 738 400,00	14 226 300,00
106	Муниципальная программа "Реформирование и модернизация жилищно-коммунального хозяйства и повышение энергетической эффективности на территории ЗАТО Железногорск"	0400000000		39 148 442,00	14 228 442,00	14 297 442,00
107	Резерв средств на исполнение условий соглашений о предоставлении межбюджетных трансфертов из вышестоящего бюджета в рамках муниципальной программы "Реформирование и модернизация жилищно-коммунального хозяйства и повышение энергетической эффективности на территории ЗАТО Железногорск"	0400000010		1 000 000,00	0,00	0,00
108	Иные бюджетные ассигнования	0400000010	800	1 000 000,00	0,00	0,00
109	Резервные средства	0400000010	870	1 000 000,00	0,00	0,00
110	Подпрограмма "Модернизация и капитальный ремонт объектов коммунальной инфраструктуры и энергетического комплекса ЗАТО Железногорск"	0410000000		14 120 000,00	0,00	0,00
111	Разработка схемы теплоснабжения, схемы водоснабжения и водоотведения	0410000120		4 000 000,00	0,00	0,00
112	Закупка товаров, работ и услуг для обеспечения государственных (муниципальных) нужд	0410000120	200	4 000 000,00	0,00	0,00
113	Иные закупки товаров, работ и услуг для обеспечения государственных (муниципальных) нужд	0410000120	240	4 000 000,00	0,00	0,00
114	Расходы на приобретение и монтаж установок по очистке и обеззараживанию воды на системах водоснабжения	04100S4950		10 120 000,00	0,00	0,00
115	Закупка товаров, работ и услуг для обеспечения государственных (муниципальных) нужд	04100S4950	200	10 120 000,00	0,00	0,00
116	Иные закупки товаров, работ и услуг для обеспечения государственных (муниципальных) нужд	04100S4950	240	10 120 000,00	0,00	0,00
117	Подпрограмма "Развитие объектов социальной сферы, специального назначения и жилищно-коммунального хозяйства ЗАТО Железногорск"	0420000000		23 728 442,00	14 228 442,00	14 297 442,00
118	Организация и содержание мест захоронения в г. Железногорске, пос. Подгорном	0420000020		8 470 454,00	8 470 454,00	8 470 454,00
119	Предоставление субсидий бюджетным, автономным учреждениям и иным некоммерческим организациям	0420000020	600	8 470 454,00	8 470 454,00	8 470 454,00
120	Субсидии бюджетным учреждениям	0420000020	610	8 470 454,00	8 470 454,00	8 470 454,00
121	Строительство объекта ритуального назначения (кладбище)	0420000050		9 500 000,00	0,00	0,00
122	Капитальные вложения в объекты государственной (муниципальной) собственности	0420000050	400	9 500 000,00	0,00	0,00
123	Бюджетные инвестиции	0420000050	410	9 500 000,00	0,00	0,00
124	Расходы на финансовое обеспечение затрат, связанных с применением регулируемых цен на банные услуги МП "Нега"	0420000070		4 932 901,00	4 932 901,00	4 932 901,00
125	Иные бюджетные ассигнования	0420000070	800	4 932 901,00	4 932 901,00	4 932 901,00
126	Субсидии юридическим лицам (кроме некоммерческих организаций), индивидуальным предпринимателям, физическим лицам - производителям товаров, работ, услуг	0420000070	810	4 932 901,00	4 932 901,00	4 932 901,00
127	Организация и содержание земельных участков с разрешенным использованием под кладбища в поселках Додоново, Новый Путь, в деревне Шивера	0420000220		825 087,00	825 087,00	825 087,00
128	Закупка товаров, работ и услуг для обеспечения государственных (муниципальных) нужд	0420000220	200	825 087,00	825 087,00	825 087,00
129	Иные закупки товаров, работ и услуг для обеспечения государственных (муниципальных) нужд	0420000220	240	825 087,00	825 087,00	825 087,00
130	Расходы на обустройство и восстановление воинских захоронений	04200L2990		0,00	0,00	69 000,00
131	Закупка товаров, работ и услуг для обеспечения государственных (муниципальных) нужд	04200L2990	200	0,00	0,00	69 000,00
132	Иные закупки товаров, работ и услуг для обеспечения государственных (муниципальных) нужд	04200L2990	240	0,00	0,00	69 000,00
133	Подпрограмма "Энергосбережение и повышение энергетической эффективности ЗАТО Железногорск"	0430000000		300 000,00	0,00	0,00
134	Установка индивидуальных приборов учета горячей, холодной воды и электрической энергии в помещениях, находящихся в муниципальной собственности	0430000040		300 000,00	0,00	0,00
135	Закупка товаров, работ и услуг для обеспечения государственных (муниципальных) нужд	0430000040	200	300 000,00	0,00	0,00
136	Иные закупки товаров, работ и услуг для обеспечения государственных (муниципальных) нужд	0430000040	240	300 000,00	0,00	0,00
137	Муниципальная программа "Защита населения и территории ЗАТО Железногорск от чрезвычайных ситуаций природного и техногенного характера"	0500000000		33 326 645,00	31 395 545,00	31 395 545,00
138	Пропаганда в области безопасности людей на водных объектах	0500000010		95 000,00	95 000,00	95 000,00
139	Закупка товаров, работ и услуг для обеспечения государственных (муниципальных) нужд	0500000010	200	95 000,00	95 000,00	95 000,00
140	Иные закупки товаров, работ и услуг для обеспечения государственных (муниципальных) нужд	0500000010	240	95 000,00	95 000,00	95 000,00
141	Осуществление мероприятий по обеспечению безопасности людей на водных объектах, охране их жизни и здоровья	0500000020		4 963 699,00	4 963 699,00	4 963 699,00
142	Расходы на выплаты персоналу в целях обеспечения выполнения функций государственными (муниципальными) органами, казенными учреждениями, органами управления государственными внебюджетными фондами	0500000020	100	3 729 018,00	3 729 018,00	3 729 018,00
143	Расходы на выплаты персоналу казенных учреждений	0500000020	110	3 729 018,00	3 729 018,00	3 729 018,00
144	Закупка товаров, работ и услуг для обеспечения государственных (муниципальных) нужд	0500000020	200	1 234 681,00	1 234 681,00	1 234 681,00
145	Иные закупки товаров, работ и услуг для обеспечения государственных (муниципальных) нужд	0500000020	240	1 234 681,00	1 234 681,00	1 234 681,00
146	Резерв средств на исполнение условий соглашений о предоставлении межбюджетных трансфертов из вышестоящего бюджета в рамках муниципальной программы "Защита населения и территории ЗАТО Железногорск от чрезвычайных ситуаций природного и техногенного характера"	0500000030		1 000 000,00	0,00	0,00
147	Иные бюджетные ассигнования	0500000030	800	1 000 000,00	0,00	0,00
148	Резервные средства	0500000030	870	1 000 000,00	0,00	0,00
149	Подпрограмма "Подготовка населения и территории в области гражданской обороны, предупреждения и ликвидации чрезвычайных ситуаций"	0510000000		25 926 840,00	25 495 740,00	25 495 740,00
150	Оказание содействия в реализации мероприятий по защите населения от чрезвычайных ситуаций природного и техногенного характера	0510000020		16 832 199,00	16 401 099,00	16 401 099,00
151	Расходы на выплаты персоналу в целях обеспечения выполнения функций государственными (муниципальными) органами, казенными учреждениями, органами управления государственными внебюджетными фондами	0510000020	100	14 889 079,00	14 889 079,00	14 889 079,00
152	Расходы на выплаты персоналу казенных учреждений	0510000020	110	14 889 079,00	14 889 079,00	14 889 079,00
153	Закупка товаров, работ и услуг для обеспечения государственных (муниципальных) нужд	0510000020	200	1 509 020,00	1 509 020,00	1 509 020,00
154	Иные закупки товаров, работ и услуг для обеспечения государственных (муниципальных) нужд	0510000020	240	1 509 020,00	1 509 020,00	1 509 020,00
155	Социальное обеспечение и иные выплаты населению	0510000020	300	431 100,00	0,00	0,00
156	Социальные выплаты гражданам, кроме публичных нормативных социальных выплат	0510000020	320	431 100,00	0,00	0,00
157	Иные бюджетные ассигнования	0510000020	800	3 000,00	3 000,00	3 000,00
158	Уплата налогов, сборов и иных платежей	0510000020	850	3 000,00	3 000,00	3 000,00
159	Расходы на осуществление мероприятий по подготовке населения и территории в области гражданской обороны	0510000040		9 038 585,00	9 038 585,00	9 038 585,00
160	Закупка товаров, работ и услуг для обеспечения государственных (муниципальных) нужд	0510000040	200	9 036 185,00	9 036 185,00	9 036 185,00
161	Иные закупки товаров, работ и услуг для обеспечения государственных (муниципальных) нужд	0510000040	240	9 036 185,00	9 036 185,00	9 036 185,00
162	Иные бюджетные ассигнования	0510000040	800	2 400,00	2 400,00	2 400,00
163	Уплата налогов, сборов и иных платежей	0510000040	850	2 400,00	2 400,00	2 400,00
164	Расходы на содержание единых дежурно-диспетчерских служб	05100S4130		56 056,00	56 056,00	56 056,00
165	Закупка товаров, работ и услуг для обеспечения государственных (муниципальных) нужд	05100S4130	200	56 056,00	56 056,00	56 056,00
166	Иные закупки товаров, работ и услуг для обеспечения государственных (муниципальных) нужд	05100S4130	240	56 056,00	56 056,00	56 056,00
167	Подпрограмма "Обеспечение первичных мер пожарной безопасности на территории ЗАТО Железногорск"	0520000000		1 341 106,00	841 106,00	841 106,00
168	Проведение мероприятий противопожарной пропаганды	0520000010		75 000,00	75 000,00	75 000,00
169	Закупка товаров, работ и услуг для обеспечения государственных (муниципальных) нужд	0520000010	200	75 000,00	75 000,00	75 000,00
170	Иные закупки товаров, работ и услуг для обеспечения государственных (муниципальных) нужд	0520000010	240	75 000,00	75 000,00	75 000,00
171	Расходы на уплату административных штрафов и иных платежей	0520000030		500 000,00	0,00	0,00
172	Иные бюджетные ассигнования	0520000030	800	500 000,00	0,00	0,00
173	Уплата налогов, сборов и иных платежей	0520000030	850	500 000,00	0,00	0,00
174	Расходы на обеспечение первичных мер пожарной безопасности	05200S4120		766 106,00	766 106,00	766 106,00
175	Закупка товаров, работ и услуг для обеспечения государственных (муниципальных) нужд	05200S4120	200	766 106,00	766 106,00	766 106,00
176	Иные закупки товаров, работ и услуг для обеспечения государственных (муниципальных) нужд	05200S4120	240	766 106,00	766 106,00	766 106,00
177	Муниципальная программа "Охрана окружающей среды, воспроизводство природных ресурсов на территории ЗАТО Железногорск"	0600000000		17 323 957,00	14 323 957,00	14 323 957,00
178	Резерв средств на исполнение условий соглашений о предоставлении межбюджетных трансфертов из вышестоящего бюджета в рамках муниципальной программы "Охрана окружающей среды, воспроизводство природных ресурсов на территории ЗАТО Железногорск"	0600000010		1 000 000,00	0,00	0,00
179	Иные бюджетные ассигнования	0600000010	800	1 000 000,00	0,00	0,00
180	Резервные средства	0600000010	870	1 000 000,00	0,00	0,00
181	Подпрограмма "Обращение с отходами на территории ЗАТО Железногорск"	0610000000		3 080 000,00	1 080 000,00	1 080 000,00
182	Ликвидация несанкционированных свалок на территории ЗАТО Железногорск	0610000030		3 000 000,00	1 000 000,00	1 000 000,00
183	Закупка товаров, работ и услуг для обеспечения государственных (муниципальных) нужд	0610000030	200	3 000 000,00	1 000 000,00	1 000 000,00
184	Иные закупки товаров, работ и услуг для обеспечения государственных (муниципальных) нужд	0610000030	240	3 000 000,00	1 000 000,00	1 000 000,00
185	Расходы на оказание услуг по ведению реестра мест (площадок) накопления твердых коммунальных отходов на территории ЗАТО Железногорск и технической поддержке сайта "Реестр мест (площадок) накопления твердых коммунальных отходов на территории ЗАТО Железногорск"	0610000060		80 000,00	80 000,00	80 000,00
186	Закупка товаров, работ и услуг для обеспечения государственных (муниципальных) нужд	0610000060	200	80 000,00	80 000,00	80 000,00
187	Иные закупки товаров, работ и услуг для обеспечения государственных (муниципальных) нужд	0610000060	240	80 000,00	80 000,00	80 000,00
188	Подпрограмма "Обеспечение благоприятной окружающей среды, улучшение социально-экономических условий проживания населения"	0620000000		3 399 909,00	3 399 909,00	3 399 909,00
189	Расходы на организацию уничтожения и предупреждения распространения клещей в местах массового отдыха населения	0620000060		151 709,00	151 709,00	151 709,00
190	Закупка товаров, работ и услуг для обеспечения государственных (муниципальных) нужд	0620000060	200	151 709,00	151 709,00	151 709,00
191	Иные закупки товаров, работ и услуг для обеспечения государственных (муниципальных) нужд	0620000060	240	151 709,00	151 709,00	151 709,00
192	Выполнение отдельных государственных полномочий по организации мероприятий при осуществлении деятельности по обращению с животными без владельцев	0620075180		3 133 700,00	3 133 700,00	3 133 700,00
193	Расходы на выплаты персоналу в целях обеспечения выполнения функций государственными (муниципальными) органами, казенными учреждениями, органами управления государственными внебюджетными фондами	0620075180	100	200 200,00	200 200,00	200 200,00
194	Расходы на выплаты персоналу государственных (муниципальных) органов	0620075180	120	200 200,00	200 200,00	200 200,00
195	Закупка товаров, работ и услуг для обеспечения государственных (муниципальных) нужд	0620075180	200	2 933 500,00	2 933 500,00	2 933 500,00
196	Иные закупки товаров, работ и услуг для обеспечения государственных (муниципальных) нужд	0620075180	240	2 933 500,00	2 933 500,00	2 933 500,00
197	Расходы на организацию и проведение акарицидных обработок мест массового отдыха населения	06200S5550		114 500,00	114 500,00	114 500,00
198	Закупка товаров, работ и услуг для обеспечения государственных (муниципальных) нужд	06200S5550	200	114 500,00	114 500,00	114 500,00
199	Иные закупки товаров, работ и услуг для обеспечения государственных (муниципальных) нужд	06200S5550	240	114 500,00	114 500,00	114 500,00
200	Подпрограмма "Охрана, защита и воспроизводство городских лесов, лесов особо охраняемых природных территорий, расположенных в границах ЗАТО Железногорск"	0630000000		9 844 048,00	9 844 048,00	9 844 048,00
201	Мероприятия по охране, защите и воспроизводству городских лесов, лесов особо охраняемых территорий, расположенных в границах ЗАТО Железногорск	0630000010		9 844 048,00	9 844 048,00	9 844 048,00
202	Предоставление субсидий бюджетным, автономным учреждениям и иным некоммерческим организациям	0630000010	600	9 844 048,00	9 844 048,00	9 844 048,00
203	Субсидии бюджетным учреждениям	0630000010	610	9 844 048,00	9 844 048,00	9 844 048,00
204	Муниципальная программа "Безопасный город"	0700000000		290 000,00	290 000,00	290 000,00
205	Исполнение предписаний МУ МВД России по ЗАТО г.Железногорск по уничтожению дикорастущей конопли	0700000010		200 000,00	200 000,00	200 000,00
206	Закупка товаров, работ и услуг для обеспечения государственных (муниципальных) нужд	0700000010	200	200 000,00	200 000,00	200 000,00
207	Иные закупки товаров, работ и услуг для обеспечения государственных (муниципальных) нужд	0700000010	240	200 000,00	200 000,00	200 000,00
208	Подпрограмма "Комплексные меры противодействия терроризму и экстремизму"	0710000000		90 000,00	90 000,00	90 000,00
209	Разработка и организация социальной антитеррористической рекламы и размещение в местах массового пребывания людей	0710000010		64 000,00	64 000,00	64 000,00
210	Закупка товаров, работ и услуг для обеспечения государственных (муниципальных) нужд	0710000010	200	64 000,00	64 000,00	64 000,00
211	Иные закупки товаров, работ и услуг для обеспечения государственных (муниципальных) нужд	0710000010	240	64 000,00	64 000,00	64 000,00
212	Проведение антитеррористической профилактической акции "Семинар-практикум по антитеррористической подготовке с учащимися образовательных учреждений ЗАТО Железногорск"	0710000020		26 000,00	26 000,00	26 000,00
213	Закупка товаров, работ и услуг для обеспечения государственных (муниципальных) нужд	0710000020	200	26 000,00	26 000,00	26 000,00
214	Иные закупки товаров, работ и услуг для обеспечения государственных (муниципальных) нужд	0710000020	240	26 000,00	26 000,00	26 000,00
215	Муниципальная программа "Развитие культуры ЗАТО Железногорск"	0800000000		450 504 458,00	422 874 308,00	406 332 903,00
216	Резерв средств на исполнение условий соглашений о предоставлении межбюджетных трансфертов из вышестоящего бюджета в рамках муниципальной программы "Развитие культуры ЗАТО Железногорск"	0800000010		10 236 856,00	0,00	0,00
217	Иные бюджетные ассигнования	0800000010	800	10 236 856,00	0,00	0,00
218	Резервные средства	0800000010	870	10 236 856,00	0,00	0,00
219	Подпрограмма "Культурное наследие"	0810000000		84 573 060,00	82 623 060,00	82 623 060,00
220	Оказание услуг и выполнение работ библиотекой	0810000060		58 681 581,00	58 681 581,00	58 681 581,00
221	Предоставление субсидий бюджетным, автономным учреждениям и иным некоммерческим организациям	0810000060	600	58 681 581,00	58 681 581,00	58 681 581,00
222	Субсидии бюджетным учреждениям	0810000060	610	58 681 581,00	58 681 581,00	58 681 581,00
223	Оказание услуг и выполнение работ музейно-выставочным центром	0810000070		23 716 479,00	23 716 479,00	23 716 479,00
224	Предоставление субсидий бюджетным, автономным учреждениям и иным некоммерческим организациям	0810000070	600	23 716 479,00	23 716 479,00	23 716 479,00
225	Субсидии бюджетным учреждениям	0810000070	610	23 716 479,00	23 716 479,00	23 716 479,00
226	Обеспечение безопасных и комфортных условий функционирования МБУК ЦГБ им.М.Горького	0810000100		750 000,00	0,00	0,00
227	Предоставление субсидий бюджетным, автономным учреждениям и иным некоммерческим организациям	0810000100	600	750 000,00	0,00	0,00
228	Субсидии бюджетным учреждениям	0810000100	610	750 000,00	0,00	0,00
229	Обеспечение безопасных и комфортных условий функционирования МБУК МВЦ	0810000150		1 200 000,00	0,00	0,00
230	Предоставление субсидий бюджетным, автономным учреждениям и иным некоммерческим организациям	0810000150	600	1 200 000,00	0,00	0,00
231	Субсидии бюджетным учреждениям	0810000150	610	1 200 000,00	0,00	0,00
232	Расходы на комплектование книжных фондов библиотек муниципальных образований Красноярского края	08100S4880		225 000,00	225 000,00	225 000,00
233	Предоставление субсидий бюджетным, автономным учреждениям и иным некоммерческим организациям	08100S4880	600	225 000,00	225 000,00	225 000,00
234	Субсидии бюджетным учреждениям	08100S4880	610	225 000,00	225 000,00	225 000,00
235	Подпрограмма "Досуг, искусство и народное творчество"	0820000000		196 541 689,00	187 184 456,00	174 950 223,00
236	Выполнение работ по обеспечению проведения праздников на территории ЗАТО Железногорск	0820000090		4 345 000,00	4 345 000,00	0,00
237	Закупка товаров, работ и услуг для обеспечения государственных (муниципальных) нужд	0820000090	200	4 345 000,00	4 345 000,00	0,00
238	Иные закупки товаров, работ и услуг для обеспечения государственных (муниципальных) нужд	0820000090	240	4 345 000,00	4 345 000,00	0,00
239	Оказание услуг и выполнение работ учреждениями театрального искусства	0820000130		71 542 171,00	71 542 171,00	71 542 171,00
240	Предоставление субсидий бюджетным, автономным учреждениям и иным некоммерческим организациям	0820000130	600	71 542 171,00	71 542 171,00	71 542 171,00
241	Субсидии бюджетным учреждениям	0820000130	610	71 542 171,00	71 542 171,00	71 542 171,00
242	Оказание услуг и выполнение работ культурно - досуговыми учреждениями	0820000140		65 030 250,00	65 030 250,00	65 030 250,00
243	Предоставление субсидий бюджетным, автономным учреждениям и иным некоммерческим организациям	0820000140	600	65 030 250,00	65 030 250,00	65 030 250,00
244	Субсидии бюджетным учреждениям	0820000140	610	65 030 250,00	65 030 250,00	65 030 250,00
245	Оказание услуг и выполнение работ парком культуры и отдыха	0820000150		35 130 368,00	35 130 368,00	35 130 368,00
246	Предоставление субсидий бюджетным, автономным учреждениям и иным некоммерческим организациям	0820000150	600	35 130 368,00	35 130 368,00	35 130 368,00
247	Субсидии автономным учреждениям	0820000150	620	35 130 368,00	35 130 368,00	35 130 368,00
248	Обеспечение безопасных и комфортных условий функционирования учреждений: театров, культурно-досуговых учреждений и парка	0820000160		1 950 000,00	0,00	0,00
249	Предоставление субсидий бюджетным, автономным учреждениям и иным некоммерческим организациям	0820000160	600	1 950 000,00	0,00	0,00
250	Субсидии бюджетным учреждениям	0820000160	610	200 000,00	0,00	0,00
251	Субсидии автономным учреждениям	0820000160	620	1 750 000,00	0,00	0,00
252	Ремонт объектов парка	0820000190		2 000 000,00	0,00	0,00
253	Закупка товаров, работ и услуг для обеспечения государственных (муниципальных) нужд	0820000190	200	2 000 000,00	0,00	0,00
254	Иные закупки товаров, работ и услуг для обеспечения государственных (муниципальных) нужд	0820000190	240	2 000 000,00	0,00	0,00
255	Расходы на сохранение, возрождение и развитие народных художественных промыслов и ремесел	0820000210		25 000,00	25 000,00	25 000,00
256	Предоставление субсидий бюджетным, автономным учреждениям и иным некоммерческим организациям	0820000210	600	25 000,00	25 000,00	25 000,00
257	Субсидии бюджетным учреждениям	0820000210	610	25 000,00	25 000,00	25 000,00
258	Ремонт зданий ДК "Юность и ДК "Старт"	0820000220		6 000 000,00	0,00	0,00
259	Закупка товаров, работ и услуг для обеспечения государственных (муниципальных) нужд	0820000220	200	6 000 000,00	0,00	0,00
260	Иные закупки товаров, работ и услуг для обеспечения государственных (муниципальных) нужд	0820000220	240	6 000 000,00	0,00	0,00
261	Расходы на поддержку творческой деятельности и укрепление материально-технической базы муниципальных театров в населенных пунктах с численностью населения до 300 тысяч человек	08200L4660		10 518 900,00	11 111 667,00	3 222 434,00
262	Предоставление субсидий бюджетным, автономным учреждениям и иным некоммерческим организациям	08200L4660	600	10 518 900,00	11 111 667,00	3 222 434,00
263	Субсидии бюджетным учреждениям	08200L4660	610	10 518 900,00	11 111 667,00	3 222 434,00
264	Подпрограмма "Обеспечение условий реализации программы и прочие мероприятия"	0830000000		151 821 633,00	145 735 572,00	141 428 400,00
265	Обеспечение реализации муниципальной программы	0830000020		60 460 655,00	56 517 422,00	56 517 422,00
266	Расходы на выплаты персоналу в целях обеспечения выполнения функций государственными (муниципальными) органами, казенными учреждениями, органами управления государственными внебюджетными фондами	0830000020	100	52 516 574,00	52 516 574,00	52 516 574,00
267	Расходы на выплаты персоналу казенных учреждений	0830000020	110	52 516 574,00	52 516 574,00	52 516 574,00
268	Закупка товаров, работ и услуг для обеспечения государственных (муниципальных) нужд	0830000020	200	3 995 848,00	3 995 848,00	3 995 848,00
269	Иные закупки товаров, работ и услуг для обеспечения государственных (муниципальных) нужд	0830000020	240	3 995 848,00	3 995 848,00	3 995 848,00
270	Социальное обеспечение и иные выплаты населению	0830000020	300	3 943 233,00	0,00	0,00
271	Социальные выплаты гражданам, кроме публичных нормативных социальных выплат	0830000020	320	3 943 233,00	0,00	0,00
272	Иные бюджетные ассигнования	0830000020	800	5 000,00	5 000,00	5 000,00
273	Уплата налогов, сборов и иных платежей	0830000020	850	5 000,00	5 000,00	5 000,00
274	Оказание услуг и выполнение работ учреждениями дополнительного образования в области культуры	0830000030		84 910 978,00	84 910 978,00	84 910 978,00
275	Предоставление субсидий бюджетным, автономным учреждениям и иным некоммерческим организациям	0830000030	600	84 910 978,00	84 910 978,00	84 910 978,00
276	Субсидии бюджетным учреждениям	0830000030	610	84 910 978,00	84 910 978,00	84 910 978,00
277	Ремонт здания детской художественной школы	0830000060		2 000 000,00	0,00	0,00

278	Закупка товаров, работ и услуг для обеспечения государственных (муниципальных) нужд	0830000060	200	2 000 000,00	0,00	0,00
279	Иные закупки товаров, работ и услуг для обеспечения государственных (муниципальных) нужд	0830000060	240	2 000 000,00	0,00	0,00
280	Материально-техническое оснащение образовательных учреждений в сфере культуры	0830000070		4 450 000,00	0,00	0,00
281	Предоставление субсидий бюджетным, автономным учреждениям и иным некоммерческим организациям	0830000070	600	4 450 000,00	0,00	0,00
282	Субсидии бюджетным учреждениям	0830000070	610	4 450 000,00	0,00	0,00
283	Расходы на оснащение образовательных учреждений в сфере культуры музыкальными инструментами, оборудованием и учебными материалами	083A155191		0,00	4 307 172,00	0,00
284	Предоставление субсидий бюджетным, автономным учреждениям и иным некоммерческим организациям	083A155191	600	0,00	4 307 172,00	0,00
285	Субсидии бюджетным учреждениям	083A155191	610	0,00	4 307 172,00	0,00
286	Подпрограмма "Развитие архивного дела"	0840000000		7 331 220,00	7 331 220,00	7 331 220,00
287	Пополнение фондов архива и эффективное использование архивных документов	0840000010		7 331 220,00	7 331 220,00	7 331 220,00
288	Расходы на выплаты персоналу в целях обеспечения выполнения функций государственными (муниципальными) органами, казенными учреждениями, органами управления государственными внебюджетными фондами	0840000010	100	5 355 834,00	5 355 834,00	5 355 834,00
289	Расходы на выплаты персоналу казенных учреждений	0840000010	110	5 355 834,00	5 355 834,00	5 355 834,00
290	Закупка товаров, работ и услуг для обеспечения государственных (муниципальных) нужд	0840000010	200	1 973 386,00	1 973 386,00	1 973 386,00
291	Иные закупки товаров, работ и услуг для обеспечения государственных (муниципальных) нужд	0840000010	240	1 973 386,00	1 973 386,00	1 973 386,00
292	Иные бюджетные ассигнования	0840000010	800	2 000,00	2 000,00	2 000,00
293	Уплата налогов, сборов и иных платежей	0840000010	850	2 000,00	2 000,00	2 000,00
294	Муниципальная программа "Развитие физической культуры и спорта в ЗАТО Железногорск"	0900000000		187 880 625,00	171 578 496,00	171 578 496,00
295	Резерв средств на исполнение условий соглашений о предоставлении межбюджетных трансфертов из вышестоящего бюджета в рамках муниципальной программы "Развитие физической культуры и спорта в ЗАТО Железногорск"	0900000010		4 282 041,00	0,00	0,00
296	Иные бюджетные ассигнования	0900000010	800	4 282 041,00	0,00	0,00
297	Резервные средства	0900000010	870	4 282 041,00	0,00	0,00
298	Подпрограмма "Развитие массовой физической культуры и спорта"	0910000000		81 474 507,00	79 796 896,00	79 796 896,00
299	Оказание содействия в реализации мероприятий по развитию физической культуры и спорта в ЗАТО Железногорск	0910000060		4 773 145,00	4 215 534,00	4 215 534,00
300	Расходы на выплаты персоналу в целях обеспечения выполнения функций государственными (муниципальными) органами, казенными учреждениями, органами управления государственными внебюджетными фондами	0910000060	100	4 089 034,00	4 089 034,00	4 089 034,00
301	Расходы на выплаты персоналу казенных учреждений	0910000060	110	4 089 034,00	4 089 034,00	4 089 034,00
302	Закупка товаров, работ и услуг для обеспечения государственных (муниципальных) нужд	0910000060	200	124 500,00	124 500,00	124 500,00
303	Иные закупки товаров, работ и услуг для обеспечения государственных (муниципальных) нужд	0910000060	240	124 500,00	124 500,00	124 500,00
304	Социальное обеспечение и иные выплаты населению	0910000060	300	557 611,00	0,00	0,00
305	Социальные выплаты гражданам, кроме публичных нормативных социальных выплат	0910000060	320	557 611,00	0,00	0,00
306	Иные бюджетные ассигнования	0910000060	800	2 000,00	2 000,00	2 000,00
307	Уплата налогов, сборов и иных платежей	0910000060	850	2 000,00	2 000,00	2 000,00
308	Оказание услуг (выполнение работ) физкультурно-спортивными учреждениями	0910000210		68 265 627,00	68 265 627,00	68 265 627,00
309	Предоставление субсидий бюджетным, автономным учреждениям и иным некоммерческим организациям	0910000210	600	68 265 627,00	68 265 627,00	68 265 627,00
310	Субсидии автономным учреждениям	0910000210	620	68 265 627,00	68 265 627,00	68 265 627,00
311	Проведение занятий в клубах по месту жительства физкультурно-спортивными организациями, реализующими программы спортивной подготовки	0910000220		7 315 735,00	7 315 735,00	7 315 735,00
312	Предоставление субсидий бюджетным, автономным учреждениям и иным некоммерческим организациям	0910000220	600	7 315 735,00	7 315 735,00	7 315 735,00
313	Субсидии бюджетным учреждениям	0910000220	610	3 234 937,00	3 234 937,00	3 234 937,00
314	Субсидии автономным учреждениям	0910000220	620	4 080 798,00	4 080 798,00	4 080 798,00
315	Расходы на устранение предписаний надзорных органов в учреждениях спорта	0910000230		1 120 000,00	0,00	0,00
316	Предоставление субсидий бюджетным, автономным учреждениям и иным некоммерческим организациям	0910000230	600	1 120 000,00	0,00	0,00
317	Субсидии автономным учреждениям	0910000230	620	1 120 000,00	0,00	0,00
318	Подпрограмма "Развитие системы подготовки спортивного резерва"	0920000000		102 124 077,00	91 781 600,00	91 781 600,00
319	Организация оказания медицинской помощи лицам, занимающимся физической культурой и спортом	0920000030		5 862 477,00	0,00	0,00
320	Предоставление субсидий бюджетным, автономным учреждениям и иным некоммерческим организациям	0920000030	600	5 862 477,00	0,00	0,00
321	Субсидии бюджетным учреждениям	0920000030	610	3 475 260,00	0,00	0,00
322	Субсидии автономным учреждениям	0920000030	620	2 387 217,00	0,00	0,00
323	Оказание услуг (выполнение работ) муниципальными спортивными школами	0920000070		91 781 600,00	91 781 600,00	91 781 600,00
324	Предоставление субсидий бюджетным, автономным учреждениям и иным некоммерческим организациям	0920000070	600	91 781 600,00	91 781 600,00	91 781 600,00
325	Субсидии бюджетным учреждениям	0920000070	610	54 818 933,00	54 818 933,00	54 818 933,00
326	Субсидии автономным учреждениям	0920000070	620	36 962 667,00	36 962 667,00	36 962 667,00
327	Устранение предписаний надзорных органов в учреждениях спорта	0920000080		4 480 000,00	0,00	0,00
328	Предоставление субсидий бюджетным, автономным учреждениям и иным некоммерческим организациям	0920000080	600	4 480 000,00	0,00	0,00
329	Субсидии бюджетным учреждениям	0920000080	610	1 960 000,00	0,00	0,00
330	Субсидии автономным учреждениям	0920000080	620	2 520 000,00	0,00	0,00
331	Муниципальная программа "Молодежь ЗАТО Железногорск в XXI веке"	1000000000		22 169 917,00	13 005 232,00	13 005 232,00
332	Создание условий для трудовой занятости несовершеннолетних граждан ЗАТО Железногорск, организация работы муниципальных трудовых отрядов и профориентации молодежи	1000000010		8 240 285,00	0,00	0,00
333	Расходы на выплаты персоналу в целях обеспечения выполнения функций государственными (муниципальными) органами, казенными учреждениями, органами управления государственными внебюджетными фондами	1000000010	100	271 122,00	0,00	0,00
334	Расходы на выплаты персоналу казенных учреждений	1000000010	110	271 122,00	0,00	0,00
335	Предоставление субсидий бюджетным, автономным учреждениям и иным некоммерческим организациям	1000000010	600	7 969 163,00	0,00	0,00
336	Субсидии бюджетным учреждениям	1000000010	610	7 009 627,00	0,00	0,00
337	Субсидии автономным учреждениям	1000000010	620	959 536,00	0,00	0,00
338	Присуждение и организация выплаты Городской молодежной премии за достижения в области социально-экономического развития ЗАТО Железногорск	1000000030		341 592,00	341 592,00	341 592,00
339	Закупка товаров, работ и услуг для обеспечения государственных (муниципальных) нужд	1000000030	200	25 500,00	25 500,00	25 500,00
340	Иные закупки товаров, работ и услуг для обеспечения государственных (муниципальных) нужд	1000000030	240	25 500,00	25 500,00	25 500,00
341	Социальное обеспечение и иные выплаты населению	1000000030	300	316 092,00	316 092,00	316 092,00
342	Премии и гранты	1000000030	350	316 092,00	316 092,00	316 092,00
343	Организация и осуществление мероприятий по работе с молодежью	1000000070		10 500 360,00	10 500 360,00	10 500 360,00
344	Расходы на выплаты персоналу в целях обеспечения выполнения функций государственными (муниципальными) органами, казенными учреждениями, органами управления государственными внебюджетными фондами	1000000070	100	7 489 386,00	7 489 386,00	7 489 386,00
345	Расходы на выплаты персоналу казенных учреждений	1000000070	110	7 489 386,00	7 489 386,00	7 489 386,00
346	Закупка товаров, работ и услуг для обеспечения государственных (муниципальных) нужд	1000000070	200	3 008 974,00	3 008 974,00	3 008 974,00
347	Иные закупки товаров, работ и услуг для обеспечения государственных (муниципальных) нужд	1000000070	240	3 008 974,00	3 008 974,00	3 008 974,00
348	Иные бюджетные ассигнования	1000000070	800	2 000,00	2 000,00	2 000,00
349	Уплата налогов, сборов и иных платежей	1000000070	850	2 000,00	2 000,00	2 000,00
350	Поддержка молодежных инициатив	1000000090		100 000,00	100 000,00	100 000,00
351	Закупка товаров, работ и услуг для обеспечения государственных (муниципальных) нужд	1000000090	200	100 000,00	100 000,00	100 000,00
352	Иные закупки товаров, работ и услуг для обеспечения государственных (муниципальных) нужд	1000000090	240	100 000,00	100 000,00	100 000,00
353	Резерв средств на исполнение условий соглашений о предоставлении межбюджетных трансфертов из вышестоящего бюджета в рамках муниципальной программы "Молодежь ЗАТО Железногорск в XXI веке"	1000000100		1 000 000,00	0,00	0,00
354	Иные бюджетные ассигнования	1000000100	800	1 000 000,00	0,00	0,00
355	Резервные средства	1000000100	870	1 000 000,00	0,00	0,00
356	Расходы на поддержку деятельности муниципальных молодежных центров	10000S4560		1 987 680,00	2 063 280,00	2 063 280,00
357	Закупка товаров, работ и услуг для обеспечения государственных (муниципальных) нужд	10000S4560	200	1 987 680,00	2 063 280,00	2 063 280,00
358	Иные закупки товаров, работ и услуг для обеспечения государственных (муниципальных) нужд	10000S4560	240	1 987 680,00	2 063 280,00	2 063 280,00
359	Муниципальная программа "Развитие инвестиционной, инновационной деятельности, малого и среднего предпринимательства на территории ЗАТО Железногорск"	1100000000		1 500 000,00	1 500 000,00	1 500 000,00
360	Подпрограмма "Оказание финансовой поддержки субъектам малого и (или) среднего предпринимательства, осуществляющим приоритетные виды деятельности"	1110000000		1 500 000,00	1 500 000,00	1 500 000,00
361	Субсидии субъектам малого и среднего предпринимательства, являющимся резидентами промышленного парка на территории г. Железногорска, на возмещение части затрат на уплату арендной платы за земельные участки (объекты недвижимости), расположенные на территории промышленного парка	1110000040		200 000,00	200 000,00	200 000,00
362	Иные бюджетные ассигнования	1110000040	800	200 000,00	200 000,00	200 000,00
363	Субсидии юридическим лицам (кроме некоммерческих организаций), индивидуальным предпринимателям, физическим лицам - производителям товаров, работ, услуг	1110000040	810	200 000,00	200 000,00	200 000,00
364	Субсидии субъектам малого и среднего предпринимательства, осуществившим расходы на строительство (реконструкцию) для собственных нужд производственных зданий, строений, сооружений и (или) приобретение оборудования за счет привлеченных целевых заемных средств, предоставляемых на условиях платности и возвратности кредитными и лизинговыми организациями, региональной микрофинансовой организацией, федеральными и региональными институтами развития и поддержки субъектов малого и среднего предпринимательства, в целях создания и (или) развития, и (или) модернизации производства товаров (работ, услуг)	1110000050		500 000,00	500 000,00	500 000,00
365	Иные бюджетные ассигнования	1110000050	800	500 000,00	500 000,00	500 000,00
366	Субсидии юридическим лицам (кроме некоммерческих организаций), индивидуальным предпринимателям, физическим лицам - производителям товаров, работ, услуг	1110000050	810	500 000,00	500 000,00	500 000,00
367	Субсидии на возмещение части затрат субъектов малого и среднего предпринимательства, связанных с приобретением оборудования в целях создания и (или) развития либо модернизации производства товаров (работ, услуг)	1110000060		500 000,00	500 000,00	500 000,00
368	Иные бюджетные ассигнования	1110000060	800	500 000,00	500 000,00	500 000,00
369	Субсидии юридическим лицам (кроме некоммерческих организаций), индивидуальным предпринимателям, физическим лицам - производителям товаров, работ, услуг	1110000060	810	500 000,00	500 000,00	500 000,00
370	Субсидии на возмещение части затрат субъектов малого и среднего предпринимательства, связанных с уплатой лизинговых платежей по договору (договорам) лизинга оборудования, заключенному (заключенным) с российскими лизинговыми организациями в целях создания и (или) развития, и (или) модернизации производства товаров (работ, услуг)	1110000070		100 000,00	100 000,00	100 000,00
371	Иные бюджетные ассигнования	1110000070	800	100 000,00	100 000,00	100 000,00
372	Субсидии юридическим лицам (кроме некоммерческих организаций), индивидуальным предпринимателям, физическим лицам - производителям товаров, работ, услуг	1110000070	810	100 000,00	100 000,00	100 000,00
373	Субсидии на возмещение части затрат субъектов малого и среднего предпринимательства, в состав учредителей которых входят граждане, относящиеся к приоритетной целевой группе, а также индивидуальных предпринимателей из числа граждан, относящихся к приоритетной целевой группе	1110000080		200 000,00	200 000,00	200 000,00
374	Иные бюджетные ассигнования	1110000080	800	200 000,00	200 000,00	200 000,00
375	Субсидии юридическим лицам (кроме некоммерческих организаций), индивидуальным предпринимателям, физическим лицам - производителям товаров, работ, услуг	1110000080	810	200 000,00	200 000,00	200 000,00
376	Муниципальная программа "Развитие транспортной системы, содержание и благоустройство территории ЗАТО Железногорск"	1200000000		494 940 616,00	441 181 343,00	445 622 524,00
377	Резерв средств на исполнение условий соглашений о предоставлении межбюджетных трансфертов из вышестоящего бюджета в рамках муниципальной программы "Развитие транспортной системы, содержание и благоустройство территории ЗАТО Железногорск"	1200000010		4 000 000,00	0,00	0,00
378	Иные бюджетные ассигнования	1200000010	800	4 000 000,00	0,00	0,00
379	Резервные средства	1200000010	870	4 000 000,00	0,00	0,00
380	Подпрограмма "Осуществление дорожной деятельности в отношении автомобильных дорог местного значения"	1210000000		284 997 370,00	235 738 097,00	240 179 278,00
381	Ремонт автомобильных дорог общего пользования местного значения за счет средств муниципального дорожного фонда	1210000130		41 029 574,00	0,00	0,00
382	Закупка товаров, работ и услуг для обеспечения государственных (муниципальных) нужд	1210000130	200	41 029 574,00	0,00	0,00
383	Иные закупки товаров, работ и услуг для обеспечения государственных (муниципальных) нужд	1210000130	240	41 029 574,00	0,00	0,00
384	Расходы на содержание автомобильных дорог общего пользования местного значения за счет средств муниципального дорожного фонда	1210000270		93 791 049,00	93 791 049,00	93 791 049,00
385	Предоставление субсидий бюджетным, автономным учреждениям и иным некоммерческим организациям	1210000270	600	93 791 049,00	93 791 049,00	93 791 049,00
386	Субсидии бюджетным учреждениям	1210000270	610	93 791 049,00	93 791 049,00	93 791 049,00
387	Обследование, разработка проектно-сметной документации на реконструкцию мостов	1210000280		10 000 000,00	0,00	0,00
388	Капитальные вложения в объекты государственной (муниципальной) собственности	1210000280	400	10 000 000,00	0,00	0,00
389	Бюджетные инвестиции	1210000280	410	10 000 000,00	0,00	0,00
390	Обеспечение безопасности дорожного движения за счет средств муниципального дорожного фонда	1210000290		2 500 000,00	0,00	0,00
391	Закупка товаров, работ и услуг для обеспечения государственных (муниципальных) нужд	1210000290	200	2 500 000,00	0,00	0,00
392	Иные закупки товаров, работ и услуг для обеспечения государственных (муниципальных) нужд	1210000290	240	2 500 000,00	0,00	0,00
393	Расходы на содержание автомобильных дорог общего пользования местного значения муниципальных районов, городских округов, городских и сельских поселений за счет средств муниципального дорожного фонда	12100S5080		106 758 425,00	111 028 726,00	115 469 907,00
394	Предоставление субсидий бюджетным, автономным учреждениям и иным некоммерческим организациям	12100S5080	600	106 758 425,00	111 028 726,00	115 469 907,00
395	Субсидии бюджетным учреждениям	12100S5080	610	106 758 425,00	111 028 726,00	115 469 907,00
396	Расходы на капитальный ремонт и ремонт автомобильных дорог общего пользования местного значения за счет средств муниципального дорожного фонда	12100S5090		30 918 322,00	30 918 322,00	30 918 322,00
397	Закупка товаров, работ и услуг для обеспечения государственных (муниципальных) нужд	12100S5090	200	30 918 322,00	30 918 322,00	30 918 322,00
398	Иные закупки товаров, работ и услуг для обеспечения государственных (муниципальных) нужд	12100S5090	240	30 918 322,00	30 918 322,00	30 918 322,00
399	Подпрограмма "Повышение безопасности дорожного движения на дорогах общего пользования местного значения"	1220000000		1 274 800,00	774 800,00	774 800,00
400	Временное перемещение, хранение, оценка и утилизация брошенных и бесхозяйных транспортных средств на территории ЗАТО Железногорск	1220000010		200 000,00	200 000,00	200 000,00
401	Закупка товаров, работ и услуг для обеспечения государственных (муниципальных) нужд	1220000010	200	200 000,00	200 000,00	200 000,00
402	Иные закупки товаров, работ и услуг для обеспечения государственных (муниципальных) нужд	1220000010	240	200 000,00	200 000,00	200 000,00
403	Проведение конкурсов по тематике "Безопасность дорожного движения в ЗАТО Железногорск"	1220000020		80 000,00	80 000,00	80 000,00
404	Закупка товаров, работ и услуг для обеспечения государственных (муниципальных) нужд	1220000020	200	80 000,00	80 000,00	80 000,00
405	Иные закупки товаров, работ и услуг для обеспечения государственных (муниципальных) нужд	1220000020	240	80 000,00	80 000,00	80 000,00
406	Организация социальной рекламы и печатной продукции по безопасности дорожного движения	1220000030		90 000,00	90 000,00	90 000,00
407	Закупка товаров, работ и услуг для обеспечения государственных (муниципальных) нужд	1220000030	200	90 000,00	90 000,00	90 000,00
408	Иные закупки товаров, работ и услуг для обеспечения государственных (муниципальных) нужд	1220000030	240	90 000,00	90 000,00	90 000,00
409	Уплата административных штрафов и иных платежей	1220000040		500 000,00	0,00	0,00
410	Иные бюджетные ассигнования	1220000040	800	500 000,00	0,00	0,00
411	Уплата налогов, сборов и иных платежей	1220000040	850	500 000,00	0,00	0,00
412	Расходы на реализацию мероприятий, направленных на повышение безопасности дорожного движения	122R310601		404 800,00	404 800,00	404 800,00
413	Закупка товаров, работ и услуг для обеспечения государственных (муниципальных) нужд	122R310601	200	404 800,00	404 800,00	404 800,00
414	Иные закупки товаров, работ и услуг для обеспечения государственных (муниципальных) нужд	122R310601	240	404 800,00	404 800,00	404 800,00
415	Подпрограмма "Создание условий для предоставления транспортных услуг населению и организация транспортного обслуживания населения"	1230000000		121 586 000,00	121 586 000,00	121 586 000,00
416	Организация регулярных перевозок пассажирским автомобильным транспортом по муниципальным маршрутам	1230000040		121 586 000,00	121 586 000,00	121 586 000,00
417	Закупка товаров, работ и услуг для обеспечения государственных (муниципальных) нужд	1230000040	200	121 586 000,00	121 586 000,00	121 586 000,00
418	Иные закупки товаров, работ и услуг для обеспечения государственных (муниципальных) нужд	1230000040	240	121 586 000,00	121 586 000,00	121 586 000,00
419	Подпрограмма "Организация благоустройства территории"	1240000000		83 082 446,00	83 082 446,00	83 082 446,00
420	Содержание сетей уличного освещения	1240000010		54 744 866,00	54 744 866,00	54 744 866,00
421	Закупка товаров, работ и услуг для обеспечения государственных (муниципальных) нужд	1240000010	200	24 100 000,00	24 100 000,00	24 100 000,00
422	Иные закупки товаров, работ и услуг для обеспечения государственных (муниципальных) нужд	1240000010	240	24 100 000,00	24 100 000,00	24 100 000,00
423	Иные бюджетные ассигнования	1240000010	800	30 644 866,00	30 644 866,00	30 644 866,00
424	Субсидии юридическим лицам (кроме некоммерческих организаций), индивидуальным предпринимателям, физическим лицам - производителям товаров, работ, услуг	1240000010	810	30 644 866,00	30 644 866,00	30 644 866,00
425	Содержание прочих объектов благоустройства	1240000020		910 245,00	910 245,00	910 245,00
426	Закупка товаров, работ и услуг для обеспечения государственных (муниципальных) нужд	1240000020	200	910 245,00	910 245,00	910 245,00
427	Иные закупки товаров, работ и услуг для обеспечения государственных (муниципальных) нужд	1240000020	240	910 245,00	910 245,00	910 245,00
428	Демонтаж, хранение или в необходимых случаях уничтожение рекламных конструкций, установленных и (или) эксплуатируемых без разрешений, срок действия которых не истек	1240000060		40 000,00	40 000,00	40 000,00
429	Закупка товаров, работ и услуг для обеспечения государственных (муниципальных) нужд	1240000060	200	40 000,00	40 000,00	40 000,00
430	Иные закупки товаров, работ и услуг для обеспечения государственных (муниципальных) нужд	1240000060	240	40 000,00	40 000,00	40 000,00
431	Содержание территорий общего пользования	1240000070		27 387 335,00	27 387 335,00	27 387 335,00
432	Предоставление субсидий бюджетным, автономным учреждениям и иным некоммерческим организациям	1240000070	600	27 387 335,00	27 387 335,00	27 387 335,00
433	Субсидии бюджетным учреждениям	1240000070	610	27 387 335,00	27 387 335,00	27 387 335,00
434	Муниципальная программа "Развитие муниципальной службы в ЗАТО Железногорск"	1300000000		390 000,00	390 000,00	390 000,00
435	Получение дополнительного профессионального образования муниципальными служащими Администрации ЗАТО г. Железногорск	1300000040		390 000,00	390 000,00	390 000,00
436	Закупка товаров, работ и услуг для обеспечения государственных (муниципальных) нужд	1300000040	200	390 000,00	390 000,00	390 000,00
437	Иные закупки товаров, работ и услуг для обеспечения государственных (муниципальных) нужд	1300000040	240	390 000,00	390 000,00	390 000,00
438	Муниципальная программа "Управление муниципальным имуществом ЗАТО Железногорск"	1400000000		123 171 105,00	100 275 238,00	100 275 238,00
439	Подпрограмма "Управление объектами Муниципальной казны ЗАТО Железногорск"	1410000000		98 517 590,00	78 343 561,00	78 343 561,00
440	Инвентаризация и паспортизация объектов Муниципальной казны ЗАТО Железногорск и бесхозяйных объектов	1410000010		850 000,00	850 000,00	850 000,00
441	Закупка товаров, работ и услуг для обеспечения государственных (муниципальных) нужд	1410000010	200	850 000,00	850 000,00	850 000,00
442	Иные закупки товаров, работ и услуг для обеспечения государственных (муниципальных) нужд	1410000010	240	850 000,00	850 000,00	850 000,00
443	Обеспечение приватизации муниципального имущества	1410000020		532 000,00	532 000,00	532 000,00
444	Закупка товаров, работ и услуг для обеспечения государственных (муниципальных) нужд	1410000020	200	532 000,00	532 000,00	532 000,00
445	Иные закупки товаров, работ и услуг для обеспечения государственных (муниципальных) нужд	1410000020	240	532 000,00	532 000,00	532 000,00
446	Оценка рыночной стоимости муниципального имущества	1410000030		987 000,00	987 000,00	987 000,00
447	Закупка товаров, работ и услуг для обеспечения государственных (муниципальных) нужд	1410000030	200	987 000,00	987 000,00	987 000,00
448	Иные закупки товаров, работ и услуг для обеспечения государственных (муниципальных) нужд	1410000030	240	987 000,00	987 000,00	987 000,00
449	Ремонт объектов муниципальной казны	1410000060		13 200 000,00	0,00	0,00
450	Закупка товаров, работ и услуг для обеспечения государственных (муниципальных) нужд	1410000060	200	13 200 000,00	0,00	0,00
451	Иные закупки товаров, работ и услуг для обеспечения государственных (муниципальных) нужд	1410000060	240	13 200 000,00	0,00	0,00
452	Уплата административных штрафов и прочих платежей	1410000110		300 000,00	0,00	0,00
453	Иные бюджетные ассигнования	1410000110	800	300 000,00	0,00	0,00
454	Уплата налогов, сборов и иных платежей	1410000110	850	300 000,00	0,00	0,00
455	Содержание муниципального жилого фонда	1410000150		1 534 113,00	1 534 113,00	1 534 113,00
456	Социальное обеспечение и иные выплаты населению	1410000150	300	1 534 113,00	1 534 113,00	1 534 113,00
457	Публичные нормативные выплаты гражданам несоциального характера	1410000150	330	1 534 113,00	1 534 113,00	1 534 113,00
458	Взносы на капитальный ремонт общего имущества в многоквартирном доме	1410000170		6 405 000,00	0,00	0,00
459	Закупка товаров, работ и услуг для обеспечения государственных (муниципальных) нужд	1410000170	200	6 405 000,00	0,00	0,00
460	Иные закупки товаров, работ и услуг для обеспечения государственных (муниципальных) нужд	1410000170	240	6 405 000,00	0,00	0,00
461	Софинансирование доли расходов на проведение капитального ремонта дворовой территории, проездов к дворовой территории многоквартирных домов, за помещения, находящихся в собственности ЗАТО Железногорск	1410000190		50 000,00	50 000,00	50 000,00
462	Закупка товаров, работ и услуг для обеспечения государственных (муниципальных) нужд	1410000190	200	50 000,00	50 000,00	50 000,00
463	Иные закупки товаров, работ и услуг для обеспечения государственных (муниципальных) нужд	1410000190	240	50 000,00	50 000,00	50 000,00
464	Содержание и эксплуатация имущества, находящегося в муниципальной собственности и закрепленного на праве оперативного управления за муниципальным учреждением	1410000230		4 750 935,00	4 750 935,00	4 750 935,00
465	Расходы на выплаты персоналу в целях обеспечения выполнения функций государственными (муниципальными) органами, казенными учреждениями, органами управления государственными внебюджетными фондами	1410000230	100	3 102 515,00	3 102 515,00	3 102 515,00
466	Расходы на выплаты персоналу казенных учреждений	1410000230	110	3 102 515,00	3 102 515,00	3 102 515,00
467	Закупка товаров, работ и услуг для обеспечения государственных (муниципальных) нужд	1410000230	200	1 645 420,00	1 645 420,00	1 645 420,00
468	Иные закупки товаров, работ и услуг для обеспечения государственных (муниципальных) нужд	1410000230	240	1 645 420,00	1 645 420,00	1 645 420,00
469	Иные бюджетные ассигнования	1410000230	800	3 000,00	3 000,00	3 000,00

470	Уплата налогов, сборов и иных платежей	1410000230	850	3 000,00	3 000,00	3 000,00
471	Организация содержания и сохранности объектов Муниципальной казны ЗАТО Железногорск, в том числе арендных и свободных от прав третьих лиц	1410000240		69 708 542,00	69 439 513,00	69 439 513,00
472	Расходы на выплаты персоналу в целях обеспечения выполнения функций государственными (муниципальными) органами, казенными учреждениями, органами управления государственными внебюджетными фондами	1410000240	100	10 401 603,00	10 401 603,00	10 401 603,00
473	Расходы на выплаты персоналу казенных учреждений	1410000240	110	10 401 603,00	10 401 603,00	10 401 603,00
474	Закупка товаров, работ и услуг для обеспечения государственных (муниципальных) нужд	1410000240	200	59 027 910,00	59 027 910,00	59 027 910,00
475	Иные закупки товаров, работ и услуг для обеспечения государственных (муниципальных) нужд	1410000240	240	59 027 910,00	59 027 910,00	59 027 910,00
476	Социальное обеспечение и иные выплаты населению	1410000240	300	269 029,00	0,00	0,00
477	Социальные выплаты гражданам, кроме публичных нормативных социальных выплат	1410000240	320	269 029,00	0,00	0,00
478	Иные бюджетные ассигнования	1410000240	800	10 000,00	10 000,00	10 000,00
479	Уплата налогов, сборов и иных платежей	1410000240	850	10 000,00	10 000,00	10 000,00
480	Уплата судебных расходов	1410000250		200 000,00	200 000,00	200 000,00
481	Закупка товаров, работ и услуг для обеспечения государственных (муниципальных) нужд	1410000250	200	200 000,00	200 000,00	200 000,00
482	Иные закупки товаров, работ и услуг для обеспечения государственных (муниципальных) нужд	1410000250	240	200 000,00	200 000,00	200 000,00
483	Подпрограмма "Развитие земельных отношений на территории ЗАТО Железногорск"	1420000000		24 653 515,00	21 931 677,00	21 931 677,00
484	Организация и проведение работ по землеустройству	1420000010		2 721 838,00	0,00	0,00
485	Закупка товаров, работ и услуг для обеспечения государственных (муниципальных) нужд	1420000010	200	2 661 838,00	0,00	0,00
486	Иные закупки товаров, работ и услуг для обеспечения государственных (муниципальных) нужд	1420000010	240	2 661 838,00	0,00	0,00
487	Иные бюджетные ассигнования	1420000010	800	60 000,00	0,00	0,00
488	Исполнение судебных актов	1420000010	830	60 000,00	0,00	0,00
489	Оказание содействия в реализации мероприятий по развитию земельных отношений на территории ЗАТО Железногорск	1420000020		21 931 677,00	21 931 677,00	21 931 677,00
490	Расходы на выплаты персоналу в целях обеспечения выполнения функций государственными (муниципальными) органами, казенными учреждениями, органами управления государственными внебюджетными фондами	1420000020	100	19 491 731,00	19 491 731,00	19 491 731,00
491	Расходы на выплаты персоналу казенных учреждений	1420000020	110	19 491 731,00	19 491 731,00	19 491 731,00
492	Закупка товаров, работ и услуг для обеспечения государственных (муниципальных) нужд	1420000020	200	2 439 096,00	2 439 096,00	2 439 096,00
493	Иные закупки товаров, работ и услуг для обеспечения государственных (муниципальных) нужд	1420000020	240	2 439 096,00	2 439 096,00	2 439 096,00
494	Иные бюджетные ассигнования	1420000020	800	850,00	850,00	850,00
495	Уплата налогов, сборов и иных платежей	1420000020	850	850,00	850,00	850,00
496	Муниципальная программа "Гражданское общество-ЗАТО Железногорск"	1500000000		26 555 628,00	25 700 628,00	25 700 628,00
497	Подготовка и опубликование муниципальных правовых актов и доведение информации о социально-экономическом и культурном развитии муниципального образования и иной официальной информации	1500000030		10 750 510,00	9 895 510,00	9 895 510,00
498	Расходы на выплаты персоналу в целях обеспечения выполнения функций государственными (муниципальными) органами, казенными учреждениями, органами управления государственными внебюджетными фондами	1500000030	100	6 122 730,00	6 122 730,00	6 122 730,00
499	Расходы на выплаты персоналу казенных учреждений	1500000030	110	6 122 730,00	6 122 730,00	6 122 730,00
500	Закупка товаров, работ и услуг для обеспечения государственных (муниципальных) нужд	1500000030	200	4 576 780,00	3 721 780,00	3 721 780,00
501	Иные закупки товаров, работ и услуг для обеспечения государственных (муниципальных) нужд	1500000030	240	4 576 780,00	3 721 780,00	3 721 780,00
502	Иные бюджетные ассигнования	1500000030	800	51 000,00	51 000,00	51 000,00
503	Уплата налогов, сборов и иных платежей	1500000030	850	51 000,00	51 000,00	51 000,00
504	Подготовка и выпуск информационно-рекламных материалов социально-культурного значения	1500000040		6 400 000,00	6 400 000,00	6 400 000,00
505	Расходы на выплаты персоналу в целях обеспечения выполнения функций государственными (муниципальными) органами, казенными учреждениями, органами управления государственными внебюджетными фондами	1500000040	100	5 104 151,00	5 104 151,00	5 104 151,00
506	Расходы на выплаты персоналу казенных учреждений	1500000040	110	5 104 151,00	5 104 151,00	5 104 151,00
507	Закупка товаров, работ и услуг для обеспечения государственных (муниципальных) нужд	1500000040	200	1 295 849,00	1 295 849,00	1 295 849,00
508	Иные закупки товаров, работ и услуг для обеспечения государственных (муниципальных) нужд	1500000040	240	1 295 849,00	1 295 849,00	1 295 849,00
509	Обнародование информации о деятельности органов местного самоуправления ЗАТО Железногорск в средствах массовой информации	1500000050		7 692 368,00	7 692 368,00	7 692 368,00
510	Иные бюджетные ассигнования	1500000050	800	7 692 368,00	7 692 368,00	7 692 368,00
511	Субсидии юридическим лицам (кроме некоммерческих организаций), индивидуальным предпринимателям, физическим лицам - производителям товаров, работ, услуг	1500000050	810	7 692 368,00	7 692 368,00	7 692 368,00
512	Подпрограмма "Содействие в реализации гражданских инициатив и поддержка социально ориентированных некоммерческих организаций"	1510000000		1 712 750,00	1 712 750,00	1 712 750,00
513	Реализация мероприятий по созданию и обеспечению деятельности муниципального ресурсного центра поддержки общественных инициатив	1510000040		221 080,00	221 080,00	221 080,00
514	Закупка товаров, работ и услуг для обеспечения государственных (муниципальных) нужд	1510000040	200	221 080,00	221 080,00	221 080,00
515	Иные закупки товаров, работ и услуг для обеспечения государственных (муниципальных) нужд	1510000040	240	221 080,00	221 080,00	221 080,00
516	Проведение общегородских социально значимых мероприятий с участием сотрудников и добровольцев СОНКО	1510000100		257 800,00	257 800,00	257 800,00
517	Предоставление субсидий бюджетным, автономным учреждениям и иным некоммерческим организациям	1510000100	600	257 800,00	257 800,00	257 800,00
518	Субсидии бюджетным учреждениям	1510000100	610	257 800,00	257 800,00	257 800,00
519	Предоставление грантов в форме субсидий социально ориентированным некоммерческим организациям на конкурсной основе на финансирование расходов, связанных с реализацией ими социально значимых проектов	1510000110		1 000 000,00	1 000 000,00	1 000 000,00
520	Предоставление субсидий бюджетным, автономным учреждениям и иным некоммерческим организациям	1510000110	600	1 000 000,00	1 000 000,00	1 000 000,00
521	Субсидии некоммерческим организациям (за исключением государственных (муниципальных) учреждений)	1510000110	630	1 000 000,00	1 000 000,00	1 000 000,00
522	Досуговые и оздоровительные мероприятия с участием СОНКО, объединяющих граждан с ограниченными возможностями здоровья	1510000140		233 870,00	233 870,00	233 870,00
523	Предоставление субсидий бюджетным, автономным учреждениям и иным некоммерческим организациям	1510000140	600	233 870,00	233 870,00	233 870,00
524	Субсидии бюджетным учреждениям	1510000140	610	112 600,00	112 600,00	112 600,00
525	Субсидии автономным учреждениям	1510000140	620	121 270,00	121 270,00	121 270,00
526	Муниципальная программа "Управление муниципальными финансами в ЗАТО Железногорск"	1600000000		47 085 696,00	47 939 420,00	49 628 626,00
527	Подпрограмма "Управление муниципальным долгом ЗАТО Железногорск"	1610000000		3 649 315,00	4 857 534,00	6 546 740,00
528	Обслуживание муниципального долга	1610000010		3 649 315,00	4 857 534,00	6 546 740,00
529	Обслуживание государственного (муниципального) долга	1610000010	700	3 649 315,00	4 857 534,00	6 546 740,00
530	Обслуживание муниципального долга	1610000010	730	3 649 315,00	4 857 534,00	6 546 740,00
531	Подпрограмма "Обеспечение реализации муниципальной программы и прочие мероприятия"	1620000000		43 436 381,00	43 081 886,00	43 081 886,00
532	Выполнение отдельных функций по исполнению бюджета	1620000020		28 883 918,00	28 883 918,00	28 883 918,00
533	Расходы на выплаты персоналу в целях обеспечения выполнения функций государственными (муниципальными) органами, казенными учреждениями, органами управления государственными внебюджетными фондами	1620000020	100	25 922 213,00	25 922 213,00	25 922 213,00
534	Расходы на выплаты персоналу казенных учреждений	1620000020	110	25 922 213,00	25 922 213,00	25 922 213,00
535	Закупка товаров, работ и услуг для обеспечения государственных (муниципальных) нужд	1620000020	200	2 959 705,00	2 959 705,00	2 959 705,00
536	Иные закупки товаров, работ и услуг для обеспечения государственных (муниципальных) нужд	1620000020	240	2 959 705,00	2 959 705,00	2 959 705,00
537	Иные бюджетные ассигнования	1620000020	800	2 000,00	2 000,00	2 000,00
538	Уплата налогов, сборов и иных платежей	1620000020	850	2 000,00	2 000,00	2 000,00
539	Руководство и управление в сфере установленных функций органов местного самоуправления в рамках подпрограммы "Обеспечение реализации муниципальной программы и прочие мероприятия"	1620000210		14 552 463,00	14 197 968,00	14 197 968,00
540	Расходы на выплаты персоналу в целях обеспечения выполнения функций государственными (муниципальными) органами, казенными учреждениями, органами управления государственными внебюджетными фондами	1620000210	100	13 733 640,00	13 733 505,00	13 733 505,00
541	Расходы на выплаты персоналу государственных (муниципальных) органов	1620000210	120	13 733 640,00	13 733 505,00	13 733 505,00
542	Закупка товаров, работ и услуг для обеспечения государственных (муниципальных) нужд	1620000210	200	463 463,00	463 463,00	463 463,00
543	Иные закупки товаров, работ и услуг для обеспечения государственных (муниципальных) нужд	1620000210	240	463 463,00	463 463,00	463 463,00
544	Социальное обеспечение и иные выплаты населению	1620000210	300	354 360,00	0,00	0,00
545	Социальные выплаты гражданам, кроме публичных нормативных социальных выплат	1620000210	320	354 360,00	0,00	0,00
546	Иные бюджетные ассигнования	1620000210	800	1 000,00	1 000,00	1 000,00
547	Уплата налогов, сборов и иных платежей	1620000210	850	1 000,00	1 000,00	1 000,00
548	Муниципальная программа "Обеспечение доступным и комфортным жильем граждан ЗАТО Железногорск"	1700000000		8 474 593,00	2 530 000,00	330 000,00
549	Обследование многоквартирных домов для признания непригодных для проживания	1700000020		200 000,00	200 000,00	200 000,00
550	Закупка товаров, работ и услуг для обеспечения государственных (муниципальных) нужд	1700000020	200	200 000,00	200 000,00	200 000,00
551	Иные закупки товаров, работ и услуг для обеспечения государственных (муниципальных) нужд	1700000020	240	200 000,00	200 000,00	200 000,00
552	Оценка рыночной стоимости жилых помещений	1700000030		130 000,00	130 000,00	130 000,00
553	Закупка товаров, работ и услуг для обеспечения государственных (муниципальных) нужд	1700000030	200	130 000,00	130 000,00	130 000,00
554	Иные закупки товаров, работ и услуг для обеспечения государственных (муниципальных) нужд	1700000030	240	130 000,00	130 000,00	130 000,00
555	Расходы на возмещение ущерба гражданам, понесенного ими в результате отчуждения принадлежащего им имущества	1700000100		4 944 593,00	0,00	0,00
556	Иные бюджетные ассигнования	1700000100	800	4 944 593,00	0,00	0,00
557	Уплата налогов, сборов и иных платежей	1700000100	850	4 944 593,00	0,00	0,00
558	Резерв средств на исполнение условий соглашений о предоставлении межбюджетных трансфертов из вышестоящего бюджета в рамках муниципальной программы "Обеспечение доступным и комфортным жильем граждан ЗАТО Железногорск"	1700000140		1 000 000,00	0,00	0,00
559	Иные бюджетные ассигнования	1700000140	800	1 000 000,00	0,00	0,00
560	Резервные средства	1700000140	870	1 000 000,00	0,00	0,00
561	Расходы на предоставление социальных выплат молодым семьям на приобретение (строительство) жилья	17000L4970		2 200 000,00	2 200 000,00	0,00
562	Социальное обеспечение и иные выплаты населению	17000L4970	300	2 200 000,00	2 200 000,00	0,00
563	Социальные выплаты гражданам, кроме публичных нормативных социальных выплат	17000L4970	320	2 200 000,00	2 200 000,00	0,00
564	Муниципальная программа "Формирование современной городской среды на 2018-2024 годы"	1800000000		42 159 445,00	43 955 373,00	2 189 066,00
565	Расходы на реализацию мероприятий по благоустройству, направленных на формирование современной городской среды	180F255550		42 159 445,00	43 955 373,00	2 189 066,00
566	Закупка товаров, работ и услуг для обеспечения государственных (муниципальных) нужд	180F255550	200	29 511 611,50	30 768 761,00	1 532 346,00
567	Иные закупки товаров, работ и услуг для обеспечения государственных (муниципальных) нужд	180F255550	240	29 511 611,50	30 768 761,00	1 532 346,00
568	Иные бюджетные ассигнования	180F255550	800	12 647 833,50	13 186 612,00	656 720,00
569	Субсидии юридическим лицам (кроме некоммерческих организаций), индивидуальным предпринимателям, физическим лицам - производителям товаров, работ, услуг	180F255550	810	12 647 833,50	13 186 612,00	656 720,00
570	Непрограммные расходы представительного органа власти	8100000000		16 440 812,00	15 540 812,00	15 540 812,00
571	Функционирование Совета депутатов ЗАТО г. Железногорск	8110000000		16 440 812,00	15 540 812,00	15 540 812,00
572	Руководство и управление в сфере установленных функций органов местного самоуправления в рамках непрограммных расходов Совета депутатов ЗАТО г. Железногорск	8110000210		11 736 152,00	10 836 152,00	10 836 152,00
573	Расходы на выплаты персоналу в целях обеспечения выполнения функций государственными (муниципальными) органами, казенными учреждениями, органами управления государственными внебюджетными фондами	8110000210	100	6 249 646,00	6 249 646,00	6 249 646,00
574	Расходы на выплаты персоналу государственных (муниципальных) органов	8110000210	120	6 249 646,00	6 249 646,00	6 249 646,00
575	Закупка товаров, работ и услуг для обеспечения государственных (муниципальных) нужд	8110000210	200	5 486 506,00	4 586 506,00	4 586 506,00
576	Иные закупки товаров, работ и услуг для обеспечения государственных (муниципальных) нужд	8110000210	240	5 486 506,00	4 586 506,00	4 586 506,00
577	Депутаты представительного органа муниципального образования	8110000230		2 236 298,00	2 236 298,00	2 236 298,00
578	Расходы на выплаты персоналу в целях обеспечения выполнения функций государственными (муниципальными) органами, казенными учреждениями, органами управления государственными внебюджетными фондами	8110000230	100	2 236 298,00	2 236 298,00	2 236 298,00
579	Расходы на выплаты персоналу государственных (муниципальных) органов	8110000230	120	2 236 298,00	2 236 298,00	2 236 298,00
580	Председатель Совета депутатов	8110000240		2 468 362,00	2 468 362,00	2 468 362,00
581	Расходы на выплаты персоналу в целях обеспечения выполнения функций государственными (муниципальными) органами, казенными учреждениями, органами управления государственными внебюджетными фондами	8110000240	100	2 468 362,00	2 468 362,00	2 468 362,00
582	Расходы на выплаты персоналу государственных (муниципальных) органов	8110000240	120	2 468 362,00	2 468 362,00	2 468 362,00
583	Непрограммные расходы Администрации ЗАТО г. Железногорск	8200000000		191 665 852,00	189 808 807,00	188 187 607,00
584	Функционирование Администрации ЗАТО г. Железногорск	8210000000		132 659 681,00	130 661 436,00	130 661 436,00
585	Руководство и управление в сфере установленных функций органов местного самоуправления в рамках непрограммных расходов Администрации ЗАТО г. Железногорск	8210000210		129 697 647,00	127 699 402,00	127 699 402,00
586	Расходы на выплаты персоналу в целях обеспечения выполнения функций государственными (муниципальными) органами, казенными учреждениями, органами управления государственными внебюджетными фондами	8210000210	100	99 999 805,00	99 999 805,00	99 999 805,00
587	Расходы на выплаты персоналу государственных (муниципальных) органов	8210000210	120	99 999 805,00	99 999 805,00	99 999 805,00
588	Закупка товаров, работ и услуг для обеспечения государственных (муниципальных) нужд	8210000210	200	27 696 597,00	27 696 597,00	27 696 597,00
589	Иные закупки товаров, работ и услуг для обеспечения государственных (муниципальных) нужд	8210000210	240	27 696 597,00	27 696 597,00	27 696 597,00
590	Социальное обеспечение и иные выплаты населению	8210000210	300	1 998 245,00	0,00	0,00
591	Социальные выплаты гражданам, кроме публичных нормативных социальных выплат	8210000210	320	1 998 245,00	0,00	0,00
592	Иные бюджетные ассигнования	8210000210	800	3 000,00	3 000,00	3 000,00
593	Уплата налогов, сборов и иных платежей	8210000210	850	3 000,00	3 000,00	3 000,00
594	Глава муниципального образования	8210000250		2 962 034,00	2 962 034,00	2 962 034,00
595	Расходы на выплаты персоналу в целях обеспечения выполнения функций государственными (муниципальными) органами, казенными учреждениями, органами управления государственными внебюджетными фондами	8210000250	100	2 962 034,00	2 962 034,00	2 962 034,00
596	Расходы на выплаты персоналу государственных (муниципальных) органов	8210000250	120	2 962 034,00	2 962 034,00	2 962 034,00
597	Другие непрограммные расходы Администрации ЗАТО г. Железногорск	8220000000		59 006 171,00	59 147 371,00	57 526 171,00
598	Обеспечение деятельности подведомственных учреждений	8220000140		41 307 571,00	41 307 571,00	41 307 571,00
599	Расходы на выплаты персоналу в целях обеспечения выполнения функций государственными (муниципальными) органами, казенными учреждениями, органами управления государственными внебюджетными фондами	8220000140	100	34 056 297,00	34 056 297,00	34 056 297,00
600	Расходы на выплаты персоналу казенных учреждений	8220000140	110	34 056 297,00	34 056 297,00	34 056 297,00
601	Закупка товаров, работ и услуг для обеспечения государственных (муниципальных) нужд	8220000140	200	6 578 279,00	6 578 279,00	6 578 279,00
602	Иные закупки товаров, работ и услуг для обеспечения государственных (муниципальных) нужд	8220000140	240	6 578 279,00	6 578 279,00	6 578 279,00
603	Социальное обеспечение и иные выплаты населению	8220000140	300	589 995,00	589 995,00	589 995,00
604	Социальные выплаты гражданам, кроме публичных нормативных социальных выплат	8220000140	320	589 995,00	589 995,00	589 995,00
605	Иные бюджетные ассигнования	8220000140	800	83 000,00	83 000,00	83 000,00
606	Уплата налогов, сборов и иных платежей	8220000140	850	83 000,00	83 000,00	83 000,00
607	Исполнение судебных актов по искам о возмещении вреда, причиненного незаконными действиями (бездействием) органов местного самоуправления или их должностных лиц, в том числе в результате издания органами местного самоуправления актов, не соответствующих закону или иному нормативному правовому акту, а также судебных актов по иным искам о взыскании денежных средств за счет местного бюджета (за исключением судебных актов о взыскании денежных средств в порядке субсидиарной ответственности главных распорядителей средств местного бюджета) и иные судебные расходы в рамках непрограммных расходов Администрации ЗАТО г. Железногорск	8220000150		600 000,00	600 000,00	600 000,00
608	Иные бюджетные ассигнования	8220000150	800	600 000,00	600 000,00	600 000,00
609	Исполнение судебных актов	8220000150	830	600 000,00	600 000,00	600 000,00
610	Предоставление, доставка и пересылка пенсии за выслугу лет гражданам, занимающим должности муниципальной службы ЗАТО Железногорск	8220000170		11 327 000,00	11 327 000,00	11 327 000,00
611	Социальное обеспечение и иные выплаты населению	8220000170	300	11 327 000,00	11 327 000,00	11 327 000,00
612	Публичные нормативные социальные выплаты гражданам	8220000170	310	11 327 000,00	11 327 000,00	11 327 000,00
613	Расходы на межмуниципальное сотрудничество	8220000180		1 459 000,00	1 459 000,00	0,00
614	Иные бюджетные ассигнования	8220000180	800	1 459 000,00	1 459 000,00	0,00
615	Уплата налогов, сборов и иных платежей	8220000180	850	1 459 000,00	1 459 000,00	0,00
616	Осуществление государственных полномочий по организации и осуществлению деятельности по опеке и попечительству в отношении совершеннолетних граждан, а также в сфере патронажа	8220002890		1 010 000,00	1 010 000,00	1 010 000,00
617	Расходы на выплаты персоналу в целях обеспечения выполнения функций государственными (муниципальными) органами, казенными учреждениями, органами управления государственными внебюджетными фондами	8220002890	100	946 200,00	946 200,00	946 200,00
618	Расходы на выплаты персоналу государственных (муниципальных) органов	8220002890	120	946 200,00	946 200,00	946 200,00
619	Закупка товаров, работ и услуг для обеспечения государственных (муниципальных) нужд	8220002890	200	63 800,00	63 800,00	63 800,00
620	Иные закупки товаров, работ и услуг для обеспечения государственных (муниципальных) нужд	8220002890	240	63 800,00	63 800,00	63 800,00
621	Осуществление полномочий по составлению (изменению) списков кандидатов в присяжные заседатели федеральных судов общей юрисдикции в Российской Федерации	8220051200		21 000,00	162 200,00	0,00
622	Закупка товаров, работ и услуг для обеспечения государственных (муниципальных) нужд	8220051200	200	21 000,00	162 200,00	0,00
623	Иные закупки товаров, работ и услуг для обеспечения государственных (муниципальных) нужд	8220051200	240	21 000,00	162 200,00	0,00
624	Осуществление государственных полномочий по осуществлению уведомительной регистрации коллективных договоров и территориальных соглашений и контроля за их выполнением	8220074290		322 400,00	322 400,00	322 400,00
625	Расходы на выплаты персоналу в целях обеспечения выполнения функций государственными (муниципальными) органами, казенными учреждениями, органами управления государственными внебюджетными фондами	8220074290	100	312 300,00	312 300,00	312 300,00
626	Расходы на выплаты персоналу государственных (муниципальных) органов	8220074290	120	312 300,00	312 300,00	312 300,00
627	Закупка товаров, работ и услуг для обеспечения государственных (муниципальных) нужд	8220074290	200	10 100,00	10 100,00	10 100,00
628	Иные закупки товаров, работ и услуг для обеспечения государственных (муниципальных) нужд	8220074290	240	10 100,00	10 100,00	10 100,00
629	Выполнение государственных полномочий по созданию и обеспечению деятельности административных комиссий	8220075140		994 900,00	994 900,00	994 900,00
630	Расходы на выплаты персоналу в целях обеспечения выполнения функций государственными (муниципальными) органами, казенными учреждениями, органами управления государственными внебюджетными фондами	8220075140	100	946 300,00	946 300,00	946 300,00
631	Расходы на выплаты персоналу государственных (муниципальных) органов	8220075140	120	946 300,00	946 300,00	946 300,00
632	Закупка товаров, работ и услуг для обеспечения государственных (муниципальных) нужд	8220075140	200	48 600,00	48 600,00	48 600,00
633	Иные закупки товаров, работ и услуг для обеспечения государственных (муниципальных) нужд	8220075140	240	48 600,00	48 600,00	48 600,00
634	Осуществление государственных полномочий в области архивного дела, переданных органам местного самоуправления Красноярского края	8220075190		5 700,00	5 700,00	5 700,00
635	Расходы на выплаты персоналу в целях обеспечения выполнения функций государственными (муниципальными) органами, казенными учреждениями, органами управления государственными внебюджетными фондами	8220075190	100	4 810,00	4 810,00	4 810,00
636	Расходы на выплаты персоналу государственных (муниципальных) органов	8220075190	120	4 810,00	4 810,00	4 810,00
637	Закупка товаров, работ и услуг для обеспечения государственных (муниципальных) нужд	8220075190	200	890,00	890,00	890,00
638	Иные закупки товаров, работ и услуг для обеспечения государственных (муниципальных) нужд	8220075190	240	890,00	890,00	890,00
639	Осуществление государственных полномочий по созданию и обеспечению деятельности комиссий по делам несовершеннолетних и защите их прав	8220076040		1 958 600,00	1 958 600,00	1 958 600,00
640	Расходы на выплаты персоналу в целях обеспечения выполнения функций государственными (муниципальными) органами, казенными учреждениями, органами управления государственными внебюджетными фондами	8220076040	100	1 892 700,00	1 892 700,00	1 892 700,00
641	Расходы на выплаты персоналу государственных (муниципальных) органов	8220076040	120	1 892 700,00	1 892 700,00	1 892 700,00
642	Закупка товаров, работ и услуг для обеспечения государственных (муниципальных) нужд	8220076040	200	65 900,00	65 900,00	65 900,00
643	Иные закупки товаров, работ и услуг для обеспечения государственных (муниципальных) нужд	8220076040	240	65 900,00	65 900,00	65 900,00
644	Непрограммные расходы Финансового управления Администрации ЗАТО г. Железногорск	8300000000		1 350 801,00	1 350 801,00	1 350 801,00
645	Другие непрограммные расходы Финансового управления Администрации ЗАТО г. Железногорск	8320000000		1 350 801,00	1 350 801,00	1 350 801,00
646	Резервный фонд Администрации ЗАТО г. Железногорск	8320000110		1 200 801,00	1 200 801,00	1 200 801,00
647	Иные бюджетные ассигнования	8320000110	800	1 200 801,00	1 200 801,00	1 200 801,00
648	Резервные средства	8320000110	870	1 200 801,00	1 200 801,00	1 200 801,00
649	Исполнение судебных актов по искам о возмещении вреда, причиненного незаконными действиями (бездействием) органов местного самоуправления или их должностных лиц, в том числе в результате издания органами местного самоуправления актов, не соответствующих закону или иному нормативному правовому акту, а также судебных актов по иным искам о взыскании денежных средств за счет местного бюджета (за исключением судебных актов о взыскании денежных средств в порядке субсидиарной ответственности главных распорядителей средств местного бюджета) и иные судебные расходы в рамках непрограммных расходов Финансового управления Администрации ЗАТО г. Железногорск	8320000150		150 000,00	150 000,00	150 000,00
650	Иные бюджетные ассигнования	8320000150	800	150 000,00	150 000,00	150 000,00
651	Исполнение судебных актов	8320000150	830	150 000,00	150 000,00	150 000,00
652	Непрограммные расходы Контрольно-ревизионной службы ЗАТО Железногорск	8400000000		3 671 097,00	3 671 097,00	3 671 097,00
653	Функционирование Контрольно-ревизионной службы ЗАТО Железногорск	8410000000		3 671 097,00	3 671 097,00	3 671 097,00
654	Руководство и управление в сфере установленных функций органов местного самоуправления в рамках непрограммных расходов Контрольно-ревизионной службы ЗАТО Железногорск	8410000210		3 671 097,00	3 671 097,00	3 671 097,00
655	Расходы на выплаты персоналу в целях обеспечения выполнения функций государственными (муниципальными) органами, казенными учреждениями, органами управления государственными внебюджетными фондами	8410000210	100	3 671 097,00	3 671 097,00	3 671 097,00
656	Расходы на выплаты персоналу государственных (муниципальных) органов	8410000210	120	3 671 097,00	3 671 097,00	3 671 097,00
657	ВСЕГО:			3 701 535 382,00	3 481 411 690,00	3 401 688 245,00

Приложение № 8 к решению Совета депутатов от ___№ _

ПОРЯДОК ПРЕДОСТАВЛЕНИЯ СУБСИДИЙ ЮРИДИЧЕСКИМ ЛИЦАМ (ЗА ИСКЛЮЧЕНИЕМ СУБСИДИЙ МУНИЦИПАЛЬНЫМ УЧРЕЖДЕНИЯМ), ИНДИВИДУАЛЬНЫМ ПРЕДПРИНИМАТЕЛЯМ, ФИЗИЧЕСКИМ ЛИЦАМ, НЕКОММЕРЧЕСКИМ ОРГАНИЗАЦИЯМ, НЕ ЯВЛЯЮЩИМСЯ МУНИЦИПАЛЬНЫМИ УЧРЕЖДЕНИЯМИ ИЗ БЮДЖЕТА ЗАТО ЖЕЛЕЗНОГОРСК НА 2021 ГОД И ПЛАНОВЫЙ ПЕРИОД 2022 - 2023 ГОДОВ

Настоящий порядок разработан в соответствии со статьями 78, 78.1 Бюджетного кодекса Российской Федерации, статьей 28 Устава ЗАТО Железногорск и устанавливает случаи и порядок предоставления субсидий из бюджета ЗАТО Железногорск в 2021 году и плановом периоде 2022-2023 годов.

Из бюджета ЗАТО Железногорск в 2021 году и плановом периоде 2022-2023 годов Администрацией ЗАТО г. Железногорск предоставляются субсидии:

2.1. В рамках реализации муниципальной программы «Развитие инвестиционной, инновационной деятельности, малого и среднего предпринимательства на территории ЗАТО Железногорск»:

2.1.1. (раздел, подраздел 0412, целевая статья 1110000040, вид расходов 810), субъектам малого и среднего предпринимательства, являющимся резидентами промышленного парка на территории г. Железногорска, на возмещение части затрат на уплату арендной платы за земельные участки (объекты недвижимости), расположенные на территории промышленного парка в сумме по 200 000,00 рублей в 2021-2023 годах ежегодно;

2.1.2. (раздел, подраздел 0412, целевая статья 1110000050, вид расходов 810), субъектам малого и среднего предпринимательства, осуществившим расходы на строительство (реконструкцию) для собственных нужд производственных зданий, строений, сооружений и (или) приобретение оборудования за счет привлеченных целевых заемных средств, предоставляемых на условиях платности и возвратности кредитными и лизинговыми организациями, региональной микрофинансовой организацией, федеральными и региональными институтами развития и поддержки субъектов малого и среднего предпринимательства, в целях создания и (или) развития, и (или) модернизации производства товаров (работ, услуг) в сумме по 500 000,00 рублей в 2021-2023 годах ежегодно;

2.1.3. (раздел, подраздел 0412, целевая статья 1110000060, вид расходов 810), на возмещение части затрат субъектов малого и среднего предпринимательства, связанных с приобретением оборудования в целях создания и (или) развития либо модернизации производства товаров (работ, услуг) в сумме по 500 000,00 рублей в 2021-2023 годах ежегодно;

2.1.4. (раздел, подраздел 0412, целевая статья 1110000070, вид расходов 810), на возмещение части затрат субъектов малого и среднего предпринимательства, связанных с уплатой лизинговых платежей по договору (договорам) лизинга оборудования, заключенному (заключенным) с российскими лизинговыми организациями в целях создания и (или) развития, и (или) модернизации производства товаров (работ, услуг) в сумме по 100 000,00 рублей в 2021-2023 годах ежегодно;

2.1.5. (раздел, подраздел 0412, целевая статья 1110000080, вид расходов 810), на возмещение части затрат субъектов малого и среднего предпринимательства, в состав учредителей которых входят граждане, относящиеся к приоритетной целевой группе, а также индивидуальных предпринимателей из числа граждан, относящихся к приоритетной целевой группе в сумме по 200 000,00 рублей в 2021-2023 годах ежегодно;

2.2. В рамках муниципальной программы «Развитие транспортной системы, содержание и благоустройство территории ЗАТО Железногорск»:

2.2.1. МП «Горэлектросеть» (раздел, подраздел 0503, целевая статья 1240000010, вид расходов 810) на содержание сетей уличного освещения в сумме по 30 644 866,00 рублей в 2021 -2023 годах ежегодно.

2.3. В рамках муниципальной программы «Реформирование и модернизация жилищно-коммунального хозяйства и повышение энергетической эффективности на территории ЗАТО Железногорск»:

2.3.1. МП «Нега» (раздел, подраздел 0502, целевая статья 0420000070, вид расходов 810) на финансовое обеспечение затрат, связанных с применением регулируемых цен на банные услуги в соответствии с соглашением, заключенным с Администрацией ЗАТО г. Железногорск в сумме по 4 932 901,00 рублей в 2021-2023 годах ежегодно.

2.4. В рамках муниципальной программы «Формирование современной городской среды на 2018-2024 годы»:

2.4.1 Управляющим организациям, товариществам собственников жилья либо жилищным кооперативам или иным специализированным потребительским кооперативам (раздел, подраздел 0409, целевая статья 180F255550, вид расходов 810) в сумме 8 326 242,29 рублей в 2021 году, в сумме 13 186 612,00 рублей в 2022 году, в сумме 656 720,00 рублей в 2023 году, (раздел, подраздел 0503, целевая статья 180F255550, вид расходов 810) в сумме 4 321 591,21 рублей в 2021 году, на реализацию мероприятий по благоустройству, направленных на формирование комфортной городской среды.

2.5. В рамках муниципальной программы «Гражданское общество - ЗАТО Железногорск»:

2.5.1. Гранты в форме субсидий социально ориентированным некоммерческим организациям на конкурсной основе на финансирование расходов, связанных с реализацией ими социально значимых проектов (раздел, подраздел 0113, целевая статья 1510000110, вид расходов 630) в сумме по 1 000 000 рублей в 2021-2023 годах ежегодно.

2.5.2. Юридическим лицам на обнародование информации о деятельности органов местного самоуправления ЗАТО Железногорск в средствах массовой информации (раздел, подраздел 1204, целевая статья 1500000050, вид расходов 810) в сумме по 7 692 368,00 рублей в 2021-2023 годах ежегодно.

3. Предоставление субсидий осуществляется в соответствии порядками установленными Администрацией ЗАТО г. Железногорск.

Приложение № 9 к решению Совета депутатов от___ № __

ПРОГРАММА МУНИЦИПАЛЬНЫХ ВНУТРЕННИХ ЗАИМСТВОВАНИЙ ЗАТО ЖЕЛЕЗНОГОРСК НА 2021 ГОД И ПЛАНОВЫЙ ПЕРИОД 2022-2023 ГОДОВ

(рублей)

№ п/п	Внутренние заимствования (привлечение/погашение) <*>	Сумма на 2021 год	Сумма на 2022 год	Сумма на 2023 год
1	Кредиты кредитных организаций в валюте Российской Федерации	100 000 000,00	102 000 000,00	67 000 000,00
1.1	привлечение	100 000 000,00	202 000 000,00	269 000 000,00
1.2	погашение	0,00	100 000 000,00	202 000 000,00
2	Общий объем заимствований, направляемых на покрытие дефицита бюджета ЗАТО Железногорск	100 000 000,00	102 000 000,00	67 000 000,00
2.1	привлечение	100 000 000,00	202 000 000,00	269 000 000,00
2.2	погашение	0,00	100 000 000,00	202 000 000,00

<*> В 2021-2023 годах выпуск муниципальных ценных бумаг не осуществляется.

Городской округ «Закрытое административно – территориальное образование Железногорск Красноярского края»
СОВЕТ ДЕПУТАТОВ ЗАТО г. ЖЕЛЕЗНОГОРСК
РЕШЕНИЕ
17 ноября 2020 № 3-30Р
г. Железногорск

О НАЗНАЧЕНИИ ПУБЛИЧНЫХ СЛУШАНИЙ ПО ПРОЕКТУ РЕШЕНИЯ СОВЕТА ДЕПУТАТОВ ЗАТО Г. ЖЕЛЕЗНОГОРСК «О БЮДЖЕТЕ ЗАТО ЖЕЛЕЗНОГОРСК НА 2021 ГОД И ПЛАНОВЫЙ ПЕРИОД 2022-2023 ГОДОВ»

В соответствии с частью 3 статьи 28 Федерального закона от 06.10.2003 № 131-ФЗ «Об общих принципах организации местного самоуправления в Российской Федерации», частью 3 статьи 18 Устава ЗАТО Железногорск, руководствуясь Положением о публичных слушаниях в ЗАТО Железногорск, утвержденным решением Совета депутатов ЗАТО г. Железногорск от 28.04.2011 № 14-88Р, Совет депутатов

РЕШИЛ:

1. Назначить проведение публичных слушаний по проекту решения Совета депутатов ЗАТО г. Железногорск «О бюджете ЗАТО Железногорск на 2021 год и плановый период 2022-2023 годов» на 27 ноября 2020 года.

2. Провести публичные слушания 27 ноября 2020 года в 18 часов 00 минут по адресу: г. Железногорск, ул. 22 Партсъезда, 21, зал заседаний Совета депутатов ЗАТО г. Железногорск (4 этаж).

3. Назначить председательствующим публичных слушаний по проекту решения Совета депутатов ЗАТО г. Железногорск «О бюджете ЗАТО Железногорск на 2021 год и плановый период 2022-2023 годов» председателя Совета депутатов ЗАТО г. Железногорск С.Д. Проскурнина.

4. Назначить секретарем публичных слушаний по проекту решения Совета депутатов ЗАТО г. Железногорск «О бюджете ЗАТО Железногорск на 2021 год и плановый период 2022-2023 годов» исполняющего обязанности начальника отдела по организации деятельности Совета депутатов ЗАТО г. Железногорск О.В. Докучаеву.

5. Предложения жителей ЗАТО Железногорск и иных участников публичных слушаний по проекту решения Совета депутатов ЗАТО г. Железногорск «О бюджете ЗАТО Железногорск на 2021 год и плановый период 2022-2023 годов» принимаются в письменном виде по адресу: 662971, г. Железногорск, ул. 22 Партсъезда, 21, кабинет 119.

Прием письменных предложений прекращается в 17 часов 30 минут 26 ноября 2020 года.

6. Возложить функции организатора публичных слушаний на отдел по организации деятельности Совета депутатов ЗАТО г. Железногорск.

7. Опубликовать настоящее решение в газете «Город и горожане» одновременно с проектом решения Совета депутатов ЗАТО г. Железногорск «О бюджете ЗАТО Железногорск на 2021 год и плановый период 2022-2023 годов», а также разместить в сети Интернет на официальном сайте муниципального образования «Закрытое административно-территориальное образование Железногорск Красноярского края» (www.admk26.ru).

8. Настоящее решение вступает в силу после его официального опубликования.

9. Контроль над исполнением настоящего решения возложить на председателя комиссии по бюджету, финансам и налогам Ю.И. Разумника.

Председатель Совета депутатов
ЗАТО г. Железногорск С.Д. ПРОСКУРНИН

Городской округ «Закрытое административно – территориальное образование Железногорск Красноярского края»
СОВЕТ ДЕПУТАТОВ ЗАТО г. ЖЕЛЕЗНОГОРСК
РЕШЕНИЕ
17 ноября 2020 № 3-33Р
г. Железногорск

О ВНЕСЕНИИ ИЗМЕНЕНИЙ В РЕШЕНИЕ СОВЕТА ДЕПУТАТОВ ЗАТО Г. ЖЕЛЕЗНОГОРСК ОТ 26.02.2009 № 52-388Р «ОБ УТВЕРЖДЕНИИ ПОЛОЖЕНИЯ ОБ ОПЛАТЕ ТРУДА ДЕПУТАТОВ, ВЫБОРНЫХ ДОЛЖНОСТНЫХ ЛИЦ МЕСТНОГО САМОУПРАВЛЕНИЯ, ОСУЩЕСТВЛЯЮЩИХ СВОИ ПОЛНОМОЧИЯ НА ПОСТОЯННОЙ ОСНОВЕ, И МУНИЦИПАЛЬНЫХ СЛУЖАЩИХ В ОРГАНАХ МЕСТНОГО САМОУПРАВЛЕНИЯ ЗАТО ЖЕЛЕЗНОГОРСК»

В соответствии с постановлением Совета администрации Красноярского края от 29.12.2007 № 512-п «О нормативах формирования расходов на оплату труда депутатов, выборных должностных лиц местного самоуправления, осуществляющих свои полномочия на постоянной основе, лиц, замещающих иные муниципальные должности, и муниципальных служащих», руководствуясь Уставом ЗАТО Железногорск, Совет депутатов

РЕШИЛ:

1. Внести в приложение № 1 к решению Совета депутатов ЗАТО г. Железногорск от 26.02.2009 № 52-388Р «Об утверждении Положения об оплате труда депутатов, выборных должностных лиц местного самоуправления, осуществляющих свои полномочия на постоянной основе, и муниципальных служащих в органах местного самоуправления ЗАТО Железногорск» следующие изменения:

1.1. Пункт 4.3 Положения изложить в редакции:

«4.3. Размер должностного оклада муниципальным служащим Администрации ЗАТО г. Железногорск по соответствующей должности устанавливается распоряжением Администрации ЗАТО г. Железногорск, муниципальным служащим Совета депутатов ЗАТО г. Железногорск - распоряжением Председателя Совета депутатов ЗАТО г. Железногорск, муниципальным служащим Контрольно-ревизионной службы ЗАТО Железногорск – распоряжением Председателя Контрольно-ревизионной службы ЗАТО Железногорск.».

1.2. Пункт 6.3 Положения изложить в редакции:

«6.3. Глава ЗАТО г. Железногорск, Председатель Совета депутатов ЗАТО г. Железногорск, Председатель Контрольно-ревизионной службы ЗАТО Железногорск принимают решение об установлении (изменении) размера надбавки самостоятельно или по ходатайству первого заместителя Главы ЗАТО г. Железногорск, заместителя Главы ЗАТО г. Железногорск, руководителя структурного подразделения, руководителя отраслевого (функционального) органа Администрации ЗАТО г. Железногорск, начальника (заведующего) отдела, не входящего в состав структурного подразделения и отраслевого (функционального) органа Администрации ЗАТО г. Железногорск.

Размер надбавки за особые условия муниципальной службы муниципальным служащим Администрации ЗАТО г. Железногорск устанавливается распоряжением Администрации ЗАТО г. Железногорск, муниципальным служащим Совета депутатов ЗАТО г. Железногорск - распоряжением Председателя Совета депутатов ЗАТО г. Железногорск, муниципальным служащим Контрольно-ревизионной службы ЗАТО Железногорск – распоряжением Председателя Контрольно-ревизионной службы ЗАТО Железногорск.».

1.3. Пункт 8.3 Положения изложить в редакции:

«8.3. Глава ЗАТО г. Железногорск, Председатель Совета депутатов ЗАТО г. Железногорск, Председатель Контрольно-ревизионной службы ЗАТО Железногорск принимают решение об установлении (изменении) размера ежемесячного денежного поощрения, самостоятельно или по ходатайству первого заместителя Главы ЗАТО г. Железногорск, заместителя Главы ЗАТО г. Железногорск, руководителя структурного подразделения, руководителя отраслевого (функционального) органа Администрации ЗАТО г. Железногорск, начальника (заведующего) отдела, не входящего в состав структурного подразделения и отраслевого (функционального) органа Администрации ЗАТО г. Железногорск.

Размер ежемесячного денежного поощрения муниципальным служащим Администрации ЗАТО г. Железногорск устанавливается распоряжением Администрации ЗАТО г. Железногорск, муниципальным служащим Совета депутатов ЗАТО г. Железногорск - распоряжением Председателя Совета депутатов ЗАТО г. Железногорск, муниципальным служащим Контрольно-ревизионной службы ЗАТО Железногорск – распоряжением Председателя Контрольно-ревизионной службы ЗАТО Железногорск.».

Решение о снижении размера ежемесячного денежного поощрения муниципальным служащим Администрации ЗАТО г. Железногорск оформляется распоряжением Администрации ЗАТО г. Железногорск, муниципальным служащим Совета депутатов ЗАТО г. Железногорск - распоряжением Председателя Совета депутатов ЗАТО г. Железногорск, муниципальным служащим Контрольно-ревизионной службы ЗАТО Железногорск – распоряжением Председателя Контрольно-ревизионной службы ЗАТО Железногорск с указанием основания, размера снижения и срока, в течение которого ежемесячное денежное поощрение выплачивается в пониженном размере.».

1.4. Пункт 9.4 изложить в редакции:

«9.4. Размер ежемесячной процентной надбавки за работу со сведениями, составляющими государственную тайну, и размер ежемесячной процентной надбавки за стаж работы в структурных подразделениях по защите государственной тайны муниципальным служащим Администрации ЗАТО г. Железногорск устанавливается распоряжением Администрации ЗАТО г. Железногорск по представлению должностного лица, курирующего вопросы защиты государственной тайны, муниципальным служащим Совета депутатов ЗАТО г. Железногорск - распоряжением Председателя Совета депутатов ЗАТО г. Железногорск, муниципальным служащим Контрольно-ревизионной службы ЗАТО Железногорск – распоряжением Председателя Контрольно-ревизионной службы ЗАТО Железногорск.».

1.5. Раздел 11 дополнить пунктом 11.4 следующего содержания:

«11.4. Единовременная выплата при предоставлении ежегодного оплачиваемого отпуска муниципальным служащим Контрольно-ревизионной службы ЗАТО Железногорск производится в соответствии с положением, утверждаемым распоряжением Председателя Контрольно-ревизионной службы ЗАТО Железногорск.».

1.6. Раздел 13 дополнить пунктом 13.5 следующего содержания:

«13.5. Индексация (увеличение) размеров должностных окладов муниципальных служащих Контрольно-ревизионной службы ЗАТО Железногорск устанавливается распоряжением Председателя Контрольно-ревизионной службы ЗАТО г. Железногорск.».

1.7. Приложение 1 к Положению изложить в редакции:

«Приложение 1
к Положению об оплате труда депутатов, выборных должностных лиц местного самоуправления, осуществляющих свои полномочия на постоянной основе, и муниципальных служащих в органах местного самоуправления ЗАТО Железногорск

РАЗМЕР ДЕНЕЖНОГО ВОЗНАГРАЖДЕНИЯ ВЫБОРНЫХ ДОЛЖНОСТНЫХ ЛИЦ МЕСТНОГО САМОУПРАВЛЕНИЯ, ОСУЩЕСТВЛЯЮЩИХ СВОИ ПОЛНОМОЧИЯ НА ПОСТОЯННОЙ ОСНОВЕ

(рублей в месяц)

Наименование должностей	Денежное вознаграждение
Глава муниципального образования	59 244,48
Председатель представительного органа местного самоуправления	49 370,40
Заместитель председателя представительного органа местного самоуправления	44 426,40

».

2. Контроль за исполнением решения возложить на председателя постоянной комиссии по бюджету, финансам и налогам Ю.И. Разумника.

3. Настоящее решение вступает в силу после его официального опубликования и распространяется на правоотношения, возникшие с 01.10.2020.

Председатель Совета депутатов
ЗАТО г. Железногорск С.Д. ПРОСКУРНИН
Исполняющий обязанности
Главы ЗАТО г. Железногорск А.А. СЕРГЕЙКИН

Городской округ «Закрытое административно – территориальное образование Железногорск Красноярского края»
СОВЕТ ДЕПУТАТОВ ЗАТО г. ЖЕЛЕЗНОГОРСК
РЕШЕНИЕ
17 ноября 2020 № 3-31Р
г. Железногорск

О ПОРЯДКЕ ВЕДЕНИЯ ПЕРЕЧНЯ ВИДОВ МУНИЦИПАЛЬНОГО КОНТРОЛЯ И ОРГАНОВ МЕСТНОГО САМОУПРАВЛЕНИЯ, УПОЛНОМОЧЕННЫХ НА ИХ ОСУЩЕСТВЛЕНИЕ

В соответствии с Федеральным законом от 06.10.2003 № 131-ФЗ «Об общих принципах организации местного самоуправления в Российской Федерации», Федеральным законом от 26.12.2008 № 294-ФЗ «О защите прав юридических лиц и индивидуальных предпринимателей при осуществлении государственного контроля (надзора) и муниципального контроля», Законом Красноярского края от 05.12.2013 № 5-1912 «О порядке разработки и принятия административных регламентов осуществления муниципального контроля и регионального государственного контроля (надзора), полномочиями по осуществлению которого наделены органы местного самоуправления», руководствуясь Уставом ЗАТО Железногорск, Совет депутатов

РЕШИЛ:

1. Утвердить Порядок ведения Перечня видов муниципального контроля и органов местного самоуправления, уполномоченных на их осуществление (Приложение).

2. Контроль за исполнением настоящего решения возложить на председателя постоянной комиссии Совета депутатов ЗАТО г.Железногорск по вопросам местного самоуправления и законности А.С. Федотова.

3. Решение вступает в силу после его официального опубликования в газете «Город и горожане».

Председатель Совета депутатов
ЗАТО г. Железногорск С.Д. ПРОСКУРНИН
Исполняющий обязанности
Главы ЗАТО г. Железногорск А.А. СЕРГЕЙКИН

Приложение к решению Совета депутатов ЗАТО г. Железногорск от 17.11.2020 № 3-31Р

ПОРЯДОК ВЕДЕНИЯ ПЕРЕЧНЯ ВИДОВ МУНИЦИПАЛЬНОГО КОНТРОЛЯ И ОРГАНОВ МЕСТНОГО САМОУПРАВЛЕНИЯ, УПОЛНОМОЧЕННЫХ НА ИХ ОСУЩЕСТВЛЕНИЕ

1. Настоящий Порядок устанавливает правила ведения Перечня видов муниципального контроля и органов местного самоуправления, уполномоченных на их осуществление (далее - Перечень).

2. Ведение Перечня и его размещение на официальном сайте городского округа «Закрытое административно-территориальное образование Железногорск Красноярского края» осуществляется Администрацией ЗАТО г. Железногорск, уполномоченным должностным лицом Администрации ЗАТО г. Железногорск (далее - уполномоченное лицо).

3. Перечень ведется в электронном виде по форме согласно приложению к настоящему Порядку и включает в себя следующую информацию:

3.1. наименование вида муниципального контроля;

3.2. орган местного самоуправления, уполномоченный на осуществление соответствующего вида муниципального контроля;

3.3. наименование и реквизиты нормативного правового акта, регламентирующего осуществление соответствующего вида муниципального контроля.

4. Ведение Перечня включает в себя следующие процедуры:

4.1. включение в Перечень сведений с присвоением регистрационного номера;

4.2. внесение изменений в сведения, содержащиеся в Перечне;

4.3. исключение сведений из Перечня.

5. Основанием для включения в Перечень сведений, внесения изменений в сведения, содержащиеся в Перечне, исключения сведений из Перечня является принятие муниципального нормативного правового акта о наделении структурного подразделения Администрации ЗАТО г.Железногорск полномочиями по осуществлению соответствующего вида муниципального контроля, о прекращении действия или об изменении правовых норм, наделяющих структурное подразделение Администрации ЗАТО г.Железногорск полномочиями по осуществлению соответствующего вида муниципального контроля.

6. Не позднее десяти дней со дня принятия муниципального нормативного правового акта, указанного в пункте 5 настоящего Порядка, руководитель соответствующего структурного подразделения обязан направить уполномоченному лицу официальное письмо о внесении сведений, изменений в сведения, содержащиеся в Перечне, либо об исключении сведений из Перечня.

7. В информацию, содержащуюся в официальном письме, включается:

- наименование вида муниципального контроля, который необходимо включить (исключить) в Перечень (из Перечня). В случае изменения наименования осуществляемого вида муниципального контроля необходимо указать предлагаемую редакцию наименования вида муниципального контроля;

- орган местного самоуправления, уполномоченный на осуществление соответствующего вида муниципального контроля;

- реквизиты нормативного правового акта, регламентирующего осуществление вида муниципального контроля (в случае внесения изменений в имеющиеся в Перечне сведения, либо дополнений сведений в Перечень);

- реквизиты нормативного правового акта, в соответствии с которым необходимо включить (исключить), внести изменения в соответствующие сведения в Перечень (из Перечня).

8. В течение десяти дней после получения письма, указанного в пункте 6 настоящего Порядка, уполномоченное лицо вносит соответствующую информацию в Перечень.

9. Ответственность за своевременность, полноту и достоверность направления уполномоченному лицу предложений по актуализации Перечня несет структурное подразделение Администрации ЗАТО г.Железногорск.

Приложение к Порядку ведения Перечня видов муниципального контроля

ФОРМА ПЕРЕЧНЯ ВИДОВ МУНИЦИПАЛЬНОГО КОНТРОЛЯ

N п/п	Наименование вида муниципального контроля	Орган местного самоуправления, уполномоченный на осуществление соответствующего вида муниципального контроля	Наименование и реквизиты нормативного правового акта, регламентирующего осуществление соответствующего вида муниципального контроля

Городской округ «Закрытое административно – территориальное образование Железногорск Красноярского края»
СОВЕТ ДЕПУТАТОВ ЗАТО г. ЖЕЛЕЗНОГОРСК
РЕШЕНИЕ
17 ноября 2020 № 3-26Р
г. Железногорск

ОБ УТВЕРЖДЕНИИ ПРОГНОЗНОГО ПЛАНА (ПРОГРАММЫ) ПРИВАТИЗАЦИИ МУНИЦИПАЛЬНОГО ИМУЩЕСТВА ЗАТО ЖЕЛЕЗНОГОРСК НА 2021 ГОД

В соответствии с Федеральным законом Российской Федерации от 21.12.2001 № 178-ФЗ «О приватизации государственного и муниципального имущества», на основании ст. 28, ч. 4 ст. 50 Устава ЗАТО Железногорск, решения городского Совета ЗАТО Железногорск от 29.06.2006 № 14-72Р «Об утверждении Положения о порядке и условиях приватизации муниципального имущества на территории ЗАТО Железногорск Красноярского края», Совет депутатов ЗАТО г. Железногорск

РЕШИЛ:

1. Утвердить Прогнозный план (программу) приватизации муниципального имущества ЗАТО Железногорск на 2021 год (Приложение).

2. Контроль над исполнением настоящего решения возложить на председателя постоянной комиссии Совета депутатов ЗАТО г. Железногорск по вопросам экономики, собственности и ЖКХ Д.А. Матроницкого.

3. Настоящее решение вступает в силу после его официального опубликования.

Председатель Совета депутатов
ЗАТО г. Железногорск С.Д. ПРОСКУРНИН
Исполняющий обязанности
Главы ЗАТО г. Железногорск А.А. СЕРГЕЙКИН

Приложение к решению Совета депутатов ЗАТО г. Железногорск от 17.11.2020 № 3-26Р

ПРОГНОЗНЫЙ ПЛАН (ПРОГРАММА) ПРИВАТИЗАЦИИ МУНИЦИПАЛЬНОГО ИМУЩЕСТВА ЗАТО ЖЕЛЕЗНОГОРСК НА 2021 ГОД

№ п/п	Наименование объекта	Месторасположение
Объекты недвижимости.		
1.1. Нежилые здания.		
1.1.1.	Нежилое здание (гараж)	Российская Федерация, Красноярский край, ЗАТО Железногорск, г. Железногорск, ул. Горького, д. 36Д
1.1.2.	Нежилое здание (склад)	Российская Федерация, Красноярский край, ЗАТО Железногорск, г. Железногорск, ул. Горького, д. 36Г
1.1.3.	Нежилое здание (здание цеха)	Российская Федерация, Красноярский край, ЗАТО Железногорск, г. Железногорск, ул. Горького, д. 36В
1.2. Нежилые помещения.		
Объекты движимого имущества.		
2.1.	Склад готовой продукции	Российская Федерация, Красноярский край, ЗАТО Железногорск, г. Железногорск, территория нежилых зданий ул. Горького, д. 36Б, ул. Горького, д. 36В
2.2.	Кран-балка подвесная 3т.	Российская Федерация, Красноярский край, ЗАТО Железногорск, г. Железногорск, территория нежилых зданий ул. Горького, д. 36Б, ул. Горького, д. 36В
2.3.	Благоустройство (асфальто-бетонное покрытие)	Российская Федерация, Красноярский край, ЗАТО Железногорск, г. Железногорск, территория нежилых зданий ул. Горького, д. 36Б, ул. Горького, д. 36В
2.4.	Забор	Российская Федерация, Красноярский край, ЗАТО Железногорск, г. Железногорск, территория нежилых зданий ул. Горького, д. 36Б, ул. Горького, д. 36В
3.Муниципальные предприятия.		
3.1.	Муниципальное предприятие ЗАТО Железногорск Красноярского края «Городская телефонная сеть».	

Городской округ «Закрытое административно – территориальное образование Железногорск Красноярского края»
СОВЕТ ДЕПУТАТОВ ЗАТО г. ЖЕЛЕЗНОГОРСК
РЕШЕНИЕ
17 ноября 2020 № 3-32Р
г. Железногорск

ОБ УТВЕРЖДЕНИИ ПОРЯДКА ПРЕДОСТАВЛЕНИЯ СУБСИДИИ БЮДЖЕТУ МУНИЦИПАЛЬНОГО ОБРАЗОВАНИЯ ЕМЕЛЬЯНОВСКИЙ РАЙОН НА КОМПЕНСАЦИЮ РАСХОДОВ ПО ОРГАНИЗАЦИИ БЕСПЛАТНОЙ ПЕРЕВОЗКИ ОБУЧАЮЩИХСЯ

В соответствии со статьей 142.3 Бюджетного кодекса Российской Федерации, Федеральным законом от 06.10.2003 № 131-ФЗ «Об общих принципах организации местного самоуправления в Российской Федерации», Федеральным законом от 29.12.2012 № 273-ФЗ «Об образовании в Российской Федерации», законом Красноярского края от 26.06.2014 N 6-2519 "Об образовании в Красноярском крае», Уставом ЗАТО Железногорск, Совет депутатов

РЕШИЛ:

1. Утвердить порядок предоставления субсидии бюджету муниципального образования Емельяновский район на компенсацию расходов по организации бесплатной перевозки обучающихся согласно приложению к настоящему решению.

2. Контроль за исполнением настоящего решения возложить на председателя комиссии по бюджету, финансам и налогам Ю.И. Разумника.

3. Настоящее решение вступает в силу после его официального опубликования и распространяется на правоотношения, возникшие с 1 января 2021 года.

Председатель Совета депутатов
ЗАТО г. Железногорск С.Д. ПРОСКУРНИН
Исполняющий обязанности
Главы ЗАТО г. Железногорск А.А. СЕРГЕЙКИН

Приложение к решению Совета депутатов ЗАТО г. Железногорск от 17.11.2020 № 3-32Р

ПОРЯДОК ПРЕДОСТАВЛЕНИЯ СУБСИДИИ БЮДЖЕТУ МУНИЦИПАЛЬНОГО ОБРАЗОВАНИЯ ЕМЕЛЬЯНОВСКИЙ РАЙОН НА КОМПЕНСАЦИЮ РАСХОДОВ ПО ОРГАНИЗАЦИИ БЕСПЛАТНОЙ ПЕРЕВОЗКИ ОБУЧАЮЩИХСЯ

1. Общие положения

1.1. Настоящий Порядок предоставления субсидии бюджету муниципального образования Емельяновский район на компенсацию расходов по организации бесплатной перевозки обучающихся (далее – Порядок) определяет цели, условия и порядок предоставления субсидии, а также порядок заключения соглашения о предоставлении субсидии бюджету муниципального образования Емельяновский район на компенсацию расходов по организации бесплатной перевозки обучающихся в муниципальном бюджетном общеобразовательном учреждении «Частоостровская средняя общеобразовательная школа» и проживающих в деревне Шивера ЗАТО Железногорск.

1.2. Под компенсацией расходов понимается возмещение расходов по организации бесплатной перевозки обучающихся в муниципальном бюджетном общеобразовательном учреждении «Частоостровская средняя общеобразовательная школа» и проживающих в деревне Шивера ЗАТО Железногорск.

1.3. Перевозка обучающихся должна быть организована с соблюдением Федерального закона от 10.12.1995 № 196-ФЗ «О безопасности дорожного движения», постановления Правительства РФ от 17.12.2013 № 1177 «Об утверждении Правил организованной перевозки группы детей автобусами», ГОСТ 33552-2015. Межгосударственный стандарт. Автобусы для перевозки детей. Технические требования и методы испытаний» и иных нормативных правовых актов, предусматривающих требования к осуществлению перевозки обучающихся. Вместимость транспортных средств должна быть 22-28 человек.

2. Цель и условия предоставления субсидии

2.1. Целью предоставления субсидии является компенсация расходов бюджету муниципального образования Емельяновский район по организации бесплатной перевозки обучающихся в муниципальном бюджетном общеобразовательном учреждении «Частоостровская средняя общеобразовательная школа» и проживающих в деревне Шивера ЗАТО Железногорск.

2.2. Условиями предоставления субсидии являются:

2.2.1. Наличие бюджетных ассигнований в бюджете ЗАТО Железногорск на компенсацию расходов бюджету муниципального образования Емельяновский район по организации бесплатной перевозки обучающихся в муниципальном бюджетном общеобразовательном учреждении «Частоостровская средняя общеобразовательная школа» и проживающих в деревне Шивера ЗАТО Железногорск.

2.2.2. Осуществление перевозки обучающихся в муниципальном бюджетном общеобразовательном учреждении «Частоостровская средняя общеобразовательная школа» и проживающих в деревне Шивера ЗАТО Железногорск до образовательной организации и обратно.

3. Порядок заключения Соглашения и предоставления субсидии

3.1. Предоставление субсидии осуществляется на основании соглашения, заключенного между Администрацией ЗАТО г. Железногорск и администрацией Емельяновского района (далее – Соглашение). Соглашение заключается ежегодно по форме, утвержденной распоряжением Администрации ЗАТО г. Железногорск.

3.2. Соглашение должно содержать:

1) права и обязанности сторон Соглашения;

2) размер субсидии на компенсацию расходов муниципального образования, организующего перевозки;

3) стоимость одного дня перевозки детей, согласованная сторонами Соглашения;

4) количество обучающихся, которым обеспечивается бесплатная перевозка к месту обучения и обратно;

5) маршрут, включая его протяженность, график и расписание движения транспортных средств, с помощью которых осуществляется бесплатная перевозка обучающихся, пункты их посадки и высадки;

6) сроки, форму и порядок представления отчетности об исполнении условий организации бесплатной перевозки обучающихся;

7) ответственность сторон за нарушение условий Соглашения.

3.3. Для заключения Соглашения администрация Емельяновского района до 10 октября текущего года предоставляет в Администрацию ЗАТО г.Железногорск:

3.3.1. Расчет стоимости одного дня перевозки детей.

3.3.2. Поименной список детей, обучающихся в муниципальном бюджетном общеобразовательном учреждении «Частоостровская средняя общеобразовательная школа» и проживающих в деревне Шивера ЗАТО Железногорск.

3.3.3. Маршрут, включая его протяженность, график и расписание движения транспортных средств, с помощью которых осуществляется бесплатная перевозка обучающихся, пункты их посадки и высадки.

3.4. Социальный отдел Администрации ЗАТО г. Железногорск (далее – Социальный отдел) в течение трех рабочих дней со дня поступления документов, указанных в пункте 3.3 настоящего Порядка, рассматривает их и направляет в адрес администрации Емельяновского района для подписания проект Соглашения в 2-х экземплярах, либо отказывает в заключении Соглашения.

При получении проекта Соглашения администрация Емельяновского района в течение трех рабочих дней подписывает и возвращает два экземпляра Соглашения в адрес Администрации ЗАТО г. Железногорск.

Администрация ЗАТО г. Железногорск подписывает Соглашение после утверждения бюджетных ассигнований на компенсацию расходов по организации бесплатной перевозки обучающихся, но не позднее 28 декабря текущего года. Один экземпляр подписанного Соглашения направляется в администрацию Емельяновского района.

3.5. В случае отказа в заключении Соглашения, Администрация ЗАТО г.Железногорск в течении двух рабочих дней направляет уведомление администрации Емельяновского района с указанием основания для отказа. Подготовку уведомления осуществляет Социальный отдел.

3.6. Для получения субсидии администрация Емельяновского района ежемесячно не позднее 15 числа месяца, следующего за отчетным, представляет в Администрацию ЗАТО г. Железногорск следующие документы:

3.6.1. Отчет по перевозке обучающихся в муниципальном бюджетном общеобразовательном учреждении «Частоостровская средняя общеобразовательная школа» и проживающих в деревне Шивера ЗАТО Железногорск по форме согласно приложению № 1 к настоящему Порядку.

3.6.2. Копии документов, подтверждающих организацию бесплатной перевозки обучающихся в муниципальном бюджетном общеобразовательном учреждении «Частоостровская средняя общеобразовательная школа» и проживающих в деревне Шивера ЗАТО Железногорск (копии путевых листов).

3.7. Социальный отдел в течение трех рабочих дней с даты поступления документов, предусмотренных пунктом 3.6 настоящего Порядка, проверяет полноту и достоверность сведений, содержащихся в представленных копиях документов.

По результатам рассмотрения указанных документов Социальный отдел вносит предложения Главе ЗАТО г. Железногорск для принятия решения о предоставлении субсидии или об отказе в предоставлении субсидии.

3.8. Основаниями для принятия решения об отказе в предоставлении субсидии является непредставление или представление не в полном объёме документов, предусмотренных пунктом 3.6 настоящего Порядка, и (или) наличие в документах неполных и (или) недостоверных сведений.

3.9. Социальный отдел в течение трех рабочих дней с момента принятия решения о предоставлении субсидии направляет документы, указанные в пункте 3.6 настоящего Порядка в Муниципальное казенное учреждение «Централизованная бухгалтерия», действующее в рамках переданных полномочий по ведению бухгалтерского учета Администрации ЗАТО г.Железногорск.

3.10. В случае принятия решения об отказе в предоставлении субсидии Администрация ЗАТО г. Железногорск в течение трех рабочих дней со дня принятия такого решения направляет администрации Емельяновского района уведомление о принятом решении с указанием причин отказа в предоставлении субсидии. Подготовку уведомления осуществляет Социальный отдел.

3.11. Администрация Емельяновского района вправе повторно представить документы, указанные в пункте 3.6 настоящего Порядка, в случае устранения обстоятельств, послуживших основанием для принятия решения об отказе в предоставлении субсидии.

3.12. Перечисление субсидии осуществляется в пределах средств бюджета ЗАТО Железногорск, предусмотренных в решении Совета депутатов ЗАТО г. Железногорск о бюджете на очередной финансовый год и плановый период, в течение десяти рабочих дней со дня принятия решения о предоставлении субсидии, предусмотренного пунктом 3.7 настоящего Порядка.

3.13. Размер субсидии на компенсацию расходов муниципального образования Емельяновский район, организующего перевозки, определяется исходя из фактических затрат, непосредственно связанных с организацией бесплатной перевозки обучающихся.

Общий объем субсидии определяется по формуле:

S = C x D, где:

S – размер субсидии на компенсацию расходов по организации перевозки обучающихся в муниципальном бюджетном общеобразовательном учреждении «Частоостровская средняя общеобразовательная школа» и проживающих в деревне Шивера ЗАТО Железногорск;

C – стоимость одного дня перевозки детей.

D – количество календарных дней, в которые осуществляется подвоз обучающихся.

3.14. Выплата субсидии прекращается в случае окончания всеми обучающимися, проживающими в деревне Шивера ЗАТО Железногорск, муниципального бюджетного общеобразовательного учреждения «Частоостровская средняя общеобразовательная школа» или в случае прекращения перевозки обучающихся.

4. Требования к осуществлению контроля за соблюдением условий, целей и порядка предоставления субсидии, и ответственности за их нарушение

4.1. Администрация ЗАТО г. Железногорск, орган внутреннего муниципального финансового контроля, орган внешнего муниципального финансового контроля осуществляют контроль за соблюдением администрацией Емельяновского района условий, целей и порядка предоставления субсидии в пределах установленных полномочий в соответствии с законодательством Российской Федерации.

4.2. В целях осуществления контроля Администрация ЗАТО г.Железногорск, орган внутреннего муниципального финансового контроля, орган внешнего муниципального финансового контроля вправе запрашивать от администрации Емельяновского района информацию и документы, связанные с получением субсидии на компенсацию расходов муниципального образования Емельяновский район, организующего перевозки.

4.3. Полученные средства субсидии подлежат возврату в бюджет ЗАТО Железногорск в полном объеме в случае установления:

4.3.1. Информации о факте (фактах) нарушения администрацией Емельяновского района целей, условий и порядка предоставления субсидии, предусмотренных настоящим Порядком и Соглашением о предоставлении субсидии.

4.3.2. Факта представления ложных или намеренно искаженных документов.

4.4. В случае установления фактов, предусмотренных пунктом 4.3 настоящего Порядка, Администрация ЗАТО г. Железногорск в срок, не превышающий 30 календарных дней со дня установления нарушений, направляет администрации Емельяновского района требование о необходимости возврата субсидии в течение 10 календарных дней со дня получения указанного требования.

4.5. Возврат субсидии осуществляется на лицевой счет Администрации ЗАТО г. Железногорск, открытый в Управлении Федерального казначейства по Красноярскому краю.

4.6. В случае отказа или уклонения администрации Емельяновского района от добровольного возврата субсидии Администрация ЗАТО г.Железногорск принимает меры по их принудительному взысканию в установленном законодательством порядке.

Городской округ «Закрытое административно – территориальное образование Железногорск Красноярского края»
АДМИНИСТРАЦИЯ ЗАТО г. ЖЕЛЕЗНОГОРСК
ПОСТАНОВЛЕНИЕ

06.11.2020 № 2075

г. Железногорск

О ВНЕСЕНИИ ИЗМЕНЕНИЙ В ПОСТАНОВЛЕНИЕ АДМИНИСТРАЦИИ ЗАТО Г. ЖЕЛЕЗНОГОРСК ОТ 26.03.2012 № 536 «О СОЗДАНИИ КОМИССИИ ПО ЛЕГАЛИЗАЦИИ ТЕНЕВОЙ ЗАРАБОТНОЙ ПЛАТЫ ВО ВНЕБЮДЖЕТНОМ СЕКТОРЕ ЭКОНОМИКИ»

В соответствии с Письмом министерства экономики и регионального развития Красноярского края от 11.02.2020 № 85-314 в целях информационного взаимодействия при организации работы территориальных комиссий по легализации заработной платы во внебюджетном секторе экономики, руководствуясь Уставом ЗАТО Железногорск

ПОСТАНОВЛЯЮ:

1. Внести в постановление Администрации ЗАТО г. Железногорск от 26.03.2012 № 536 «О создании комиссии по легализации теневой заработной платы во внебюджетном секторе экономики» следующие изменения:

1.1. В п. 3.1.1 постановления слова «Управления социальной защиты населения Администрации ЗАТО г. Железногорск» заменить словами «Территориального отделения по ЗАТО г. Железногорск КГКУ "Управления социальной защиты населения"».

1.2. Пункт 3.1.2 исключить.

1.3. Пункты 3.1.3 – 3.1.5 считать пунктами 3.1.2 – 3.1.4.

1.4. Пункт 5.3 приложения № 1 дополнить абзацем следующего содержания:

«Заседания Комиссии могут проводиться в заочной форме, а также совмещаться с заседаниями межведомственной рабочей группы по снижению неформальной занятости населения и повышению собираемости страховых взносов во внебюджетные фонды на территории ЗАТО г. Железногорск.».

1.5. Пункт 5.5 приложения № 1 дополнить абзацем следующего содержания:

«На время отсутствия члена Комиссии, являющегося работником Администрации ЗАТО г. Железногорск, членом Комиссии является работник Администрации ЗАТО г. Железногорск, исполняющий его обязанности.».

1.6. Приложение № 1 к постановлению изложить в новой редакции согласно приложению к настоящему постановлению.

2. Управлению внутреннего контроля Администрации ЗАТО г. Железногорск (Е.Н. Панченко) довести до сведения населения настоящее постановление через газету «Город и горожане».

3. Отделу общественных связей Администрации ЗАТО г. Железногорск (И.С. Архипова) разместить настоящее постановление на официальном сайте городского округа «Закрытое административно-территориальное образование Железногорск Красноярского края» в информационно-телекоммуникационной сети «Интернет».

4. Контроль над исполнением настоящего постановления оставляю за собой.

5. Постановление вступает в силу после его официального опубликования.

Глава ЗАТО г. Железногорск И.Г. КУКСИН

Приложение к постановлению Администрации ЗАТО г. Железногорск от 06.11.2020 № 2075
Приложение № 2 к постановлению Администрации ЗАТО г. Железногорск от 26.03.2012 № 536

СОСТАВ КОМИССИИ ПО ЛЕГАЛИЗАЦИИ ТЕНЕВОЙ ЗАРАБОТНОЙ ПЛАТЫ ВО ВНЕБЮДЖЕТНОМ СЕКТОРЕ ЭКОНОМИКИ

Куксин Игорь Германович	-	Глава ЗАТО г. Железногорск, руководитель рабочей группы
Карташов Евгений Александрович	-	Заместитель Главы ЗАТО г. Железногорск по социальным вопросам, заместитель руководителя рабочей группы
Гайкова Елена Николаевна	-	главный специалист – экономист по труду в отделе кадров и муниципальной службы Управления по правовой и кадровой работе, секретарь рабочей группы
Захарова Наталия Сергеевна	-	ведущий специалист – юрисконсульт в отделе кадров и муниципальной службы Управления по правовой и кадровой работе, секретарь рабочей группы
Члены комиссии:		
Первушкина Ирина Евгеньевна	-	начальник отдела кадров и муниципальной службы Управления по правовой и кадровой работе Администрации ЗАТО г. Железногорск
Дунина Татьяна Михайловна	-	руководитель Управления экономики и планирования Администрации ЗАТО г.Железногорск
Шелепнёва Татьяна	-	старший государственный налоговый инспектор Межрайонной ИФНС России №26 по Красноярскому краю
Сальников Николай Александрович	-	директор филиала №1 Государственного учреждения Красноярского регионального отделения Фонда социального страхования Российской Федерации
В случае невозможности явки:		
Волгина Людмила Николаевна	-	главный специалист – уполномоченный филиала №1 Государственного учреждения Красноярского регионального отделения Фонда социального страхования Российской Федерации
Быкова Анна Николаевна	-	главный специалист – эксперт отдела предоставления мер социальной поддержки территориального отделения КГКУ «Управление социальной защиты населения» по ЗАТО г. Железногорск Красноярского края
Юрченко Василий Николаевич	-	председатель территориальной профсоюзной организации РПРАЭП г.Железногорска Красноярского края
Новосёлов Алексей Николаевич	-	старший оперуполномоченный ОЭБиПК МУ МВД России по ЗАТО г. Железногорск Красноярского края
Томилова Анна Валентиновна	-	начальник отдела персонифицированного учета УПФР в г. Железногорске Красноярского края

Приложение 1 к Порядку предоставления субсидии бюджету муниципального образования Емельяновский район на компенсацию расходов по организации бесплатной перевозки обучающихся

ОТЧЕТ ПО ПЕРЕВОЗКЕ ОБУЧАЮЩИХСЯ В МУНИЦИПАЛЬНОМ БЮДЖЕТНОМ ОБЩЕОБРАЗОВАТЕЛЬНОМ УЧРЕЖДЕНИИ «ЧАСТООСТРОВСКАЯ СРЕДНЯЯ ОБЩЕОБРАЗОВАТЕЛЬНАЯ ШКОЛА» И ПРОЖИВАЮЩИХ В ДЕРЕВНЕ ШИВЕРА ЗАТО ЖЕЛЕЗНОГОРСК ЗА _____

№ маршрута	Наименование маршрута	Стоимость одного дня перевозки детей, руб.	Даты перевозки	Количество дней перевозки	Объем субсидии, руб.

Глава Емельяновского района _____/_____

Руководитель финансового органа _____/_____

Городской округ «Закрытое административно – территориальное образование Железногорск Красноярского края»
АДМИНИСТРАЦИЯ ЗАТО г. ЖЕЛЕЗНОГОРСК
ПОСТАНОВЛЕНИЕ

13.11. 2020 № 2129

г. Железногорск

О ВНЕСЕНИИ ИЗМЕНЕНИЙ В ПОСТАНОВЛЕНИЕ АДМИНИСТРАЦИИ ЗАТО Г. ЖЕЛЕЗНОГОРСК ОТ 05.08.2008 № 1302П «ОБ УТВЕРЖДЕНИИ КОНКУРСНОЙ (АУКЦИОННОЙ) КОМИССИИ ПО ПРОДАЖЕ ОБЪЕКТОВ МУНИЦИПАЛЬНОЙ СОБСТВЕННОСТИ»

Руководствуясь Федеральным законом от 21.12.2001 № 178-ФЗ «О приватизации государственного и муниципального имущества», постановлением Правительства Российской Федерации от 27.08.2012 № 860 «Об организации и проведении продажи государственного или муниципального имущества в электронной форме», Уставом ЗАТО Железногорск, решением городского Совета ЗАТО Железногорск от 29.06.2006 № 14-72Р «Об утверждении Положения о порядке и условиях приватизации муниципального имущества на территории ЗАТО Железногорск Красноярского края», на основании решения Совета депутатов ЗАТО г. Железногорск от 16.01.2018 № 20-107Р «Об утверждении структуры Администрации ЗАТО г. Железногорск», решения Совета депутатов ЗАТО г. Железногорск от 22.10.2020 № 2-21Р «О делегировании депутатов Совета депутатов ЗАТО г. Железногорск в состав межведомственных комиссий», в связи с изменениями в штатном расписании Администрации ЗАТО г. Железногорск,

ПОСТАНОВЛЯЮ:

1. Внести следующие изменения в постановление Администрации ЗАТО г. Железногорск от 05.08.2008 № 1302п «Об утверждении состава конкурсной (аукционной) комиссии по продаже объектов муниципальной собственности»:

1.1. Пункт 1 постановления изложить в новой редакции:

« 1. Утвердить конкурсную (аукционную) комиссию по продаже объектов муниципальной собственности в следующем составе:

Председатель комиссии (уполномоченный представитель):

– Захарова Ольга Владимировна – начальник отдела КУМИ Администрации ЗАТО г. Железногорск.

Секретарь комиссии:

- Белоусова Юлия Александровна – главный специалист КУМИ Администрации ЗАТО г. Железногорск.

Члены комиссии:

- Белошапкина Наталья Федоровна – главный специалист КУМИ Администрации ЗАТО г. Железногорск;

- Кочергина Светлана Михайловна – главный специалист по работе с предприятиями КУМИ Администрации ЗАТО г. Железногорск

- Харабет Алексей Иванович – депутат Совета депутатов ЗАТО г. Железногорск.

В период отсутствия председателя комиссии (отпуск, командировка, болезнь и другие уважительные причины) обязанности председателя комиссии (уполномоченного представителя) возлагаются на лицо, исполняющее обязанности начальника отдела КУМИ Администрации ЗАТО г. Железногорск на основании распоряжения Главы ЗАТО г. Железногорск.

В период отсутствия секретаря комиссии (отпуск, командировка, болезнь и другие уважительные причины) обязанности секретаря комиссии исполняет лицо, назначенное председателем комиссии из состава членов комиссии.».

1.2. Пункт 2 постановления изложить в новой редакции:

«2. Назначить уполномоченным представителем продавца, обладающим правом подписи от имени продавца на электронной торговой площадке Белоусову Юлию Александровну – главного специалиста КУМИ Администрации ЗАТО г. Железногорск.».

2. Управлению внутреннего контроля Администрации ЗАТО г. Железногорск (Е.Н. Панченко) довести настоящее постановление до сведения населения через газету «Город и горожане».

3. Отделу общественных связей Администрации ЗАТО г. Железногорск (И.С. Архипова) разместить настоящее постановление на официальном сайте городского округа «Закрытое административно-территориальное образование Железногорск Красноярского края» в информационно-телекоммуникационной сети «Интернет».

4. Контроль над исполнением настоящего постановления возложить на первого заместителя Главы ЗАТО г. Железногорск по жилищно-коммунальному хозяйству А.А. Сергейкина.

5. Настоящее постановление вступает в силу после его официального опубликования.

Исполняющий обязанности
Главы ЗАТО г. Железногорск А.А. СЕРГЕЙКИН

Городской округ «Закрытое административно – территориальное образование Железногорск Красноярского края»
АДМИНИСТРАЦИЯ ЗАТО г. ЖЕЛЕЗНОГОРСК
ПОСТАНОВЛЕНИЕ

13.11.2020 № 2127

г. Железногорск

О ВНЕСЕНИИ ИЗМЕНЕНИЯ В ПОСТАНОВЛЕНИЕ АДМИНИСТРАЦИИ ЗАТО Г. ЖЕЛЕЗНОГОРСК ОТ 10.06.2011 № 1011 «ОБ УТВЕРЖДЕНИИ ПОЛОЖЕНИЯ О СИСТЕМАХ ОПЛАТЫ ТРУДА РАБОТНИКОВ МУНИЦИПАЛЬНЫХ УЧРЕЖДЕНИЙ ЗАТО ЖЕЛЕЗНОГОРСК»

В соответствии со статьями 135, 144 Трудового кодекса Российской Федерации, статьей 53 Федерального закона от 06.10.2003 № 131-ФЗ «Об общих принципах организации местного самоуправления в Российской Федерации», Уставом ЗАТО Железногорск

ПОСТАНОВЛЯЮ:

1. Внести в приложение к постановлению Администрации ЗАТО г. Железногорск от 10.06.2011 № 1011 «Об утверждении Положения о системах оплаты труда работников муниципальных учреждений ЗАТО Железногорск» следующее изменение:

1.1. В таблице приложения 1 к п.6.2 Положения строку 7.2 исключить.

2. Управлению внутреннего контроля Администрации ЗАТО г. Железногорск (Е.Н. Панченко) довести до сведения населения настоящее постановление через газету «Город и горожане».

3. Отделу общественных связей Администрации ЗАТО г. Железногорск (И.С. Архипова) разместить настоящее постановление на официальном сайте городского округа «Закрытое административно-территориальное образование Железногорск Красноярского края» в информационно-телекоммуникационной сети «Интернет».

4. Контроль над исполнением данного постановления оставляю за собой.

5. Постановление вступает в силу после его официального опубликования, и распространяется на правоотношения, возникшие с 02.11.2020.

Исполняющий обязанности
Главы ЗАТО г. Железногорск А.А. СЕРГЕЙКИН

Городской округ «Закрытое административно – территориальное образование Железногорск Красноярского края»
АДМИНИСТРАЦИЯ ЗАТО г. ЖЕЛЕЗНОГОРСК
ПОСТАНОВЛЕНИЕ

13.11.2020 № 2126

г. Железногорск

О ВНЕСЕНИИ ИЗМЕНЕНИЙ В ПОСТАНОВЛЕНИЕ АДМИНИСТРАЦИИ ЗАТО Г. ЖЕЛЕЗНОГОРСК ОТ 09.10.2020 № 1845 «О ПРОВЕДЕНИИ СМОТРА-КОНКУРСА «СПОРТИВНАЯ ЭЛИТА – 2020»

В соответствии с Федеральным законом от 04.12.2007 № 329-ФЗ «О физической культуре и спорте в Российской Федерации», Федеральным законом от 06.10.2003 № 131-ФЗ «Об общих принципах организации местного самоуправления в Российской Федерации», руководствуясь Уставом ЗАТО Железногорск, в целях дальнейшего развития физической культуры и спорта, пропаганды здорового образа жизни в ЗАТО Железногорск,

ПОСТАНОВЛЯЮ:

1. Внести в постановление Администрации ЗАТО г. Железногорск от 09.10.2020 № 1845 «О проведении смотра-конкурса «Спортивная элита – 2020» следующие изменения:

1.1. Пункт 4.1. приложения №1 изложить в следующей редакции:

«4.1. В Конкурсе рассматриваются результаты работы претендентов в период с 01 ноября 2019 года по 15 ноября 2020 года»;

1.2. Пункт 4.2. приложения №1 изложить в следующей редакции:

«4.2. Результаты, показанные спортсменом после 15 ноября 2020 года, переносятся на 2021 год».

2. Управлению внутреннего контроля Администрации ЗАТО г. Железногорск (Е.Н. Панченко) довести настоящее постановление до сведения населения через газету «Город и горожане».

3. Отделу общественных связей Администрации ЗАТО г. Железногорск (И.С. Архипова) разместить настоящее постановление на официальном сайте городского округа «Закрытое административно-территориальное образование Железногорск Красноярского края» в информационно-телекоммуникационной сети «Интернет».

4. Контроль над исполнением настоящего постановления возложить на заместителя Главы ЗАТО г. Железногорск по социальным вопросам Е.А. Карташова.

5. Настоящее постановление вступает в силу после его официального опубликования.

Исполняющий обязанности
Главы ЗАТО г. Железногорск А.А. СЕРГЕЙКИН

Городской округ «Закрытое административно – территориальное образование Железногорск Красноярского края»
АДМИНИСТРАЦИЯ ЗАТО г. ЖЕЛЕЗНОГОРСК
ПОСТАНОВЛЕНИЕ
13.11. 2020 № 2128
г. Железногорск

О ВНЕСЕНИИ ИЗМЕНЕНИЙ В ПОСТАНОВЛЕНИЕ АДМИНИСТРАЦИИ ЗАТО Г. ЖЕЛЕЗНОГОРСК ОТ 10.08.2009 № 1305П «ОБ УТВЕРЖДЕНИИ СОСТАВА КОМИССИИ ПО ПРИВАТИЗАЦИИ И ПОЛОЖЕНИЯ О ПОРЯДКЕ РАБОТЫ КОМИССИИ ПО ПРИВАТИЗАЦИИ»

Руководствуясь Федеральным законом от 21.12.2001 № 178-ФЗ «О приватизации государственного и муниципального имущества», Уставом ЗАТО Железногорск, решением городского Совета ЗАТО Железногорск от 29.06.2006 № 14-72Р «Об утверждении Положения о порядке и условиях приватизации муниципального имущества на территории ЗАТО Железногорск Красноярского края», на основании решения Совета депутатов ЗАТО г. Железногорск от 16.01.2018 № 20-107Р «Об утверждении структуры Администрации ЗАТО г. Железногорск», решения Совета депутатов ЗАТО г. Железногорск от 22.10.2020 № 2-21Р «О делегировании депутатов Совета депутатов ЗАТО г. Железногорск в состав межведомственных комиссий», в связи с изменениями в штатном расписании Администрации ЗАТО г. Железногорск,

ПОСТАНОВЛЯЮ:

1. Внести следующие изменения в постановление Администрации ЗАТО г. Железногорск от 10.08.2009 № 1305п «Об утверждении состава комиссии по приватизации и Положения о порядке работы комиссии по приватизации»:

1.1. Пункт 4.1 Приложения № 1 к постановлению изложить в следующей редакции:

«4.1. Состав Комиссии утверждается постановлением Администрации ЗАТО г. Железногорск. В состав Комиссии с правом голоса входят: первый заместитель Главы ЗАТО г. Железногорск по жилищно-коммунальному хозяйству, четыре представителя КУМИ Администрации ЗАТО г. Железногорск, один представитель Управления экономики и планирования Администрации ЗАТО г. Железногорск, не более трех представителей Совета депутатов ЗАТО г. Железногорск.

При осуществлении Комиссией контроля над исполнением покупателями условий договоров купли-продажи муниципального имущества, проданного по конкурсу, в состав Комиссии могут дополнительно включаться:

- представитель Муниципального казенного учреждения «Управление капитального строительства» (с совещательным правом голоса);

- иные специалисты структурных подразделений Администрации ЗАТО г. Железногорск и организаций города с правом совещательного голоса.».

1.2. В пункте 4.7 Приложения № 1 к постановлению слова «руководителя КУМИ Администрации ЗАТО г. Железногорск или на лицо, исполняющего обязанности руководителя КУМИ Администрации ЗАТО г. Железногорск» заменить словами «начальника отдела КУМИ Администрации ЗАТО г. Железногорск или на лицо, исполняющее обязанности начальника отдела КУМИ Администрации ЗАТО г. Железногорск».

1.3. Пункт 4.8 Приложения № 1 к постановлению изложить в новой редакции:

«4.8. Секретарем комиссии по приватизации назначается главный специалист КУМИ Администрации ЗАТО г. Железногорск.».

1.4. Пункт 4.9 Приложения № 1 к постановлению изложить в новой редакции:

«4.9. В период временного отсутствия секретаря Комиссии (болезнь, командировка, отпуск и другие уважительные причины) обязанности секретаря Комиссии возлагаются на начальника отдела КУМИ Администрации ЗАТО г. Железногорск.».

1.5. Приложение № 2 к постановлению изложить в новой редакции согласно Приложению к настоящему постановлению.

2. Управлению внутреннего контроля Администрации ЗАТО г. Железногорск (Е.Н. Панченко) довести настоящее постановление до сведения населения через газету «Город и горожане».

3. Отделу общественных связей Администрации ЗАТО г. Железногорск (И.С. Архипова) разместить настоящее постановление на официальном сайте городского округа «Закрытое административно-территориальное образование Железногорск Красноярского края» в информационно-телекоммуникационной сети «Интернет».

4. Контроль над исполнением настоящего постановления возложить на первого заместителя Главы ЗАТО г. Железногорск по жилищно-коммунальному хозяйству А.А. Сергейкина.

5. Настоящее постановление вступает в силу после его официального опубликования.

Исполняющий обязанности
Главы ЗАТО г. Железногорск А.А. СЕРГЕЙКИН

Приложение к постановлению Администрации ЗАТО г. Железногорск от 13.11.2020 № 2128
Приложение № 2 к постановлению Администрации ЗАТО г. Железногорск от 10.08.2009 № 1305п

СОСТАВ КОМИССИИ ПО ПРИВАТИЗАЦИИ

Сергейкин А.А.	- первый заместитель Главы ЗАТО г. Железногорск по жилищно-коммунальному хозяйству, председатель комиссии
Белоусова Ю.А.	- главный специалист КУМИ Администрации ЗАТО г. Железногорск, секретарь комиссии
Члены комиссии:	
Беллер Р.В.	- депутат Совета депутатов ЗАТО г. Железногорск
Белошапкина Н.Ф.	- главный специалист КУМИ Администрации ЗАТО г. Железногорск
Двирный Г.В.	- депутат Совета депутатов ЗАТО г. Железногорск
Дунина Т.М.	- руководитель Управления экономики и планирования Администрации ЗАТО г. Железногорск
Захарова О.В.	- начальник отдела КУМИ Администрации ЗАТО г. Железногорск
Кочергина С.М.	- главный специалист по работе с предприятиями КУМИ Администрации ЗАТО г. Железногорск

Городской округ «Закрытое административно – территориальное образование Железногорск Красноярского края»
ГЛАВА ЗАТО г. ЖЕЛЕЗНОГОРСК
ПОСТАНОВЛЕНИЕ
16.11.2020 № 39п
г. Железногорск

О НАЗНАЧЕНИИ В ПОСЕЛКЕ НОВЫЙ ПУТЬ ПУБЛИЧНЫХ СЛУШАНИЙ ПО ВОПРОСУ О РАССМОТРЕНИИ ПРОЕКТА ВНЕСЕНИЕ ИЗМЕНЕНИЙ В ПРАВИЛА ЗЕМЛЕПОЛЬЗОВАНИЯ И ЗАСТРОЙКИ ГОРОДСКОГО ОКРУГА ЗАТО ГОРОД ЖЕЛЕЗНОГОРСК

В соответствии с Градостроительным кодексом Российской Федерации, статьей 28 Федерального закона Российской Федерации от 06.10.2003 № 131-ФЗ «Об общих принципах организации местного самоуправления в Российской Федерации», решением Совета депутатов ЗАТО г. Железногорск от 28.04.2011 № 14-88Р «Об утверждении Положения о публичных слушаниях в ЗАТО Железногорск», статьями 36, 41 Устава ЗАТО Железногорск, постановлением Администрации ЗАТО г. Железногорск от 20.04.2020 № 782 «О подготовке проекта внесения изменений в правила землепользования и застройки городского округа ЗАТО город Железногорск», заключения Управления градостроительства Администрации ЗАТО г. Железногорск «О соответствии проекта внесения изменений в правила землепользования и застройки городского округа ЗАТО город Железногорск» требованиям Градостроительного кодекса Российской Федерации, заключения Комиссии по подготовке правил землепользования и застройки ЗАТО Железногорск от 12.11.2020, статьи 18 Устава ЗАТО Железногорск,

ПОСТАНОВЛЯЮ:

1. Назначить в поселке Новый Путь проведение публичных слушаний по вопросу о рассмотрении проекта внесение изменений в правила землепользования и застройки городского округа ЗАТО город Железногорск.

2. Провести публичные слушания 23.12.2020 в 18-00 в п. Новый Путь, ул. Гагарина, 2А (помещение МКУ «Управление поселковыми территориями») по вопросу о рассмотрении проекта внесение изменений в правила землепользования и застройки городского округа ЗАТО город Железногорск.

3. Возложить функции организатора публичных слушаний на комиссию по подготовке Правил землепользования и застройки ЗАТО Железногорск.

4. Управлению внутреннего контроля Администрации ЗАТО г. Железногорск (Е.Н. Панченко) довести настоящее постановление до сведения населения через газету «Город и горожане».

5. Отделу общественных связей Администрации ЗАТО г. Железногорск (И.С. Архипова) разместить информацию о принятии настоящего постановления на официальном сайте городского округа «Закрытое административно-территориальное образование Железногорск Красноярского края» в информационно-телекоммуникационной сети «Интернет».

6. Контроль над исполнением настоящего постановления оставляю за собой.

7. Настоящее постановление вступает в силу после его официального опубликования.

Исполняющий обязанности
Главы ЗАТО г. Железногорск А.А. СЕРГЕЙКИН

Городской округ «Закрытое административно – территориальное образование Железногорск Красноярского края»
АДМИНИСТРАЦИЯ ЗАТО г. ЖЕЛЕЗНОГОРСК
ПОСТАНОВЛЕНИЕ
16.11.2020 № 140з
г. Железногорск

О ПРЕДОСТАВЛЕНИИ ЖУРАВЛЕВУ АНАТОЛИЮ МИХАЙЛОВИЧУ РАЗРЕШЕНИЯ НА УСЛОВНО РАЗРЕШЕННЫЙ ВИД ИСПОЛЬЗОВАНИЯ ЗЕМЕЛЬНОГО УЧАСТКА - ОГОРОДНИЧЕСТВО

На основании заключения публичных слушаний от 23.09.2020, заключения Комиссии по подготовке правил землепользования и застройки ЗАТО Железногорск от 05.11.2020, в соответствии со статьей 28 Федерального закона от 06.10.2003 № 131-ФЗ «Об общих принципах организации местного самоуправления в Российской Федерации», статьей 39 Градостроительного кодекса Российской Федерации, решением Совета депутатов ЗАТО г. Железногорск от 28.04.2011 № 14-88Р «Об утверждении Положения о публичных слушаниях в ЗАТО Железногорск», Правилами землепользования и застройки ЗАТО Железногорск, утвержденными решением Совета депутатов ЗАТО г. Железногорск от 05.07.2012 № 26-152Р, статьей 18 Устава ЗАТО Железногорск:

ПОСТАНОВЛЯЮ:

1. Предоставить Журавлеву Анатолию Михайловичу разрешение на условно разрешенный вид использования земельного участка – огородничество, площадью 1078 кв. м, местоположением: Красноярский край, ЗАТО Железногорск, п. Додоново, примерно в 50 м по направлению на северо-запад от жилого дома по ул. Крестьянская, 15, так как испрашиваемый земельный участок расположен в зоне застройки индивидуальными жилыми домами (Ж 1).

2. Управлению внутреннего контроля Администрации ЗАТО г. Железногорск (Е.Н. Панченко) довести настоящее постановление до сведения населения через газету «Город и горожане».

3. Отделу общественных связей Администрации ЗАТО г. Железногорск (И.С. Архипова) разместить информацию о принятии настоящего постановления на официальном сайте городского округа «Закрытое административно-территориальное образование Железногорск Красноярского края» в информационно-телекоммуникационной сети «Интернет».

4. Контроль над исполнением настоящего постановления оставляю за собой.

5. Настоящее постановление вступает в силу после его официального опубликования.

Исполняющий обязанности
Главы ЗАТО г. Железногорск А.А. СЕРГЕЙКИН

Городской округ «Закрытое административно – территориальное образование Железногорск Красноярского края»
АДМИНИСТРАЦИЯ ЗАТО г. ЖЕЛЕЗНОГОРСК
ПОСТАНОВЛЕНИЕ
16.11.2020 № 141з
г. Железногорск

О ПРЕДОСТАВЛЕНИИ НИКОЛАЕВУ ДЕНИСУ ЮРЬЕВИЧУ РАЗРЕШЕНИЯ НА УСЛОВНО РАЗРЕШЕННЫЙ ВИД ИСПОЛЬЗОВАНИЯ ЗЕМЕЛЬНОГО УЧАСТКА – ОГОРОДНИЧЕСТВО

На основании заключения публичных слушаний от 22.09.2020, заключения Комиссии по подготовке правил землепользования и застройки ЗАТО Железногорск от 05.11.2020, в соответствии со статьей 28 Федерального закона от 06.10.2003 № 131-ФЗ «Об общих принципах организации местного самоуправления в Российской Федерации», статьей 39 Градостроительного кодекса Российской Федерации, решением Совета депутатов ЗАТО г. Железногорск от 28.04.2011 № 14-88Р «Об утверждении Положения о публичных слушаниях в ЗАТО Железногорск», Правилами землепользования и застройки ЗАТО Железногорск, утвержденными решением Совета депутатов ЗАТО г. Железногорск от 05.07.2012 № 26-152Р, статьей 18 Устава ЗАТО Железногорск:

ПОСТАНОВЛЯЮ:

1. Предоставить Николаеву Денису Юрьевичу разрешение на условно разрешенный вид использования земельного участка – огородничество, площадью 440 кв. м, местоположением: Российская Федерация, Красноярский край, ЗАТО Железногорск, г. Железногорск, примерно в 12 м по направлению на юго-запад от жилого дома по ул. Купеческая, 8А, так как испрашиваемый земельный участок расположен в зоне застройки индивидуальными жилыми домами (Ж 1).

2. Управлению внутреннего контроля Администрации ЗАТО г. Железногорск (Е.Н. Панченко) довести настоящее постановление до сведения населения через газету «Город и горожане».

3. Отделу общественных связей Администрации ЗАТО г. Железногорск (И.С. Архипова) разместить информацию о принятии настоящего постановления на официальном сайте городского округа «Закрытое административно-территориальное образование Железногорск Красноярского края» в информационно-телекоммуникационной сети «Интернет».

4. Контроль над исполнением настоящего постановления оставляю за собой.

5. Настоящее постановление вступает в силу после его официального опубликования.

Исполняющий обязанности
Главы ЗАТО г. Железногорск А.А. СЕРГЕЙКИН

Городской округ «Закрытое административно – территориальное образование Железногорск Красноярского края»
АДМИНИСТРАЦИЯ ЗАТО г. ЖЕЛЕЗНОГОРСК
ПОСТАНОВЛЕНИЕ
16.11.2020 № 142з
г. Железногорск

О ПРЕДОСТАВЛЕНИИ АДМИНИСТРАЦИИ ЗАТО Г. ЖЕЛЕЗНОГОРСК РАЗРЕШЕНИЯ НА УСЛОВНО РАЗРЕШЕННЫЙ ВИД ИСПОЛЬЗОВАНИЯ ЗЕМЕЛЬНОГО УЧАСТКА – КОММУНАЛЬНОЕ ОБСЛУЖИВАНИЕ (3.1)

На основании заключения публичных слушаний от 22.09.2020, заключения Комиссии по подготовке правил землепользования и застройки ЗАТО Железногорск от 05.11.2020, в соответствии со статьей 28 Федерального закона от 06.10.2003 № 131-ФЗ «Об общих принципах организации местного самоуправления в Российской Федерации», статьей 39 Градостроительного кодекса Российской Федерации, решением Совета депутатов ЗАТО г. Железногорск от 28.04.2011 № 14-88Р «Об утверждении Положения о публичных слушаниях в ЗАТО Железногорск», Правилами землепользования и застройки ЗАТО Железногорск, утвержденными решением Совета депутатов ЗАТО г. Железногорск от 05.07.2012 № 26-152Р, статьей 18 Устава ЗАТО Железногорск:

ПОСТАНОВЛЯЮ:

1. Предоставить Администрации ЗАТО г. Железногорск разрешение на условно разрешенный вид использования земельного участка – коммунальное обслуживание (3.1), площадью 1896 кв. м, по адресу: Российская Федерация, Красноярский край, ЗАТО город Железногорск городской округ, город Железногорск, улица Поселковая, земельный участок № 17, так как испрашиваемый земельный участок расположен в производственная зоне непищевой промышленности (ПР 1).

2. Управлению внутреннего контроля Администрации ЗАТО г. Железногорск (Е.Н. Панченко) довести настоящее постановление до сведения населения через газету «Город и горожане».

3. Отделу общественных связей Администрации ЗАТО г. Железногорск (И.С. Архипова) разместить информацию о принятии настоящего постановления на официальном сайте городского округа «Закрытое административно-территориальное образование Железногорск Красноярского края» в информационно-телекоммуникационной сети «Интернет».

4. Контроль над исполнением настоящего постановления оставляю за собой.

5. Настоящее постановление вступает в силу после его официального опубликования.

Исполняющий обязанности
Главы ЗАТО г. Железногорск А.А. СЕРГЕЙКИН

Городского округа «Закрытое административно – территориальное образование Железногорск Красноярского края»
АДМИНИСТРАЦИЯ ЗАТО г. ЖЕЛЕЗНОГОРСК
ПОСТАНОВЛЕНИЕ
16.11.2020 № 144з
г. Железногорск

О ПРЕДОСТАВЛЕНИИ АНДРИЕНКО ВЯЧЕСЛАВУ АЛЕКСАНДРОВИЧУ РАЗРЕШЕНИЯ НА ОТКЛОНЕНИЕ ОТ ПРЕДЕЛЬНЫХ ПАРАМЕТРОВ РАЗРЕШЕННОГО СТРОИТЕЛЬСТВА ОБЪЕКТА СТРОИТЕЛЬСТВА (ИНДИВИДУАЛЬНЫЙ ЖИЛОЙ ДОМ)

На основании заключения публичных слушаний от 23.09.2020, заключения Комиссии по подготовке правил землепользования и застройки ЗАТО Железногорск от 05.11.2020, в соответствии со статьей 28 Федерального закона от 06.10.2003 № 131-ФЗ «Об общих принципах организации местного самоуправления в Российской Федерации», статьей 39 Градостроительного кодекса Российской Федерации, решением Совета депутатов ЗАТО г. Железногорск от 28.04.2011 № 14-88Р «Об утверждении Положения о публичных слушаниях в ЗАТО Железногорск», Правилами землепользования и застройки ЗАТО Железногорск, утвержденными решением Совета депутатов ЗАТО г. Железногорск от 05.07.2012 № 26-152Р, статьей 18 Устава ЗАТО Железногорск:

ПОСТАНОВЛЯЮ:

1. Предоставить Андриенко Вячеславу Александровичу разрешение на отклонение от предельных параметров разрешенного строительства объекта строительства (индивидуальный жилой дом), расположенного на земельном участке с кадастровым номером 24:58:0502001:342, площадью 1652 кв. м, местоположением: Российская Федерация, Красноярский край, ЗАТО Железногорск, пос. Додоново, ул. Луговая, 4Г: минимальные отступы от границ земельного участка в целях определения места допустимого размещения объекта – 1,5 м.

2. Управлению внутреннего контроля Администрации ЗАТО г. Железногорск (Е.Н. Панченко) довести настоящее постановление до сведения населения через газету «Город и горожане».

3. Отделу общественных связей Администрации ЗАТО г. Железногорск (И.С. Архипова) разместить информацию о принятии настоящего постановления на официальном сайте городского округа «Закрытое административно-территориальное образование Железногорск Красноярского края» в информационно-телекоммуникационной сети «Интернет».

4. Контроль над исполнением настоящего постановления оставляю за собой.

5. Настоящее постановление вступает в силу после его официального опубликования.

Исполняющий обязанности
Главы ЗАТО г. Железногорск А.А. СЕРГЕЙКИН

ТРЕБОВАНИЯ ПОЖАРНОЙ БЕЗОПАСНОСТИ ПРИ ПРОВЕДЕНИИ НОВОГОДНИХ МЕРОПРИЯТИЙ!

Неотъемлемый атрибут новогодних праздников – ёлка. Ее украшают гирляндами, всевозможными подсветками, и чтобы праздник ничего не омрачало – необходимо соблюдать правила пожарной безопасности.

Новогодняя ёлка должна устанавливаться на устойчивом основании и не загромождать выход из помещения. Ветки должны находиться на расстоянии не менее 1 метра от стен и потолков;

На мероприятиях могут применяться электрические гирлянды и иллюминация, имеющие соответствующий сертификат соответствия;

При обнаружении неисправности в иллюминации (искры, замыкание) они должны быть немедленно обесточены;

В помещениях без электрического освещения мероприятия с массовым участием людей проводятся только в светлое время суток.

При проведении новогодних мероприятий в помещениях ЗАПРЕЩАЕТСЯ:

Применять пиротехнические изделия, за исключением хлопушек и бенгальских свечей, соответствующих I классу опасности по техническому регламенту Таможенного союза «О безопасности пиротехнических изделий», дуговые прожекторы со степенью защиты менее IP54 и свечи;

Проводить огневые, покрасочные и другие пожароопасные и пожаровзрывоопасные работы;

Уменьшать ширину проходов между рядами и устанавливать в проходах дополнительные кресла, стулья и др.;

Полностью гасить свет в помещении во время спектаклей и представлений;

Допускать нарушения установленных норм заполнения помещений людьми.

Перед началом новогодних и рождественских мероприятий руководитель учреждения должен тщательно проверить все помещения, эвакуационные пути и выходы на соответствие их требованиям пожарной безопасности, а также убедиться в наличии и исправном состоянии средств пожаротушения, связи и пожарной автоматики. Все выявленные недостатки должны быть устранены до начала культурно-массового мероприятия.

На время проведения новогодних мероприятий должно быть обеспечено дежурство на сцене и в зальных помещениях ответственных лиц из числа работников учреждения, членов добровольных пожарных формирований и сотрудников государственного пожарного надзора.

В случае возникновения пожара, действия работников учреждений в первую очередь должны быть направлены на обеспечение безопасности детей, их эвакуацию и спасение.

Каждый работник учреждения обнаруживший задымление, запах горения, повышение температуры и т.п.) обязан:

а) немедленно сообщить об этом по телефону в пожарную охрану 101 или 112 (при этом необходимо четко назвать адрес учреждения, место возникновения пожара, а также сообщить свою должность и фамилию);

б) задействовать систему оповещения людей о пожаре, приступить самому и привлечь других лиц к эвакуации людей из здания в безопасное место согласно плану эвакуации;

в) известить о пожаре руководителя учреждения или заменяющего его работника;

г) по возможности приступить к тушению пожара первичными средствами пожаротушения.

д) организовать встречу пожарных подразделений, проинформировать их о сложившейся обстановке.

Берегите себя и своих близких от огненной беды, и пусть ваш новогодний вечер пройдет без происшествий!

Отдел федерального государственного пожарного надзора ФГКУ «Специальное управление ФПС №2 МЧС России»

ВНИМАНИЕ АРЕНДАТОРАМ МУНИЦИПАЛЬНОГО ИМУЩЕСТВА!

Администрация ЗАТО г. Железногорск уведомляет об изменении реквизитов по оплате платежей по договорам аренды муниципального имущества, входящего в состав Муниципальной казны ЗАТО Железногорск (кроме жилого):

с «01» октября 2020 года все платежи по оплате арендной платы и пени по договорам аренды муниципального имущества, входящего в состав Муниципальной казны ЗАТО Железногорск (кроме жилого) необходимо производить по следующим реквизитам:

Расчетный счет № 40101810600000010001 в Отделение Красноярск г. Красноярск, БИК (банка получателя) 040407001, получатель: Управления Федерального казначейства по Красноярскому краю (МКУ «УИЗиЗ» л/сч 04193009700), ИНН получателя- 2452034665, КПП 245201001, ОКТМО 04735000,

Арендная плата - КБК 009 1 11 05074 04 0000 120;

Пеня - КБК 009 1 16 07090 04 0000 140.

с «01» октября 2020 года все платежи на возмещение расходов Арендодателя и пени по договорам аренды муниципального имущества- нежилых помещений, входящих в состав Муниципальной казны ЗАТО Железногорск и расположенных в многоквартирных жилых домах (кроме жилого) необходимо производить по следующим реквизитам:

Расчетный счет № 40101810600000010001 в Отделение Красноярск г. Красноярск, БИК (банка получателя) 040407001, получатель: Управления Федерального казначейства по Красноярскому краю (МКУ «УИЗиЗ» л/сч 04193009700), ИНН получателя- 2452034665, КПП 245201001, ОКТМО 04735000,

Возмещение расходов Арендодателя - КБК 009 1 13 02064 04 0000 130;

Пеня - КБК 009 1 16 07090 04 0000 140.

Директор МКУ "УИЗиЗ» Е.Я. СИВЧУК

С 1 ОКТЯБРЯ 2020 ГОДА ЗАКОНЧИЛОСЬ УВЕЛИЧЕНИЕ ПОСОБИЯ ПО БЕЗРАБОТИЦЕ НА 3 ТЫСЯЧИ РУБЛЕЙ ОДНОМУ ИЗ РОДИТЕЛЕЙ НЕСОВЕРШЕННОЛЕТНИХ ДЕТЕЙ, СОСТОЯЩИХ НА УЧЕТЕ В СЛУЖБЕ ЗАНЯТОСТИ.

С 1 сентября размер пособия по безработице составляет:

-для граждан, впервые ищущих работу и длительно не работавших - 1,5 тысячи рублей (увеличенный на районный коэффициент);

-для граждан, имеющих трудовой стаж менее 26 недель в течение года, предшествующих началу безработицы - 1,5 тысячи рублей (увеличенный на районный коэффициент);

-для граждан, имеющих трудовой стаж не менее 26 недель в течение года, предшествующих началу безработицы - пособие по безработице рассчитывается в процентном отношении к среднему заработку. Размер пособия при этом не может превышать максимальную величину, установленную до конца текущего года, – 12130 рублей (увеличенный на районный коэффициент).

Первый

5.00, 9.15 Телеканал «Доброе утро».
9.00, 12.00, 15.00, 3.00 Новости.
9.40 Жить здорово! (16+).
10.50 Модный приговор. (6+).
12.10, 1.15Время покажет. (16+).
14.10 Премьера. «Гражданская оборона». (16+).
15.10 Давай поженимся! (16+).
16.00, 2.50, 3.05 Мужское / Женское. (16+).
18.00 Вечерние новости (с субтитрами).
18.40 На самом деле. (16+).
19.40 Пусть говорят. (16+).
21.00 Время.
21.30 Т/с ПРЕМЬЕРА. «ДОКТОР ПРЕОБРАЖЕНСКИЙ». (16+).
22.30 Большая игра. (16+).
23.35 Вечерний Ургант. (16+).
0.15 Д/ф «Я без тебя пропаду». К юбилею Нины Гребешковой. (12+).

Россия

5.00, 9.30 Утро России.
9.00, 14.30, 21.05 Вести. Местное время.
9.55 О самом главном. (12+).
11.00, 14.00, 17.00, 20.00 Вести.
11.30 «Судьба человека с Борисом Корчевниковым». (12+).
12.40, 18.40 «60 минут». (12+).
14.55 Т/с «МОРОЗОВА». (12+).
17.15 «Андрей Малахов. Прямой эфир». (16+).
21.20 Т/с «ГРОЗНЫЙ». (16+).
23.40 «Вечер с Владимиром Соловьёвым». (12+).
2.20 Т/с «КАМЕНСКАЯ». (16+).
4.05 Т/с «ВЕРСИЯ». (12+).

ТВЦ

6.00 «Настроение».
8.10 «Доктор И...» (16+).
8.40 Х/ф «ЕВДОКИЯ». (0+).
10.55 Д/ф «Актёрские судьбы. Людмила Хитяева и Николай Лебедев». (12+).
11.30, 14.30, 17.50, 22.00 События.
11.50, 3.10Т/с «КОЛОМБО». (12+).
13.40, 5.20«Мой герой». (12+).
14.50 Город новостей.
15.05 Т/с «ОТЕЦ БРАУН». (16+).
16.55 «Прощание». (16+).
18.15 Х/ф «КОСНУВШИСЬ СЕРДЦА». (12+).
22.35 «10 самых...» (16+).
23.05 Д/ф «Убитые словом». (12+).
0.00 События. 25-й час.
0.35, 2.55 Петровка, 38. (16+).
0.55 Д/ф «Александр Фатюшин. Вы Гурин?» (16+).
1.35 Д/ф «Слёзы королевы». (16+).
2.15 Д/ф «Юрий Андропов. Последняя надежда режима». (12+).
4.40 Д/с «Короли эпизода». (12+)

Че

6.00 Ералаш. (0+).
9.00, 18.30Т/с «ВОСЬМИДЕСЯТЫЕ». (16+).
11.00, 20.30, 21.00 +100500. (16+).
13.00 Улётное видео. Лучшее. (16+).
14.30 Утилизатор. (12+).
15.30 Т/с «ДАЛЬНОБОЙЩИКИ-2». (12+).
22.30, 23.00 Опасные связи. (16+).
1.00 Т/с «ОПЕР ПО ВЫЗОВУ». (16+).
2.45 Улётное видео. (16+).

ЕНИСЕЙ

6.00 «Утро на Енисее». (12+).
9.00, 17.30Т/с «МАЙОР И МАГИЯ». (16+).
10.00, 12.00, 14.00, 16.30, 18.30, 20.30, 23.30, 5.30 Новости. (16+).
10.30, 17.25, 21.00 «Давайте пробовать». (16+).
10.35, 11.45 «Что и как». (12+).
10.45, 19.30 Т/с «ВЕЧНЫЙ ОТПУСК». (16+).
11.40, 16.25, 5.55 «Модные советы». (12+).
12.15, 16.15, 19.20, 23.15 Д/с «Вне зоны». (16+).
12.25, 19.15, 0.30 «Полезная программа». (16+).
12.30, 2.35Д/с «История леопарда». (12+).
13.00, 3.05«Мировой рынок». (12+).
14.15, 21.35 Т/с «ВНУТРИ». (16+).
16.45, 0.15Новости районов. (16+).
17.00 М/ф «Мультфильмы». (6+).
19.00, 2.20«Наша культура». (12+).
21.05, 0.00«Интервью». (12+).
21.20 «Русский мир». (16+).
0.35, 3.55 Х/ф «ХОЛОСТЯКИ». (16+)

5 КАНАЛ

5.00, 9.00, 13.00, 17.30, 3.25 «Известия».
5.25, 6.05, 6.50, 7.40, 9.25, 10.20, 11.15, 12.15, 13.25, 13.40, 14.35, 15.30, 16.25 Т/с «ИГРА». (16+).
8.35 День ангела. (0+).
17.45, 18.35 Т/с «ВЕЛИКОЛЕПНАЯ ПЯТЕРКА». (16+).
19.25, 20.20, 21.25, 22.15, 0.30 Т/с «СЛЕД». (16+).
23.10 Т/с «ВЕЛИКОЛЕПНАЯ ПЯТЕРКА-3». (16+).
0.00 «Известия. Итоговый выпуск».
1.15, 2.00, 2.30, 3.00, 3.35, 4.05, 4.35 Т/с «ДЕТЕКТИВЫ». (16+).

МАТЧ!

6.00, 20.55 Футбол. Лига чемпионов. (0+).
8.00 Баскетбол 3х3. АСБ. Суперфинал. Трансляция из Москвы. (0+).
9.30 «Команда мечты». (12+).
10.00, 12.55, 16.00, 17.45, 19.05, 20.50, 23.00 Новости.
10.05, 16.05, 19.10, 5.00 Все на Матч!
13.00 Профессиональный бокс. Дюбуа - Джойс. Лучшие бои. (16+).
14.00 Жизнь после спорта. (12+).
14.30 «Большой хоккей». (12+).
15.00, 19.50 Футбол. Лига чемпионов. Обзор. (0+).
16.45 Смешанные единоборства. К. «Сайборг» Жустино - А. Бленкоув. Bellator. Трансляция из США. (16+).
17.50 Скалолазание. Чемпионат Европы. Трансляция из Москвы. (0+).
23.05 Все на футбол!
0.00 Футбол. ЦСКА (Россия) - «Фейеноорд» (Нидерланды). Лига Европы. Прямая трансляция.
2.55 Футбол. «Рейнджерс» (Шотландия) - «Бенфика» (Португалия). Лига Европы. Прямая трансляция.

Культура

6.30, 7.00, 7.30, 8.30, 10.00, 15.00, 19.30, 23.40 Новости культуры.
6.35 «Пешком...»
7.05 «Правила жизни».
7.35, 18.05, 1.00 Д/ф «Фактор Ренессанса».
8.40, 20.45 Х/ф «МОЛОДАЯ ГВАРДИЯ».
10.15 «Наблюдатель».
11.15, 0.00 XX век.
12.15, 22.15Т/с «ВИКТОР ГЮГО. ВРАГ ГОСУДАРСТВА».
13.05 Д/с «Провинциальные музеи России».
13.35 Линия жизни.
14.30, 23.10Д/с «Восемь смертных грехов».
15.05 Новости. Подробно.
15.20 Моя любовь - Россия!
15.50 «2 Верник 2».
16.45 Д/с «Жизнь замечательных идей».
17.10, 1.55 К юбилею оркестра. Алибек Днишев и Академический оркестр русских народных инструментов ЦТ и ВР. Дирижер Николай Некрасов. Запись 1990 года.
19.00 «Книги моей судьбы».
19.45 Главная роль.
20.05 Открытая книга.
20.30 «Спокойной ночи, малыши!»
22.05 Цвет времени.
2.40 Д/с «Красивая планета».
3.00 Перерыв в вещании.

Домашний

6.30 «По делам несовершеннолетних». (16+).
8.30 «Давай разведёмся!» (16+).
9.35 «Тест на отцовство». (16+).
11.45, 5.20Д/с «Реальная мистика». (16+).
12.50, 4.30Д/с «Понять. Простить». (16+).
13.55, 3.40Д/с «Порча». (16+).
14.25, 4.05Д/с «Знахарка». (16+).
14.55, 19.00 Т/с «ЖЕНСКИЙ ДОКТОР-5». (16+).
23.00 Т/с «ДЫШИ СО МНОЙ». (16+).
2.00 Т/с «ПОДКИДЫШИ». (16+).
6.10 «6 кадров». (16+).

РЕН ТВ

5.00, 4.25 «Военная тайна» с Игорем Прокопенко. (16+).
6.00, 9.00 «Документальный проект». (16+).
7.00 «С бодрым утром!» (16+).
8.30, 12.30, 16.30, 19.30, 23.00 «Новости». (16+).
11.00 «Как устроен мир с Тимофеем Баженовым». (16+).
12.00, 16.00, 19.00 «Информационная программа 112». (16+).
13.00, 23.30 «Загадки человечества с Олегом Шишкиным». (16+).
14.00 «Невероятно интересные истории». (16+).
15.00 «Неизвестная история». (16+).
17.00, 3.35«Тайны Чапман». (16+).
18.00, 2.50«Самые шокирующие гипотезы». (16+).
20.00 Х/ф «22 МИЛИ». (16+).
21.50 «Смотреть всем!» (16+).
0.30 Х/ф «ЛЮДИ ИКС-2». (12+).

СТС

6.00, 5.50 Ералаш. (0+).
6.25 М/с «Спирит. Дух свободы». (6+).
6.45 М/с «Приключения Вуди и его друзей». (0+).
7.35 М/с «Трое с небес. Истории Аркадии». (6+).
8.00 Т/с «РОДКОМ». (12+).
9.00 Т/с «ПСИХОЛОГИНИ». (16+).
10.00 Уральские пельмени. (16+).
10.10 Х/ф ПРЕМЬЕРА! «СЕКРЕТНЫЕ МАТЕРИАЛЫ. ХОЧУ ВЕРИТЬ». (16+).
12.15 Т/с «ВОРОНИНЫ». (16+).
14.45 Т/с «КУХНЯ». (16+).
19.00 Т/с ПРЕМЬЕРА! «РОДКОМ». (12+).
20.00 Х/ф «ЛЮДИ В ЧЁРНОМ-3». (12+).
22.00 Х/ф «ТОЧКА ОБСТРЕЛА». (16+).
23.50 Дело было вечером. (16+).
0.50 Х/ф «АНГЕЛЫ ЧАРЛИ-2». (12+).
2.40 Х/ф «МСТИТЕЛИ». (12+).
4.00 Сезоны любви. (16+).
5.10 М/ф «Аленький цветочек». (0+).

ТНТ

7.00, 7.30 ТНТ. Gold. (16+).
8.00 «Двое на миллион». (16+).
9.00 Дом-2. Lite. (16+).
10.15 Бородина против Бузовой. (16+).
11.15, 11.45, 12.15, 12.45, 13.15, 13.45, 14.00, 14.30, 15.00, 15.30 Т/с «САШАТАНЯ». (16+).
16.00, 17.00, 18.00, 19.00 Однажды в России. Спецдайджест. (16+).
20.00, 20.30 Т/с «ИВАНЬКО». (16+).
21.00 Студия «Союз». (16+).
22.00 Т/с «ПЕРЕВАЛ ДЯТЛОВА». (16+).
23.05 Дом-2. Город любви. (16+).
0.05 Дом-2. После заката. (16+).
1.05 «Такое кино!» (16+).
1.30 Comedy Woman. (16+).
2.20 ТНТ-Club. (16+).
2.25, 3.15 Stand Up. (16+).
4.05, 4.55, 5.45 Открытый микрофон. (16+).
6.35 ТНТ. Best. (16+).

НТВ

5.00 Т/с «МУХТАР. НОВЫЙ СЛЕД». (16+).
6.00 Утро. Самое лучшее. (16+).
8.00, 10.00, 13.00, 16.00, 19.00, 23.35 Сегодня.
8.25, 10.25Т/с «МОРСКИЕ ДЬЯВОЛЫ». (16+).
13.25 Обзор. Чрезвычайное происшествие.
14.00, 1.05Место встречи. (16+).
16.25 ДНК. (16+).
18.30, 19.40 Т/с «ПЁС». (16+).
21.20 Т/с «ПЕРВЫЙ ОТДЕЛ». (16+).
23.45 ЧП. Расследование. (16+).
0.15 «Крутая история» с Татьяной Митковой. (12+).
3.00 Т/с «АГЕНТСТВО СКРЫТЫХ КАМЕР». (16+).
3.30 Т/с «ЗАКОНЫ УЛИЦ». (16+).

ТВ 3

6.00 М/ф «Мультфильмы». (0+).
9.30, 10.05, 10.40, 17.25, 18.00 Д/с «Слепая». (16+).
11.15 Вернувшиеся. (16+).
12.25, 13.00, 13.35, 14.10, 15.45, 16.20 Гадалка. (16+).
14.45 Мистические истории. (16+).
16.55 Знаки судьбы. (16+).
18.30, 19.30 Т/с «ФАНТОМ». (16+).
20.30, 21.15, 22.10 Т/с «ОБМАНИ МЕНЯ». (16+).
23.00 Х/ф «НЕРВ». (16+).
1.00, 1.45, 2.30, 3.15, 4.00 Т/с «ДЕЖУРНЫЙ АНГЕЛ». (16+).
4.45, 5.30 Не такие. (16+).

ДОМ КИНО

6.30 Х/ф «ТАРТЮФ». (16+).
8.10 Х/ф «ТЕНЬ». (12+).
9.40 Х/ф «ТАМ, НА НЕВЕДОМЫХ ДОРОЖКАХ...» (6+).
10.55 М/ф «Иван Царевич и Серый Волк». (6+).
12.35 «Ералаш». (6+).
13.30, 22.10 Т/с «СВАТЫ». (16+).
17.15 Т/с «БАЛАБОЛ». (16+).
19.10 Т/с «УБОЙНАЯ СИЛА». (16+).
2.00 Х/ф «ОСОБЕННОСТИ НАЦИОНАЛЬНОЙ РЫБАЛКИ». (16+).
3.55 Х/ф «ЭКИПАЖ». (16+).

Звезда

6.00 «Сегодня утром». (12+).
8.00, 13.00, 21.15 Новости дня.
8.20 «Не факт!» (6+).
9.05 Т/с «ОПЕРАТИВНЫЙ ПСЕВДОНИМ-2: КОД ВОЗВРАЩЕНИЯ». (16+).
13.20, 14.05 Т/с «ЛАДОГА». (12+).
14.00, 18.00 Военные новости.
18.10 Д/с «Хроника Победы». (12+).
18.30 «Специальный репортаж». (12+).
18.50 Д/с «Трудовой фронт Великой Отечественной». (12+).
19.40 Легенды телевидения. (12+).
20.25 «Код доступа». (12+).
21.25 «Открытый эфир». (12+).
23.05 «Между тем» с Наталией Метлиной. (12+).
23.40 Х/ф «ПО ТОНКОМУ ЛЬДУ». (12+).
2.40 Х/ф «В НЕБЕ «НОЧНЫЕ ВЕДЬМЫ». (6+).
4.00 Х/ф «МЕДНЫЙ АНГЕЛ». (12+).
5.20 Д/ф «Афганский дракон». (12+).

ТЕЛЕКАНАЛ «Ю»

5.30 «Папа попал». (12+).
8.00, 15.30«Мастершеф». (16+).
11.40 «Моя свекровь - монстр». (16+).
13.50 «Дорогая, я забил». (12+).
20.30 «Я стесняюсь своего тела». (16+).
0.10 Т/с «МЫСЛИТЬ КАК ПРЕСТУПНИК». (16+).
2.00 «МастерШеф». (16+).
4.10 «Europa plus чарт». (16+).

Карусель

5.00 Ранние пташки. (0+).
6.55, 7.30 «Жужжалка». (0+).
7.00 «С добрым утром, малыши!» (0+).
7.35 М/с «Катури». (0+).
8.15 М/с «Зебра в клеточку». (0+).
8.25 М/с «Сказочный патруль». (0+).
9.20 «Игра с умом». (0+).
9.35 М/ф «Союзмультфильм» представляет: «Винни-Пух». (0+).
10.20 М/ф «Хочу жить в зоопарке». (6+).
10.30 М/с «Деревяшки». (0+).
10.35 М/с «Фиксики». (0+).
11.10 М/с «Суперкрылья. Джетт и его друзья». (0+).
11.35 М/с «Лунтик и его друзья». (0+).
12.15 М/с «ЛЕГО Сити. Приключения». (0+).
12.40 М/с «Трансформеры. Кибервселенная. Приключения Бамблби». (6+).
13.05 М/с «Гормити». (6+).
13.30 М/с «Аркадий Паровозов спешит на помощь!» (0+).
13.35 М/с «Элвин и бурундуки». (6+).
14.00 «Навигатор. Новости». (0+).
14.05 «Курьёз не всерьёз!» (0+).
14.10 М/с «Псэмми. Пять детей и волшебство». (6+).
14.50 М/с «Смешарики». (0+).
15.40 «Всё, что вы хотели знать, но боялись спросить». (6+).
16.10 М/с «Клуб Винкс». (6+).
16.35 М/с «Приключения Барби в доме мечты». (0+).
17.00 М/с «Катя и Эф. Куда-угодно-дверь». (0+).
18.10 М/с «Весёлые паровозики из Чаггингтона». (0+).
18.35 М/с «Дружба - это чудо». (0+).
19.00 М/с «44 котёнка». (0+).
19.25 М/с «Томас и его друзья. Большой мир. Большие приключения!» (0+).
19.40 М/с «Ми-Ми-Мишки». (0+).
20.20 М/с «Кошечки-собачки». (0+).
20.30 «Спокойной ночи, малыши!» (0+).
20.45 М/с «Пластилинки». (0+).
20.50 М/с «Оранжевая корова». (0+).
22.00 М/с «Бен 10». (12+).
22.30 М/с «Дикие Скричеры!» (6+).
22.50 М/с «Фьюжн Макс». (6+).
23.15 «Ералаш». (6+).
0.30 М/с «Шоу Тома и Джерри». (6+).
1.10 М/с «Говорящий Том и друзья». (0+).
2.25 «Бериляка учится читать». (0+).
2.40 М/с «Соник Бум». (6+).
3.40 М/с «Котики, вперёд!» (0+).

ВНИМАНИЕ! ТЕЛЕКОМПАНИИ МОГУТ ВНОСИТЬ ИЗМЕНЕНИЯ В СЕТКУ ВЕЩАНИЯ.

ПЯТНИЦА, 27 НОЯБРЯ

Первый

5.00, 9.15 Телеканал «Доброе утро».
9.00, 12.00, 15.00 Новости.
9.40 Жить здорово! (16+).
10.50, 3.00 Модный приговор. (6+).
12.10 Время покажет. (16+).
14.10 Премьера. «Гражданская оборона». (16+).
15.10, 3.50 Давай поженимся! (16+).
16.00, 4.30 Мужское / Женское. (16+).
18.00 Вечерние новости (с субтитрами).
18.40 «Человек и закон» с Алексеем Пимановым. (16+).
19.40 Поле чудес. (16+).
21.00 Время.
21.30 «Голос». Новый сезон. (12+).
23.45 Вечерний Ургант. (16+).
0.40 Д/ф Премьера. «Юл Бриннер, великолепный». (12+).
1.35 Наедине со всеми. (16+).

Россия

5.00, 9.30 Утро России.
9.00, 14.30, 21.05 Вести. Местное время.
9.55 О самом главном. (12+).
11.00, 14.00, 17.00, 20.00 Вести.
11.30 «Судьба человека с Борисом Корчевниковым». (12+).
12.40, 18.40 «60 минут». (12+).
14.55 Т/с «МОРОЗОВА». (12+).
17.15 «Андрей Малахов. Прямой эфир». (16+).
21.20 Аншлаг и Компания. (16+).
0.50 Х/ф «ВАЛЬКИНЫ НЕСЧАСТЬЯ». (12+).
4.05 Т/с «ВЕРСИЯ». (12+).

ТВЦ

6.00 «Настроение».
8.10, 11.50 Х/ф «БАРХАТНЫЙ СЕЗОН». (12+).
11.30, 14.30, 17.50 События.
12.15, 15.05 Х/ф «КОШКИН ДОМ». (12+).
14.50 Город новостей.
16.55 Д/ф «Убитые словом». (12+).
18.10 Х/ф «РОКОВОЕ SMS». (12+).
20.00 Х/ф «ПСИХОЛОГИЯ ПРЕСТУПЛЕНИЯ. СМЕРТЬ ПО СЦЕНАРИЮ». (12+).
22.00 «В центре событий» с Анной Прохоровой. (16+).
23.10 Д/ф «Последняя любовь Владимира Высоцкого». (12+).
0.05 Х/ф «РОДСТВЕННИК». (16+).
1.45 Петровка, 38. (16+).
2.00 Х/ф «Я ВЫБИРАЮ ТЕБЯ». (12+).
5.00 Д/с «Короли эпизода». (12+)

Че

6.00 Ералаш. (0+).
9.00, 18.30 Т/с «ВОСЬМИДЕСЯТЫЕ». (16+).
11.00, 20.30, 21.30 +100500. (16+).
13.00 Улётное видео. Лучшее. (16+).
14.30 Утилизатор. (12+).
15.30 Т/с «ДАЛЬНОБОЙЩИКИ-2». (12+).
22.30, 23.00 Опасные связи. (16+).
1.00 Т/с «ОПЕР ПО ВЫЗОВУ». (16+).
2.45 КВН. Высший балл. (16+).
3.20 Улётное видео. (16+).

ЕНИСЕЙ

6.00 «Утро на Енисее». (12+).
9.00, 17.30 Т/с «МАЙОР И МАГИЯ». (16+).
10.00, 12.00, 14.00, 16.30, 18.30, 20.30, 23.30, 5.30 Новости. (16+).
10.30, 11.45 «Наша культура». (12+).
10.45, 19.30 Т/с «ВЕЧНЫЙ ОТПУСК». (16+).
11.40, 17.25, 21.00 «Полезная программа». (16+).
12.15, 16.15, 19.20, 23.15 Д/с «Вне зоны». (16+).
12.25, 16.25, 19.15, 0.30, 5.55 «Давайте пробовать». (16+).
12.30, 2.35 Д/с «История леопарда». (12+).
13.00, 3.05 «Мировой рынок». (12+).
14.15, 21.20 Т/с «ВНУТРИ». (16+).
16.45, 0.15 Новости районов. (16+).
17.00 М/ф «Мультфильмы». (6+).
19.00, 2.20 «Наше здоровье». (16+).
21.05, 0.00 «Интервью». (12+).
0.35, 3.55 Х/ф «ПЯТЬ ЗВЕЗД». (16+).

5 КАНАЛ

5.00, 9.00, 13.00 «Известия».
5.25, 6.10, 7.00, 7.55, 9.25, 9.40, 10.30, 11.30, 12.30, 13.25, 13.55, 14.55, 15.55, 16.55 Т/с «ИГРА». (16+).
8.45 «Ты сильнее». (12+).
17.55, 18.40 Т/с «ВЕЛИКОЛЕПНАЯ ПЯТЕРКА». (16+).
19.35, 20.25, 21.20, 22.05, 22.55, 0.45 Т/с «СЛЕД». (16+).
23.45 Светская хроника. (16+).
1.30, 2.10, 2.35, 3.00, 3.25, 3.55, 4.30, 4.55 Т/с «ДЕТЕКТИВЫ». (16+).

МАТЧ!

6.00 Баскетбол. ЦСКА (Россия) - «Реал» (Испания). Евролига. Мужчины. (0+).
8.00 Д/ф «Лицом к лицу с Али». (16+).
10.00, 12.55, 16.00, 17.50, 19.05, 20.50, 22.50, 1.55 Новости.
10.05, 16.05, 19.10, 20.55, 1.00, 4.30 Все на Матч!
13.00 Профессиональный бокс. А. Поветкин - М. Перес. Г. Дрозд - Л. Яник. Трансляция из Москвы. (16+).
14.10 Жизнь после спорта. (12+).
14.40 Специальный репортаж. (12+).
15.00, 19.50 Футбол. Лига Европы. Обзор. (0+).
16.30 Бобслей и скелетон. Кубок мира. Скелетон. Женщины. Прямая трансляция из Латвии.
17.20, 5.30 Все на футбол! Афиша.
17.55 Смешанные единоборства. Д. Омельянчук - Т. Джонсон. Р. Харатык - Н. Дипчиков. АСА. Трансляция из Польши. (16+).
21.45 Бобслей и скелетон. Кубок мира. Скелетон. Мужчины. Прямая трансляция из Латвии.
22.55 Футбол. Россия - Косово. Чемпионат Европы-2022. Женщины. Отборочный турнир. Прямая трансляция из Турции.
2.05 «Точная ставка». (16+).
2.25 Футбол. «Вольфсбург» - «Вердер». Чемпионат Германии. Прямая трансляция.

Культура

6.30, 7.00, 7.30, 8.30, 10.00, 15.00, 19.30, 23.10 Новости культуры.
6.35 «Пешком...»
7.05 «Правила жизни».
7.35 Черные дыры. Белые пятна.
8.15, 18.00 Д/с «Красивая планета».
8.35 Х/ф «РУФЬ».
10.20 Х/ф «ПИРОГОВ».
11.50 Открытая книга.
12.15 Т/с «ВИКТОР ГЮГО. ВРАГ ГОСУДАРСТВА».
13.10 Д/с «Провинциальные музеи России».
13.40 Д/ф «Энгельс. Live».
14.30 Д/с «Восемь смертных грехов».
15.05 Письма из провинции.
15.35 «Энигма».
16.15 Д/с «Первые в мире».
16.30 Больше, чем любовь.
17.10 К юбилею оркестра. Евгений Нестеренко и Академический оркестр русских народных инструментов ЦТ и ВР. Дирижер Николай Некрасов. Запись 1988 года.
18.15 «Царская ложа».
19.00 «Смехоностальгия».
19.45 Линия жизни.
20.40 Всероссийский открытый телевизионный конкурс юных талантов «Синяя птица».
22.15 «2 Верник 2».
23.30 Х/ф «ЖЕЛЕЗНАЯ ЛЕДИ».
1.15 Д/ф «Фактор Ренессанса».
2.10 Д/с «Искатели».
3.00 Перерыв в вещании.

Домашний

6.30, 4.25 «По делам несовершеннолетних». (16+).
8.00, 5.15 «Давай разведёмся!» (16+).
9.10 «Тест на отцовство». (16+).
11.20 Д/с «Реальная мистика». (16+).
12.25, 3.35 Д/с «Понять. Простить». (16+).
13.30, 2.45 Д/с «Порча». (16+).
14.00, 3.10 Д/с «Знахарка». (16+).
14.40 «Сила в тебе». (16+).
14.55, 19.00 Т/с «ЖЕНСКИЙ ДОКТОР-5». (16+).
23.00 Х/ф «УРАВНЕНИЕ СО ВСЕМИ ИЗВЕСТНЫМИ». (16+).
6.05 «Домашняя кухня». (16+).

РЕН ТВ

5.00 «Военная тайна» с Игорем Прокопенко. (16+).
6.00, 9.00 «Документальный проект». (16+).
7.00 «С бодрым утром!» (16+).
8.30, 12.30, 16.30, 19.30 «Новости». (16+).
11.00 «Как устроен мир с Тимофеем Баженовым». (16+).
12.00, 16.00, 19.00 «Информационная программа 112». (16+).
13.00 «Загадки человечества с Олегом Шишкиным». (16+).
14.00 «Невероятно интересные истории». (16+).
15.00 Засекреченные списки. (16+).
17.00 «Тайны Чапман». (16+).
18.00 «Самые шокирующие гипотезы». (16+).
20.00 Документальный спецпроект. (16+).
21.00 Х/ф «ЛЮДИ ИКС: ДНИ МИНУВШЕГО БУДУЩЕГО». (12+).
23.35 Х/ф «ЛЮДИ ИКС: АПОКАЛИПСИС». (12+).
2.10 Х/ф «СОЛДАТЫ ФОРТУНЫ». (16+).
3.35 Х/ф «ЗАТУРА: КОСМИЧЕСКОЕ ПРИКЛЮЧЕНИЕ». (6+).

СТС

6.00, 5.50 Ералаш. (0+).
6.25 М/с «Спирит. Дух свободы». (6+).
6.45 М/с «Приключения Вуди и его друзей». (0+).
7.35 М/с «Трое с небес. Истории Аркадии». (6+).
8.00 Т/с «РОДКОМ». (12+).
9.00 Т/с «ПСИХОЛОГИНИ». (16+).
10.00 Х/ф «ЧАС РАСПЛАТЫ». (12+).
12.25 Х/ф «ТОЧКА ОБСТРЕЛА». (16+).
14.15 Шоу «Уральских пельменей». (16+).
20.00 Премьера! Русские не смеются. (16+).
21.00 Х/ф ПРЕМЬЕРА! «СТЕКЛО». (16+).
23.40 Х/ф «ОЧЕНЬ СТРАШНОЕ КИНО-4». (16+).
1.05 Х/ф «СЕКРЕТНЫЕ МАТЕРИАЛЫ. БОРЬБА ЗА БУДУЩЕЕ». (16+).
3.10 Х/ф «СЕКРЕТНЫЕ МАТЕРИАЛЫ. ХОЧУ ВЕРИТЬ». (16+).
4.45 «6 кадров». (16+).
5.20 М/ф «Сказка о золотом петушке». (0+).

ТНТ

7.00, 7.30 ТНТ. Gold. (16+).
8.00 Битва дизайнеров. (16+).
9.00 Дом-2. Lite. (16+).
10.15 Бородина против Бузовой. (16+).
11.15, 11.45, 12.15, 12.45, 13.15, 13.45, 14.00, 14.30, 15.00, 15.30 Т/с «САШАТАНЯ». (16+).
16.00, 17.00, 18.00, 19.00 Однажды в России. Спецдайджест. (16+).
20.00 Однажды в России. (16+).
21.00 Комеди Клаб. (16+).
22.00, 5.05, 5.55 Открытый микрофон. (16+).
23.00 «Импровизация. Команды». (16+).
0.00 Дом-2. Город любви. (16+).
1.00 Дом-2. После заката. (16+).
1.50 Х/ф «НЕВЕСТА ЛЮБОЙ ЦЕНОЙ». (16+).
3.30, 4.20 Stand Up. (16+).
6.45 ТНТ. Best. (16+).

НТВ

АФОНТОВО-22

5.05 Т/с «МУХТАР. НОВЫЙ СЛЕД». (16+).
6.00 Утро. Самое лучшее. (16+).
8.00, 10.00, 13.00, 16.00, 19.00 Сегодня.
8.25, 10.25 Т/с «МОРСКИЕ ДЬЯВОЛЫ». (16+).
13.25 Обзор. Чрезвычайное происшествие.
14.00 Место встречи. (16+).
16.25 ДНК. (16+).
17.25 Жди меня. (12+).
18.20, 19.40 Т/с «ПЁС». (16+).
21.20 Т/с «ПЕРВЫЙ ОТДЕЛ». (16+).
23.30 «Своя правда» с Романом Бабаяном. (16+).
1.20 Квартирный вопрос. (0+).
2.25 Т/с «АГЕНТСТВО СКРЫТЫХ КАМЕР». (16+).
3.25 Т/с «ЗАКОНЫ УЛИЦ». (16+).

ТВ 3

6.00, 5.45 М/ф «Мультфильмы». (0+).
9.30, 10.05, 10.40, 18.20, 19.00 Д/с «Слепая». (16+).
11.15 Новый день. (12+).
11.50, 12.25, 13.00, 13.35, 14.10, 15.45, 16.20 Гадалка. (16+).
14.45 Вернувшиеся. (16+).
17.00 Миллион на мечту. (16+).
19.30 Х/ф «KINGSMAN: СЕКРЕТНАЯ СЛУЖБА». (16+).
22.00 Х/ф «ПРАВДИВАЯ ЛОЖЬ». (16+).
1.00, 1.45, 2.15, 3.00, 3.45 Д/с «Вокруг Света. Места Силы». (16+).
4.15, 5.00 Д/с «Тайные знаки». (16+).

ДОМ КИНО

6.15 Х/ф «ПОМНЮ - НЕ ПОМНЮ!» (16+).
7.30 Х/ф «НОВЫЕ ПОХОЖДЕНИЯ КОТА В САПОГАХ». (6+).
8.55 Х/ф «СОБАКА НА СЕНЕ». (12+).
11.20 М/ф «Добрыня Никитич и Змей Горыныч». (6+).
12.40 «Ералаш». (6+).
13.30, 22.10 Т/с «СВАТЫ». (16+).
17.15 Т/с «БАЛАБОЛ». (16+).
19.10 Т/с «УБОЙНАЯ СИЛА». (16+).
2.00 Х/ф «СТРАНА ЧУДЕС». (12+).
3.30 Х/ф «ТАРИФ НОВОГОДНИЙ». (12+).
5.10 Х/ф «ПРАЗДНИК ВЗАПЕРТИ». (16+).

Звезда

5.55 Д/ф «12 жизней Отто Шмидта». (12+).
7.20, 8.20 Д/ф «История морской пехоты России». (12+).
8.00, 13.00, 21.15 Новости дня.
9.40, 13.20, 14.05 Т/с «ЦЕПЬ». (16+).
14.00, 18.00 Военные новости.
18.10 Д/с «Хроника Победы». (12+).
18.40, 21.25 Т/с «СМЕРТЬ ШПИОНАМ. УДАРНАЯ ВОЛНА». (12+).
23.10 «Десять фотографий». (6+).
0.05 Т/с «ЛАДОГА». (12+).
3.45 Х/ф «ТРЕВОЖНЫЙ МЕСЯЦ ВЕРЕСЕНЬ». (12+).
5.15 Д/с «Военные врачи». (12+).

ТЕЛЕКАНАЛ «Ю»

5.00 «Я не знала, что беременна». (16+).
5.20, 10.25 «Мастершеф». (16+).
15.30 «Два шефа из корзины». (16+).
17.30 «Беременна в 16». (16+).
20.40 «Я стесняюсь своего тела». (16+).
0.20 Т/с «МЫСЛИТЬ КАК ПРЕСТУПНИК». (16+).
2.00 «МастерШеф». (16+).

Карусель

5.00 Ранние пташки. (0+).
6.55, 7.30 «Жужжалка». (0+).
7.00 «С добрым утром, малыши!» (0+).
7.35 М/с «Катури». (0+).
8.15 М/с «Зебра в клеточку». (0+).
8.25 М/с «Сказочный патруль». (0+).
9.20 «Студия Каляки-Маляки». (0+).
9.40 М/ф «Союзмультфильм» представляет: «Заяц Коська и родничок». (0+).
9.55 М/ф «Дядя Стёпа - милиционер». (0+).
10.10 М/ф «Разрешите погулять с вашей собакой». (0+).
10.20 М/ф «Хоботёнок». (0+).
10.30 М/с «Деревяшки». (0+).
10.35 М/с «Фиксики». (0+).
11.10 М/с «Суперкрылья. Джетт и его друзья». (0+).
11.35 М/с «Лунтик и его друзья». (0+).
12.15 М/с «ЛЕГО Сити. Приключения». (0+).
12.40 М/с «Трансформеры. Кибервселенная. Приключения Бамблби». (6+).
13.05 М/с «Гормити». (6+).
13.30 М/с «Аркадий Паровозов спешит на помощь!» (0+).
13.35 М/с «Элвин и бурундуки». (6+).
14.00 «Навигатор. У нас гости!» (0+).
14.05 «Курьёз не всерьёз!» (0+).
14.10 М/с «Псэмми. Пять детей и волшебство». (6+).
14.50 М/с «Смешарики». (0+).
15.40 «Трам-пам-пам». (0+).
16.10 М/с «Радужный мир Руби». (0+).
16.40 М/с «Маша и Медведь». (0+).
18.10 М/с «Весёлые паровозики из Чаггингтона». (0+).
18.35 М/с «Дружба - это чудо». (0+).
19.00 М/с «44 котёнка». (0+).
19.25 М/с «Томас и его друзья. Большой мир. Большие приключения!» (0+).
19.40 М/с «Ми-Ми-Мишки». (0+).
20.20 М/с «Кошечки-собачки». (0+).
20.30 «Спокойной ночи, малыши!» (0+).
20.45 М/с «Пластилинки». (0+).
20.50 М/с «Вспыш и чудо-машинки». (0+).
22.25 М/с «Пауэр Плэйерс». (0+).
23.00 М/с «Губка Боб Квадратные штаны». (6+).
23.25 М/с «Эволюция Черепашек-ниндзя». (6+).
23.45, 1.05 М/с «Луни Тюнз шоу». (6+).
0.50 «Говорим без ошибок». (0+).
1.45 М/с «Инспектор Гаджет». (6+).
2.40 М/с «Рикки Зум. Полный вперёд!» (0+).
3.50 М/с «Котики, вперёд!» (0+).

ВНИМАНИЕ! ТЕЛЕКОМПАНИИ МОГУТ ВНОСИТЬ ИЗМЕНЕНИЯ В СЕТКУ ВЕЩАНИЯ.

Первый

6.00 Телеканал «Доброе утро. Суббота».
9.00 Умницы и умники. (12+).
9.45 Слово пастыря. (0+).
10.00, 12.00 Новости.
10.15 Премьера. «101 вопрос взрослому». (12+).
11.15, 12.15 Видели видео? (6+).
14.00 Премьера. «На дачу!» с Наташей Барбье. (6+).
15.15 Угадай мелодию. (12+).
16.10 «Кто хочет стать миллионером?» с Дмитрием Дибровым. (12+).
17.45 «Ледниковый период». Новый сезон. (0+).
21.00 Время.
21.20 Сегодня вечером. (16+).
23.00 Х/ф ПРЕМЬЕРА. «КРАСАВЧИК СО СТАЖЕМ». (16+).
0.45 Х/ф «ЛУЧШЕ ДОМА МЕСТА НЕТ». (16+).
2.25 Модный приговор. (6+).
3.15 Давай поженимся! (16+).
3.55 Мужское / Женское. (16+).

Россия

5.00 «Утро России. Суббота».
8.00 Вести. Местное время.
8.20 Местное время. Суббота.
8.35 «По секрету всему свету».
9.00 «Формула еды». (12+).
9.25 «Пятеро на одного».
10.10 Сто к одному.
11.00 Вести.
11.25 «Юмор! Юмор! Юмор!!!» (16+).
12.30 «Доктор Мясников». (12+).
13.30 Х/ф «НОЧЬ ПОСЛЕ ВЫПУСКА». (16+).
18.00 «Привет, Андрей!» (12+).
20.00 Вести в субботу.
21.00 Х/ф «САМЫЙ ЛУЧШИЙ МУЖ». (12+).
1.05 Х/ф «КОГДА НАСТУПИТ РАССВЕТ». (12+).

ТВЦ

СПЕКТР-ТВ

5.40 Х/ф «СЕМЬЯ ИВАНОВЫХ». (12+).
7.35 Православная энциклопедия. (6+).
8.00 «Полезная покупка». (16+).
8.10 Х/ф «ВЗРОСЛАЯ ДОЧЬ, ИЛИ ТЕСТ НА...» (16+).
10.00, 11.45 Х/ф «ПРИЕЗЖАЯ». (12+).
11.30, 14.30, 23.45 События.
12.25, 14.45 Х/ф «ИСПРАВЛЕННОМУ ВЕРИТЬ». (12+).
17.10 Х/ф «НИКОГДА НЕ РАЗГОВАРИВАЙ С НЕЗНАКОМКАМИ». (12+).
21.00 «Постскриптум» с Алексеем Пушковым.
22.15 «Право знать!» (16+).
0.00, 2.25, 3.05, 3.45, 4.25 «Прощание». (16+).
0.50 Д/ф 90-е. «Люди гибнут за металл». (16+).
1.30 Специальный репортаж. (16+).
1.55 Линия защиты. (16+).

Че

КАНАЛ 12

6.00 Ералаш. (0+).
9.00 Т/с «ДАЛЬНОБОЙЩИКИ». (12+).
13.00 Т/с «ДАЛЬНОБОЙЩИКИ-2». (12+).
17.00, 4.00КВН. Высший балл. (16+).
20.00 Улётное видео. (16+).
23.00, 23.30 +100500. (18+).
0.00 Опасные связи. (18+).
1.00 Т/с «ОПЕР ПО ВЫЗОВУ». (16+).
1.50 Х/ф «ЭКИПАЖ». (18+).

ЕНИСЕЙ

6.00 Д/с «Всемирное природное наследие». (12+).
7.00, 16.30, 18.45, 20.30, 23.30 Новости. (16+).
7.30 М/ф «Мультфильмы». (0+).
8.30 «Волшебный микрофон». (0+).
9.00 «Утро на Енисее». (12+).
11.00 «Барышня-крестьянка». (16+).
11.55, 14.40, 5.55 «Давайте пробовать». (16+).
12.00, 15.45 «Наше здоровье». (16+).
12.15 Д/с «Медицина будущего». (12+).
12.45 Х/ф «О РЫБАКЕ И ЕГО ЖЕНЕ». (6+).
14.45 Д/с «Экстремальный фотограф». (12+).
15.40, 23.45 «Полезная программа». (16+).
16.00 «Euromaxx: Окно в Европу». (16+).
16.45, 23.50, 5.35 «О хлебе насущном». (16+).
17.05 ХСМ «Енисей» - «СКА-Нефтяник». Прямая трансляция.
19.00 «Законодательная власть». (16+).
19.15 Д/с «Вне зоны». (16+).
19.30 Д/с «На пределе». (12+).
20.25 «Модные советы». (12+).
20.45 «Что и как». (12+).
21.00, 3.30Х/ф «ЭТО ЧЕРТОВО СЕРДЦЕ». (16+).
0.15 Т/с «КРИК СОВЫ». (16+).

5 КАНАЛ

РАЗВИТИЕ

5.00, 5.25, 5.55, 6.25, 6.50, 7.20, 7.50, 8.20 Т/с «ДЕТЕКТИВЫ». (16+).
9.00 Светская хроника. (16+).
10.00, 10.55, 11.45, 12.35 Т/с «СВОИ-3». (16+).
13.25, 14.15, 15.05, 15.55, 16.40, 17.25, 18.20, 19.05, 19.55, 20.40, 21.35, 22.20, 23.10 Т/с «СЛЕД». (16+).
0.00 «Известия. Главное».
0.55, 2.00, 2.40, 3.25 Т/с «ПОЗДНЕЕ РАСКАЯНИЕ». (16+).
4.05 Д/ф «Наша родная красота». (12+).

МАТЧ!

6.00 Баскетбол. «Жальгирис» (Литва) - «Зенит» (Россия). Евролига. Мужчины. (0+).
8.00 Специальный репортаж. (12+).
8.20 Д/ф «Тайсон». (16+).
10.00 Смешанные единоборства. К. Белингон - Дж. Линекер. One FC. Трансляция из Сингапура. (16+).
11.00, 16.05, 19.15, 22.30, 2.35, 5.00 Все на Матч!
13.00 М/ф «В гостях у лета». (0+).
13.20 Х/ф «ТРЕНЕР». (12+).
16.00, 19.10, 22.25, 2.25 Новости.
16.40 Биатлон. Кубок мира. Индивидуальная гонка. Мужчины. Прямая трансляция из Финляндии.
20.00 Биатлон. Кубок мира. Индивидуальная гонка. Женщины. Прямая трансляция из Финляндии.
22.55 Футбол. «Ростов» (Ростов-на-Дону) - «Динамо» (Москва). Тинькофф Российская Премьер-лига. Прямая трансляция.
1.00 Футбол. «Боруссия» (Мёнхенгладбах) - «Шальке». Чемпионат Германии. Прямая трансляция.
2.55 Футбол. «Реал» (Мадрид) - «Алавес». Чемпионат Испании. Прямая трансляция.

Культура

6.30 «Библейский сюжет».
7.05 М/ф «Мультфильмы».
8.05 Х/ф «ПОВОД».
10.15 Д/с «Святыни Кремля».
10.40 Х/ф «ВОЗДУШНЫЙ ИЗВОЗЧИК».
12.05 «Эрмитаж».
12.35 Черные дыры. Белые пятна.
13.15 Д/с «Земля людей».
13.45, 1.35 Д/ф «Маленький бабуин и его семья».
14.45 Д/с «Ехал грека... Путешествие по настоящей России».
15.30 Большой балет.
17.55 Д/с «Забытое ремесло».
18.10 Д/ф «Мозг. Эволюция».
19.15 Больше, чем любовь.
20.00 Х/ф «ПРОФЕССИЯ: РЕПОРТЕР».
22.00 «Агора».
23.00 Клуб 37.
0.10 Х/ф «РУФЬ».
2.25 М/ф «Персей». «Дождливая история».
3.00 Перерыв в вещании.

Домашний

ТВК

6.30, 3.35 Х/ф «КОСНУТЬСЯ НЕБА». (16+).
8.20 Х/ф «ЗАБУДЬ МЕНЯ, МАМА!» (16+).
10.20, 12.00 Т/с «ДВОЙНАЯ ЖИЗНЬ». (16+).
11.55 «Жить для себя». (16+).
19.00 Т/с «ЛЮБОВЬ ПРОТИВ СУДЬБЫ». (16+).
22.50 «Сила в тебе». (16+).
23.05 Х/ф «ЛОЖЬ ВО СПАСЕНИЕ». (16+).
2.40 «Мамина любовь». Концерт. (16+).
5.10 Д/с «Эффект Матроны». (16+).
6.00 «Домашняя кухня». (16+).
6.25 «6 кадров». (16+).

РЕН ТВ

7 КАНАЛ

5.00 «Невероятно интересные истории». (16+).
7.20 Х/ф «КАПИТАН РОН». (12+).
9.15 «Минтранс». (16+).
10.15 «Самая полезная программа». (16+).
11.15 «Военная тайна» с Игорем Прокопенко. (16+).
15.20 Засекреченные списки. (16+).
17.20 Х/ф «KINGSMAN: ЗОЛОТОЕ КОЛЬЦО». (16+).
20.10 Х/ф «ЛЮДИ ИКС: НАЧАЛО. РОСОМАХА». (16+).
22.15 Х/ф «РОСОМАХА: БЕССМЕРТНЫЙ». (16+).
0.40 Х/ф «ВО ВЛАСТИ СТИХИИ». (16+).
2.20 Х/ф «ОГОНЬ НА ПОРАЖЕНИЕ». (16+).
4.05 «Тайны Чапман». (16+).

СТС

ПРИМА-ТВ

6.00, 5.50 Ералаш. (0+).
6.20 М/с «Приключения Вуди и его друзей». (0+).
6.35 М/с «Тролли. Праздник продолжается!» (6+).
7.00 М/с «Три кота». (0+).
7.30 М/с «Том и Джерри». (0+).
8.00 М/с «Лекс и Плу. Космические таксисты». (6+).
8.25 Шоу «Уральских пельменей». (16+).
9.00 ПроСТО кухня. (12+).
10.00 Саша готовит наше. (12+).
10.05 Х/ф «ЛЮДИ В ЧЁРНОМ». (0+).
12.00 Премьера! Детки-предки. (12+).
13.05 Х/ф «ЛЮДИ В ЧЁРНОМ-2». (12+).
14.45 Х/ф «ЛЮДИ В ЧЁРНОМ-3». (12+).
16.45 Х/ф «ЛЮДИ В ЧЁРНОМ. ИНТЕРНЭШНЛ». (16+).
19.00 М/ф Премьера! «История игрушек-4». (6+).
21.00 Х/ф ПРЕМЬЕРА! «ДАМБО». (6+).
23.15 Х/ф «СОННАЯ ЛОЩИНА». (12+).
1.20 Х/ф «ЧАС РАСПЛАТЫ». (12+).
3.20 Х/ф «ОЧЕНЬ СТРАШНОЕ КИНО-4». (16+).
4.30 Шоу выходного дня. (16+).
5.20 М/ф «Сказка о мёртвой царевне и семи богатырях». (0+).

ТНТ

7.00, 3.15 ТНТ Music. (16+).
7.30 ТНТ. Gold. (16+).
8.00 «Где логика?» (16+).
9.00, 9.30, 10.00, 10.30 Т/с «САША-ТАНЯ». (16+).
11.00 Битва дизайнеров. (16+).
12.00, 13.00, 14.00 Однажды в России. (16+).
14.30, 15.30, 16.30, 17.30 Т/с «ПЕРЕВАЛ ДЯТЛОВА». (16+).
18.30 «Битва экстрасенсов». (16+).
20.00 Х/ф «ХОЛОП». (16+).
22.00 «Секрет». (16+).
23.00 «Женский Стендап». (16+).
0.00 Дом-2. Город любви. (16+).
1.00 Дом-2. После заката. (16+).
1.55 Х/ф «8 ПЕРВЫХ СВИДАНИЙ». (16+).
3.40, 4.30 Stand Up. (16+).
5.20 Открытый микрофон. (16+).
6.10, 6.35 ТНТ. Best. (16+).

НТВ

АФОНТОВО-22

5.05 Х/ф «НЕБЕСА ОБЕТОВАННЫЕ». (16+).
7.20 Смотр. (0+).
8.00, 10.00, 16.00 Сегодня.
8.20 Готовим с Алексеем Зиминым. (0+).
8.45 Кто в доме хозяин? (12+).
9.25 Едим дома. (0+).
10.20 Главная дорога. (16+).
11.00 «Живая еда» с Сергеем Малозёмовым». (12+).
12.00 Квартирный вопрос. (0+).
13.10 НашПотребНадзор. (16+).
14.00 Поедем, поедим! (0+).
15.00 Своя игра. (0+).
16.20 Следствие вели... (16+).
18.00 Д/с «По следу монстра». (16+).
19.00 «Центральное телевидение» с Вадимом Такменевым.
20.20 Секрет на миллион. (16+).
22.20 Ты не поверишь! (16+).
23.25 «Международная пилорама» с Тиграном Кеосаяном. (16+).
0.15 Квартирник НТВ у Маргулиса. (16+).
1.35 Дачный ответ. (0+).
2.30 Т/с «АГЕНТСТВО СКРЫТЫХ КАМЕР». (16+).
3.30 Т/с «ЗАКОНЫ УЛИЦ». (16+).

ТВ 3

6.00, 9.15, 5.45 М/ф «Мультфильмы». (0+).
9.00 Рисуем сказки. (0+).
10.15 Х/ф «ПРИКЛЮЧЕНИЯ ШАРКБОЯ И ЛАВЫ». (6+).
12.00 Лучший пёс. (6+).
13.00 Х/ф «ПРАВДИВАЯ ЛОЖЬ». (16+).
16.00 Х/ф «KINGSMAN: СЕКРЕТНАЯ СЛУЖБА». (16+).
18.45 Х/ф «МИСТЕР И МИССИС СМИТ». (16+).
21.00 Х/ф «ОСОБО ОПАСЕН». (16+).
23.15 Х/ф «ОБМАНУТЬ ВСЕХ». (12+).
1.15 Х/ф «НЕРВ». (16+).
2.45, 3.30, 4.15, 5.00 Д/с «Тайные знаки». (16+).

ДОМ КИНО

6.35 Х/ф «ВЫКРУТАСЫ». (12+).
8.15 Х/ф «ЗА ПРЕКРАСНЫХ ДАМ!» (16+).
9.25 Х/ф «ЗА ДВУМЯ ЗАЙЦАМИ». (12+).
10.50, 21.20 Т/с «СВАТЫ». (16+).
14.40 Т/с «УБОЙНАЯ СИЛА». (16+).
18.40 М/ф «Три богатыря и принцесса Египта». (6+).
20.00 «Ералаш». (6+).
2.00 Х/ф «ТАКСИ-3». (16+).
3.45 Х/ф «НОВОГОДНИЙ ПЕРЕПОЛОХ». (16+).

Звезда

6.00 М/ф «Мультфильмы». (0+).
7.00, 8.15 Х/ф «МАТРОС ЧИЖИК». (0+).
8.00, 13.00, 18.00 Новости дня.
9.00 «Легенды музыки». (6+).
9.30 «Легенды кино». (6+).
10.15 Д/с «Загадки века с Сергеем Медведевым». (12+).
11.05 Д/с «Улика из прошлого». (16+).
11.55 «Не факт!» (6+).
12.30 Круиз-контроль. (6+).
13.15 «Специальный репортаж». (12+).
13.35 «СССР. Знак качества» с Гариком Сукачевым». (12+).
14.25 «Морской бой». (6+).
15.30, 18.25 Т/с «ВАРИАНТ «ОМЕГА». (12+).
18.10 «Задело!» с Николаем Петровым.
23.35 Х/ф «ДВОЙНОЙ КАПКАН». (12+).
1.55 Д/с «Зафронтовые разведчики». (12+).
2.30 Д/с «Оружие Победы». (6+).
2.45 Т/с «ЦЕПЬ». (16+).

ТЕЛЕКАНАЛ «Ю»

5.00 «МастерШеф». (16+).
5.40, 4.10 «Папа попал». (12+).
8.00, 14.15, 20.15 «Беременна в 16». (16+).
15.55, 18.00 «Модель XL». (16+).
22.15 Х/ф «МАЛЬЧИК В ДЕВОЧКЕ». (16+).
0.05 Т/с «МЫСЛИТЬ КАК ПРЕСТУПНИК». (16+).

Карусель

5.00 М/с «Пингвинёнок Пороро». (0+).
6.55, 7.30 «Жужжалка». (0+).
7.00 «С добрым утром, малыши!» (0+).
7.40 М/с «Роботы-поезда». (0+).
8.10 М/с «Три кота». (0+).
9.00 «Еда на ура!» (0+).
9.20 М/с «Малышарики. Танцуем и поём!» (0+).
9.25 М/с «Смешарики. Новые приключения». (0+).
10.45 «ТриО!» (0+).
11.00, 20.45 М/с «Пластилинки». (0+).
11.05 М/с «Доктор Панда». (0+).
11.40 М/с «Щенячий патруль». (0+).
12.30 «Большие праздники». (0+).
13.00 М/с «Лекс и Плу. Космические таксисты». (0+).
13.50 М/ф «Союзмультфильм» представляет: «Аленький цветочек». (0+).
14.35 «Доктор Малышкина». (0+).
14.40 «Ералаш». (6+).
15.35 М/с «Супер Ралли». (0+).
16.10 М/с «Радужный мир Руби». (0+).
16.35 М/с «Сказочный патруль. Хроники чудес». (0+).
17.00 М/ф «Энчантималс. Тайны заснеженной долины». (0+).
17.45 М/с «Фееринки». (0+).
18.35 М/с «Томас и его друзья. Большой мир. Большие приключения!» (0+).
19.00 Х/ф «В НЕБО... ЗА МЕЧТОЙ». (6+).
20.15 М/с «Волшебная кухня». (0+).
20.30 «Спокойной ночи, малыши!» (0+).
20.50 М/с «Зебра в клеточку». (0+).
21.50 М/с «Радужно-бабочково-единорожная кошка». (6+).
22.10 М/с «Пауэр Плэйерс». (0+).
22.35 М/с «Бакуган: Вооружённый альянс». (6+).
23.00 М/с «Губка Боб Квадратные штаны». (6+).
23.25 М/с «Эволюция Черепашек-ниндзя». (6+).
23.45, 1.05 М/с «Луни Тюнз шоу». (6+).
0.50 «Говорим без ошибок». (0+).
1.45 М/с «Инспектор Гаджет». (6+).
2.40 М/с «Рикки Зум. Полный вперёд!» (0+).
3.50 М/с «Котики, вперёд!» (0+).

ВНИМАНИЕ! ТЕЛЕКОМПАНИИ МОГУТ ВНОСИТЬ ИЗМЕНЕНИЯ В СЕТКУ ВЕЩАНИЯ.

ВОСКРЕСЕНЬЕ, 29 НОЯБРЯ

Первый

5.10, 6.10 Х/ф «НЕ МОЖЕТ БЫТЬ!» (12+).
6.00, 10.00, 12.00 Новости.
6.55 Играй, гармонь любимая! (12+).
7.40 Часовой. (12+).
8.10 Здоровье. (16+).
9.20 «Непутевые заметки» с Дмитрием Крыловым. (12+).
10.10 Жизнь других. (12+).
11.10, 12.15 Видели видео? (6+).
14.00 Д/ф «Без антракта». К юбилею Геннадия Хазанова. (16+).
16.35 «Точь-в-точь». К юбилею Геннадия Хазанова. (16+).
19.20 «Лучше всех!» Новый сезон. (0+).
21.00 Время.
22.00 «Что? Где? Когда?» Специальный выпуск к 45-летию программы. (16+).
23.10 Т/с ПРЕМЬЕРА СЕЗОНА. «МЕТОД-2» (18+).
0.05 Д/с «Самые. Самые. Самые». (18+).
1.50 Модный приговор. (6+).
2.40 Давай поженимся! (16+).
3.20 Мужское / Женское. (16+).

Россия

4.20, 2.30 Х/ф «КАК ЖЕ БЫТЬ СЕРДЦУ». (12+).
6.05 Х/ф «КАК ЖЕ БЫТЬ СЕРДЦУ-2». (12+).
8.00 Местное время. Воскресенье.
8.35 «Устами младенца».
9.20 «Когда все дома с Тимуром Кизяковым».
10.10 Сто к одному.
11.00 Вести.
11.30 «Парад юмора». (16+).
13.50 Х/ф «ЗАВТРА БУДЕТ НОВЫЙ ДЕНЬ». (12+).
18.15 Всероссийский открытый телевизионный конкурс юных талантов «Синяя Птица».
20.00 Вести недели.
22.00 Москва. Кремль. Путин.
22.40 Воскресный вечер с Владимиром Соловьёвым. (12+).
1.00 Д/ф «За отцом в Антарктиду». (12+).

ТВЦ

5.25 Х/ф «ЕВДОКИЯ». (0+).
7.20 «Фактор жизни». (12+).
7.45 «Полезная покупка». (16+).
8.10 «10 самых...» (16+).
8.40 Х/ф «ПСИХОЛОГИЯ ПРЕСТУПЛЕНИЯ. СМЕРТЬ ПО СЦЕНАРИЮ». (12+).
10.40 «Спасите, я не умею готовить!» (12+).
11.30, 0.30События.
11.45 Х/ф «ОГАРЕВА, 6». (12+).
13.35 «Смех с доставкой на дом». (12+).
14.30, 5.30Московская неделя.
15.05 «Прощание». (16+).
15.55 Хроники московского быта. (12+).
16.50 Д/ф «90-е. В завязке». (16+).
17.40 Х/ф «УБИЙСТВА ПО ПЯТНИЦАМ». (12+).
21.45, 0.45Х/ф «УБИЙСТВА ПО ПЯТНИЦАМ-2». (12+).
1.35 Петровка, 38. (16+).
1.45 Х/ф «НИКОГДА НЕ РАЗГОВАРИВАЙ С НЕЗНАКОМКАМИ». (12+).
4.50 Д/ф «Алексей Жарков. Эффект бабочки». (12+).

Че

6.00 Ералаш. (0+).
9.00, 3.00 Т/с «ДАЛЬНОБОЙЩИКИ-2». (12+).
17.00 КВН. Высший балл. (16+).
18.00, 4.40КВН. Бенефис. (16+).
20.00, 23.00, 23.30 +100500. (16+).
0.00 Опасные связи. (18+).
1.00 Х/ф «ЭКИПАЖ». (18+).

ЕНИСЕЙ

6.00, 5.00 Д/с «Всемирное природное наследие». (12+).
7.00 Новости. (16+).
7.15 М/ф «Мультфильмы». (6+).
8.45 «Что и как». (12+).
9.00 Х/ф «О РЫБАКЕ И ЕГО ЖЕНЕ». (6+).
10.55, 17.25 «Давайте пробовать». (16+).
11.00 Д/с «Экстремальный фотограф». (12+).
11.55, 15.25, 20.25 «Полезная программа». (16+).
12.00, 18.45 «Край без окраин». (12+).
12.15 Х/ф «БЕЗУМНО ВЛЮБЛЕННЫЙ». (12+).
14.15 «Наша культура». (12+).
14.30, 15.30, 17.30 Т/с «КРИК СОВЫ». (16+).
18.30 «Закон и порядок». (16+).
19.00 «Жара в Вегасе». (12+).
20.30, 23.30 Итоги. (16+).
21.00, 2.50Х/ф «МИШЕЛЬ ВАЛЬЯН: ЖАЖДА СКОРОСТИ». (12+).
0.00, 5.55 «Модные советы». (12+).
0.05 Д/с «На пределе». (12+).
1.00 Х/ф «ЖЕНЩИНЫ ПРОТИВ МУЖЧИН». (18+).

5 КАНАЛ

5.00, 5.45, 6.30, 7.10, 2.05, 2.50, 3.35, 4.20 Т/с «ЛИТЕЙНЫЙ». (16+).
8.05, 9.05, 10.05, 11.10, 12.20, 13.25, 14.30, 15.40, 16.45, 17.55, 18.55, 19.55, 21.00, 22.05, 23.10, 0.20, 1.10 Т/с «ОБРАТНАЯ СТОРОНА ЛУНЫ». (16+).

МАТЧ!

6.00 Баскетбол. Эстония - Россия. Чемпионат Европы-2022. Мужчины. Отборочный турнир. Трансляция из Эстонии. (0+).
8.00 Формула-1. Гран-при Бахрейна. Квалификация. (0+).
9.15, 9.00 «Неизведанная хоккейная Россия». (12+).
9.45, 9.30 «Команда мечты». (12+).
10.00 Смешанные единоборства. К. Джексон - Д. Кейлхольтц. Bellator. Трансляция из Италии. (16+).
11.00, 16.00, 18.40, 21.35, 2.00, 4.45 Все на Матч!
13.00 Х/ф «РОККИ-4». (16+).
14.55 Профессиональный бокс. Д. Дюбуа - Дж. Джойс. Бой за титул чемпиона Британского Содружества в супертяжёлом весе. Трансляция из Великобритании. (16+).
15.55, 18.35, 21.30, 23.55 Новости.
16.20 Биатлон. Кубок мира. Спринт. Мужчины. Прямая трансляция из Финляндии.
18.05 Биатлон с Дмитрием Губерниевым.
19.20 Биатлон. Кубок мира. Спринт. Женщины. Прямая трансляция из Финляндии.
21.55 Формула-1. Гран-при Бахрейна. Прямая трансляция.
0.00 «После футбола» с Георгием Черданцевым.
1.40 Специальный репортаж. (12+).
2.40 Футбол. «Наполи» - «Рома». Чемпионат Италии. Прямая трансляция.
6.00 Бобслей и скелетон. Кубок мира. Трансляция из Латвии. (0+).

Культура

6.30 М/ф «Аист». «Остров капитанов».
7.15 Х/ф «МОРСКИЕ ВОРОТА».
9.25 «Обыкновенный концерт с Эдуардом Эфировым».
9.55 «Мы - грамотеи!»
10.35 Х/ф «ЛЮБОЧКА».
11.50, 17.15Больше, чем любовь.
12.30 Письма из провинции.
13.00, 1.25 Диалоги о животных.
13.40 Д/ф «Другие Романовы».
14.10 Д/с «Коллекция».
14.40 «Игра в бисер» с Игорем Волгиным.
15.20, 23.30Х/ф «ПРОХОЖАЯ ИЗ САНСУСИ».
18.00 «Пешком...»
18.30 «Романтика романса».
19.30 Новости культуры с Владиславом Флярковским.
20.10 Х/ф «КОМИССАР».
21.55 Летний концерт в парке дворца Шёнбрунн. Йонас Кауфман, Валерий Гергиев и Венский филармонический оркестр.
2.05 Д/с «Искатели».
3.00 Перерыв в вещании.

Домашний

6.30, 6.15 «6 кадров». (16+).
6.45, 22.50Х/ф «КОГДА МЕНЯ ПОЛЮБИШЬ ТЫ». (16+).
8.50, 2.40 Х/ф «ПРИЛЕТИТ ВДРУГ ВОЛШЕБНИК!» (16+).
10.50, 12.00 Х/ф «УРАВНЕНИЕ СО ВСЕМИ ИЗВЕСТНЫМИ». (16+).
11.55 «Жить для себя». (16+).
14.55 «Пять ужинов». (16+).
15.10 Х/ф «ЛОЖЬ ВО СПАСЕНИЕ». (16+).
19.00 Т/с «ЛЮБОВЬ ПРОТИВ СУДЬБЫ». (16+).
0.55 Х/ф «ЗАБУДЬ МЕНЯ, МАМА!» (16+).
4.15 Д/с «Восточные жены». (16+).
5.50 «Домашняя кухня». (16+).

РЕН ТВ

5.00 «Тайны Чапман». (16+).
5.15 Х/ф «РЕПЛИКАНТ». (16+).
7.15 Х/ф «22 МИЛИ». (16+).
9.00, 12.00Х/ф «ВЛАСТЬ ОГНЯ». (12+).
9.30 Бокс. М. Тайсон - Р. Джонс-младший. Прямая трансляция. (16+).
13.20 Х/ф «КОНСТАНТИН». (16+).
15.45 Х/ф «ЛЮДИ ИКС: НАЧАЛО. РОСОМАХА». (16+).
17.50 Х/ф «РОСОМАХА: БЕССМЕРТНЫЙ». (16+).
20.15 Х/ф «ЛОГАН». (16+).
23.00 Добров в эфире. (16+).
0.05 «Военная тайна» с Игорем Прокопенко. (16+).
3.40 «Самые шокирующие гипотезы». (16+).
4.25 «Территория заблуждений» с Игорем Прокопенко. (16+).

СТС

6.00, 5.50 Ералаш. (0+).
6.20 М/с «Приключения Вуди и его друзей». (0+).
6.35 М/с «Тролли. Праздник продолжается!» (6+).
7.00 М/с «Три кота». (0+).
7.35 М/с «Царевны». (0+).
7.55, 10.05Шоу «Уральских пельменей». (16+).
9.00 Рогов в деле. (16+).
11.25 М/ф «История игрушек-4». (6+).
13.25 Х/ф «ДАМБО». (6+).
15.40 М/ф «Монстры на каникулах». (6+).
17.25 М/ф «Монстры на каникулах-2». (6+).
19.05 М/ф «Монстры на каникулах-3. Море зовёт». (6+).
21.00 Х/ф «СЕДЬМОЙ СЫН». (16+).
23.00 Премьера! Дело было вечером. (16+).
0.00 Х/ф «СТЕКЛО». (16+).
2.30 Х/ф «МСТИТЕЛИ». (12+).
3.45 Шоу выходного дня. (16+).
4.35 «6 кадров». (16+).
5.20 М/ф «Золотая антилопа». (0+).

ТНТ

7.00, 7.30 ТНТ. Gold. (16+).
8.00, 8.30, 10.00, 10.30 Т/с «САШАТАНЯ». (16+).
9.00 Новое Утро. (16+).
11.00 Перезагрузка. (16+).
12.00 Где логика? Дайджест. (16+).
12.30, 13.30 Где логика? (16+).
14.20 Х/ф «ХОЛОП». (16+).
16.30, 17.00, 17.30, 18.00, 18.30 Т/с «ИВАНЬКО». (16+).
19.00 «Золото Геленджика». (16+).
20.00 Пой без правил. (16+).
21.00 Однажды в России. (16+).
22.00, 1.50, 3.10 Stand Up. (16+).
23.00 «Talk». (16+).
0.00 Дом-2. Город любви. (16+).
1.00 Дом-2. После заката. (16+).
2.45 ТНТ Music. (16+).
4.00 Открытый микрофон. (16+).
5.20 Открытый микрофон. Дайджест. (16+).
6.10, 6.30 ТНТ. Best. (16+).

НТВ

АФОНТОВО-22

5.00 Х/ф «МОЖНО, Я БУДУ ЗВАТЬ ТЕБЯ МАМОЙ?» (16+).
6.40 Центральное телевидение. (16+).
8.00, 10.00, 16.00 Сегодня.
8.20 У нас выигрывают! (12+).
10.20 Первая передача. (16+).
11.00 Чудо техники. (12+).
11.50 Дачный ответ. (0+).
13.00 НашПотребНадзор. (16+).
14.05 Однажды... (16+).
15.00 Своя игра. (0+).
16.20 Следствие вели... (16+).
18.00 Новые русские сенсации. (16+).
19.00 «Итоги недели» с Ирадой Зейналовой.
20.10 Суперстар! Возвращение. (16+).
22.50 Звезды сошлись. (16+).
0.20 Т/с «СКЕЛЕТ В ШКАФУ». (16+).
3.15 Их нравы. (0+).
3.30 Т/с «ЗАКОНЫ УЛИЦ». (16+).

ТВ 3

6.00 М/ф «Мультфильмы». (0+).
9.30 Новый день. (12+).
10.00, 23.00 Х/ф «БЛИЗНЕЦЫ». (6+).
12.15 Х/ф «ОБМАНУТЬ ВСЕХ». (12+).
14.15 Х/ф «МИСТЕР И МИССИС СМИТ». (16+).
16.45 Х/ф «ОСОБО ОПАСЕН». (16+).
19.00 Х/ф «ЗНАЧИТ, ВОЙНА». (16+).
21.00 Х/ф «МОЙ ПАРЕНЬ - КИЛЛЕР». (16+).
1.00 Х/ф «ПРИКЛЮЧЕНИЯ ШАРКБОЯ И ЛАВЫ». (6+).
2.30, 3.15, 4.00, 4.45, 5.30 Д/с «Тайные знаки». (16+).

ДОМ КИНО 2

5.20 «Старые песни о главном». (12+).
7.00 Х/ф «ВЫСОЦКИЙ. СПАСИБО, ЧТО ЖИВОЙ». (16+).
9.10 Х/ф «МИЛЛИОН В БРАЧНОЙ КОРЗИНЕ». (12+).
10.50, 21.20 Т/с «СВАТЫ». (16+).
14.40 Т/с «УБОЙНАЯ СИЛА». (16+).
18.35 М/ф «Три богатыря и наследница престола». (6+).
20.15 «Ералаш». (6+).
2.00 Х/ф «ZОЛУШКА». (16+).
3.40 Х/ф «ЁЛКИ». (12+).
5.25 «Старые песни о главном-2». (12+).
7.10 Х/ф «МАЛЕНЬКАЯ ВЕРА». (16+).

Звезда

5.35 Т/с «ЦЕПЬ». (16+).
9.00 «Новости недели» с Юрием Подкопаевым.
9.25 «Служу России». (12+).
9.55 «Военная приемка». (6+).
10.45 «Скрытые угрозы» с Николаем Чиндяйкиным. (12+).
11.30 Д/с «Секретные материалы». (12+).
12.20 «Код доступа». (12+).
13.15 «Специальный репортаж». (12+).
13.55 Д/с «Оружие Победы». (6+).
14.05 Т/с «ТАНКИСТ». (12+).
18.00 Главное с Ольгой Беловой.
19.25 Д/с «Легенды советского сыска». (16+).
22.45 Д/с «Сделано в СССР». (6+).
23.00 «Фетисов». (12+).
23.45 Х/ф «ЧАСТНАЯ ЖИЗНЬ». (12+).
1.40 Х/ф «МАТРОС ЧИЖИК». (0+).
3.05 Х/ф «ДВОЙНОЙ КАПКАН». (12+).
5.15 Д/с «Брат на брата». (12+).

ТЕЛЕКАНАЛ «Ю»

5.00, 17.00, 4.20 «Папа попал». (12+).
7.45 «Дорогая, я забил». (16+).
10.40 «Беременна в 16». (16+).
12.35 «Модель XL». (16+).
23.00 Х/ф «МАЛЬЧИК В ДЕВОЧКЕ». (16+).
0.55 «Другая битва экстрасенсов». (16+).
2.55 Т/с «МЫСЛИТЬ КАК ПРЕСТУПНИК». (16+).

Карусель


5.00 М/с «Белка и Стрелка. Озорная семейка». (0+).
6.55, 7.30 «Жужжалка». (0+).
7.00 «С добрым утром, малыши!» (0+).
7.40 М/с «Роботы-поезда». (0+).
8.10 М/с «Маша и Медведь». (0+).
9.00 «Съедобное или несъедобное». (0+).
9.20 М/с «Малышарики. Танцуем и поём!» (0+).
9.25 М/с «Джинглики». (0+).
10.45 «Проще простого!» (0+).
11.00, 22.50 М/с «Пластилинки». (0+).
11.05 М/с «Жила-была царевна». (0+).
11.40 М/с «Щенячий патруль». (0+).
12.30 «Вкусняшки шоу». (0+).
12.50 М/с «Простоквашино». (0+).
14.00 М/с «Подружки-супергерои». (6+).
14.35 «Доктор Малышкина». (0+).
14.40 «Ералаш». (6+).
15.35 М/с «Ник-изобретатель». (0+).
16.10 М/с «Радужный мир Руби». (0+).
16.35 М/с «Царевны». (0+).
17.55 М/с «Оранжевая корова». (0+).
18.55 М/с «Просто о важном. Про Миру и Гошу». (0+).
19.40 М/с «Радужно-бабочково-единорожная кошка». (6+).
20.00 М/с «Пауэр Плэйерс». (0+).
20.30 «Спокойной ночи, малыши!» (0+).
20.45 М/с «Бакуган: Вооружённый альянс». (6+).
21.10 М/с «Губка Боб Квадратные штаны». (6+).
21.30 М/с «Эволюция Черепашек-ниндзя». (6+).
21.55, 1.05 М/с «Луни Тюнз шоу». (6+).
22.35 «Говорим без ошибок». (0+).
23.00 Конкурс песни «Детское Евровидение-2020». (0+).
1.45 М/с «Инспектор Гаджет». (6+).
2.40 М/с «Рикки Зум. Полный вперёд!» (0+).
3.50 М/с «Котики, вперёд!» (0+).

ВНИМАНИЕ! ТЕЛЕКОМПАНИИ МОГУТ ВНОСИТЬ ИЗМЕНЕНИЯ В СЕТКУ ВЕЩАНИЯ.

МЕСЯЦ СПУСТЯ

Теперь, когда мы обладаем знаниями, как и сколько можно кушать, а также изучили вопрос голода и насыщения, настало время понять, что же мы едим. Состав всей нашей пищи можно разбить на множество компонентов, но самыми важными для нас будут белки, жиры и углеводы. Правильный баланс этих трех нутриентов - основа успеха в похудении. И начнем мы с белков.

В наше время заниматься спортом можно по-разному. Существует огромное количество видов тренировочных программ, которые позволяют укрепить как все тело, так и его отдельные части. Поэтому настало время немного углубиться в виды спортивных нагрузок.

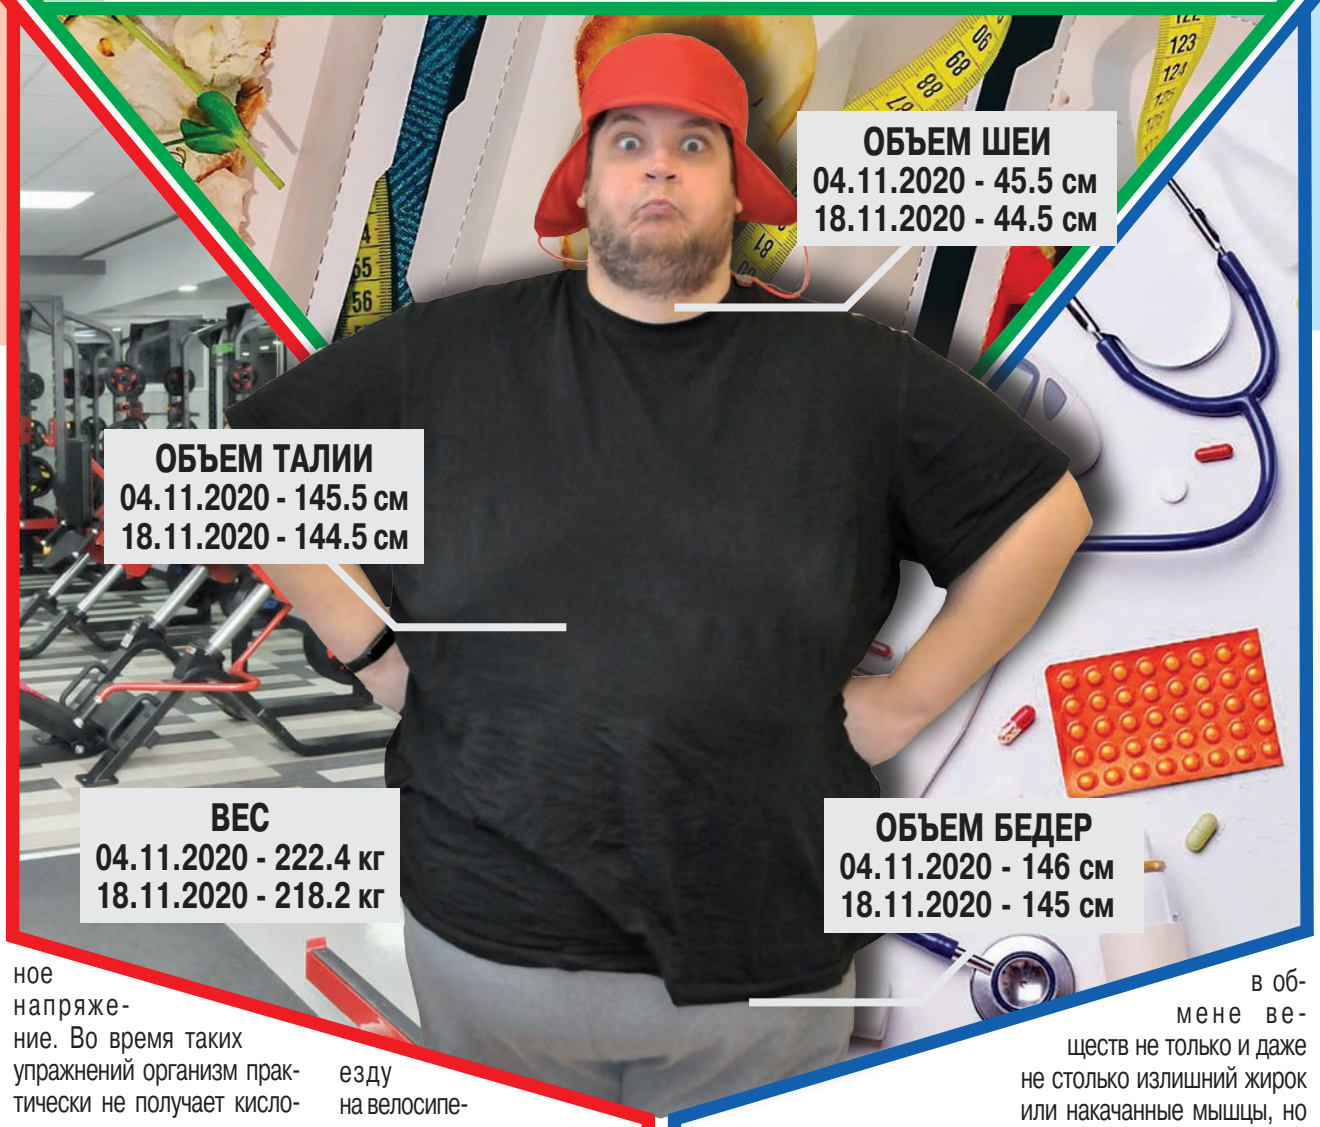

БЕЛКИ - это органические вещества, которые выполняют в нашем организме огромное количество функций.

Основная их задача - формирование структуры тела. Именно из белковых связей состоят стенки наших внутренних органов. Кроме того, такие белки, как коллаген, эластин и кератин, - образуют кости, зубы, волосы, кожу, сухожилия и прочие составляющие нашего тела.

Но на структурной функции их работа не заканчивается. Белки переносят по телу кислород и питательные вещества, регулируют ферменты и гормоны, коих в нашем организме великое множество, сигнализируют об изменениях в организме и участвуют в формировании иммунитета. Поэтому недостаток белка в рационе отражается не только на качестве нашего тела, но и приводит к более серьезным нарушениям в работе организма.

Основная структурная единица белков - аминокислоты. Это «кирпичики», из которых организм сам формирует необходимые ему соединения для работы. Причем есть «кирпичики», которые организм производит самостоятельно, а есть те, которые к нам поступают только с пищей. Поэтому обходиться в правильном питании без белка - невозможно.

Нормы употребления белка не существует. У каждого человека она индивидуальна и зависит от состояния его организма и поставленных задач. Для худеющего человека цифры будут одни, а для тренирующегося спортсмена - совершенно другие.

Доступными и «хорошими» источниками белка являются мясо птицы, рыба, морепродукты, нежирная говядина, творог, сыр и другая молочная продукция.

Но не все белки одинаково усваиваются. У животных источников порог усвоения практически 90% (исключением являются сырые яйца, там всего 50% белка будет использоваться организмом). У растительных белков это значение около 65-90%. К тому же продукты в сыром виде усваиваются на 15-30% хуже, чем после термической обработки.

Ах, да! Дорогие читатели! Запомните! Протеин - это белок. Просто он так называется на другом языке. Бояться этого термина не нужно. Более того, протеиновые батончики - это отличный способ полезно перекусить и восполнить свою норму белка в организме.

ВЦЕЛОМ все просто. Существуют аэробные и анаэробные нагрузки.

Под аэробными понимаются так называемые кардионагрузки. Обычно это комплекс упражнений, который направлен на укрепление сердечно-сосудистой системы и развитие у человека выносливости.

К аэробным нагрузкам относятся: различные виды аэробики, езда на велосипеде, лыжи, плавание, катание на роликовых и обычных коньках, спортивная ходьба, танцы и длительный бег без ускорений.

При аэробных нагрузках очень хорошо расходуются калории, за счет чего происходит активное сжигание жировых запасов. Но стоит понимать, что в течение первых 20-30 минут сжигается гликоген (углеводная штука, которая накапливается вашими мышцами про запас), который был получен за день. И только после этого начинается сжигание белков и жиров. Так что грамотное аэробное занятие должно идти не меньше 40-50 минут. В таком случае нагрузка не будет напрасной и процесс жиросжигания продолжится еще в течение двух часов после его окончания.

Анаэробные нагрузки - это кратковременные нагрузки, которые направлены на развитие вашей мускулатуры.

Основная их особенность - высокая интенсивность, кратковременность, максимальное напряжение. Во время таких упражнений организм практически не получает кислород, в результате чего растрачивается большое количество энергии, изъятой из мышц. Упражнения выполняются в очень быстром темпе короткими подходами.

В процессе выполнения таких упражнений кислород не участвует. Выработка энергии происходит за счет непосредственно того запаса, который содержится в мышцах. Этого запаса хватит на нагрузку в течение 8-12 секунд. А потом в работу включается кислород.

К таким нагрузкам относят спринтерский бег, быструю езду на велосипеде и силовые тренировки с максимальным для возможностей человека весом.

Каждый вид нагрузок по-своему полезен для человека в целом и для его похудения в частности. Однако, прежде чем приступать к анаэробным упражнениям, мы посоветуем вам позаниматься аэробными нагрузками. Особенно если вы давненько спортом не занимались.

Ну и помните: тише едешь - дальше будешь. Раз уж вы начали вести здоровый образ жизни, то спешить не стоит и нужно делать все постепенно.

fitness club
MAXIMUM
территория красоты и спорта

MINDAL FIT

А сегодня очень важная тема. Дело в том, что похудение - это крайне комплексный процесс сам по себе. Но он является лишь следствием довольно сложного явления под названием обмен веществ. По-другому его еще называют метаболизм. О нем мы и поговорим.

ОБМЕН веществ - это совокупность химических реакций, происходящих в любом организме для обеспечения его жизнеспособности. Благодаря этим процессам он растет, размножается и реагирует на изменения окружающей среды.

У метаболизма есть две стадии. Катаболизм - когда сложные вещества в организме распадаются до более простых (в этом случае как раз происходит ВЫДЕЛЕНИЕ энергии в организм). И анаболизм - когда из простых веществ образуются сложные (а вот этот процесс энергию уже ПОТРЕБЛЯЕТ).

Важно понимать, что эти процессы происходят ВО ВСЕМ теле. И участвуют в обмене веществ не только и даже не столько излишний жирок или накачанные мышцы, но и другие органы, такие как мозг, печень, почки и сердце. Нет ни одного процесса в живом организме, который бы шел без участия метаболизма, так как в основе любого физиологического процесса лежат физические и химические преобразования.

Еще одна интересная особенность нашего тела заключается в том, что обмен веществ происходит в нем постоянно. Существует такое понятие, как базовый метаболизм. Он показывает, сколько энергии потребляет организм, находясь в состоянии покоя. Безусловно, он у всех разный. Его значения зависят от генетики, возраста, телосложения, наличия или отсутствия вредных привычек, а также от размера вашей мускулатуры. Но в среднем эти цифры находятся на уровне 1300-1600 килокалорий в сутки для мужчин и 1100-1400 килокалорий для женщин. Любая деятельность вне состояния покоя - увеличивает траты энергии.

Как восполнять запасы калорий, вам расскажут вкусные штуки из вашего холодильника. Они еще едой зовутся.

И в умах многих уже вырисовывается простая схема. Зачем вести активный образ жизни, если можно просто меньше кушать?

Но так это не работает. Ускорить обмен веществ своими силами, без применения каких-либо препаратов, нельзя. А применение этих препаратов без должной подготовки и понимания процессов чревато большими проблемами. Ведь нарушение обмена веществ затронет работу всего организма. Можно увеличить затраты организма на базовый обмен веществ. Для этого надо сбалансированно питаться и наращивать свою мышечную массу.

А вот замедлить обмен веществ можно. К такой реакции организма приводят различные диеты с очень сильным урезанием калорий. Организму некуда деваться, он адаптируется и замедляет все свои процессы.

Так что тут, как и в любом деле, необходимо соблюдать баланс. Тогда ваше тело скажет вам спасибо, приобретет отличные формы и избавится от лишнего веса.



Чем больше мастер-классов появляется в базе проекта «Самоизоляция с умом», тем больше вариантов найти занятие, подходящее под ваши интересы. На сегодняшний день в интернете опубликованы 8 видео. Для любителей кулинарии записан урок по приготовлению вареников с вишней и клубничной икрой. Для домохозяек сняты два мастер-класса по нанесению повседневного макияжа и коррекции ногтей в домашних условиях. Для автолюбителей скомпоновано занятие по параллельной парковке с лайфхаком, как правильно поставить заплатку на колесо. Для детей и подростков подготовлены два видеоурока - по боксу и развитию ораторского мастерства. И в довесок ко всему, на минувшей неделе в группах «Город и горожане», «Новости. Время местное» и «Мастер-классы_Же» появилось еще два мастер-класса от фитнес-тренера спортивного клуба «Атлант» и фуд-флориста мастерской съедобных подарков «Шафран», о них мы решили рассказать нашим читателям.

ЧТО ПОДАРИТЬ МУЖЧИНЕ?

В преддверии новогодних праздников опять становится актуальным вопрос: что подарить родным и близким? Подбирая презент для мужчин, стоит вспомнить, что путь к сердцам сильной половины человечества лежит через желудок. Так почему бы не сказать «Я люблю тебя» на языке морепродуктов, мясных деликатесов, пенных напитков и благородного сыра? По мнению фуд-флориста Наталии Панковой, собранный своими руками мужской букет станет отличным подарком для любимого, друга, шефа, коллеги. Во-первых, такой подарок всегда будет индивидуальным. Во-вторых, это оригинально и стильно. И главное, незабываемый восторг получателя гарантированно обеспечен!



Для создания мужского букета вам понадобятся: длинные бамбуковые шпажки, пищевая пленка, которой можно обернуть сыры. Широкий скотч, чтобы приматывать стебли-шпажки к съедобным ингредиентам букета. Крафтовая бумага (приблизительно 50х50 см). Чем прочнее оберточный материал, тем лучше. Элементы декора - по собственному усмотрению. Бечевка, тесьма или лента.

- Особенное внимание уделяем центру композиции, в нашем случае это сушеная рыба, - поделилась советом Наталия Панкова. - Для надежного крепежа необходимо насадить рыбу на шпажки и скотчем туго прикрепить их основания друг к другу. Сыр, колбаски, кальмаров также нанизываем на шпажки. Дальше нужно аккуратно примотать все закуски к рыбе. На каждую шпажку - один оборот липкой ленты. Укладываем мужской букет на упаковочную бумагу (верхушкой к одному из углов квадрата). Аккуратно пеленаем, маскируя скотч и шпажки. Затем туго перевязываем букет лентой (тесьмой или бечевкой).

Лайфхак. Застраховаться от появления жирных пятен от колбасы поможет слой целлофановой пленки. Ее часто используют в качестве внутреннего слоя обертки. Вот и все! Букет можно вручать. Не забудьте приготовить шуточную речь о том, как нужно его использовать. Мужчины всегда рады такому подарку - и красиво, и практично, и можно сразу съесть!



ТРЕНИРОВКА ДЛЯ НАЧИНАЮЩИХ

Ну а если во время самоизоляции вы набрали несколько лишних килограммов, но у вас временно нет возможности ходить в спортивный зал, представляем вашему вниманию мастер-класс от инструктора спортивного клуба «Атлант» Виктории Мельниковой, с помощью которого вы узнаете, как прокачать свое тело в домашних условиях. Оказывается, дома можно тренироваться так же эффективно, как и в специально оборудованном помещении. Причем в этом есть и свой плюс: вам не придется лишний раз контактировать с другими посетителями фитнес-центра.

- Первое упражнение будем выполнять на ноги. Основная действующая мышца - квадрицепс, - рассказала Виктория Мельникова. - Упражнение называется присед. Во время его выполнения мы на вдохе опускаемся вниз и на выдохе поднимаемся вверх. Представляем, что перед нами стоит стена, поэтому корпусом вперед не заваливаемся, держимся ровно. Присед надо выполнять 4 подхода по 15 раз. Второе упражнение - лодочка - позволит вам укрепить мышцы спины. Для этого берем коврик, ложимся на живот, руки вытягиваем вперед. Основная работающая зона - поясница. На выдохе одновременно поднимаем вверх руки и ноги. Так же, как и присед, лодочку выполняем 15 раз по 4 подхода. Следующее упражнение - отжимание - задействует грудные мышцы. Девочкам можно его выполнять с колен. Руки ставим на ширине плеч, спину держим ровно, смотрим вперед, голову не наклоняем. Плавно опускаем корпус вниз, на выдохе поднимаем себя вверх. Это упражнение можно выполнять 10 раз по 4 подхода. Отдых между упражнениями 30 секунд. Четвертое упражнение - обратные отжимания - будет на трицепс, его можно выполнять в домашних условиях от любой надежной опоры, это может быть и стул, и кровать, и диван. Делаем упор руками, таз находится на уровне опоры. На вдохе опускаем корпус вниз, на выдохе поднимаем вверх. Локти смотрят назад и в стороны не разъезжаются. Для усложнения задачи ноги можно сдвинуть немного вперед. Стараемся поднимать корпус только за счет силы рук. Последнее упражнение - классические скручивания - выполним на пресс. Ложимся спиной на коврик, руки держим за головой или на груди. На выдохе выполняем скручивания. При этом спина должна быть скруглена - без прогиба в верхней и нижней точках. Стараемся подбородок прижимать к груди. Выполнение этих пяти упражнений по круговому принципу позволит вам поддерживать физическую форму в домашних условиях. За счет их чередования вы будете повышать пульс и сжигать больше калорий, а также тонизировать мышцы.

Подготовил
Александр КОТЕНЕВ

ДОЛГОВЕЧНАЯ КРАСОТА®

Индустрия красоты не стоит на месте. Появляются новые техники, аппараты, средства. Все большую популярность набирает перманентный макияж. Многие девушки и женщины уже оценили преимущества этой процедуры.

ПЕРМАНЕНТНЫЙ макияж - это идеальный вариант для современных женщин, которые не хотят стоять у зеркала больше 10 минут в день. Пигмент держится от года до трех лет, достаточно один раз в год делать рефреш, а остальное время просто наслаждаться результатом. В наше время эта бьюти-процедура выглядит максимально натурально.

Мы пообщались с дипломированным мастером перманентного макияжа Екатериной Зубковой, она рассказала подробнее о своей работе.

- Какие техники сейчас наиболее популярны?

- Огромным спросом пользуются техники пудрового напыления бровей, акварельные губки и межресничка. Самое главное, что это смотрится максимально естественно.

- Приходят ли к вам женщины, у которых был неудачный опыт нанесения перманентного макияжа?

- Разумеется, такие клиенты бывают. Но я всегда нахожу способ уйти от нежелательных синих или красных оттенков и исправить ситуацию.

- Как подготовиться к процедуре?

- Еще несколько лет назад женщины выщипывали брови полностью, однако этого категорически нельзя делать. На процедуре мы скорректируем форму и подчеркнем естественный изгиб. В остальных случаях также не нужна подготовка. Кстати, процедура проходит безболезненно: я использую местную анестезию. Хочу обратить внимание, что перманентный макияж можно делать с 18 лет либо с письменного разрешения родителей.

- Принимаете ли вы девушек, которые прошли химиотерапию?

- Я принимаю онкобольных после химиотерапии с полной алопецией, также делаю перманентный макияж с патологией «заячья губа». Прием ведется анонимно и абсолютно бесплатно - это мой способ участия в благотворительности.



- Как попасть к вам на процедуру?

- Все достаточно просто, нужно записаться по телефону 8-913-190-65-77. Я принимаю клиенток в кабинете в Железногорске, а также работаю в Красноярске. Хочу отметить, что в нашем городе любая процедура стоит 2500 рублей, до нового года не планирую цену повышать. А вот в краевом центре стоимость в два раза выше.

Анна ЛУБНИНА

ХОККЕЙ



Хоккеисты Красноярска-26 впервые участвовали в выездных соревнованиях в начале 1960-х. Несколько раз команда становилась чемпионом Красноярского края. Под руководством тренеров Юрия Суворова, Владимира Варакина и Анатолия Семчанкова с 1970 года при городских ЖЭКах стали формировать детские хоккейные команды. Во внутриквартальных территориях строились корты.

ИСТОРИЧЕСКАЯ СПРАВКА

Традиционно местом рождения этой игры считается Канада. Первый хоккейный матч состоялся в марте 1875 года в Монреале. Каждая команда тогда состояла из девяти человек. Через два года появились первые семь хоккейных правил. В 1885 году была основана Любительская хоккейная ассоциация. Правила игры были дополнены и изменены уже в следующем году: количество полевых игроков уменьшилось с девяти до семи, и весь матч команда проводила в одном составе. Игра в хоккей стала настолько популярной, что в 1893 году генерал-губернатор Канады лорд Фредерик Артур Стэнли приобрел за 10 гиней кубок, похожий на перевернутую пирамиду из серебристых колец, для вручения чемпиону страны. Так появился легендарный хоккейный трофей. Сначала за него боролись любители, а с 1927 года Кубок Стэнли оспаривают команды НХЛ.

Первая профессиональная хоккейная команда была создана в Канаде в 1904 году. Тогда же игры стали проходить по системе «шесть на шесть». Был установлен стандартный размер площадки - 56х26 м. В начале XX века канадским хоккеем заинтересовались европейцы. Конгресс в Париже в 1908 году основал Международную федерацию хоккея на льду.

Немало новшеств принадлежит хоккеистам братьям Пэтрик - Джеймсу, Крэйгу и Лестеру. По их инициативе игрокам присвоили номера, очки стали начислять не только за голы, но и за результативные передачи (система «гол плюс пас»), хоккеистам разрешили передавать шайбу вперед, а вратарям - отрывать коньки ото льда. Игра с тех пор стала длиться три периода по 20 минут каждый.

Первый чемпионат мира по хоккею и появление этого вида спорта на Олимпийских играх прошло в 1920 году.

Днем рождения хоккея в СССР считается 22 декабря 1946 года, когда в Москве, Ленинграде, Риге, Каунасе и Архангельске были сыграны матчи первого чемпионата страны. В 1954-м советские спортсмены дебютировали на чемпионатах мира, и до 1991 года команда СССР 22 раза выигрывала золото чемпионатов мира и 7 раз побеждала на зимних олимпиадах.

Сборная России, выиграв чемпионат мира 1993 года, долго оставалась без медалей. И только в 2008-м, в год официального столетия хоккея, мы вернули себе звание чемпионов. В 2012 и 2014 годах сборная страны вновь поднималась на высшую ступеньку пьедестала.

В 2011 ГОДУ в спортшколе «Смена» открылось отделение хоккея, где сейчас занимаются около 130 детей с 4 лет. Тренируют спортсменов Андрей Савельев, Константин Головченко и Вячеслав Купрюхин.

ЗАБИВАТЬ ХОТЯТ ВСЕ

Вячеслав Николаевич в 2004 году приехал в п.Подгорный из Норильска и с этого времени тренирует хоккеистов «Смены» в ледовом дворце спорткомплекса «Факел». Его воспитанники регулярно занимают призовые места на турнирах самого высокого уровня. И часто уже с младшего школьного возраста параллельно играют в составе красноярского «Сокола».

- К нам приводят детей с разным уровнем физического развития, - рассказывает Вячеслав Купрюхин. - Но это совсем даже неплохо. Если интерес к хоккею не пропадет, через несколько лет худенькие набирают необходимую форму, а у полных весь лишний вес уходит в мышцы. Для хоккеиста плохо быть сильно легким, иначе его ждут постоянные падения от столкновений, которых в хоккее не избежать. Это все-таки контактный вид спорта. Но и увлекаться набором массы не стоит. Потому что сразу потеряются скорость и маневренность.

Сначала мальчикам ставят технику катания, так как большинство новичков умеют лишь ходить по льду. При регулярных тренировках через несколько недель они вполне уверенно чувствуют себя на коньках.

- Сначала катаемся без клюшек, учим различные фигуры, выполняем ускорения, - объясняет тренер. - Когда дети уже уверенно скользят, начинаем работать с шайбой. А вот это уже долгий процесс. Здесь огромное количество специальных упражнений, которые подбираются в зависимости даже не от возраста, а от способностей. Когда дети более-менее освоились на льду, перестали терять клюшку, могут какое-то время владеть шайбой - разделяем на команды, проводим товарищеские игры. Бывает, даже отправляем талантливых мальчишек играть с теми, кто на год-два старше. Пробуем разные комбинации, поочередно всех в группе ставим в защиту и нападение.

Конечно, все хотят забивать голы. Но тут тренер смотрит на особенности каждого. Бывает, что парень мощный, коренастый, и со скоростью порядок, а вот в работе с клюшкой проигрывает. Таких пробуют в защиту. Если же к феноменальной скорости легкая рука прилагается - добро пожаловать в нападение. А без быстрой реакции не быть вам вратарем. Хотя здесь все очень индивидуально и с окончательным решением торопиться не стоит.

ГОТОВЬТЕСЬ ИМПРОВИЗИРОВАТЬ

Вячеслав Купрюхин регулярно приглашает на неофициальные матчи иногородние команды. Хоть и местечковые, но соревнования. Это очень мотивирует юных хоккеистов. А на серьезные турниры, такие как «Золотая шайба», заявляются с 9-10 лет.

На тренировках много времени уделяется тому, чтобы каждый из мальчишек умел эффективно оценивать ситуацию на площадке.

- Когда игрок подъезжает к шайбе, то в голове уже должно быть два-три варианта развития игры, - говорит Вячеслав Купрюхин. - Хоть мы и отрабатываем огромное количество вариантов, хоккеисты всегда должны быть готовыми к тому, что на льду придется импровизировать. И делать это нужно очень быстро, иначе - потеря шайбы.

Тут в ход идут и различные приемы, чтобы обыграть защиту соперника: дриблинг, способность быстро затормозить, поменять направление, ускориться, выбрать момент для гола, а если это неудобно - удачно отдать пас товарищу по команде. И это качество также ценится высоко. Тренер «Смены» постоянно повторяет на занятиях - если игрок не забросит шайбу, но отдаст результативную передачу, то это не останется незамеченным. Правильная оценка ситуации - это тоже показатель мастерства.



* * *

Главный тренерский принцип Вячеслава Купрюхина - один за всех и все за одного:

- Когда на льду всего пять игроков и вратарь, без сплоченности и взаимопонимания никакой игры не получится, - уверен тренер. - Да, неудачи случаются у всех. Но не ошибается тот, кто ничего не делает. Бывает, что парни обижаются друг на друга: «Он мне пас не дал, я его за это тоже проигнорирую». Это эгоизм. И я в таких моментах сразу объясняю игрокам, что если они не перестанут дуться, развалится вся пятерка, как следствие - проигрыш обеспечен.

Основная цель работы Вячеслава Купрюхина, о которой он постоянно говорит родителям спортсменов, - воспитать из мальчиков настоящих мужчин. И даже если у ребенка не сложилась профессиональная карьера, он будет здоровым, физически развитым, справедливым и дисциплинированным.

Екатерина МАЖУРИНА



Ледовый дворец «Факел» после реконструкции в 2008 году был передан на баланс края. Это не лучшим образом сказалось на графике тренировок хоккеистов. Вячеслав Купрюхин рассказал, что родителям приходится привозить детей на тренировку перед школой, в 6.30 утра! Так как днем, когда есть свободное время, дети в школе. Всего получается 5-6 тренировок на льду в неделю на все три группы. Этого катастрофически мало. В идеале каждая группа должна выходить на лед два раза в день.

Реклама

Болеро
ОБУВНОЙ БУТИК



АКЦИЯ!
ЛИКВИДАЦИЯ!
до -50%
-70%
ЛЕНИНГРАДСКИЙ, 1Б, СИБИРСКИЙ ГОРОДОК
1 ЭТАЖ, ЛЕВОЕ КРЫЛО


75-99-99
74-67-47
РЕКЛАМА В ПОПУЛЯРНОМ ИЗДАНИИ
ГОРОД И ГОРОЖАНЕ



ЗВОНИТЕ:
ОТДЕЛ РЕКЛАМЫ
4-67-47, 5-99-99
ПРИХОДИТЕ:
ЛЕНИНА, 25а

Реклама

22-24 НОЯБРЯ
Центр Досуга (Ленинградский, 37)
ВНИМАНИЕ! ВПЕРВЫЕ!
МИР МЕХА
ПРОВОДИТ ВЫСТАВКУ МЕХОВЫХ ИЗДЕЛИЙ
ШУБЫ
мутон, норка
бобёр, астраган
Меняем старую шубу
на новую с вашей доплатой
(Оценка до 15 тыс. руб)
Также в продаже
куртки, дубленки,
пуховики
Цены от производителей
Кредит, рассрочка

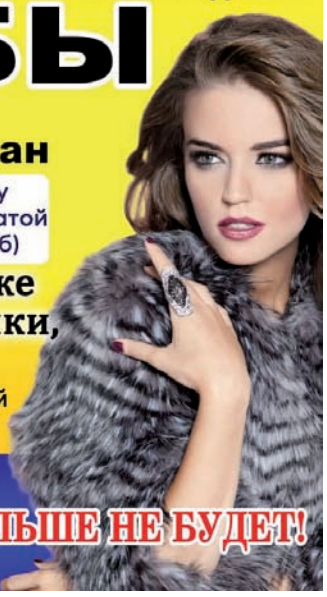

СПЕШИТЕ!
ТАКИХ ЦЕН БОЛЬШЕ НЕ БУДЕТ!
АО ОТП Банк.лиц 2766 от 27.11.2014.

Реклама



с 21 по 24 ноября
Городской ДК
Выставка-Продажа
Мёда






ИП Кушнир
8-905-976-5862
10 - 19 ч.
г.Железногорск,
ул.Ленина,23
Имеются противопоказания. Возможна индивидуальная непереносимость продуктов пчеловодства.

✓ ГИНЕКОПОГ
✓ НЕВРОПОГ
✓ ОКУПИСТ
✓ УРОПОГ
✓ ПОР-ВРАЧ
✓ ГАСТРОЭНТЕРОПОГ
✓ КАРДИОПОГ
✓ ДЕРМАТОПОГ

НеоМед
МЕДИЦИНСКИЙ ЦЕНТР

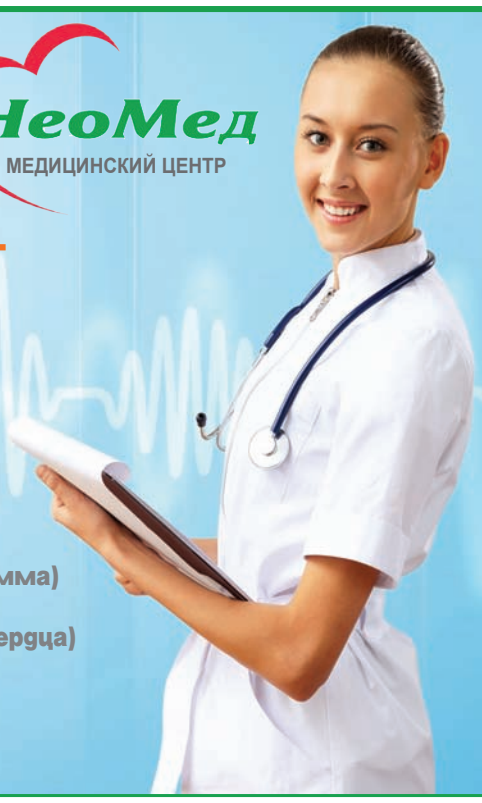

✓ УЗИ
✓ ЭЭГ (электро-энцефалограмма)
✓ ЭХО КГ (УЗИ сердца)
✓ ХОЛТЕР
✓ ФГС

ИМЕЮТСЯ ПРОТИВОПОКАЗАНИЯ, НЕОБХОДИМА КОНСУЛЬТАЦИЯ СПЕЦИАЛИСТА

г. СОСНОВОБОРСК, ул. ВЕСЕННЯЯ, 12
Тел.: 8-983-610-17-33
8 (39131) 342-88
Лицензия № ЛО 24 01 003398 от 15.09.2016 г.
ПН.-СБ. 9.00 - 21.00
ВС. 9.00 - 18.00
Реклама

16+
РЕКЛАМА
25,26 и 27 НОЯБРЯ
с 9:00 до 20:00
ДВОРЕЦ КУЛЬТУРЫ
Ленина, 23
БОЛЬШАЯ ЯРМАРКА ШУБЫ
г. Пятигорск
Оплата по карте «Халва»
НОРКА - от 40 тыс. руб.
МУТОН - от 10 тыс. руб.
Большой выбор ПУХОВИКОВ, дублёнок и курток
(женские и мужские) по ценам производителя



Принесите старую шубу, дублёнку и получите скидку от 5000 руб. до 15000 руб.
КРЕДИТ
Предложение ограничено и действительно до 12 августа 2020 г. при наличии рекламируемого товара. С подробной информацией об организаторе, месте, сроках и правилах проведения акции можно ознакомиться по адресу, указанному в рекламе. *Акцию проводит, Цены и Скидки устанавливает ИП Борисенко Н.Н., ИНН 262517361427, ОГРНИП 316265100081093. Ставропольский край, г. Георгиевск. Кредит предоставляют АО «ОТП Банк», генеральная Лицензия банка № 2766 от 27.11.2014., ПАО «СОВКОМБАНК», генеральная Лицензия на осуществление банковских операций № 963 от 05.12.2014, АО «Тинькофф Банк», генеральная Лицензия Банка России № 2673 от 24.03.2015.
Реклама

0+
Реклама
Рыба
СЕВЕРА И КАМЧАТКИ



с 21 по 24 ноября
Городской ДК
10⁰⁰ - 19⁰⁰ час.
г.Железногорск,
ул.Ленина,23

РЕКЛАМА В СОЦСЕТЯХ



vk.com/gazetagig
ok.ru/gazetagig
/gorod_i_gorozhane
/groups/gazetagig

ISSN 2412-9577

вся рекламируемая продукция подлежит обязательной сертификации и лицензированию.

ГОРОД И ГОРОЖАНЕ
Учредители: Администрация закрытого административно-территориального образования город Железногорск, Совет депутатов ЗАТО г. Железногорск, Муниципальное казенное учреждение ЗАТО Железногорск «Центр общественных связей».

Главный редактор Ю. Третьякова 74-66-11.
Ответственный секретарь: А. Котенев
Корреспонденты: М.Синютина, Е.Мажурина,
Фотограф: А.Власов
Отдел рекламы: Е.Запорожская 75-99-99. E-mail: **otrp1@mail.ru**
Адрес редакции, издателя: 662972, г. Железногорск Красноярского края, ул. 22 Партсъезда, 21, а/я 174.
E-mail: **gig-26@mail.ru**

■Газета зарегистрирована в Управлении Федеральной службы по надзору в сфере связи, информационных технологий и массовых коммуникаций по Красноярскому краю.
■Свидетельство о регистрации ПИ № ТУ 24 - 00408 от 30 мая 2011 года.
■При перепечатке материалов ссылка на газету обязательна. ■За содержание и достоверность рекламы ответственность несут рекламодатели. Редакция знакомится с рукописями и письмами читателей, не вступая в переписку. При публикации газета вправе редактировать и сокращать присланные материалы без согласования с автором. Рукописи не рецензируются и не возвращаются.
■Материалы под рубрикой «Принять к сведению», «Есть разговор», «Актуально», «Депутатский контроль», а также отмеченные знаком Ⓚ носят информационно-рекламный характер. ■Газета отпечатана в типографии ИГ «ВВВ», 660111, г. Красноярск, ул. Пограничников, 28, стр. 1. Периодичность 1 раз в неделю.
Подписано в печать 18 ноября 2020 г. в 15.00, по графику - 15.00.
Тираж 2300 экз.