

Условные обозначения:

Границы территории, в отношении которой осуществляется подготовка проекта планировки

Существующие красные линии

Границы существующих земельных участков, учтенных в ЕГРН

Существующие здания и сооружения

Существующая улично-дорожная сеть

Существующие пешеходные дорожки (тротуары)

Объекты инженерной инфраструктуры:

Сети водоснабжения

Хозяйственно-бытовая канализация

Линейная канализация

Сети теплоснабжения

Кабель связи

Воздушные линии электропередачи

Кабель электрообеспечения

Зоны с особыми условиями использования территории:

Охранная зона объектов электросетевого хозяйства

Охранная зона сетей теплоснабжения


Охранная зона кабеля связи

Прочие:

Технологический разрыв от сетей водоснабжения до фундаментов зданий и сооружений

Технологический разрыв от хозяйственно-бытовой канализации до фундаментов зданий и сооружений

Технологический разрыв от линейной канализации до фундаментов зданий и сооружений

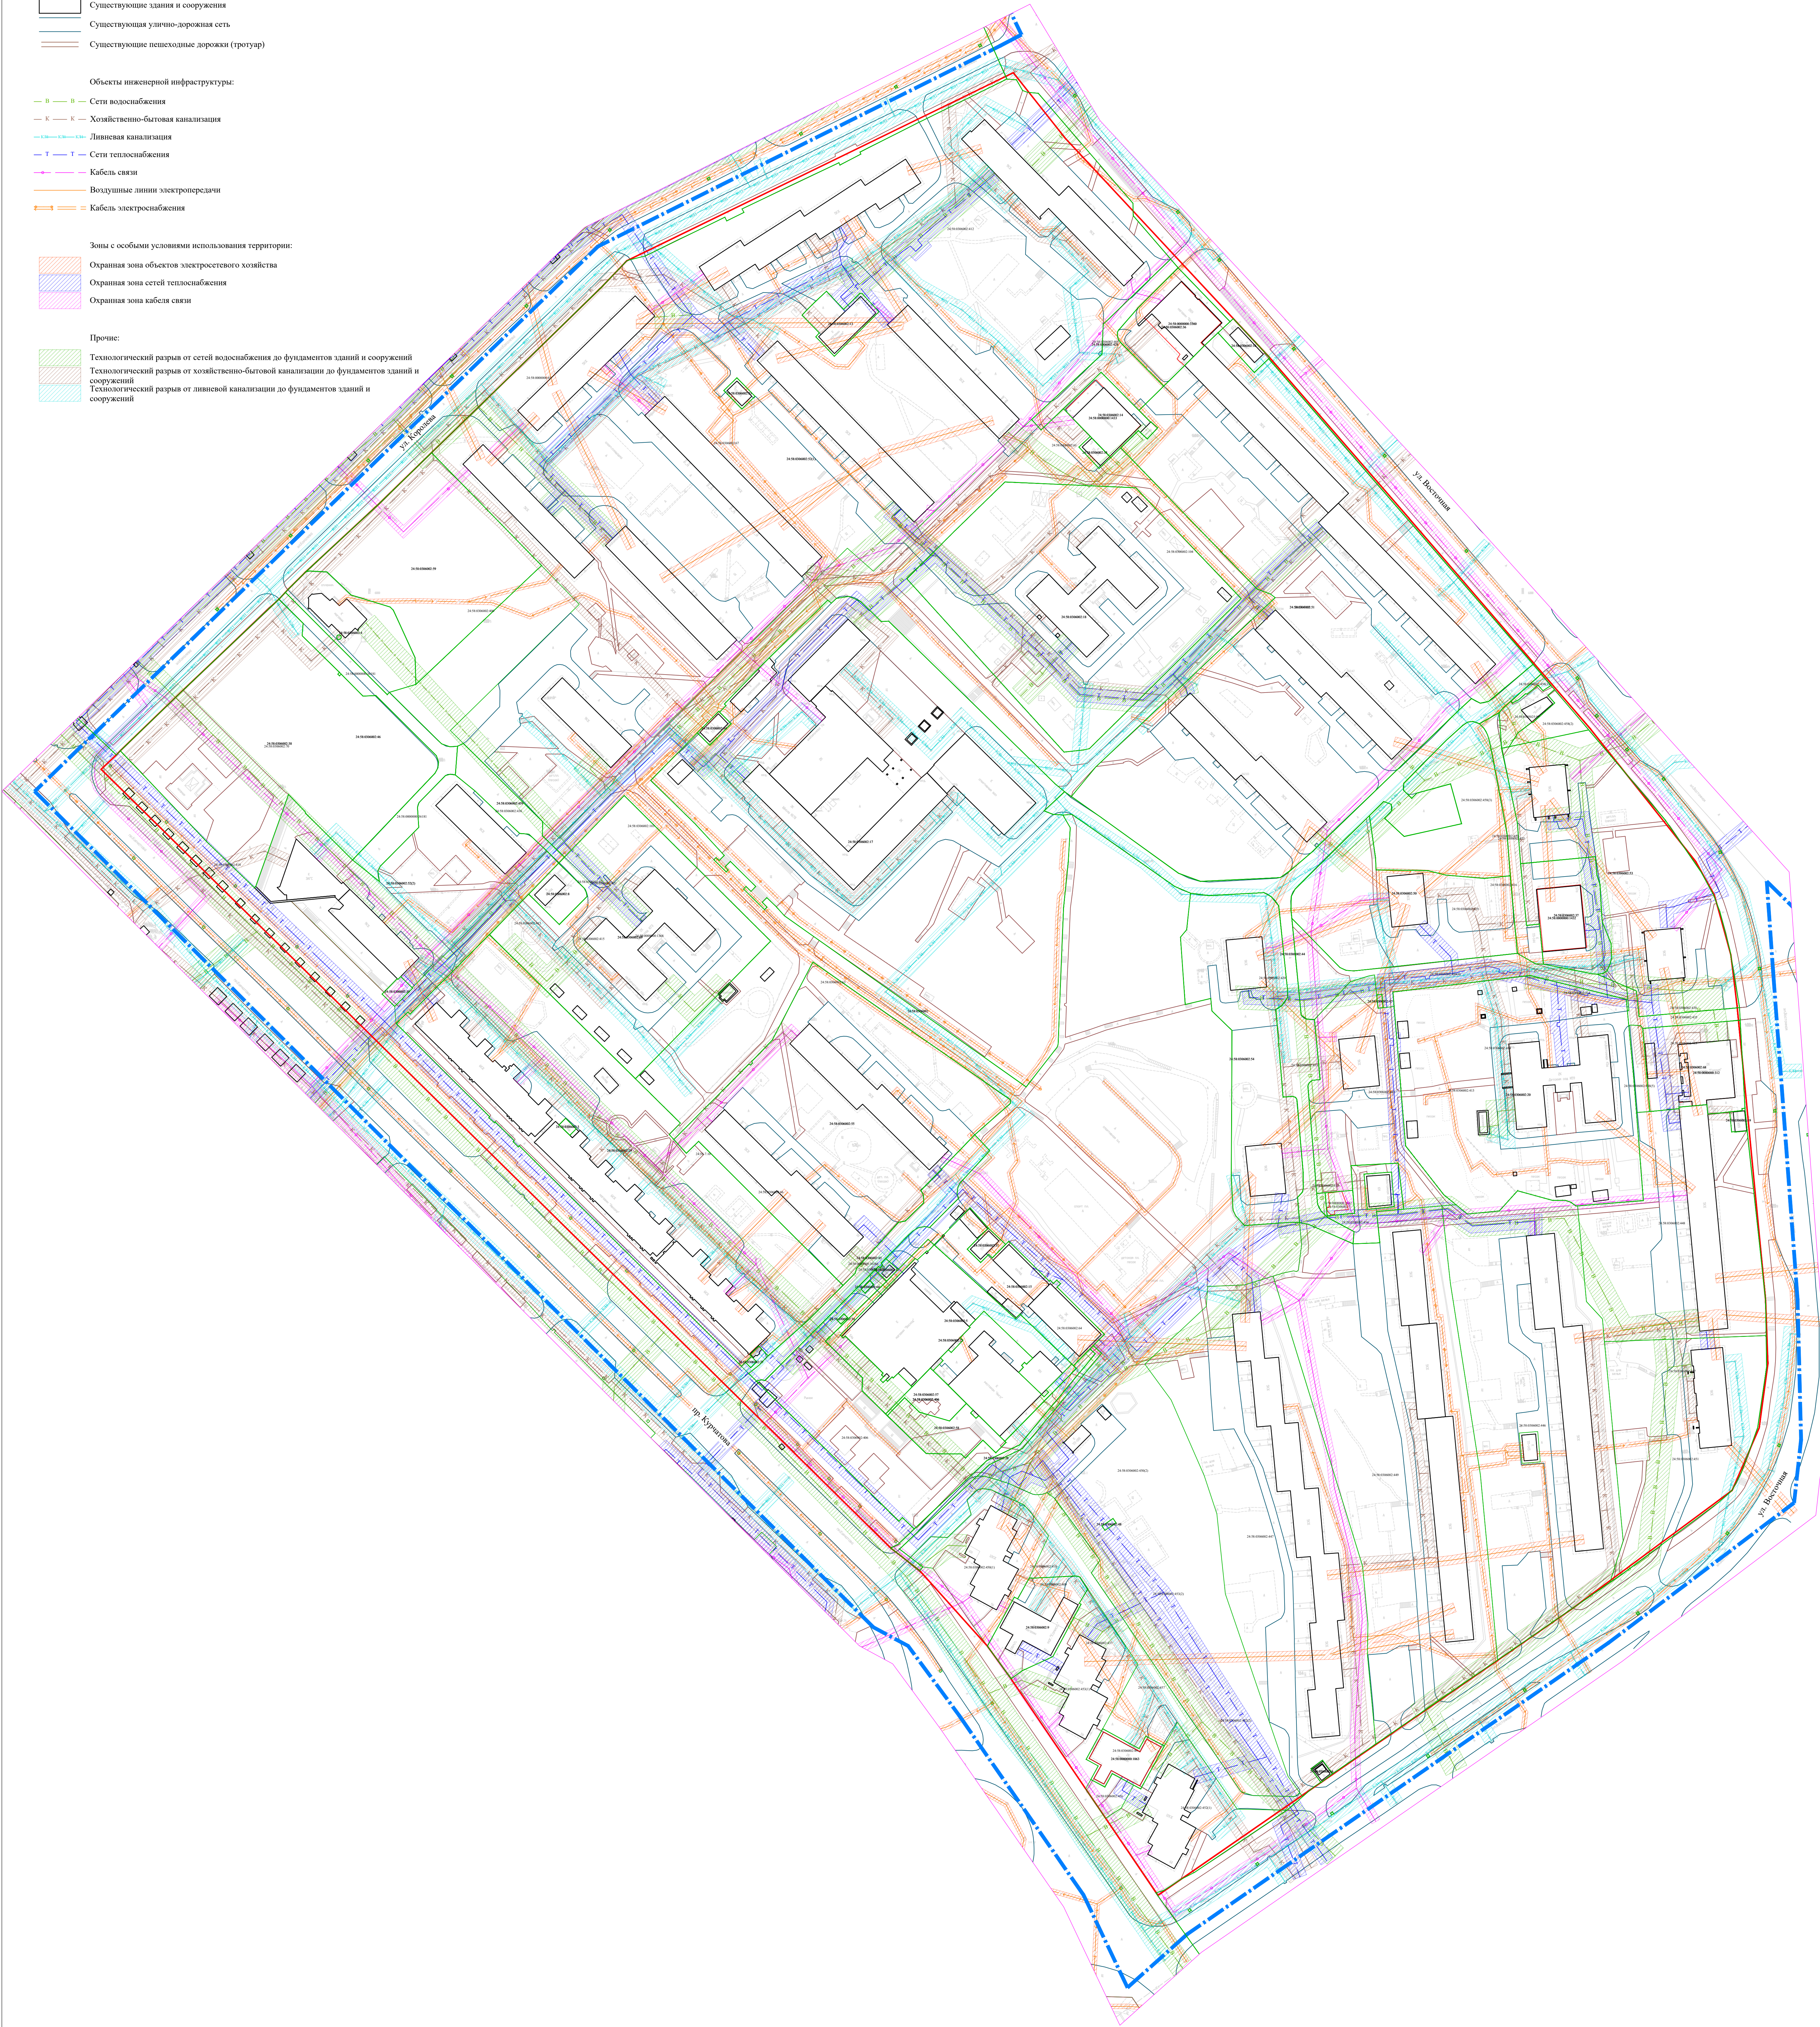

Примечание:
В границах проекта планировки территории отсутствуют объекты, подлежащие сносу.
В границах проекта планировки территории отсутствуют объекты незавершенного строительства.
В границах проекта планировки территории отсутствуют проходы в водным объектам общего пользования и их береговым полосам.
В границах проекта планировки территории отсутствуют границы объектов культурного наследия.

Раздел 3. "Проект планировки территории. Графическая часть"					Страница		
Имя	Место	Лист	Масштаб	Подпись	Дата	Лист	Листов
Ген. проект	Поселковый А.В.	15	1:500	15.03.2025	15.03.2025	3	5
Разработка	Синица З.С.	16	1:500	15.03.2025	15.03.2025	3	5
МАТЕРИАЛЫ ПО ОБОСНОВАНИЮ					Страница		
Схема, отображающая местоположение существующих объектов капитального строительства. Схема границ зон с особыми условиями использования территорий. Схема границ территорий объектов культурного наследия.					Страница		
М.П. 1000					Страница		

