
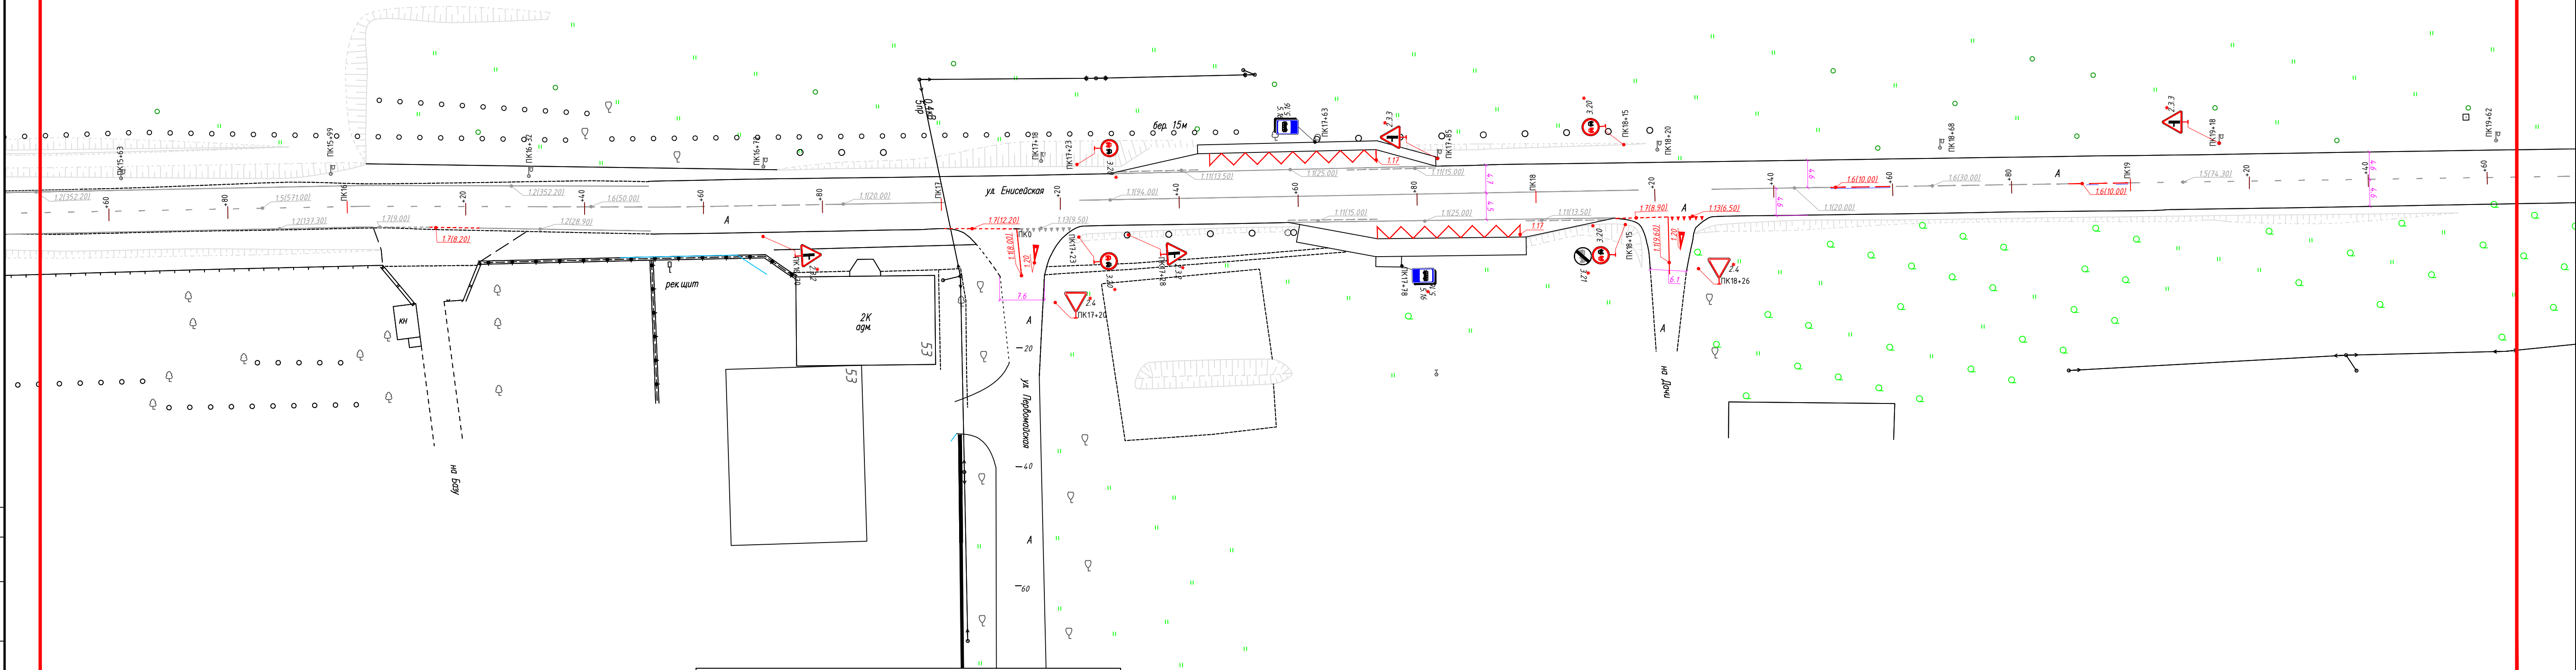


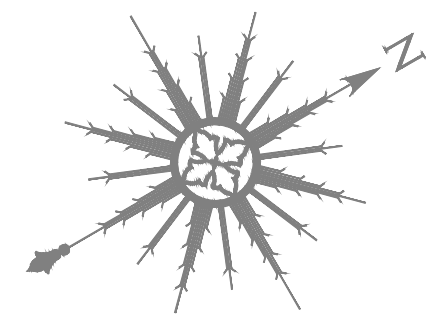

Условные обозначения

	3.1	- Устанавливаемые дорожные знаки		- Существующий пешеходный переход
	3.30	- Существующие дорожные знаки		- Проектируемый пешеходный переход
		- Демонтируемые объекты		- Демаркируемый пешеходный переход
		- Существующая дорожная разметка		
		- Проектируемая дорожная разметка		
		- Демонтируемая дорожная разметка		
		- Пониженный дорт		
		- Проектируемый пониженный дорт		
		- Проектируемый дорт		
		- Проектируемое пешеходное ограждение		
		- Существующее пешеходное ограждение		
		- Асфальтируемый участок и технический тротуар 0,75 м		
				- Проектируемая тактильная плитка
				- Существующая тактильная плитка
				- Проектируемые МАФы
				- Существующие антипарковочные столбики
				- Проектируемые антипарковочные столбики

ИНВ. № ПОДЛ.	ПОДП. И ДАТА	ВЗМ. ИНВ. №	СОГЛАСОВАНО	

						01-83/77-ПОДД-11-СОД улица Енисейская	Лист	Листов
							5	6
Изм.	Кол.лч	Лист	N док.	Подп.	Дата			